




案内図

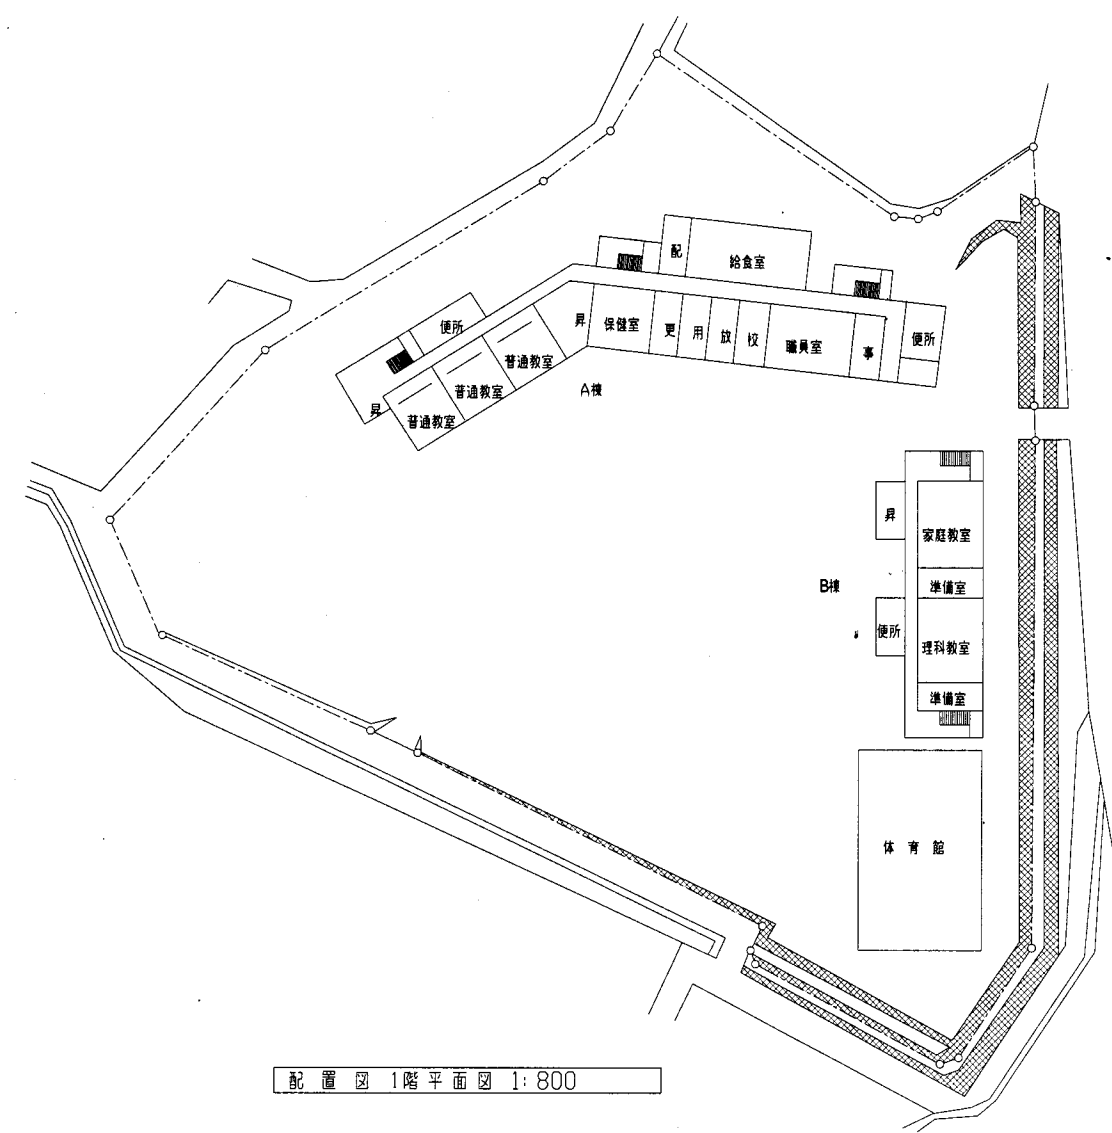



配置図 1階平面図 1:800

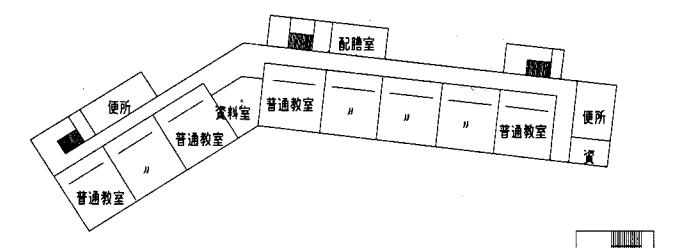

3階平面図 1:800

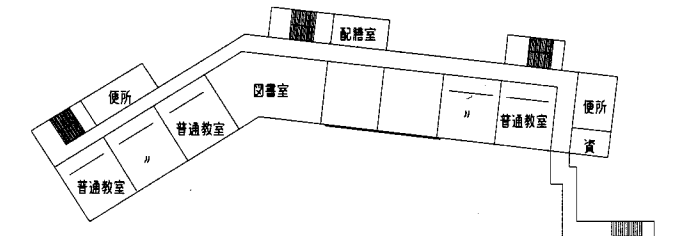


2階平面図 1:800

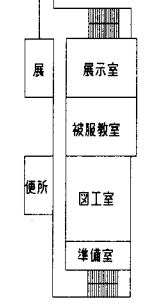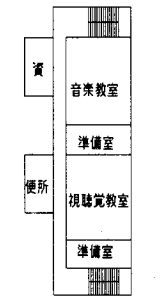


追浜小

業務名	市立追浜小学校ほか22校建築基準法第12条第2項及び第4項定期点検業務委託		設計者資格氏名	級建築士登録第 号		課長	主査	担当者	横須賀市 教育委員会 学校管理課
図面名称	案内・配置図	図番 /	縮尺	作図	平成 年 月 日				

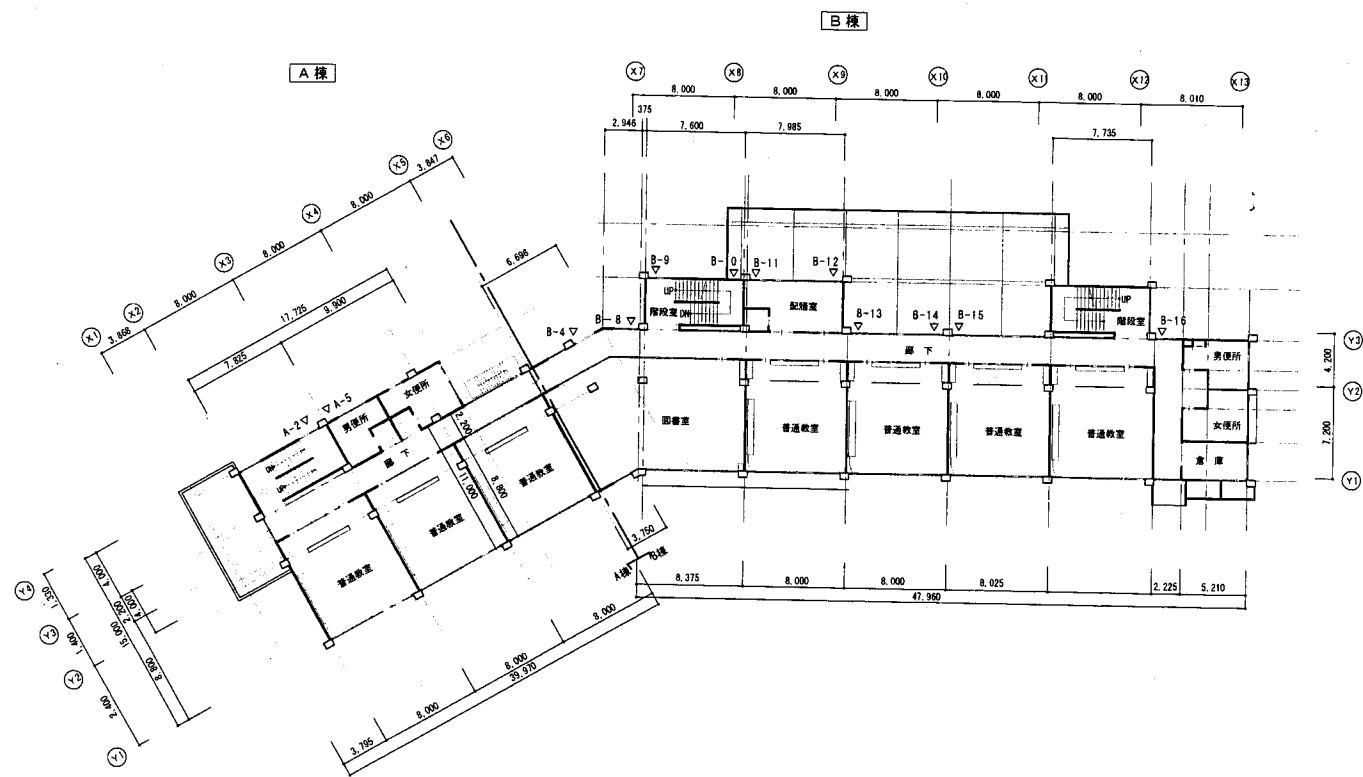


2階平面図 縮尺1:300

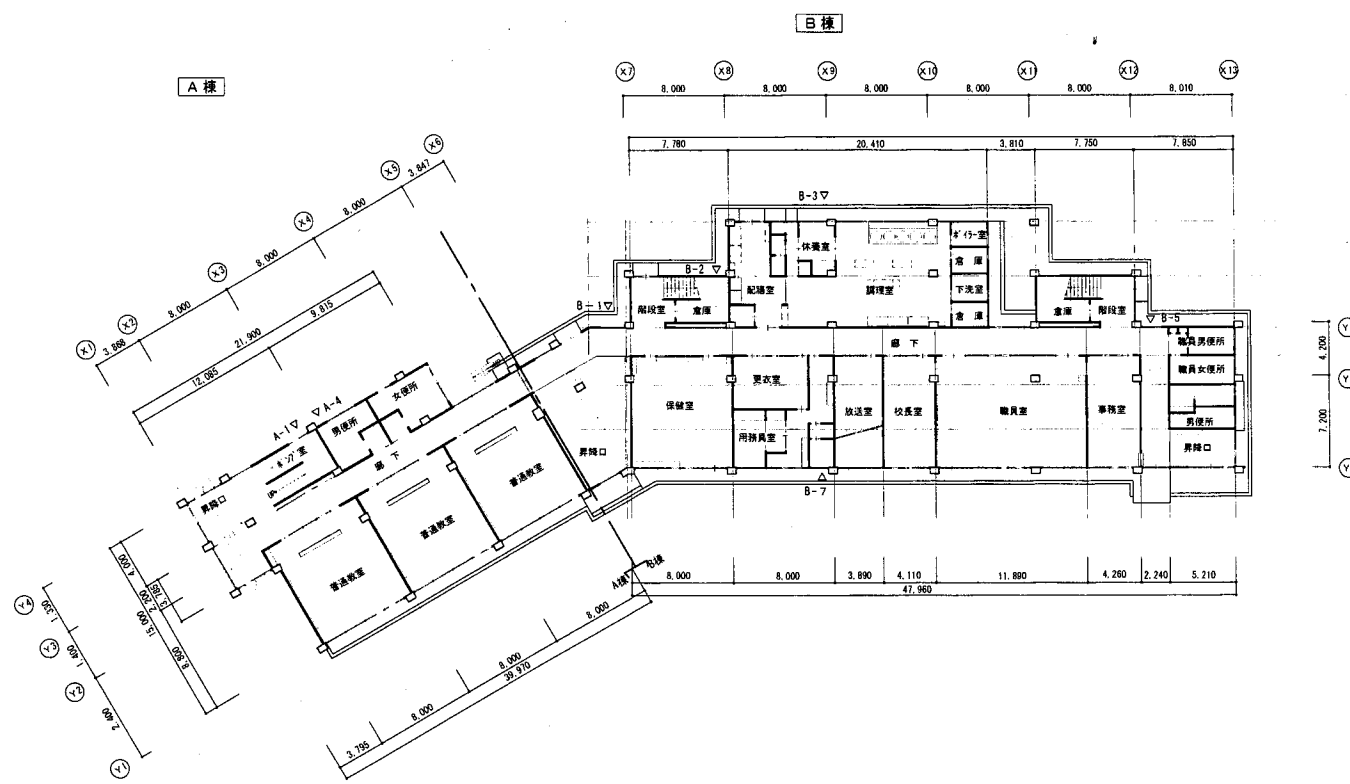


1階平面図 縮尺1:300

追浜小


業務名	市立追浜小学校ほか22校建築基準法第12条第2項及び第4項定期点検業務委託		設計者資格 氏名	級建築士登録第 _____ 号		課長	主査	担当者	横須賀市 教育委員会 学校管理課
図面名称	A棟1・2階平面図	図番	/	縮尺	S 1:600	作図	平成 年 月 日		

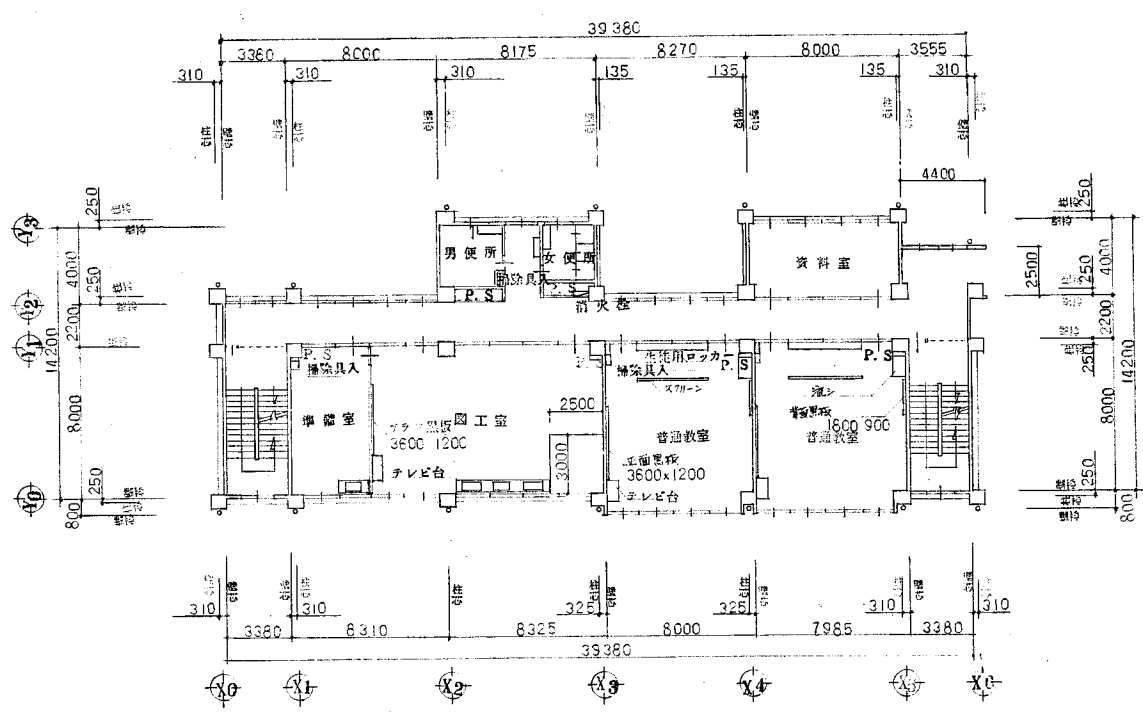


2階平面図 1:200

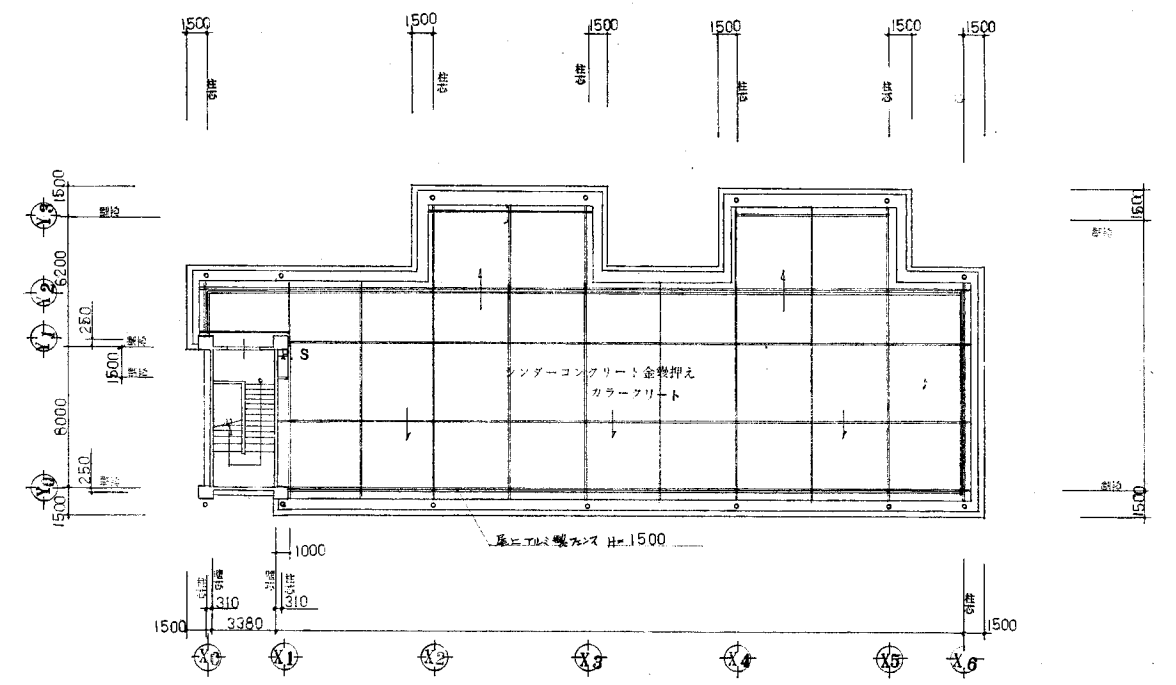

屋階平面図 1:200

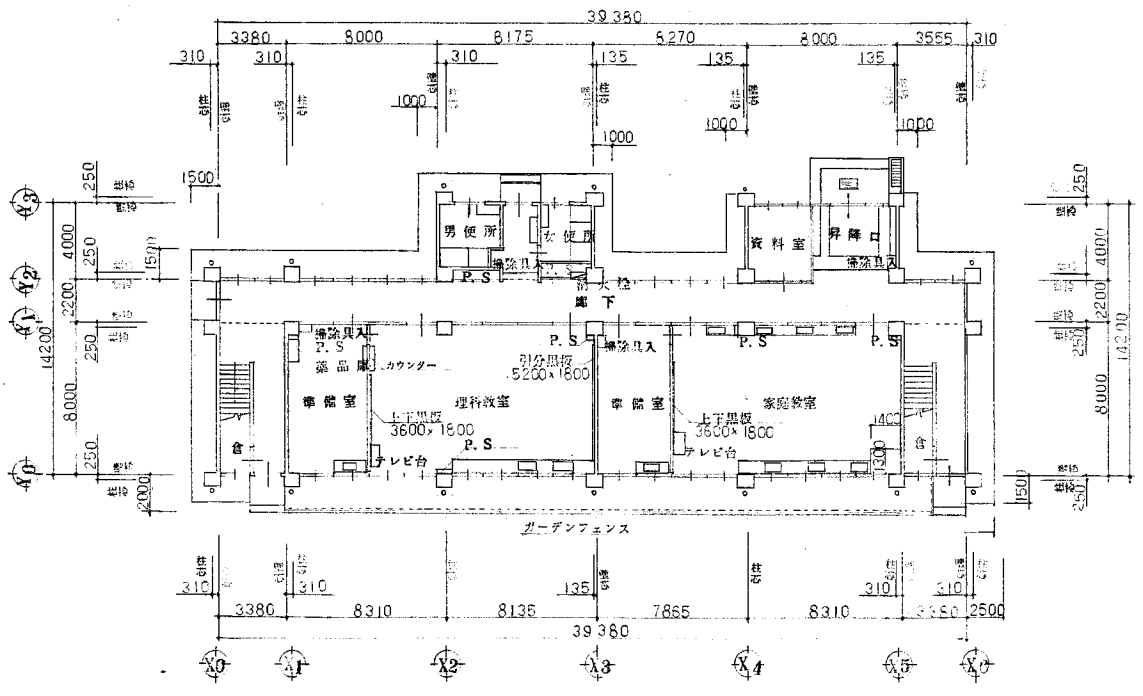


1階平面図 1:200

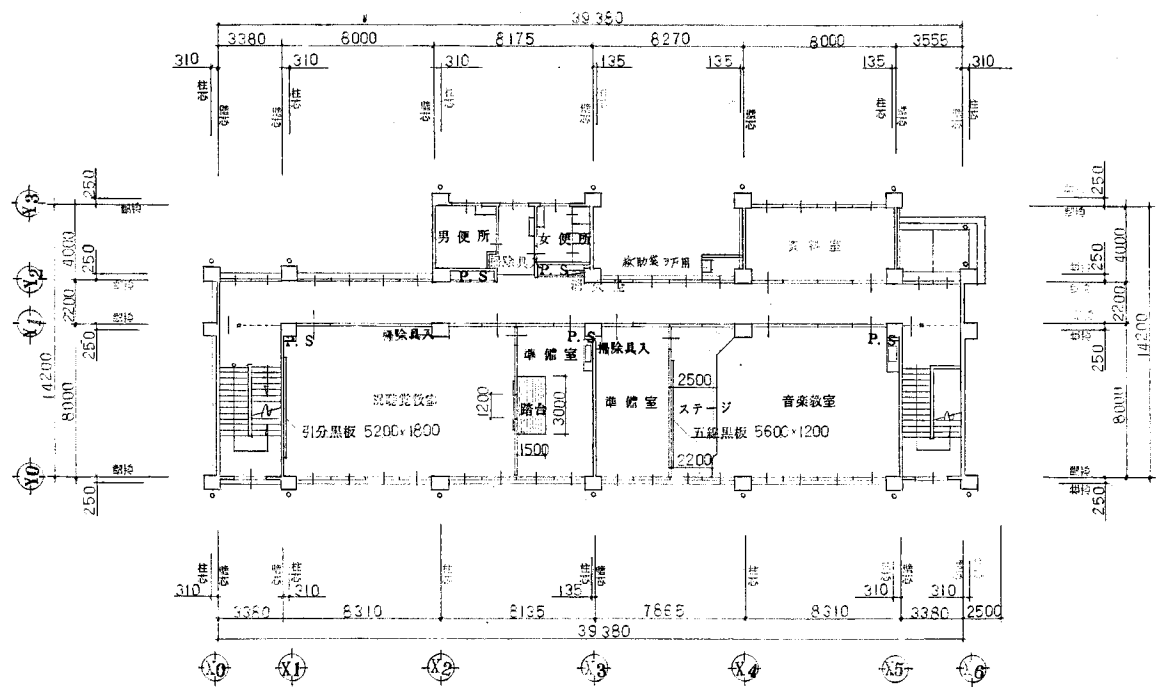


3階平面図 1:200

追浜小


業務名	市立追浜小学校ほか22校建築基準法第12条第2項及び第4項定期点検業務委託	設計者資格氏名	級建築士登録第 号	課長	主査	担当者	横須賀市 教育委員会 学校管理課
図面名称	B棟 各階平面図	縮尺	S 1:400	作図	平成 年 月 日		

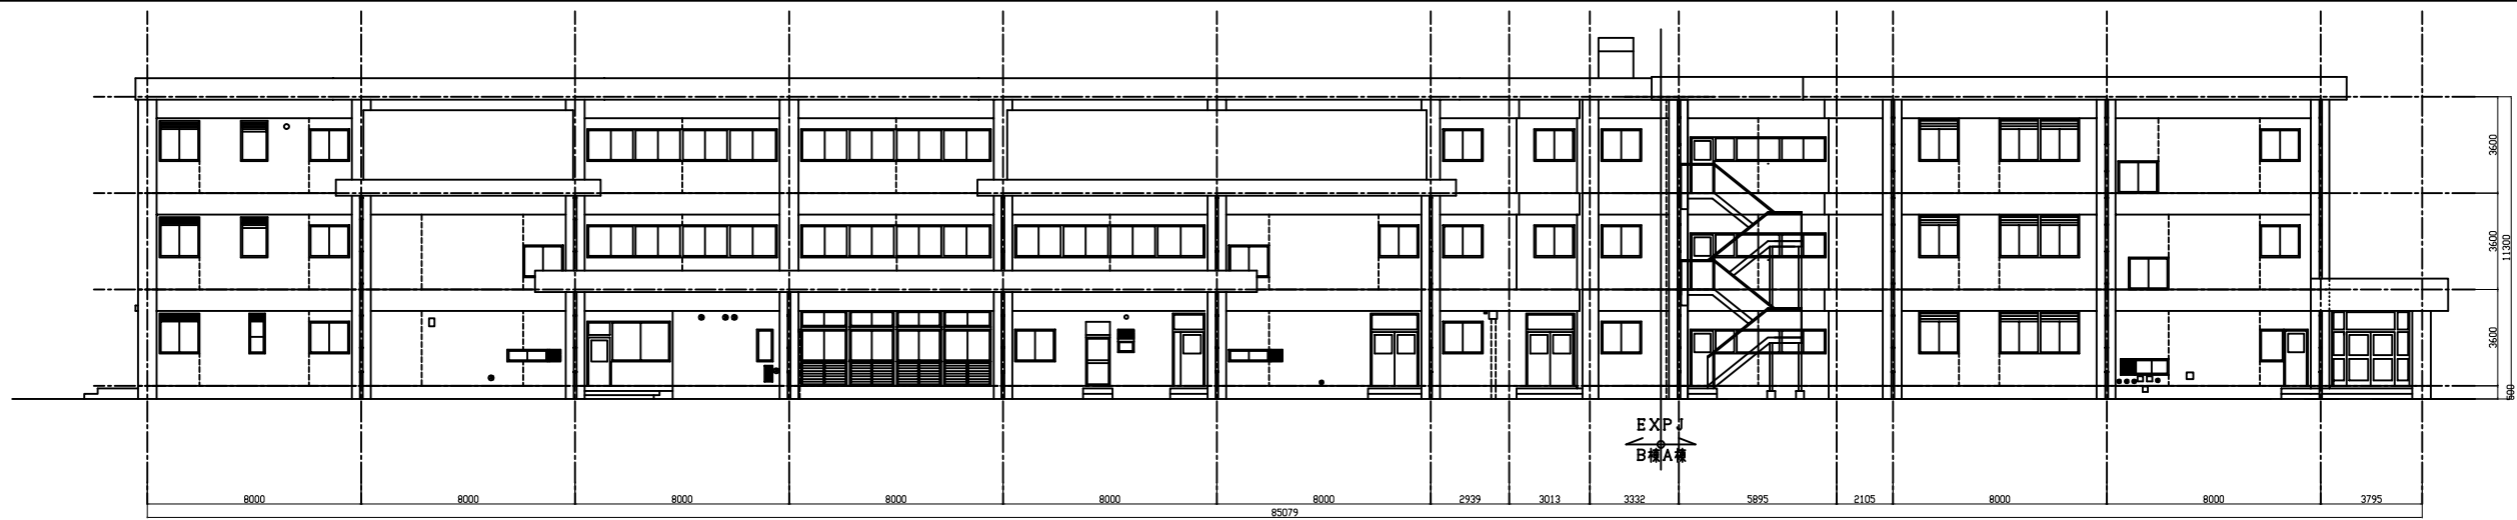


A・B棟 北立面図 1:200

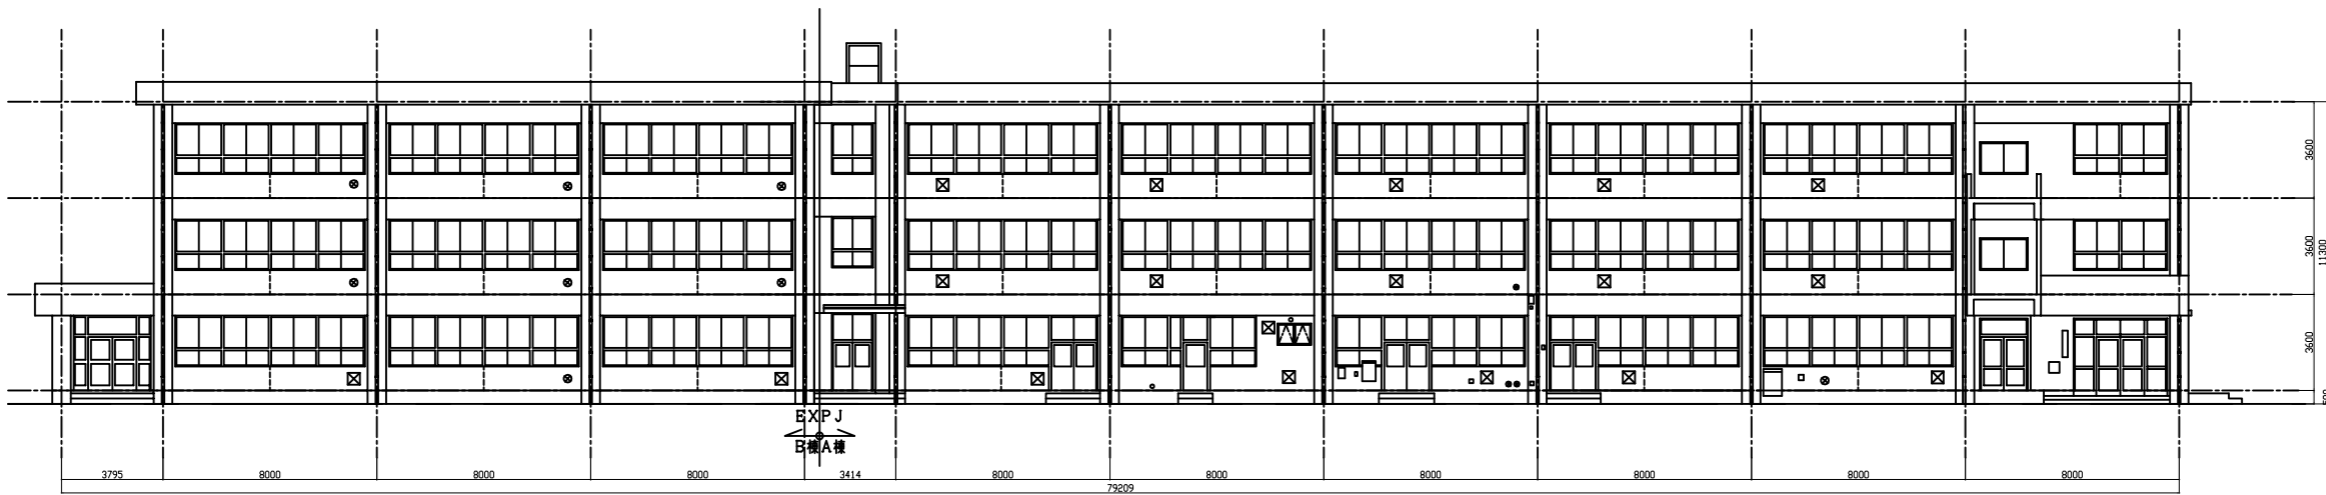

A・B棟 南立面図 1:200

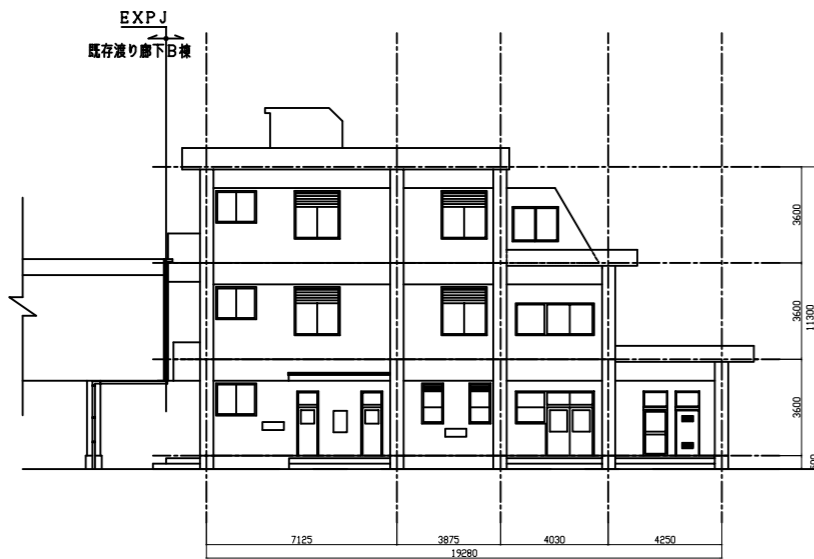


A・B棟 東立面図 1:200

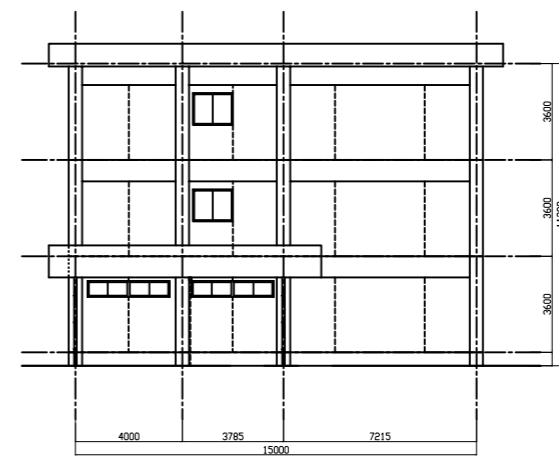


A・B棟 西立面図 1:200

追浜小


業務名	市立追浜小学校ほか24校建築基準法第12条第2項及び第4項定期点検業務委託			設計者資格 氏名	級建築士登録第 号			課長	主査等	担当者	横須賀市 教育委員会 学校管理課
図面名称	A・B棟 各立面図	図番	縮尺	1:200	作図	令和 年 月 日					

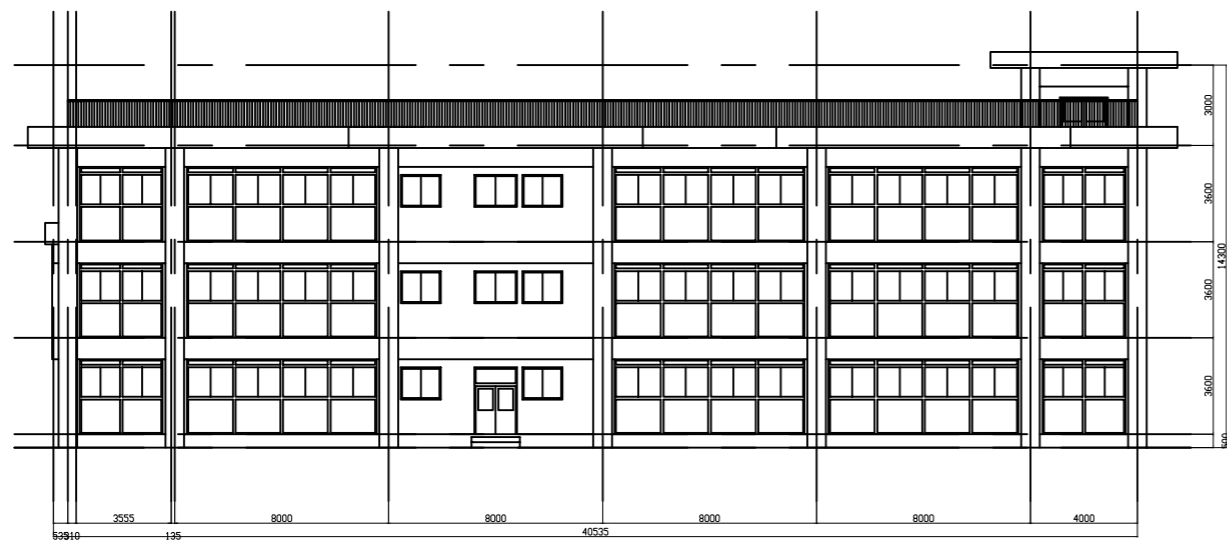


C棟 西立面図 1:200

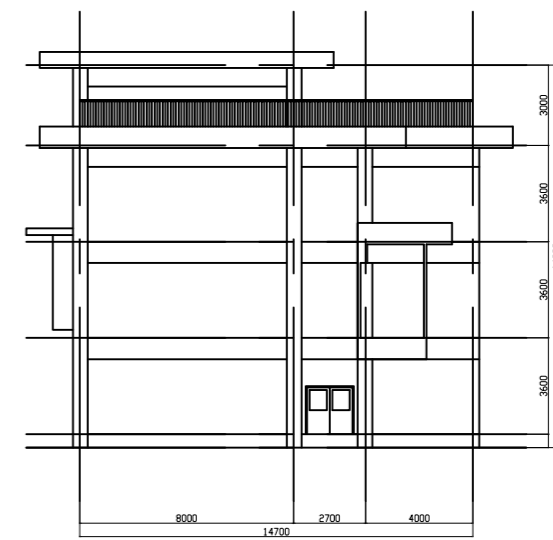

C棟 北立面図 1:200

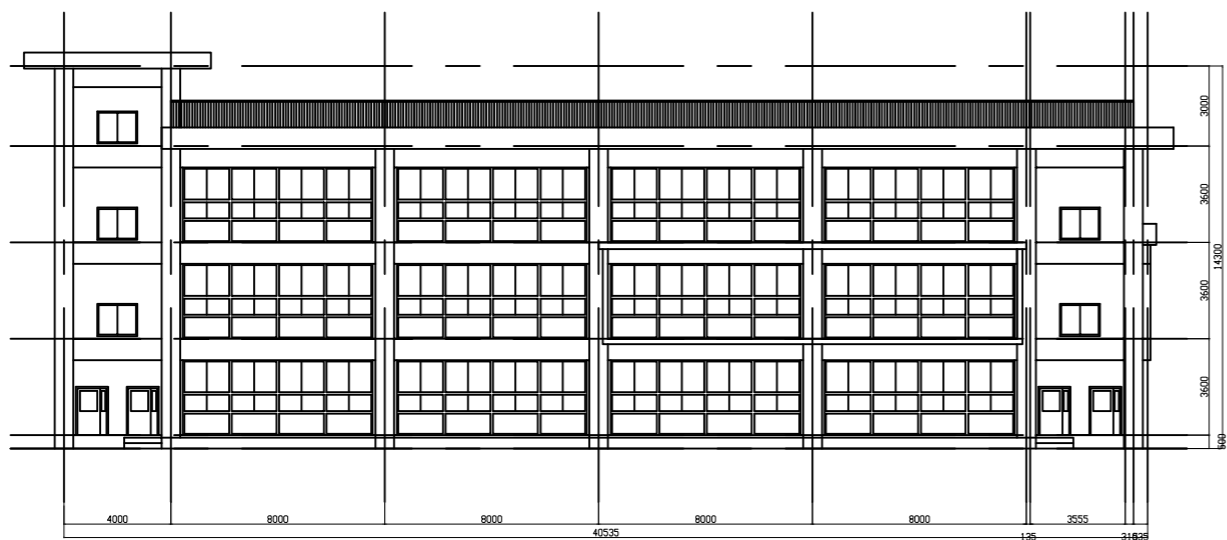


C棟 東立面図 1:200

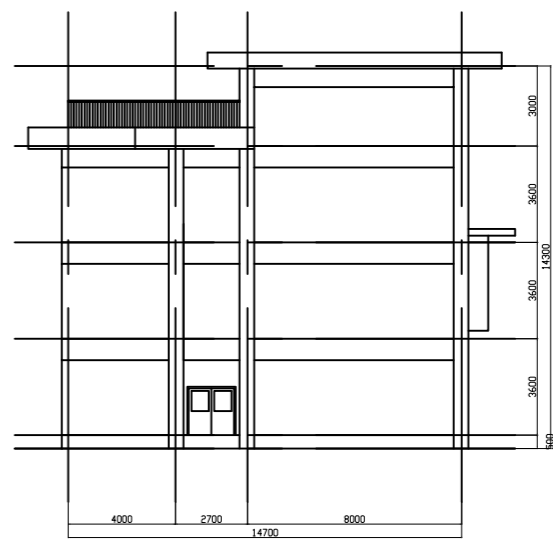


C棟 南立面図 1:200

追浜小


業務名	市立追浜小学校ほか24校建築基準法第12条第2項及び第4項定期点検業務委託			設計者資格 氏名	級建築士登録第 号			課長	主査等	担当者	横須賀市 教育委員会 学校管理課
図面名称	C棟 各立面図	図番		縮尺	1:200	作図	令和 年 月 日				

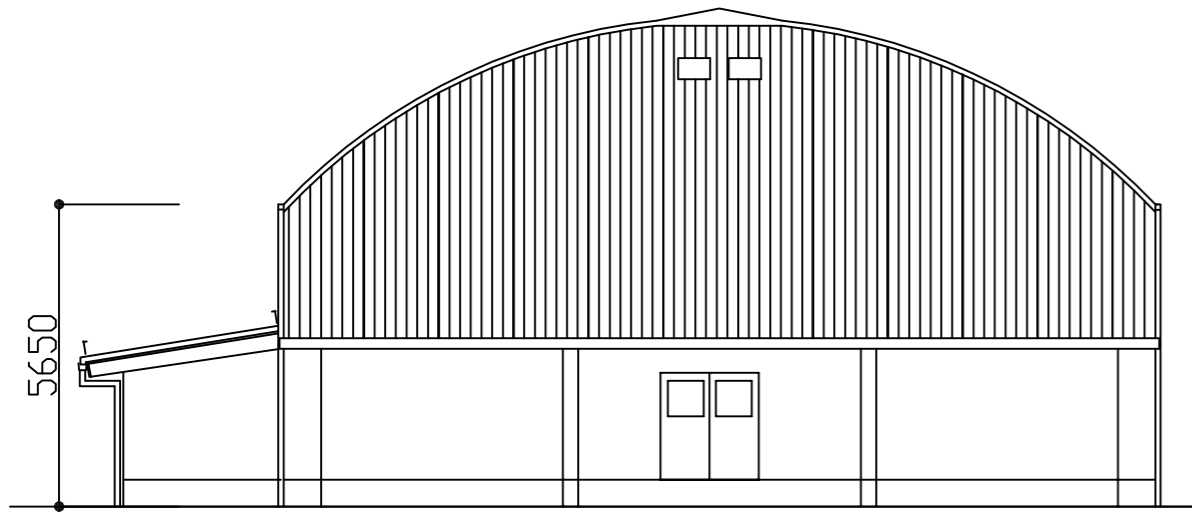


体育館 北立面図 1:100

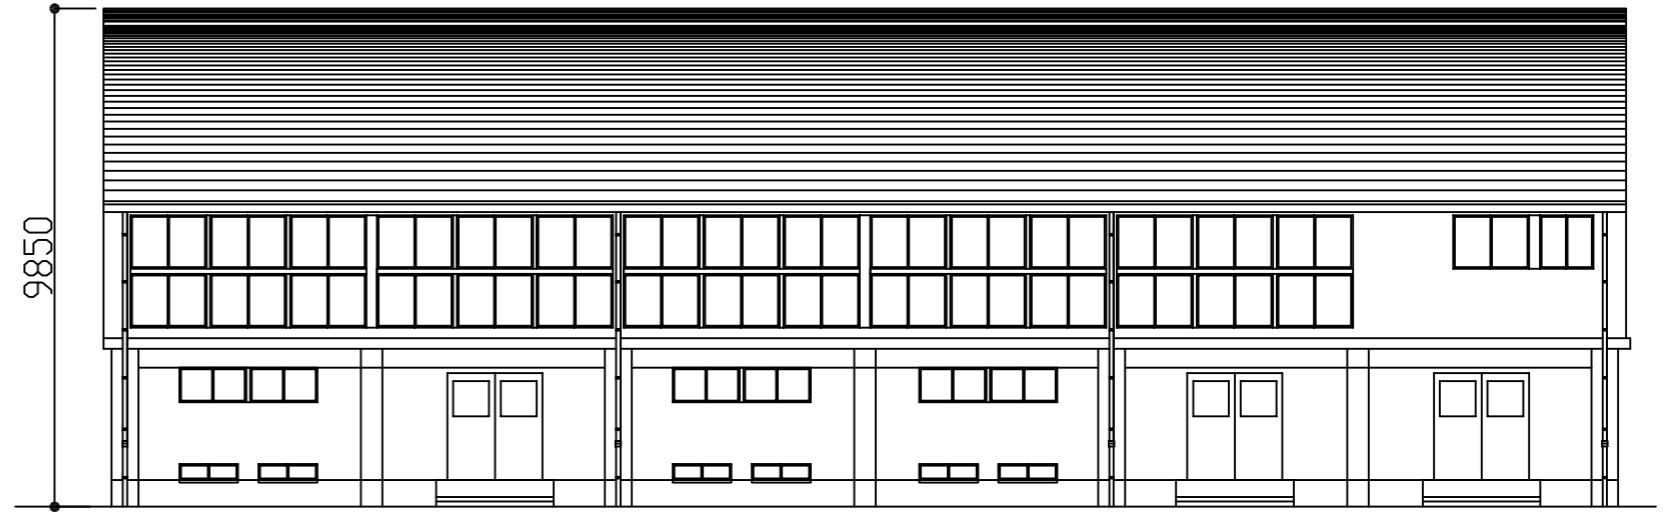

体育館 西立面図 1:100

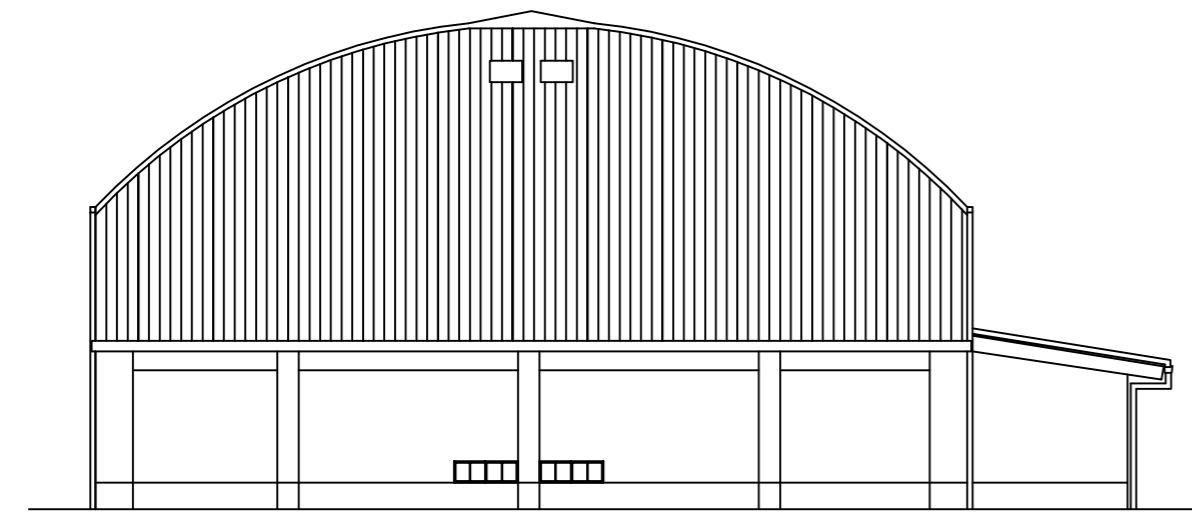


体育館 南立面図 1:100

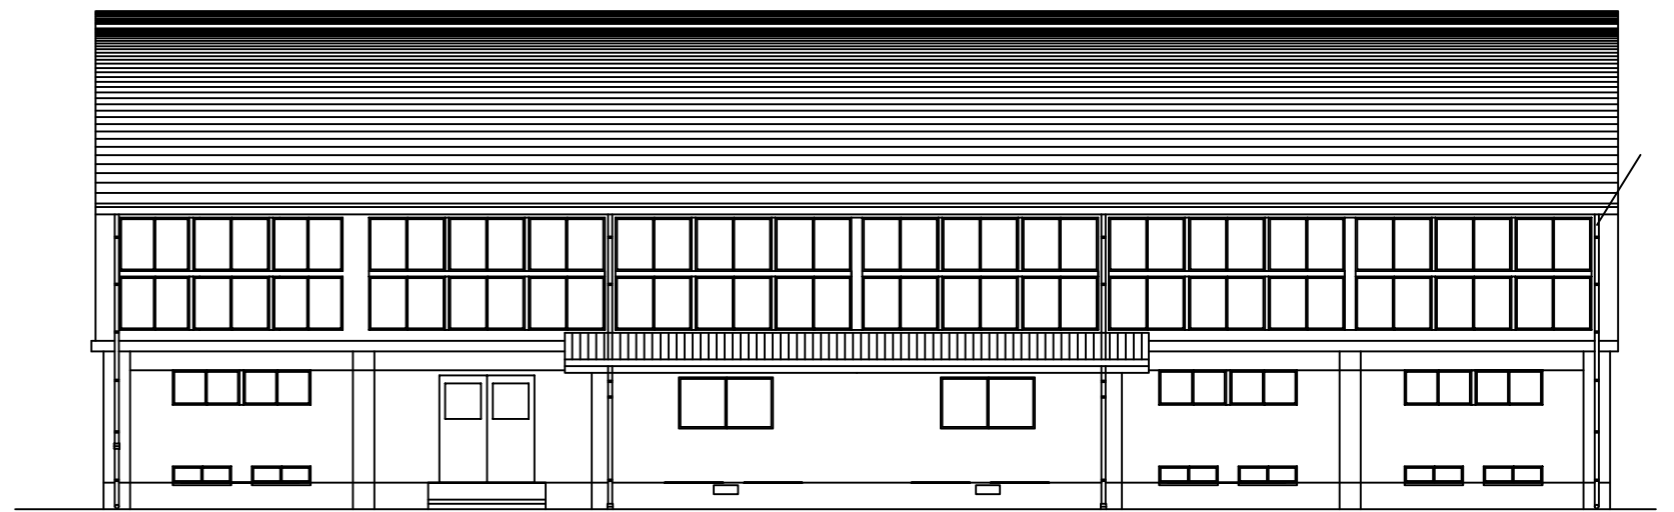


体育館 東立面図 1:100

追浜小


業務名	市立追浜小学校ほか24校建築基準法第12条第2項及び第4項定期点検業務委託			設計者資格 氏名	級建築士登録第 号			課長	主査等	担当者	横須賀市 教育委員会 学校管理課
図面名称	体育館 各立面図	図番		縮尺	1:100	作図	令和 年 月 日				

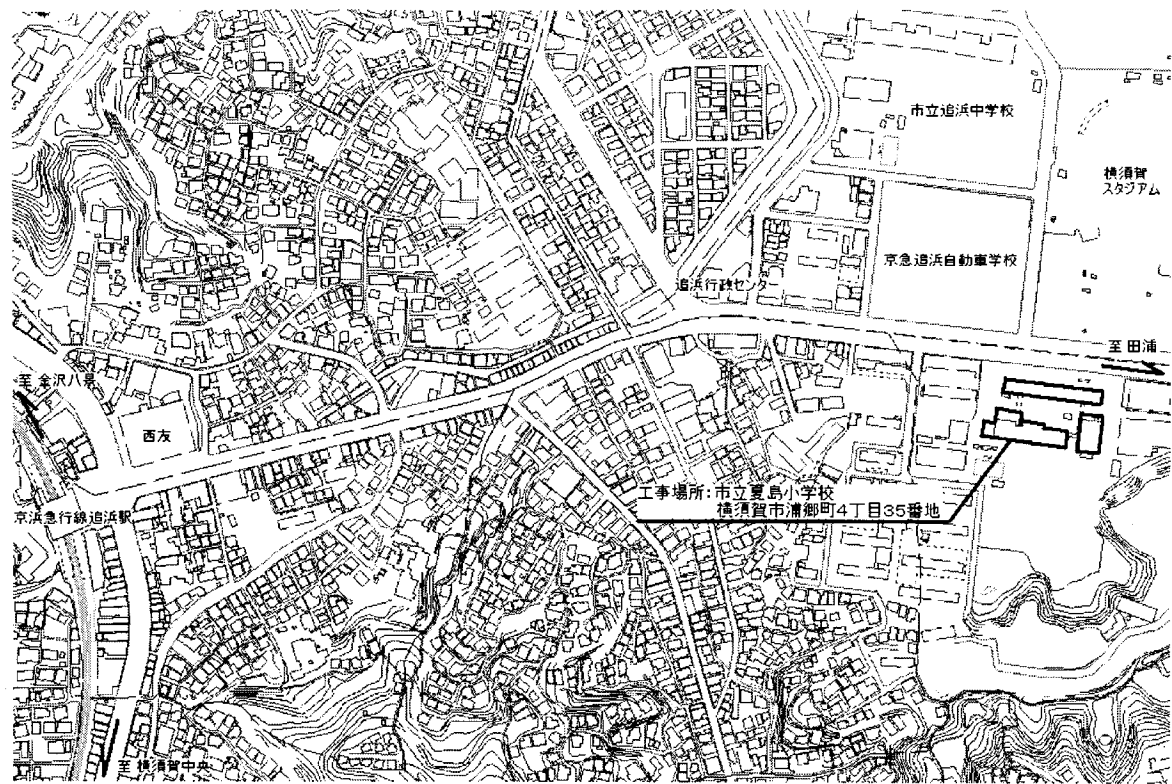



案内図

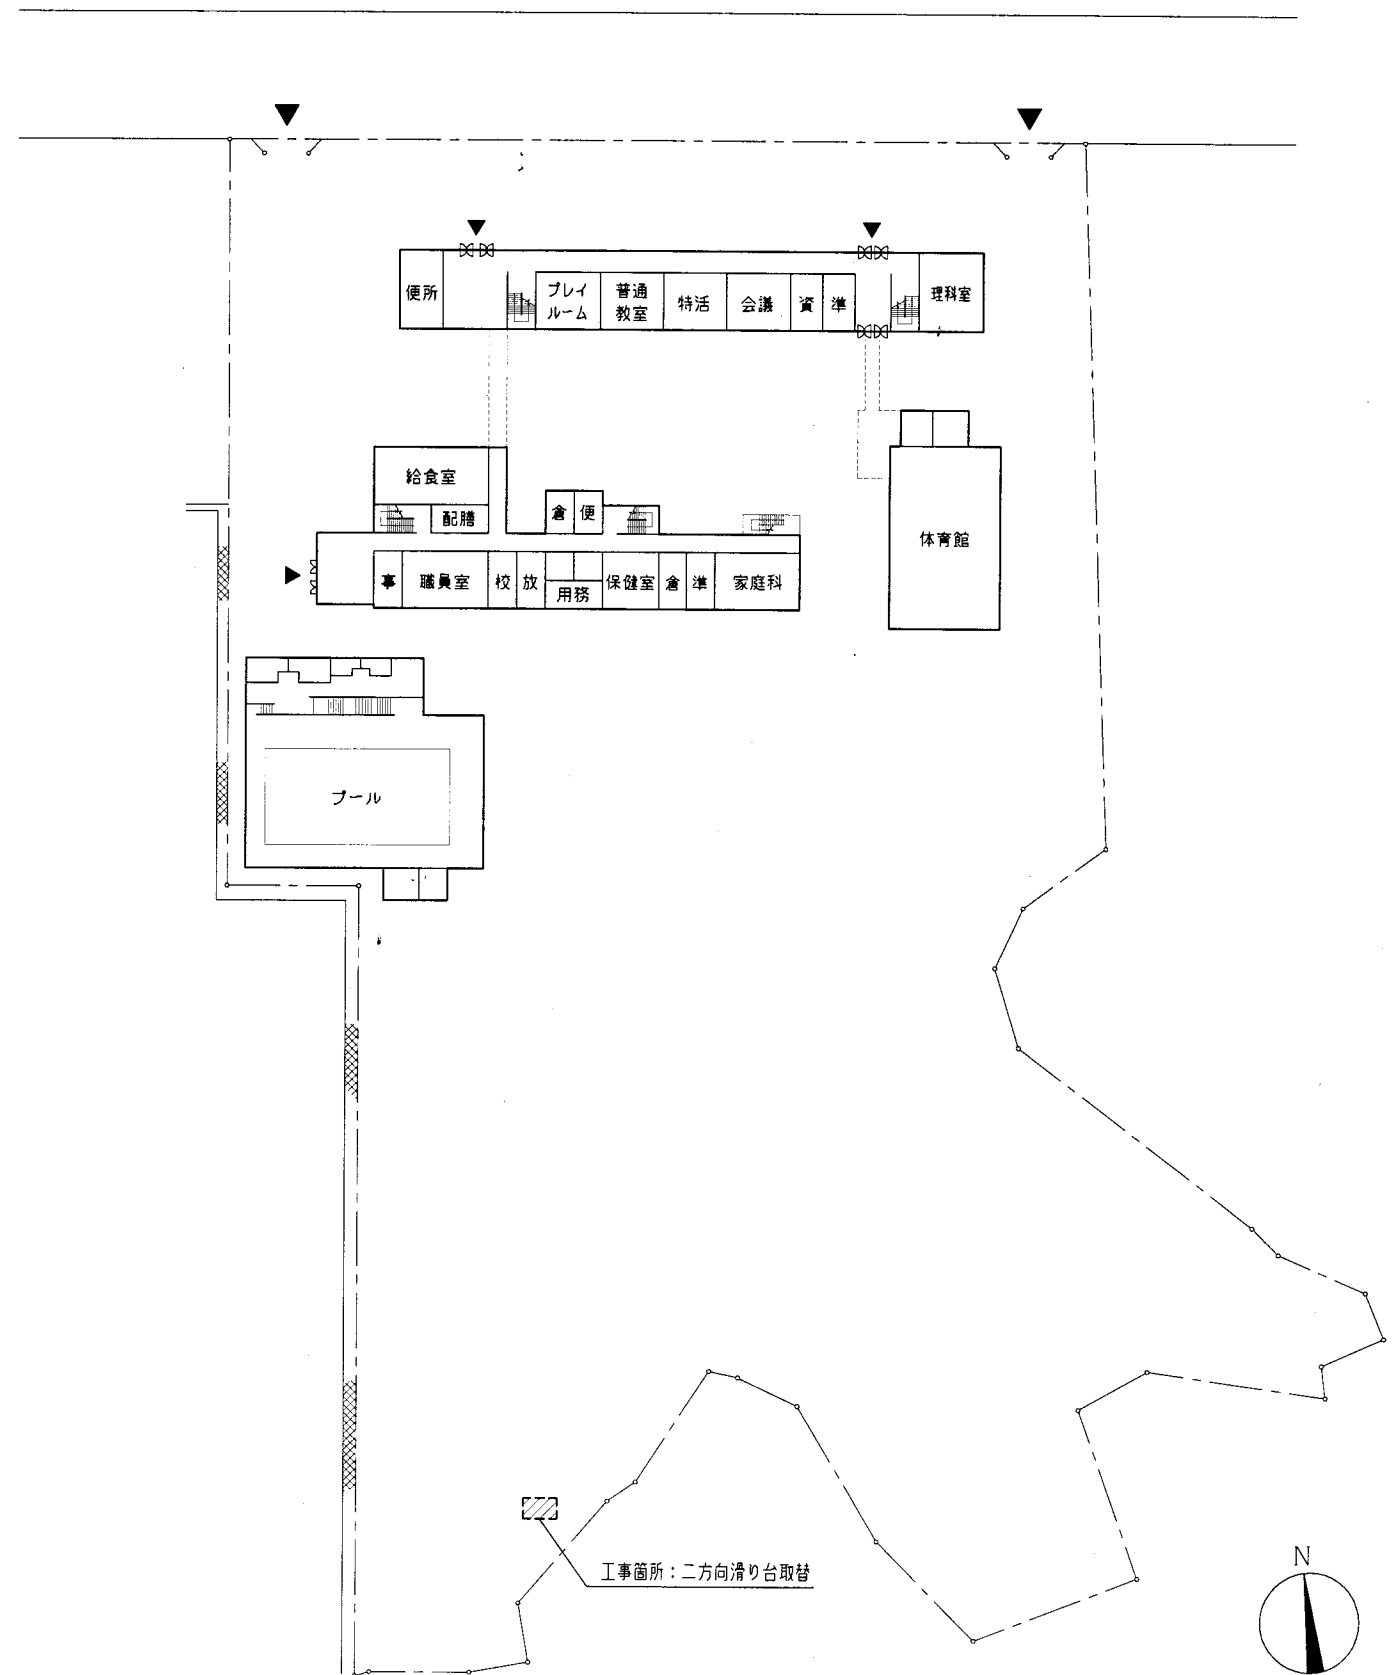



配置図・1階平面図 1/800

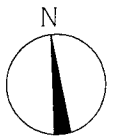

夏島小

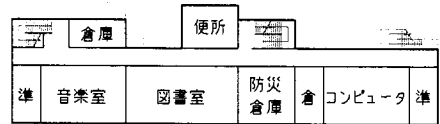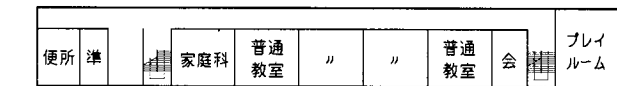


3階平面図 1/800

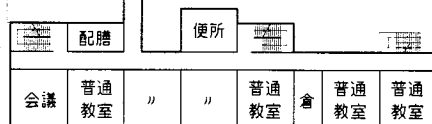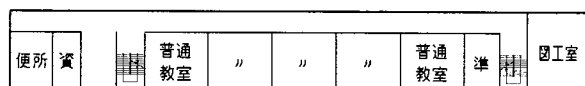


2階平面図 1/800

工事名	市立追浜小学校ほか23校建築基準法第12条第2項及び第4項定期点検業務委託			設計者資格氏名	級建築士登録第 号		課長	主査	担当者	横須賀市 都市部 建築課
図面名称	案内図・配置図	図番	縮尺	1/800	作図	平成 ** 年 ** 月 日				

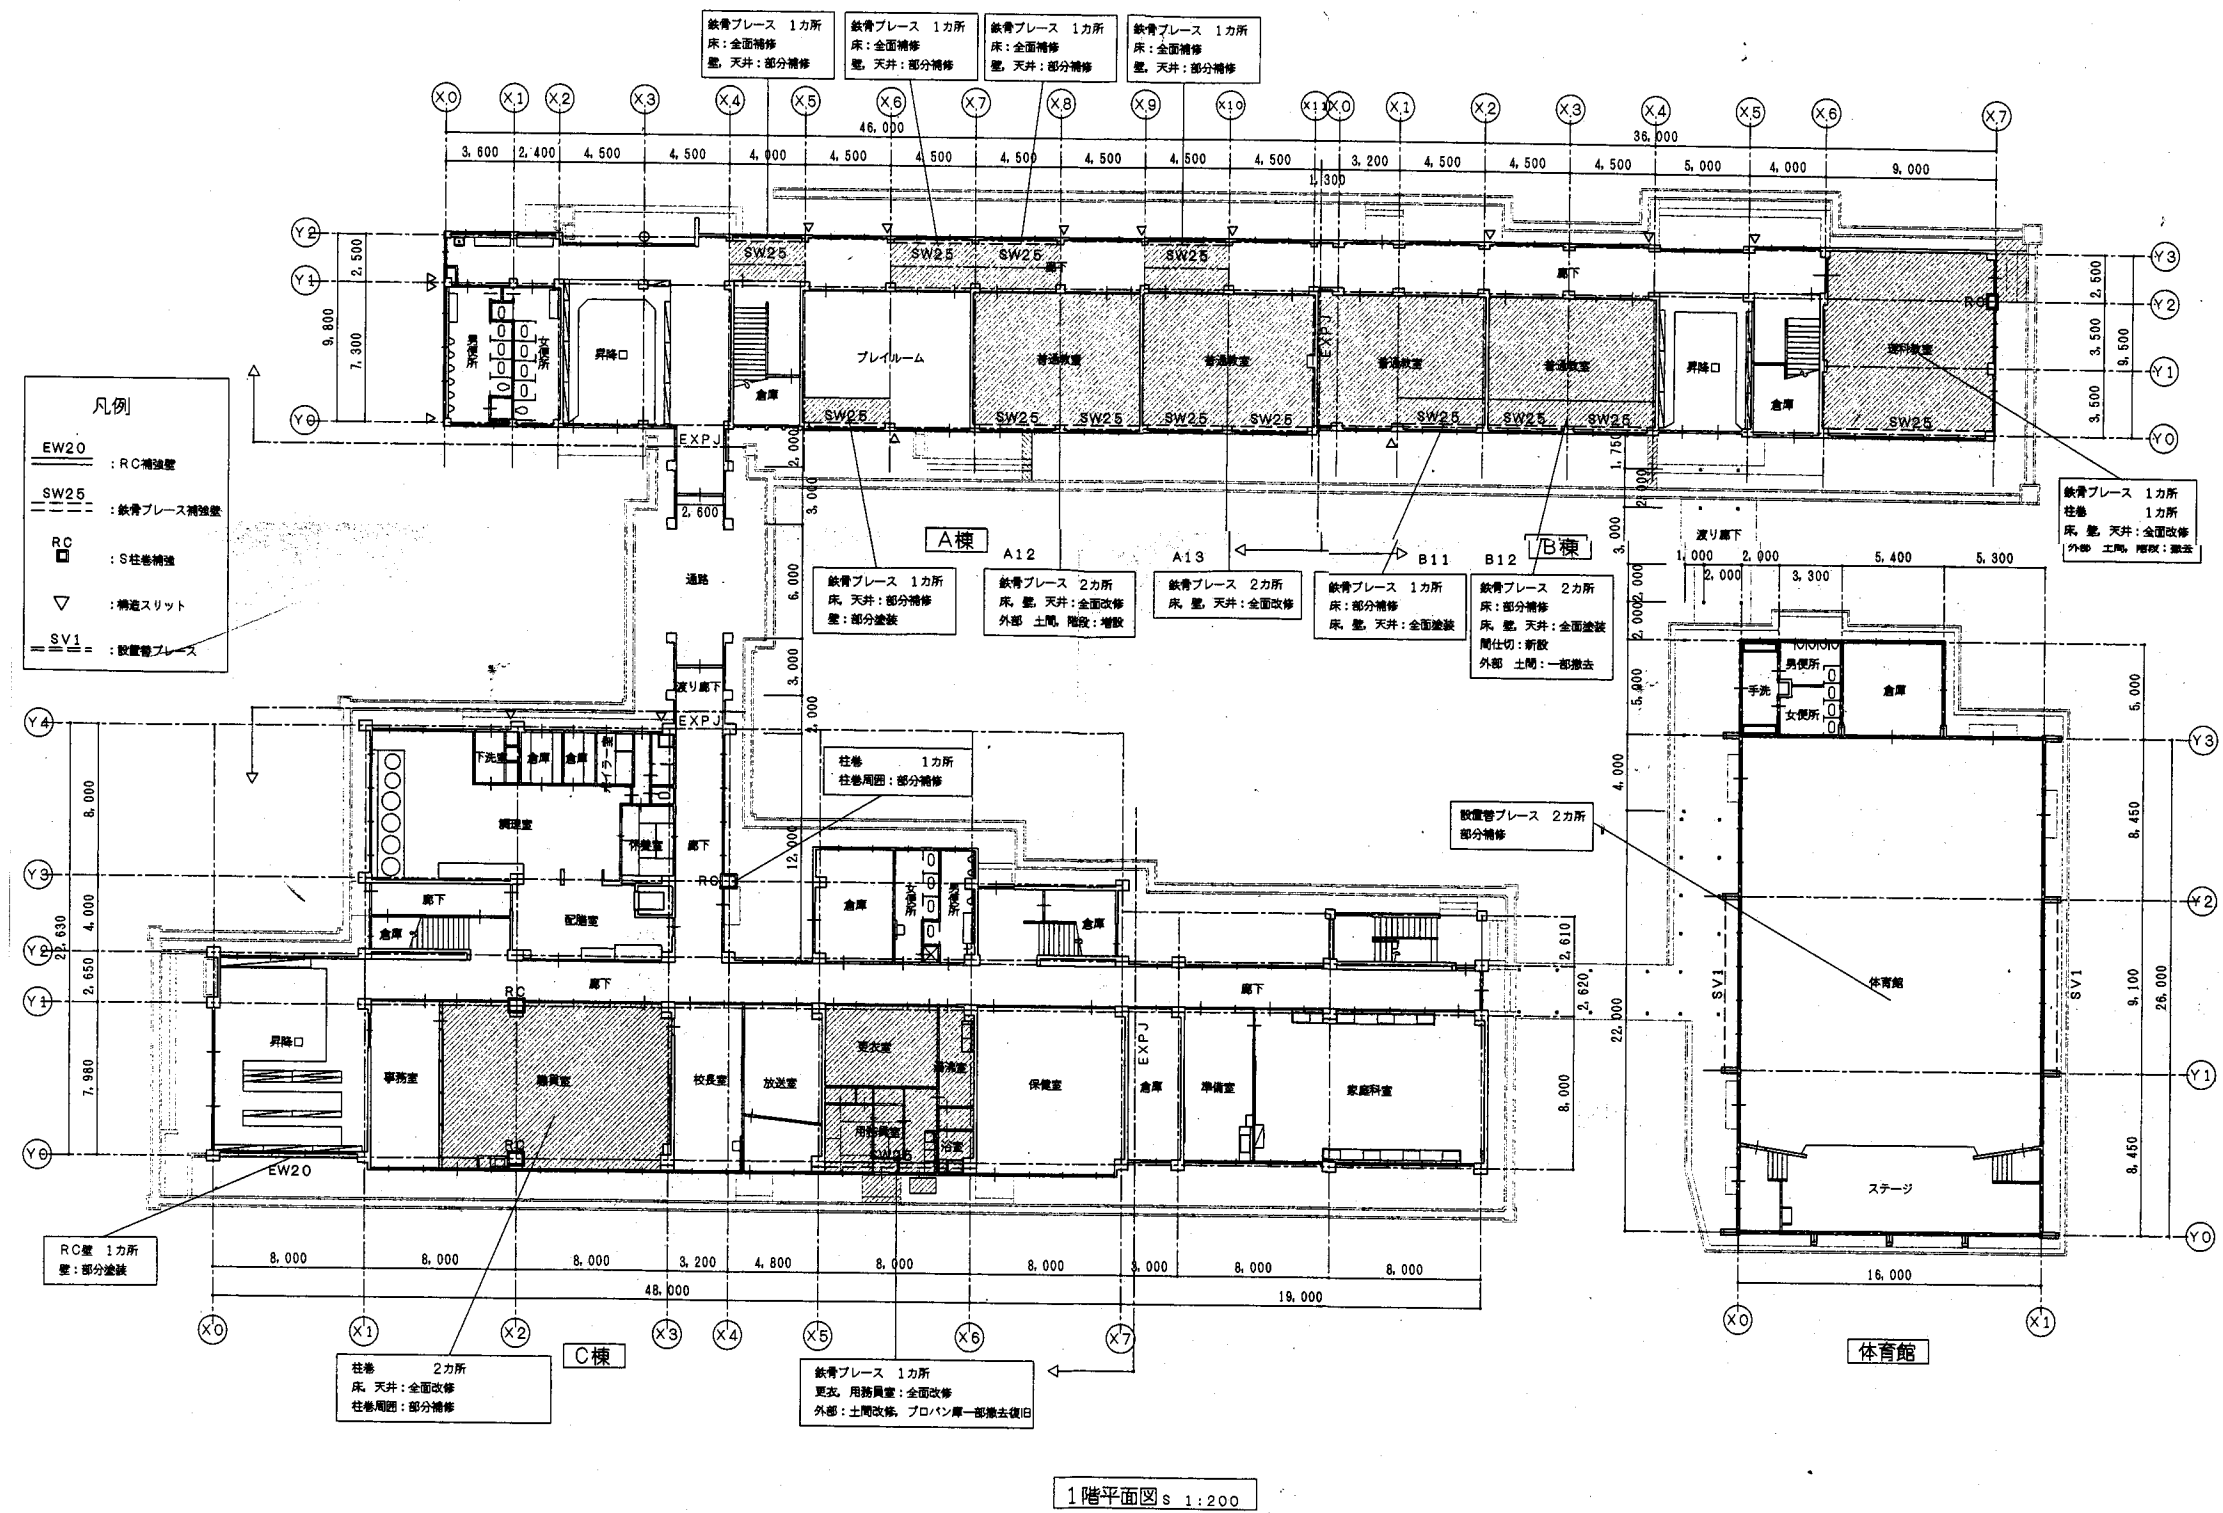

夏島小


業務名	市立追浜小学校ほか23校建築基準法第12条第2項及び第4項定期点検業務委託		設計者資格氏名	級建築士登録第 号		課長	主査	担当者	横須賀市 教育委員会 学校管理課
図面名称	図番	/	縮尺	作図	平成 年 月 日				

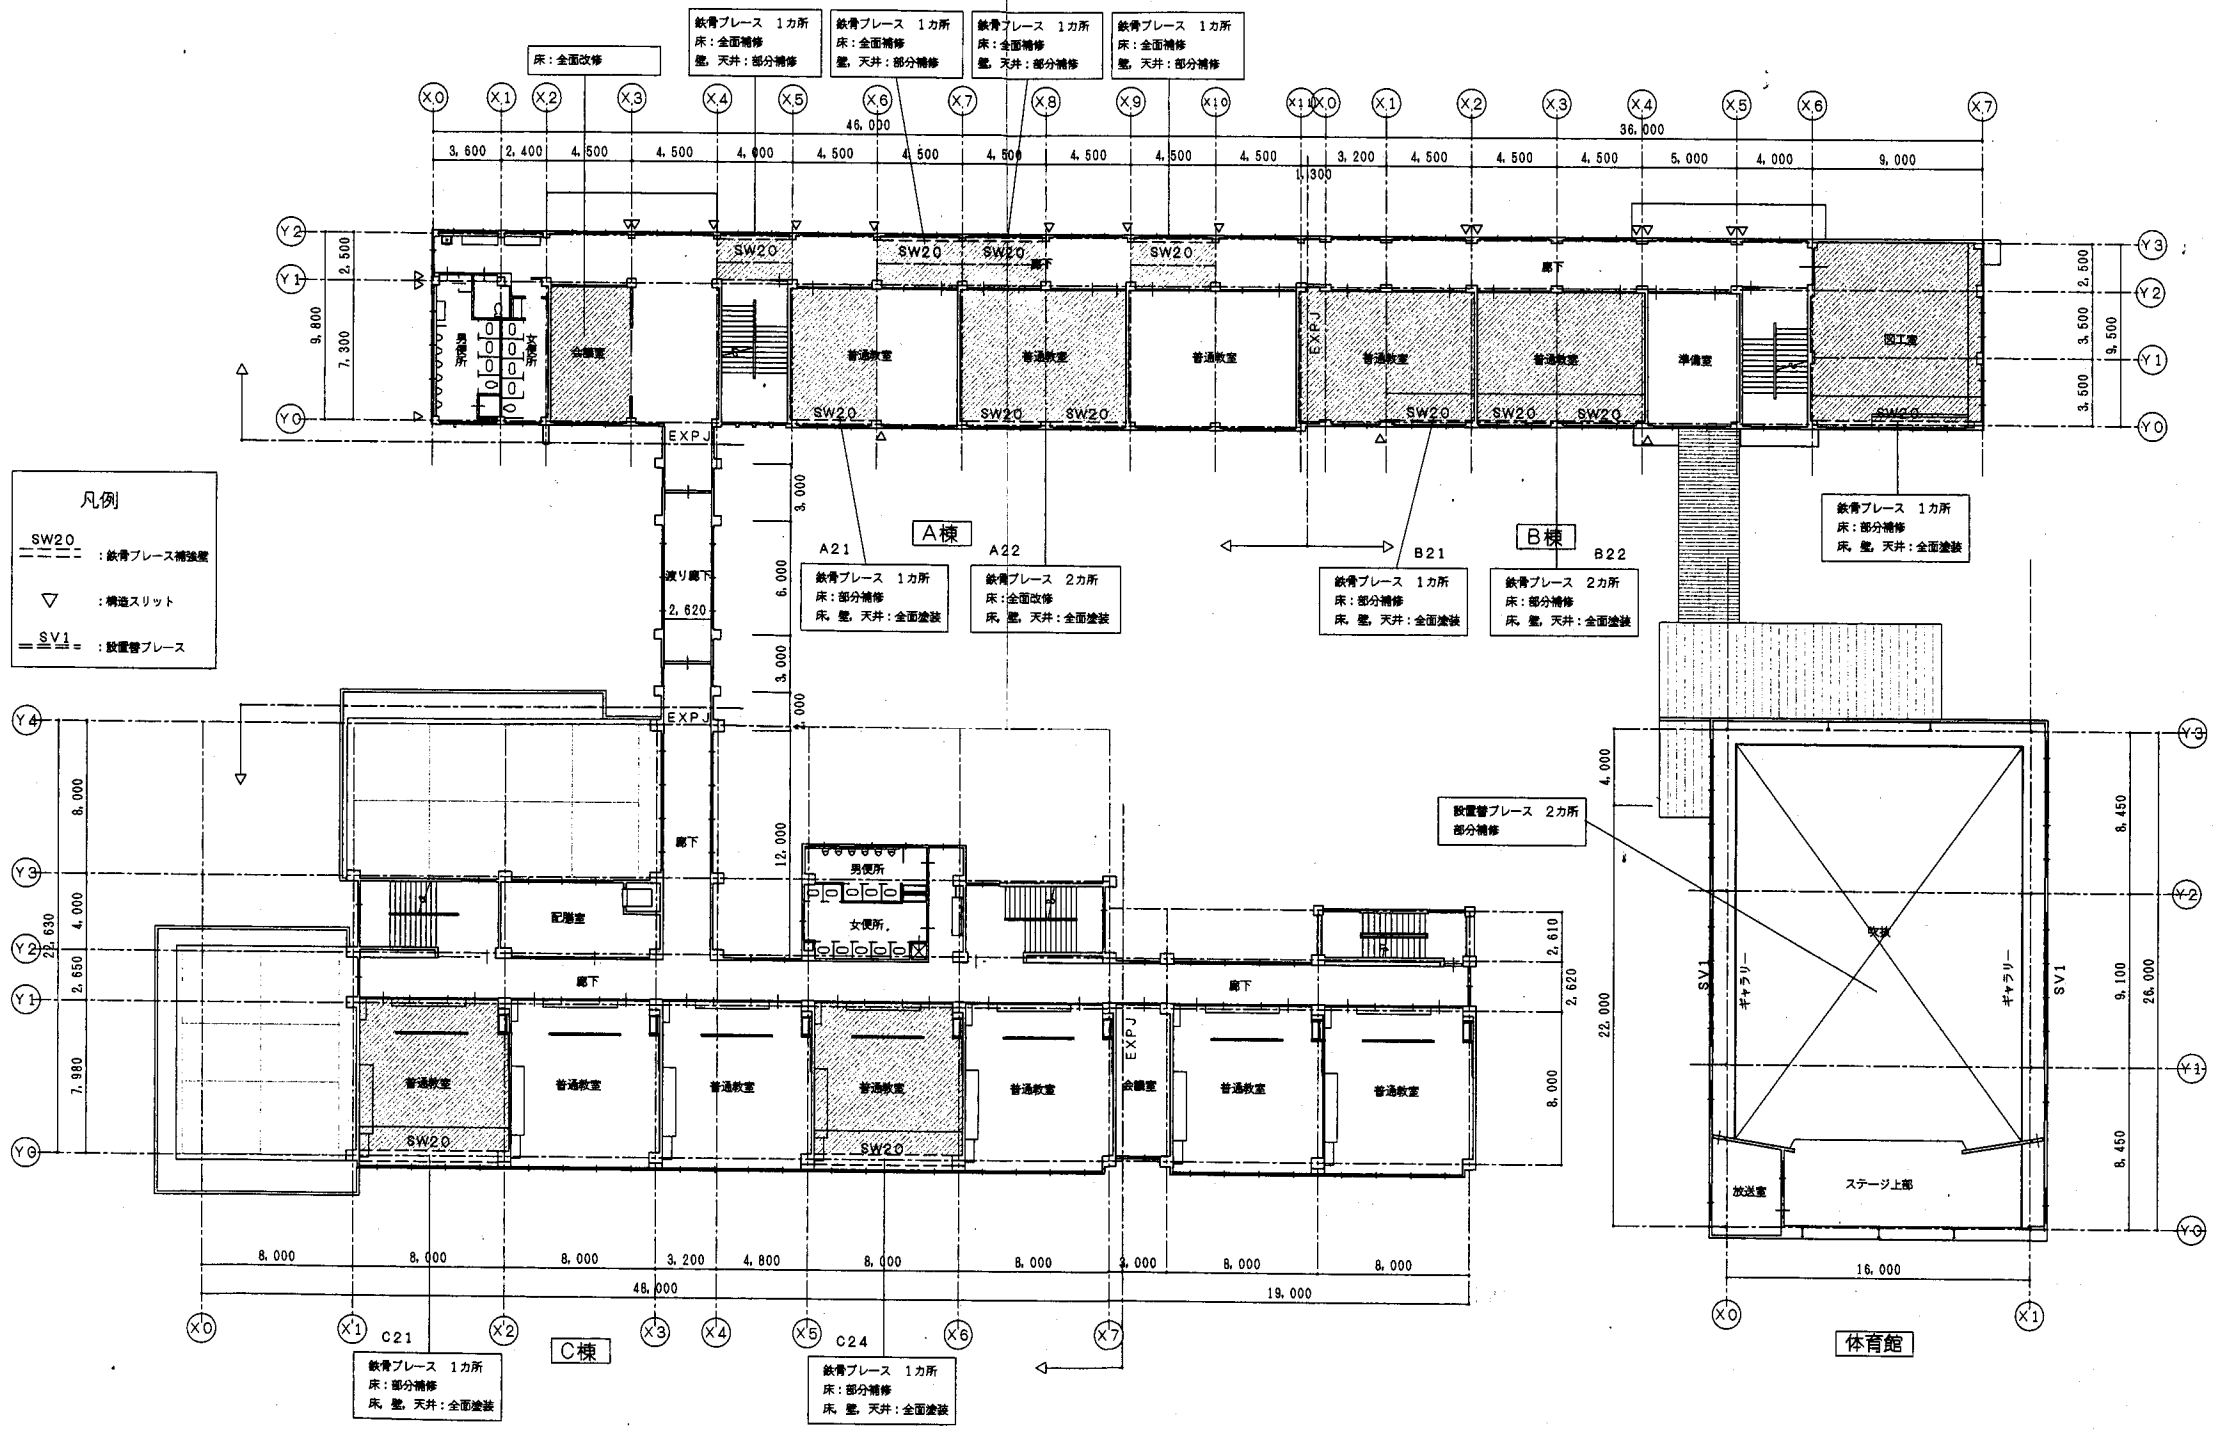

2階平面図s 1:200


夏島小

業務名	市立追浜小学校ほか23校建築基準法第12条第2項及び第4項定期点検業務委託		設計者資格氏名	級建築士登録第 号		課長	主査	担当者	横須賀市 教育委員会 学校管理課
図面名称	図番	/	縮尺	作図	平成 年 月 日				

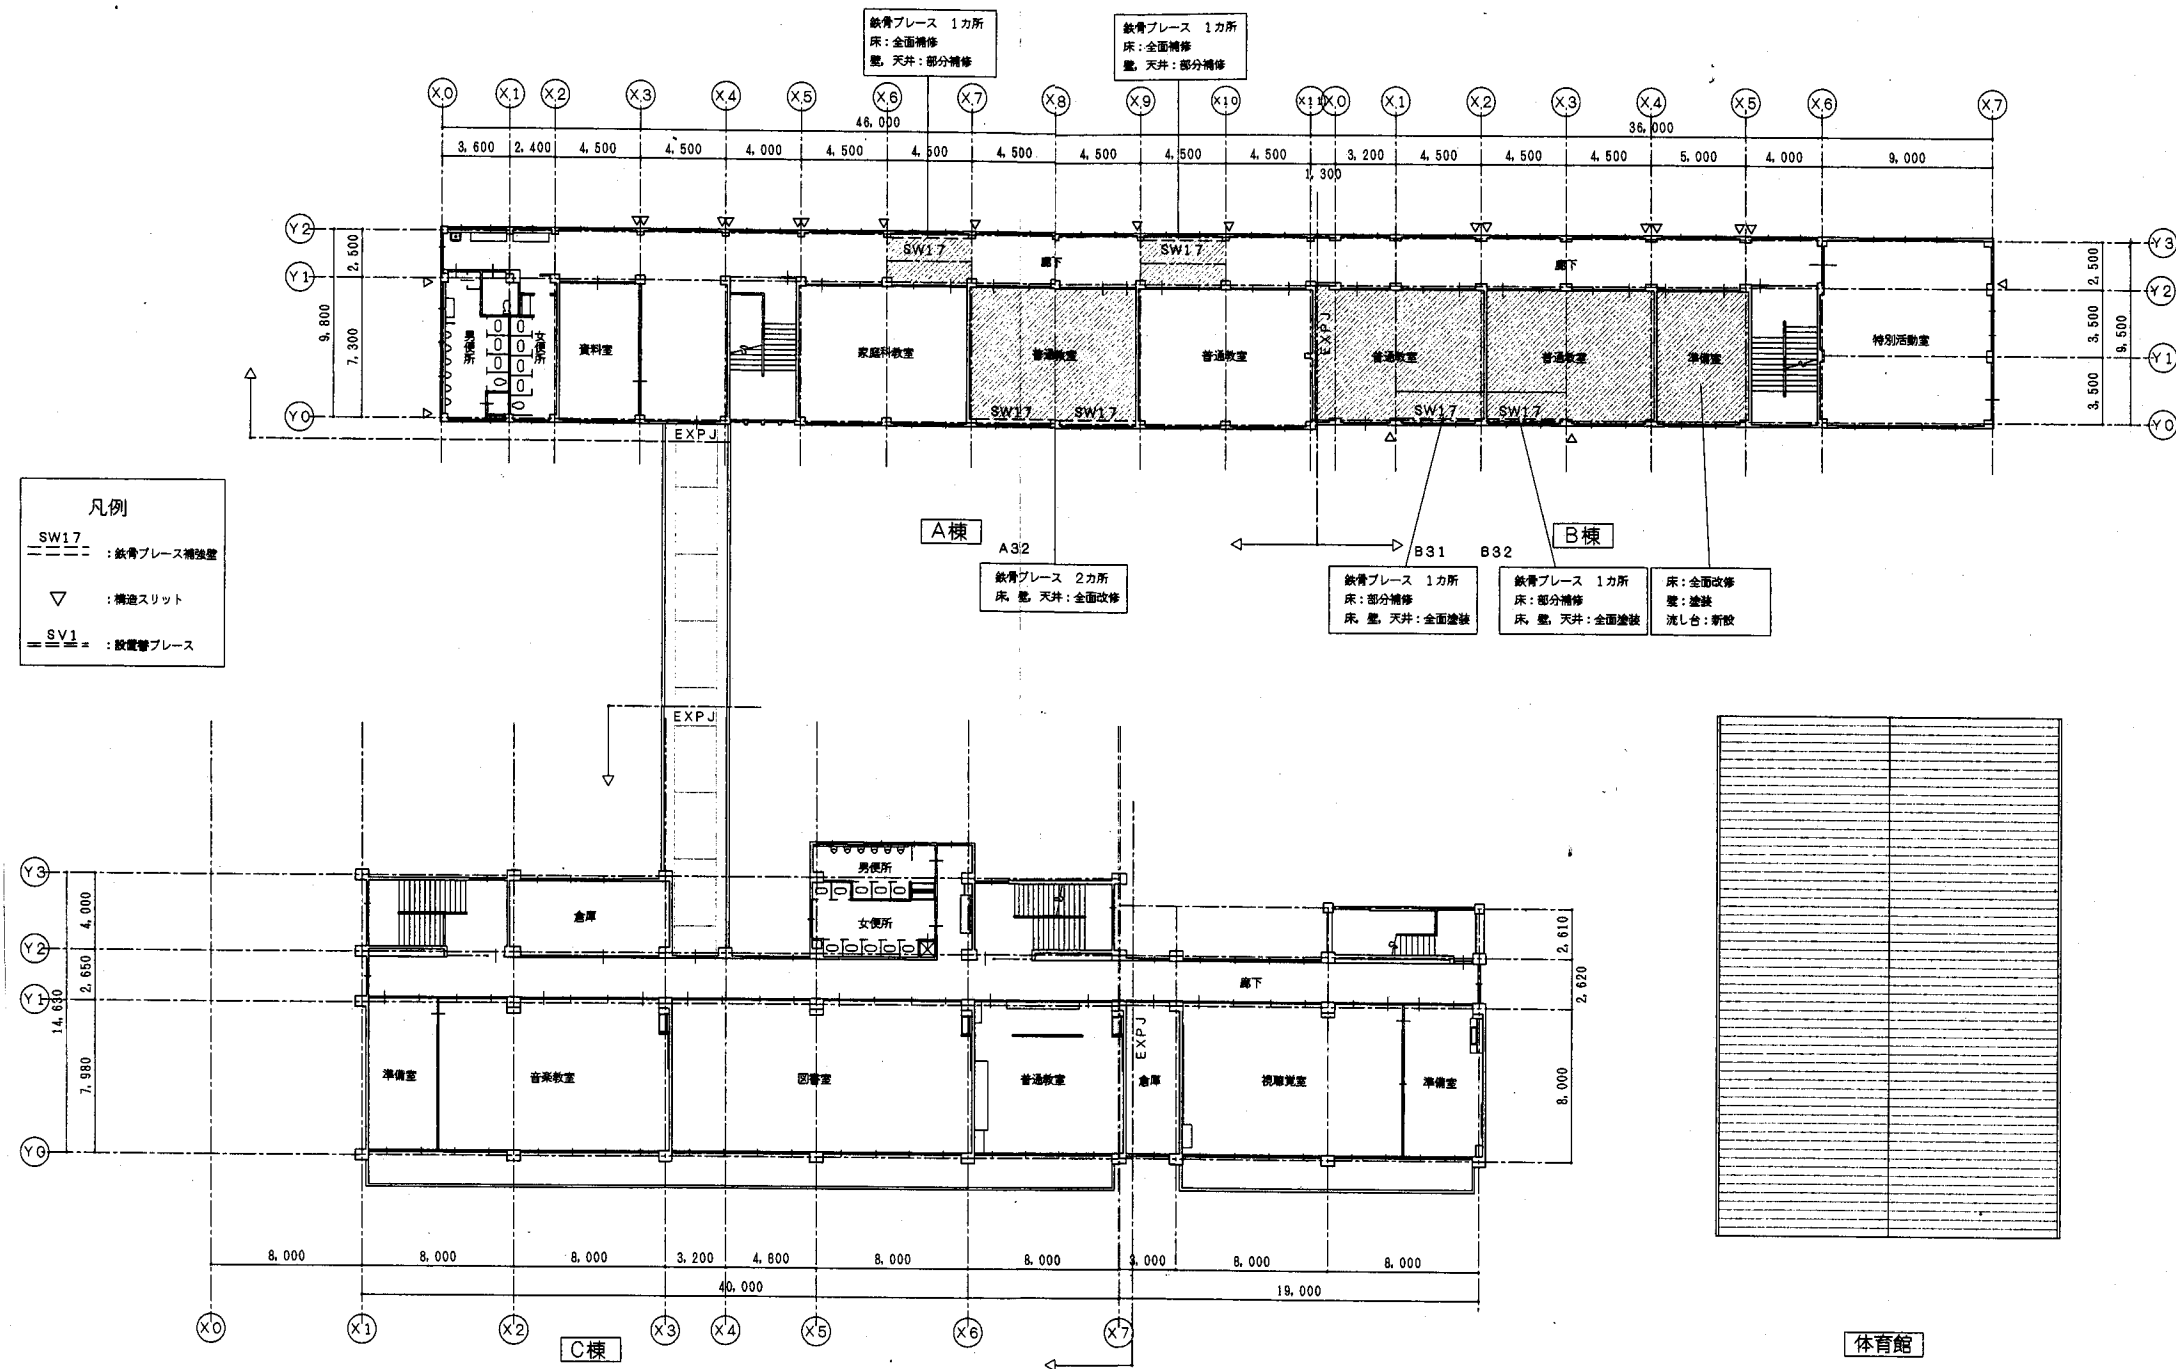


夏島小

業務名	市立追浜小学校ほか23校建築基準法第12条第2項及び第4項定期点検業務委託		設計者資格氏名	級建築士登録第 号			課長	主査	担当者	横須賀市 教育委員会 学校管理課
図面名称	図番	/	縮尺	作図	平成	年	月	日		

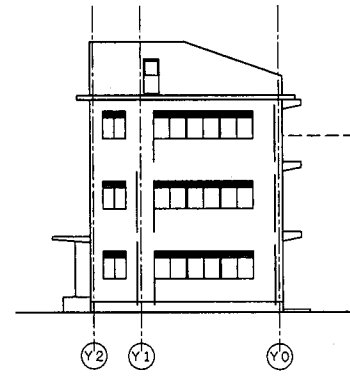


改修A棟西側立面図 s 1:200

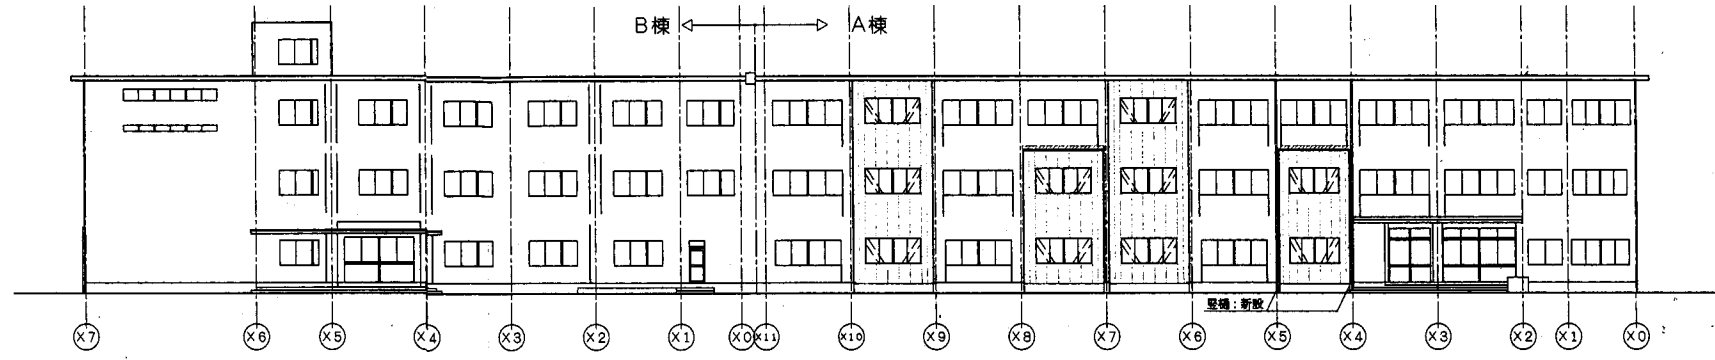


改修A, B棟北側立面図 s 1:200

凡例 :モルタルコテ 吹付仕上

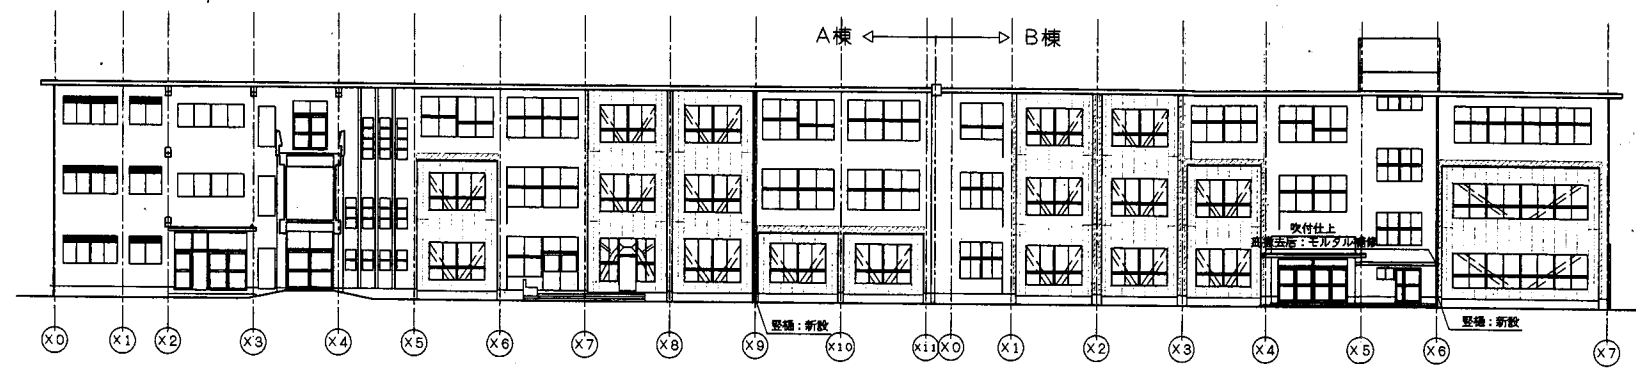

改修A, B棟南側立面図 s 1:200

凡例 :モルタルコテ 吹付仕上








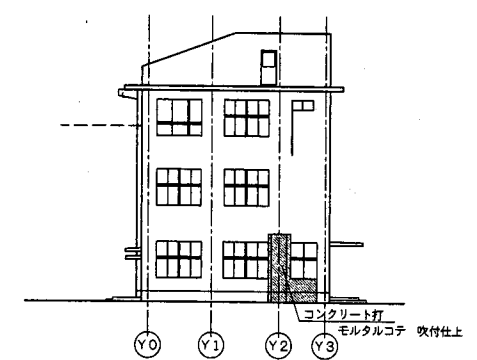


改修B棟東側立面図 s 1:200

夏島小


横須賀市
教育委員会 学校管理課

業務名	市立追浜小学校ほか23校建築基準法第12条第2項及び第4項定期点検業務委託		設計者資格 氏名	級建築士登録第 _____ 号		課長	主査	担当者
図面名称	図番	/	縮尺	作図	平成 年 月 日			

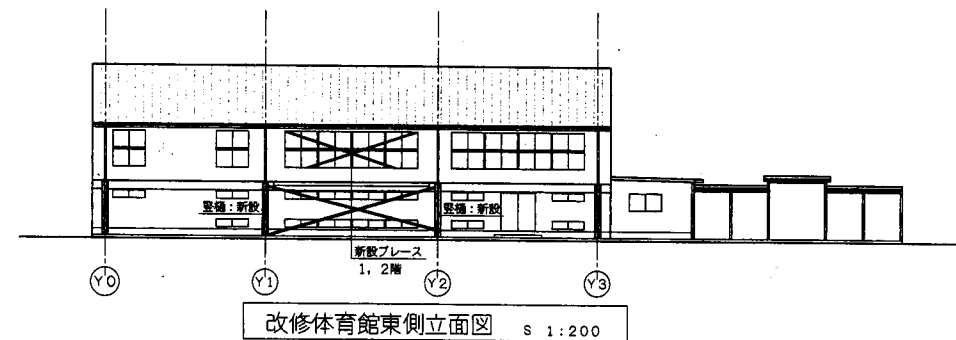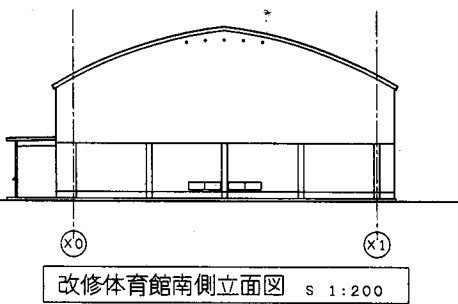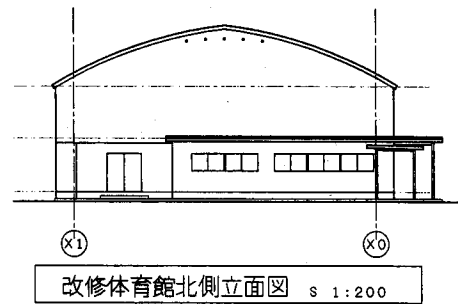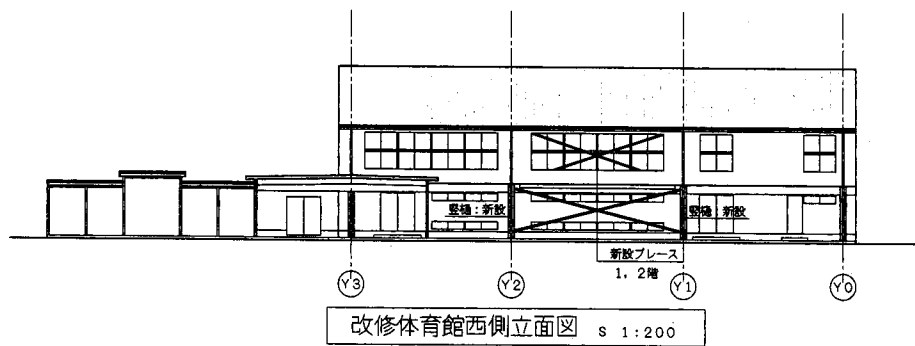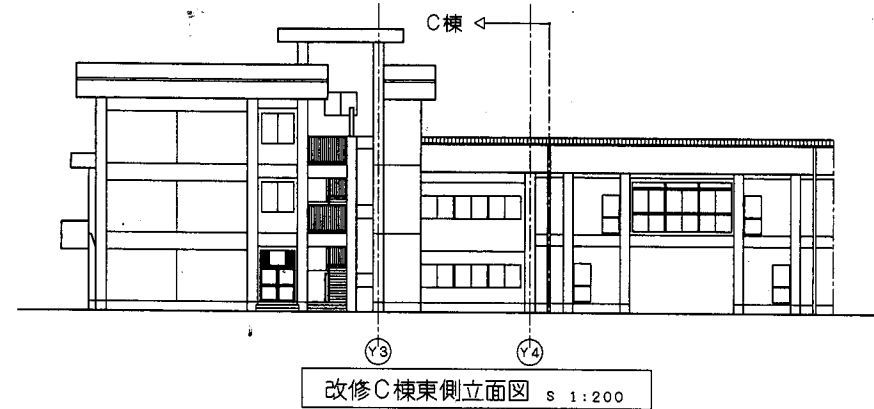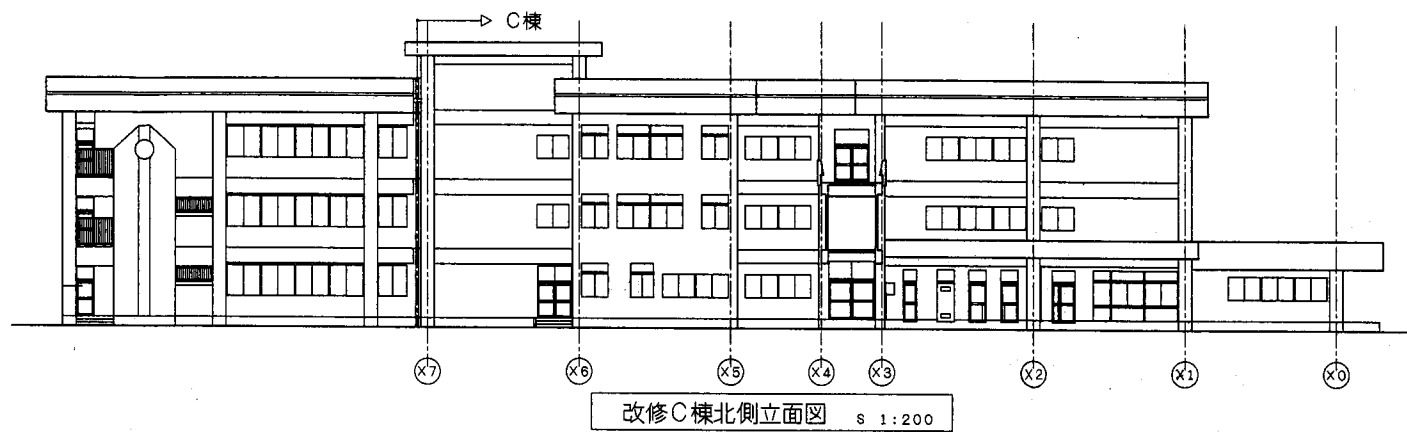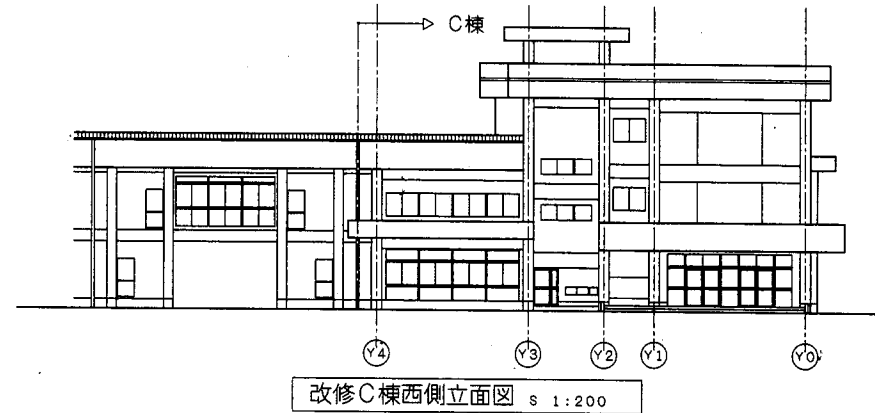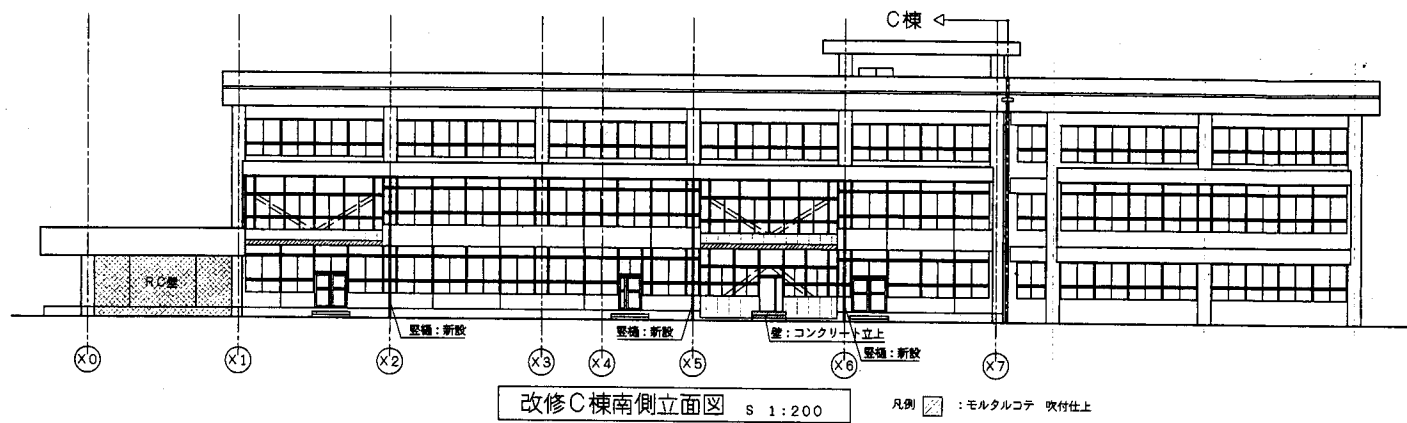


夏島小


業務名	市立追浜小学校ほか23校建築基準法第12条第2項及び第4項定期点検業務委託	設計者資格 氏名	級建築士登録第	号	課長	主査	担当者	横須賀市 教育委員会 学校管理課
図面名称	図番 /	縮尺	作図	平成 年 月 日				

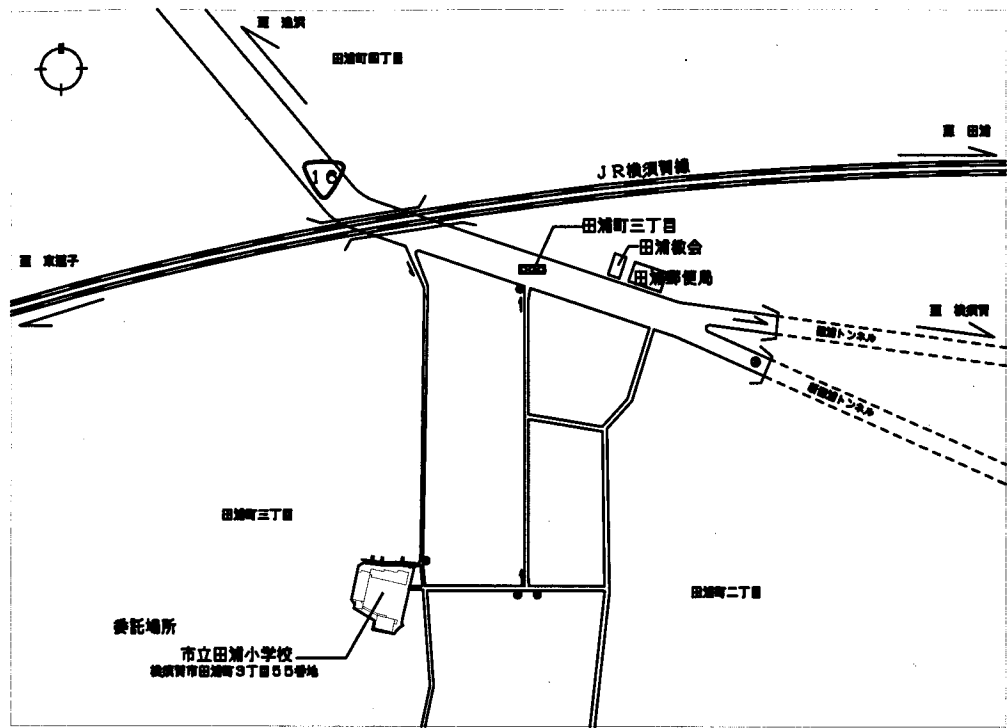


案内図

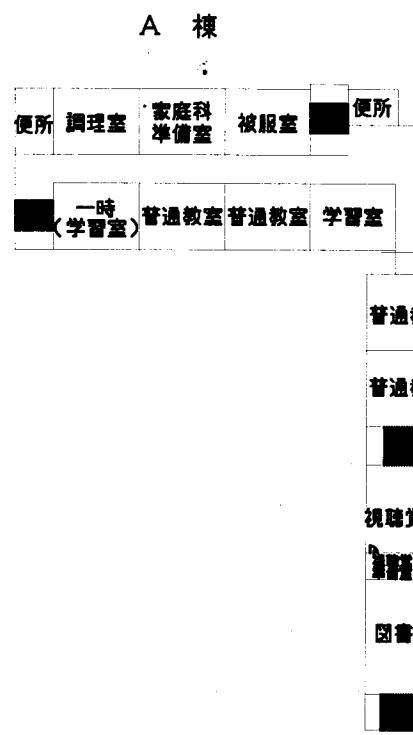


2階平面図 1: 600

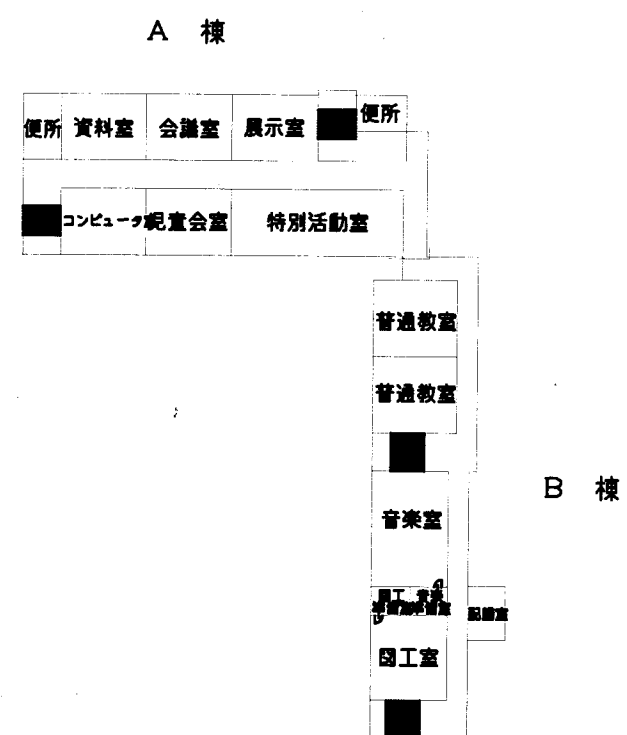

3階平面図 1: 600

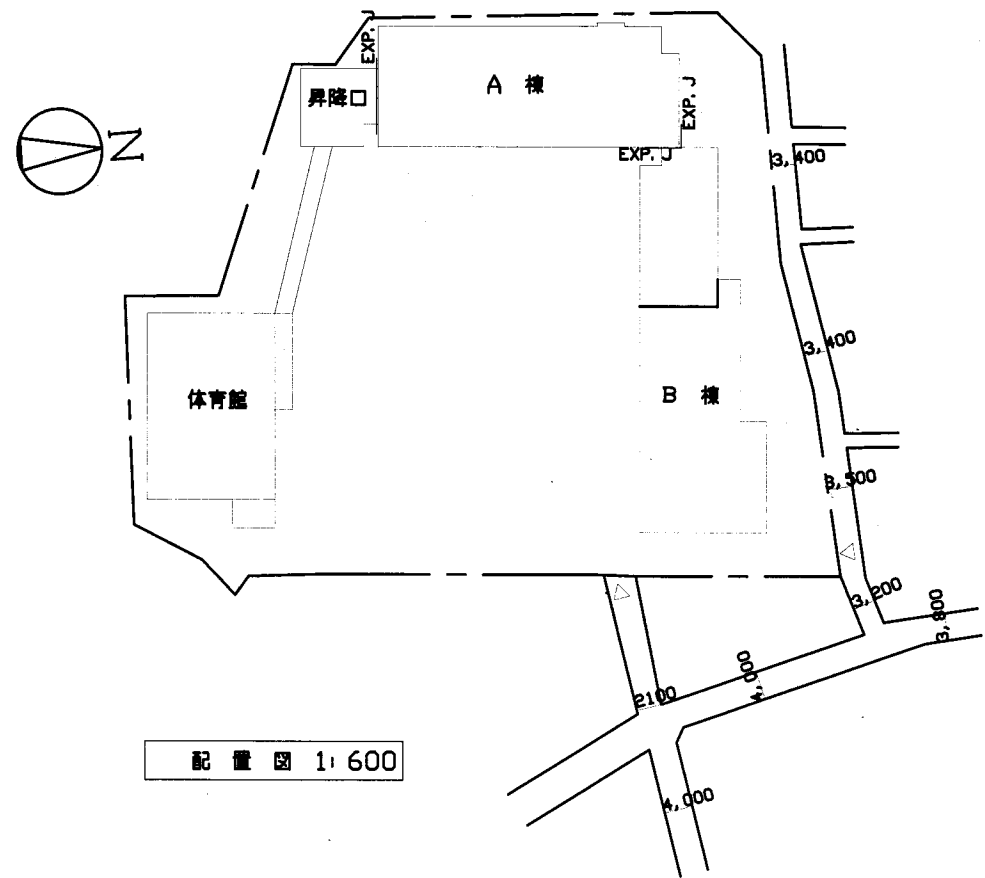


配置図 1: 600

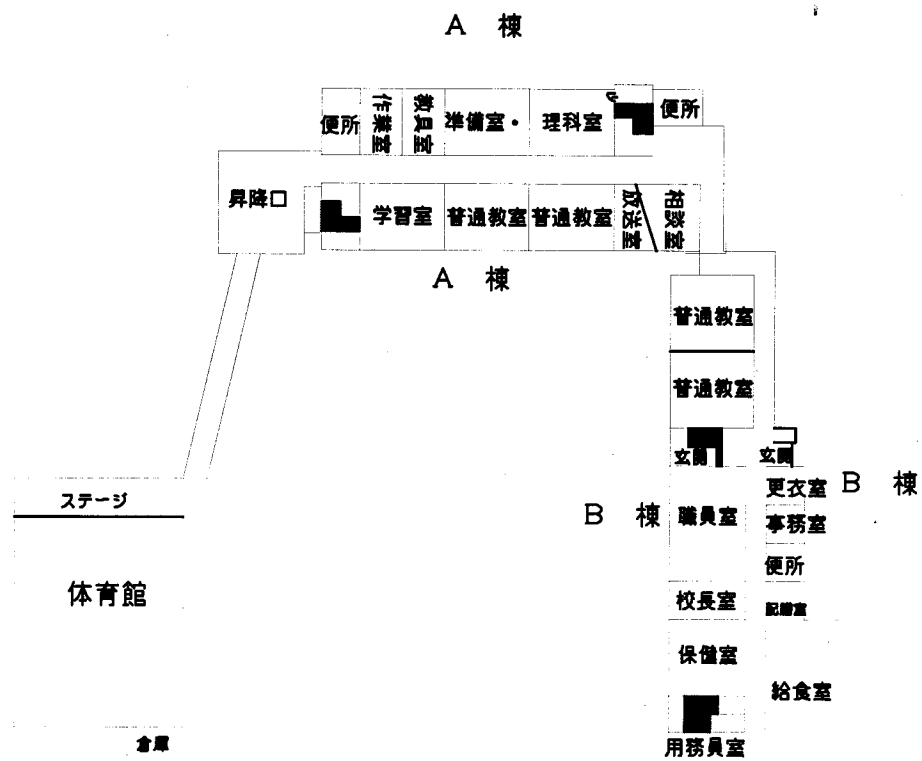


1階平面図 1: 600

田浦小


業務名	市立追浜小学校ほか23校建築基準法第12条第2項及び第4項定期点検業務委託	設計者資格氏名	級建築士登録第	号	課長	主査	担当者	横須賀市 教育委員会 学校管理課
図面名称	案内図・配置図	図番	/	縮尺	1/600	作図	平成 年 月 日	

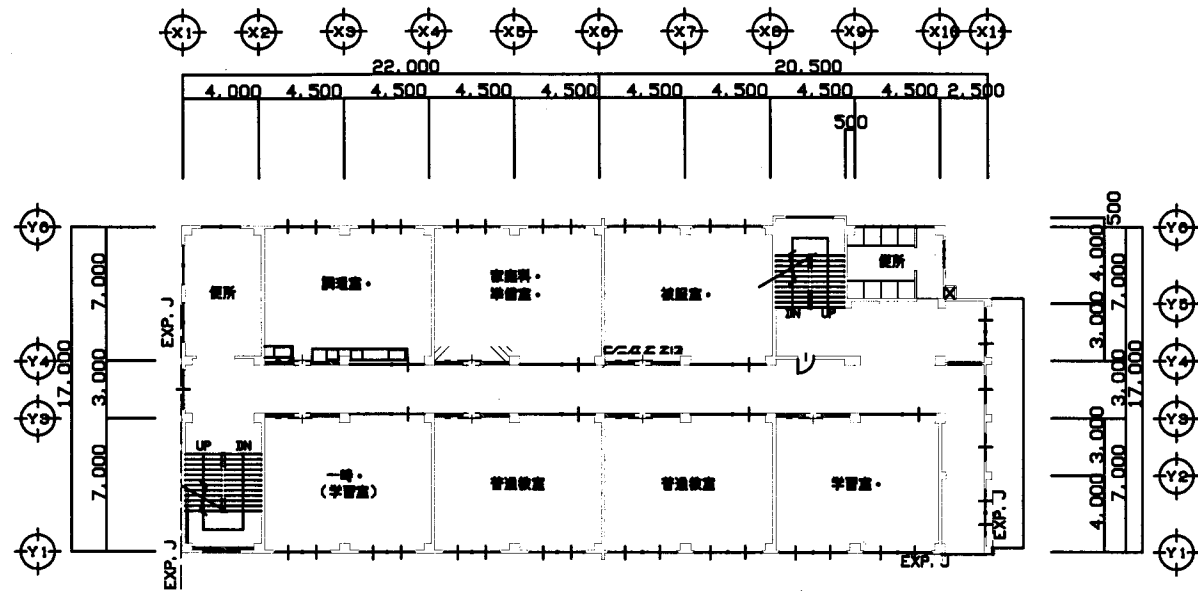


A棟 2階平面図 1:300

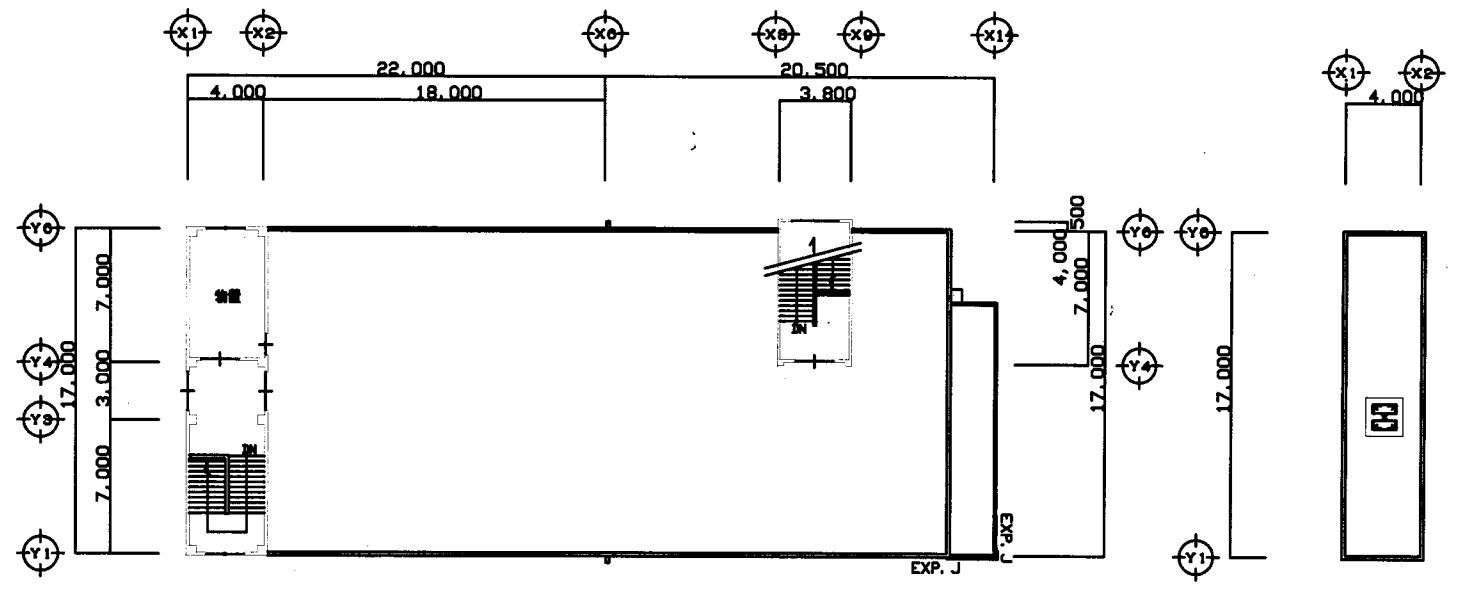

A棟PHR階平面図 1:300

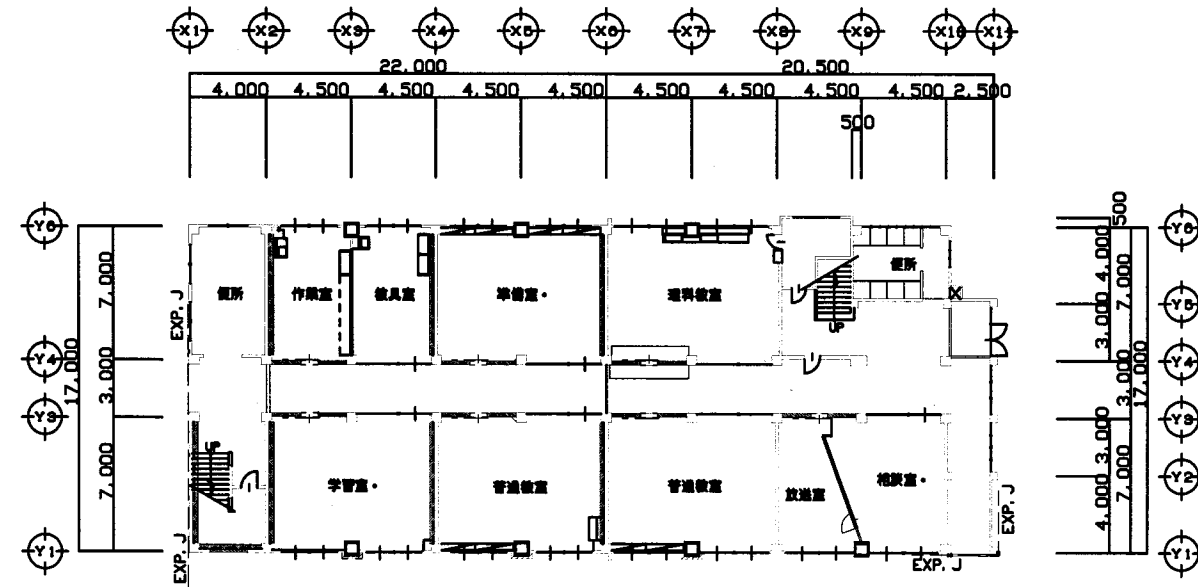


A棟 1階平面図 1:300

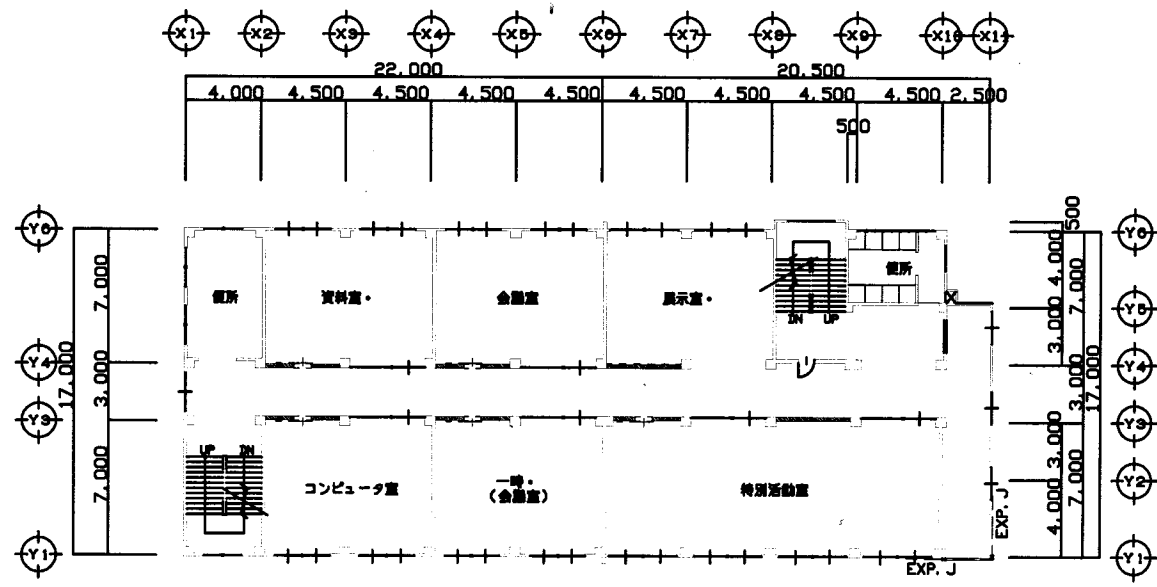


A棟3階平面図 1:300

田浦小


工事名	市立追浜小学校ほか23校建築基準法第12条第2項及び第4項定期点検業務委託			設計者資格 氏名	級建築士登録第 号			課長	主査	担当者	横須賀市 教育委員会 学校管理課
図面名称	A棟平面図	図番	/	縮尺	1/300	作図	平成 年 月 日				

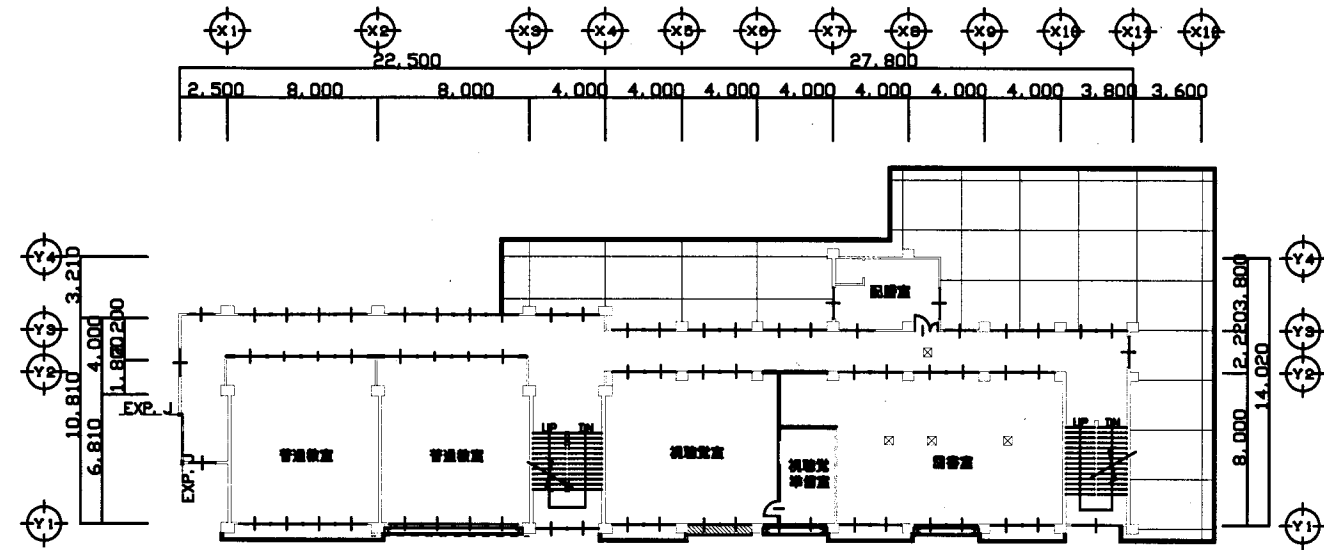


B棟2階平面図 1:300

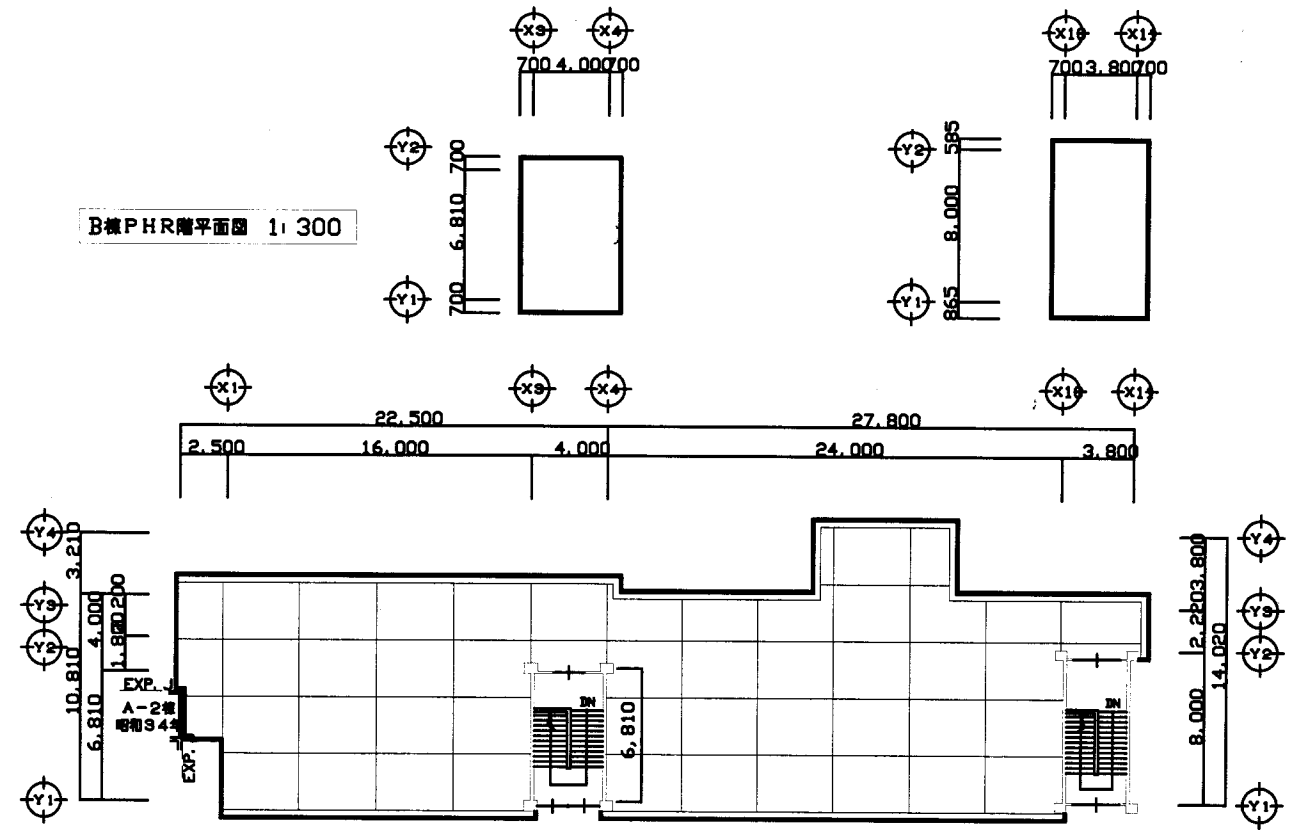

B棟PHR階平面図 1:300

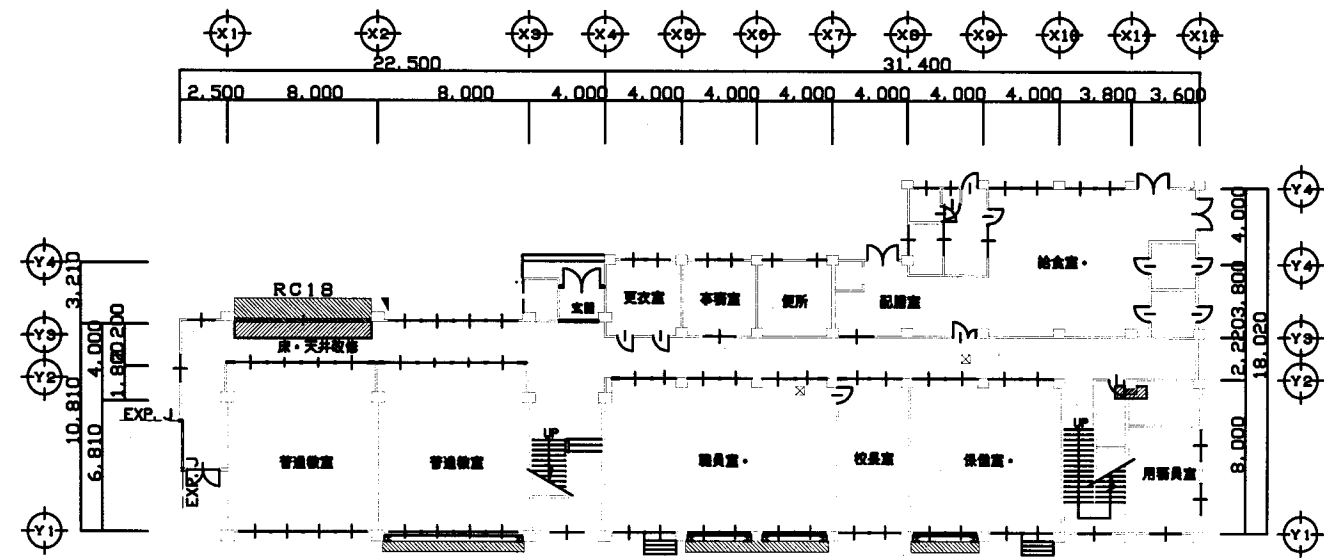


B棟1階平面図 1:300

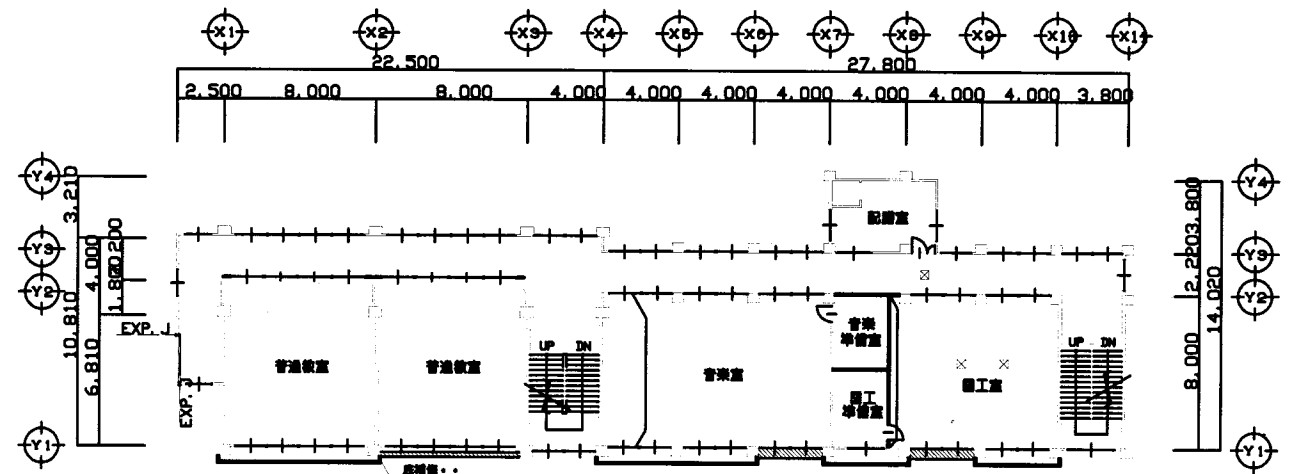


B棟3階平面図 1:300

田浦小


業務名	市立追浜小学校ほか23校建築基準法第12条第2項及び第4項定期点検業務委託			設計者資格 氏名	級建築士登録第 号			課長	主査	担当者	横須賀市 教育委員会 学校管理課
図面名称	B棟平面図	図番	/	縮尺	1/300	作図	平成 年 月 日				

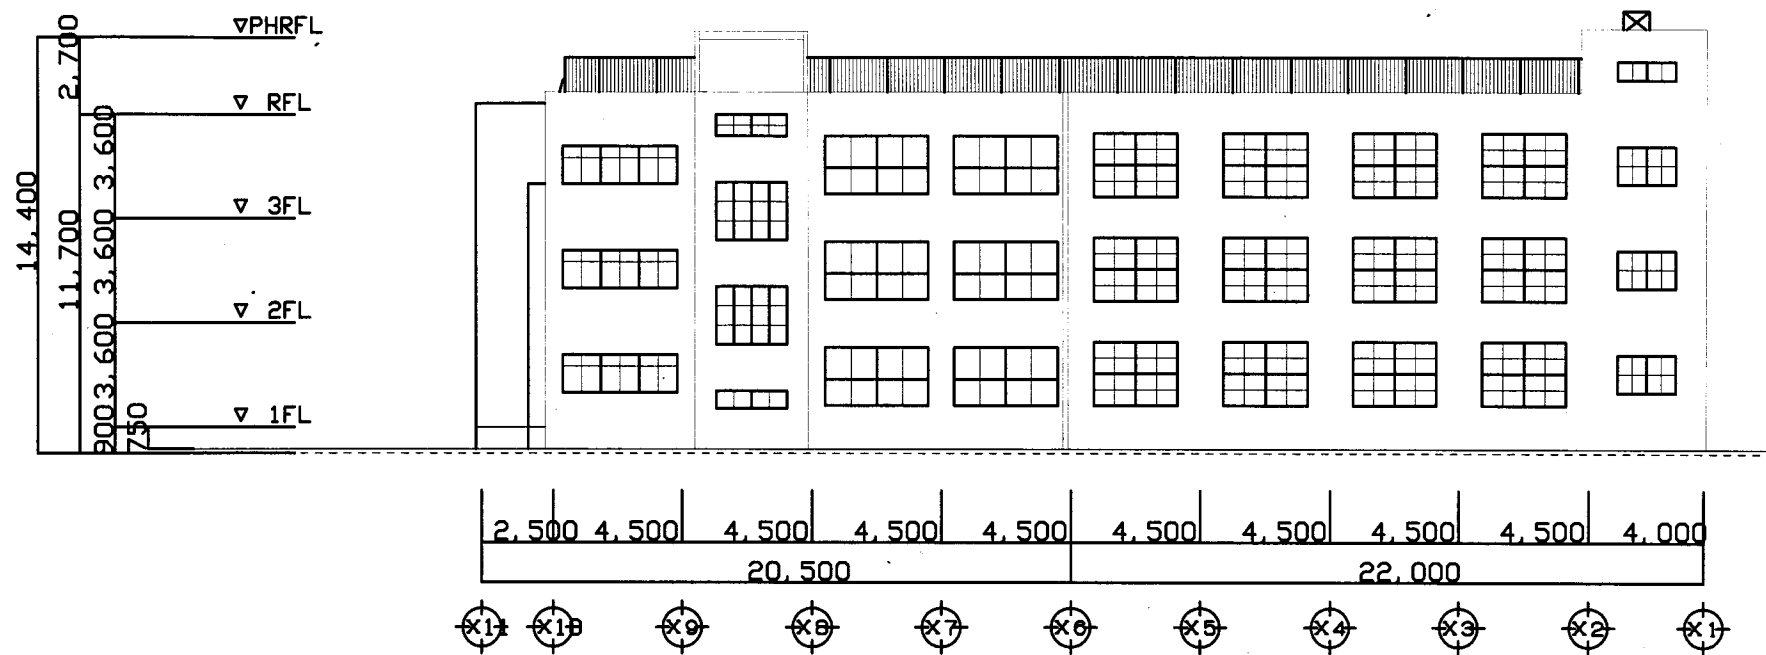


A棟 西側立面図 1: 200

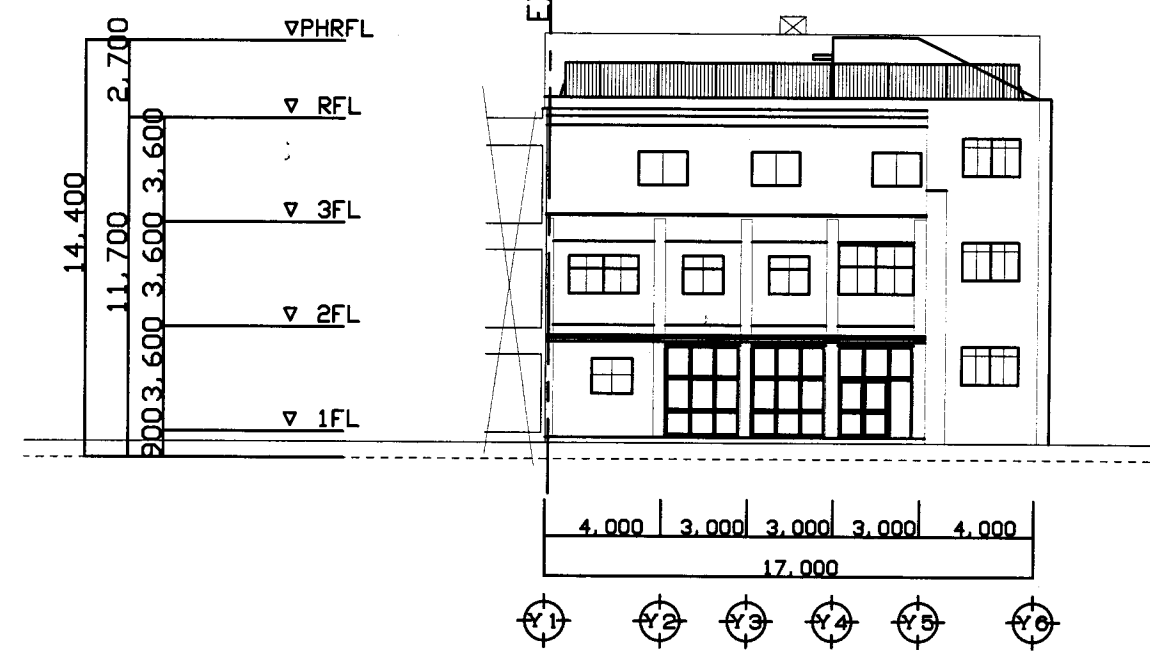

A棟 北側立面図 1: 200

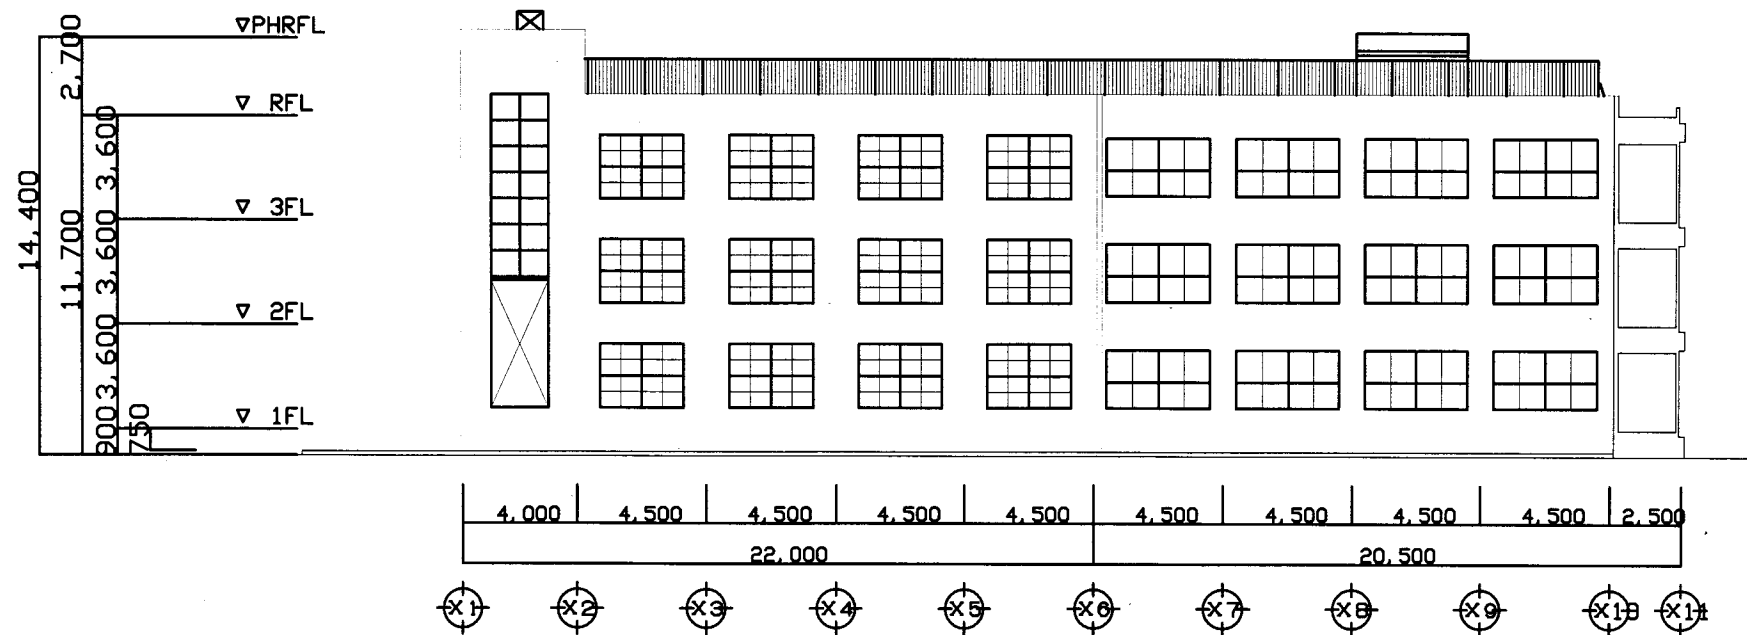


A棟 東側立面図 1: 200

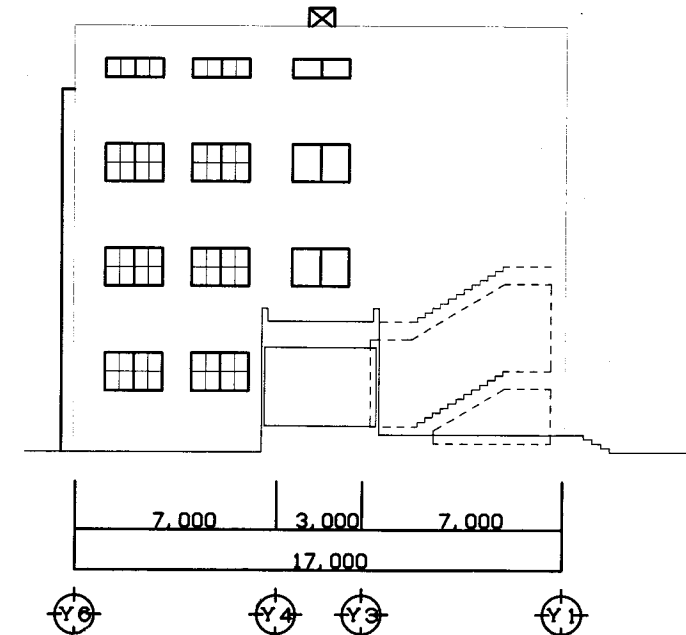


A棟 南側立面図 1: 200

田浦小



業務名	市立追浜小学校ほか23校建築基準法第12条第2項及び第4項定期点検業務委託		設計者資格 氏名	級建築士登録第 号			課長	主査	担当者	横須賀市 教育委員会 学校管理課
図面名称	A棟立面図	図番 /	縮尺	1/200	作図	平成 年 月 日				

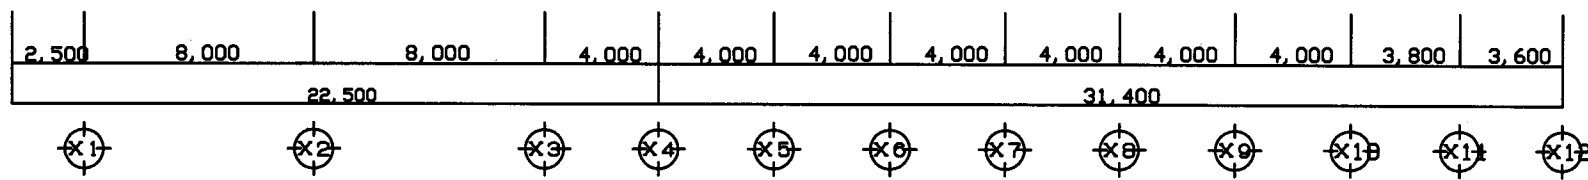



B棟 南側立面図 1: 200

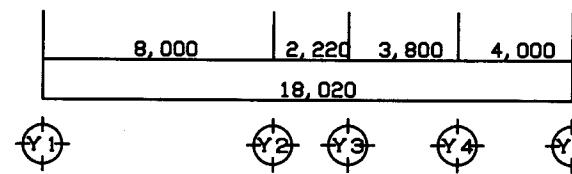

B棟 東側立面図 1: 200

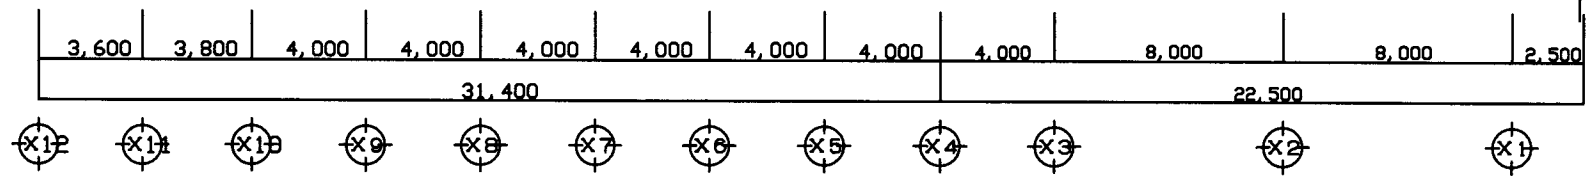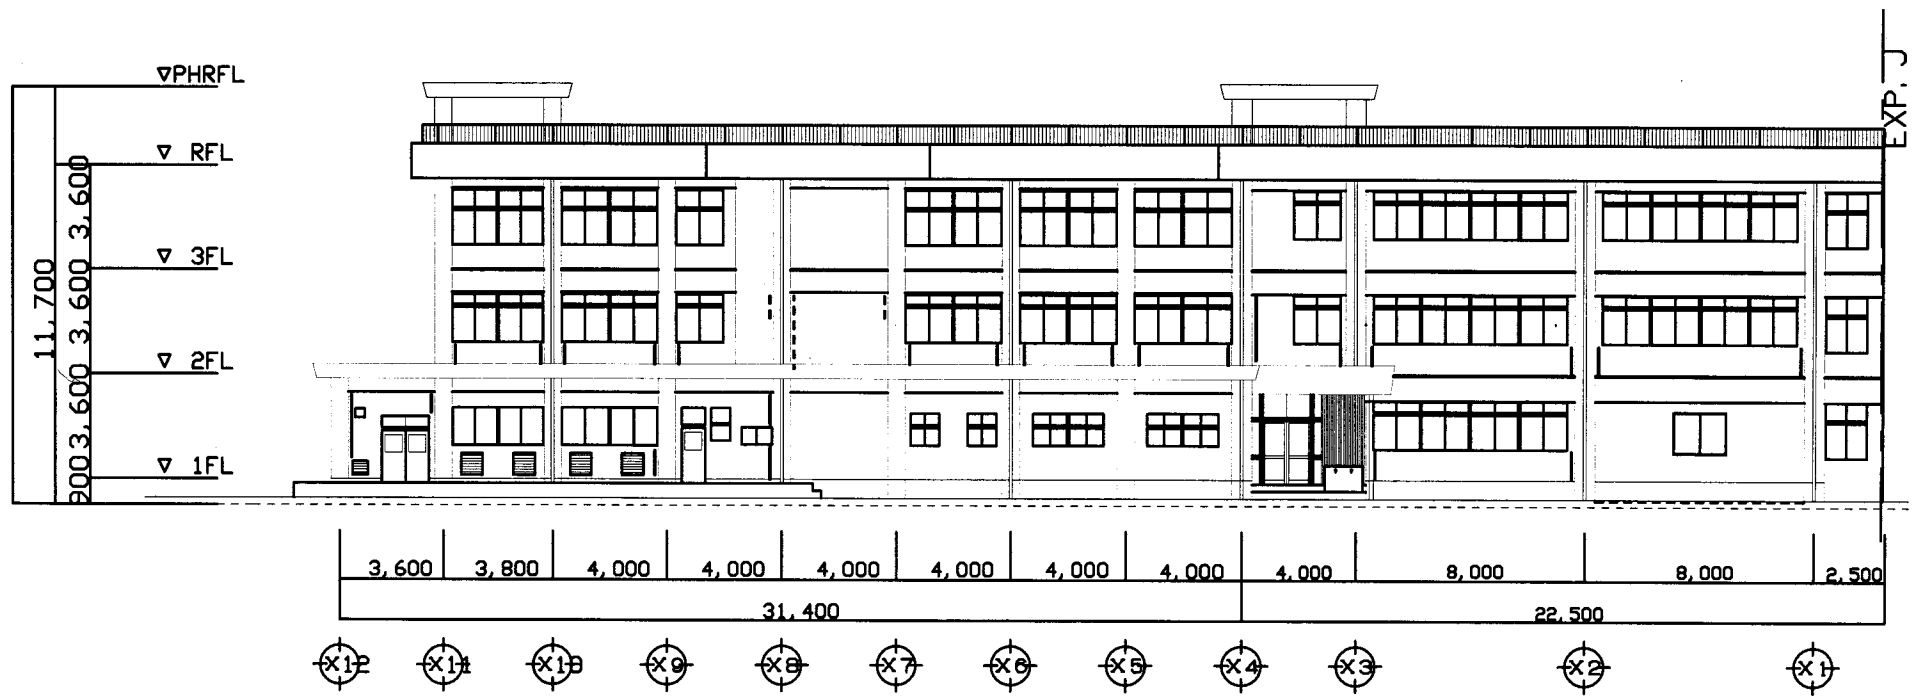


B棟 北側立面図 1: 200

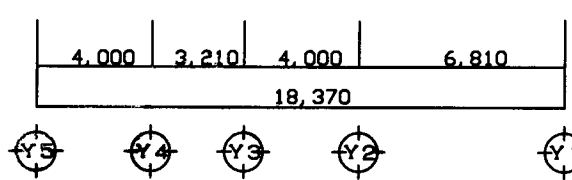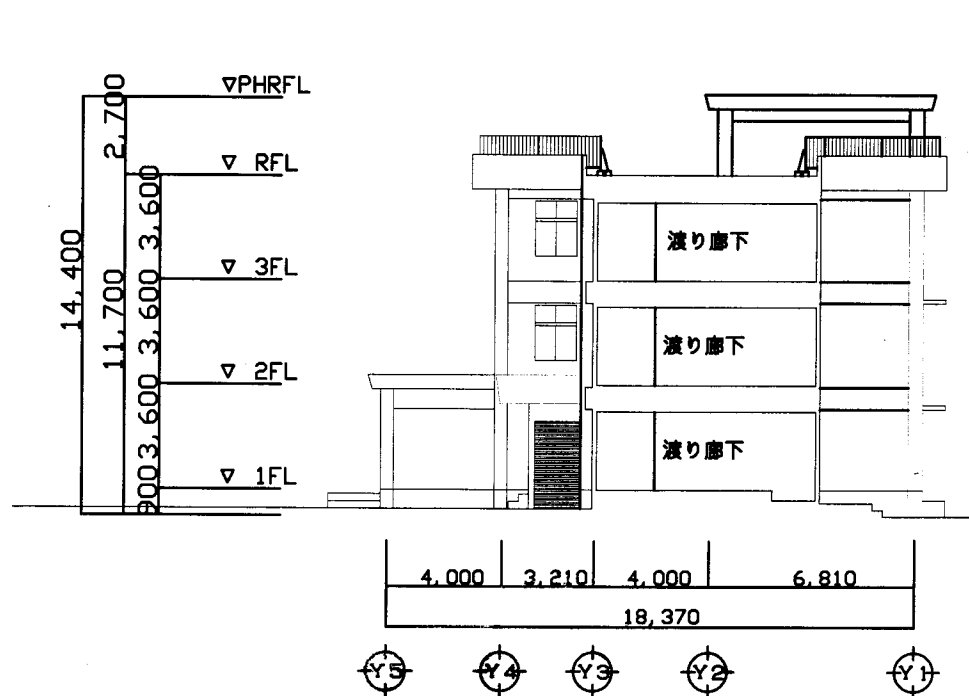


B棟 西側立面図 1: 200 田浦小

業務名	市立追浜小学校ほか23校建築基準法第12条第2項及び第4項定期点検業務委託	設計者資格 氏名	級建築士登録第 _____ 号				課長	主査	担当者	横須賀市 教育委員会 学校管理課
図面名称	B棟立面図	図番	/	縮尺	1/200	作図	平成	年 月 日		

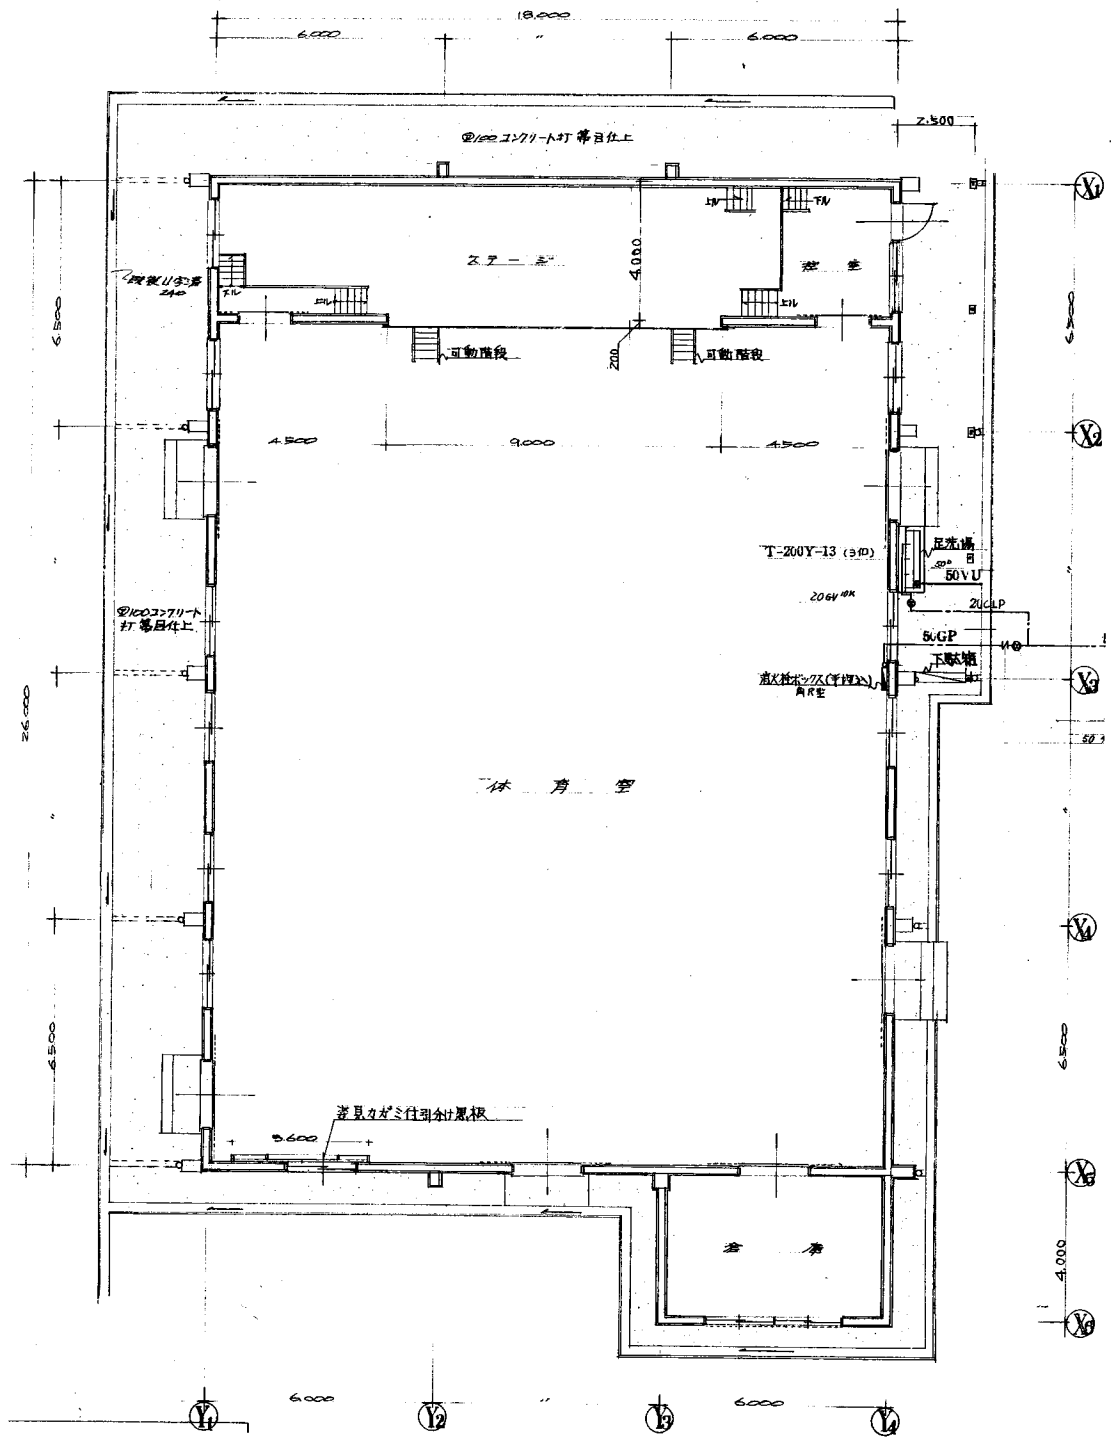


1階平面図 1:100

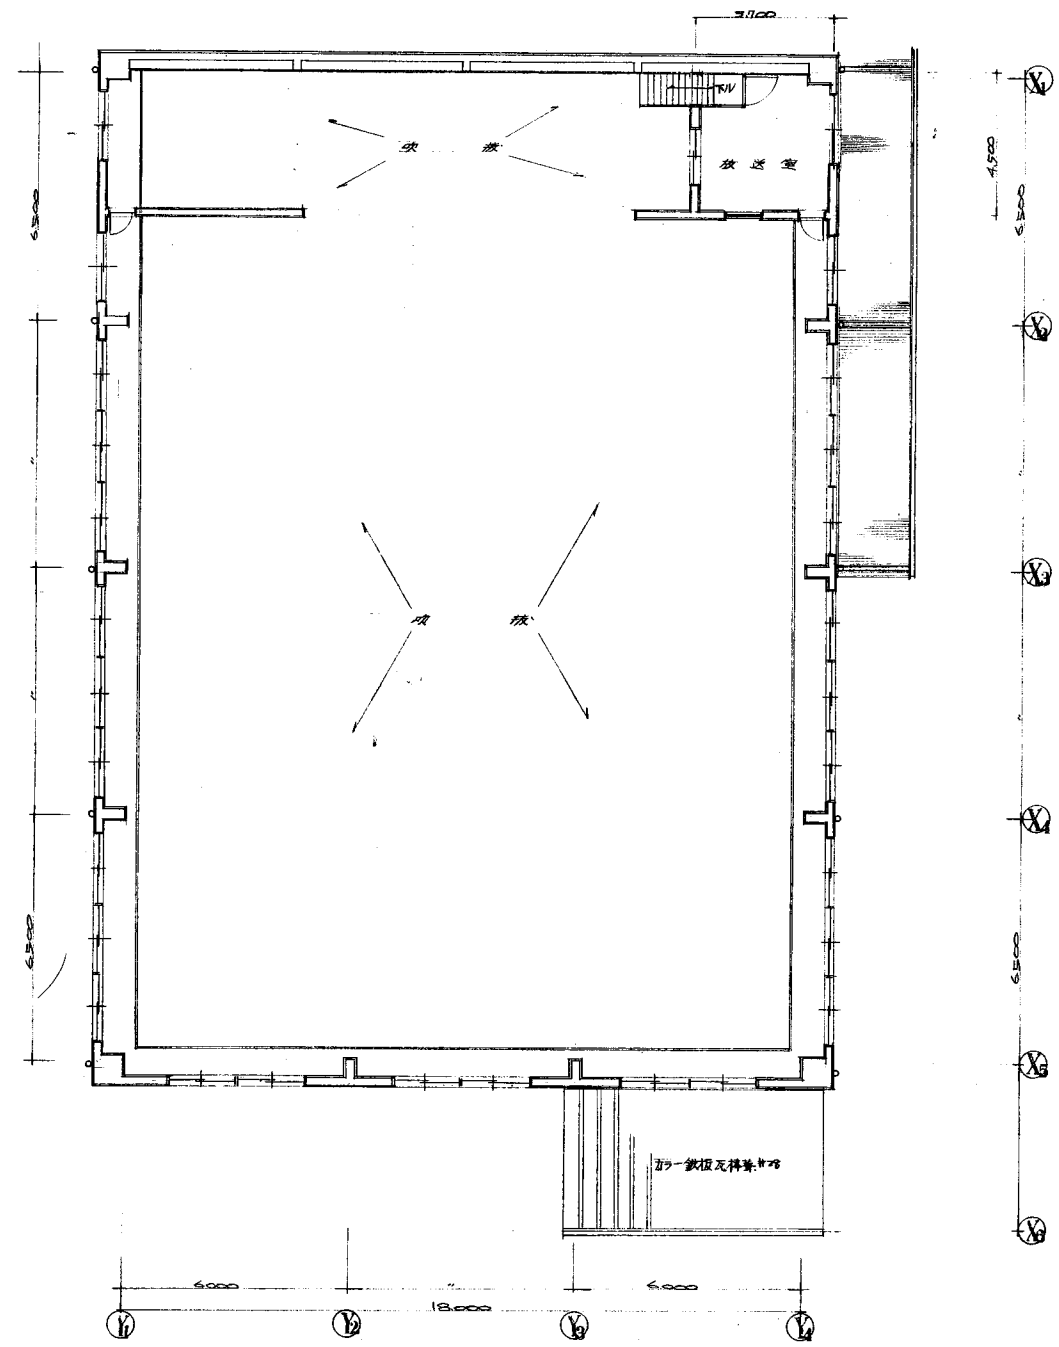


2階平面図 1:100

田浦小


業務名	市立追浜小学校ほか23校建築基準法第12条第2項及び第4項定期点検業務委託		設計者資格 氏名	級建築士登録第 _____ 号		課長	主査	担当者	横須賀市 教育委員会 学校管理課
図面名称	図番	/	縮尺	作図	平成 年 月 日				

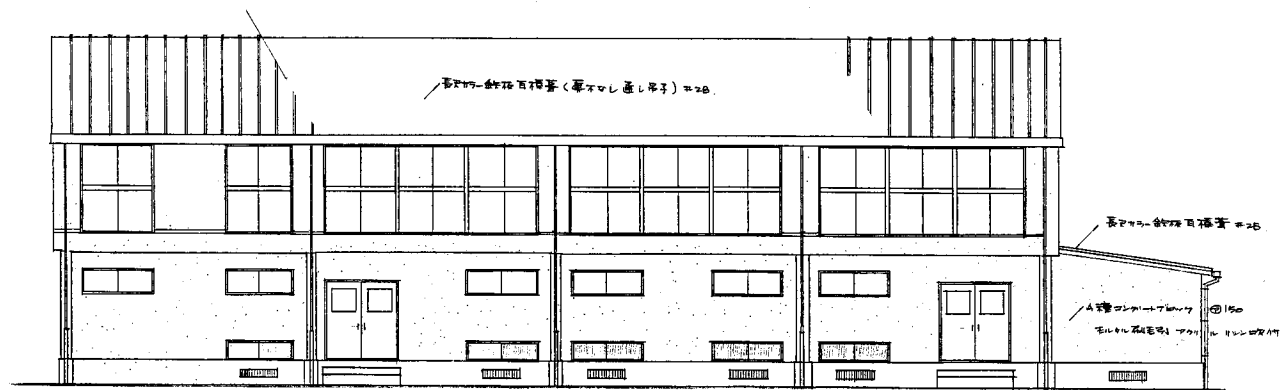


南一立面図

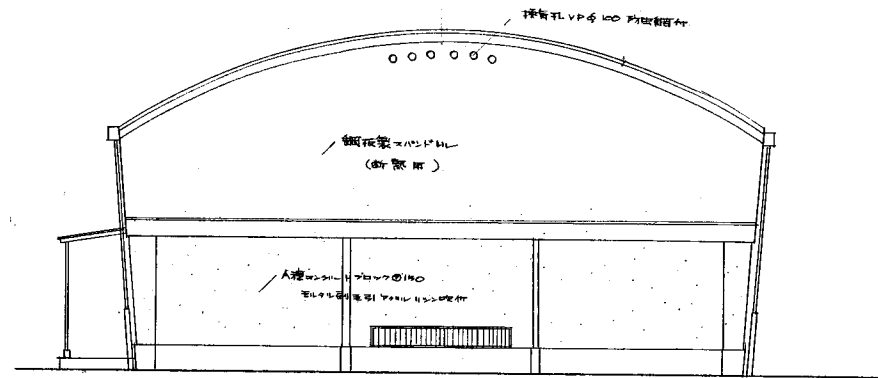

西一立面図

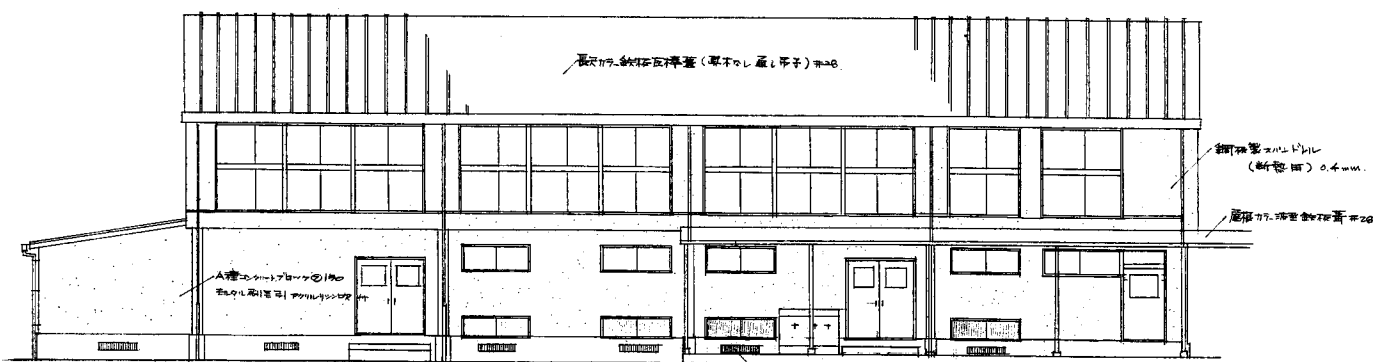



北一立面図

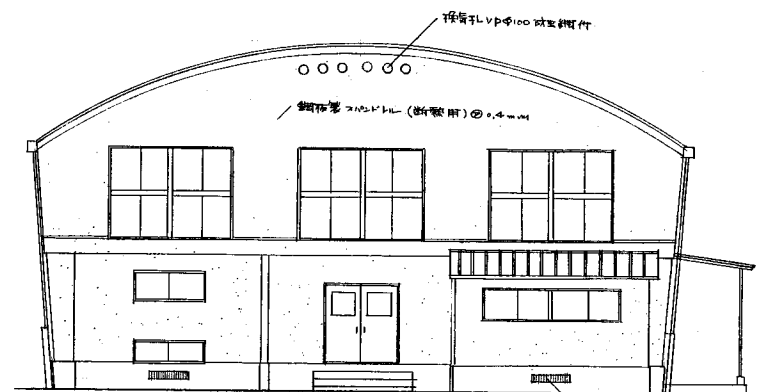


東一立面図

田浦小


業務名	市立追浜小学校ほか23校建築基準法第12条第2項及び第4項定期点検業務委託		設計者資格 氏名	級建築士登録第 _____ 号		課長	主査	担当者	横須賀市 教育委員会 学校管理課
図面名称	図番	/	縮尺	作図	平成 年 月 日				

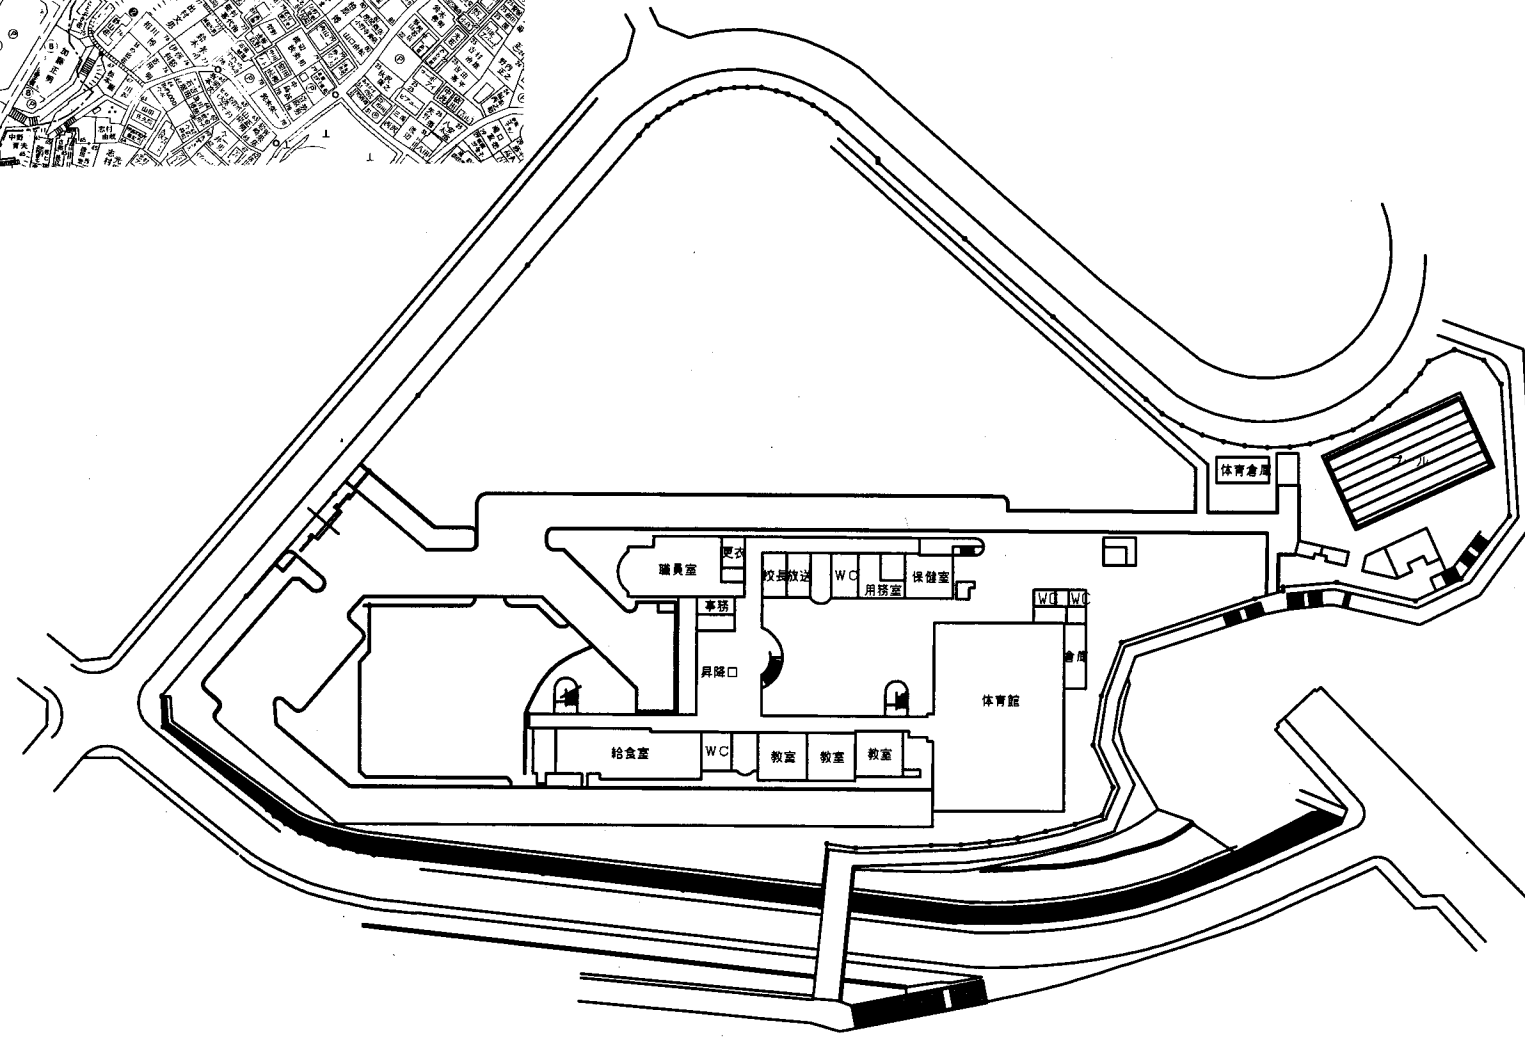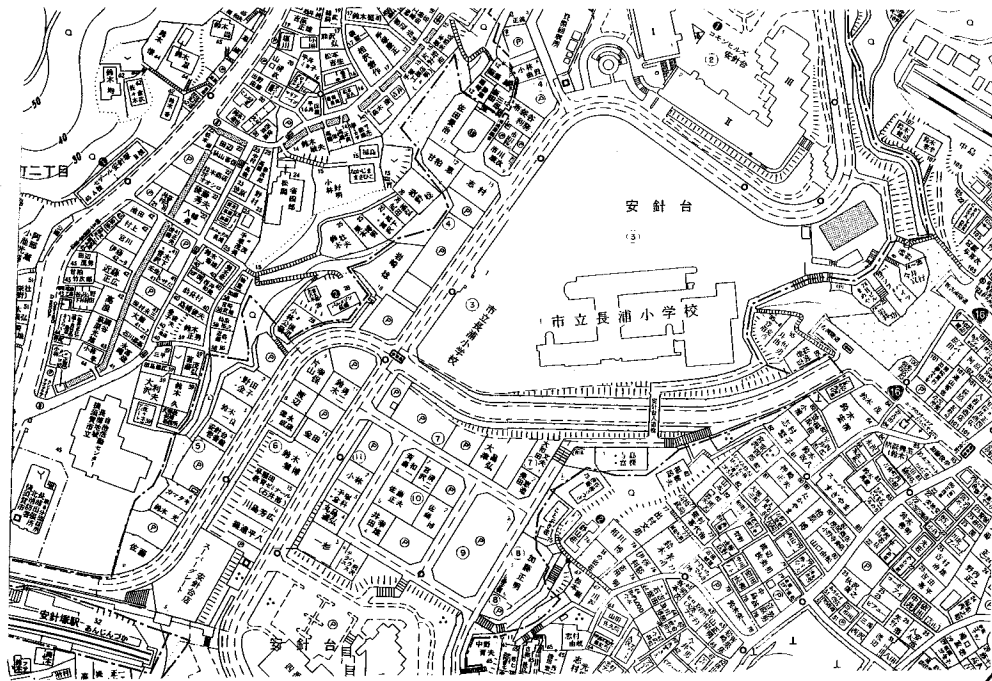


配置図、1階平面図 S=1/800

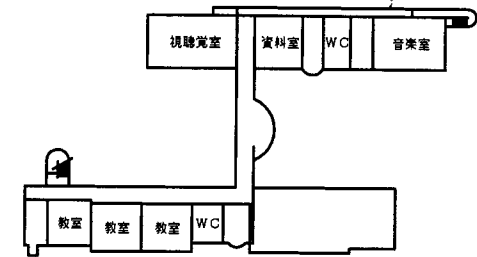

4階平面図 S=1/800

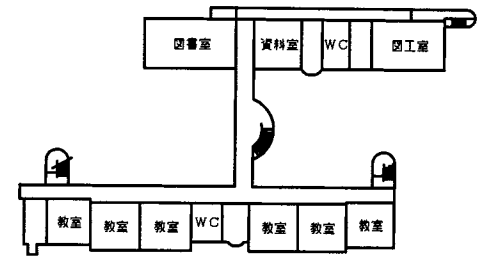

3階平面図 S=1/800

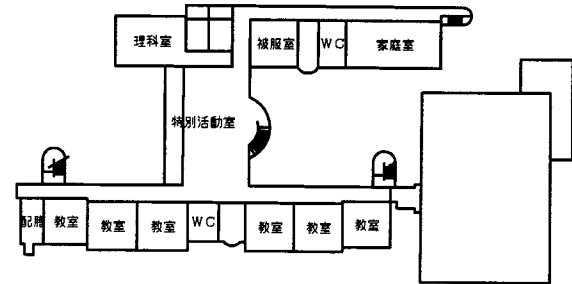


2階平面図 S=1/800

長浦小


横須賀市
教育委員会 学校管理課

業務名	市立鴨居小学校ほか24校建築基準法第12条第2項及び第4項定期点検業務委託		設計者資格氏名	級建築士登録第 _____ 号		課長	主査	担当者
図面名称	案内・配置図	図番	縮尺	S 1:800	作図	平成 年 月 日		

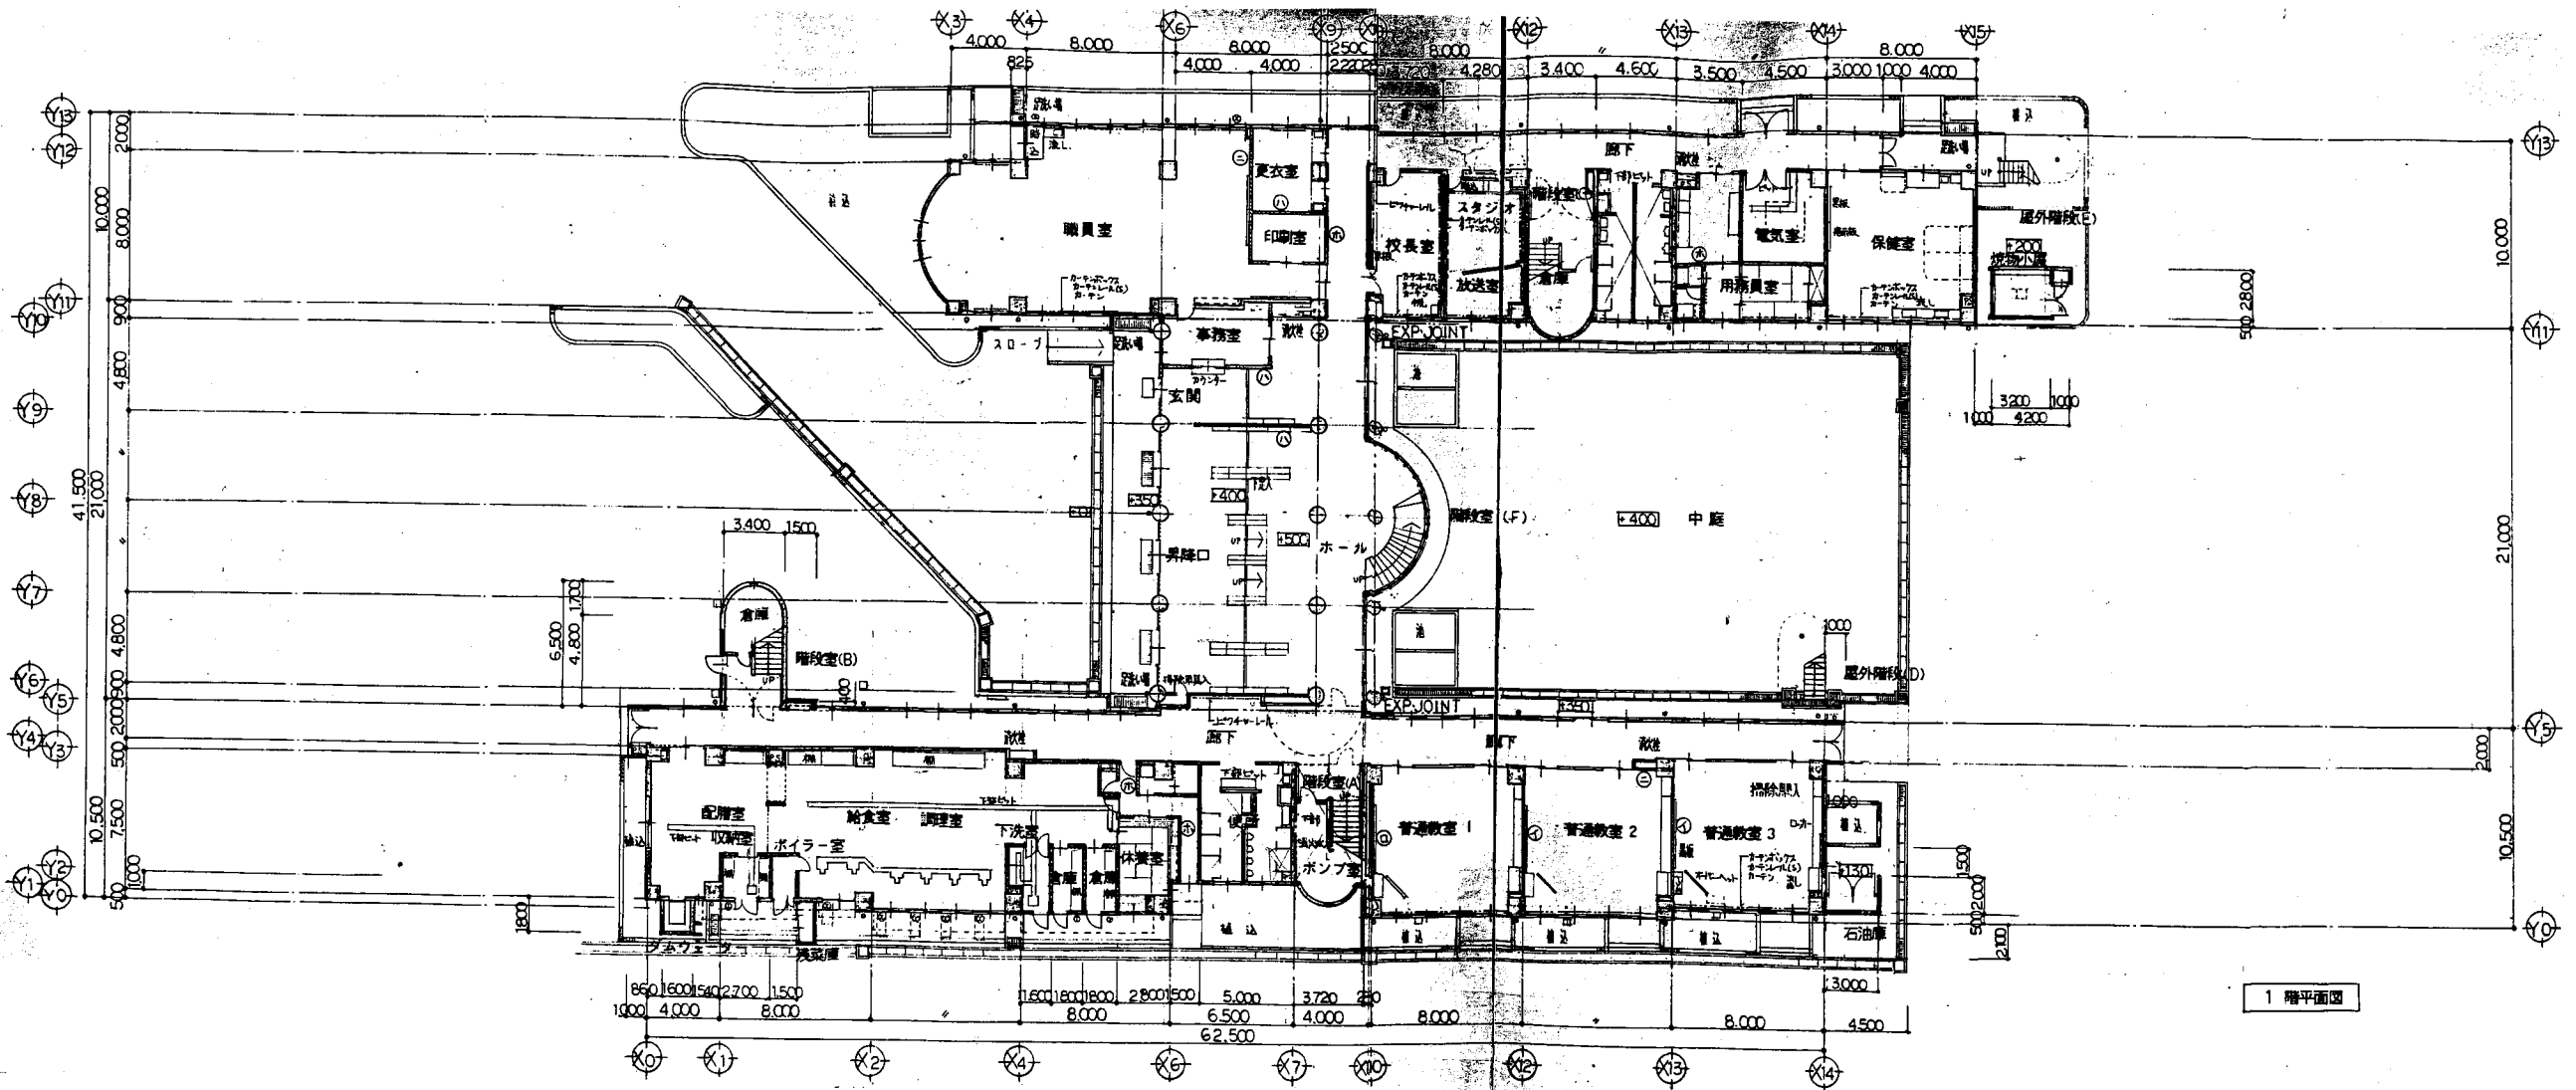

長浦小


業務名	市立鴨居小学校ほか24校建築基準法第12条第2項及び第4項定期点検業務委託			設計者資格 氏名	級建築士登録第 号			課長	主査	担当者	横須賀市 教育委員会 学校管理課
図面名称	階平面図	図番		縮尺	S 1:400	作図	平成 年 月 日				

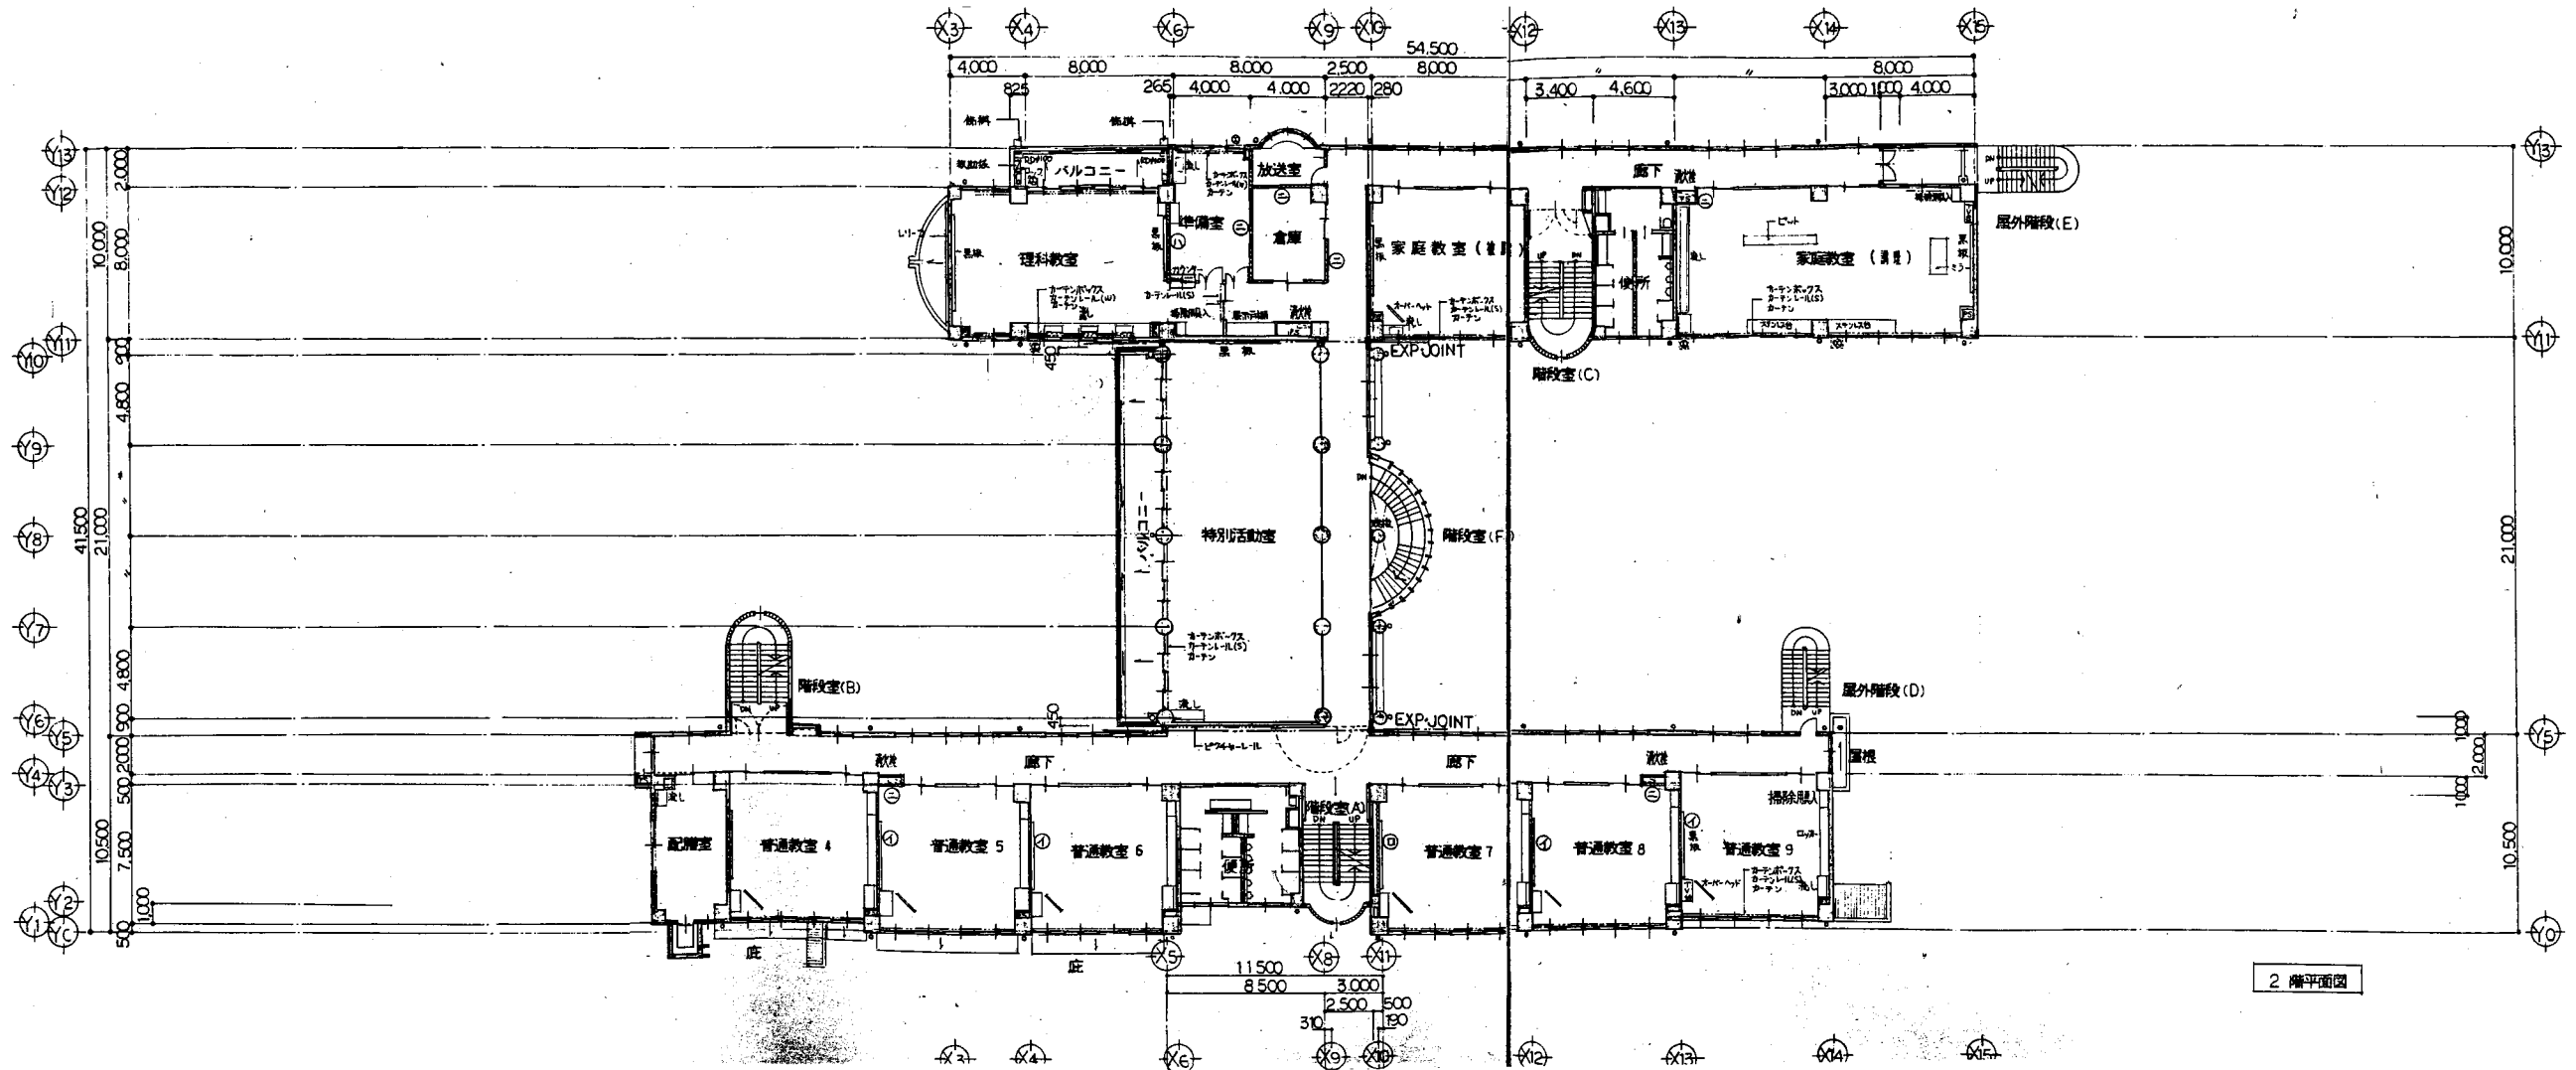

2階平面図


長浦小

業務名	市立鴨居小学校ほか24校建築基準法第12条第2項及び第4項定期点検業務委託		設計者資格 氏名	級建築士登録第 号			課長	主査	担当者	横須賀市 教育委員会 学校管理課
図面名称	2階平面図	図番	縮尺	S 1:400	作図	平成 年 月 日				

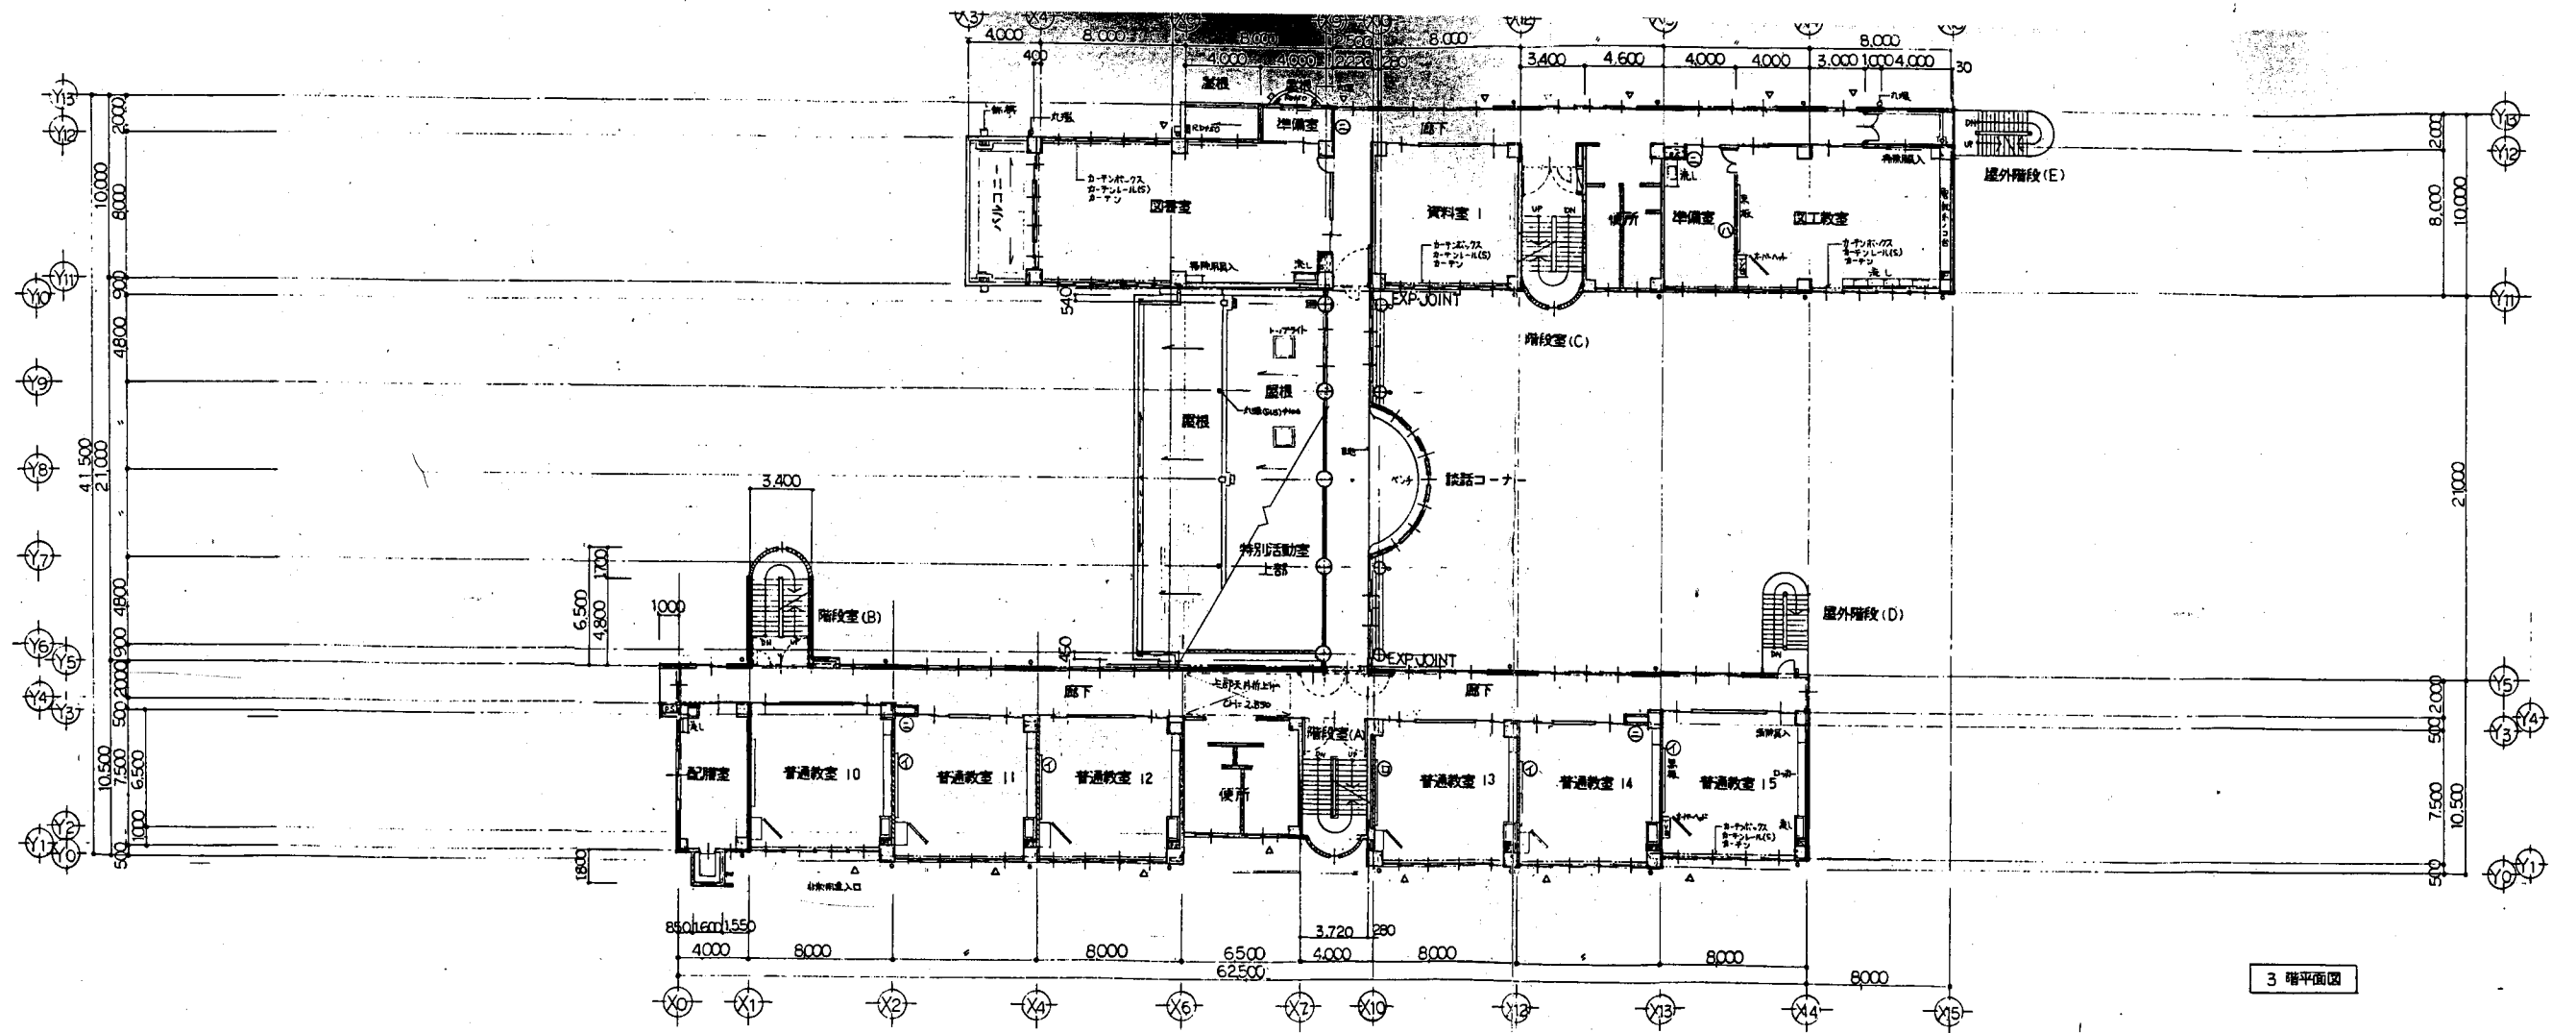


長浦小

業務名	市立鴨居小学校ほか24校建築基準法第12条第2項及び第4項定期点検業務委託		設計者資格 氏名	級建築士登録第 号		課長	主査	担当者	横須賀市 教育委員会 学校管理課
図面名称	3階平面図	図番	縮尺	S 1:400	作図	平成 年 月 日			

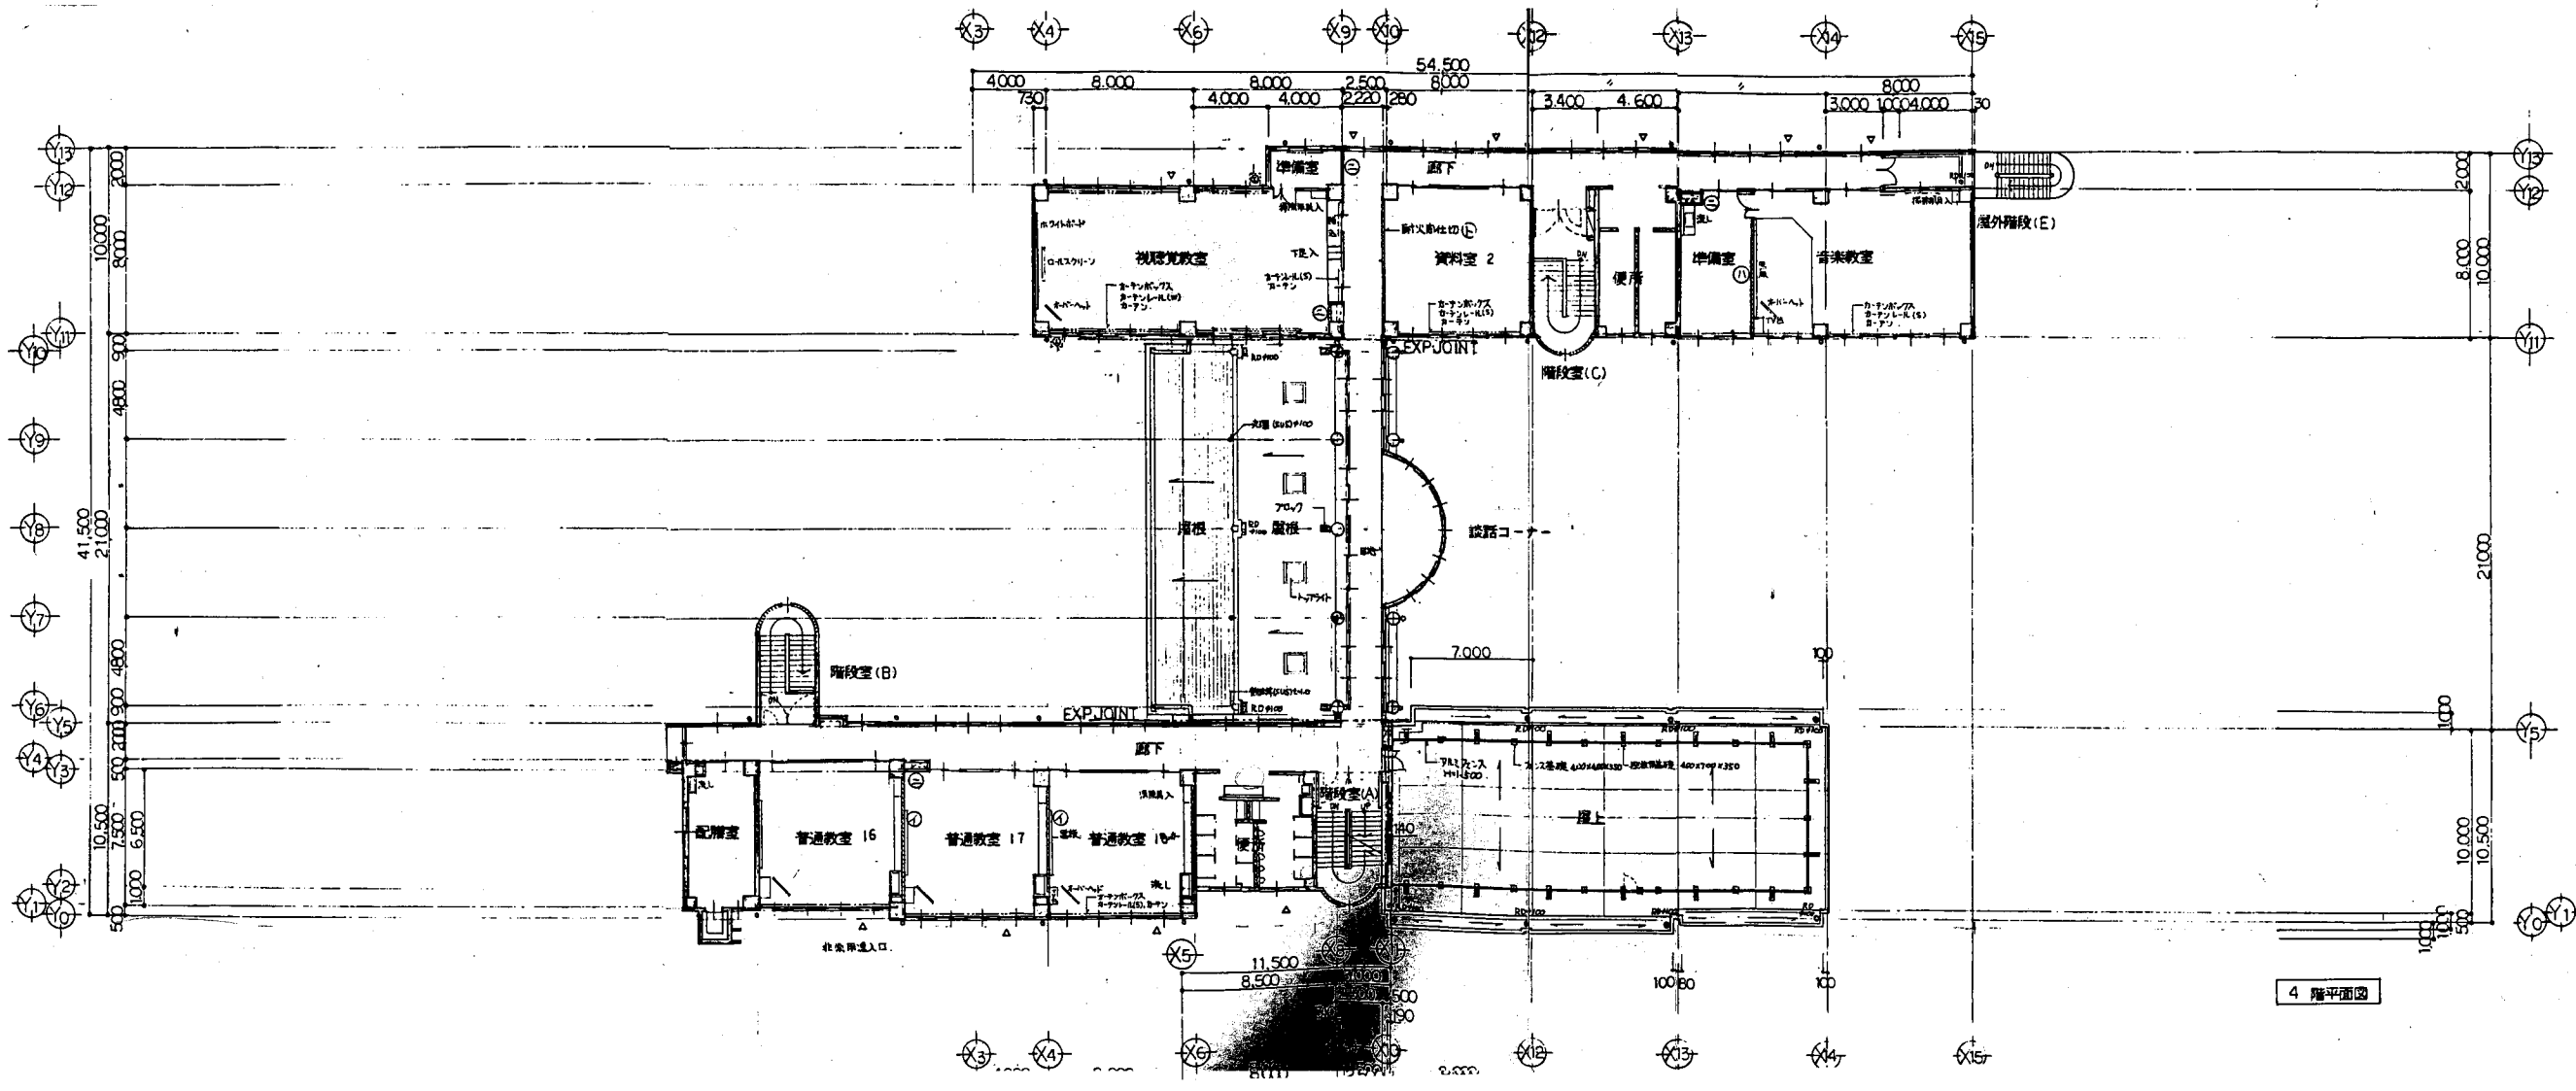

長浦小


業務名	市立鴨居小学校ほか24校建築基準法第12条第2項及び第4項定期点検業務委託		設計者資格 氏名	級建築士登録第 _____ 号			課長	主査	担当者	横須賀市 教育委員会 学校管理課
図面名称	4階平面図	図番	縮尺	S 1:400	作図	平成 年 月 日				

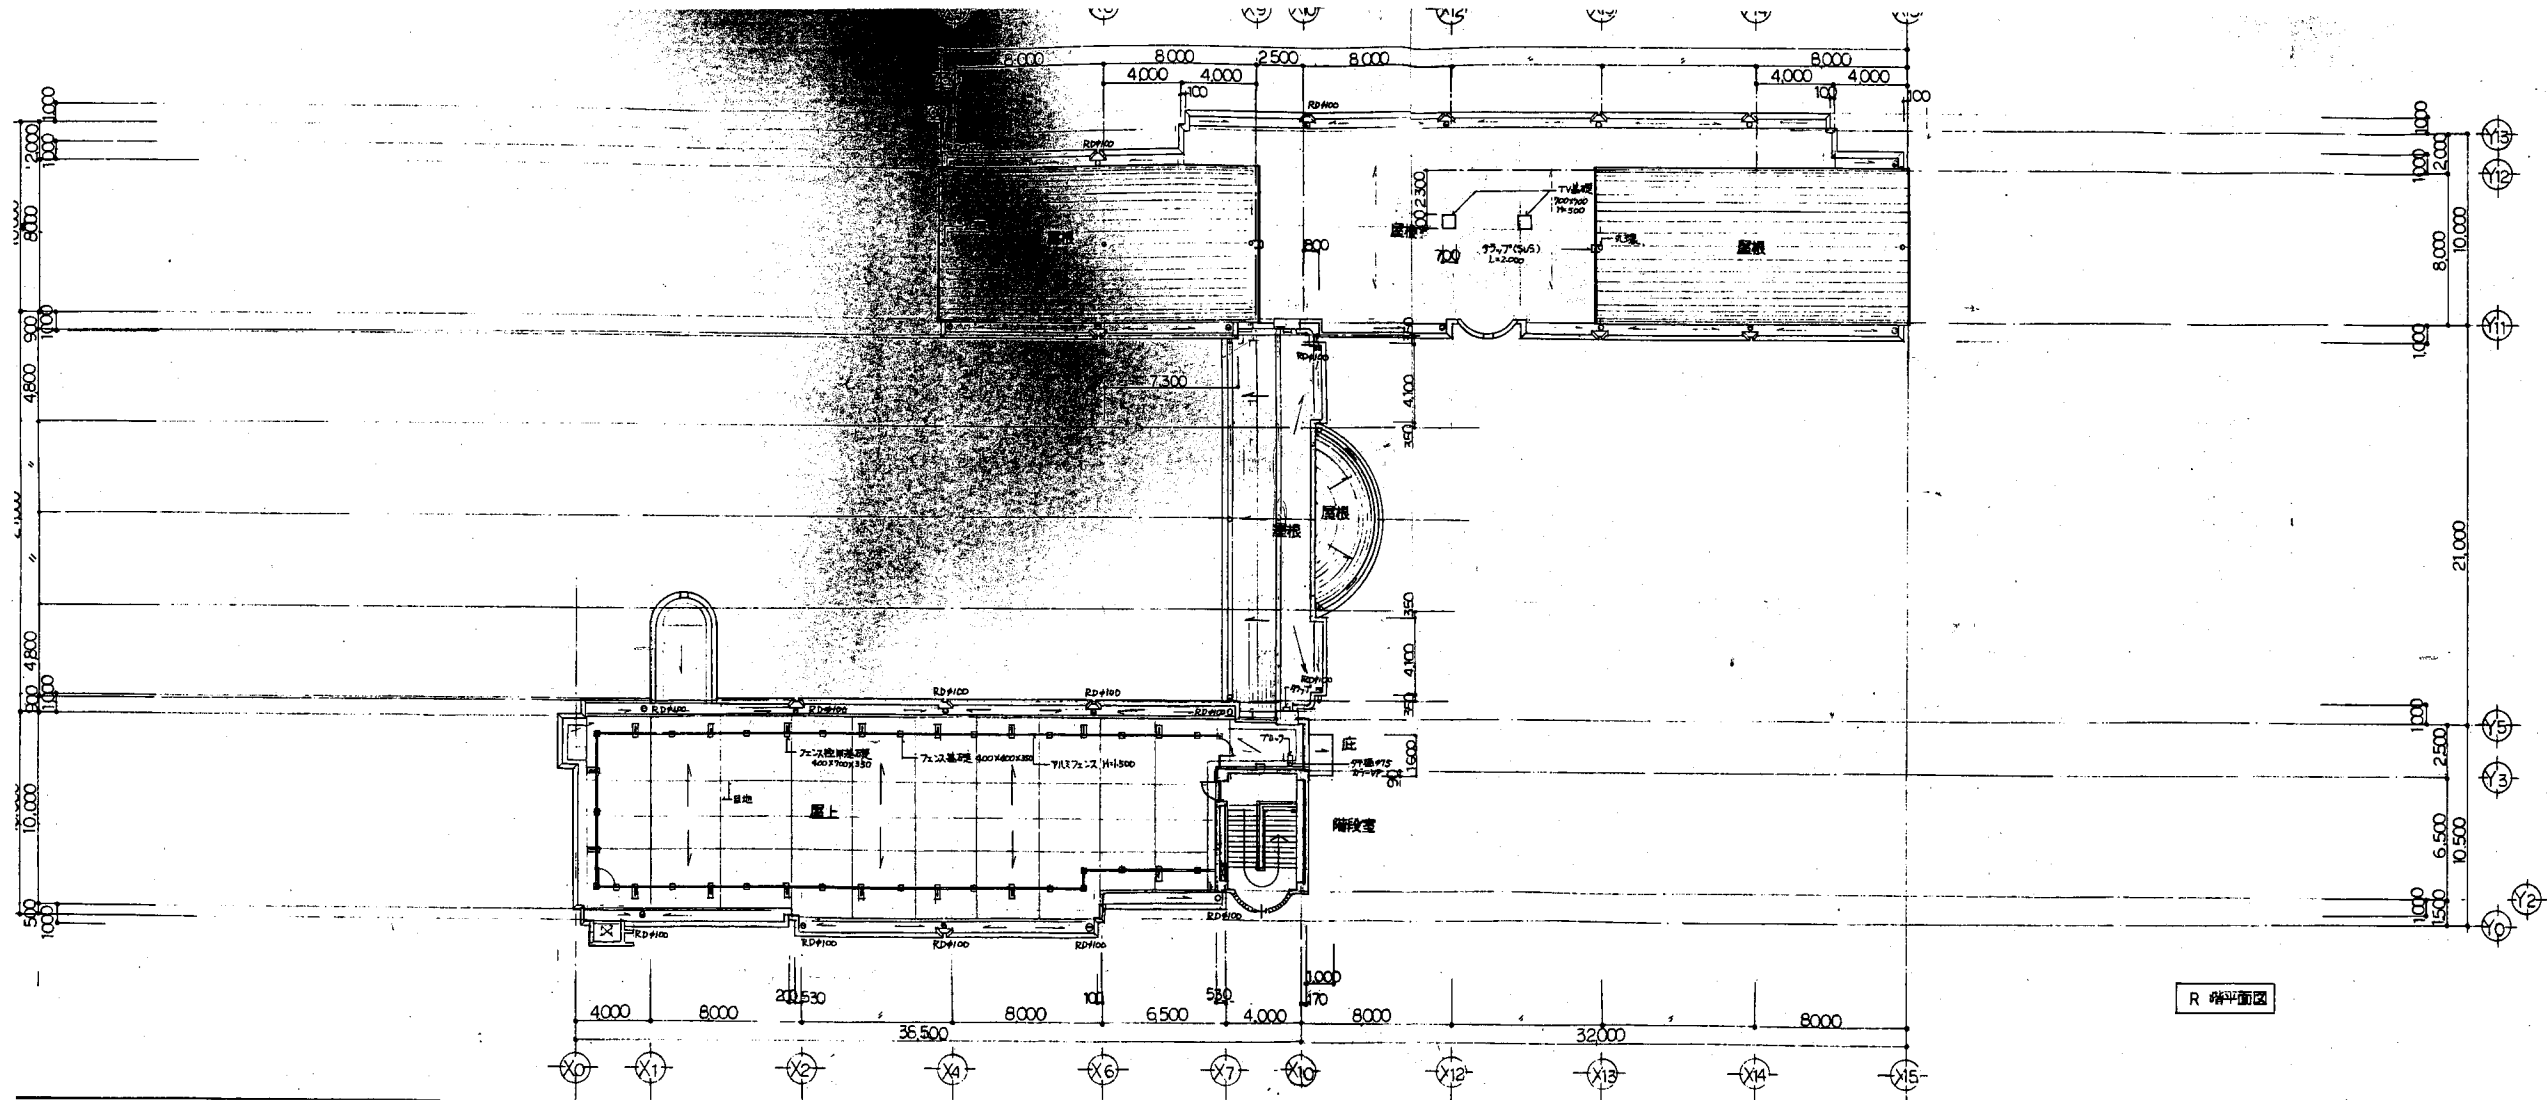

R 階平面図


長浦小

業務名	市立鴨居小学校ほか24校建築基準法第12条第2項及び第4項定期点検業務委託		設計者資格 氏名	級建築士登録第 _____ 号			課長	主査	担当者	横須賀市 教育委員会 学校管理課
図面名称	R 階平面図	図番	縮尺	S 1:400	作図	平成 年 月 日				

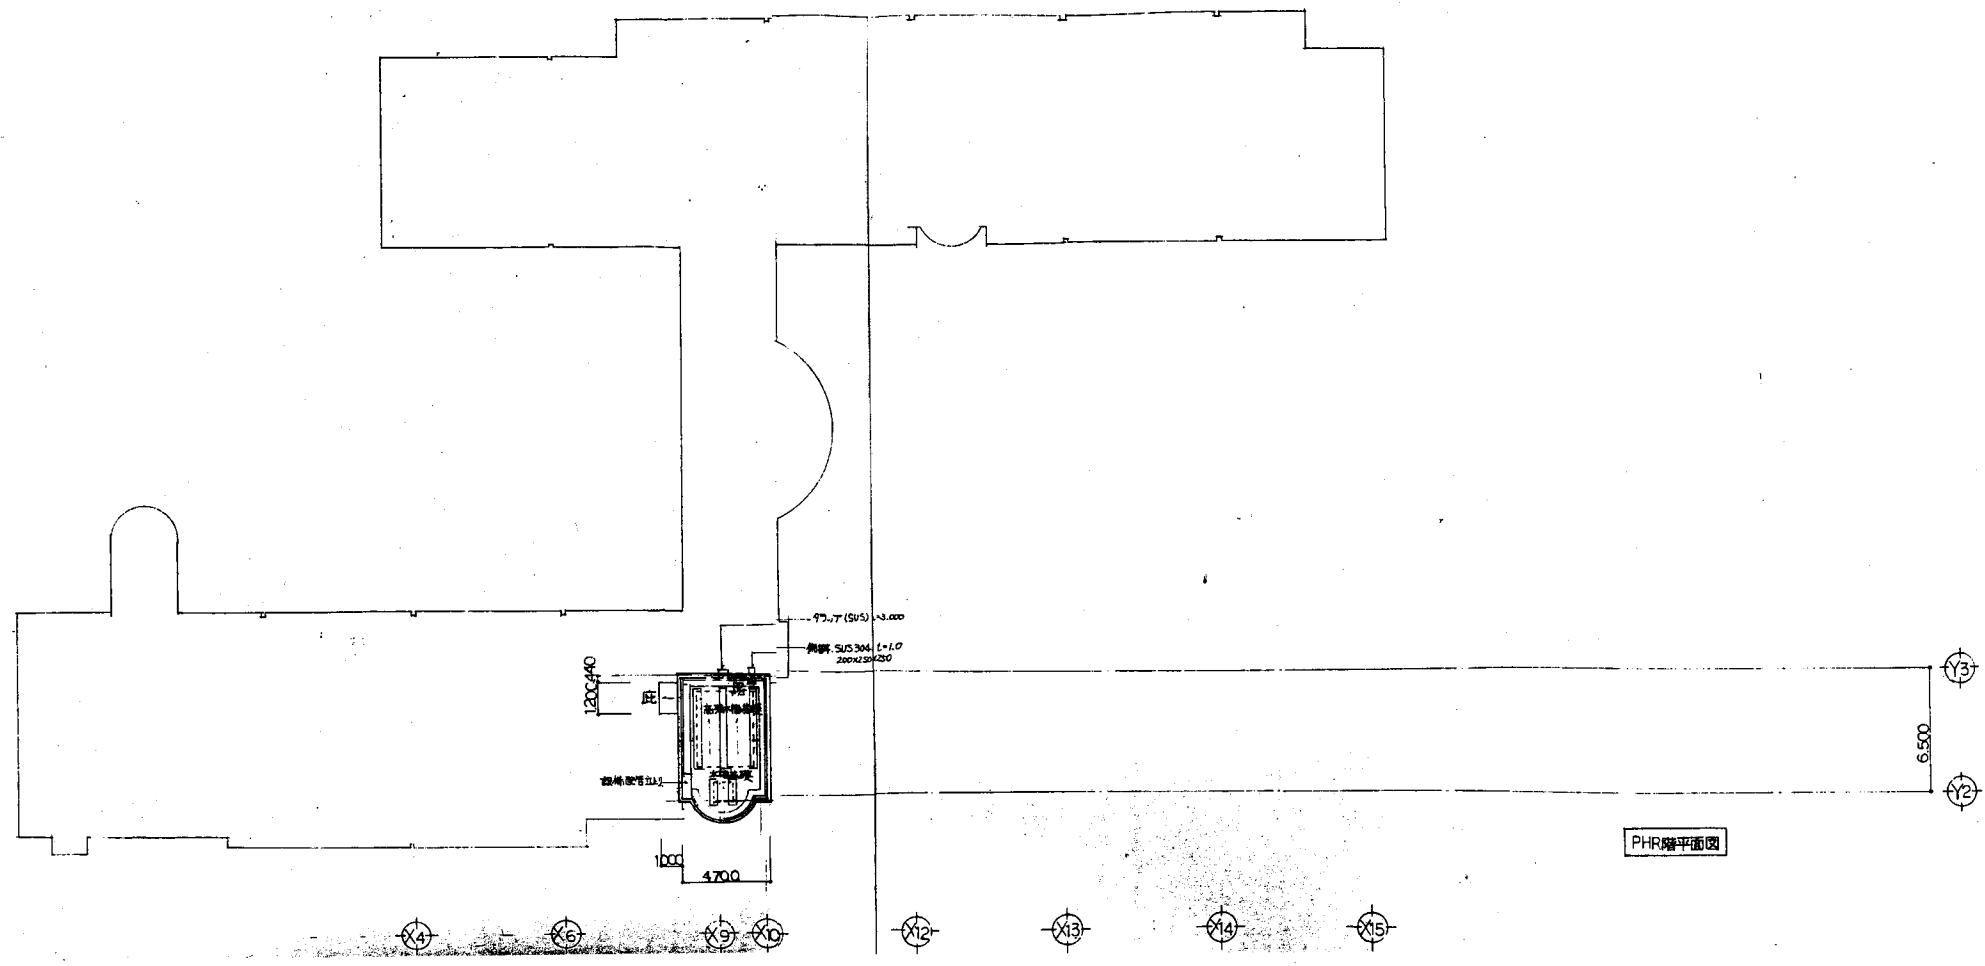


長浦小

業務名	市立鴨居小学校ほか24校建築基準法第12条第2項及び第4項定期点検業務委託		設計者資格 氏名	級建築士登録第 号			課長	主査	担当者	横須賀市 教育委員会 学校管理課
図面名称	PH階平面図	図番	縮尺	S 1:400	作図	平成 年 月 日				

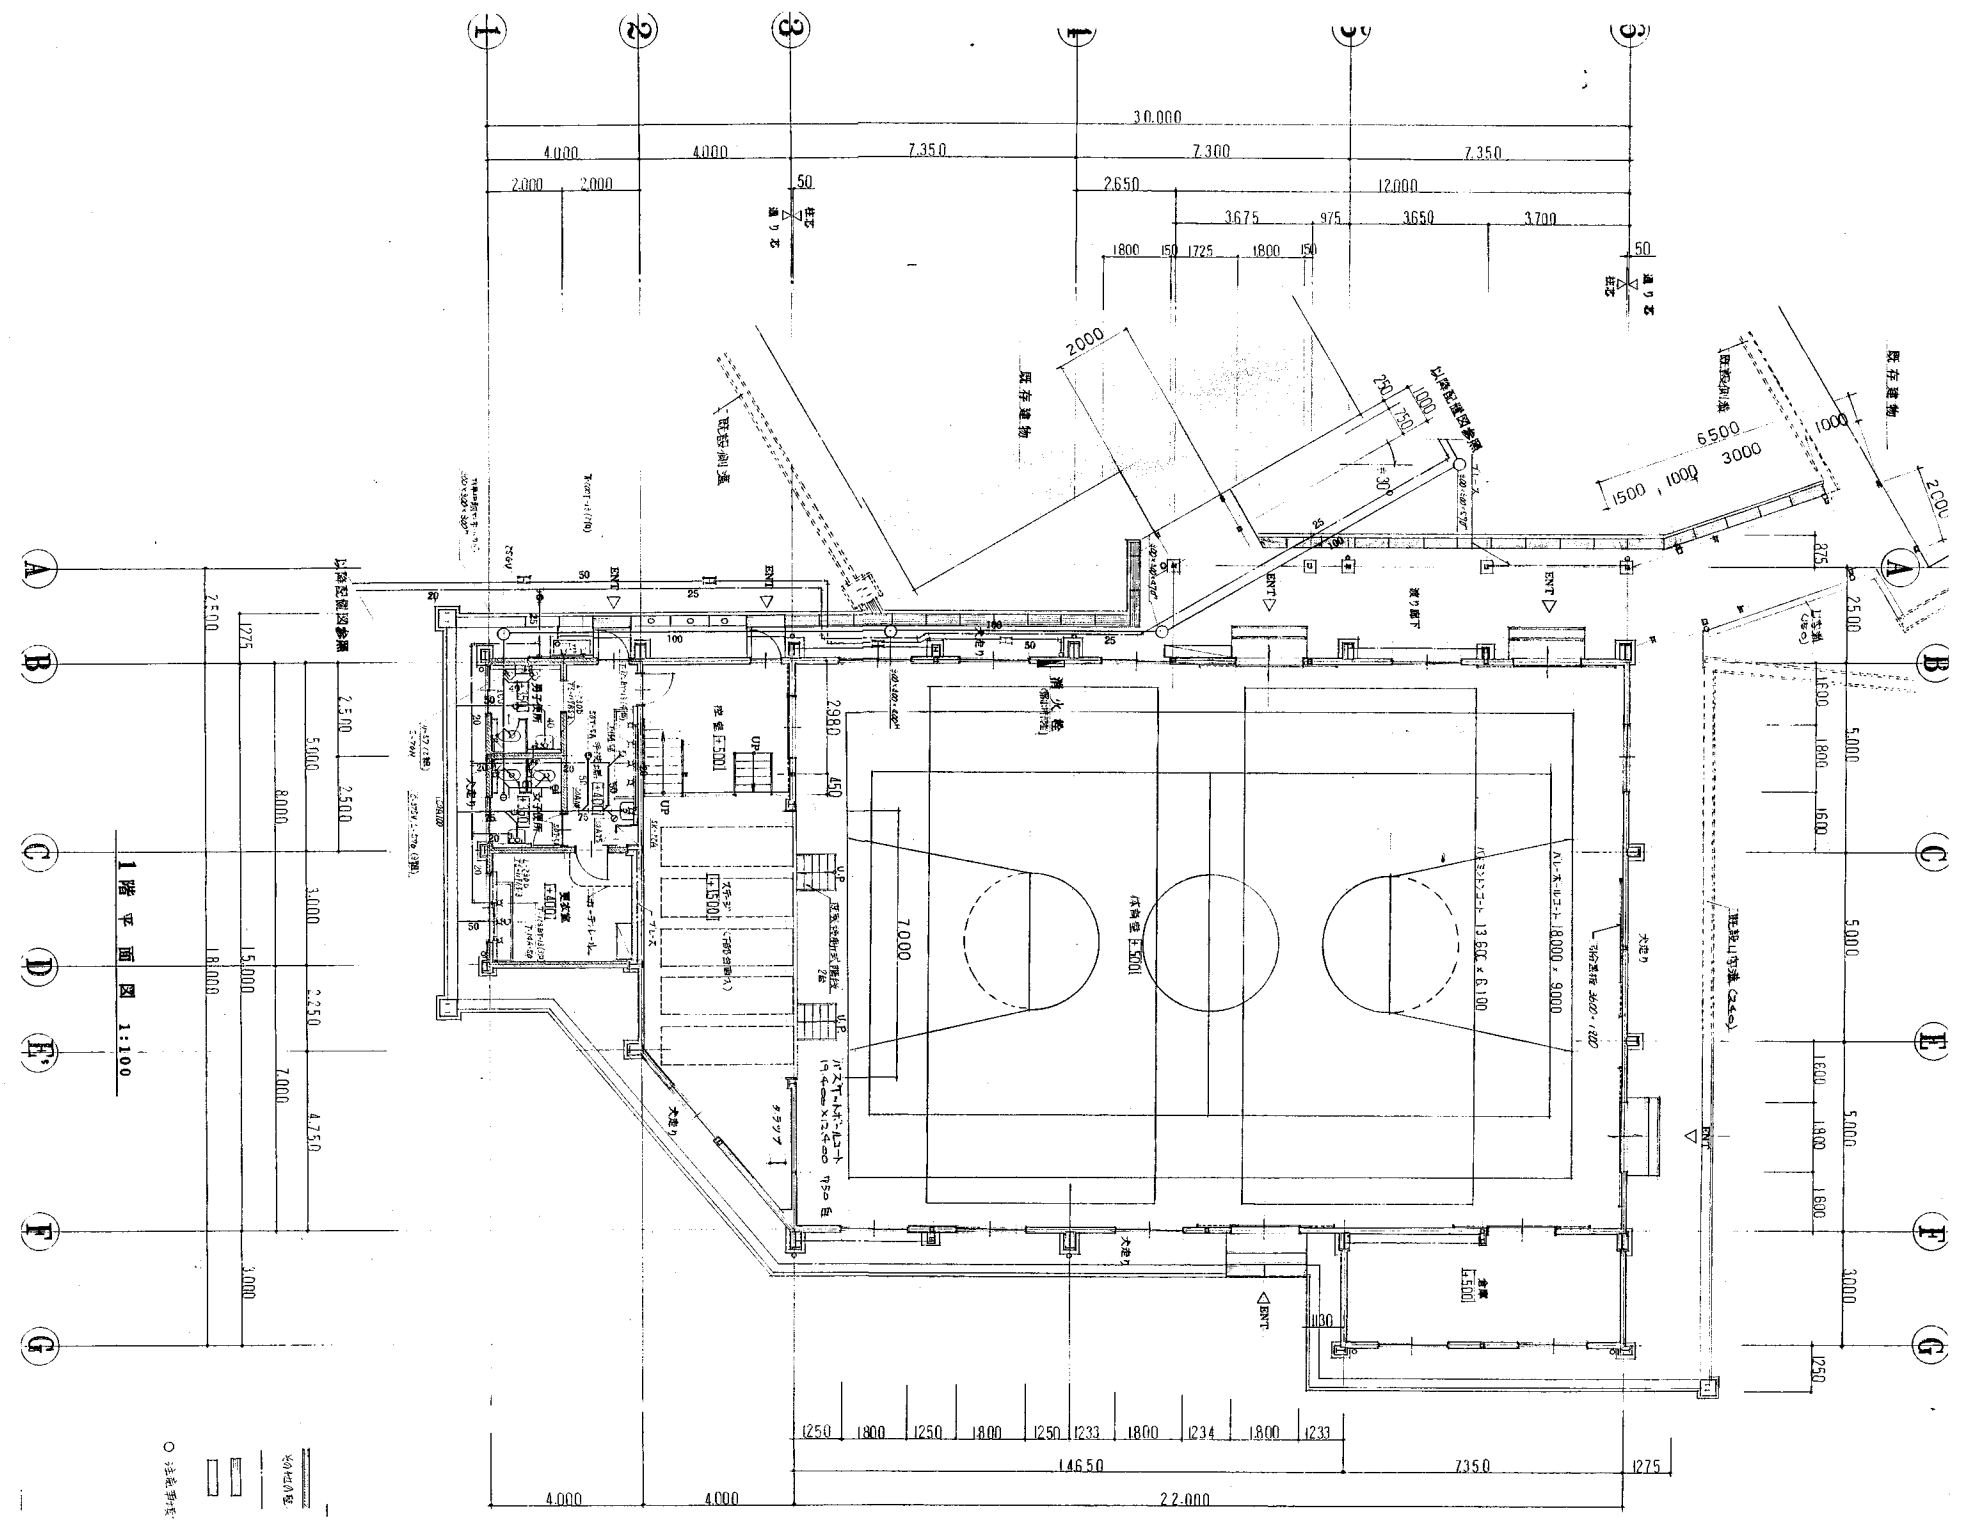


長浦小

業務名	市立鴨居小学校ほか24校建築基準法第12条第2項及び第4項定期点検業務委託		設計者資格 氏名	級建築士登録第 号			課長	主査	担当者	横須賀市 教育委員会 学校管理課
図面名称	体育館 階平面図	図番	縮尺	S 1:200	作図	平成 年 月 日				

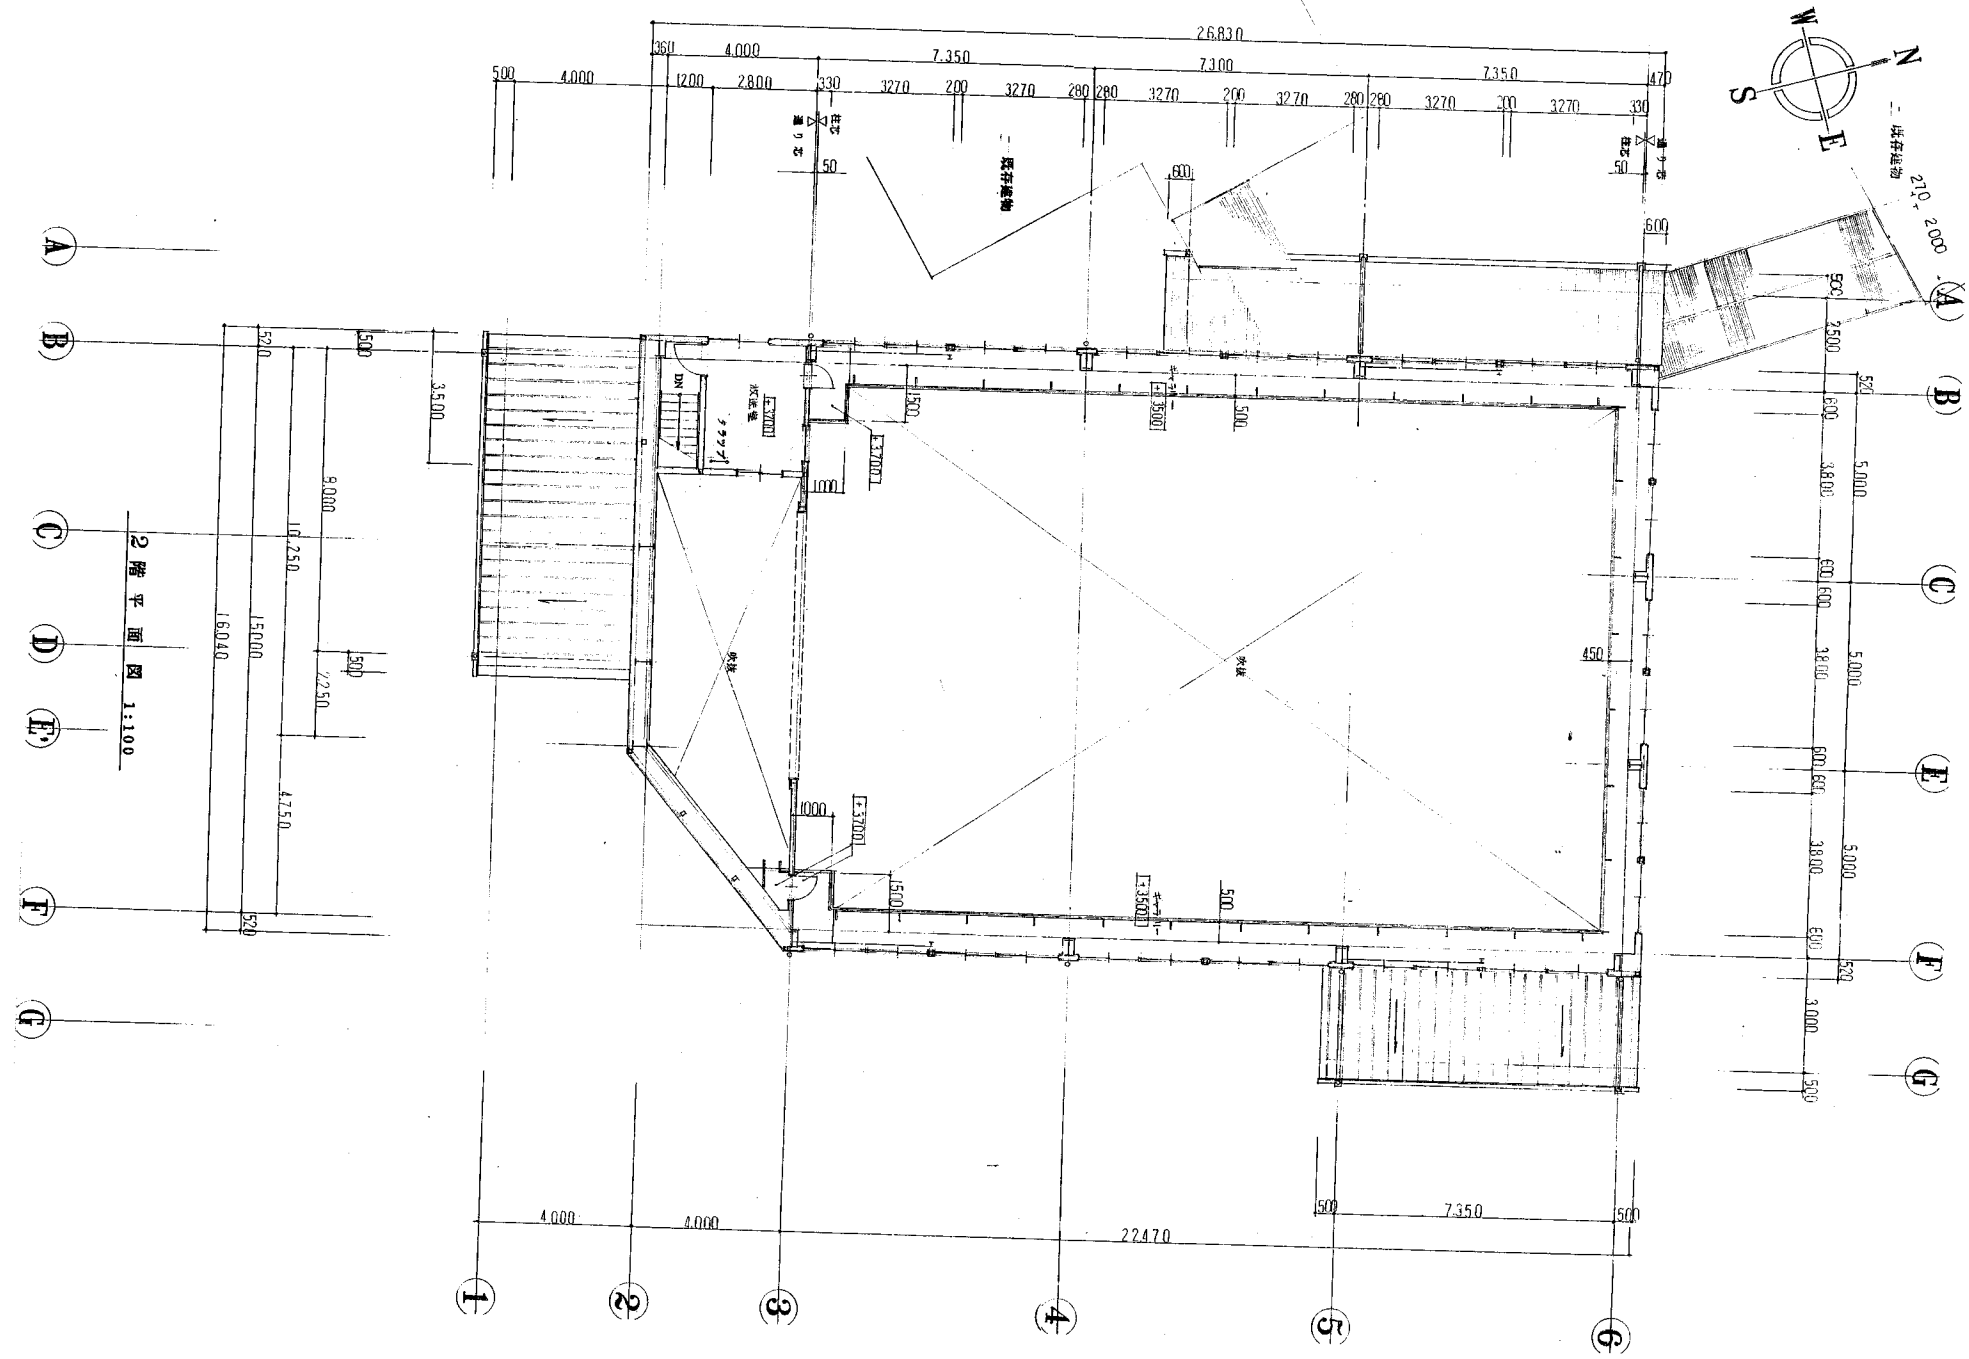

長浦小

業務名	市立鴨居小学校ほか24校建築基準法第12条第2項及び第4項定期点検業務委託		設計者資格 氏名	級建築士登録第 _____ 号		課長	主査	担当者	横須賀市 教育委員会 学校管理課
図面名称	体育館 2階平面図	図番	縮尺	S 1:200	作図	平成	年	月	

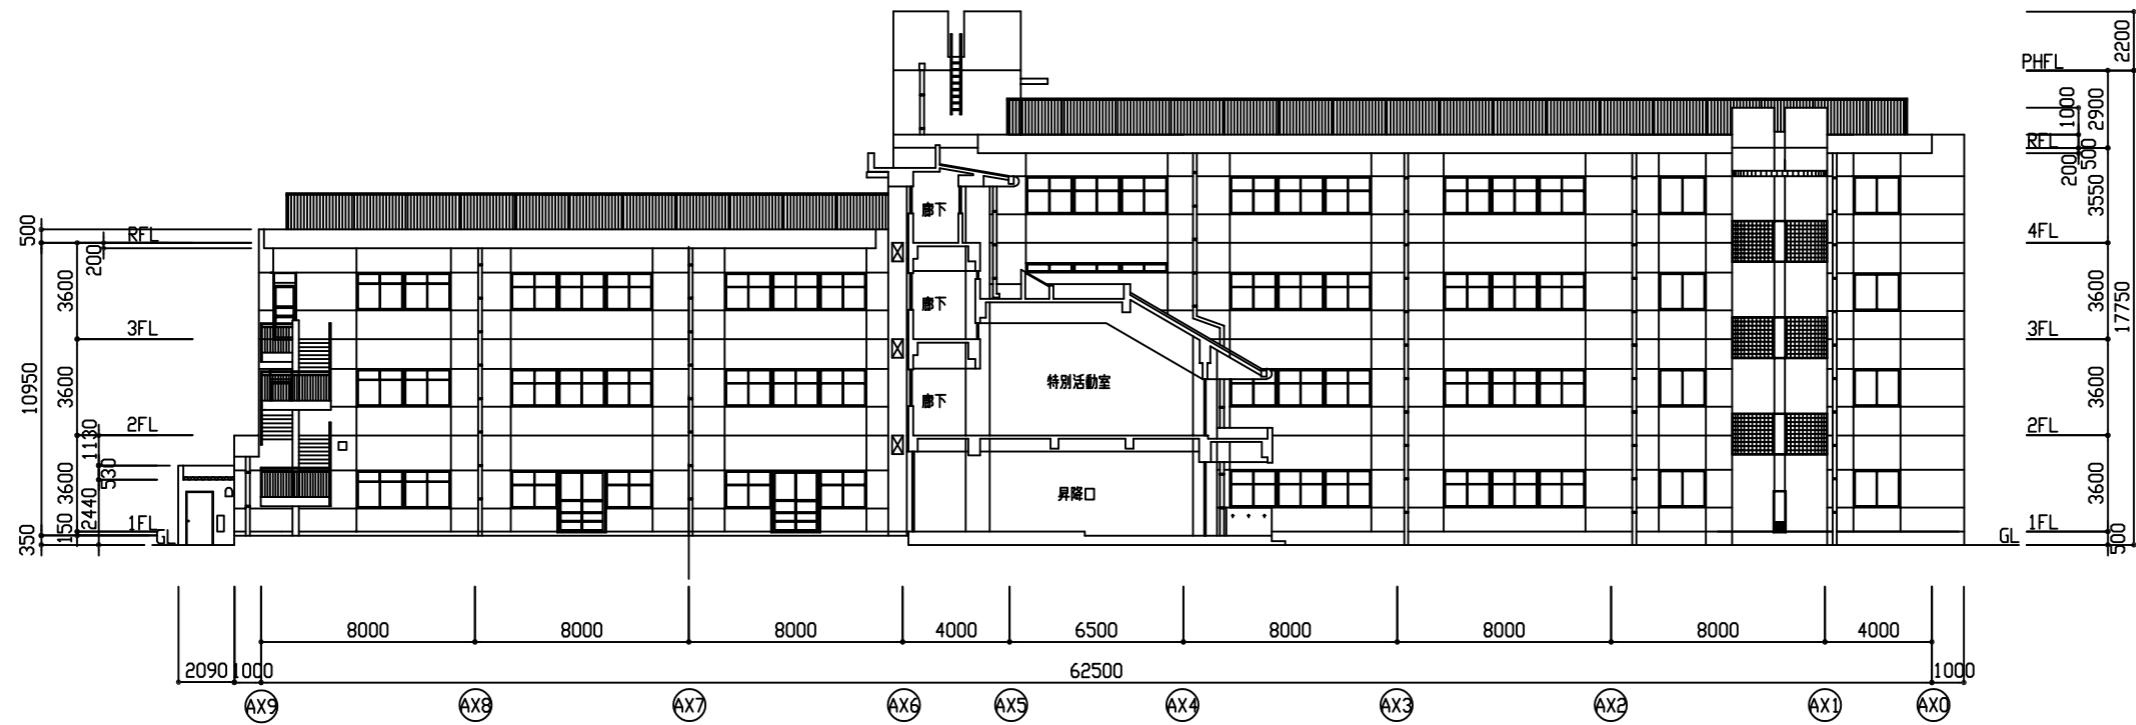



北立面図 1:200



南立面図 1:200


長浦小

業務名	市立追浜小学校ほか24校建築基準法第12条第2項及び第4項定期点検業務委託			設計者資格 氏名	級建築士登録第 号			課長	主査等	担当者	横須賀市 教育委員会 学校管理課
図面名称	A棟 南立面図、北立面図	図番	縮尺	1:200	作図	令和 年 月 日					

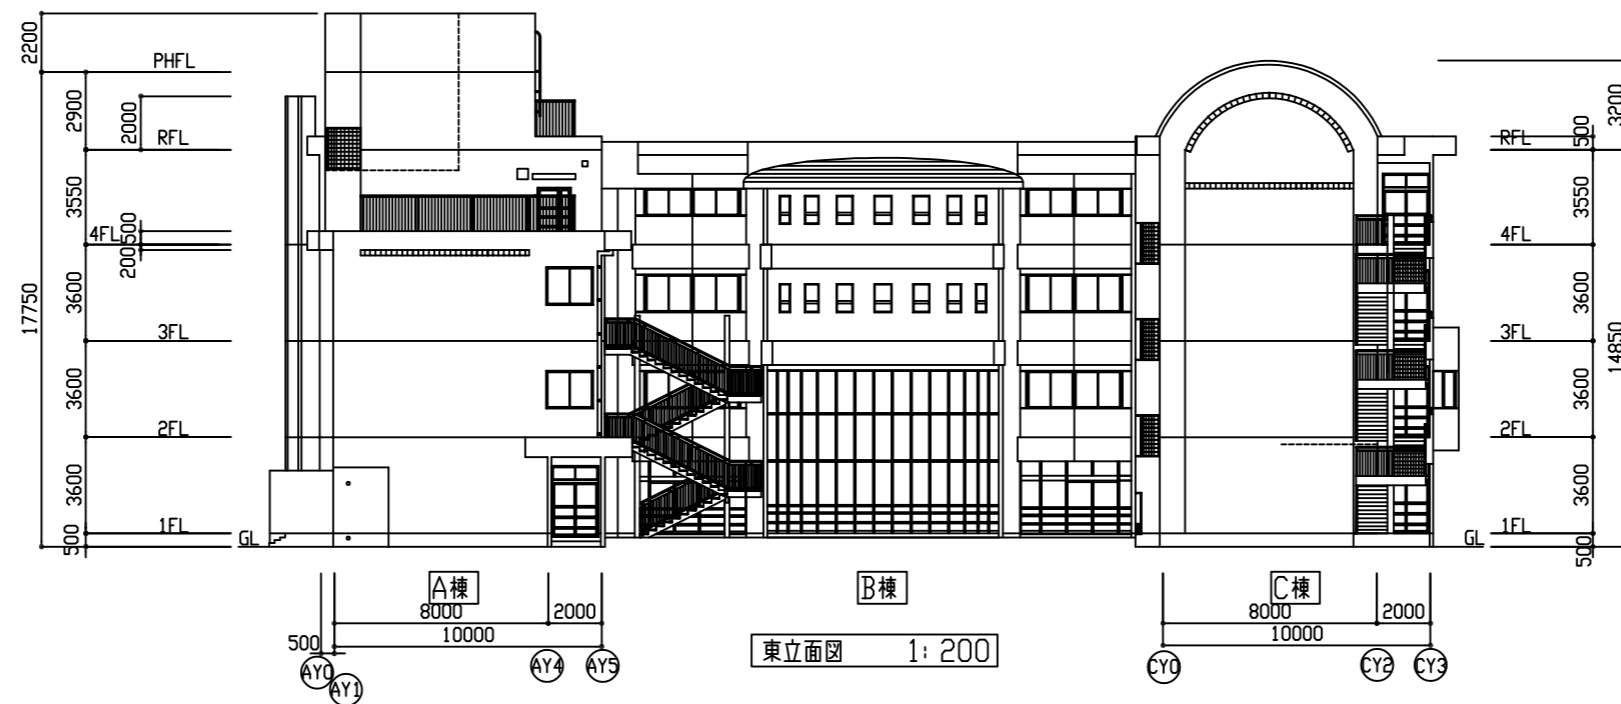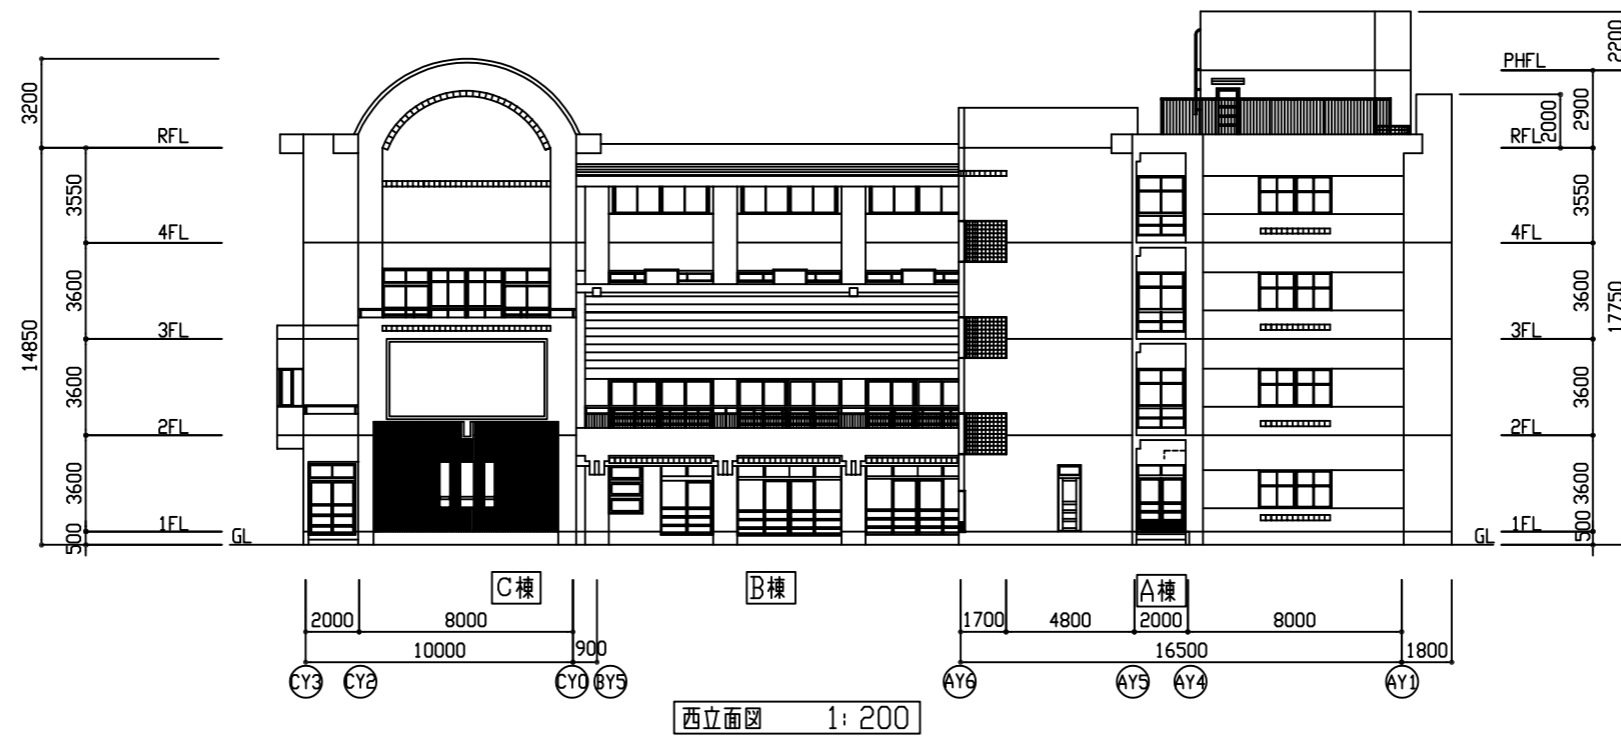


長浦小

業務名	市立追浜小学校ほか24校建築基準法第12条第2項及び第4項定期点検業務委託	設計者資格 氏名	級建築士登録第	号	課長	主査等	担当者	横須賀市 教育委員会 学校管理課
図面名称	A・B・C棟 西立面図、東立面図	図番	縮尺	1:200	作図	令和	年 月 日	

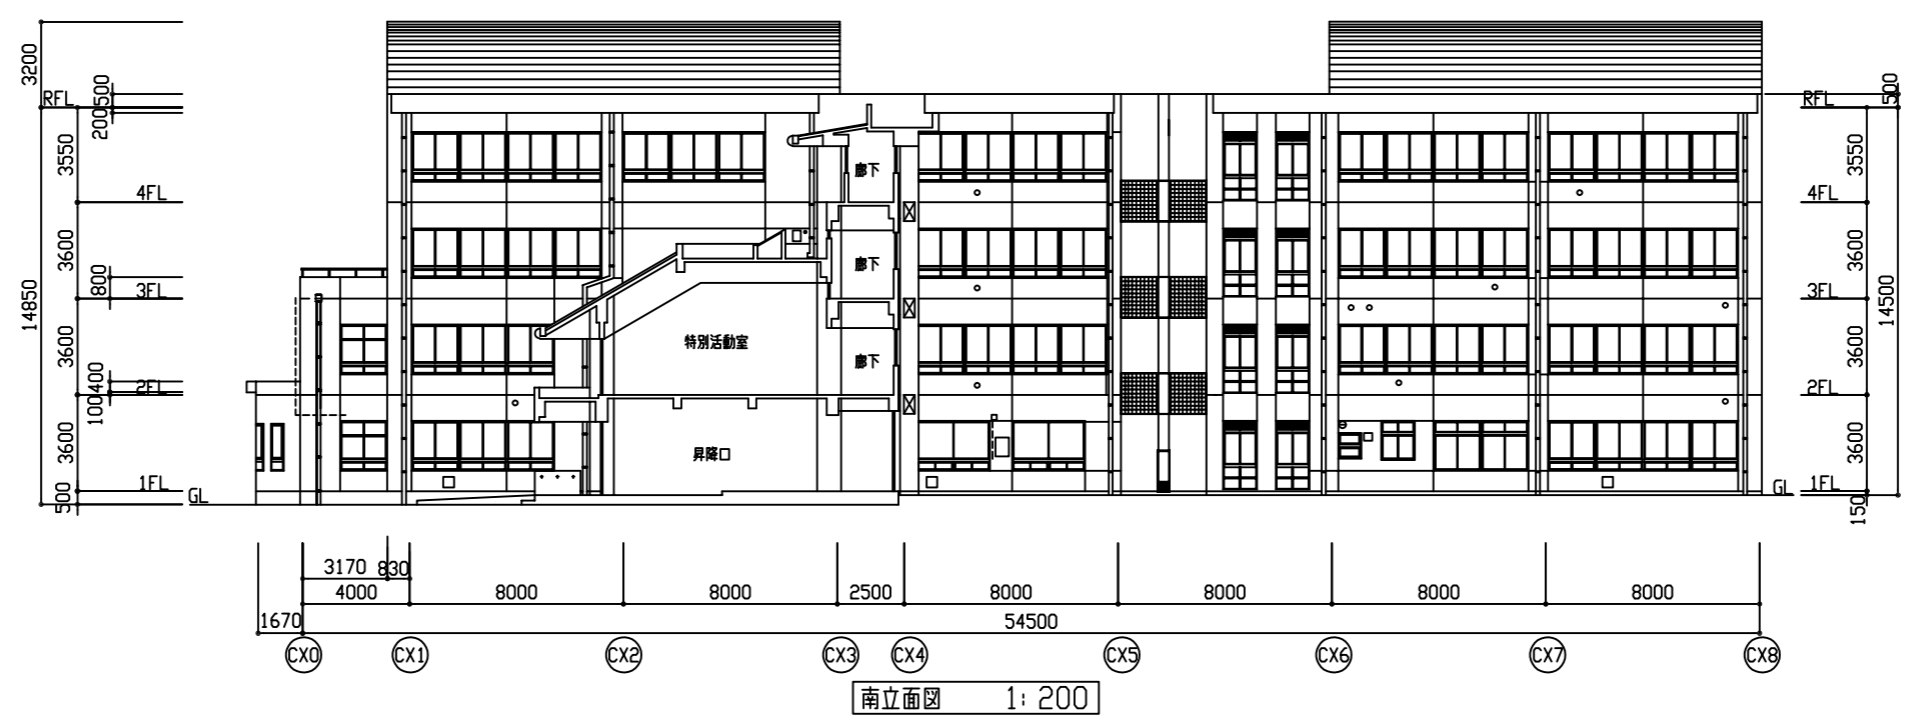


長浦小


業務名	市立追浜小学校ほか24校建築基準法第12条第2項及び第4項定期点検業務委託	設計者資格 氏名	級建築士登録第 号			課長	主査等	担当者	横須賀市 教育委員会 学校管理課
図面名称	C棟 北立面図、南立面図	図番	縮尺	1:200	作図	令和 年 月 日			

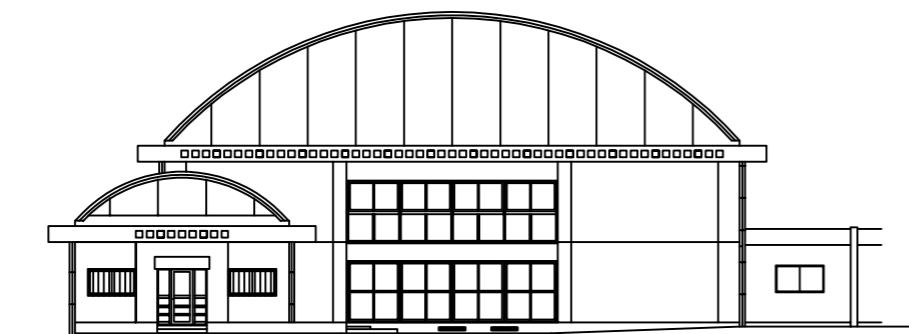


北立面図 1:200

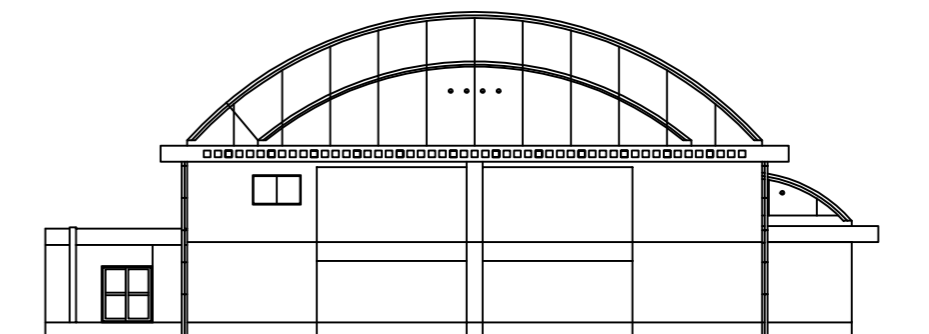

南立面図 1:200

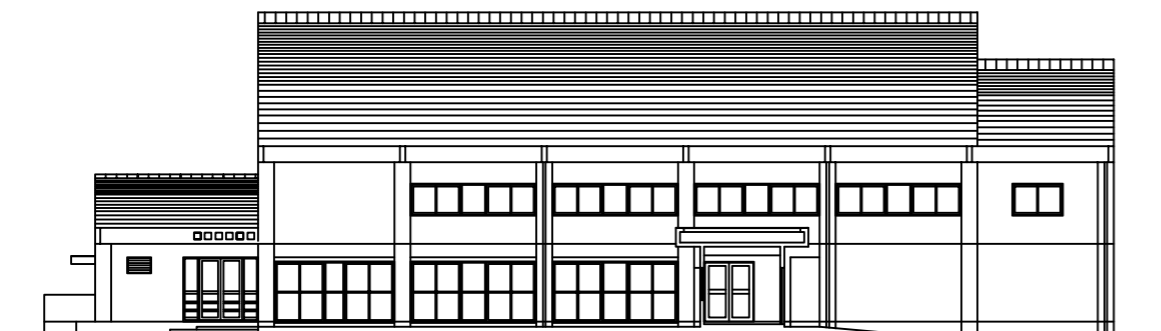


西立面図 1:200

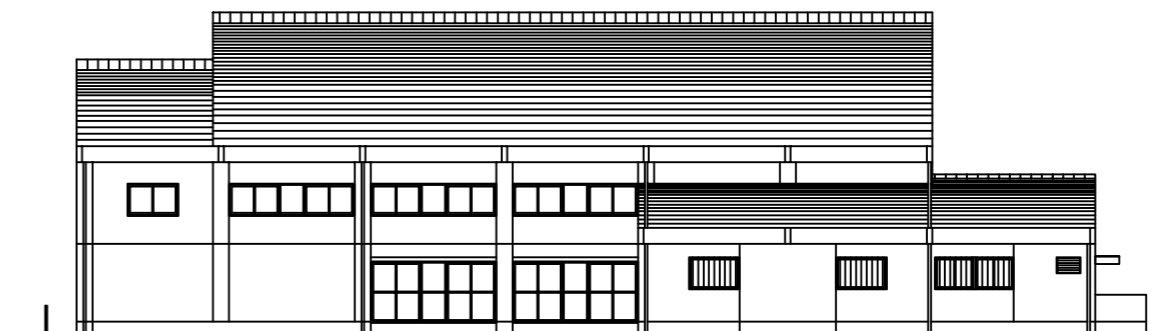



東立面図 1:200

長浦小


業務名	市立追浜小学校ほか24校建築基準法第12条第2項及び第4項定期点検業務委託			設計者資格 氏名	級建築士登録第 号			課長	主査等	担当者	横須賀市 教育委員会 学校管理課
図面名称	体育館 各立面図	図番		縮尺	1:200	作図	令和 年 月 日				

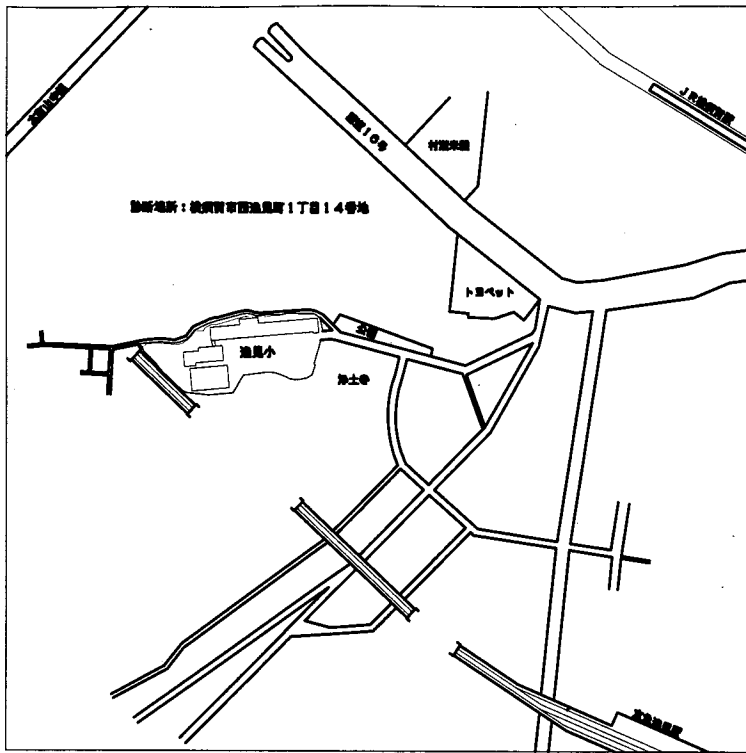

案内図

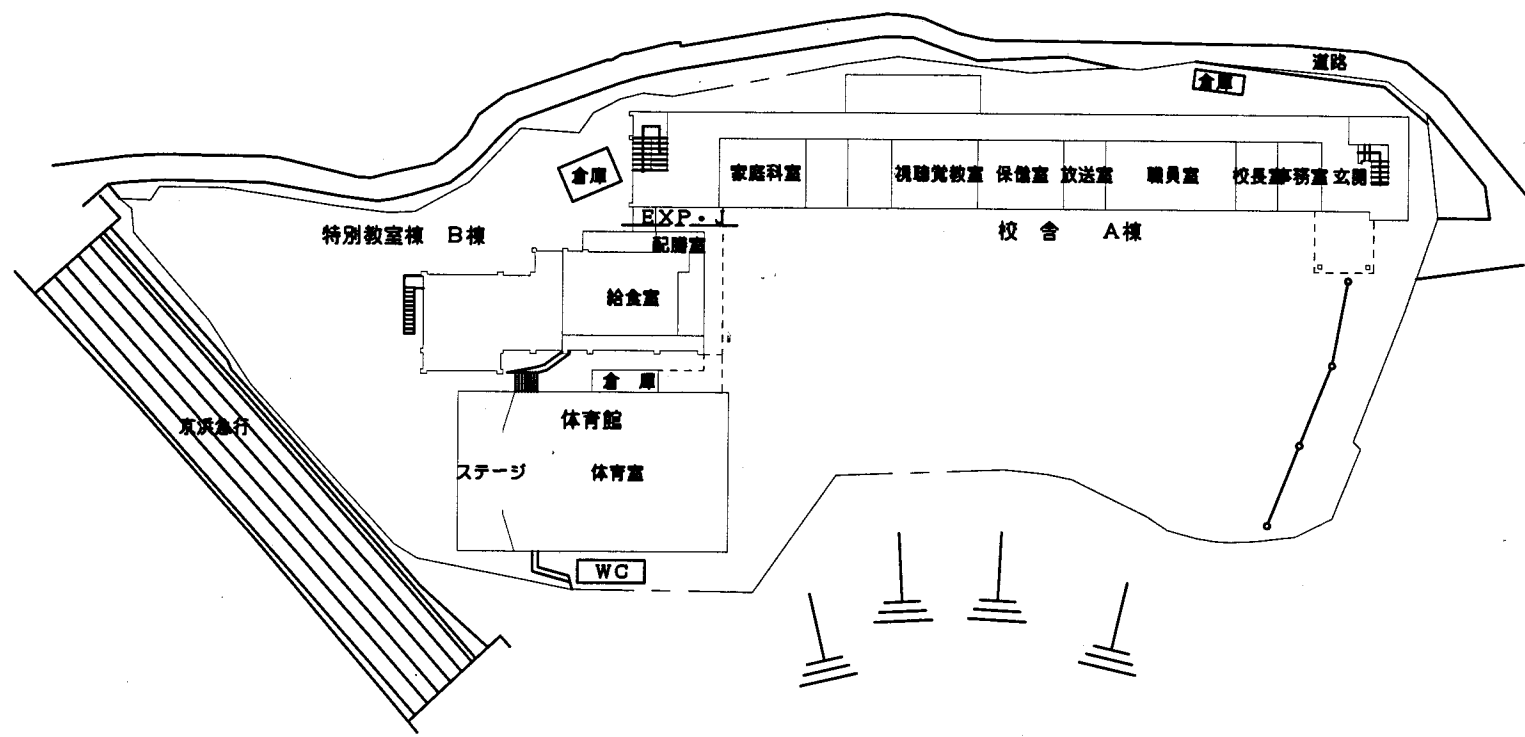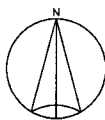


配置図 1:600

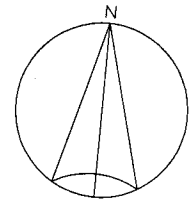


逸見小

業務名	市立追浜小学校ほか23校建築基準法第12条第2項及び第4項定期点検業務委託			設計者資格 氏名	級建築士登録第 _____ 号			課長	主査	担当者	横須賀市 教育委員会 学校管理課
図面名称	案内・配置図	図番	/	縮尺	1/600	作図	平成 年 月 日				


A棟

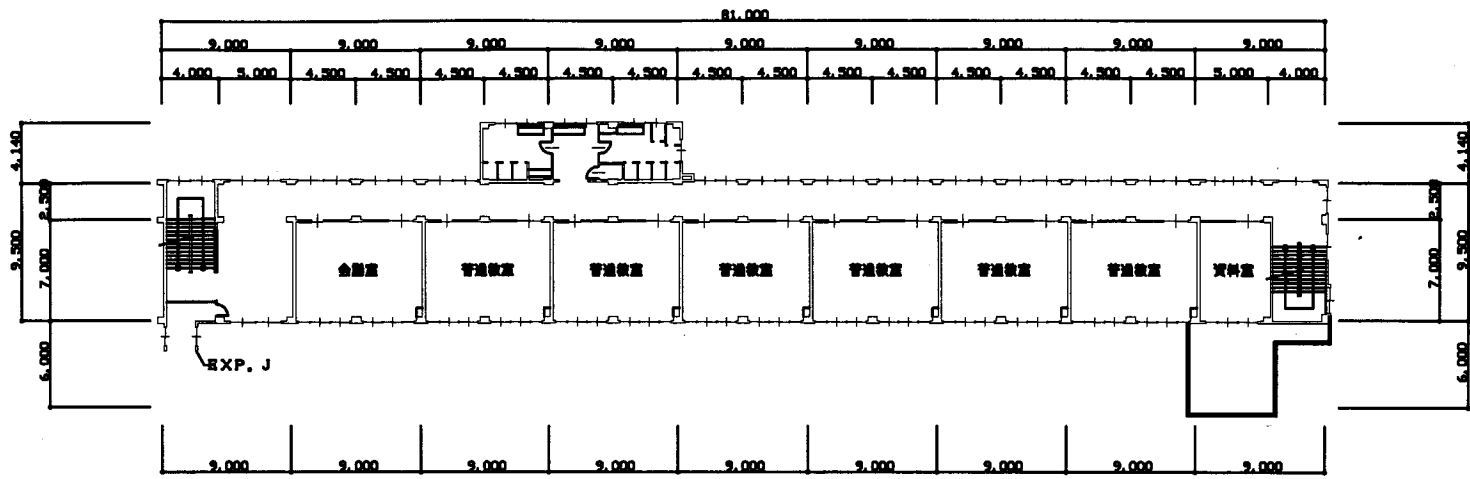


2階平面図 1:400

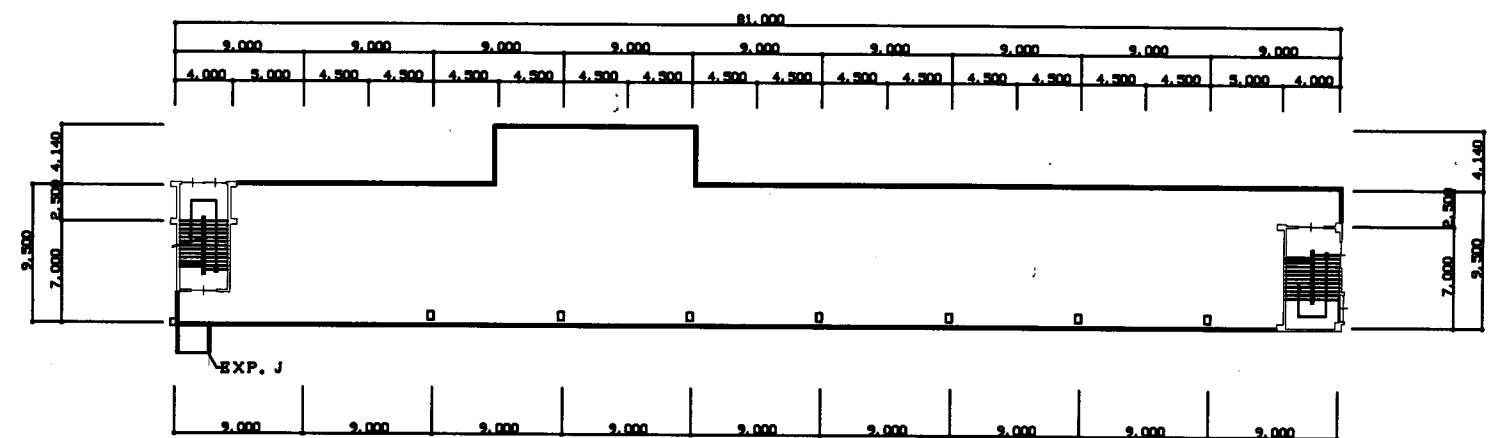

屋階平面図 1:400

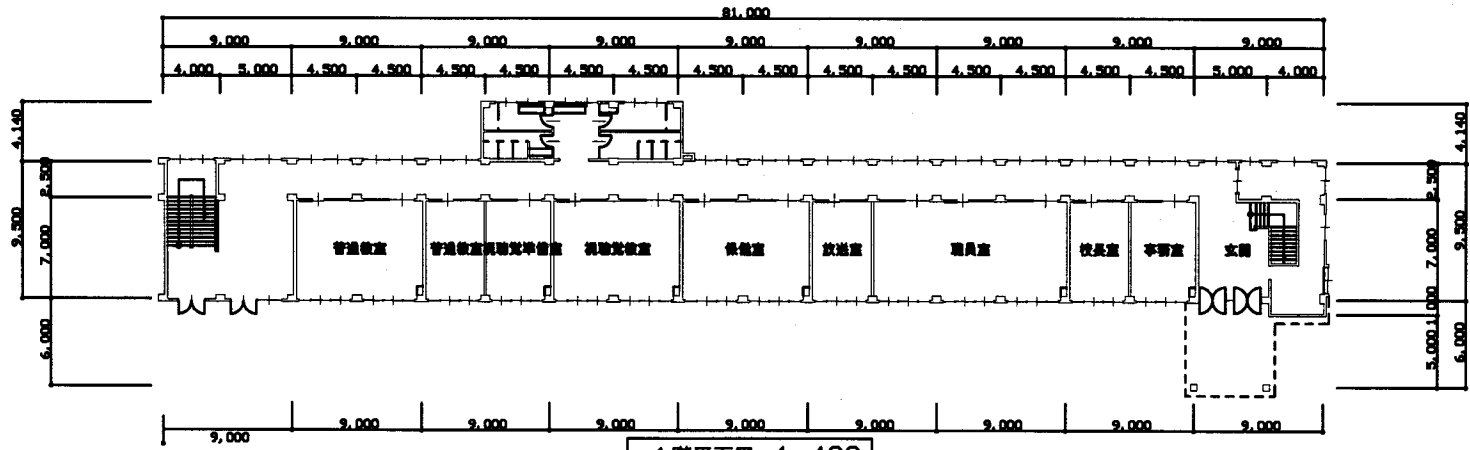

1階平面図 1:400

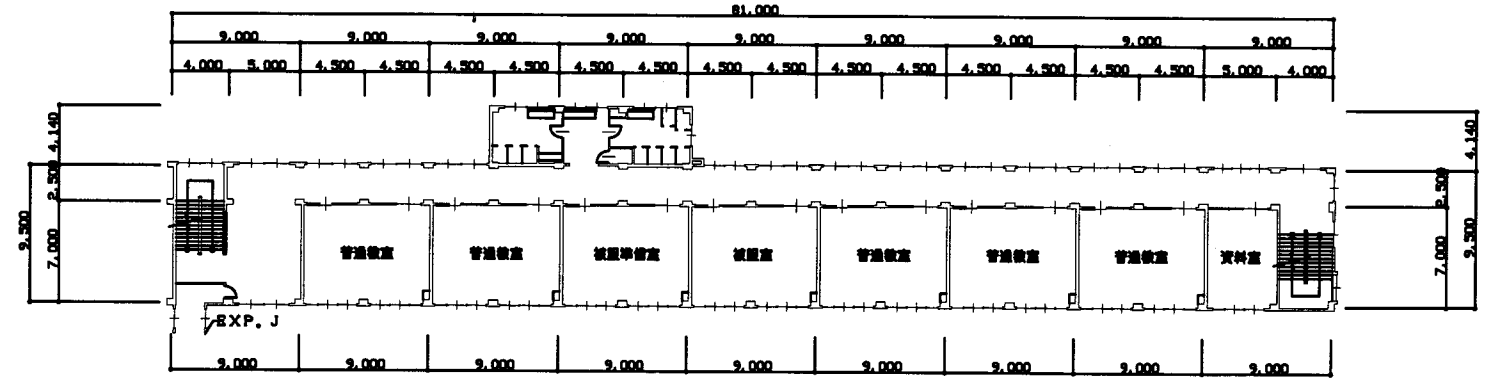


3階平面図 1:400


逸見小

業務名	市立追浜小学校ほか23校建築基準法第12条第2項及び第4項定期点検業務委託			設計者資格 氏名	級建築士登録第			課長	主査	担当者	横須賀市 教育委員会 学校管理課
図面名称	A棟平面図	図番	/	縮尺	1/400	作図	平成	年	月	日	


A 棟

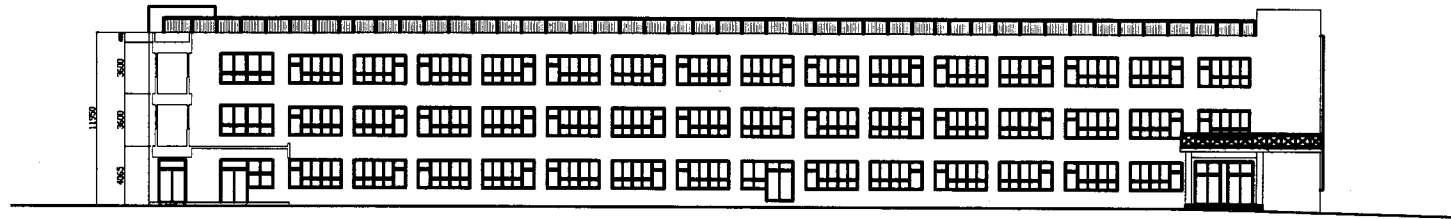


A棟南立面図 1: 300

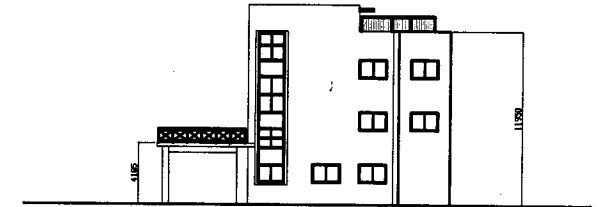

A棟東立面図 1: 300

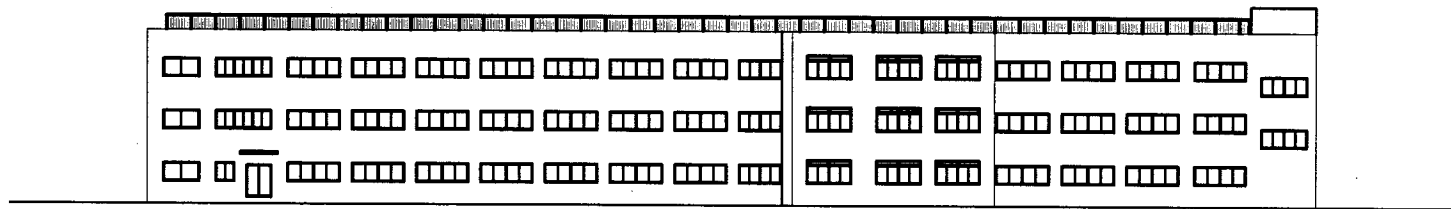

A棟北立面図 1: 300

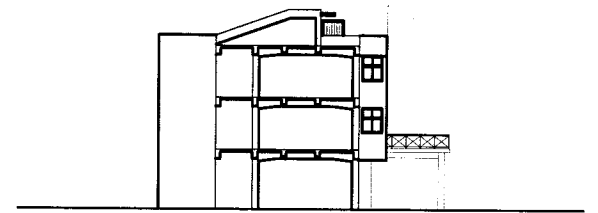


A棟西立面図 1: 300


逸見小

業務名	市立追浜小学校ほか23校建築基準法第12条第2項及び第4項定期点検業務委託			設計者資格 氏名	級建築士登録第 号			課長	主査	担当者	横須賀市 教育委員会 学校管理課
図面名称	A棟立面図	図番	/	縮尺	1/400	作図	平成 年 月 日				


B棟

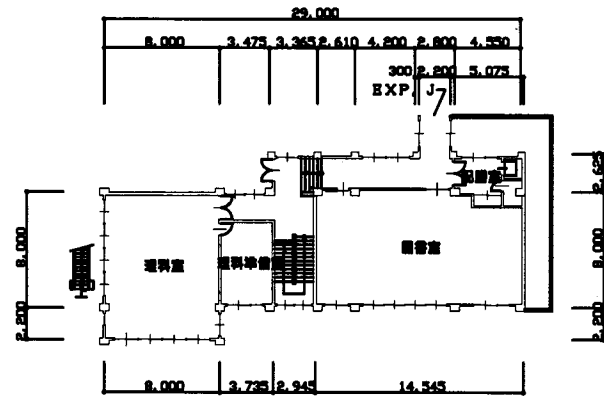


2階平面図 1:400

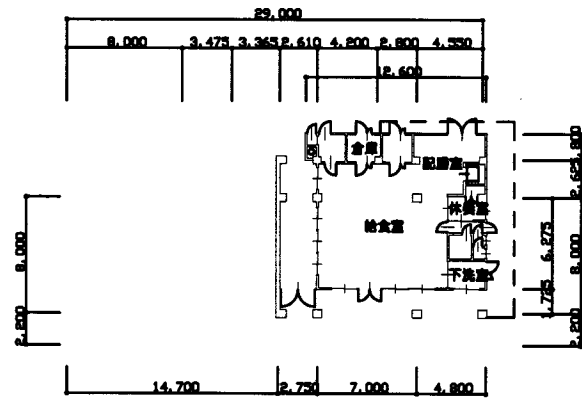


1階平面図 1:400

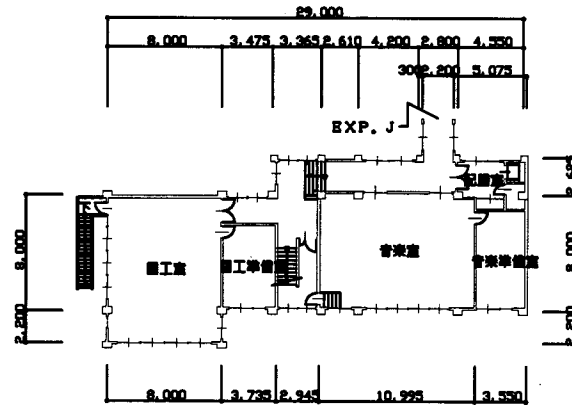


3階平面図 1:400

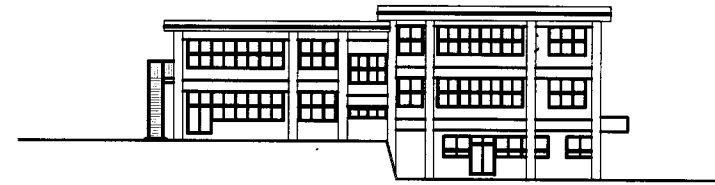


B棟南立面図 1:400

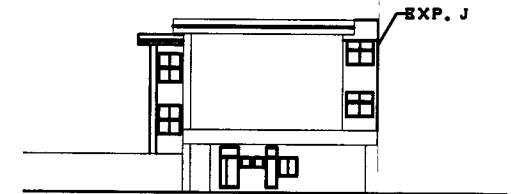

B棟東立面図 1:400

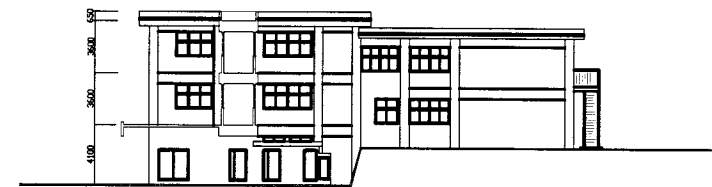


B棟北立面図 1:400

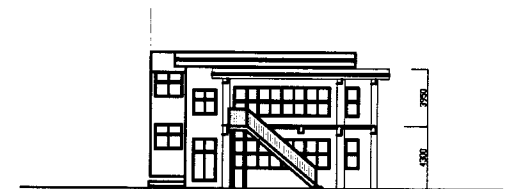

B棟西立面図 1:400

逸見小

業務名	市立追浜小学校ほか23校建築基準法第12条第2項及び第4項定期点検業務委託			設計者資格 氏名	級建築士登録第 号			課長	主査	担当者	横須賀市 教育委員会 学校管理課
図面名称	B棟平面・立面図	図番	/	縮尺	1/400	作図	平成 年 月 日				

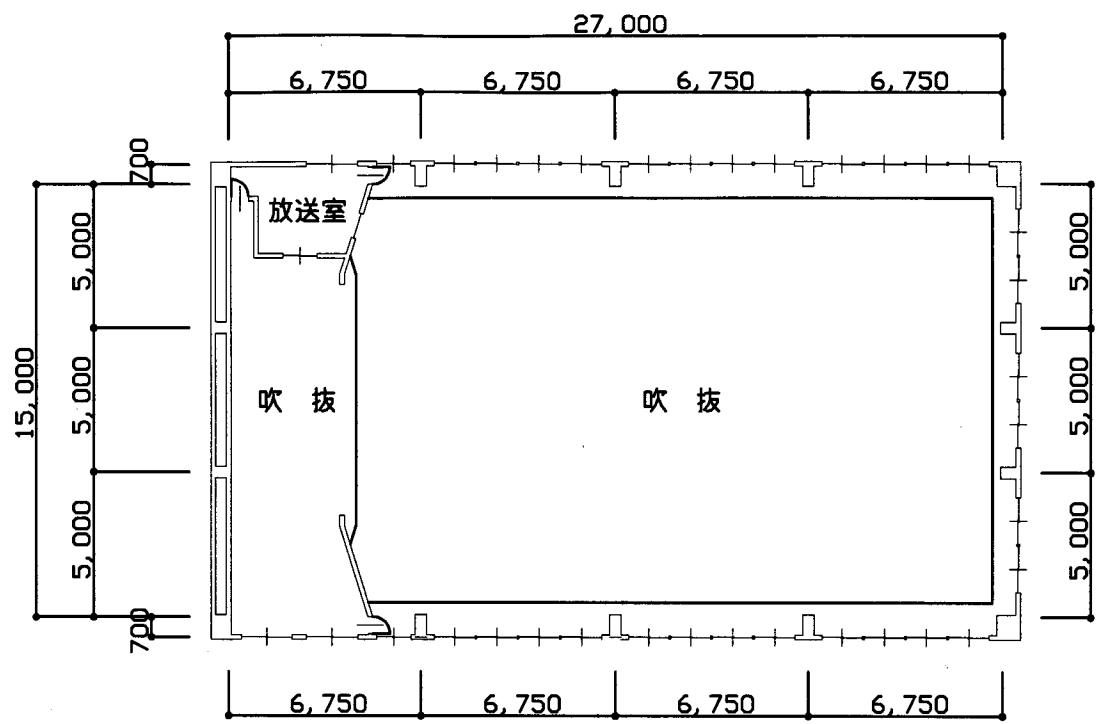


2階平面図 1: 200




南立面図 1: 200

東立面図 1: 200

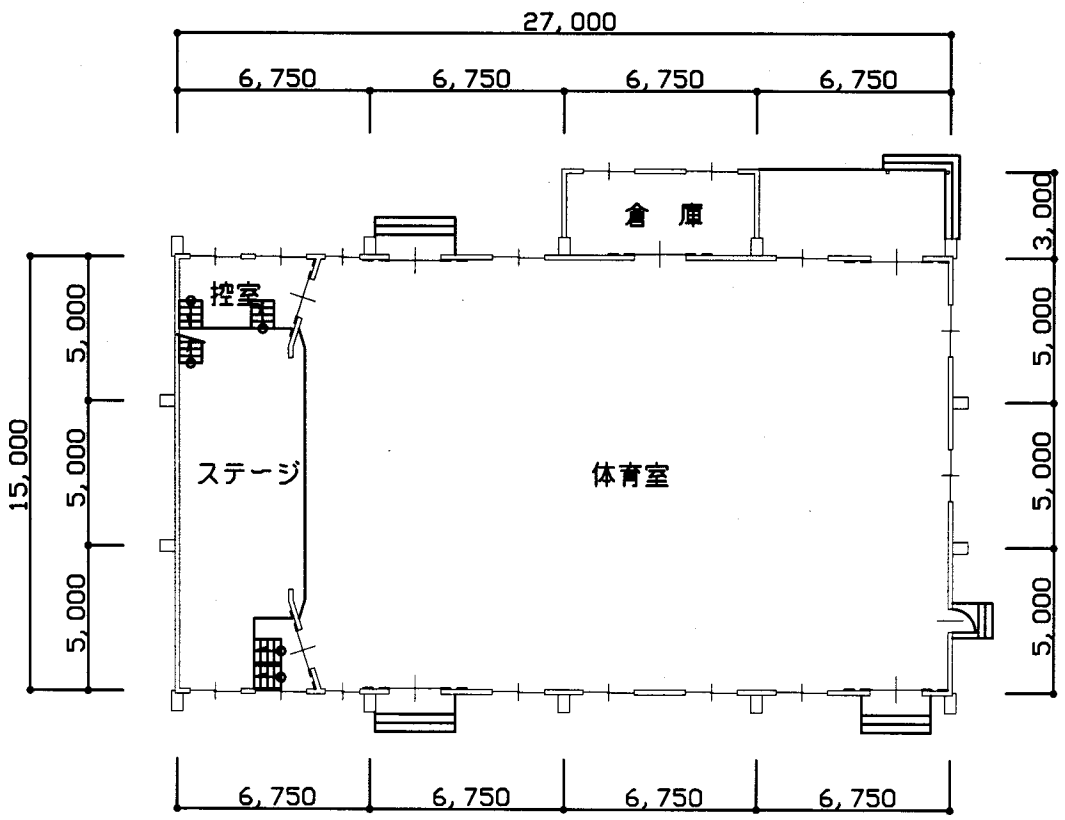

1階平面図 1: 200

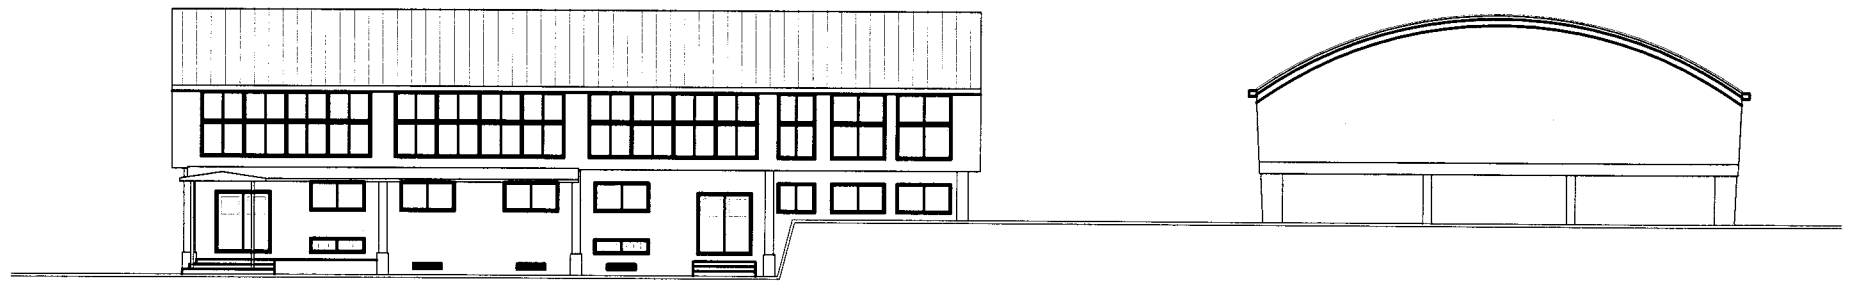


北立面図 1: 200


西立面図 1: 200

逸見小

業務名	市立追浜小学校ほか23校建築基準法第12条第2項及び第4項定期点検業務委託		設計者資格氏名	級建築士登録第 号			課長	主査	担当者	横須賀市 教育委員会 学校管理課
図面名称	体育館平面・立面図	図番 /	縮尺	1/200	作図	平成 年 月 日				

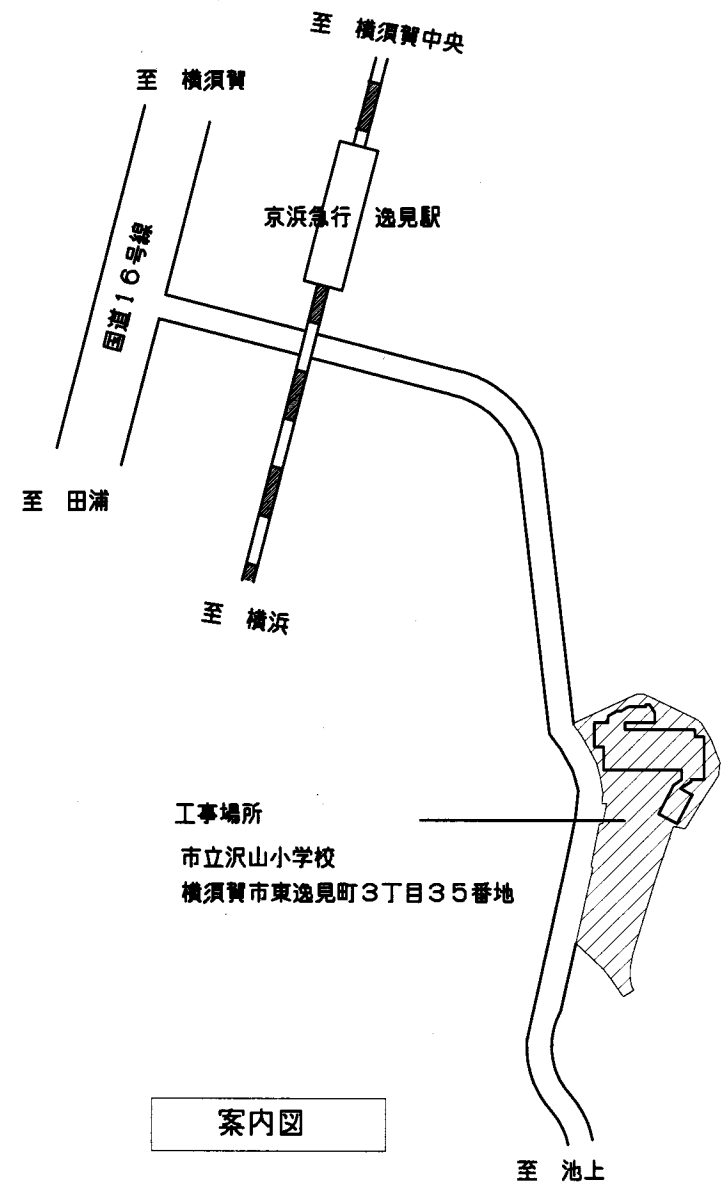


案内図

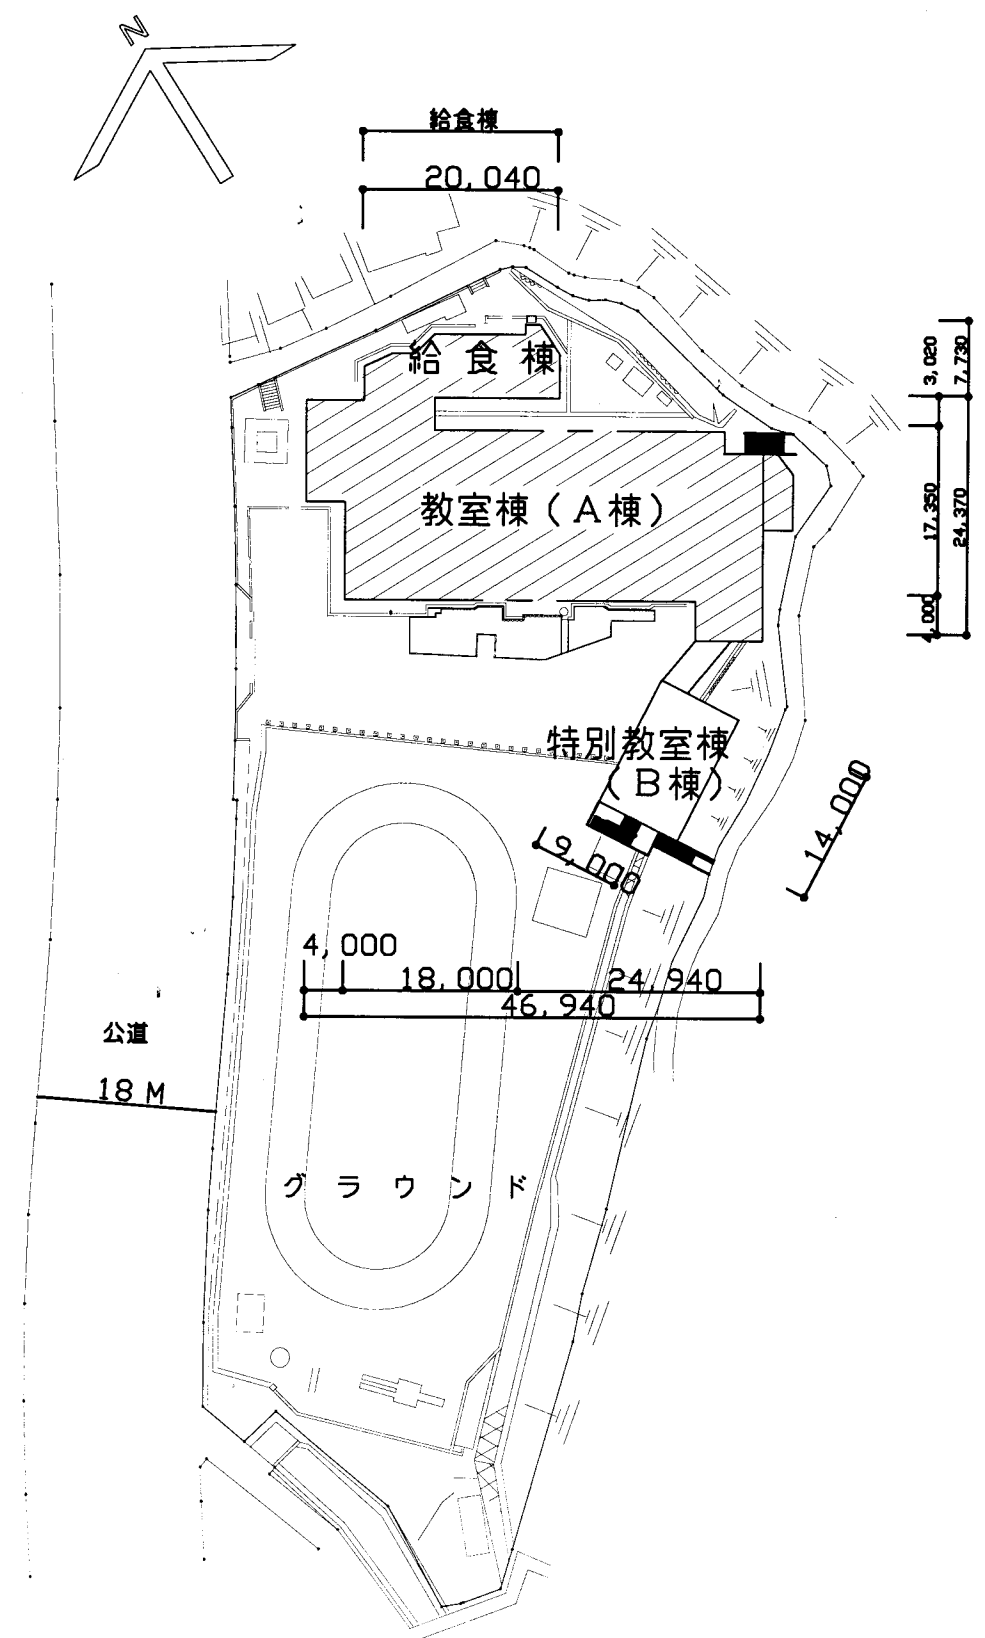

配置図 S 1:800

沢山小


業務名	市立追浜小学校ほか23校建築基準法第12条第2項及び第4項定期点検業務委託			設計者資格 氏名	級建築士登録第 _____ 号			課長	主査等	担当者	横須賀市 教育委員会 学校管理課
図面名称	案内図・配置図	図番		縮尺	1:800	作図	平成 年 月 日				

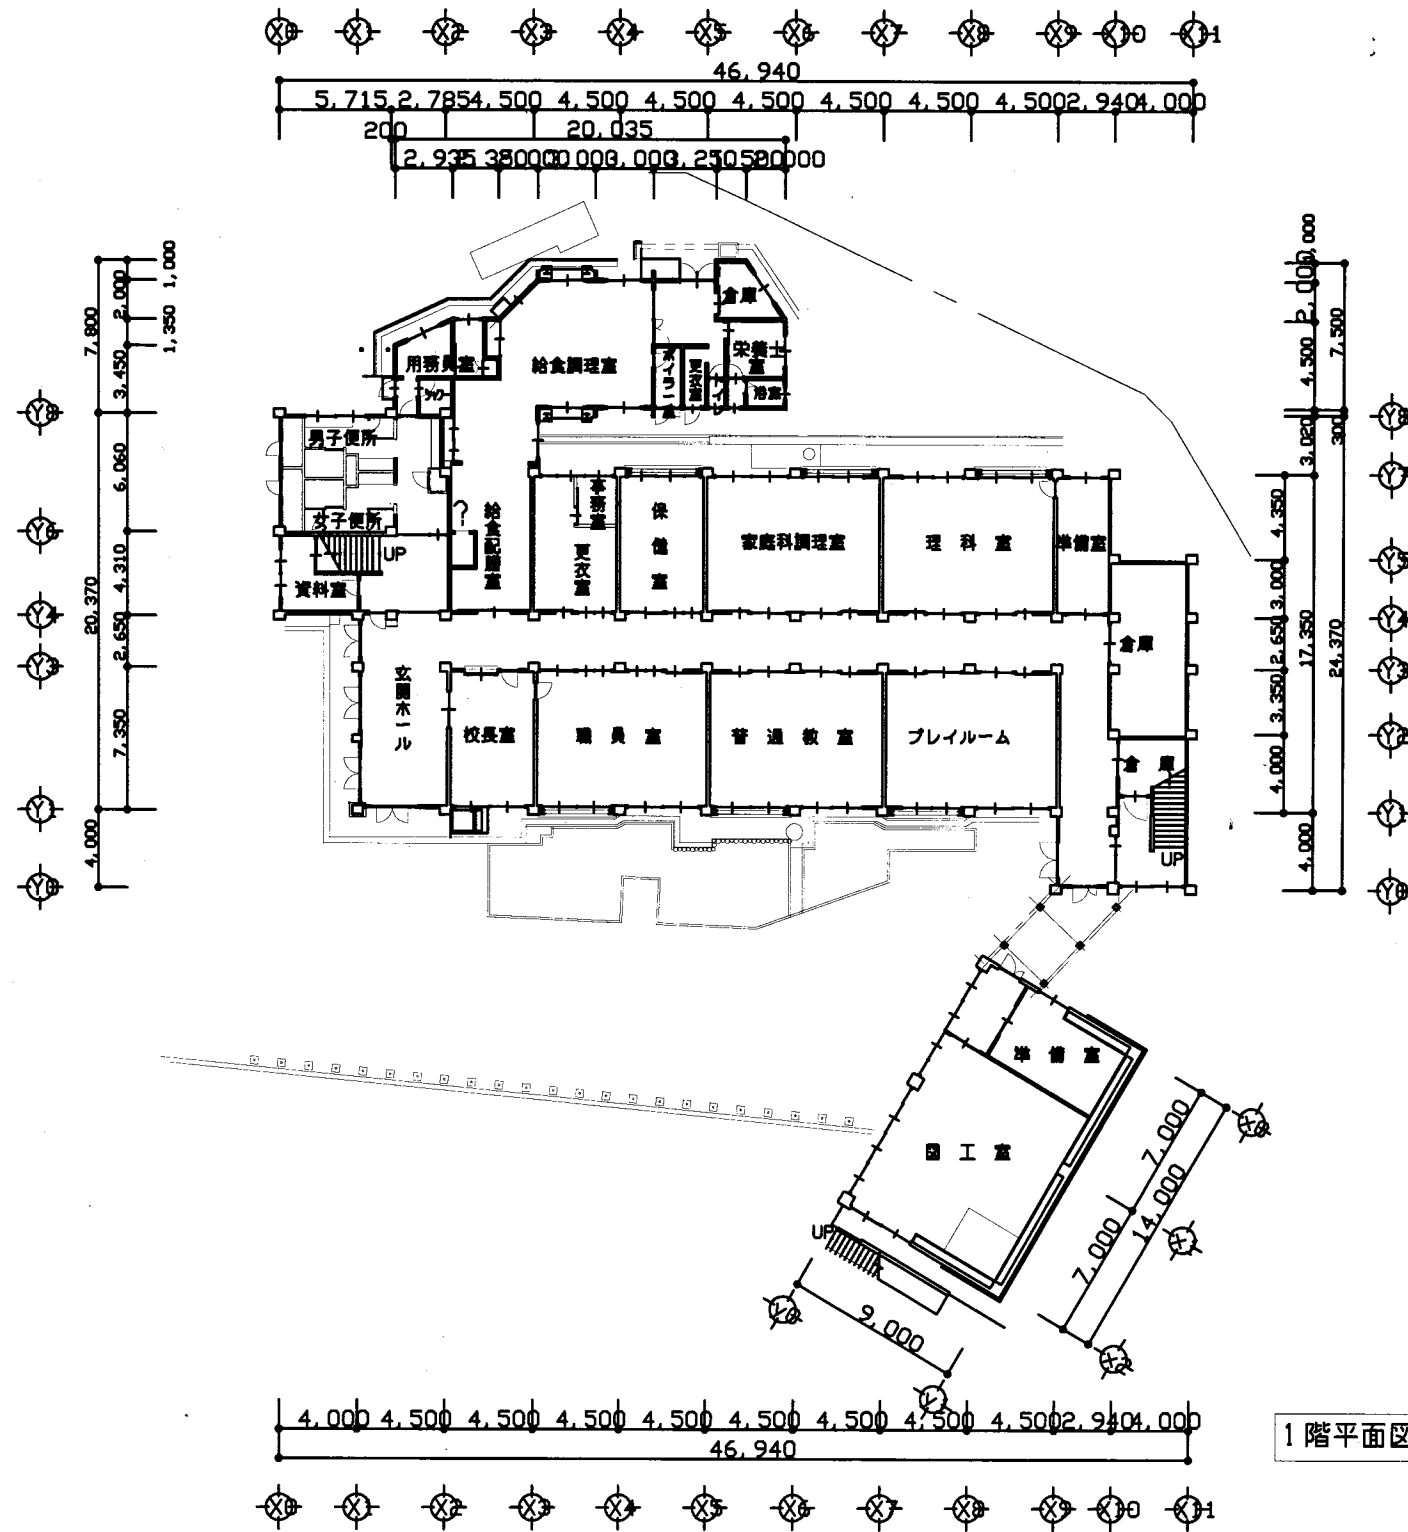

1階平面図 S=1:400

沢山小


業務名	市立追浜小学校ほか23校建築基準法第12条第2項及び第4項定期点検業務委託		設計者資格 氏名	級建築士登録第 _____ 号			課長	主査等	担当者	横須賀市 教育委員会 学校管理課
図面名称	1階平面図	図番	縮尺	1:400	作図	平成 年 月 日				

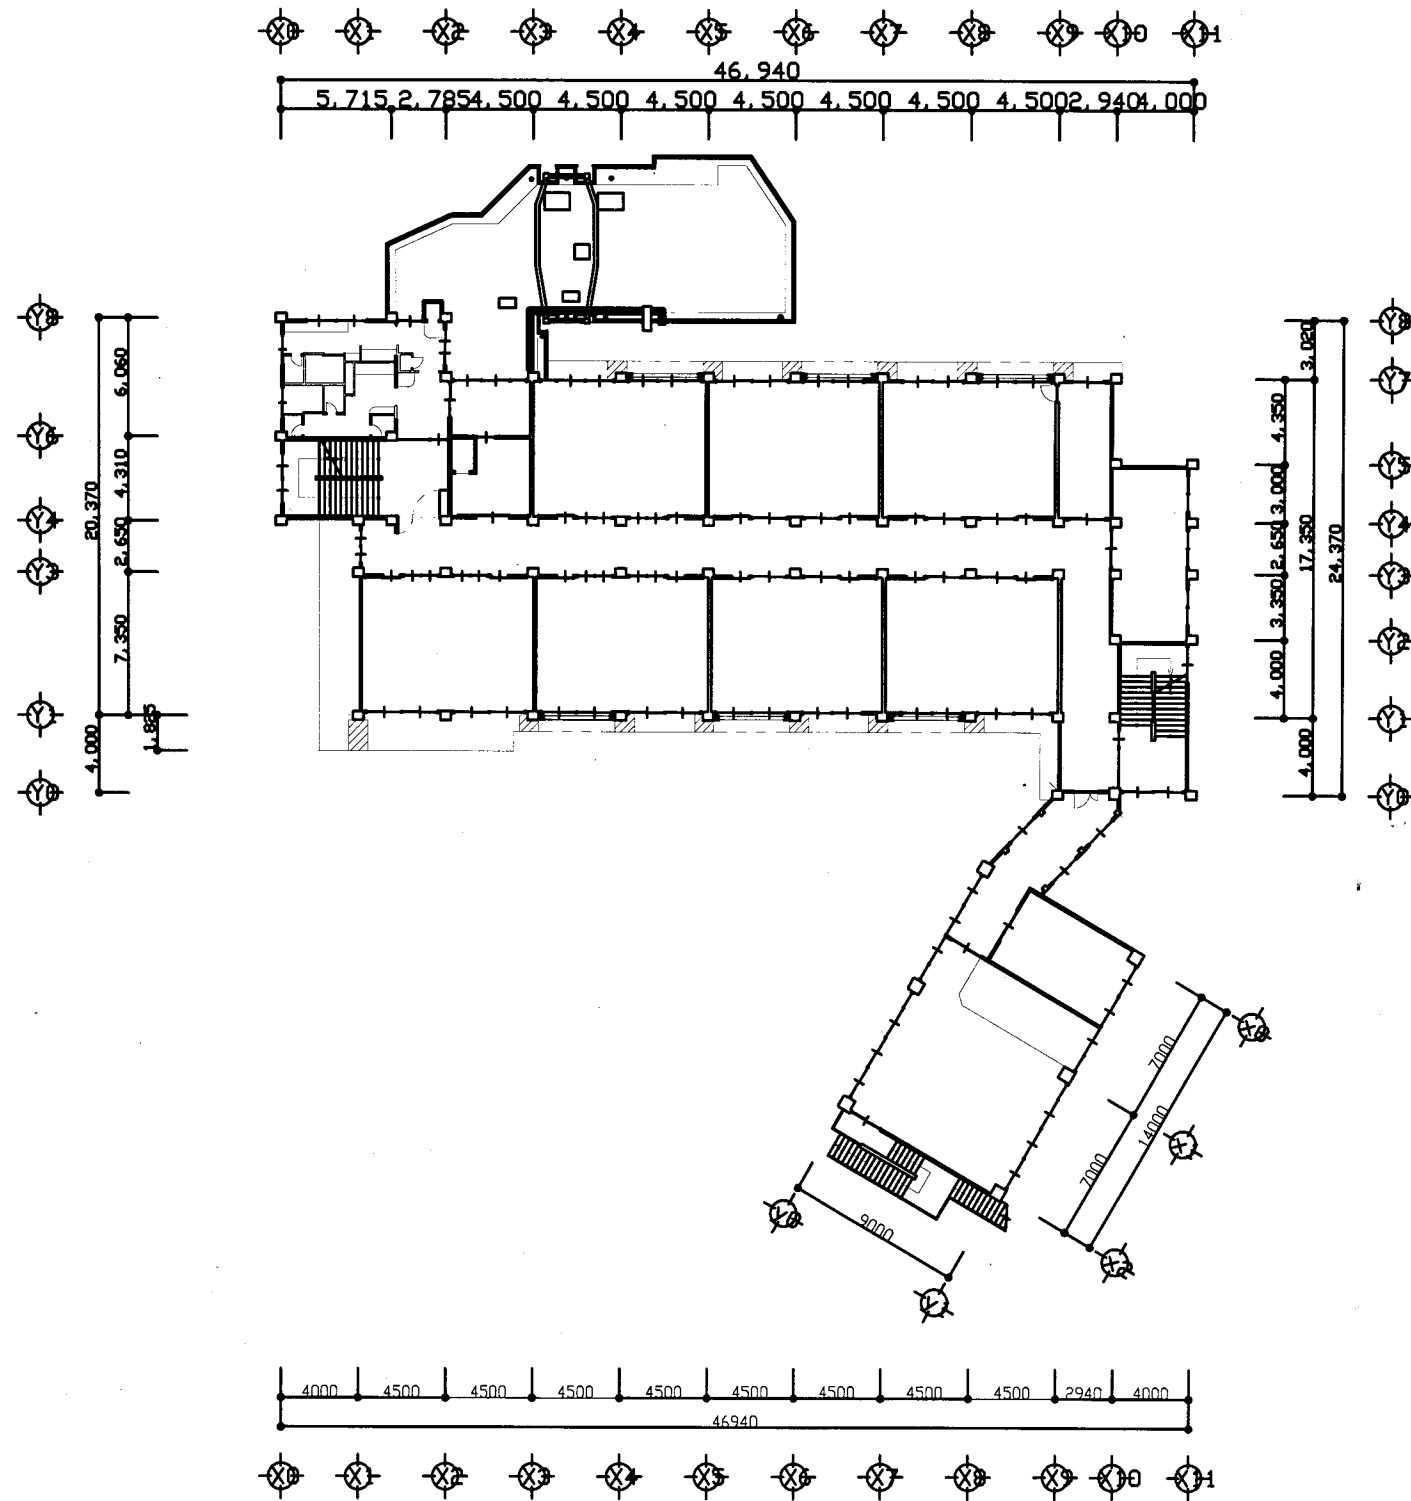

2階平面図 S=1:400

沢山小






業務名	市立追浜小学校ほか23校建築基準法第12条第2項及び第4項定期点検業務委託		設計者資格 氏名	級建築士登録第 号			課長	主査等	担当者	横須賀市 教育委員会 学校管理課
図面名称	2階平面図	図番	縮尺	1:400	作図	平成 年 月 日				

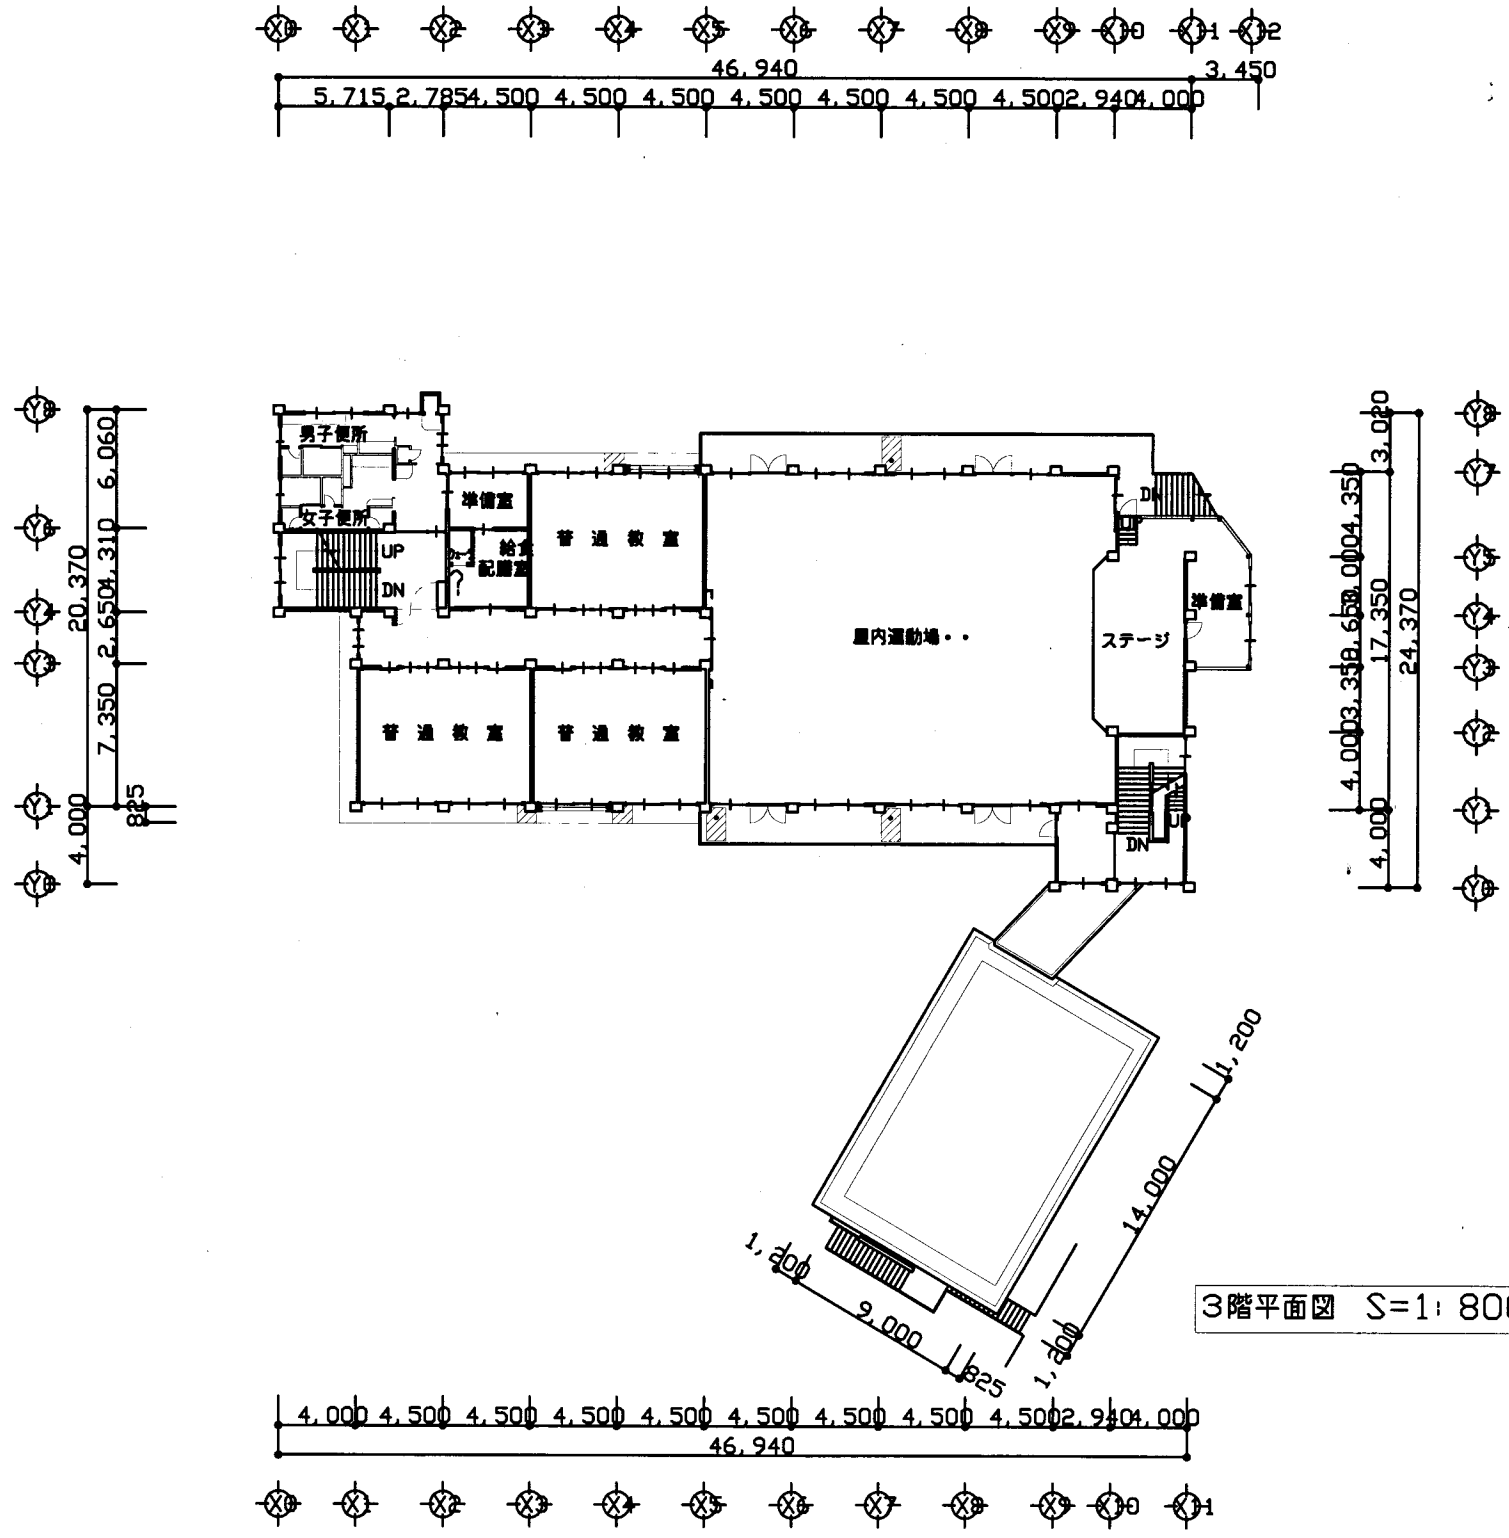

3階平面図 S=1:800

沢山小


業務名	市立追浜小学校ほか23校建築基準法第12条第2項及び第4項定期点検業務委託		設計者資格 氏名	級建築士登録第 号			課長	主査等	担当者	横須賀市 教育委員会 学校管理課
図面名称	3階平面図	図番	縮尺	1:400	作図	平成 年 月 日				

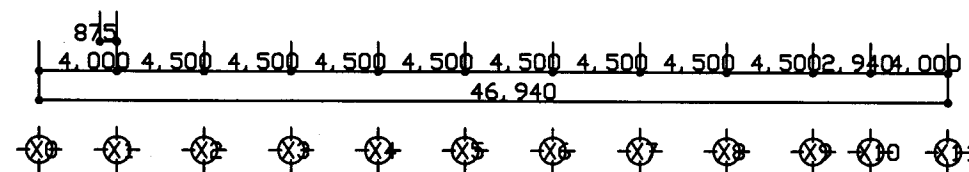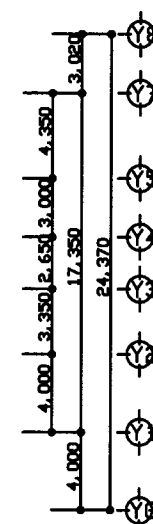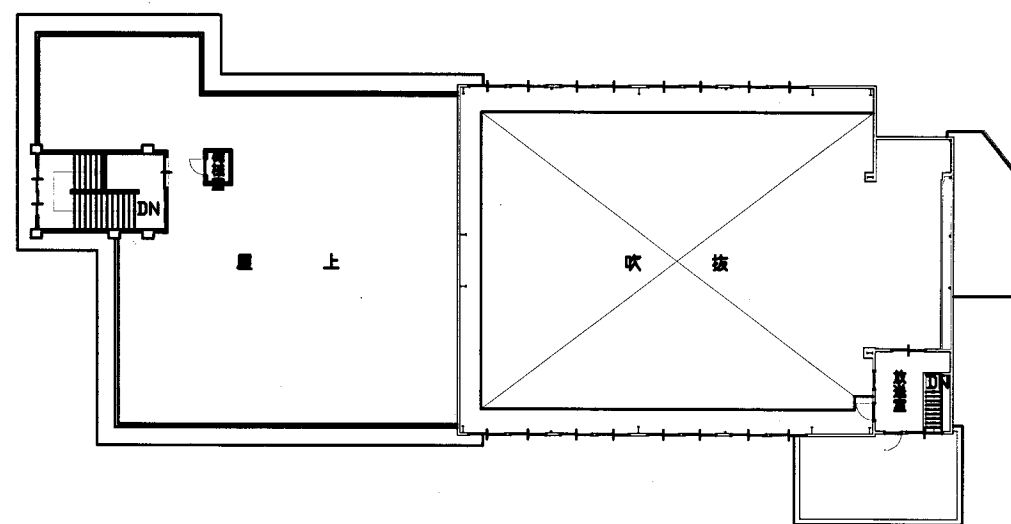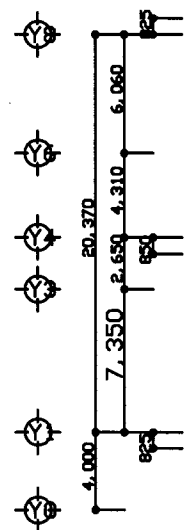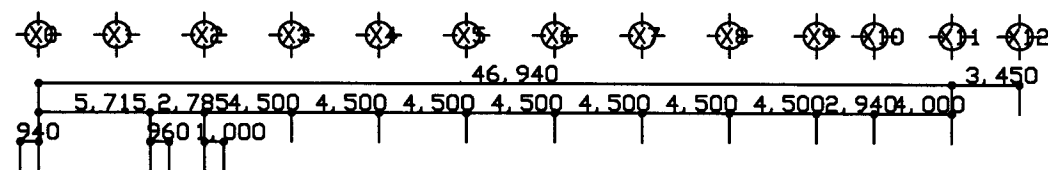


4・R階平面図 S=1: 800

沢山小

業務名	市立追浜小学校ほか23校建築基準法第12条第2項及び第4項定期点検業務委託		設計者資格 氏名	級建築士登録第 _____ 号			課長	主査等	担当者	横須賀市 教育委員会 学校管理課
図面名称	4階・R階平面図	図番	縮尺	1:400	作図	平成 年 月 日				

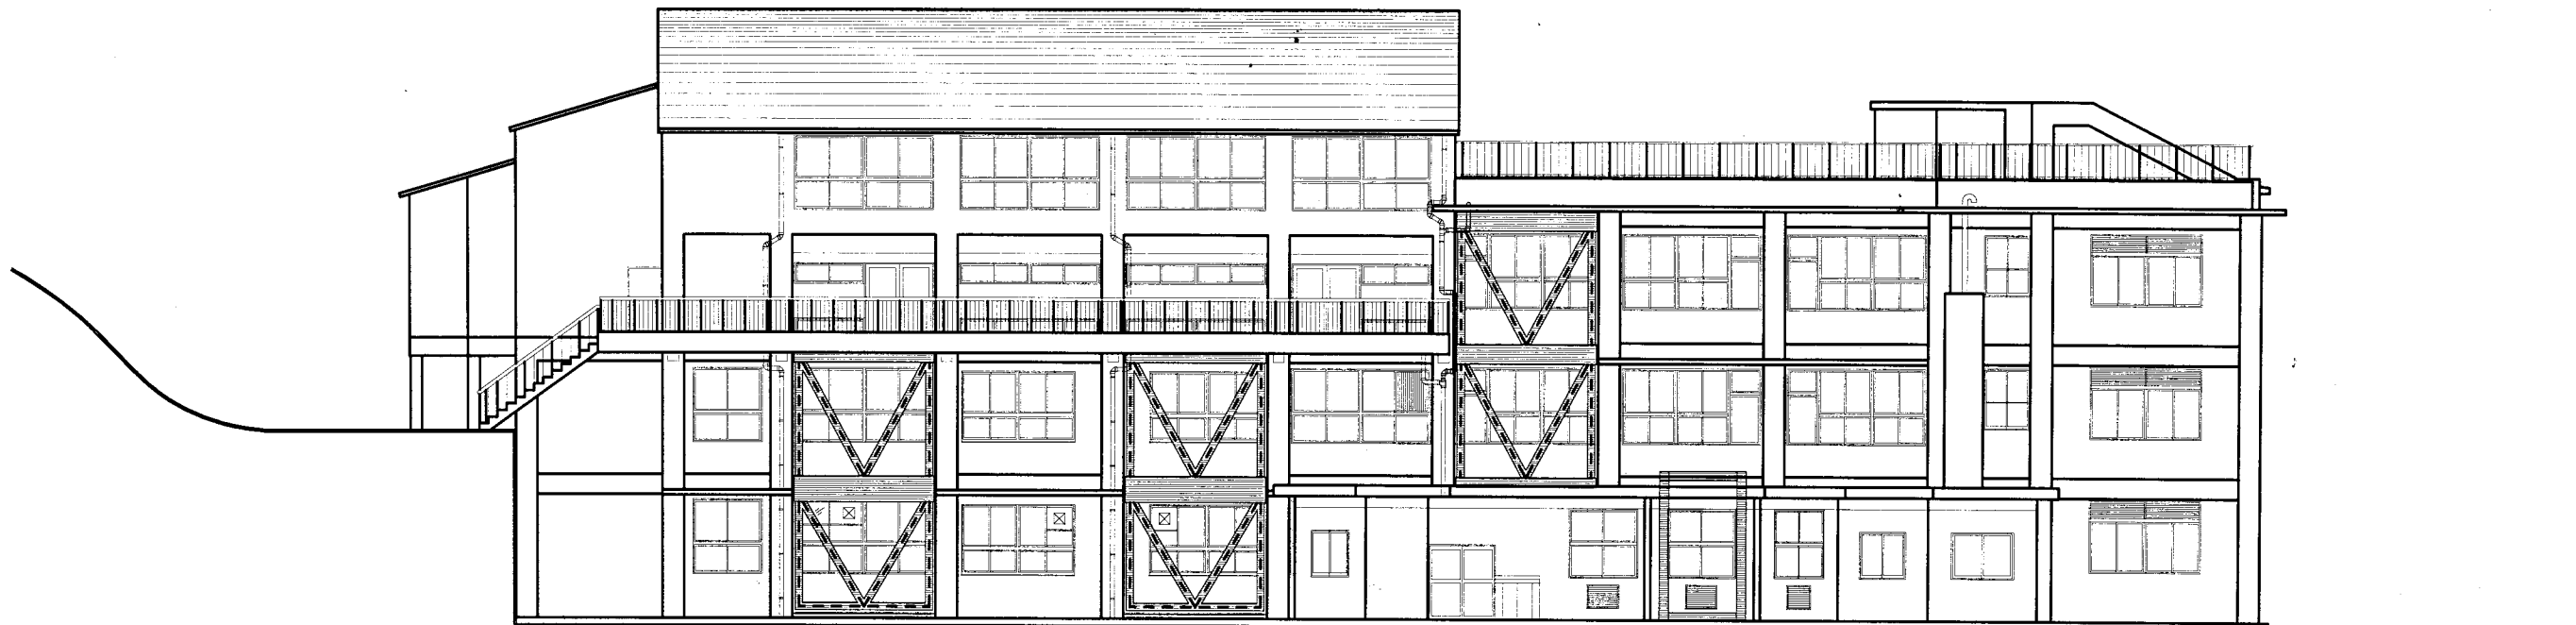


北側立面図 S = 1: 200

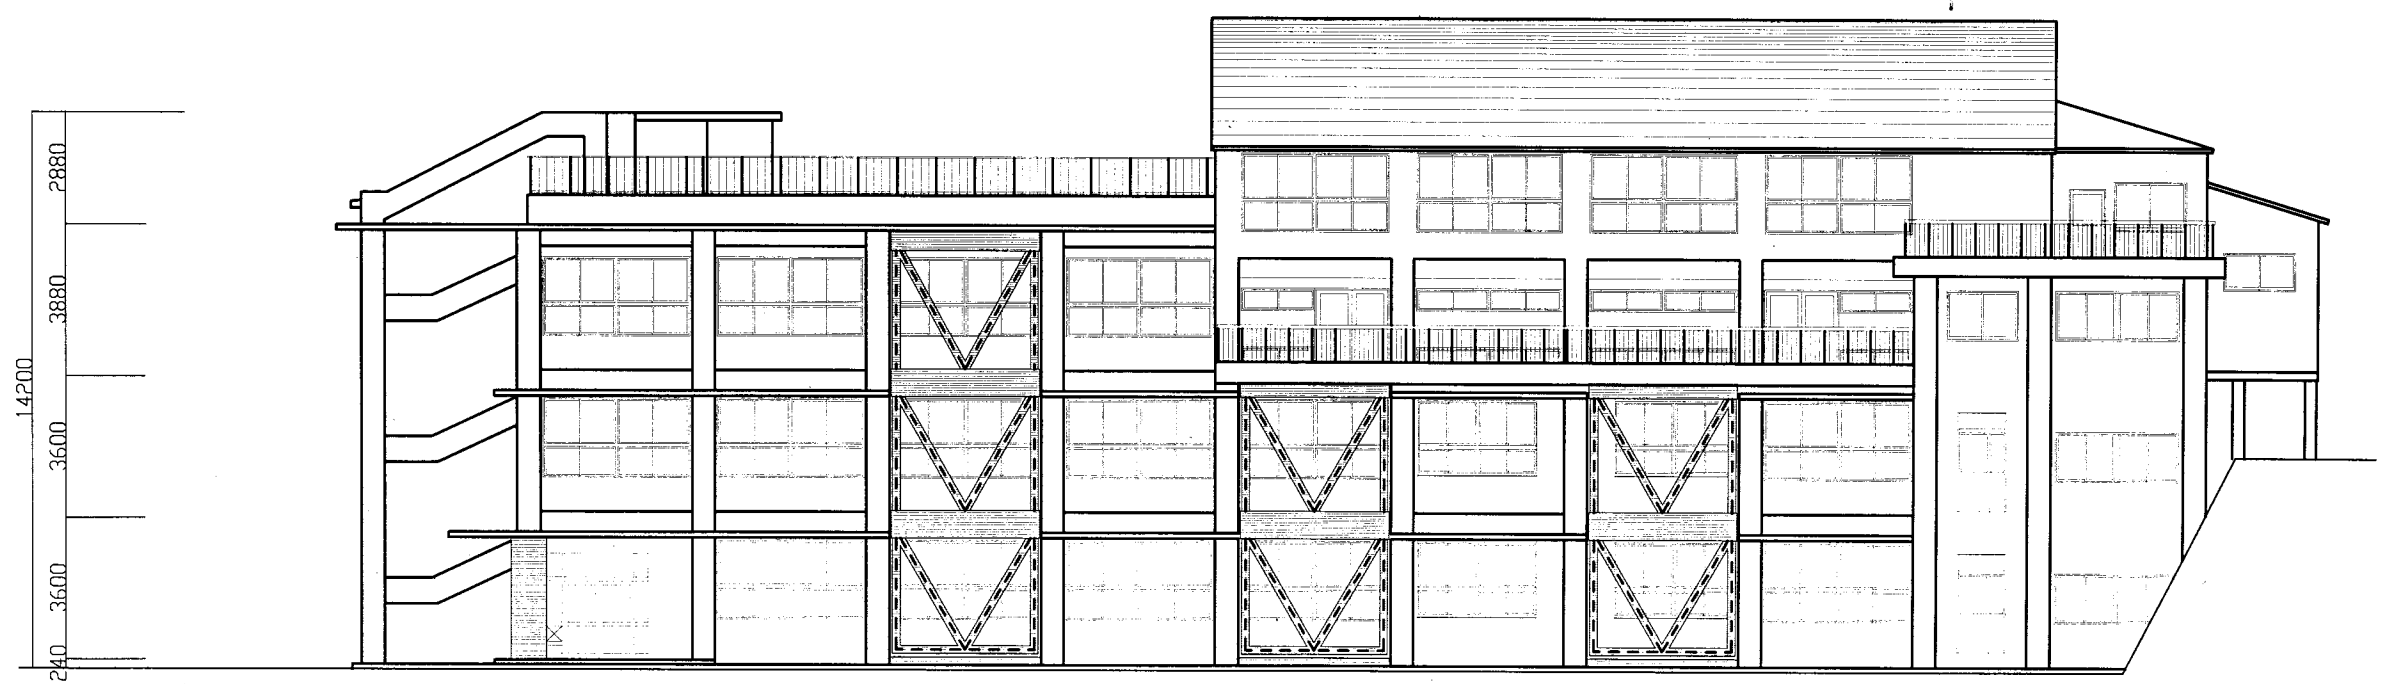


南側立面図 S = 1: 200

沢山小

業務名	市立追浜小学校ほか23校建築基準法第12条第2項及び第4項定期点検業務委託		設計者資格 氏名	級建築士登録第 号		課長	主査等	担当者	横須賀市 教育委員会 学校管理課
図面名称	北側・南側立面図	図番	縮尺	1:200	作図	平成 年 月 日			

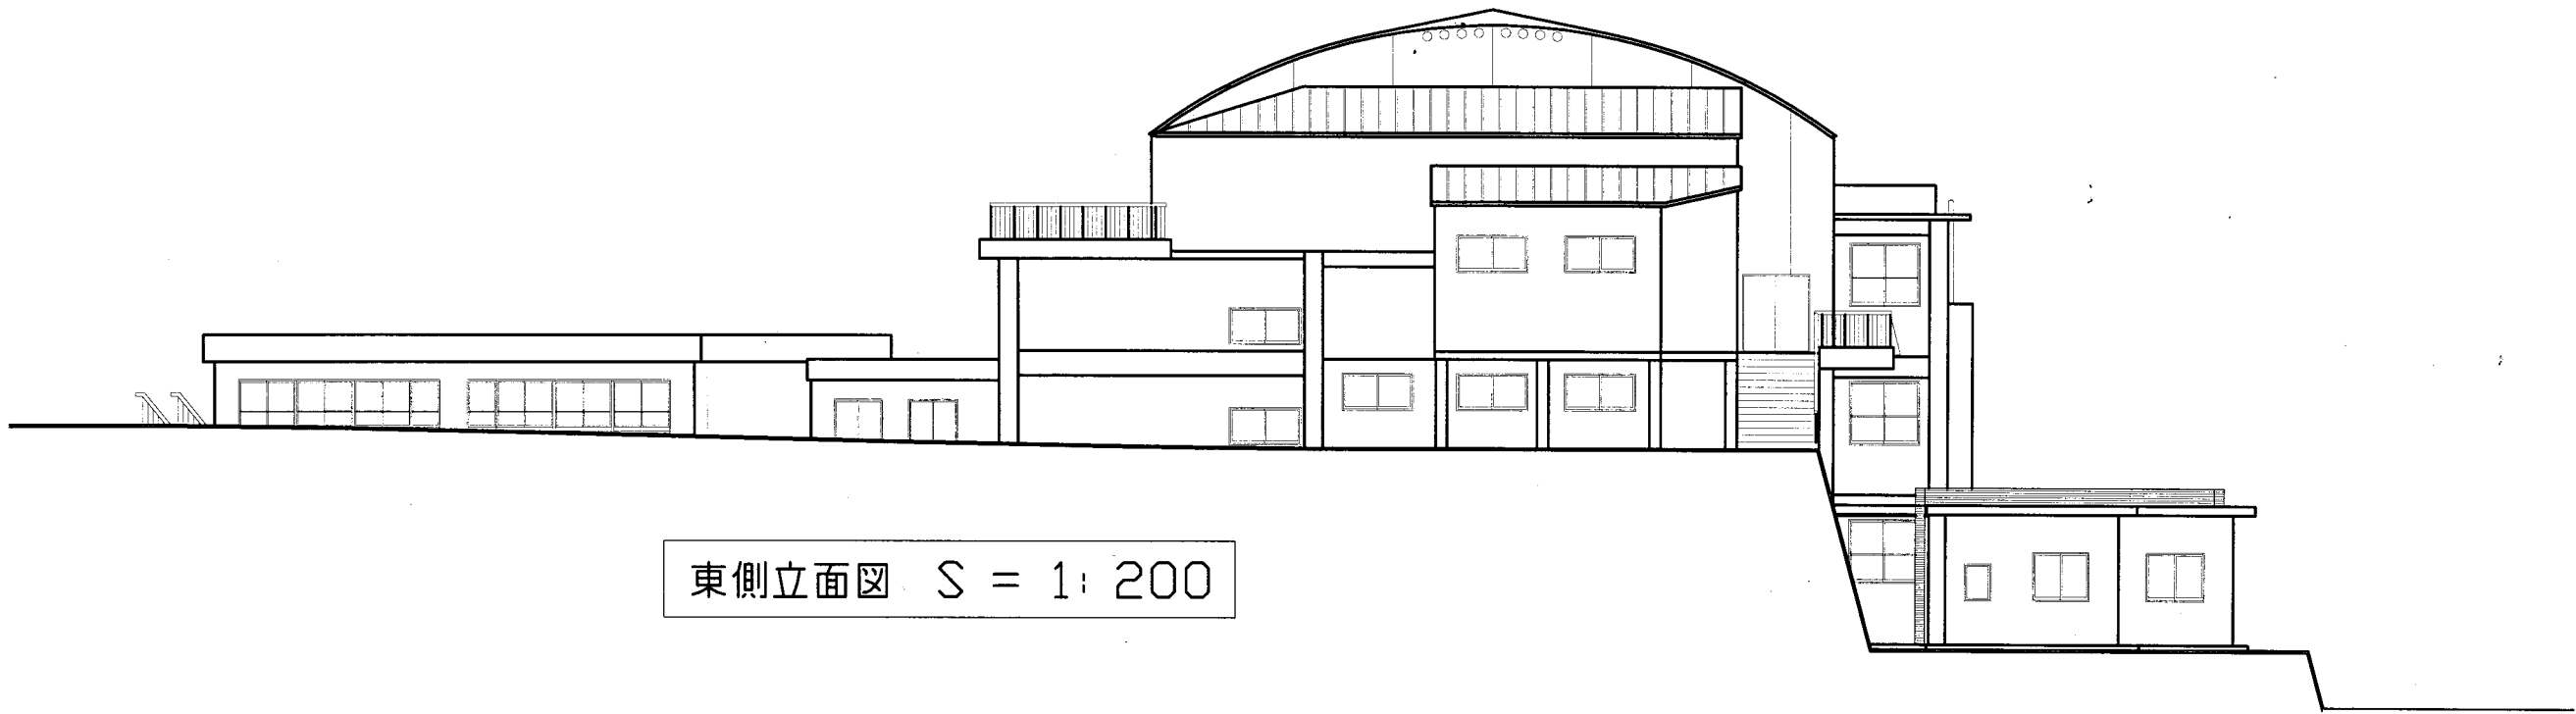


東側立面図 S = 1: 200

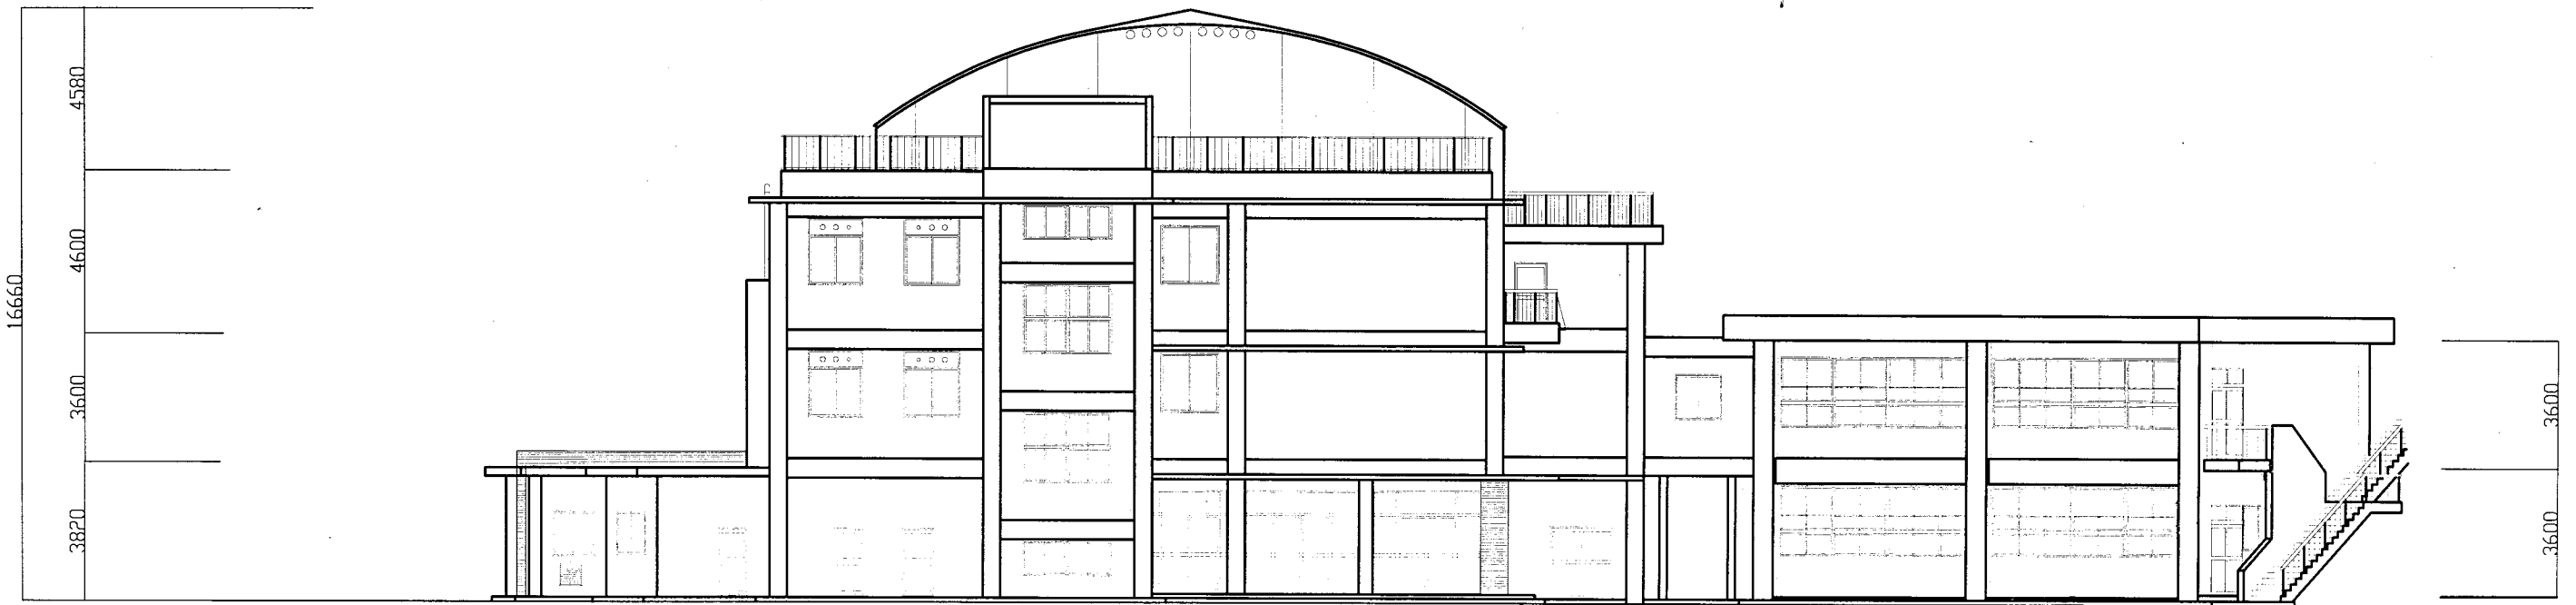


西側立面図 S = 1: 200

沢山小


業務名	市立追浜小学校ほか23校建築基準法第12条第2項及び第4項定期点検業務委託			設計者資格 氏名	級建築士登録第 号			課長	主査等	担当者	横須賀市 教育委員会 学校管理課
図面名称	東側・西側立面図	図番		縮尺	1:200	作図	平成 年 月 日				

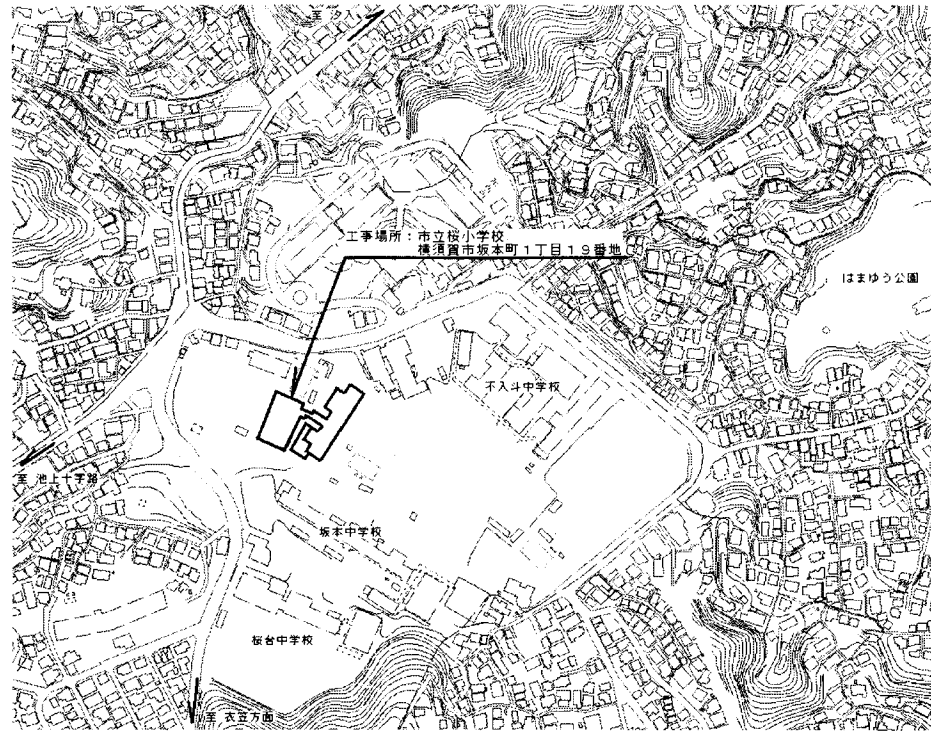


案内図

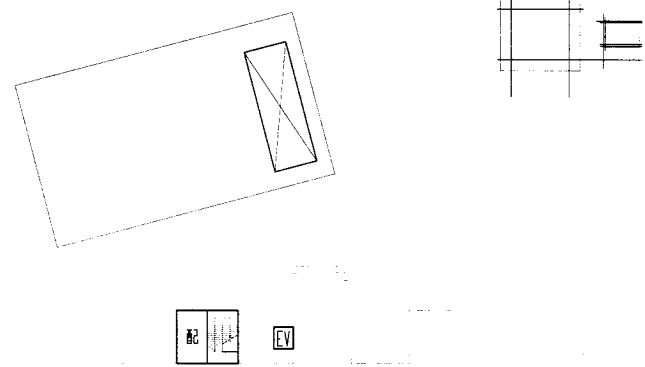


PH平面図 S 1:800

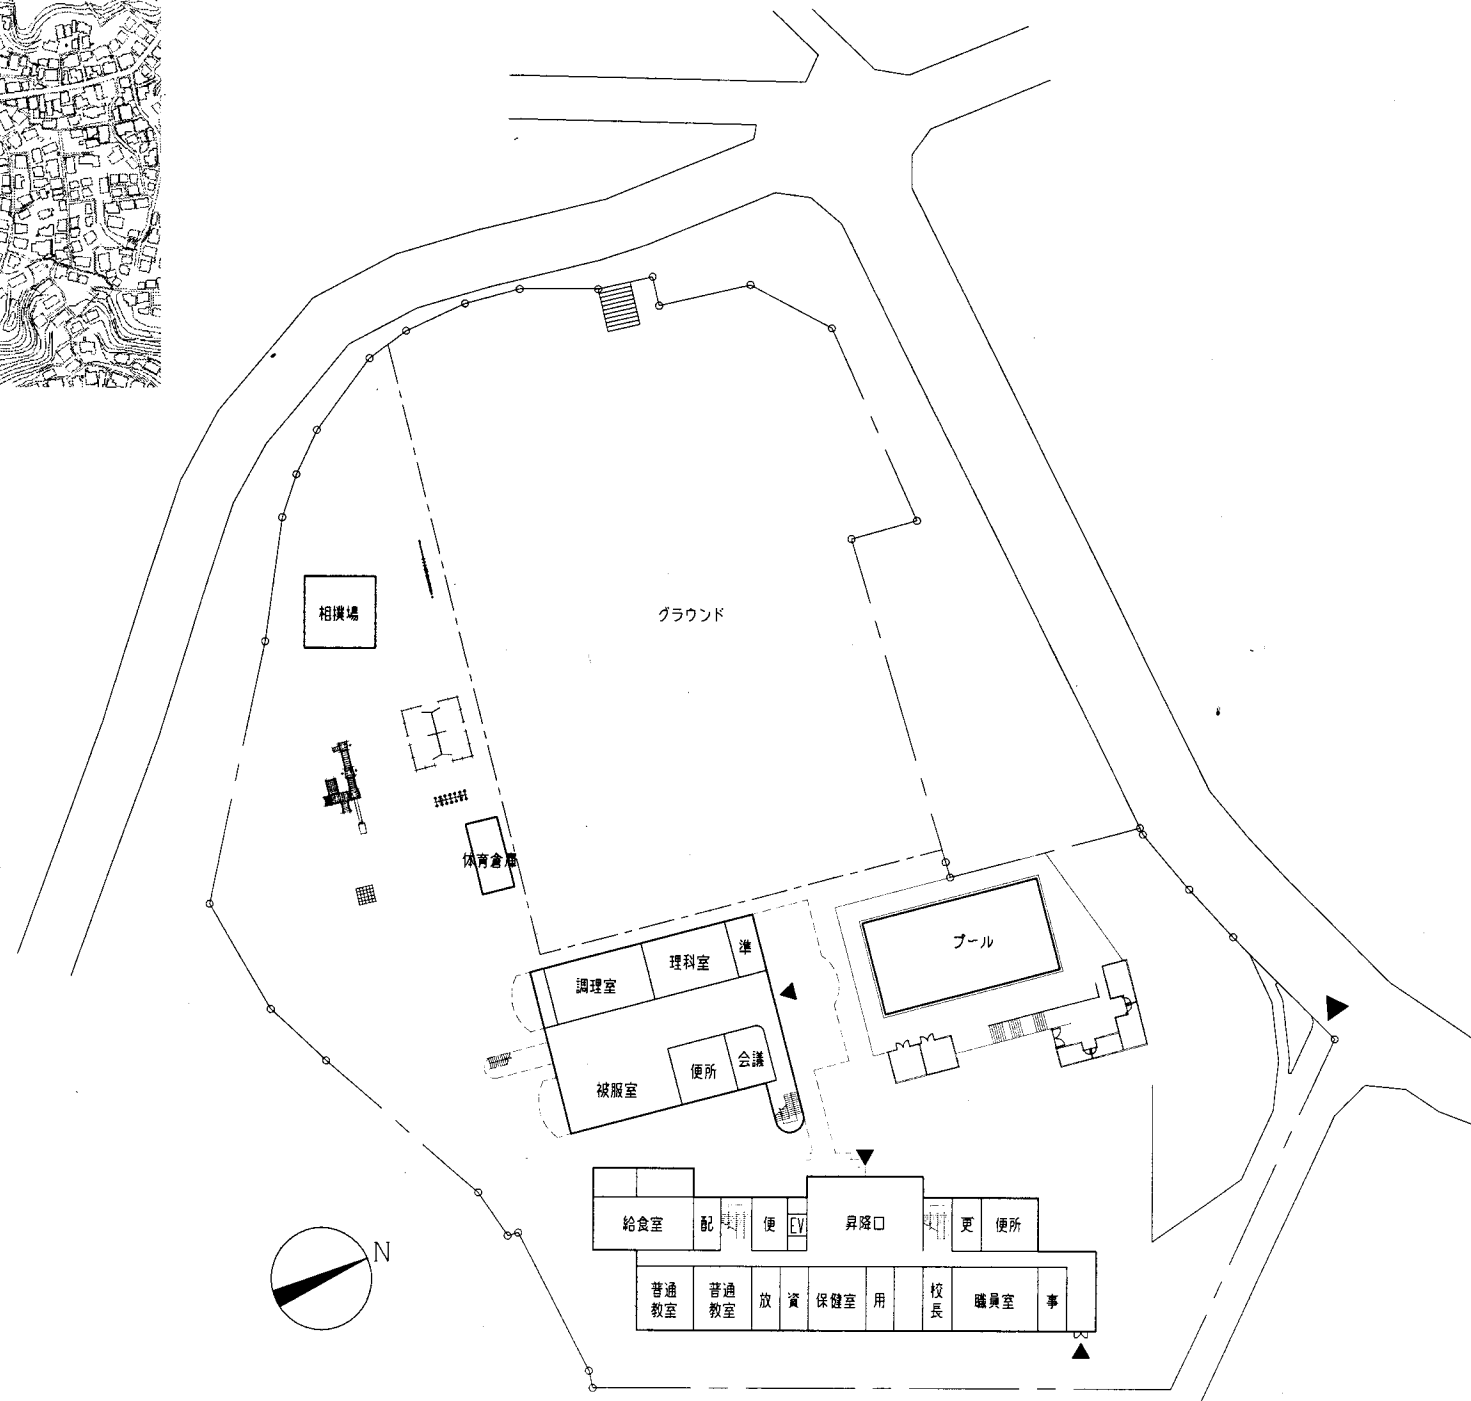


配置・1階平面図 S 1:800

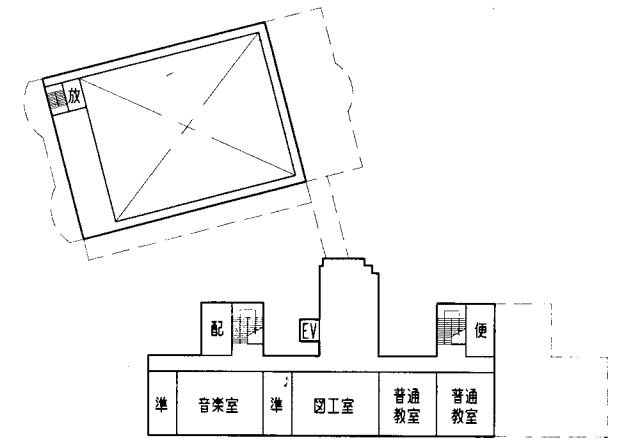

4階平面図 S 1:800

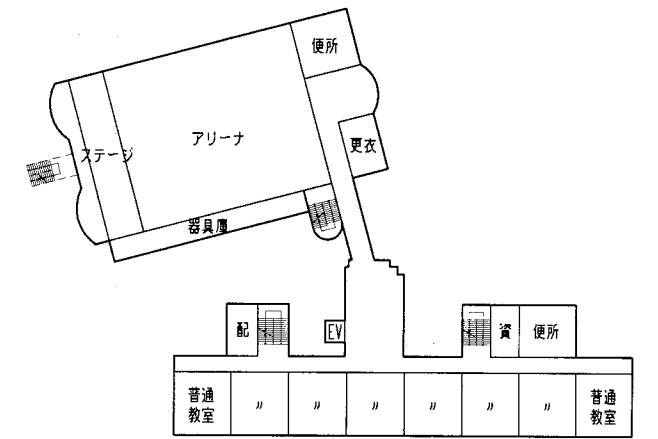

3階平面図 S 1:800

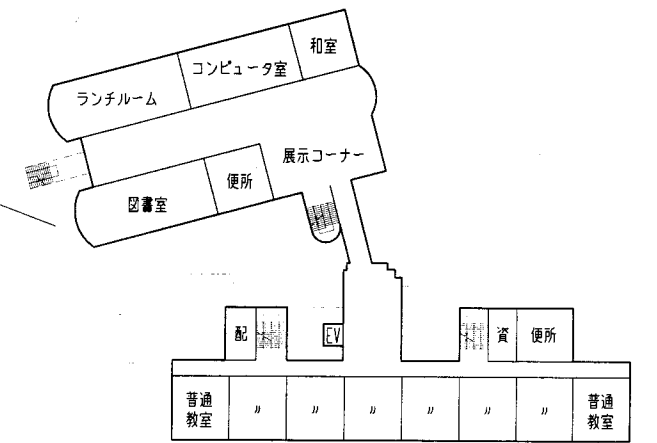


2階平面図 S 1:800


桜小

横須賀市
教育委員会 学校管理課

業務名	市立鴨居小学校ほか24校建築基準法第12条第2項及び第4項定期点検業務委託		設計者資格氏名	級建築士登録第 号		課長	主査	担当者
図面名称	案内・配置図	図番	縮尺	S 1:800	作図	平成 年 月 日		

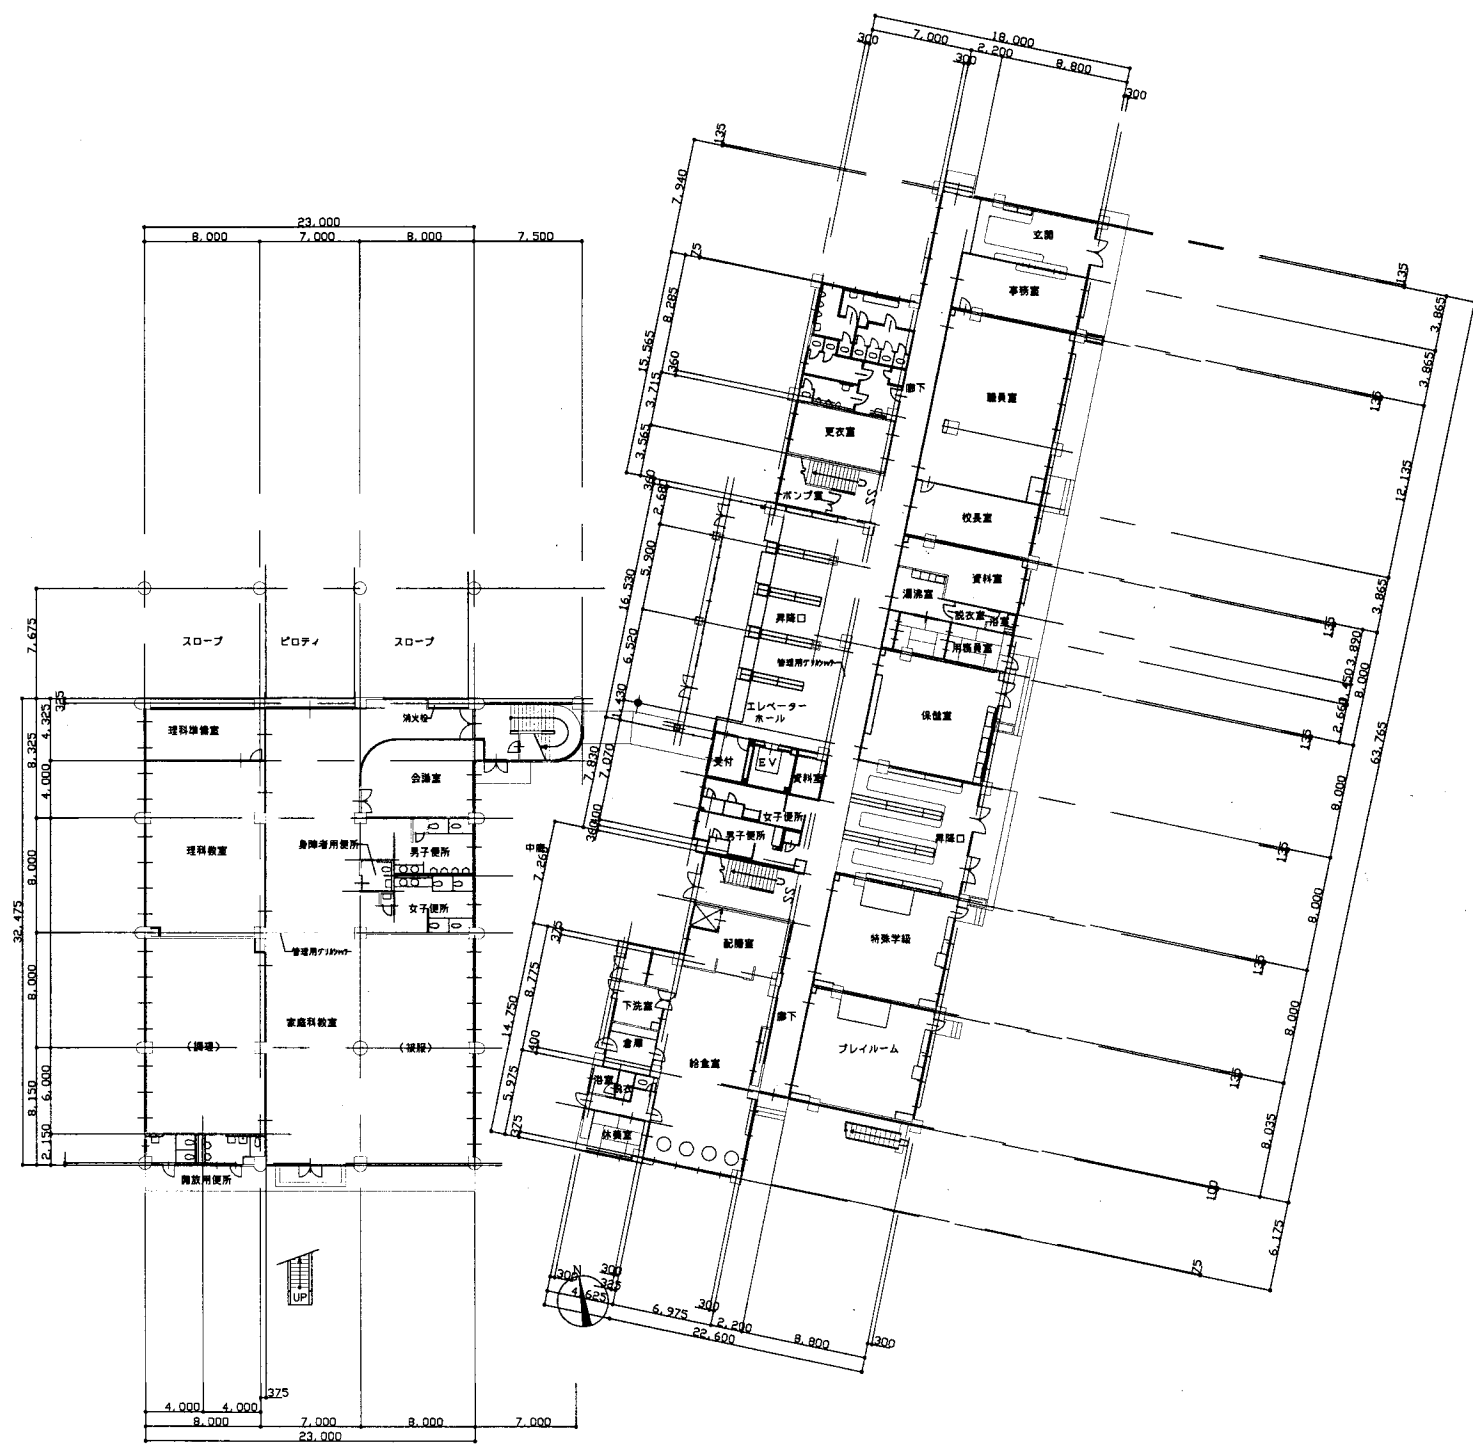


1階平面図 S 1:400

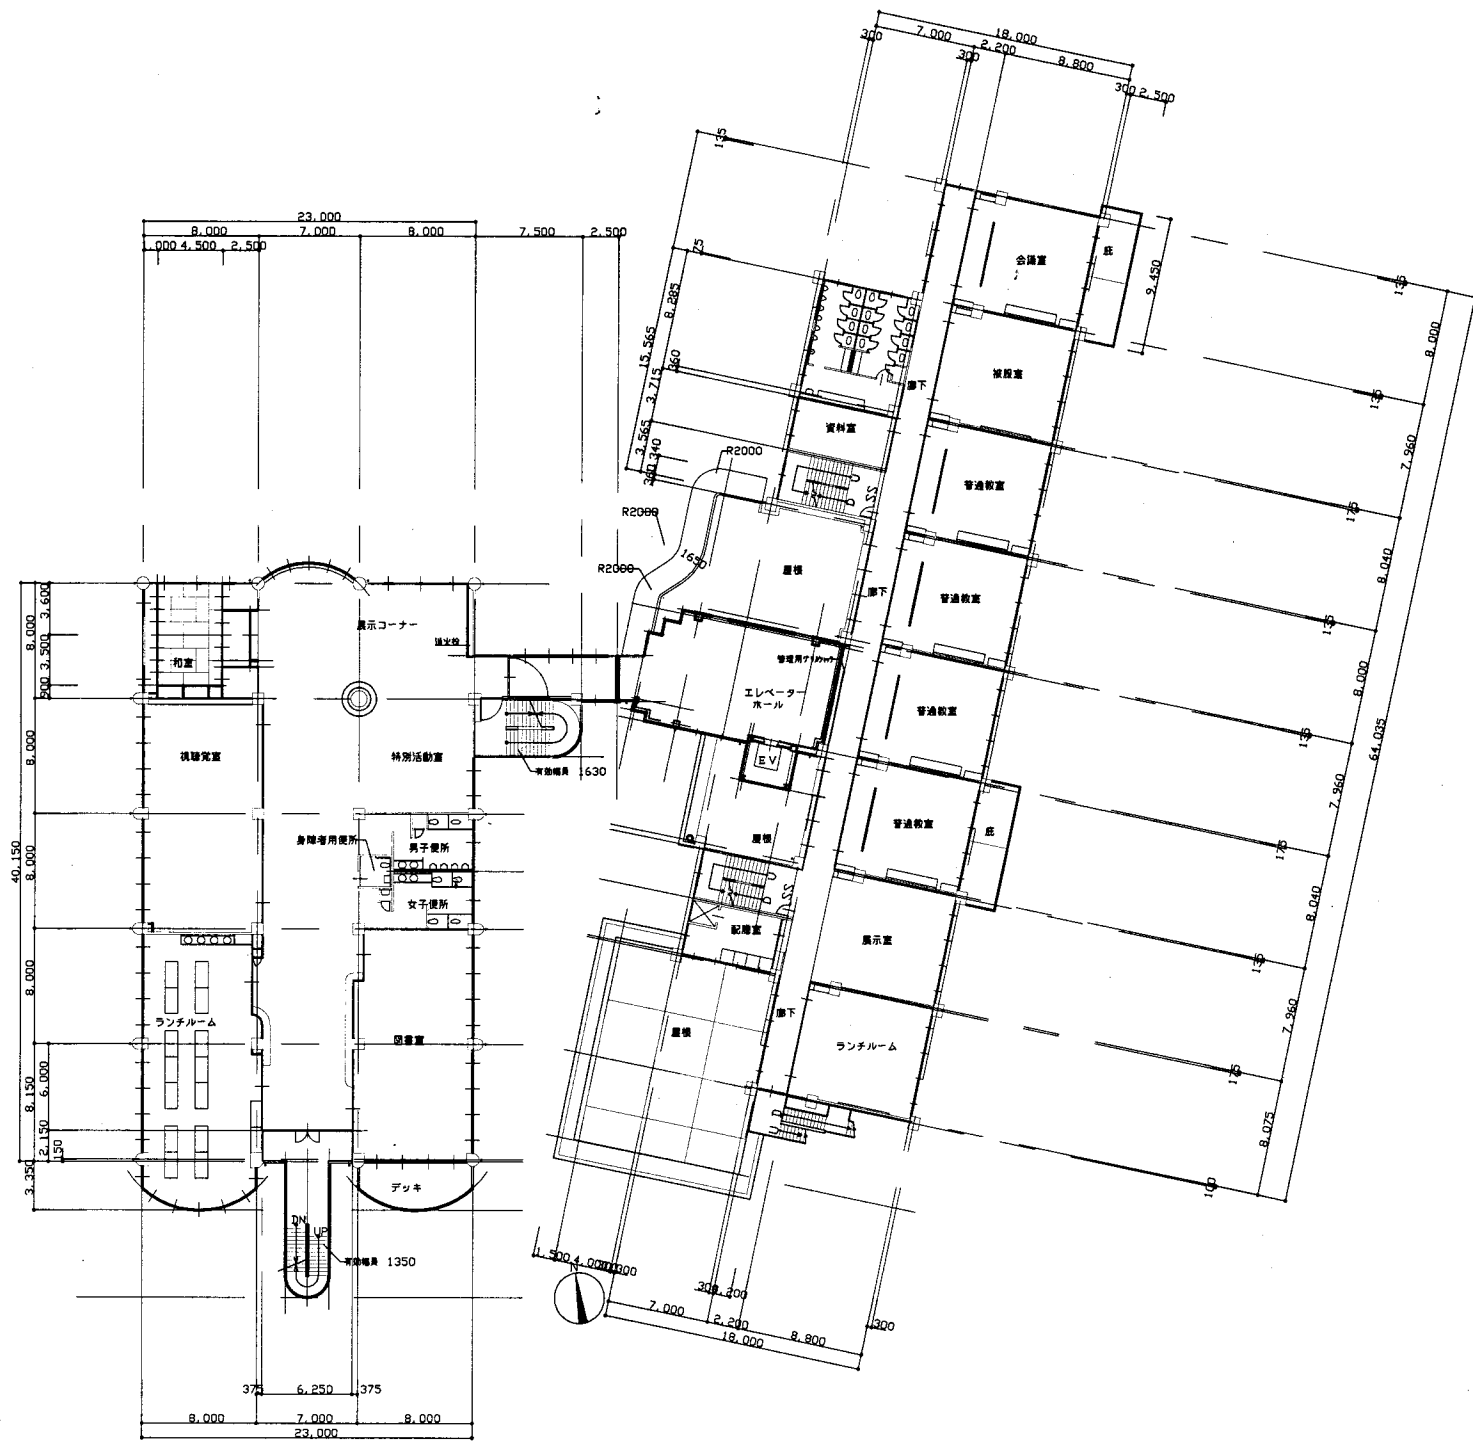


2階平面図 S 1:400

桜小

業務名	市立鴨居小学校ほか24校建築基準法第12条第2項及び第4項定期点検業務委託		設計者資格氏名	級建築士登録第 _____ 号		課長	主査	担当者	横須賀市 教育委員会 学校管理課
図面名称	1・2階平面図	図番	縮尺	S 1:400	作図	平成	年	月	

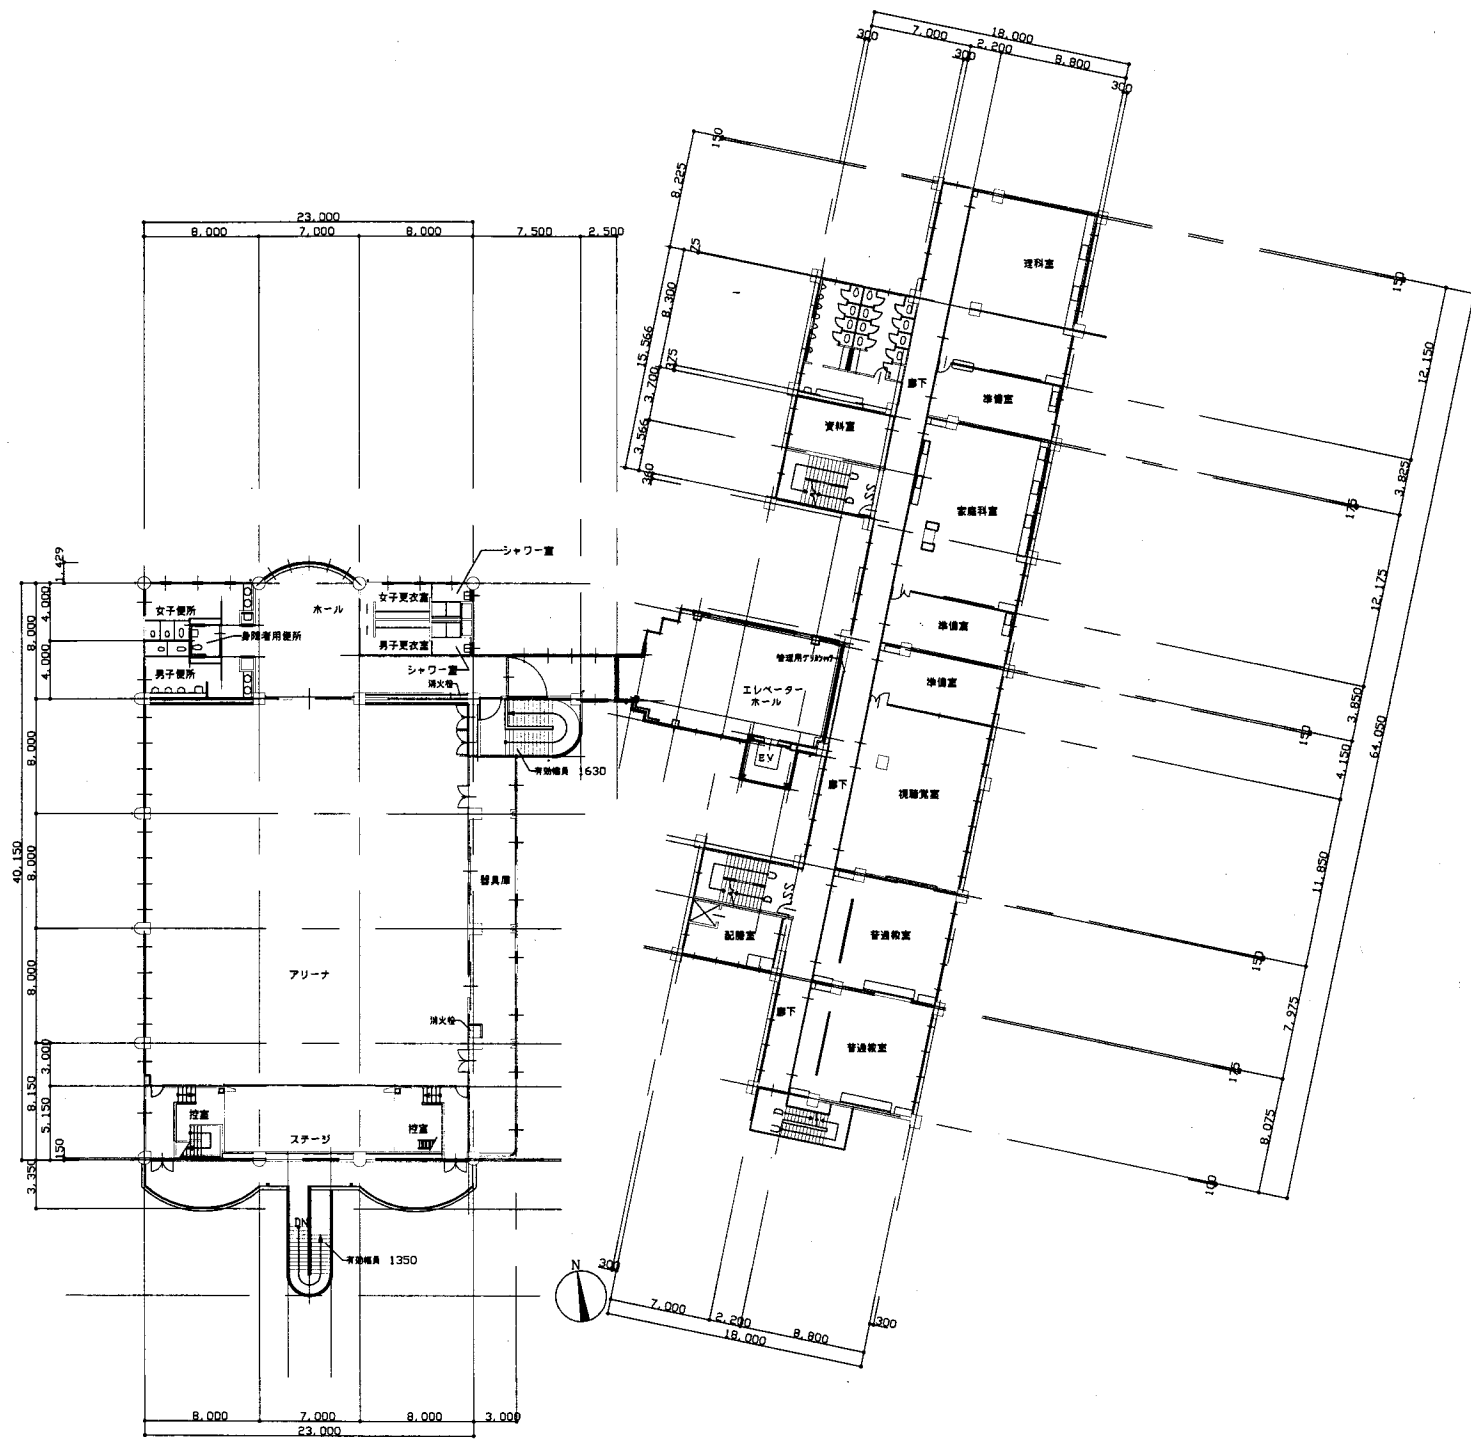

3階平面図 S 1:400

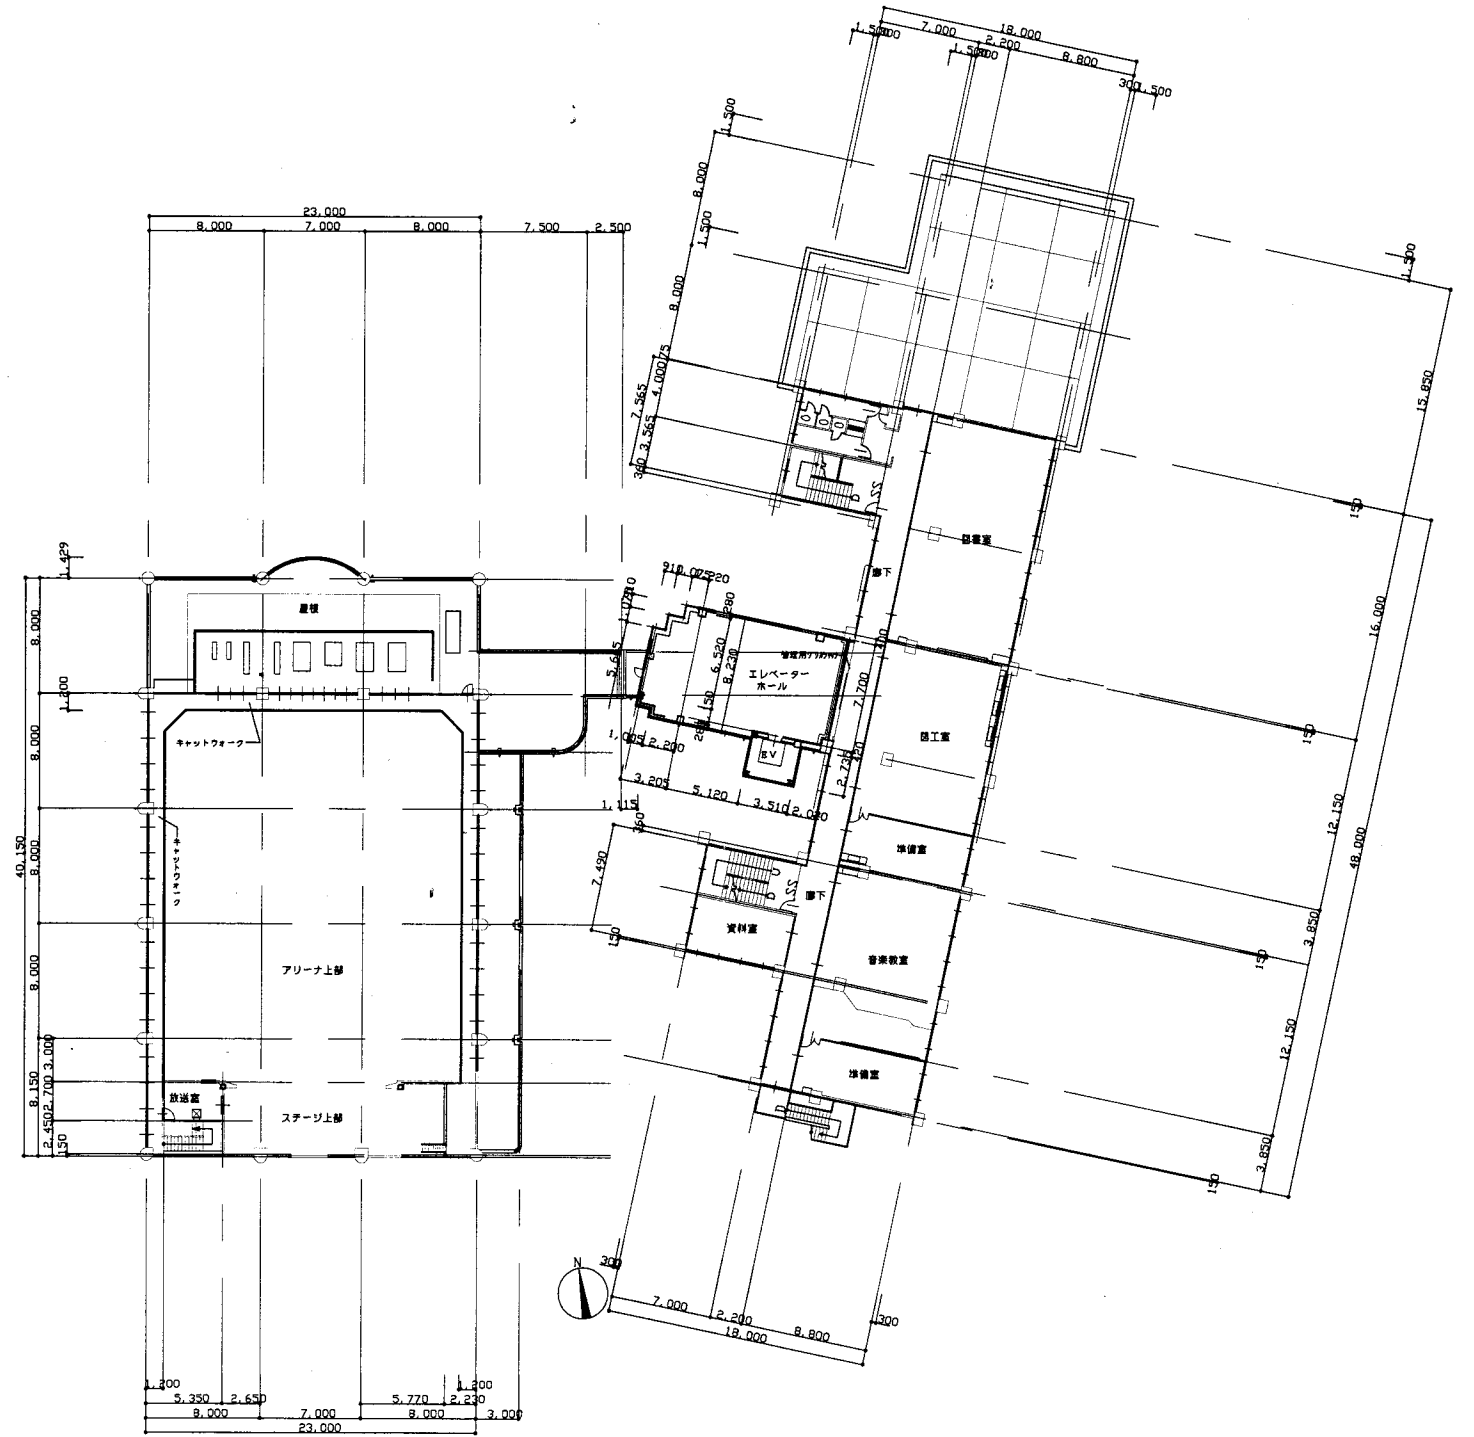


4階平面図 S 1:400

桜小

横須賀市
教育委員会 学校管理課


業務名	市立鴨居小学校ほか24校建築基準法第12条第2項及び第4項定期点検業務委託		設計者資格氏名	級建築士登録第 号		課長	主査	担当者
図面名称	3・4階平面図	図番	縮尺	S 1:400	作図	平成 年 月 日		

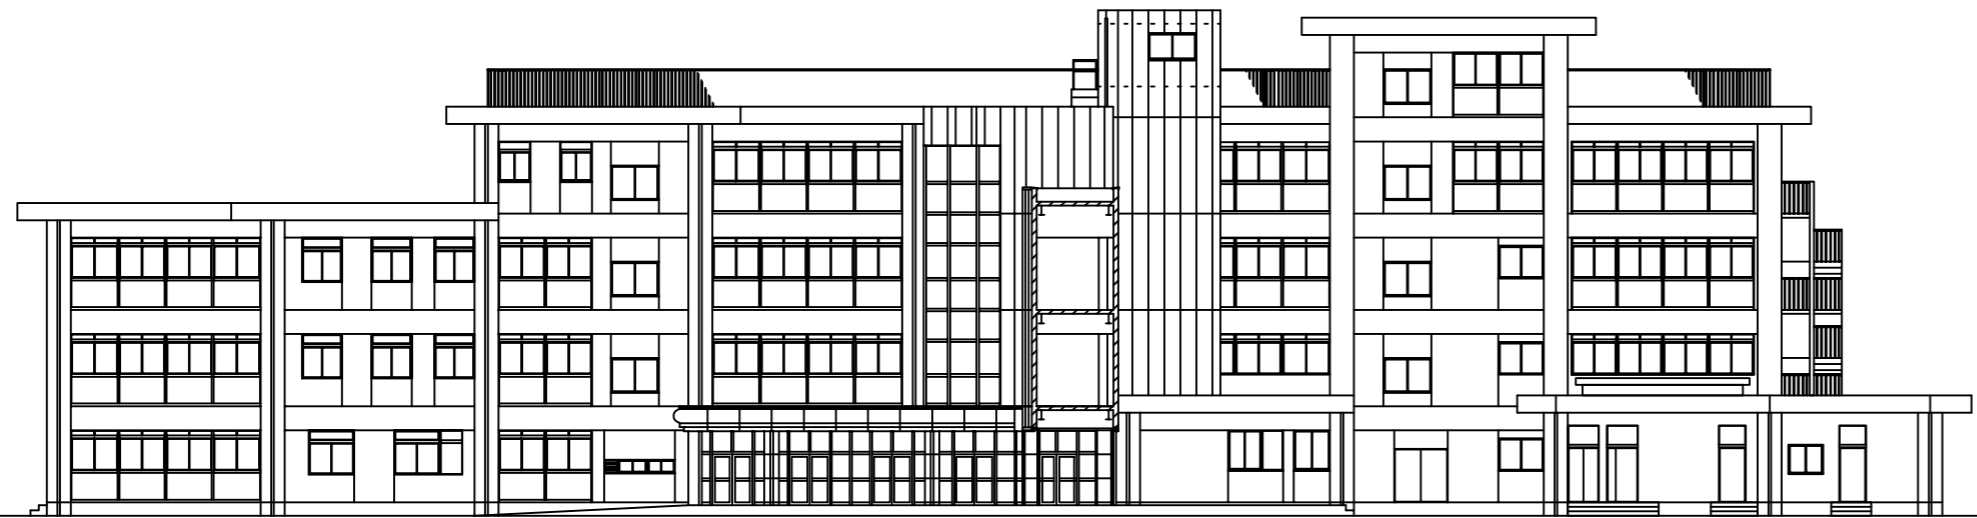


西立面図 1:200



北立面図 1:200

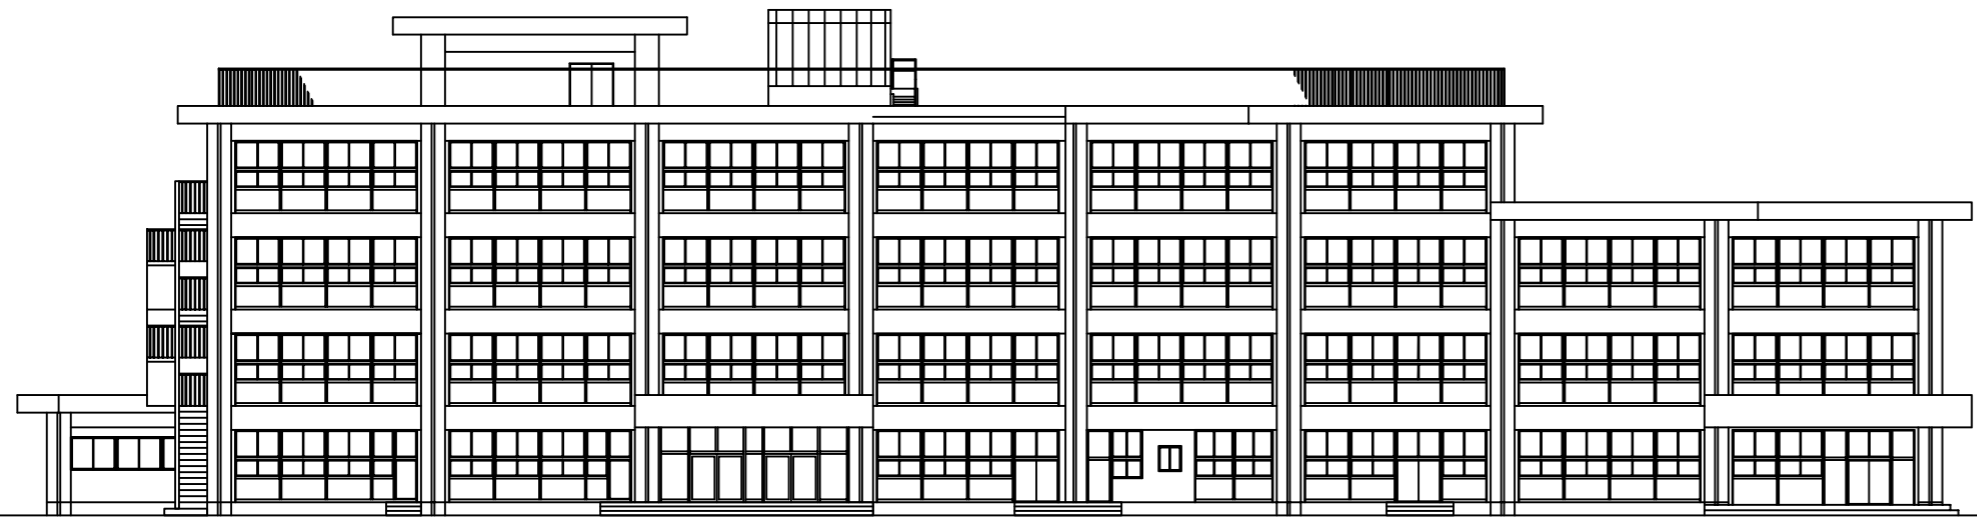

東立面図 1:200

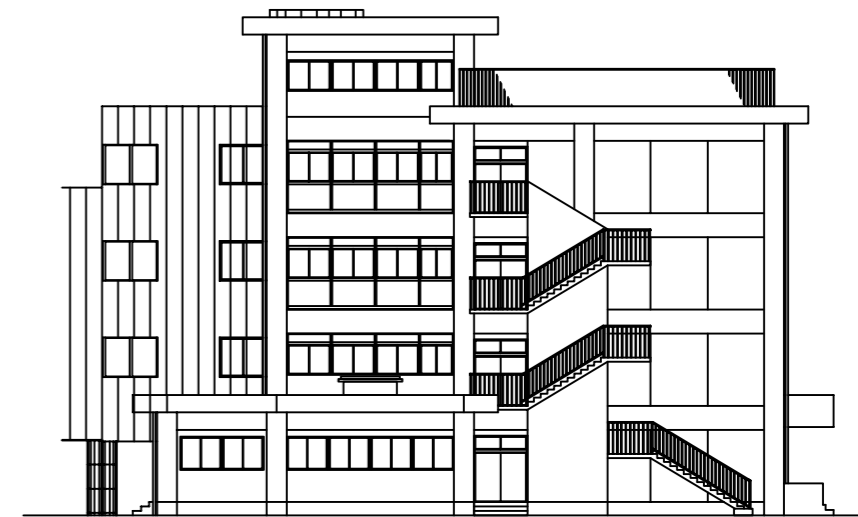

南立面図 1:200

桜小


業務名	市立追浜小学校ほか24校建築基準法第12条第2項及び第4項定期点検業務委託		設計者資格 氏名	級建築士登録第	号	課長	主査等	担当者	横須賀市 教育委員会 学校管理課
図面名称	A棟 各立面図	図番	縮尺	1:200	作図	令和	年	月	




西立面図 1: 200



北立面図 1: 200

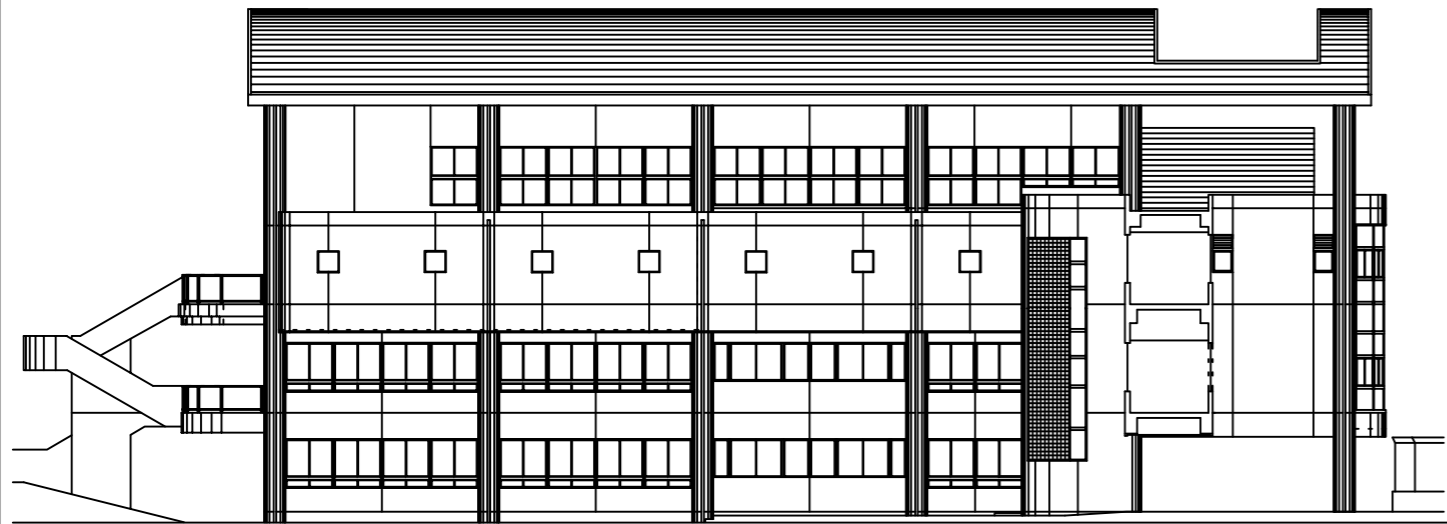



東立面図 1: 200

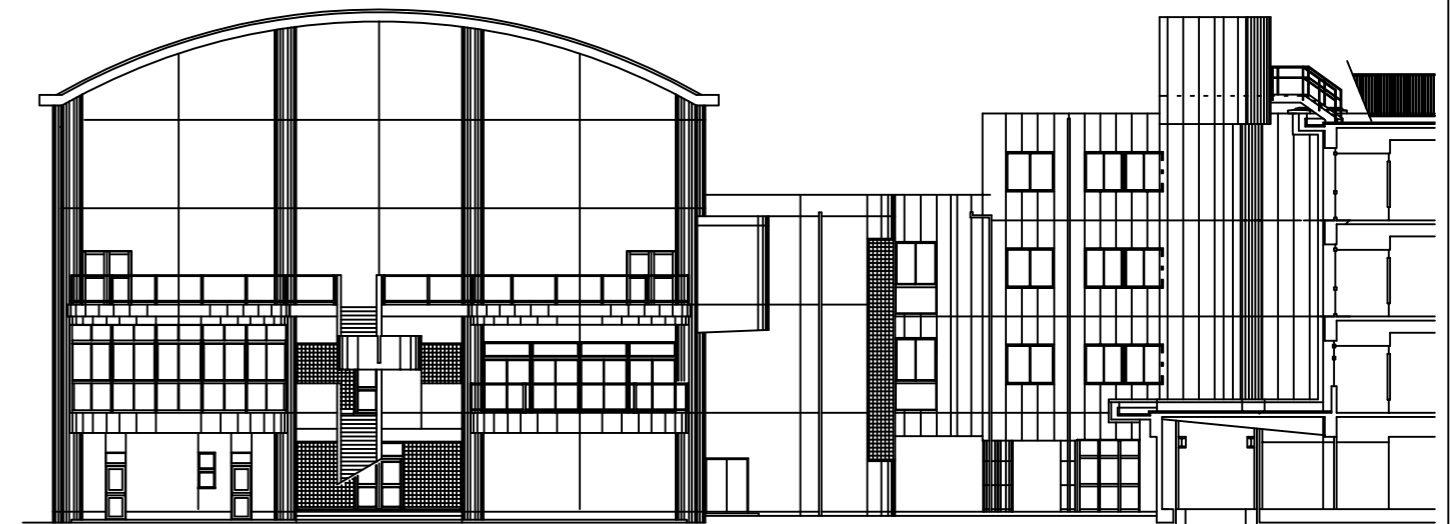

南立面図 1: 200

桜小


業務名	市立追浜小学校ほか24校建築基準法第12条第2項及び第4項定期点検業務委託	設計者資格 氏名	級建築士登録第	号	課長	主査等	担当者	横須賀市 教育委員会 学校管理課
図面名称	B棟 各立面図	縮尺	1:200	作図	令和	年	月	

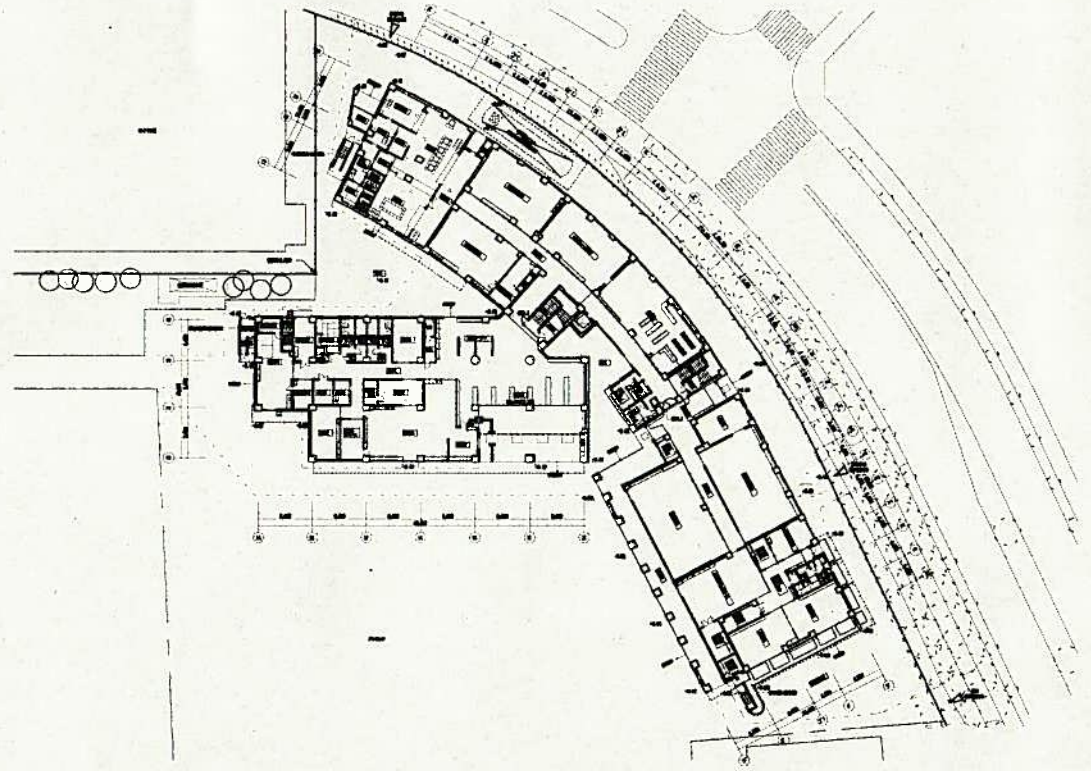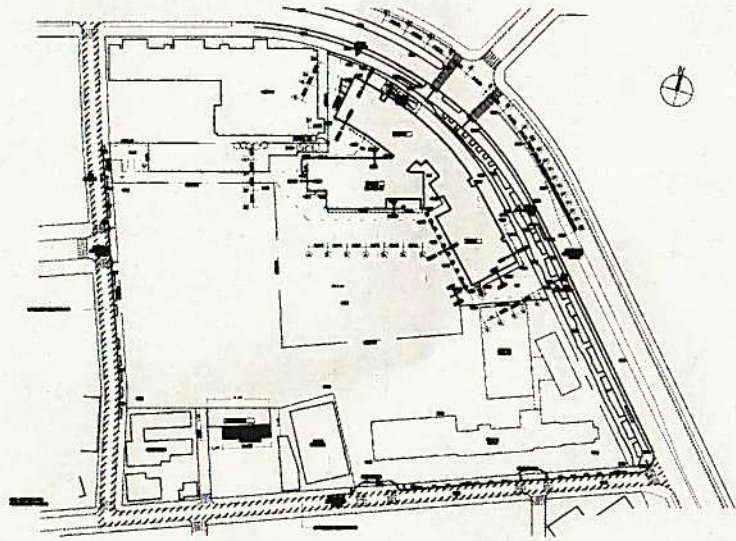


1階平面図

諏訪小学校


業務名	市立 学校ほか 校建築基準法第12条第2項第4項定期点検業務委託	設計者資格 氏名	級建築士登録第 号				課長	主査等	担当者	教育委員会事務局 教育総務部 学校管理課
図面名称	案内・配置図、1階平面図	図番	縮尺	N. S	作図	平成 年 月 日				

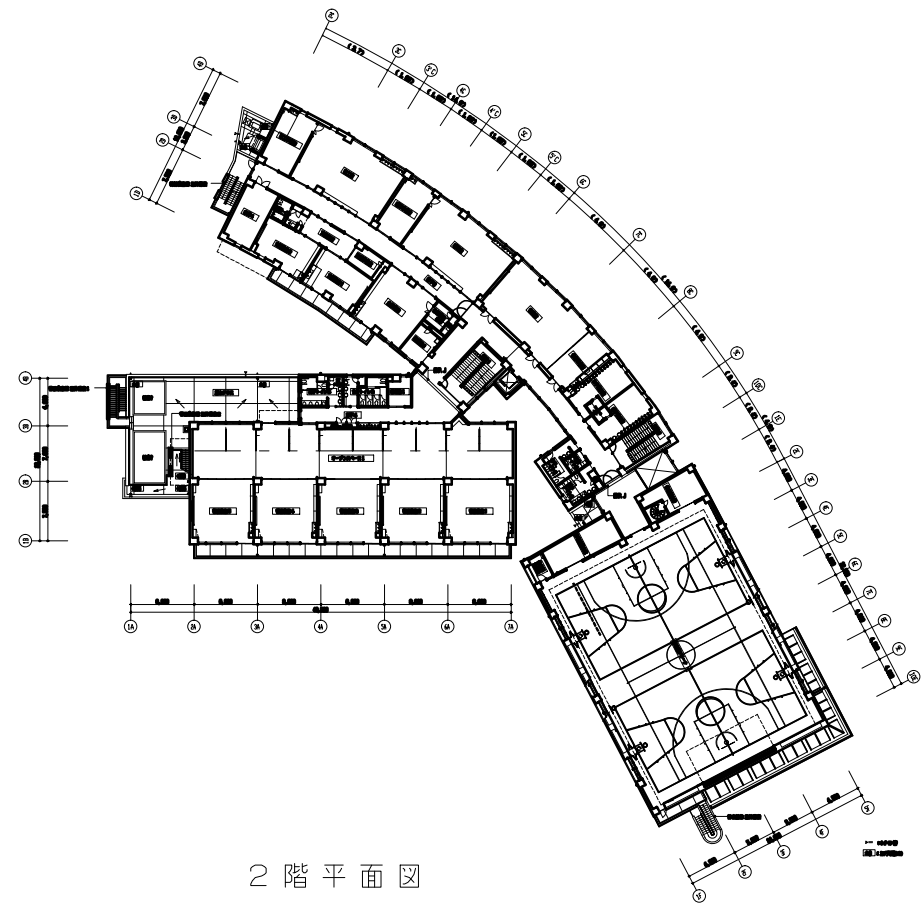


2階平面図

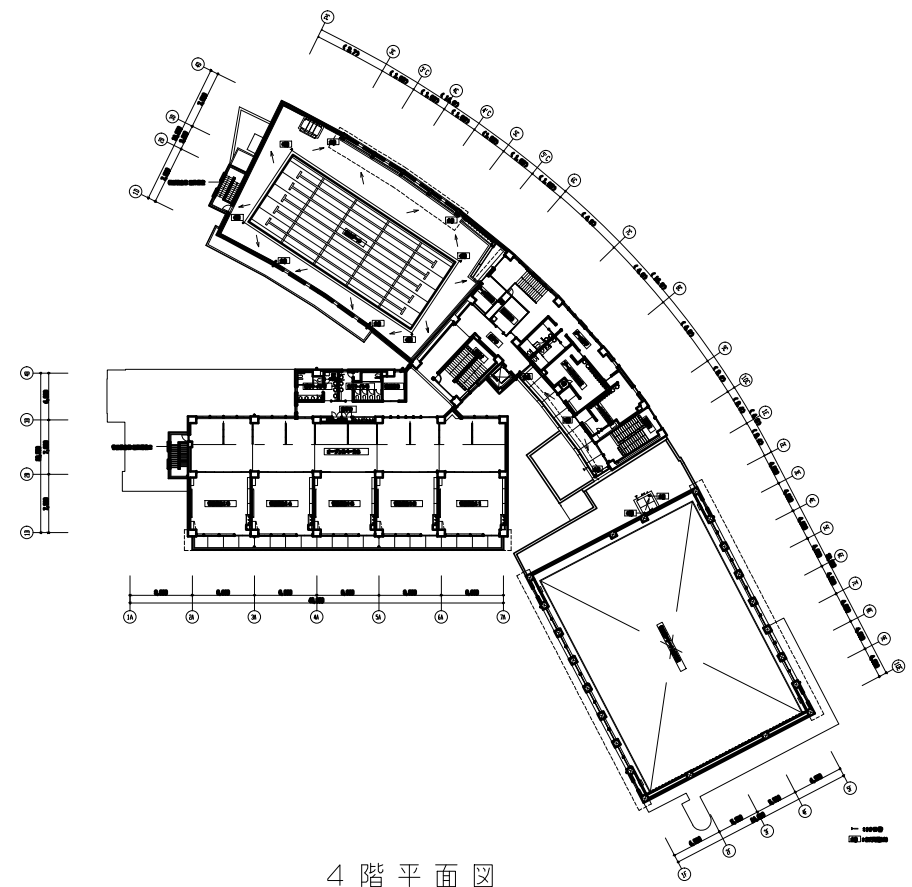

4階平面図

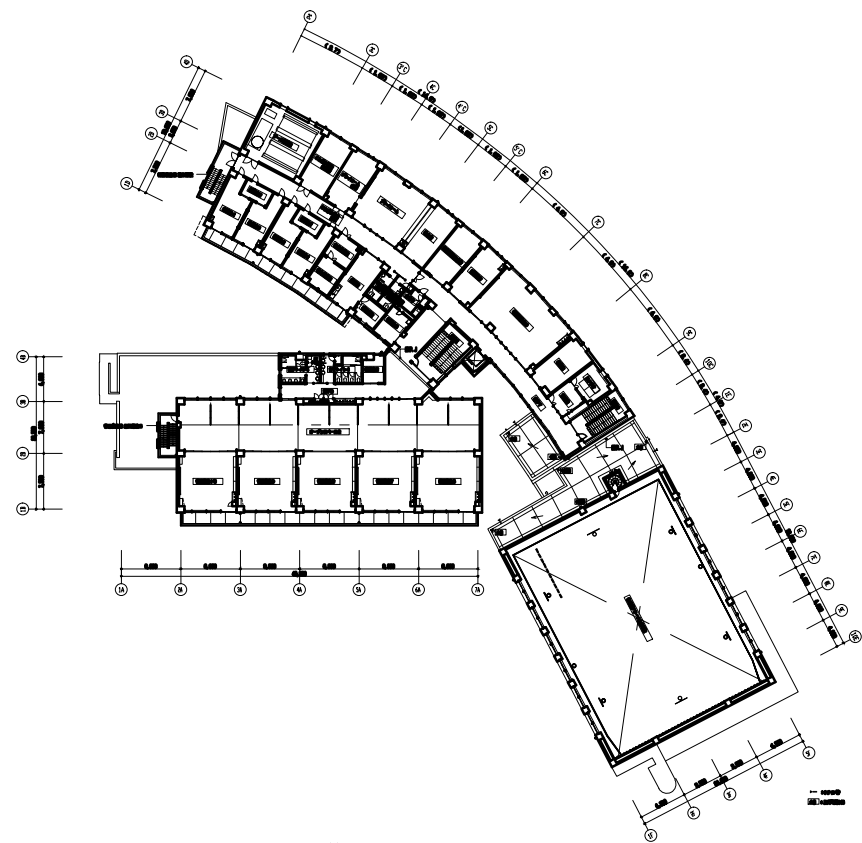


3階平面図

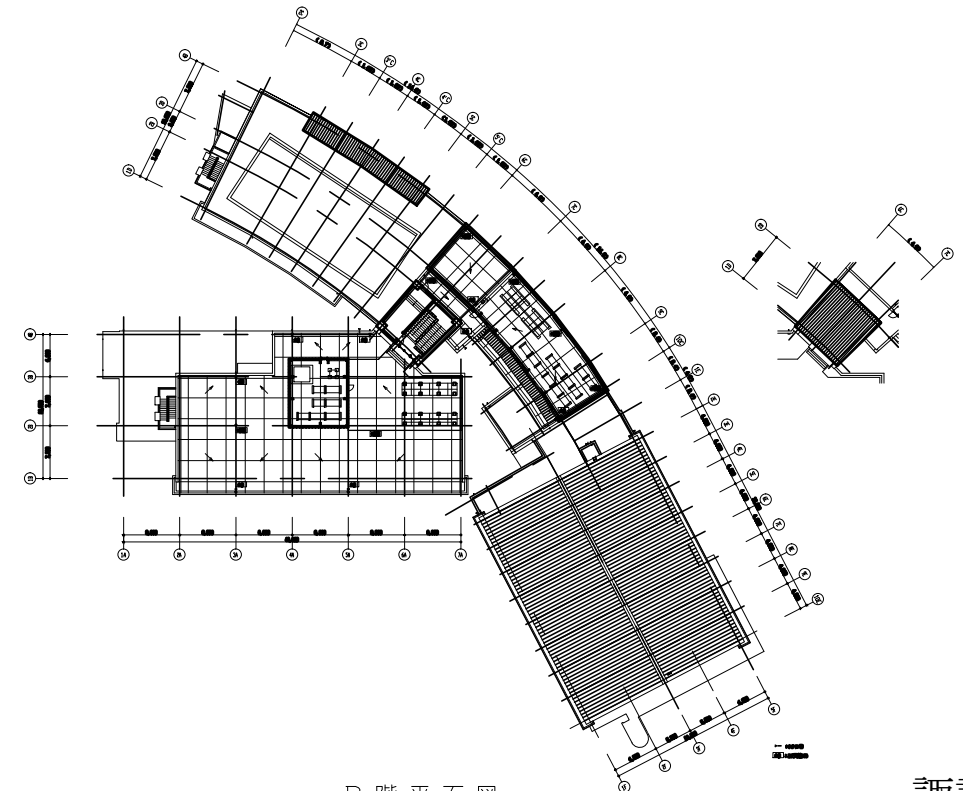


R階平面図

諏訪小学校

業務名	市立 学校ほか 校建築基準法第12条第2項第4項定期点検業務委託	設計者資格 氏名	級建築士登録第 号				課長	主査等	担当者	教育委員会事務局 教育総務部 学校管理課
図面名称	2.3.4.R階平面図	図番	縮尺	N.S	作図	平成 年 月 日				

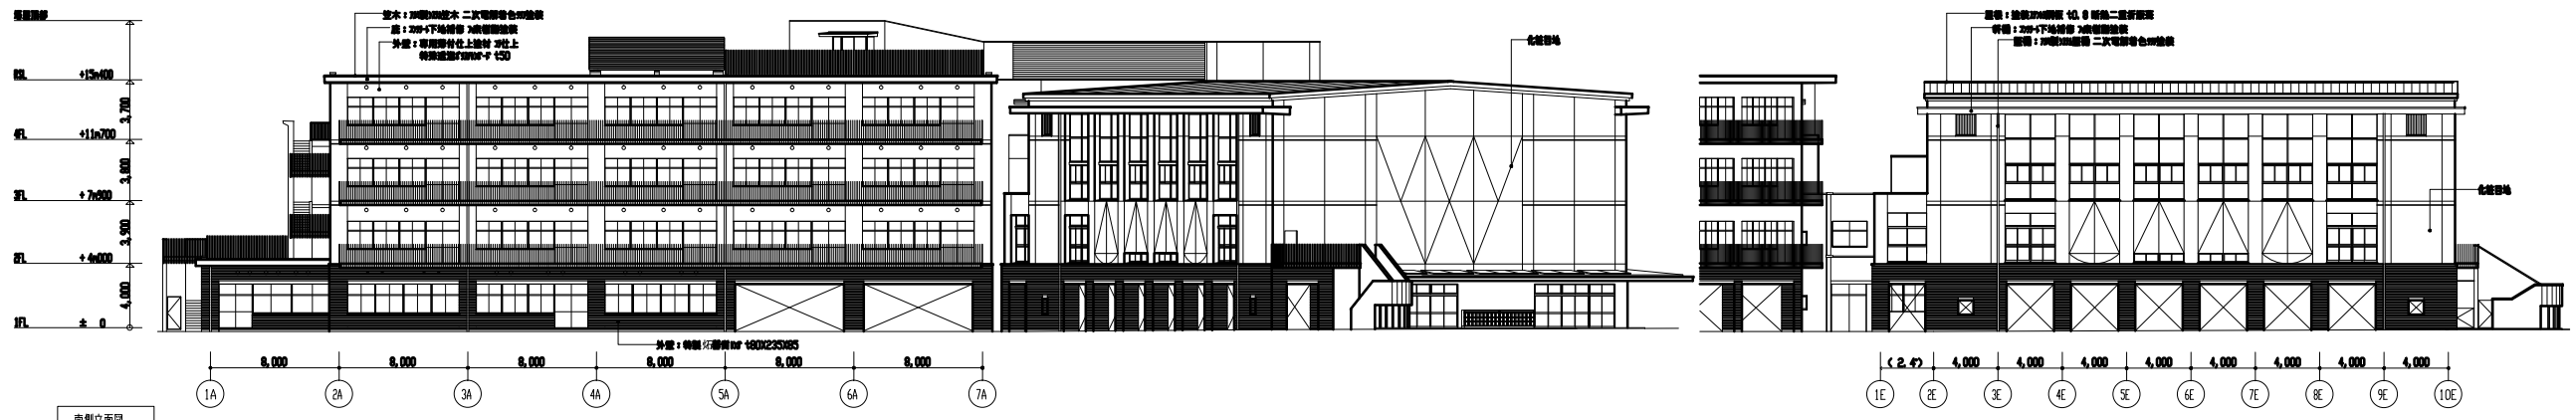


南側立面図

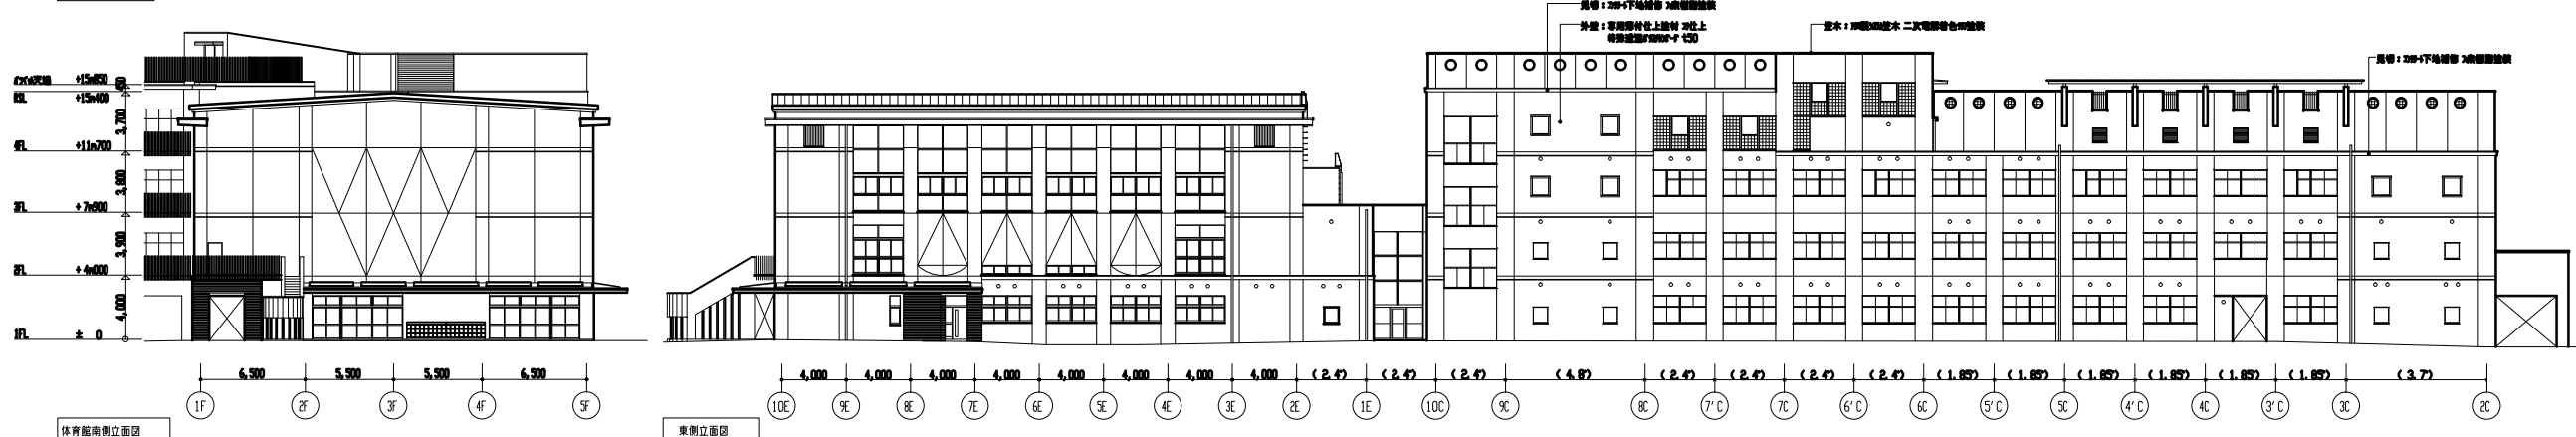


体育館南側立面図

東側立面図

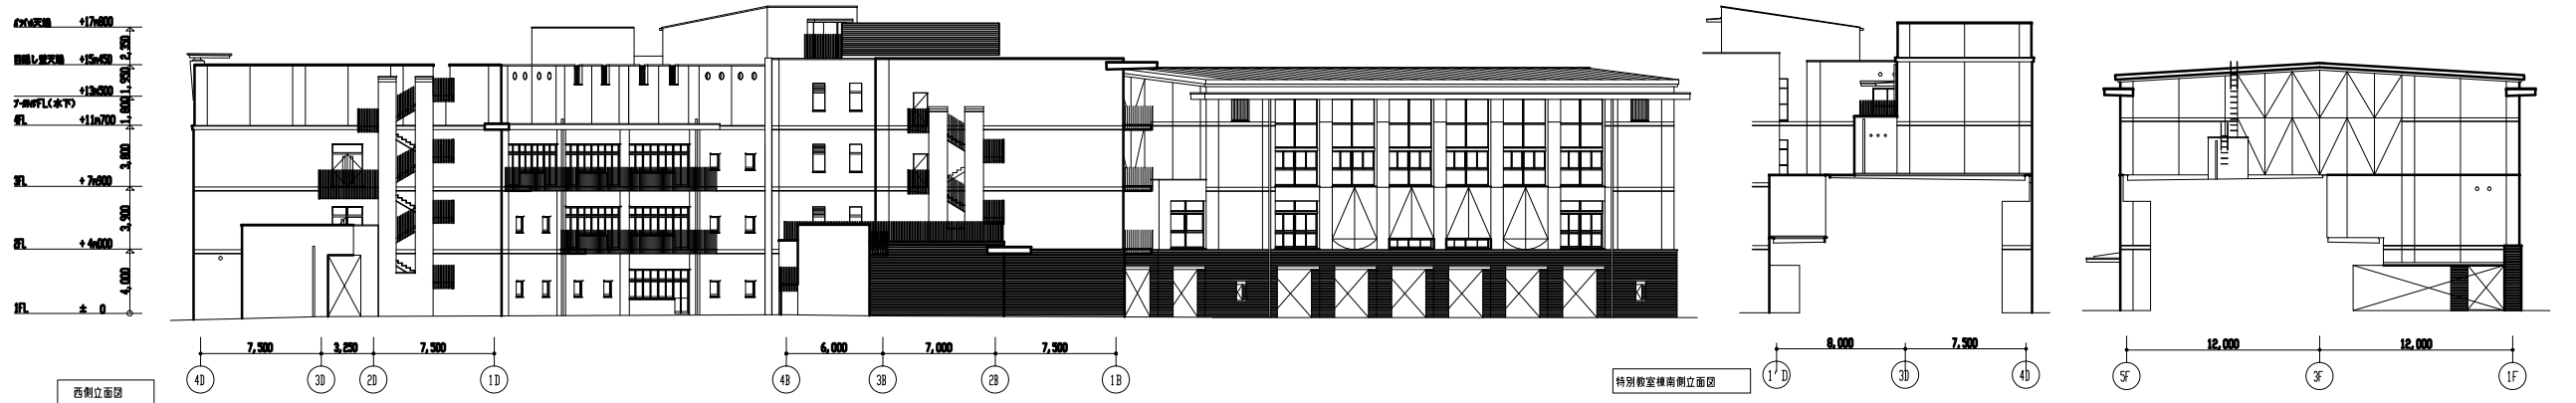

西側立面図

特別教室棟南側立面図

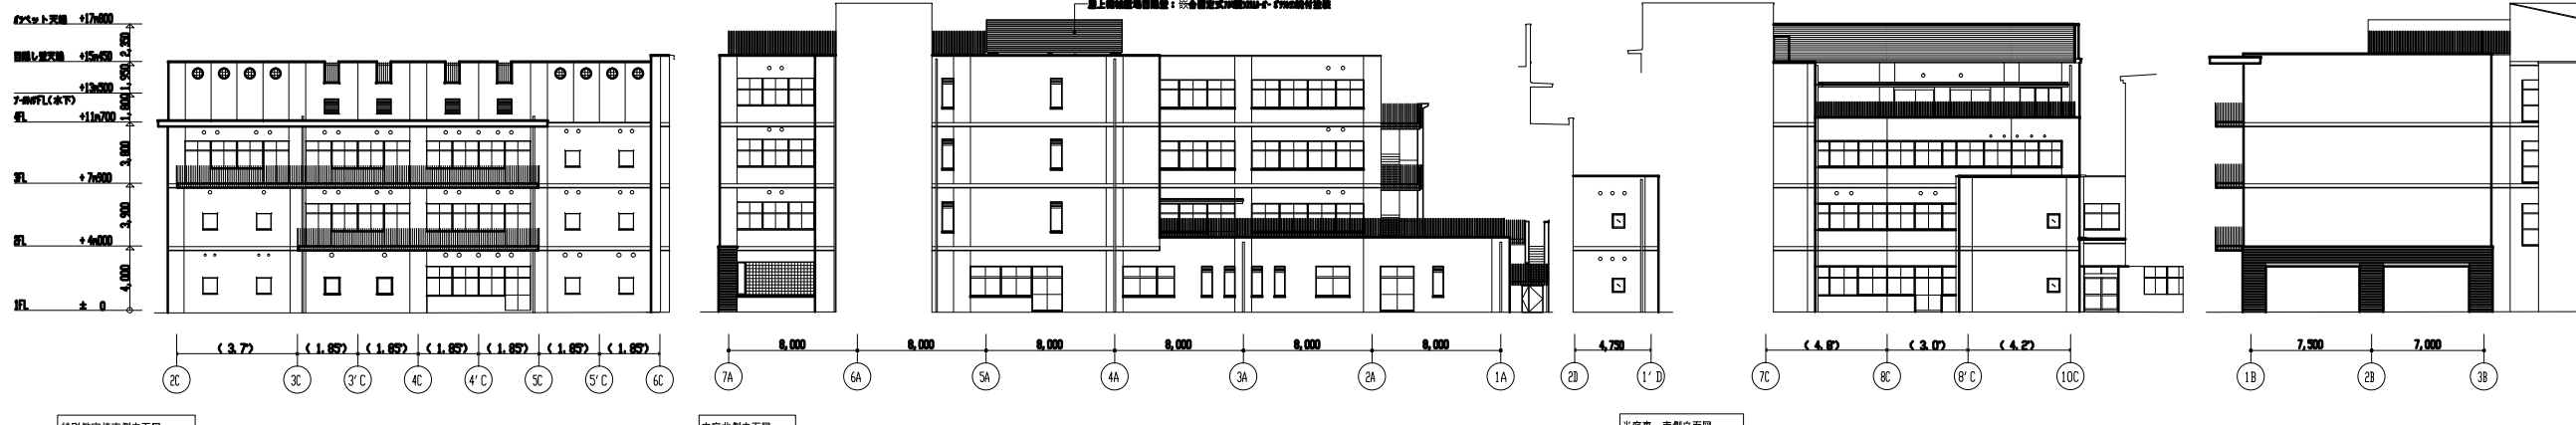











特別教室棟南側立面図

中庭北側立面図

光庭東・南側立面図


諏訪小学校

業務名	市立 学校ほか 校建築基準法第12条第2項第4項定期点検業務委託	設計者資格 氏名	級建築士登録第	号	課長	主査等	担当者	教育委員会事務局 教育総務部 学校管理課
図面名称	各立面図	図番	縮尺	N.S	作図	平成	年 月 日	

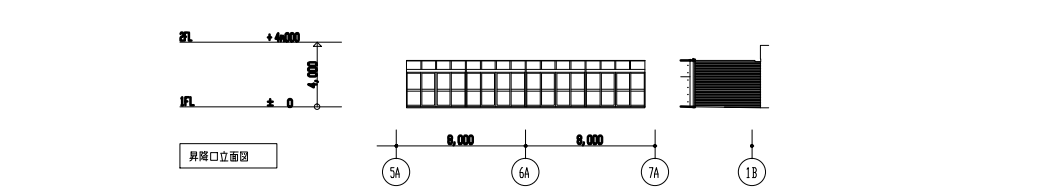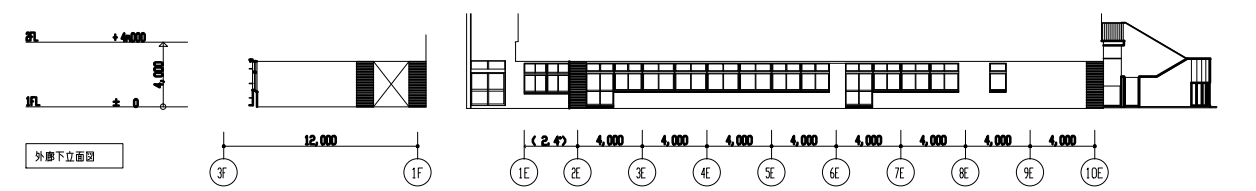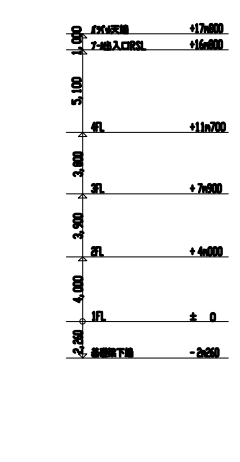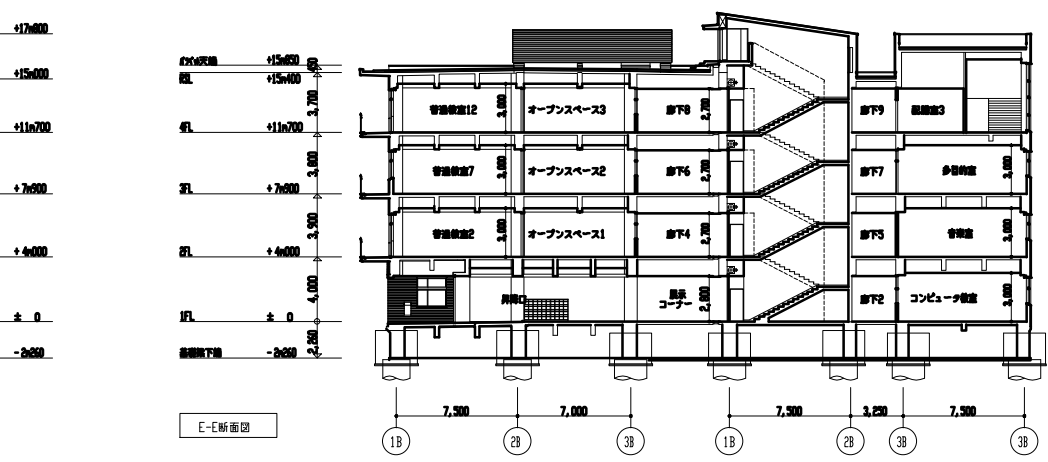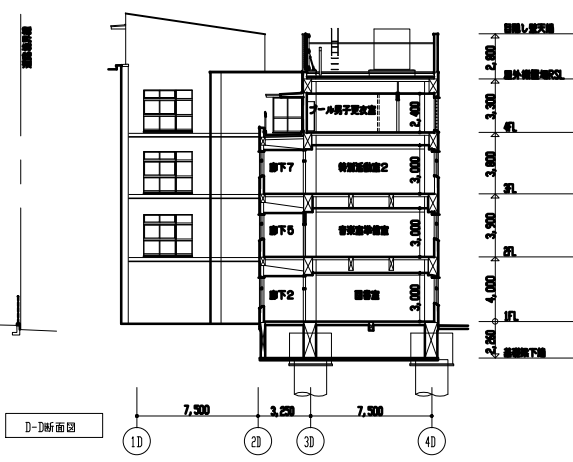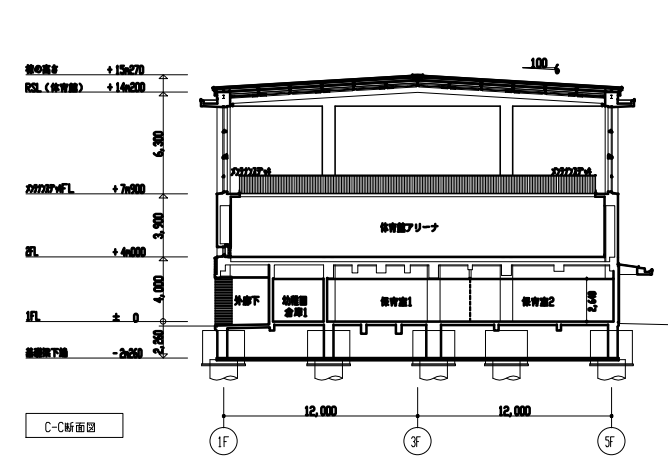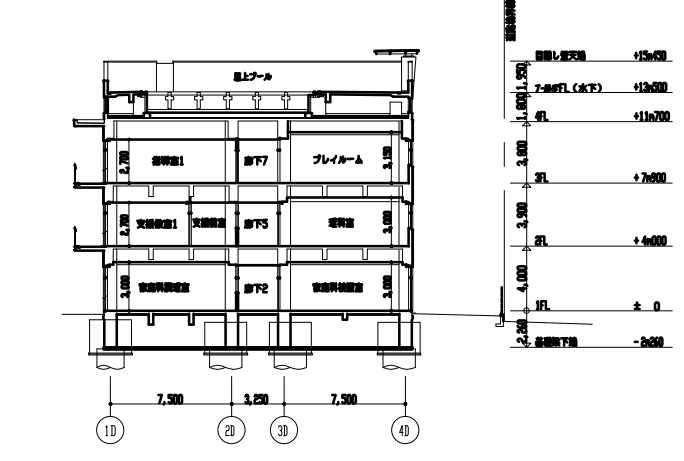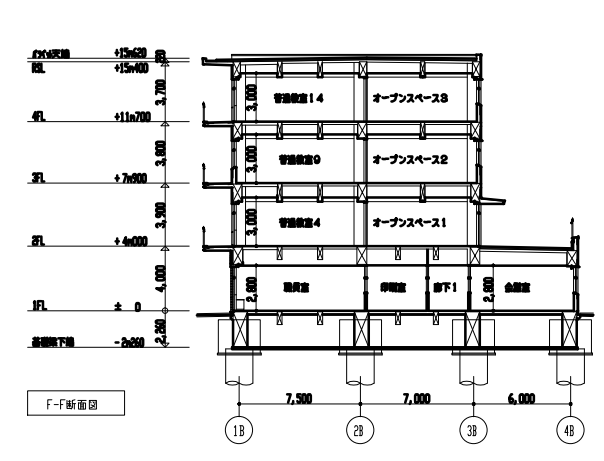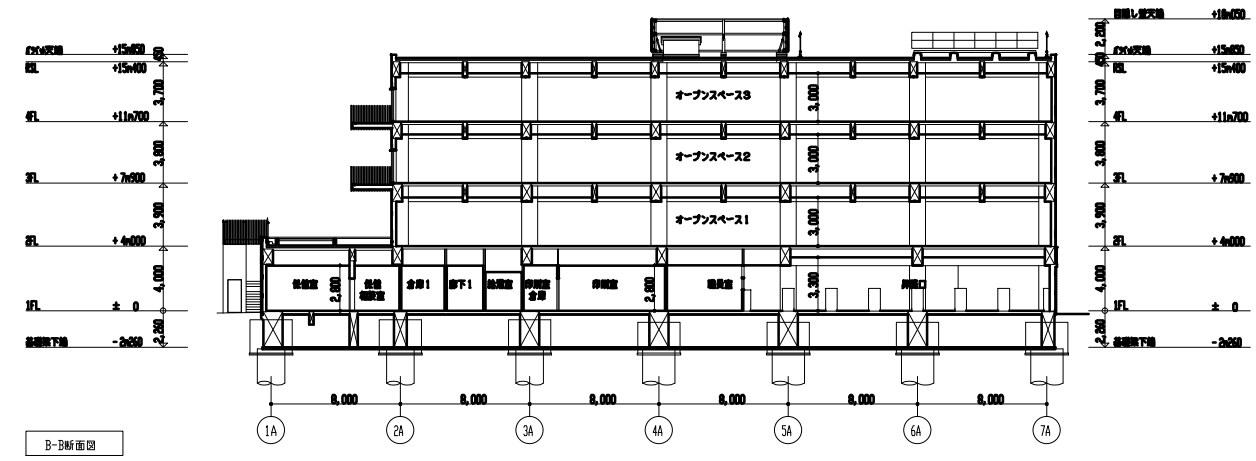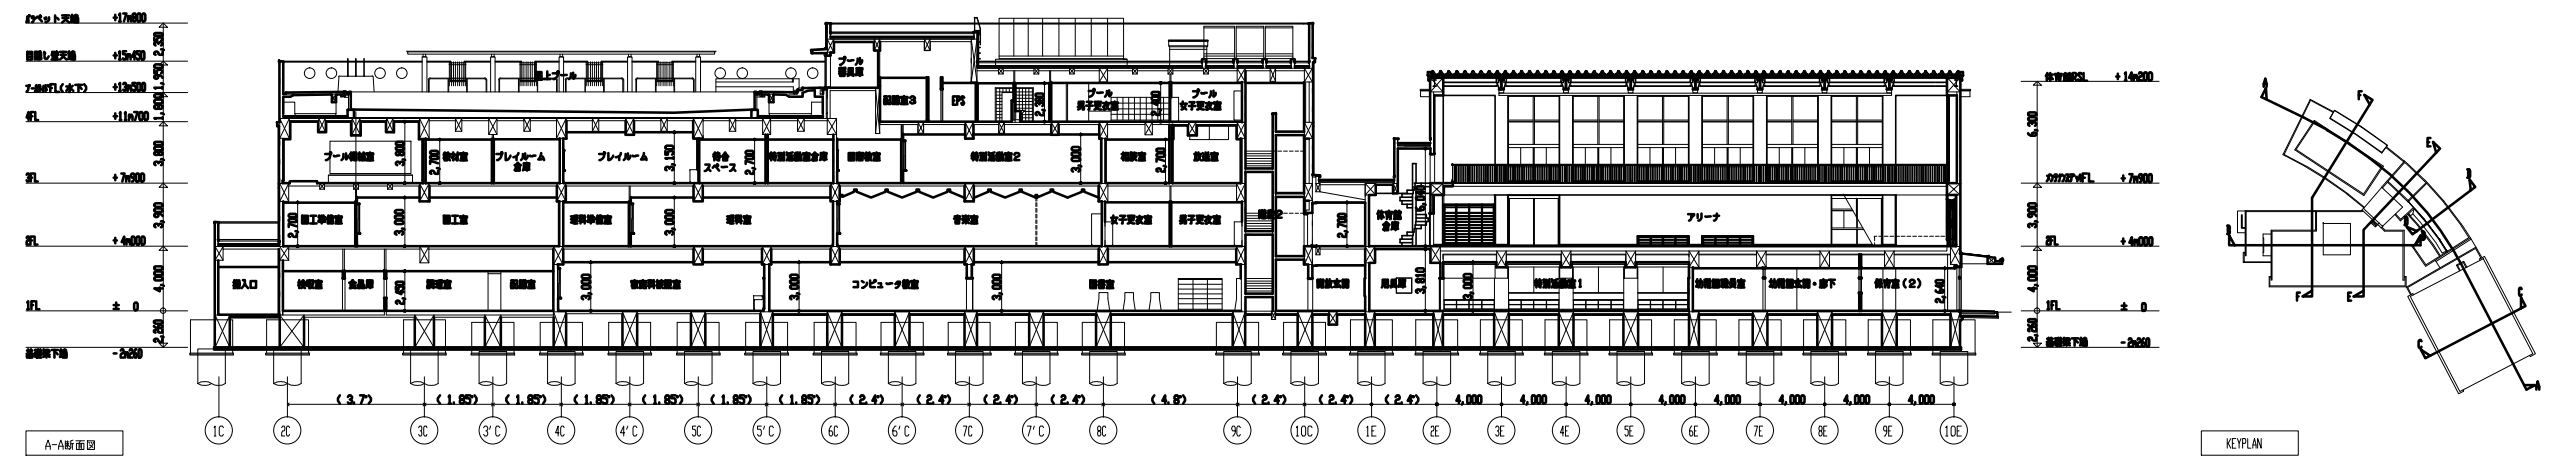

諏訪小学校


業務名	市立 学校ほか 校建築基準法第12条第2項第4項定期点検業務委託	設計者資格 氏名	級建築士登録第	号	課長	主査等	担当者	教育委員会事務局 教育総務部 学校管理課
図面名称	各断面図	図番	縮尺	N.S	作図	平成 年 月 日		

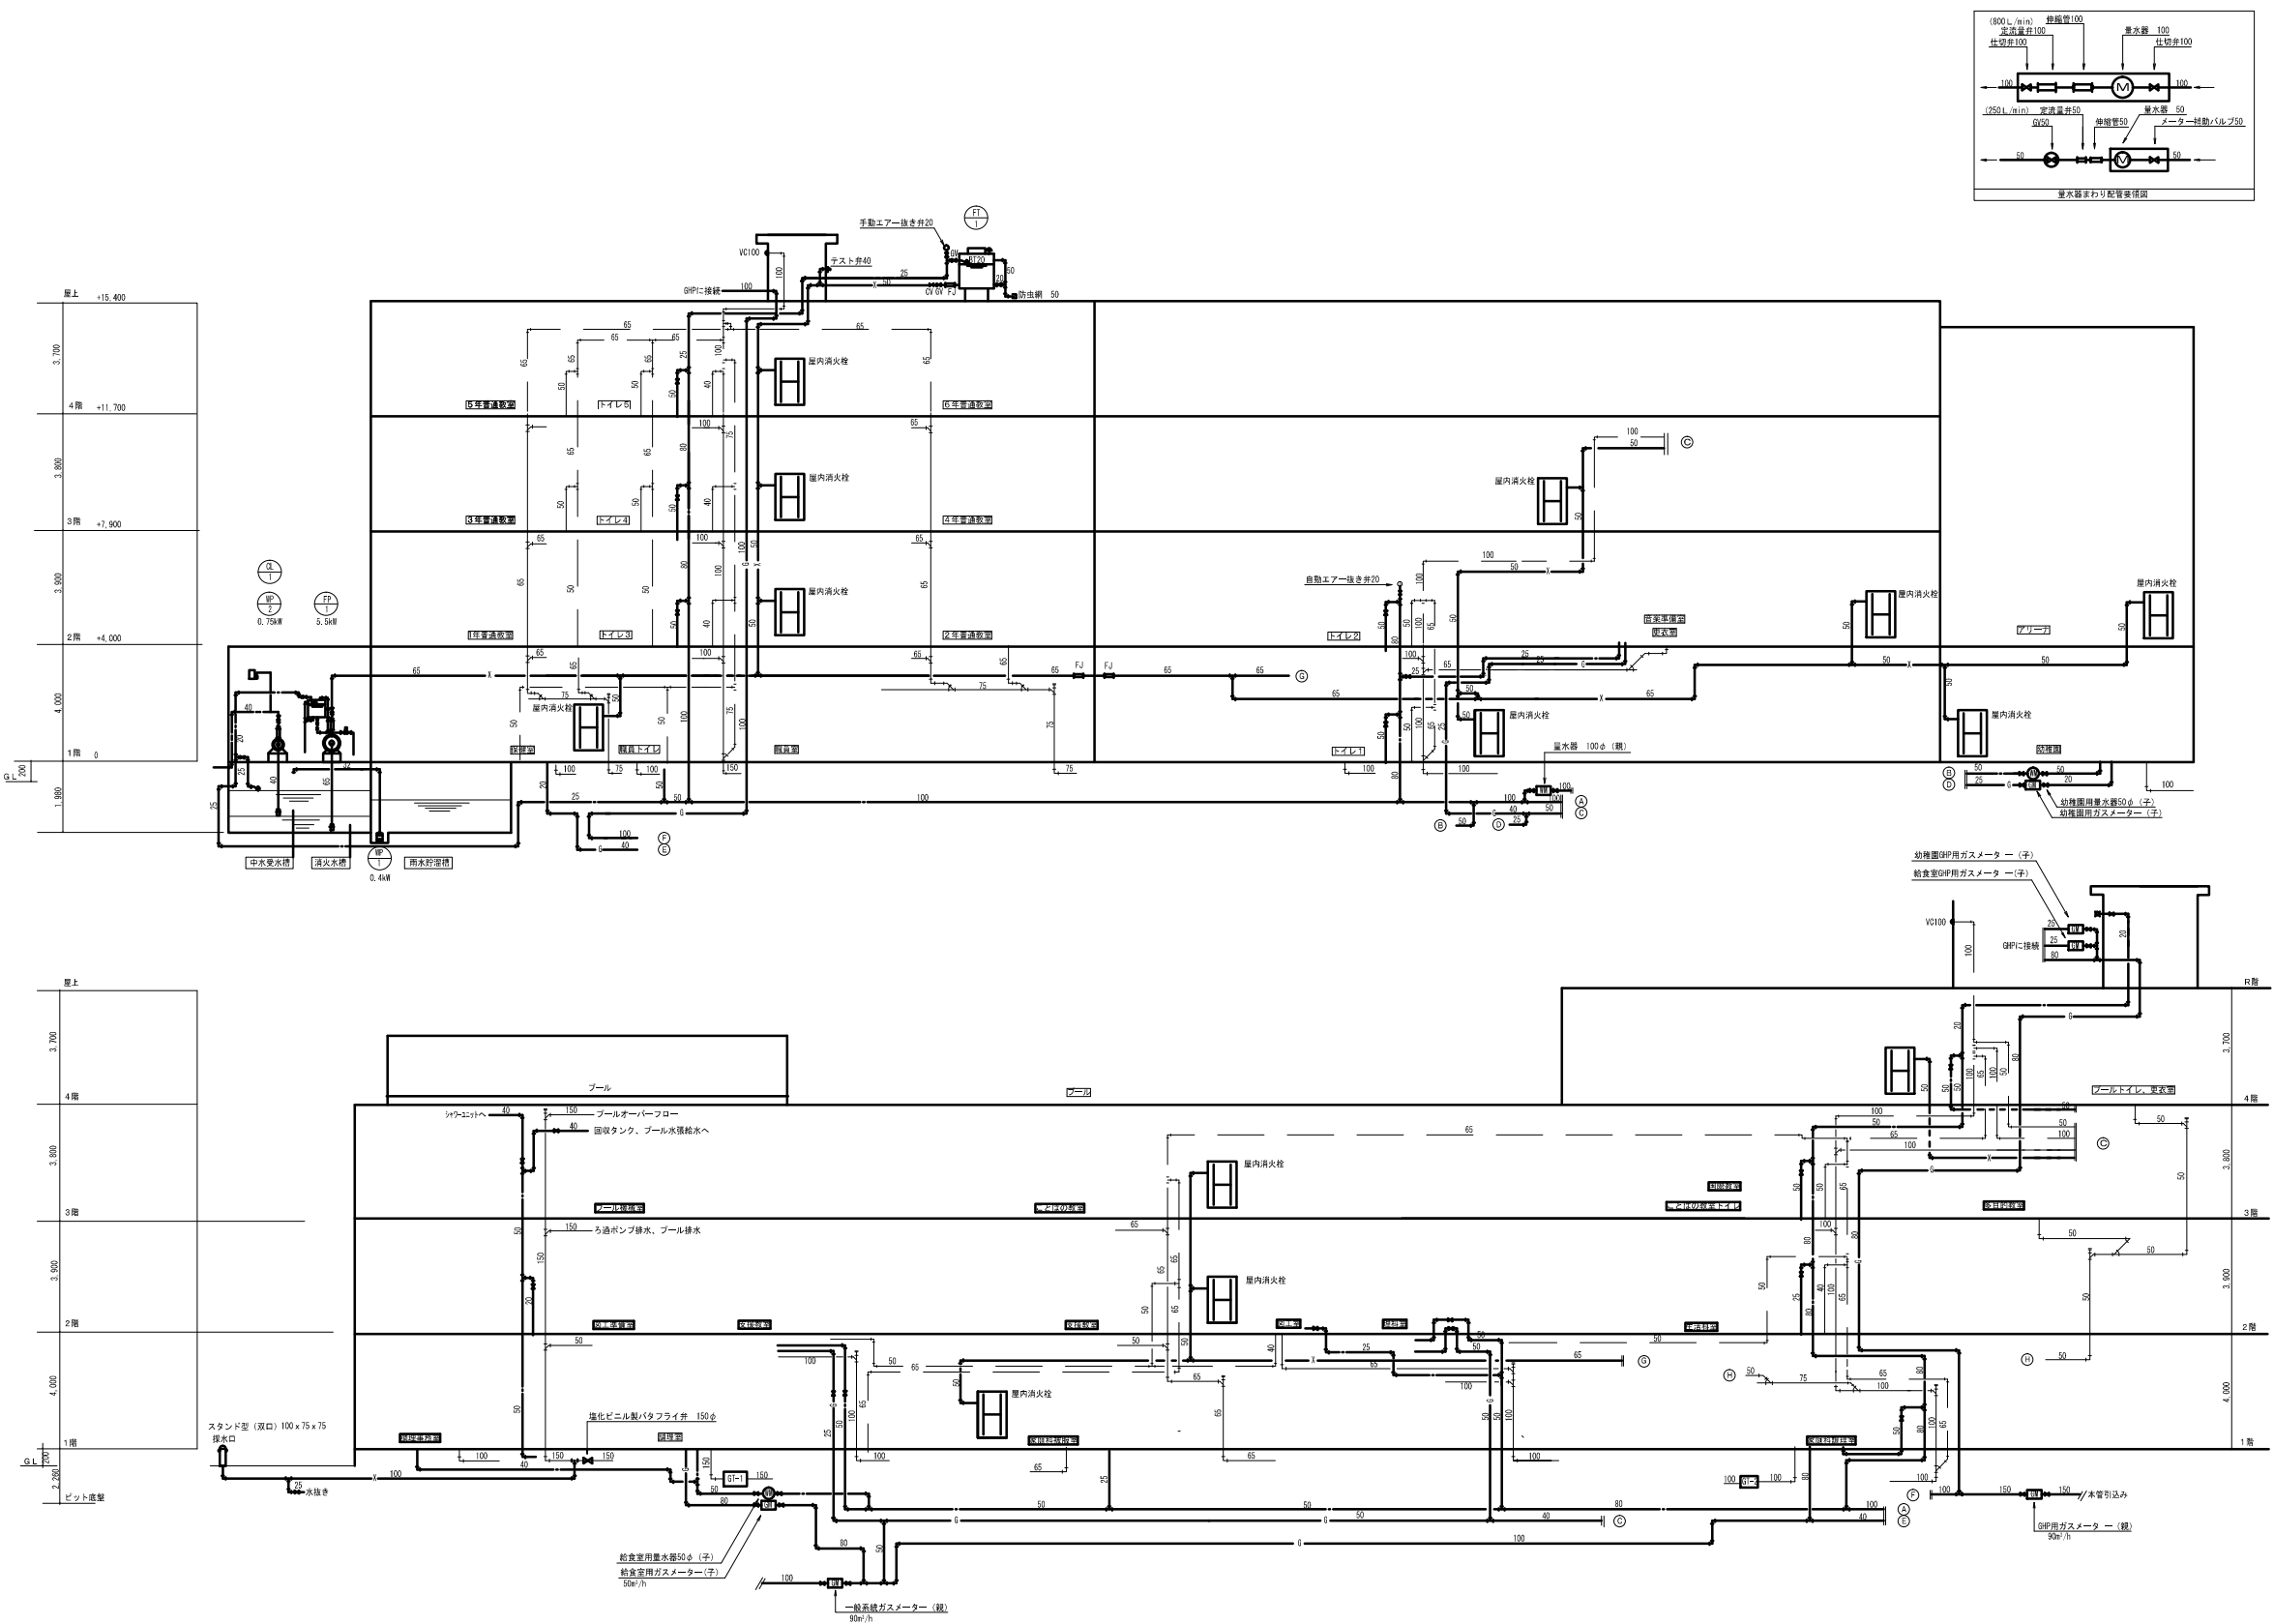

衛生設備 系統図

諏訪小学校

業務名	市立 学校ほか 校建築基準法第12条第2項第4項定期点検業務委託	設計者資格 氏名	級建築士登録第 号		課長	主査等	担当者	教育委員会事務局 教育総務部 学校管理課
図面名称	設備図	図番	縮尺	N.S	作図	平成 年 月 日		

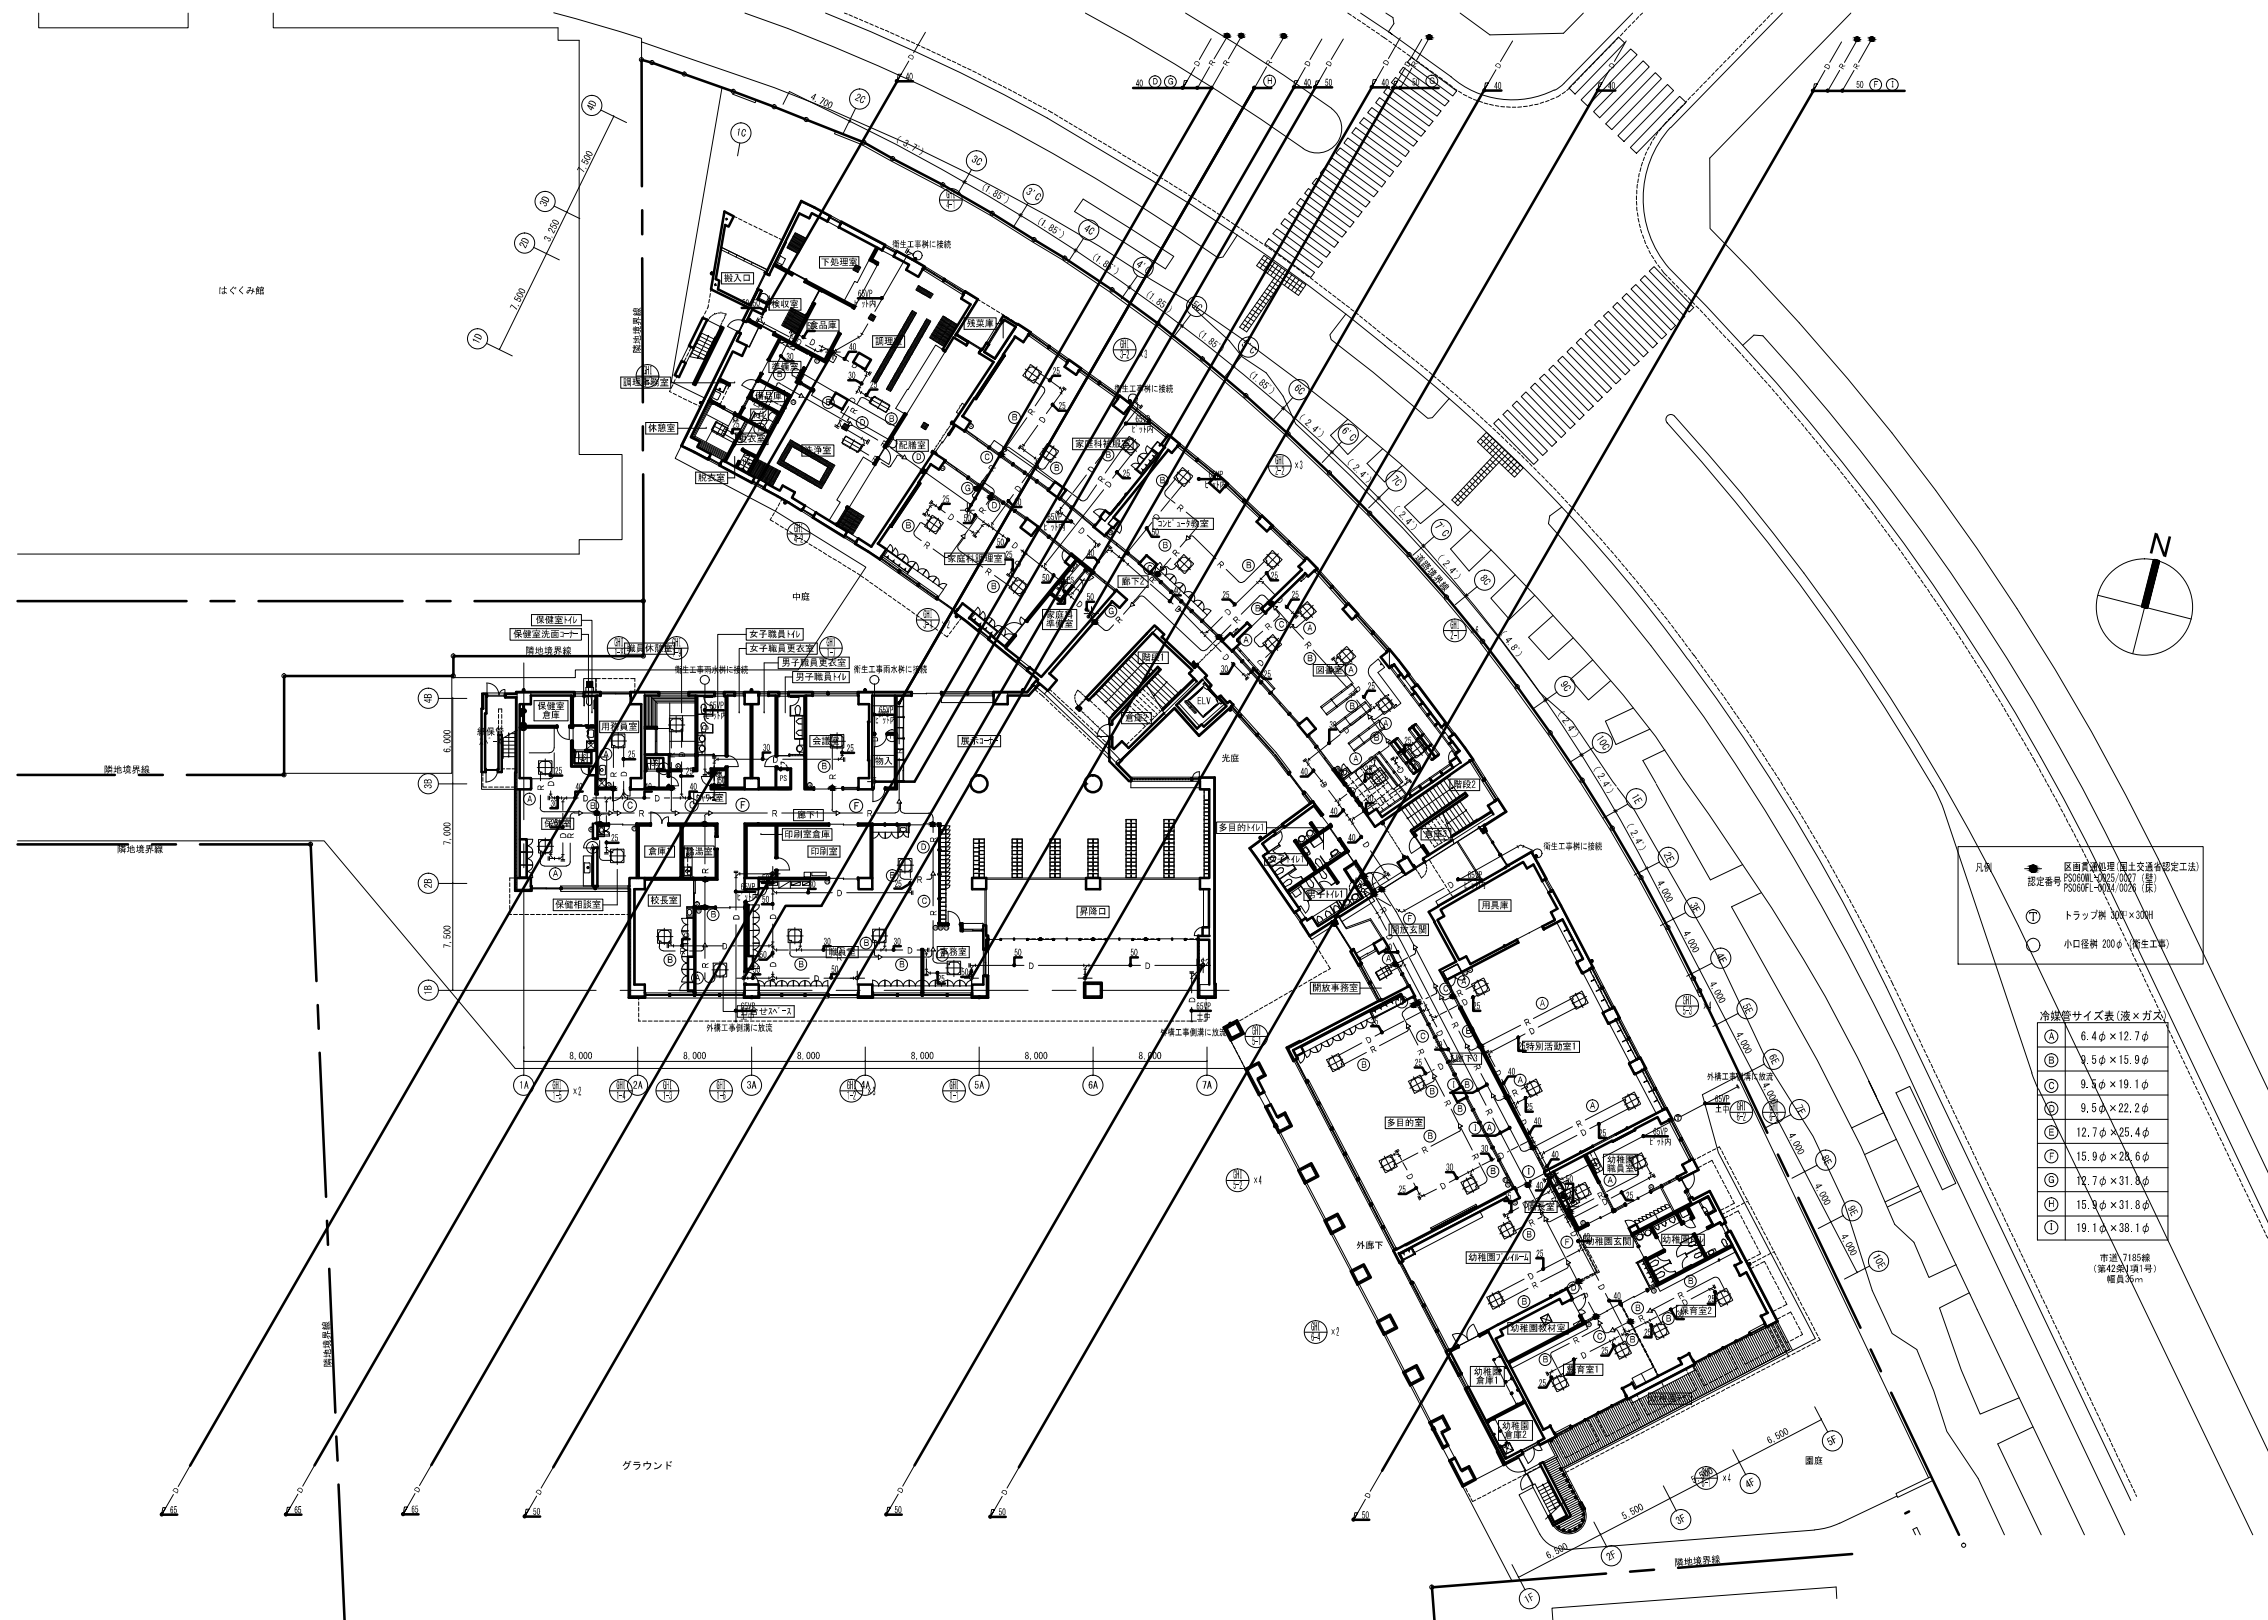

空調設備 1階平面図(配管)

諏訪小学校


業務名	市立 学校ほか 校建築基準法第12条第2項第4項定期点検業務委託	設計者資格 氏名	級建築士登録第	号	課長	主査等	担当者	教育委員会事務局 教育総務部 学校管理課
図面名称	設備図	図番	縮尺	N.S	作図	平成 年 月 日		

冷媒管サイズ表(液×ガス)

①	6.4φ × 12.7φ
②	7.5φ × 15.9φ
③	9.5φ × 19.1φ
④	9.5φ × 22.2φ
⑤	12.7φ × 25.4φ
⑥	15.9φ × 28.6φ
⑦	17.7φ × 31.8φ
⑧	15.9φ × 31.8φ
⑨	19.1φ × 38.1φ

標準 7185線
(家42規1号)
幅員 30mm


- 凡例
- 設備位置(国土交通省認定工法)
 - 指定管種 PS08091-100(100) (黒)
 - PS08091-100(100) (黒)
 - トランプ継ぎ 300 × 200mm
 - 小口継ぎ 200φ (衛生工種)

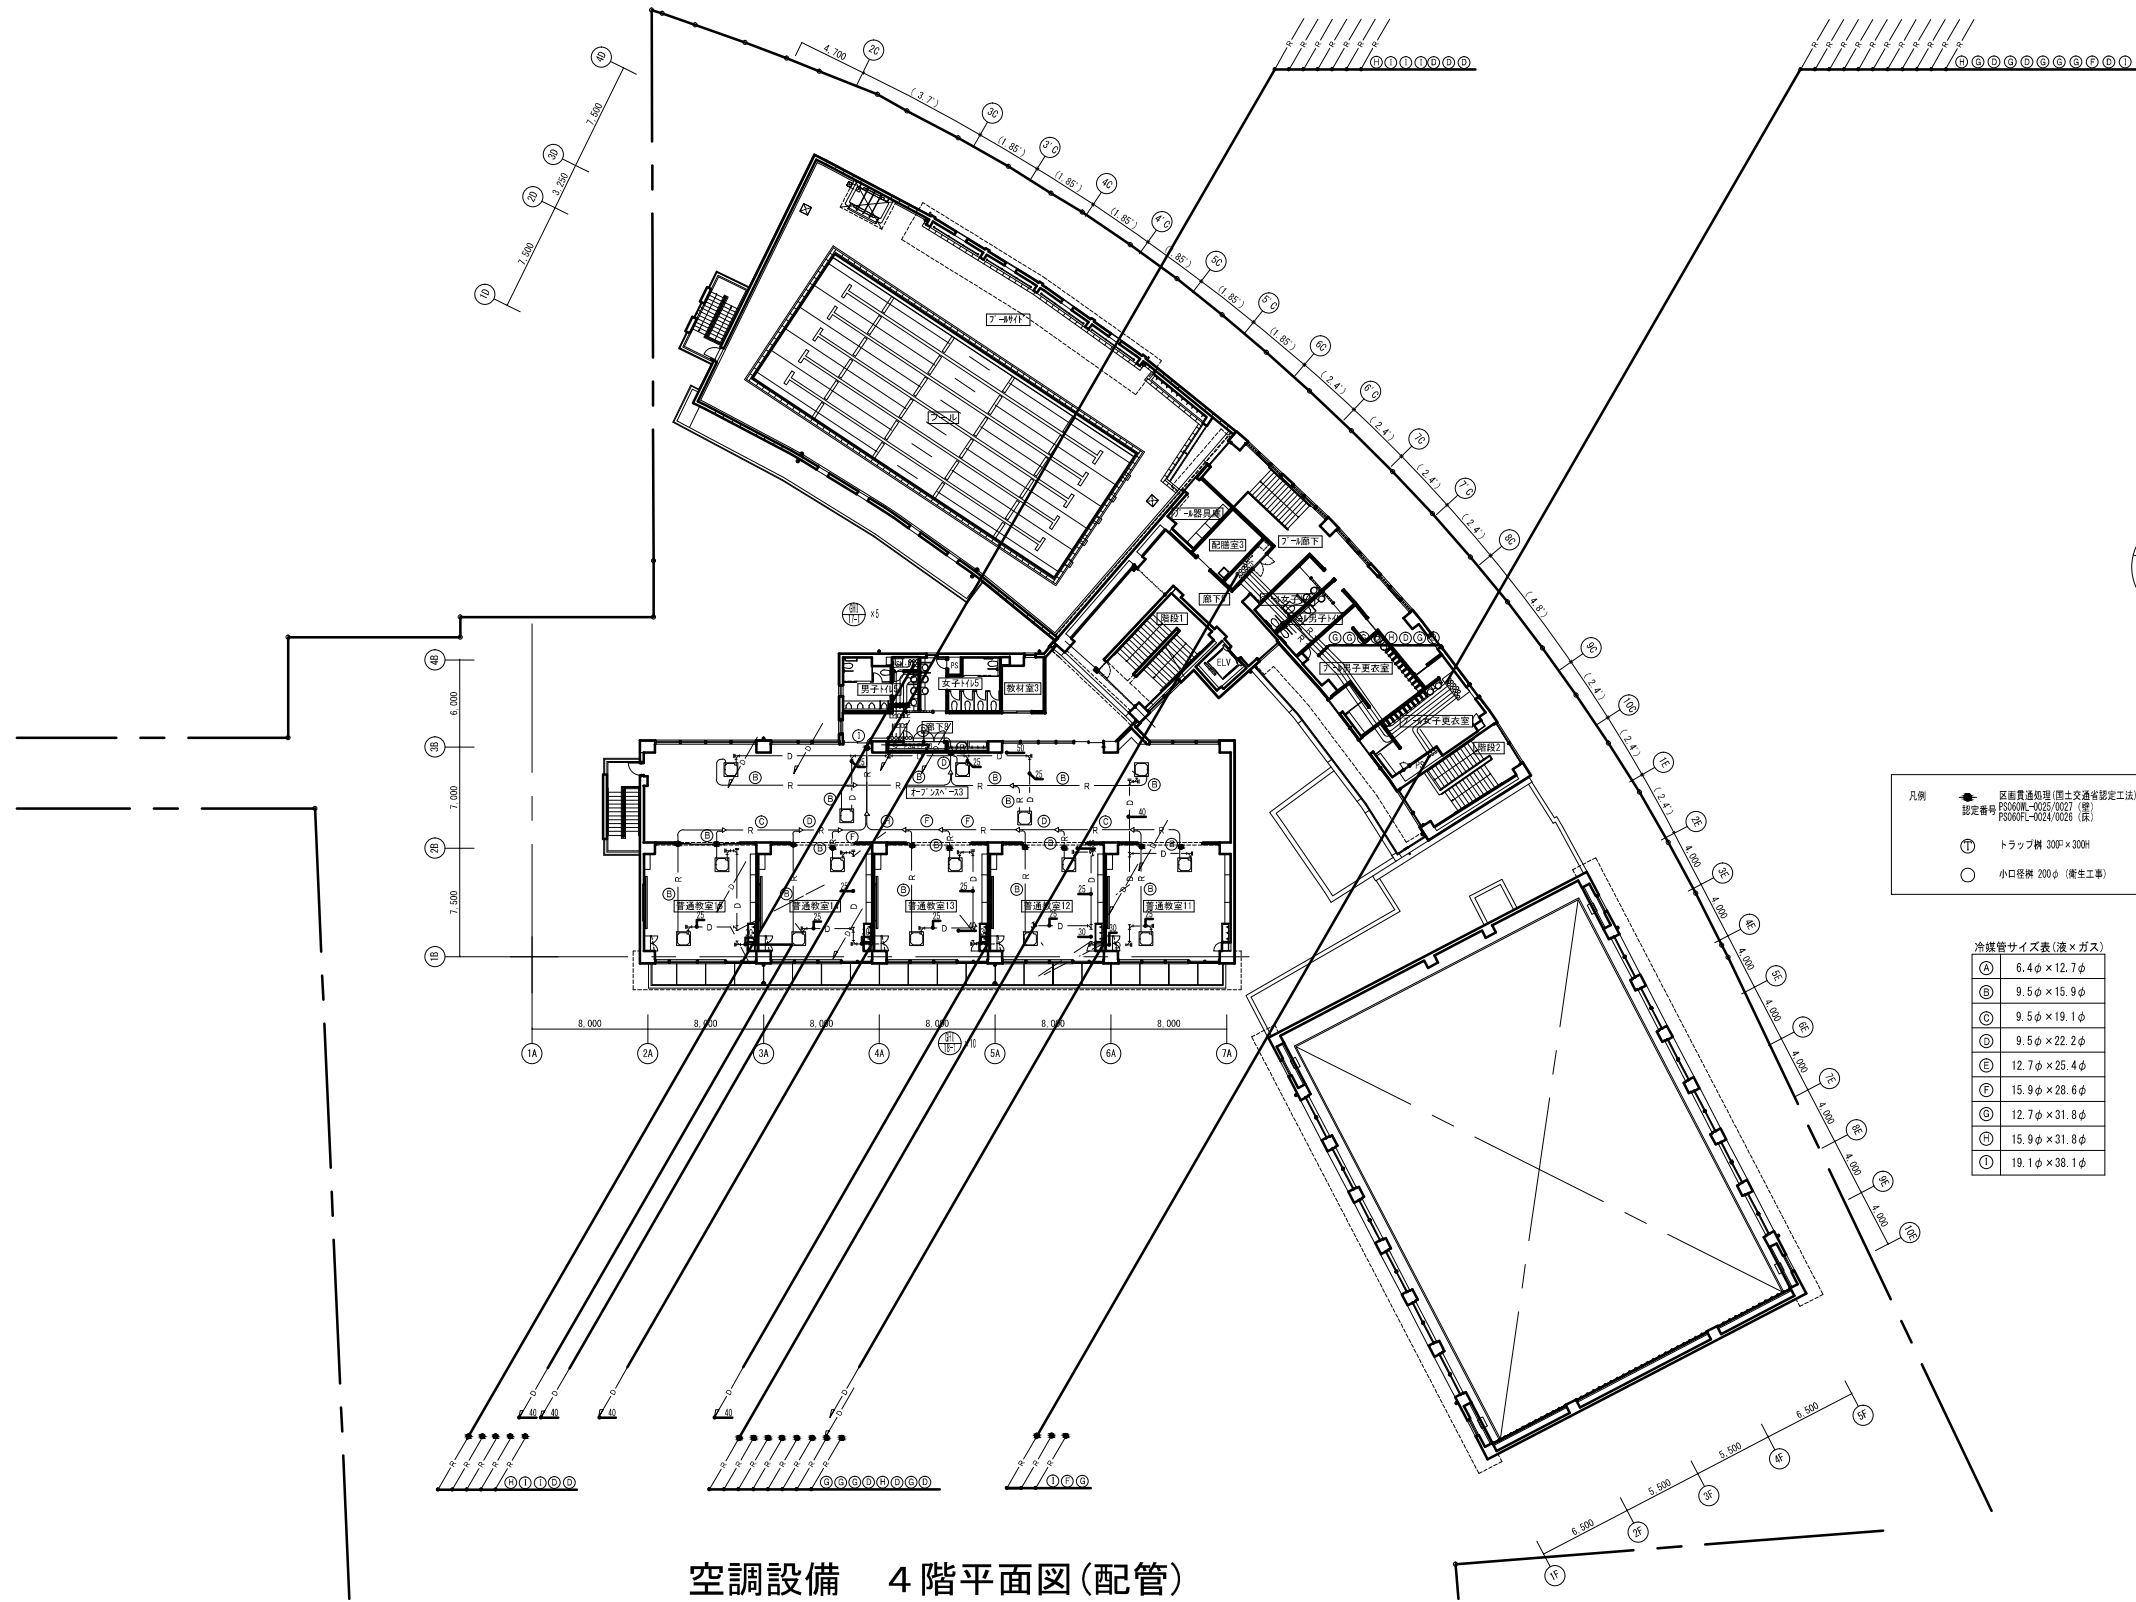

空調設備 4階平面図(配管)


諏訪小学校

業務名	市立 学校ほか 校建築基準法第12条第2項第4項定期点検業務委託	設計者資格 氏名	級建築士登録第 号	課長	主査等	担当者	教育委員会事務局 教育総務部 学校管理課
図面名称	設備図	図番	縮尺	N. S	作図	平成 年 月 日	

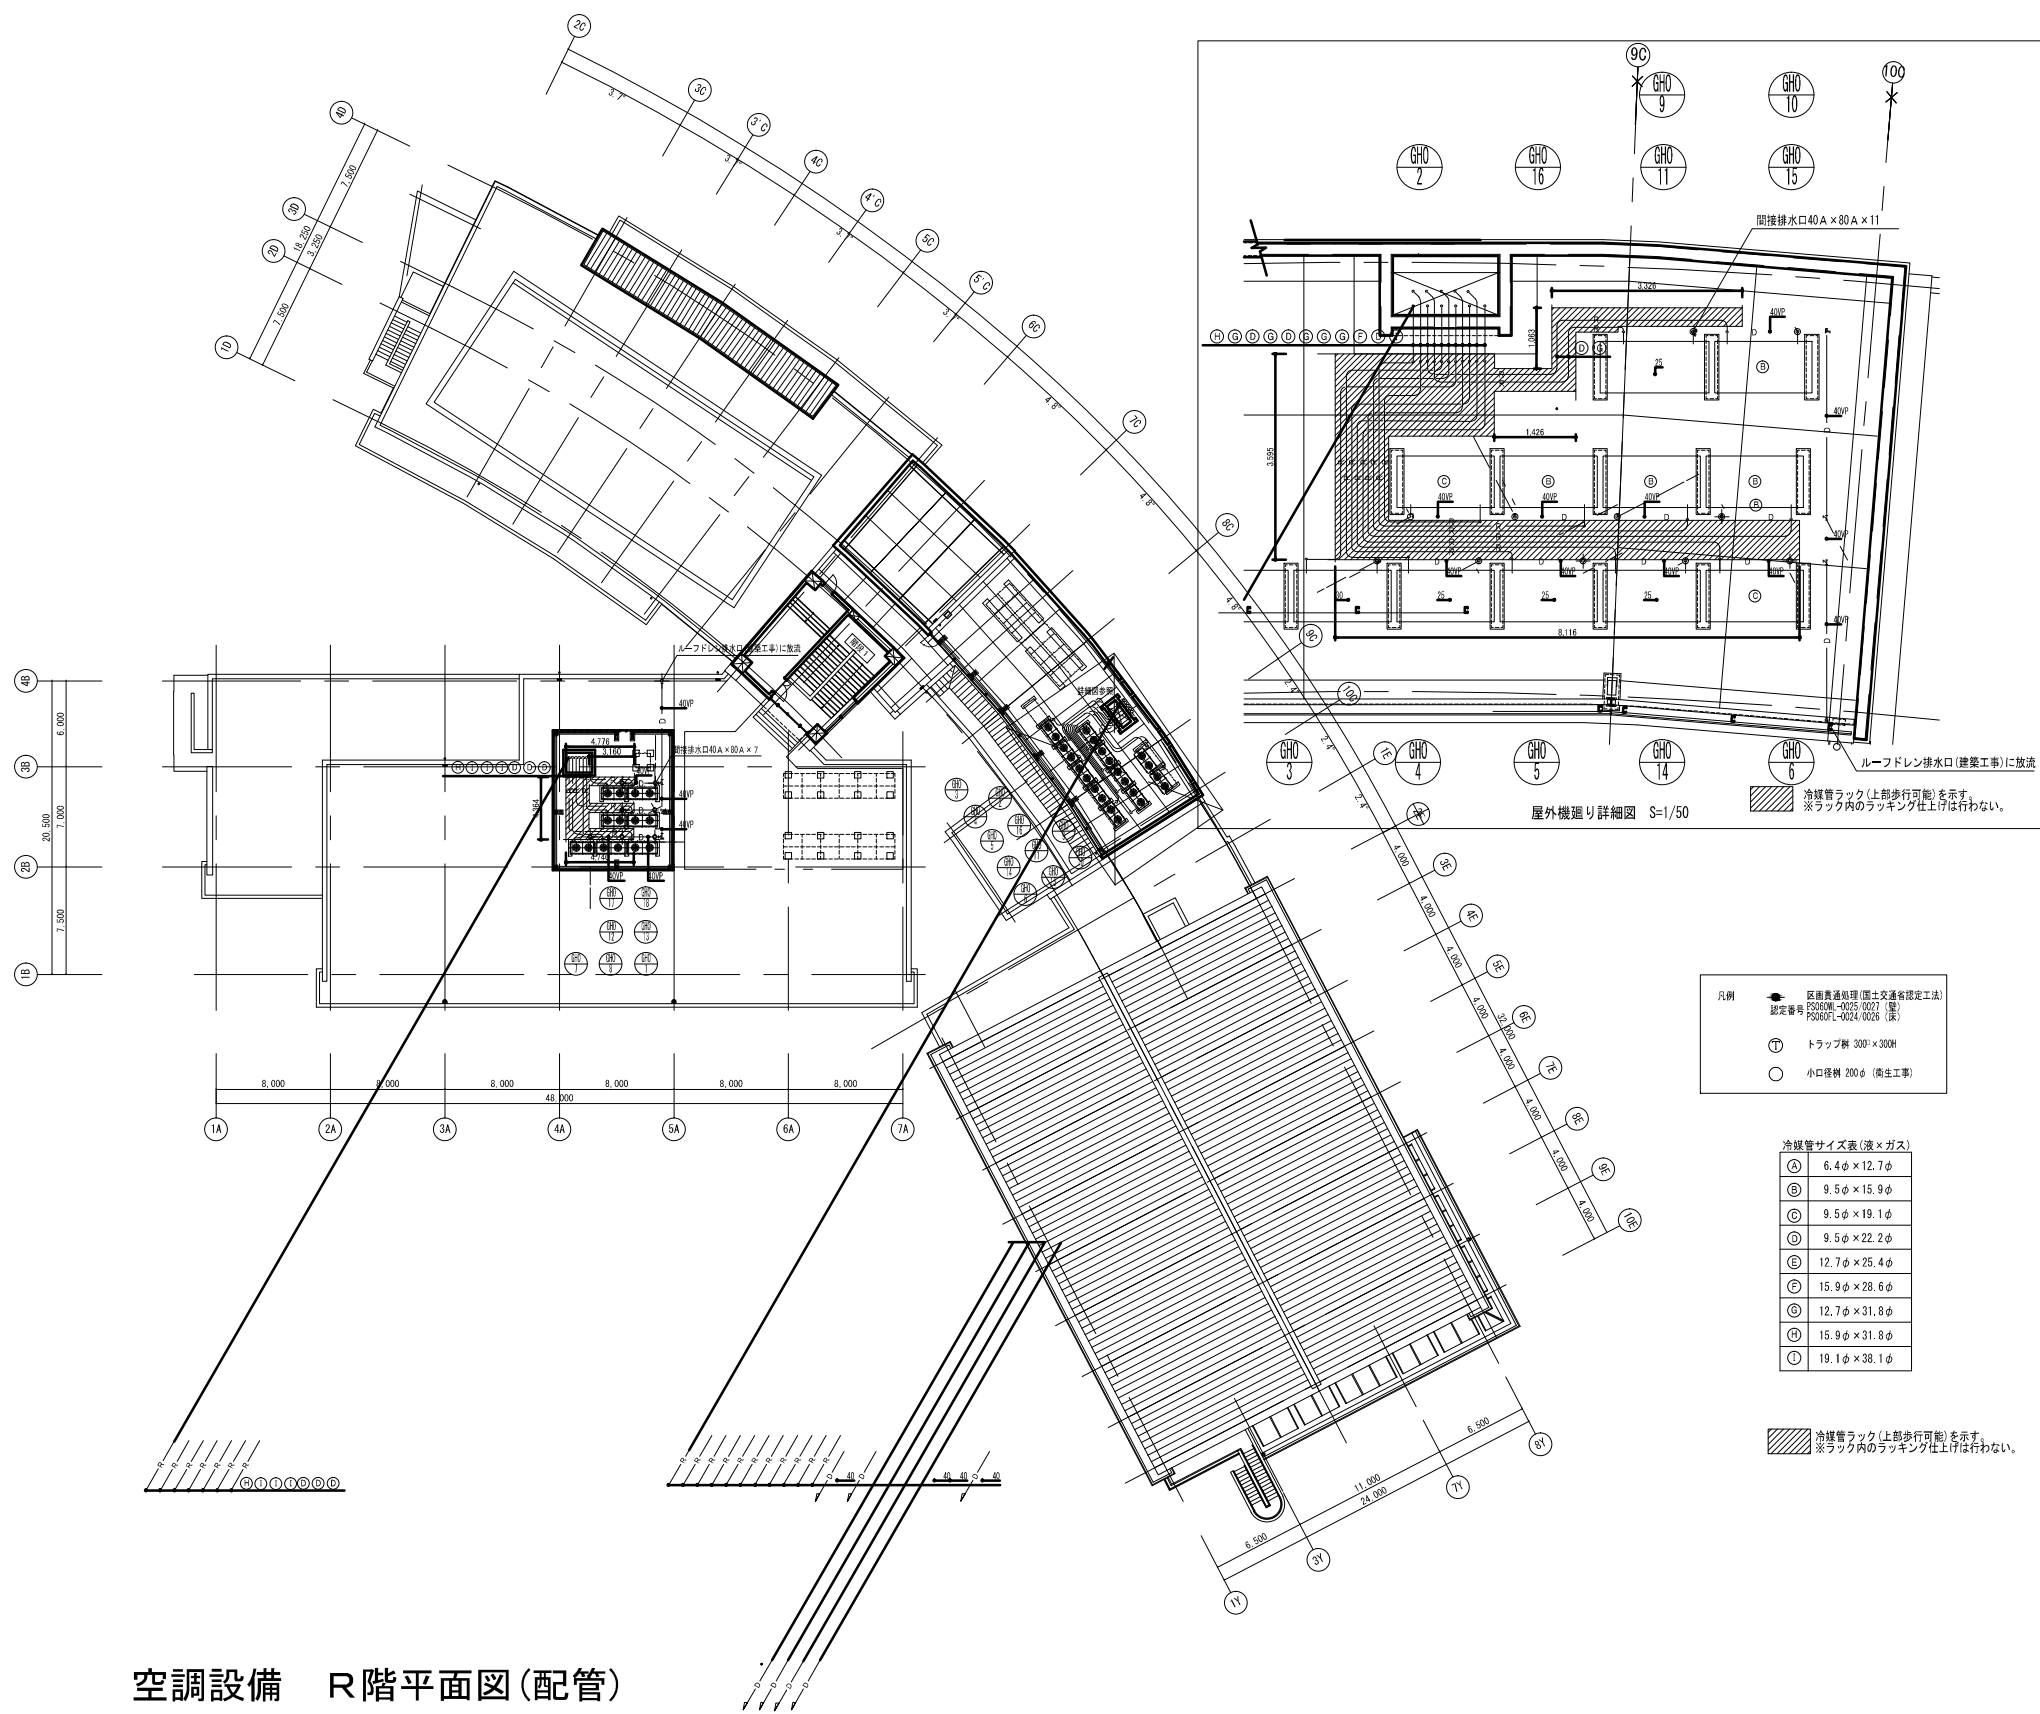

諏訪小学校

業務名	市立 学校ほか 校建築基準法第12条第2項第4項定期点検業務委託	設計者資格 氏名	級建築士登録第 号	課長	主査等	担当者	教育委員会事務局 教育総務部 学校管理課
図面名称	設備図	図番	縮尺	N.S	作図	平成 年 月 日	


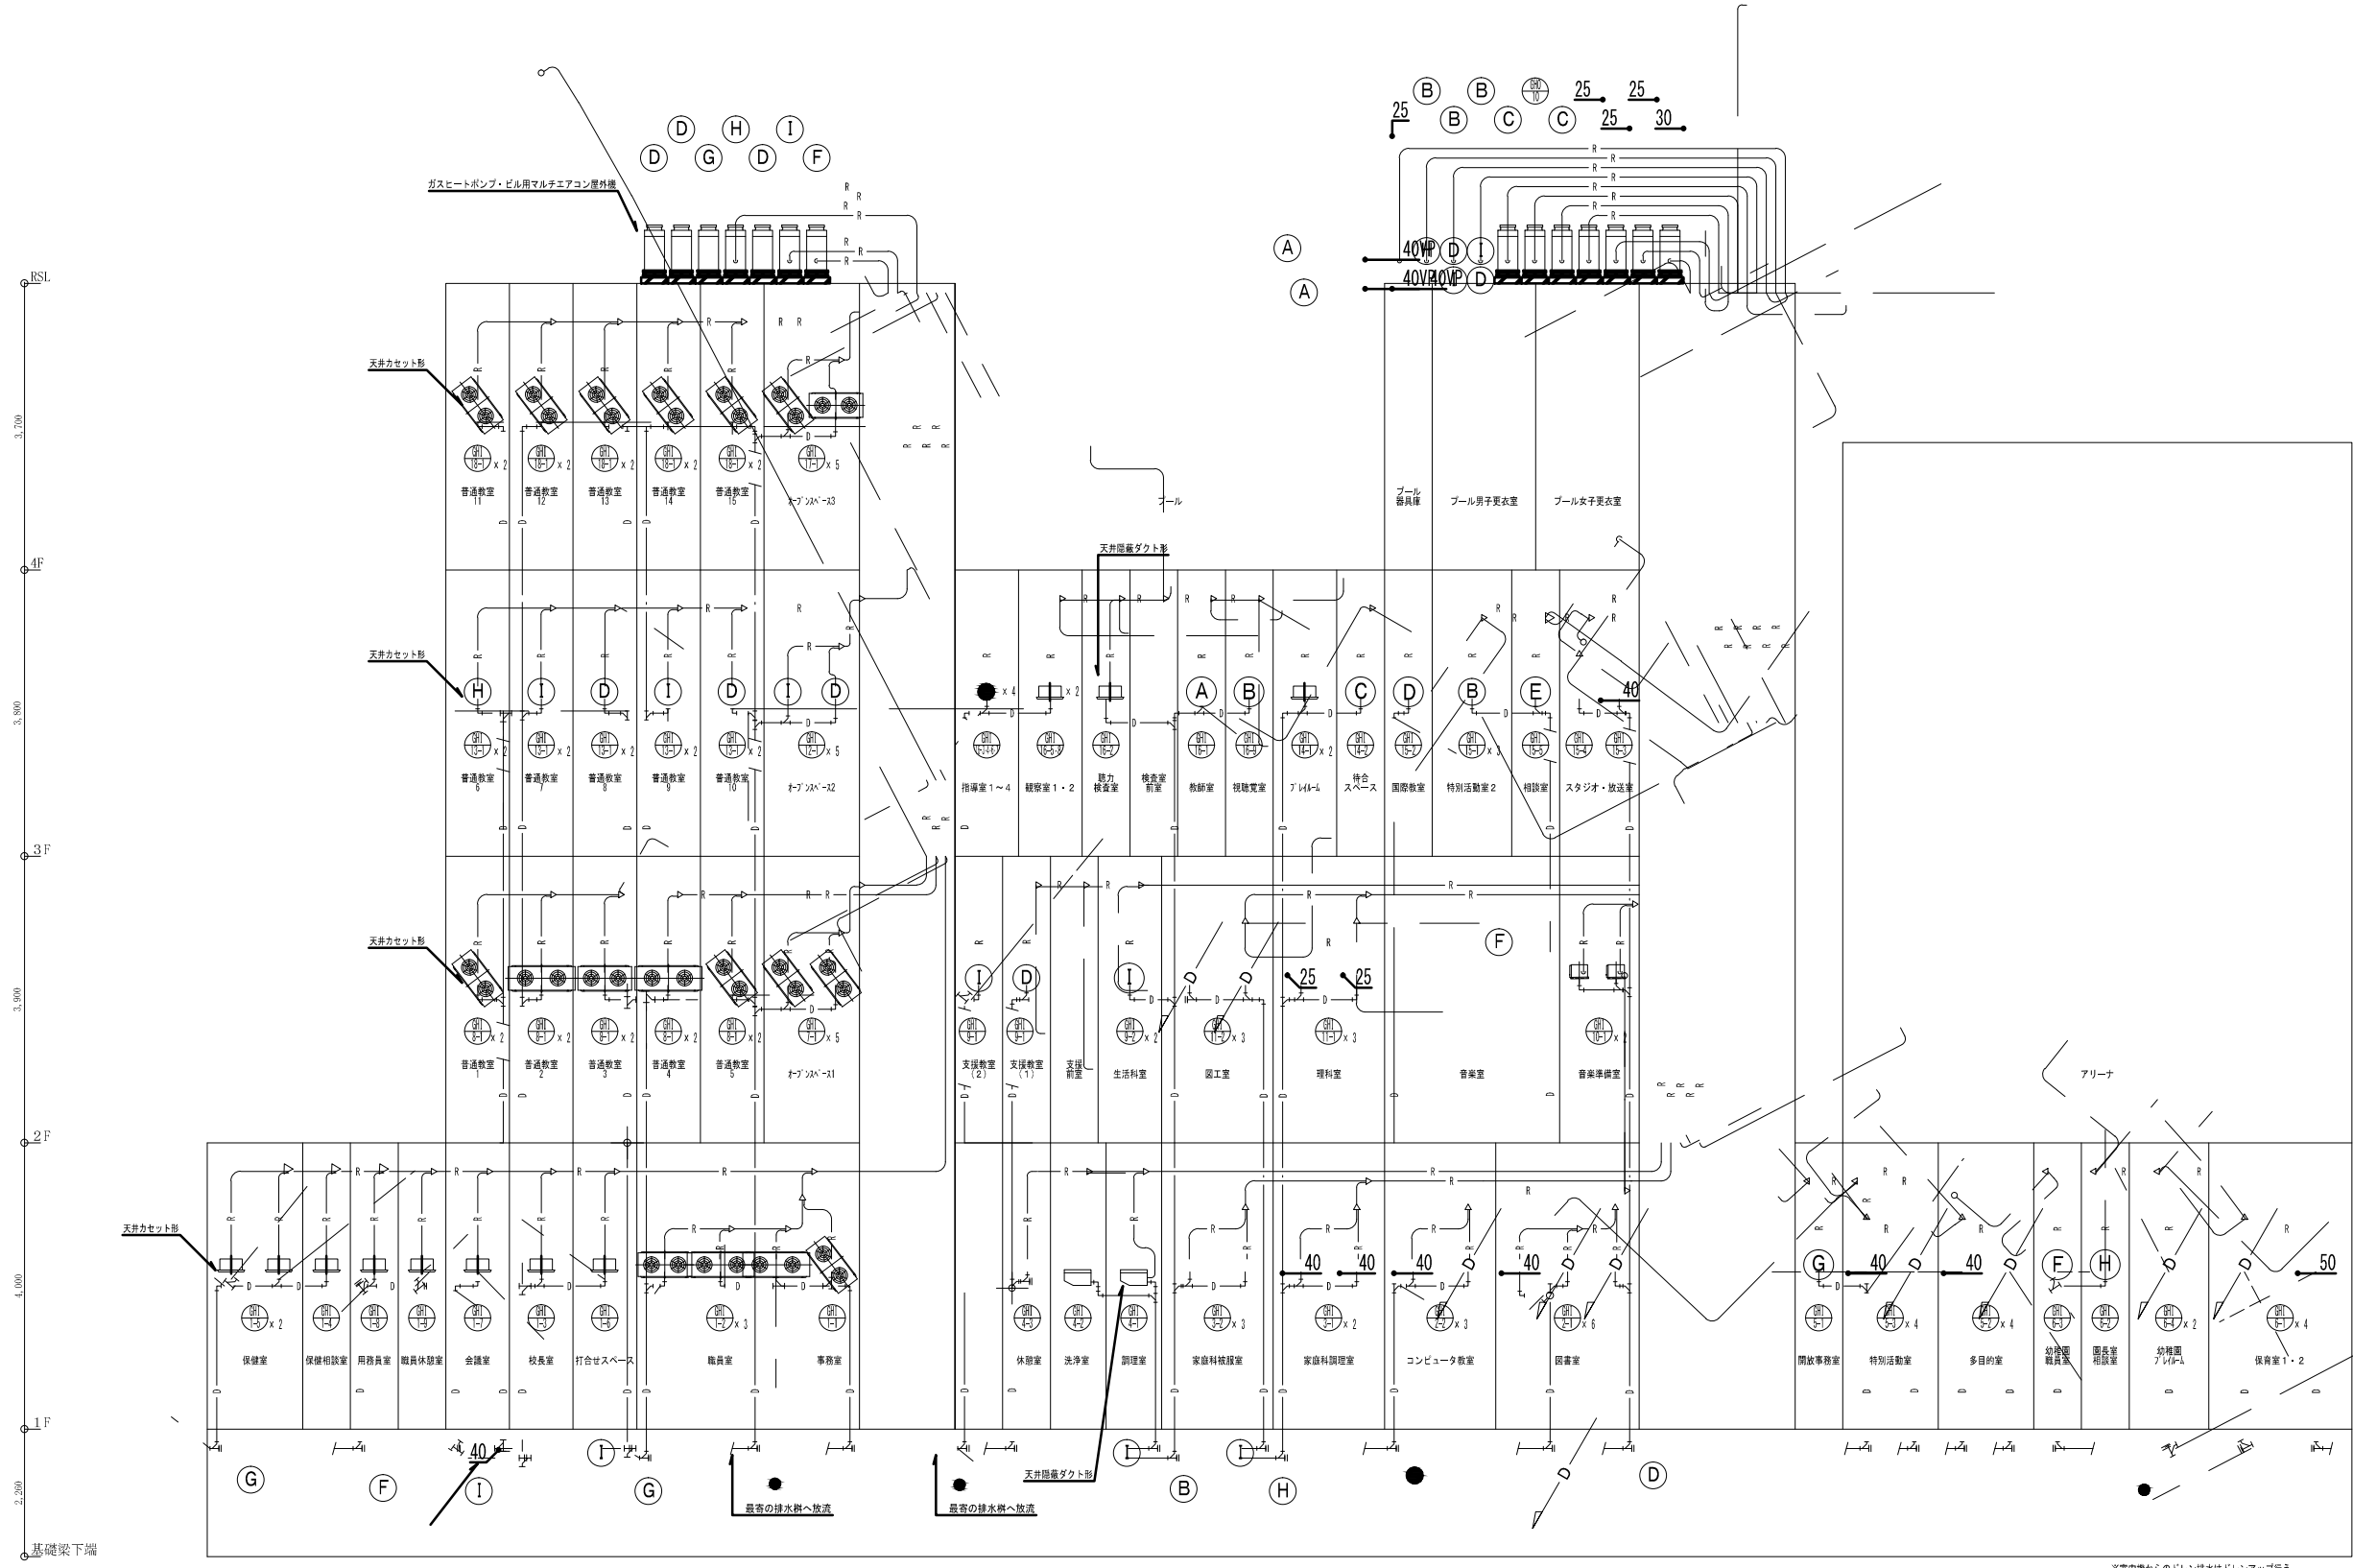


系統図

※室内機からのドレン排水はドレンアップ行う。

諏訪小学校




業務名	市立 学校ほか 校建築基準法第12条第2項第4項定期点検業務委託	設計者資格 氏名	級建築士登録第 号			課長	主査等	担当者	教育委員会事務局 教育総務部 学校管理課
図面名称	設備図	図番	縮尺	N.S	作図	平成 年 月 日			

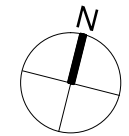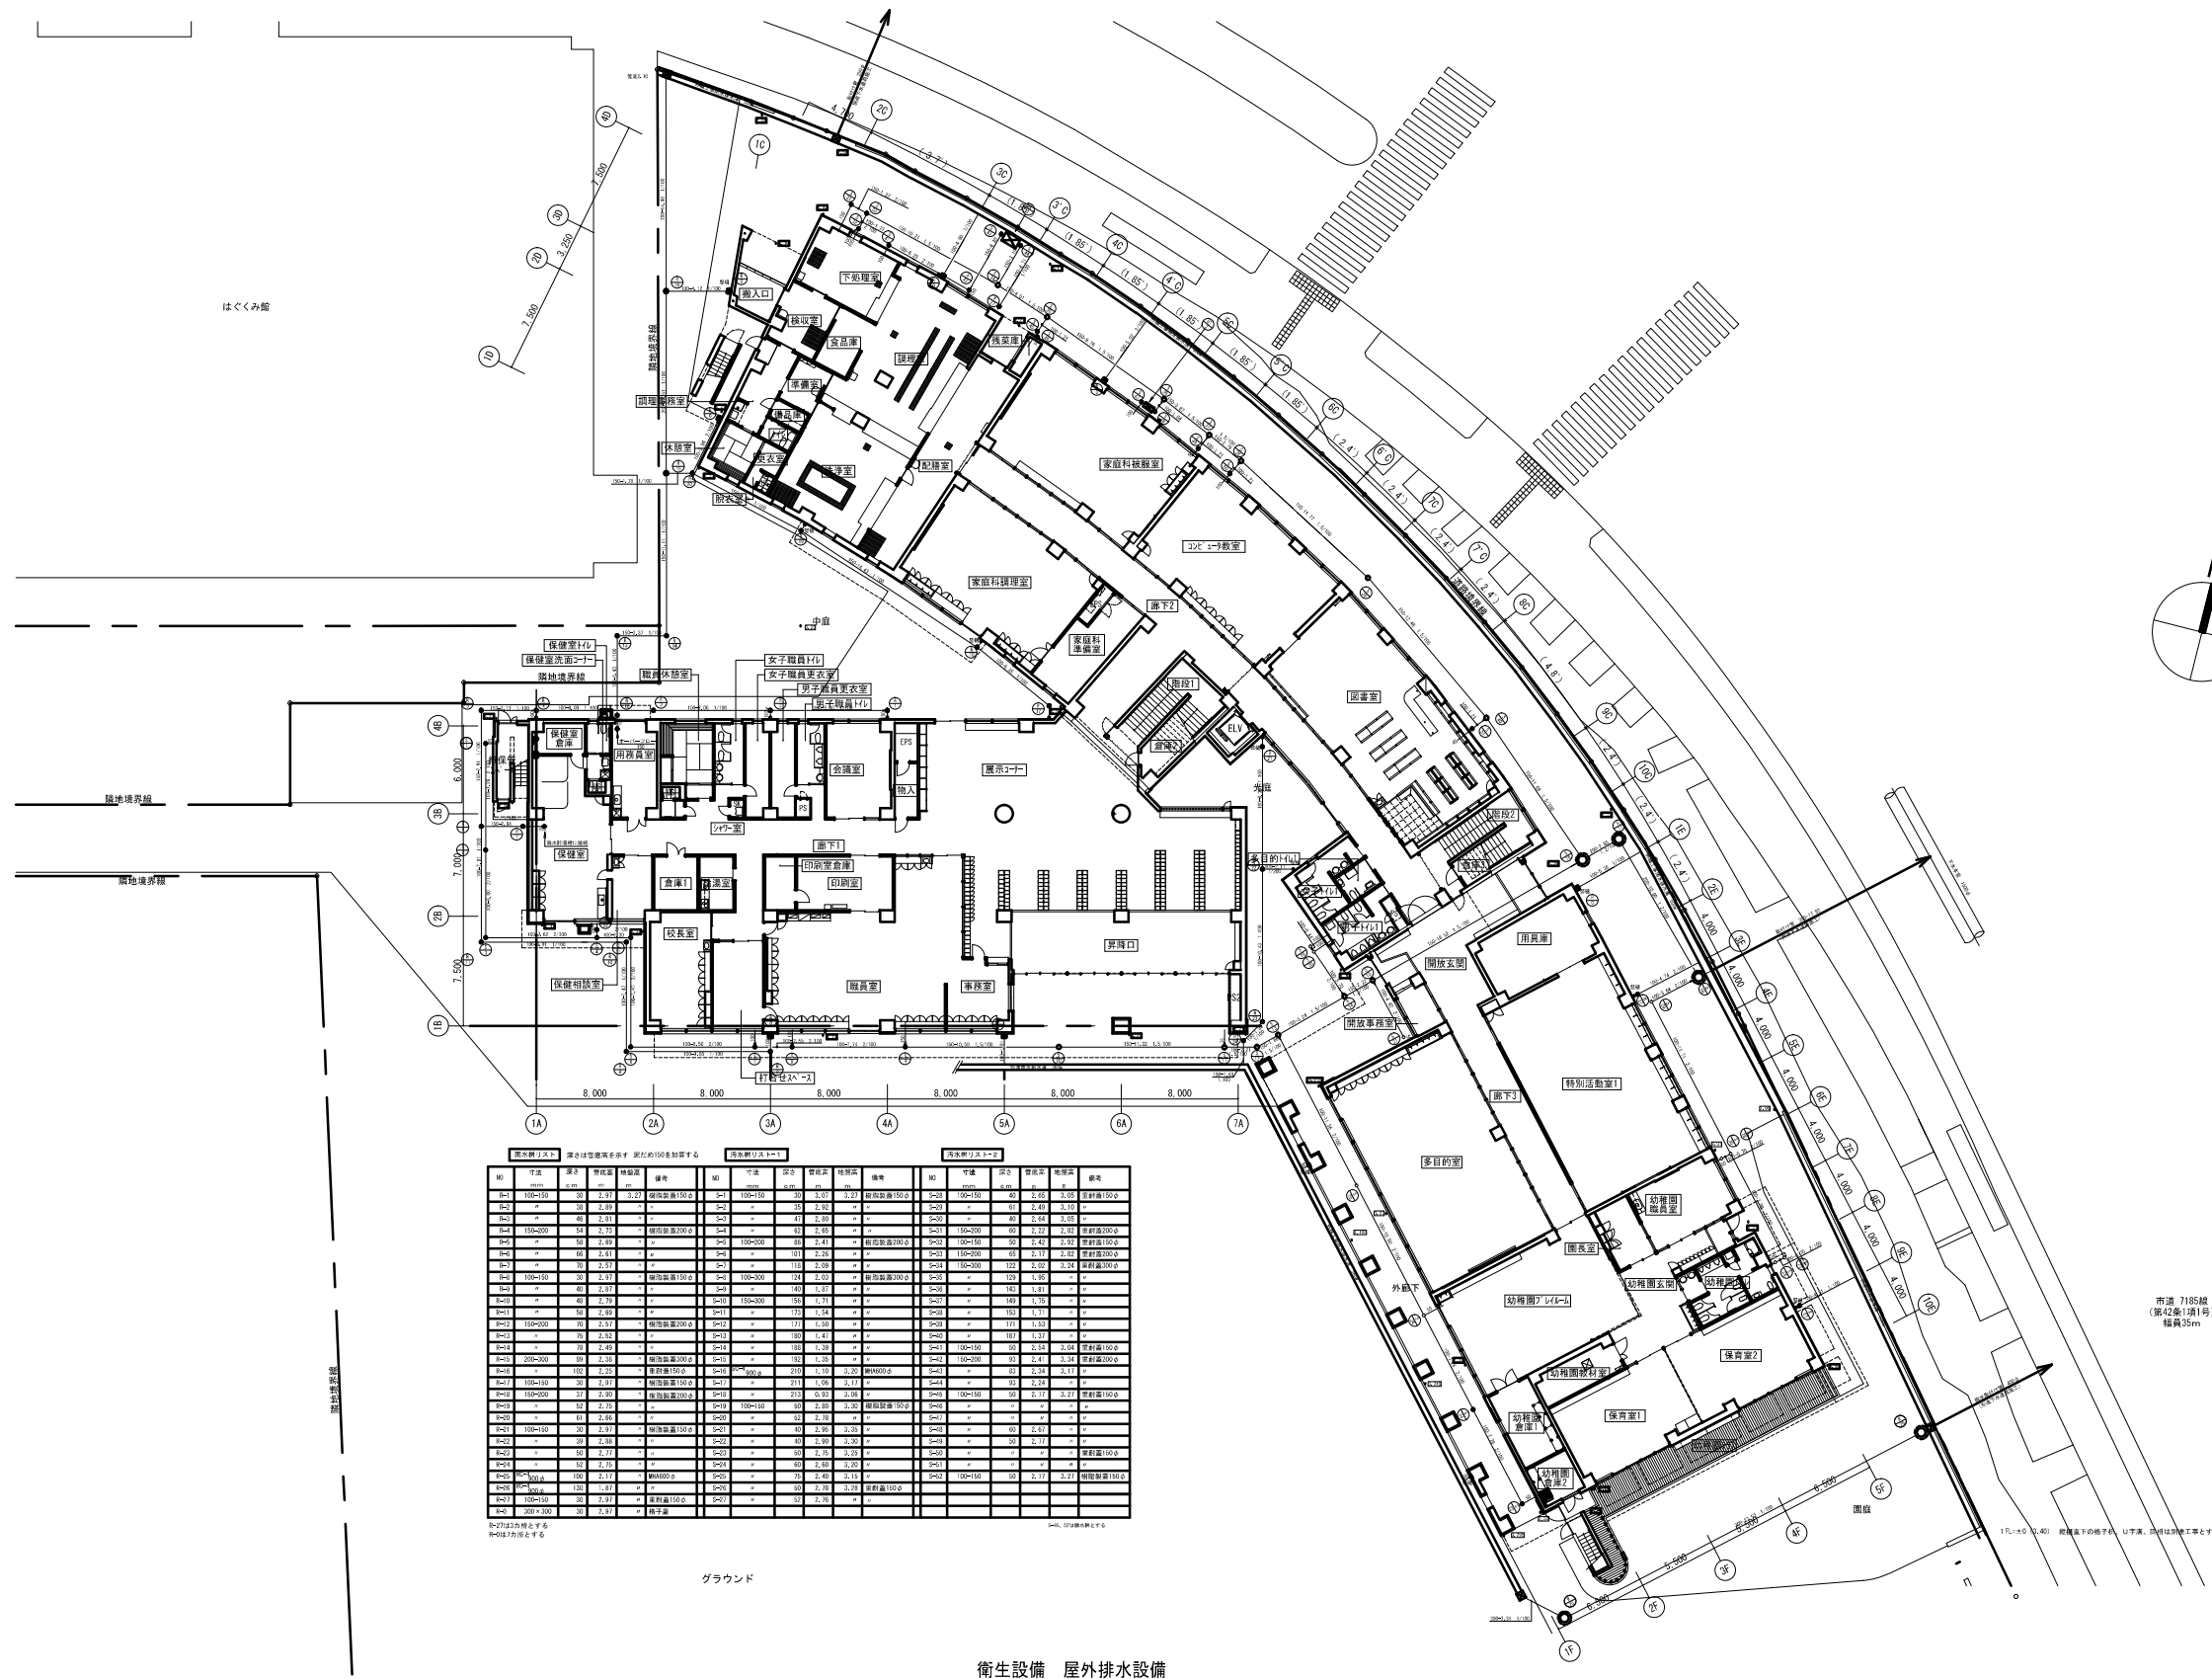

衛生設備				屋外排水設備			
NO	寸法	単位	数量	NO	寸法	単位	数量
W-1	100-100	個	2	W-10	100-100	個	2
W-2	100-100	個	2	W-11	100-100	個	2
W-3	100-100	個	2	W-12	100-100	個	2
W-91	100-100	個	2	W-100	100-100	個	2


諏訪小学校

業務名	市立 学校ほか 校建築基準法第12条第2項第4項定期点検業務委託	設計者資格 氏名	級建築士登録第	号	課長	主査等	担当者	教育委員会事務局 教育総務部 学校管理課
図面名称	設備図	図番	縮尺	N.S	作図	平成 年 月 日		

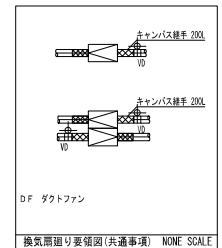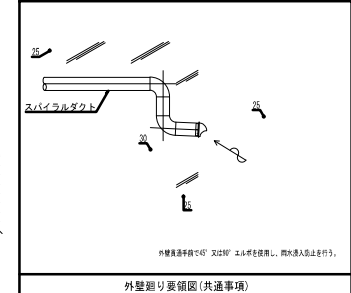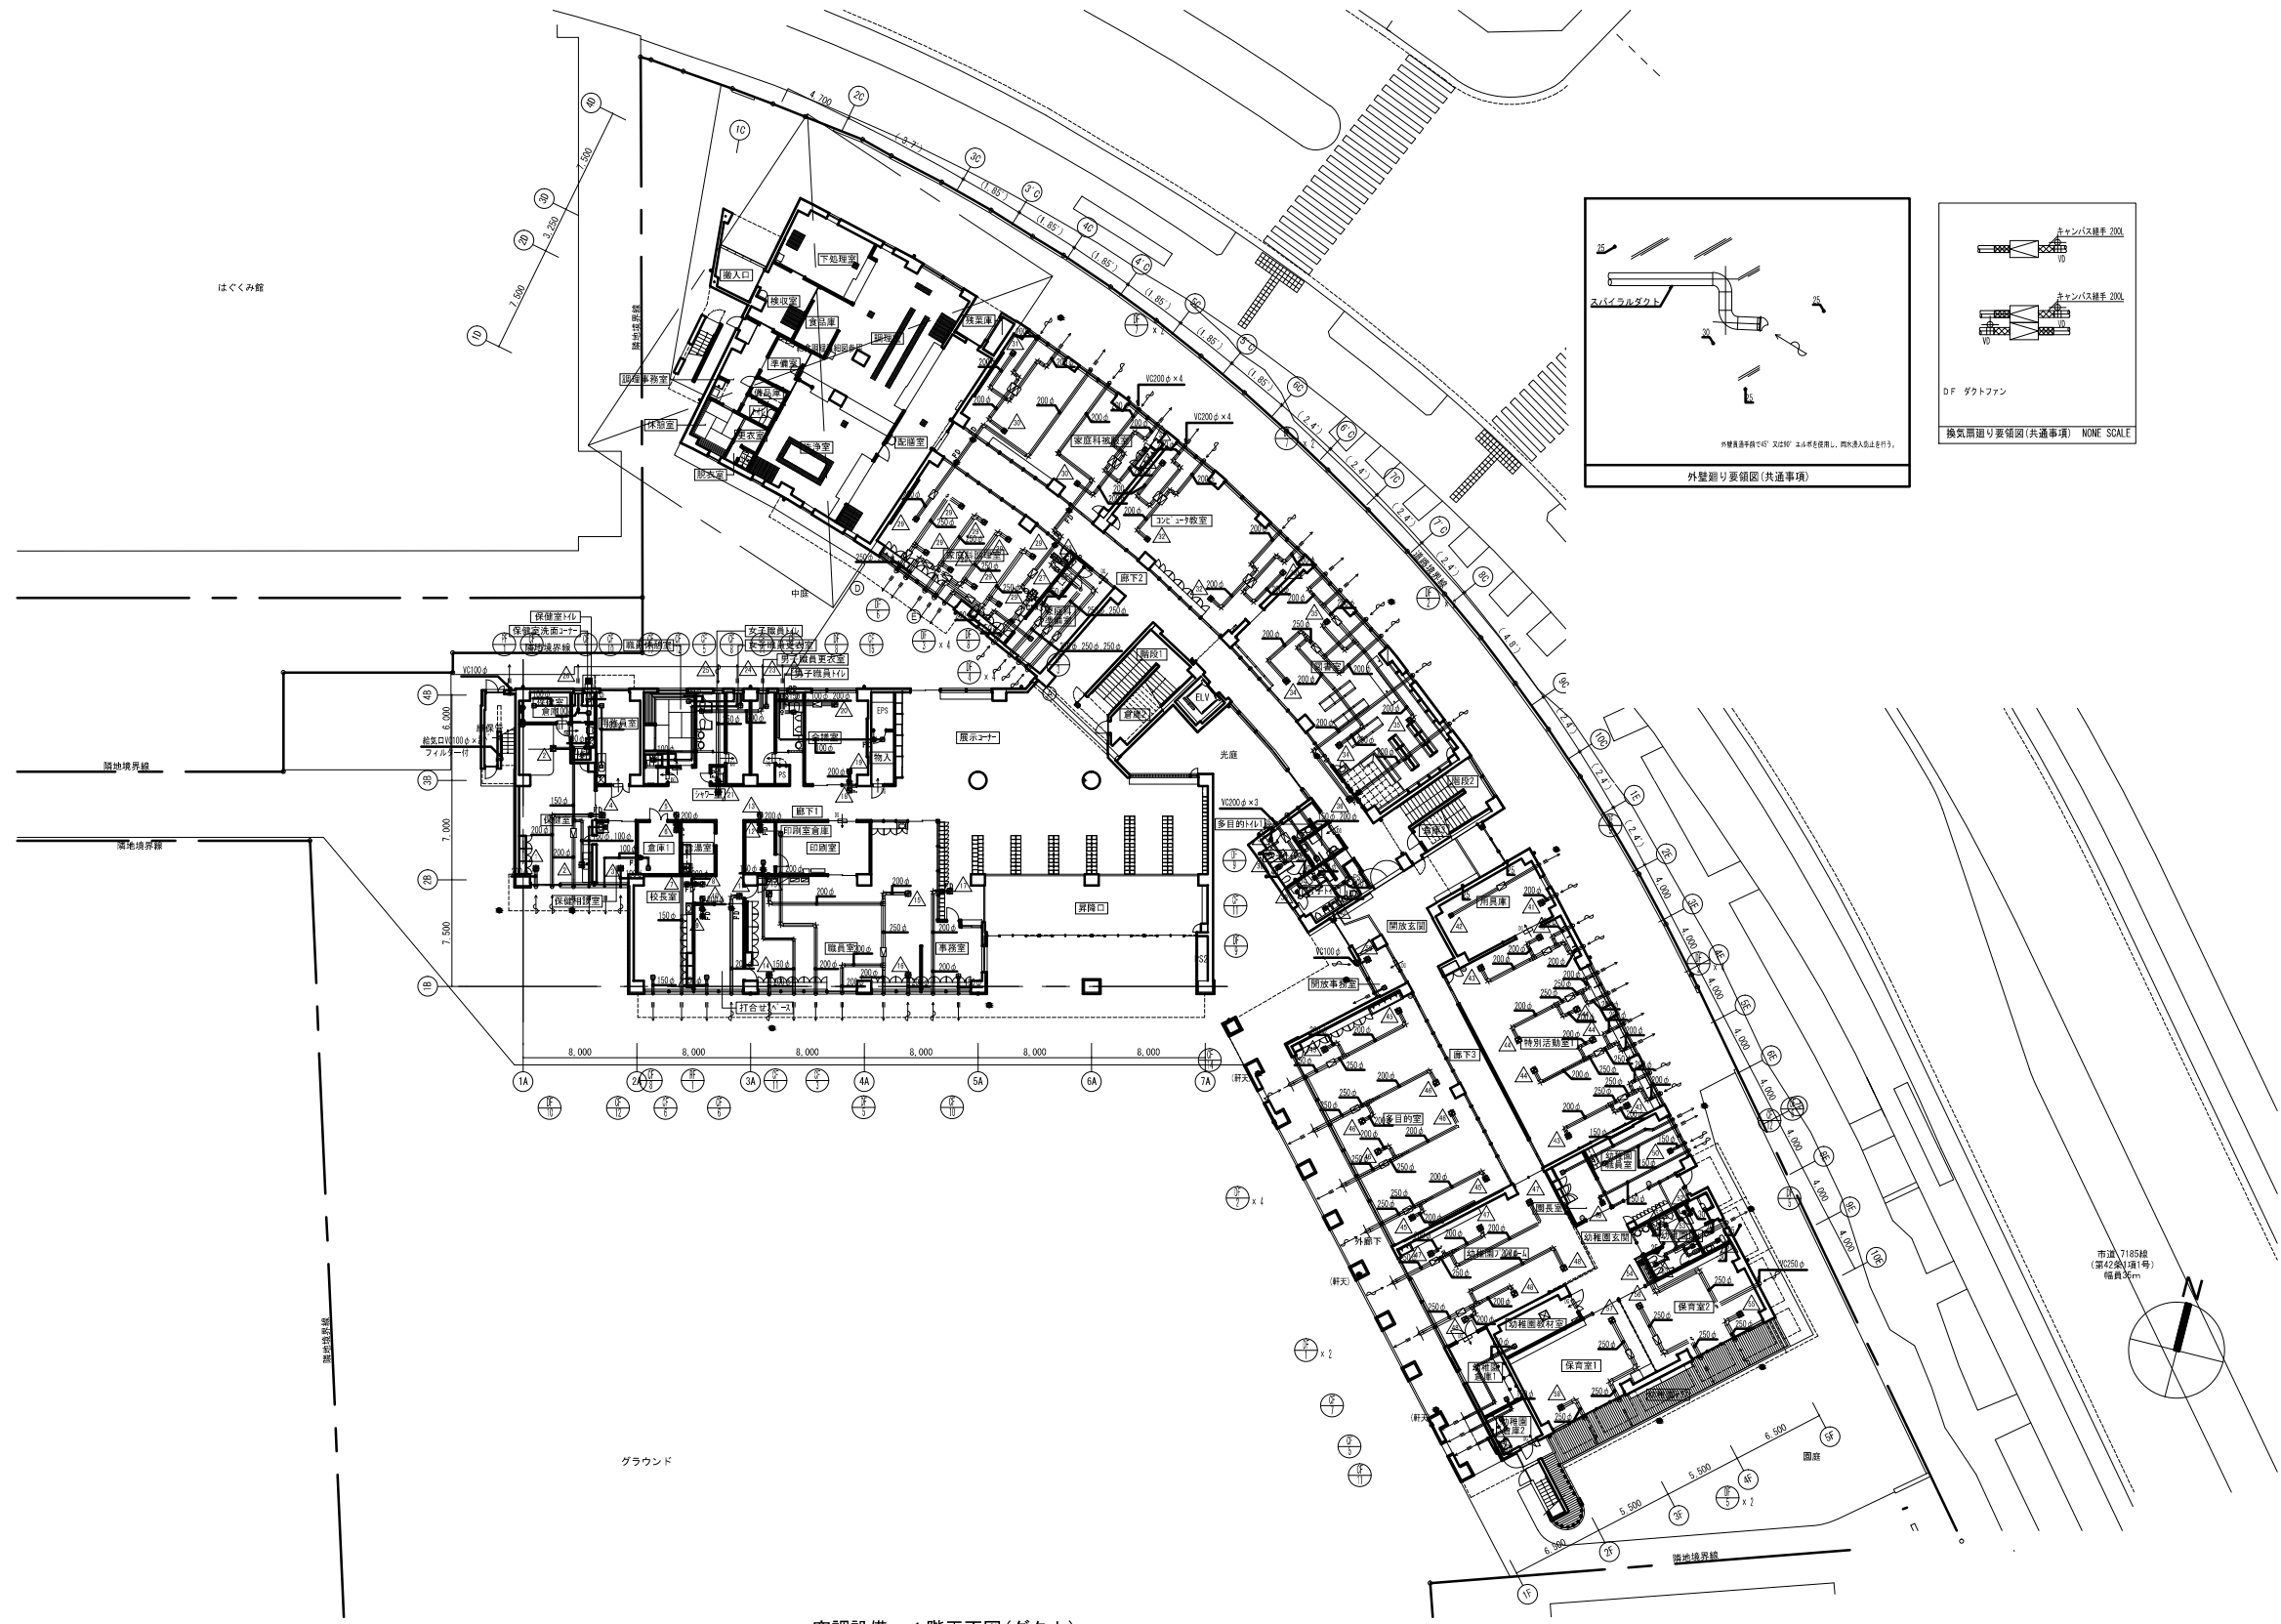

諏訪小学校


業務名	市立 学校ほか 校建築基準法第12条第2項第4項定期点検業務委託	設計者資格 氏名	級建築士登録第	号	課長	主査等	担当者	教育委員会事務局 教育総務部 学校管理課
図面名称	設備図	図番	縮尺	N.S	作図	平成 年 月 日		

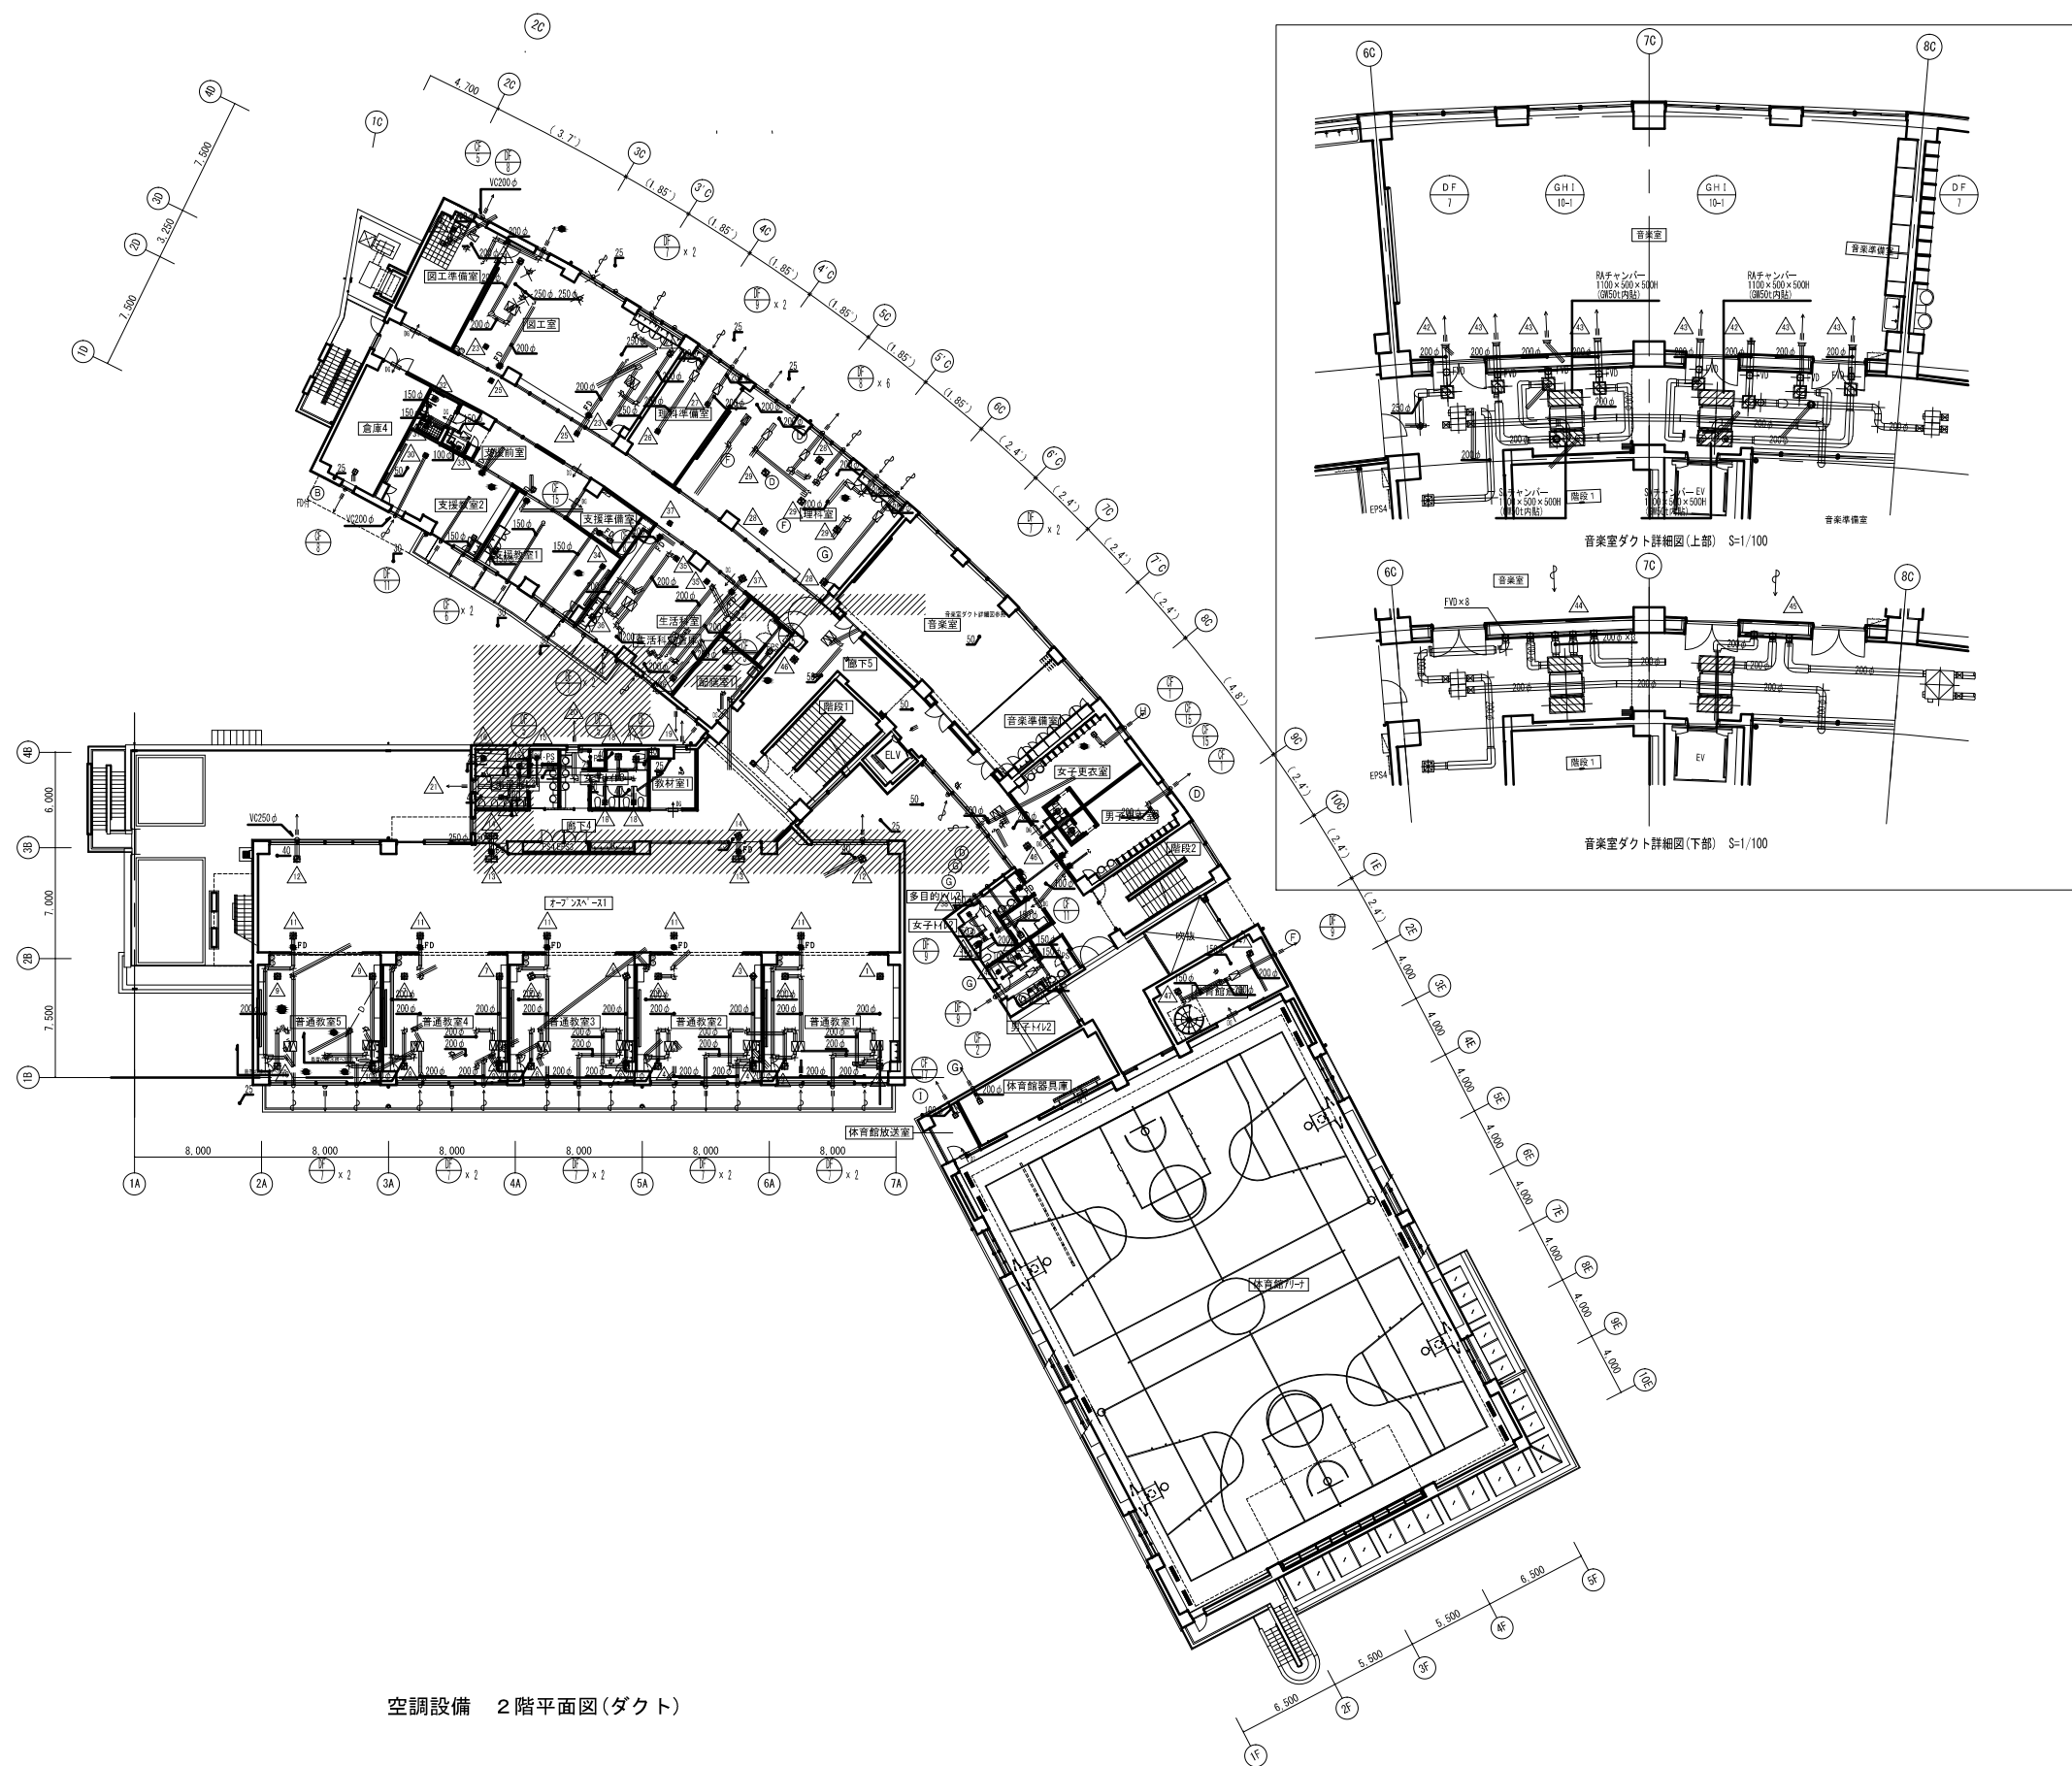

空調設備 2階平面図(ダクト)

諏訪小学校


業務名	市立 学校ほか 校建築基準法第12条第2項第4項定期点検業務委託	設計者資格 氏名	級建築士登録第	号	課長	主査等	担当者	教育委員会事務局 教育総務部 学校管理課
図面名称	設備図	図番	縮尺	N.S	作図	平成 年 月 日		

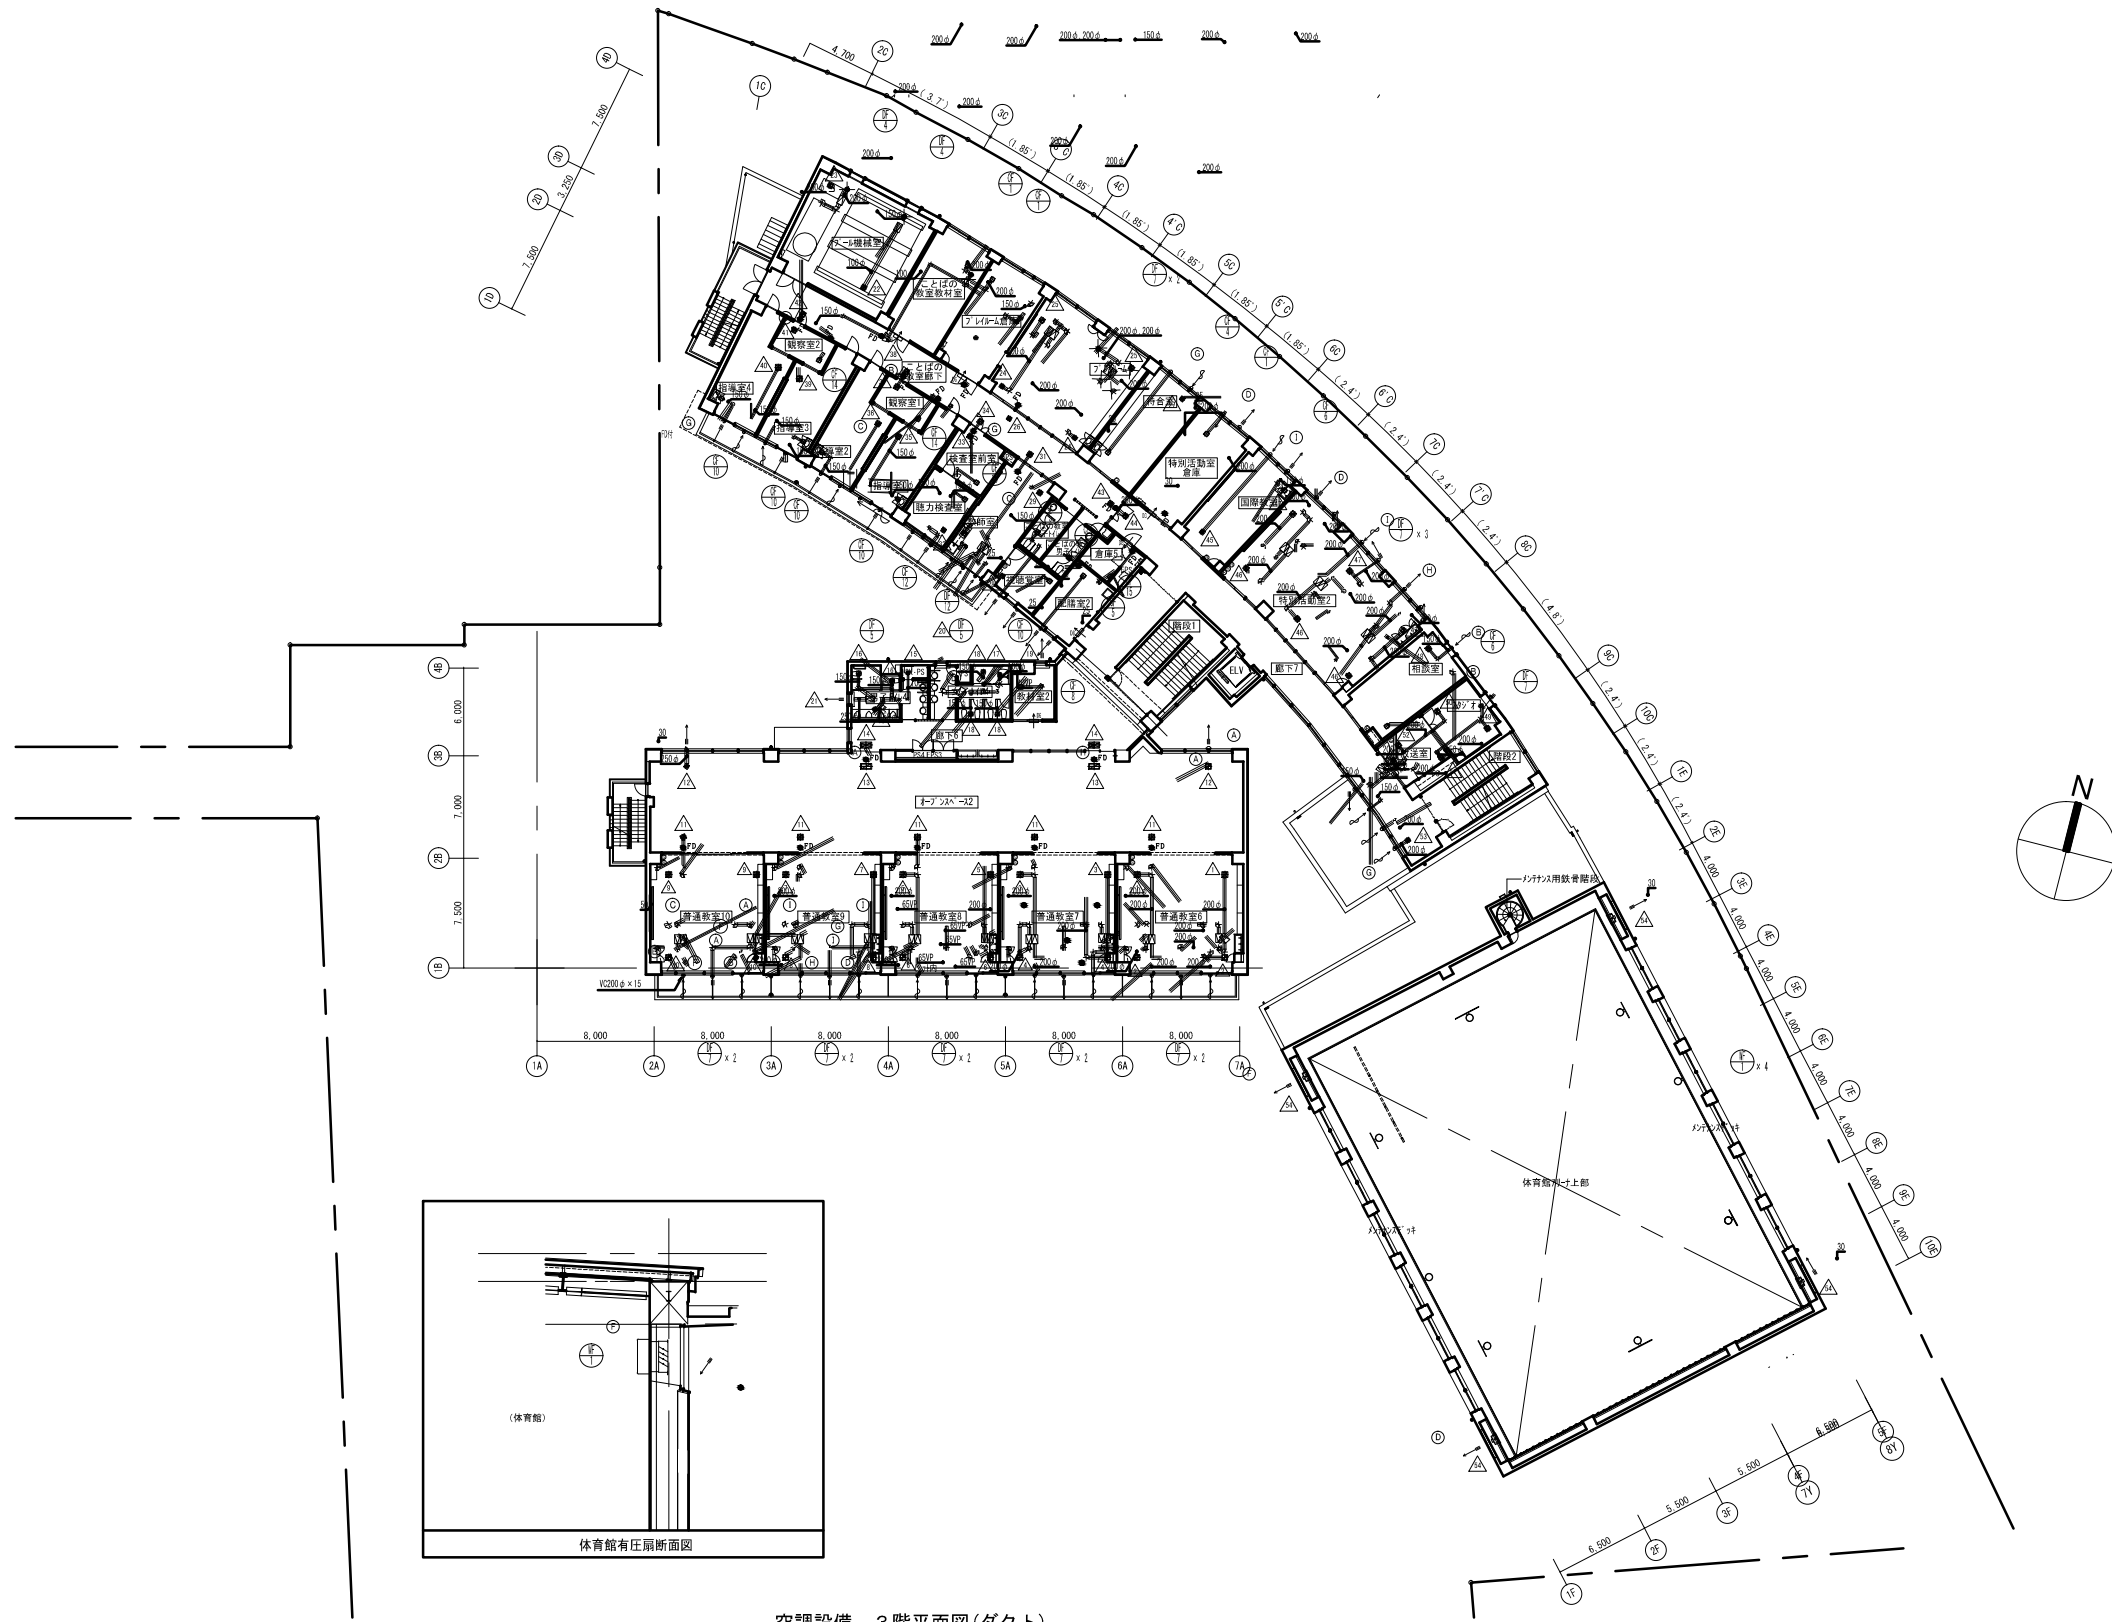

空調設備 3階平面図(ダクト)

諏訪小学校


業務名	市立 学校ほか 校建築基準法第12条第2項第4項定期点検業務委託	設計者資格 氏名	級建築士登録第 号			課長	主査等	担当者	教育委員会事務局 教育総務部 学校管理課
図面名称	設備図	図番	縮尺	N. S	作図	平成 年 月 日			

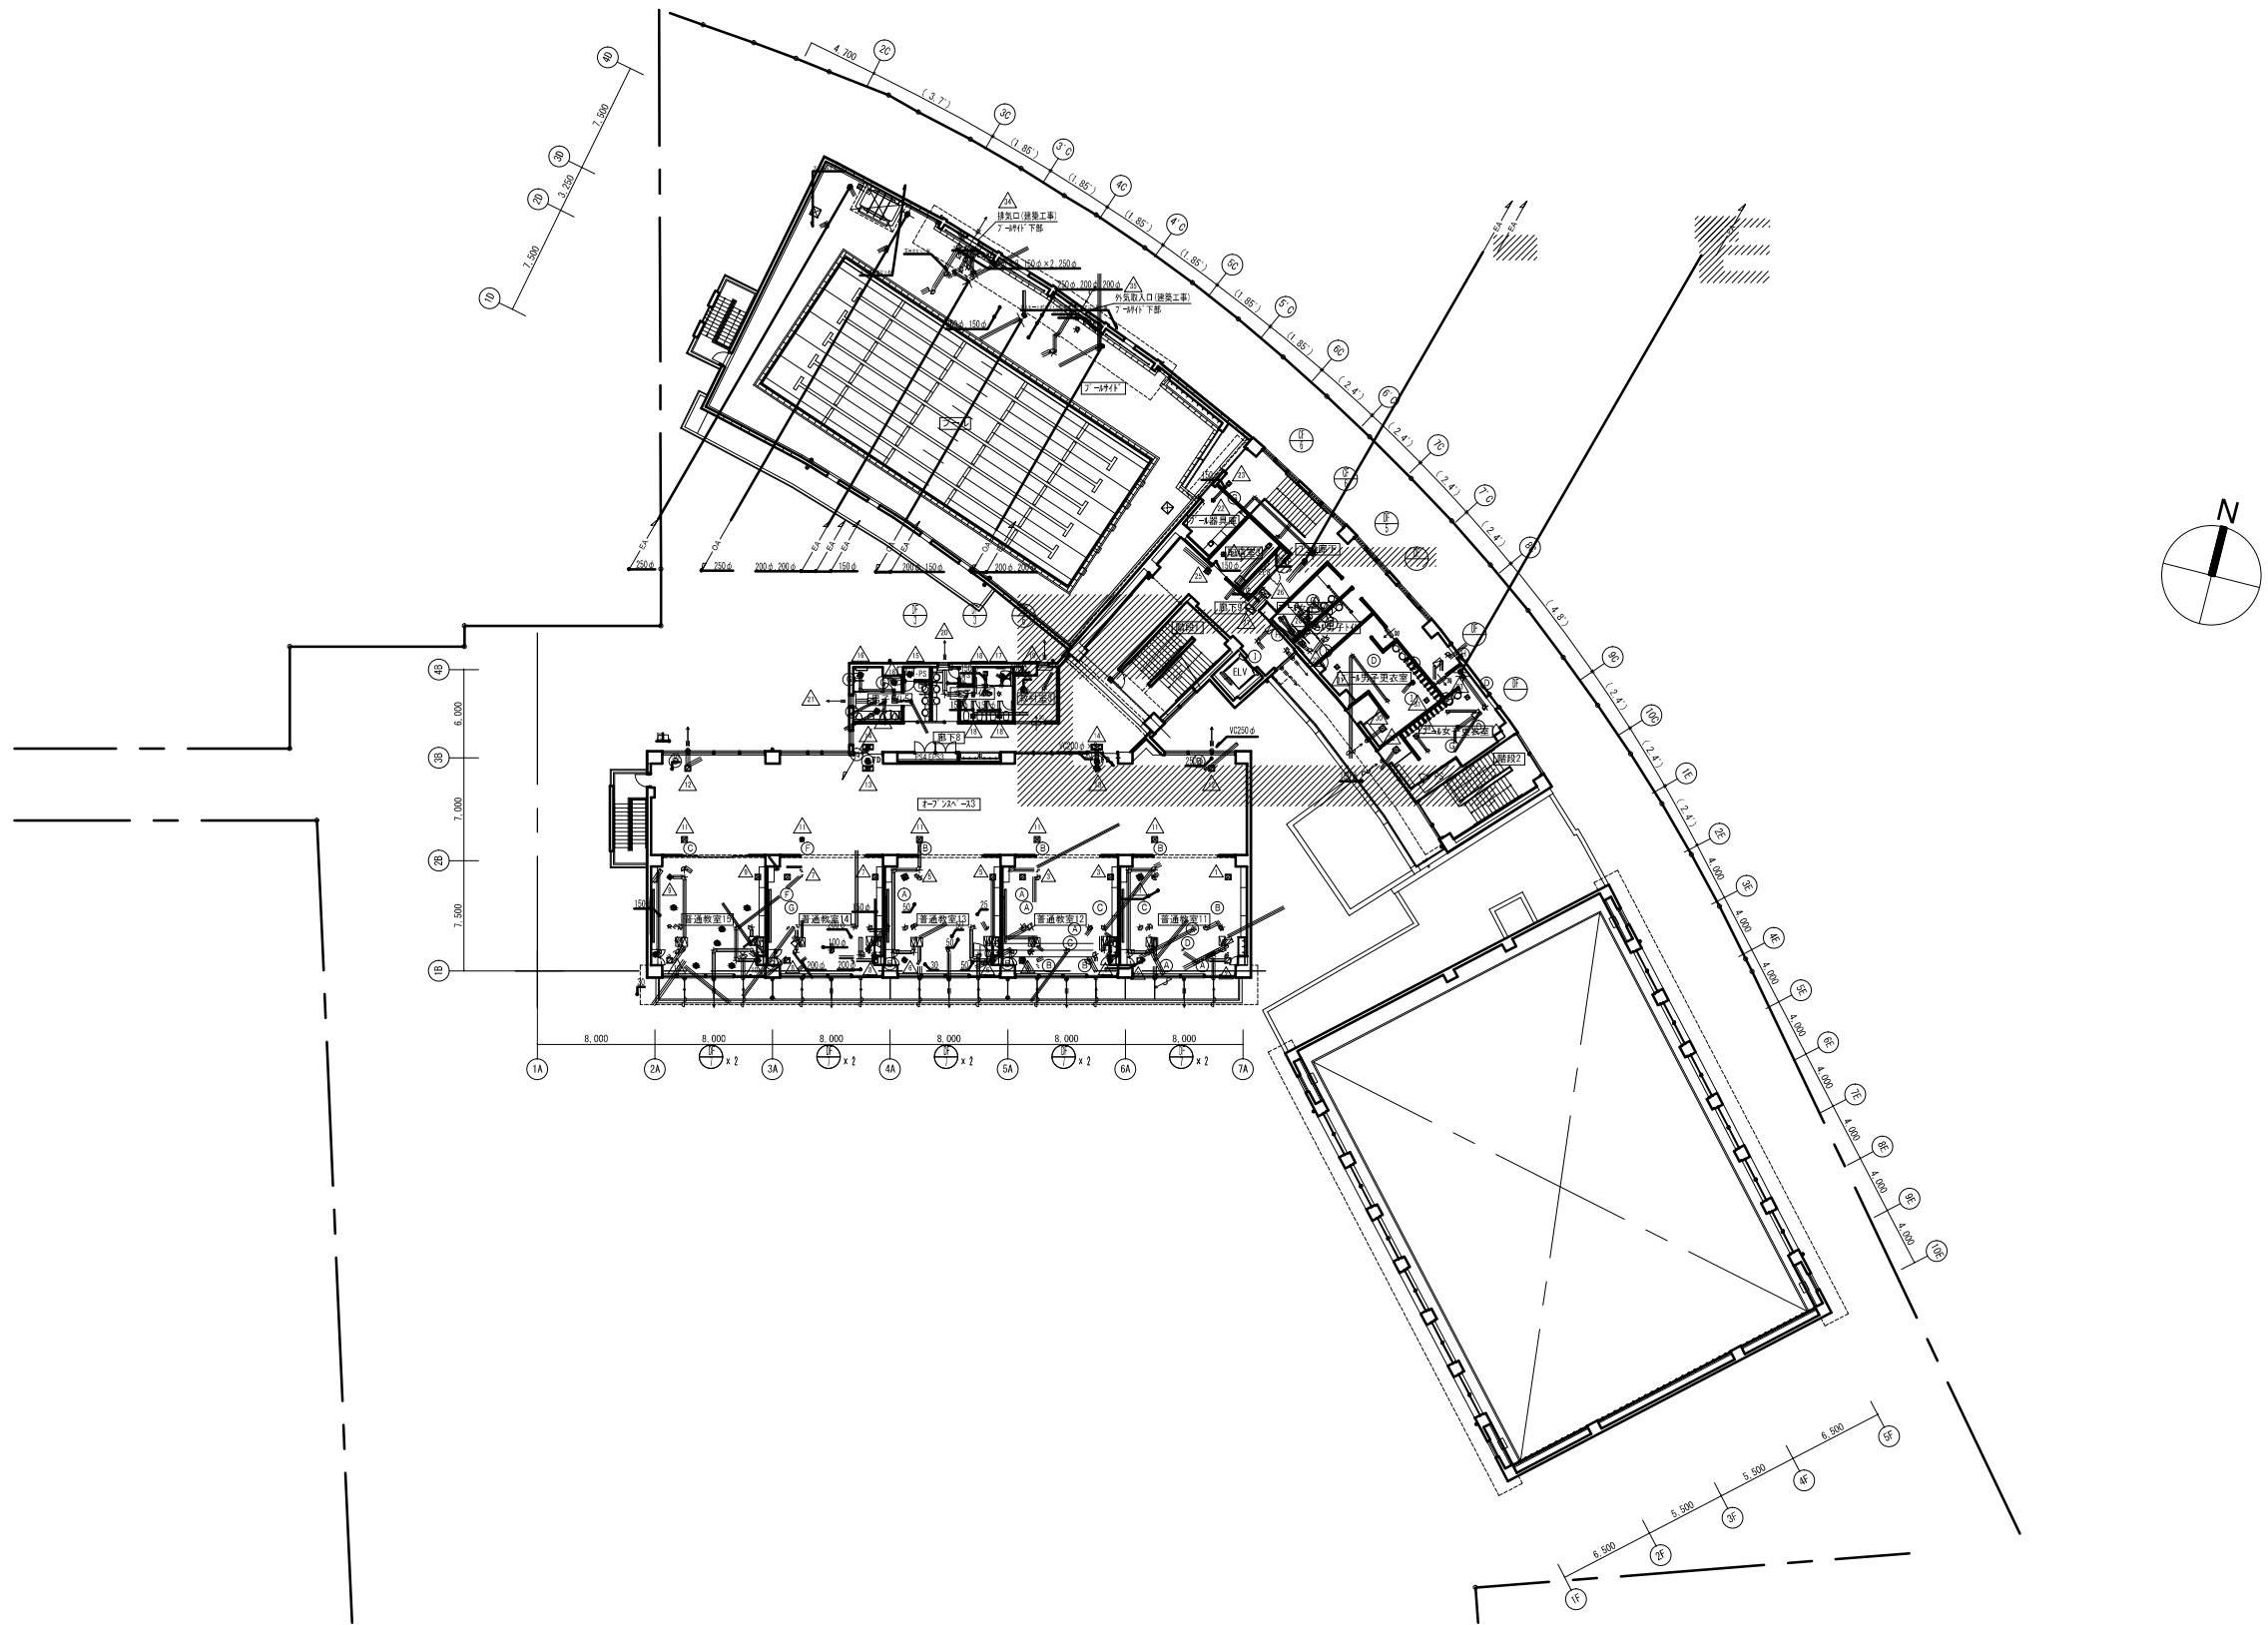

空調設備 4階平面図(ダクト)

諏訪小学校



業務名	市立 学校ほか 校建築基準法第12条第2項第4項定期点検業務委託	設計者資格 氏名	級建築士登録第 号			課長	主査等	担当者	教育委員会事務局 教育総務部 学校管理課
図面名称	設備図	図番	縮尺	N.S	作図	平成 年 月 日			

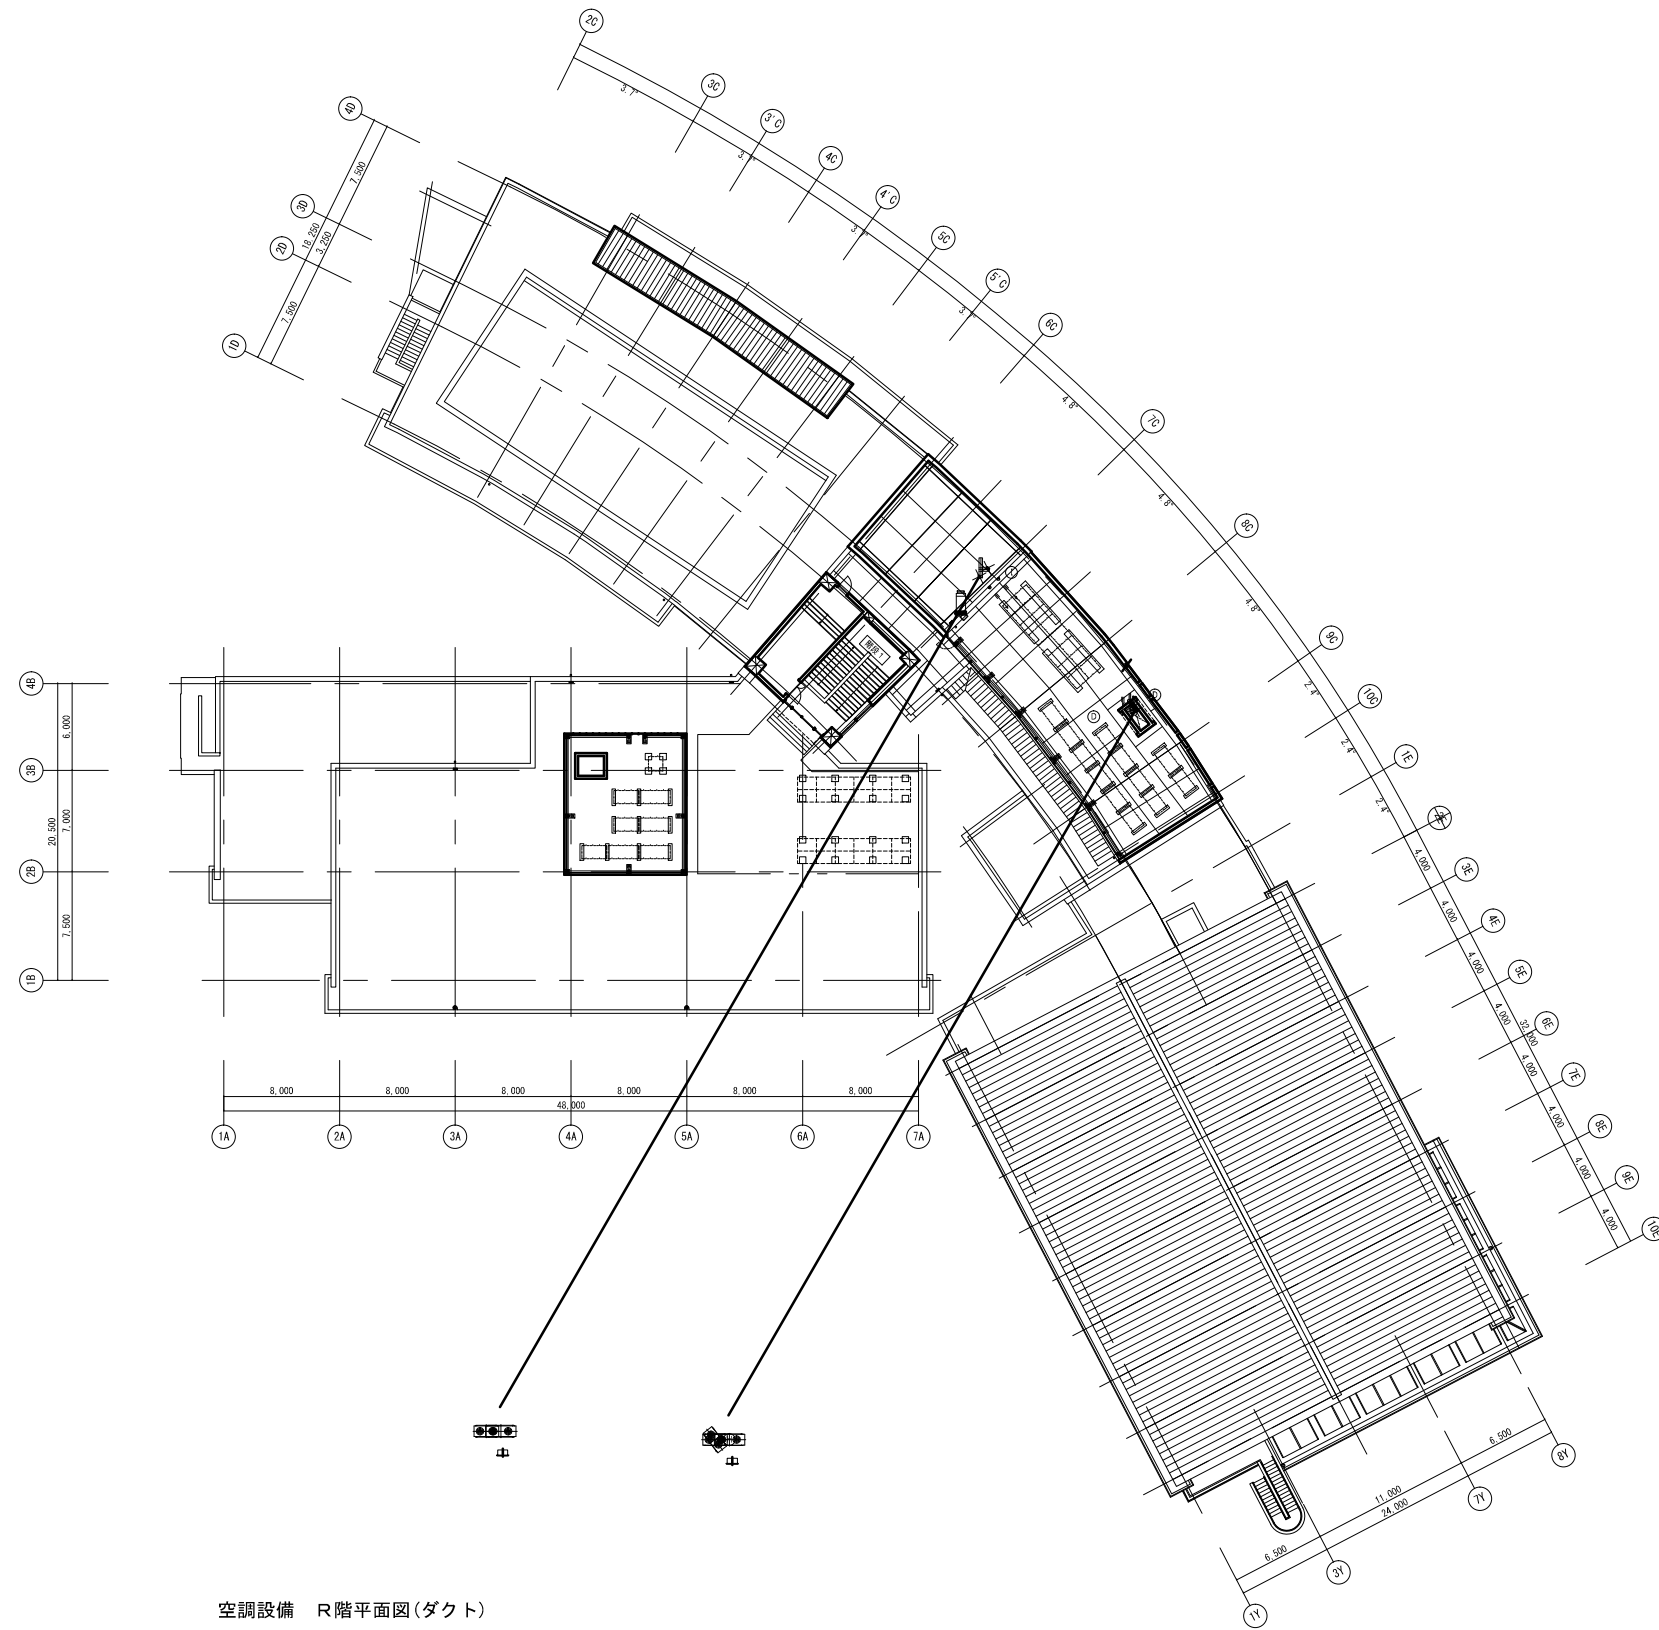


空調設備 R階平面図(ダクト)

諏訪小学校


業務名	市立 学校ほか 校建築基準法第12条第2項第4項定期点検業務委託	設計者資格 氏名	級建築士登録第 号			課長	主査等	担当者	教育委員会事務局 教育総務部 学校管理課
図面名称	設備図	図番	縮尺	N.S	作図	平成 年 月 日			

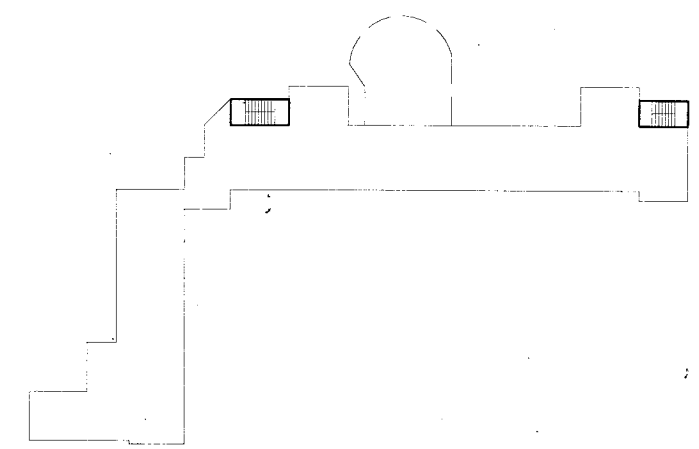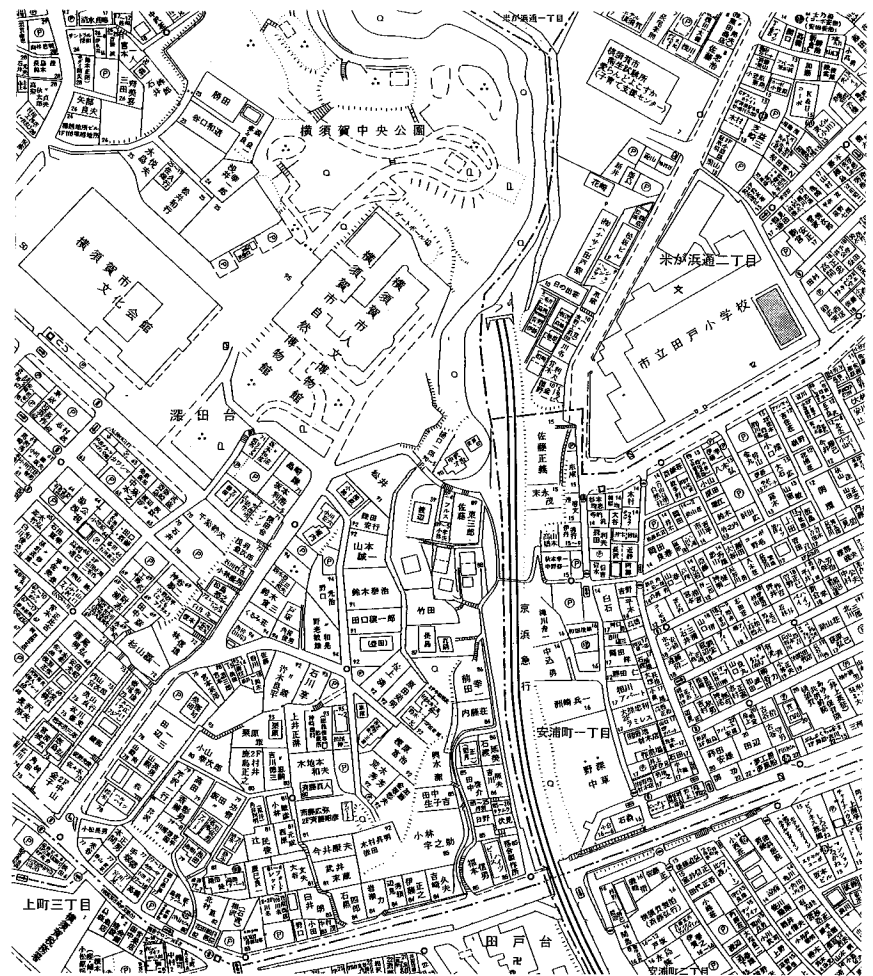


R階平面図 1/1200

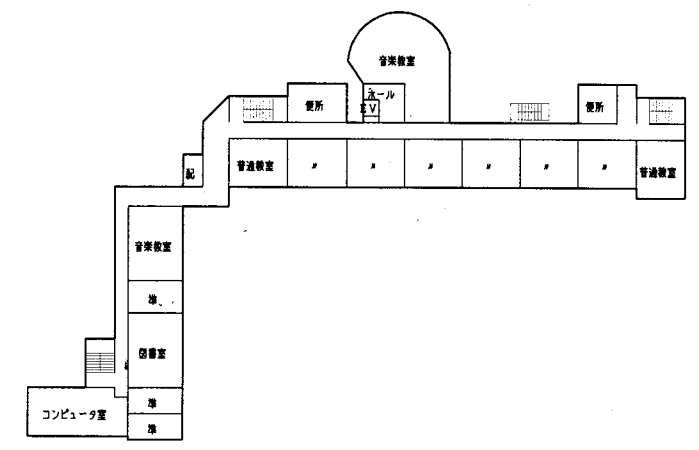

2階平面図 1/1200

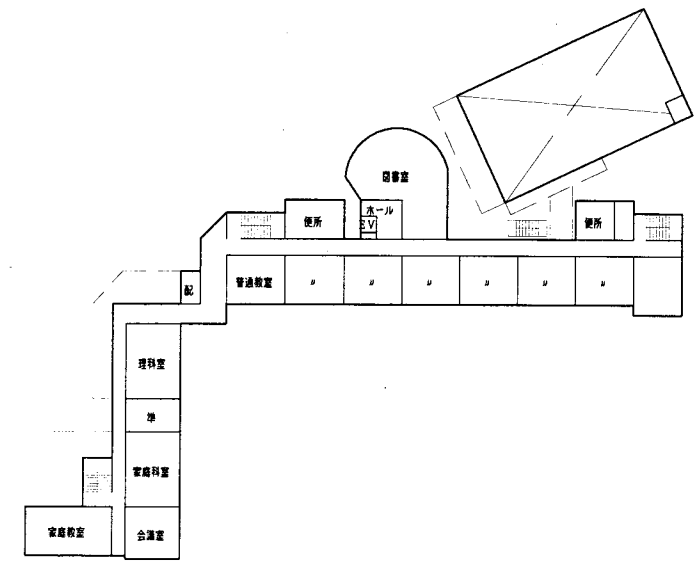


3階平面図 1/1200

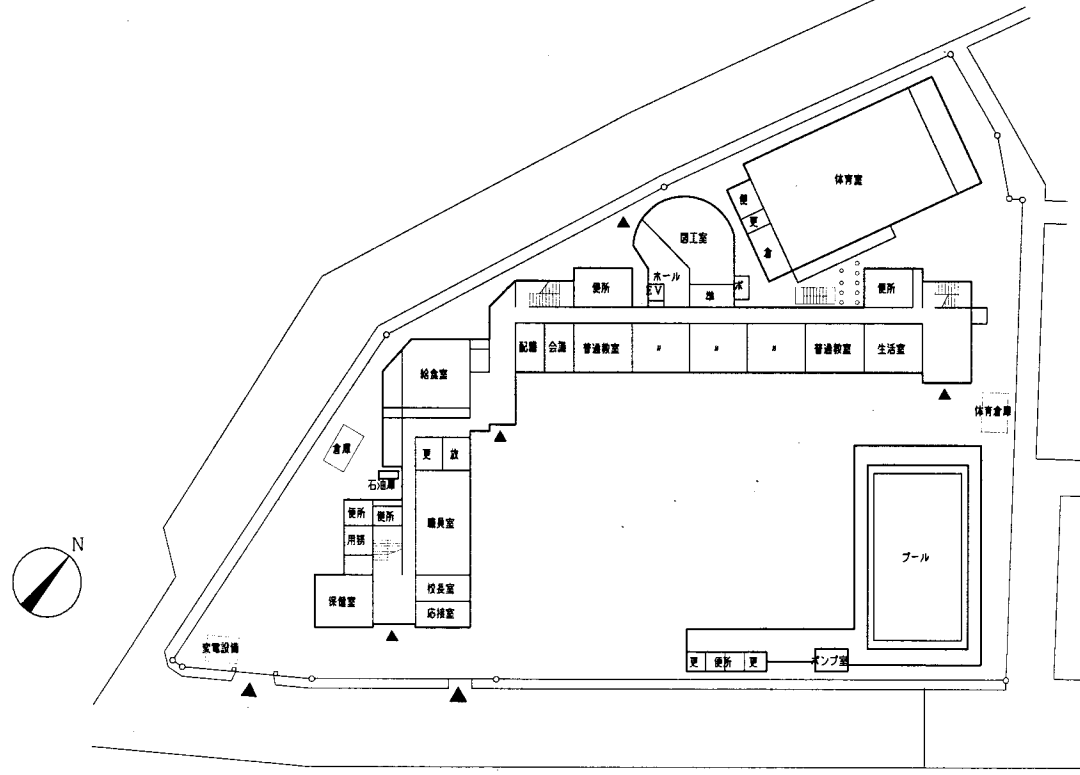

配置図・1階平面図 1/1200


田戸小

業務名	市立追浜小学校ほか23校建築基準法第12条第2項及び第4項定期点検業務委託			設計者資格氏名	級建築士登録第 号			課長	主査等	担当者	横須賀市 教育委員会 学校管理課
図面名称	案内図・配置図	図番	縮尺	1:1200	作図	平成 年 月 日					

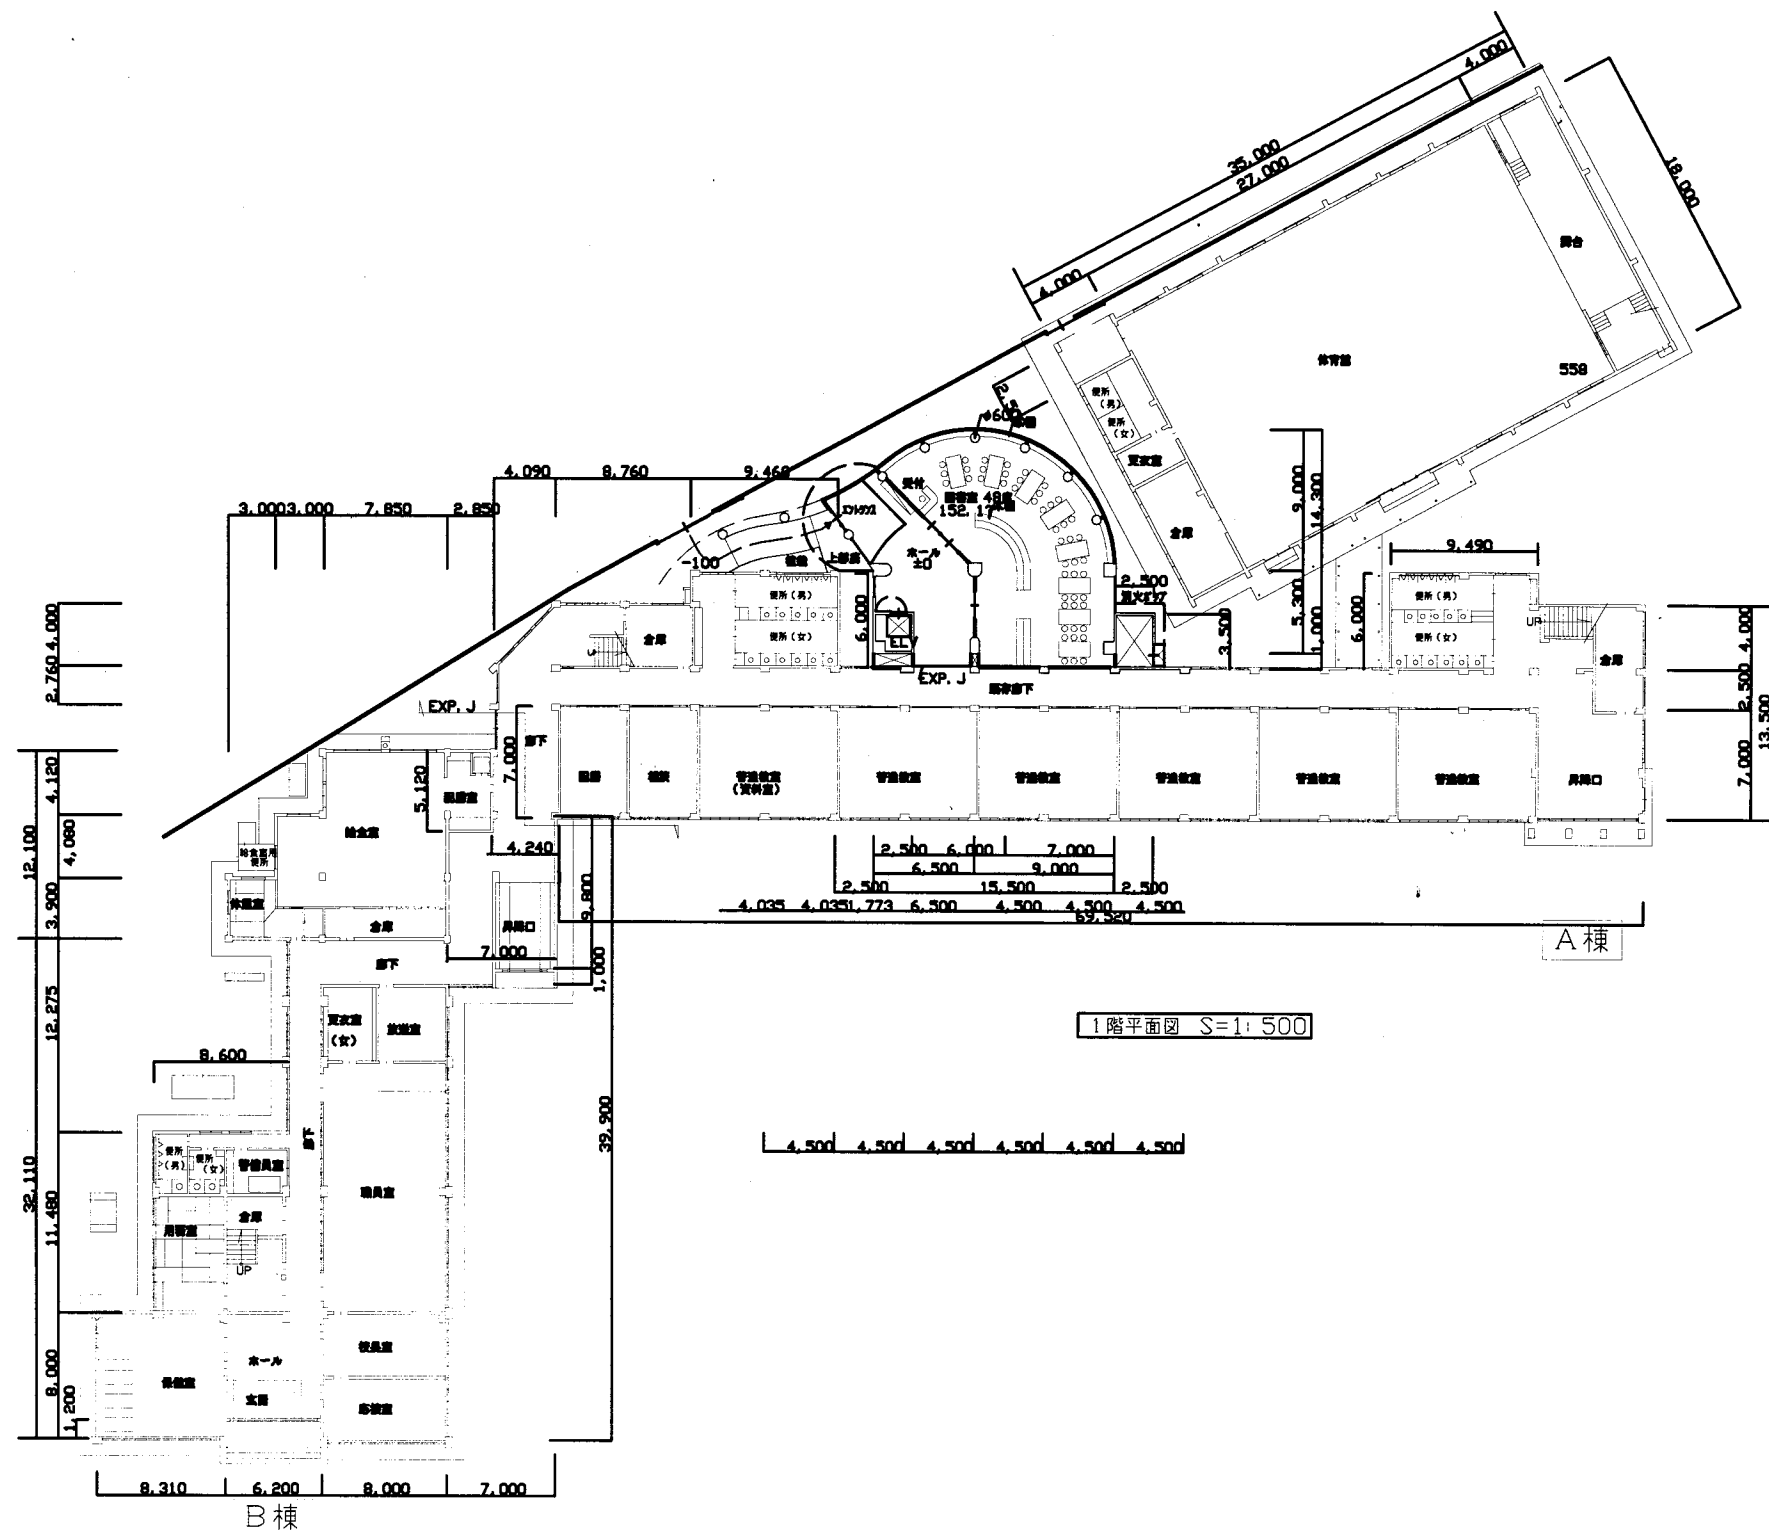

田戸小


業務名	市立追浜小学校ほか23校建築基準法第12条第2項及び第4項定期点検業務委託			設計者資格 氏名	級建築士登録第 号			課長	主査等	担当者	横須賀市 教育委員会 学校管理課
図面名称	1階平面図	図番	縮尺	1:500	作図	平成 年 月 日					

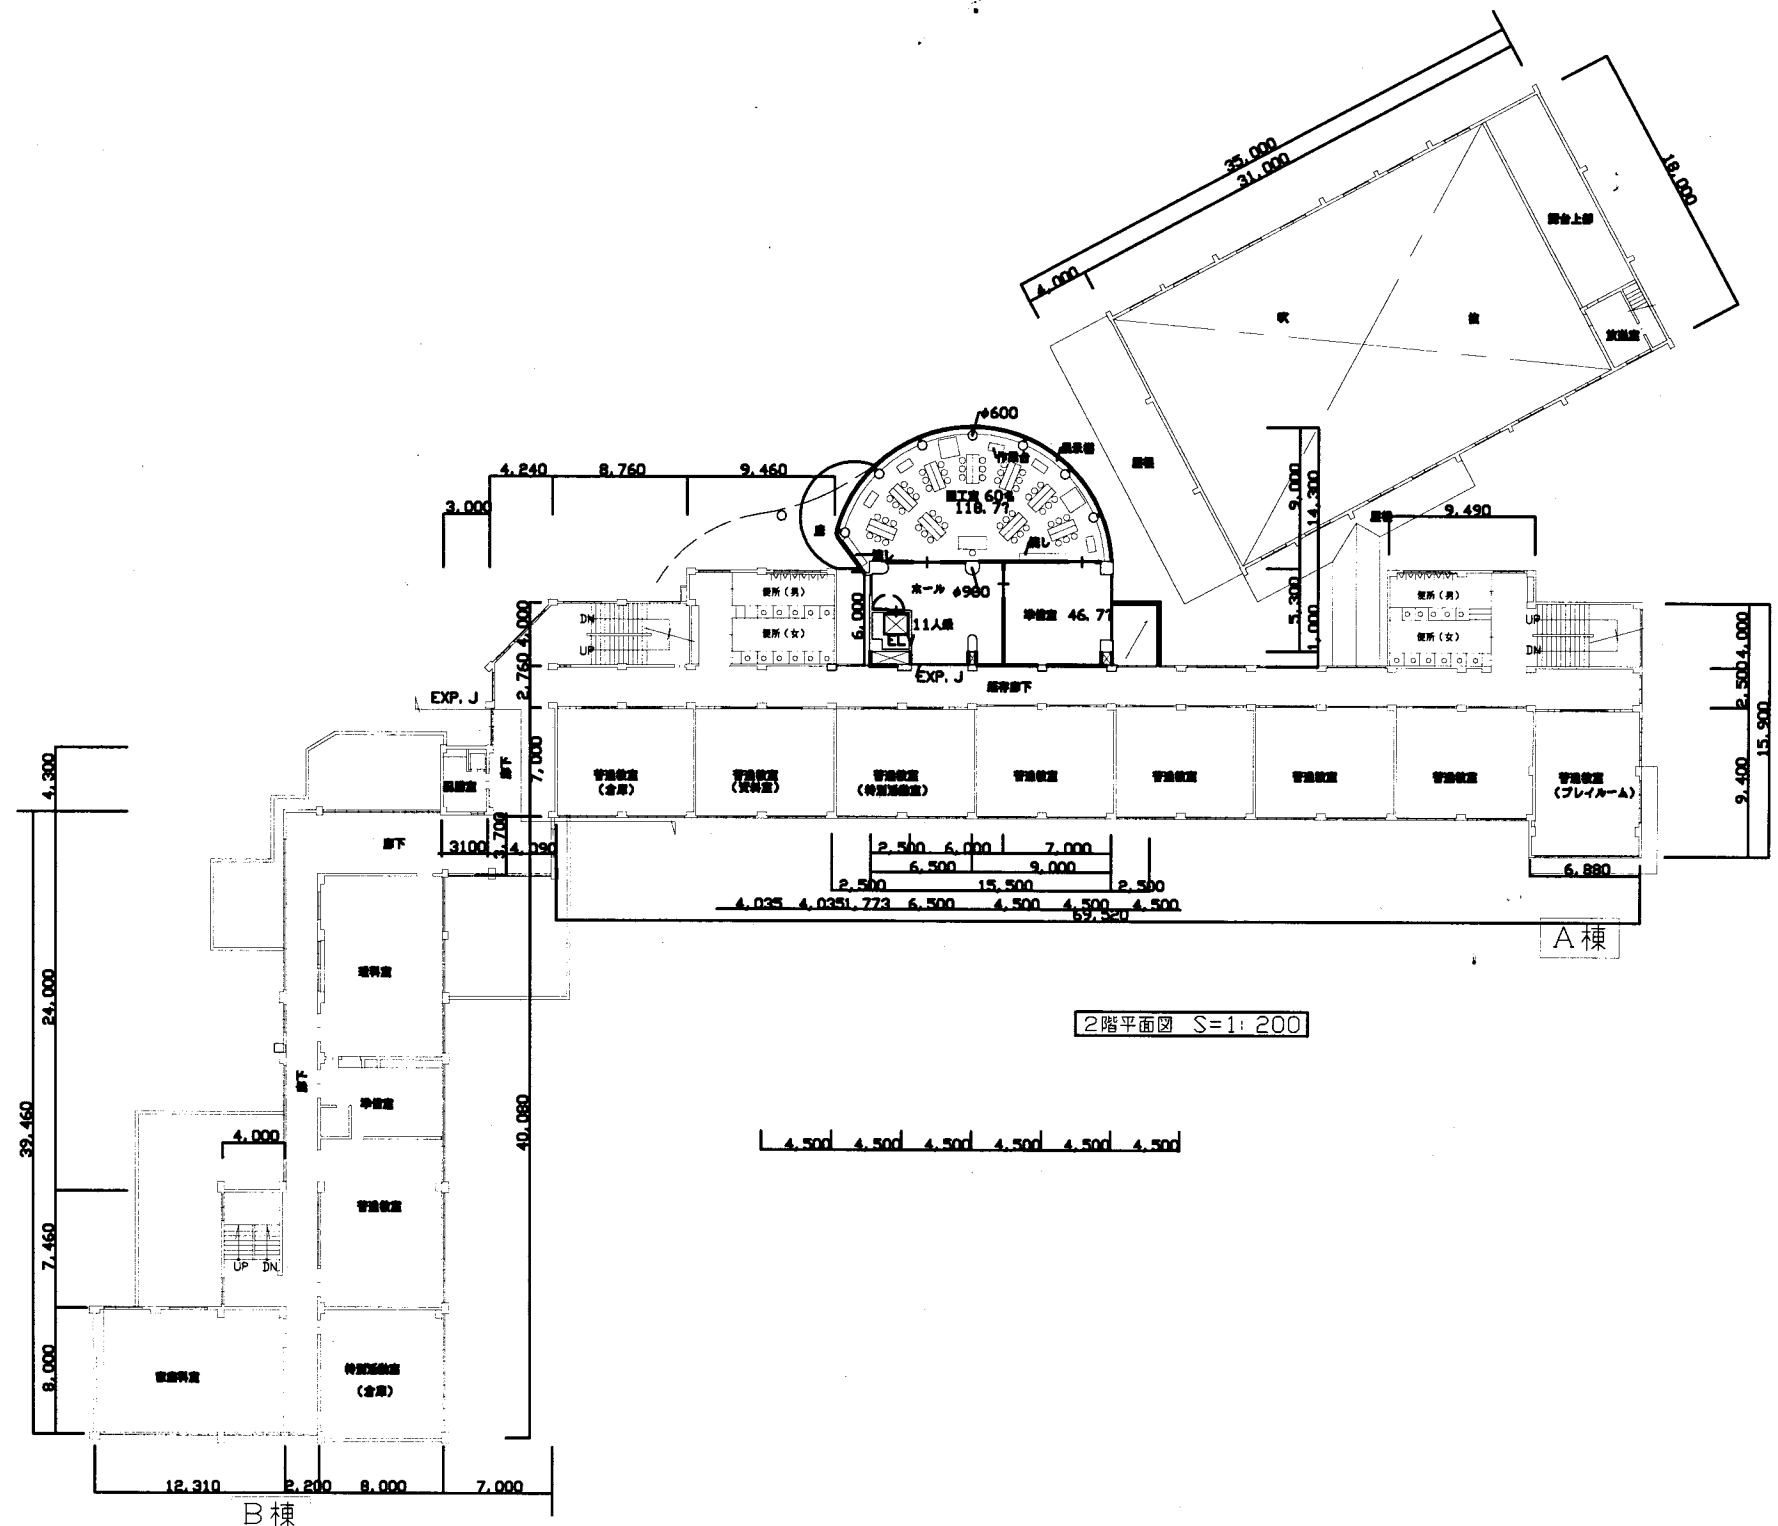

2階平面図 S=1:200


田戸小

業務名	市立追浜小学校ほか23校建築基準法第12条第2項及び第4項定期点検業務委託		設計者資格氏名	級建築士登録第 号			課長	主査等	担当者	横須賀市 教育委員会 学校管理課
図面名称	2階平面図	図番	縮尺	1:500	作図	平成 年 月 日				

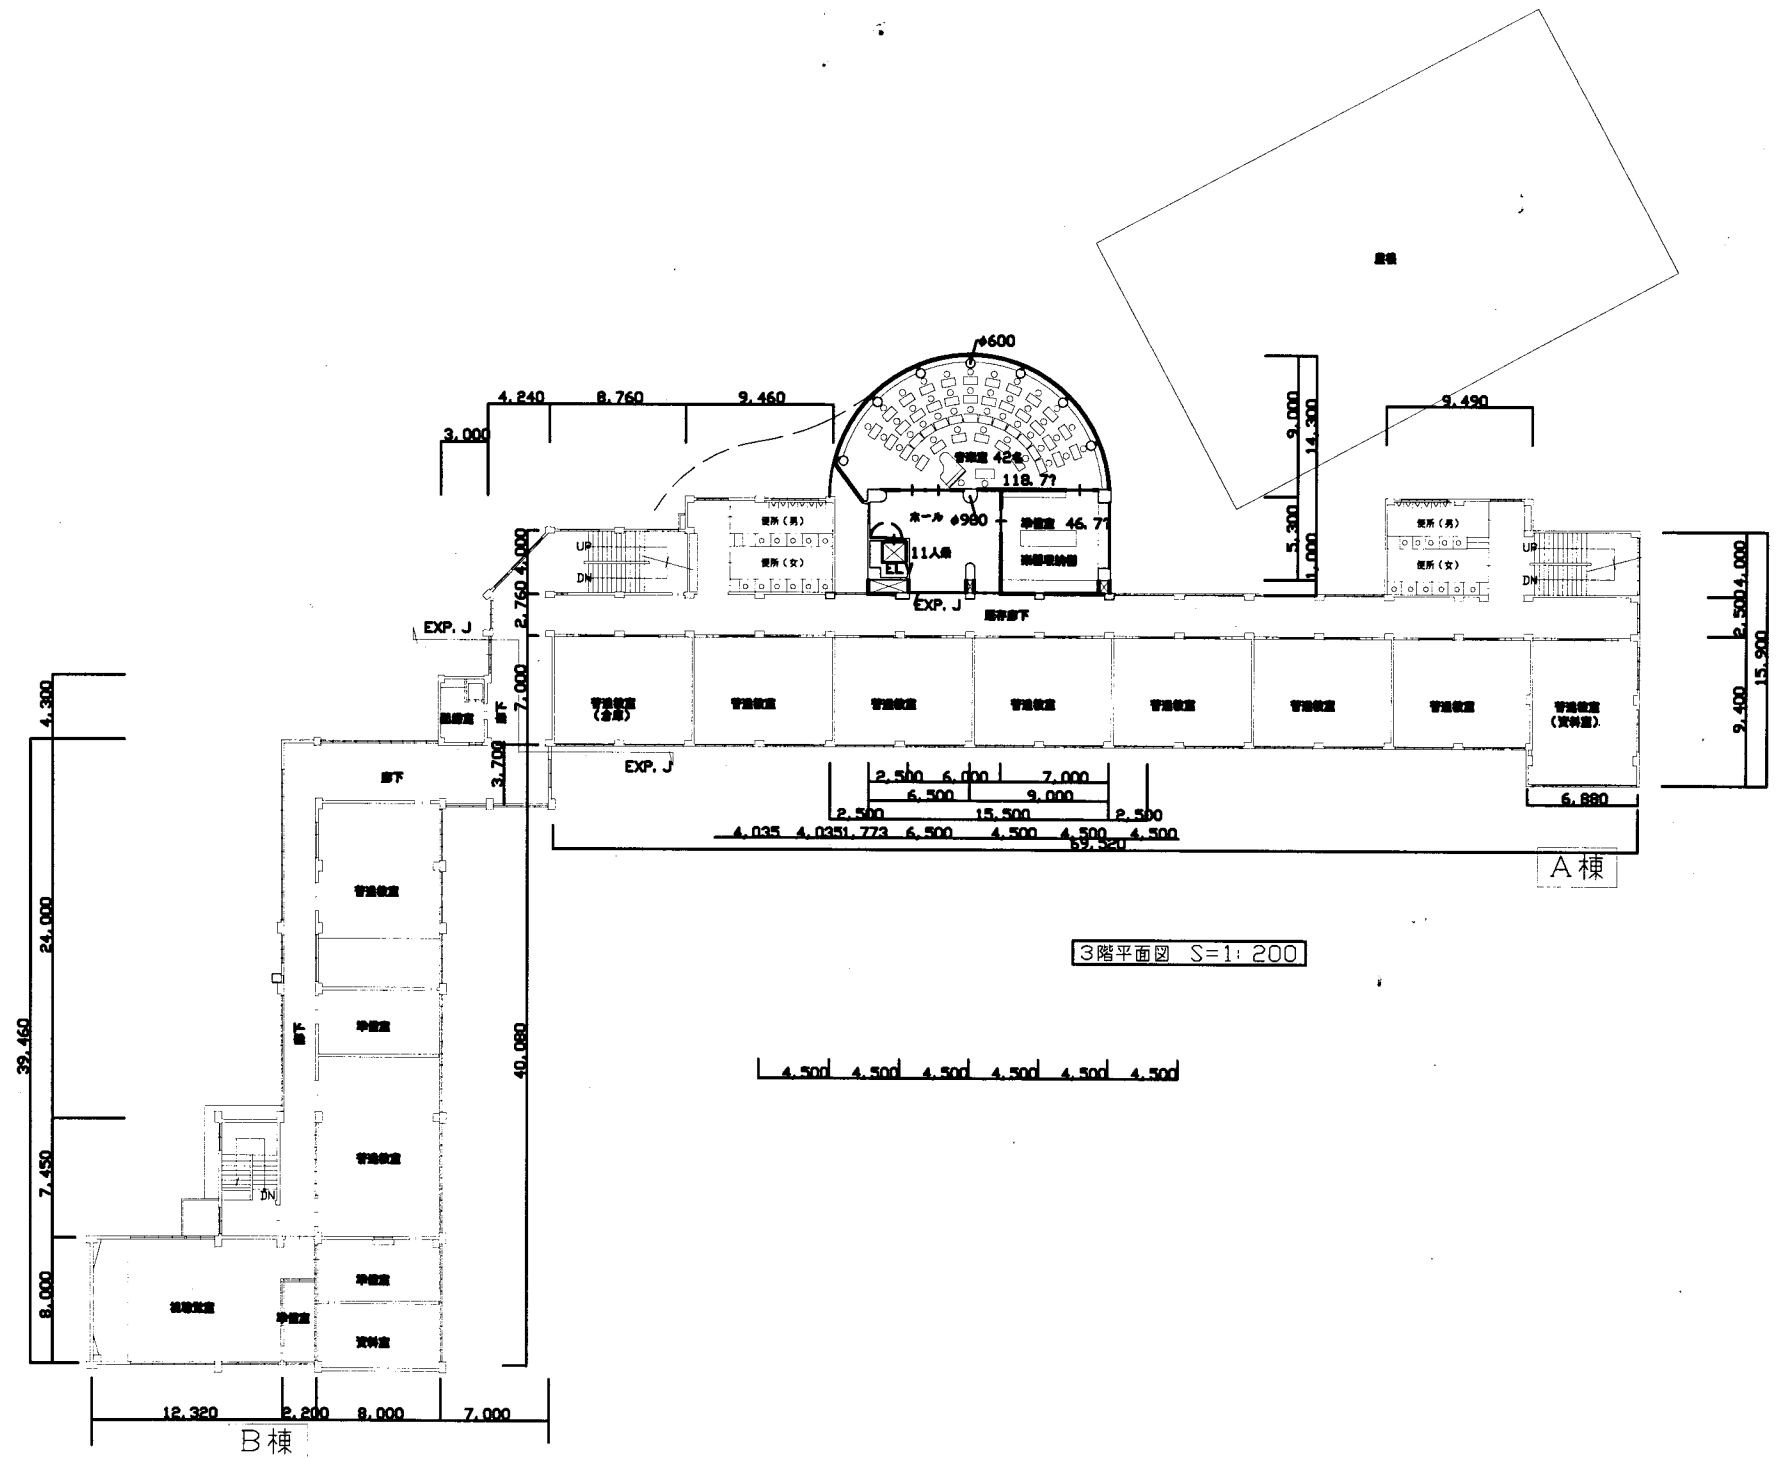

田戸小

業務名	市立追浜小学校ほか23校建築基準法第12条第2項及び第4項定期点検業務委託			設計者資格氏名	級建築士登録第 号			課長	主査等	担当者	横須賀市 教育委員会 学校管理課
図面名称	3階平面図	図番		縮尺	1:500	作図	平成 年 月 日				

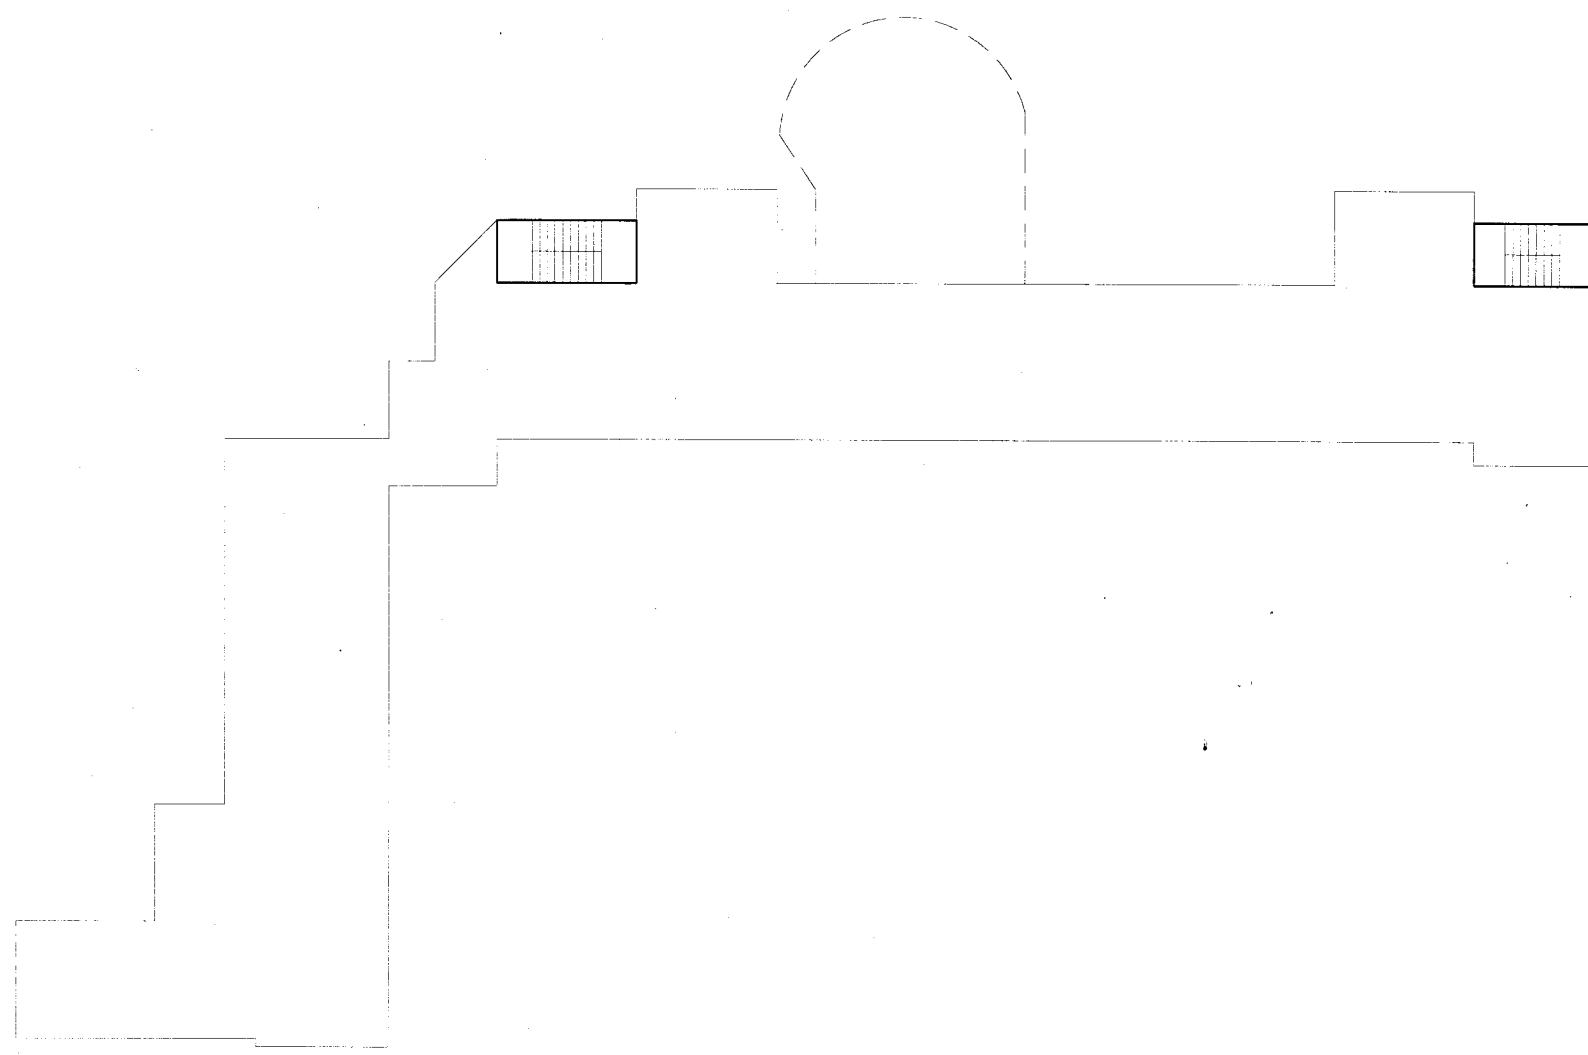

R階平面図 1/500

田戸小

業務名	市立追浜小学校ほか23校建築基準法第12条第2項及び第4項定期点検業務委託			設計者資格 氏名	級建築士登録第 号			課長	主査等	担当者	横須賀市 教育委員会 学校管理課
図面名称	R階平面図	図番		縮尺	1:500	作図	平成 年 月 日				

A棟




南側立面図 1:500

東側立面図 1:500

北側立面図 1:500

西側立面図 1:500

B棟

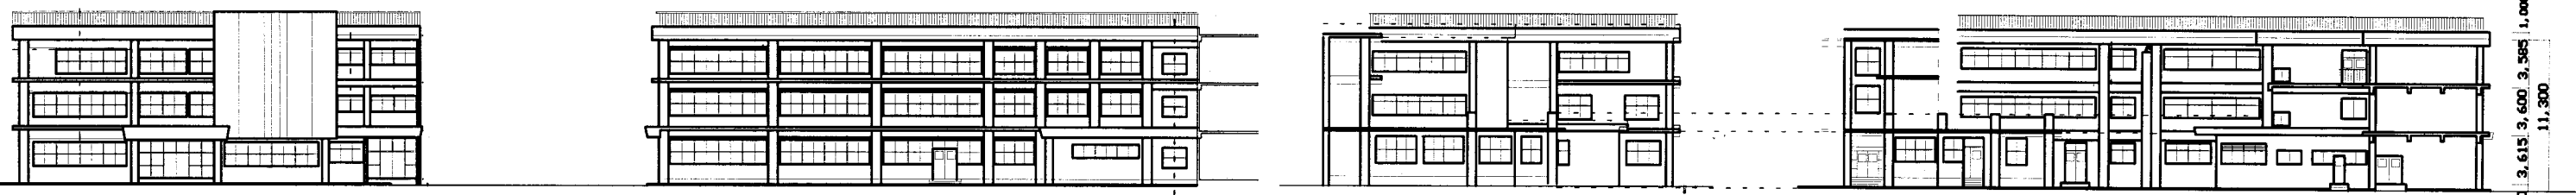

南側立面図 1:500

東側立面図 1:500

北側立面図 1:500

西側立面図 1:500

体育館



南側立面図 1:500



東側立面図 1:500

北側立面図 1:500


西側立面図 1:500

田戸小


業務名	市立追浜小学校ほか23校建築基準法第12条第2項及び第4項定期点検業務委託			設計者資格 氏名	級建築士登録第 号			課長	主査等	担当者	横須賀市 教育委員会 学校管理課
図面名称	立面図	図番	縮尺	1:500	作図	平成 年 月 日					

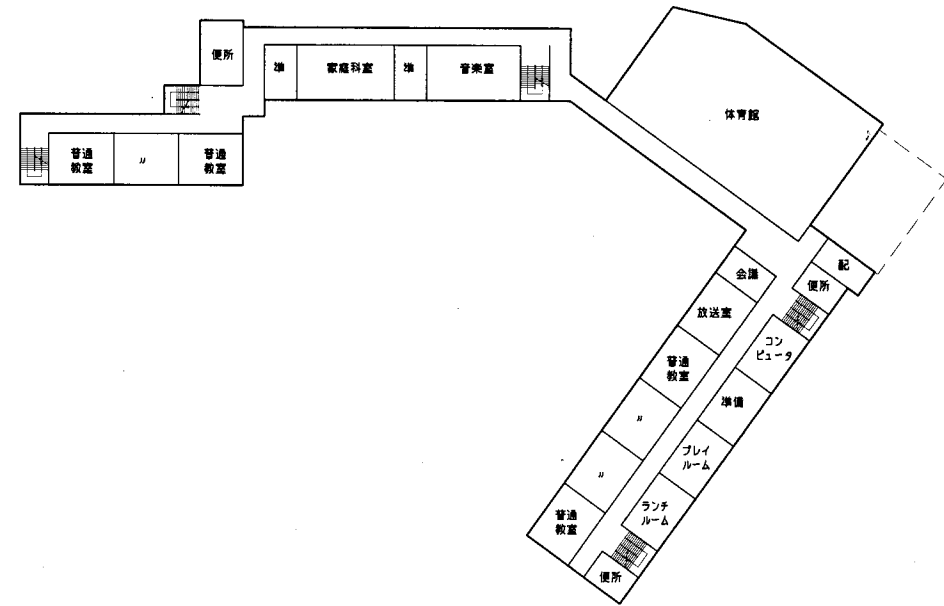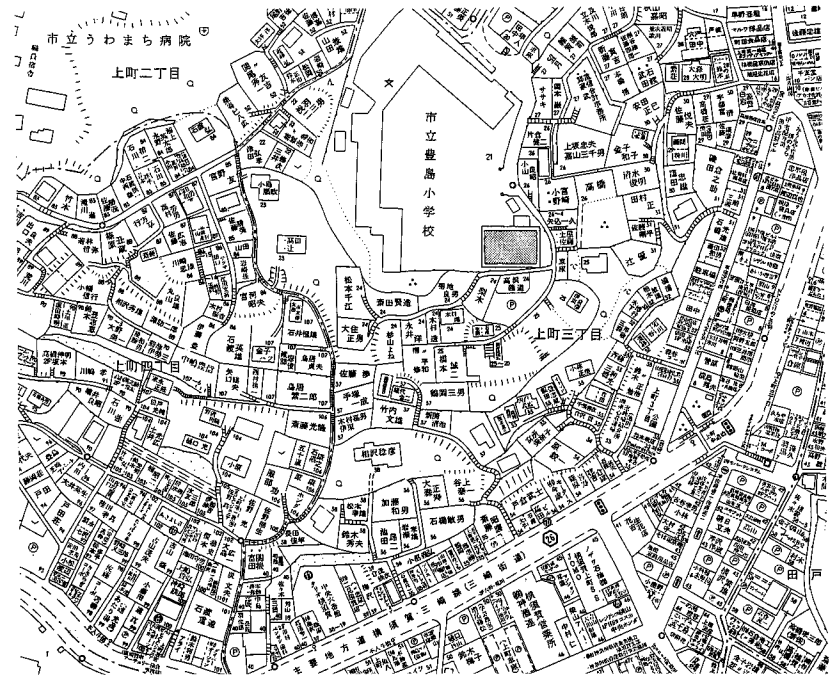

2階平面図

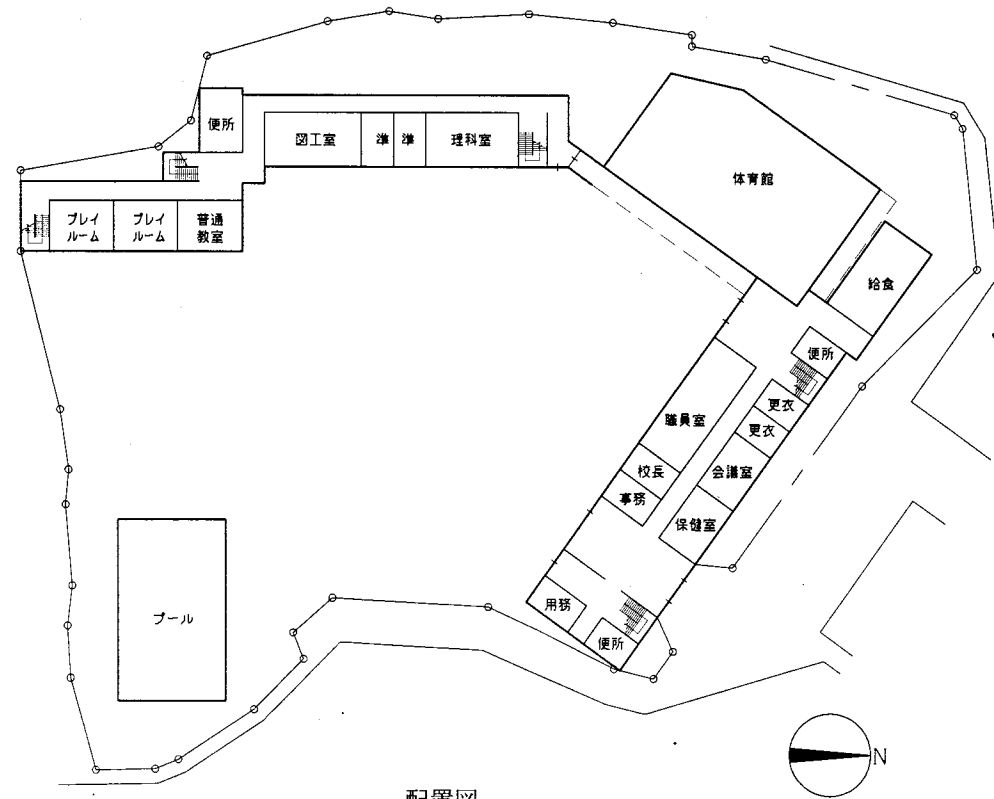

配置図

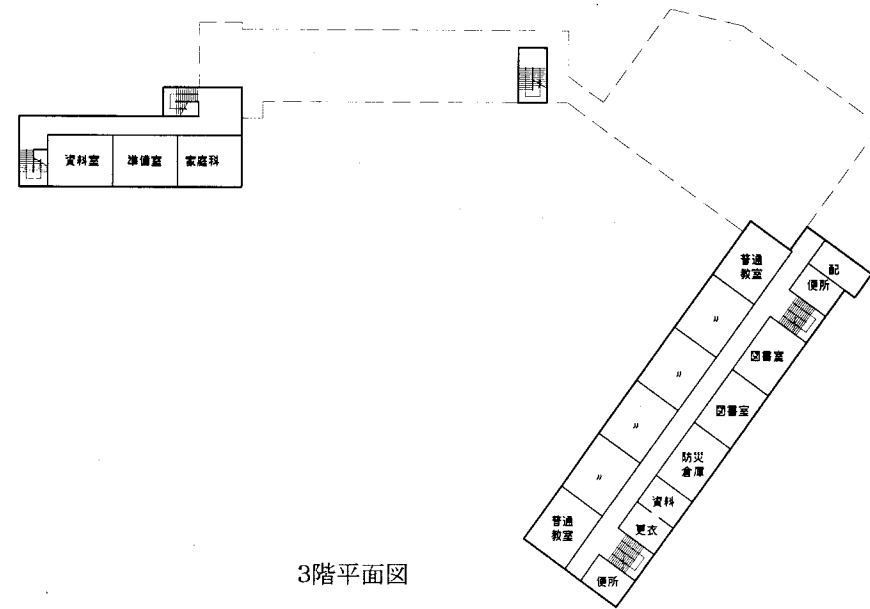


3階平面図

豊島小

横須賀市
教育委員会 学校管理課


業務名	市立追浜小学校ほか23校建築基準法第12条第2項及び第4項定期点検業務委託			設計者資格氏名	級建築士登録第 _____ 号			課長	主査	担当者
図面名称	案内・配置図	図番	/	縮尺	1/800	作図	平成 年 月 日			

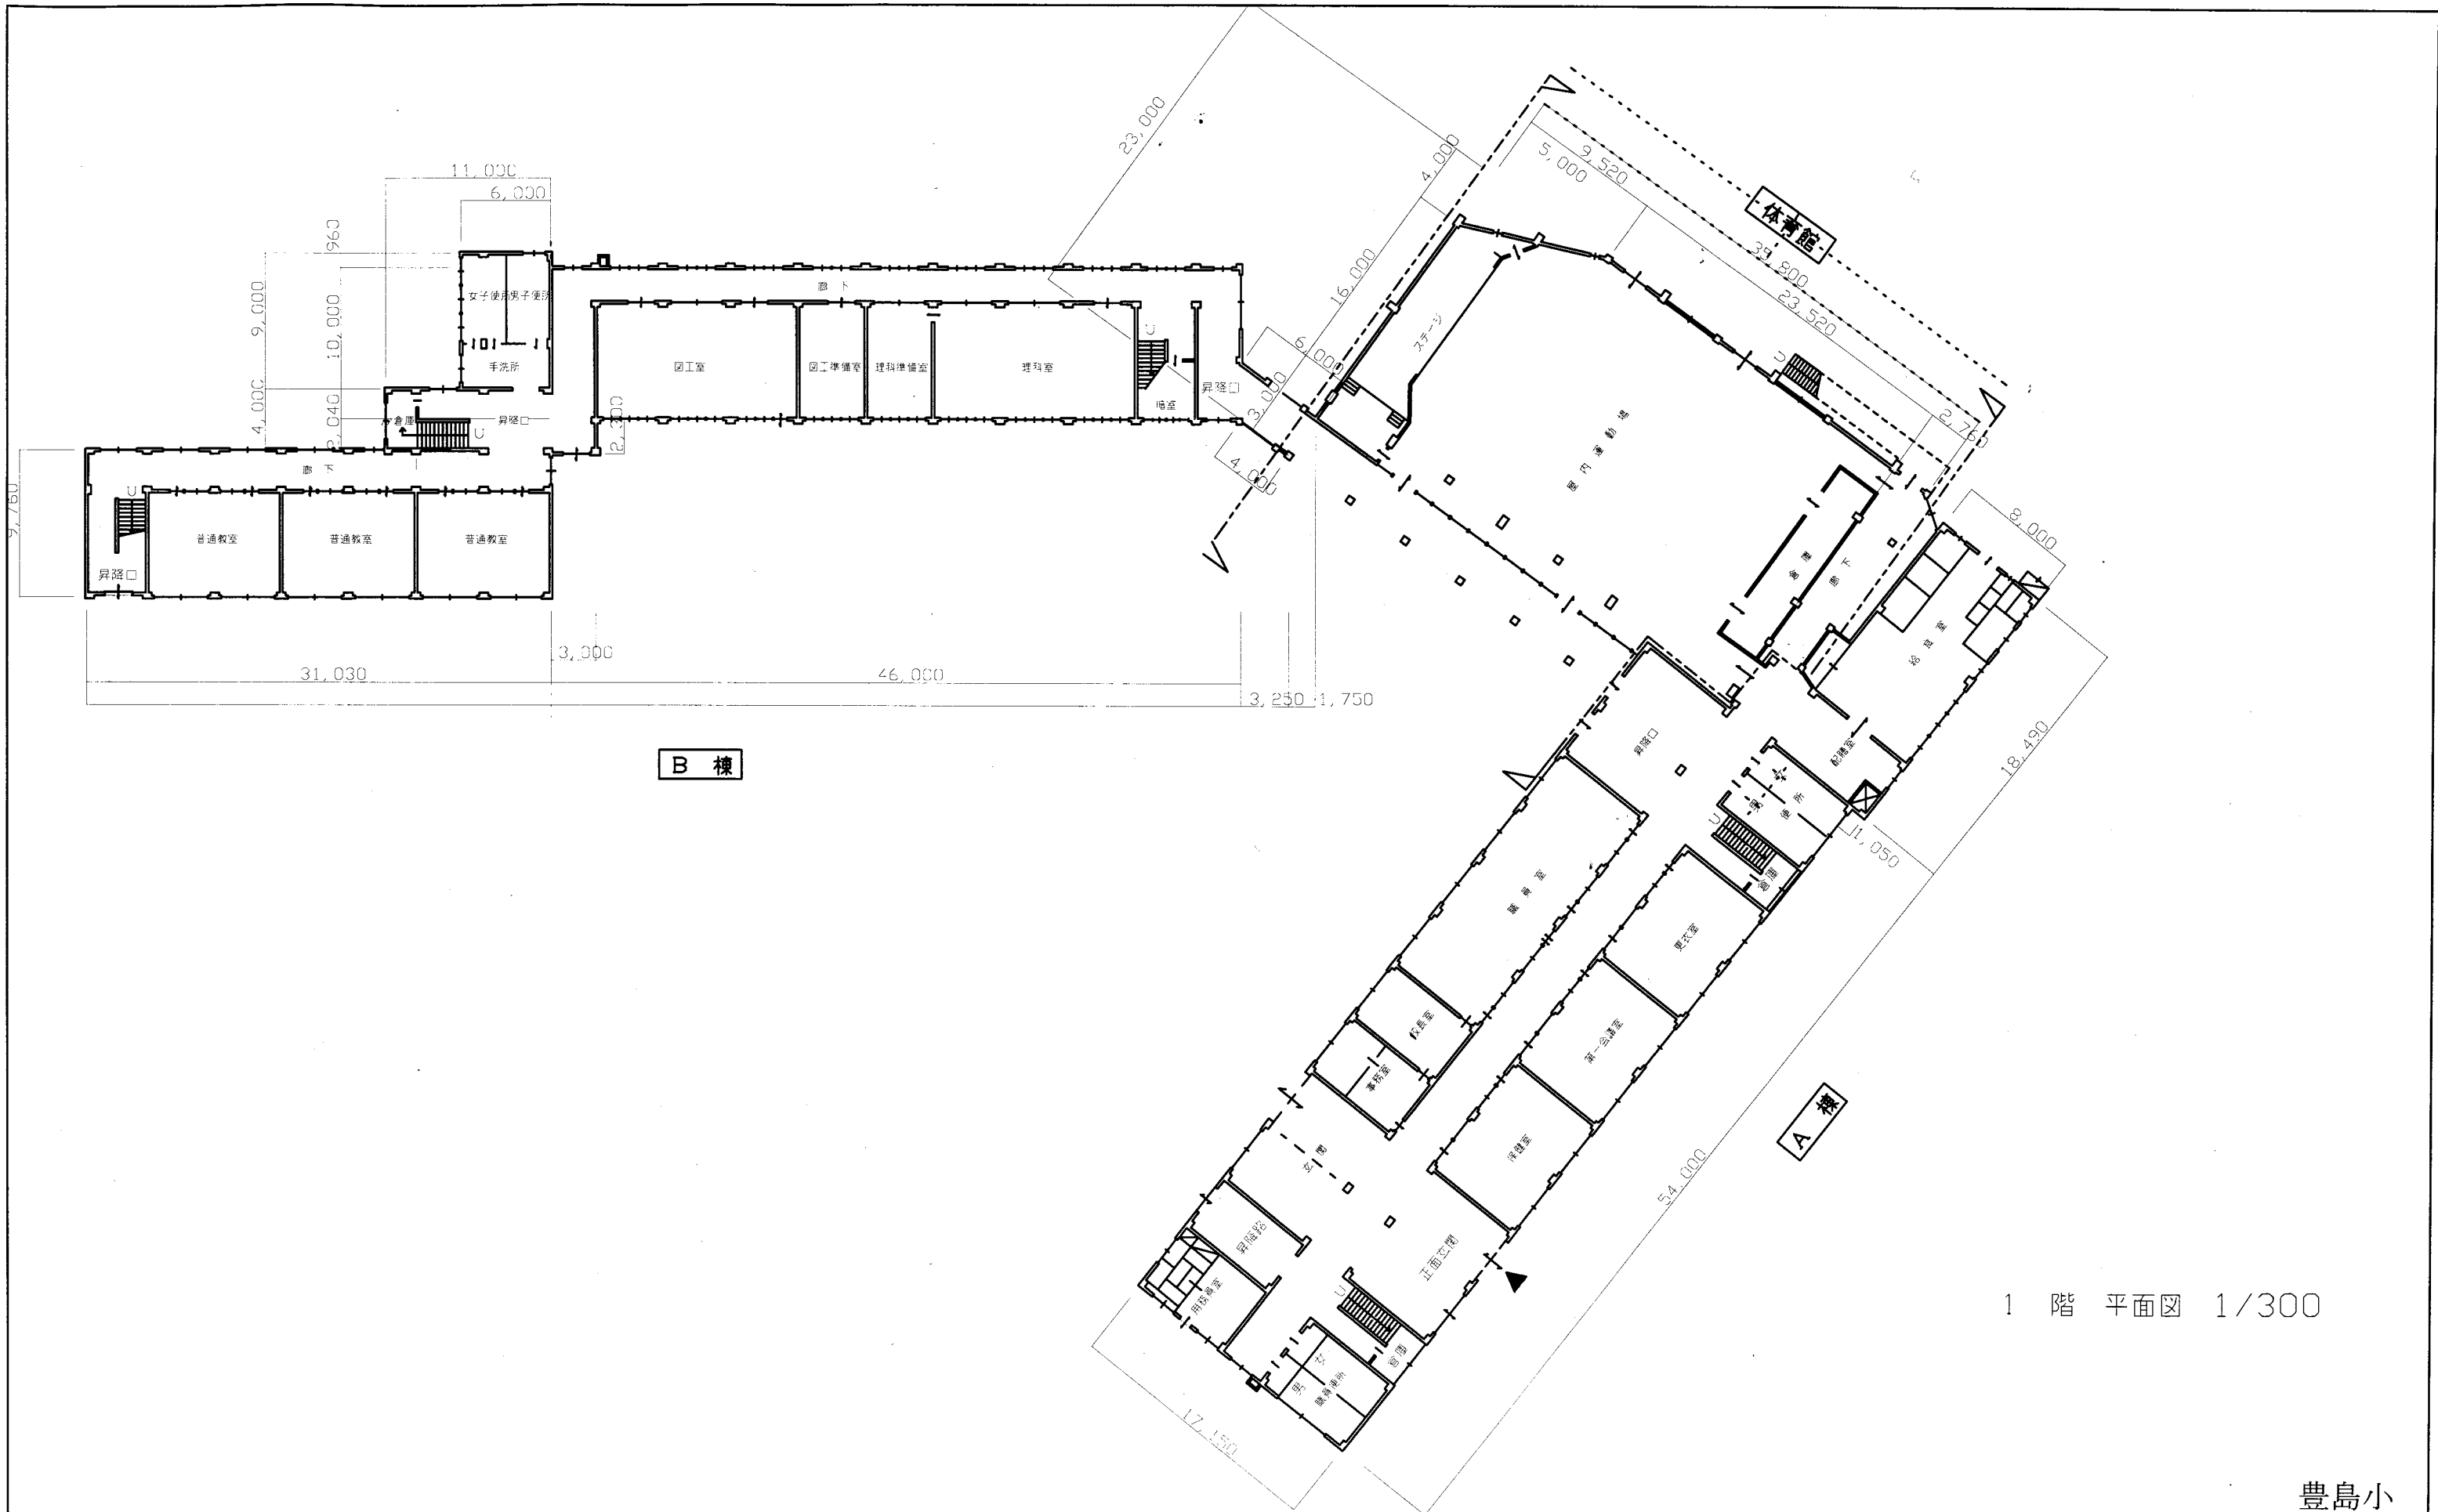

1 階 平面図 1/300

豊島小


業務名	市立追浜小学校ほか23校建築基準法第12条第2項及び第4項定期点検業務委託			設計者資格氏名	級建築士登録第 号			課長	主査	担当者	横須賀市 教育委員会 学校管理課
図面名称	1階平面図	図番	/	縮尺	1/300	作図	平成 年 月 日				

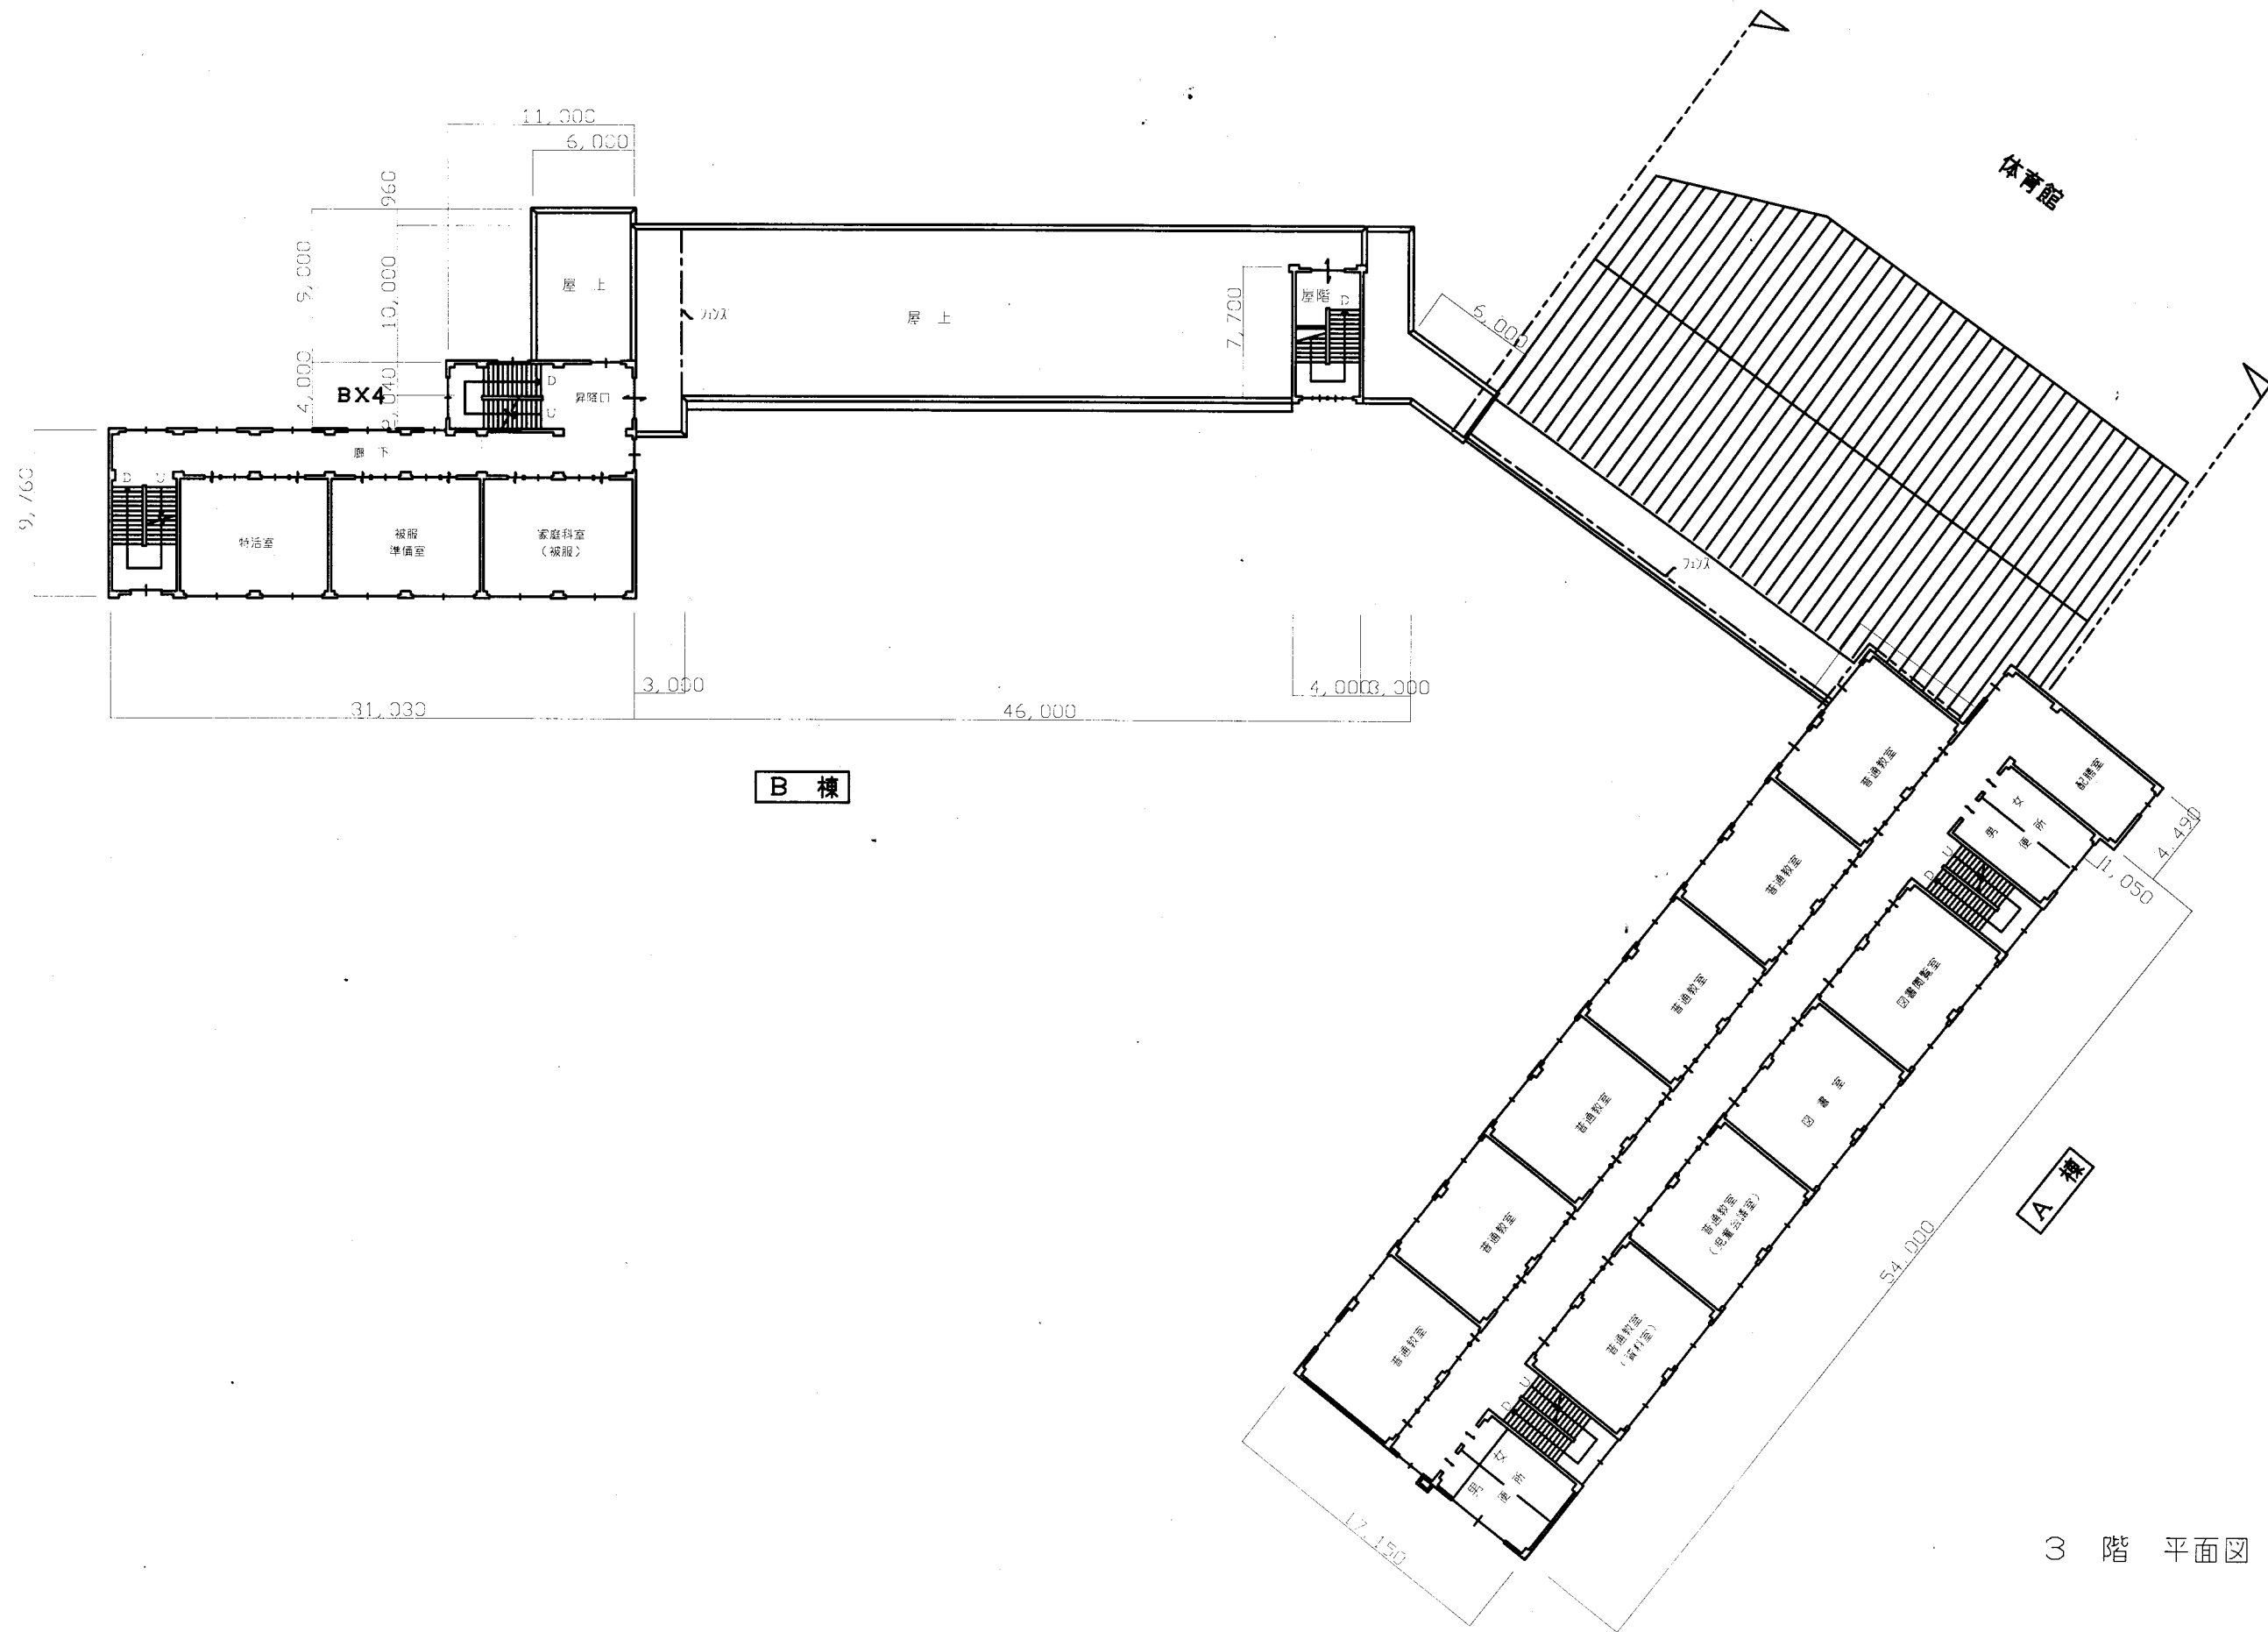

3 階 平面図 1/300

豊島小

業務名	市立追浜小学校ほか23校建築基準法第12条第2項及び第4項定期点検業務委託		設計者資格 氏名	級建築士登録第 号		課長	主査	担当者	横須賀市 教育委員会 学校管理課
図面名称	3階平面図	図番 /	縮尺	1/300	作図	平成 年 月 日			

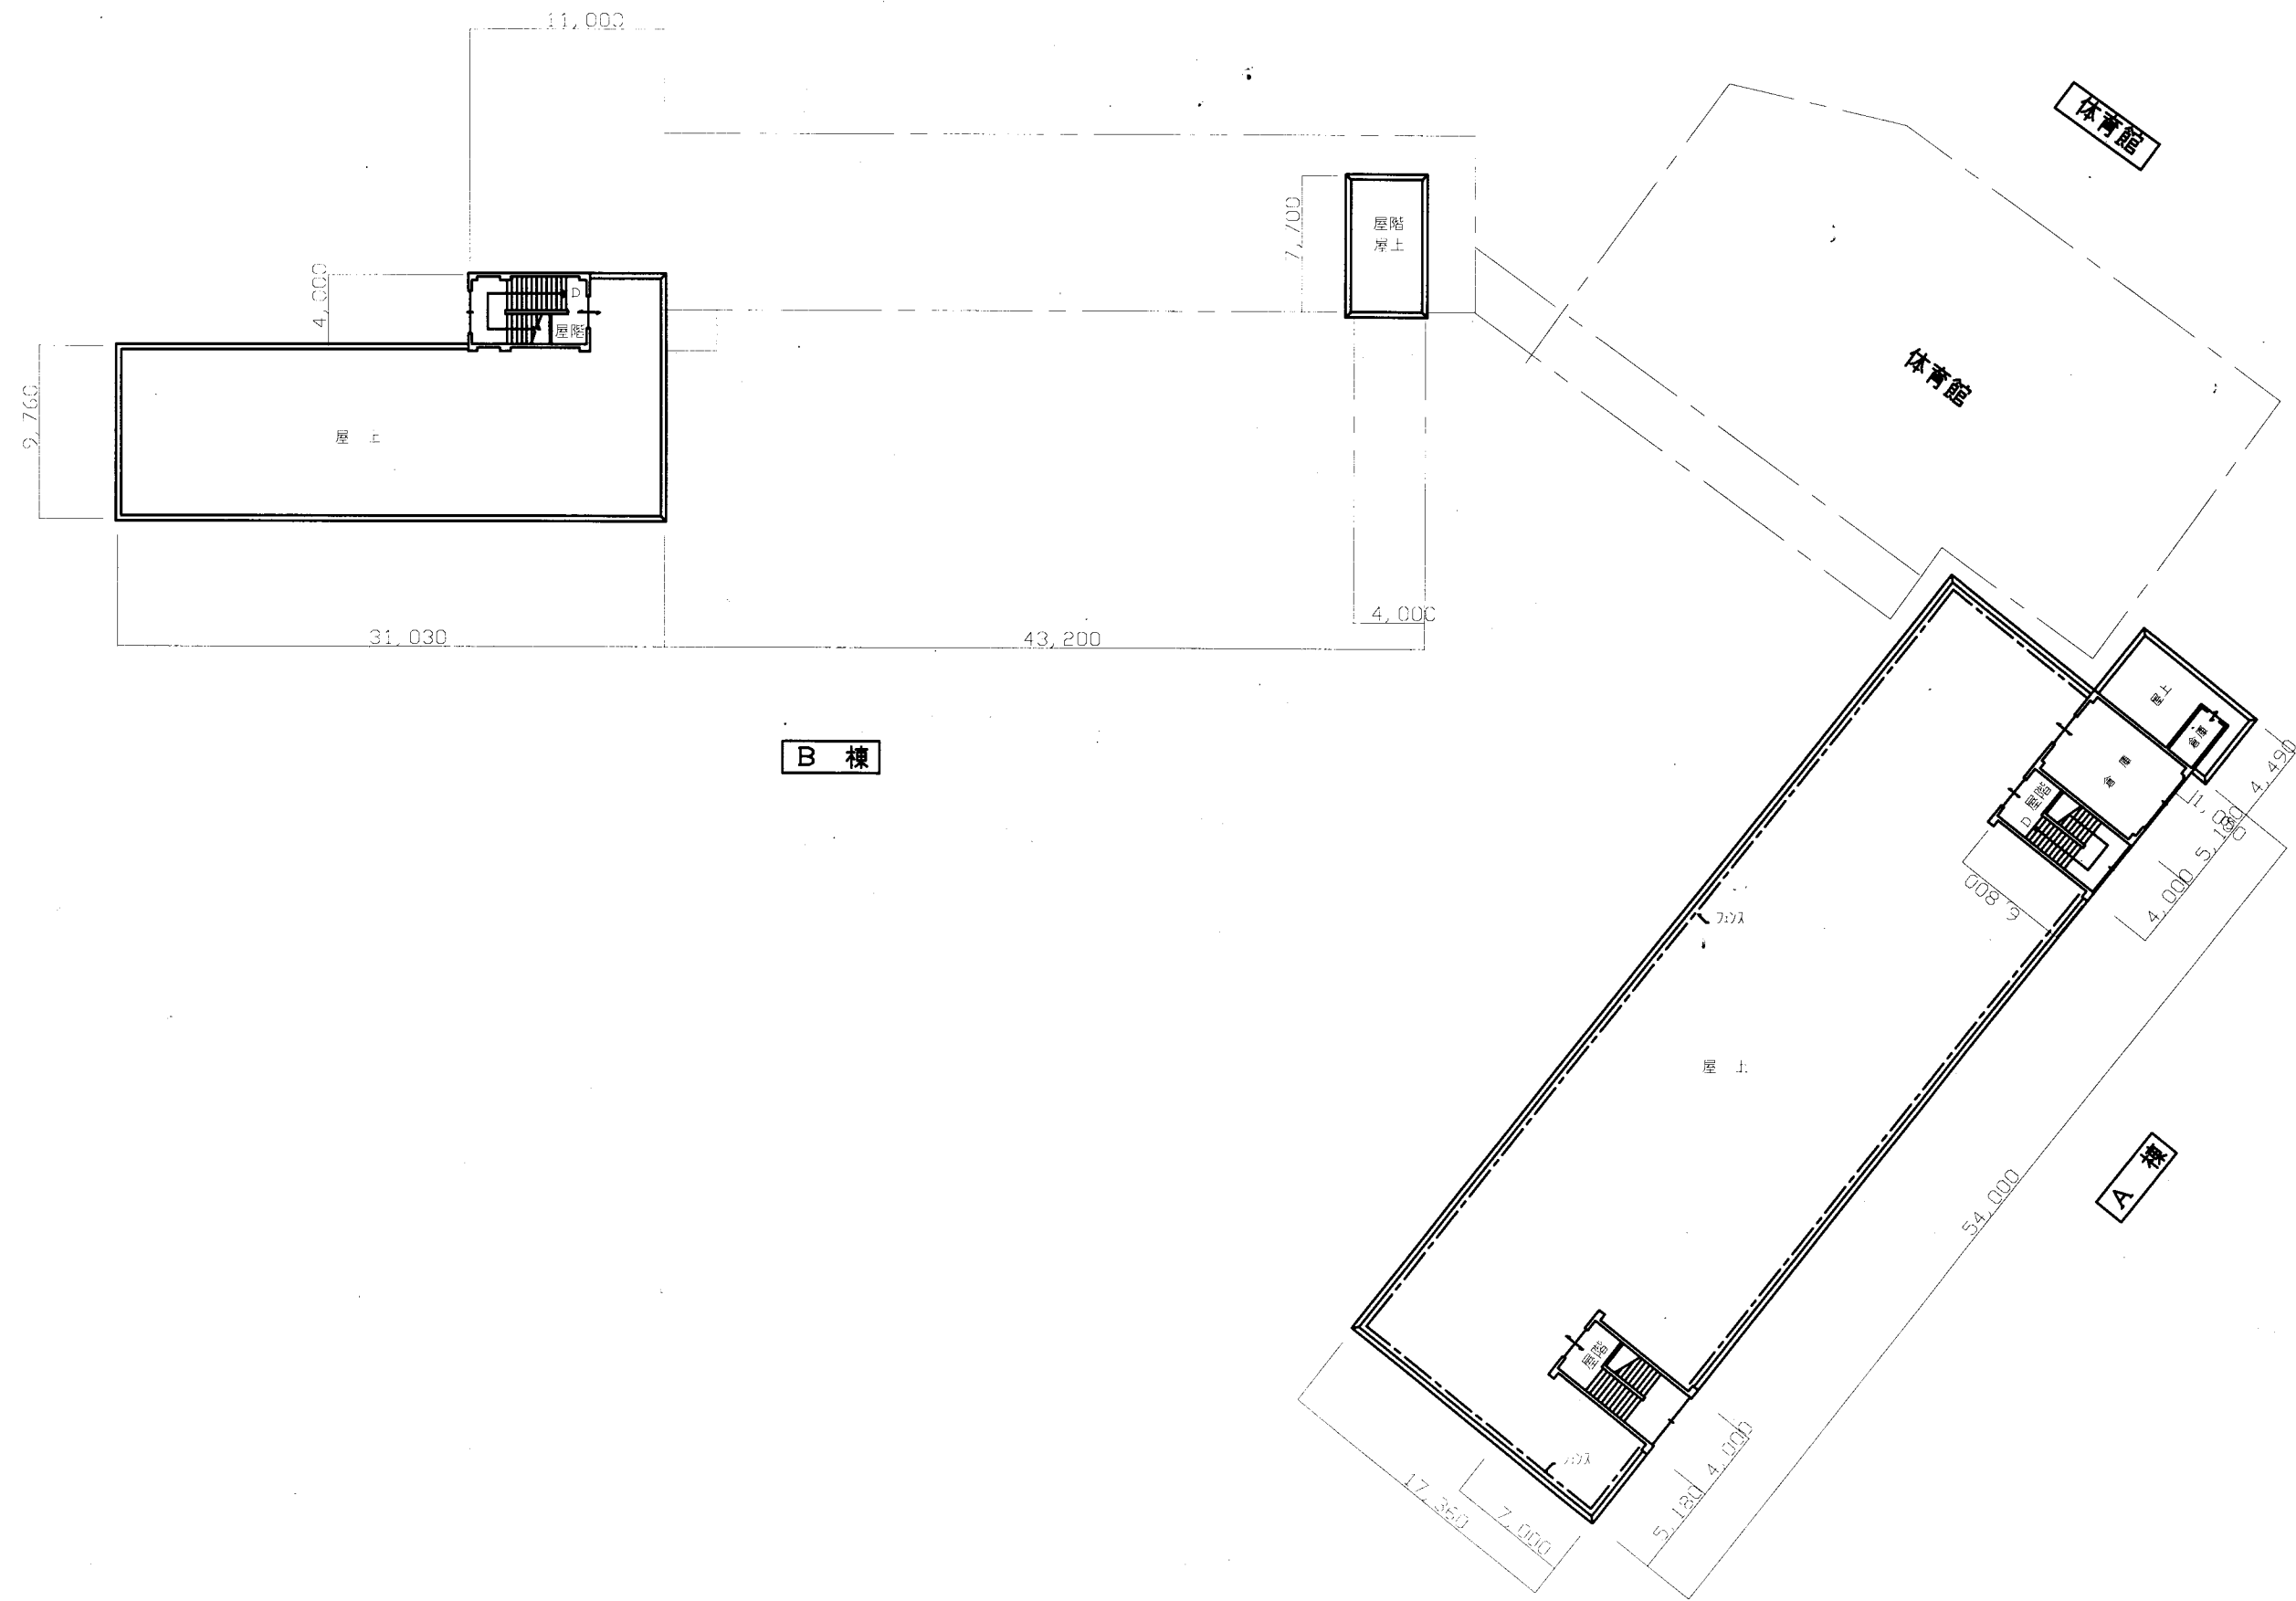


屋上・屋階 平面図 1/300

豊島小

横須賀市
教育委員会 学校管理課

業務名	市立追浜小学校ほか23校建築基準法第12条第2項及び第4項定期点検業務委託			設計者資格 氏名	級建築士登録第 号			課長	主査	担当者
図面名称	R階平面図	図番	/	縮尺	1/300	作図	平成 年 月 日			

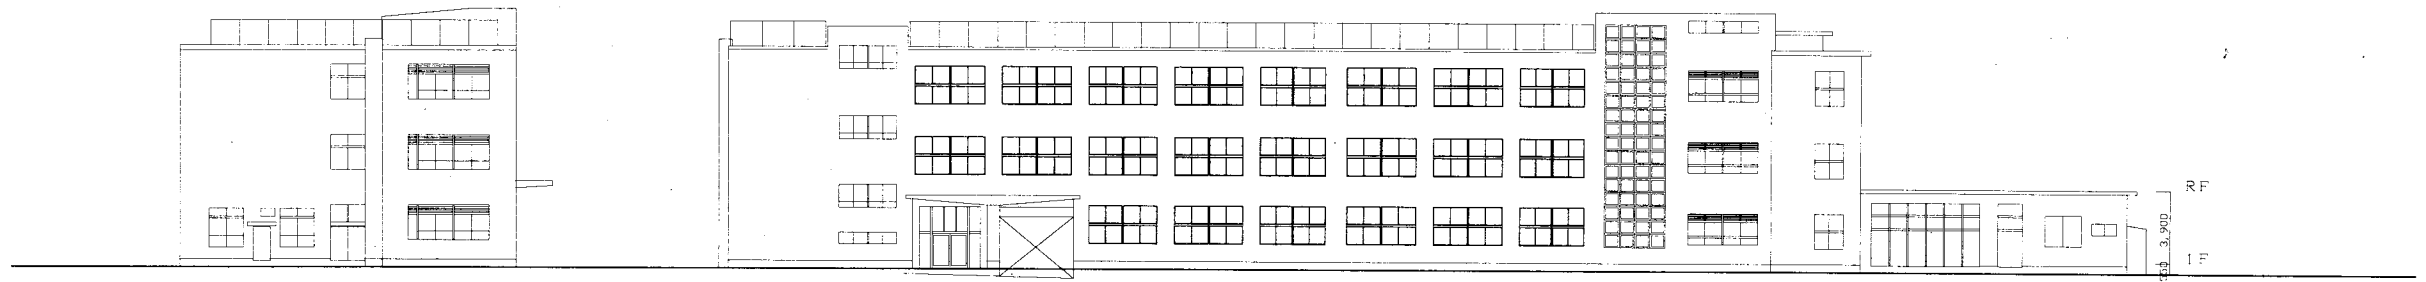


A 棟-2

A 棟-2

A 棟-1

A 棟-3

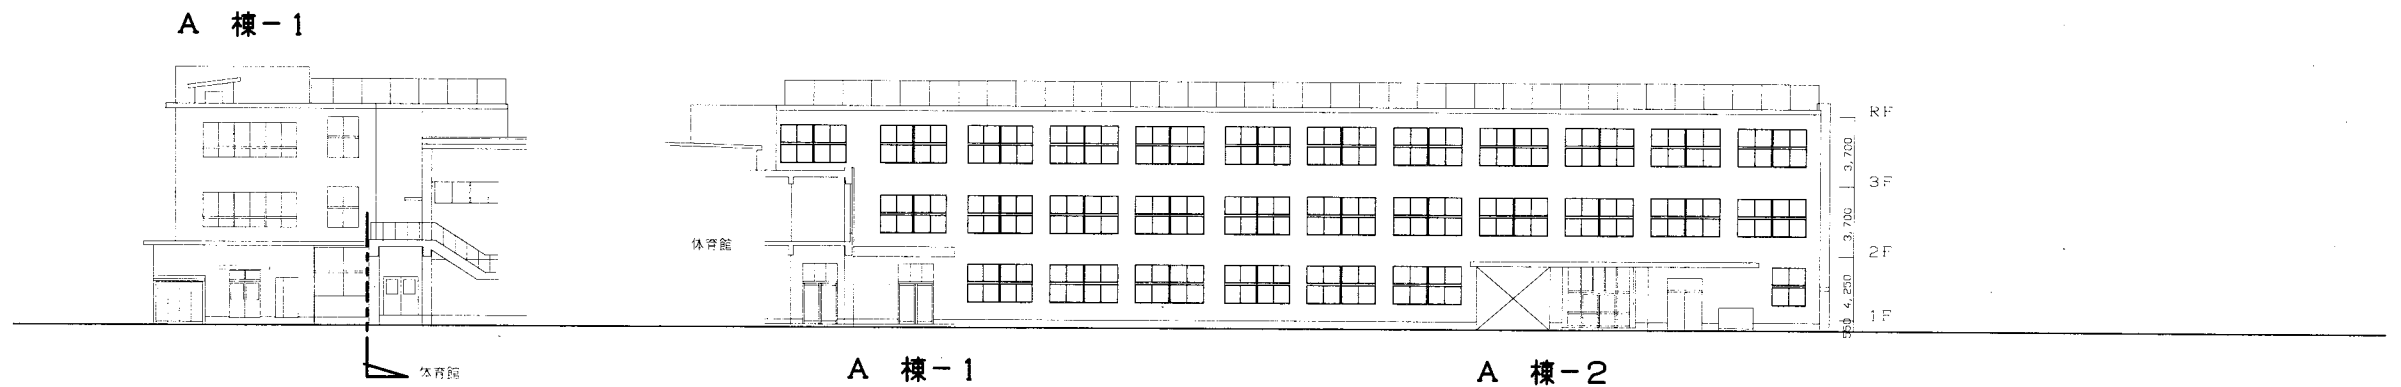

A 棟-1


A 棟-1

A 棟-2


A 棟-3

豊島小


業務名	市立追浜小学校ほか23校建築基準法第12条第2項及び第4項定期点検業務委託			設計者資格 氏名	級建築士登録第 号			課長	主査	担当者	横須賀市 教育委員会 学校管理課
図面名称	A棟立面図	図番	/	縮尺	1/300	作図	平成 年 月 日				

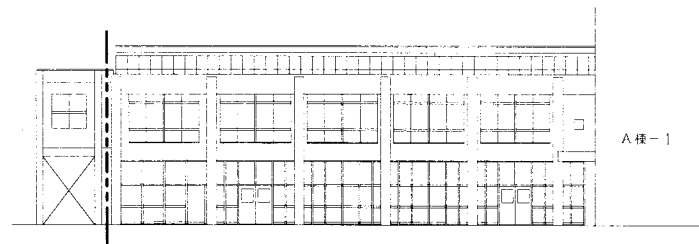


体育館

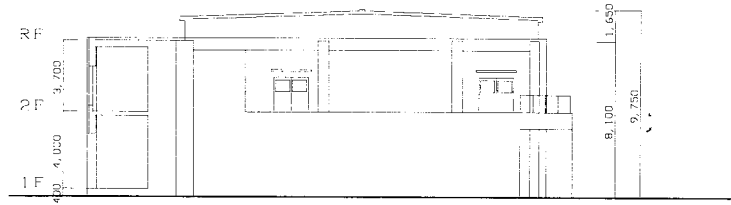

体育館

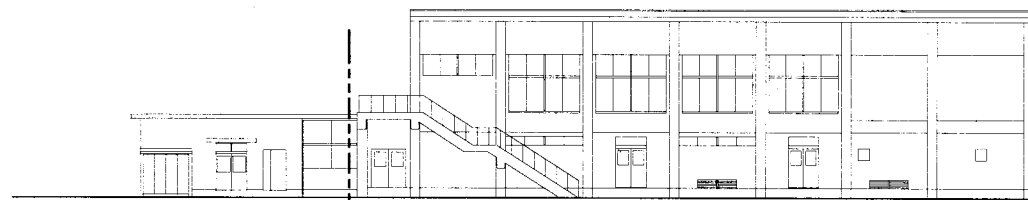

A棟-3 体育館

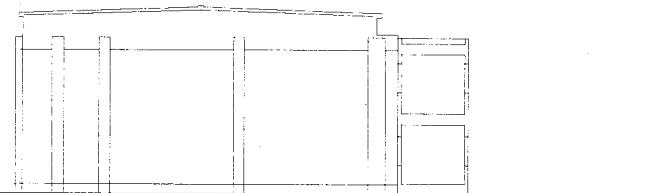


体育館




B棟-3

B棟-2

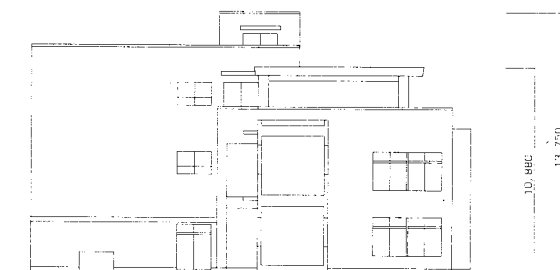


B棟-3

B棟-2

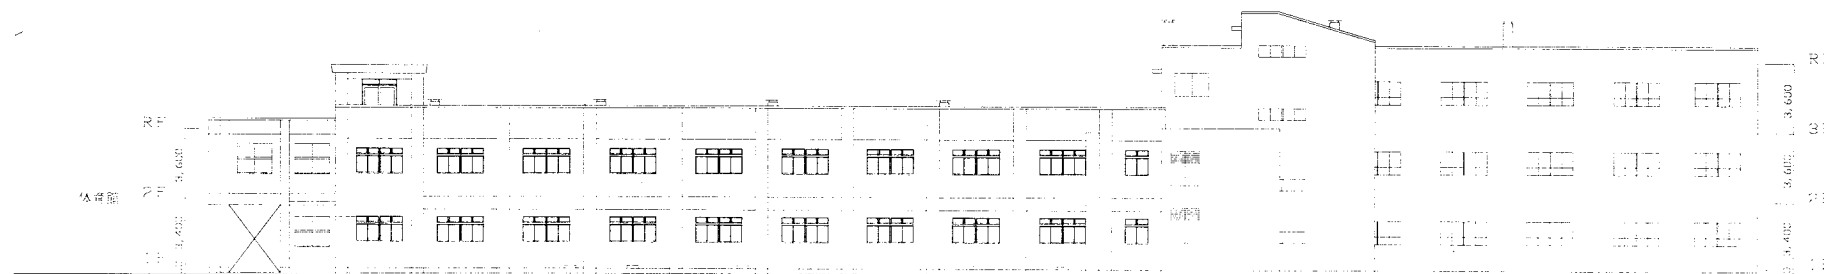

B棟-2


B棟-3

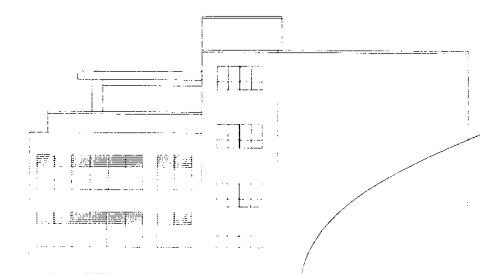

B棟-3


豊島小

業務名	市立追浜小学校ほか23校建築基準法第12条第2項及び第4項定期点検業務委託			設計者資格 氏名	級建築士登録第 号			課長	主査	担当者	横須賀市 教育委員会 学校管理課
図面名称	B棟立面図	図番	/	縮尺	1/300	作図	平成 年 月 日				

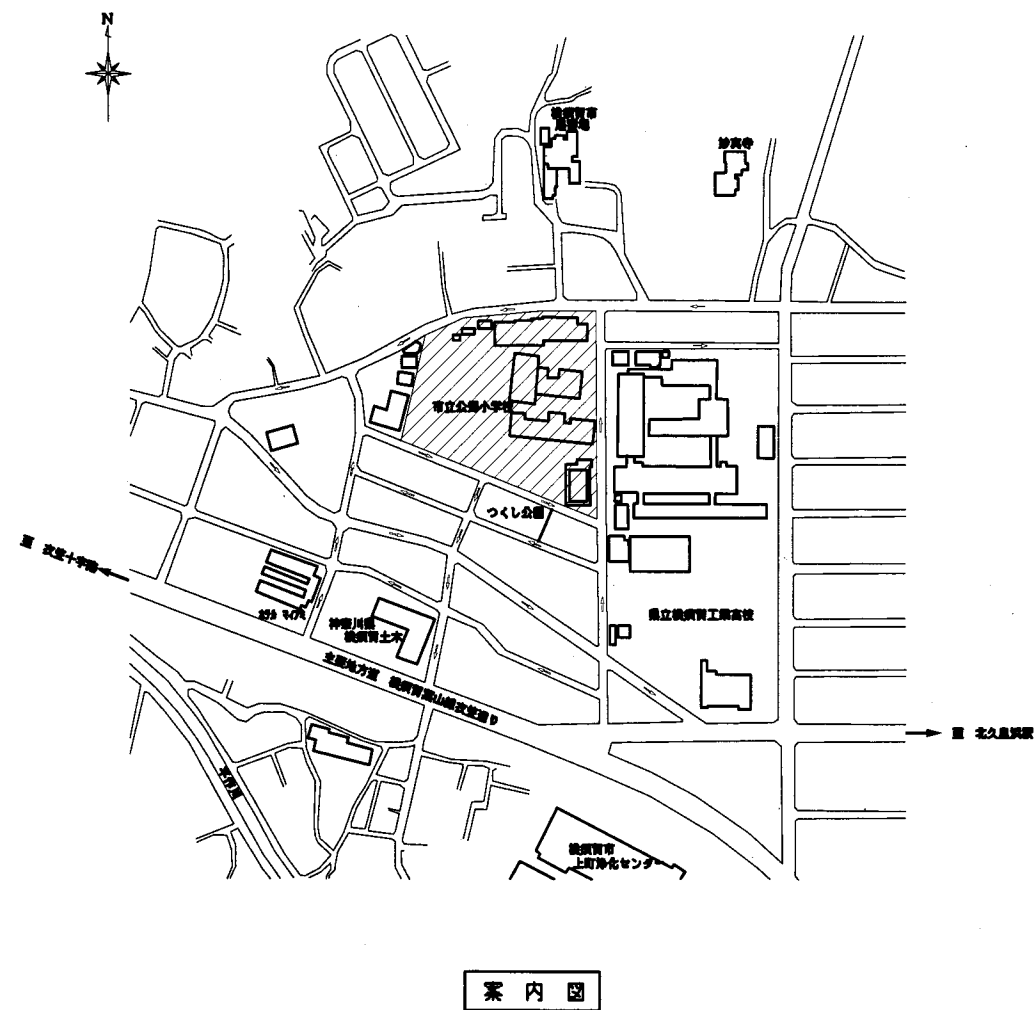

案内図


敷地概要	
委託場所	横須賀市公郷町4丁目5番地
用途地域	第一種中高層住居専用地域
敷地面積	19296.00 m ²
建ぺい率	法定建ぺい率 60%
容積率	法定容積率 200%

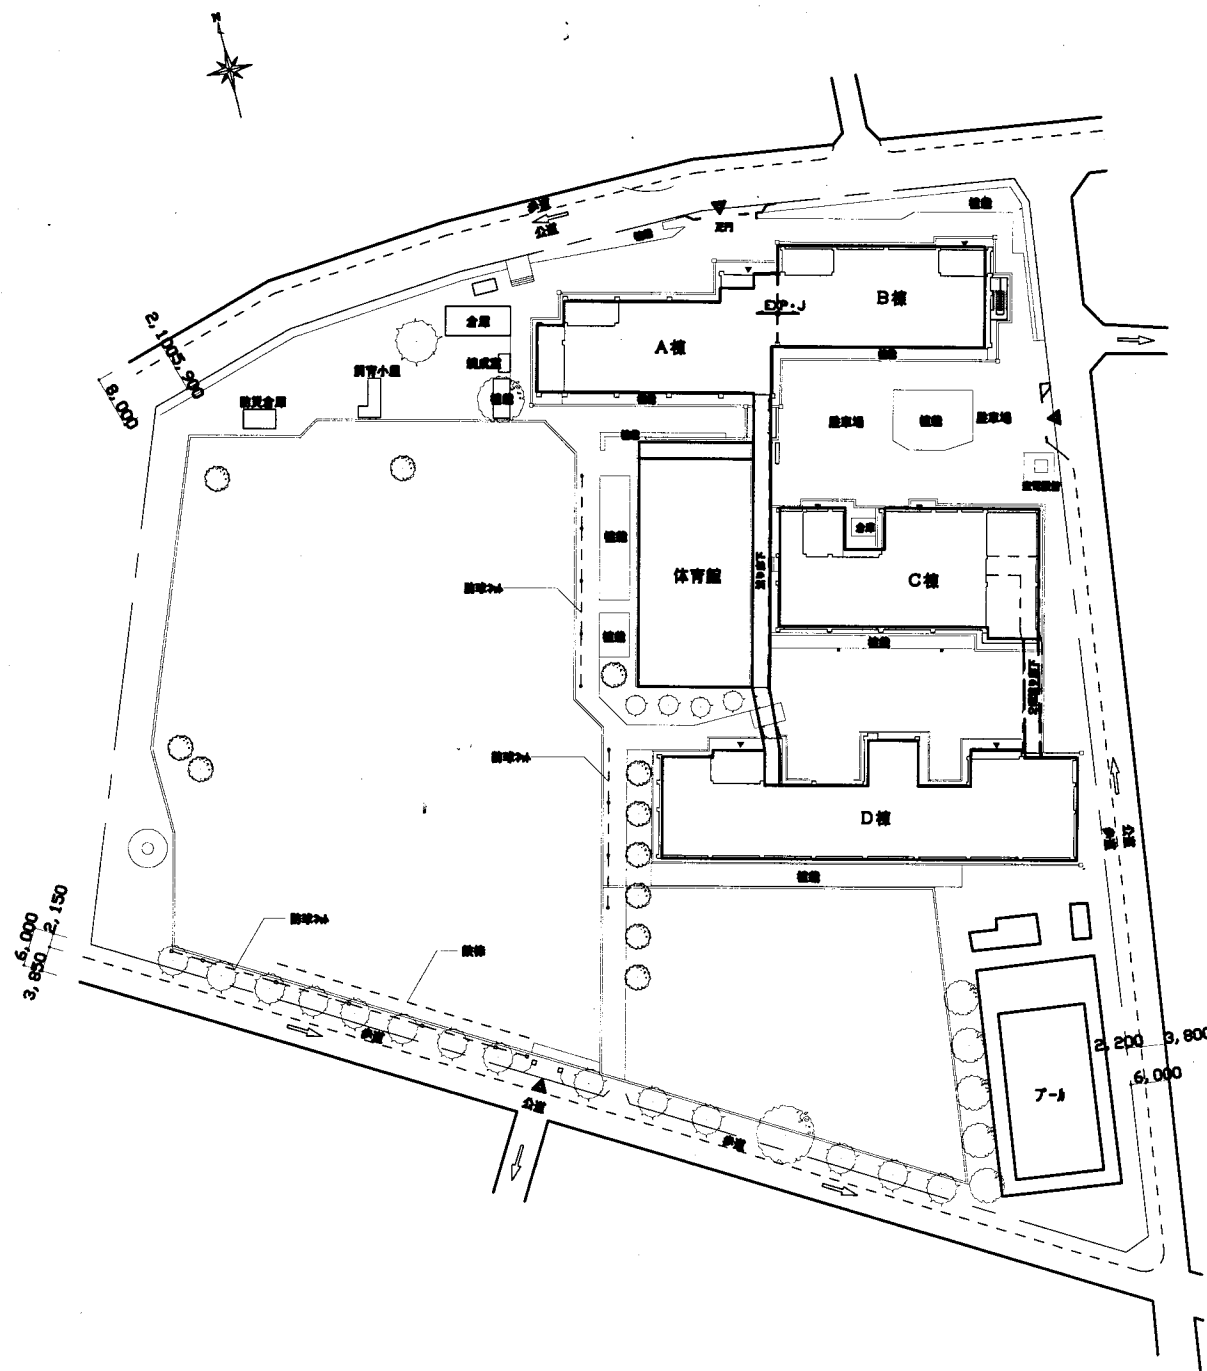

配置図 S=1:600

公郷小

業務名	市立追浜小学校ほか23校建築基準法第12条第2項及び第4項定期点検業務委託			設計者資格 氏名	級建築士登録第 号			課長	主査等	担当者	横須賀市 教育委員会 学校管理課
図面名称	案内図・配置図	図番	縮尺	1:800	作図	平成 年 月 日					

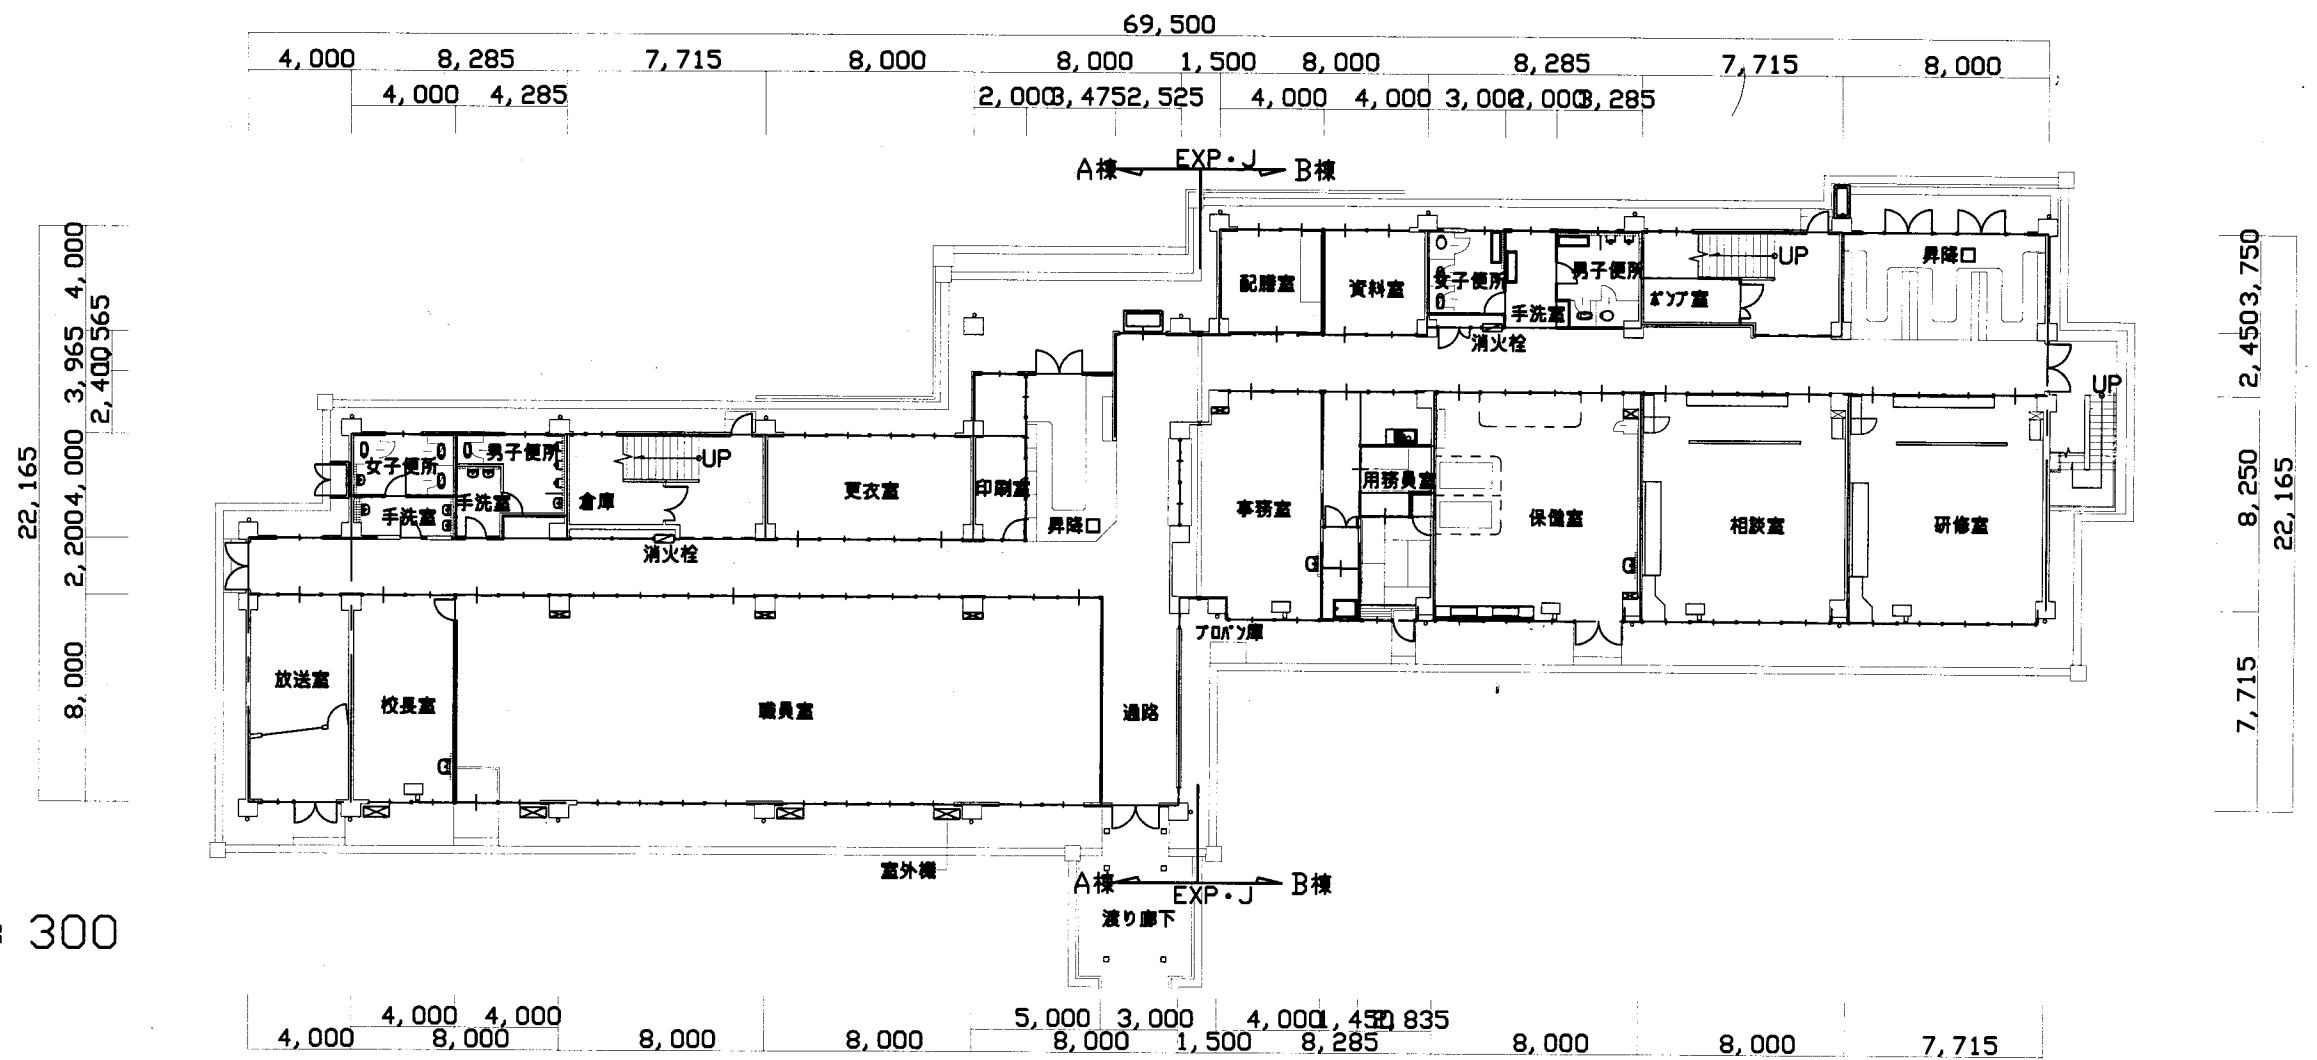


1階平面図 S=1:300

公郷小

横須賀市
教育委員会 学校管理課


業務名	市立追浜小学校ほか23校建築基準法第12条第2項及び第4項定期点検業務委託			設計者資格 氏名	級建築士登録第 号			課長	主査等	担当者
図面名称	AB棟1階平面図	図番		縮尺	1:300	作図	平成 年 月 日			

2階平面図 S=1:300

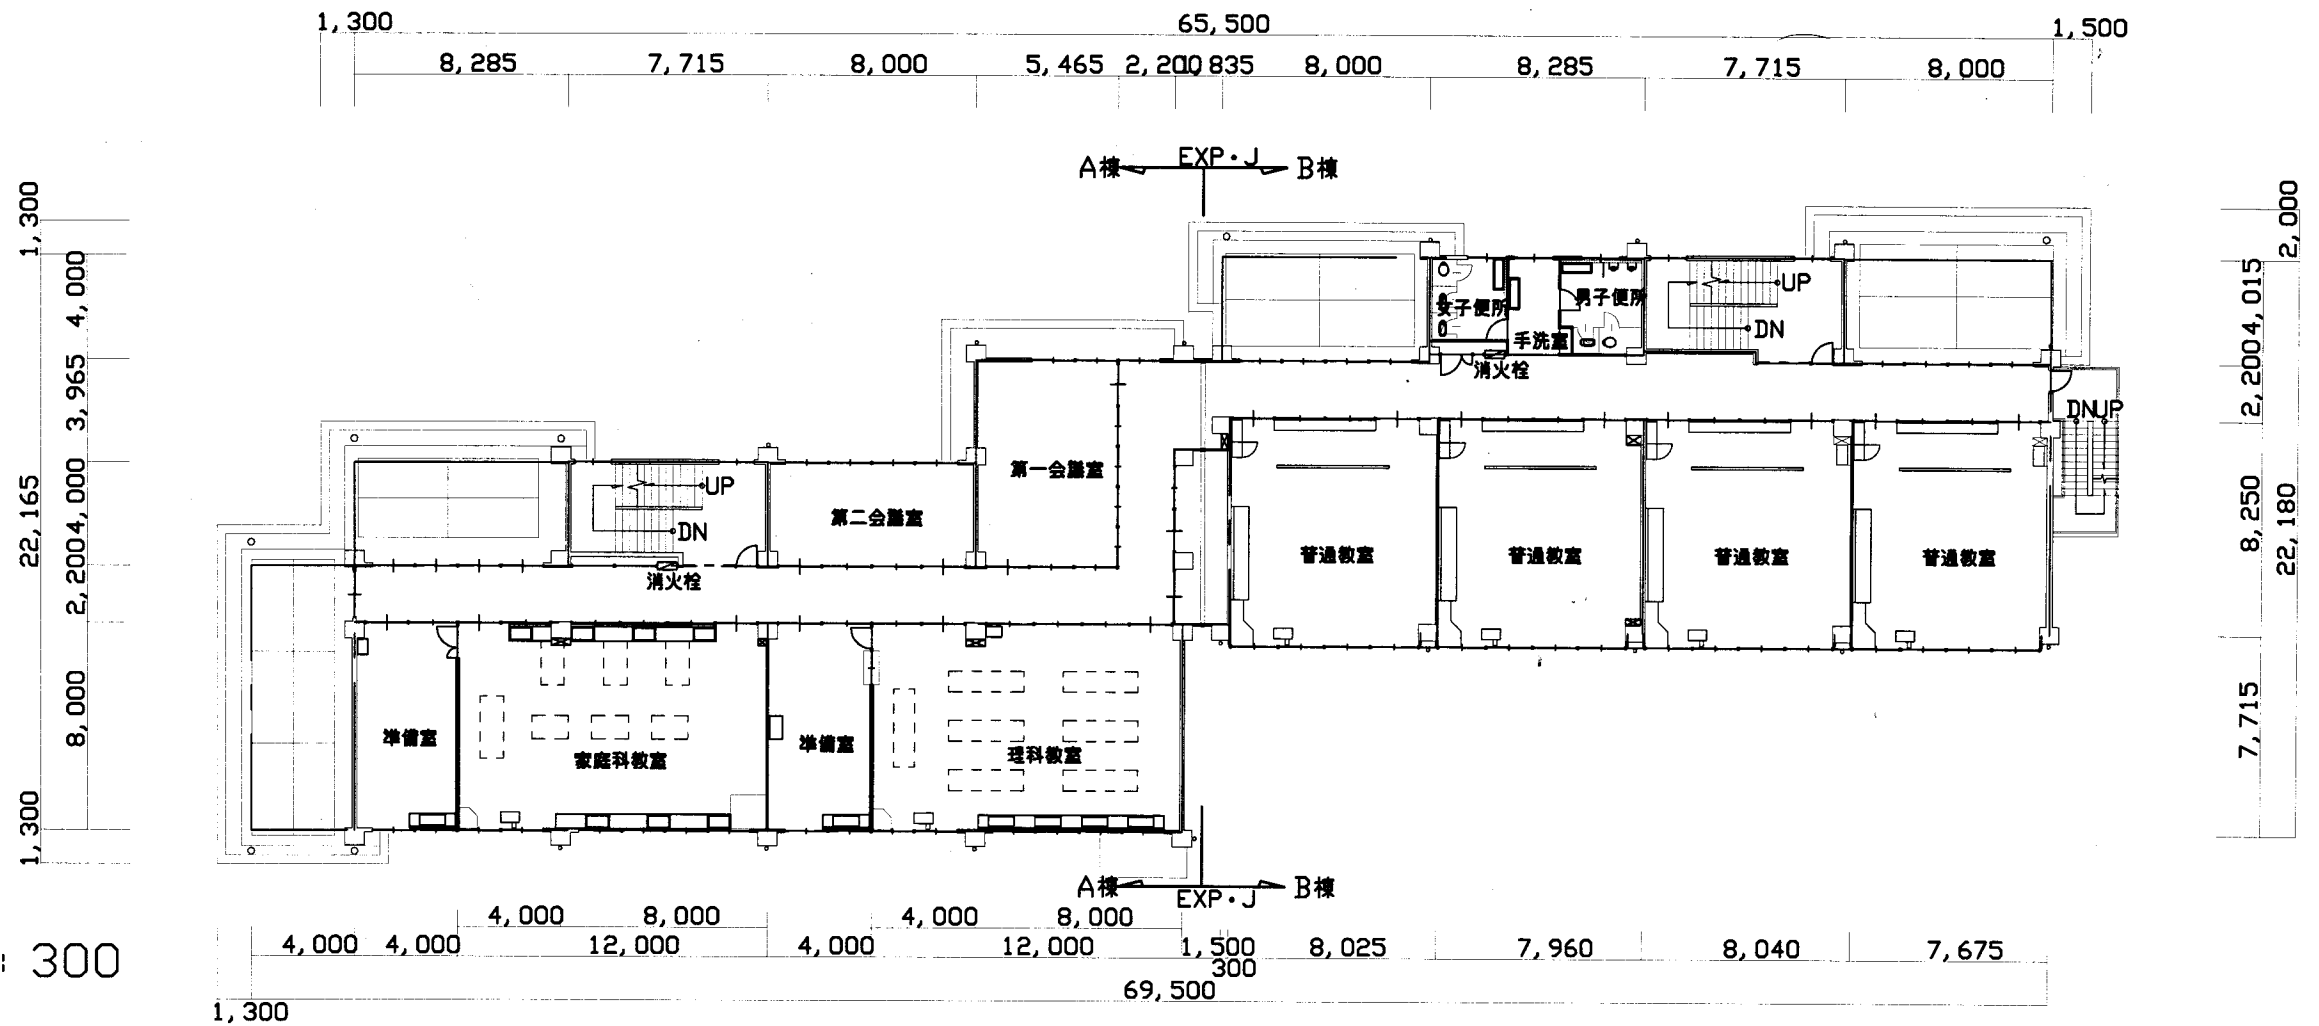

公郷小



業務名	市立追浜小学校ほか23校建築基準法第12条第2項及び第4項定期点検業務委託		設計者資格 氏名	級建築士登録第 号			課長	主査等	担当者	横須賀市 教育委員会 学校管理課
図面名称	AB棟2階平面図	図番	縮尺	1:300	作図	平成 年 月 日				

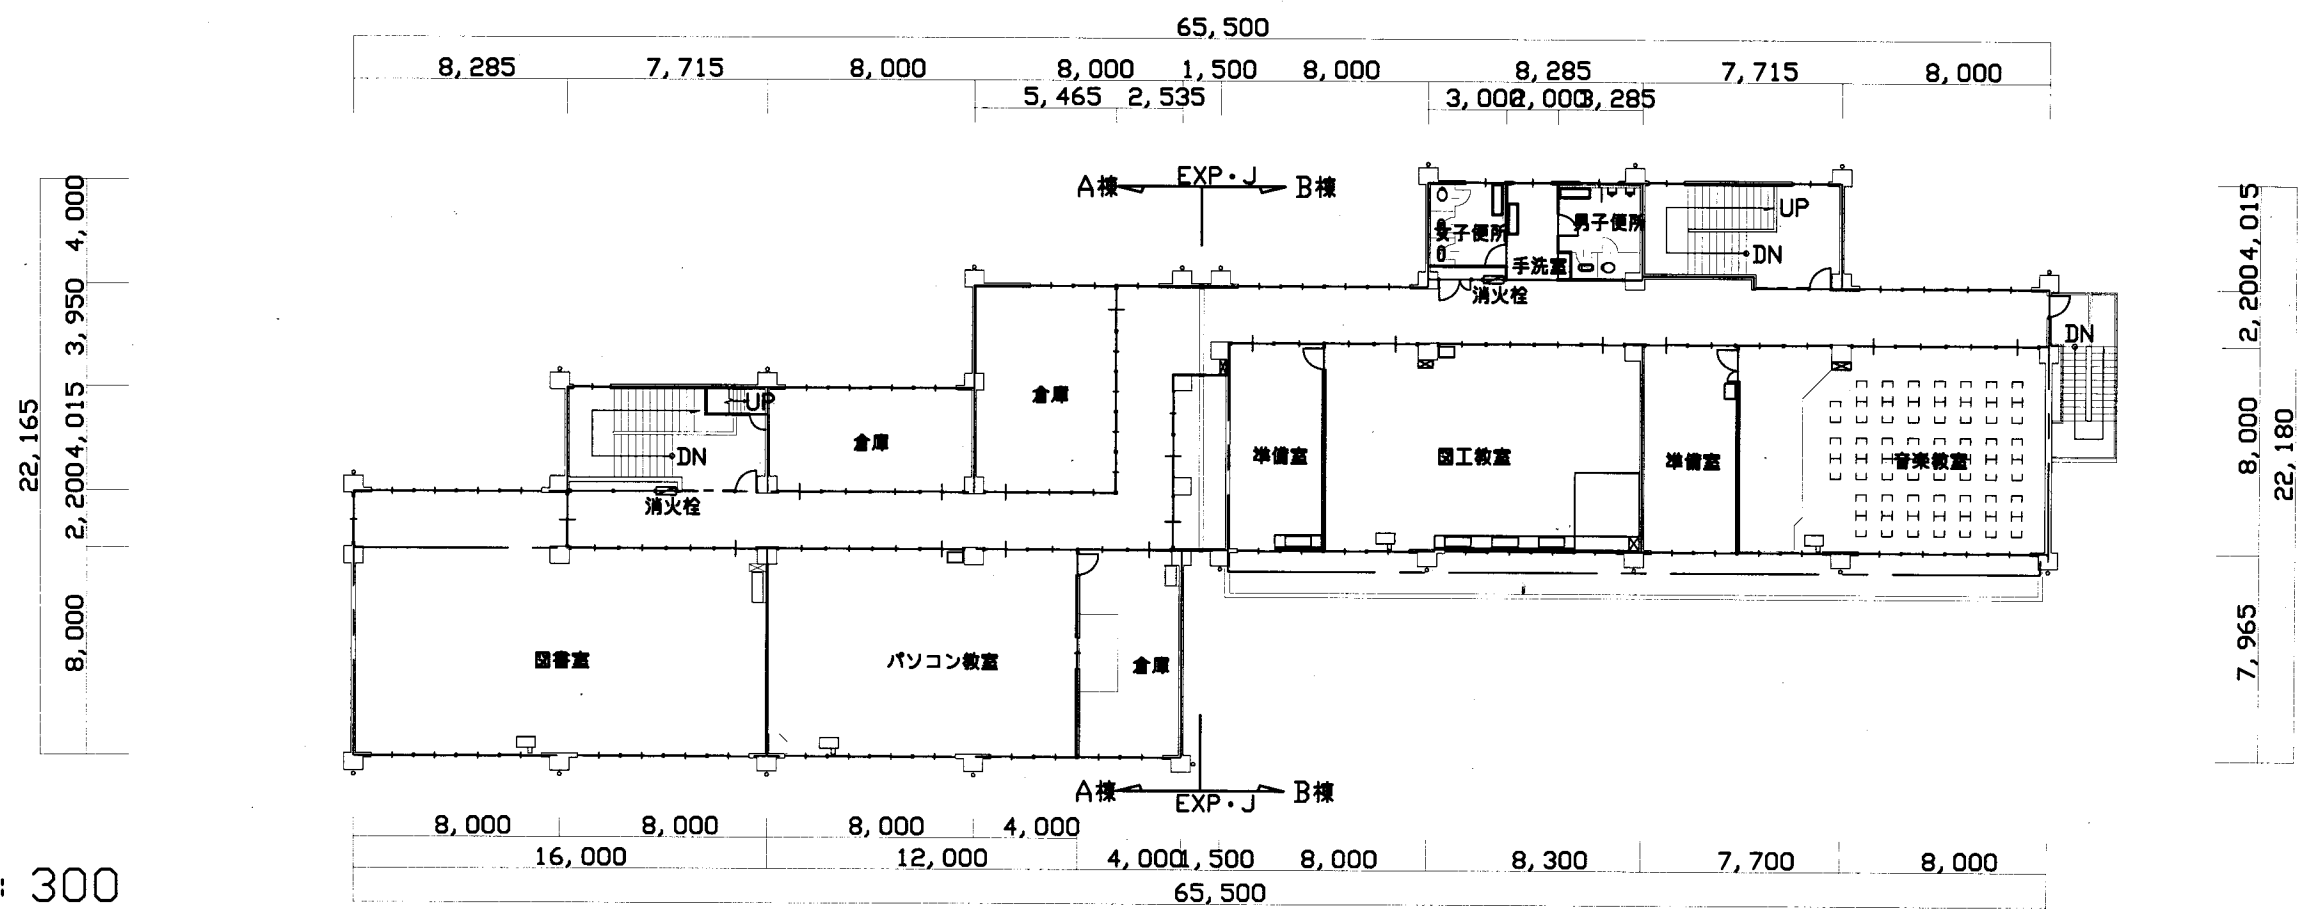

3階平面図 S=1: 300



公郷小

業務名	市立追浜小学校ほか23校建築基準法第12条第2項及び第4項定期点検業務委託			設計者資格氏名	級建築士登録第 号			課長	主査等	担当者	横須賀市 教育委員会 学校管理課
図面名称	AB棟3階平面図	図番		縮尺	1:300	作図	平成 年 月 日				


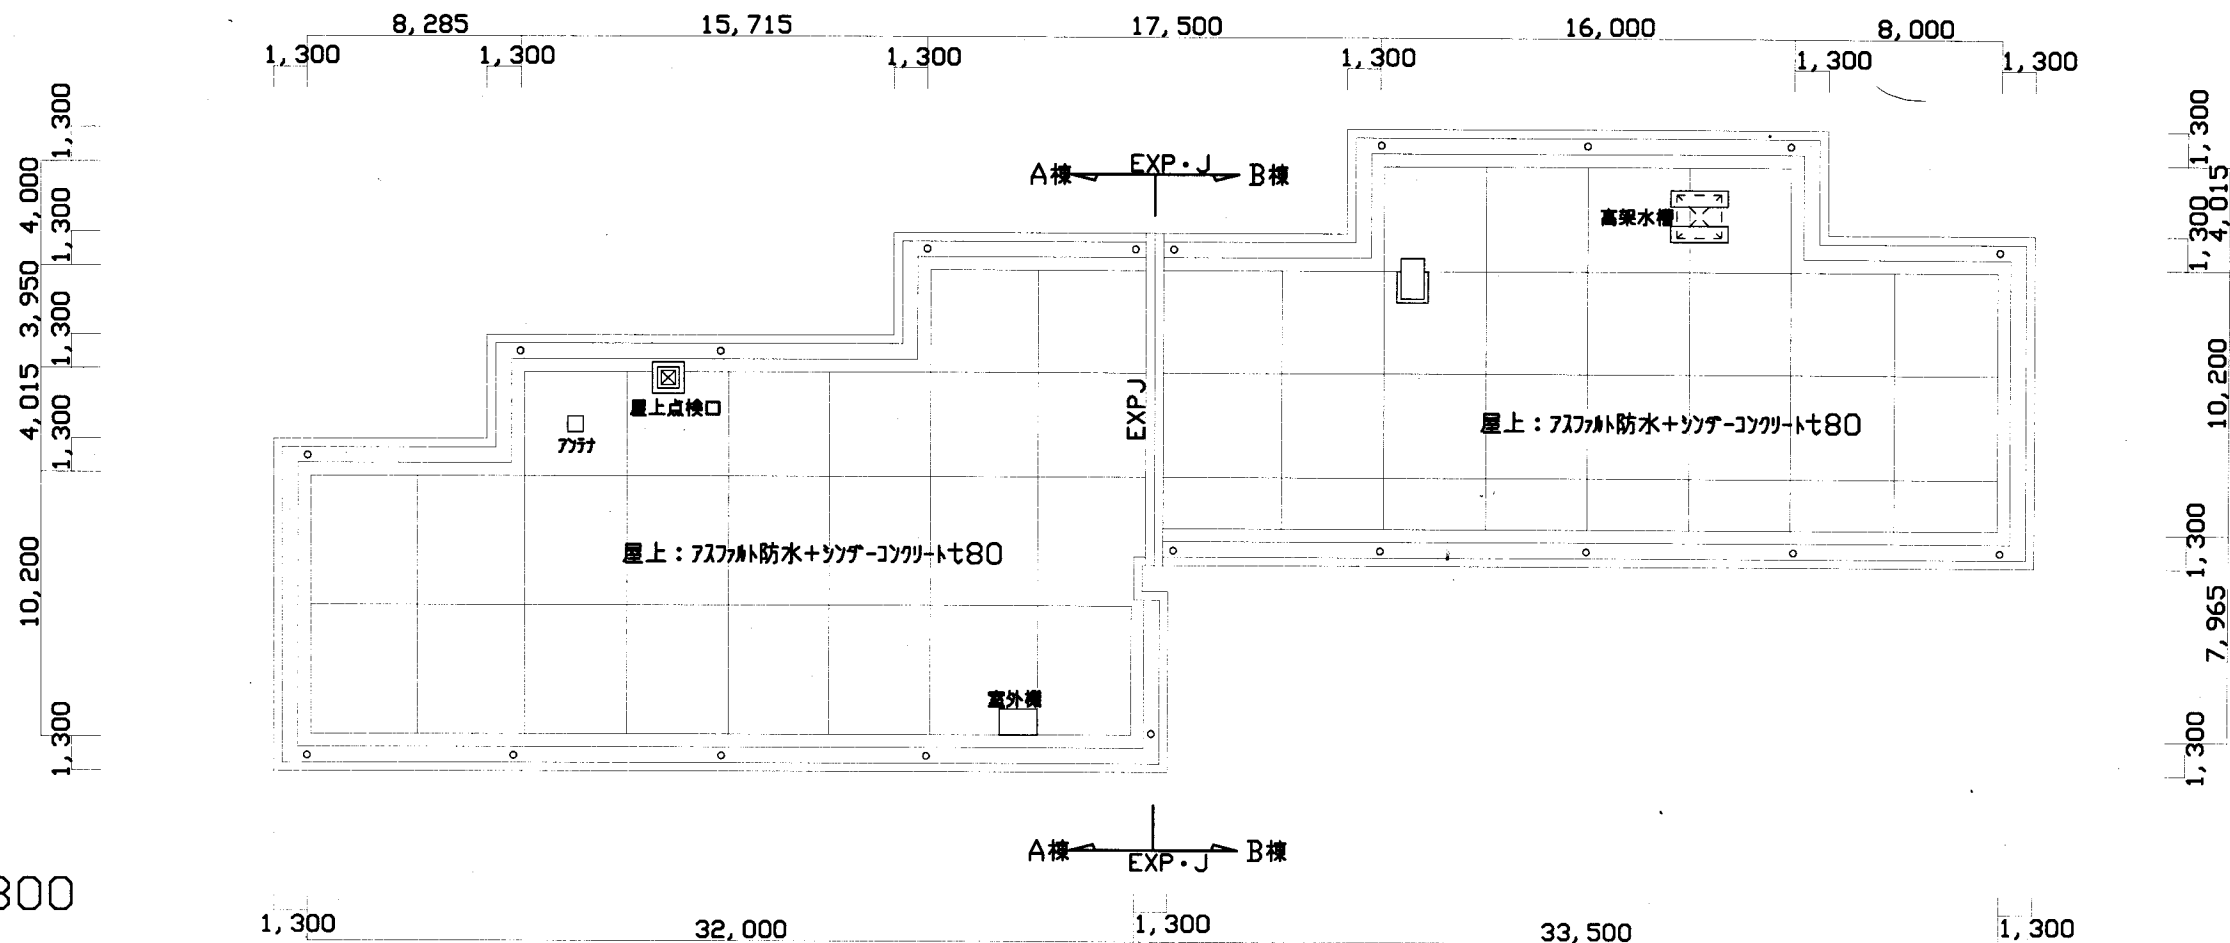
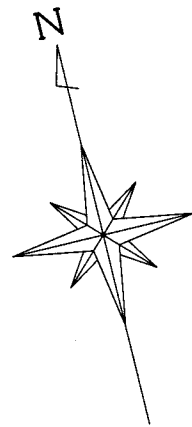


公郷小

業務名	市立追浜小学校ほか23校建築基準法第12条第2項及び第4項定期点検業務委託		設計者資格 氏名	級建築士登録第 号			課長	主査等	担当者	横須賀市 教育委員会 学校管理課
図面名称	AB棟R階平面図	図番	縮尺	1:300	作図	平成 年 月 日				

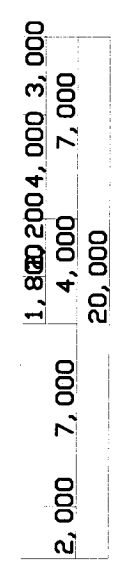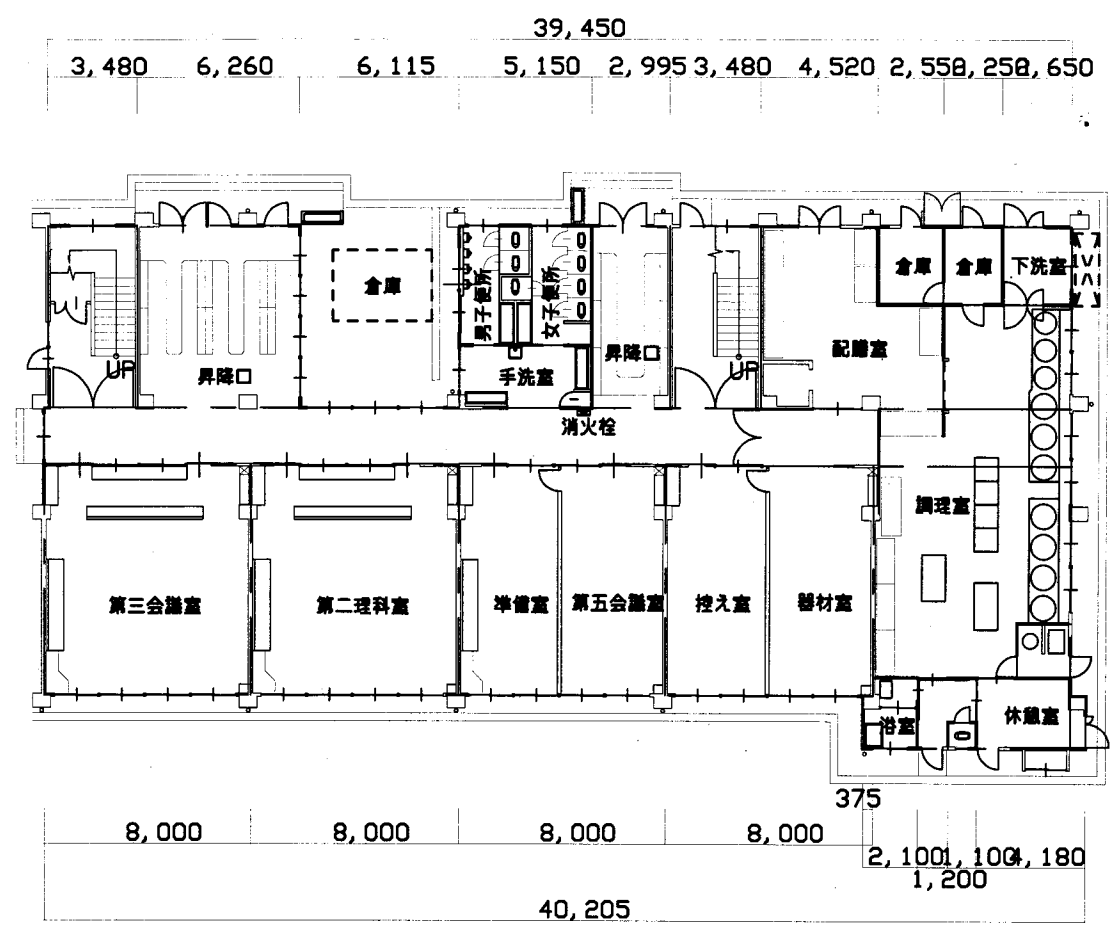


1階平面図 S=1:300

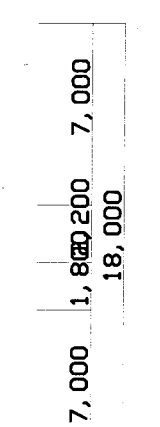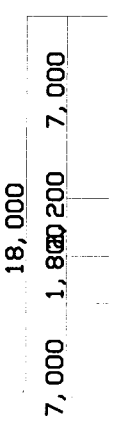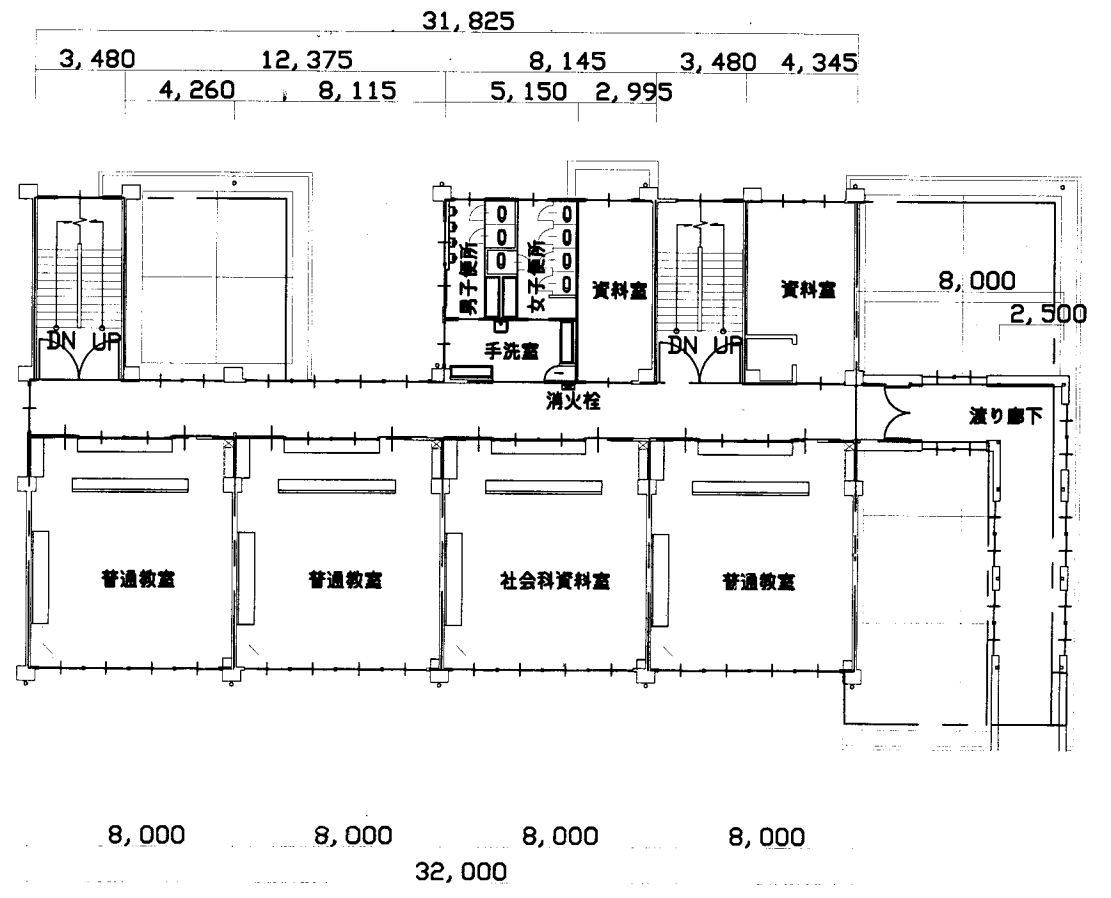


2階平面図 S=1:300

公郷小


業務名	市立追浜小学校ほか23校建築基準法第12条第2項及び第4項定期点検業務委託			設計者資格氏名	級建築士登録第 号			課長	主査等	担当者	横須賀市 教育委員会 学校管理課
図面名称	C棟1階・2階平面図	図番		縮尺	1:300	作図	平成 年 月 日				

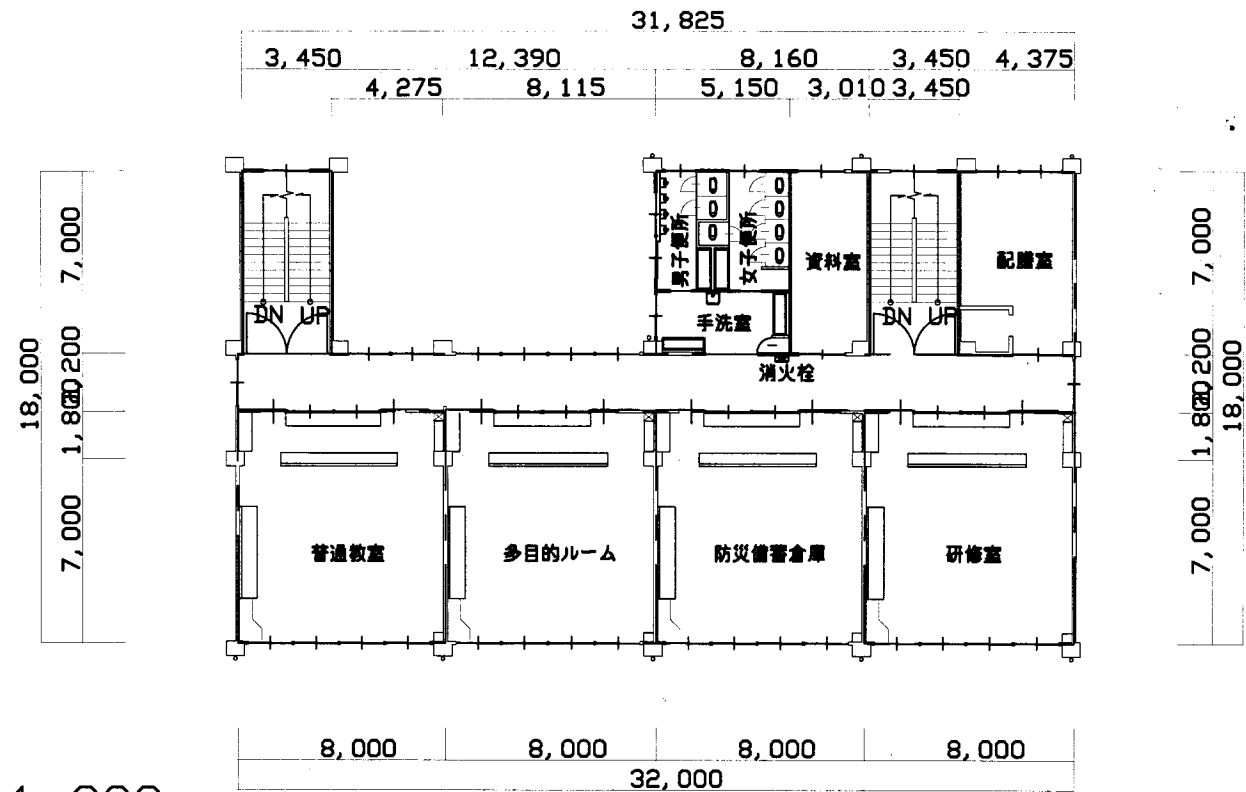


3階平面図 S=1: 300

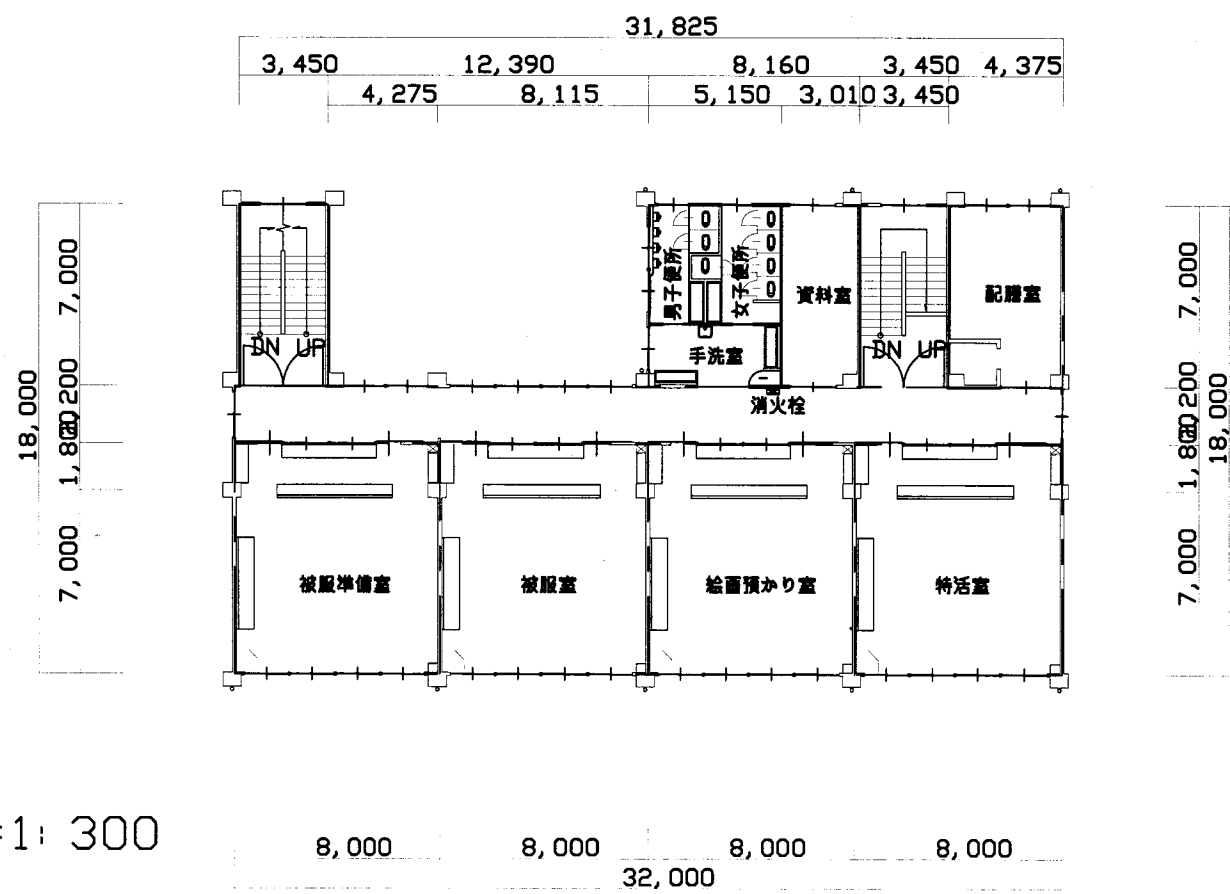

4階平面図 S=1: 300

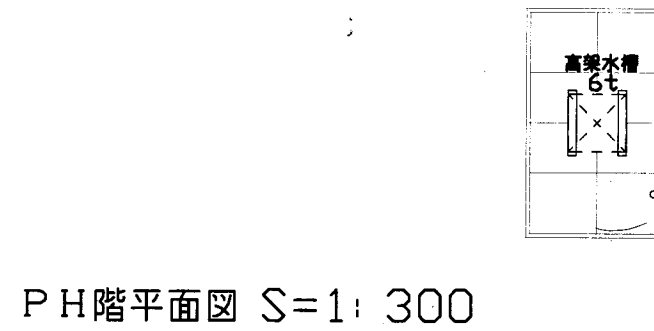


PH階平面図 S=1: 300

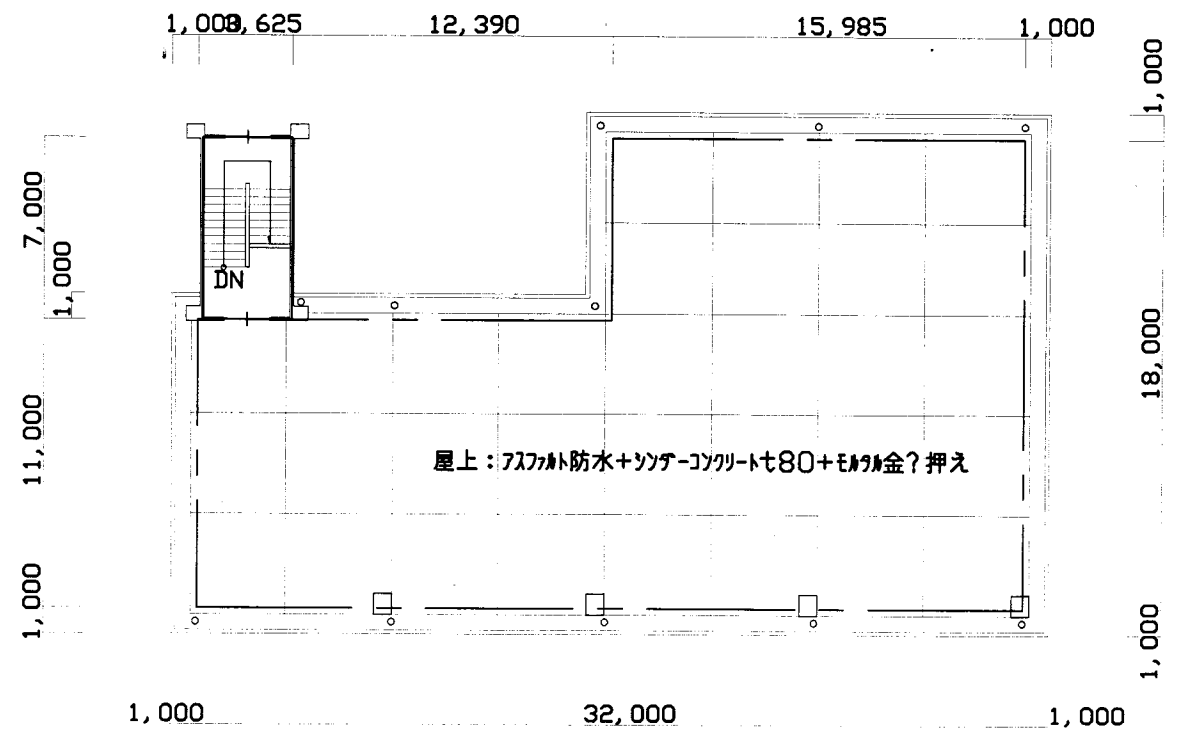


R階平面図 S=1: 300

公郷小

業務名	市立追浜小学校ほか23校建築基準法第12条第2項及び第4項定期点検業務委託		設計者資格 氏名	級建築士登録第 号		課長	主査等	担当者	横須賀市 教育委員会 学校管理課
図面名称	C棟3階・4階・R階平面図	図番	縮尺	1:300	作図	平成 年 月 日			

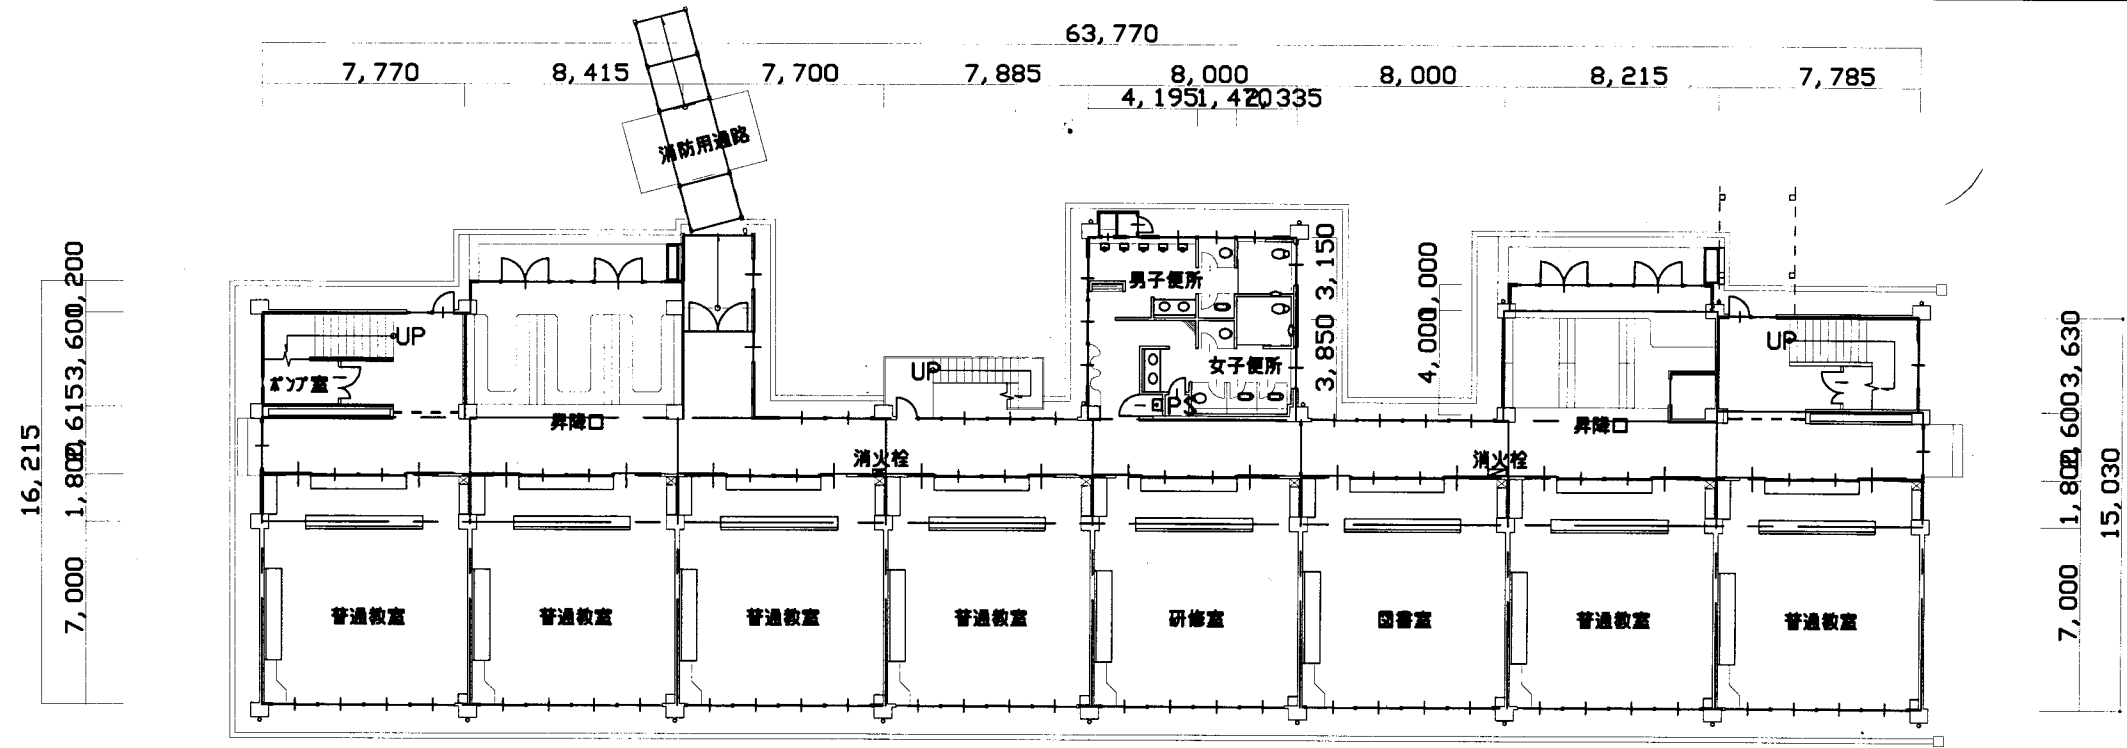


1階平面図 S=1:300

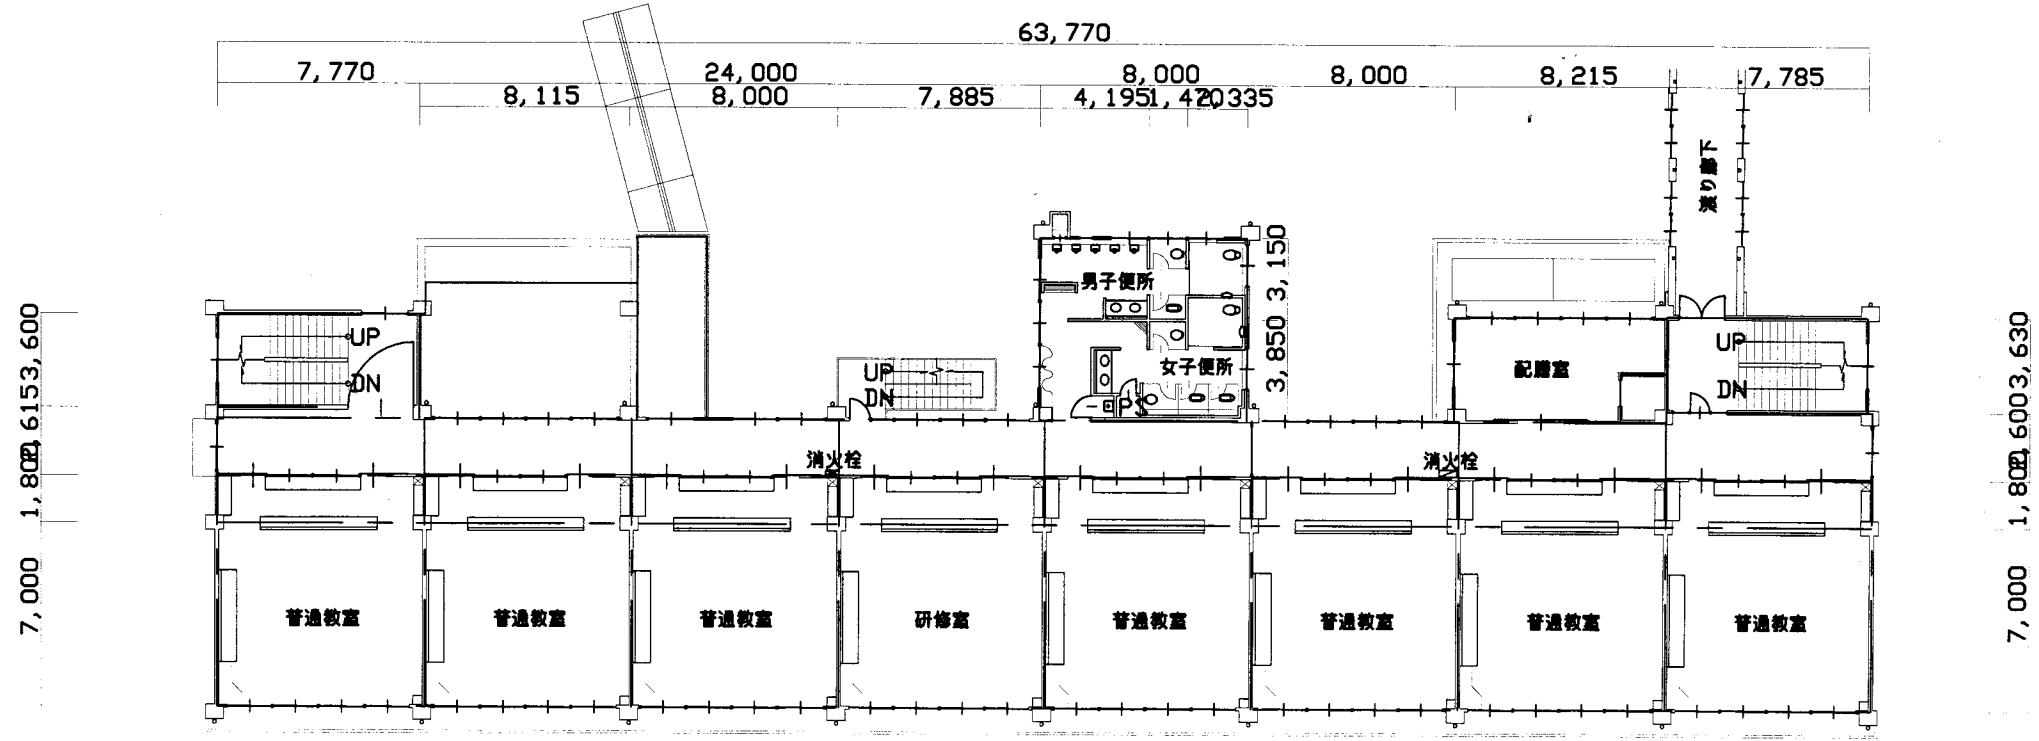


2階平面図 S=1:300

公郷小


業務名	市立追浜小学校ほか23校建築基準法第12条第2項及び第4項定期点検業務委託			設計者資格氏名	級建築士登録第 号			課長	主査等	担当者	横須賀市 教育委員会 学校管理課
図面名称	D棟1階・2階平面図	図番		縮尺	1:300	作図	平成 年 月 日				

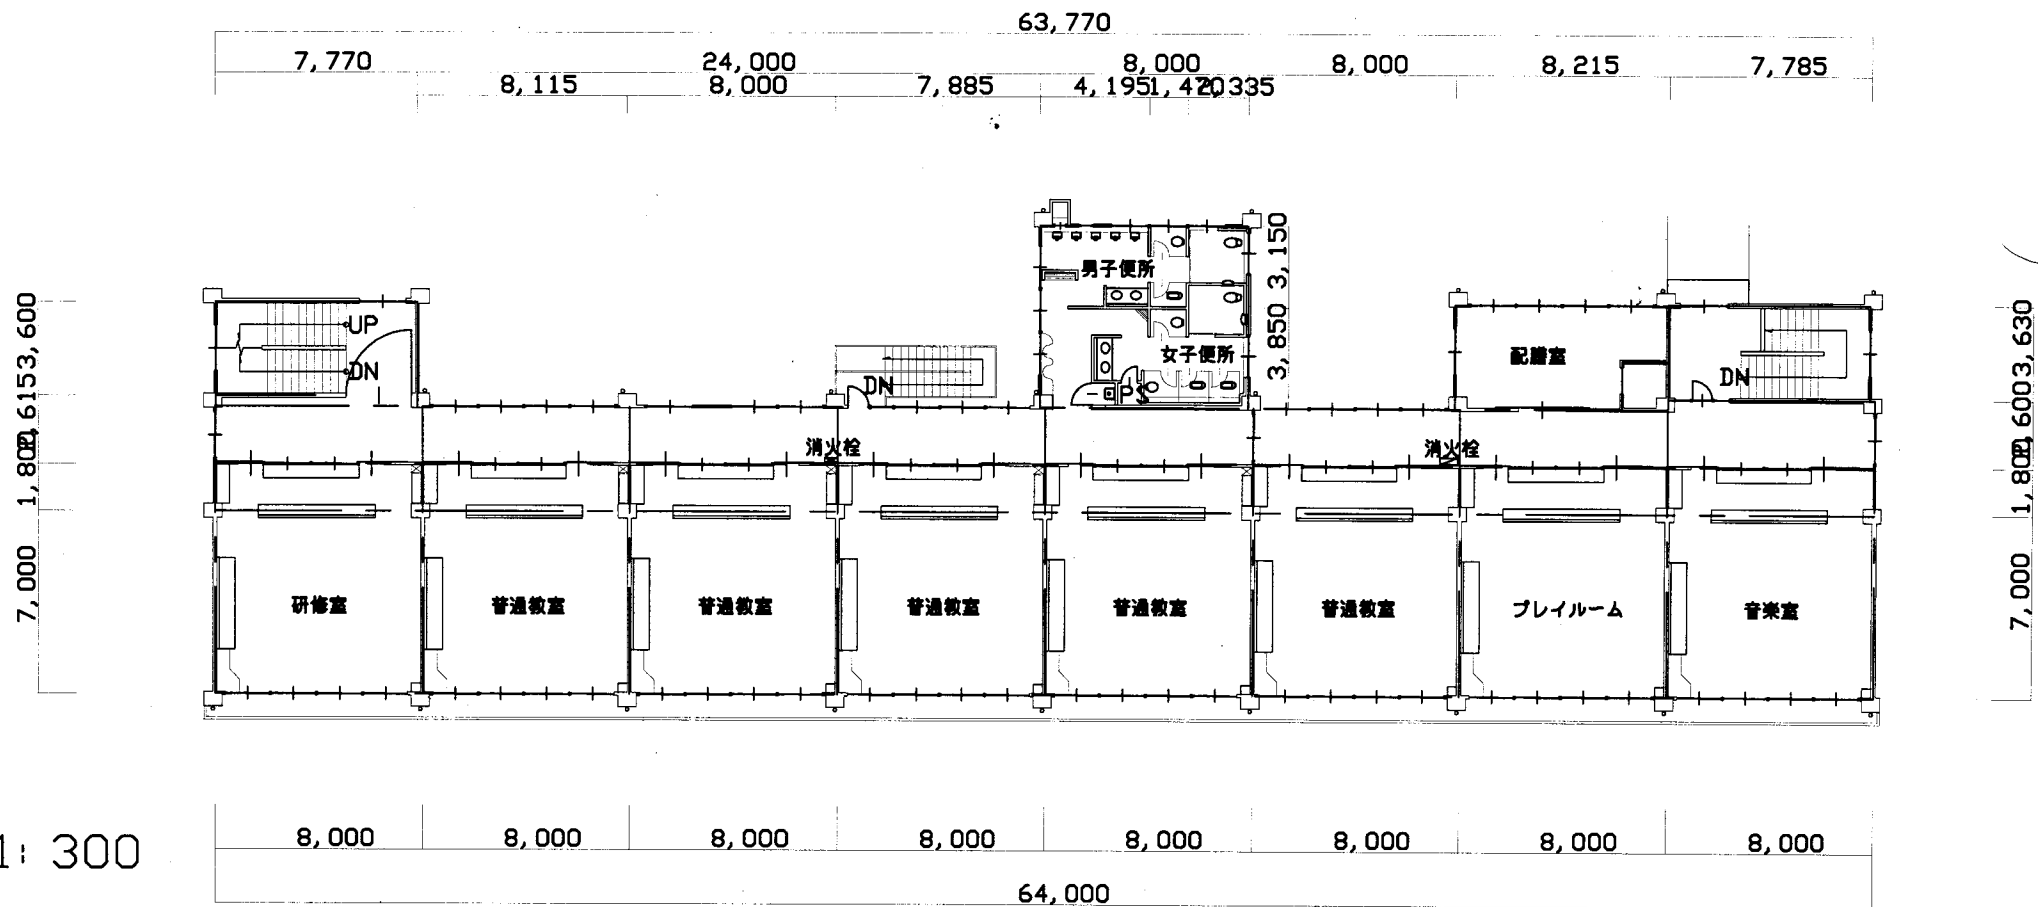

3階平面図 S=1:300

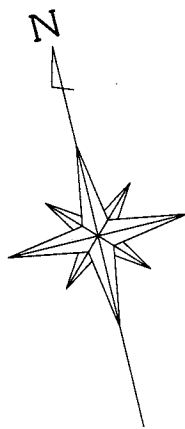


P H階平面図 S=1:300

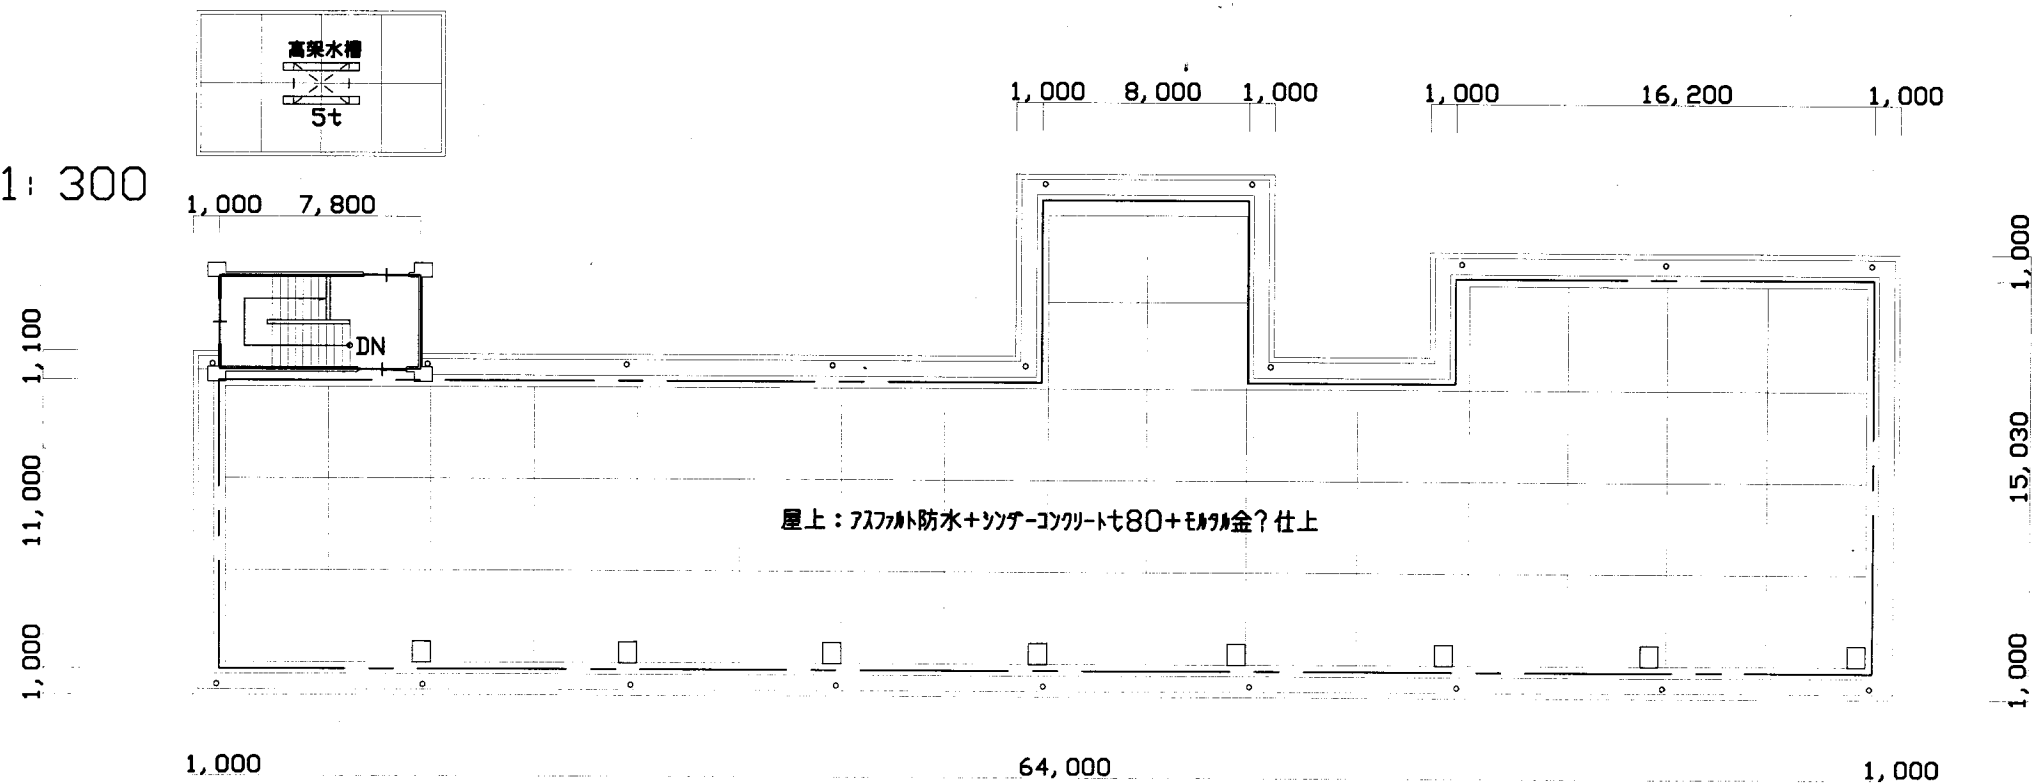


R階平面図 S=1:300

公郷小

業務名	市立追浜小学校ほか23校建築基準法第12条第2項及び第4項定期点検業務委託			設計者資格 氏名	級建築士登録第 号			課長	主査等	担当者	横須賀市 教育委員会 学校管理課
図面名称	D棟3階・R階平面図	図番		縮尺	1:300	作図	平成 年 月 日				

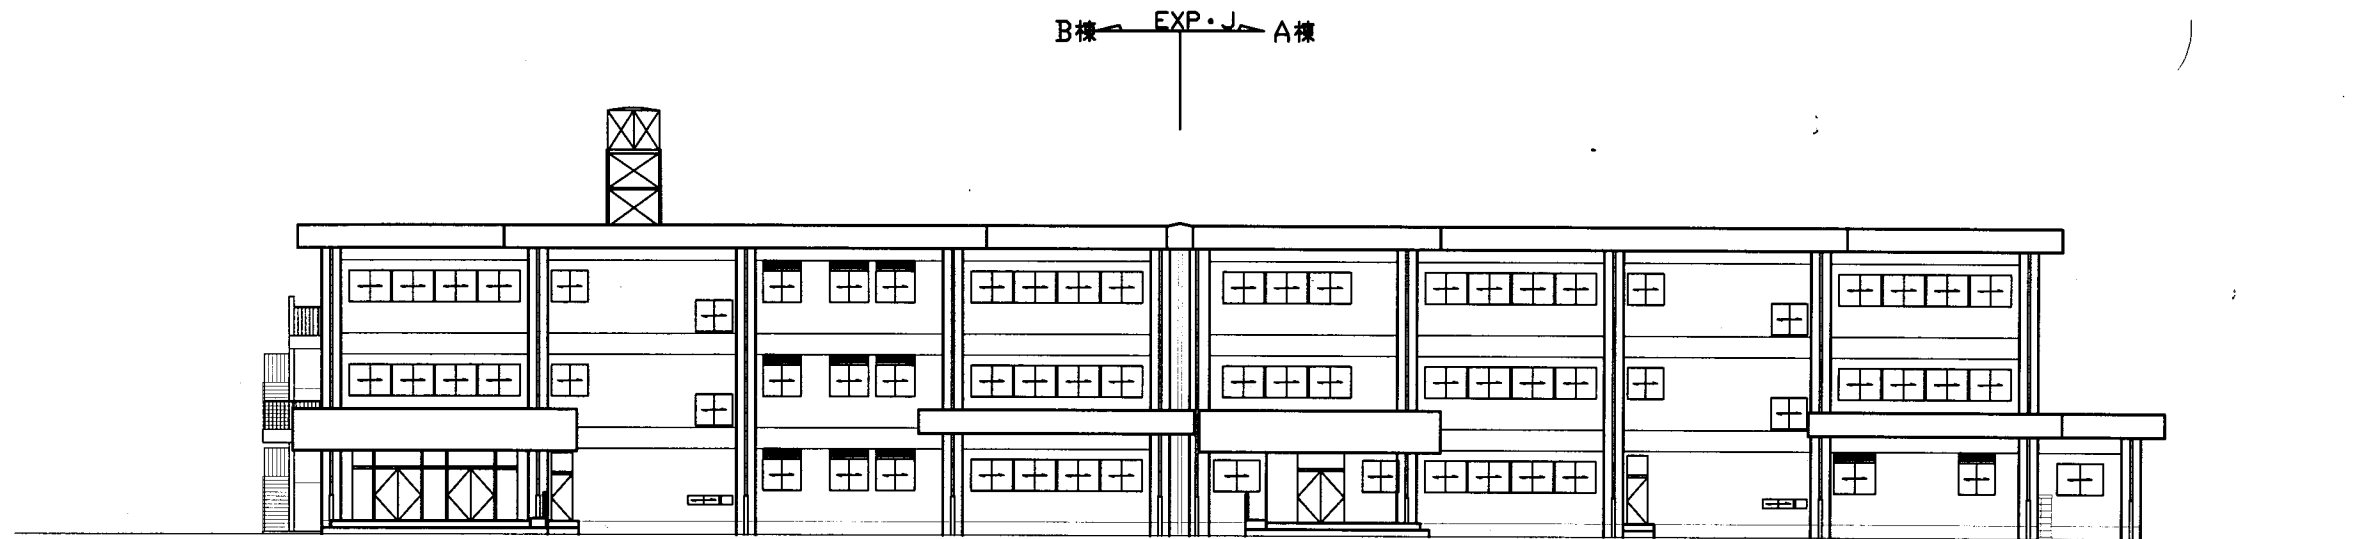

北側立面図 S=1: 300

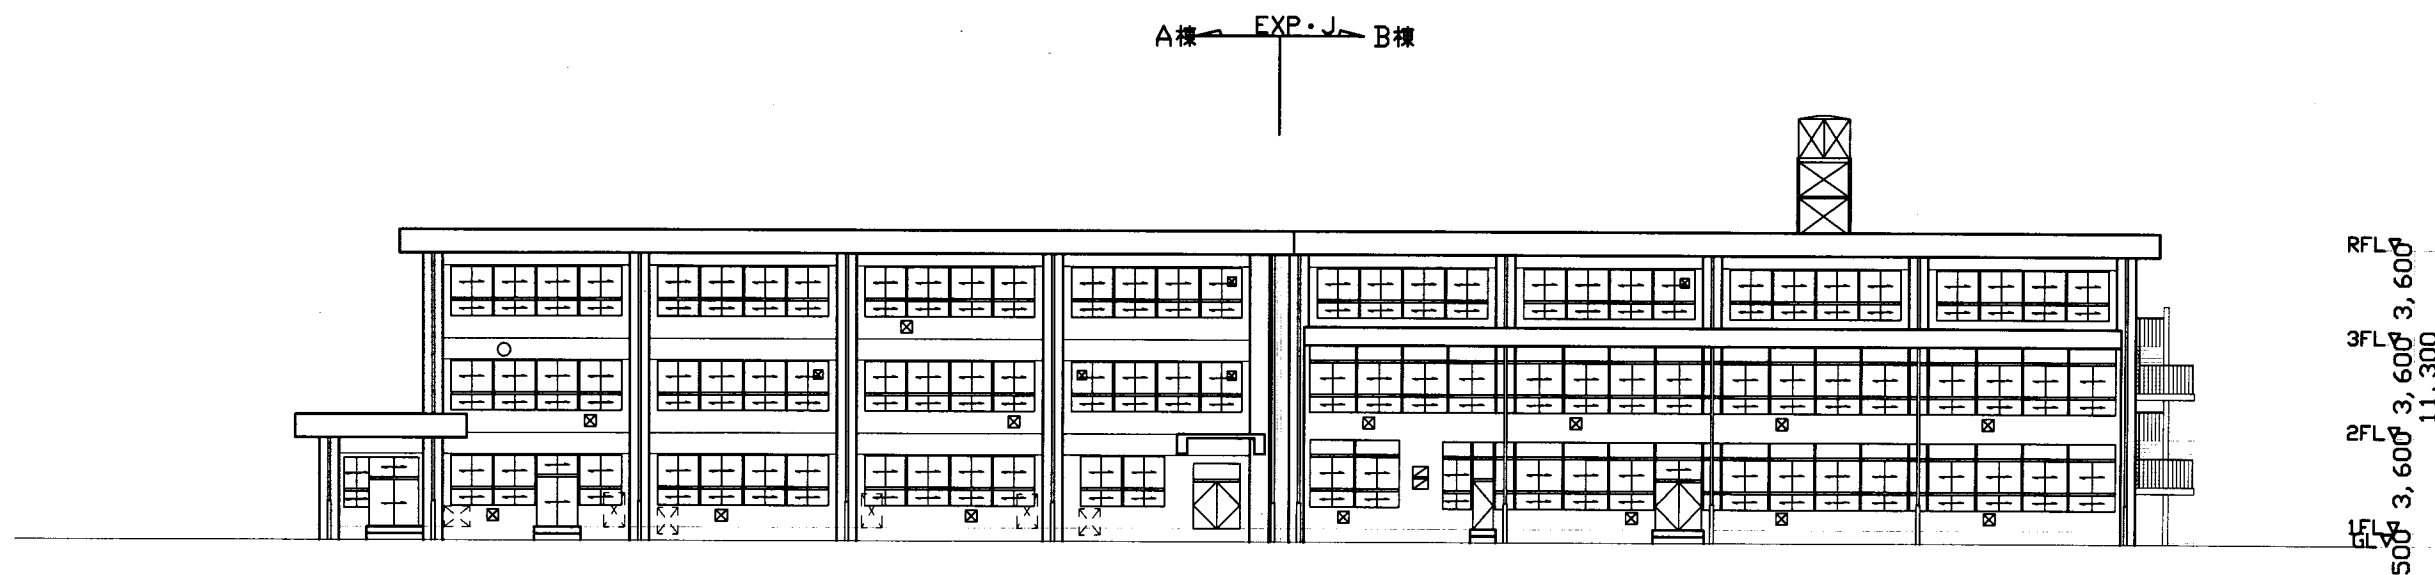


南側立面図 S=1: 300


公郷小

横須賀市
教育委員会 学校管理課

業務名	市立追浜小学校ほか23校建築基準法第12条第2項及び第4項定期点検業務委託		設計者資格 氏名	級建築士登録第 号		課長	主査等	担当者	横須賀市 教育委員会 学校管理課
図面名称	A棟南北立面図	図番	縮尺	1:300	作図	平成 年 月 日			

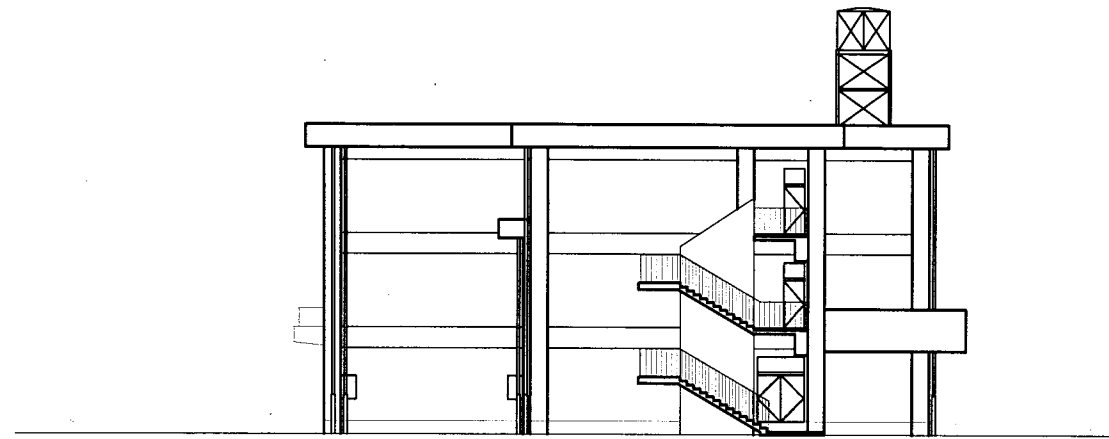


東側立面図 S=1: 300

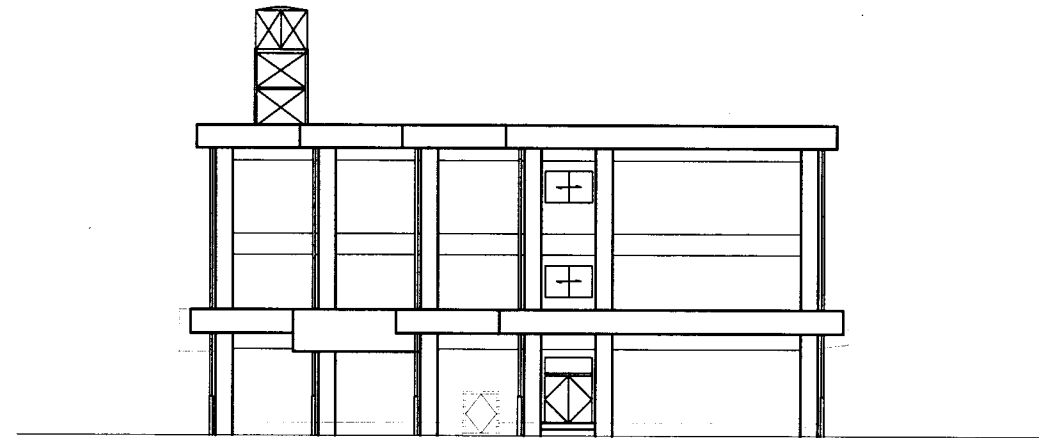


西側立面図 S=1: 300

公郷小


業務名	市立追浜小学校ほか23校建築基準法第12条第2項及び第4項定期点検業務委託			設計者資格 氏名	級建築士登録第 号			課長	主査等	担当者	横須賀市 教育委員会 学校管理課
図面名称	A棟東西立面図	図番		縮尺	1:300	作図	平成 年 月 日				

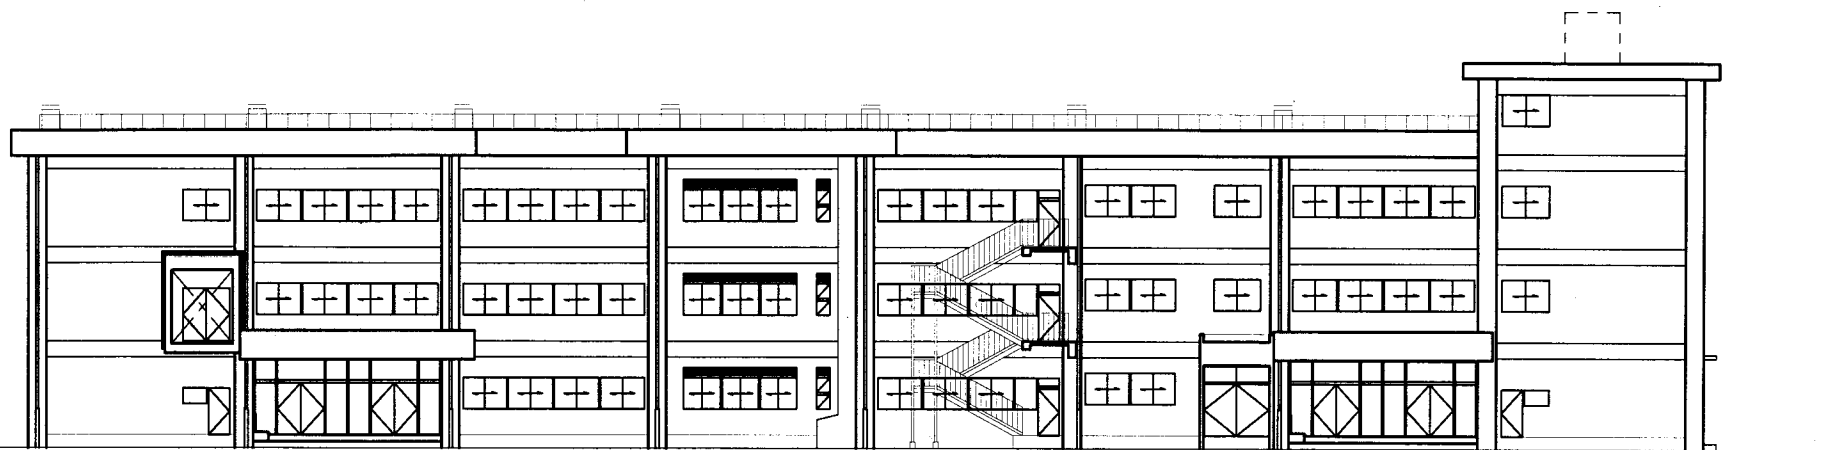


北側立面図 S=1: 300

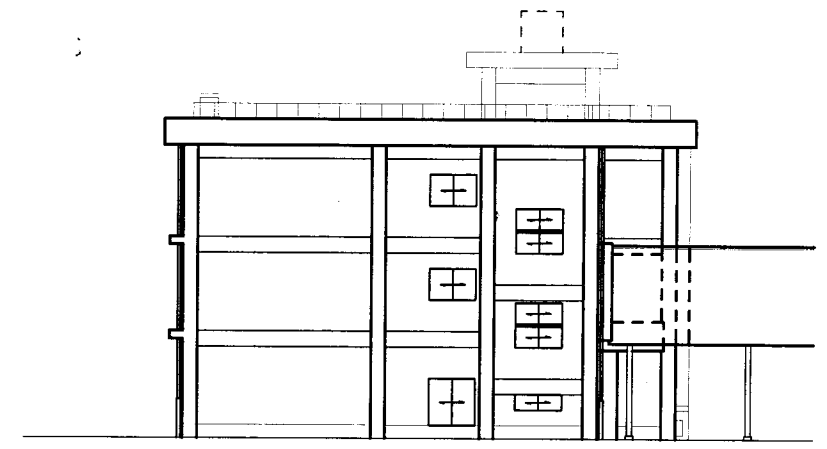

東側立面図 S=1: 300

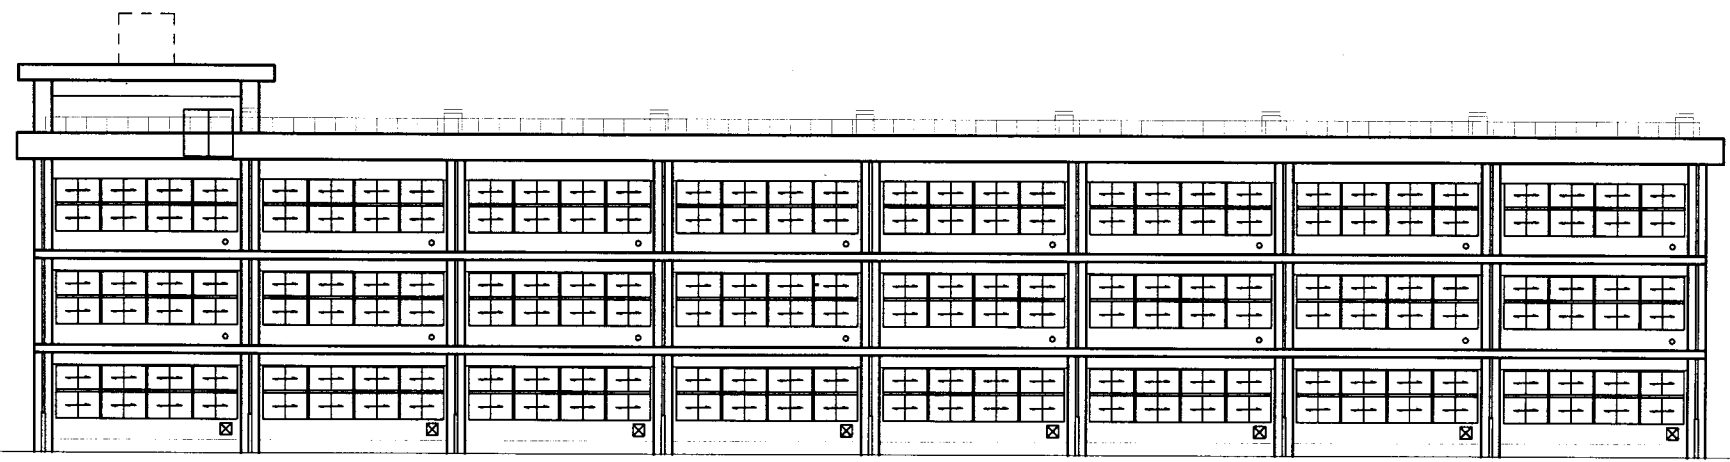


南側立面図 S=1: 300

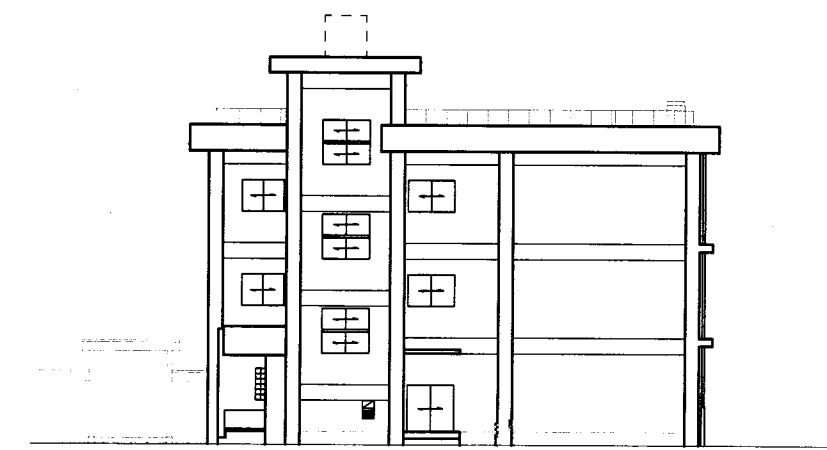


西側立面図 S=1: 300 公郷小

業務名	市立追浜小学校ほか23校建築基準法第12条第2項及び第4項定期点検業務委託			設計者資格 氏名	級建築士登録第 号			課長	主査等	担当者	横須賀市 教育委員会 学校管理課
図面名称	D棟立面図	図番		縮尺	1:200	作図	平成 年 月 日				

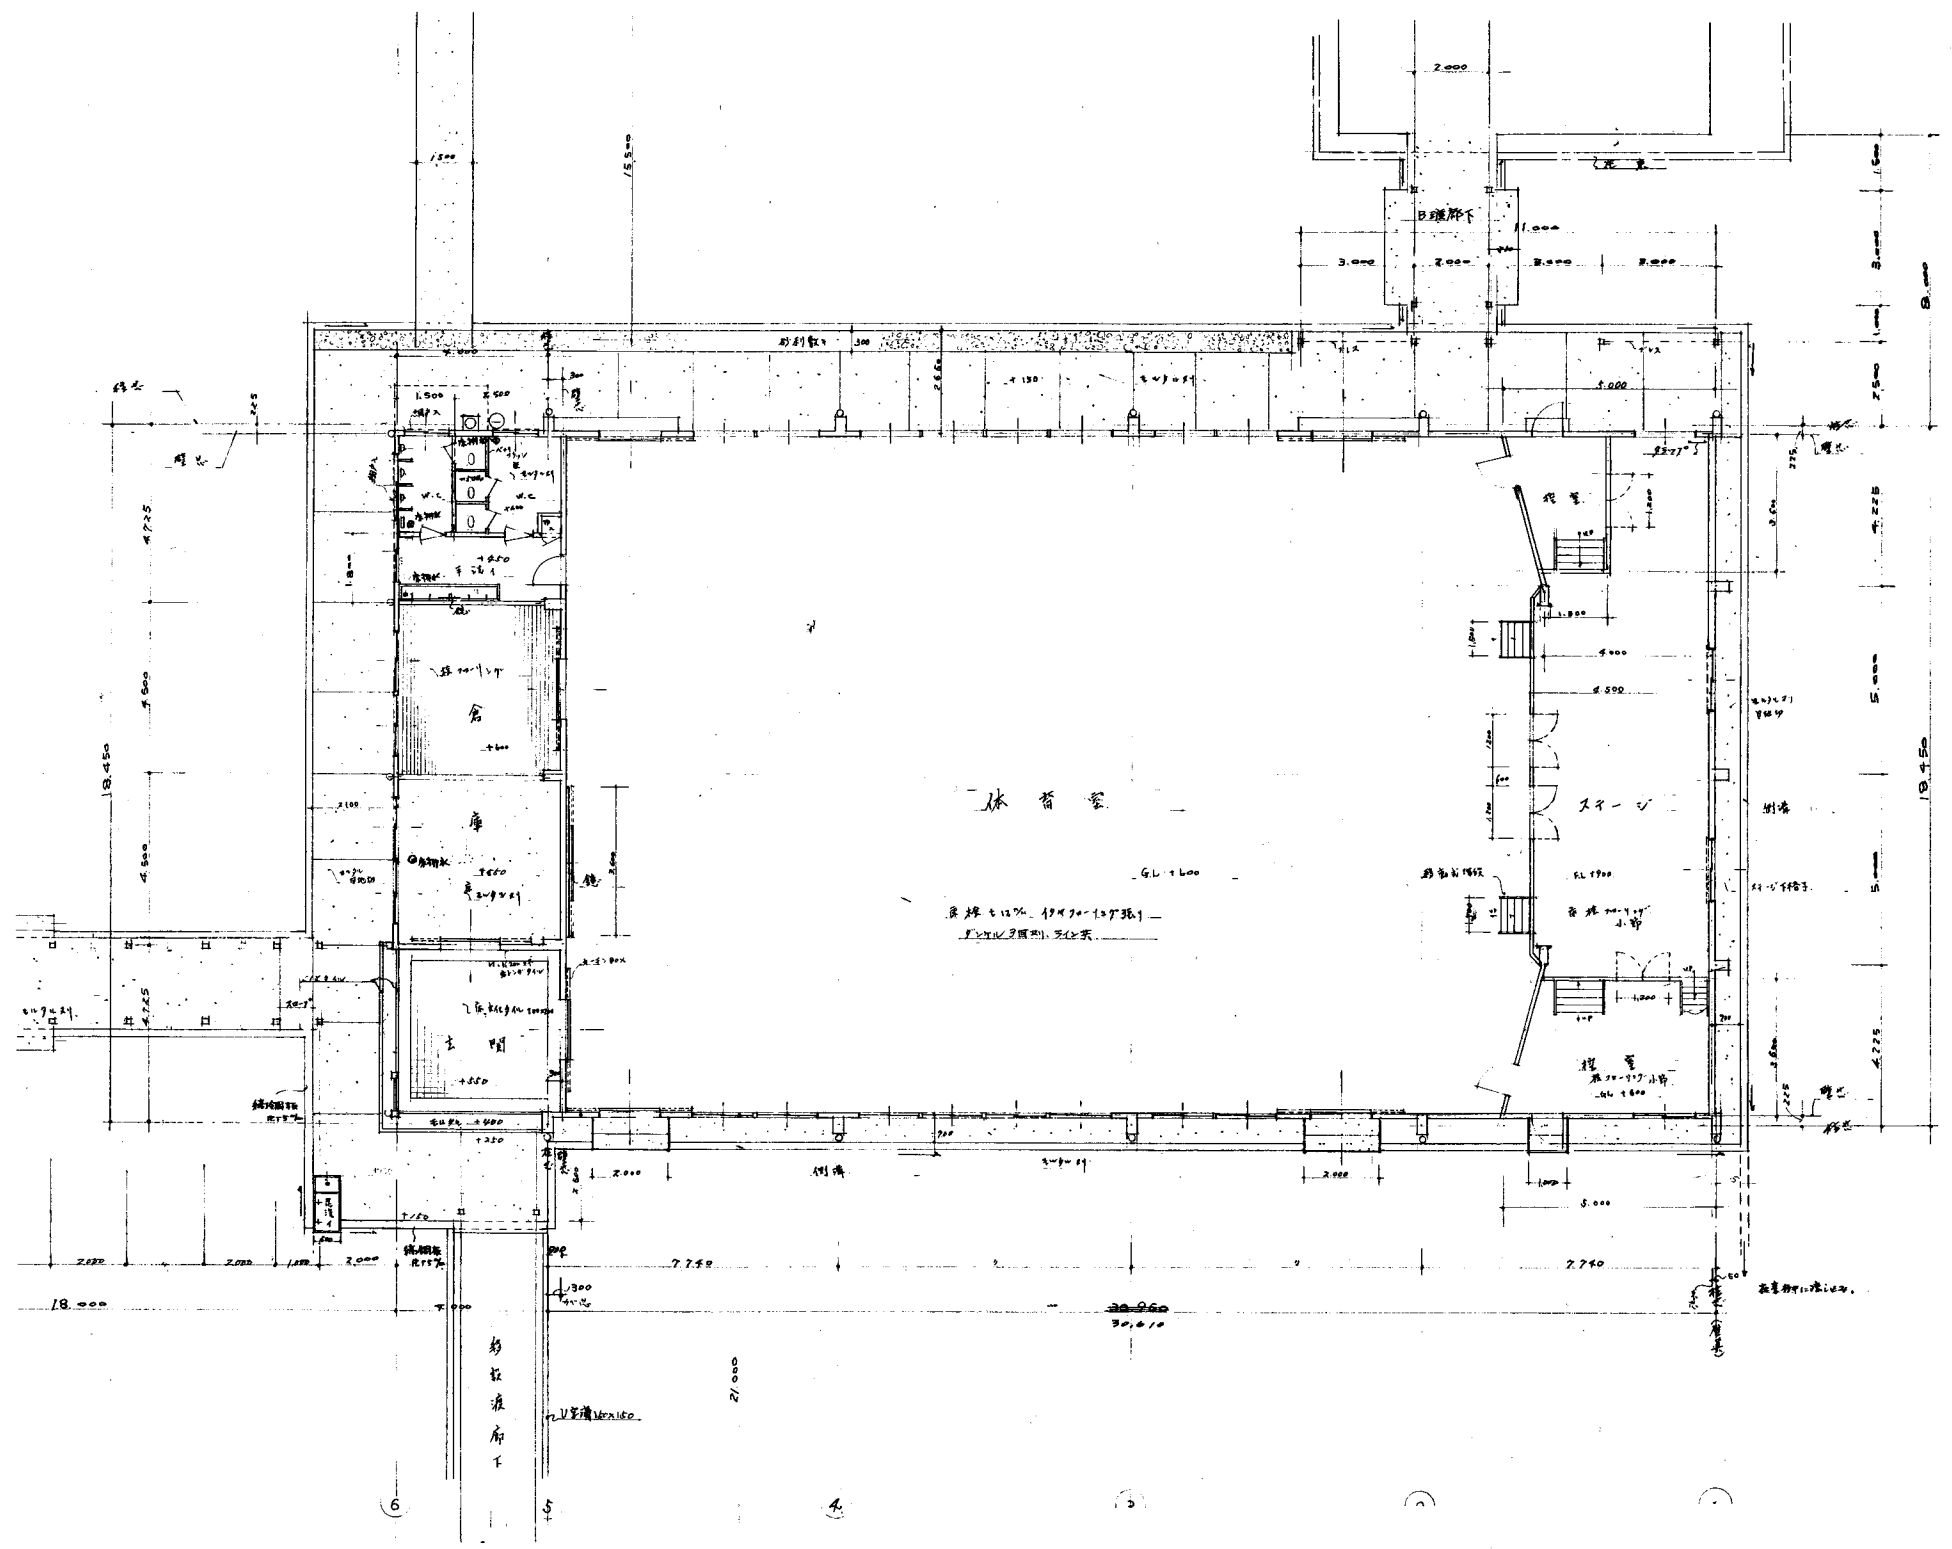


公郷小



業務名	市立追浜小学校ほか23校建築基準法第12条第2項及び第4項定期点検業務委託		設計者資格 氏名	級建築士登録第 号		課長	主査	担当者	横須賀市 教育委員会 学校管理課
図面名称	図番	/	縮尺	作図	平成 年 月 日				

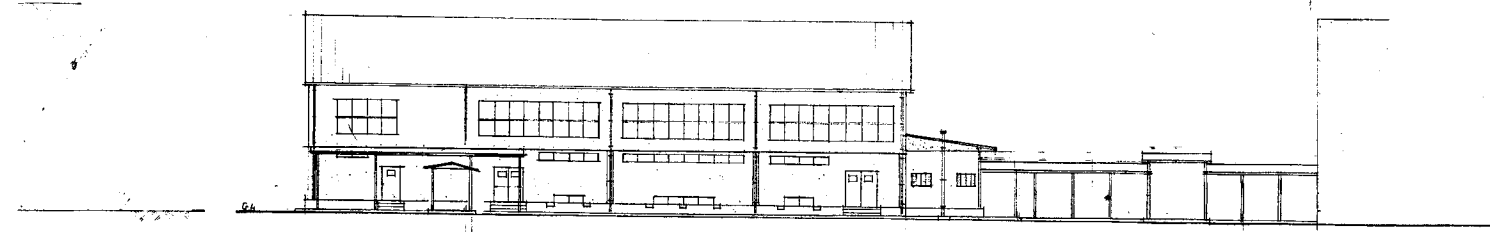

立面図

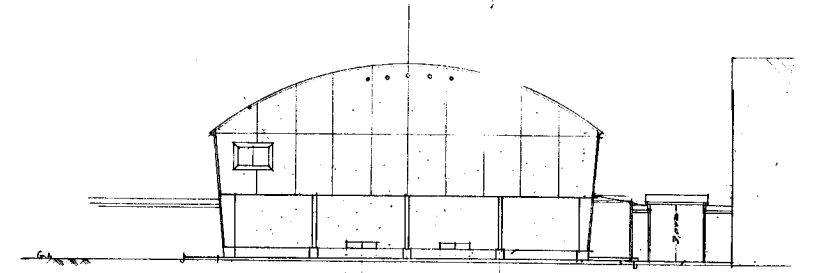


立面図

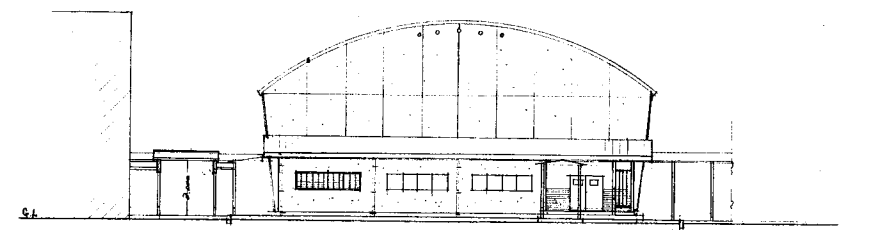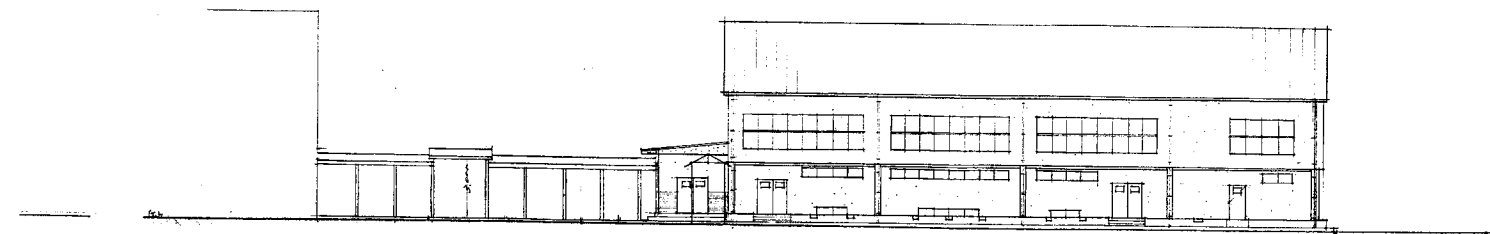

立面図


公郷小

業務名	市立追浜小学校ほか23校建築基準法第12条第2項及び第4項定期点検業務委託		設計者資格 氏名	級建築士登録第 号			課長	主査	担当者	横須賀市 教育委員会 学校管理課
図面名称	図番	/	縮尺	作図	平成	年	月	日		

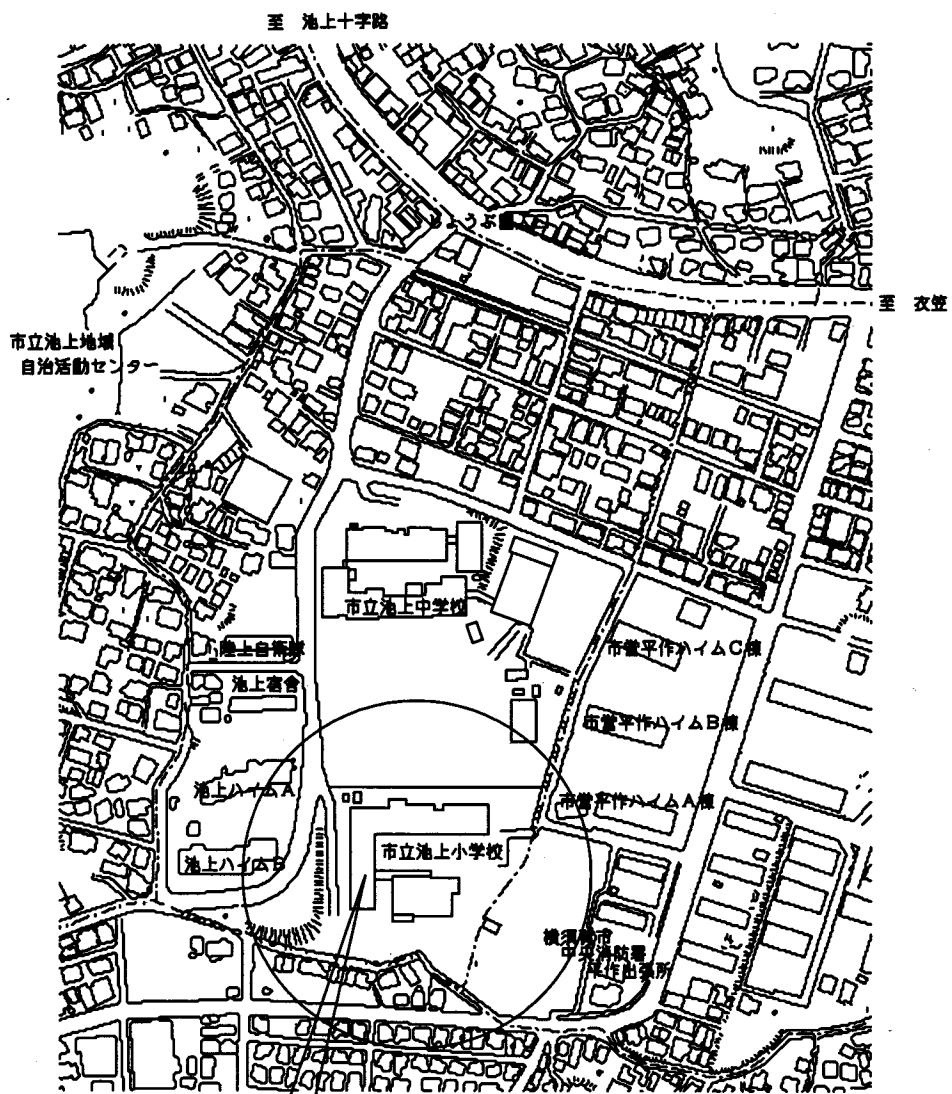

横須賀市立池上小学校
横須賀市池上3丁目5番1号



案内図

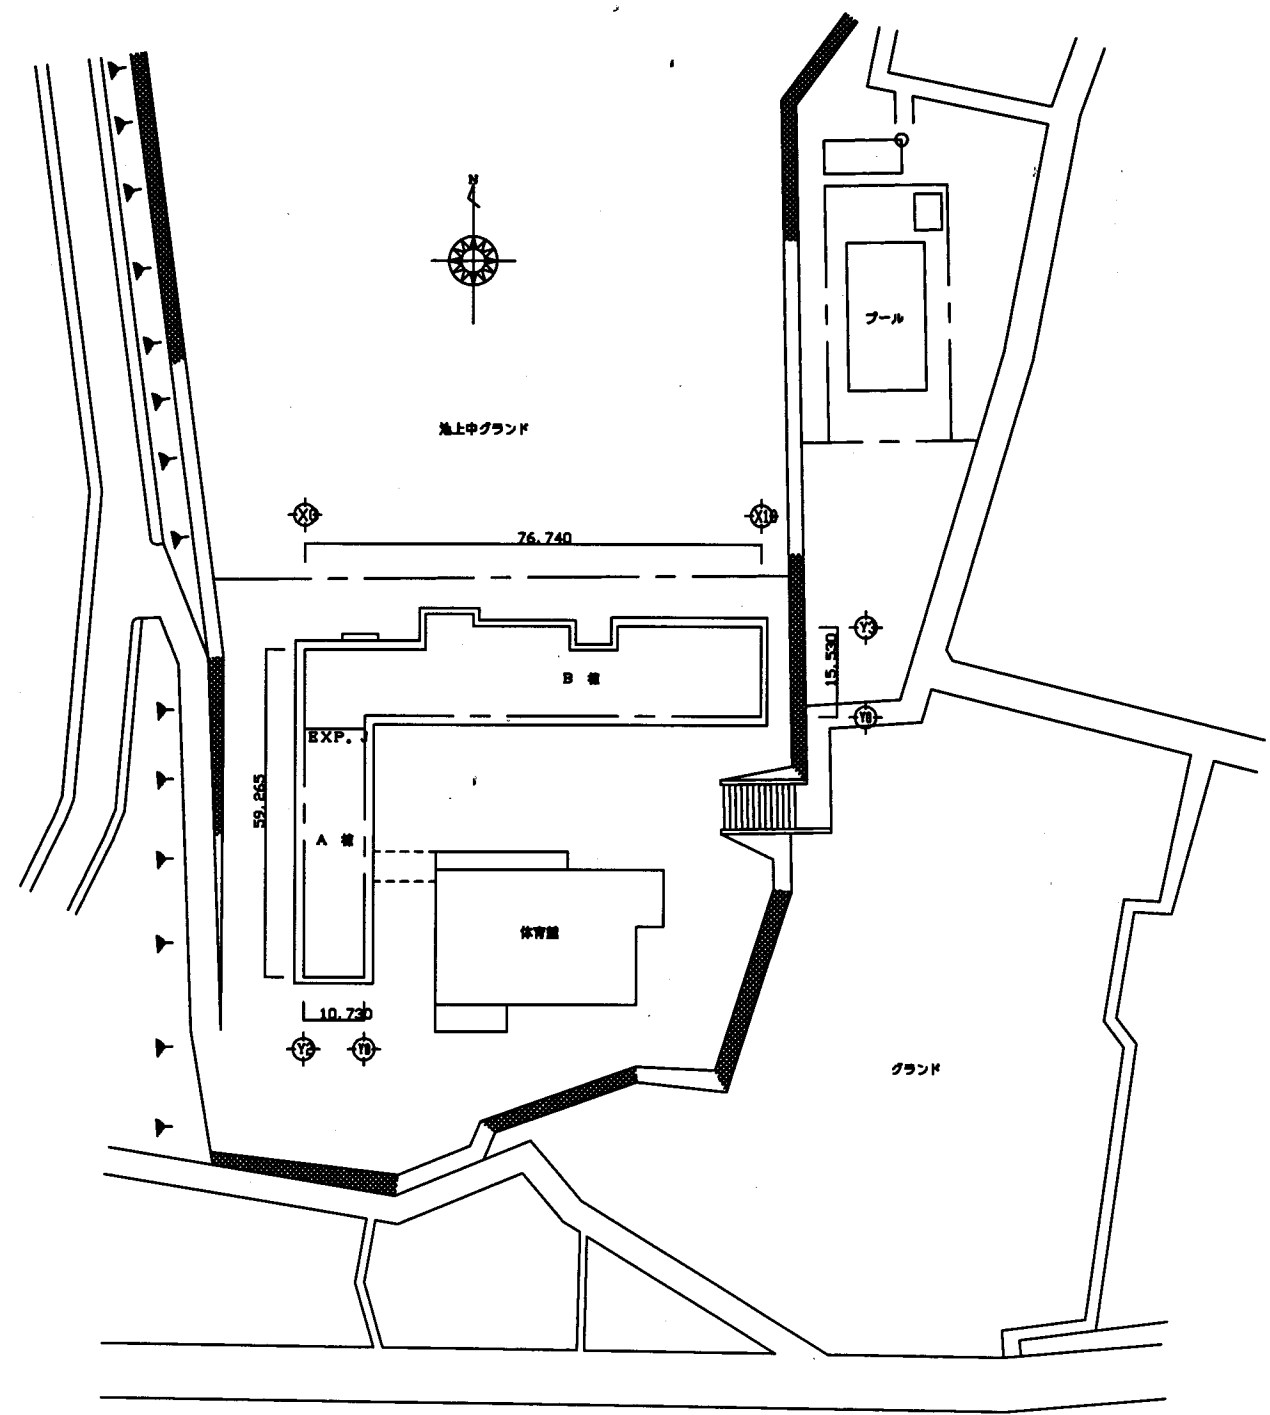

配置図 S 1:800

池上小



業務名	市立鴨居小学校ほか24校建築基準法第12条第2項及び第4項定期点検業務委託		設計者資格 氏名	級建築士登録第 _____ 号		課長	主査	担当者	横須賀市 教育委員会 学校管理課
図面名称	案内・配置図	図番	縮尺	S 1:800	作図	平成	年	月	

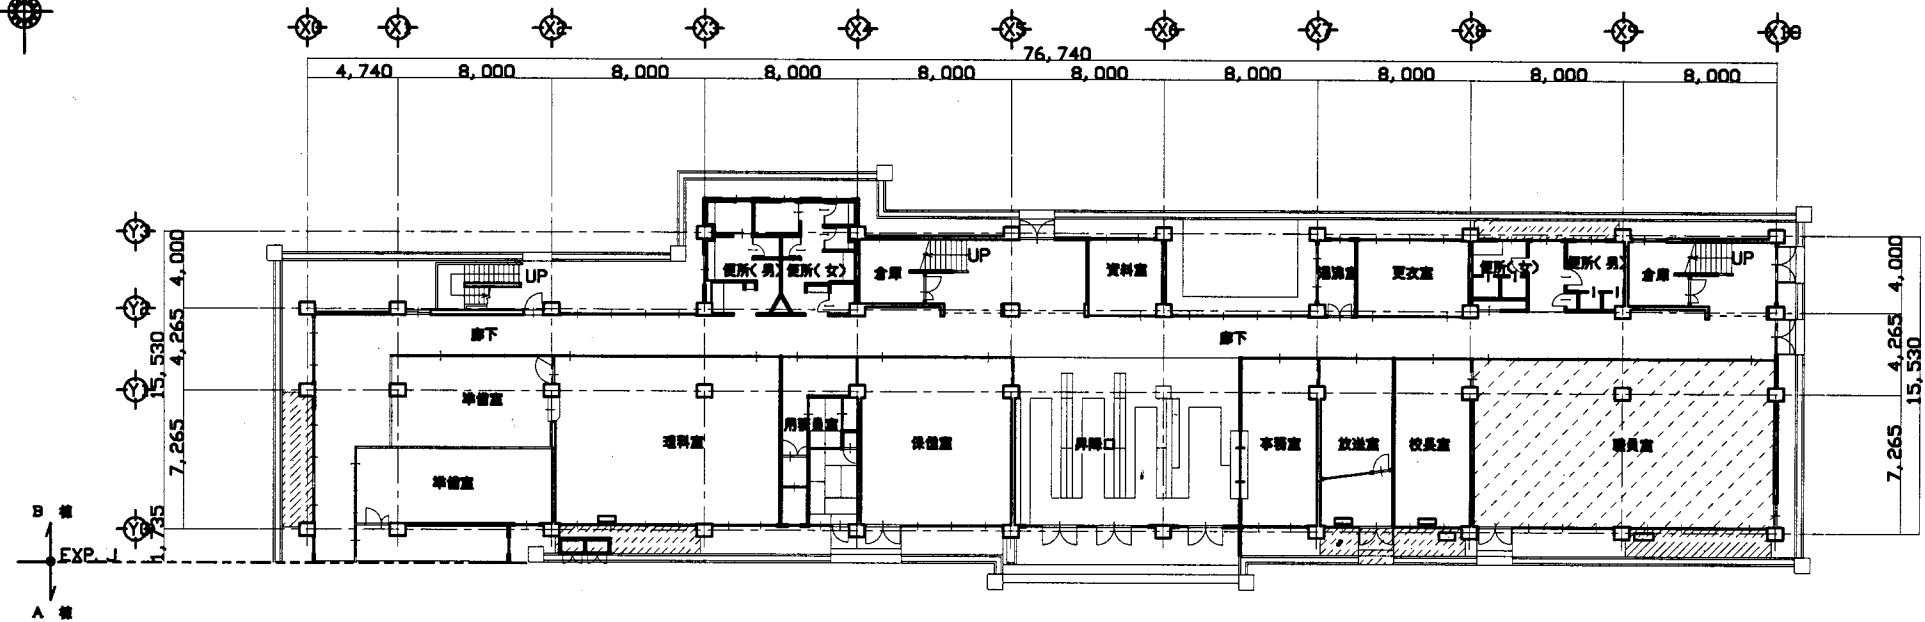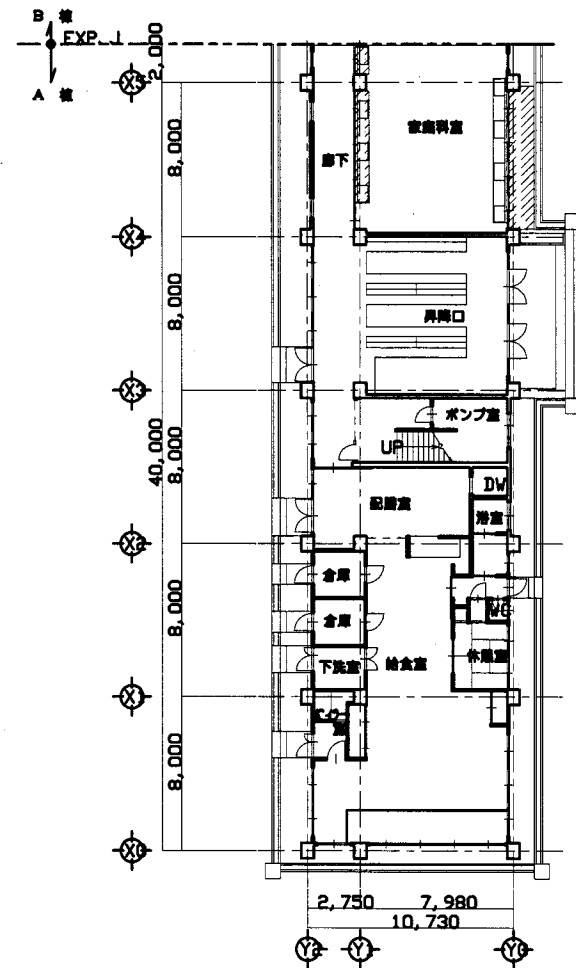

1階平面図 S 1:300

池上小



業務名	市立鴨居小学校ほか24校建築基準法第12条第2項及び第4項定期点検業務委託		設計者資格 氏名	級建築士登録第 _____ 号			課長	主査	担当者	横須賀市 教育委員会 学校管理課
図面名称	1階平面図	図番	縮尺	S 1:300	作図	平成 年 月 日				

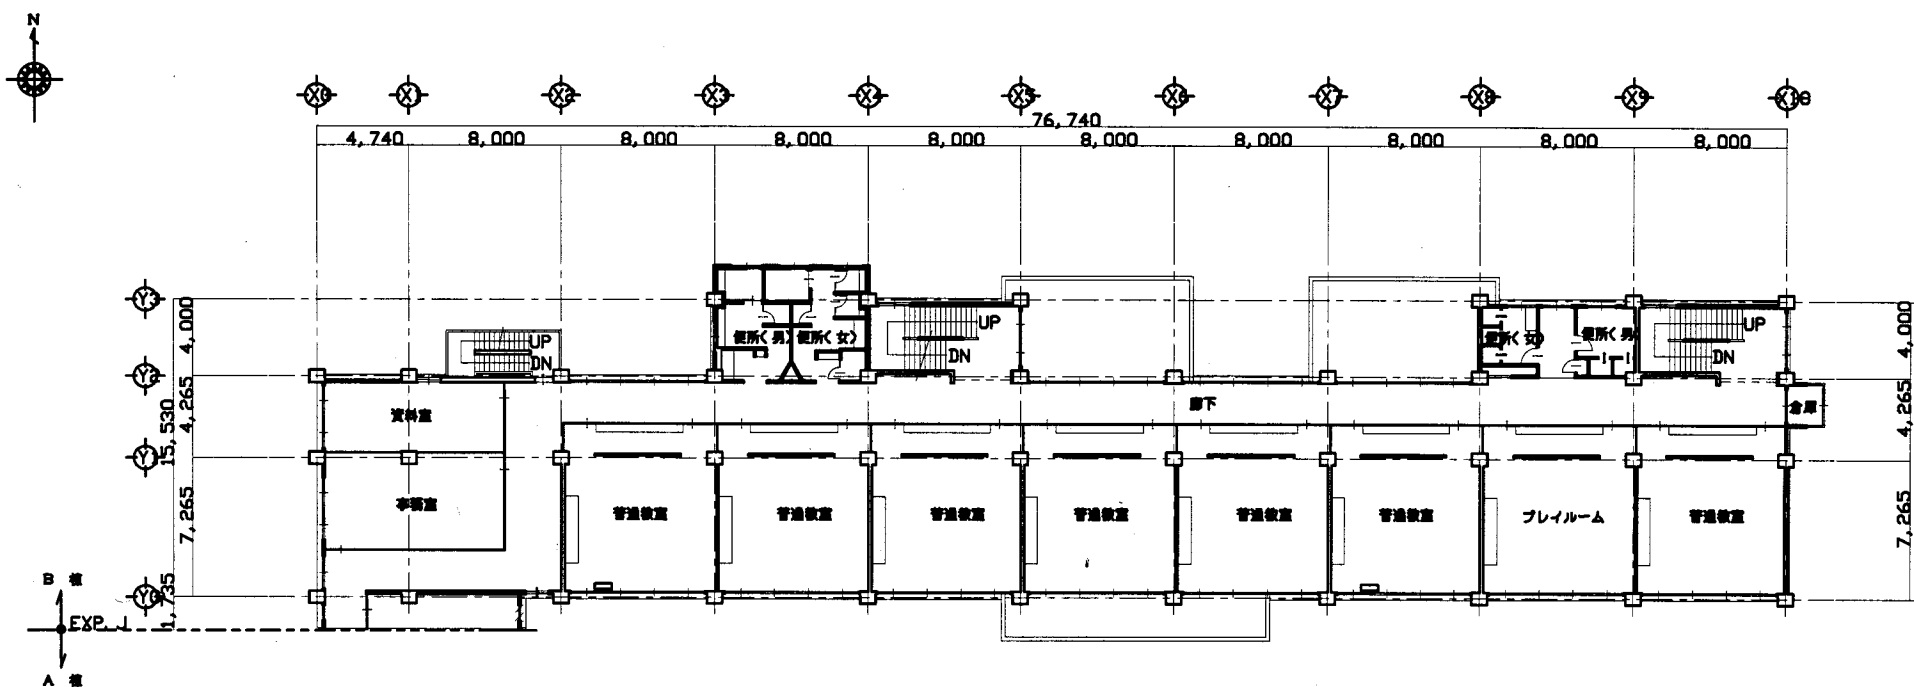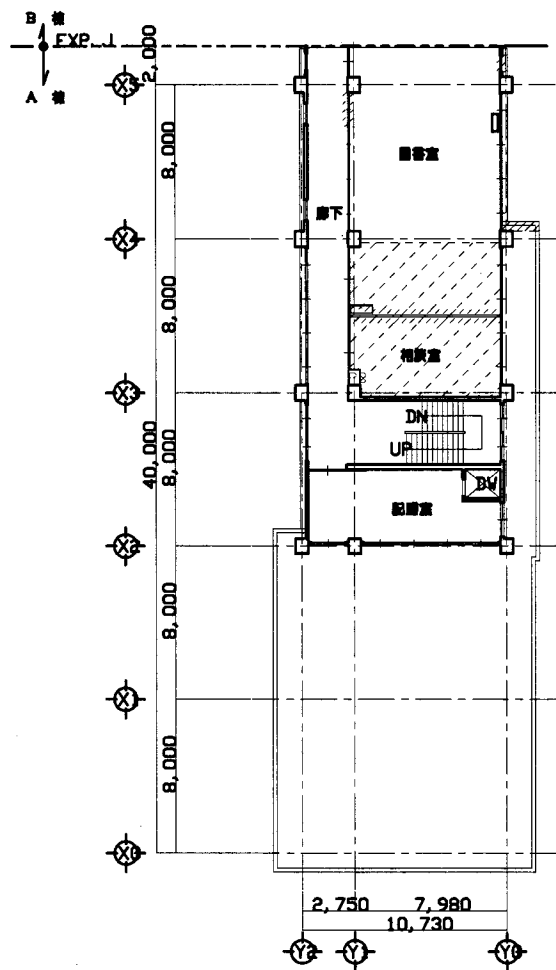

2階平面図 S 1:300

池上小



業務名	市立鴨居小学校ほか24校建築基準法第12条第2項及び第4項定期点検業務委託		設計者資格 氏名	級建築士登録第 号		課長	主査	担当者	横須賀市 教育委員会 学校管理課
図面名称	2階平面図	図番	縮尺	S 1:300	作図	平成 年 月 日			

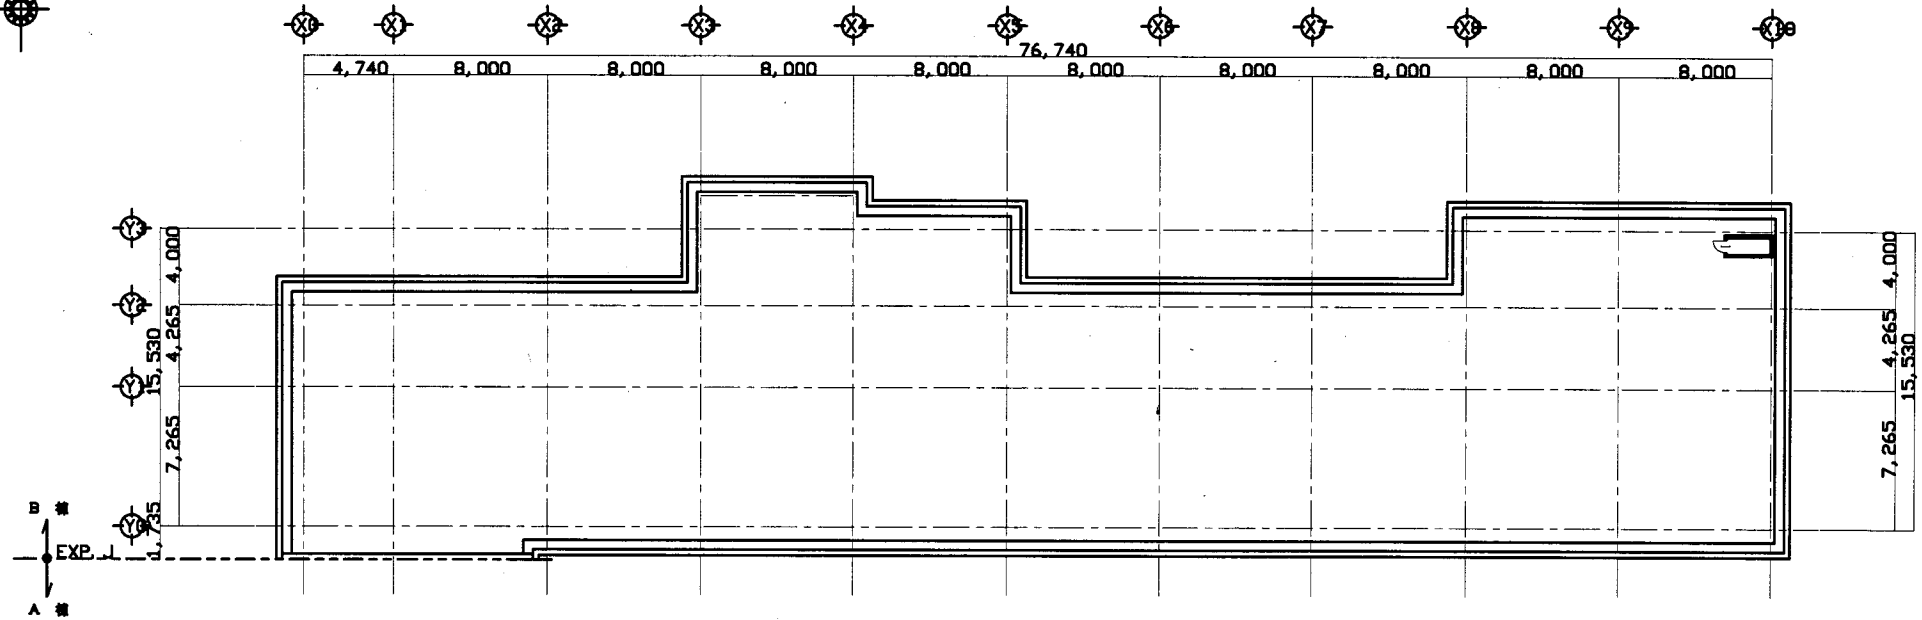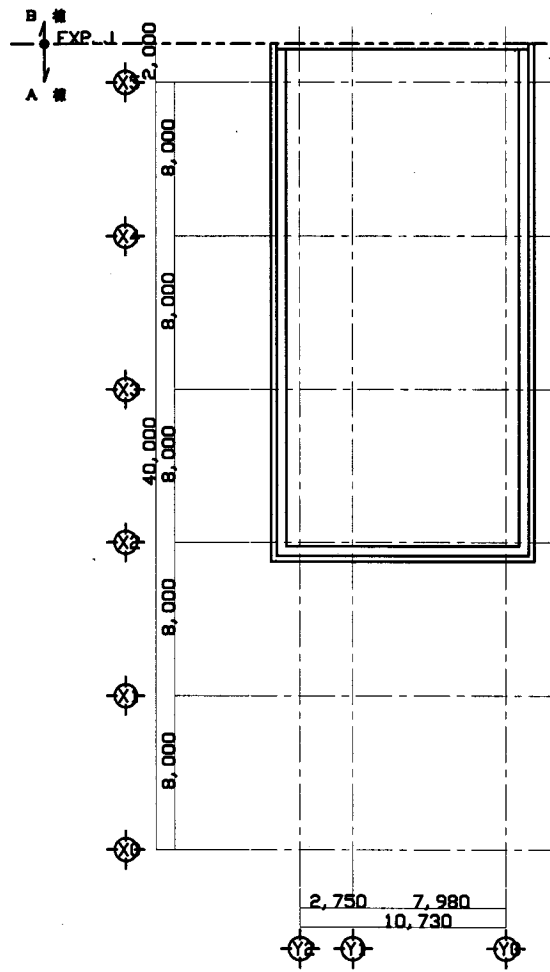

屋階平面図 S 1:300

池上小


業務名	市立鴨居小学校ほか24校建築基準法第12条第2項及び第4項定期点検業務委託		設計者資格 氏名	級建築士登録第 _____ 号			課長	主査	担当者	横須賀市 教育委員会 学校管理課
図面名称	屋階平面図	図番	縮尺	S 1:300	作図	平成 年 月 日				

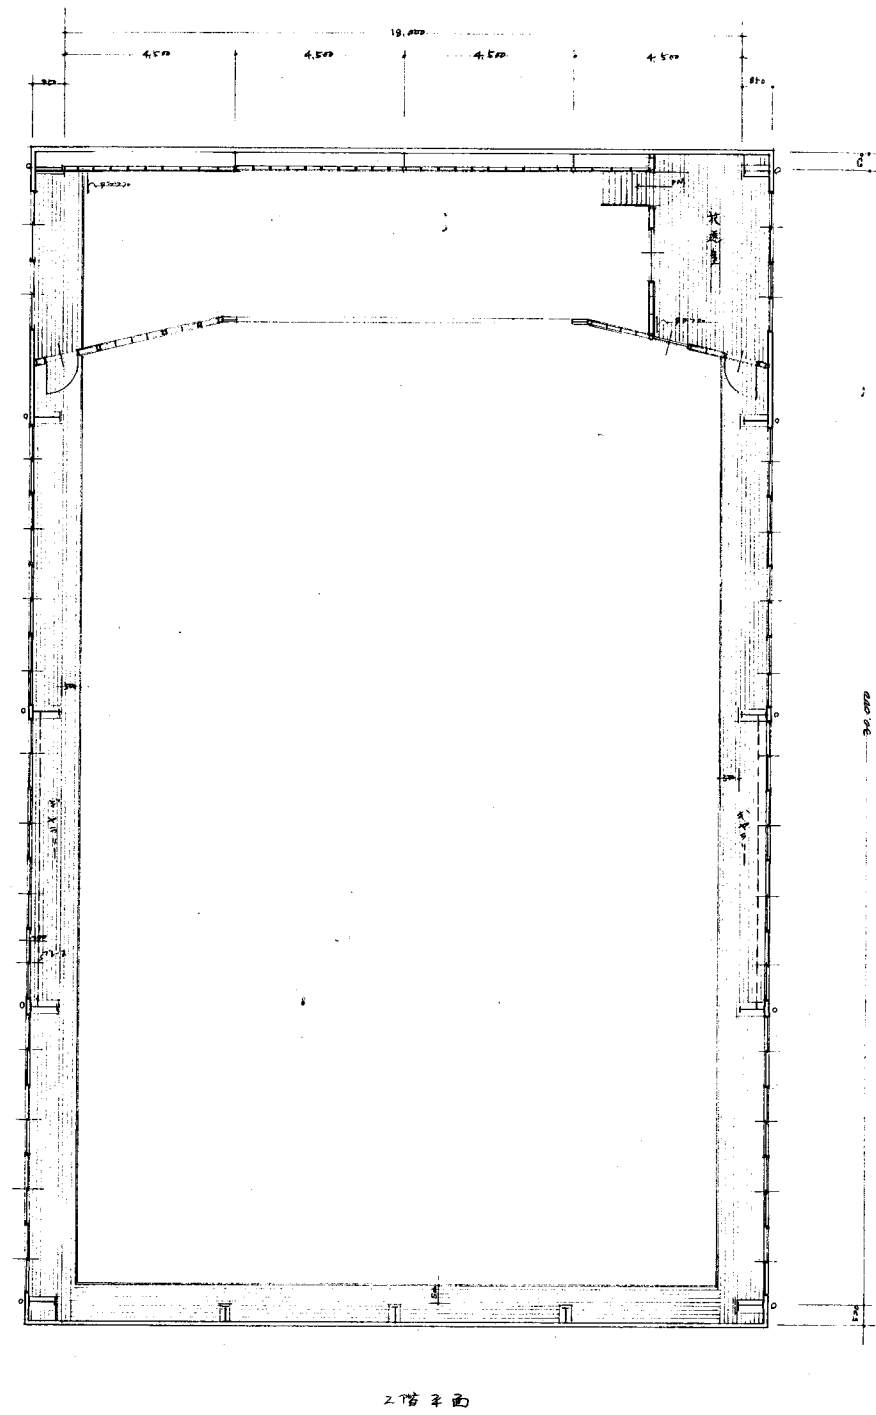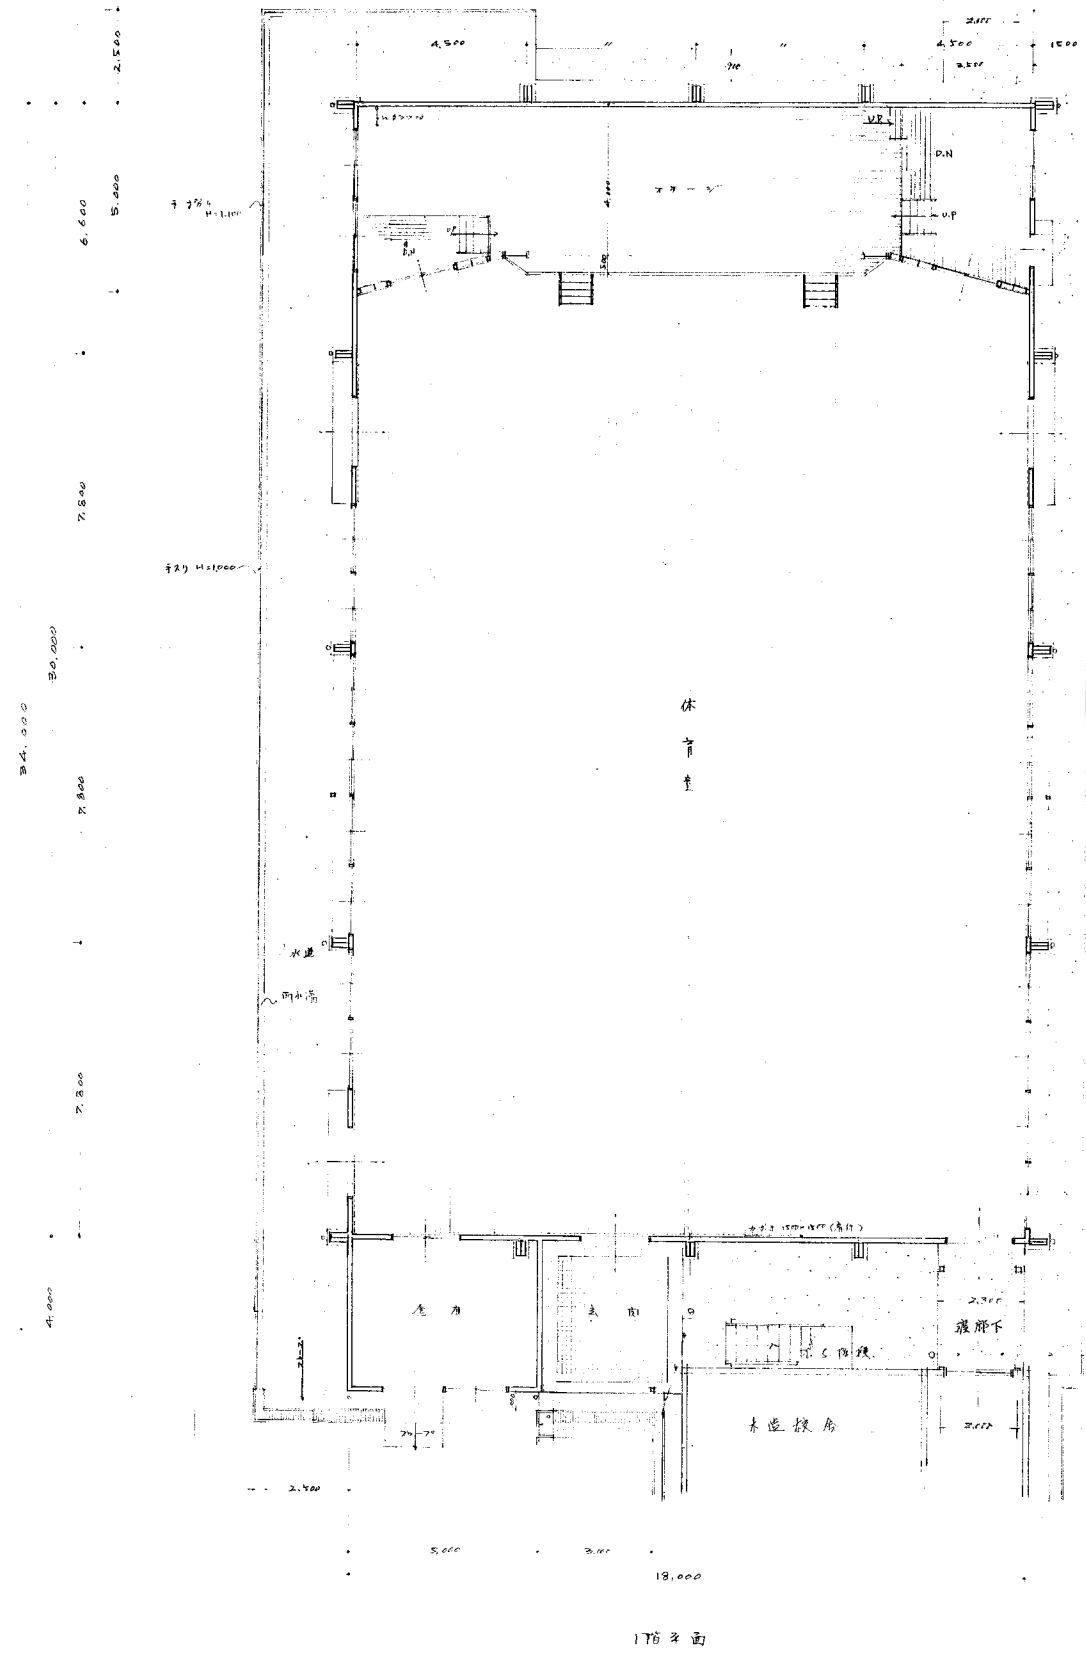

池上小

横須賀市
教育委員会 学校管理課

業務名	市立鴨居小学校ほか24校建築基準法第12条第2項及び第4項定期点検業務委託		設計者資格 氏名	級建築士登録第 _____ 号		課長	主査	担当者
図面名称	体育館平面図	図番	縮尺	S 1:200	作図	平成	年	月 日

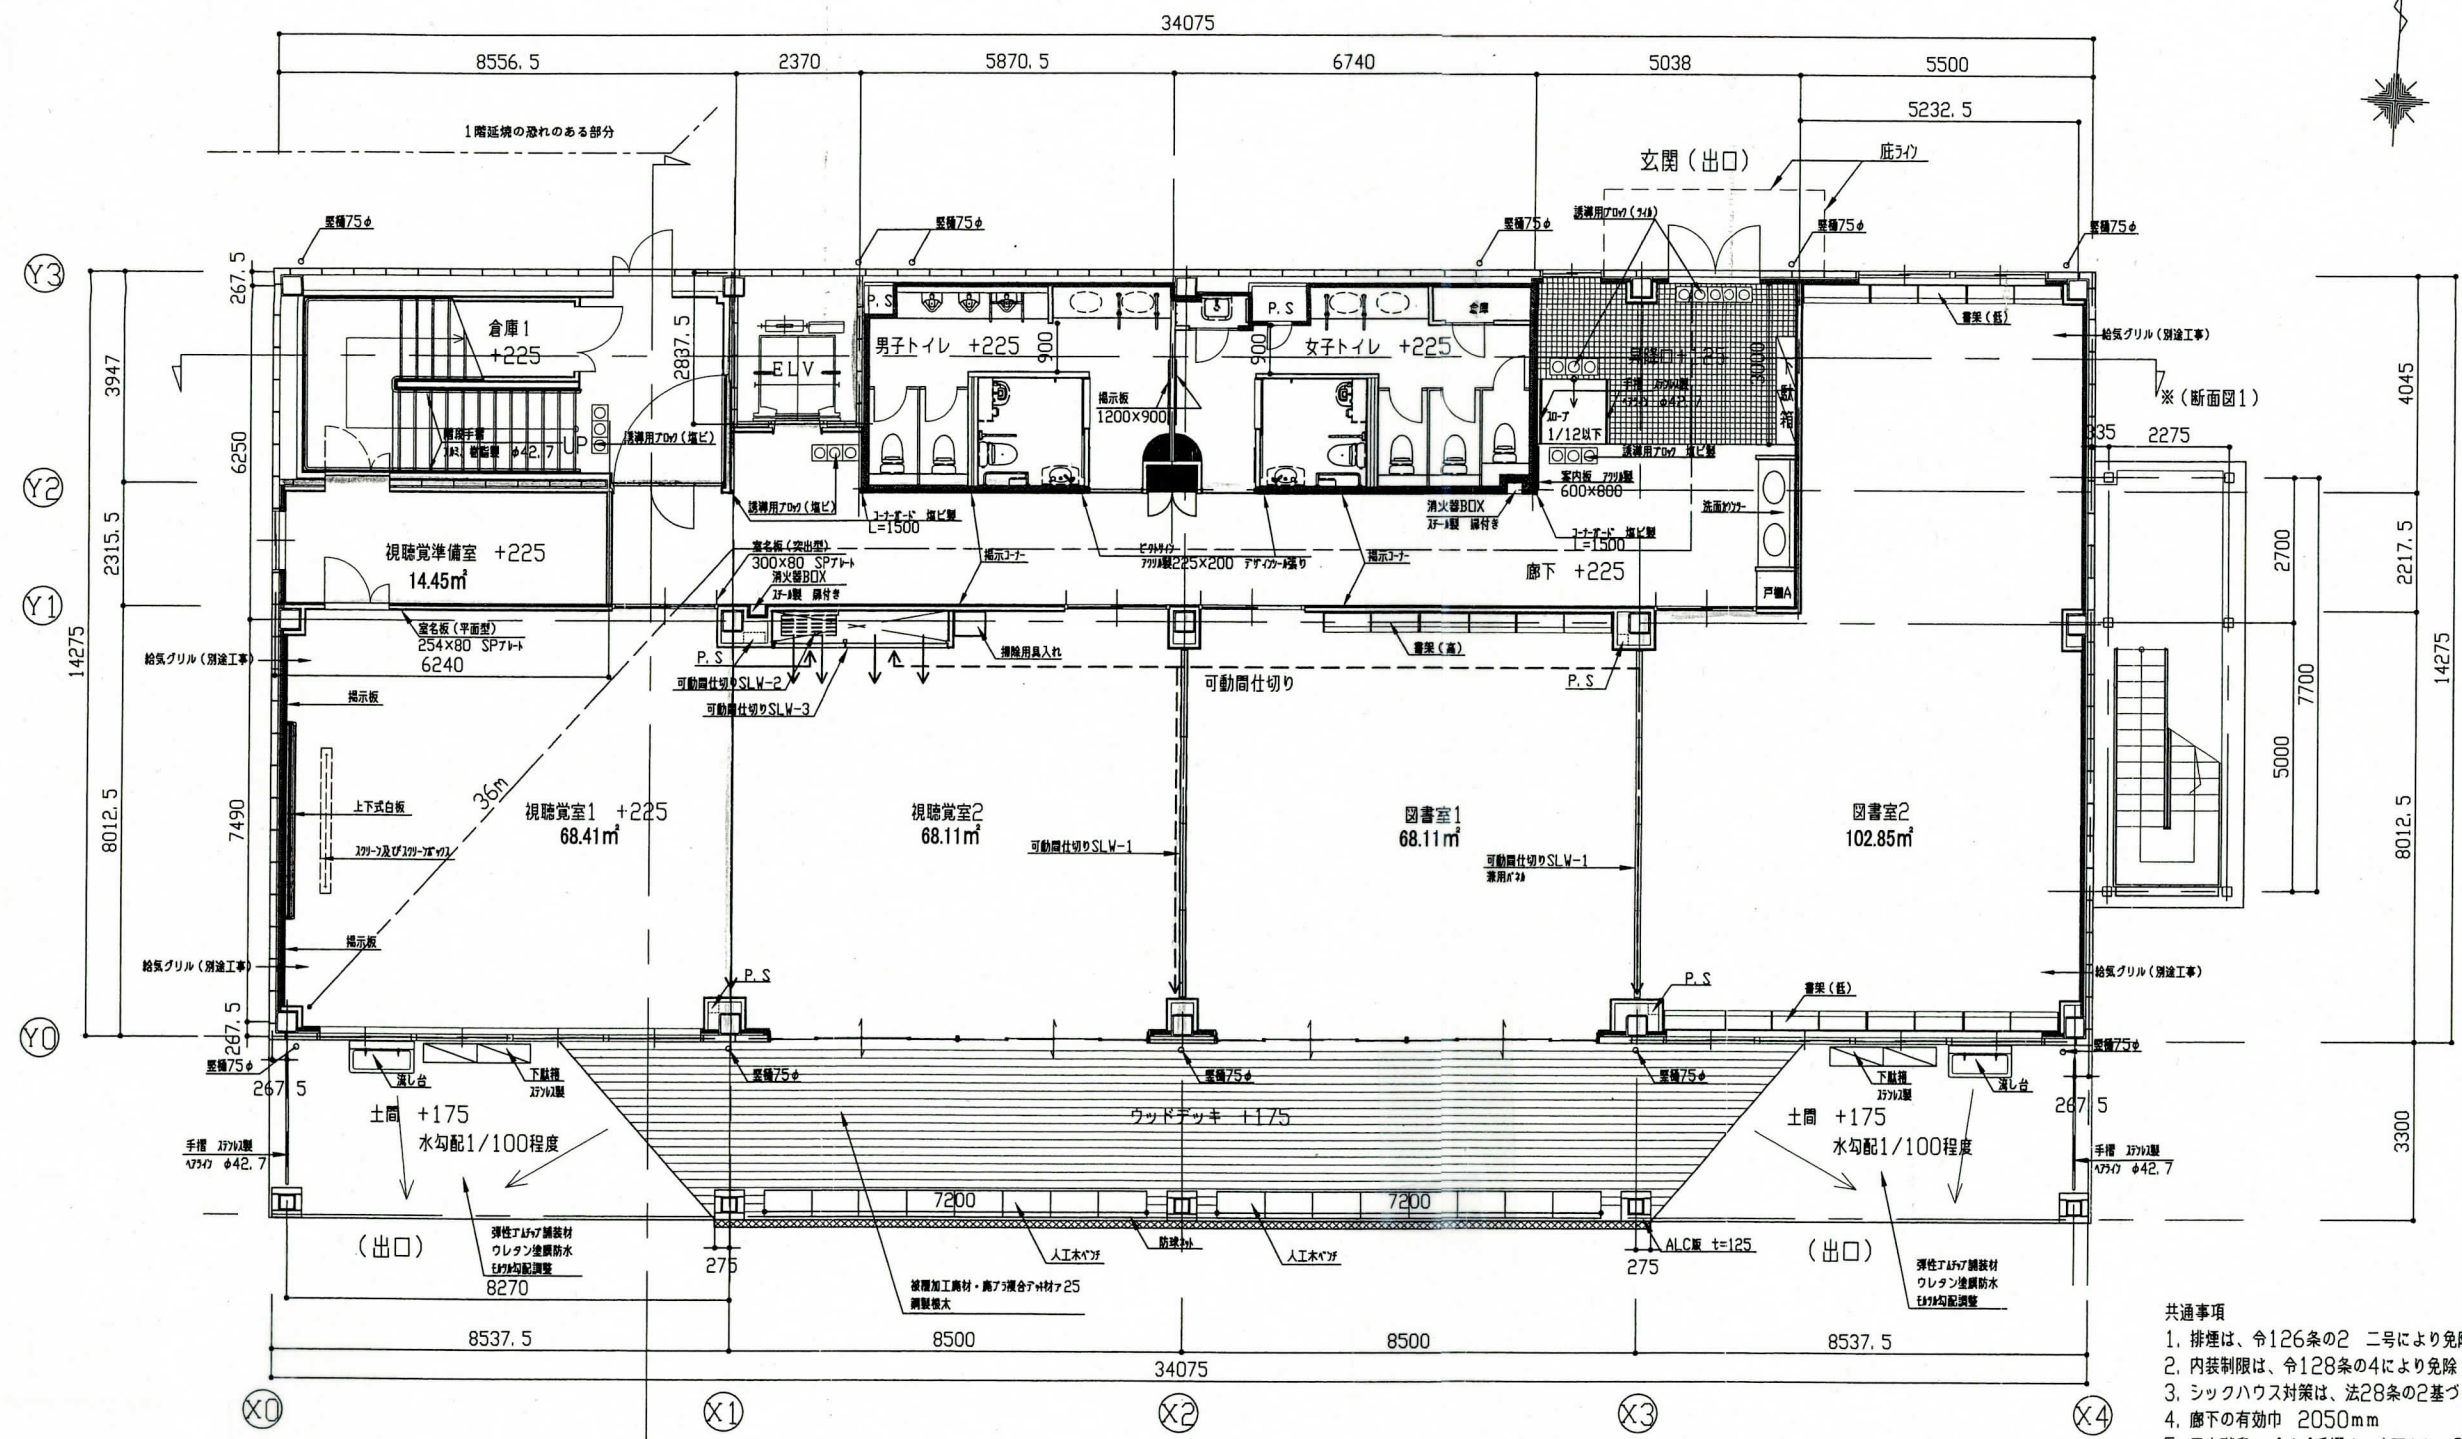


1階平面図 1:100

※各居室面積は別紙チェックリストによる

市立池上小学校

- 共通事項
1. 排煙は、令126条の2 二号により免除
 2. 内装制限は、令128条の4により免除
 3. シックハウス対策は、法28条の2に基づく
 4. 廊下の有効巾 2050mm
 5. 屋内階段 パイプ手摺は、床面より 850mm 突出は10mm以下とす
踏面 300mm・蹴上げ 155mm、有効巾 1410mm
踊り場 有効巾 1560mm
 6. 屋外階段 パイプ手摺は、床面より 1170mm
踏面 300mm・蹴上げ 155mm 有効巾910mm
踊り場 有効巾 1050mm
 7. 建築材料は、すべて規制対象外建材を使用(F☆☆☆☆)

工事名	建築基準法第12条第2項及び第4項定期点検業務委託		設計者資格氏名	級建築士登録第	号	課長	主査等	担当者	横須賀市 教育委員会 学校管理課
図面名称	平面図	図番	縮尺	作図	平成 年 月 日				

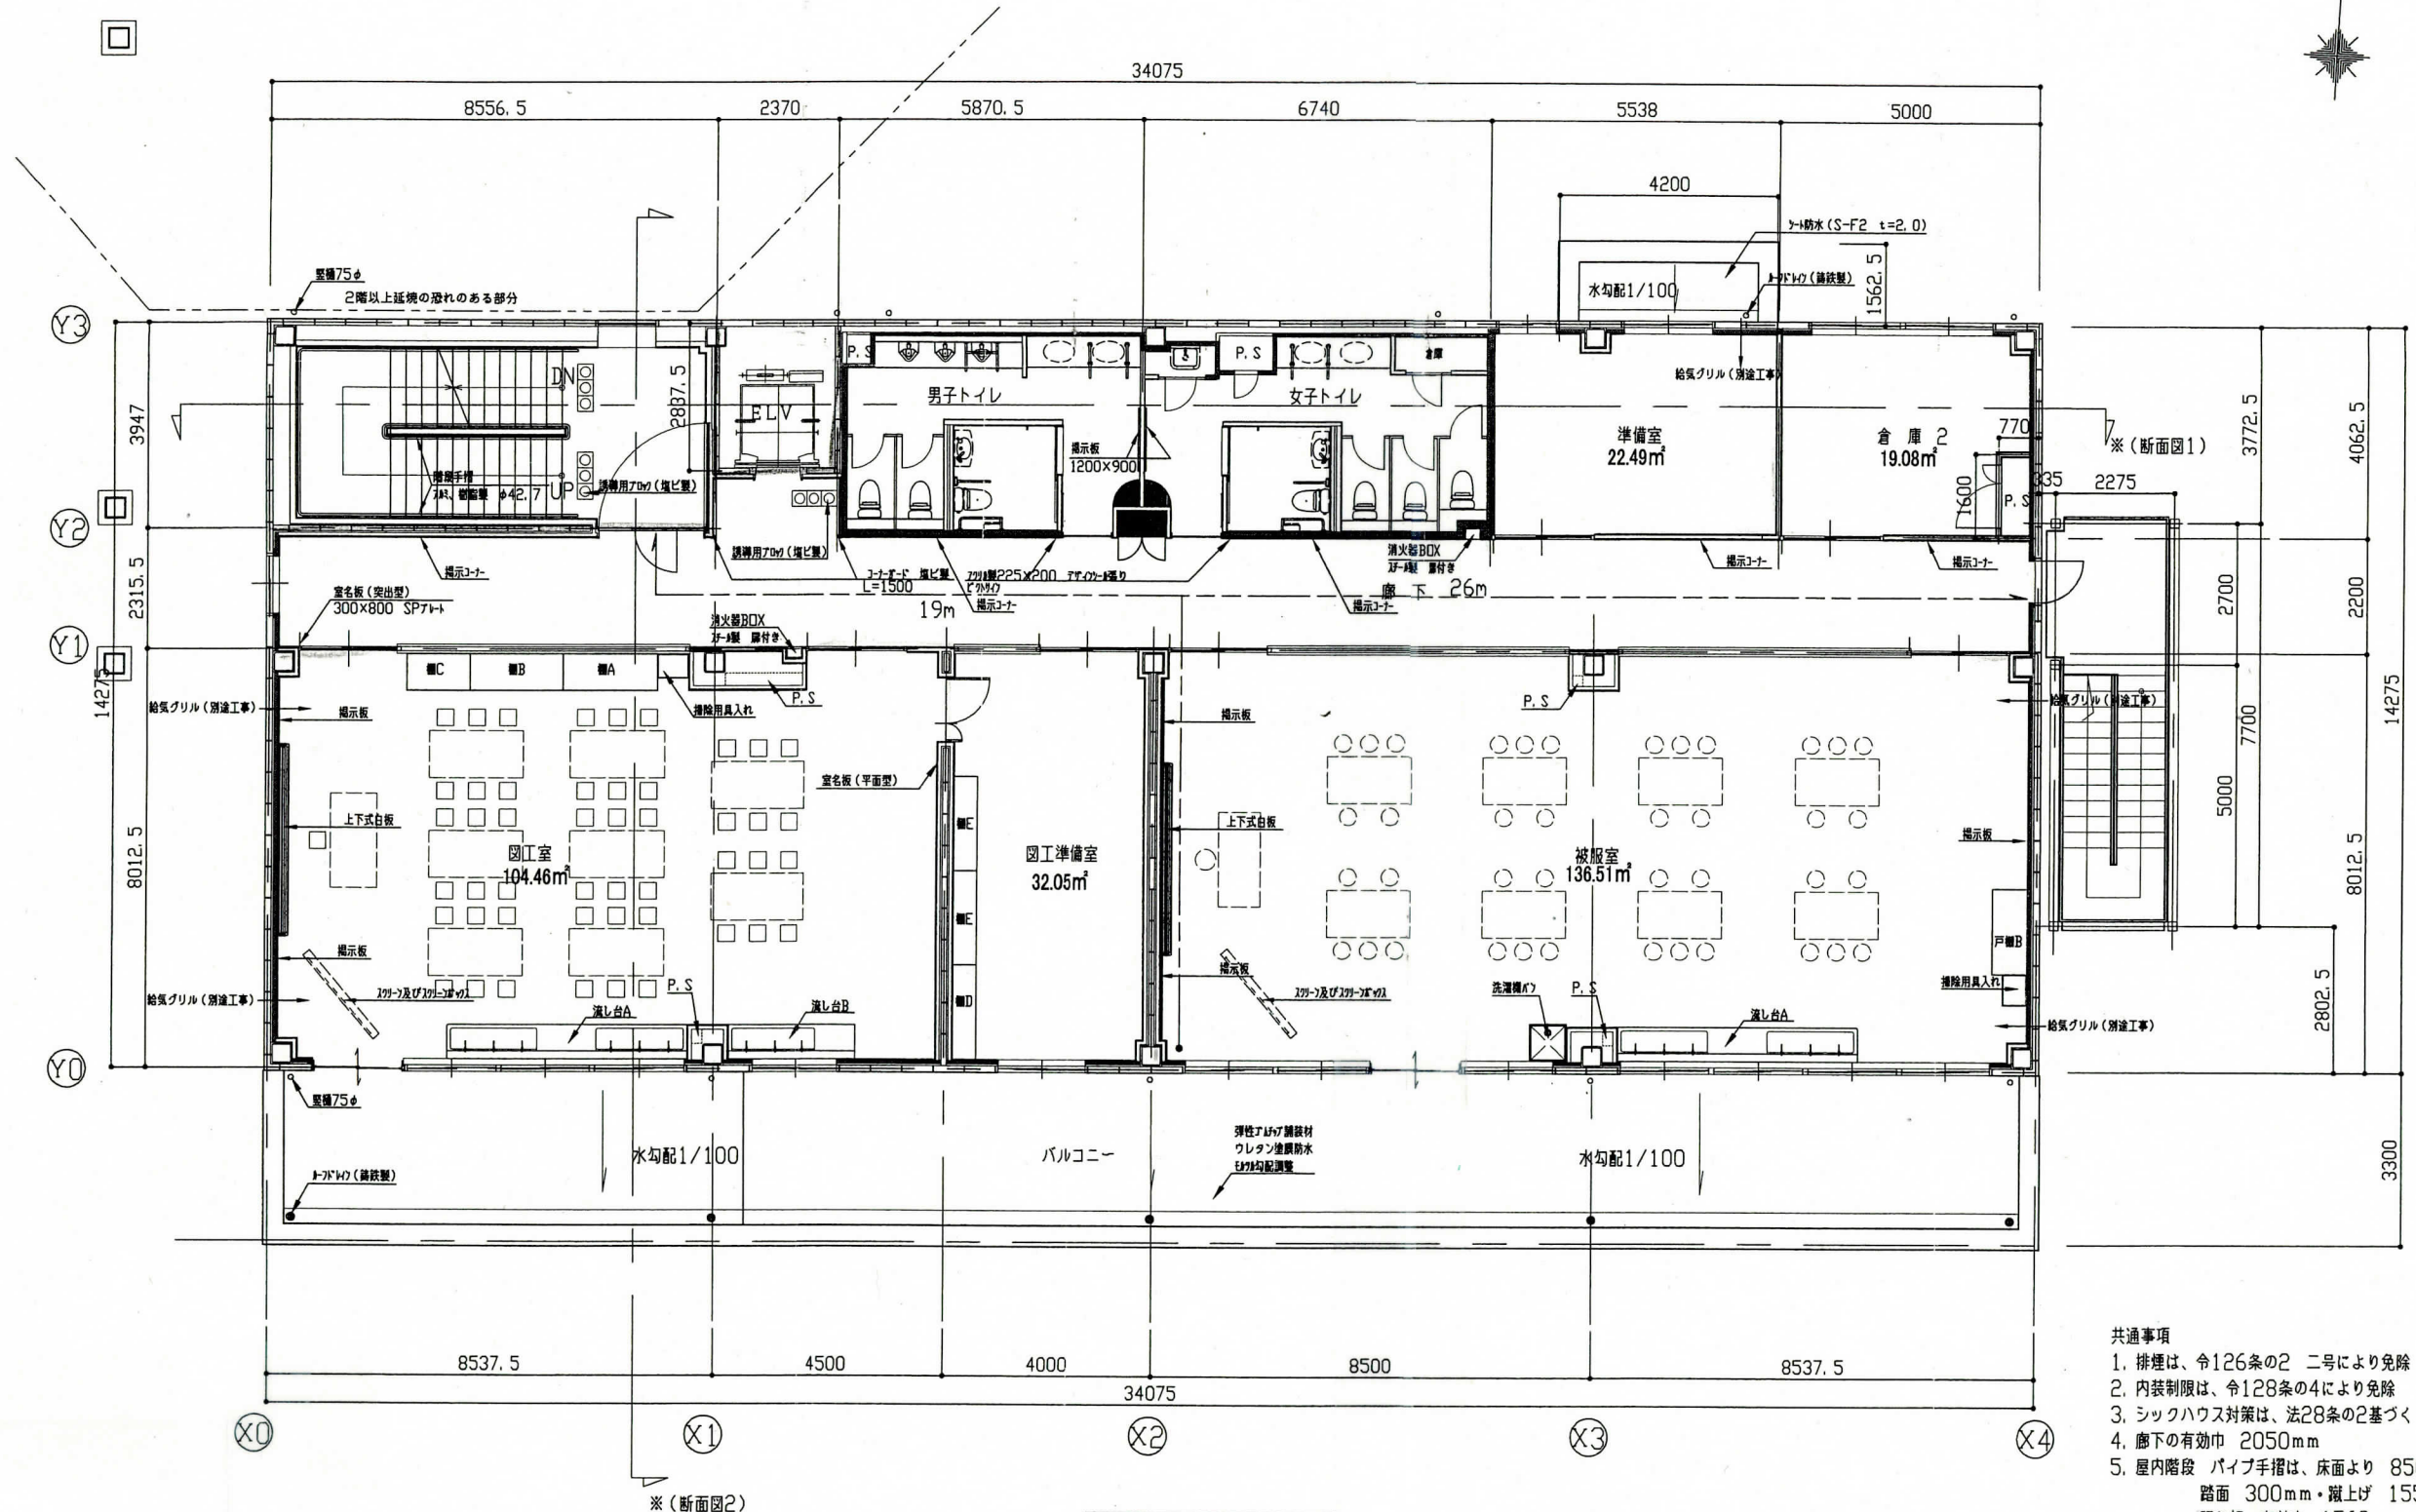


2階平面図 1:100

※各居室面積は別紙チェックリストによる


市立池上小学校

- 共通事項
1. 排煙は、令126条の2 二号により免除
 2. 内装制限は、令128条の4により免除
 3. シックハウス対策は、法28条の2基づく
 4. 廊下の有効巾 2050mm
 5. 屋内階段 パイプ手摺は、床面より 850mm 突出は10mm以下とする。
踏面 300mm・蹴上げ 155mm、有効巾 1410mm
踊り場 有効巾 1560mm
 6. 屋外階段 パイプ手摺は、床面より 1170mm
踏面 300mm・蹴上げ 155mm 有効巾910mm
踊り場 有効巾 1050mm
 7. 建築材料は、すべて規制対象外建材を使用 (F☆☆☆☆)

工事名	建築基準法第12条第2項及び第4項定期点検業務委託		設計者資格氏名	級建築士登録第 号			課長	主査等	担当者	横須賀市 教育委員会 学校管理課
図面名称	平面図	図番	縮尺	作図	平成 年 月 日					

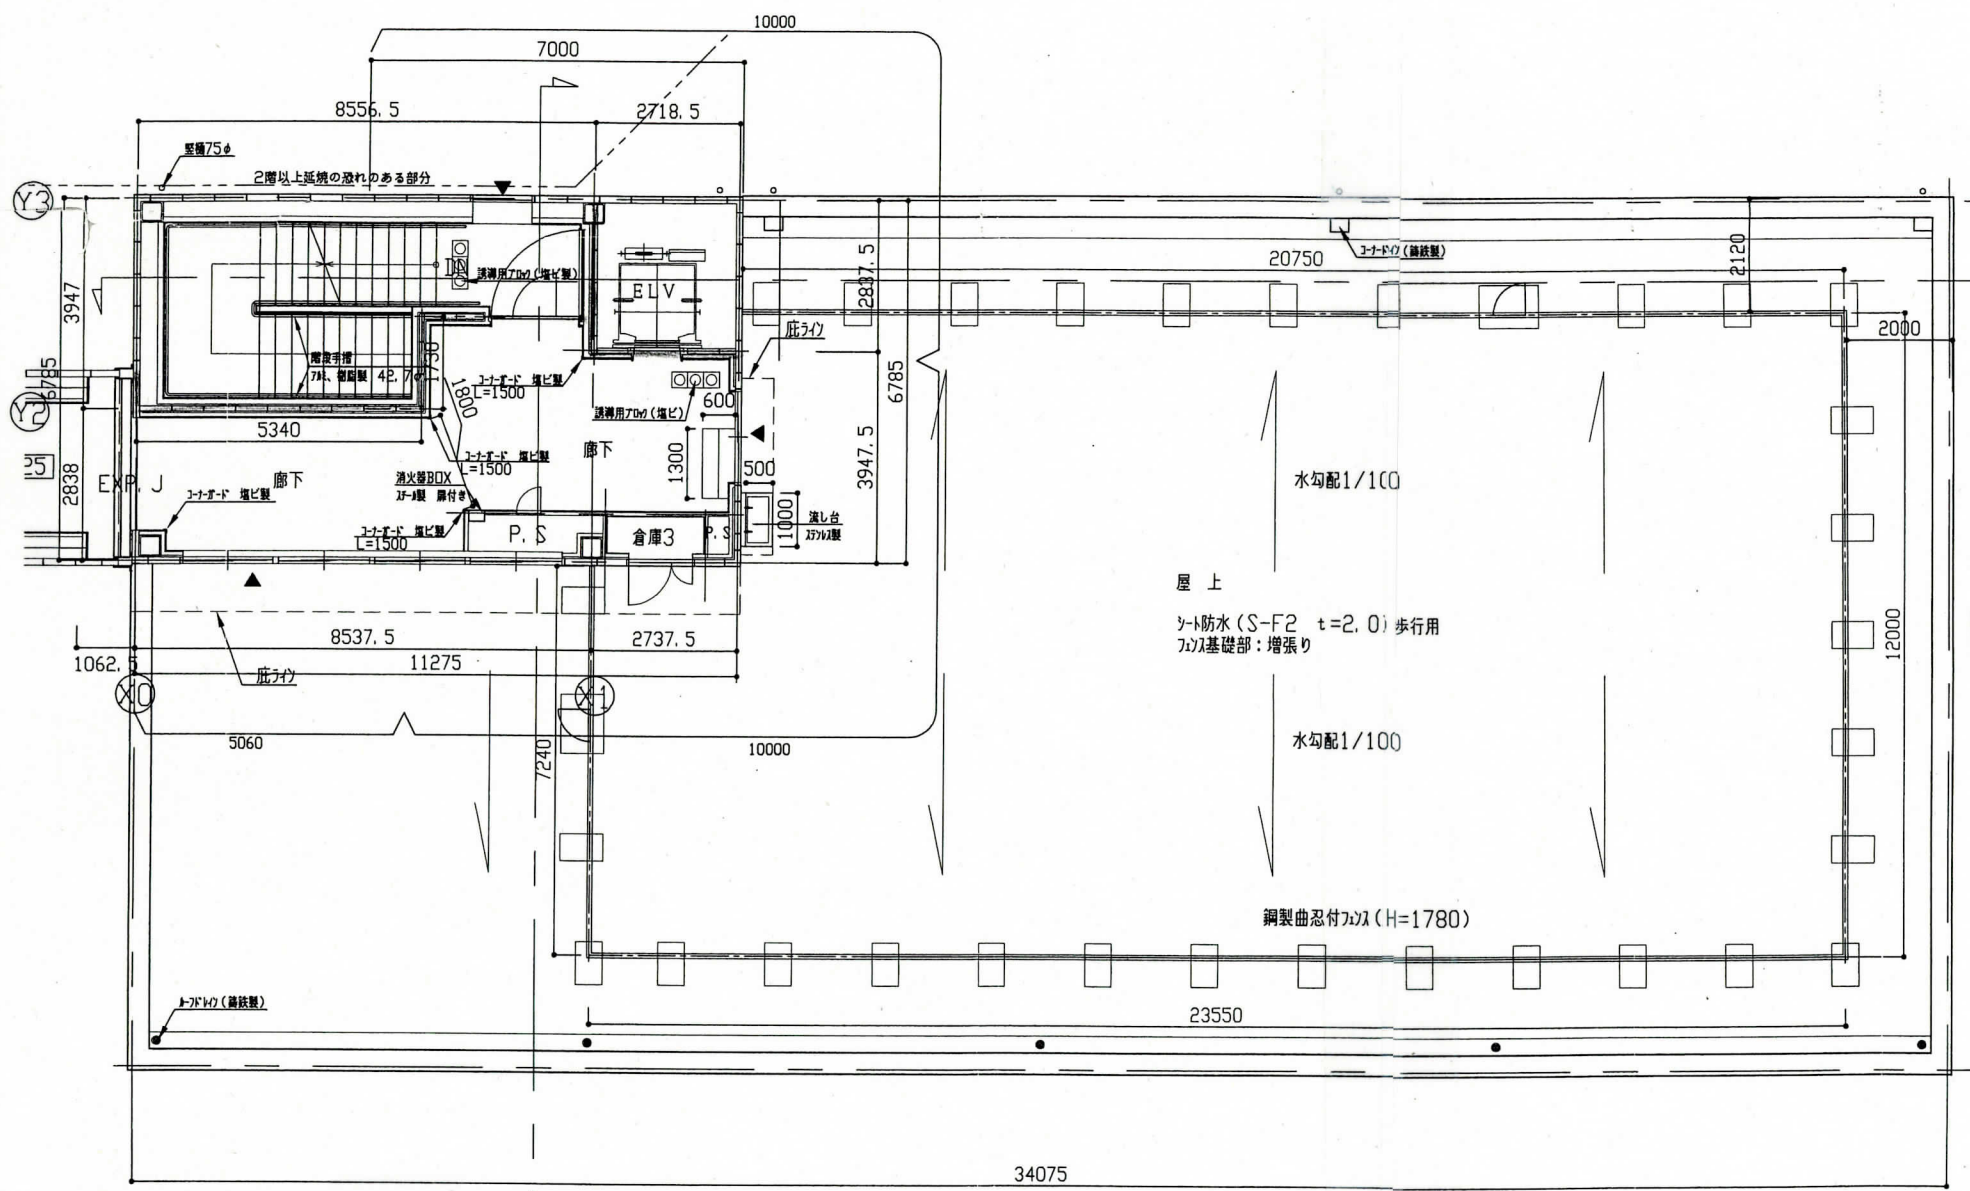

3階平面図 1:100

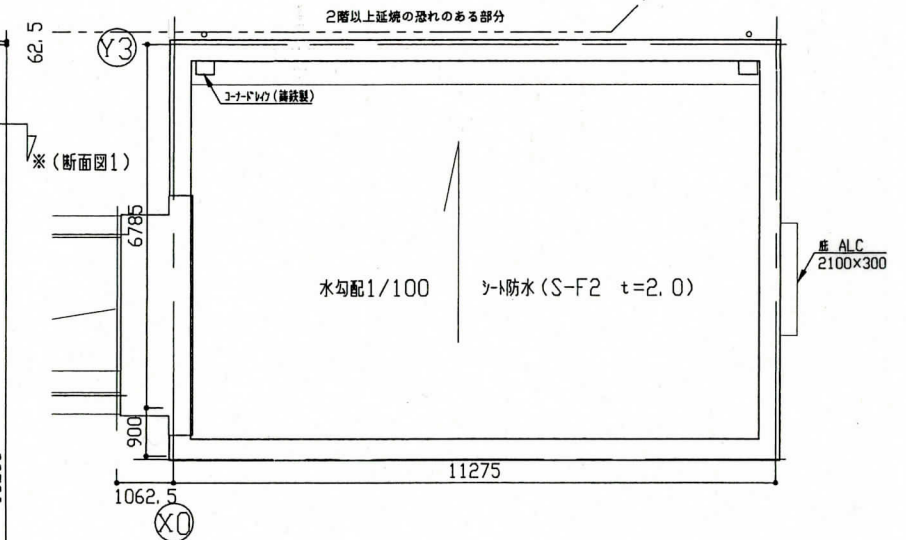


屋階平面図 1:100


市立池上小学校

- 共通事項
1. 排煙は、令126条の2 二号により免除
 2. 内装制限は、令128条の4により免除
 3. シックハウス対策は、法28条の2に基づく
 4. 廊下の有効巾 1800mm
 5. 屋内階段 パイプ手摺は、床面より 850mm 突出は10mm以下とする。
踏面 300mm・蹴上げ 155mm、有効巾 1410mm
踊り場 有効巾 1560mm
 6. 屋外階段 パイプ手摺は、床面より 1170mm
踏面 300mm・蹴上げ 155mm 有効巾910mm
踊り場 有効巾 1050mm
 7. 建築材料は、すべて規制対象外建材を使用 (F☆☆☆☆)


工事名	建築基準法第12条第2項及び第4項定期点検業務委託		設計者資格 氏名	級建築士登録第	号	課長	主査等	担当者	横須賀市 教育委員会 学校管理課
図面名称	平面図	図番	縮尺	作図	平成 年 月 日				

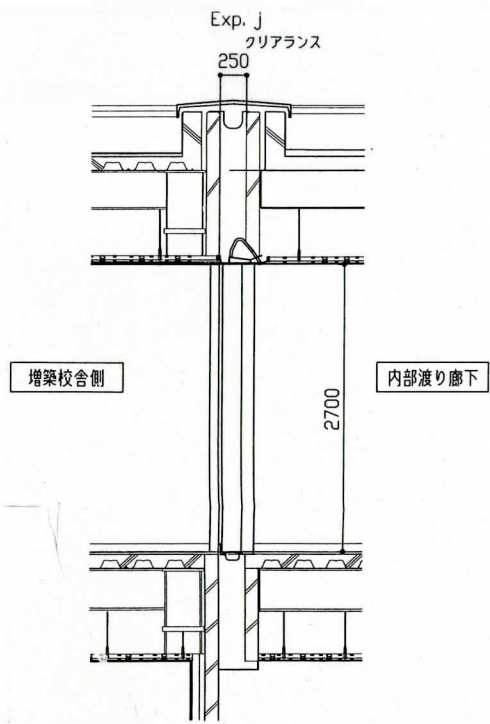


増築校舎・内部渡り廊下接続部詳細図 1:50

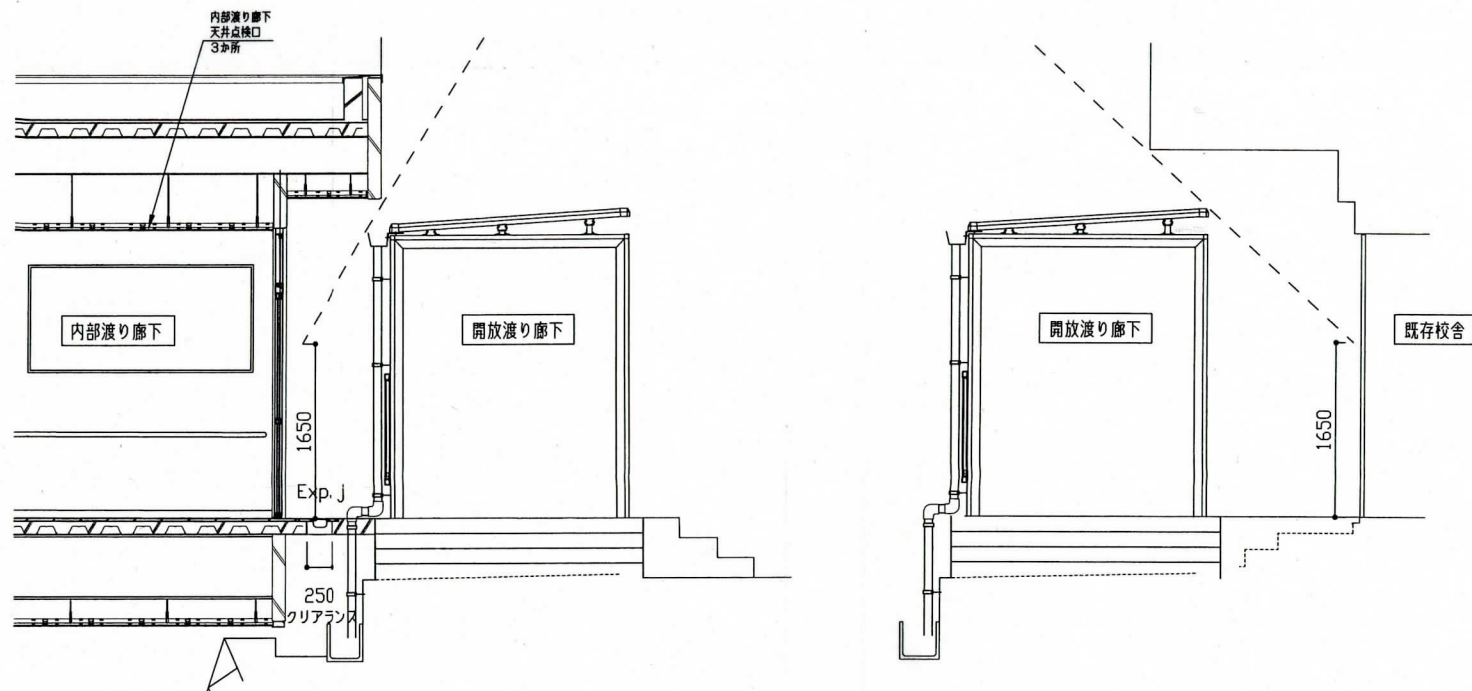


内部・開放渡り廊下接続部詳細図 1:50

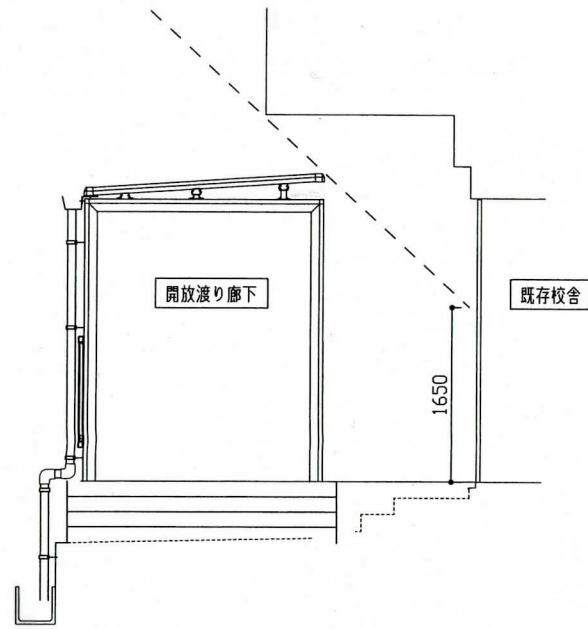


開放渡り廊下・既存校舎接続部詳細図 1:50

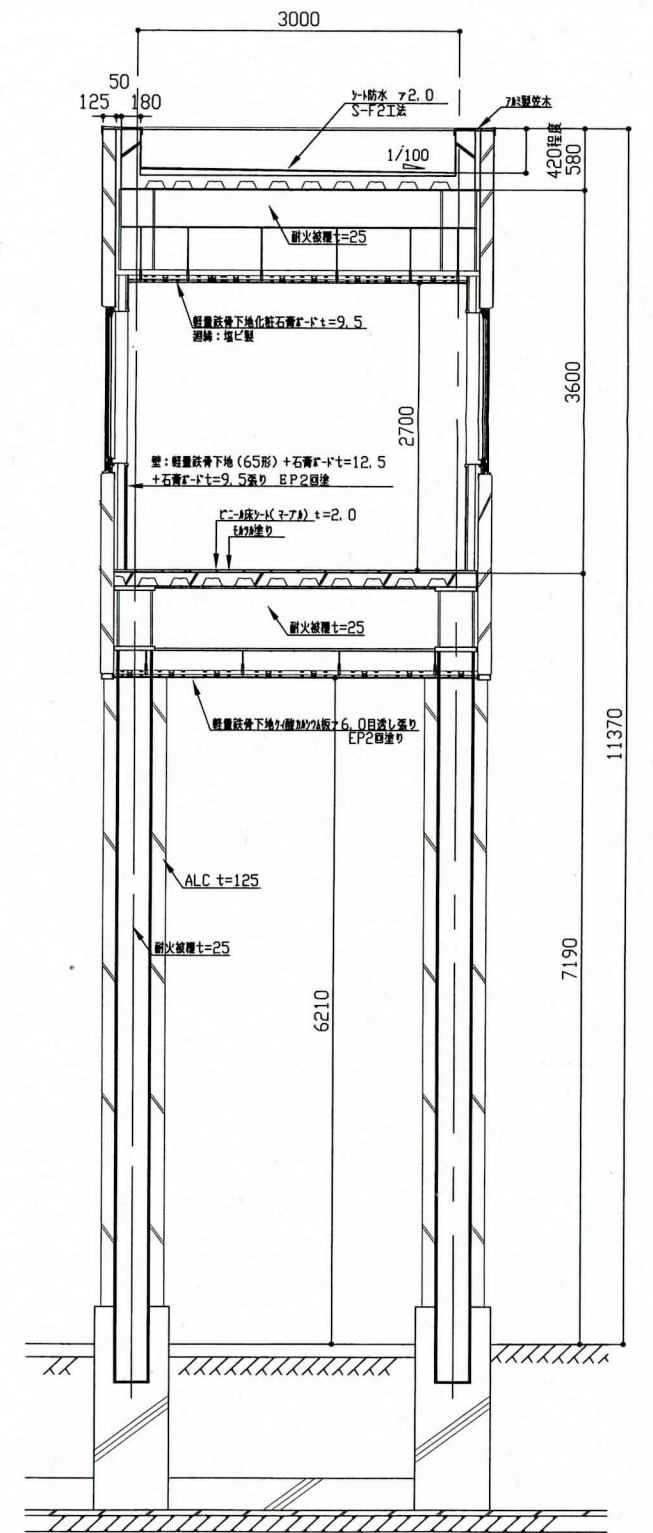

A-A' 断面詳細図 1:50

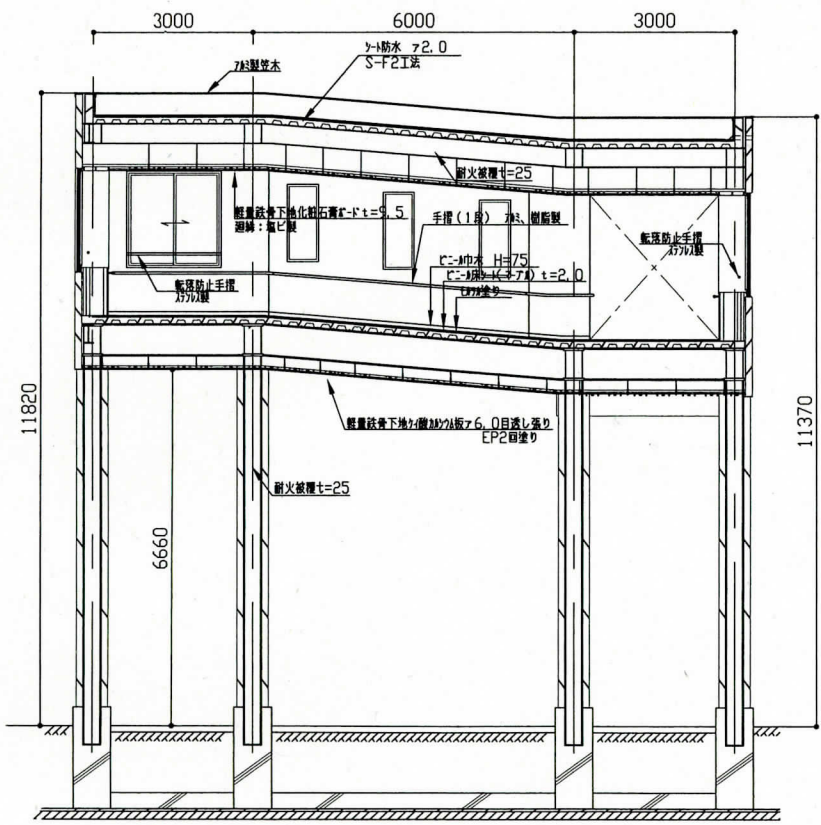


a-a' 断面図 1:100

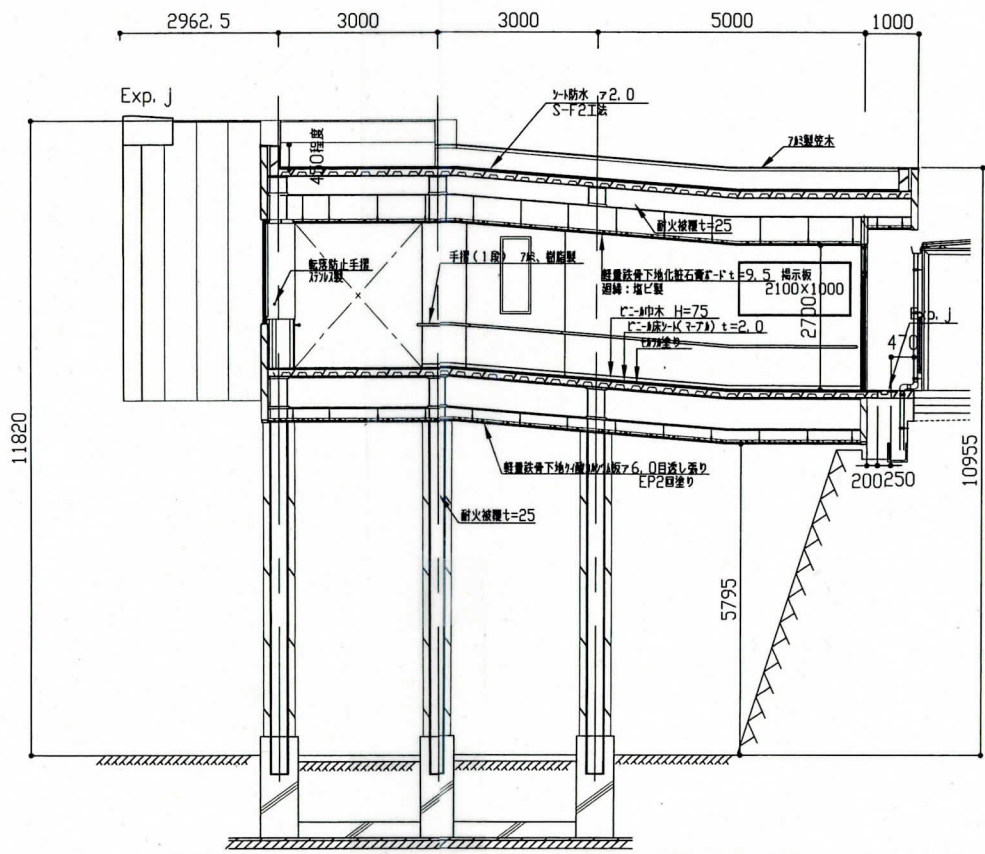


b-b' 断面図 1:100

市立池上小学校


工事名	建築基準法第12条第2項及び第4項定期点検業務委託		設計者資格氏名	級建築士登録第 号		課長	主査等	担当者	横須賀市 教育委員会 学校管理課
図面名称	断面図	図番	縮尺	作図	平成 年 月 日				

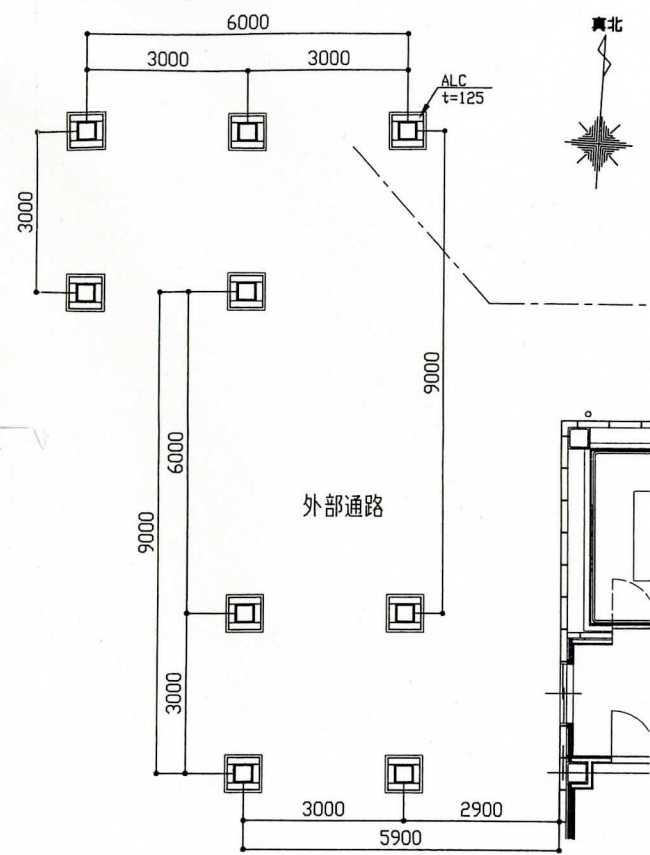

1階柱伏図 1:100

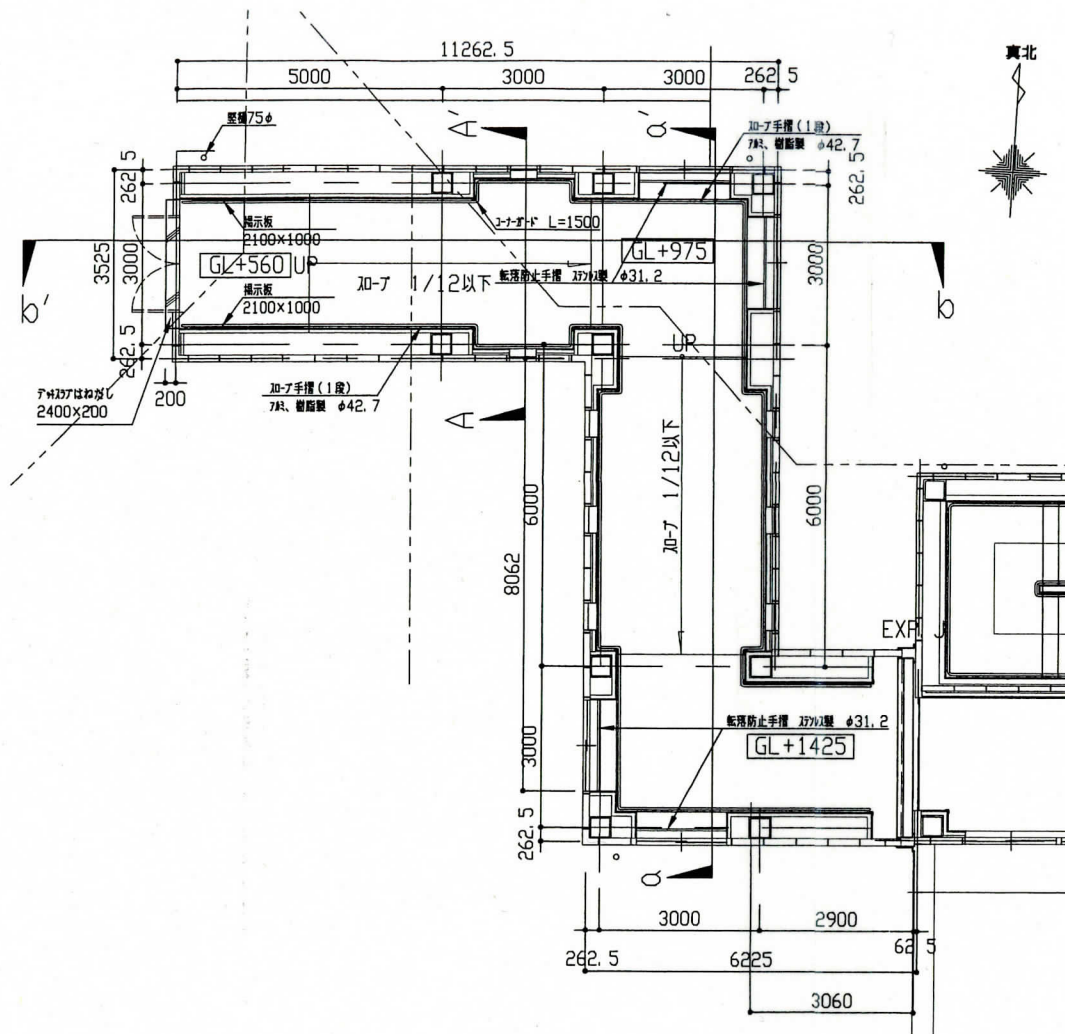


3階平面図 1:100

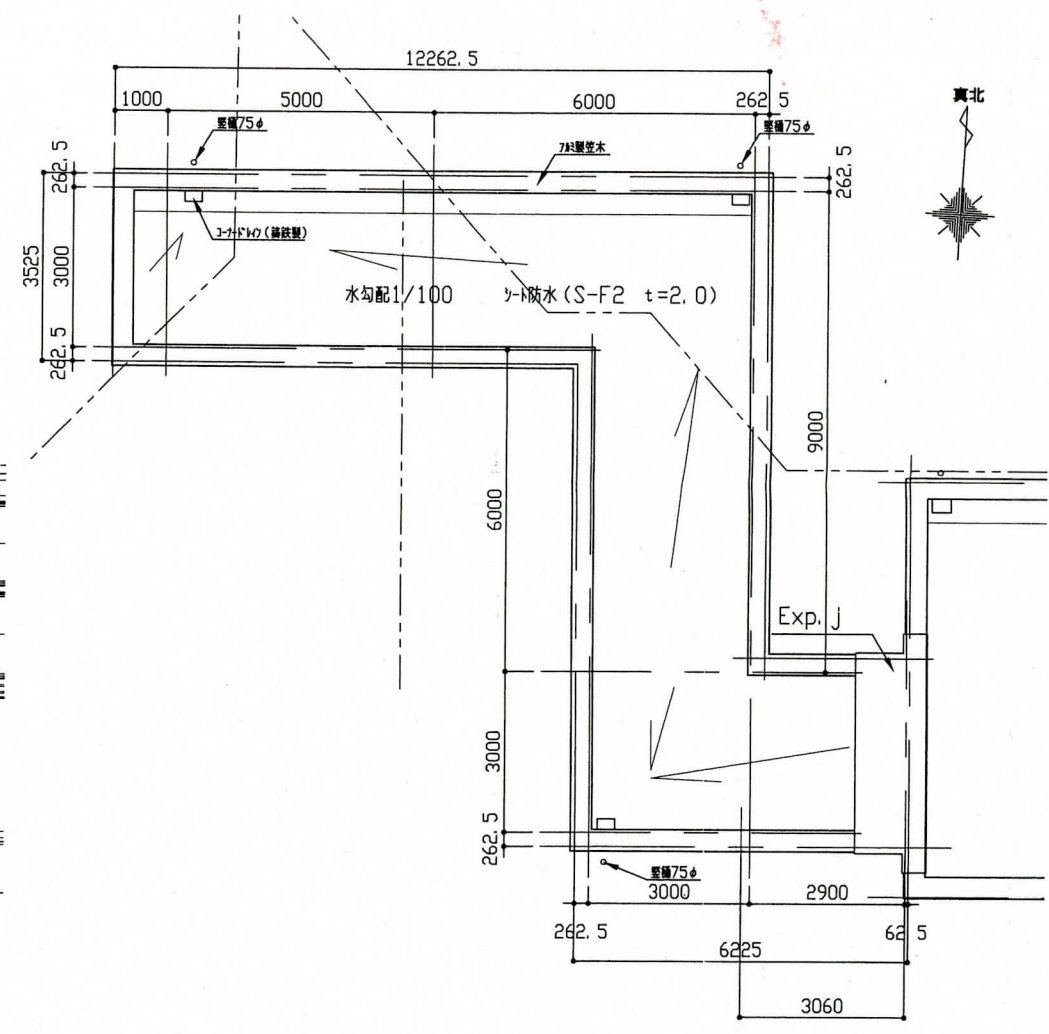


屋階平面図 1:100


- 凡例
- 1階の延焼の恐れ
 - 2階以上の延焼の恐れ

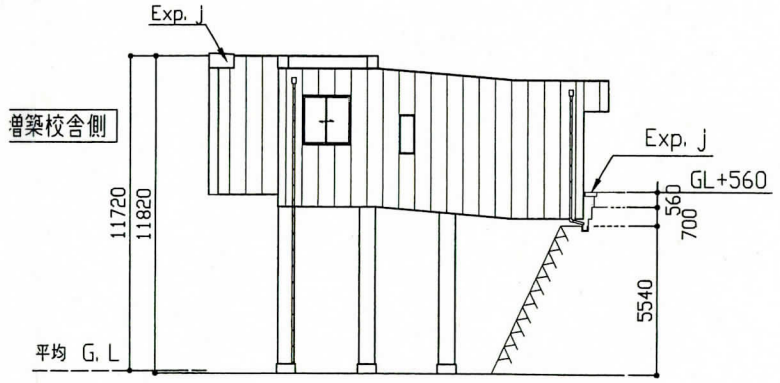


北側立面図 1:200

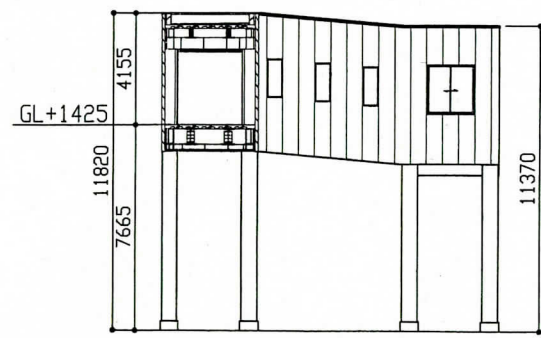

東側立面図 1:200

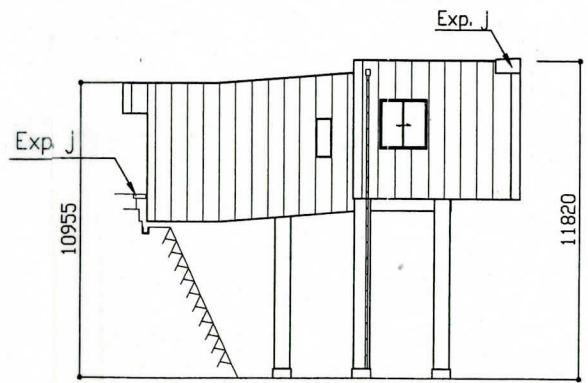


南側立面図 1:200

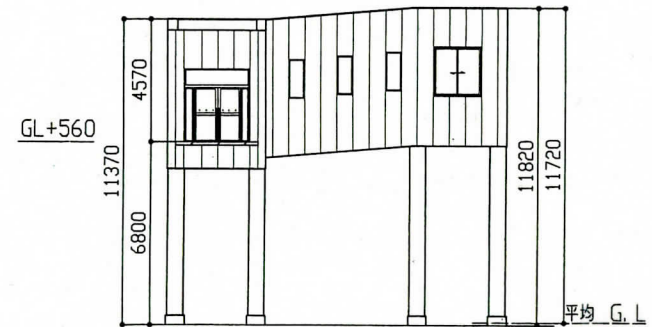


西側立面図 1:200

市立池上小学校


工事名	建築基準法第12条第2項及び第4項定期点検業務委託		設計者資格氏名	級建築士登録第	号	課長	主査等	担当者	横須賀市 教育委員会 学校管理課
図面名称	平面図	立面図	図番	縮尺	作図	平成	年	月	

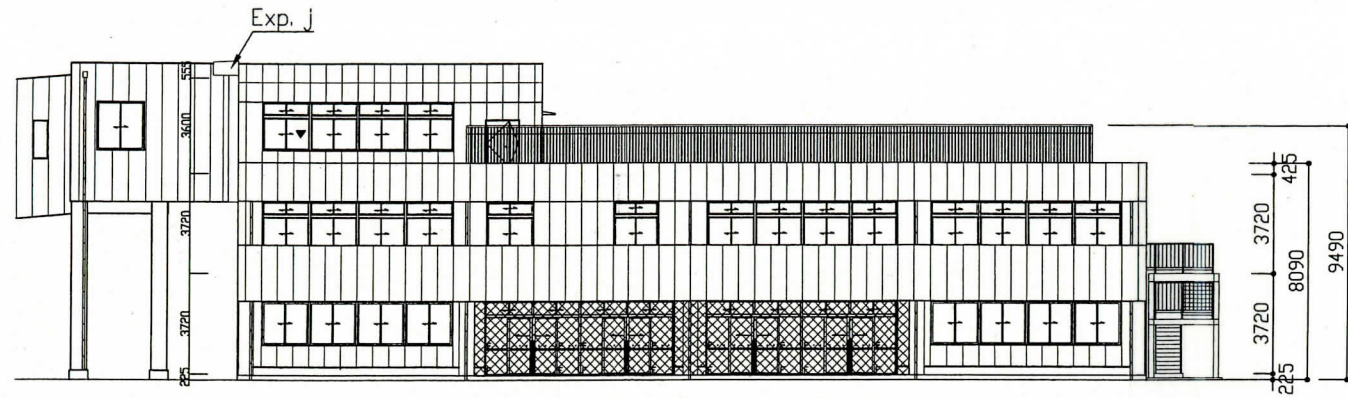


南側立面図 1:200

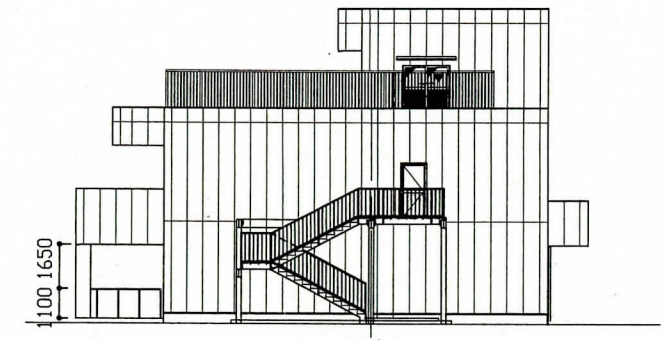


東側立面図 1:200

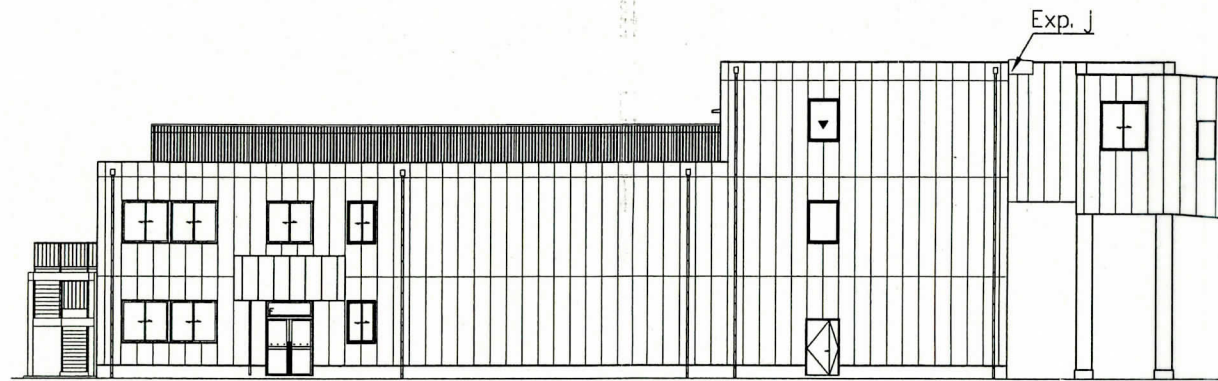


北側立面図 1:200

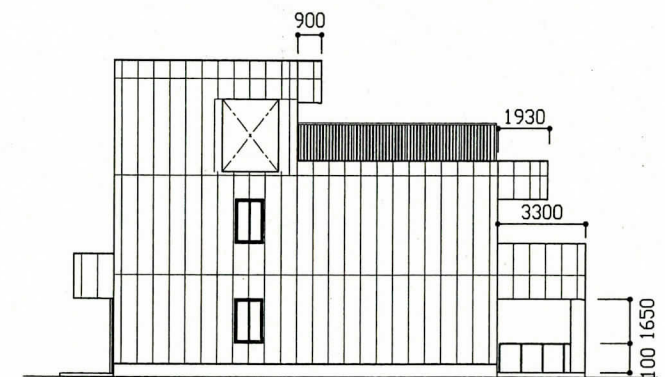

西側立面図 1:200

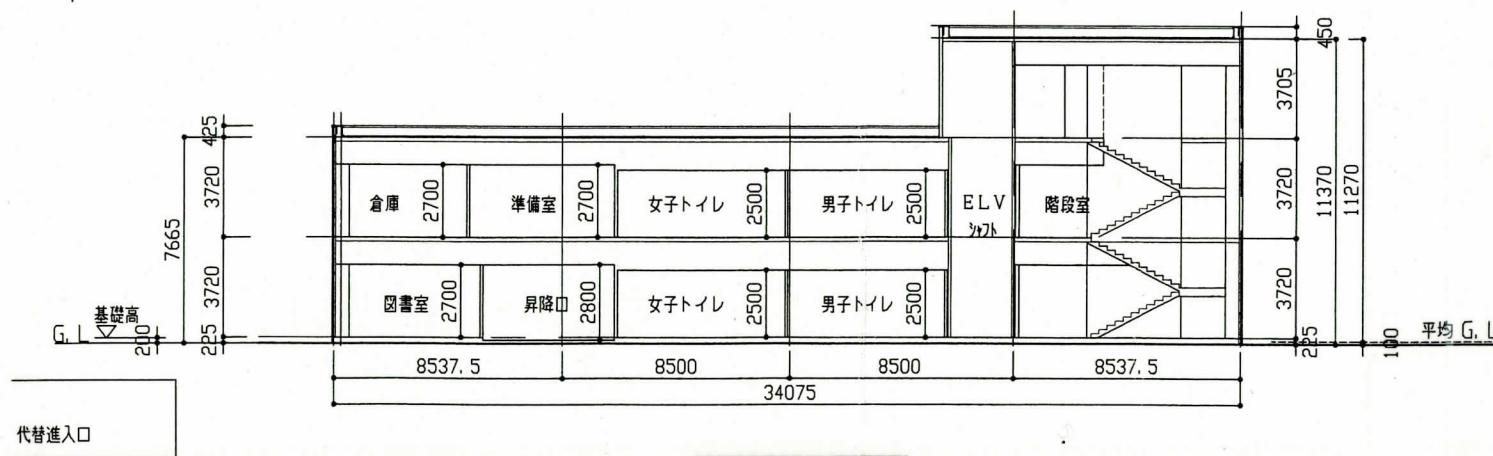


断面図1 1:200

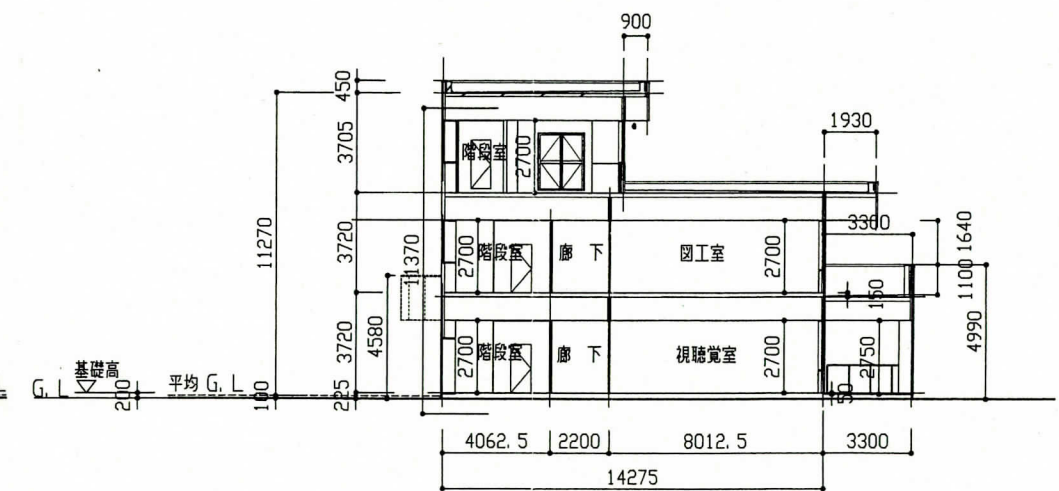


断面図2 1:200

市立池上小学校

工事名	建築基準法第12条第2項及び第4項定期点検業務委託		設計者資格 氏名	級建築士登録第 号		課長	主査等	担当者	横須賀市 教育委員会 学校管理課
図面名称	立面図	断面図	図番	縮尺	作図	平成 年 月 日			

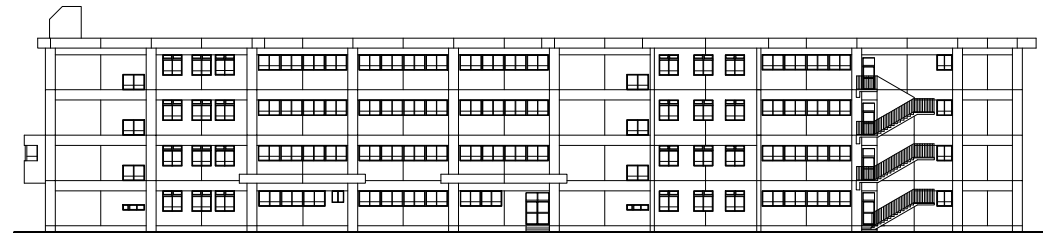


北側立面図 S: 1/200

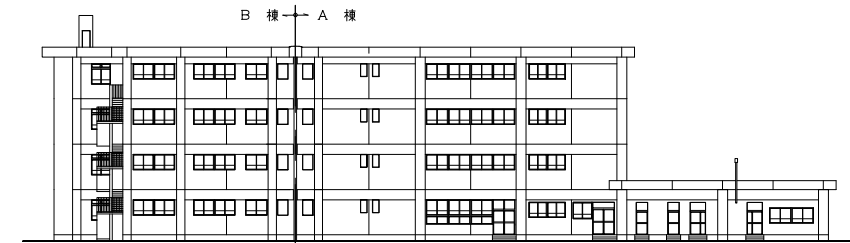


西側立面図 S: 1/200

EXP. J

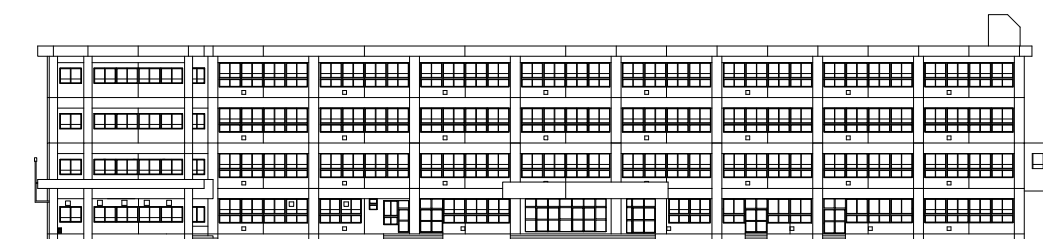

南側立面図 S: 1/200

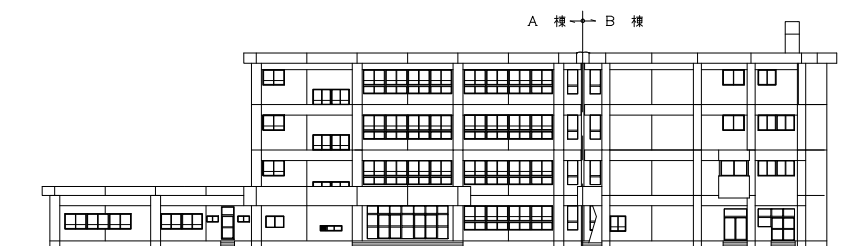


東側立面図 S: 1/200

EXP. J


池上小

工事名				設計者資格 氏名	級建築士 登録 第 号			課長	主査	担当者	横須賀市 都市部 公共建築課
図面名称	図番	縮尺	1/200	作図	令和	年	月	日			


渡り廊下

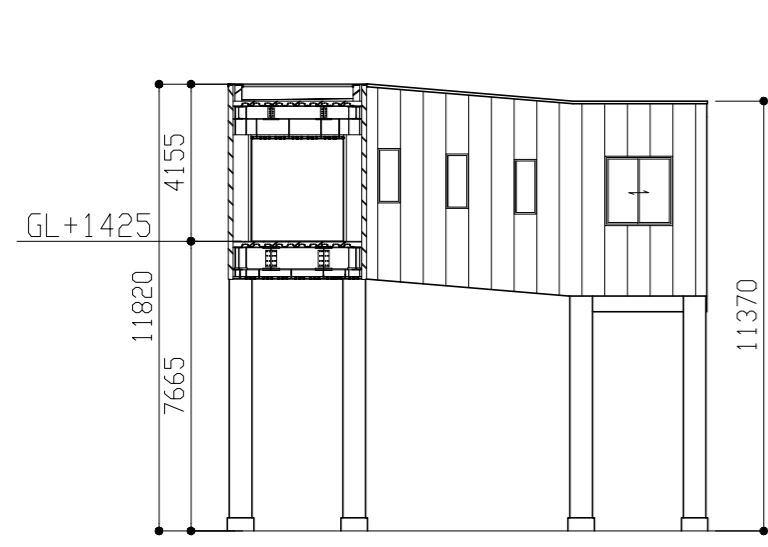


東側A立面図 1:200

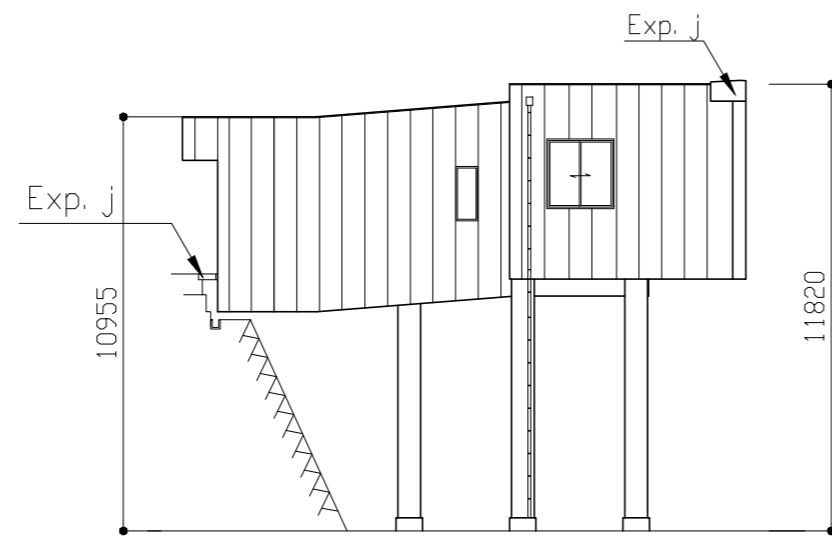

南側A立面図 1:200

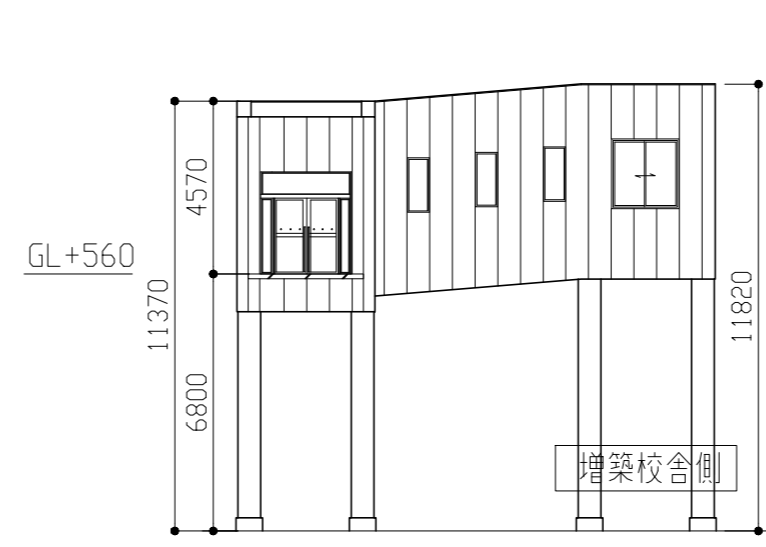


西側A立面図 1:200

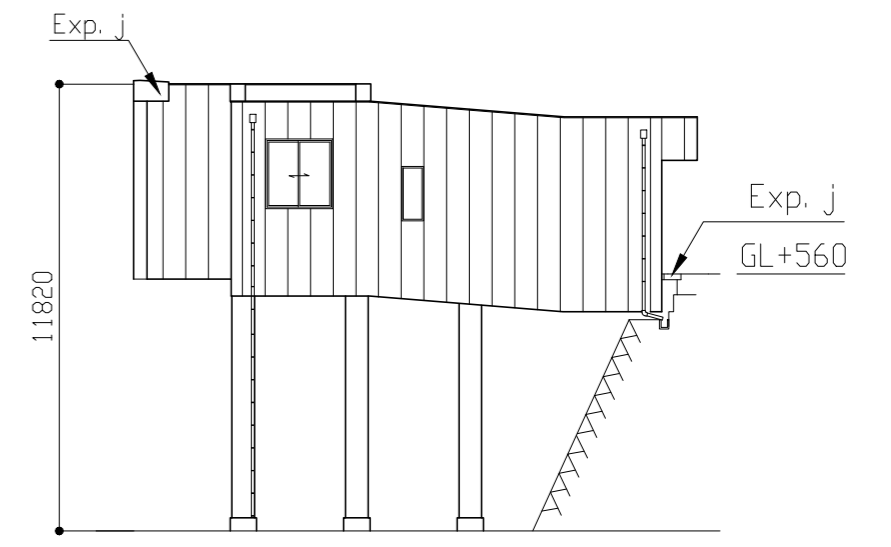

北側A立面図 1:200


開放渡り廊下

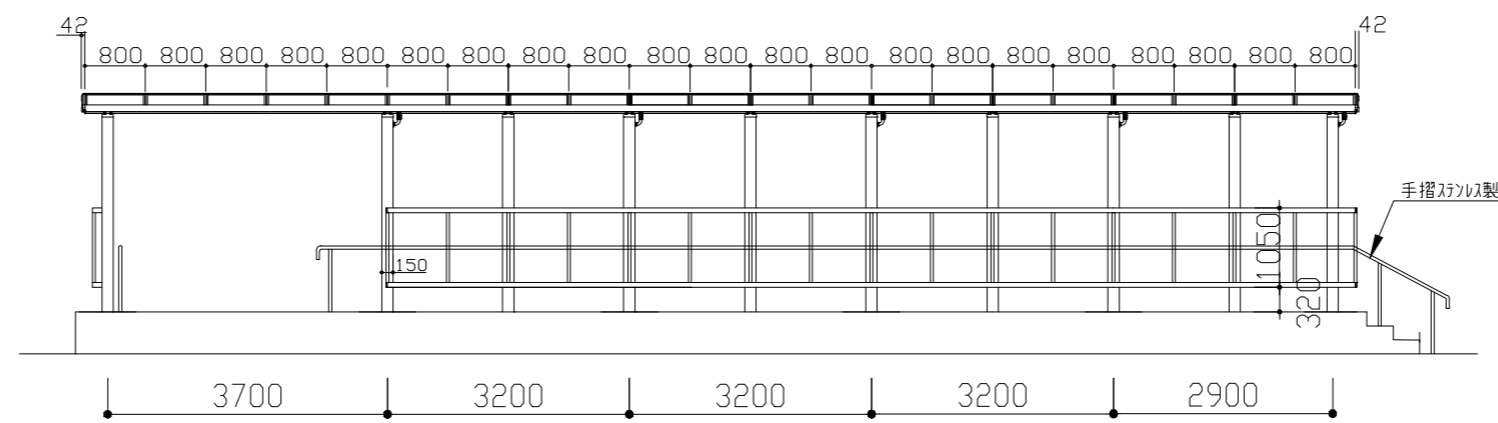


B立面図 1:100

池上小 増築


工事名				設計者資格 氏名				課長	主査	担当者	横須賀市 都市部 公共建築課
図面名称	図番		縮尺	1:100,1:200	作図	平成 年 月 日					

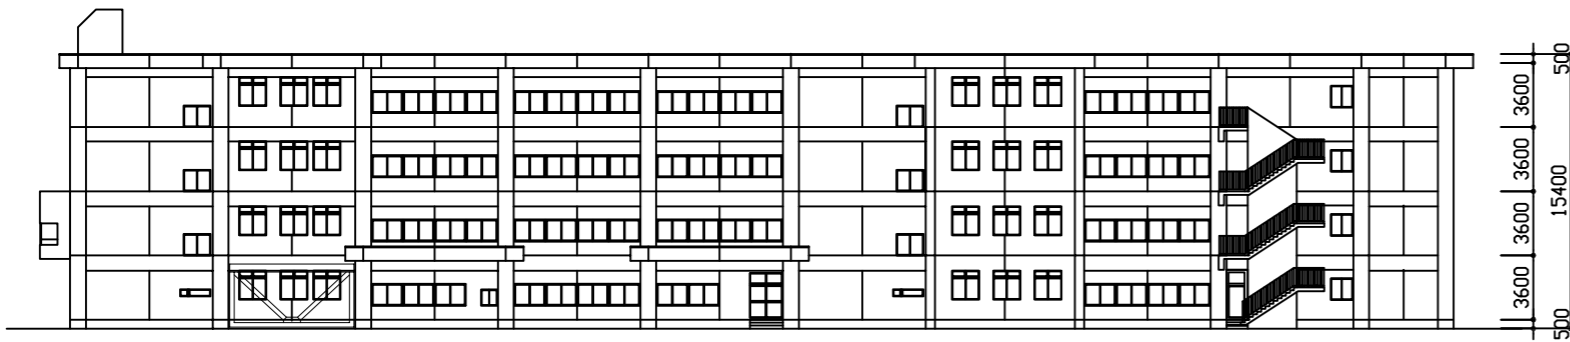


北立面図 1: 300

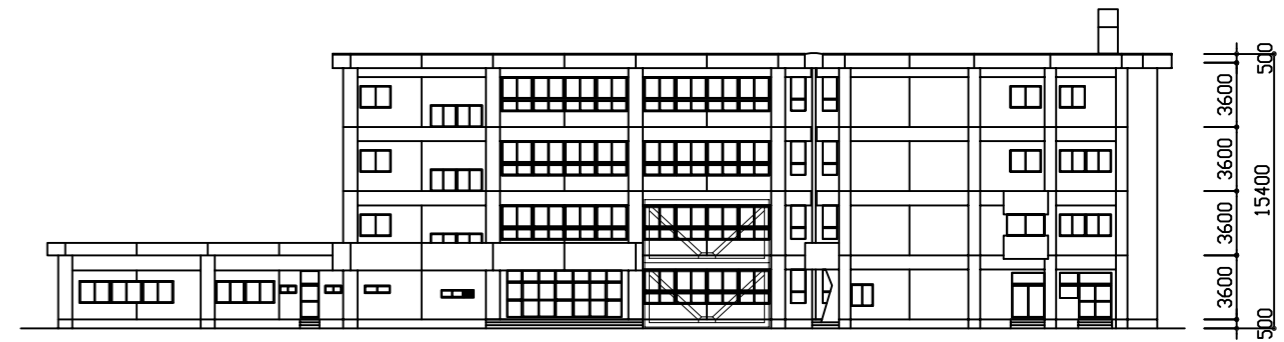

東立面図 1: 300

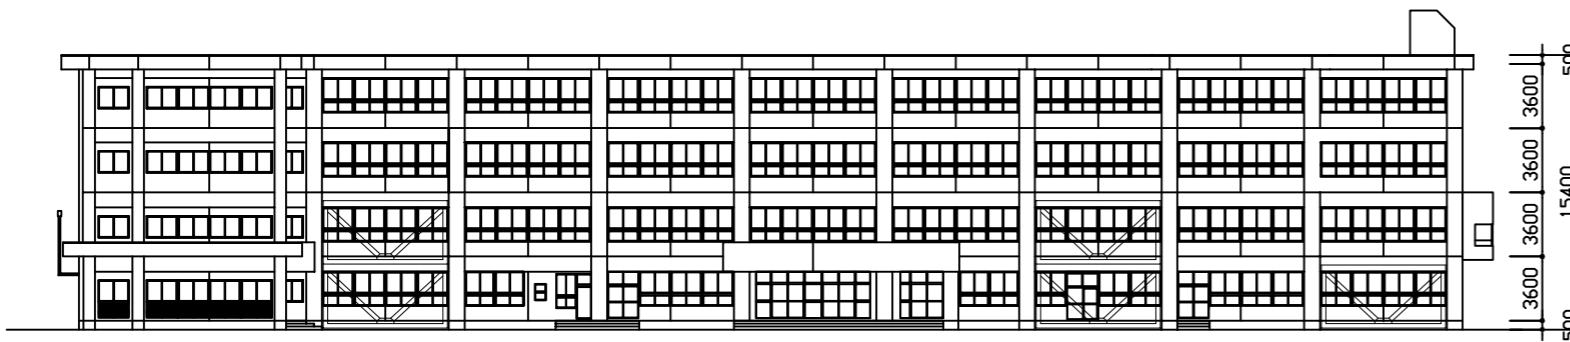


南立面図 1: 300

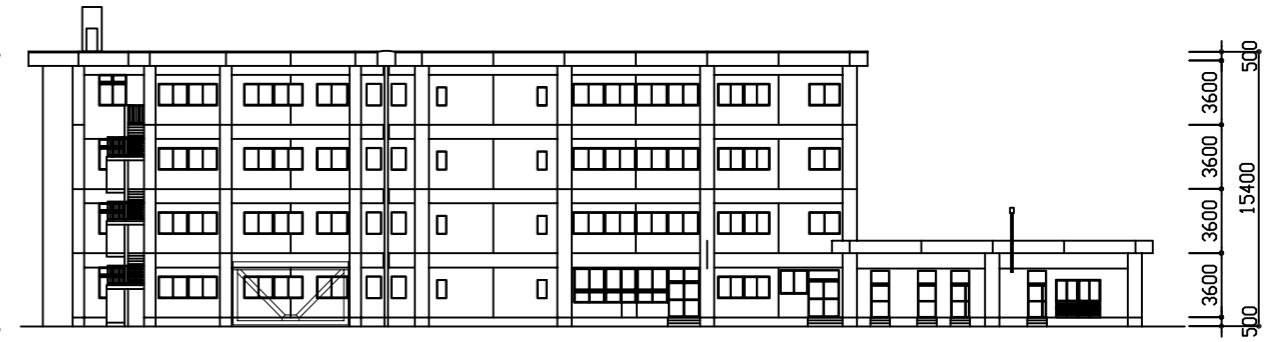


西立面図 1: 300

池上小


業務名	市立追浜小学校ほか24校建築基準法第12条第2項及び第4項定期点検業務委託			設計者資格 氏名	級建築士登録第 号			課長	主査等	担当者	横須賀市 教育委員会 学校管理課
図面名称	第一校舎 各立面図	図番		縮尺	1:300	作図	令和 年 月 日				

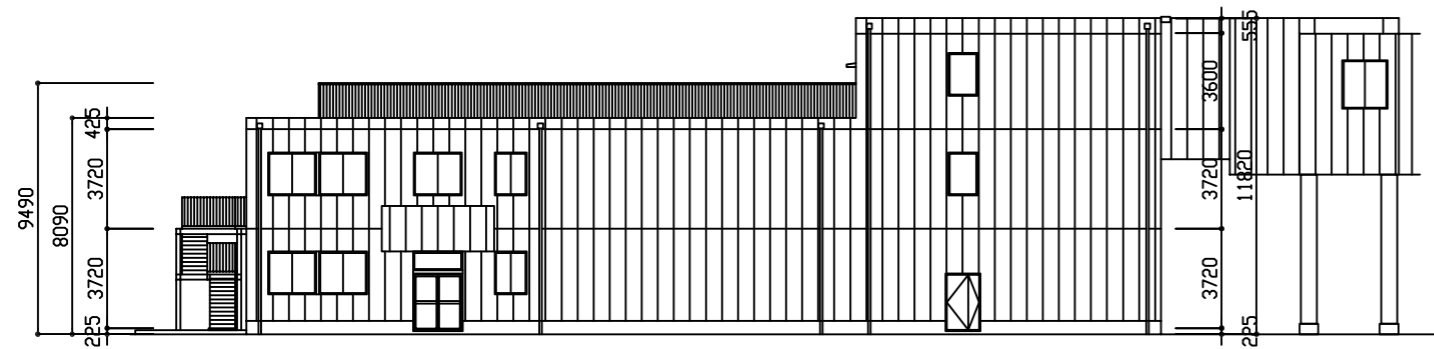


北立面図 1: 300

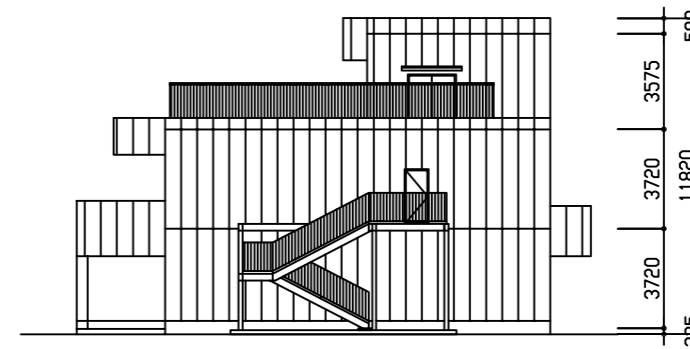

東立面図 1: 200

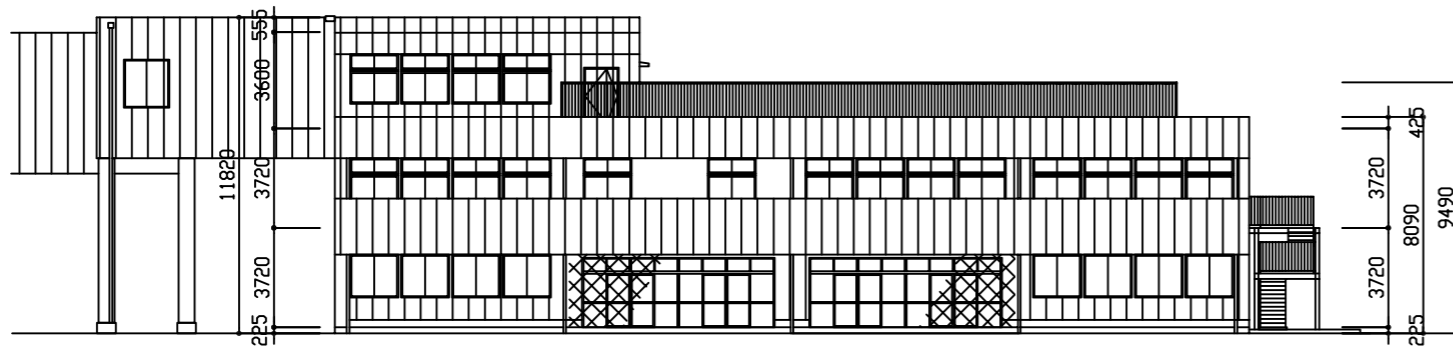


南立面図 1: 200

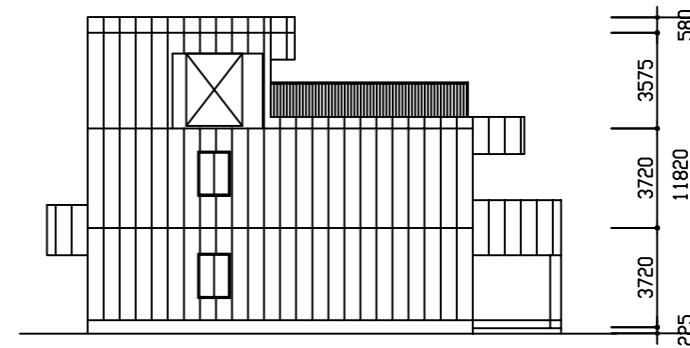


西立面図 1: 200

池上小


業務名	市立追浜小学校ほか24校建築基準法第12条第2項及び第4項定期点検業務委託			設計者資格 氏名	級建築士登録第 号			課長	主査等	担当者	横須賀市 教育委員会 学校管理課
図面名称	第二校舎 各立面図	図番		縮尺	1:200	作図	令和 年 月 日				

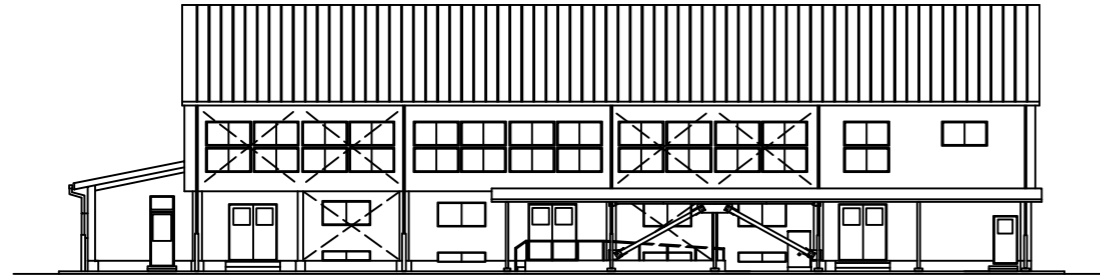


北立面図 1: 200

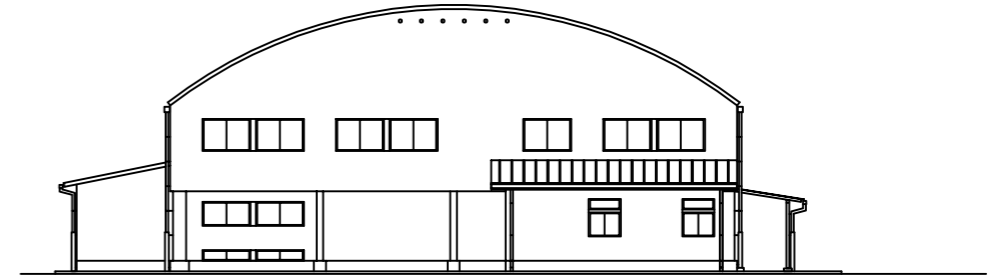

東立面図 1: 200

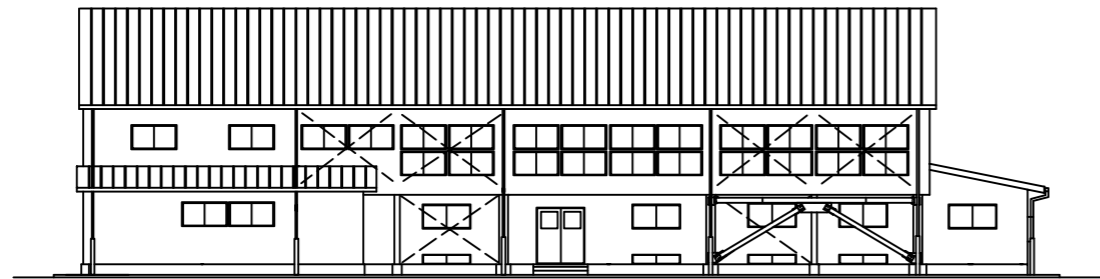


南立面図 1: 200

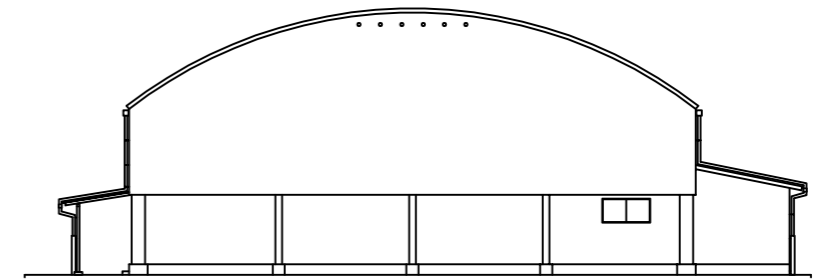


西立面図 1: 200

池上小


業務名	市立追浜小学校ほか24校建築基準法第12条第2項及び第4項定期点検業務委託			設計者資格 氏名	級建築士登録第 号			課長	主査等	担当者	横須賀市 教育委員会 学校管理課
図面名称	体育館 各立面図	図番		縮尺	1:200	作図	令和 年 月 日				

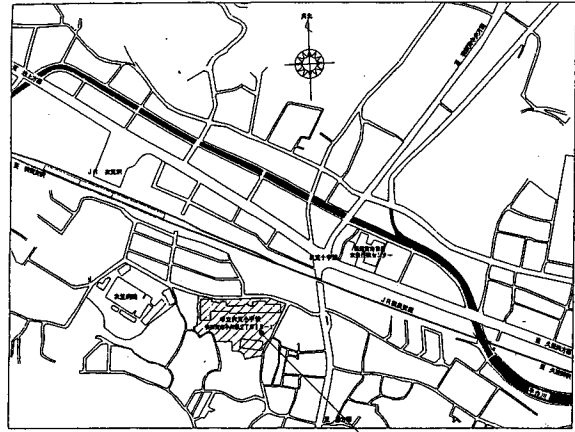


案内図

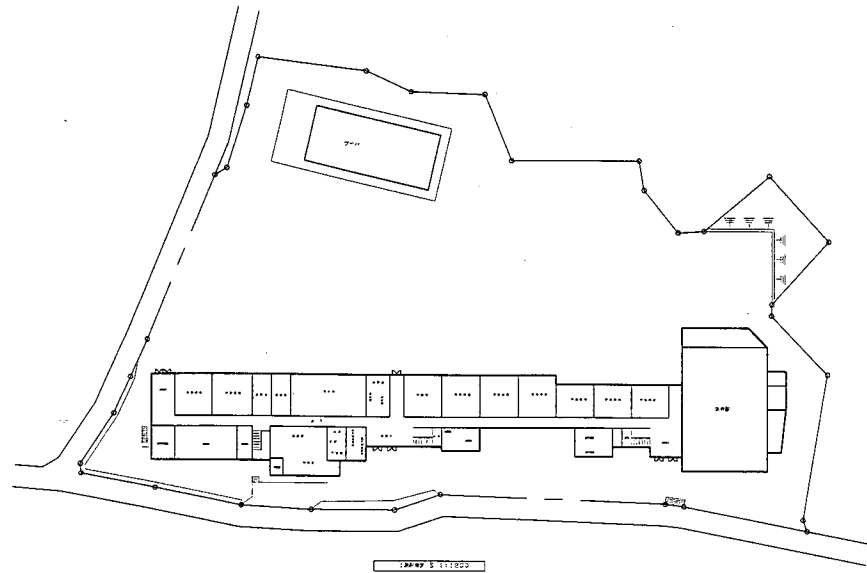


1/2000 1:1000

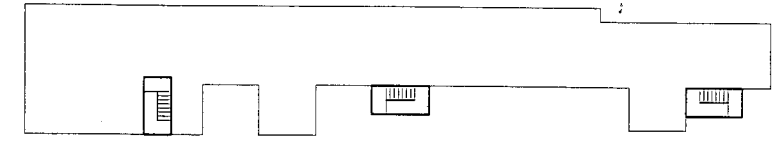

断面図 1:1200

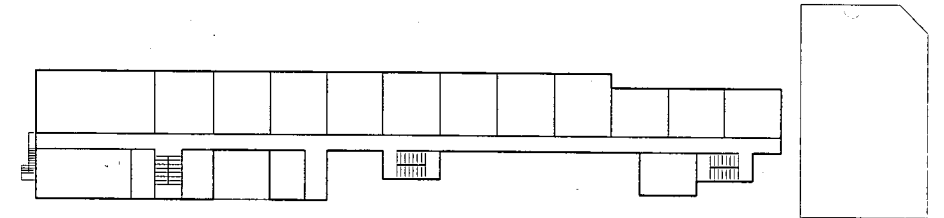


断面図 1:1200

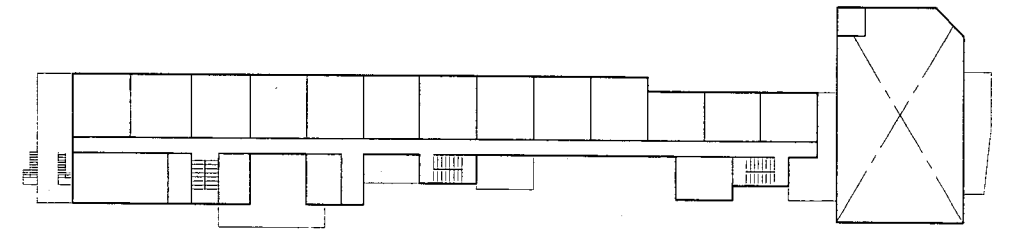

衣笠小


業務名	市立追浜小学校ほか 校建築基準法第12条第2項及び第4項定期点検業務委託			設計者資格 氏名	級建築士登録第 号			課長	主査	担当者	横須賀市 教育委員会 学校管理課
図面名称	案内図・配置図	図番	/	縮尺	作図	平成	年	月	日		

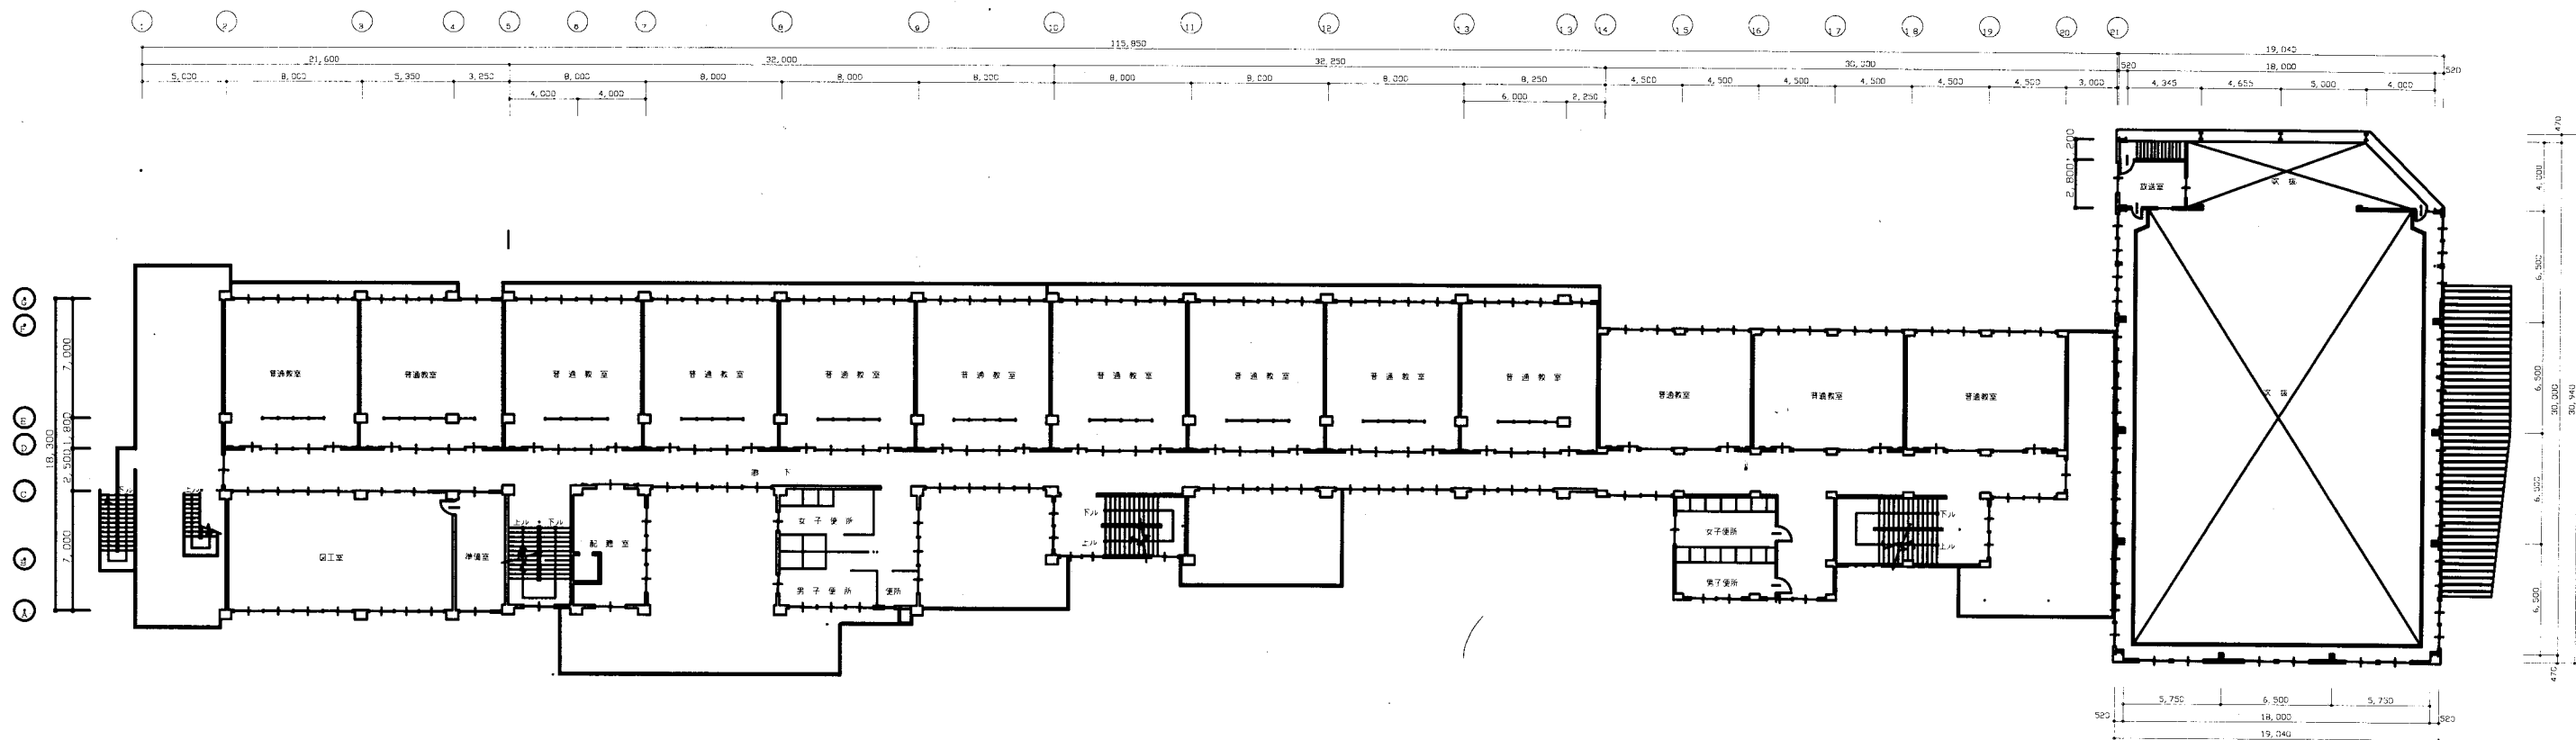

2階平面図 S 1:300

衣笠小

業務名	市立追浜小学校ほか23校建築基準法第12条第2項及び第4項定期点検業務委託			設計者資格 氏名	級建築士登録第 _____ 号			課長	主査	担当者	横須賀市 教育委員会 学校管理課
図面名称	2階平面図	図番	/	縮尺	1/300	作図	平成 年 月 日				

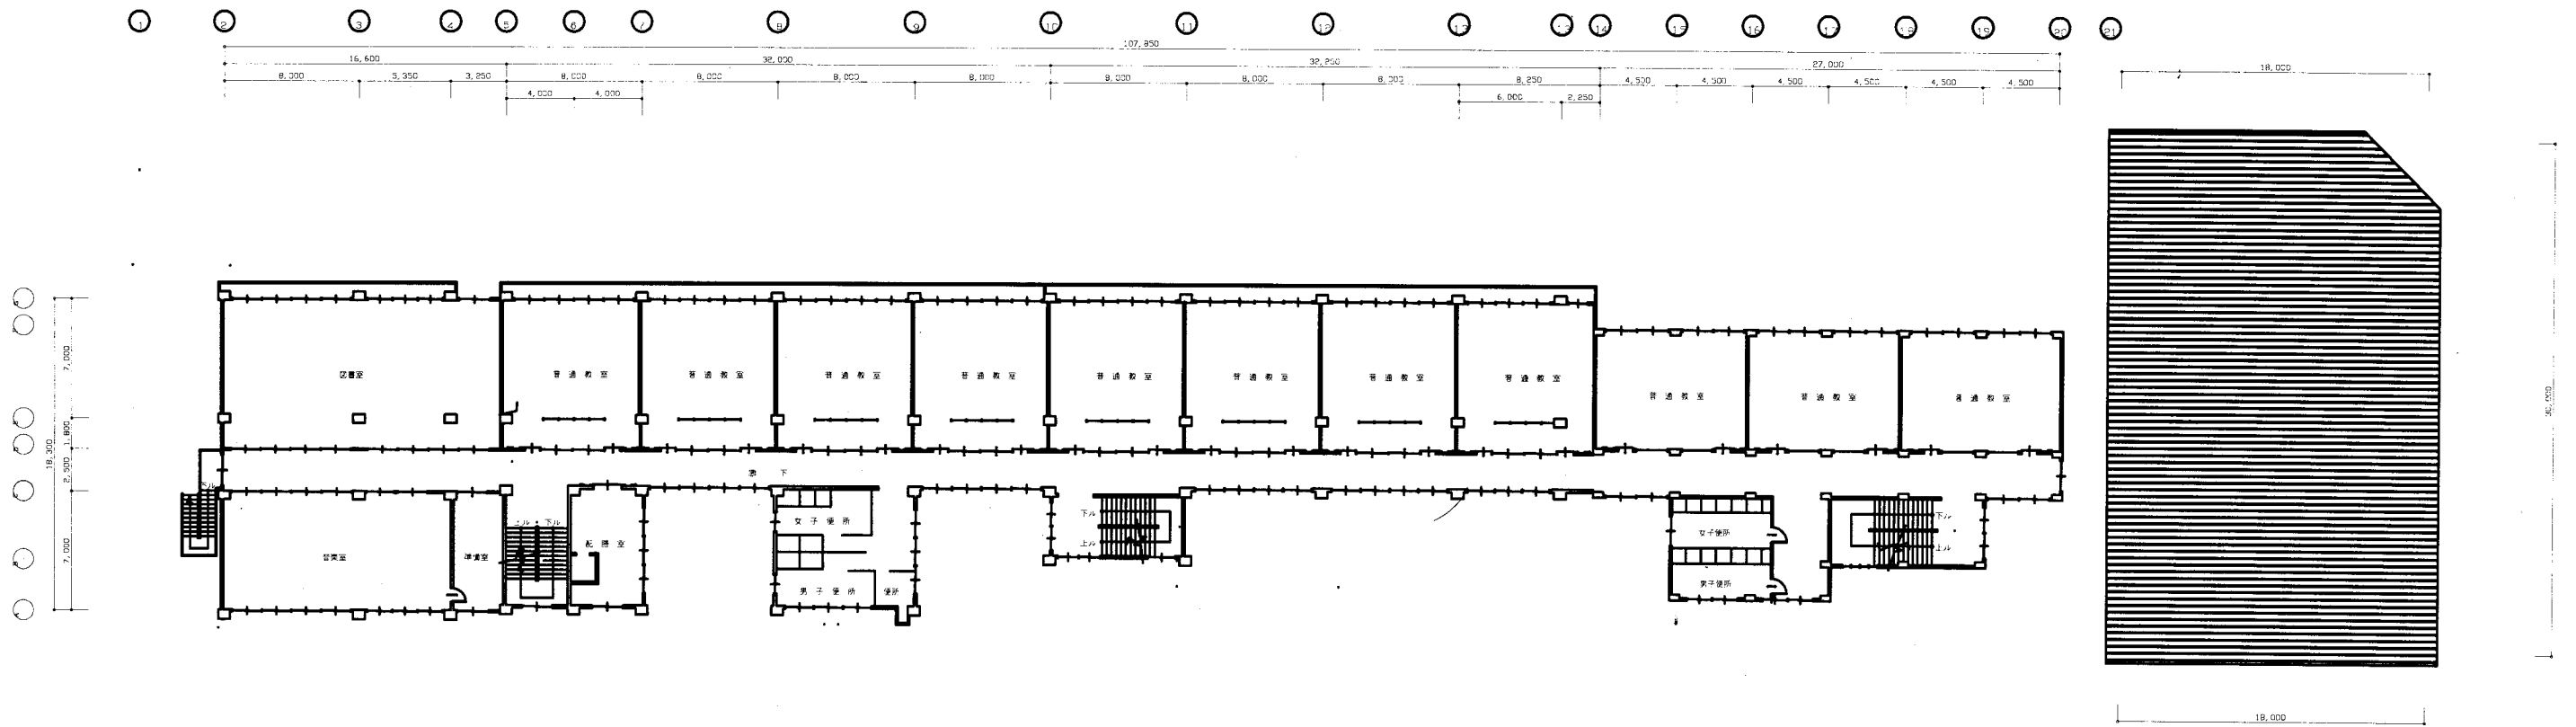


3階平面図 S 1:300


衣笠小

横須賀市
教育委員会 学校管理課

業務名	市立迫浜小学校ほか23校建築基準法第12条第2項及び第4項定期点検業務委託			設計者資格 氏名	級建築士登録第 号			課長	主査	担当者	横須賀市 教育委員会 学校管理課
図面名称	3階平面図	図番	/	縮尺	1/300	作図	平成 年 月 日				

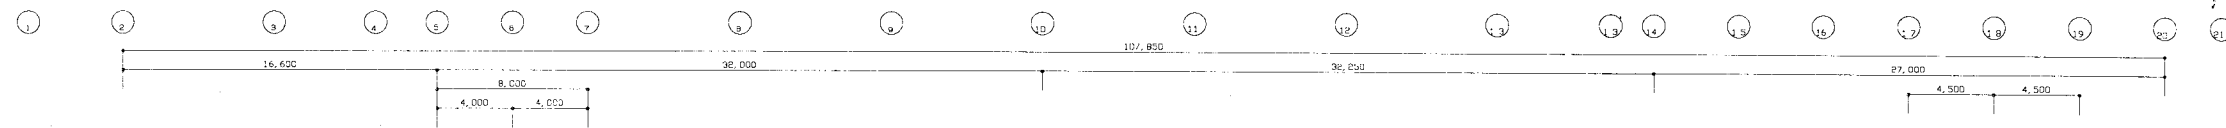

- ①
- ②
- ③
- ④
- ⑤
- ⑥
- ⑦

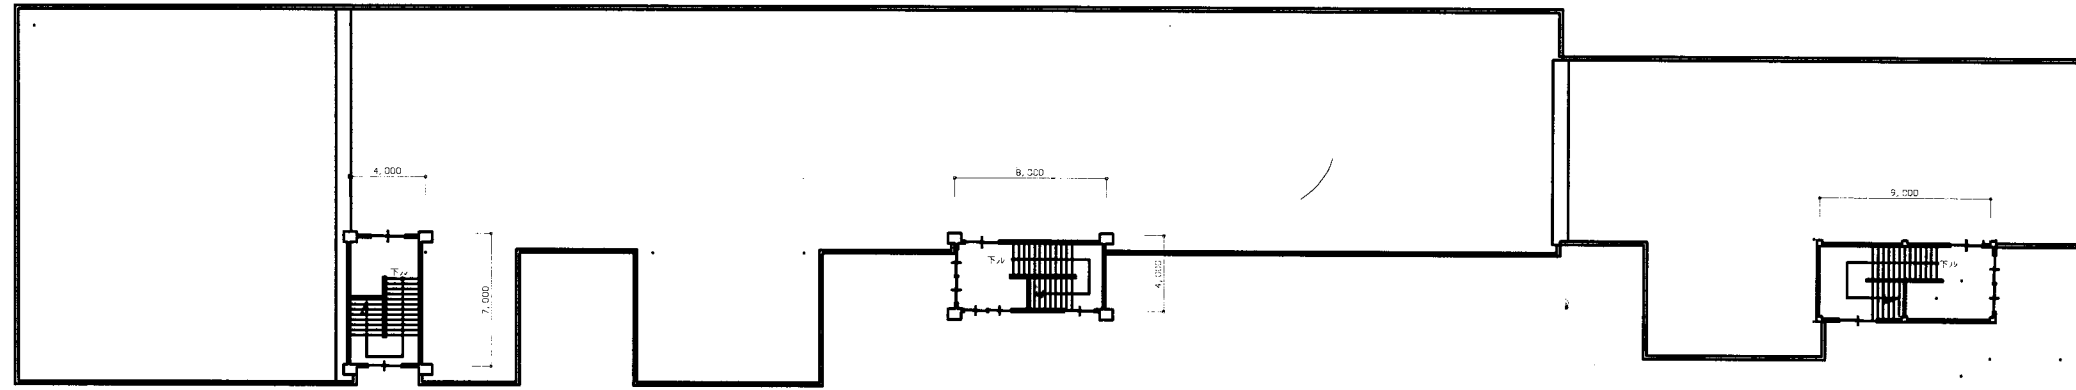


- ⑧
- ⑨
- ⑩
- ⑪
- ⑫
- ⑬
- ⑭


R階平面図 S : : 300

衣笠小


業務名	市立追浜小学校ほか23校建築基準法第12条第2項及び第4項定期点検業務委託			設計者資格 氏名	級建築士登録第 号			課長	主査	担当者	横須賀市 教育委員会 学校管理課
図面名称	R階平面図	図番	/	縮尺	1/300	作図	平成 年 月 日				

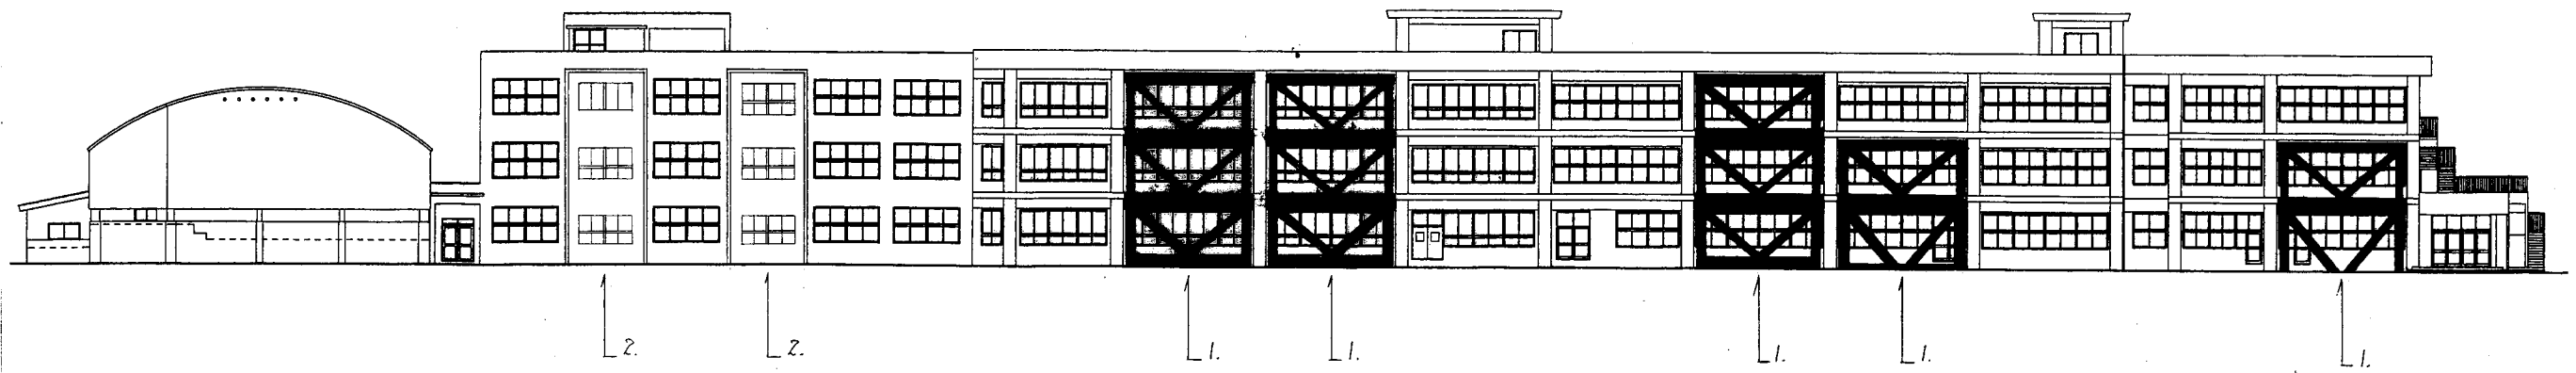


南側 立面図 S=1:300

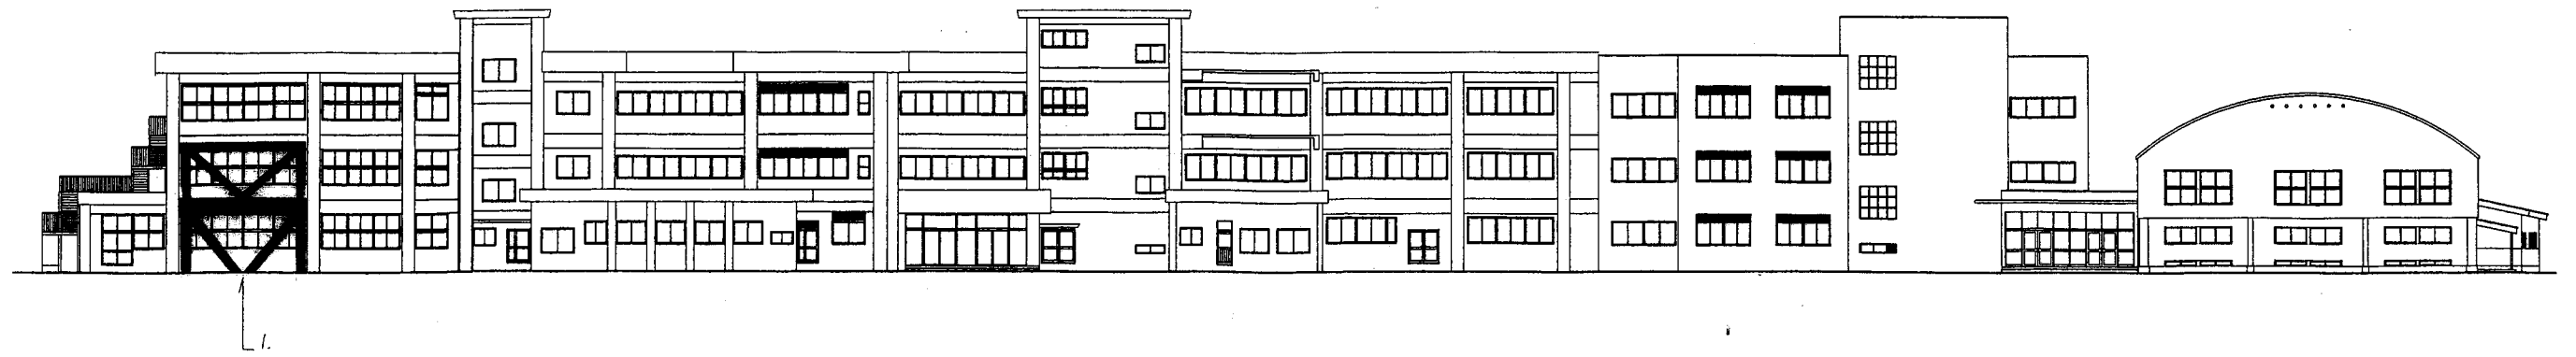

北側 立面図 S=1:300

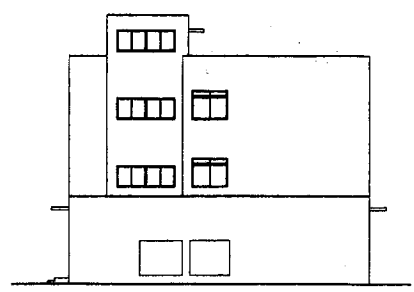


校舎西側 立面図 S=1:300

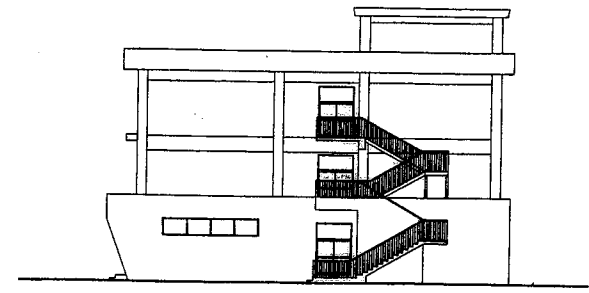


東側 立面図 S=1:300

衣笠小


業務名	市立追浜小学校ほか23校建築基準法第12条第2項及び第4項定期点検業務委託		設計者資格 氏名	級建築士登録第 号			課長	主査	担当者	横須賀市 教育委員会 学校管理課
図面名称	図番	/	縮尺	作図	平成	年	月	日		

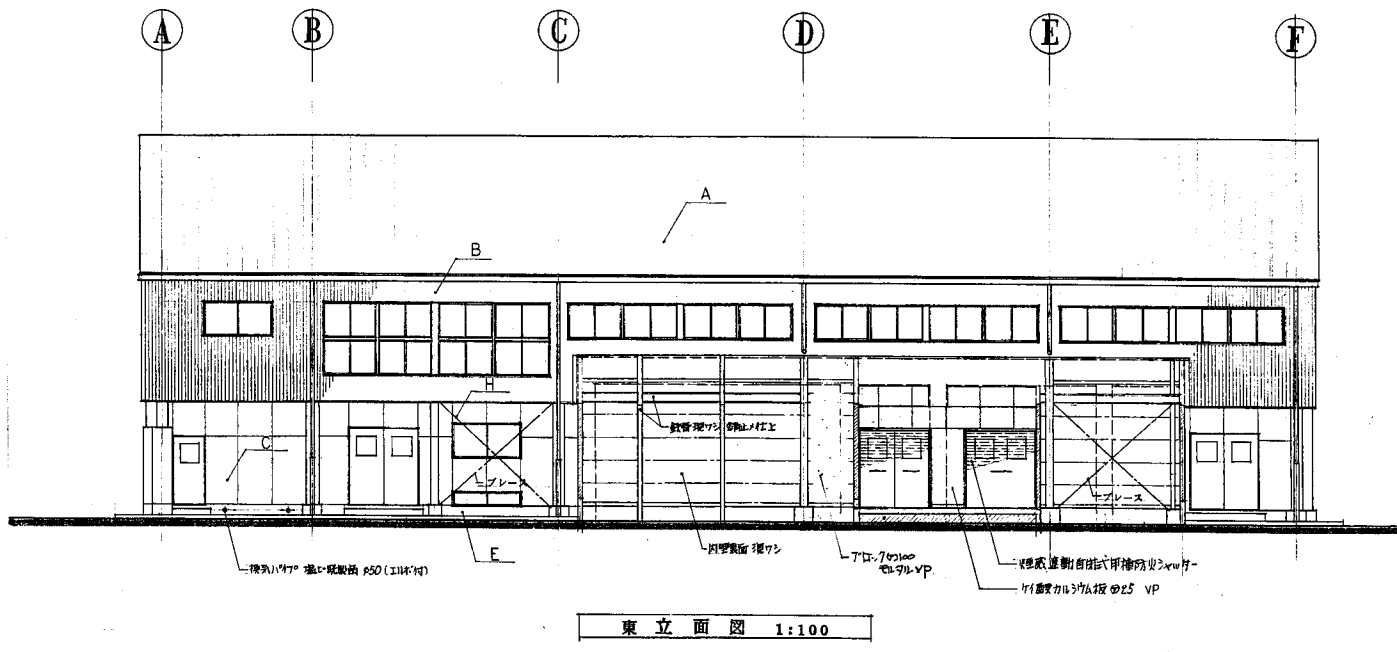


東立面図 1:100

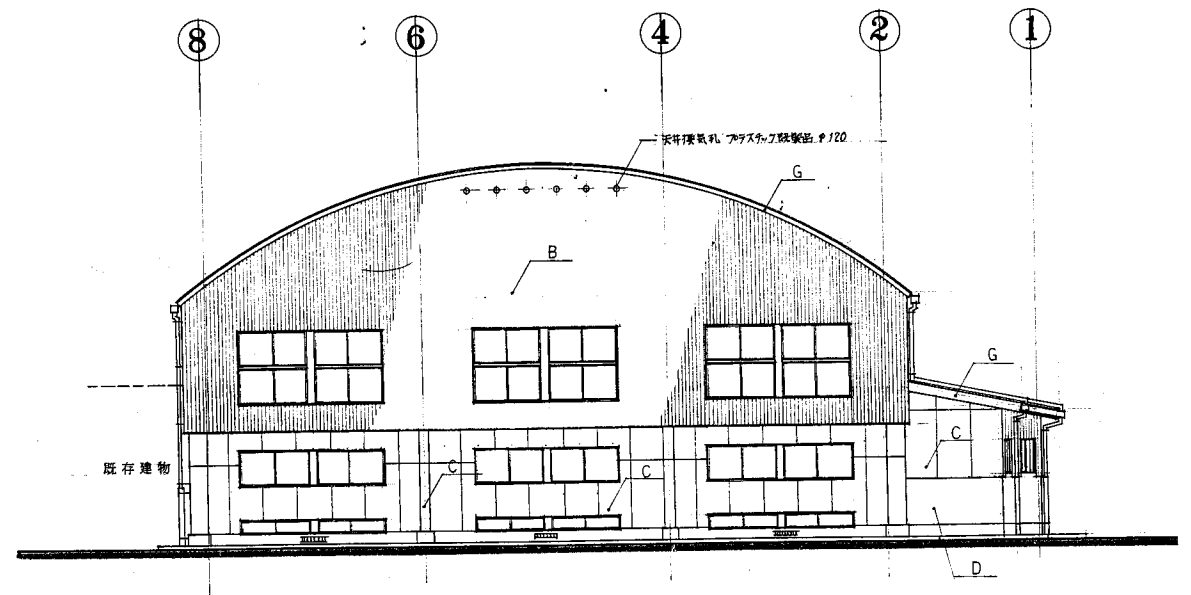

北立面図 1:100

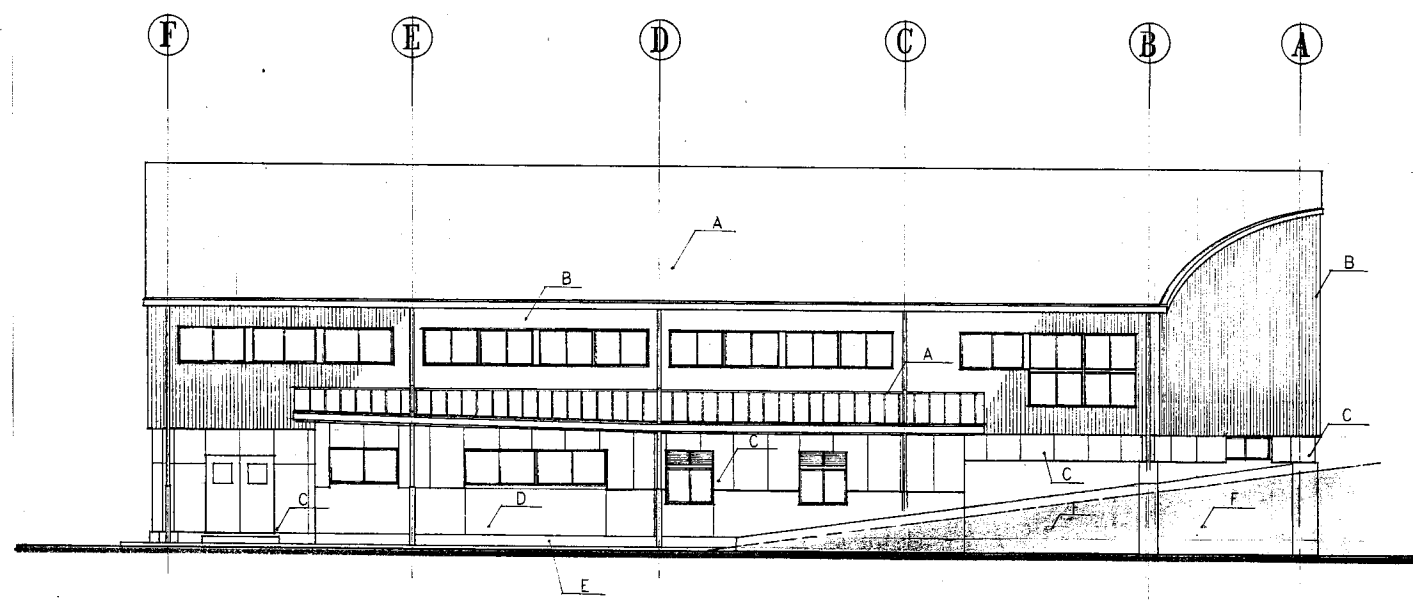


西立面図 1:100

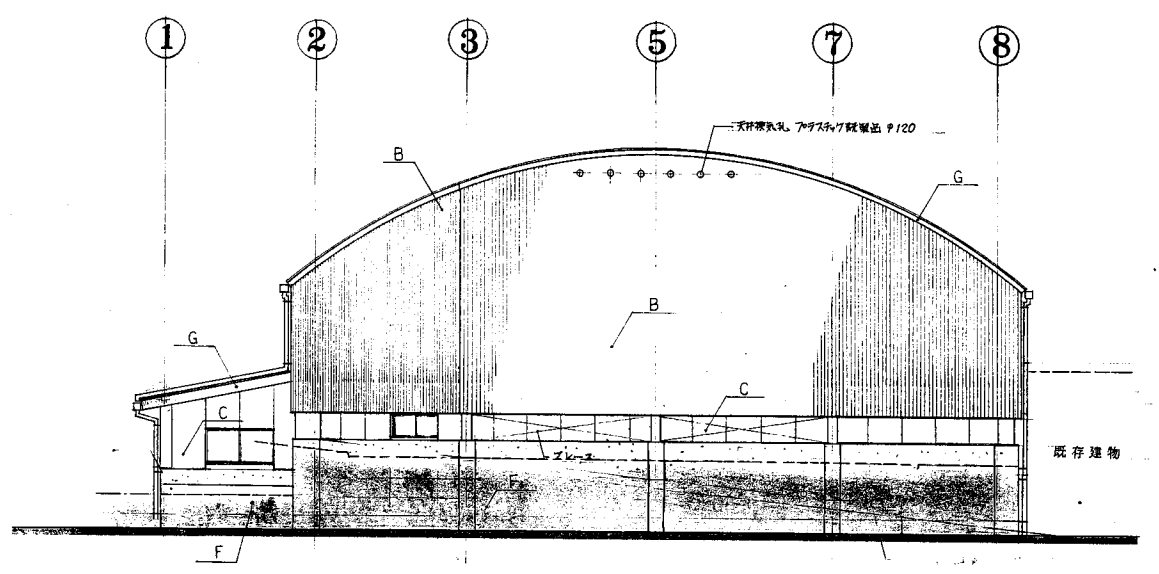

南立面図 1:100


衣笠小

業務名	市立追浜小学校ほか23校建築基準法第12条第2項及び第4項定期点検業務委託		設計者資格 氏名	級建築士登録第 _____ 号			課長	主査	担当者	横須賀市 教育委員会 学校管理課
図面名称	図番	/	縮尺	作図	平成	年	月	日		

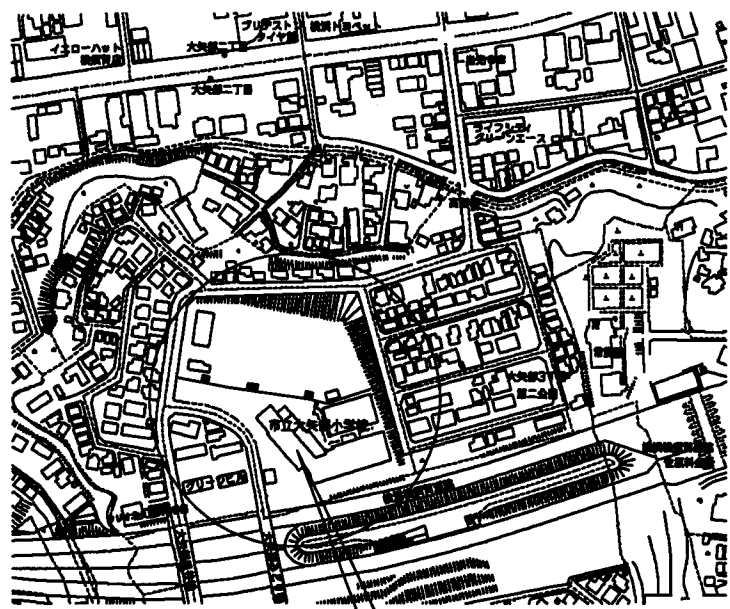

横須賀市立大矢部小学校
横須賀市大矢部ST20番1号

案内図

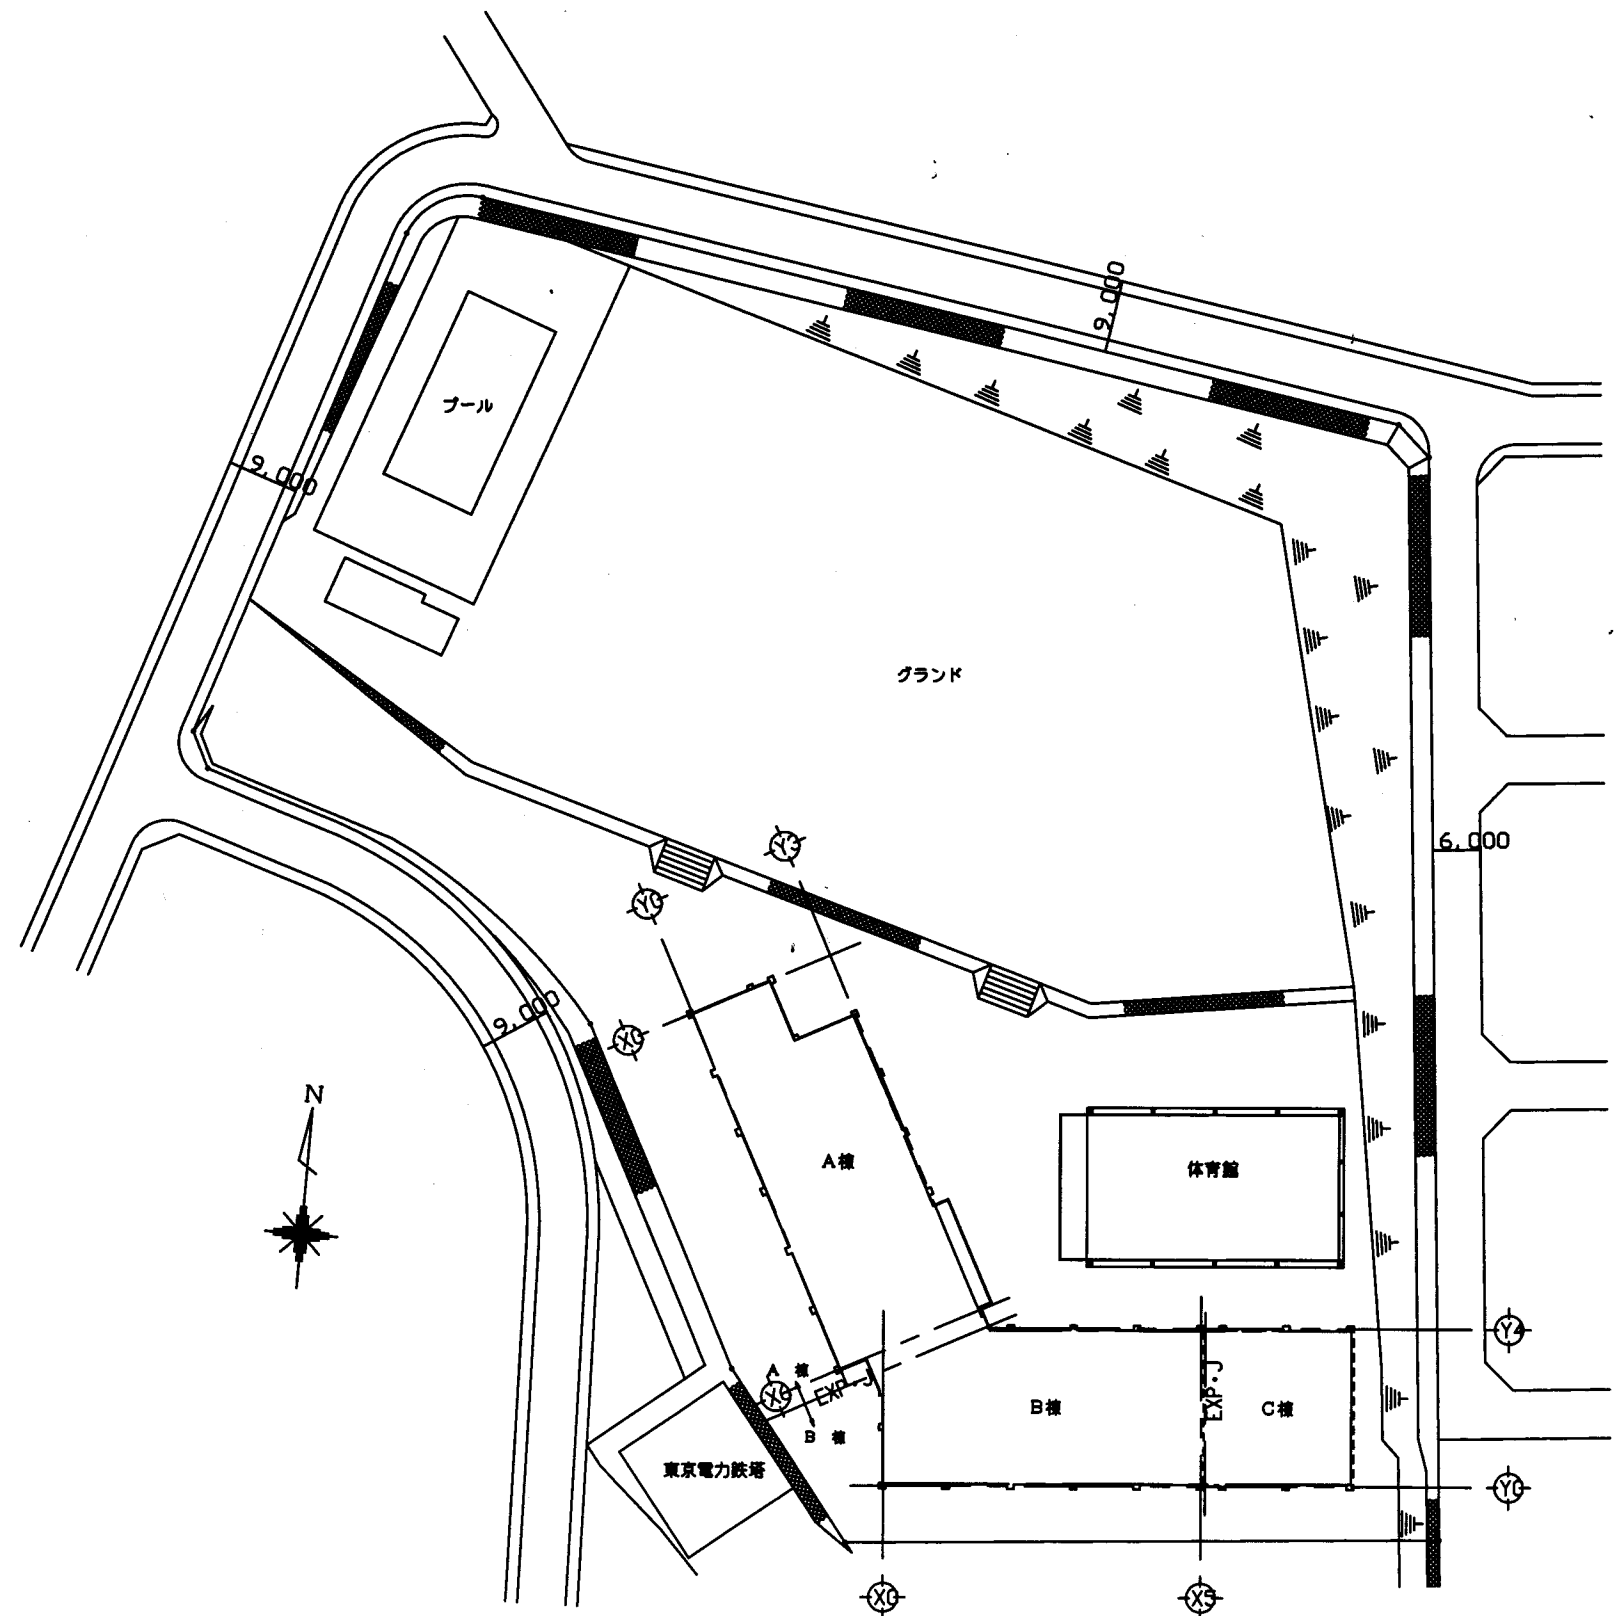


配置図 S 1:600


大矢部小

横須賀市
教育委員会 学校管理課

業務名	市立鴨居小学校ほか24校建築基準法第12条第2項及び第4項定期点検業務委託		設計者資格 氏名	級建築士登録第 _____ 号			課長	主査	担当者	横須賀市 教育委員会 学校管理課
図面名称	案内・配置図	図番	縮尺	S 1:600	作図	平成 年 月 日				

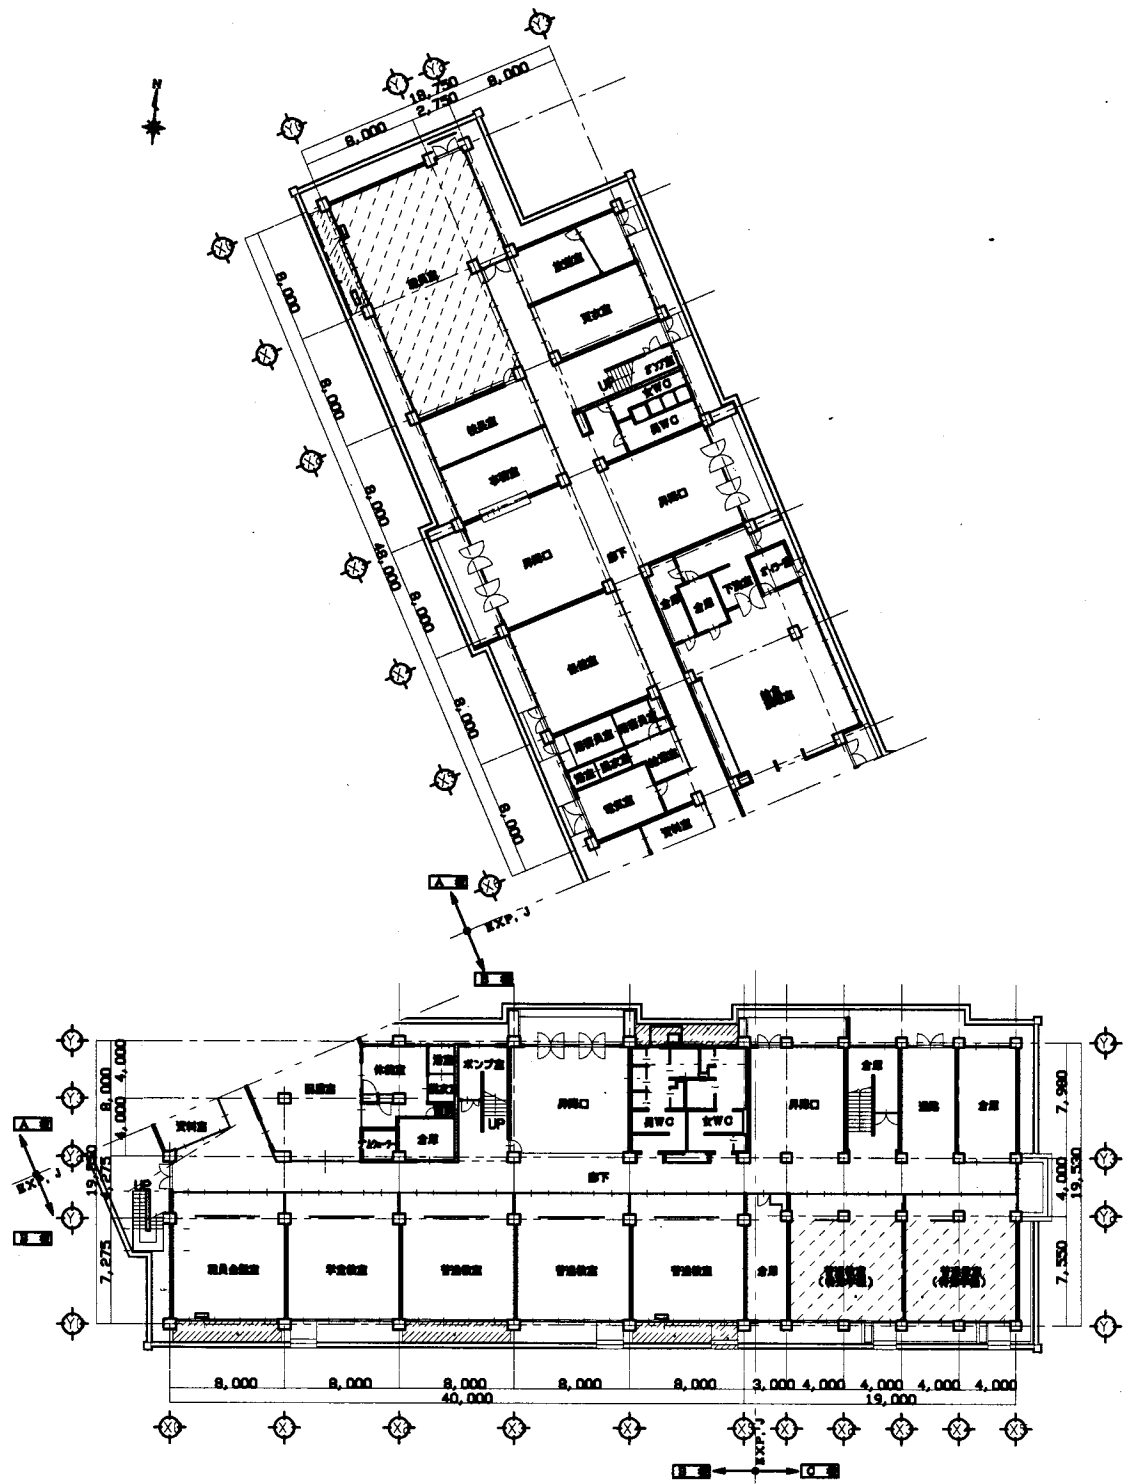

1階平面図 S 1:400



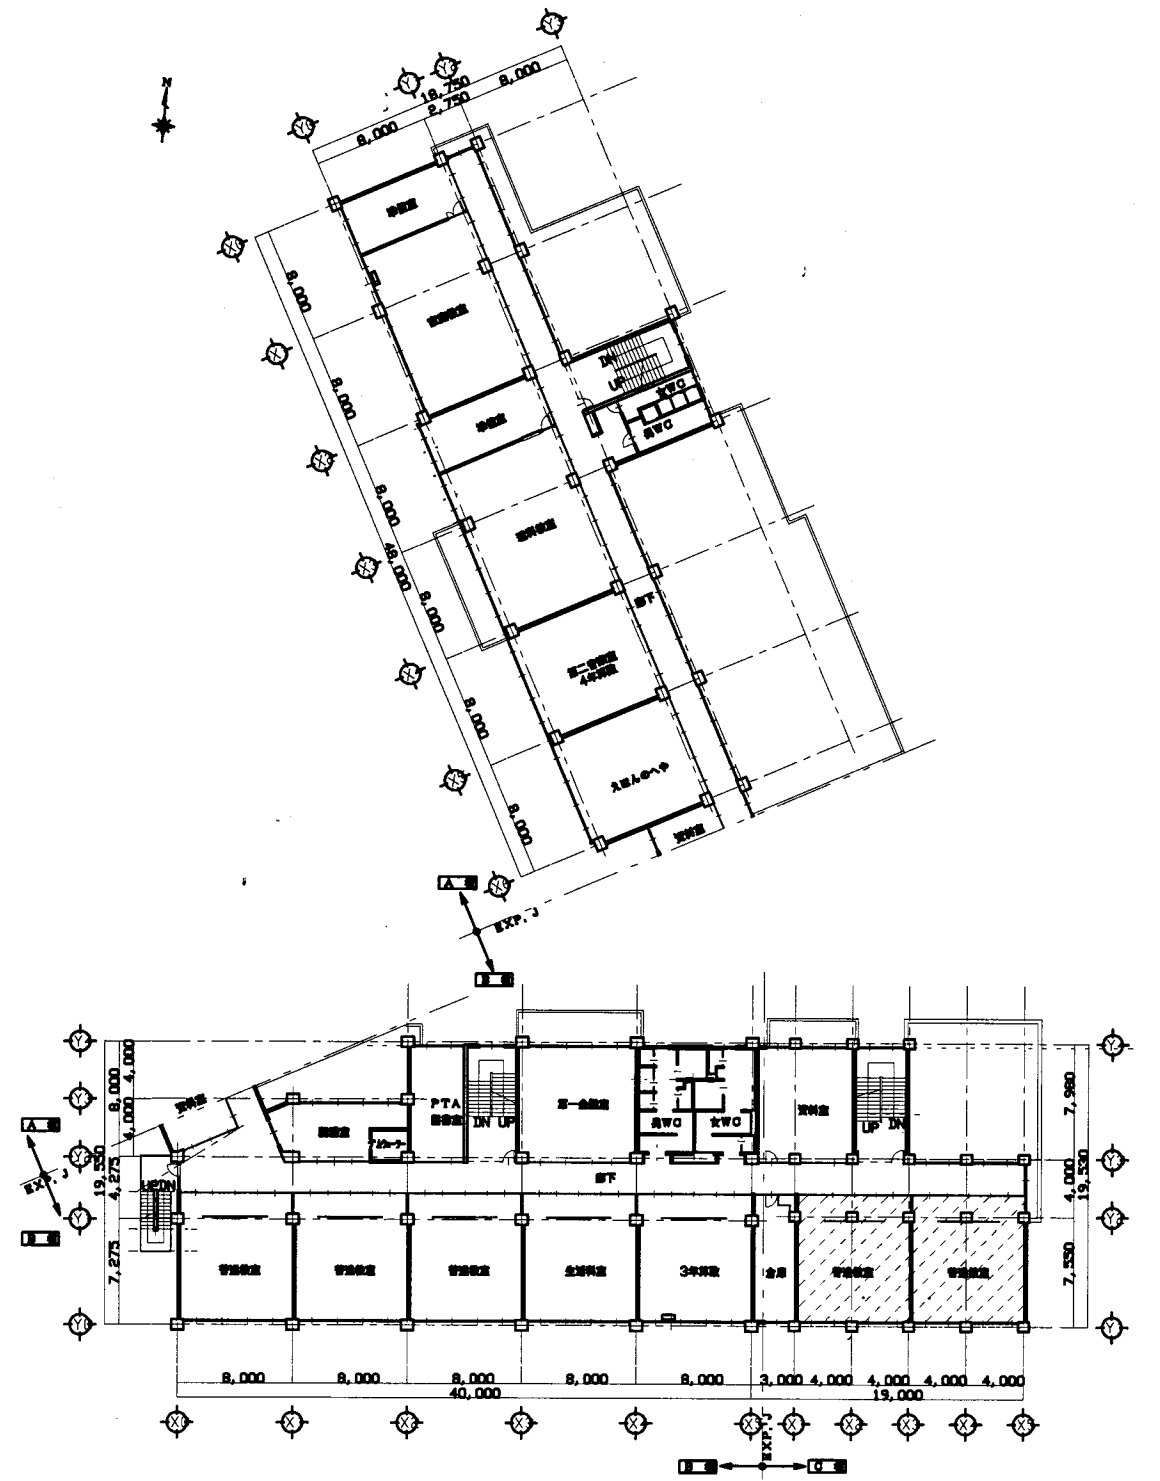


2階平面図 S 1:400


大矢部小

横須賀市
教育委員会 学校管理課

業務名	市立鴨居小学校ほか24校建築基準法第12条第2項及び第4項定期点検業務委託			設計者資格 氏名	級建築士登録第 _____ 号			課長	主査	担当者
図面名称	1・2階平面図	図番		縮尺	S 1:400	作図	平成 年 月 日			

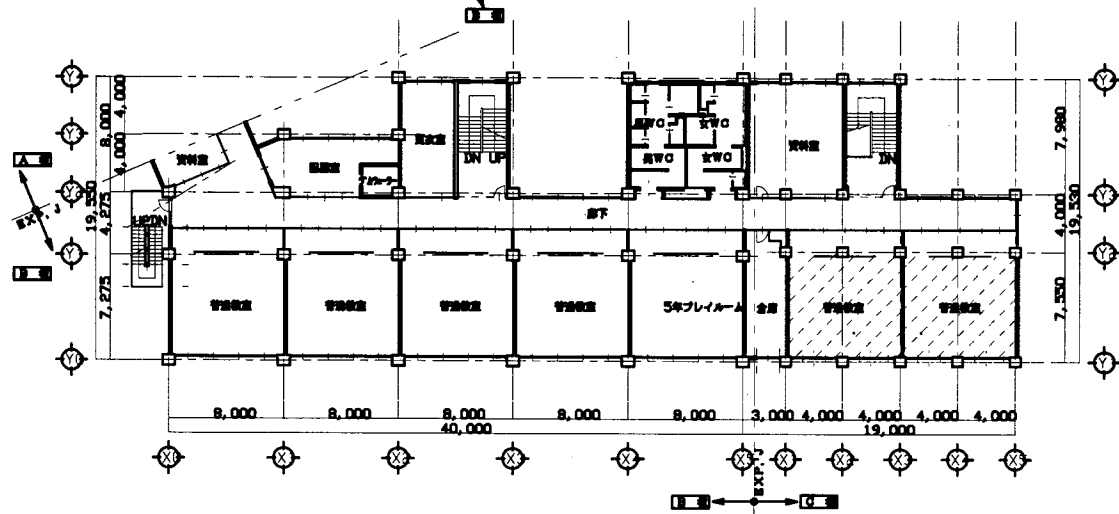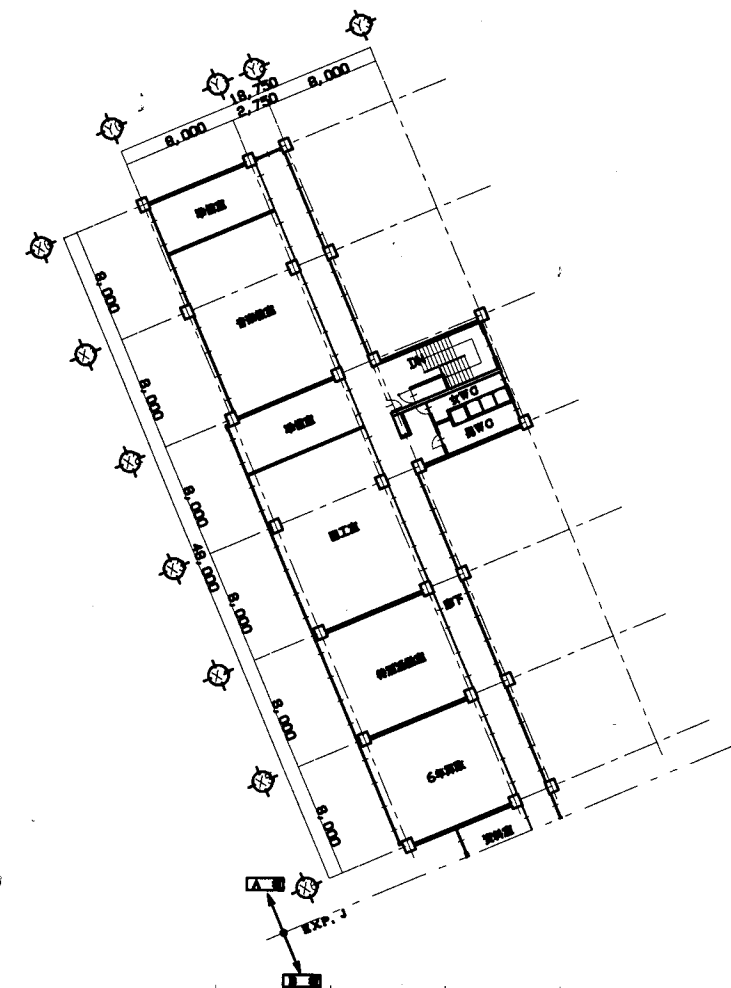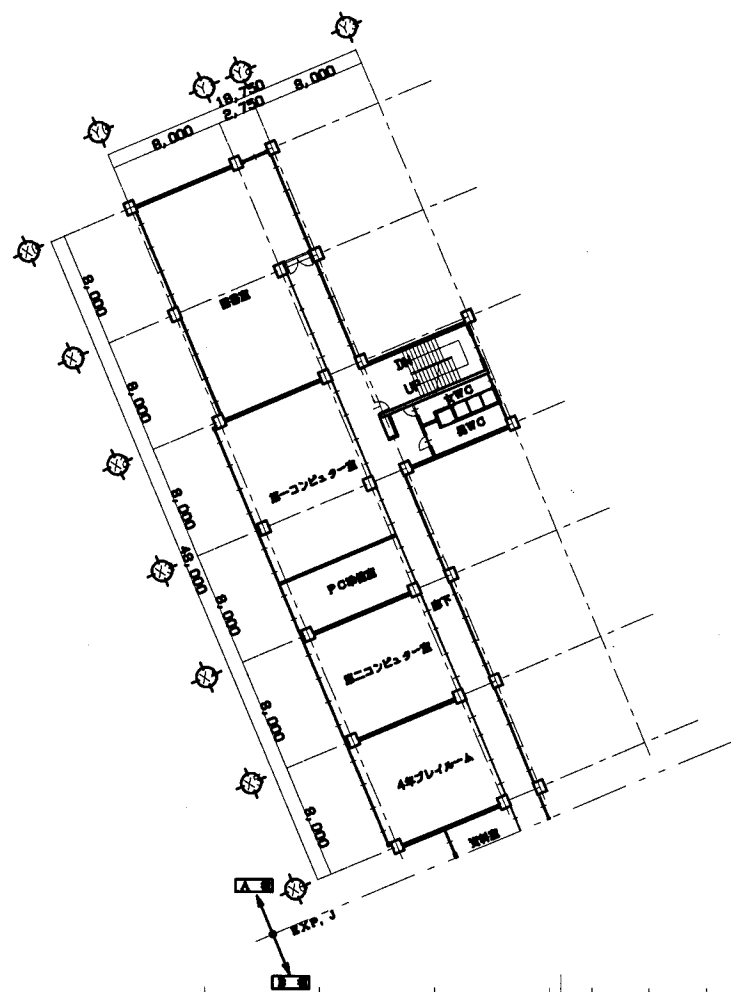


1階平面図 S 1:400

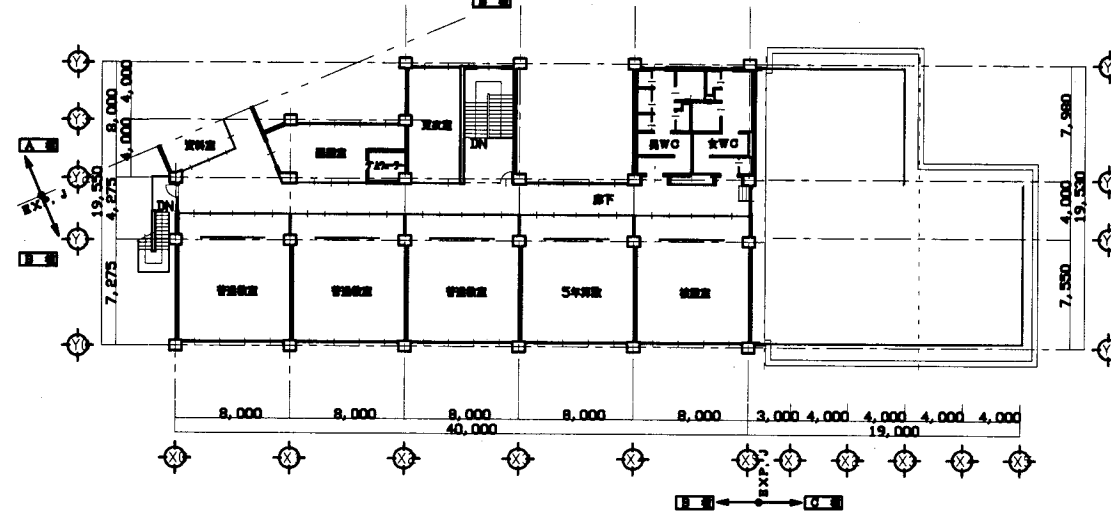

2階平面図 S 1:400

大矢部小

業務名	市立鴨居小学校ほか24校建築基準法第12条第2項及び第4項定期点検業務委託		設計者資格氏名	級建築士登録第 _____ 号		課長	主査	担当者	横須賀市 教育委員会 学校管理課
図面名称	3・4階平面図	図番	縮尺	S 1:400	作図	平成	年	月	

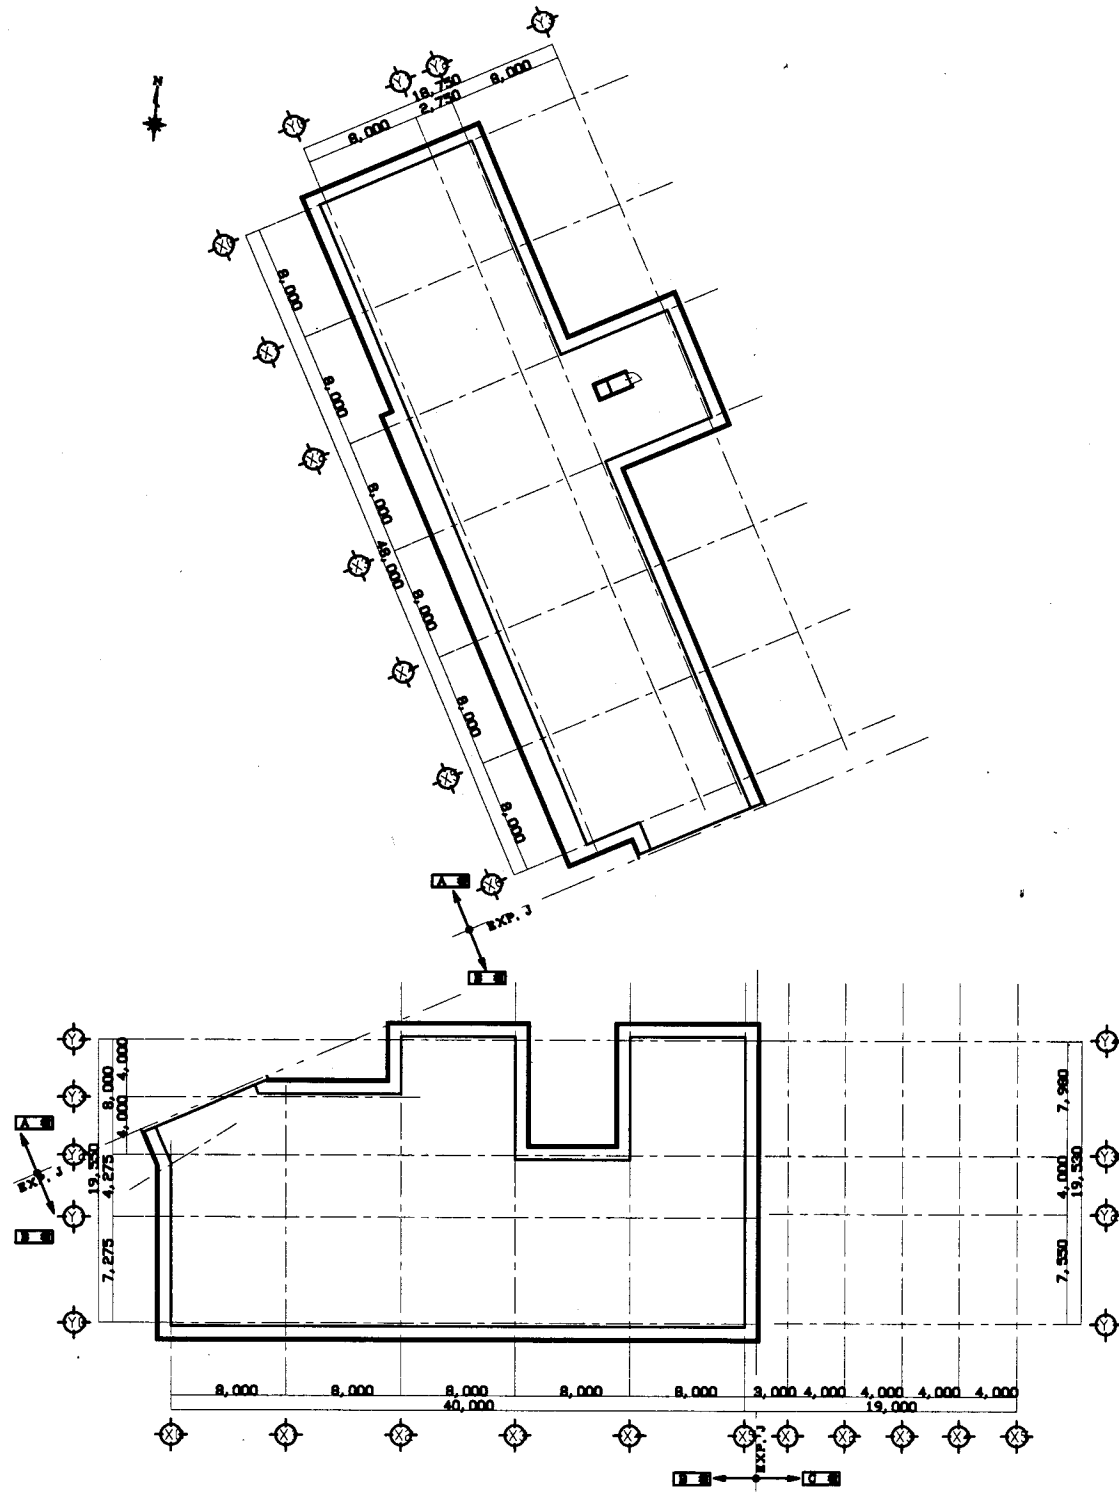


屋階平面図 S 1:400


大矢部小

業務名	市立鴨居小学校ほか24校建築基準法第12条第2項及び第4項定期点検業務委託		設計者資格 氏名	級建築士登録第 号			課長	主査	担当者	横須賀市 教育委員会 学校管理課
図面名称	3・4階平面図	図番	縮尺	S 1:400	作図	平成 年 月 日				

1階平面図 1:100

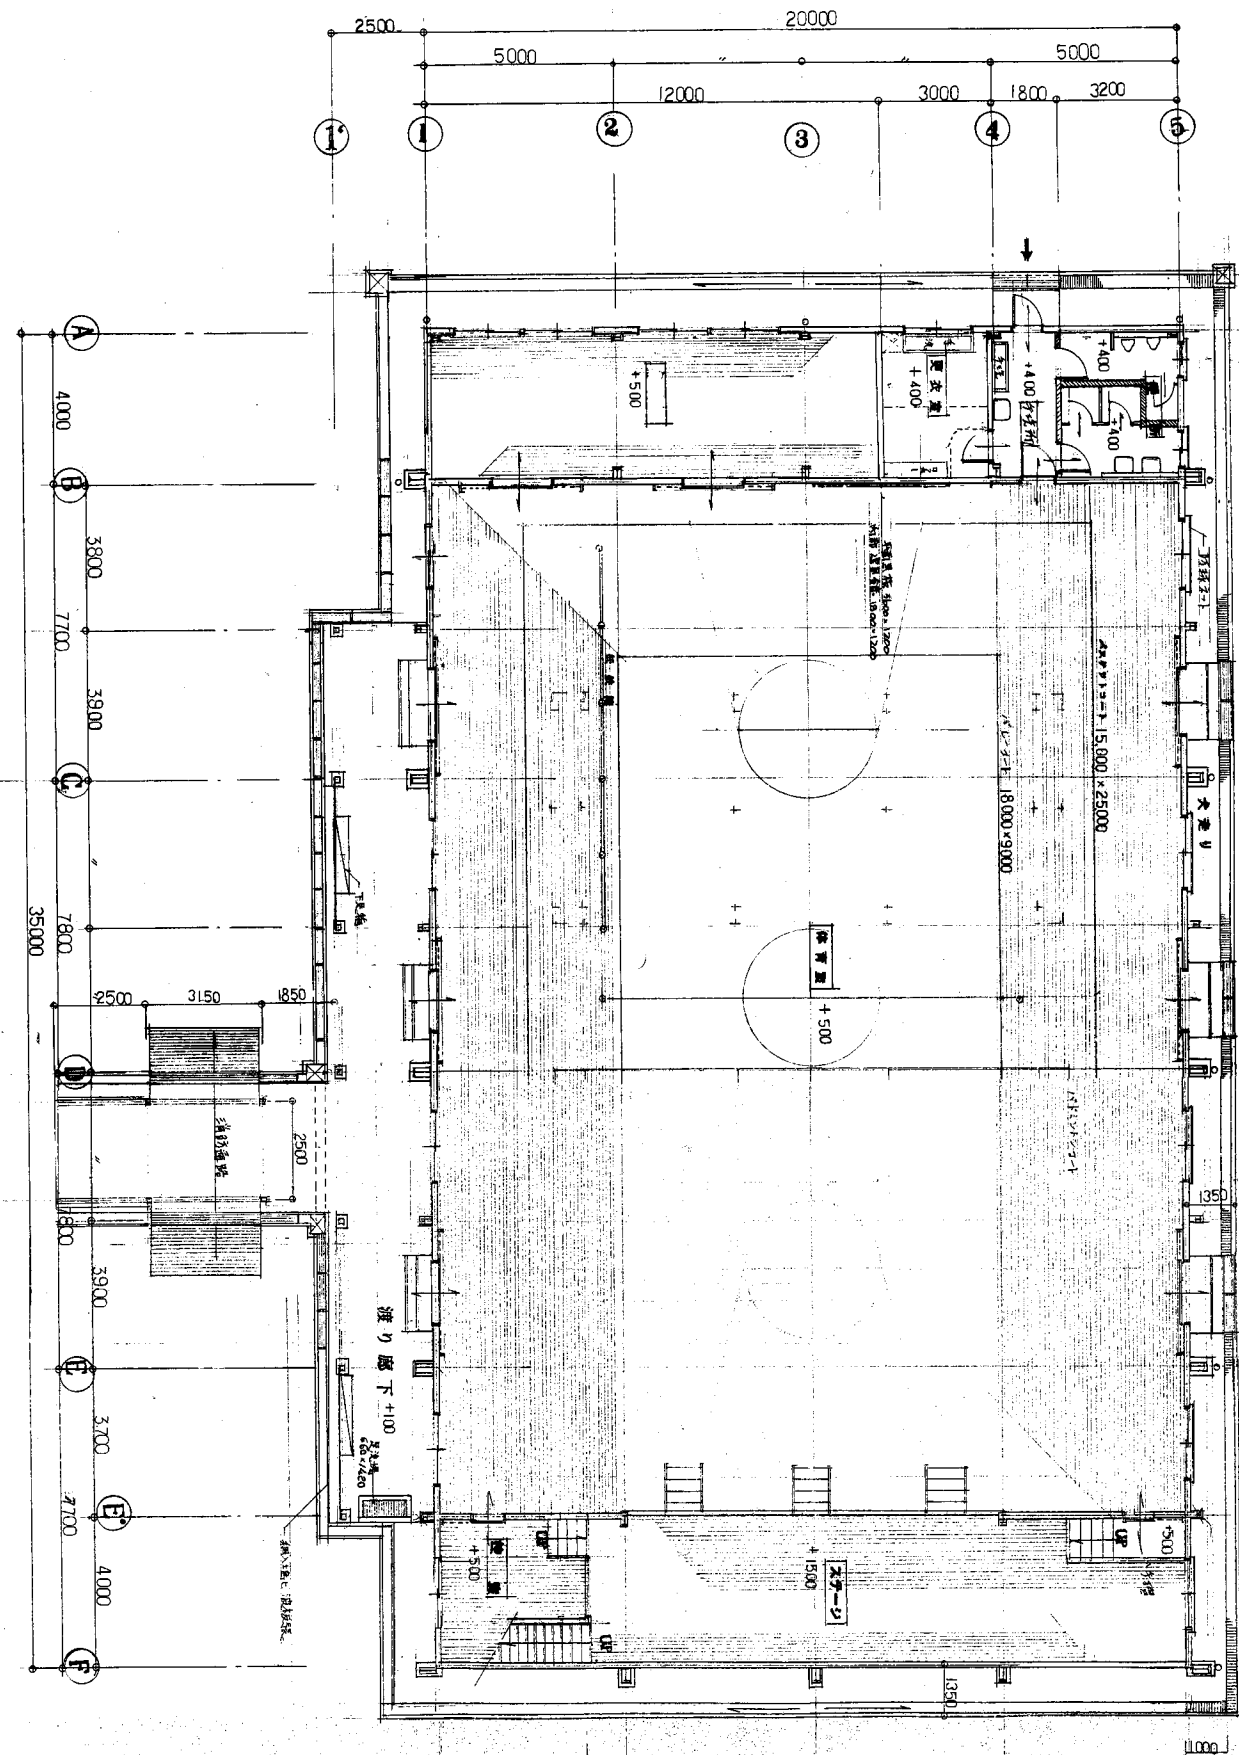


2階平面図 1:100

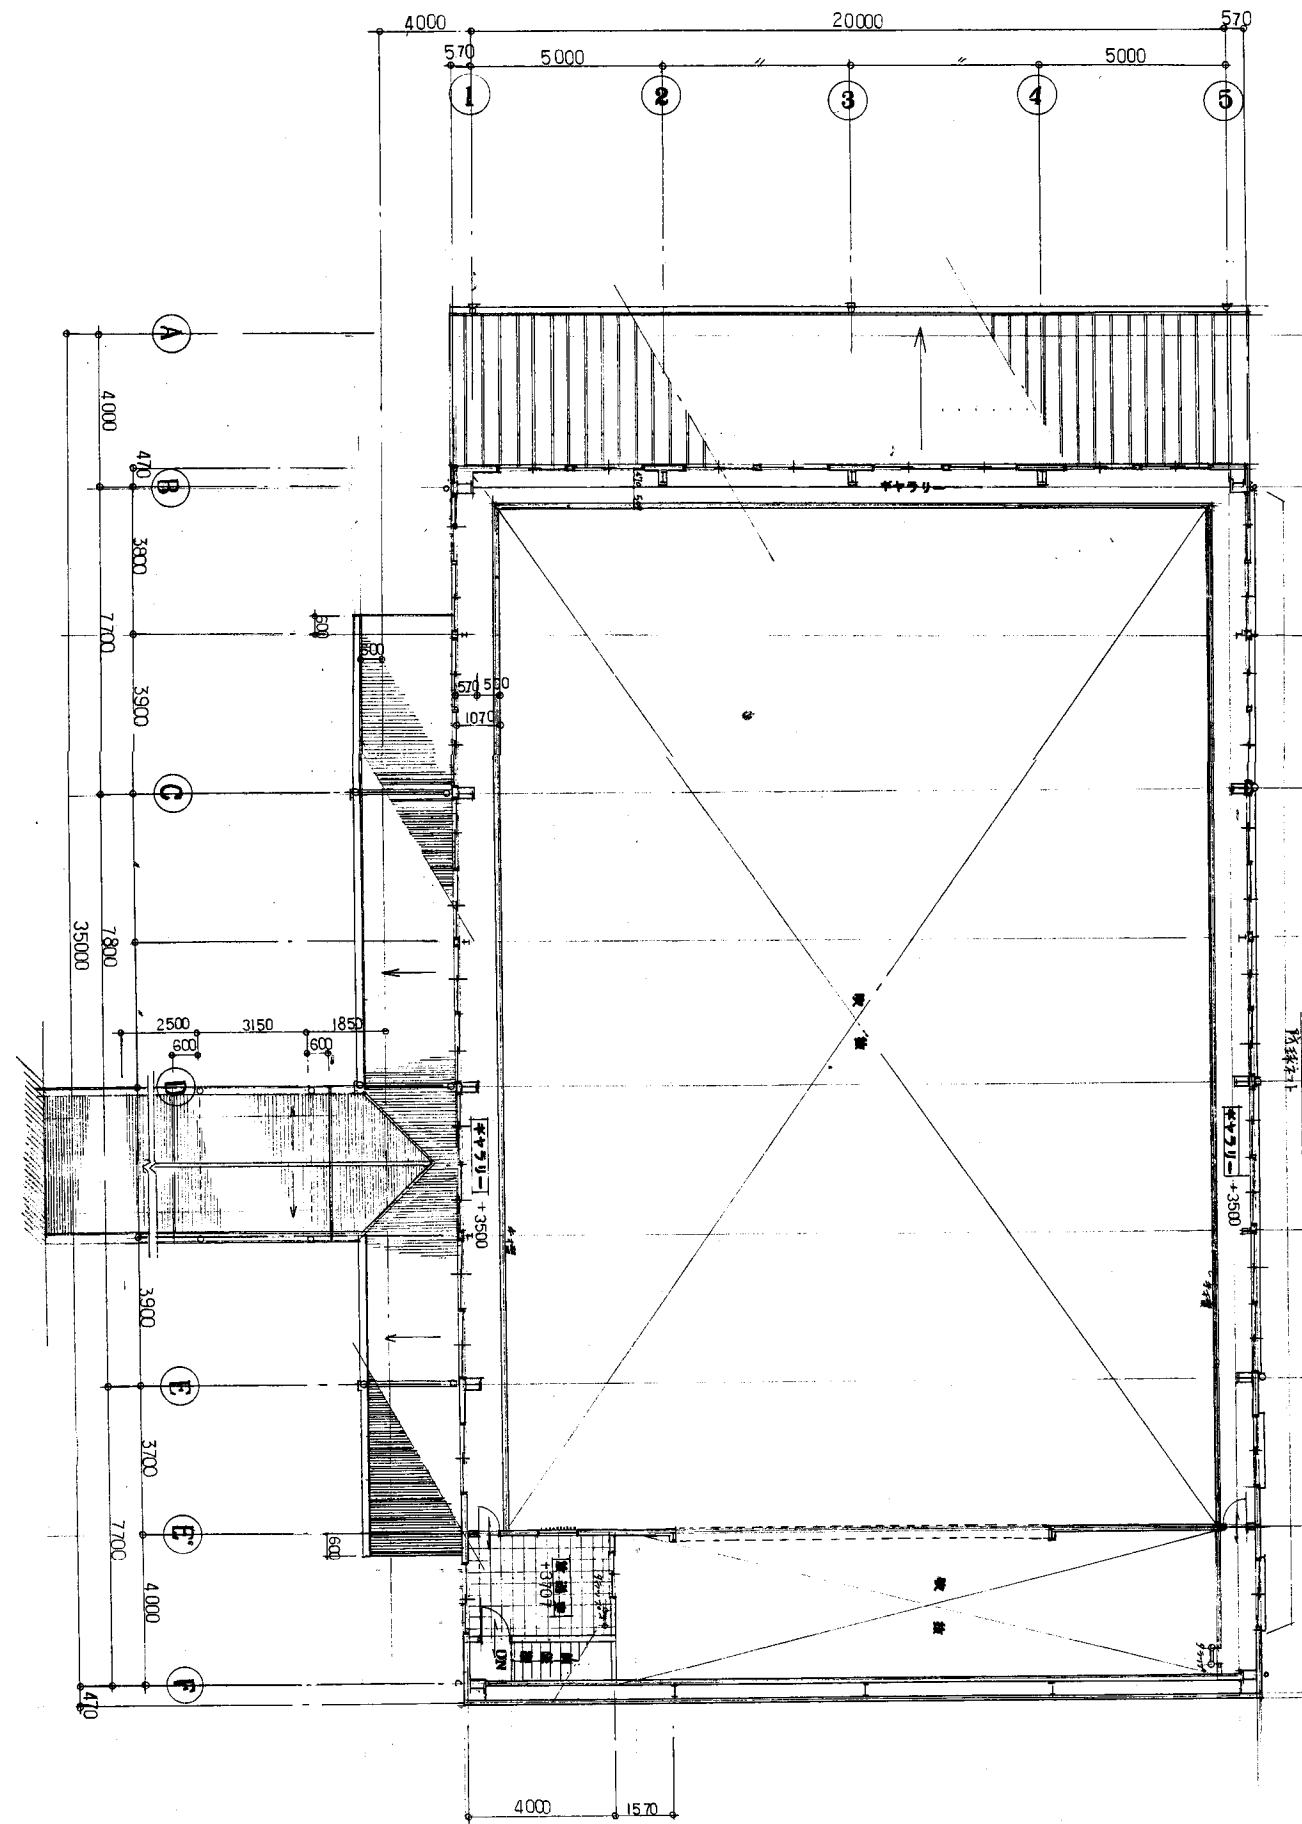

大矢部小

横須賀市
教育委員会 学校管理課

業務名	市立鴨居小学校ほか24校建築基準法第12条第2項及び第4項定期点検業務委託	設計者資格 氏名	級建築士登録第	号	課長	主査	担当者
図面名称	体育館平面図	縮尺	S 1:200	作図	平成	年	月 日

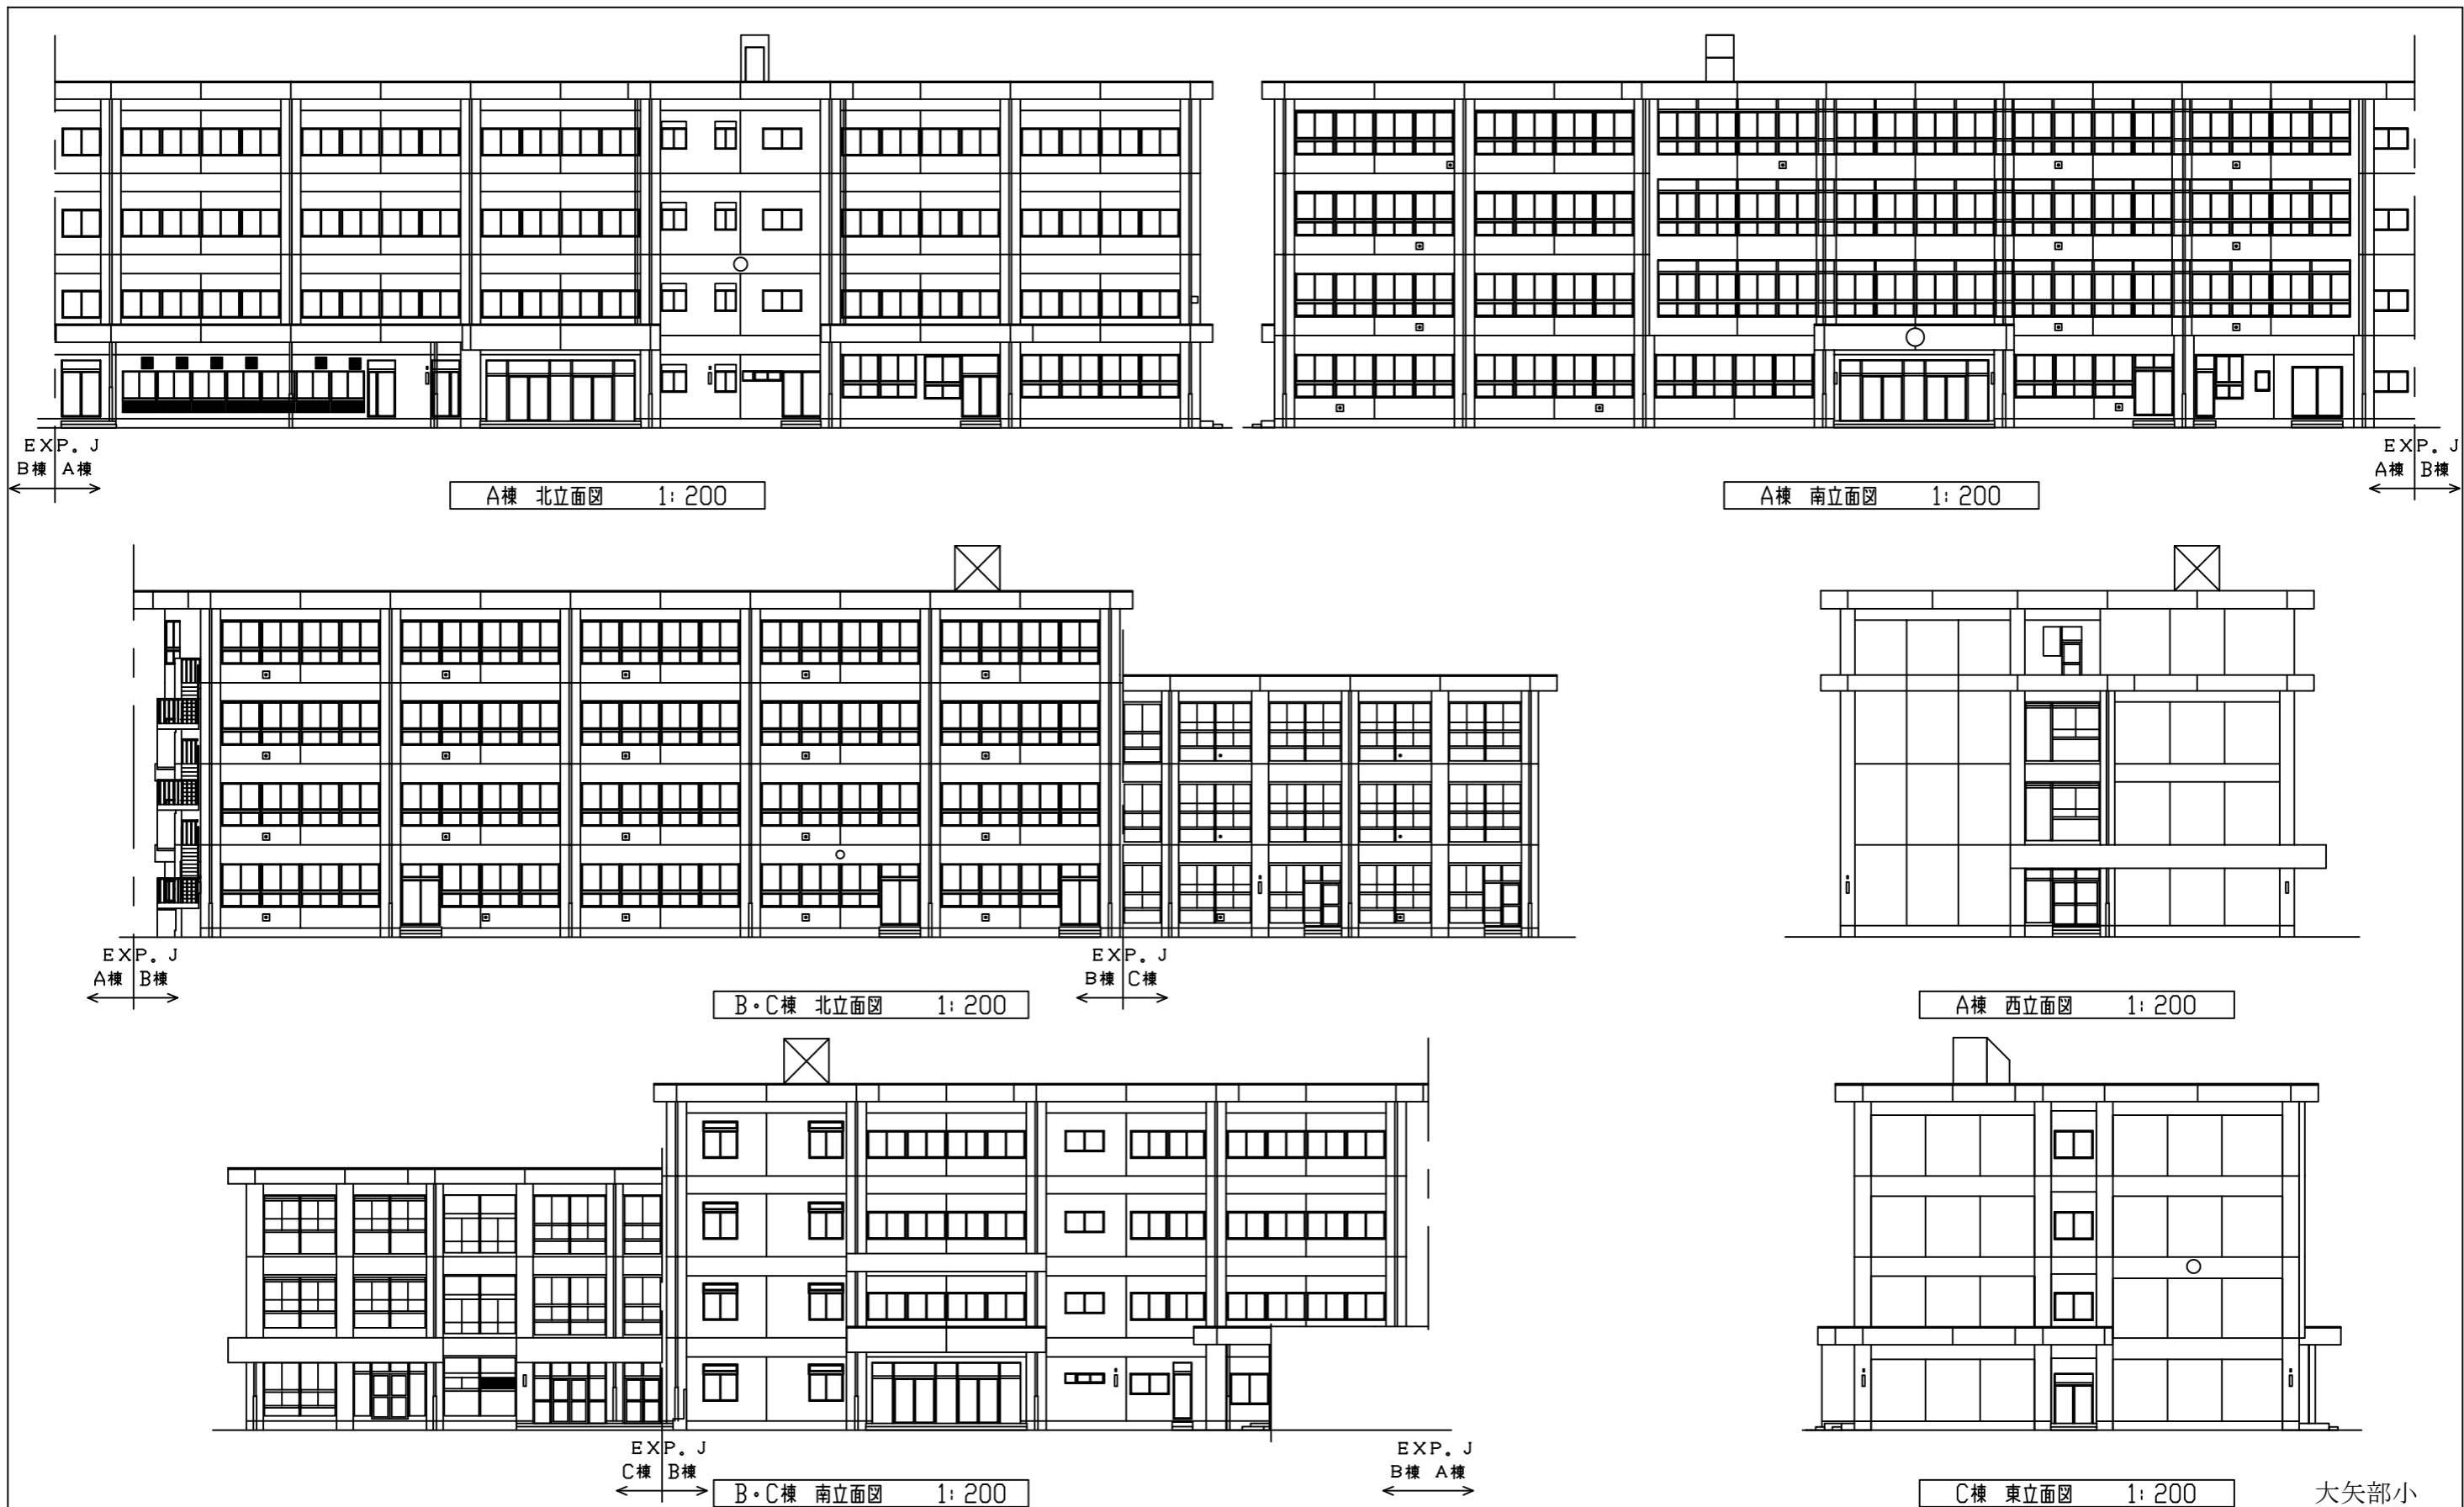


大矢部小


業務名	市立追浜小学校ほか24校建築基準法第12条第2項及び第4項定期点検業務委託	設計者資格 氏名	級建築士登録第	号	課長	主査等	担当者	横須賀市 教育委員会 学校管理課
図面名称	校舎 各立面図	図番	縮尺	1:200	作図	令和	年 月 日	




南立面図 1: 200

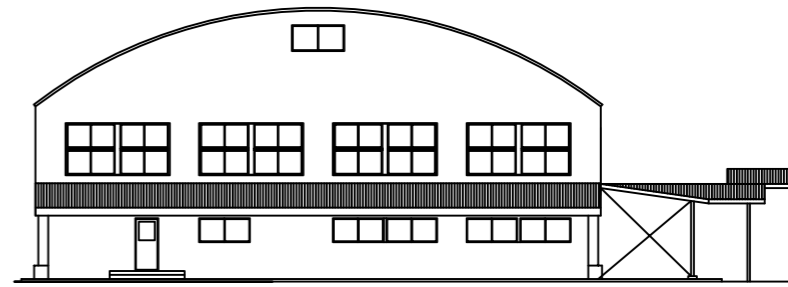

西立面図 1: 200

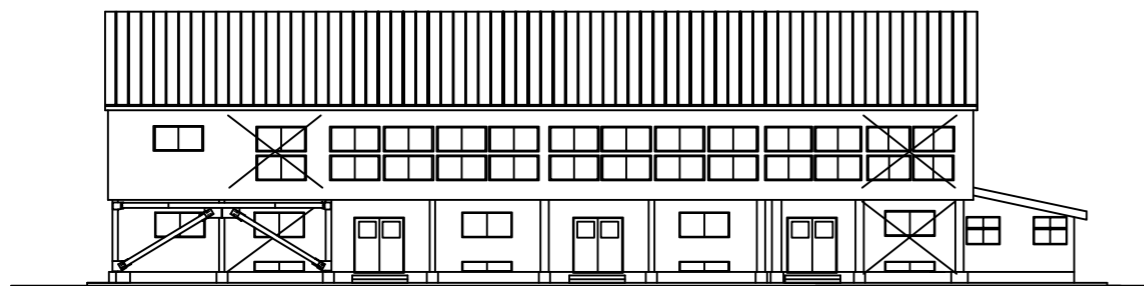



北立面図 1: 200

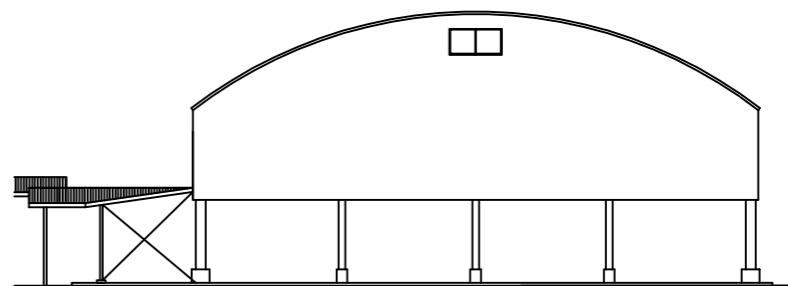


東立面図 1: 200

大矢部小


業務名	市立追浜小学校ほか24校建築基準法第12条第2項及び第4項定期点検業務委託			設計者資格 氏名	級建築士登録第 号			課長	主査等	担当者	横須賀市 教育委員会 学校管理課
図面名称	体育館 各立面図	図番		縮尺	1:200	作図	令和 年 月 日				

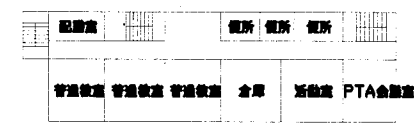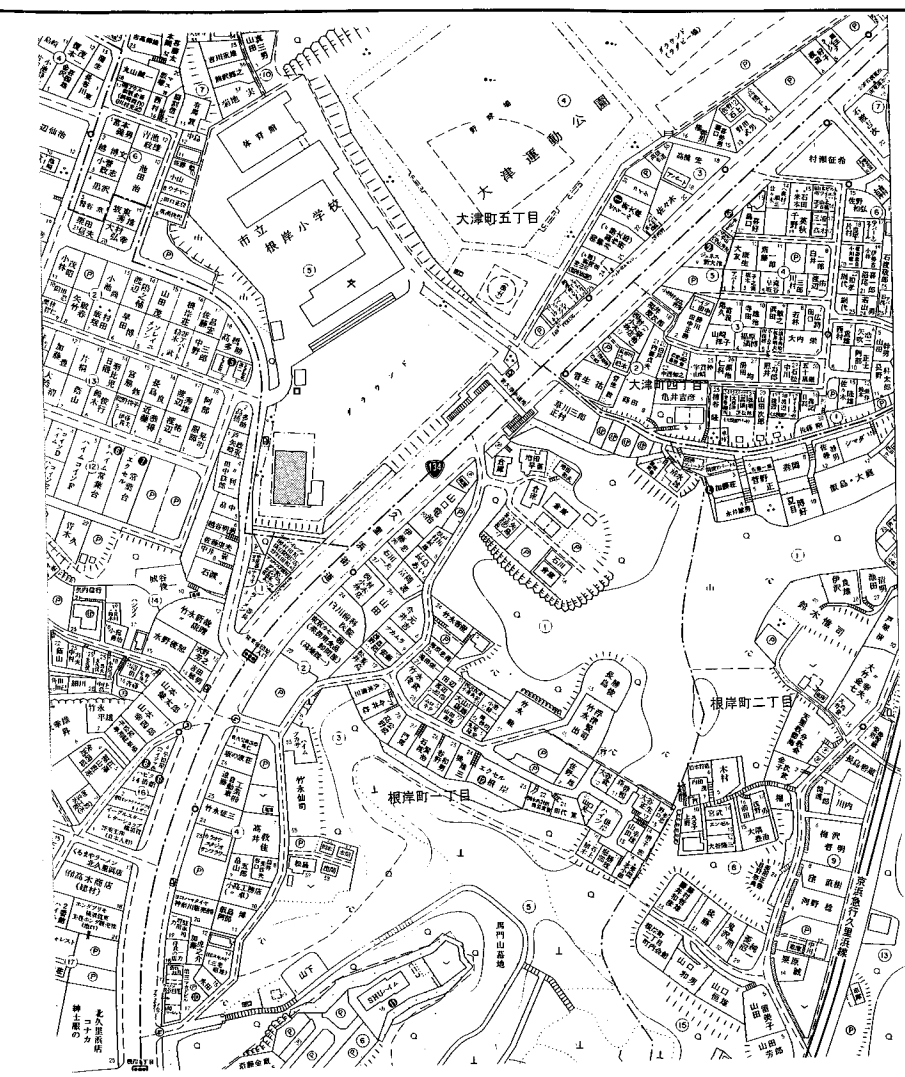


4階平面図 1:800

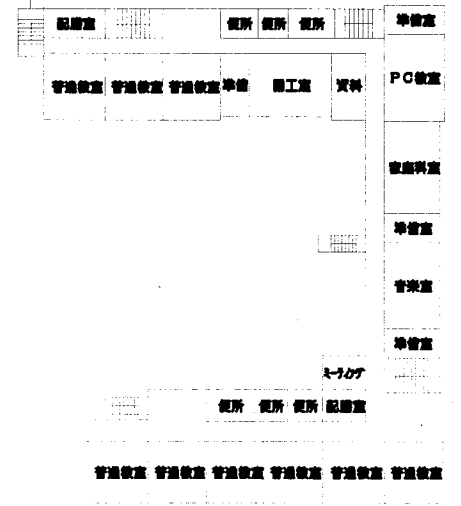

2階平面図 1:800

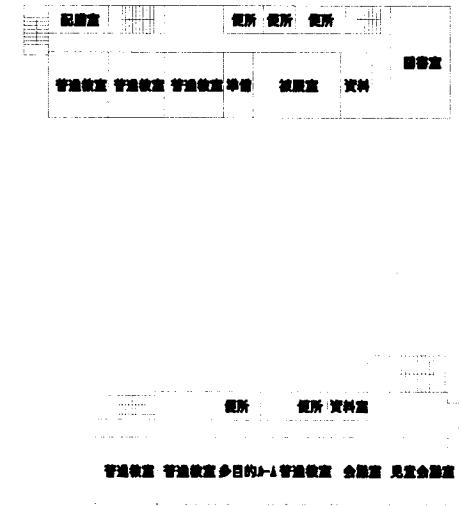


3階平面図 1:800

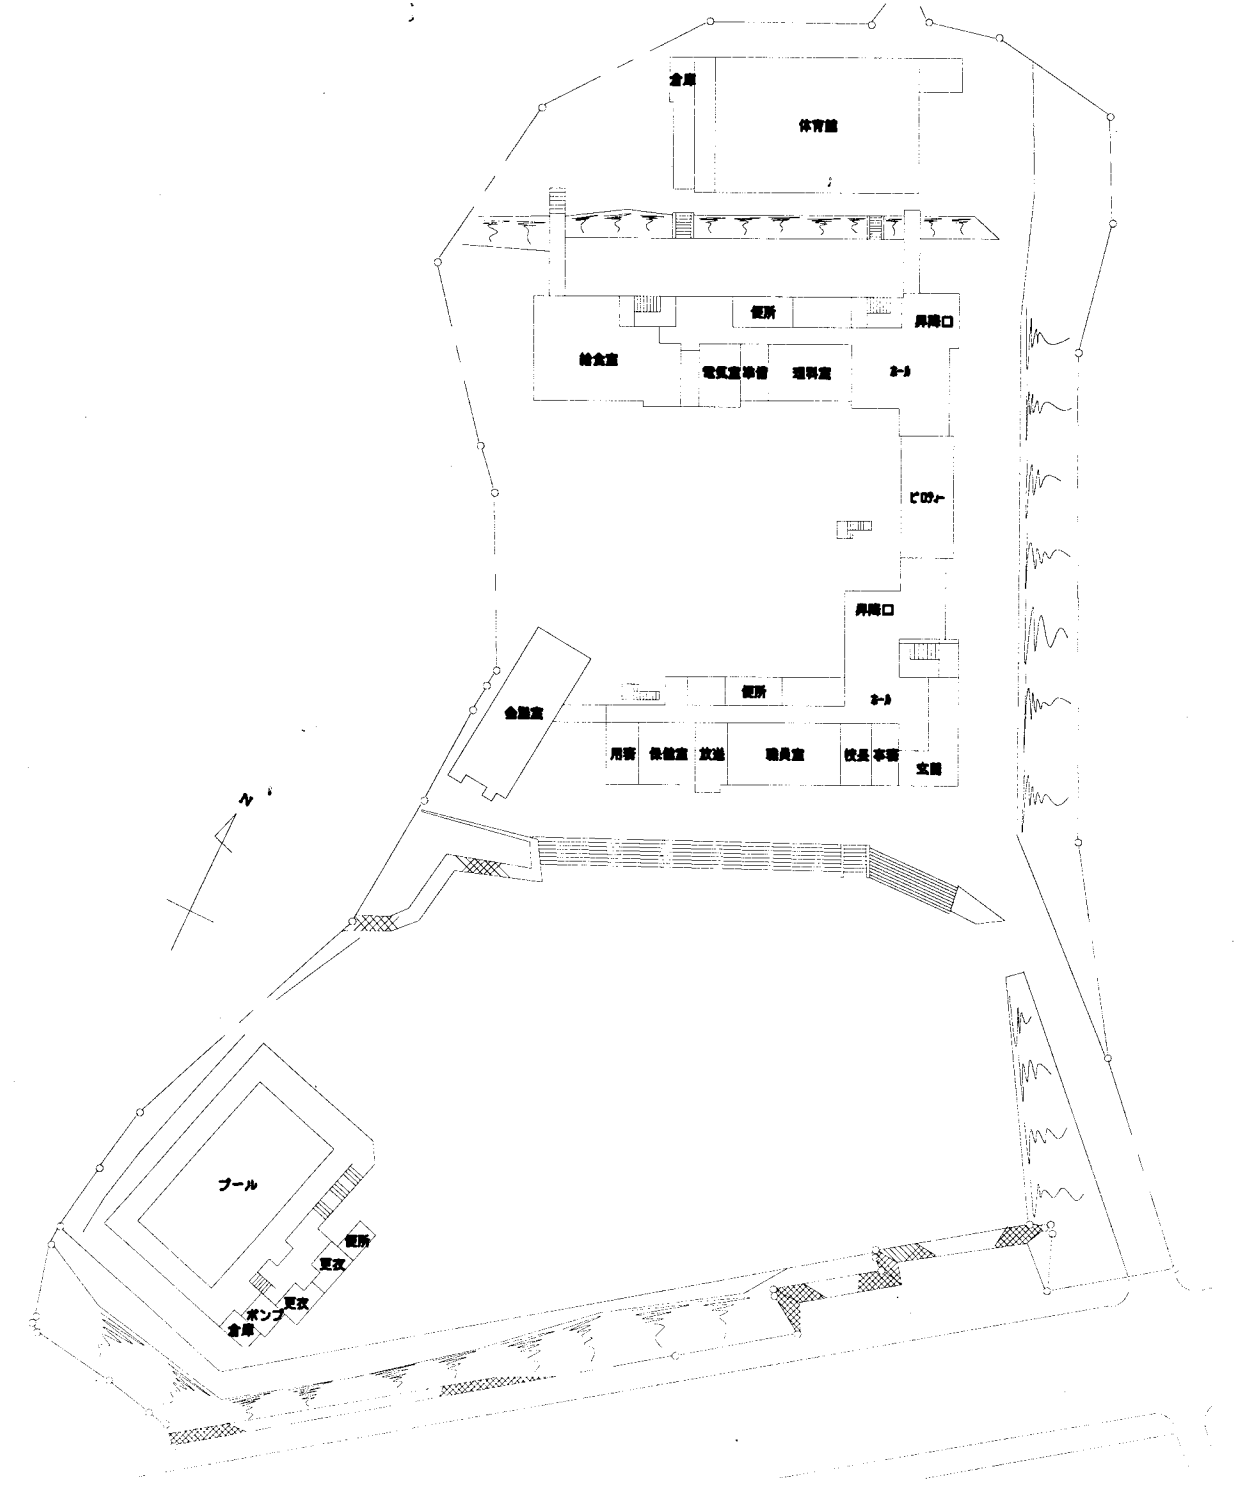

配置図・1階平面図 1:800

根岸小


業務名	市立鴨居小学校ほか24校建築基準法第12条第2項及び第4項定期点検業務委託		設計者資格氏名	級建築士登録第 号		課長	主査	担当者	横須賀市 教育委員会 学校管理課
図面名称	案内・配置図	図番	縮尺	S 1:800	作図	平成 年 月 日			

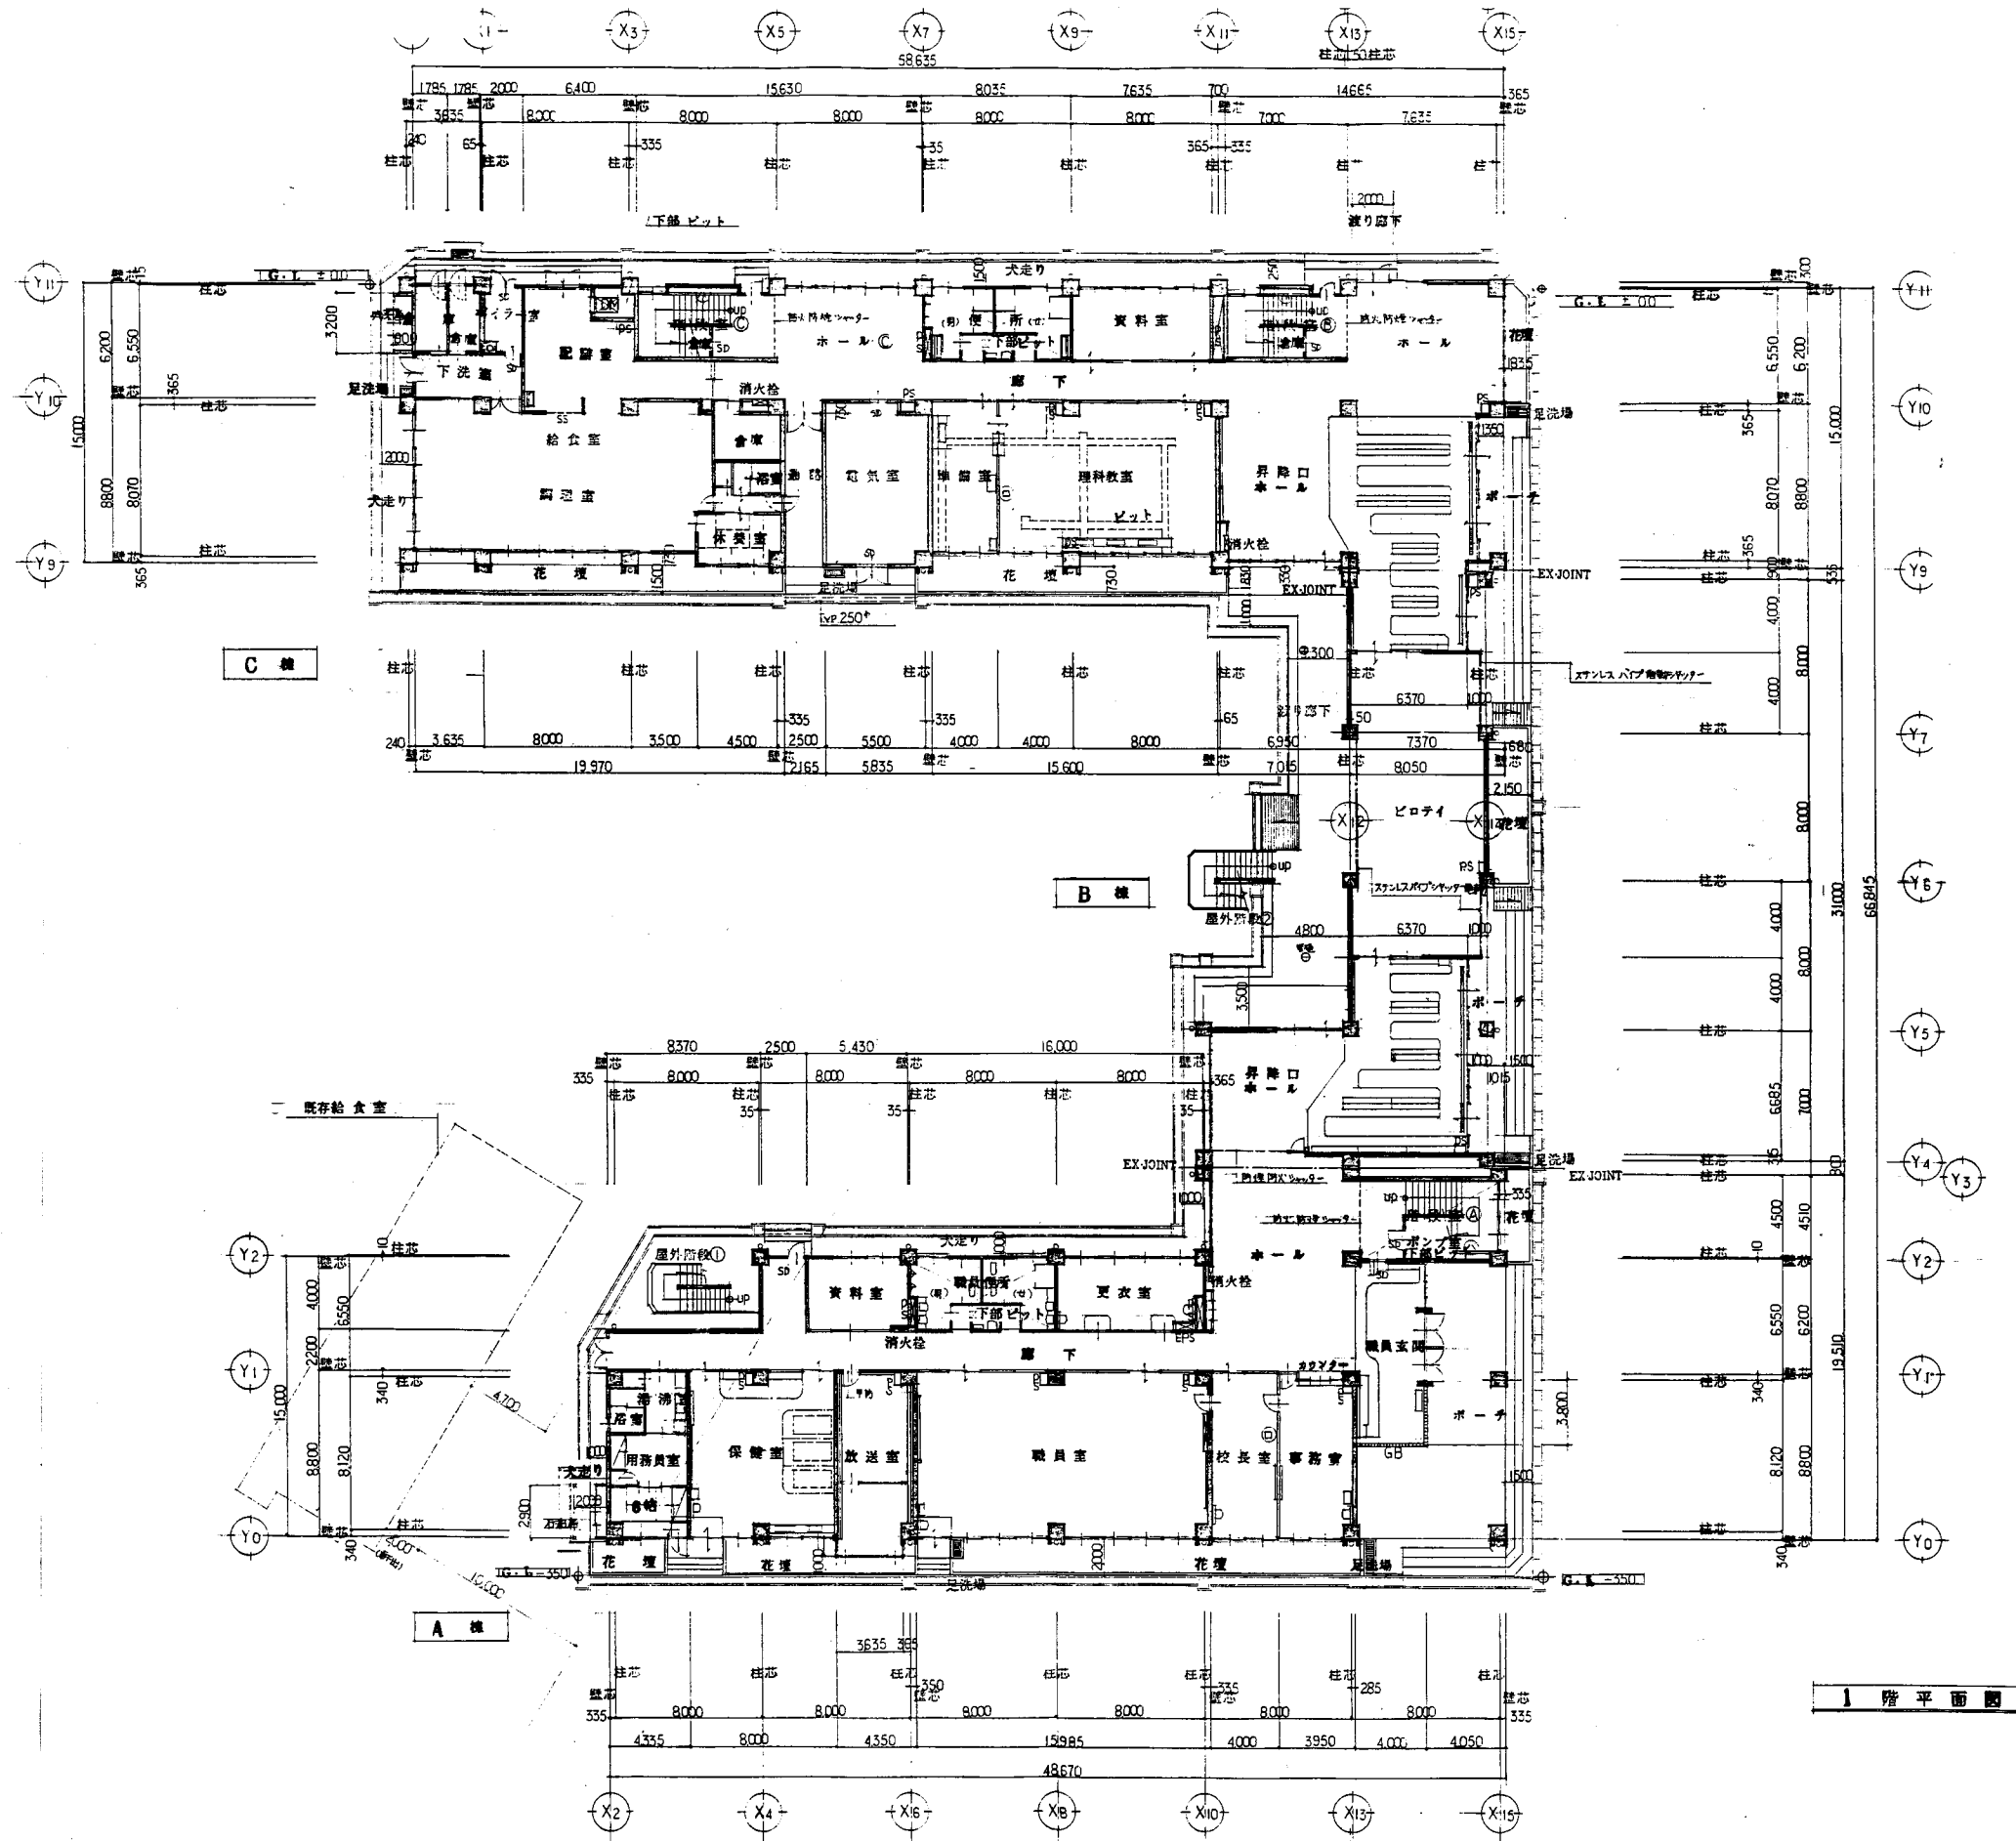

1階平面図

根岸小


業務名	市立鴨居小学校ほか24校建築基準法第12条第2項及び第4項定期点検業務委託	設計者資格 氏名	級建築士登録第	号	課長	主査	担当者	横須賀市 教育委員会 学校管理課
図面名称	1階平面図	図番	縮尺	S 1:400	作図	平成	年 月 日	

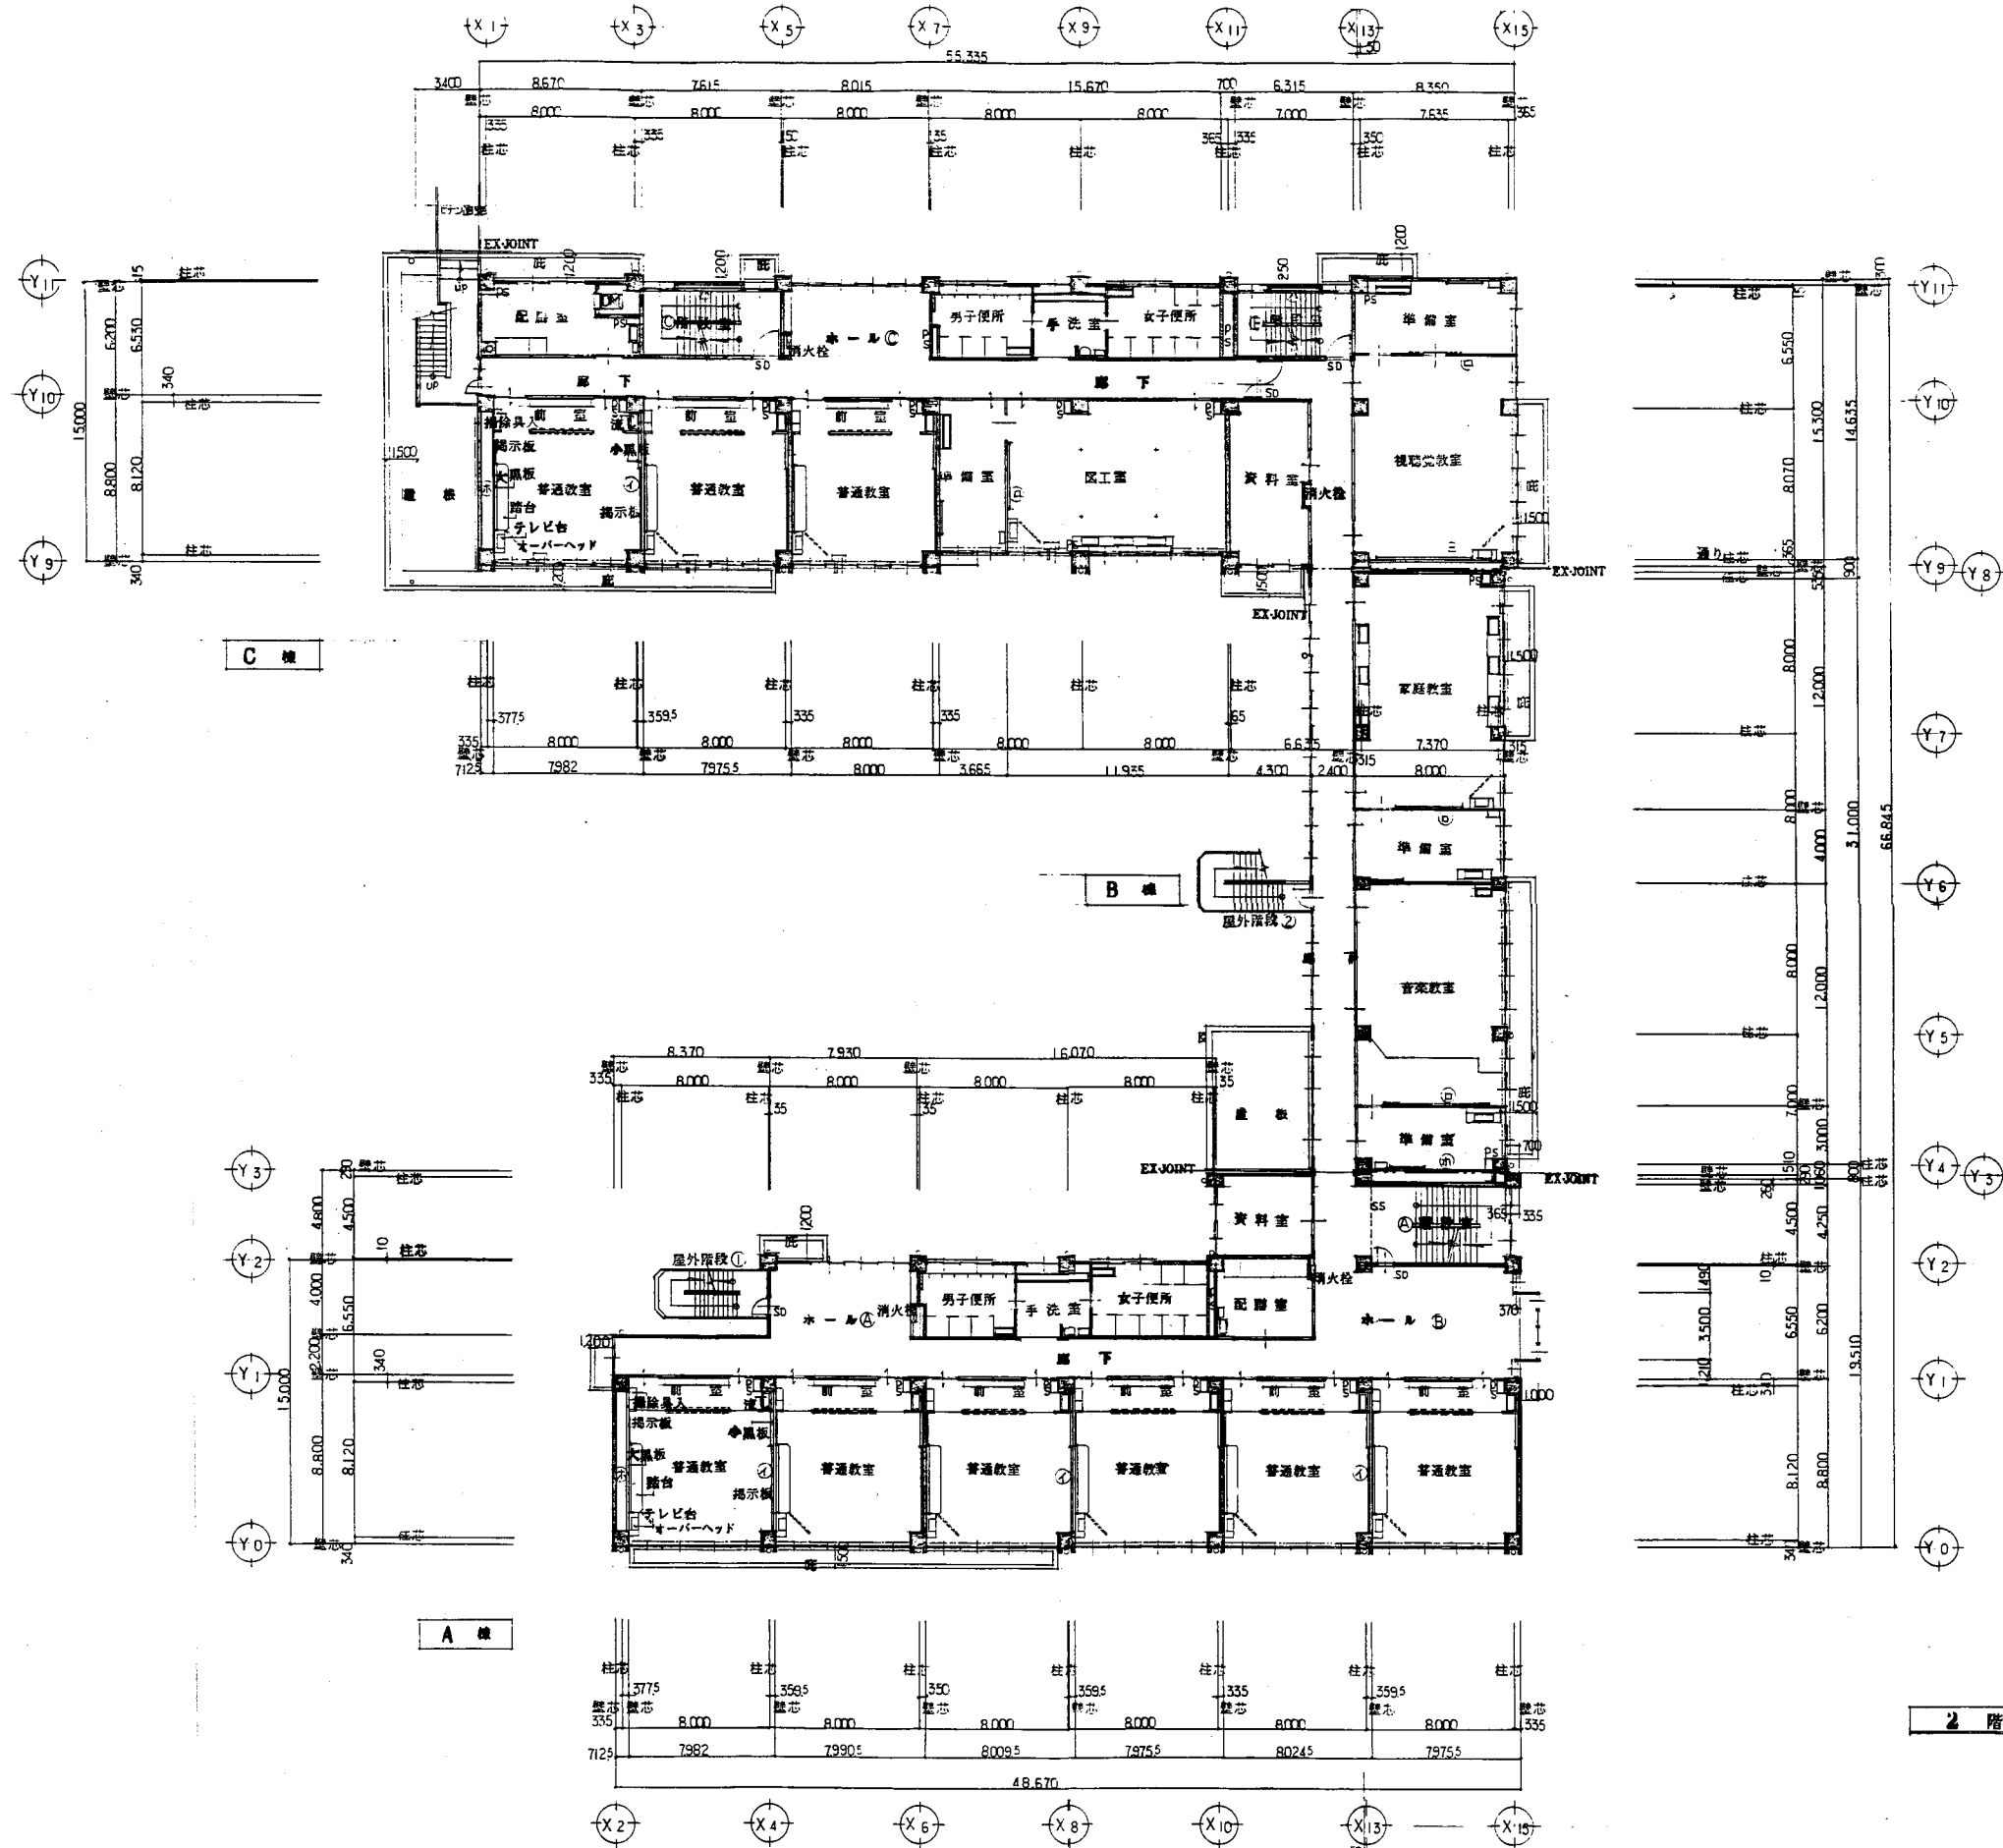

2階平面図 1/400

根岸小


業務名	市立鴨居小学校ほか24校建築基準法第12条第2項及び第4項定期点検業務委託	設計者資格 氏名	級建築士登録第	号	課長	主査	担当者
図面名称	2階平面図	図番	縮尺	S 1:400	作図	平成 年 月 日	横須賀市 教育委員会 学校管理課

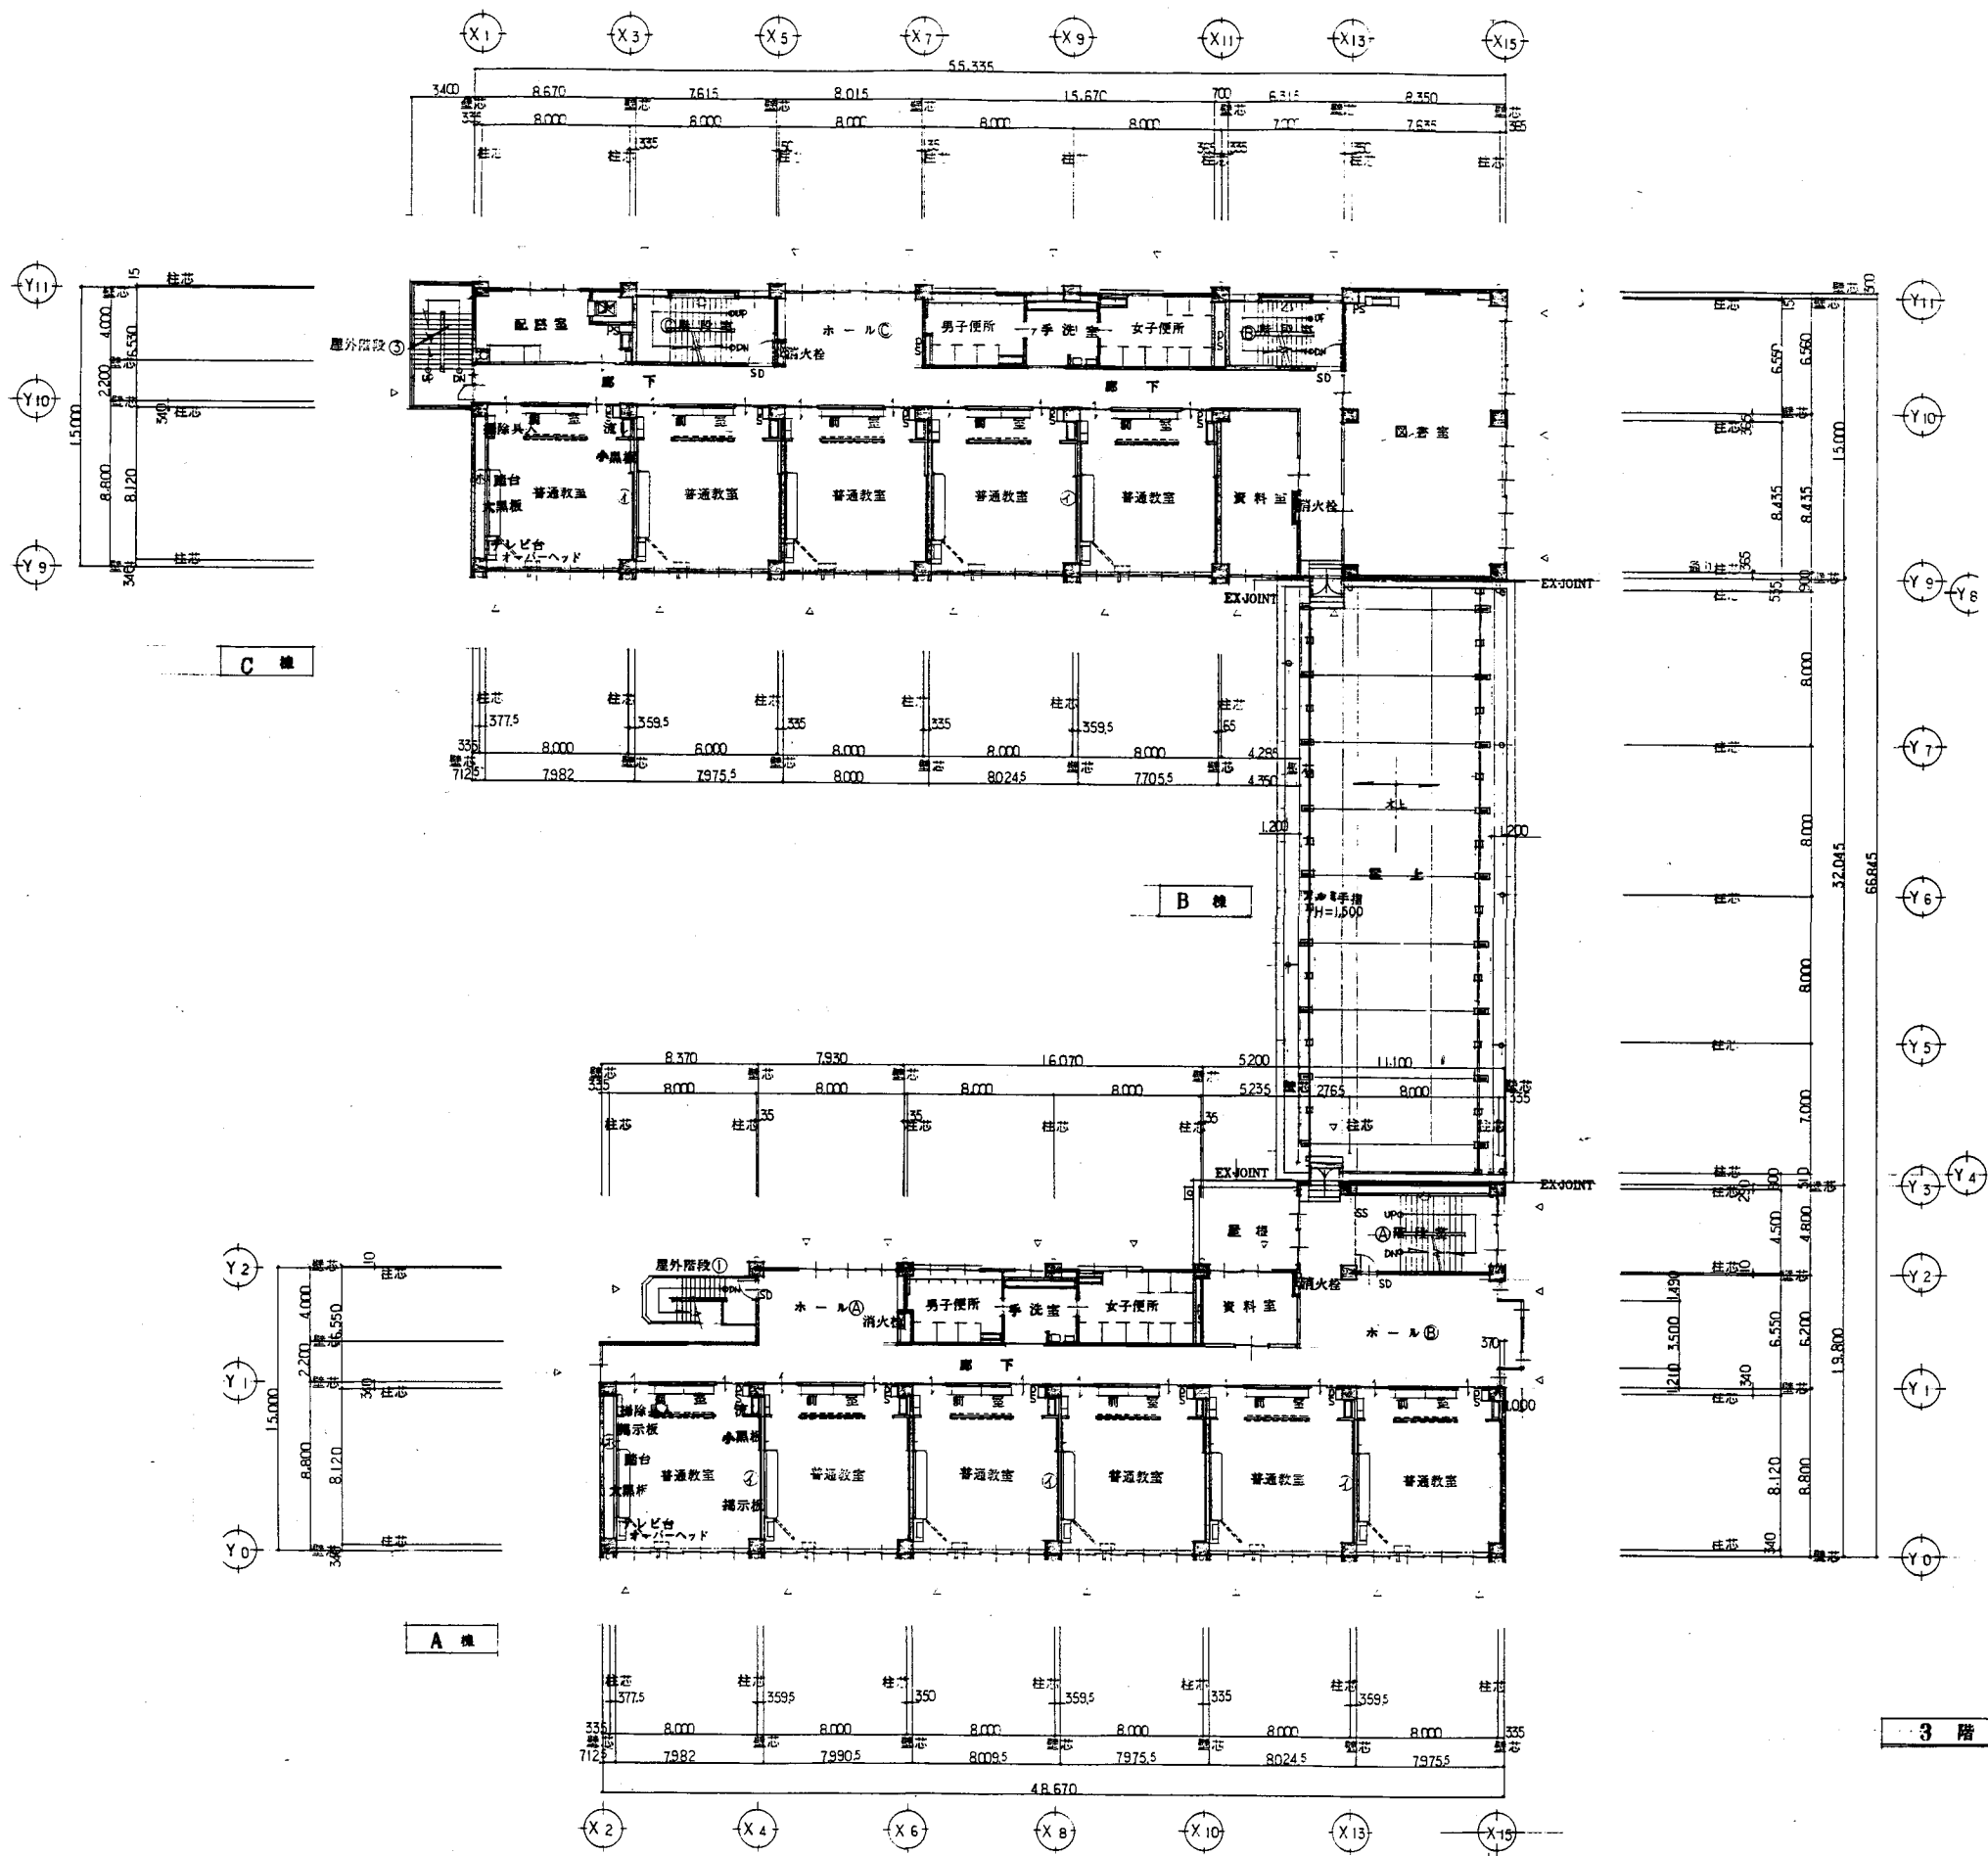


3階平面図 1:200

根岸小

業務名	市立鴨居小学校ほか24校建築基準法第12条第2項及び第4項定期点検業務委託		設計者資格 氏名	級建築士登録第 号		課長	主査	担当者	横須賀市 教育委員会 学校管理課
図面名称	3階平面図	図番	縮尺	S 1:400	作図	平成 年 月 日			

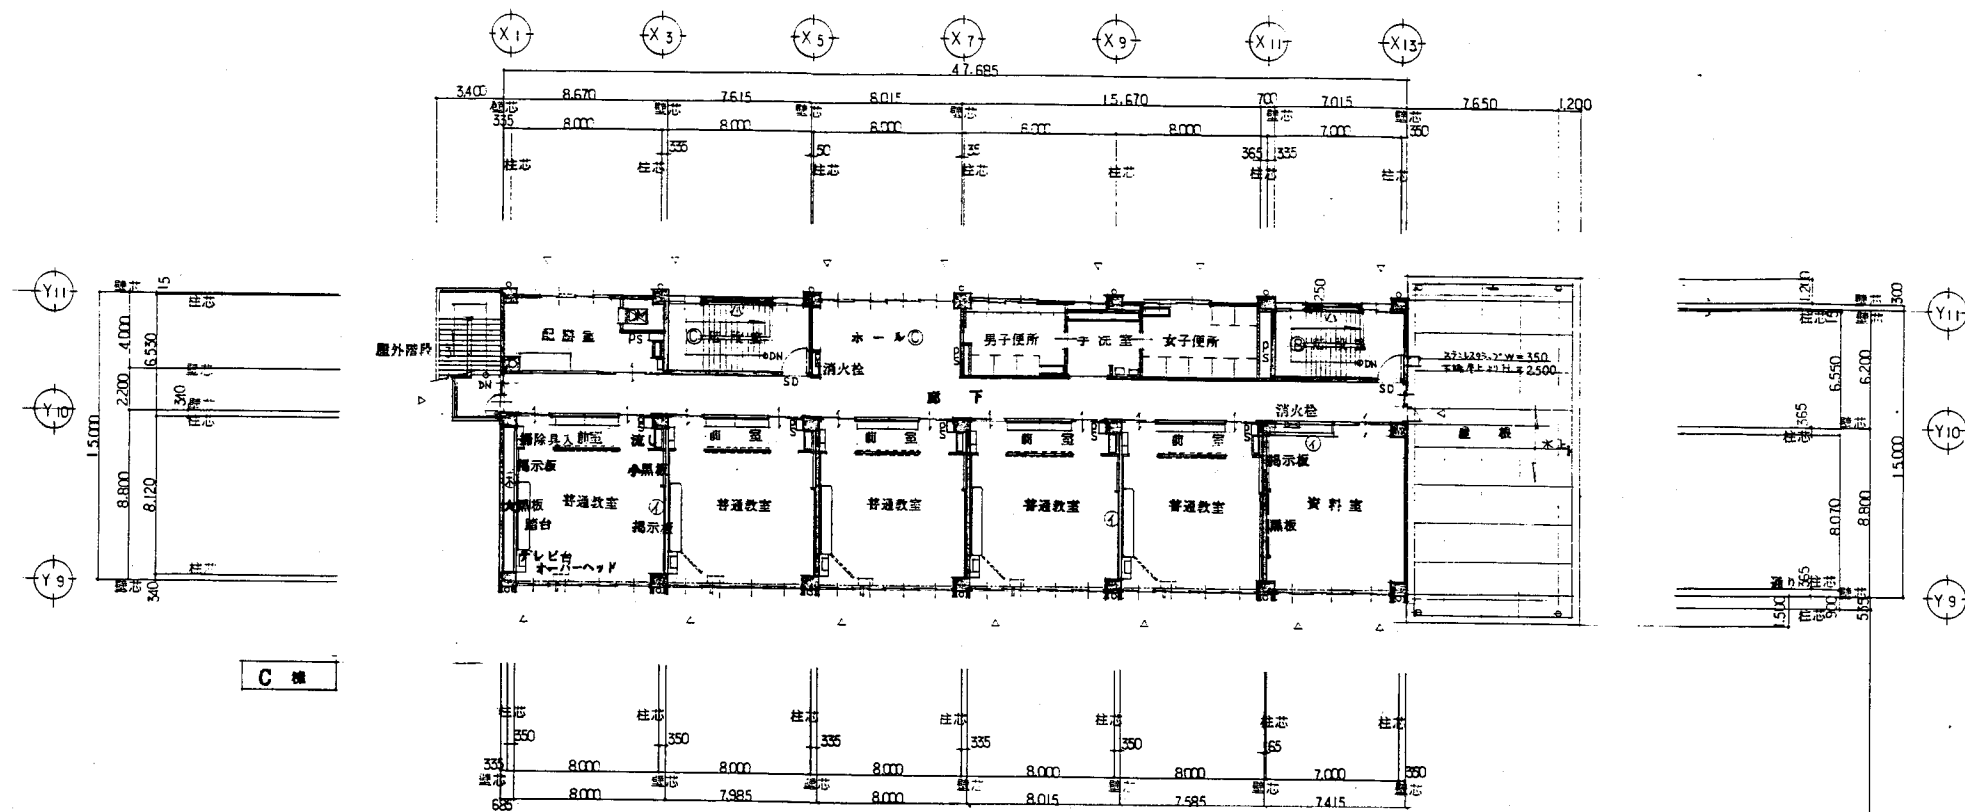

C 棟

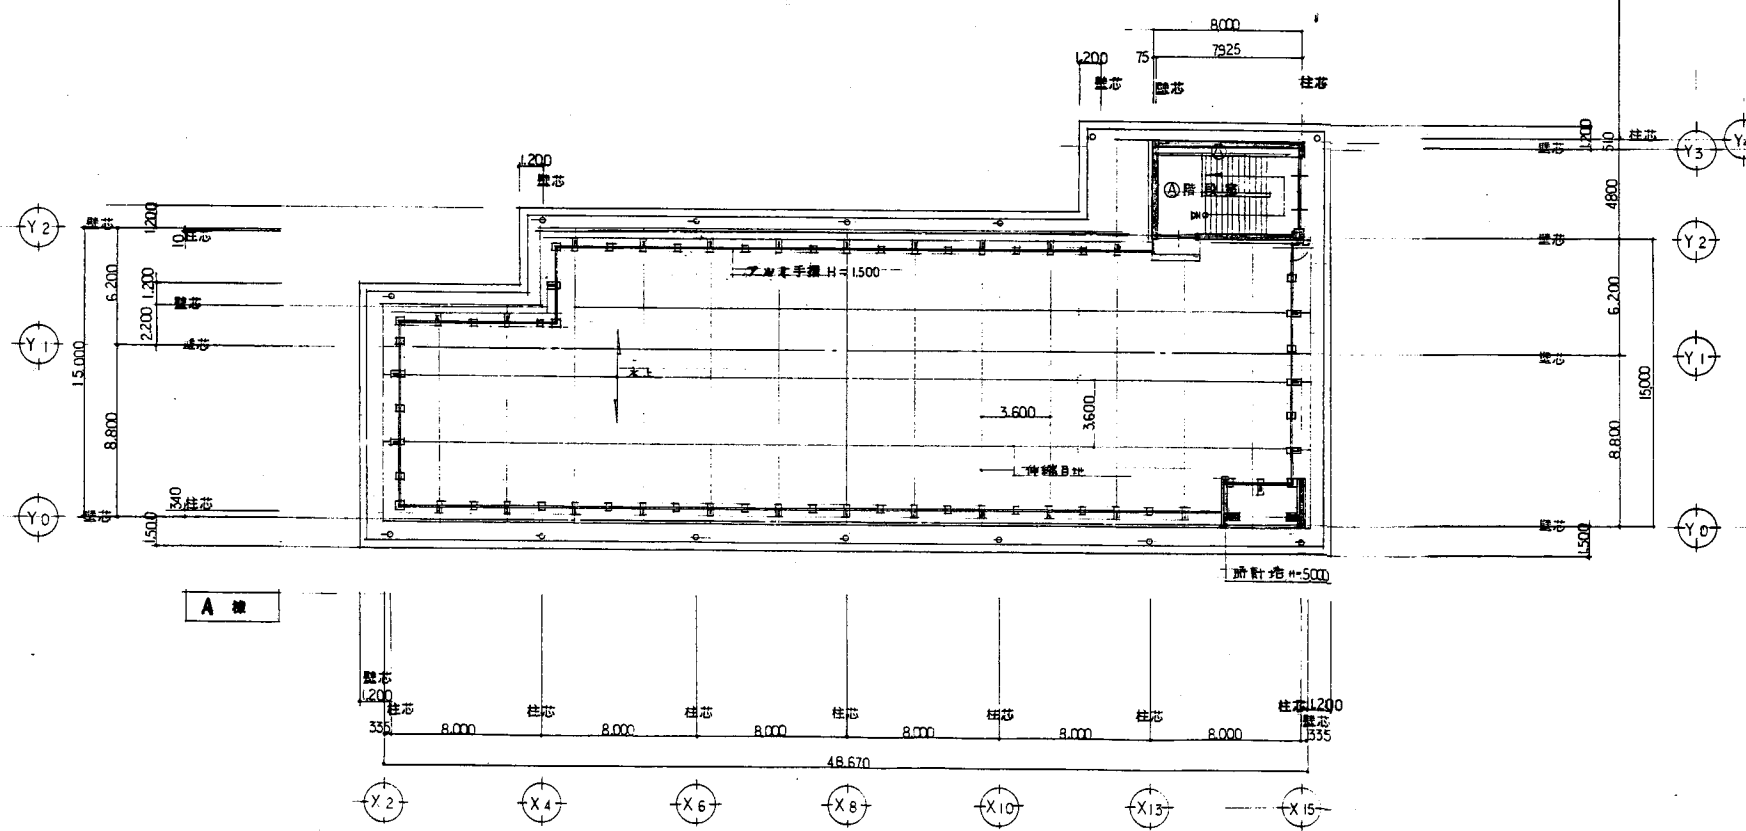


A 棟

4 階平面図 1:200


根岸小

業務名	市立鴨居小学校ほか24校建築基準法第12条第2項及び第4項定期点検業務委託	設計者資格氏名	級建築士登録第 号			課長	主査	担当者	横須賀市 教育委員会 学校管理課
図面名称	4階平面図	図番	縮尺	S 1:400	作図	平成 年 月 日			

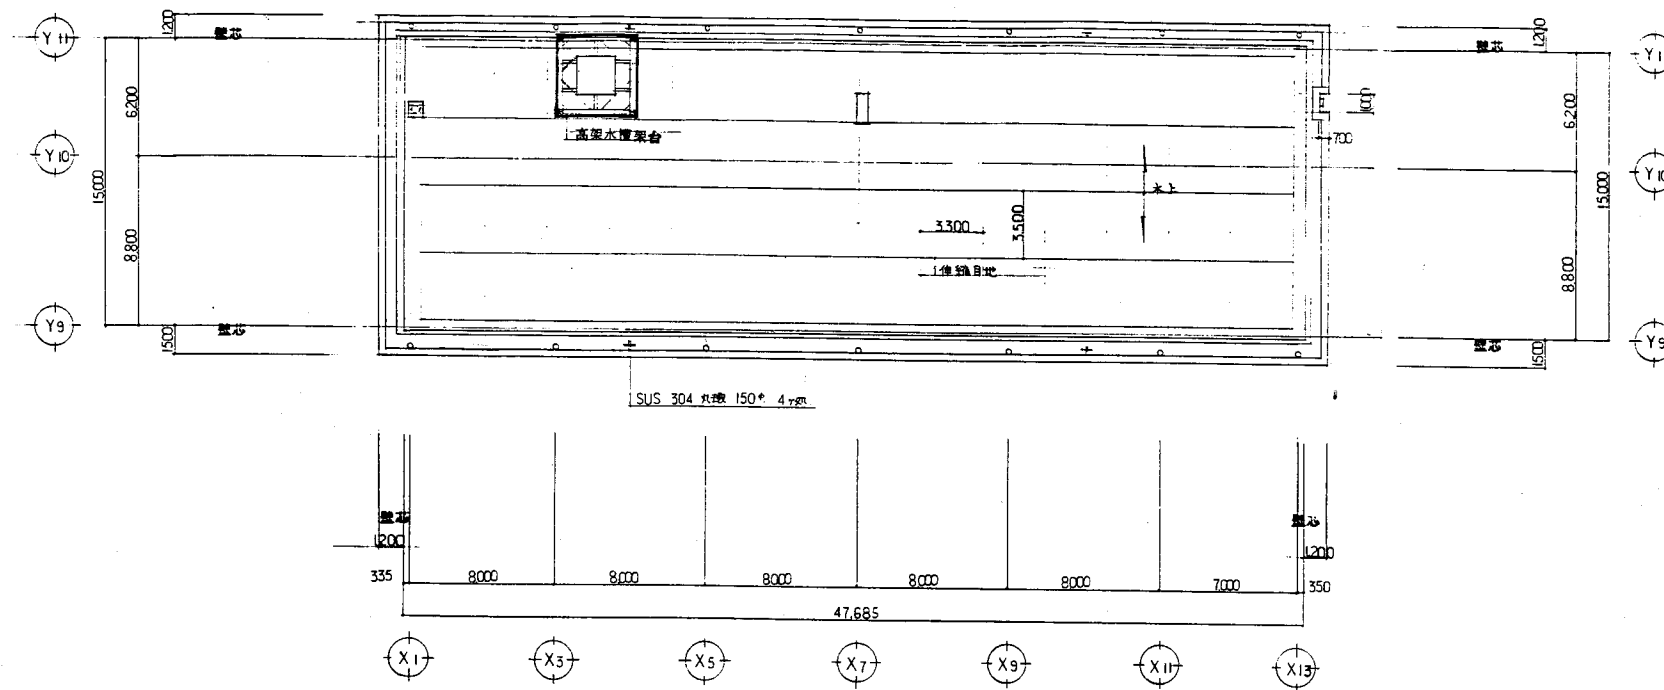


根岸小

業務名	市立鴨居小学校ほか24校建築基準法第12条第2項及び第4項定期点検業務委託			設計者資格 氏名	級建築士登録第 号			課長	主査	担当者	横須賀市 教育委員会 学校管理課
図面名称	階平面図	図番		縮尺	S 1:400	作図	平成 年 月 日				

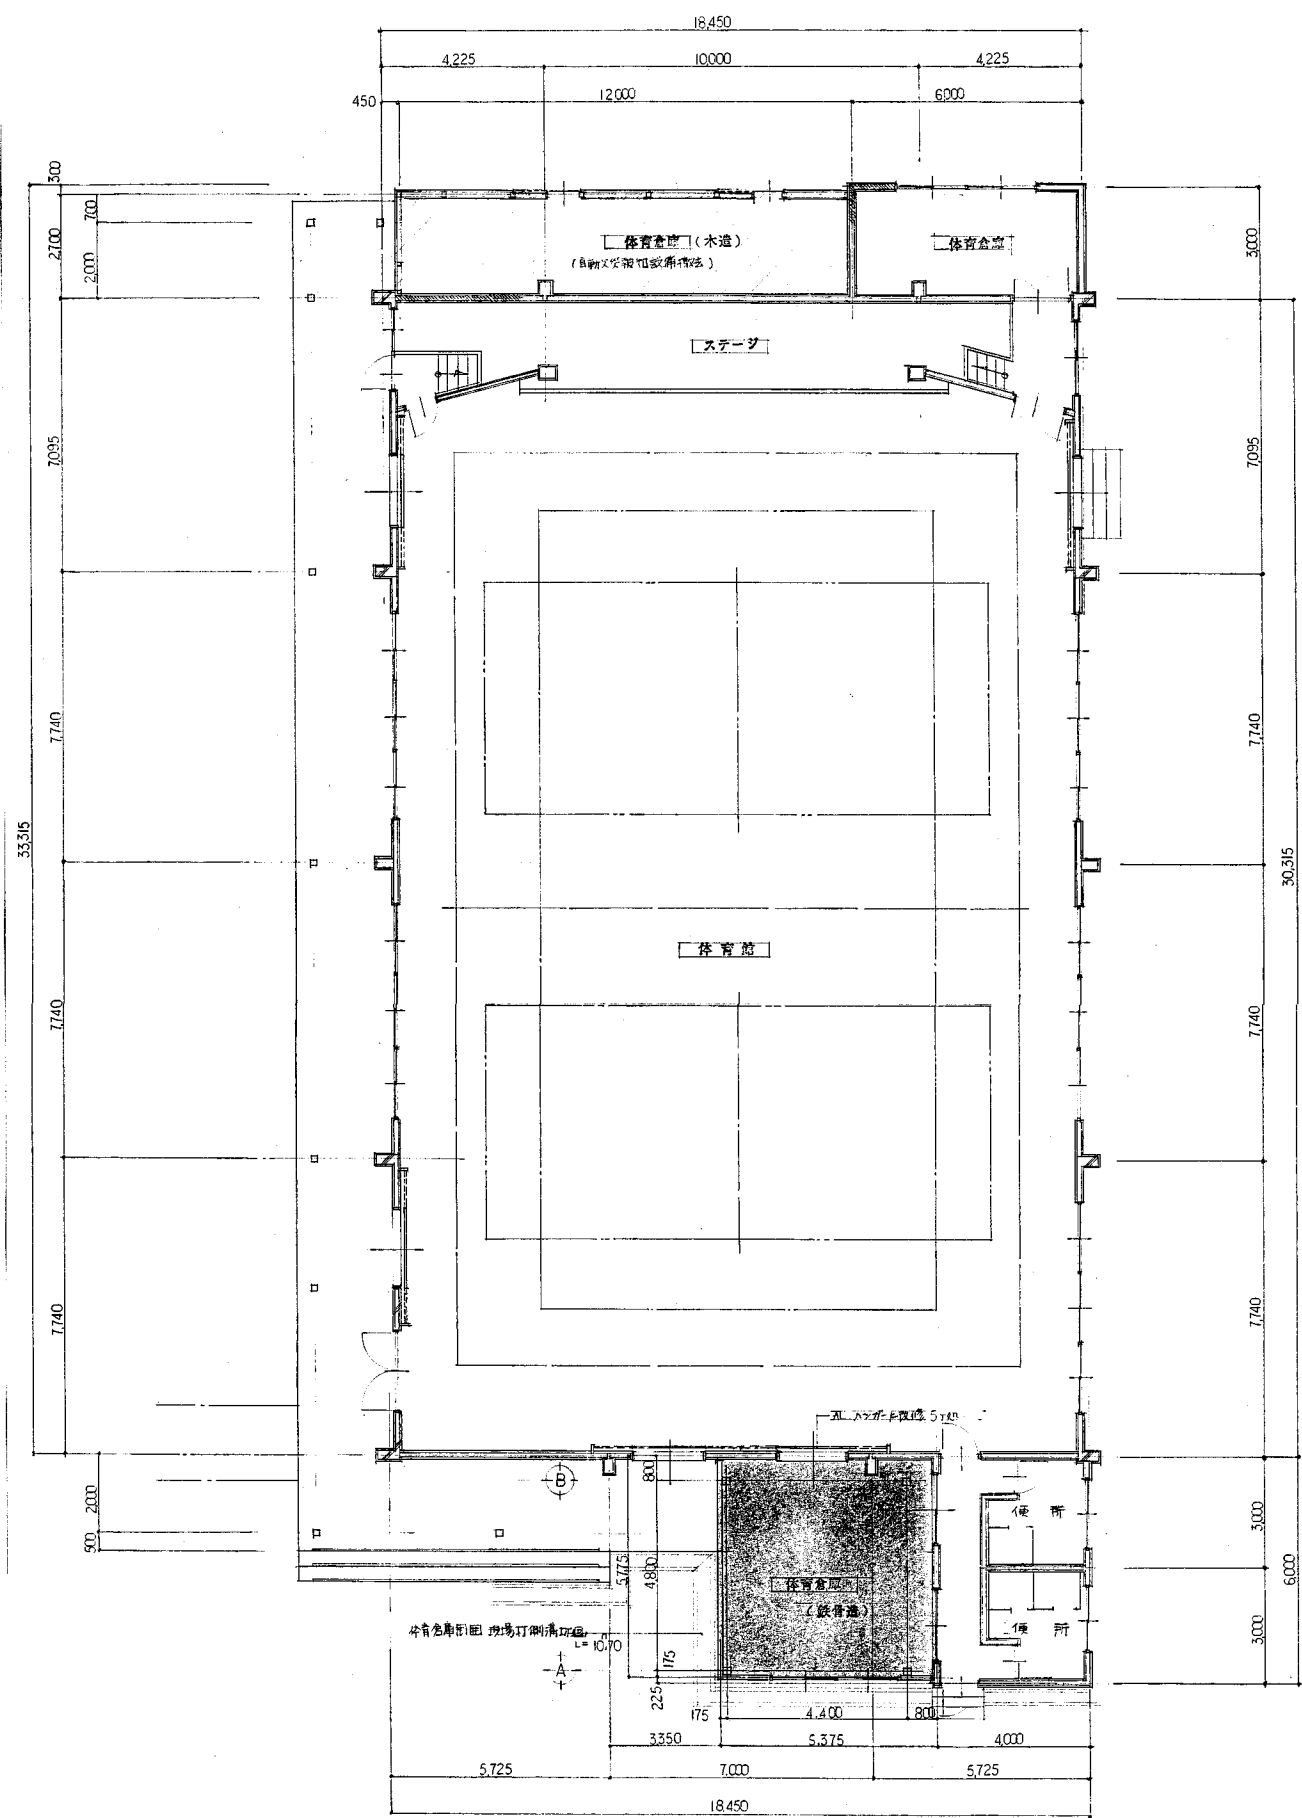


1階平面図 S1:200

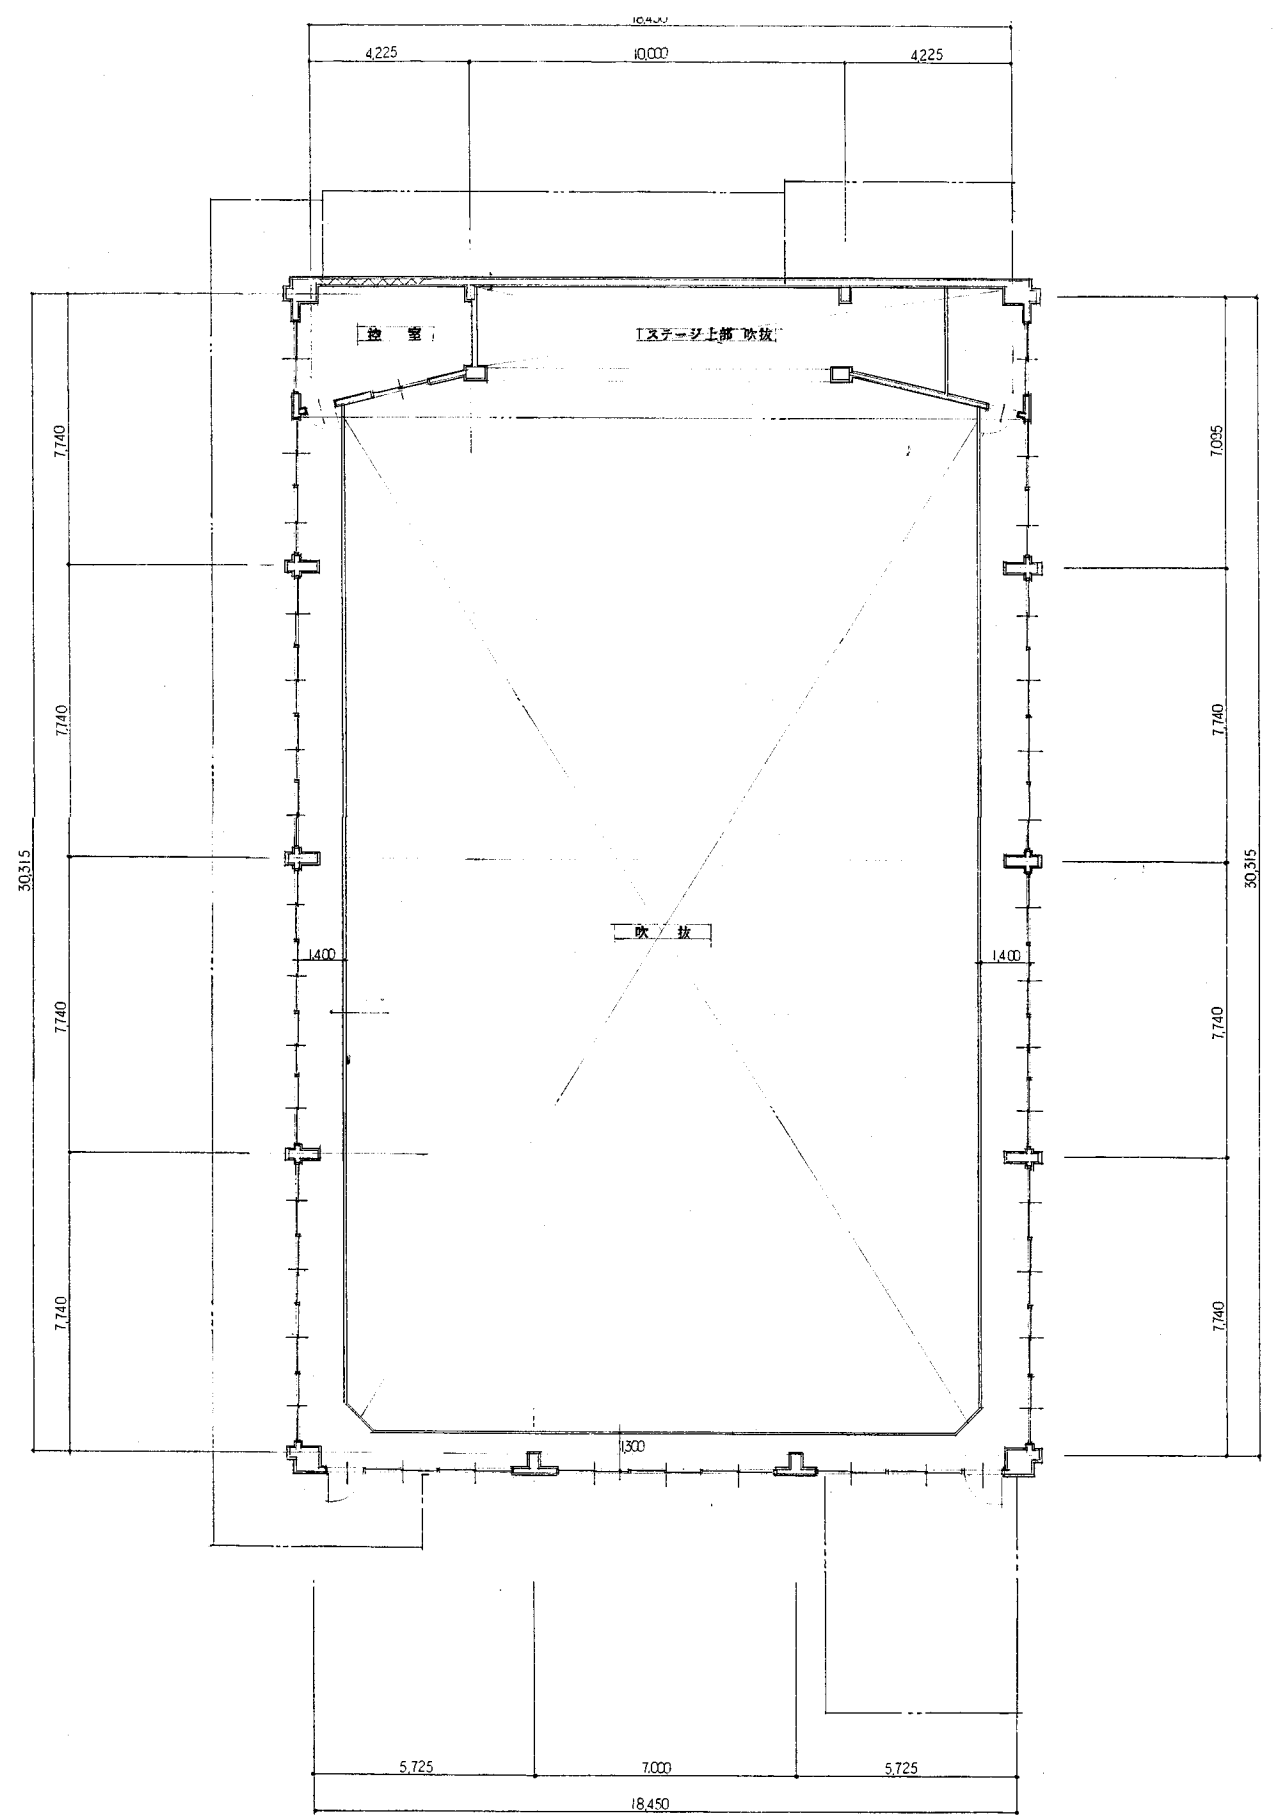


2階平面図 S1:200

根岸小

業務名	市立鴨居小学校ほか24校建築基準法第12条第2項及び第4項定期点検業務委託		設計者資格氏名	級建築士登録第 _____ 号			課長	主査	担当者	横須賀市 教育委員会 学校管理課
図面名称	体育館平面図	図番	縮尺	S 1:200	作図	平成 年 月 日				

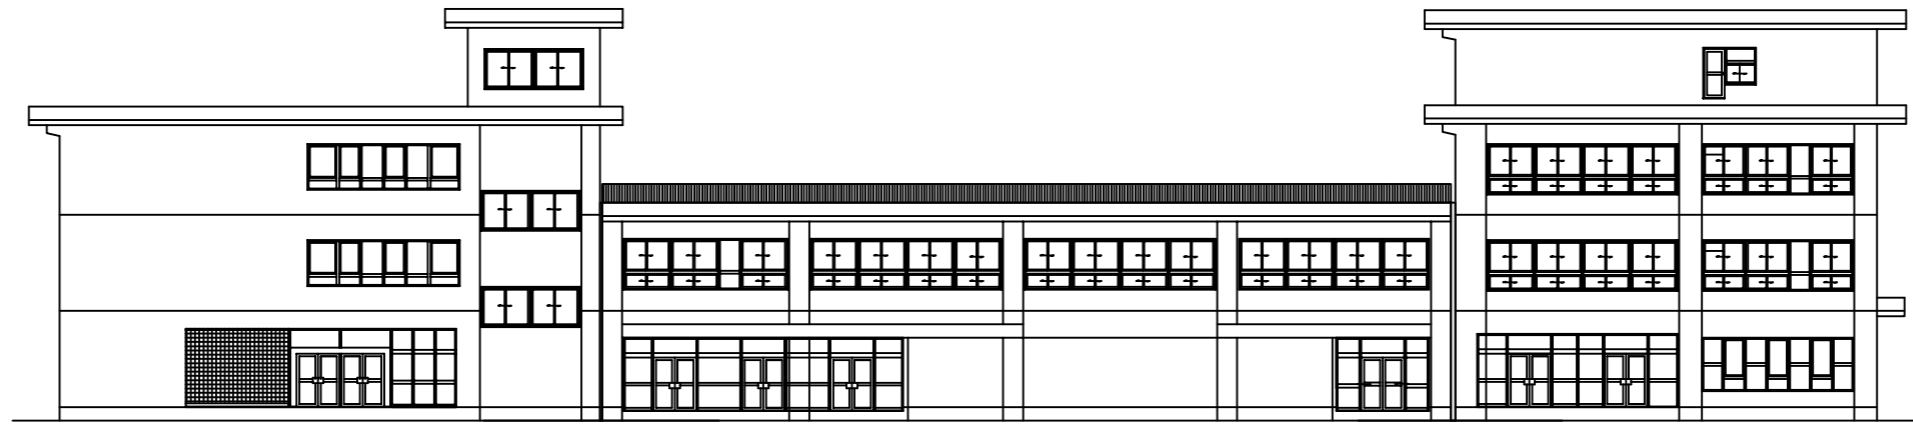


A・B・C棟 東立面図 1:200

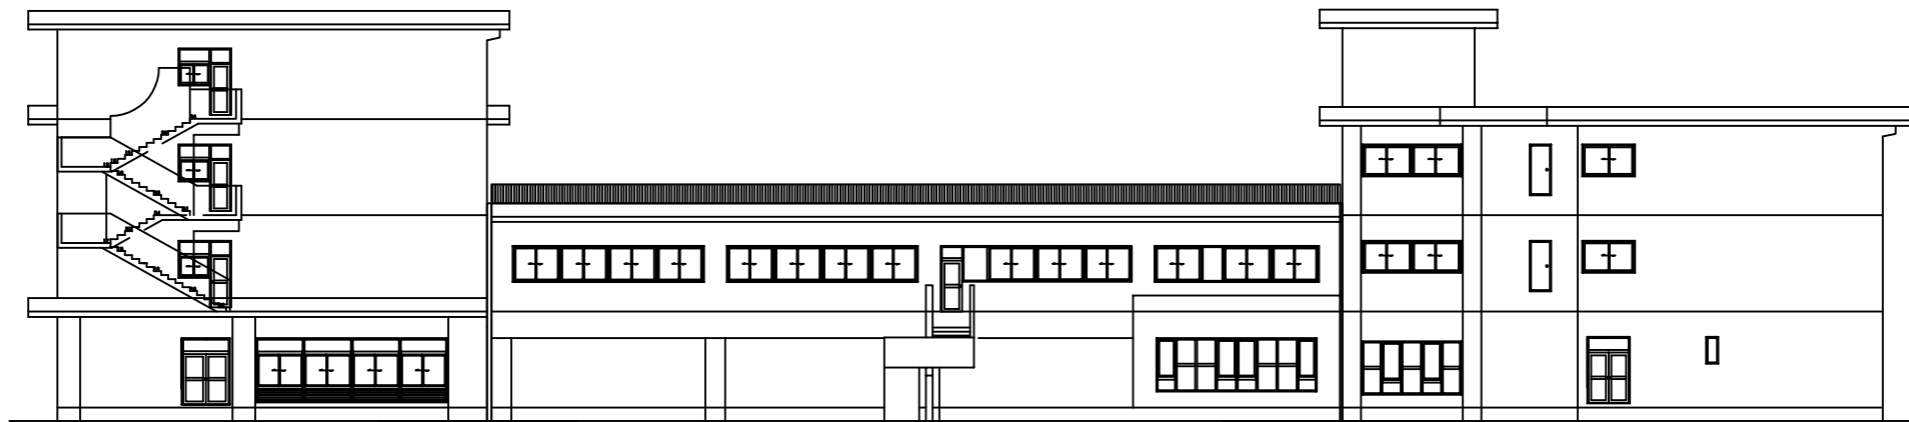


A・B・C棟 西立面図 1:200

根岸小

業務名	市立追浜小学校ほか24校建築基準法第12条第2項及び第4項定期点検業務委託			設計者資格 氏名	級建築士登録第 号			課長	主査等	担当者	横須賀市 教育委員会 学校管理課
図面名称	A・B・C棟 東西立面図	図番		縮尺	1:200	作図	令和 年 月 日				

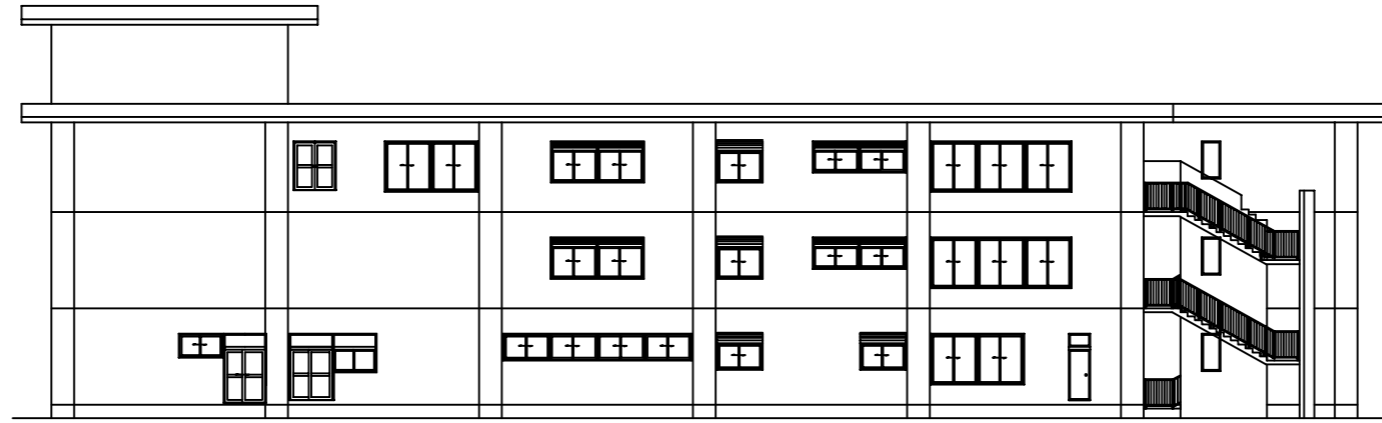

A棟 北立面図 1:200

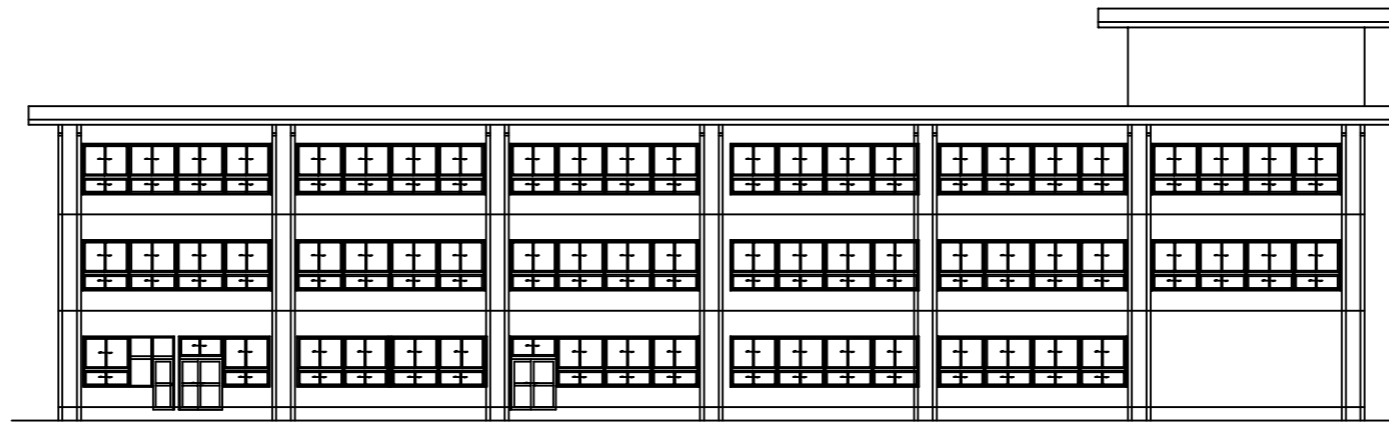


A棟 南立面図 1:200

根岸小

業務名	市立追浜小学校ほか24校建築基準法第12条第2項及び第4項定期点検業務委託			設計者資格 氏名	級建築士登録第 号			課長	主査等	担当者	横須賀市 教育委員会 学校管理課
図面名称	A棟 南北立面図	図番		縮尺	1:200	作図	令和 年 月 日				




C棟 北立面図 1:200

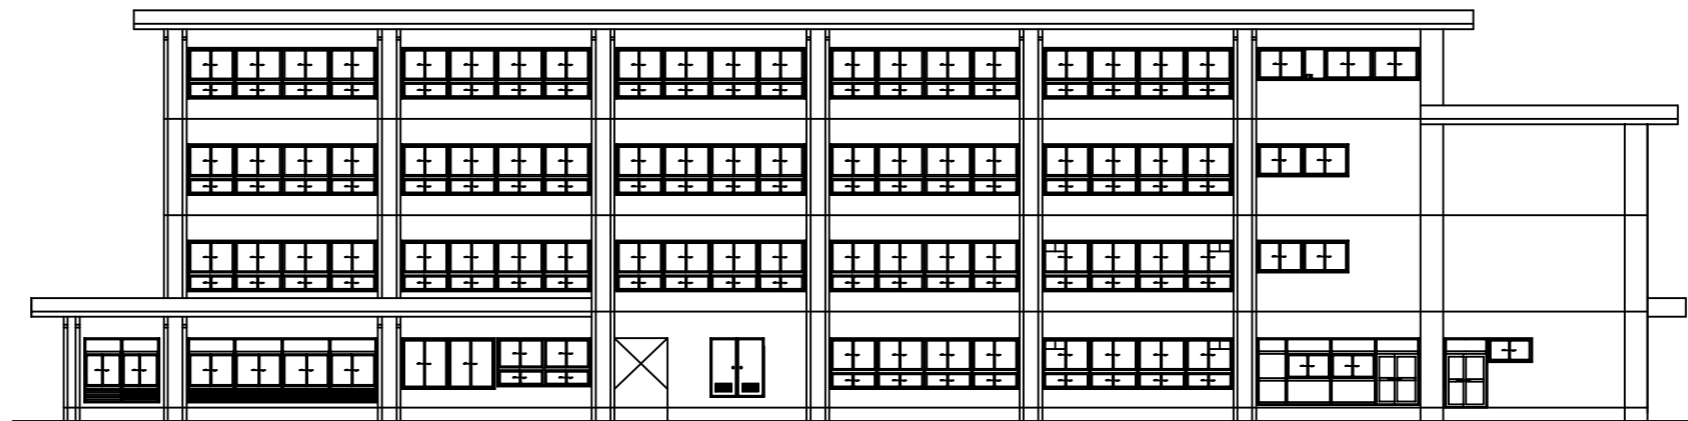


C棟 南立面図 1:200

根岸小


業務名	市立追浜小学校ほか24校建築基準法第12条第2項及び第4項定期点検業務委託			設計者資格 氏名	級建築士登録第 号		課長	主査等	担当者	横須賀市 教育委員会 学校管理課
図面名称	C棟 南北立面図	図番		縮尺	1:200	作図	令和 年 月 日			

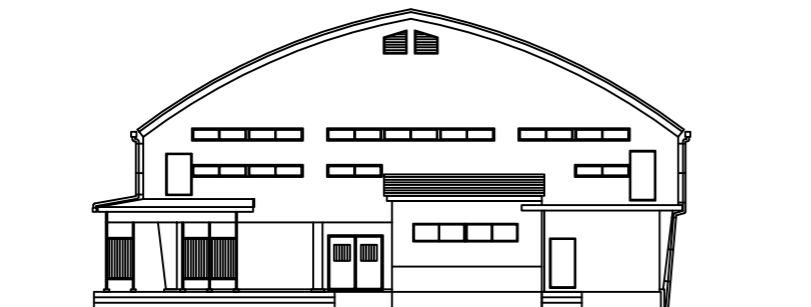


体育館 東立面図 1: 200

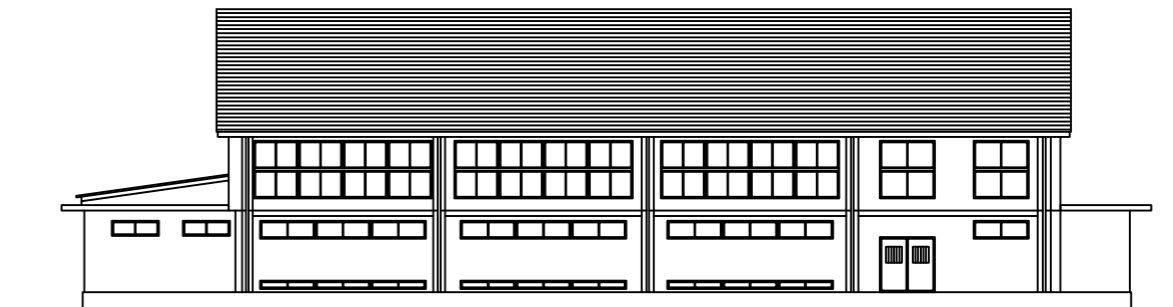

体育館 北立面図 1: 200

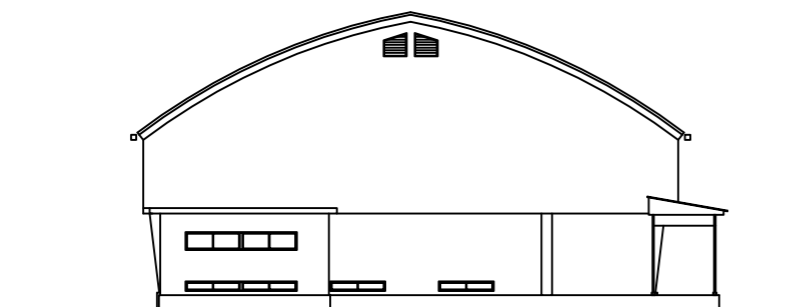

体育館 西立面図 1: 200

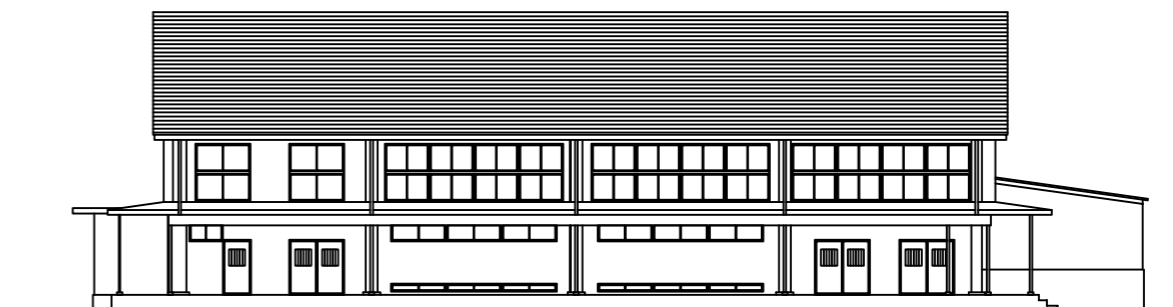


体育館 南立面図 1: 200


根岸小

業務名	市立追浜小学校ほか24校建築基準法第12条第2項及び第4項定期点検業務委託			設計者資格 氏名	級建築士登録第 号			課長	主査等	担当者	横 須 賀 市 教育委員会 学校管理課
図面名称	体育館 各立面図	図 番		縮 尺	1:200	作 図	令和 年 月 日				

委託場所：横須賀市元町3丁目1番1号

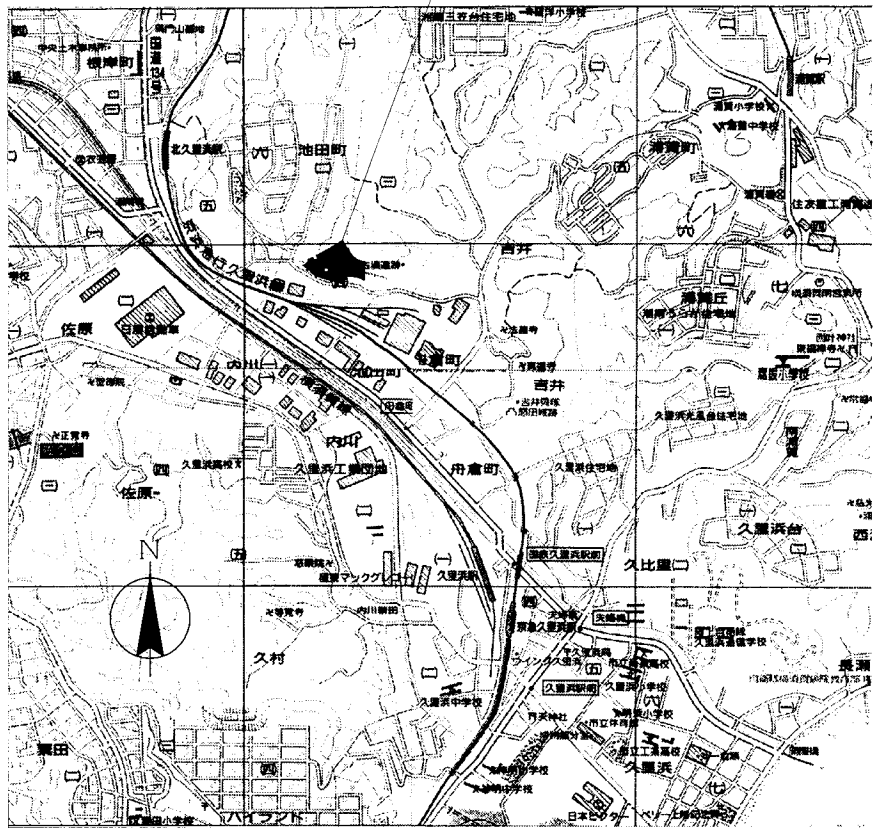


案内図 1/1,2500

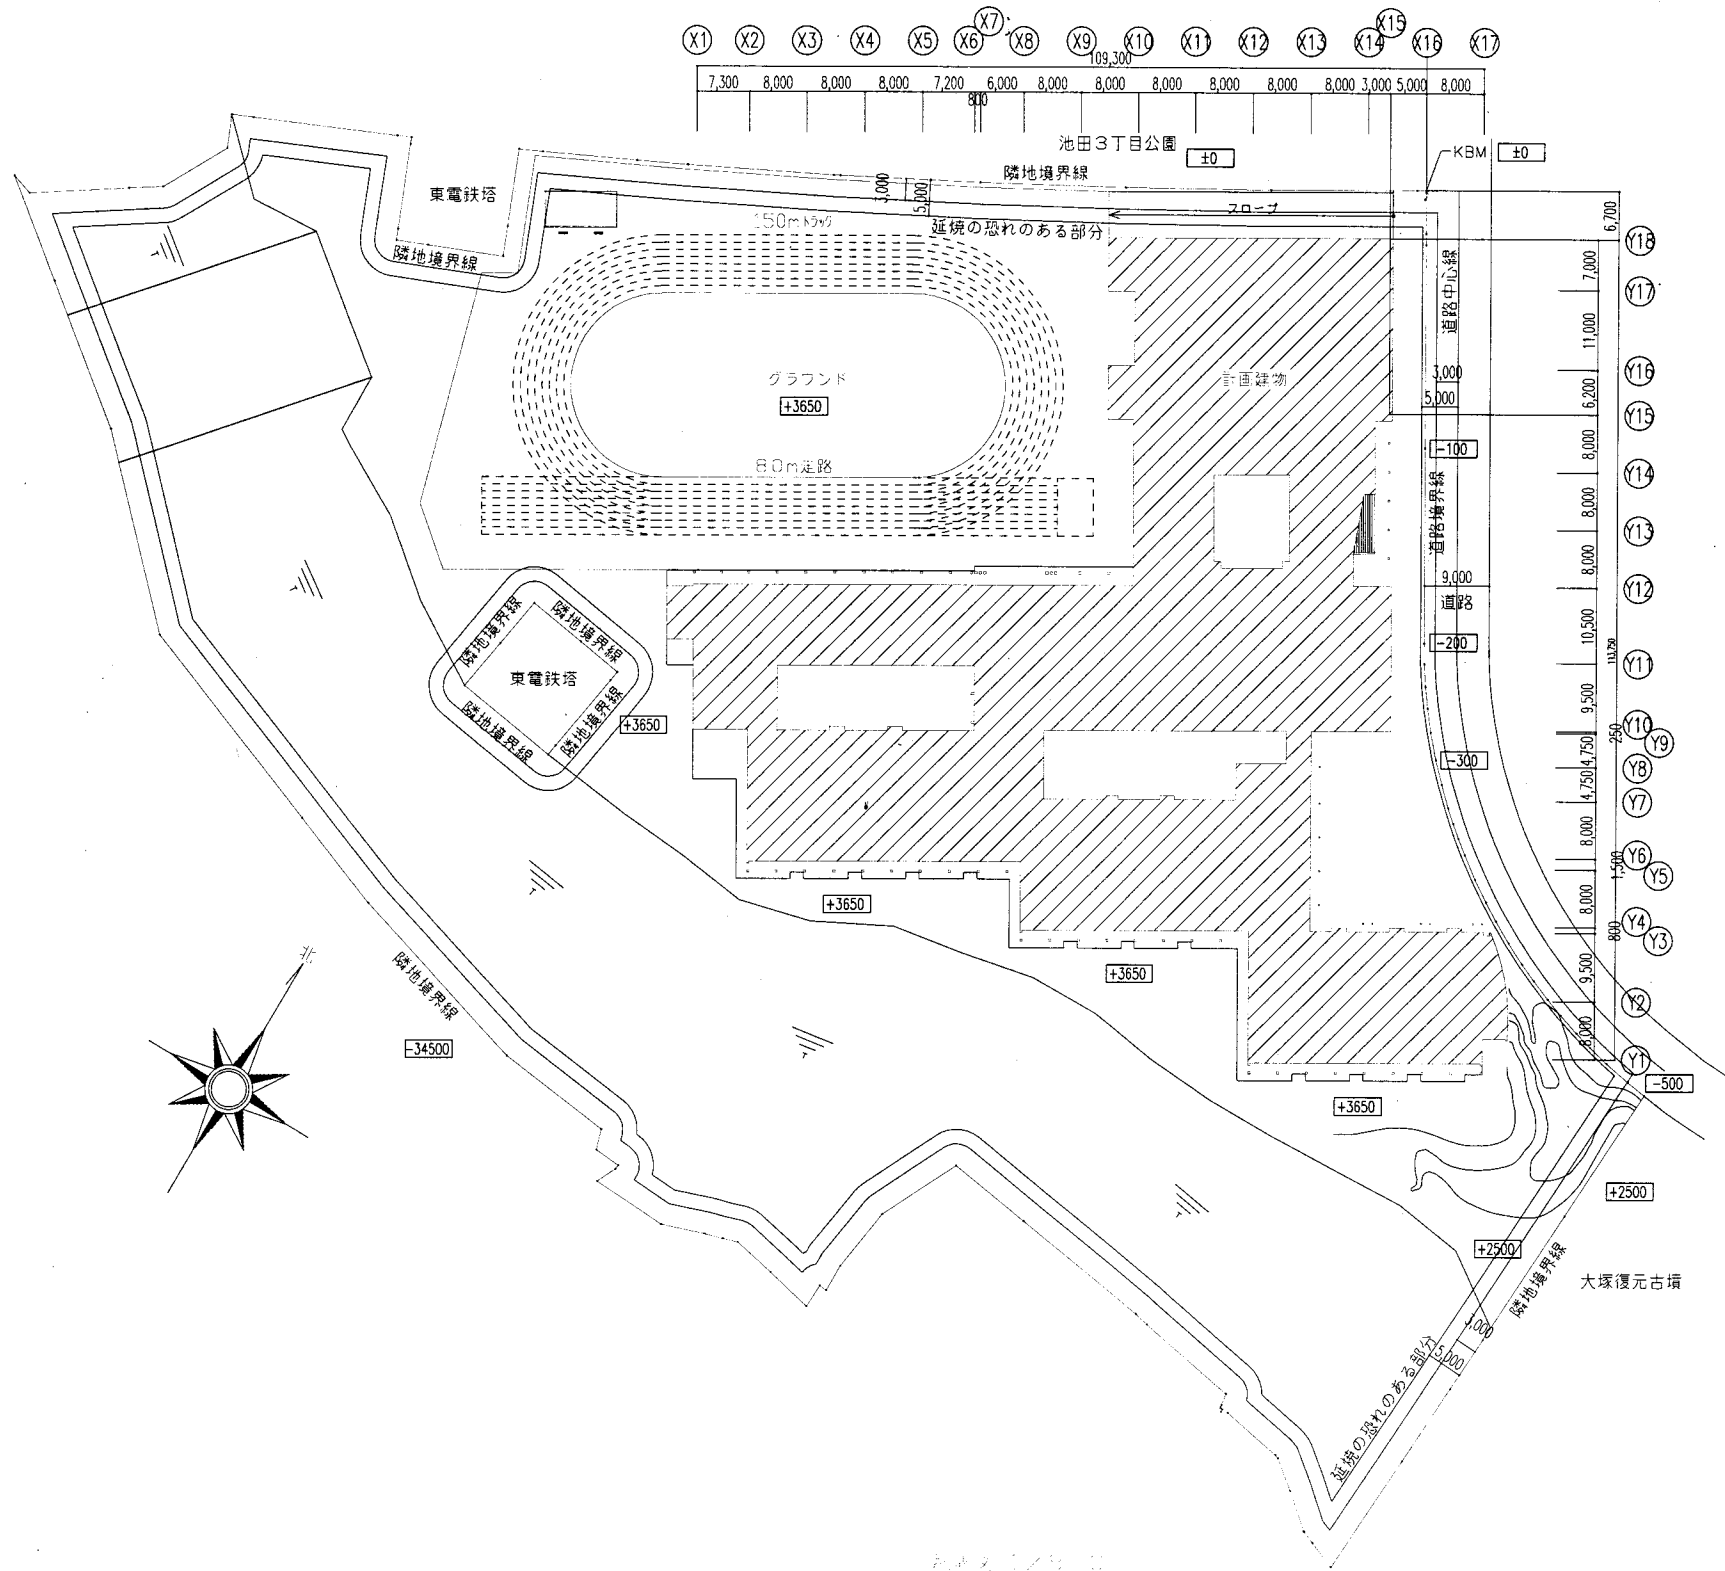


大塚台小

業務名	市立鴨居小学校ほか24校建築基準法第12条第2項及び第4項定期点検業務委託		設計者資格氏名	級建築士登録第 号		課長	主査	担当者	横須賀市 教育委員会 学校管理課
図面名称	案内・配置図	図番	縮尺	S 1:800	作図	平成 年 月 日			

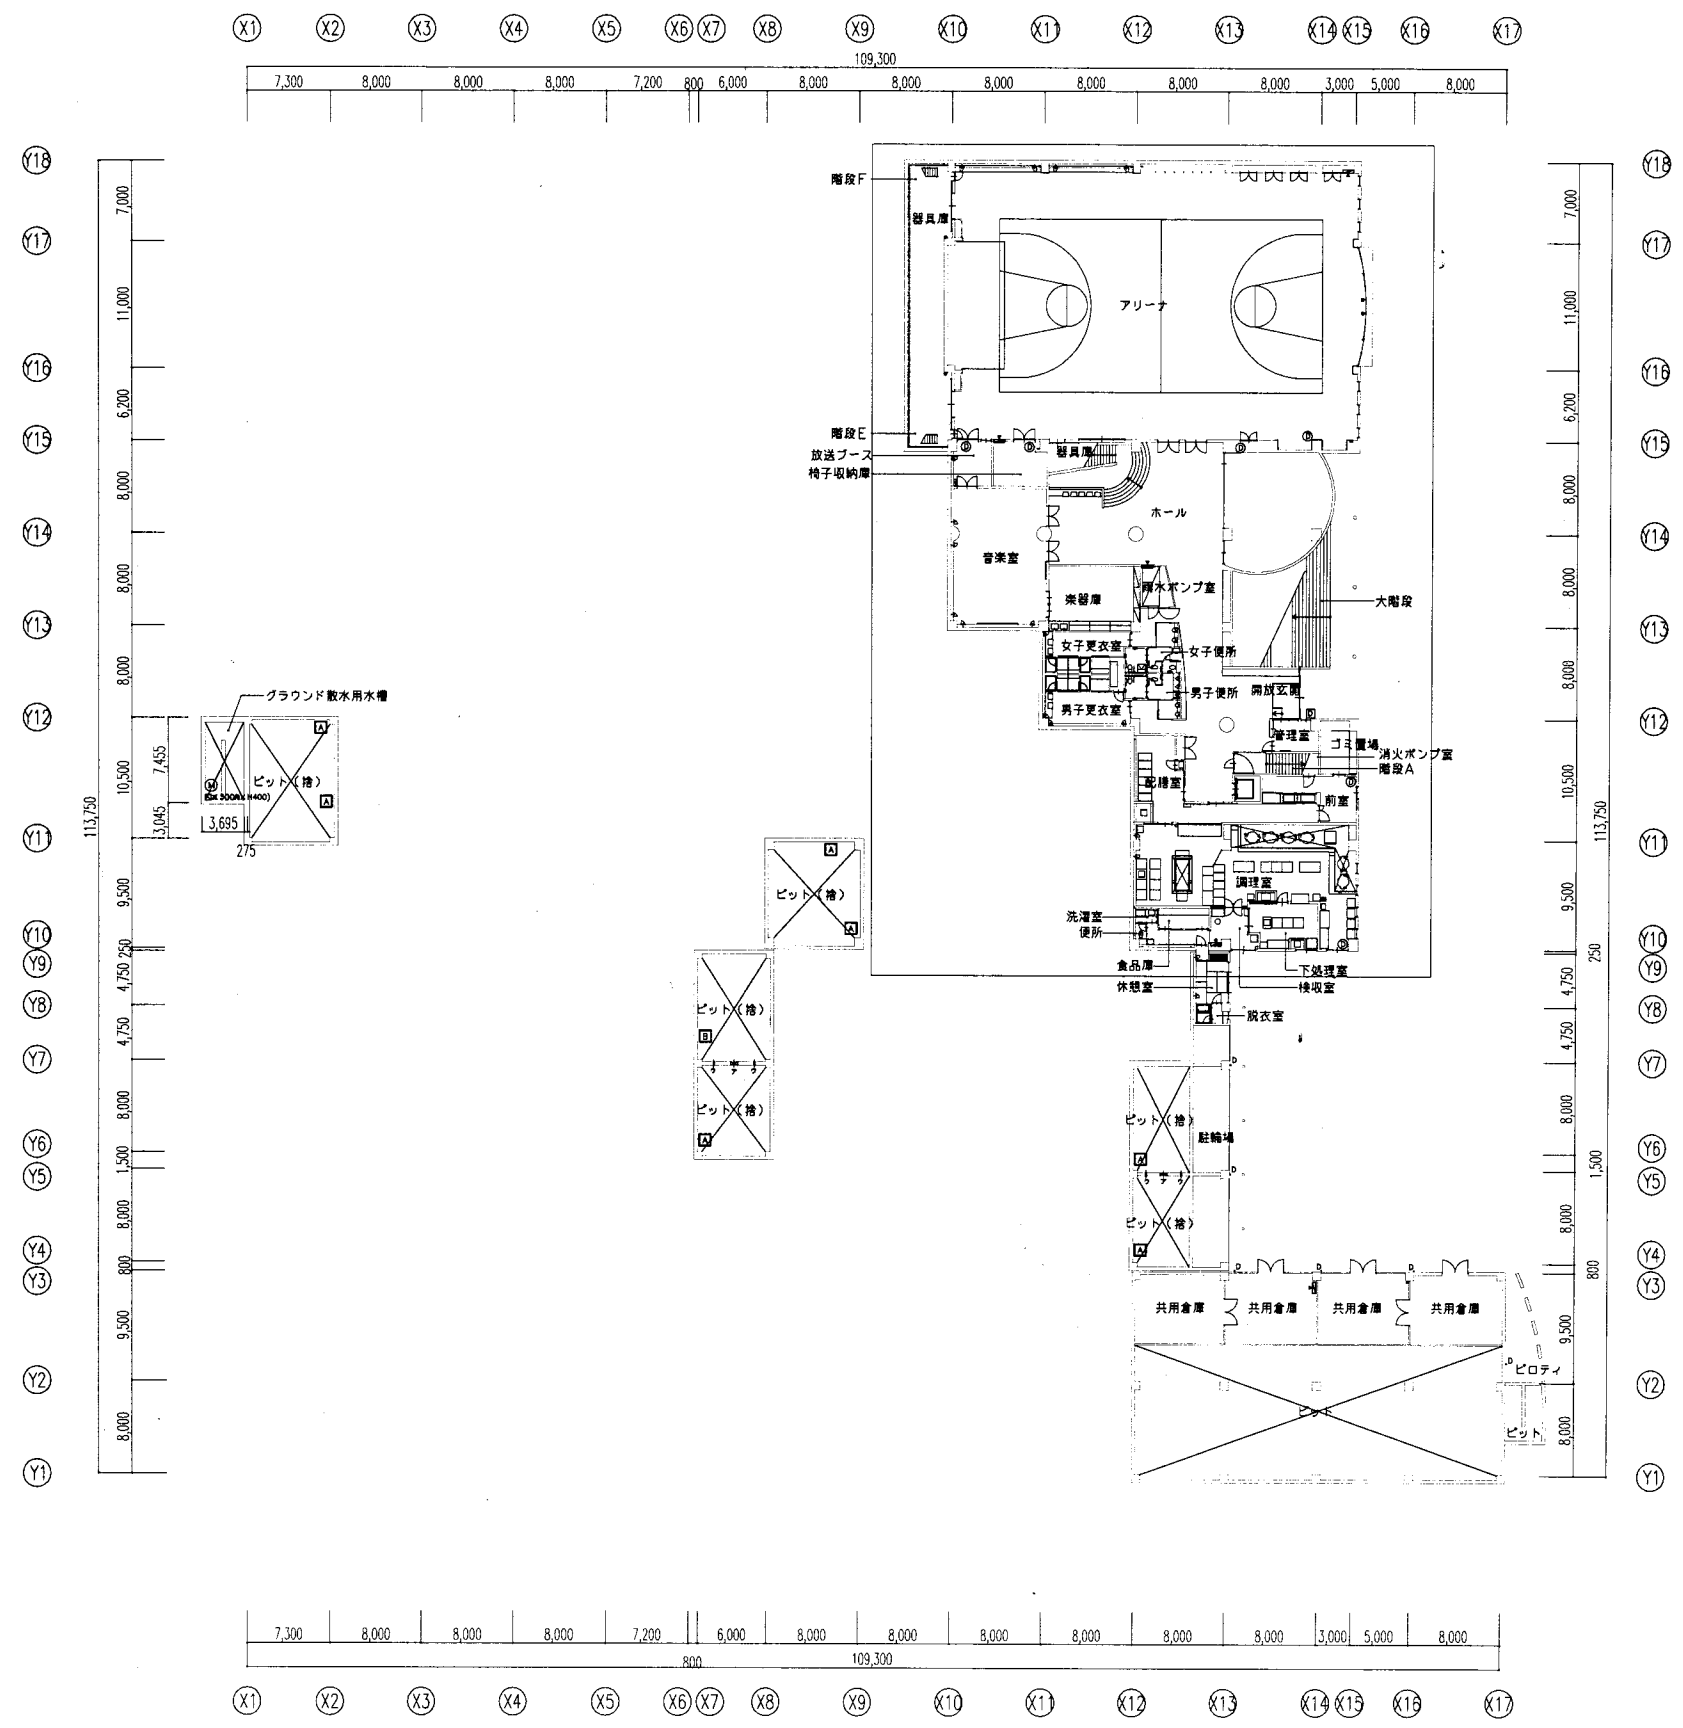


大塚台小

業務名	市立鴨居小学校ほか24校建築基準法第12条第2項及び第4項定期点検業務委託		設計者資格 氏名	級建築士登録第 _____ 号		課長	主査	担当者	横須賀市 教育委員会 学校管理課
図面名称	地下1階平面図	図番	縮尺	S 1:500	作図	平成 年 月 日			

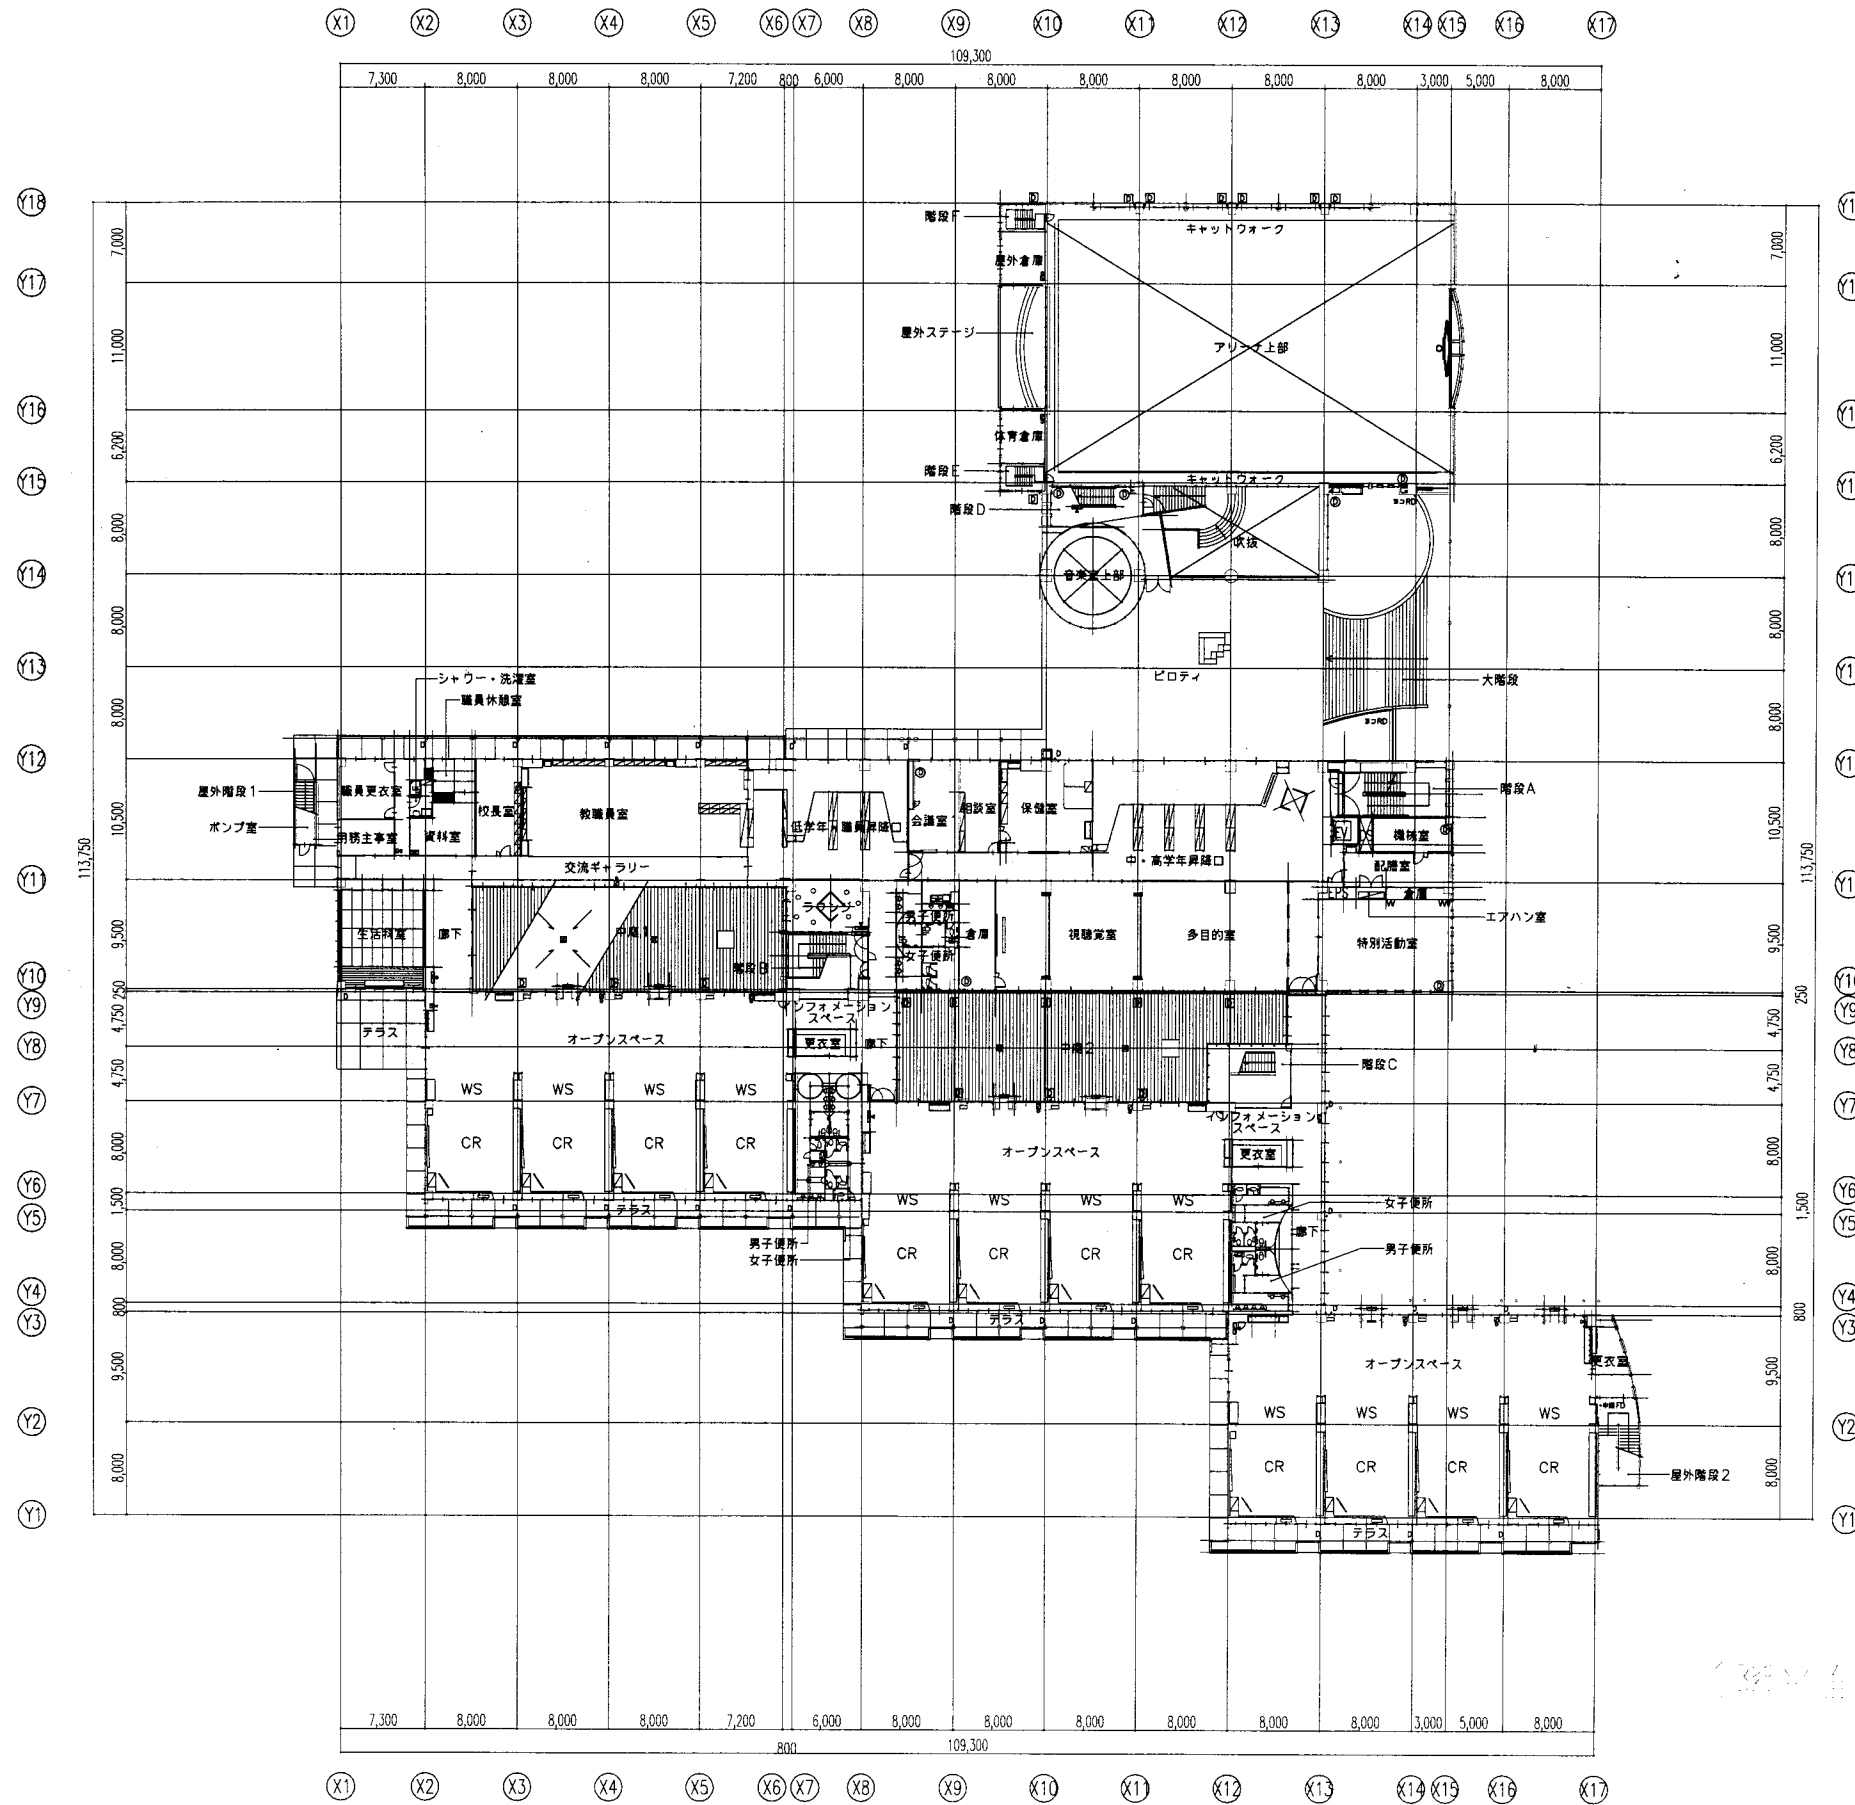

大塚台小


業務名	市立鴨居小学校ほか24校建築基準法第12条第2項及び第4項定期点検業務委託		設計者資格 氏名	級建築士登録第 _____ 号			課長	主査	担当者	横須賀市 教育委員会 学校管理課
図面名称	1階平面図	図番	縮尺	S 1:500	作図	平成 年 月 日				

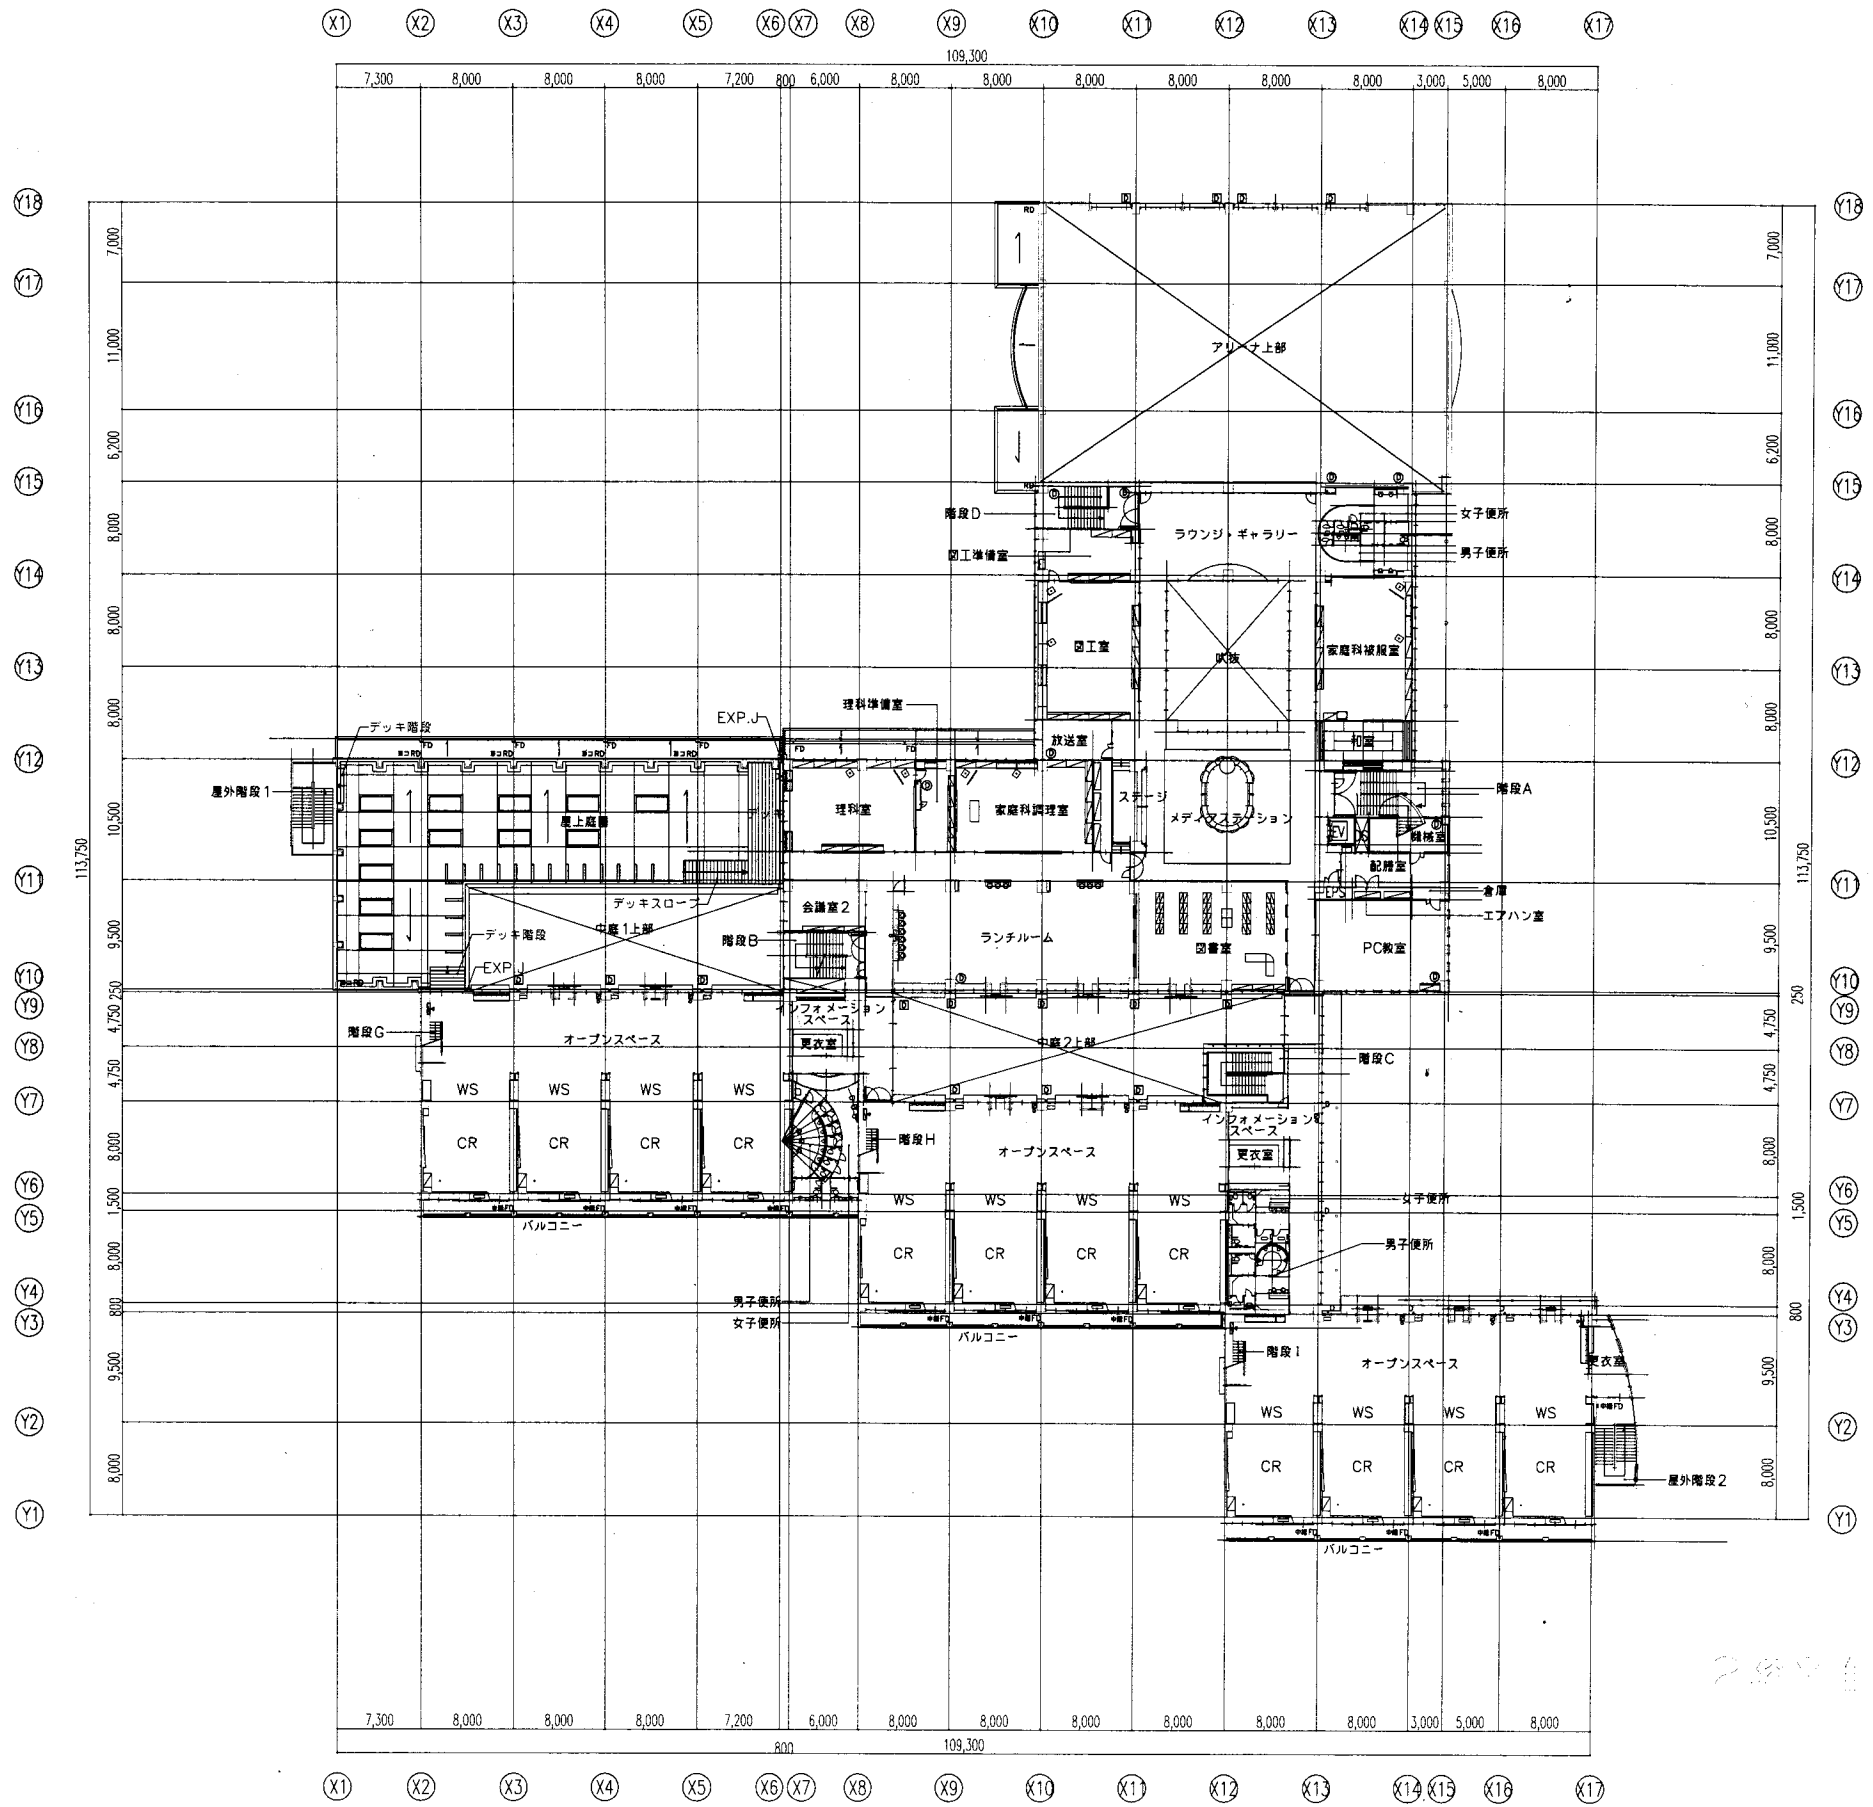

2階平面図


大塚台小

業務名	市立鴨居小学校ほか24校建築基準法第12条第2項及び第4項定期点検業務委託		設計者資格 氏名	級建築士登録第 号			課長	主査	担当者	横須賀市 教育委員会 学校管理課
図面名称	2階平面図	図番	縮尺	S 1:500	作図	平成 年 月 日				

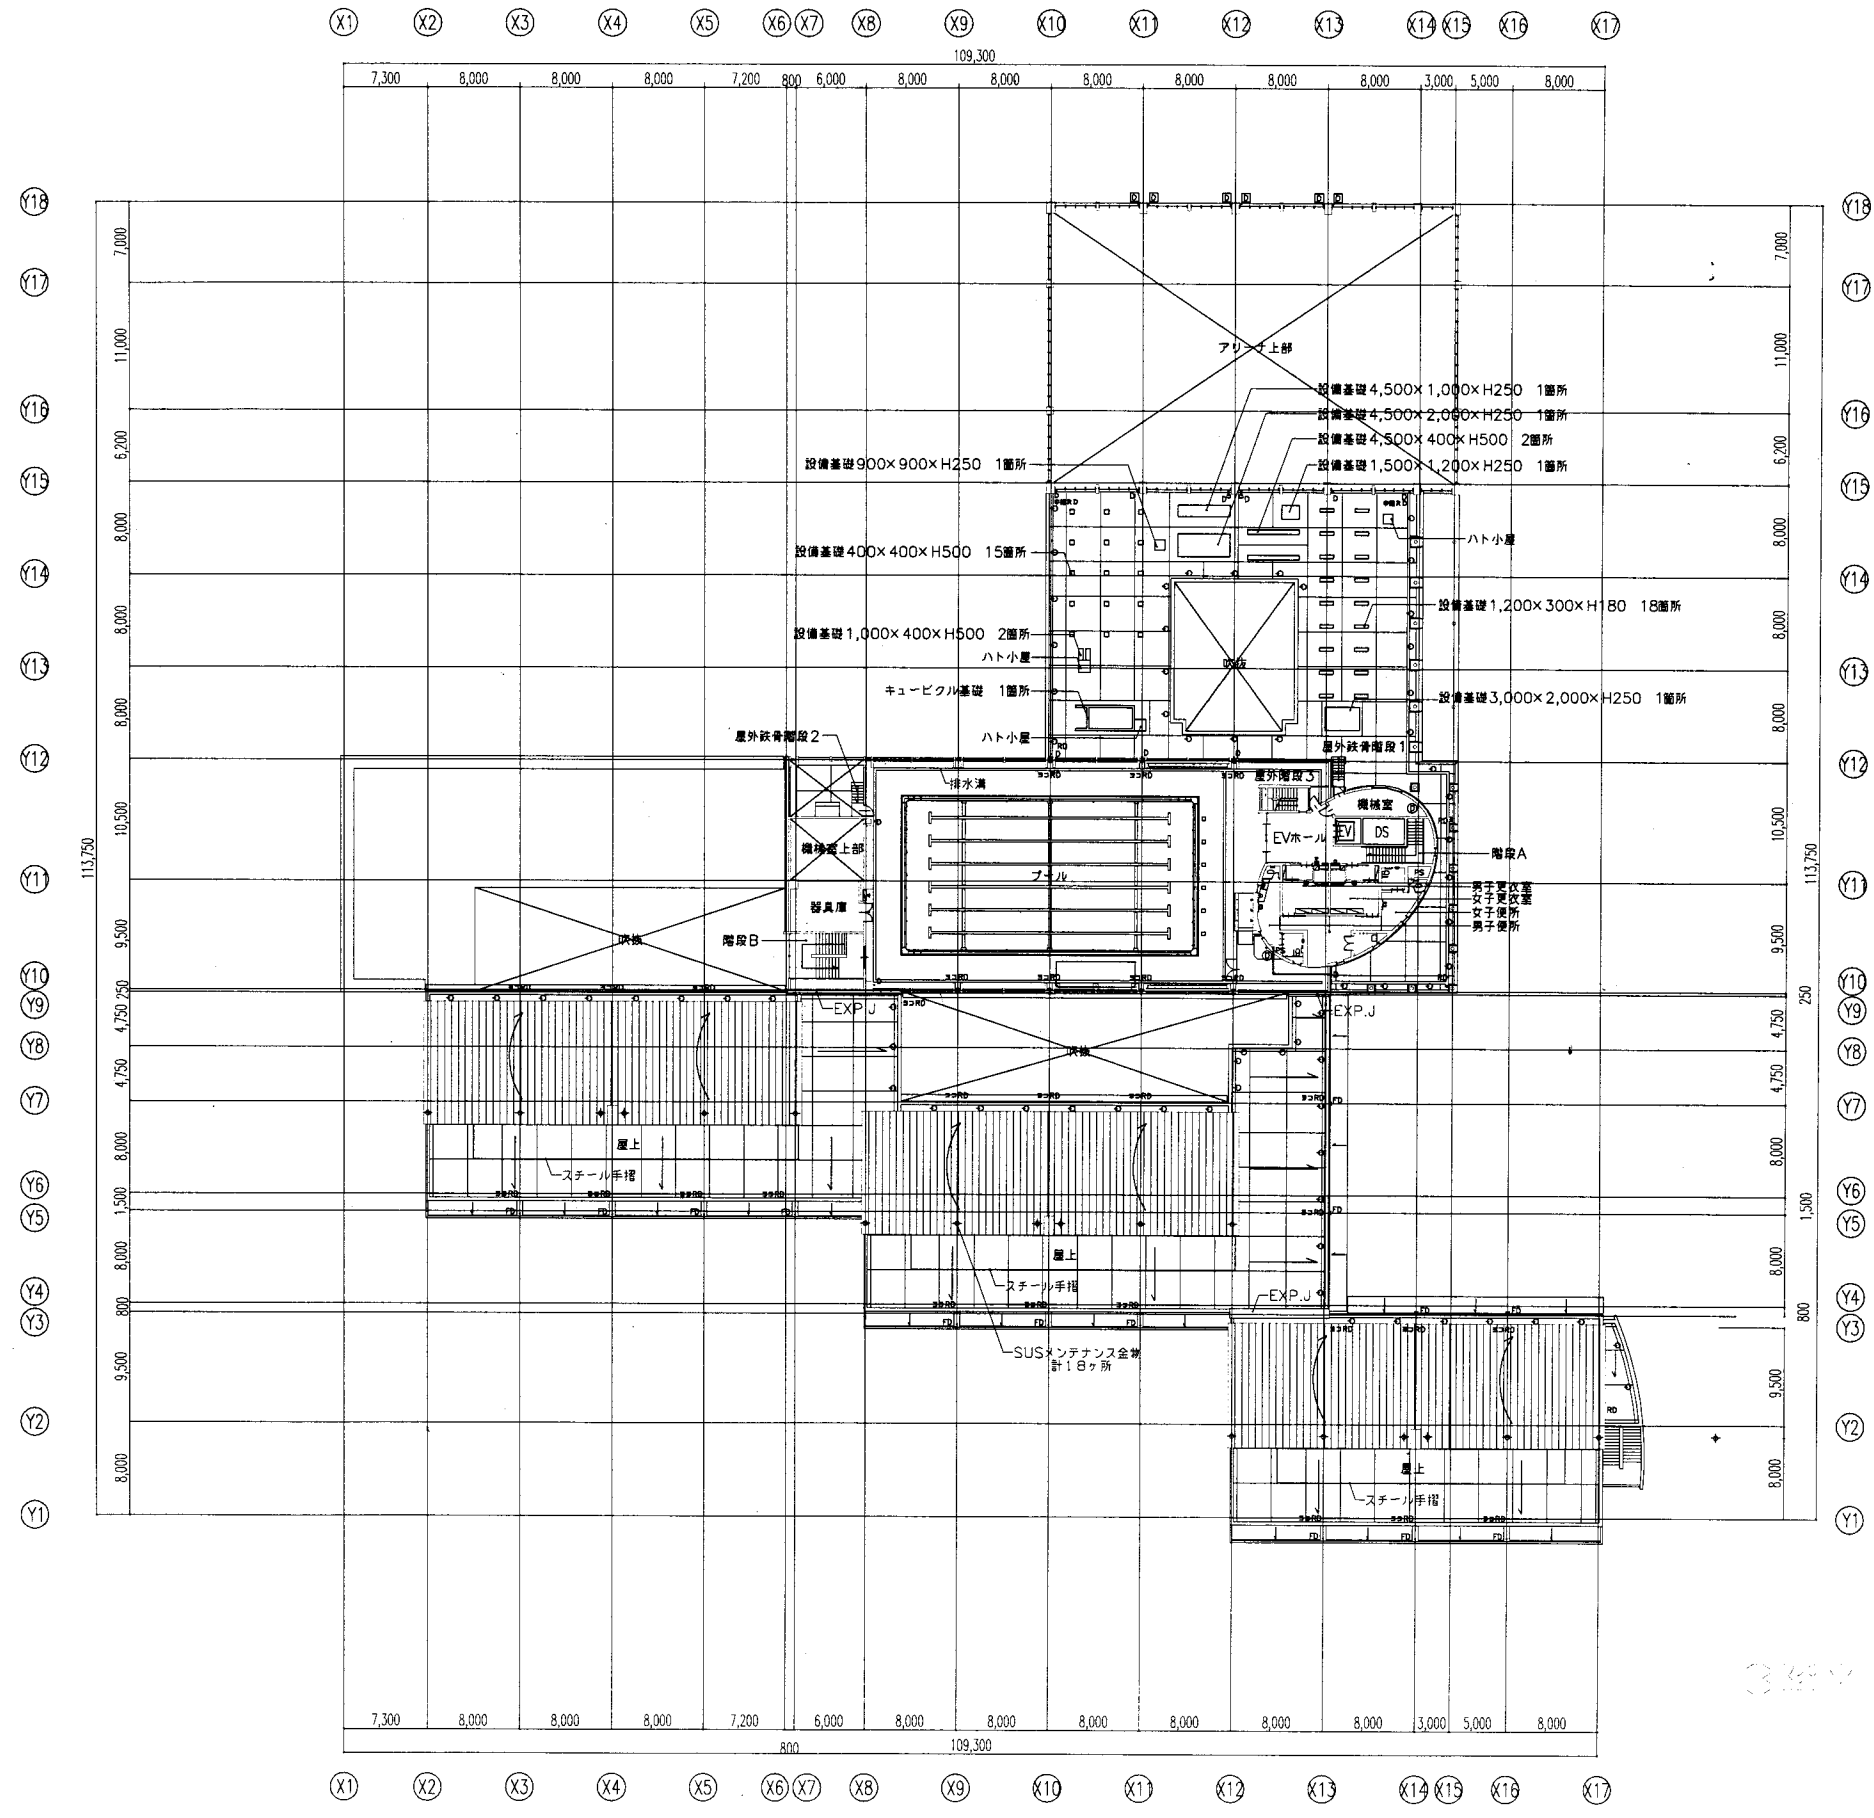


大塚台小

業務名	市立鴨居小学校ほか24校建築基準法第12条第2項及び第4項定期点検業務委託		設計者資格 氏名	級建築士登録第 号		課長	主査	担当者	横須賀市 教育委員会 学校管理課
図面名称	3階平面図	図番	縮尺	S 1:500	作図	平成 年 月 日			

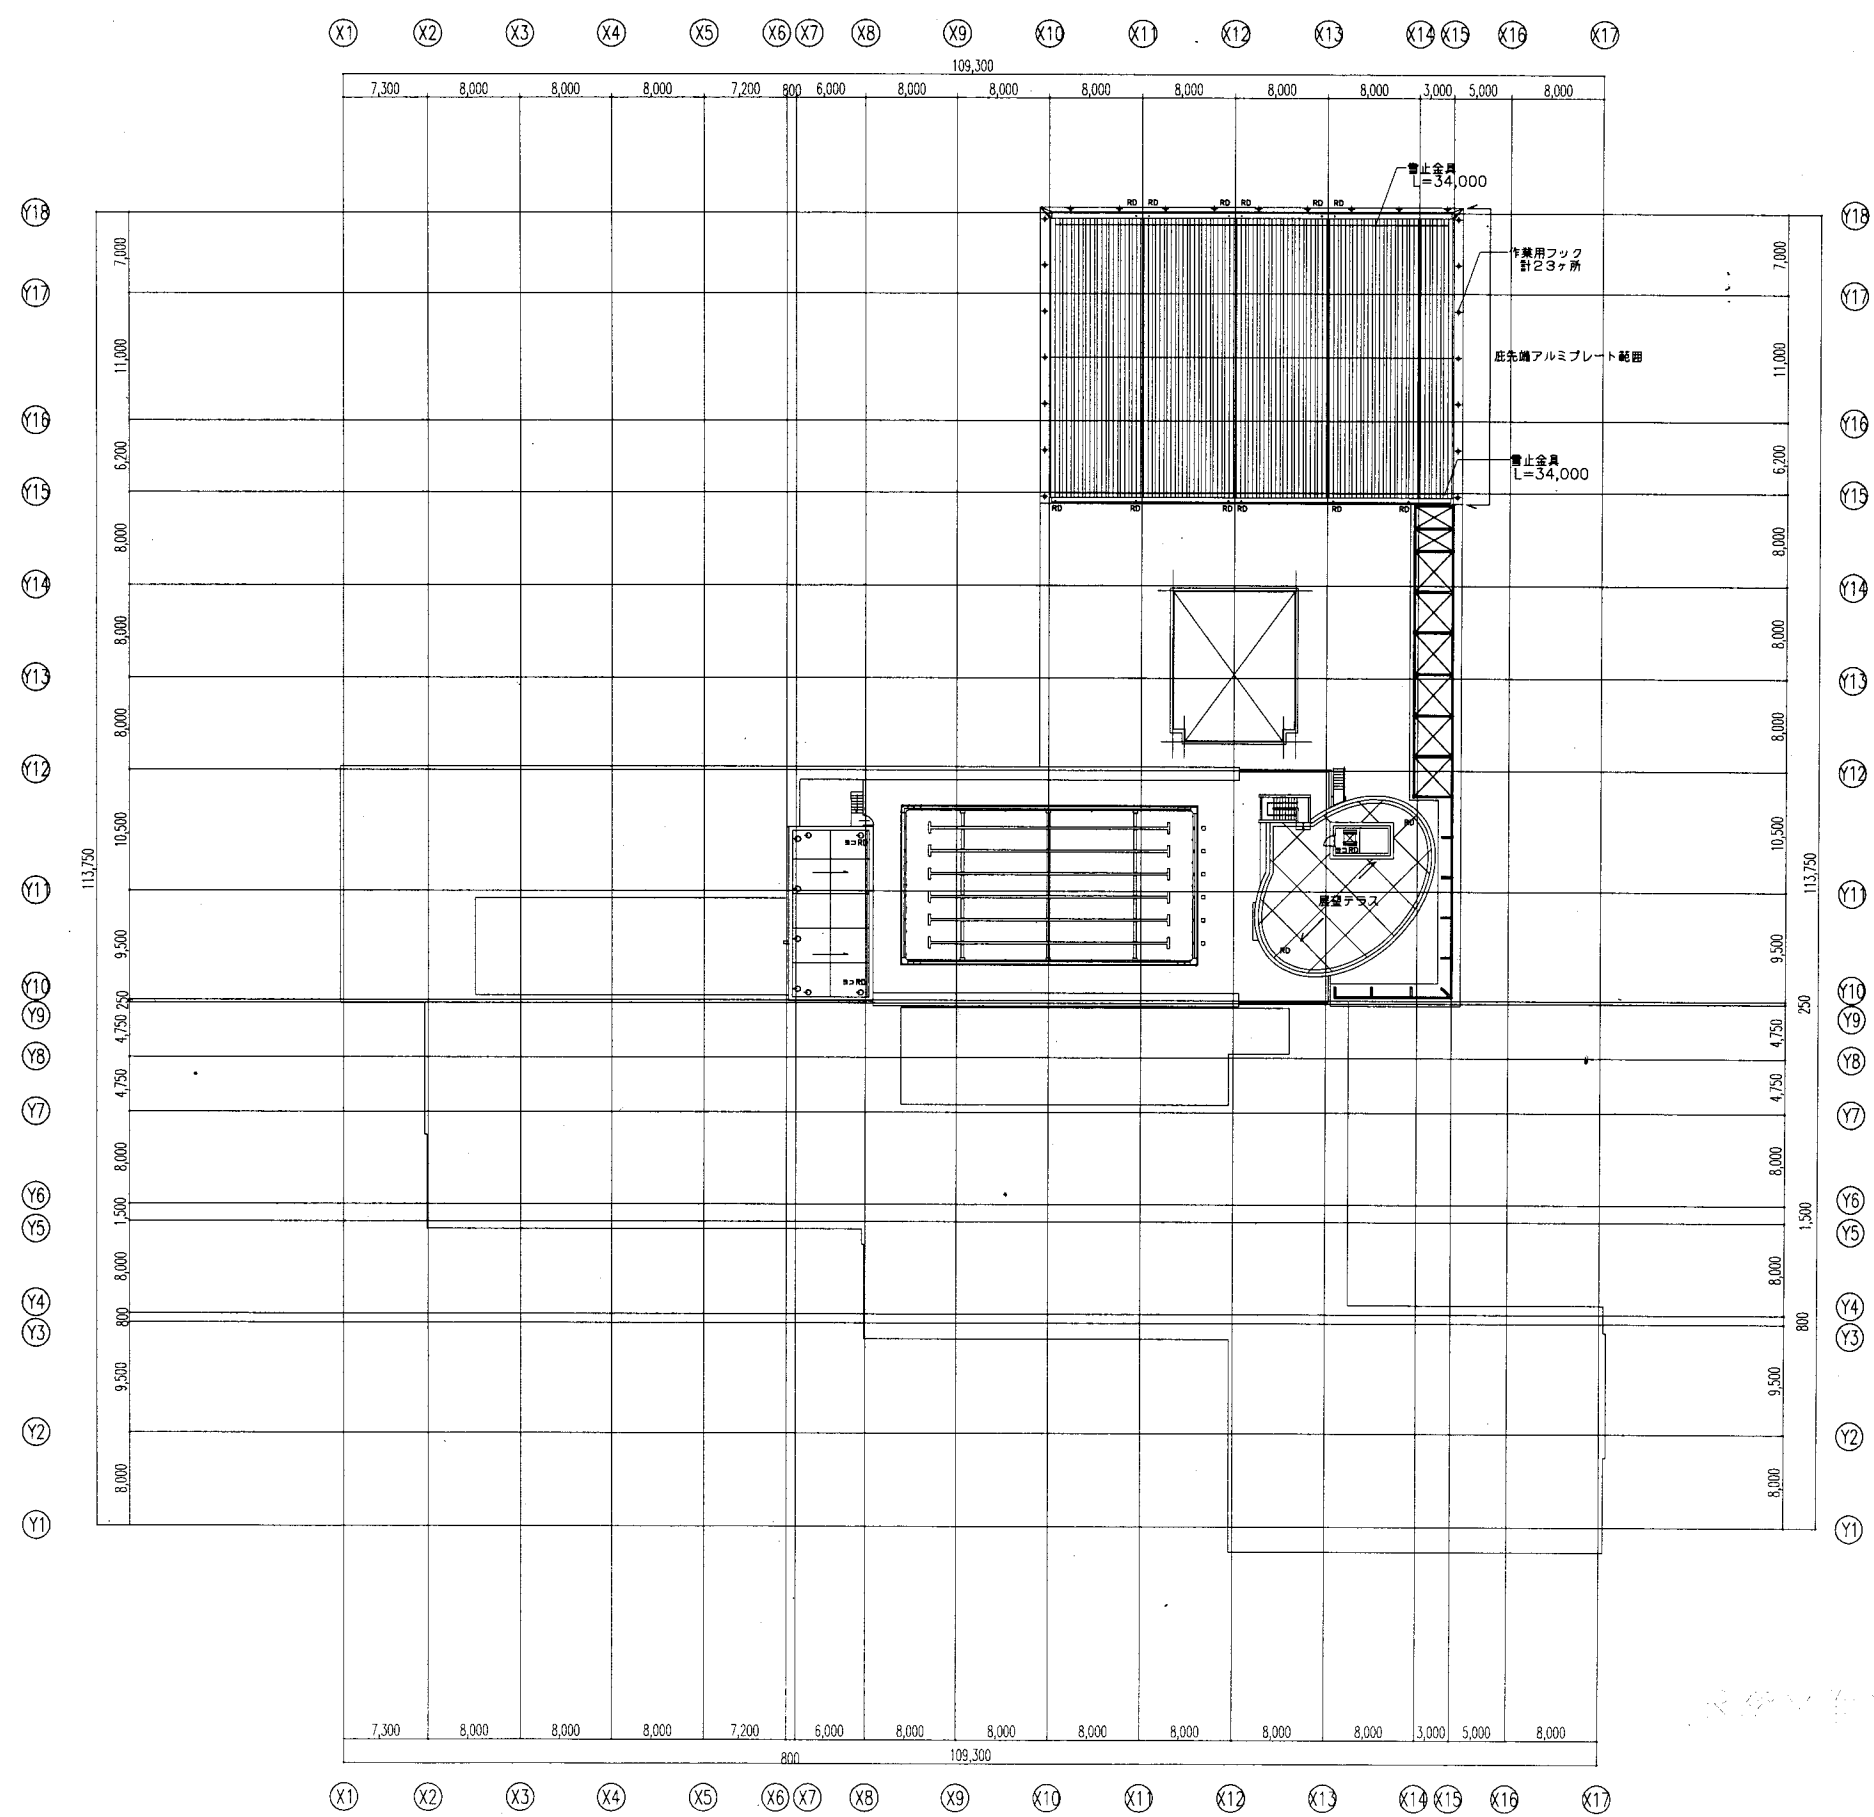


大塚台小

業務名	市立鴨居小学校ほか24校建築基準法第12条第2項及び第4項定期点検業務委託			設計者資格 氏名	級建築士登録第 号			課長	主査	担当者	横須賀市 教育委員会 学校管理課
図面名称	R階平面図	図番	縮尺	S 1:500	作図	平成 年 月 日					

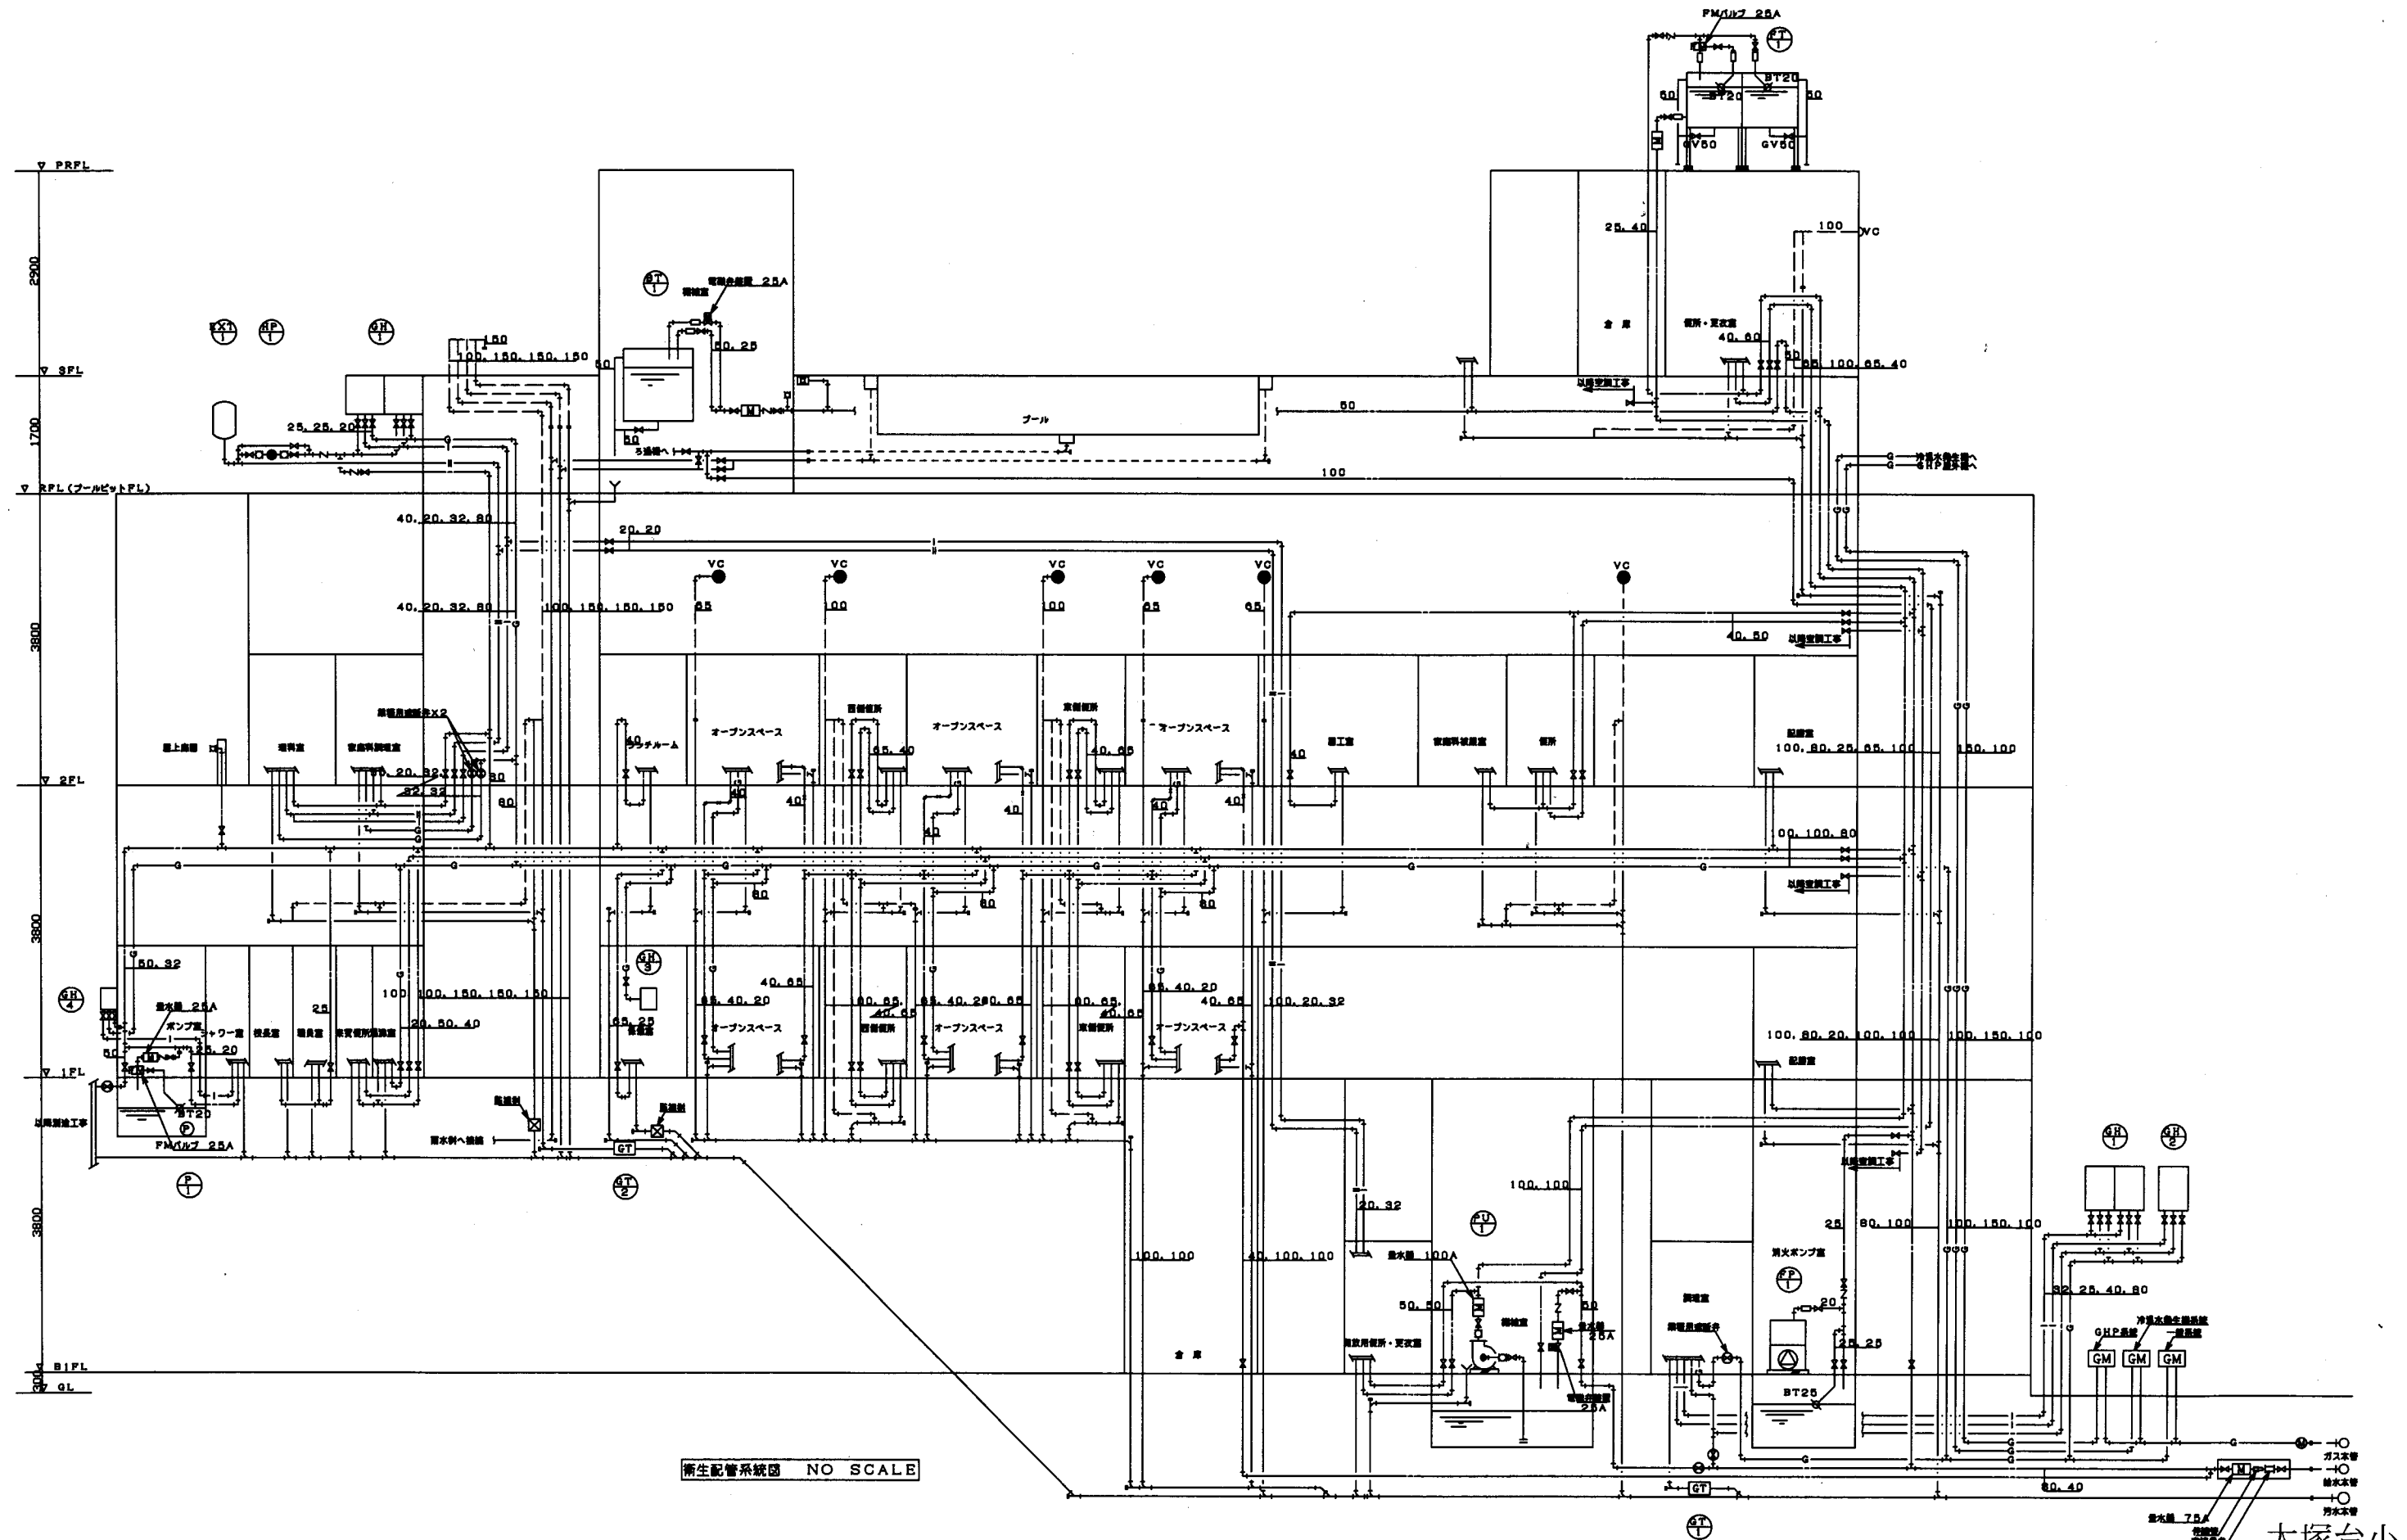

大塚台小


業務名	市立鴨居小学校ほか24校建築基準法第12条第2項及び第4項定期点検業務委託			設計者資格氏名	級建築士登録第 号			課長	主査	担当者	横須賀市 教育委員会 学校管理課
図面名称	設備図	図番	/	縮尺	NS	作図	平成 年 月 日				

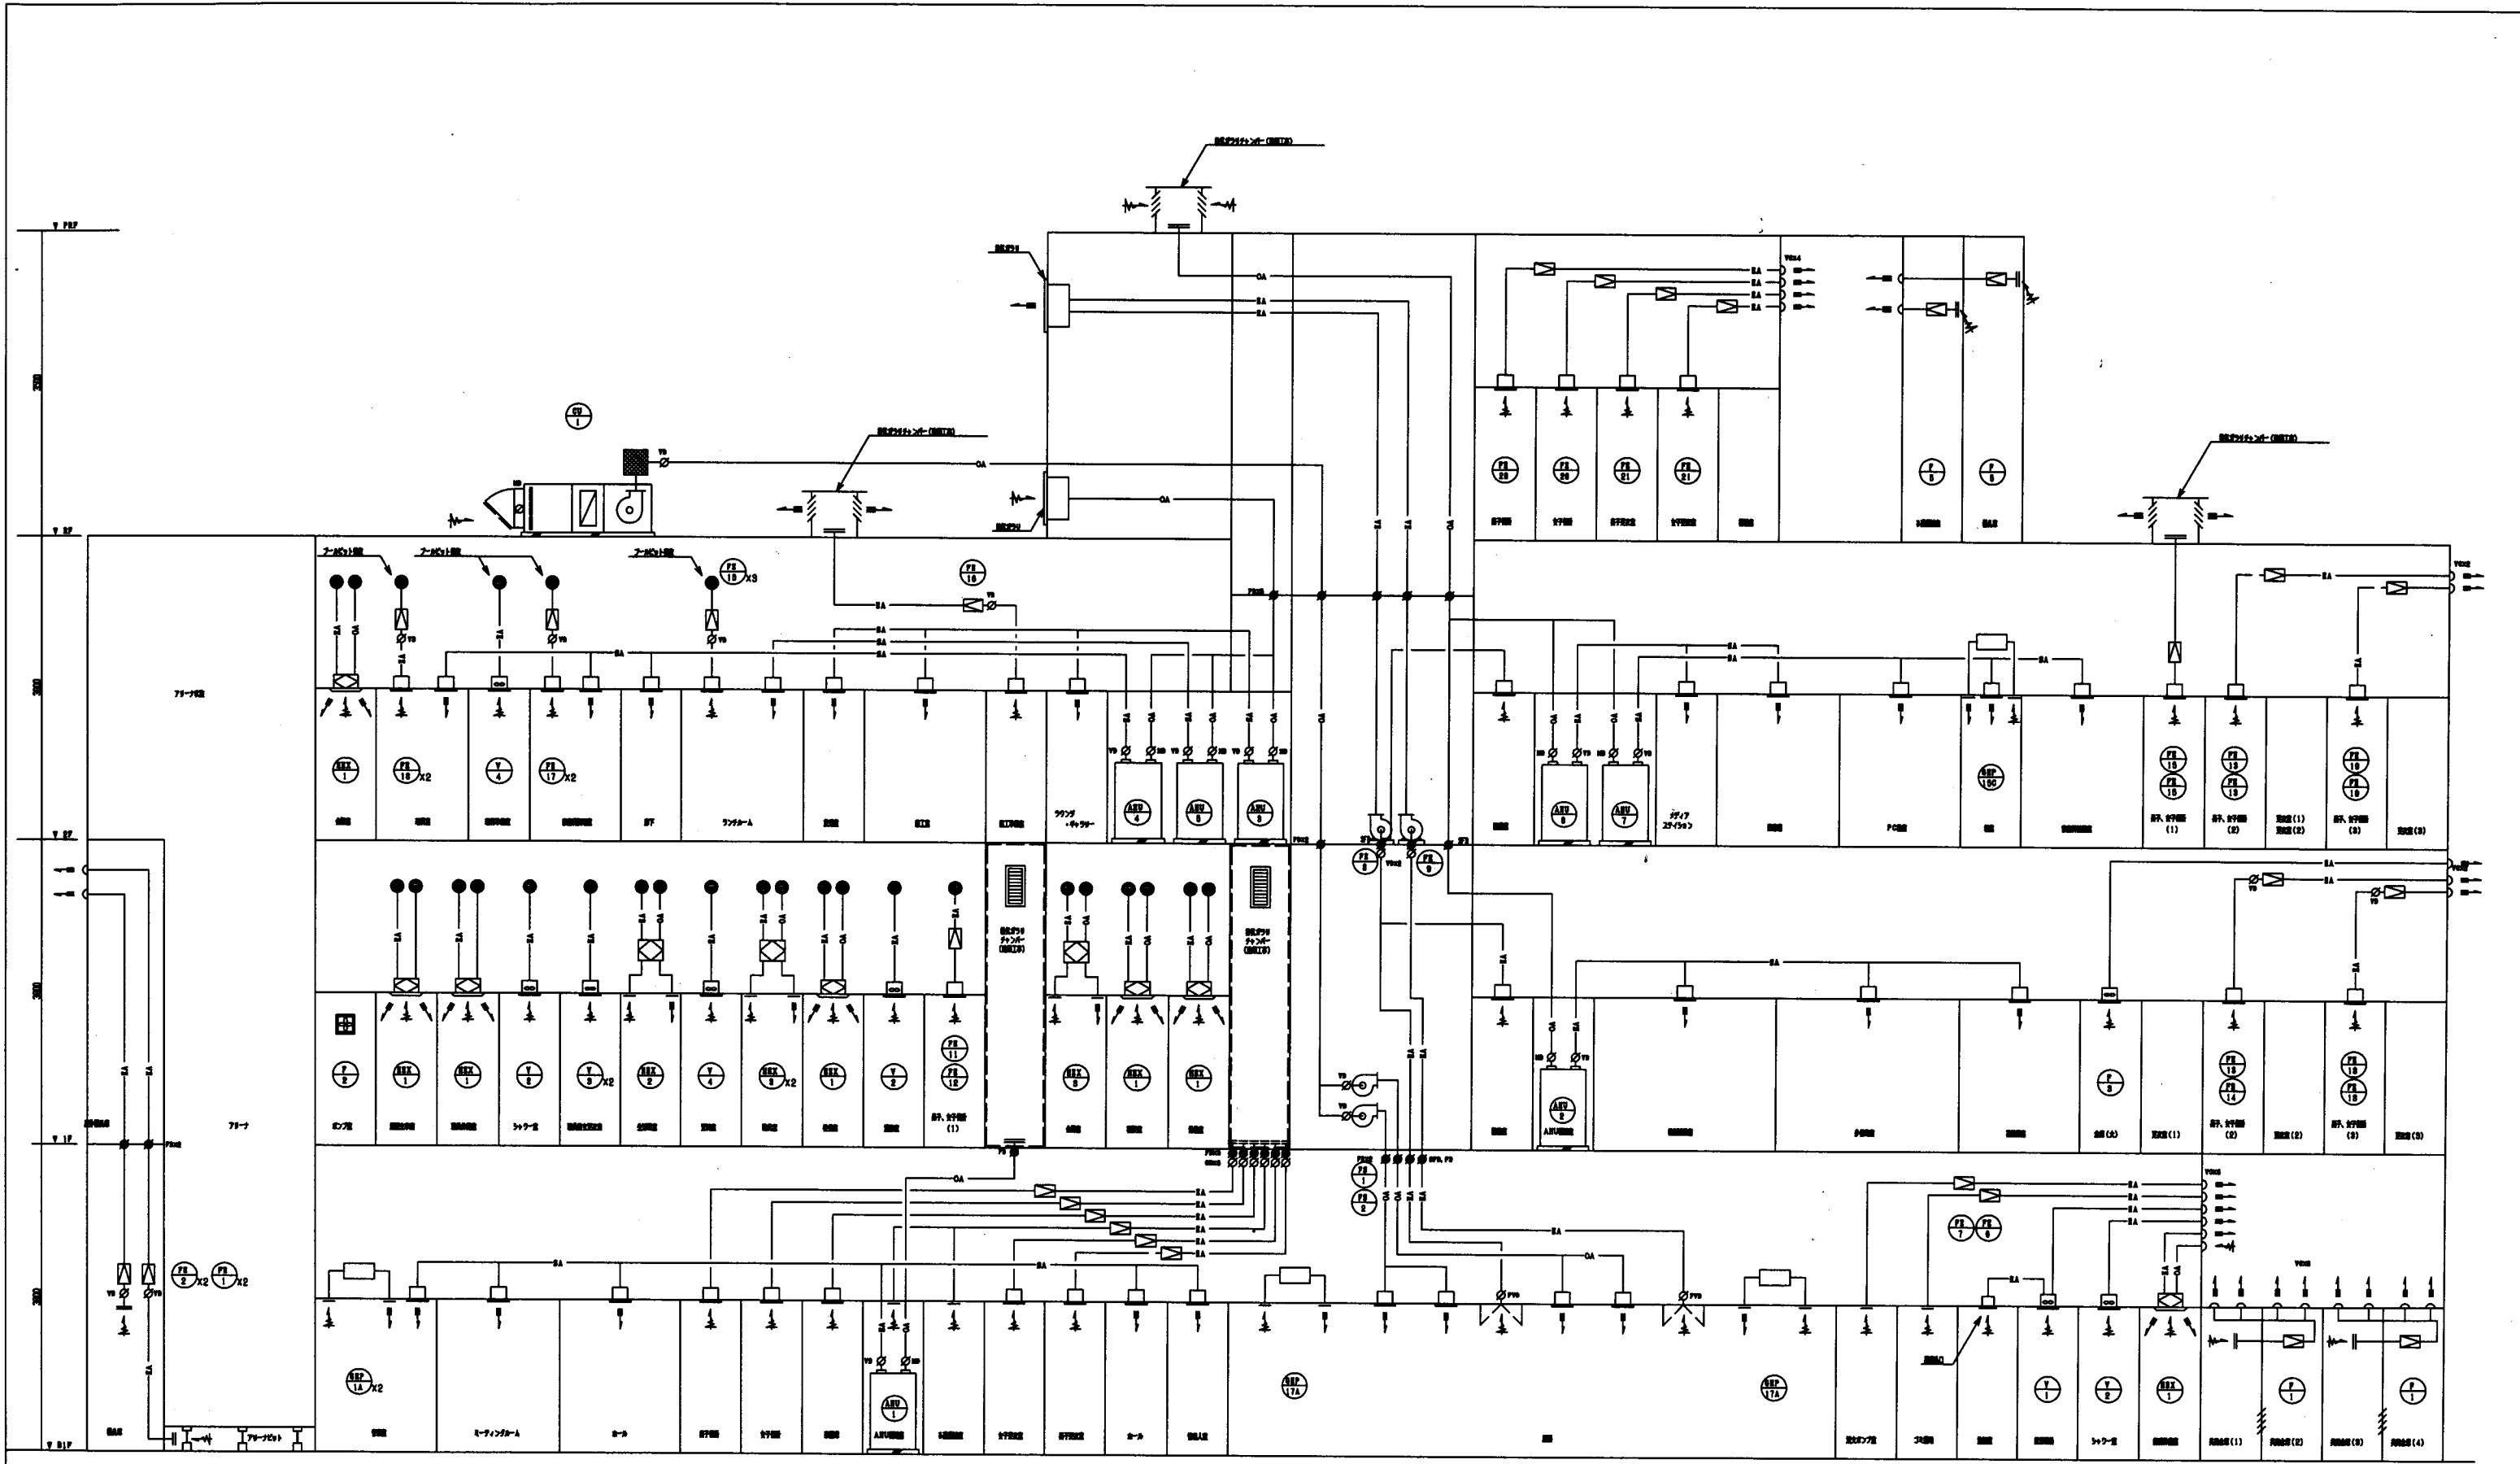

ダクト系統図 NO SCALE

大塚台小

業務名	市立鴨居小学校ほか24校建築基準法第12条第2項及び第4項定期点検業務委託	設計者資格 氏名	級建築士登録第	号	課長	主査	担当者	横須賀市 教育委員会 学校管理課
図面名称	設備図	図番	縮尺	NS	作図	平成	年 月 日	

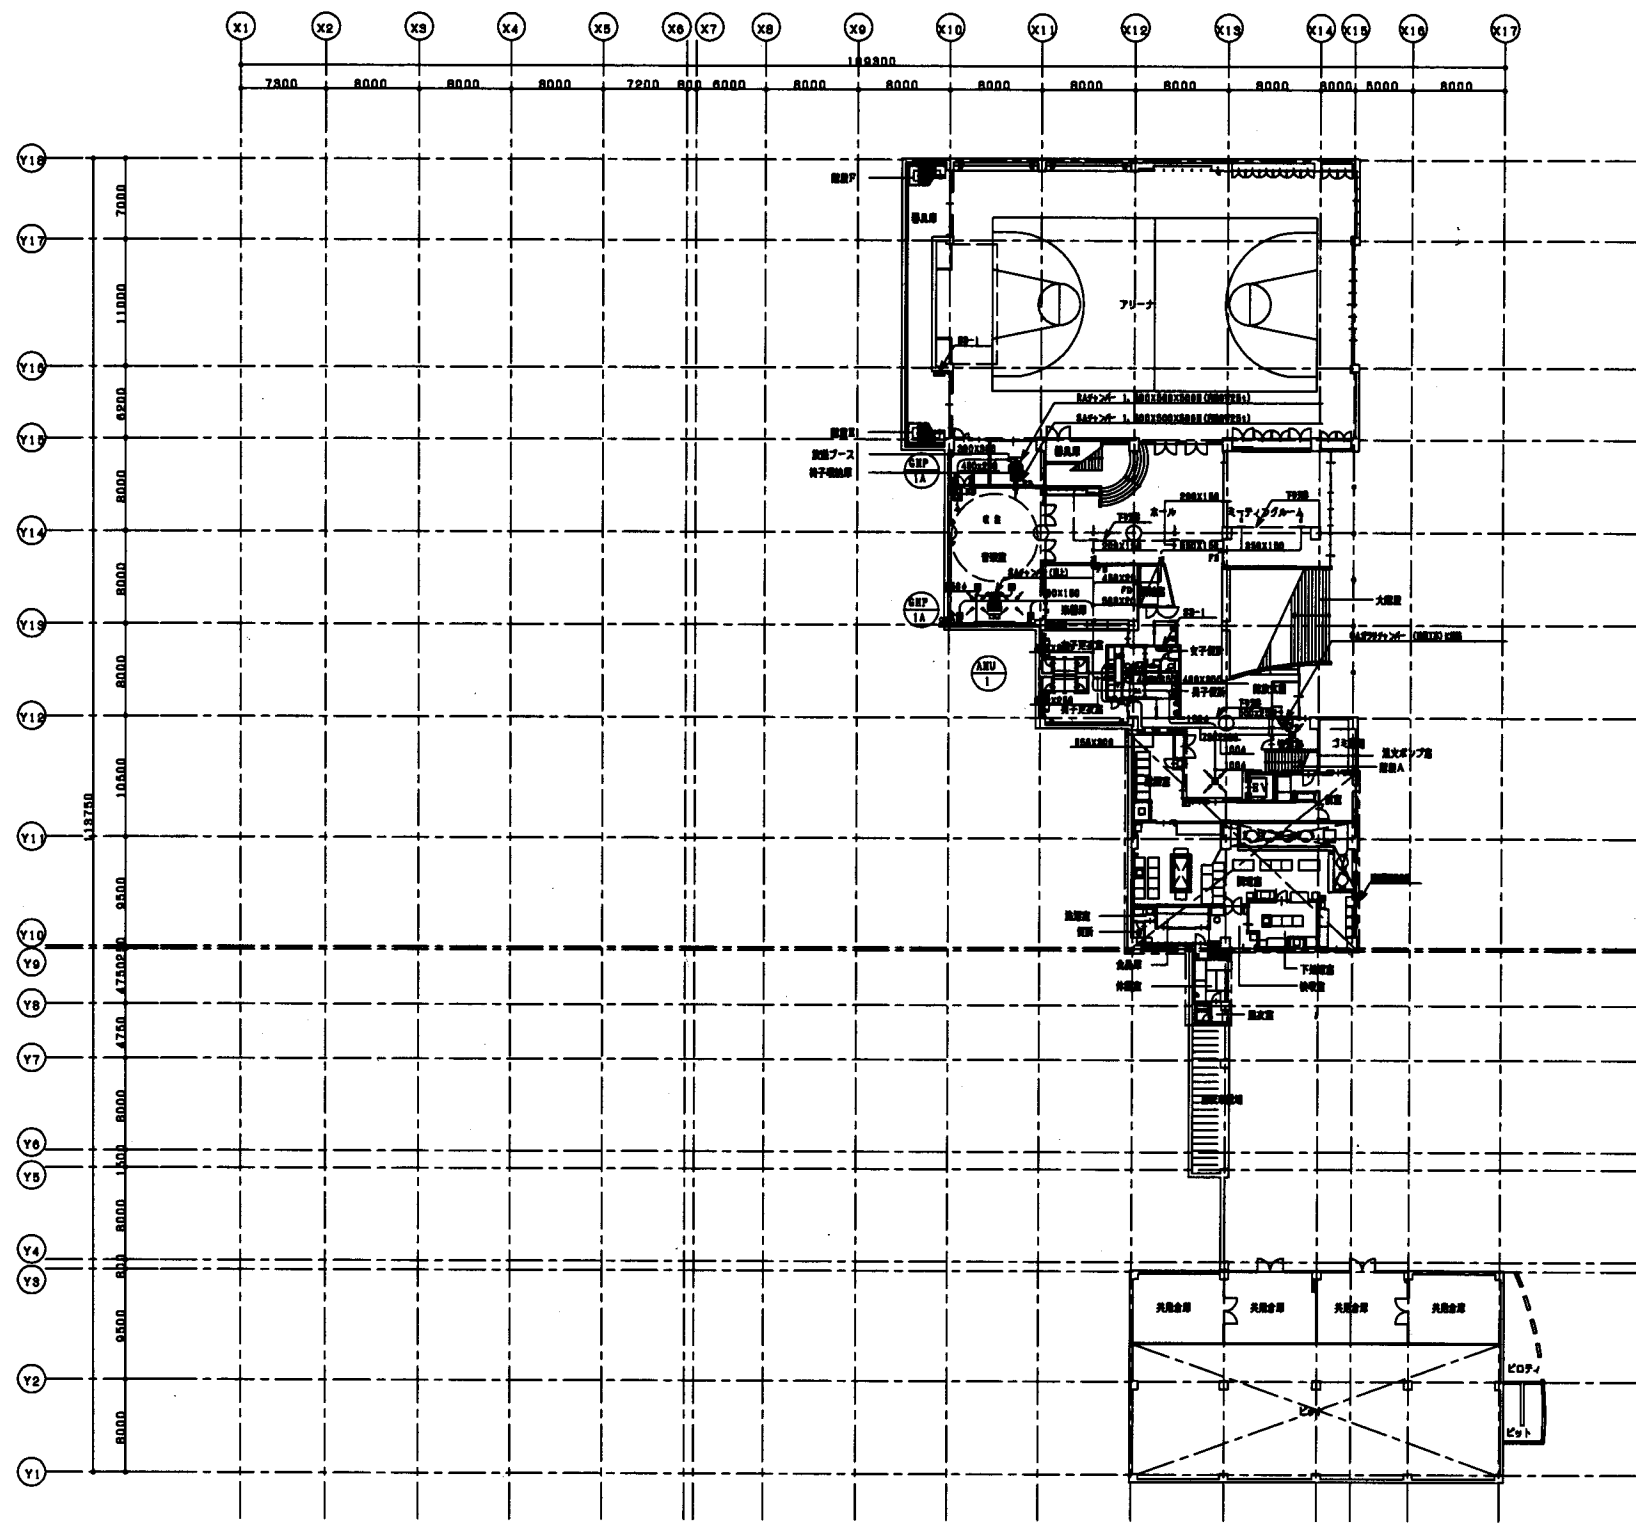


B1階平面図 S=1:500

2-2(10)-A 図 名 YRS 800x100 寸 640 1/2 枚 2
2-2(10) 図 名 YRS 800x200 寸 400 1/2 枚 2
2-2(10) 図 名 YRS 400x400 寸 700 1/2 枚 2
2-2(10) 図 名 YRS 800x200 寸 1,000 1/2 枚 1
2-2(10) 図 名 YRS 1000x300 寸 1,000 1/2 枚 1
2-2(10) 図 名 YRS 1500x300 寸 1,000 1/2 枚 1
2-2(10) 図 名 YRS 800x100 寸 200 1/2 枚 2
2-2(10) 図 名 YRS 1000x100 寸 100 1/2 枚 1
2-2(10) 図 名 YRS 1000x100 寸 100 1/2 枚 1

大塚台小

業務名	市立鴨居小学校ほか24校建築基準法第12条第2項及び第4項定期点検業務委託			設計者資格氏名	級建築士登録第 号			課長	主査	担当者	横須賀市 教育委員会 学校管理課
図面名称	設備図	図番	/	縮尺	NS	作図	平成 年 月 日				

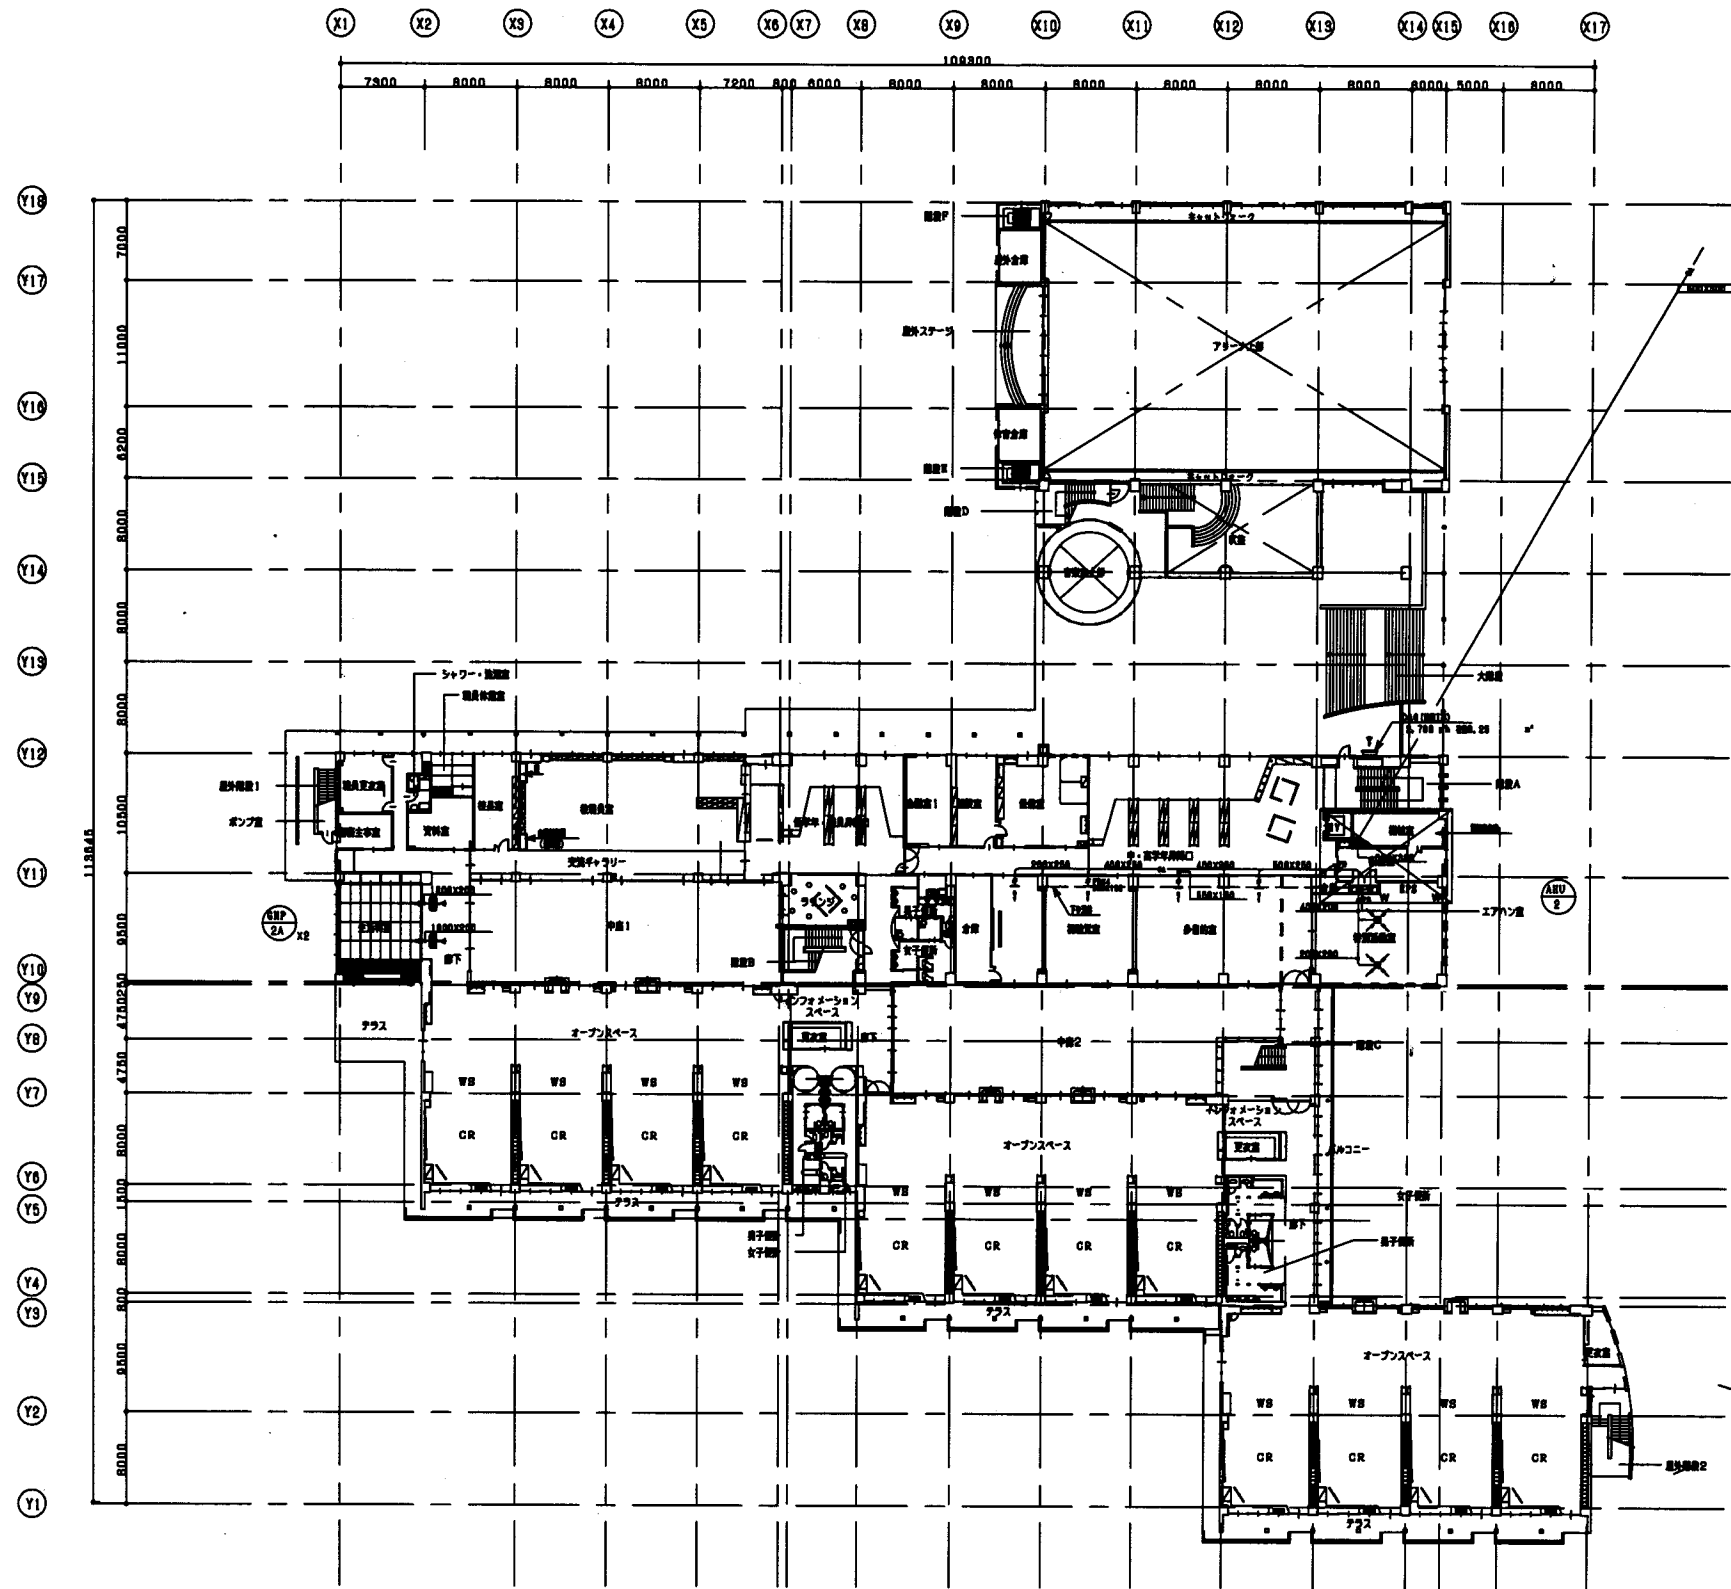


仕様書	図面	枚数	1
700 0205(0205)	0-	000 1/500	1
000 4000000000			
000 000001			
仕様書	図面	枚数	1
700 7001(00)	0-	000 1/500	1
000 00000000			
000 000001			
仕様書	図面	枚数	1
700 1000(00)	0-	1,010 1/500	1

1階平面図 S=1:500


大塚台小

業務名	市立鴨居小学校ほか24校建築基準法第12条第2項及び第4項定期点検業務委託			設計者資格 氏名	級建築士登録第 号			課長	主査	担当者	横須賀市 教育委員会 学校管理課
図面名称	設備図	図番	/	縮尺	NS	作図	平成 年 月 日				

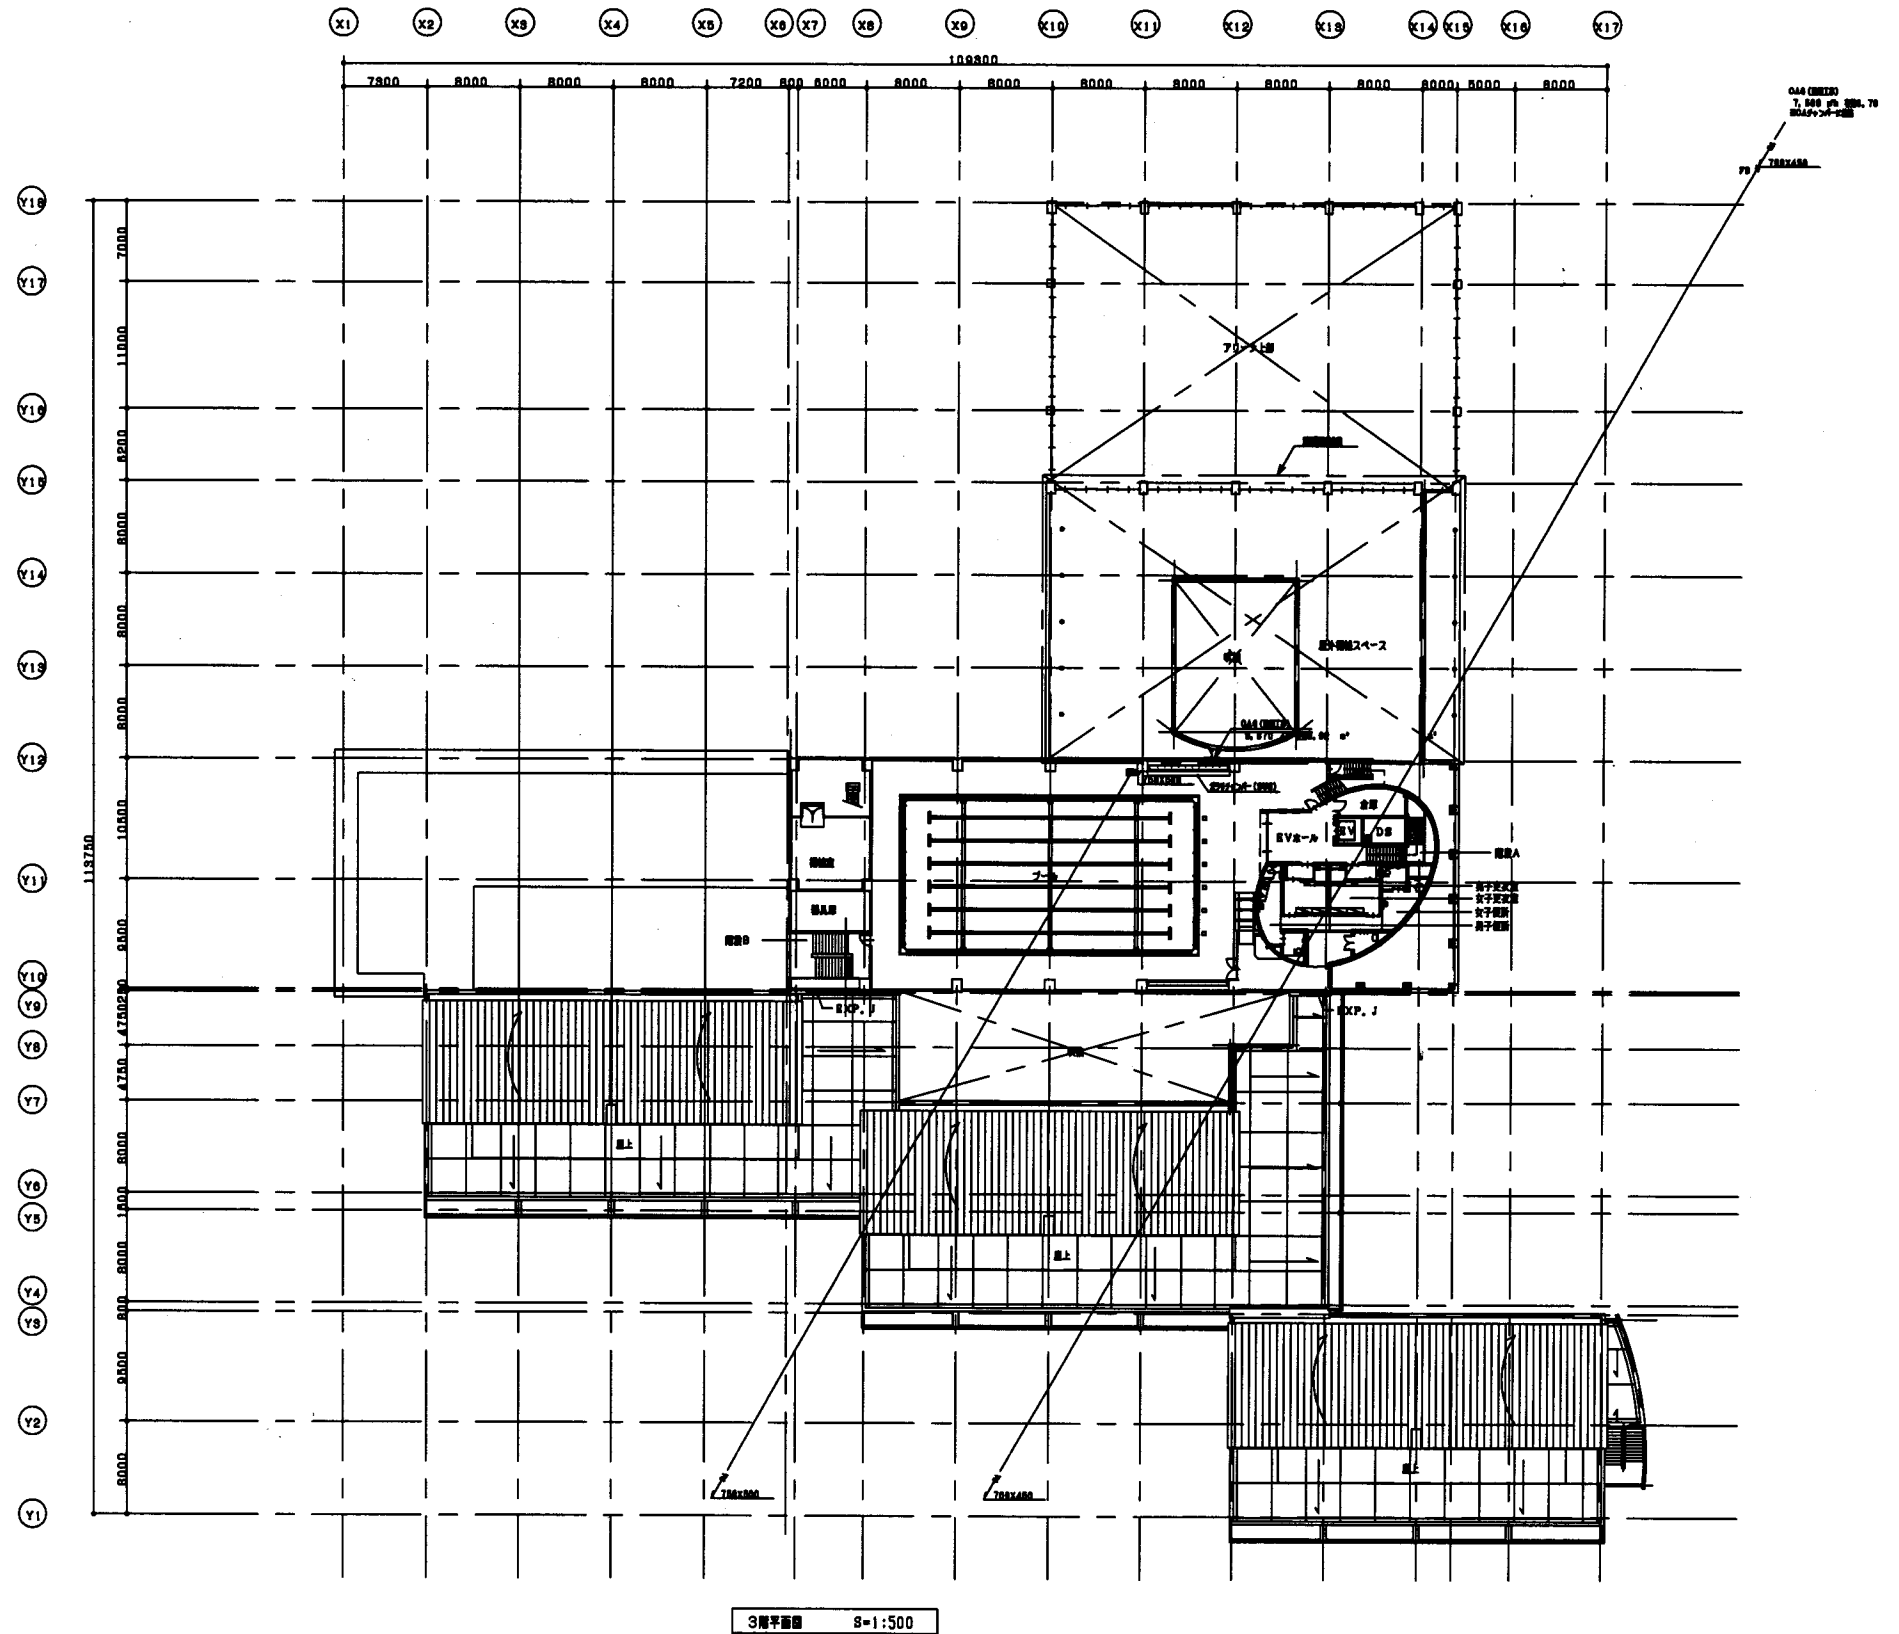

大塚台小

業務名	市立鴨居小学校ほか24校建築基準法第12条第2項及び第4項定期点検業務委託		設計者資格 氏名	級建築士登録第 号			課長	主査	担当者	横須賀市 教育委員会 学校管理課
図面名称	設備図	図番 /	縮尺	NS	作図	平成 年 月 日				

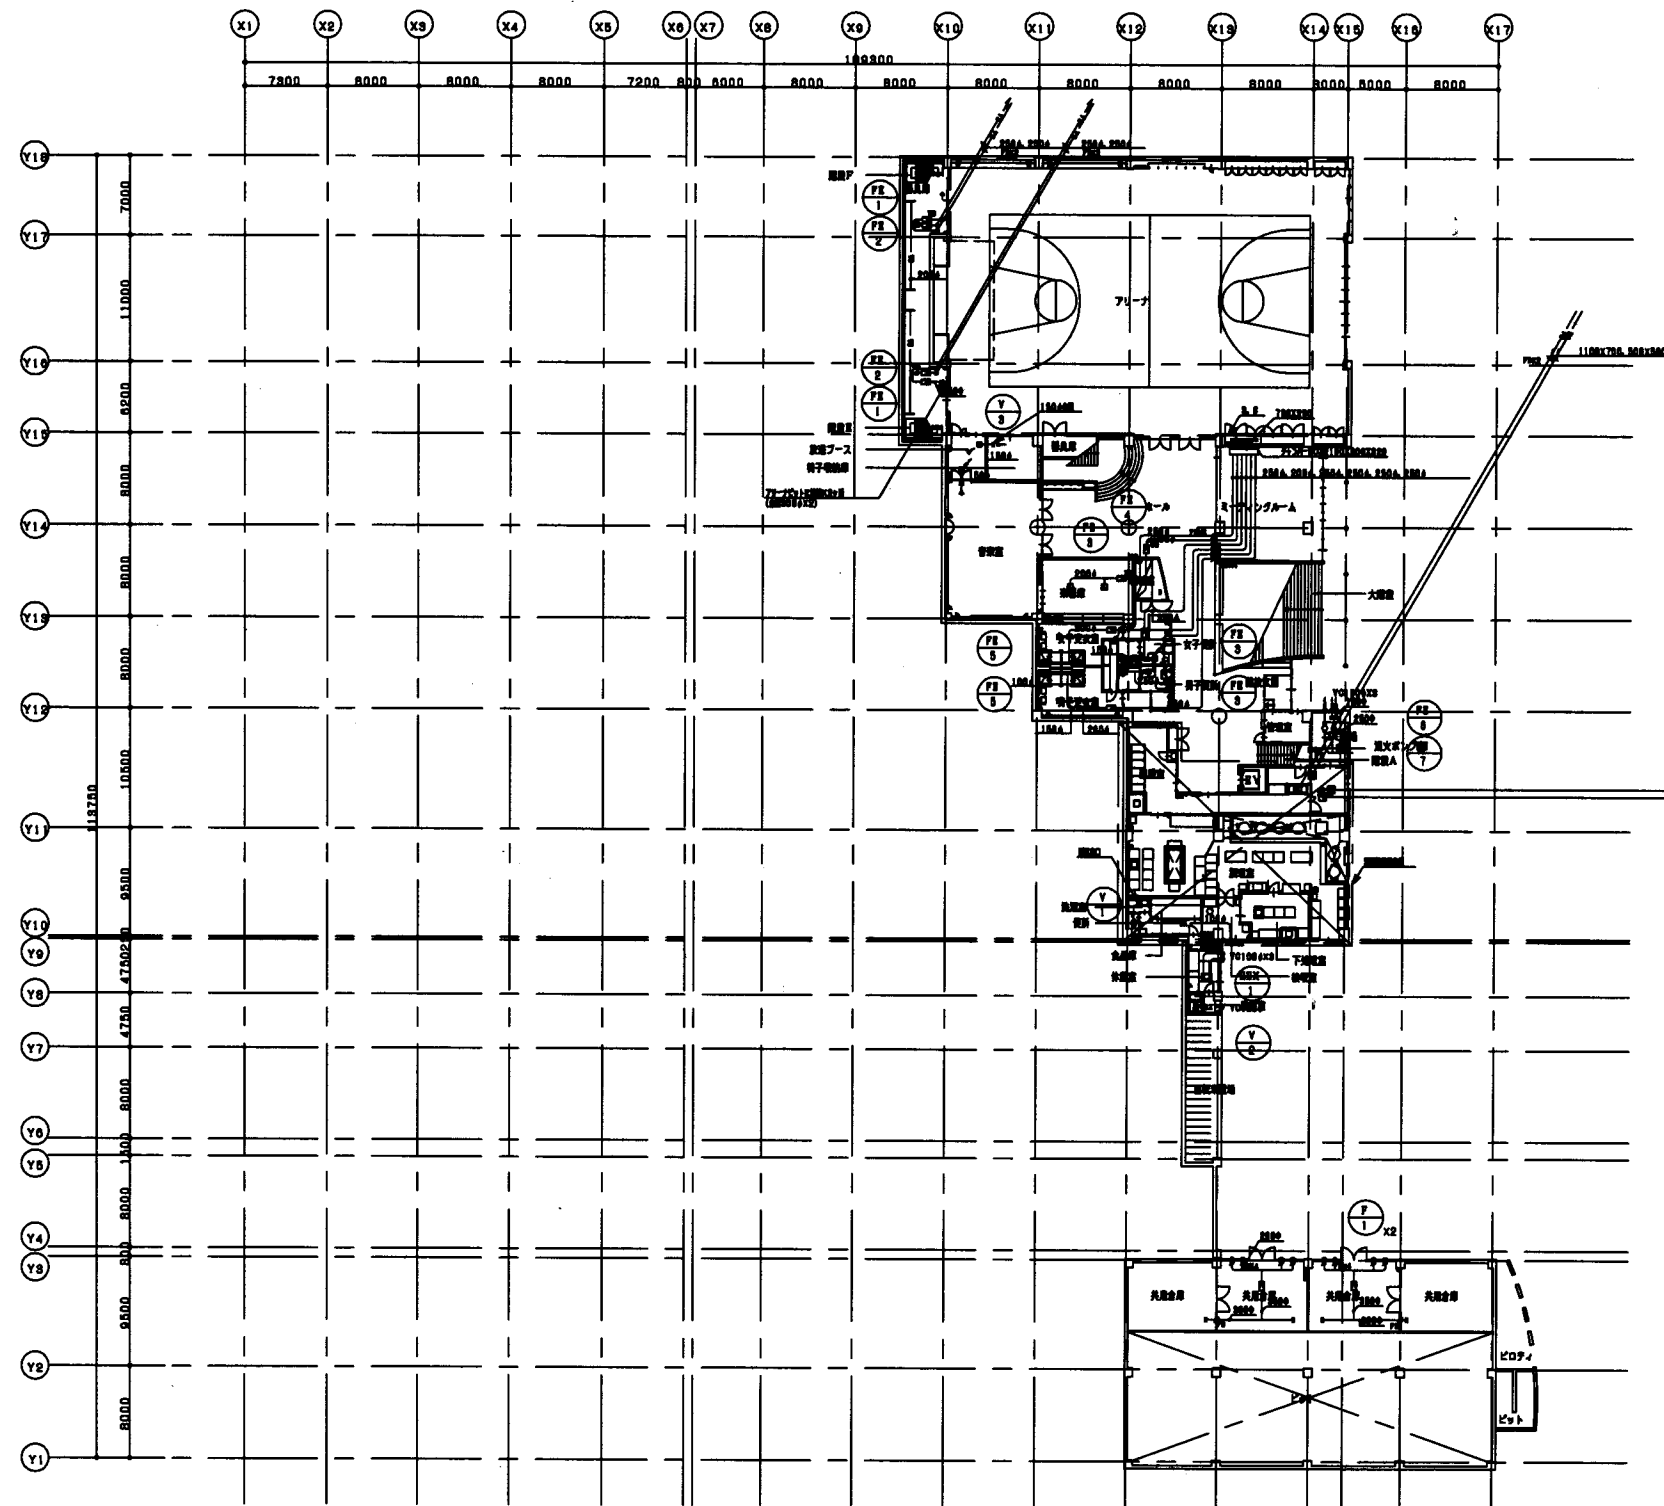


B1階平面図 S=1:500

79-7800	規格	200x200	4
802-1400	規格	200x200	1
800-1400	規格	200x200	1
800-1400	規格	200x200	2
800-1400	規格	200x200	4
800-1400	規格	200x200	4
800-1400	規格	200x200	8
800-1400	規格	200x200	8
800-1400	規格	200x200	1
800-1400	規格	200x200	1
800-1400	規格	200x200	1

大塚台小

業務名	市立鴨居小学校ほか24校建築基準法第12条第2項及び第4項定期点検業務委託			設計者資格 氏名	級建築士登録第 号			課長	主査	担当者	横須賀市 教育委員会 学校管理課
図面名称	設備図	図番	/	縮尺	NS	作図	平成 年 月 日				

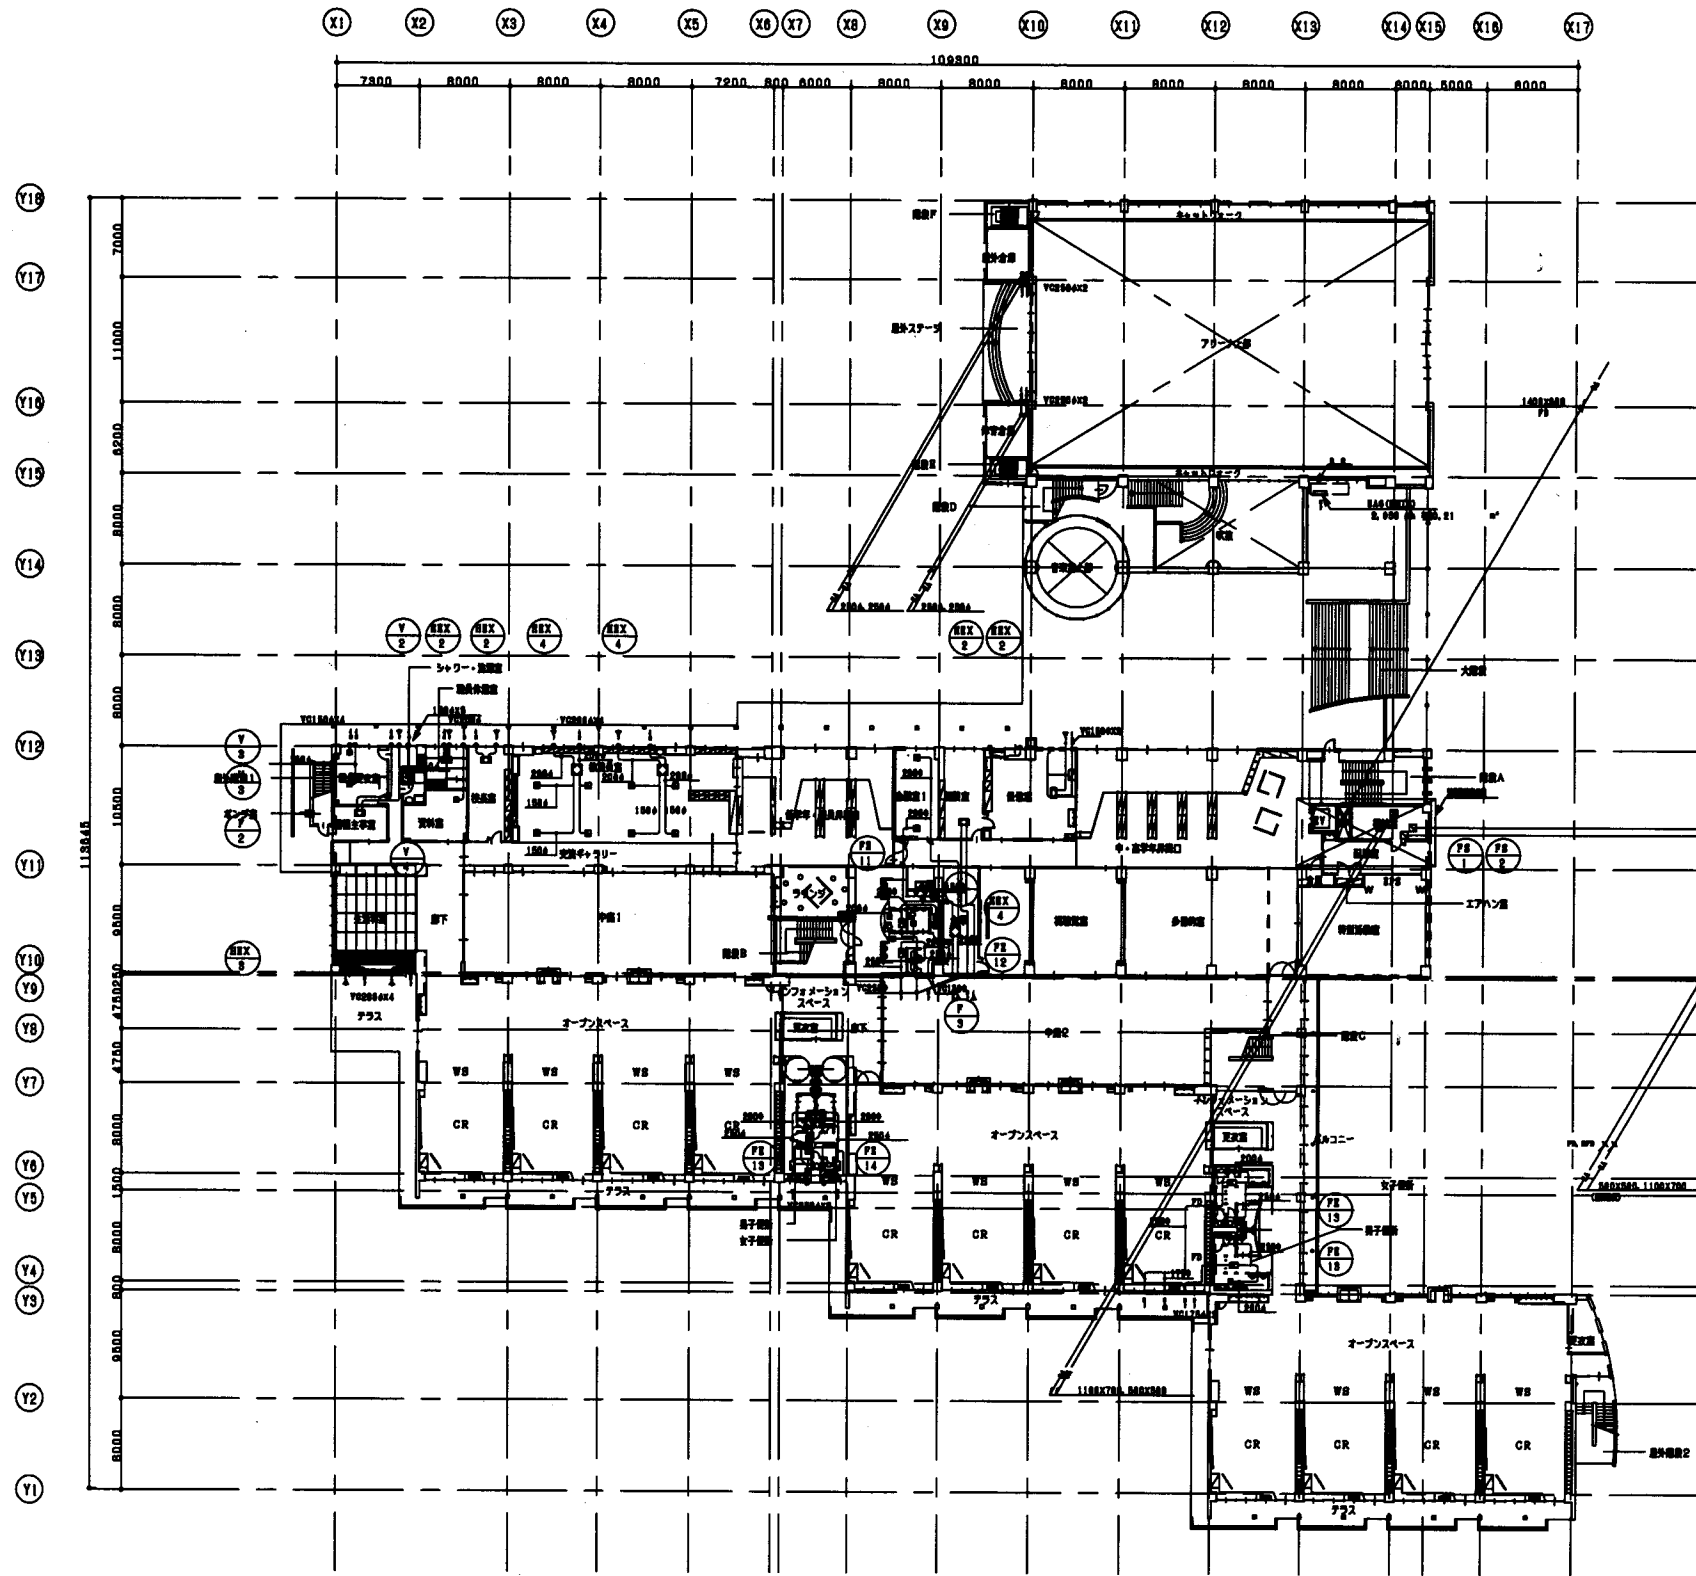


1階平面図 8=1:500

<table border="1"> <tr><td>設備名</td><td>エレベーター</td></tr> <tr><td>数量</td><td>1</td></tr> <tr><td>仕様</td><td>400x200</td></tr> <tr><td>寸法</td><td>1,000 x 1/2</td></tr> <tr><td>価格</td><td>400x400x1000</td></tr> </table>	設備名	エレベーター	数量	1	仕様	400x200	寸法	1,000 x 1/2	価格	400x400x1000	<table border="1"> <tr><td>設備名</td><td>エレベーター</td></tr> <tr><td>数量</td><td>1</td></tr> <tr><td>仕様</td><td>400x200</td></tr> <tr><td>寸法</td><td>1,000 x 1/2</td></tr> <tr><td>価格</td><td>400x400x1000</td></tr> </table>	設備名	エレベーター	数量	1	仕様	400x200	寸法	1,000 x 1/2	価格	400x400x1000
設備名	エレベーター																				
数量	1																				
仕様	400x200																				
寸法	1,000 x 1/2																				
価格	400x400x1000																				
設備名	エレベーター																				
数量	1																				
仕様	400x200																				
寸法	1,000 x 1/2																				
価格	400x400x1000																				
<table border="1"> <tr><td>設備名</td><td>エレベーター</td></tr> <tr><td>数量</td><td>1</td></tr> <tr><td>仕様</td><td>400x200</td></tr> <tr><td>寸法</td><td>800 x 1/2</td></tr> <tr><td>価格</td><td>400x400x1000</td></tr> </table>	設備名	エレベーター	数量	1	仕様	400x200	寸法	800 x 1/2	価格	400x400x1000	<table border="1"> <tr><td>設備名</td><td>エレベーター</td></tr> <tr><td>数量</td><td>1</td></tr> <tr><td>仕様</td><td>400x200</td></tr> <tr><td>寸法</td><td>800 x 1/2</td></tr> <tr><td>価格</td><td>400x400x1000</td></tr> </table>	設備名	エレベーター	数量	1	仕様	400x200	寸法	800 x 1/2	価格	400x400x1000
設備名	エレベーター																				
数量	1																				
仕様	400x200																				
寸法	800 x 1/2																				
価格	400x400x1000																				
設備名	エレベーター																				
数量	1																				
仕様	400x200																				
寸法	800 x 1/2																				
価格	400x400x1000																				
<table border="1"> <tr><td>設備名</td><td>エレベーター</td></tr> <tr><td>数量</td><td>4</td></tr> <tr><td>仕様</td><td>400x200</td></tr> <tr><td>寸法</td><td>800 x 1/2</td></tr> <tr><td>価格</td><td>400x400x1000</td></tr> </table>	設備名	エレベーター	数量	4	仕様	400x200	寸法	800 x 1/2	価格	400x400x1000	<table border="1"> <tr><td>設備名</td><td>エレベーター</td></tr> <tr><td>数量</td><td>4</td></tr> <tr><td>仕様</td><td>400x200</td></tr> <tr><td>寸法</td><td>800 x 1/2</td></tr> <tr><td>価格</td><td>400x400x1000</td></tr> </table>	設備名	エレベーター	数量	4	仕様	400x200	寸法	800 x 1/2	価格	400x400x1000
設備名	エレベーター																				
数量	4																				
仕様	400x200																				
寸法	800 x 1/2																				
価格	400x400x1000																				
設備名	エレベーター																				
数量	4																				
仕様	400x200																				
寸法	800 x 1/2																				
価格	400x400x1000																				
<table border="1"> <tr><td>設備名</td><td>エレベーター</td></tr> <tr><td>数量</td><td>3</td></tr> <tr><td>仕様</td><td>400x200</td></tr> <tr><td>寸法</td><td>800 x 1/2</td></tr> <tr><td>価格</td><td>400x400x1000</td></tr> </table>	設備名	エレベーター	数量	3	仕様	400x200	寸法	800 x 1/2	価格	400x400x1000	<table border="1"> <tr><td>設備名</td><td>エレベーター</td></tr> <tr><td>数量</td><td>3</td></tr> <tr><td>仕様</td><td>400x200</td></tr> <tr><td>寸法</td><td>800 x 1/2</td></tr> <tr><td>価格</td><td>400x400x1000</td></tr> </table>	設備名	エレベーター	数量	3	仕様	400x200	寸法	800 x 1/2	価格	400x400x1000
設備名	エレベーター																				
数量	3																				
仕様	400x200																				
寸法	800 x 1/2																				
価格	400x400x1000																				
設備名	エレベーター																				
数量	3																				
仕様	400x200																				
寸法	800 x 1/2																				
価格	400x400x1000																				
<table border="1"> <tr><td>設備名</td><td>エレベーター</td></tr> <tr><td>数量</td><td>4</td></tr> <tr><td>仕様</td><td>400x200</td></tr> <tr><td>寸法</td><td>870 x 1/2</td></tr> <tr><td>価格</td><td>400x400x1000</td></tr> </table>	設備名	エレベーター	数量	4	仕様	400x200	寸法	870 x 1/2	価格	400x400x1000	<table border="1"> <tr><td>設備名</td><td>エレベーター</td></tr> <tr><td>数量</td><td>4</td></tr> <tr><td>仕様</td><td>400x200</td></tr> <tr><td>寸法</td><td>870 x 1/2</td></tr> <tr><td>価格</td><td>400x400x1000</td></tr> </table>	設備名	エレベーター	数量	4	仕様	400x200	寸法	870 x 1/2	価格	400x400x1000
設備名	エレベーター																				
数量	4																				
仕様	400x200																				
寸法	870 x 1/2																				
価格	400x400x1000																				
設備名	エレベーター																				
数量	4																				
仕様	400x200																				
寸法	870 x 1/2																				
価格	400x400x1000																				
<table border="1"> <tr><td>設備名</td><td>エレベーター</td></tr> <tr><td>数量</td><td>1</td></tr> <tr><td>仕様</td><td>100x100</td></tr> <tr><td>寸法</td><td>100 x 1/2</td></tr> <tr><td>価格</td><td>200x200x1000</td></tr> </table>	設備名	エレベーター	数量	1	仕様	100x100	寸法	100 x 1/2	価格	200x200x1000	<table border="1"> <tr><td>設備名</td><td>エレベーター</td></tr> <tr><td>数量</td><td>3</td></tr> <tr><td>仕様</td><td>400x200</td></tr> <tr><td>寸法</td><td>800 x 1/2</td></tr> <tr><td>価格</td><td>400x400x1000</td></tr> </table>	設備名	エレベーター	数量	3	仕様	400x200	寸法	800 x 1/2	価格	400x400x1000
設備名	エレベーター																				
数量	1																				
仕様	100x100																				
寸法	100 x 1/2																				
価格	200x200x1000																				
設備名	エレベーター																				
数量	3																				
仕様	400x200																				
寸法	800 x 1/2																				
価格	400x400x1000																				
<table border="1"> <tr><td>設備名</td><td>エレベーター</td></tr> <tr><td>数量</td><td>3</td></tr> <tr><td>仕様</td><td>400x200</td></tr> <tr><td>寸法</td><td>870 x 1/2</td></tr> <tr><td>価格</td><td>400x400x1000</td></tr> </table>	設備名	エレベーター	数量	3	仕様	400x200	寸法	870 x 1/2	価格	400x400x1000	<table border="1"> <tr><td>設備名</td><td>エレベーター</td></tr> <tr><td>数量</td><td>3</td></tr> <tr><td>仕様</td><td>400x200</td></tr> <tr><td>寸法</td><td>800 x 1/2</td></tr> <tr><td>価格</td><td>400x400x1000</td></tr> </table>	設備名	エレベーター	数量	3	仕様	400x200	寸法	800 x 1/2	価格	400x400x1000
設備名	エレベーター																				
数量	3																				
仕様	400x200																				
寸法	870 x 1/2																				
価格	400x400x1000																				
設備名	エレベーター																				
数量	3																				
仕様	400x200																				
寸法	800 x 1/2																				
価格	400x400x1000																				

大塚台小

業務名	市立鴨居小学校ほか24校建築基準法第12条第2項及び第4項定期点検業務委託	設計者資格 氏名	級建築士登録第	号	課長	主査	担当者	横須賀市 教育委員会 学校管理課
図面名称	設備図	図番	/	縮尺	NS	作図	平成 年 月 日	

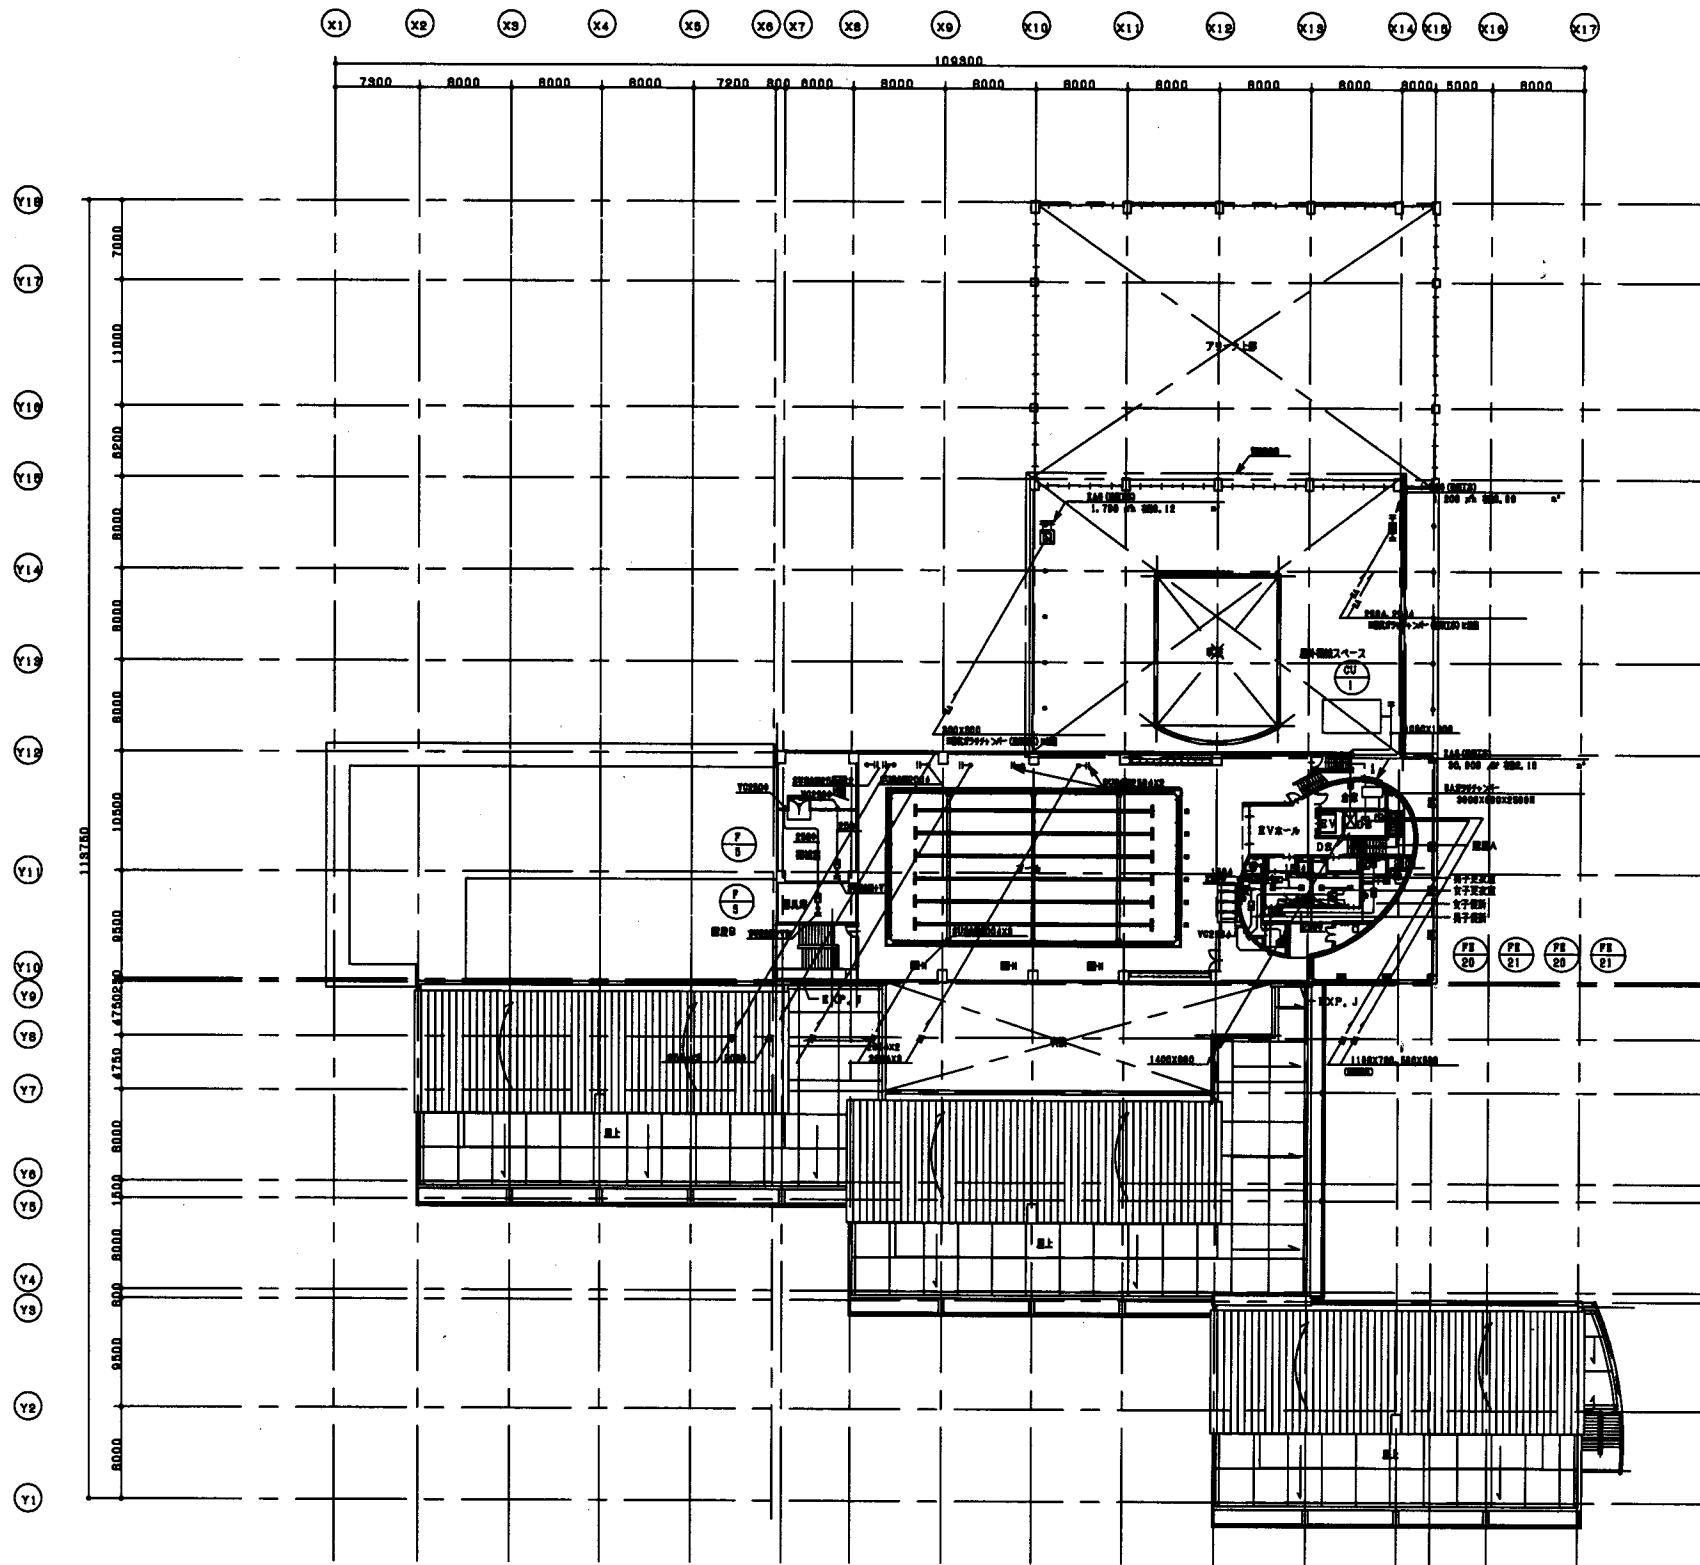

077000	
0	0
0	0
0	0
0	0


077000	
0	0
0	0
0	0
0	0

077000	
0	0
0	0
0	0
0	0


077000	
0	0
0	0
0	0
0	0

大塚台小

業務名	市立鴨居小学校ほか24校建築基準法第12条第2項及び第4項定期点検業務委託			設計者資格 氏名	級建築士登録第 号			課長	主査	担当者	横須賀市 教育委員会 学校管理課
図面名称	設備図	図番	/	縮尺	NS	作図	平成 年 月 日				

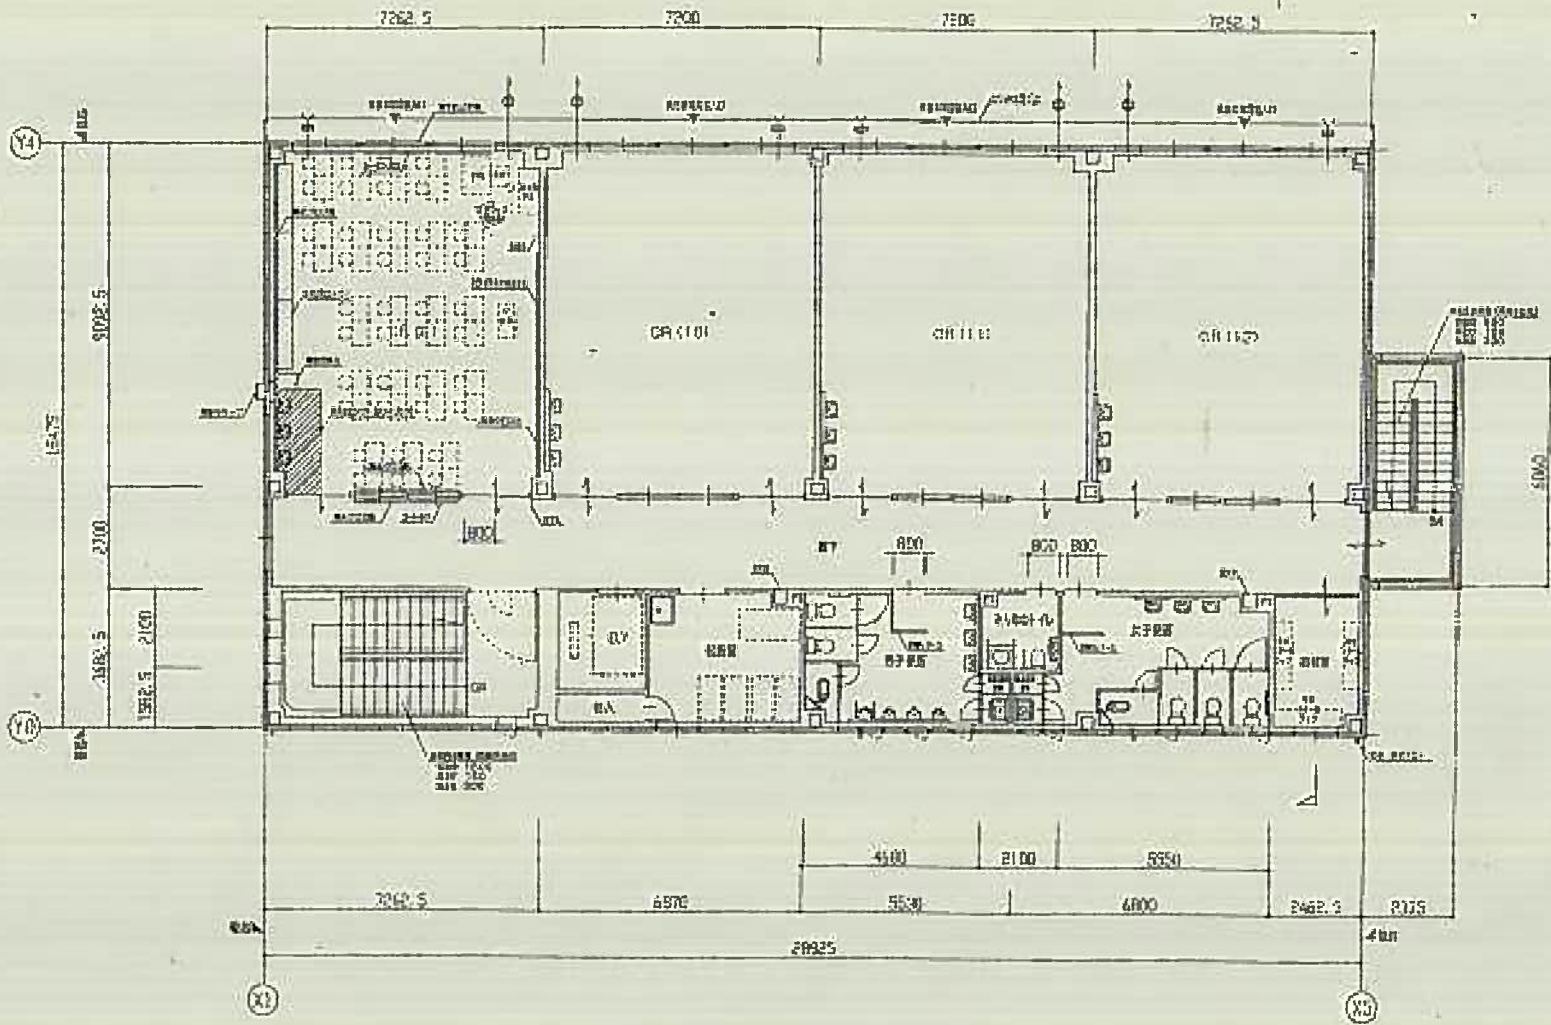


总平面图 1:100

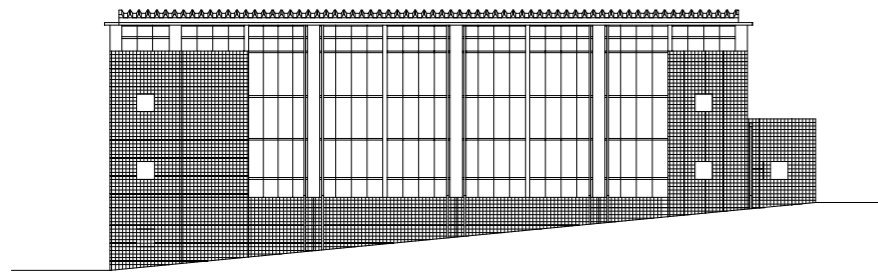

北立面図 1: 300





A側立面図 1: 300

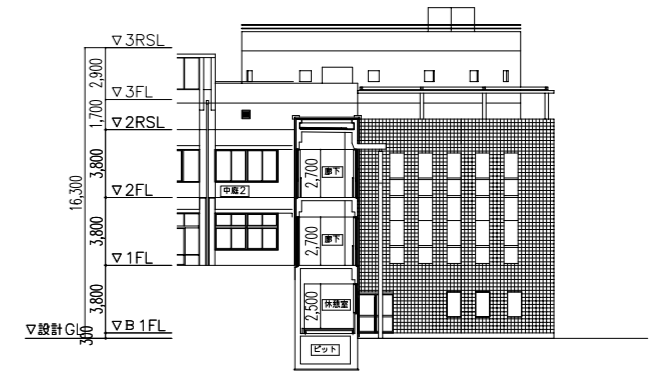

B側立面断面図 1: 300



南立面図 1: 300

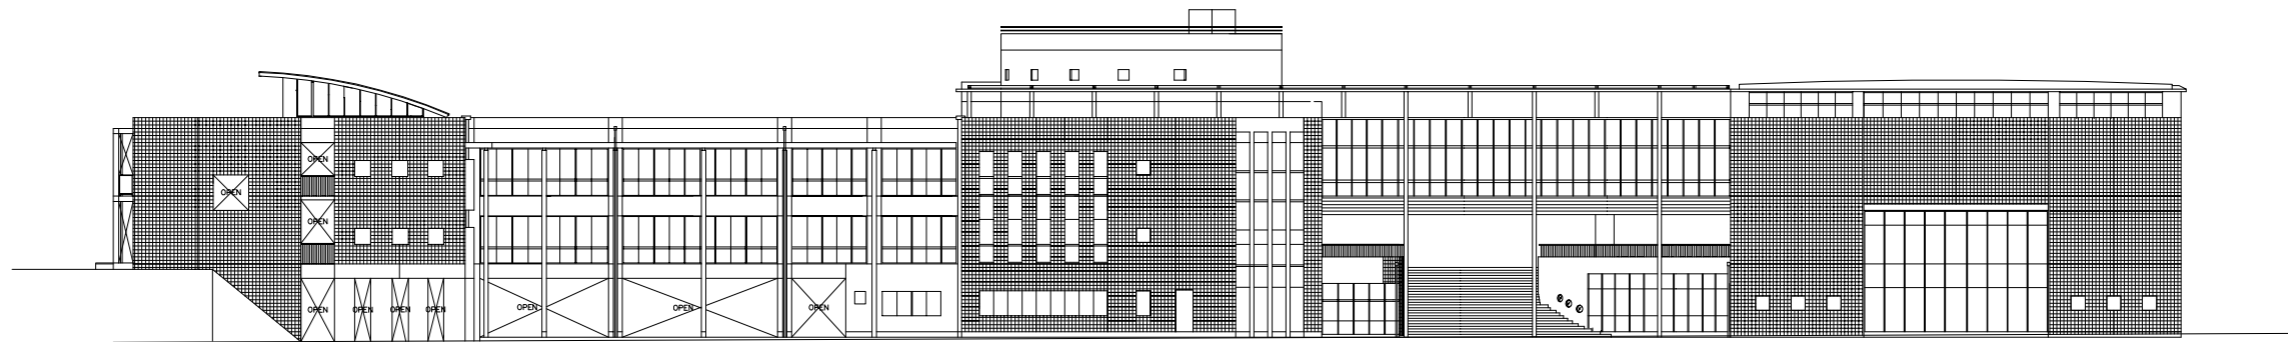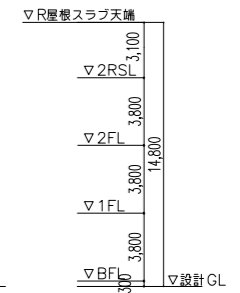


東立面図 1: 300




大塚台小


業務名	市立追浜小学校ほか24校建築基準法第12条第2項及び第4項定期点検業務委託			設計者資格 氏名	級建築士登録第 号			課長	主査等	担当者	横須賀市 教育委員会 学校管理課
図面名称	校舎 北・南・東・A側立面図 B側立面断面図	図番		縮尺	1:300	作図	令和 年 月 日				

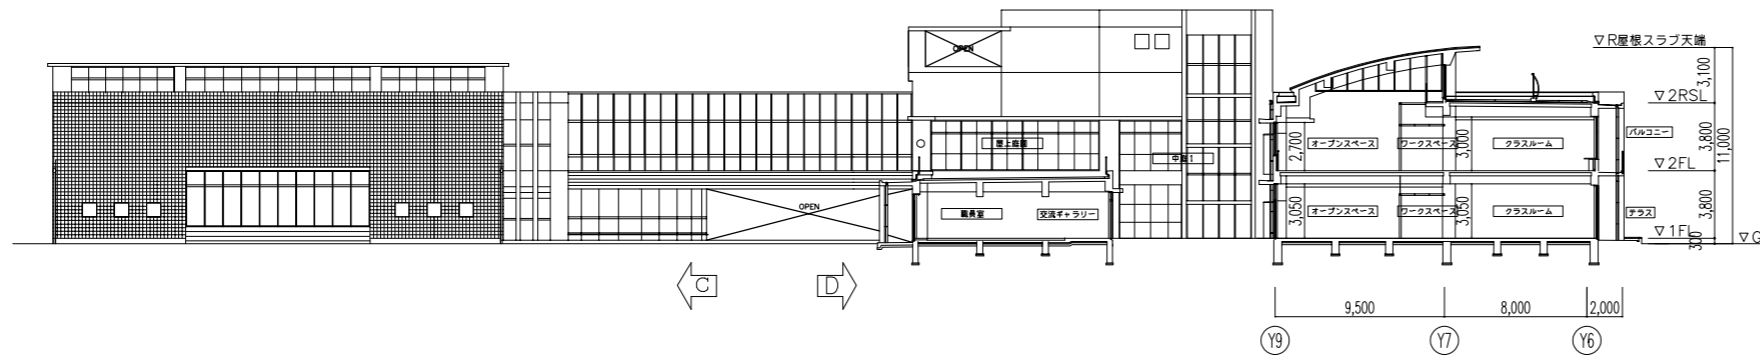


西立面図 1:300

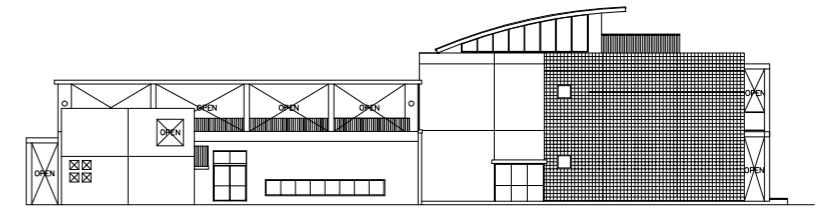

西立面図 1:300

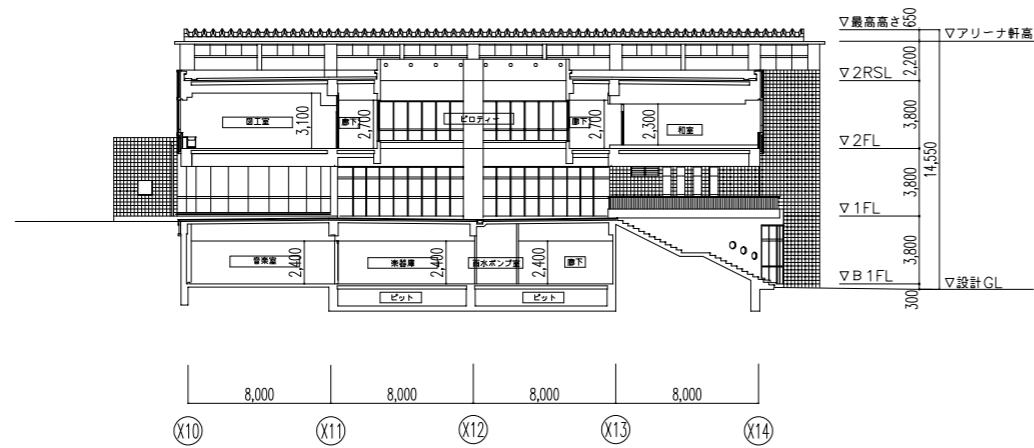


C側立面図 1:300

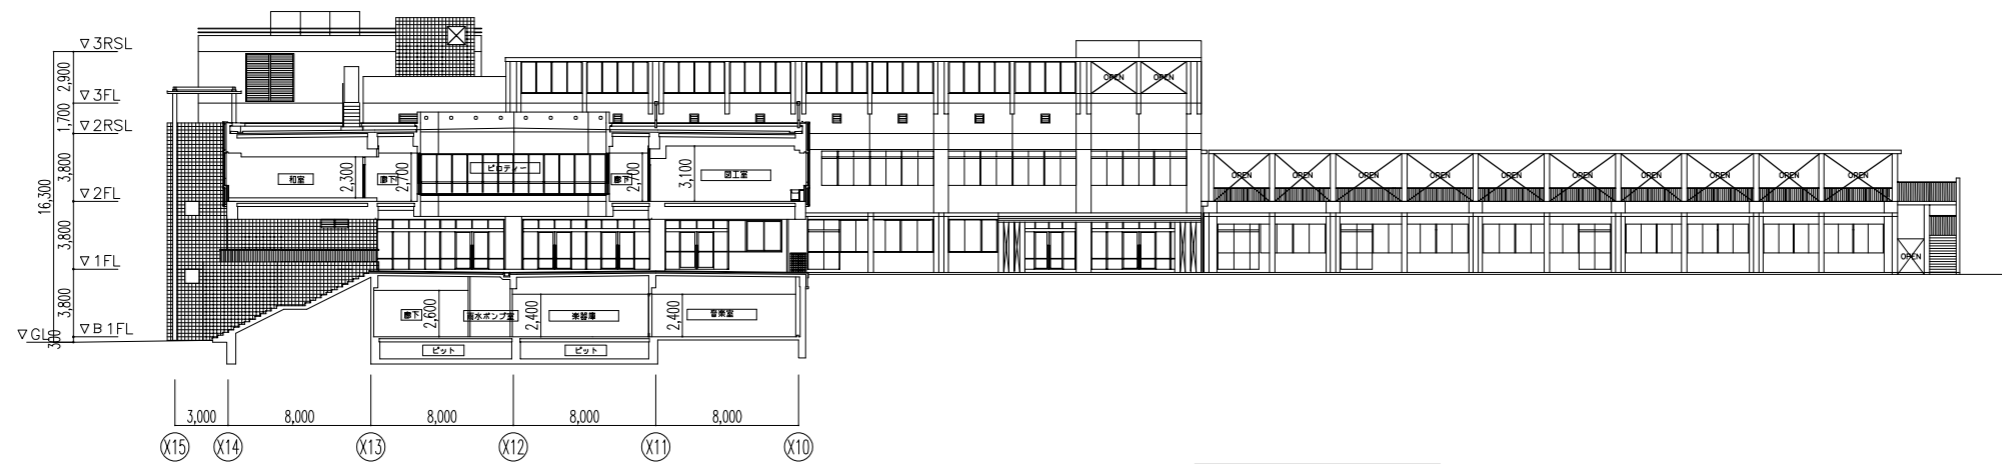


D側立面図 1:300

大塚台小


業務名	市立追浜小学校ほか24校建築基準法第12条第2項及び第4項定期点検業務委託	設計者資格 氏名	級建築士登録第	号	課長	主査等	担当者	横須賀市 教育委員会 学校管理課
図面名称	校舎 西立面図 西・C側・D側立面図	図番	縮尺	1:300	作図	令和	年 月 日	

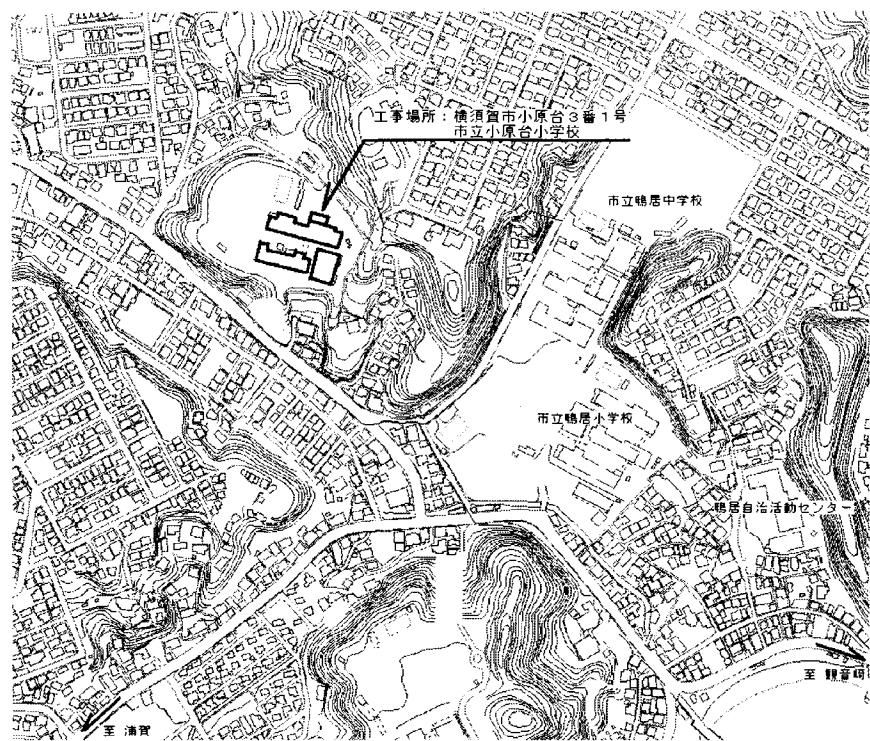


案内図

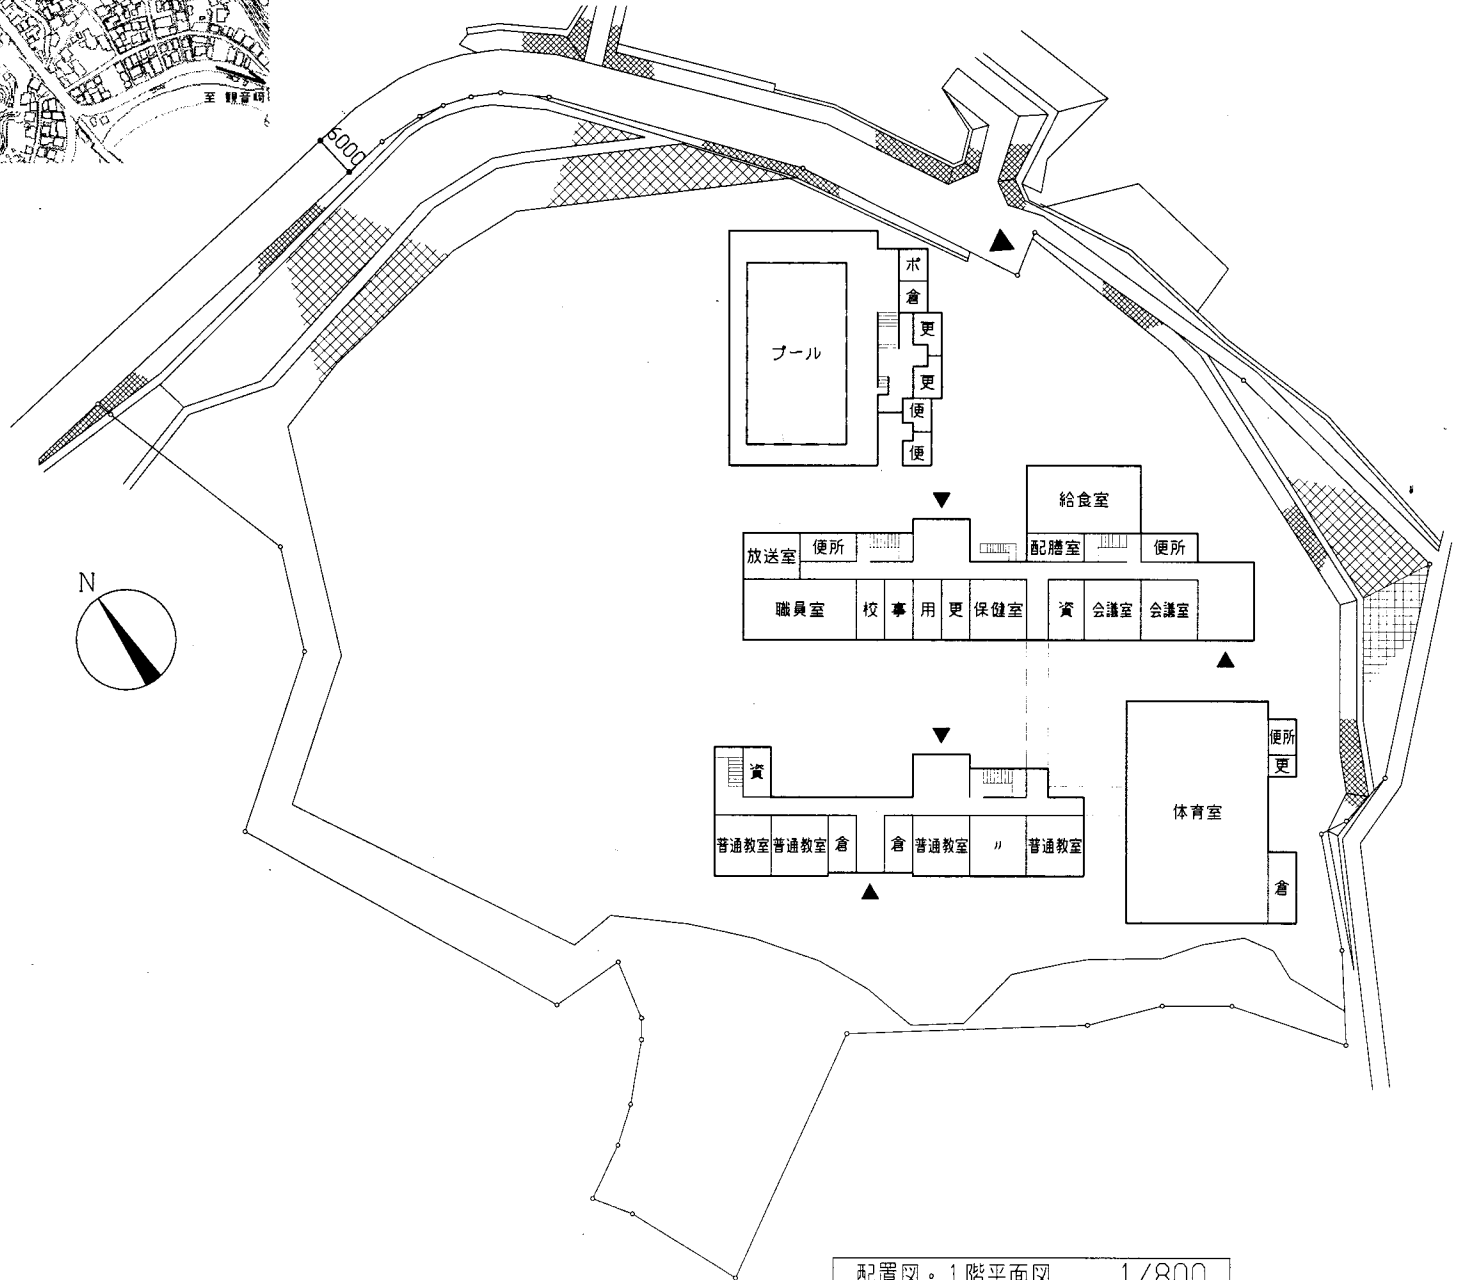

配置図・1階平面図 1/800

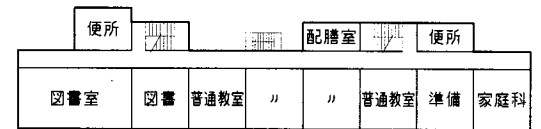



屋上平面図 1/800

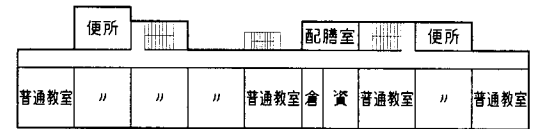

3階平面図 1/800




2階平面図 1/800

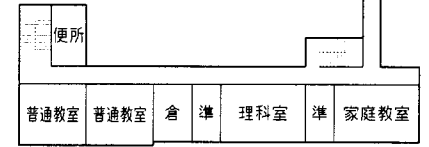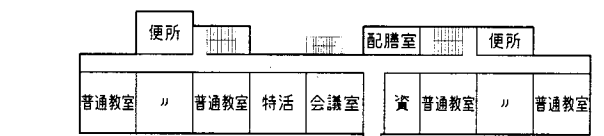


小原台小

工事名	市立鴨居小学校ほか24校建築基準法第12条第2項及び第4項定期点検業務委託		設計者資格氏名	級建築士登録第 号		課長	主査	担当者	横須賀市 教育委員会 学校管理課
図面名称	案内図・配置図	図番	縮尺	1/800	作図	平成 年 月 日			

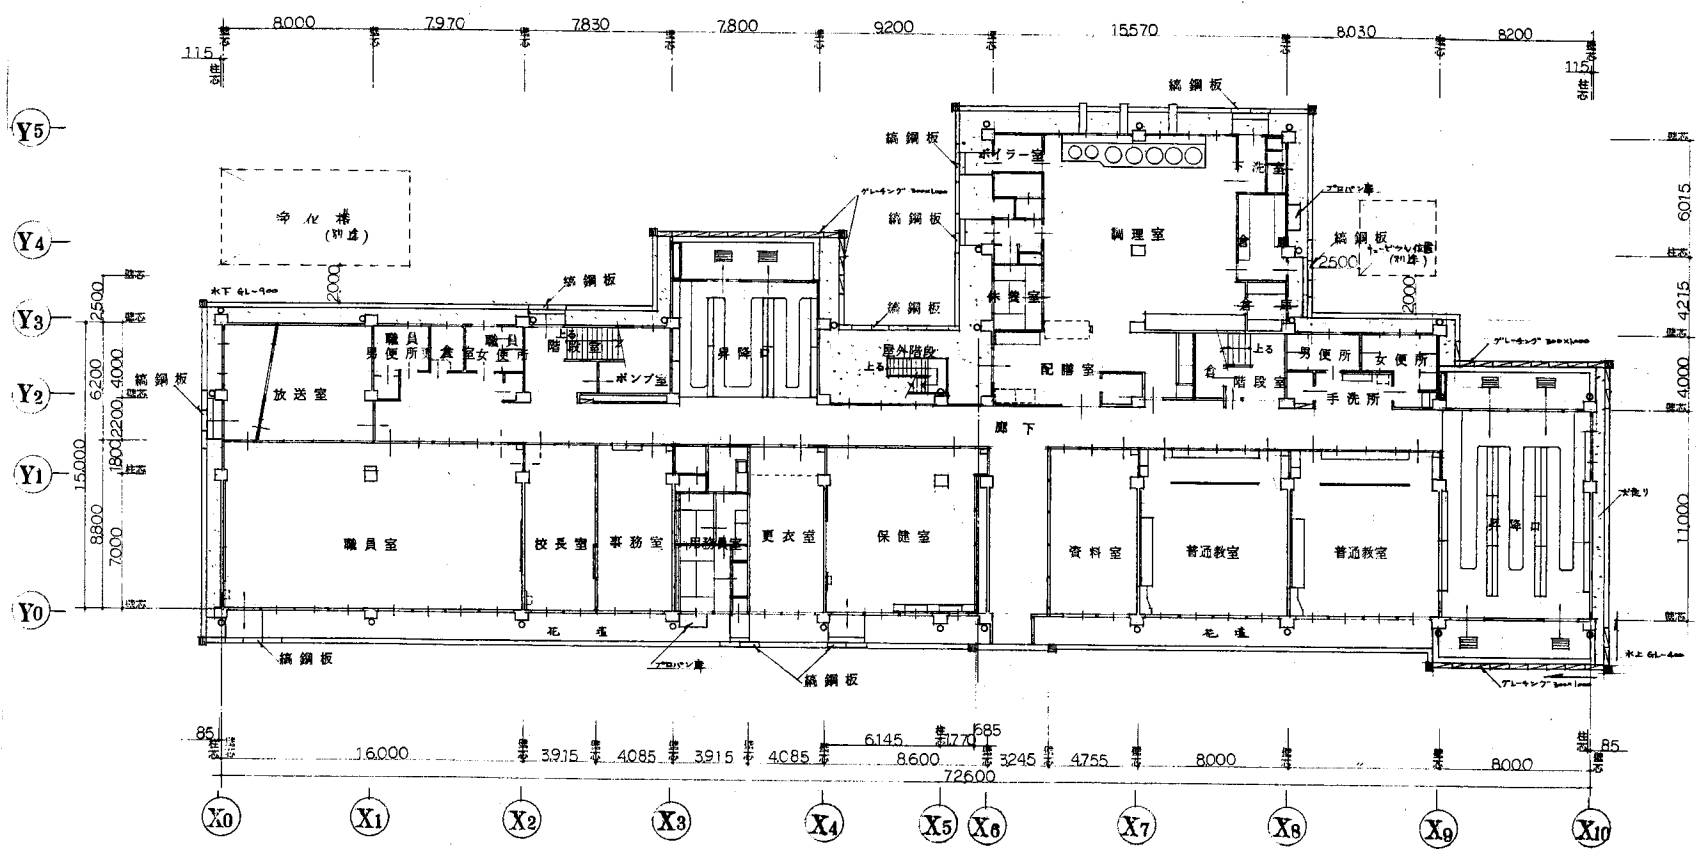

A棟 1階平面図 1:200


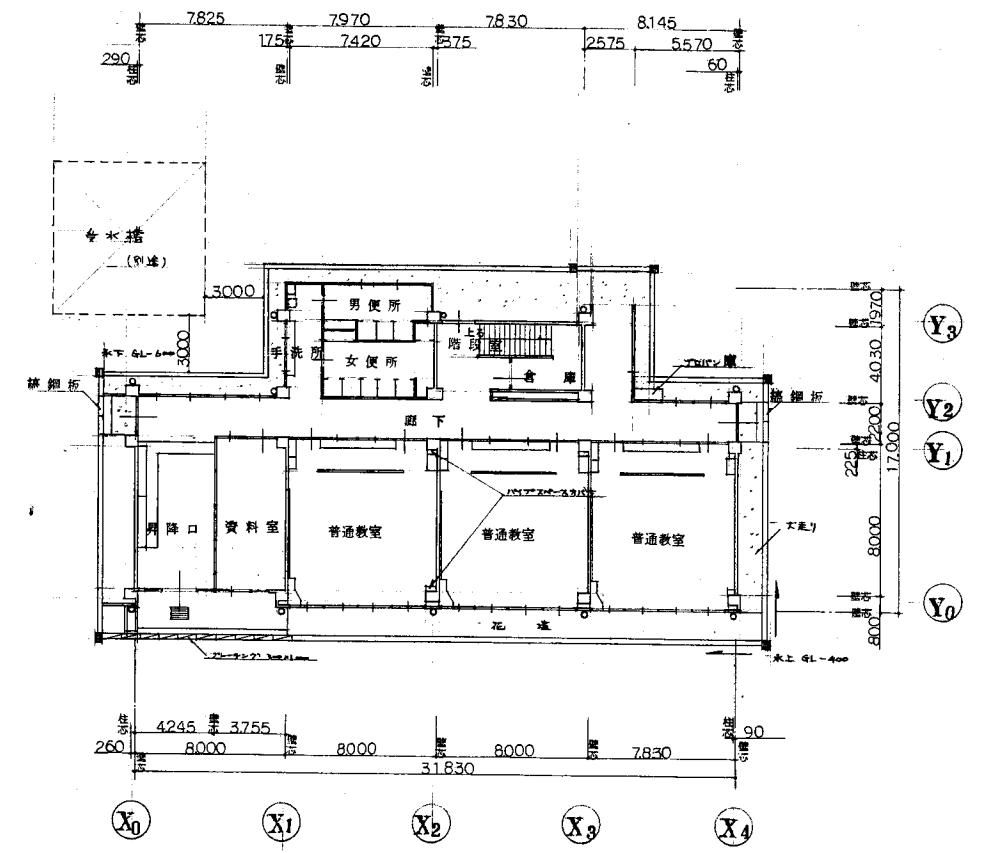


B棟 1階平面図 1:200

A・B棟 / 階平面図 S 1:400

小原台小


工事名	市立鴨居小学校ほか24校建築基準法第12条第2項及び第4項定期点検業務委託			設計者資格氏名	級建築士登録第 号			課長	主査	担当者	横須賀市 教育委員会 学校管理課
図面名称	A・B棟 / 階平面図	図番		縮尺	1/400	作図	平成 年 月 日				

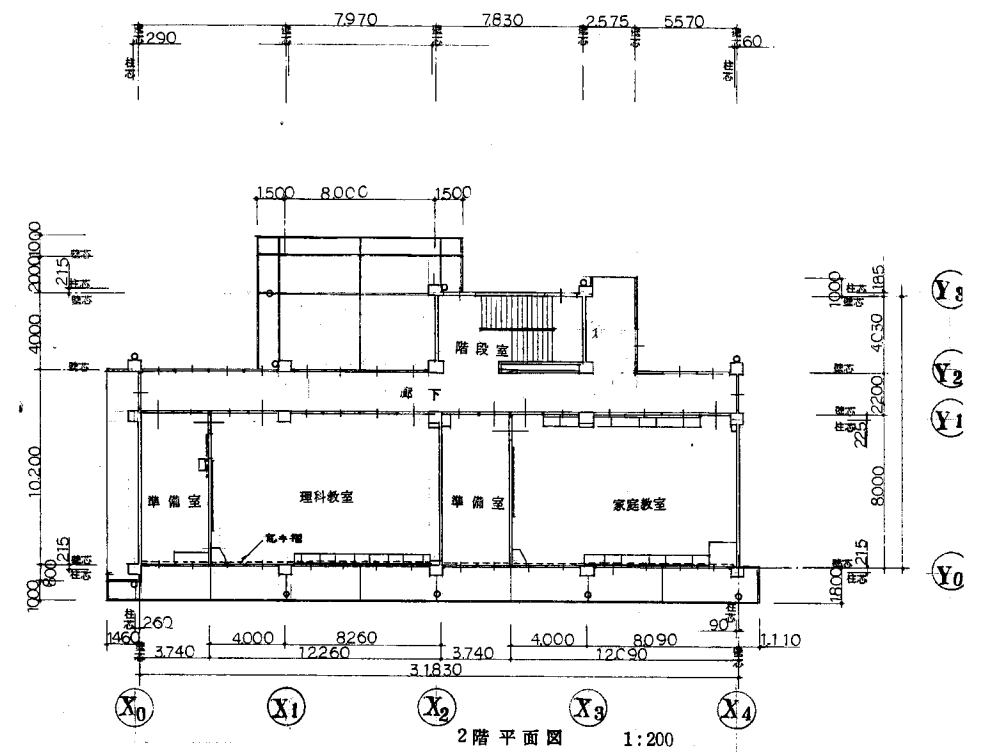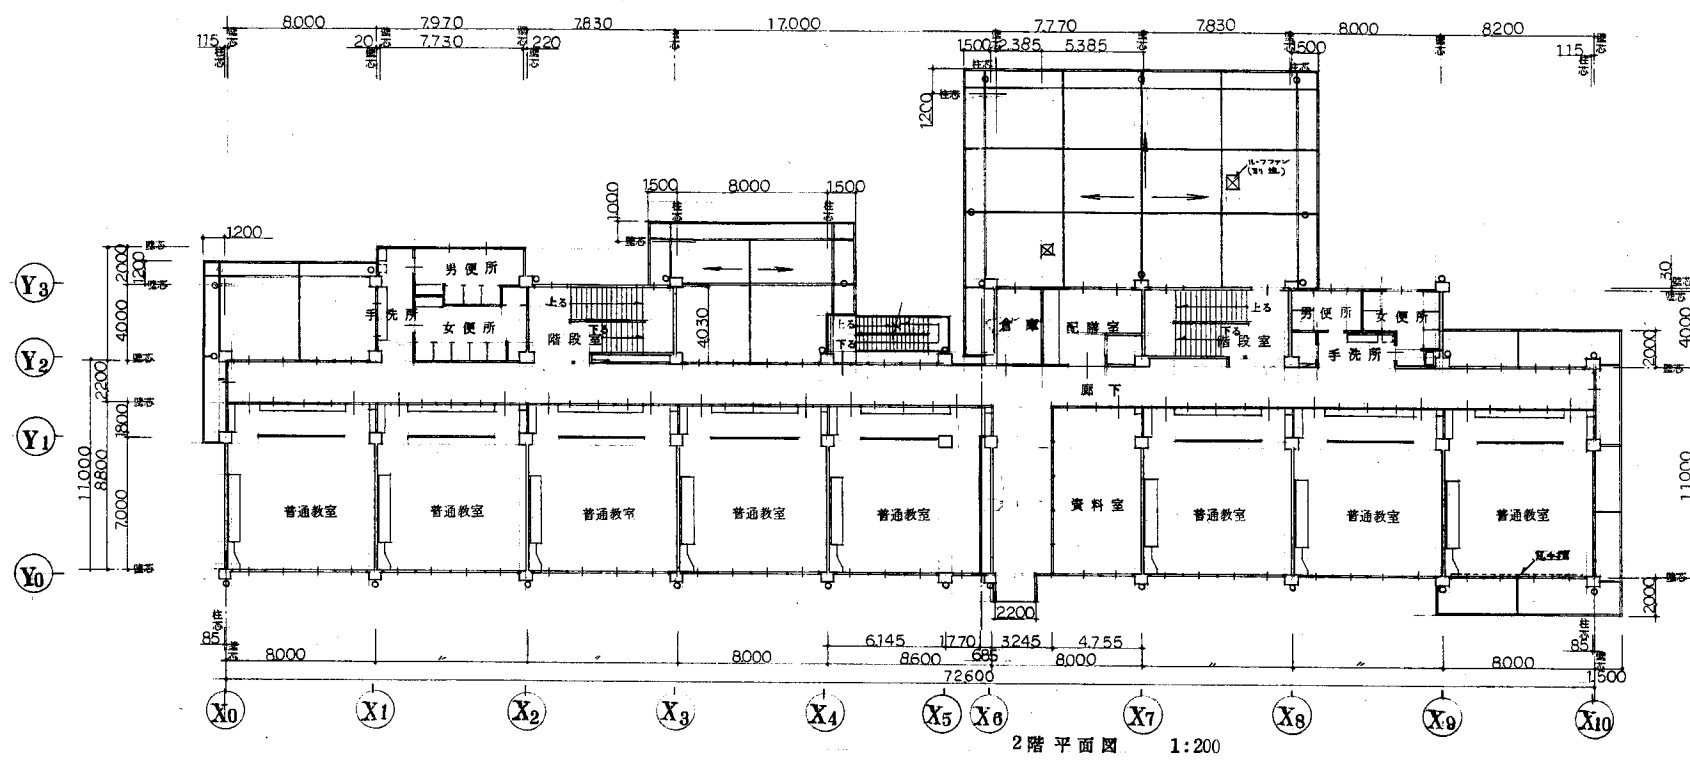


A・B棟 2階平面図 S 1:400

小原台小

工事名	市立鴨居小学校ほか24校建築基準法第12条第2項及び第4項定期点検業務委託			設計者資格 氏名	級建築士登録第 号			課長	主査	担当者	横須賀市 教育委員会 学校管理課
図面名称	A・B棟 2階平面図	図番		縮尺	1/400	作図	平成 年 月 日				

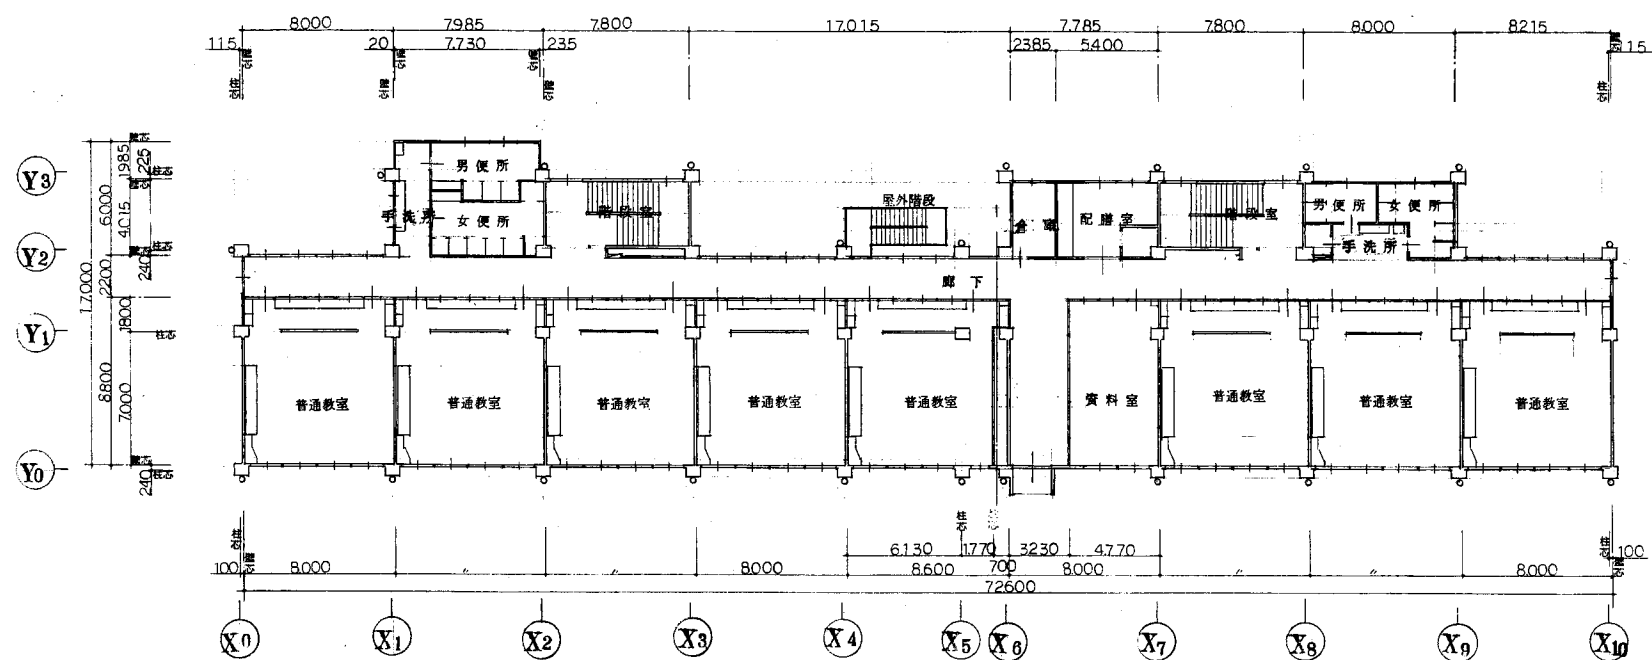

A棟 3階平面図 1:200

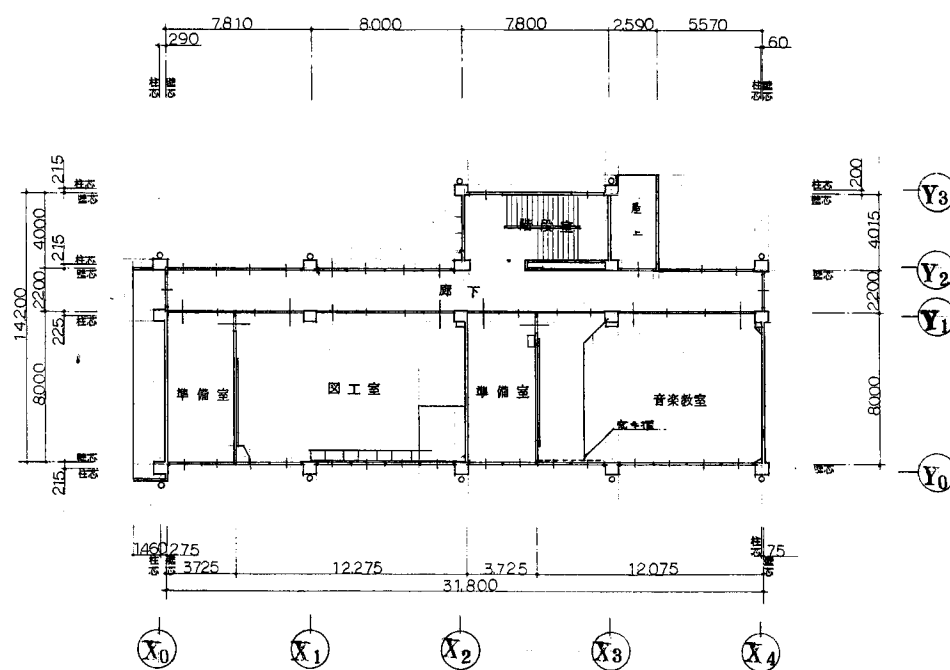


B棟 3階平面図 1:200


A・B棟 3階平面図 S 1:400

小原台小

工事名	市立鴨居小学校ほか24校建築基準法第12条第2項及び第4項定期点検業務委託			設計者資格 氏名	級建築士登録第 号			課長	主査	担当者	横須賀市 教育委員会 学校管理課
図面名称	A・B棟3階平面図	図番		縮尺	1/400	作図	平成 年 月 日				

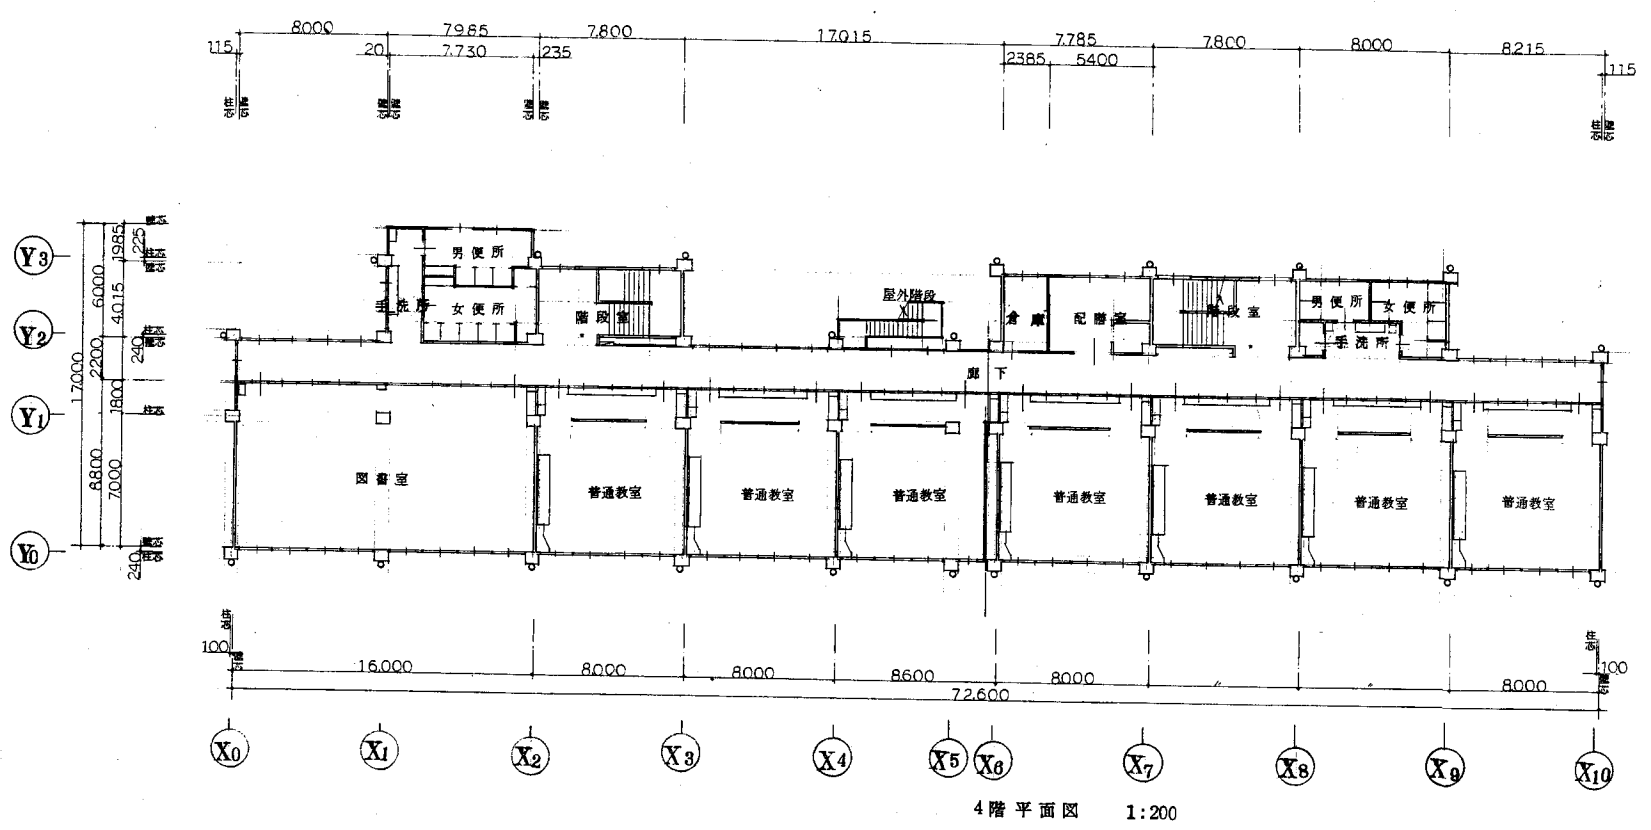

4階平面図 1:200

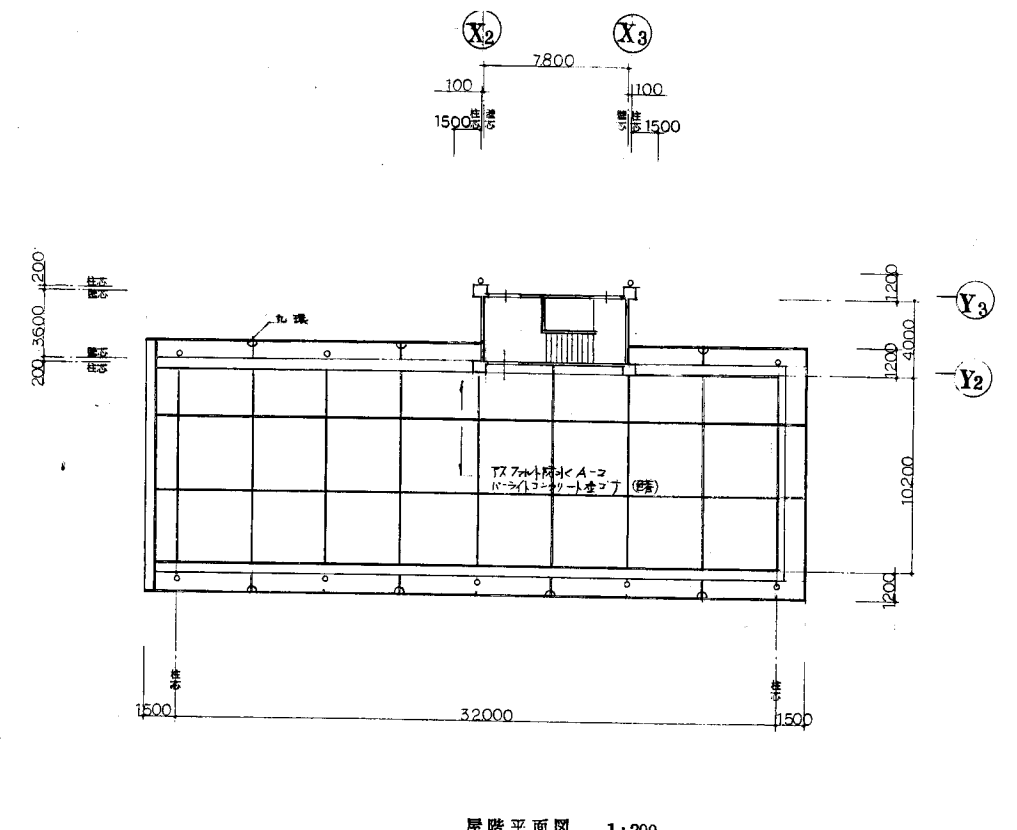


屋階平面図 1:200

A・B棟4階平面図 S 1:400


小原台小

工事名	市立鴨居小学校ほか24校建築基準法第12条第2項及び第4項定期点検業務委託		設計者資格 氏名	級建築士登録第 _____ 号			課長	主査	担当者	横須賀市 教育委員会 学校管理課
図面名称	A・B棟4階平面図	図番	縮尺	1/400	作図	平成 年 月 日				

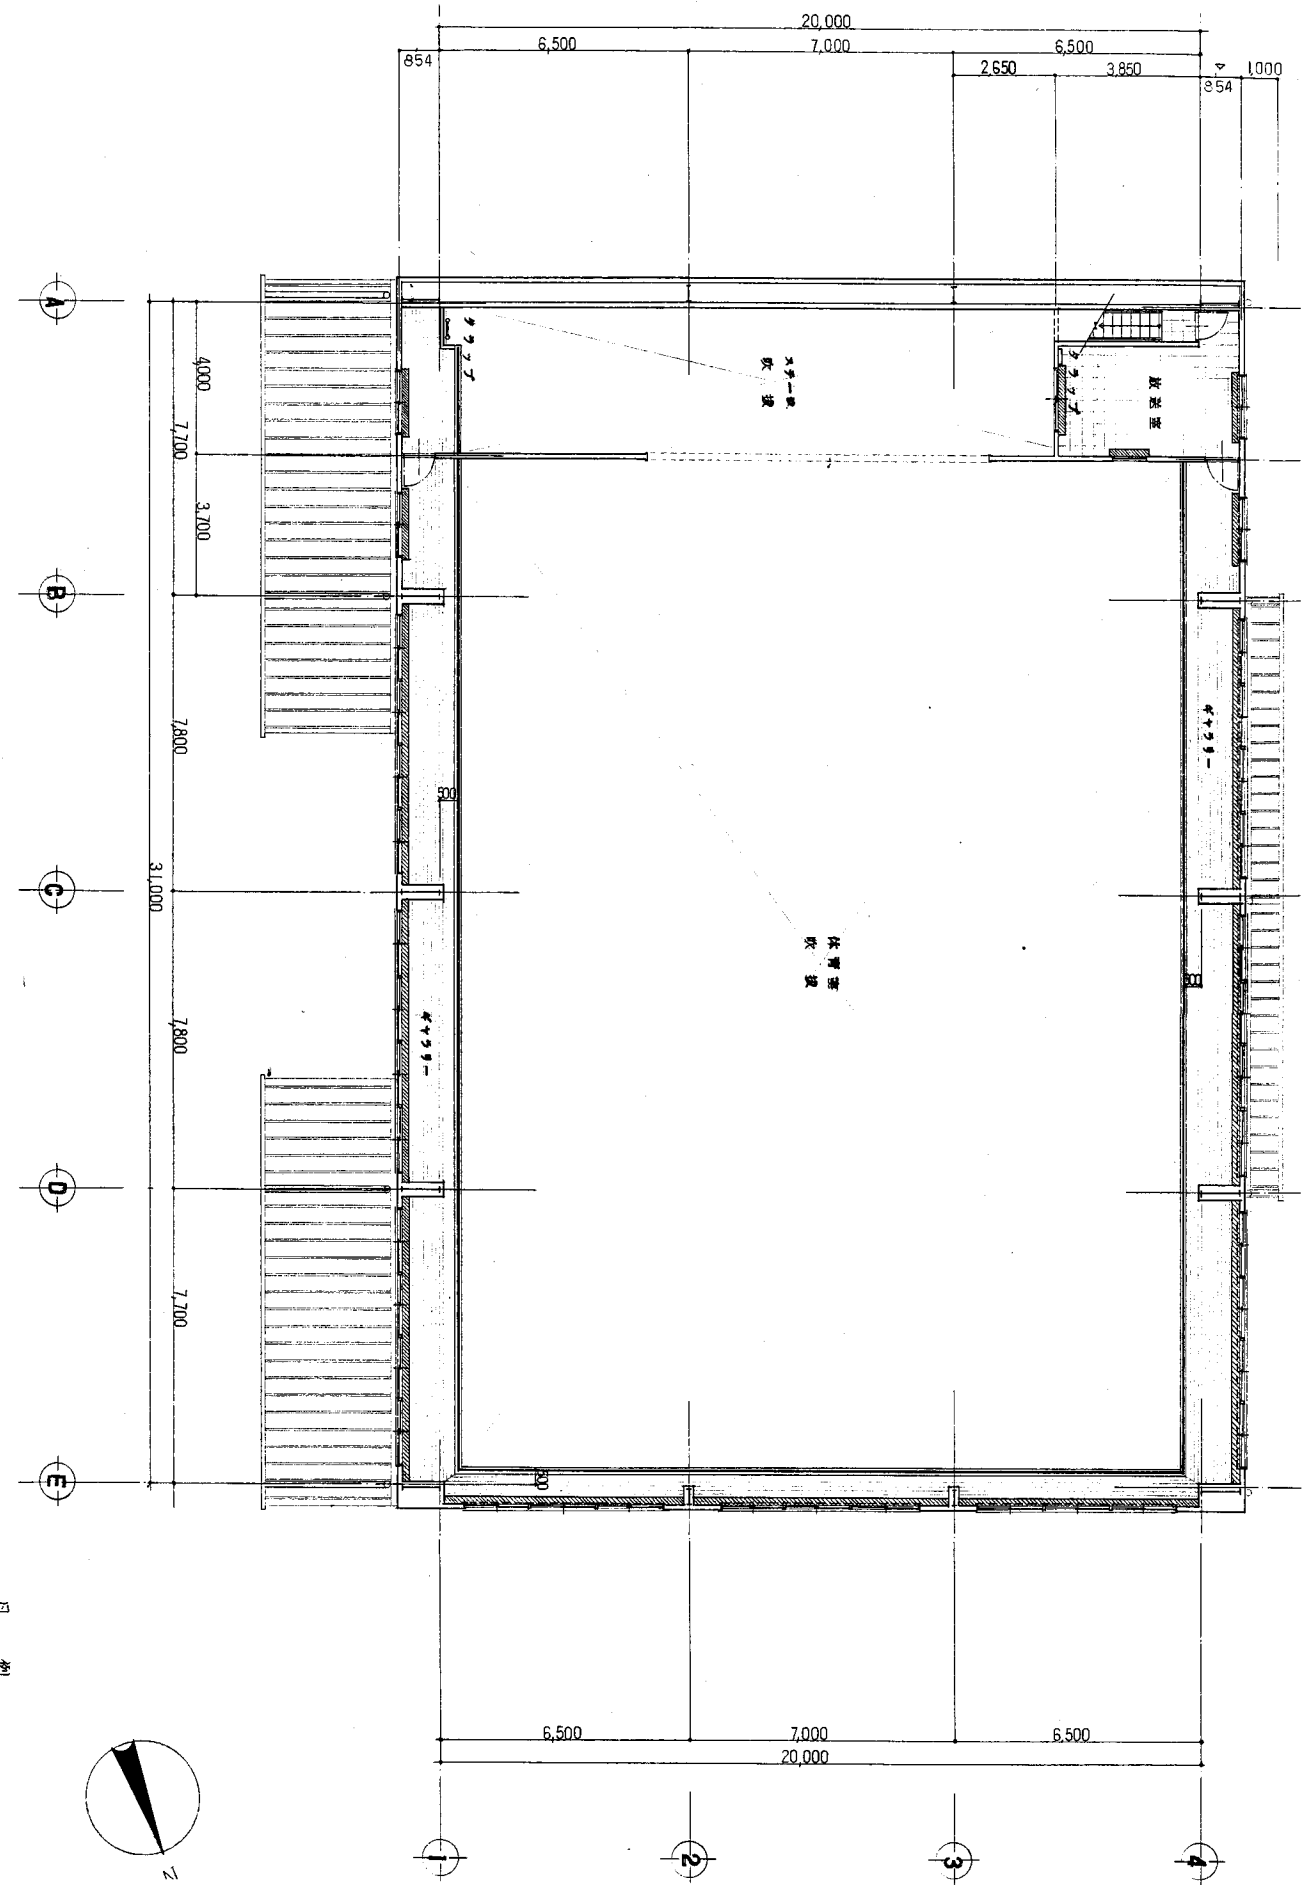

2階平面図 S=1/100


凡例
カーキのハッチ
手摺 (70-6.5.キ)

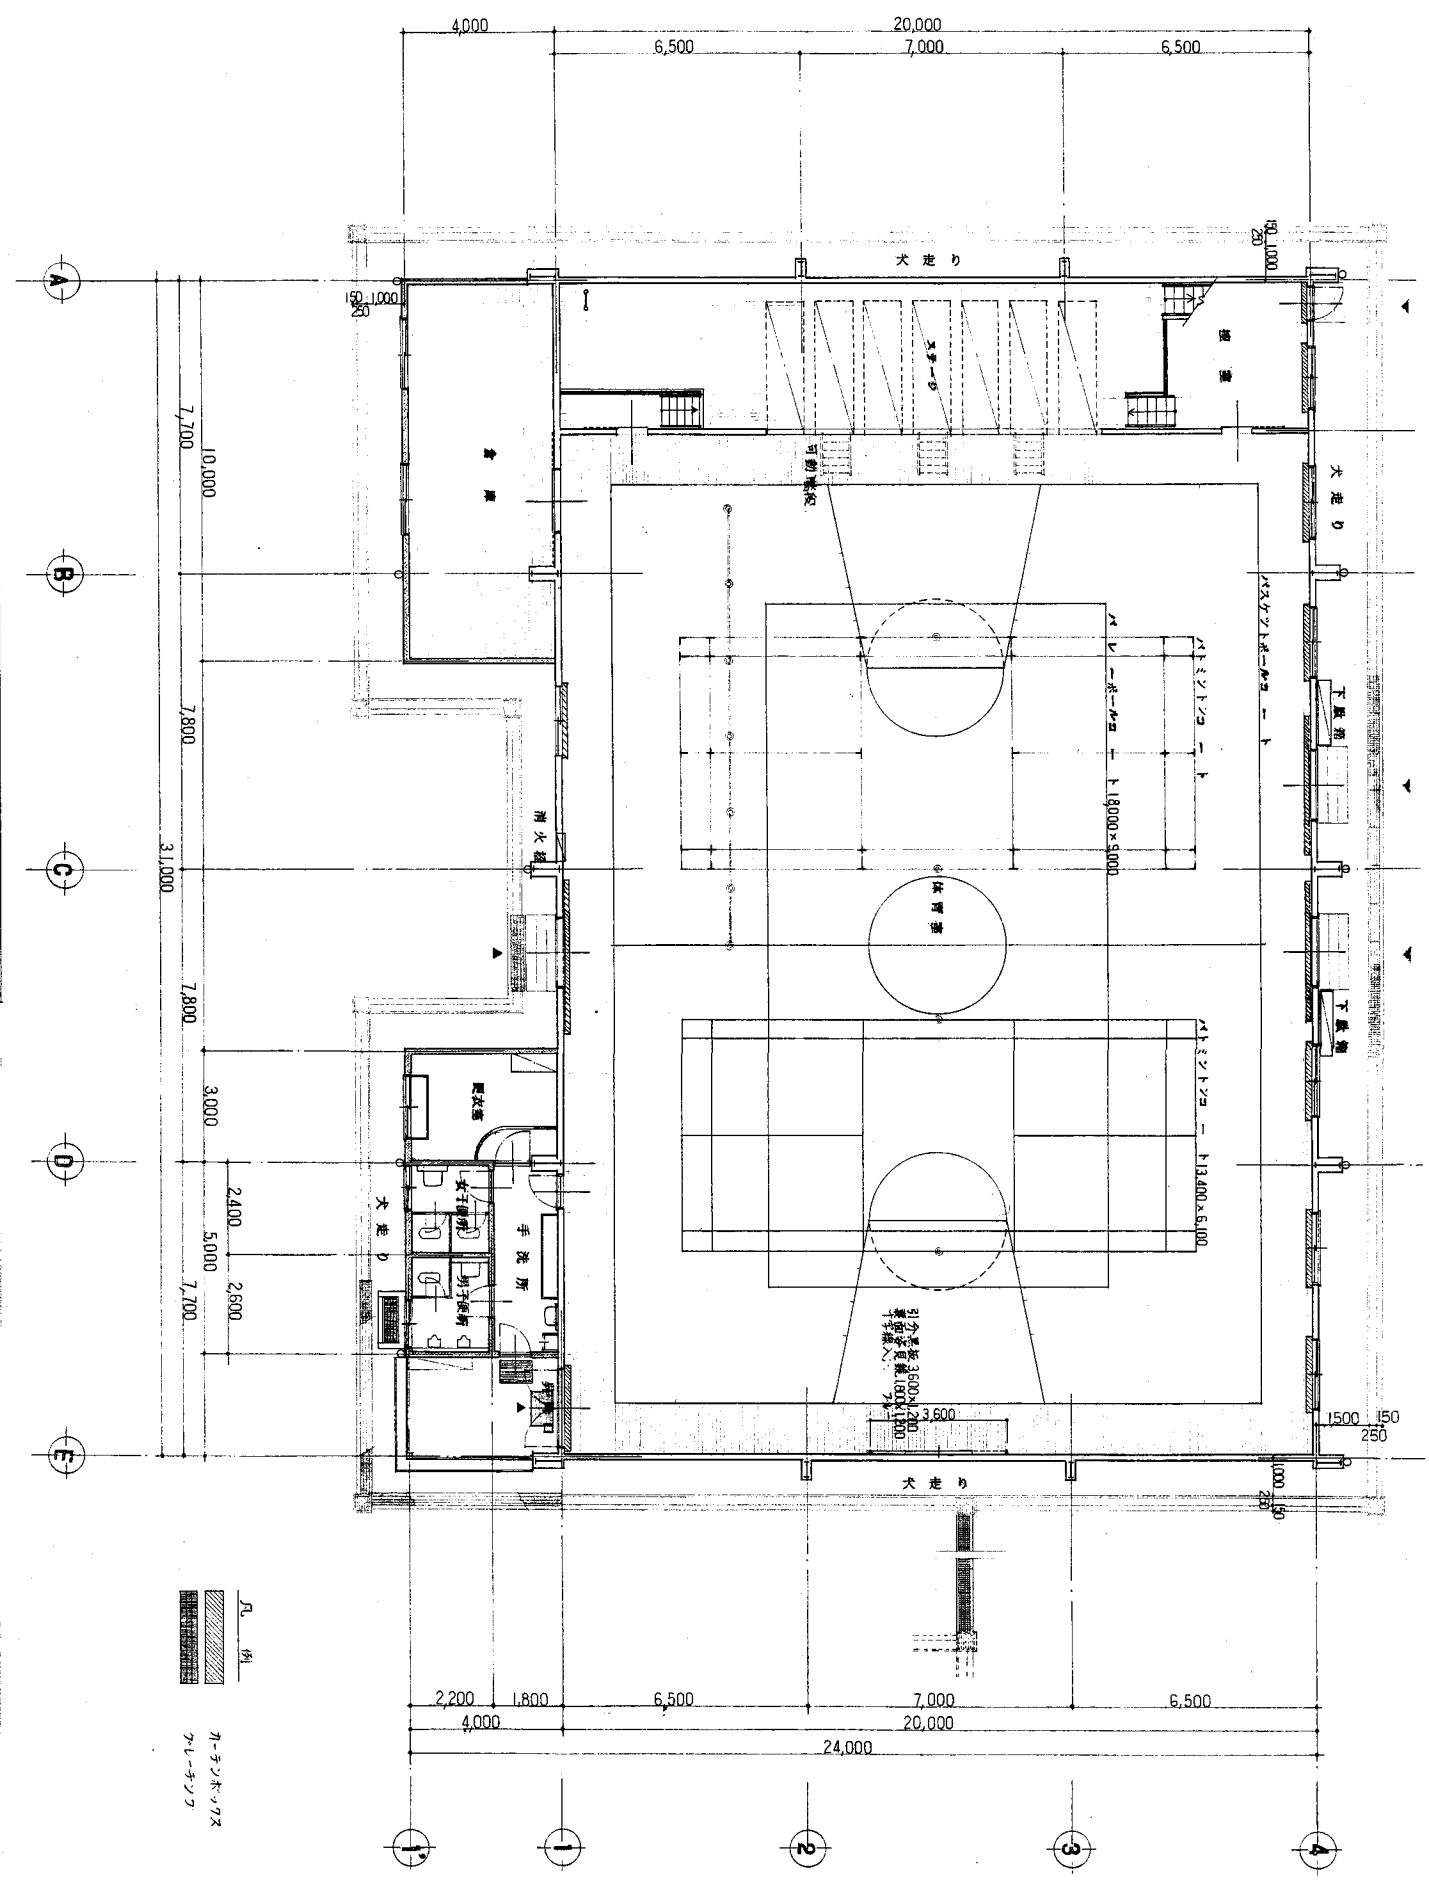


1階平面図 S=1/100

凡例
カーキのハッチ
カーキのハッチ

工事名	市立鴨居小学校ほか24校建築基準法第12条第2項及び第4項定期点検業務委託		設計者資格 氏名	級建築士登録第 _____ 号		課長	主査	担当者	横須賀市 教育委員会 学校管理課
図面名称	体育館平面図	図番	縮尺	1/200	作図	平成	年	月	

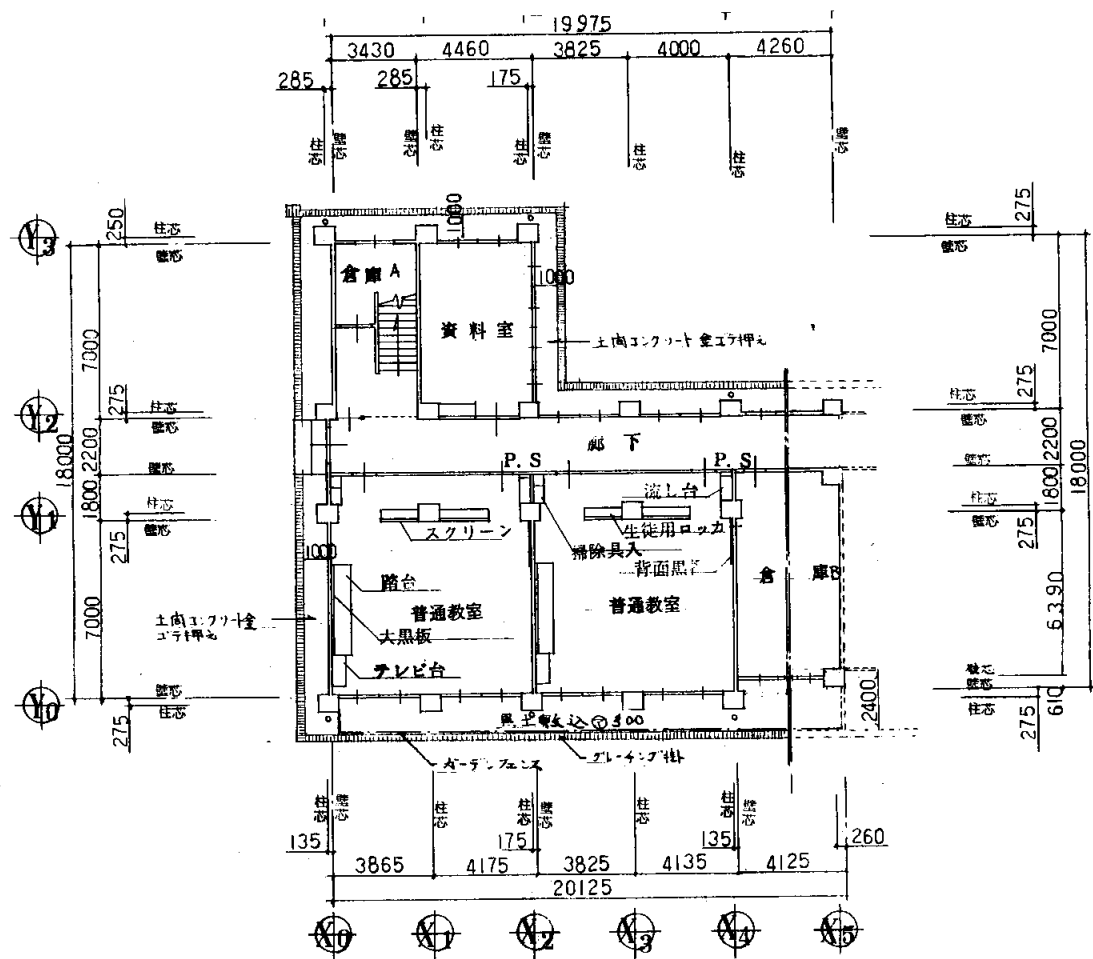


1階平面図 1:300

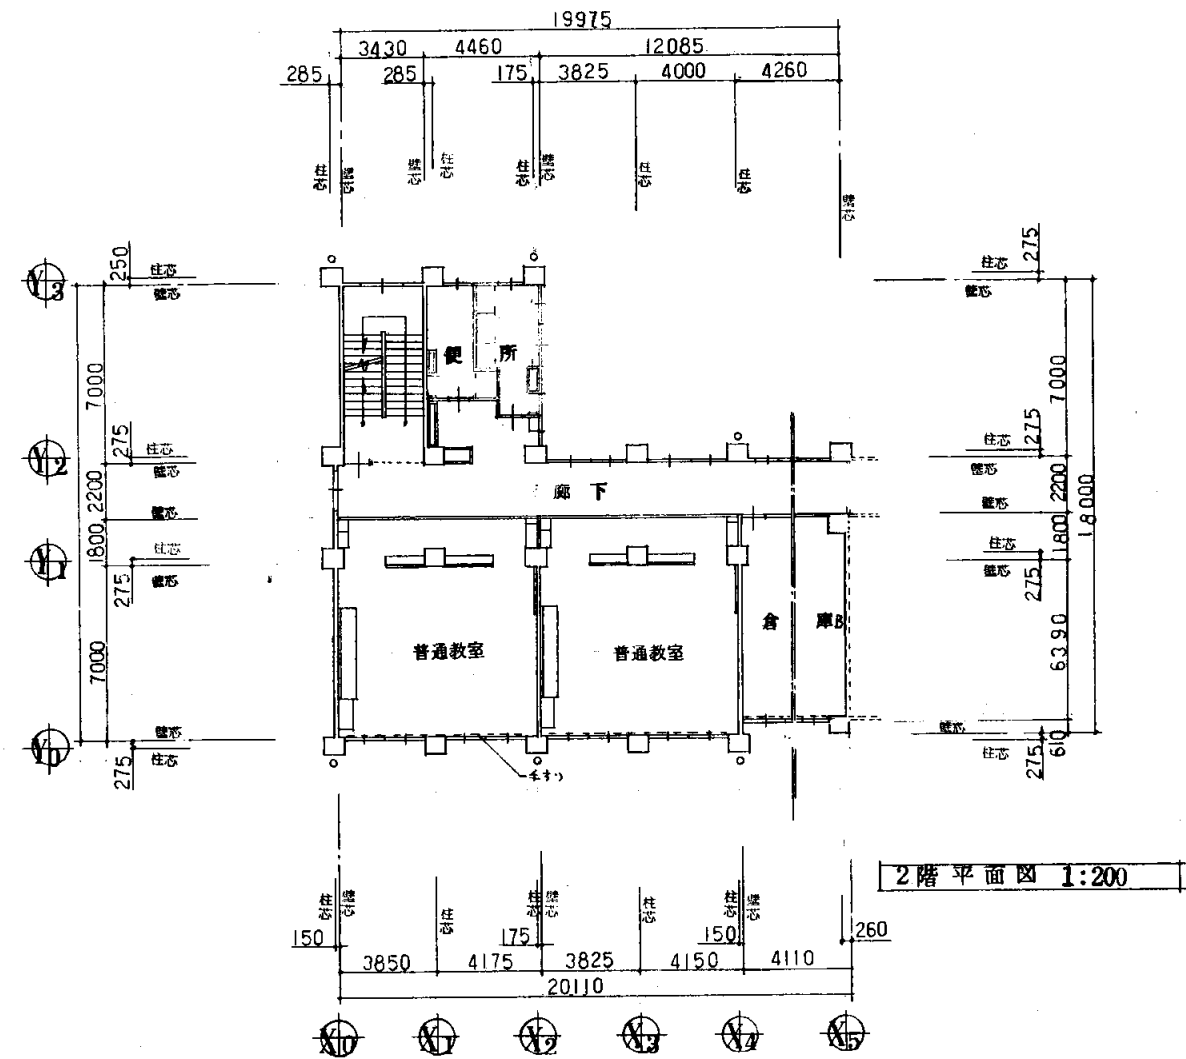


2階平面図 1:200

小原台小

業務名	市立 小学校ほか 校建築基準法第12条第2項及び第4項定期点検業務委託	設計者資格 氏名	級建築士登録第	号	課長	主査等	担当者	横須賀市 教育委員会 学校管理課
図面名称	1・2階平面図	縮尺	1:300	作図	平成 年 月 日			

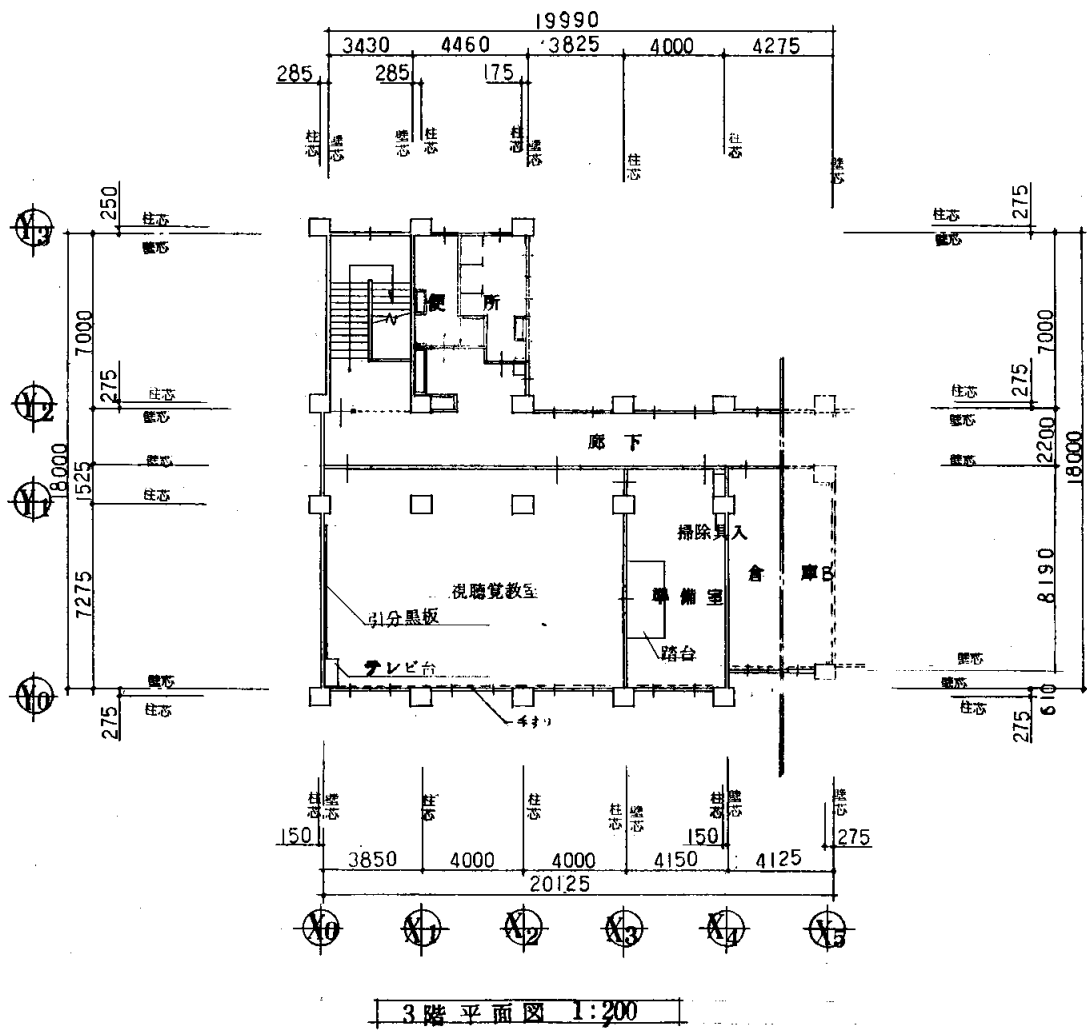


3階平面図 1:200

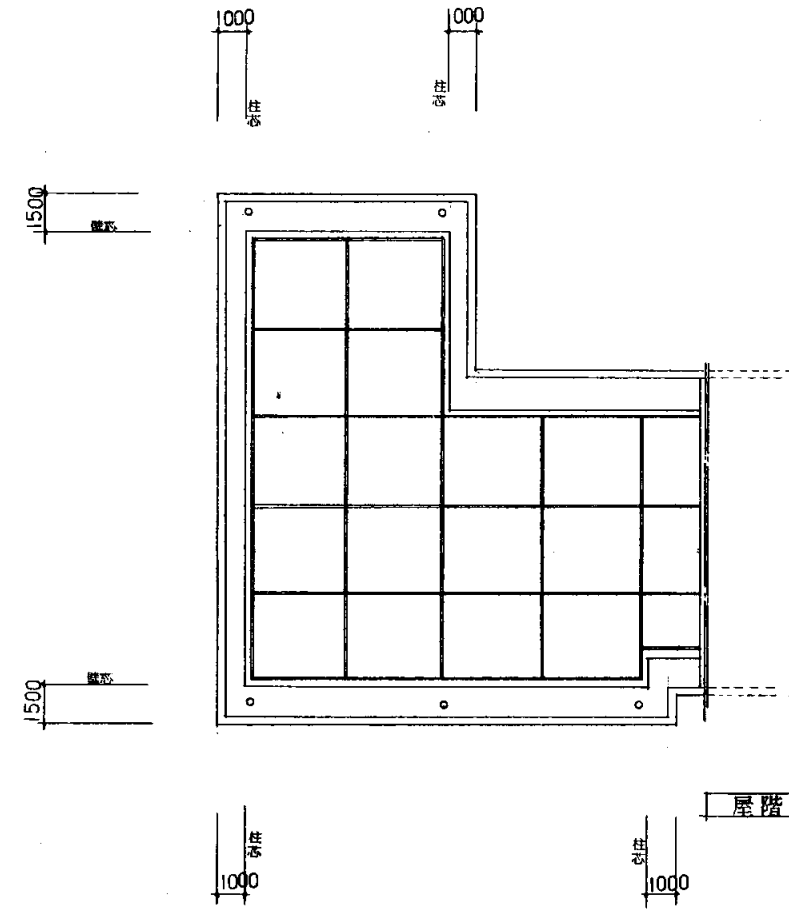


屋階平面図 1:200

小糸小


業務名	市立 小学校ほか 校建築基準法第12条第2項及び第4項定期点検業務委託	設計者資格 氏名	級建築士登録第 号			課長	主査等	担当者	横須賀市 教育委員会 学校管理課
図面名称	3階・屋階平面図	縮尺	1:300	作図	平成 年 月 日				

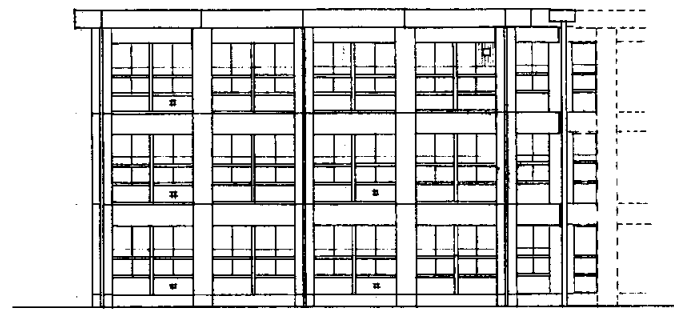


南立面図 1:200

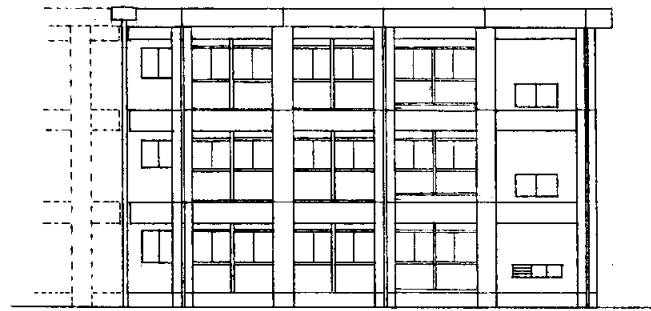

北立面図 1:200

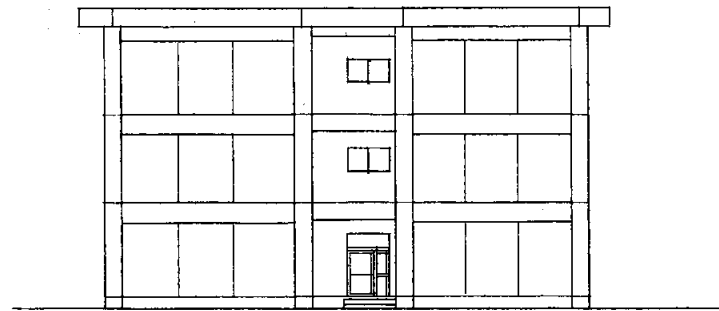


西立面図 1:200

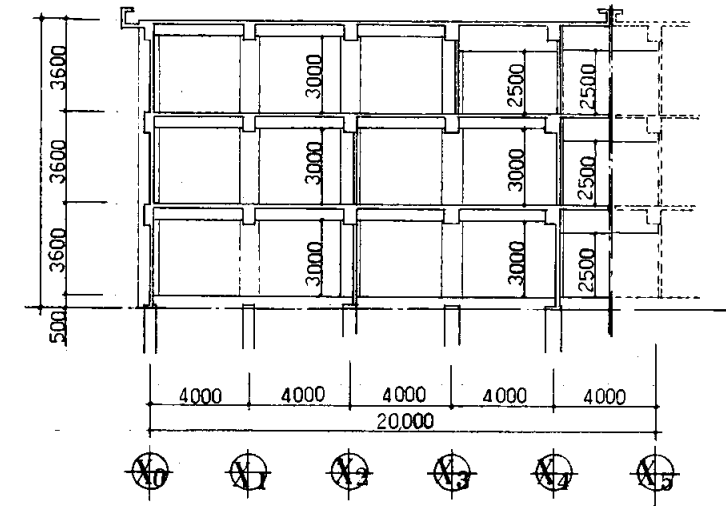

断面図 1:200

小粒小

業務名	市立 小学校ほか 校建築基準法第12条第2項及び第4項定期点検業務委託	設計者資格 氏名	級建築士登録第 号			課長	主査等	担当者	横須賀市 教育委員会 学校管理課
図面名称	各立面図・断面図	図番	縮尺	1:300	作図	平成 年 月 日			

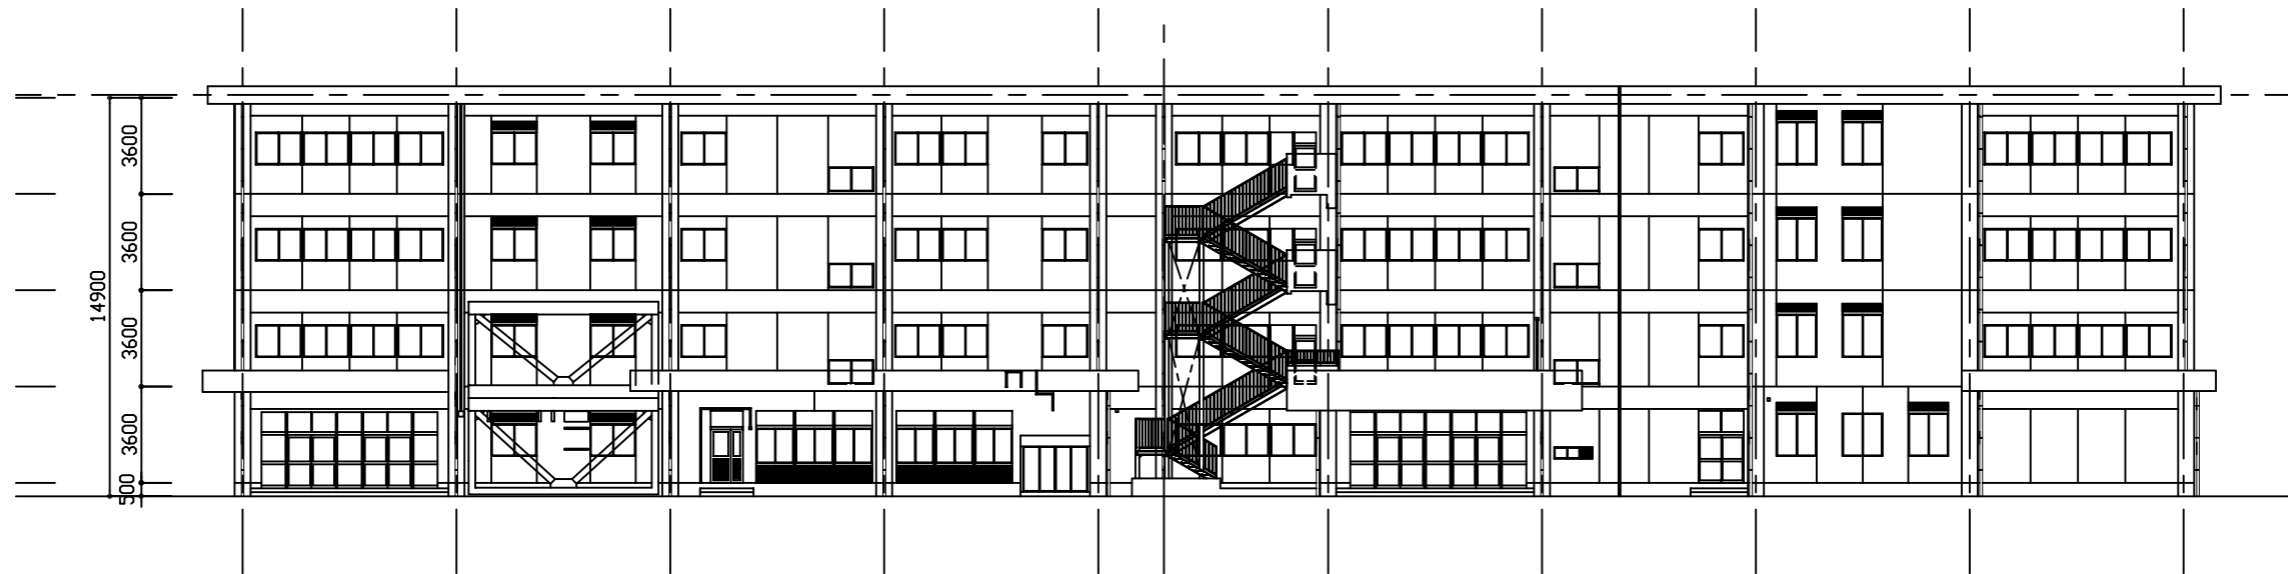


北側立面図 1:200



南側立面図 1:200




西側立面図 1:200

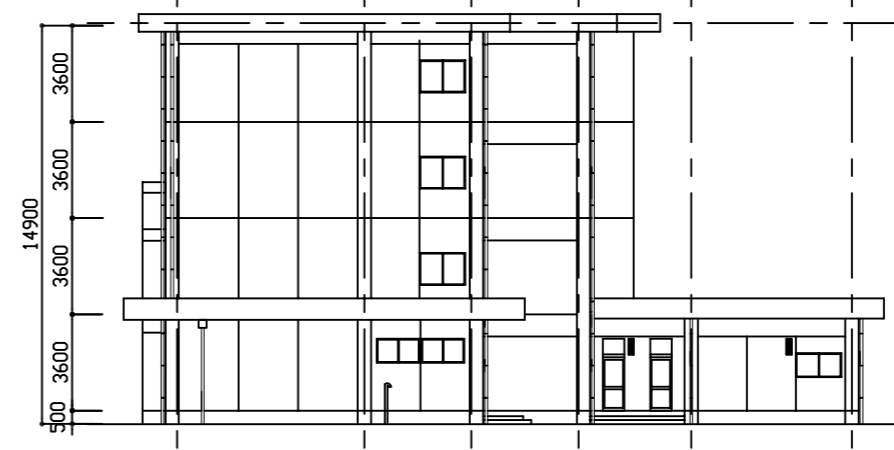

東側立面図 1:200

小原大小


業務名	市立追浜小学校ほか24校建築基準法第12条第2項及び第4項定期点検業務委託			氏名	級建築士登録第 号			課長	主査等	担当者	横須賀市 教育委員会 学校管理課
図面名称	第一校舎 各立面図	図番		縮尺	1:200	作図	令和 年 月 日				

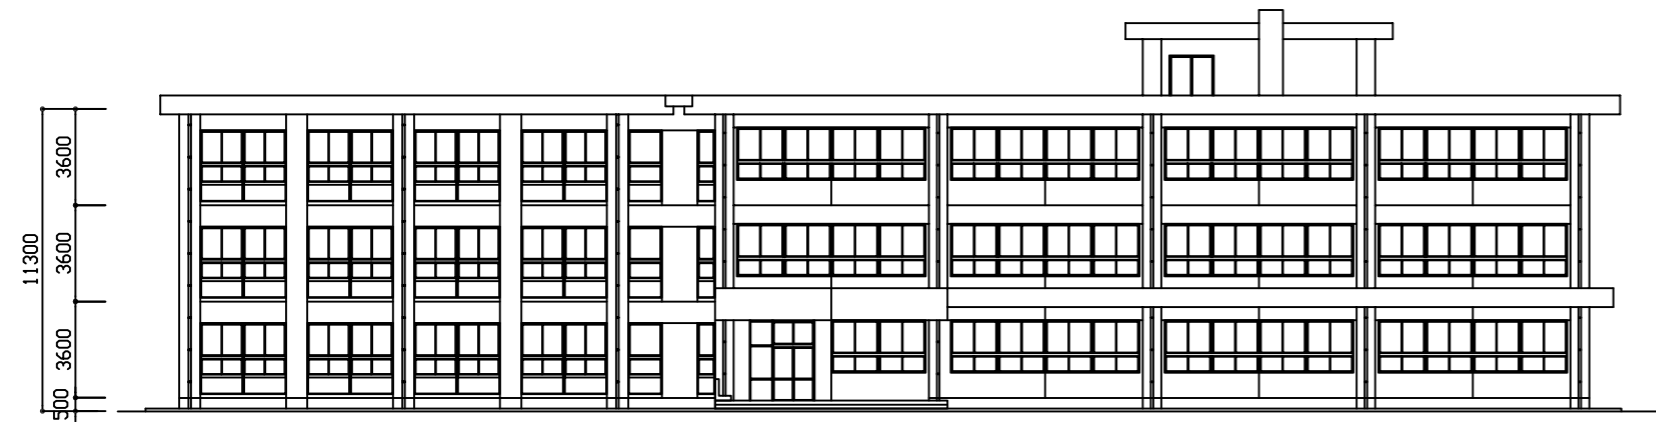


南侧立面图 1: 200




东侧立面图 1: 200

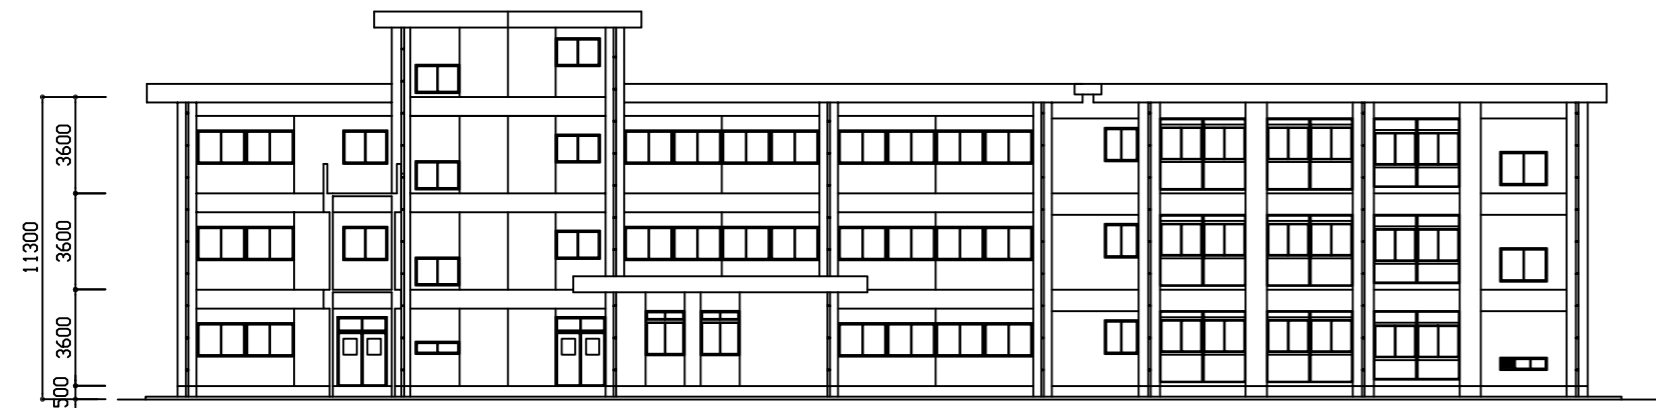


北侧立面图 1: 200

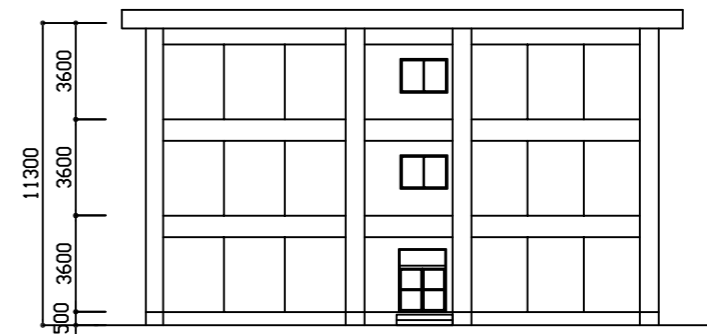

西侧立面图 1: 200

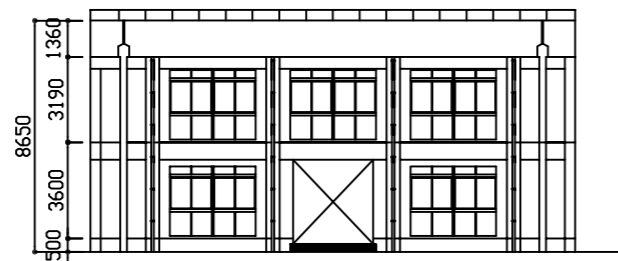


西侧立面图 1: 200

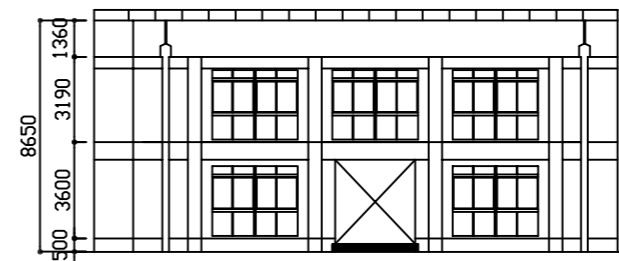

东侧立面图 1: 200

小原大小


業務名	市立追浜小学校ほか24校建築基準法第12条第2項及び第4項定期点検業務委託			氏名	級建築士登録第 号			課長	主査等	担当者	横須賀市 教育委員会 学校管理課
図面名称	第二校舎 各立面图	図番		縮尺	1:200	作図	令和 年 月 日				

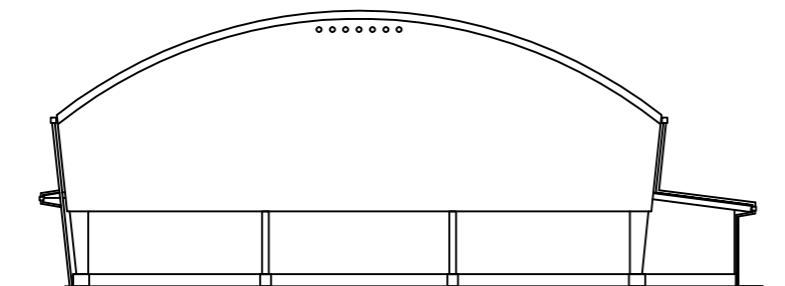

南側立面図 1: 200



西側立面図 1: 200

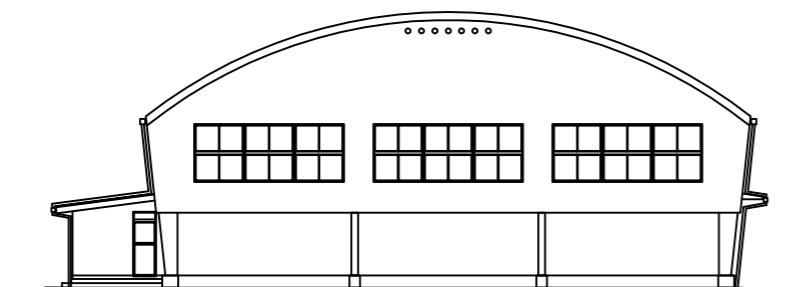




北側立面図 1: 200




東側立面図 1: 200

小原大小


業務名	市立追浜小学校ほか24校建築基準法第12条第2項及び第4項定期点検業務委託			氏名	級建築士登録第 号			課長	主査等	担当者	横須賀市 教育委員会 学校管理課
図面名称	体育館 各立面図	図番		縮尺	1:200	作図	令和 年 月 日				

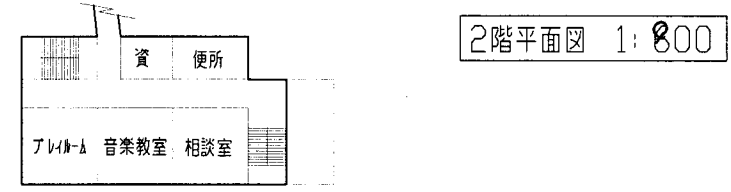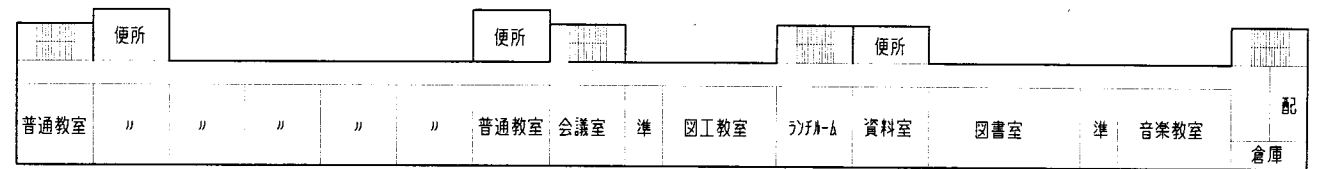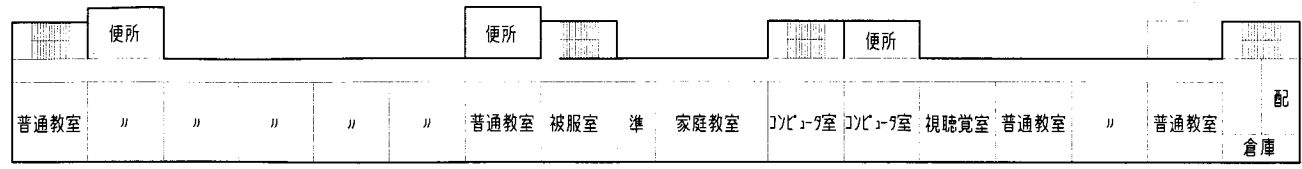


2階平面図 1:800

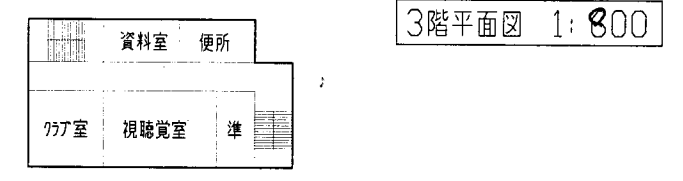

3階平面図 1:800

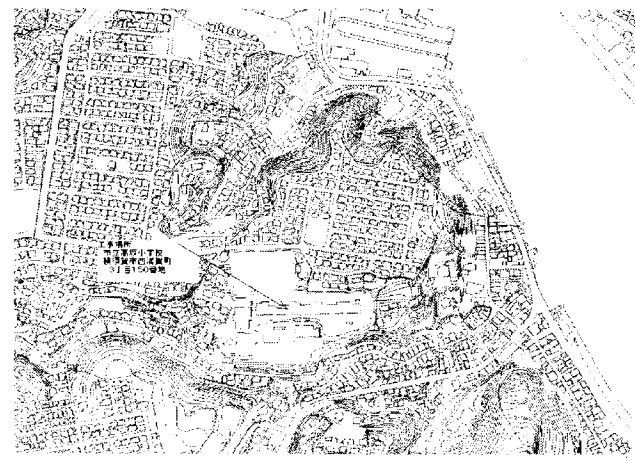


案内図

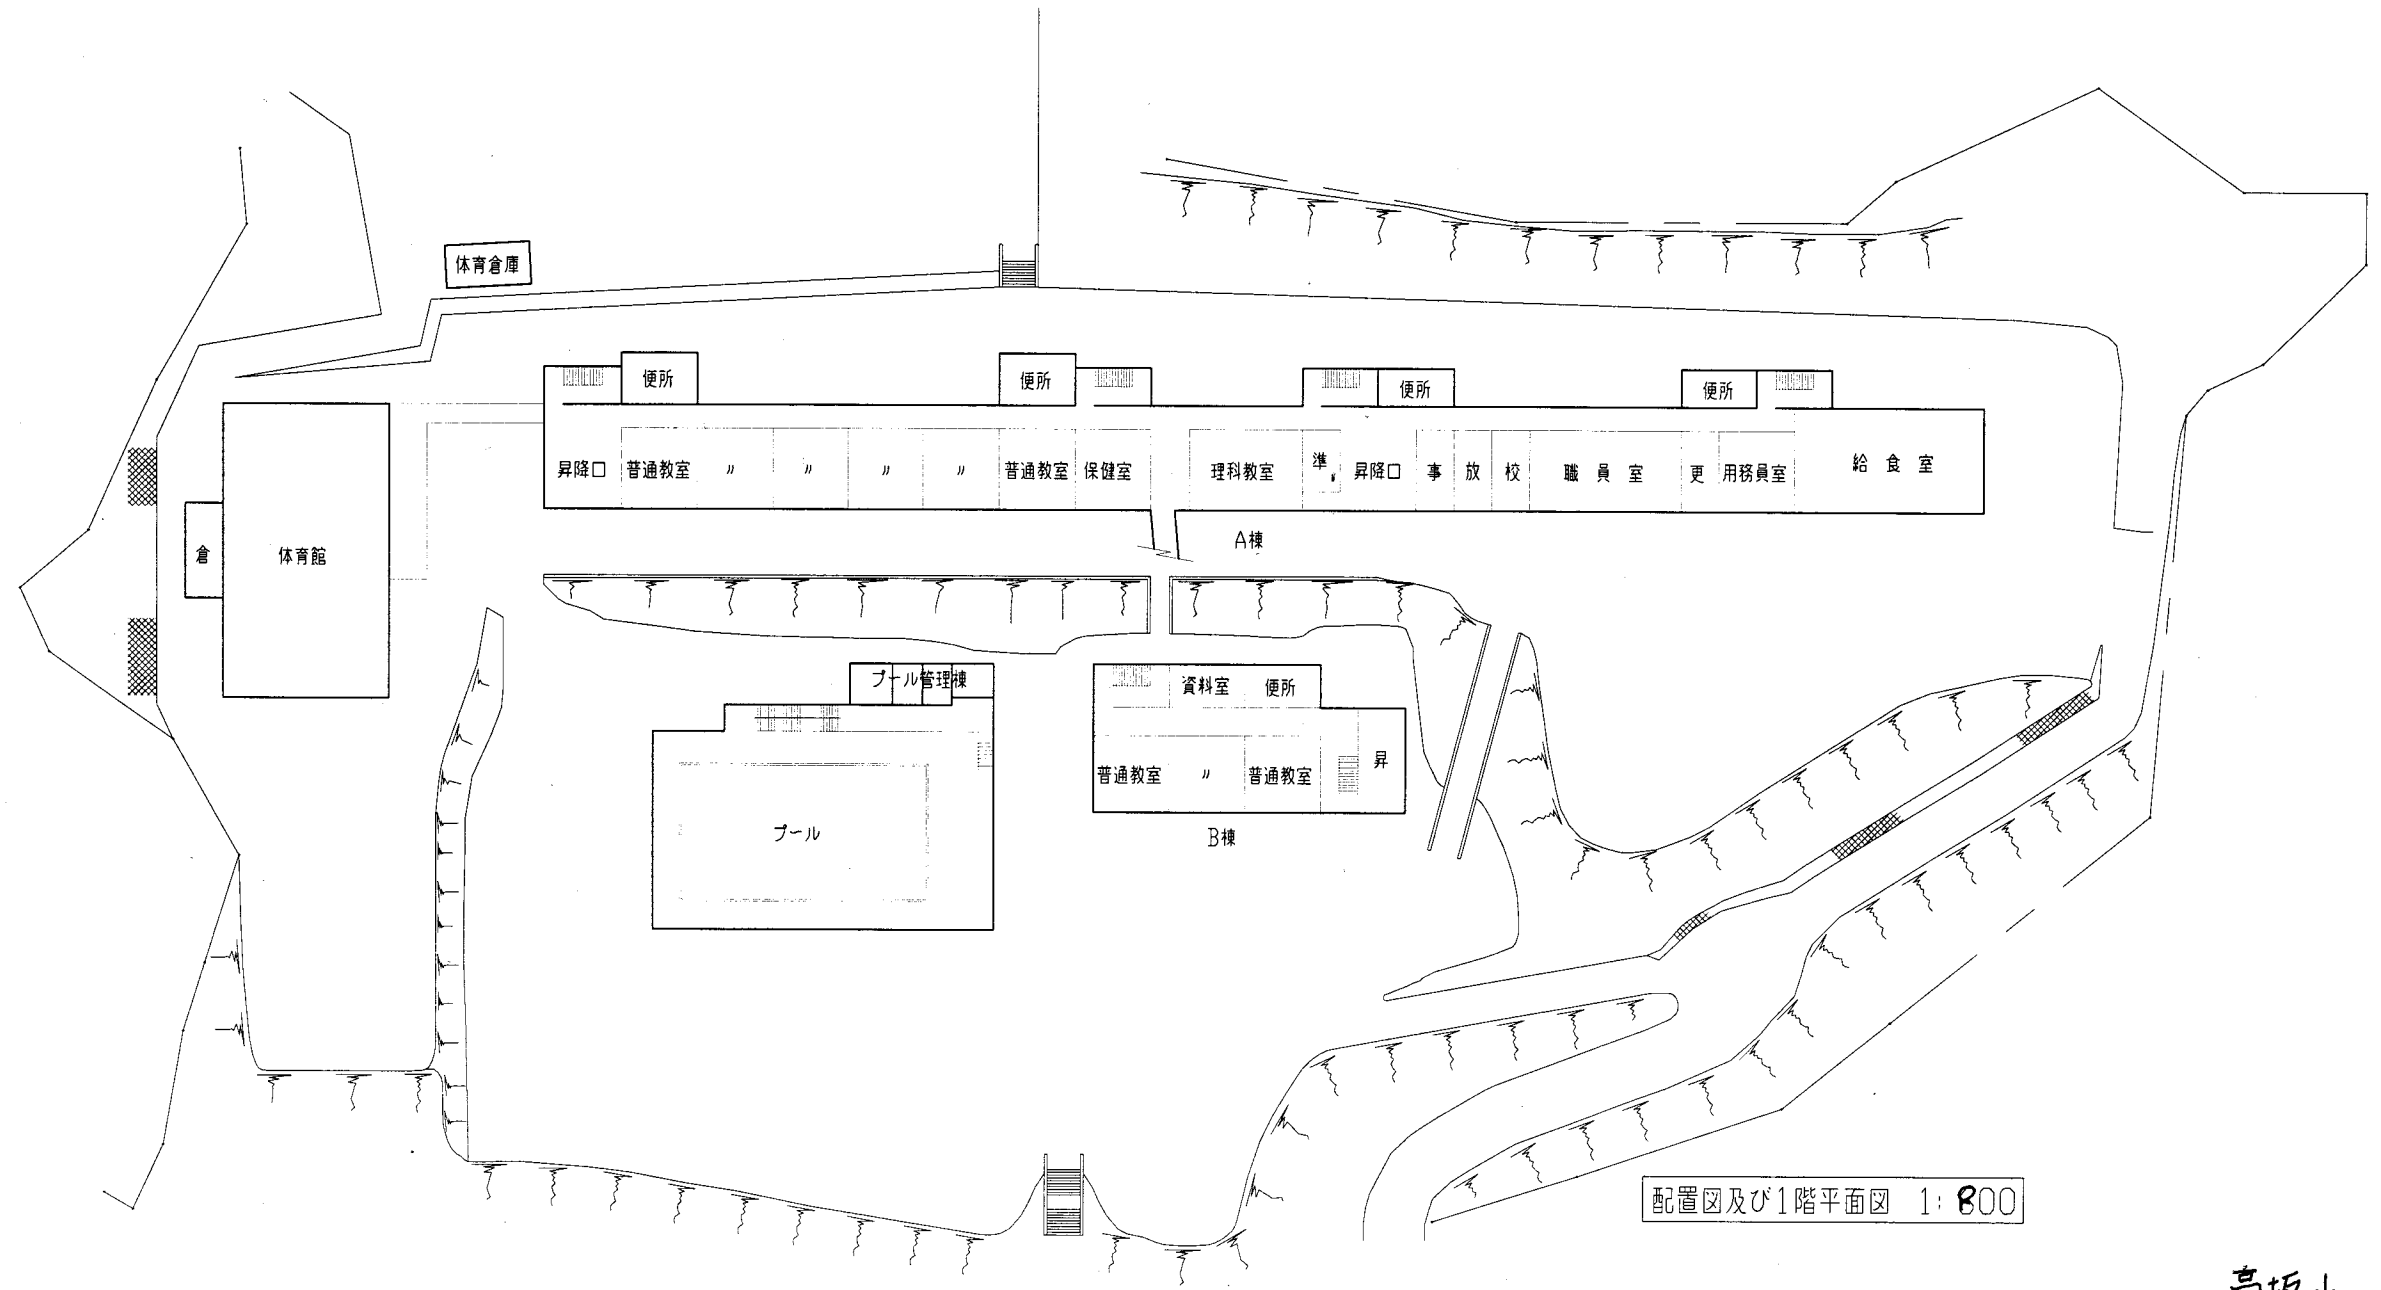


配置図及び1階平面図 1:800

高坂小

業務名	市立追浜小学校教ほか22校建築基準法第12条第2項及び第4項定期点検業務委託	設計者資格氏名	級建築士登録第 号			課長	主査	担当者	横須賀市 教育委員会 学校管理課
図面名称	案内図・配置図・各階平面図	図番	縮尺	1:800	作図	平成 年 月 日			

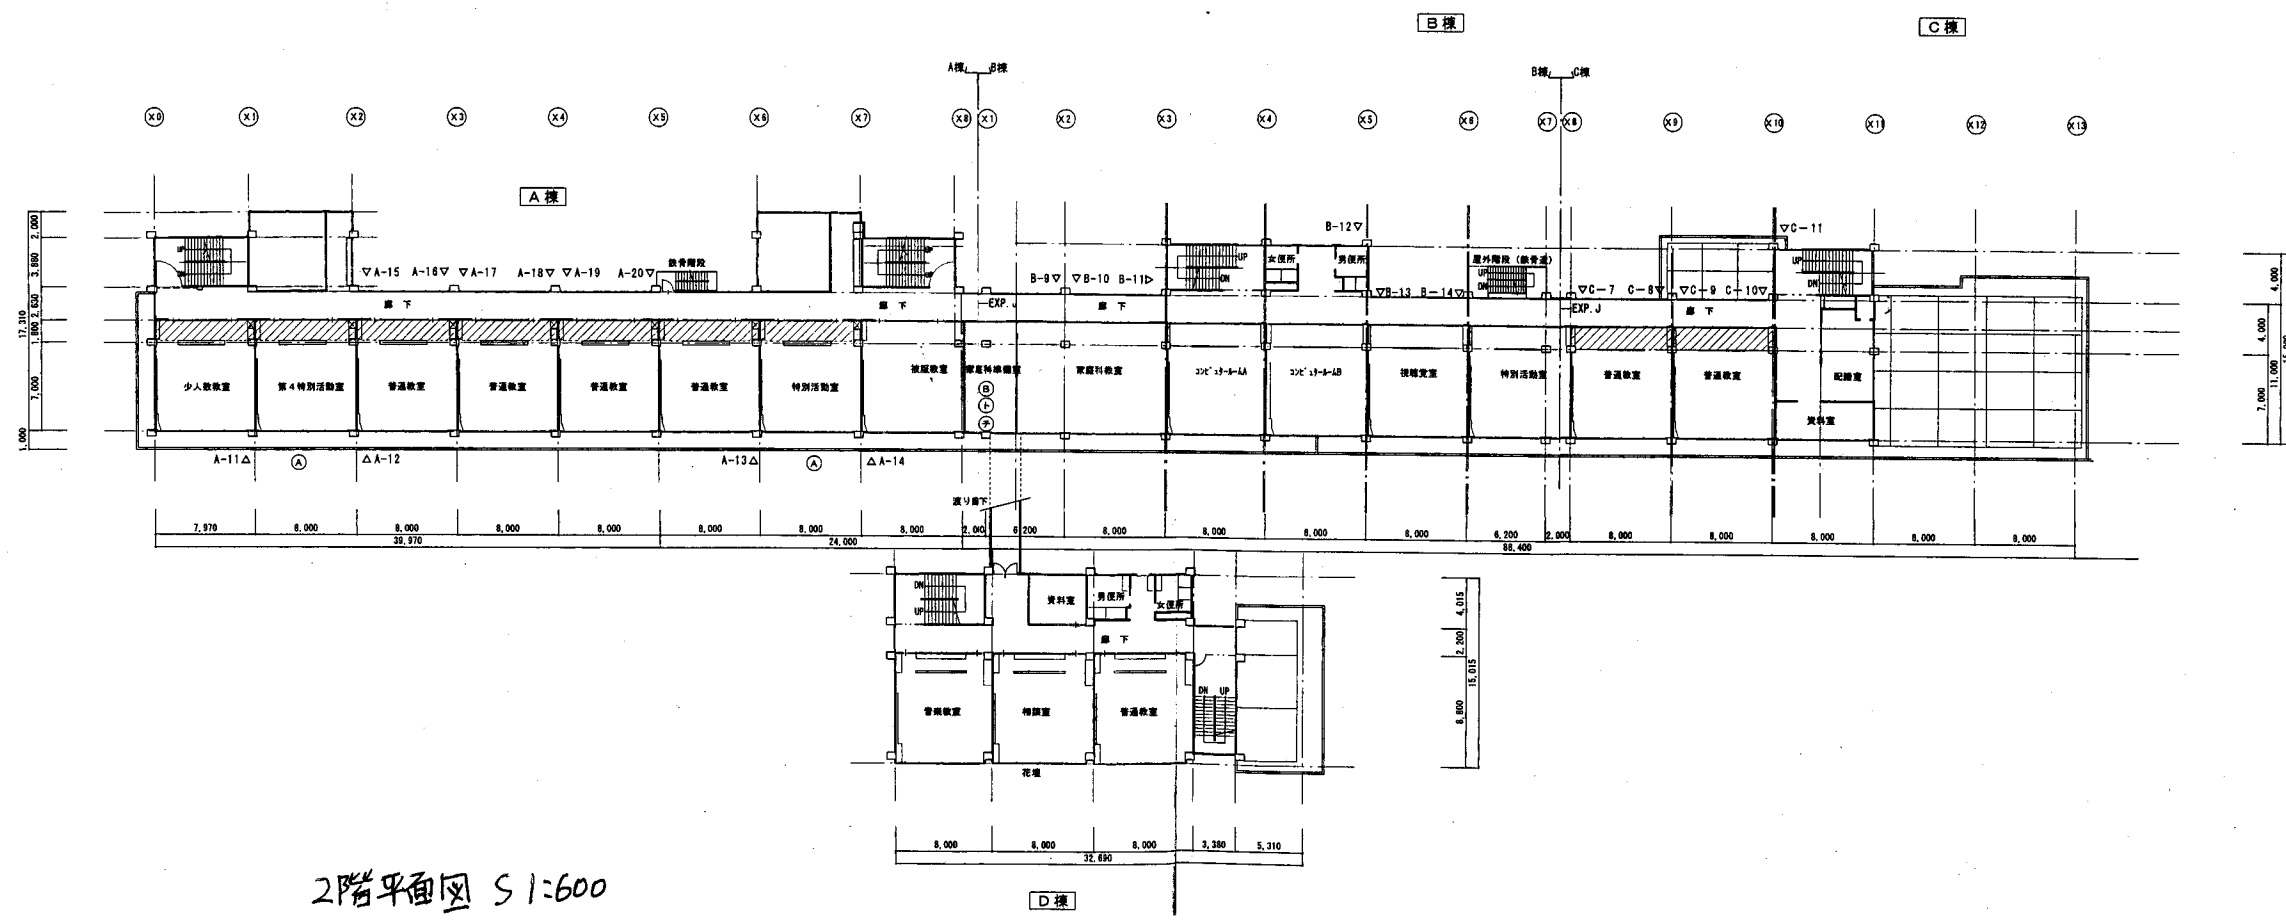


2階平面図 S1:600

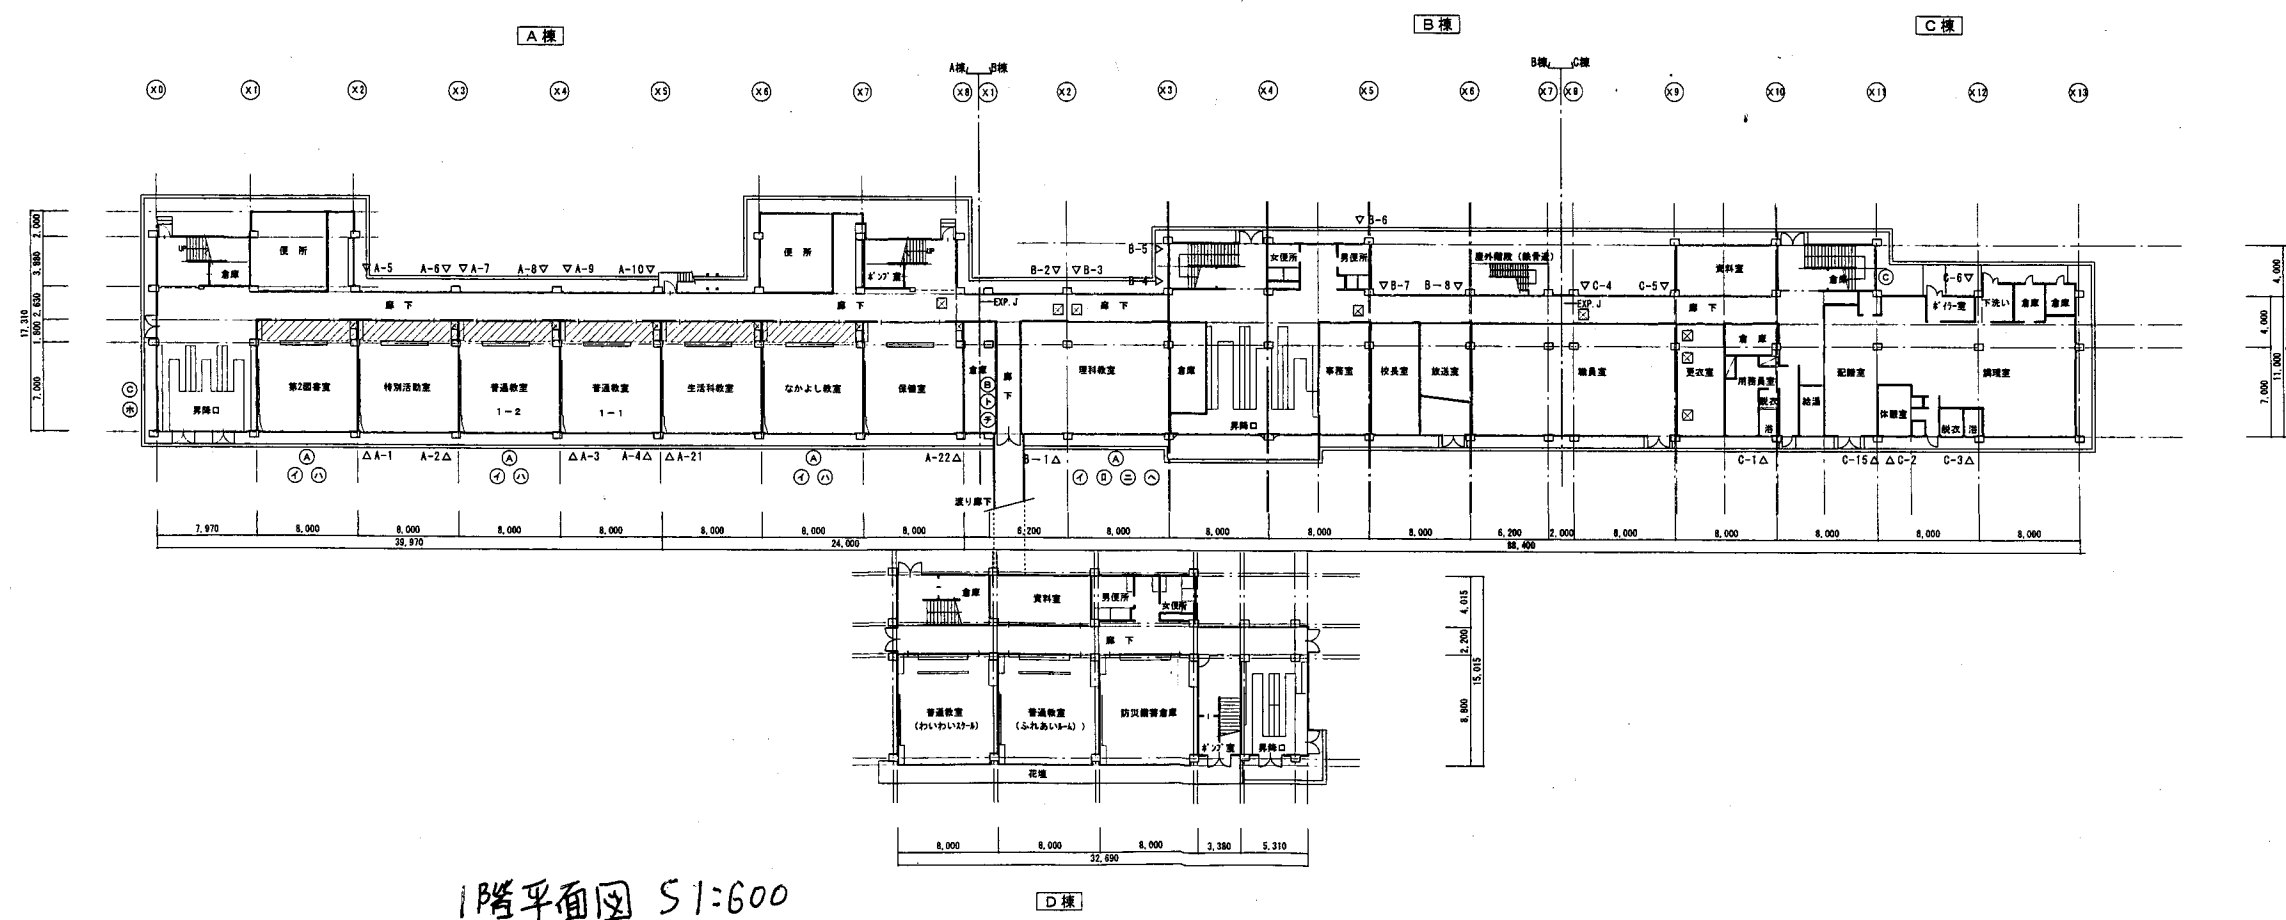


1階平面図 S1:600

高坂小


業務名	市立追浜小学校ほか22校建築基準法第12条第2項及び第4項定期点検業務委託		設計者資格氏名	級建築士登録第 号		課長	主査	担当者	横須賀市 教育委員会 学校管理課
図面名称	A棟1.2階平面図	図番 /	縮尺	S 1:600	作図	平成 年 月 日			

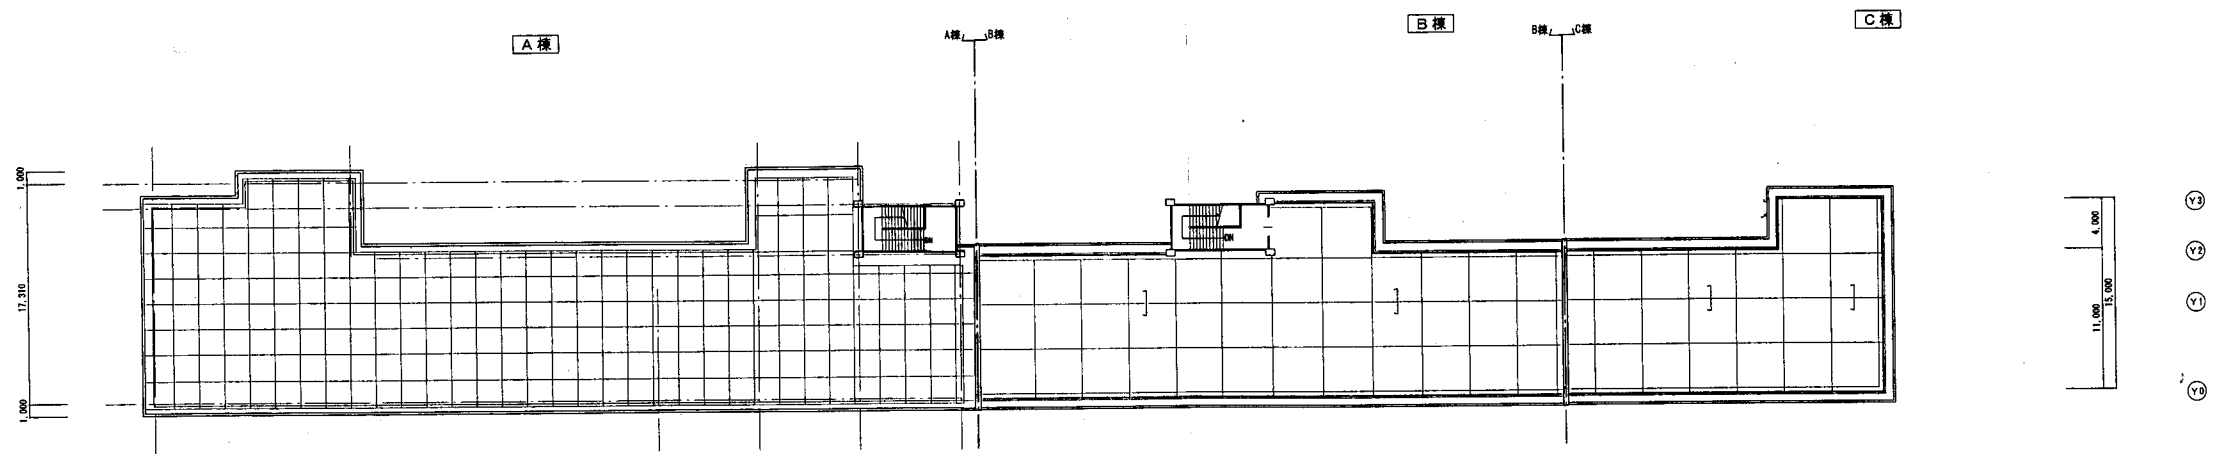


2階平面図 S1:600

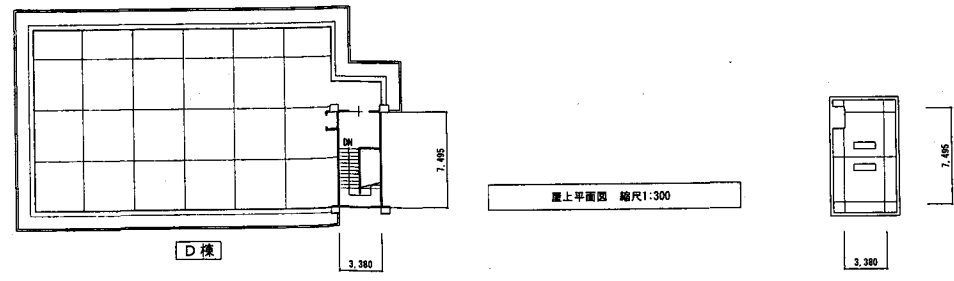

1階平面図 縮尺1:300

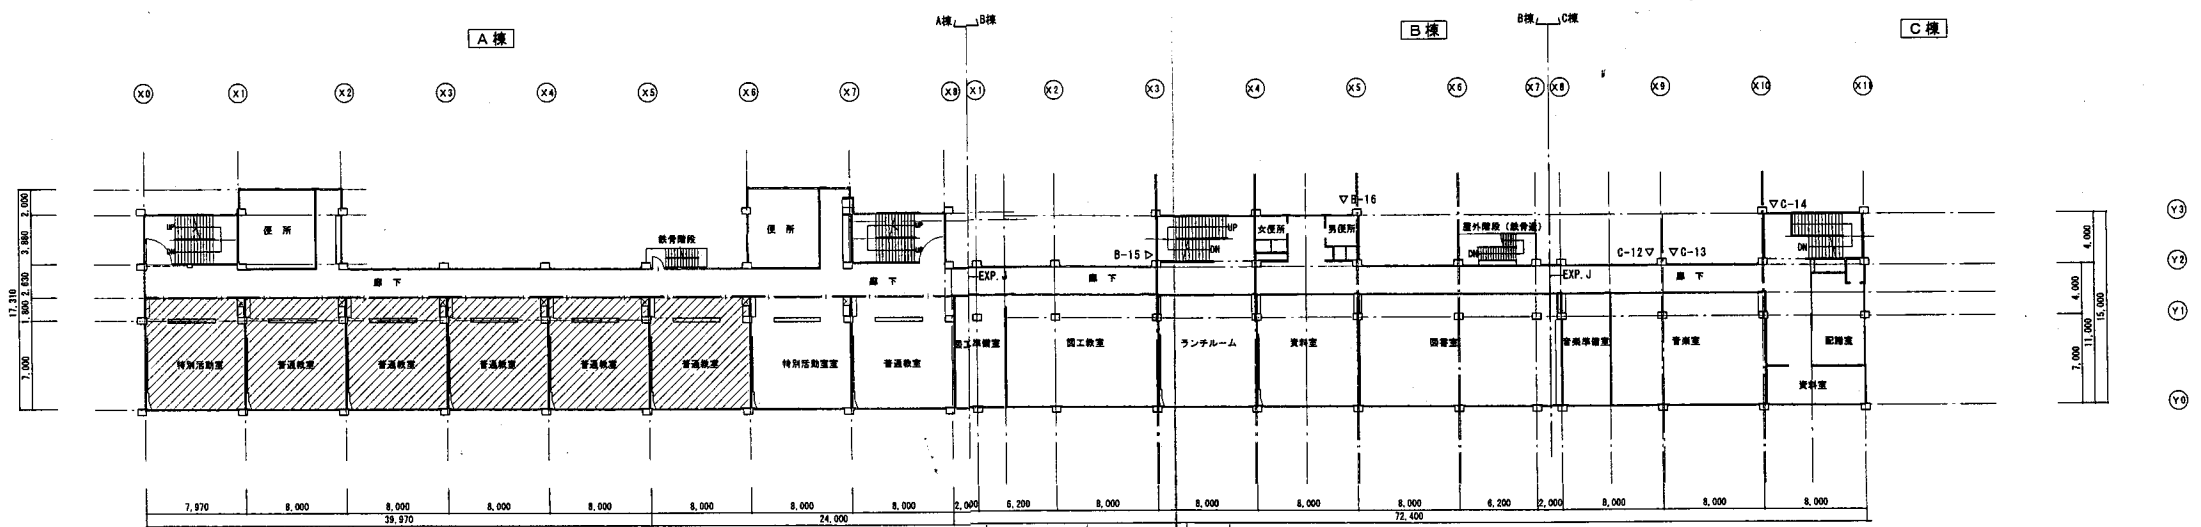


3階平面図 S1:600

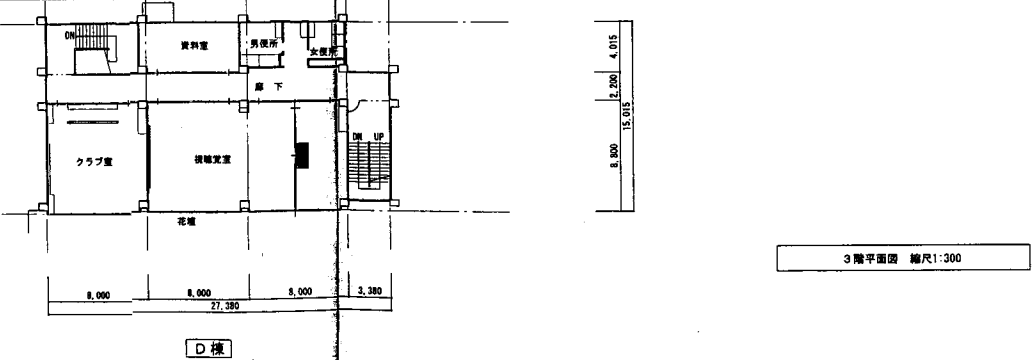


4階平面図 縮尺1:300

高坂小

業務名	市立追浜小学校ほか22校建築基準法第12条第2項及び第4項定期点検業務委託			設計者資格氏名	級建築士登録第 号			課長	主査	担当者	横須賀市 教育委員会 学校管理課
図面名称	2階3階平面図	図番	/	縮尺	S 1:600	作図	平成 年 月 日				

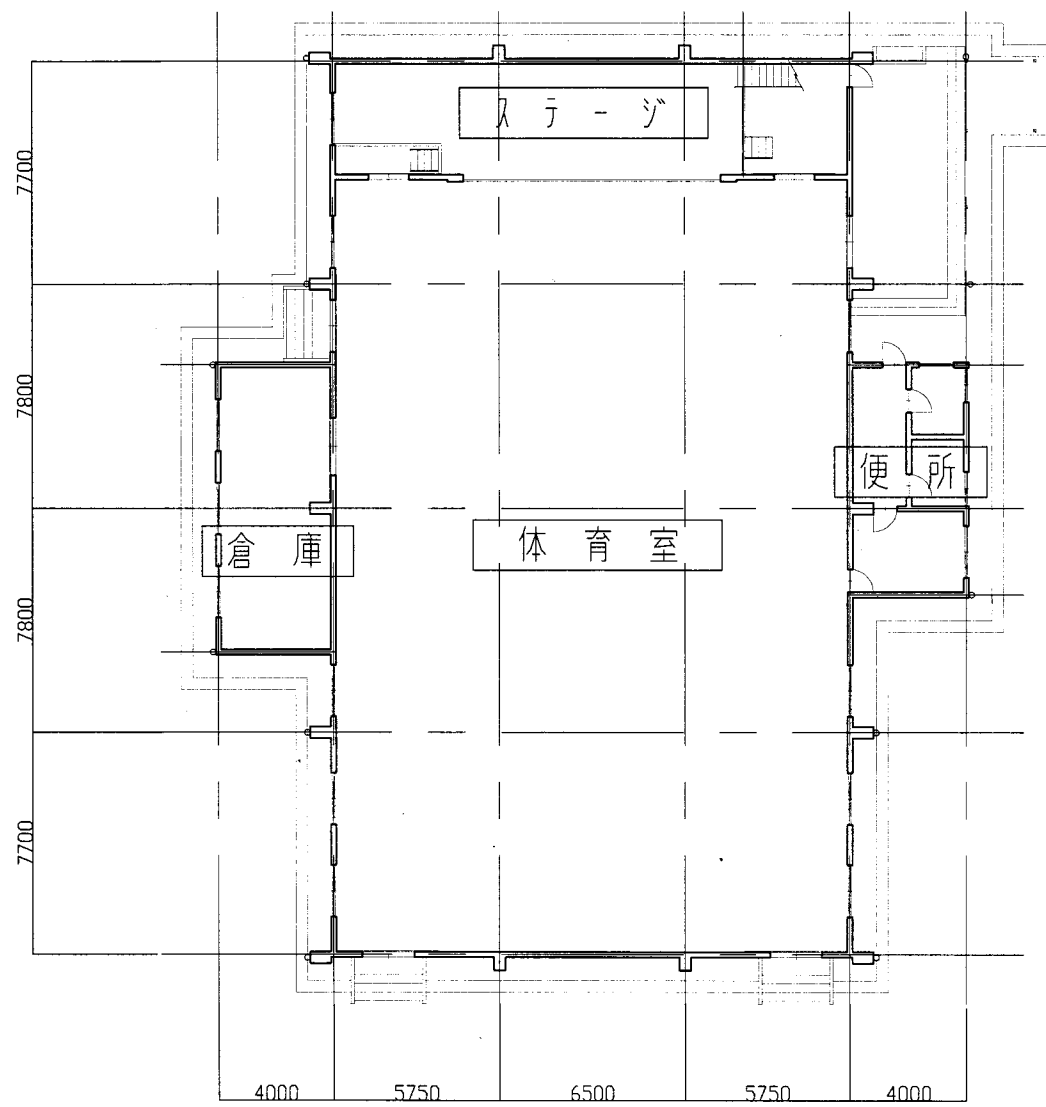


1階平面図 S 1:200

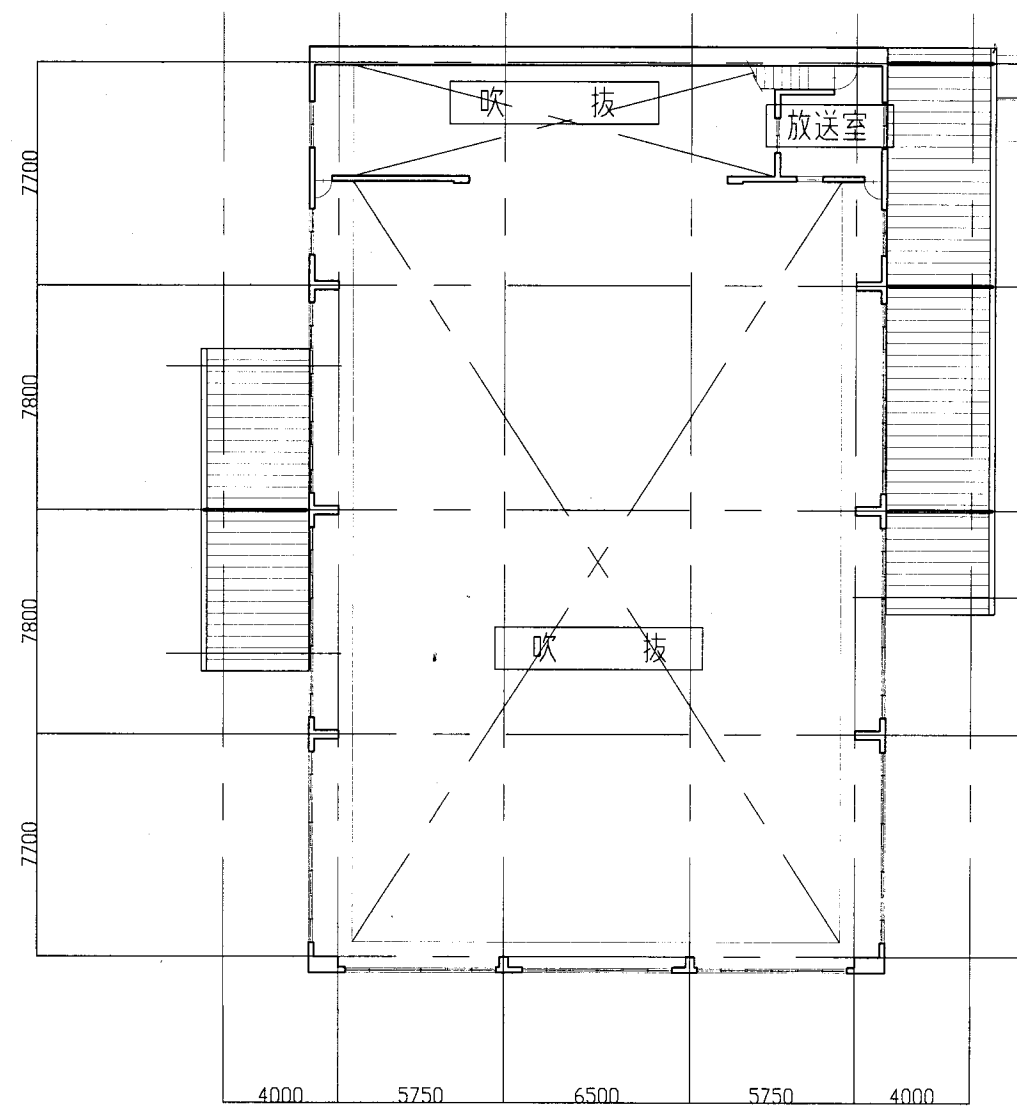


2階平面図 S 1:200

高坂小

業務名	市立追浜小学校ほか22校建築基準法第12条第2項及び第4項定期点検業務委託		設計者資格 氏名	級建築士登録第 号			課長	主査	担当者	横須賀市 教育委員会 学校管理課
図面名称	体育館平面図	図番	/	縮尺	S 1:200	作図	平成 年 月 日			

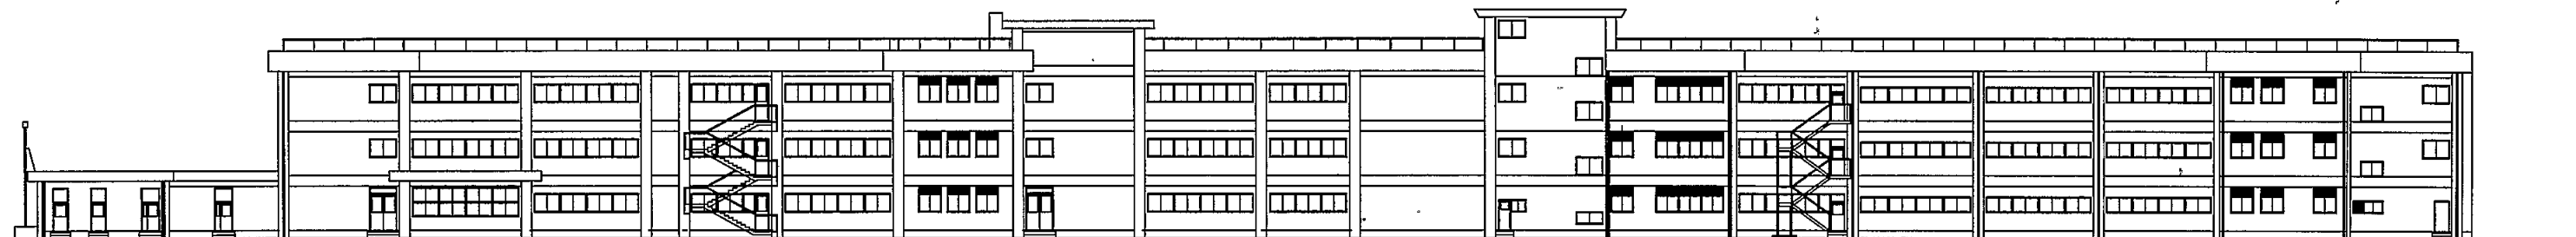


A棟北側立面図 1:450

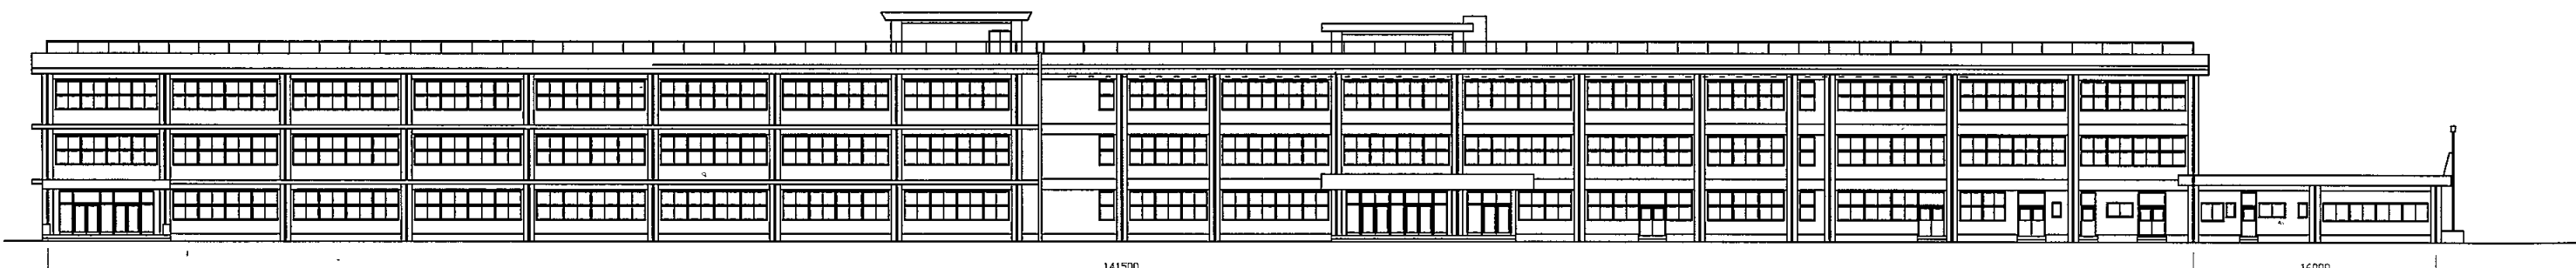


A棟南側立面図 1:450

高坂小

業務名	市立 小学校ほか 校建築基準法第12条第2項及び第4項定期点検業務委託	設計者資格 氏名	級建築士登録第	号	課長	主査等	担当者	横須賀市 教育委員会 学校管理課
図面名称	A棟南北立面図	図番	縮尺	S 1:450	作図	平成	年 月 日	

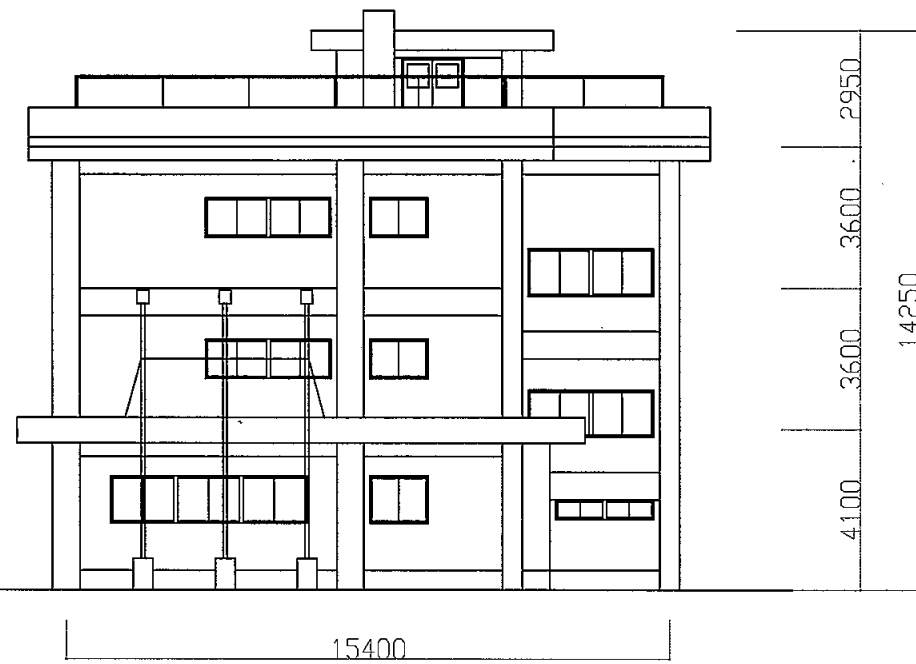


A棟東側立面図 1:200

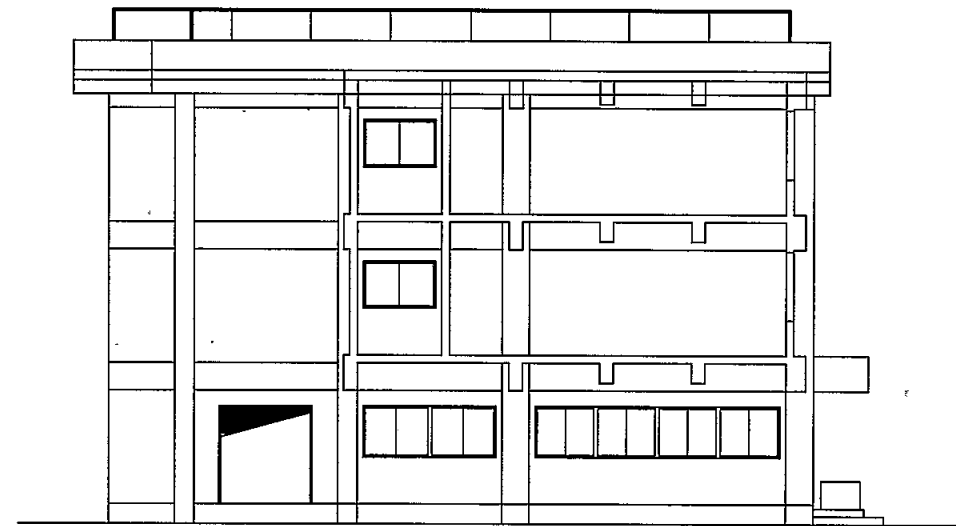

A棟西側立面図 1:200

高坂小


業務名	市立 小学校ほか 校建築基準法第12条第2項及び第4項定期点検業務委託	設計者資格 氏名	級建築士登録第 号				課長	主査等	担当者	横須賀市 教育委員会 学校管理課
図面名称	A棟東西立面図	図番	縮尺	S 1:200	作図	平成 年 月 日				

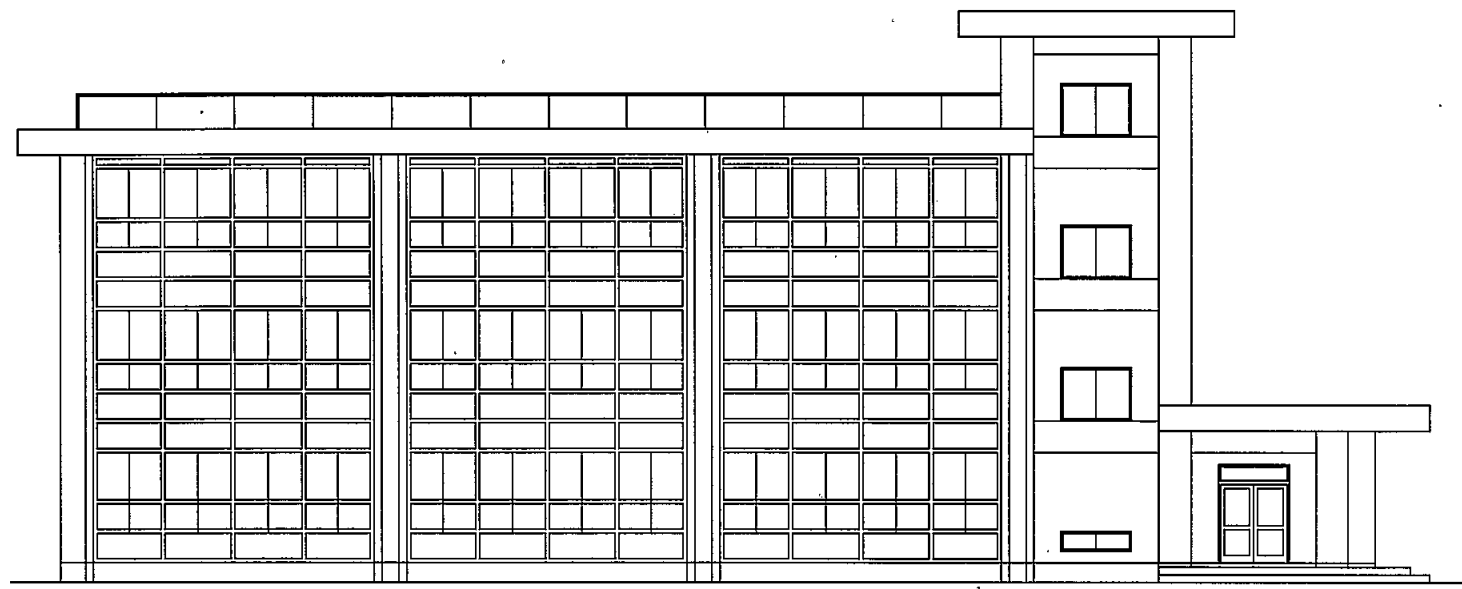

B棟南立面図 S1:300



B棟東立面図 S1:300

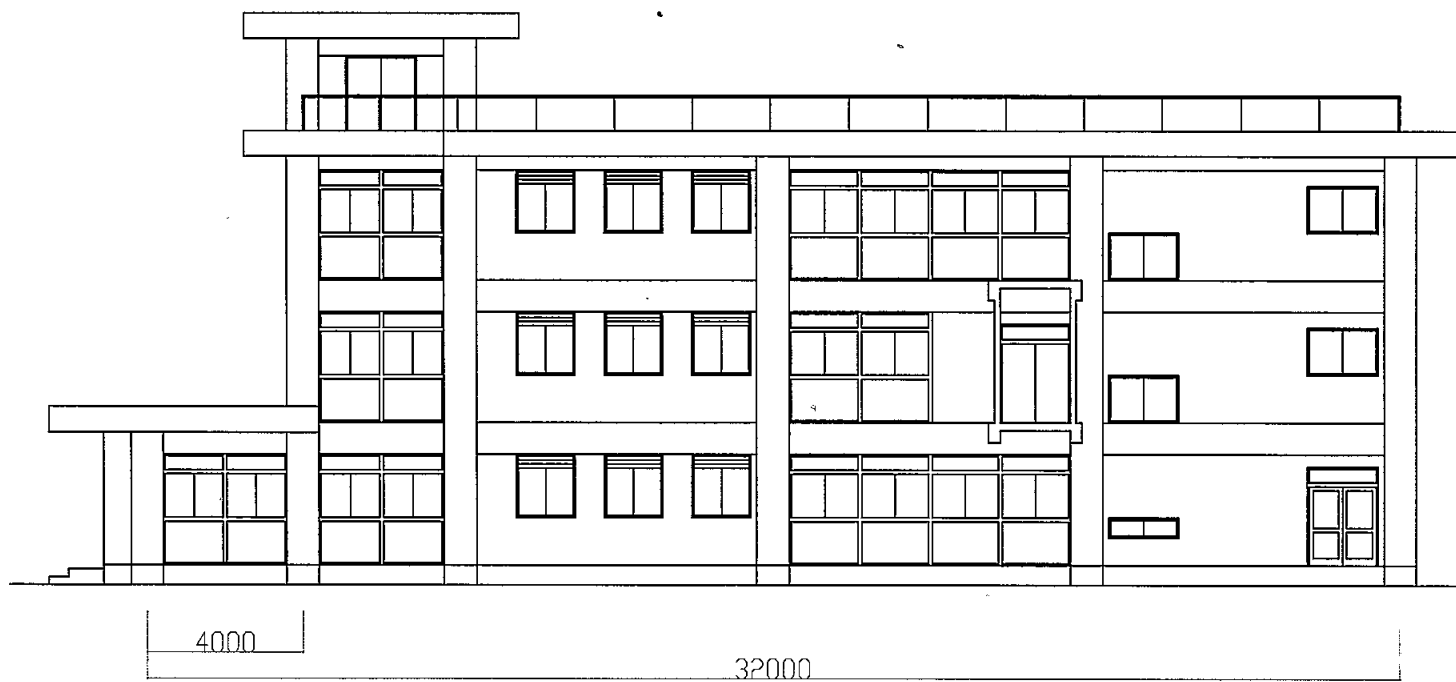


B棟北立面図 S1:300




B棟西立面図 S1:300

高坂小


業務名	市立 小学校ほか 校建築基準法第12条第2項及び第4項定期点検業務委託	設計者資格 氏名	級建築士登録第	号	課長	主査等	担当者	横須賀市 教育委員会 学校管理課
図面名称	B棟立面図	図番	縮尺	S 1:200	作図	平成 年 月 日		

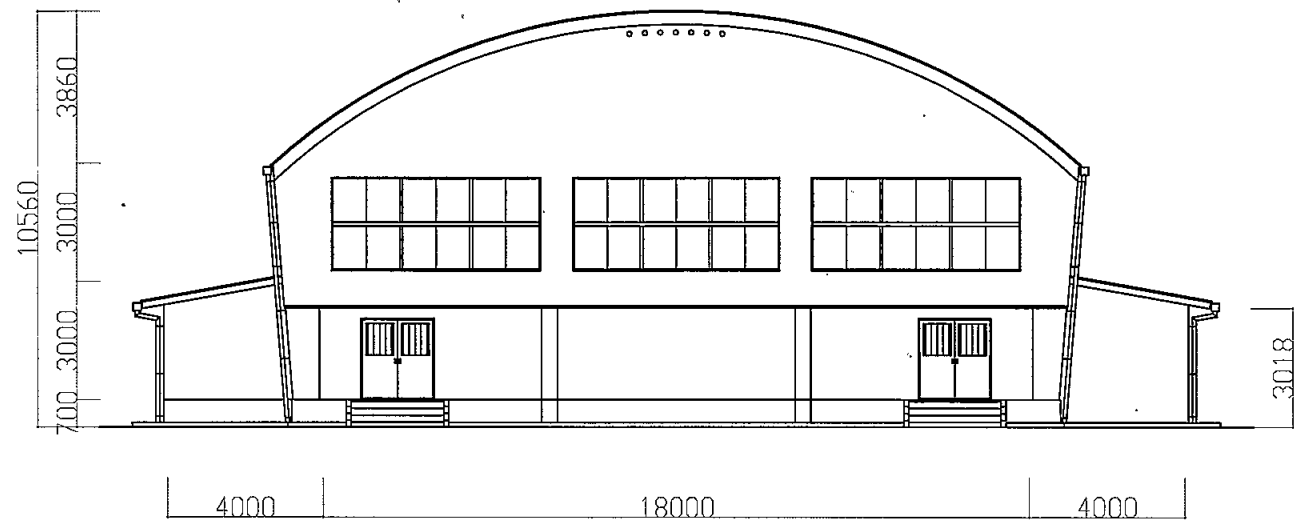


北側立面図 1:200

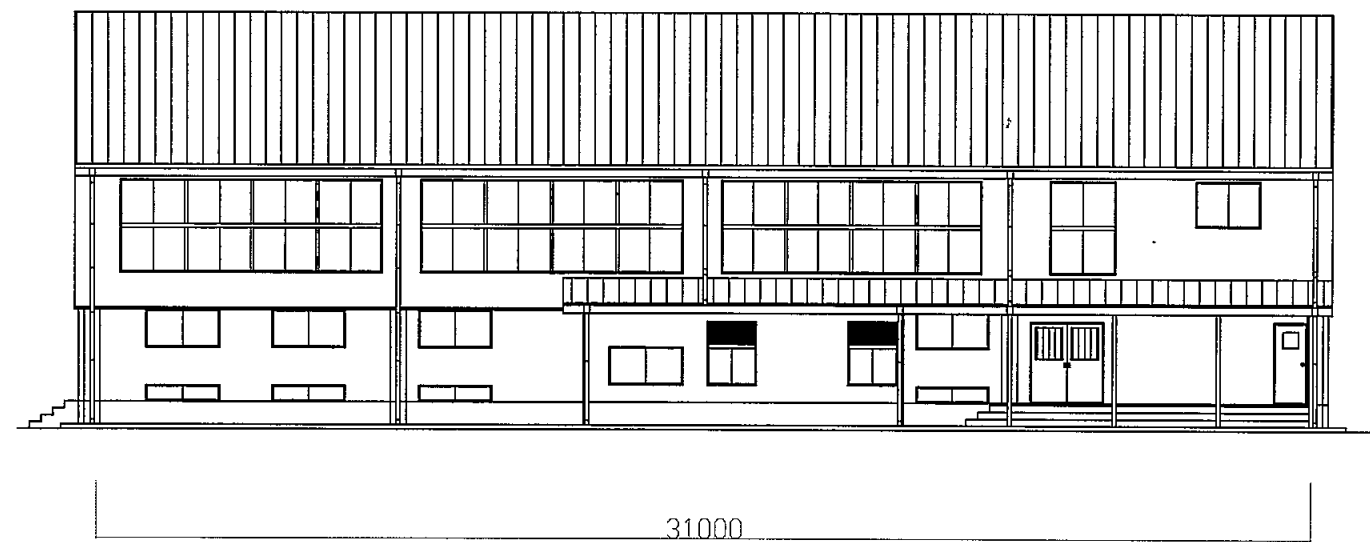

東側立面図 1:200

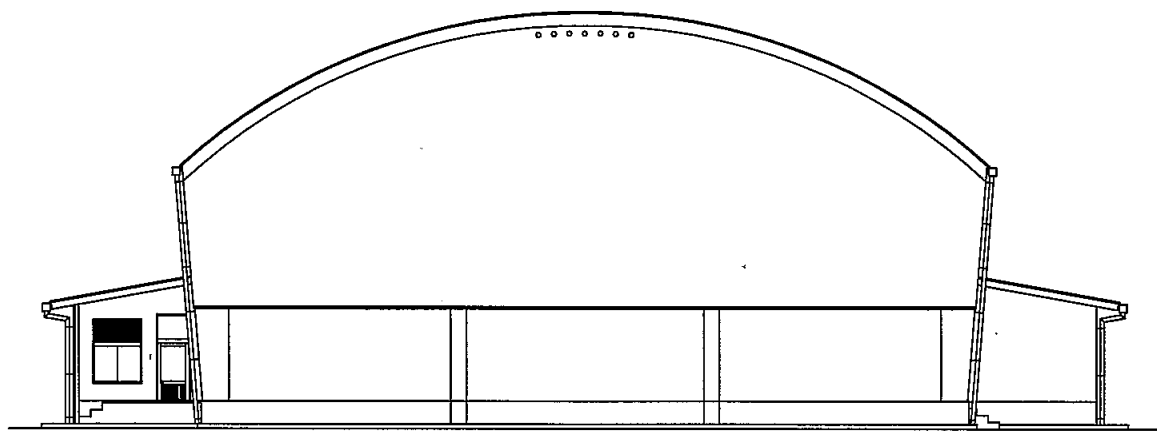

南側立面図 1:200

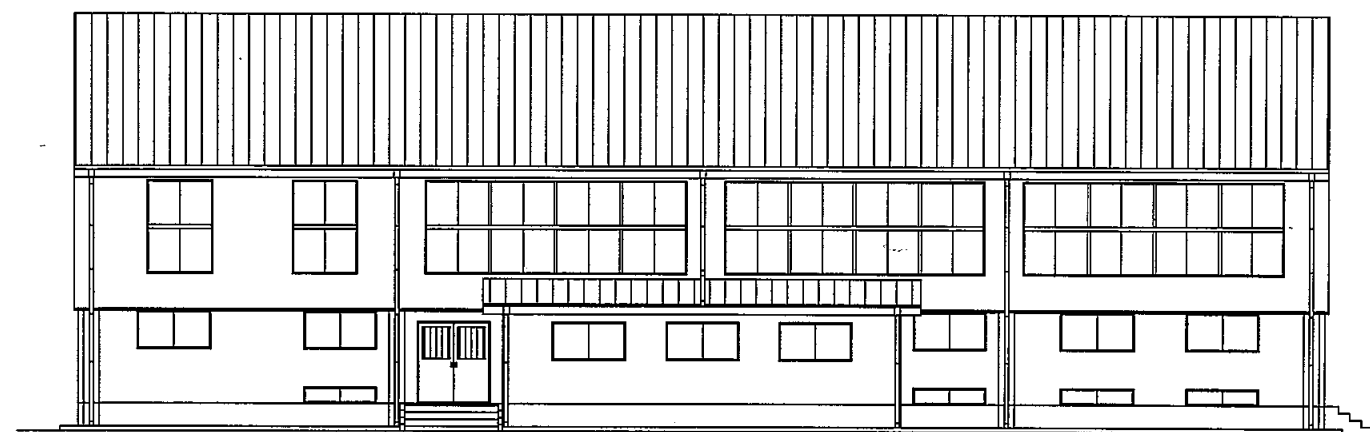


南側立面図 1:200

高坂小


業務名	市立 小学校ほか 校建築基準法第12条第2項及び第4項定期点検業務委託	設計者資格 氏名	級建築士登録第	号	課長	主査等	担当者	横須賀市 教育委員会 学校管理課
図面名称	体育館立面図	図番	縮尺	S 1:200	作図	平成	年 月 日	




案内図

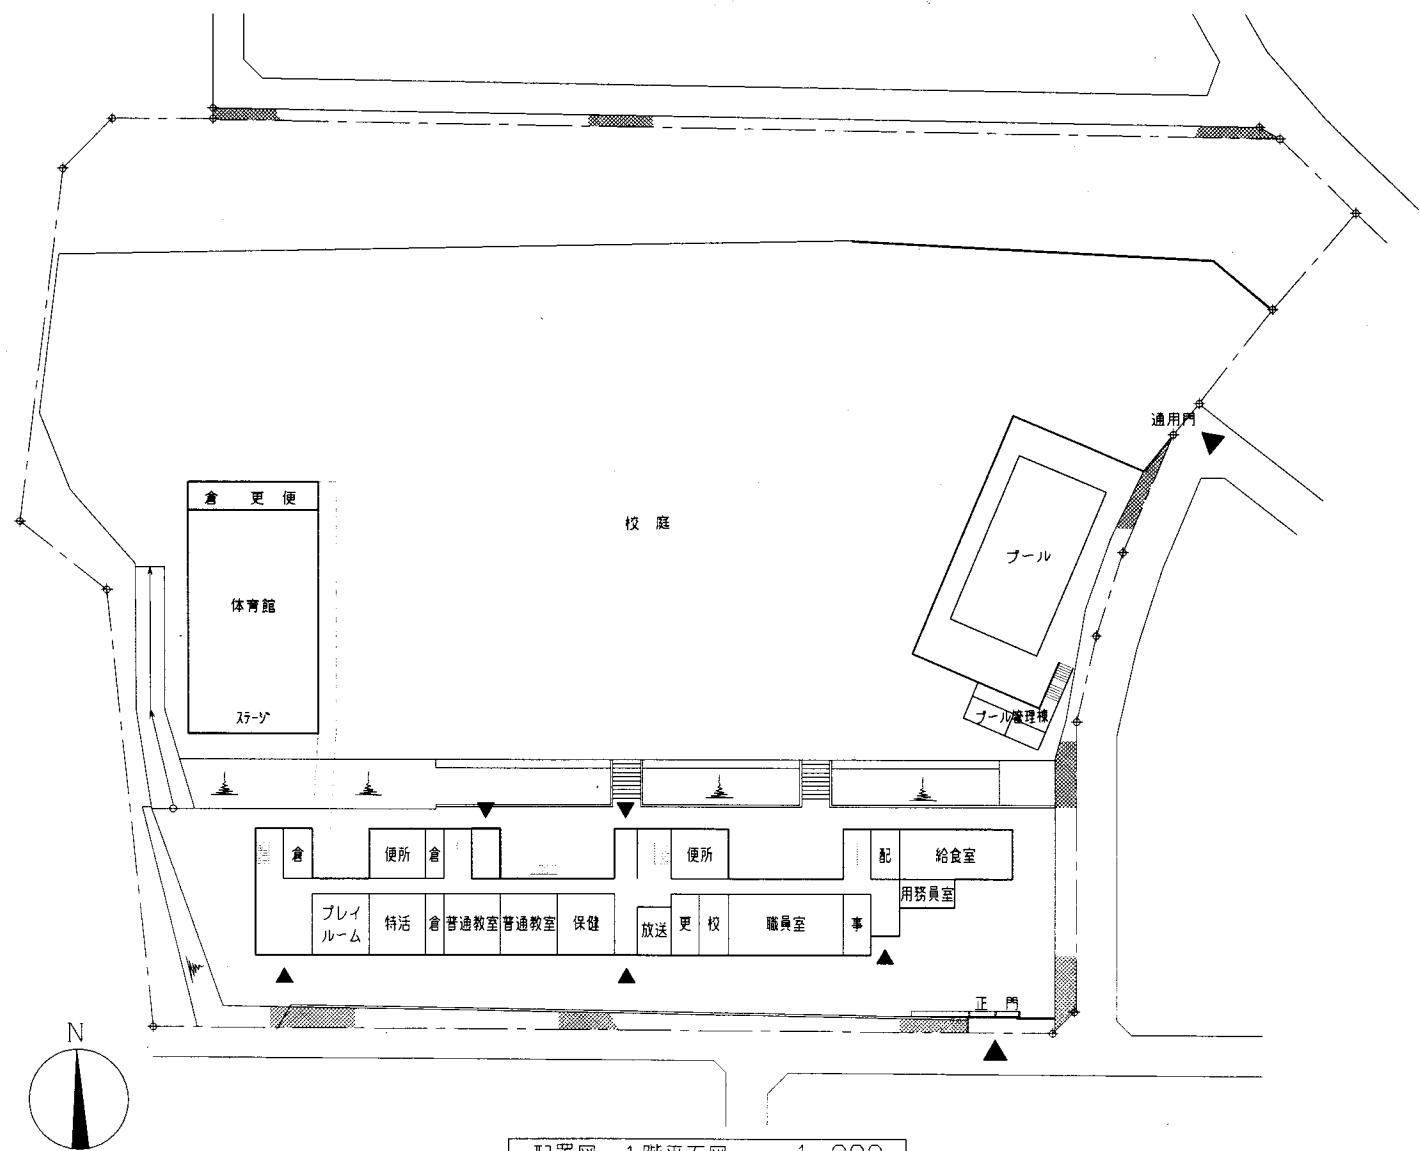


配置図・1階平面図 1:800

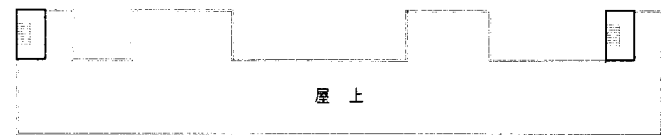


屋上平面図 1:800

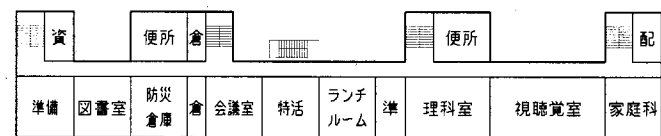

4階平面図 1:800

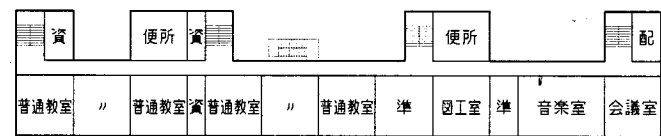


3階平面図 1:800

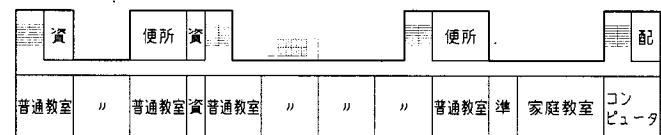


2階平面図 1:800

岩戸小

業務名	市立追浜小学校ほか22校建築基準法第12条第2項及び第4項定期点検業務委託		設計者資格氏名	級建築士登録第 _____ 号		課長	主査	担当者	横須賀市 教育委員会 学校管理課
図面名称	案内図・配置図・平面図	図番	縮尺	1:800	作図	平成	年	月	

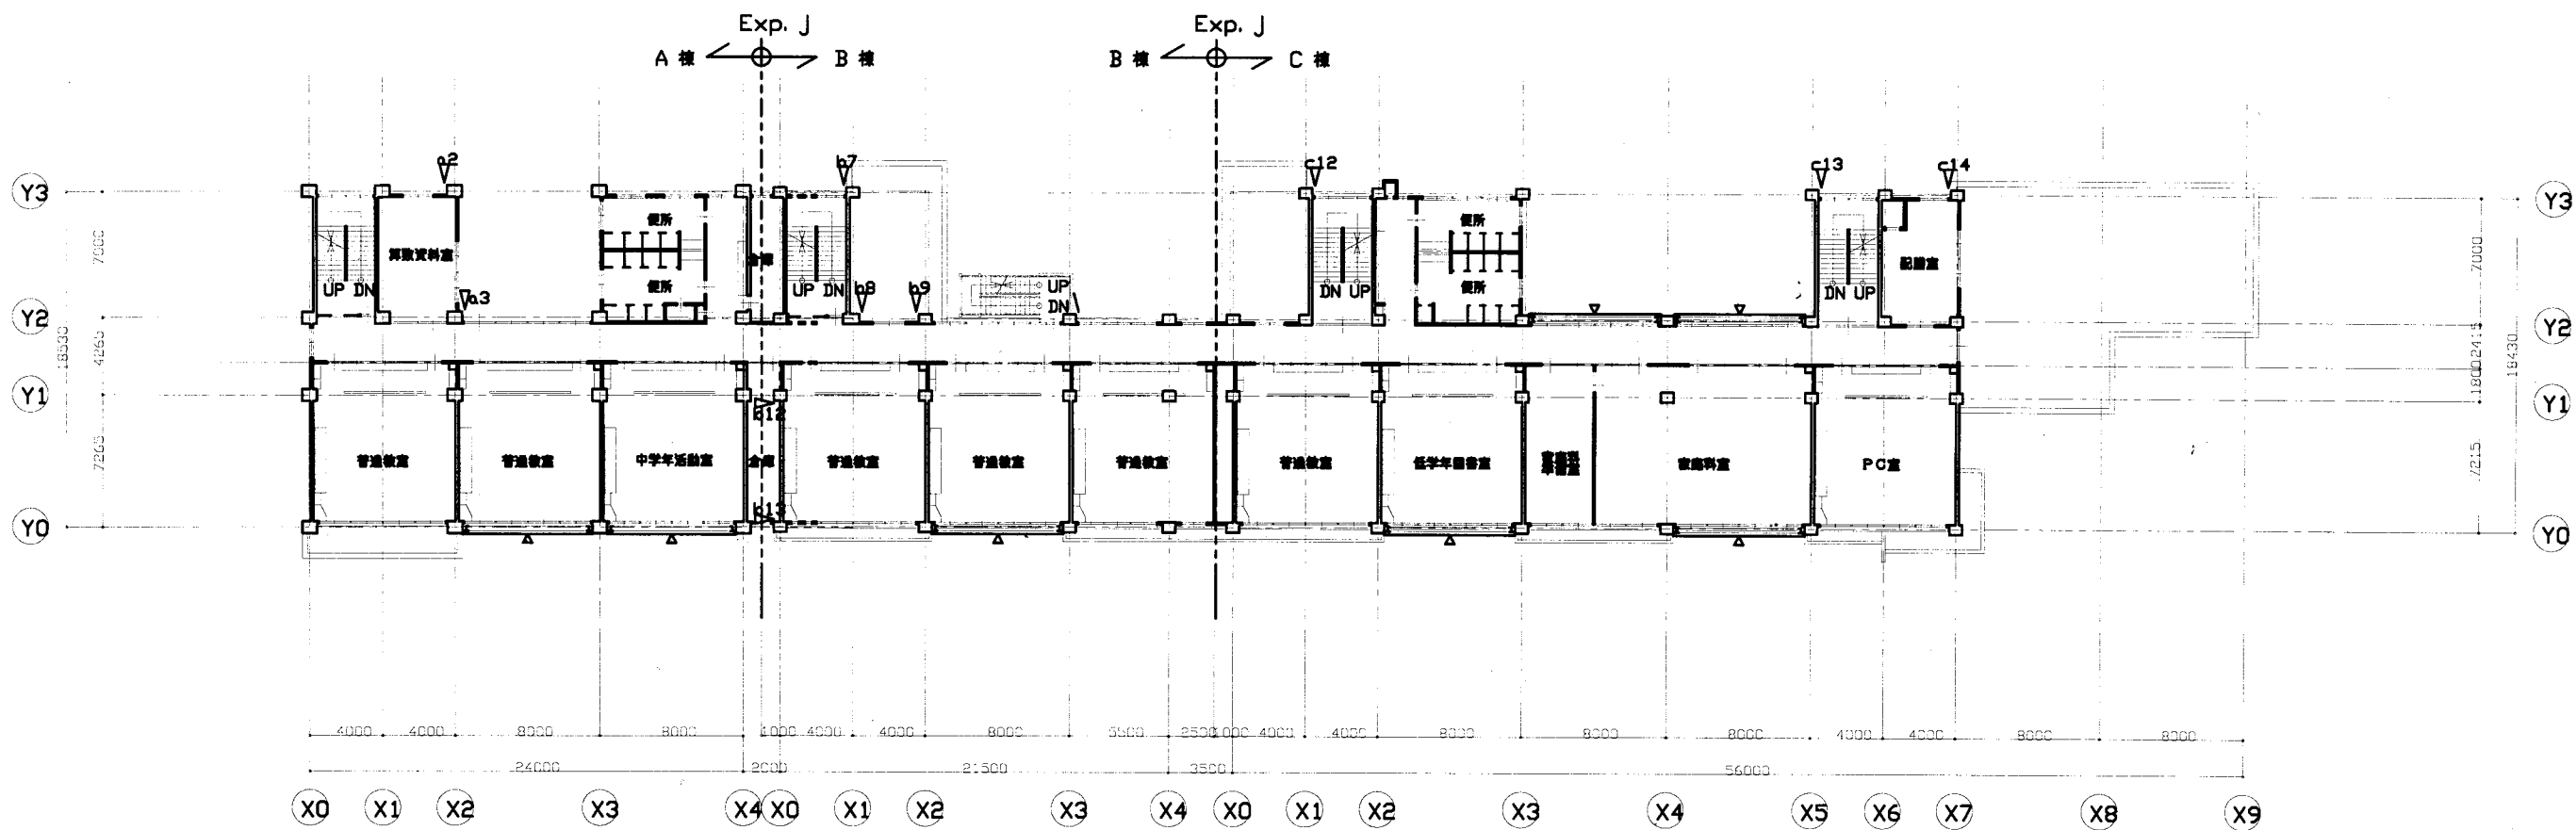


2階平面図 S=1/300

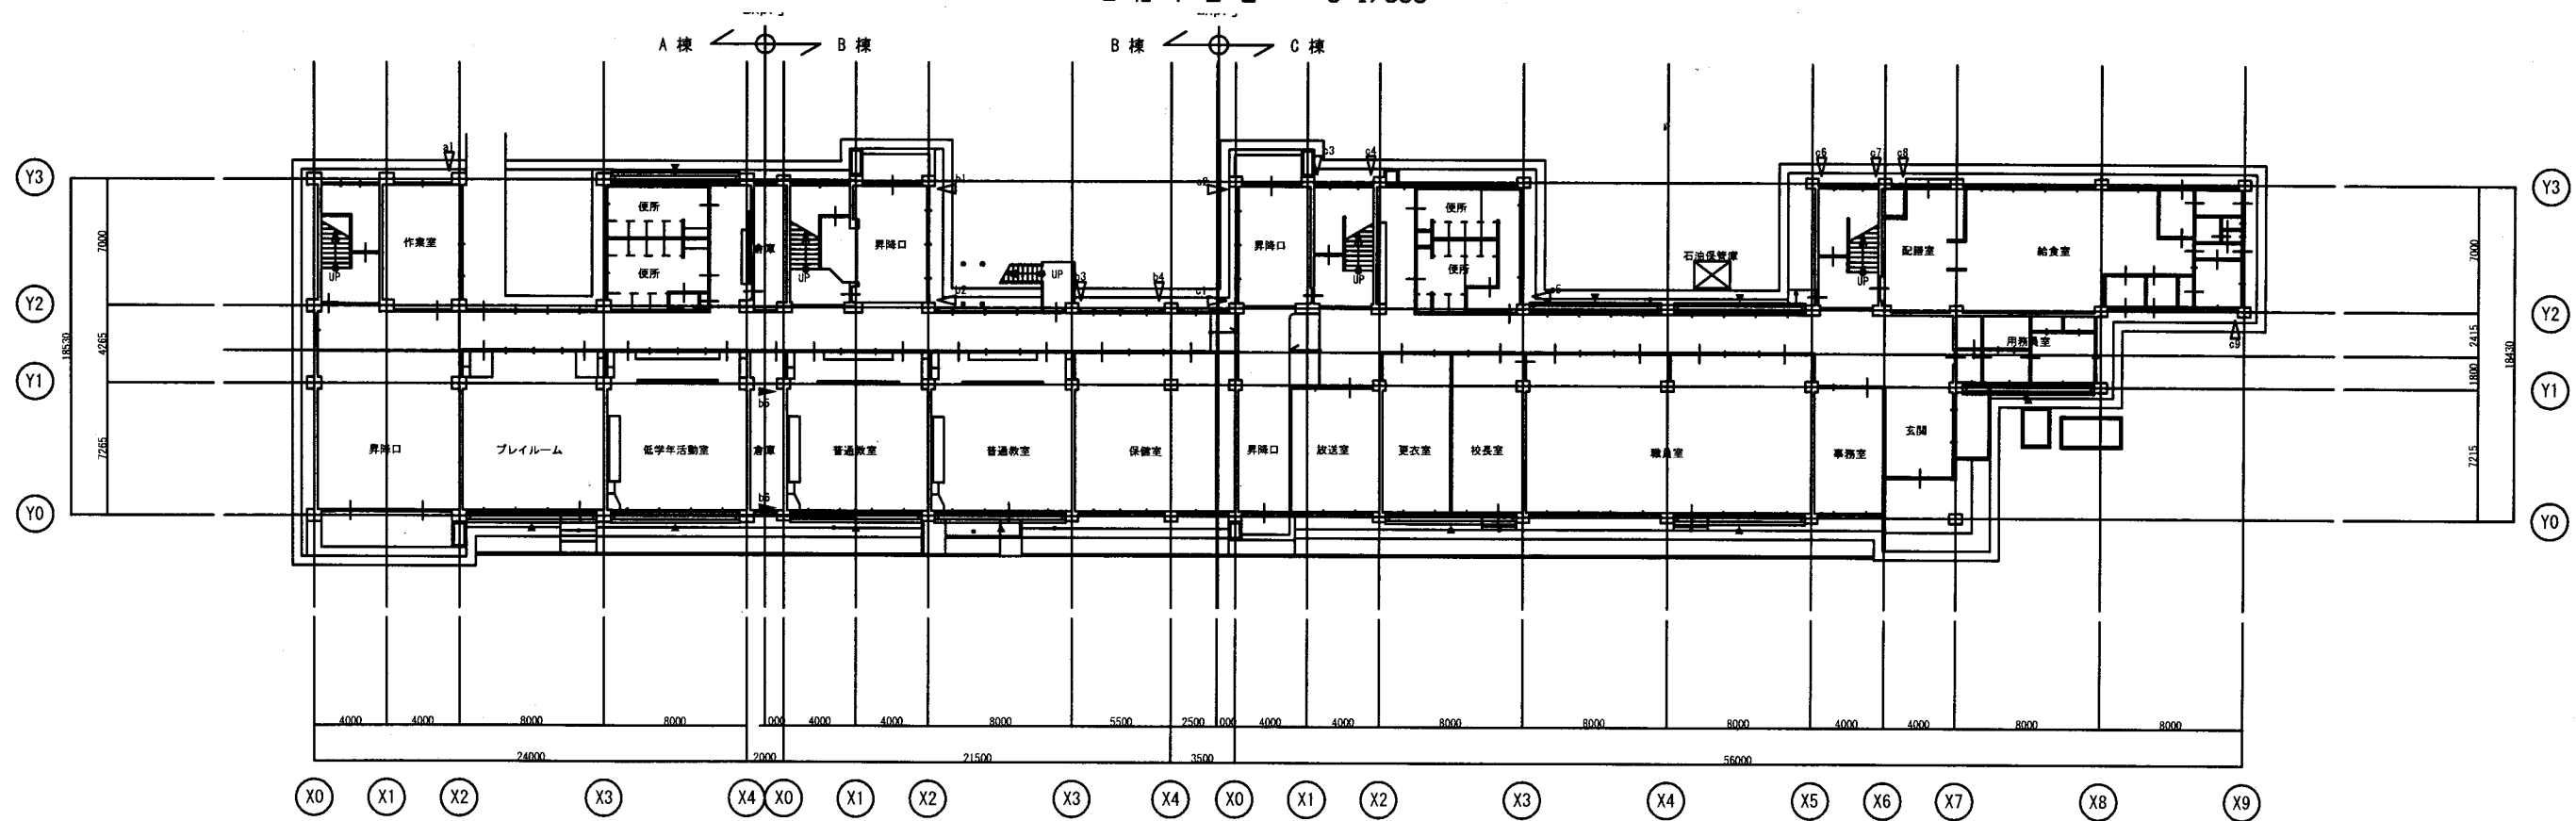


1階平面図 S=1/300

岩戸小

業務名	市立追浜小学校ほか22校建築基準法第12条第2項及び第4項定期点検業務委託		設計者資格 氏名	級建築士登録第 号		課長	主査	担当者	横須賀市 教育委員会 学校管理課
図面名称	1・2階平面図	図番 /	縮尺	S 1:300	作図	平成 年 月 日			

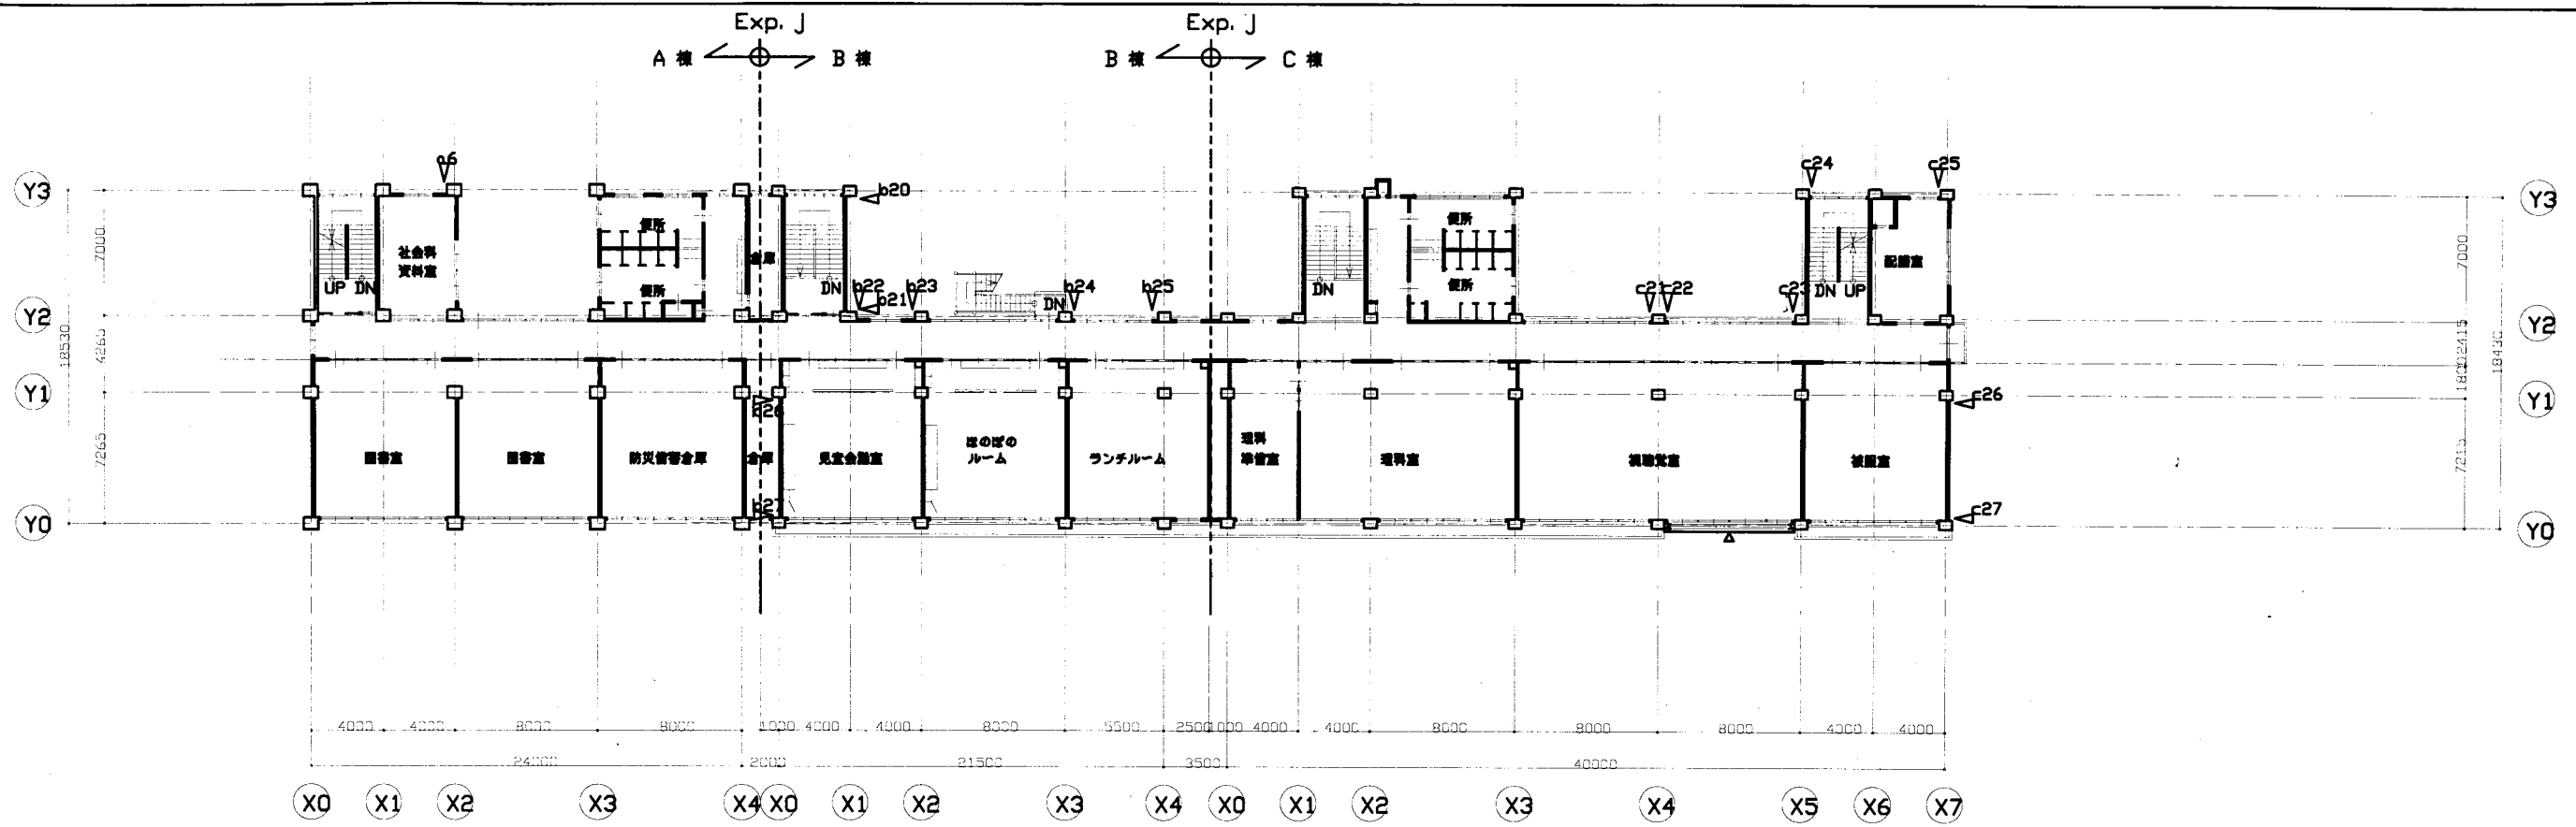


4階平面図 S=1/300

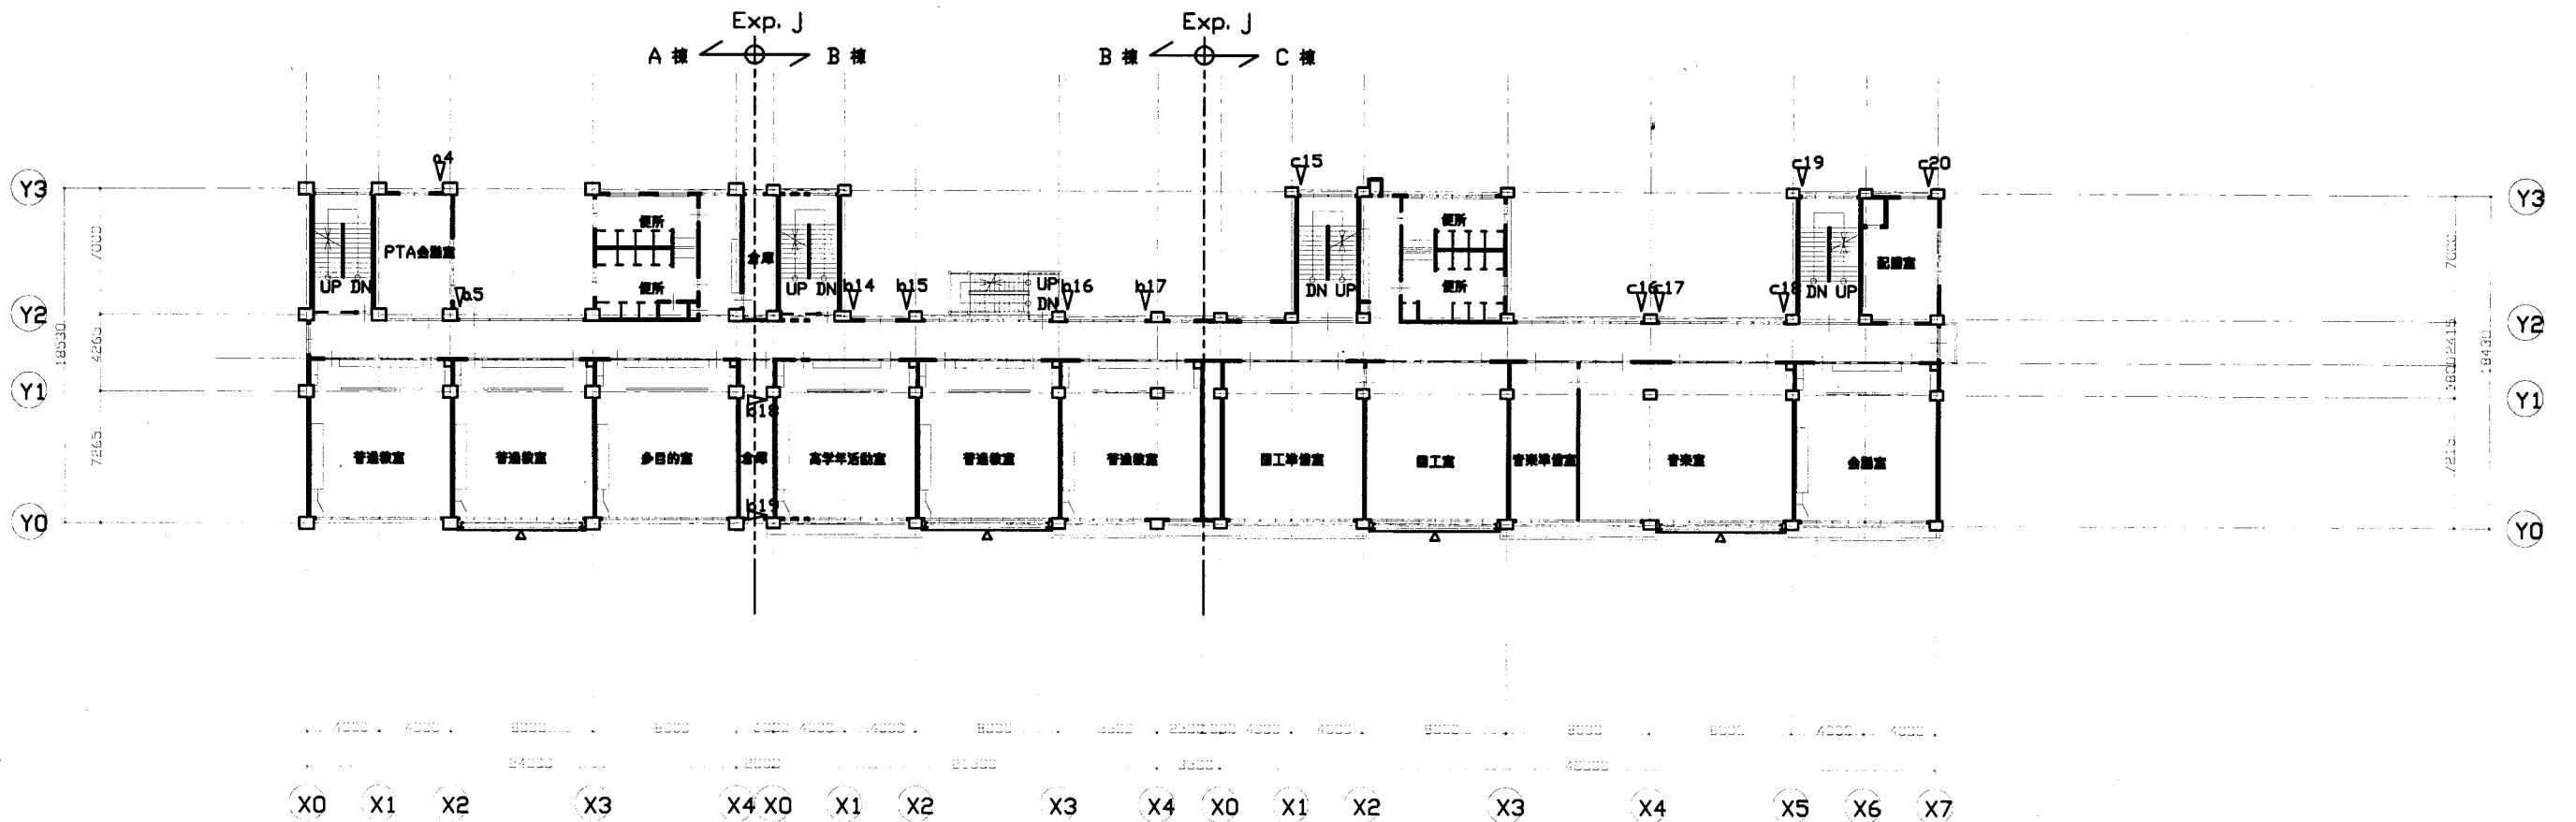

3階平面図 S=1/300

岩戸小


業務名	市立追浜小学校ほか22校建築基準法第12条第2項及び第4項定期点検業務委託			設計者資格 氏名	級建築士登録第 号			課長	主査	担当者	横須賀市 教育委員会 学校管理課
図面名称	3・4階平面図	図番	/	縮尺	S 1:300	作図	平成 年 月 日				

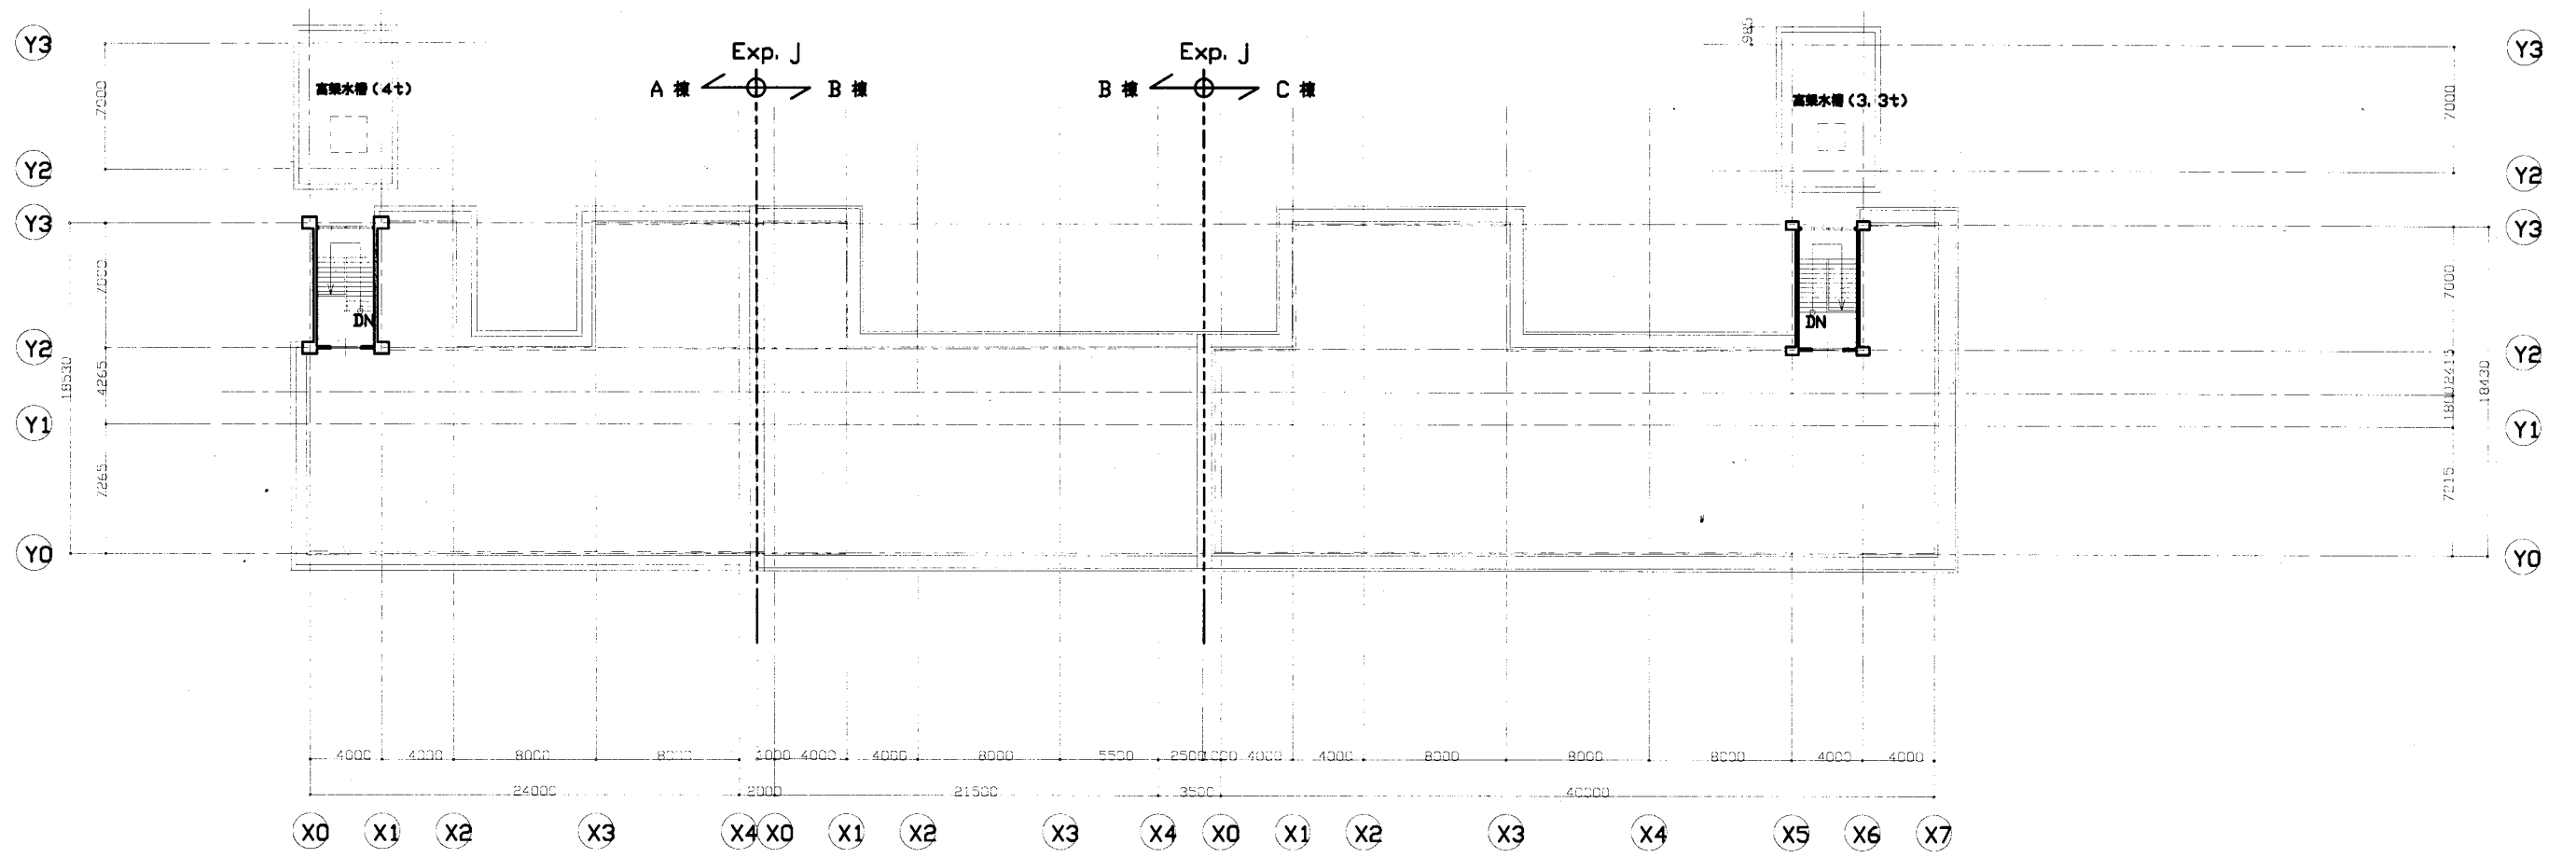


R階平面図 S=1/300

岩戸小

業務名	市立追浜小学校ほか22校建築基準法第12条第2項及び第4項定期点検業務委託			設計者資格 氏名	級建築士登録第 号			課長	主査	担当者	横須賀市 教育委員会 学校管理課
図面名称	3・4階平面図	図番	/	縮尺	S 1:300	作図	平成 年 月 日				

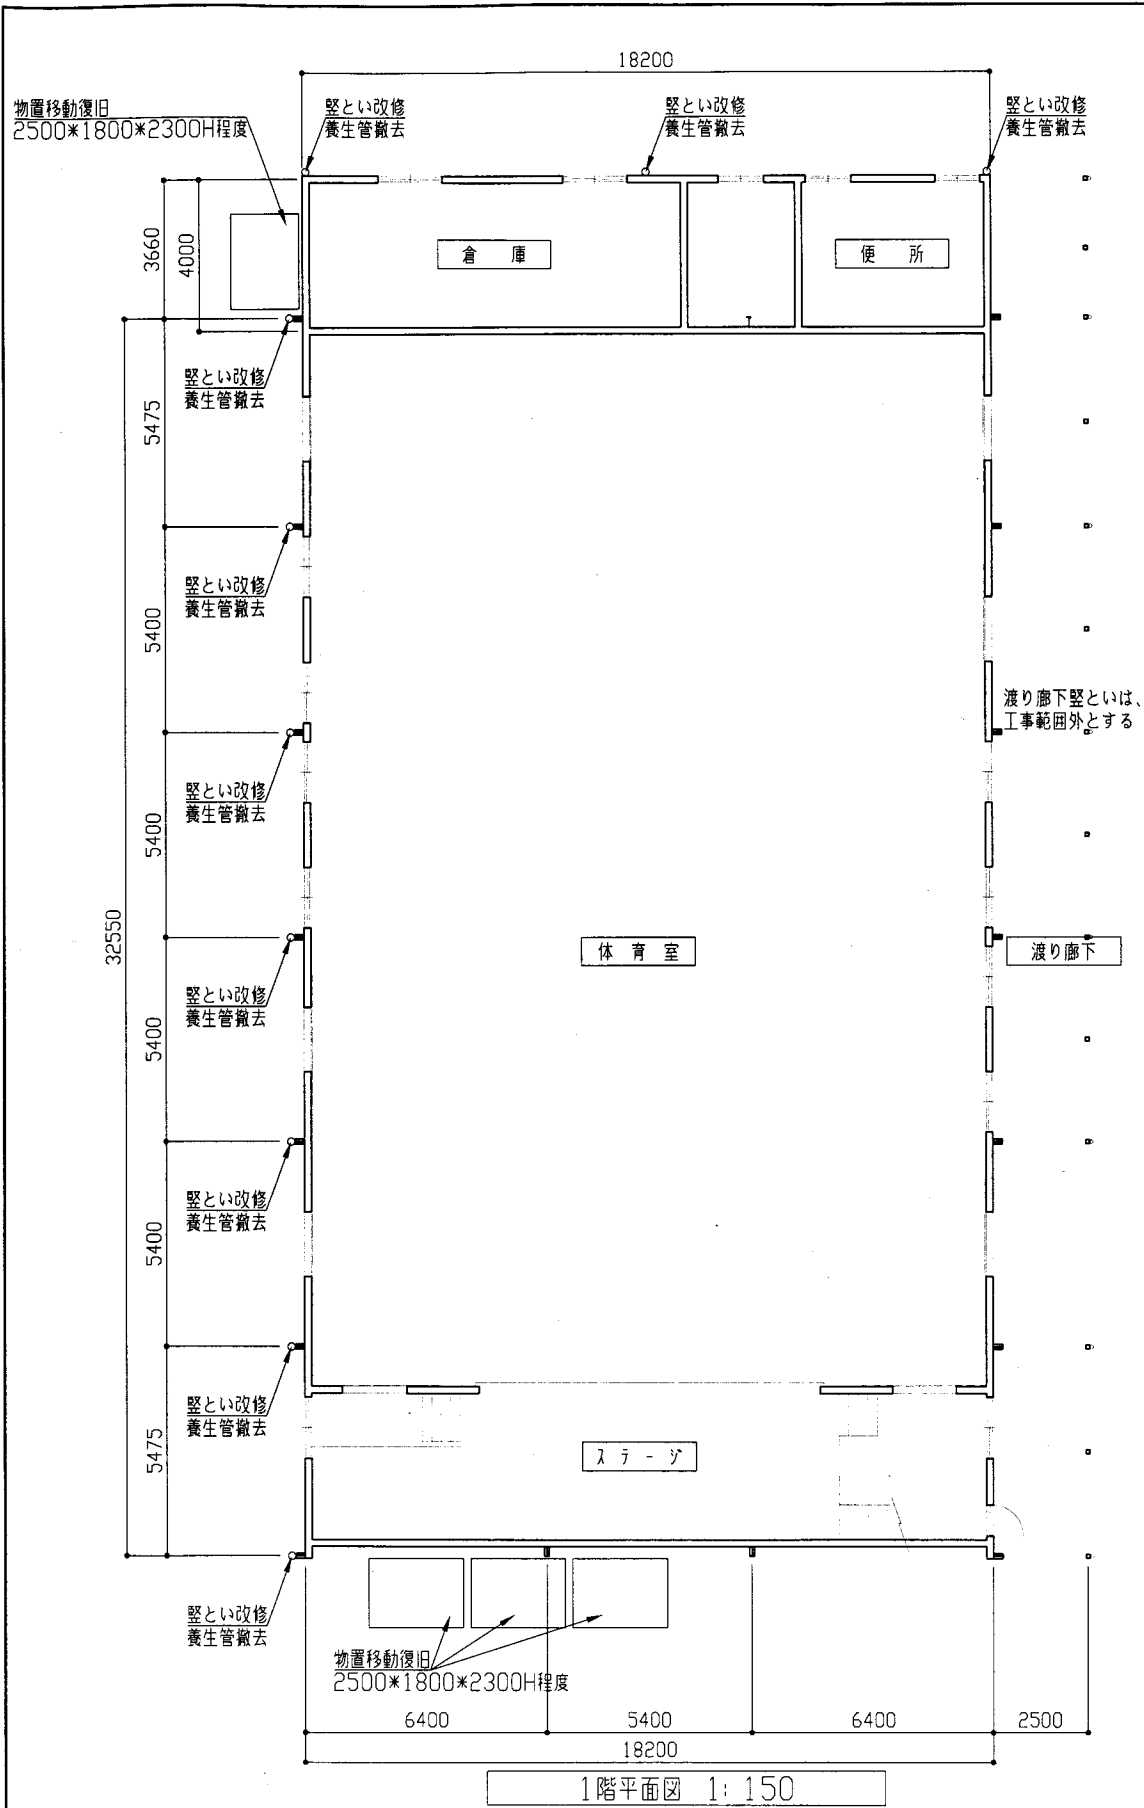


1階平面図 1:150

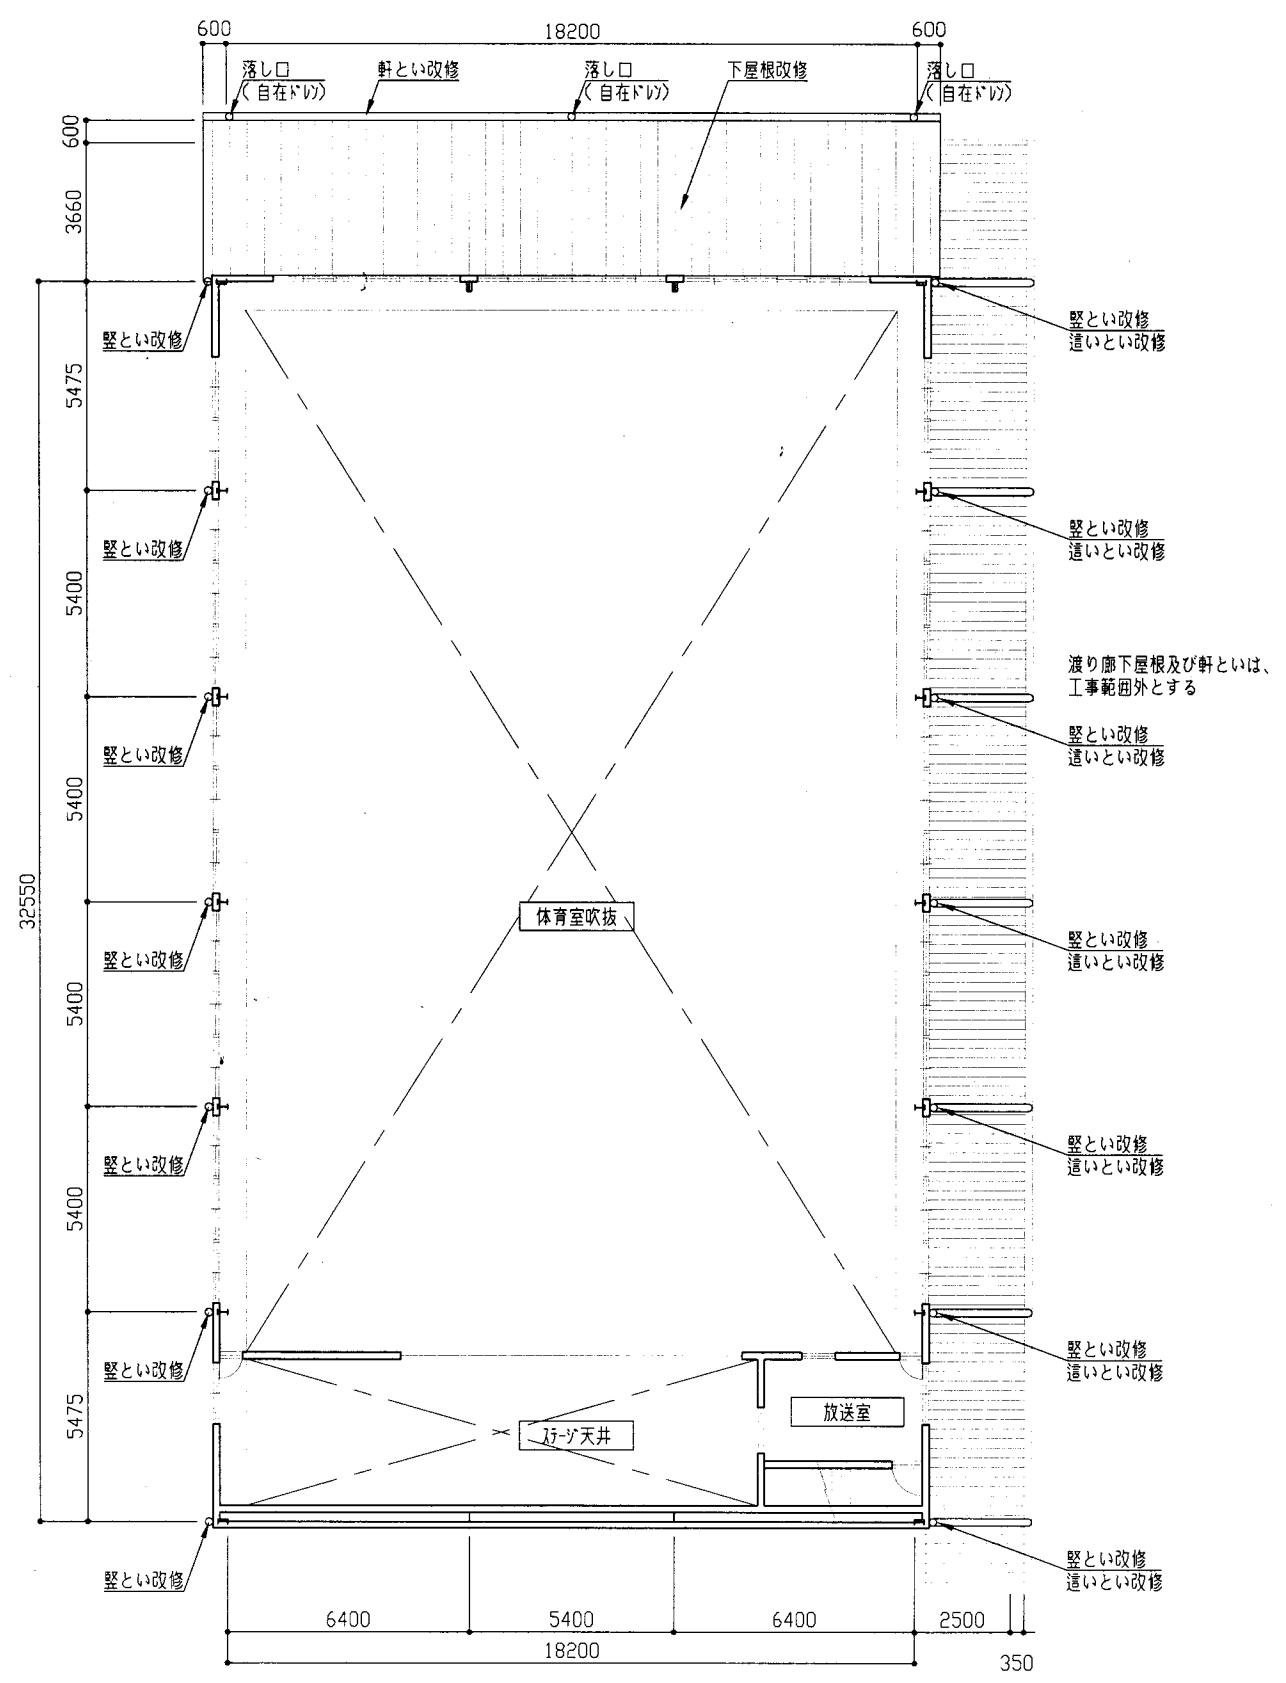


2階平面図・下屋根屋根伏図 1:150

岩戸小

業務名	市立追浜小学校ほか22校建築基準法第12条第2項及び第4項定期点検業務委託		設計者資格 氏名	級建築士登録第 号			課長	主査	担当者	横須賀市 教育委員会 学校管理課
図面名称	体育館1階平面図、2階平面図・下屋根伏図	図番	縮尺	1:150	作図	平成 年 月 日				

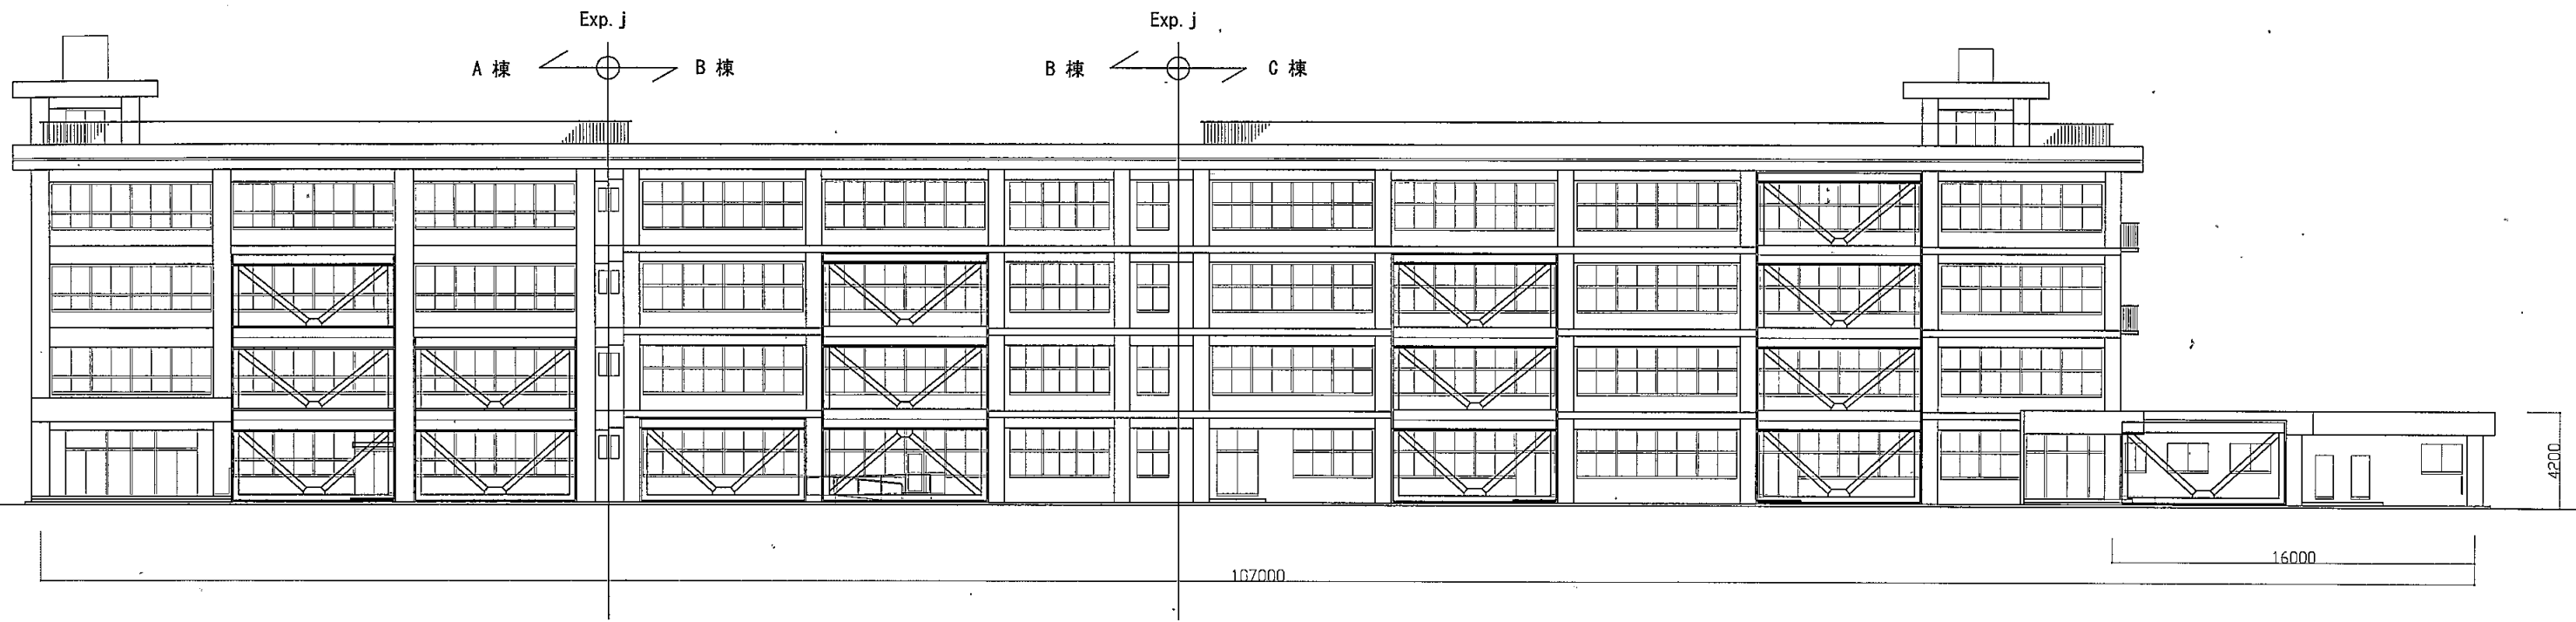

南側立面図 S1:300

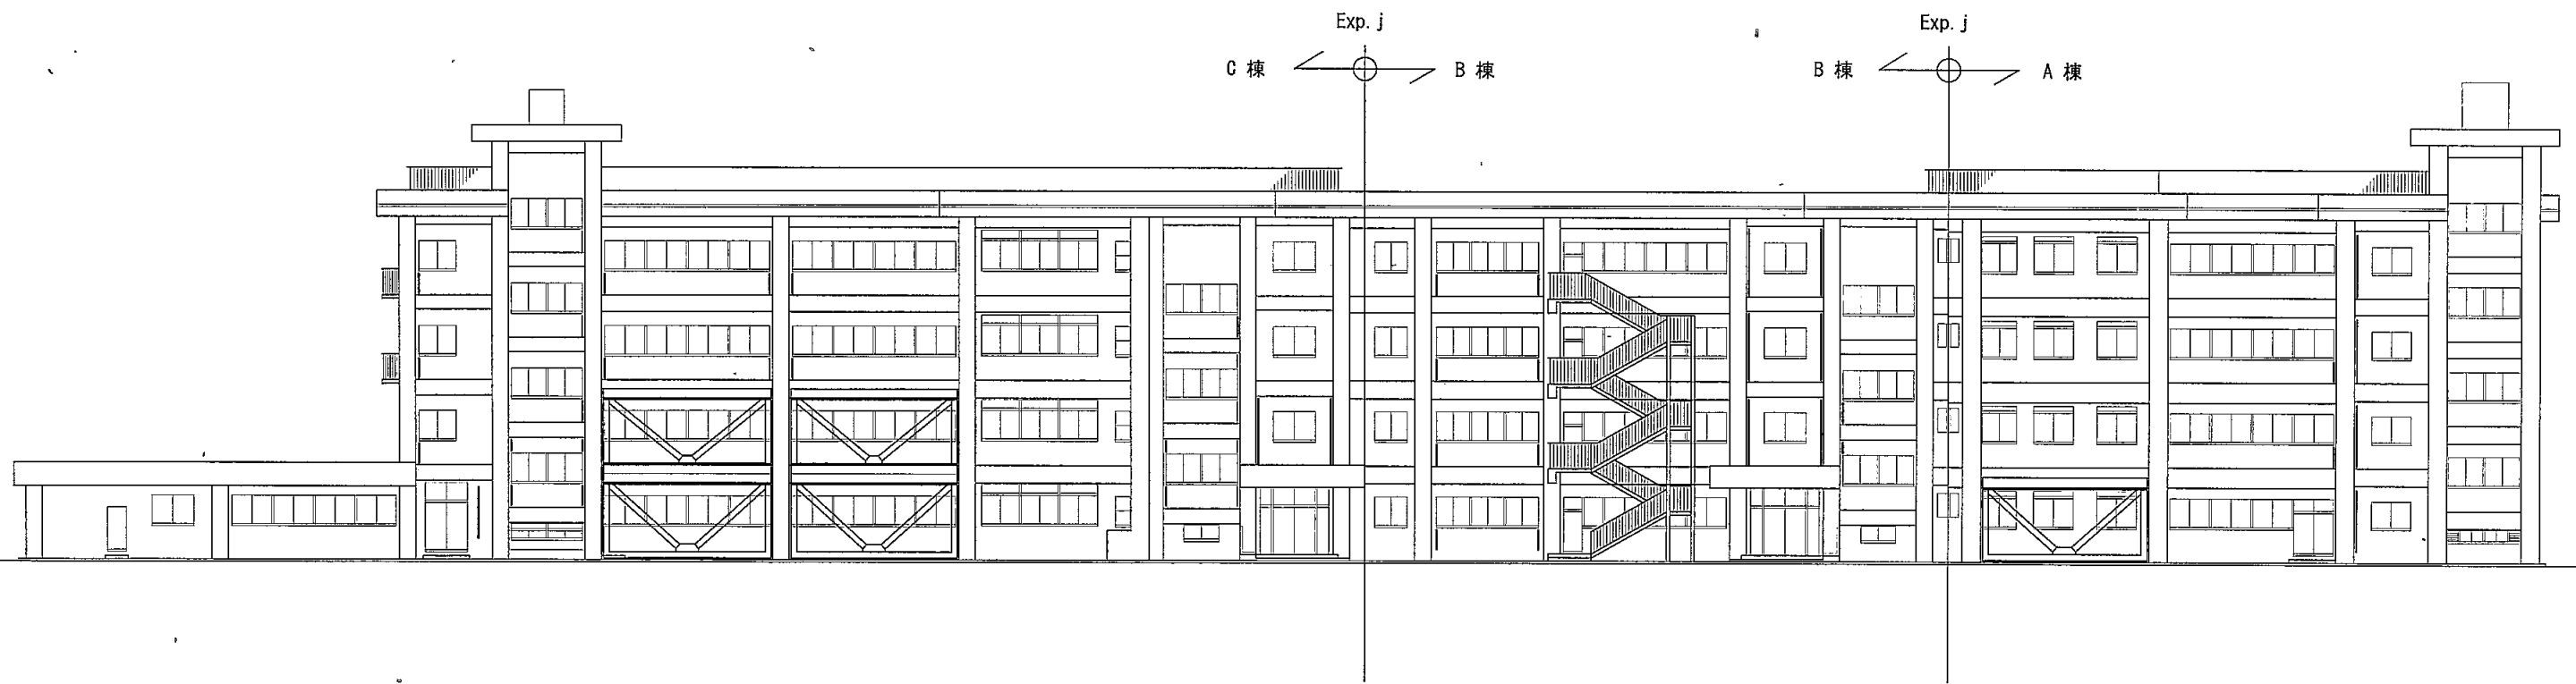


北側立面図 S1:300

岩戸小

業務名	市立 小学校ほか 校建築基準法第12条第2項及び第4項定期点検業務委託	設計者資格 氏名	級建築士登録第 号		課長	主査等	担当者	横須賀市 教育委員会 学校管理課
図面名称	南北立面図	縮尺	S 1:300	作図	平成 年 月 日			




東側立面図 S 1 : 2 0 0

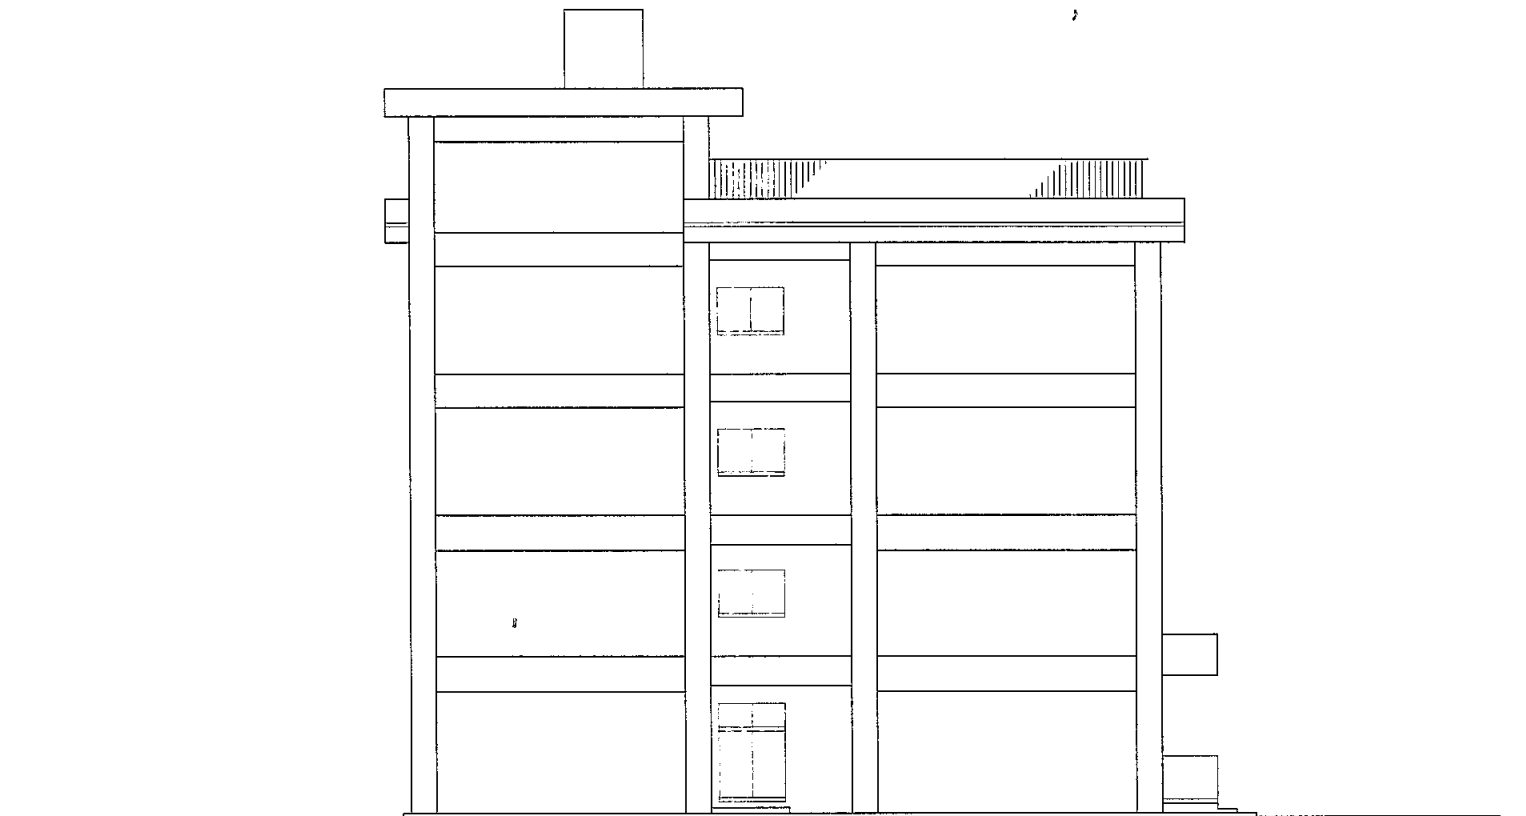


西側立面図 S 1 : 2 0 0

岩戸小


業務名	市立 小学校ほか 校建築基準法第12条第2項及び第4項定期点検業務委託	設計者資格 氏名	級建築士登録第 号			課長	主査等	担当者	横須賀市 教育委員会 学校管理課
図面名称	東西立面図	図番	縮尺	S 1:200	作図	平成 年 月 日			

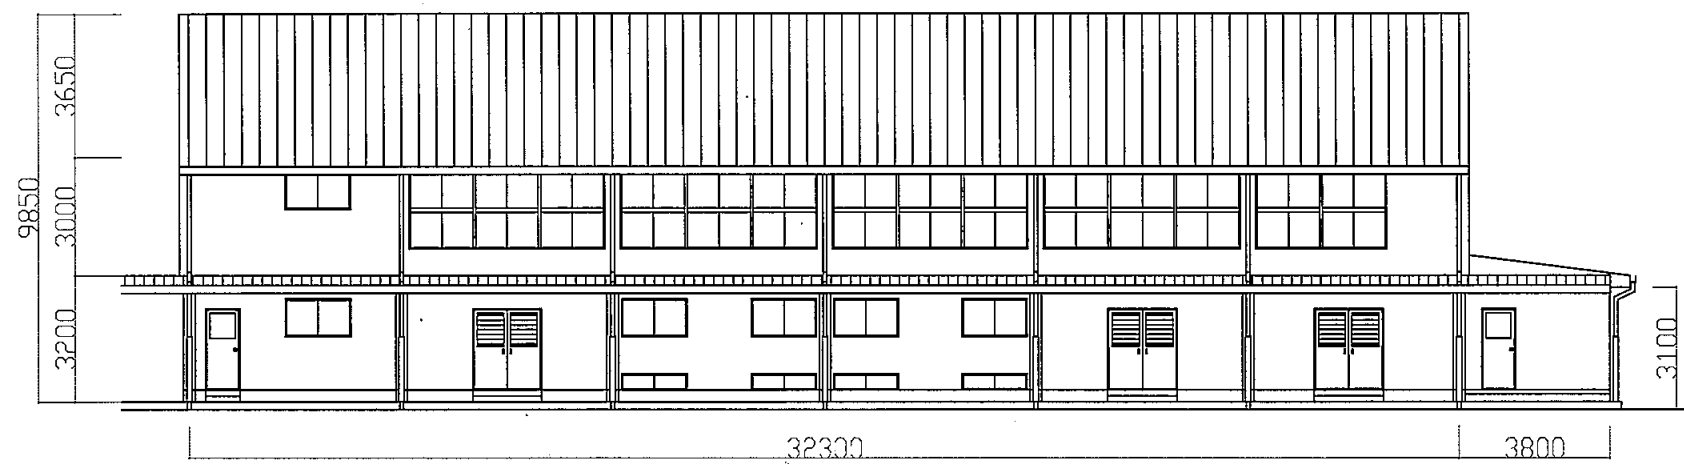


東側立面図 S 1 : 2 0 0

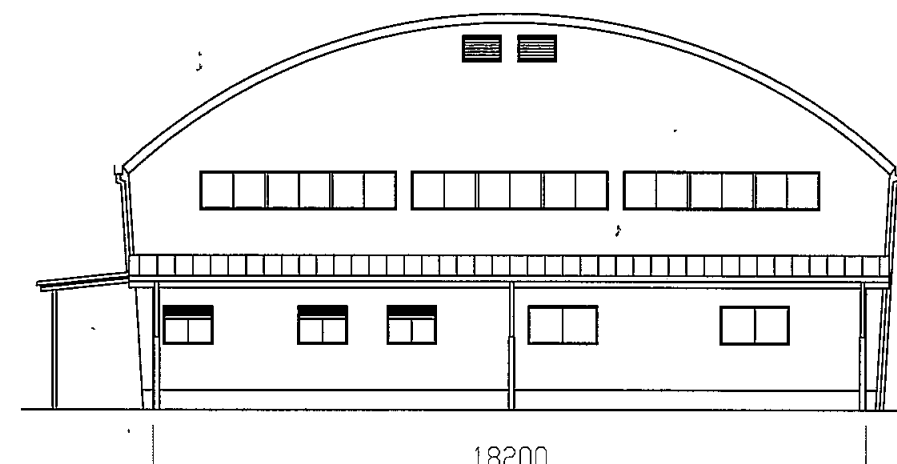

北側立面図 S 1 : 2 0 0

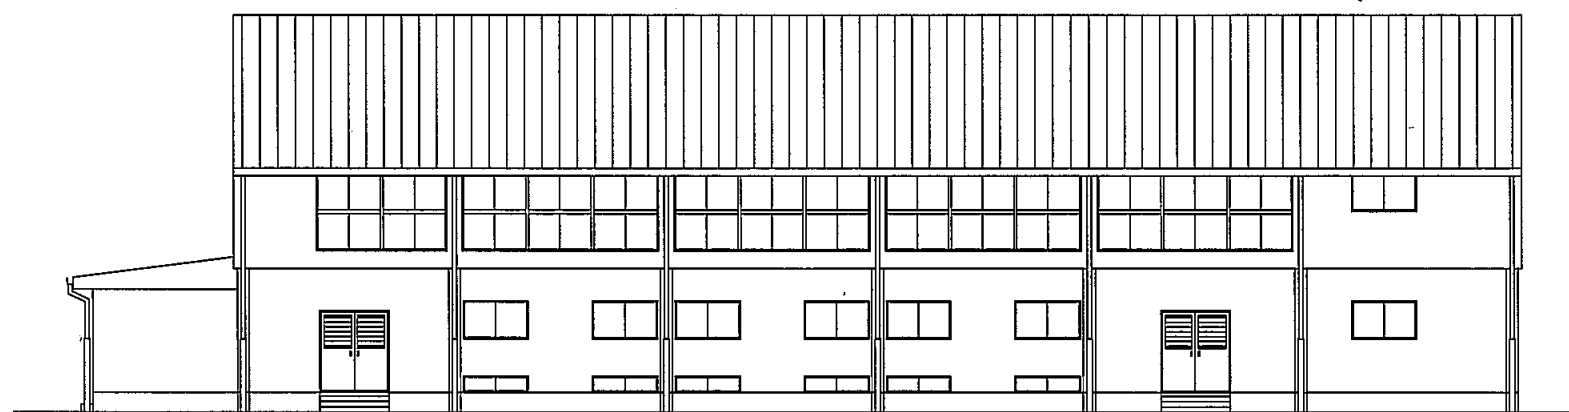


西側立面図 S 1 : 2 0 0

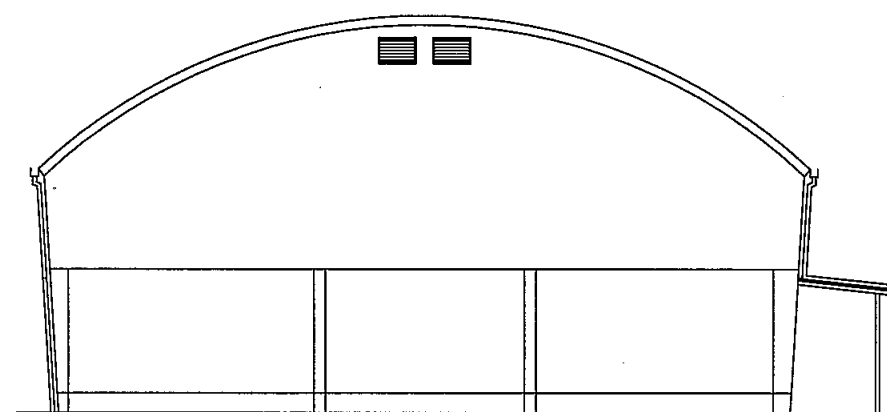

南側立面図 S 1 : 2 0 0

岩戸小


業務名	市立 小学校ほか 校建築基準法第12条第2項及び第4項定期点検業務委託	設計者資格 氏名	級建築士登録第	号	課長	主査等	担当者	横須賀市 教育委員会 学校管理課
図面名称	体育館立面図	図番	縮尺	S 1:200	作図	平成	年 月 日	

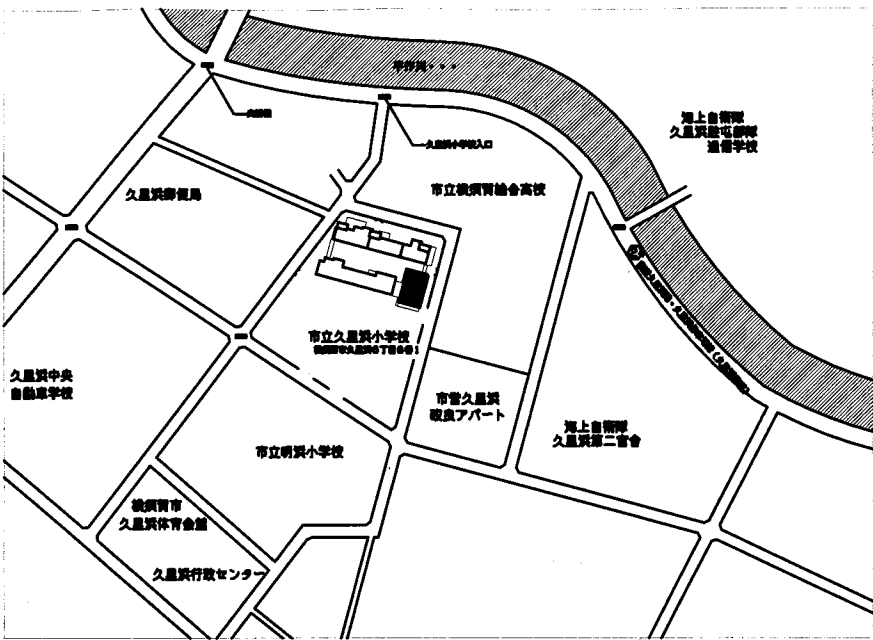


案内図




1階平面図 1:1000

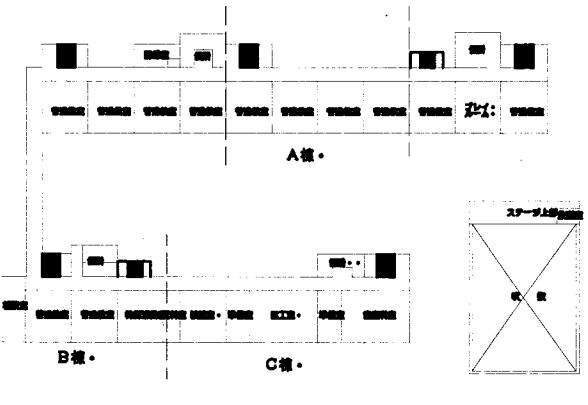

2階平面図 1:1000

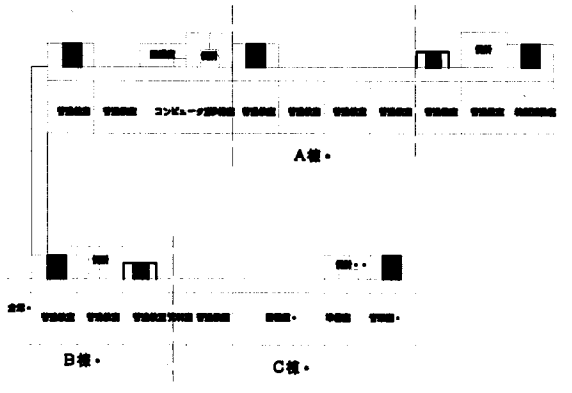


3階平面図 1:1000

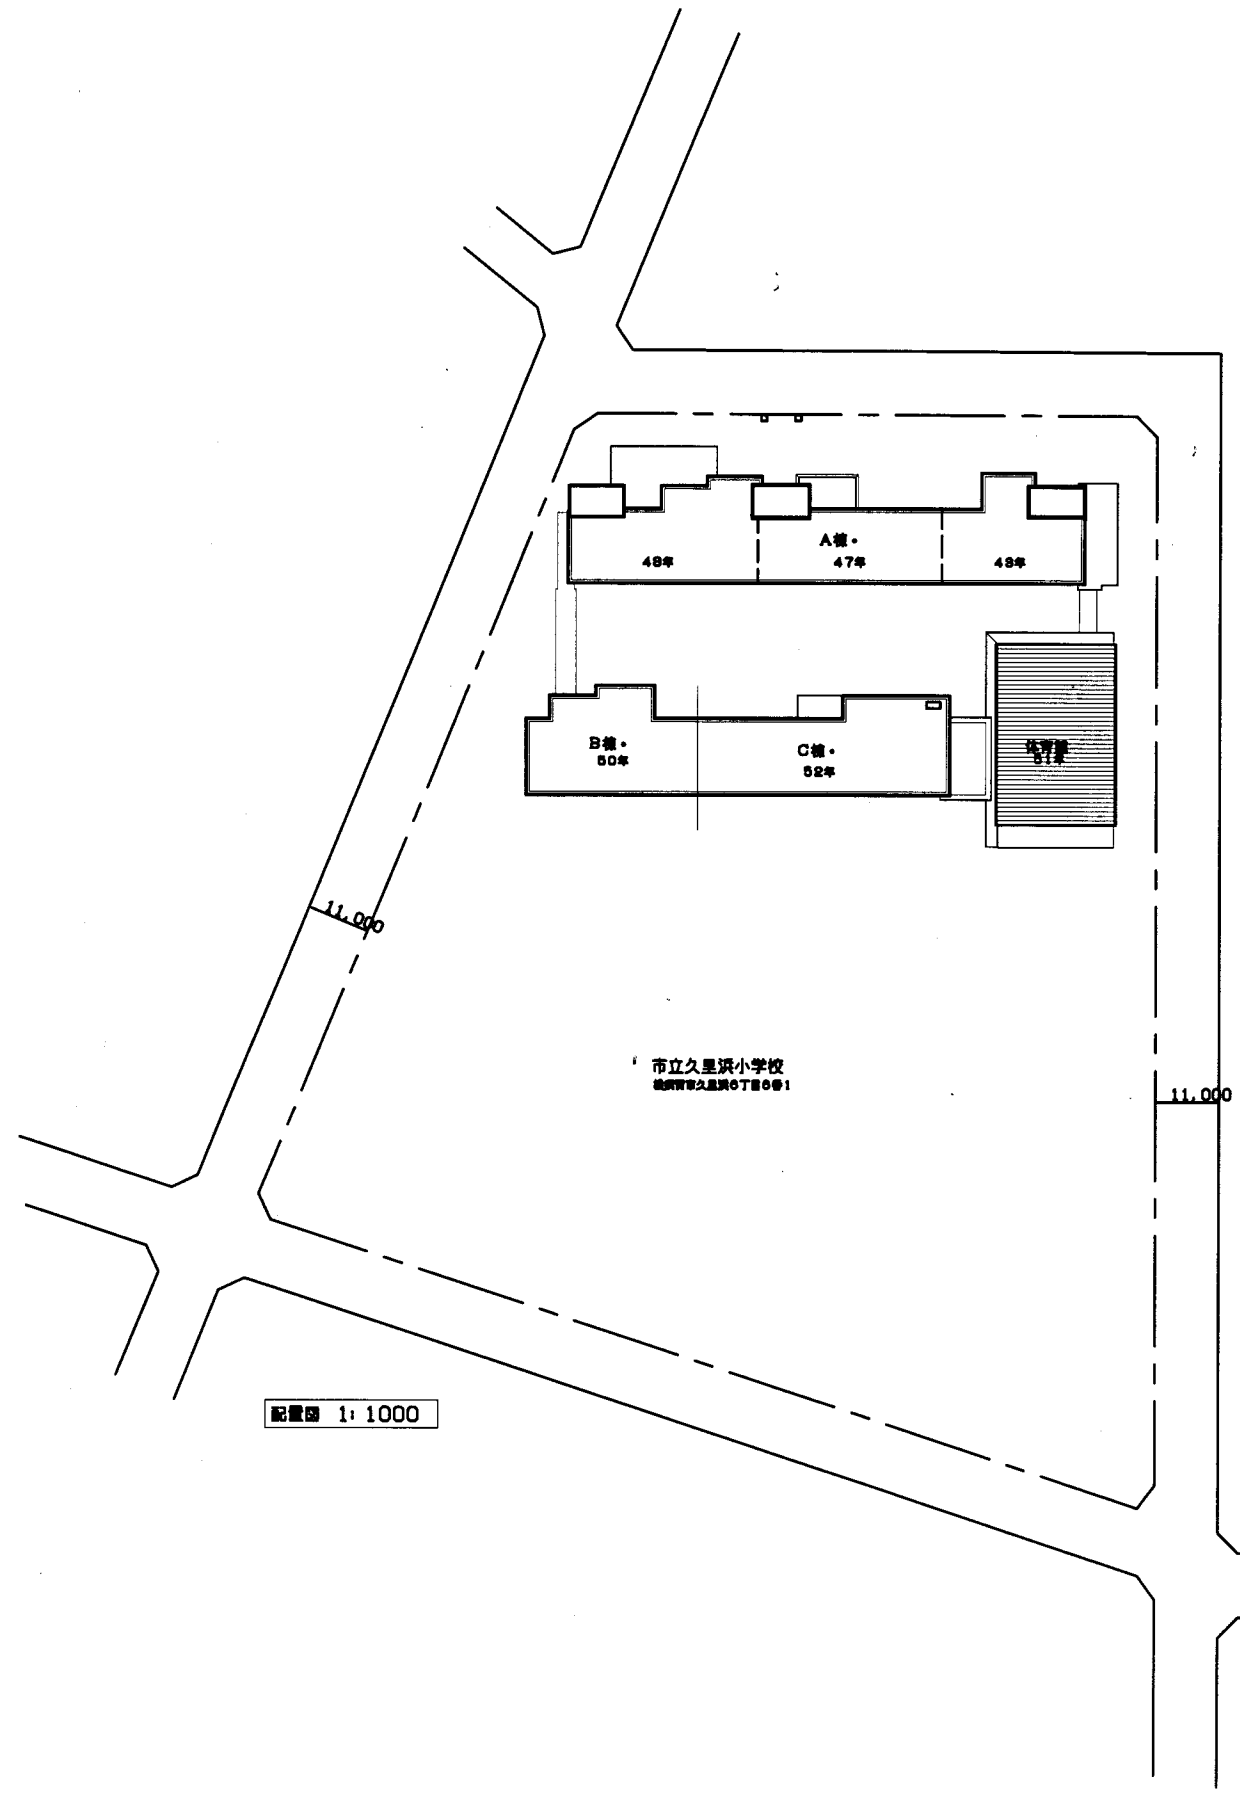

配置図 1:1000

久里浜小


業務名	市立追浜小学校ほか22校建築基準法第12条第2項及び第4項定期点検業務委託			設計者資格 氏名	級建築士登録第 号			課長	主査	担当者	横須賀市 教育委員会 学校管理課
図面名称	案内・配置図	図番	/	縮尺	S 1:1000	作図	平成 年 月 日				

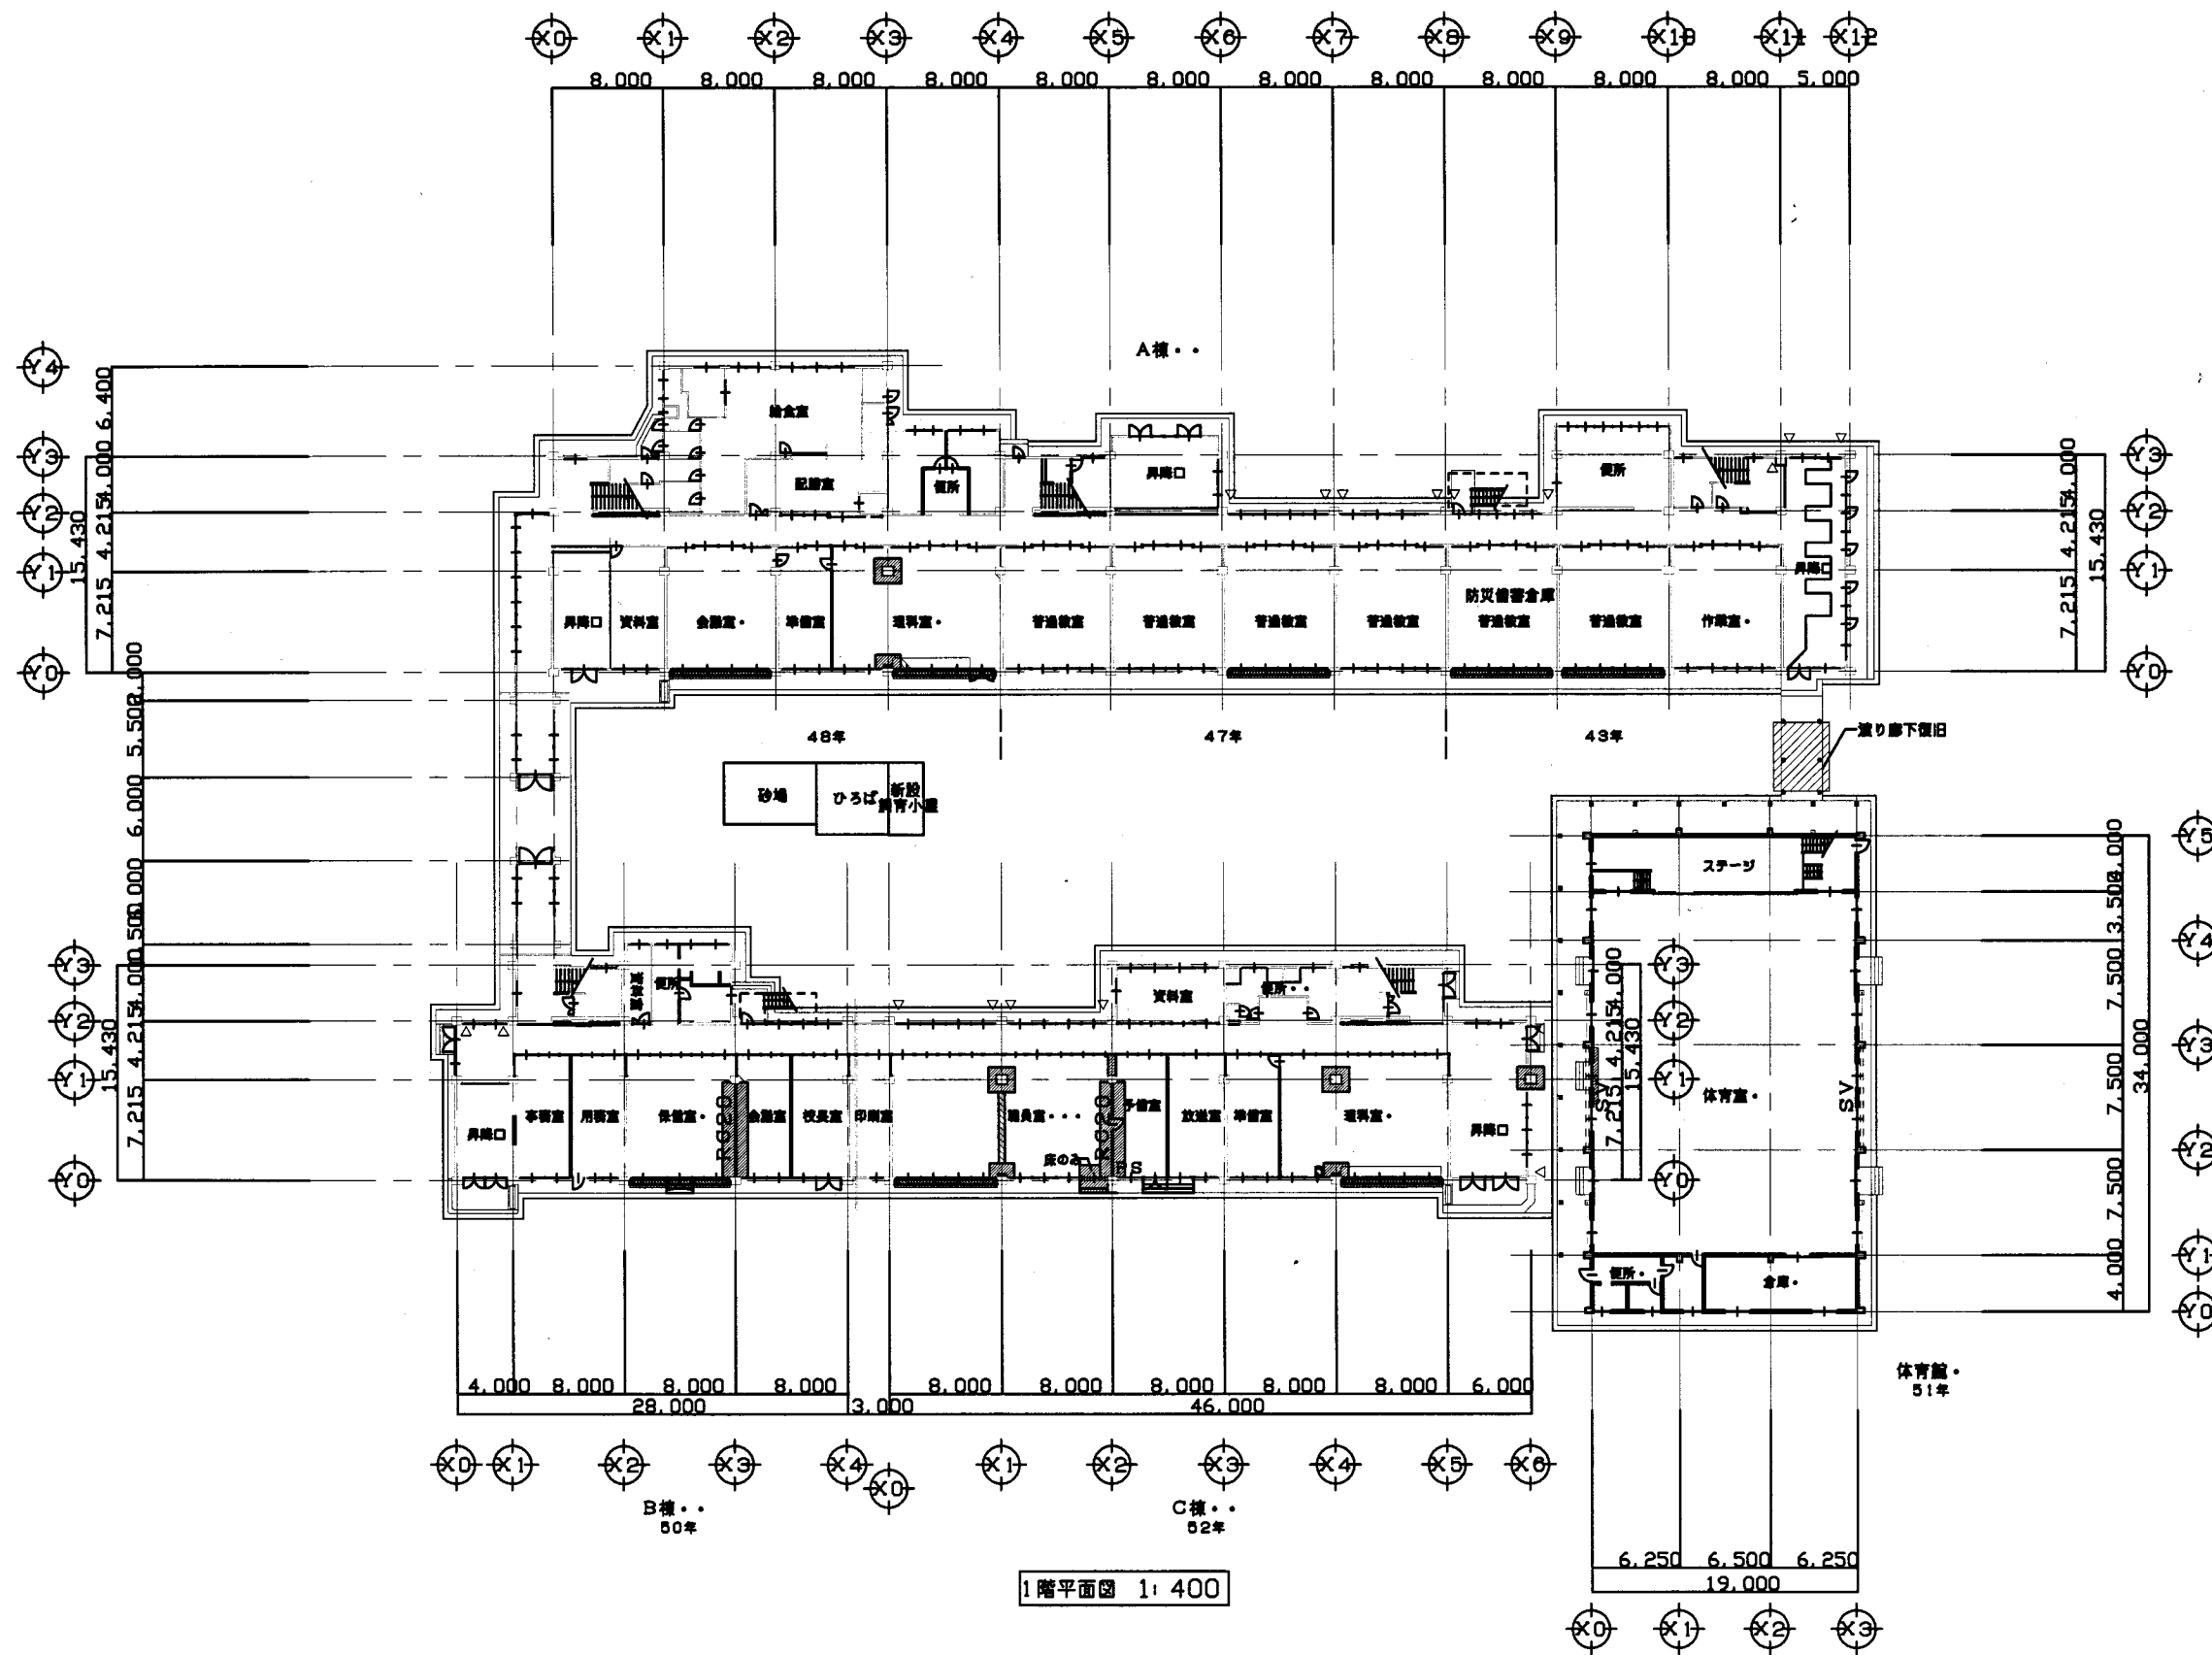

1階平面図 1:400


久里浜小

業務名	市立追浜小学校ほか22校建築基準法第12条第2項及び第4項定期点検業務委託		設計者資格 氏名	級建築士登録第 号			課長	主査	担当者	横須賀市 教育委員会 学校管理課
図面名称	1階平面図	図番 /	縮尺	S 1:400	作図	平成 年 月 日				

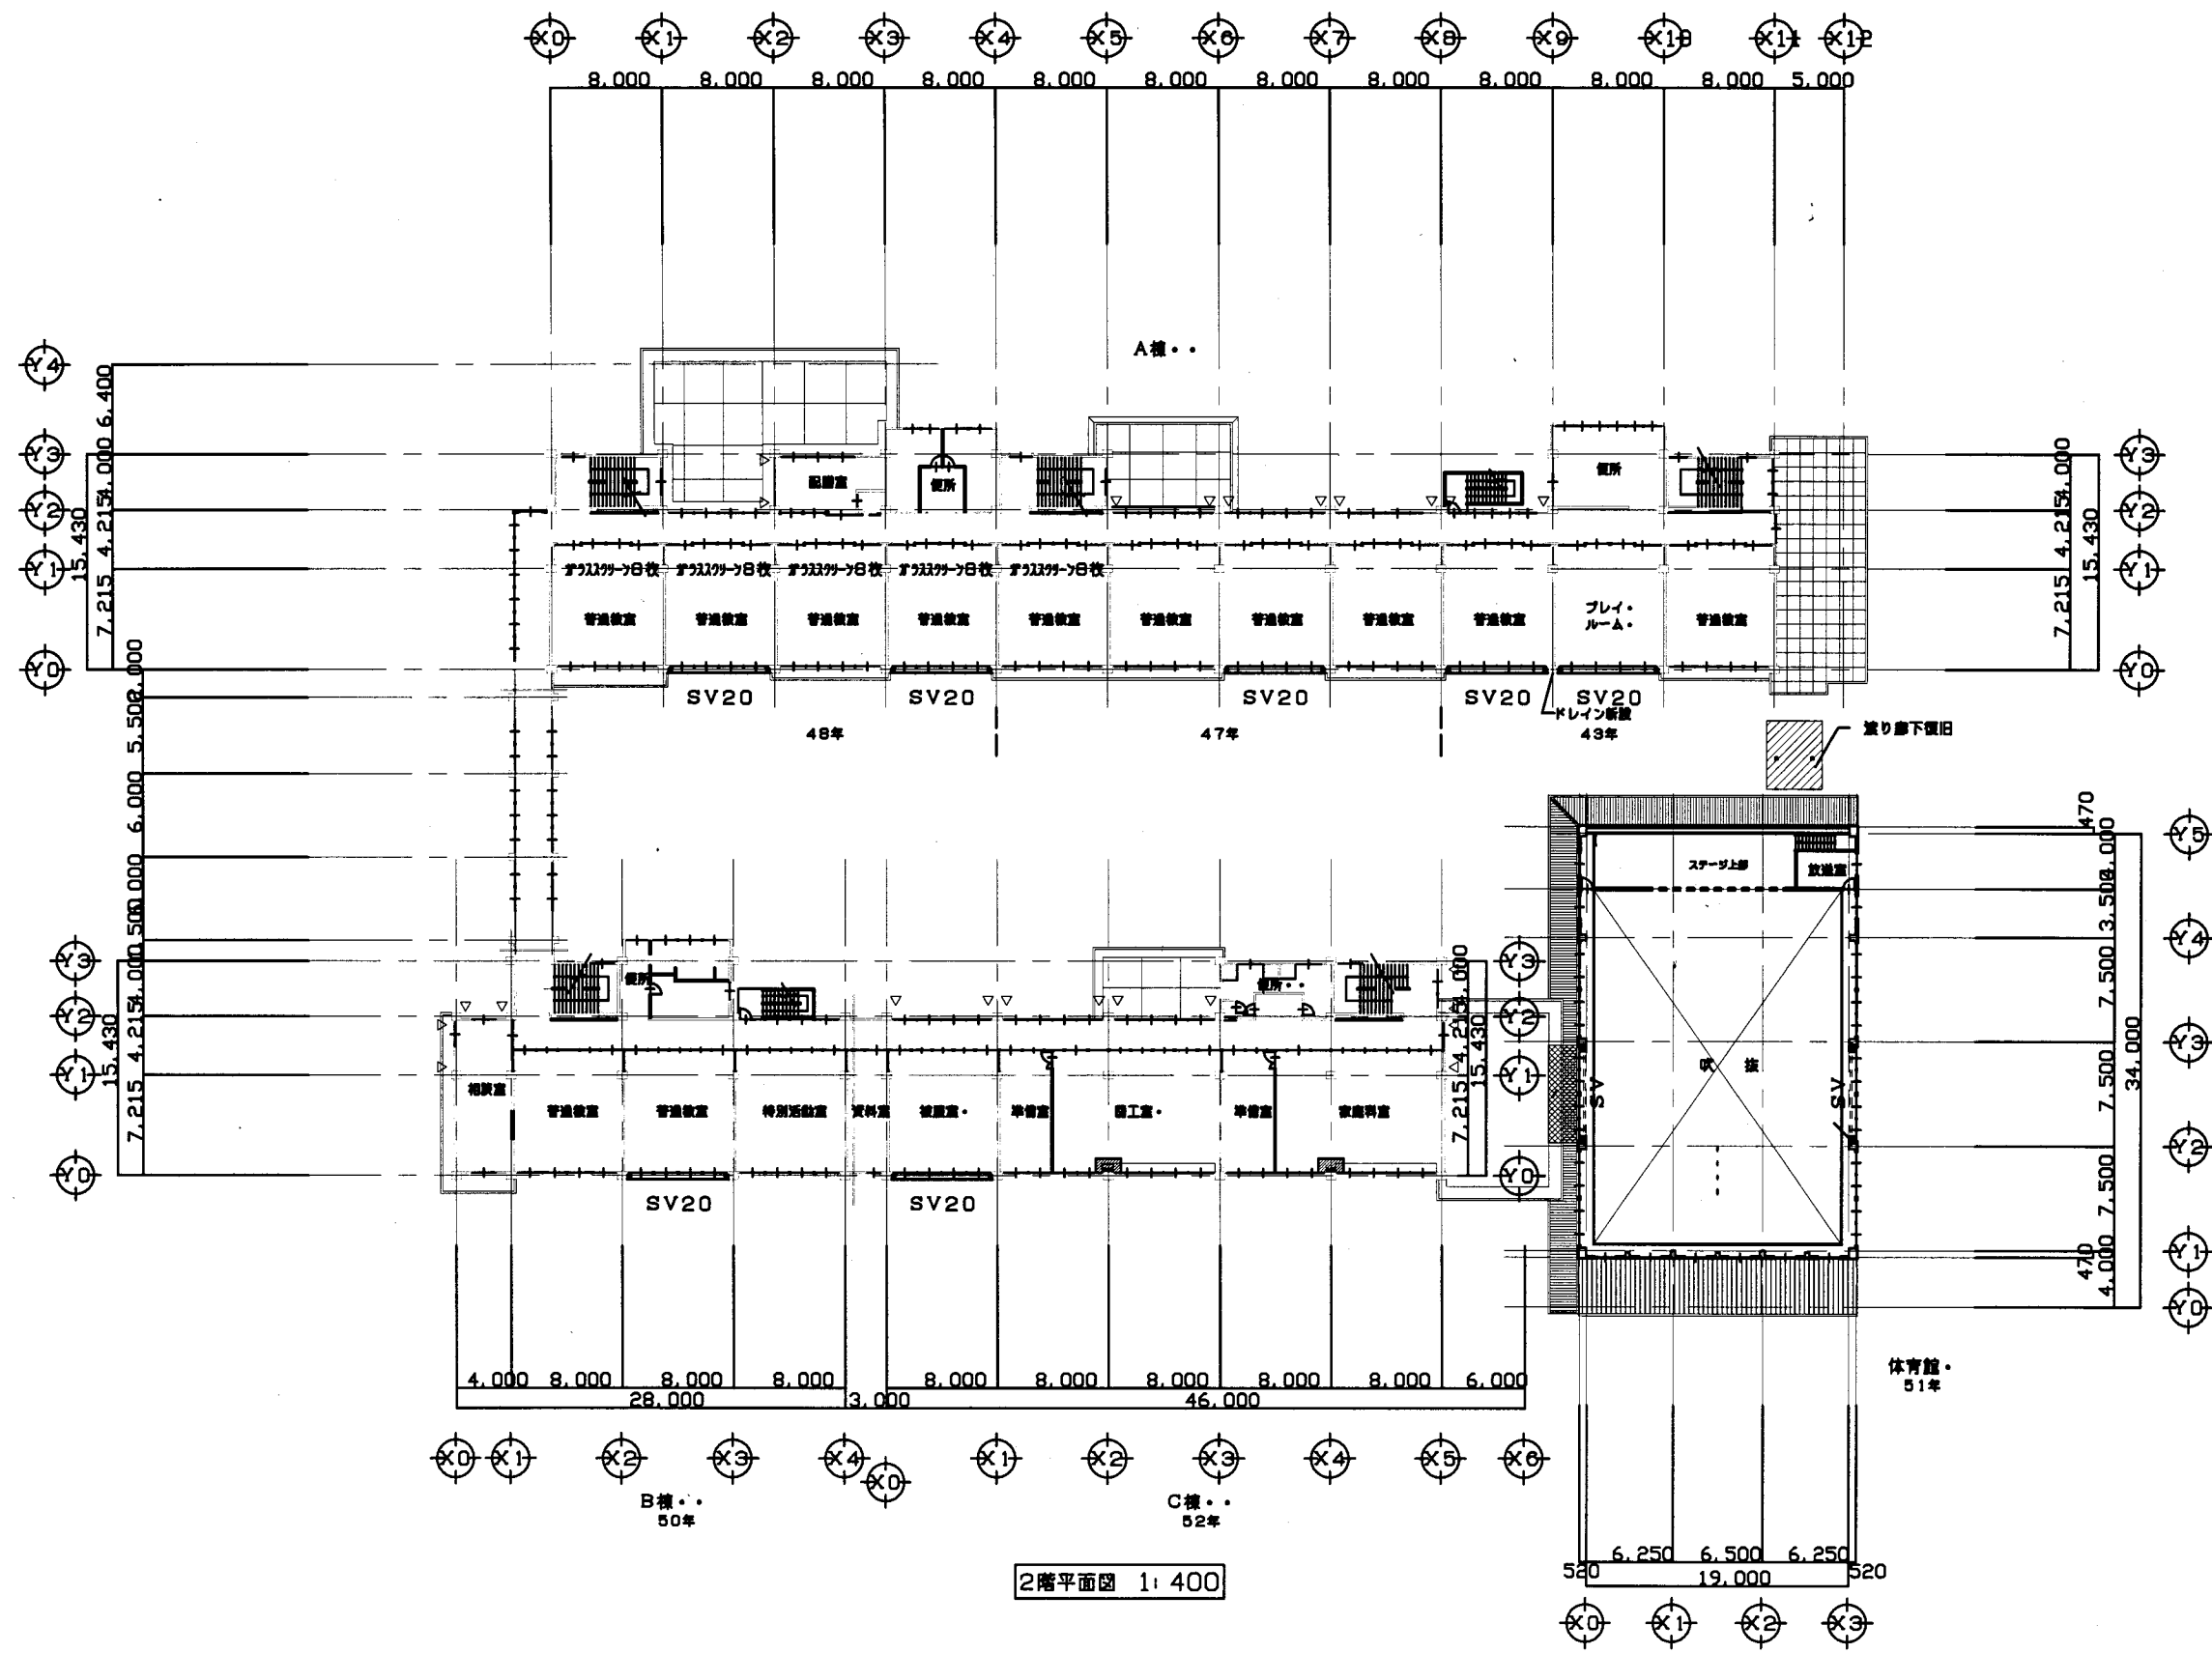

久里浜小


業務名	市立追浜小学校ほか22校建築基準法第12条第2項及び第4項定期点検業務委託		設計者資格 氏名	級建築士登録第 号		課長	主査	担当者	横須賀市 教育委員会 学校管理課
図面名称	2階平面図	図番 /	縮尺	S 1:400	作図	平成 年 月 日			

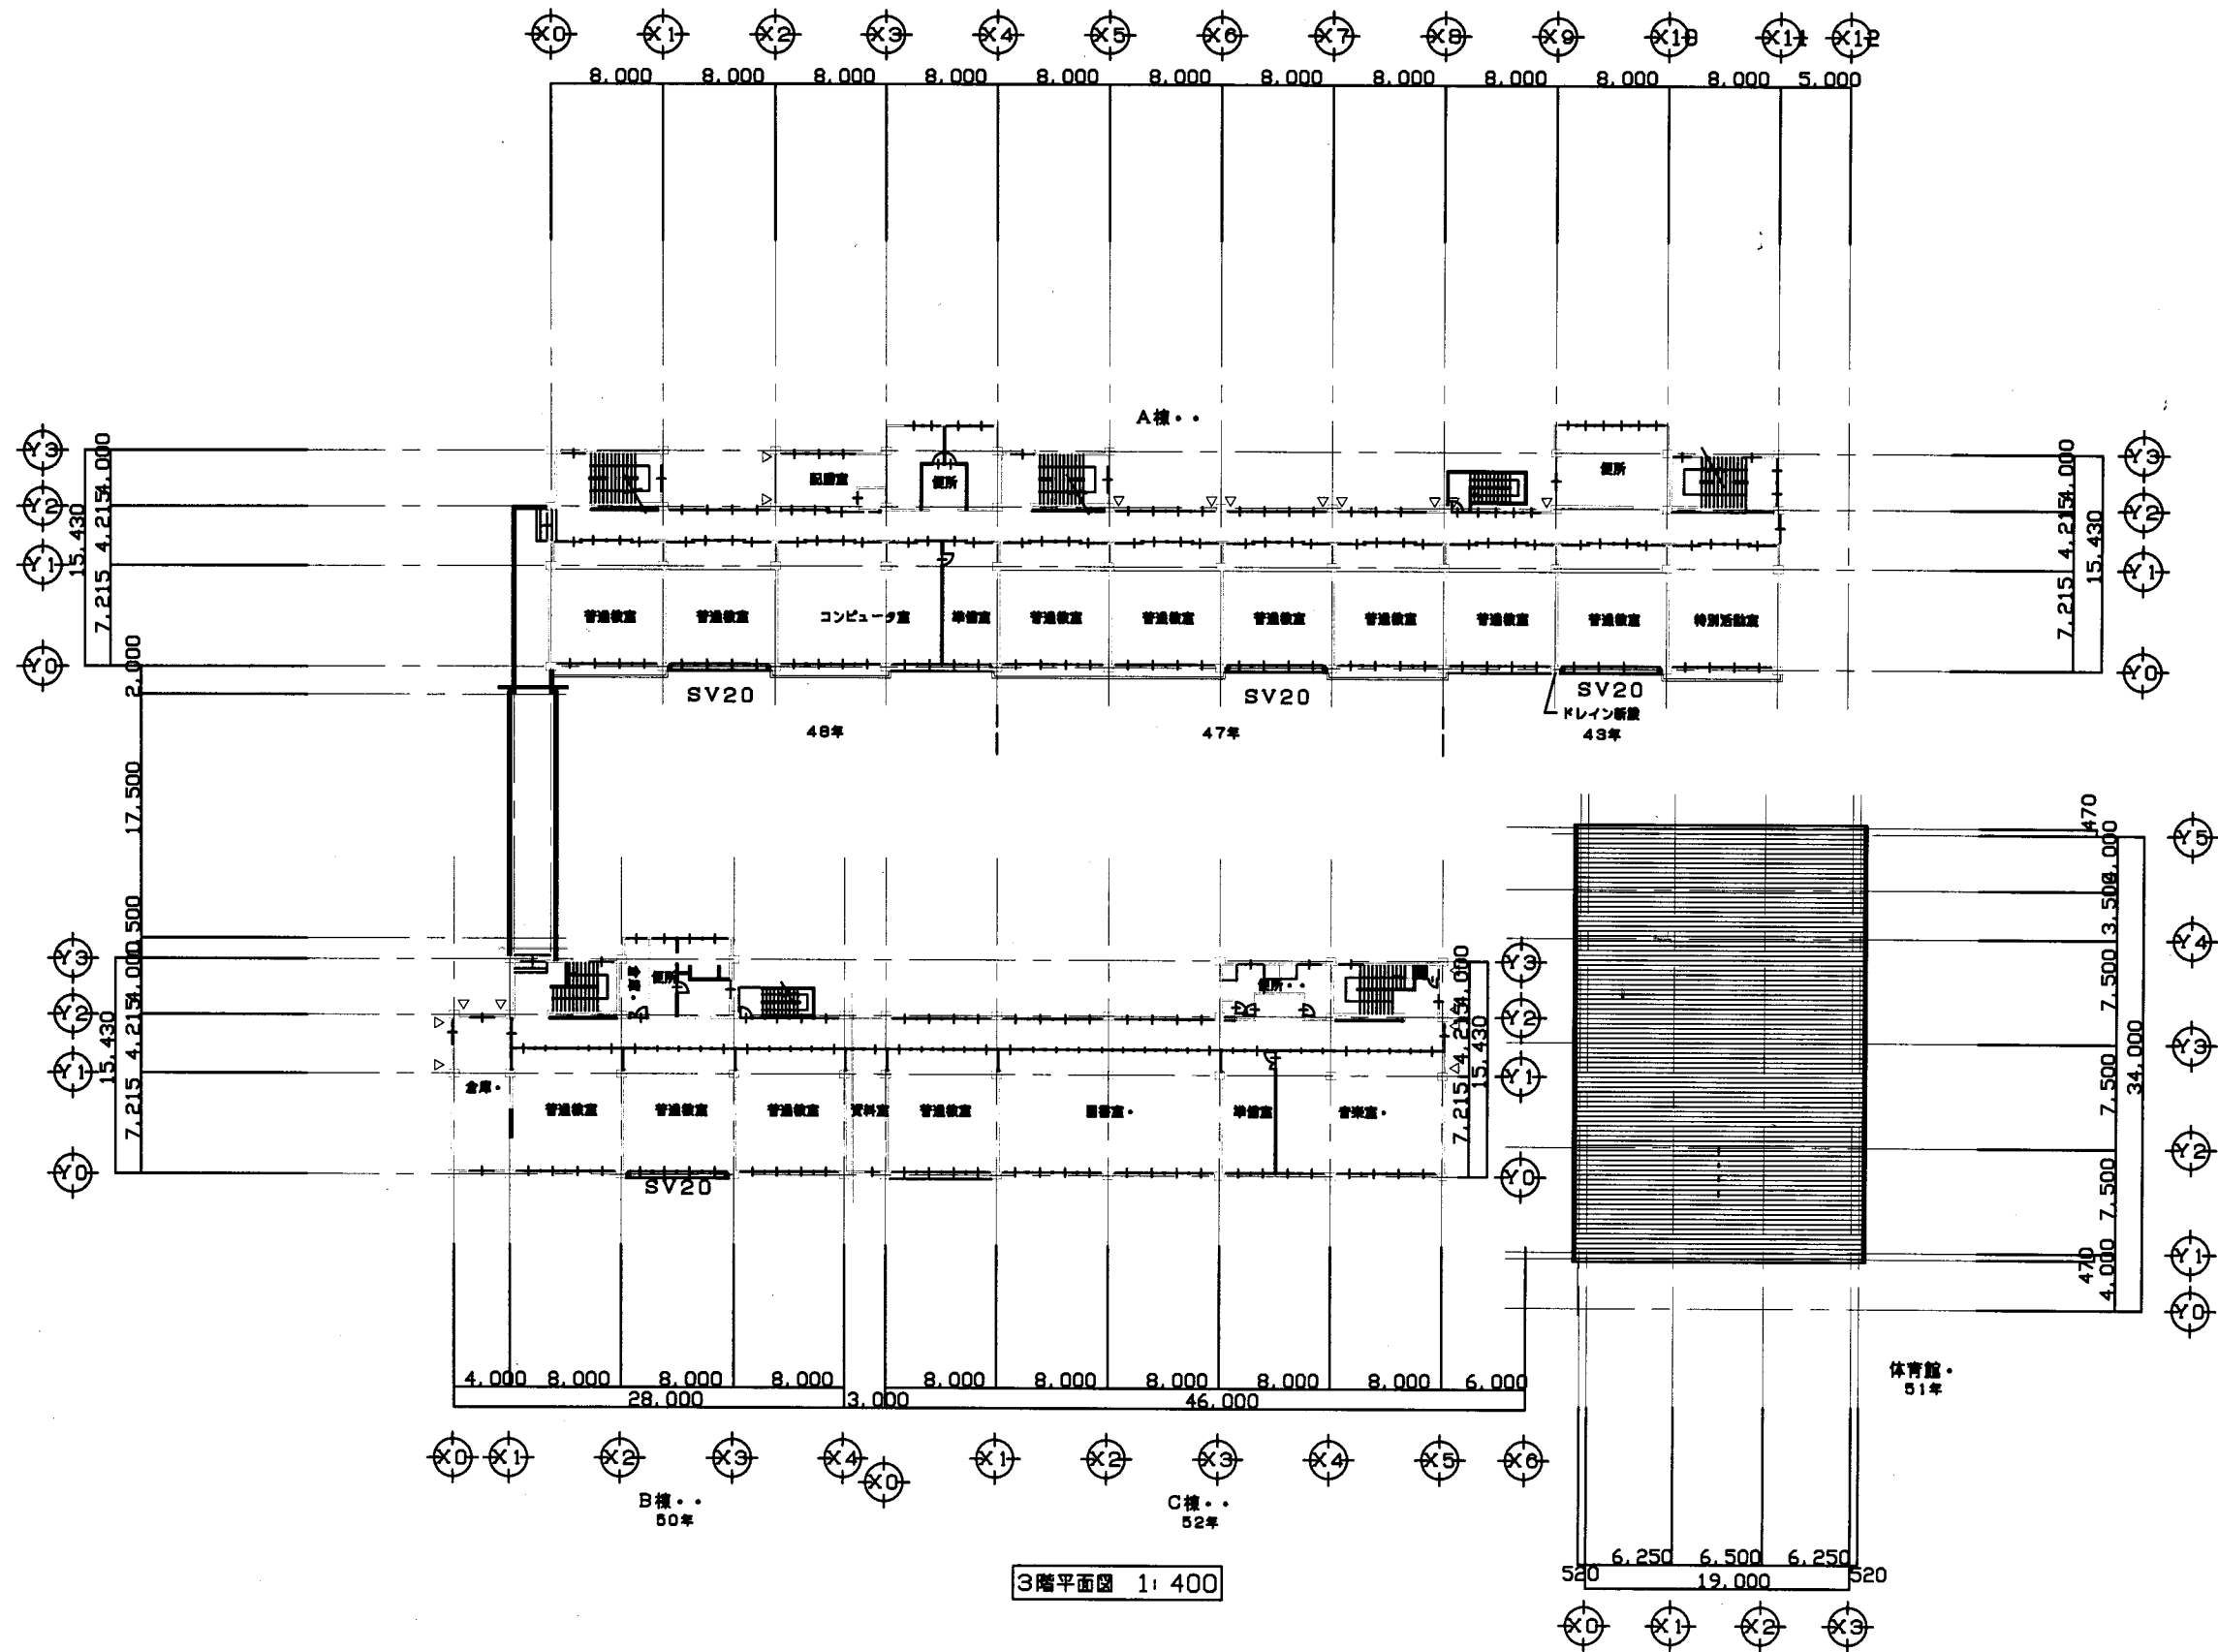


3階平面図 1:400

久里浜小


業務名	市立追浜小学校ほか22校建築基準法第12条第2項及び第4項定期点検業務委託		設計者資格 氏名	級建築士登録第 _____ 号			課長	主査	担当者	横須賀市 教育委員会 学校管理課
図面名称	3階平面図	図番 /	縮尺	S 1:400	作図	平成 年 月 日				

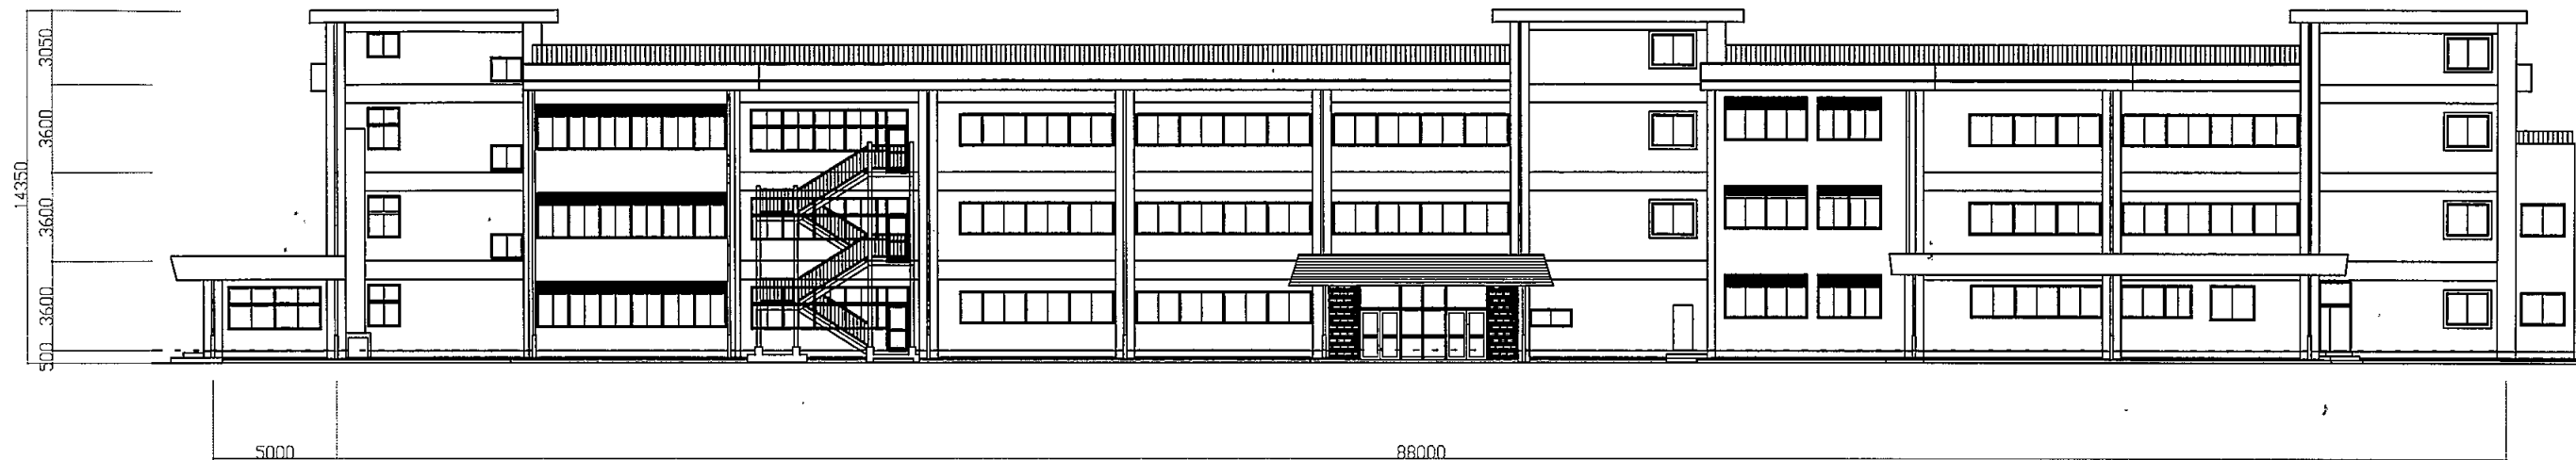

A棟北立面図 1: 300

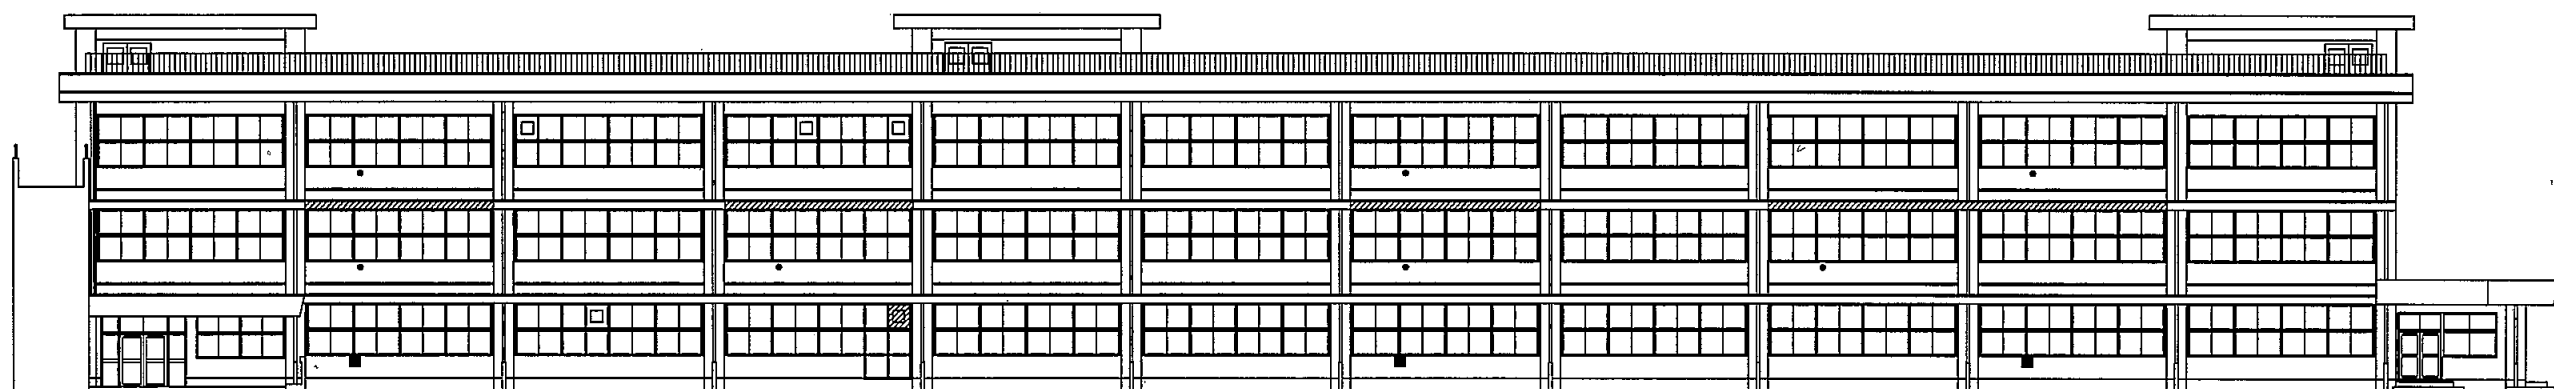

A棟南立面図 1: 300

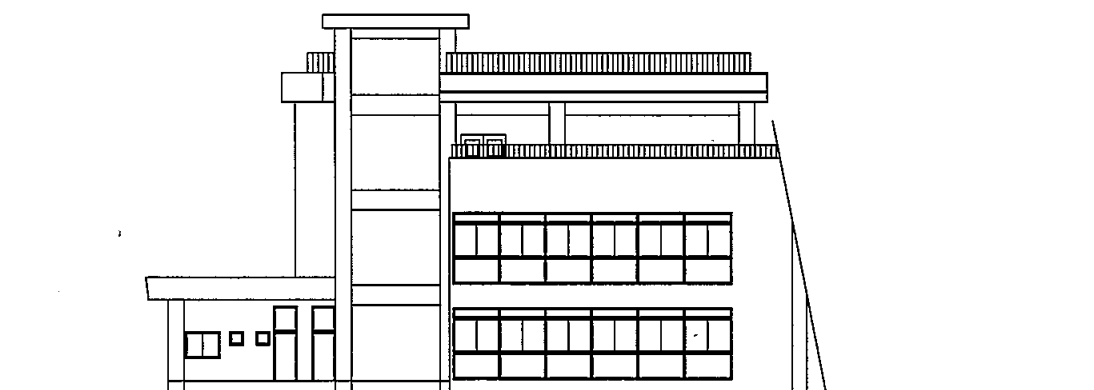


A棟西立面図 1: 300




A棟東立面図 1: 300

久里浜小


業務名	市立 小学校ほか 校建築基準法第12条第2項及び第4項定期点検業務委託	設計者資格 氏名	級建築士登録第	号	課長	主査等	担当者	横須賀市 教育委員会 学校管理課
図面名称	A棟立面図	図番	縮尺	S 1:300	作図	平成 年 月 日		

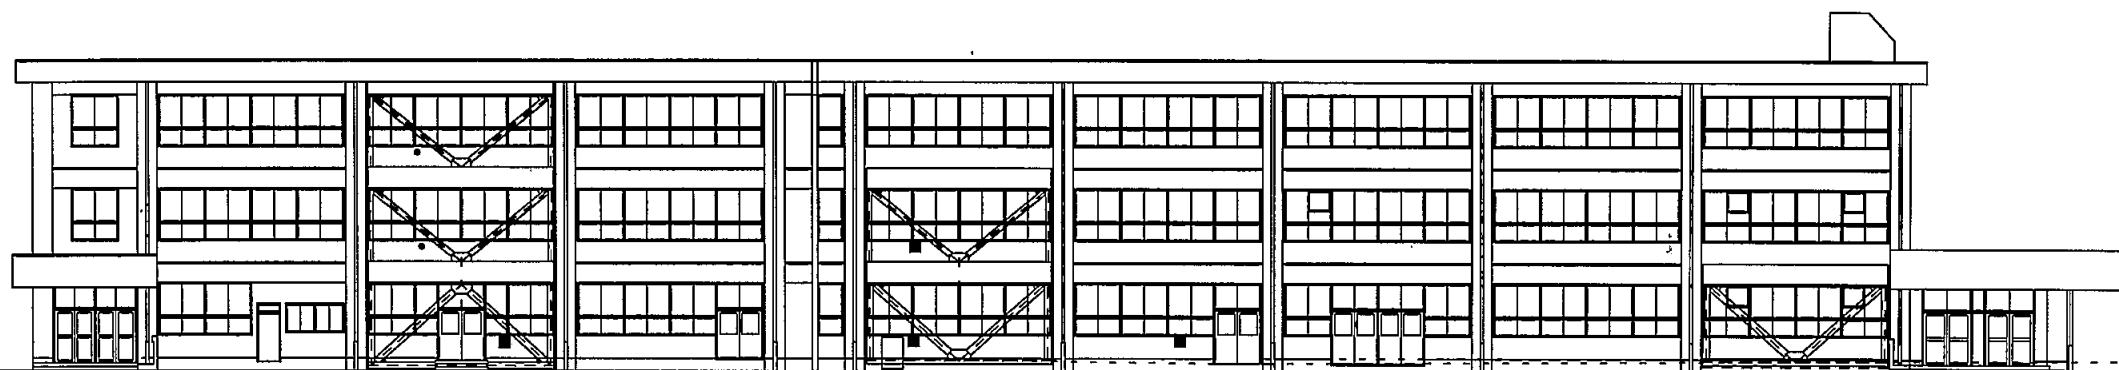


BC棟南立面図 1: 300

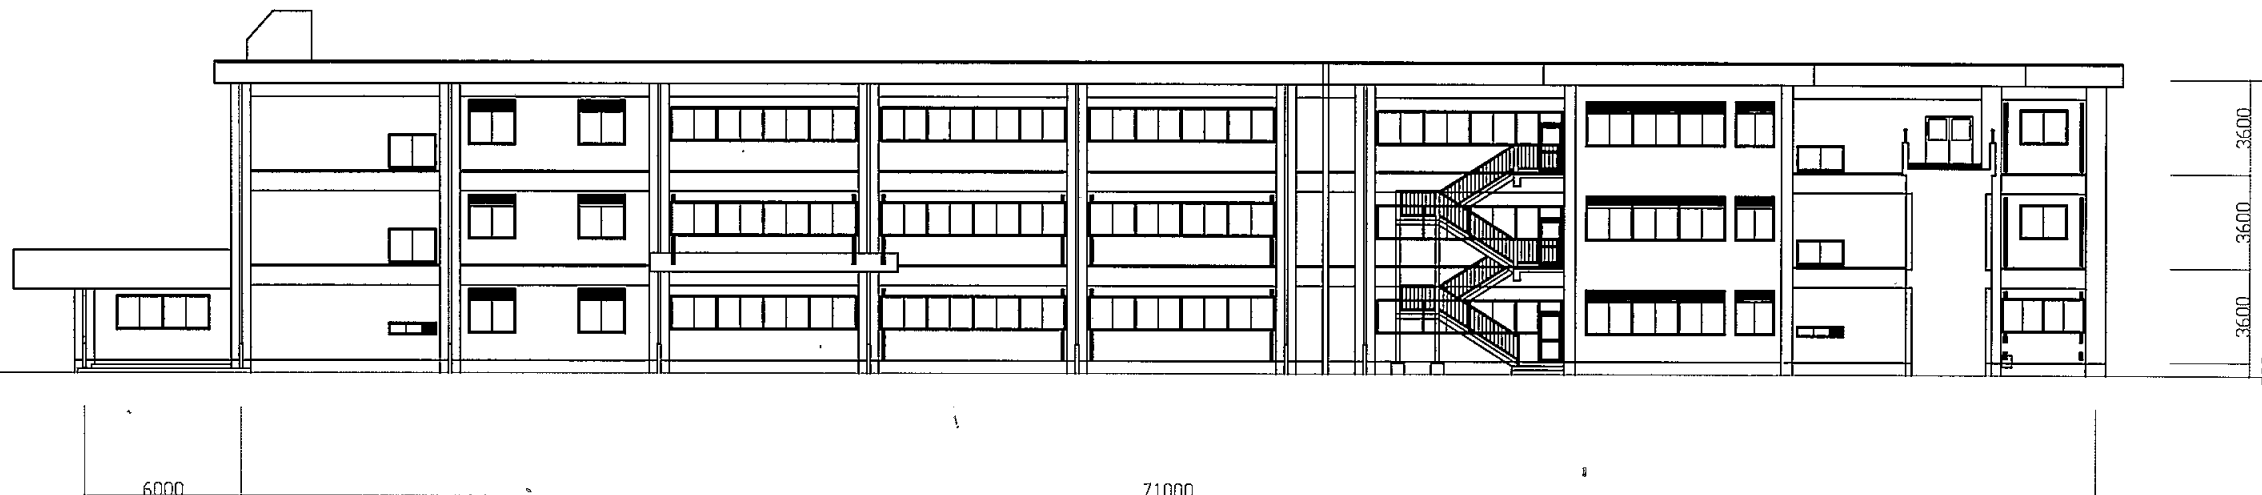

BC棟北立面図 1: 300

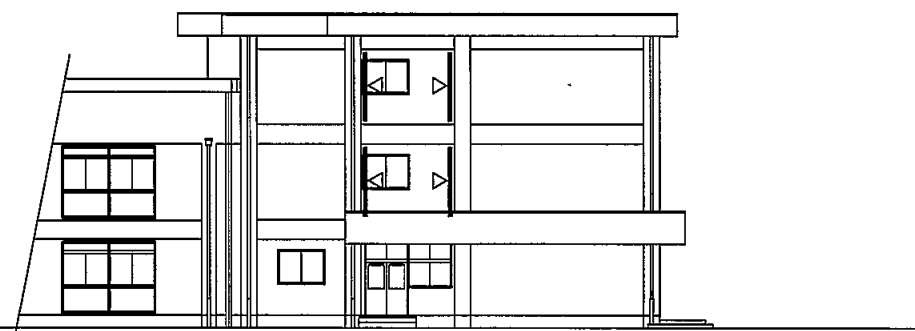


BC棟西立面図 1: 300

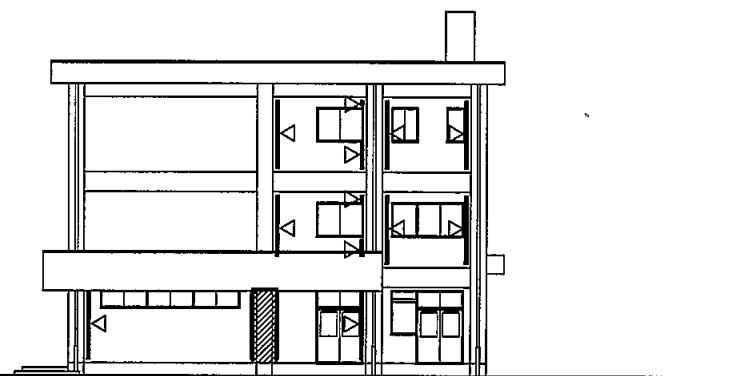


BC棟東立面図 1: 300

久里浜小


業務名	市立 小学校ほか 校建築基準法第12条第2項及び第4項定期点検業務委託	設計者資格 氏名	級建築士登録第	号	課長	主査等	担当者	横須賀市 教育委員会 学校管理課
図面名称	BC棟立面図	図番	縮尺	S 1:300	作図	平成	年 月 日	

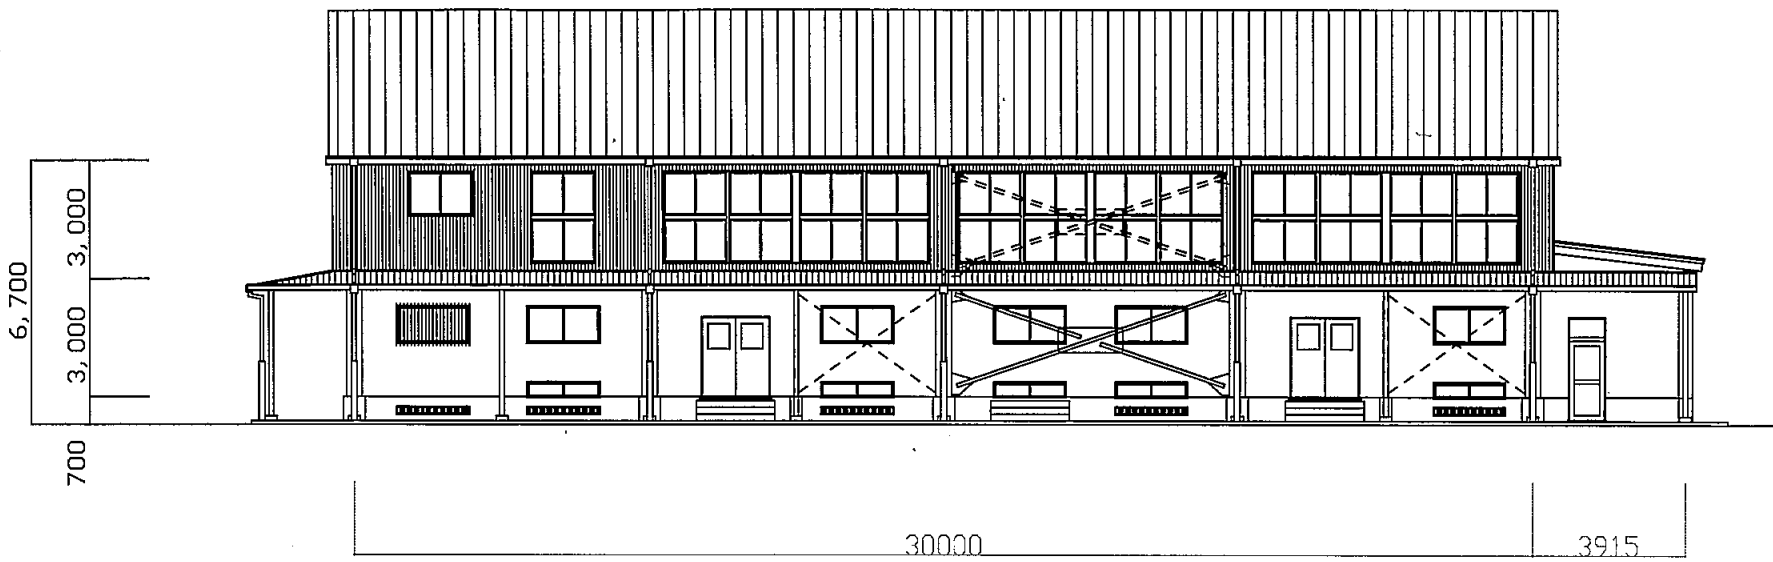


西立面図 1: 300

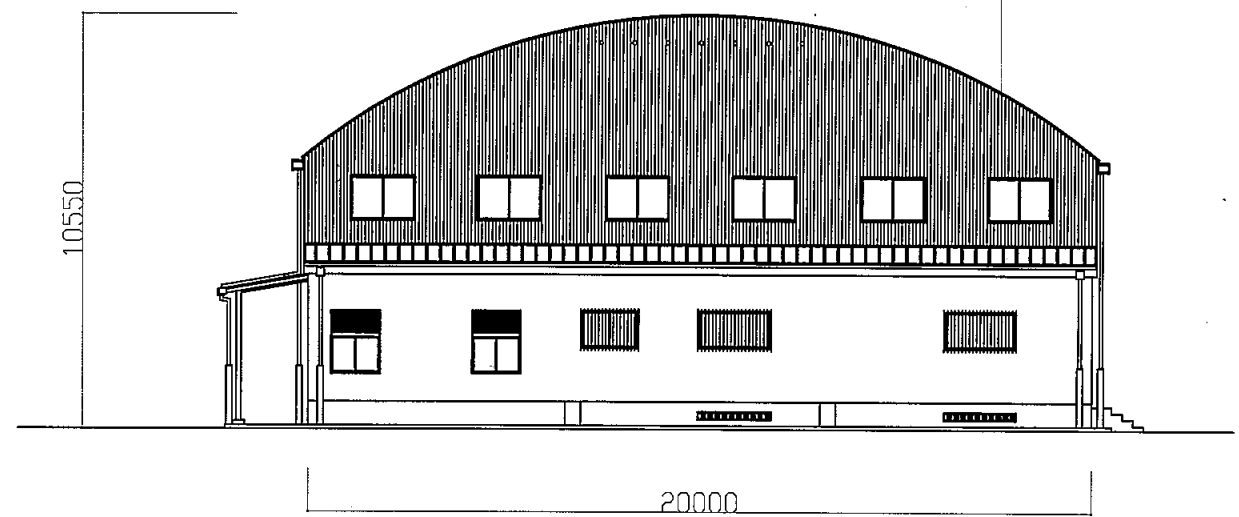

南立面図 1: 300

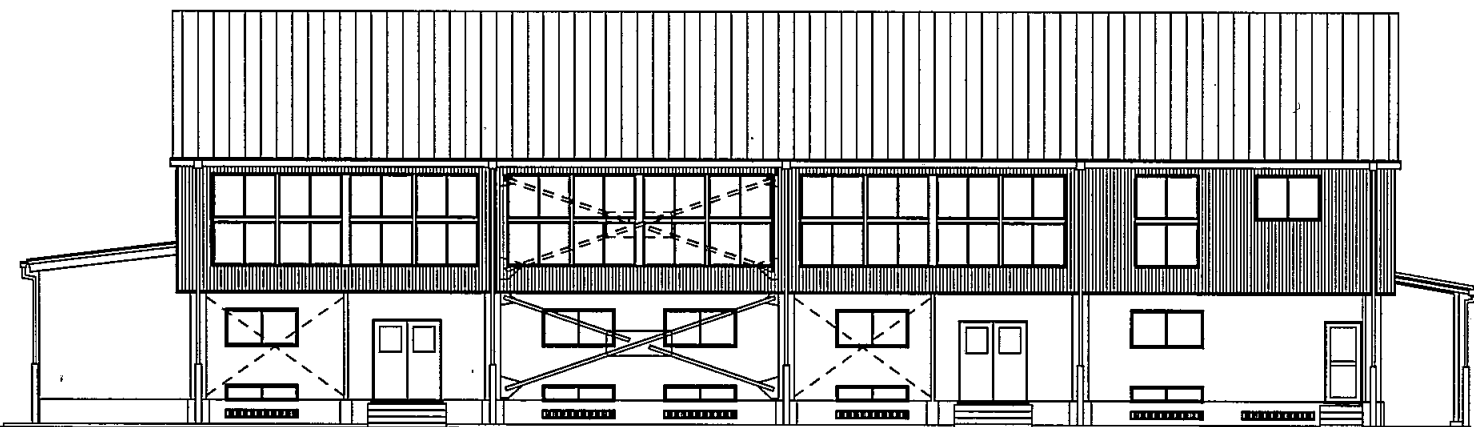


東立面図 1: 300

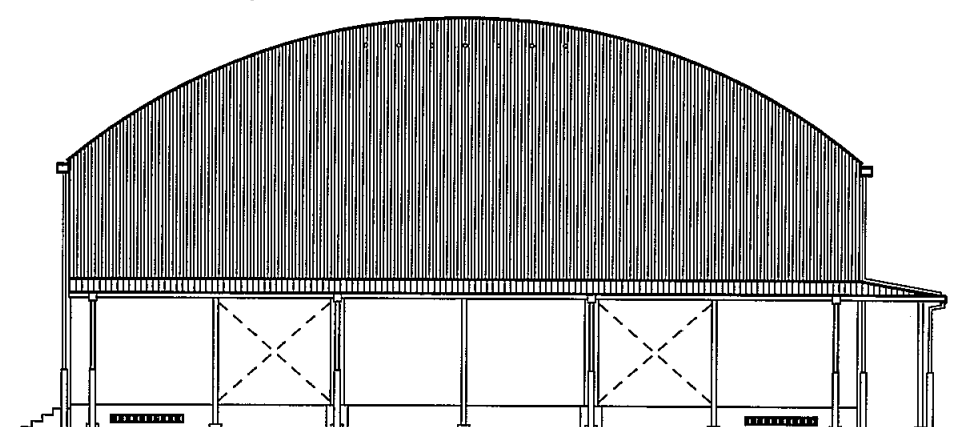

北立面図 1: 300


久里浜小

業務名	市立 小学校ほか 校建築基準法第12条第2項及び第4項定期点検業務委託	設計者資格 氏名	級建築士登録第	号	課長	主査等	担当者	横須賀市 教育委員会 学校管理課
図面名称	体育館立面図	図番	縮尺	S 1:300	作図	平成	年 月 日	

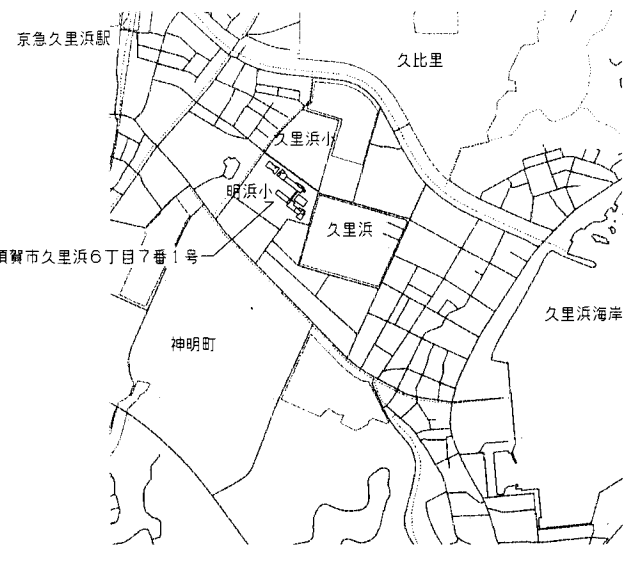

所在地：横浜市久里浜6丁目7番1号


案内図

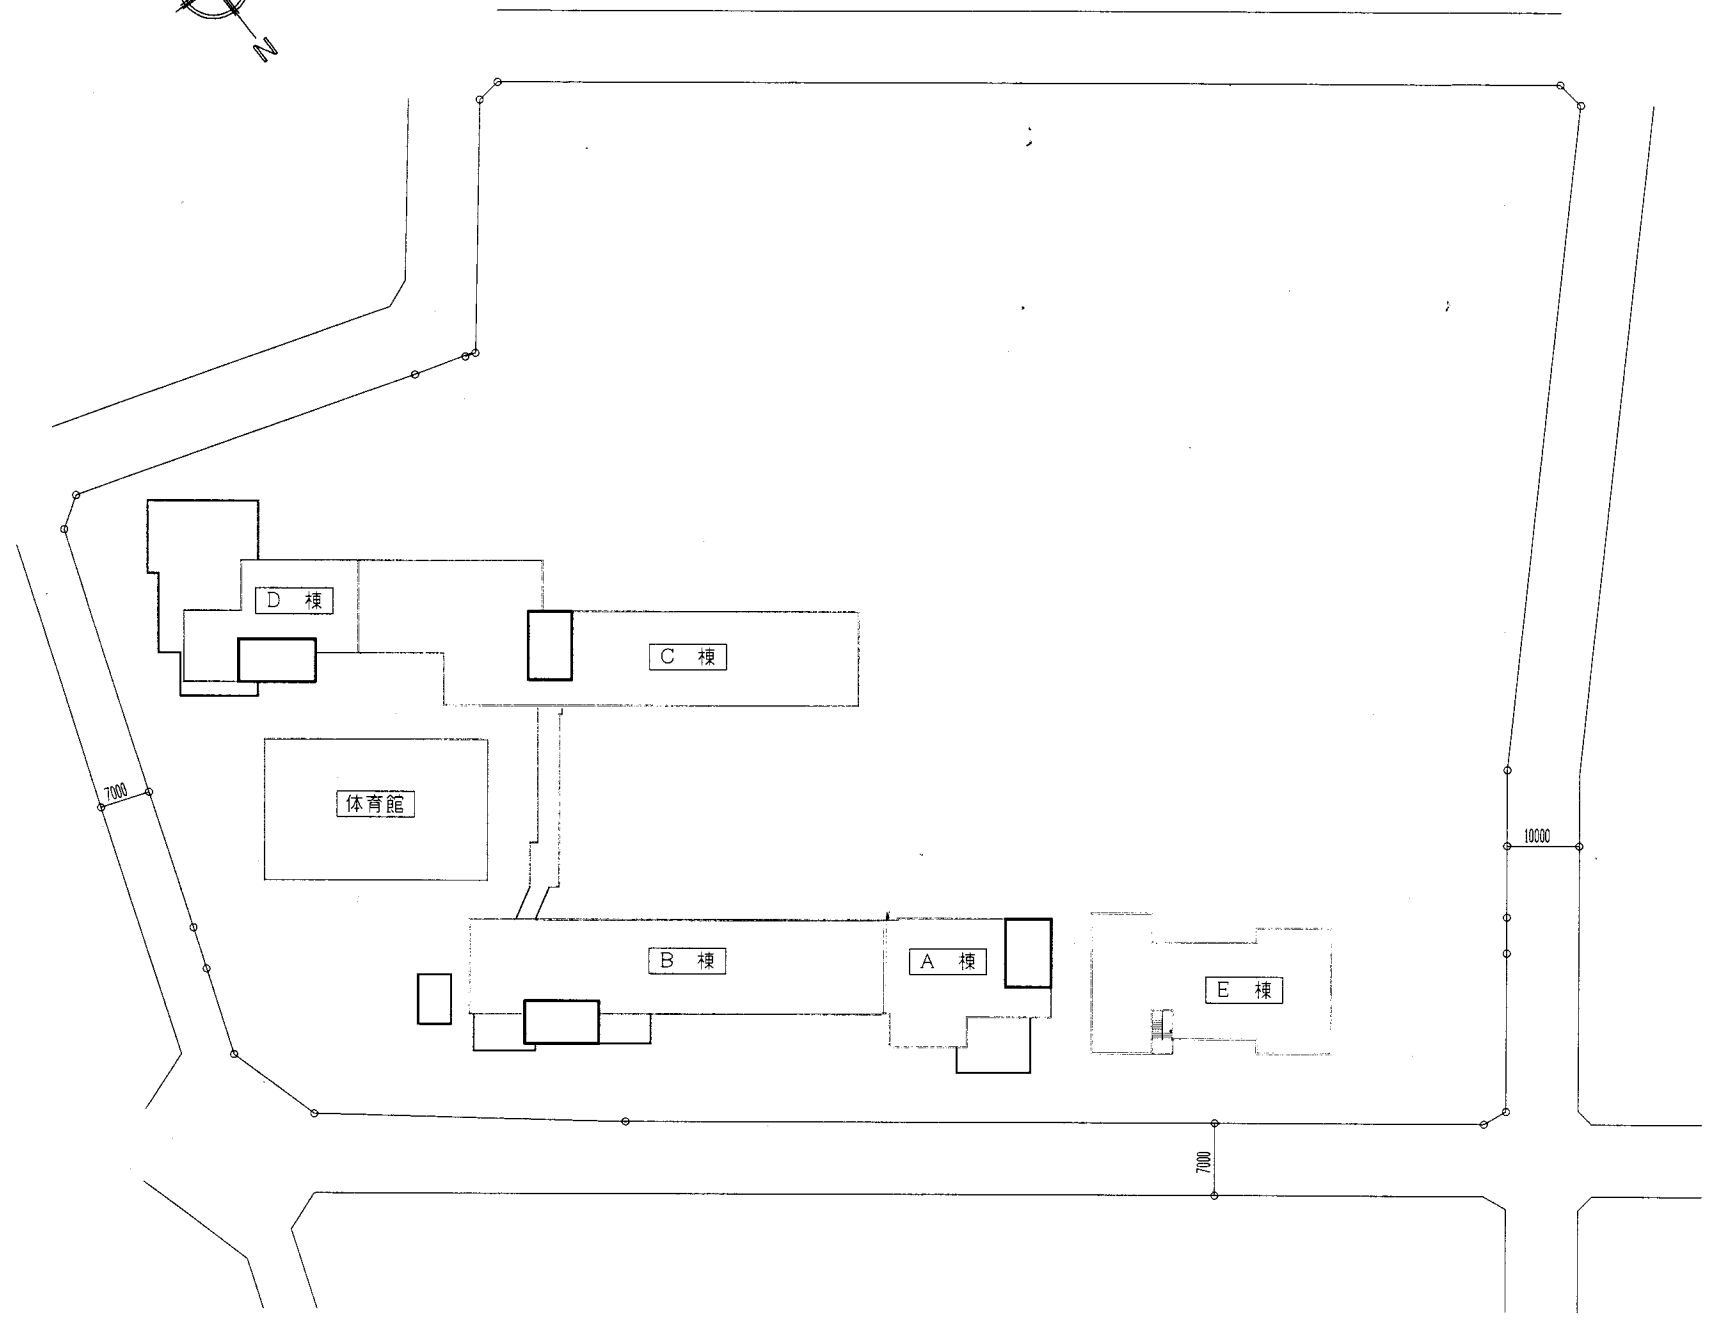

配置図 S=1/800

明浜小


業務名	市立追浜小学校ほか22校建築基準法第12条第2項及び第4項定期点検業務委託			設計者資格 氏名	級建築士登録第 号			課長	主査	担当者	横須賀市 教育委員会 学校管理課
図面名称	案内・配置図	図番	/	縮尺	S 1:800	作図	平成 年 月 日				

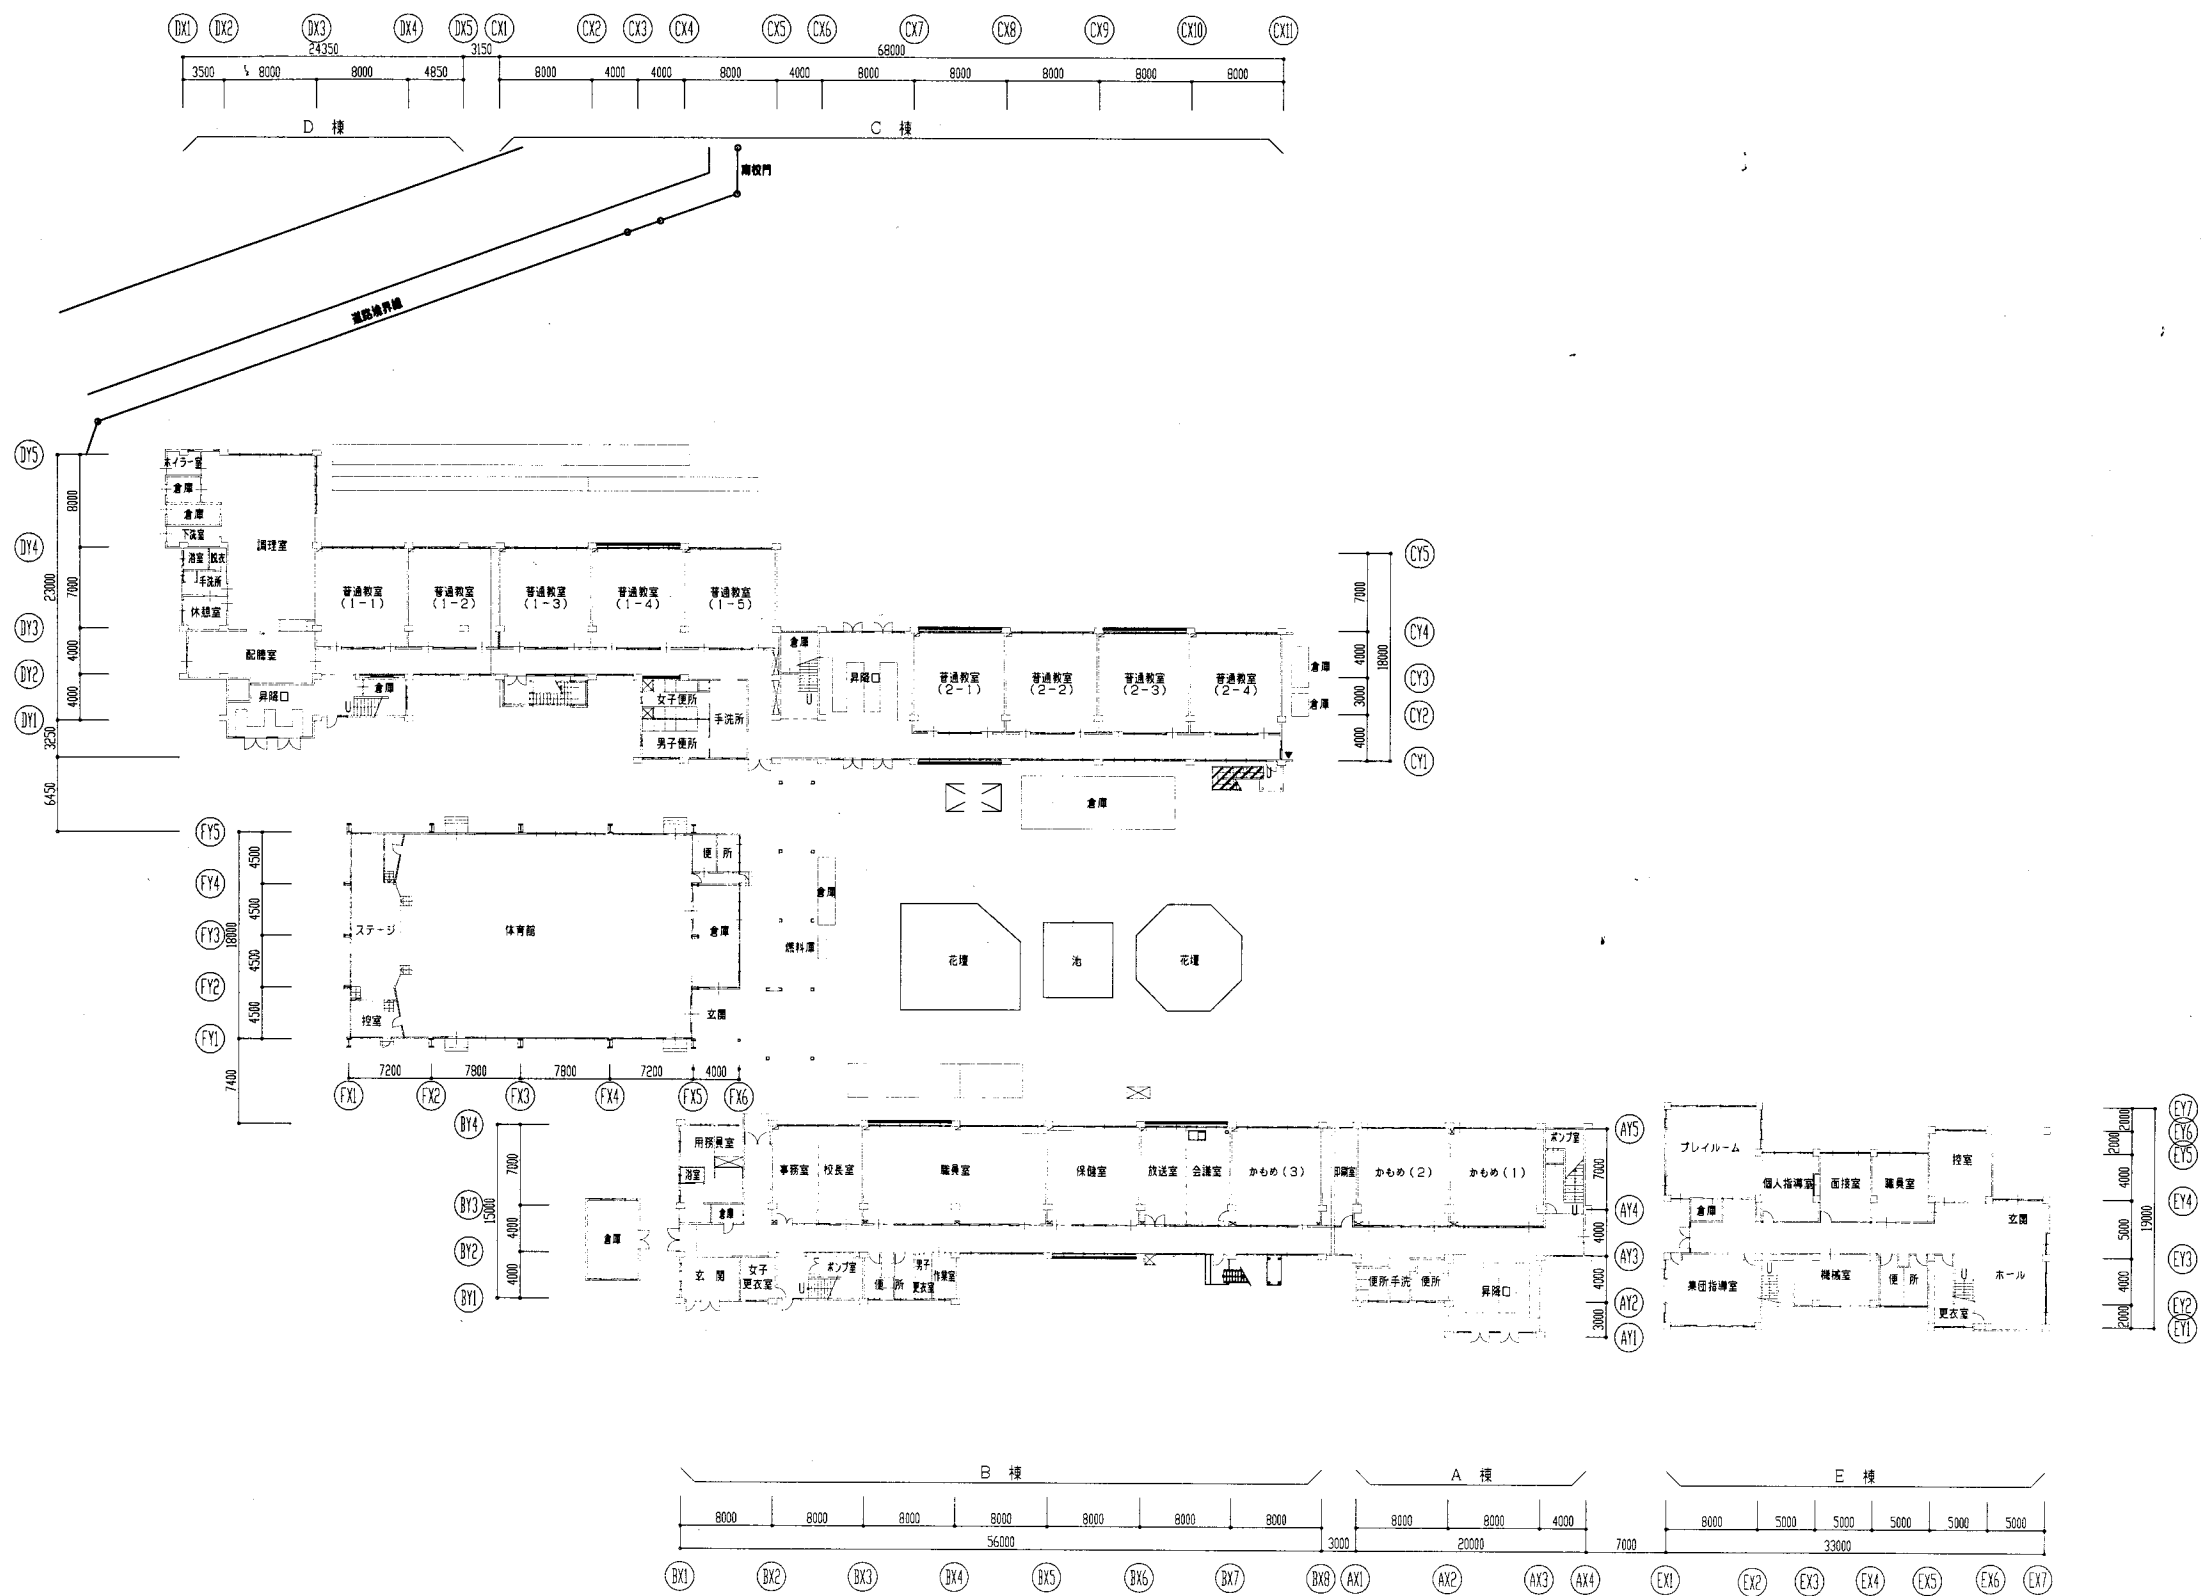

1階平面図

明浜小


業務名	市立追浜小学校ほか22校建築基準法第12条第2項及び第4項定期点検業務委託		設計者資格 氏名	級建築士登録第 号			課長	主査	担当者	横須賀市 教育委員会 学校管理課
図面名称	1階平面図	図番 /	縮尺	S 1:500	作図	平成 年 月 日				

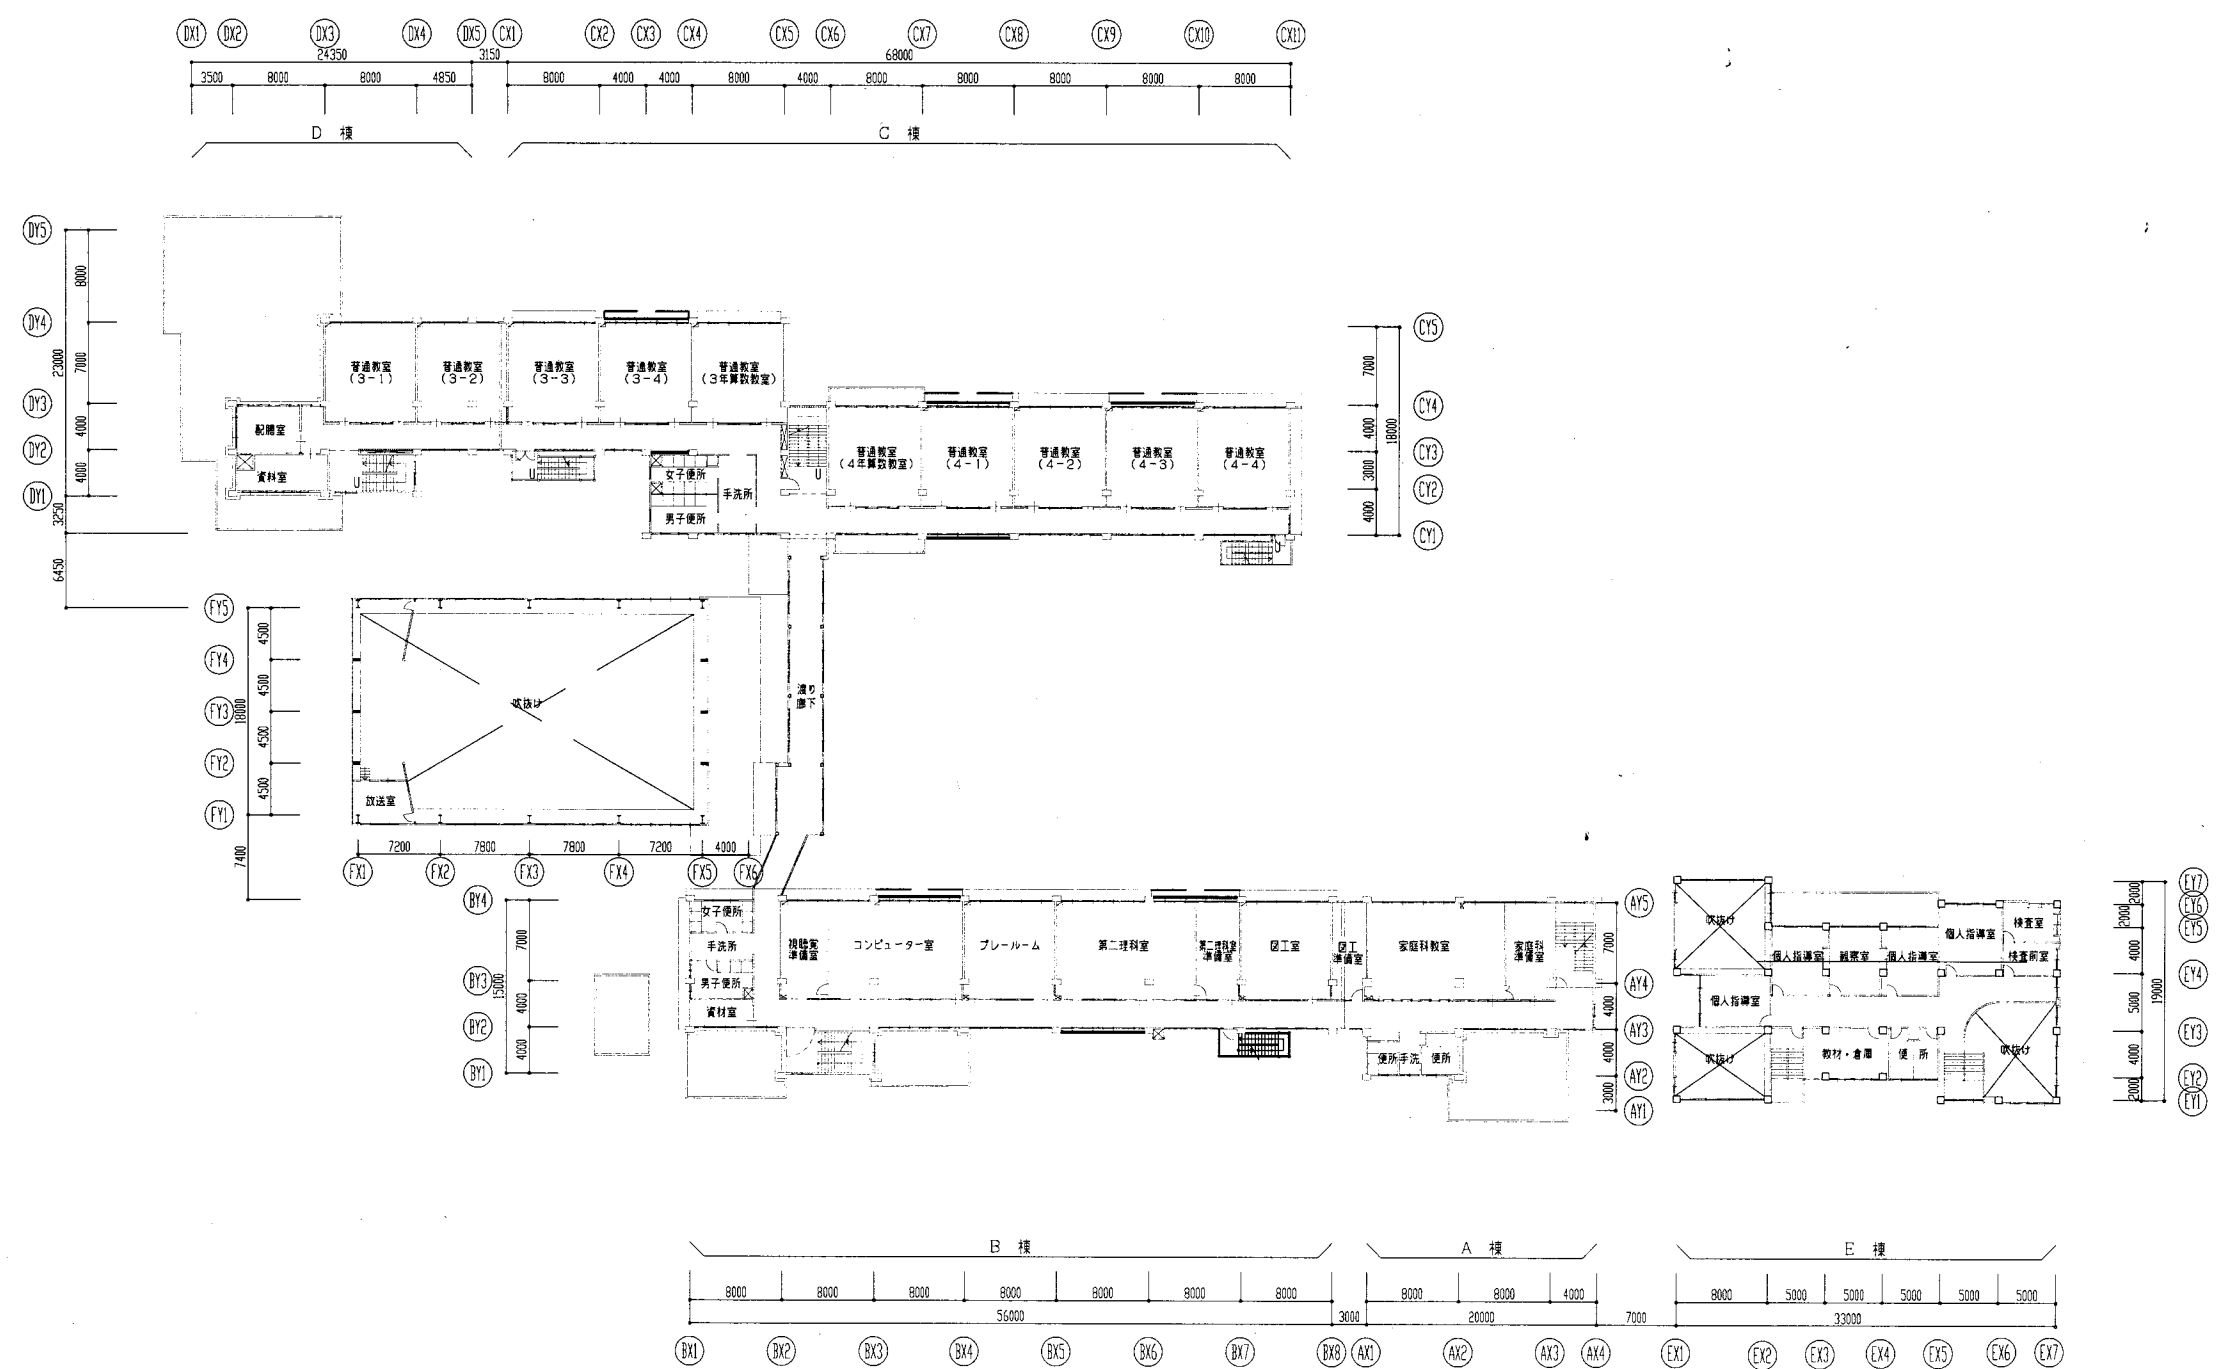

2階平面図


明浜小

業務名	市立迫浜小学校ほか22校建築基準法第12条第2項及び第4項定期点検業務委託		設計者資格 氏名	級建築士登録第 _____ 号			課長	主査	担当者	横須賀市 教育委員会 学校管理課
図面名称	2階平面図	図番	/	縮尺	S 1:500	作図	平成	年 月 日		

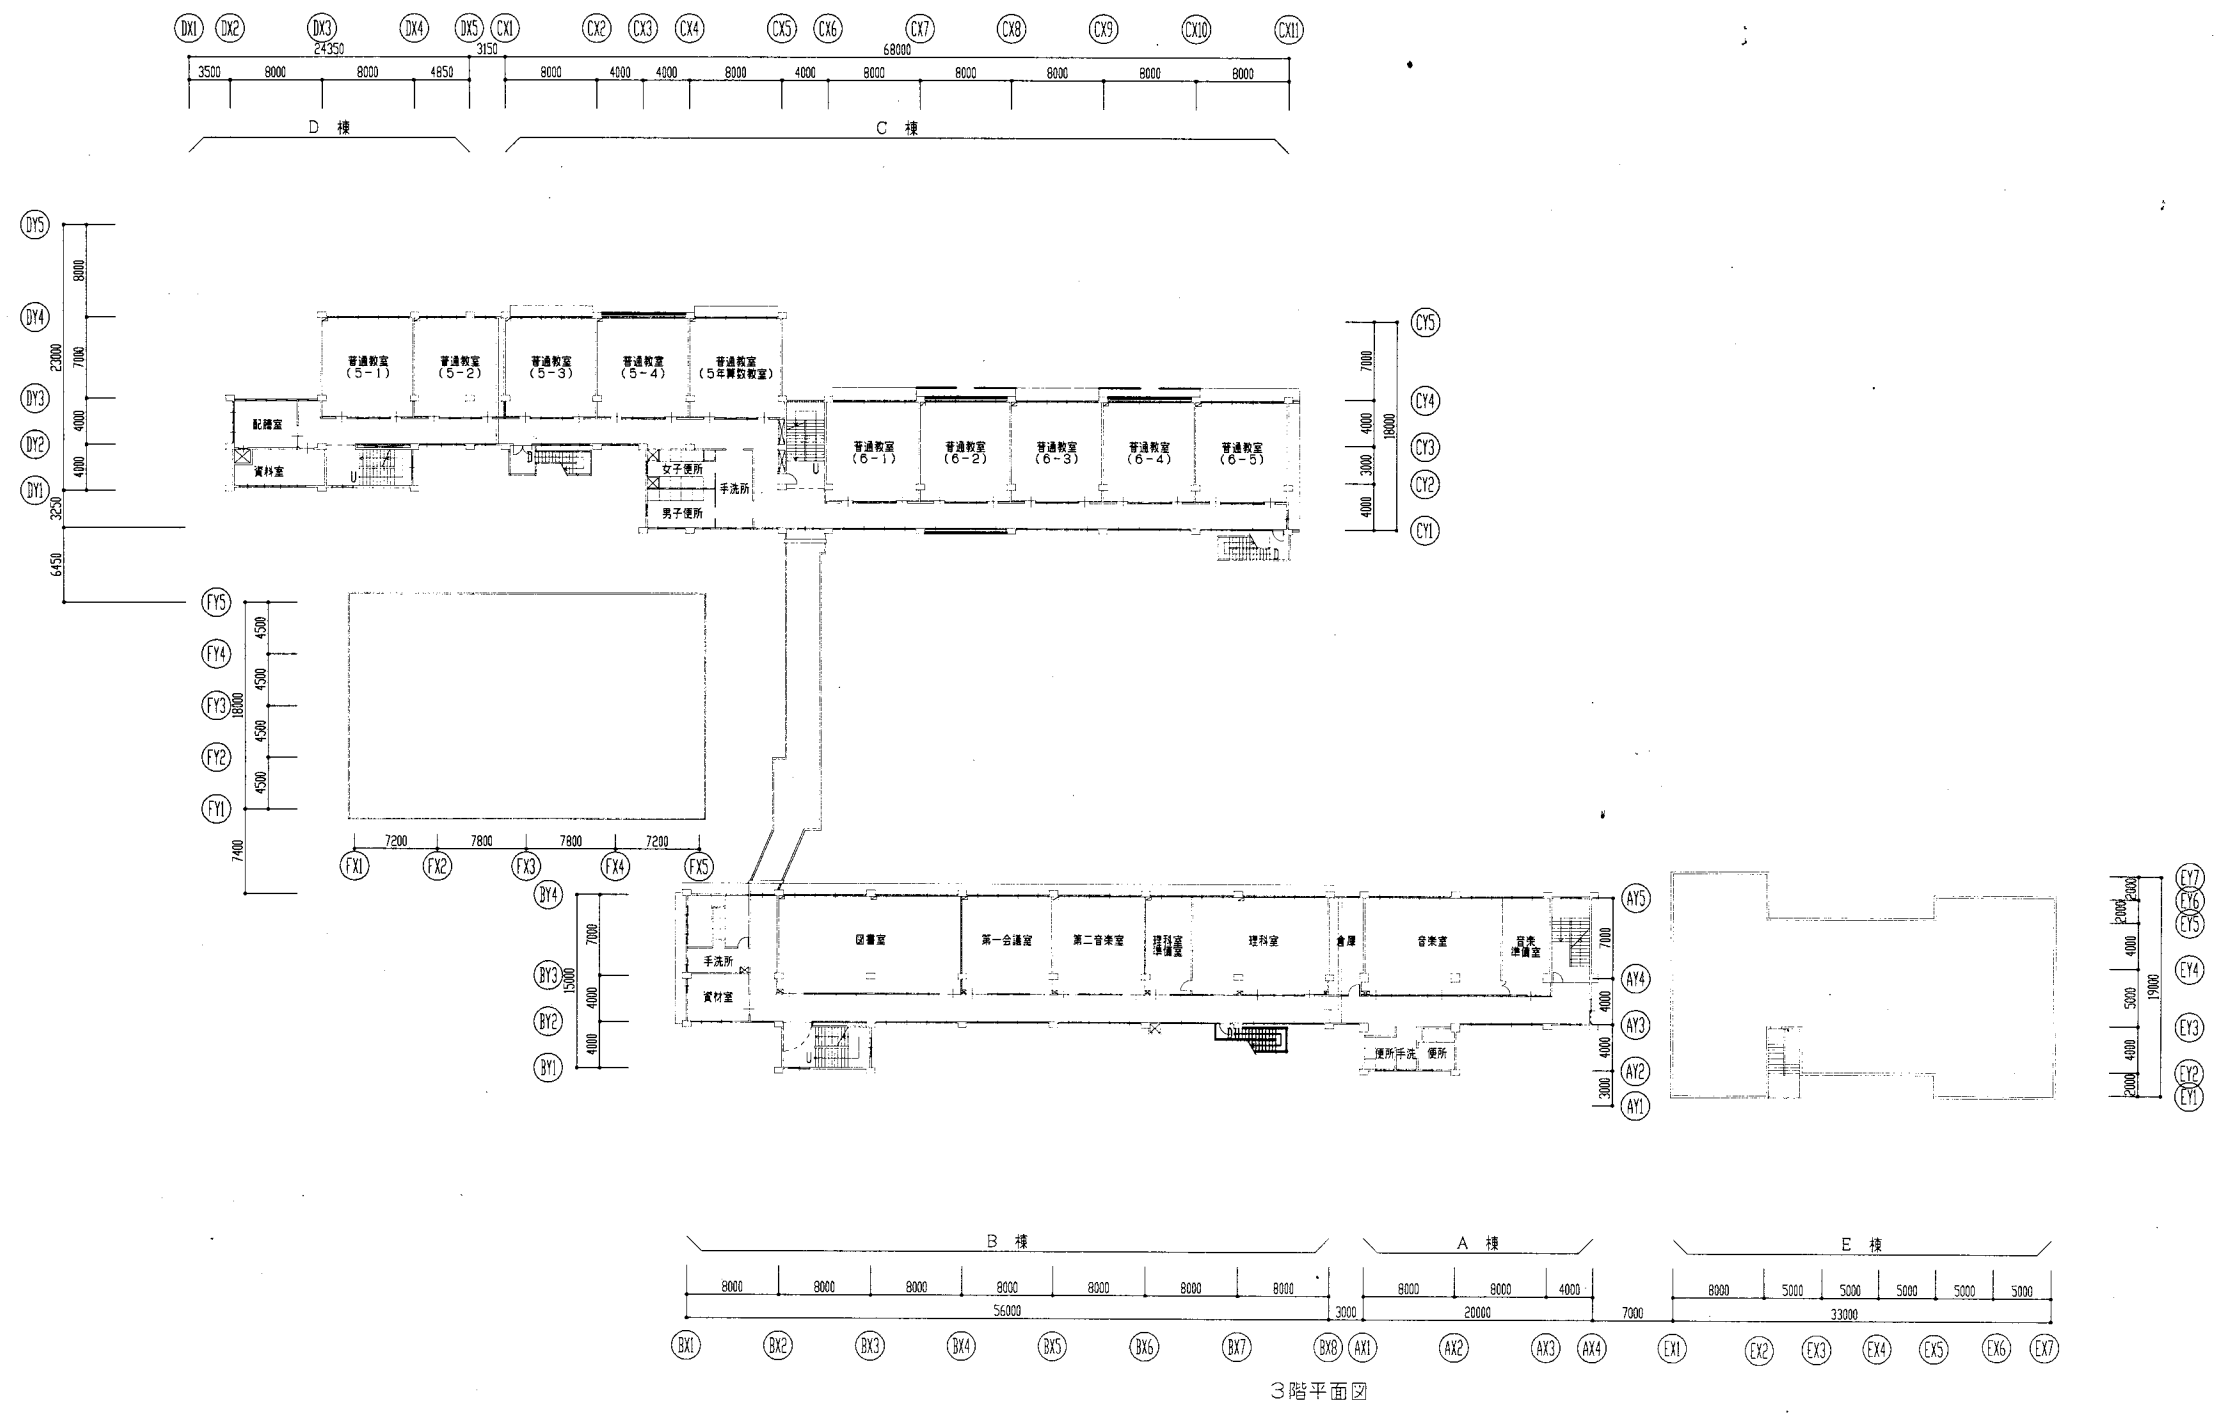

明浜小


業務名	市立追浜小学校ほか22校建築基準法第12条第2項及び第4項定期点検業務委託		設計者資格氏名	級建築士登録第 _____ 号			課長	主査	担当者	横須賀市 教育委員会 学校管理課
図面名称	3階平面図	図番	/	縮尺	S 1:500	作図	平成 年 月 日			

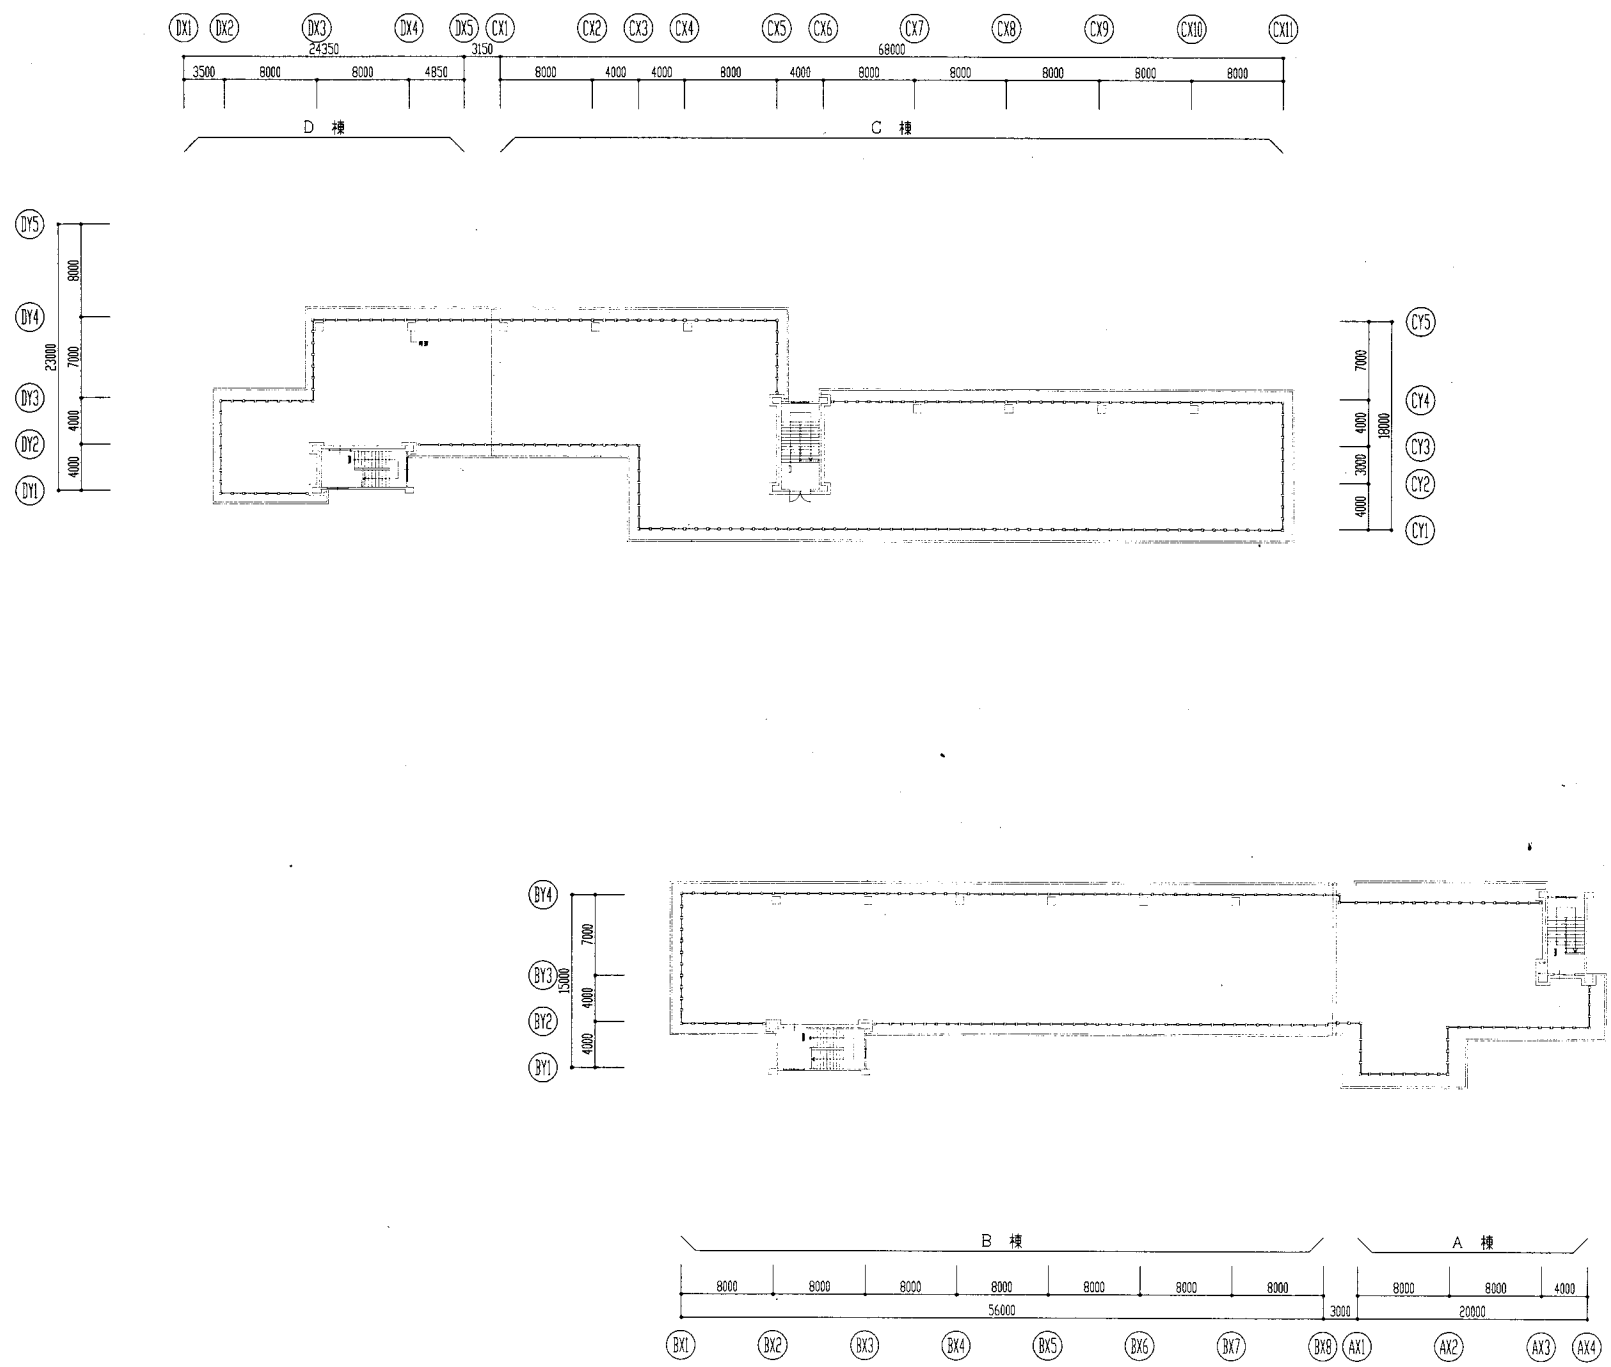


3階平面図

明浜小

業務名	市立追浜小学校ほか22校建築基準法第12条第2項及び第4項定期点検業務委託		設計者資格 氏名	級建築士登録第 号			課長	主査	担当者	横須賀市 教育委員会 学校管理課
図面名称	3階平面図	図番 /	縮尺	S 1:500	作図	平成 年 月 日				

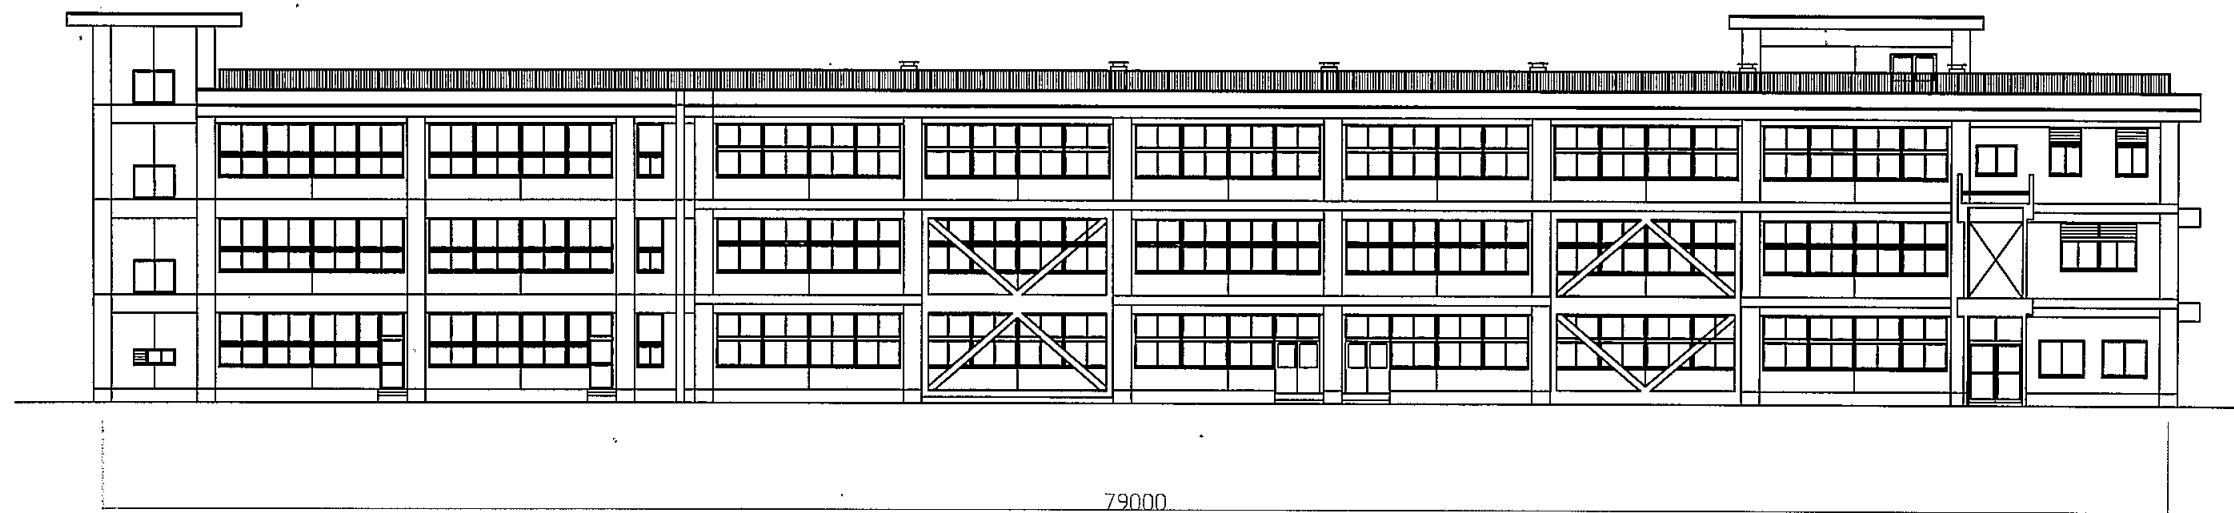


AB棟南面 立面図 S=1/300

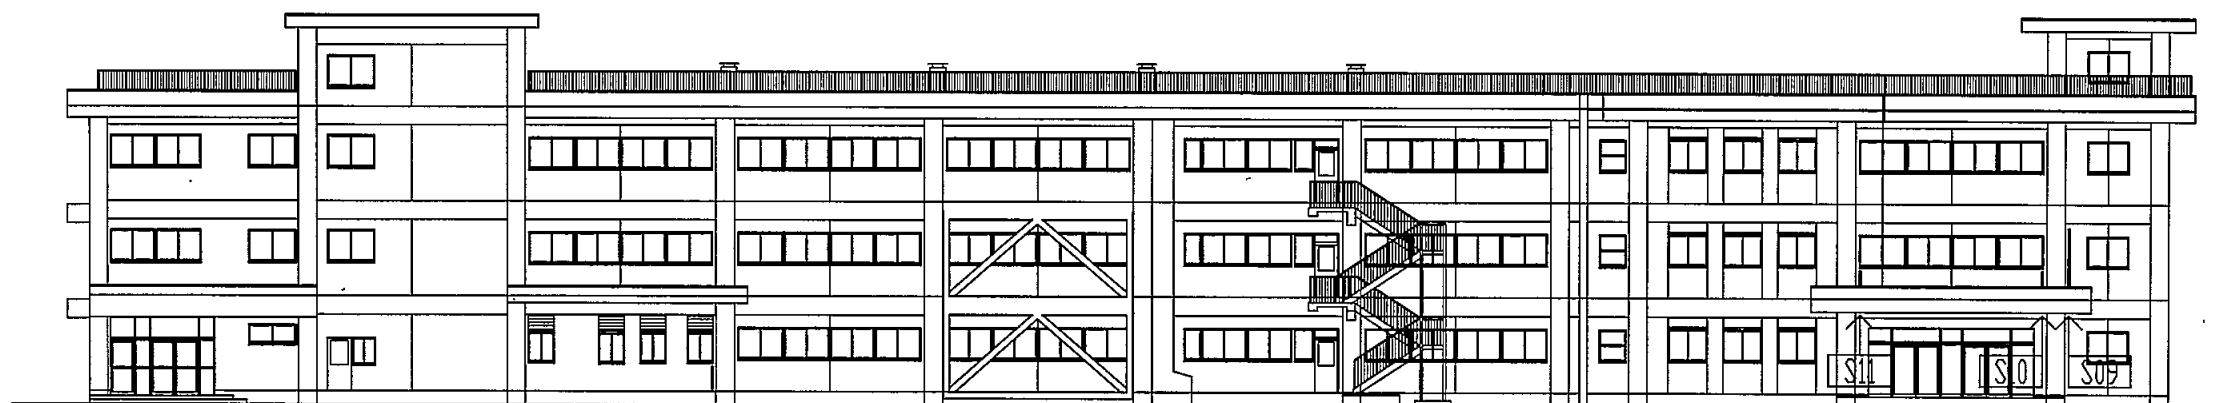

AB棟北面 立面図 S=1/300

明浜小


業務名	市立 小学校ほか 校建築基準法第12条第2項及び第4項定期点検業務委託	設計者資格 氏名	級建築士登録第	号	課長	主査等	担当者	横須賀市 教育委員会 学校管理課
図面名称	AB棟南北立面図	図番	縮尺	S 1:300	作図	平成 年 月 日		

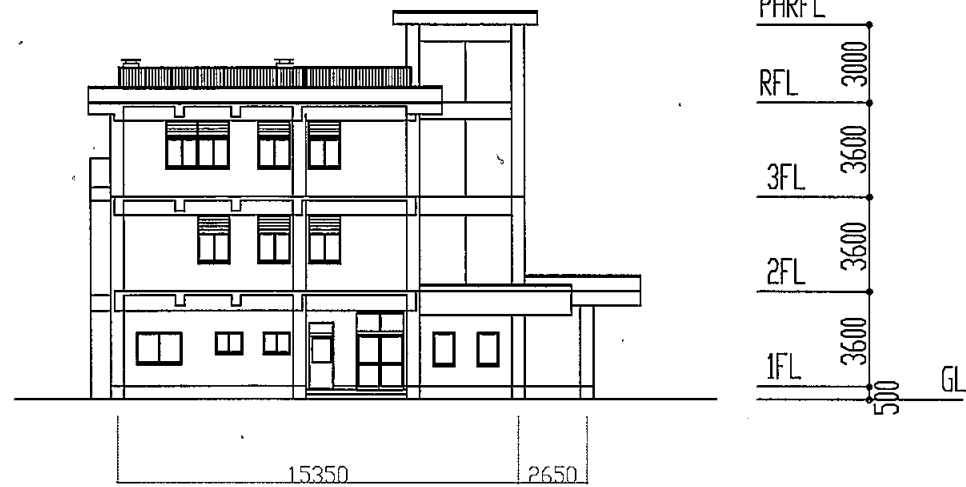

AB棟東面 立面図 S=1/300




AB棟西面 立面図 S=1/300

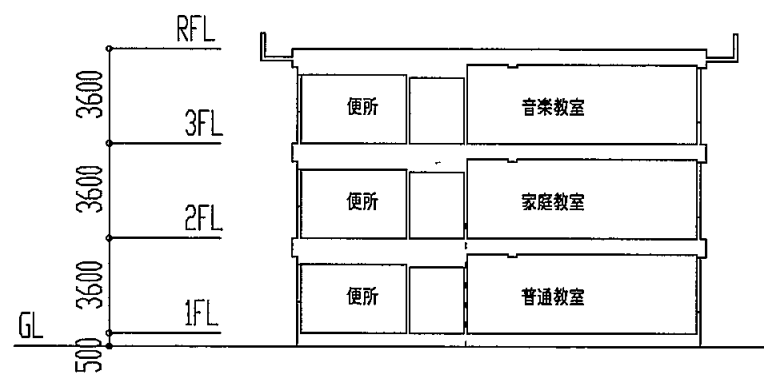


A棟 断面図 S=1/300

明浜小

業務名	市立 小学校ほか 校建築基準法第12条第2項及び第4項定期点検業務委託	設計者資格 氏名	級建築士登録第	号	課長	主査等	担当者	横須賀市 教育委員会 学校管理課
図面名称	AB棟東西立面図・断面図	縮尺	S 1:300	作図	平成	年	月	

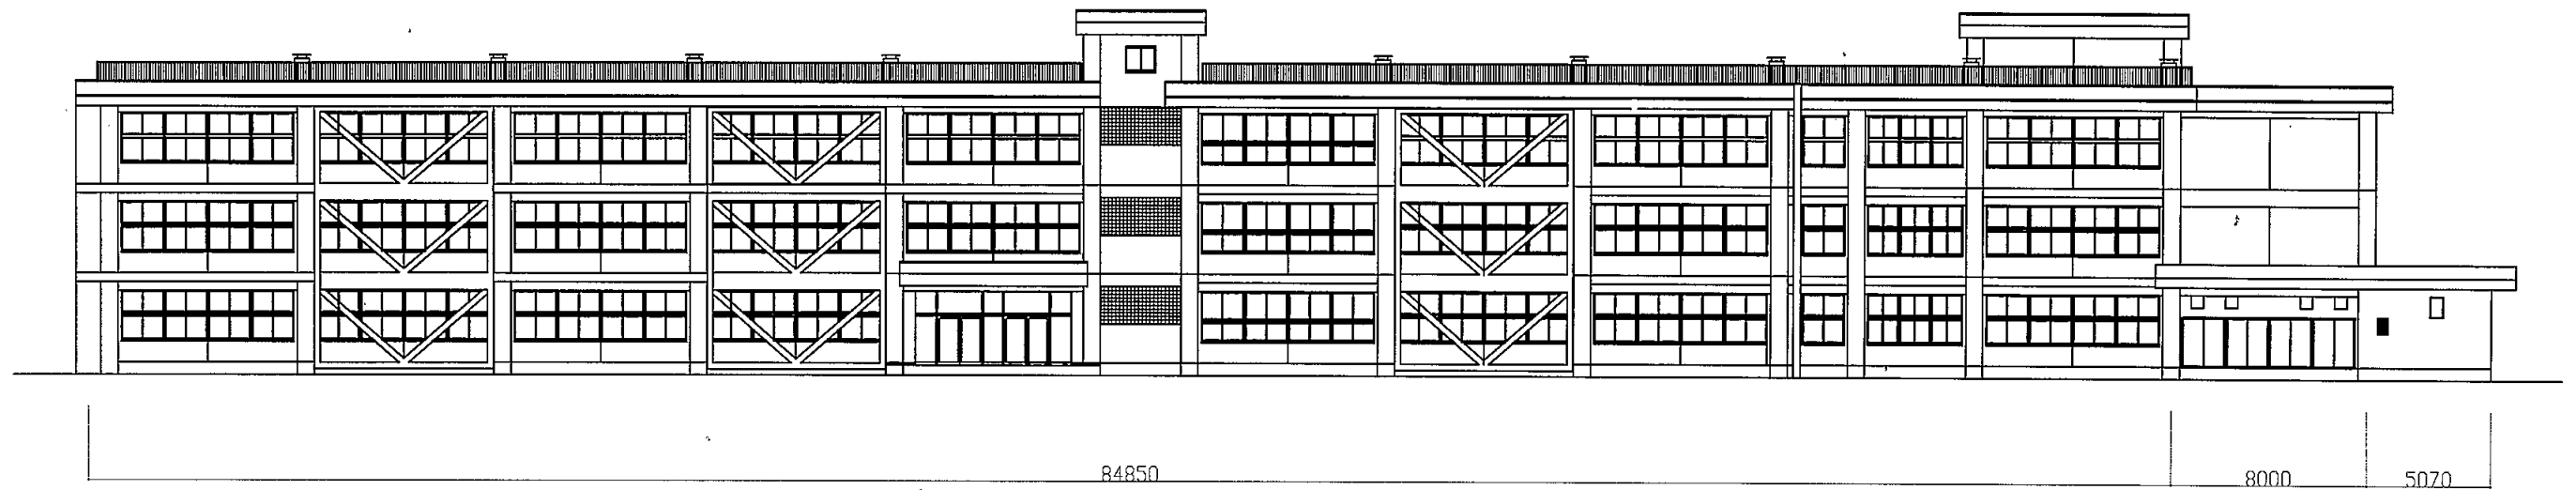


CD棟南面 立面図 S=1/300

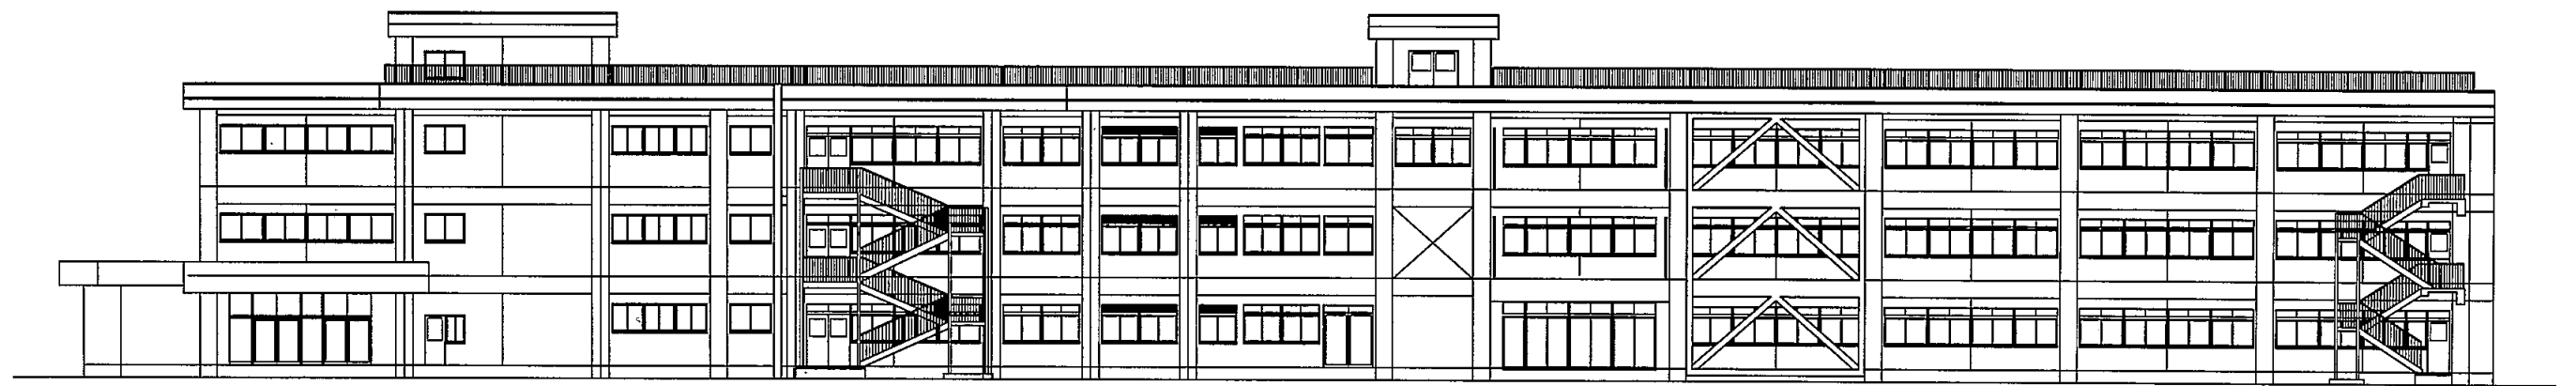


CD棟北面 立面図 S=1/300

明浜小


業務名	市立 小学校ほか 校建築基準法第12条第2項及び第4項定期点検業務委託	設計者資格 氏名	級建築士登録第	号	課長	主査等	担当者	横須賀市 教育委員会 学校管理課
図面名称	AB棟南北立面図	図番	縮尺	S 1:300	作図	平成 年 月 日		

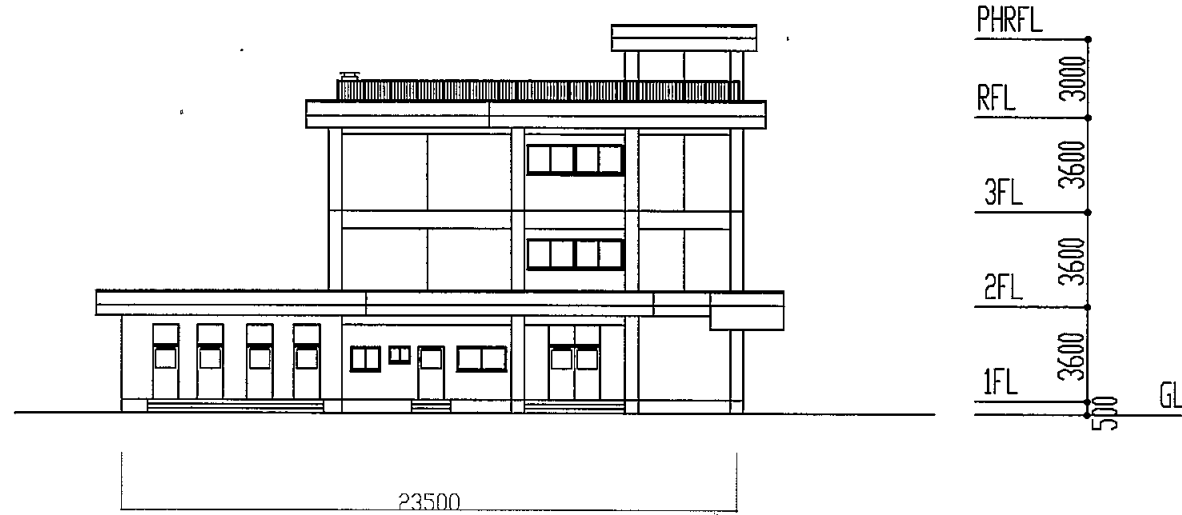

CD棟東面 立面図 S=1/300

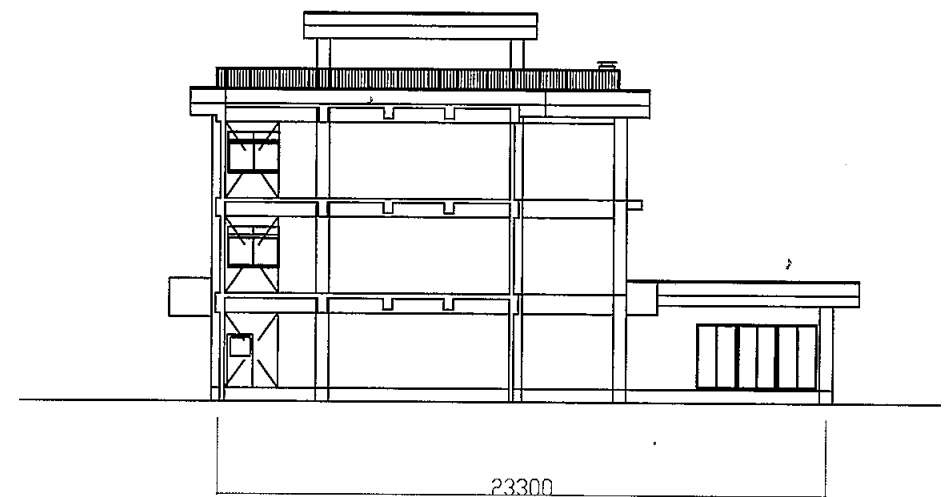


CD棟西面 立面図 S=1/300

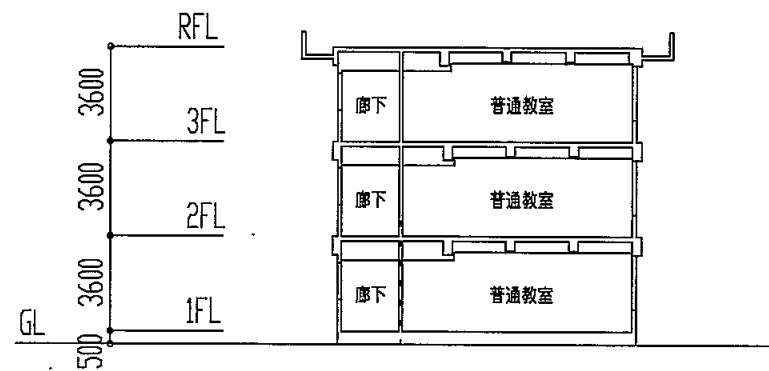


C棟 断面図 S=1/300

明浜小


業務名	市立 小学校ほか 校建築基準法第12条第2項及び第4項定期点検業務委託	設計者資格 氏名	級建築士登録第 号		課長	主査等	担当者	横須賀市 教育委員会 学校管理課
図面名称	CD棟東西立面図・断面図	図番	縮尺	S 1:300	作図	平成 年 月 日		

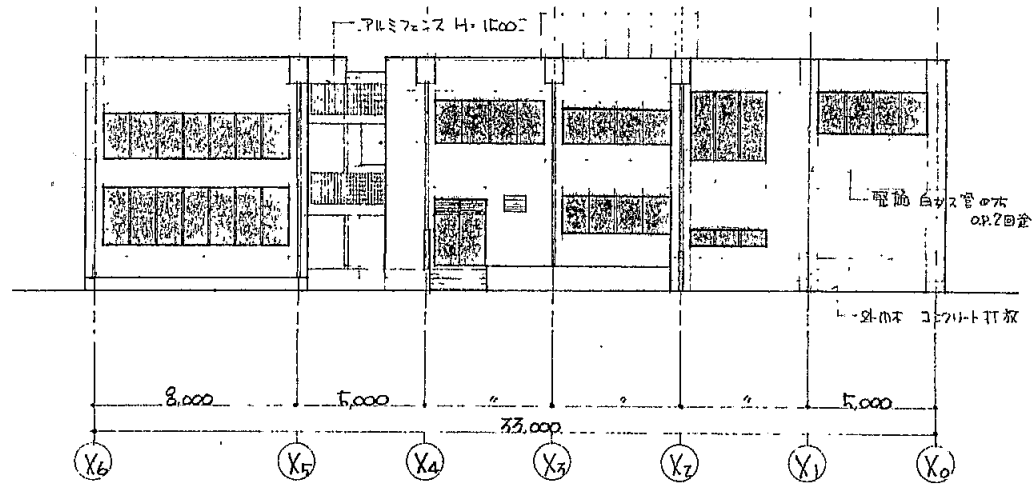


北立面図 1/300

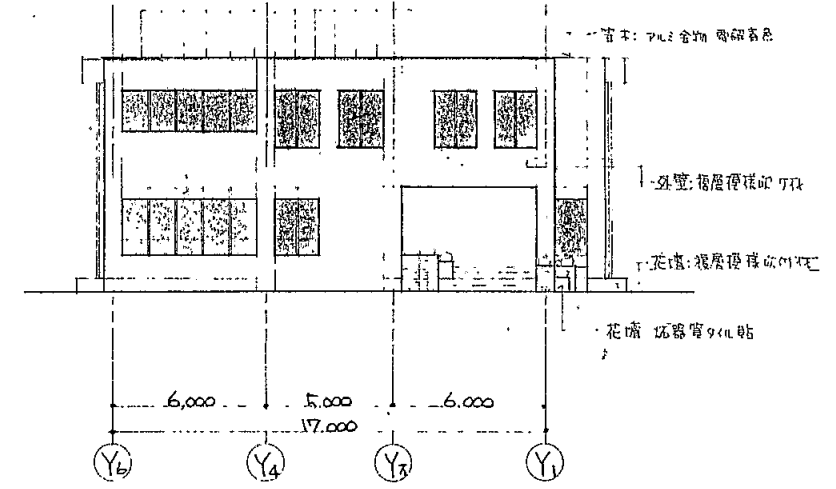


西立面図 1/300

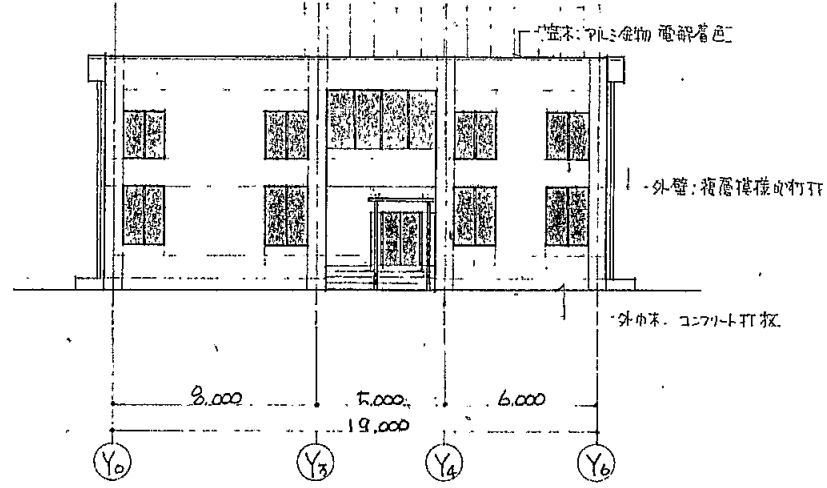

東立面図 1/300

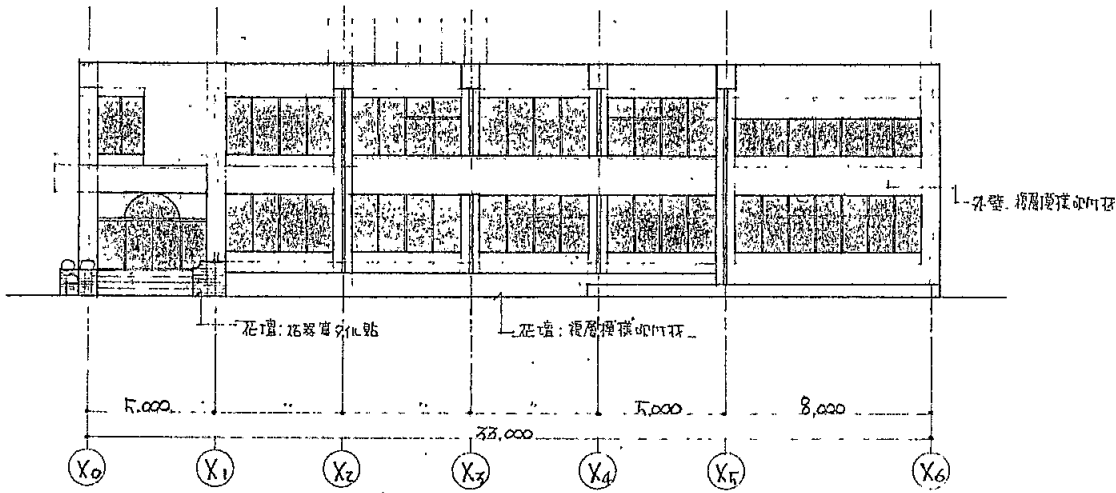


南立面図 1/300

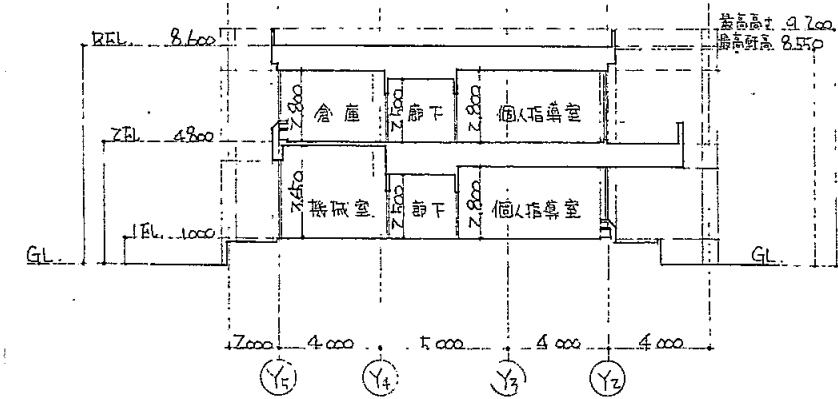

断面図 S 1/300


明決小

業務名	市立 小学校ほか 校建築基準法第12条第2項及び第4項定期点検業務委託	設計者資格 氏名	級建築士登録第 号		課長	主査等	担当者	横須賀市 教育委員会 学校管理課
図面名称	E棟立面図	図番	縮尺	S 1:300	作図	平成 年 月 日		

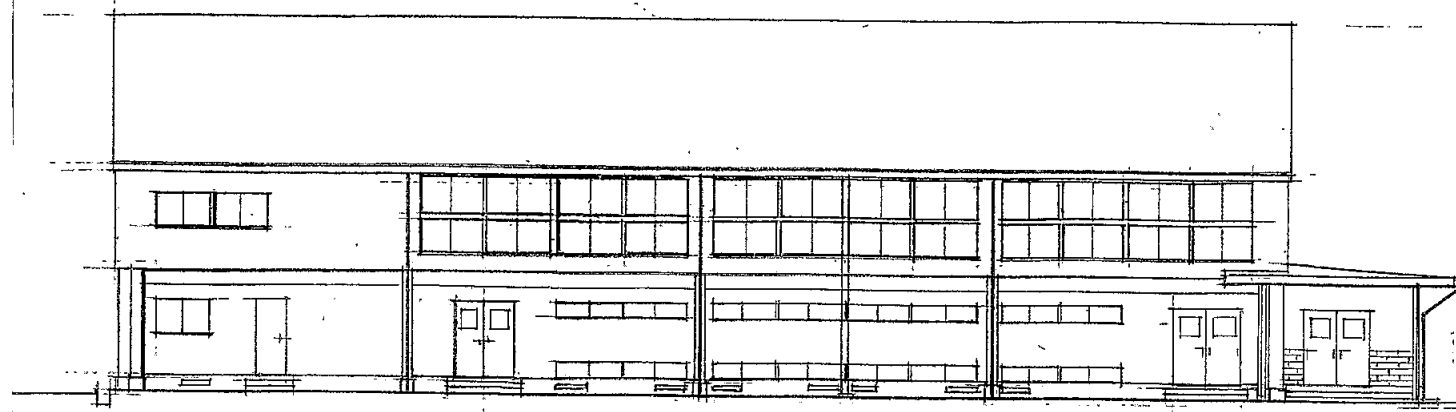


A 通 立面图

S=1:200

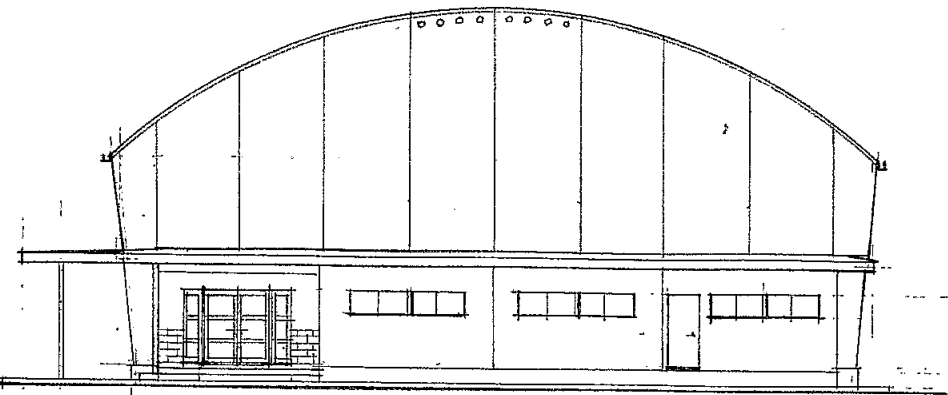


6 通 立面图

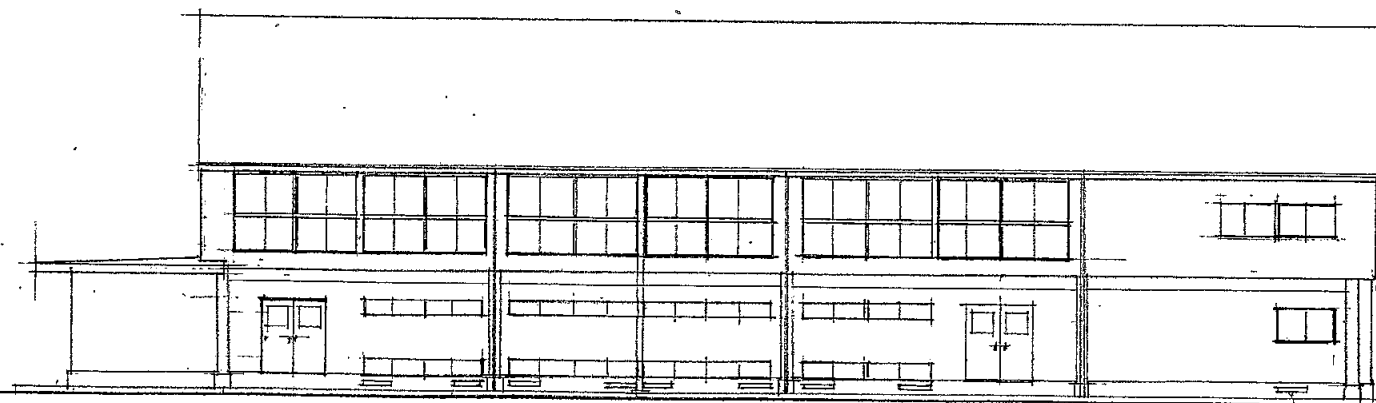

E 通 立面图

S=1:200



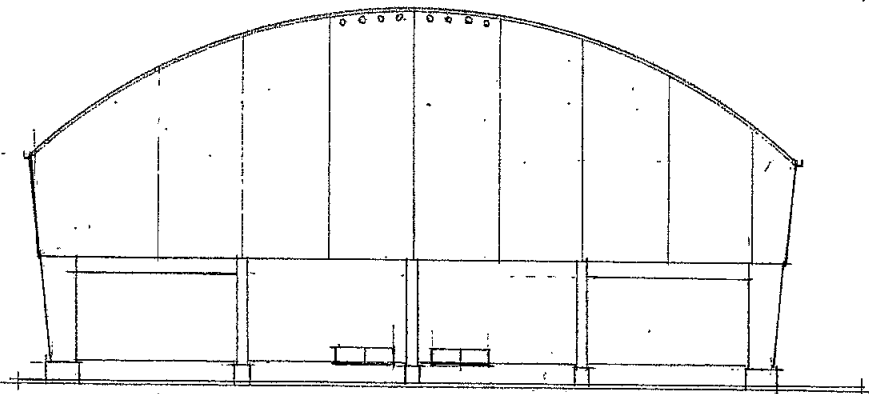


1 通 立面图

明決小

業務名	市立 小学校ほか 校建築基準法第12条第2項及び第4項定期点検業務委託	設計者資格 氏名	級建築士登録第	号	課長	主査等	担当者	横須賀市 教育委員会 学校管理課
図面名称	体育館 立面图	縮尺	S1:200	作図	平成 年 月 日			


案内図

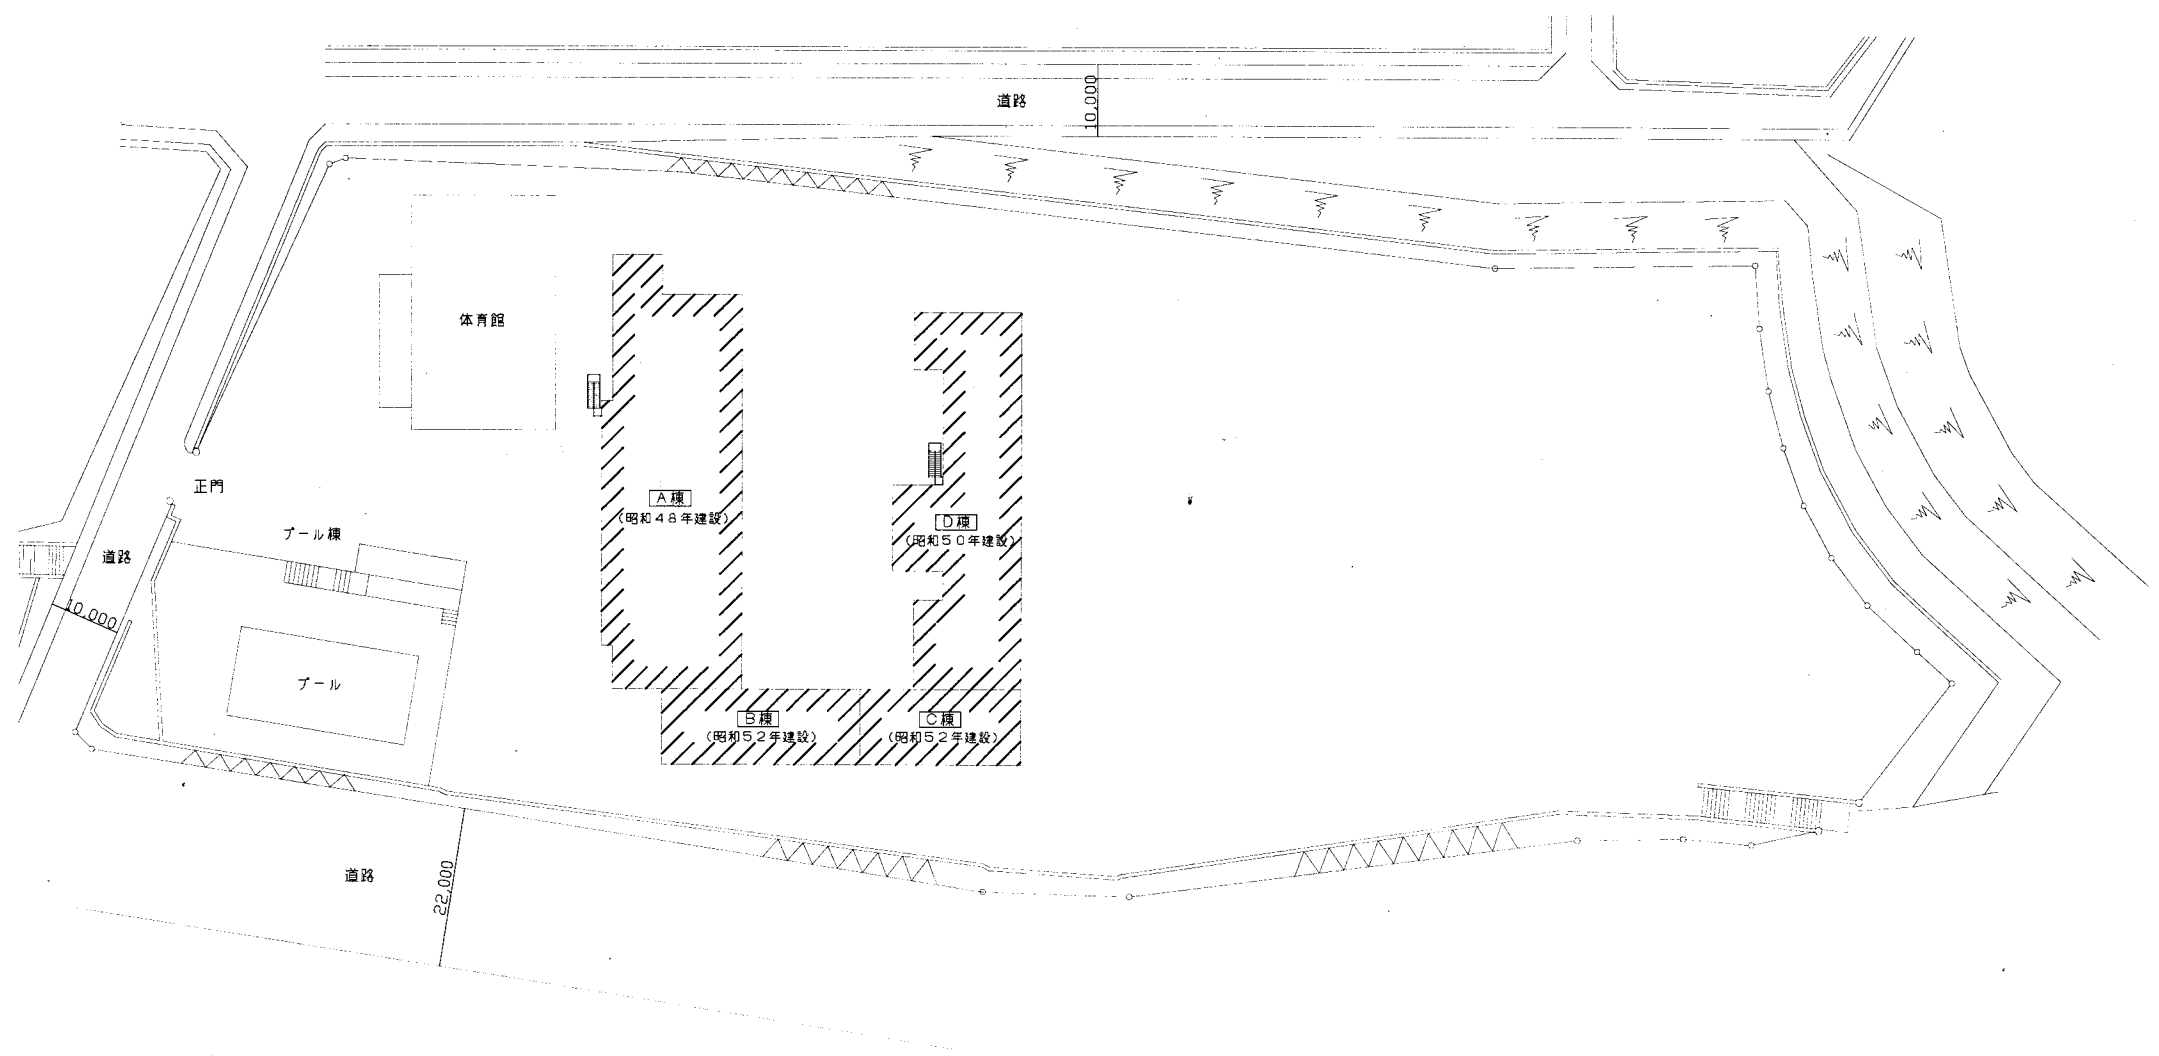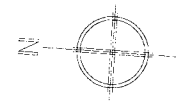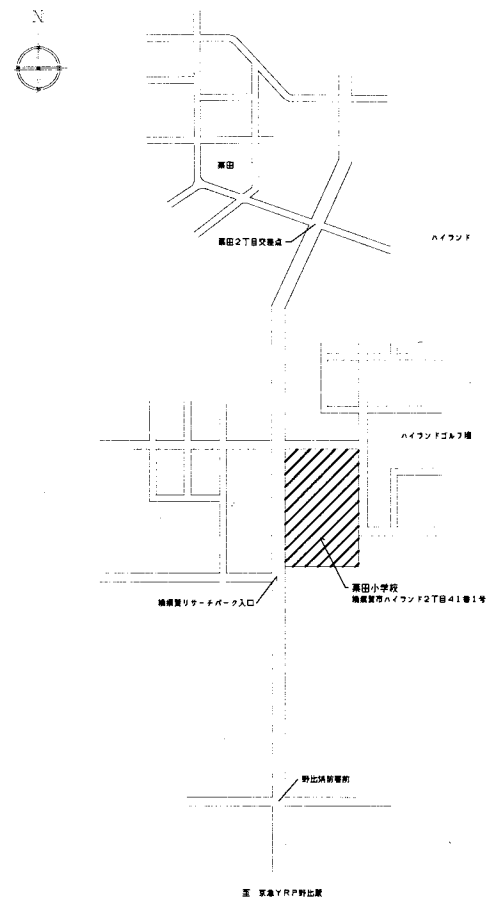

配置図 S1:800


栗田小

業務名	市立追浜小学校ほか22校建築基準法第12条第2項及び第4項定期点検業務委託			設計者資格氏名	級建築士登録第 号			課長	主査	担当者	横須賀市 教育委員会 学校管理課
図面名称	案内・配置図	図番	/	縮尺	S 1:800	作図	平成 年 月 日				

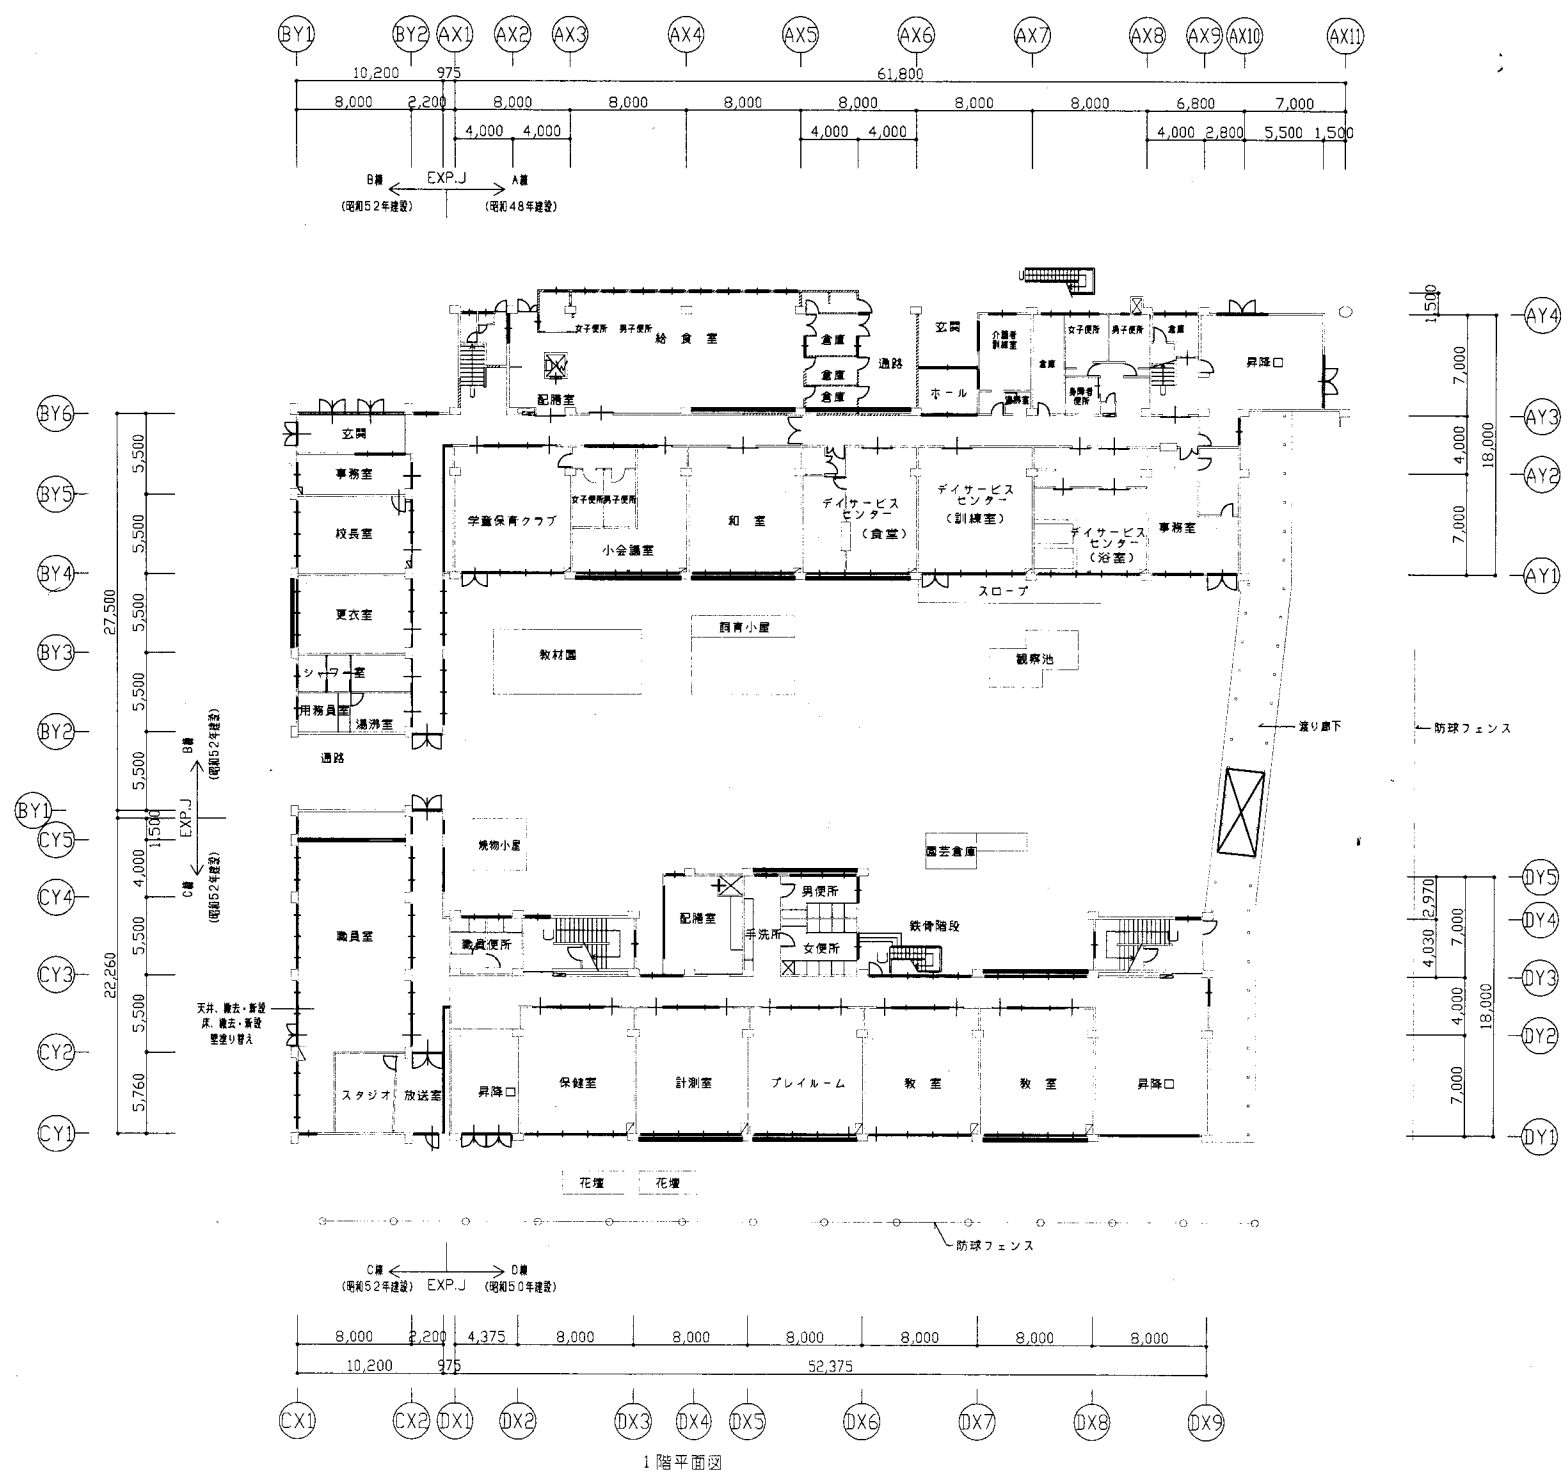

栗田小


業務名	市立追浜小学校ほか22校建築基準法第12条第2項及び第4項定期点検業務委託		設計者資格 氏名	級建築士登録第 号			課長	主査	担当者	横須賀市 教育委員会 学校管理課
図面名称	1階平面図	図番 /	縮尺	S 1:400	作図	平成 年 月 日				

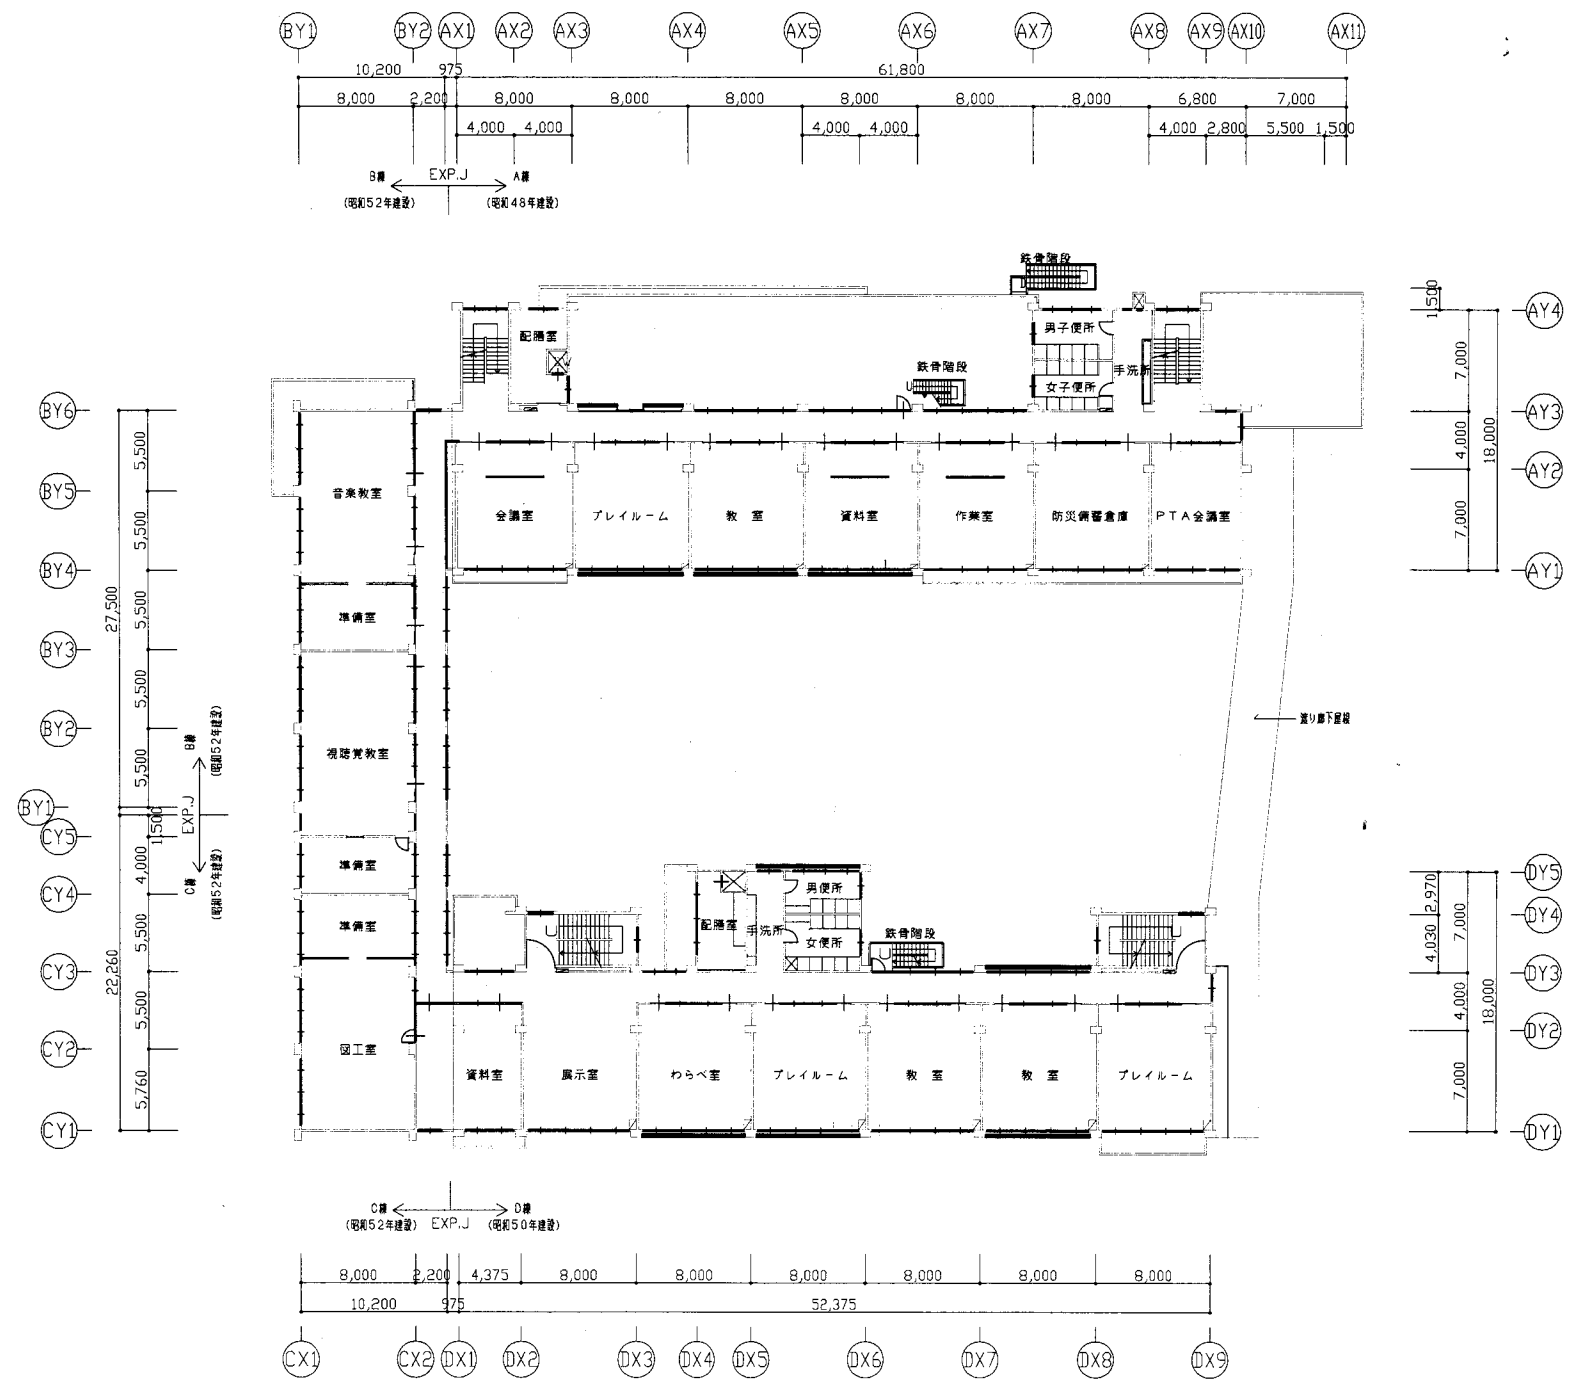

2階平面図


栗田小

業務名	市立追浜小学校ほか22校建築基準法第12条第2項及び第4項定期点検業務委託		設計者資格 氏名	級建築士登録第 _____ 号			課長	主査	担当者	横須賀市 教育委員会 学校管理課
図面名称	2階平面図	図番 /	縮尺	S 1:400	作図	平成 年 月 日				

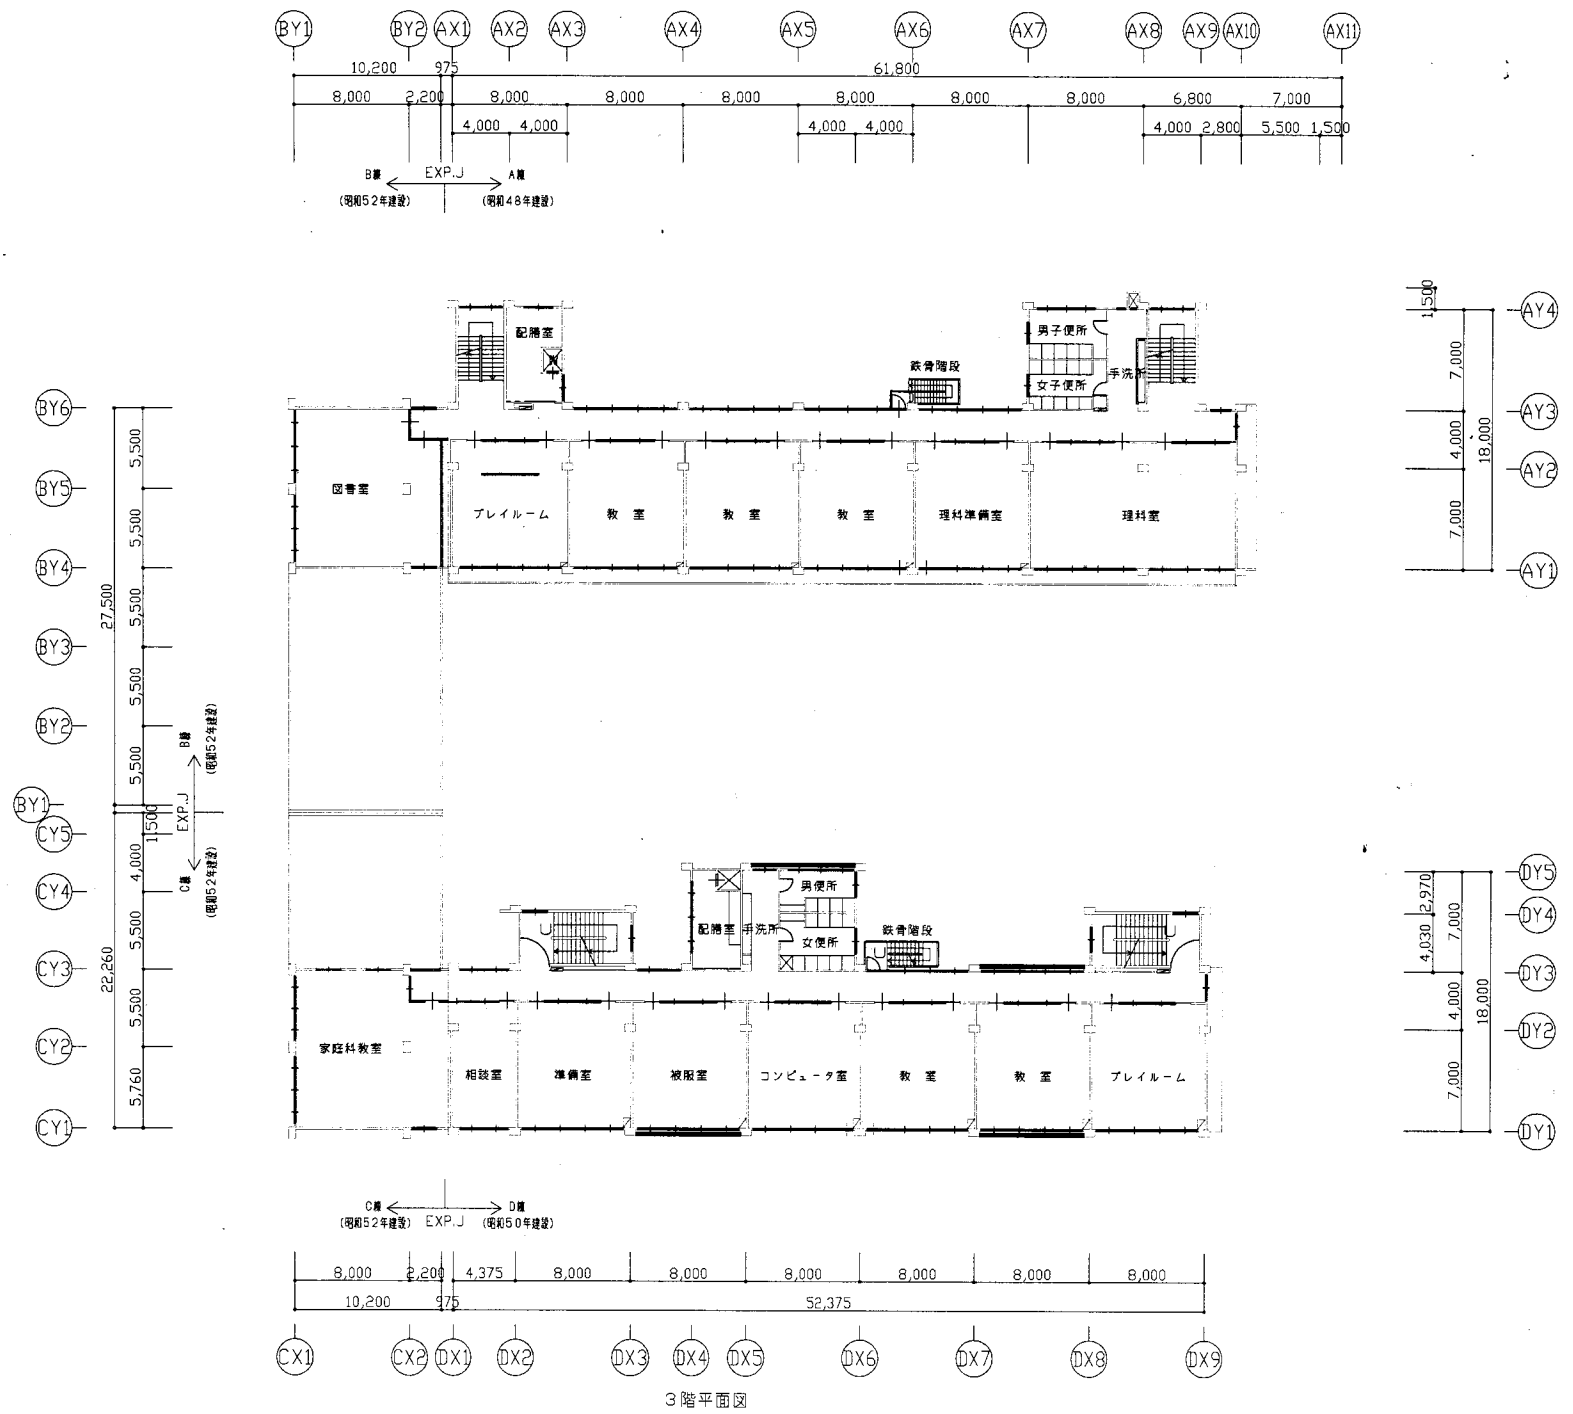







栗田小

業務名	市立追浜小学校ほか22校建築基準法第12条第2項及び第4項定期点検業務委託		設計者資格 氏名	級建築士登録第 _____ 号		課長	主査	担当者	横須賀市 教育委員会 学校管理課
図面名称	3階平面図	図番 /	縮尺	S 1:400	作図	平成 年 月 日			

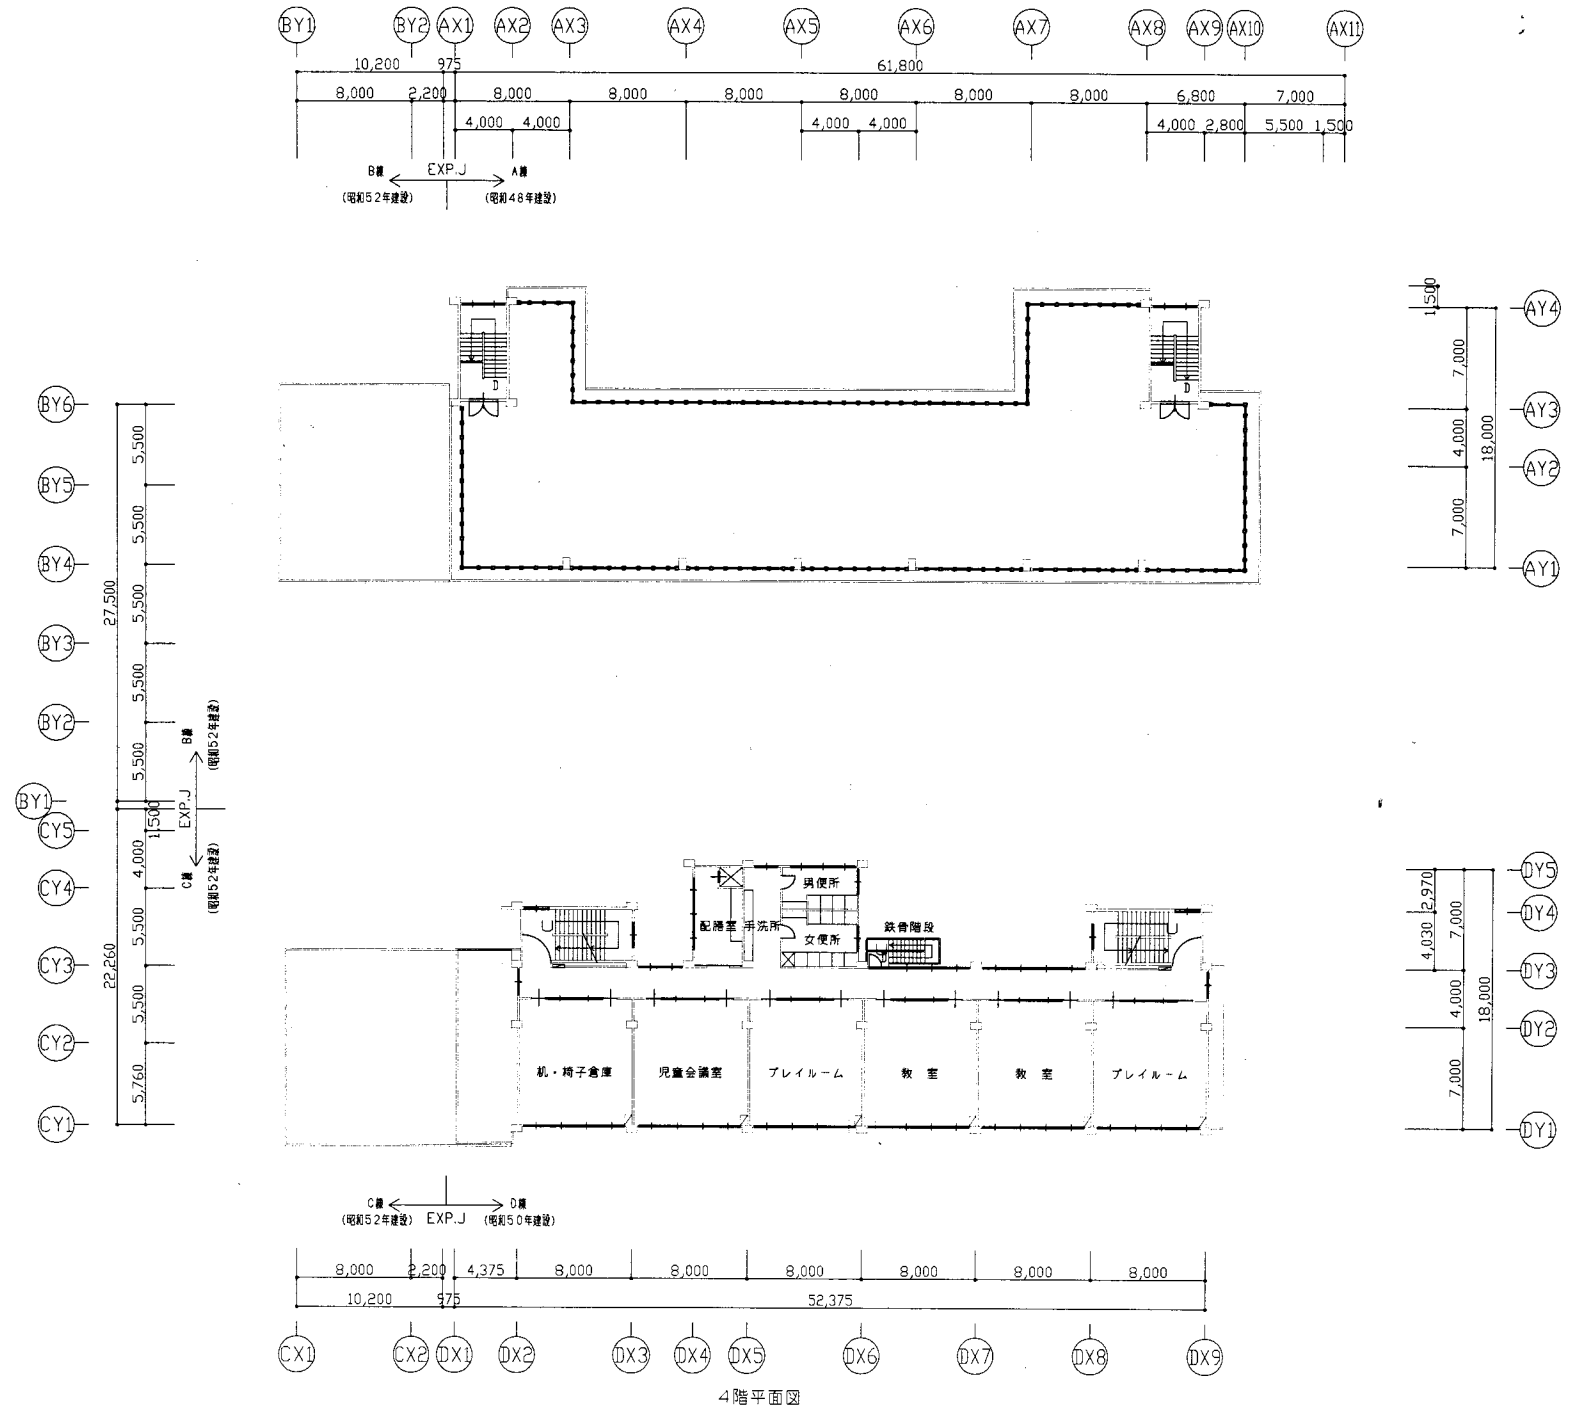

栗田小


業務名	市立追浜小学校ほか22校建築基準法第12条第2項及び第4項定期点検業務委託		設計者資格 氏名	級建築士登録第 _____ 号			課長	主査	担当者	横須賀市 教育委員会 学校管理課
図面名称	4階平面図	図番	/	縮尺	S 1:400	作図	平成	年 月 日		

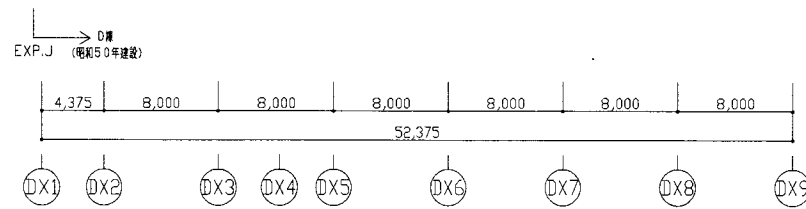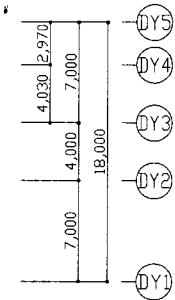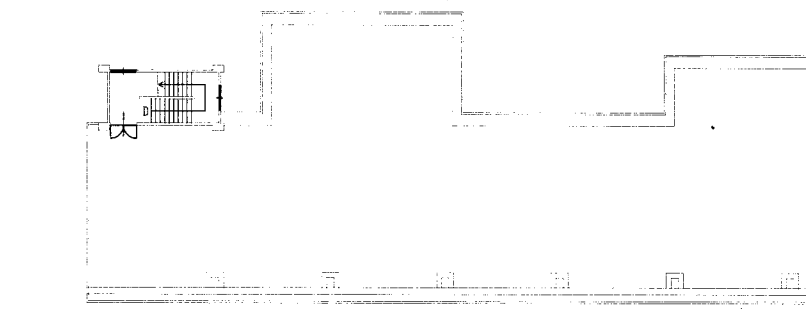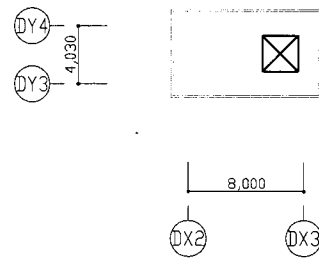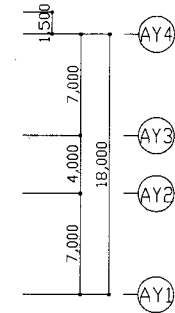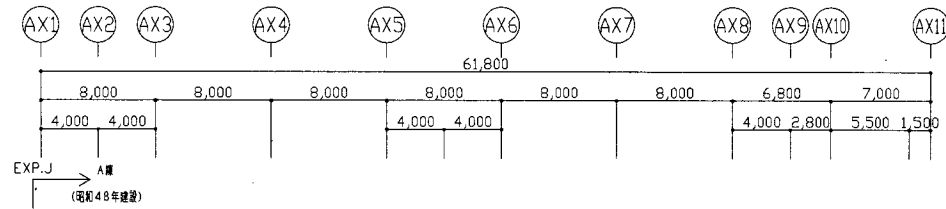


R階平面図

栗田小

業務名	市立追浜小学校ほか22校建築基準法第12条第2項及び第4項定期点検業務委託		設計者資格 氏名	級建築士登録第 号			課長	主査	担当者	横須賀市 教育委員会 学校管理課
図面名称	R階平面図	図番 /	縮尺	S 1:400	作図	平成 年 月 日				

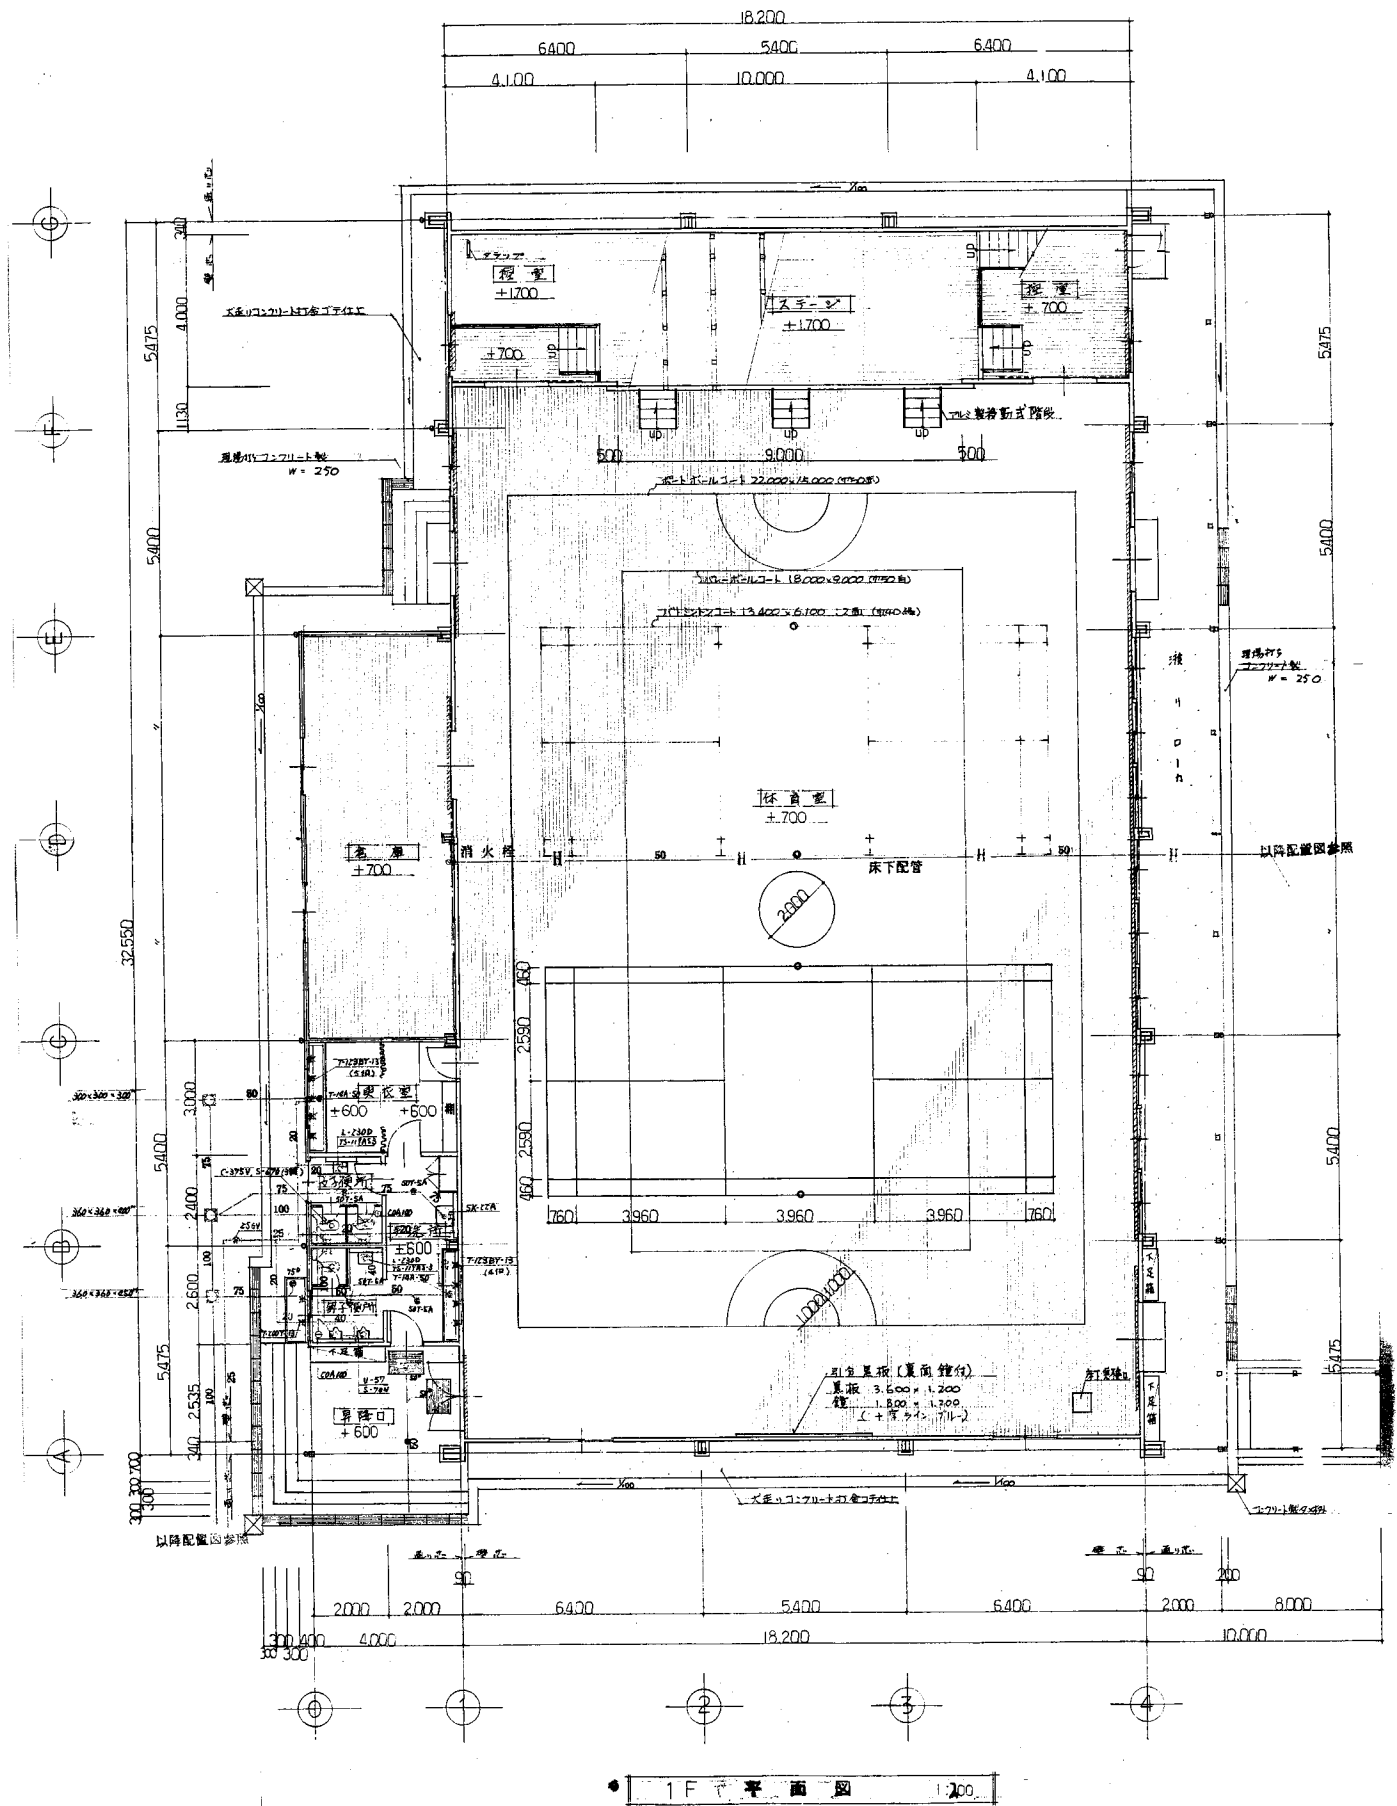


1F 平面図 1:200

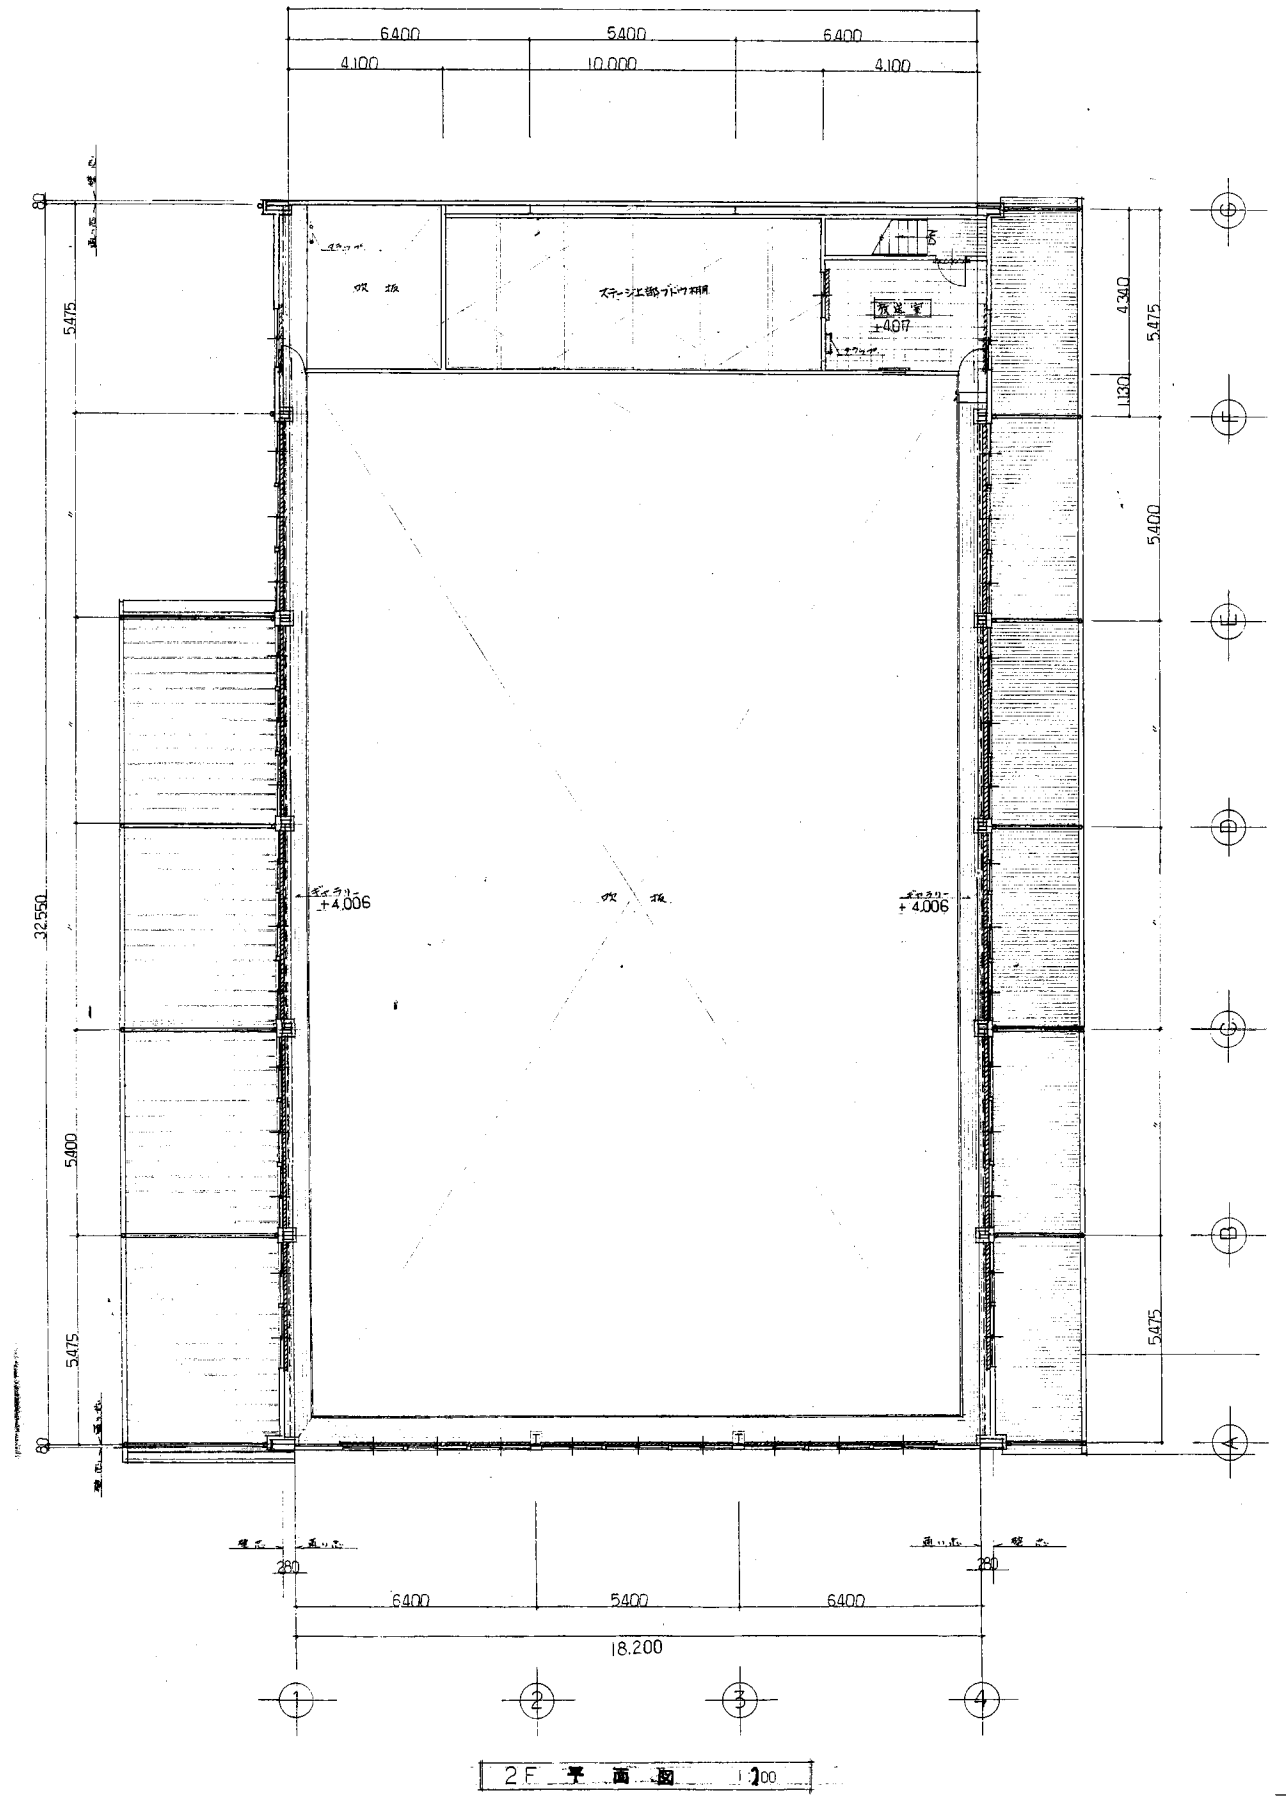


2F 平面図 1:200

栗田小


業務名	市立追浜小学校ほか22校建築基準法第12条第2項及び第4項定期点検業務委託	設計者資格 氏名	級建築士登録第	号	課長	主査	担当者	横須賀市 教育委員会 学校管理課
図面名称	体育館平面図	図番	/	縮尺	S 1:200	作図	平成 年 月 日	

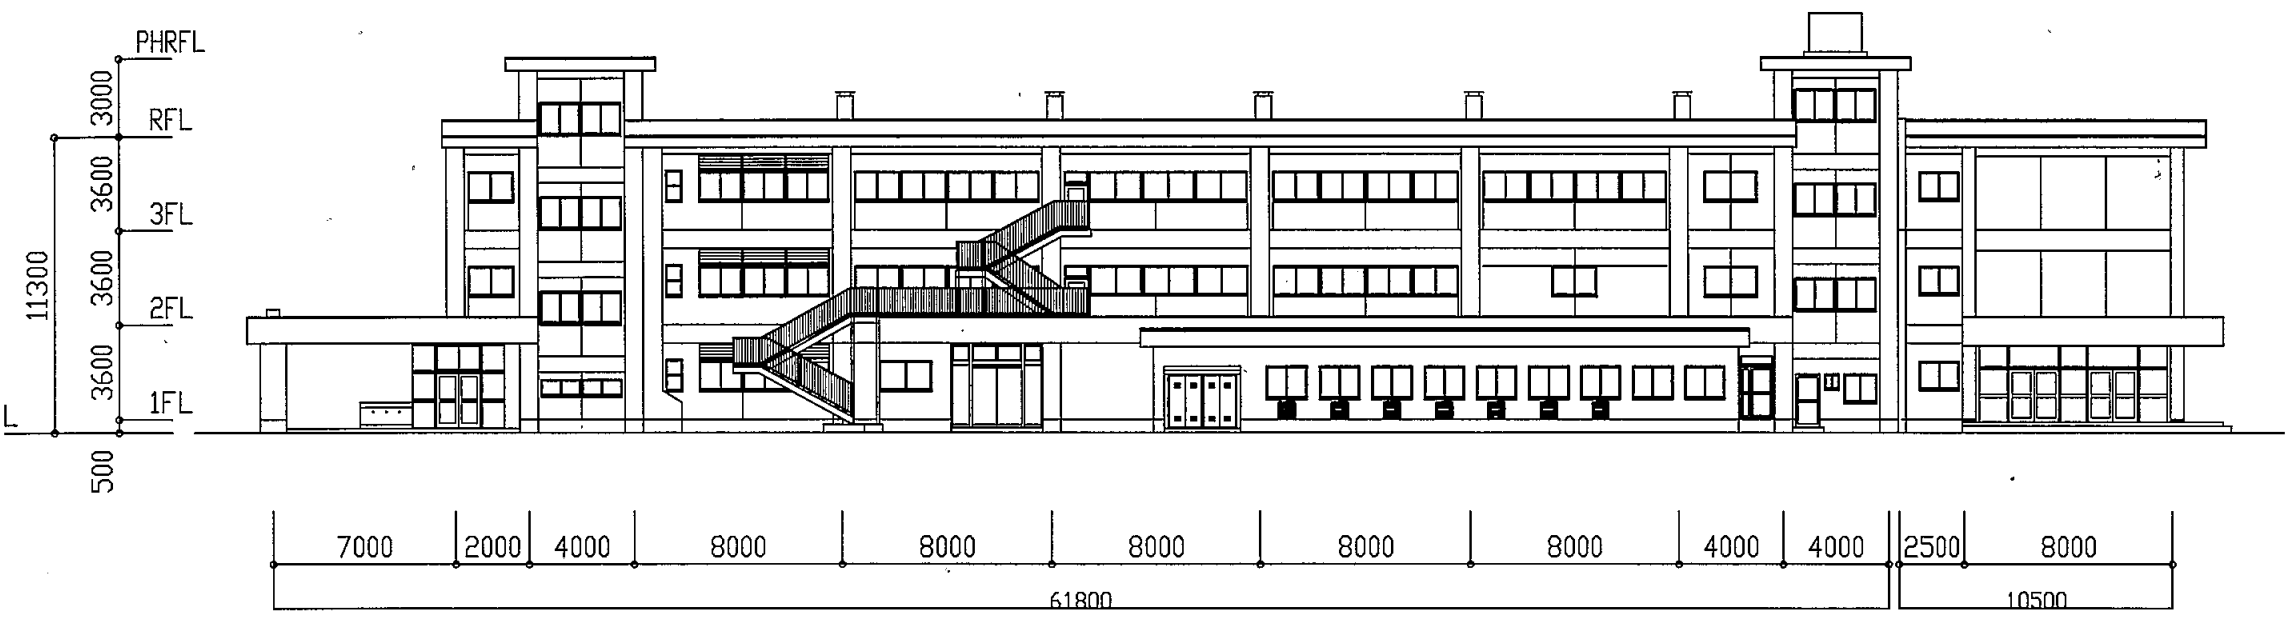


A棟北側立面図

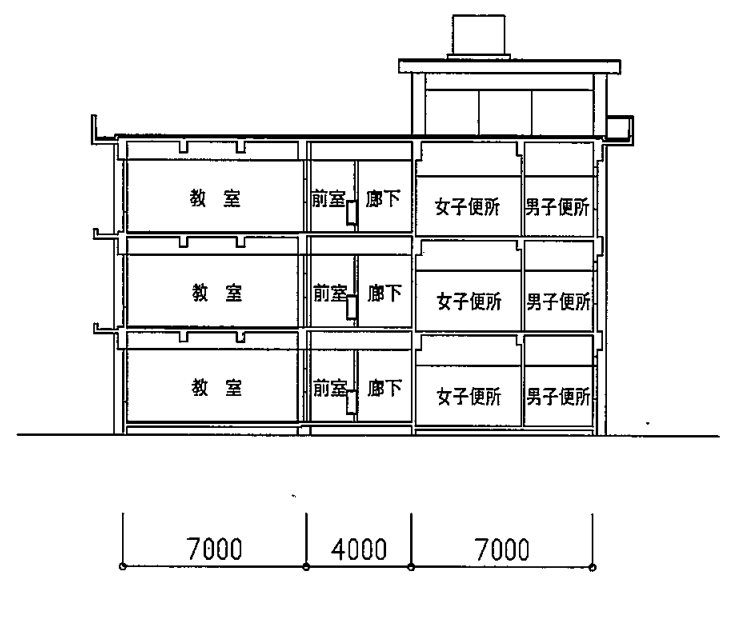

A棟断面図

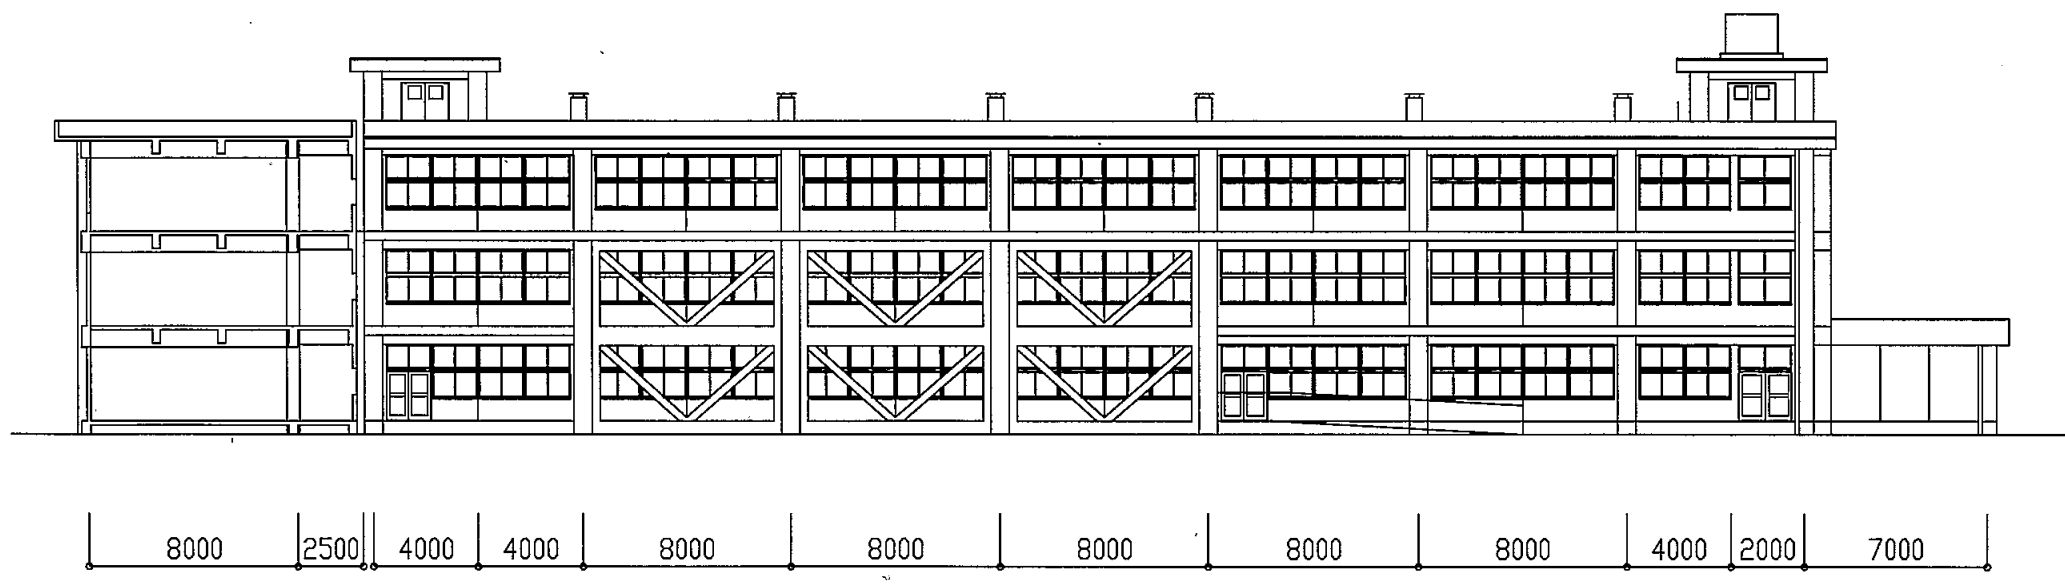


A棟南側立面図

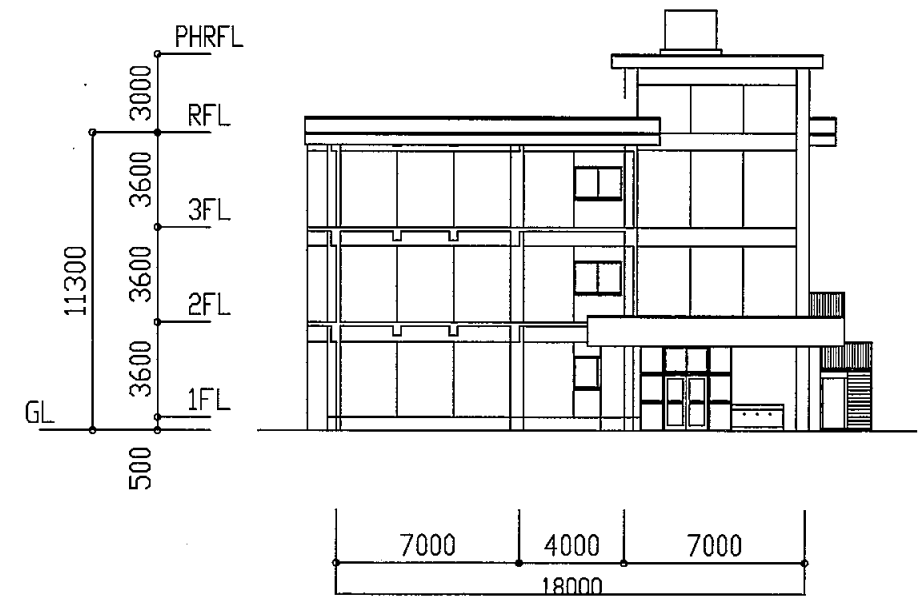


A棟東側立面図

栗田小

業務名	市立 小学校ほか 校建築基準法第12条第2項及び第4項定期点検業務委託	設計者資格 氏名	級建築士登録第 号			課長	主査等	担当者	横須賀市 教育委員会 学校管理課
図面名称	A棟立面図・断面図	図番	縮尺	S 1:300	作図	平成 年 月 日			

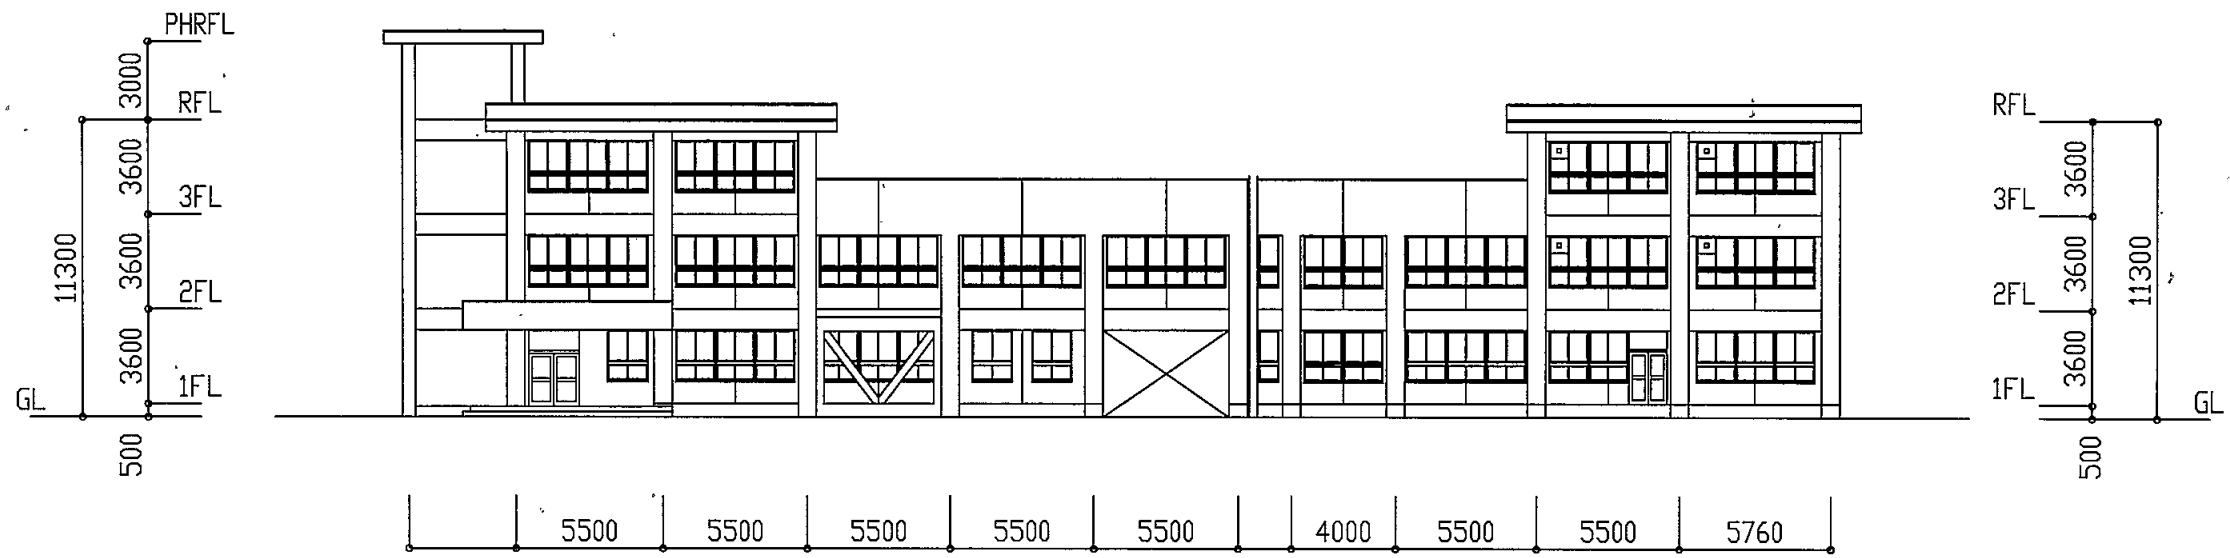


BC棟西側立面図

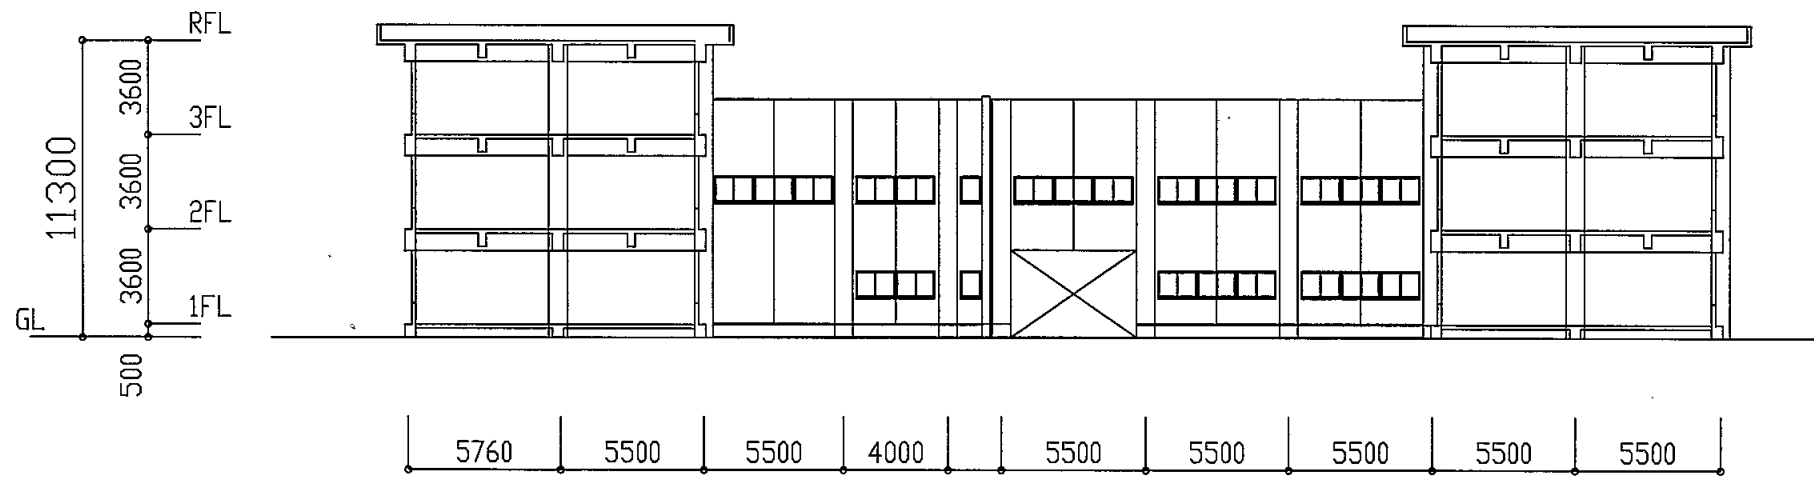


BC棟東側立面図

栗田小


業務名	市立 小学校ほか 校建築基準法第12条第2項及び第4項定期点検業務委託	設計者資格 氏名	級建築士登録第 号			課長	主査等	担当者	横須賀市 教育委員会 学校管理課
図面名称	BC棟立面図	縮尺	S 1:300	作図	平成 年 月 日				

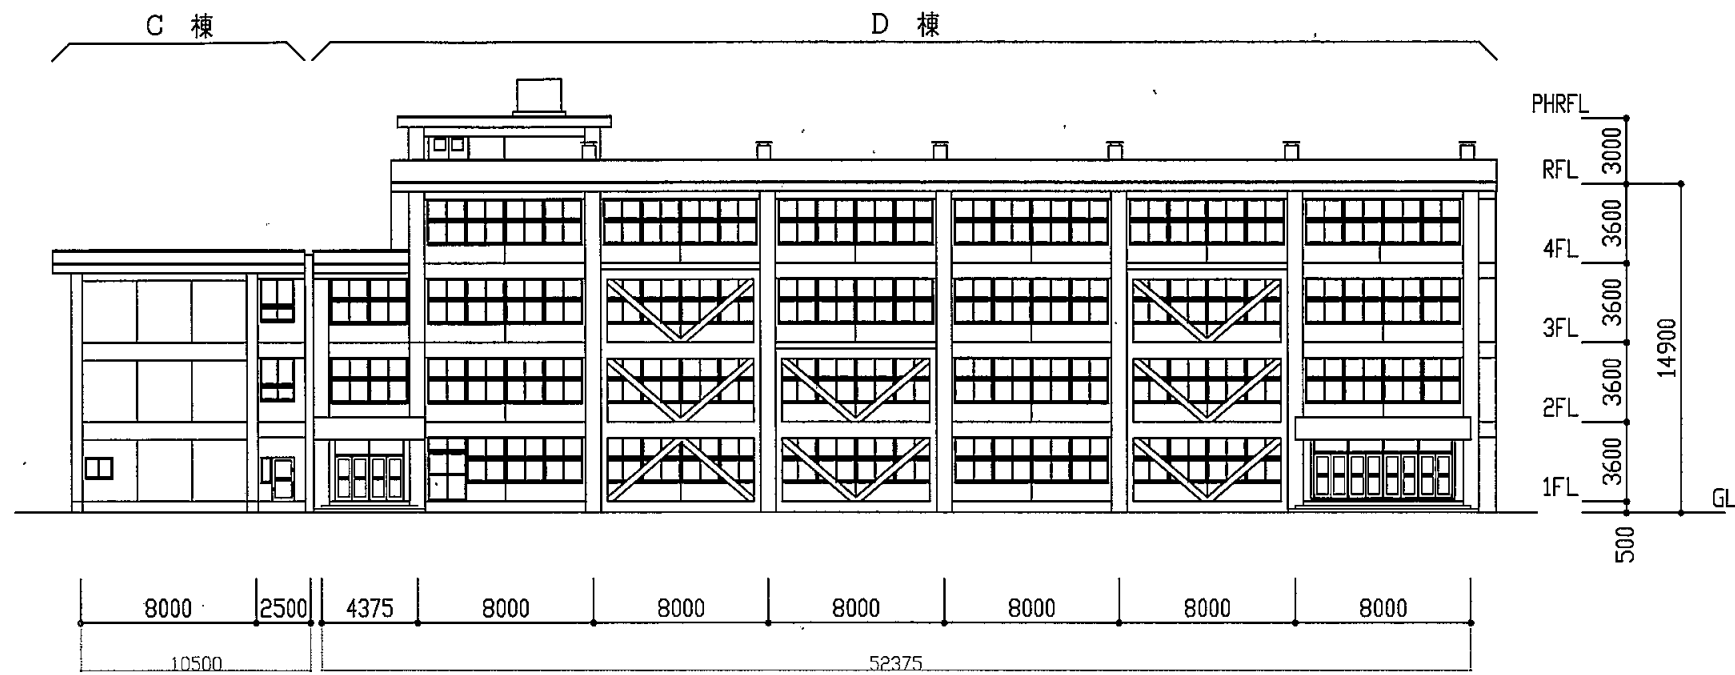


CD棟南側立面図

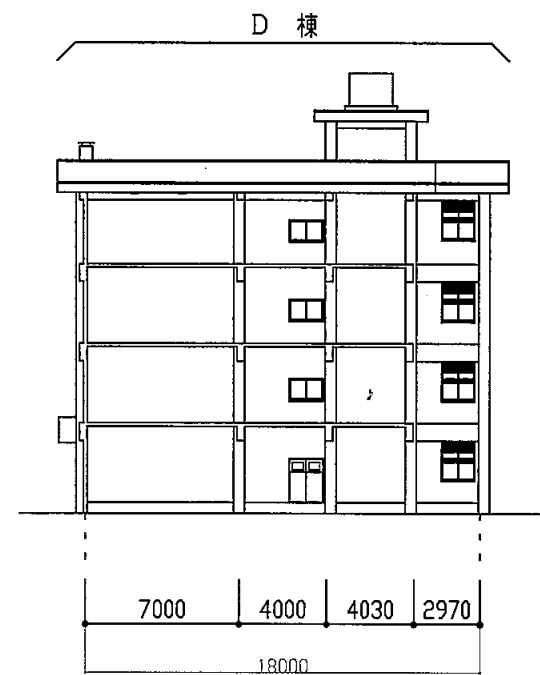

D棟東側立面図

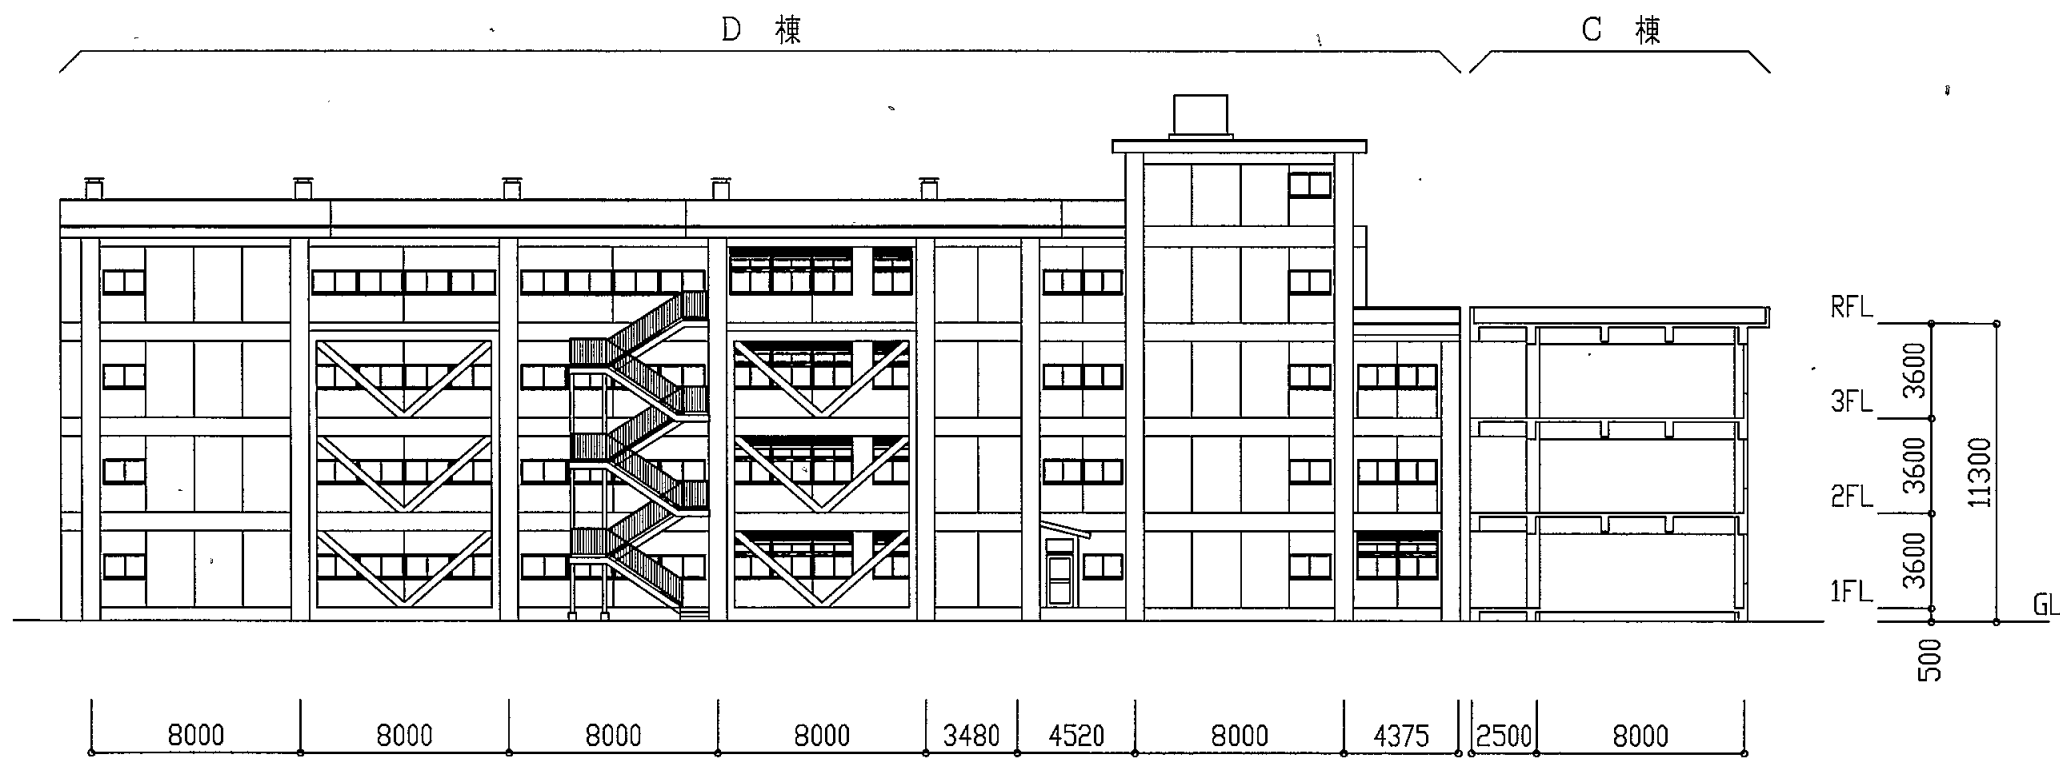


CD棟北側立面図

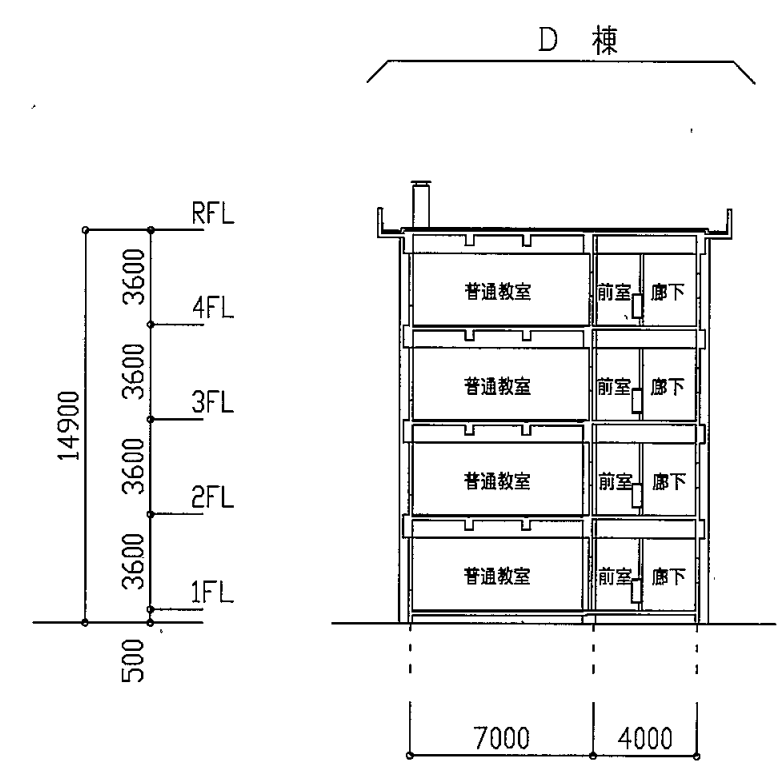


断面図

栗田小


業務名	市立 小学校ほか 校建築基準法第12条第2項及び第4項定期点検業務委託	設計者資格 氏名	級建築士登録第	号	課長	主査等	担当者	横須賀市 教育委員会 学校管理課
図面名称	CD棟立面図	図番	縮尺	S 1:300	作図	平成 年 月 日		

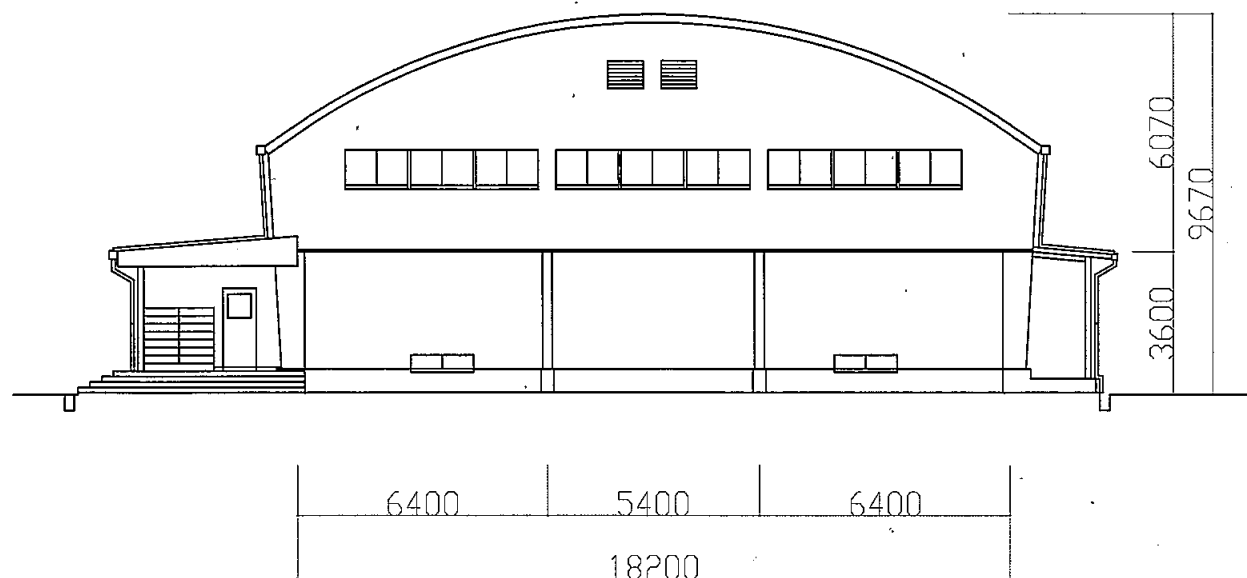


西側立面図 S=1/200

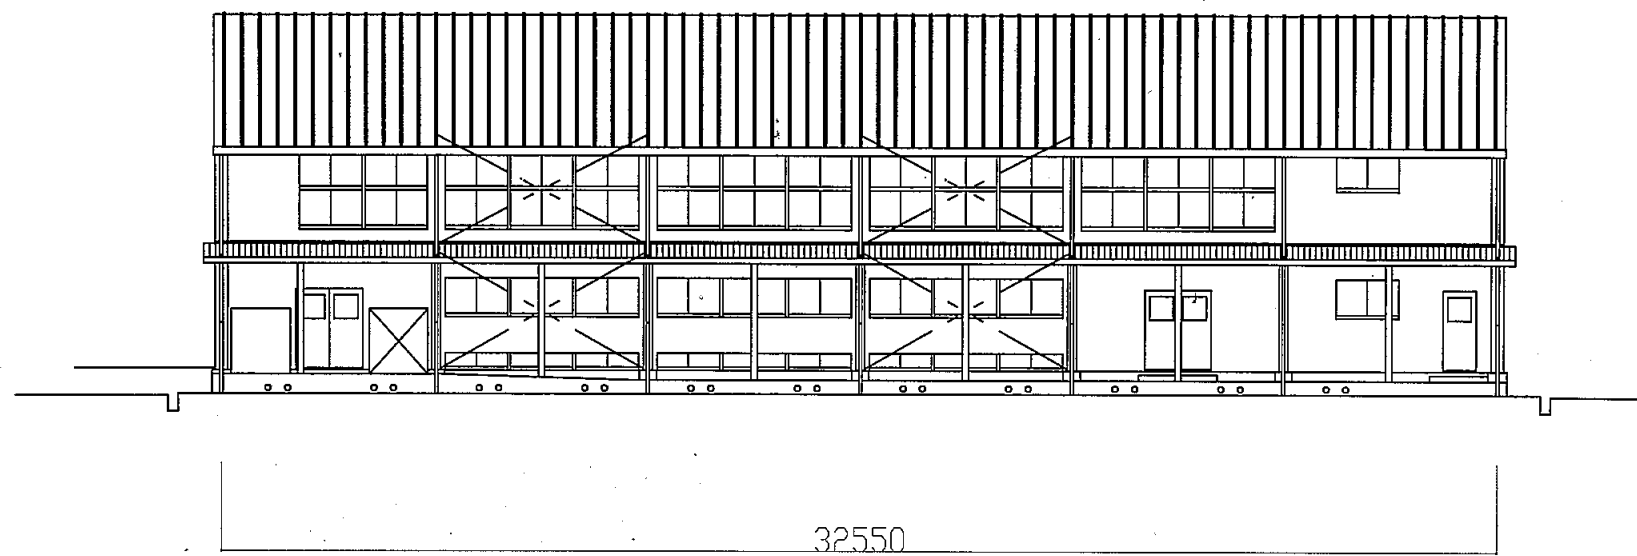

南側立面図 S=1/200

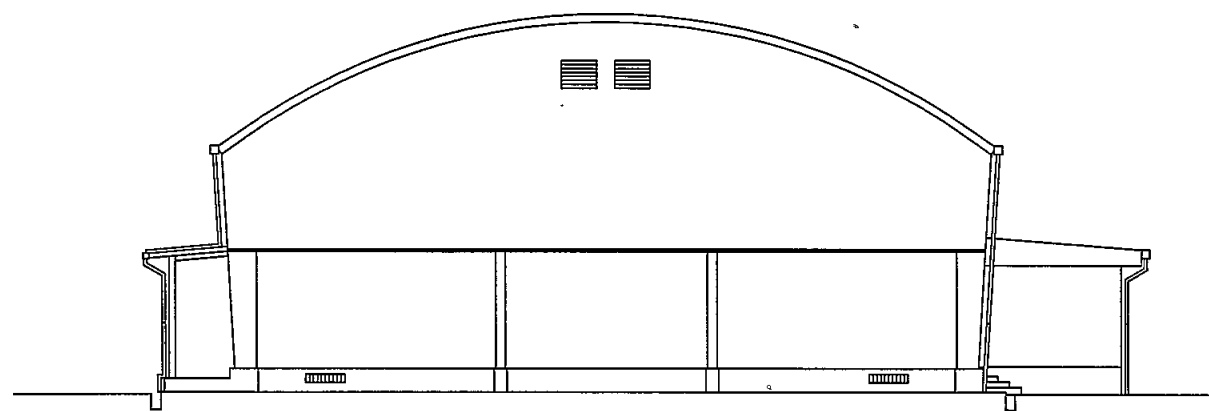


東側立面図 S=1/200

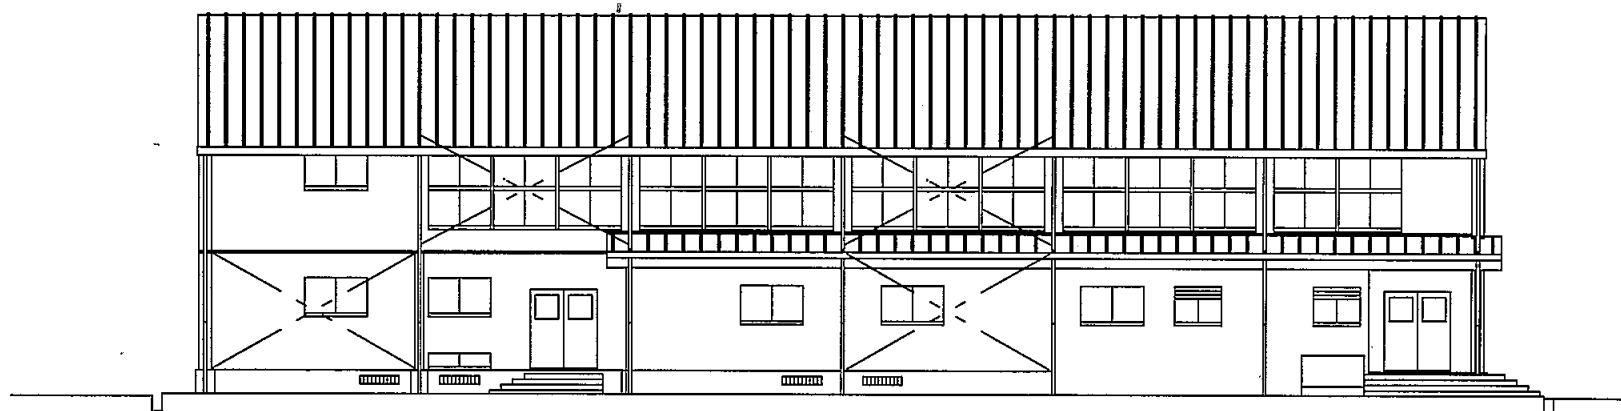


北側立面図 S=1/200

栗田小


業務名	市立 小学校ほか 校建築基準法第12条第2項及び第4項定期点検業務委託	設計者資格 氏名	級建築士登録第	号	課長	主査等	担当者	横須賀市 教育委員会 学校管理課
図面名称	体育館立面図・	図番	縮尺	S 1:300	作図	平成 年 月 日		

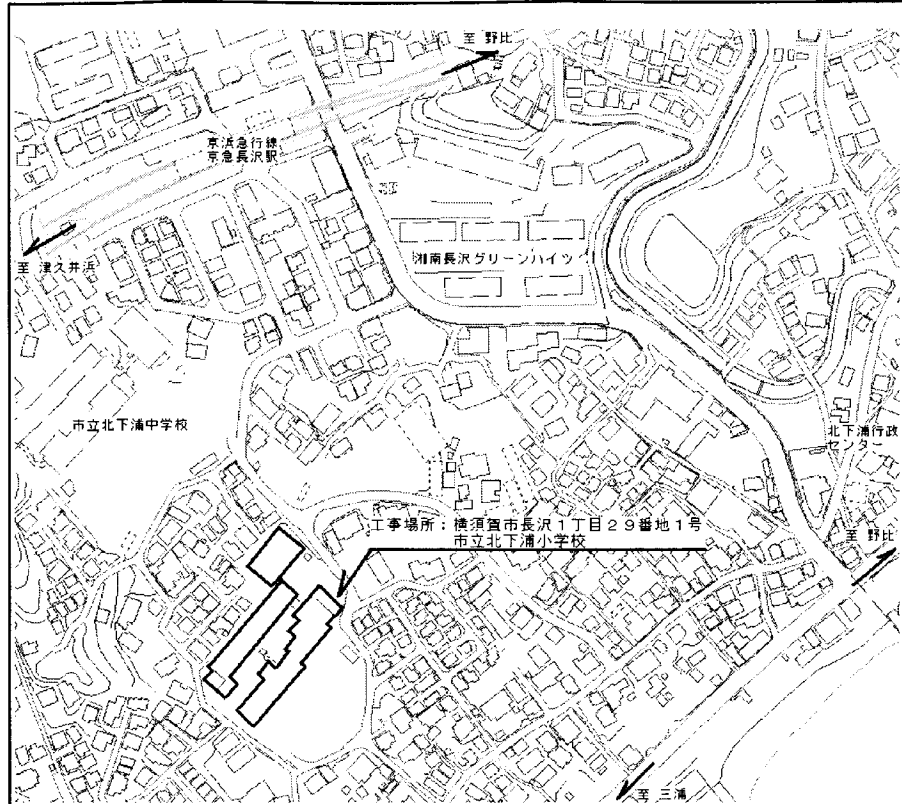


案内図

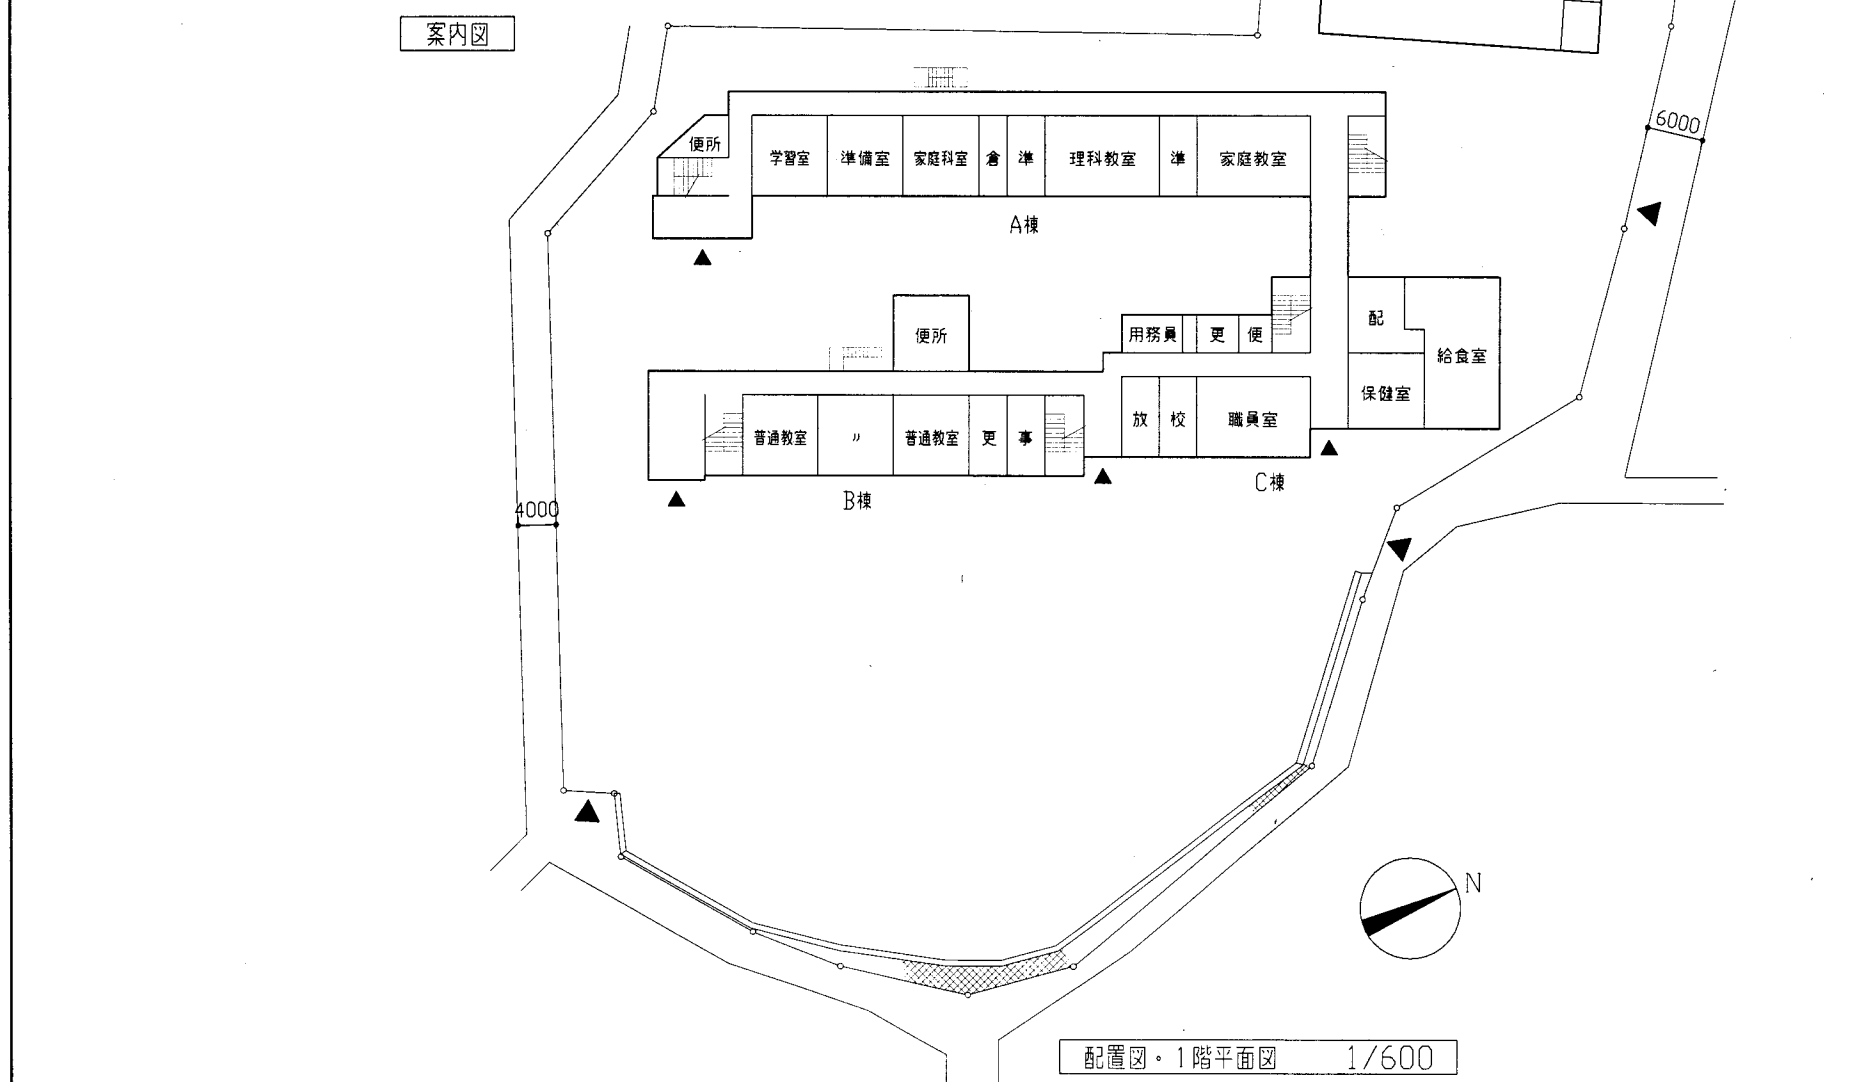


配置図・1階平面図 1/600

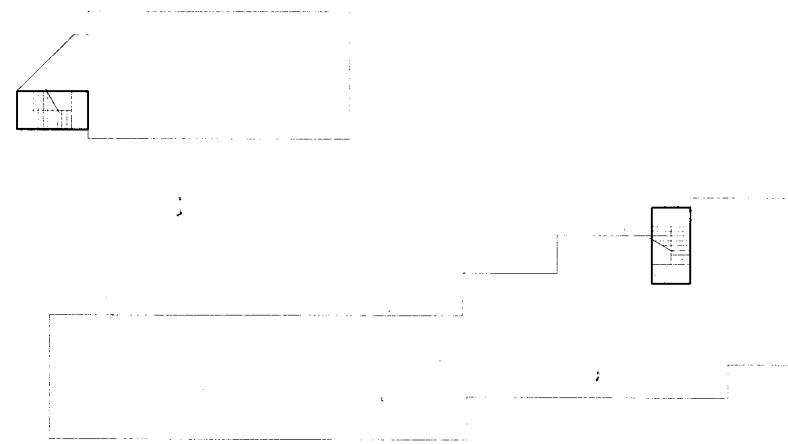

屋上階平面図 1/600

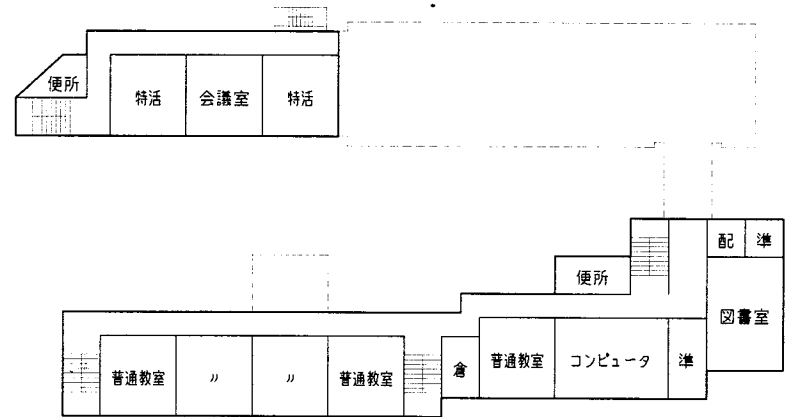


3階平面図 1/600

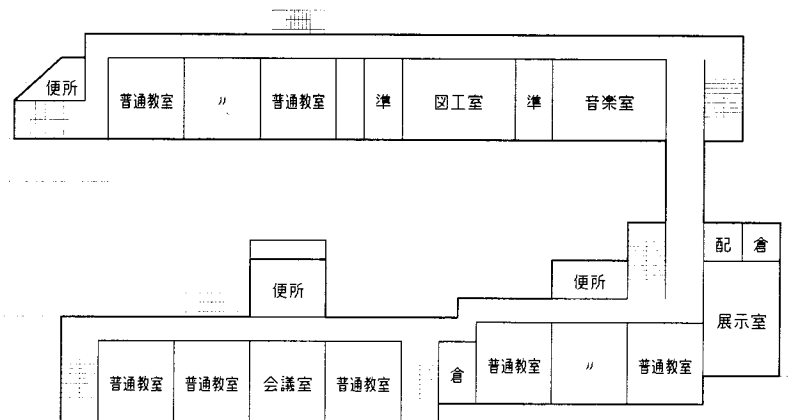


2階平面図 1/600

北下浦小

業務名	市立追浜小学校ほか22校建築基準法第12条第2項及び第4項点検業務委託			設計者資格氏名	級建築士登録第 号			課長	主査	担当者	横須賀市 教育委員会 学校管理課
図面名称	案内図・配置図・平面図	図番	縮尺	1/600	作図	平成 年 月 日					

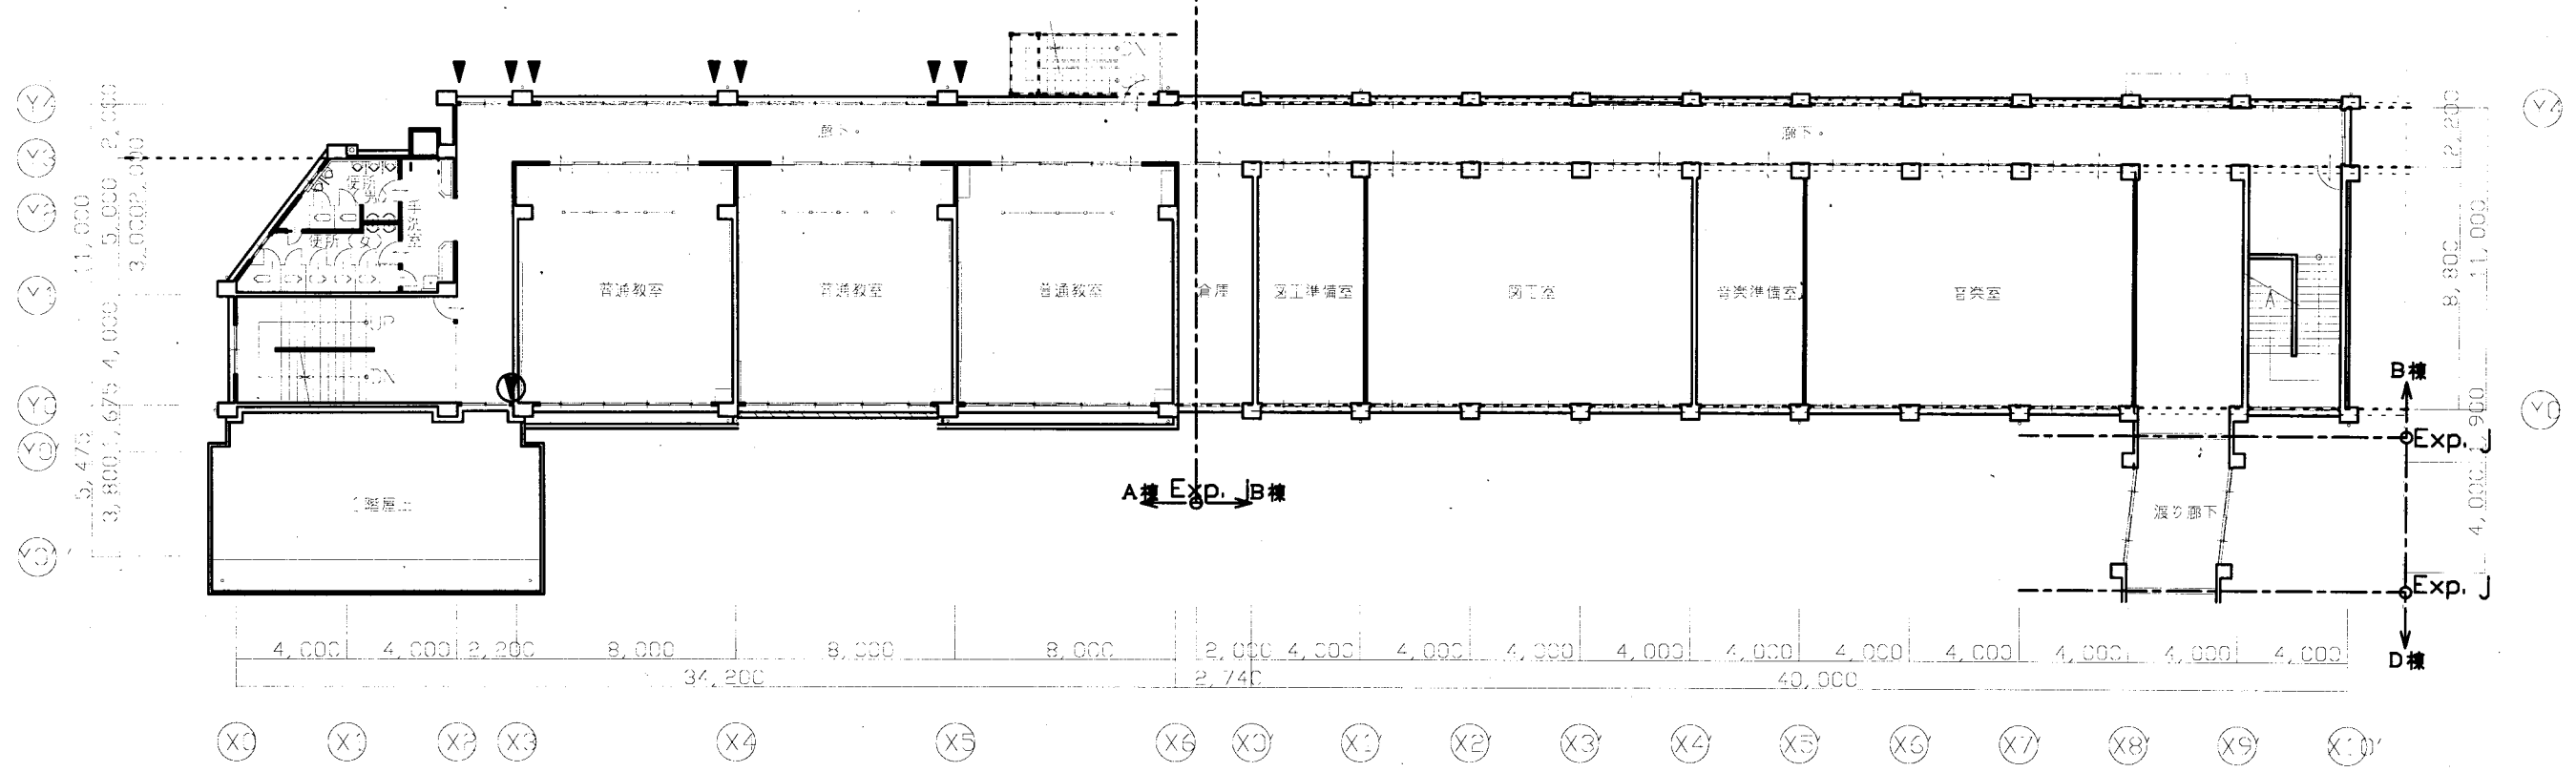


A・B棟 2階平面図 S 1: 200

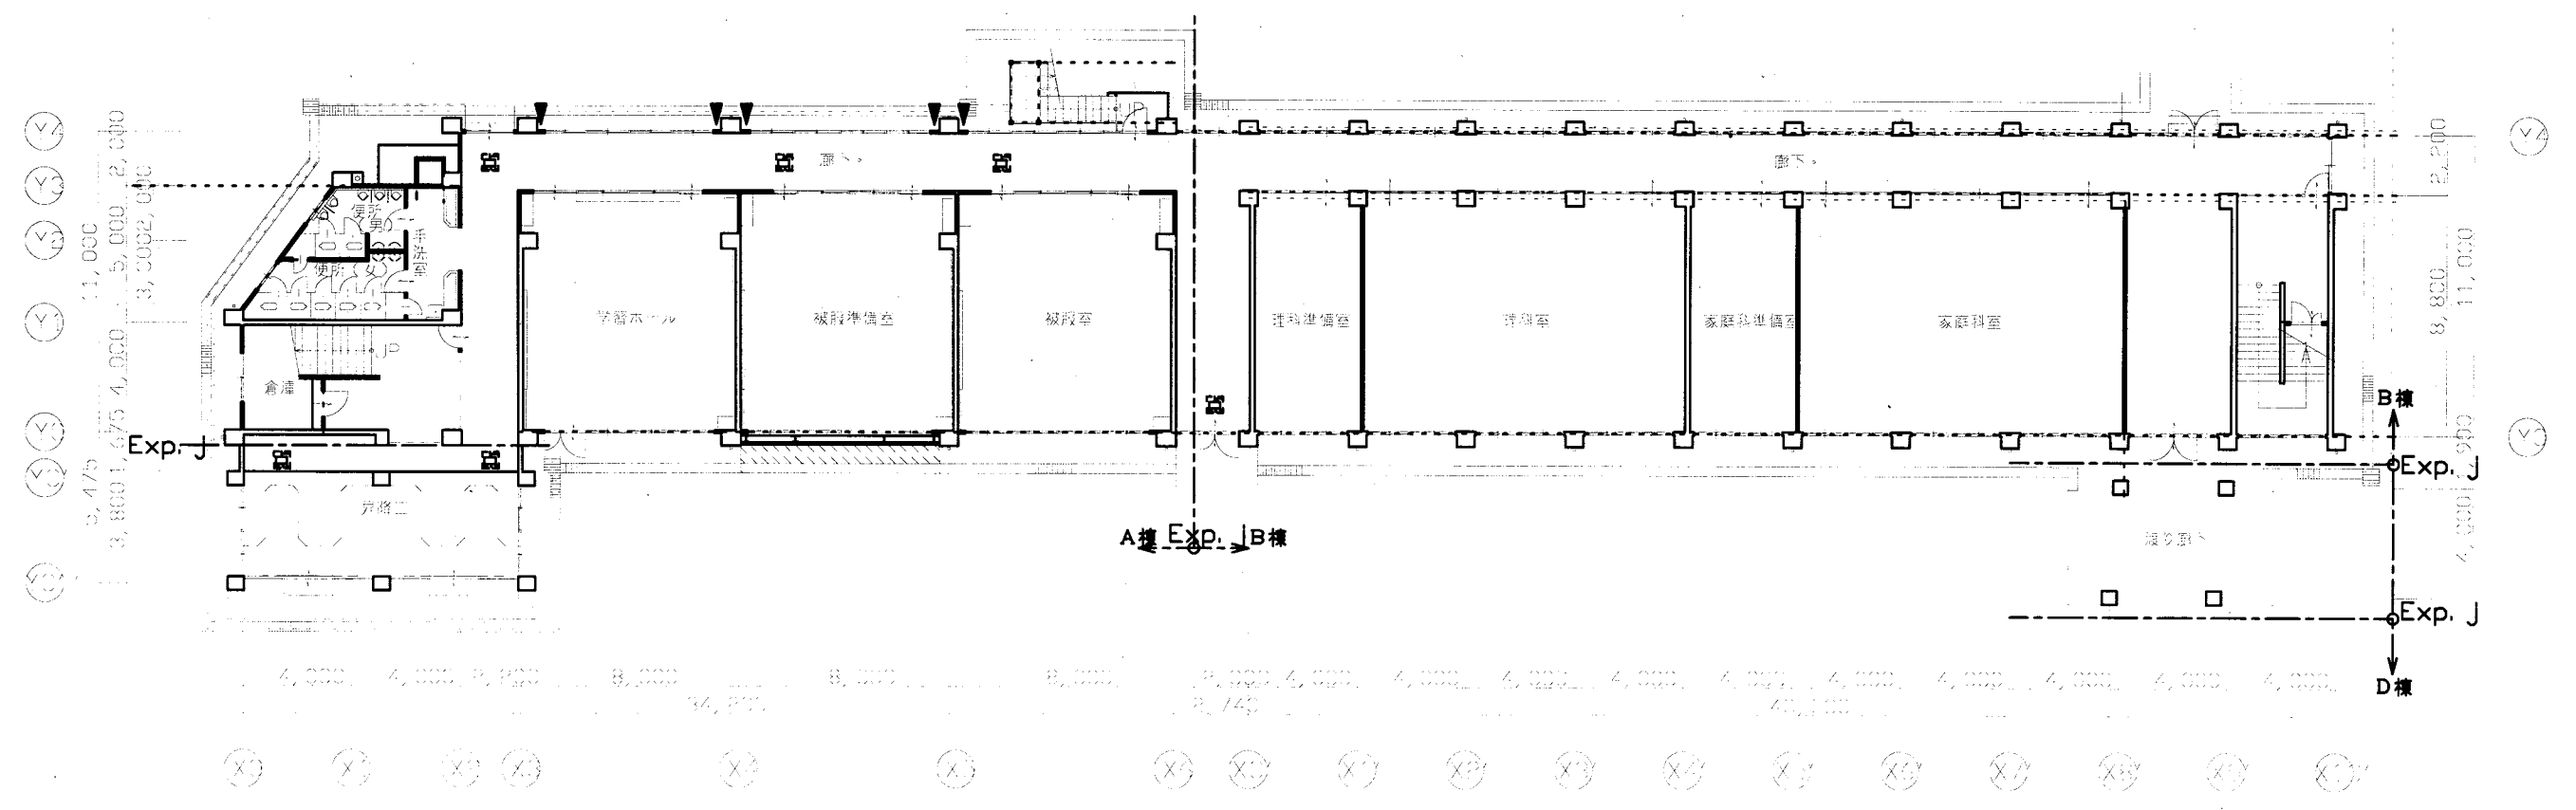

A・B棟 1階平面図 S 1: 200

北下浦小


業務名	市立追浜小学校ほか22校建築基準法第12条第2項及び第4項定期点検業務委託		設計者資格 氏名	級建築士登録第 _____ 号		課長	主査	担当者	横須賀市 教育委員会 学校管理課
図面名称	A・B棟1・2階平面図	図番 /	縮尺	S 1:200	作図 平成 年 月 日				

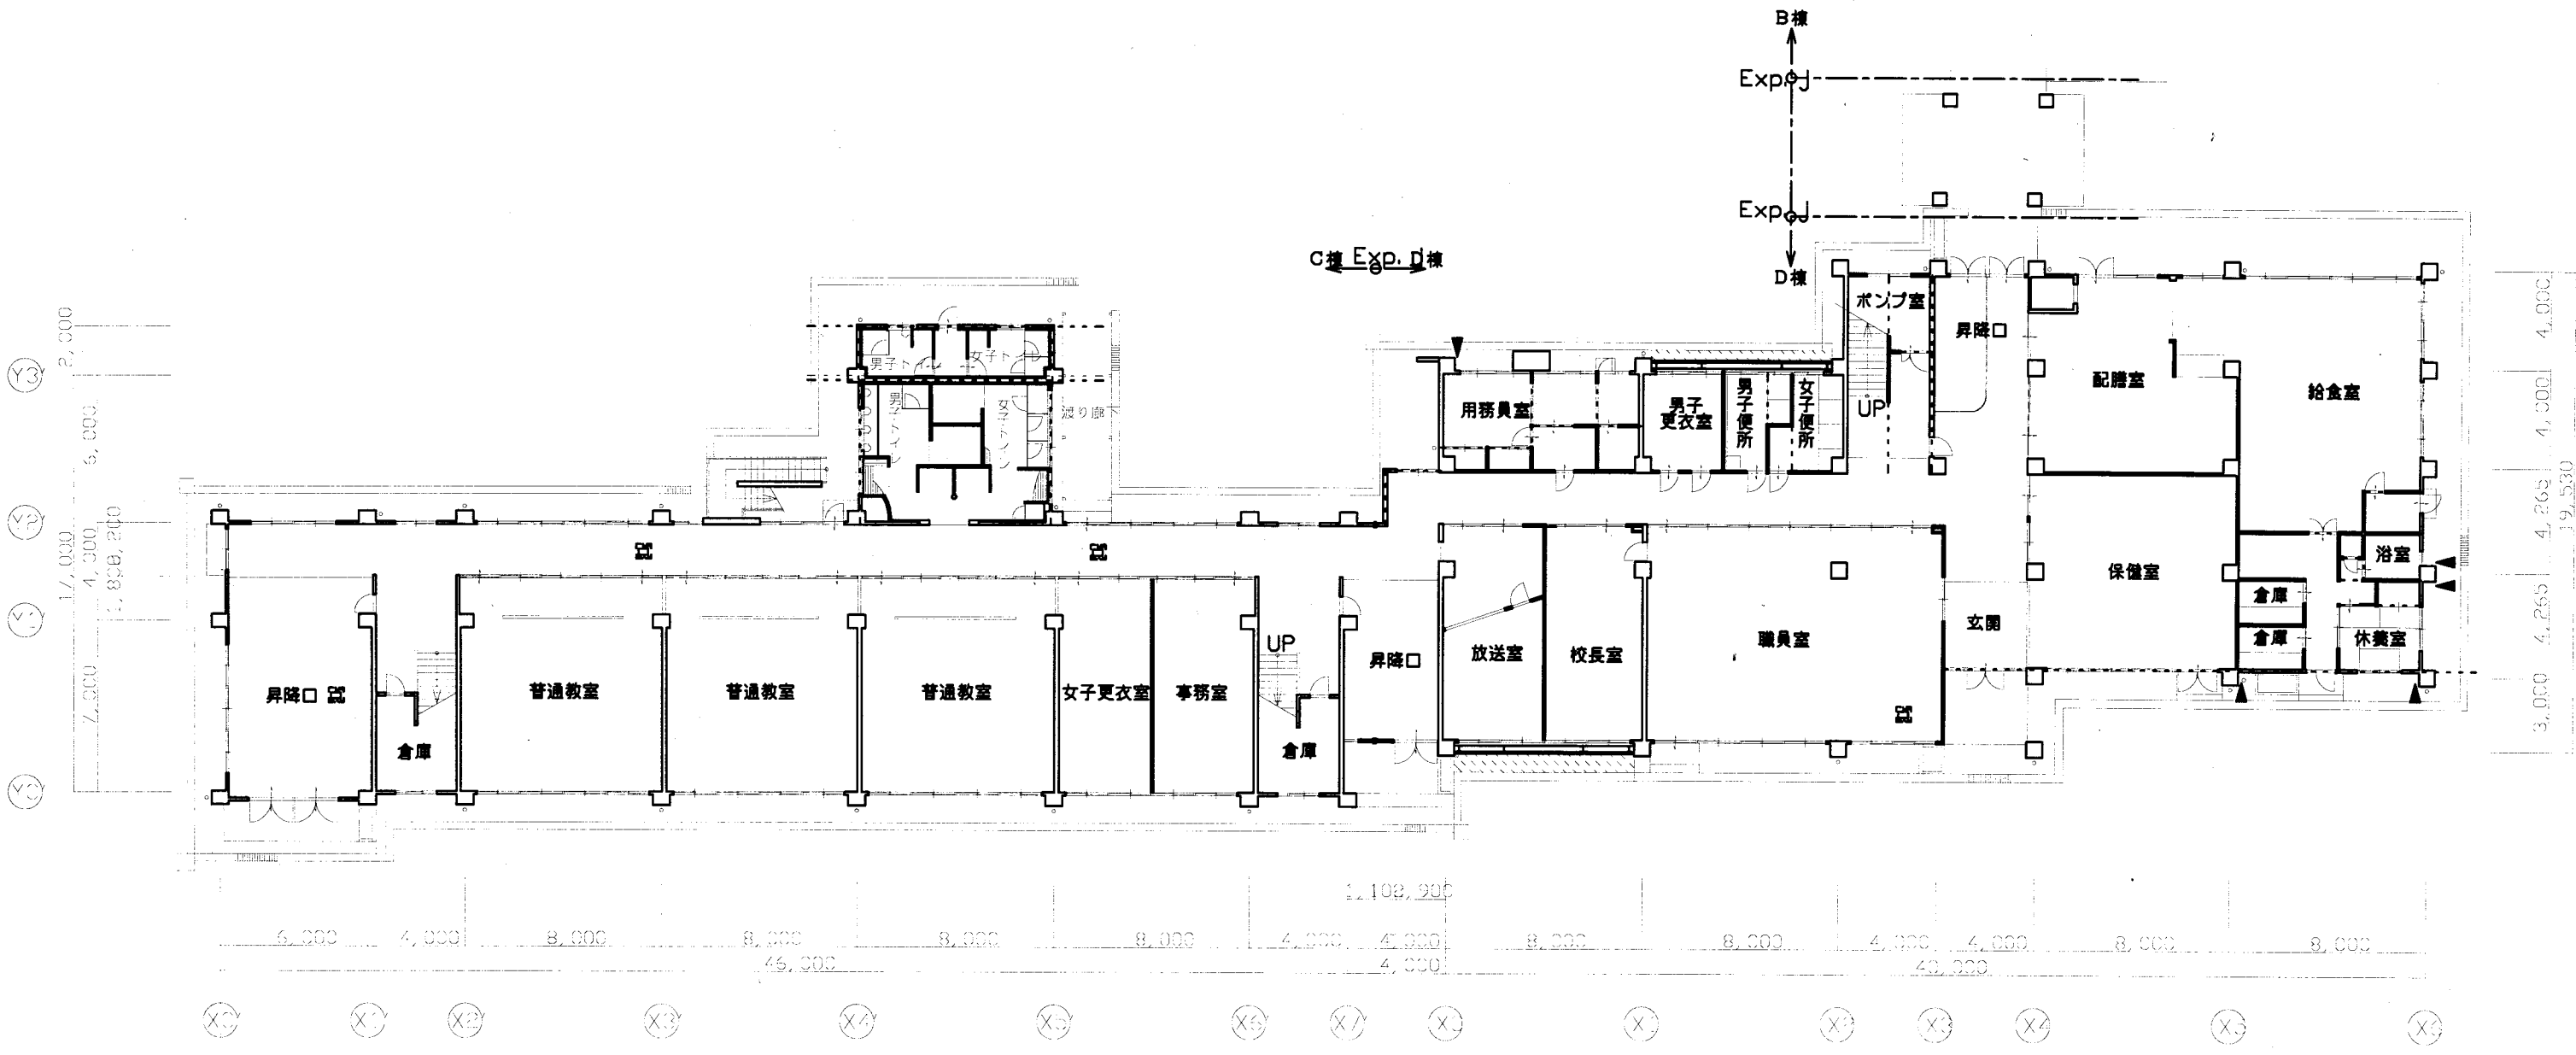

C・D棟 1階平面図（改修後）

北下浦小


業務名	市立追浜小学校ほか22校建築基準法第12条第2項及び第4項定期点検業務委託			設計者資格 氏名	級建築士登録第 号			課長	主査	担当者	横須賀市 教育委員会 学校管理課
図面名称	C・D棟1階平面図	図番	/	縮尺	S 1:200	作図	平成 年 月 日				

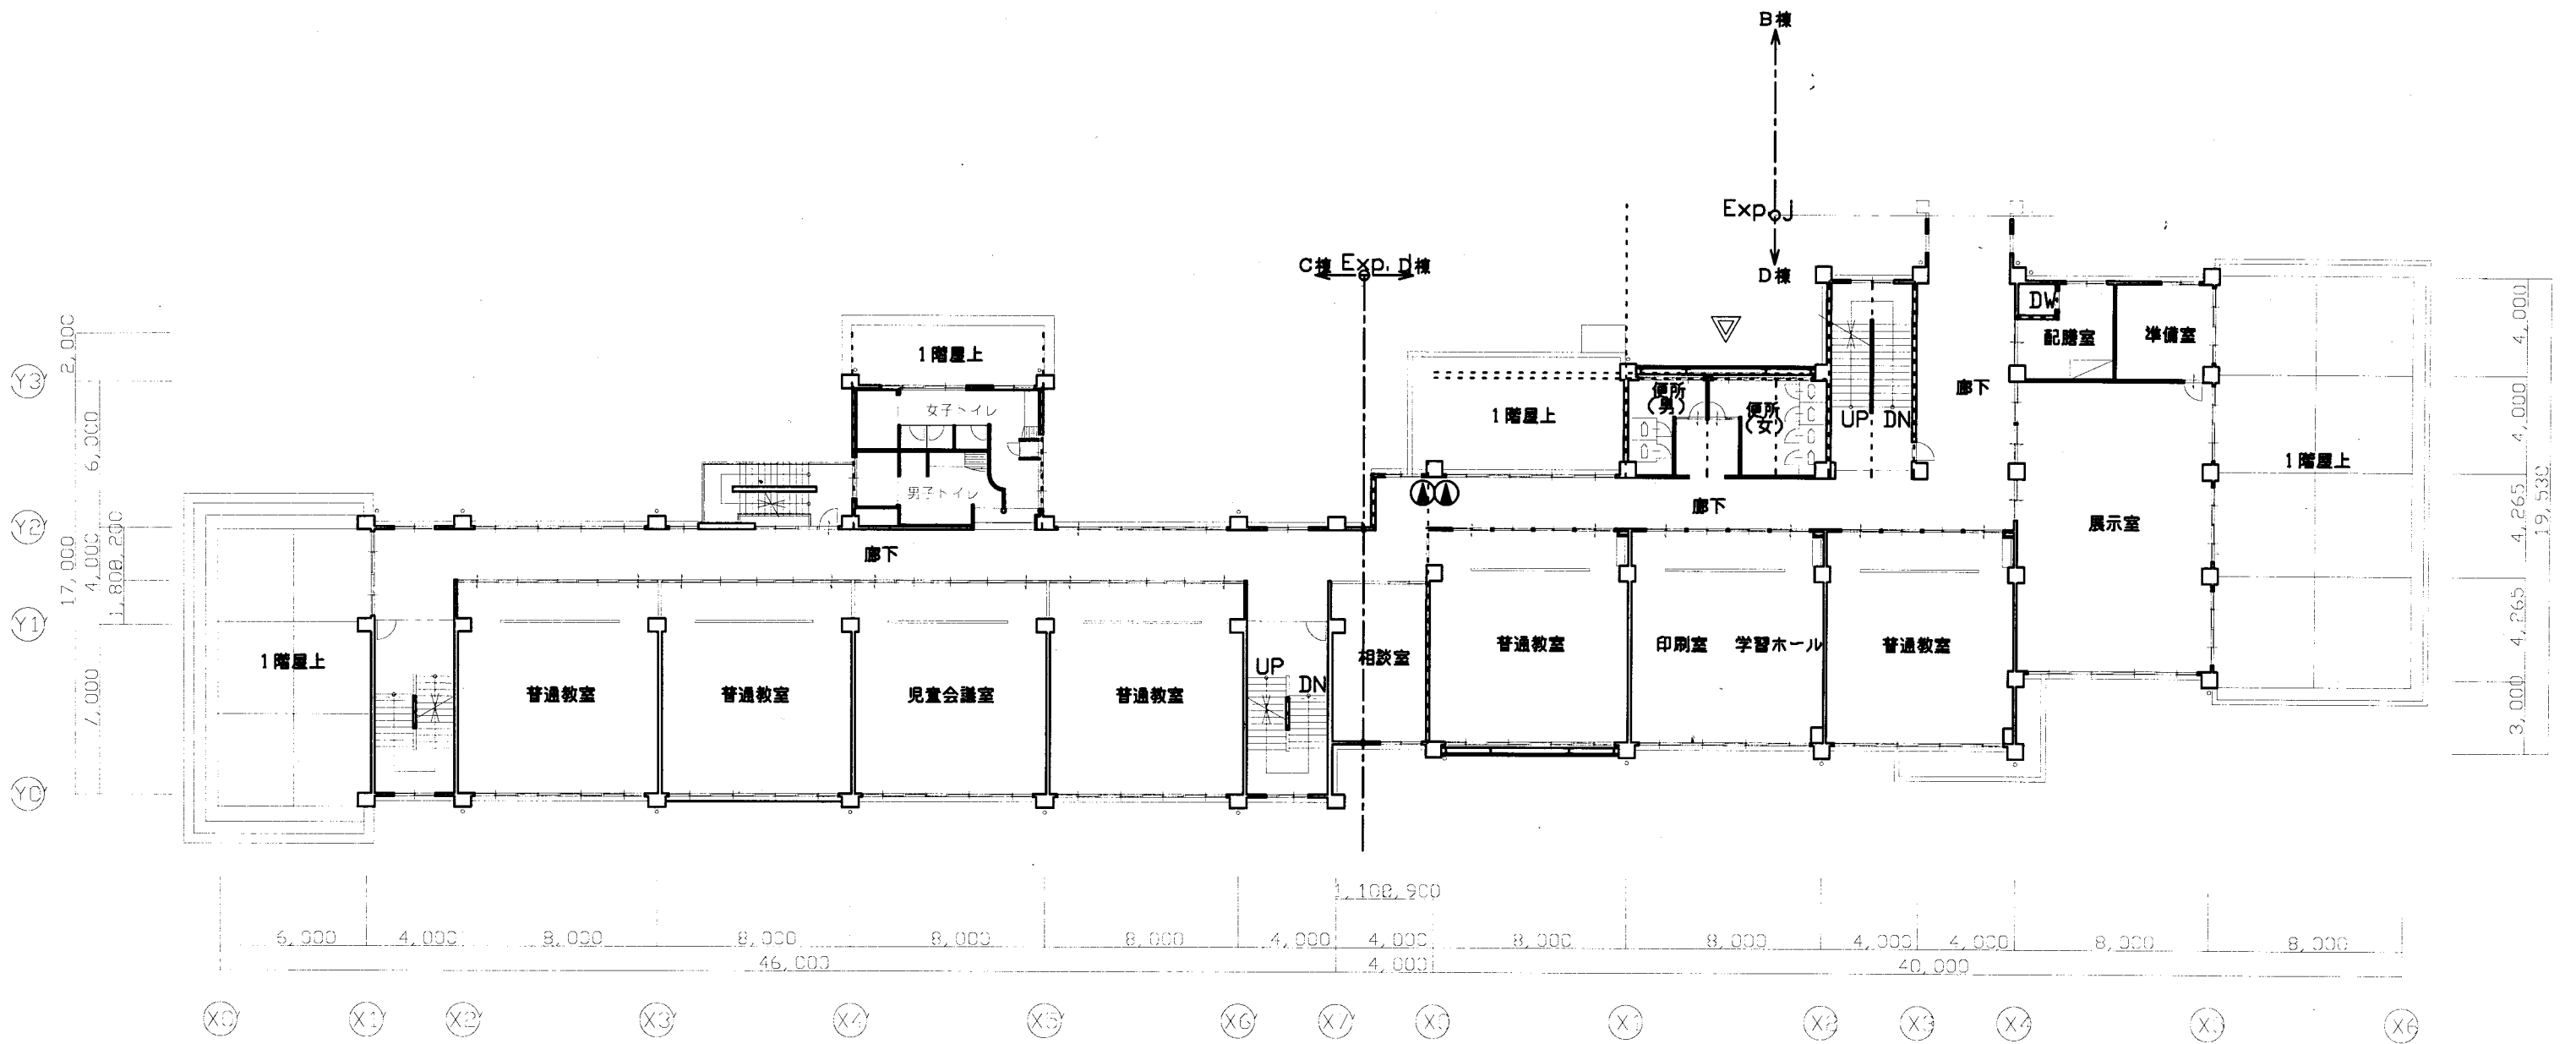

C・D棟 2階平面図（改修後）

北下浦小


業務名	市立追浜小学校ほか22校建築基準法第12条第2項及び第4項定期点検業務委託			設計者資格 氏名	級建築士登録第 号			課長	主査	担当者	横須賀市 教育委員会 学校管理課
図面名称	C・D棟2階平面図	図番	/	縮尺	S 1:200	作図	平成 年 月 日				

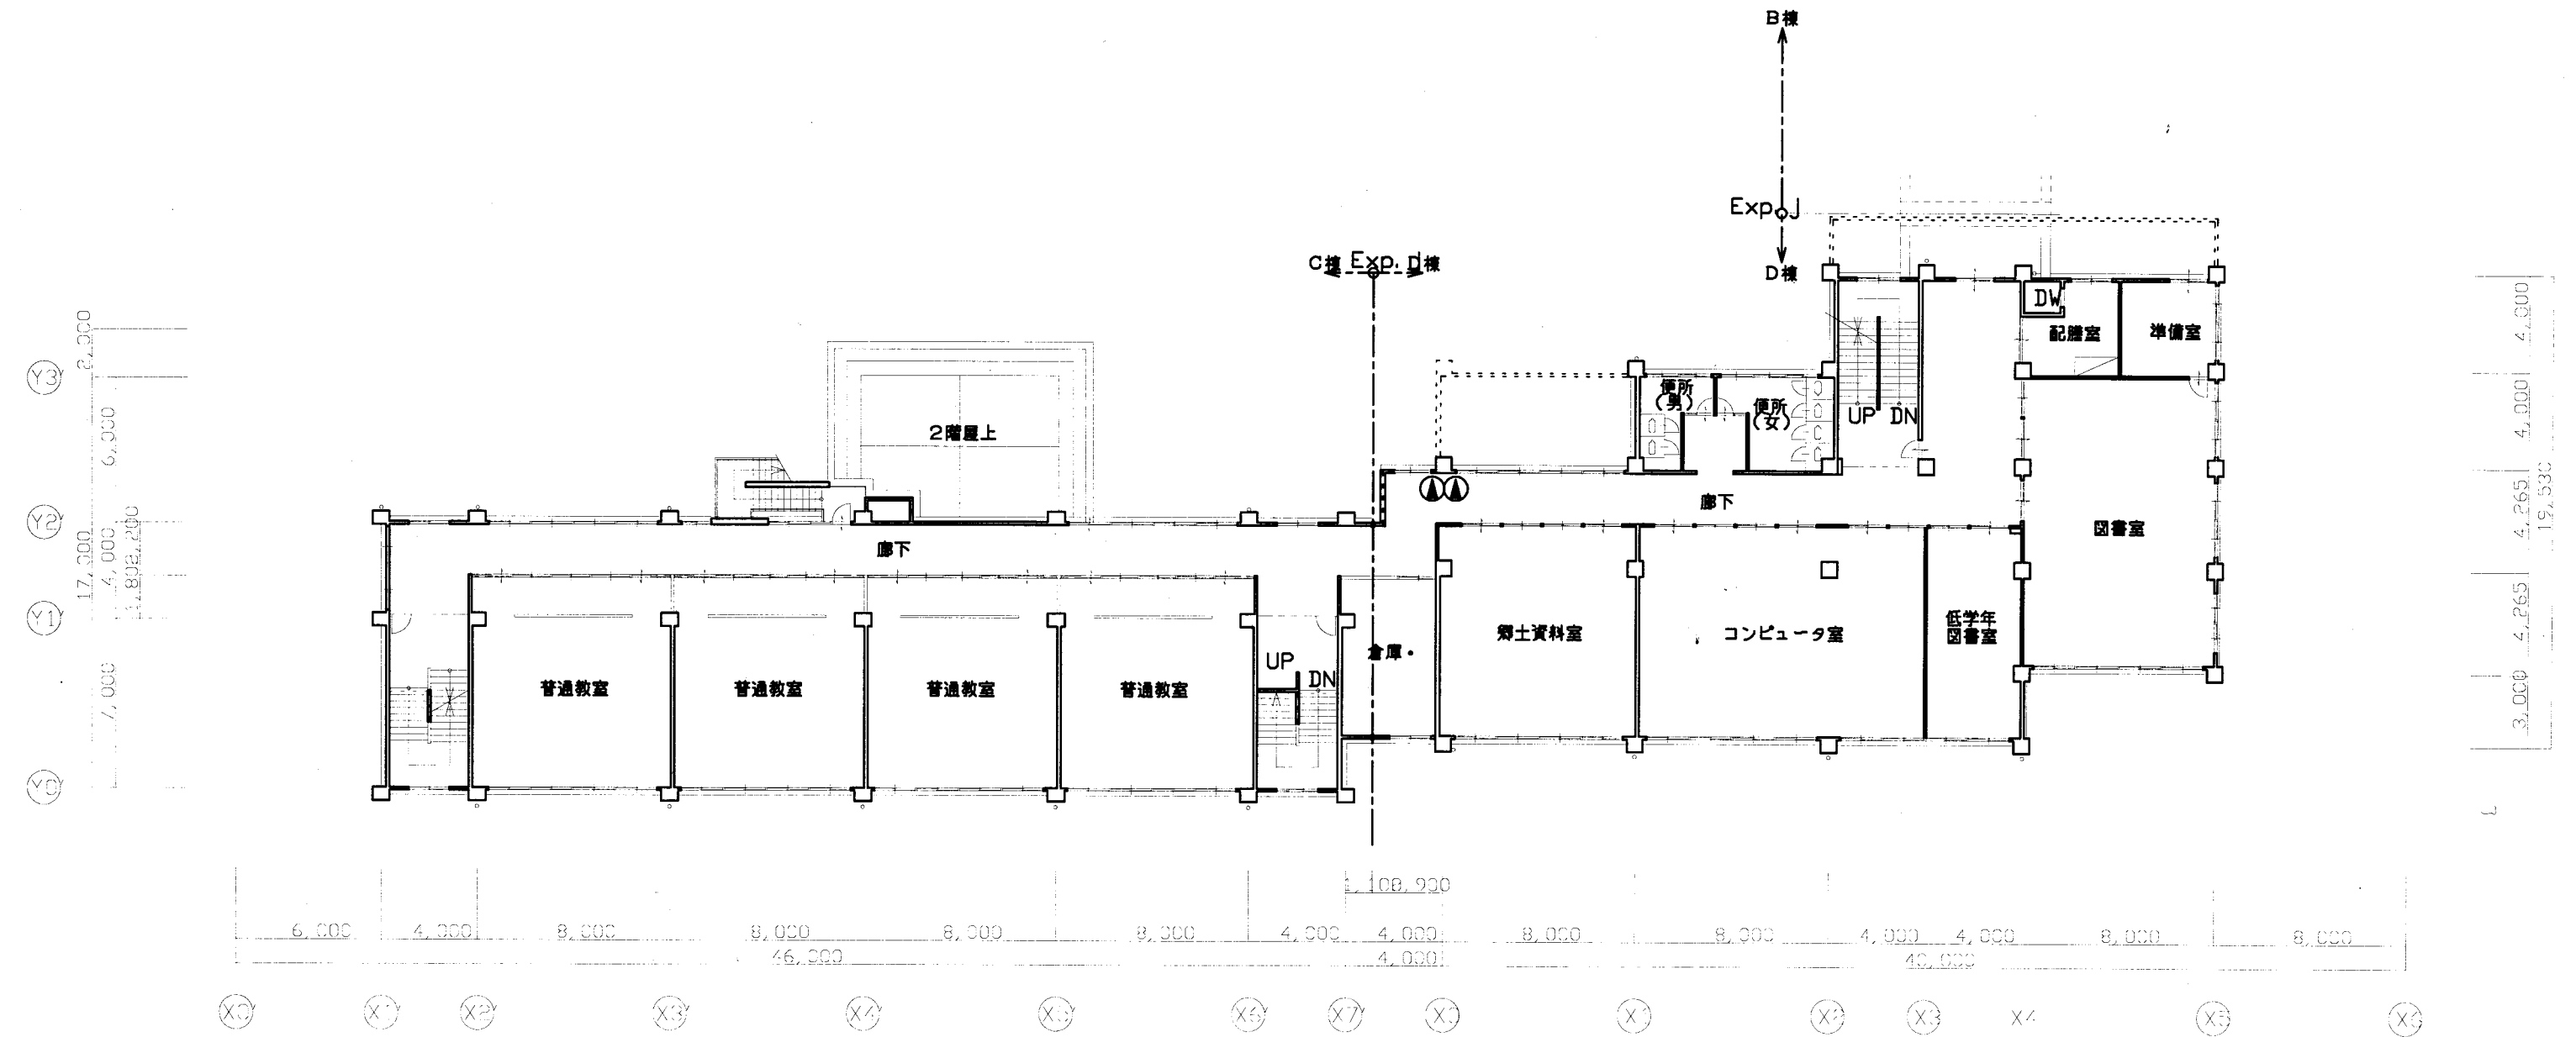

C・D棟 3階平面図(改修後)

北下浦小



業務名	市立追浜小学校ほか22校建築基準法第12条第2項及び第4項定期点検業務委託			設計者資格 氏名	級建築士登録第 号			課長	主査	担当者	横須賀市 教育委員会 学校管理課
図面名称	C・D棟3階平面図	図番	/	縮尺	S 1:200	作図	平成 年 月 日				

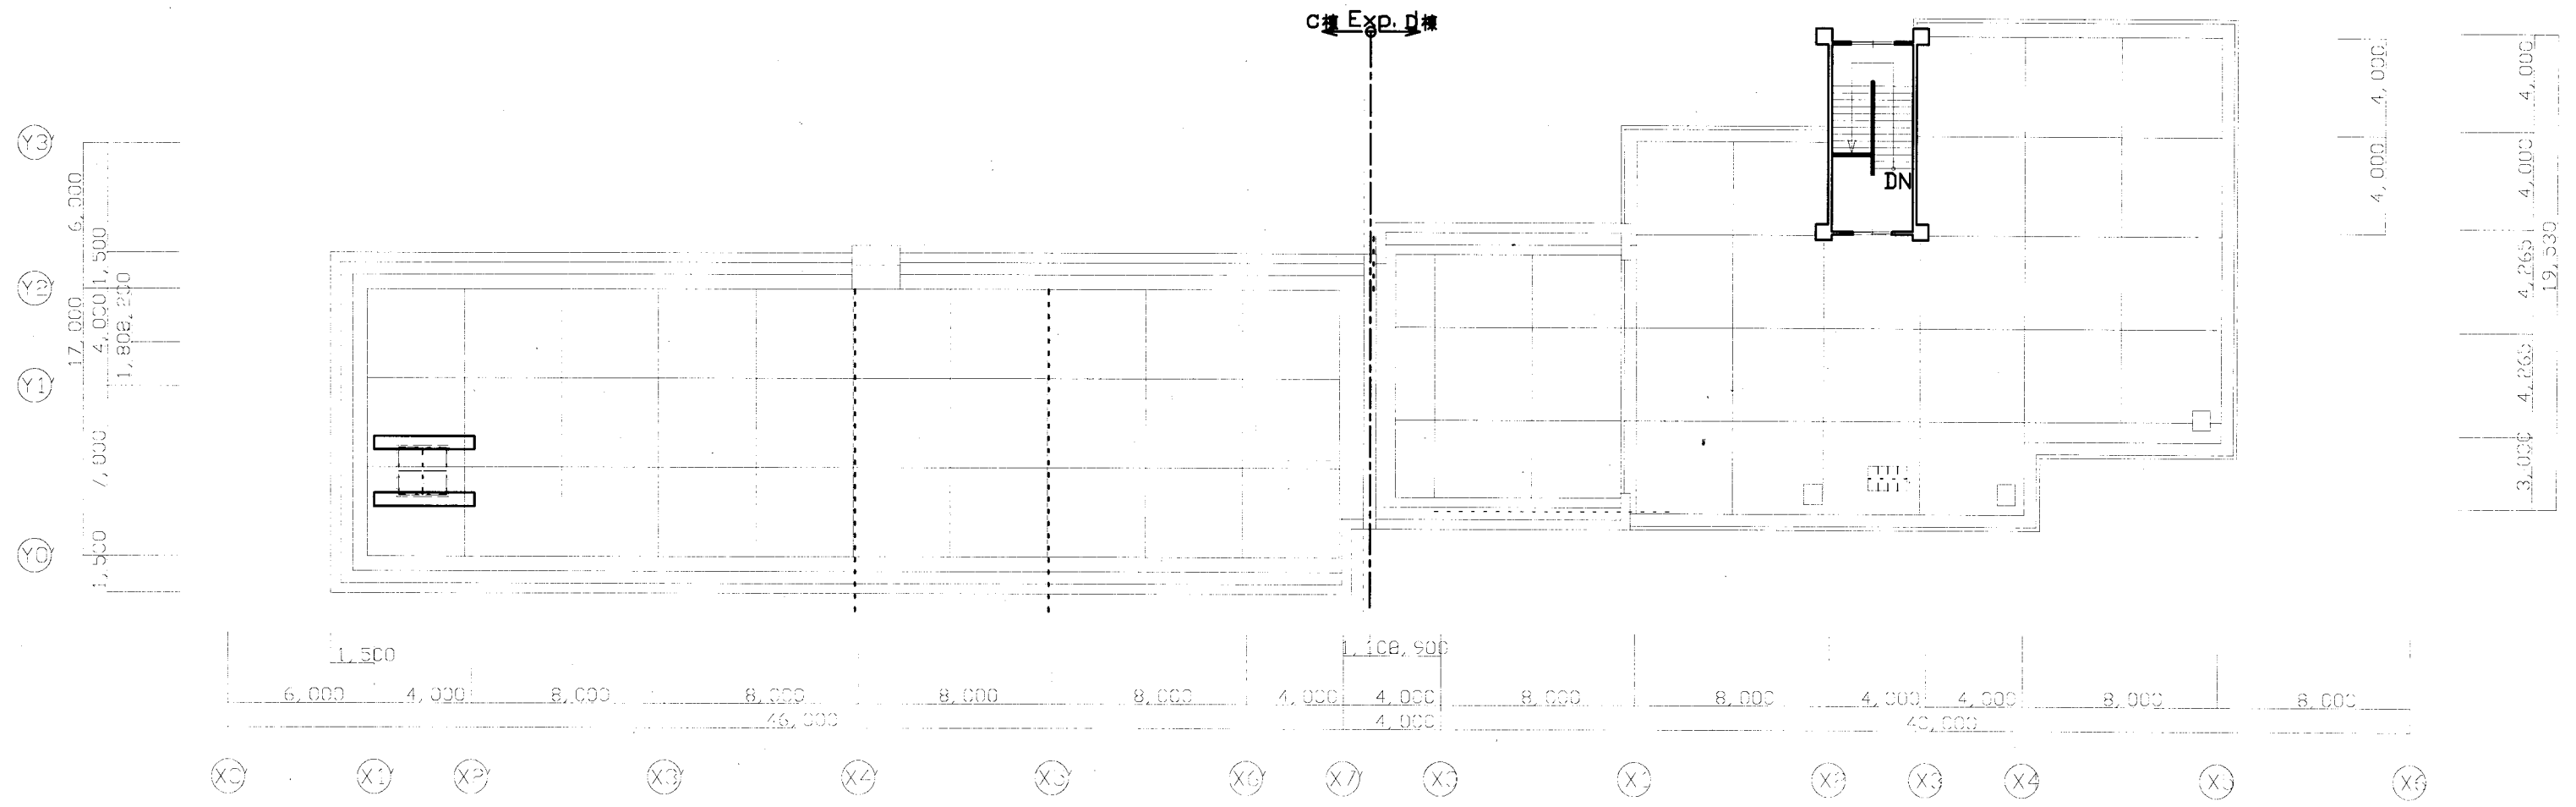

C・D棟 PH階平面図（改修後）


北下浦小

業務名	市立追浜小学校ほか22校建築基準法第12条第2項及び第4項定期点検業務委託			設計者資格 氏名	級建築士登録第 号			課長	主査	担当者	横須賀市 教育委員会 学校管理課
図面名称	C・D棟R階平面図	図番	/	縮尺	S1:200	作図	平成 年 月 日				

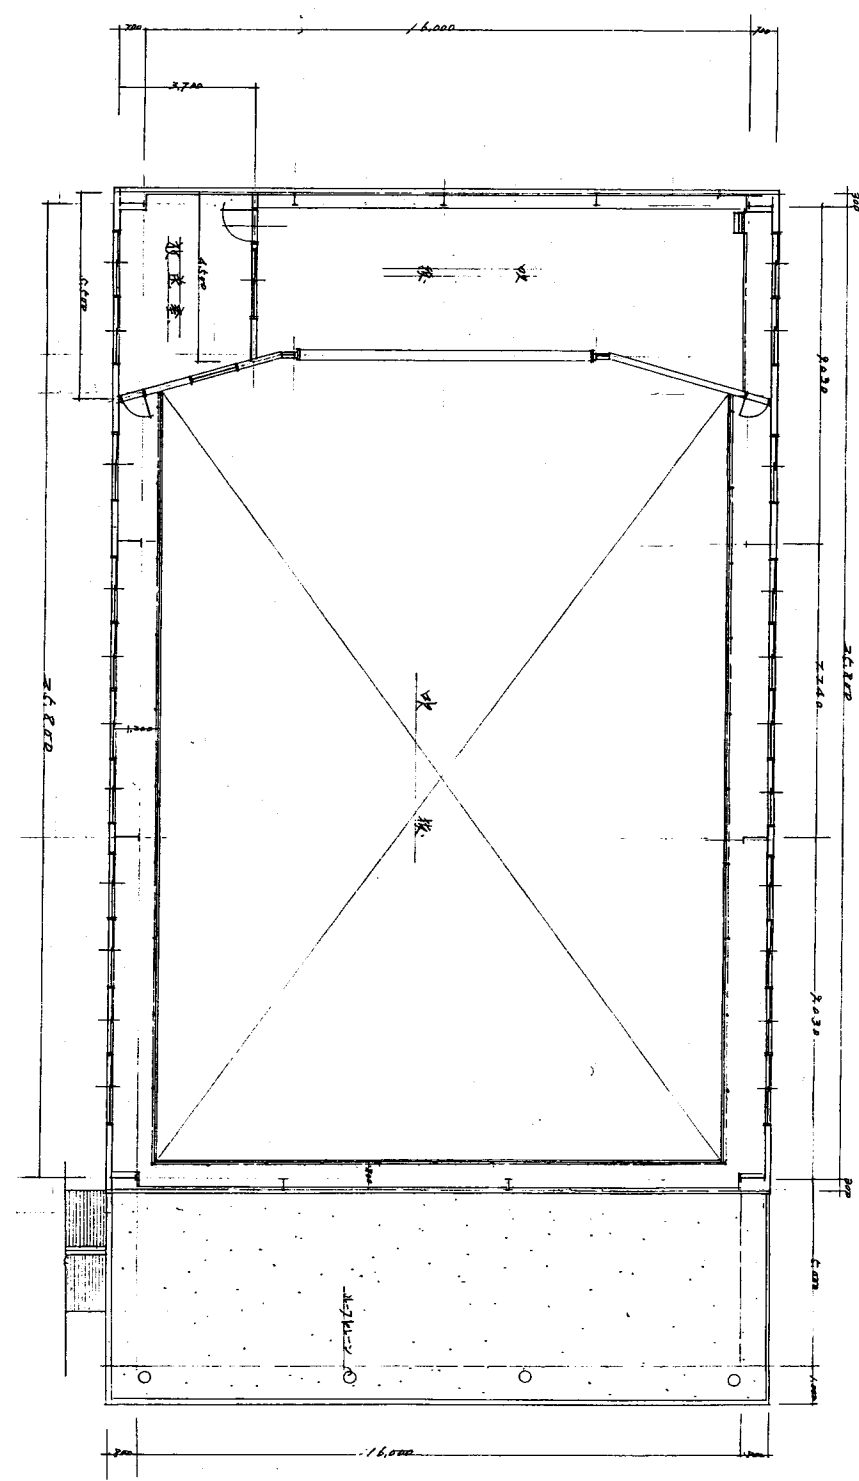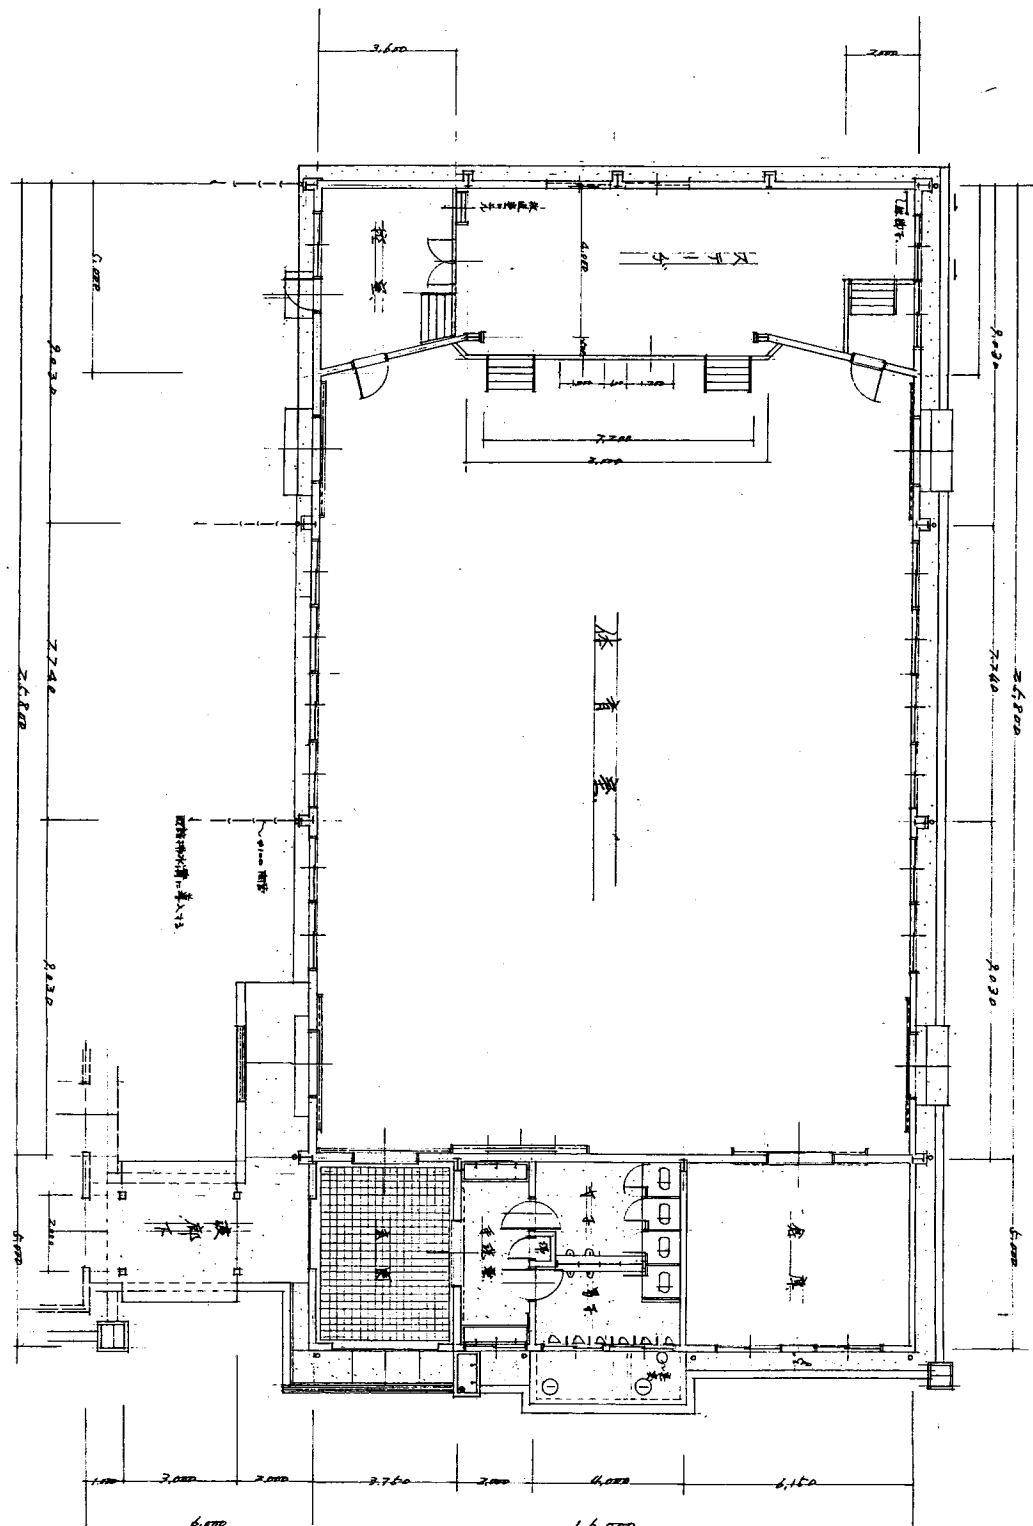


北下浦小

業務名	市立追浜小学校ほか22校建築基準法第12条第2項及び第4項定期点検業務委託			設計者資格 氏名	級建築士登録第 号			課長	主査	担当者	横須賀市 教育委員会 学校管理課
図面名称	体育館平面図	図番	/	縮尺	S 1:200	作図	平成 年 月 日				

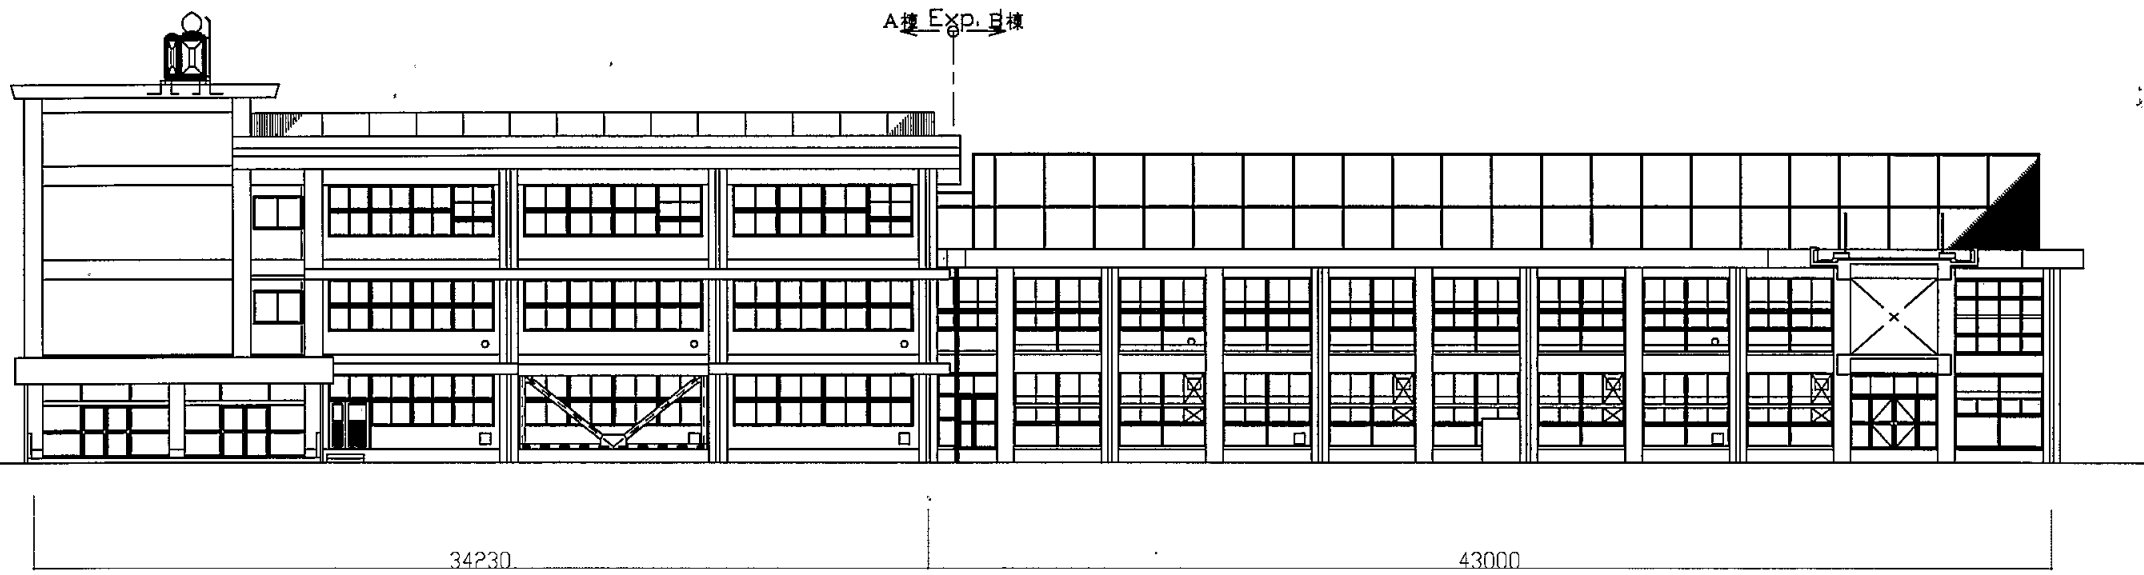


A・B棟 南側立面図 S1:300

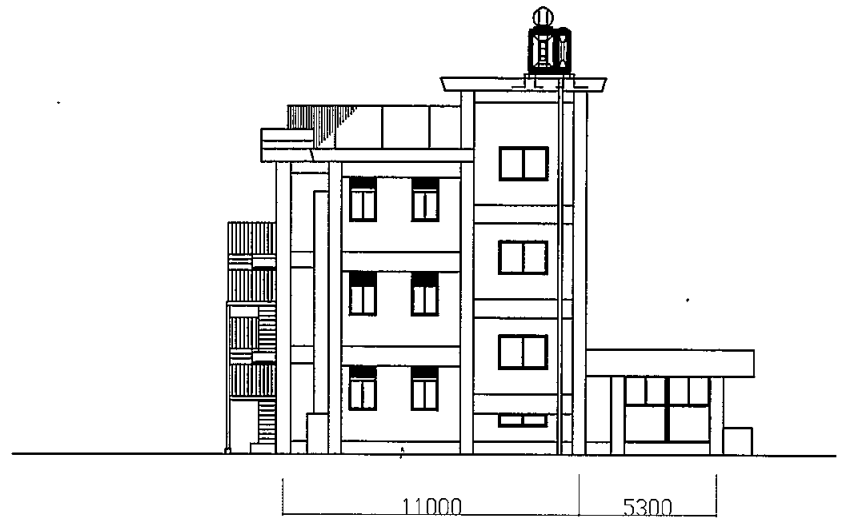


A・B棟 西側立面図 S1:300



A・B棟 東側立面図 S1:300

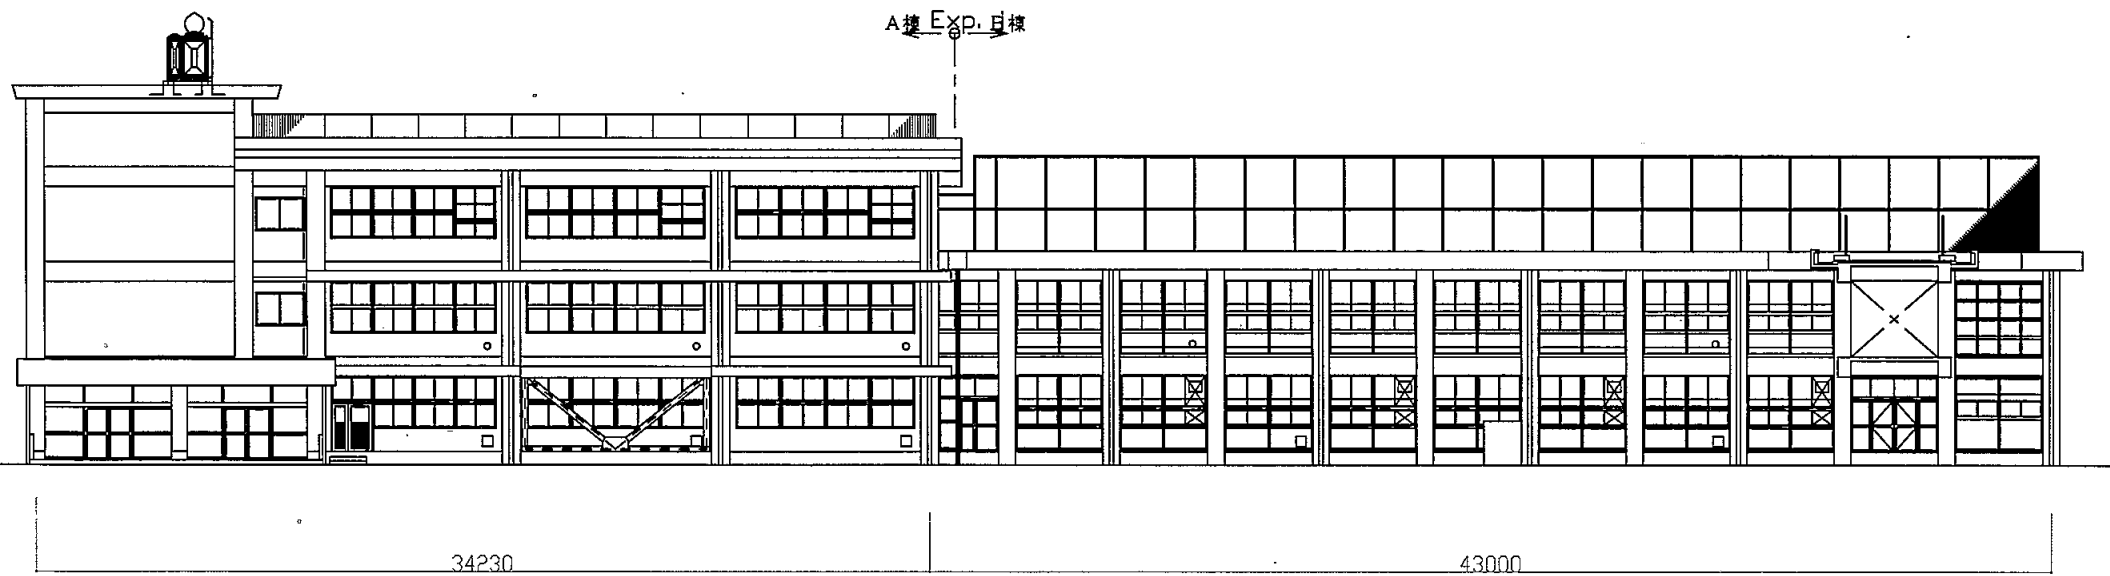


A・B棟 南側立面図 S1:300

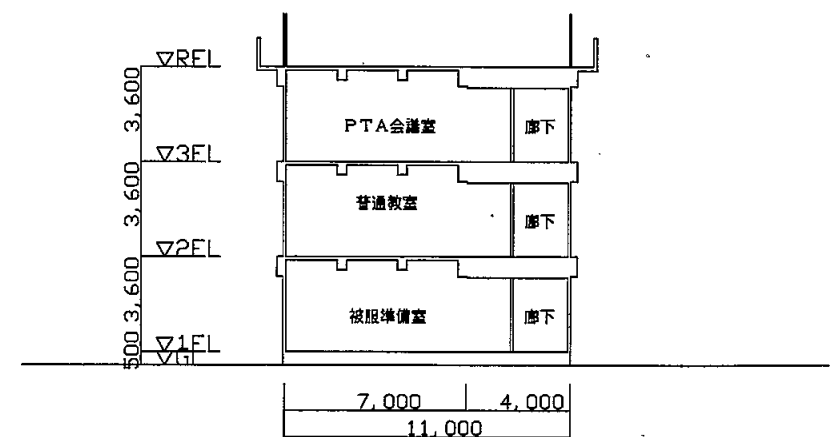


A棟断面図 S1:300

北下浦小

業務名	市立 小学校ほか 校建築基準法第12条第2項及び第4項定期点検業務委託	設計者資格 氏名	級建築士登録第	号	課長	主査等	担当者	横須賀市 教育委員会 学校管理課
図面名称	AB棟立面図・断面図	図番	縮尺	S 1:300	作図	平成 年 月 日		

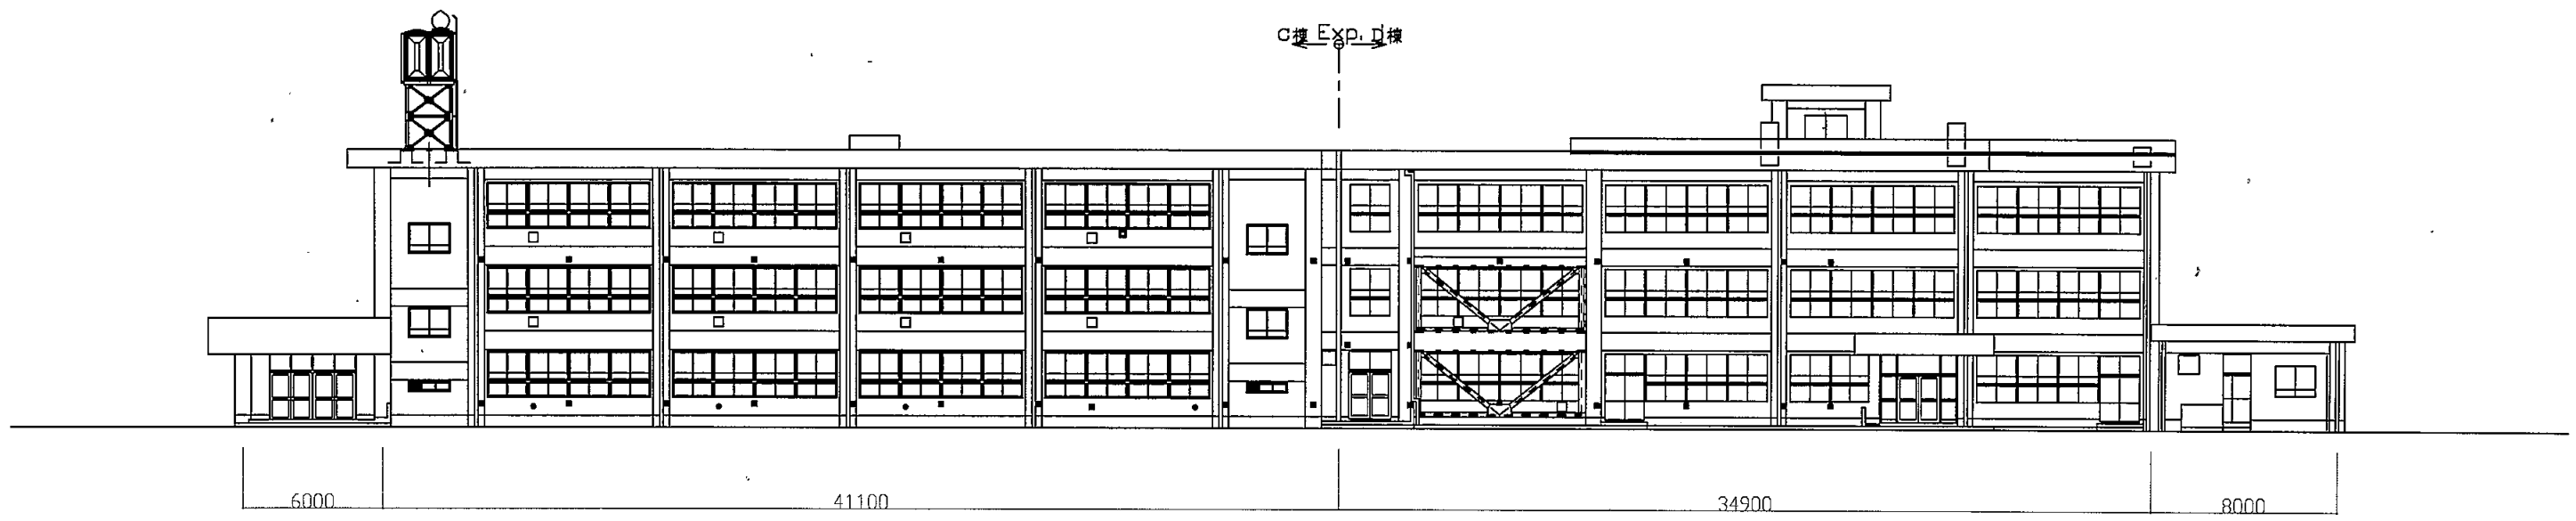


C・D棟 南側立面図 S1:300

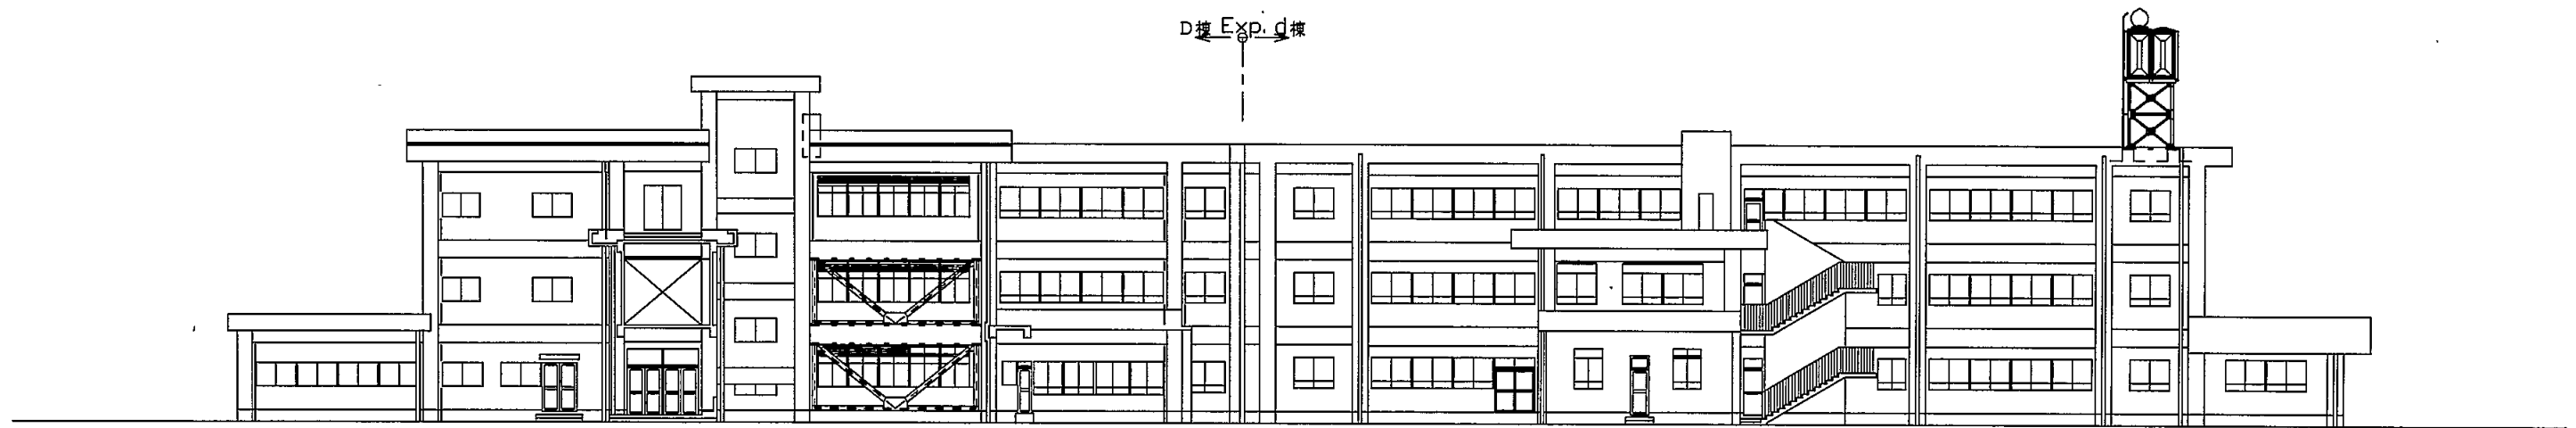


C・D棟 北側立面図 S1:300

北下浦小


業務名	市立 小学校ほか 校建築基準法第12条第2項及び第4項定期点検業務委託	設計者資格 氏名	級建築士登録第	号	課長	主査等	担当者	横須賀市 教育委員会 学校管理課
図面名称	CD棟南北立面図	図番	縮尺	S 1:300	作図	平成 年 月 日		

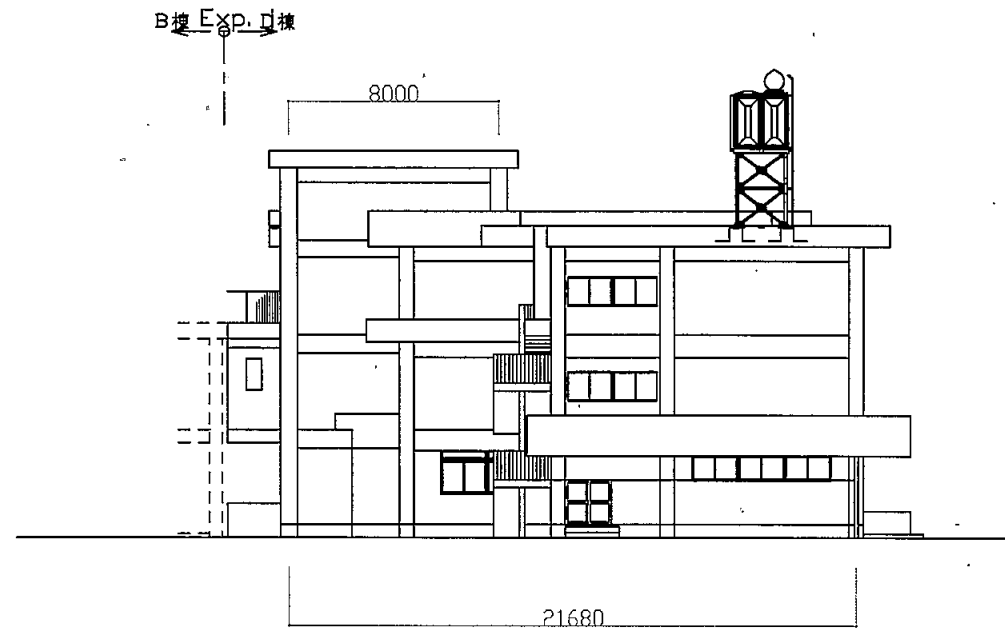


C・D棟 西側立面図 S1:300

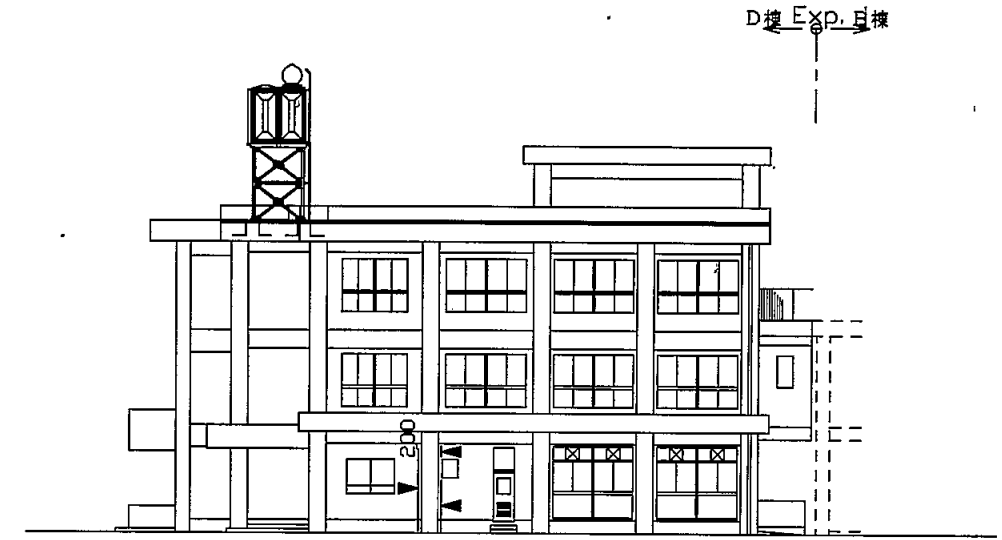

C・D棟 東側立面図 S1:300

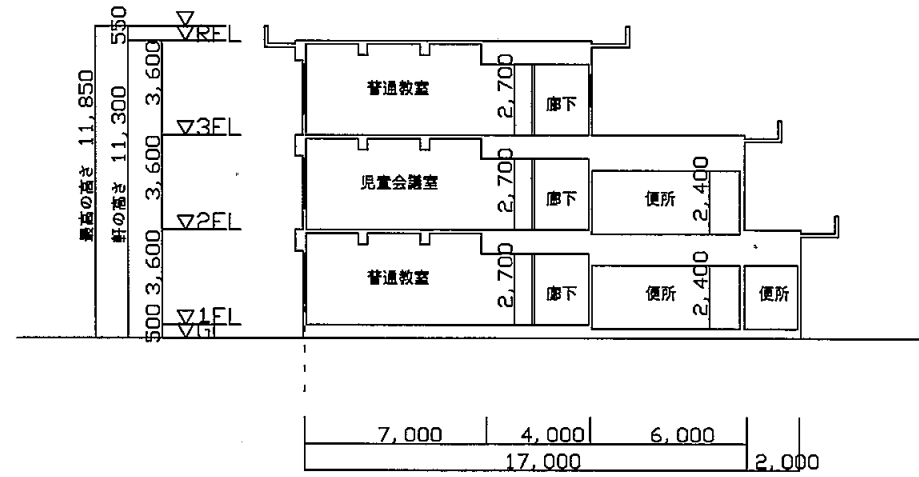


C棟 Y方向 断面図 S1:300

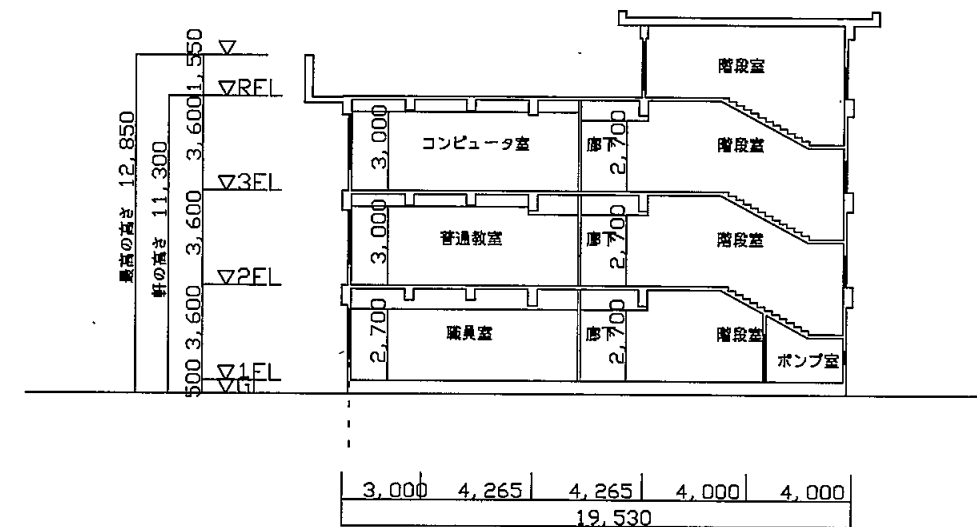


D棟 Y方向 断面図 S1:300

北下浦小


業務名	市立 小学校ほか 校建築基準法第12条第2項及び第4項定期点検業務委託	設計者資格 氏名	級建築士登録第	号	課長	主査等	担当者	横須賀市 教育委員会 学校管理課
図面名称	CD棟東西立面図・断面図	図番	縮尺	S 1:300	作図	平成 年 月 日		

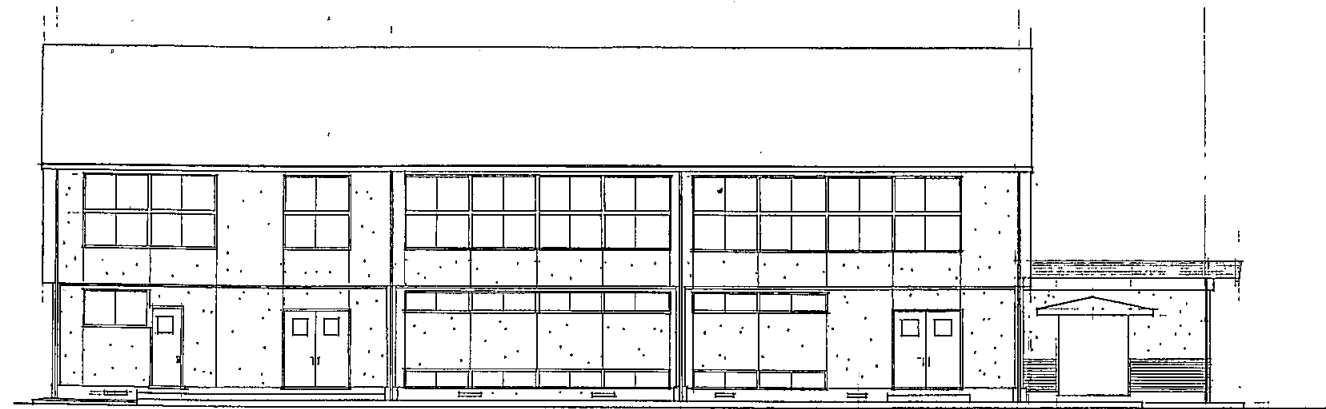


左側立面

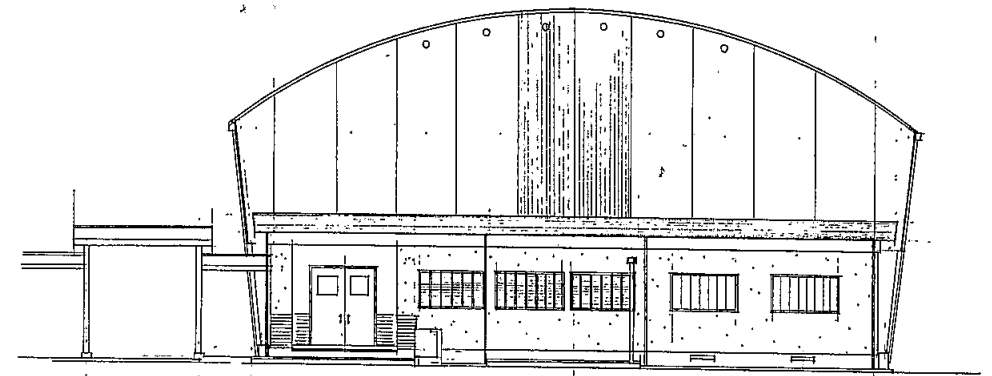

正面立面

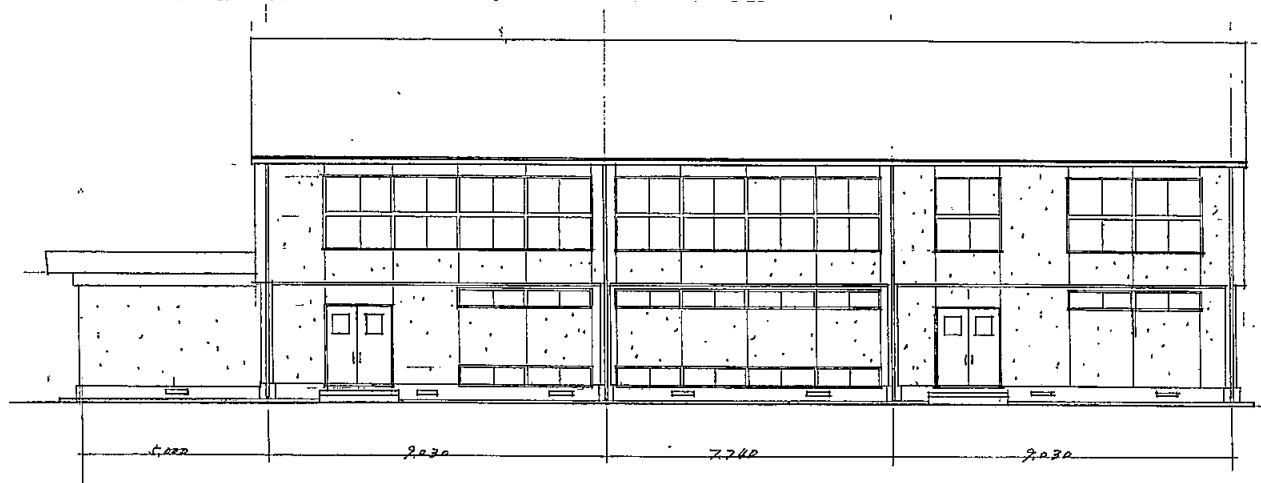


右側立面

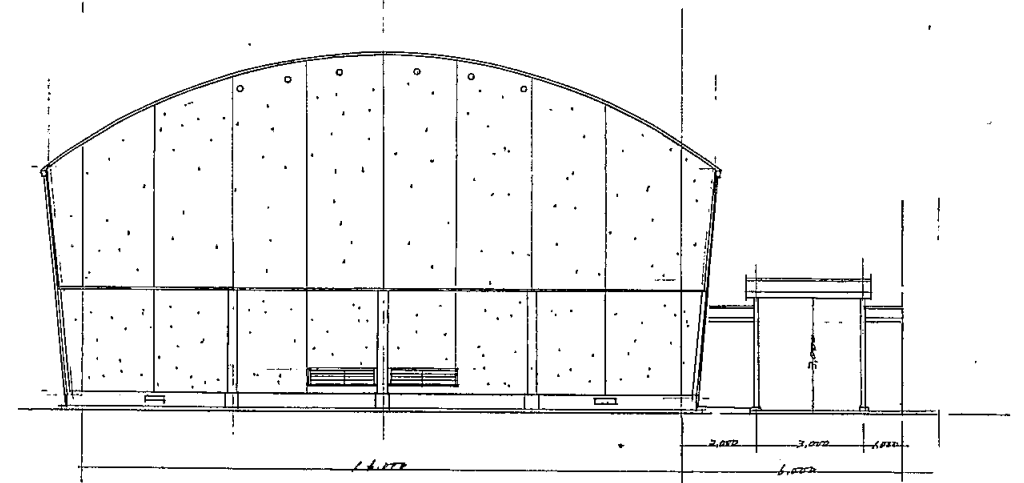

背面立面

北下浦小

業務名	市立 小学校ほか 校建築基準法第12条第2項及び第4項定期点検業務委託	設計者資格 氏名	級建築士登録第	号	課長	主査等	担当者	横須賀市 教育委員会 学校管理課
図面名称	立面図	図番	縮尺	S1:200	作図	平成 年 月 日		


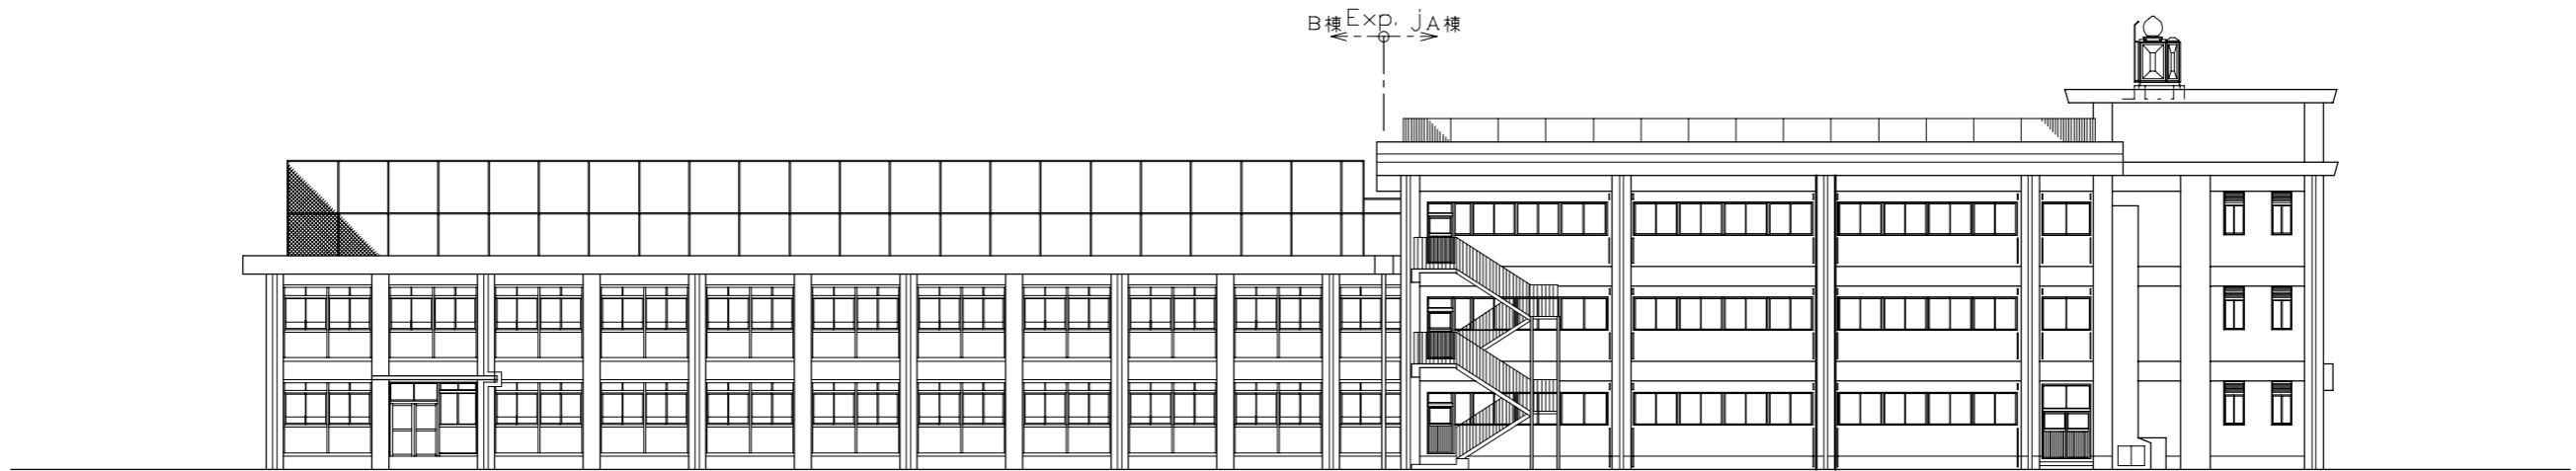


北側立面図 1:200



北下浦小

業務名	市立追浜小学校ほか24校建築基準法第12条第2項及び第4項定期点検業務委託		設計者資格 氏名	級建築士登録第 号			課長	主査等	担当者	横須賀市 教育委員会 学校管理課
図面名称	校舎 A・B棟 北側立面図	図番	縮尺	1:200	作図	令和 年 月 日				

委託場所：市立武山小学校
横須賀市太田和 3丁目1番1号

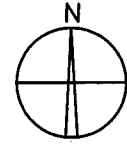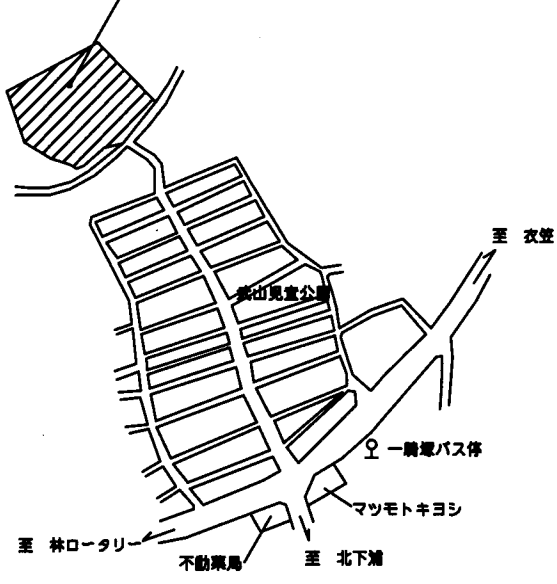


案内図

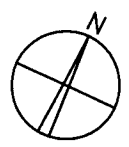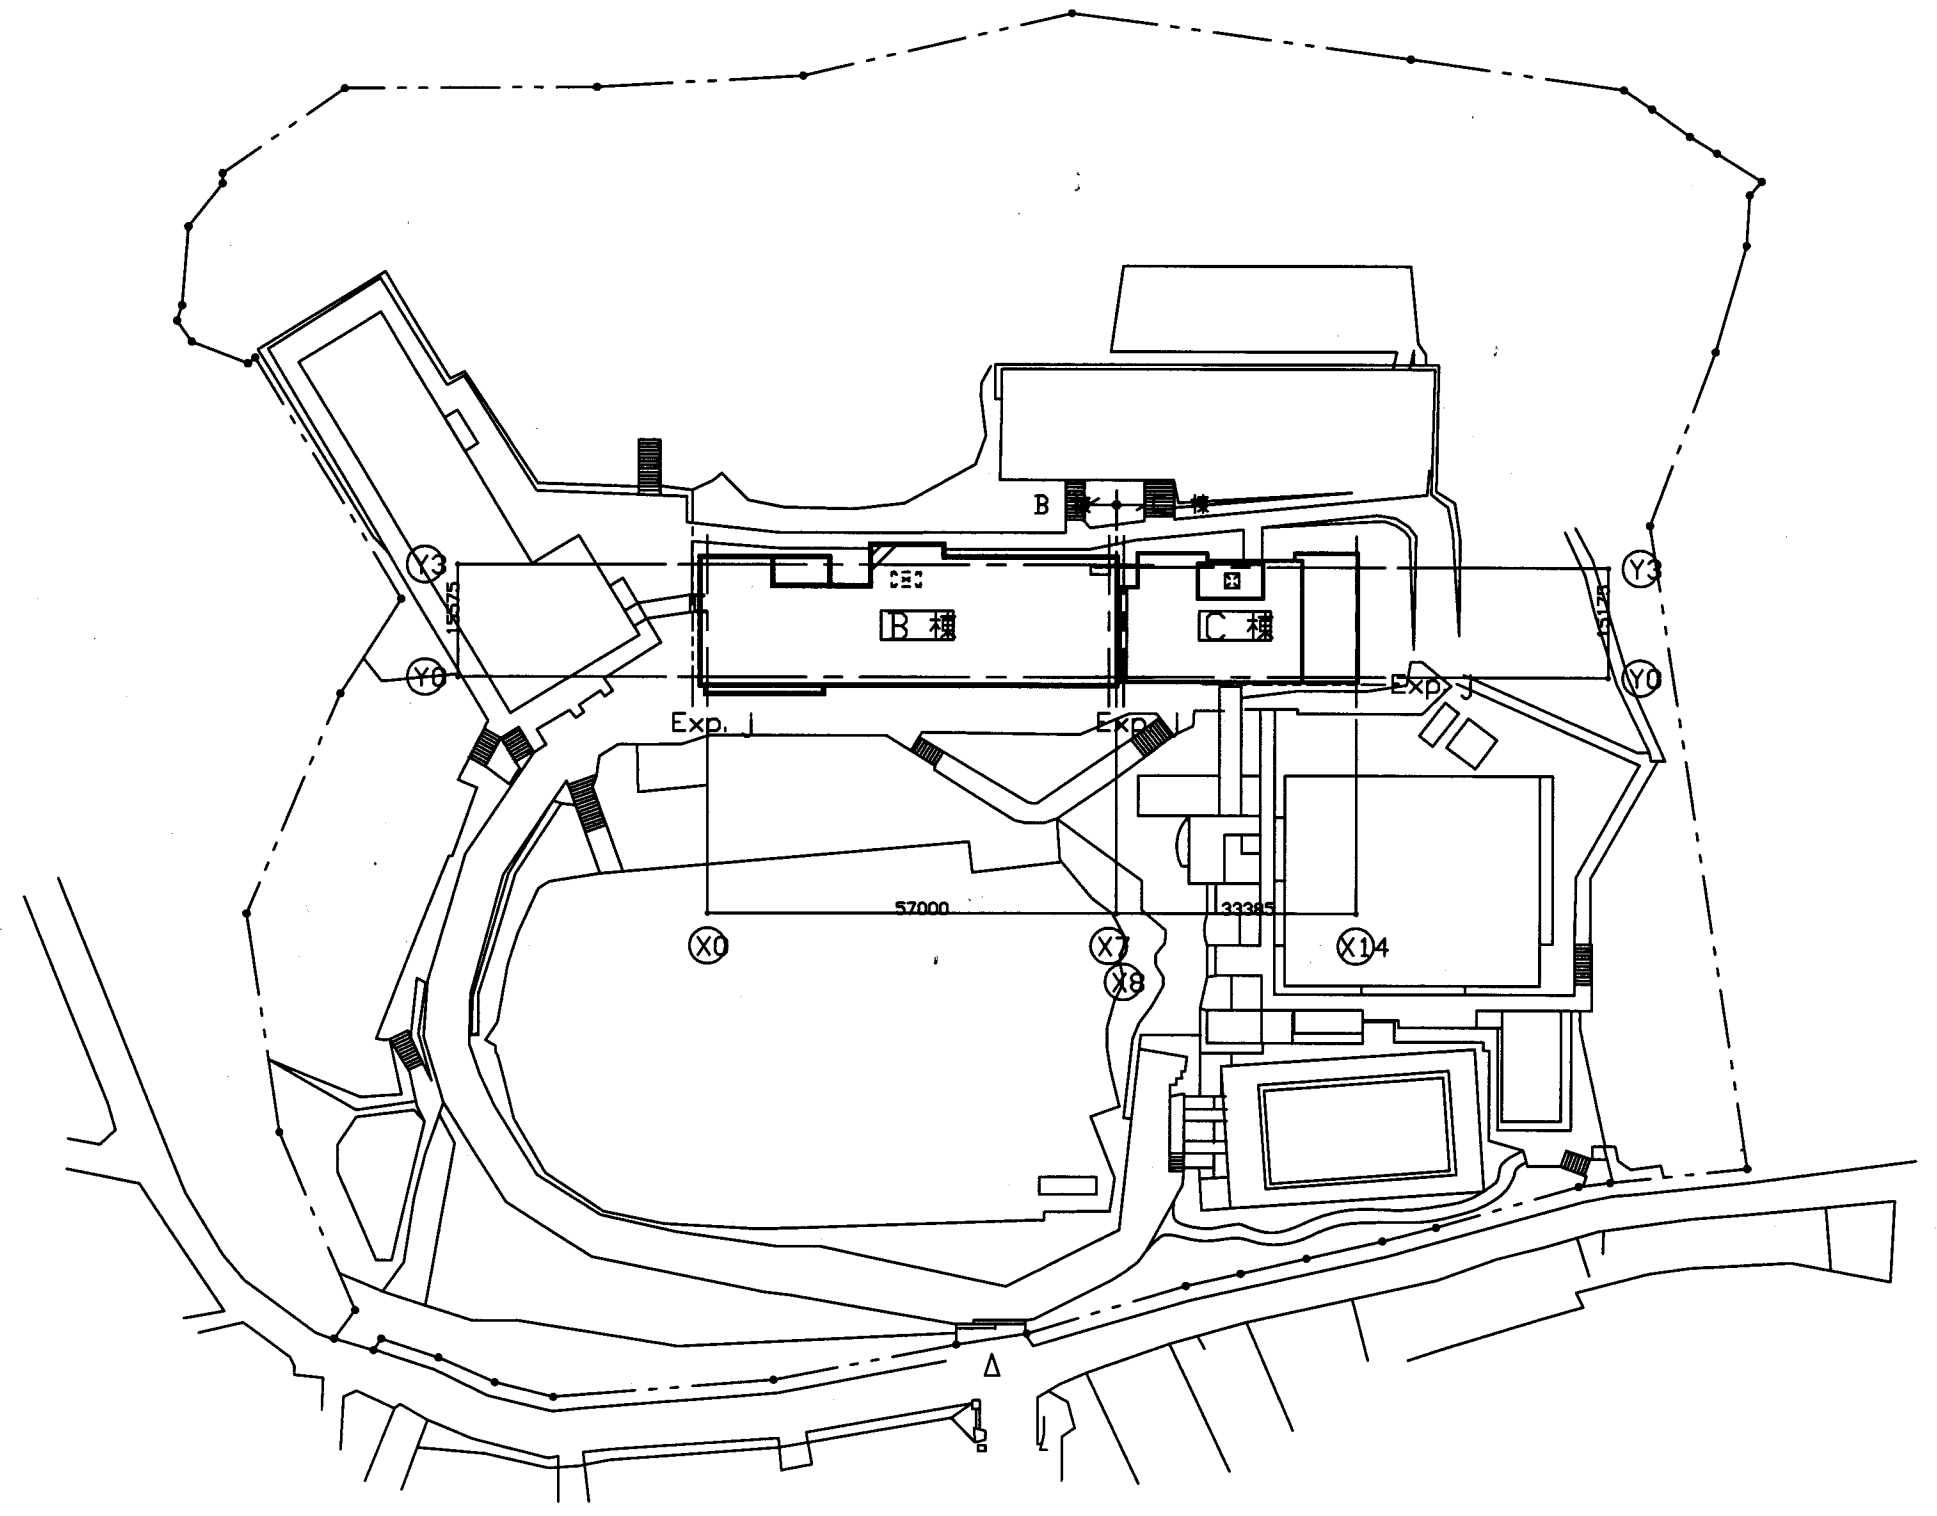


配置図 S=1/800

武山小

業務名	市立追浜小学校ほか22校建築基準法第12条第2項及び第4項定期点検業務委託			設計者資格 氏名	級建築士登録第 _____ 号			課長	主査	担当者	横須賀市 教育委員会 学校管理課
図面名称	案内・配置図	図番	/	縮尺	S1:800	作図	平成 年 月 日				

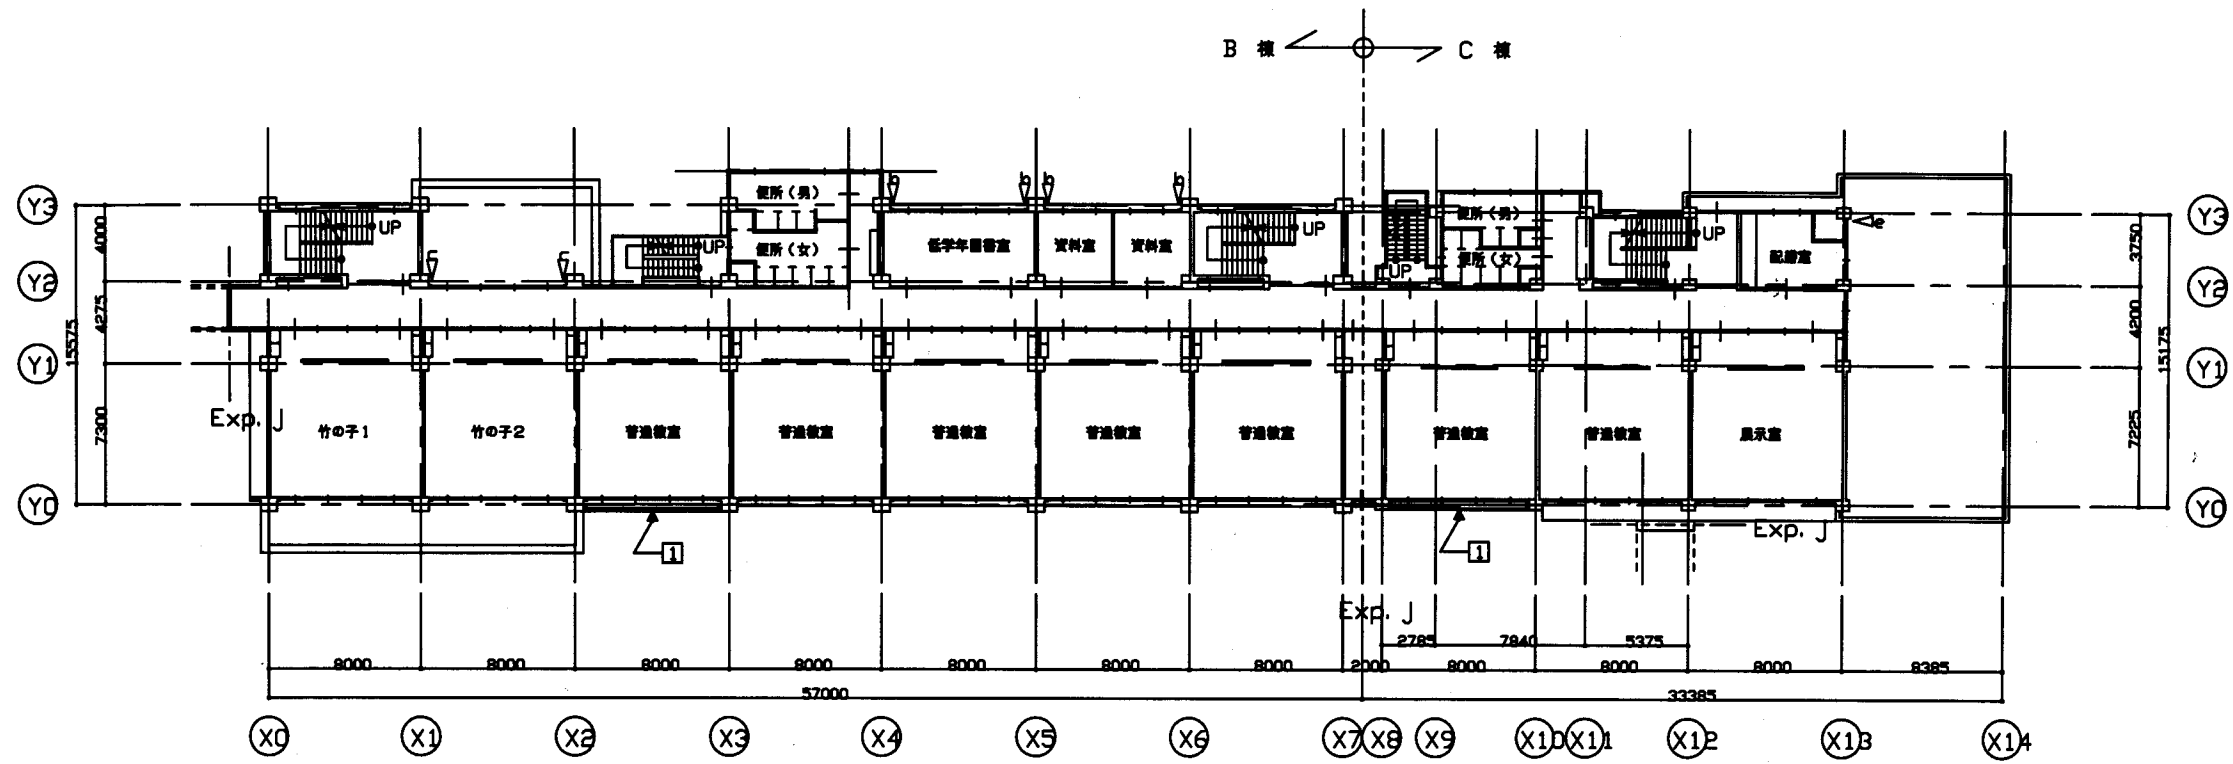


2 階平面図 S=1/300

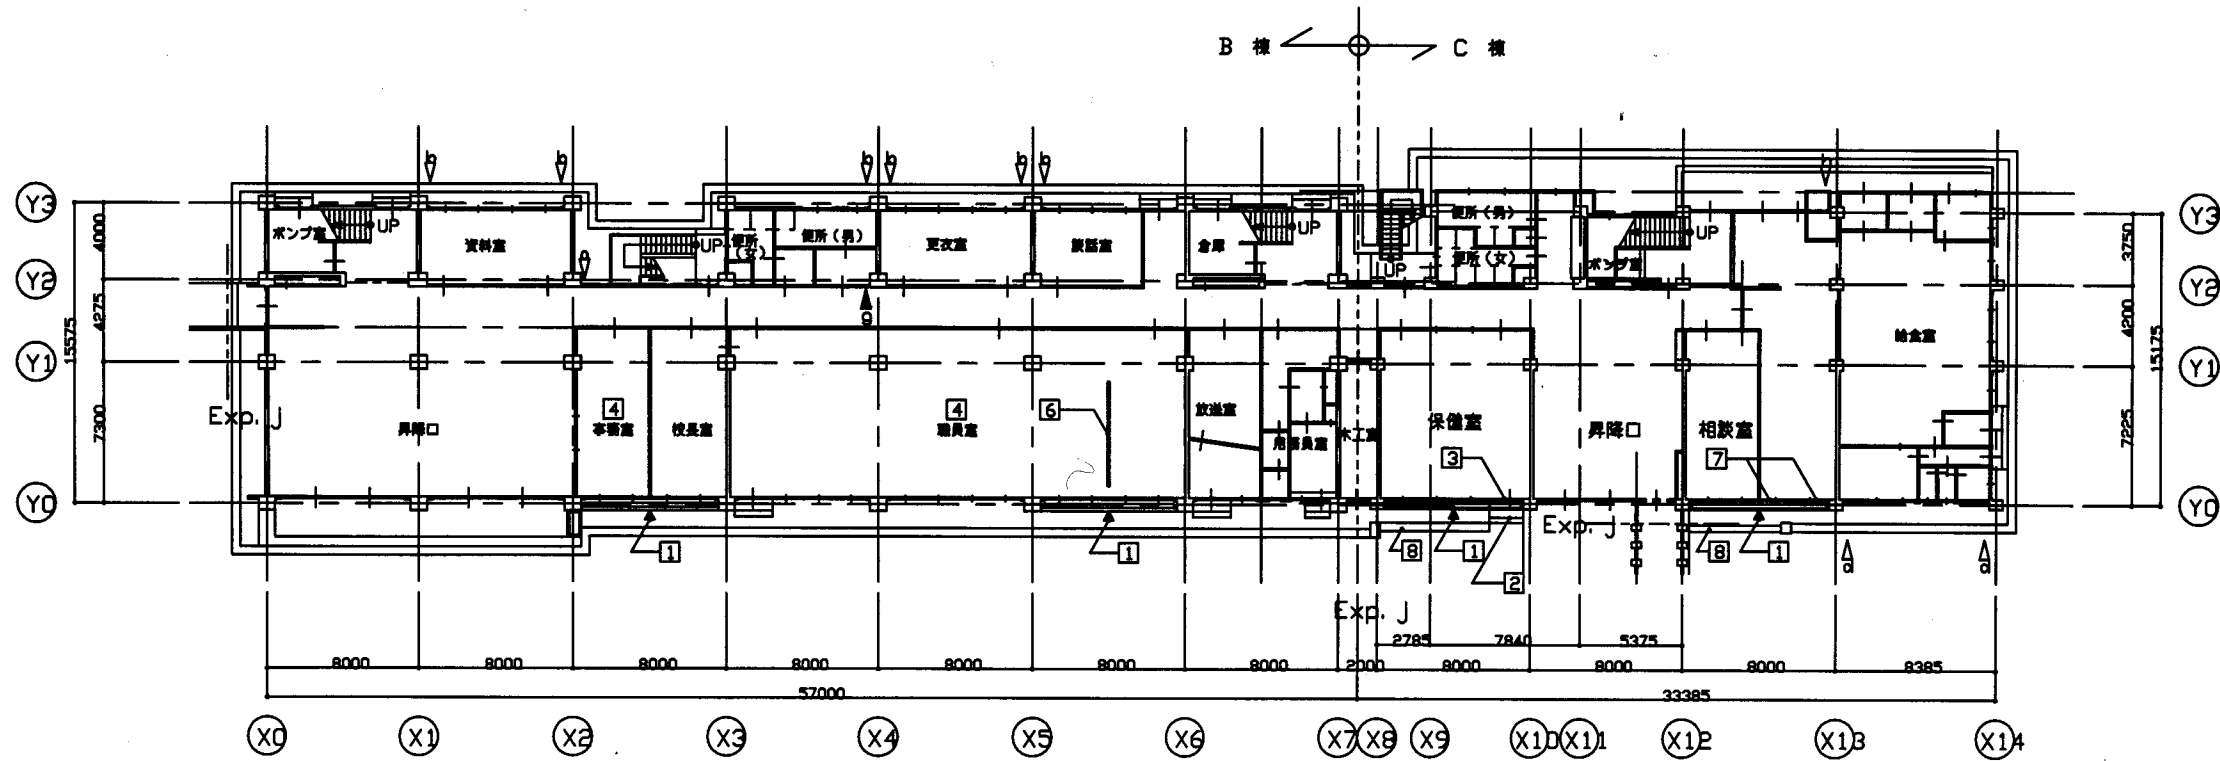


1 階平面図 S=1/300

武山小

業務名	市立追浜小学校ほか22校建築基準法第12条第2項及び第4項定期点検業務委託		設計者資格氏名	級建築士登録第 _____ 号		課長	主査	担当者	横須賀市 教育委員会 学校管理課
図面名称	B・C棟1・2階平面図	図番 /	縮尺	S 1:300	作図 平成 年 月 日				

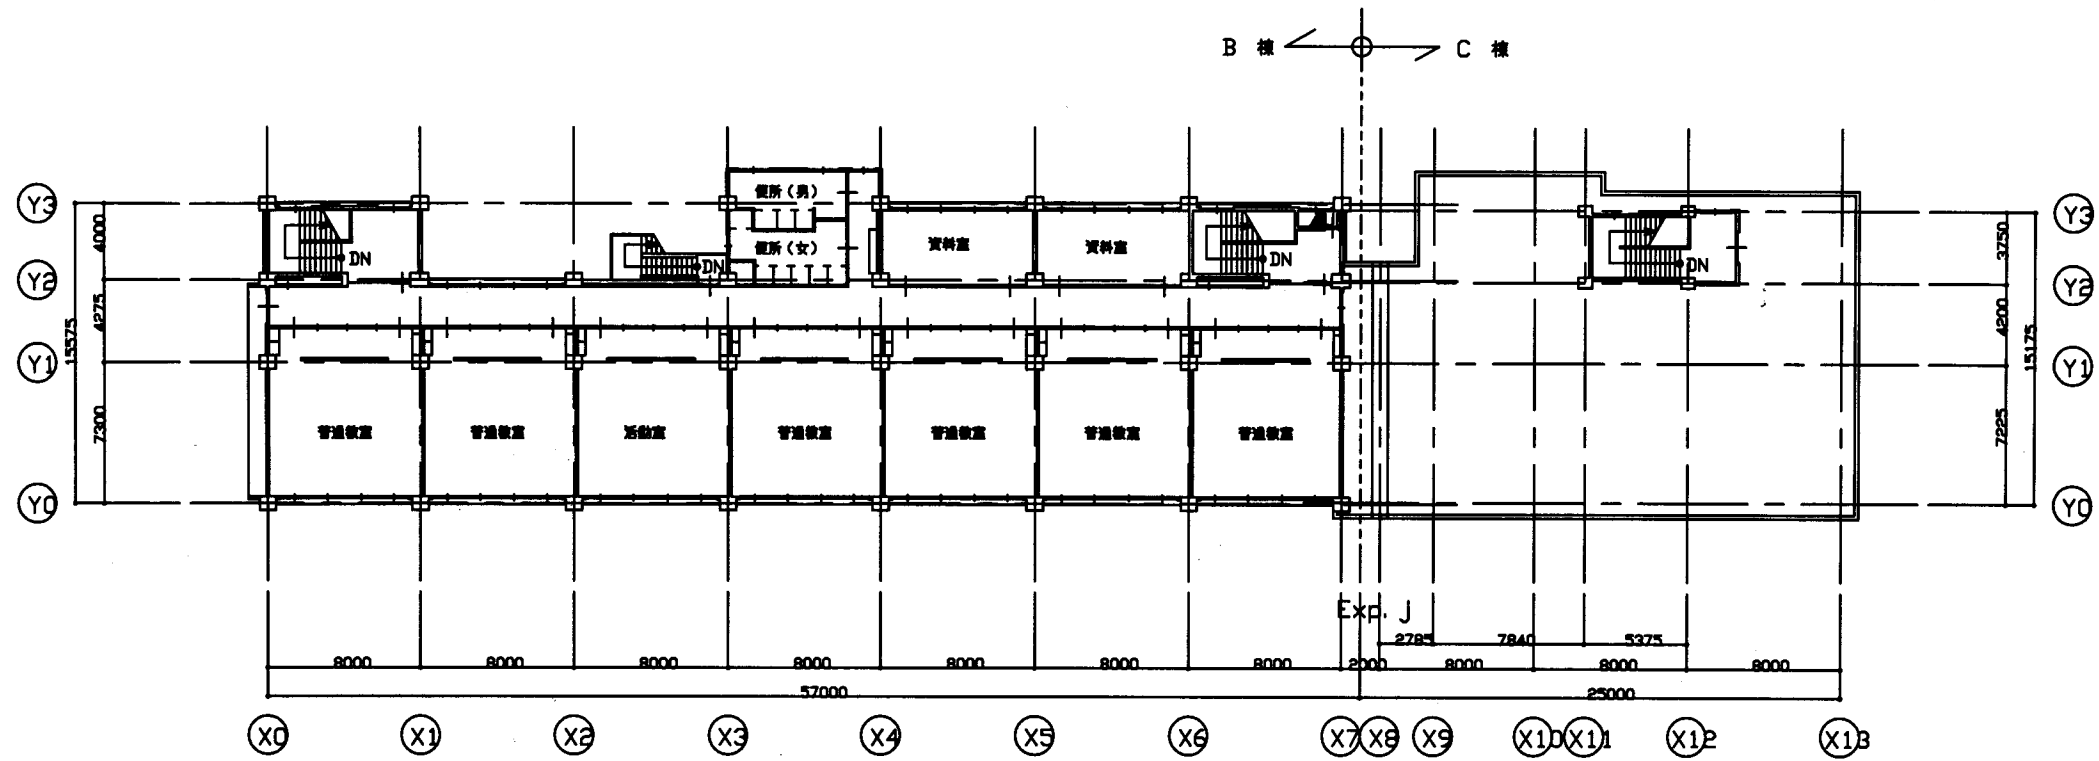


4階平面図 S=1/300

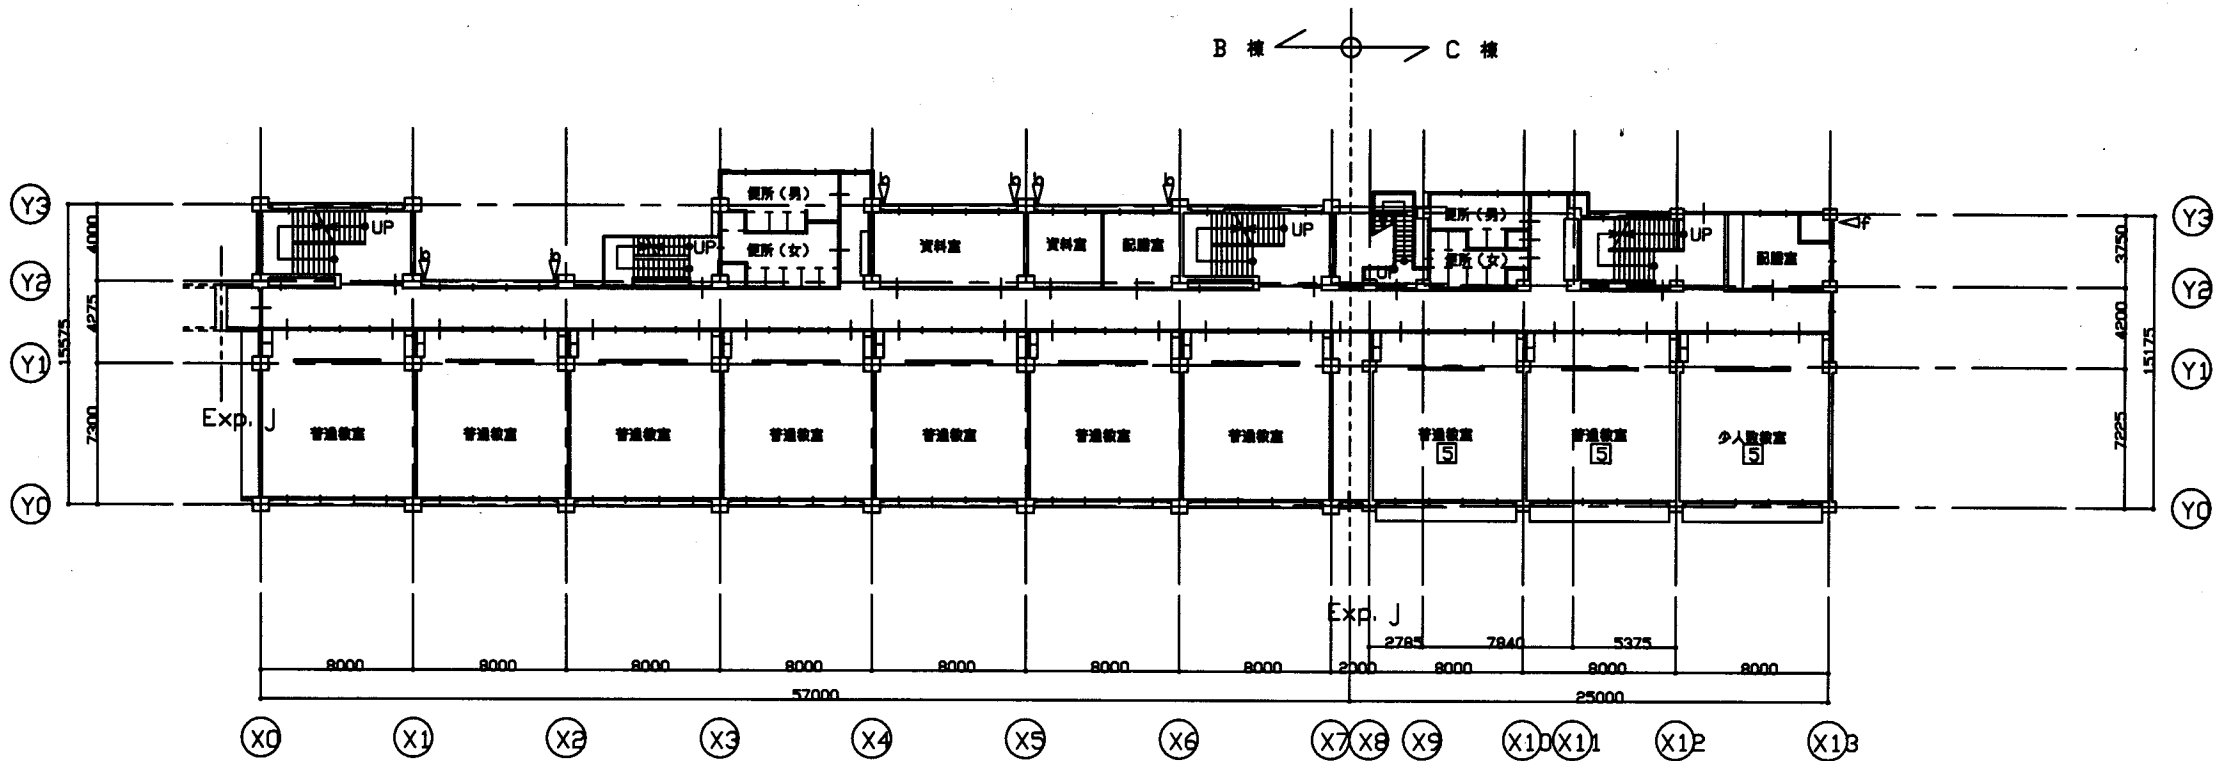

3階平面図 S=1/300

武山小


業務名	市立追浜小学校ほか22校建築基準法第12条第2項及び第4項定期点検業務委託		設計者資格氏名	級建築士登録第 _____ 号		課長	主査	担当者	横須賀市 教育委員会 学校管理課
図面名称	B・C棟3・4階平面図	図番 /	縮尺	S 1:300	作図 平成 年 月 日				

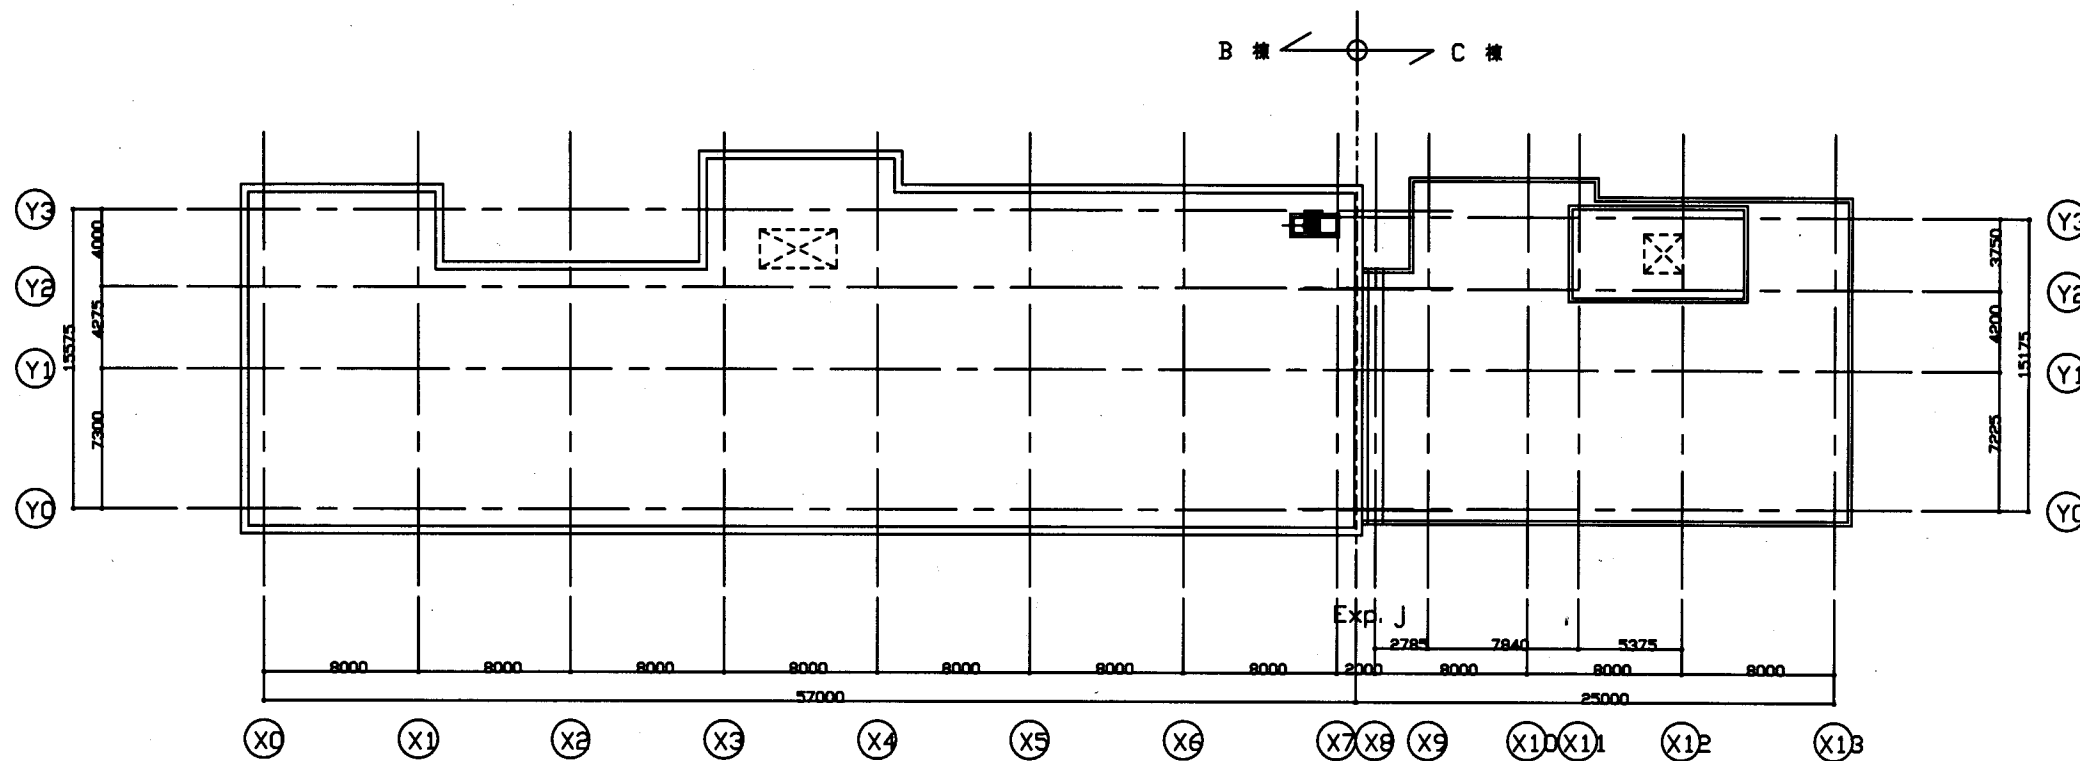

R階平面図 S=1/300

武山小


業務名	市立追浜小学校ほか22校建築基準法第12条第2項及び第4項定期点検業務委託			設計者資格 氏名	級建築士登録第 号			課長	主査	担当者	横須賀市 教育委員会 学校管理課
図面名称	B・C棟R階平面図	図番	/	縮尺	S 1:300	作図	平成 年 月 日				

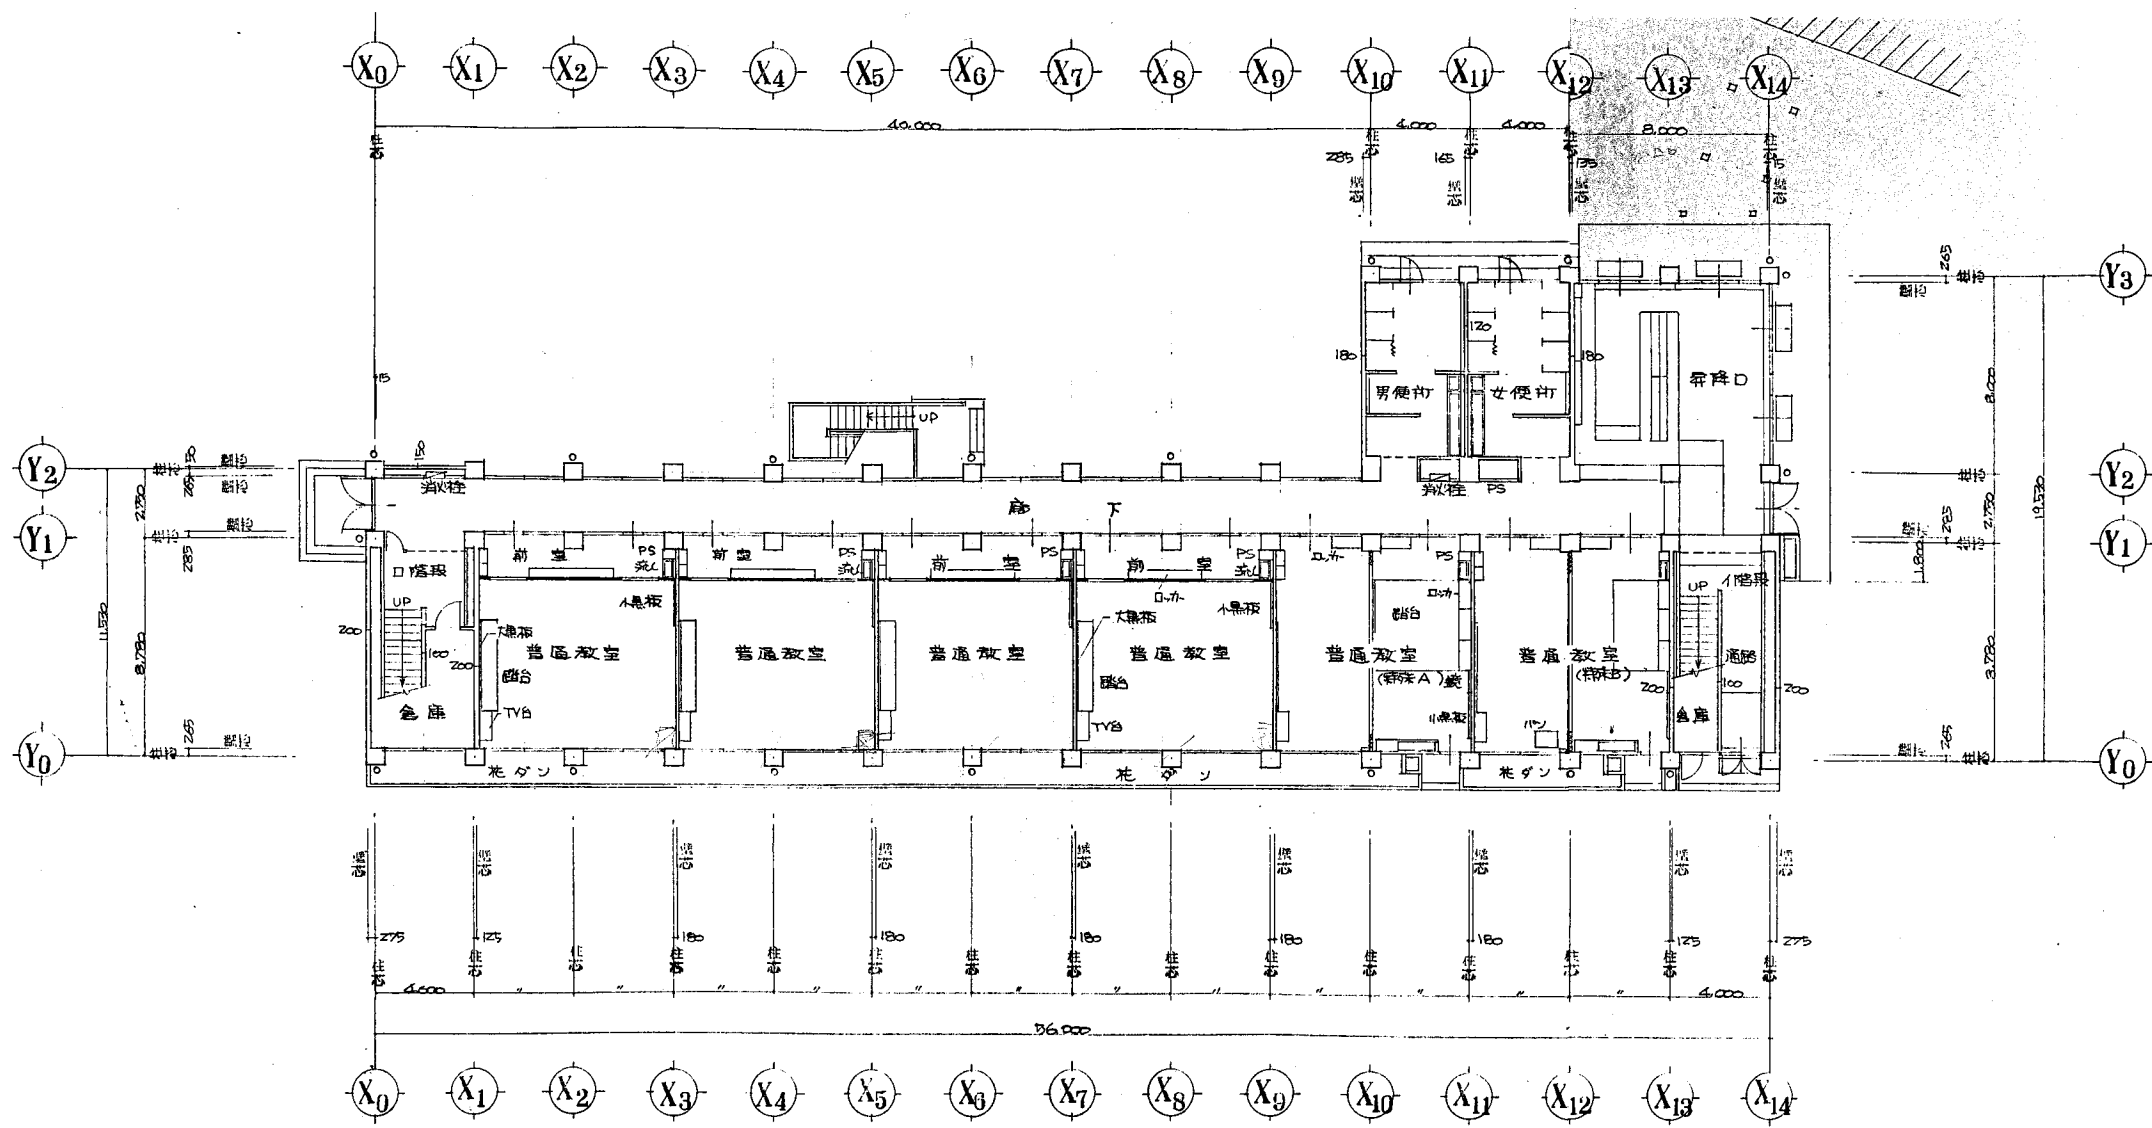

1階平面図 S 1/200


武山小

業務名	市立追浜小学校ほか22校建築基準法第12条第2項及び第4項定期点検業務委託			設計者資格 氏名	級建築士登録第 _____ 号			課長	主査	担当者	横須賀市 教育委員会 学校管理課
図面名称	A棟1階平面図	図番	/	縮尺	S 1:300	作図	平成 年 月 日				

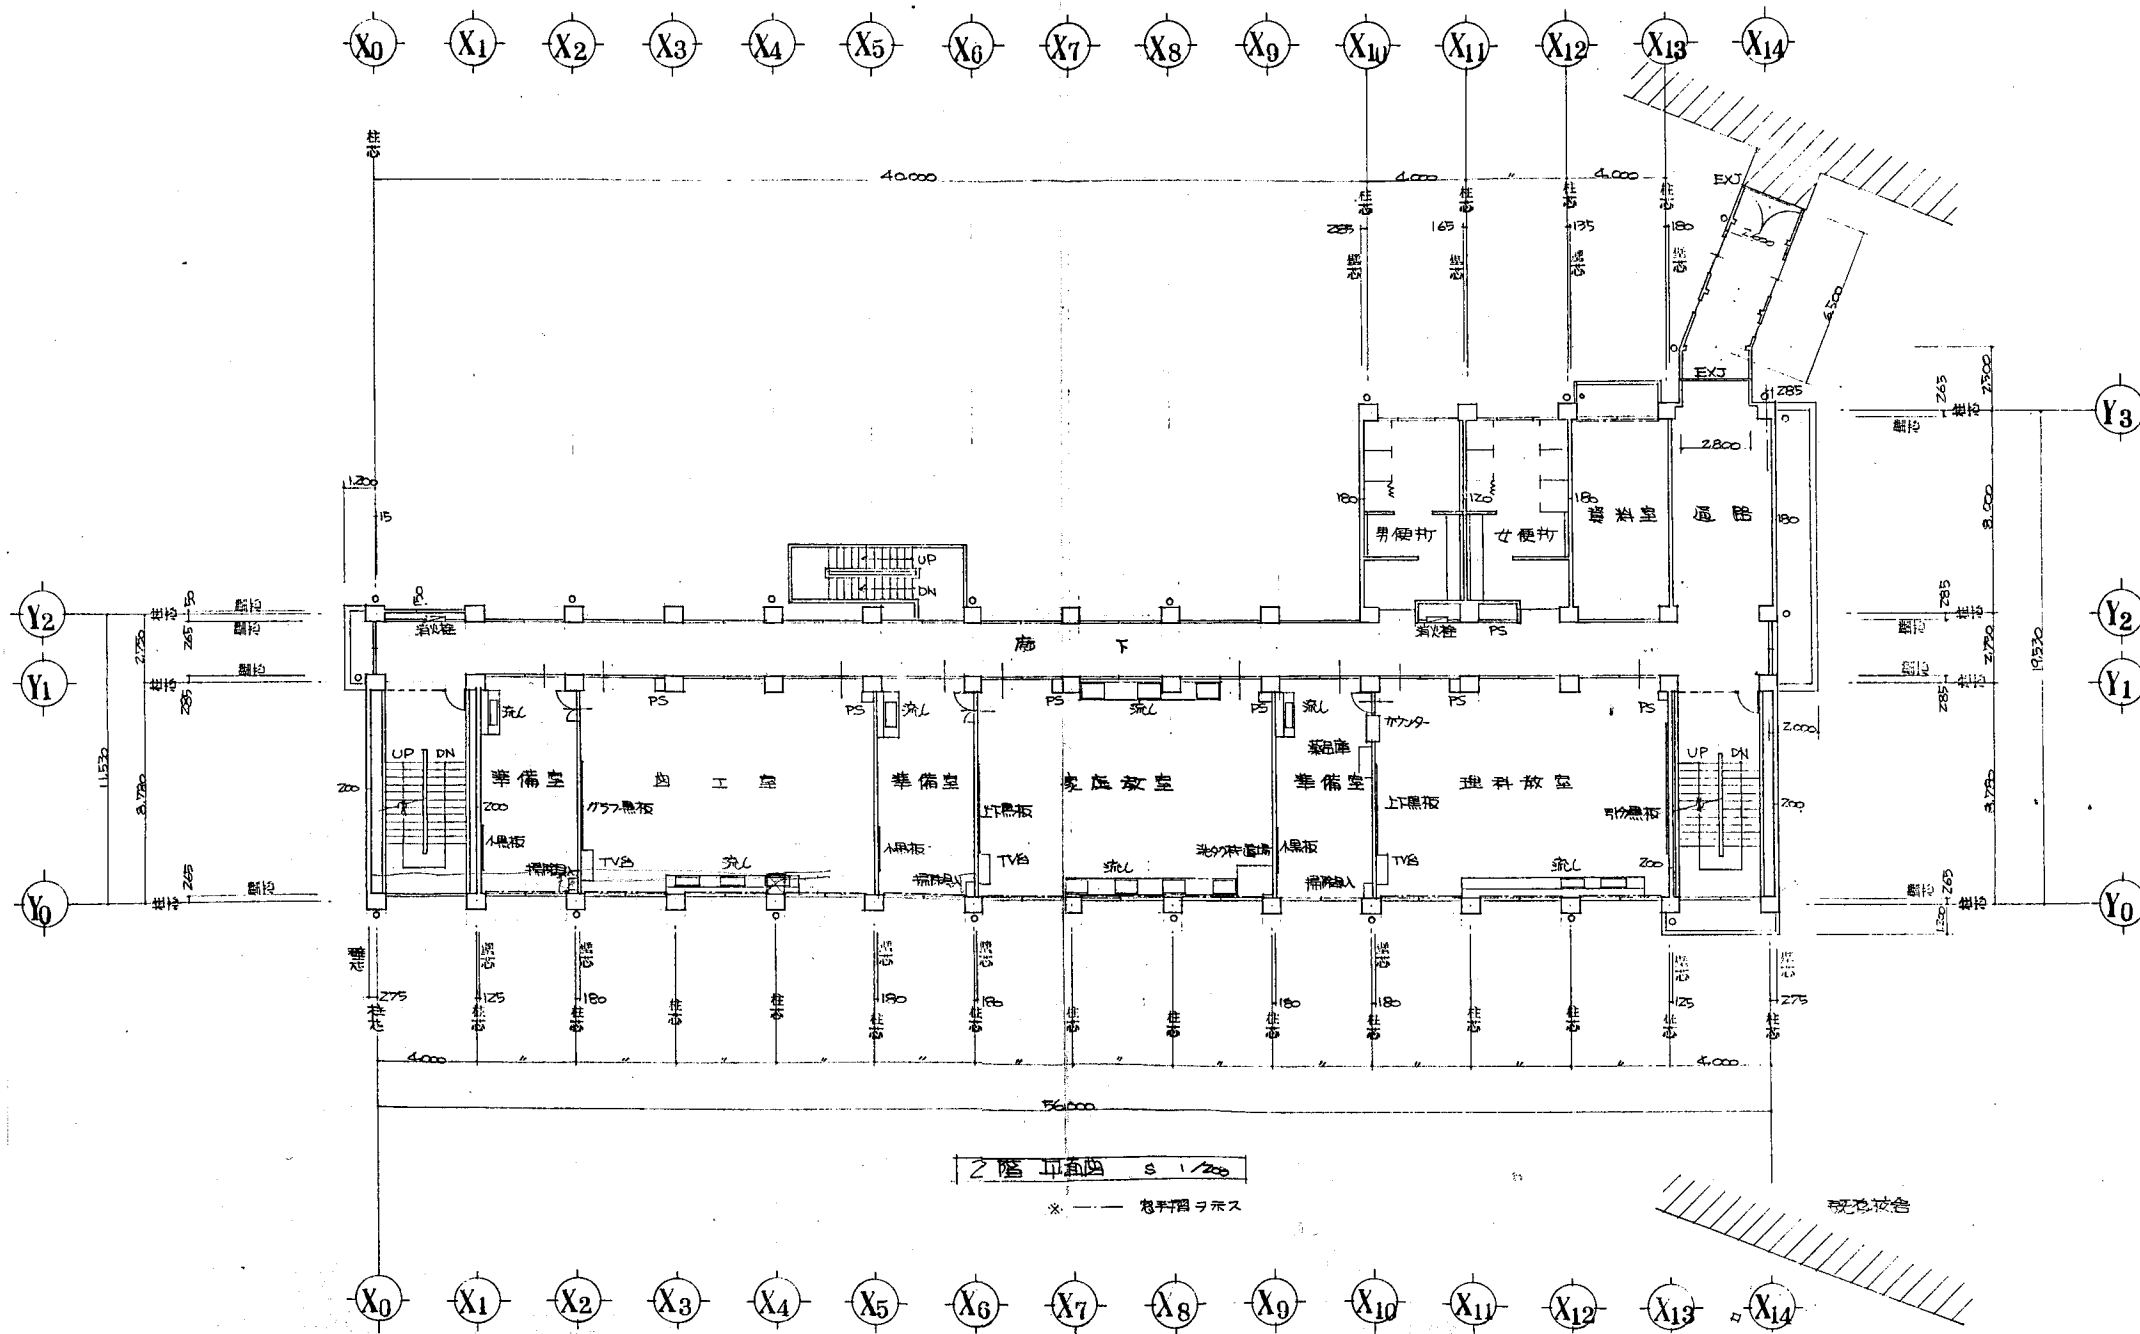

武山小

業務名	市立追浜小学校ほか22校建築基準法第12条第2項及び第4項定期点検業務委託		設計者資格 氏名	級建築士登録第 号		課長	主査	担当者	横須賀市 教育委員会 学校管理課
図面名称	A棟 2階平面図	図番 /	縮尺	S 1:300	作図 平成 年 月 日				

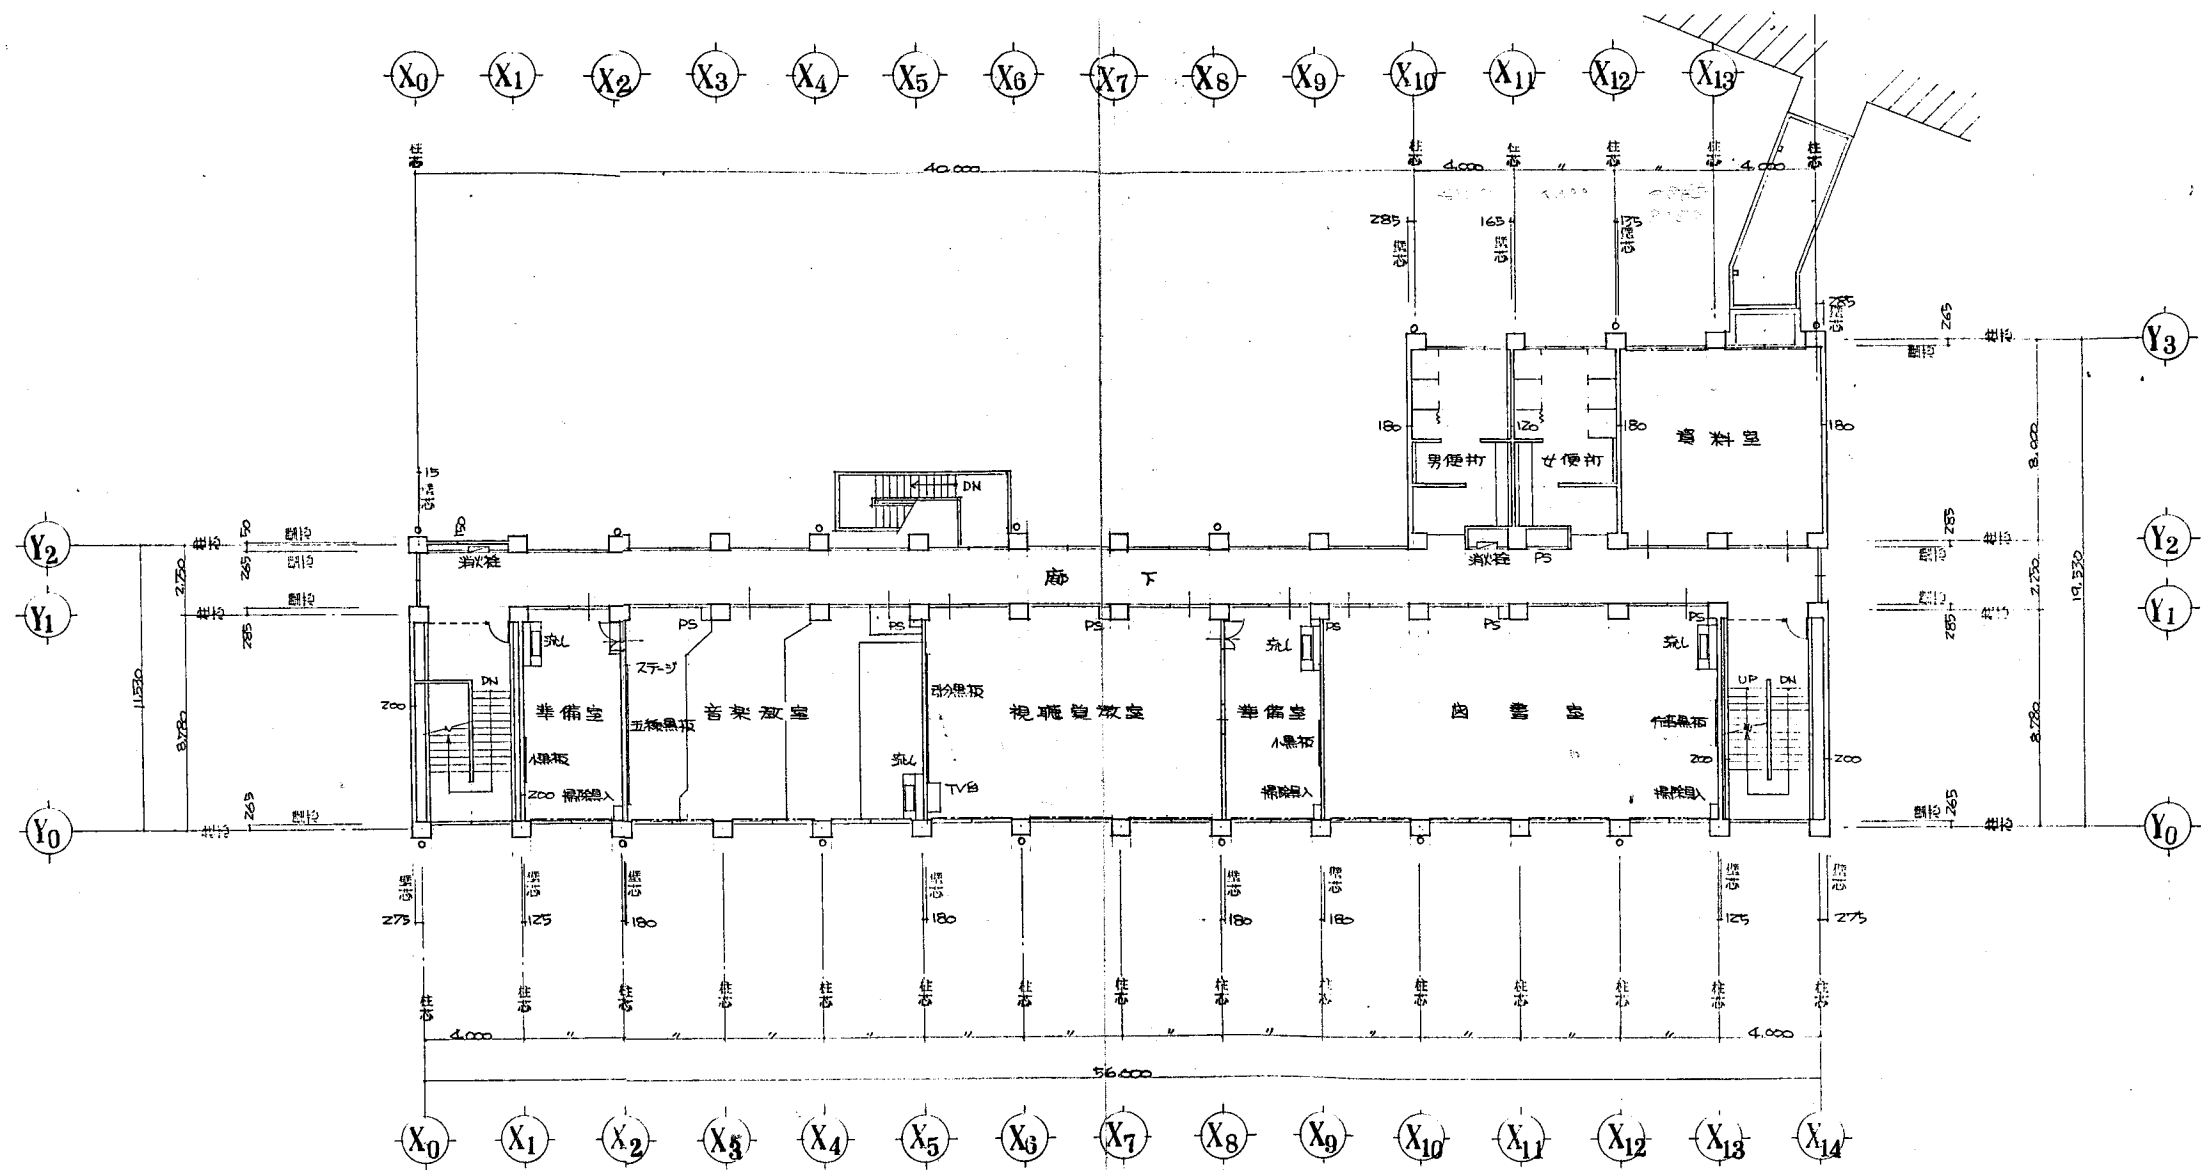


3階 平面図 ⑧ 1/200

武山小

横須賀市
教育委員会 学校管理課



業務名	市立追浜小学校ほか22校建築基準法第12条第2項及び第4項定期点検業務委託		設計者資格 氏名	級建築士登録第 _____ 号		課長	主査	担当者
図面名称	A棟3階平面図	図番	/	縮尺	S1:300	作図	平成 年 月 日	

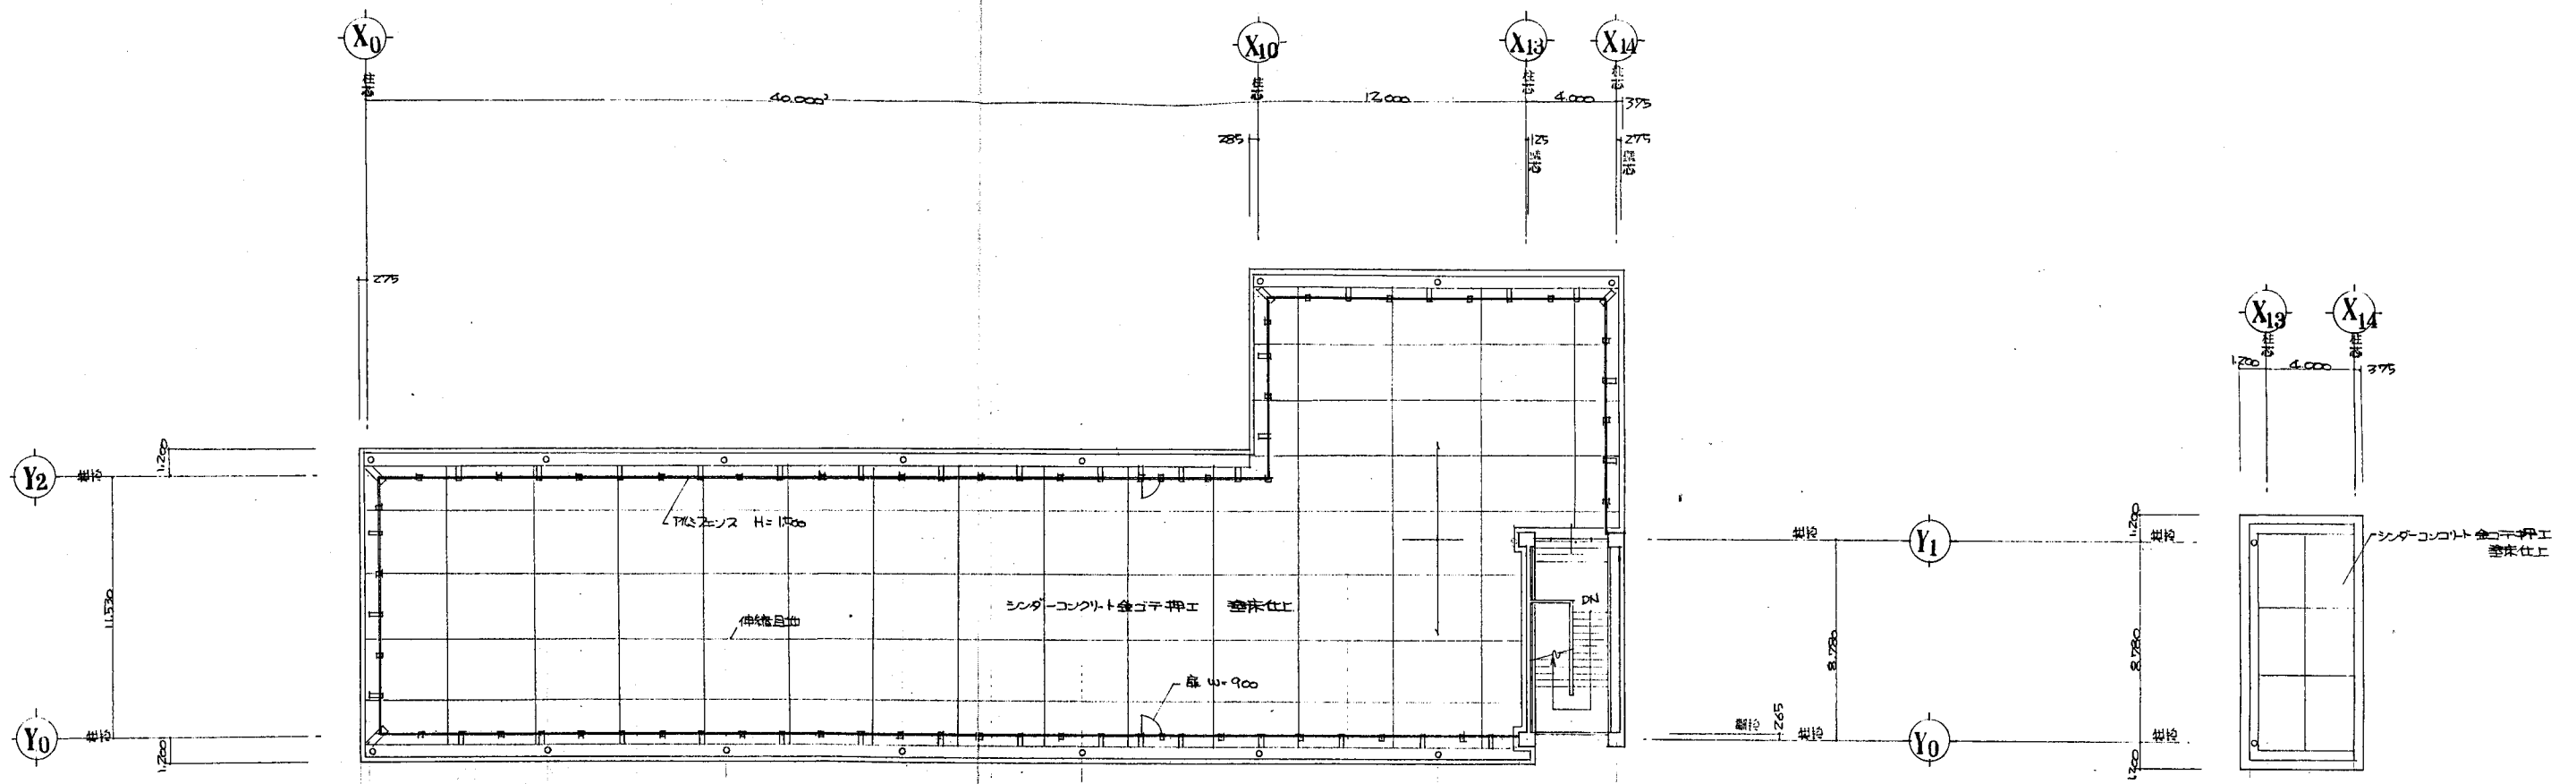

屋階平面図 1/200


武山小

業務名	市立追浜小学校ほか22校建築基準法第12条第2項及び第4項定期点検業務委託			設計者資格 氏名	級建築士登録第 _____ 号			課長	主査	担当者	横須賀市 教育委員会 学校管理課
図面名称	A棟R階平面図	図番	/	縮尺	S1:300	作図	平成	年	月	日	

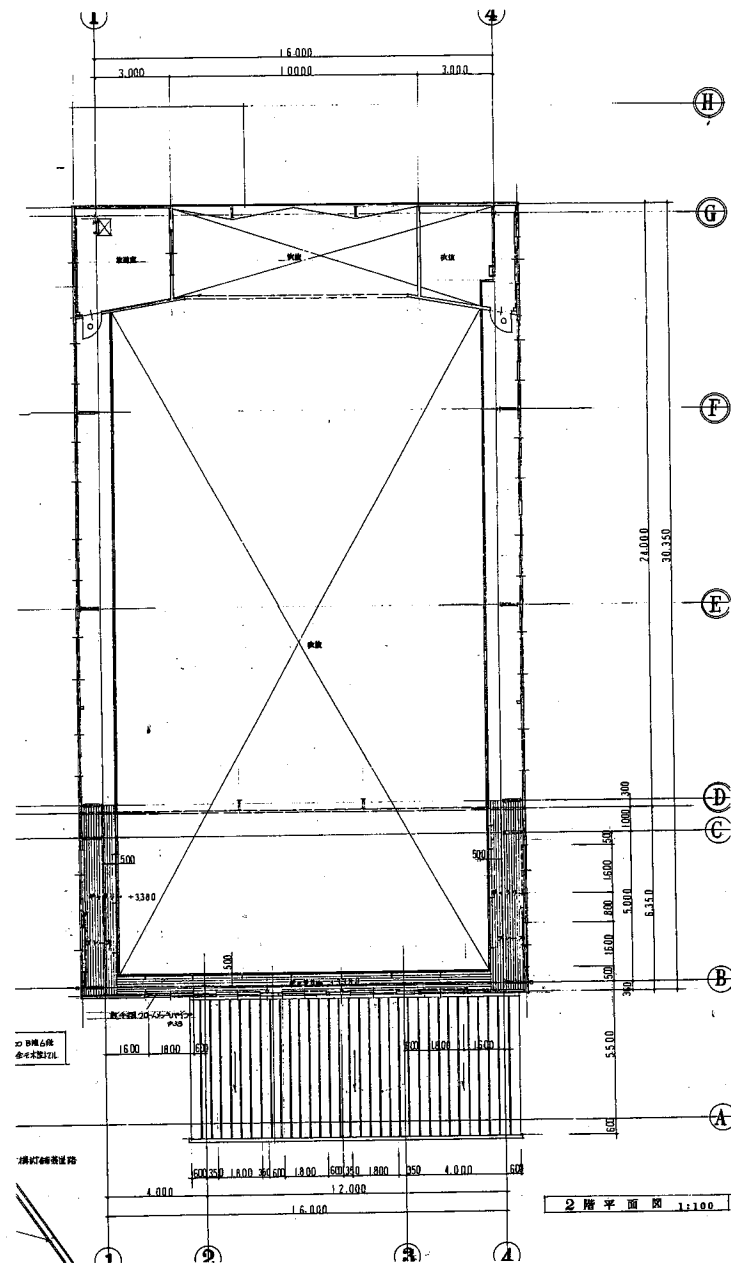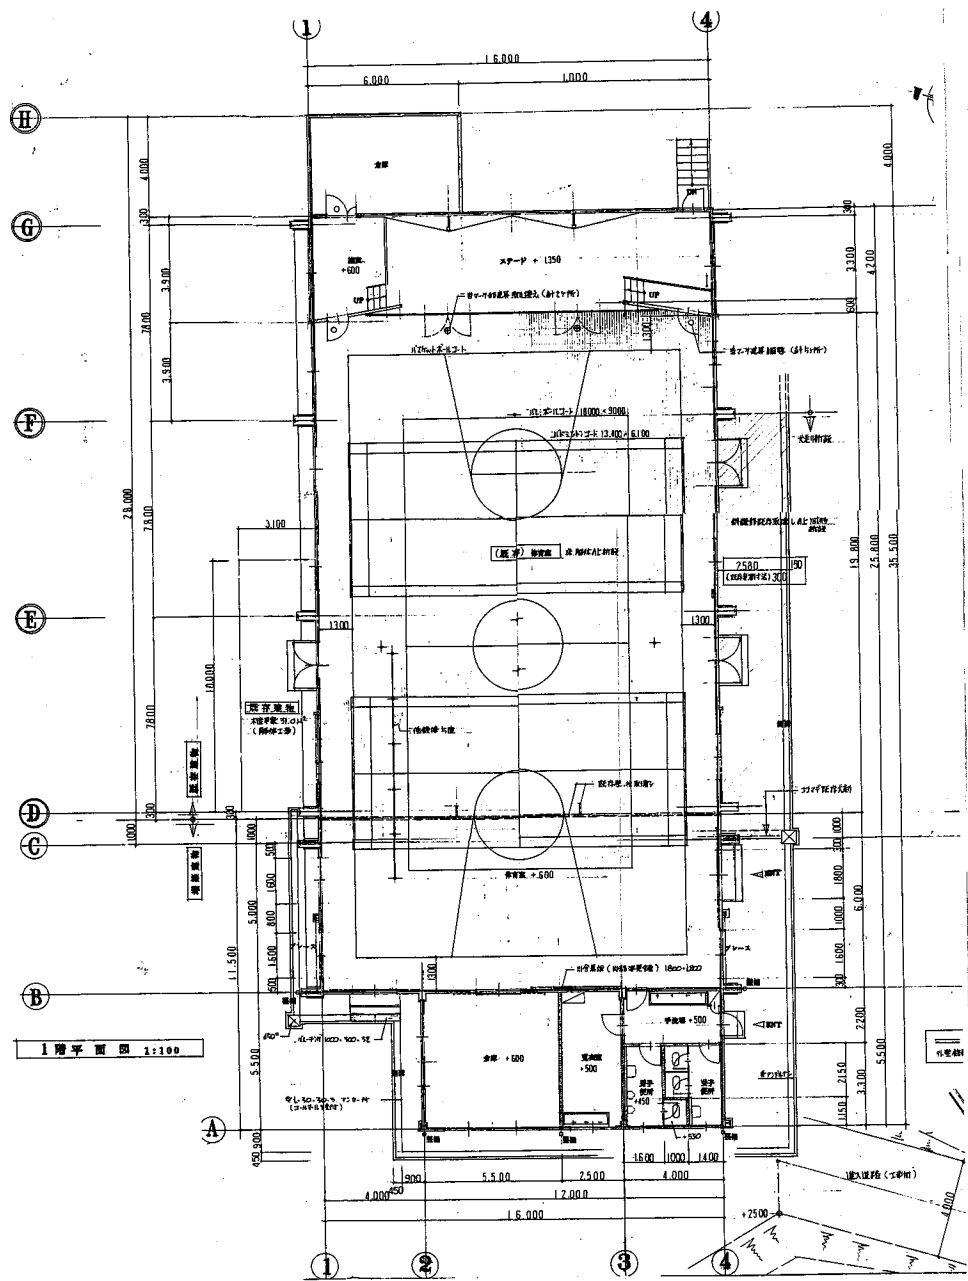

武山小


業務名	市立追浜小学校ほか22校建築基準法第12条第2項及び第4項定期点検業務委託		設計者資格 氏名	級建築士登録第 _____ 号			課長	主査	担当者	横須賀市 教育委員会 学校管理課
図面名称	体育館平面図	図番	/	縮尺	S 1:300	作図	平成	年	月	

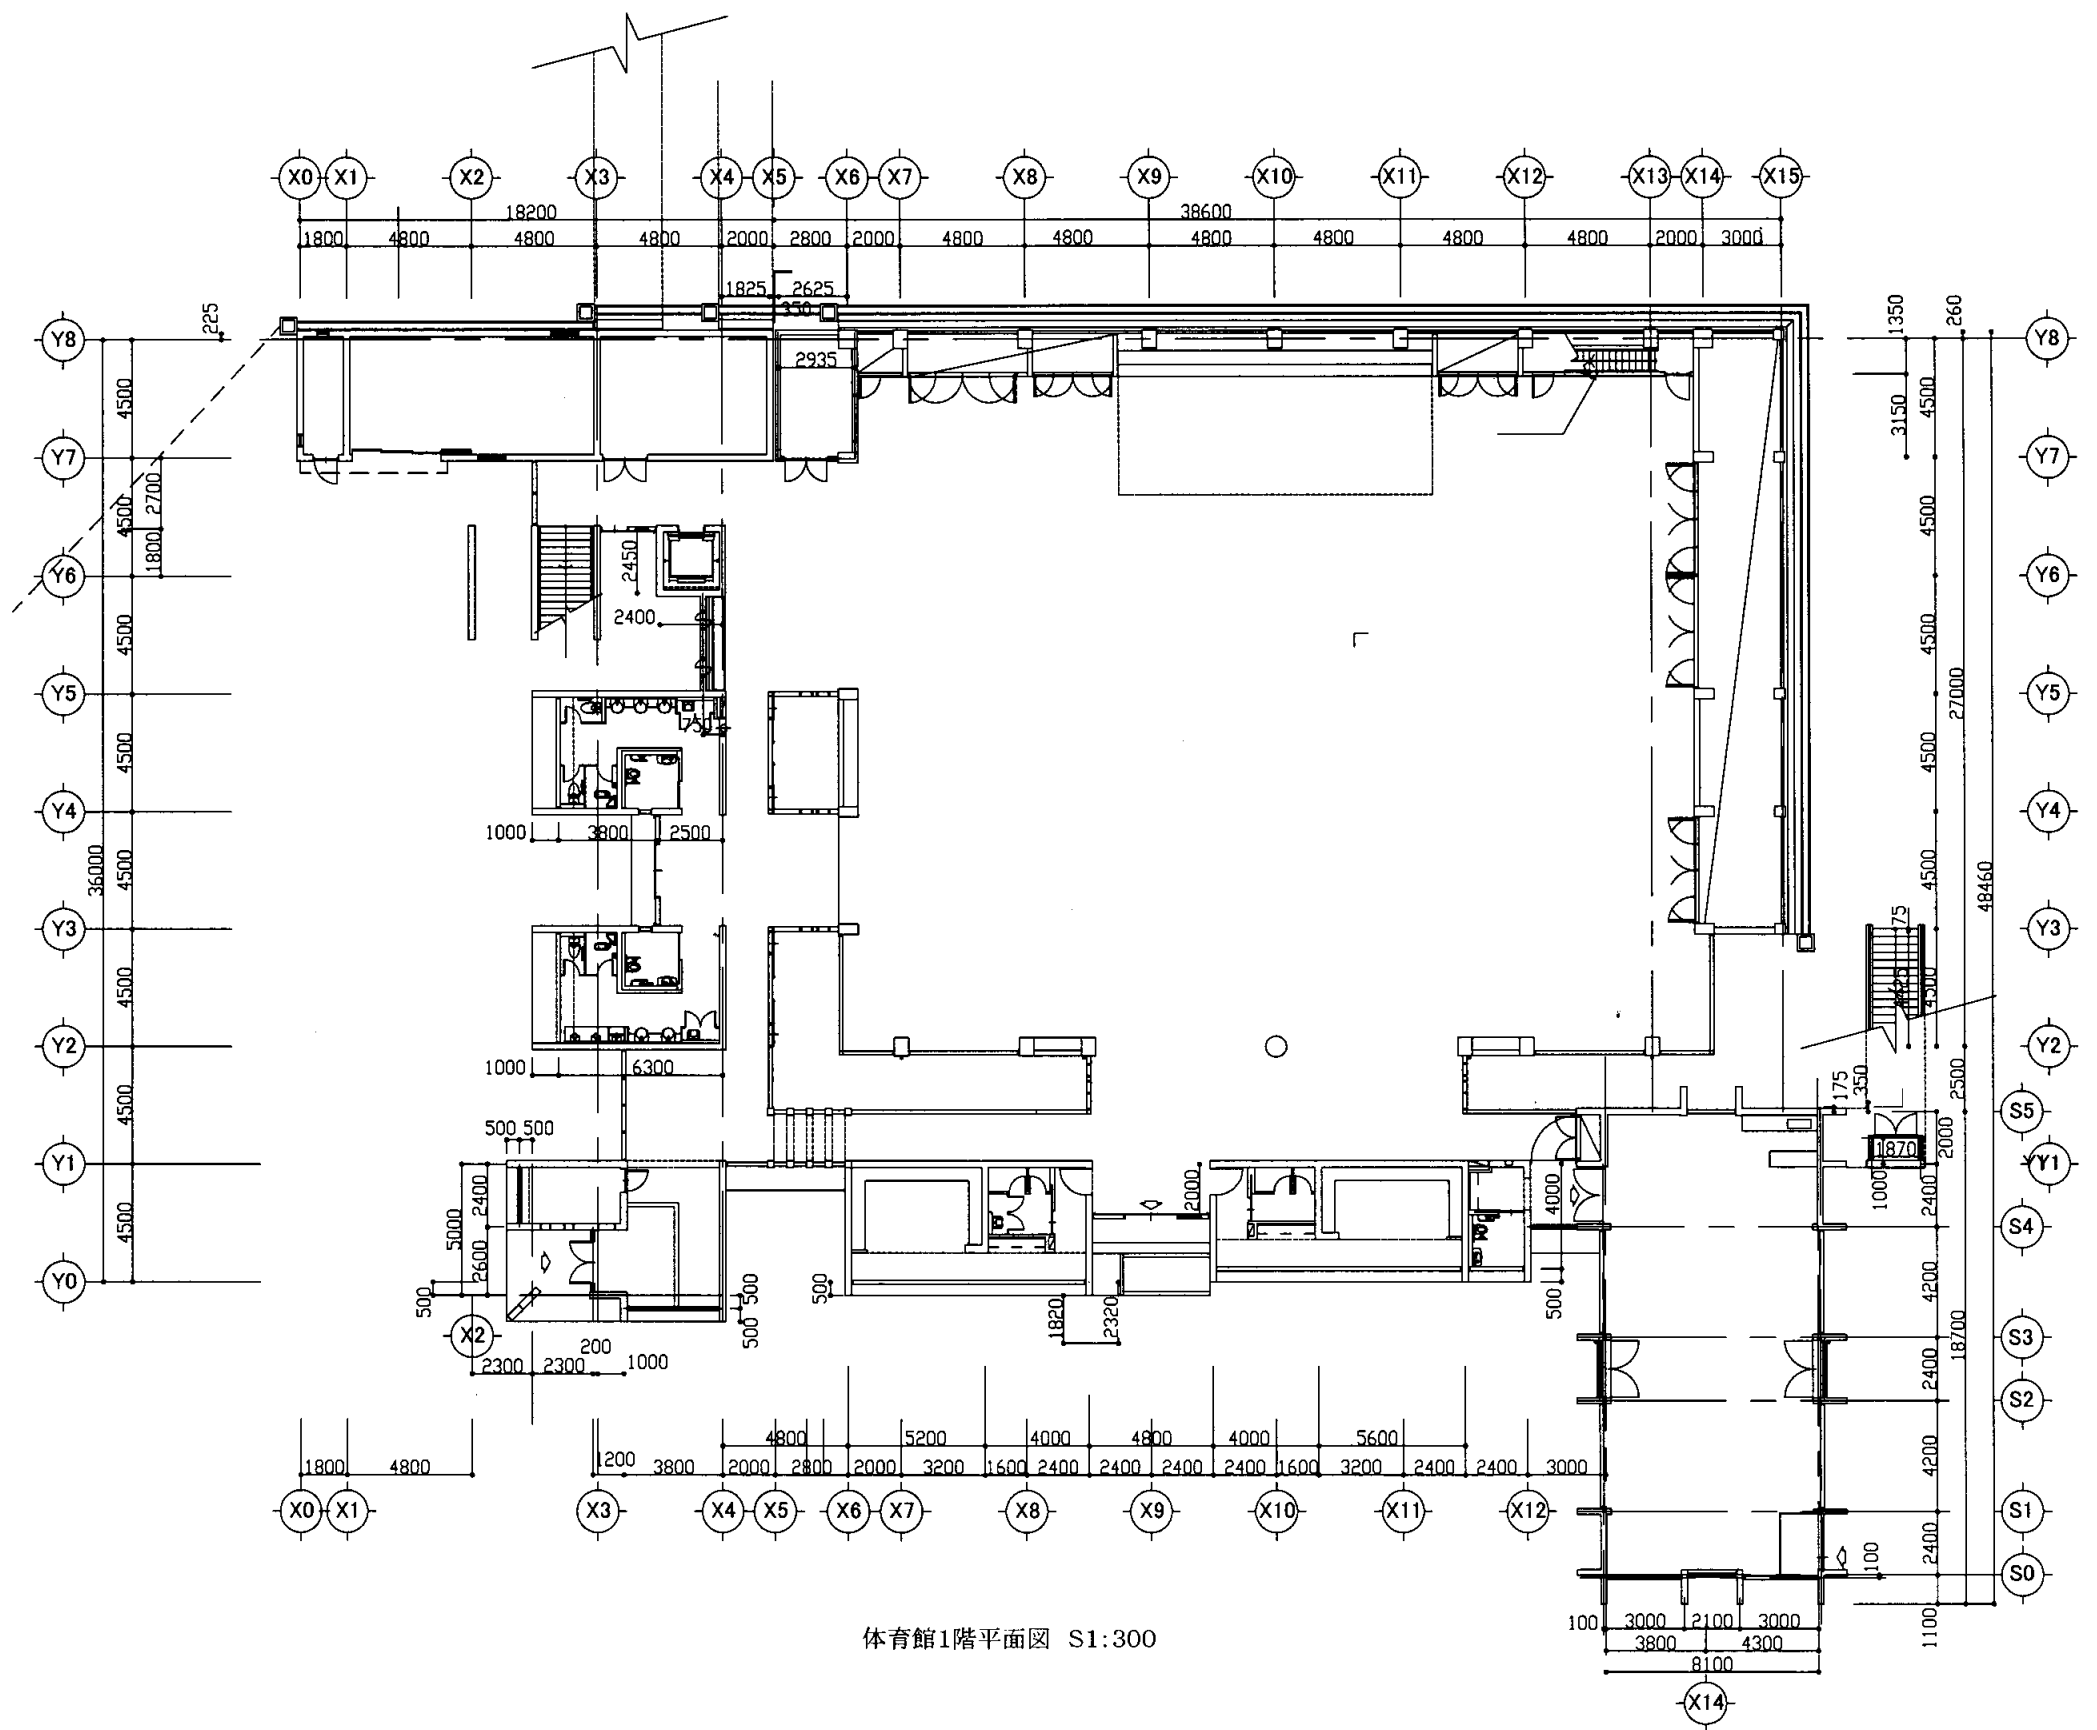

体育館1階平面図 S1:300

武山小


業務名	市立 小学校ほか 校建築基準法第12条第2項及び第4項定期点検業務委託	設計者資格 氏名	級建築士登録第	号	課長	主査等	担当者	横須賀市 教育委員会 学校管理課
図面名称	体育館1階平面図	図番	縮尺	S 1:300	作図	平成 年 月 日		

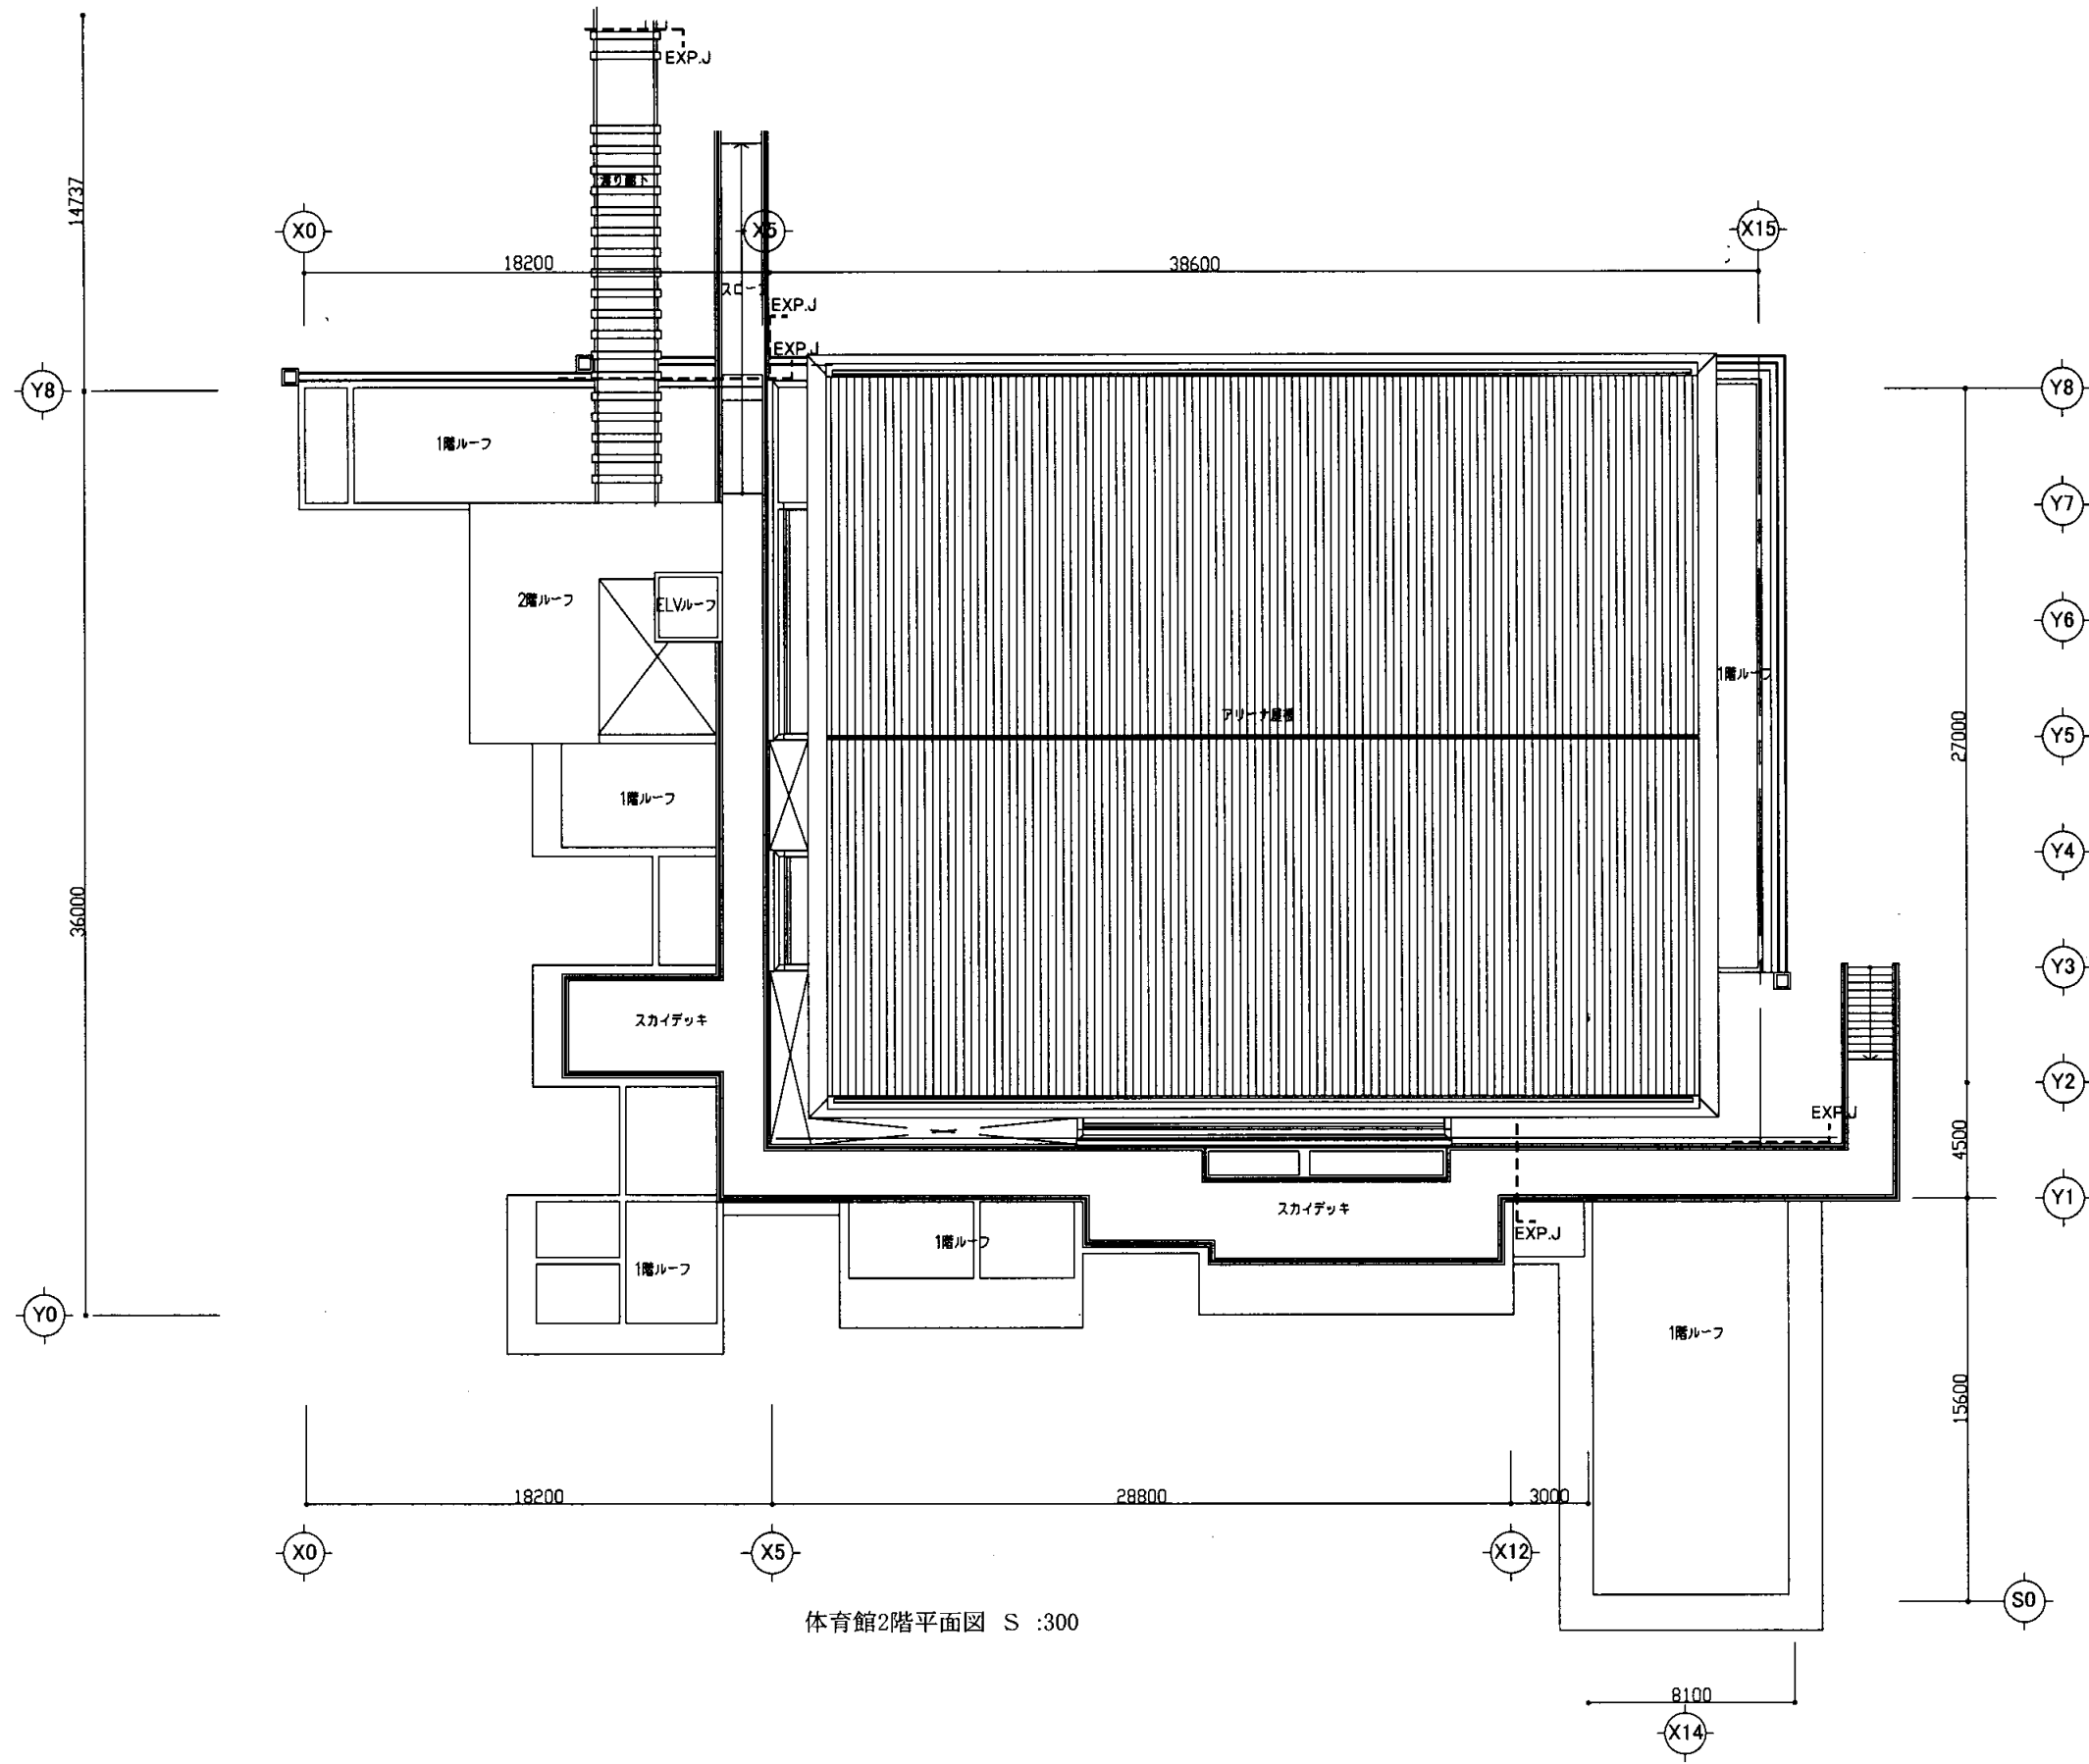


体育館2階平面図 S :300

武山小

業務名	市立 小学校ほか 校建築基準法第12条第2項及び第4項定期点検業務委託	設計者資格 氏名	級建築士登録第	号	課長	主査等	担当者	横須賀市 教育委員会 学校管理課
図面名称	体育館2階平面図	図番	縮尺	S 1:300	作図	平成	年 月 日	

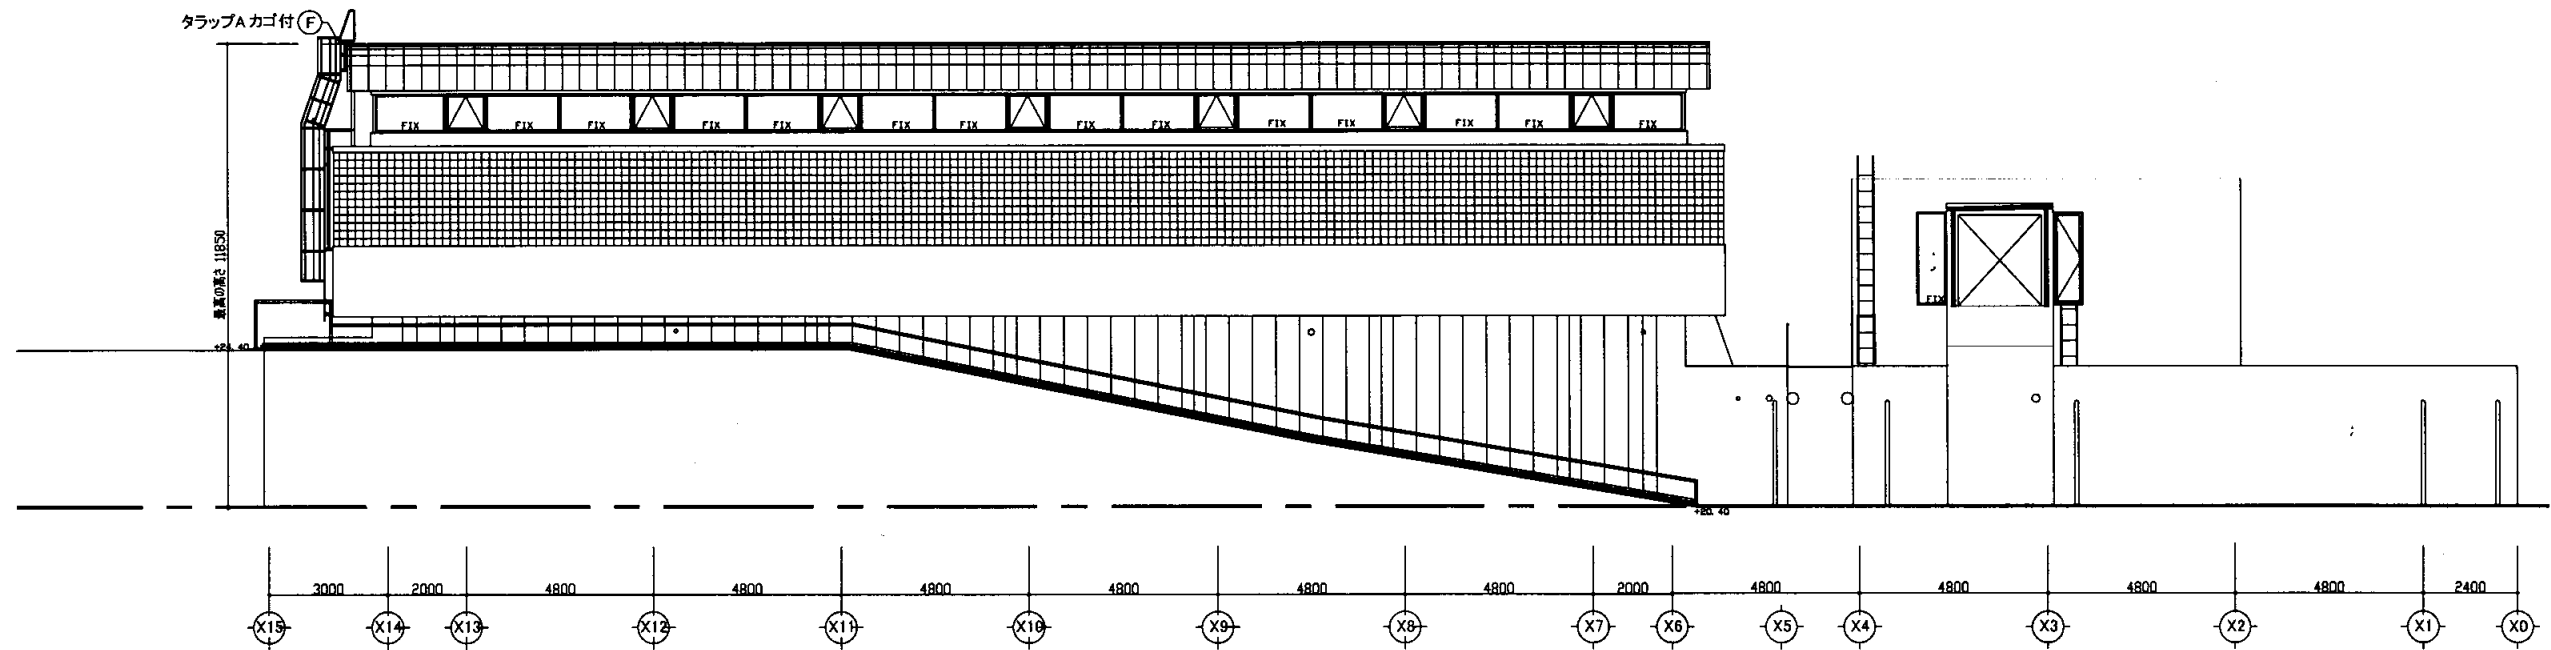


北立面図 S1:200

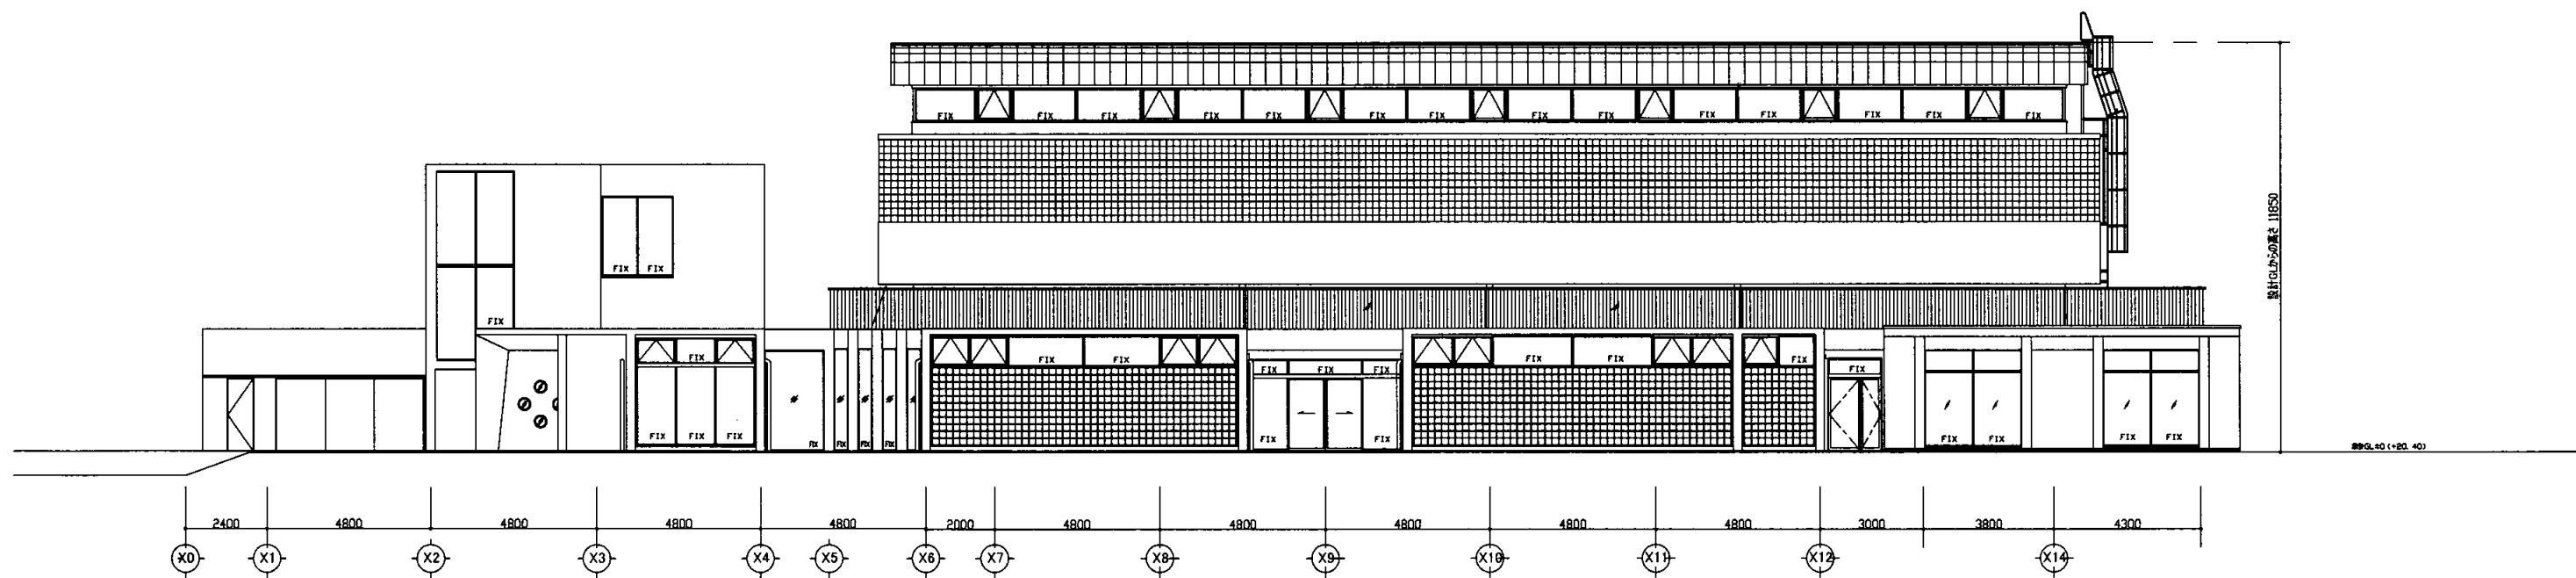


南立面図 S1:200

武山小

業務名	市立 小学校ほか 校建築基準法第12条第2項及び第4項定期点検業務委託	設計者資格 氏名	級建築士登録第	号	課長	主査等	担当者	横須賀市 教育委員会 学校管理課
図面名称	体育館南北立面図	図番	縮尺	S 1:200	作図	平成 年 月 日		

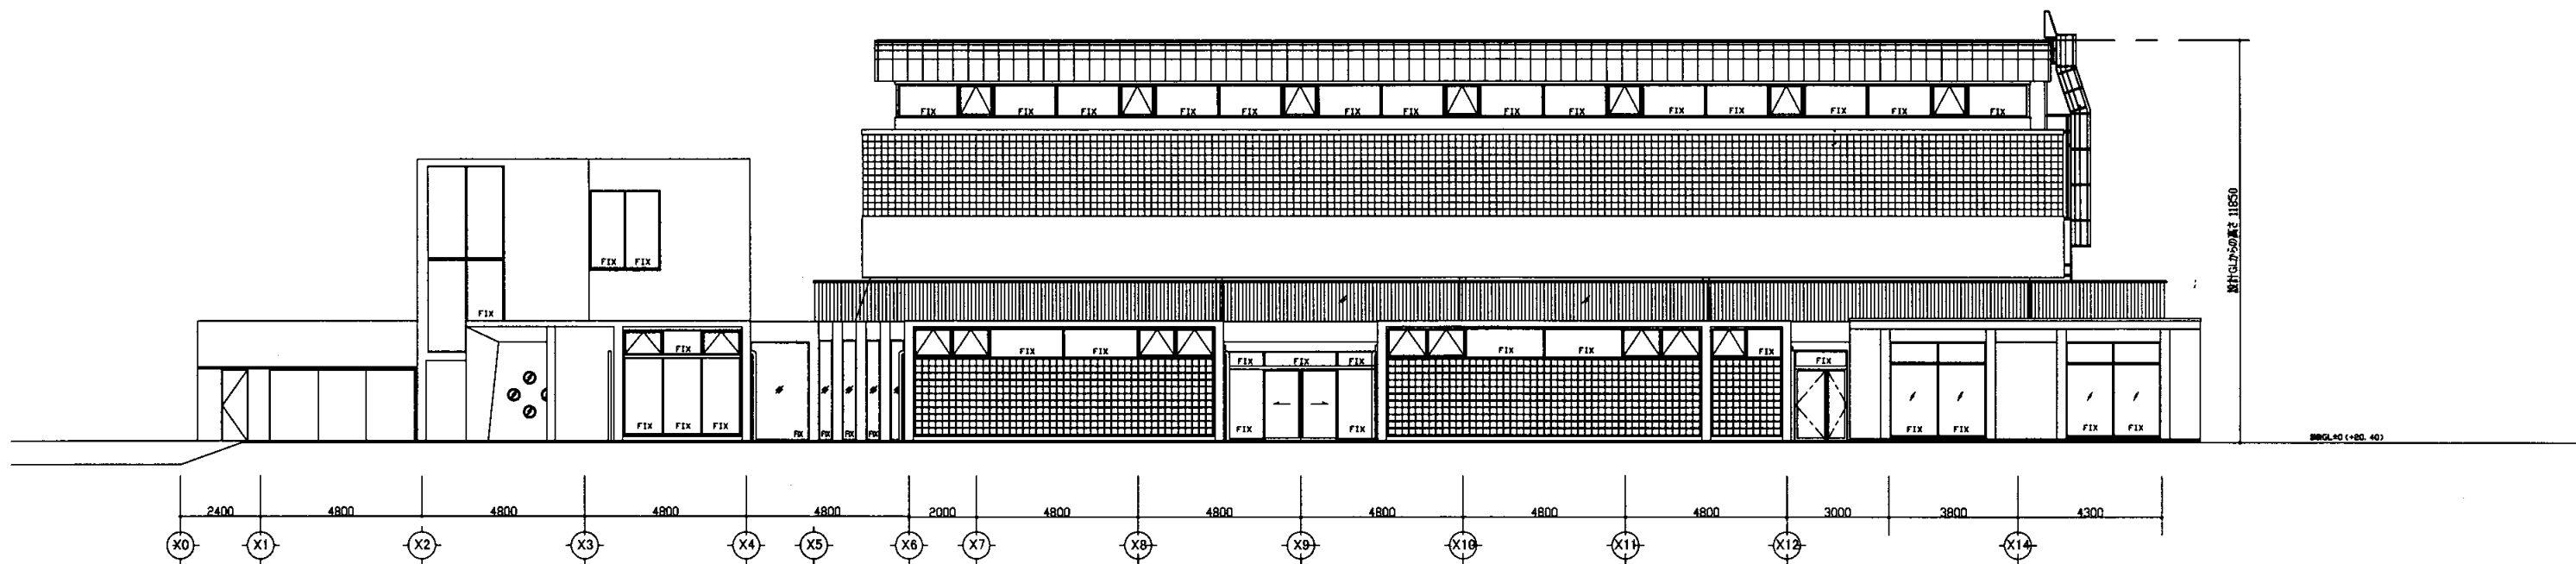


南立面図 S1:200

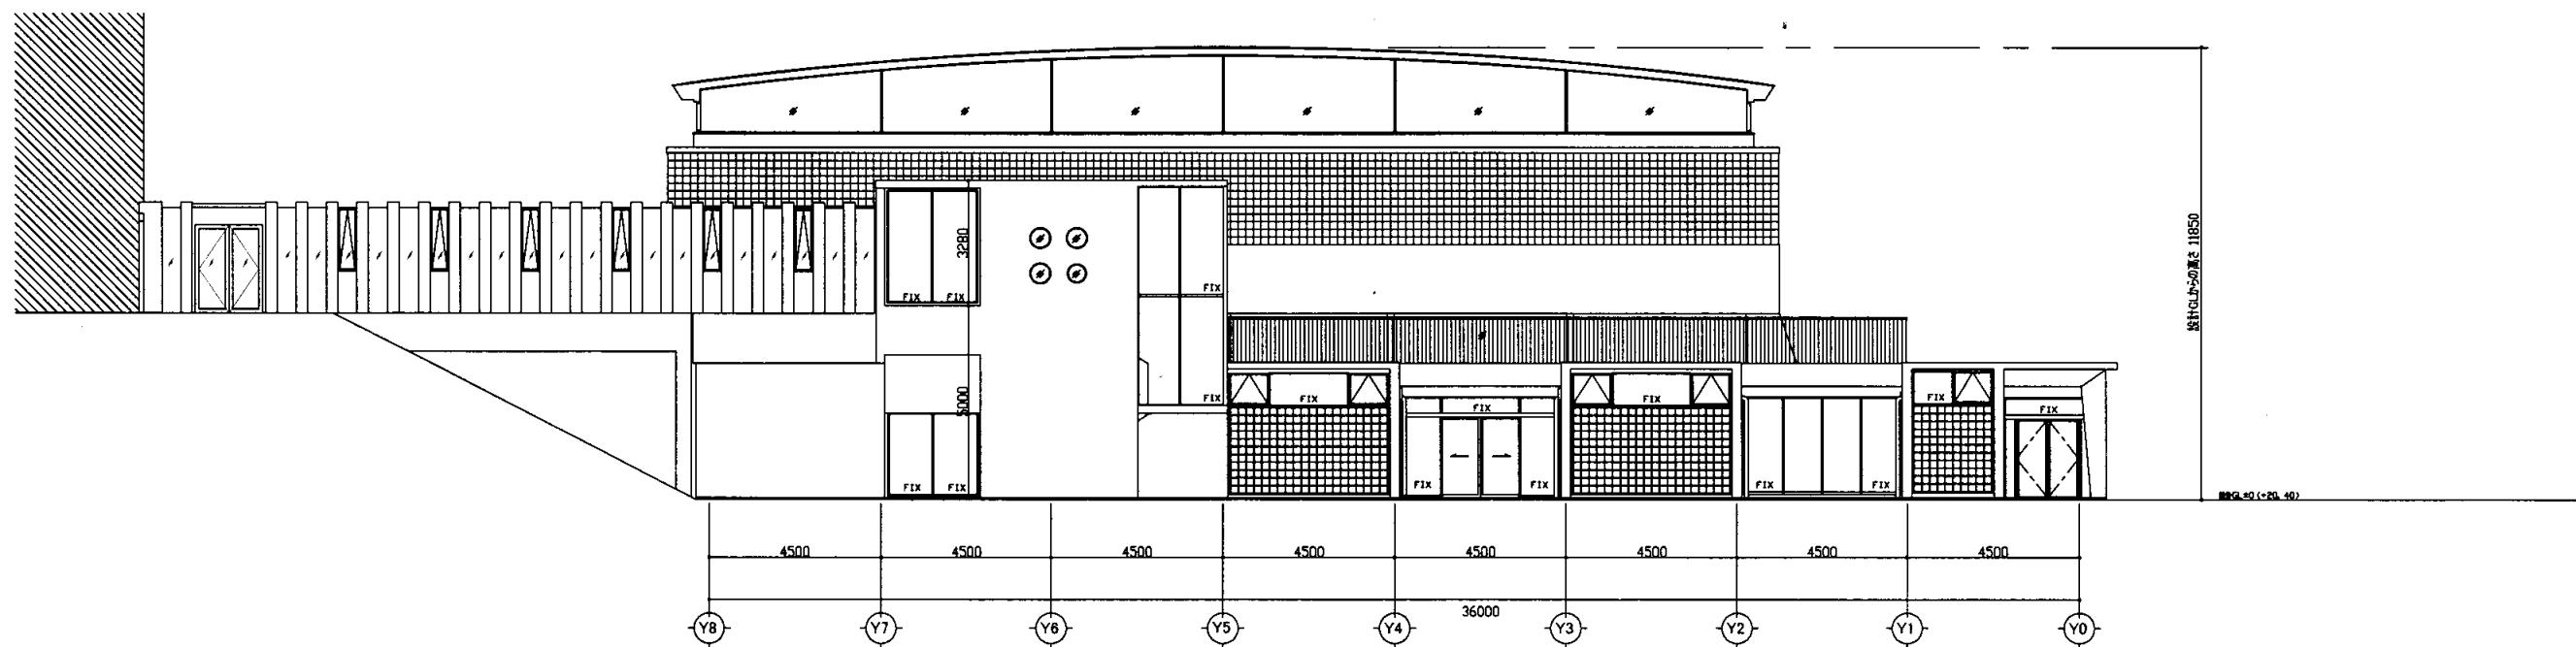


西立面図 S1:200

武山小


業務名	市立 小学校ほか 校建築基準法第12条第2項及び第4項定期点検業務委託	設計者資格氏名	級建築士登録第	号	課長	主査等	担当者	横須賀市 教育委員会 学校管理課
図面名称	体育館東西立面図	図番	縮尺	S 1:200	作図	平成 年 月 日		

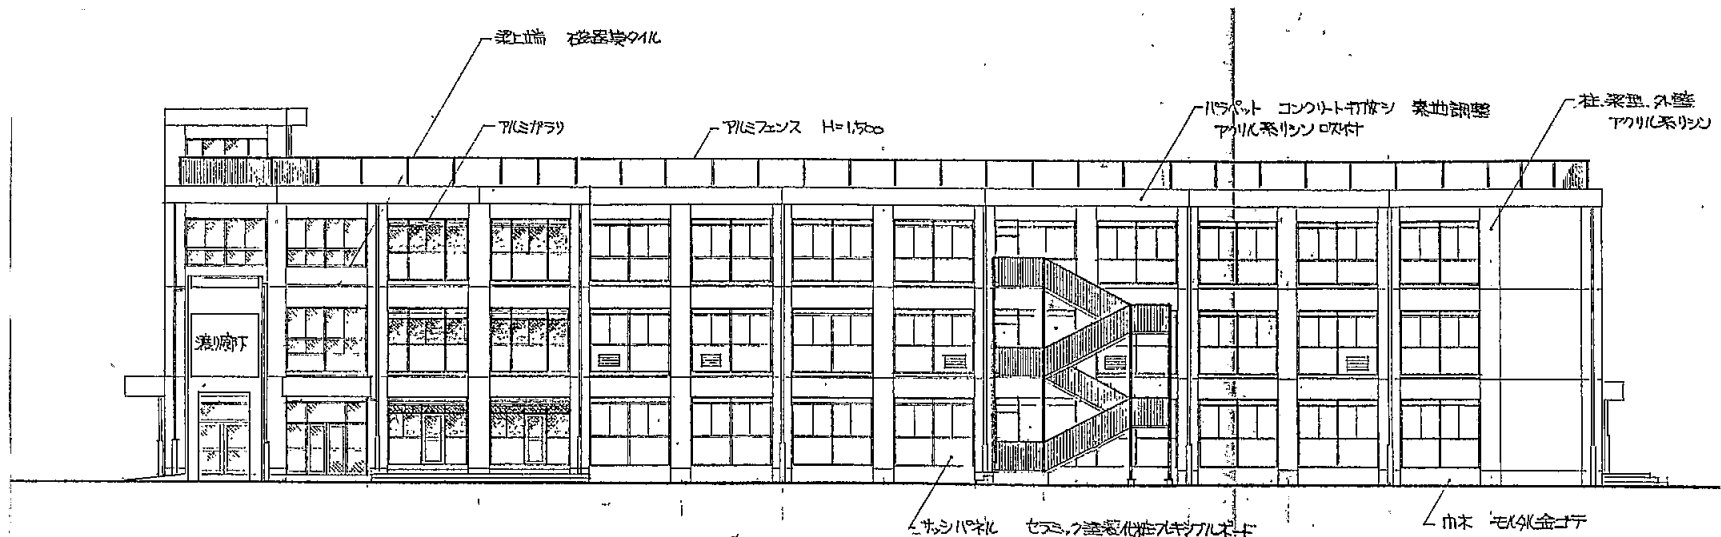


北立面図 S 1/300

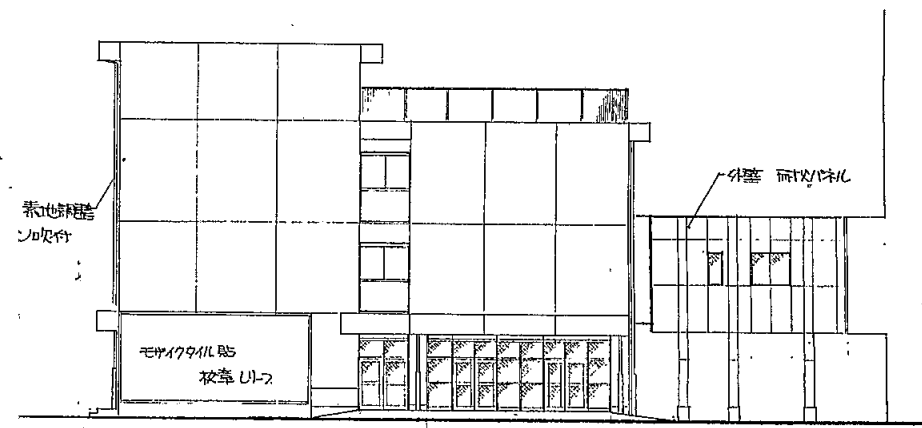


東立面図 S1:300

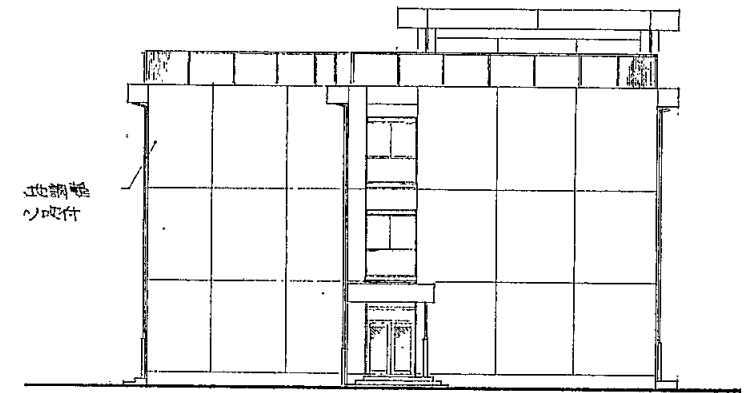

西立面図 S1:300

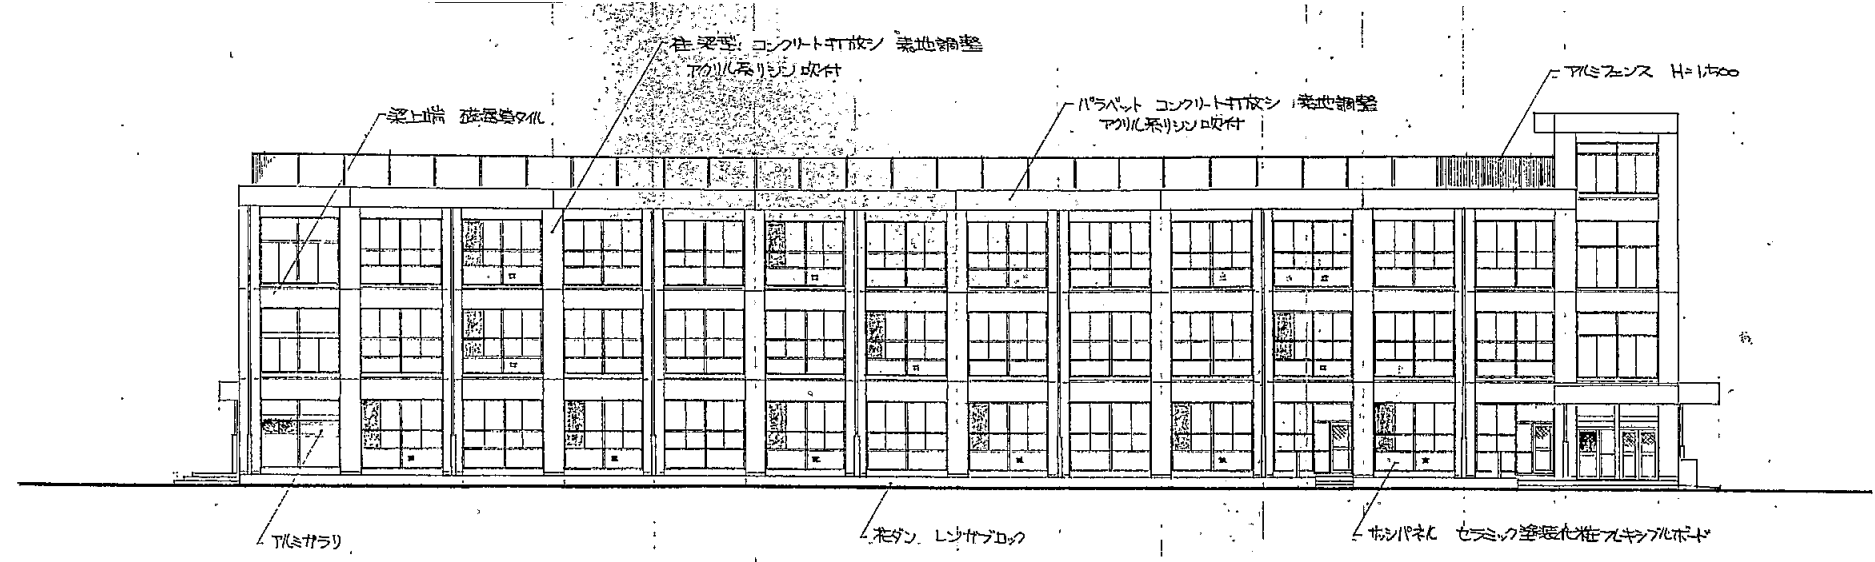

南立面図 S 1/300

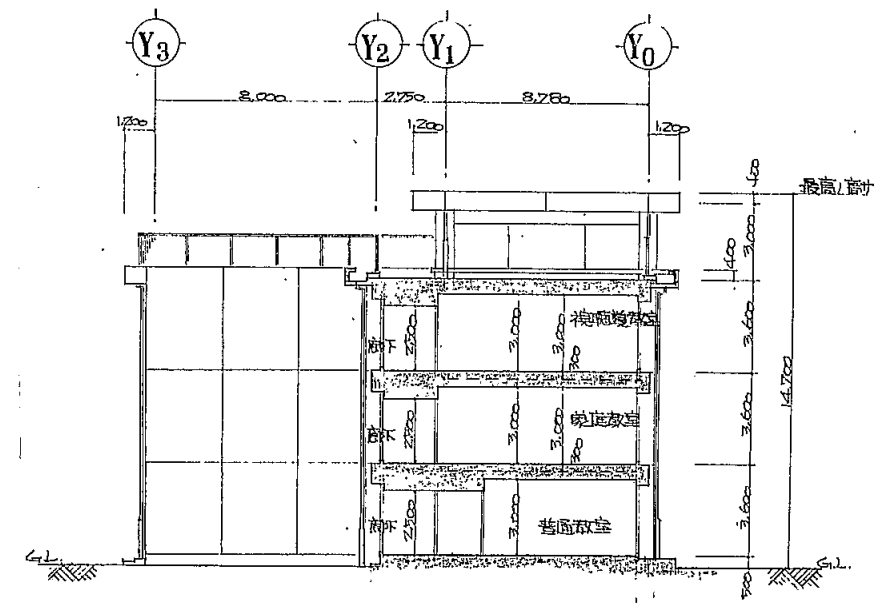


断面図 S1:300


武山小

業務名	市立 小学校ほか 校建築基準法第12条第2項及び第4項定期点検業務委託	設計者資格 氏名	級建築士登録第	号	課長	主査等	担当者	横須賀市 教育委員会 学校管理課
図面名称	A棟立面図・断面図	図番	縮尺	S1:300	作図	平成 年 月 日		

B棟 ← ○ → C棟

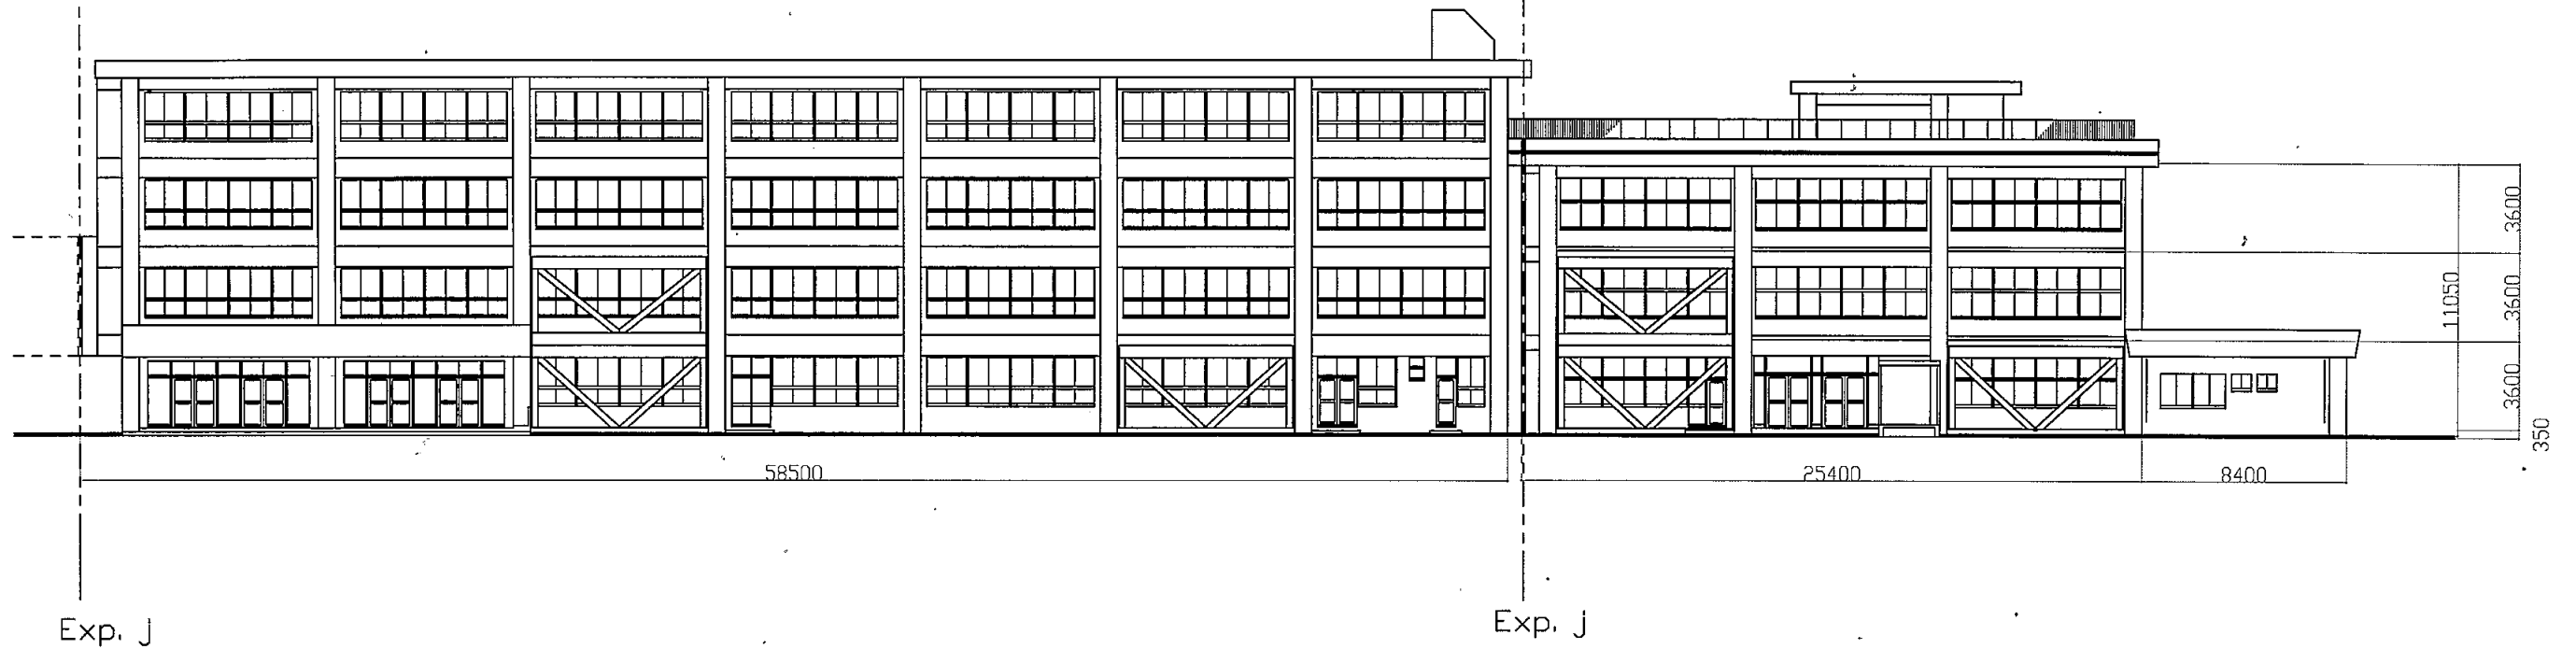


B, C棟 南側立面図 S=1/300

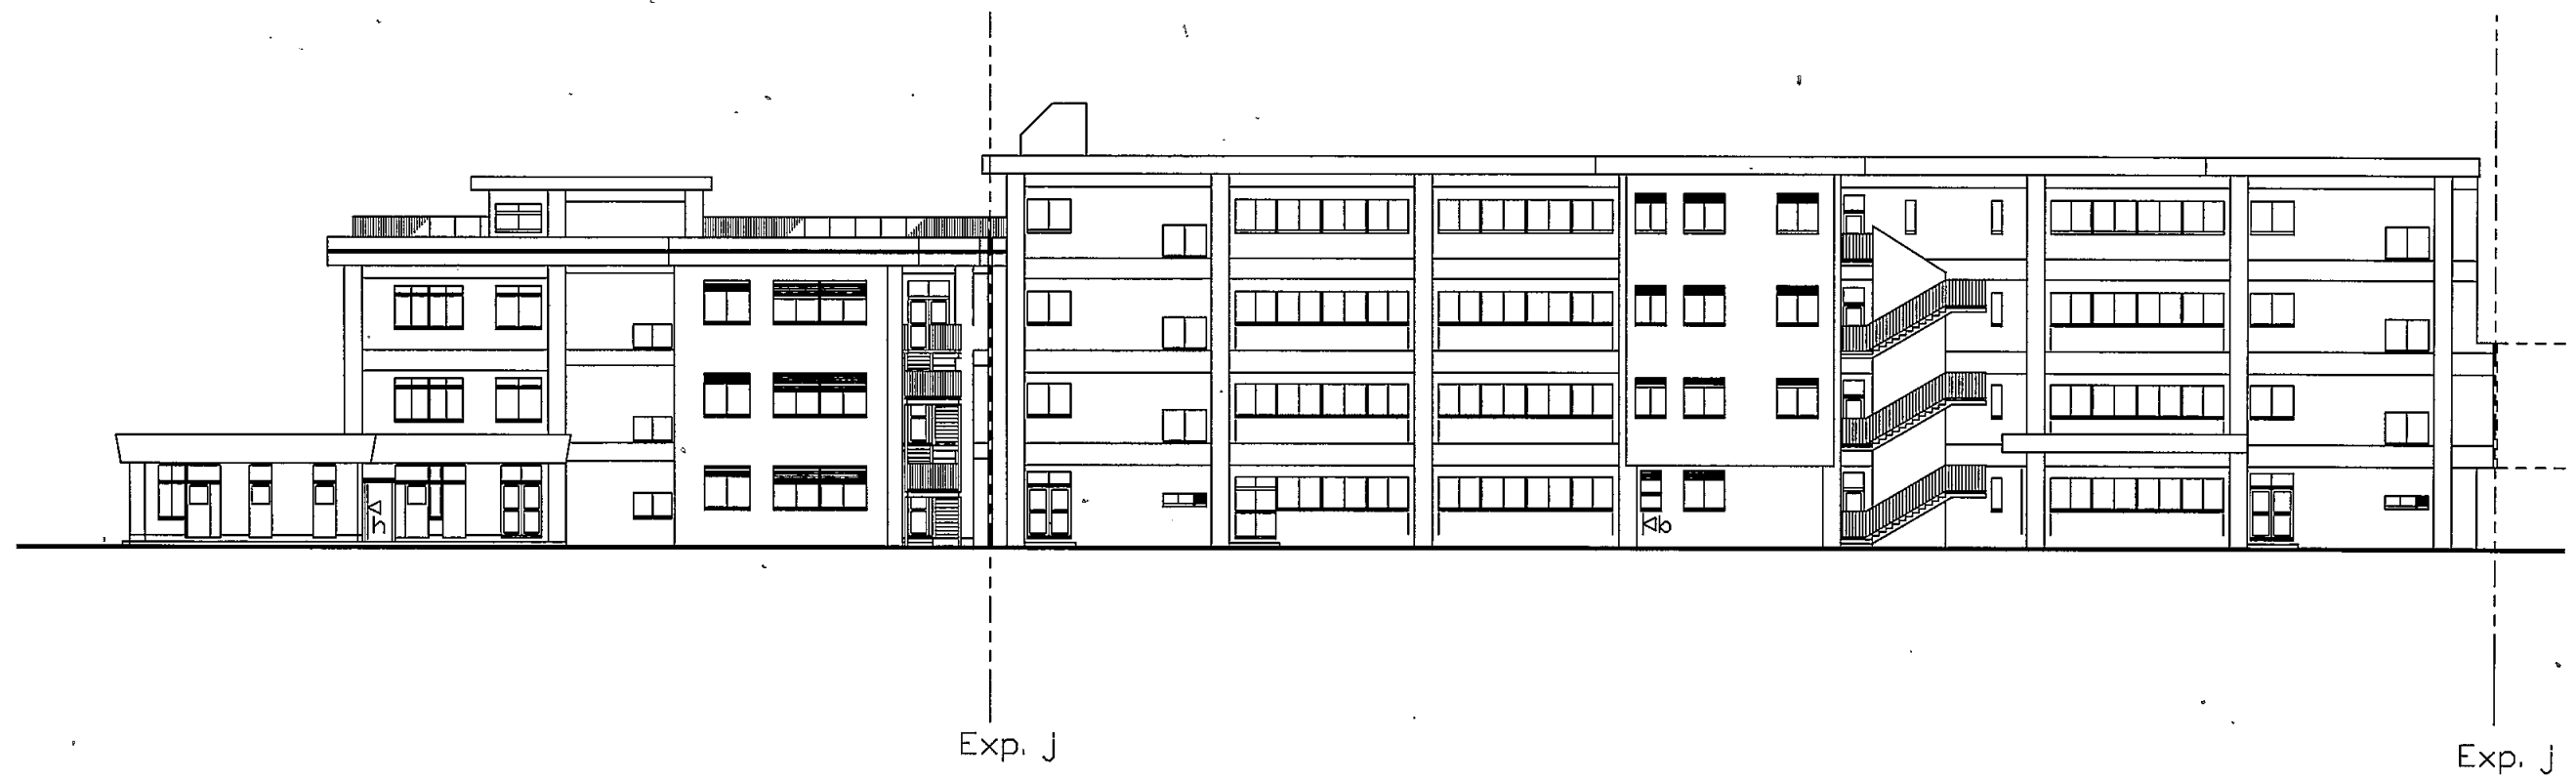


B, C棟 北側立面図 S=1/300

武山小

業務名	市立 小学校ほか 校建築基準法第12条第2項及び第4項定期点検業務委託	設計者資格 氏名	級建築士登録第	号	課長	主査等	担当者	横須賀市 教育委員会 学校管理課
図面名称	BC棟南北立面図	図番	縮尺	S 1:300	作図	平成 年 月 日		

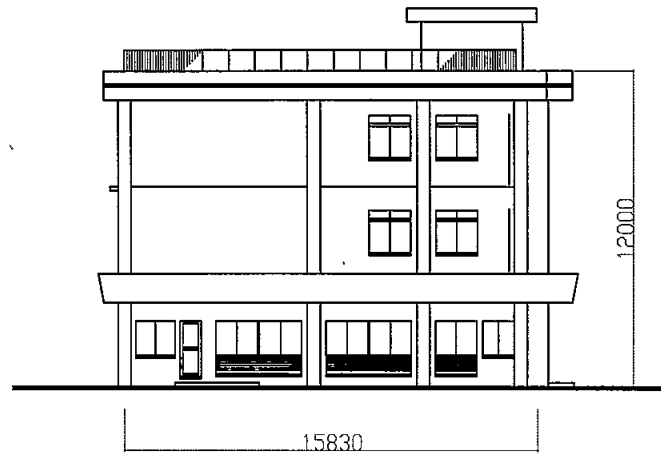


C棟 東側立面図 S=1/300

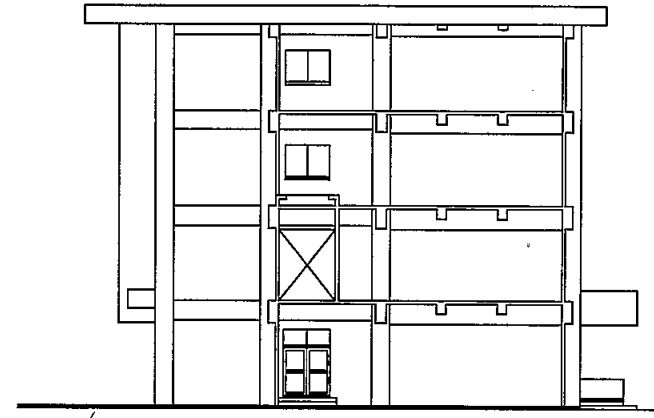


B棟 西側立面図 S=1/300

武山小

業務名	市立 小学校ほか 校建築基準法第12条第2項及び第4項定期点検業務委託	設計者資格 氏名	級建築士登録第 号			課長	主査等	担当者	横須賀市 教育委員会 学校管理課
図面名称	BC棟東西立面図	図番	縮尺	S 1:300	作図	平成 年 月 日			

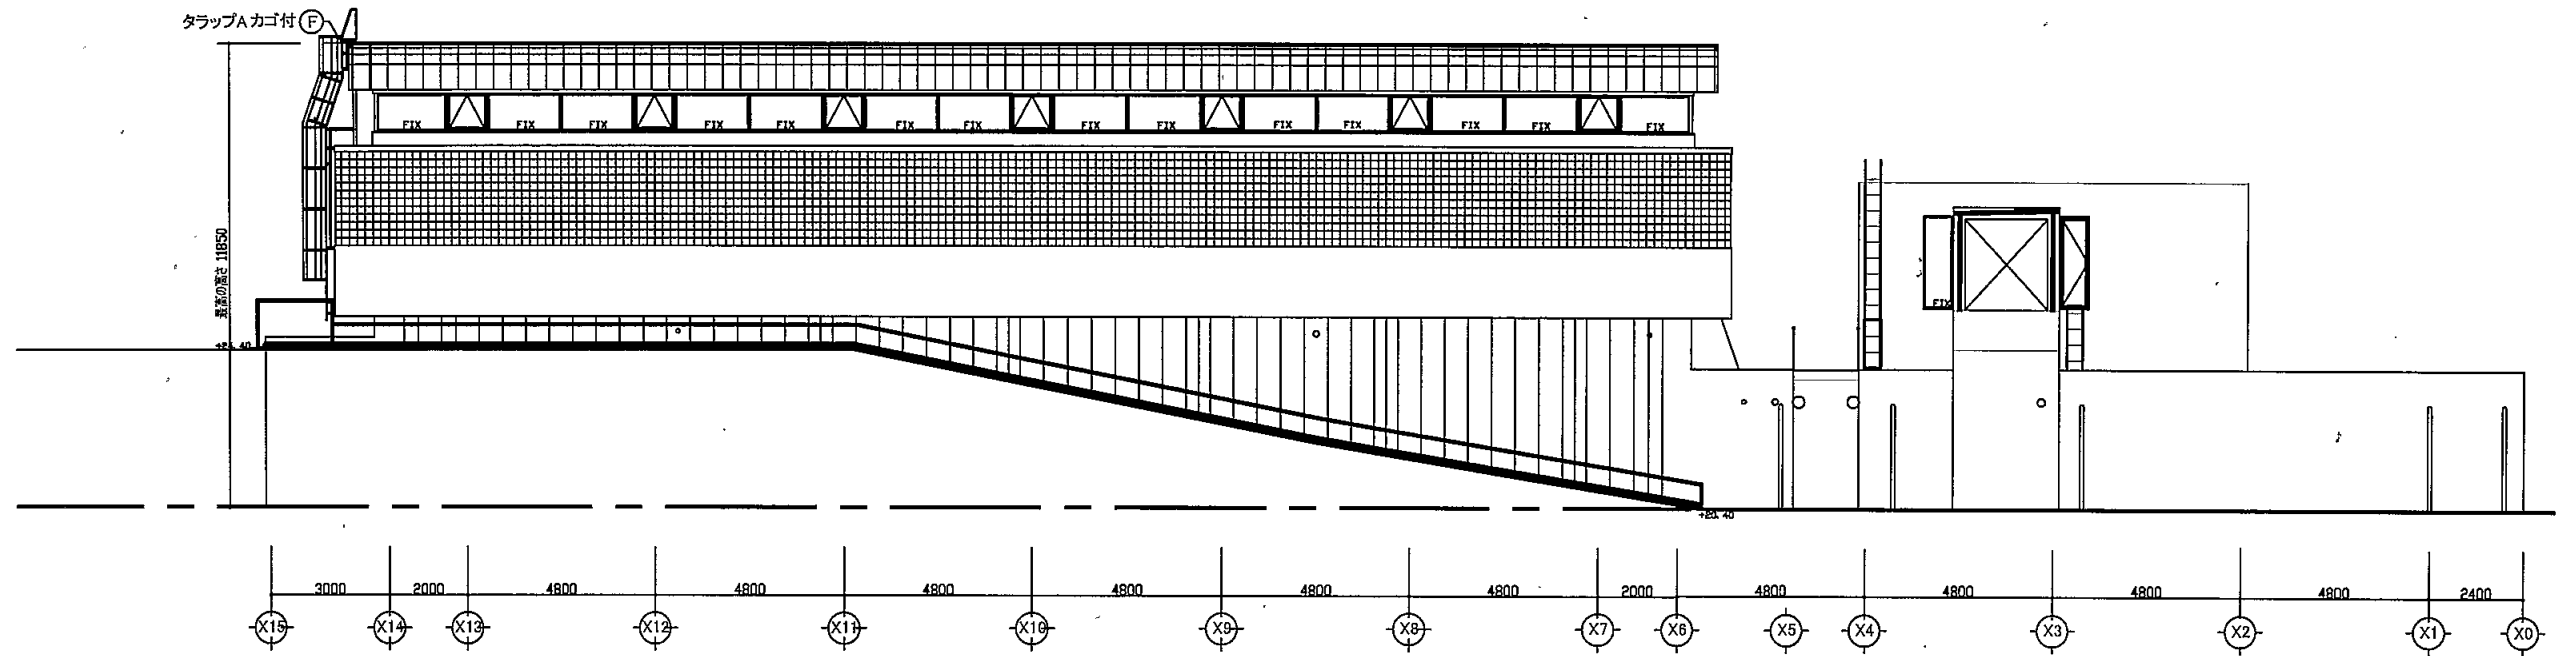


北立面図 S1:200

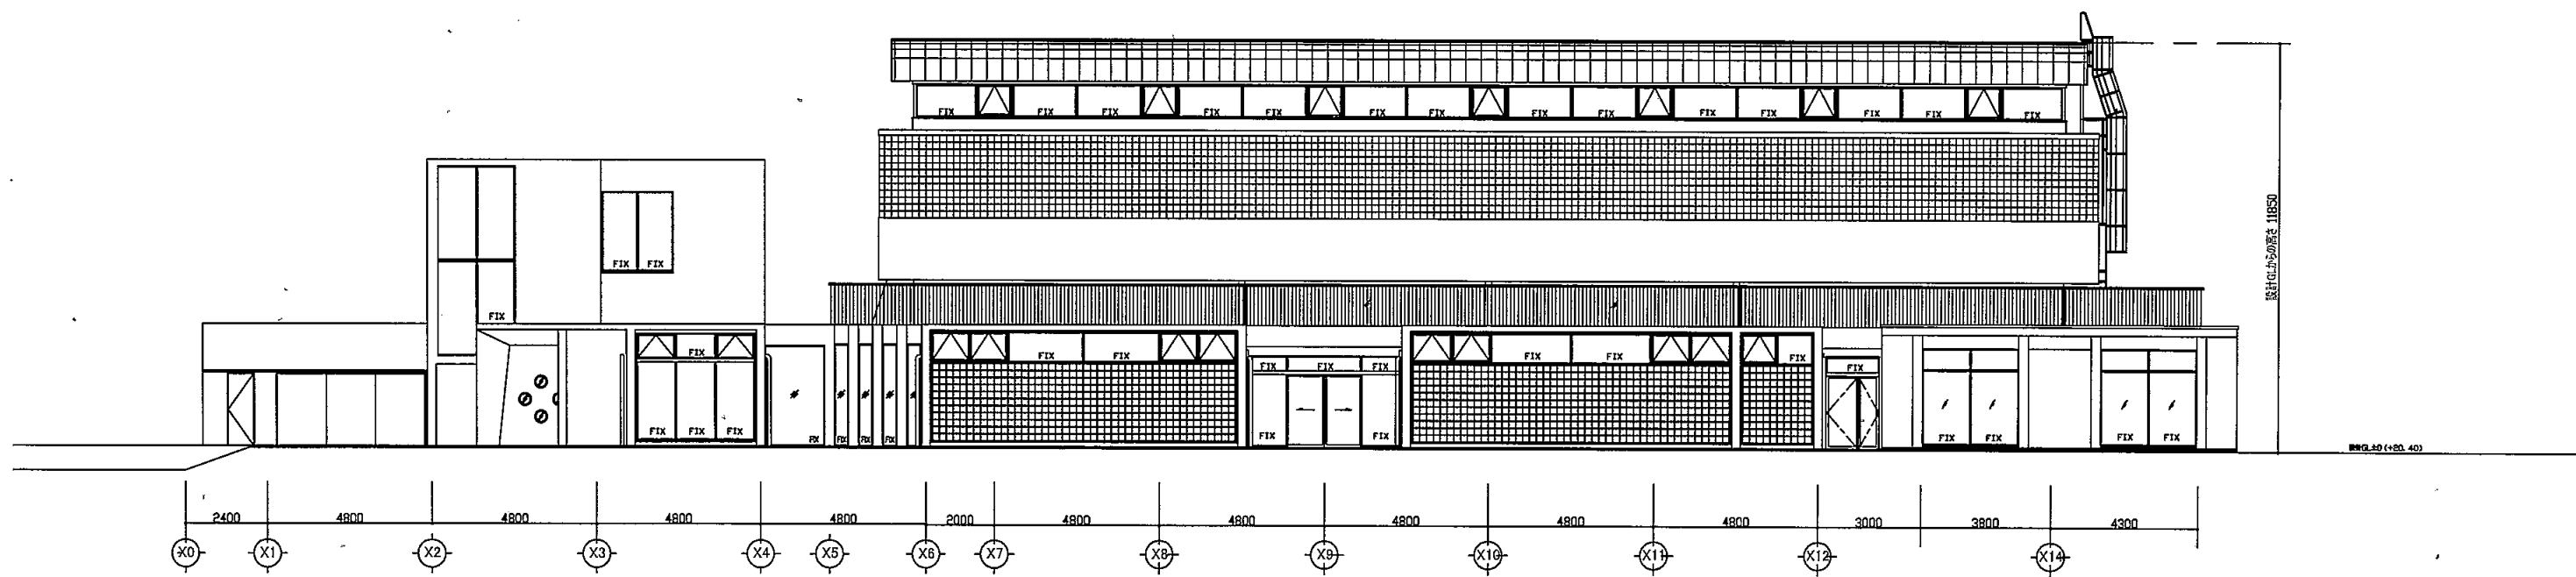


南立面図 S1:200

武山小

業務名	市立 小学校ほか 校建築基準法第12条第2項及び第4項定期点検業務委託	設計者資格 氏名	級建築士登録第	号	課長	主査等	担当者	横須賀市 教育委員会 学校管理課
図面名称	体育館南北立面図	図番	縮尺	S 1:200	作図	平成 年 月 日		

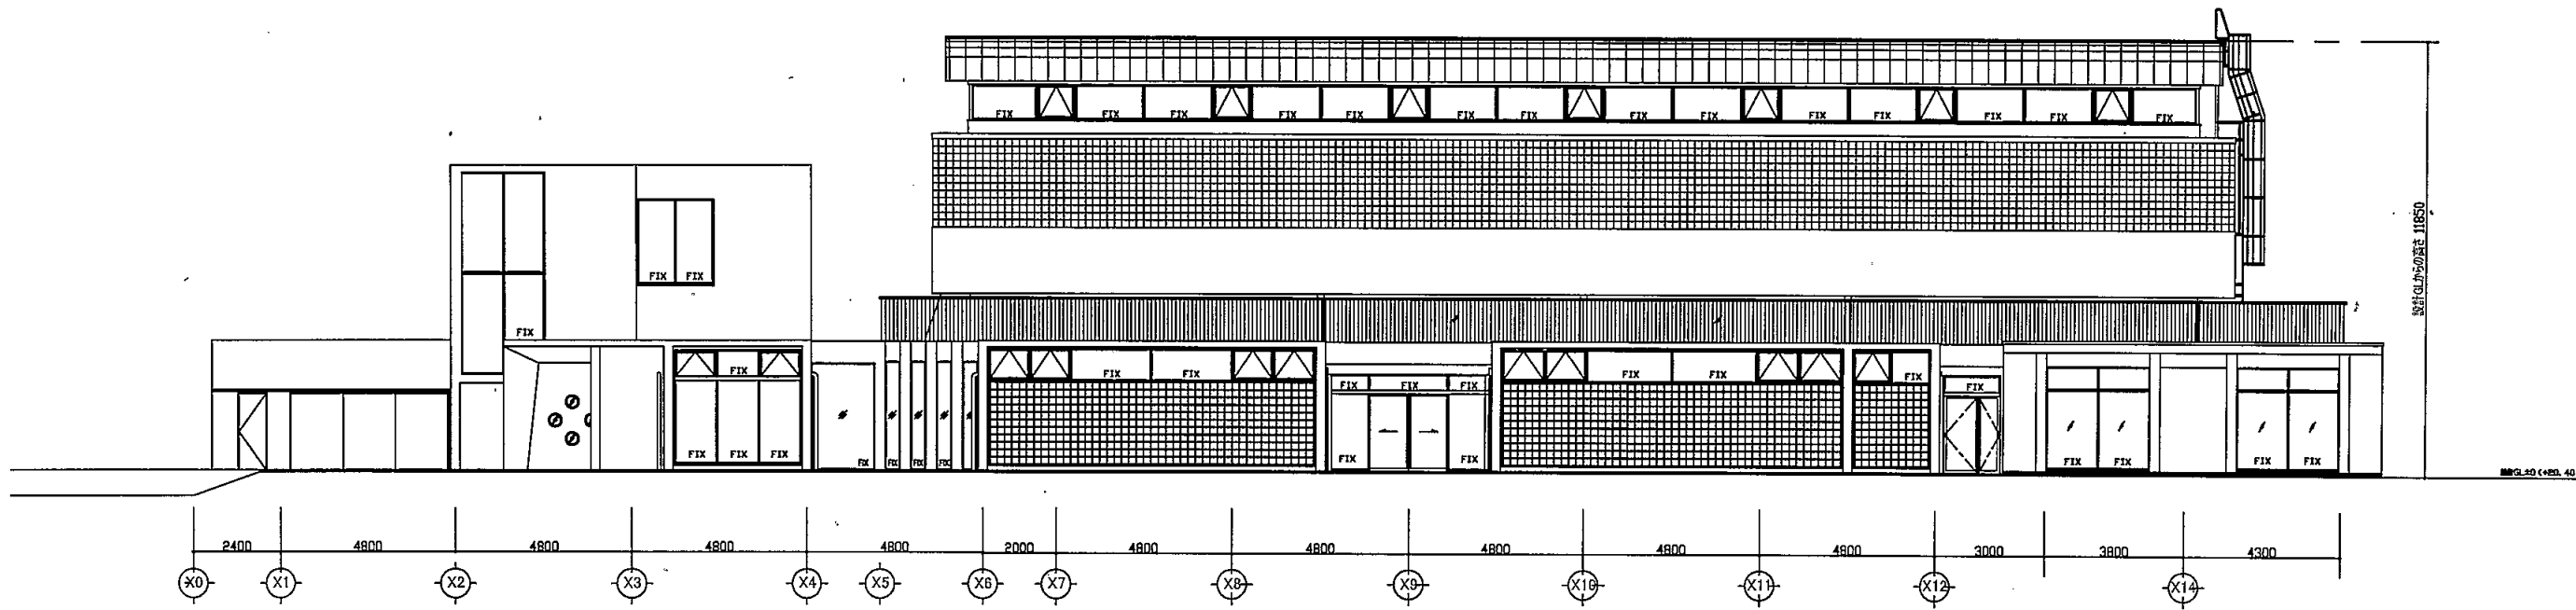


南立面図 S1:200

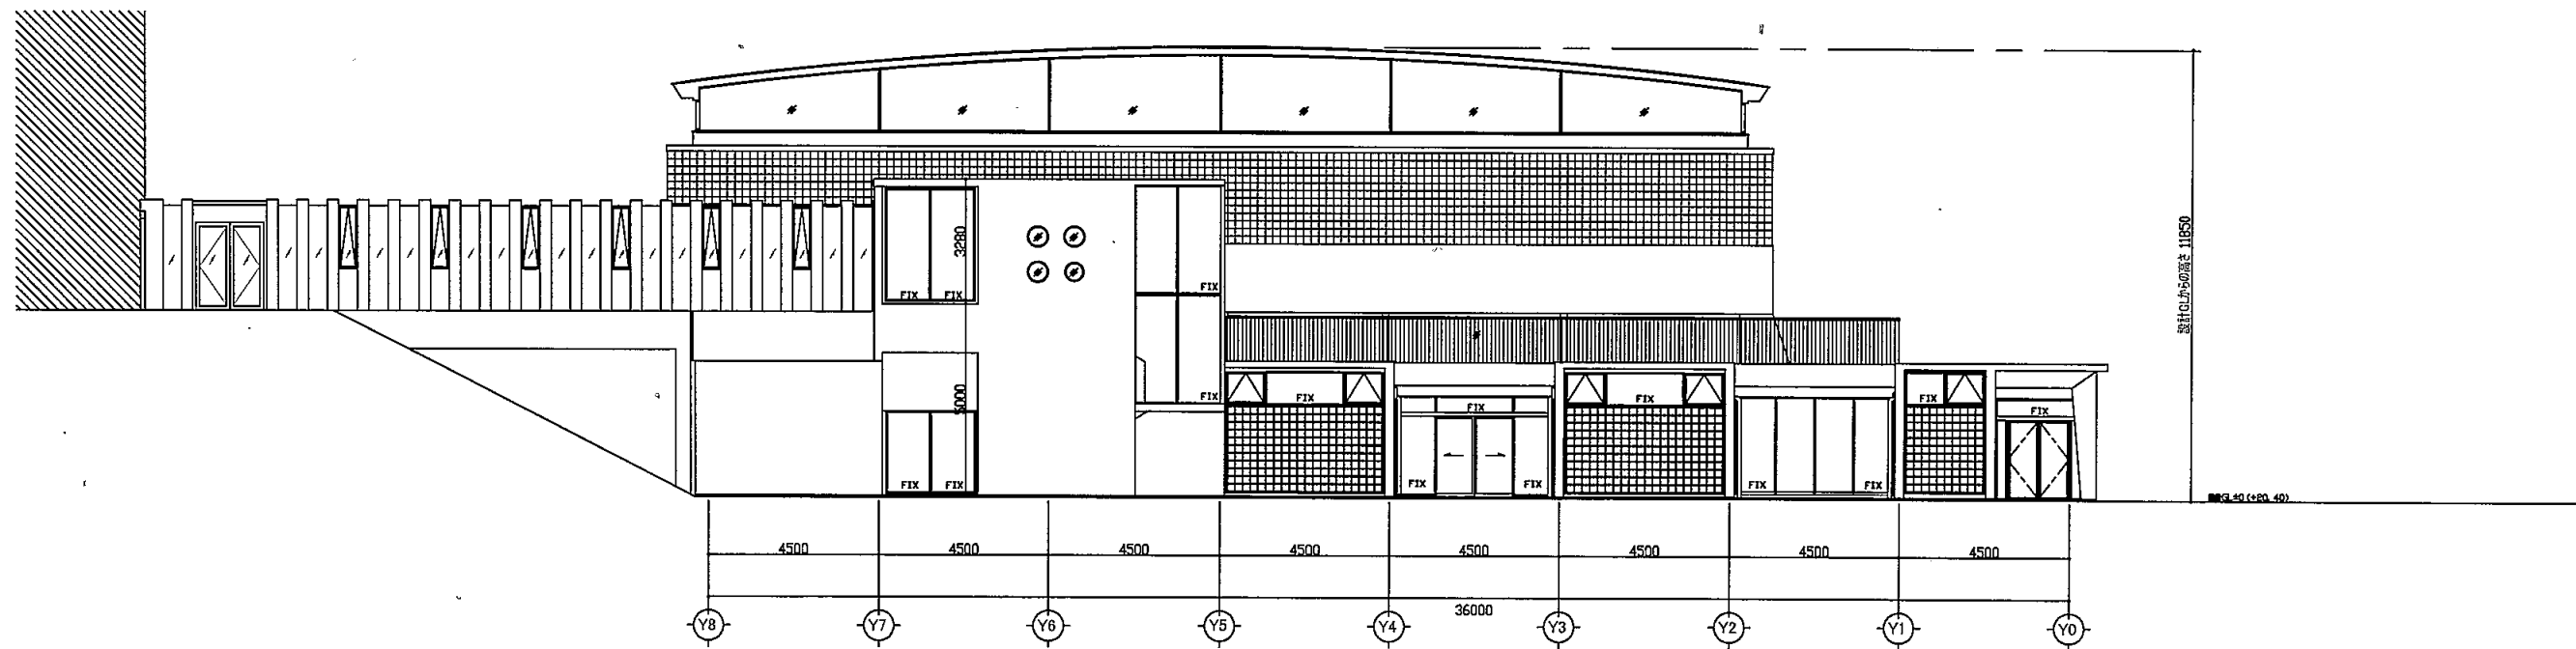

西立面図 S1:200


武山小

業務名	市立 小学校ほか 校建築基準法第12条第2項及び第4項定期点検業務委託	設計者資格 氏名	級建築士登録第	号	課長	主査等	担当者	横須賀市 教育委員会 学校管理課
図面名称	体育館東西立面図	図番	縮尺	S 1:200	作図	平成 年 月 日		

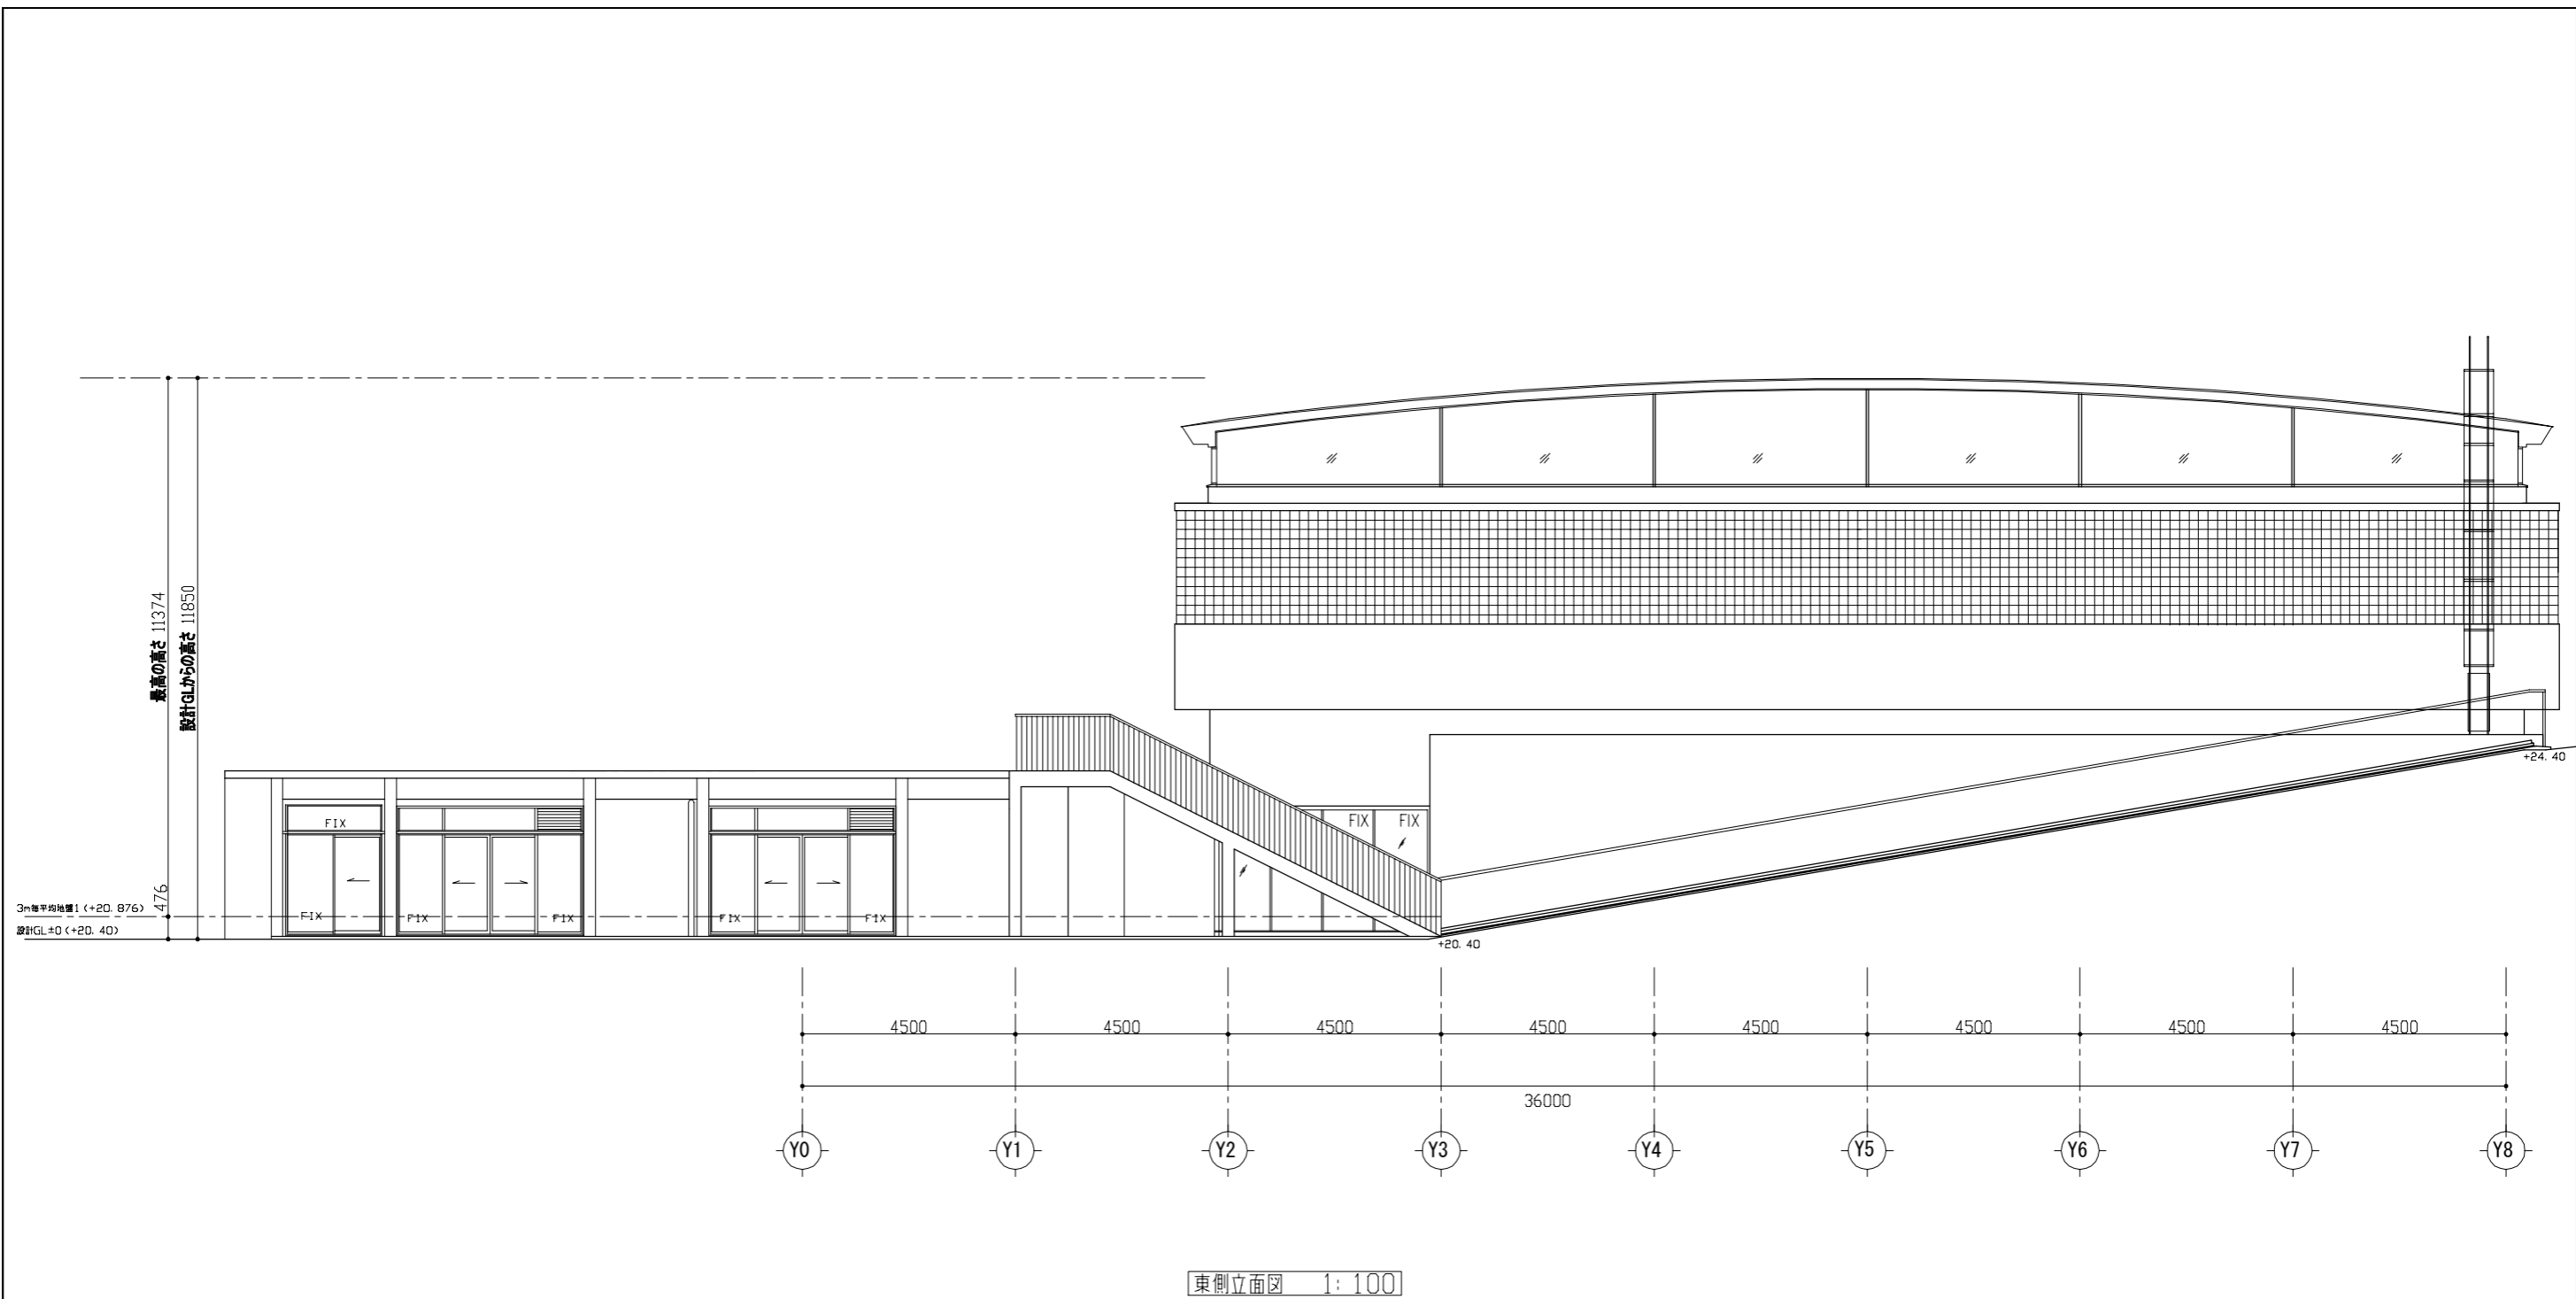


武山小

業務名	市立追浜小学校ほか24校建築基準法第12条第2項及び第4項定期点検業務委託	設計者資格 氏名	級建築士登録第	号	課長	主査等	担当者	横須賀市 教育委員会 学校管理課
図面名称	体育館 東側立面図	図番	縮尺	1:100	作図	令和	年 月 日	

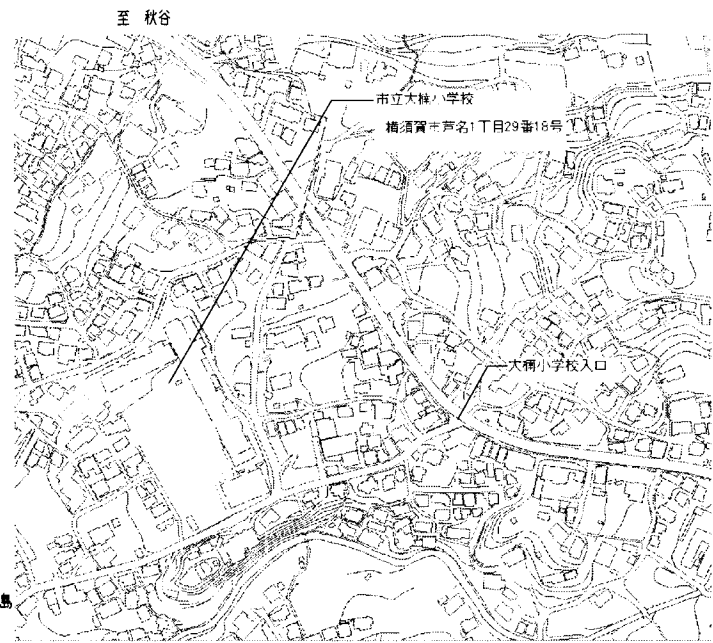


案内図

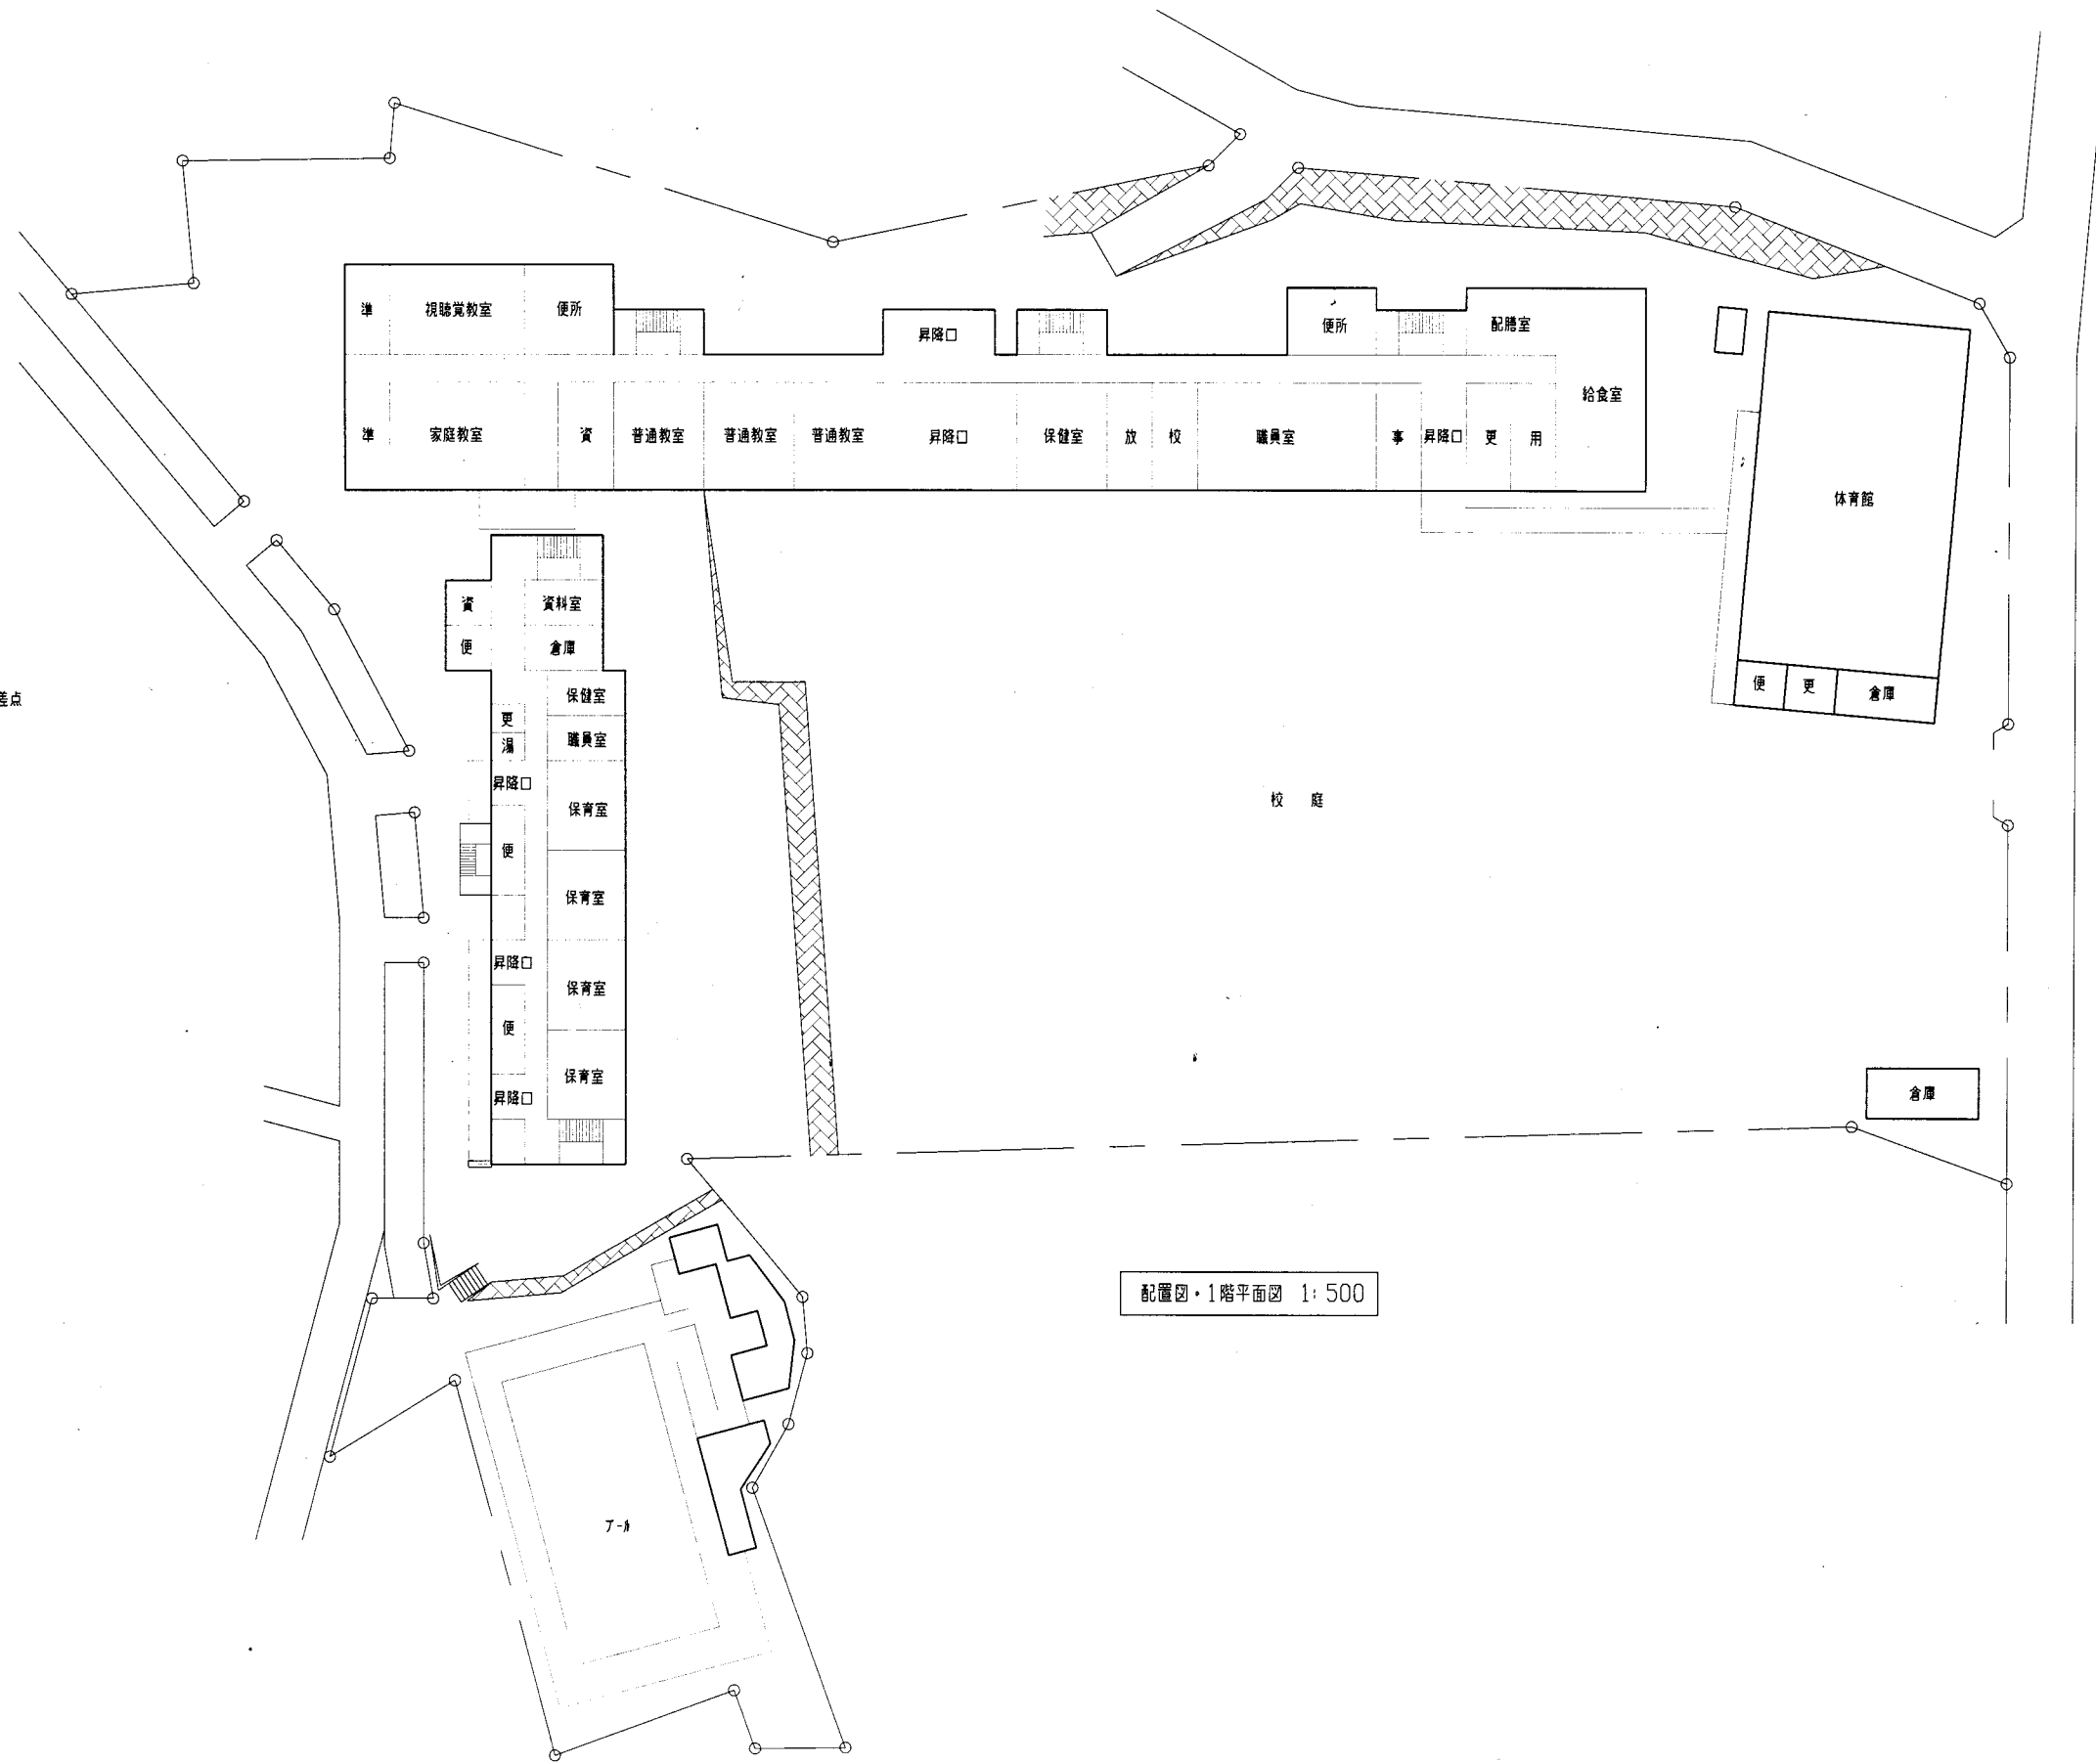

配置図・1階平面図 1:500

大楠小


業務名	市立追浜小学校ほか22校建築基準法第12条第2項及び第4項定期点検業務委託			設計者資格 氏名	級建築士登録第 号			課長	主査	担当者	横須賀市 教育委員会 学校管理課
図面名称	案内図・配置図	図番	縮尺	1:500	作図	平成19年8月 日					

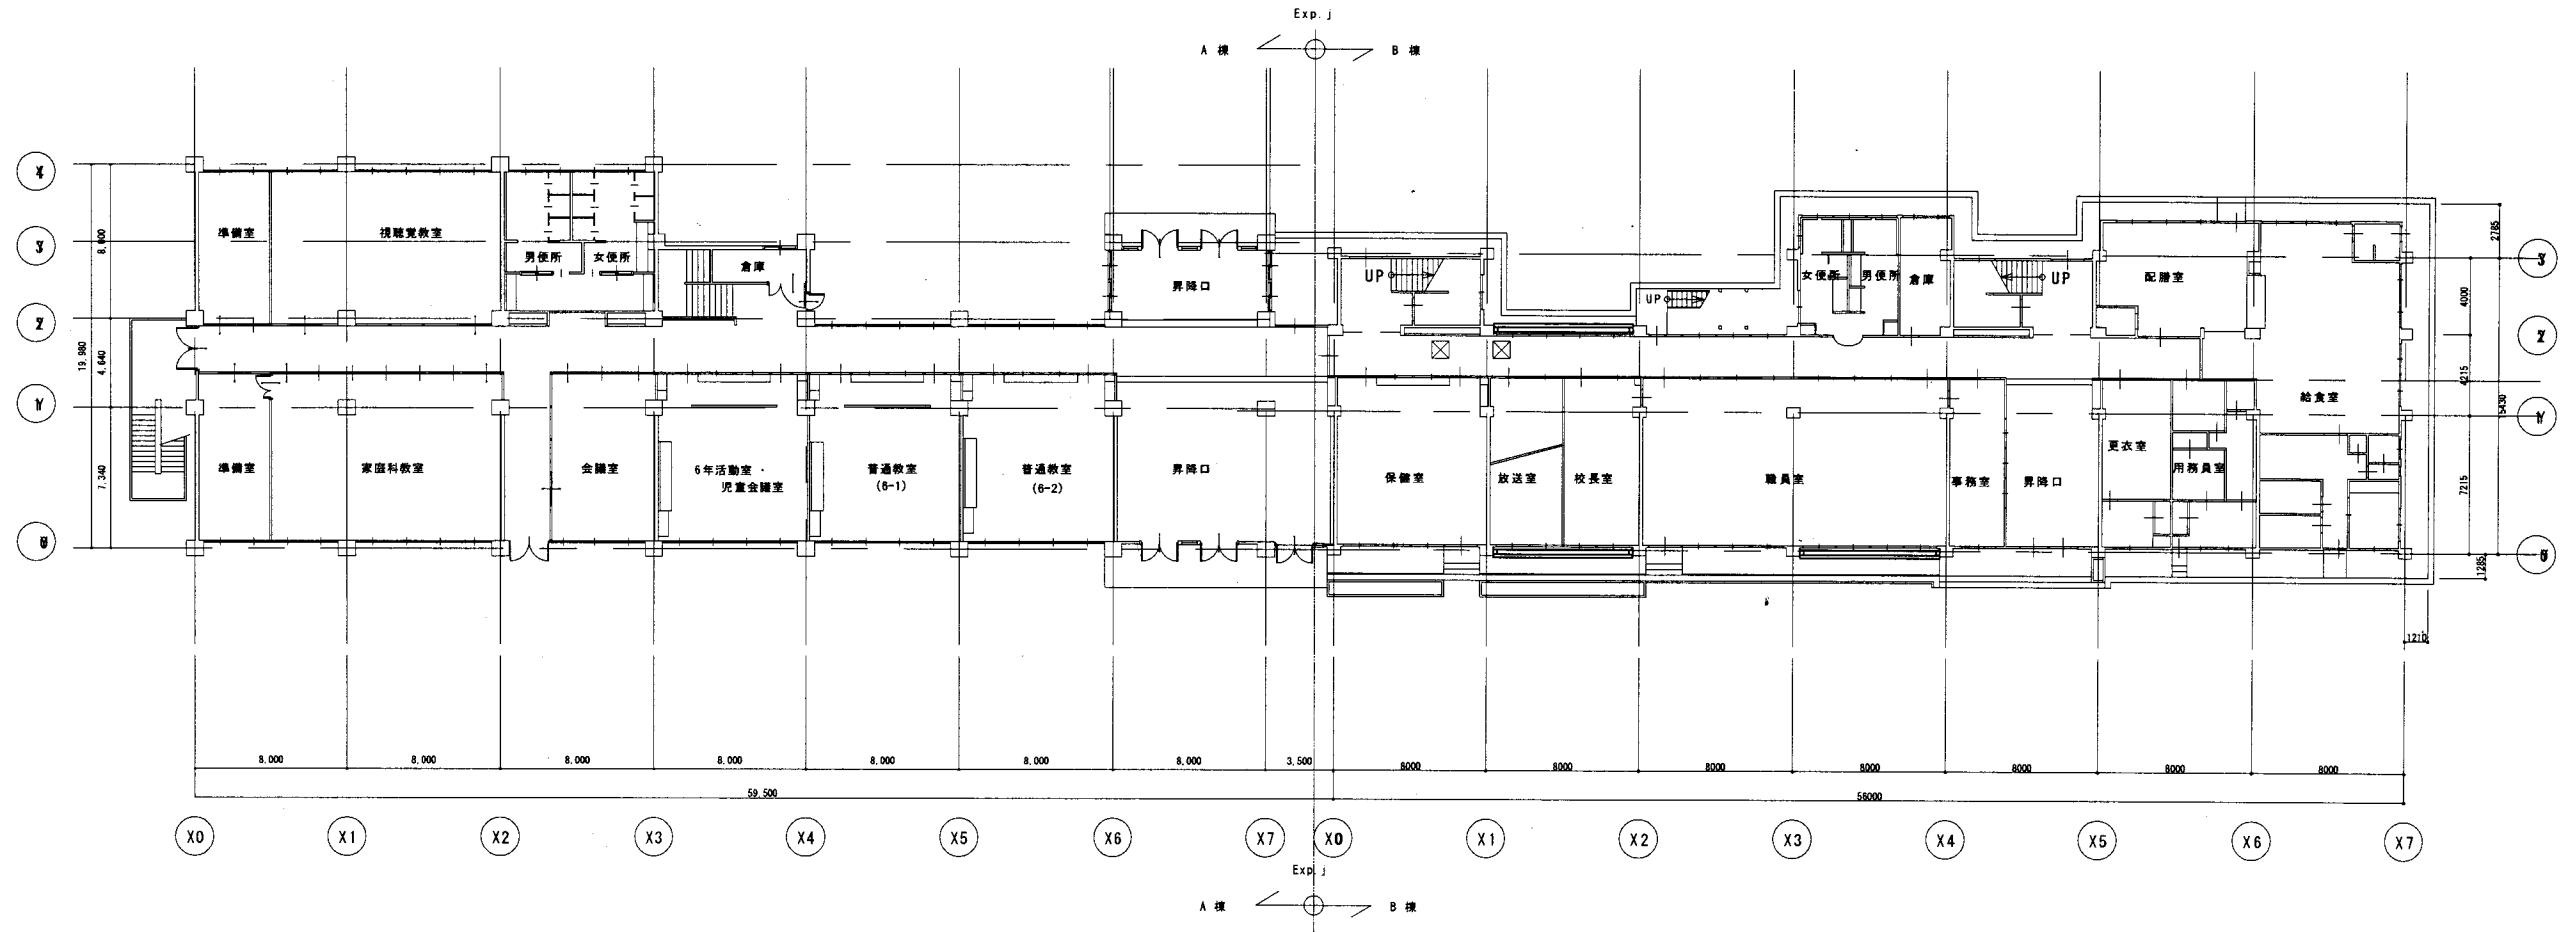

1 階平面図 (A・B棟 改修後) S=1/200

大楠小


業務名	市立追浜小学校ほか22校建築基準法第12条第2項及び第4項定期点検業務委託		設計者資格氏名	級建築士登録第 号		課長	主査	担当者	横須賀市 教育委員会 学校管理課
図面名称	A・B棟1階平面図	図番 /	縮尺	S 1:300	作図 平成 年 月 日				

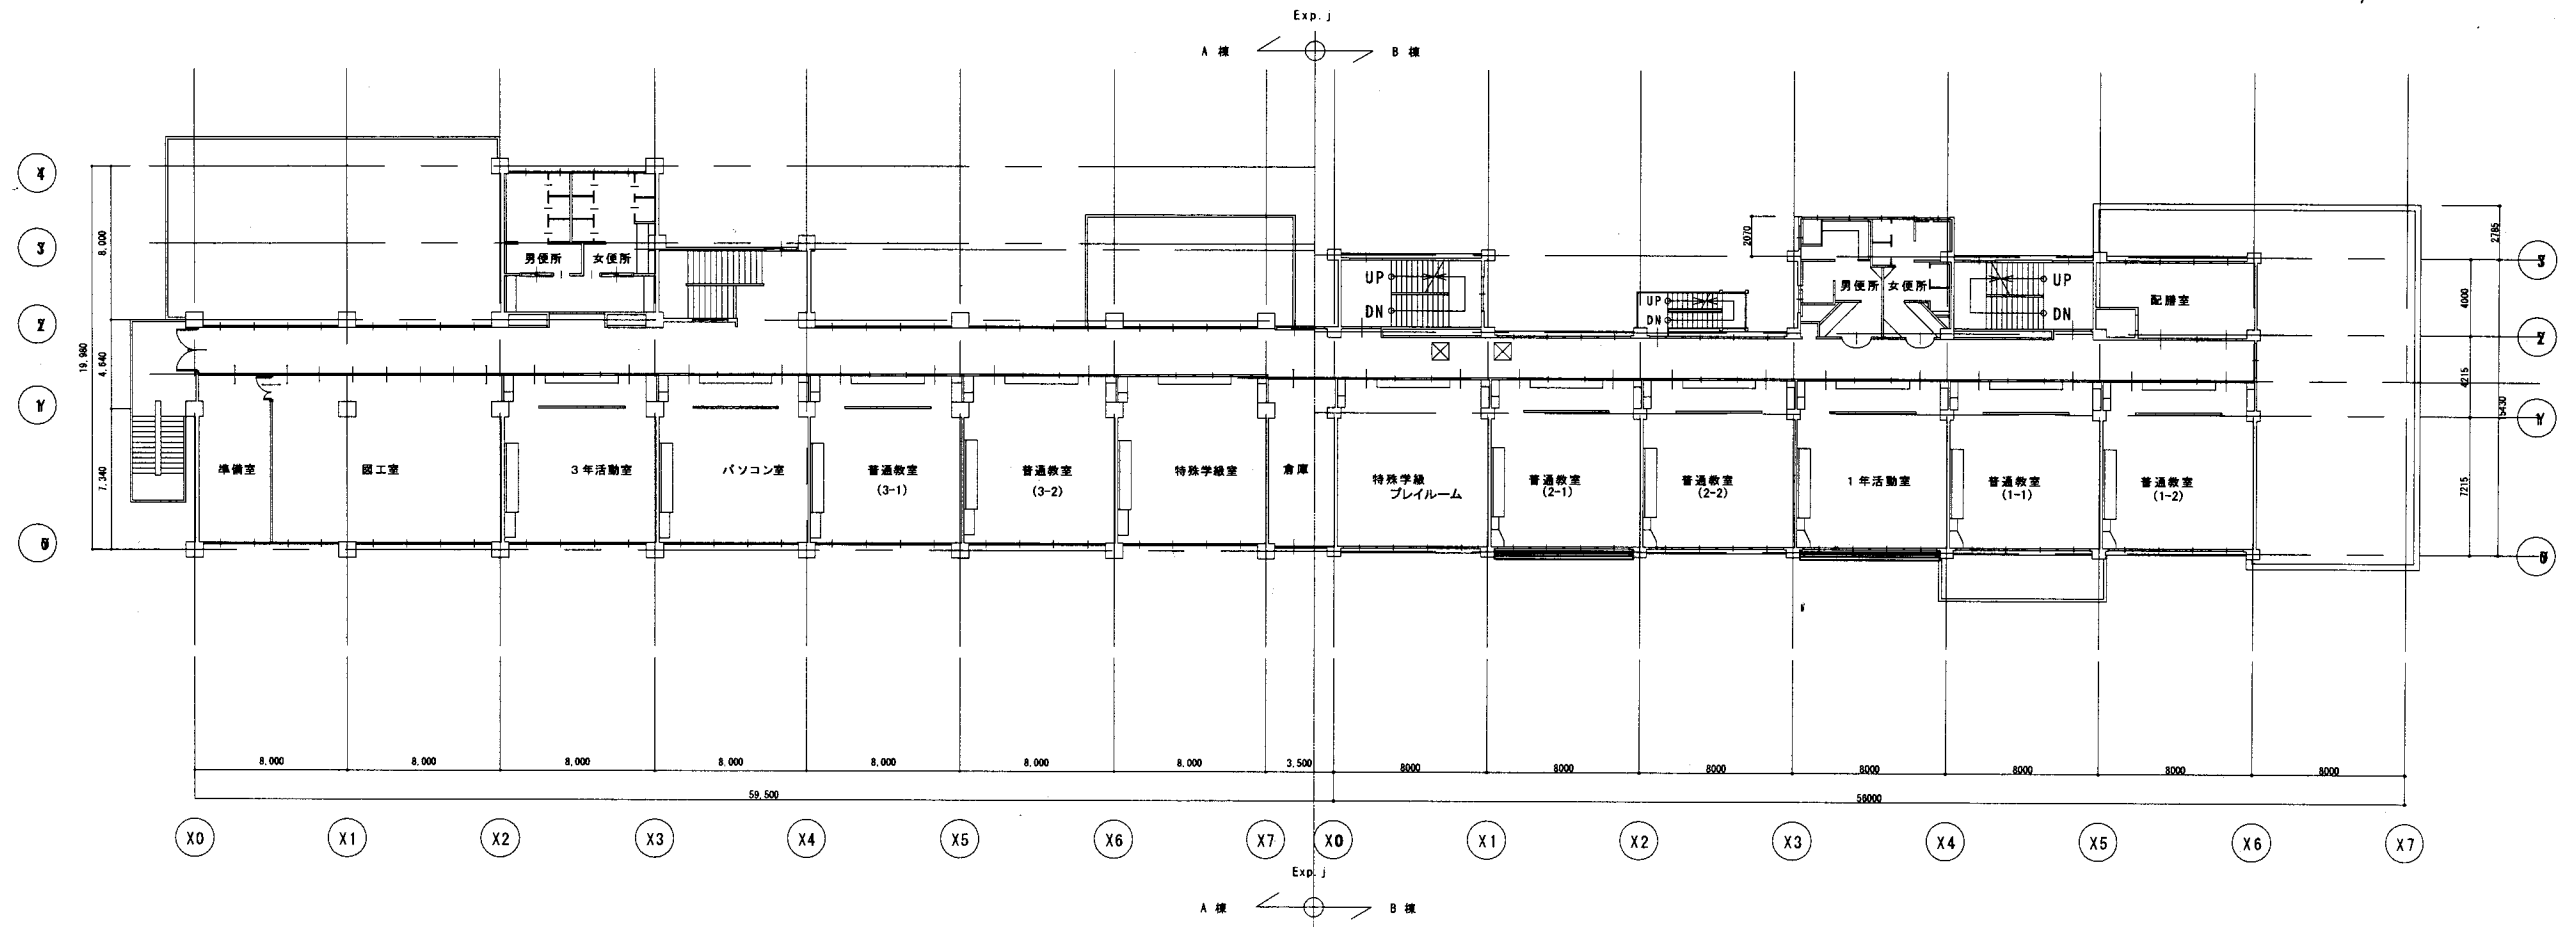

2 階 平 面 図 (A・B棟 改修後) S=1/200

大楠小


業務名	市立追浜小学校ほか22校建築基準法第12条第2項及び第4項定期点検業務委託			設計者資格 氏名	級建築士登録第 _____ 号			課長	主査	担当者	横須賀市 教育委員会 学校管理課
図面名称	A・B棟2階平面図	図番	/	縮尺	S 1:300	作図	平成 年 月 日				

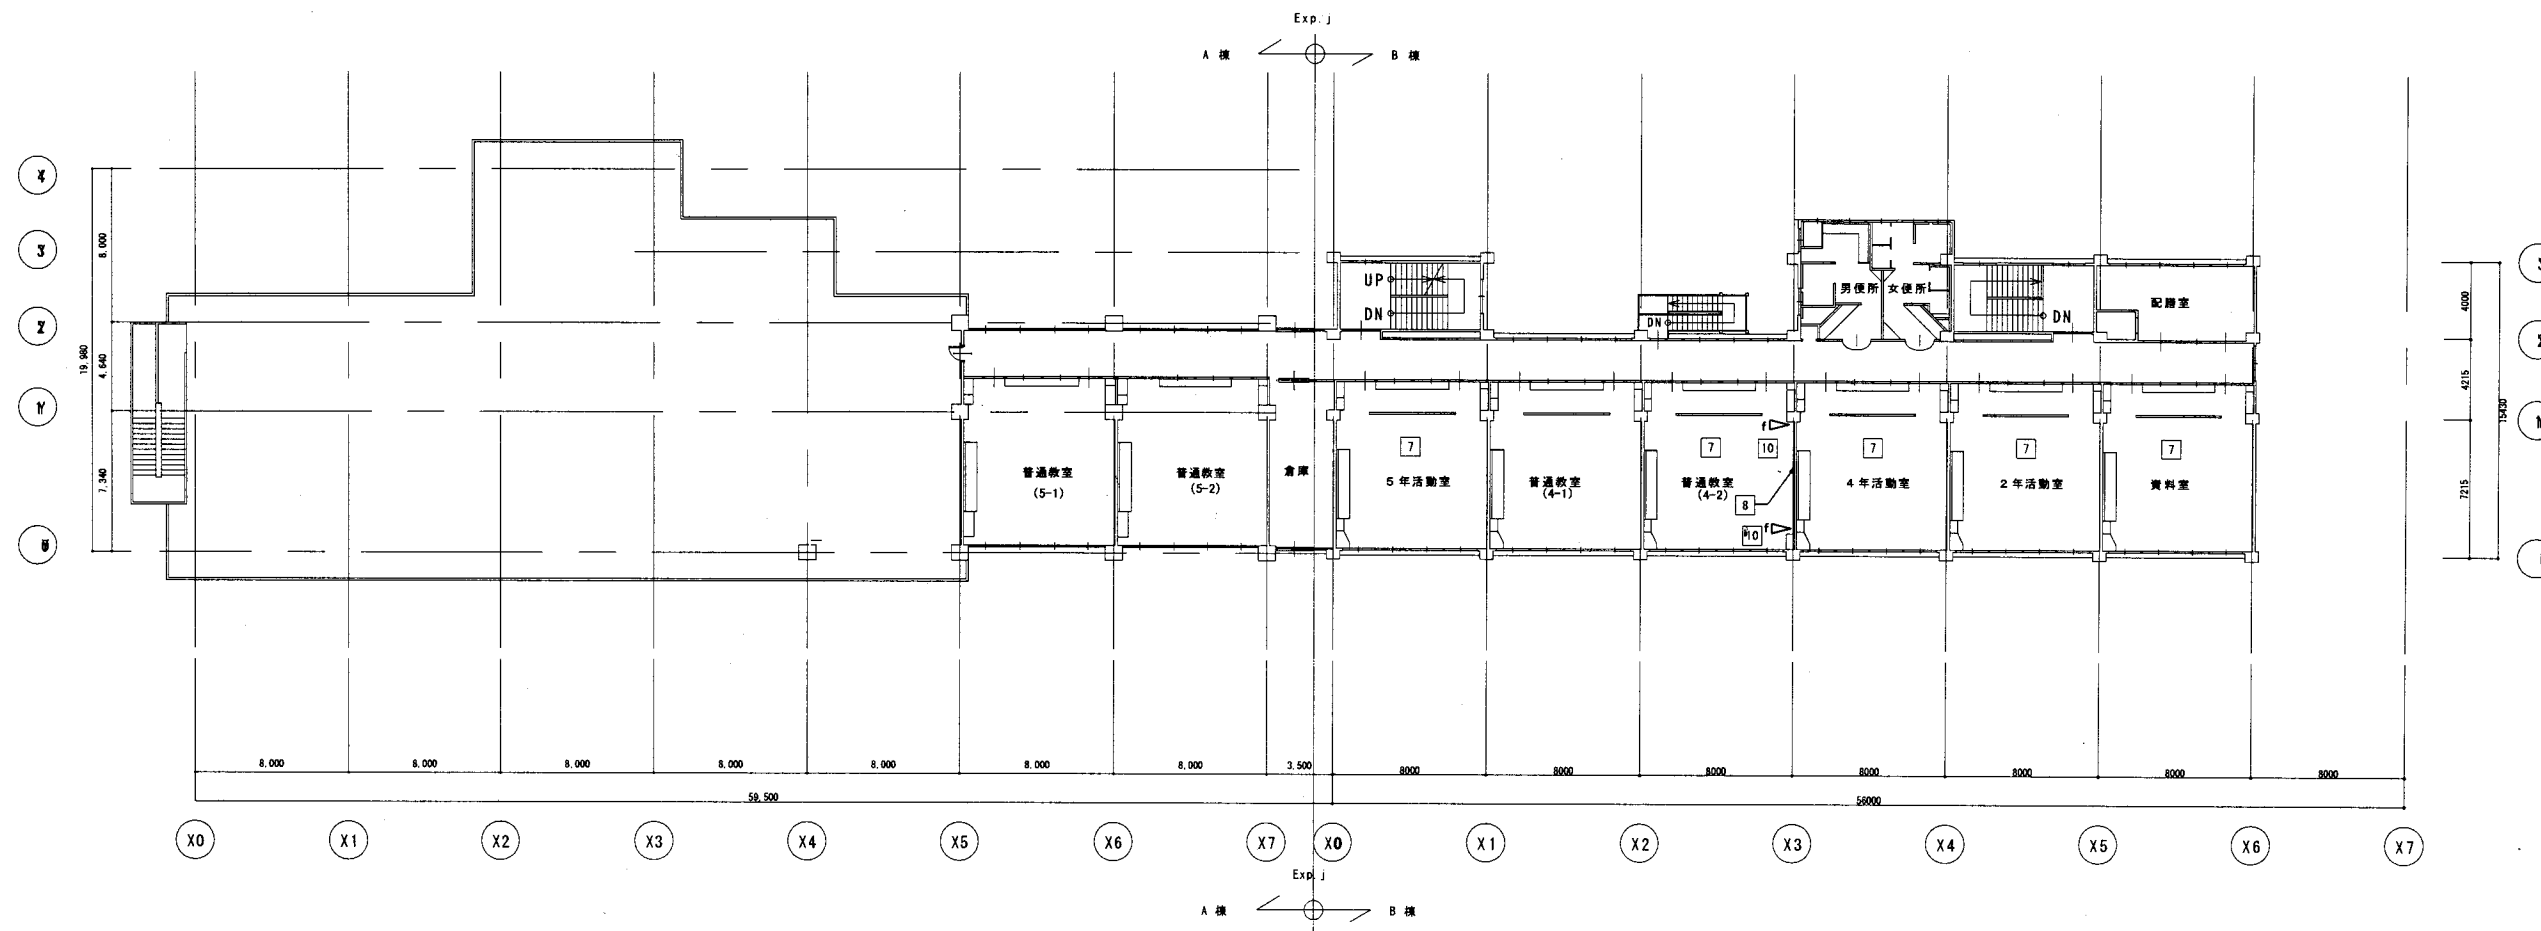

3 階 平 面 図 (A・B棟 改修後) S=1/200

大楠小


業務名	市立追浜小学校ほか22校建築基準法第12条第2項及び第4項定期点検業務委託		設計者資格 氏名	級建築士登録第 _____ 号		課長	主査	担当者	横須賀市 教育委員会 学校管理課
図面名称	A・B棟3階平面図	図番	/	縮尺	S 1:300	作図	平成 年 月 日		

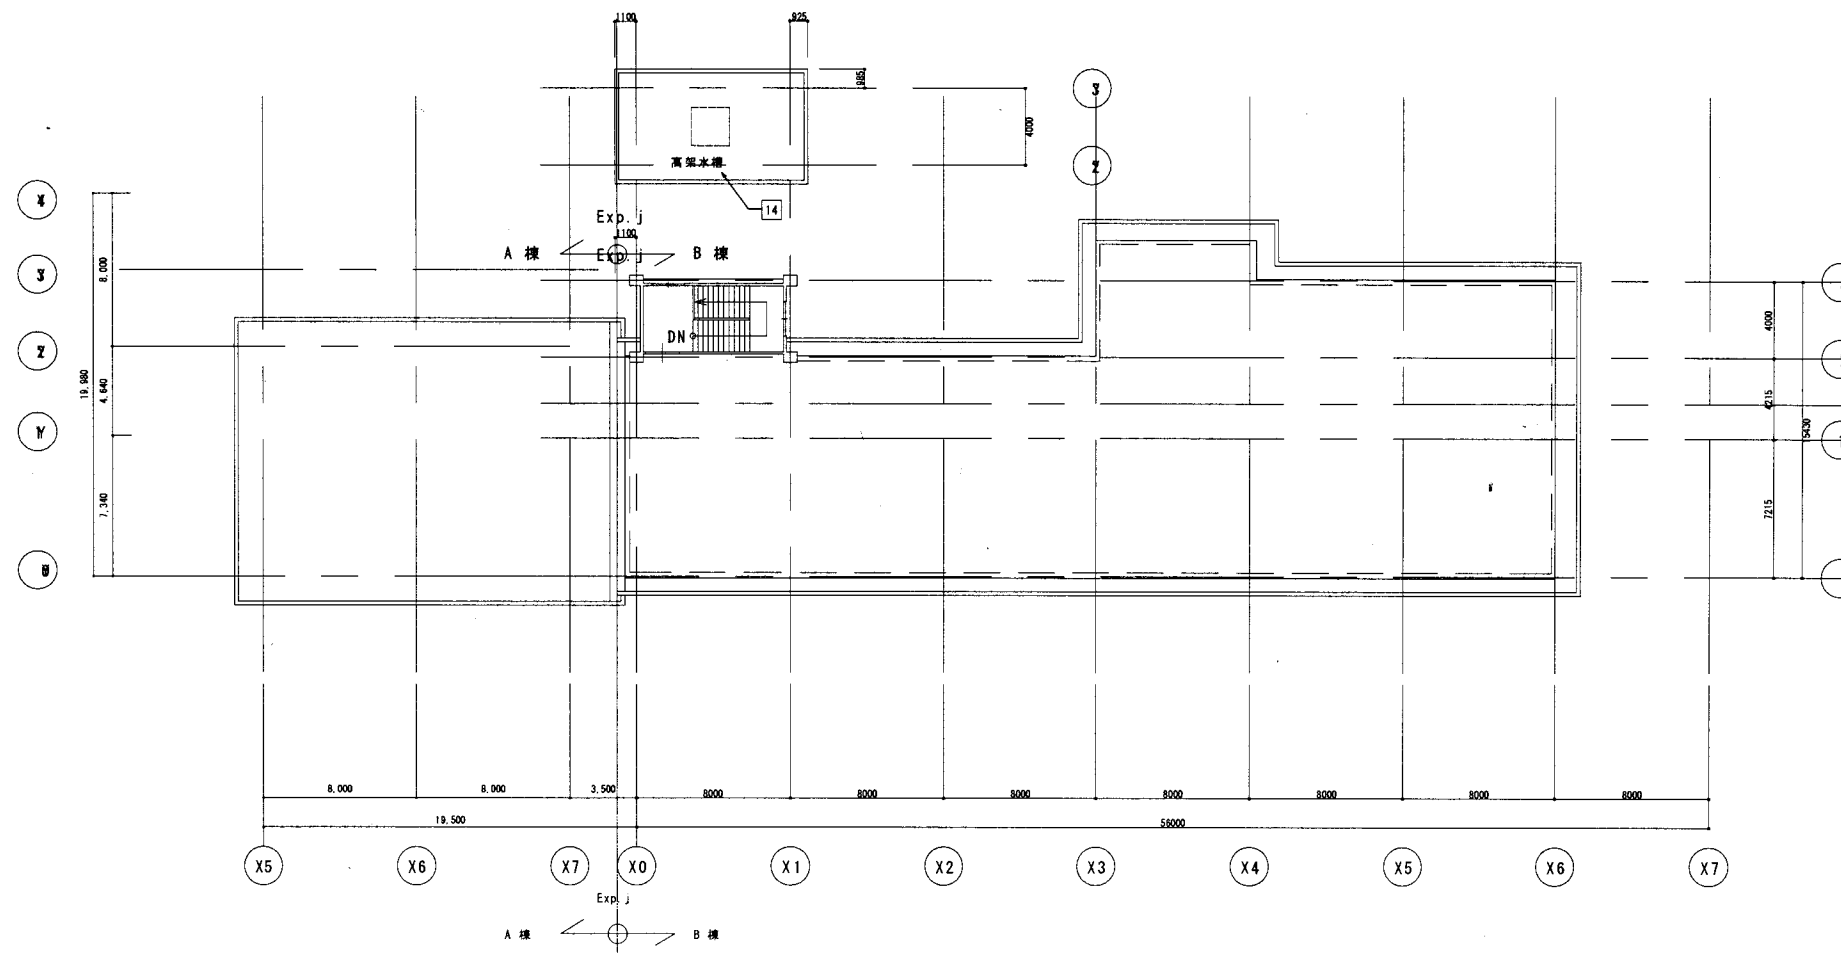


R 階平面図 (A・B棟 改修後) S=1/200

大楠小


業務名	市立追浜小学校ほか22校建築基準法第12条第2項及び第4項定期点検業務委託			設計者資格 氏名	級建築士登録第 号			課長	主査	担当者	横須賀市 教育委員会 学校管理課
図面名称	A・B棟R階平面図	図番	/	縮尺	S 1:300	作図	平成 年 月 日				

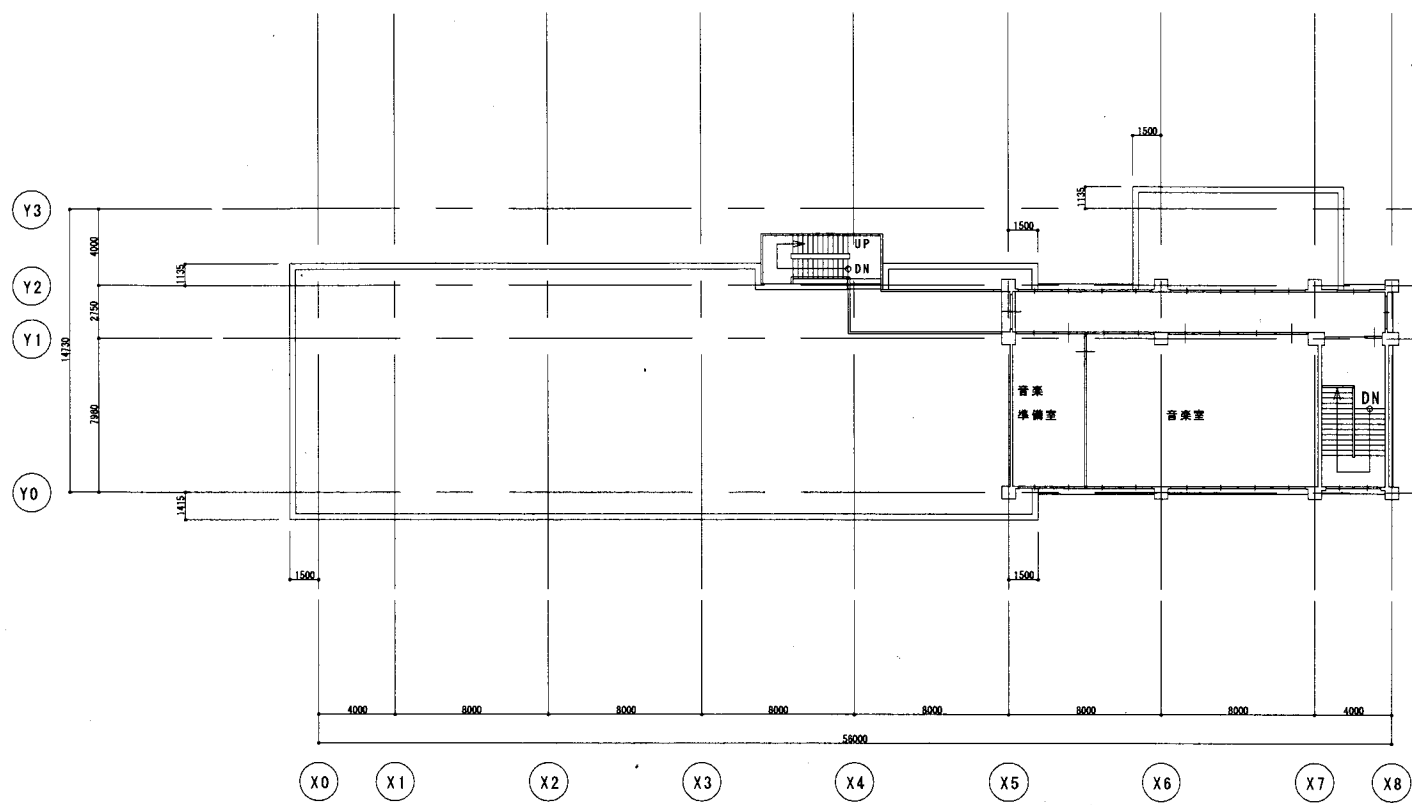


3 階平面図 (改修後) S=1/200

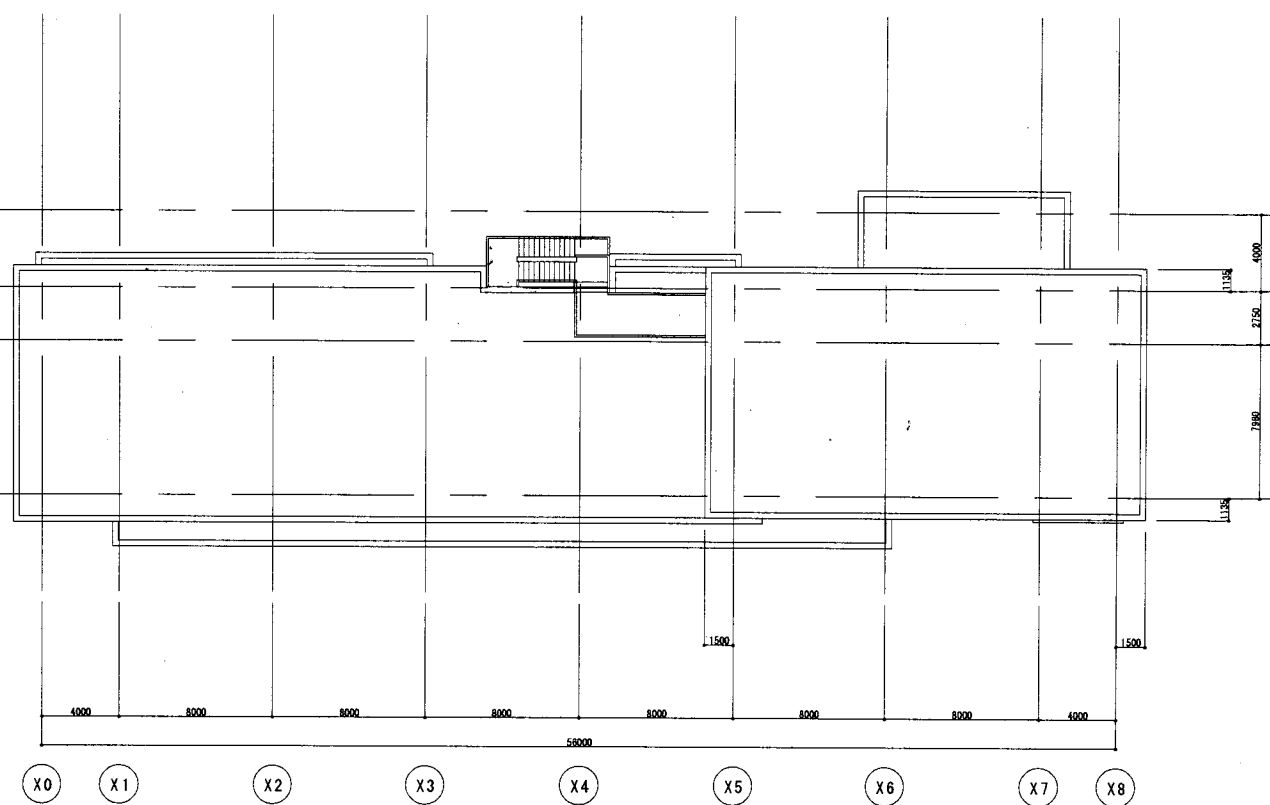

R 階平面図 (改修後) S=1/200

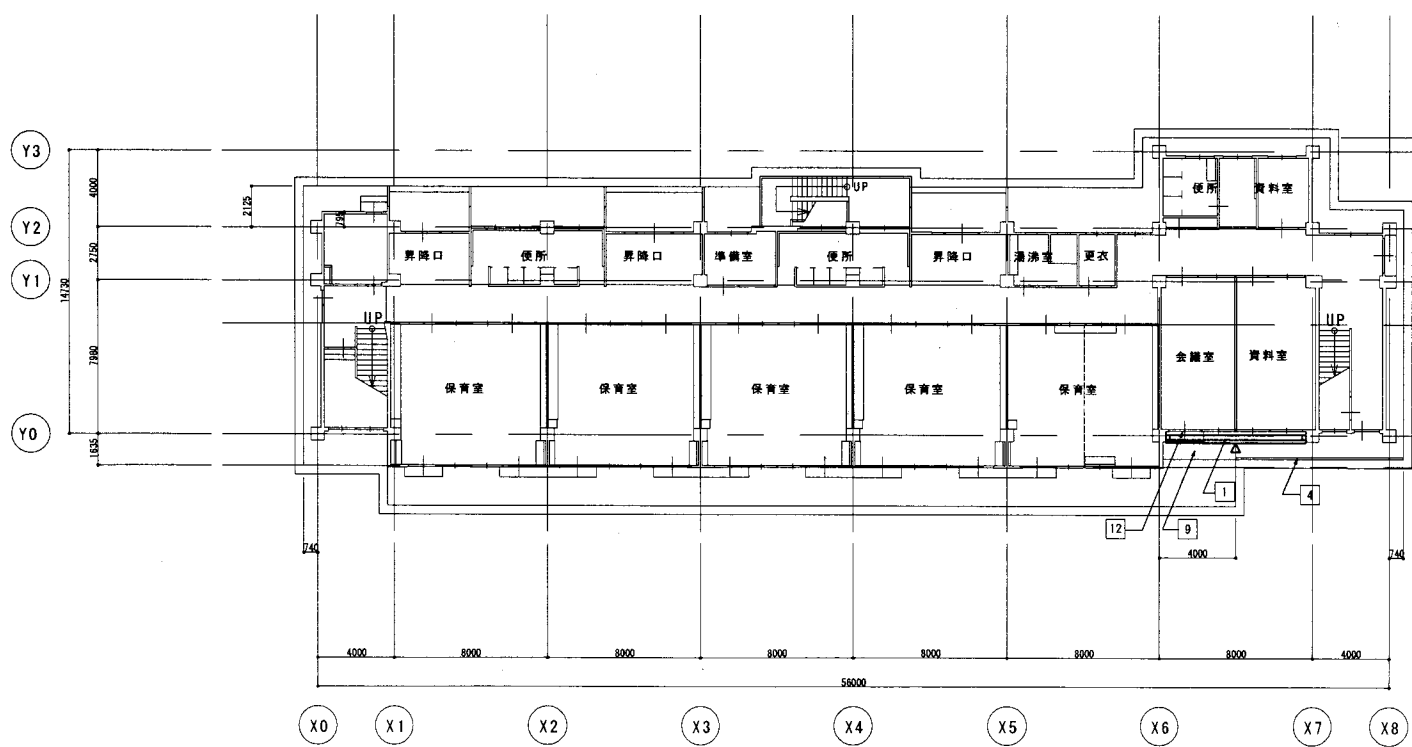



1 階平面図 (改修後) S=1/200

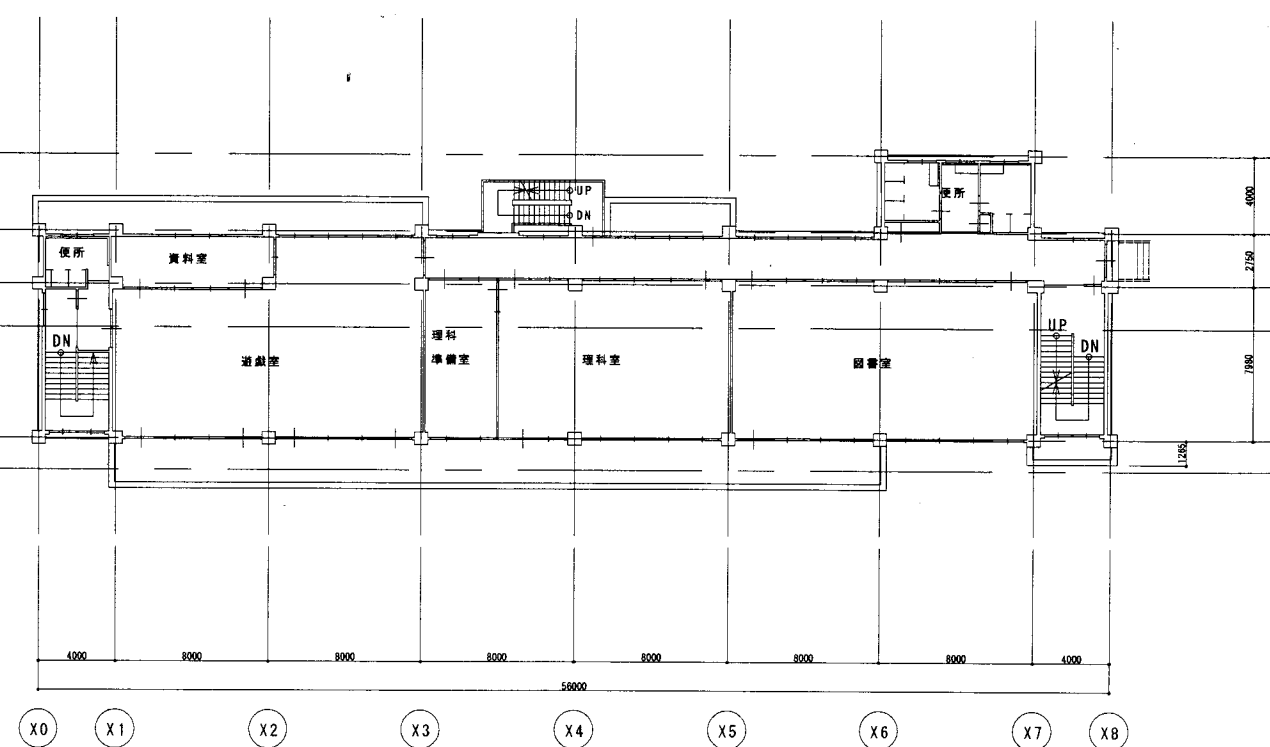

2 階平面図 (改修後) S=1/200


大楠小

業務名	市立追浜小学校ほか22校建築基準法第12条第2項及び第4項定期点検業務委託			設計者資格 氏名	級建築士登録第 _____ 号			課長	主査	担当者	横須賀市 教育委員会 学校管理課
図面名称	C・D棟平面図	図番	/	縮尺	S 1:300	作図	平成 年 月 日				

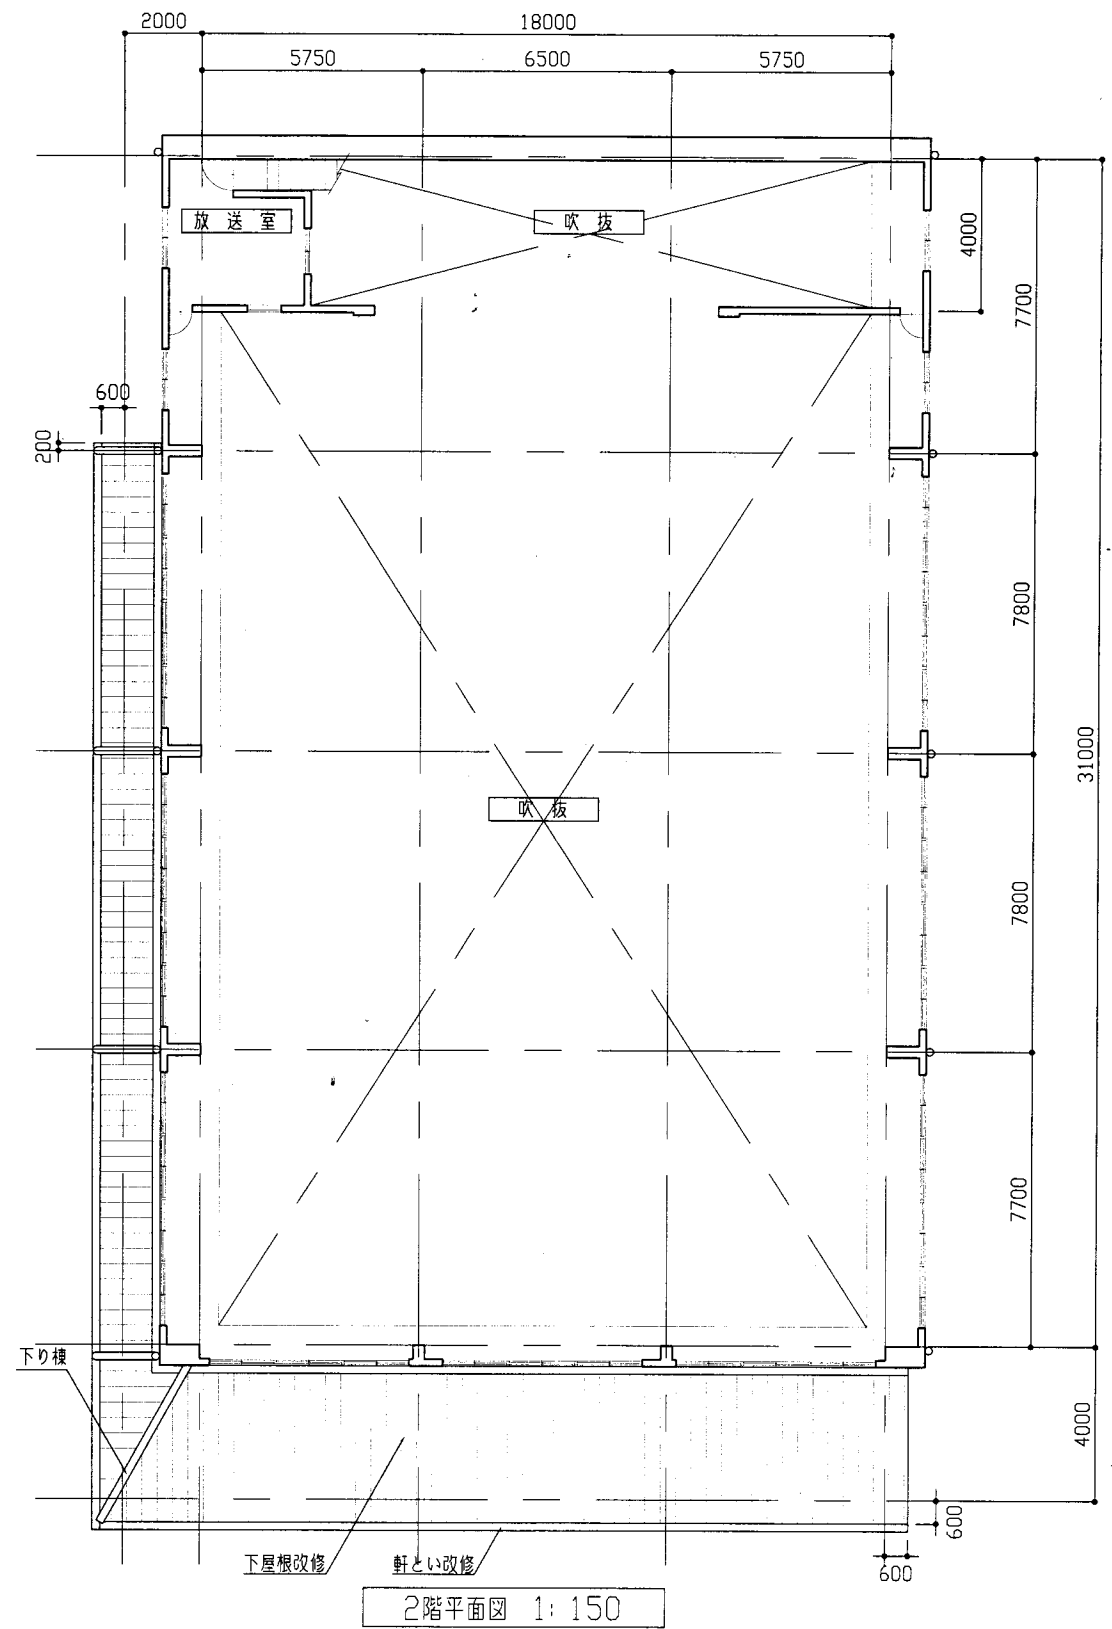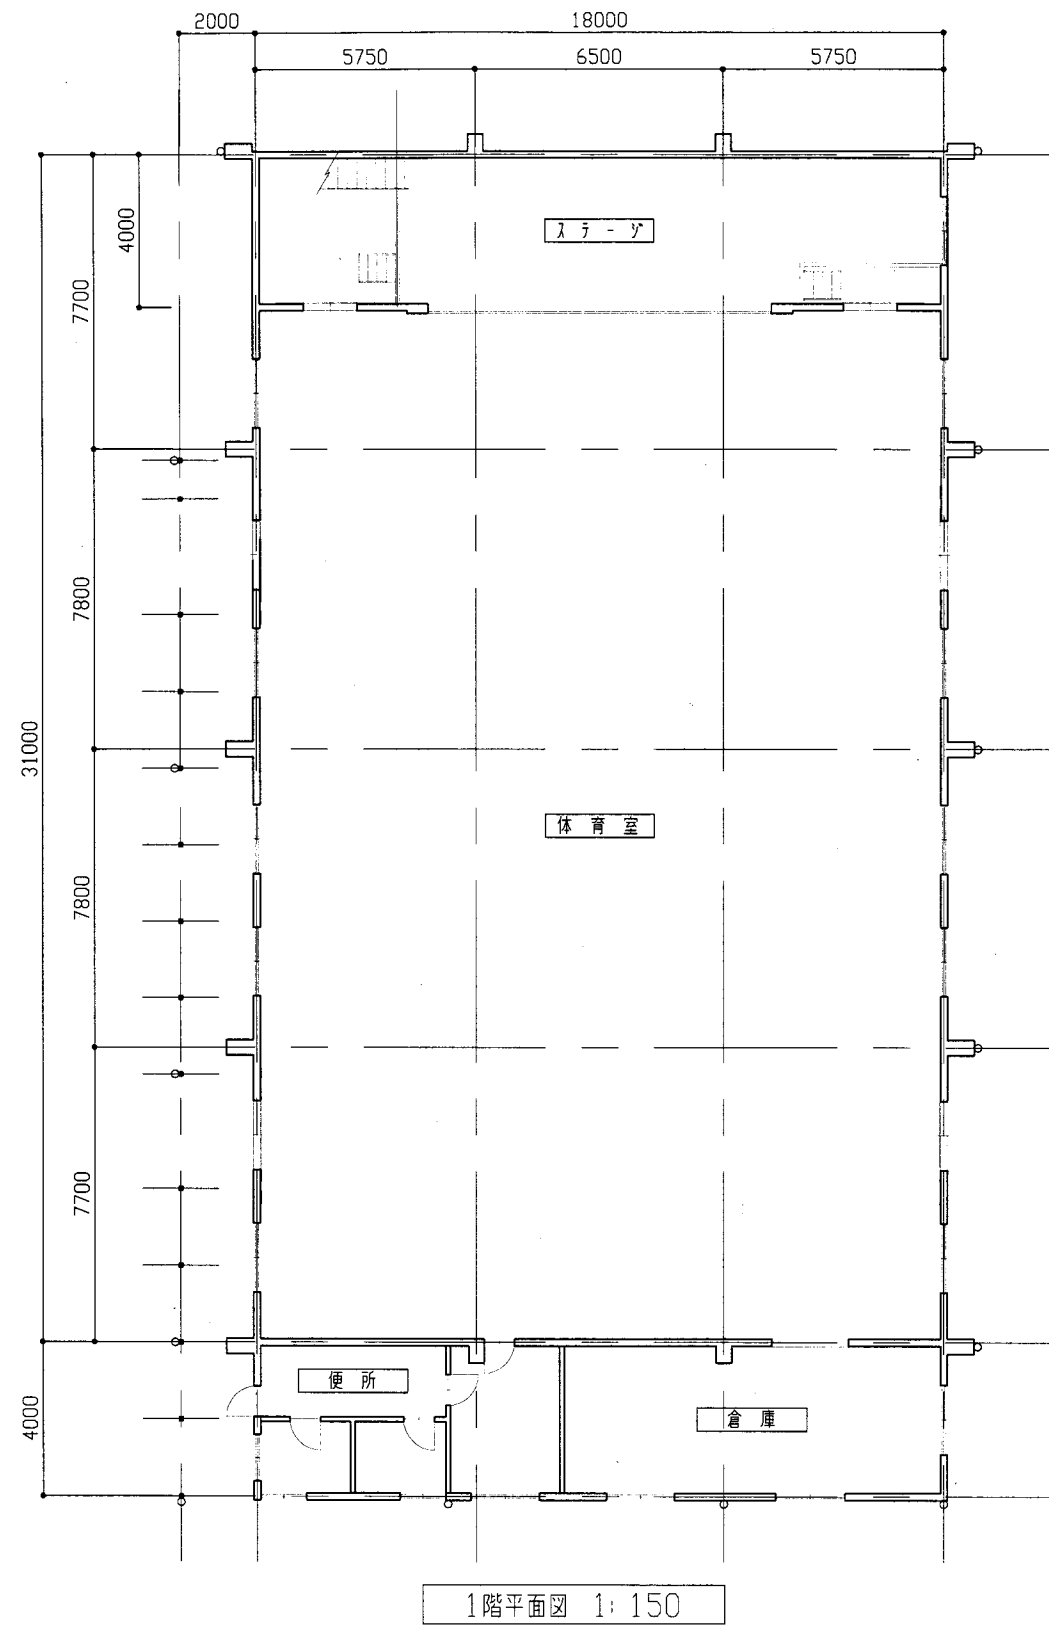


大楠小


業務名	市立追浜小学校ほか22校建築基準法第12条第2項及び第4項定期点検業務委託			設計者資格 氏名	級建築士登録第 号			課長	主査	担当者	横須賀市 教育委員会 学校管理課
図面名称	1階平面図・2階平面図	図番		縮尺	1:150	作図	平成 年 月 日				

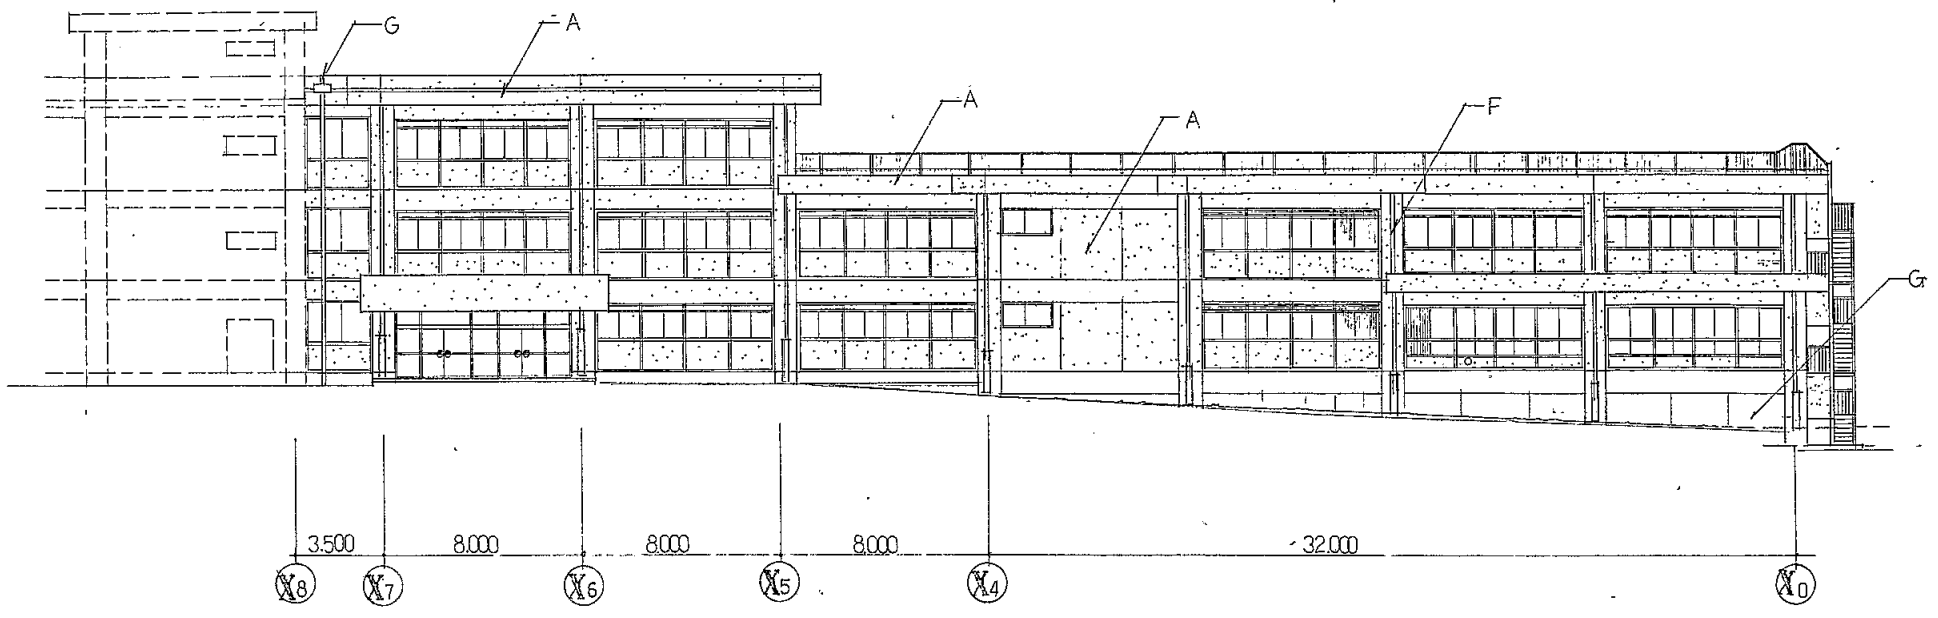


南立面图 1:200

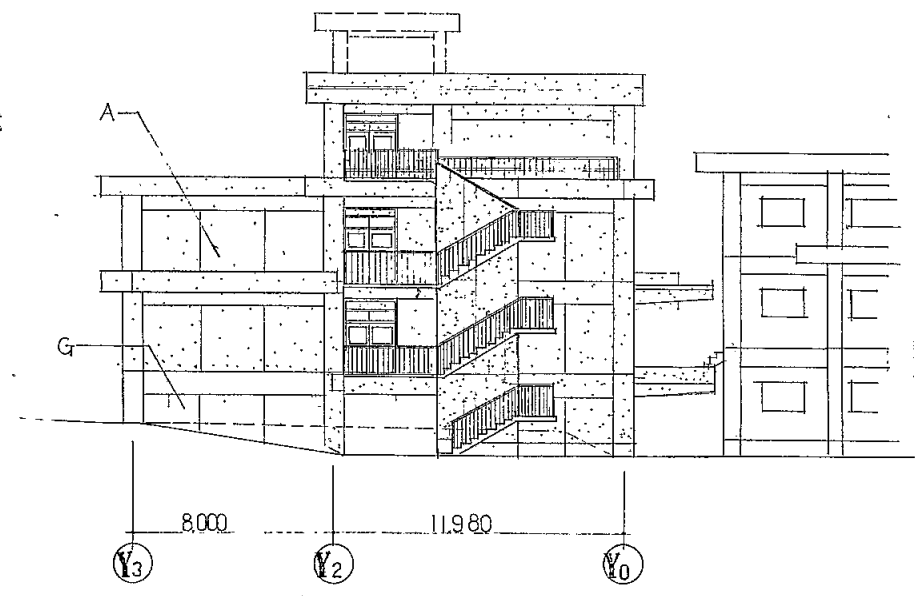

西立面图 1:200

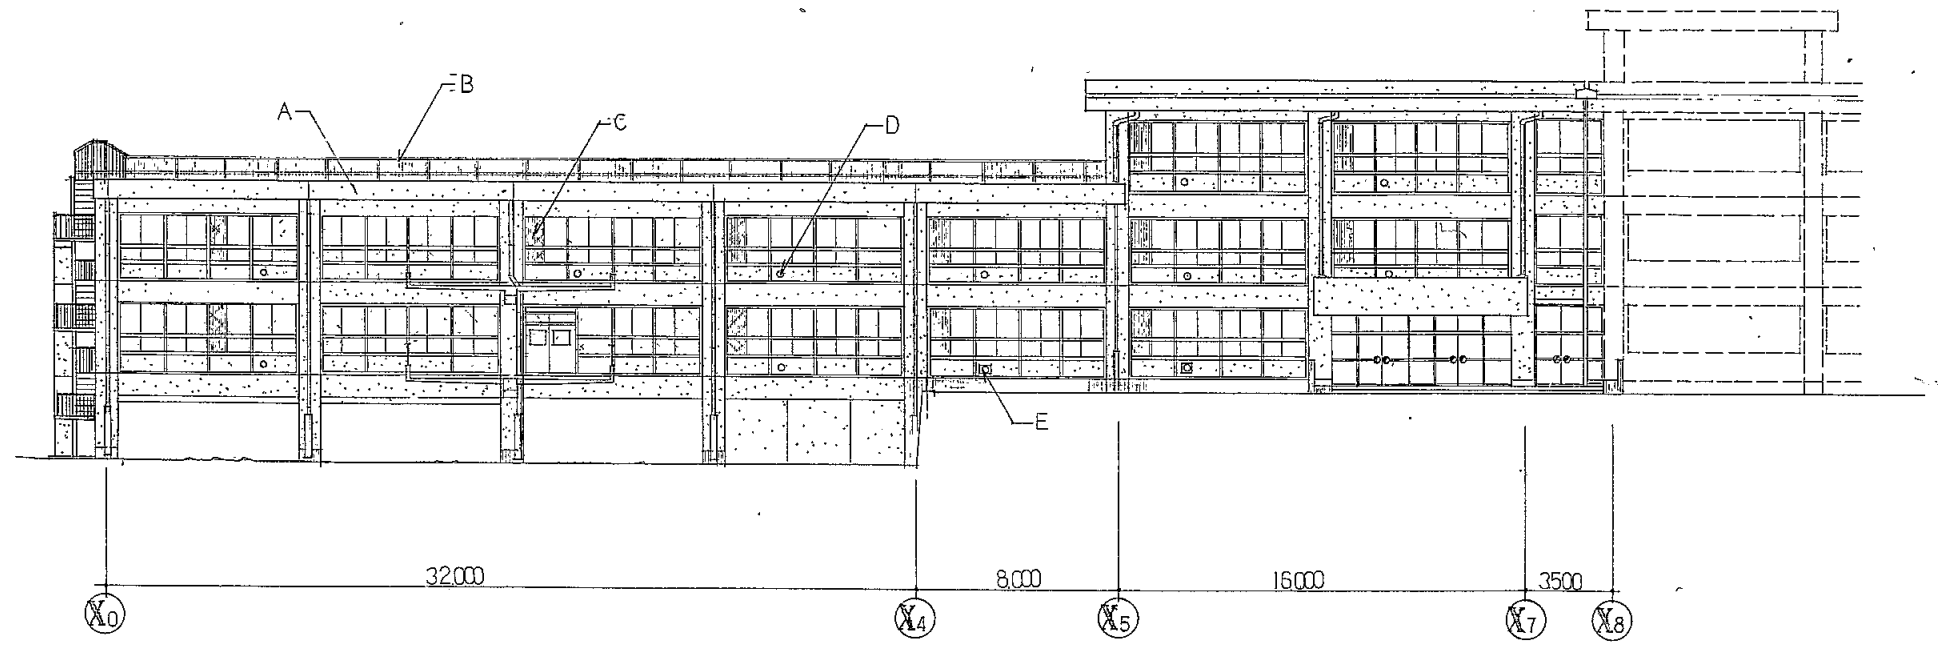


北立面图 1:200

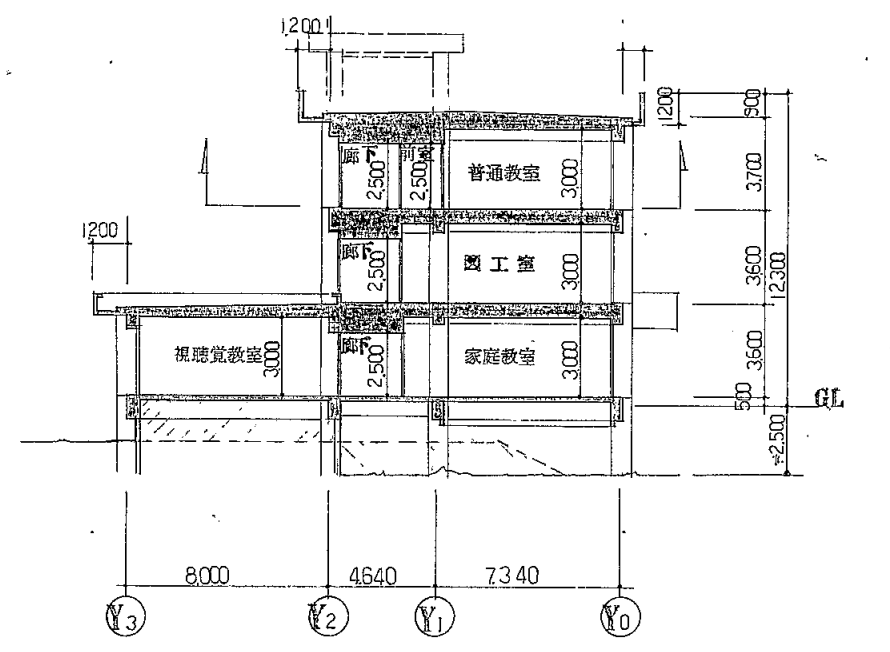


断面图 1:200

大楠小


業務名	市立 小学校ほか 校建築基準法第12条第2項及び第4項定期点検業務委託	設計者資格 氏名	級建築士登録第	号	課長	主査等	担当者	横須賀市 教育委員会 学校管理課
図面名称	A棟立面图	図番	縮尺	S 1:300	作図	平成 年 月 日		

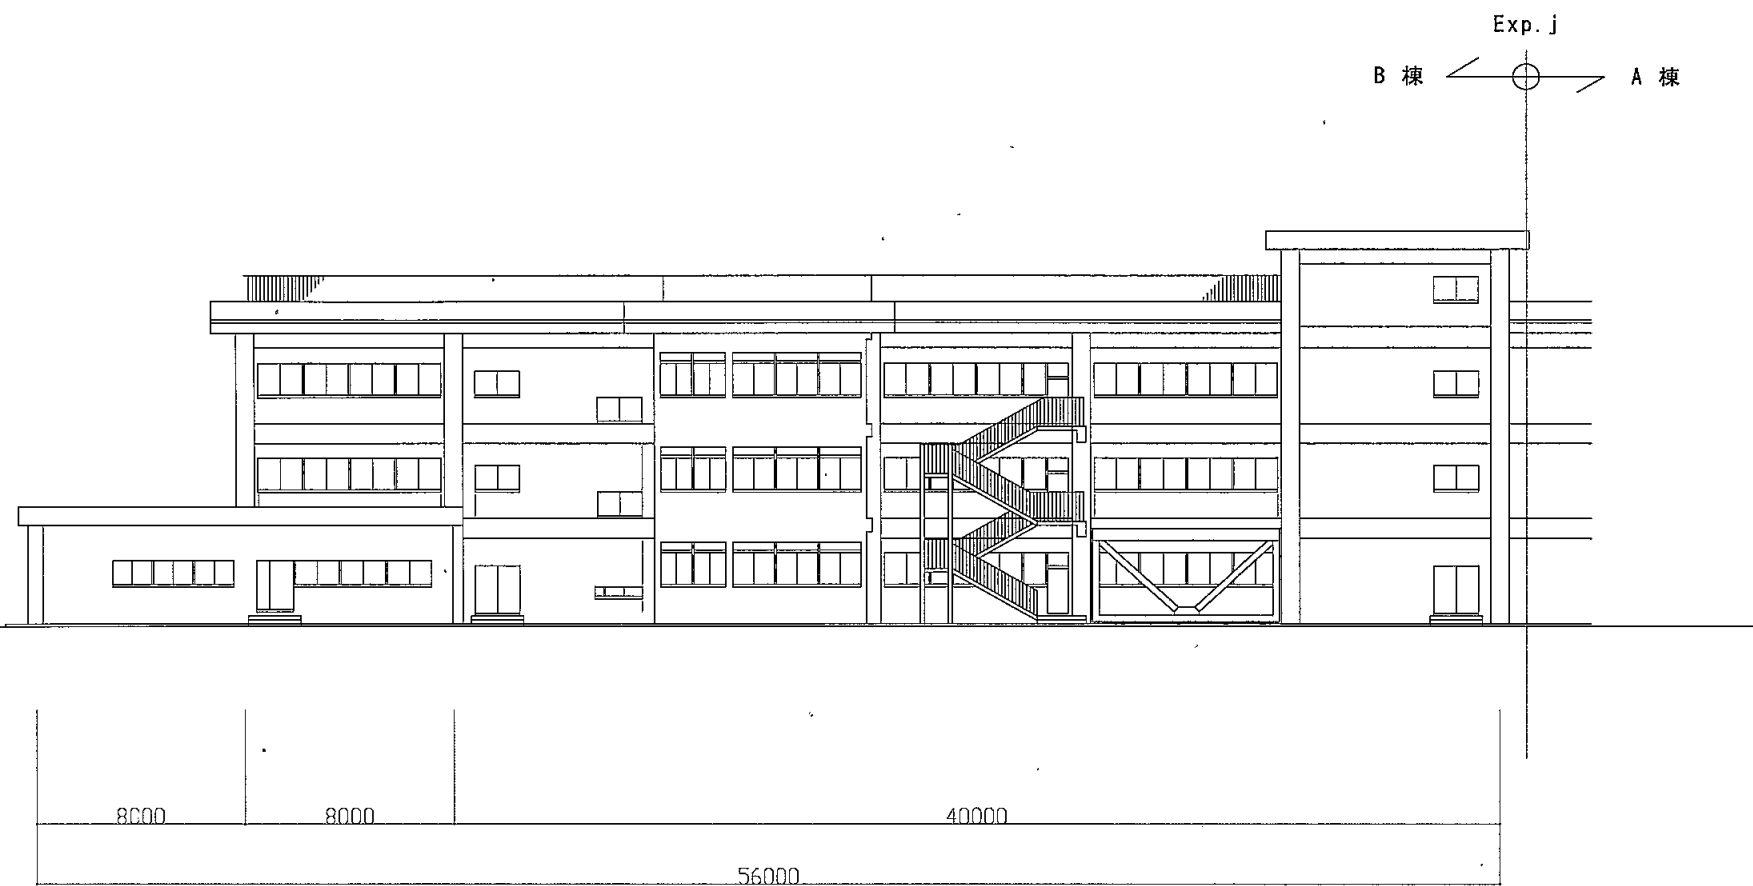


B棟北側立面図 S1:300

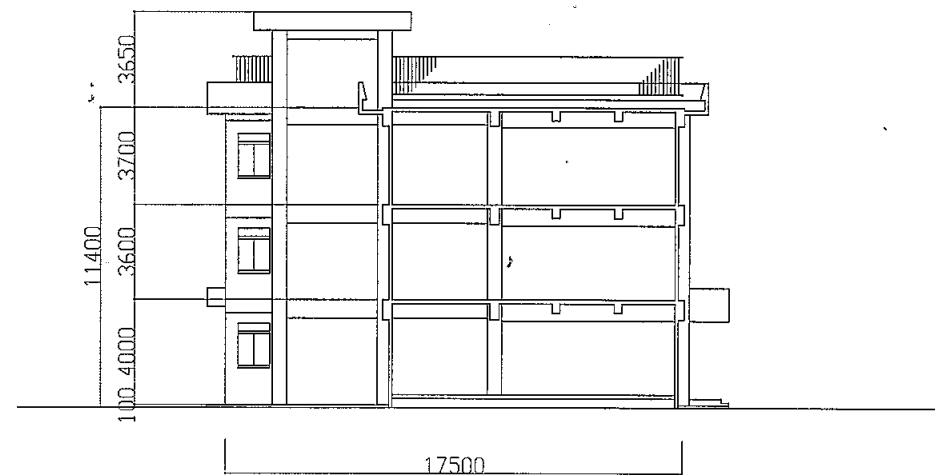

B棟西側立面図 S1:300

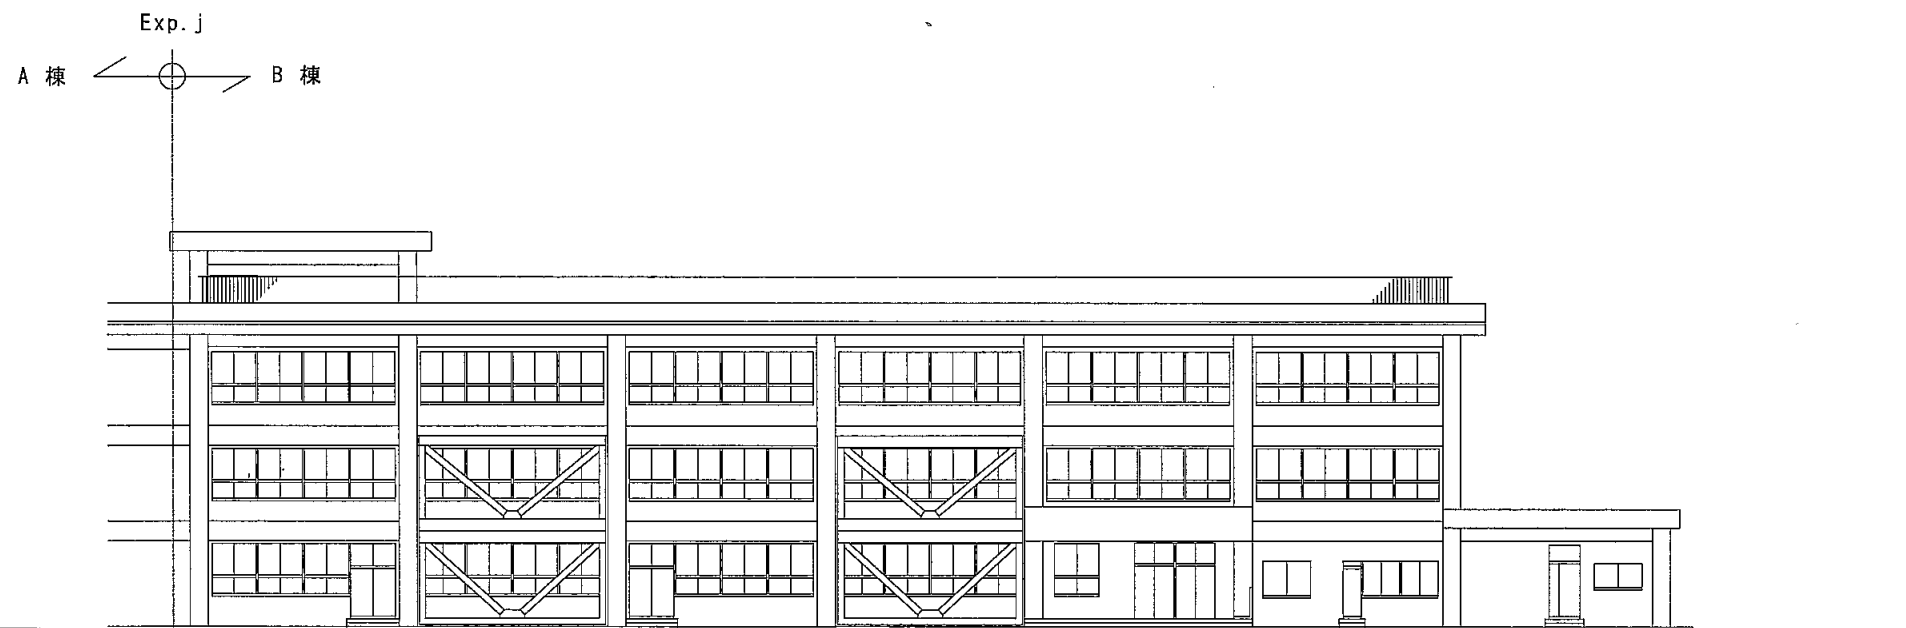


B棟南側立面図 S1:300

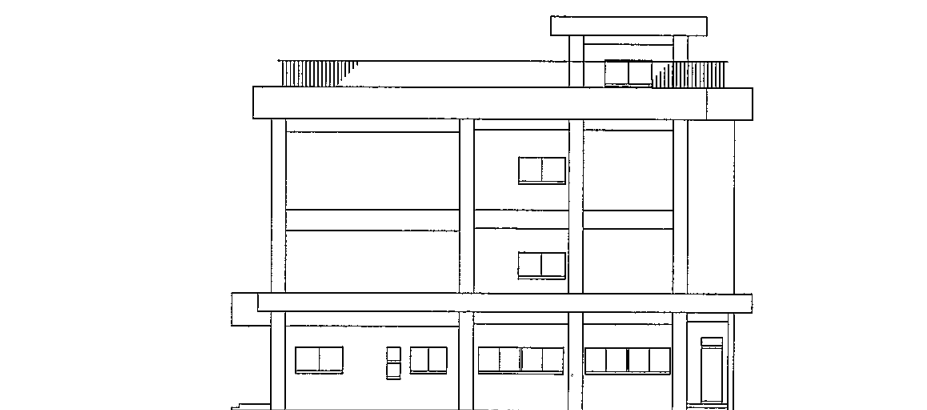


B棟東側立面図 S1:300

大楠小

業務名	市立 小学校ほか 校建築基準法第12条第2項及び第4項定期点検業務委託	設計者資格 氏名	級建築士登録第	号	課長	主査等	担当者	横須賀市 教育委員会 学校管理課
図面名称	B棟立面図	図番	縮尺	S 1:300	作図	平成 年 月 日		

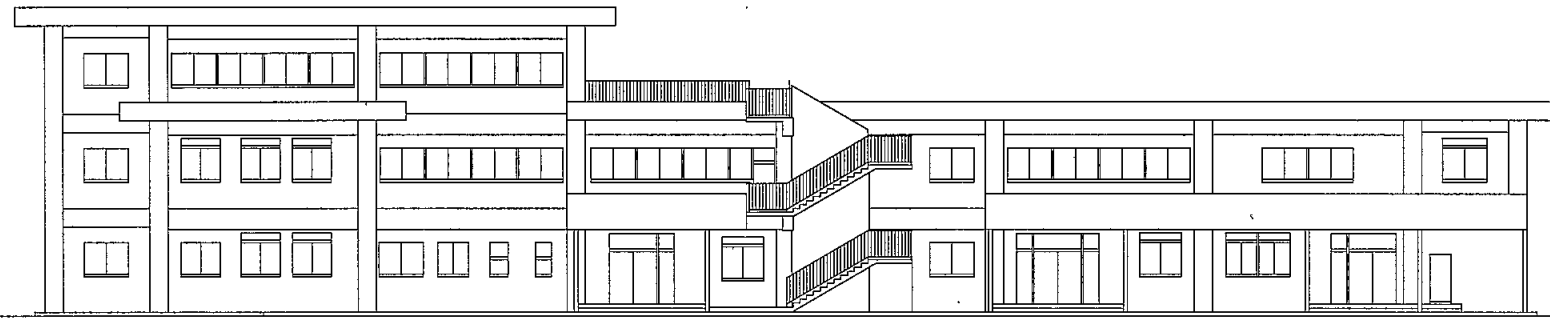


C棟北側立面図 S1:300

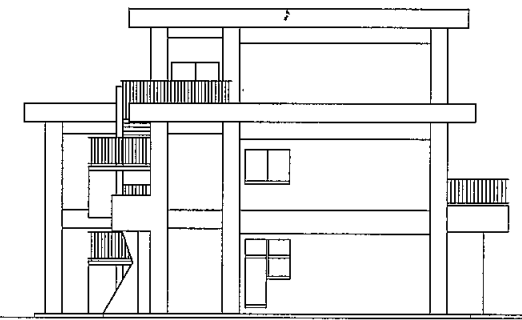

C棟西側立面図 S1:300




C棟南側立面図 S1:300

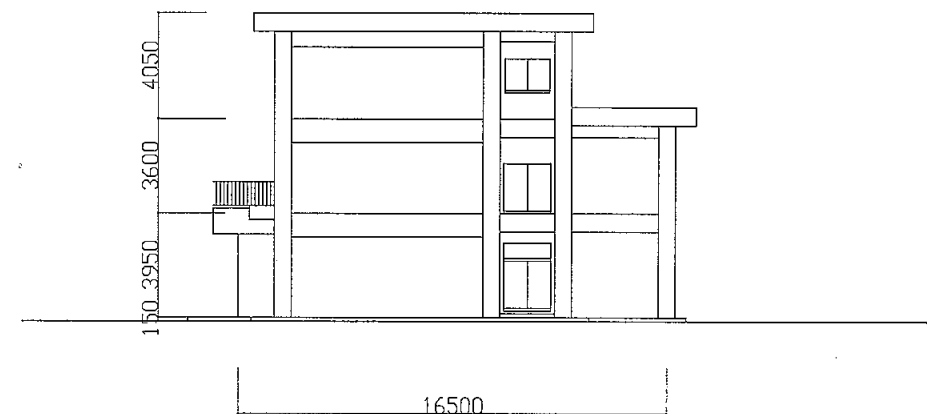


C棟東側立面図 S1:300

大楠小

業務名	市立 小学校ほか 校建築基準法第12条第2項及び第4項定期点検業務委託	設計者資格 氏名	級建築士登録第	号	課長	主査等	担当者	横須賀市 教育委員会 学校管理課
図面名称	C棟立面図	図番	縮尺	S 1:300	作図	平成	年 月 日	

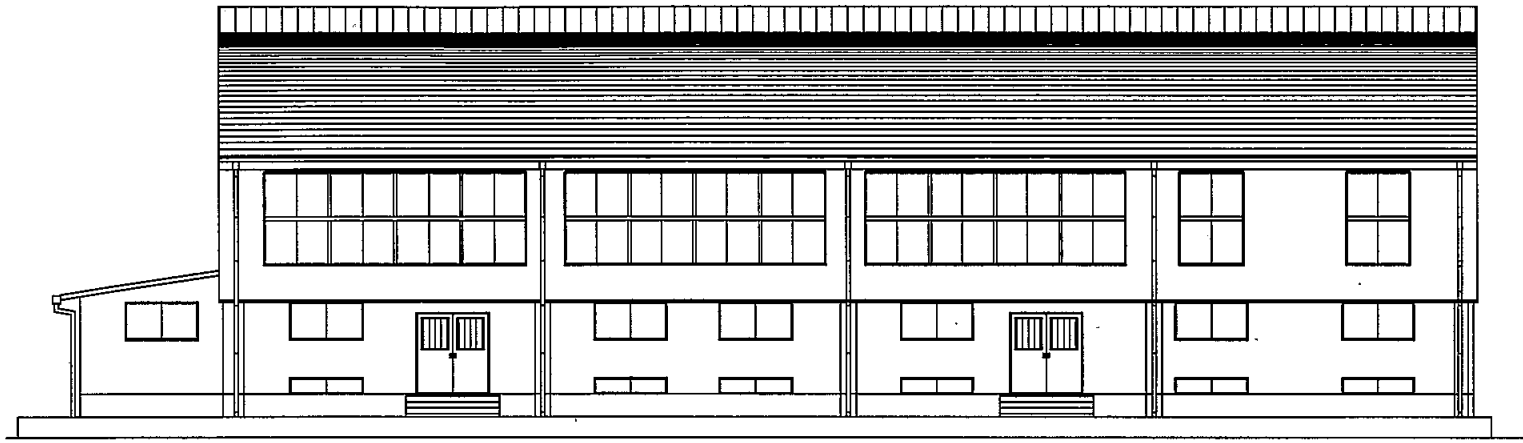


体育館西側立面図 S 1:200

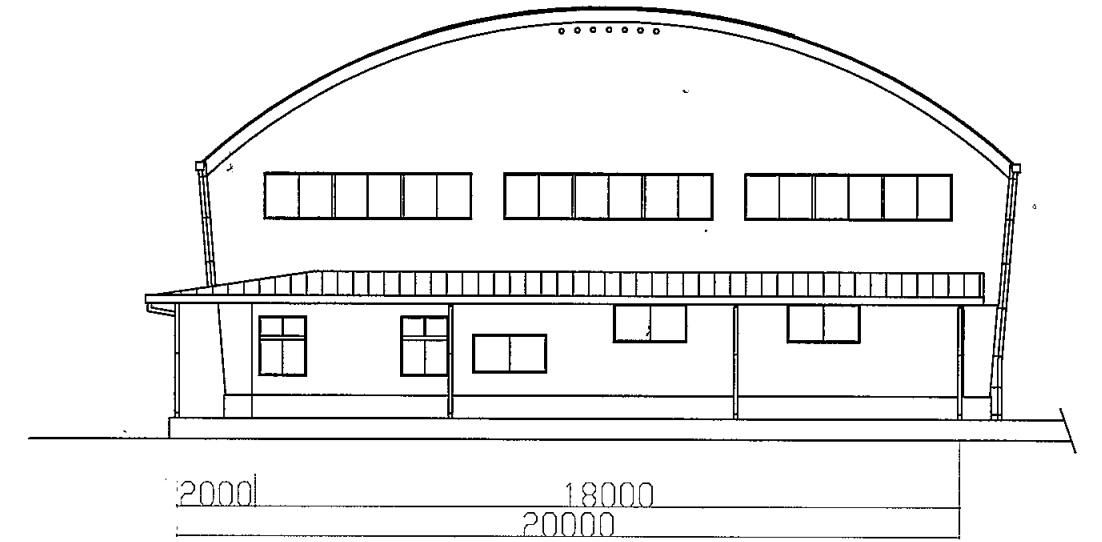

体育館南側立面図 S 1:200



体育館東側立面図 S 1:200

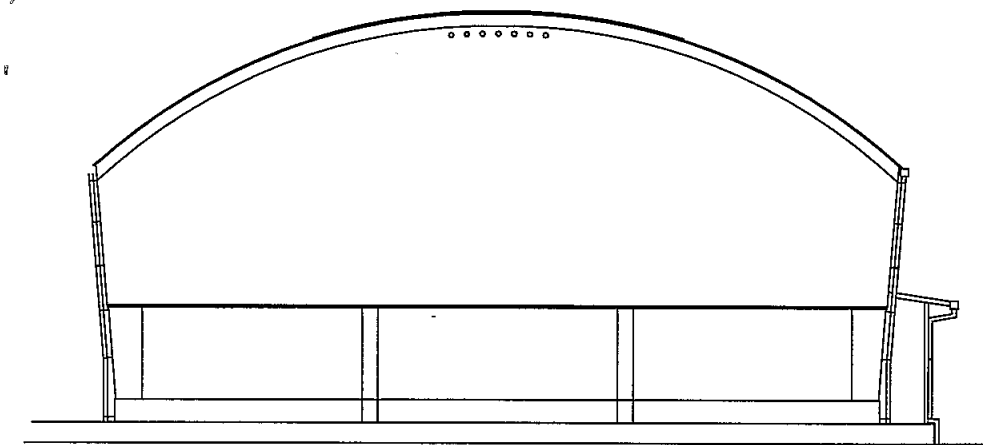

体育館北側立面図 S 1:200

大楠小

業務名	市立 小学校ほか 校建築基準法第12条第2項及び第4項定期点検業務委託	設計者資格 氏名	級建築士登録第 号				課長	主査等	担当者	横須賀市 教育委員会 学校管理課
図面名称	体育館立面図	図番	縮尺	S 1:200	作図	平成 年 月 日				