


案内図




※対象建物の面積、構造、建設年度等は委託仕様書による。

配置・平面図 1/300


工事名	武山保育園耐震診断業務委託			設計者資格 氏名	級建築士登録第 号			課長	主査等	担当者	横須賀市 都市部 建築計画課
図面名称	案内図、配置図、平面図	図番	A - 1	縮尺	1/300 (A3)	作図	令和 5 年 4 月 日				

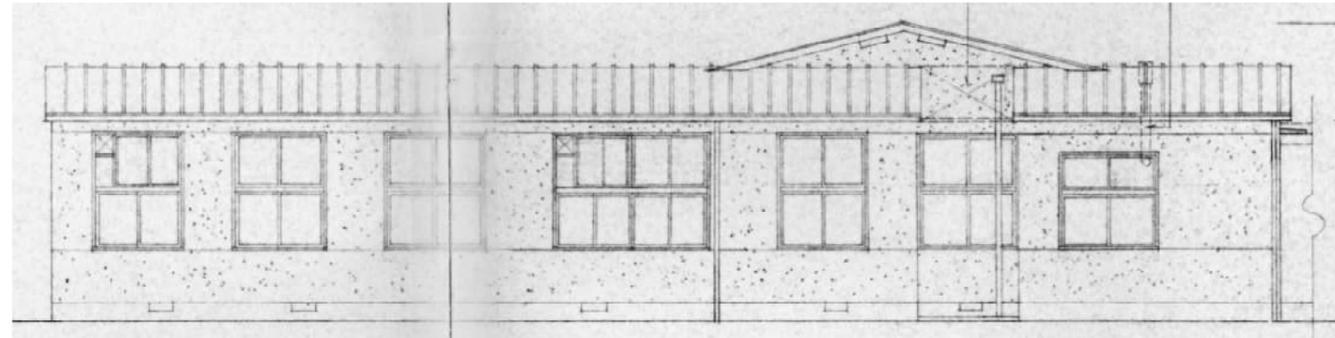


園舎 北立面図 No Scale

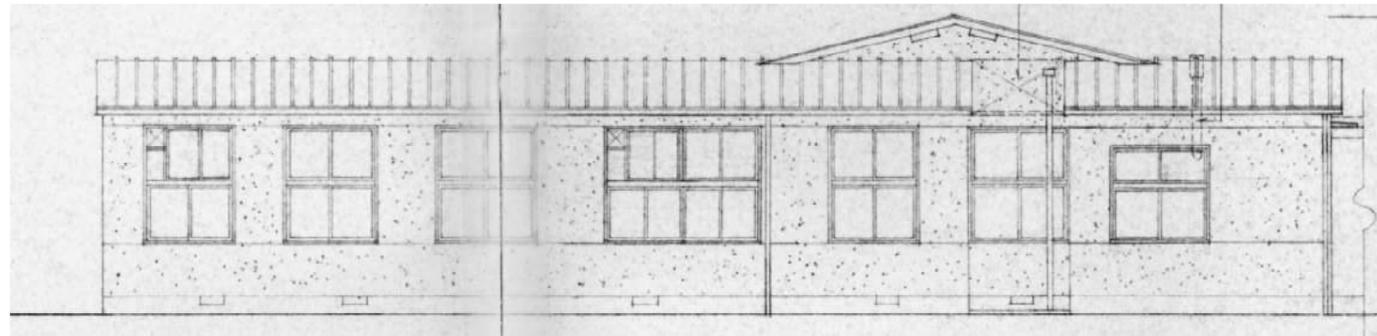

園舎 東立面図 No Scale

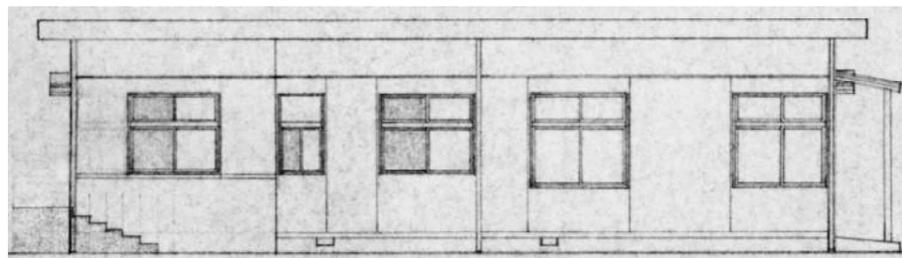

別棟園舎 北立面図 No Scale

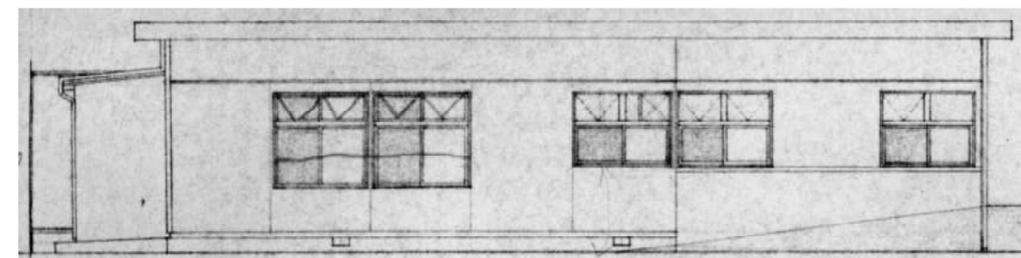

別棟園舎 東立面図 No Scale

工事名	武山保育園耐震診断業務委託			設計者資格 氏名	級建築士登録第 号			課長	主査等	担当者	横須賀市 都市部 建築計画課
図面名称	立面図(参考)	図番	A - 2	縮尺	No Scale (A3)	作図	令和 5 年 4 月 日				