

平作地区 雨水管 劣化診断および実施設計業務委託



案内図

【施工場所】

横須賀市 小矢部3丁目1番地先から
小矢部1丁目28番地先まで


【業務内容】

- 劣化診断
 - ・コンクリート強度試験
 - ・鉄筋探査
 - ・コンクリート及び鉄筋 腐食調査
 - ・鉄筋引張強度試験
 - ・コンクリート厚測定

●管渠実施設計 : 管更生工法

対象: $\phi 1200 \cdot \square 1500 \times 1500$ 雨水管
 1路線 $\Sigma L = 150.0m$

 $\phi 1200$ $L = 120.0m$
 $\square 1500 \times 1500$ $L = 30.0m$
「その他の管路」 150.0m

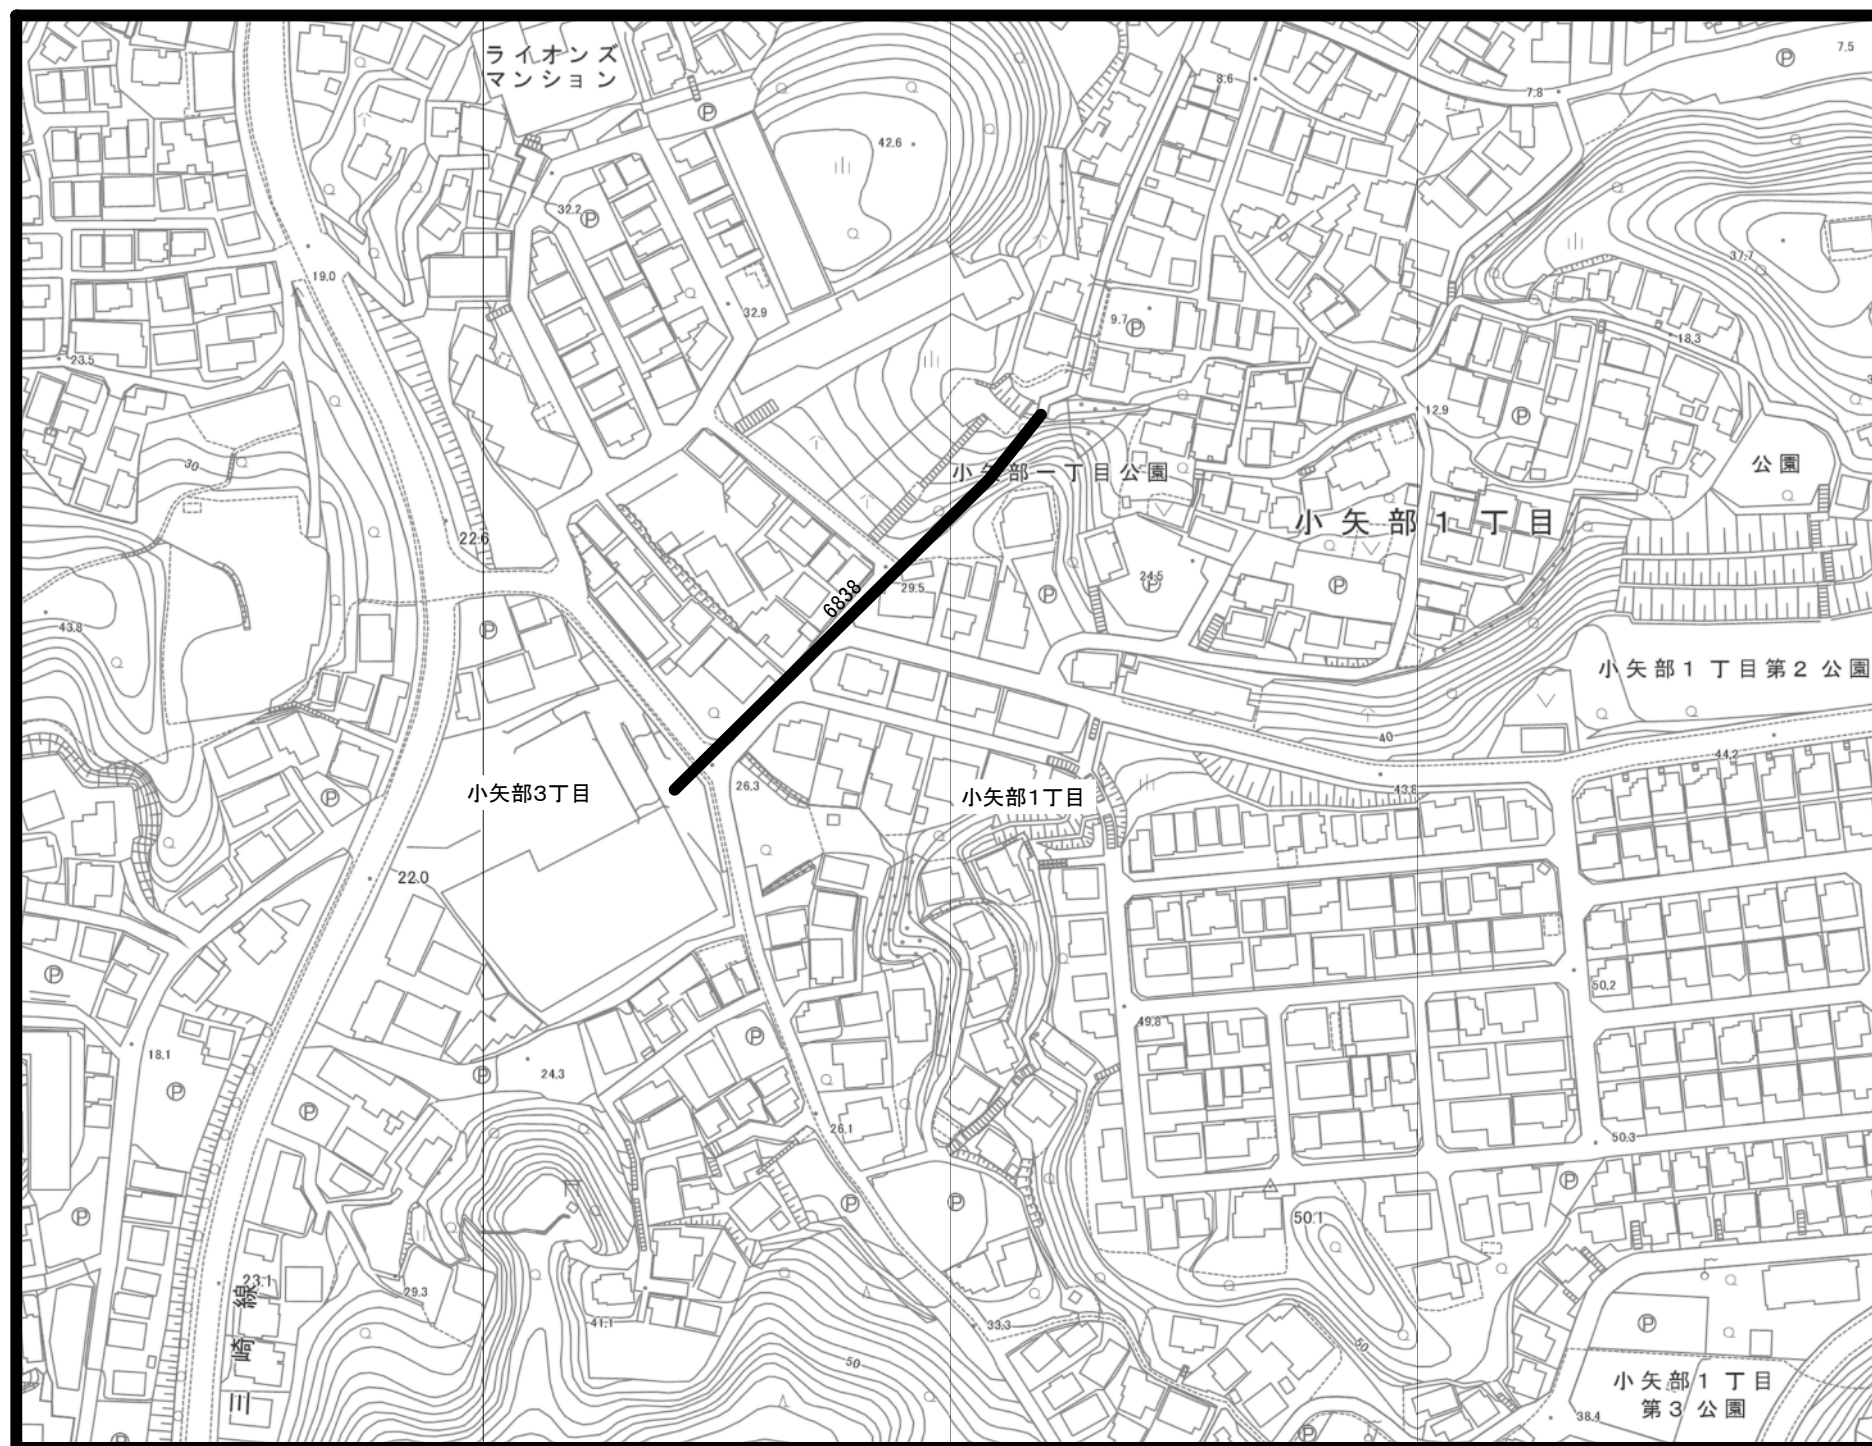

平面図 (縮尺 S=NON)
平作地区 小矢部排水区

— : 対象路線

横須賀市上下水道局				
図名	平作地区 雨水管 劣化診断及び実施設計業務委託			
種別	位置図			
縮尺	図示	図番号	1	1
製作年	令和5年6月			
課長	係長	担当者	設計者	