



案内図

- 【工事概要】
- 体育館
特定天井改修
(天井面積: 約352m²)
(天井高さ: 約7.0m)
 - 合同学習室
内装改修
天井
(天井面積: 約222m²)
(天井高さ: 約4.0m)
壁・幅木
(壁有孔ボード面積: 約175m²)
 - 上記に伴う空調設備改修
 - 上記に伴う電気設備改修

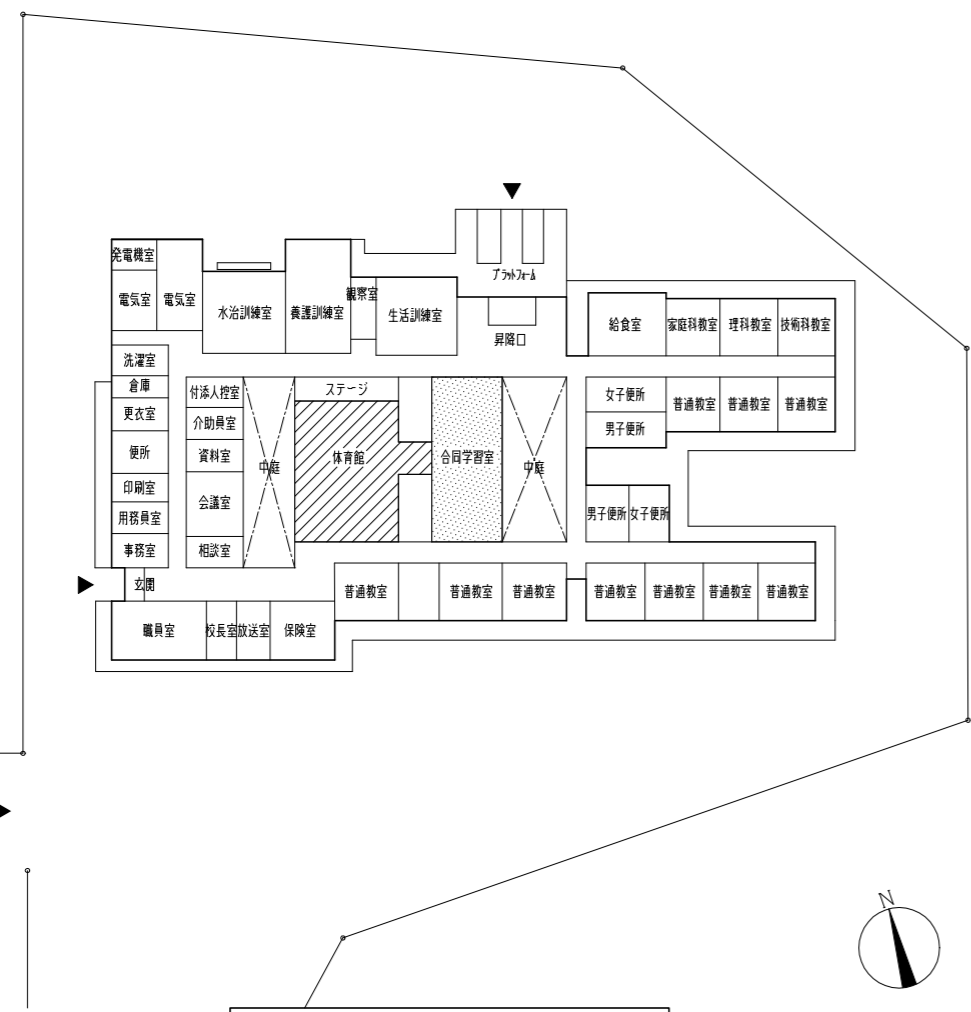

配置図兼平面図 1:800

特定天井改修範囲
 天井改修範囲

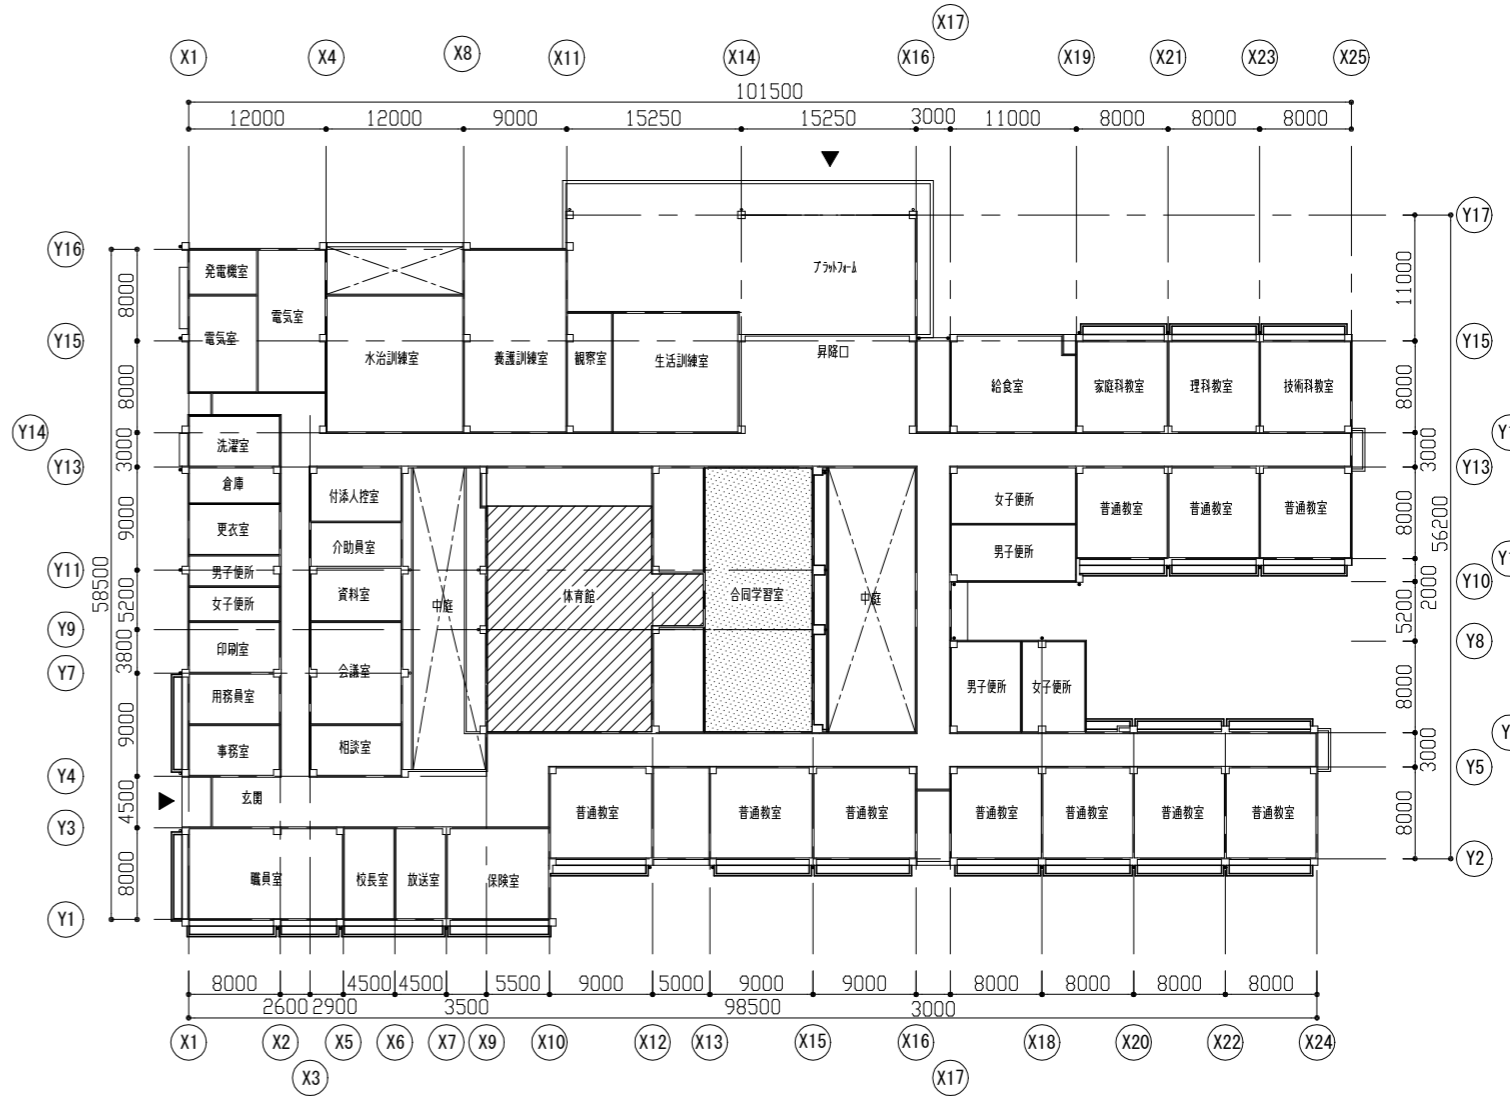

平面図詳細図 1:500

工事名	市立養護学校天井改修工事設計業務委託			設計者資格氏名	級建築士登録第 号			課長	主査等	担当者	横須賀市 都市部 建築計画課
図面名称	案内図、配置図兼平面図、平面詳細図	図番	1 / 1	縮尺	1:800 1:500	作図	令和 5 年 7 月 日				