
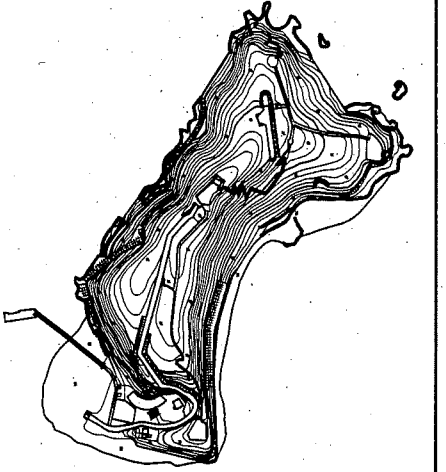
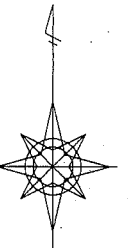


平面図 S=1/7,000

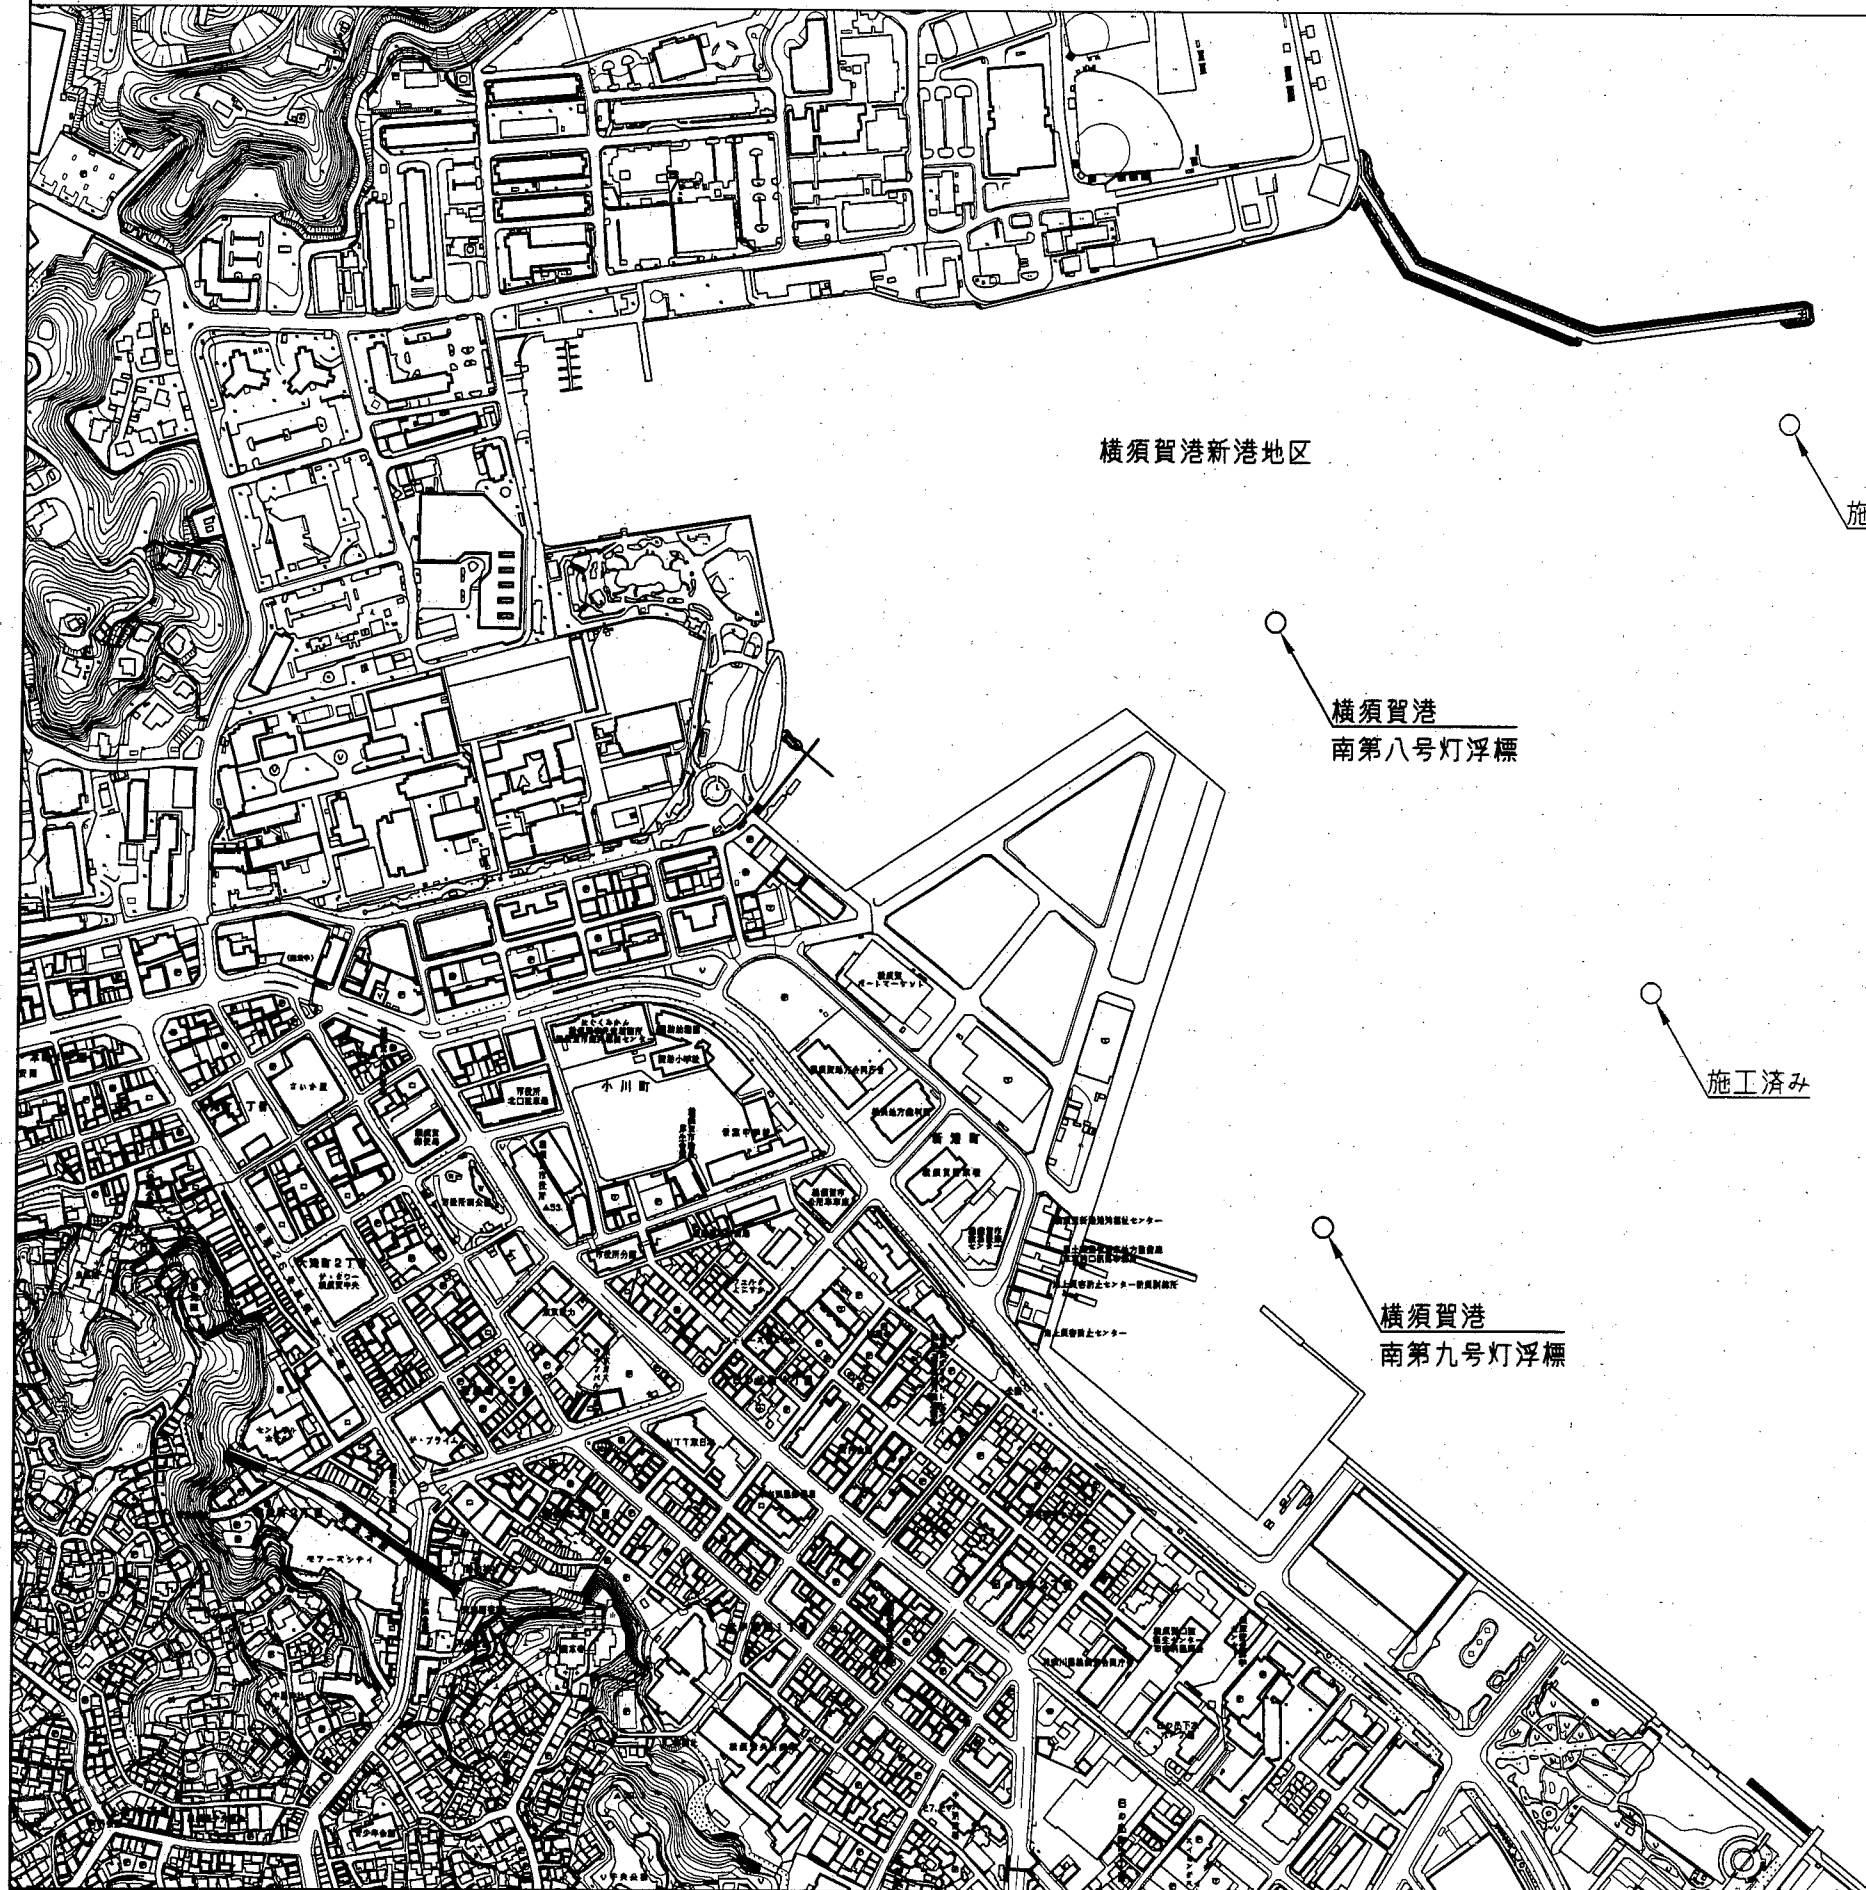

灯浮標取替工  
 灯浮標撤去 2個  
 灯浮標設置 2個

名称	座標	
	X	Y
横須賀港南第八号灯浮標	-79,195.086	-13,987.662
横須賀港南第九号灯浮標	-79,749.839	-13,937.992

横須賀市港湾部港湾建設課


工事名称	新港地区灯浮標取替工事		
図面名称	平面図		
図面番号	3枚の内1	縮尺	1/7,000
製作年月日	平成30年8月 日		
課長		係長等	設計

横須賀港南第八号灯浮標


灯浮標構造図 S=1:100 u;mm

横須賀港南第九号灯浮標

参考図

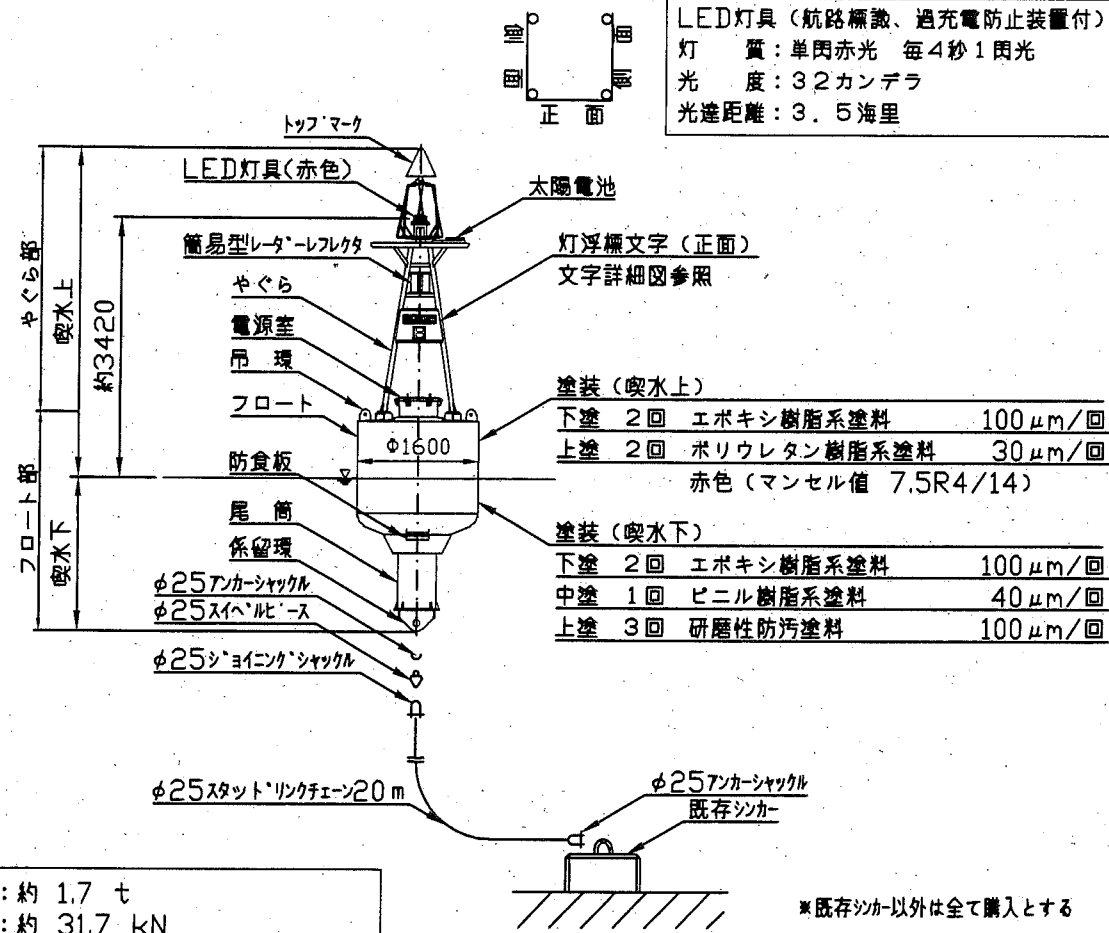

全備質量: 約 1.7 t  
全浮力: 約 31.7 kN  
主要材質: やぐら部...アルミニウム合金  
フロート部...一般構造用圧延鋼材  
内部クッションフォーム充填




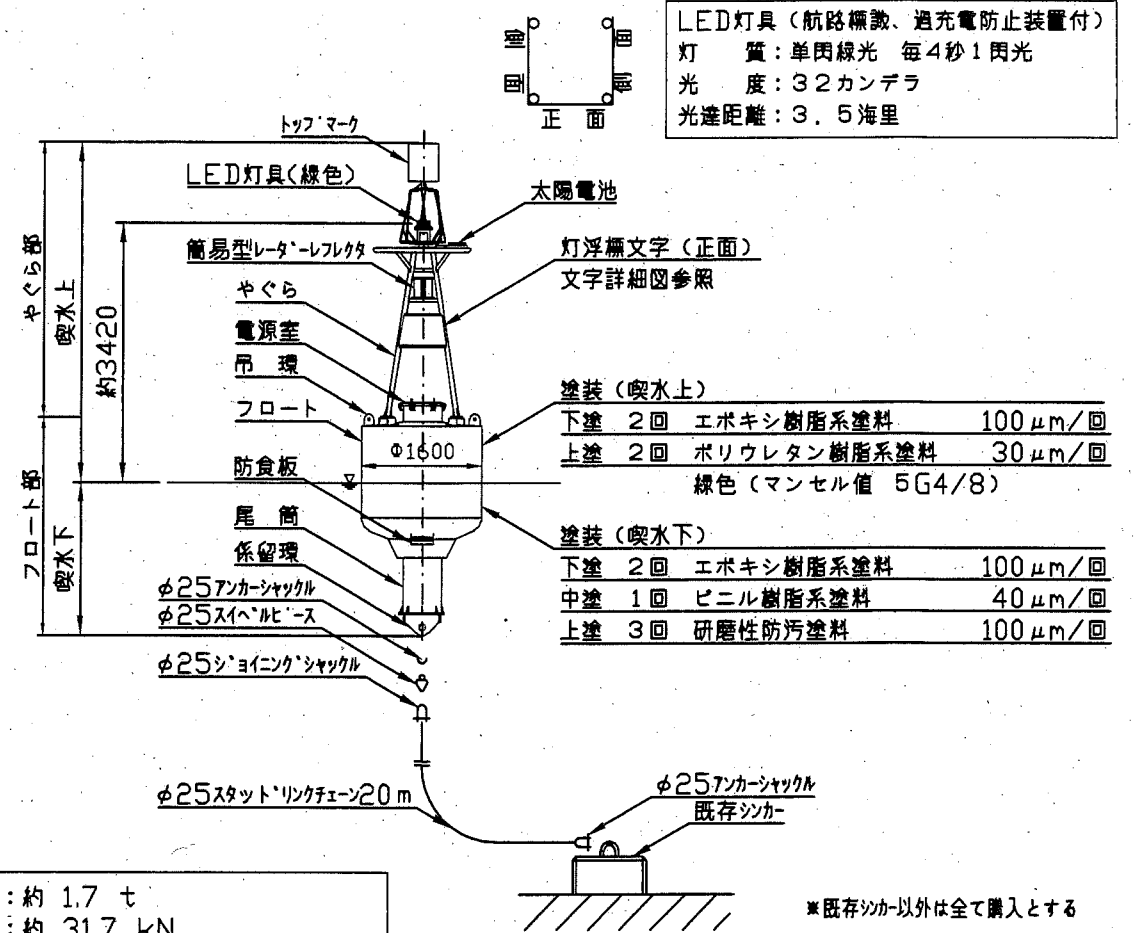


全備質量: 約 1.7 t  
全浮力: 約 31.7 kN  
主要材質: やぐら部...アルミニウム合金  
フロート部...一般構造用圧延鋼材  
内部クッションフォーム充填

文字詳細図 S=1:20 u;mm

横須賀港南第八号灯浮標

横須賀港南第九号灯浮標

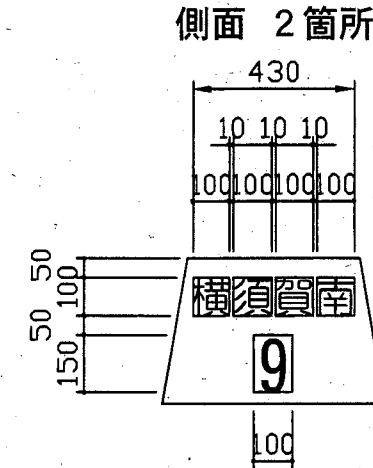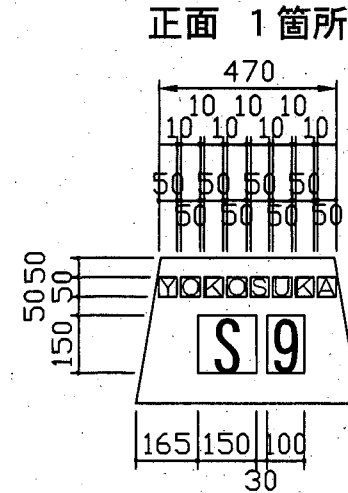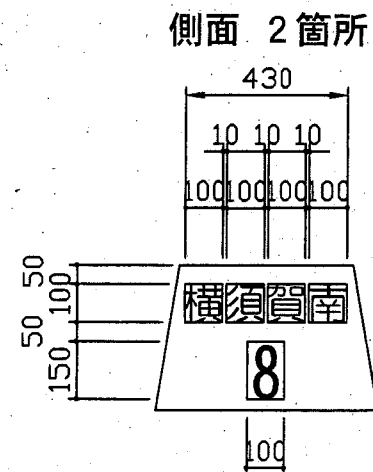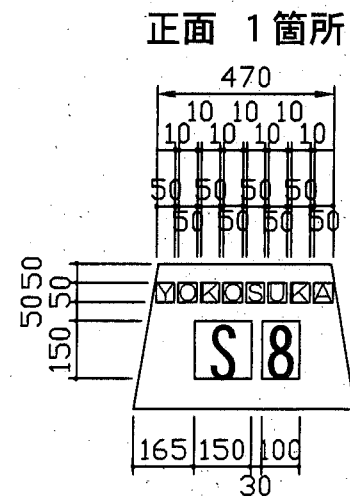



書 体: 丸ゴシック体  
文字色: 白色 (マンセル値 N9.5)

横須賀市港湾部港湾建設課			
工事名称	新港地区灯浮標取替工事		
図面名称	灯浮標構造図・文字詳細図		
図面番号	3枚の内2	縮 尺	図 示
製作年月日	平成 30年 8月 日		
課 長		係長等	設 計

横須賀港南第八号灯浮標

撤去灯浮標構造図 S=1:100 u;mm

横須賀港南第九号灯浮標

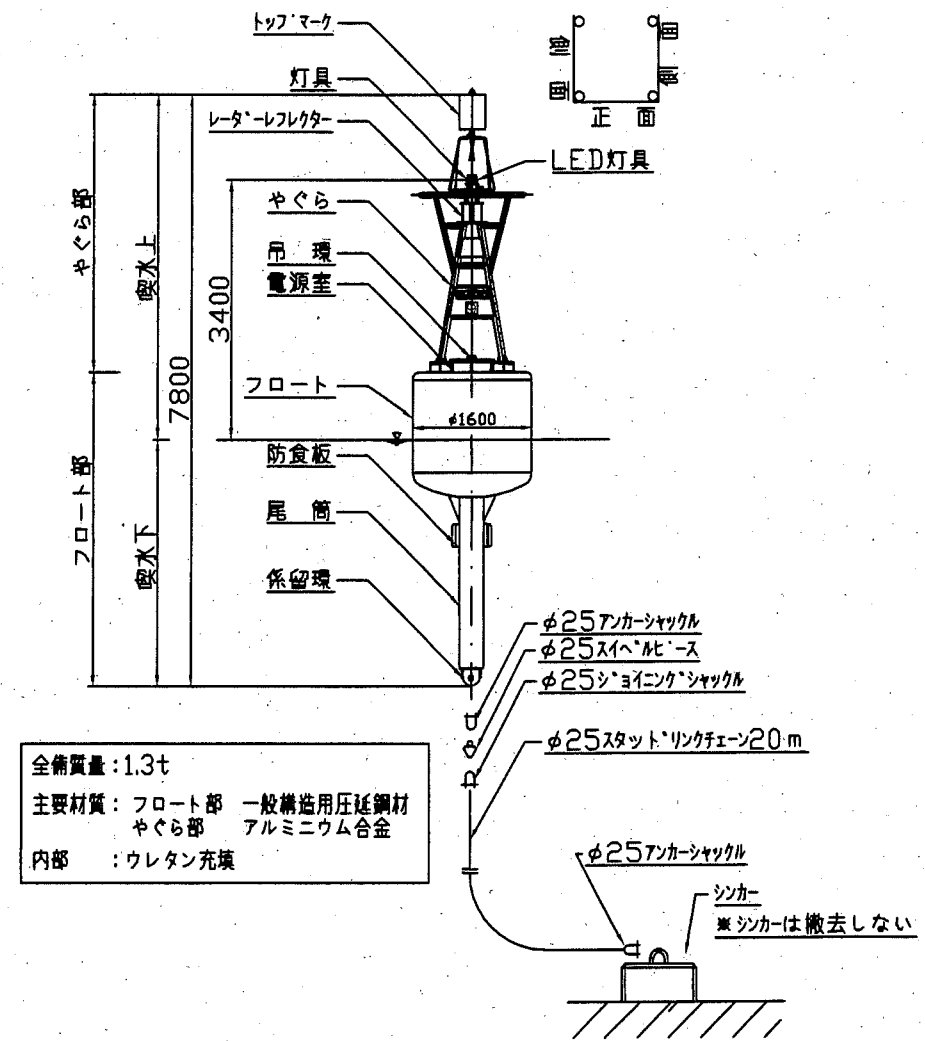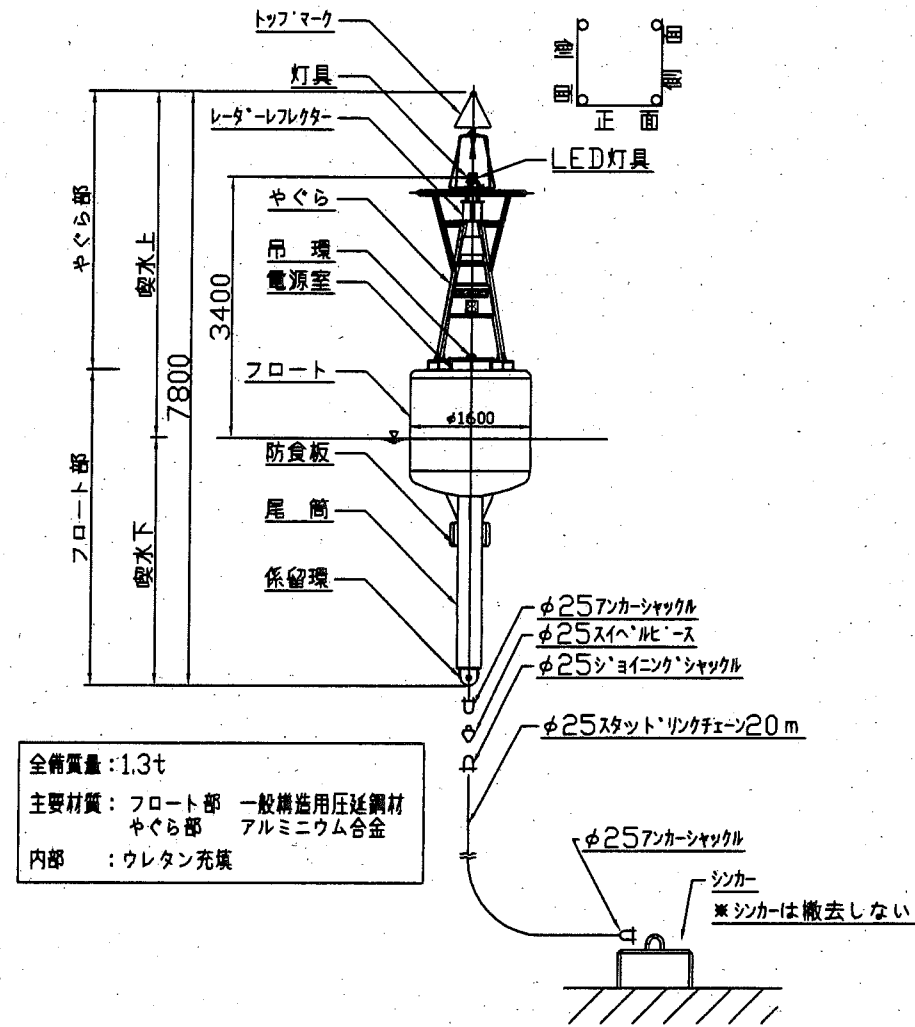

横須賀市港湾部港湾建設課

工事名称	新港地区灯浮標取替工事		
図面名称	撤去灯浮標構造図		
図面番号	3枚の内3	縮尺	S=1:100
製作年月日	平成 30年 8月 日		
課長		係長等	設計