

位置図 S=1/8000




施工箇所(くりはま花の国)
横須賀市神明町1番1

くりはま花の国
花の広場
冒険ランド

ハーブ園



凡例
--- 施工範囲

横須賀市環境政策部公園建設課

工事名称	くりはま花の国公園施設補修工事			
図面名称	位置図			
図面番号	1/27	縮尺	1/8000	製作年月日 H30.8
課長				

平面図 S=1/300

・冒険ランド内複合遊具

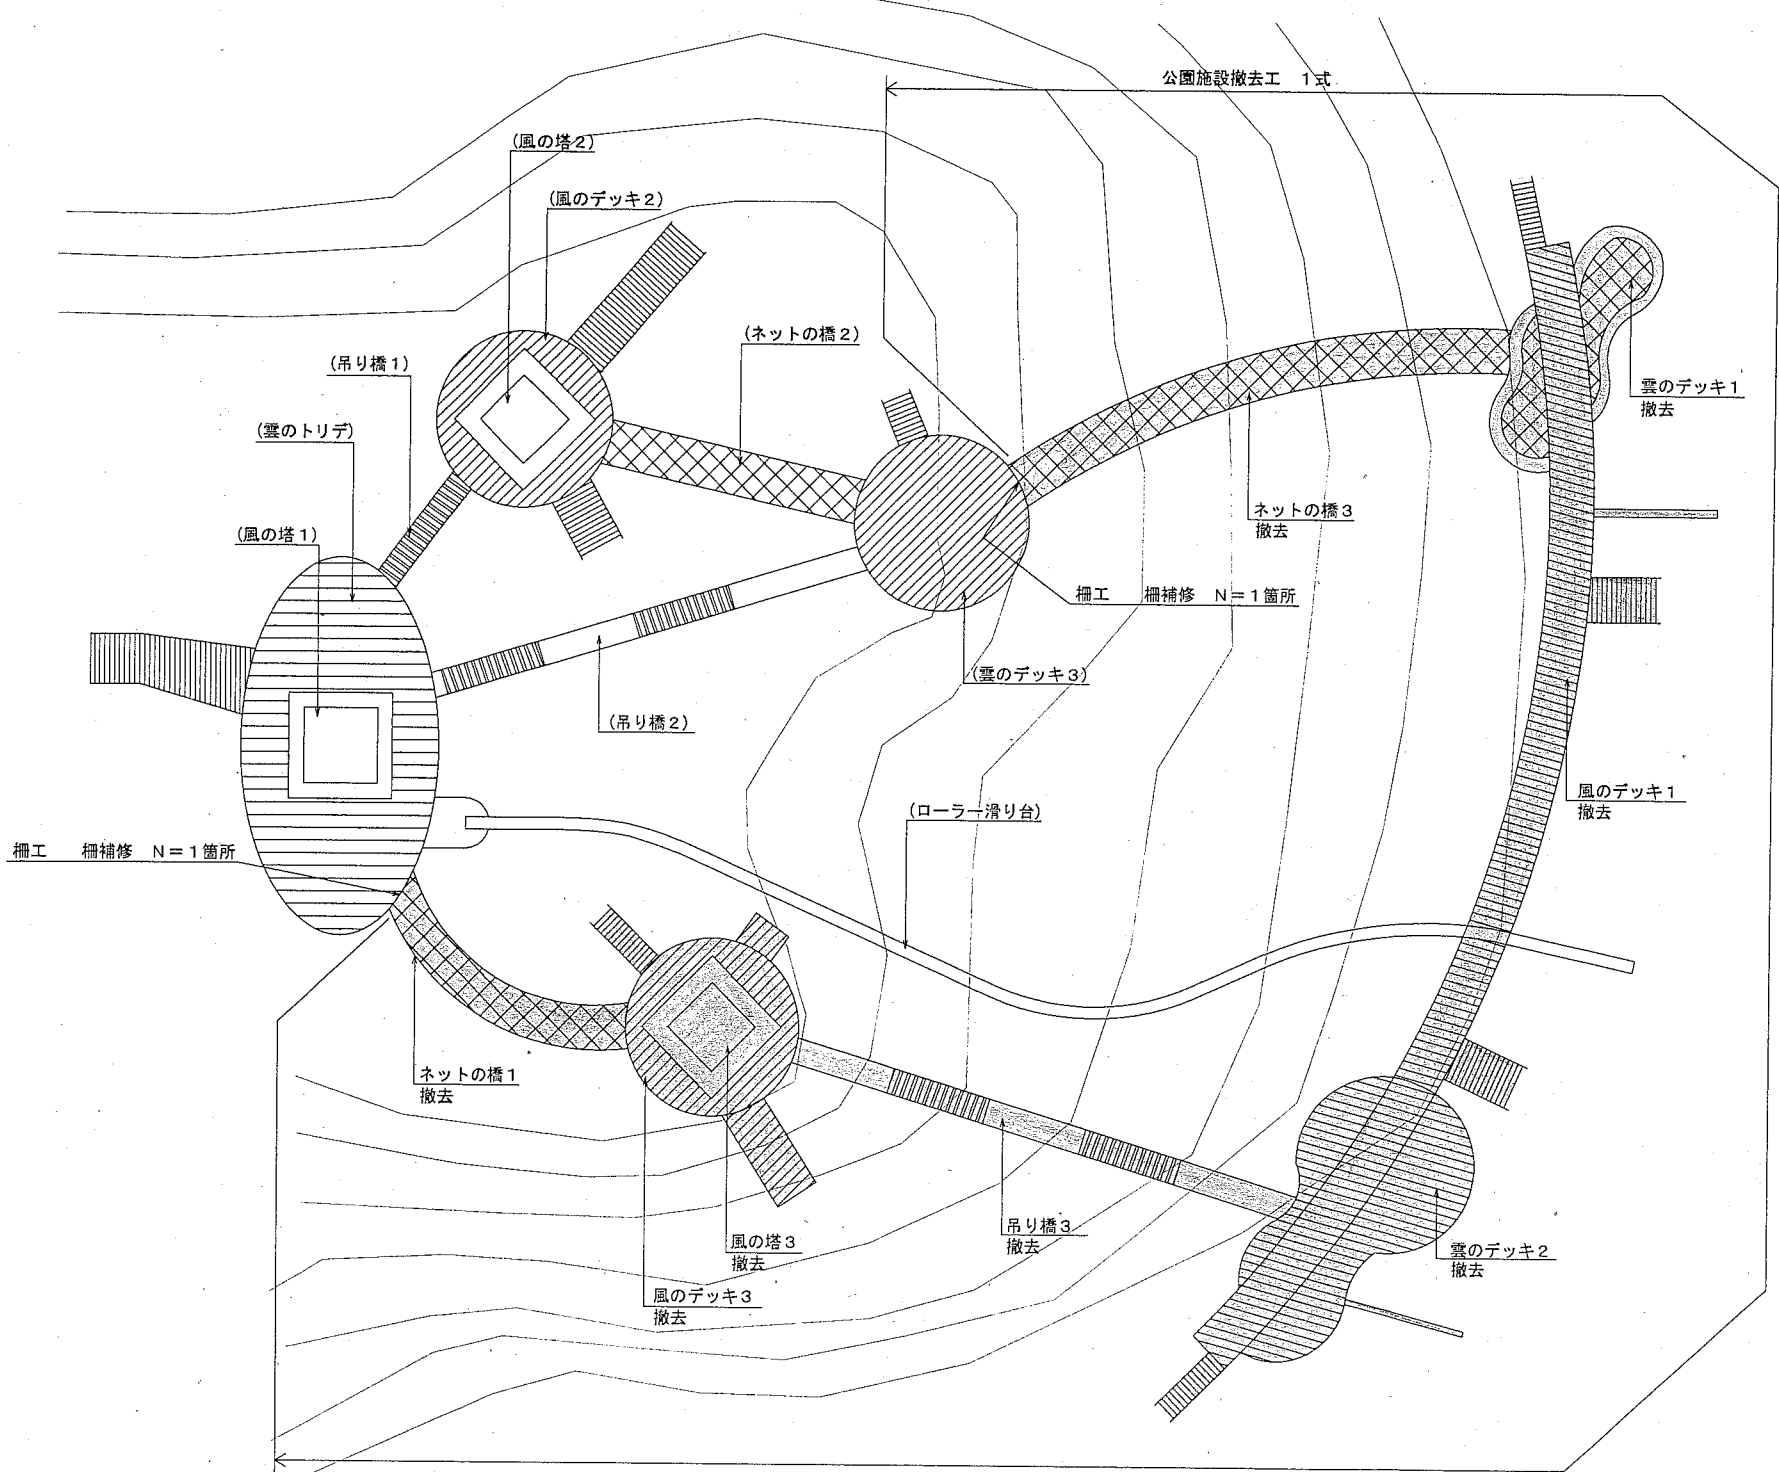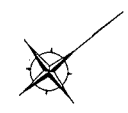

公園施設撤去工			
施設名称	工種	単位	数量
雲のデッキ1	木工部撤去	式	1
	鉄部撤去	式	1
	手摺撤去	式	1
	ネット撤去	式	1
	支柱基礎撤去	式	1

公園施設撤去工			
施設名称	工種	単位	数量
風のデッキ1	木工部撤去	式	1
	手摺撤去	式	1
	階段撤去	基	4
	滑り台撤去	基	1
	支柱基礎撤去	式	1

公園施設撤去工			
施設名称	工種	単位	数量
雲のデッキ2	木工部撤去	式	1
	鉄部撤去	式	1
	手摺撤去	式	1
	ネット撤去	式	1
	滑り台撤去	基	1
	滑り棒撤去	基	1
	支柱基礎撤去	式	1

公園施設撤去工			
施設名称	工種	単位	数量
ネットの橋3	木工部撤去	式	1
	鉄部撤去	式	1
	ネット撤去	式	1
	支柱基礎撤去	式	1

公園施設撤去工			
施設名称	工種	単位	数量
ネットの橋1	木工部撤去	式	1
	鉄部撤去	式	1
	ネット撤去	式	1
	支柱基礎撤去	式	1

公園施設撤去工			
施設名称	工種	単位	数量
風のデッキ3	木工部撤去	式	1
	鉄部撤去	式	1
	手摺撤去	式	1
	階段撤去	基	1
	ベンチ撤去	基	3
	支柱基礎撤去	式	1

公園施設撤去工			
施設名称	工種	単位	数量
風の塔3	木工部撤去	式	1
	鉄部撤去	式	1
	塔基礎撤去	式	1

公園施設撤去工			
施設名称	工種	単位	数量
吊り橋3	木工部撤去	式	1
	鉄部撤去	式	1
	ネット撤去	式	1
	支柱基礎撤去	式	1

柵工			
施設名称	工種	単位	数量
風の塔1	柵補修	箇所	1
雲のデッキ3	柵補修	箇所	1

横須賀市環境政策部公園建設課


工事名称	くりはま花の国公園施設補修工事
図面名称	平面図
図面番号	2/27
縮尺	1/300
製作年月日	H30.8

課長


(雲のデッキ1)木工部撤去

NO SCALE

詳細図

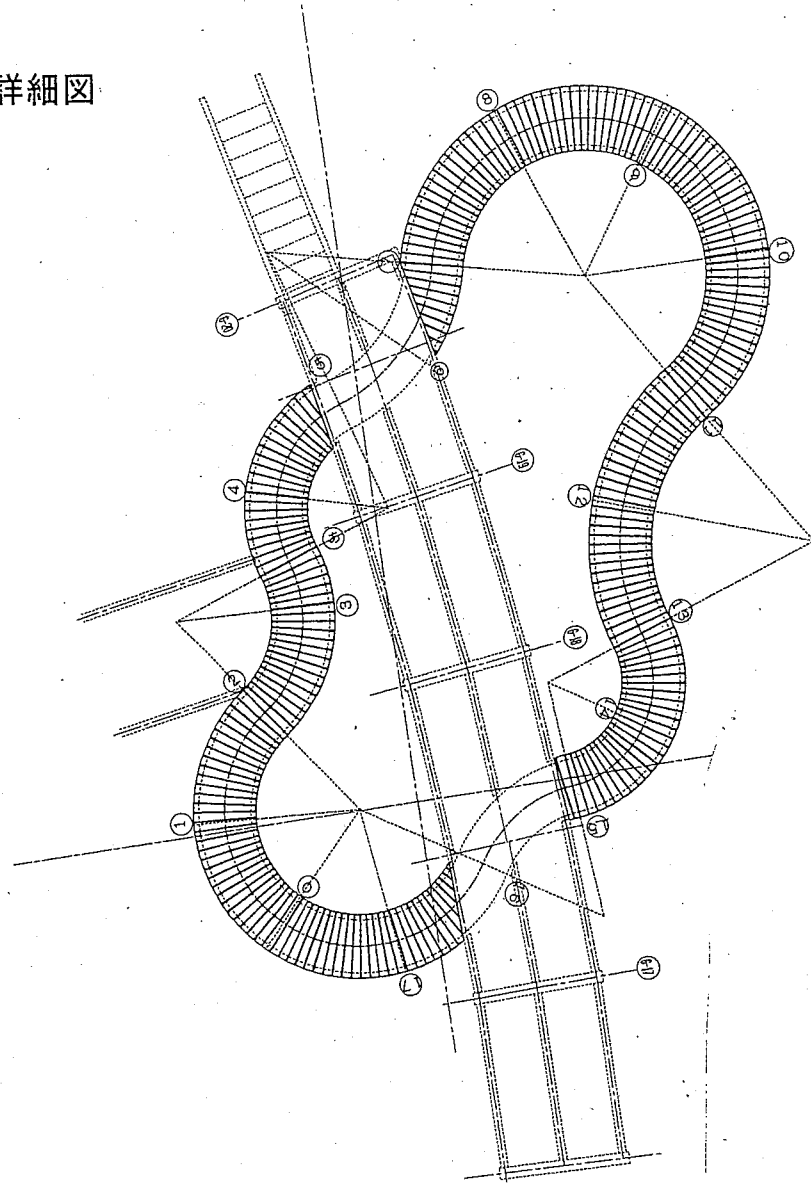

取付位置	A	目盛	長さ
(2)~(4)	69	8	21
(4)~(5)	65	8	24
(5)~(7)	79	10	10
(7)~(11)	76	9	75
(11)~(13)	84	9	31
(13)~(15)	61	7	26
(15)~(16)	71	7	2
(16)~(2)	72	8	59

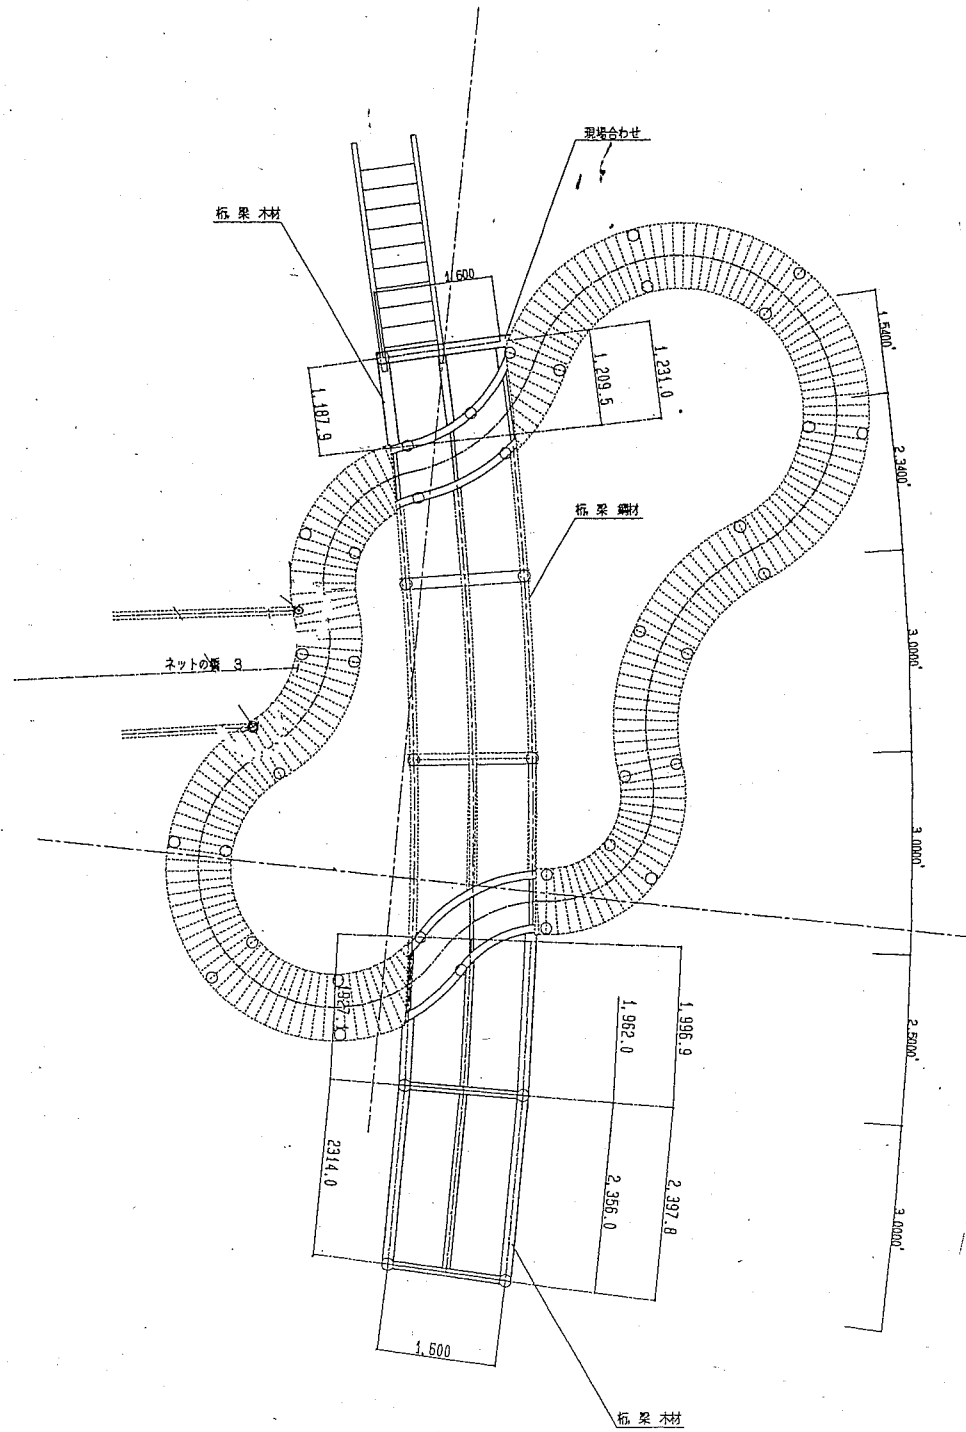

横須賀市環境政策部公園建設課

工事名称 くりはま花の国公園施設補修工事

図面名称 (雲のデッキ1)木工部 撤去


図面番号 3/27 縮尺 NO SCALE 製作年月日 H30.8




(雲のデッキ1)鉄部、ネット撤去

NO SCALE


詳細図

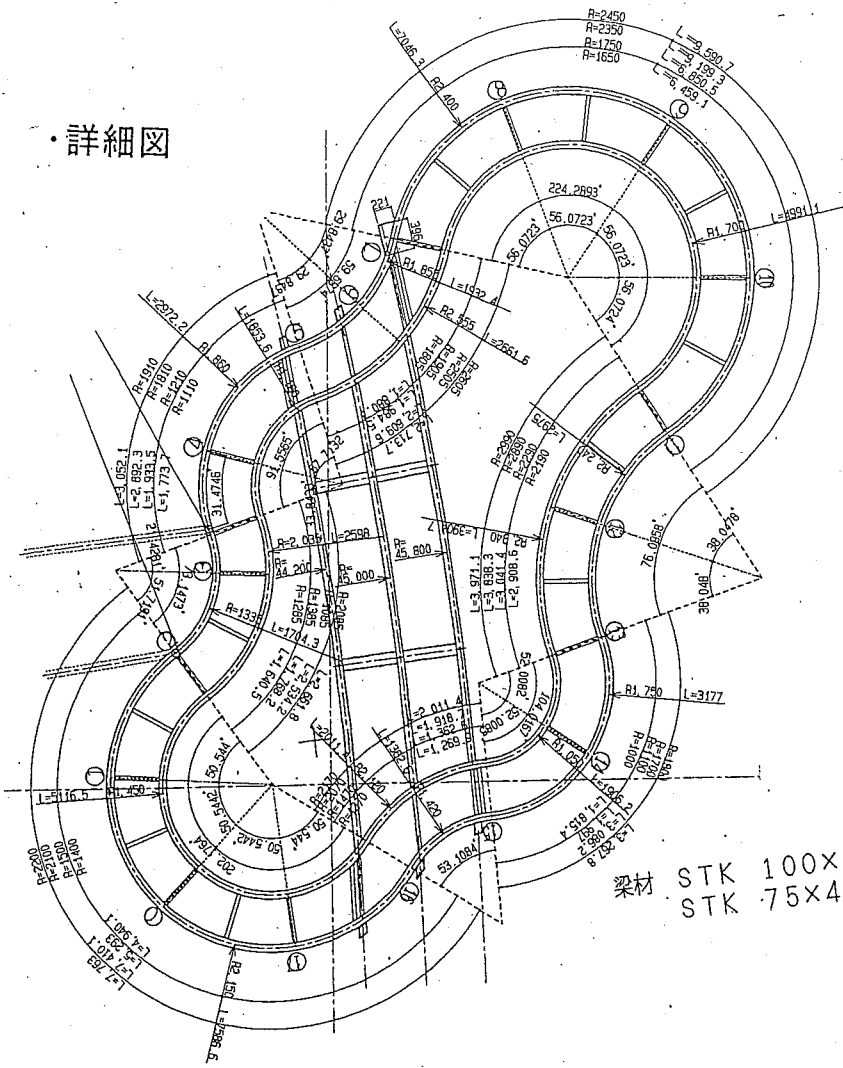


梁材 STK 100×150
STK 75×45

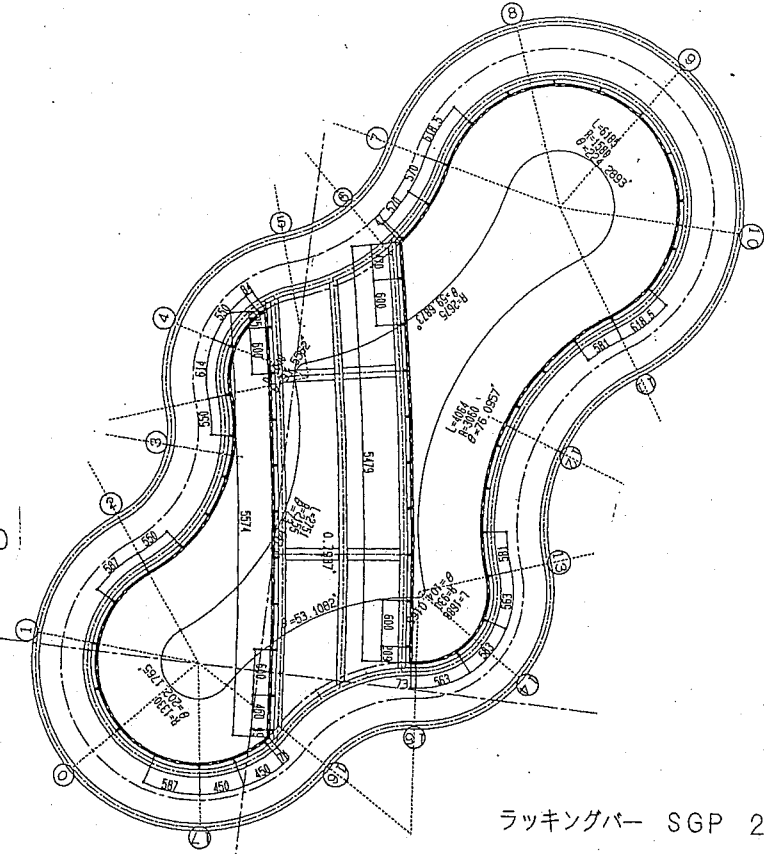



ラッキングバー SGP 25A

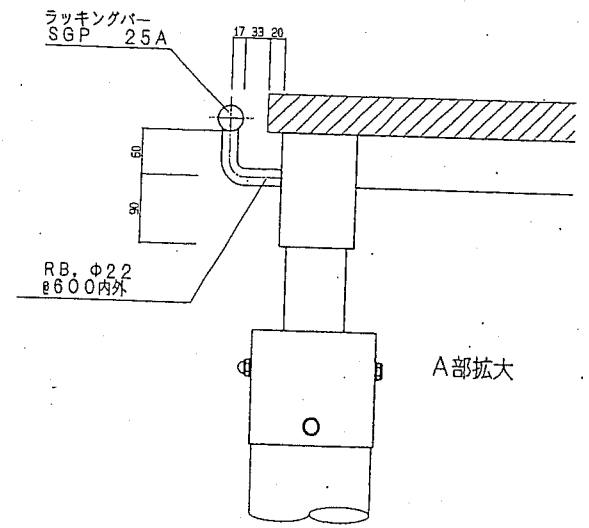


A部拡大

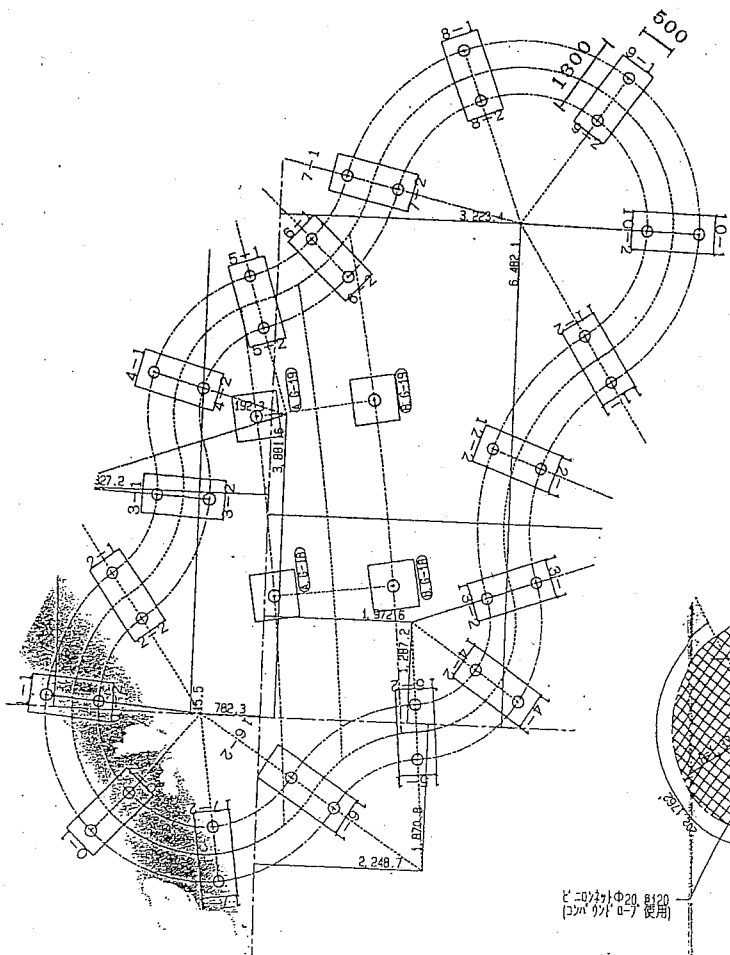

ネット平面図

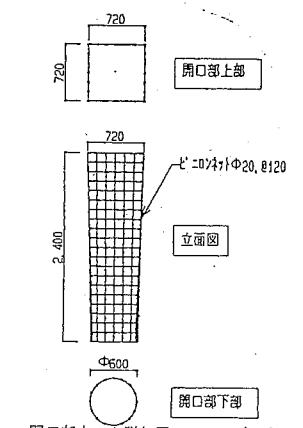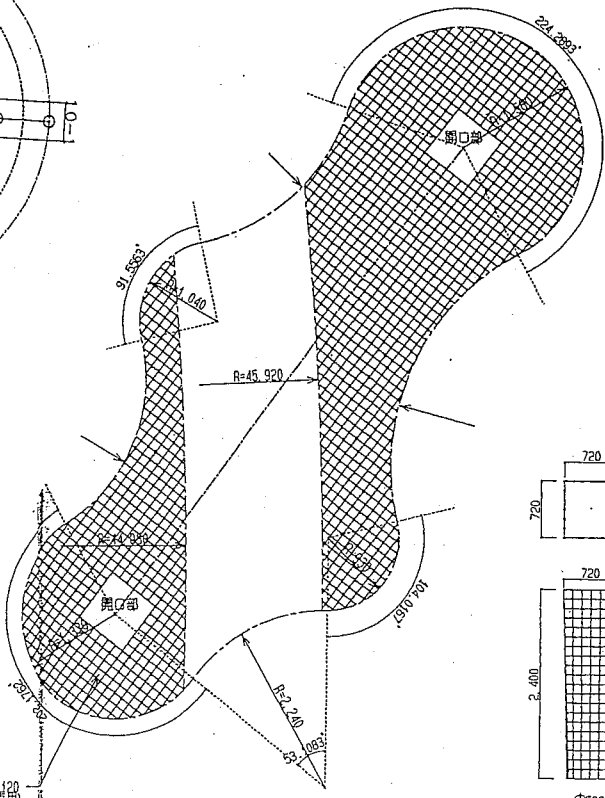

開口部ネット詳細図 (計. 2本)

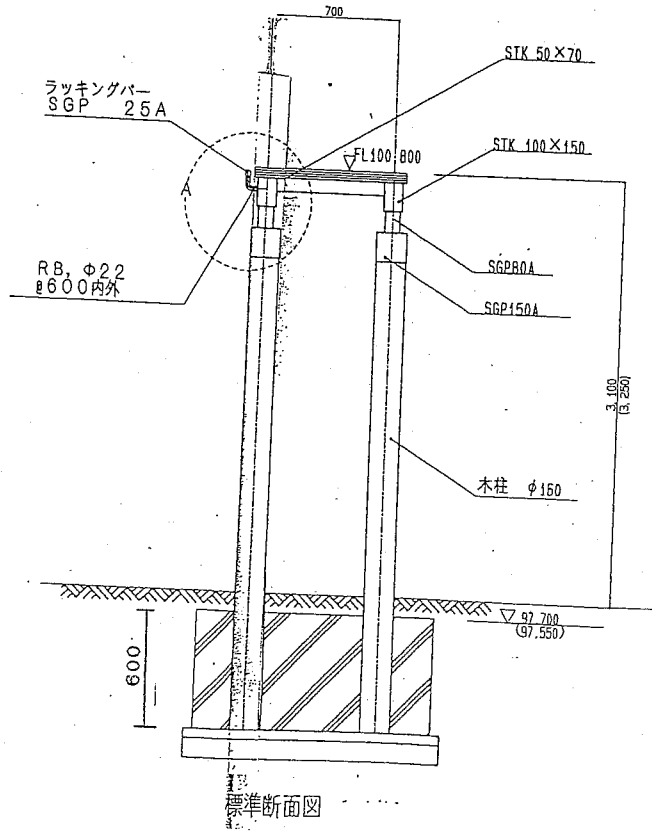



標準断面図


横須賀市環境政策部公園建設課			
工事名称	くりはま花の国公園施設補修工事		
図面名称	(雲のデッキ1)鉄部、ネット撤去		
図面番号	4/27	縮尺	NO SCALE
課長	製作年月日	H30.8	

(雲のデッキ1)手摺撤去

NO SCALE


詳細図

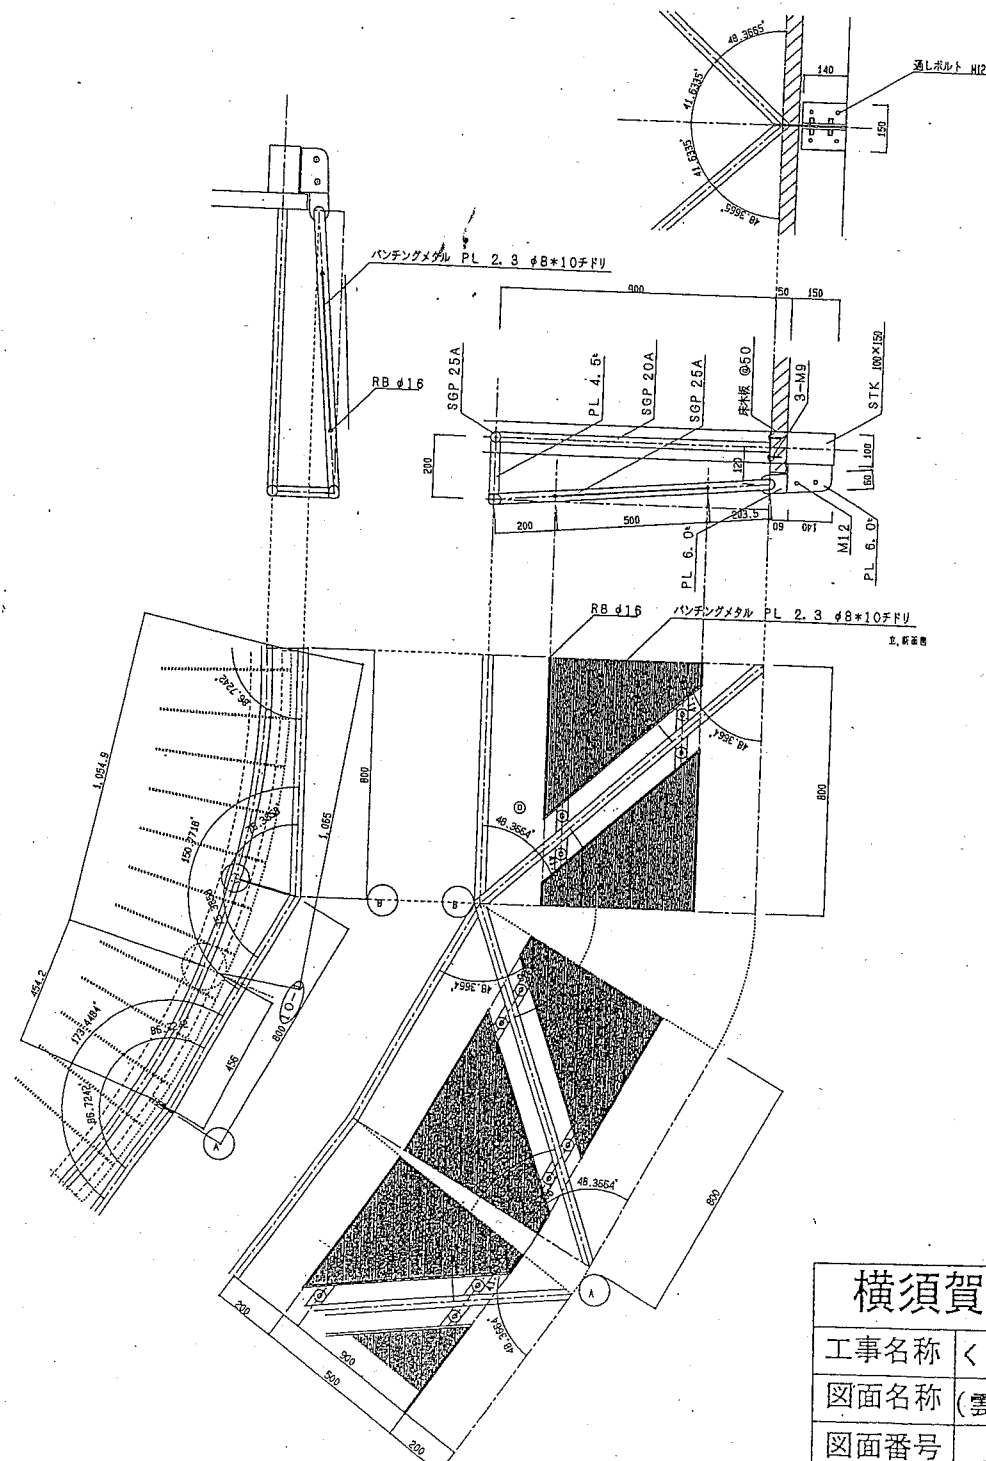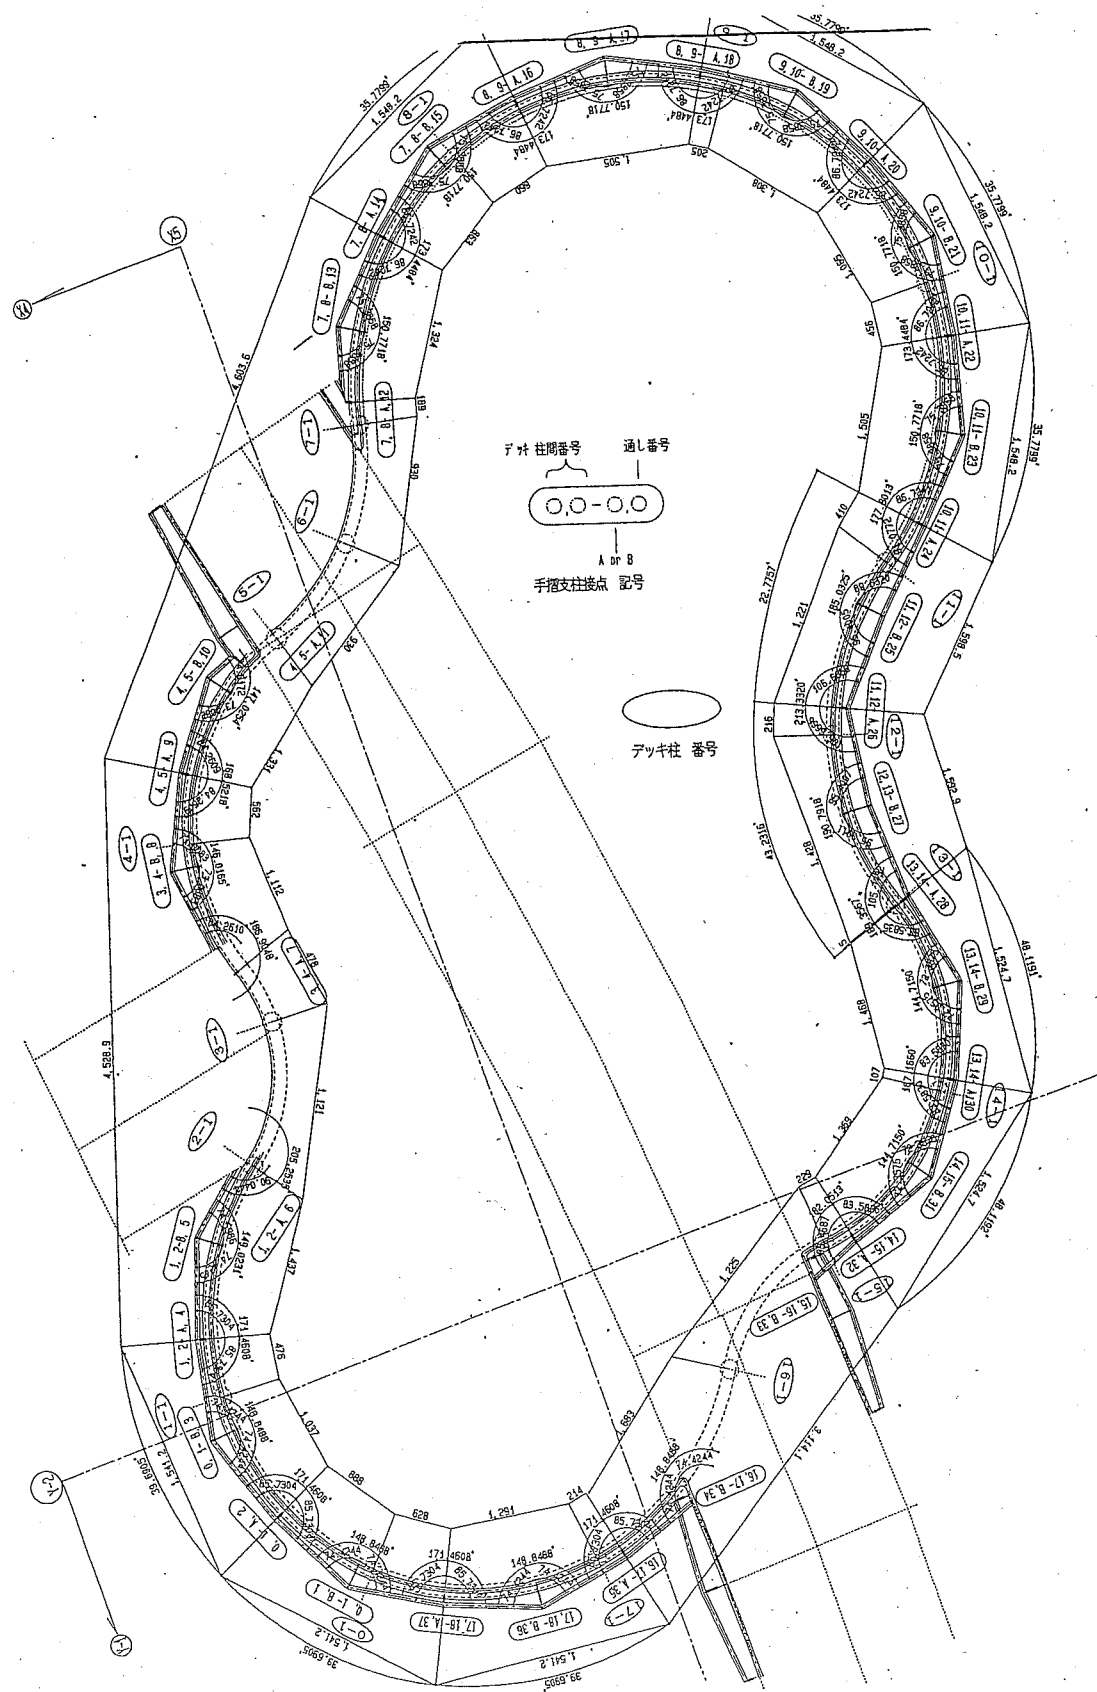

横須賀市環境政策部公園建設課			
工事名称	くりはま花の国公園施設補修工事		
図面名称	(雲のデッキ1)手摺撤去		
図面番号	5/27	縮尺	NO SCALE
課長		製作年月日	H30.8

詳細図

(風のデッキ1)木工部、階段撤去 NO SCALE

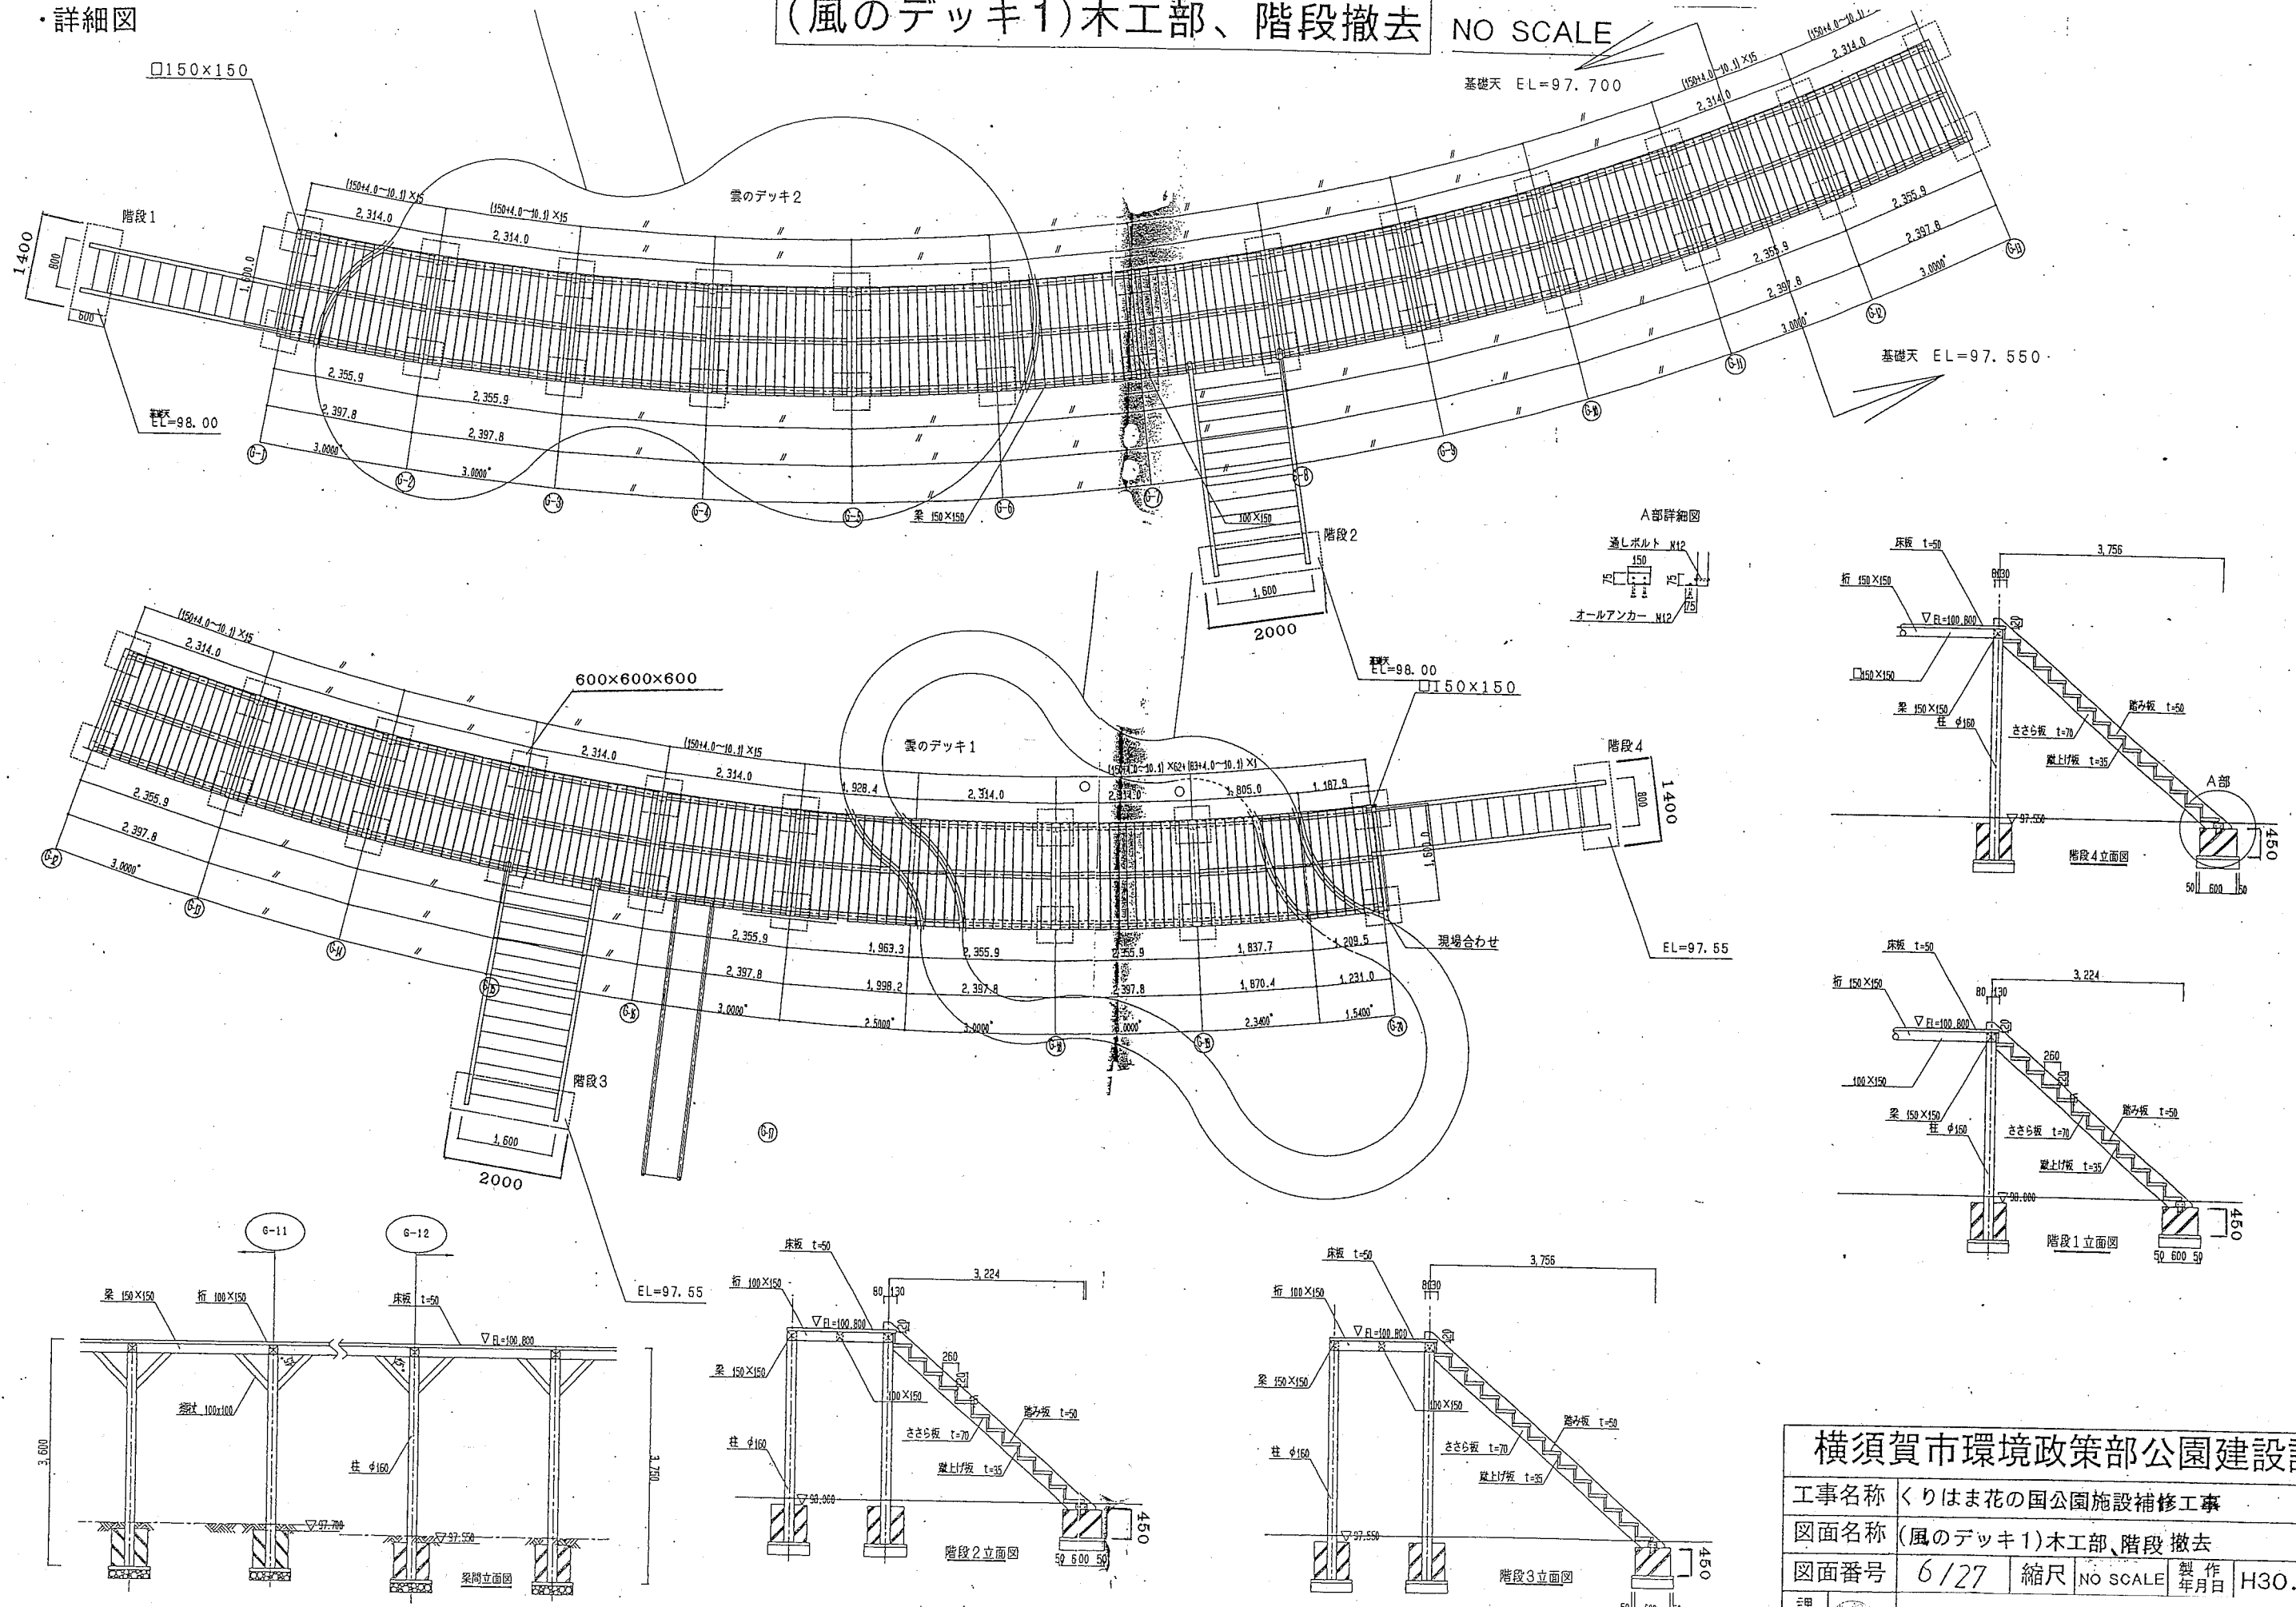


横須賀市環境政策部公園建設課			
工事名称	くりはま花の国公園施設補修工事		
図面名称	(風のデッキ1)木工部、階段撤去		
図面番号	6/27	縮尺	NO SCALE
課	製	年	月
長	日	日	日
			H30.8

(風のデッキ1)手摺撤去1

NO SCALE

詳細図






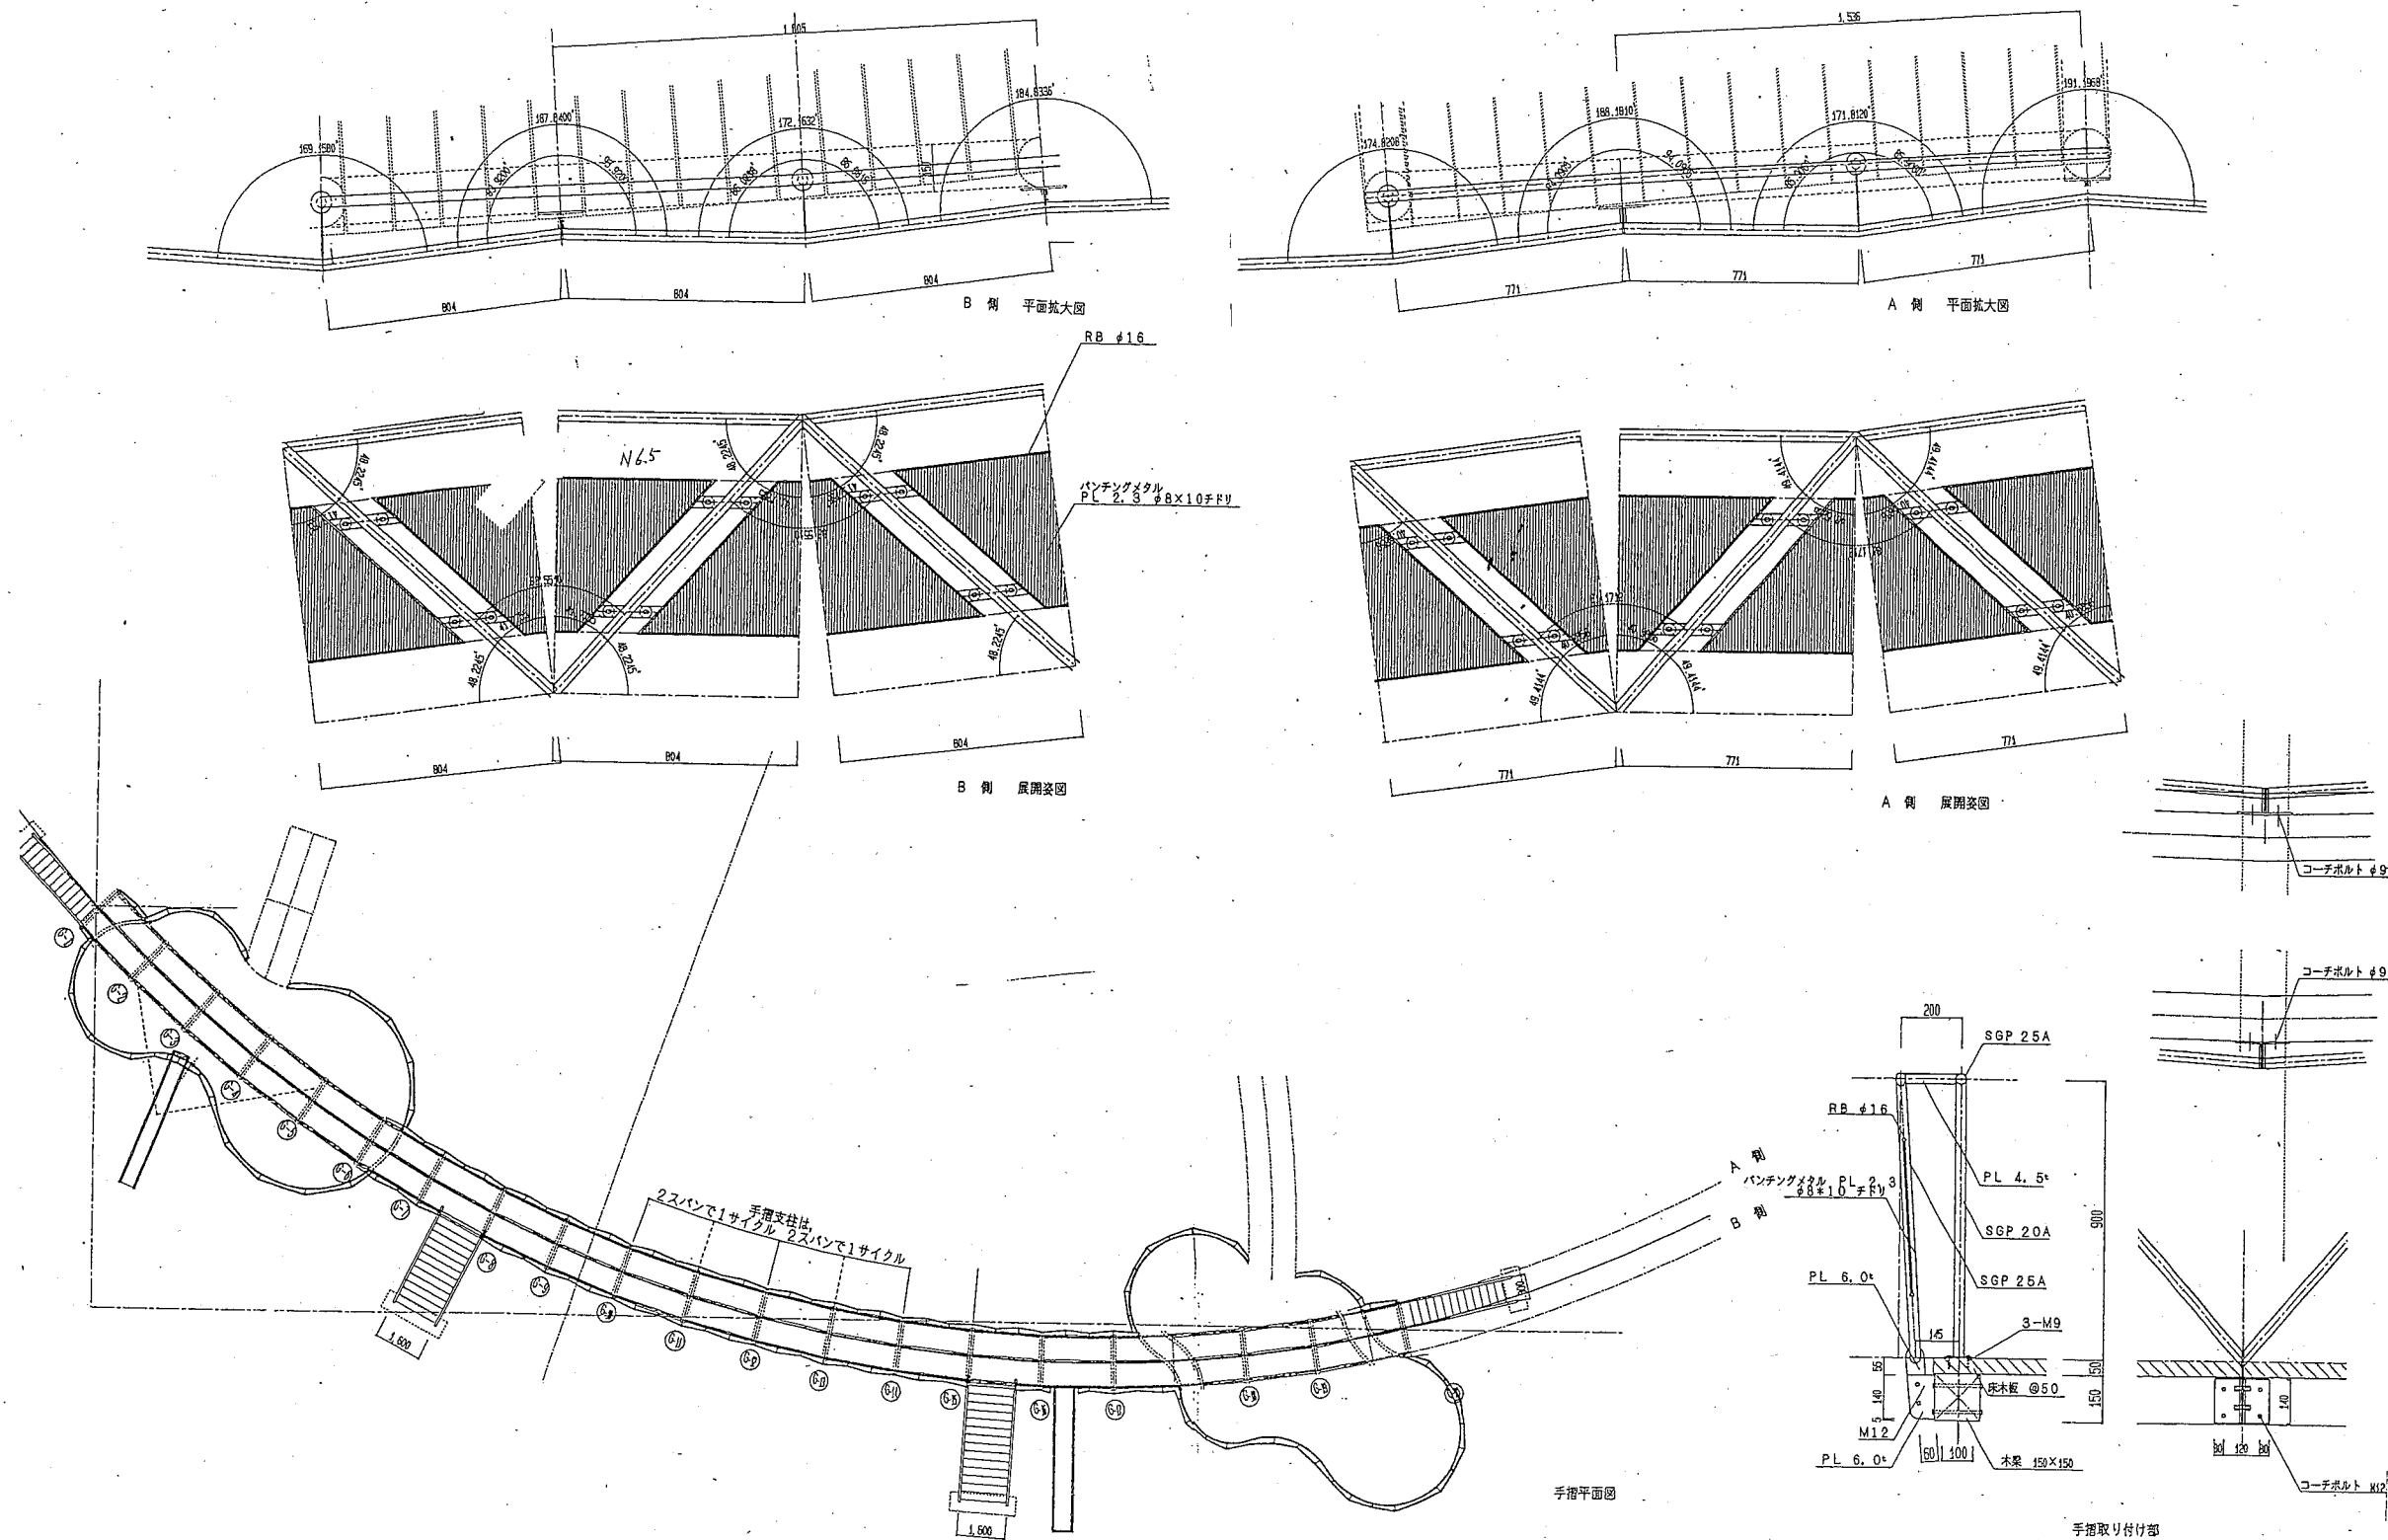



横須賀市環境政策部公園建設課			
工事名称	くりはま花の国公園施設補修工事		
図面名称	(風のデッキ1)手摺撤去1		
図面番号	7/27	縮尺	NO SCALE
課長	横須賀	製作年月日	H30.8

(風のデッキ1)手摺撤去2

NO SCALE

・詳細図

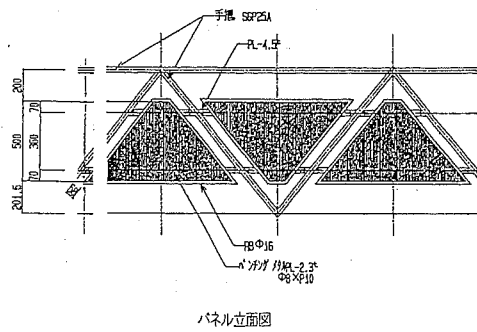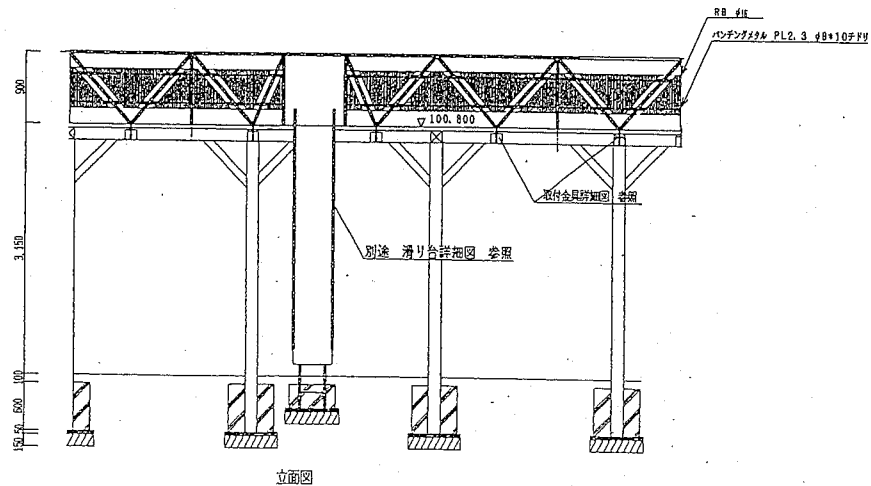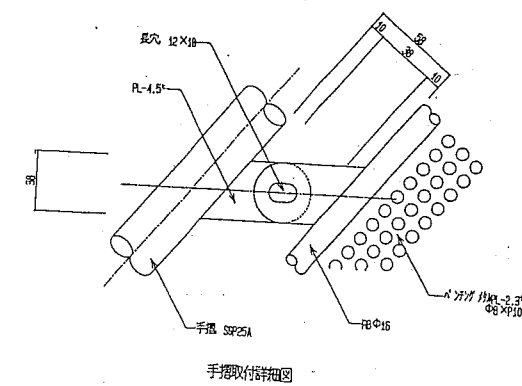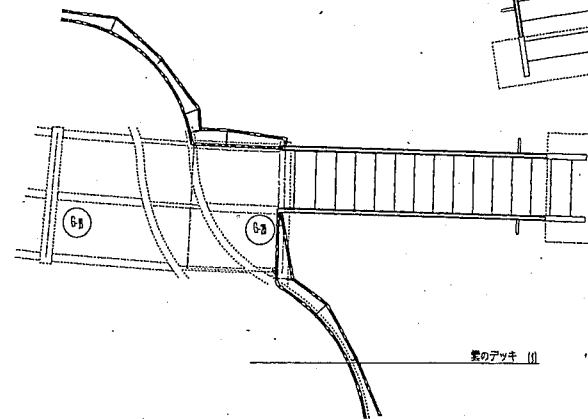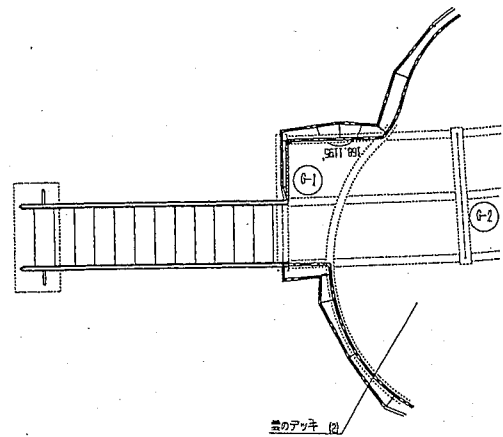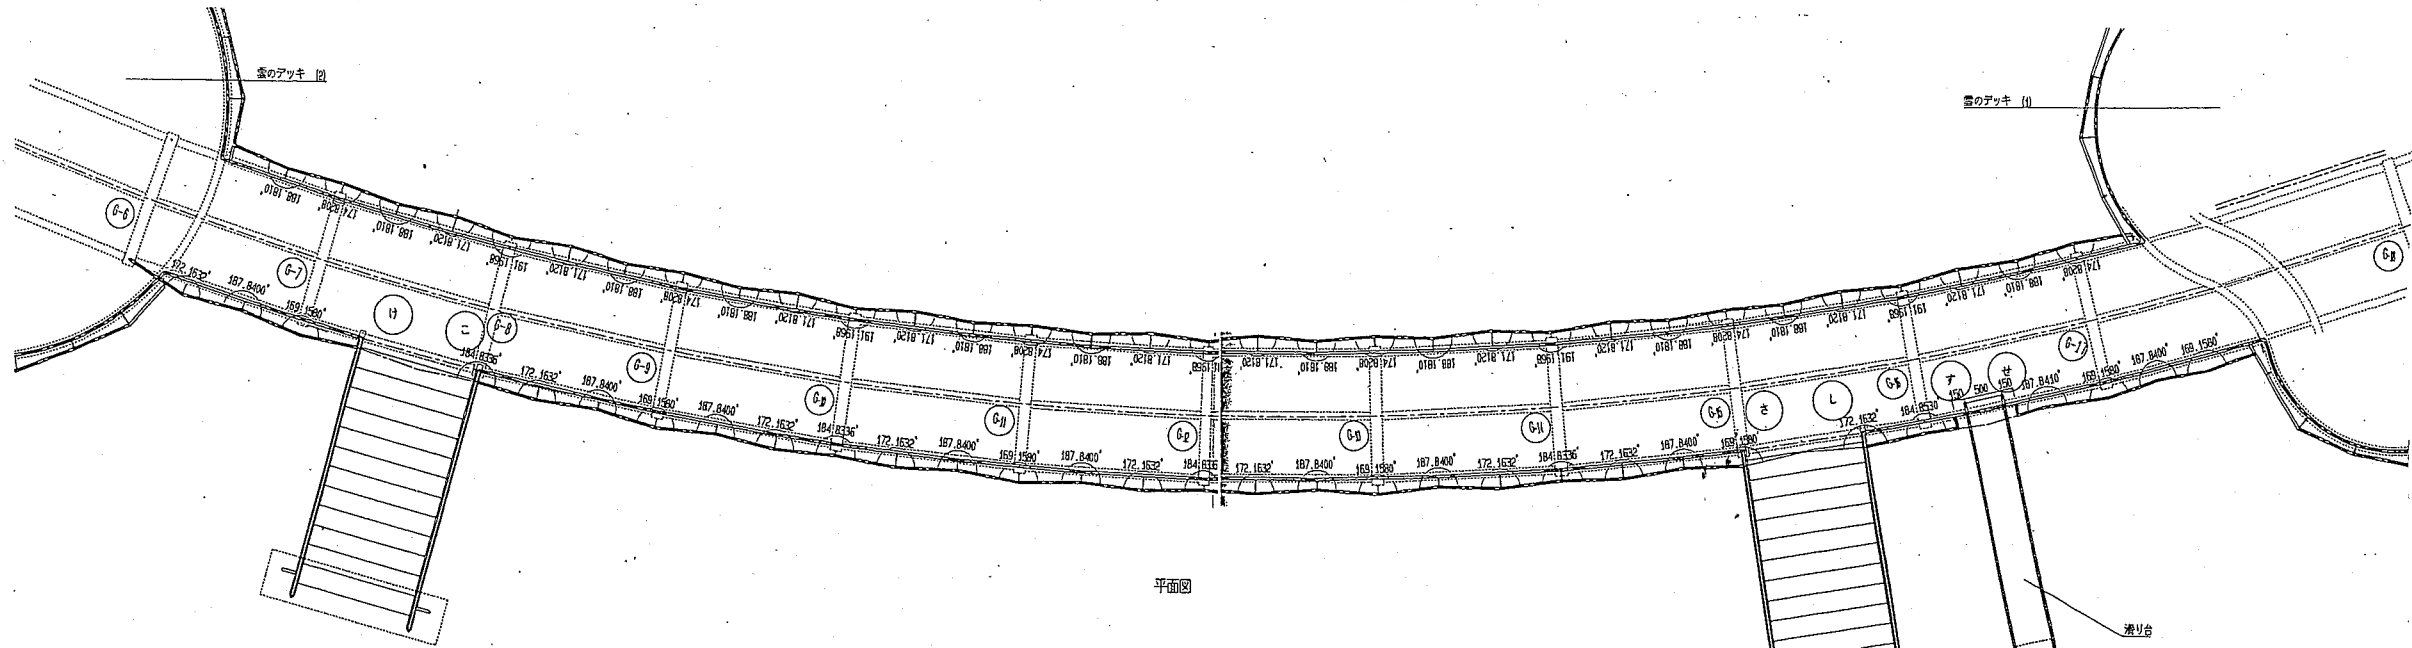


横須賀市環境政策部公園建設課				
工事名称	くりはま花の国公園施設補修工事			
図面名称	(風のデッキ1)手摺撤去2			
図面番号	8/27	縮尺	NO SCALE	製作年月日 H30.8
課長				

(風のデッキ1)階段手摺撤去

NO SCALE

・詳細図


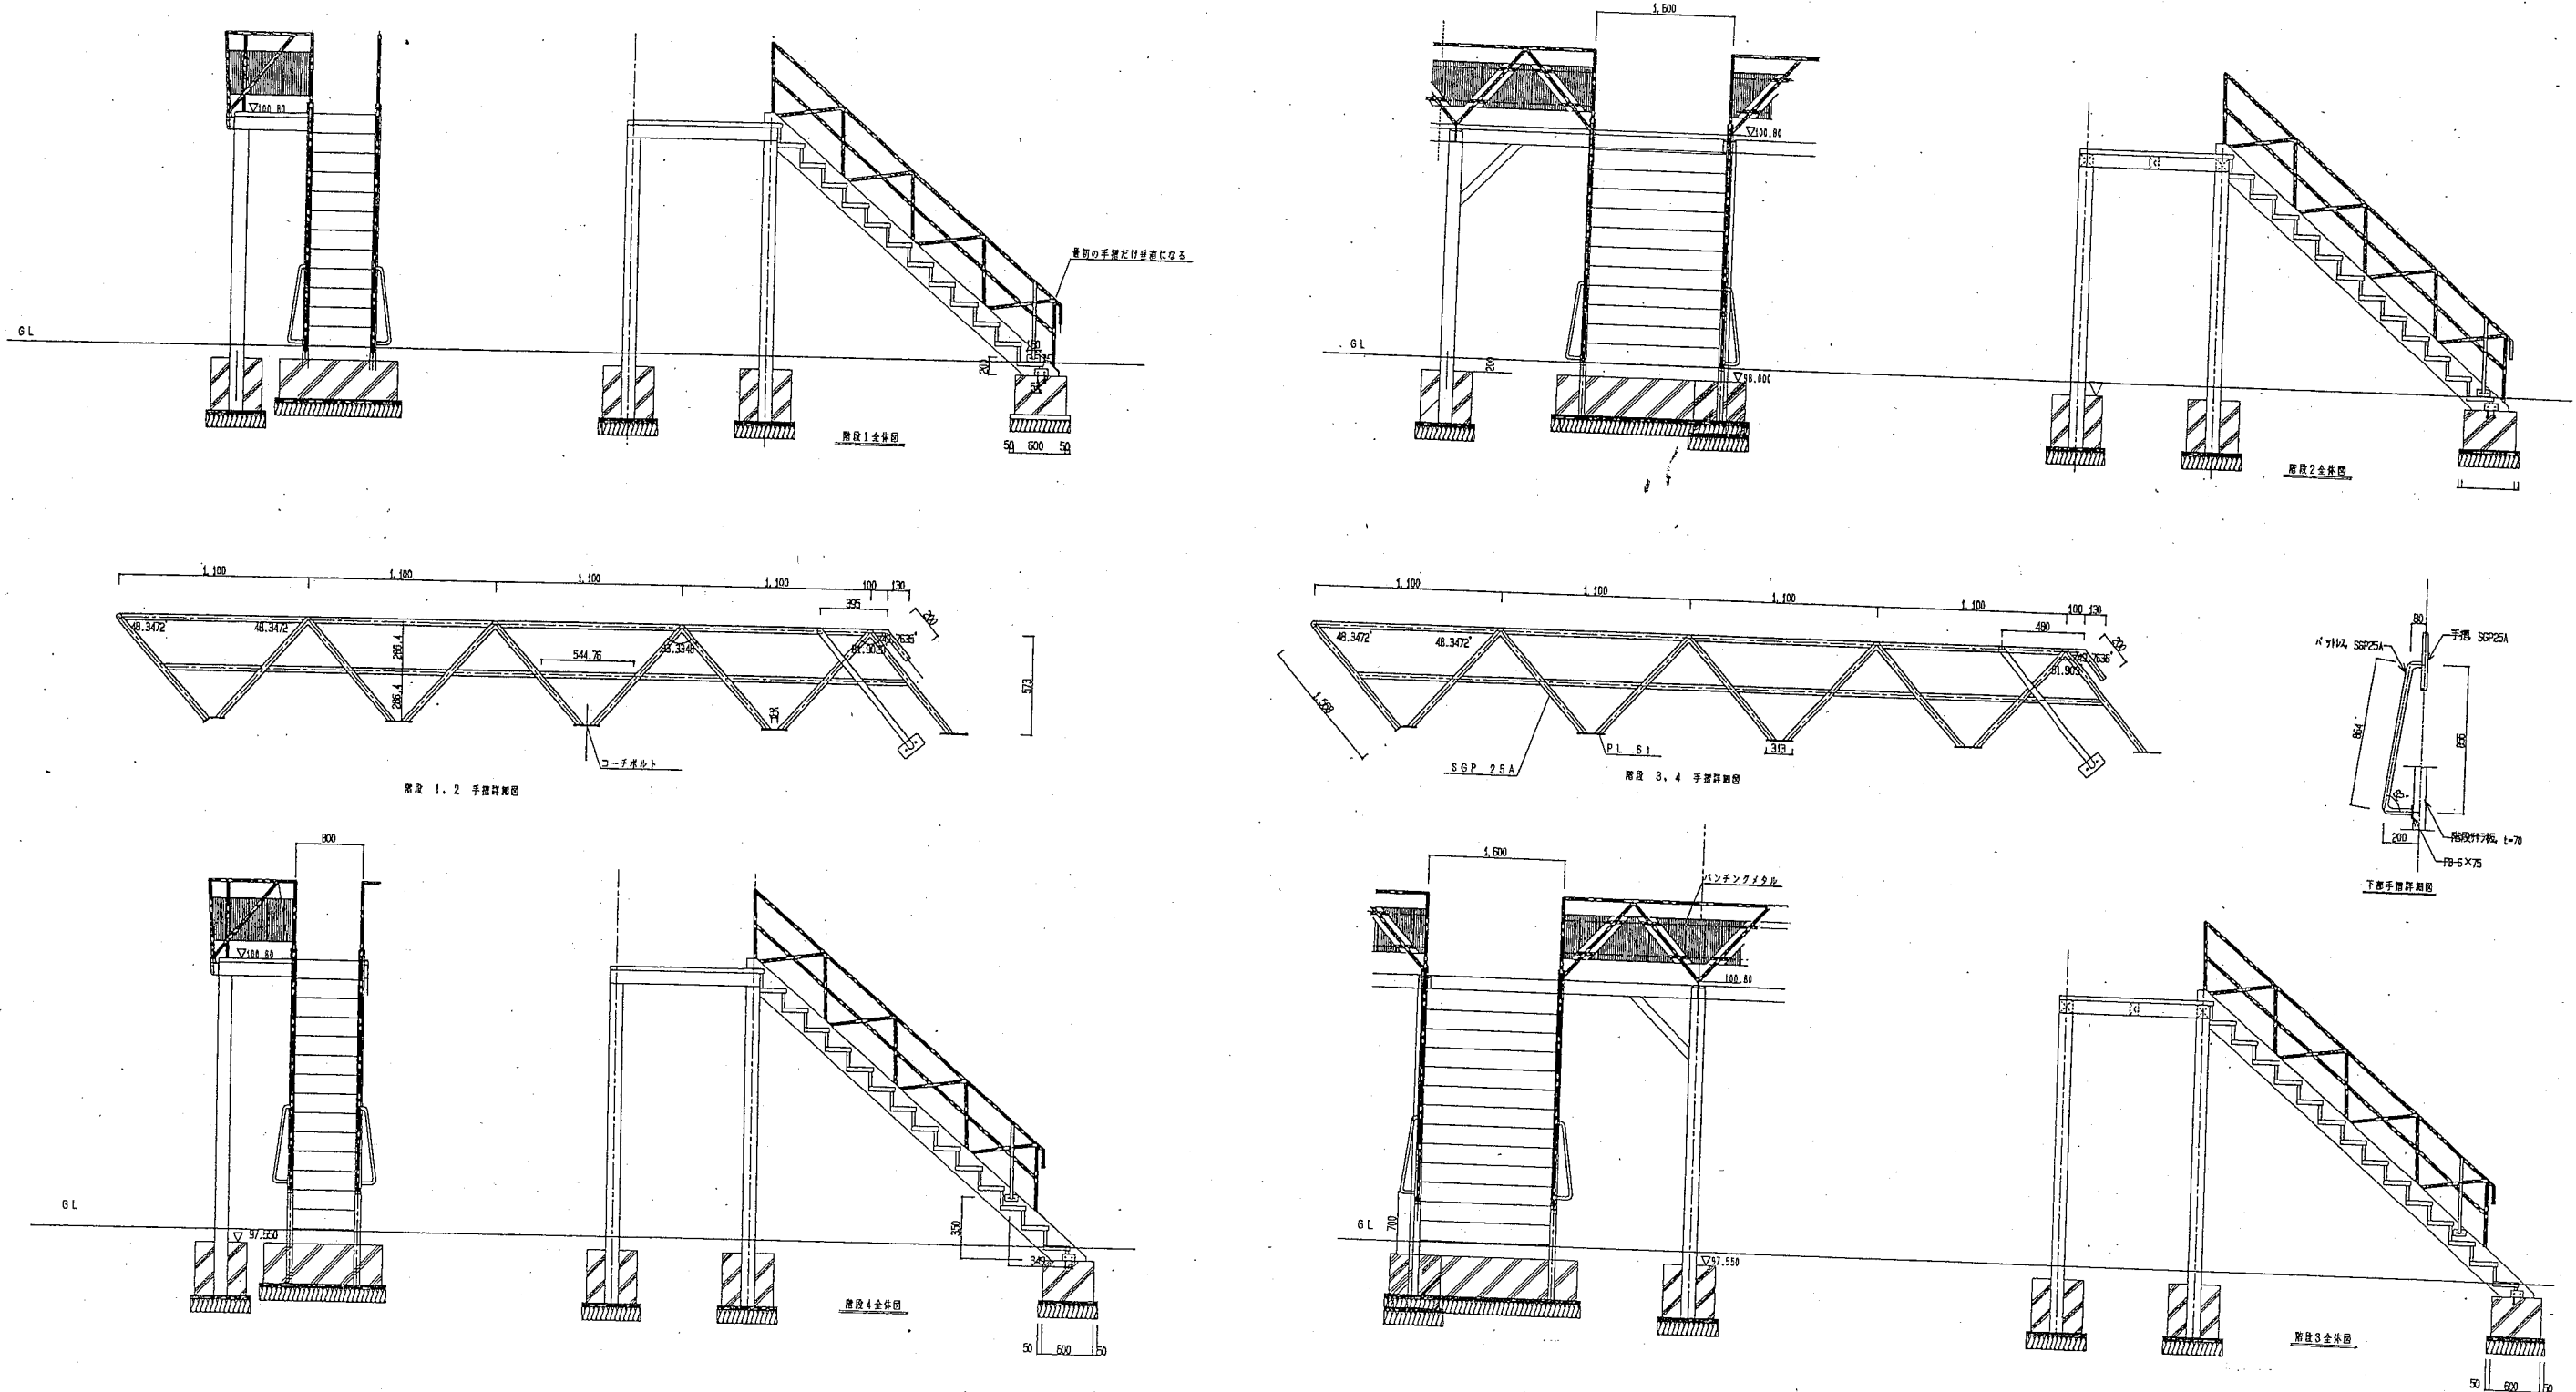



横須賀市環境政策部公園建設課			
工事名称	くりはま花の国公園施設補修工事		
図面名称	(風のデッキ1)階段手摺撤去		
図面番号	9/27	縮尺	NO SCALE
課長	製作年月日		H30.8

(雲のデッキ2)木工部撤去

NO SCALE

詳細図


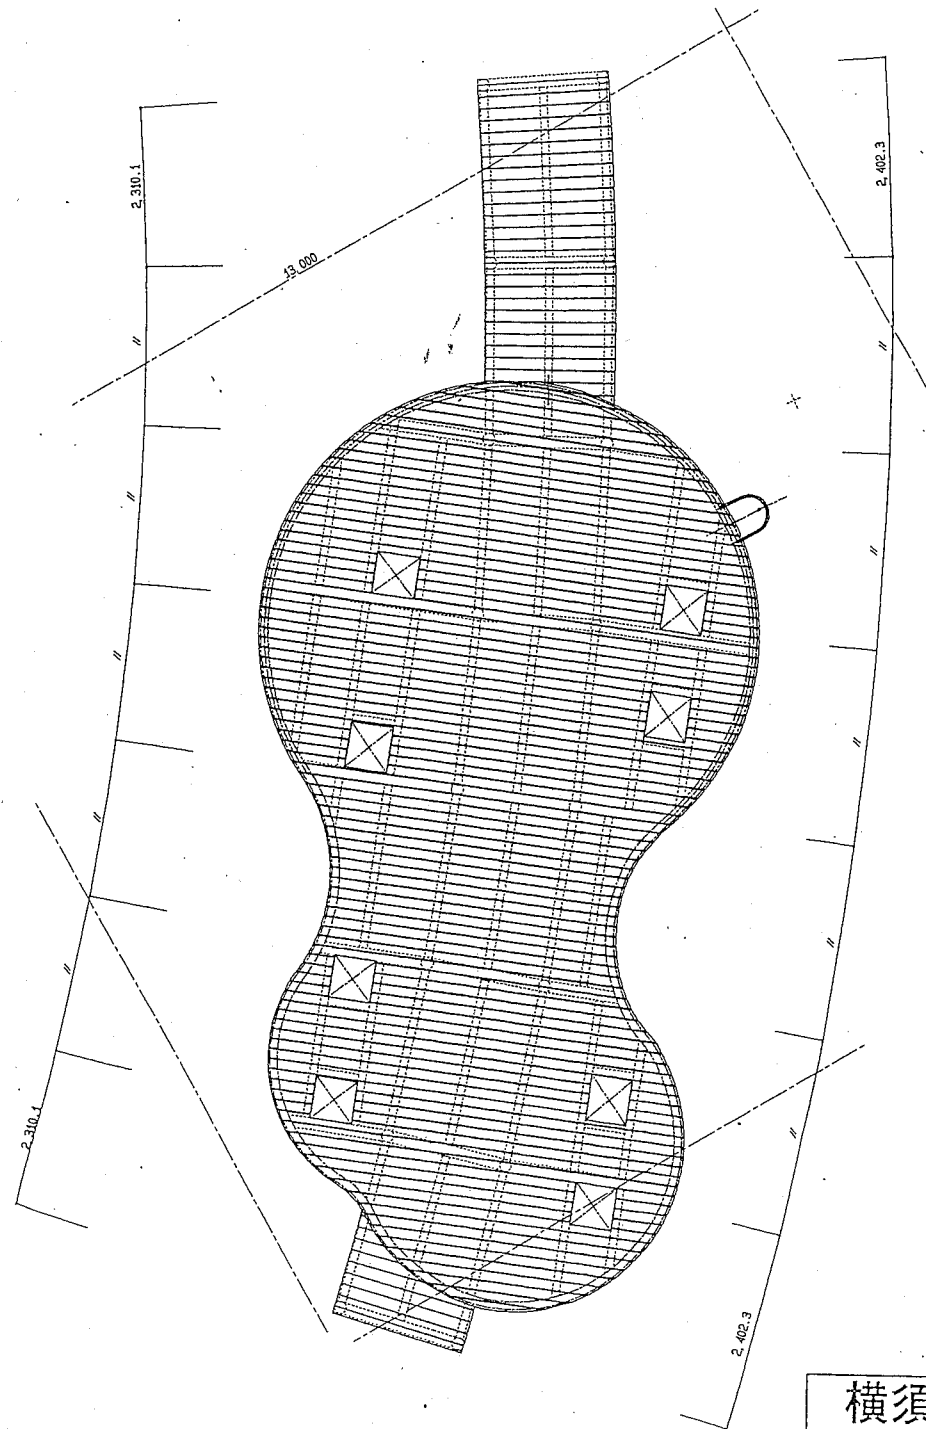
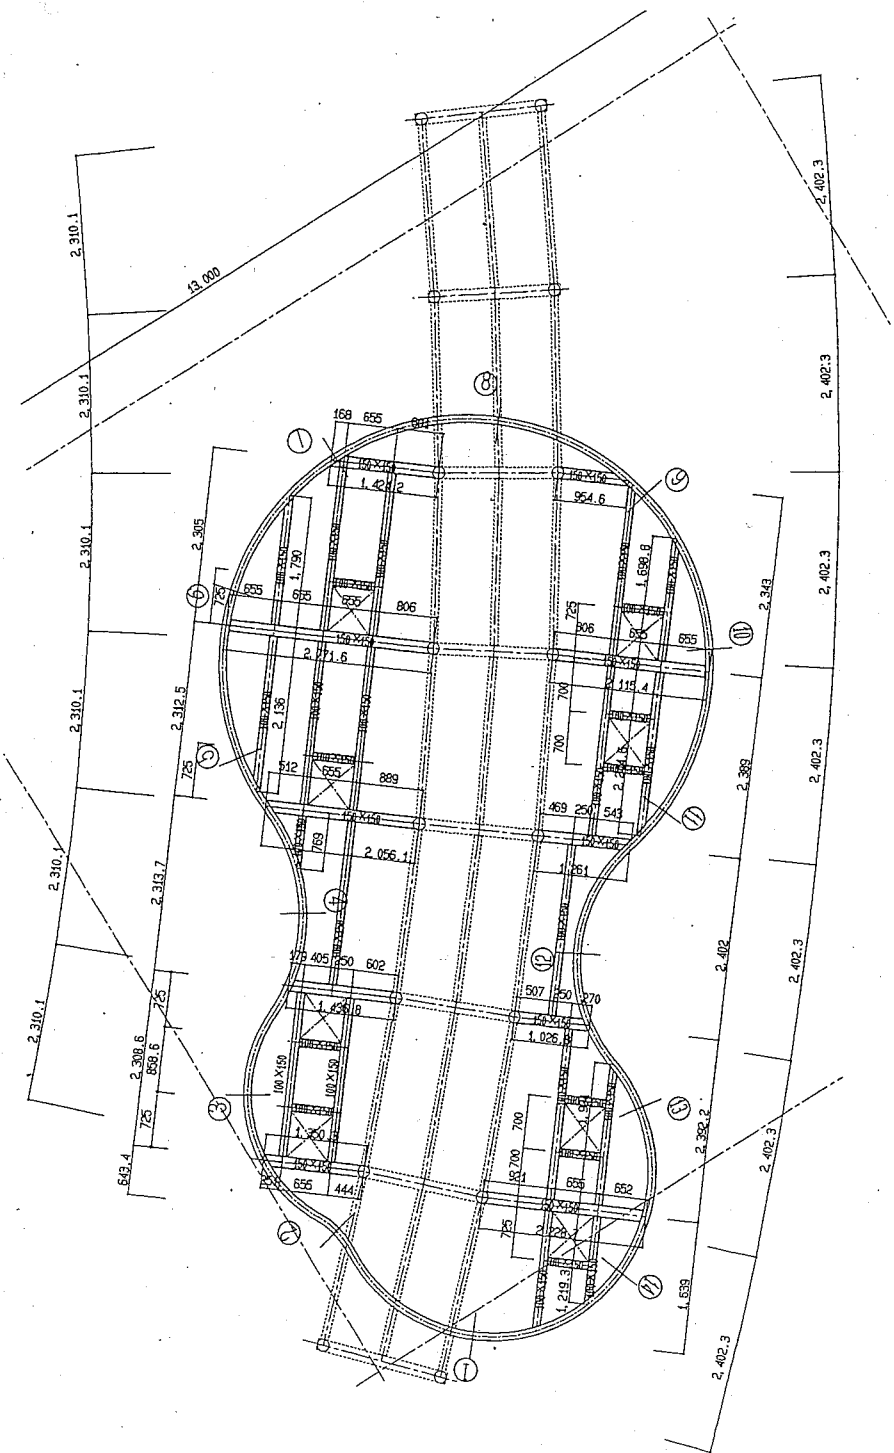


横須賀市環境政策部公園建設課				
工事名称	くりはま花の国公園施設補修工事			
図面名称	(雲のデッキ2)木工部撤去			
図面番号	10/27	縮尺	NO SCALE	製作年月日 H30.8
課長				

(雲のデッキ2)鉄部撤去

NO SCALE

詳細図

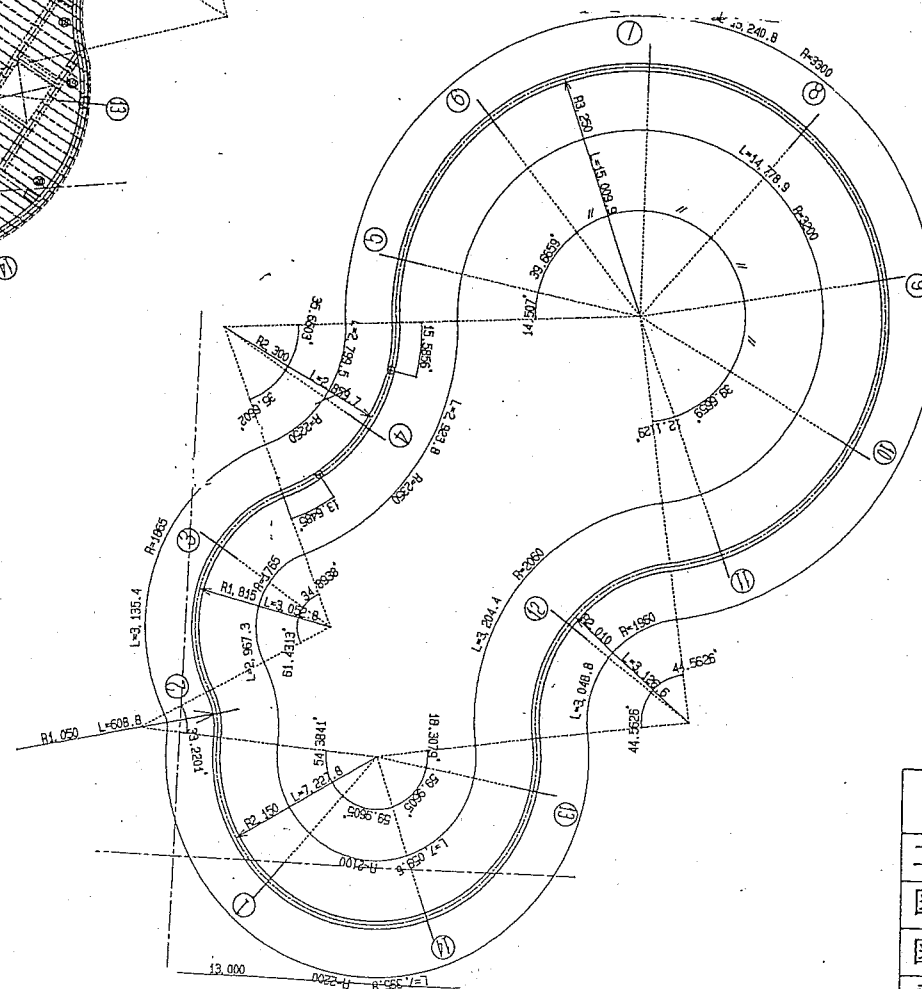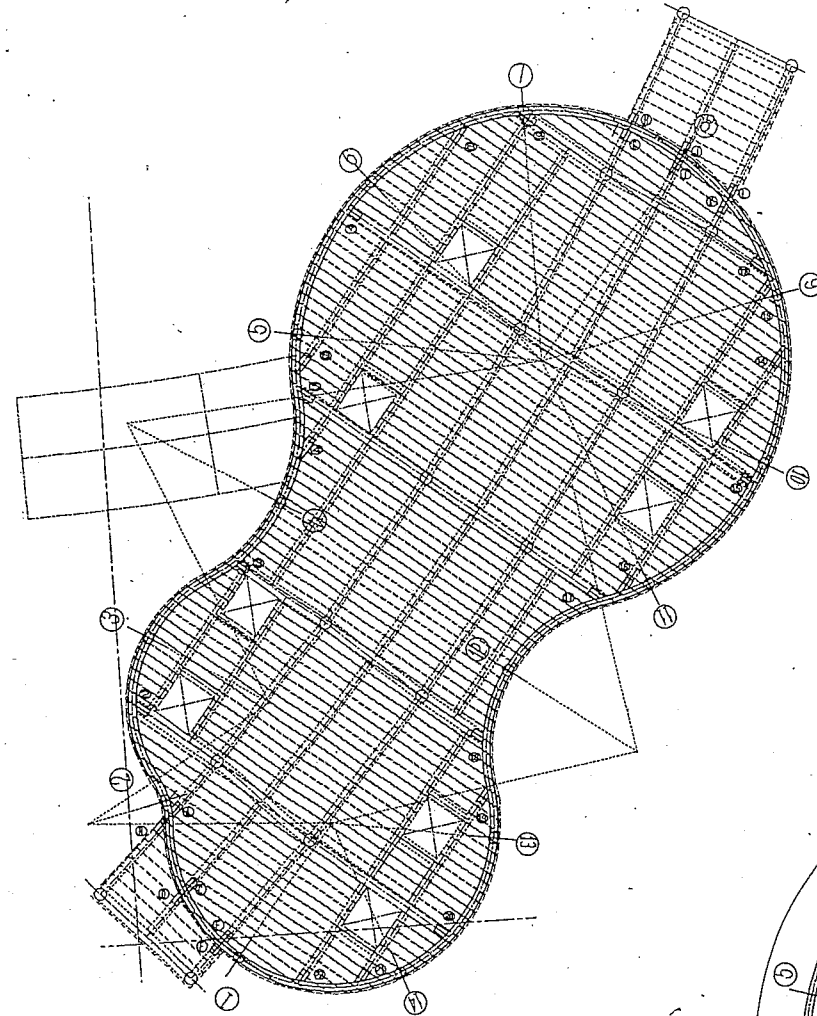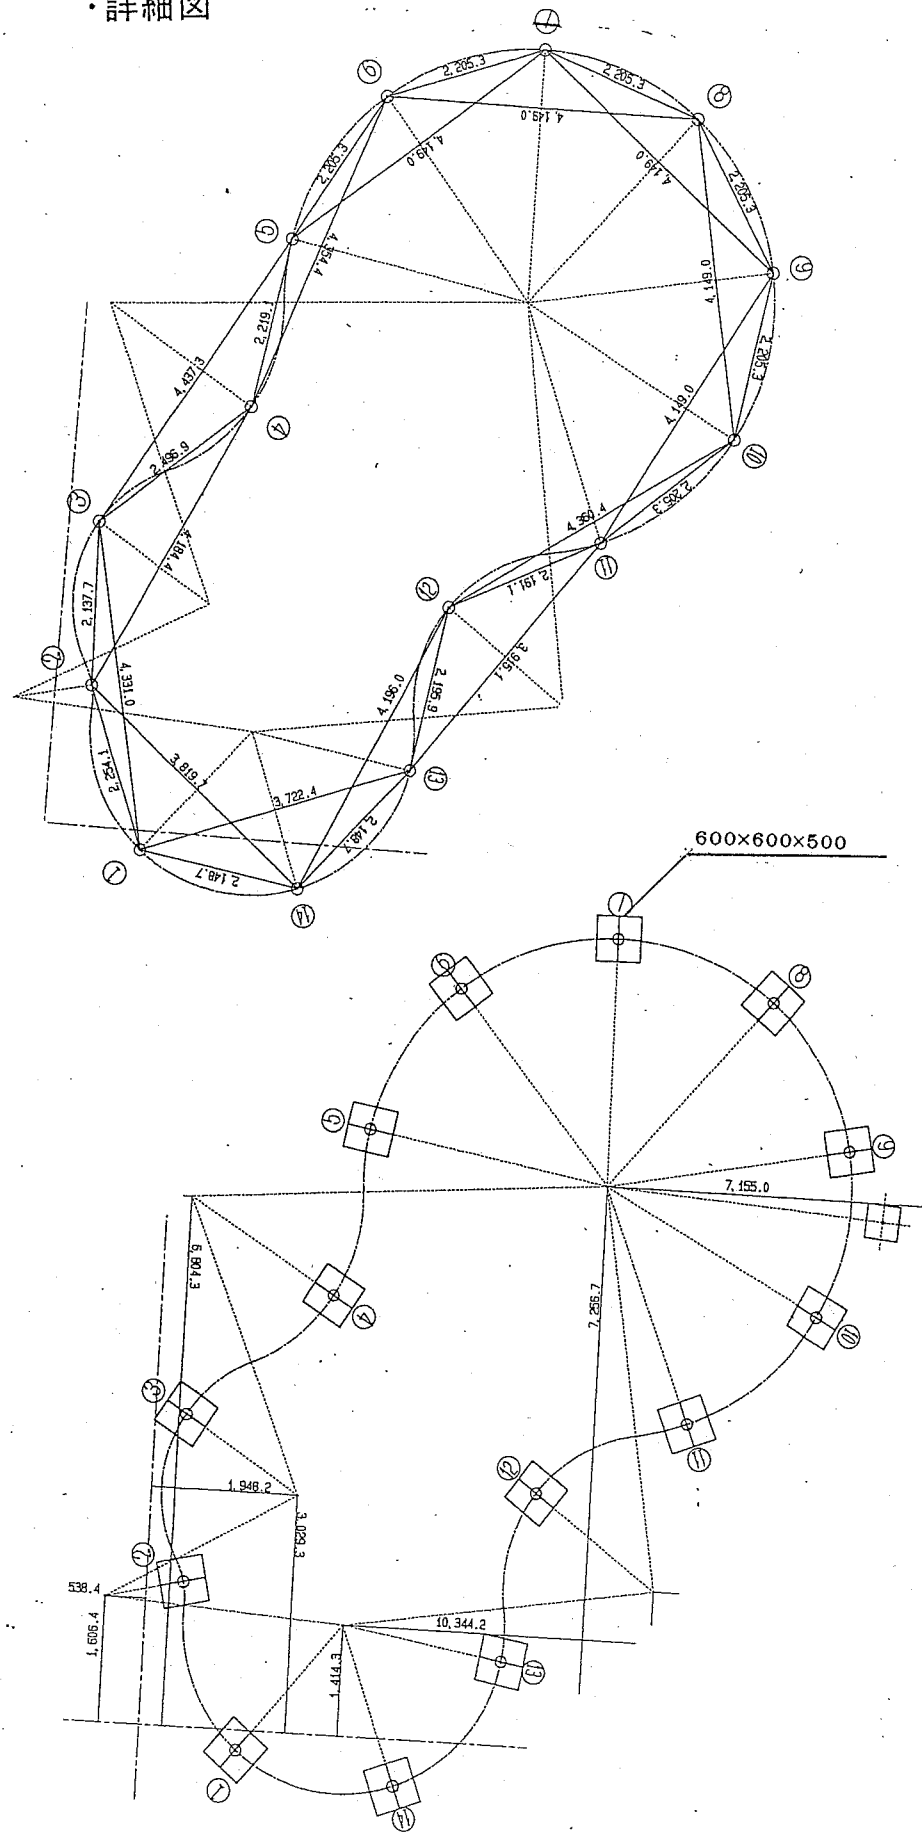

横須賀市環境政策部公園建設課


工事名称	くりはま花の国公園施設補修工事			
図面名称	(雲のデッキ2)鉄部撤去			
図面番号	11/27	縮尺	NO SCALE	製作年月日 H30.8



(雲のデッキ2)手摺撤去

NO SCALE

・詳細図

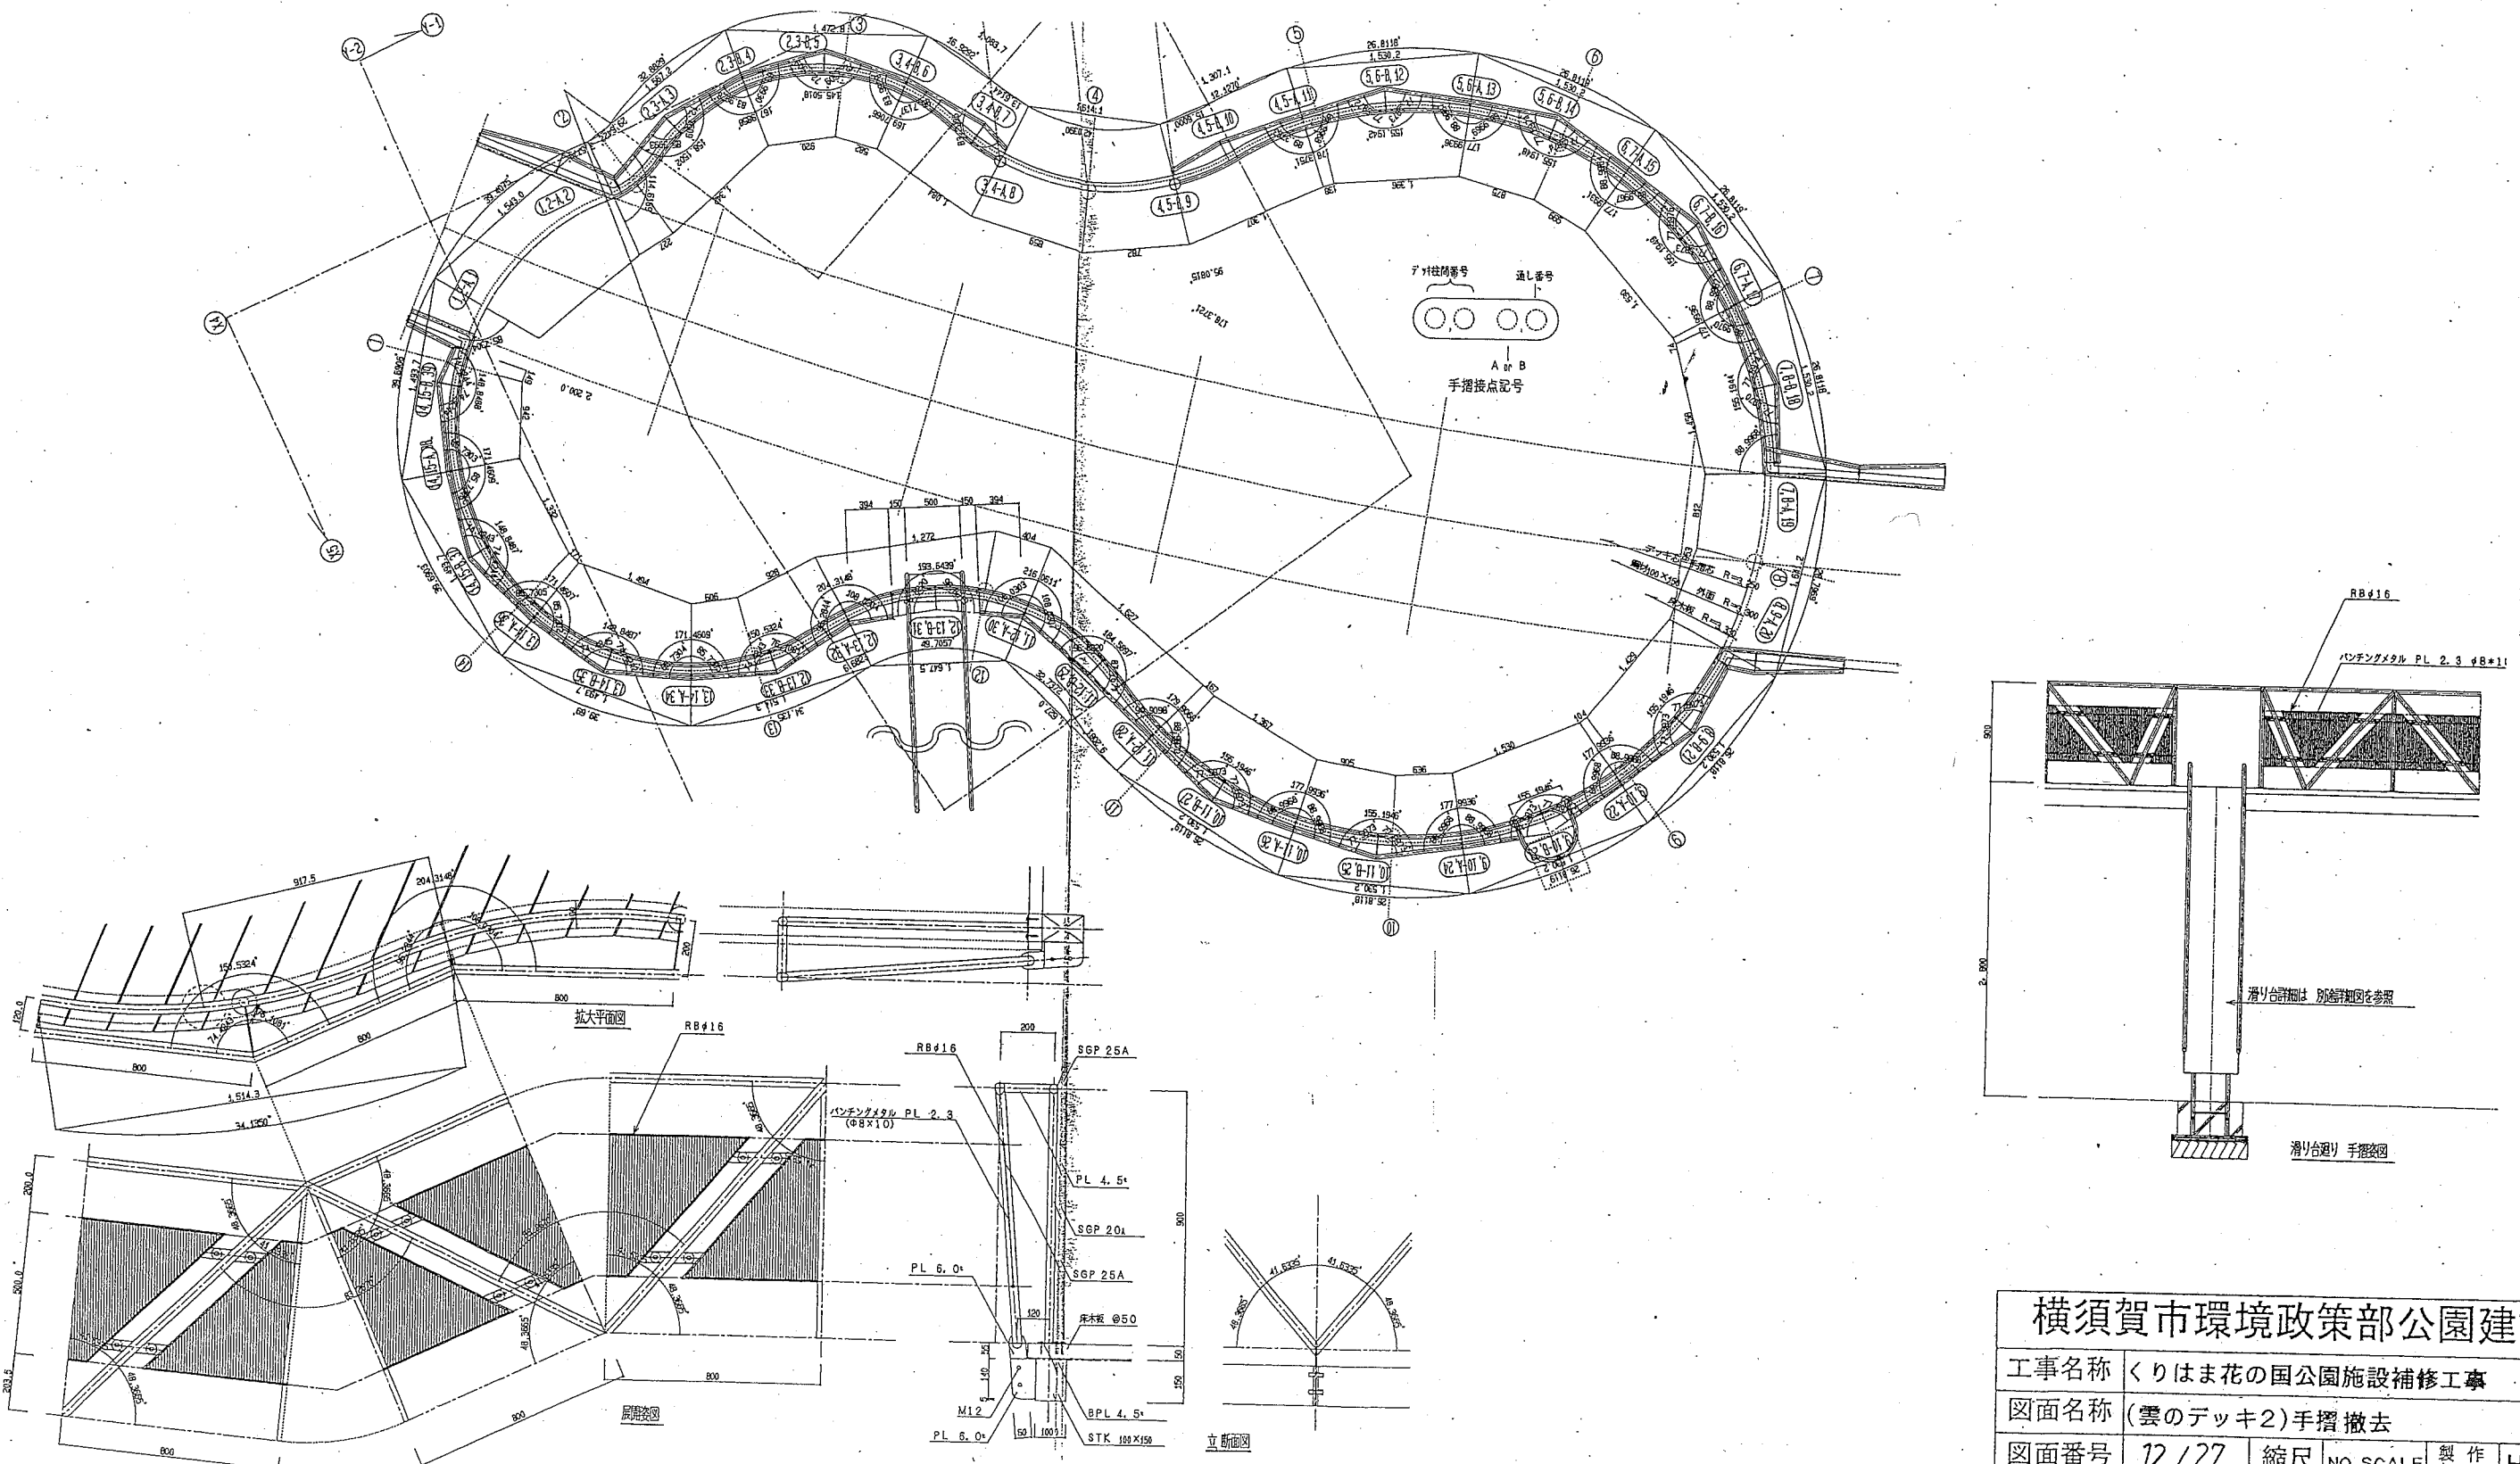


横須賀市環境政策部公園建設課			
工事名称	くりはま花の国公園施設補修工事		
図面名称	(雲のデッキ2)手摺撤去		
図面番号	12/27	縮尺	NO SCALE
課長		製作年月日	H30.8


(雲のデッキ2) ネットトンネル撤去1

NO SCALE


詳細図

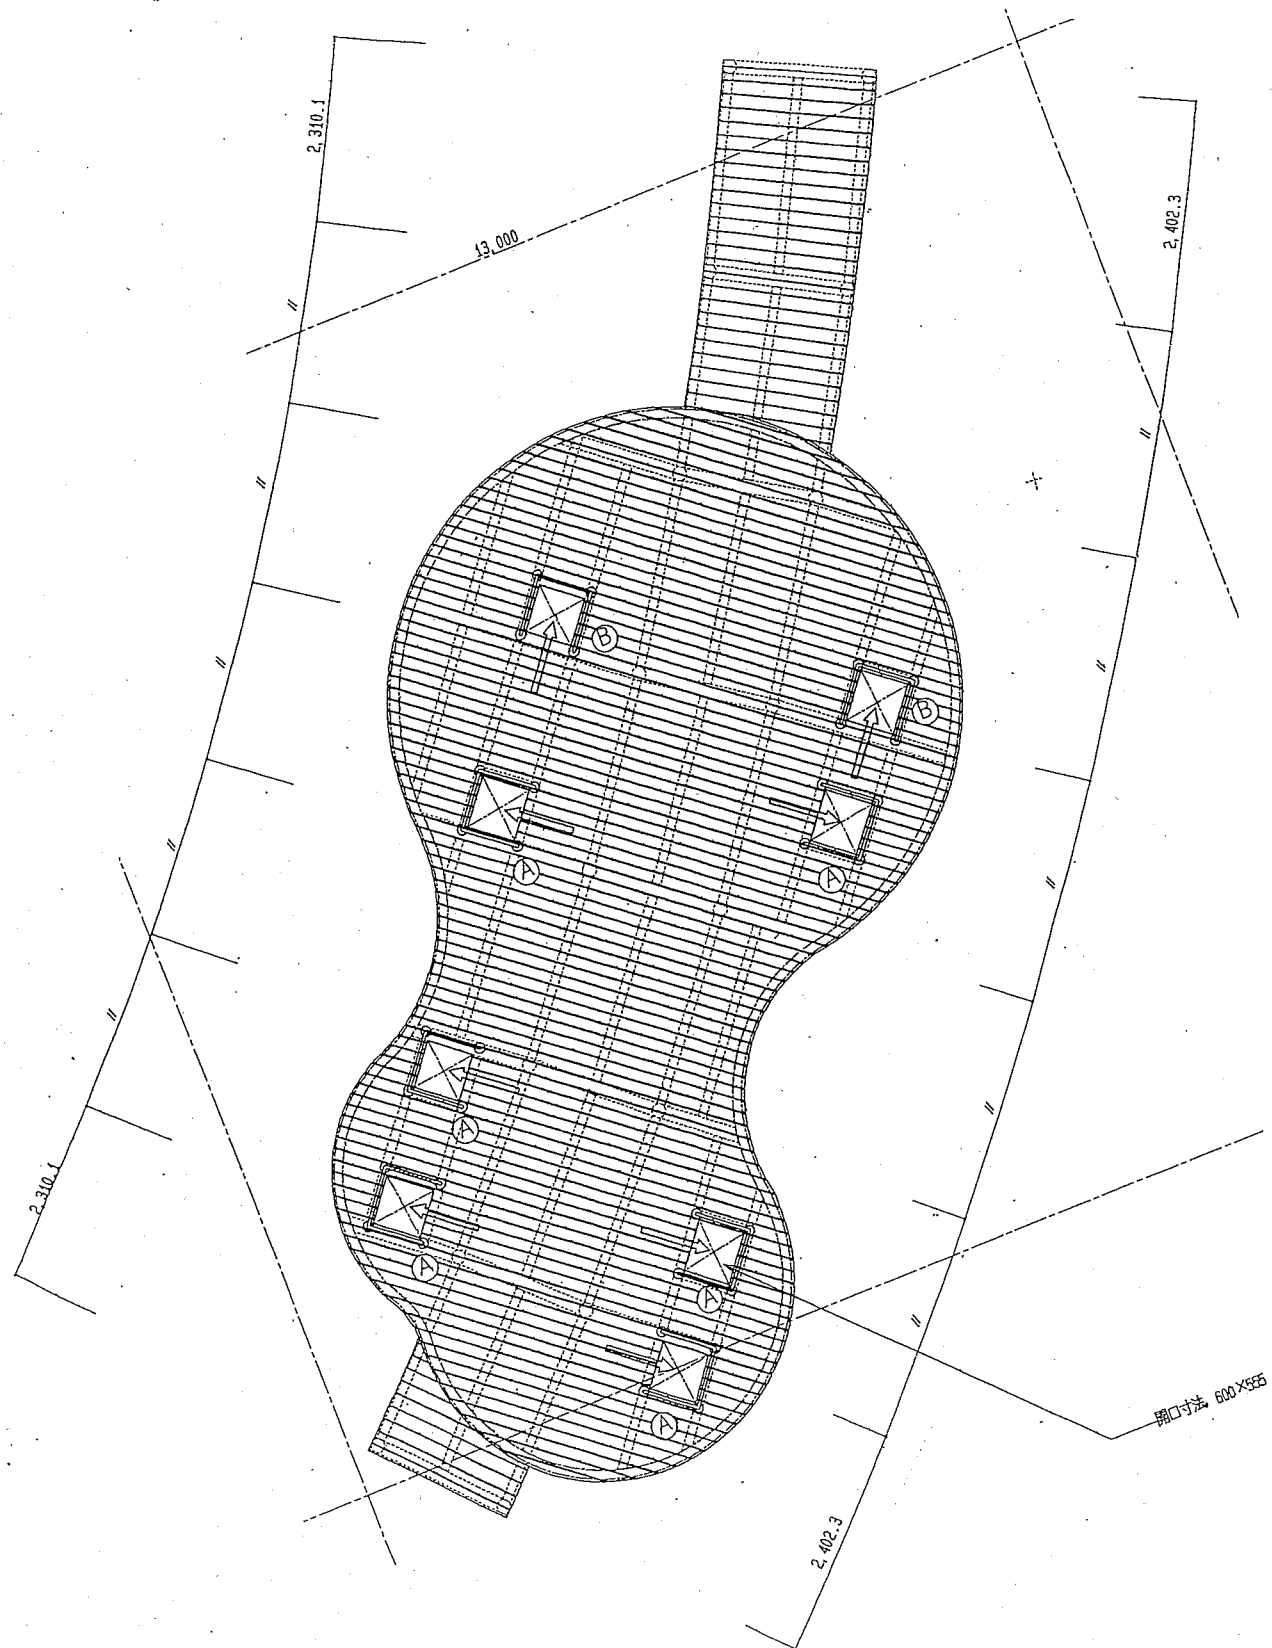

①
計, 6基

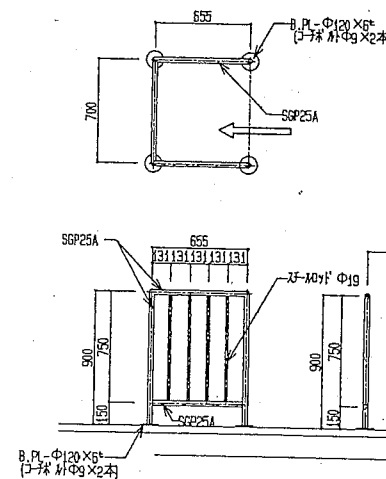


②
計, 2基



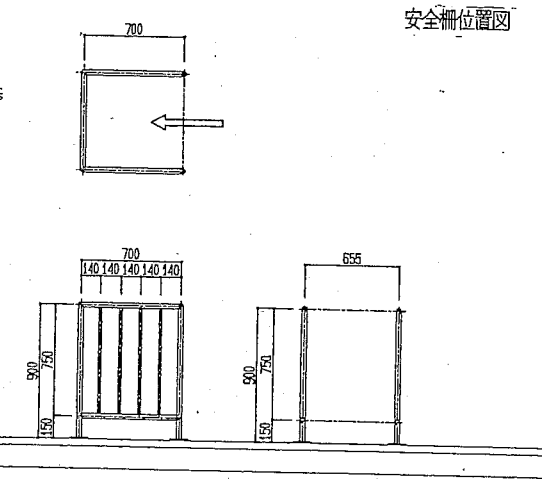



安全柵位置図

横須賀市環境政策部公園建設課

工事名称	くりはま花の国公園施設補修工事			
図面名称	(雲のデッキ2) ネットトンネル撤去1			
図面番号	13/27	縮尺	NO SCALE	製作年月日
課長				

詳細図

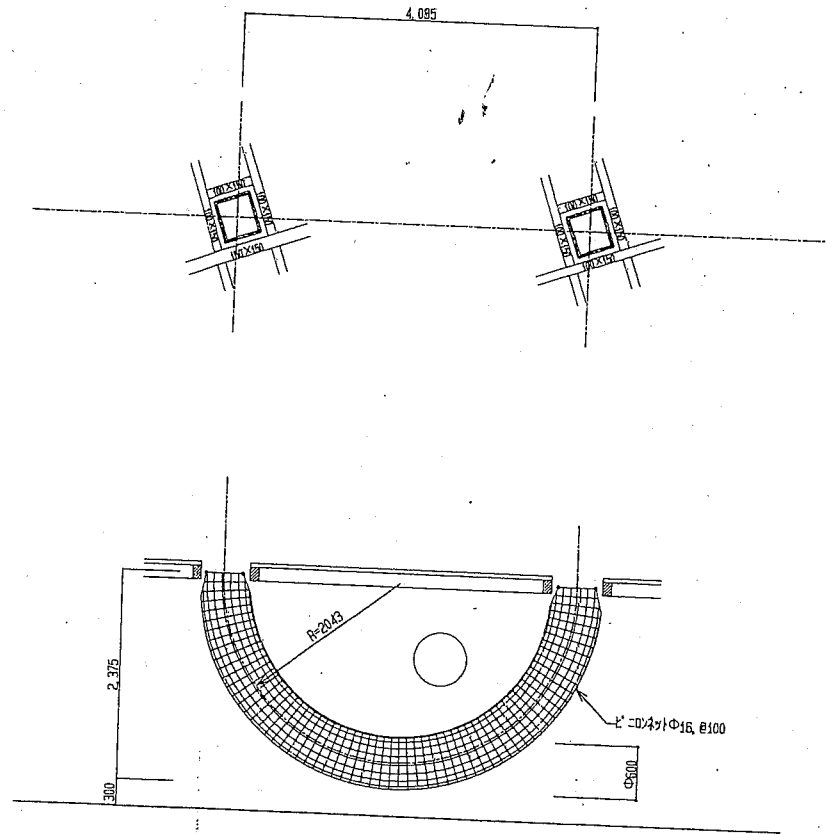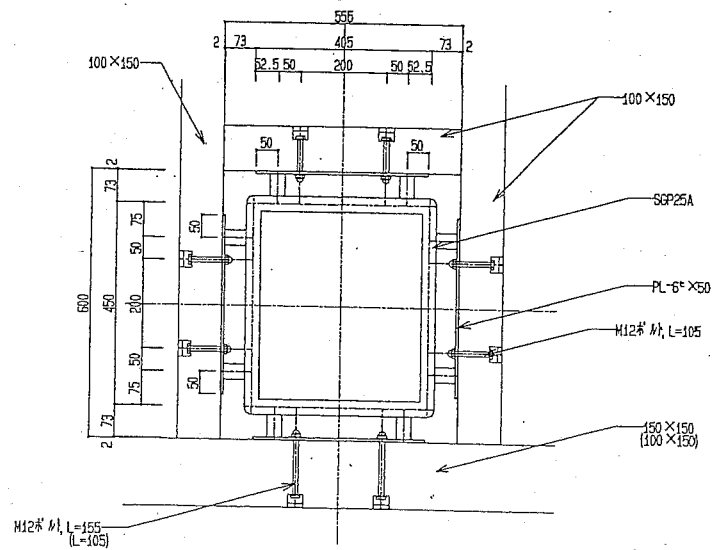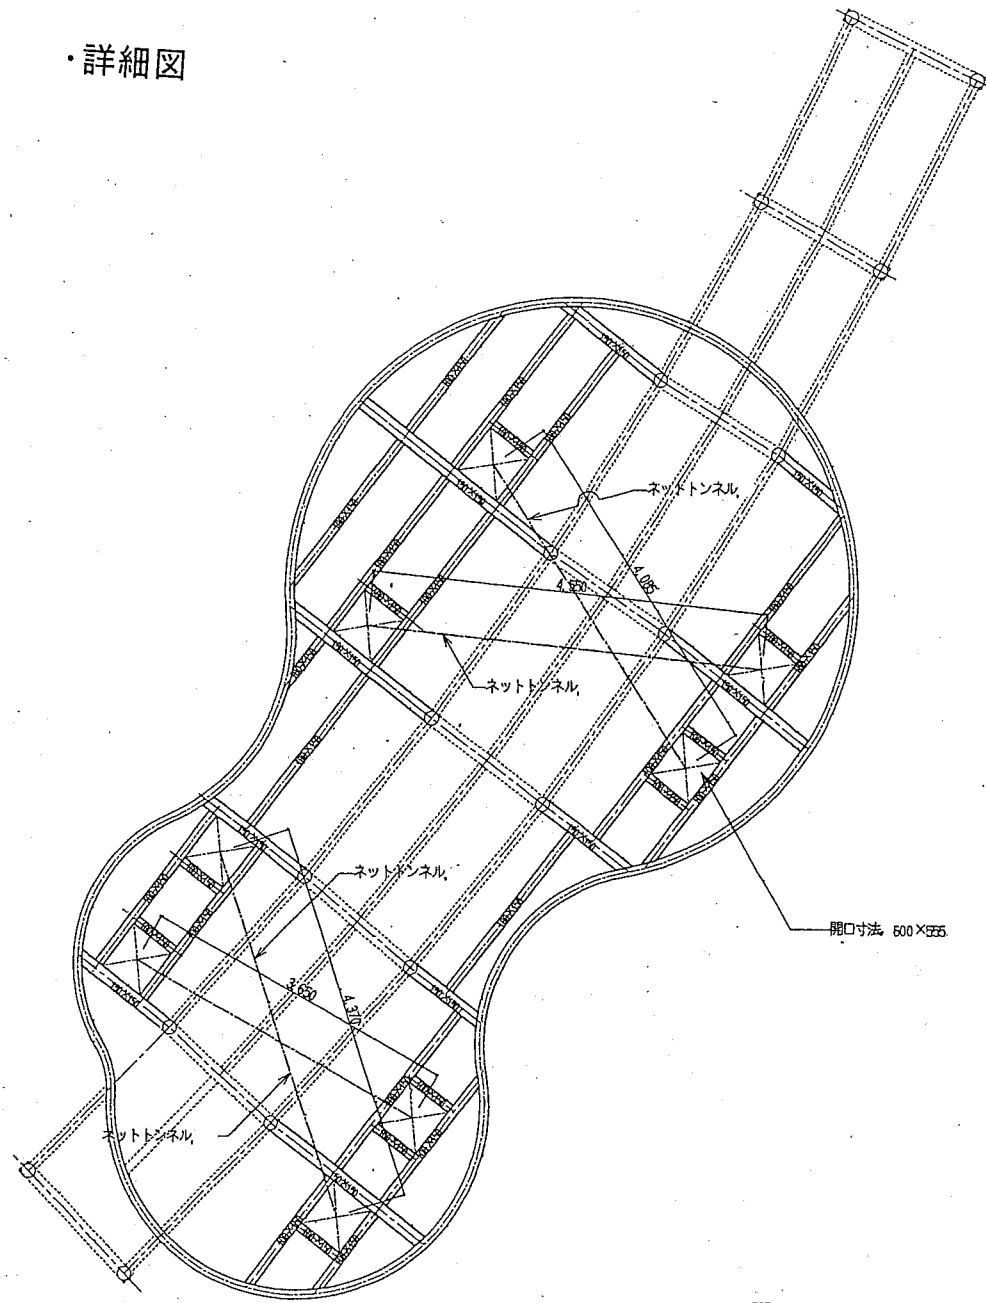



横須賀市環境政策部公園建設課				
工事名称	くりはま花の国公園施設補修工事			
図面名称	(雲のデッキ2)ネットトンネル撤去2			
図面番号	14/27	縮尺	NO SCALE	製作年月日 H30.8
課長				

(雲のデッキ2) 滑り棒撤去

NO SCALE

・詳細図

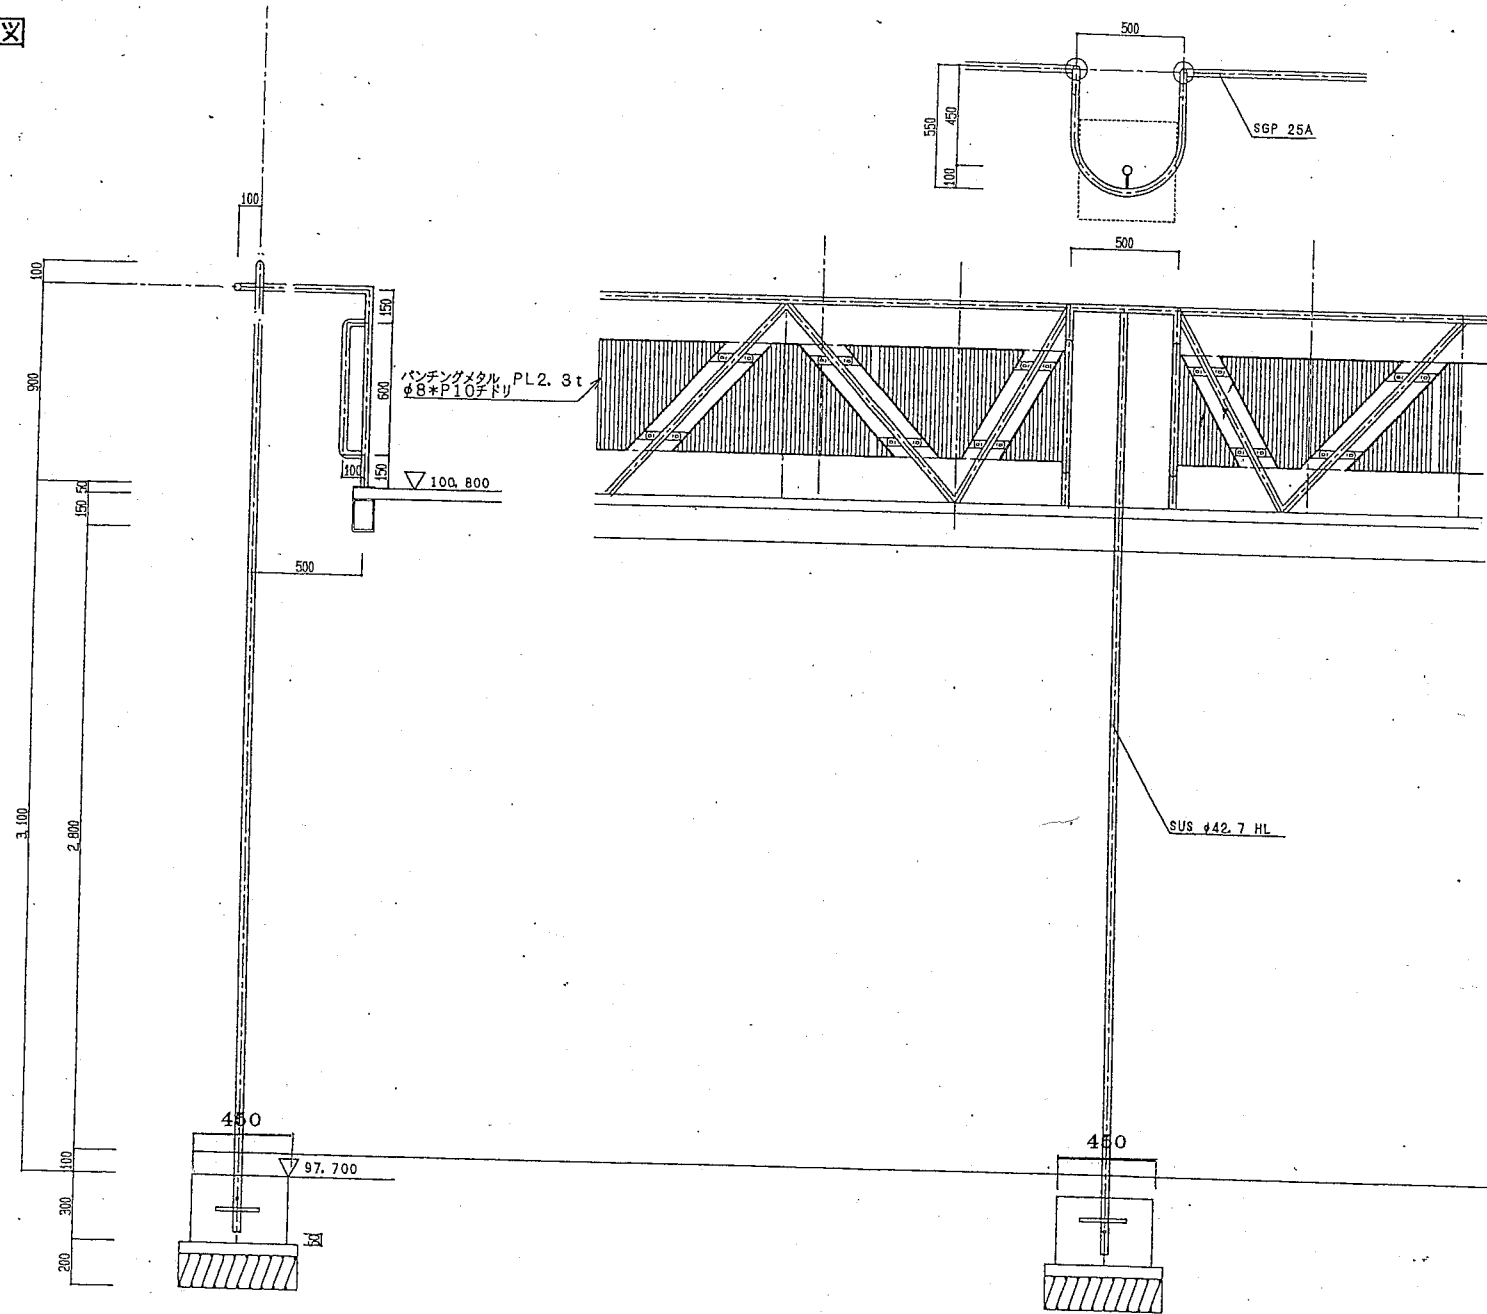


横須賀市環境政策部公園建設課				
工事名称	くりはま花の国公園施設補修工事			
図面名称	(雲のデッキ2)滑り棒撤去			
図面番号	15/27	縮尺	NO SCALE	製作年月日 H30.8
課長				

(ネットの橋3)木工部、鉄部、ネット撤去

NO SCALE

詳細図


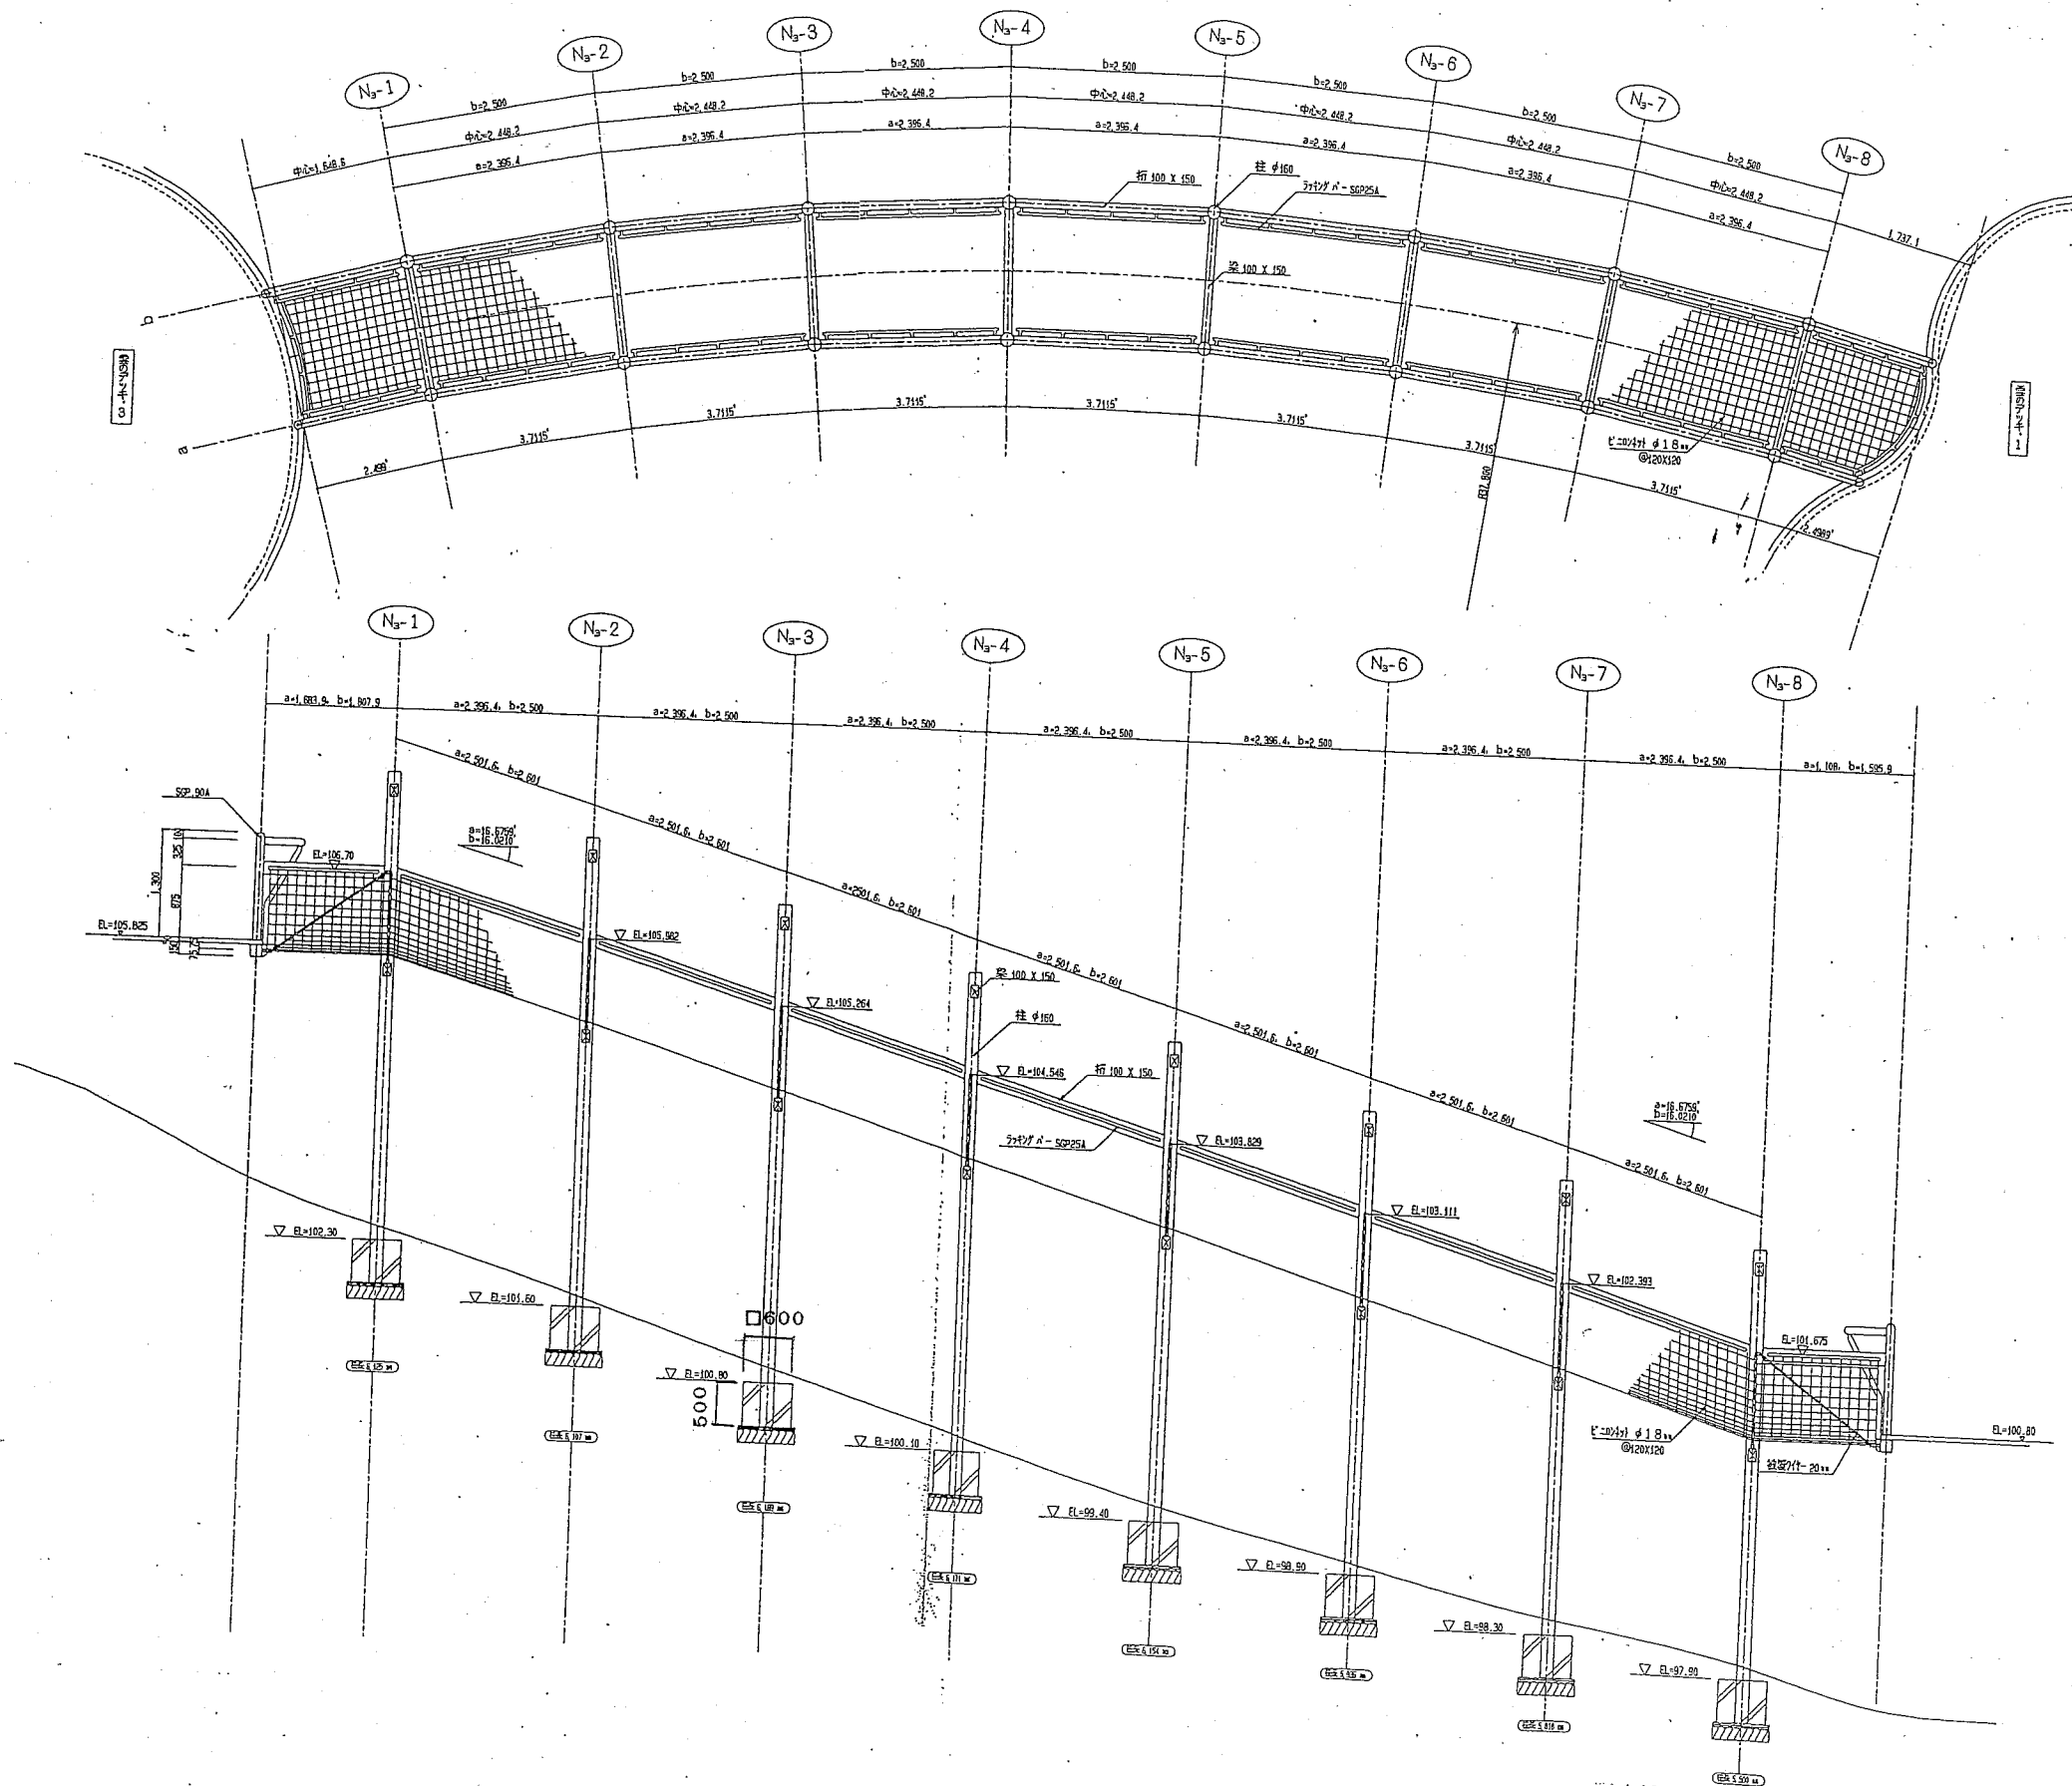


横須賀市環境政策部公園建設課			
工事名称	くりはま花の国公園施設補修工事		
図面名称	(ネットの橋3)木工部、鉄部、ネット撤去		
図面番号	16/27	縮尺	NO SCALE
課長	製作年月日 H30.8		

(ネットの橋1)木工部、鉄部、ネット撤去

NO SCALE

詳細図

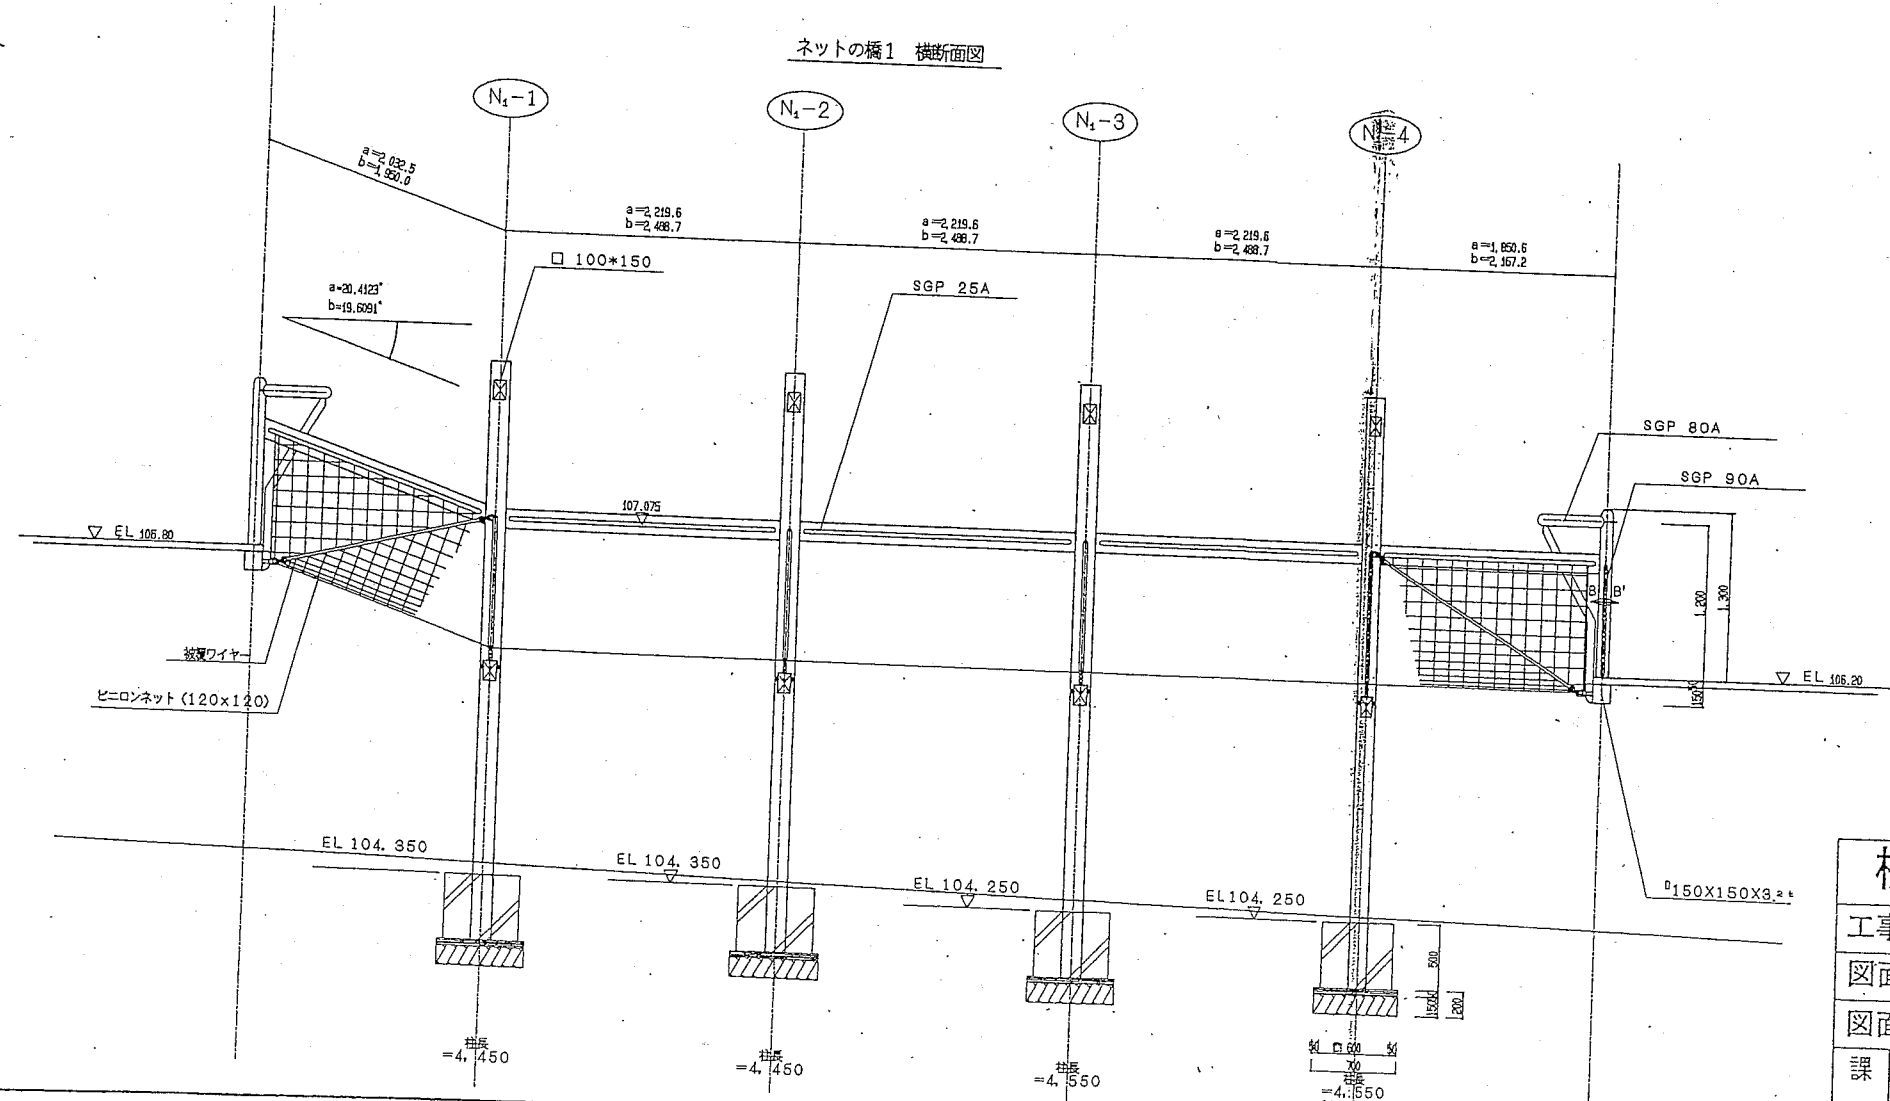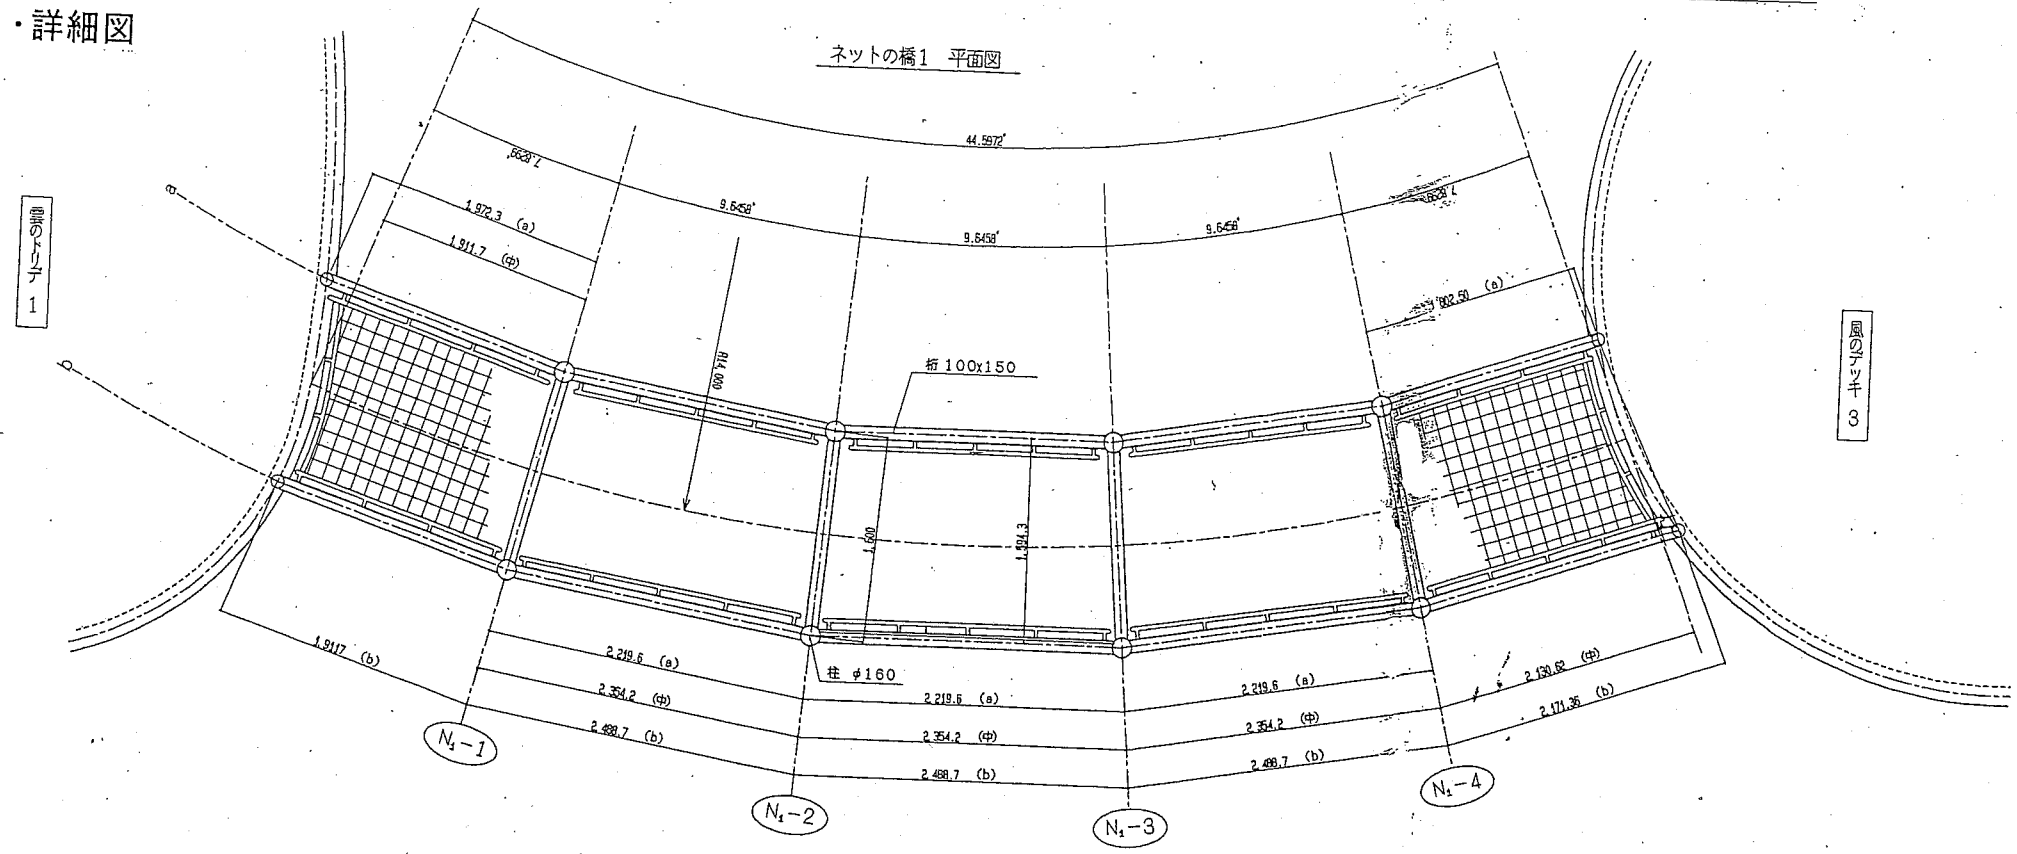


横須賀市環境政策部公園建設課			
工事名称	くりはま花の国公園施設補修工事		
図面名称	(ネットの橋1)木工部、鉄部、ネット撤去		
図面番号	17/27	縮尺	NO SCALE
課	環	製	年 月 日 H30.8
表			


(風のデッキ3)木工部、鉄部撤去

NO SCALE


詳細図

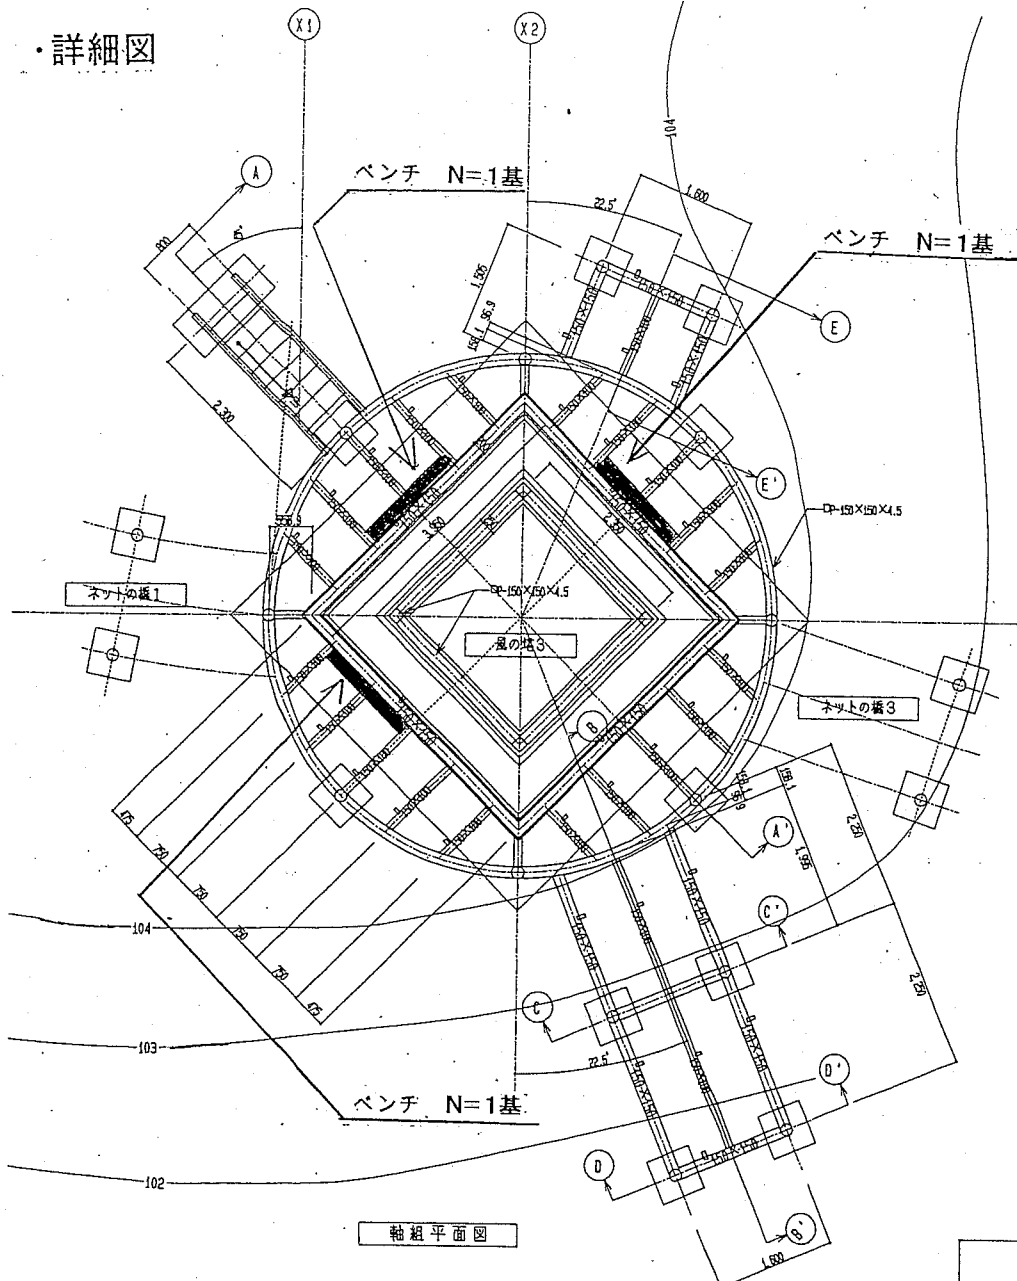


軸組平面図

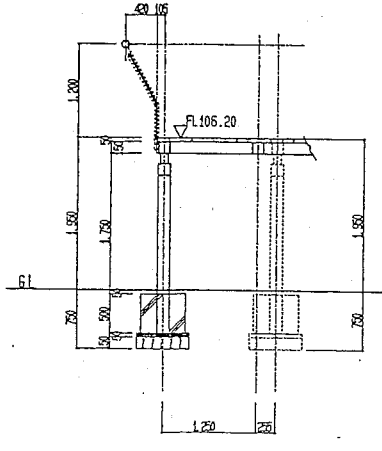


(E)-(E) 断面図

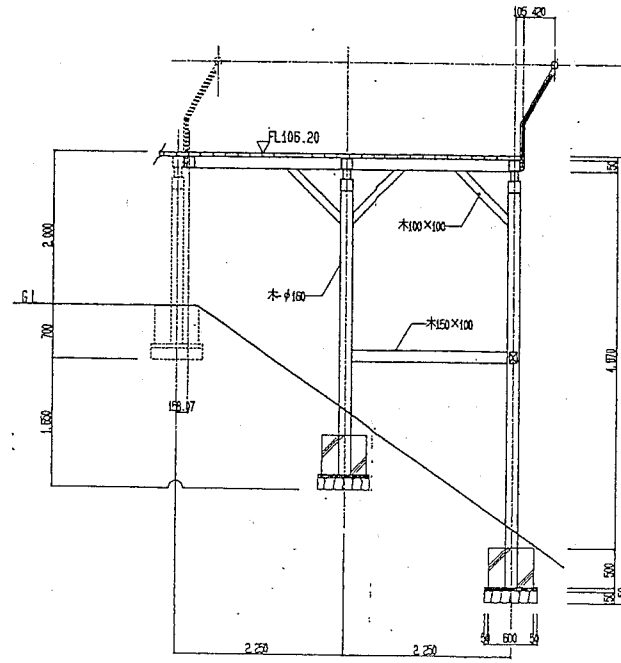


(B)-(B) 断面図

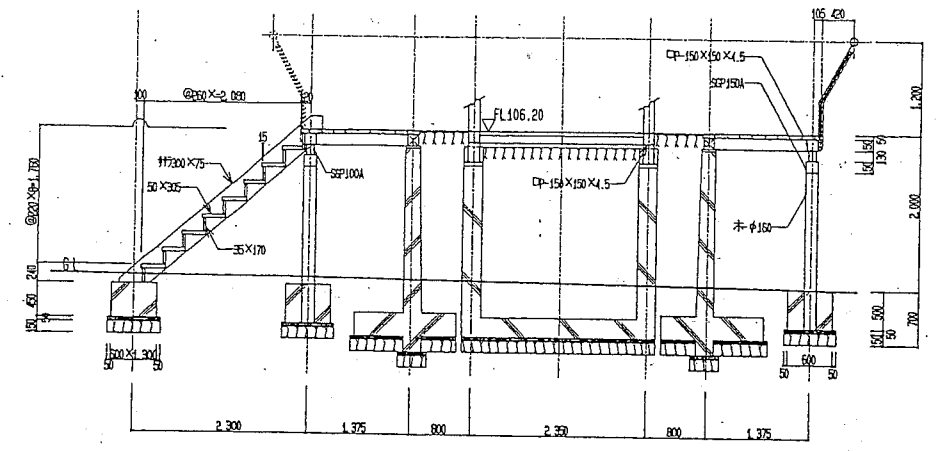

(A)-(A) 断面図

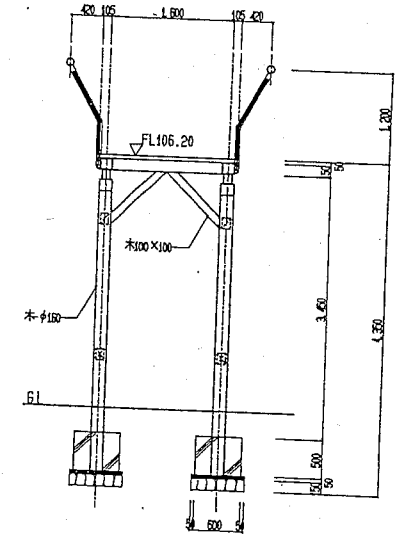

(C)-(C) 断面図

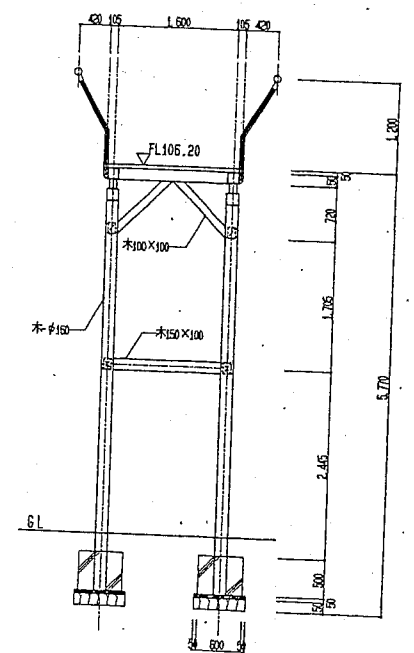



(D)-(D) 断面図

横須賀市環境政策部公園建設課			
工事名称	くりはま花の国公園施設補修工事		
図面名称	(風のデッキ3)木工部、鉄部撤去		
図面番号	18/27	縮尺	NO SCALE
課長	製作年月日		H30.8


(風のデッキ3)手摺撤去

NO SCALE


・詳細図

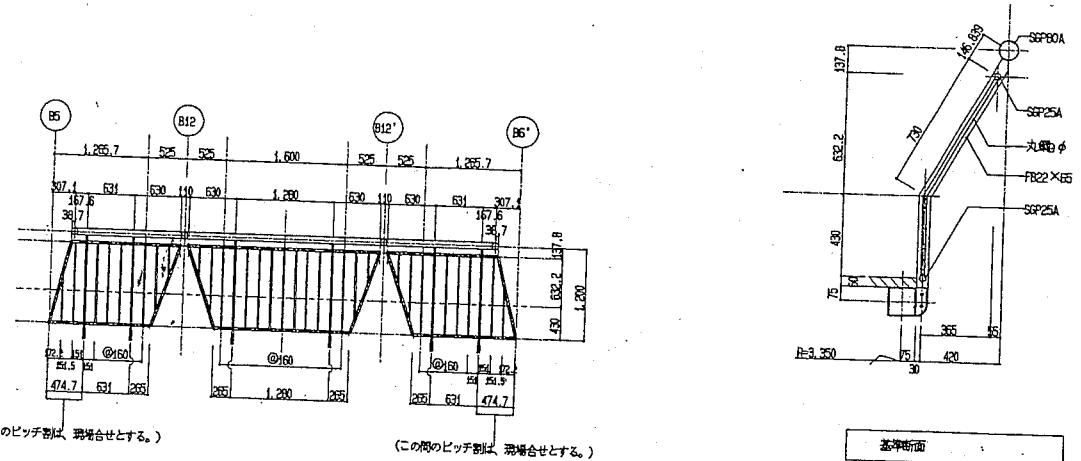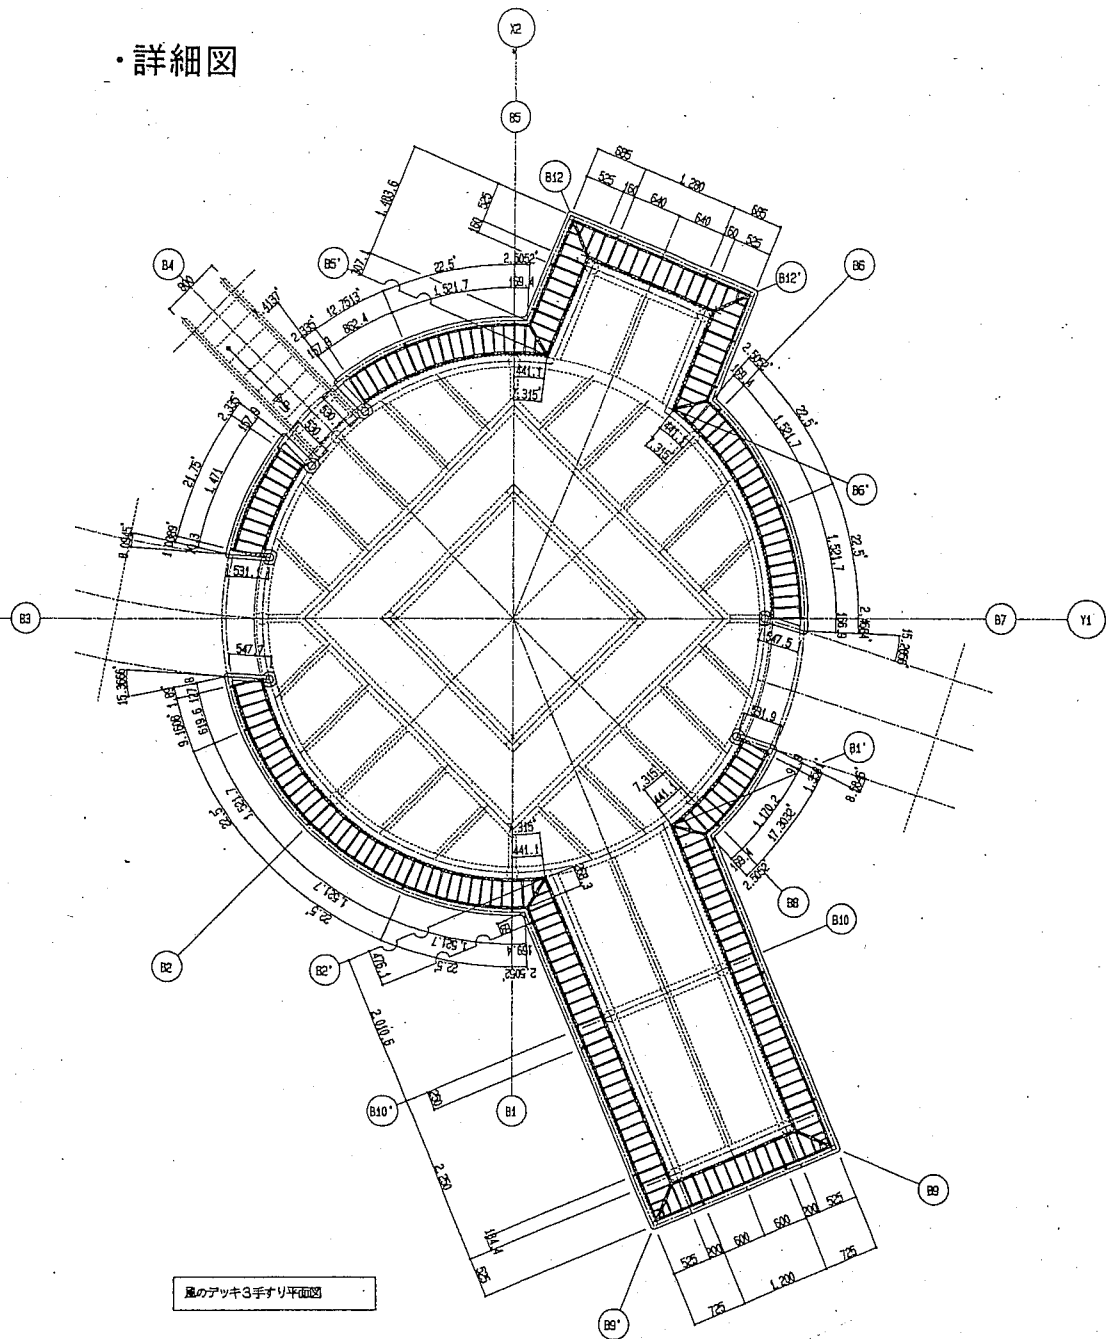

(B5) - (B6) 手すり立面図

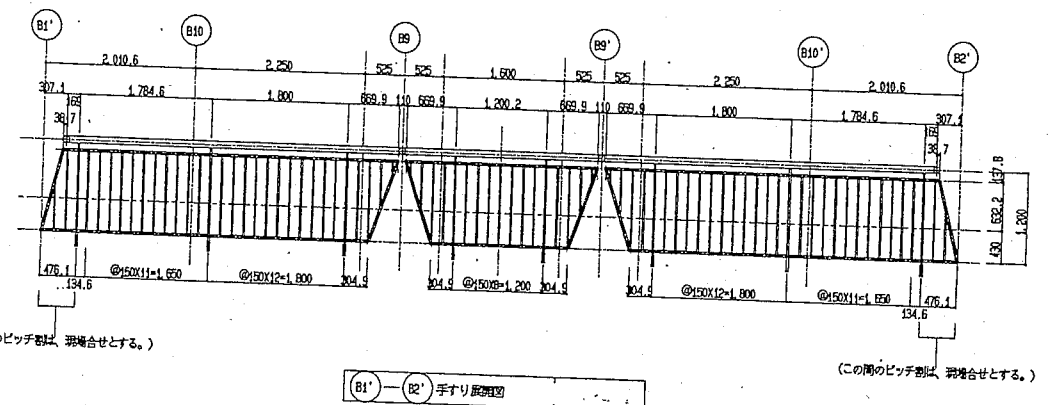

(B1) - (B2) 手すり立面図

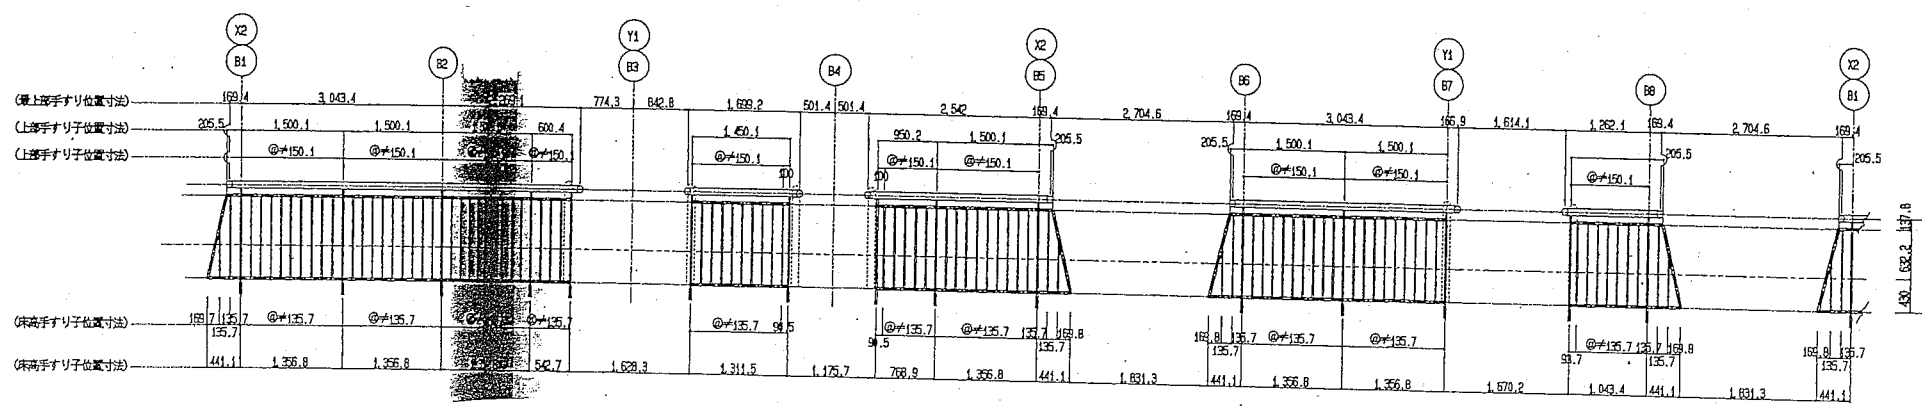

(C1) - (C1) 手すり立面図


横須賀市環境政策部公園建設課			
工事名称	くりはま花の国公園施設補修工事		
図面名称	(風のデッキ3)手摺撤去		
図面番号	19/27	縮尺	NO SCALE
課長	製作年月日	H30.8	

(風のデッキ3)階段、ベンチ撤去


NO SCALE

・詳細図

階段詳細図

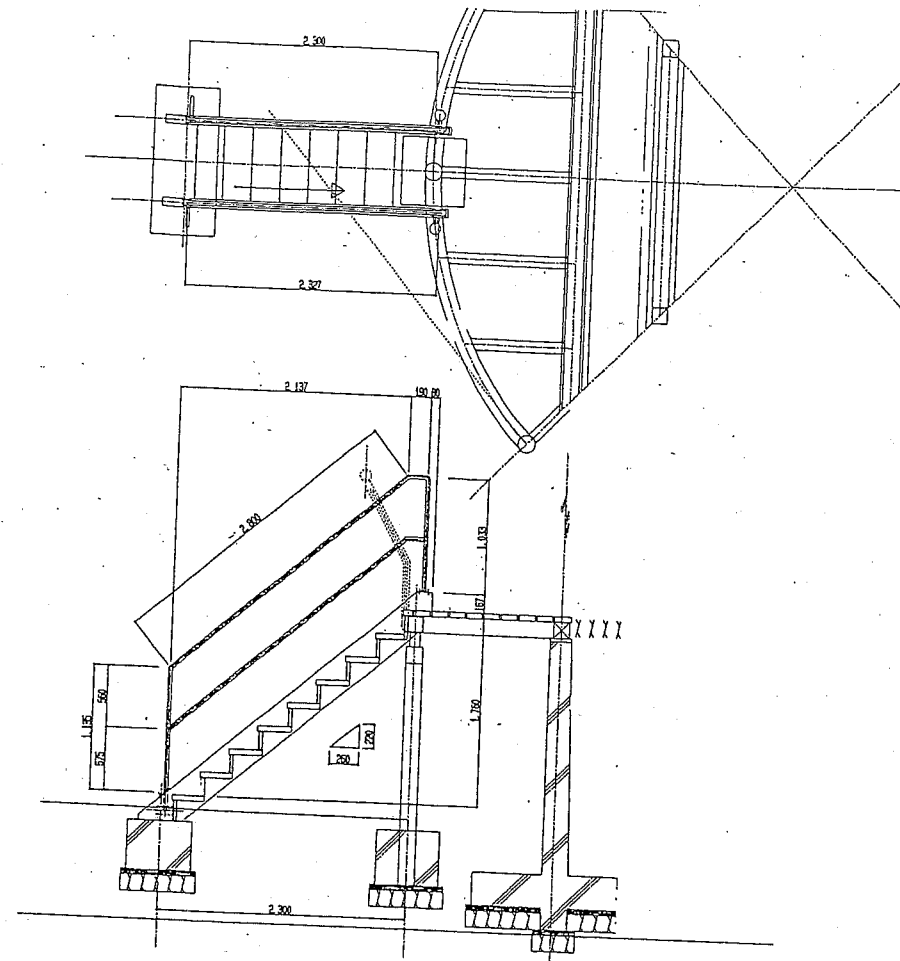

ベンチ詳細図


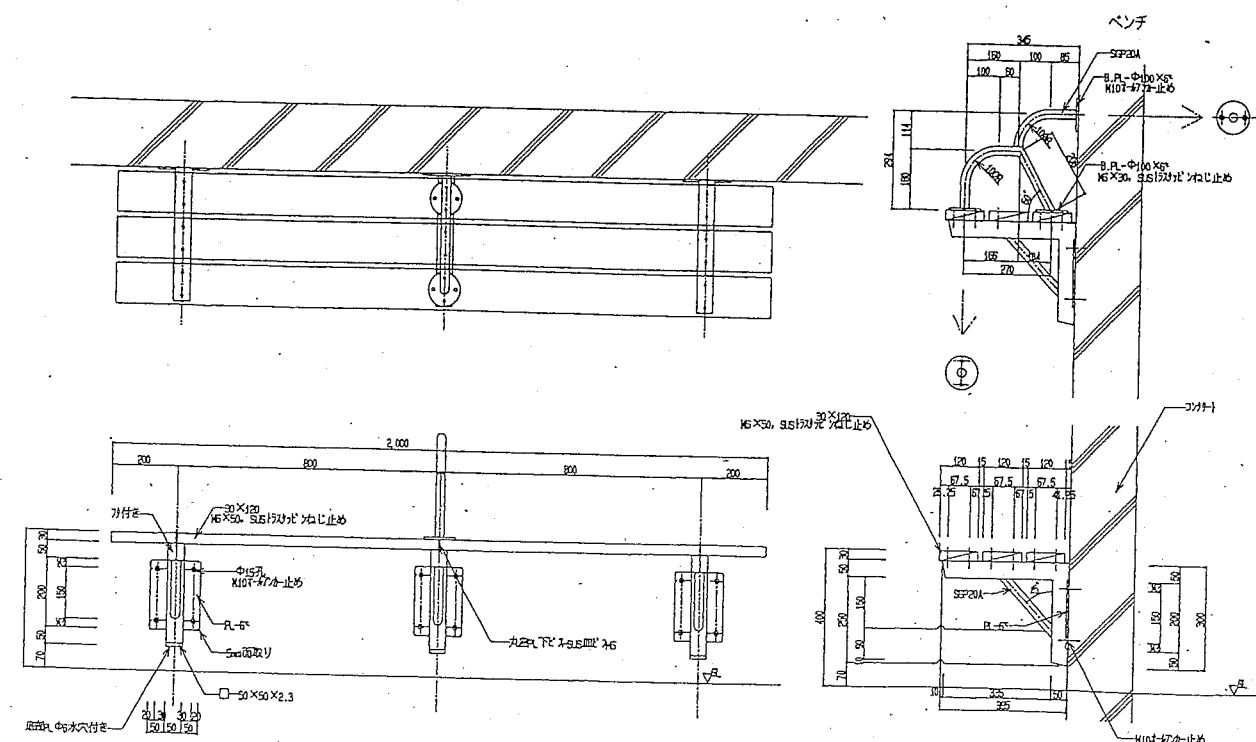


横須賀市環境政策部公園建設課			
工事名称	くりはま花の国公園施設補修工事		
図面名称	(風のデッキ3)階段、ベンチ撤去		
図面番号	20/27	縮尺	NO SCALE
課長		製作年月日	H30.8

(風の塔3)木工部撤去

NO SCALE


・詳細図

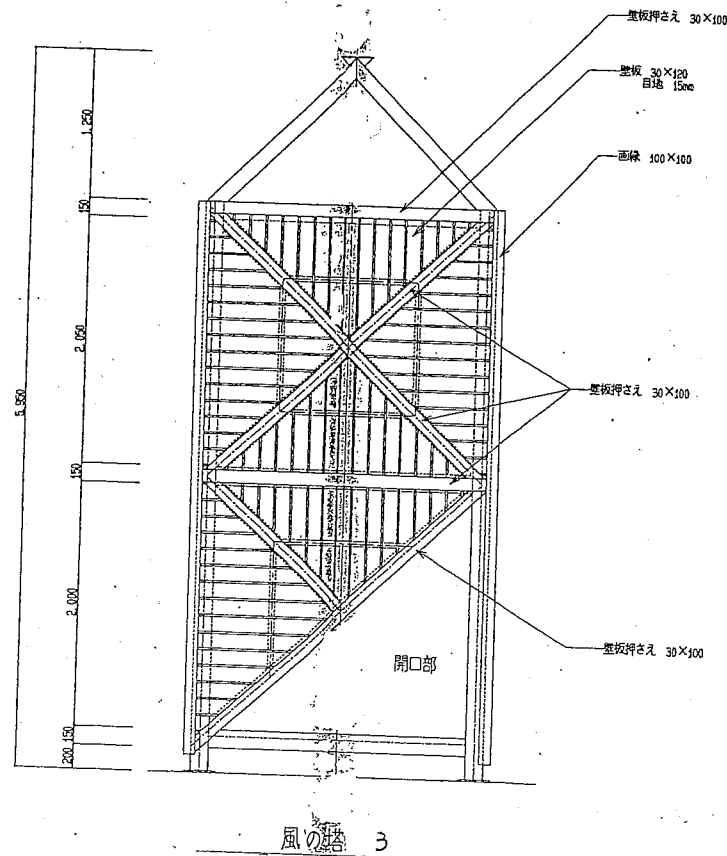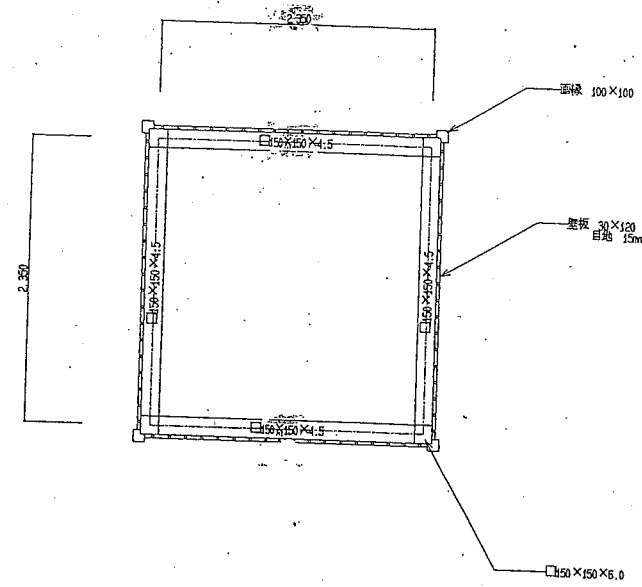


横須賀市環境政策部公園建設課			
工事名称	くりはま花の国公園施設補修工事		
図面名称	(風の塔3)木工部撤去		
図面番号	21/27	縮尺	NO SCALE
課	環	製	年
環	境	作	月
		日	H30.8

(風の塔3)鉄部撤去 NO SCALE


詳細図

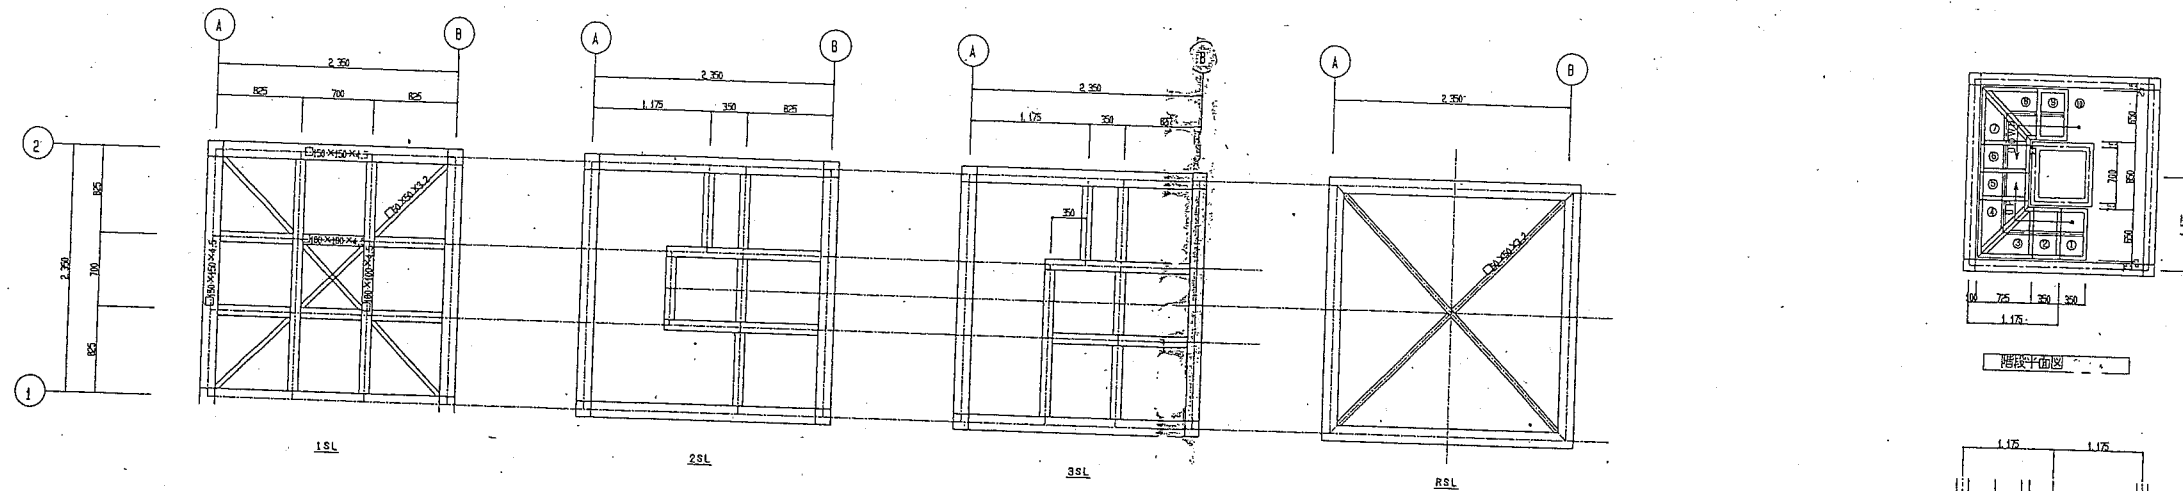


桁状図

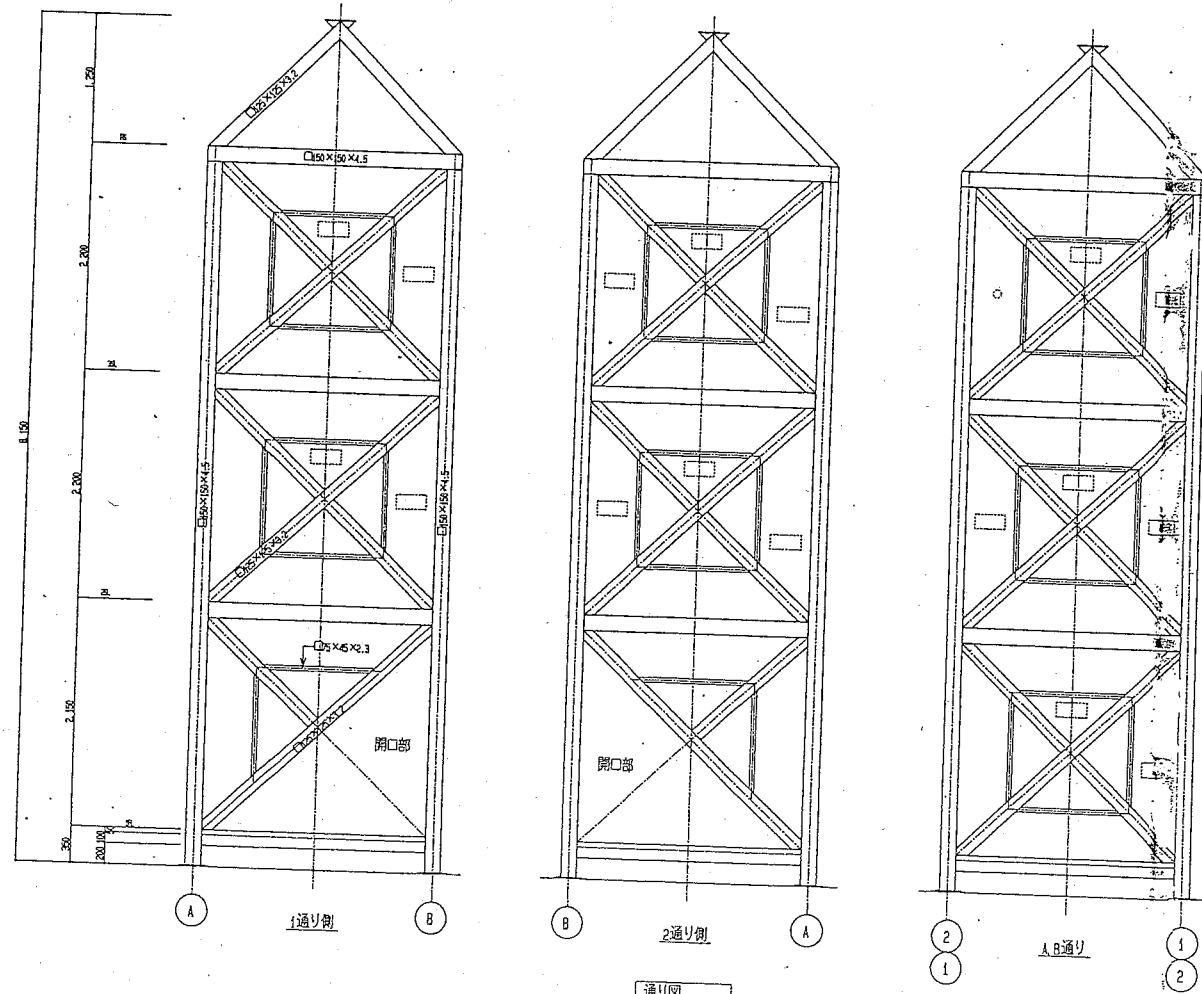


通り図

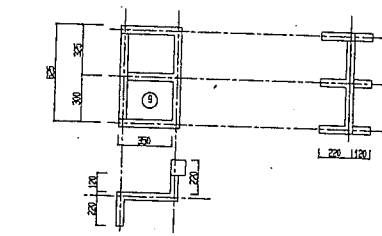


階段割状図

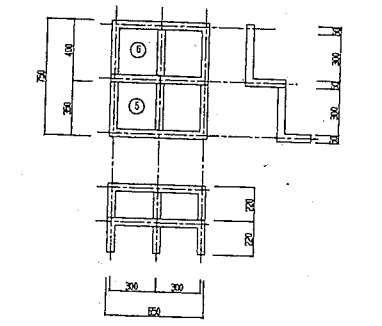

階段割状図

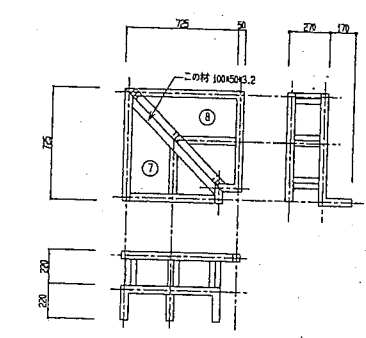

階段割状図

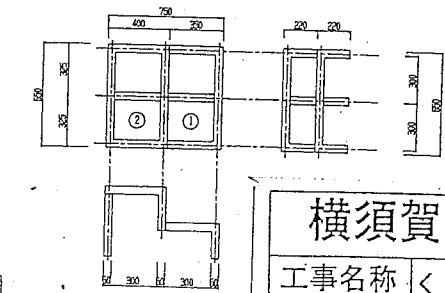



階段割状図

横須賀市環境政策部公園建設課			
工事名称	くりはま花の国公園施設補修工事		
図面名称	(風の塔3)鉄部撤去		
図面番号	22/27	縮尺	NO SCALE
課長	製作年月日 H30.8		

(風の塔3)塔基礎撤去

NO SCALE

詳細図

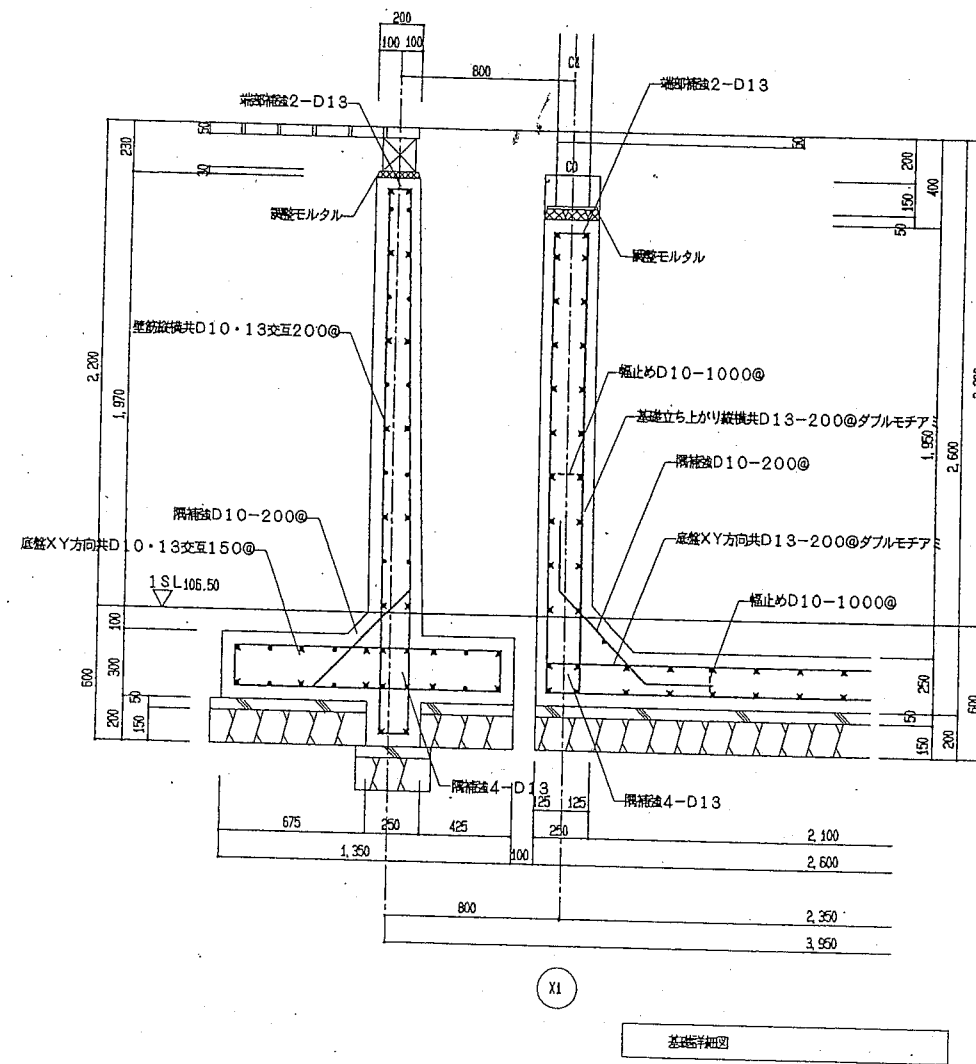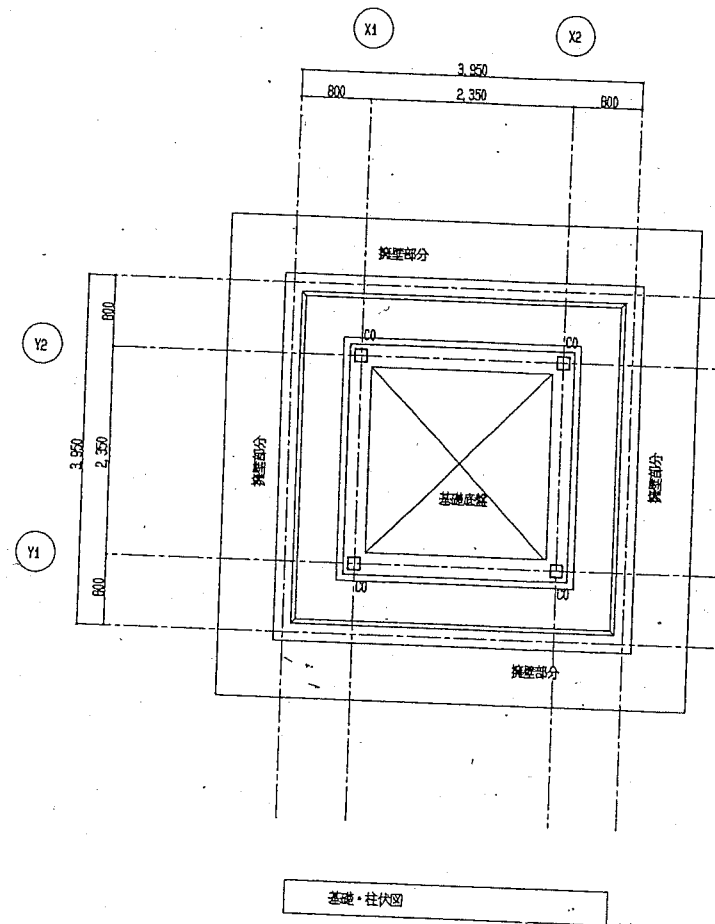


横須賀市環境政策部公園建設課

工事名称	くりはま花の国公園施設補修工事		
図面名称	(風の塔3)塔基礎撤去		
図面番号	23/27	縮尺	NO SCALE
課長		製作 年月日	H30.8

(吊り橋3)木工部、鉄部、ネット撤去

NO SCALE

詳細図

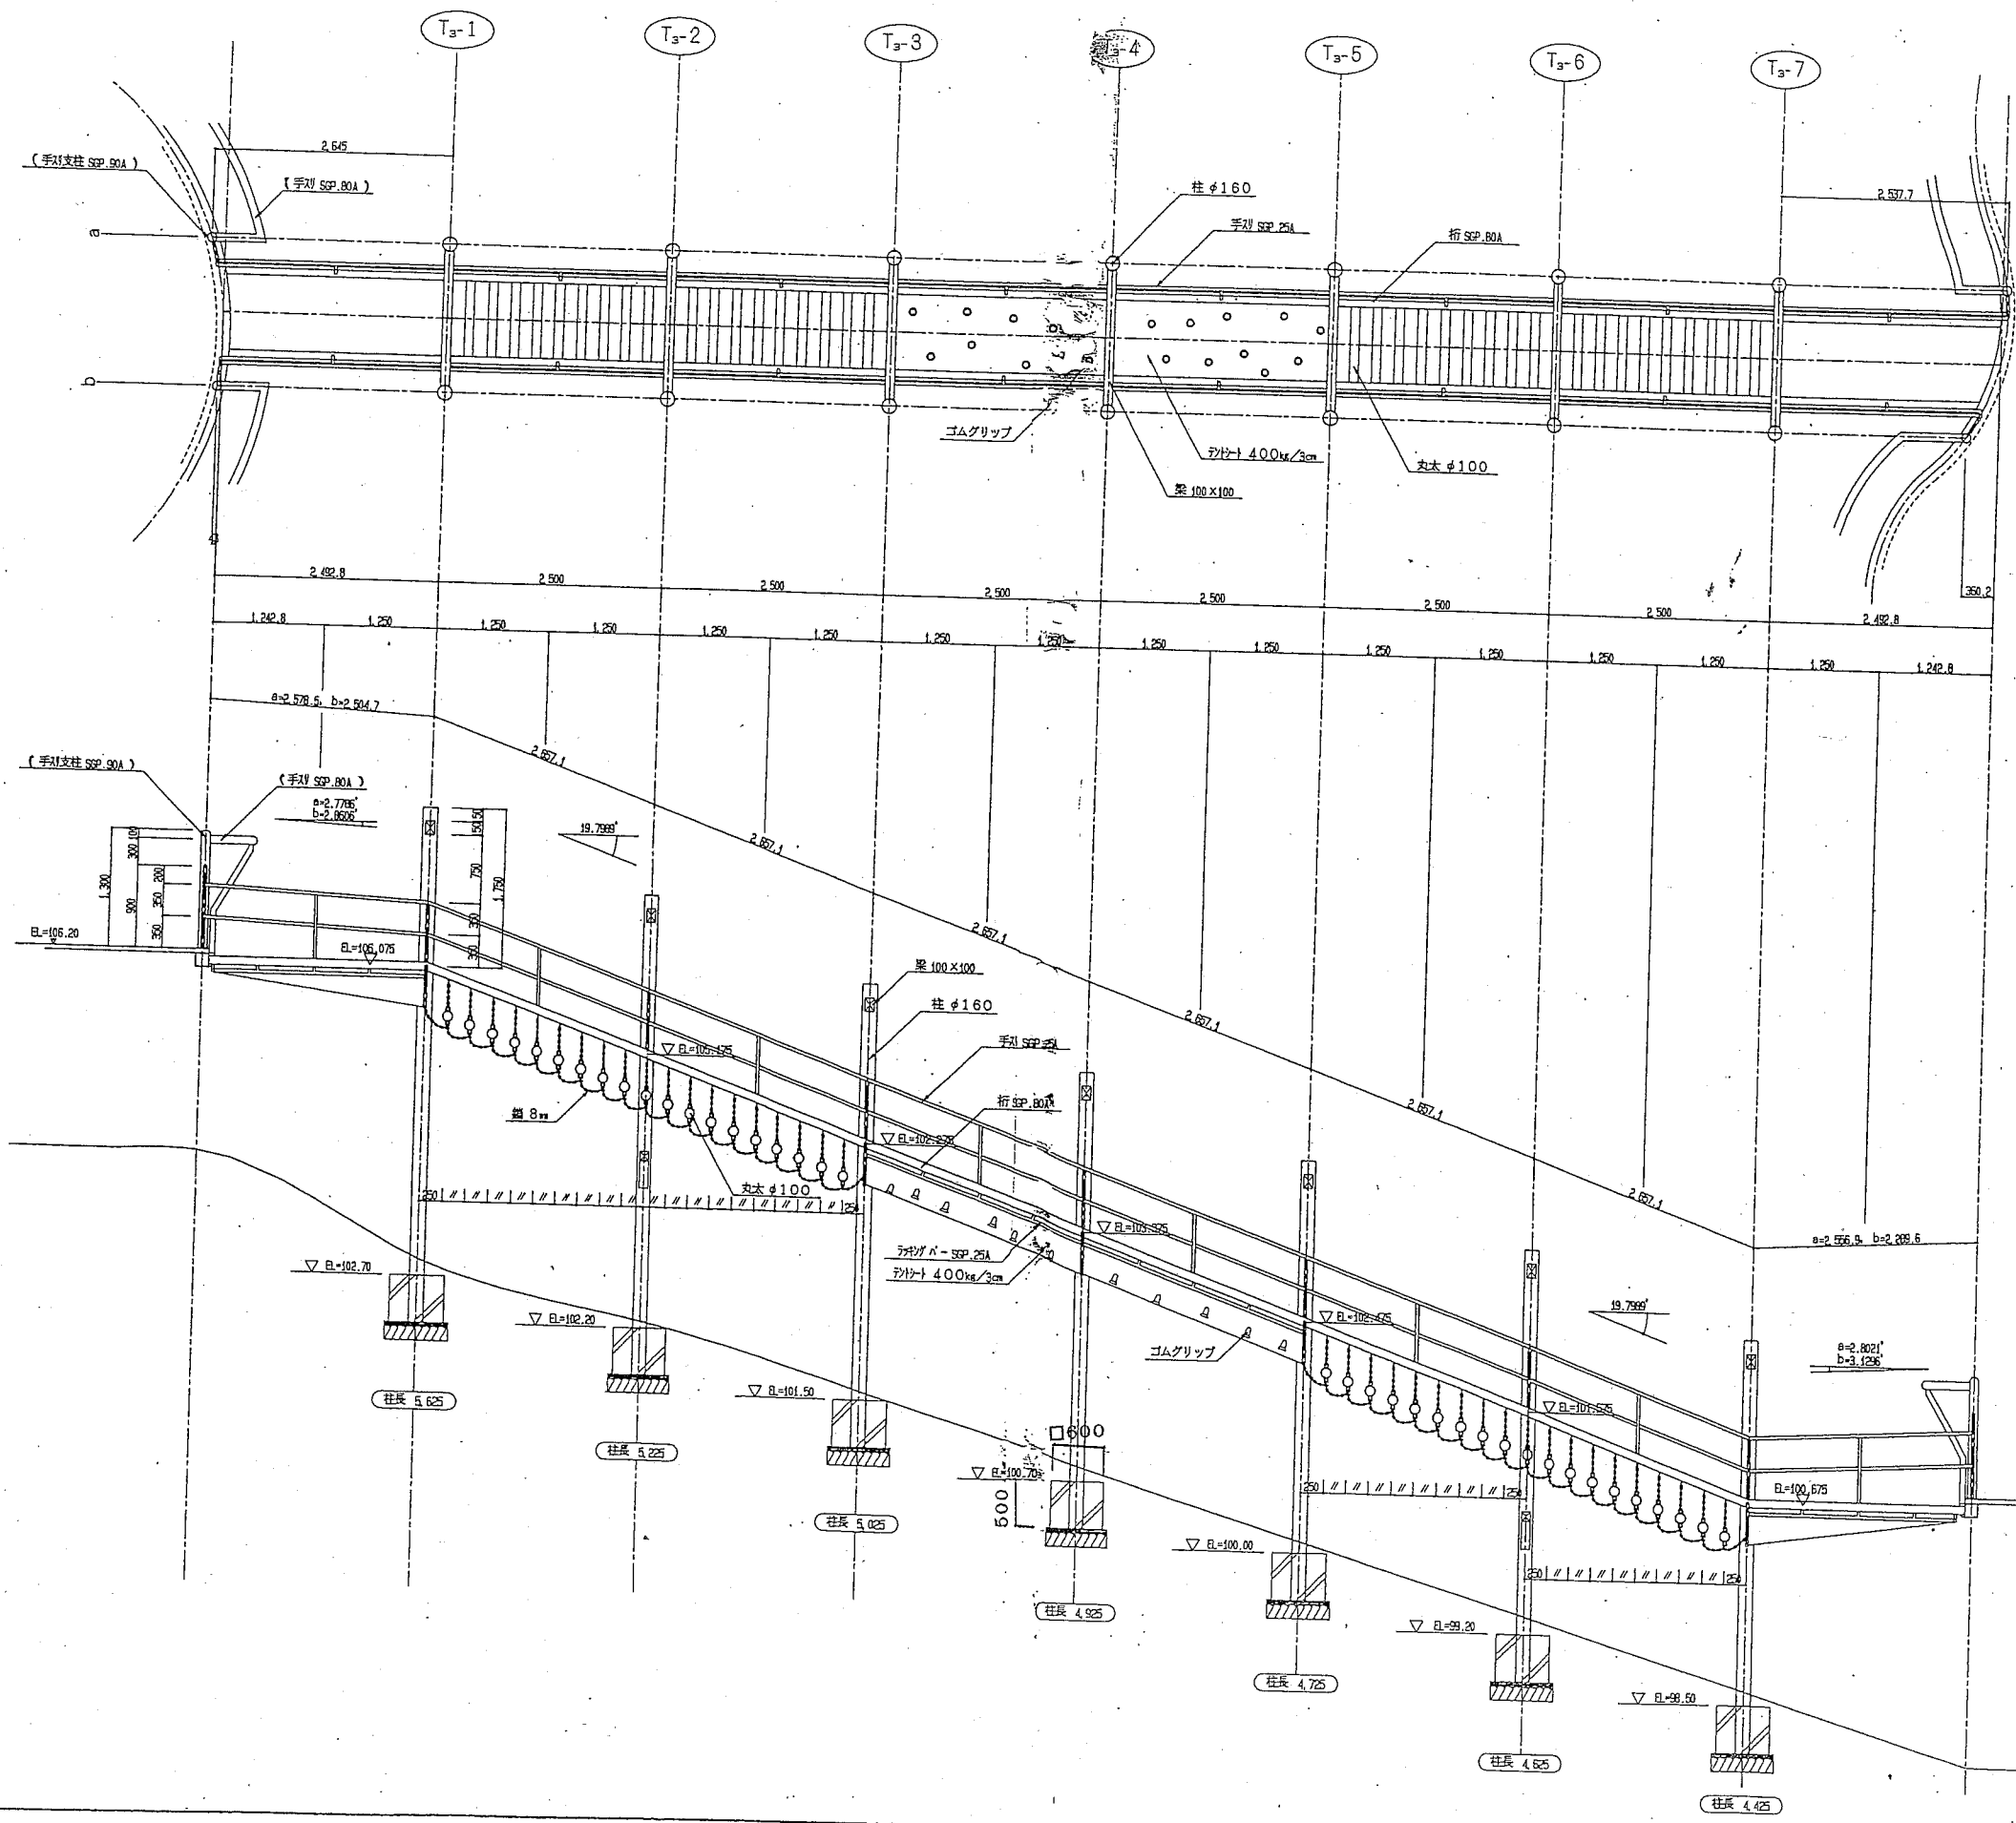


横須賀市環境政策部公園建設課			
工事名称	くりはま花の国公園施設補修工事		
図面名称	(吊り橋3)木工部、鉄部、ネット撤去		
図面番号	24 / 27	縮尺	NO SCALE
課長	製作年月日		H30.8

(風のデッキ1 雲のデッキ2) 滑り台撤去

NO SCALE

詳細図

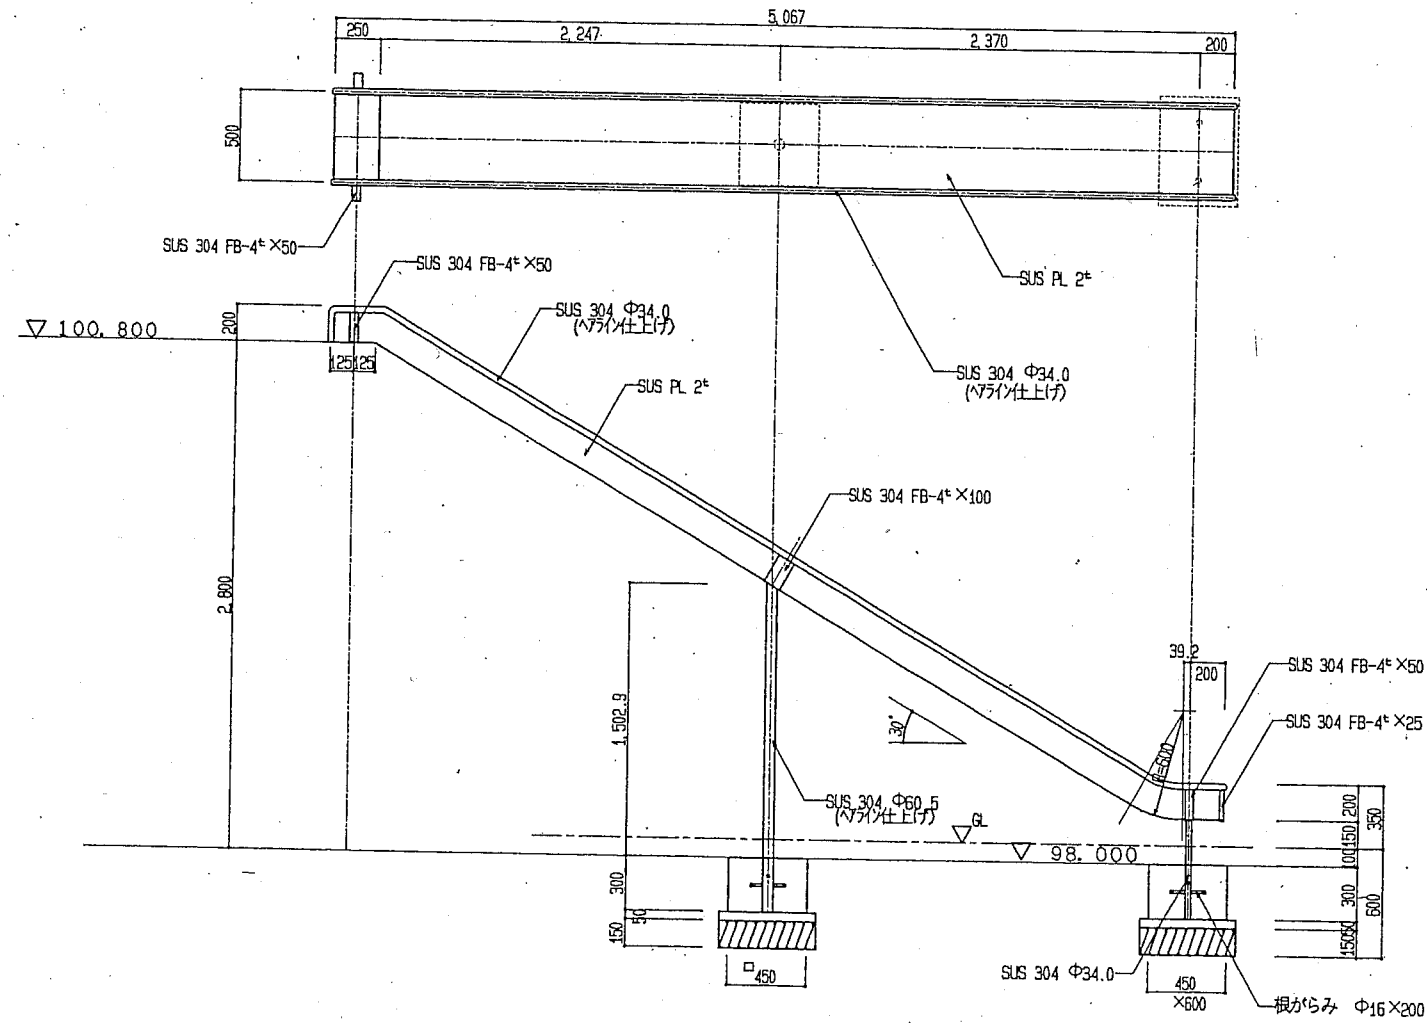

横須賀市環境政策部公園建設課

工事名称	くりはま花の国公園施設補修工事		
図面名称	(風のデッキ1 雲のデッキ2) 滑り台撤去		
図面番号	25/27	縮尺	NO SCALE
製作年月日	H30.8		




(各施設)支柱基礎撤去

NO SCALE

詳細図

公園施設撤去工 1式

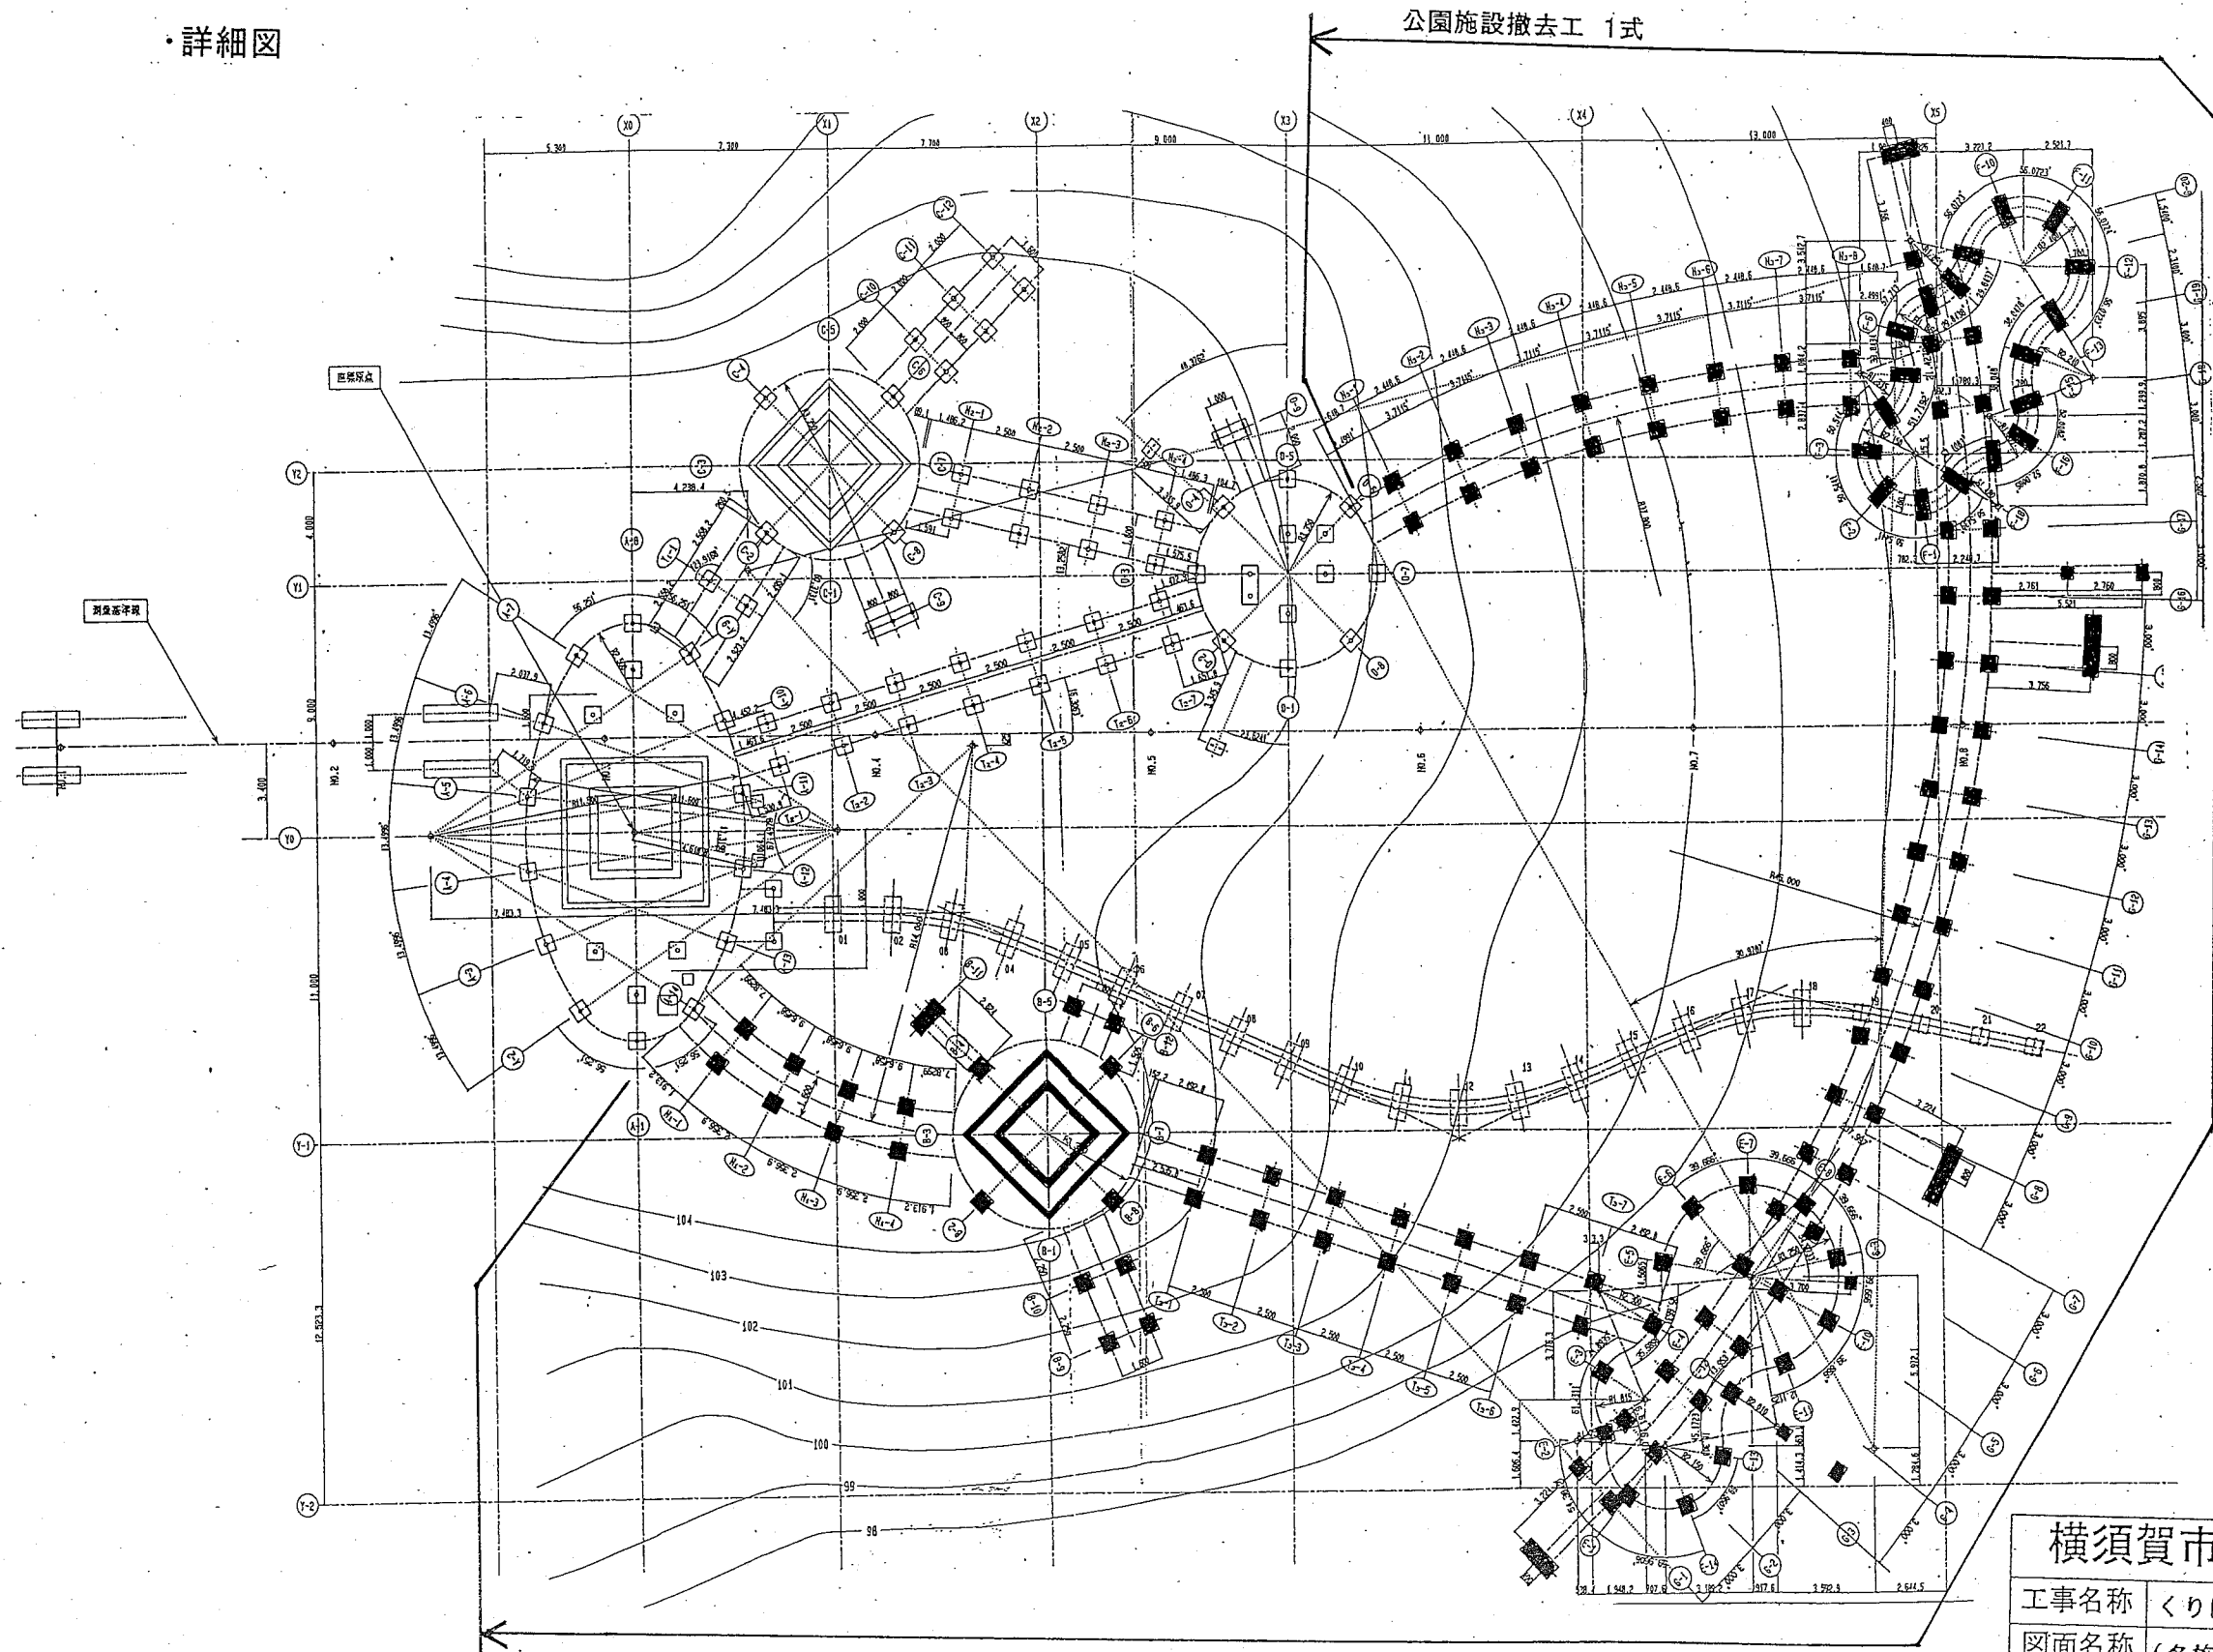


凡例
 ■・・・支柱基礎撤去

横須賀市環境政策部公園建設課			
工事名称	くりはま花の国公園施設補修工事		
図面名称	(各施設)支柱基礎撤去		
図面番号	26/27	縮尺	NO SCALE
課長	製作年月日	H30.8	

構造図 S=1/30

u;mm

・柵補修 S=1/30 【参考図】

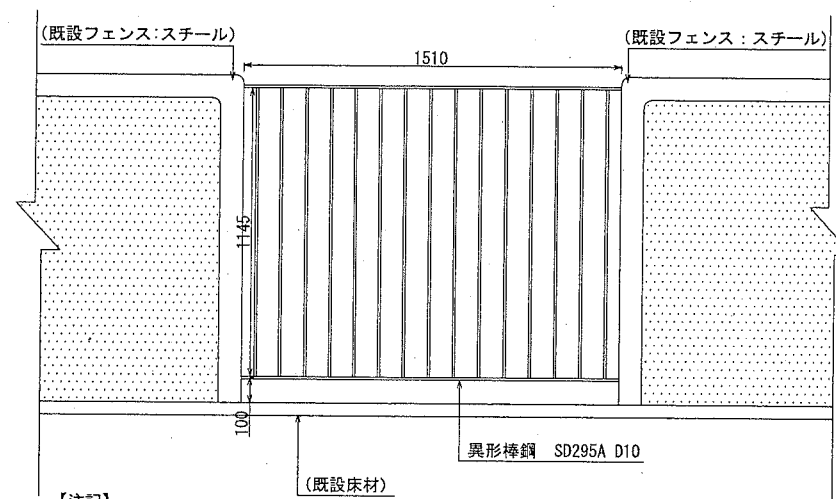

【注記】

- ・柱間隔は100以下とする。
- ・既設フェンスとの接続部及び異形棒鋼間の継手は溶接にて接続すること。
- ・溶接跡は、ワイヤーブラシやグラインダー等により、平坦仕上げを行うこととする。
- ・塗装はペイント仕上げとし、色は監督員と別途協議するものとする。

柵補修 1箇所当り

材料表
異形棒鋼 SD295A D10 t
0.011

横須賀市環境政策部公園建設課

工事名称	くりはま花の国公園施設補修工事				
図面名称	構造図				
図面番号	27/27	縮尺	1/30	製作年月日	H30.8

課長

