
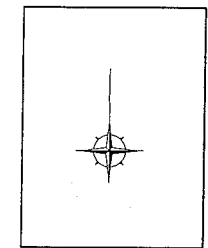




位置図 S=1/3,000

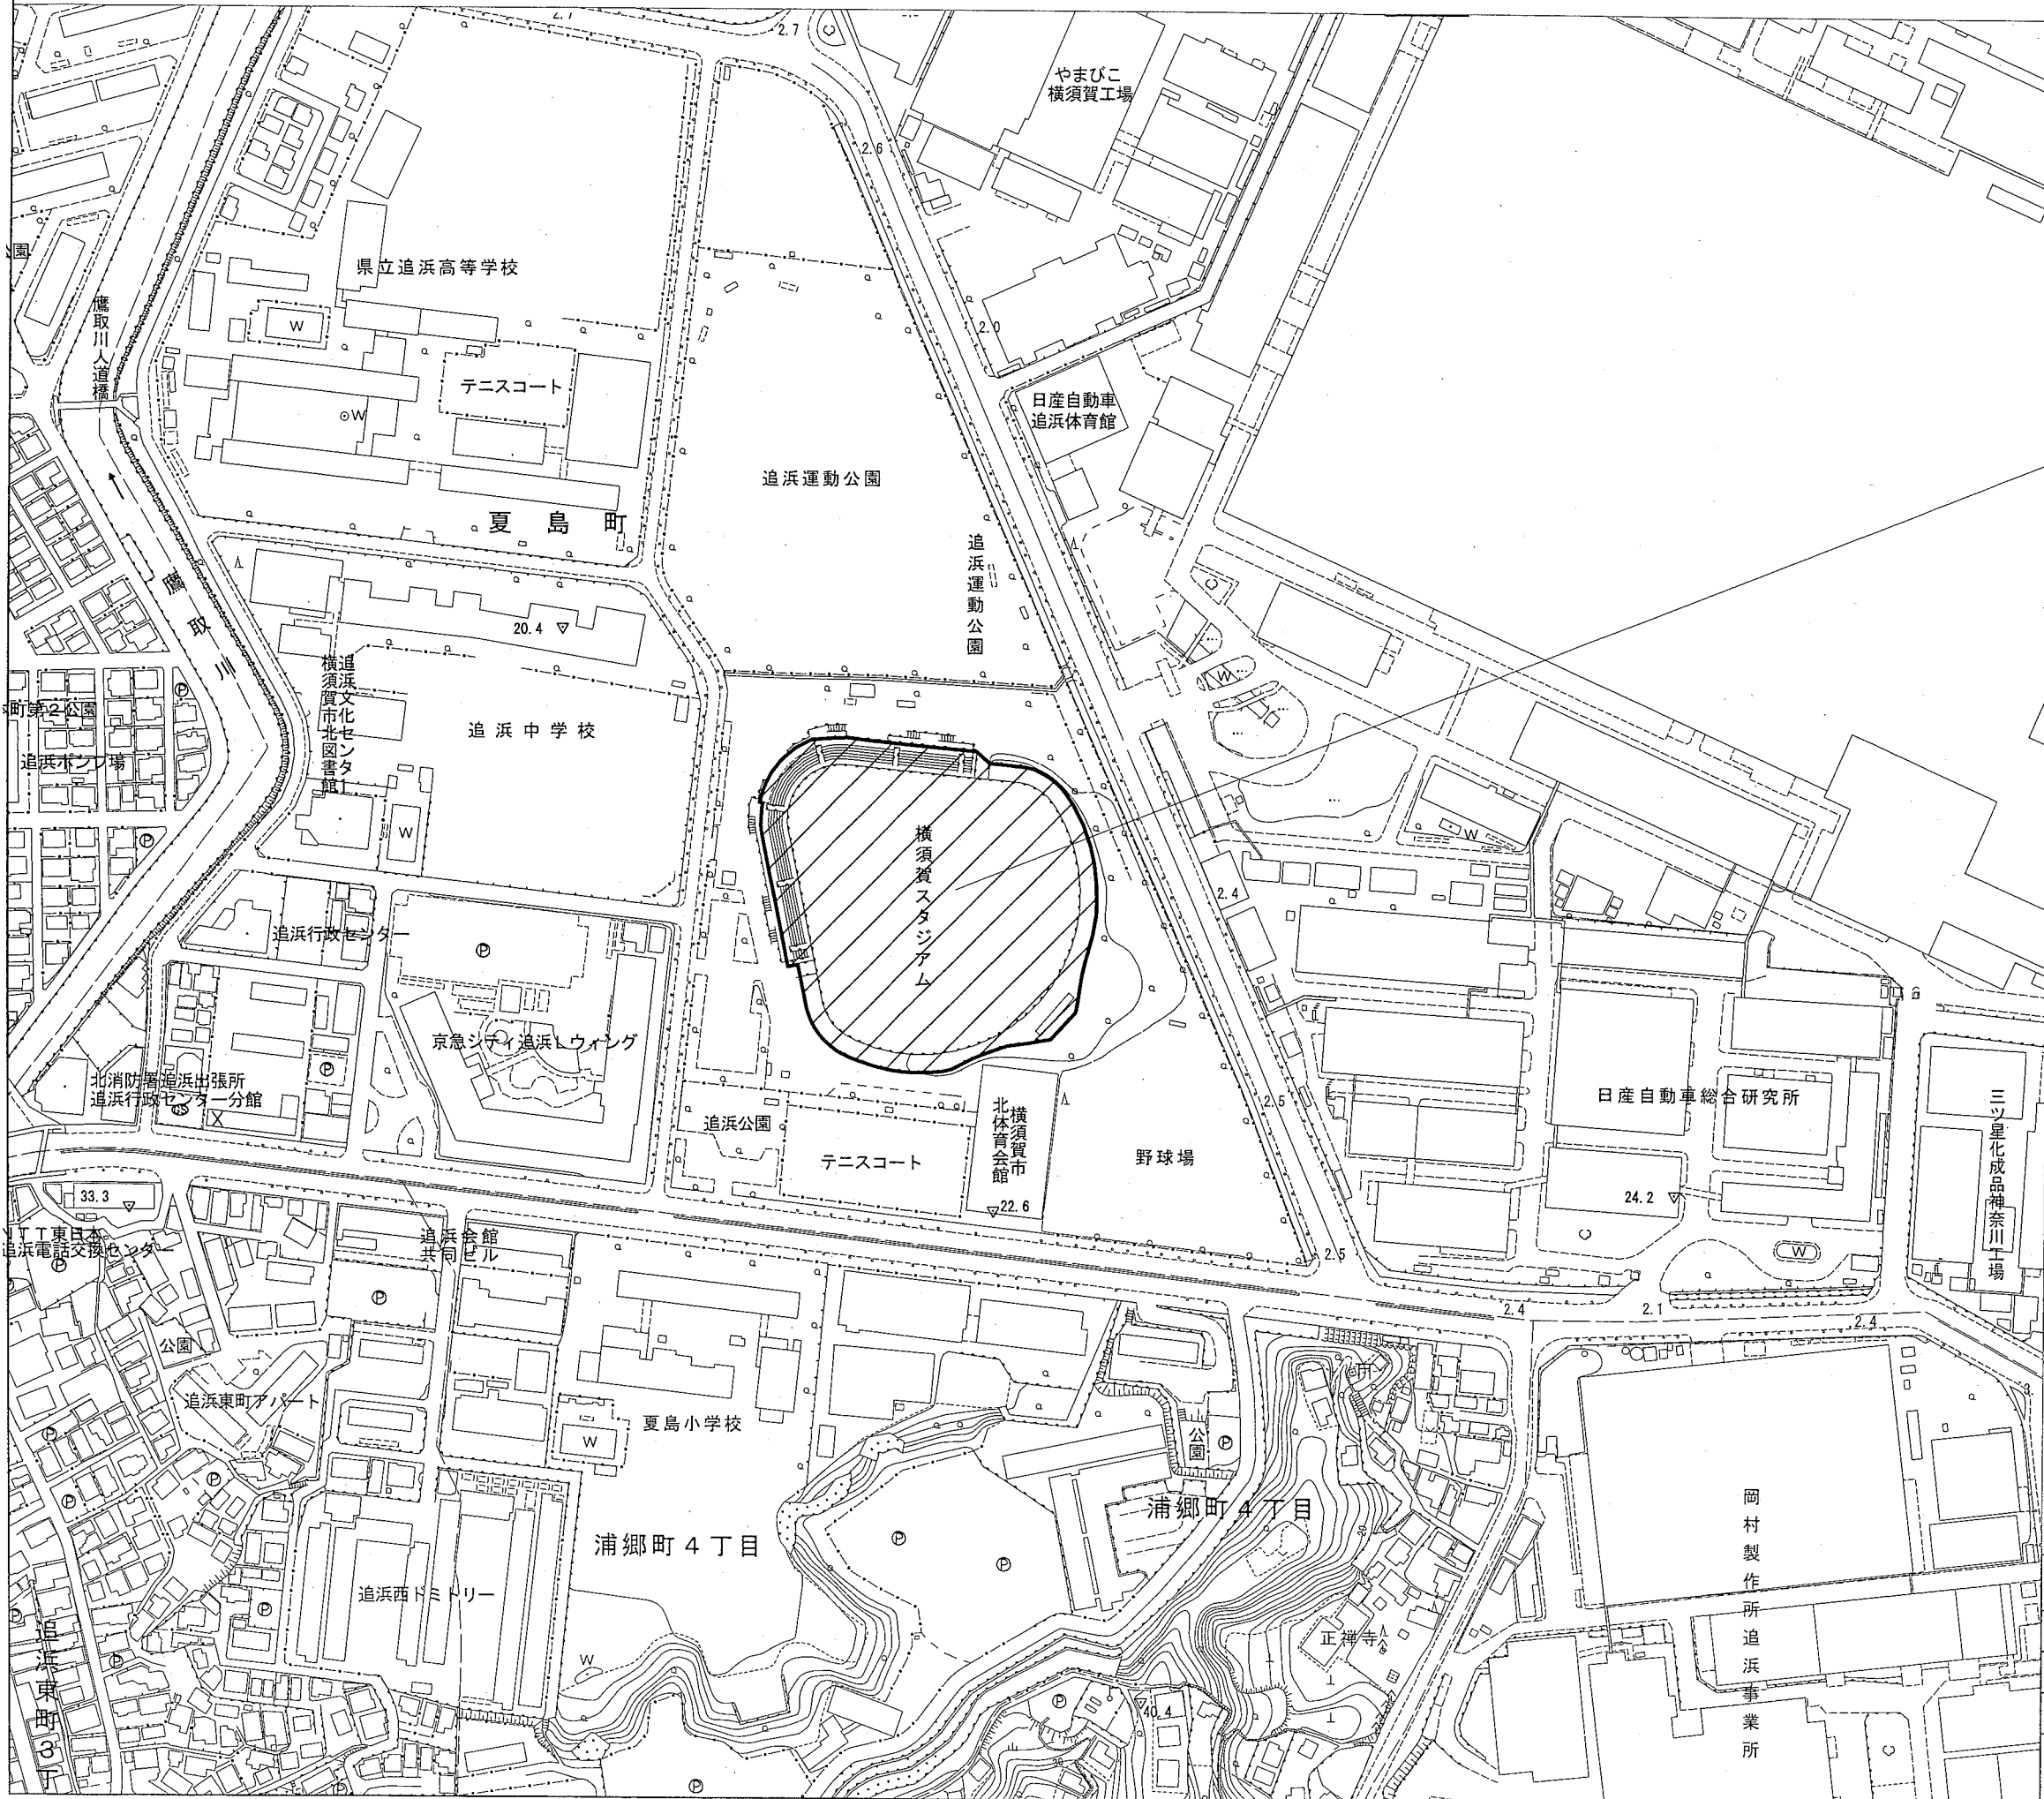

施工箇所：追浜公園  
横須賀市夏島町2番2

横須賀市環境政策部公園建設課					
工事名称	追浜公園硬式野球場人工芝改修工事				
図面名称	位置図				
図面番号	1/3	縮尺	図示	製作年月日	H30.9
課長	係長	審査	設計		

平面図 S=1/800 u:m

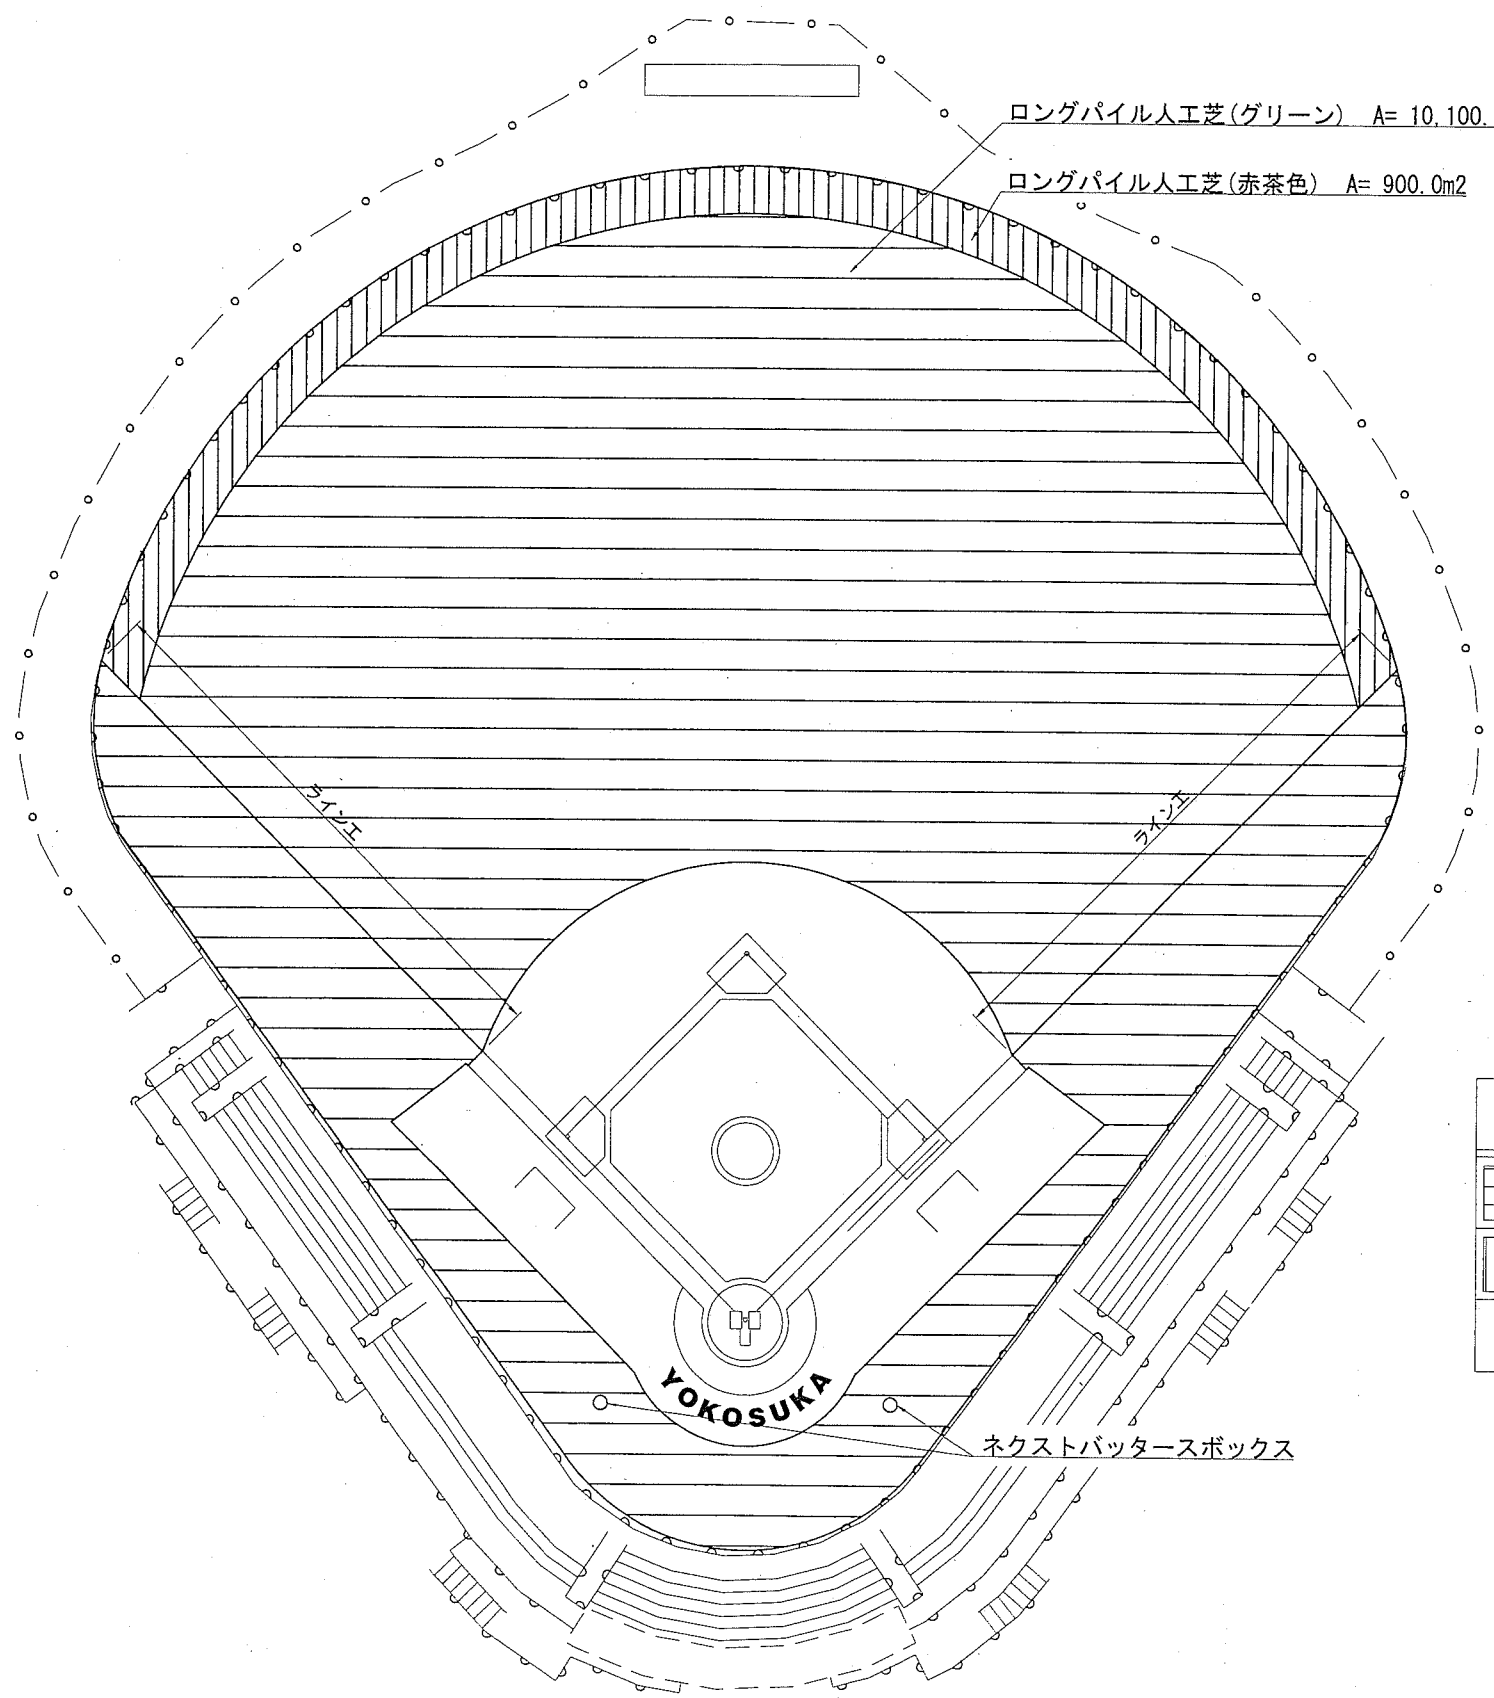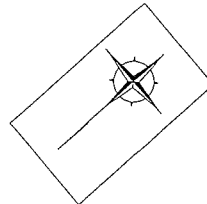


〔数量表〕

凡例	区分	単位	数量	備考
	ロングパイル人工芝 (色: グリーン)	m <sup>2</sup>	10,100.0	構造図のとおり
	ロングパイル人工芝 (色: 赤茶色)	m <sup>2</sup>	900.0	構造図のとおり
	ラインエ	式	1	1塁側(58.0m)、3塁側(58.0m) ネクストバッタースボックス(4.7m×2か所)

横須賀市環境政策部公園建設課

工事名称	追浜公園硬式野球場人工芝改修工事				
図面名称	平面図				
図面番号	2/3	縮尺	図示	製作 年月日	H30.9
課長		係長	審査	設計	

構造図 S=1/10 u:mm

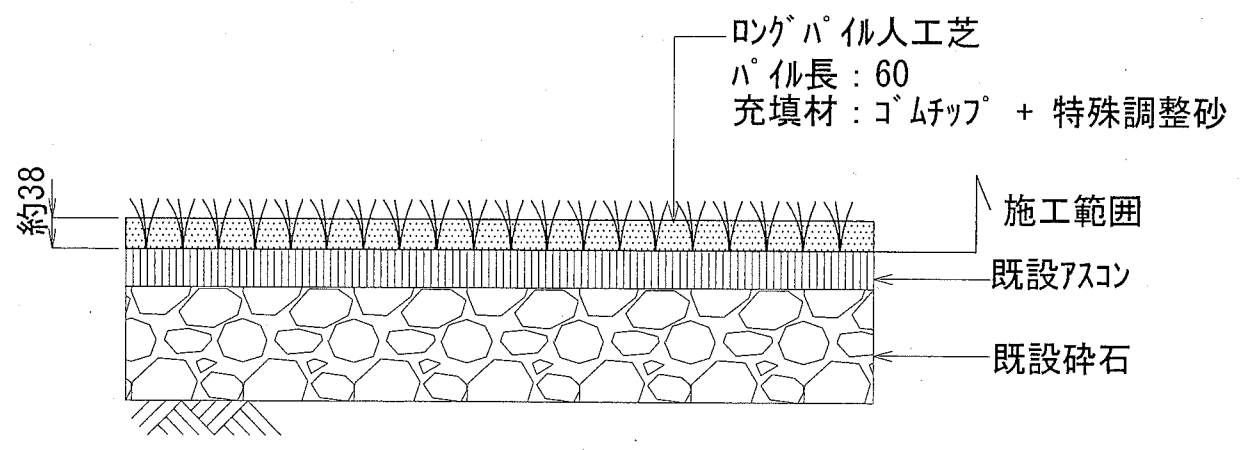

製品仕様

1. 人工芝

項目		内容
人工芝	材質	弾性高分子配合特殊ポリエチレン
	形状	モノフィラメントヤーン
	最大肉厚	205μm
	織度	1,500デシテックス/本
	タフト数	11,340株
	長さ	60mm
	色	グリーン・赤茶色
	引張強度	10N (平均)
バック材	ポリプロピレン	
バック材	SBRラテックスコーティング	

2. 充填材

項目		内容	備考
珪砂	材質	特殊調整珪砂	25~30kg程度/m <sup>2</sup>
	粒径	2mm以下(90%以上)	
弾性材	材質	SBRゴムチップ	8~10kg程度/m <sup>2</sup>
	粒径	3mm以下(90%以上)	

横須賀市環境政策部公園建設課					
工事名称	追浜公園硬式野球場人工芝改修工事				
図面名称	構造図				
図面番号	3/3	縮尺	1/10	製作年月日	H30.9
課長	係長	審査	設計		