




案内図  
 工事場所  
 久里浜駅自転車等駐車場  
 横須賀市久里浜1丁目3番20号

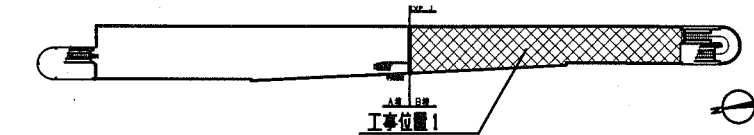


R階平面図 1:1000

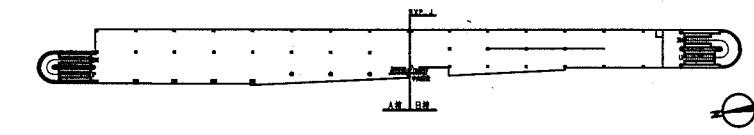


3階平面図 1:1000

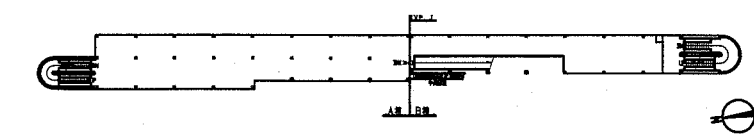



2階平面図 1:1000

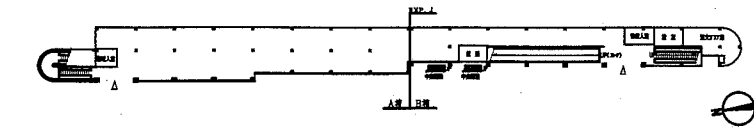



1階平面図 1:1000

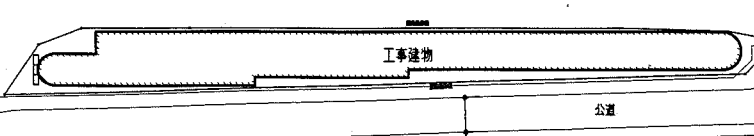


配置図 1:1000

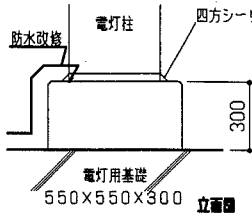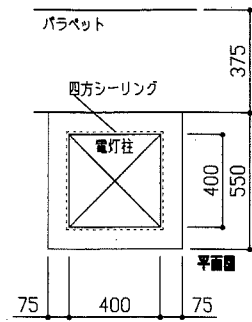


電灯柱基礎詳細図 1:20

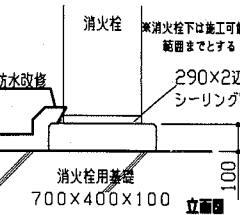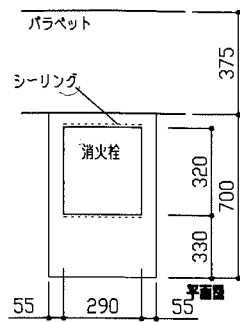


消火栓基礎詳細図 1:20

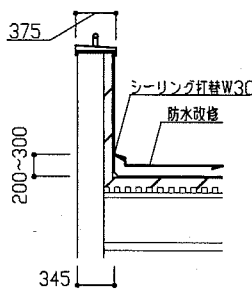


A-A'断面図 1:50

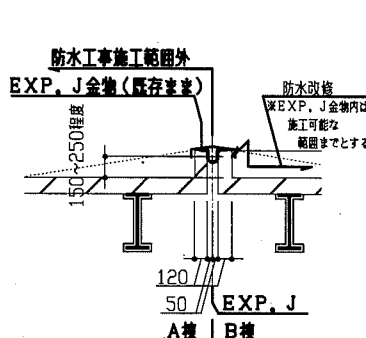


B-B'断面図 1:50

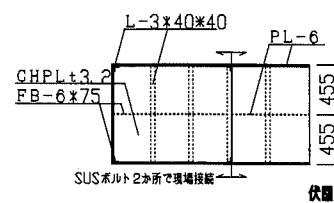


新設スロープ図 1:50

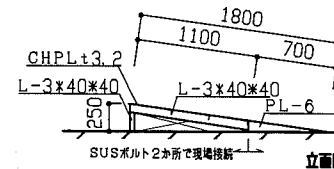


新設スロープ配置図 1:200

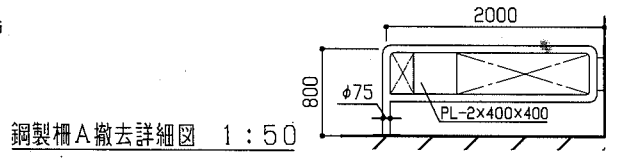

鋼製柵A撤去詳細図 1:50

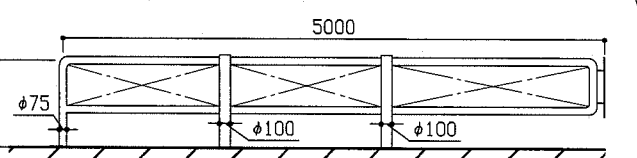


鋼製柵B撤去詳細図 1:50

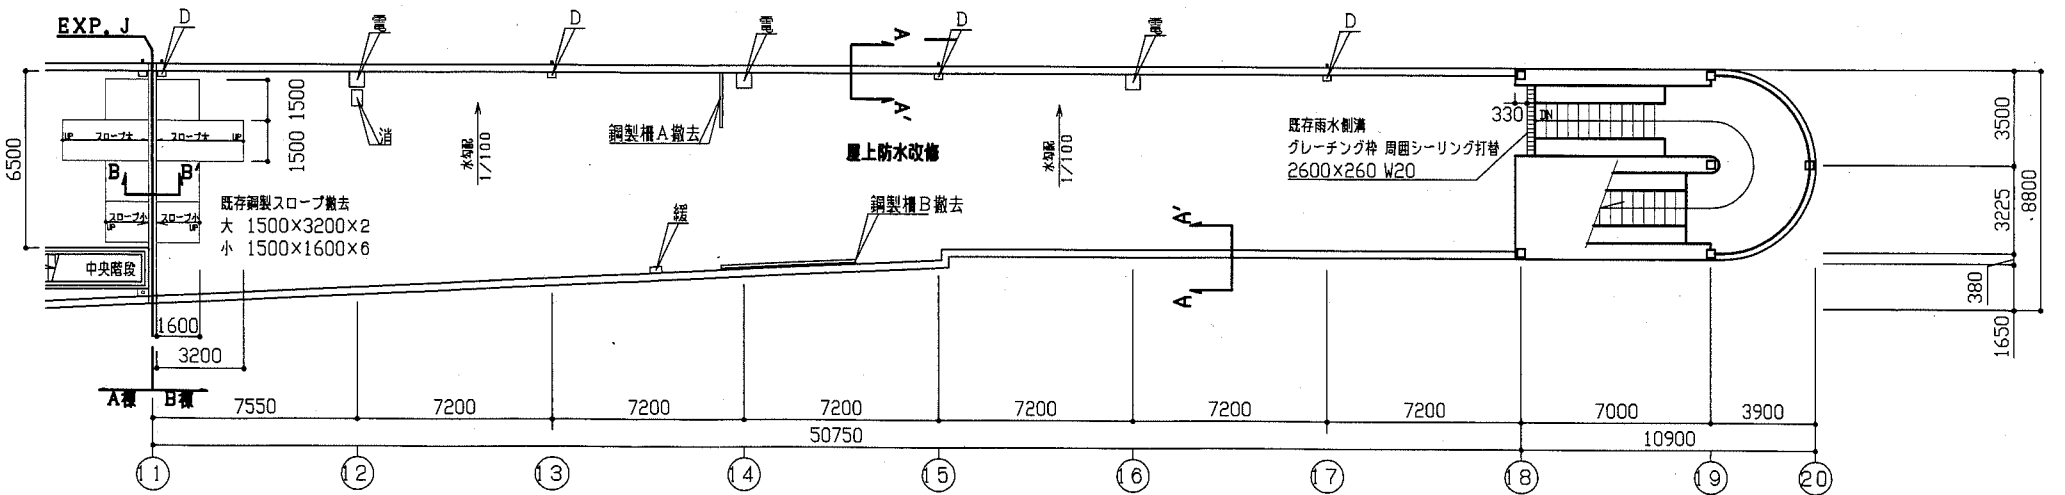

B棟R階平面図 1:200

工事概要  
 工事位置 1 B棟 屋上防水改修

工事内容・工事仕様  
 防水改修 撤去処分 塗膜防水(X-2)全面  
 シーリング  
 ドレイン  
 鋼製スロープ  
 鋼製柵A・B  
 防水その他 ウレタン塗膜(X-2 環境対応フッ素仕上)  
 シート防水増張り  
 シーリング(ポリウレタン系)  
 改修用ドレイン(構型φ75)  
 緩降機取外・再取付  
 鋼製スロープ

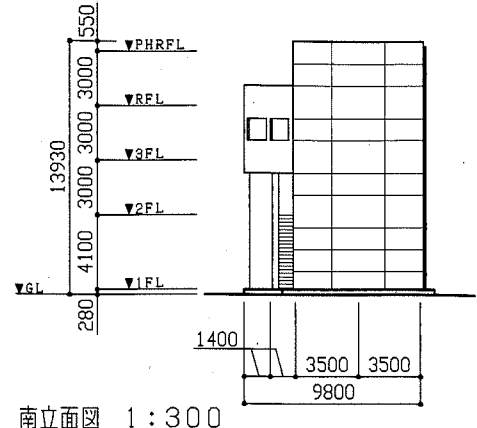

南立面図 1:300

CHPL:工場用接合部面締めつき処理  
 L:工場用接合部面締めつき処理  
 FB:工場用接合部面締めつき処理  
 PL:工場用接合部面締めつき処理  
 BPL:工場用接合部面締めつき処理

※新設スロープ下部はシート防水増張りとする。  
 (シート防水仕様)  
 S-F2 強化ビニル樹脂  
 +2.0 多行仕様 2000×4000×2か所

※既存アンカーボルト切断後、  
 変性シリコン系シーリングにて補修

凡例  
 D... 構型ドレイン×4 電... 電灯用基礎×3 消... 消火栓用基礎×1  
 柵... ステンレス製緩降機×1

工事名	久里浜駅自転車等駐車場屋上防水工事		設計者資格 氏名	級建築士登録第 号		課長	主査等	担当者	横須賀市 都市部 公共建築課
図面名称	案内図・配置図・各平面図・南立面図・各断面図・各詳細図	図番	1-1	縮尺	1:1000 1:300 1:200 1:50 1:20 1:5	作図	平成 30年 9月 日		