


案内図

工事場所 横須賀市森崎5丁目14番2号 市立大矢部中学校

工事概要 格技場 天井改修
 工事位置A 1階 剣道場 天井改修
 工事位置B 2階 柔道場 天井改修

機械設備工事 含む・含まない
 電気設備工事 含む・含まない 別途工事

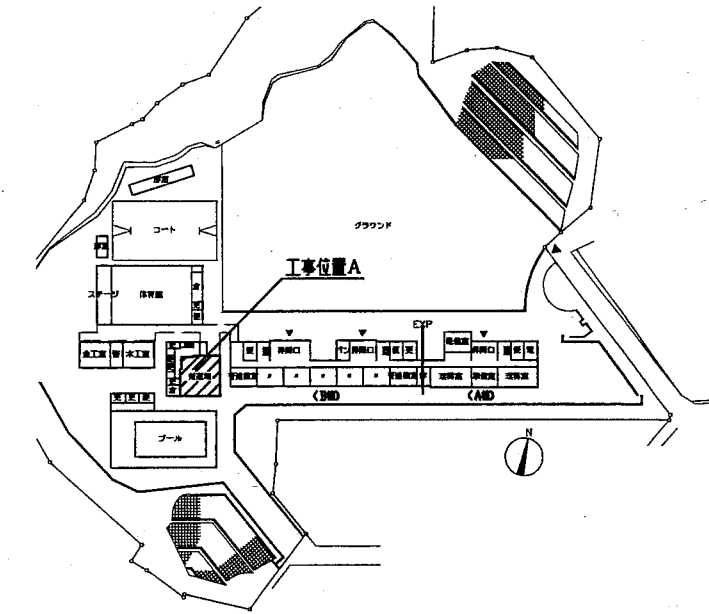

配置図兼1階平面図 1:2000

工事内容

工事位置A 1階 剣道場 天井改修 (構造 RC造)
 工事位置B 2階 柔道場 天井改修 (構造 S造)


改修番号 工事内容 (注意 ※1位置については監督員と協議の上、決定すること。)

- KCT-1 既存天井撤去 (工事位置A・工事位置B)
 天井仕上げ (2重張り プラスターボードt=9.0 化粧岩綿吸音板t=9.0) 下がり壁仕上げ (1重張り 化粧岩綿吸音板t=9.0) 木製見切縁 軽量鉄骨下地共
 天井透明板撤去 (ポリカーボネードt=5.0) (工事位置Bのみ) 天井格子撤去 (鋼製50×50) (工事位置Bのみ)
- KCS-1 新規天井 (工事位置A・工事位置B)
 天井仕上 グラスウールボード (ガラスクロス) 張り 平型 (天井構成部材、吊材共)
 アルミ製廻縁 グラスウールボード張り対応
 天井点検用補強新設 1階2か所 2階2か所 計4か所 (詳細図参照) ※1
 天井照明器具用穴あけ加工 グラスウールボード穴あけφ200程度 1階16か所 2階16か所 計32か所 ※1
 天井廻縁 木製 (ラワン) H110×D25 EP-G塗り (工種A種 下地調整RA種) (納まり別図参照)
- KSW-1 新規下り壁 (工事位置B)
 鉄骨下地 四つ角縦材・下横 100×100×2.3 頭つなぎ C100×50×2.3
 軽量鉄骨壁下地 65型@300程度 (鉄骨下地内ボード張り用)
 仕上 ケイ酸カルシウム板張りt=6.0 (目透し張り) EP-G塗り (工種B種 下地調整RB種) 上部壁見切縁 (塩ビ製)
 下がり壁見切縁 木製 (ラワン) H110×D25 EP-G塗り (工種A種 下地調整RA種)
- KTR-1 登り網 本体H形鋼 穴開け加工 (工事場所Bのみ)


天井仕上 グラスウールボード (ガラスクロス) 張り仕様
 グラスウールボード (ガラスクロス) 密度32/m³ t=25.0 幅910 長さ1820
 吊ボルト間隔 XY軸@1200以下 端部150以内 (端部はね出し150以内) とし、壁際等周囲野縁は壁または木製廻縁等に固定すること。
 グラスウールボード1枚に対し1か所以上垂れ防止材で固定すること。
 天井構成部材の水平投影面積あたりの重量が2.0kg/m²以下であることを確認の上、施工を行うこと。

天井詳細図


- T-1 新規天井改修 既存木製カーテンボックス EP-G塗装
- T-2 新規天井改修 新規天井廻縁 木製 EP-G塗装
- T-3 新規天井改修 新規天井廻縁 木製 EP-G塗装
- T-4 新規天井改修 新規天井廻縁 木製 EP-G塗装

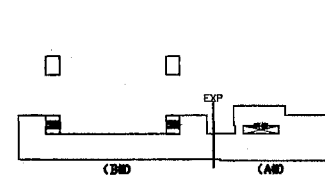


R階平面図 1:2000

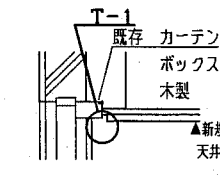


既存カーテンボックス取合
 天井端部詳細図1
 1:20
 工事位置A・B

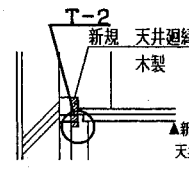


既存木製壁取合
 天井端部詳細図2
 1:20
 工事位置A・B

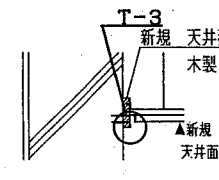

既存コンクリート柱取合
 天井端部詳細図3
 1:20
 工事位置A・B

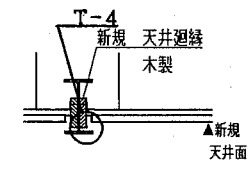

既存登り網取合
 天井端部詳細図4
 1:20
 工事位置B

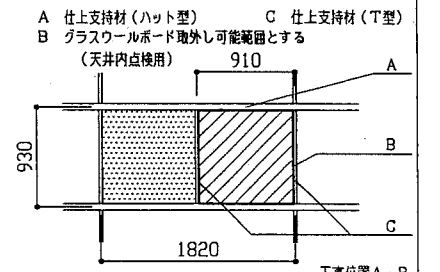


点検用補強部詳細図 1:50


4階平面図 1:2000

3階平面図 1:2000

2階平面図 1:2000

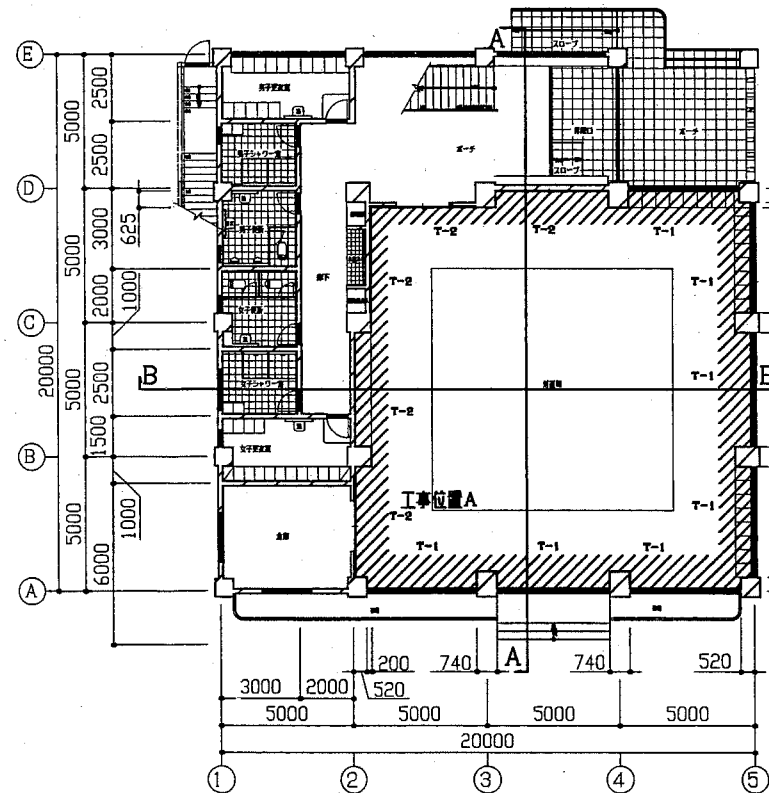


格技場 1階 (剣道場) 平面図 1:200

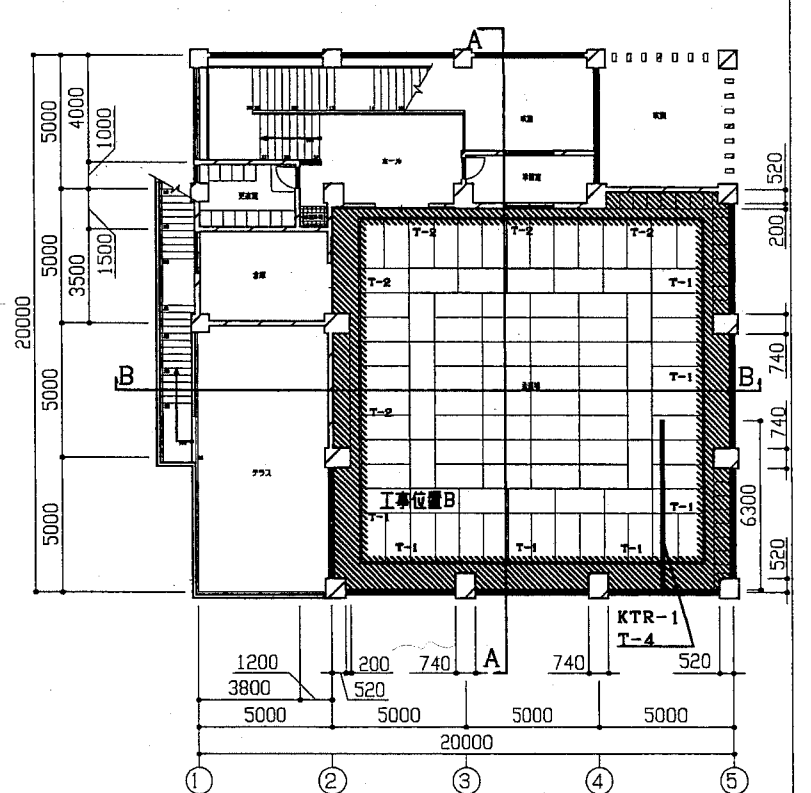


格技場 2階 (柔道場) 平面図 1:200


工事名	市立大矢部中学校武道場天井改修工事			設計者資格 氏名	級建築士登録第 _____ 号			課長	主査等	担当者	横須賀市 都市部 公共建築課
図面名称	案内図・配置図・平面図・詳細図	図番	01-02	縮尺	1:2000 1:200 1:50 1:20	作図	平成 30 年 10 月 日				

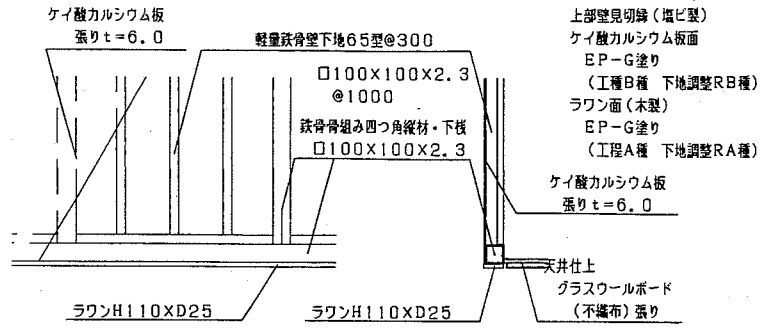


下がり壁詳細図 1:30 工事位置B

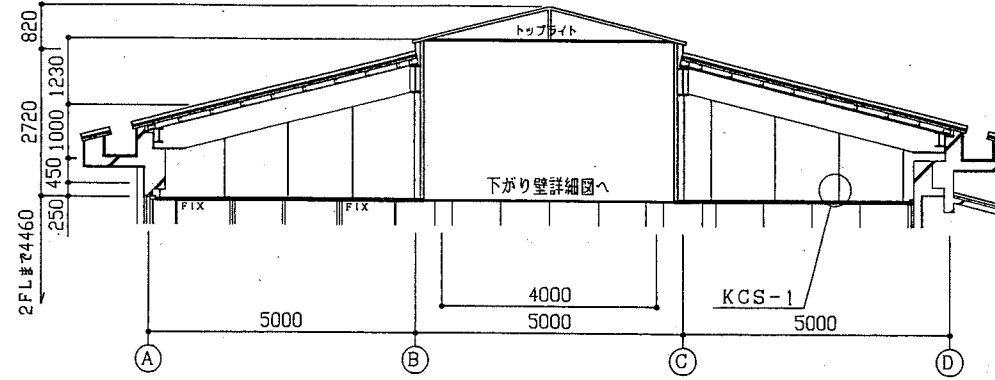


改修後 2階天井A-A断面図 1:100 工事位置B

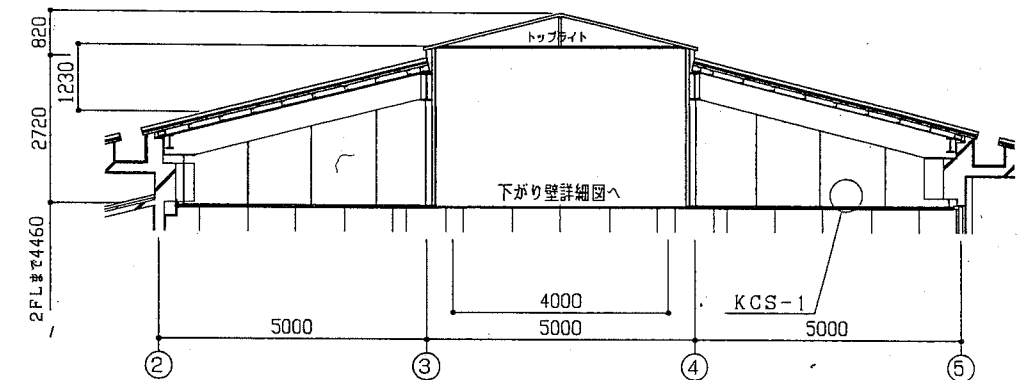


改修後 2階天井B-B断面図 1:100 工事位置B

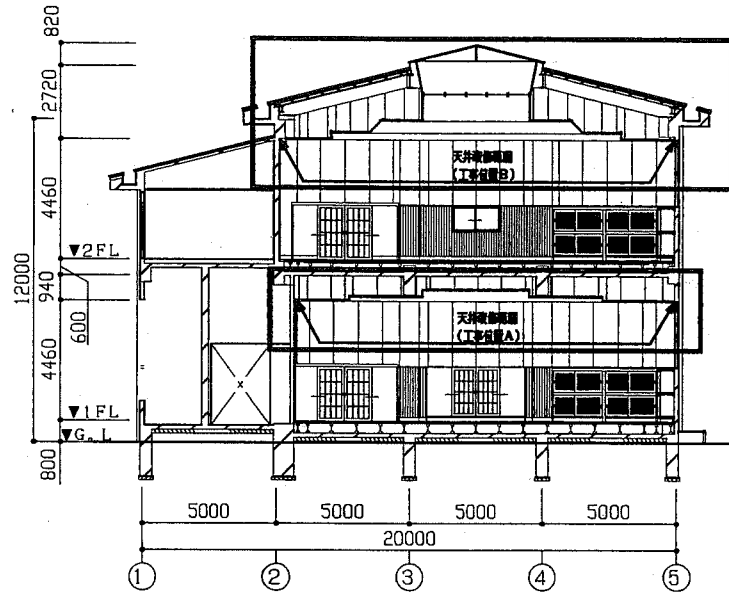


改修前B-B断面図 1:200

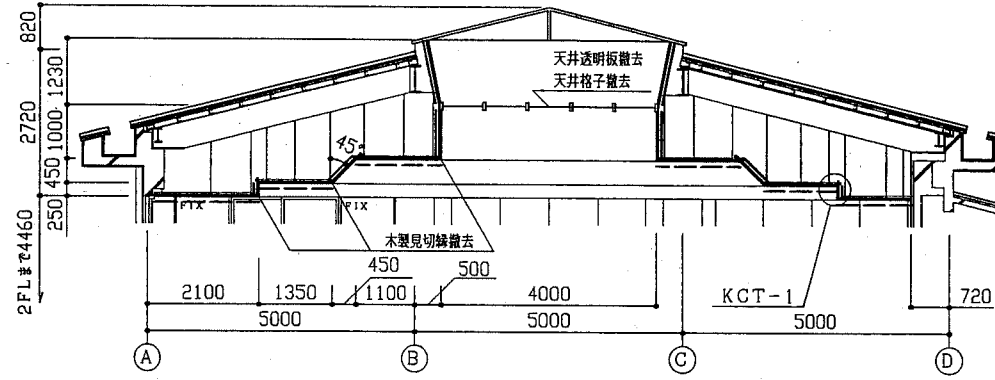


改修前 2階天井A-A断面図 1:100 工事位置B

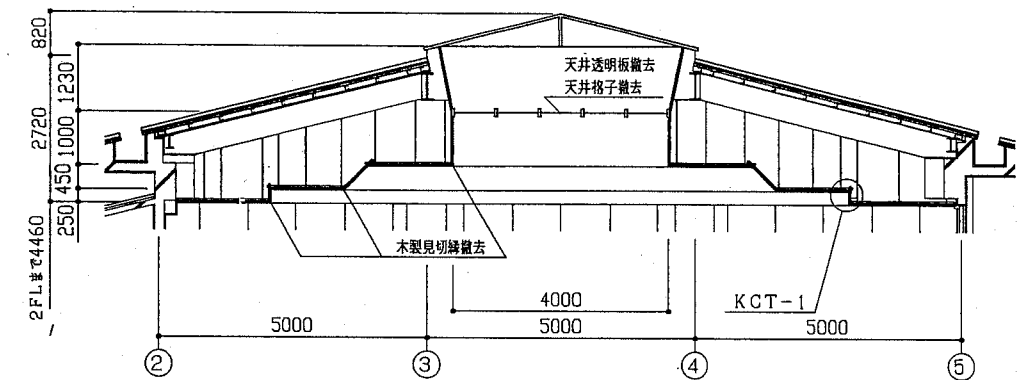


改修前 2階天井B-B断面図 1:100 工事位置B

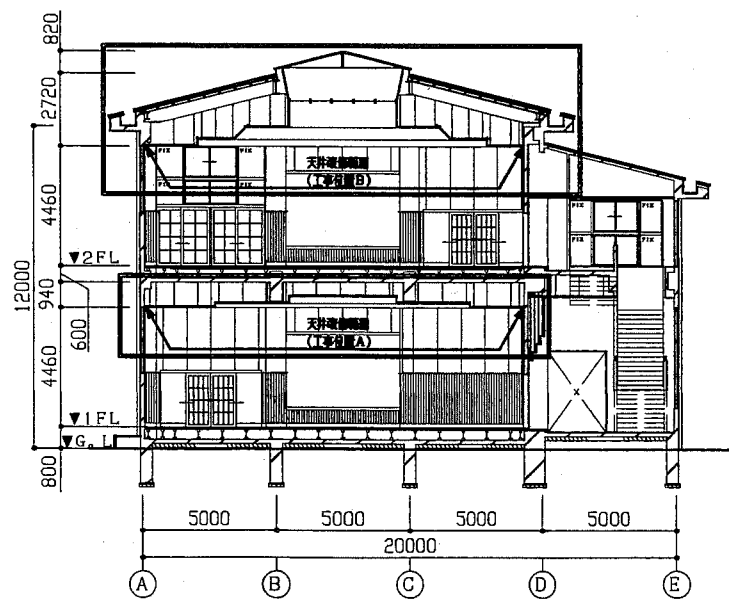


改修前A-A断面図 1:200

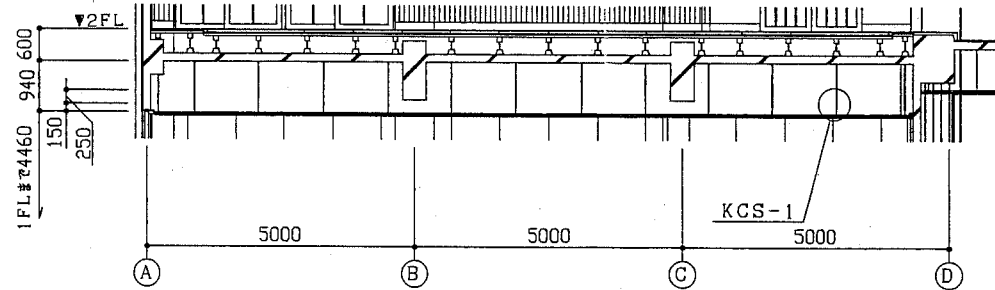


改修後 1階天井A-A断面図 1:100 工事位置A

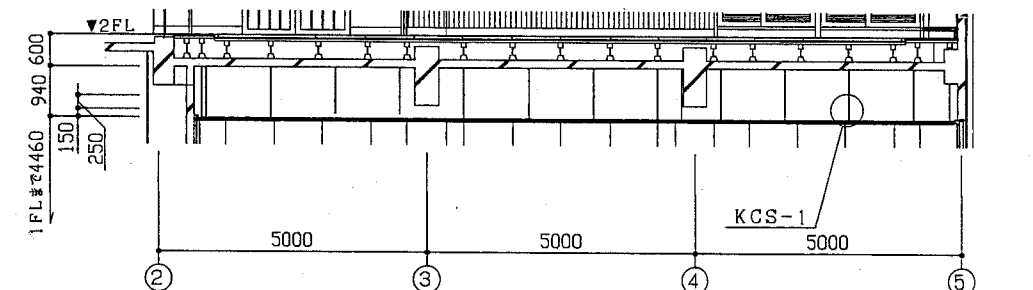

改修後 1階天井B-B断面図 1:100 工事位置A

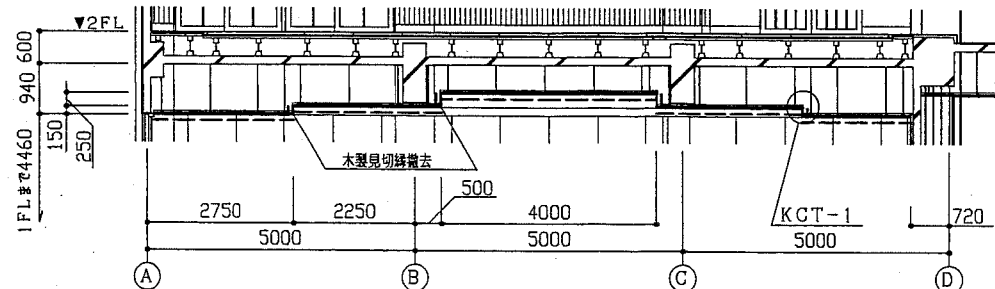

改修前 1階天井A-A断面図 1:100 工事位置A

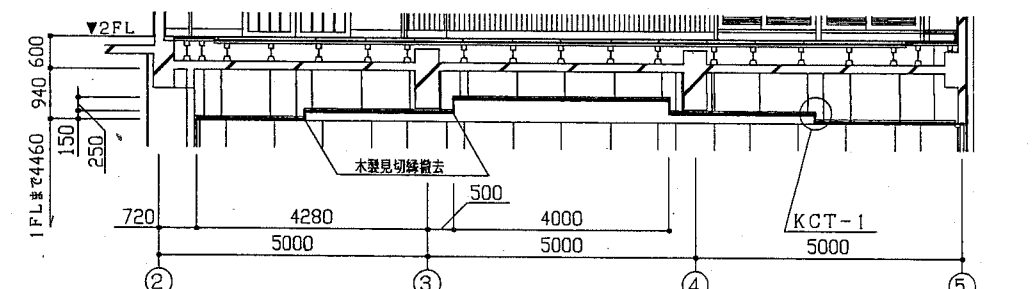

改修前 1階天井B-B断面図 1:100 工事位置A

工事名	市立大矢部中学校武道場天井改修工事			設計者資格 氏名	級建築士登録第 号		課長	主査等	担当者	横須賀市 都市部 公共建築課
図面名称	断面図・詳細図	図番	02-02	縮尺	1:200 1:100	作図	平成30年 10月 日			