



- 工事概要
1. 浦郷町4丁目防災収納庫 新築・移設・撤去
(夏島小学校内)
 2. 坂本町1丁目防災収納庫 新築・撤去
(不入斗中学校内)
 3. 不入斗町1丁目防災収納庫 撤去
(不入斗公園内)

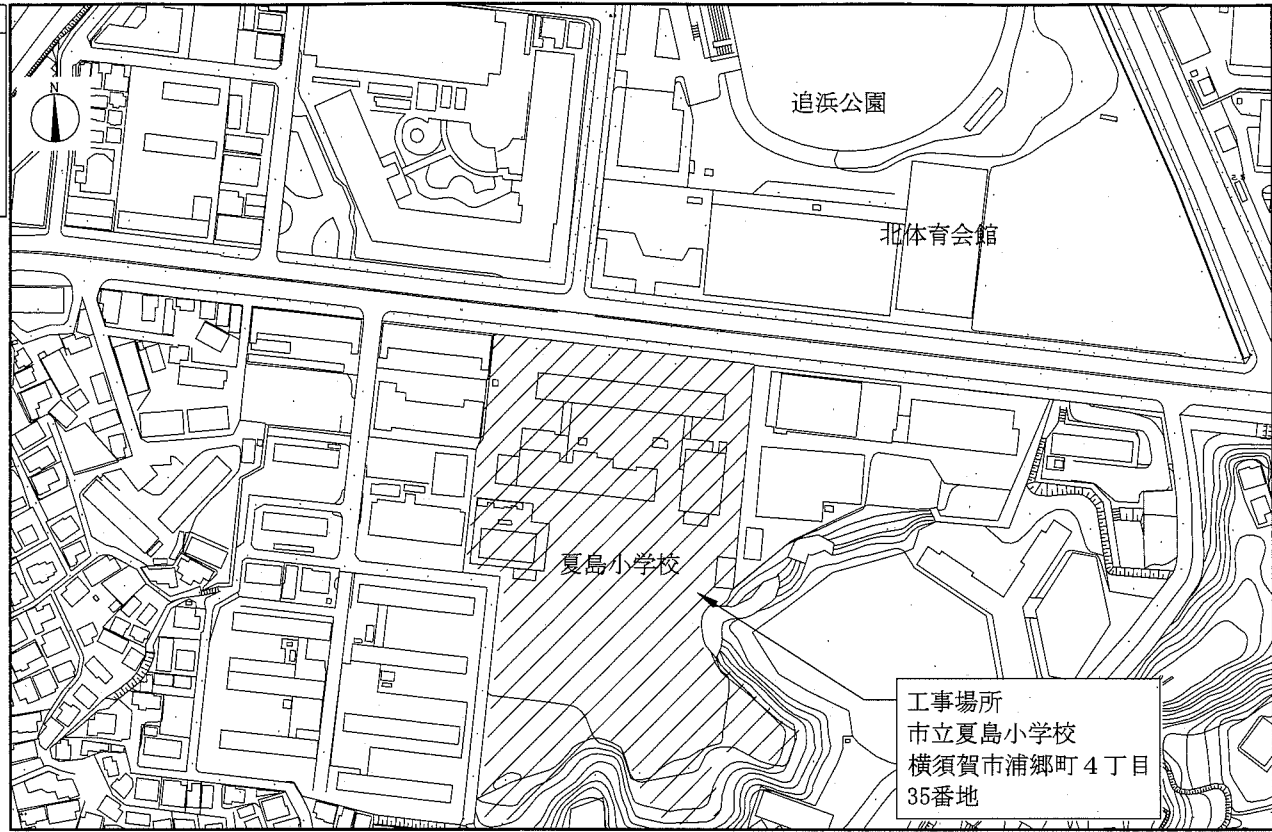


付近見取図

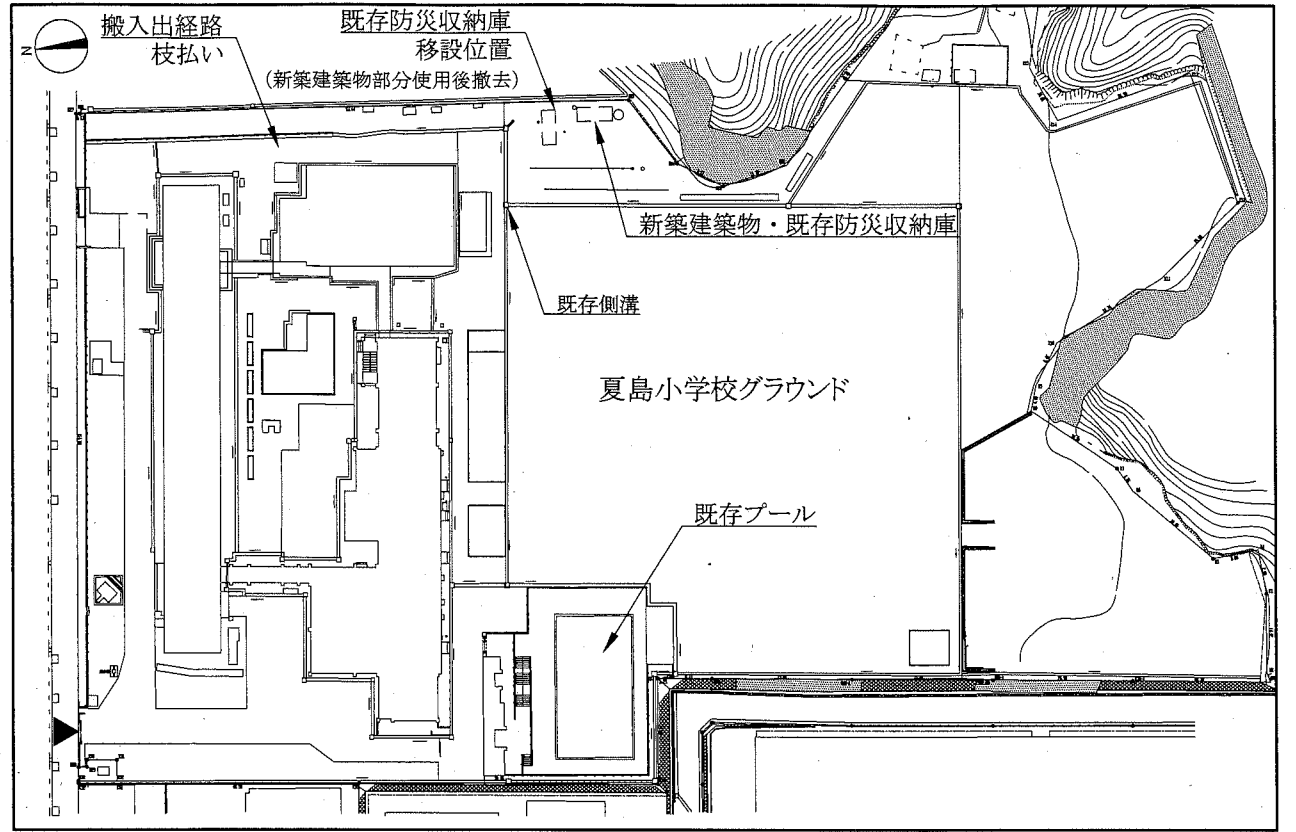


配置図 1/1000

- 工事内容
- 1) 浦郷町4丁目防災収納庫 新築
 - 2) 浦郷町4丁目防災収納庫 移設・撤去

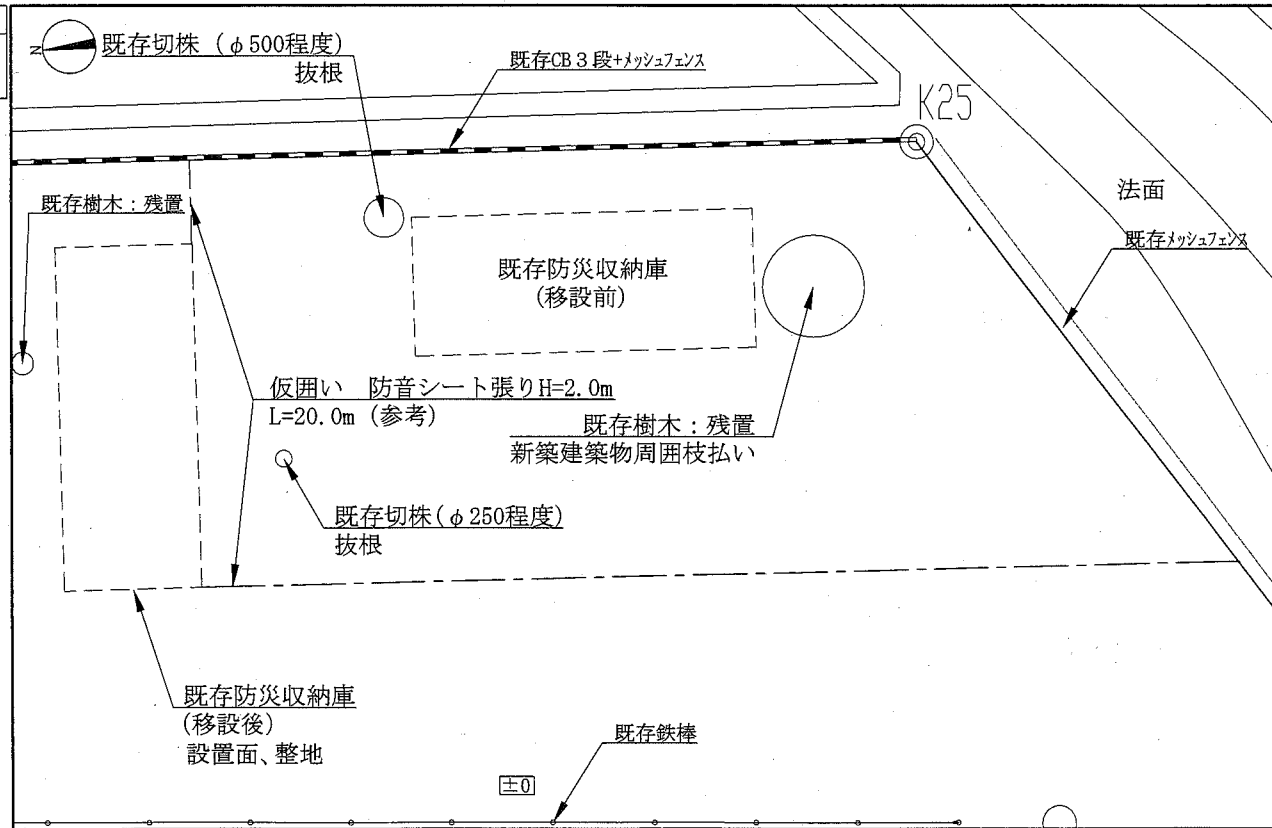


工事着手前配置図 1/100

既存防災収納庫移設の際、収納物を一旦取り出し、移設完了後、既存防災収納庫に戻すこと。
(収納物については別添資料参照のこと。)

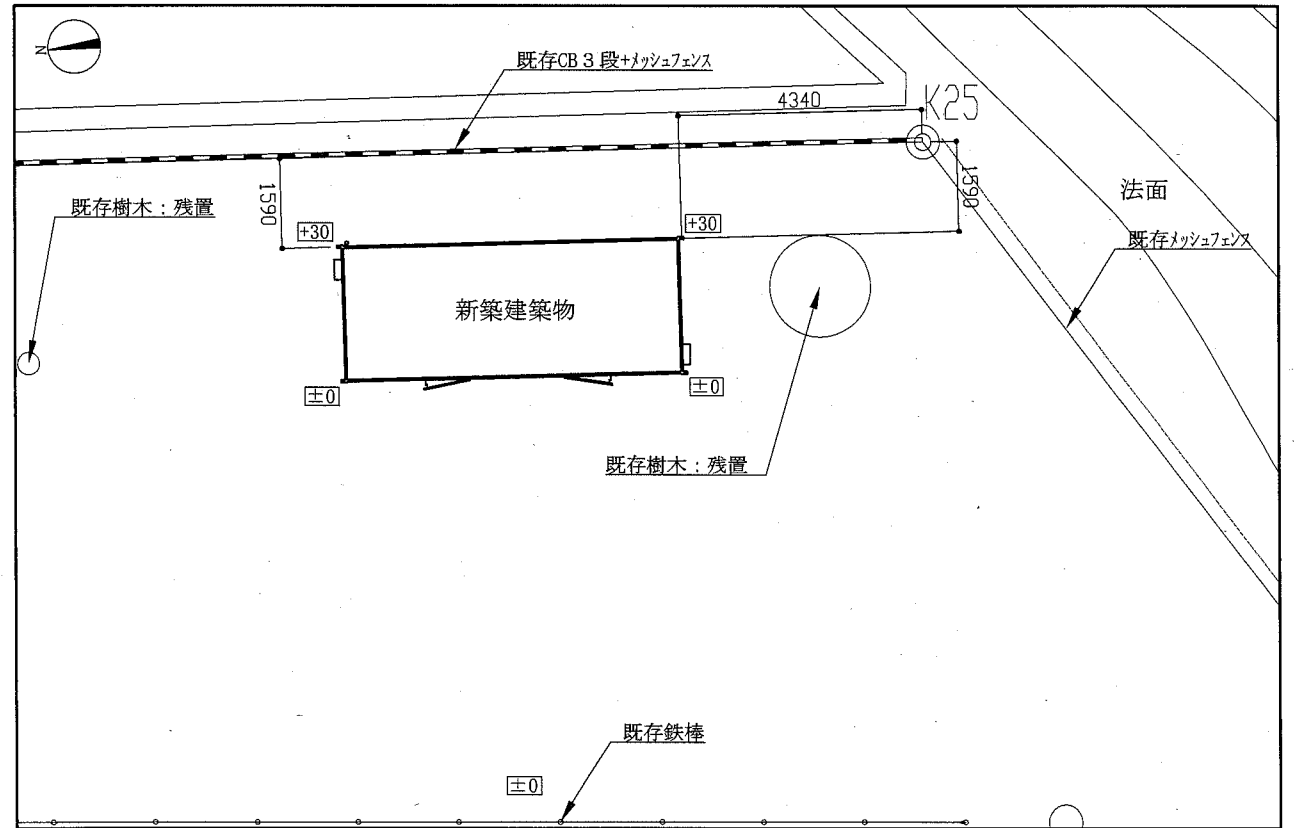


工事完了後配置図 1/100

工事名	浦郷町4丁目ほか2か所防災収納庫新築その他工事			設計者資格 氏名	級建築士登録第 号		課長	主査等	担当者	横須賀市 都市部 建築課
図面名称	夏島小学校 付近見取図、各配置図	図番	1/4	縮尺	1/100、1/1000	作図	平成30年10月 日			

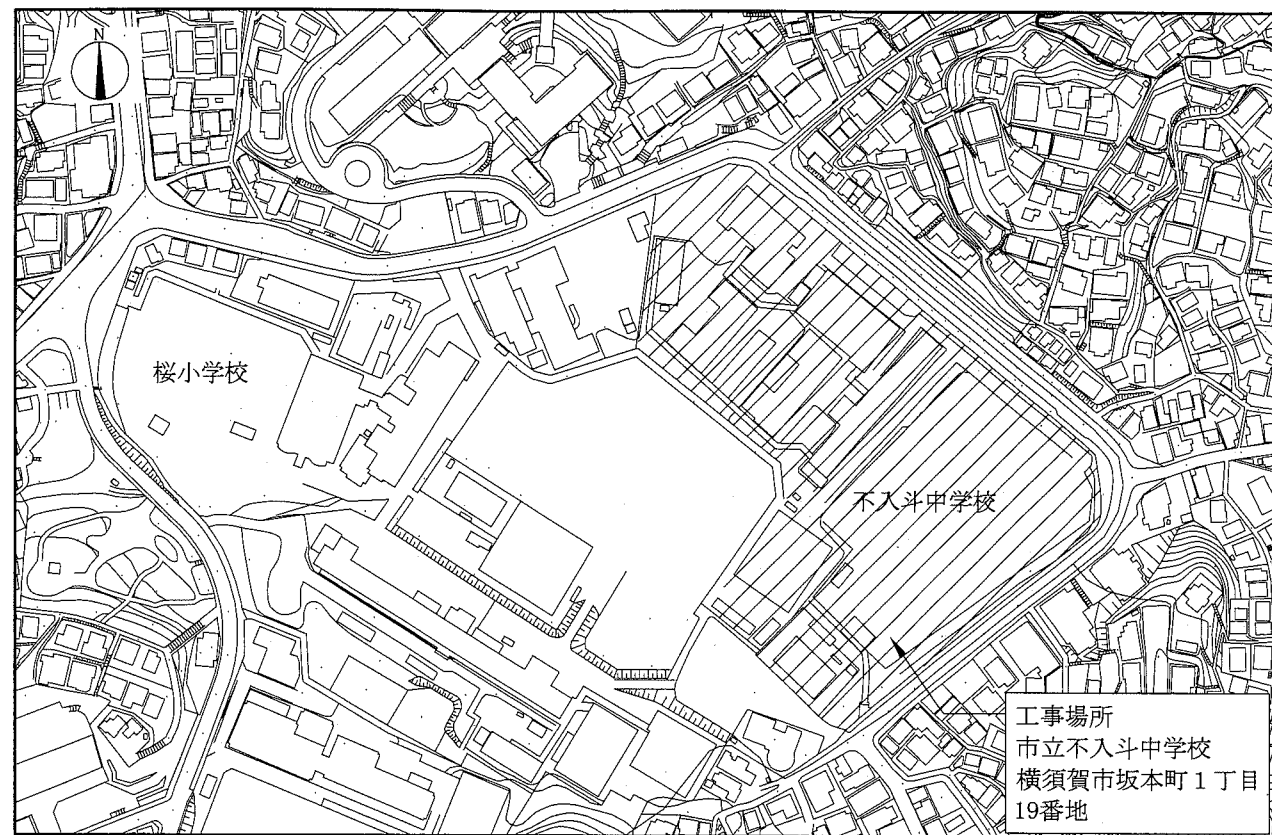


付近見取図


工事場所
市立不入斗中学校
横須賀市坂本町1丁目
19番地

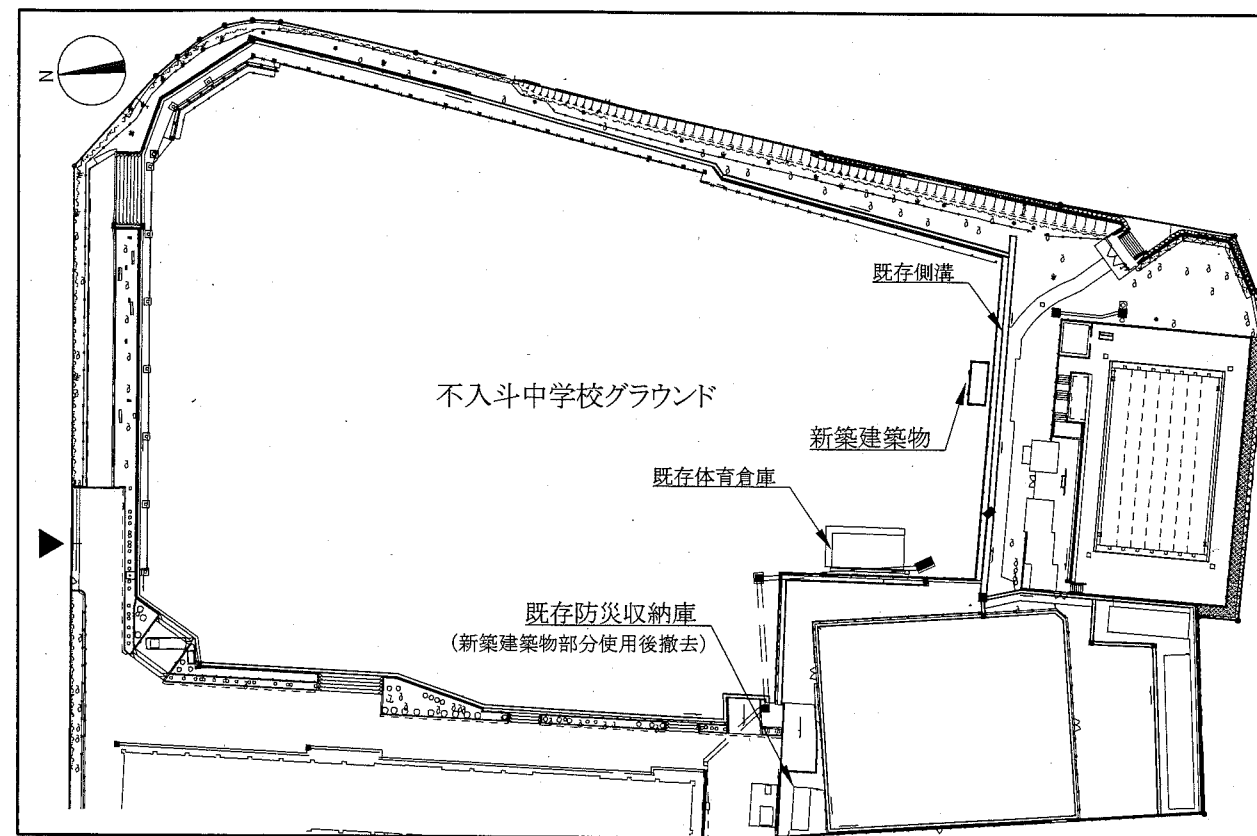

配置図 1/800

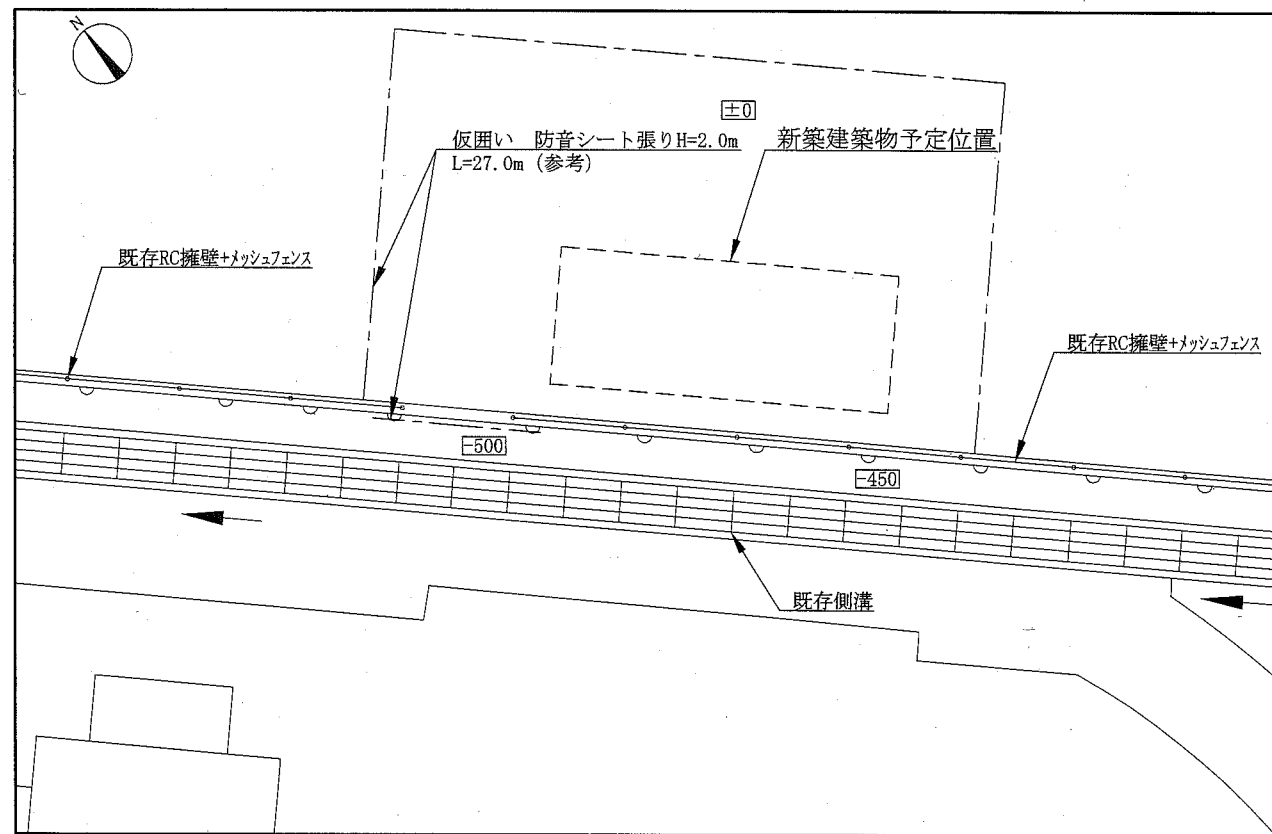


工事着手前配置図 1/100

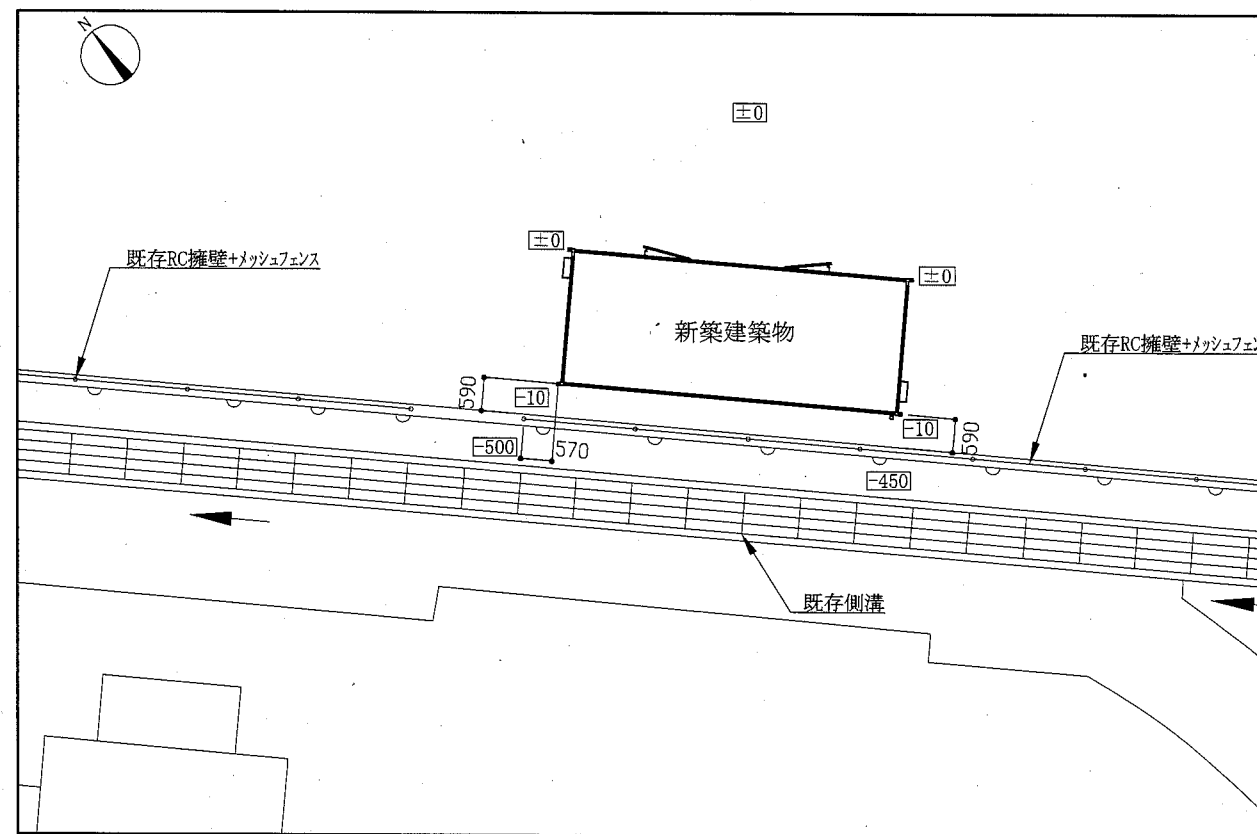


工事完了後配置図 1/100

工事内容
1) 坂本町1丁目防災収納庫 新築
2) 坂本町1丁目既存防災収納庫 撤去


工事名	浦郷町4丁目ほか2か所防災収納庫新築その他工事			設計者資格 氏名	級建築士登録第		号	課長	主査等	担当者	横須賀市 都市部 建築課
図面名称	不入斗中学校 付近見取図、各配置図	図番	2/4	縮尺	1/100, 1/800	作図	平成 30 年 10 月 日				

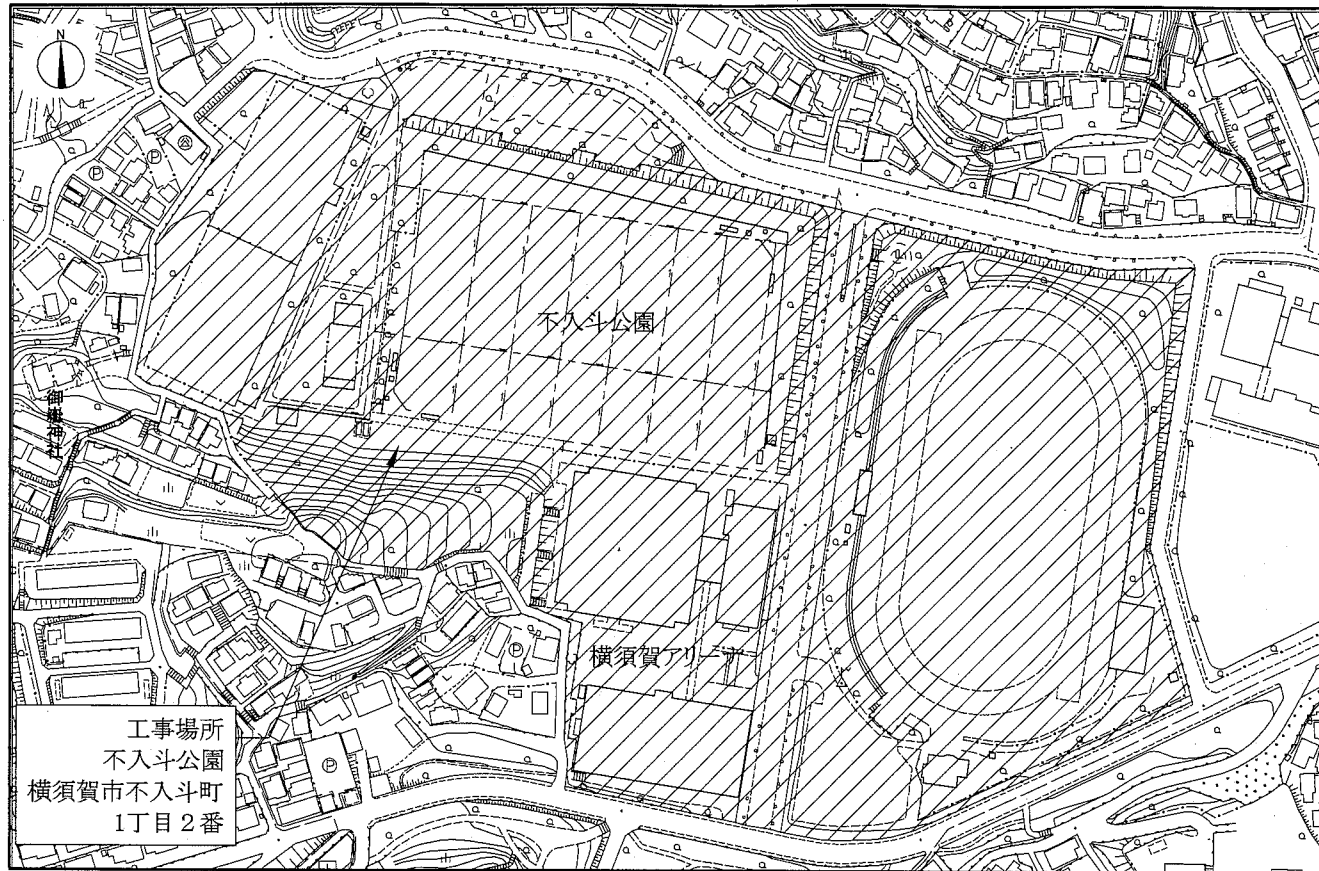


付近見取図

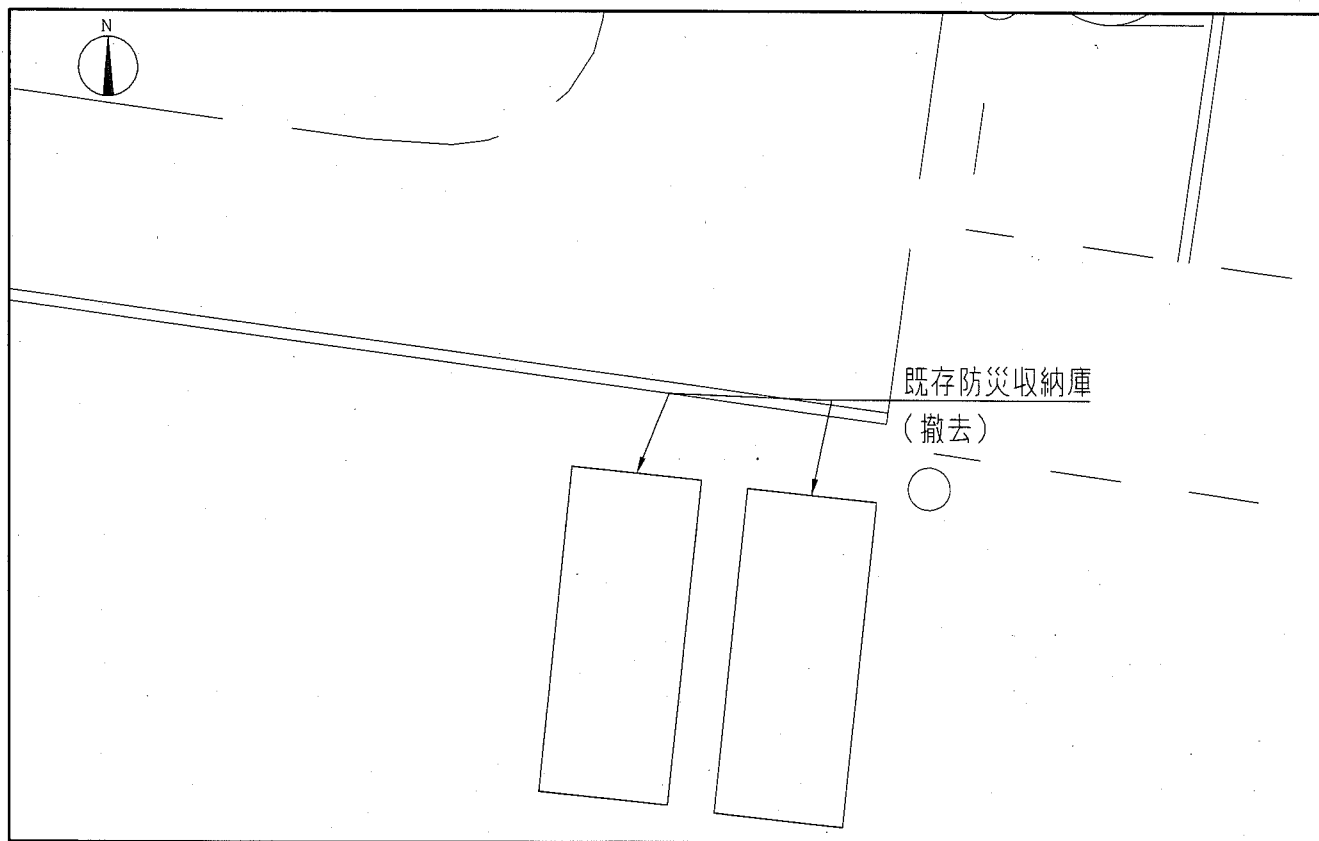

工事着手前配置図 1/100

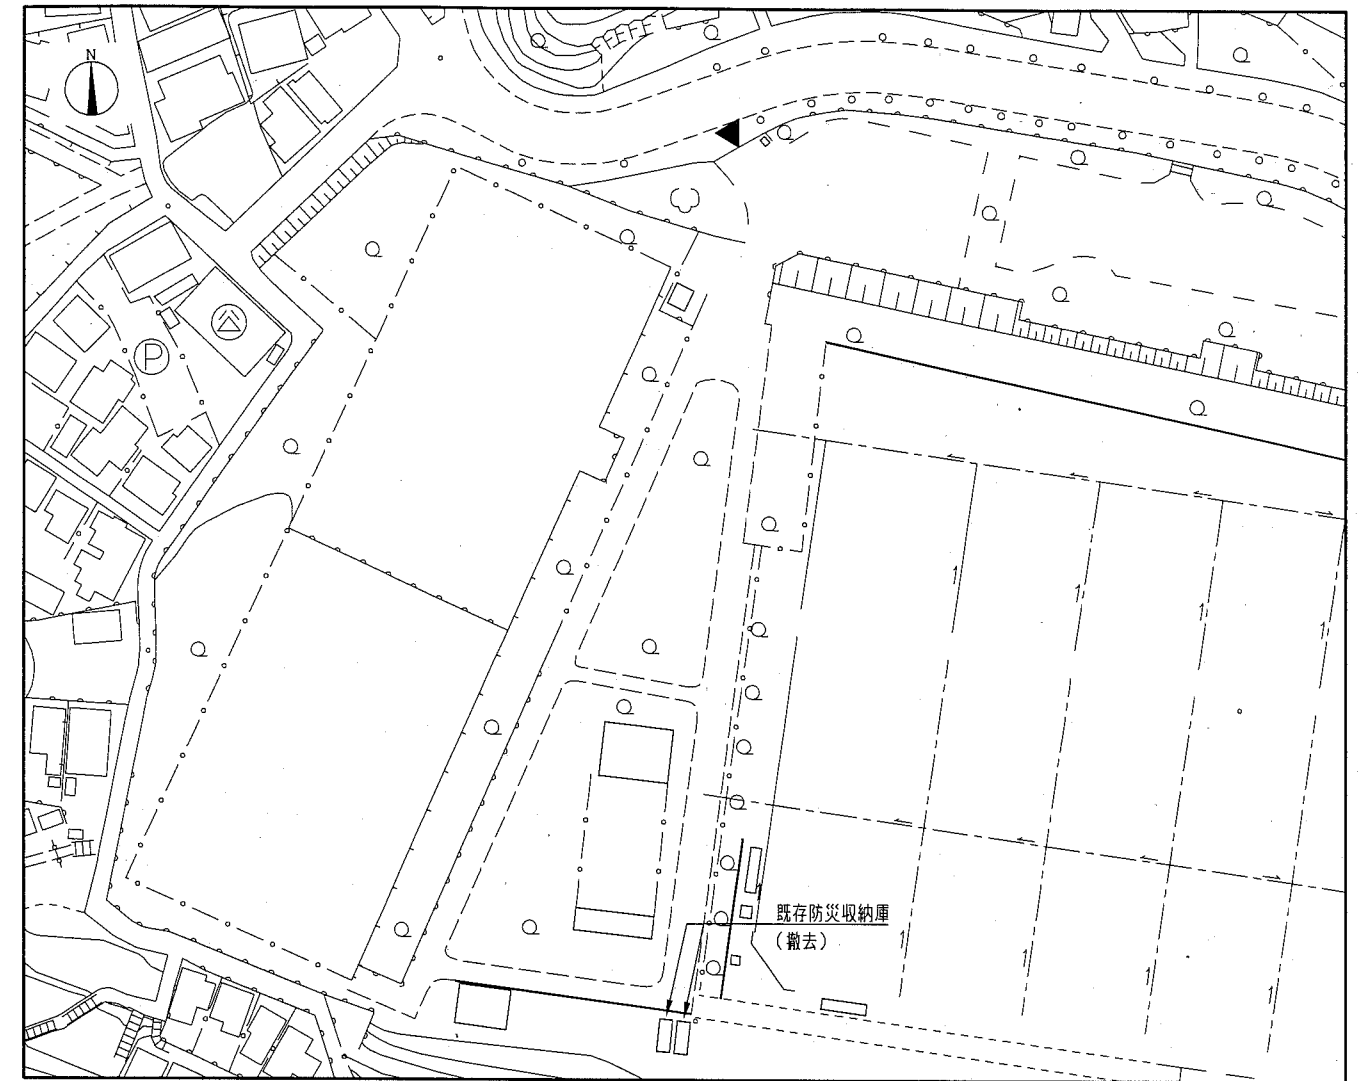

配置図 1/1000

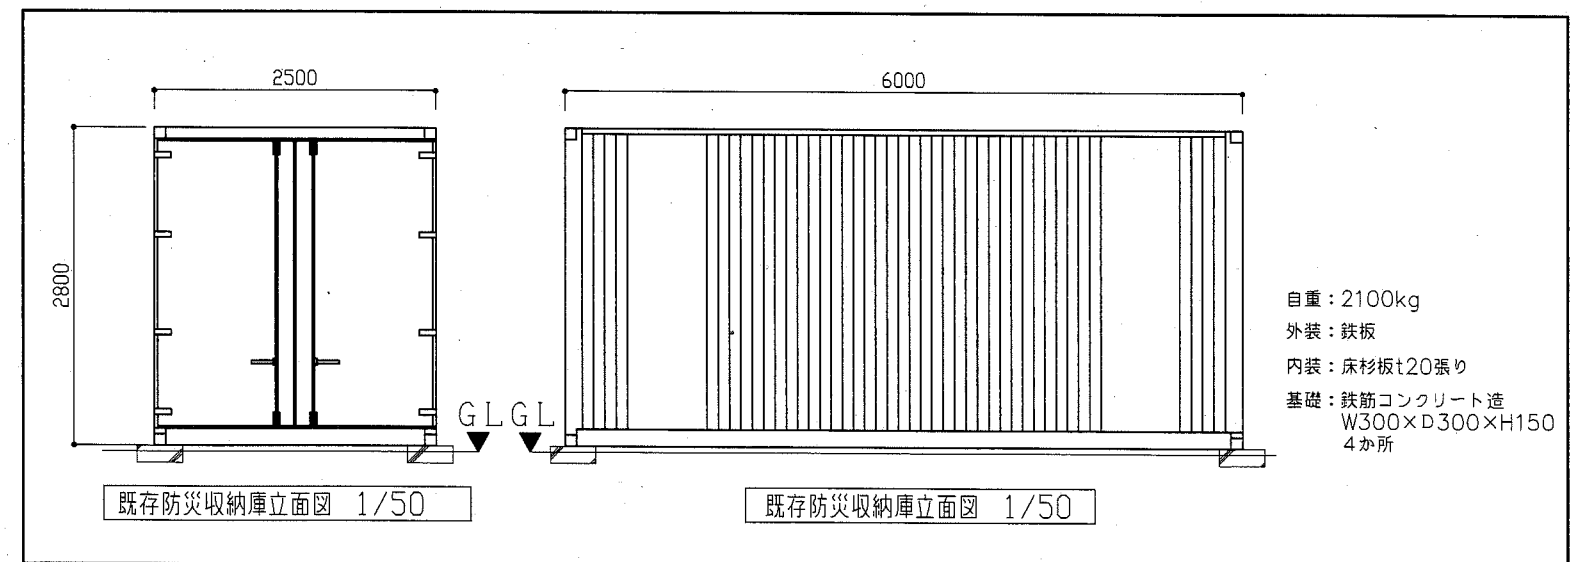






既存防災収納庫立面図 1/50

既存防災収納庫立面図 1/50

既存防災収納庫仕様(3か所共通)

工事内容	1) 不入斗町1丁目既存防災収納庫 撤去
------	----------------------

工事名	浦郷町4丁目ほか2か所防災収納庫新築その他工事			設計者資格 氏名	級建築士登録第 号		課長	主査等	担当者	横須賀市 都市部 建築課
図面名称	不入斗公園 付近見取図、各配置図 既存防災収納庫立面図	図番	3/4	縮尺	1/50、1/100、1/1000	作図	平成30年10月 日			

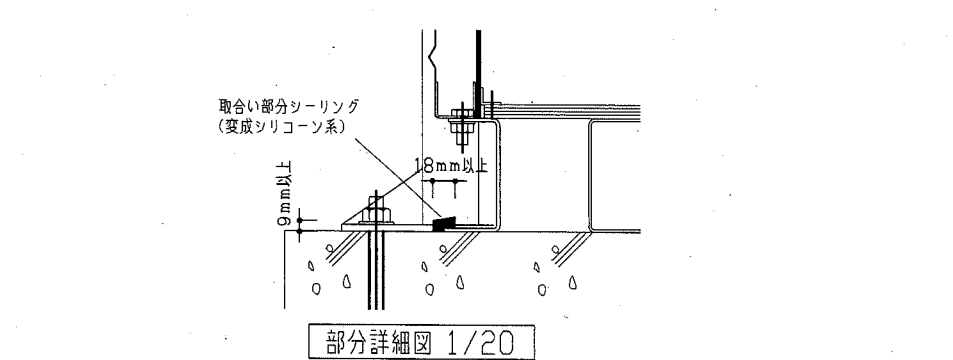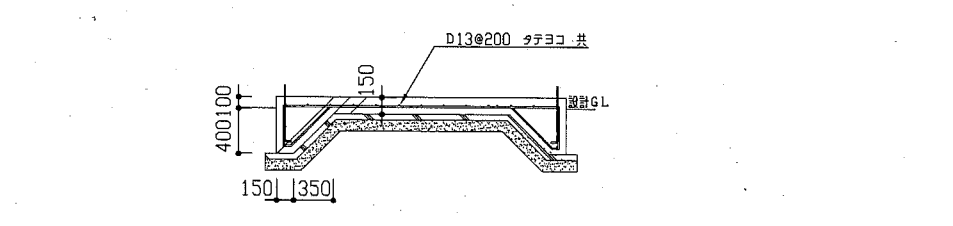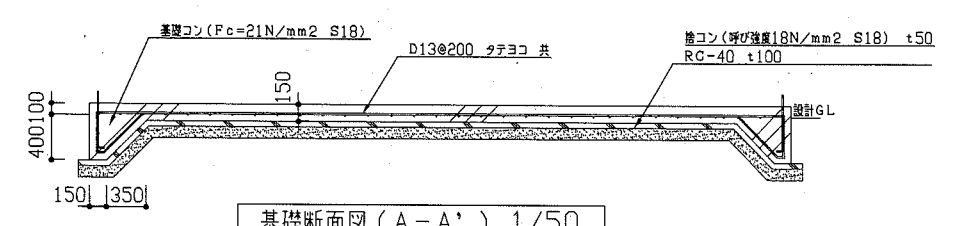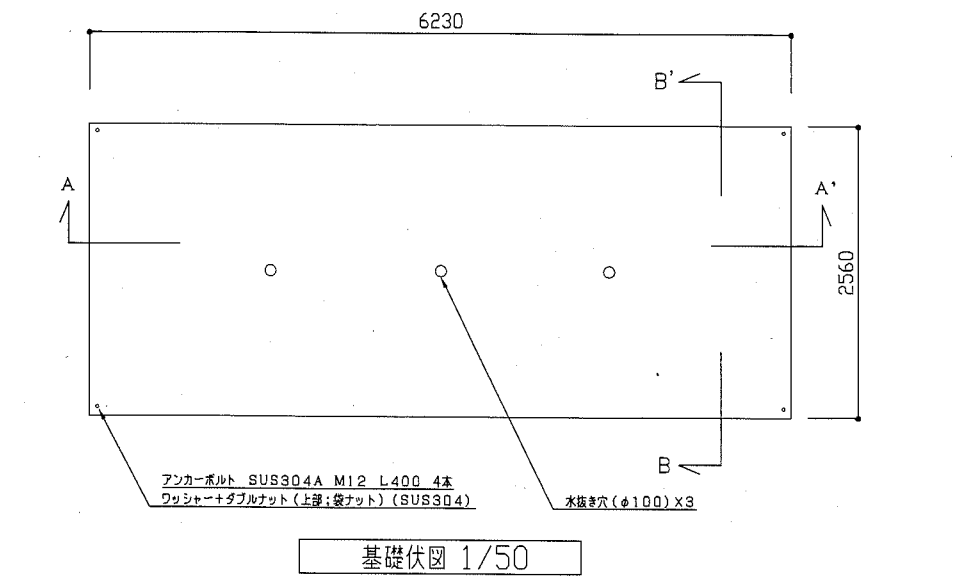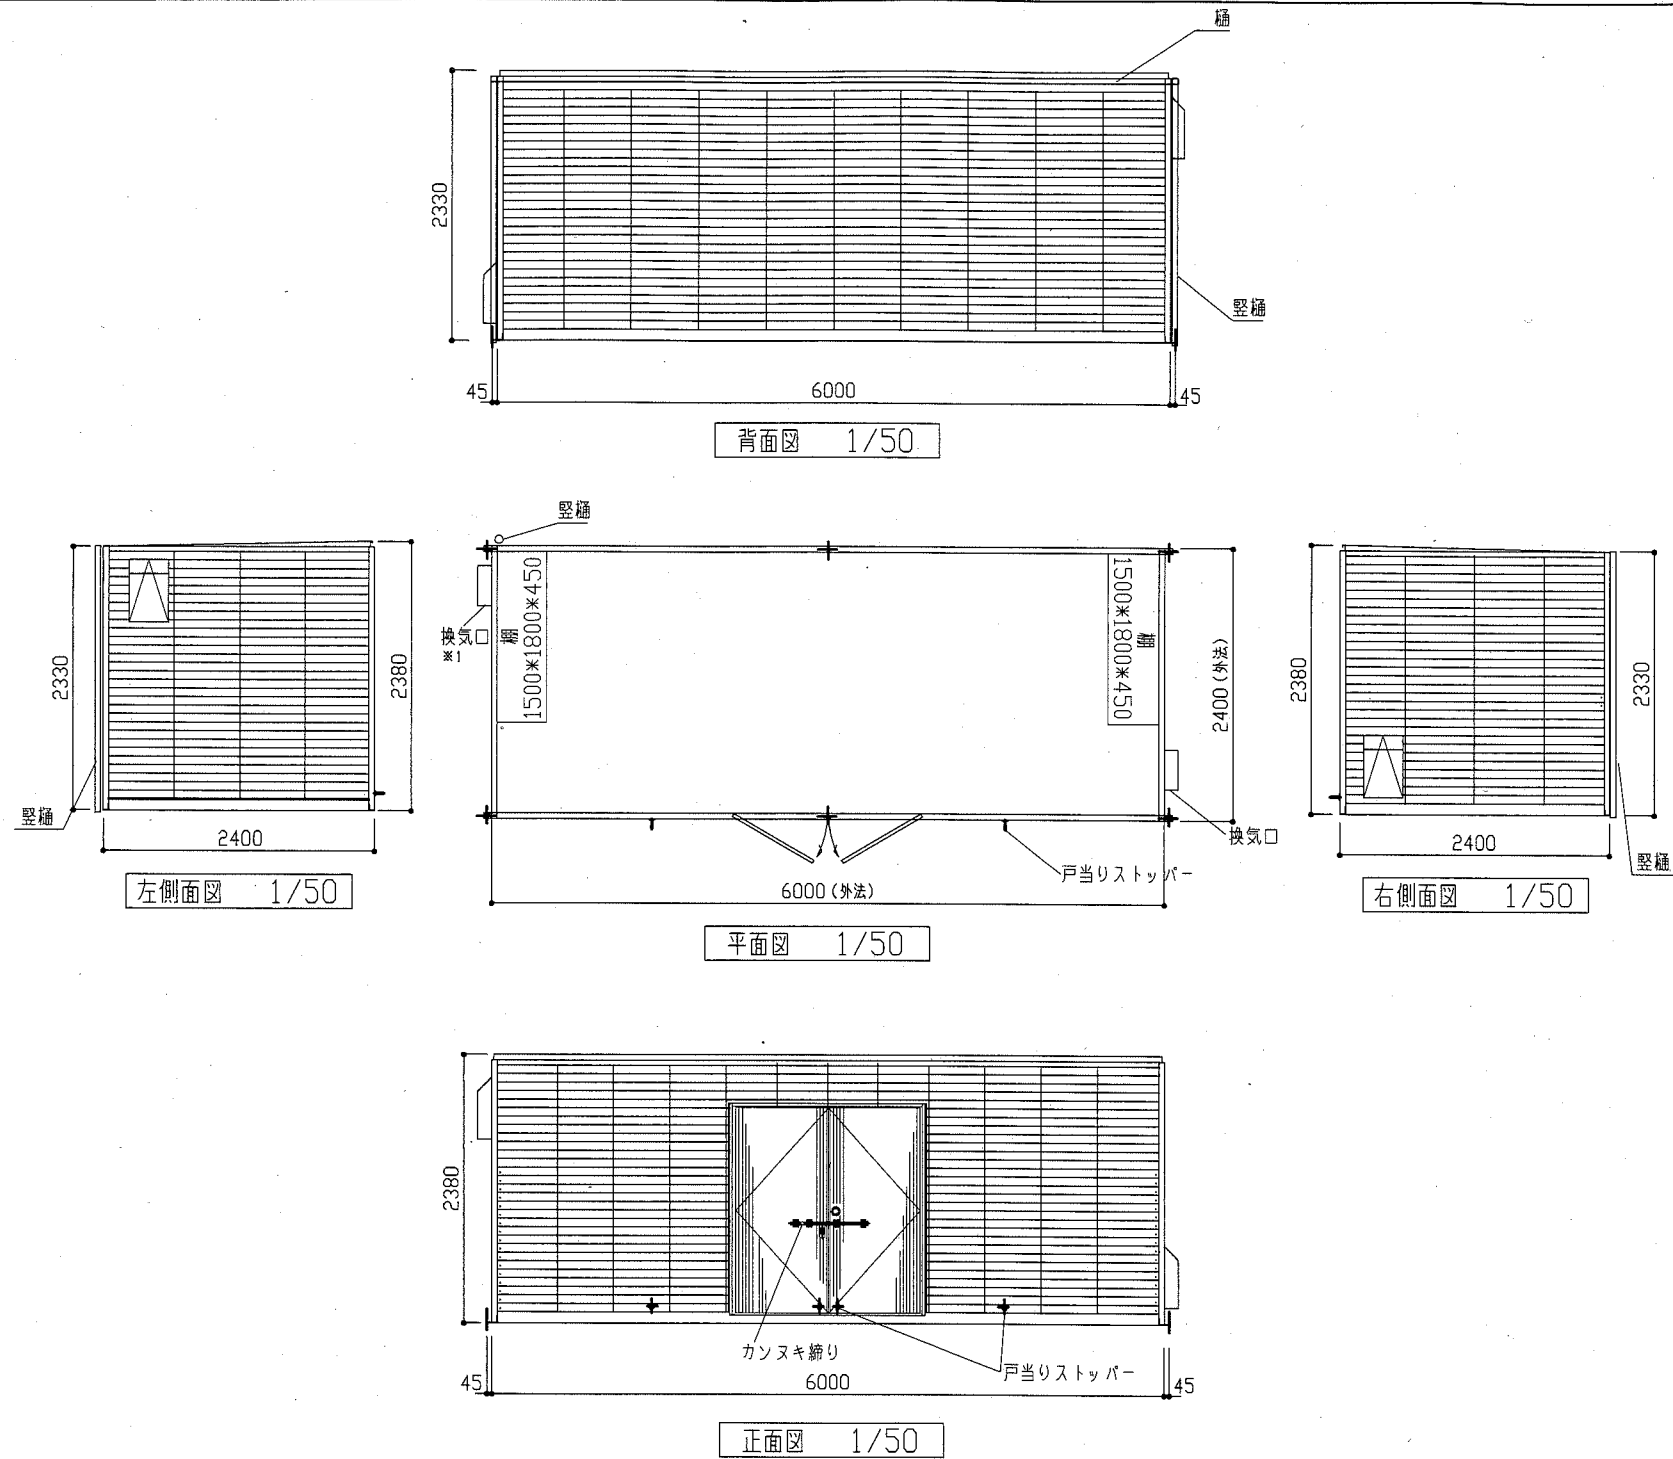

基礎と防災収納庫の取合いはシーリングを行うこととする。

- 防災収納庫諸仕様 (不二サッシ株式会社 FSS-60型同等品以上)
- 外法寸法 (mm) L=6000 W=2400 H=2330~2380 (基礎除く)
 - 屋根パネル SUS304 0.5t グラスウール30mm
 - 妻及び桁側パネル SUS304 0.5t グラスウール30mm
 - 壁及び天井仕上げ ガルバリウム鋼板 (0.5mm)
 - 床仕上げ 耐水合板 (12mm+12mm) 防腐材塗布
 - 出入口扉 SUS枠 両面SUS貼フラッシュ両開き扉 厚40mm
 - 換気口 300角 SUS防虫網 SUS製フード付 (2か所) (※1:浦郷町4丁目については、FD付き)
 - 棚 スチール製軽量棚 W1500*H1800*D450 (2か所)
 - 文字入れ カッティングシート 丸ゴシック 黒色 300角6字 250角4字
 - 文字入れ位置 浦郷町4丁目:正面扉部 坂本町1丁目:正面扉部
 - その他 軒樋 (SUS304)、堅樋 (塩ビ φ50)
 - カンヌキ締り (SS400 ユニクロームメッキ仕上 末広金具株式会社製 20カンヌキ締り同等品以上)

(参考) 建築面積、床面積:13.94㎡

工事名	浦郷町4丁目ほか2か所防災収納庫新築その他工事		設計者資格 氏名	級建築士登録第 号		課長	主査等	担当者	横須賀市 都市部 建築課
図面名称	平面図、立面図、基礎伏図、基礎断面図、部分詳細図	図番	縮尺	1/20、1/50	作図	平成30年10月 日			