

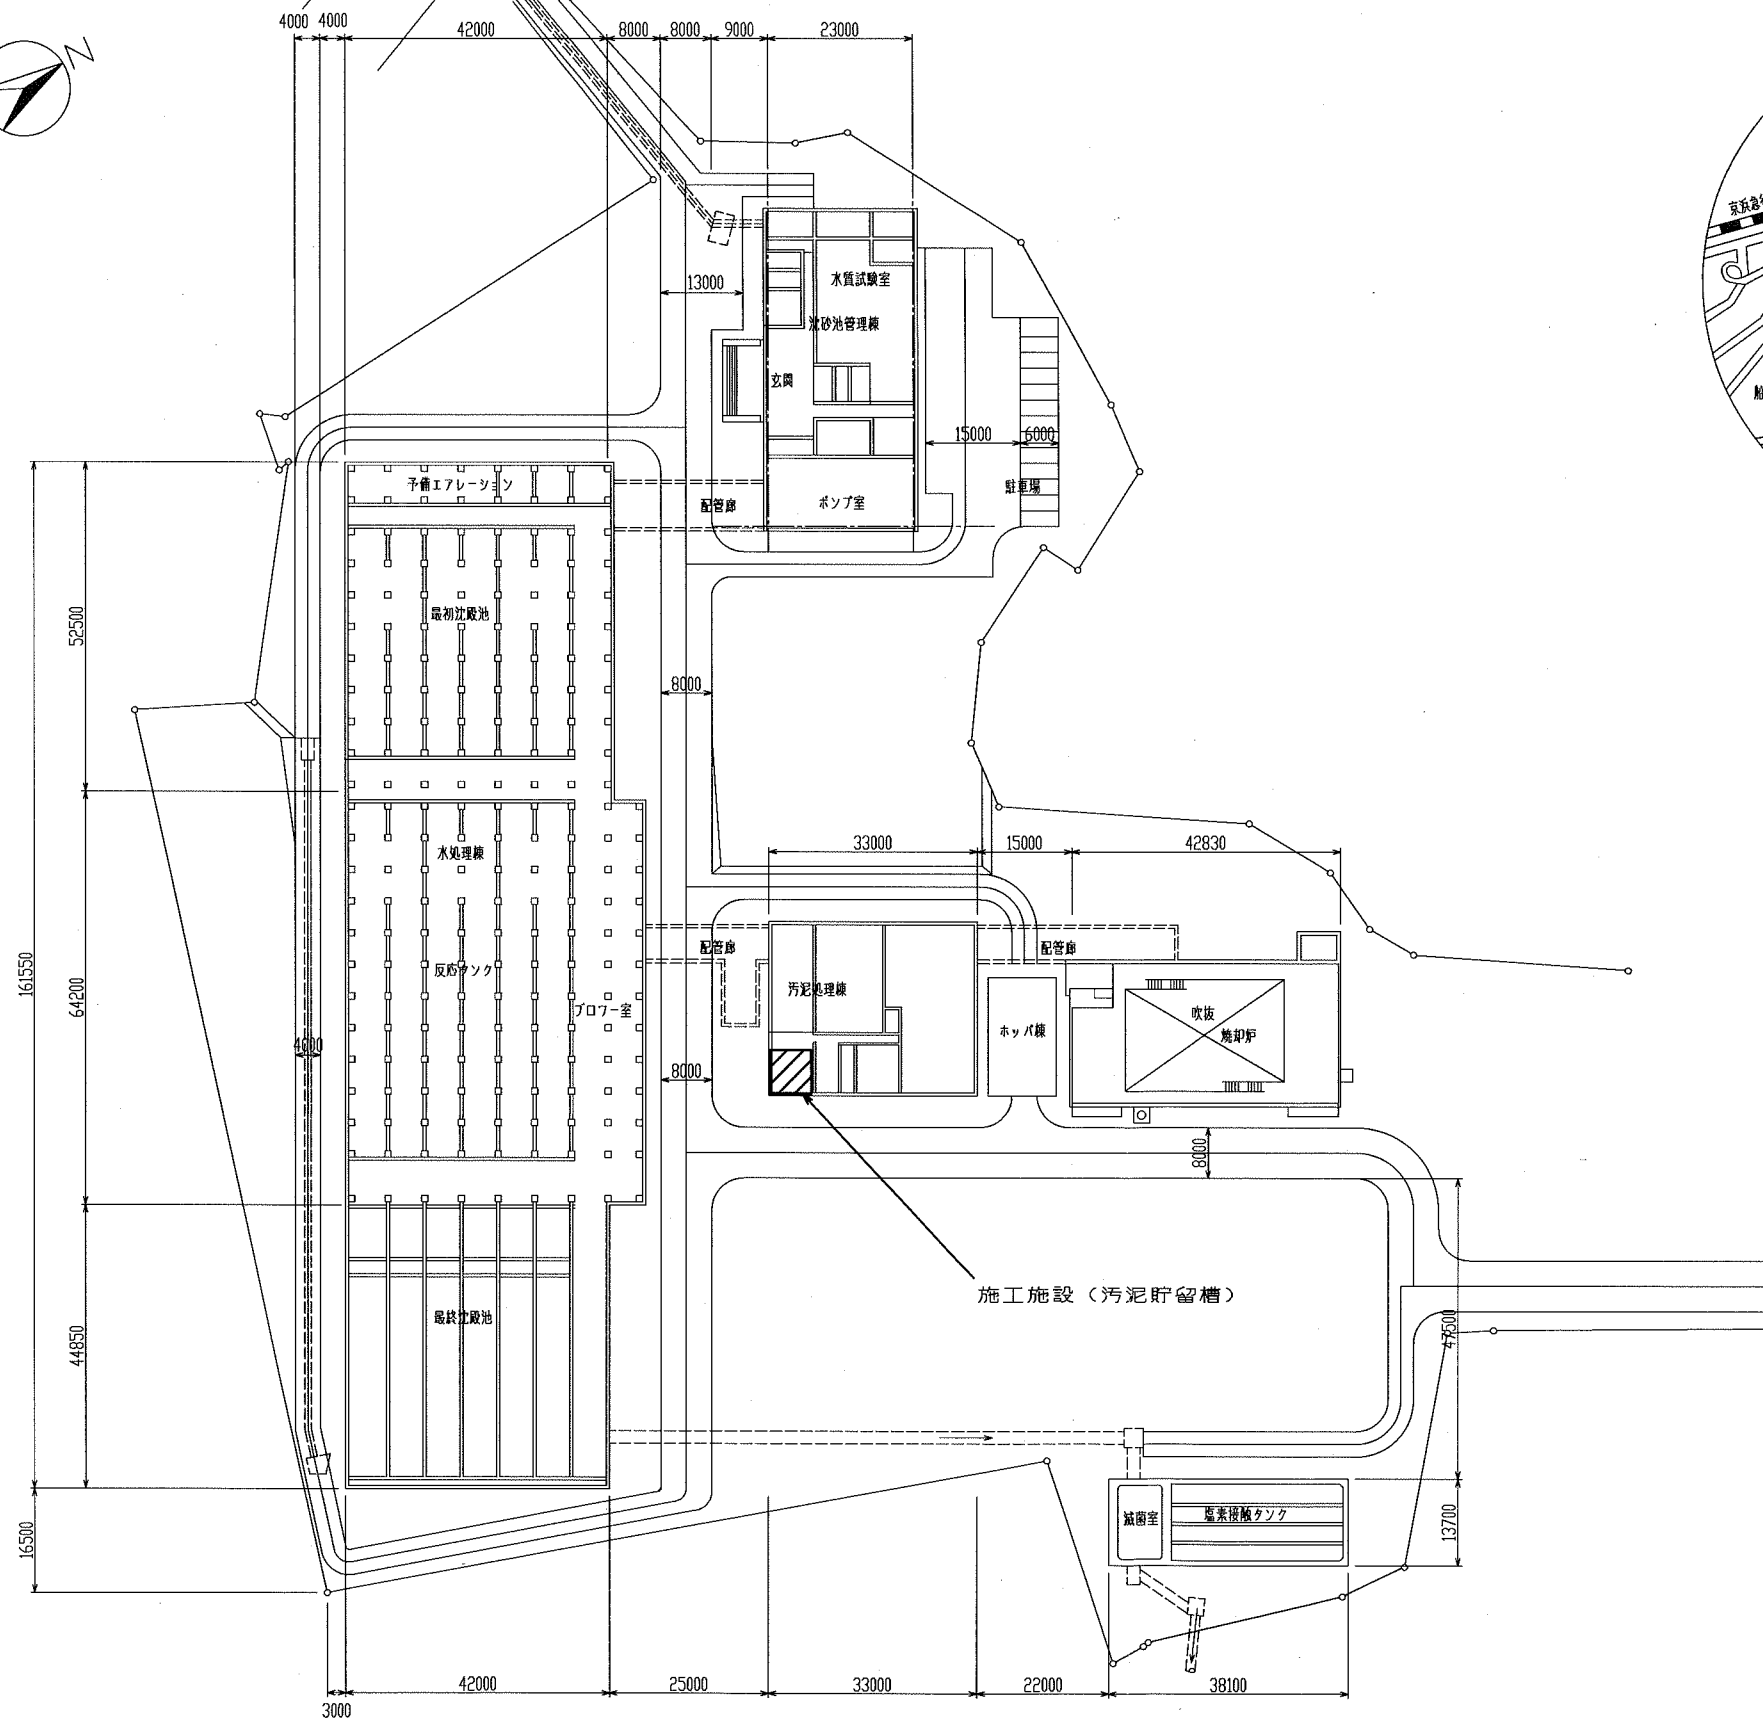


全体平面図 S=1/600

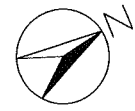

案内図

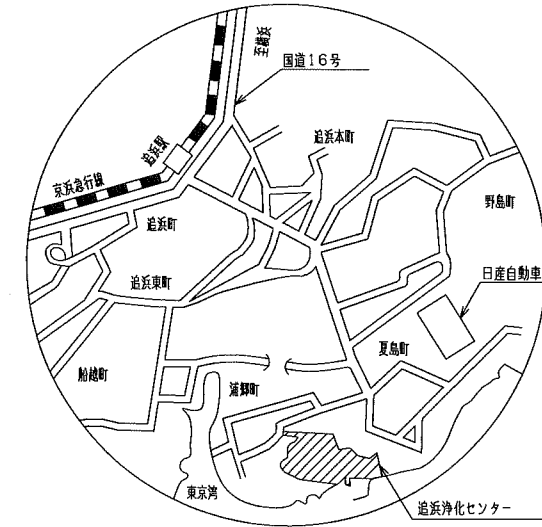


今回工事範囲

横須賀市上下水道局				
工名	追浜浄化センター 汚泥処理棟汚泥貯留槽防食工事			
種別	全体平面図			
縮尺	1/600	圖書	面号	1/4
製年	平成30年 9月			
課長	係長	担当者	設計者	

汚泥処理棟 平面図

S=1/100

地下1階

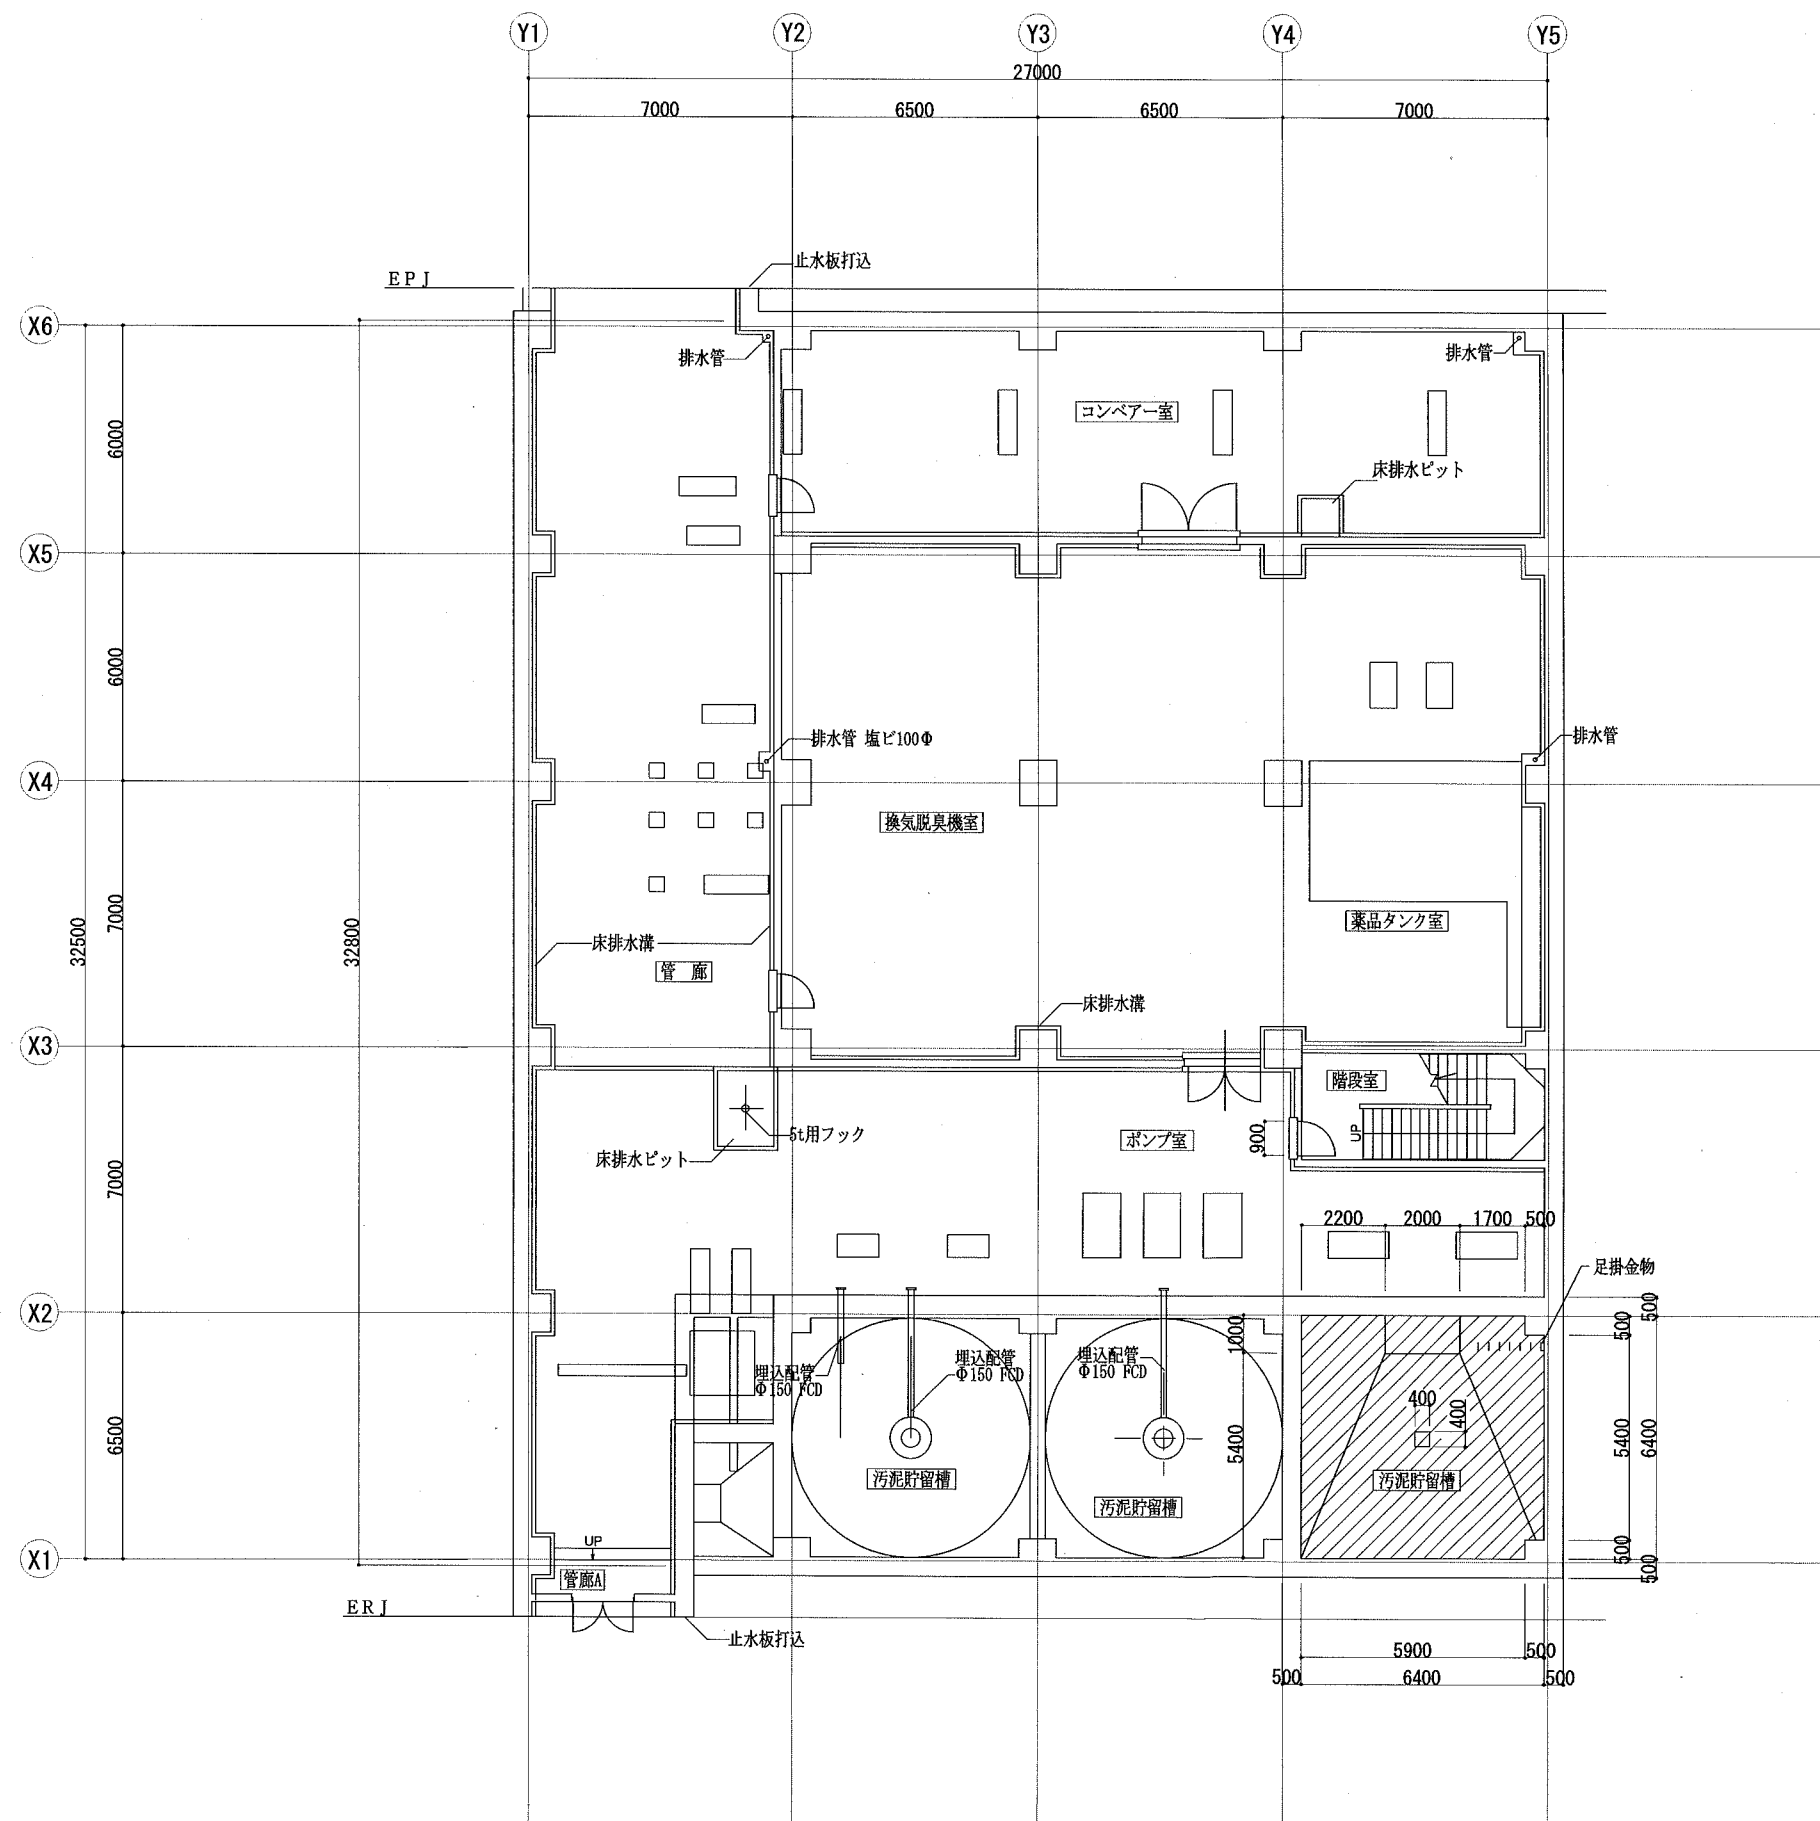

防食塗装数量


施工施設	防食工法規格	塗装数量(m ²)			受枠周り(m)
		底	壁	天井	
汚泥貯留槽	D種	45	106	46	6

劣化部除去・断面修復数量

施工施設	劣化部除去・断面修復数量(m ²)			備考 劣化部除去厚 断面修復厚
	底 30mm	壁 30mm	天井 30mm	
汚泥貯留槽	45	106	46	

防食対象範囲

区分	種別	施工場所	施工部位
斜線	D	汚泥貯留槽	底・壁・天井

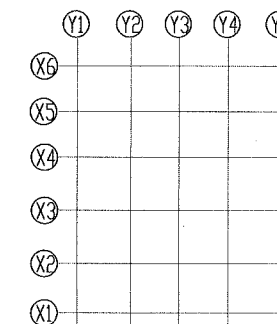


KEY PLAN

横須賀市上下水道局

工事名称	追浜浄化センター 汚泥処理棟汚泥貯留槽防食工事		
種別	汚泥処理棟 平面図		
縮尺	1/100	図番	2/4
製年	平成30年 9月		
課長	係長	担当者	設計者

污泥处理棟 断面図 (1) S=1/100

A-A 断面図

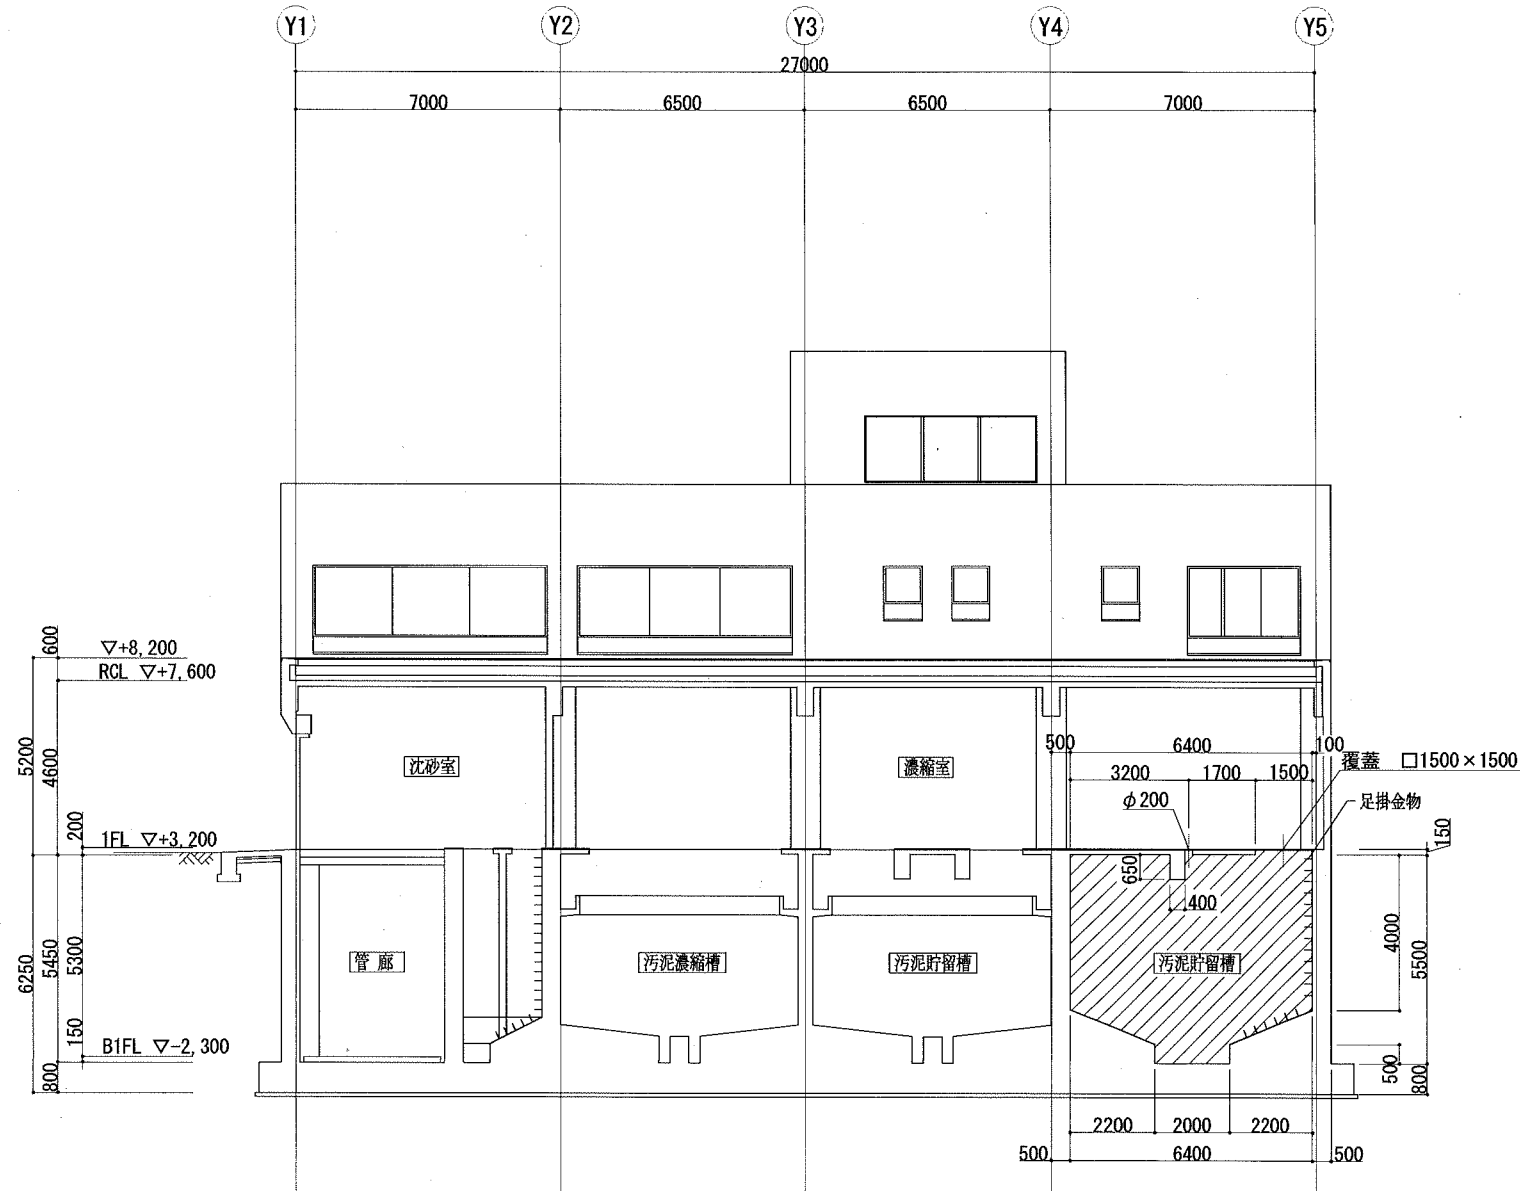

防食塗装数量


施工施設	防食工法規格	塗装数量(m2)			受枠周り(m)
		底	壁	天井	
汚泥貯留槽	D種	45	106	46	6

劣化部除去・断面修復数量

施工施設	劣化部除去・断面修復数量(m2)			備考
	底	壁	天井	
汚泥貯留槽	45	106	46	劣化部除去厚 断面修復厚


防食対象範囲

区分	種別	施工場所	施工部位
斜線	D	汚泥貯留槽	底・壁・天井

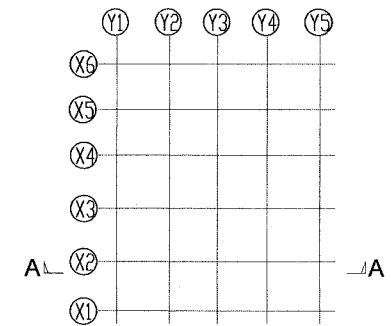

KEY PLAN


蓋類受枠端部処理(参考図) S=1/3

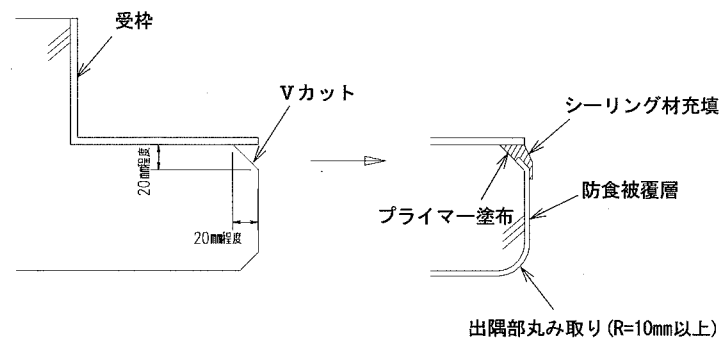

横須賀市上下水道局				
工名	追浜浄化センター 汚泥処理棟汚泥貯留槽防食工事			
種別	反応タンク 断面図(1)			
縮尺	図示	図番号	3/4	
製年	平成30年 9月			
課長	係長	担当者	設計者	

汚泥処理棟 断面図 (2) S=1/100

B-B 断面図

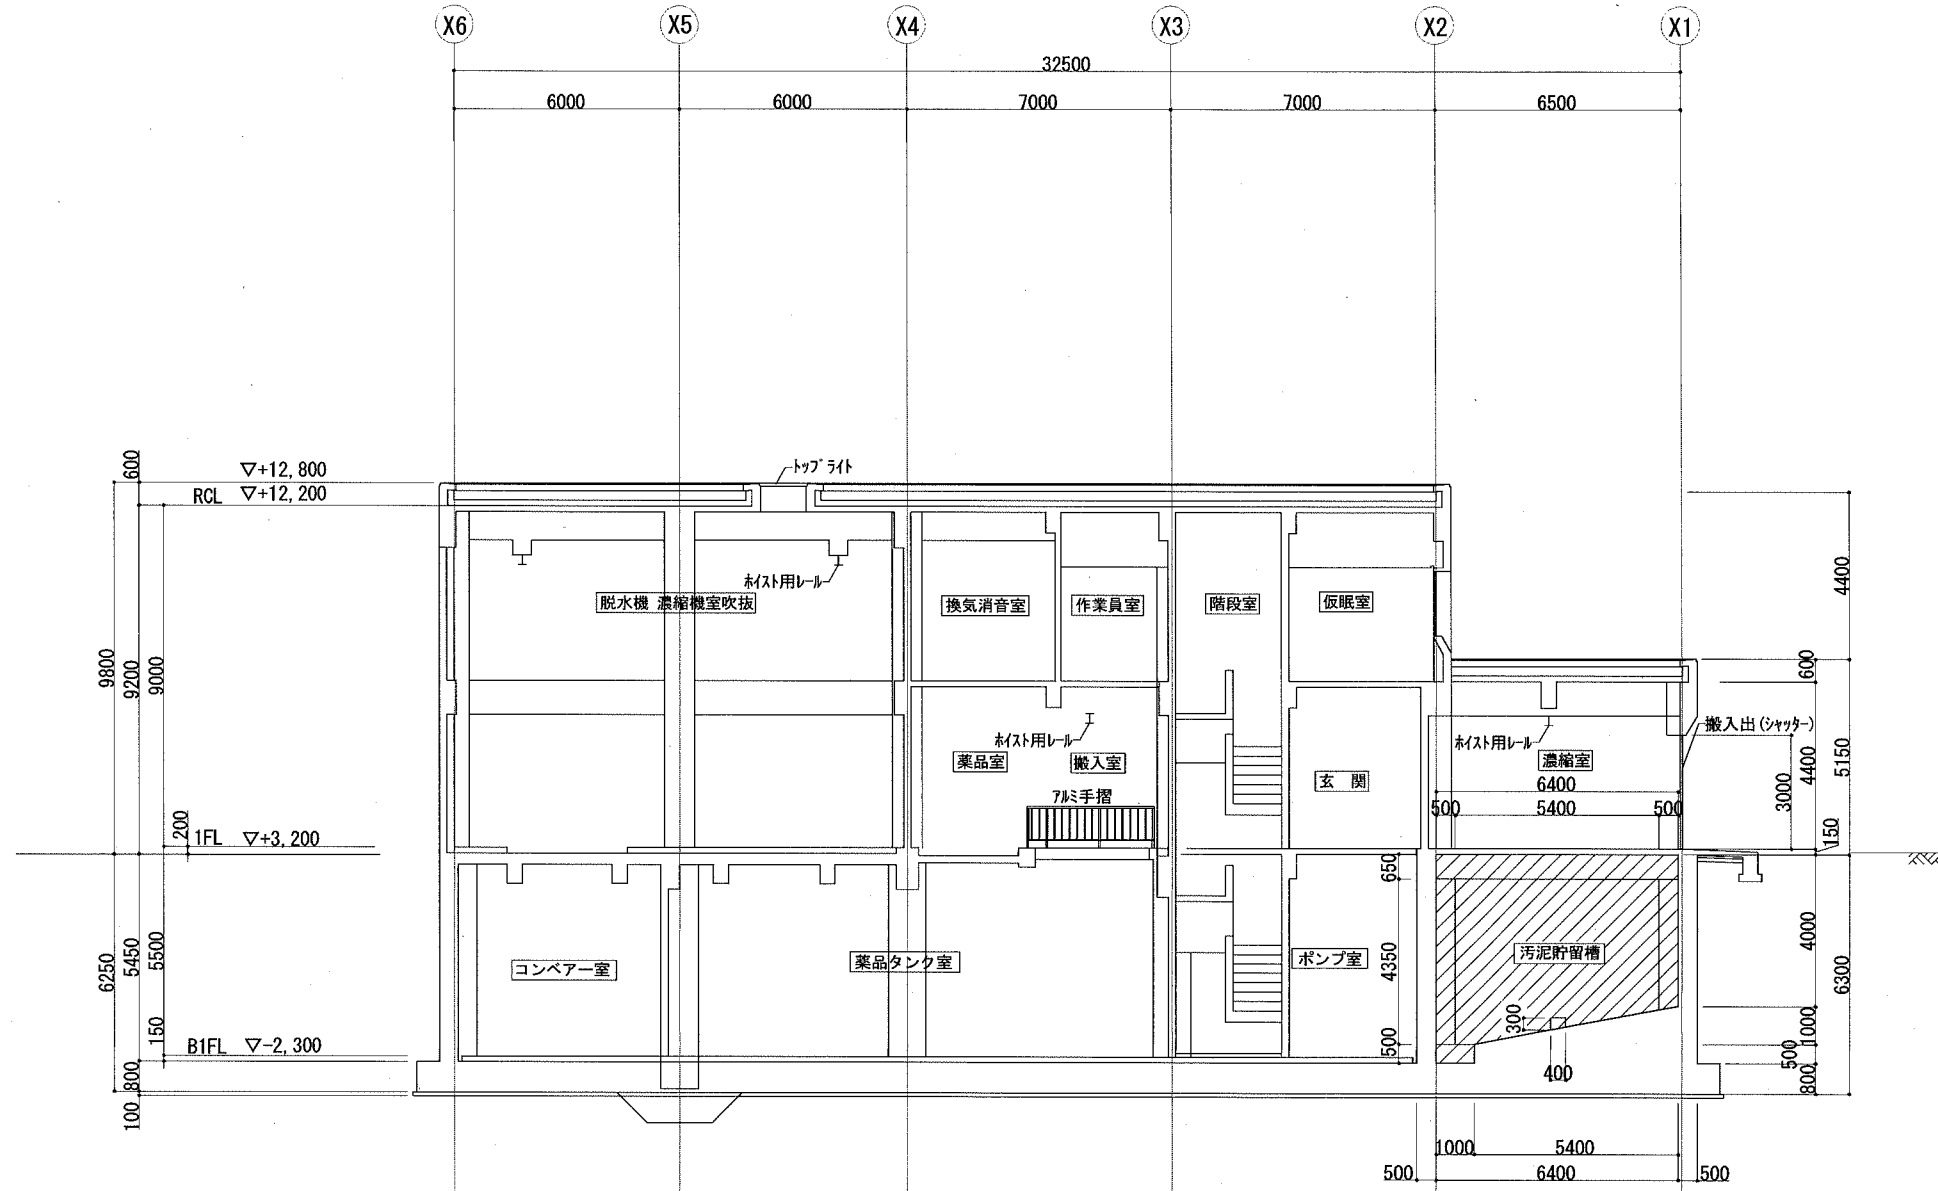

防食塗装数量


施工施設	防食工法規格	塗装数量(m ²)			受枠周り(m)
		底	壁	天井	
汚泥貯留槽	D種	45	106	46	6

劣化部除去・断面修復数量

施工施設	劣化部除去・断面修復数量(m ²)			備考
	底	壁	天井	
汚泥貯留槽	45	106	46	劣化部除去厚 断面修復厚

防食対象範囲

区分	種別	施工場所	施工部位
斜線	D	汚泥貯留槽	底・壁・天井

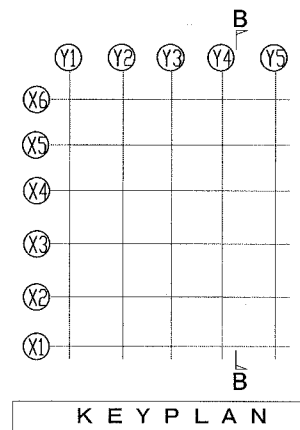

横須賀市上下水道局

工名	追浜浄化センター 汚泥処理棟汚泥貯留槽防食工事		
種別	反応タンク 断面図(2)		
縮尺	1/100	図番	4/4
製年	平成30年 9月		
課長	係長	担当者	設計者