



案内図

工事場所 横須賀市神明町903番地 市立神明中学校


工事概要 普通教室 床改修 パーティション改修(工事位置1~5)  
 第1音楽室 床改修 (工事位置6)  
 廊下/更衣室 天井改修 PS壁改修(工事位置7)

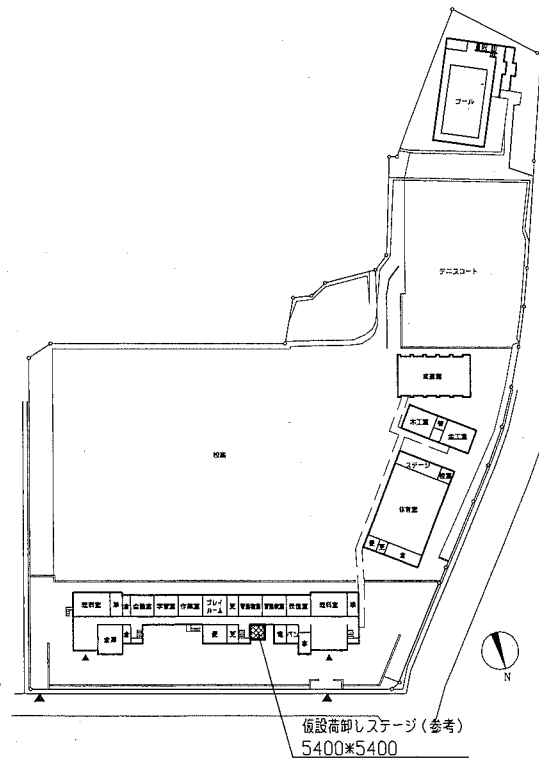

配置図・1階平面図 1/2000

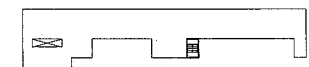


R階平面図 1/2000

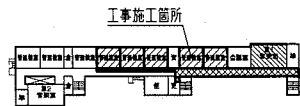

4階平面図 1/2000




3階平面図 1/2000

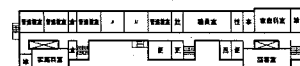


2階平面図 1/2000

建具表

<p>AP 1 撤去</p> <p>(室内側) (廊下側)</p> <p>材料:アルミ製(パネル式パーティション) 戸・地窓・パネル表面材:メラミン化粧合板t4.0          戸ガラス:網入り層板ガラスt6.8 欄間ガラス:フロートガラスt5.0 飛散防止フィルム(透明・耐摩耗性)</p>	<p>AP 2 撤去</p> <p>(室内側) (廊下側)</p> <p>材料:アルミ製(パネル式パーティション) 戸・下窓・パネル表面材:メラミン化粧合板t4.0          戸ガラス:網入り層板ガラスt6.8 欄間ガラス:フロートガラスt5.0 飛散防止フィルム(透明・耐摩耗性)</p>
<p>SP 1 新設</p> <p>(室内側) (廊下側)</p> <p>材料:スチール製(パネル式パーティション・不燃タイプ) ボール・横棧・額縁:亜鉛メッキ鋼板 焼付塗装 見込:80          戸・下窓表面材:亜鉛メッキ鋼板 焼付塗装 戸・下窓芯材:薬剤処理ペーパーコア(不燃) パネル表面材:亜鉛メッキ鋼板 焼付塗装          戸ガラス:強化ガラスt5.0(シリコン系シーリング共) 飛散防止フィルム(透明・耐摩耗性)          欄間ガラス:強化ガラスt5.0(シリコン系シーリング共) 飛散防止フィルム(透明・耐摩耗性)          付属物:握込み引手(ステンレス製) 戸当り スチール製額縁 ビクトサイン(突出型・スイング可動式) 地窓クレセント・ロック(引戸用)</p>	<p>SP 2 新設</p> <p>(室内側) (廊下側)</p> <p>材料:スチール製(パネル式パーティション・不燃タイプ) ボール・横棧・額縁:亜鉛メッキ鋼板 焼付塗装 見込:80          戸・下窓表面材:亜鉛メッキ鋼板 焼付塗装 戸・下窓芯材:薬剤処理ペーパーコア(不燃) パネル表面材:亜鉛メッキ鋼板 焼付塗装          戸ガラス:強化ガラスt5.0(シリコン系シーリング共) 飛散防止フィルム(透明・耐摩耗性)          欄間ガラス:強化ガラスt5.0(シリコン系シーリング共) 飛散防止フィルム(透明・耐摩耗性)          付属物:握込み引手(ステンレス製) 戸当り スチール製額縁 地窓クレセント ロック(引戸用) 黒板(W1800×H1200 粉受け付)(下地:C型ボール40×50×1.2程度)</p>

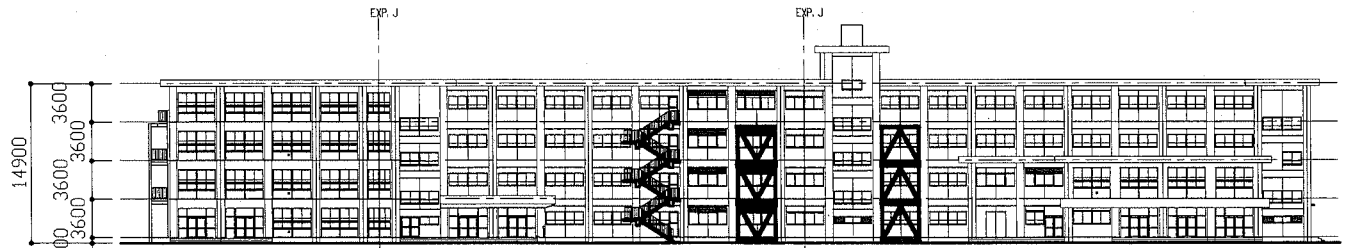


北立面図 1/500

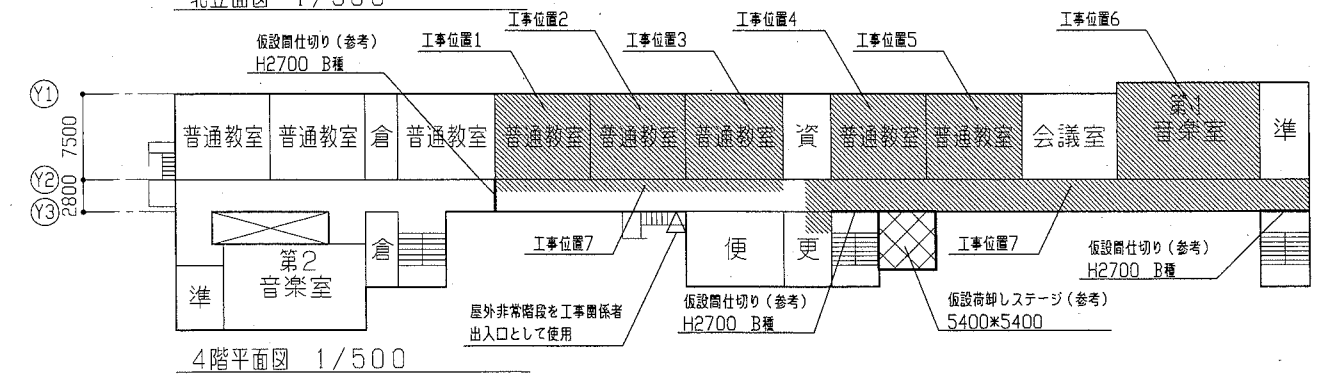


4階平面図 1/500

工事名	市立神明中学校教室改修工事	設計者資格氏名	級建築士登録第	号	課長	主査等	担当者	横須賀市 都市部 公共建築課
図面名称	案内図 配置図 各平面図 北立面図 建具表	図番	1/8	縮尺	1/75 1/500 1/2000	作図	令和元年5月 日	

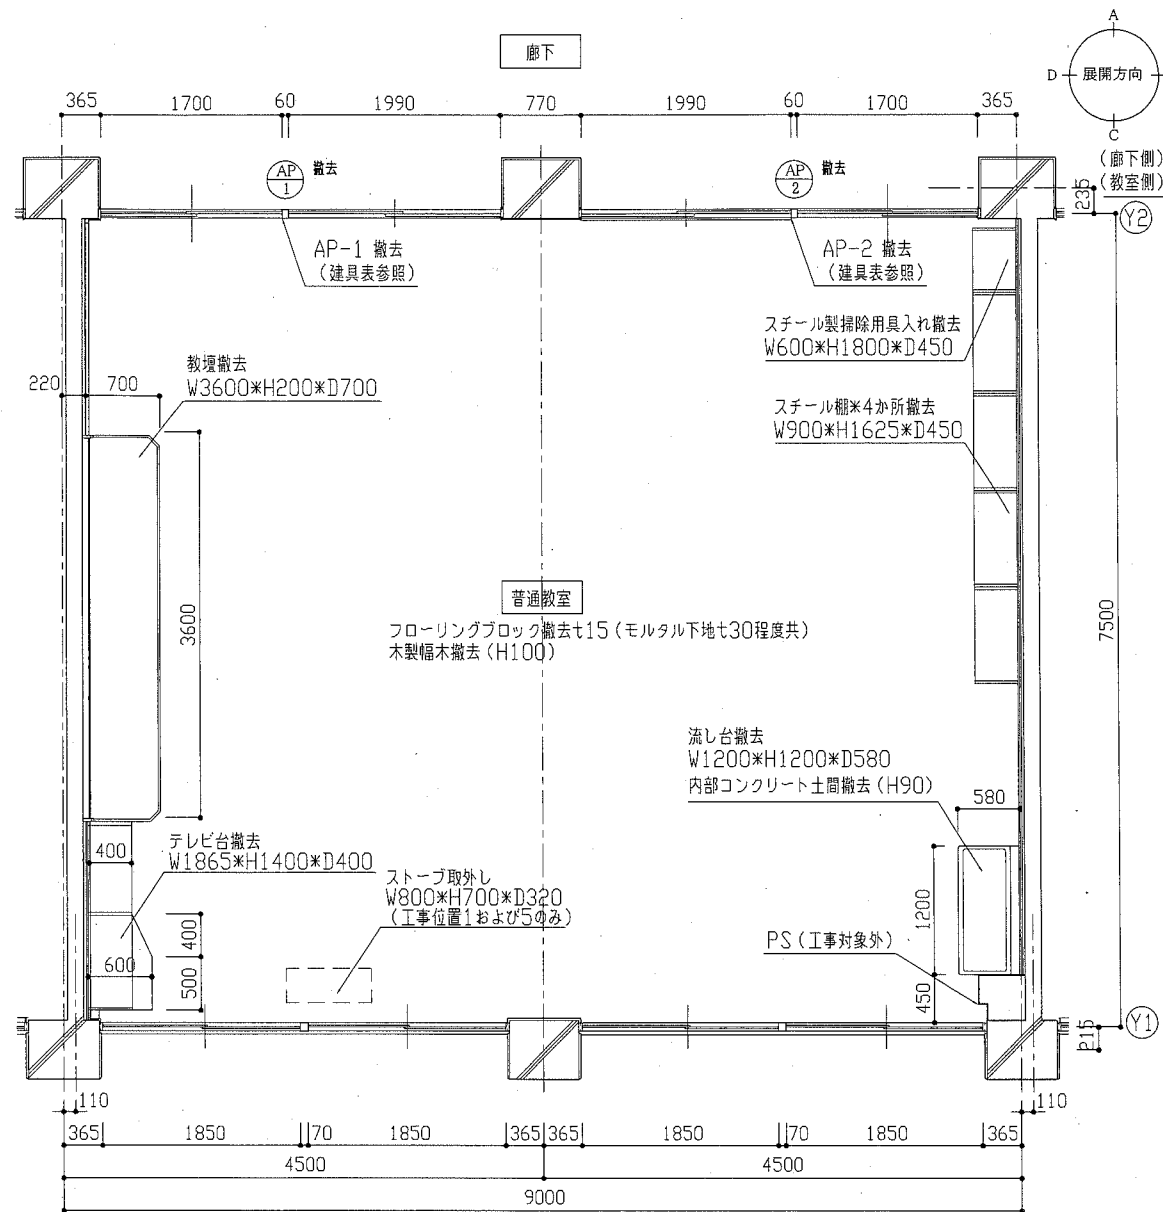


(改修前)平面図 1/50

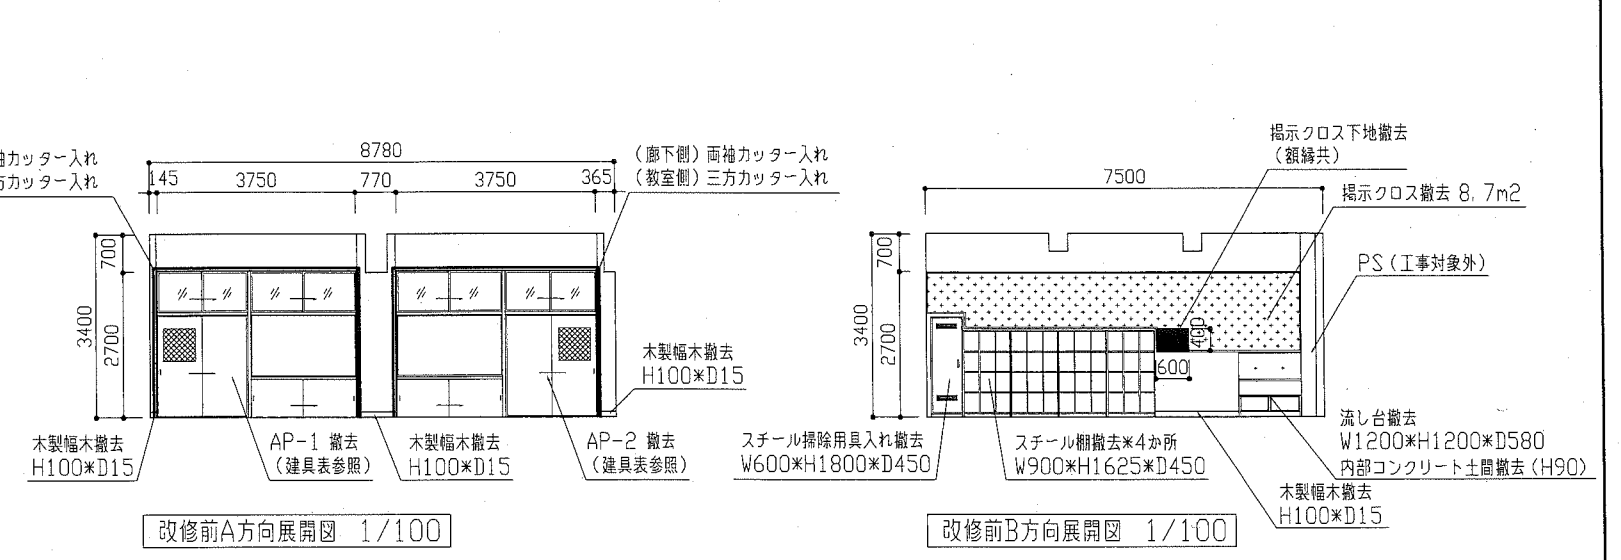


改修前A方向展開図 1/100

改修前B方向展開図 1/100

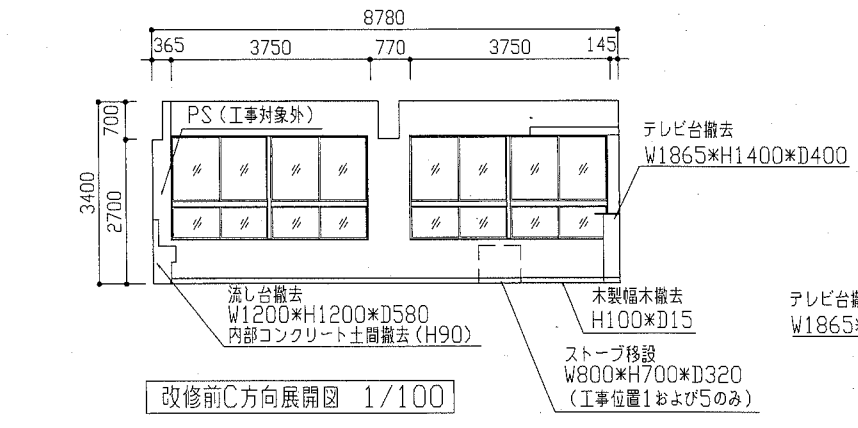

改修前C方向展開図 1/100


改修前D方向展開図 1/100

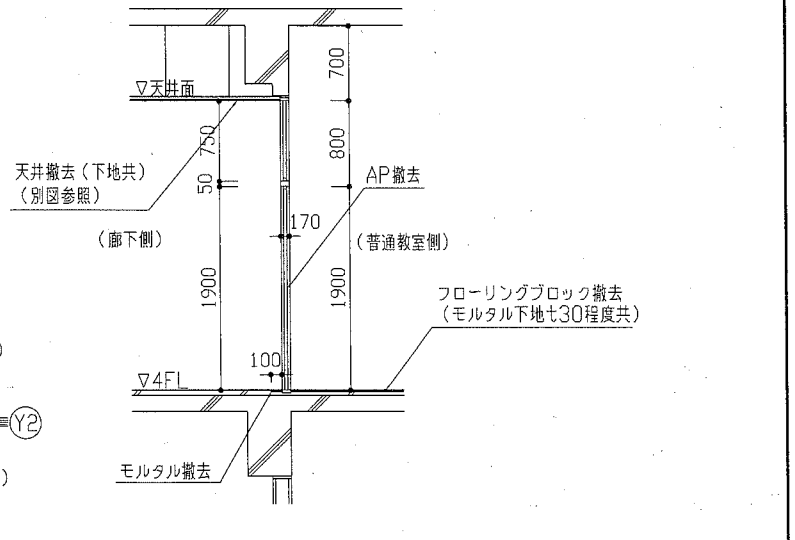

(改修前) A-A断面図 1/50






工事位置1~5 共通  
普通教室既存解体内容一覧

改修前	解体内容
床	フローリングブロック撤去(モルタル下地 $\pm$ 30程度共) (廊下側)防滑性ビニル床シート撤去(モルタル下地共)
壁	AP-1、AP-2撤去(カッター入れ共) 木製幅木撤去(H100xD15) 掲示クロス撤去(一部下地・額縁共)
その他	教壇撤去 テレビ台撤去 流し台撤去 スチール棚*4か所撤去 スチール製掃除用具入れ撤去 ストーブ取外し(※工事位置1および5 各1か所) ※AP・・・アルミ製パーテーション ※ストーブは取外し後、学校指定場所へ移動

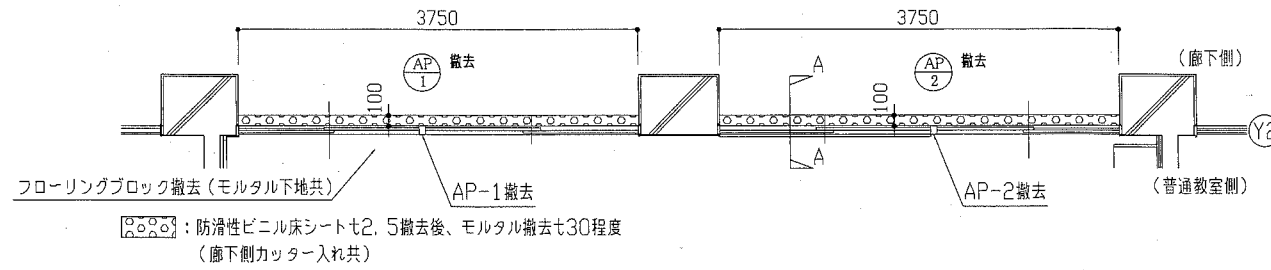




(改修前)建具平面図 1/50

工事名	市立神明中学校教室改修工事	設計者資格氏名	級建築士登録第 号	課長	主査等	担当者	横須賀市 都市部 公共建築課
図面名称	(普通教室 改修前)平面図 各展開図 断面図	図番	2/8	縮尺	1/50 1/100	作図	

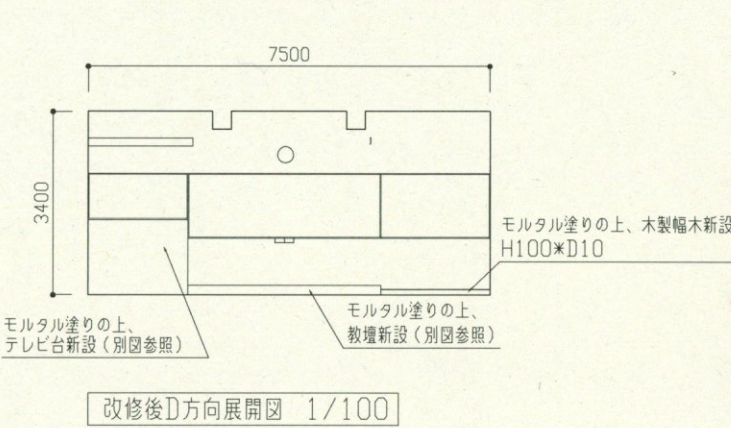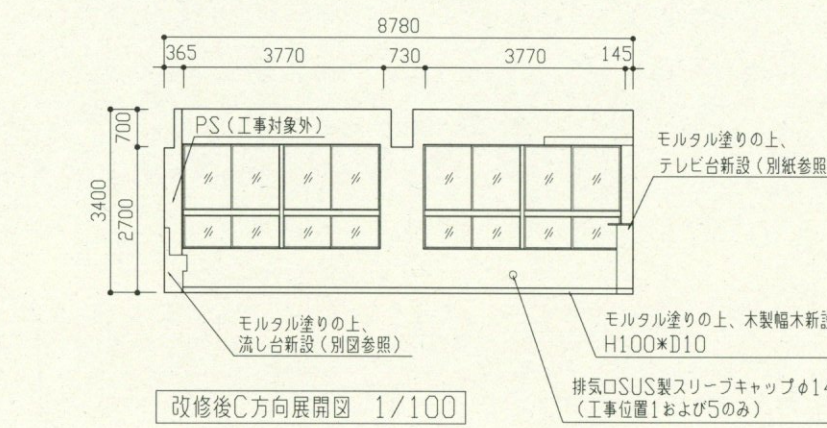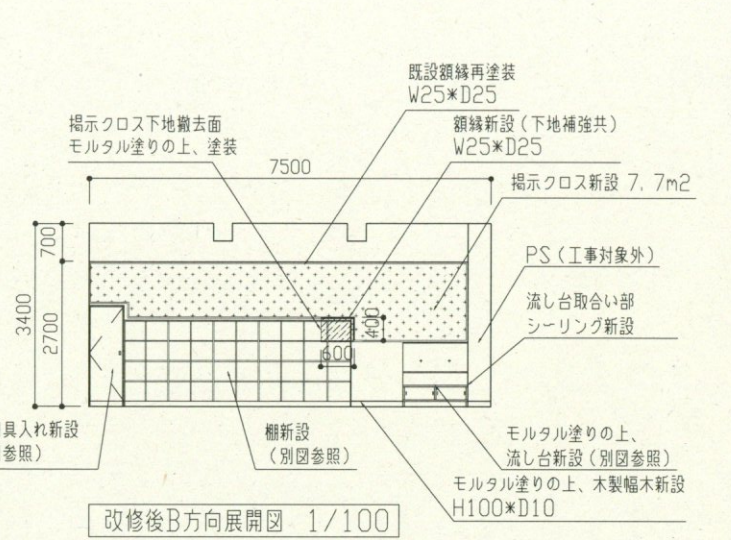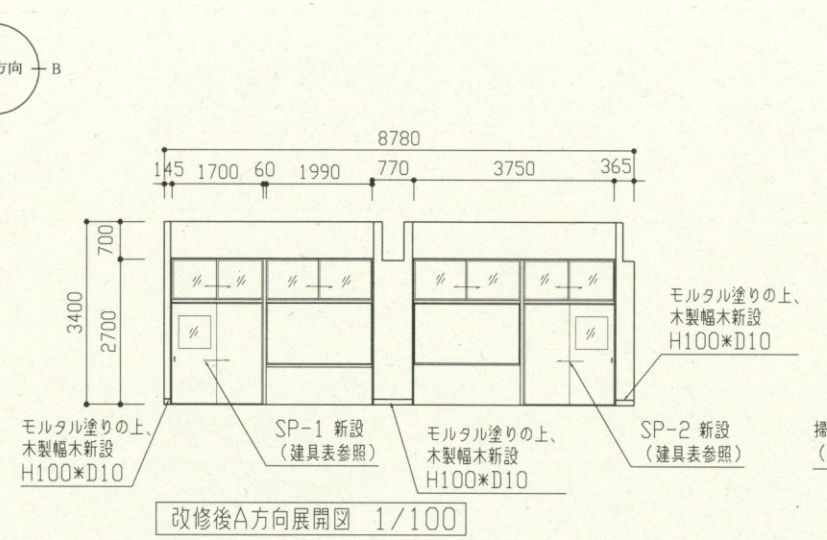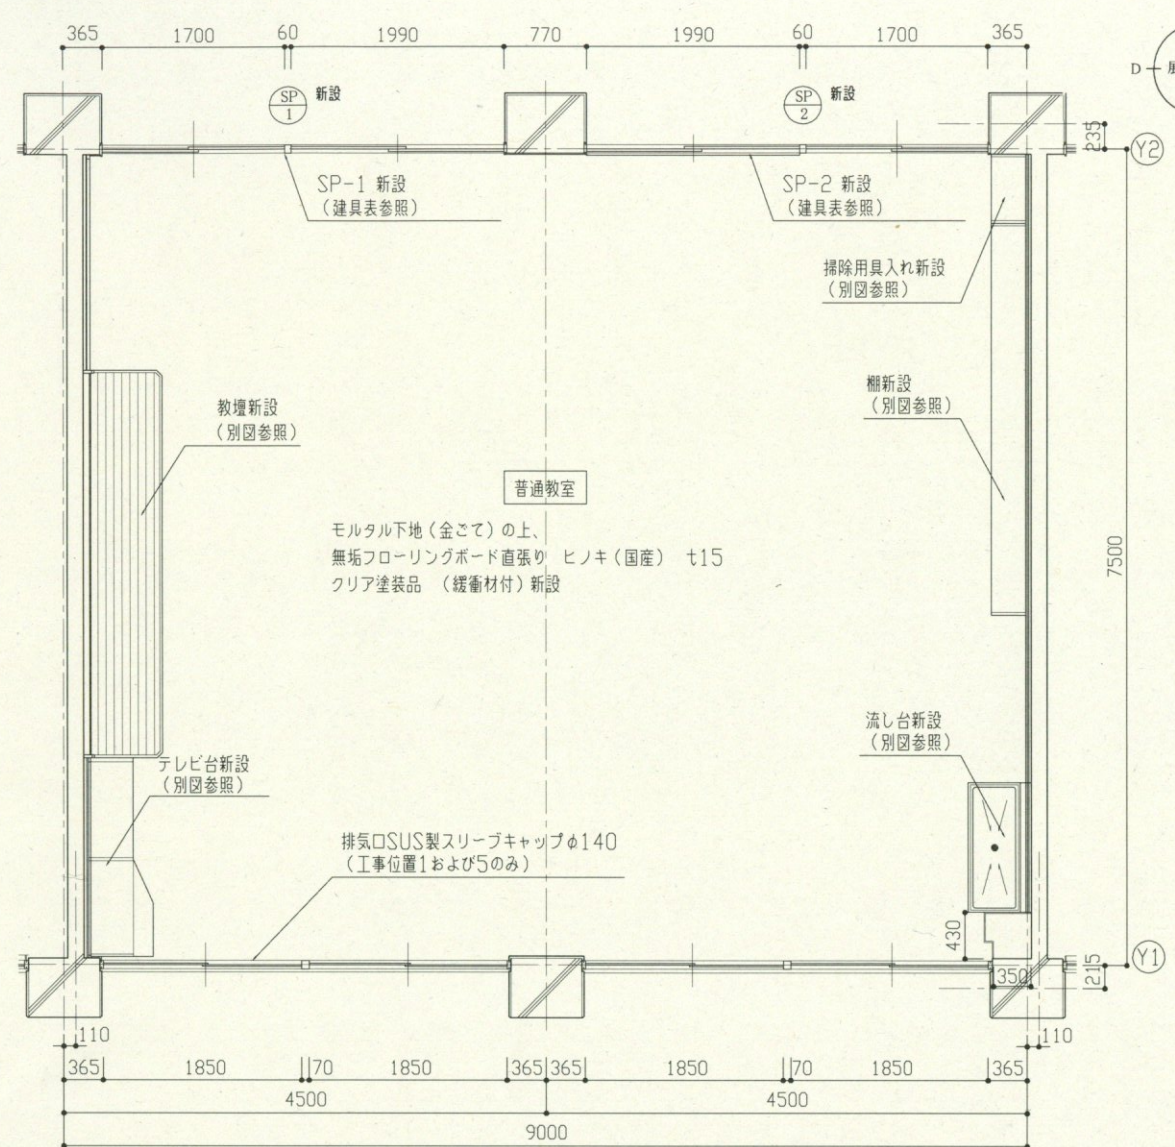


工事位置1~5 共通  
普通教室新設内容一覧  
(改修後)平面図 1/50

改修後	
床	モルタル下地t30程度(金こて)の上、無垢フローリングボード直張り ヒノキ(国産) t15 クリア塗装品 (緩衝材付)新設 (廊下側)モルタル下地(金こて)の上、防滑性ビニル床シートt2.5新設
壁	SP-1、SP-2新設(鎮止め共) ※SP-1: 掲示クロス新設、SP-2: 黒板新設 ※詰めモルタル見掛り面: 下地調整RB種 つや有り合成樹脂エマルジョンペイント塗り(EP-G) B種 既存幅木撤去部モルタル塗りの上、木製幅木新設(H100×D10) ※木製幅木: ラワン 下地調整RA種 つや有り合成樹脂エマルジョンペイント塗り(EP-G) A種 掲示クロス新設、額縁新設(下地補強共) ※額縁: ミツガ 下地調整RA種 つや有り合成樹脂エマルジョンペイント塗り(EP-G) A種 既設額縁再塗装: 下地調整RB種 つや有り合成樹脂エマルジョンペイント塗り(EP-G) B種 既設教壇・テレビ台・流し台・掲示クロス下地撤去部: モルタル塗りの上、塗装 : 下地調整RB種 つや有り合成樹脂エマルジョンペイント塗り(EP-G) B種
その他	教壇新設(床固定) テレビ台新設(壁固定) 流し台新設(壁固定)、PS-流し台取合い部: シリコン系シーリング(防カビ)新設 欄新設(壁固定) 掃除用具入れ新設(壁固定) ストップ用排気口 SUS製スリーブキャップ(φ140)取付(※工事位置1および5 各1か所) ※SP・・・スチール製パーティション

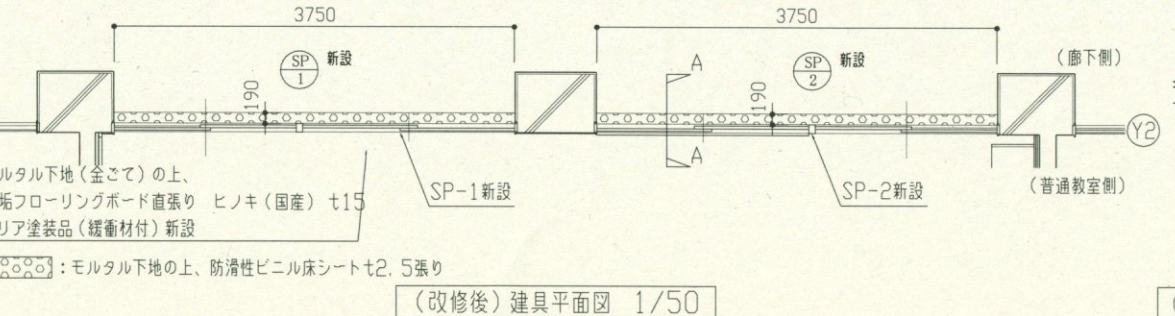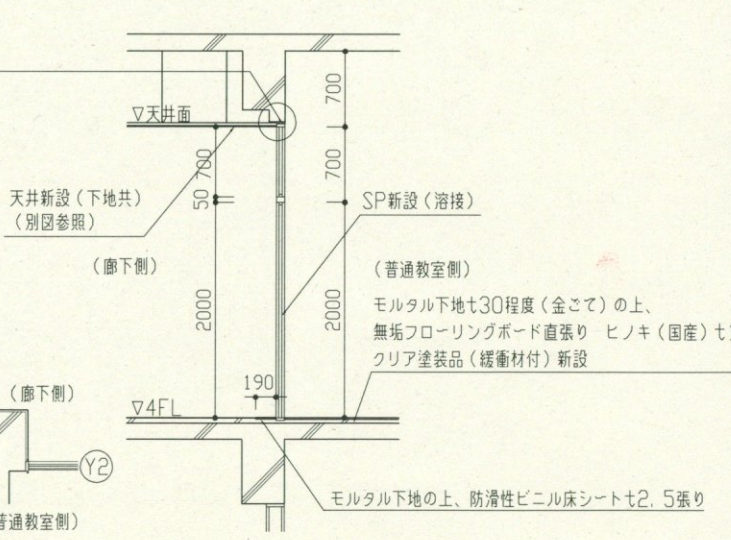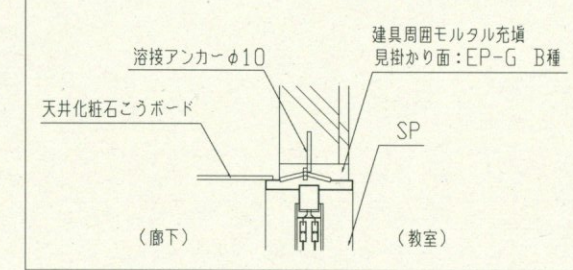


工事名	市立神明中学校教室改修工事			設計者資格氏名	級建築士登録第 号			課長	主査等	担当者	横須賀市 都市部 公共建築課
図面名称	(普通教室 改修後)平面図 各展開図 断面図	図番	3/8	縮尺	1/50 1/100	作図	令和元年5月 日				

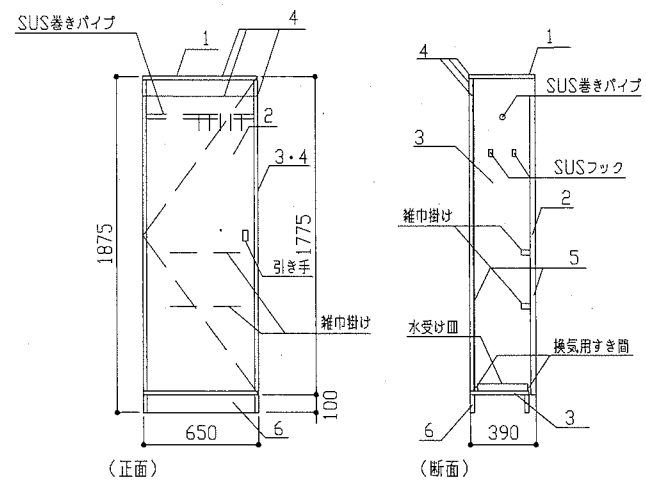

- 掃除用具入れ仕様
- 天板
    - 仕上げ上端:メラミン化粧板t0.95
    - 仕上げ下端:ポリ合板t2.5
    - 下地:ランバーコアt21
  - 扉
    - 仕上げ両面:メラミン化粧板t0.95
    - 下地:ランバーコアt21
    - 引き手
  - 本体側板・底板
    - 仕上げ外部:ポリ合板t2.5 (底板下地は見掛りまで)
    - 仕上げ内部:ポリ合板t2.5
    - 下地:ランバーコアt21
  - 天板小口・扉小口・本体小口
    - メラミン化粧板t1.2
  - 背板
    - 仕上げ:ポリ合板t2.5
    - 下地:合板t3.0
  - 台輪
    - 仕上げ:ポリ合板t2.5
    - 下地:ランバーコアt21
  - 金物
    - 丁番4か所
    - SUS巻きパイプφ32 (Sカン5個)
    - SUSフック2か所 (玉付回転式)
    - SUS雑巾掛けL=500\*2段
    - 水受け皿H=30\*t0.4 (SUS430)
    - 引き手


掃除用具入れ詳細図 1/30 ※壁固定とする。

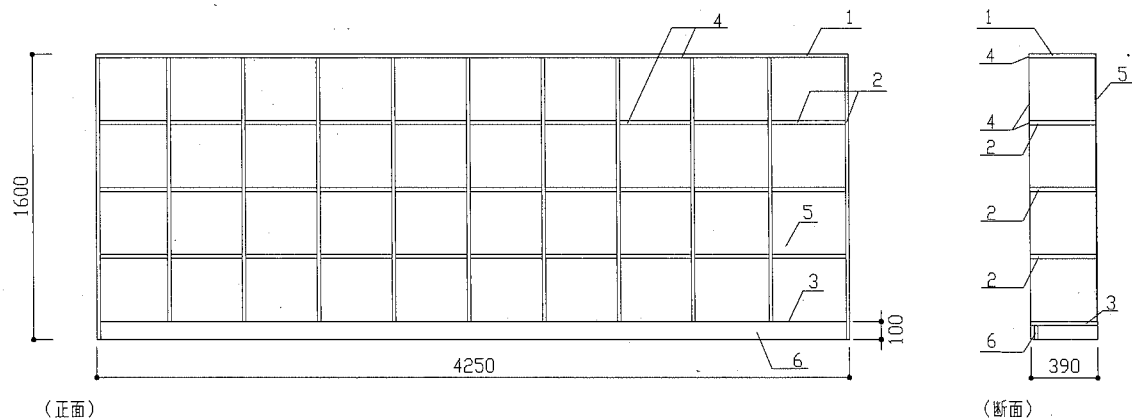


- 棚仕様
- 天板
    - 仕上げ上端:メラミン化粧板t0.95
    - 仕上げ下端:ポリ合板t2.5
    - 下地:ランバーコアt21
  - 棚板・仕切り板・側板
    - 仕上げ両面:ポリ合板t2.5
    - 下地:ランバーコアt21
  - 底板
    - 仕上げ上端:ポリ合板t2.5
    - 仕上げ下端:メラミン化粧板t0.95 (見掛りのみ)
    - 下地:ランバーコアt21
  - 天板小口・棚板小口
    - メラミン化粧板t0.95
  - 背板
    - 仕上げ:ポリ合板t2.5
    - 下地:合板t3.0
  - 台輪
    - 仕上げ:ポリ合板t2.5
    - 下地:ランバーコアt21

棚詳細図 1/30 ※壁固定とする。


- テレビ台
- 天板・側板:ラワンランバーコア t21 見つけ面 メラミン化粧板 t0.95  
内面 ポリエステル合板 t2.5 (小口テープ)
  - 底板 :ラワンランバーコア t21 ポリエステル合板 t2.5両面 (小口テープ)
  - 背板 :ポリエステル合板 t4.0 片面フラッシュ
  - 仕切り :ラワンランバーコア t21 ポリエステル合板 t2.5両面 (小口テープ)
  - 棚板 :ラワンランバーコア t21 ポリエステル合板 t2.5両面 (小口テープ)
  - 台輪 :ラワンランバーコア t21 メラミン化粧板 t0.95片面

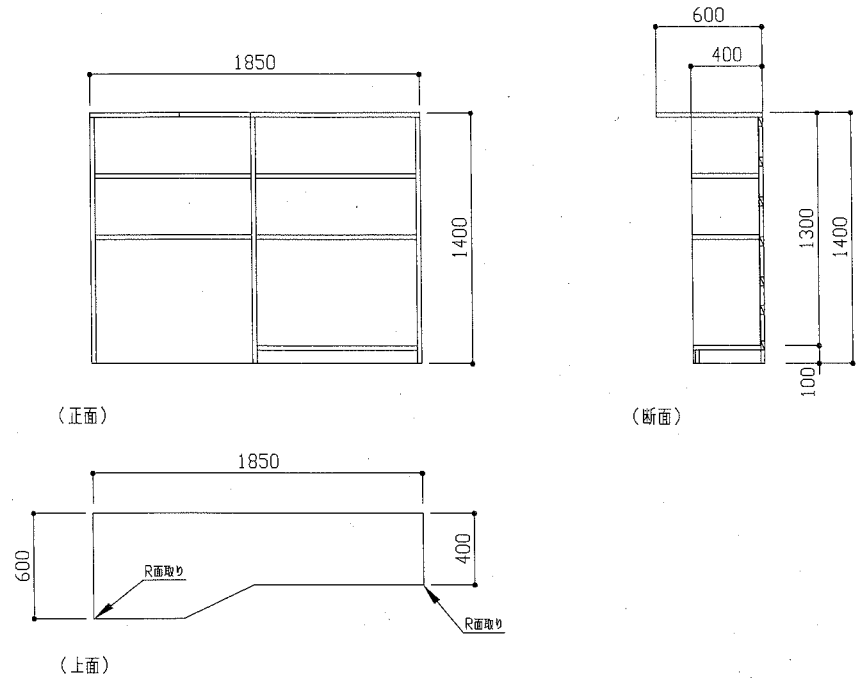

テレビ台詳細図 1/30 ※壁固定とする。

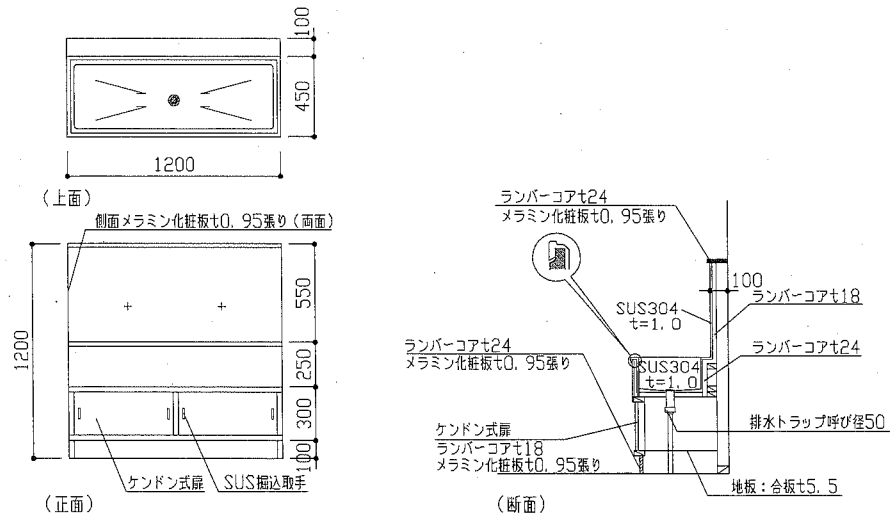


流し台詳細図 1/30 ※壁固定とする。

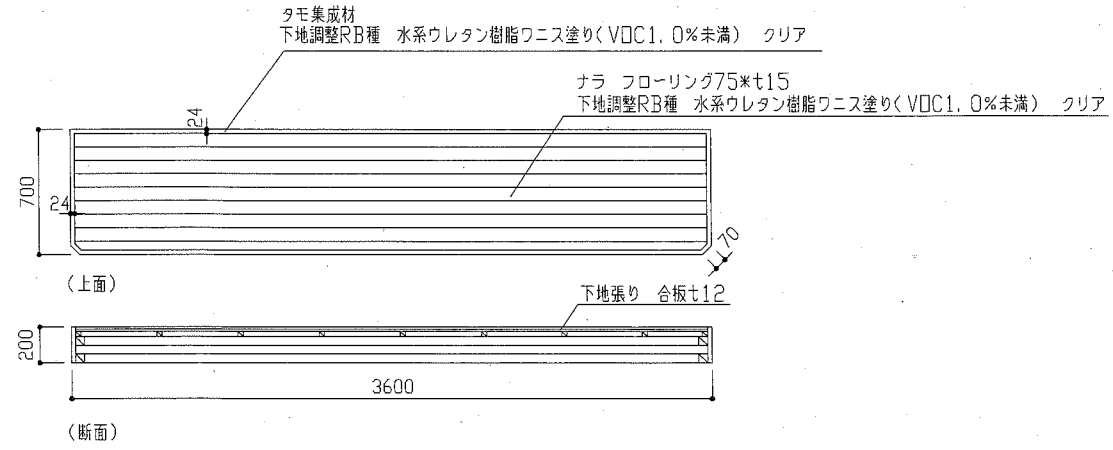


教壇詳細図 1/30 ※床固定とする。

工事名	市立神明中学校教室改修工事			設計者資格	級建築士登録第 号			課長	主査等	担当者
図面名称	各家具詳細図	図番	4/8	縮尺	1/30	作図	令和元年5月 日			
横須賀市 都市部 公共建築課										

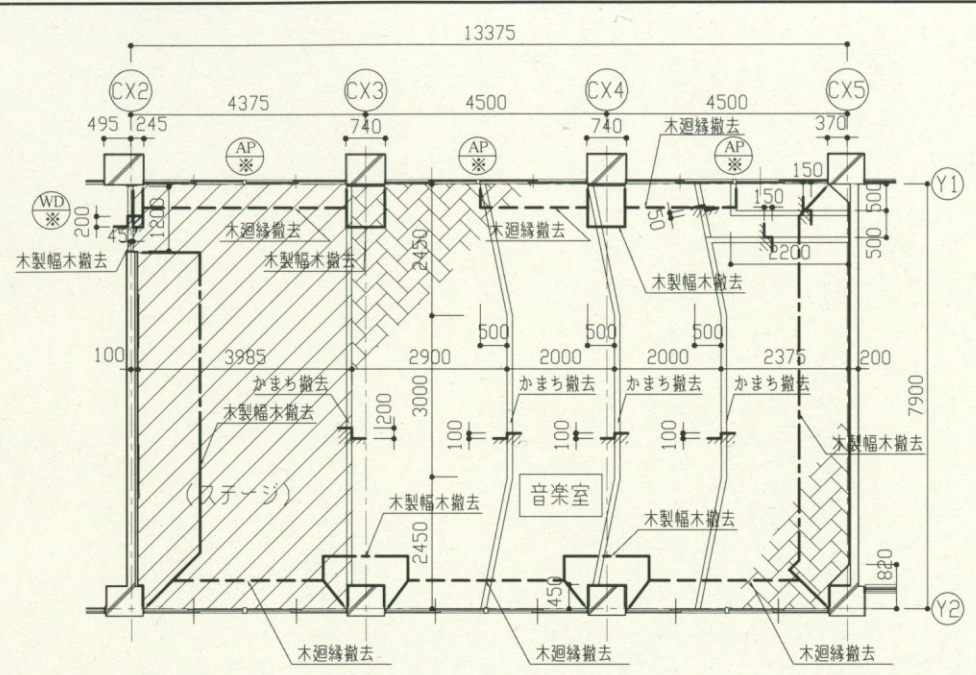


平面図(改修前) 1/100


- 工事位置6  
音楽室既存解体内容一覧
- : フローリング撤去(木下地共)
  - ▨: フローリングブロック撤去(モルタル下地t30程度共)
  - - -: 木製幅木(H100×D5.5)撤去
  - - -: 木廻縁(W60×H15)撤去
  - - -: かまち(H50~200×D100)撤去
  - - -: ストープ(W800×H700×D320)取外し 1か所
  - ※ストープは取外し後、学校指定場所に移動

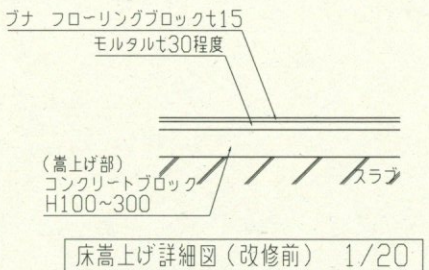

床嵩上げ詳細図(改修前) 1/20

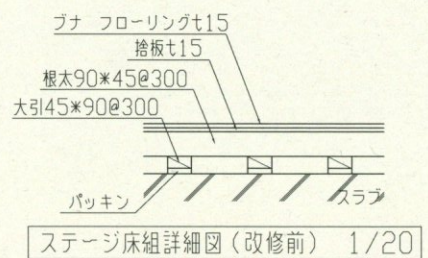


ステージ床組詳細図(改修前) 1/20

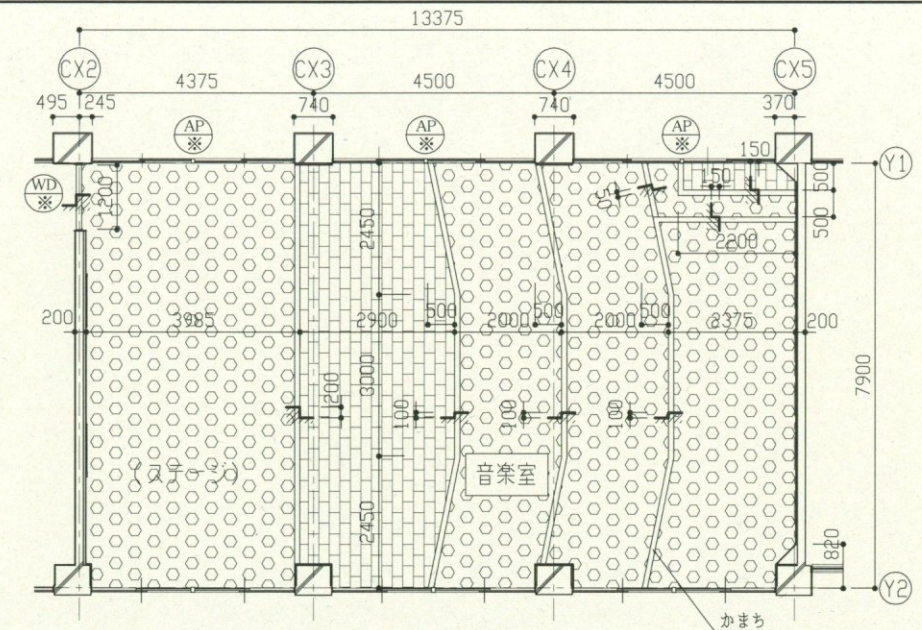


平面図(床仕上図)(改修後) 1/100

- 新規仕上げ表
- ▨: モルタル下地t30程度(金こて)の上、無垢フローリングボード直張り ヒノキ(国産) t15 クリア塗装品(緩衝材付)新設
  - : 床鋼製下地の上、無垢フローリングボード張り ヒノキ(国産) t15 クリア塗装品(緩衝材付)新設(床詳細図参照)
  - 床下地: 耐荷重 200kg/m<sup>2</sup>以上


- 木製幅木新設: H100×D10 ミツガ 下地調整RA種 つや有り合成樹脂エマルジョンペイント塗り(EP-G) A種
- かまち新設: タモ 下地調整RB種 水系ウレタン樹脂ワニス塗り(VOC1.0%未満) クリア
- AP取合い及び蹴込下部 ゴムパッキン新設: W10×H15程度
- ストープ用排気口 SUS製スリーブキャップ(φ140)取付 1か所

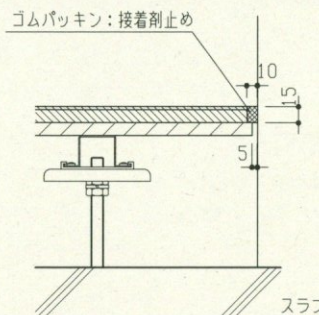

(鋼製床下地) ゴムパッキン納まり図 1/5

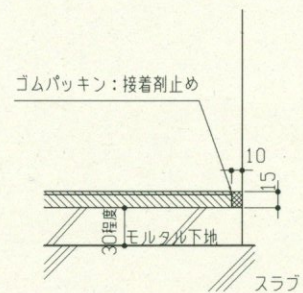


(モルタル下地) ゴムパッキン納まり図 1/5

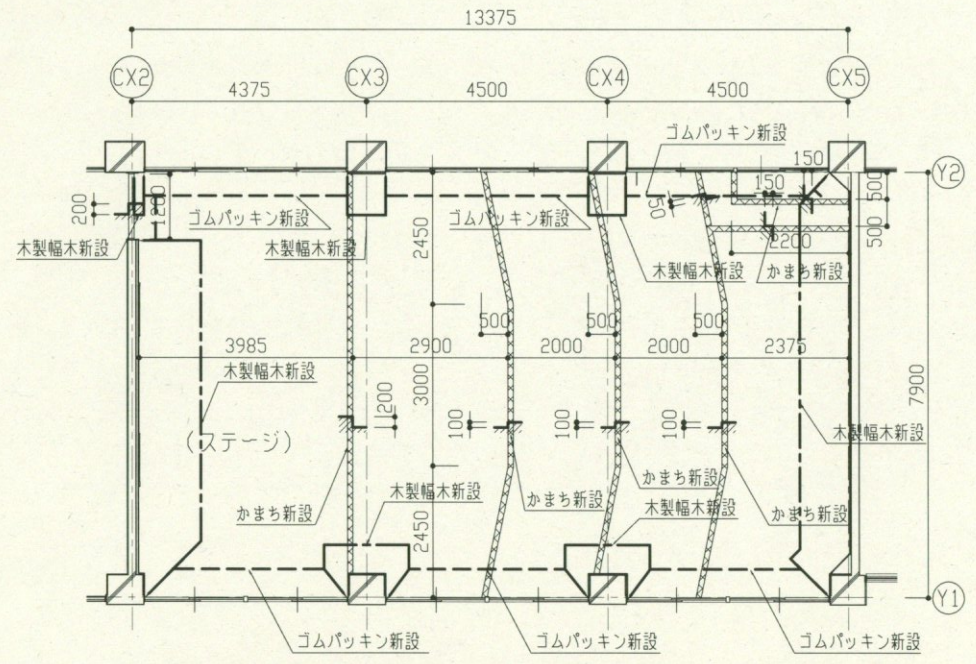


平面図(見切材指示図)(改修後) 1/100


- - -: モルタル塗りの上、木製幅木(H100×D10)新設
- - -: ゴムパッキン(W10×H15程度)新設

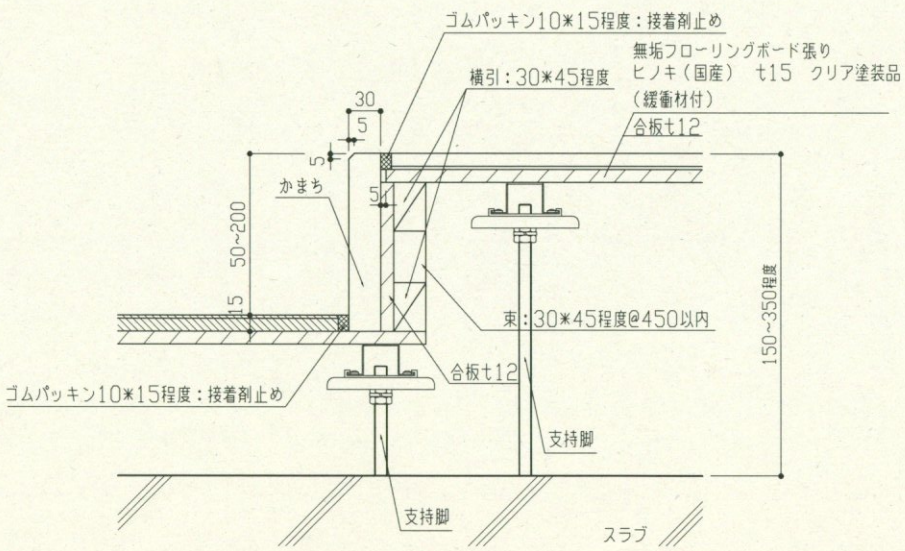

床段差端部詳細図 1/5

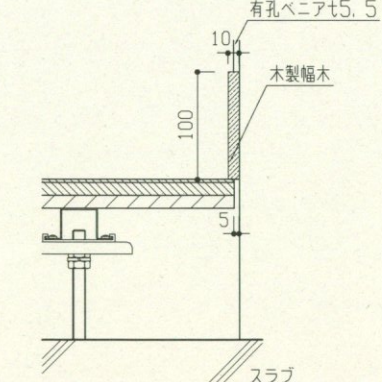


(鋼製床下地) 幅木納まり図 1/5

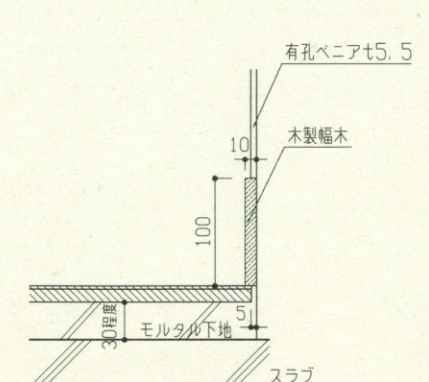

(モルタル下地) 幅木納まり図 1/5

工事名	市立神明中学校教室改修工事	設計者資格氏名	級建築士登録第 号	課長	主査等	担当者	横須賀市 都市部 公共建築課
図面名称	(第1音楽室)平面図 各詳細図	図番	5/8	縮尺	1/5 1/20 1/100	作図	

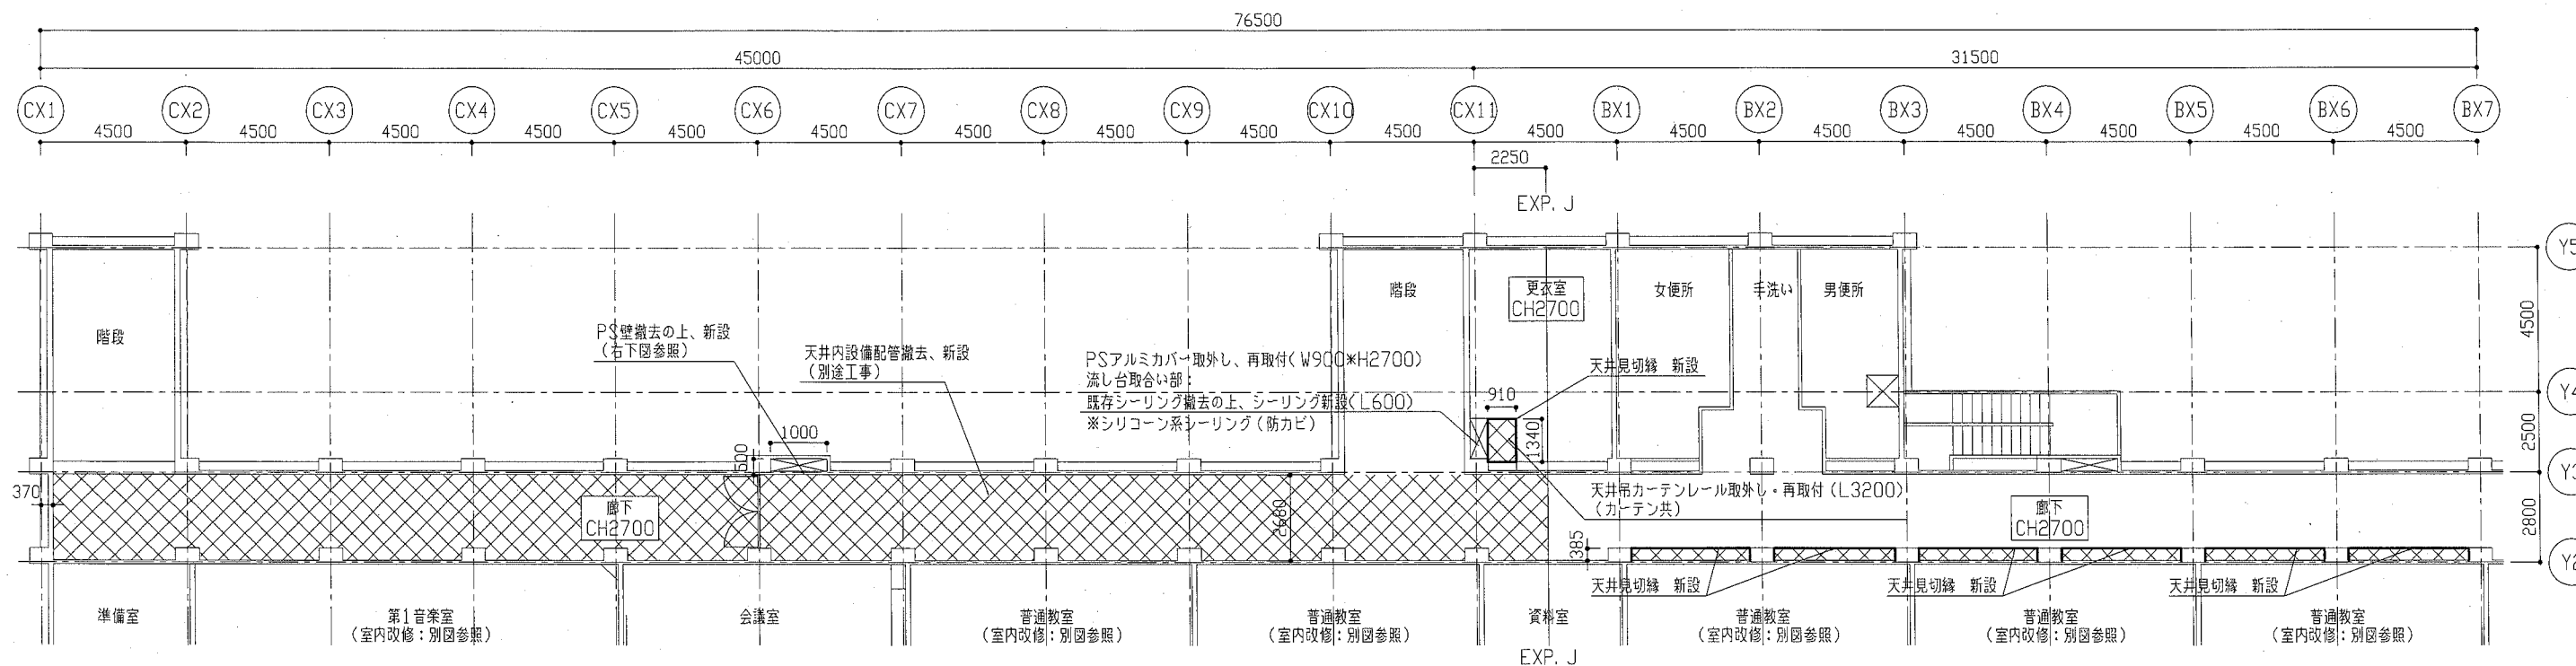


天井伏図 1/150

工事位置7

既存天井撤去(下地共)の上、新設

(既存仕上げ)  
 天井下地：軽量鉄骨19形@300程度 撤去  
 天井仕上：石こうボード79(目隠し)の上、合成エマルジョン樹脂ペイント塗り(EP) 撤去  
 廻縁：塩ビ製 撤去  
 その他：アルミ製吊りカーテンレール 取外し  
 防煙シャッター手動開閉装置 取外し 2か所

(新設仕上げ)  
 天井下地：軽量鉄骨19形@225程度(インサート共) 新設  
 天井仕上：化粧石膏ボード79.5 突付け 新設  
 廻縁：塩ビ製 新設  
 天井見切縁：塩ビ製 新設  
 その他：点検口450\*450 10か所 新設  
 アルミ製吊りカーテンレール 再取付  
 防煙シャッター手動開閉装置 再取付 2か所

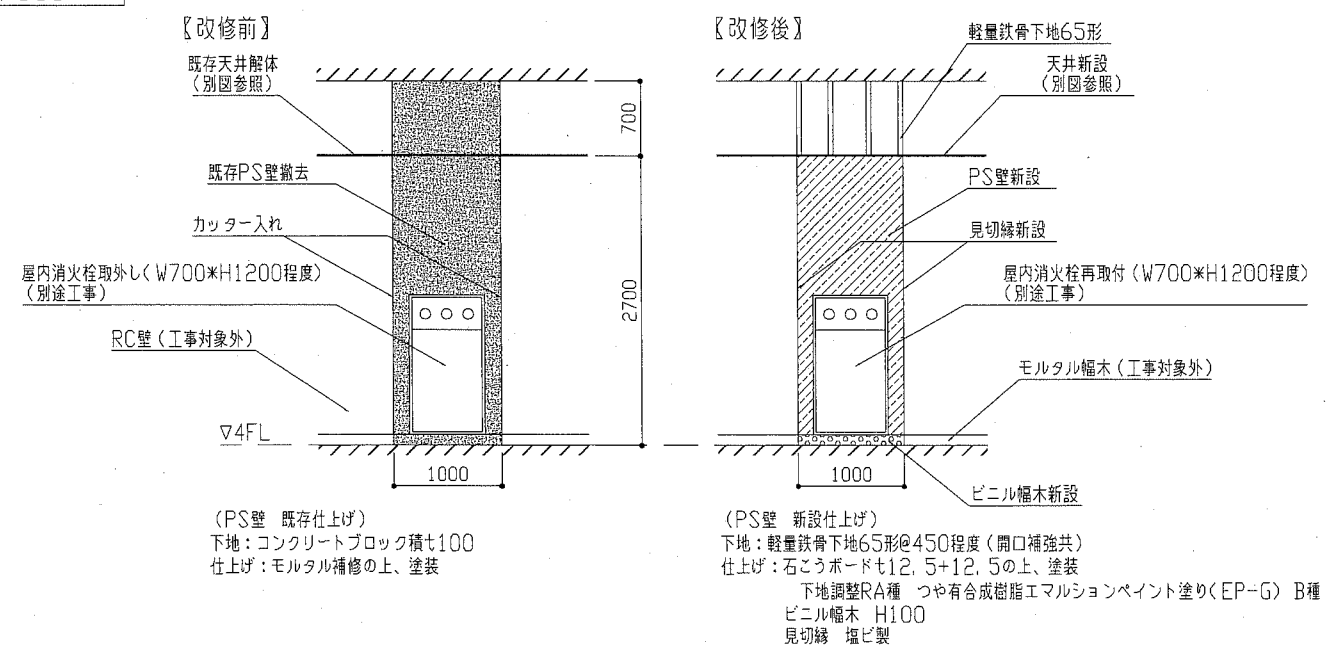

PS壁改修図 1/50


工事名	市立神明中学校教室改修工事			設計者資格 氏名	級建築士登録第 号			課長	主査等	担当者	横須賀市 都市部 公共建築課
図面名称	天井伏図、PS壁改修図	図番	6/8	縮尺	1/50 1/150	作図	令和元年5月 日				

凡例


記号	名称	施工箇所	材料	保温防食塗装	備考
---	給水管	屋内隠ぺい	SGP-VB	グラスウール+アルミ*ラシロス(c2, (ロ), VII)	既存は保温無し
---	排水管	屋内隠ぺい	VP		

線種、接続部等凡例

---	新設部分
---	撤去部分
---	既設部分
	既設切断接続部

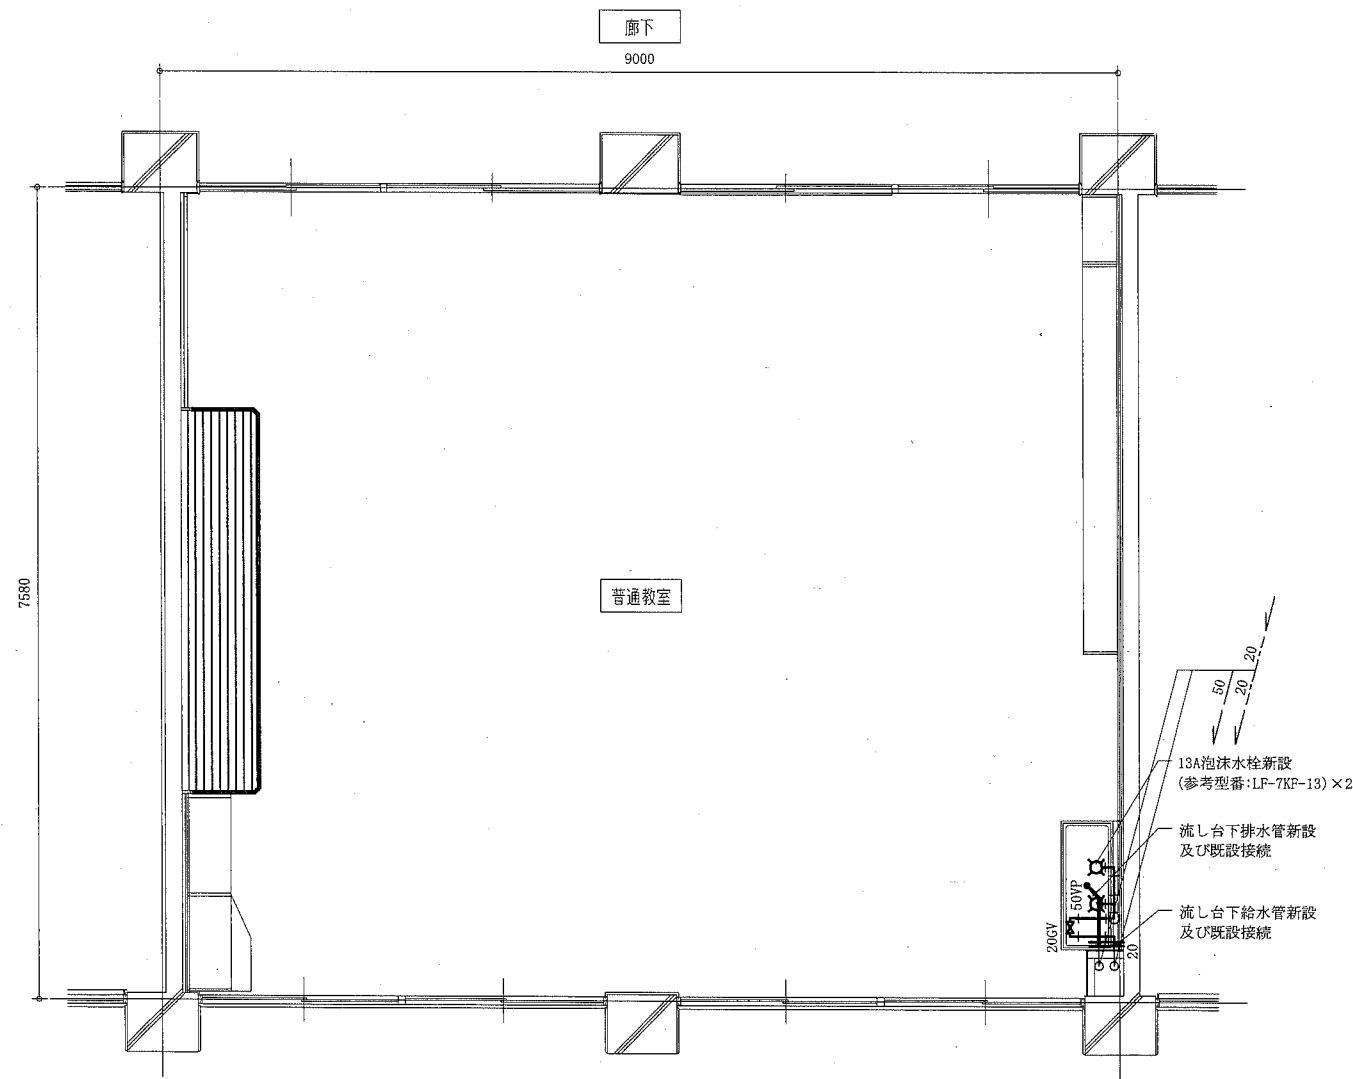


普通教室改修平面図(衛生) 1:50 ※衛生工事は4教室

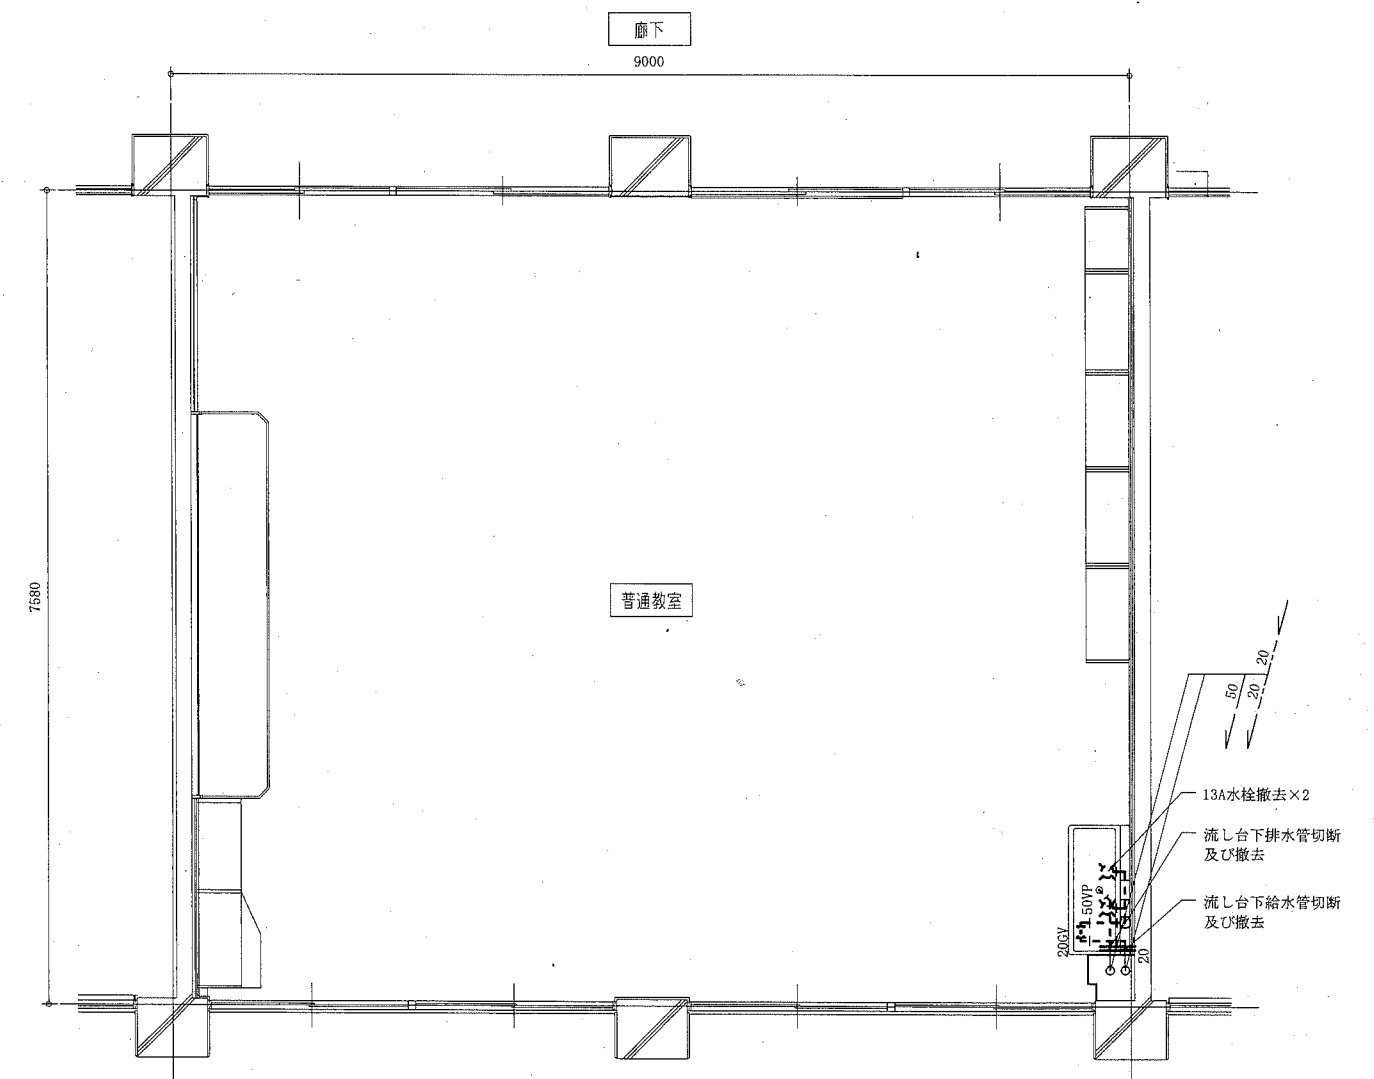


普通教室撤去平面図(衛生) 1:50 ※衛生工事は4教室

工事名	市立神明中学校教室改修工事		設計者資格氏名	級建築士登録第 _____ 号		課長	主査等	担当者	横須賀市 都市部 公共建築課
図面名称	凡例、普通教室改修・撤去平面図(衛生)	図番	7/8	縮尺	1:50 (A2)	作図	令和元年 5月 日		

(機械設備)

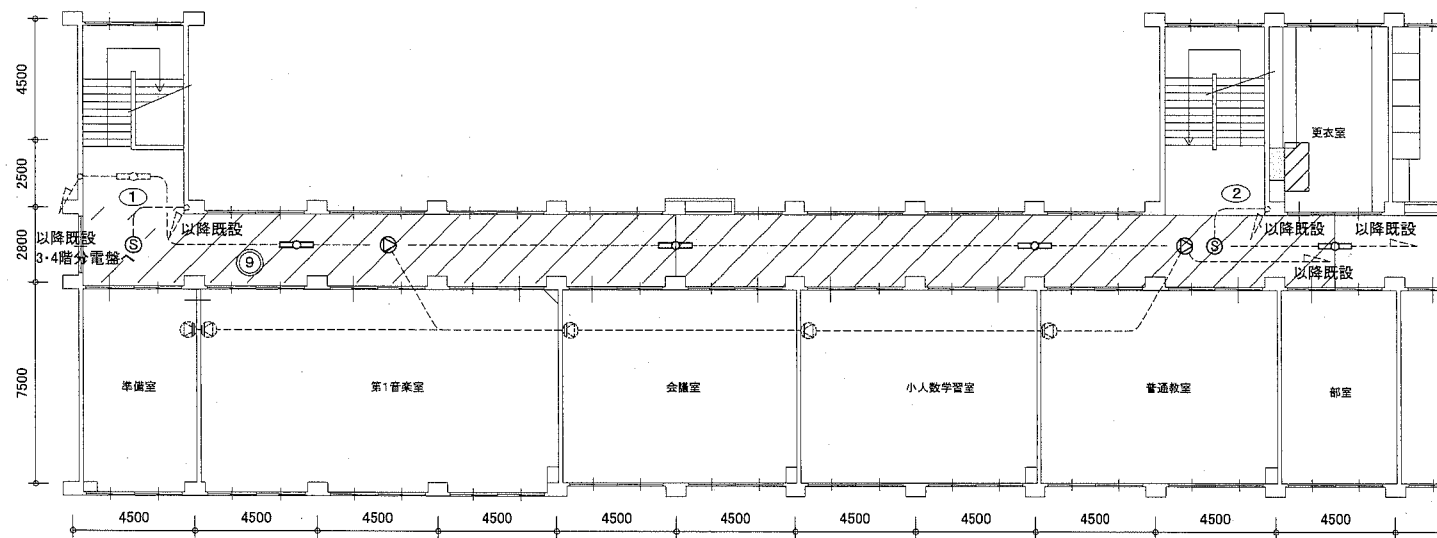

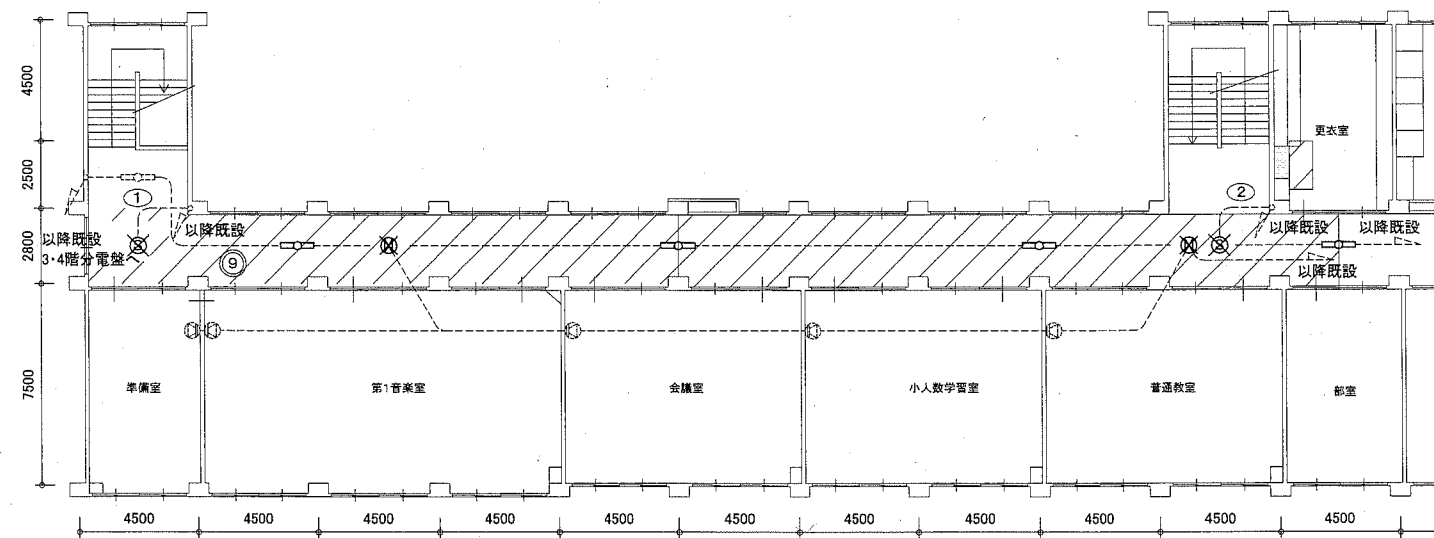


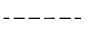


4階電気設備改修図 1:200




4階電気設備撤去図 1:200

凡例



図中特記無き記号は以下の通り

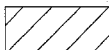-  [新設] スピーカ 3W 天井埋込型
-  [新設] 光電式煙感知器 3種 露出型
-  [取外再取付] 照明器具 HF32-1高出力 下面開放型
-  既設 配管配線
-  既設 照明器具
-  既設 スピーカ 壁掛け型

 天井張替範囲(建築工事)

注記

- ・取外再取付とは、天井張替工事前に既設照明器具等を撤去する。
- ・天井張替工事後に撤去した照明器具等を再取付する。
- ・天井張替工事(建築工事)後の照明器具の天井開口補強は建築工事による。
- ・不要な配管配線、ケーブル、器具等は撤去処分とする。

-  [撤去] スピーカ 天井露出型 両面型
-  [撤去] 煙感知器 3種 露出型
- ※工事中は無警戒にならない様仮設  
取り付けし、機能を維持すること

工事名	市立神明中学校教室改修工事	設計者資格氏名	級建築士登録第	号	課長	主査等	担当者	横須賀市 都市部 公共建築課
図面名称	電気設備 改修図・撤去図	図番	縮尺	作図	令和元年 月 日			