






案内図

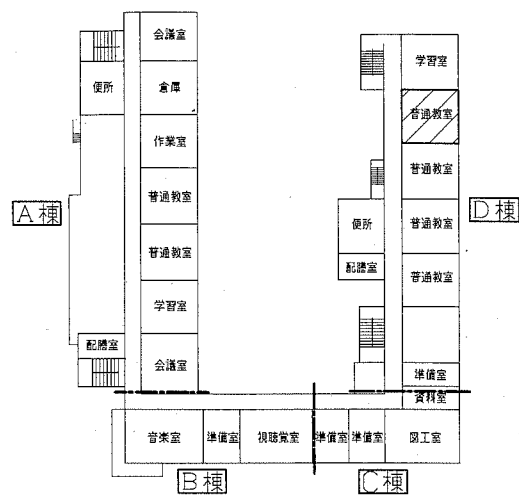


2階平面図 1/800

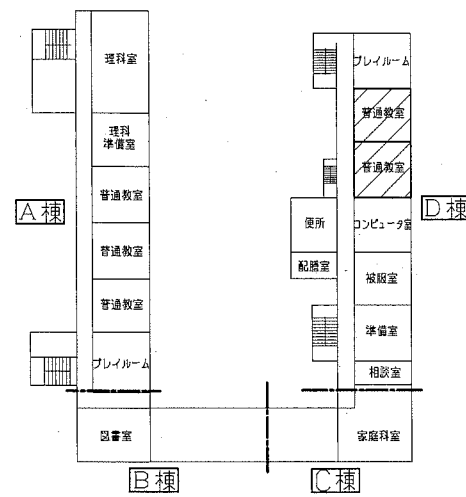


3階平面図 1/800

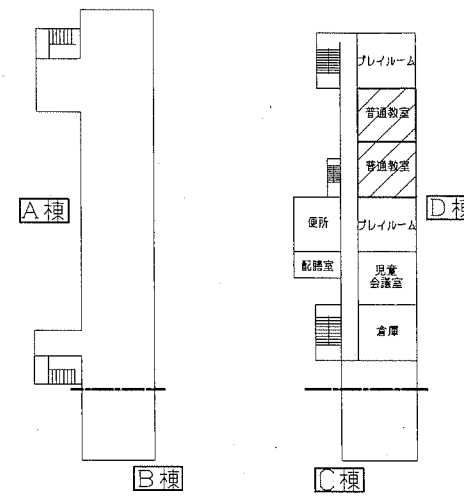

4階平面図 1/800

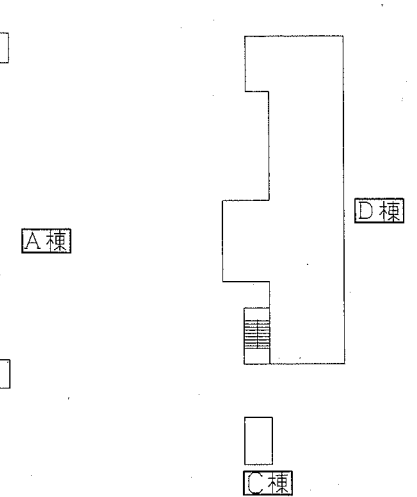

R階平面図 1/800

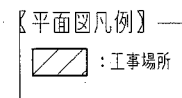


【工事概要】

〈普通教室間仕切り壁改修〉


- ・D棟2階普通教室(計1教室)木製間仕切り壁を好-製P-ラック(SP-1)に改修
- ・D棟3階普通教室(計2教室)木製間仕切り壁を好-製P-ラック(SP-1)に改修
- ・D棟4階普通教室(計2教室)木製間仕切り壁を好-製P-ラック(SP-1)に改修
- ・上記改修に伴う電気設備工事

【仮設図(参考図)】


※仮設間仕切り設置範囲 H=2700(B種・合板仕上げ)

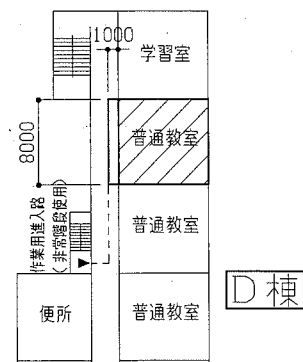


2階平面図 1/500

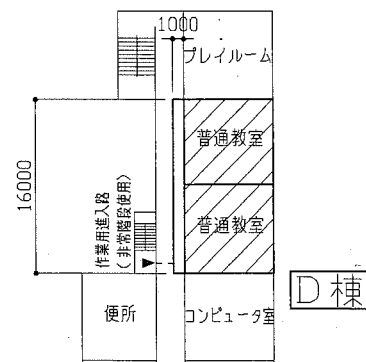

3階平面図 1/500

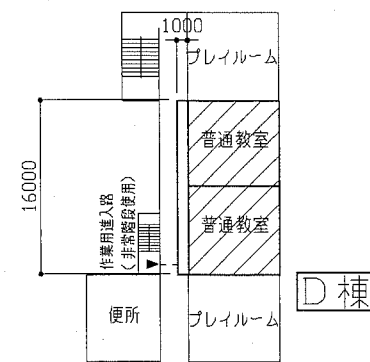


4階平面図 1/500

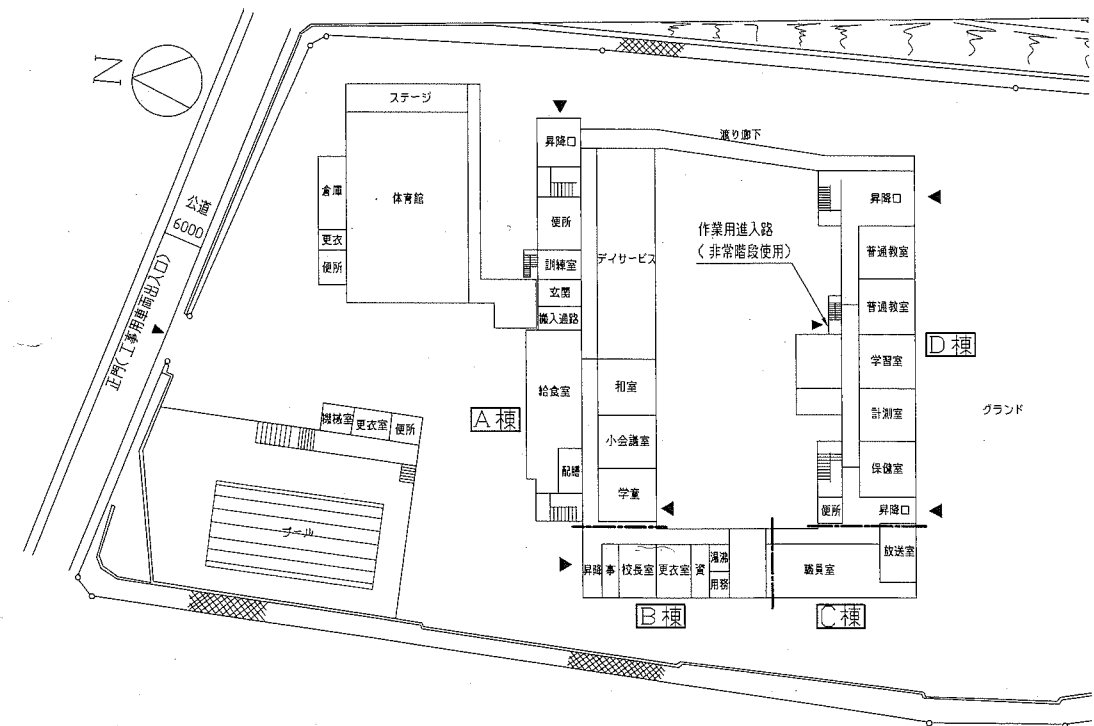


配置図兼1階平面図 1/800

工事名	市立栗田小学校教室建具改修工事		設計者資格氏名	級建築士登録第 号		課長	主査等	担当者	横須賀市 都市部 公共建築課
図面名称	案内図、配置図、各階平面図	図番	1/6	縮尺	1/800、1/500	作図	令和元年5月 日		

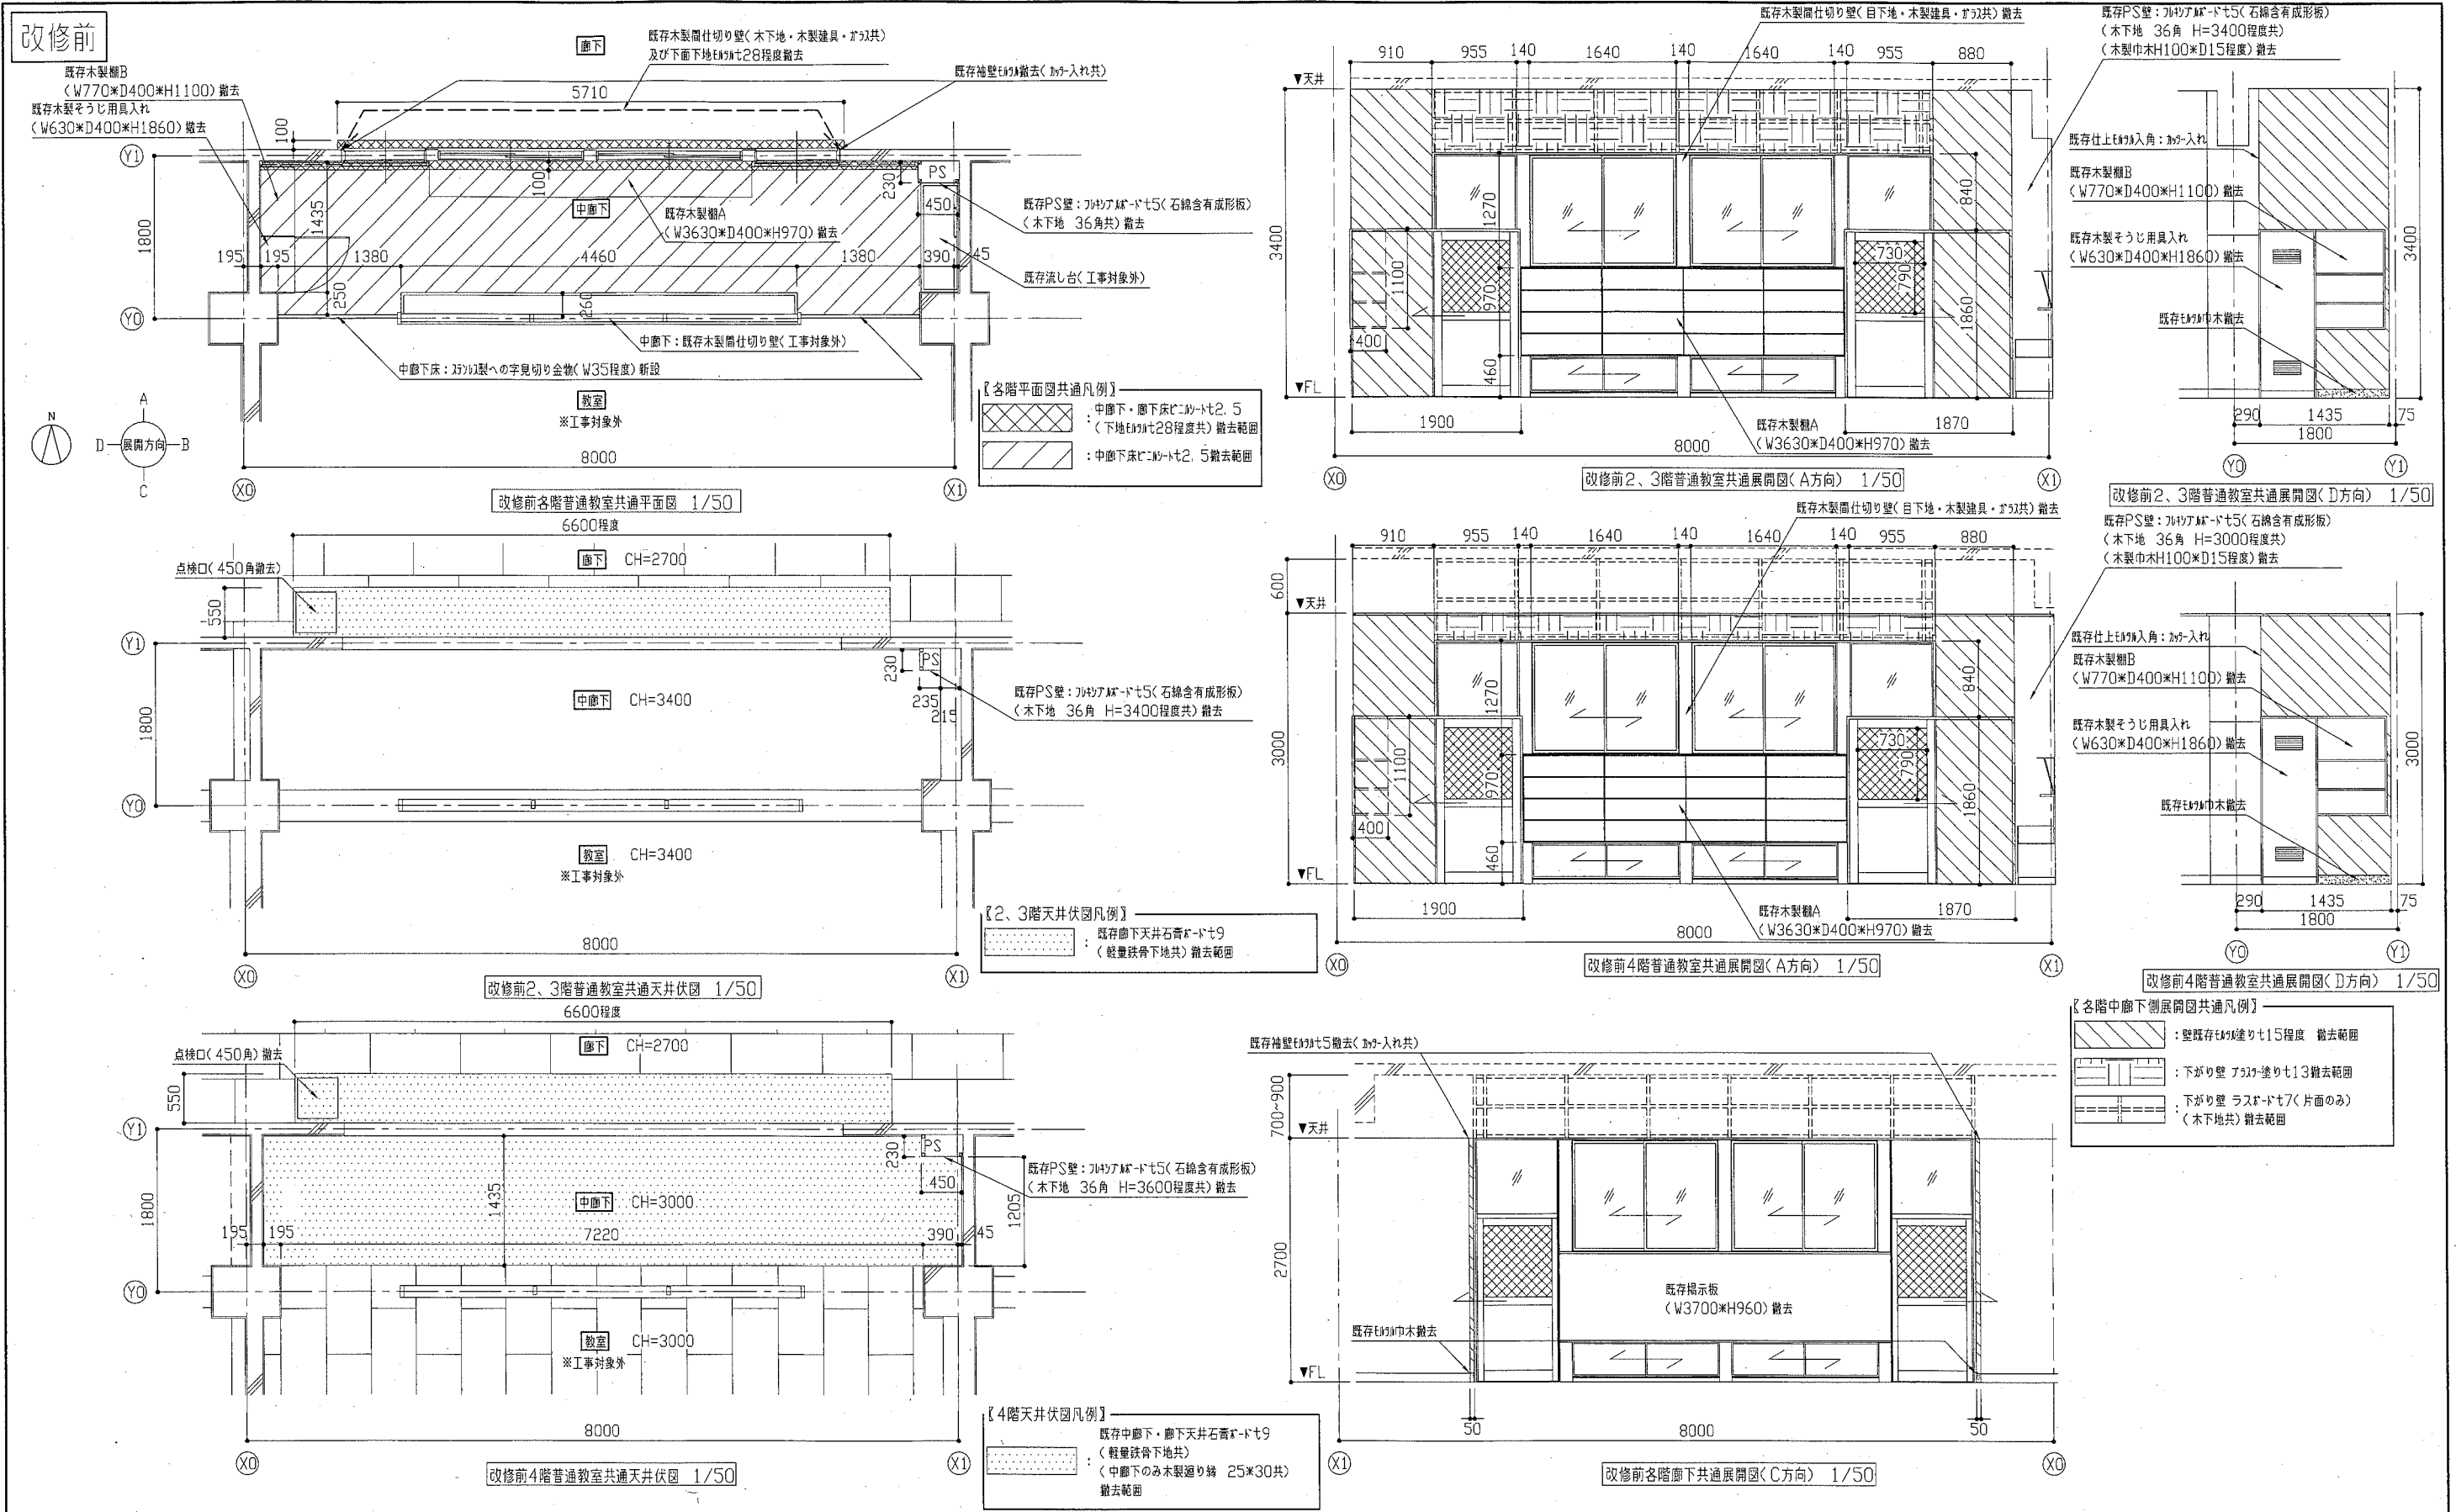

工事名	市立栗田小学校教室建具改修工事		設計者資格氏名	級建築士登録第 号		課長	主査等	担当者	横須賀市 都市部 公共建築課
図面名称	改修前 各階共通平面図、各階天井伏図、各階展開図	図番	縮尺	1/50	作図	令和元年5月 日			

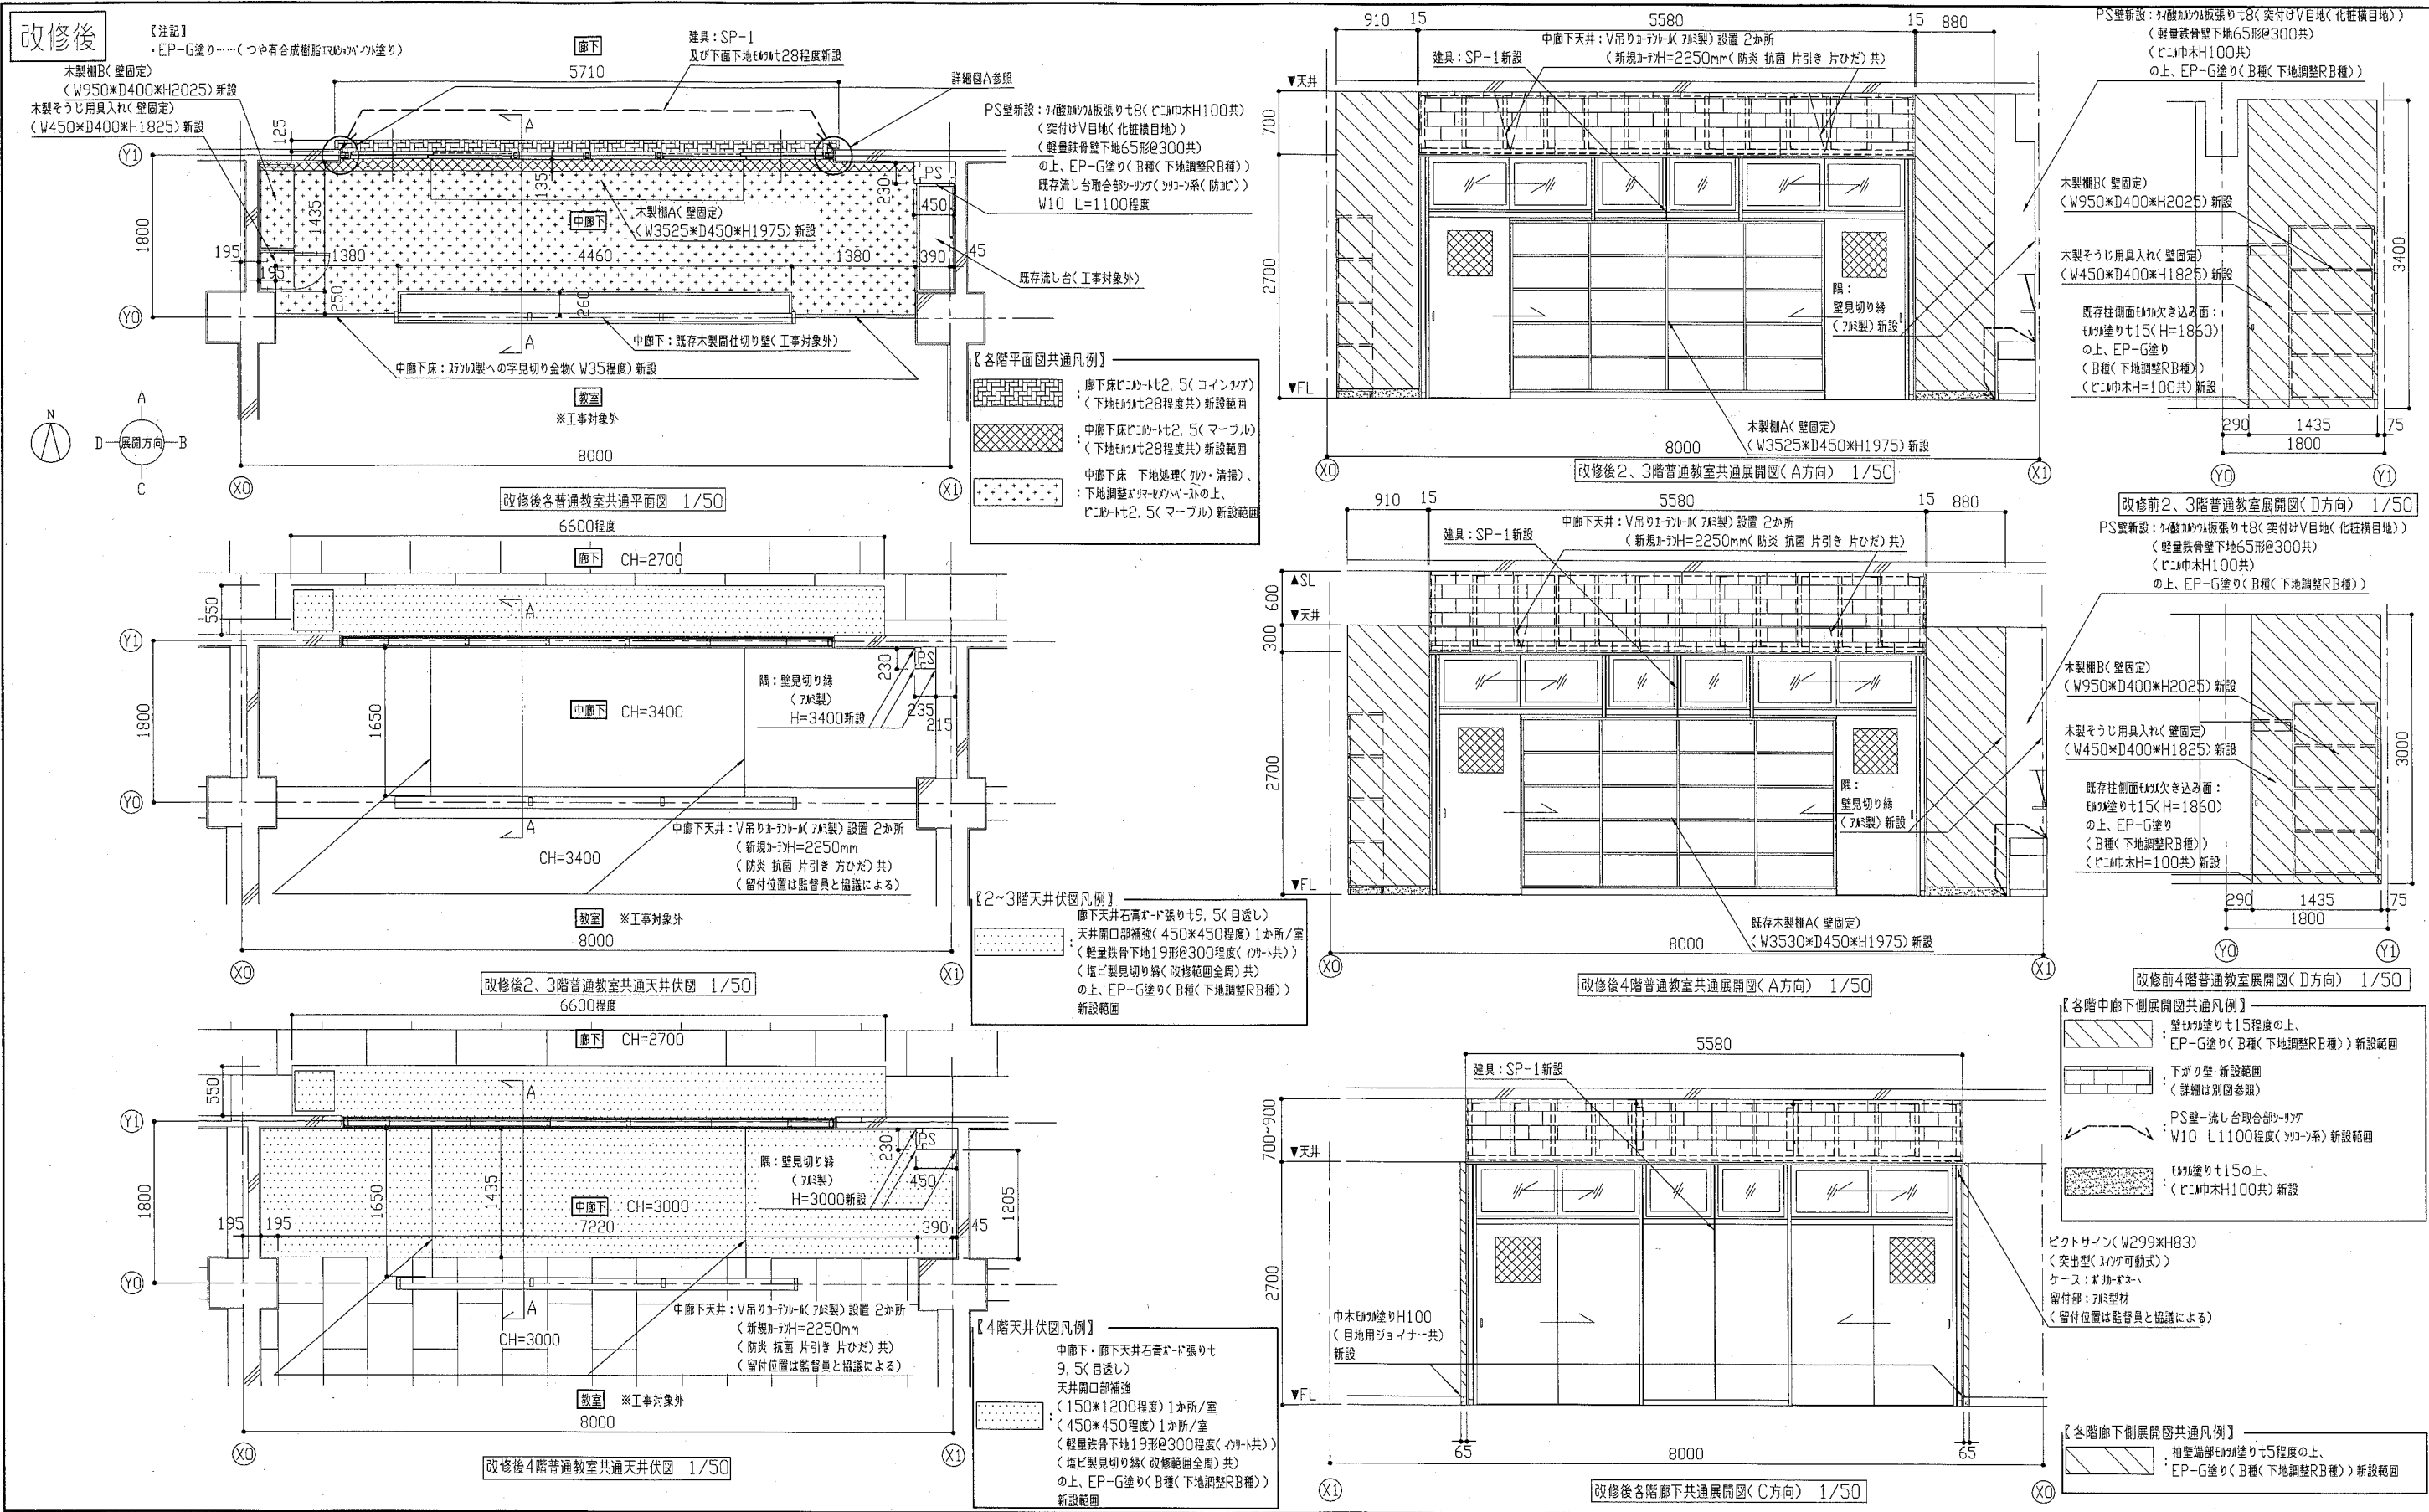

工事名	市立栗田小学校教室建具改修工事	設計者資格 氏名	級建築士登録第	号	課長	主査等	担当者
図面名称	改修後 各階共通平面図、各階天井伏図、各階展開図	図番	3/6	縮尺	1/50	作図	令和元年5月 日

横須賀市  
都市部 公共建築課


新設建具表

<記号・数量>

SP-1


5か所

S=1/50

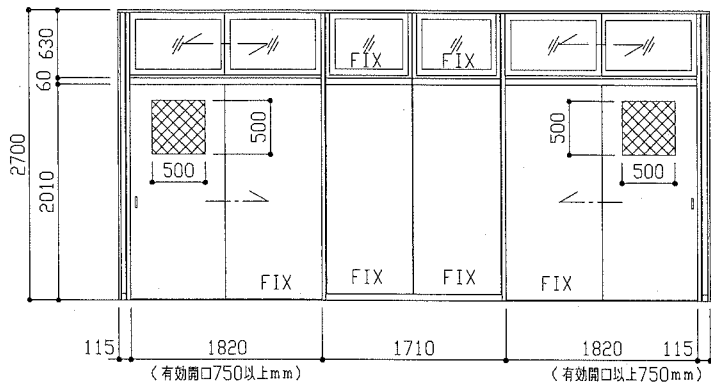


<材料・仕様等>

- 材料・見込み : スチール製(パネル式パーティション・不燃タイプ) 80mm
- ポール・横桟・巾木 : 冷間圧延鋼板 焼付塗装
- 戸表面材 : 亜鉛メッキ鋼板 焼付塗装
- 戸芯材 : 発泡処理ペーパーコア(不燃)
- パネル表面材 : 亜鉛メッキ鋼板 焼付塗装
- 戸ガラス : 網入り磨き板φ76, 8(シーリング(ウレタン系)共)
- 欄間ガラス : 型板φ76, 8(シーリング(ウレタン系)共) 飛散防止フィルム(透明・耐摩耗性)
- 付属金物 : 埋込み引手(ステンレス製)、戸当り

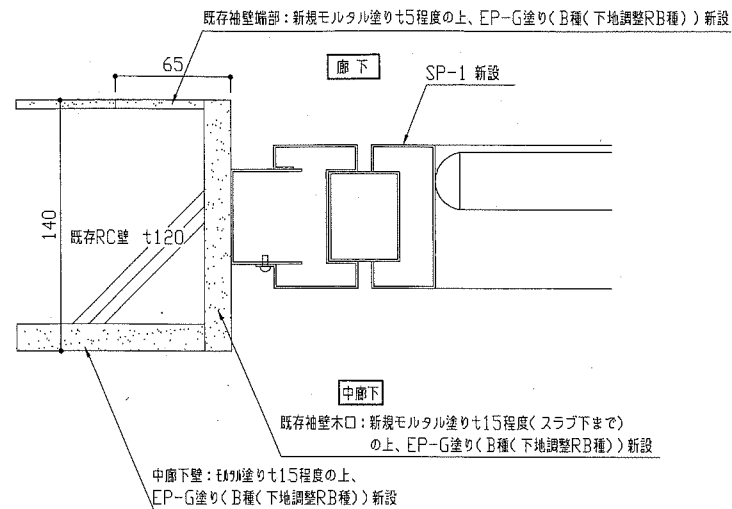


詳細図A(平面) 1/3

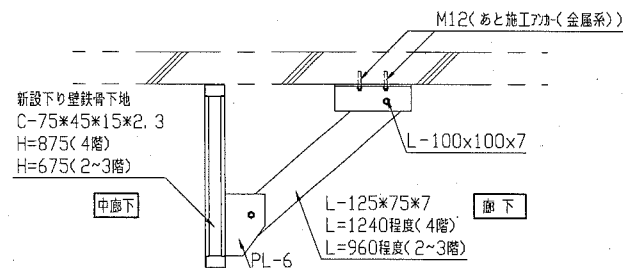


※廊下側、両端から1820mm程度の位置に取付 計2か所


斜材詳細図 1/20

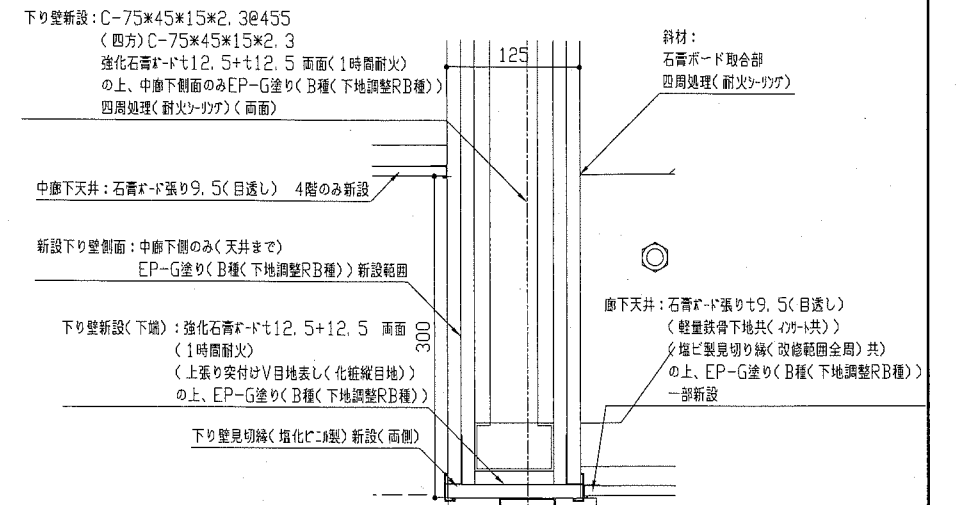


詳細図B(断面) 1/5

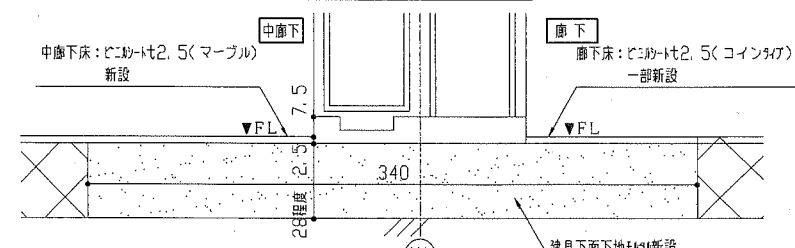

詳細図C(断面) 1/2

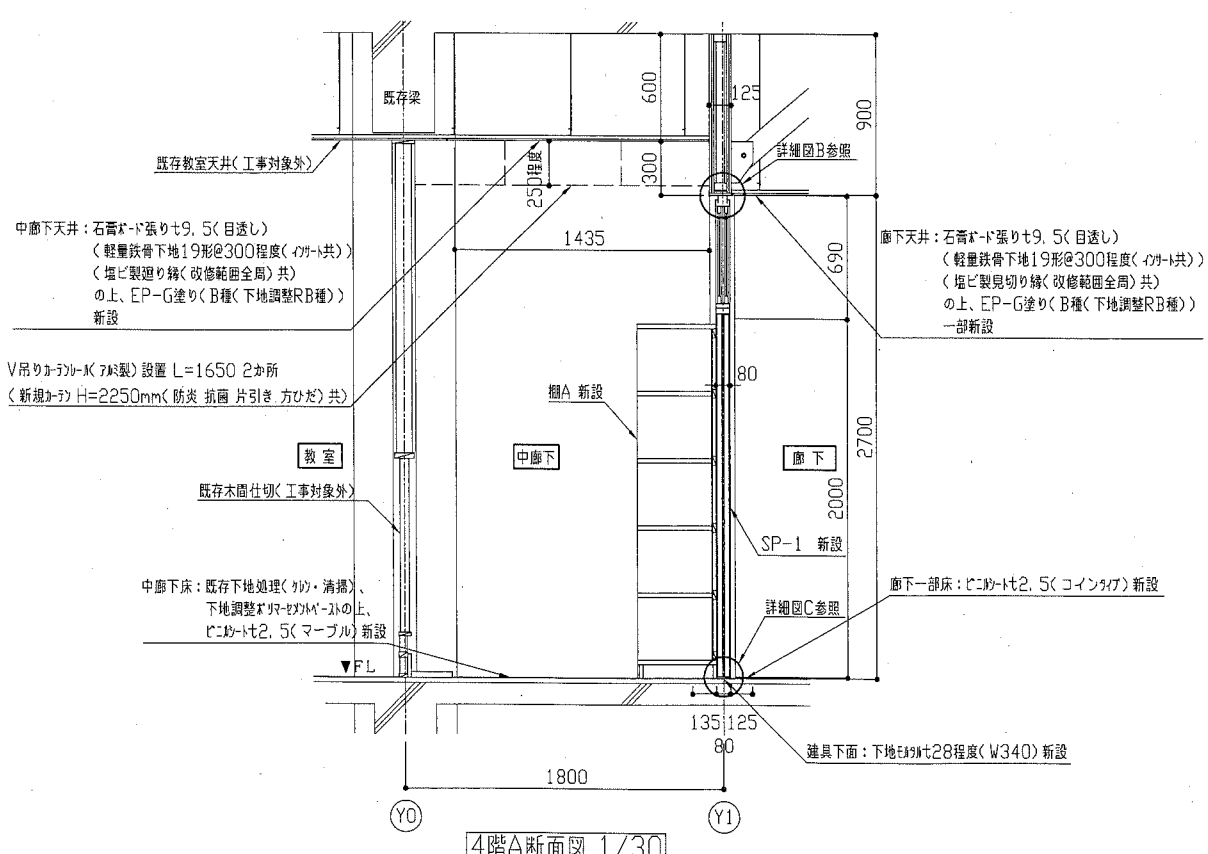

4階A断面図 1/30

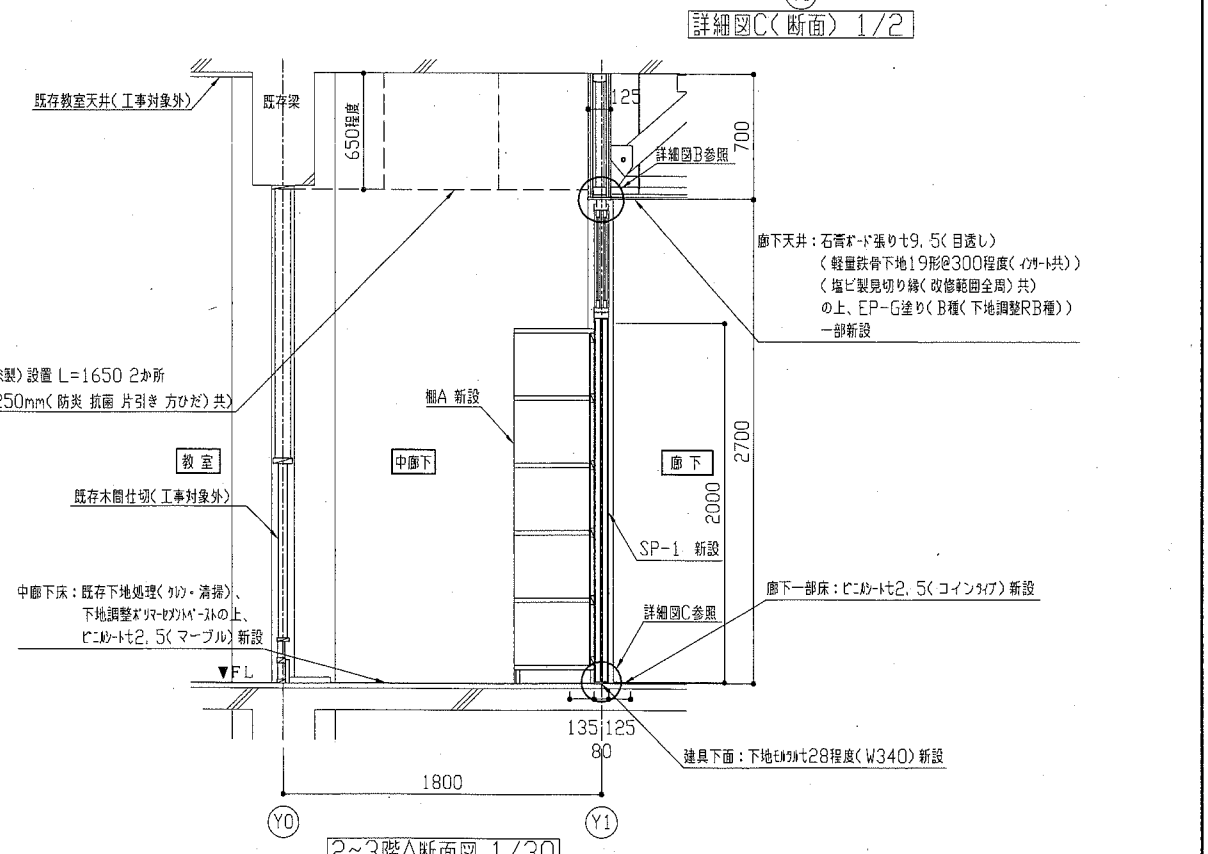


2~3階A断面図 1/30

工事名	市立栗田小学校教室建具改修工事	設計者資格氏名	級建築士登録第	号	課長	主査等	担当者	横須賀市 都市部 公共建築課
図面名称	各階A断面図、各詳細図	図番	4/6	縮尺	1/2、1/3、1/5、1/20、1/30、1/50	作図	令和元年5月 日	


新設棚A・B仕様

- 天板・側板：ラワンランバーコア t21 外面 メラミン化粧板 t0.95  
 内面 ポリエステル合板 t2.5  
 底板：ラワンランバーコア t21 内面 ポリエステル合板 t2.5  
 背板：ポリエステル合板 t4.0 片面フラッシュ  
 仕切り：ラワンランバーコア t21 ポリエステル合板 t2.5両面  
 棚板：ラワンランバーコア t21 ポリエステル合板 t2.5両面  
 (棚Bは可動式3枚 ｽﾌﾟﾘﾝｸﾞ製棚受けｰﾙ)  
 台輪：ラワンランバーコア t21 メラミン化粧板 t0.95  
 木口：メラミン化粧板  
 ※棚A・Bは壁固定

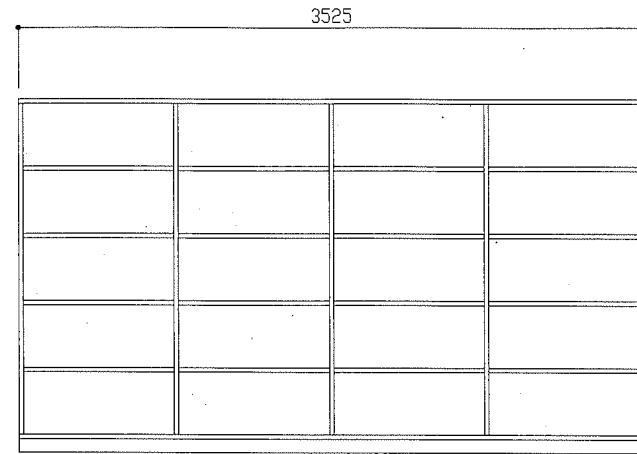


(正面)

新設棚A詳細図 1/30

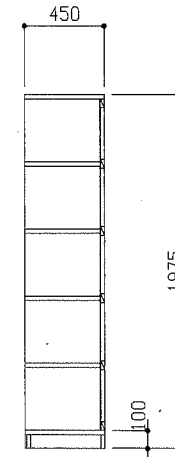


(断面)

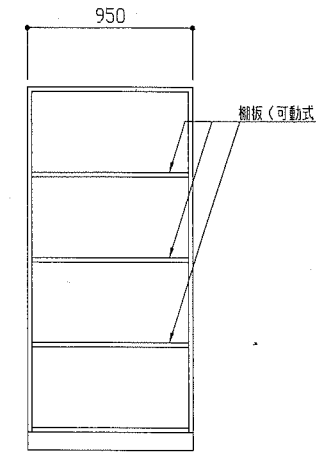

(正面)


新設棚B詳細図 1/30

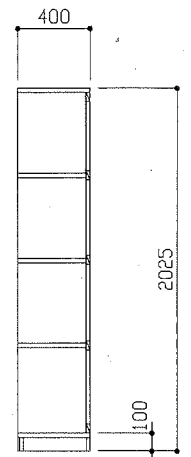

(断面)

新設掃除用具入れ仕様

- 天板・側板：ラワンランバーコアt21 両面 ポリエステル合板t2.5  
 扉：ポリエステル合板t5.5 両面フラッシュ  
 底板：ラワンランバーコアt21 ポリエステル合板t2.5片面  
 背板：ポリエステル合板t5.5 片面フラッシュ  
 台輪：ラワンランバーコアt21 ポリエステル合板t2.5  
 金物：スライド丁番 ステンレス製振り込み引手 ステンレスパイプφ30(Sカン5個)  
 ステンレスフック2か所 ステンレス雑巾掛け(2段)  
 水受け皿 SUS430 t0.4  
 木口：木口テープ  
 ※壁固定

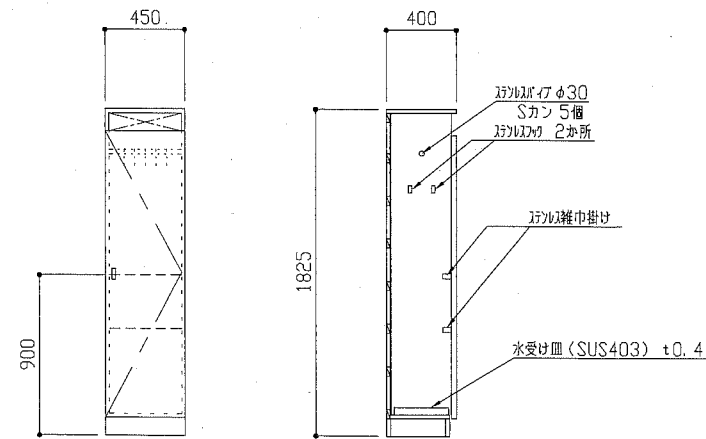


(正面)


(断面)

新設掃除用具入れ詳細図 1/30

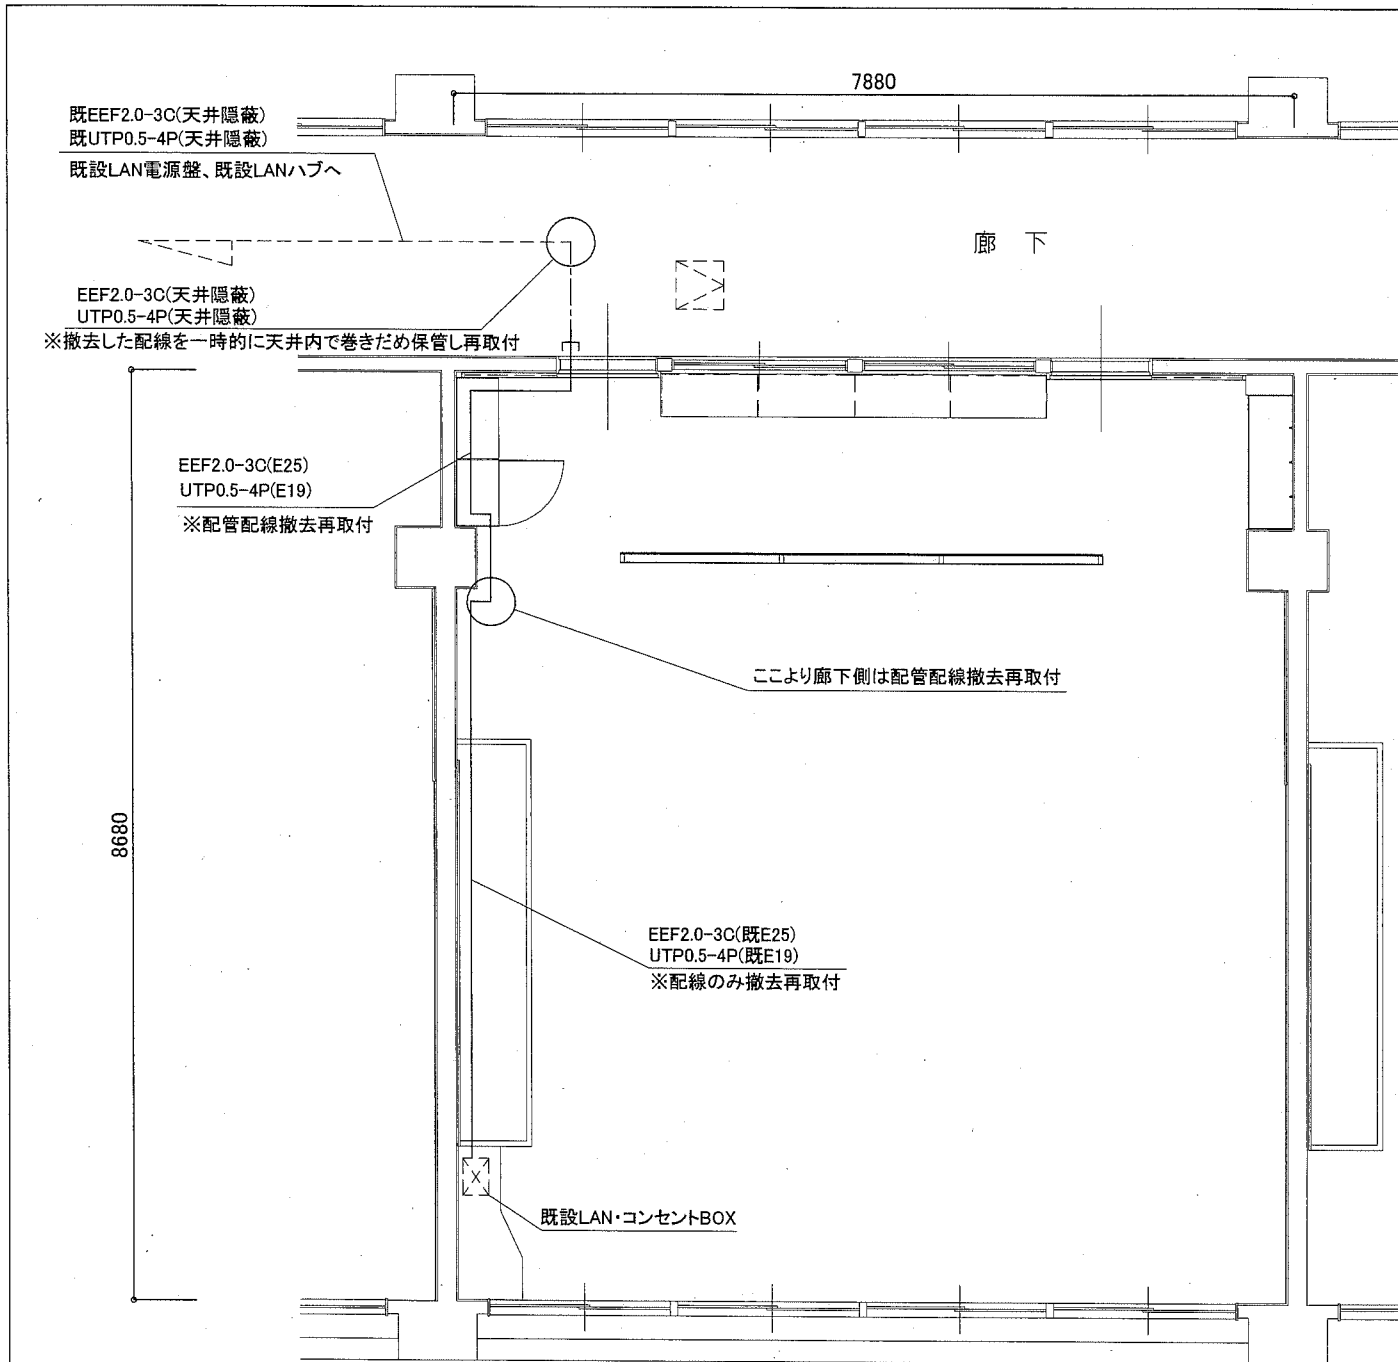



工事名	市立栗田小学校教室建具改修工事			設計者資格 氏名	級建築士登録第 号			課長	主査等	担当者	横須賀市 都市部 公共建築課
図面名称	各詳細図	図番	5/6	縮尺	1/30	作図	令和元年5月 日				

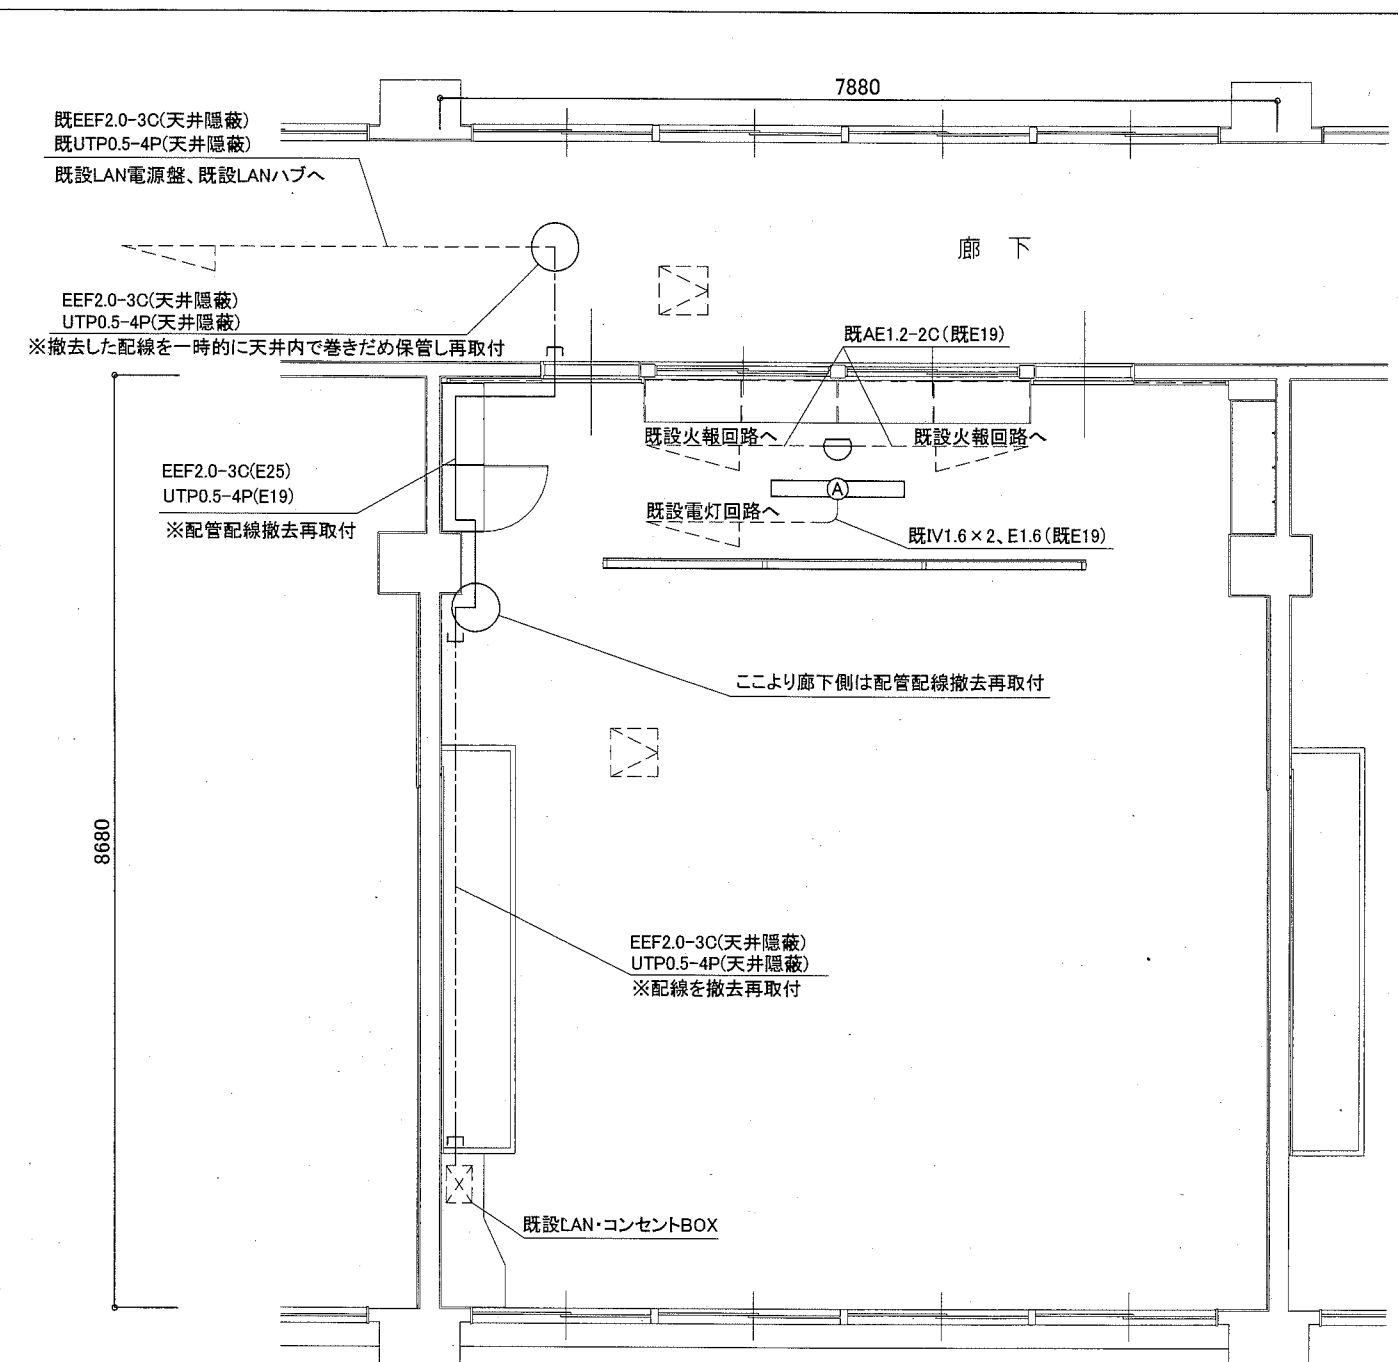

2階、3階教室電気改修共通図(3教室) 1:50

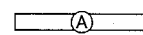

4階教室電気改修共通図(2教室) 1:50

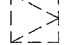- 
 照明器具A 撤去更新  
 (撤去)FL40-2 直付型  
 (新設)一体型LEDベースライト 下面開放型  
 5200lm程度(Hf32-2 定格出力相当) 省エネ型
- 
 熱感知器 撤去更新
- 
 差動式スポット型2種 露出型
- 
 既設点検口

工事名	市立栗田小学校教室建具改修工事			設計者資格氏名	級建築士登録第 号		課長
図面名称	電気改修図	図番	6/6	縮尺	1:50 (A2)	作図	令和元年5月 日

横須賀市  
都市部 公共建築課