

現 場 説 明 書

1 工 事 名 道路照明灯設置工事その1
2 監 督 員 土木部 道路維持課

説 明 事 項

1. 入札等に関する事項について

- (1) この工事の入札又は見積(以下「入札等」という。)は、工事請負契約書又は工事請負請書(以下「契約書等」という。)、入札公告又は指名競争入札執行通知書及びこの説明書に記載する条件により、横須賀市の契約規則、契約履行規則及び工事等検査規則(以下「契約規則等」という。)に従って行う。
- (2) 入札等後は、設計書、仕様書及び図面(この説明書及び質問回答書を含む。以下「設計図書」という。)、契約書等若しくは契約規則等の内容又は工事場所の状況について、不明等を理由として異議の申立てはできないので、入札等前に十分究明すること。

2. 契約の保証について

契約の保証

要

不要

契約の保証を付す場合は、落札者は、契約書等の案を提出するとともに、次の各号のいずれかの書類を提示又は提出すること。ただし、契約保証金の額、保証金額又は保険金額は、請負代金額の100分の10以上とすること。

- (1) 契約保証金の納付を証する領収書
- (2) 契約保証金に代わる担保としての国債又は地方債等
- (3) 債務の不履行により生ずる損害金の支払を保証する銀行、市長が確実と認める金融機関又は公共工事の前払金保証事業に関する法律(昭和27年法律第184号)第2条第4項に規定する保証事業会社の保証書
- (4) 債務の履行を保証する公共工事履行保証証券による保証証券
- (5) 債務の不履行により生ずる損害をてん補する履行保証保険契約の証券

3. 前払金について

前払金

する

しない

前払金を受けようとする場合は、その旨を申し出ること。

4. 中間前払金について

中間前払金

する

しない

中間前払金を受けようとする場合は、申請手続が必要なので、要件を満たした旨を申し出ること。

5. 部分払について

部分払

する(一回以内)

しない

6. 継続事業に係る工事の各会計年度別支払限度額及び前払金について

- (1) 継続事業に係る工事の各会計年度における請負代金額の支払限度額及び前払金の上限割合は、次のとおりである。

会計年度	支払限度額 (請負代金額に対する割合)	前払金の上限
初 年 度 (年度)	%	支払限度額 × 請負代金額の %
第 2 年 度 (年度)	%	支払限度額 × 請負代金額の %
第 3 年 度 (年度)	%	支払限度額 × 請負代金額の %

- (2) 各会計年度における請負代金額の支払限度額は、請負者決定後工事請負契約書を作成するまでに請負者に通知する。

7. 契約に関する事項について

(1) 設計図書関係

- ア 土木工事等の場合における工種別等の契約数量は、設計書の数量の内訳書に表示された数量による。
- イ 仮設、工法等工事目的物を完成するために必要な一切の手段については、設計図書に特別の定めがある場合を除き、請負者の責任において定めること。
- ウ 契約の締結にあたっては、契約書等に設計図書を袋とじし、割印をすること。ただし、図面が大型等の場合にあっては、別冊とすること。

(2) 提出書類関係

ア 請負代金内訳書

要提出(契約締結後7日以内)

提出不要

イ 工 程 表

要提出(契約締結後7日以内)

提出不要

ウ 着 手 届

着手後5日以内に提出すること。

エ 現場代理人及び主任技術者等届

契約までに現場代理人及び主任技術者等の経歴書も同時に提出すること。

オ 下請負関係書類

下請負を発注の都度、下記書類の写しを提出すること。

- ・施工体制台帳
- ・施工体系図
- ・再下請負通知書（再下請負の発注がある場合）

カ 直 営 工 事 届

下請負を発注しない又はその予定がない場合は、遅滞なく提出すること。

(3) 監督員通知関係

監督員を2人以上置くこととした場合において、権限を分担させるとときは、各監督員の権限の内容を別に通知する。

(4) 支給材料、貸与品関係

ア 支 給 材 料

あり

なし

イ 貸 与 品

あり

なし

(5) 条件変更等の関係

工事の施行に当たり、設計図書と現場の状態とが一致しないこと等の事実を発見したときは、単に事実関係のみでなく、設計図書の訂正に必要な資料、図面等を添付した書面で通知すること。

(6) 設計変更等の関係

必要により工事内容を変更する場合は、原則としてその必要が生じた都度契約変更の手続を行うが、軽微なものは監督員の指示により工事内容の変更を行い、これに伴う契約変更の手続は、工期の末に行う。

(7) 部分引渡し関係

部分引渡し指定部分

あり

なし

(8) 火災保険等の関係

火災保険その他の保険の付保条件

あり

なし

8. 現場代理人の常駐義務について

請負代金額が500万円以上の工事について現場代理人は常駐とするが、横須賀市ホームページ > 入札の広場 > 工事 > 入札制度関連情報<工事>において、重複配置の特例がある場合は兼務することができる。

9. コリンズの登録について

請負者は、受注時又は変更時及びしゅん工時において請負代金額が500万円以上の工事について、工事実績情報サービス(CORINS)入力システムに基づき、監督員に登録内容の確認を受けた後に、(一財)日本建設情報総合センターに登録申請しなければならない。

また、(一財)日本建設情報総合センター発行の「登録内容確認書」が請負者に届いた際には、その写しを直ちに監督員に提出しなければならない。

登録申請の期限は、次のとおりとする。

- (1) 受注時登録データの提出期限は、契約締結後10日以内とする。
- (2) しゅん工時登録データの提出期限は、しゅん工後10日以内とする。
- (3) 施工中に受注時登録データの内容に変更があった場合は、変更があった日から10日以内に変更データを提出しなければならない。
- (4) 変更時としゅん工までの間が10日間に満たない場合は、監督員の承諾を得て変更時の提出を省略できるものとする。

10. 建設業退職金共済制度への加入について

- (1) 請負者は、建設業退職金共済（以下「建退共」という。）に加入するとともに、その建設業退職金共済制度の対象となる労働者について証紙を購入し、当該労働者の共済手帳に証紙を貼り付けること。
- (2) 請負者は、当初請負代金額が500万円以上の場合は、建退共の発注者用掛金収納書を貼った「建設業退職金共済証紙購入状況報告書」（第1号様式（建退共））、「建設業退職金共済関係提出書」（第2号様式（建退共））、「建設業退職金共済証紙貼付実績報告書」（第3号様式（建退共））を工事しゅん工時に監督員に提出すること。ただし、この制度に代わる退職金共済等に加入している場合又は対象労働者がいない場合については、内容を記載した「確認書」（第4号様式（建退共））を契約締結後1箇月以内に監督員に提出すること。
なお、当初請負代金額が500万円未満の場合においても本市が証紙購入状況を把握する必要があると認めるときは、関係資料を提出しなければならない。
- (3) 下請契約を締結する際は、当該下請負者に対してこの制度の趣旨を説明し、掛金相当額を下請代金中に算入するか、又は共済証紙の現物交付をすることにより、当該下請負者の建退共加入並びに証紙の購入及び貼付の促進に努めること。
- (4) 下請負者の規模が小さく、管理事務の処理面で万全でない場合、元請負者は建退共加入手続及び建退共関係事務の処理について、下請負者からの依頼には積極的に受託するよう努めること。
- (5) 請負者は、工事現場に建設業退職金共済制度適用事業主の工事現場であることを明示する標識を掲示すること。
- (6) 正当な理由がなく建退共に加入せず、又は証紙の購入若しくは貼付が不十分な請負者は工事成績評定において考慮される事となる。

11. 施工計画書の提出について

(1) 施工計画書の作成

請負者は、契約後速やかに監督員の指示に従って施工計画書を作成し提出すること。ただし、監督員が別に指示する場合を除いて、次のいずれかに該当する工事については、提出を要しない。

ア 当初請負代金額が500万円未満の工事、又は当初工期が60日未満の工事

イ 契約後、直ちに現場着手を要する等の緊急工事

ウ 工事内容に基づき、監督員が提出を要しないと判断した工事

(2) 施工計画書の記載事項等

施工計画書等記載事項は、横須賀市ホームページ > 入札の広場 > 検査情報に記載（別表）のとおりとする。ただし、請負者は、施工計画書の提出を不要とした工事であっても、監督員が必要と指示する書面を速やかに提出すること。

(3) 計画工程表の作成

請負者は、計画工程表の提出にあたって、作業間の関連把握や工事の進捗状況等を把握できる工程管理方法について、監督員と協議を行うこと。

(4) 実施工程との比較照査

請負者は、工事施工中において、問題が発生した場合又は計画工程と実施工程を比較照査し、差異が生じた場合は速やかに監督員へ報告すること。

12. ワンデーレスponsの取り組みについて

(1) 本市では、請負者からの質問、協議に対して、基本的に「その日のうち」に回答するよう、ワンデーレスponsに取組んでいる。

なお、即日回答が困難な場合は、いつまでに回答が必要なのかを請負者と協議のうえ、回答期限を設けるなど、何らかの回答を「その日のうち」にすることとする。

(2) 発注者が効果・課題等を把握するためアンケート等のフォローアップ調査を実施する場合、請負者は協力すること。

13. 中間及び抜打ち状況調査の実施について

中間状況調査又は抜打ち状況調査は、検査員が隨時行う。この場合、請負者は調査に協力しなければならない。

14. 下請負者について

(1) 下請負者を使用する場合には、市内業者を優先的に選定するように配慮すること。

(2) 下請契約を締結する際は、当該下請負者に対して法定福利費の内訳が明示された国の標準見積書等の提出を指導するとともに、提出された場合は尊重し、適切な法定福利費を含んだ契約を締結すること。

15. 一括下請けの禁止について

請負者は、本工事の全部若しくはその主たる部分又は他の部分から独立してその機能を発揮する工作物の工事を一括して第三者に委任し、又は請け負わせてはならない。

16. 技術的事項について（別紙）

請 負 工 事 仕 樣 書

Ver.2

特記仕様書

1 施工管理について

本工事の施工管理の方法、品質及び出来形の規定値は、平成28年4月の神奈川県土木工事施工管理基準によるものとし、監督員の指示に従い施工管理を行うものとする。

2 出来形について

出来形については、管理図により出来形図表を作成するとともに、設計図に朱色で完成寸法を入れた資料を提出すること。

3 現場密度の測定について

下層路盤、上層路盤及びアスファルト舗装が300m²未満の工事は、原則として異常が認められた場合のみ、現場密度の測定を行うものとする。

4 法定外の労災保険について

本工事の現場管理費には、法定外の労災保険の経費を含んでいるので、その写しを提出すること。

5 工事写真帳について

- (1) 工事写真用アルバム(32×33.5cm 緑色)を使用する。
- (2) 工事写真帳が、2冊以上になる場合には(2の1)、(2の2)と明記すること。
また、表紙に、工事名・工事場所・工期・発注者名・施工者名を記入し社印を押印し、背表紙をつけること。
- (3) デジタルカメラで撮影した写真をプリントアウトし、工事写真帳に貼り付ける場合は、監督員の承諾を受けること。また、その場合は電子データ「CD」も併せて提出すること。
- (4) 上記提出方法以外で工事写真帳を提出する場合は、監督員の承諾によるものとする。

6 しゅん工図の提出について

本工事完了後、請負者は、監督員の指示に従い、マルチtiff形式ファイル又はPdf形式で、しゅん工図を作成し提出すること。上記2形式で提出する場合には下記の(1)から(5)の通りとする。

Tiff形式の場合

- (1) しゅん工図はスキャナーで読み取り、解像度は400dpiとする。

Pdf形式の場合

- (2) CAD図をイメージデータとし、解像度は400dpiとする。

Tiff・Pdf形式共通

- (3) 工事ID（ファイル名）は図面等一枚に1つとし、監督員と協議の上決定する。但し監督員が認めれば複数の図面等を一枚にすることができる。
- (4) 記録媒体は原則としてCDとする。
- (5) 提出するCD-Rのラベル部には工事完成年度、工事名、工事場所、請負社名を明記する。
また、ウィルス感染の無い事を確認し結果をCD-Rに記載すること。

提出するデータについては、ウィルスチェックを実施すること。ウィルスチェックは成果物の納品前に実施する。実施内容については以下に従うものとする。

ウィルスチェック

- ①請負者は、納品すべき最終成果品が完成した時点で、ウィルスチェックを行う。
- ②ウィルス対策ソフトは特に指定しないが、できるだけシェアの高いものを利用する。
- ③最新のウィルスも検出できるように、ウィルス対策ソフトは常に最新のデータに更新（アップデート）したものを利用する。
- ④納品する媒体のラベルに、ウィルスチェックに関する情報として以下を記載する。

ウィルスチェックに関する情報

ウィルスソフト名：○○○○

ウィルス定義：令和（平成）〇年〇月〇日版

チェック年月日：令和（平成）〇年〇月〇日

7 別途発注される測量業務について

- (1) 請負者は、本工事施工前に測量業務受託者と契約後速やかに打ち合わせを行い、請負者が責任をもって測量の工程が記入された実施工程表を作成すること。
- (2) 請負者は、工事に伴い境界標等の移設（撤去）が生じた場合は引照杭を設け、測量業務受託者の確認を受けること。
- (3) 測量業務受託者の行う境界標などの移設及び復元に際しては、原則として現場代理人が立ち会って確認すること。

8 熱帯材使用型枠の削減について

本目的は、地球環境保全の観点から、従前使用されていた熱帯材を原料とするコンクリート型枠用合板（熱帯材100%のもの）を代替型枠材料（鋼製型枠、針葉樹型枠、複合型枠等）へ転換することにより、熱帯材使用型枠の使用料を削減し、熱帯材の保全に寄与することを目的とする。

- (1) 従前使用されていた熱帯材を原料とするコンクリート型枠用合板（熱帯材100%のもの）は使用しないものとする。請負者は、これに替わる代替型枠の選択にあたっては、地球環境保全に配慮するとともに、その工事の作業条件等により、請負者の責任と費用負担により選択するものとし、代替型枠について、施工計画書に記載するものとする。

なお、工事完了後には、その使用実績を監督員に報告しなければならない。

- (2) コンクリート型枠用合板（針葉樹型枠、複合型枠）を使用する場合は、塗装されたものを極力使用し、その型枠の転用の増加を図るものとする。また、最終的な型枠材料の処理としては、できるだけ再利用等を図るなどして、資源のムダ使いを無くすよう努めるものとする。

9 交通誘導警備員について

一般交通の支障となる箇所には、交通誘導警備員を配置し、交通安全に努めなければならぬ。(別添「施工条件明示書」4. 安全対策関係 18. 交通誘導警備員、警戒船等の保安設備、保安要員の配置を参照のこと。)

なお、現場の実状、施工方法及び地元や交通管理者との協議等により、交通誘導警備員の配置に変更が生じた場合には、別途協議するものとする。

10 建設発生土の搬出先への情報提供について

請負者は、本工事から他の市町村へ100m³以上建設発生土を搬出する場合は、「建設発生土搬出のお知らせ」により搬出前に搬出先市町村の建設発生土担当窓口あてに建設発生土に関する下記の情報を郵送・FAX等で提出しなければならない。

なお、情報提供後、速やかにその写しを監督員に提出しなければならない。

- (1) 工事件名、工事概要、工事場所
- (2) 工事発注機関名、工事発注機関監督職員名、連絡先
- (3) 工事請負業者名、現場代理人名、連絡先
- (4) 建設発生土の運搬業者名
- (5) 建設発生土の受入先名（搬出先事業所名等）、住所
- (6) 建設発生土の発生場所から受入地までの運搬経路
- (7) 建設発生土の搬出時期（搬出期間）
- (8) 建設発生土の土質（砂、ローム等）、土量（m³）

11 公共建設発生土処分にかかる指定処分について

(1) 受入場所

- ・処分場等の名称：横須賀市久里浜港受入地（UCR）
- ・場 所：横須賀市久里浜 8 丁目 2567 番地 62 久里浜港内

(2) 受入条件

- ・搬入不可日：原則として、土曜日・日曜日・祝祭日・旧盆・年末年始及び雨天日とする。
- ・搬 入 時 間：原則 8:00～17:00
- ・土 質 条 件：第1種～第3種建設発生土（改良土及び第4種建設発生土・泥土は受入不可）
最大粒径 100 mm以下の土砂であること。
- ・搬 入 経 路：一部通行禁止の区間あり
- ・受 入 費

ほぐし土量 1.0m ³ 当たり（税別）	3,310円
---------------------------------	--------

車種	積載土量(ほぐし)	備考
2t車	1.33 m ³	
3t車	1.99 m ³	
4t車	2.66 m ³	
10t車	6.66 m ³	

※整理券発行枚数は、原則として搬入対象ほぐし土量を使用車種別に積載土量（ほぐし）で除し、少数以下を切り上げた整数枚とする。

ただし、現場から発生する土砂の単位体積重量が、1.8t/m³と著しく異なることにより、これによりがたい場合は監督員と協議することとする。

(3) 請負人は、自ら選定した仮置場に建設発生土を搬入する場合は、事前に監督員と協議すること。

12 公共建設発生土処分にかかる確認処分について

- (1) 請負者は、再生資源の利用促進に関する法律に基づき、当該現場から発生する建設発生土の利用促進に努めなければならない。
- (2) 請負者は、関係法令を遵守し、安全性等を勘案のうえ、自らの責任において受入先を選定し、適切な施工を確認しなければならない。
- (3) 請負者は、自ら選定した受入地に建設発生土を搬入する場合は、事前に監督員に届け出なければならない。
- (4) 請負者は、別添「建設副産物実態調査に係る特記仕様書」に基づき再生資源利用促進計画書及び再生資源利用促進実施書を提出すること。

13 処理計画書の提出について

「神奈川県土砂の適正処理に関する条例」（平成11年10月1日施行）により、建設工事に伴い発生する土砂を建設工事の区域から500m³以上搬出する場合は、監督員と速やかに協議し、処理計画書を県知事あてに提出すること。

14 工事コストの表示について

契約金額（当初契約）が1000万円以上の工事は、工事標示板に工事請負額を表示するものとする。表示方法等の詳細は、監督員と協議の上決定するものとする。

15 補装版切断時に発生する濁水の処理について

(1) 処理方法

補装版切断作業時に発生した濁水については、産業廃棄物の汚泥として処理すること。

(2) 条件

請負者は、産業廃棄物の汚泥の処分業許可を得ている業者と委託契約を締結しなければならないものとする。

また、請負者が、自ら運搬を行う場合を除き、産業廃棄物の汚泥の収集運搬業許可を得ている業者と委託契約を締結しなければならないものとする。

(3) 提出書類等

請負者は、施工計画書に舗装版切断時に発生する濁水の収集・運搬・処分に関する計画書、請負者と処分業者とで締結した委託契約書の写し及び処分業者の許可証の写しを添付すること。

また、請負者が濁水の収集運搬を委託した場合は、請負者と収集運搬業者とで締結した委託契約書の写し及び収集運搬業者の許可証の写しを添付すること。

なお、請負者は、産業廃棄物管理票（紙マニフェスト）又は電子マニフェストにより、適正に処理されていることを確かめるとともに、監督員に提示しなければならない。

(4) その他

上記内容について疑義が生じた場合は、別添監督員と協議するものとする。

16 無石綿（アスベスト）化への対応について

使用する建材は、石綿を原材料としていないものを用いて施工すること。

また、下請負者を使用する場合は、同様の内容を周知し、徹底を図ること。

~~17 植栽樹木の枯れ補償について~~

植栽樹木等が工事完了引渡し後 1 年以内に植栽した時の状態で枯死又は形姿不良（枯枝が樹冠部のおおむね 3 分の 2 以上となった場合又は通直な主幹をもつ樹木については、樹高のおおむね 3 分の 1 以上の主幹が枯れた場合をいい、確実に同様の状態となると想定されるものを含む。）となった場合には、請負者は当初植栽した樹木等と同等又はそれ以上の規格のものに植替えるものとし、樹木等の枯死、又は形姿不良の判定は発注者と請負者が立会いのうえ行うものとする。

ただし、暴風、豪雨、洪水、高潮、地震、地すべり、落盤、騒乱、暴動等の天災などにより流失、折損、倒木した場合はこの限りでない。

なお、植替え時期については発注者と協議するものとする。

この契約でいう樹木等とは「樹木、地被類」とする。

18 下検査の実施について

土木部では、請負金額 500 万円以上のものは下検査を実施するものである。必要となる書類は監督員の指示により、しゅん工前に提出すること。

19 屋外広告物（屋外に設置される公共サイン等）について

屋外広告物の設置は、横須賀市屋外広告物条例第26条の3に規定する屋外広告業者登録簿に登録されていること又は、同条例第28条の6第8項に規定する特例屋外広告業者届出簿に記載があること。

20 補助・単独合併工事に関する提出書類の作成について

本工事は国の交付金による工事（以下補助工事）及び市の単独費用による工事（以下単独工事）から成る合併工事である。

工事設計書の区別に従い、工事写真については補助工事分及び単独工事分を、それぞれ別冊として作成すること。

また、施工計画書並びに材料承認願等に記載する内容についても工事区分が判別できるよう記載するものとする。

上記詳細については、別途監督員の指示による。

21 マンホール蓋等調整工事について

本工事範囲には、横須賀市上下水道局所管の下水道施設（マンホール蓋等）があり、工事実施にあたっては、マンホール蓋等の調整が必要となる。

そのため、本工事契約後には横須賀市上下水道局発注のマンホール蓋等調整工事を受注者と随意契約を交わし、本工事と併せて実施する予定である。

22 しゅん工検査時に必要な書類について

横須賀市ホームページ>市政情報>入札・契約・検査>検査情報>土木工事関係書類一覧表
(H30.4.1時点) を参照し作成すること。

上記一覧表以外の書類については監督員の指示によるものとする。

23 ゴム製品等の品質確認等

受注者は、東洋ゴム化工品(株)、ニッタ化工品(株)で製造された製品や材料（以下、ゴム製品等とする。別表参照）を用いる場合には、同社が製造するゴム製品等に対して受注者が指定した第三者（東洋ゴム化工品(株)、ニッタ化工品(株)と資本面・人事面で関係がない者）によって作成された品質を証明する書類を提出し、監督職員の確認を得るものとする。

なお必要な品質証明書は、以下の試験及び検査において、製品に応じて必要な規格について取得するものとする。

試験名	計測項目
通常状態での試験（常態試験）	硬さ、比重、引張強度、伸び
熱老化試験	熱老化前後での変化率（硬さ、比重、引張強度、伸び）
圧縮永久ひずみ試験	圧縮による残留歪み
製品検査	外観、寸法、性能

24 ゴム製品等の品質確認をした場合における瑕疵担保の取扱い

第三者による品質証明書類を提出し監督職員の確認を得た場合であっても、後に製品不良等が判明した場合に受注者の瑕疵担保責任が免責されるものではない。

25 地下埋設物の確認と道路照明灯基礎構造の確認について

本工事では、地下埋設物の損傷事故を未然に防止するため、道路照明灯（有基礎型）を設置する各施工箇所において試掘を行う設計としている。試掘を行った結果、施工に支障する事態が発生した場合は、その都度監督員と協議するものとする。

26 No.9（田戸台91番地先）の設計について

当該箇所については夜間施工として設計しているが、舗装版切断と基礎部コンクリート打設においては昼間施工として設計している。

27 仮設照明灯について

本工事では、仮設照明灯用の照明器具として防犯灯を購入する設計としている。しゅん工後、使用した防犯灯は監督員が引き取るものとする。

建設副産物実態調査に係る特記仕様書

- 1 元請業者は、建設資材利用量の大小や有無及び建設副産物発生量・搬出量の大小や有無にかかわらず、当該年度に終了した最終請負額が100万円以上の工事は、次項の建設副産物実態調査作業手順にもとづき調査データを提出するものとする。ただし、複数年度にまたがる債務工事等の工事額は、当該年度の年割り額を記入し、工事内容は当該年度分の資材利用量、建設副産物発生量・搬出量のみを記入する。なお、この手順により作成されたデータおよび帳票は、「資源有効利用促進法」で定められた「再生資源利用(促進)計画書(実施書)」の作成を兼ねるものとする。

本調査の対象品目は、表1の通りである。

表1 調査対象品目

対象	調査対象品目	備考
搬入する建設資材	コンクリート	
	コンクリート及び鉄から成る建設資材	
	木材	
	アスファルト混合物	
	土砂	
	碎石	
	塩化ビニル管・継手	
	石膏ボード	
	その他の建設資材	
搬出する建設副産物	コンクリート塊	
	建設発生木材A(柱、ボードなどの木製資材が廃棄物となったもの)	建設発生木材等のうち、解体木くず、新築端材木くず等が該当する。
	アスファルト・コンクリート塊	
	その他がれき類	
	建設発生木材B(立木、除根材などが廃棄物となったもの)	建設発生木材等のうち、建設工事(作物の新築、改築又は除去に係るものに限る。)に伴って副次的に得られる伐木材、伐根材が該当する。
	建設汚泥	
	混合状態の廃棄物(建設混合廃棄物)	現場へ搬出する状態で判断し、発生と搬出の間に分別された場合には、分別後の品目が発生したものとみなす。
	金属くず	
	廃塩化ビニル管・継手	
	廃プラスチック(廃塩化ビニル管・継手を除く)	
	廃石膏ボード	
	紙くず	
	アスベスト(飛散性)	
	その他の分別された廃棄物	
	第一種～第四種建設発生土及び浚渫土(建設汚泥を除く)	

2 建設副産物実態調査の作業手順は、次のとおりとし、元請業者が行うものとする。

- (1) 一般財団法人日本建設情報総合センターのホームページhttp://www.recycle.jacic.or.jp/から建設副産物情報交換システムにログインする。
システムの操作方法については、「各種マニュアル」ページ内の「建設副産物情報交換システム」の操作マニュアル「排出事業者用」を参照する。
- (2) 当初契約時点でのデータを入力する。(「再生資源利用(促進)計画書—建設リサイクルガイドライン様式一」の作成)
- (3) CREDASの各種書類の印刷により、「再生資源利用(促進)計画書—建設リサイクルガイドライン様式一」を印刷し、施工計画書に添付する。
- (4) 工事完成時に実施書(最終データに修正)に書き換える。
- (5) 工事検索画面から当該工事を検索し、「登録証明書の印刷」により「建設副産物情報交換システム工事登録証明書」を印刷し、監督員に提出する。
- (6) CREDASの各種書類の印刷により、「再生資源利用(促進)実施書—建設リサイクルガイドライン様式一」を印刷し、監督員の確認を受ける。
- (7) 完成図書に「再生資源利用(促進)実施書—建設リサイクルガイドライン様式一」を添付する。

3 データ入力上の留意点

(1) 建設発生土の入力値について

建設発生土については、埋戻しなどのように、現場内利用がある場合には、建設副産物発生・搬出(一種発生土～浚渫土)には、「地山m³」で入力し、建設資材利用(土砂)には、「締めm³」(表2、土量の変化率Cを考慮)で入力する。

表2 土量の変化率C

レキ質土		砂質土及び砂		粘性土		岩塊 玉石
レキ	レキ質土	砂	砂質土 (普通土)	粘性土	高含水比 粘性土	
0.95	0.90	0.95	0.90	0.90	0.90	1.00
軟岩 I		軟岩 II		中硬岩		硬岩 I
1.15		1.20		1.25		1.40

(例)

掘削 100 m³

埋戻し 20 m³ (締めm³) ・・・ 「土砂 建設資材 利用量(A)」欄に入力する。

22 m³ (地山m³) ・・・ 「一種発生土～浚渫土 ②利用量」欄に入力する。

20 m³/変化率C (仮に0.9とする) = 22 m³

処分 78 m³ (地山m³) ・・・ 「一種発生土～浚渫土 ④現場外搬出量」欄に入力する。

$$100 \text{ m}^3 - 22 \text{ m}^3 = 78 \text{ m}^3$$

(2) 建設資材利用について

ア 建設リサイクル資材を利用する場合は、建設資材利用の欄に以下の方法により入力する。

・表3にまとめる調査対象品目の分類ごとに建設リサイクル資材をそれぞれ入力する。建設リサイクル資材の品目名については、神奈川県の建設リサイクル資材認定資材一覧表(以下、認定一覧表という)を参照する。

表3 調査対象品目と建設リサイクル資材品目名

調査対象品目(建設資材の「分類」)	建設リサイクル資材の品目名
アスファルト混合物	再生加熱アスファルト混合物
碎石	再生骨材等
コンクリート	再生コンクリート二次製品(無筋)※
	再生舗装用ブロック (平板、インターロッキングブロック、レンガブロック等)
コンクリート及び鉄から成る建設資材	再生コンクリート二次製品(有筋)※
木材	再生木質ボード
塩化ビニル管・継手	排水・通気用再生硬質塩化ビニル管

※再生コンクリート二次製品に該当する建設リサイクル資材が無筋コンクリートの場合、調査対象品目のうち「コンクリート」に、再生コンクリート二次製品に該当する建設リサイクル資材が有筋コンクリートの場合、調査対象品目のうち「コンクリート及び鉄から成る建設資材」に入力する。

- ・「規格」は認定一覧表の「寸法・規格等」を入力する。
- ・「再生資材の供給元施設、工事等の名称」については認定一覧表の「製造工場」を入力し、「再生資材の供給元場所住所」については、認定一覧表の製造工場の住所を入力する。
- ・「再生資材利用量」は、利用量と同じ値を入力する。

イ 新材を利用する場合は、調査対象品目の中で箇所を変えて入力する。また、その際の「再生資材利用量」には0を入力する。

ウ R C - 1 O (再生砂) を利用する場合は、「土砂」の「再生コンクリート砂」欄に入力する。

(3) 建設副産物発生・搬出 (コンクリート塊、アスファルト・コンクリート塊、建設発生木材A・B、建設汚泥、建設発生土 (第一種～第四種建設発生土及び浚渫土)) について

ア コンクリート塊、アスファルト・コンクリート塊を神奈川県のコンクリート塊等処理指定工場に搬出する場合は、「搬出先の種類のコード」を「5 中間処理施設 (合材プラント以外の再資源化施設)」と選択する。

イ 建設発生木材等のうち解体木くず、新築端材木くずを神奈川県の建設発生木材等再資源化指定事業者の指定施設に搬出する場合は、「建設発生木材A (柱、ボードなどの木製資材が廃棄物になったもの)」欄に入力することとし、「搬出先の種類のコード」を「5 中間処理施設 (合材プラント以外の再資源化施設)」と選択する。

ウ 建設発生木材等のうち伐木材、除根材を神奈川県の建設発生木材等再資源化指定事業者の指定施設に搬出する場合は、「建設発生木材B (立木、除根材などが廃棄物となったもの)」欄に入力することとし、「搬出先の種類のコード」を「5 中間処理施設 (合材プラント以外の再資源化施設)」と選択する。

エ 建設汚泥を一部であっても改良土等に処理している施設などに搬出する場合は、「搬出先の種類のコード」を「5 中間処理施設 (合材プラント以外の再資源化施設)」と選択する。

オ 再利用が決まっている建設発生土を仮置き場に搬出する際は、「搬出先の種類のコード」を「6 ストックヤード (再利用先工事が決定)」と選択する。

施工条件明示事項

1. 当該工事の施工条件明示事項は、下記表□内の黒塗り部分が対象となる。
ただし、明示されているものは特に必要なものであり、全てに対して明示されているものではない。
2. なお、請負者は下記明示事項やそれ以外に該当すると思われるもので、明示されていない場合には、その都度監督員と協議するものとする。

明示項目	明示事項
■工程関係	<p>■他の工事の開始又は完了の時期による影響</p> <p>□施工時期、施工時間及び施工方法の制限(準備工期の設定等)</p> <p>□関係機関等との協議の未成立</p> <p>■関係機関等との協議条件による影響</p> <p>□地下埋設物、埋蔵文化財等の事前調査及び移設期間</p> <p>□設計上、見込んでいる休日日数等以外の作業不能日数</p>
□用地関係	<p>□工事用地等の未処理部分</p> <p>□工事用仮設道路・資機材置き場用の民有地等の借地</p> <p>□発注者が借り上げた土地の使用</p> <p>□工事用地等の使用終了後における復旧内容</p>
■周辺環境関係 (公害、排水等)	<p>■工事に伴う公害防止(騒音、振動、粉塵、排出ガス等)対策</p> <p>□水替え・流入防止施設</p> <p>■濁水、湧水等の処理対策</p> <p>□事業損失防止関係</p>
■安全対策関係	<p>■交通安全施設等の指定</p> <p>■近接工事での施工方法、作業時間等の制限</p> <p>□落石、土砂崩落等に対する防護施設</p> <p>■交通誘導警備員、警戒船等の保安設備、保安要員の配置</p> <p>□有毒ガス及び酸素欠乏等の換気設備等対策</p>
■工事用道路関係	<p>□工事用資機材等の搬入経路、使用期間等の制限</p> <p>□搬入路の使用中及び使用後の処置</p> <p>□仮設道路の設置</p> <p>■一般道路の占用</p>
□仮設備関係	<p>□仮設物(仮土留、足場等)の他の工事への転用若しくは兼用</p> <p>□仮設備の構造及び施工方法の指定</p> <p>□仮設備の設計条件の指定</p>
■建設副産物関係	<p>□残土の受け入れ及び仮置き場所までの距離、時間等の処分条件</p> <p>■建設副産物の現場内での再利用及び減量化</p> <p>■建設副産物及び建設廃棄物の処理</p>
□薬液注入関係	<p>□薬液注入工法の施工</p> <p>□周辺環境への調査</p>
■工事支障物件等	<p>■占用物件の有無及び占用物件等による工事支障物の存在</p> <p>□地上、地下等の占用物件工事との重複施工</p>
■その他	<p>□工事用資機材の保管及び仮置き</p> <p>■工事現場発生品</p> <p>□支給材料及び貸与品</p> <p>□関係機関・自治体等との近接工事協議に係る条件等</p> <p>□架設工法の指定</p> <p>□工事用水、電力等の指定</p> <p>□新技术・新工法・特許工法の指定</p> <p>□部分使用</p> <p>□給水の必要</p> <p>□電子納品対象工事特記仕様書</p>

施工条件明示書

工事名 道路照明灯設置工事その1

明示項目	明示事項	条件	内容	別添資料No.
1 工程関係				
1) ■ 他の工事の開始又は完了の時期による影響	ある・ない		当該工事に影響のある他の工事 令和 元 年度 影響箇所・内容 №3、№4の施工において、土木部道路補修課が発注する工事との工程調整が必要となる。 他の工事の開始時期 令和 年 月 日 他の工事の完了時期 令和 年 月 日	
2) □ 施工時期、施工時間及び施工方法の制限	ある・ない		制限を受ける施工内容 制限を受ける施工時期 令和 年 月 日～令和 年 月 日 制限を受ける施工時間 開始 時 分から 終了 時 分まで 制限を受ける施工方法	
3) □ 関係機関等との協議の未成立	ある・ない		未成立協議内容 について と協議中 協議成立見込み時期 令和 年 月 日	
4) ■ 関係機関等との協議条件による影響	ある・ない		交通管理者等との協議により作業時間の制約があった場合は厳守すること。	
5) □ 地下埋設物、埋蔵文化財等の事前調査及び移設期間	ある・ない		事前調査(地下埋設物)項目 地下埋設物等移設期間 令和 年 月 日～令和 年 月 日	
6) □ 設計上、見込んでいる休日日数等以外の作業不能日数	ある・ない			
2 用地関係				
7) □ 工事用地等の未処理部分	ある・ない		未処理部分の内容 処理の見込み時期 令和 年 月 日頃	
8) □ 工事用仮設道路・資機材置き場用の民有地等の借地	ある・ない		使用目的内容 使用場所 使用範囲 使用時期 令和 年 月 日頃 使用期間 工事期間	
9) □ 発注者が借り上げた土地の使用	ある・ない		使用目的内容 使用場所 使用範囲 使用時期 令和 年 月 日頃 使用期間 令和 年 月 日～令和 年 月 日	
10) □ 工事用地等の使用終了後における復旧内容	ある・ない			
3 周辺環境関係(公害、排水等)				
11) ■ 工事に伴う公害防止(騒音、振動、粉塵、排出ガス等)対策	ある・ない		対象となる工種 施工方法の制限 機械施設の制限 神奈川県土木工事共通仕様書(平成28年4月)P.1-21 1-1-1-30「環境対策」を参照のこと。 作業時間の制限 開始 時 分から 終了 時 分まで	
12) □ 水替え・流入防止施設	ある・ない			

施工条件明示書

工事名 道路照明灯設置工事その1

明示項目	明示事項	条件	内容	別添資料No.																								
13) ■ 潟水、湧水等の処理対策	<input checked="" type="checkbox"/> ある <input type="checkbox"/> ない	舗装版切断時に発生する濁水の処理については、別添特記仕様書「15 舗装版切断時に発生する濁水の処理について」のとおりとする。																										
14) □ 事業損失防止関係	<input type="checkbox"/> ある <input checked="" type="checkbox"/> ない																											
4 安全対策関係																												
15) ■ 交通安全施設等の指定	<input checked="" type="checkbox"/> ある <input type="checkbox"/> ない	現況調査を行い、作業にあわせた安全施設計画図を監督員に提出すること。また、関係機関等との協議の結果または条件変更に伴い、変更する必要が生じた場合は監督員と別途協議する。																										
16) ■ 近接工事での施工方法、作業時間等の制限	<input checked="" type="checkbox"/> ある <input type="checkbox"/> ない	近接する施設 京浜急行線 施工方法の制限 京浜急行電鉄株と施工方法について協議が必要となる。協議については監督員が行うものとする。 作業期間の制限 令和 年 月 日～令和 年 月 日 作業時間の制限 開始 時 分から 終了 時 分まで																										
17) □ 落石、土砂崩落等に対する防護施設	<input type="checkbox"/> ある <input checked="" type="checkbox"/> ない	防護施設の内容																										
18) ■ 交通誘導警備員、警戒船等の保安設備、保安要員の配置	<input checked="" type="checkbox"/> ある <input type="checkbox"/> ない	交通誘導警備員については、警備業法による警備員とし、配置場所については監督員と協議するものとする。なお、警備員の配置体制は下記を見込んでいる。 <table border="1" style="width: 100%; border-collapse: collapse;"> <thead> <tr> <th>工種 (種別)</th> <th>交通誘導警備員 A・B</th> <th>昼・夜間</th> <th>配置人員 (名)</th> <th>交替要員 (名)</th> </tr> </thead> <tbody> <tr> <td>No.9(舗装版切断、コンクリート打設除く)</td> <td>B</td> <td>夜</td> <td>3</td> <td>1</td> </tr> <tr> <td>上記以外</td> <td>B</td> <td>昼</td> <td>1</td> <td>1</td> </tr> <tr> <td></td> <td></td> <td></td> <td></td> <td></td> </tr> <tr> <td></td> <td></td> <td></td> <td></td> <td></td> </tr> </tbody> </table>	工種 (種別)	交通誘導警備員 A・B	昼・夜間	配置人員 (名)	交替要員 (名)	No.9(舗装版切断、コンクリート打設除く)	B	夜	3	1	上記以外	B	昼	1	1											
工種 (種別)	交通誘導警備員 A・B	昼・夜間	配置人員 (名)	交替要員 (名)																								
No.9(舗装版切断、コンクリート打設除く)	B	夜	3	1																								
上記以外	B	昼	1	1																								
19) □ 有毒ガス及び酸素欠乏等の換気設備等対策	<input type="checkbox"/> ある <input checked="" type="checkbox"/> ない	なお、警察等の協議により変更が生じた場合は別途協議する。																										
5 工事用道路関係																												
20) □ 工事用資機材等の搬入経路、使用期間等の制限	<input type="checkbox"/> ある <input checked="" type="checkbox"/> ない																											
21) □ 搬入路の使用中及び使用後の処置	<input type="checkbox"/> ある <input checked="" type="checkbox"/> ない																											
22) □ 仮設道路の設置	<input type="checkbox"/> ある <input checked="" type="checkbox"/> ない																											
23) ■ 一般道路の占用	<input checked="" type="checkbox"/> ある <input type="checkbox"/> ない	通行止め等とする場合は、所管警察署との協議は監督員が行うため、必要となる書類について別途監督員と協議を行うこと。																										

施工条件明示書

工事名 道路照明灯設置工事その1

明示項目	明示事項	条件	内容	別添資料No.																		
6 仮設備関係																						
24) <input type="checkbox"/> 仮設物(仮土留、足場等)の他の工事への転用若しくは兼用	ある・ない	仮設物の内容 使用方法 期間 令和 年 月 日～令和 年 月 日																				
25) <input type="checkbox"/> 仮設備の構造及び施工方法の指定	ある・ない	仮設備の構造 仮設備の施工方法																				
26) <input type="checkbox"/> 仮設備の設計条件の指定	ある・ない																					
7 建設副産物関係																						
27) <input type="checkbox"/> 残土の受け入れ及び仮置き場所までの距離、時間等の処分条件	ある・ない	別添特記仕様書「公共建設発生土指定処分について」参照。また、土砂検定の結果UCRへの搬出が出来ない場合、設計変更の対応とし、監督員と協議すること。 確認処分の場合は、監督員に届け出ること。																				
28) ■ 建設副産物の現場内での再利用及び減量化	ある・ない	本工事においては下記のとおり、再生資材を使用するものとする。 <table border="1" style="width: 100%; border-collapse: collapse; margin-top: 5px;"> <tr> <th>資材名</th> <th>規格</th> <th>用途</th> <th>資材名</th> <th>規格</th> <th>用途</th> </tr> <tr> <td>再生加熱アスファルト混合物</td> <td>再生密粒度As(13)</td> <td>表層</td> <td></td> <td></td> <td></td> </tr> <tr> <td>再生クラッシャーラン</td> <td>RC-40</td> <td>路盤・基礎材</td> <td></td> <td></td> <td></td> </tr> </table>			資材名	規格	用途	資材名	規格	用途	再生加熱アスファルト混合物	再生密粒度As(13)	表層				再生クラッシャーラン	RC-40	路盤・基礎材			
資材名	規格	用途	資材名	規格	用途																	
再生加熱アスファルト混合物	再生密粒度As(13)	表層																				
再生クラッシャーラン	RC-40	路盤・基礎材																				
29) ■ 建設副産物及び建設廃棄物の処理	ある・ない	なお、使用に際し品質が適正なものであるか確認するものとする。 当該内容の変更については、監督員と協議するものとする。 別添「建設副産物実態調査に係る特記仕様書」参照																				
8 薬液注入関係																						
30) <input type="checkbox"/> 薬液注入工法の施工	ある・ない	工法区分 材用種類 施工範囲 削孔数量 注入量																				
31) <input type="checkbox"/> 周辺環境への調査	ある・ない																					
9 工事支障物件等																						
32) ■ 占用物件の有無及び占用物件等による工事支障物の存在	ある・ない	工事支障物件 埋設管(電力管、ガス管、通信管、水道管等) 占用者 移設・撤去・防護の時期 令和 年 月 日 墳 移設・撤去・防護の期間 令和 年 月 日～令和 年 月 日																				
33) <input type="checkbox"/> 地上、地下等の占用物件工事との重複施工	ある・ない	占用物件工事 占用者 占用工事期間 令和 年 月 日～令和 年 月 日																				
10 その他																						
34) <input type="checkbox"/> 工事用資機材の保管及び仮置き	ある・ない	工事用資機材 保管・仮置き場所 保管・仮置き期間 令和 年 月 日～令和 年 月 日																				
35) ■ 工事現場発生品	ある・ない	現場発生品名・数量 道路照明灯柱:19本 灯具等:19灯 現場内の使用の有無 有 無 納入場所・運搬距離 許可を受けた工場・運搬距離10km																				

施工条件明示書

工事名 道路照明灯設置工事その1

明示項目	明示事項	条件	内容	別添資料No.
36) <input type="checkbox"/> 支給材料及び貸与品	ある・ない	支給・貸与品名・数量 品質・規格・性能 引渡し場所・引渡し時期	令和 年 月 日頃	
37) <input type="checkbox"/> 関係機関・自治体等との近接工事協議に係る条件等	ある・ない			
38) <input type="checkbox"/> 架設工法の指定	ある・ない			
39) <input type="checkbox"/> 工事用水電力等の指定	ある・ない			
40) <input type="checkbox"/> 新技術・新工法・特許工法の指定	ある・ない			
41) <input type="checkbox"/> 部分使用	ある・ない			
42) <input type="checkbox"/> 給水の必要	ある・ない			
43) <input type="checkbox"/> 電子納品対象工事特記仕様書	ある・ない			

※上記に該当する項目がない場合、別途任意の書式で条件を明示すること。

積算諸条件調書に係る追加事項

1 市独自単価及び積算における補足資料について

本設計積算書内（市独自単価一覧表）に記載の資材単価は、「ホームページ（各部局の工事積算情報）」の「市独自単価一覧表（土木工事編）」に掲載しています。又当該頁に併せて積算における補足資料も掲載しています。

<http://www.city.yokosuka.kanagawa.jp/1623/koujitousekisann.html>

2 単価表コードについて

本設計積算書内の単価表コードは、神奈川県土木工事標準積算基準書の施工単価入力基準表のコードに適用しています。

なお、下水道用設計標準歩掛表を適用する場合の単価コードは（DKG……， DKK……）となります。

3 市場単価及び標準単価の端数処理について

市場単価及び標準単価方式による単価表の加算・補正後の金額は、円止めとする。

なお、単価補正が行われた場合の単価は、小数点以下第2位（少数点以下第3位四捨五入）まで計算し、数量×単価=金額を算出している。

4 土砂検定費等について

土砂検定費（1～28項目一括実施）、土砂検定費（ヒ素+銅）及び六価クロムの単価には、諸経費、技術料及び報告書作成の一切の費用を含むため、その他の間接費の対象とならない。

5 共通仮設費の対象外となる桁等購入費について

桁等購入費 ~~あり~~ なし

6 施工パッケージ型積算のタイヤ損耗費及び補修費への対応について

ダンプトラックの東京単価は、タイヤ損耗費及び補修費を含んだ金額が設定されているため、積算単価も建設機械等損料表の損料金額にタイヤ損耗費及び補修費を加算した金額を計上している。

7 仮設材賃料の補正について

供用月当たり賃料区分が変わることにより、日数の増加に比例せず金額が減少する場合は、減少する時点の上限額として、減額補正をしている。

8 基準書等の適用について

本工事は、以下の基準書等を使用し、積算している。

- 1) 土木工事標準積算基準書（土木工事編） 平成30年7月1日版
- 2) 積算参考資料（土木工事編） 平成30年7月1日版
- 3) 土木工事標準積算基準書（電気・機械編） 平成30年7月1日版
- 4) 下水道用設計標準歩掛表 平成30年度版
- 5) 建設機械等損料表 平成30年度版

令和 01 年度 設 計 積 算 書 表 紙 (当初)

設 計 書 番 号	年度 01	
事 業 所 名	横須賀市土木部	
(工事・業務)名	道路照明灯設置工事その1	
(工事・業務)箇所	横須賀市二葉2丁目11番地先ほか19箇所	
(河川・路線・区域)名		
単 價 採 用 地 区 名	横須賀	
事 業 区 分		
工 期	200 日間	
設 計 金 額	(円) 円	
設 計 概 要		
(起工・変更)理由		

横須賀市

令和 01 年度 設 計 積 算 書 表 紙 (当初)

<支出科目>

款	09 土木費
項	02 道路橋りょう費
目	04 交通安全施設費
節	15 工事請負費
細節	51 工事請負費 [建設目]

<合併区分情報>

合併処理設定	しない
区 分 1	
区 分 2	
区 分 3	
区 分 4	
区 分 5	
区 分 6	
区 分 7	
区 分 8	
区 分 9	

<全体金額情報>

	当初官積算額 (a)	当初請負額(b1)	今回変更官積算額 (c)	今回変更請負額 (d)=(b1)/(a)×(c)	増減 (d)-(b1) or (b2)	備 考
		前回変更請負額(b2)				
本工事費						
工事価格						
消費税等相当額						

横須賀市

令和 01 年度 積算諸条件調書(当初)

経費等情報	主たる工種	道路維持工事					
	施工地域・工事場所区分	市街地DID補正(1)					
	現場環境改善費計上区分	計上しない					
	緊急工事による補正	補正しない					
	前払金支出割合	35%を超える場合					
	契約保証の方法	金錢的保証					
	間接工事費率補正（上記「施工地域・工事場所区分」、「契約保証」以外で補正がある場合）						
	共通仮設費率補正	0.00%					
	現場管理費率補正	0.00%					
	一般管理費率補正	0.00%					
積算数量等情報	間接労務費・工場管理費計上区分						
	土木工事標準積算基準書 適用年版	平成30年7月1日適用					
	土木工事資材等単価表 適用年版	平成31年4月1日基準					
(その他情報欄)							

横須賀市

本工事費内訳書

(上段:前回 下段:今回)

費目 工種 種別	数量	単位	単価	金額	摘要
本工事費					
道路維持		式			
	1				
構造物撤去工		式			
	1				
構造物取壊し工		式			第 0001 号 内訳書
	1				
植栽維持工		式			
	1				
樹木・芝生管理工		式			第 0002 号 内訳書
	1				
道路土工		式			
	1				
土工		式			第 0003 号 内訳書
	1				
残土処理工		式			第 0004 号 内訳書
	1				
道路付属施設工		式			
	1				
道路照明設備撤去工		式			第 0005 号 内訳書
	1				
道路照明設備設置工		式			第 0006 号 内訳書
	1				
舗装工		式			
	1				

横須賀市

本工事費内訳書

(上段:前回 下段:今回)

費目 工種 種別	数量	単位	単価	金額	摘要
アスファルト舗装工		式			第 0007 号 内訳書
	1				
仮設工		式			
	1				
仮舗装工		式			第 0008 号 内訳書
	1				
電力設備工		式			第 0009 号 内訳書
	1				
交通管理工		式			第 0010 号 内訳書
	1				
直接工事費計		式			
	1				
共通仮設費計		式			
	1				
共通仮設費 (率分)		式			【千円止】
	1				
純工事費		式			
	1				
現場管理費		式			【千円止】
	1				
工事原価		式			
	1				
一般管理費等		式			
	1				
スクラップ評価額		式			第 0985 号 内訳書
	1				

横須賀市

本工事費内訳書

(上段:前回 下段:今回)

費目 工種 種別	数量	単位	単価	金額	摘要
工事価格		式			【万円止】
	1				
消費税及び地方消費税相当額		式			
	1				
本工事費計		式			
	1				

第0001号 内訳書
構造物取壊し工

1 式

(上段：前回 下段：今回)

名 称	数 量	単 位	単 価	金 額	摘 要
(AMA0010) 舗装版切断		式			第0001号下内
	1				
(AMA0020) 舗装版破碎		式			第0002号下内
	1				
合 計					

第0002号 内訳書
樹木・芝生管理工

1 式

(上段：前回 下段：今回)

名 称	数 量	単 位	単 価	金 額	摘 要
(AMA0030) 移植		式			第0003号下内
	1				
合 計					

第0003号 内訳書
土工

1 式

(上段：前回 下段：今回)

名 称	数 量	単 位	単 価	金 額	摘 要
(AMA0060) 掘削工		式			第0004号下内
	1				
(AMA0070) 埋戻し工		式			第0005号下内
	1				
(AMA0080) 土砂等運搬		式			第0006号下内
	1				
合 計					

横須賀市

第0004号 内訳書
残土処理工

1 式

(上段：前回 下段：今回)

名 称	数 量	単 位	単 価	金 額	摘要
(AMA0090) 残土等処分		式			第0007号下内
	1				
(AMA0100) 舗装版切断濁水処理工		式			第0008号下内
	1				
合 計					

第0005号 内訳書
道路照明設備撤去工

1 式

(上段：前回 下段：今回)

名 称	数 量	単 位	単 価	金 額	摘要
(AMA0040) 道路照明灯柱撤去		式			第0009号下内
	1				
(AMA0050) 道路照明灯基礎撤去		式			第0010号下内
	1				
合 計					

第0006号 内訳書
道路照明設備設置工

1 式

(上段：前回 下段：今回)

名 称	数 量	単 位	単 価	金 額	摘要
(AMA0110) 道路照明灯設置		式			第0011号下内
	1				
(AMA0120) 照明器具		式			第0012号下内
	1				
合 計					

横須賀市

第0007号 内訳書
アスファルト舗装工

1 式

(上段：前回 下段：今回)

名 称	数 量	単 位	单 価	金 額	摘 要
(AMA0130) 路盤工		式			第0013号下内
	1				
(AMA0140) 表層工		式			第0014号下内
	1				
合 計					

第0008号 内訳書
仮舗装工

1 式

(上段：前回 下段：今回)

名 称	数 量	単 位	单 価	金 額	摘 要
(AMA0190) アスファルト舗装工		式			第0015号下内
	1				
合 計					

第0009号 内訳書
電力設備工

1 式

(上段：前回 下段：今回)

名 称	数 量	単 位	单 価	金 額	摘 要
(AMA0150) 仮設照明工		式			第0016号下内
	1				
合 計					

第0010号 内訳書
交通管理工

1 式

(上段：前回 下段：今回)

名 称	数 量	単 位	单 価	金 額	摘 要
(AMA0170) 交通誘導警備員		式			第0017号下内
	1				
合 計					

横須賀市

第0985号 内訳書
スクラップ評価額

1 式

(上段：前回 下段：今回)

名 称	数 量	単 位	単 価	金 額	摘要
(TJ0080) スクラップ ベビーハイ					
	1	式			
合 計					

横須賀市

第0001号 下位内訳書
AMA0010 補装版切断

1 式 当り
適用年版 S3104

(上段：前 回 下段：今 回)

名 称	数 量	単 位	单 価	金 領	摘要
(CB430510) 昼間施工 補装版切断	50	m			第0001号単価表
J01=アスファルト補装版, J02=15cm以下, J05=全ての費用					
合 計	1	式			円／式

第0002号 下位内訳書
AMA0020 補装版破碎

1 式 当り
適用年版 S3104

(上段：前 回 下段：今 回)

名 称	数 量	単 位	单 価	金 領	摘要
(CB430310) 昼間施工 補装版破碎	16	m ²			第0002号単価表
J01=アスファルト補装版, J02=有り, J04=4cm以下, J06=有り, J07=全ての費用					
(CB430310) 夜間施工 補装版破碎	2	【夜】 m ²			第0003号単価表
J01=アスファルト補装版, J02=有り, J04=4cm以下, J06=有り, J07=全ての費用					
(CB430310) 昼間施工 補装版破碎	4	m ²			第0004号単価表
J01=アスファルト補装版, J02=有り, J04=4cmを超える10cm以下, J06=有り, J07=全ての費用					
合 計	1	式			円／式

横須賀市

第0003号 下位内訳書
AMA0030 移植

1 式 当り
適用年版 S3104

(上段：前回 下段：今回)

名 称	数 量	単 位	单 価	金 額	摘要
(WB811400) 昼間施工 移植工(掘取工)	17	本			第0005号単価表
J01=低木樹高60cm未満, J02=中木・低木10本以上, J03=無, J04=無, J05=供用区間標準(歩道及び交通島), J06=無					
(WB811210) 昼間施工 道路植栽(植樹)	17	本			第0006号単価表
J01=低木樹高60cm未満, J02=100本未満, J03=無, J04=無, J05=供用区間標準(歩道及び交通島), J06=無, J07=無					
合 計					
	1	式			円/式

第0004号 下位内訳書
AMA0060 挖削工

1 式 当り
適用年版 S3104

(上段：前回 下段：今回)

名 称	数 量	単 位	单 価	金 額	摘要
(CB210030) 昼間施工 床掘り	17	m ³			第0007号単価表
J01=土砂, J02=現場制約あり					
(CB210030) 夜間施工 床掘り	1	【夜】 m ³			第0008号単価表
J01=土砂, J02=現場制約あり					
合 計					
	1	式			円/式

横須賀市

第0005号 下位内訳書
AMA0070 埋戻し工

1 式 当り
適用年版 S3104

(上段：前回 下段：今回)

名 称	数 量	単 位	単 価	金 額	摘要
(SJ0030) 発生土埋戻し (昼間施工)		m3			第0009号単価表
	14				
(SJ0040) 購入土埋戻し (昼間施工)		m3			第0011号単価表
	1				
(SJ0050) 発生土埋戻し (夜間施工)		m3			第0012号単価表
	1				
(SJ0060) 購入土埋戻し (夜間施工)		m3			第0014号単価表
	0.1				
合 計		式			円／式
	1				

横須賀市

第0006号 下位内訳書
AMA0080 土砂等運搬

1 式 当り
適用年版 S3104

(上段：前回 下段：今回)

名 称	数 量	単 位	単 価	金 額	摘要
(CB227010) 昼間施工 殻運搬	0.7	m3			第0015号単価表
J01=舗装版破碎, J02=人力積込, J03=有り, J07=10.5km以下, J16=全ての費用					
(CB227010) 夜間施工 殻運搬	0.06	m3	【夜】		第0016号単価表
J01=舗装版破碎, J02=人力積込, J03=有り, J07=10.5km以下, J16=全ての費用					
(CB227010) 昼間施工 殻運搬	2	m3			第0017号単価表
J01=Co(無筋・鉄筋)構造物とりこわし, J02=人力積込, J03=有り, J07=10.5km以下, J16=全ての費用					
(CB227010) 夜間施工 殻運搬	0.2	m3	【夜】		第0018号単価表
J01=Co(無筋・鉄筋)構造物とりこわし, J02=人力積込, J03=有り, J07=10.5km以下, J16=全ての費用					
(CB210110) 昼間施工 土砂等運搬	2	m3			第0019号単価表
J01=現場制約あり, J02=人力, J03=土砂(岩塊・玉石混り土含む), J04=有り, J18=10.5km以下					
(CB210110) 夜間施工 土砂等運搬	0.2	m3	【夜】		第0020号単価表
J01=現場制約あり, J02=人力, J03=土砂(岩塊・玉石混り土含む), J04=有り, J18=10.5km以下					
(CB010410) 昼間施工 現場発生品・支給品運搬	1	回			第0021号単価表
J01=クレーン装置付2t級2t吊, J02=14.0km以下, J03=0.3t超0.5t以下					
(CB010410) 夜間施工 現場発生品・支給品運搬	1	回	【夜】		第0022号単価表
J01=クレーン装置付2t級2t吊, J02=14.0km以下, J03=0.1t以下					
(CB010410) 昼間施工 現場発生品・支給品運搬	1	回			第0023号単価表 スカラップ 運搬
J01=クレーン装置付2t級2t吊, J02=14.0km以下, J03=1.5t超2.0t以下					
(CB010410) 夜間施工 現場発生品・支給品運搬	1	回	【夜】		第0024号単価表 スカラップ 運搬
J01=クレーン装置付2t級2t吊, J02=14.0km以下, J03=0.1t超0.2t以下					
合 計					

横須賀市

第0006号 下位内訳書
AMA0080 土砂等運搬

1 式 当り
適用年版 S3104

(上段：前回 下段：今回)

名 称	数 量	単 位	単 価	金 額	摘 要
	1	式			円／式

第0007号 下位内訳書
AMA0090 残土等処分

1 式 当り
適用年版 S3104

(上段：前回 下段：今回)

名 称	数 量	単 位	単 価	金 額	摘 要
(Z132597000) 廃材処理料（東部地区） A S殻（昼間処分）					
	0.7	m3			
(SJ9420) 廃材処理料（東部地区） AS殻（夜間処分）					第0025号単価表
	0.06	m3			
(Z132597010) 廃材処理料（東部地区） 無筋C○殻（昼間処分）					
	2	m3			
(SJ9430) 廃材処理料（東部地区） 無筋Co殻（夜間処分）					第0026号単価表
	0.2	m3			
(Z132597040) 廃材処理料（東部地区） 路盤材（上層・下層）（昼間処分）					
	2	m3			
(SJ9440) 廃材処理料（東部地区） 路盤材（上層・下層）（夜間処分）					第0027号単価表
	0.2	m3			
(TJ0010) 道路照明灯具等処分費 照明灯付属器具（混合廃棄物）					
	347	k g			
(TJ0020) 道路照明灯処分費 水銀灯					
	10	個			
(TJ0030) 道路照明灯処分費 セラミックメタルハライドランプ					
	9	個			
合 計					
	1	式			円／式

横須賀市

第0008号 下位内訳書
AMA0100 補装版切断濁水処理工

1 式 当り
適用年版 S3104

(上段：前回 下段：今回)

名 称	数 量	単 位	単 価	金 額	摘 要
(SJ0070) 補装版切断濁水処理工		式			第0028号単価表
	1				
合 計					
		式			円／式
	1				

第0009号 下位内訳書
AMA0040 道路照明灯柱撤去

1 式 当り
適用年版 S3104

(上段：前回 下段：今回)

名 称	数 量	単 位	単 価	金 額	摘 要
(SJ0010) 道路照明灯撤去 独立型(昼間施工)		基			第0029号単価表
	10				
(SJ0020) 道路照明灯撤去 独立型(夜間施工)		基			第0034号単価表
	1				
(SJ0210) 道路照明灯撤去 共架型(昼間施工)		基			第0039号単価表
	8				
合 計		式			
		式			円／式
	1				

第0010号 下位内訳書
AMA0050 道路照明灯基礎撤去

1 式 当り
適用年版 S3104

(上段：前回 下段：今回)

名 称	数 量	単 位	单 価	金 領	摘 要
(WB824010) 昼間施工 構造物とりこわし		m ³			第0040号単価表
	2				
(WB824010) 夜間施工 構造物とりこわし J01=無筋構造物, J02=人力施工, J03=無し, J04=有り		m ³			第0041号単価表
	0.2				
合 計		式			円／式
	1				

第0011号 下位内訳書
AMA0110 道路照明灯設置

1 式 当り
適用年版 S3104

(上段：前回 下段：今回)

名 称	数 量	単 位	单 価	金 領	摘 要
(SJ0080) DST 8A (指定色) (昼間施工) H8.0m W1.8m アーム型・埋込型		基			第0042号単価表
	1				
(SJ0120) DST 8 SA (指定色) (昼間施工) H8.0m 直線型・埋込型		基			第0056号単価表
	9				
(SJ9310) DST 8 SA (指定色) (夜間施工) H8.0m 直線型・埋込型		基			第0058号単価表
	1				
(SJ0180) DSK18A (指定色) (昼間施工) 電柱共架型		基			第0071号単価表
	6				
(SJ0190) DSK08A (指定色) (昼間施工) 電柱共架型		基			第0072号単価表
	3				
合 計		式			円／式
	1				

横須賀市

第0012号 下位内訳書
AMA0120 照明器具

1 式 当り
適用年版 S3104

(上段：前回 下段：今回)

名 称	数 量	単 位	单 価	金 額	摘 要
(UZD005056) LED照明器具(耐塩・指定色)車道用 設計条件タイプo:電源ネット含む					
	13	台			
(UZD005054) LED照明器具(耐塩・指定色)車道用 設計条件タイプk, 1:電源ネット含む					
	7	台			
合 計					
	1	式			円/式

第0013号 下位内訳書
AMA0130 路盤工

1 式 当り
適用年版 S3104

(上段：前回 下段：今回)

名 称	数 量	単 位	单 価	金 額	摘 要
(SJ9040) 路盤工(人力施工) (昼間施工) タンパ・RC-40 t=10cm 1層仕上げ					第0073号単価表
	16	m2			
(SJ0200) 路盤工(人力施工) (夜間施工) タンパ・RC-40 t=10cm 1層仕上げ					第0075号単価表
	2	m2			
(SJ9050) 路盤工(人力施工) (昼間施工) タンパ・RC-40 t=20cm 2層仕上げ					第0077号単価表
	4	m2			
合 計					
	1	式			円/式

第0014号 下位内訳書
AMA0140 表層工

1 式 当り
適用年版 S3104

(上段：前回 下段：今回)

名 称	数 量	単 位	単 価	金 額	摘要
(CB410261) 昼間施工 表層(歩道部)	11	m ²			第0078号単価表
J01=1.4m未満(仕上厚50mm以下), J02=30mm, J03=mm, J04=mm, J05=各種(2.20以上2.30t/m ³ 未満), J06=プライムコートPK-3, J07=全ての費用					
(CB410261) 夜間施工 表層(歩道部)	1	【夜】 m ²			第0079号単価表
J01=1.4m未満(仕上厚50mm以下), J02=30mm, J03=mm, J04=mm, J05=各種(2.20以上2.30t/m ³ 未満), J06=プライムコートPK-3, J07=全ての費用					
(CB410260) 昼間施工 表層(車道・路肩部)	3	m ²			第0080号単価表
J01=1.4m未満(仕上厚50mm以下), J02=50mm, J03=mm, J04=mm, J05=各種(2.30以上2.40t/m ³ 未満), J06=プライムコートPK-3, J07=全ての費用					
合 計					
	1	式			円/式

横須賀市

第0015号 下位内訳書
AMA0190 アスファルト舗装工

1 式 当り
適用年版 S3104

(上段：前回 下段：今回)

名 称	数 量	単 位	単 価	金 額	摘 要
(CB410261) 昼間施工 表層(歩道部)	4	m ²			第0081号単価表
J01=1.4m未満(仕上厚50mm以下), J02=30 mm, J03=mm, J04=mm, J05=各種(2.20以 上2.30t/m ³ 未満), J06=無し, J07=全ての費 用					
(CB410261) 夜間施工 表層(歩道部)	0.6	【夜】 m ²			第0082号単価表
J01=1.4m未満(仕上厚50mm以下), J02=30 mm, J03=mm, J04=mm, J05=各種(2.20以 上2.30t/m ³ 未満), J06=無し, J07=全ての費 用					
(CB410260) 昼間施工 表層(車道・路肩部)	1	m ²			第0083号単価表
J01=1.4m未満(仕上厚50mm以下), J02=50 mm, J03=mm, J04=mm, J05=各種(2.30以 上2.40t/m ³ 未満), J06=無し, J07=全ての費 用					
合 計					
	1	式			円/式

第0016号 下位内訳書
AMA0150 仮設照明工

1 式 当り
適用年版 S3104

(上段：前回 下段：今回)

名 称	数 量	単 位	単 価	金 額	摘 要
(SJ9330) 仮設照明設置(昼間施工)	10	箇所			第0084号単価表
(SJ9340) 仮設照明設置(夜間施工)	1	箇所			第0087号単価表
合 計					
	1	式			円/式

横須賀市

第0017号 下位内訳書
AMA0170 交通誘導警備員

1 式 当り
適用年版 S3104

(上段：前回 下段：今回)

名 称	数 量	単 位	単 価	金 額	摘 要
(WB010212) 昼間 交通誘導警備員B		人日			第0090号単価表
(SWB010212) 交通誘導警備員B 夜間		人日			第0091号単価表
合 計					
	1	式			円／式

横須賀市

第0001号 単価表 機労材構成比情報
CB430510 補装版切断

1 m 当り
適用年版 S3104

名称 / 規格	東京単価	構成比	地区単価	明細情報	摘要
コンクリートカッタ[バキューム式・湿式] 切削深20cm級	M001161010		【損料】		M001161010
特殊作業員	R0101				R0101
土木一般世話役	R0125				R0125
普通作業員	R0102				R0102
コンクリートカッタ(ブレード) 径22インチ	Z006540003				Z006540003
ガソリン レギュラー	Z006704001				Z006704001
標準単価	1 m 当り	積算単価			
条件名称		入力値	条件値		
J01 補装版種別		1	アスファルト補装版		
J02 アスファルト補装版厚		1	15cm以下		
J05 費用の内訳		1	全ての費用		

横須賀市

第0002号 単価表 機労材構成比情報
CB430310 鋸装版破碎

1 m² 当り
適用年版 S3104

名 称 / 規 格	東 京 単 価	構 成 比	地 区 単 価	明 細 情 報	摘 要
空気圧縮機[可搬式・エンジン駆動・スリュ型] 吐出量3.5~3.7m ³ /min	L001090003		【賃料】		L001090003
さく岩機(コンクリートブレーカ) 20kg級	M000603016		【損料】		M000603016
特殊作業員	R0101				R0101
普通作業員	R0102				R0102
軽油 1.2号	Z006702002				Z006702002
標準単価		積算単価			
	1 m ²	当り		円/m ²	
条 件 名 称	入 力 値		条 件 値		
J01 鋸装版種別	1		アスファルト鋸装版		
J02 障害等の有無	2		有り		
J04 鋸装版厚	1		4cm以下		
J06 積込作業の有無	1		有り		
J07 費用の内訳	1		全ての費用		

横須賀市

第0003号 単価表 機労材構成比情報
CB430310 補装版破碎

【夜】

1 m² 当り
適用年版 S3104

名 称 / 規 格	東 京 単 価	構 成 比	地 区 単 価	明 細 情 報	摘要
空気圧縮機[可搬式・エンジン駆動・スクリュ型] 吐出量3.5~3.7m ³ /min	L001090003		【賃料】		L001090003
さく岩機(コンクリートブレーカ) 20kg級	M000603016		【損料】		M000603016
特殊作業員	R0101			【夜】	R0101
普通作業員	R0102			【夜】	R0102
軽油 1.2号	Z006702002				Z006702002
標準単価		積算単価			△
	1 m ²	当り		円/m ²	
条 件 名 称	入 力 値		条 件 値		
J01 補装版種別	1		アスファルト補装版		
J02 障害等の有無	2		有り		
J04 補装版厚	1		4cm以下		
J06 積込作業の有無	1		有り		
J07 費用の内訳	1		全ての費用		

横須賀市

第0004号 単価表 機労材構成比情報
CB430310 補装版破碎

1 m² 当り
適用年版 S3104

名称 / 規格	東京単価	構成比	地区単価	明細情報	摘要
空気圧縮機[可搬式・エンジン駆動・スクリュ型] 吐出量3.5~3.7m ³ /min	L001090003		【賃料】		L001090003
さく岩機(コンクリートブレーカ) 20kg級	M000603016		【損料】		M000603016
特殊作業員	R0101				R0101
普通作業員	R0102				R0102
軽油 1,2号	Z006702002				Z006702002
標準単価		積算単価			
	1 m ²	当り		円/m ²	
条件名稱	入力値		条件値		
J01 補装版種別	1		アスファルト補装版		
J02 障害等の有無	2		有り		
J04 補装版厚	2		4cmを超える10cm以下		
J06 積込作業の有無	1		有り		
J07 費用の内訳	1		全ての費用		

横須賀市

第0005号 単価表
WB811400 移植工(掘取工)

100 本 当り
適用年版 S3104

名 称	数 量	単 位	単 価	金 额	摘 要
(Q001460001) 道路植栽工 移植工(掘取工) 低木(株物) 樹高60cm未満					[1]
	100	本			
(ZS3000004) 諸雑費(まるめ) Σ [1]	1	式			
合 計					
	1	本			円／本
条 件 名 称	入 力 値		条 件 値		
J01 施工内容	1		低木樹高60cm未満		
J02 施工規模	3		中木・低木10本以上		
J03 時間制約補正	1		無		
J04 夜間作業補正	1		無		
J05 施工場所別補正	1		供用区間 標準(歩道及び交通島)		
J06 幹巻き補正	1		無		

第0006号 単価表
WB811210 道路植栽(植樹)

100 本 当り
適用年版 S3104

名 称	数 量	単 位	単 価	金 额	摘 要
(Q001450001) 道路植栽工 低木 樹高 60cm未満					[1]
	100	本			
(ZS3000004) 諸雑費(まるめ) Σ [1]	1	式			
合 計					
	1	本			円／本
条 件 名 称	入 力 値		条 件 値		
J01 施工内容	1		低木樹高60cm未満		
J02 施工規模	1		100本未満		
J03 時間制約補正	1		無		
J04 夜間作業補正	1		無		
J05 施工場所別補正	1		供用区間 標準(歩道及び交通島)		
J06 土壤改良材の有無	1		無		
J07 植樹割増しの有無	1		無		

横須賀市

第0007号 単価表 機労材構成比情報
CB210030 床掘り

1 m3 当り
適用年版 S3104

名称 / 規格	東京単価	構成比	地区単価	明細情報	摘要
普通作業員	R0102				R0102
標準単価		積算単価			
	1 m3	当り		円／m3	
条件名稱	入力値		条件値		
J01 土質	1		土砂		
J02 施工方法	6		現場制約あり		

第0008号 単価表 機労材構成比情報
CB210030 床掘り

【夜】 1 m3 当り
適用年版 S3104

名称 / 規格	東京単価	構成比	地区単価	明細情報	摘要
普通作業員	R0102			【夜】	R0102
標準単価		積算単価			
	1 m3	当り		円／m3	
条件名稱	入力値		条件値		
J01 土質	1		土砂		
J02 施工方法	6		現場制約あり		

横須賀市

第0009号 単価表

SJ0030 発生土埋戻し（昼間施工）

10 m3 当り

適用年版 S3104

(上段：前回 下段：今回)

名 称	数 量	単 位	単 価	金 額	摘 要
(CB210410) 昼間施工 埋戻し	10	m3			第0010号単価表
(ZS3000004) 諸雑費(まるめ)	1	式			
合 計					
	1	m3			整数止め切捨て 円／m3

第0010号 単価表 機労材構成比情報

CB210410 埋戻し

1 m3 当り

適用年版 S3104

名 称 / 規 格	東 京 単 価	構 成 比	地 区 単 価	明 細 情 報	摘 要
タツバ 及びラッマ 質量 60~80kg	L001180001		【賃料】		L001180001
普通作業員	R0102				R0102
特殊作業員	R0101				R0101
ガソリン レギュラー	Z006704001				Z006704001
標準単価		積算単価			
	1 m3	当り			円／m3
条件 名 称	入 力 値		条 件 値		
J01 施工方法	6		現場制約あり		
J02 土質	1		土砂		
J03 締固めの有無	1		有り		

横須賀市

第0011号 単価表

SJ0040 購入土埋戻し（昼間施工）

10 m³ 当り
適用年版 S3104

(上段：前回 下段：今回)

名 称	数 量	単 位	単 価	金 領	摘 要
(CB210410) 昼間施工 埋戻し		m ³			第0010号単価表
	10				
(Y001613000) -00002 購入土（埋戻し用材）		m ³			
	13.333				
(ZS3000004) 諸雑費（まるめ）		式			
	1				
合 計		m ³			
	1				

第0012号 単価表

SJ0050 発生土埋戻し（夜間施工）

10 m³ 当り
適用年版 S3104

(上段：前回 下段：今回)

名 称	数 量	単 位	単 価	金 領	摘 要
(CB210410) 夜間施工 埋戻し		【夜】 m ³			第0013号単価表
	10				
(ZS3000004) 諸雑費（まるめ）		式			
	1				
合 計		m ³			
	1				

横須賀市

第0013号 単価表 機労材構成比情報
CB210410 埋戻し

【夜】

1 m³ 当り
適用年版 S3104

名称 / 規格	東京単価	構成比	地区単価	明細情報	摘要
タツバ 及び プラスチック 質量 60~80kg	L001180001		【賃料】		L001180001
普通作業員	R0102		【夜】		R0102
特殊作業員	R0101		【夜】		R0101
ガソリン レギュラー	Z006704001				Z006704001
標準単価		積算単価			
	1 m ³	当り		円/m ³	
条件名称	入力値		条件値		
J01 施工方法	6		現場制約あり		
J02 土質	1		土砂		
J03 締固めの有無	1		有り		

第0014号 単価表
SJ0060 購入土埋戻し (夜間施工)

10 m³ 当り

適用年版 S3104

(上段:前回 下段:今回)

名称	数量	単位	単価	金額	摘要
(CB210410) 夜間施工 埋戻し	10	m ³	【夜】		第0013号単価表
(Y001613000) -00002 購入土 (埋戻し用材)	13.333	m ³			
(ZS3000004) 諸雑費(まるめ)	1	式			
合計	1	m ³			整数止め切捨て 円/m ³

横須賀市

第0015号 単価表 機労材構成比情報
CB227010 製運搬

1 m³ 当り
適用年版 S3104

名称 / 規格	東京単価	構成比	地区単価	明細情報	摘要
ダンプ トラック[オントロード・ディーゼル]			【損料】		M000301001
2t積級	MP03010010				
運転手(一般)					R0115
	R0115				
軽油					Z006702002
1.2号	Z006702002				
標準単価		積算単価			
	1 m ³	当り		円/m ³	
条件名稱	入力値		条件値		
J01 製発生作業	2		舗装版破碎		
J02 積込工法区分	2		人力積込		
J03 DID区間の有無	2		有り		
J07 運搬距離(km) (DID区間有)	11		10.5km以下		
J16 費用の内訳	1		全ての費用		

横須賀市

第0016号 単価表 機労材構成比情報
CB227010 賽運搬

【夜】

1 m3 当り
適用年版 S3104

名称 / 規格	東京単価	構成比	地区単価	明細情報	摘要
ダンプトラック[オントロード・ディーゼル] 2t積級		【損料】		M000301001	
	MP03010010				
運転手(一般)			【夜】	R0115	
	R0115				
軽油 1.2号		積算単価		Z006702002	
	Z006702002				
標準単価		1 m3 当り		円/m3	
条件名稱	入力値		条件値		
J01 賽発生作業	2		舗装版破碎		
J02 積込工法区分	2		人力積込		
J03 DID区間の有無	2		有り		
J07 運搬距離(km) (DID区間有)	11		10.5km以下		
J16 費用の内訳	1		全ての費用		

横須賀市

第0017号 単価表 機労材構成比情報
CB227010 賽運搬

1 m3 当り
適用年版 S3104

名称 / 規格	東京単価	構成比	地区単価	明細情報	摘要
ダンプトラック[ボンロード・ディーゼル] 2t積級	MP03010010		【損料】		M000301001
運転手(一般)	R0115				R0115
軽油 1.2号	Z006702002				Z006702002
標準単価		積算単価			
			1 m3	当り	円/m3
条件名稱	入力値		条件値		
J01 賽発生作業	1		Co(無筋・鉄筋)構造物とりこわし		
J02 積込工法区分	2		人力積込		
J03 DID区間の有無	2		有り		
J07 運搬距離(km) (DID区間有)	11		10.5km以下		
J16 費用の内訳	1		全ての費用		

横須賀市

第0018号 単価表 機労材構成比情報
CB227010 製運搬

【夜】

1 m³ 当り
適用年版 S3104

名称 / 規格	東京単価	構成比	地区単価	明細情報	摘要
ダンプトラック[オンドロード・ディーゼル] 2t積級	MP03010010		【損料】		M000301001
運転手(一般)	R0115			【夜】	R0115
軽油 1.2号	Z006702002				Z006702002
標準単価		積算単価			
			1 m ³	当り	
条件名稱		入力値	条件値		
J01 製発生作業		1	C0(無筋・鉄筋)構造物とりこわし		
J02 積込工法区分		2	人力積込		
J03 DID区間の有無		2	有り		
J07 運搬距離(km) (DID区間有)		11	10.5km以下		
J16 費用の内訳		1	全ての費用		

横須賀市

第0019号 単価表 機労材構成比情報
CB210110 土砂等運搬

1 m³ 当り
適用年版 S3104

名称 / 規格	東京単価	構成比	地区単価	明細情報	摘要
ダンプトラック[オントロード・ディーゼル] 2t積級	MP03010010		【損料】		M000301001
運転手(一般)	R0115				R0115
軽油 1.2号	Z006702002				Z006702002
標準単価		積算単価			
			1 m ³	当り	円/m ³
条件名称	入力値		条件	値	
J01 土砂等発生現場	3		現場制約あり		
J02 積込機種・規格	7		人力		
J03 土質	1		土砂(岩塊・玉石混り土含む)		
J04 DID区間の有無	2		有り		
J18 運搬距離(km) (DID区間有)	11		10.5km以下		

横須賀市

第0020号 単価表 機労材構成比情報
CB210110 土砂等運搬

【夜】

1 m³ 当り
適用年版 S3104

名称 / 規格	東京単価	構成比	地区単価	明細情報	摘要
ダンプトラック[オントロード・ティーゼル] 2t積級		【損料】			M000301001
	MP03010010				
運転手(一般)				【夜】	R0115
	R0115				
軽油 1.2号		積算単価			Z006702002
	Z006702002				
標準単価					
	1 m ³		当り	円/m ³	
条件名稱	入力値		条件値		
J01 土砂等発生現場	3		現場制約あり		
J02 積込機種・規格	7		人力		
J03 土質	1		土砂(岩塊・玉石混り土含む)		
J04 DID区間の有無	2		有り		
J18 運搬距離(km)(DID区間有)	11		10.5km以下		

横須賀市

第0021号 単価表 機労材構成比情報
CB010410 現場発生品・支給品運搬

1回 当り
適用年版 S3104

名称 / 規格	東京単価	構成比	地区単価	明細情報	摘要
トラック[クレーン装置付] ペーストラック2t級 吊能力2.0t	M000302009		【損料】		M000302009
運転手(特殊)	R0114				R0114
普通作業員	R0102				R0102
軽油 1.2号	Z006702002				Z006702002
標準単価		積算単価			
	1回	当り		円/回	
条件名稱	入力値		条件値		
J01 トラック機種	1		クレーン装置付2t級2t吊		
J02 片道運搬距離(km)	4		14.0km以下		
J03 1回当たり平均積載質量(t)	4		0.3t超0.5t以下		

横須賀市

第0022号 単価表 機労材構成比情報
CB010410 現場発生品・支給品運搬

【夜】

1回 当り
適用年版 S3104

名称 / 規格	東京単価	構成比	地区単価	明細情報	摘要
トラック[クレーン装置付] ペーストランク2t級 吊能力2.0t	M000302009		【損料】		M000302009
運転手(特殊)	R0114			【夜】	R0114
普通作業員	R0102			【夜】	R0102
軽油 1.2号	Z006702002				Z006702002
標準単価		積算単価			
	1回	当り		円/回	
条件名稱	入力値		条件値		
J01 トラック機種	1		クレーン装置付2t級2t吊		
J02 片道運搬距離(km)	4		14.0km以下		
J03 1回当たり平均積載質量(t)	1		0.1t以下		

横須賀市

第0023号 単価表 機労材構成比情報
CB010410 現場発生品・支給品運搬

1 回 当り
適用年版 S3104

名 称 / 規 格	東京単価	構成比	地 区 単 価	明細情報	摘 要
トラック[クレーン装置付] ペーストラック2t級 吊能力2.0t	M000302009		【損料】		M000302009
運転手(特殊)	R0114				R0114
普通作業員	R0102				R0102
軽油 1.2号	Z006702002				Z006702002
標準単価		積算単価			
	1 回	当り		円/回	
条 件 名 称	入 力 値		条 件 値		
J01 トラック機種	1		クレーン装置付2t級2t吊		
J02 片道運搬距離(km)	4		14.0km以下		
J03 1回当たり平均積載質量(t)	8		1.5t超2.0t以下		

横須賀市

第0024号 単価表 機労材構成比情報
CB010410 現場発生品・支給品運搬

【夜】

1 回 当り
適用年版 S3104

名称 / 規格	東京単価	構成比	地区単価	明細情報	摘要
トラック[クレーン装置付] ベーストラック2t級 吊能力2.0t	M000302009		【損料】		M000302009
運転手(特殊) 普通作業員	R0114 R0102		【夜】		R0114 R0102
軽油 1.2号	Z006702002		【夜】		Z006702002
標準単価		積算単価			
	1回	当り		円/回	
条件名稱	入力値		条件値		
J01 トラック機種	1		クレーン装置付2t級2t吊		
J02 片道運搬距離(km)	4		14.0km以下		
J03 1回当たり平均積載質量(t)	2		0.1t超0.2t以下		

第0025号 単価表
SJ9420 廃材処理料(東部地区)
AS殻(夜間処分)

1 m³ 当り

適用年版 S3104

(上段:前回 下段:今回)

名称	数量	単位	単価	金額	摘要
(Z132597000) 廃材処理料(東部地区) A S殻	1	m ³			
(Z132597050) 廃材処理料(東部地区) 夜間処理費	1	m ³			
(ZS3000004) 諸雑費(まるめ)	1	式			
合計	1	m ³			整数止め切捨て 円/m ³

横須賀市

第0026号 単価表

SJ9430

廃材処理料（東部地区）
無筋C○殻（夜間処分）1 m3 当り
適用年版 S3104

(上段：前回 下段：今回)

名 称	数 量	単 位	単 価	金 額	摘 要
(Z132597010) 廃材処理料（東部地区） 無筋C○殻					
	1	m3			
(Z132597050) 廃材処理料（東部地区） 夜間処理費					
	1	m3			
(ZS3000004) 諸雑費（まるめ）					
	1	式			
合 計					
	1	m3			整数止め切捨て 円/m3

第0027号 単価表

SJ9440

廃材処理料（東部地区）
路盤材（上層・下層）（夜間処分）1 m3 当り
適用年版 S3104

(上段：前回 下段：今回)

名 称	数 量	単 位	単 価	金 額	摘 要
(Z132597040) 廃材処理料（東部地区） 路盤材（上層・下層）					
	1	m3			
(Z132597050) 廃材処理料（東部地区） 夜間処理費					
	1	m3			
(ZS3000004) 諸雑費（まるめ）					
	1	式			
合 計					
	1	m3			整数止め切捨て 円/m3

横須賀市

第0028号 単価表
SJ0070 補装版切断濁水処理工

1 式 当り
適用年版 S3104
(上段:前回 下段:今回)

名 称	数 量	単 位	単 価	金 額	摘 要
(Z132543710) 補装版切断濁水処分費(東部地区) アスファルト補装版					
	0.039	m ³			
(Z132542700) 補装版切断濁水運搬費 ダンプトラック 2t 積級					
	1	回			
合 計					
	1	式			整数止め切捨て 円/式

第0029号 単価表
SJ0010 道路照明灯撤去 独立型(昼間施工)

1 基 当り
適用年版 S3104
(上段:前回 下段:今回)

名 称	数 量	単 位	単 価	金 額	摘 要
(WE210900) 昼間施工 道路照明灯撤去					第0030号単価表
	1	基			
(WE211500) 昼間施工 照明器具取付					第0031号単価表
	1	台			
(WE211100) 昼間施工 自動点滅器取付(ボルト取付)					第0033号単価表
	1	個			
(ZS3000004) 諸雜費(まるめ)					
	1	式			
合 計					
	1	基			整数止め切捨て 円/基

第0030号 単価表
WE210900 道路照明灯撤去

10 基 当り
適用年版 S3104

名 称	数 量	単 位	単 価	金 额	摘 要
(R0201) 電工					[1]
		人			
(R0102) 普通作業員					[1]
		人			
(L001120001) トラッククレーン[油圧伸縮ジブ型] 4.9t吊			【賃料】		[1]
		日			
(ZS3000004) 諸雑費(まるめ) $\Sigma [1]$	1	式			
合 計					
	1	基			円／基
条件 名 称	入 力 値		条 件 値		
J01 作業区分	1		GL8~12m 質量350kg以下		
J02 トラッククレーンの深夜割増の区分	1		割増なし		

横須賀市

第0031号 単価表
WE211500 照明器具取付

10 台 当り
適用年版 S3104

名 称	数 量	単 位	単 価	金 額	摘 要
(R0201) 電工		人			[1]
(R0102) 普通作業員		人			[1]
(K0433002) 高所作業車[トラック架装・伸縮ポール]バケット型 12		時間			第0032号単価表 [1]
(ZS3000004) 諸雑費(まるめ) Σ [1]		式			
	1				
合 計					
	1	台			円/台
条 件 名 称	入 力 値		条 件 値		
J01 作業種別	1		照明器具取付		
J02 作業内容による補正	2		撤去(不使用)		
J03 高所作業車の持込貸与の区分	1		持込		

横須賀市

第0032号 単価表

K0433002 高所作業車[トラック架装・伸縮ポール]バケット型 12m×200kg×2名

1 時間 当り
適用年版 S3104

名 称	数 量	単 位	単 価	金 額	摘 要
(R0114) 運転手(特殊)		人			
(Z006702002) 軽油 1.2号		L			
(M000433002) 高所作業車[トラック架装・伸縮ポール] バケット型 12m×200kg×2名		時間	【損料】		
(ZS3000004) 諸経費(まるめ)		式			
	1				
合 計					
	1	時間			円／時間
条 件 名 称	入 力 値		条 件 値		
J01 機械使用条件コード	0	0			
J02 岩石割増しコード	1		岩石工の割増対象にしない		
J03 機械損耗部品補正	1		普通		
J04 供用日当たり運転時間	0		0 時間		
J05 交替制による割増し	1		交替制を適用しない		
J06 異常補正	0		0		
J07 基礎価格補正	1		しない		
J08 輸送補正	1		しない		
J09 運転日当たり運転時間	0		0 時間		

横須賀市

第0033号 単価表

WE211100 自動点滅器取付(ボルト取付)

10 個 当り
適用年版 S3104

名 称	数 量	単 位	单 価	金 領	摘 要
(R0201) 電工		人			[1]
(ZS3000004) 諸雑費(まるめ) $\Sigma [1]$		式			
	1				
合 計					
		個			円/個
	1				
条 件 名 称	入 力 値		条 件 値		
J01 作業種別	1		自動点滅器(ボルト取付)		
J02 作業内容による補正	2		撤去(不使用)		

第0034号 単価表

SJ0020 道路照明灯撤去 独立型(夜間施工)

1 基 当り
適用年版 S3104

(上段:前回 下段:今回)

名 称	数 量	単 位	单 価	金 領	摘 要
(WE210900) 夜間施工 道路照明灯撤去		【夜】 基			第0035号単価表
	1				
(WE211500) 夜間施工 照明器具取付		【夜】 台			第0036号単価表
	1				
(WE211100) 夜間施工 自動点滅器取付(ボルト取付)		【夜】 個			第0038号単価表
	1				
(ZS3000004) 諸雑費(まるめ)		式			
	1				
合 計					
		基			整数止め切捨て 円/基
	1				

横須賀市

第0035号 単価表
WE210900 道路照明灯撤去

【夜】

10 基 当り
適用年版 S3104

名 称	数 量	単 位	単 価	金 額	摘 要
(R0201) 電工					[1]
		人			
(R0102) 普通作業員					[1]
		人			
(L001120001) トラッククレーン[油圧伸縮ジブ型] 4.9t吊			【賃料】		[1]
		日			
(ZS3000004) 諸雑費(まるめ) $\Sigma [1]$					
	1	式			
合 計					
	1	基			円／基
条 件 名 称	入 力 値		条 件 値		
J01 作業区分	1		GL8~12m 質量350kg以下		
J02 トラッククレーンの深夜割増の区分	2		割増あり		
J03 トラッククレーンの深夜割増率	1.3		1.3		

横須賀市

第0036号 単価表
WE211500 照明器具取付

【夜】

10 台 当り
適用年版 S3104

名 称	数 量	単 位	単 価	金 領	摘 要
(R0201) 電工		人			[1]
(R0102) 普通作業員		人			[1]
(K0433002) 高所作業車[トラック架装・伸縮ガーメン]ハスカット型 12		時間			第0037号単価表 [1]
(ZS3000004) 諸雑費(まるめ) $\Sigma [1]$		式			
	1				
合 計					
	1	台			円/台
条 件 名 称	入 力 値			条 件 値	
J01 作業種別	1			照明器具取付	
J02 作業内容による補正	2			撤去(不使用)	
J03 高所作業車の持込貸与の区分	1			持込	

横須賀市

第0037号 単価表

K0433002

高所作業車[トラック架装・伸縮ポーム]バケット型 12m×200kg×2名

【夜】

1 時間 当り
適用年版 S3104

名 称	数 量	単 位	単 価	金 額	摘 要
(R0114) 運転手(特殊)		人			
(Z006702002) 軽油 1.2号		L			
(M000433002) 高所作業車[トラック架装・伸縮ポーム] バケット型 12m×200kg×2名		時間	【損料】		
(ZS3000004) 諸雑費(まるめ)		式			
	1				
合 計					
	1	時間			円／時間
条 件 名 称	入 力 値		条 件 値		
J01 機械使用条件コード	0		0		
J02 岩石割増しコード	1		岩石工の割増対象にしない		
J03 機械損耗部品補正	1		普通		
J04 供用日当り運転時間	0		0 時間		
J05 交替制による割増し	1		交替制を適用しない		
J06 異常補正	0		0		
J07 基礎価格補正	1		しない		
J08 輸送補正	1		しない		
J09 運転日当り運転時間	0		0 時間		

横須賀市

第0038号 単価表

WE211100 自動点滅器取付(ボルト取付)

【夜】

10 個 当り
適用年版 S3104

名 称	数 量	単 位	単 価	金 額	摘 要
(R0201) 電工		人			[1]
(ZS3000004) 諸雑費(まるめ) $\Sigma [1]$		式			
	1				
合 計					
		個			円／個
	1				
条件 名 称	入 力 値		条 件	值	
J01 作業種別	1		自動点滅器(ボルト取付)		
J02 作業内容による補正	2		撤去(不使用)		

第0039号 単価表

SJ0210 道路照明灯撤去 共架型(昼間施工)

1 基 当り
適用年版 S3104

(上段：前 回 下段：今 回)

名 称	数 量	単 位	単 価	金 額	摘 要
(WE210900) 昼間施工 道路照明灯撤去		基			第0030号単価表
	1				
(WE211500) 昼間施工 照明器具取付		台			第0031号単価表
	1				
(WE211100) 昼間施工 自動点滅器取付(ボルト取付)		個			第0033号単価表
	1				
(ZS3000004) 諸雑費(まるめ)		式			
	1				
合 計		基			
	1				
					整数止め切捨て 円／基

横須賀市

第0040号 単価表
WB824010 構造物とりこわし

1 m3 当り
適用年版 S3104

名 称	数 量	単 位	単 価	金 额	摘 要
(Q001611002) 無筋構造物 昼間 人力施工 制約無	1	m3			[1]
(ZS3000004) 諸雑費(まるめ) $\Sigma [1]$	1	式			
合 計					
	1	m3			円／m3
条 件 名 称	入 力 値		条 件 値		
J01 構造物区分	1		無筋構造物		
J02 工法区分	2		人力施工		
J03 時間的制約の有無	1		無し		
J04 夜間作業の有無	1		無し		

第0041号 単価表
WB824010 構造物とりこわし

1 m3 当り
適用年版 S3104

名 称	数 量	単 位	単 価	金 额	摘 要
(Q001611014) 無筋構造物 夜間 人力施工 制約無	1	m3			[1]
(ZS3000004) 諸雑費(まるめ) $\Sigma [1]$	1	式			
合 計					
	1	m3			円／m3
条 件 名 称	入 力 値		条 件 値		
J01 構造物区分	1		無筋構造物		
J02 工法区分	2		人力施工		
J03 時間的制約の有無	1		無し		
J04 夜間作業の有無	2		有り		

横須賀市

第0042号 単価表

SJ0080 DST 8 A (指定色) (昼間施工)
H8.0m W1.8m ア-L型・埋込型

1 基 当り
適用年版 S3104

(上段：前回 下段：今回)

名 称	数 量	単 位	単 価	金 領	摘 要
(SJ0090) 道路照明灯建柱工 (昼間施工) DST 8 A		基			第0043号単価表
	1				
(SJ0100) 照明灯基礎設置工 (昼間施工)		基			第0048号単価表
	1				
(ZS3000004) 諸雑費(まるめ)		式			
	1				
合 計		基			整数止め切捨て 円／基
	1				

横須賀市

第0043号 単価表

SJ0090 道路照明灯建柱工（昼間施工）
DST 8 A1 基 当り
適用年版 S3104

(上段：前回 下段：今回)

名 称	数 量	単 位	単 価	金 額	摘 要
(WE210800) 昼間施工 道路照明灯建柱	1	基			第0044号単価表
(UZD004952) 道路照明柱（アルミ合金柱） A型 埋込式 8-18(指定色)	1	基			
(UZD004870) 灯柱番号標 高輝度反射シート 100×200 (独立・共架出幅用)	1	枚			
(WE211500) 昼間施工 照明器具取付	1	台			第0045号単価表
(UZD000620) 安全開閉器 2P 15A 電線直締用	1	個			
(Z121820300) 600Vビニル絶縁キャブタイヤケーブル 2.0mm ² 2-3C	2.7	m			
(V001003004) 600Vビニル絶縁シースケーブル VV-R(SV) 5.5mm ² 2心	6.3	m			
(WE211100) 昼間施工 自動点滅器取付(ボルト取付)	1	個			第0046号単価表
(TJ0040) 自動点滅器 (JIS型電子式) 受台付・分離型6A/200V (ニップル)	1	個			
(WE123800) 昼間施工 接地設置	1	極			第0047号単価表
(UZD005090) 接地棒 丸形アース棒 E-B5 φ10×1500mm 単独式	1	本			
(ZS3000004) 諸雑費(まるめ)	1	式			
合 計					

横須賀市

第0043号 単価表

SJ0090 道路照明灯建柱工（昼間施工）
DST 8 A1 基 当り
適用年版 S3104

(上段：前回 下段：今回)

名 称	数 量	単 位	単 価	金 額	摘 要
	1	基			整数止め切捨て 円／基

第0044号 単価表

WE210800 道路照明灯建柱

10 基 当り
適用年版 S3104

名 称	数 量	単 位	単 価	金 額	摘 要
(R0201) 電工					[1]
		人			
(R0102) 普通作業員					[1]
		人			
(L001120001) トラッククレーン[油圧伸縮ジフ型] 4.9t吊			【賃料】		[1]
		日			
(ZS3000004) 諸雑費(まるめ) $\Sigma [1]$					
	1	式			
合 計					
	1	基			円／基
条件 名 称	入 力 値		条 件 値		
J01 施工区分	1		GL8~12m	質量350kg以下	
J02 ポール単価	0		0 円／基		
J03 アンカーボルト単価	0		0 円／基		
J04 トラッククレーンの深夜割増の区分	1		割増なし		

横須賀市

第0045号 単価表
WE211500 照明器具取付

10 台 当り
適用年版 S3104

名 称	数 量	単 位	単 価	金 額	摘 要
(R0201) 電工		人			[1]
(R0102) 普通作業員		人			[1]
(K0433002) 高所作業車[トラック架装・伸縮アーム]バケット型 12		時間			第0032号単価表 [1]
(ZS3000004) 諸雑費(まるめ) $\Sigma [1]$	1	式			
合 計					
	1	台			円/台
条 件 名 称	入 力 値		条 件 値		
J01 作業種別	1		照明器具取付		
J02 作業内容による補正	1		新設		
J03 高所作業車の持込貸与の区分	1		持込		

第0046号 単価表
WE211100 自動点滅器取付(ホール取付)

10 個 当り
適用年版 S3104

名 称	数 量	単 位	単 価	金 額	摘 要
(R0201) 電工		人			[1]
(ZS3000004) 諸雑費(まるめ) $\Sigma [1]$	1	式			
合 計					
	1	個			円/個
条 件 名 称	入 力 値		条 件 値		
J01 作業種別	1		自動点滅器(ホール取付)		
J02 作業内容による補正	1		新設		

横須賀市

第0047号 単価表
WE123800 接地設置

1 極 当り
適用年版 S3104

名 称	数 量	単 位	単 価	金 額	摘 要
(R0201) 電工		人			[1]
(ZS3000004) 諸雑費(まるめ) $\Sigma [1]$		式			
	1				
合 計					
		極			円／極
	1				
条 件 名 称	入 力 値		条 件 値		
J01 作業種別	4		D種接地		
J02 基礎床板堀3m以内による補正	2		補正あり		

横須賀市

第0048号 単価表

SJ0100 照明灯基礎設置工(昼間施工)

1 基 当り

適用年版 S3104

(上段:前回 下段:今回)

名 称	数 量	単 位	単 価	金 額	摘 要
(WE211600) 昼間施工 基礎掘削及び外立込		基			第0049号単価表
	1				
(SJ0110) 基礎掘削機械費削除		基			第0051号単価表 ※控除分
	1				
(SJ9300) 基礎碎石工(人力)(昼間施工) RC-40 仕上げ厚10cm		m2			第0052号単価表
	0.25				
(CD240010) 昼間施工 コンクリート		m3			第0053号単価表
	0.261				
(V001355001) スパイラルダクト(亜鉛引き) 直管 $\phi 500\text{mm} \times 0.6\text{t}$		m			
	1.5				
(Z122220300) スペイラルダクト $\phi 225\text{mm} \times 0.6\text{mm}$		m			
	1.4				
(Z002150002) 砂 埋め戻し用		m3			
	0.013				
(WB810010) 昼間施工 鉄筋工[市場単価]		t			第0054号単価表
	0.001				
(CB240210) 昼間施工 型枠		m2			第0055号単価表
	0.2				
(ZS3000004) 諸雑費(まるめ)		式			
	1				
合 計		基			整数止め切捨て 円/基
	1				

横須賀市

第0049号 単価表

WE211600 基礎掘削及びスパイラル打入込

10 基 当り
適用年版 S3104

名 称	数 量	単 位	単 価	金 額	摘 要
(R0102) 普通作業員		人			[1]
(K2088001) トラック式アースオーガ [建柱車] 450mm 2.0t吊		時間			第0050号単価表 [1]
(ZS3000004) 諸雑費(まるめ) $\Sigma [1]$		式			
	1				
合 計		基			円/基
条件 名 称	入 力 値		条 件 値		
J01 作業種別	1		照明灯基礎 500 φ 2m以下		

横須賀市

第0050号 単価表

K2088001 トラック式アースオーガ [建柱車] 450mm 2.0t吊

1 時間 当り
適用年版 S3104

名 称	数 量	単 位	単 価	金 額	摘 要
(R0114) 運転手(特殊)		人			
(Z006702002) 軽油 1.2号		L			
(M002088001) トラック式アースオーガ [建柱車] 450mm 2.0t吊		時間	【損料】		
(ZS3000004) 諸経費(まるめ)		式			
	1				
合 計		時間			
	1	時間			円／時間
条 件 名 称	入 力 値		条 件 値		
J01 機械使用条件コード	0	0			
J02 岩石割増しコード	1		岩石工の割増対象にしない		
J03 機械損耗部品補正	1		普通		
J04 供用日当たり運転時間	0		0 時間		
J05 交替制による割増し	1		交替制を適用しない		
J06 異常補正	0		0		
J07 基礎価格補正	1		しない		
J08 輸送補正	1		しない		
J09 運転日当たり運転時間	0		0 時間		

第0051号 単価表
SJ0110 基礎掘削機械費削除

10 基 当り
適用年版 S3104
(上段:前回 下段:今回)

名 称	数 量	単 位	単 価	金 領	摘 要
(TJ0050) トラック式アースオーカ [建柱車] 450mm 2.0t吊 (昼間施工)					
	7	時間			
(ZS3000004) 諸雑費(まるめ)					
	1	式			
合 計					
	1	基			整数止め切捨て 円／基

第0052号 単価表
SJ9300 基礎碎石工 (人力) (昼間施工)
RC-40 仕上げ厚10cm

100 m2 当り
適用年版 S3104
(上段:前回 下段:今回)

名 称	数 量	単 位	単 価	金 領	摘 要
(R0125) 土木一般世話役					[1]
	1.1	人			
(R0101) 特殊作業員					[1]
	1.1	人			
(R0102) 普通作業員					[1]
	5.9	人			
(Z002122003) 再生クラッシャーラン RC-40					100*10/100*(1+0.2)
	12	m3			
(ZS8000004) 諸雑費(率+まるめ) $\Sigma [1] * 0.02$					
	1	式			
合 計					
	1	m2			整数止め切捨て 円／m2

第0053号 単価表 機労材構成比情報
CD240010 コンクリート

1 m3 当り
適用年版 S3104

名 称 / 規 格	東 京 単 価	構 成 比	地 区 単 価	明 細 情 報	摘 要
普通作業員	R0102				R0102
特殊作業員	R0101				R0101
土木一般世話役	R0125				R0125
生コンクリート(高炉) 18-8-25 (20) W/C指定無し	Z002012005				Z120300200
標準単価		積算単価			
	1 m3	当り		円/m3	
条 件 名 称	入 力 値		条 件 値		
J01 構造物種別	2		小型構造物		
J02 打設工法	4		人力打設		
J03 コンクリート規格	6		高炉セメント B18-8 W/C指定無し		
J05 養生工の種類	2		一般養生		
J07 現場内小運搬の有無	2		無し		
J13 費用の内訳	1		全ての費用		
J14 生コンクリート割増の有無	2		有り		
J15 生コン小型車割増額(実数入力)	3,000		3000 円/m3		
J16 生コンその他割増額(実数入力)	0		0 円/m3		

横須賀市

第0054号 単価表
WB810010 鉄筋工[市場単価]

1 t 当り
適用年版 S3104

名 称	数 量	单 位	单 価	金 額	摘 要
(Z001102022) 鉄筋コンクリート用棒鋼 SR235 径9	1.03	t			[1]
(Q001001002) 鉄筋工 加工・組立共 一般構造物	1	t			[1]
(ZS3000004) 諸雑費(まるめ) $\Sigma [1]$	1	式			
合 計					
	1	t			円/t
条 件 名 称	入 力 値		条 件 値		
J01 鉄筋材料規格・径	12		SR235 φ9		
J02 規格・仕様区分	1		一般構造物		
J03 施工規模	2		10t未満		
J04 時間的制約を受ける場合の補正	2		無		
J05 夜間作業補正	2		無		
J06 トン内内作業の補正	2		無		
J07 法面作業の補正	2		無		
J08 太径鉄筋補正	1		補正無(鉄筋割合10%未満含む)		
J09 構造物種別による補正	1		補正無(一般構造物)		

横須賀市

第0055号 単価表 機労材構成比情報
CB240210 型枠

1 m² 当り
適用年版 S3104

名 称 / 規 格	東京単価	構成比	地区単価	明細情報	摘要
型わく工	R0133				R0133
普通作業員	R0102				R0102
土木一般世話役	R0125				R0125
標準単価		積算単価			
	1 m ²	当り			
			円/m ²		
条件名称	入力値		条件値		
J01 型枠の種類	1		一般型枠		
J02 構造物の種類	2		小型構造物		

第0056号 単価表

SJ0120 DST 8 SA (指定色) (昼間施工)
H8.0m 直線型・埋込型

1 基 当り
適用年版 S3104

(上段:前回 下段:今回)

名 称	数 量	单 位	单 価	金 额	摘要
(SJ0130) 道路照明灯建柱工 (昼間施工) DST 8 SA	1	基			第0057号単価表
(SJ0100) 照明灯基礎設置工 (昼間施工)	1	基			第0048号単価表
(ZS3000004) 諸雑費(まるめ)	1	式			
合 計		基			
	1				整数止め切捨て 円/基

横須賀市

第0057号 単価表

SJ0130

道路照明灯建柱工（昼間施工）

DST 8 SA

1 基 当り

適用年版 S3104

(上段：前回 下段：今回)

名 称	数 量	単 位	単 価	金 額	摘 要
(WE210800) 昼間施工 道路照明灯建柱		基			第0044号単価表
	1				
(UZD004992) 道路照明柱（アルミ合金柱） 直線型 埋込式 H=8m(指定色)		基			
	1				
(UZD004870) 灯柱番号標 高輝度反射シート 100×200 (独立・共架出幅用)		枚			
	1				
(WE211500) 昼間施工 照明器具取付		台			第0045号単価表
	1				
(UZD000620) 安全開閉器 2P 1.5A 電線直締用		個			
	1				
(Z121820300) 600Vビニル絶縁キャブタイヤケーブル 2.0mm ² 2—3C		m			
	2.7				
(V001003004) 600Vビニル絶縁シースケーブル VV-R(SV) 5.5mm ² 2心		m			
	6.3				
(WE211100) 昼間施工 自動点滅器取付(ボール取付)		個			第0046号単価表
	1				
(TJ0040) 自動点滅器 (JIS型電子式) 受台付・分離型6A/200V (ニップル)		個			
	1				
(WE123800) 昼間施工 接地設置		極			第0047号単価表
	1				
(UZD005090) 接地棒 丸形アース棒 E-B5 φ10×1500mm 単独式		本			
	1				
(ZS3000004) 諸雑費(まるめ)		式			
	1				
合 計					

横須賀市

第0057号 単価表

SJ0130

道路照明灯建柱工（昼間施工）
DST 8 SA1 基 当り
適用年版 S3104

(上段：前回 下段：今回)

名 称	数 量	単 位	単 価	金 領	摘 要
	1	基			整数止め切捨て 円／基

第0058号 単価表

SJ9310

DST 8 SA (指定色) (夜間施工)
H8.0m 直線型・埋込型1 基 当り
適用年版 S3104

(上段：前回 下段：今回)

名 称	数 量	単 位	単 価	金 領	摘 要
(SJ0140) 道路照明灯建柱工（夜間施工） DST 8 SA					第0059号単価表
	1	基			
(SJ0150) 照明灯基礎設置工（夜間施工） (コンクリート打設は昼間施工)					第0064号単価表
	1	基			
(ZS3000004) 諸雑費(まるめ)					
	1	式			
合 計					
	1	基			整数止め切捨て 円／基

第0059号 単価表

SJ0140

道路照明灯建柱工（夜間施工）

DST 8 SA

1 基 当り

適用年版 S3104

(上段：前回 下段：今回)

名 称	数 量	単 位	単 価	金 領	摘 要
(WE210800) 夜間施工 道路照明灯建柱		【夜】 基			第0060号単価表
	1				
(UZD004992) 道路照明柱（アルミ合金柱） 直線型 埋込式 H=8m(指定色)		基			
	1				
(UZD004870) 灯柱番号標 高輝度反射シート 100×200 (独立・共架出幅用)		枚			
	1				
(WE211500) 夜間施工 照明器具取付		【夜】 台			第0061号単価表
	1				
(UZD000620) 安全開閉器 2P 1.5A 電線直締用		個			
	1				
(Z121820300) 600Vビニル絶縁キャブタイヤケーブル 2.0mm ² 2—3C		m			
	2.7				
(V001003004) 600Vビニル絶縁シースケーブル VV-R(SV) 5.5mm ² 2心		m			
	6.3				
(WE211100) 夜間施工 自動点滅器取付(ボール取付)		【夜】 個			第0062号単価表
	1				
(TJ0040) 自動点滅器 (JIS型電子式) 受台付・分離型6A/200V(ニップル)		個			
	1				
(WE123800) 夜間施工 接地設置		【夜】 極			第0063号単価表
	1				
(UZD005090) 接地棒 丸形アース棒 E-B5 φ10×1500mm 単独式		本			
	1				
(ZS3000004) 諸雑費(まるめ)		式			
	1				
合 計					

横須賀市

第0059号 単価表

SJ0140 道路照明灯建柱工（夜間施工）
DST 8 SA1 基 当り
適用年版 S3104

(上段：前回 下段：今回)

名 称	数 量	単 位	単 価	金 額	摘 要
	1	基			整数止め切捨て 円／基

第0060号 単価表

WE210800 道路照明灯建柱

【夜】

10 基 当り
適用年版 S3104

名 称	数 量	単 位	単 価	金 額	摘 要
(R0201) 電工					[1]
(R0102) 普通作業員		人			[1]
(L001120001) トラッククレーン[油圧伸縮ジブ型] 4.9t吊		目	【賃料】		[1]
(ZS3000004) 諸雑費(まるめ) $\Sigma [1]$	1	式			
合 計					
	1	基			円／基
条件 名 称	入 力 値		条 件 値		
J01 施工区分	1		GL8~12m	質量350kg以下	
J02 ポール単価	0		0	円／基	
J03 アンカーボルト単価	0		0	円／基	
J04 トラッククレーンの深夜割増の区分	2		割増あり		
J05 トラッククレーン深夜割増率	1.3		1.3		

横須賀市

第0061号 単価表
WE211500 照明器具取付

【夜】

10 台 当り
適用年版 S3104

名 称	数 量	単 位	単 価	金 額	摘 要
(R0201) 電工		人			[1]
(R0102) 普通作業員		人			[1]
(K0433002) 高所作業車[トラック架装・伸縮ポール]バケット型 12		時間			第0037号単価表 [1]
(ZS3000004) 諸雑費(まるめ) $\Sigma [1]$		式			
	1				
合 計					
	1	台			円/台
条 件 名 称	入 力 値		条 件 値		
J01 作業種別	1		照明器具取付		
J02 作業内容による補正	1		新設		
J03 高所作業車の持込貸与の区分	1		持込		

第0062号 単価表
WE211100 自動点滅器取付(ポール取付)

【夜】

10 個 当り
適用年版 S3104

名 称	数 量	単 位	単 価	金 額	摘 要
(R0201) 電工		人			[1]
(ZS3000004) 諸雑費(まるめ) $\Sigma [1]$		式			
	1				
合 計					
	1	個			円/個
条 件 名 称	入 力 値		条 件 値		
J01 作業種別	1		自動点滅器(ポール取付)		
J02 作業内容による補正	1		新設		

横須賀市

第0063号 単価表
WE123800 接地設置

【夜】

1 極 当り
適用年版 S3104

名 称	数 量	単 位	単 価	金 額	摘 要
(R0201) 電工		人			[1]
(ZS3000004) 諸雑費(まるめ) $\Sigma [1]$		式			
	1				
合 計					
	1	極			円／極
条 件 名 称	入 力 値		条 件 値		
J01 作業種別	4		D種接地		
J02 基礎床板堀3m以内による補正	2		補正あり		

横須賀市

第0064号 単価表

SJ0150 照明灯基礎設置工（夜間施工）
 (コンクリート打設は昼間施工)

1 基 当り

適用年版 S3104

(上段：前回 下段：今回)

名 称	数 量	単 位	単 価	金 額	摘 要
(WE211600) 夜間施工 基礎掘削及びスパイラルダクト立込		【夜】 基			第0065号単価表
	1				
(SJ0160) 基礎掘削機械費削除		基			第0067号単価表 ※控除分
	1				
(SJ0170) 基礎砕石工（人力）（夜間施工） RC-40 仕上げ厚10cm		m2			第0068号単価表
	0.25				
(CD240010) 昼間施工 コンクリート		m3			第0053号単価表
	0.261				
(V001355001) スパイラルダクト（亜鉛引き） 直管 φ500mm×0.6t		m			
	1.5				
(Z122220300) スペイラルダクト φ22.5mm×0.6mm		m			
	1.4				
(Z002150002) 砂 埋め戻し用		m3			
	0.013				
(WB810010) 夜間施工 鉄筋工[市場単価]		t			第0069号単価表
	0.001				
(CB240210) 夜間施工 型枠		【夜】 m2			第0070号単価表
	0.2				
(ZS3000004) 諸雑費(まるめ)		式			
	1				
合 計		基			整数止め切捨て 円／基
	1				

第0065号 単価表

WE211600 基礎掘削及びスパイラル外立込

【夜】

10 基 当り
適用年版 S3104

名 称	数 量	単 位	単 価	金 額	摘 要
(R0102) 普通作業員		人			[1]
(K2088001) トラック式アースオーカ [建柱車] 450mm 2.0t吊		時間			第0066号単価表 [1]
(ZS3000004) 諸雑費(まるめ) Σ [1]		式			
	1				
合 計		基			円／基
	1				
条 件 名 称	入 力 値		条 件 値		
J01 作業種別	1		照明灯基礎 500 φ2m以下		

横須賀市

第0066号 単価表

K2088001 トラック式アースオーガ [建柱車] 450mm 2.0t吊

【夜】

1 時間 当り
適用年版 S3104

名 称	数 量	単 位	単 価	金 額	摘 要
(R0114) 運転手(特殊)		人			
(Z006702002) 軽油 1.2号		L			
(M002088001) トラック式アースオーガ [建柱車] 450mm 2.0t吊		時間	【損料】		
(ZS3000004) 諸雑費(まるめ)		式			
	1				
合 計					
	1	時間			円／時間
条 件 名 称	入 力 値		条 件 値		
J01 機械使用条件コード	0	0			
J02 岩石割増コード	1	岩石工の割増対象にしない			
J03 機械損耗部品補正	1	普通			
J04 供用日当たり運転時間	0	0 時間			
J05 交替制による割増し	1	交替制を適用しない			
J06 異常補正	0	0			
J07 基礎価格補正	1	しない			
J08 輸送補正	1	しない			
J09 運転日当たり運転時間	0	0 時間			

横須賀市

第0067号 単価表
SJ0160 基礎掘削機械費削除

10 基 当り
適用年版 S3104
(上段:前回 下段:今回)

名 称	数 量	単 位	単 価	金 額	摘 要
(TJ0060) トラック式アースホガ [建柱車] 450mm 2.0t吊 (夜間施工)					
	7	時間			
(ZS3000004) 諸雑費(まるめ)					
	1	式			
合 計					
	1	基			整数止め切捨て 円/基

第0068号 単価表
SJ0170 基礎碎石工 (人力) (夜間施工)
RC-40 仕上げ厚10cm

100 m2 当り
適用年版 S3104
(上段:前回 下段:今回)

名 称	数 量	単 位	単 価	金 額	摘 要
(R0125) 土木一般世話役		【夜】			
	1.1	人			[1]
(R0101) 特殊作業員		【夜】			
	1.1	人			[1]
(R0102) 普通作業員		【夜】			
	5.9	人			[1]
(Z002122003) 再生クラッシャー RC-40		m3			100*10/100*(1+0.2)
	12				
(ZS8000004) 諸雑費(率+まるめ) $\Sigma [1] * 0.02$					
	1	式			
合 計					
	1	m2			整数止め切捨て 円/m2

第0069号 単価表
WB810010 鉄筋工[市場単価]

1 t 当り
適用年版 S3104

名 称	数 量	单 位	单 価	金 額	摘 要
(Z001102022) 鉄筋コンクリート用棒鋼 SR235 径9		t			[1]
	1.03				
(Q001001002) 鉄筋工 加工・組立共 一般構造物		t			[1]
	1				
(ZS3000004) 諸雑費(まるめ) $\Sigma [1]$		式			
	1				
合 計		t			円/t
条 件 名 称	入 力 値		条 件 値		
J01 鉄筋材料規格・径	12		SR235 φ9		
J02 規格・仕様区分	1		一般構造物		
J03 施工規模	2		10t未満		
J04 時間的制約を受ける場合の補正	2		無		
J05 夜間作業補正	1		有		
J06 トシ内作業の補正	2		無		
J07 法面作業の補正	2		無		
J08 太径鉄筋補正	1		補正無(鉄筋割合10%未満含む)		
J09 構造物種別による補正	1		補正無(一般構造物)		

横須賀市

第0070号 単価表 機労材構成比情報
CB240210 型枠

【夜】

1 m² 当り
適用年版 S3104

名称 / 規格	東京単価	構成比	地区単価	明細情報	摘要
型わく工	R0133			【夜】	R0133
普通作業員	R0102			【夜】	R0102
土木一般世話役	R0125			【夜】	R0125
標準単価		積算単価			
	1 m ²	当り		円/m ²	
条件名稱	入力値		条件値		
J01 型枠の種類	1		一般型枠		
J02 構造物の種類	2		小型構造物		

横須賀市

第0071号 単価表

SJ0180 DSK18A (指定色) (昼間施工)
電柱共架型1 基 当り
適用年版 S3104

(上段：前回 下段：今回)

名 称	数 量	単 位	単 価	金 額	摘 要
(WE210800) 昼間施工 道路照明灯建柱		基			第0044号単価表
	1				
(UZD004912) 道路照明柱 (アルミ合金柱) 共架型 出幅1.8m (指定色)		基			
	1				
(UZD004870) 灯柱番号標 高輝度反射シート 100×200 (独立・共架出幅用)		枚			
	1				
(WE211500) 昼間施工 照明器具取付		台			第0045号単価表
	1				
(UZD000620) 安全開閉器 2P 15A 電線直締用		個			
	1				
(Z121820300) 600Vビニル絶縁キャブタイヤケーブル 2.0mm ² 2-3C		m			
	1				
(V001003004) 600Vビニル絶縁シースケーブル VV-R(SV) 5.5mm ² 2心		m			
	2				
(WE211100) 昼間施工 自動点滅器取付(ボルト取付)		個			第0046号単価表
	1				
(TJ0040) 自動点滅器 (JIS型電子式) 受台付・分離型6A/200V (ニップル)		個			
	1				
(ZS3000004) 諸雑費(まるめ)		式			
	1				
合 計		基			整数止め切捨て 円/基
	1				

横須賀市

第0072号 単価表

SJ0190 DSK08A (指定色) (昼間施工)
電柱共架型1 基 当り
適用年版 S3104

(上段：前回 下段：今回)

名 称	数 量	単 位	単 価	金 額	摘 要
(WE210800) 昼間施工 道路照明灯建柱		基			第0044号単価表
	1				
(UZD004932) 道路照明柱 (アルミ合金柱) 小型(東電認定型) (指定色)		基			
	1				
(UZD004870) 灯柱番号標 高輝度反射シート 100×200 (独立・共架出幅用)		枚			
	1				
(WE211500) 昼間施工 照明器具取付		台			第0045号単価表
	1				
(UZD000620) 安全開閉器 2P 1.5A 電線直結用		個			
	1				
(Z121820300) 600Vビニル絶縁キャブタイヤケーブル 2.0mm ² -3C		m			
	1				
(V001003004) 600Vビニル絶縁シースケーブル VV-R(SV) 5.5mm ² 2芯	2	m			
(WE211100) 昼間施工 自動点滅器取付(ボルト取付)		個			第0046号単価表
	1				
(TJ0040) 自動点滅器 (JIS型電子式) 受台付・分離型6A/200V (ニップル)		個			
	1				
(ZS3000004) 諸雑費(まるめ)		式			
	1				
合 計		基			整数止め切捨て 円/基
	1				

第0073号 単価表

SJ9040 路盤工（人力施工）（昼間施工）
タンバ・RC-40 t=10cm 1層仕上げ

100 m² 当り
適用年版 S3104
(上段：前回 下段：今回)

名 称	数 量	単 位	単 価	金 領	摘 要
(R0102) 普通作業員		人			2*100/70
	2.857				
(Z002122003) 再生クラッシャーラン RC-40		m ³			100*10/100*(1+0.25)
	12.5				
(SJ9030) タンバ運転（路盤工） 質量60～80kg 機-23		日			第0074号単価表 100/120
	0.833				
(ZS3000004) 諸雑費(まるめ)		式			
	1				
合 計		m ²			整数止め切捨て 円／m ²
	1				

第0074号 単価表

SJ9030 タンバ運転（路盤工）
質量60～80kg 機-23

1 日 当り
適用年版 S3104
(上段：前回 下段：今回)

名 称	数 量	単 位	単 価	金 領	摘 要
(R0101) 特殊作業員		人			
	1				
(Z006704001) ガソリン レギュラー		L			
	5				
(M000806001) ランマ 質量60～80kg		供用日	【損料】		
	1.6				
(ZS3000004) 諸雑費(まるめ)		式			
	1				
合 計		日			整数止め切捨て 円／日
	1				

横須賀市

第0075号 単価表

SJ0200

路盤工（人力施工）（夜間施工）

タンパ・RC-40 t=10cm 1層仕上げ

100 m2 当り

適用年版 S3104

(上段：前回 下段：今回)

名 称	数 量	単 位	単 価	金 額	摘 要
(R0102) 普通作業員	2.857	【夜】人			2*100/70
(Z002122003) 再生クラッシャーラン RC-40	12.5	m3			100*10/100*(1+0.25)
(SJ0220) タンパ運転（路盤工） 質量60～80kg 機-23	0.833	日			第0076号単価表
(ZS3000004) 諸雑費(まるめ)	1	式			
合 計	1	m2			整数止め切捨て 円／m2

第0076号 単価表

SJ0220

タンパ運転（路盤工）

質量60～80kg 機-23

1 日 当り

適用年版 S3104

(上段：前回 下段：今回)

名 称	数 量	単 位	単 価	金 額	摘 要
(R0101) 特殊作業員	1	【夜】人			
(Z006704001) ガリソン レギュラー	5	L			
(M000806001) ランマ 質量60～80kg	1.6	供用日	【損料】		
(ZS3000004) 諸雑費(まるめ)	1	式			
合 計	1	日			整数止め切捨て 円／日

横須賀市

第0077号 単価表

SJ9050

路盤工（人力施工）（昼間施工）

タンバ・RC-40 t=20cm 2層仕上げ

100 m² 当り

適用年版 S3104

(上段：前回 下段：今回)

名 称	数 量	単 位	単 価	金 額	摘 要
(R0102) 普通作業員		人			2*100/70*2
	5.714				
(Z002122003) 再生クラッシャー RC-40		m ³			100*10/100*(1+0.25)*2
	25				
(SJ9030) タンバ運転（路盤工） 質量60～80kg 機-23		日			第0074号単価表 100/120*2
	1.667				
(ZS3000004) 諸雑費(まるめ)		式			
	1				
合 計		m ²			整数止め切捨て 円/m ²
	1				

横須賀市

第0078号 単価表 機労材構成比情報
CB410261 表層(歩道部)

1 m2 当り
適用年版 S3104

名 称 / 規 格	東 京 単 価	構 成 比	地 区 単 価	明 細 情 報	摘 要
振動ローラ(舗装用)[ハンドガバット式] 運転質量0.5~0.6t	M000804001		【損料】		M000804001
振動コンパクタ[前進型] 機械質量40~60kg	M000807001		【損料】		M000807001
特殊作業員	R0101				R0101
普通作業員	R0102				R0102
土木一般世話役	R0125				R0125
再生密粒度AS混合物(13) 小型車割増含む	ZP41010040				Y001102000 -00007
アスファルト乳剤 PK-3 プライムコート用	Z004130002				Z004130002
ガソリン レギュラー	Z006704001				Z006704001
軽油 1.2号	Z006702002				Z006702002
標準単価	1 m2	積算単価			
			当り	円/m2	
条 件 名 称	入 力 値		条 件 値		
J01 平均幅員	1		1.4m未満(仕上厚50mm以下)		
J02 1層当平均仕上厚 50mm以下	30		30 mm		
J03 1層当平均仕上厚 50mm超70mm以下			mm		
J04 1層当平均仕上厚 70mm以下			mm		
J05 材料	22		各種(2.20以上2.30t/m3未満)		
J06 潜青材料種類	2		プライムコート PK-3		
J07 費用の内訳	1		全ての費用		

横須賀市

第0079号 単価表 機労材構成比情報
CB410261 表層(歩道部)

【夜】

1 m2 当り
適用年版 S3104

名 称 / 規 格	東 京 単 価	構 成 比	地 区 単 価	明 級 情 報	摘要
振動ローラ(舗装用) [ハンドガード式] 運転質量0.5~0.6t	M000804001		【損料】		M000804001
振動コンパクタ[前進型] 機械質量40~60kg	M000807001		【損料】		M000807001
特殊作業員	R0101			【夜】	R0101
普通作業員	R0102			【夜】	R0102
土木一般世話役	R0125			【夜】	R0125
再生密粒度AS混合物(13) 小型車割増含む	ZP41010040				Y001102000 -00007
アスファルト乳剤 PK-3 プライムコート用	Z004130002				Z004130002
ガリソン レギュラー	Z006704001				Z006704001
軽油 1.2号	Z006702002				Z006702002
標準単価		積算単価			
	1 m2	当り		円/m2	
条件 名 称	入 力 値		条 件 値		
J01 平均幅員	1		1.4m未満(仕上厚50mm以下)		
J02 1層当平均仕上厚 50mm以下	30		30 mm		
J03 1層当平均仕上厚 50mm超70mm以下			mm		
J04 1層当平均仕上厚 70mm以下			mm		
J05 材料	22		各種(2.20以上2.30t/m3未満)		
J06 潜青材料種類	2		プライムコート PK-3		
J07 費用の内訳	1		全ての費用		

横須賀市

第0080号 単価表 機労材構成比情報
CB410260 表層(車道・路肩部)

1 m² 当り
適用年版 S3104

名 称 / 規 格	東京 単 価	構 成 比	地 区 単 価	明 細 情 報	摘 要
振動ローラ(舗装用) [ハンドガード式] 運転質量0.5~0.6t	M000804001		【損料】		M000804001
振動コンパクタ[前進型] 機械質量40~60kg	M000807001		【損料】		M000807001
特殊作業員	R0101				R0101
普通作業員	R0102				R0102
土木一般世話役	R0125				R0125
再生密粒度AS混合物(13) 小型車割増含む	ZP41000030				Y001102000 -00007
アスファルト乳剤 PK-3 プライムコート用	Z004130002				Z004130002
ガソリン レギュラー	Z006704001				Z006704001
軽油 1.2号	Z006702002				Z006702002
標準単価		積算単価			
	1 m ²	当り		円/m ²	
条 件 名 称	入 力 値		条 件 値		
J01 平均幅員	1		1.4m未満(仕上厚50mm以下)		
J02 1層当平均仕上厚 50mm以下	50		50 mm		
J03 1層当平均仕上厚 50mm超70mm以下			mm		
J04 1層当平均仕上厚 70mm以下			mm		
J05 材料	35		各種(2.30以上2.40t/m ³ 未満)		
J06 潜青材料種類	2		プライムコート PK-3		
J07 費用の内訳	1		全ての費用		

横須賀市

第0081号 単価表 機労材構成比情報
CB410261 表層(歩道部)

1 m² 当り
適用年版 S3104

名 称 / 規 格	東 京 単 價	構 成 比	地 区 単 價	明 細 情 報	摘 要
振動ローラ(舗装用) [ハンド・ガバ式] 運転質量0.5~0.6t	M000804001		【損料】		M000804001
振動コンパクタ[前進型] 機械質量40~60kg	M000807001		【損料】		M000807001
特殊作業員	R0101				R0101
普通作業員	R0102				R0102
土木一般世話役	R0125				R0125
再生密粒度AS混合物(13) 小型車割増含む	ZP41010040				Y001102000 -00007
ガソリン レギュラー	Z006704001				Z006704001
軽油 1.2号	Z006702002				Z006702002
標準単価		積算単価			
	1 m ²	当り		円/m ²	
条件 名 称	入 力 値		条 件 値		
J01 平均幅員	1		1.4m未満(仕上厚50mm以下)		
J02 1層当平均仕上厚 50mm以下	30		30 mm		
J03 1層当平均仕上厚 50mm超70mm以下			mm		
J04 1層当平均仕上厚 70mm以下			mm		
J05 材料	22		各種(2.20以上2.30t/m ³ 未満)		
J06 鋼材材料種類	5		無し		
J07 費用の内訳	1		全ての費用		

横須賀市

第0082号 単価表 機労材構成比情報
CB410261 表層(歩道部)

【夜】

1 m² 当り
適用年版 S3104

名 称 / 規 格	東京単価	構成比	地 区 単 価	明細情報	摘 要
振動ローラ(舗装用)[ハンドガード式] 運転質量0.5~0.6t	M000804001		【損料】		M000804001
振動コンパクタ[前進型] 機械質量40~60kg	M000807001		【損料】		M000807001
特殊作業員	R0101			【夜】	R0101
普通作業員	R0102			【夜】	R0102
土木一般世話役	R0125			【夜】	R0125
再生密粒度AS混合物(13) 小型車割増含む	ZP41010040				Y001102000 -00007
ガソリン レギュラー	Z006704001				Z006704001
軽油 1.2号	Z006702002				Z006702002
標準単価		積算単価			
	1 m ²	当り		円/m ²	
条件 名 称	入 力 値		条 件 値		
J01 平均幅員	1		1.4m未満(仕上厚50mm以下)		
J02 1層当平均仕上厚 50mm以下	30		30 mm		
J03 1層当平均仕上厚 50mm超70mm以下			mm		
J04 1層当平均仕上厚 70mm以下			mm		
J05 材料	22		各種(2.20以上2.30t/m ³ 未満)		
J06 署青材料種類	5		無し		
J07 費用の内訳	1		全ての費用		

横須賀市

第0083号 単価表 機労材構成比情報
CB410260 表層(車道・路肩部)

1 m² 当り
適用年版 S3104

名 称 / 規 格	東 京 単 価	構 成 比	地 区 単 価	明 細 情 報	摘 要
振動ローラ(舗装用)[ハンドガバット式] 運転質量0.5~0.6t	M000804001		【損料】		M000804001
振動コンパクタ[前進型] 機械質量40~60kg	M000807001		【損料】		M000807001
特殊作業員	R0101				R0101
普通作業員	R0102				R0102
土木一般世話役	R0125				R0125
再生密粒度AS混合物(13) 小型車割増含む	ZP41000030				Y001102000 -00007
ガソリン ディーゼル	Z006704001				Z006704001
軽油 1.2号	Z006702002				Z006702002
標準単価		積算単価			
	1 m ²	当り		円/m ²	
条 件 名 称	入 力 値		条 件 値		
J01 平均幅員	1		1.4m未満(仕上厚50mm以下)		
J02 1層当平均仕上厚 50mm以下	50		50 mm		
J03 1層当平均仕上厚 50mm超70mm以下			mm		
J04 1層当平均仕上厚 70mm以下			mm		
J05 材料	35		各種(2.30以上2.40t/m ³ 未満)		
J06 漆青材料種類	5		無し		
J07 費用の内訳	1		全ての費用		

横須賀市

第0084号 単価表

SJ9330

仮設照明設置（昼間施工）

1 箇所 当り

適用年版 S3104

(上段：前回 下段：今回)

名 称	数 量	単 位	単 価	金 額	摘 要
(WE210200) 昼間施工 白熱灯器具取付(屋外)	1	灯			第0085号単価表
(WE210200) 昼間施工 白熱灯器具取付(屋外)	1	灯			第0086号単価表
(TJ0070) 防犯灯 200~400W相当	1	基			
(ZS3000004) 諸雑費(まるめ)	1	式			
合 計		箇所			整数止め切捨て 円／箇所

第0085号 単価表

WE210200

白熱灯器具取付(屋外)

1 灯 当り

適用年版 S3104

名 称	数 量	単 位	単 価	金 額	摘 要
(R0201) 電工		人			[1]
(ZS3000004) 諸雑費(まるめ) Σ [1]	1	式			
合 計		灯			円／灯
条件 名 称	入 力 値		条 件 値		
J01 作業種別	2		グラウト灯 400W以下		
J02 作業内容による補正	1		新設		

横須賀市

第0086号 単価表
WE210200 白熱灯器具取付(屋外)

1 灯 当り
適用年版 S3104

名 称	数 量	単 位	単 価	金 額	摘 要
(R0201) 電工		人			[1]
(ZS3000004) 諸雑費(まるめ) $\Sigma [1]$		式			
	1				
合 計					
		灯			円／灯
	1				
条件 名 称	入 力 値		条 件 値		
J01 作業種別	2		プラケット灯 400W以下		
J02 作業内容による補正	2		撤去(不使用)		

第0087号 単価表
SJ9340 仮設照明設置(夜間施工)

1 箇所 当り
適用年版 S3104

(上段：前 回 下段：今 回)

名 称	数 量	単 位	単 価	金 額	摘 要
(WE210200) 夜間施工 白熱灯器具取付(屋外)		【夜】 灯			第0088号単価表
	1				
(WE210200) 夜間施工 白熱灯器具取付(屋外)		【夜】 灯			第0089号単価表
	1				
(TJ0070) 防犯灯 200~400W相当		基			
	1				
(ZS3000004) 諸雑費(まるめ)		式			
	1				
合 計		箇所			整数止め切捨て 円／箇所
	1				

横須賀市

第0088号 単価表
WE210200 白熱灯器具取付(屋外)

【夜】

1 灯 当り
適用年版 S3104

名 称	数 量	単 位	単 価	金 額	摘 要
(R0201) 電工		人			[1]
(ZS3000004) 諸雑費(まるめ) $\Sigma [1]$		式			
	1				
合 計					
		灯			円/灯
	1				
条件 名 称	入 力 値		条 件 値		
J01 作業種別	2		プラケット灯 400W以下		
J02 作業内容による補正	1		新設		

第0089号 単価表
WE210200 白熱灯器具取付(屋外)

【夜】

1 灯 当り
適用年版 S3104

名 称	数 量	単 位	単 価	金 額	摘 要
(R0201) 電工		人			[1]
(ZS3000004) 諸雑費(まるめ) $\Sigma [1]$		式			
	1				
合 計					
		灯			円/灯
	1				
条件 名 称	入 力 値		条 件 値		
J01 作業種別	2		プラケット灯 400W以下		
J02 作業内容による補正	2		撤去(不使用)		

横須賀市

第0090号 単価表
WB010212 交通誘導警備員B

1 人日 当り
適用年版 S3104

名 称	数 量	単 位	単 価	金 額	摘 要
(R0804) 交通誘導警備員B		人			
合 計					
	1	人日			円／人日

第0091号 単価表
SWB010212 交通誘導警備員B
夜間

1 人日 当り
適用年版 S3104
(上段：前 回 下段：今 回)

名 称	数 量	単 位	単 価	金 額	摘 要
(R0804) 交通誘導警備員B		【夜】 人			
	1				
合 計					
	1	人日			整数止め切捨て 円／人日

横須賀市

登録單価一覽表

横須賀市

市 独 自 单 値 一 覧 表

横須賀市

本工事内訳書

工種	数量計算	単位	数量
道路維持		式	1
構造物撤去工		式	1
構造物取壊し工		式	1
舗装版切断		式	1
舗装版切断(昼間施工)	アスファルト舗装版 15cm以下 = 50.0	m	50
舗装版破碎		式	1
舗装版破碎(昼間施工)	舗装厚4cm以下 障害等有 積込有 = 16.0	m ²	16
舗装版破碎(夜間施工)	舗装厚4cm以下 障害等有 積込有 = 2.3	m ²	2
舗装版破碎(昼間施工)	舗装厚4cmを超え10cm以下 障害等有 積込有 = 4.6	m ²	4
植栽維持工		式	1
樹木・芝生管理工		式	1
移植		式	1
移植工(掘取工)(昼間施工)	低木 樹高60cm未満 10本以上 標準 根巻き無 = 17.6	本	17
道路植栽(植樹)(昼間施工)	低木 樹高60cm未満 100本未満 標準 = 17.6	本	17
道路土工		式	1
土工		式	1
掘削工		式	1
床掘り(昼間施工)	土砂 現場制約あり = 17.9	m ³	17
床掘り(夜間施工)	土砂 現場制約あり = 1.8	m ³	1
埋戻し工		式	1

本工事内訳書

工種	数量計算	単位	数量
発生土埋戻し(昼間施工)	= 14.0	m ³	14
購入土埋戻し(昼間施工)	= 1.6	m ³	1
発生土埋戻し(夜間施工)	= 1.4	m ³	1
購入土埋戻し(夜間施工)	= 0.16	m ³	0.1
土砂等運搬		式	1
殻運搬(AS殻)(昼間施工)	舗装版破碎 人力積込 10.5km以下 = 0.71	m ³	0.7
殻運搬(AS殻)(夜間施工)	舗装版破碎 人力積込 10.5km以下 = 0.068	m ³	0.06
殻運搬(Co殻)(昼間施工)	Co構造物とりこわし 人力積込 10.5km以下 = 2.6	m ³	2
殻運搬(Co殻)(夜間施工)	Co構造物とりこわし 人力積込 10.5km以下 = 0.26	m ³	0.2
土砂等運搬(昼間施工)	現場制約あり 人力 土砂 10.5km以下 = 2.4	m ³	2
土砂等運搬(夜間施工)	現場制約あり 人力 土砂 10.5km以下 = 0.22	m ³	0.2
現場発生品・支給品運搬(昼間施工)	クレーン装置付2t級2t吊 14.0km以下 0.3t超0.5t以下 = 1.0	回	1
現場発生品・支給品運搬(夜間施工)	クレーン装置付2t級2t吊 14.0km以下 0.1t以下 = 1.0	回	1
現場発生品・支給品運搬(昼間施工)	クレーン装置付2t級2t吊 14.0km以下 1.5t超2.0t以下 = 1.0	回	1
スクラップ運搬			
現場発生品・支給品運搬(夜間施工)	クレーン装置付2t級2t吊 14.0km以下 0.1t超0.2t以下 = 1.0	回	1
スクラップ運搬			
残土処理工		式	1
残土等処分		式	1
廃材処理料(東部地区)(昼間処分)	= 0.71	m ³	0.7
AS殻			
廃材処理料(東部地区)(夜間処分)	= 0.068	m ³	0.06
AS殻			
廃材処理料(東部地区)(昼間処分)	= 2.6	m ³	2
無筋Co殻			

本工事内訳書

工種	数量計算	単位	数量
廃材処理料(東部地区)(夜間処分)	= 0.26	m ³	0.2
無筋Co殻			
廃材処理料(東部地区)(昼間処分)	= 2.4	m ³	2
路盤材(上層・下層)			
廃材処理料(東部地区)(夜間処分)	= 0.22	m ³	0.2
路盤材(上層・下層)			
道路照明灯具等処分費	= 347.4	kg	347
照明灯付属器具(混合廃棄物)			
道路照明灯処分費	= 10.0	個	10
水銀灯			
道路照明灯処分費	= 9.0	個	9
セラミックメタルハライドランプ			
舗装版切断濁水処理工		式	1
舗装版切断濁水処理工	= 1.0	式	1
道路付属施設工		式	1
道路照明設備撤去工		式	1
道路照明灯柱撤去		式	1
道路照明灯撤去 独立型 (昼間施工)	= 10.0	基	10
道路照明灯撤去 独立型 (夜間施工)	= 1.0	基	1
道路照明灯撤去 共架型 (昼間施工)	= 8.0	基	8
道路照明灯基礎撤去		式	1
構造物とりこわし (昼間施工)	照明灯基礎 = 2.6	m ³	2
構造物とりこわし (夜間施工)	照明灯基礎 = 0.26	m ³	0.2
道路照明設備設置工		式	1
道路照明灯設置		式	1
DST8A(指定色)(昼間施工) H=8.0 W=1.8m	= 1.0	基	1
アーム型埋込型			

本工事内訳書

工種	数量計算	単位	数量
DST8SA(指定色)(昼間施工) 直線型埋込型	H=8.0 = 9.0	基	9
DST8SA(指定色)(夜間施工) 直線型埋込型	H=8.0 = 1.0	基	1
DSK18A(指定色)(昼間施工) 電柱共架型	W=1.8m = 6.0	基	6
DSK08A(指定色)(昼間施工) 電柱共架型	W=0.8m以下 = 3.0	基	3
照明器具		式	1
LED道路照明器具 (耐塩・指定色)車道用	設置条件タイプ○(電源ユニット含む) = 13.0	台	13
LED道路照明器具 (耐塩・指定色)車道用	設置条件タイプK、I(電源ユニット含む) = 7.0	台	7
舗装工		式	1
アスファルト舗装工		式	1
路盤工		式	1
路盤工(人力施工) 歩道部(昼間施工)	人力 タンパ RC-40 t=10cm 1層 = 16.0	m ²	16
路盤工(人力施工) 歩道部(夜間施工)	人力 タンパ RC-40 t=10cm 1層 = 2.3	m ²	2
路盤工(人力施工) 路肩部(昼間施工)	人力 タンパ RC-40 t=20cm 2層 = 4.6	m ²	4
表層工		式	1
表層(歩道部) (昼間施工)	再生密粒度AS混合物(13) t=3cm PK-3・プライムコート = 11.3	m ²	11
表層(歩道部) (夜間施工)	再生密粒度AS混合物(13) t=3cm PK-3・プライムコート = 1.6	m ²	1
表層(車道・路肩部) (昼間施工)	再生密粒度AS混合物(13) t=5cm PK-3・プライムコート = 3.2	m ²	3
仮設工		式	1
仮舗装工		式	1
アスファルト舗装工		式	1

本工事内訳書

土積流用計算書（昼間施工用）

記号	掘削名	土量(m ³)	流用土		残土(m ³)	摘要
			盛土(m ³)	埋戻(m ³)		
	床掘り	15.5			15.5	
	埋戻し			17.2		15.51/0.9=17.2
	合計	15.5	0.0	17.2	-1.7	

土積流用計算書（夜間施工用）

数量計算書

工種	数量計算	単位	数量
構造物取壊し工		式	1
舗装版切断(昼間施工)	有基礎型箇所(試掘用切断含む)		
舗装版厚15cm以下			
	5.0 * 10.0 = 50.00	m	50.0
	m/箇所 箇所		
舗装版破碎(昼間施工)	舗装厚4cm以下 障害等有(人力) 積込有		
歩道部			
	有基礎型箇所		
	(1.62 + 0.66) * 7.0 = 15.96	m ²	16.0
	掘削 試掘 箇所		
舗装版破碎(夜間施工)	舗装厚4cm以下 障害等有(人力) 積込有		
歩道部			
	有基礎型箇所		
	(1.62 + 0.66) * 1.0 = 2.28	m ²	2.3
	掘削 試掘 箇所		
舗装版破碎(昼間施工)	舗装厚4cmを超える10cm以下 障害等有(人力) 積込有		
路肩部			
	有基礎型箇所		
	(1.62 + 0.66) * 2.0 = 4.56	m ²	4.6
	掘削 試掘 箇所		
道路植栽工(昼間施工)			
移植工(掘取工)	低木 樹高60cm未満 10本以上 供用区間:標準 根巻き無		
	No.6施工箇所 つつじ9株/m ²		
	1.96 * 9 = 17.64	本	17.6
	株/m ²		
植樹工	低木 樹高60cm未満 100本未満 供用区間:標準		
道路植栽復旧			
	移植工と同数 = 17.64	本	17.6

数量計算書

工種	数量計算	単位	数量
土工		式	1
床掘り(昼間施工)	路盤部 土砂 現場制約有(人力)		
	路肩部 挖削		
	(1.62 + 1.40) / 2 * 0.2 * 2 = 0.604		
	箇所		
	路肩部 試掘		
	(0.66 + 0.53) / 2 * 0.2 * 2 = 0.238		
	箇所		
	歩道部 挖削		
	(1.62 + 1.54) / 2 * 0.1 * 7 = 1.11		
	箇所		
	歩道部 試掘		
	(0.66 + 0.59) / 2 * 0.1 * 7 = 0.438		
	箇所		
	路盤部合計 = 2.39		
路床部 土砂 現場制約有(人力)			
路肩部 挖削			
	(1.40 + 0.0) / 2 * 1.45 * 2 = 2.03		
	箇所		
路肩部 試掘			
	(0.53 + 0.10) / 2 * 0.95 * 2 = 0.599		
	箇所		
歩道部 挖削			
	(1.54 + 0.0) / 2 * 1.57 * 7 = 8.46		
	箇所		

数量計算書

工種	数量計算	単位	数量
	歩道部 試掘		
	$(0.59 + 0.10) / 2 * 1.07 * 7 = 2.58$		
	箇所		
	植樹帶 挖削		
	$(1.62 + 0.0) / 2 * 1.70 * 1 = 1.38$		
	箇所		
	植樹帶 試掘		
	$(0.66 + 0.10) / 2 * 1.20 * 1 = 0.456$		
	箇所		
	路床部合計 = 15.51		
	床掘り合計 = 17.90	m ³	17.9
床掘り(夜間施工)	路盤部 土砂 現場制約有(人力)		
	歩道部 挖削		
	$(1.62 + 1.54) / 2 * 0.1 * 1 = 0.158$		
	箇所		
	歩道部 試掘		
	$(0.66 + 0.59) / 2 * 0.1 * 1 = 0.063$		
	箇所		
	路盤部合計 = 0.221		

数量計算書

工種	数量計算	単位	数量
	路床部 土砂 現場制約有(人力)		
	歩道部 掘削		
	(1.54 + 0.0) / 2 * 1.57 * 1 = 1.21		
	箇所		
	歩道部 試掘		
	(0.59 + 0.10) / 2 * 1.07 * 1 = 0.369		
	箇所		
	路床部合計 = 1.58		
	床掘り合計 = 1.80	m ³	1.8
埋戻し(昼間施工)	現場制約有(人力) 土砂 締固有(現場発生土)		
	路床部床掘り(昼間施工)土量 = 15.51	m ³	15.5
埋戻し(夜間施工)	現場制約有(人力) 土砂 締固有(現場発生土)		
	路床部床掘り(夜間施工)土量 = 1.58	m ³	1.6
土砂等運搬		式	1
殻運搬(AS殻)(昼間施工)	路肩部 (1.62 + 0.66) * 0.05 * 2 = 0.228		
	掘削 試掘 箇所		
	歩道部 (1.62 + 0.66) * 0.03 * 7 = 0.479		
	掘削 試掘 箇所		
	合計 = 0.707	m ³	0.71
殻運搬(AS殻)(夜間施工)	歩道部 (1.62 + 0.66) * 0.03 * 1 = 0.0684	m ³	0.068
	掘削 試掘 箇所		
殻運搬(Co殻)(昼間施工)	構造物とりこわし(昼間施工) = 2.62	m ³	2.6
殻運搬(Co殻)(夜間施工)	構造物とりこわし(夜間施工) = 0.262	m ³	0.26

数量計算書

工種	数量計算	単位	数量
土砂等運搬(昼間施工)	路盤材(路盤部床掘り量) = 2.39		
	建設発生土 = 0.00		
	合計 = 2.39	m ³	2.4
土砂等運搬(夜間施工)	路盤材(路盤部床掘り量) = 0.221		
	建設発生土 = 0.00		
	合計 = 0.221	m ³	0.22
現場発生品・支給品運搬(昼間施工)	水銀灯 300W 0.27 * 9.0 = 2.43		
道路照明灯・灯具等運搬	個		
	水銀灯 200W 0.20 * 1.0 = 0.20		
	個		
	セラミックメタルハライド 150W 0.10 * 8.0 = 0.80		
	個		
	水銀灯 300W用 17.15 * 9.0 = 154.35		
	灯具等 灯		
	水銀灯 200W用 16.15 * 1.0 = 16.15		
	灯具等 灯		
	セラミックメタルハライド 150W用 19.65 * 8.0 = 157.20		
	灯具等 灯		
	運搬量合計:331.13kg = 0.331		
	1回当たり平均積載質量:0.3t超0.5t以下 = 1.00 回		1.0
現場発生品・支給品運搬(夜間施工)	セラミックメタルハライド 150W 0.10 * 1.0 = 0.10		
道路照明灯・灯具等運搬	個		
	セラミックメタルハライド 150W用 19.65 * 1.0 = 19.65		
	灯具等 灯		
	運搬量合計:19.75kg = 0.020		
	1回当たり平均積載質量:0.1t以下 = 1.00 回		1.0

数量計算書

工種	数量計算	単位	数量
現場発生品・支給品運搬(昼間施工)	スクラップ重量:スクラップ評価額欄参照 = 1.943		
スクラップ運搬			
	1回当たり平均積載質量:1.5t超2.0t以下 合計 = 1.00	回	1.0
現場発生品・支給品運搬(夜間施工)	スクラップ重量:スクラップ評価額欄参照 = 0.156		
スクラップ運搬			
	1回当たり平均積載質量:0.1t超0.2t以下 合計 = 1.00	回	1.0
残土等処分		式	1
AS殻処分(昼間処分)	AS殻運搬量(昼間施工) = 0.707	m ³	0.71
AS殻処分(夜間処分)	AS殻運搬量(夜間施工) = 0.0684	m ³	0.068
無筋Co殻処分(昼間処分)	Co殻運搬量(昼間施工) = 2.62	m ³	2.6
無筋Co殻処分(夜間処分)	Co殻運搬量(夜間施工) = 0.262	m ³	0.26
路盤材処分(昼間処分)	路盤材運搬量(昼間施工) = 2.39	m ³	2.4
路盤材処分(夜間処分)	路盤材運搬量(夜間施工) = 0.221	m ³	0.22
道路照明灯具等処分	水銀灯 300W用 17.15 * 9.0 = 154.35		
混合廃棄物	灯具等 灯		
	水銀灯 200W用 16.15 * 1.0 = 16.15		
	灯具等 灯		
	セラミックメタルハライド 150W用 19.65 * 9.0 = 176.85		
	灯具等 灯		
	処分量合計:347.35kg = 347.4	kg	347.4
道路照明灯処分	水銀灯 = 10.0	個	10.0
道路照明灯処分	セラミックメタルハライド = 9.0	個	9.0

数量計算書

工種	数量計算	単位	数量
舗装版切断濁水処理工(昼間施工)		式	1
舗装版切断濁水処分費(東部地区) 濁水処分量 路肩部			
	0.023 * 0.05 * 5.00 * 2 = 0.0115		
	厚さ m/箇所 箇所		
	濁水処分量 歩道部		
	0.023 * 0.03 * 5.00 * 8 = 0.0276		
	厚さ m/箇所 箇所		
	合計 = 0.0391	m ³	0.039
舗装版切断濁水運搬費	濁水処分運搬回数 0.0391 * 1.1 / 2.0 = 0.022	回	1.0
ダンプトラック2t積級	濁水密度 積載量		
道路照明設備撤去工		式	1
道路照明灯撤去(昼間施工) 独立型(有基礎型)	= 10.00	基	10.0
道路照明灯撤去(夜間施工) 独立型(有基礎型)	= 1.00	基	1.0
道路照明灯撤去(昼間施工) 電柱共架型	= 8.00	基	8.0
構造物とりこわし(昼間施工) 無筋構造物 人力施工			
照明灯基礎撤去			
	0.262 * 10 = 2.62	m ³	2.6
	箇所		
構造物とりこわし(夜間施工) 無筋構造物 人力施工			
照明灯基礎撤去			
	0.262 * 1 = 0.262	m ³	0.26
	箇所		
道路照明設備設置工		式	1
道路照明灯設置(昼間施工) H=8.0m W=1.8m	= 1.00	基	1.0
DST8A(指定色)アーム型埋込型			
道路照明灯設置(昼間施工) H=8.0m	= 9.00	基	9.0
DST8SA(指定色)直線型埋込型			

数量計算書

工種	数量計算	単位	数量
道路照明灯設置(夜間施工)	H=8.0m = 1.00	基	1.0
DST8SA(指定色)直線型埋込型			
道路照明灯設置(昼間施工)	W=1.8m = 6.00	基	6.0
DSK18A(指定色)電柱共架型			
道路照明灯設置(昼間施工)	W=0.8m以下 = 3.00	基	3.0
DSK08A(指定色)電柱共架型			
LED道路照明灯	タイプo(LEDモジュール、制御装置含む)・指定色 = 13.00	台	13.0
LED道路照明灯	タイプk、タイプl(LEDモジュール、制御装置含む)・指定色		
	6.0 + 1.0 = 7.00	台	7.0
	タイプk タイプl		
舗装工		式	1
路盤工(人力施工)(昼間施工)	人力 タンパ RC-40 t=10cm 1層		
歩道部			
	(1.62 + 0.66) * 7 = 15.96	m ²	16.0
	掘削 試掘 箇所		
路盤工(人力施工)(夜間施工)	人力 タンパ RC-40 t=10cm 1層		
歩道部			
	(1.62 + 0.66) * 1 = 2.28	m ²	2.3
	掘削 試掘 箇所		
路盤工(人力施工)(昼間施工)	人力 タンパ RC-40 t=20cm 2層		
路肩部			
	(1.62 + 0.66) * 2 = 4.56	m ²	4.6
	掘削 試掘 箇所		
表層工(歩道部)(昼間施工)	再生密粒度AS混合物(13) t=3cm PK-3・プライムコート		
	1.62 * 7 = 11.34	m ²	11.3
	掘削 箇所		
表層工(歩道部)(夜間施工)	再生密粒度AS混合物(13) t=3cm PK-3・プライムコート		
	1.62 * 1 = 1.62	m ²	1.6
	掘削 箇所		

数量計算書


工種	数量計算	単位	数量
表層工(路肩部)(昼間施工)	再生密粒度AS混合物(13) t=5cm PK-3・プライムコート		
	1.62 * 2 = 3.24	m ²	3.2
	掘削 箇所		
仮舗装工		式	1
表層(歩道部)(昼間施工)	再生密粒度AS混合物(13) t=3cm 漆青材料無		
	0.66 * 7 = 4.62	m ²	4.6
	試掘 箇所		
表層(歩道部)(夜間施工)	再生密粒度AS混合物(13) t=3cm 漆青材料無		
	0.66 * 1 = 0.660	m ²	0.66
	試掘 箇所		
表層(路肩部)(昼間施工)	再生密粒度AS混合物(13) t=5cm 漆青材料無		
	0.66 * 2 = 1.32	m ²	1.3
	試掘 箇所		
仮設照明工		式	1
仮設照明設置(昼間施工)	防犯灯(No.1、3、4、5、6、8、10、11、12、13) = 10.00	箇所	10.0
仮設照明設置(夜間施工)	防犯灯(No.9) = 1.00	箇所	1.0
スクラップ評価額		式	1
スクラップ(ヘビー H1)	0.156 * 11 = 1.716		
有基礎型 H=8.0m W=1.8m	基		
スクラップ(ヘビー H1)	0.057 * 6 = 0.342		
電柱共架型 W=1.8m	基		
スクラップ(ヘビー H1)	0.0203 * 2 = 0.0406		
電柱共架型 W=0.8m	基		
	合計 = 2.099	t	2.099

設 計 図

1枚の内 1

工事名称	道路照明灯設置工事その1		
図面名称	位置図・構造図	縮尺	各 記
課長		係長	
審査		設計	
令和元年 6月 日設計	図面番号	設計図 全14枚	
横須賀市土木部道路維持課			

施工位置図

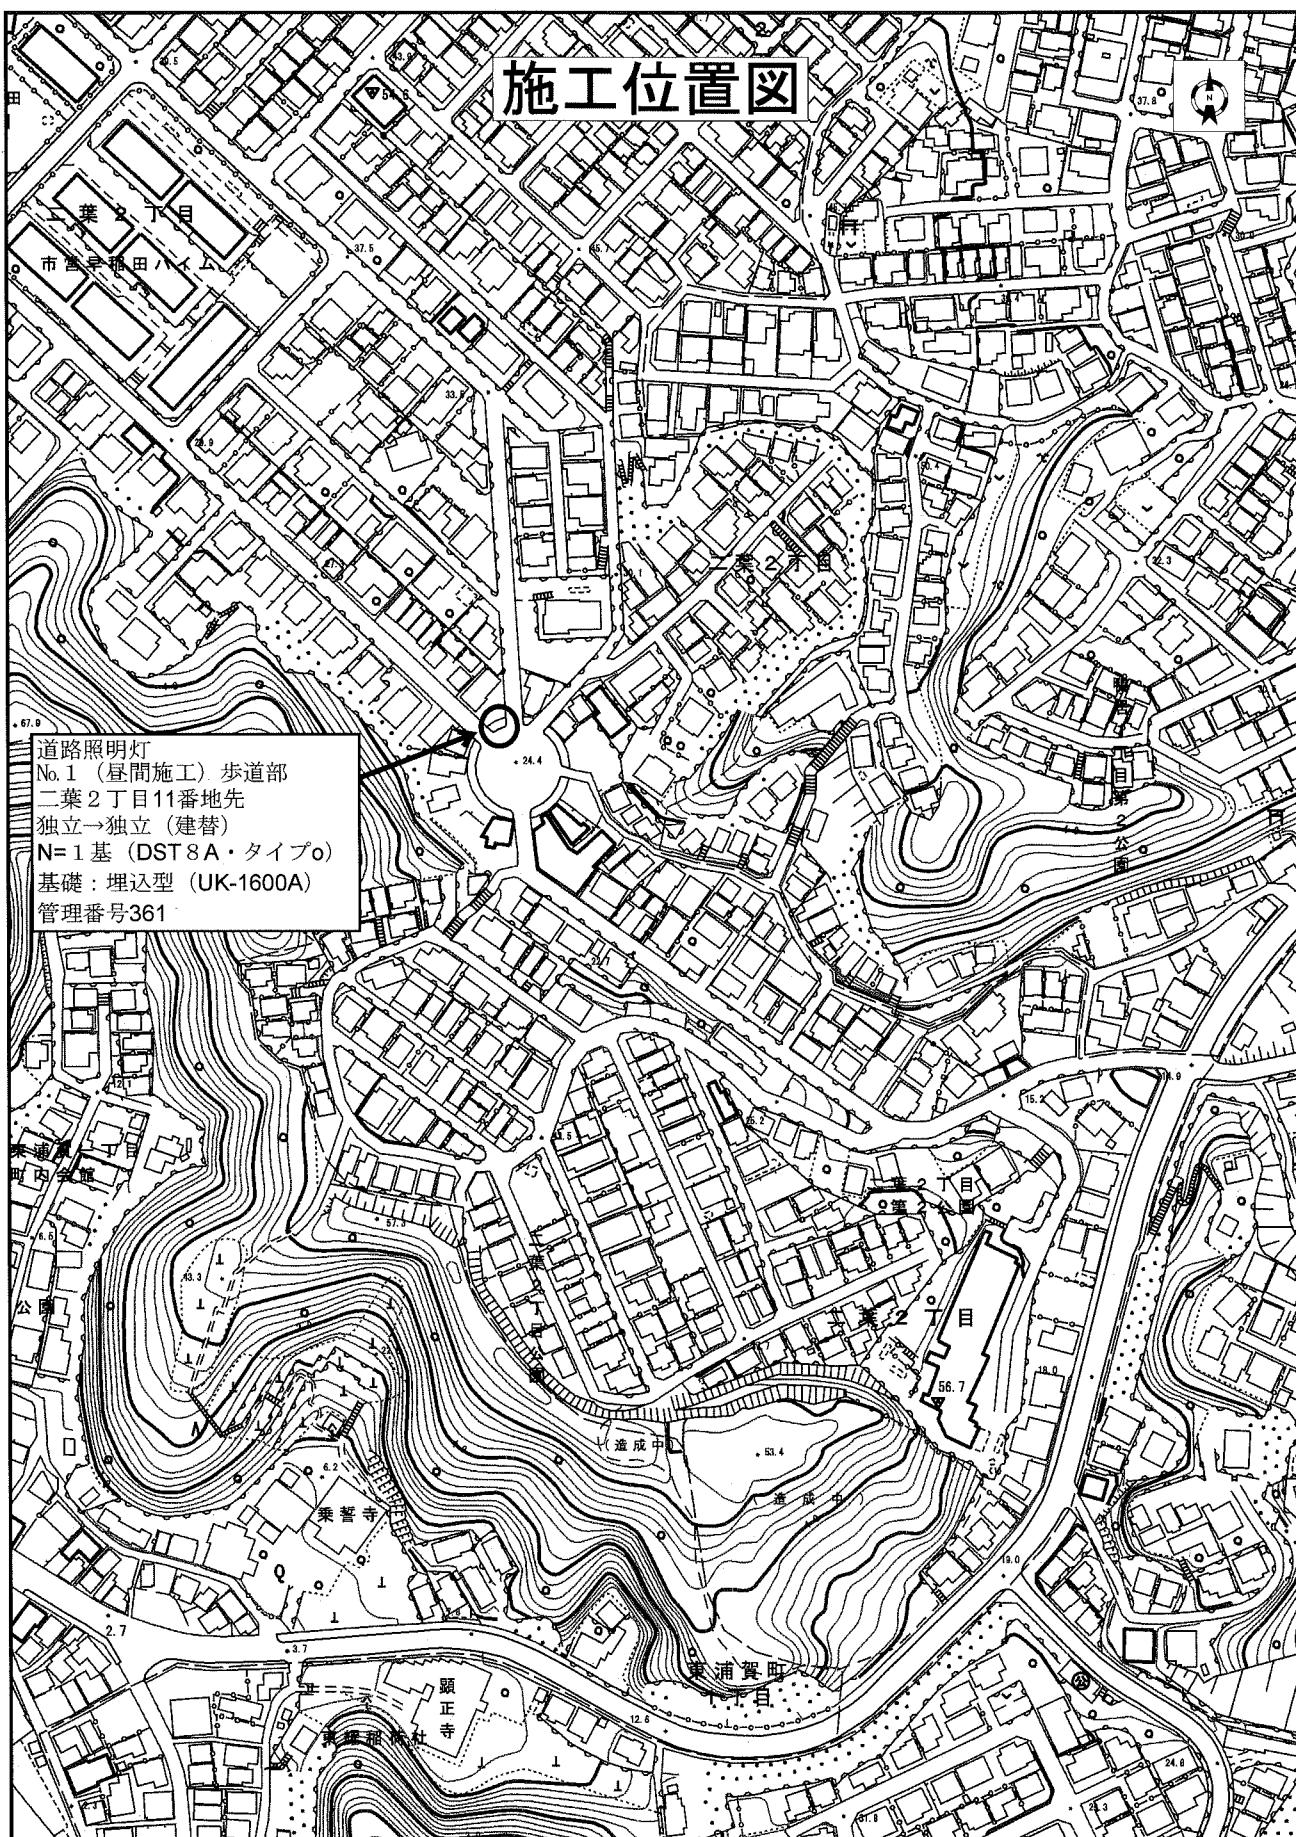

0

70m

1/2500

位置図(1) (14枚の内1)

記号

縮尺

1 : 2500

制定年度



0 70m


1/2500

位置図 (2) (14枚の内2)

記号		
縮尺	1 : 2500	制定年度

施工位置図

道路照明灯
No.5 (昼間施工) 路肩部
久比里1丁目25番地先
独立→独立(建替)
N=1基 (DST8SA・タイプo)
基礎: 埋込型 (UK-1600A)
管理番号1798

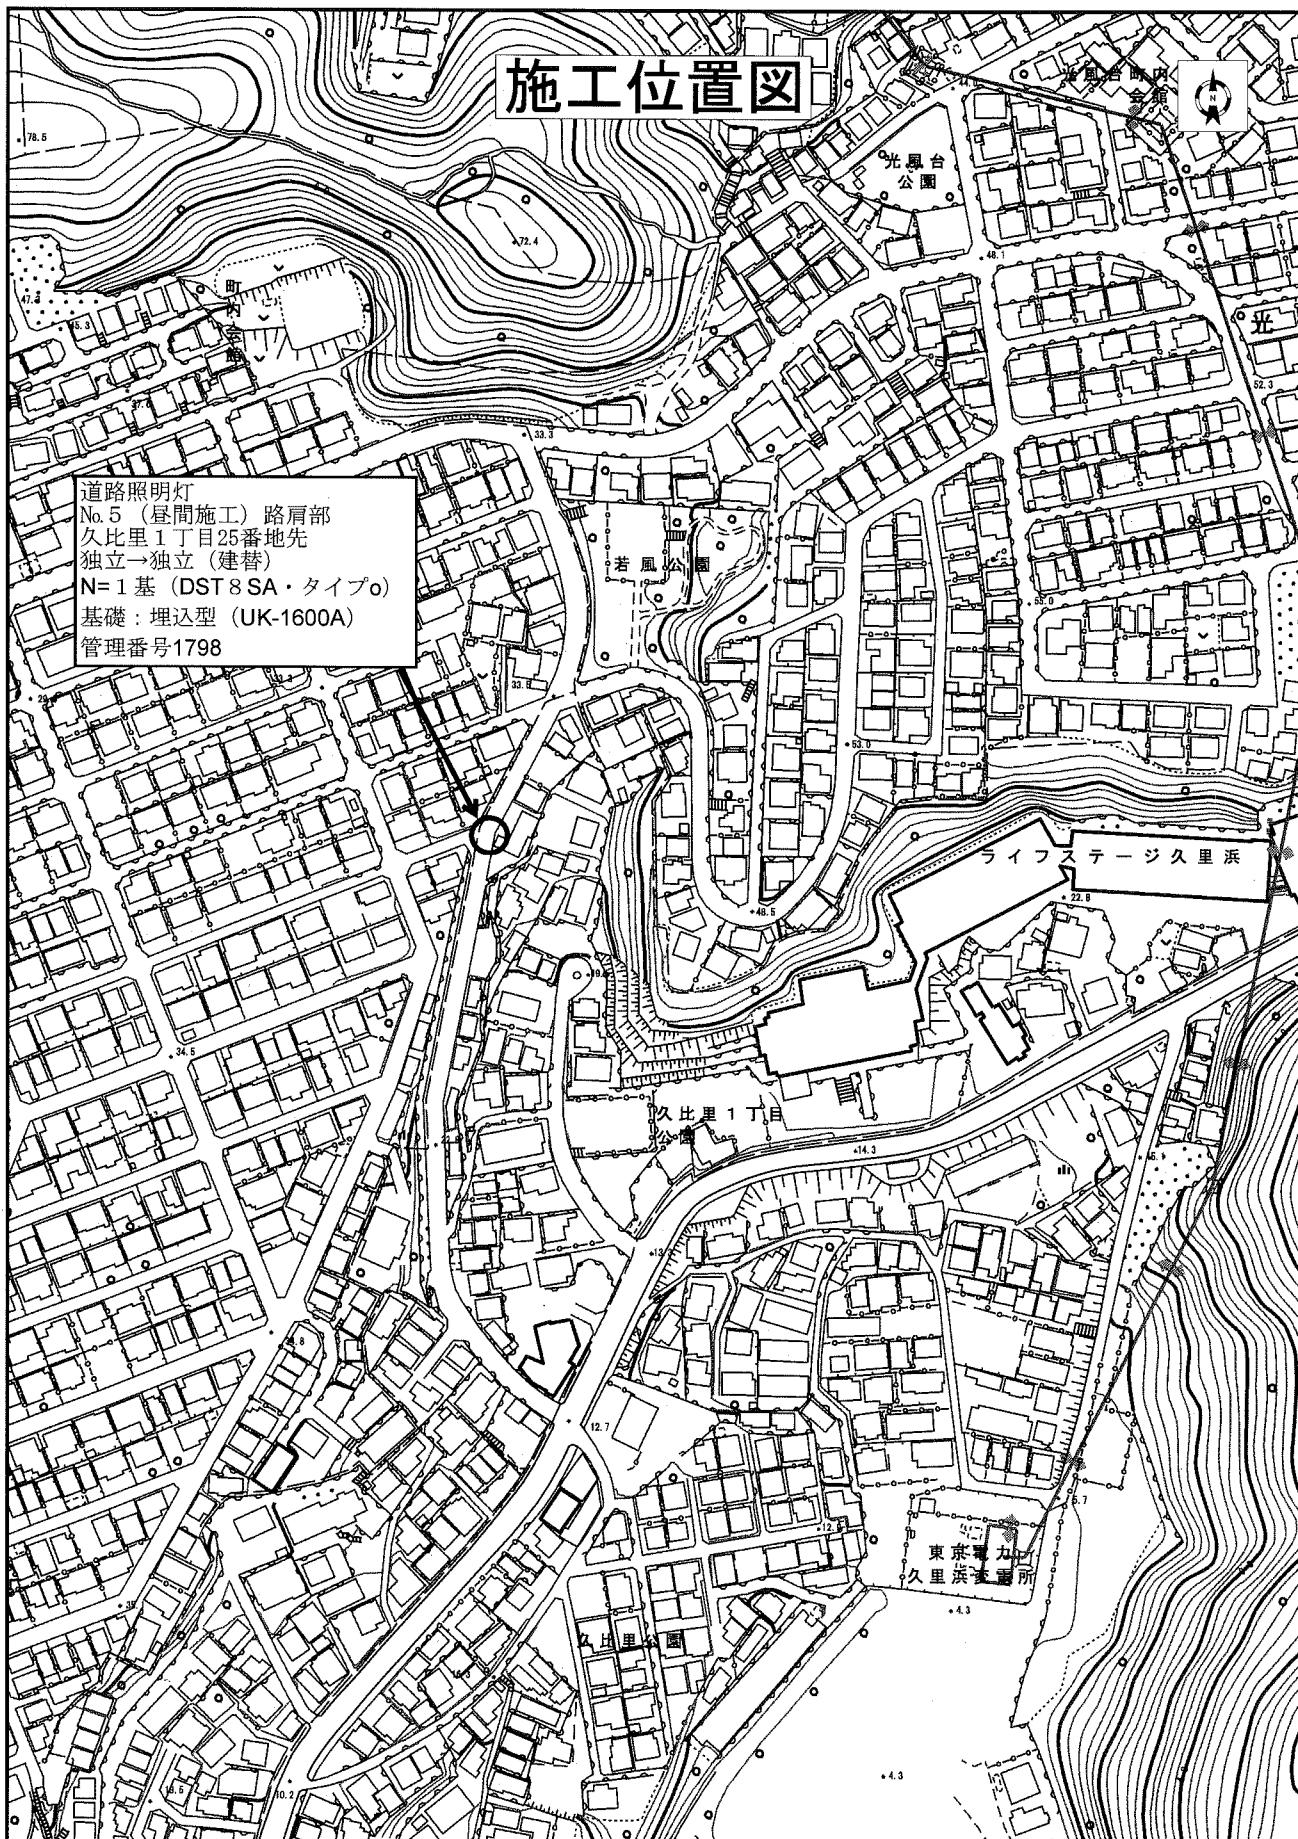


0 70m

1/2500

位置図 (3) (14枚の内3)

記号		
縮尺	1 : 2500	制定年度

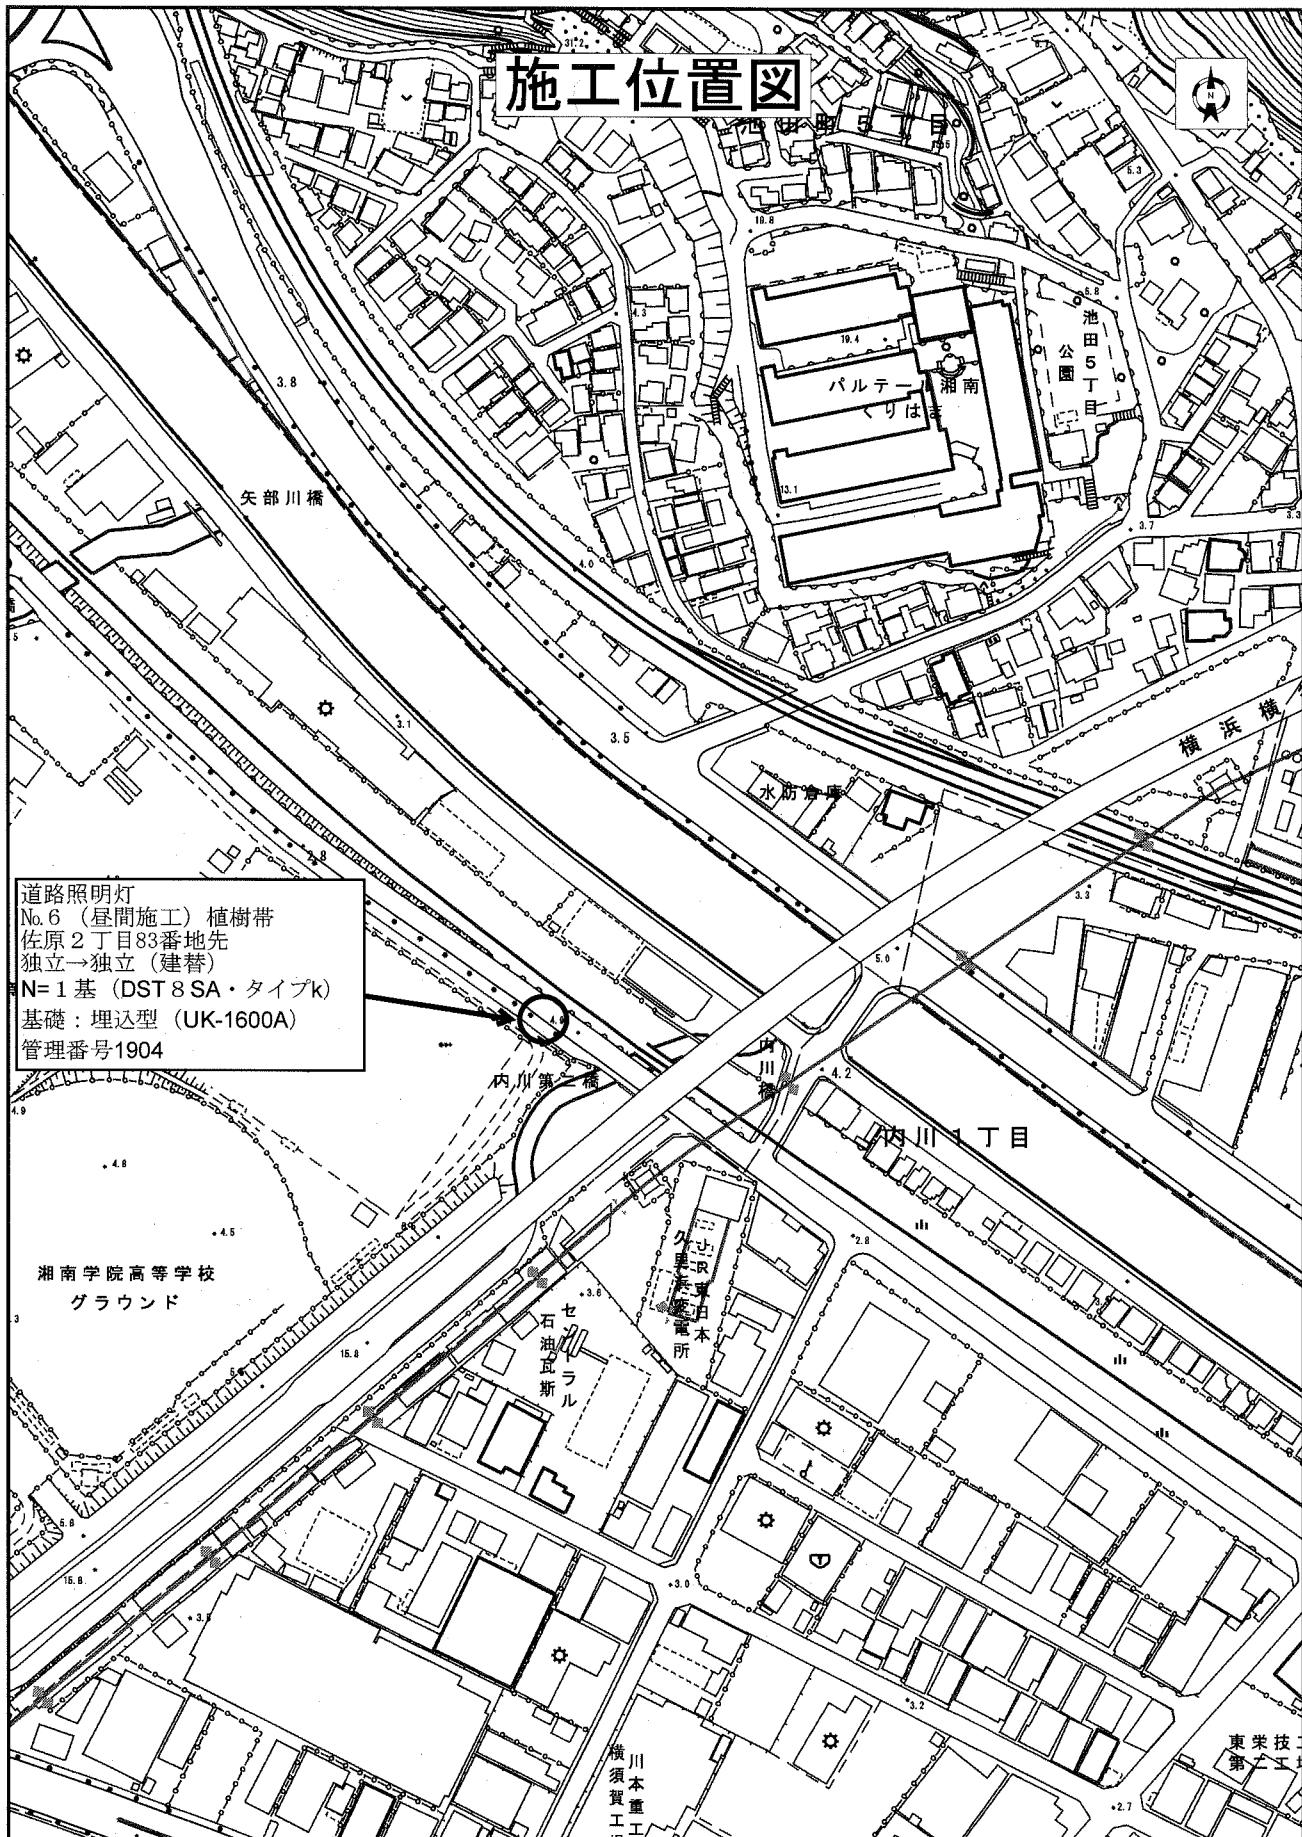

0 70m

1/2500

位置図(4) (14枚の内4)

記号		
縮尺	1 : 2500	制定年度

施工位置図




0 70m

1/2500

位置図 (5) (14枚の内5)

記号		
縮尺	1 : 2500	制定年度

施工位置図

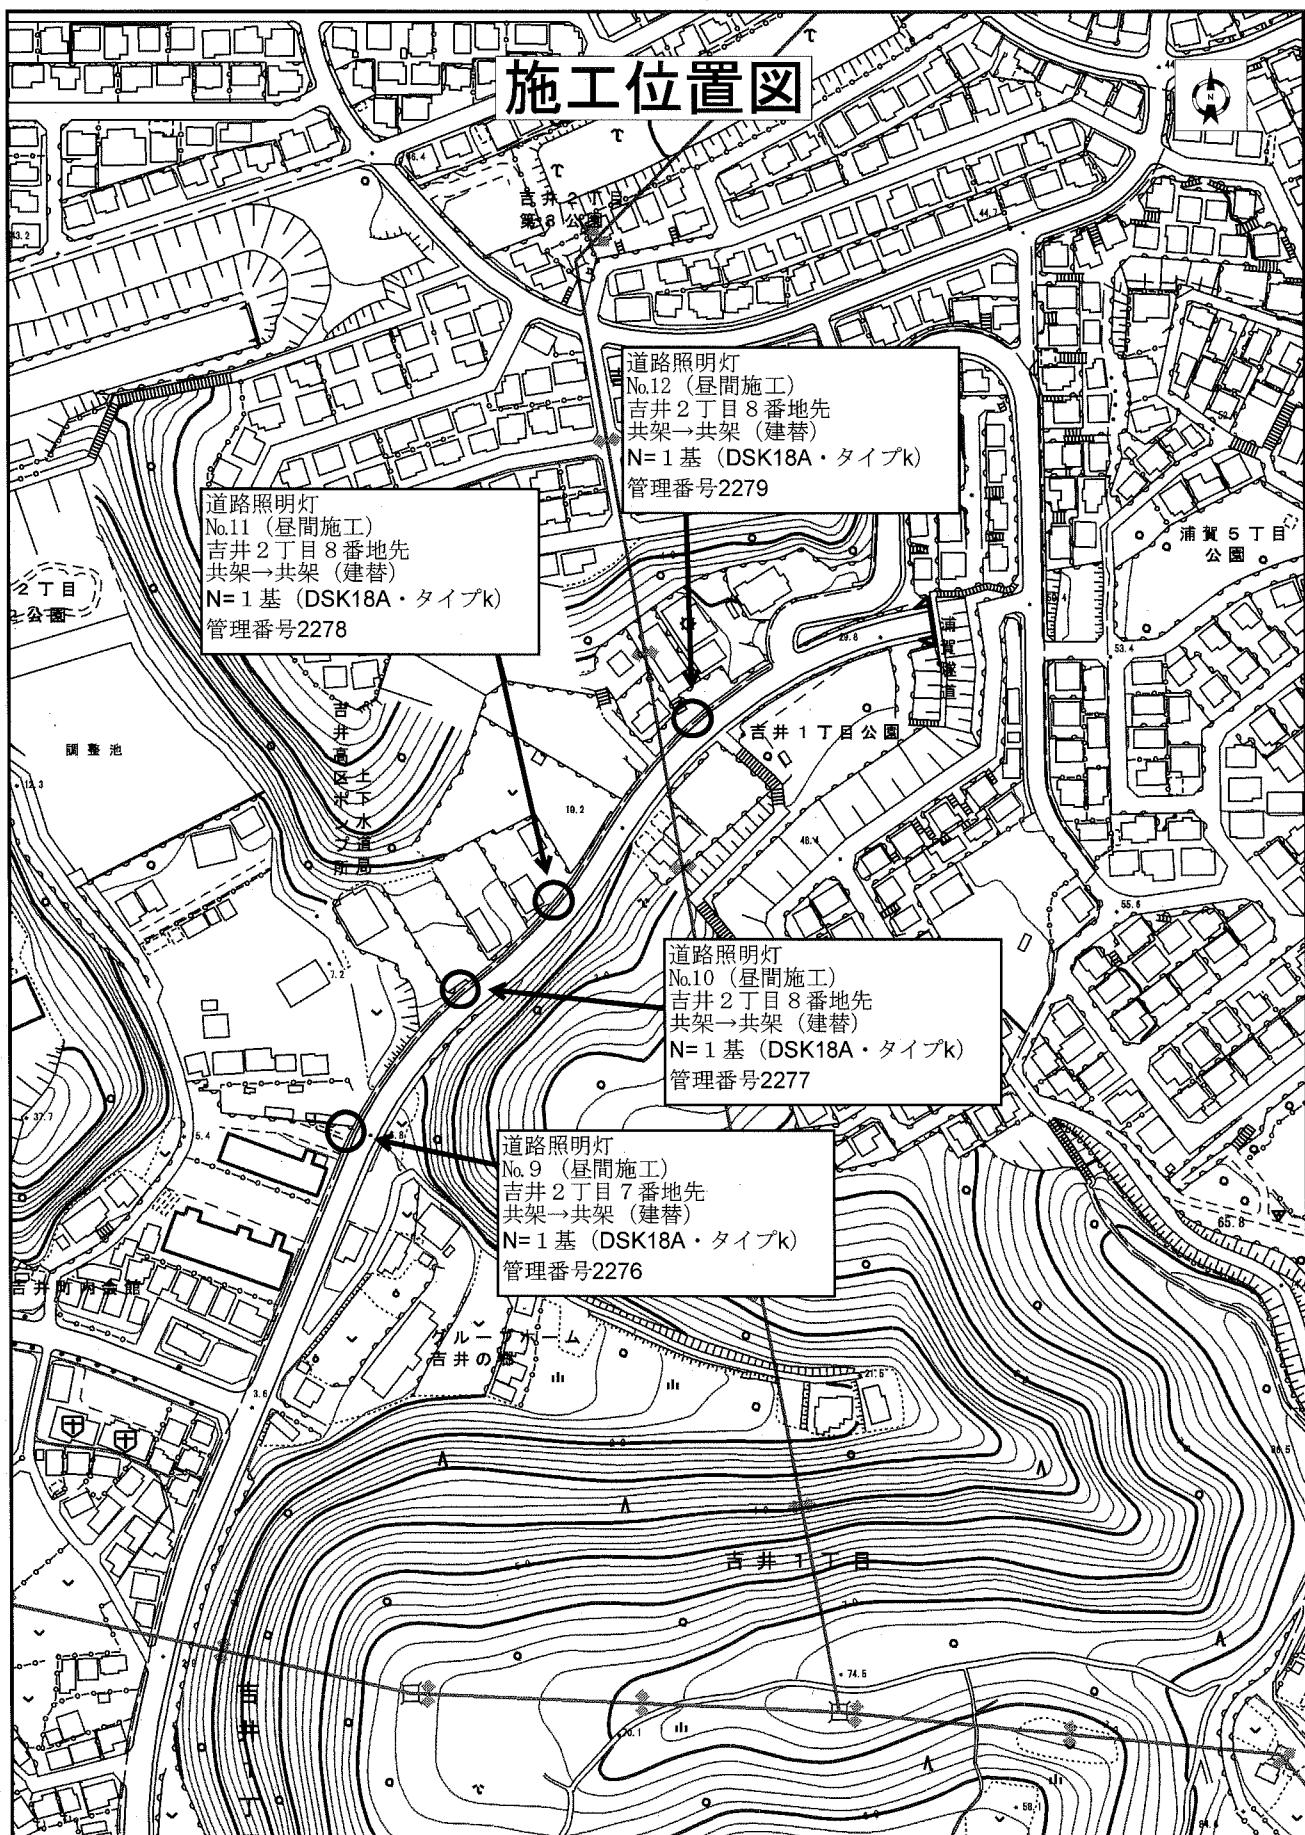


0 70m

1/2500

位置図 (6) (14枚の内6)

記号		
縮尺	1 : 2500	制定年度
	-136-	

施工位置図

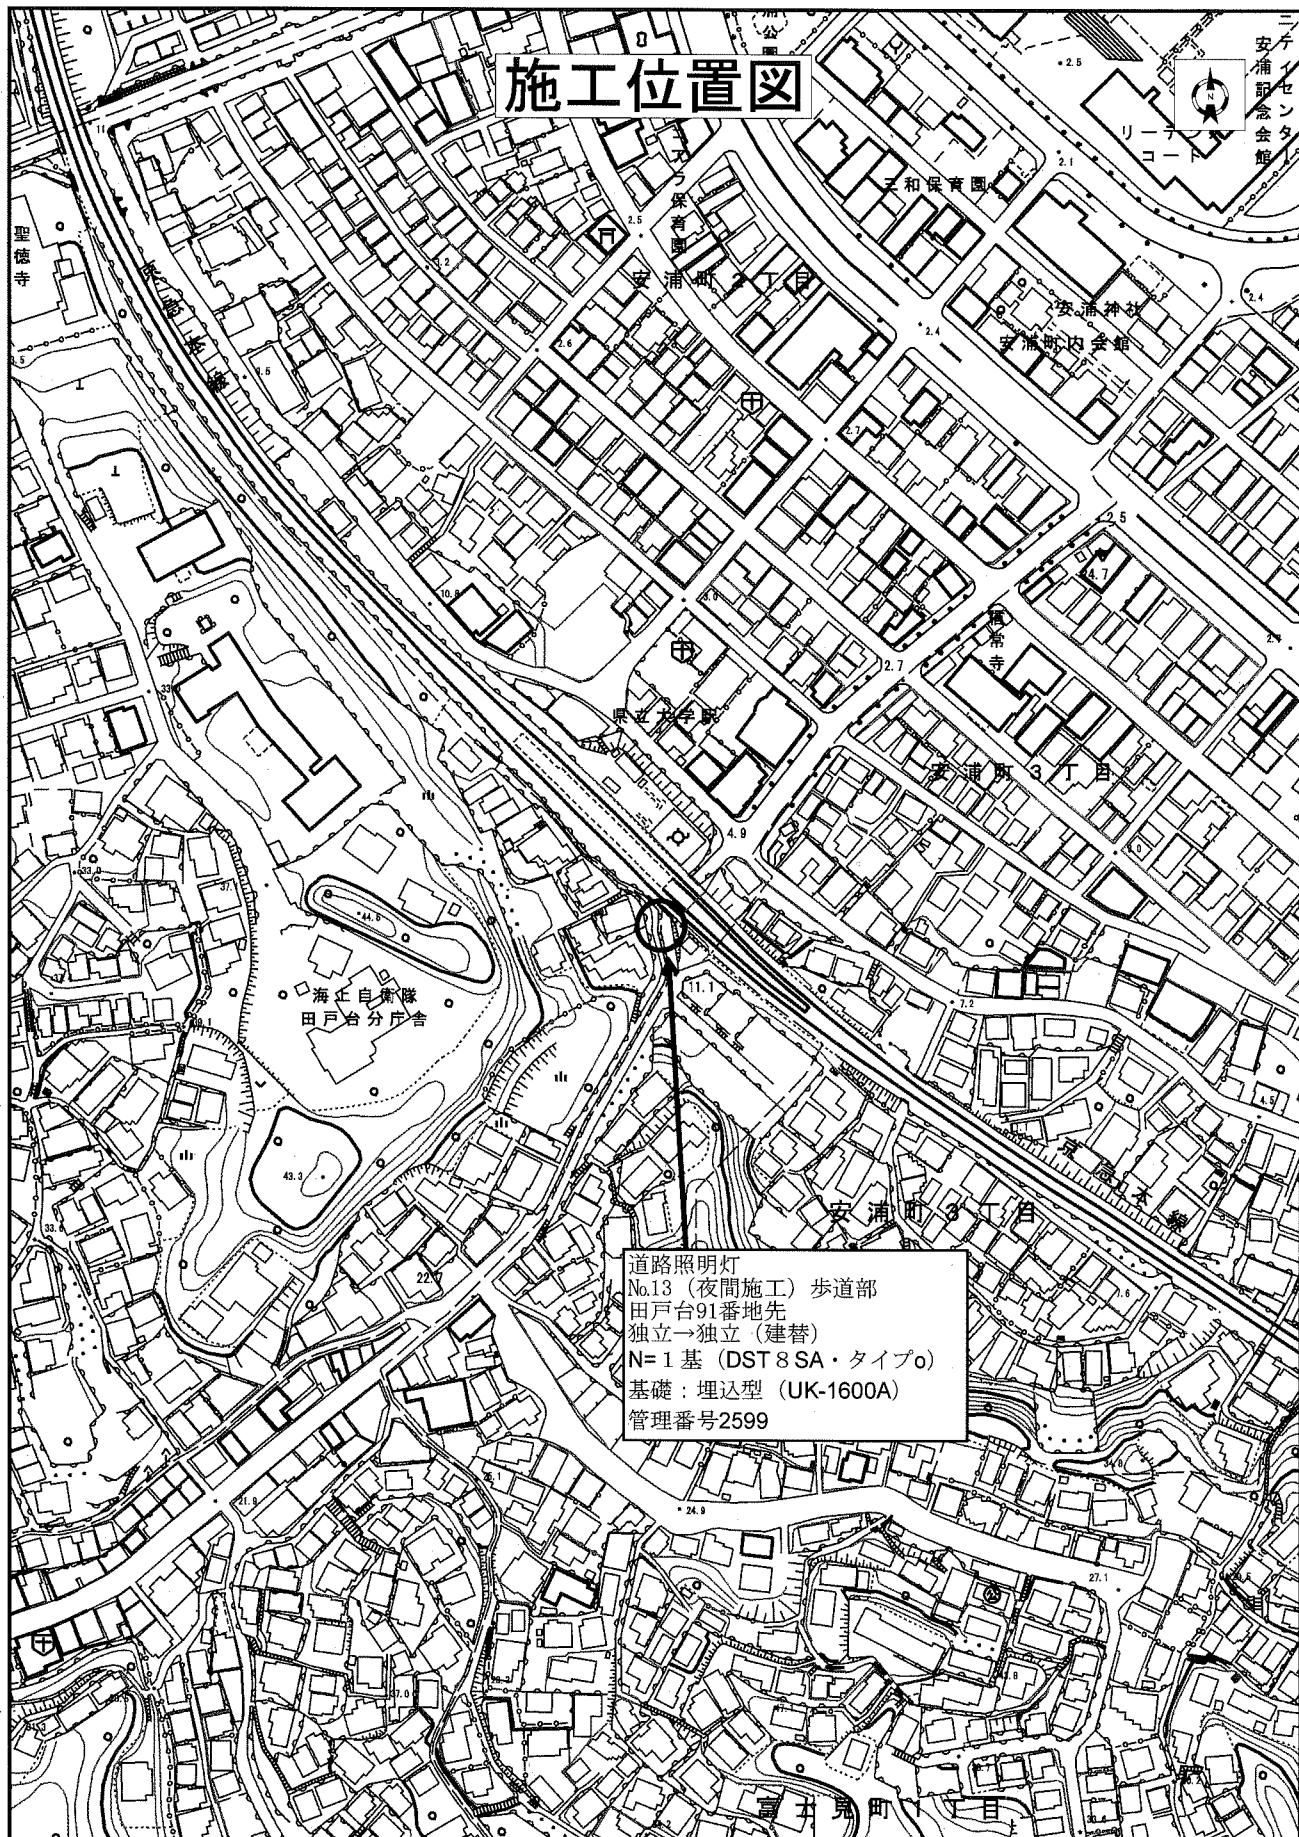

0 70m

1/2500

位置図(7) (14枚の内7)

記号		
縮尺	1 : 2500	制定年度

施工位置図

道路照明灯
No.18 (昼間施工)
池田町1丁目1番地先
共架→共架(建替)
N=1基 (DSK08A・タイプo)
管理番号3488

道路照明灯
No.19 (昼間施工)
池田町1丁目1番地先
共架→共架(建替)
N=1基 (DSK08A・タイプo)
管理番号3489

道路照明灯
No.17 (昼間施工) 歩道部
池田町1丁目3番地先
独立→独立(建替)
N=1基 (DST8SA・タイプo)
基礎: 埋込型 (UK-1600A)
管理番号3485

道路照明灯
No.16 (昼間施工) 歩道部
池田町1丁目1番地先
独立→独立(建替)
N=1基 (DST8SA・タイプk)
基礎: 埋込型 (UK-1600A)
管理番号3484

道路照明灯
No.15 (昼間施工) 歩道部
池田町1丁目1番地先
独立→独立(建替)
N=1基 (DST8SA・タイプo)
基礎: 埋込型 (UK-1600A)
管理番号3483

道路照明灯
No.14 (昼間施工) 歩道部
池田町1丁目5番地先
独立→独立(建替)
N=1基 (DST8SA・タイプo)
基礎: 埋込型 (UK-1600A)
管理番号3482

0 70m


1/2500

位置図 (8) (14枚の内8)

記号		
縮尺	1 : 2500	制定年度

施工位置図

漁港

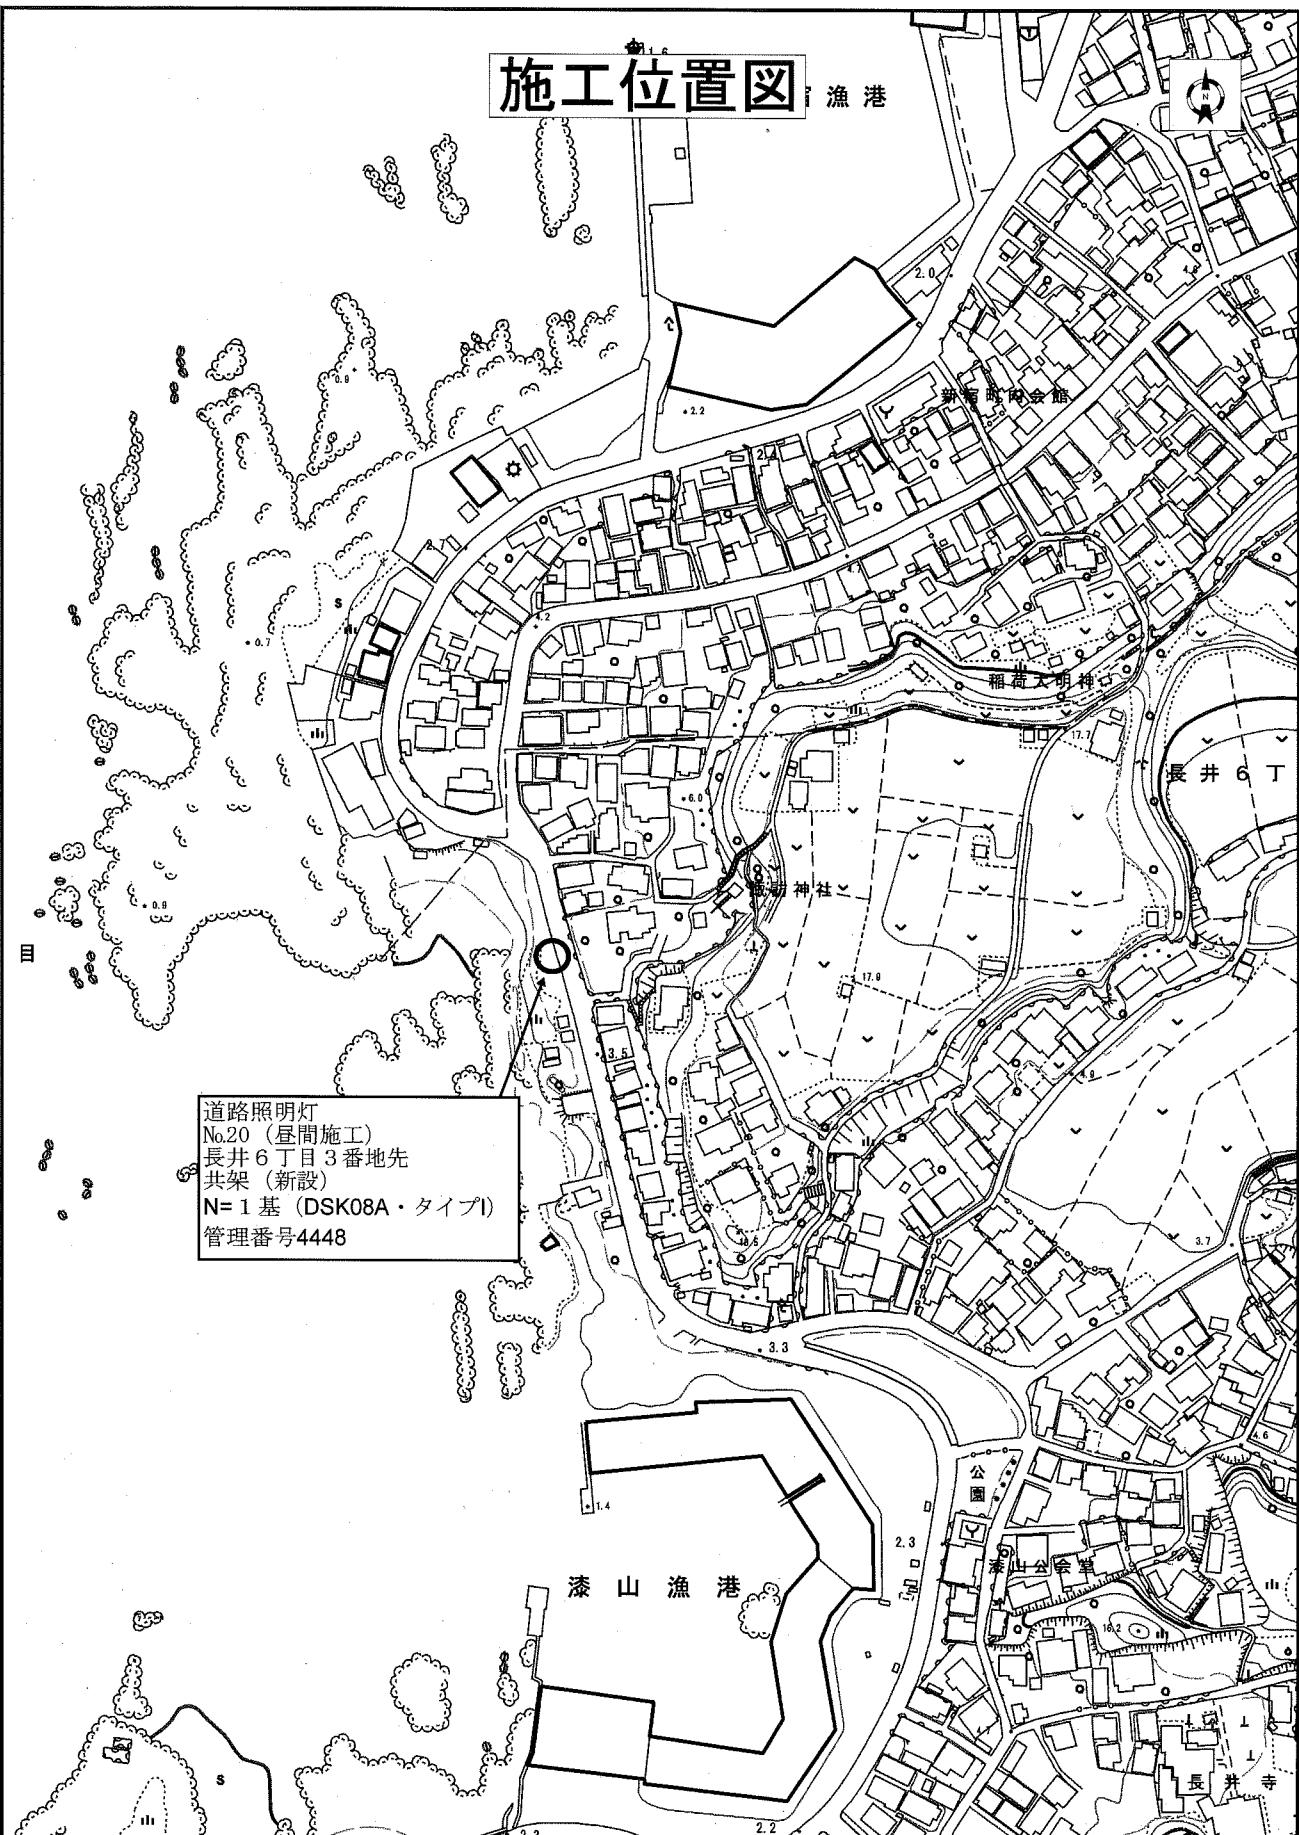

0

70m

1/2500

位置図 (9) (14枚の内9)


記号		
縮尺	1 : 2500	制定年度

道路照明灯構造図（1）（14枚の内10）


記号 DST

縮尺 1/60 制定年度

埋込型

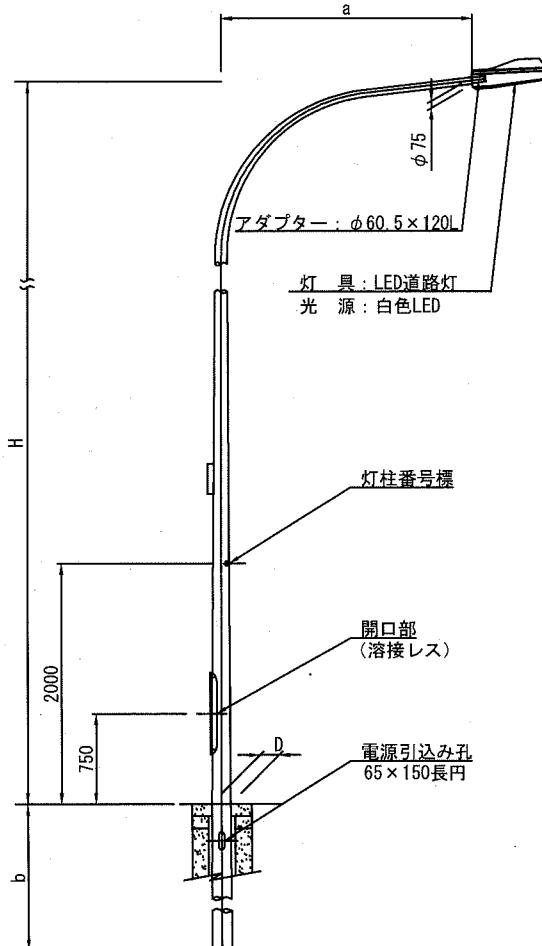

ベース型

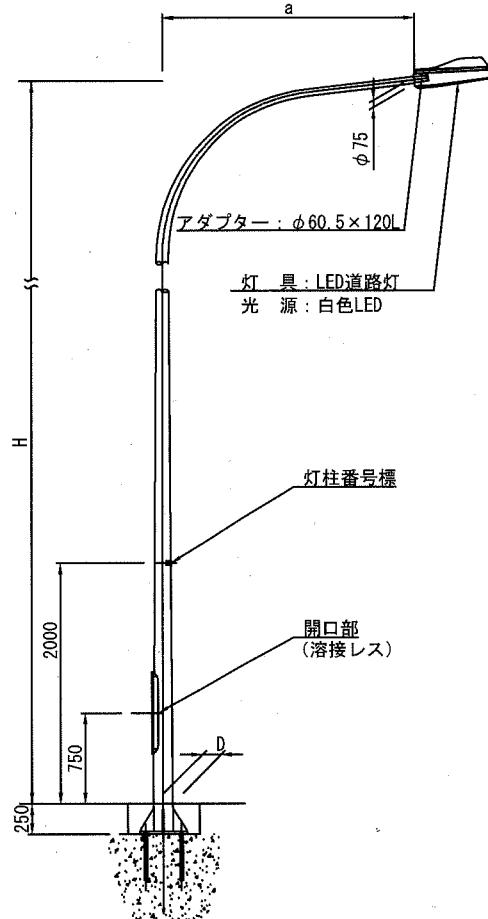

※基礎については別図参照

材料表

名称	形状寸法	単位	数量
灯具	LED道路灯	個	1.0
光源	白色LED	個	1.0
制御装置	ポール内蔵型・200V	個	1.0
灯柱	各種(下表参照)	本	1.0
ナイスイケ	バー付	個	1.0
自動点滅器	JIS2形電子式200V6A	個	1.0
自動点滅器配線	VCT2□-3C	m	2.7
電源引込配線	VVR5.5□-2C	m	6.3
灯柱番号標	高輝度反射シート(100×200)	枚	1.0
接地棒(埋込式のみ)	φ10×1.5m	本	1.0

灯柱

記号	地上高 H(m)	出幅 a(m)	埋込長 b(m)	径 D(mm)	基礎形状	材質
DST10K	10.0	2.1	2.0	189	埋込型	鋼管柱
DST10KB	10.0	2.1	-	189	ベース型	鋼管柱
DST8K	8.0	1.8	1.5	167	埋込型	鋼管柱
DST8KB	8.0	1.8	-	167	ベース型	鋼管柱
DST10A	10.0	2.1	2.0	214	埋込型	アルミ合金柱
DST10AB	10.0	2.1	-	214	ベース型	アルミ合金柱
DST8A	8.0	1.8	1.5	197	埋込型	アルミ合金柱
DST8AB	8.0	1.8	-	197	ベース型	アルミ合金柱


※注意事項

- ・灯具は耐塩型とすること。
- ・支柱、灯具の色彩はダークブラウン（マンセル値 10YR2/1.0 近似値）とすること。
- ・鋼管柱の塗装は溶融亜鉛メッキ (JIS H8641 2種 HDZ55) 後、変性エポキシ樹脂系塗料により下塗り、ポリウレタン樹脂系塗料により上塗りをおこなうこと。
- ・アルミ合金柱の表面処理はポリウレタン樹脂塗装とすること。
- ・「LED道路・トンネル照明導入ガイドライン（案）」国土交通省 適合品を使用すること。
- ・設計条件タイプは、タイプf、タイプk・l、タイプoを標準とし、設置場所に適したものを使用すること。
- ・灯柱の標準寸法は各メーカーで異なるため、仕様にあたっては同等品を使用する。


道路照明灯構造図（2）（14枚の内11）

記号 DST

縮尺 1/60 制定年度

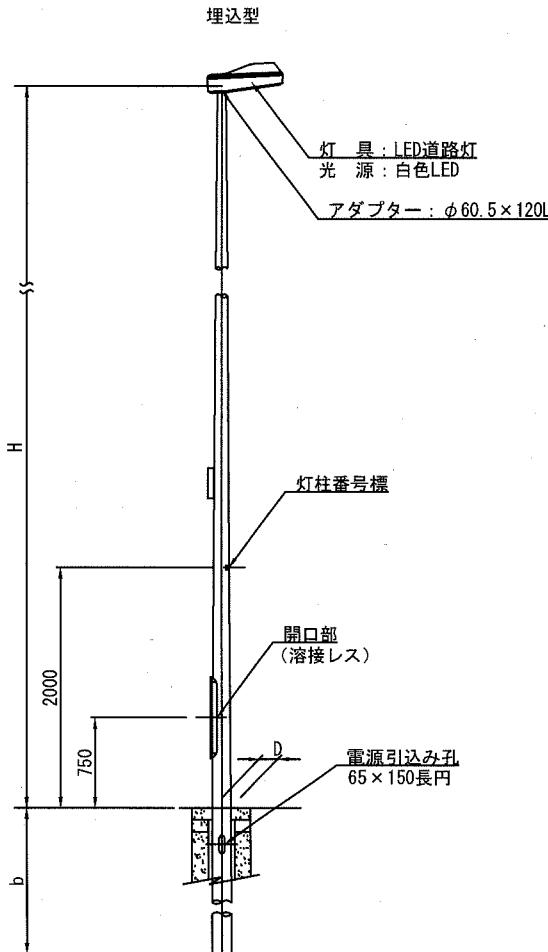

※基礎については別図参照

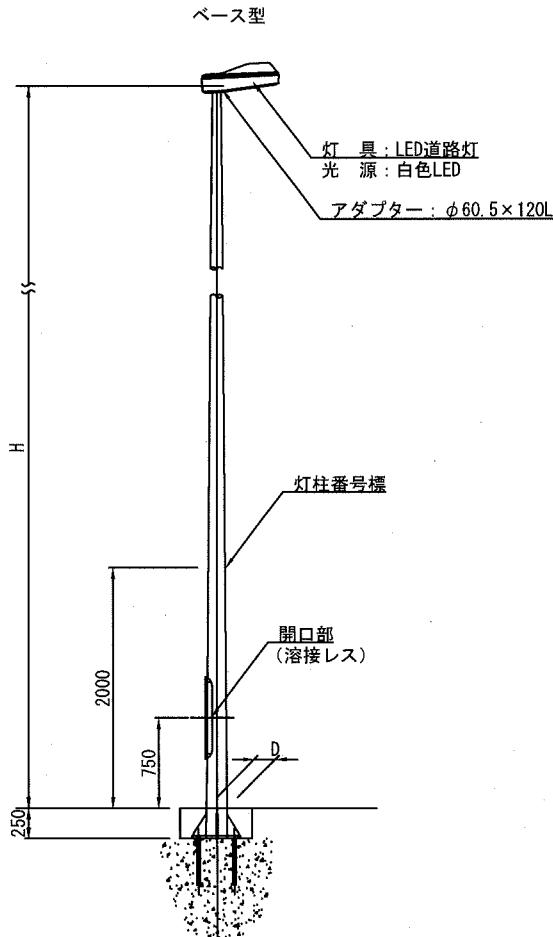

材料表

名称	形状寸法	単位	数量
灯具	LED道路灯	個	1.0
光源	白色LED	個	1.0
制御装置	ボール内蔵型・200V	個	1.0
灯柱	各種(下表参照)	本	1.0
ナイフスイッチ	カバー付	個	1.0
自動点滅器	JIS2形電子式200V6A	個	1.0
自動点滅器配線	VCT2□-3C	m	2.7
電源引込配線	VWR5.5□-2C	m	6.3
灯柱番号標	高輝度反射シート(100×200)	枚	1.0
接地棒(埋込式のみ)	φ10×1.5m	本	1.0

灯柱

記号	地上高 H(m)	埋込長 b(m)	径 D(mm)	基礎形状	材質
DST10SK	10.0	2.0	189	埋込型	鋼管柱
DST10SKB	10.0	—	189	ベース型	鋼管柱
DST8SK	8.0	1.5	165	埋込型	鋼管柱
DST8SKB	8.0	—	165	ベース型	鋼管柱
DST5SK	5.0	1.0	165	埋込型	鋼管柱
DST5SKB	5.0	—	165	ベース型	鋼管柱
DST10SA	10.0	2.0	214	埋込型	アルミ合金柱
DST10SAB	10.0	—	214	ベース型	アルミ合金柱
DST8SA	8.0	1.5	197	埋込型	アルミ合金柱
DST8SAB	8.0	—	197	ベース型	アルミ合金柱
DST5SA	5.0	1.0	175	埋込型	アルミ合金柱
DST5SAB	5.0	—	175	ベース型	アルミ合金柱

※注意事項

- ・灯具は耐塩型とすること。
- ・支柱、灯具の色彩はダークブラウン（マンセル値 10YR2/1.0 近似値）とすること。
- ・鋼管柱の塗装は溶融亜鉛メッキ（JIS H8641 2種 HDZ55）後、変性エポキシ樹脂系塗料により下塗り、ポリウレタン樹脂系塗料により上塗りをおこなうこと。
- ・アルミ合金柱の表面処理はポリウレタン樹脂塗装とすること。
- ・「LED道路・トンネル照明導入ガイドライン（案）」国土交通省 適合品を使用すること。
- ・設計条件タイプは、タイプf、タイプk・l、タイプoを標準とし、設置場所に適したものを使用すること。
- ・灯柱の標準寸法は各メーカーで異なるため、仕様にあたっては同等品を使用する。


道路照明灯構造図 (3) (14枚の内12)

記号


縮尺 1/60

制定年度


埋込型
(UK-)

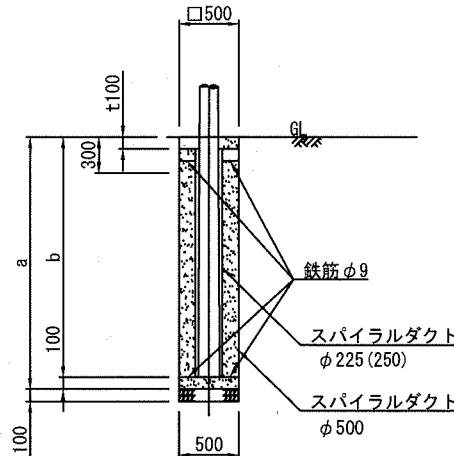

ペース型
(BP-)

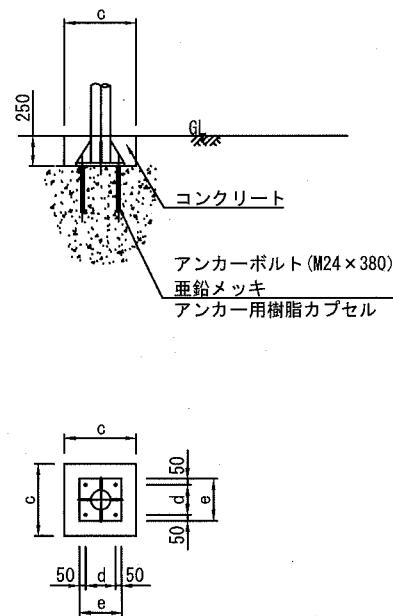

連続照明型
(RZ-)

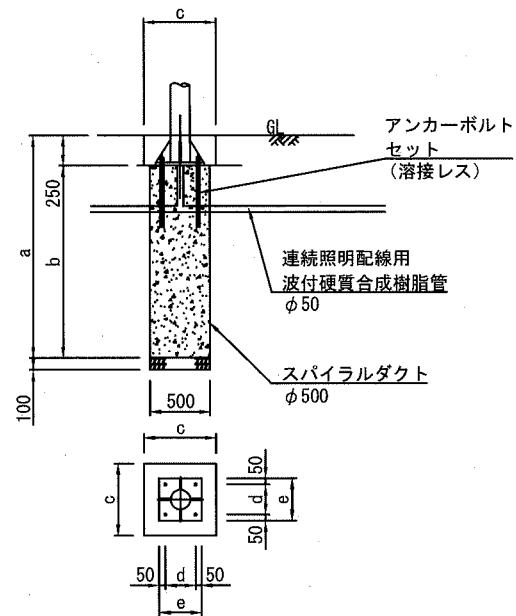

※注意事項。

- ・基礎コンクリート表面にテープを付けること。
- ・灯柱の標準寸法は各メーカーで異なるため、仕様にあたっては同等品を使用する。
- ・高さ10mのアルミ合金柱を使用する場合、スパイラルダクト(内側)はφ250を使用する。


基礎

記号	寸法表					材料表									1基当り	
	a	b	c	d	e	基礎材		小型コンクリート 18-8 m2	スパイラルダクト		砂 m3	鉄筋 φ9 t	小型型枠 m2	アンカーボルト 各種組	波付硬質合成 樹脂管 φ50 m	波付硬質合成 樹脂管継手 個
						RC40 t=100	m3		φ500	φ225(250)						
UK-2100K	2100	2000	-	-	-	0.25	0.025	0.339	2.00	1.90	0.022	0.001	0.20	-	-	-
UK-2100A	2100	2000	-	-	-	0.25	0.025	0.322	2.00	1.90	0.025	0.001	0.20	-	-	-
UK-1600K	1600	1500	-	-	-	0.25	0.025	0.262	1.50	1.40	0.025	0.001	0.20	-	-	-
UK-1600A	1600	1500	-	-	-	0.25	0.025	0.261	1.50	1.40	0.013	0.001	0.20	-	-	-
UK-1100K	1100	1000	-	-	-	0.25	0.025	0.183	1.00	0.90	0.017	0.001	0.20	-	-	-
UK-1100A	1100	1000	-	-	-	0.25	0.025	0.183	1.00	0.90	0.014	0.001	0.20	-	-	-
BP	-	-	500	250	350	-	-	0.090	-	-	-	-	0.50	1.00	-	-
RZ-2100	2350	2100	500	250	350	0.25	0.025	0.412	2.10	-	-	-	0.50	1.00	1.20	2.00
RZ-1600	1850	1600	500	250	350	0.25	0.025	0.314	1.60	-	-	-	0.50	1.00	1.20	2.00

道路照明灯構造図（4）（14枚の内13）

記号 DSK

縮尺 1/40 制定年度

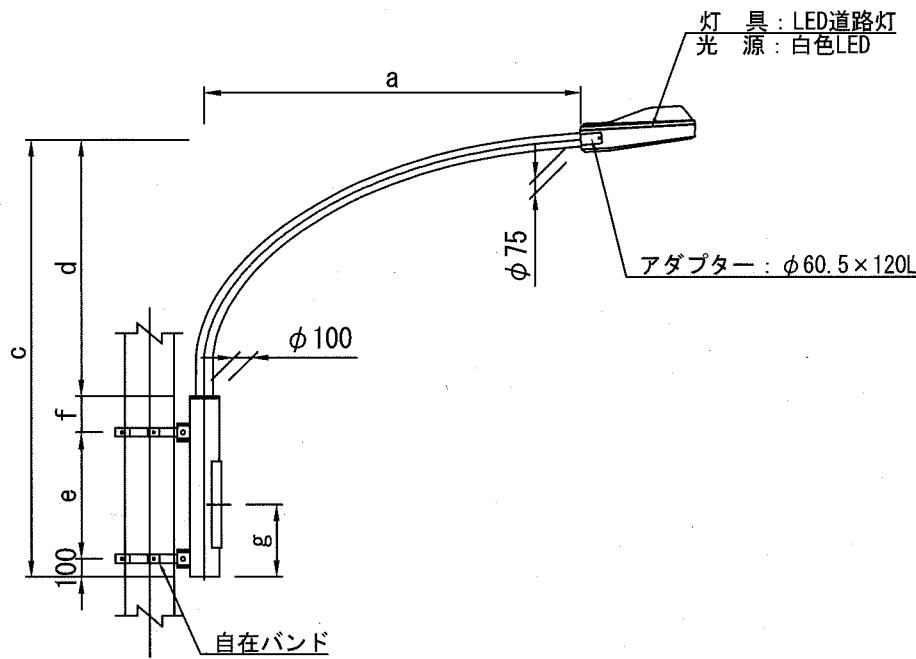

材料表

名称	形状寸法	単位	数量
灯具	LED道路灯	個	1.0
光源	白色LED	個	1.0
制御装置	ボール内蔵型・200V	個	1.0
灯柱	各種(灯柱寸法表参照)	本	1.0
ナイフスイッチ	カバー付	個	1.0
自動点滅器	JIS2形電子式200V6A	個	1.0
自動点滅器配線	VCT2□-3C	m	1.0
電源引込配線	VVR5.5□-2C	m	2.0
灯柱番号標	高輝度反射シート(100×200)	枚	1.0

※注意事項

- ・灯具は耐塩型とすること。
- ・支柱、灯具の色彩はダークブラウン（マンセル値 10YR2/1.0 近似値）とすること。
- ・鋼管柱の塗装は溶融亜鉛メッキ (JIS H8641 2種 HDZ55) 後、変性エポキシ樹脂系塗料により下塗り、ポリウレタン樹脂系塗料により上塗りをおこなうこと。
- ・アルミ合金柱の表面処理はポリウレタン樹脂塗装とすること。
- ・「LED道路・トンネル照明導入ガイドライン（案）」国土交通省 適合品を使用すること。
- ・設計条件タイプは、タイプf、タイプk・l、タイプoを標準とし、設置場所に適したものを使用すること。
- ・灯柱の標準寸法は各メーカーで異なるため、仕様にあたっては同等品を使用する。

灯柱寸法(mm)

記号	a	c	d	e	f	g	材質
DSK21K	2100	2150	1350	600	100	350	鋼管柱
DSK21A	2100	2420	1420	700	200	400	アルミ合金柱
DSK18K	1800	2020	1220	600	100	350	鋼管柱
DSK18A	1800	2400	1400	700	200	400	アルミ合金柱
DSK13K	1300	1200	480	500	120	350	鋼管柱
DSK13A	1300	1700	1000	500	100	300	アルミ合金柱


道路照明灯構造図（5）（14枚の内14）

記号 DSK08K、DSK08A

縮尺 1/40 制定年度

材料表

名称	形状寸法	単位	数量	備考
灯具	LED道路灯	個	1.0	
光源	白色LED	個	1.0	
制御装置	ポール内蔵型・200V	個	1.0	
灯柱	アーム、取付金具含む	鋼管 アルミ	1.0 1.0	DSK08K DSK08A
ナイフスイッチ	カバー付	個	1.0	
自動点滅器	JIS2形（電子式）200V6A	個	1.0	
自動点滅器配線	VCT2□-3C	m	1.0	
電源引込配線	VVR5.5□-2C	m	2.0	
灯柱番号標	高輝度反射シート(70×140)	枚	1.0	

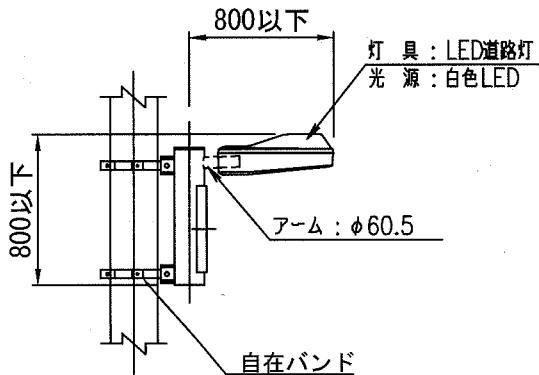

※注意事項

- ・灯具は耐塩型とすること。
- ・支柱、灯具の色彩はダークブラウン（マンセル値 10YR2/1.0 近似値）とすること。
- ・鋼管柱の塗装は溶融亜鉛メッキ（JIS H8641 2種 HDZ55）後、変性エポキシ樹脂系塗料により下塗り、ポリウレタン樹脂系塗料により上塗りをおこなうこと。
- ・アルミ合金柱の表面処理はポリウレタン樹脂塗装とすること。
- ・「LED道路・トンネル照明導入ガイドライン（案）」国土交通省 適合品を使用すること。
- ・設計条件タイプは、タイプf、タイプk、l、タイプoを標準とし、設置場所に適したものを使用すること。
- ・灯柱の標準寸法は各メーカーで異なるため、仕様にあたっては同等品を使用する。