

現 場 説 明 書

1 工 事 名 防護柵設置工事その1
2 監 督 員 土木部道路維持課

説 明 事 項

1. 入札等に関する事項について

- (1) この工事の入札又は見積(以下「入札等」という。)は、工事請負契約書又は工事請負請書(以下「契約書等」という。)、入札公告又は指名競争入札執行通知書及びこの説明書に記載する条件により、横須賀市の契約規則、契約履行規則及び工事等検査規則(以下「契約規則等」という。)に従って行う。
- (2) 入札等後は、設計書、仕様書及び図面(この説明書及び質問回答書を含む。以下「設計図書」という。)、契約書等若しくは契約規則等の内容又は工事場所の状況について、不明等を理由として異議の申立てはできないので、入札等前に十分究明すること。

2. 契約の保証について

契約の保証

要

不要

契約の保証を付す場合は、落札者は、契約書等の案を提出するとともに、次の各号のいずれかの書類を提示又は提出すること。ただし、契約保証金の額、保証金額又は保険金額は、請負代金額の100分の10以上とすること。

- (1) 契約保証金の納付を証する領収書
- (2) 契約保証金に代わる担保としての国債又は地方債等
- (3) 債務の不履行により生ずる損害金の支払を保証する銀行、市長が確実と認める金融機関又は公共工事の前払金保証事業に関する法律(昭和27年法律第184号)第2条第4項に規定する保証事業会社の保証書
- (4) 債務の履行を保証する公共工事履行保証証券による保証証券
- (5) 債務の不履行により生ずる損害をてん補する履行保証保険契約の証券

3. 前払金について

前払金

する

しない

前払金を受けようとする場合は、その旨を申し出ること。

4. 中間前払金について

中間前払金

する

しない

中間前払金を受けようとする場合は、申請手続が必要なので、要件を満たした旨を申し出ること。

5. 部分払について

部分払

する(一回以内)

しない

6. 継続事業に係る工事の各会計年度別支払限度額及び前払金について

- (1) 継続事業に係る工事の各会計年度における請負代金額の支払限度額及び前払金の上限割合は、次のとおりである。

会計年度	支払限度額 (請負代金額に対する割合)	前払金の上限
初 年 度 (年度)	%	支払限度額 ・ 請負代金額 の %
第 2 年 度 (年度)	%	支払限度額 ・ 請負代金額 の %
第 3 年 度 (年度)	%	支払限度額 ・ 請負代金額 の %

- (2) 各会計年度における請負代金額の支払限度額は、請負者決定後工事請負契約書を作成するまでに請負者に通知する。

7. 契約に関する事項について

(1) 設計図書関係

- ア 土木工事等の場合における工種別等の契約数量は、設計書の数量の内訳書に表示された数量による。
- イ 仮設、工法等工事目的物を完成するために必要な一切の手段については、設計図書に特別の定めがある場合を除き、請負者の責任において定めること。
- ウ 契約の締結にあたっては、契約書等に設計図書を袋とじし、割印をすること。ただし、図面が大型等の場合にあっては、別冊とすること。

(2) 提出書類関係

ア 請負代金内訳書	要提出(契約締結後7日以内) 提出不要
イ 工 程 表	要提出(契約締結後7日以内) 提出不要
ウ 着 手 届	着手後5日以内に提出すること。
エ 現場代理人及び主任技術者等届	契約までに現場代理人及び主任技術者等の経歴書も同時に提出すること。
オ 下請負関係書類	下請負を発注の都度、下記書類の写しを提出すること。 <ul style="list-style-type: none">・施工体制台帳・施工体系図・再下請負通知書（再下請負の発注がある場合）
カ 直 営 工 事 届	下請負を発注しない又はその予定がない場合は、遅滞なく提出すること。

(3) 監督員通知関係

監督員を2人以上置くこととした場合において、権限を分担させるときは、各監督員の権限の内容を別に通知する。

(4) 支給材料、貸与品関係

ア 支 給 材 料	あり	なし
イ 貸 与 品	あり	なし

(5) 条件変更等の関係

工事の施行に当たり、設計図書と現場の状態とが一致しないこと等の事実を発見したときは、単に事実関係のみでなく、設計図書の訂正に必要な資料、図面等を添付した書面で通知すること。

(6) 設計変更等の関係

必要により工事内容を変更する場合は、原則としてその必要が生じた都度契約変更の手続を行うが、軽微なものは監督員の指示により工事内容の変更を行い、これに伴う契約変更の手続は、工期の末に行う。

(7) 部分引渡し関係

部分引渡し指定部分	あり	なし
(8) 火災保険等の関係	あり	なし

火災保険その他の保険の付保条件	あり	なし
-----------------	----	----

8. 現場代理人の常駐義務について

請負代金額が500万円以上の工事について現場代理人は常駐とするが、横須賀市ホームページ > 入札の広場 > 工事 > 入札制度関連情報<工事>において、重複配置の特例がある場合は兼務することができる。

9. コリンズの登録について

請負者は、受注時又は変更時及びしゅん工時において請負代金額が500万円以上の工事について、工事実績情報サービス(CORINS)入力システムに基づき、監督員に登録内容の確認を受けた後に、(一財)日本建設情報総合センターに登録申請しなければならない。

また、(一財)日本建設情報総合センター発行の「登録内容確認書」が請負者に届いた際には、その写しを直ちに監督員に提出しなければならない。

登録申請の期限は、次のとおりとする。

- (1) 受注時登録データの提出期限は、契約締結後10日以内とする。
- (2) しゅん工時登録データの提出期限は、しゅん工後10日以内とする。
- (3) 施工中に受注時登録データの内容に変更があった場合は、変更があった日から10日以内に変更データを提出しなければならない。
- (4) 変更時としゅん工までの間が10日間に満たない場合は、監督員の承諾を得て変更時の提出を省略できるものとする。

10. 建設業退職金共済制度への加入について

- (1) 請負者は、建設業退職金共済（以下「建退共」という。）に加入するとともに、その建設業退職金共済制度の対象となる労働者について証紙を購入し、当該労働者の共済手帳に証紙を貼り付けること。
- (2) 請負者は、当初請負代金額が500万円以上の場合は、建退共の発注者用掛金収納書を貼った「建設業退職金共済証紙購入状況報告書」（第1号様式（建退共））、「建設業退職金共済関係提出書」（第2号様式（建退共））、「建設業退職金共済証紙現付実績報告書」（第3号様式（建退共））を工事しゅん工時に監督員に提出すること。ただし、この制度に代わる退職金共済等に加入している場合又は対象労働者がいない場合については、内容を記載した「確認書」（第4号様式（建退共））を契約締結後1箇月以内に監督員に提出すること。
なお、当初請負代金額が500万円未満の場合においても本市が証紙購入状況を把握する必要があると認めるとときは、関係資料を提出しなければならない。
- (3) 下請契約を締結する際は、当該下請負者に対してこの制度の趣旨を説明し、掛金相当額を下請代金中に算入するか、又は共済証紙の現物交付をすることにより、当該下請負者の建退共加入並びに証紙の購入及び貼付の促進に努めること。
- (4) 下請負者の規模が小さく、管理事務の処理面で万全でない場合、元請負者は建退共加入手続及び建退共関係事務の処理について、下請負者からの依頼には積極的に受託するよう努めること。
- (5) 請負者は、工事現場に建設業退職金共済制度適用事業主の工事現場であることを明示する標識を掲示すること。
- (6) 正当な理由がなく建退共に加入せず、又は証紙の購入若しくは貼付が不十分な請負者は工事成績評定において考慮される事となる。

11. 施工計画書の提出について

(1) 施工計画書の作成

請負者は、契約後速やかに監督員の指示に従って施工計画書を作成し提出すること。ただし、監督員が別に指示する場合を除いて、次のいずれかに該当する工事については、提出を要しない。

ア 当初請負代金額が 500 万円未満の工事、又は当初工期が 60 日未満の工事

イ 契約後、直ちに現場着手を要する等の緊急工事

ウ 工事内容に基づき、監督員が提出を要しないと判断した工事

(2) 施工計画書の記載事項等

施工計画書等記載事項は、横須賀市ホームページ > 入札の広場 > 検査情報に記載（別表）のとおりとする。ただし、請負者は、施工計画書の提出を不要とした工事であっても、監督員が必要と指示する書面を速やかに提出すること。

(3) 計画工程表の作成

請負者は、計画工程表の提出にあたって、作業間の関連把握や工事の進捗状況等を把握できる工程管理方法について、監督員と協議を行うこと。

(4) 実施工程との比較照査

請負者は、工事施工中において、問題が発生した場合又は計画工程と実施工程を比較照査し、差異が生じた場合は速やかに監督員へ報告すること。

12. ワンデーレスポンスの取り組みについて

(1) 本市では、請負者からの質問、協議に対して、基本的に「その日のうち」に回答するよう、ワンデーレスponsに取組んでいる。

なお、即日回答が困難な場合は、いつまでに回答が必要なのかを請負者と協議のうえ、回答期限を設けるなど、何らかの回答を「その日のうち」にすることとする。

(2) 発注者が効果・課題等を把握するためアンケート等のフォローアップ調査を実施する場合、請負者は協力すること。

13. 中間及び抜打ち状況調査の実施について

中間状況調査又は抜打ち状況調査は、検査員が隨時行う。この場合、請負者は調査に協力しなければならない。

14. 下請負者について

(1) 下請負者を使用する場合には、市内業者を優先的に選定するように配慮すること。

(2) 下請契約を締結する際は、当該下請負者に対して法定福利費の内訳が明示された国の標準見積書等の提出を指導するとともに、提出された場合は尊重し、適切な法定福利費を含んだ契約を締結すること。

15. 一括下請けの禁止について

請負者は、本工事の全部若しくはその主たる部分又は他の部分から独立してその機能を發揮する工作物の工事を一括して第三者に委任し、又は請け負わせてはならない。

16. 技術的事項について（別紙）

請 負 工 事 仕 樣 書

特記仕様書

1 施工管理について

本工事の施工管理の方法、品質及び出来形の規定値は、平成28年4月の神奈川県土木工事施工管理基準によるものとし、監督員の指示に従い施工管理を行うものとする。

2 出来形について

出来形については、管理図により出来形図表を作成するとともに、設計図に朱色で完成寸法を入れた資料を提出すること。

3 ~~現場密度の測定について~~

下層路盤、上層路盤及びアスファルト舗装が300m²未満の工事は、原則として異常が認められた場合のみ、現場密度の測定を行うものとする。

4 法定外の労災保険について

本工事の現場管理費には、法定外の労災保険の経費を含んでいるので、その写しを提出すること。

5 工事写真帳について

- (1) 工事写真用アルバム(32×33.5cm 緑色)を使用する。
- (2) 工事写真帳が、2冊以上になる場合には(2の1)、(2の2)と明記すること。
また、表紙に、工事名・工事場所・工期・発注者名・施工者名を記入し社印を押印し、背表紙をつけること。
- (3) デジタルカメラで撮影した写真をプリントアウトし、工事写真帳に貼り付ける場合は、監督員の承諾を受けること。また、その場合は電子データ「CD」も併せて提出すること。
- (4) 上記提出方法以外で工事写真帳を提出する場合は、監督員の承諾によるものとする。

6 しゅん工図の提出について

本工事完了後、請負者は、監督員の指示に従い、マルチtiff形式ファイル又はPdf形式で、しゅん工図を作成し提出すること。上記2形式で提出する場合には下記の(1)から(5)の通りとする。

Tiff形式の場合

- (1) しゅん工図はスキャナーで読み取り、解像度は400dpiとする。

Pdf形式の場合

- (2) CAD図をイメージデータとし、解像度は400dpiとする。

Tiff・Pdf形式共通

(3) 工事ID（ファイル名）は図面等一枚に1つとし、監督員と協議の上決定する。但し監督員が認めれば複数の図面等を一枚にすることができる。

(4) 記録媒体は原則としてCDとする。

(5) 提出するCD-Rのラベル部には工事完成年度、工事名、工事場所、請負社名を明記する。

また、ウイルス感染の無い事を確認し結果をCD-Rに記載すること。

提出するデータについては、ウイルスチェックを実施すること。ウイルスチェックは成果物の納品前に実施する。実施内容については以下に従うものとする。

ウイルスチェック

①請負者は、納品すべき最終成果品が完成した時点で、ウイルスチェックを行う。

②ウイルス対策ソフトは特に指定しないが、できるだけシェアの高いものを利用する。

③最新のウイルスも検出できるように、ウイルス対策ソフトは常に最新のデータに更新（アップデート）したものを利用する。

④納品する媒体のラベルに、ウイルスチェックに関する情報として以下を記載する。

ウイルスチェックに関する情報

ウイルスソフト名：○○○○

ウイルス定義：令和（平成）〇年〇月〇日版

チェック年月日：令和（平成）〇年〇月〇日

7 別途発注される測量業務について

(1) 請負者は、本工事施工前に測量業務受託者と契約後速やかに打ち合わせを行い、請負者が責任をもって測量の工程が記入された実施工表を作成すること。

(2) 請負者は、工事に伴い境界標等の移設（撤去）が生じた場合は引照杭を設け、測量業務受託者の確認を受けること。

(3) 測量業務受託者の行う境界標などの移設及び復元に際しては、原則として現場代理人が立ち会って確認すること。

8 熱帯材使用型枠の削減について

本目的は、地球環境保全の観点から、従前使用されていた熱帯材を原料とするコンクリート型枠用合板（熱帯材100%のもの）を代替型枠材料（鋼製型枠、針葉樹型枠、複合型枠等）へ転換することにより、熱帯材使用型枠の使用料を削減し、熱帯材の保全に寄与することを目的とする。

(1) 従前使用されていた熱帯材を原料とするコンクリート型枠用合板（熱帯材100%のもの）は使用しないものとする。請負者は、これに替わる代替型枠の選択にあたっては、地球環境保全に配慮するとともに、その工事の作業条件等により、請負者の責任と費用負担により選択するものとし、代替型枠について、施工計画書に記載するものとする。

なお、工事完了後には、その使用実績を監督員に報告しなければならない。

- (2) コンクリート型枠用合板（針葉樹型枠、複合型枠）を使用する場合は、塗装されたものを極力使用し、その型枠の転用の増加を図るものとする。また、最終的な型枠材料の処理としては、できるだけ再利用等を図るなどして、資源のムダ使いを無くすよう努めるものとする。

9 交通誘導警備員について

一般交通の支障となる箇所には、交通誘導警備員を配置し、交通安全に努めなければならぬ。(別添「施工条件明示書」4. 安全対策関係 18. 交通誘導警備員、警戒船等の保安設備、保安要員の配置を参照のこと。)

なお、現場の実状、施工方法及び地元や交通管理者との協議等により、交通誘導警備員の配置に変更が生じた場合には、別途協議するものとする。

10 ~~建設発生土の搬出先への情報提供について~~

請負者は、本工事から他の市町村へ100m³以上の建設発生土を搬出する場合は、「建設発生土搬出のお知らせ」により搬出前に搬出先市町村の建設発生土担当窓口あてに建設発生土に関する下記の情報を郵送・FAX等で提出しなければならない。

なお、情報提供後、速やかにその写しを監督員に提出しなければならない。

- (1) 工事件名、工事概要、工事場所
- (2) 工事発注機関名、工事発注機関監督職員名、連絡先
- (3) 工事請負業者名、現場代理人名、連絡先
- (4) 建設発生土の運搬業者名
- (5) 建設発生土の受入先名（搬出先事業所名等）、住所
- (6) 建設発生土の発生場所から受入地までの運搬経路
- (7) 建設発生土の搬出時期（搬出期間）
- (8) 建設発生土の土質（砂、ローム等）、土量（m³）

11 ~~公共建設発生土処分にかかる指定処分について~~

(1) 受入場所

- ・処分場等の名称：横須賀市久里浜港受入地（UCR）
- ・場 所：横須賀市久里浜 8 丁目 2567 番地 62 久里浜港内

(2) 受入条件

- ・搬入不可日：原則として、土曜日・日曜日・祝祭日・旧盆・年末年始及び雨天日とする。
- ・搬 入 時 間：原則 8:00～17:00
- ・土 質 条 件：第1種～第3種建設発生土（改良土及び第4種建設発生土・泥土は受入不可）
最大粒径 100 mm以下の土砂であること。
- ・搬 入 経 路：一部通行禁止の区間あり
- ・受 入 費

ほぐし土量 1.0m³ 当たり（税別）

3,310円

車種	積載土量(ほぐし)	備考
2t車	1.33 m ³	土砂の単位体積重量は、 1.8t/m ³ として計算
3t車	1.99 m ³	
4t車	2.66 m ³	
10t車	6.66 m ³	

※整理券発行枚数は、原則として搬入対象ほぐし土量を使用車種別に積載土量（ほぐし）で除し、少数以下を切り上げた整数枚とする。

ただし、現場から発生する土砂の単位体積重量が、1.8t/m³と著しく異なることにより、これによりがたい場合は監督員と協議することとする。

(3) 請負人は、自ら選定した仮置場に建設発生土を搬入する場合は、事前に監督員と協議すること。

12 公共建設発生土処分にかかる確認処分について

- (1) 請負者は、再生資源の利用促進に関する法律に基づき、当該現場から発生する建設発生土の利用促進に努めなければならない。
- (2) 請負者は、関係法令を遵守し、安全性等を勘案のうえ、自らの責任において受入先を選定し、適切な施工を確認しなければならない。
- (3) 請負者は、自ら選定した受入地に建設発生土を搬入する場合は、事前に監督員に届け出なければならない。
- (4) 請負者は、別添「建設副産物実態調査に係る特記仕様書」に基づき再生資源利用促進計画書及び再生資源利用促進実施書を提出すること。

13 処理計画書の提出について

「神奈川県土砂の適正処理に関する条例」（平成11年10月1日施行）により、建設工事に伴い発生する土砂を建設工事の区域から500m³以上搬出する場合は、監督員と速やかに協議し、処理計画書を県知事あてに提出すること。

14 工事コストの表示について

契約金額（当初契約）が1000万円以上の工事は、工事標示板に工事請負額を表示するものとする。表示方法等の詳細は、監督員と協議の上決定するものとする。

15 補装版切断時に発生する濁水の処理について

(1) 処理方法

補装版切断作業時に発生した濁水については、産業廃棄物の汚泥として処理すること。

(2) 条件

請負者は、産業廃棄物の汚泥の処分業許可を得ている業者と委託契約を締結しなければならないものとする。

また、請負者が、自ら運搬を行う場合を除き、産業廃棄物の汚泥の収集運搬業許可を得ている業者と委託契約を締結しなければならないものとする。

(3) 提出書類等

請負者は、施工計画書に舗装版切断時に発生する濁水の収集・運搬・処分に関する計画書、請負者と処分業者とで締結した委託契約書の写し及び処分業者の許可証の写しを添付すること。

また、請負者が濁水の収集運搬を委託した場合は、請負者と収集運搬業者とで締結した委託契約書の写し及び収集運搬業者の許可証の写しを添付すること。

なお、請負者は、産業廃棄物管理票（紙マニフェスト）又は電子マニフェストにより、適正に処理されていることを確かめるとともに、監督員に提示しなければならない。

(4) その他

上記内容について疑義が生じた場合は、別添監督員と協議するものとする。

16 無石綿（アスベスト）化への対応について

使用する建材は、石綿を原材料としていないものを用いて施工すること。

また、下請負者を使用する場合は、同様の内容を周知し、徹底を図ること。

17 植栽樹木の枯れ補償について

植栽樹木等が工事完了引渡し後 1 年以内に植栽した時の状態で枯死又は形姿不良（枯枝が樹冠部のおおむね 3 分の 2 以上となった場合又は通直な主幹をもつ樹木については、樹高のおおむね 3 分の 1 以上の主幹が枯れた場合をいい、確実に同様の状態となると想定されるものを含む。）となった場合には、請負者は当初植栽した樹木等と同等又はそれ以上の規格のものに植替えるものとし、樹木等の枯死、又は形姿不良の判定は発注者と請負者が立会いのうえ行うものとする。

ただし、暴風、豪雨、洪水、高潮、地震、地すべり、落盤、騒乱、暴動等の天災などにより流失、折損、倒木した場合はこの限りでない。

なお、植替え時期については発注者と協議するものとする。

この契約でいう樹木等とは「樹木、地被類」とする。

18 下検査の実施について

土木部では、請負金額 500 万円以上のものは下検査を実施するものである。必要となる書類は監督員の指示により、しゅん工前に提出すること。

~~19 屋外広告物（屋外に設置される公共サイン等）について~~

屋外広告物の設置は、横須賀市屋外広告物条例第26条の3に規定する屋外広告業者登録簿に登録されていること又は、同条例第28条の6第8項に規定する特例屋外広告業者届出簿に記載があること。

~~20 補助・単独合併工事に関する提出書類の作成について~~

本工事は国の交付金による工事（以下補助工事）及び市の単独費用による工事（以下単独工事）から成る合併工事である。

工事設計書の区別に従い、工事写真については補助工事分及び単独工事分を、それぞれ別冊として作成すること。

また、施工計画書並びに材料承認願等に記載する内容についても工事区分が判別できるよう記載するものとする。

上記詳細については、別途監督員の指示による。

~~21 マンホール蓋等調整工事について~~

本工事範囲には、横須賀市上下水道局所管の下水道施設（マンホール蓋等）があり、工事実施にあたっては、マンホール蓋等の調整が必要となる。

そのため、本工事契約後には横須賀市上下水道局発注のマンホール蓋等調整工事を受注者と随意契約を交わし、本工事と併せて実施する予定である。

22 しゅん工検査時に必要な書類について

横須賀市ホームページ>市政情報>入札・契約・検査>検査情報>土木工事関係書類一覧表
(H30.4.1時点)を参照し作成すること。

上記一覧表以外の書類については監督員の指示によるものとする。

~~23 ゴム製品等の品質確認等~~

受注者は、東洋ゴム化工品(株)、ニッタ化工品(株)で製造された製品や材料（以下、ゴム製品等とする。別表参照）を用いる場合には、同社が製造するゴム製品等に対して受注者が指定した第三者（東洋ゴム化工品(株)、ニッタ化工品(株)と資本面・人事面で関係がない者）によって作成された品質を証明する書類を提出し、監督職員の確認を得るものとする。

なお必要な品質証明書は、以下の試験及び検査において、製品に応じて必要な規格について取得するものとする。

試験名	計測項目
通常状態での試験（常態試験）	硬さ、比重、引張強度、伸び
熱老化試験	熱老化前後での変化率（硬さ、比重、引張強度、伸び）
圧縮永久ひずみ試験	圧縮による残留歪み
製品検査	外観、寸法、性能

24 ゴム製品等の品質確認をした場合における瑕疵担保の取扱い

第三者による品質証明書類を提出し監督職員の確認を得た場合であっても、後に製品不良等が判明した場合に受注者の瑕疵担保責任が免責されるものではない。

25 柵等の設置位置について

柵等の詳細位置については、現地を調査のうえ、監督員と立会いを行い、決定すること。

建設副産物実態調査に係る特記仕様書

- 1 元請業者は、建設資材利用量の大小や有無及び建設副産物発生量・搬出量の大小や有無にかかわらず、当該年度に終了した最終請負額が100万円以上の工事は、次項の建設副産物実態調査作業手順にもとづき調査データを提出するものとする。ただし、複数年度にまたがる債務工事等の工事額は、当該年度の年割り額を記入し、工事内容は当該年度分の資材利用量、建設副産物発生量・搬出量のみを記入する。なお、この手順により作成されたデータおよび帳票は、「資源有効利用促進法」で定められた「再生資源利用（促進）計画書（実施書）の作成」を兼ねるものとする。

本調査の対象品目は、表1の通りである。

表1 調査対象品目

対象	調査対象品目	備考
搬入する建設資材	コンクリート	
	コンクリート及び鉄から成る建設資材	
	木材	
	アスファルト混合物	
	土砂	
	碎石	
	塩化ビニル管・継手	
	石膏ボード	
	その他の建設資材	
搬出する建設副産物	コンクリート塊	
	建設発生木材A（柱、ボードなどの木製資材が廃棄物となったもの）	建設発生木材等のうち、解体木くず、新築端材木くず等が該当する。
	アスファルト・コンクリート塊	
	その他がれき類	
	建設発生木材B（立木、除根材などが廃棄物となったもの）	建設発生木材等のうち、建設工事（工作物の新築、改築又は除去に係るものに限る。）に伴って副次的に得られる伐木材、伐根材が該当する。
	建設汚泥	
	混合状態の廃棄物（建設混合廃棄物）	現場へ搬出する状態で判断し、発生と搬出の間に分別された場合には、分別後の品目が発生したものとみなす。
	金属くず	
	廃塩化ビニル管・継手	
	廃プラスチック（廃塩化ビニル管・継手を除く）	
	廃石膏ボード	
	紙くず	
	アスベスト（飛散性）	
	その他の分別された廃棄物	
	第一種～第四種建設発生土及び浚渫土（建設汚泥を除く）	

2 建設副産物実態調査の作業手順は、次のとおりとし、元請業者が行うものとする。

- (1) 一般財団法人日本建設情報総合センターのホームページhttp://www.recycle.jacic.or.jp/から建設副産物情報交換システムにログインする。
システムの操作方法については、「各種マニュアル」ページ内の「建設副産物情報交換システム」の操作マニュアル「排出事業者用」を参照する。
- (2) 当初契約時点でのデータを入力する。(「再生資源利用(促進)計画書—建設リサイクルガイドイン様式一」の作成)
- (3) 工事検索画面から当該工事を検索し、「登録証明書の印刷」により「建設副産物情報交換システム工事登録証明書(計画)」を印刷し、監督員に提出する。
- (4) 工事完成時に実施書(最終データに修正)に書き換える。
- (5) 各種書類の印刷により、「チェックリスト」を出力し、必須エラーが発生していないことを確認する。
- (6) 工事検索画面から当該工事を検索し、「登録証明書の印刷」により「建設副産物情報交換システム工事登録証明書(実施)」を印刷し、監督員に提出する。
- (7) 建設副産物情報交換システムに工事情報を登録した場合は、再生資源利用(促進)計画書、再生資源利用(促進)実施書および建設リサイクル法に基づく再資源化報告書は監督員に提出されたものとみなす。

3 データ入力上の留意点

- (1) 建設発生土の入力値について

建設発生土については、埋戻しなどのように、現場内利用がある場合には、建設副産物発生・搬出(一種発生土～浚渫土)には、「地山m³」で入力し、建設資材利用(土砂)には、「締めm³」(表2、土量の変化率Cを考慮)で入力する。

表2 土量の変化率C

レキ質土		砂質土及び砂		粘性土		岩塊 玉石
レキ	レキ質土	砂	砂質土 (普通土)	粘性土	高含水比 粘性土	
0.95	0.90	0.95	0.90	0.90	0.90	1.00

軟岩 I	軟岩 II	中硬岩	硬岩 I
1.15	1.20	1.25	1.40

(例)

掘削 100 m³

埋戻し 20 m³ (締めm³) . . . 「土砂 建設資材 利用量(A)」欄に入力する。

22 m³ (地山m³) . . . 「一種発生土～浚渫土 ②利用量」欄に入力する。

20 m³/変化率C (仮に0.9とする) = 22 m³

処分 78 m³ (地山m³) . . . 「一種発生土～浚渫土 ④現場外搬出量」欄に入力する。

$$100 \text{ m}^3 - 22 \text{ m}^3 = 78 \text{ m}^3$$

(2) 建設資材利用について

ア 建設リサイクル資材を利用する場合は、建設資材利用の欄に以下の方法により入力する。

- ・表3にまとめる調査対象品目の分類ごとに建設リサイクル資材をそれぞれ入力する。建設リサイクル資材の品目名については、神奈川県の建設リサイクル資材認定資材一覧表（以下、認定一覧表という）を参照する。

表3 調査対象品目と建設リサイクル資材品目名

調査対象品目(建設資材の「分類」)	建設リサイクル資材の品目名
アスファルト混合物	再生加熱アスファルト混合物
碎石	再生骨材等
コンクリート	再生コンクリート二次製品(無筋)※
	再生舗装用ブロック (平板、インターロッキングブロック、レンガブロック等)
コンクリート及び鉄から成る建設資材	再生コンクリート二次製品(有筋)※
木材	再生木質ボード
塩化ビニル管・継手	排水・通気用再生硬質塩化ビニル管

※再生コンクリート二次製品に該当する建設リサイクル資材が無筋コンクリートの場合、調査対象品目のうち「コンクリート」に、再生コンクリート二次製品に該当する建設リサイクル資材が有筋コンクリートの場合、調査対象品目のうち「コンクリート及び鉄から成る建設資材」に入力する。

- ・「規格」は認定一覧表の「寸法・規格等」を入力する。
- ・「再生資材の供給元施設、工事等の名称」については認定一覧表の「製造工場」を入力し、「再生資材の供給元場所住所」については、認定一覧表の製造工場の住所を入力する。
- ・「再生資材利用量」は、利用量と同じ値を入力する。

イ 新材を利用する場合は、調査対象品目の中で箇所を変えて入力する。また、その際の「再生資材利用量」には0を入力する。

ウ RC-10（再生砂）を利用する場合は、「土砂」の「再生コンクリート砂」欄に入力する。

(3) 建設副産物発生・搬出（コンクリート塊、アスファルト・コンクリート塊、建設発生木材

A・B、建設汚泥、建設発生土（第一種～第四種建設発生土及び浚渫土））について

ア コンクリート塊、アスファルト・コンクリート塊を神奈川県のコンクリート塊等処理指定工場に搬出する場合は、「搬出先の種類のコード」を「5 中間処理施設（合材プラント以外の再資源化施設）」と選択する。

イ 建設発生木材等のうち解体木くず、新築端材木くずを神奈川県の建設発生木材等再資源化指定事業者の指定施設に搬出する場合は、「建設発生木材A（柱、ボードなどの木製資材が廃棄物になったもの）」欄に入力することとし、「搬出先の種類のコード」を「5 中間処理施設（合材プラント以外の再資源化施設）」と選択する。

ウ 建設発生木材等のうち伐木材、除根材を神奈川県の建設発生木材等再資源化指定事業者の指定施設に搬出する場合は、「建設発生木材B（立木、除根材などが廃棄物となったもの）」欄に入力することとし、「搬出先の種類のコード」を「5 中間処理施設（合材プラント以外の再資源化施設）」と選択する。

エ 建設汚泥を一部であっても改良土等に処理している施設などに搬出する場合は、「搬出先の種類のコード」を「5 中間処理施設（合材プラント以外の再資源化施設）」と選択する。

オ 再利用が決まっている建設発生土を仮置き場に搬出する際は、「搬出先の種類のコード」を5工事予定地・仮置場・ストックヤード（再利用の目的がある場合）と選択する。

施工条件明示事項

1. 当該工事の施工条件明示事項は、下記表□内の黒塗り部分が対象となる。
ただし、明示されているものは特に必要なものであり、全てに対して明示されているものではない。
2. なお、請負者は下記明示事項やそれ以外に該当すると思われるもので、明示されていない場合には、その都度監督員と協議するものとする。

明示項目	明示事項
■工程関係	<input type="checkbox"/> 他の工事の開始又は完了の時期による影響 <input type="checkbox"/> 施工時期、施工時間及び施工方法の制限(準備工期の設定等) <input type="checkbox"/> 関係機関等との協議の未成立 ■関係機関等との協議条件による影響 <input type="checkbox"/> 地下埋設物、埋蔵文化財等の事前調査及び移設期間 <input type="checkbox"/> 設計上、見込んでいる休日日数等以外の作業不能日数
□用地関係	<input type="checkbox"/> 工事用地等の未処理部分 <input type="checkbox"/> 工事用仮設道路・資機材置き場用の民有地等の借地 <input type="checkbox"/> 発注者が借り上げた土地の使用 <input type="checkbox"/> 工事用地等の使用終了後における復旧内容
■周辺環境関係 (公害、排水等)	■工事に伴う公害防止(騒音、振動、粉塵、排出ガス等)対策 <input type="checkbox"/> 水替え・流入防止施設 ■濁水、湧水等の処理対策 <input type="checkbox"/> 事業損失防止関係
■安全対策関係	■交通安全施設等の指定 <input type="checkbox"/> 近接工事での施工方法、作業時間等の制限 <input type="checkbox"/> 落石、土砂崩落等に対する防護施設 ■交通誘導警備員、警戒船等の保安設備、保安要員の配置 <input type="checkbox"/> 有毒ガス及び酸素欠乏等の換気設備等対策
■工事用道路関係	<input type="checkbox"/> 工事用資機材等の搬入経路、使用期間等の制限 <input type="checkbox"/> 搬入路の使用中及び使用後の処置 <input type="checkbox"/> 仮設道路の設置 ■一般道路の占用
□仮設備関係	<input type="checkbox"/> 仮設物(仮土留、足場等)の他の工事への転用若しくは兼用 <input type="checkbox"/> 仮設備の構造及び施工方法の指定 <input type="checkbox"/> 仮設備の設計条件の指定
■建設副産物関係	■残土の受け入れ及び仮置き場所までの距離、時間等の処分条件 <input type="checkbox"/> 建設副産物の現場内での再利用及び減量化 ■建設副産物及び建設廃棄物の処理
□薬液注入関係	<input type="checkbox"/> 薬液注入工法の施工 <input type="checkbox"/> 周辺環境への調査
□工事支障物件等	<input type="checkbox"/> 占用物件の有無及び占用物件等による工事支障物の存在 <input type="checkbox"/> 地上、地下等の占用物件工事との重複施工
■その他	<input type="checkbox"/> 工事用資機材の保管及び仮置き ■工事現場発生品 <input type="checkbox"/> 支給材料及び貸与品 <input type="checkbox"/> 関係機関・自治体等との近接工事協議に係る条件等 <input type="checkbox"/> 架設工法の指定 <input type="checkbox"/> 工事用水、電力等の指定 <input type="checkbox"/> 新技術・新工法・特許工法の指定 <input type="checkbox"/> 部分使用 <input type="checkbox"/> 給水の必要 <input type="checkbox"/> 電子納品対象工事特記仕様書

施工条件明示書

工事名 防護柵設置工事その1

明示項目	明示事項	条件	内容	別添資料No.
1 工程関係				
1) <input type="checkbox"/> 他の工事の開始又は完了の時期による影響	ある・ない	当該工事に影響のある他の工事 令和 年度 影響箇所・内容 他の工事の開始時期 令和 年 月 日 他の工事の完了時期 令和 年 月 日		
2) <input type="checkbox"/> 施工時期、施工時間及び施工方法の制限	ある・ない	制限を受ける施工内容 制限を受ける施工時期 令和 年 月 日～令和 年 月 日 制限を受ける施工時間 開始 時 分から 終了 時 分まで 制限を受ける施工方法		
3) <input type="checkbox"/> 関係機関等との協議の未成立	ある・ない	未成立協議内容 協議成立見込み時期 令和 年 月 日		
4) ■ 関係機関等との協議条件による影響	ある・ない	交通管理者協議により作業時間の制約があった場合は厳守すること。		
5) <input type="checkbox"/> 地下埋設物、埋蔵文化財等の事前調査及び移設期間	ある・ない	事前調査(地下埋設物)項目 地下埋設物等移設期間 令和 年 月 日～令和 年 月 日		
6) <input type="checkbox"/> 設計上、見込んでいる休日日数等以外の作業不能日数	ある・ない			
2 用地関係				
7) <input type="checkbox"/> 工事用地等の未処理部分	ある・ない	未処理部分の内容 処理の見込み時期 令和 年 月 日頃		
8) <input type="checkbox"/> 工事用仮設道路・資機材置き場用の民有地等の借地	ある・ない	使用目的内容 使用場所 使用範囲 使用時期 令和 年 月 日頃 使用期間 工事期間		
9) <input type="checkbox"/> 発注者が借り上げた土地の使用	ある・ない	使用目的内容 使用場所 使用範囲 使用時期 令和 年 月 日頃 使用期間 令和 年 月 日～令和 年 月 日		
10) <input type="checkbox"/> 工事用地等の使用終了後における復旧内容	ある・ない			
3 周辺環境関係(公害、排水等)				
11) ■ 工事に伴う公害防止(騒音、振動、粉塵、排出ガス等)対策	ある・ない	対象となる工種 施工方法の制限 機械施設の制限 神奈川県土木工事共通仕様書(平成28年4月)P.1-21 1-1-1-30「環境対策」を参照のこと。 作業時間の制限 開始 時 分から 終了 時 分まで		
12) <input type="checkbox"/> 水替え・流入防止施設	ある・ない			

施工条件明示書

工事名 防護柵設置工事その1

明示項目	明示事項	条件	内容	別添資料No.
13) ■ 潜水、湧水等の処理対策		ある・ない	舗装版切断時に発生する湧水の処理については、別添特記仕様書「15 舗装版切断時に発生する湧水の処理について」のとおりとする。	
14) □ 事業損失防止関係		ある・ない		

4 安全対策関係

15) ■ 交通安全施設等の指定		ある・ない	現況調査を行い、作業にあわせた安全施設計画図を監督員に提出すること。また、関係機関等との協議の結果または条件変更に伴い、変更する必要が生じた場合は監督員と別途協議する。																										
16) □ 近接工事での施工方法、作業時間等の制限		ある・ない	近接する施設 施工方法の制限 作業期間の制限 令和 年 月 日～令和 年 月 日 作業時間の制限 開始 時 分から 終了 時 分まで																										
17) □ 落石、土砂崩落等に対する防護施設		ある・ない	防護施設の内容																										
18) ■ 交通誘導警備員、警戒船等の保安設備、保安要員の配置		ある・ない	交通誘導警備員については、警備業法による警備員とし、配置場所については監督員と協議するものとする。なお、警備員の配置体制は下記を見込んでいる。 <table border="1" style="width: 100%; border-collapse: collapse;"> <thead> <tr> <th>工種 (種別)</th> <th>交通誘導警備員 A・B</th> <th>昼・夜間</th> <th>配置人員 (名)</th> <th>交替要員 (名)</th> </tr> </thead> <tbody> <tr> <td>車両通行有</td> <td>B</td> <td>昼間</td> <td>2</td> <td>1</td> </tr> <tr> <td>車両通行無</td> <td>B</td> <td>昼間</td> <td>2</td> <td>0</td> </tr> <tr> <td></td> <td></td> <td></td> <td></td> <td></td> </tr> <tr> <td></td> <td></td> <td></td> <td></td> <td></td> </tr> </tbody> </table> なお、警察等の協議により変更が生じた場合は別途協議する。	工種 (種別)	交通誘導警備員 A・B	昼・夜間	配置人員 (名)	交替要員 (名)	車両通行有	B	昼間	2	1	車両通行無	B	昼間	2	0											
工種 (種別)	交通誘導警備員 A・B	昼・夜間	配置人員 (名)	交替要員 (名)																									
車両通行有	B	昼間	2	1																									
車両通行無	B	昼間	2	0																									
19) □ 有毒ガス及び酸素欠乏等の換気設備等対策		ある・ない																											

5 工事用道路関係

20) □ 工事用資機材等の搬入経路、使用期間等の制限		ある・ない		
21) □ 搬入路の使用中及び使用後の処置		ある・ない		
22) □ 仮設道路の設置		ある・ない		
23) ■ 一般道路の占用		ある・ない	通行止め等とする場合は、所管警察署との協議は監督員が行うため、必要となる書類について別途監督員と協議を行うこと。	

施工条件明示書

工事名 防護柵設置工事その1

明示項目	明示事項	条件	内容	別添資料No.																								
6 仮設備関係																												
24) <input type="checkbox"/> 仮設物(仮土留、足場等)の他の工事への転用若しくは兼用	ある・ない	仮設物の内容 使用方法 期間 令和 年 月 日～令和 年 月 日																										
25) <input type="checkbox"/> 仮設備の構造及び施工方法の指定	ある・ない	仮設備の構造 仮設備の施工方法																										
26) <input type="checkbox"/> 仮設備の設計条件の指定	ある・ない																											
7 建設副産物関係																												
27) ■ 残土の受け入れ及び仮置き場所までの距離、時間等の処分条件	ある・ない	確認処分の場合は、監督員に届け出ること。																										
28) <input type="checkbox"/> 建設副産物の現場内での再利用及び減量化	ある・ない	本工事においては下記のとおり、再生資材を使用するものとする。 <table border="1" style="width: 100%; border-collapse: collapse; text-align: center;"> <tr> <th>資材名</th> <th>規格</th> <th>用途</th> <th>資材名</th> <th>規格</th> <th>用途</th> </tr> <tr><td></td><td></td><td></td><td></td><td></td><td></td></tr> <tr><td></td><td></td><td></td><td></td><td></td><td></td></tr> </table>			資材名	規格	用途	資材名	規格	用途																		
資材名	規格	用途	資材名	規格	用途																							
29) ■ 建設副産物及び建設廃棄物の処理	ある・ない	なお、使用に際し品質が適正なものであるか確認するものとする。 <table border="1" style="width: 100%; border-collapse: collapse; text-align: center;"> <tr> <th>種類</th> <th>受入れ場所</th> <th>運搬距離</th> <th>受入れ条件</th> <th>種類</th> <th>受入れ場所</th> <th>運搬距離</th> <th>受入れ条件</th> </tr> <tr> <td>As塊</td> <td>県で指定を受けた指定工場</td> <td>10km</td> <td>最短積荷ありのとおり</td> <td>残土</td> <td>確認処分</td> <td>10km</td> <td>最短積荷ありのとおり</td> </tr> <tr> <td>Co塊</td> <td>県で指定を受けた指定工場</td> <td>10km</td> <td>最短積荷ありのとおり</td> <td></td> <td></td> <td></td> <td></td> </tr> </table> 当該内容の変更については、監督員と協議するものとする。 別添「建設副産物実態調査に係る特記仕様書」参照			種類	受入れ場所	運搬距離	受入れ条件	種類	受入れ場所	運搬距離	受入れ条件	As塊	県で指定を受けた指定工場	10km	最短積荷ありのとおり	残土	確認処分	10km	最短積荷ありのとおり	Co塊	県で指定を受けた指定工場	10km	最短積荷ありのとおり				
種類	受入れ場所	運搬距離	受入れ条件	種類	受入れ場所	運搬距離	受入れ条件																					
As塊	県で指定を受けた指定工場	10km	最短積荷ありのとおり	残土	確認処分	10km	最短積荷ありのとおり																					
Co塊	県で指定を受けた指定工場	10km	最短積荷ありのとおり																									
8 薬液注入関係																												
30) <input type="checkbox"/> 薬液注入工法の施工	ある・ない	工法区分 材用種類 施工範囲 削孔数量 注入量																										
31) <input type="checkbox"/> 周辺環境への調査	ある・ない																											
9 工事支障物件等																												
32) <input type="checkbox"/> 占用物件の有無及び占用物件等による工事支障物の存在	ある・ない	工事支障物件 占用者 移設・撤去・防護の時期 令和 年 月 日頃 移設・撤去・防護の期間 令和 年 月 日～令和 年 月 日																										
33) <input type="checkbox"/> 地上、地下等の占用物件工事との重複施工	ある・ない	占用物件工事 占用者 占用工事期間 令和 年 月 日～令和 年 月 日																										
10 その他																												
34) <input type="checkbox"/> 工事用資機材の保管及び仮置き	ある・ない	工事用資機材 保管・仮置き場所 保管・仮置き期間 令和 年 月 日～令和 年 月 日																										
35) ■ 工事現場発生品	ある・ない	現場発生品名・数量 転落防止柵、車止 現場内の使用の有無 有 無 納入場所・運搬距離 許可を受けた工場 運搬距離10km																										

施工条件明示書

工事名 防護柵設置工事その1

明示項目	明示事項	条件	内容	別添資料No.
36) <input type="checkbox"/> 支給材料及び貸与品	ある <input checked="" type="checkbox"/> ない <input type="checkbox"/>	支給・貸与品名・数量 品質・規格・性能 引渡し場所・引渡し時期	令和 年 月 日頃	
37) <input type="checkbox"/> 関係機関・自治体等との近接工事協議に係る条件等	ある <input checked="" type="checkbox"/> ない <input type="checkbox"/>			
38) <input type="checkbox"/> 架設工法の指定	ある <input checked="" type="checkbox"/> ない <input type="checkbox"/>			
39) <input type="checkbox"/> 工事用水電力等の指定	ある <input checked="" type="checkbox"/> ない <input type="checkbox"/>			
40) <input type="checkbox"/> 新技術・新工法・特許工法の指定	ある <input checked="" type="checkbox"/> ない <input type="checkbox"/>			
41) <input type="checkbox"/> 部分使用	ある <input checked="" type="checkbox"/> ない <input type="checkbox"/>			
42) <input type="checkbox"/> 給水の必要	ある <input checked="" type="checkbox"/> ない <input type="checkbox"/>			
43) <input type="checkbox"/> 電子納品対象工事特記仕様書	ある <input checked="" type="checkbox"/> ない <input type="checkbox"/>			

※上記に該当する項目がない場合、別途任意の書式で条件を明示すること。

積算諸条件調書に係る追加事項

1 市独自単価及び積算における補足資料について

本設計積算書内（市独自単価一覧表）に記載の資材単価は、「ホームページ（各部局の工事積算情報）」の「市独自単価一覧表（土木工事編）」に掲載しています。又当該頁に併せて積算における補足資料も掲載しています。

<http://www.city.yokosuka.kanagawa.jp/1623/koujitousekisann.html>

2 単価表コードについて

本設計積算書内の単価表コードは、神奈川県土木工事標準積算基準書の施工単価入力基準表のコードに適用しています。

なお、下水道用設計標準歩掛表を適用する場合の単価コードは（DKG……， DKK……）となります。

3 市場単価及び標準単価の端数処理について

市場単価及び標準単価方式による単価表の加算・補正後の金額は、円止めとする。

なお、単価補正が行われた場合の単価は、小数点以下第2位（少数点以下第3位四捨五入）まで計算し、数量×単価=金額を算出している。

4 土砂検定費等について

土砂検定費（1～28項目一括実施）、土砂検定費（ヒ素+銅）及び六価クロムの単価には、諸経費、技術料及び報告書作成の一切の費用を含むため、その他の間接費の対象とならない。

5 共通仮設費の対象外となる桁等購入費について

桁等購入費 あり なし

6 施工パッケージ型積算のタイヤ損耗費及び補修費への対応について

ダンプトラックの東京単価は、タイヤ損耗費及び補修費を含んだ金額が設定されているため、積算単価も建設機械等損料表の損料金額にタイヤ損耗費及び補修費を加算した金額を計上している。

7 仮設材賃料の補正について

供用月当たり賃料区分が変わることにより、日数の増加に比例せず金額が減少する場合は、減少する時点の上限額として、減額補正をしている。

8 基準書等の適用について

本工事は、以下の基準書等を使用し、積算している。

- 1) 土木工事標準積算基準書（土木工事編） 令和元年7月1日版
- 2) 積算参考資料（土木工事編） 令和元年7月1日版
- 3) ~~土木工事標準積算基準書（電気・機械編）~~ 令和元年7月1日版
- 4) ~~下水道用設計標準歩掛表~~ 令和元年度版
- 5) 建設機械等損料表 令和元年度版

令和 01 年度 設 計 積 算 書 表 紙 (当初)

設 計 書 番 号	年度 01
事 業 所 名	横須賀市土木部
(工事・業務)名	防護柵設置工事その1
(工事・業務)箇所	横須賀市武4丁目15番地先ほか6箇所
(河川・路線・区域)名	
単価採用地区名	横須賀
事 業 区 分	
工 期	110 日間
設 計 金 額	(円) 円
設 計 概 要	
(起工・変更)理由	

横須賀市

令和 01 年度 設 計 積 算 書 表 紙 (当初)

<支出科目>

款	09 土木費
項	02 道路橋りょう費
目	04 交通安全施設費
節	15 工事請負費
細節	51 工事請負費 [建設目]

<合併区分情報>

合併処理設定	しない
区 分 1	
区 分 2	
区 分 3	
区 分 4	
区 分 5	
区 分 6	
区 分 7	
区 分 8	
区 分 9	

<全体金額情報>

	当初積算額 (a)	当初請負額(b1)	今回変更積算額 (c)	今回変更請負額 (d)=(b1)/(a)×(c)	増減 (d)-(b1) or (b2)	備 考
		前回変更請負額(b2)				
本工事費						
工事価格						
消費税等相当額						

令和 01 年度 積算諸条件調書（当初）

経費等情報	主たる工種	道路維持工事		
	施工地域・工事場所区分	市街地DID補正(1)		
	現場環境改善費計上区分	計上しない		
	緊急工事による補正	補正しない		
	前払金支出割合	35%を超える場合		
	契約保証の方法	金錢的保証		
	間接工事費率補正（上記「施工地域・工事場所区分」、「契約保証」以外で補正がある場合）			
	共通仮設費率補正	0.00%		
	現場管理費率補正	0.00%		
	一般管理費率補正	0.00%		
積算数量等情報	間接労務費・工場管理費計上区分			
	土木工事標準積算基準書 適用年版	令和01年7月1日適用		
	土木工事資材等単価表 適用年版	令和01年7月1日基準		
(その他情報欄)				

横須賀市

本工事費内訳書

(上段：前回 下段：今回)

費目 工種 種別	数量	単位	単価	金額	摘要
本工事費					
道路維持					
構造物撤去工	1	式			
構造物取壊し工	1	式			第 0001 号 内訳書
道路土工	1	式			
掘削工	1	式			第 0002 号 内訳書
残土処理工	1	式			第 0003 号 内訳書
防護柵工	1	式			
防止柵工	1	式			第 0004 号 内訳書
仮設工	1	式			
交通管理工	1	式			第 0005 号 内訳書
直接工事費計	1	式			
共通仮設費計	1	式			

本工事費内訳書

(上段:前回 下段:今回)

費目 工種 種別	数量	単位	単価	金額	摘要
共通仮設費（率分）		式			【千円止】
	1				
純工事費		式			
	1				
現場管理費		式			【千円止】
	1				
工事原価		式			
	1				
一般管理費等		式			
	1				
スクラップ評価額		式			第 0985 号 内訳書
	1				
工事価格		式			【万円止】
	1				
消費税及び地方消費税相当額		式			
	1				
本工事費計		式			
	1				

第0001号 内訳書
構造物取壊し工

1 式

(上段：前回 下段：今回)

名 称	数 量	単 位	単 価	金 額	摘 要
(AMA0010) 構造物取壊し工		式			第0001号下内
	1				
合 計					

第0002号 内訳書
掘削工

1 式

(上段：前回 下段：今回)

名 称	数 量	単 位	単 価	金 額	摘 要
(AMA0020) 床掘工		式			第0002号下内
	1				
(AMA0025) 人力積込		式			第0003号下内
	1				
(AMA0030) 土砂等運搬工		式			第0004号下内
	1				
合 計					

第0003号 内訳書
残土処理工

1 式

(上段：前回 下段：今回)

名 称	数 量	単 位	単 価	金 額	摘 要
(AMA0040) 残土等処分		式			第0005号下内
	1				
(AMA0050) 舗装版切断濁水処理工		式			第0006号下内
	1				
合 計					

第0004号 内訳書
防止柵工

1 式

(上段：前回 下段：今回)

名 称	数 量	単 位	単 価	金 領	摘 要
(AMA0060) 転落防止柵設置工		式			第0007号下内
	1				
(AMA0070) 転落防止柵基礎工		式			第0008号下内
	1				
(AMA0090) 手摺設置工		式			第0009号下内
	1				
(AMA0100) 手摺基礎工		式			第0010号下内
	1				
(AMA0110) 車止設置工		式			第0011号下内
	1				
合 計					

第0005号 内訳書
交通管理工

1 式

(上段：前回 下段：今回)

名 称	数 量	単 位	単 価	金 領	摘 要
(AMA0080) 交通誘導警備員		式			第0012号下内
	1				
合 計					

第0985号 内訳書
スクラップ評価額

1 式

(上段：前回 下段：今回)

名 称	数 量	単 位	単 価	金 領	摘 要
(TJ0010) ヘビ--H4		式			
	1				
合 計					

第0001号 下位内訳書
AMA0010 構造物取壟し工

1 式 当り
適用年版 T0107

(上段：前回 下段：今回)

名 称	数 量	単 位	単 価	金 額	摘 要
(CB430510) 舗装版切断		m			第0001号単価表
J01=アスファルト舗装版, J02=15cm以下, J05=全ての費用	6				
(CB430310) 舗装版破碎		m ²			第0002号単価表
J01=アスファルト舗装版, J02=有り, J04=4cmを超える10cm以下, J06=有り, J07=全ての費用	0.5				
(WB824010) 構造物とりこわし		m ³			第0003号単価表
J01=無筋構造物, J02=人力施工, J03=無し, J04=無し	0.6				
(WB810770) 防護柵(横断・転落防止柵)撤去工		m			第0004号単価表
J01=コンクリート建込, J02=ビーム式・パネル式, J03=3m, J04=無, J05=無	270				
(SJ0010) 車止め撤去工		基			第0005号単価表
	1				
合 計					
	1	式			円/式

第0002号 下位内訳書
AMA0020 床掘工

1 式 当り
適用年版 T0107

(上段：前回 下段：今回)

名 称	数 量	単 位	単 価	金 額	摘 要
(CB210030) 床掘り		m ³			第0007号単価表
J01=土砂, J02=現場制約あり	0.3				
合 計		式			
	1	式			円/式

第0003号 下位内訳書
AMA0025 人力積込

1 式 当り
適用年版 T0107

(上段：前回 下段：今回)

名 称	数 量	単 位	単 価	金 額	摘 要
(CB210830) 人力積込		m3			第0008号単価表
J01=コンクリート塊	0.2				
合 計					
	1		式		

第0004号 下位内訳書
AMA0030 土砂等運搬工

1 式 当り
適用年版 T0107

(上段：前回 下段：今回)

名 称	数 量	単 位	単 価	金 額	摘 要
(CB227010) 殻運搬		m3			第0009号単価表
J01=舗装版破碎, J02=人力積込, J03=有り, J07=10.5km以下, J16=全ての費用	0.02				
(CB227010) 殻運搬		m3			第0010号単価表
J01=Co(無筋・鉄筋)構造物とりこなし, J02=人力積込, J03=有り, J07=10.5km以下, J16=全ての費用	0.9				
(CB210110) 土砂等運搬		m3			第0011号単価表
J01=現場制約あり, J02=人力, J03=土砂(岩塊・玉石混り土含む), J04=有り, J18=10.5km以下	0.3				
(CB010410) 現場発生品・支給品運搬		回			第0012号単価表
J01=クレーン装置付2t級2t吊, J02=14.0km以下, J03=1.5t超2.0t以下	2				
合 計					
	1		式		

第0005号 下位内訳書
AMA0040 残土等処分

1 式 当り
適用年版 T0107

(上段：前回 下段：今回)

名 称	数 量	単 位	単 価	金 額	摘 要
(Z132597000) 廃材処理料（東部地区） A S 般					
	0.02	m3			
(Z132597010) 廃材処理料（東部地区） 無筋C○般					
	0.9	m3			
(UZA000330) 建設発生土処分費（確認処分） 2t車（昼間：地山）					
	0.3	m3			
合 計					
	1	式			円／式

第0006号 下位内訳書
AMA0050 補装版切断濁水処理工

1 式 当り
適用年版 T0107

(上段：前回 下段：今回)

名 称	数 量	単 位	単 価	金 額	摘 要
(SJ0020) 補装版切断濁水処理工					第0013号単価表
	1	式			
合 計					
	1	式			円／式

第0007号 下位内訳書
AMA0060 転落防止柵設置工

1 式 当り
適用年版 T0107

(上段：前回 下段：今回)

名 称	数 量	単 位	単 価	金 額	摘 要
(WB810760) 防護柵(横断・転落防止柵)設置工	264	m			第0014号単価表
J01=コンクリート建込, J02=ビーム式・パネル式, J03=3m, J05=100m以上(標準), J06=無, J07=無					
(WB810760) 防護柵(横断・転落防止柵)設置工	14	m			第0015号単価表
J01=コンクリート建込, J02=ビーム式・パネル式, J03=2m, J05=100m以上(標準), J06=無, J07=無					
(UZD003450) 転落防止柵(縦格子型)連数加算 H=1.1m 標準品、指定色品(C)	17	連			
(UZD003434) 転落防止柵(縦格子型)短縮加工費 H=1.1m 標準品、指定色品	39	枚			
(UZD003390) 羽根出し部(縦格子型) H=1.1m Gf5 L=0.3~0.8m標準品、指定色	4	箇所			
合 計	1	式			円/式

第0008号 下位内訳書
AMA0070 転落防止柵基礎工

1 式 当り
適用年版 T0107

(上段：前回 下段：今回)

名 称	数 量	単 位	単 価	金 額	摘 要
(CB224430) コンクリート削孔(コンクリート穿孔機)	107	孔			第0016号単価表
J01=100mm以上110mm未満, J02=200mm以上400mm以下					
(SJ0040) コンクリート基礎設置 GB2 □300×450	20	基			第0017号単価表
合 計	1	式			円/式

第0009号 下位内訳書
AMA0090 手摺設置工

1 式 当り
適用年版 T0107

(上段：前回 下段：今回)

名 称	数 量	単 位	単 価	金 額	摘 要
(SJ0030) 手摺設置工 HR5 H800 Co建込み	17	m			第0019号単価表
(UZD000940) 階段用手摺 三次元コーナー縫手 連続基礎 変化点加算額	4	箇所			
(UZD000946) 階段用手摺 短縮加工費 メソレス1段 (切り詰め+穴加工)	6	箇所			
(UZD000920) 階段用手摺 追加支柱(縫手含む) メソレス1段 連続基礎 φ48.6 H=800	5	本			
合 計					
	1	式			円/式

第0010号 下位内訳書
AMA0100 手摺基礎工

1 式 当り
適用年版 T0107

(上段：前回 下段：今回)

名 称	数 量	単 位	単 価	金 額	摘 要
(CB224430) コンクリート削孔(コンクリート穿孔機)	13	孔			第0016号単価表
J01=100mm以上110mm未満, J02=200mm以上400mm以下					
(SJ0070) コンクリート基礎設置工 GB3-M0 □300×400	1	基			第0020号単価表
合 計					
	1	式			円/式

第0011号 下位内訳書
AMA0110 車止設置工

1. 式 当り
適用年版 T0107

(上段：前回 下段：今回)

名 称	数 量	単 位	单 価	金 額	摘要
(SJ0080) 車止設置工 KD1 H850		基			第0021号単価表
	2				
合 計					
		式			円／式
	1				

第0012号 下位内訳書
AMA0080 交通誘導警備員

1. 式 当り
適用年版 T0107

(上段：前回 下段：今回)

名 称	数 量	単 位	单 価	金 額	摘要
(WB010212) 交通誘導警備員B		人日			第0024号単価表
合 計					
		式			円／式
	1				

第0001号 単価表 機労材構成比情報
CB430510 補装版切断

1 m 当り
適用年版 T0107

名 称 / 規 格	東京 単 価	構 成 比	地 区 単 価	明 紹 情 報	摘要
コンクリートカット[パキュー式・湿式] 切削深20cm級	M001161010		【損料】		M001161010
特殊作業員	R0101				R0101
土木一般世話役	R0125				R0125
普通作業員	R0102				R0102
コンクリートカット(ブレード) 径22インチ	Z006540003				Z006540003
ガリソン レギュラー	Z006704001				Z006704001
標準単価		積算単価			
	1 m	当り			
条 件 名 称	入 力 値		条 件 値		
J01 補装版種別	1		アスファルト補装版		
J02 アスファルト補装版厚	1		15cm以下		
J05 費用の内訳	1		全ての費用		

第0002号 単価表 機労材構成比情報
CB430310 補装版破碎

1 m² 当り
適用年版 T0107

名 称 / 規 格	東京単価	構成比	地 区 単 価	明細情報	摘要
空気圧縮機[可搬式・エンジン駆動・スクエ型] 吐出量3.5~3.7m ³ /min	L001090003		【賃料】		L001090003
さく岩機(コンクリートブレーカ) 20kg級	M000603016		【損料】		M000603016
特殊作業員	R0101				R0101
普通作業員	R0102				R0102
軽油 1.2号	Z006702002				Z006702002
標準単価		積算単価			
	1 m ²	当り		円/m ²	
条 件 名 称	入 力 値		条 件 値		
J01 補装版種別	1		アスファルト補装版		
J02 障害等の有無	2		有り		
J04 補装版厚	2		4cmを超え10cm以下		
J06 積込作業の有無	1		有り		
J07 費用の内訳	1		全ての費用		

第0003号 単価表
WB824010 構造物とりこわし

1 m³ 当り
適用年版 T0107

名 称	数 量	単 位	单 価	金 額	摘 要
(Q001611002) 無筋構造物 昼間 人力施工 制約無					[1]
	1	m ³			
(ZS3000004) 諸雑費(まるめ) Σ [1]					
	1	式			
合 計					
	1	m ³			円/m ³
条件 名 称	入 力 値		条 件 値		
J01 構造物区分	1		無筋構造物		
J02 工法区分	2		人力施工		
J03 時間的制約の有無	1		無し		
J04 夜間作業の有無	1		無し		

第0004号 単価表
WB810770 防護柵(横断・転落防止柵)撤去工

100 m 当り
適用年版 T0107

名 称	数 量	単 位	单 価	金 額	摘 要
(Q001168004) 横断・転落防止柵撤去工 CO建込用 ビーム式・パネル式					[1]
	100	m			
(ZS3000004) 諸雑費(まるめ) Σ [1]					
	1	式			
合 計					
	1	m			円/m
条件 名 称	入 力 値		条 件 値		
J01 施工区分	3		コンクリート建込		
J02 防護柵種類	1		ビーム式・パネル式		
J03 支柱間隔	4		3m		
J04 時間的制約を受ける場合の補正	1		無		
J05 夜間作業の補正	1		無		

第0005号 単価表
SJ0010 車止め撤去工

1 基 当り
適用年版 T0107
(上段:前回 下段:今回)

名 称	数 量	単 位	単 価	金 額	摘 要
(CB420910) 車止めボスト		本			第0006号単価表
	1				
(ZS3000004) 諸雑費(まるめ)		式			
	1				
合 計					
		基			整数止め切捨て 円／基
	1				

第0006号 単価表 機労材構成比情報
CB420910 車止めボスト

1 本 当り
適用年版 T0107

名 称 / 規 格	東 京 単 価	構 成 比	地 区 单 価	明 紹 情 報	摘 要
普通作業員					R0102
	R0102				
標準単価		積 算 単 価			
		1 本 当り			
				円／本	
条 件 名 称 J01 作業条件	入 力 値 2		条 件 値 撤去		

第0007号 単価表 機労材構成比情報
CB210030 床掘り

1 m3 当り
適用年版 T0107

名称 / 規格	東京単価	構成比	地区単価	明細情報	摘要
普通作業員	R0102				R0102
標準単価		積算単価			
	1 m3	当り			
			円/m3		
条件名稱	入力値		条件値		
J01 土質	1		土砂		1 m3 当り
J02 施工方法	6		現場制約あり		適用年版 T0107

第0008号 単価表 機労材構成比情報
CB210830 人力積込

1 m3 当り
適用年版 T0107

名称 / 規格	東京単価	構成比	地区単価	明細情報	摘要
普通作業員	R0102				R0102
標準単価		積算単価			
	1 m3	当り			
			円/m3		
条件名稱	入力値		条件値		
J01 土質等区分	7		コンクリート塊		

第0009号 単価表 機労材構成比情報
CB227010 船運搬

1 m³ 当り
適用年版 T0107

名称 / 規格	東京単価	構成比	地区単価	明細情報	摘要
ダンプ・トラック[オントロード・ディーゼル] 2t積級		【損料】			M000301001
	MP03010010				
運転手(一般)					R0115
	R0115				
軽油 1.2号		積算単価			Z006702002
	Z006702002				
標準単価		当り			
	1 m ³		円/m ³		
条件名稱	入力値		条件値		
J01 船発生作業	2		舗装版破碎		
J02 積込工法区分	2		人力積込		
J03 DID区間の有無	2		有り		
J07 運搬距離(km) (DID区間有)	11		10.5km以下		
J16 費用の内訳	1		全ての費用		

第0010号 単価表 機労材構成比情報
CB227010 航運搬

1 m³ 当り
適用年版 T0107

名称 / 規格	東京単価	構成比	地区単価	明細情報	摘要
ダンプトラック[オントロード・ディーゼル] 2t積級		【損料】			M000301001
	MP03010010				
運転手(一般)					R0115
	R0115				
軽油 1.2号		積算単価			Z006702002
	Z006702002				
標準単価		当り			
	1 m ³		円/m ³		
条件名稱	入力値		条件値		
J01 航発生作業	1		Co(無筋・鉄筋)構造物とりこわし		
J02 積込工法区分	2		人力積込		
J03 DID区間の有無	2		有り		
J07 運搬距離(km)(DID区間有)	11		10.5km以下		
J16 費用の内訳	1		全ての費用		

第0011号 単価表 機労材構成比情報
CB210110 土砂等運搬

1 m³ 当り
適用年版 T0107

名称 / 規格	東京単価	構成比	地区単価	明細情報	摘要
ダンプトラック[オントロード・ディーゼル] 2t積級		【損料】 MP03010010			M000301001
運転手(一般)		R0115			R0115
軽油 1.2号		Z006702002			Z006702002
標準単価		積算単価			
	1 m ³	当り		円/m ³	
条件名稱	入力値		条件値		
J01 土砂等発生現場	3		現場制約あり		
J02 積込機種・規格	7		人力		
J03 土質	1		土砂(岩塊・玉石混り土含む)		
J04 DID区間の有無	2		有り		
J18 運搬距離(km)(DID区間有)	11		10.5km以下		

第0012号 単価表 機労材構成比情報
CB010410 現場発生品・支給品運搬

1回 当り
適用年版 T0107

名 称 / 規 格	東京 単 価	構 成 比	地 区 单 価	明 紹 情 報	摘要
トラック[クレーン装置付] ペーストランク2t級 吊能力2.0t	M000302009		【損料】		M000302009
運転手(特殊)	R0114				R0114
普通作業員	R0102				R0102
軽油 1.2号	Z006702002				Z006702002
標準単価		積算単価			
	1回	当り			
			円/回		
条件 名 称	入 力 値		条 件 値		
J01 トラック機種	1		クレーン装置付2t級2t吊		
J02 片道運搬距離(km)	4		14.0km以下		
J03 1回当たり平均積載質量(t)	8		1.5t超2.0t以下		

第0013号 単価表
SJ0020 補装版切断濁水処理工

1式 当り
適用年版 T0107

(上段:前回 下段:今回)

名 称	数 量	单 位	单 価	金 領	摘要
(Z132542700) 補装版切断濁水運搬費 ダンプトラック 2t 積級	1	回			
(Z132543710) 補装版切断濁水処分費(東部地区) アスファルト補装版	0.008	m ³			
合 計	1	式			整数止め切捨て 円/式

第0014号 単価表

WB810760 防護柵(横断・転落防止柵)設置工

100 m 当り
適用年版 T0107

名 称	数 量	単 位	単 価	金 額	摘 要
(Q001156004) 横断・転落防止柵設置工 C0建込用 ビーム式・パネル式	100	m			[1]
(Y001191000) -00012 転落防止柵(縦格子型) H=1.1m 支柱間隔3m 標準品、指定色品(C)	100	m			[1]
(ZS3000004) 諸雑費(まるめ) $\Sigma [1]$	1	式			
合 計					
	1	m			円/m
条 件 名 称	入 力 値		条 件 値		
J01 施工区分	3		コンクリート建込		
J02 防護柵種類	1		ビーム式・パネル式		
J03 支柱間隔	4		3m		
J05 施工規模による加算	1		100m以上(標準)		
J06 時間的制約を受ける場合の補正	1		無		
J07 夜間作業の補正	1		無		

第0015号 単価表

WB810760 防護柵(横断・転落防止柵)設置工

100 m 当り
適用年版 T0107

名 称	数 量	単 位	単 価	金 額	摘 要
(Q001156004) 横断・転落防止柵設置工 CO建込用 ビーム式・パネル式		100	m		[1]
(Y001191000) -00013 転落防止柵(縦格子型) H=1.1m 支柱間隔2m 標準品、指定色品(C)		100	m		[1]
(ZS3000004) 諸雑費(まるめ) $\Sigma [1]$		1	式		
合 計		1	m		円/m
条 件 名 称	入 力 値		条 件 値		
J01 施工区分	3		コンクリート建込		
J02 防護柵種類	1		ビーム式・パネル式		
J03 支柱間隔	3		2m		
J05 施工規模による加算	1		100m以上(標準)		
J06 時間的制約を受ける場合の補正	1		無		
J07 夜間作業の補正	1		無		

第0016号 単価表 機労材構成比情報
CB224430 コンクリート削孔(コンクリート穿孔機)

1 孔 当り
適用年版 T0107

名称 / 規格	東京単価	構成比	地区単価	明細情報	摘要
コンクリート穿孔機[電動式コアボーリングマシン] 簡易仕様型 最大穿孔径25cm	M002015008		【損料】		M002015008
発動発電機[ガソリンエンジン駆動] 3kVA	L001110002		【賃料】		L001110002
特殊作業員	R0101				R0101
普通作業員	R0102				R0102
土木一般世話役	R0125				R0125
ダイヤモンドピット 110mm スタンダード	Z006531004				Z006531004
ガソリン レギュラー	Z006704001				Z006704001
標準単価		積算単価			
	1 孔	当り			
				円/孔	
条件名称	入力値		条件値		
J01 削孔径	5		100mm以上110mm未満		
J02 削孔深さ	7		200mm以上400mm以下		

第0017号 単価表

SJ0040 コンクリート基礎設置
 GB2 □300×450

10 基 当り
 適用年版 T0107

(上段：前回 下段：今回)

名 称	数 量	単 位	単 価	金 額	摘 要
(CD240010) コンクリート		0.405			第0018号単価表
			m3		
(ZS3000004) 諸雑費(まるめ)		1			
			式		
合 計		1			整数止め切捨て 円／基
			基		

第0018号 単価表 機労材構成比情報
CD240010 コンクリート

1 m³ 当り
適用年版 T0107

名 称 / 規 格	東京単価	構成比	地 区 単 価	明細情報	摘 要
普通作業員					R0102
	R0102				
特殊作業員					R0101
	R0101				
土木一般世話役					R0125
	R0125				
生コンクリート(高炉) 18-8-25 (20) W/C指定無し					Z120300200
	Z002012005				
標準単価		積算単価			
	1 m ³	当り		円/m ³	
条 件 名 称	入 力 値			条 件 値	
J01 構造物種別	2			小型構造物	
J02 打設工法	4			人力打設	
J03 コンクリート規格	6			高炉セメント B18-8 W/C指定無し	
J05 養生工の種類	2			一般養生	
J07 現場内小運搬の有無	2			無し	
J13 費用の内訳	1			全ての費用	
J14 生コンクリート割増の有無	2			有り	
J15 生コン小型車割増額(実数入力)	3,000			3000 円/m ³	
J16 生コンその他割増額(実数入力)	0			0 円/m ³	

第0019号 単価表

SJ0030

手摺設置工

HR5 H800 Co建込み

1 m 当り
適用年版 T0107

(上段：前回 下段：今回)

名 称	数 量	単 位	単 価	金 額	摘 要
(UZD000900) 階段用手摺 (支柱間隔 2m) ステンレス1段 連続基礎 φ42.7 H=800					
	1	m			
(UZD000944) 階段用手摺 (設置手間) 2m ステンレス1段 連続基礎 φ42.7 H=800					
	1	m			
(ZS3000004) 諸雑費(まるめ)					
	1	式			
合 計					
	1	m			整数止め切捨て 円／m

第0020号 単価表

SJ0070

コンクリート基礎設置工

GB3-M0 □300×400

10 基 当り

適用年版 T0107

(上段：前回 下段：今回)

名 称	数 量	単 位	単 価	金 額	摘 要
(CD240010) コンクリート					第0018号単価表
	0.36	m ³			
(ZS3000004) 諸雑費(まるめ)					
	1	式			
合 計					
	1	基			整数止め切捨て 円／基

第0021号 単価表

SJ0080 車止設置工
KD1 H8501 基 当り
適用年版 T0107

(上段：前回 下段：今回)

名 称	数 量	単 位	単 価	金 額	摘 要
(CB420910) 車止めボルト		本			第0022号単価表
	1				
(TJ0020) 車止め (ステンレス) KD1用 Φ114.3H=850反射テープ付		基			
	1				
(SJ0090) コンクリート基礎設置工 車止用 □400×400		基			第0023号単価表
	1				
(ZS3000004) 諸雑費(まるめ)		式			
	1				
合 計		基			
	1				
					整数止め切捨て 円／基

第0022号 単価表 機労材構成比情報

CB420910 車止めボルト

1 本 当り
適用年版 T0107

名 称 / 規 格	東京 単 価	構 成 比	地 区 单 価	明 紹 情 報	摘 要
普通作業員					R0102
	R0102				
標準単価		積算単価			
	1 本	当り		円／本	
条 件 名 称	入 力 値		条 件 値		
J01 作業条件	1		設置		
J02 費用の内訳	2		機械費, 労務費のみ		

第0023号 単価表

SJ0090 コンクリート基礎設置工
車止用 □400×400

10 基 当り
適用年版 T0107

(上段：前回 下段：今回)

名 称	数 量	単 位	単 価	金 額	摘 要
(CD240010) コンクリート		0.614			第0018号単価表
			m ³		
(ZS3000004) 諸雑費(まるめ)		1			
			式		
合 計					
		1			整数止め切捨て 円／基
			基		

第0024号 単価表

WB010212 交通誘導警備員B

1 人日 当り
適用年版 T0107

名 称	数 量	単 位	単 価	金 額	摘 要
(R0804) 交通誘導警備員B		人			
合 計					
		人日			円／人日
	1				

登録單価一覽表

市 独 自 单 價 一 覧 表

數量內訛書

数 量 内 訳 書

工 種	数 量 計 算 書	単位	数 量
道路土工		式	1
掘削工		式	1
床掘工		式	1
床掘り	現場制約有 (人力) = 0.30	m3	0.3
人力積込		式	1
人力積込	コンクリート塊 コンクリート削孔分 = 0.24	m3	0.2
土砂等運搬工		式	1
殻運搬工(舗装版破碎)	人力積込 DID区間有、運搬距離10km = 0.026	m3	0.02
殻運搬工(Co構造物取壊し)	人力積込 DID区間有、運搬距離10km = 0.91	m3	0.9
発生土運搬工	ダンプ 2t級 人力積込、DID区間有、土砂 運搬距離10km = 0.30	m3	0.3
現場発生品運搬	クレーン付 積載質量2t積 運搬距離10km 1.5~2.0t以下 = 2.0	回	2
残土処理工			
残土等処分		式	1
廃材処理料<東部地区>	As塊 = 0.026	m3	0.02
廃材処理料<東部地区>	無筋 = 0.91	m3	0.9
建設発生土処分費(確認処分2t車)	地山 = 0.30	m3	0.3
舗装版切断濁水処理工		式	1
舗装版切断濁水処理工		式	1

数量内訳書

工種	数量計算書	単位	数量
防護柵工		式	1
防止柵工		式	1
転落防止柵設置工		式	1
転落防止柵(縦格子型)	Gf5-S3高耐食溶融メッキ Co建込、H=1.1m、@3m = 264.0	m	264
転落防止柵(縦格子型)	Gf5-S3高耐食溶融メッキ Co建込、H=1.1m、@2m = 14.0	m	14
連数加算	Gf5-S3高耐食溶融メッキ Co建込、H=1.1m = 17.0	連	17
短縮加工	高耐食溶融メッキ = 39.0	枚	39
羽根出し部	高耐食溶融メッキ = 4.0	箇所	4
転落防止柵基礎工	縦格子型	式	1
コンクリート削孔	穿孔機 φ100~110未満 = 107.0	孔	107
コンクリート基礎設置	GB2 □300×450 = 20.0	基	20
手摺設置工		式	1
手摺	H=0.8m Co建込(HR5) = 17.1	m	17
手摺変化点加算	H=0.8m Co建込(HR5) = 4.0	箇所	4
手摺短縮加工加算	H=0.8m Co建込(HR5) = 6.0	箇所	6
手摺追加支柱	H=0.8m Co建込(HR5) = 5.0	本	5

数 量 内 訳 書

工 種	数 量 計 算 書	単位	数 量
手摺り基礎工		式	1
コンクリート削孔	穿孔機 φ100~110未満	孔	13
コンクリート基礎設置	□300×400	基	1
車止め設置工		式	1
車止め設置 (単柱)	H850 φ114 ステンレス製 基礎共	基	2
仮設工		式	1
交通管理工		式	1
交通誘導警備員		式	1
スクラップ評価額		式	1
スクラップ	ヘビーH 4	t	3.2636
			3.263

數量計算書

数量計算書

工種	数量計算書	単位	数量
道路土工		式	1.0
掘削工		式	1.0
床掘工		式	1.0
床掘工	現場制約有 (人力) 別紙土工集計表参照	m ³	0.30
	土量 V = 準備・土工集計表より = 0.30		
人力積込		式	1.0
人力積込	コンクリート塊 コンクリート削孔分 別紙土工集計表参照 = 0.24	m ³	0.24
土砂等運搬工		式	1.0
殻運搬工(舗装版破碎)	人力積込 DID区間有、運搬距離10km	m ³	0.026
	t=5cm V = 準備・土工集計表より = 0.026		
殻運搬工(Co構造物取壊し)	人力積込 DID区間有、運搬距離10km 構造物とりこわし工数基集計表より	m ³	0.91
	V = 準備・土工集計表より 0.24 + 0.67 = 0.91		
発生土運搬工	ダッパ 2t級 人力積込、DID区間有、土砂 運搬距離10km 土積集計表より	m ³	0.30
	V = 準備・土工集計表より = 0.30		

数量計算書

工種	数量計算書	単位	数量
現場発生品運搬	クレーン付 積載質量2t積 運搬距離10km 1.5~2.0t以下	回	2.0
	転落防止柵(ネット型)Co建込 W = 12.0 × 270.7 = 3248.4	kg	
	車止め (U型) W = 15.2 × 1.0 = 15.2	kg	
	合計 N = 3248.4 + 15.2 = 3263.6	kg	
	N = 2.0 (鉄 平均 1.631 t) = 2.0		
残土処理工		式	1.0
残土等処分		式	1.0
廃材処理料<東部地区>	As塊 V = 0.026	m3	0.026
廃材処理料<東部地区>	無筋 V = 0.91	m3	0.91
建設発生土処分費(確認処分2t車)	地山 V = 0.30	m3	0.30
舗装版切断濁水処理工	= 1.0	式	1.0
舗装版切断濁水運搬	ダンプトラック2t積級 = 1.0	回	1.0
	アスファルト舗装版切断濁水発生量		
	V = 0.023 × 0.05 × 6.8 = 0.0078		
舗装版切断濁水処分	アスファルト舗装版 = 0.0078	m3	0.008

数 量 計 算 書

工 種	数 量 計 算 書	単位	数 量
防護柵工		式	
防止柵工			1.0
転落防止柵設置工		式	
転落防止柵(縦格子型)	Gf5-S3高耐食溶融メッキ Co建込、H=1.1m、@3m 防護柵集計表より = 264.0		1.0
転落防止柵(縦格子型)	Gf5-S3高耐食溶融メッキ Co建込、H=1.1m、@2m 防護柵集計表より = 14.0	m	264.0
連数加算	Gf5-S3高耐食溶融メッキ Co建込、H=1.1m	連	14.0
	N = 集計表 13.0 + 箇所数 4.0 = 17.0		17.0
短縮加工	高耐食溶融メッキ 防護柵集計表より = 39.0	枚	39.0
羽根出し部	高耐食溶融メッキ 防護柵集計表より = 4.0	箇所	4.0
転落防止柵基礎工	縦格子型	式	
コンクリート削孔	穿孔機 φ100~110未満		1.0
コンクリート基礎設置	GB2 □300×450 17.0 + 3.0 = 20.0	孔	107.0
手摺設置工		基	
手摺	H=0.8m Co建込(HR5) 防護柵集計表より = 17.1		20.0
手摺変化点加算	H=0.8m Co建込(HR5) 防護柵集計表より = 4.0	箇所	1.0
手摺短縮加工加算	H=0.8m Co建込(HR5) 防護柵集計表より = 6.0	箇所	17.1
手摺追加支柱	H=0.8m Co建込(HR5) 集計表 連数加算+追加支柱 = 5.0	本	4.0
	N = 集計表連数 0.0 + 箇所数 1.0 + 追加支柱 4.0 = 5.0		6.0

數量計算書

工種	数量計算書	単位	数量
手掘り基礎工		式	
コンクリート削孔	穿孔機 φ100～110未満 防護柵集計表より = 13.0	孔	13.0
コンクリート基礎設置	□300×400 防護柵集計表より = 1.0	基	1.0
車止め設置工		式	
車止め設置 (KD1)	H850 φ114 ステンレス製 基礎共 防護柵集計表より = 2.0	基	2.0
スクラップ	ヘビーH 4	t	3.2636
	現場発生品運搬より 3263.6 / 1000 = 3.2636		

準備・土工数量集計表（設置）

種別	単位	単位当り 数量	数量	As舗装版	舗装版	構造物	床掘工	埋戻工	処分(m3)			備考
				切断工	破碎工	取壟し工						
				15cm以下	4~10cm	無筋	現場制約有	現場制約有	As	無筋	発生土	
				障害有 積込有	人力			t=5cm			確認処分	
1 削孔コンクリート	m3/孔											
		0.002	120.00						0.24		Gf5+HR5	
2 Gf5 Co基礎 表面土	m3/基											
		0.041	2.00				0.08			0.08	太田和	
3 Gf5 Co基礎 表面As	m/基											
		0.900	3.00	2.70							林5	
4	m2/基								0.014			
		0.090	3.00		0.27							
5	m3/基									0.11		
		0.036	3.00				0.11			0.11		
6 手摺 Co基礎 表面As	m/基											
		0.900	1.00	0.90							武1②	
7	m2/基								0.005			
		0.090	1.00		0.09							
8	m3/基									0.03		
		0.032	1.00				0.03			0.03		
9 車止 Co基礎 表面As 同位置	m/基											
		1.600	2.00	3.20							武1②	
10	m2/基											
		0.070	2.00		0.14				0.007			
11	m3/基											
		0.038	2.00				0.08			0.08		
12												
13												
14												
15												
16												
17												
18												
小計					6.80	0.50	0.00	0.30	0.00	0.026	0.24	0.30

準備・土工数量集計表(撤去)

防止柵撤去集計表

防止柵設置集計表

防止柵設置集計表

設 計 図		<u>1枚の内1</u>		
工事名称		防護柵設置工事その1		
図面名称		位置図・平面図・構造図	縮尺	各 記
課長		係長		
審査		設計		製図
令和元年 7月 日設計		図面番号	設計図 全11枚	
横須賀市土木部道路維持課				


位置図・平面図 (1)

記号		
縮尺	各種	制定年度

平面図

S = 1/500

横須賀市武4丁目15番地先

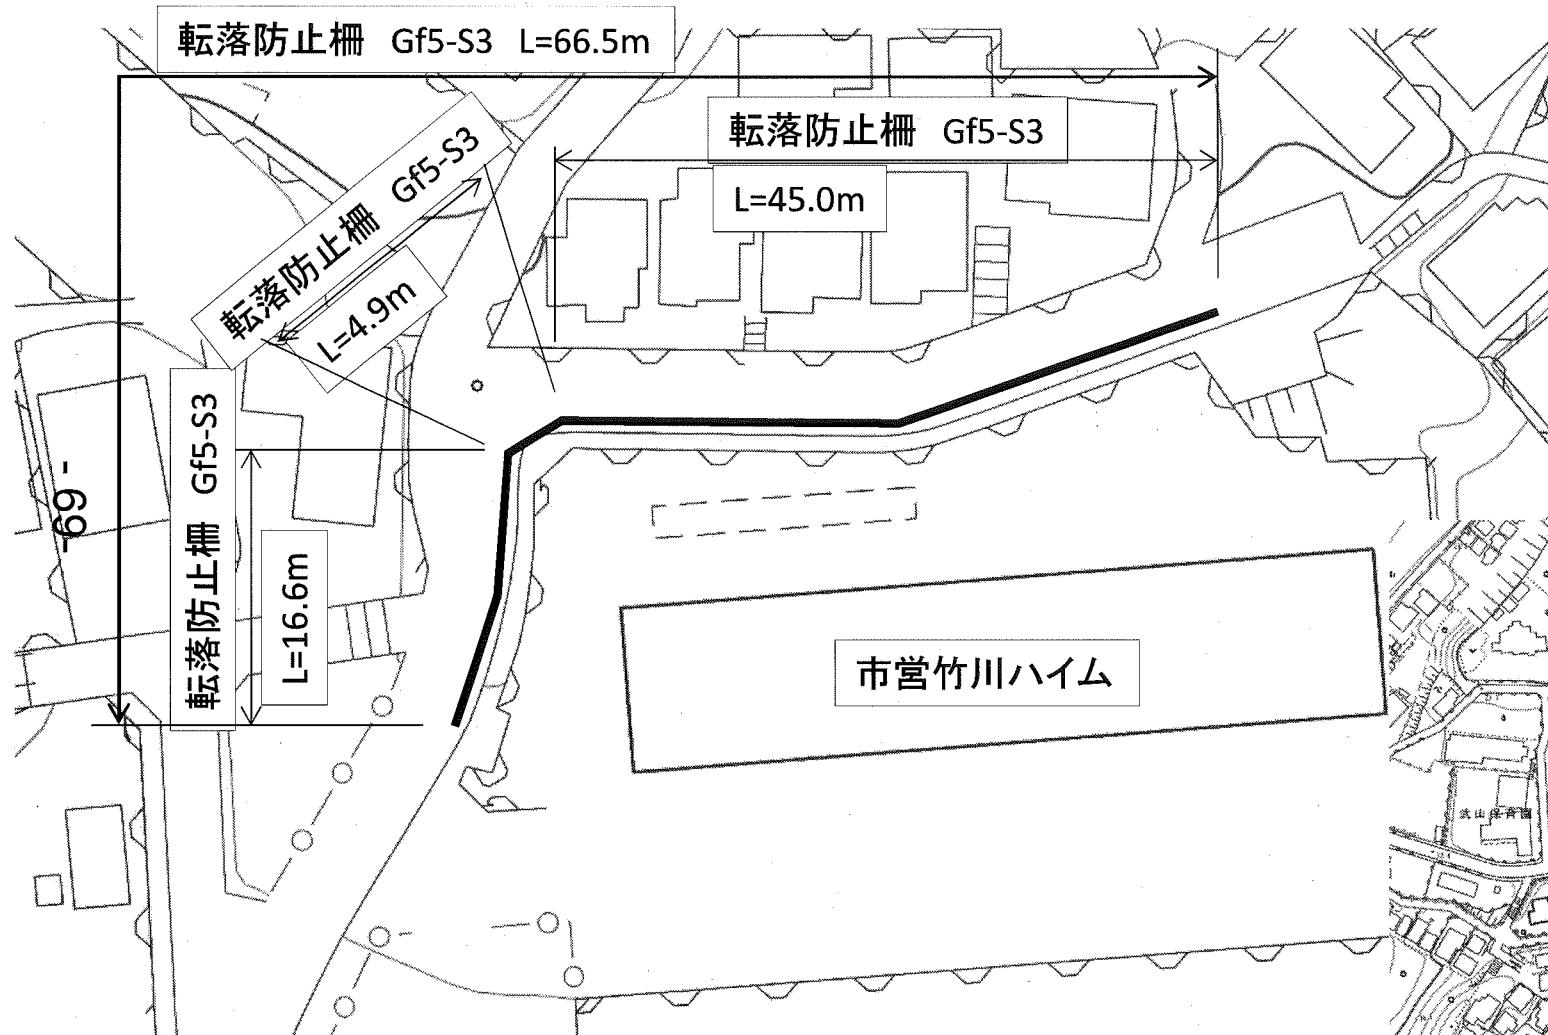


位置図

S = 1/2500



位置図・平面図 (2)

記号		
縮尺	各種	制定年度

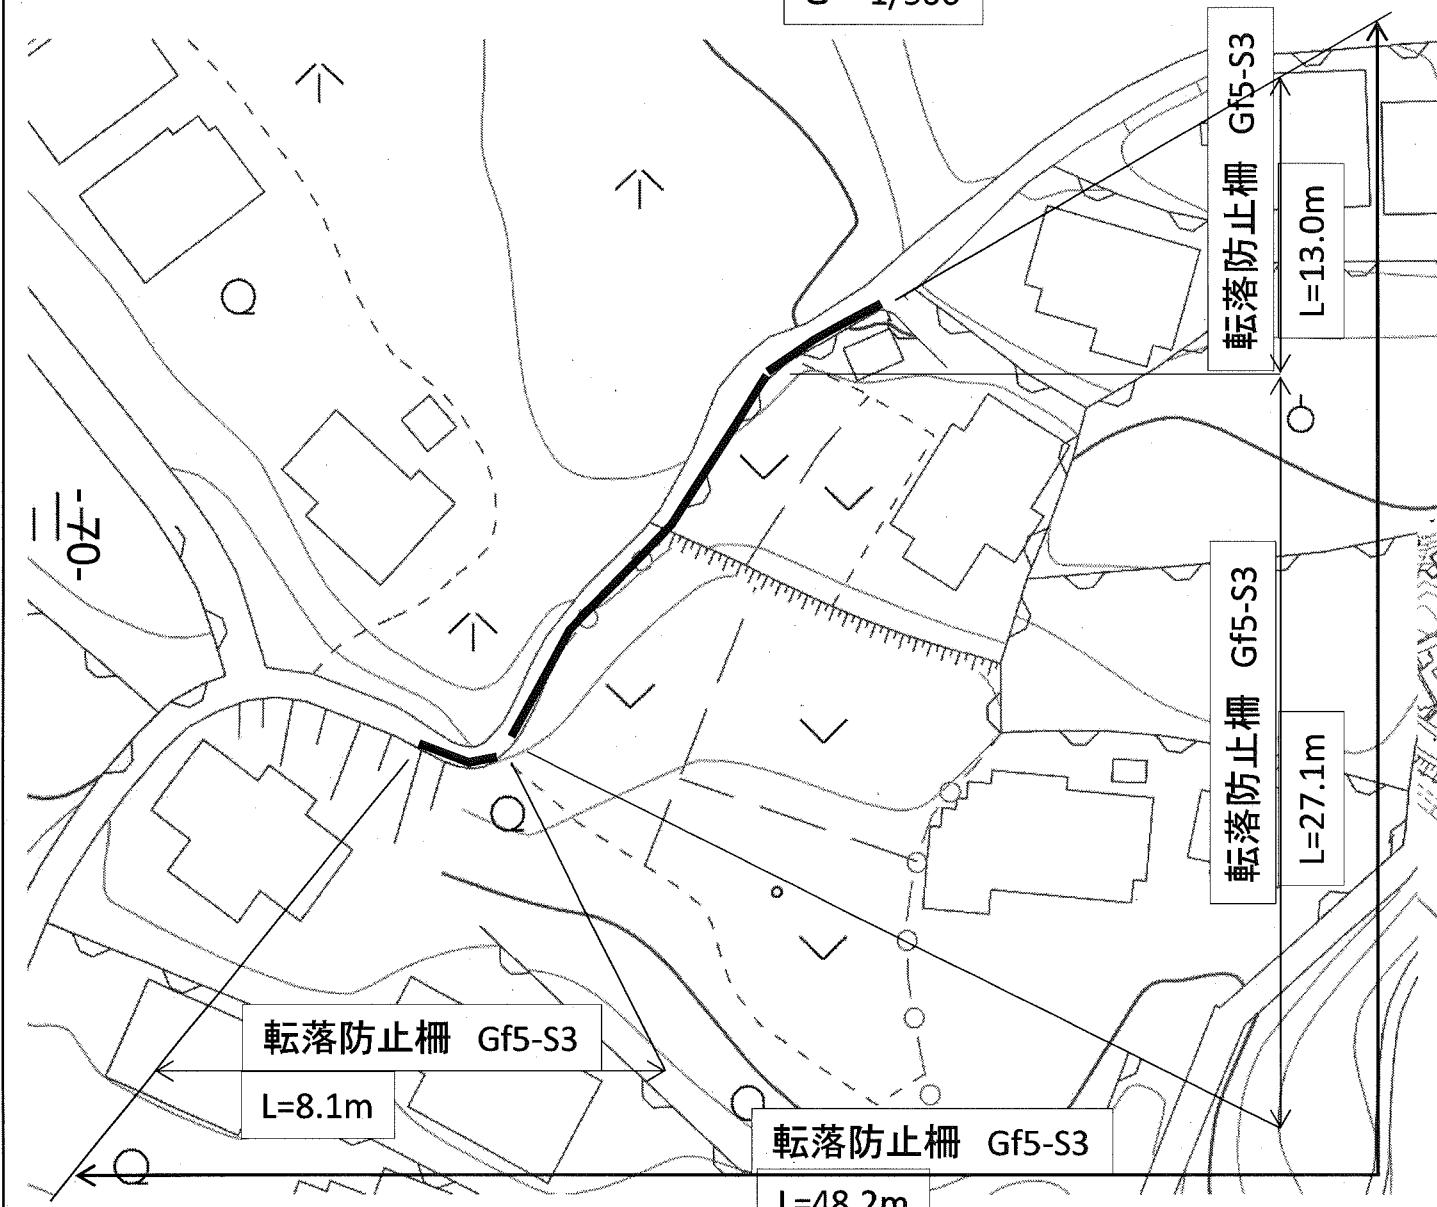

横須賀市秋谷5387番地先




位置図・平面図 (3)

記号		
縮尺	各種	制定年度

平面図

S = 1/500

横須賀市太田和5丁目402番1地先

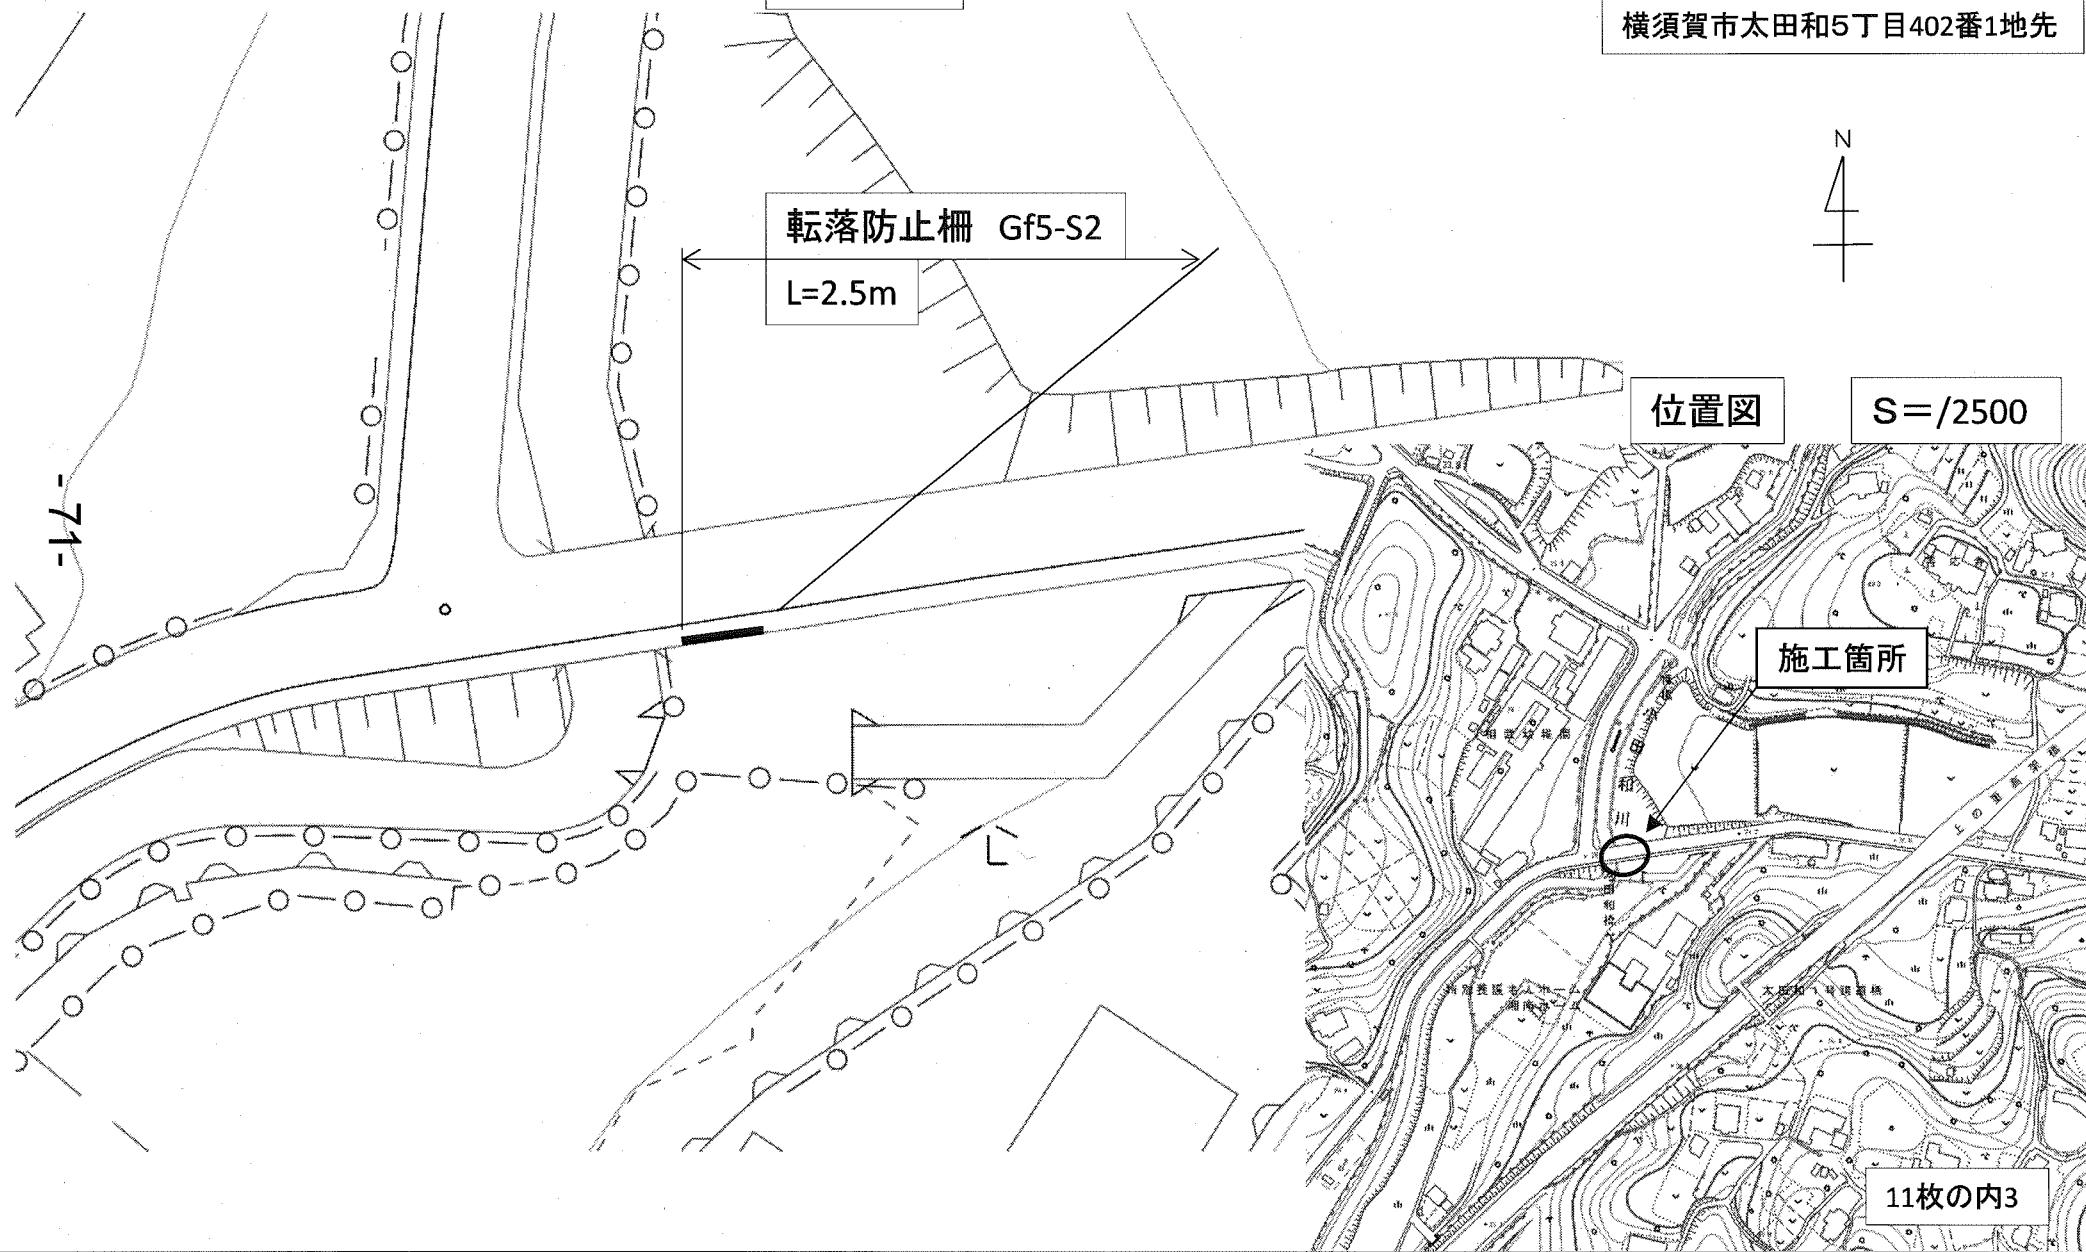


位置図・平面図（4）

記号		
縮尺	各種	制定年度

平面図

S=1/250

横須賀市林5丁目11番地先

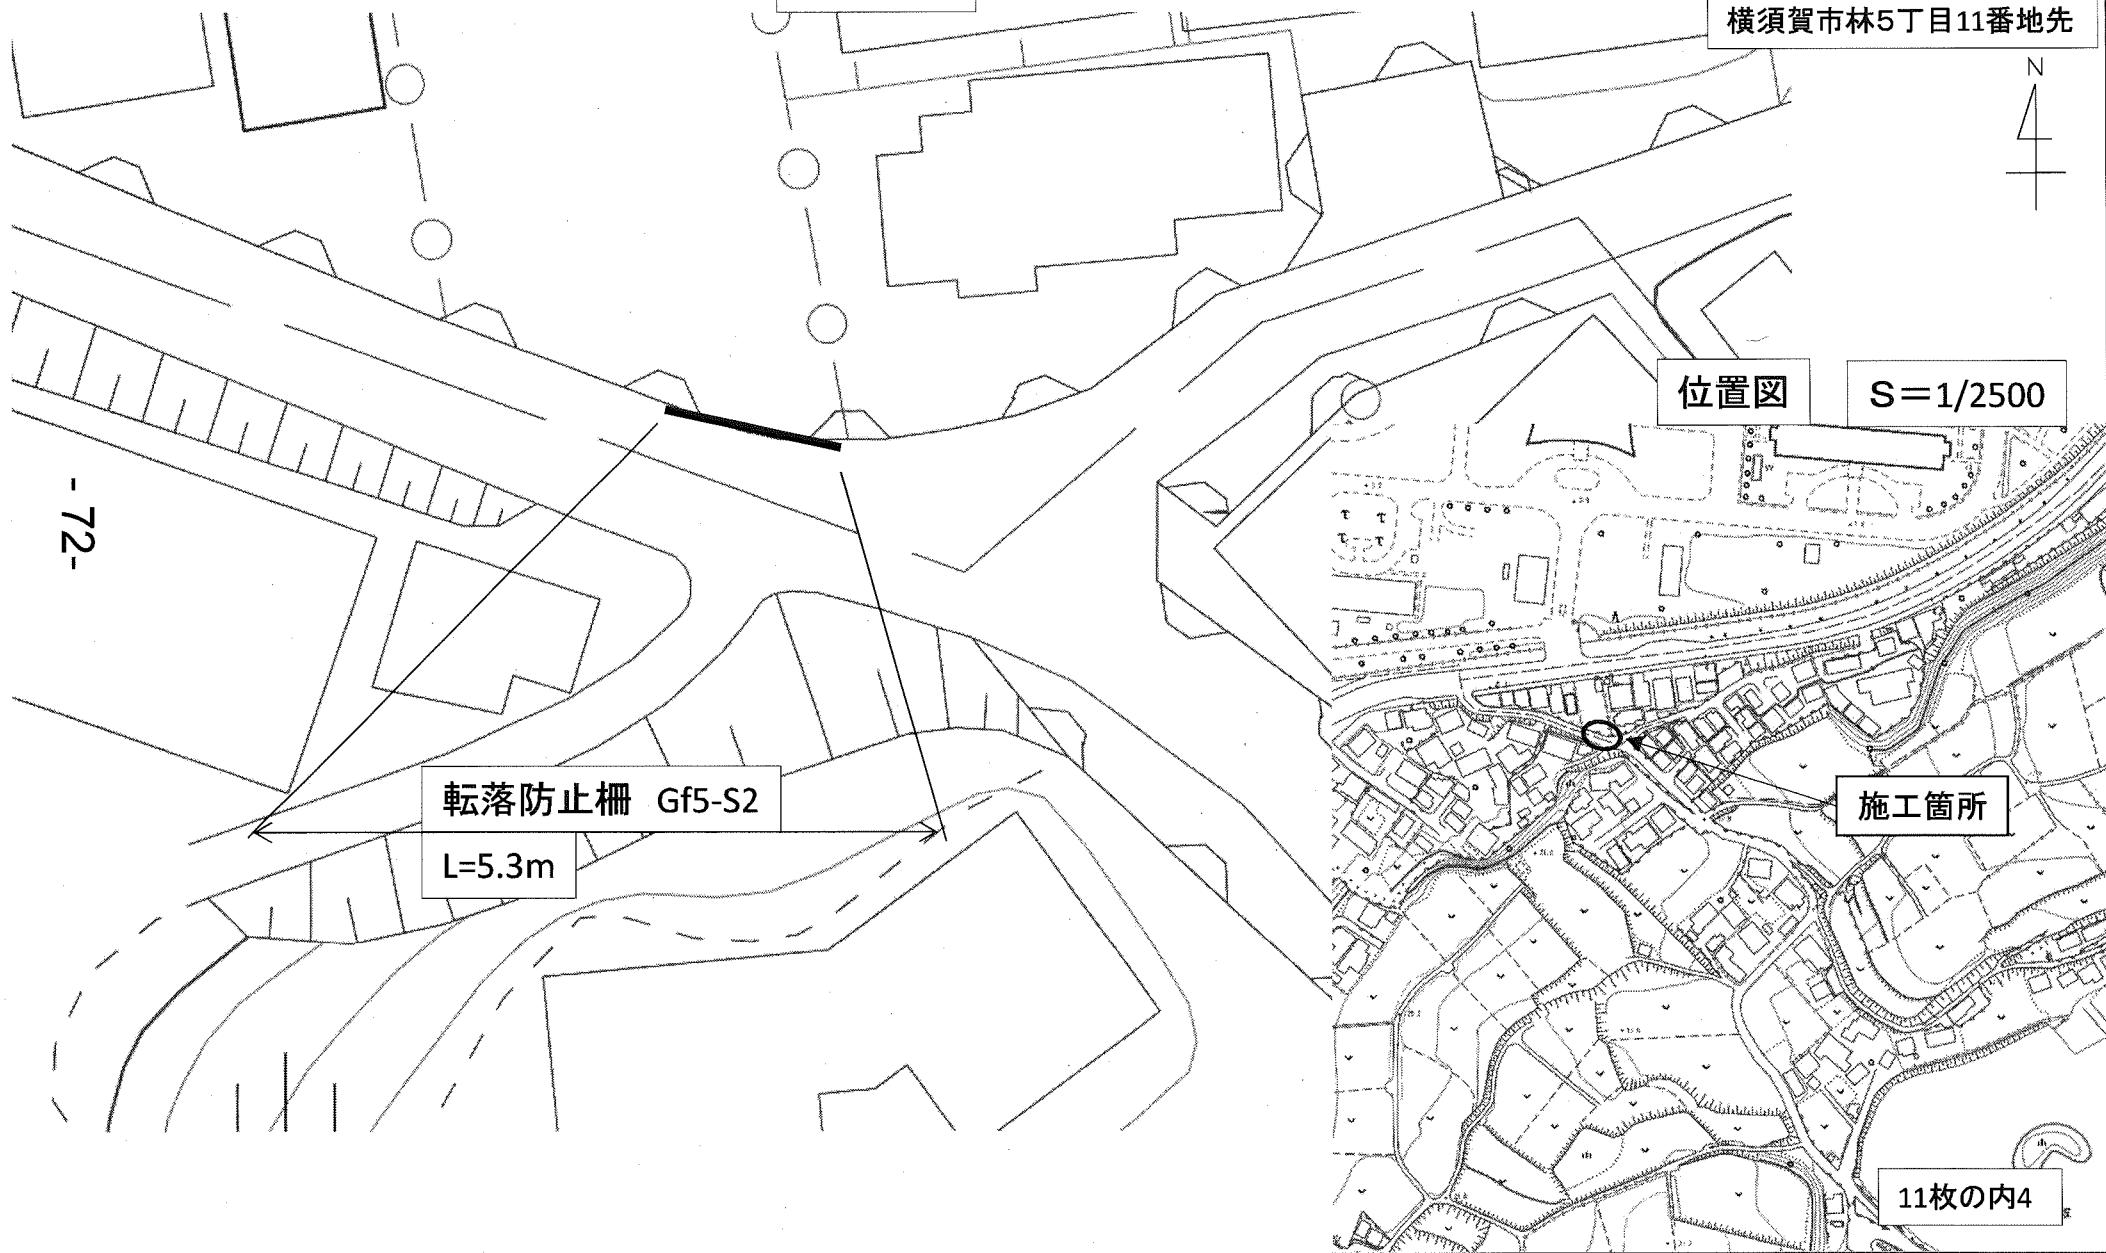


位置図・平面図 (5)

記号		
縮尺	各種	制定年度

横須賀市武1丁目4番地、6番地先

平面図

S=1/1000

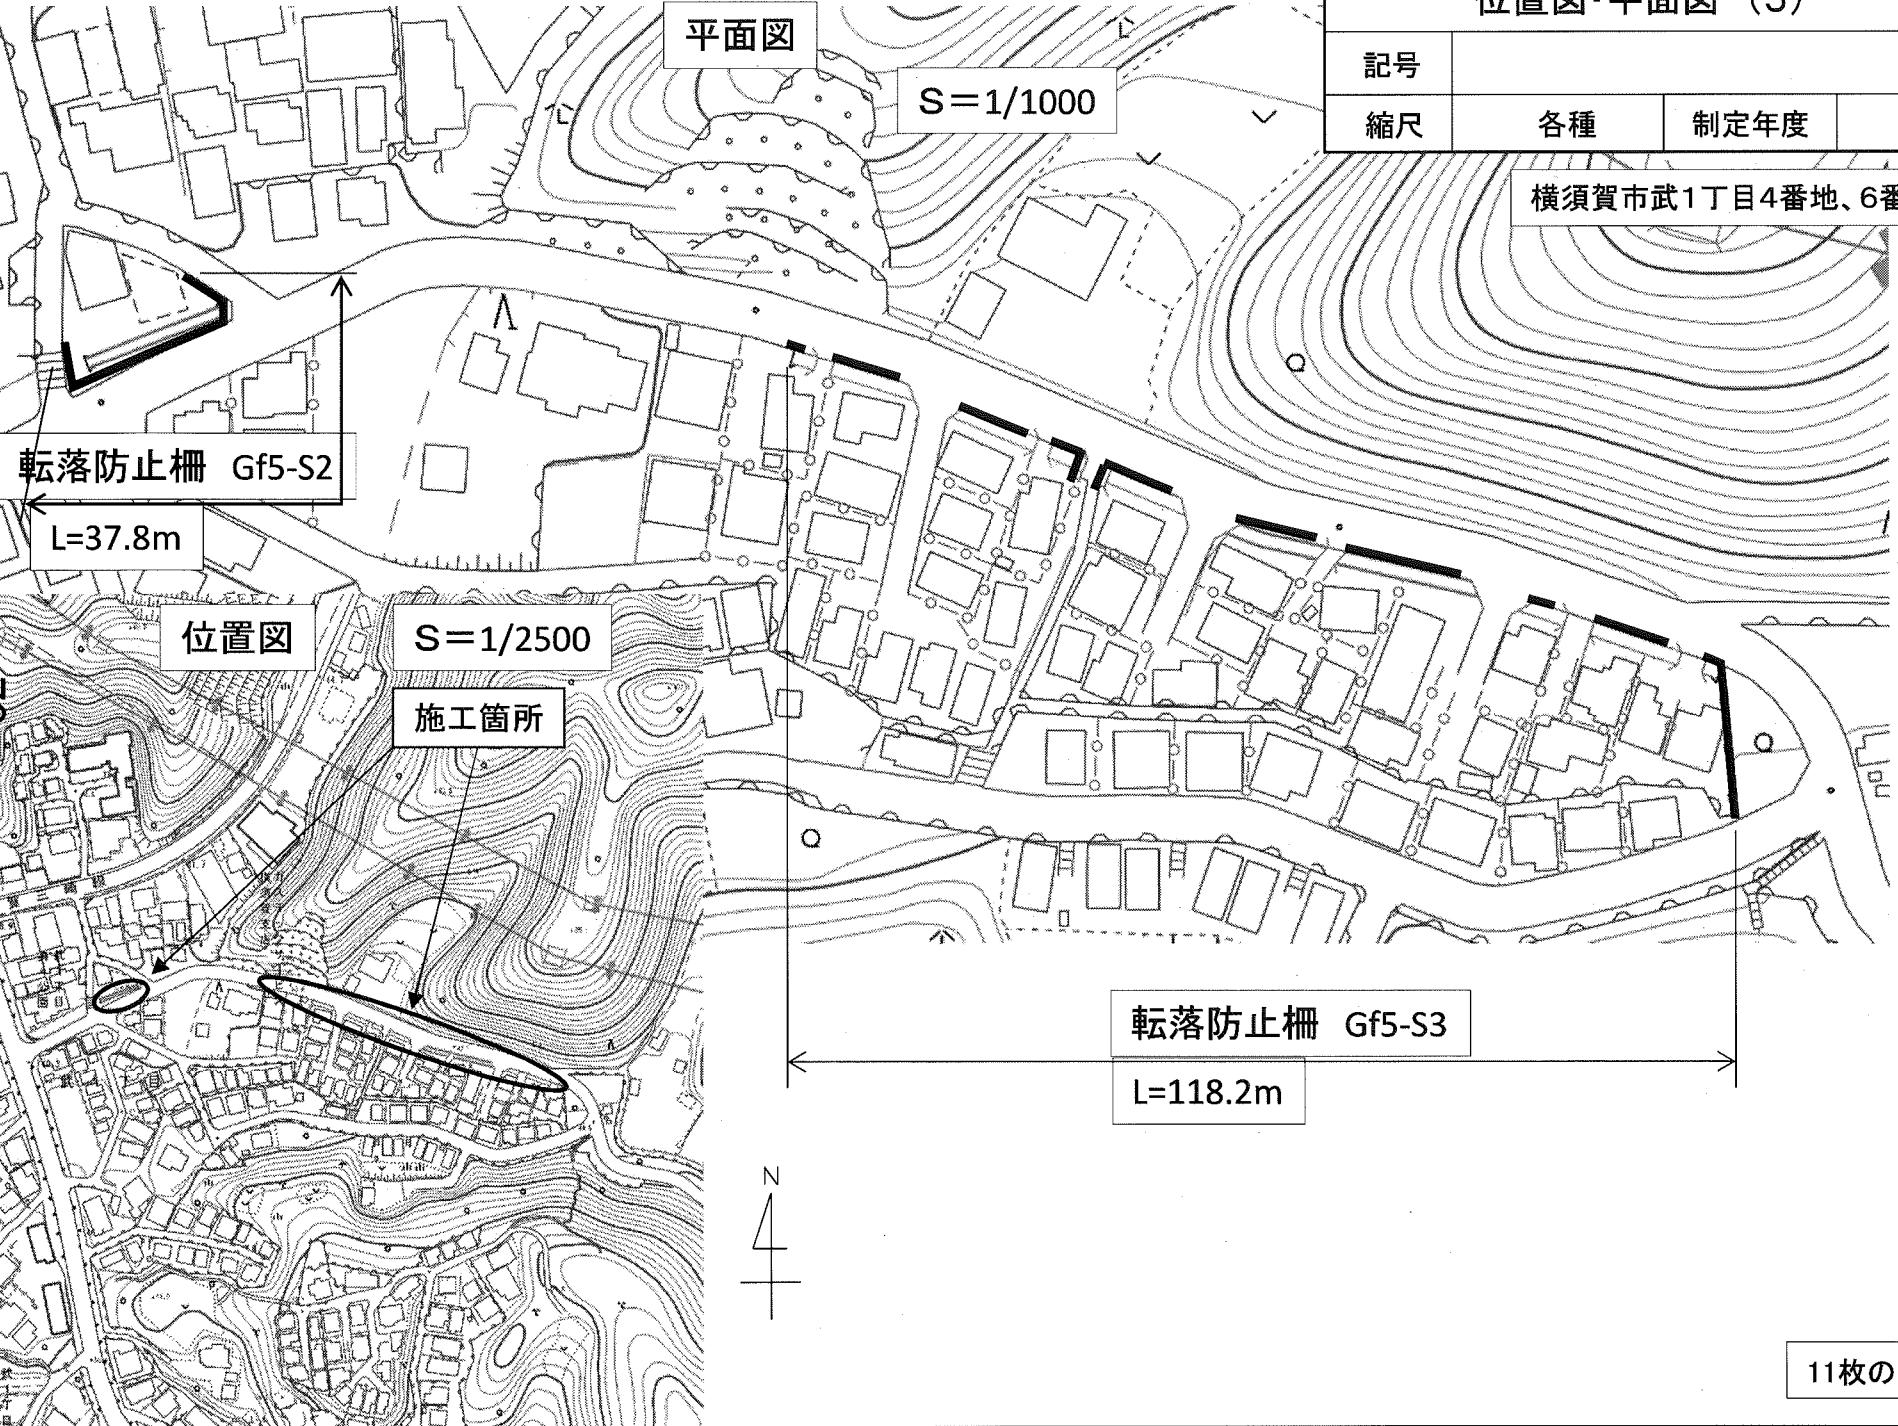

位置図・平面図 (6)

記号

縮尺

各種

制定年度

横須賀市武1丁目18番地先




位置図

S=1/2500

平面図

S=1/250

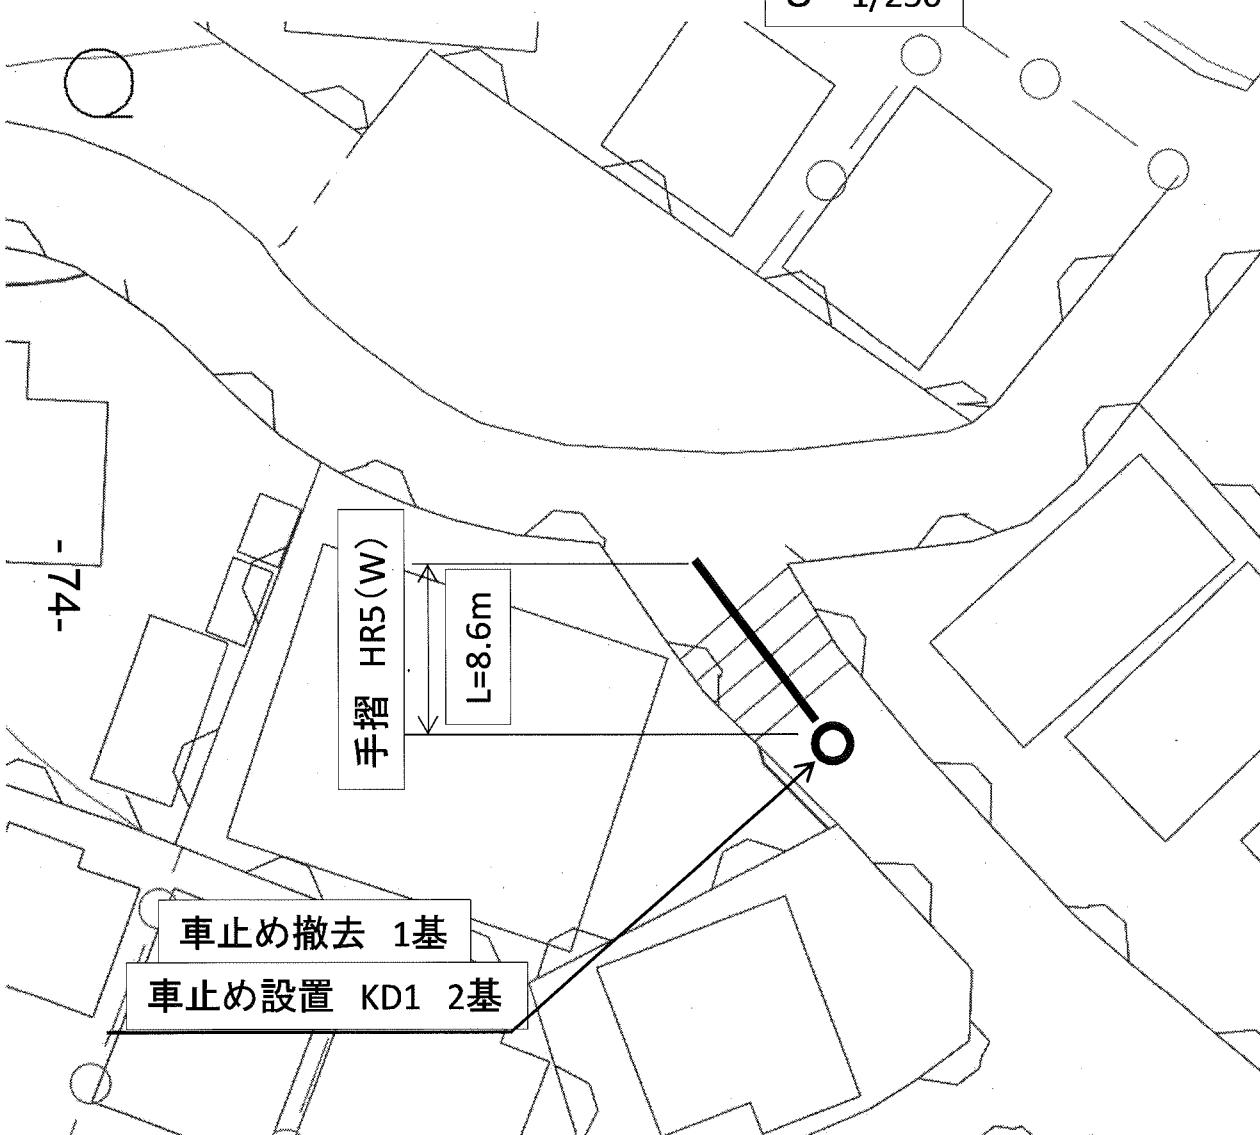

位置図・平面図 (7)


記号		
縮尺	各種	制定年度

平面図

S=1/250

手摺 HR5(W)

L=8.5m

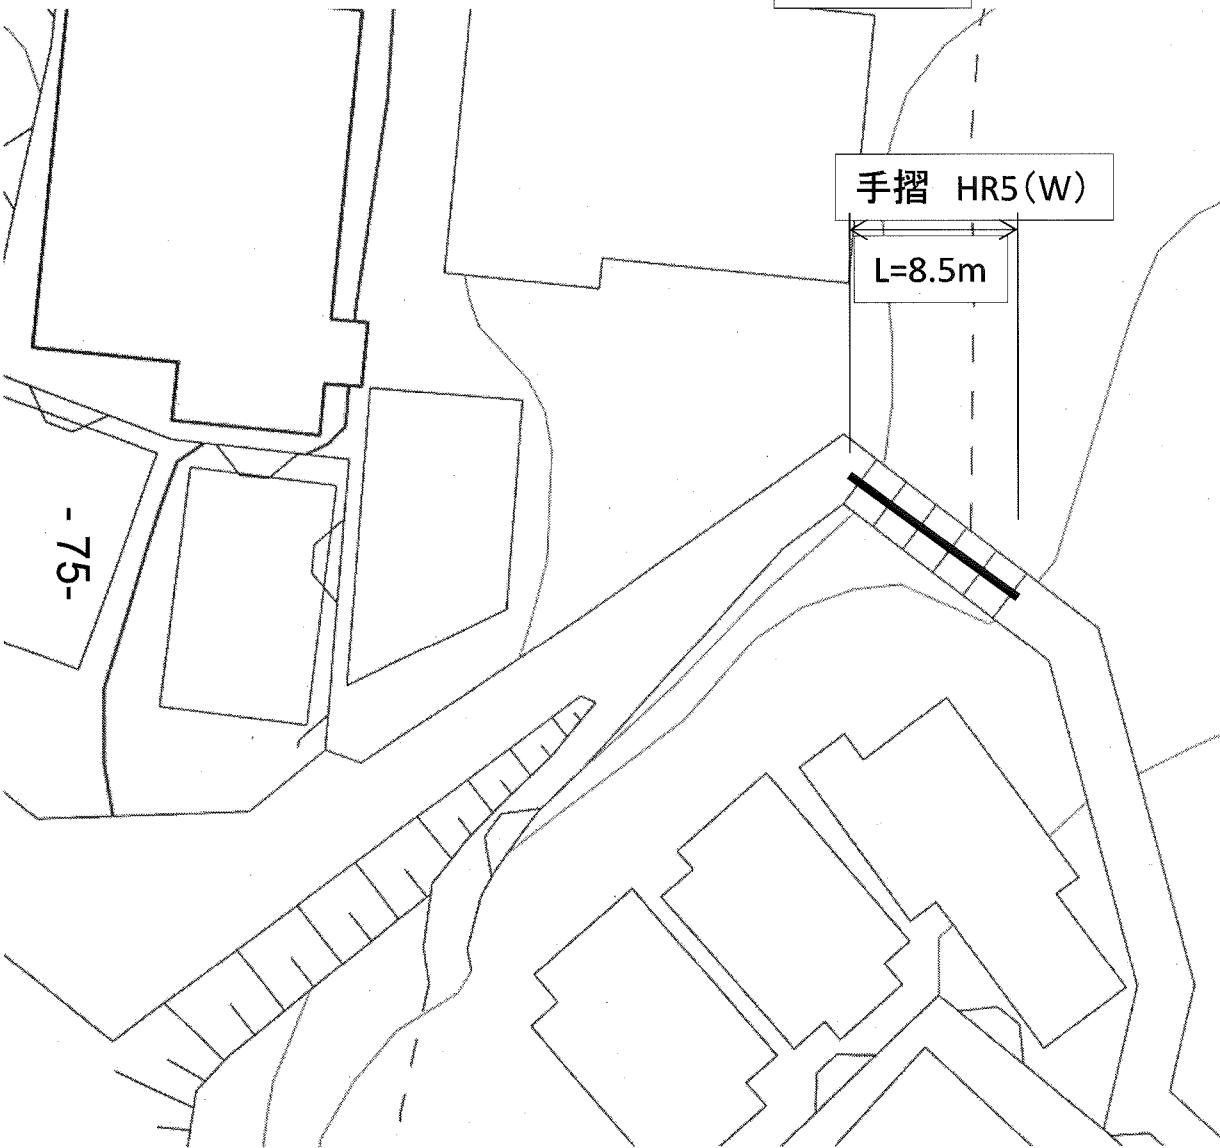

横須賀市芦名1丁目3番地先

N
↑


位置図

S=1/2500


施工箇所

11枚の内7



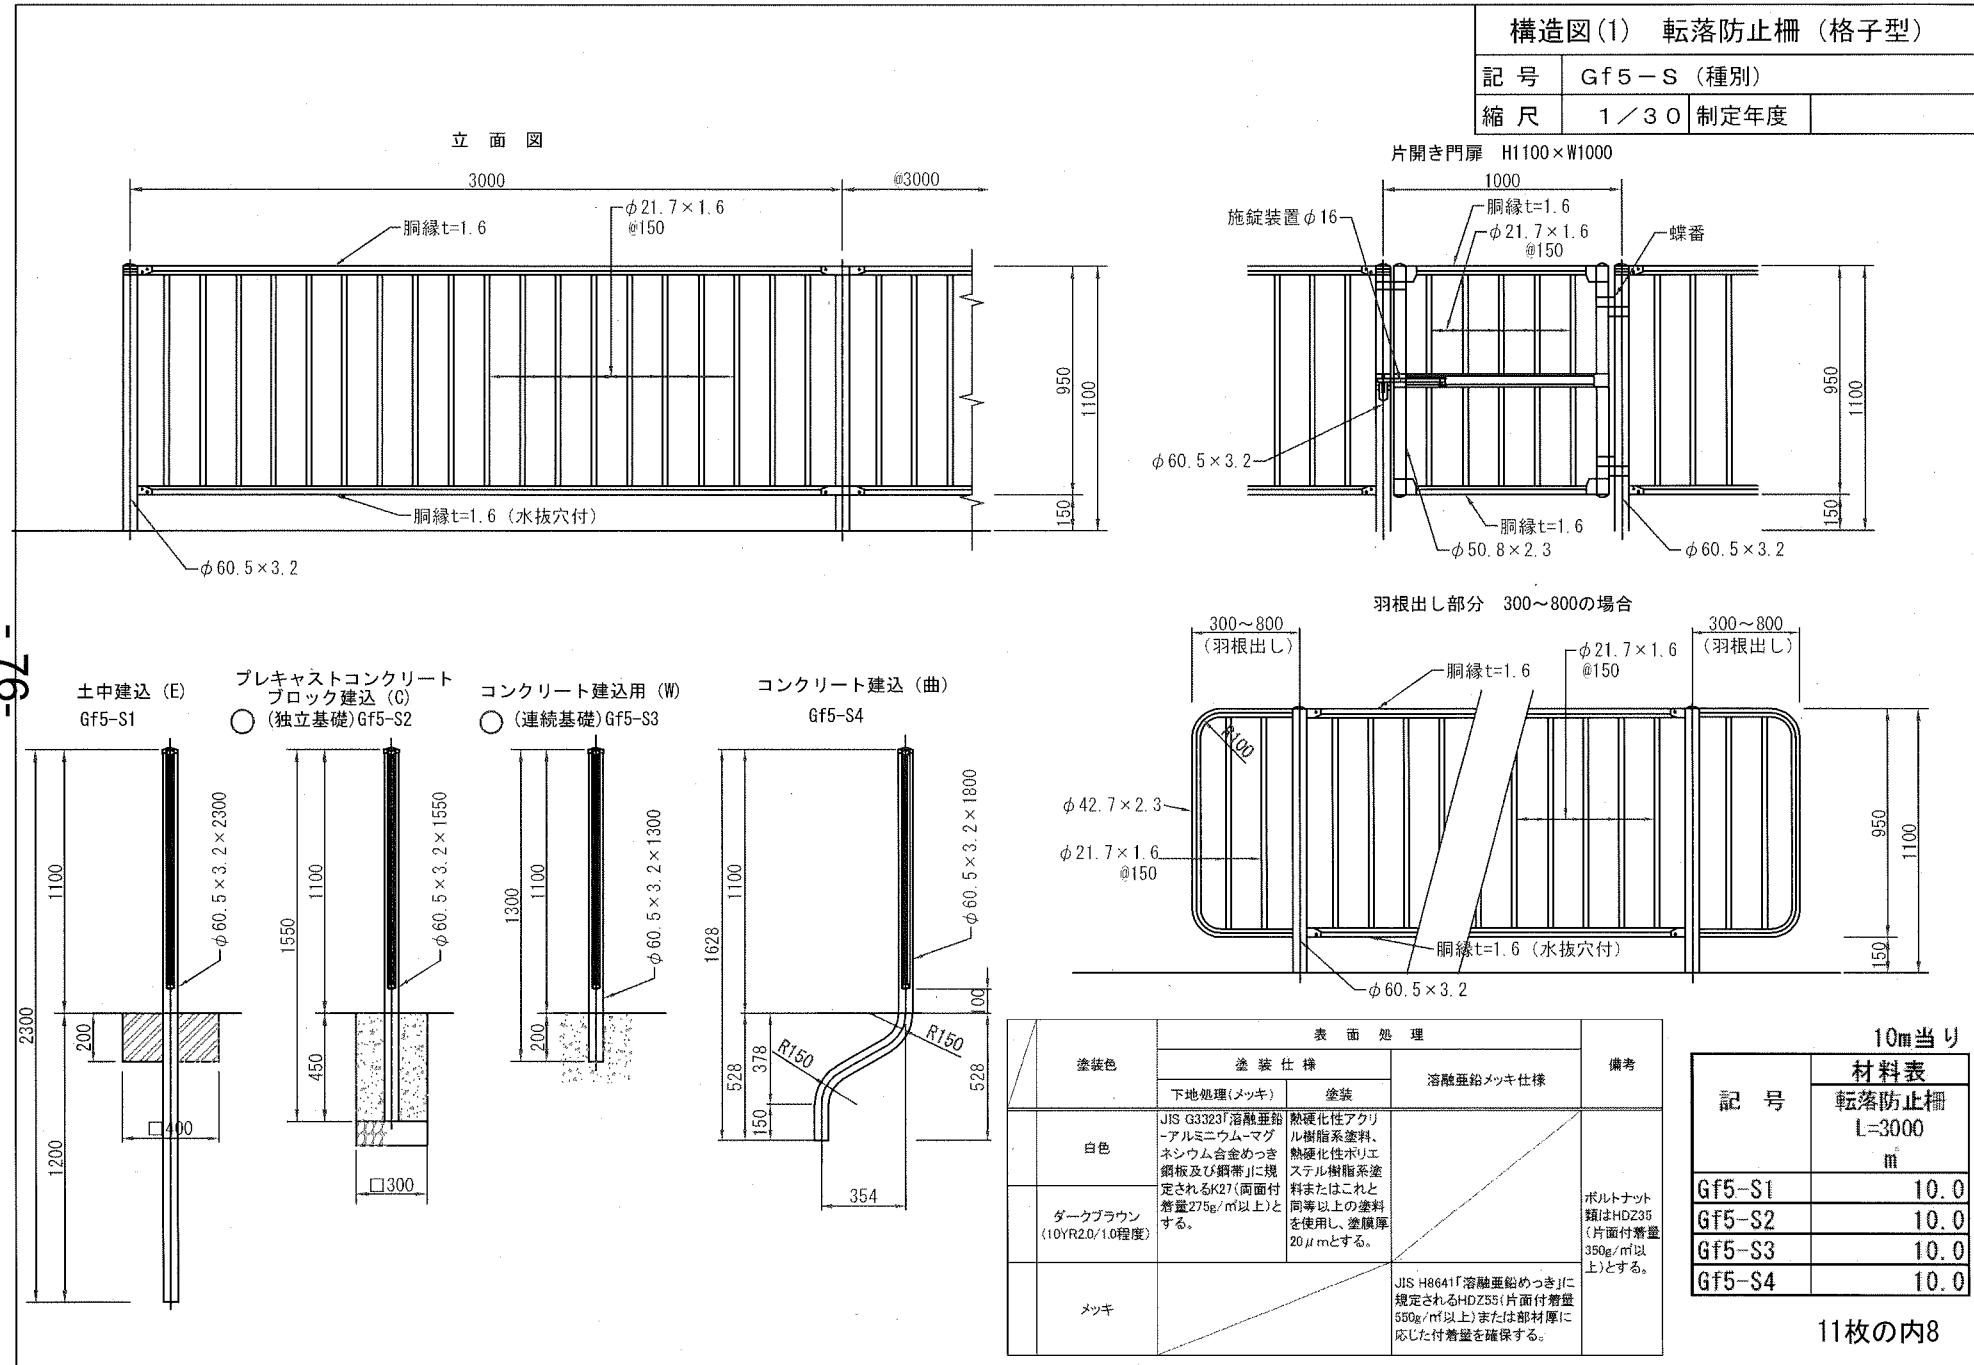


立面図

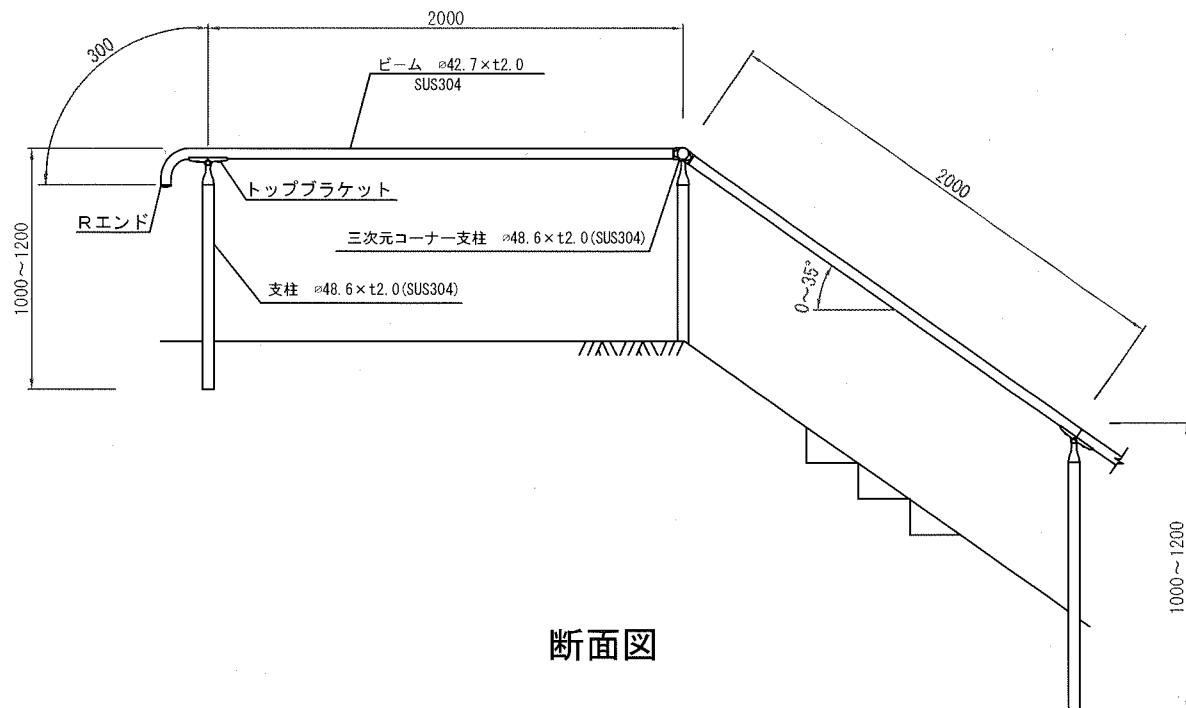


断面図


連続基礎用 (W)

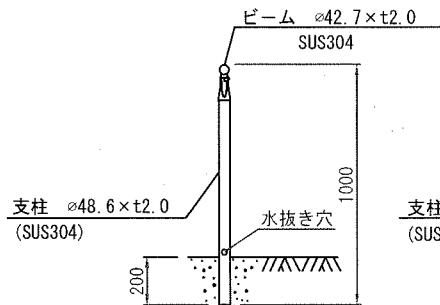

独立基礎用 (C)

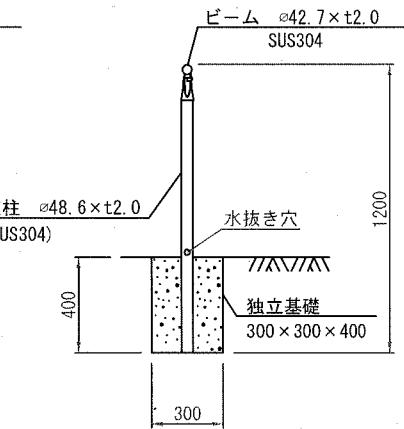

壁付用 1/5

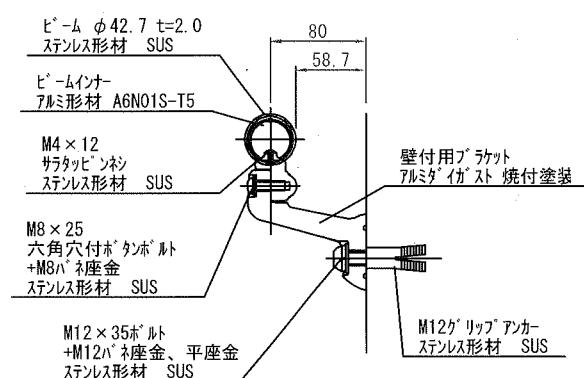

変化点は三次元コーナー支柱の使用を標準とする。

10m当り


材料表	
記号	手摺
HR5	10.0

構造図(3) 防護柵基礎


記号	GB (種別) - (型枠面数)
----	------------------

縮尺	1 / 20	制定年度
----	--------	------


GB 1

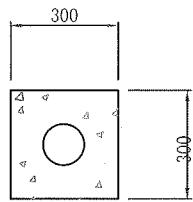


GB 2

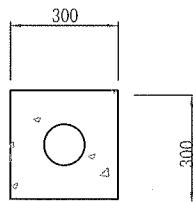





GB 3

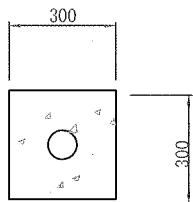

GB 4

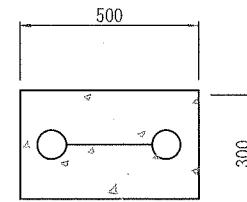

78

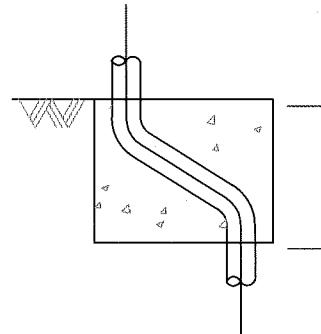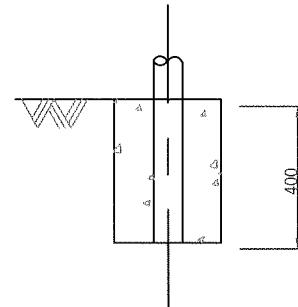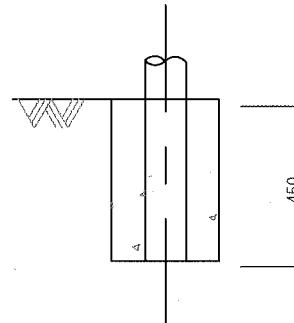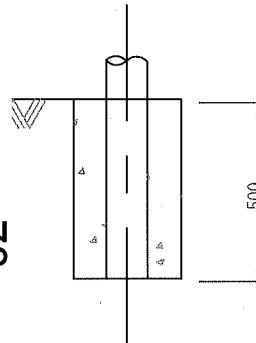

10箇所当り

記号	材料表		備考	
	小型コンクリート 18-8 m	小型型枠 m2	型枠面数	適用 防護柵
GB1-M4	0.450	6.000	4.0	Gf2-S2
GB1-M3	0.450	4.500	3.0	Gf4-S2
GB1-M1	0.450	1.500	1.0	
GB1-M0	0.450	0.000	0.0	
GB2-M4	0.405	5.400	4.0	Gf3-S2
GB2-M3	0.405	4.050	3.0	Gf5-S2
GB2-M1	0.405	1.350	1.0	
GB2-M0	0.405	0.000	0.0	
GB3-M4	0.360	4.800	4.0	Gf1-S2
GB3-M3	0.360	3.600	3.0	Gp1-S2
GB3-M1	0.360	1.200	1.0	
GB3-M0	0.360	0.000	0.0	
GB4-M4	0.600	6.400	4.0	Gf1-S4
GB4-M3	0.600	5.200	3.0	Gf2-S4
GB4-M1	0.600	2.000	1.0	Gf3-S4
GB4-M0	0.600	0.000	0.0	


11枚の内10

構造図(4) 車止め (ステンレス)


記号 KD 1~3

縮尺 1/20 制定年度


○ 埋め込み式

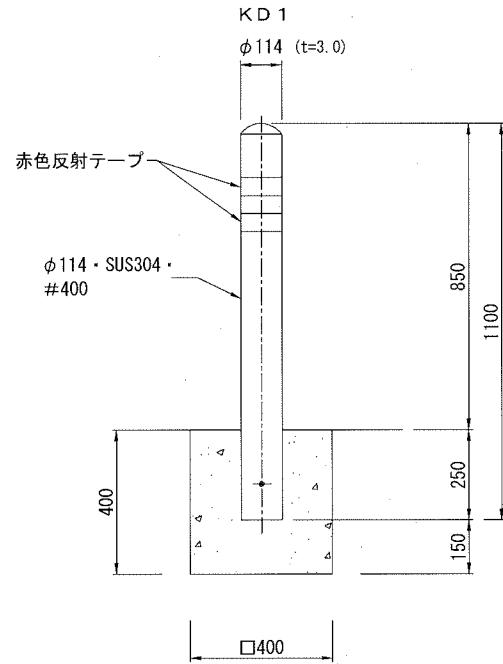

取外し式

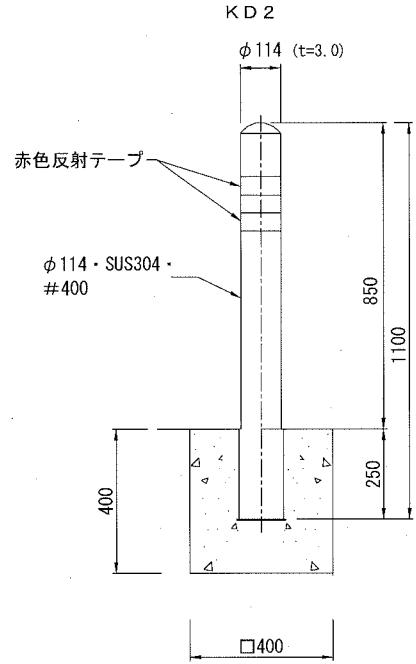

取外し式カギ付

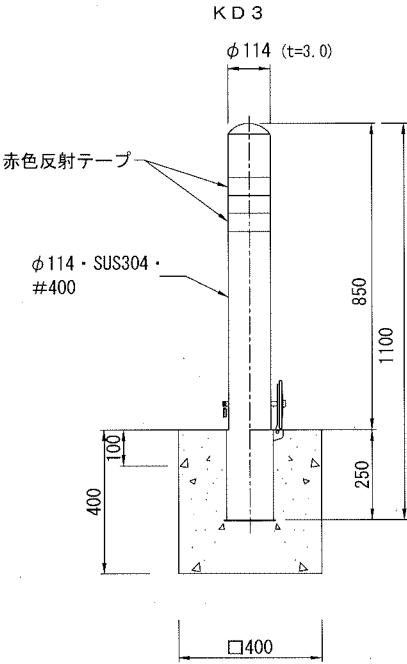

10基当り

記号	材料表		参考重量 kg/基
	車止め 基	小型コンクリート 18-8 m3	
KD1	10.0	0.614	9.0
KD2	10.0	0.614	13.0
KD3	10.0	0.614	14.0