


位置図 S=1/5000

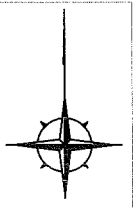

施工場所 追浜公園
横須賀市夏島町2番2



横須賀市環境政策部公園建設課


工事名称	追浜公園防球ネット設置工事			
図面名称	位置図			
図面番号	1/3	縮尺	図示	製作年月日 R1.8
課長	係長等	審査	設計	



平面図 u,m

防球ネット平面図 S=1/300

防球ネット詳細図 S=1/500

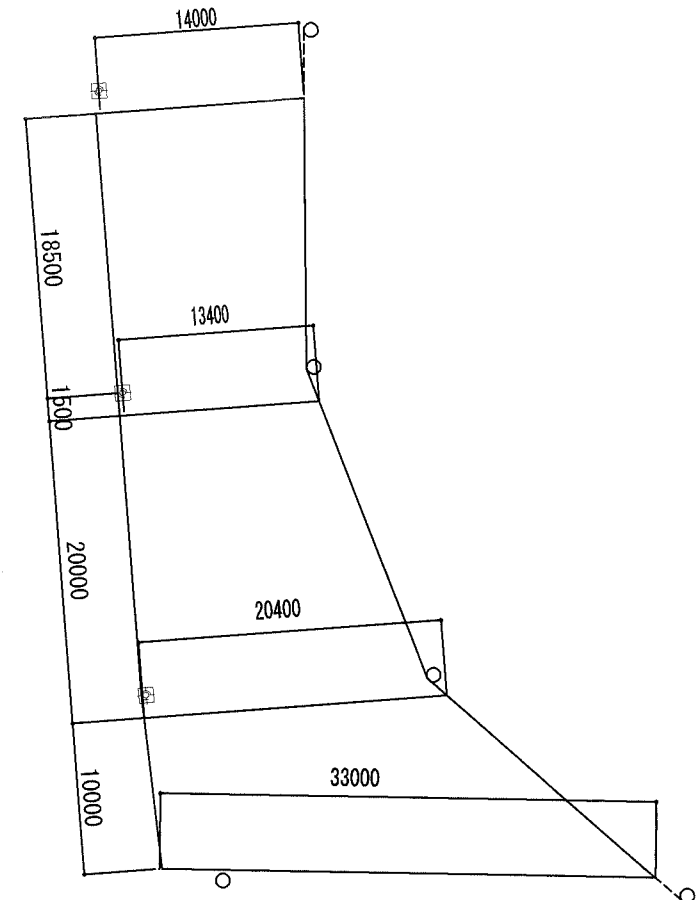

防球ネット A=893m2

〔数量表〕



凡例	区分	単位	数量	備考
	防球ネット	m ²	893	ネット面積A=1004m ² (たるみ分含む)

横須賀市環境政策部公園建設課


工事名称	追浜公園防球ネット設置工事				
図面名称	計画平面図				
図面番号	2/3	縮尺	図示	製作年月日	R1.8
課長	係長等	審査	設計		

構造図1 u;mm


【参考図】

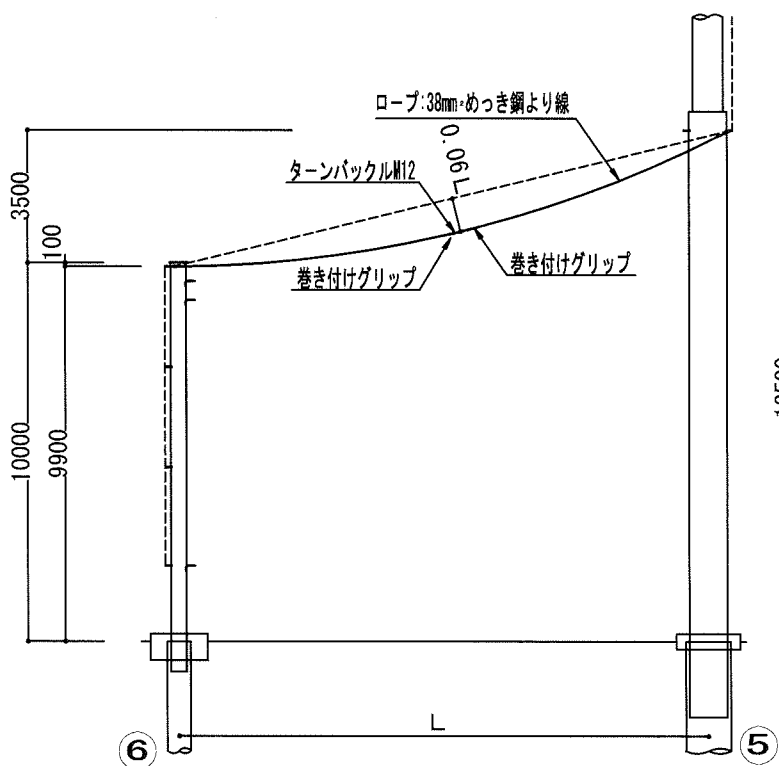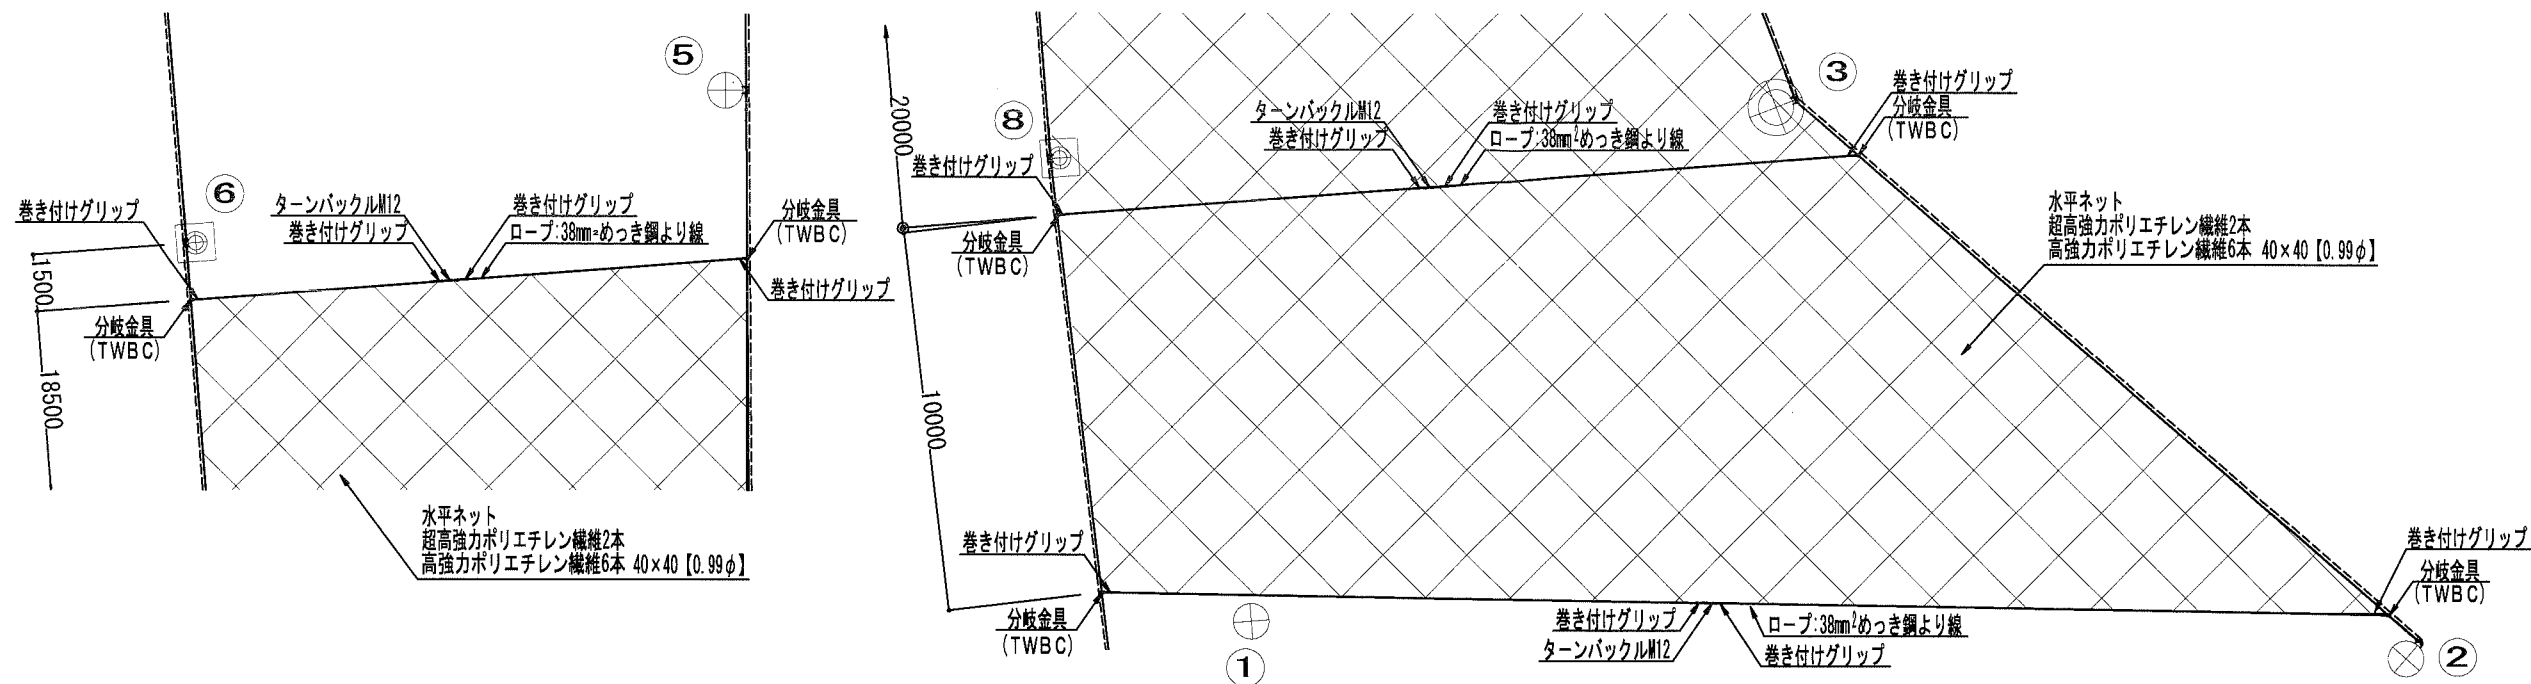

A部詳細図 S=1/200

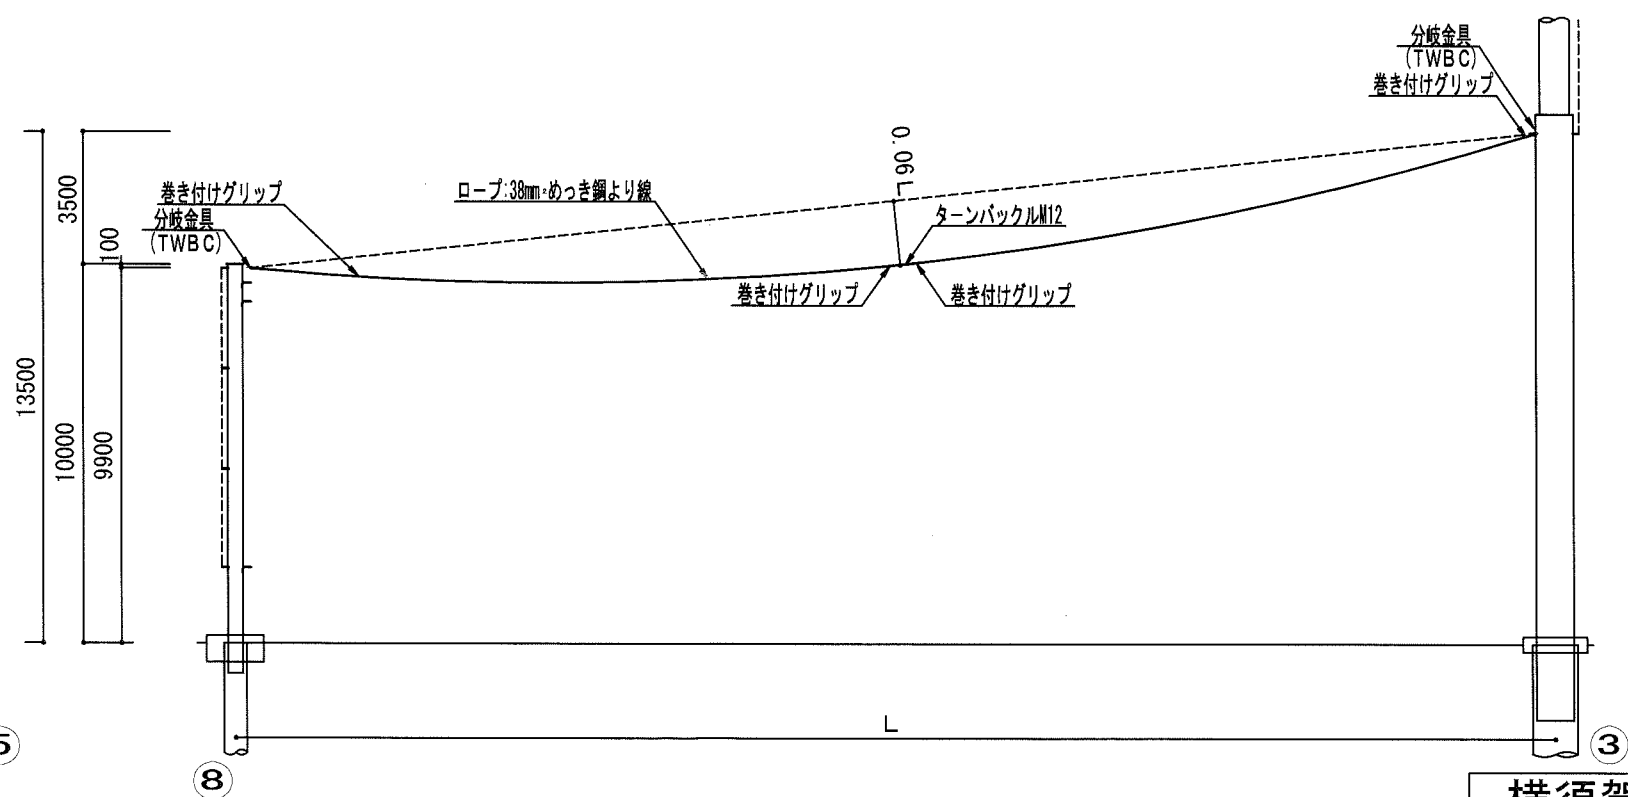

B部詳細図 S=1/200

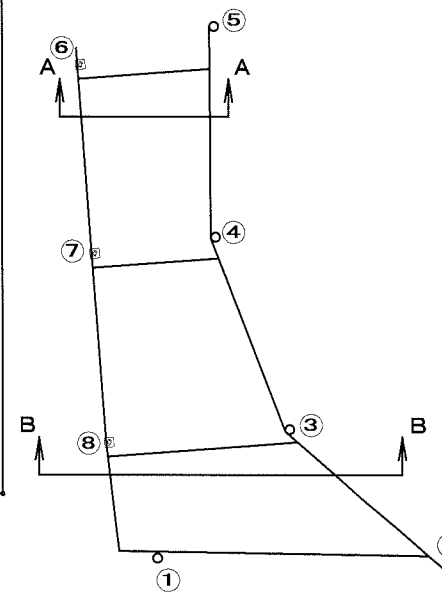

横須賀市環境政策部公園建設課

工事名称	追浜公園防球ネット設置工事			
図面名称	構造図1			
図面番号	3/3	縮尺	図示	製作年月日
				R1.8
課長	係長等	審査	設計	