


位置図 S=1/4000

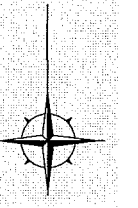


施工箇所((仮)燈明堂緑地)  
横須賀市西浦賀6丁目45番地

横須賀市環境政策部公園建設課


工事名称	(仮)燈明堂緑地駐車場舗装工事			
図面名称	位置図			
図面番号	1/7	縮尺	1/4000	製作年月日 R1.11
課長				

施設撤去図 S=1/300

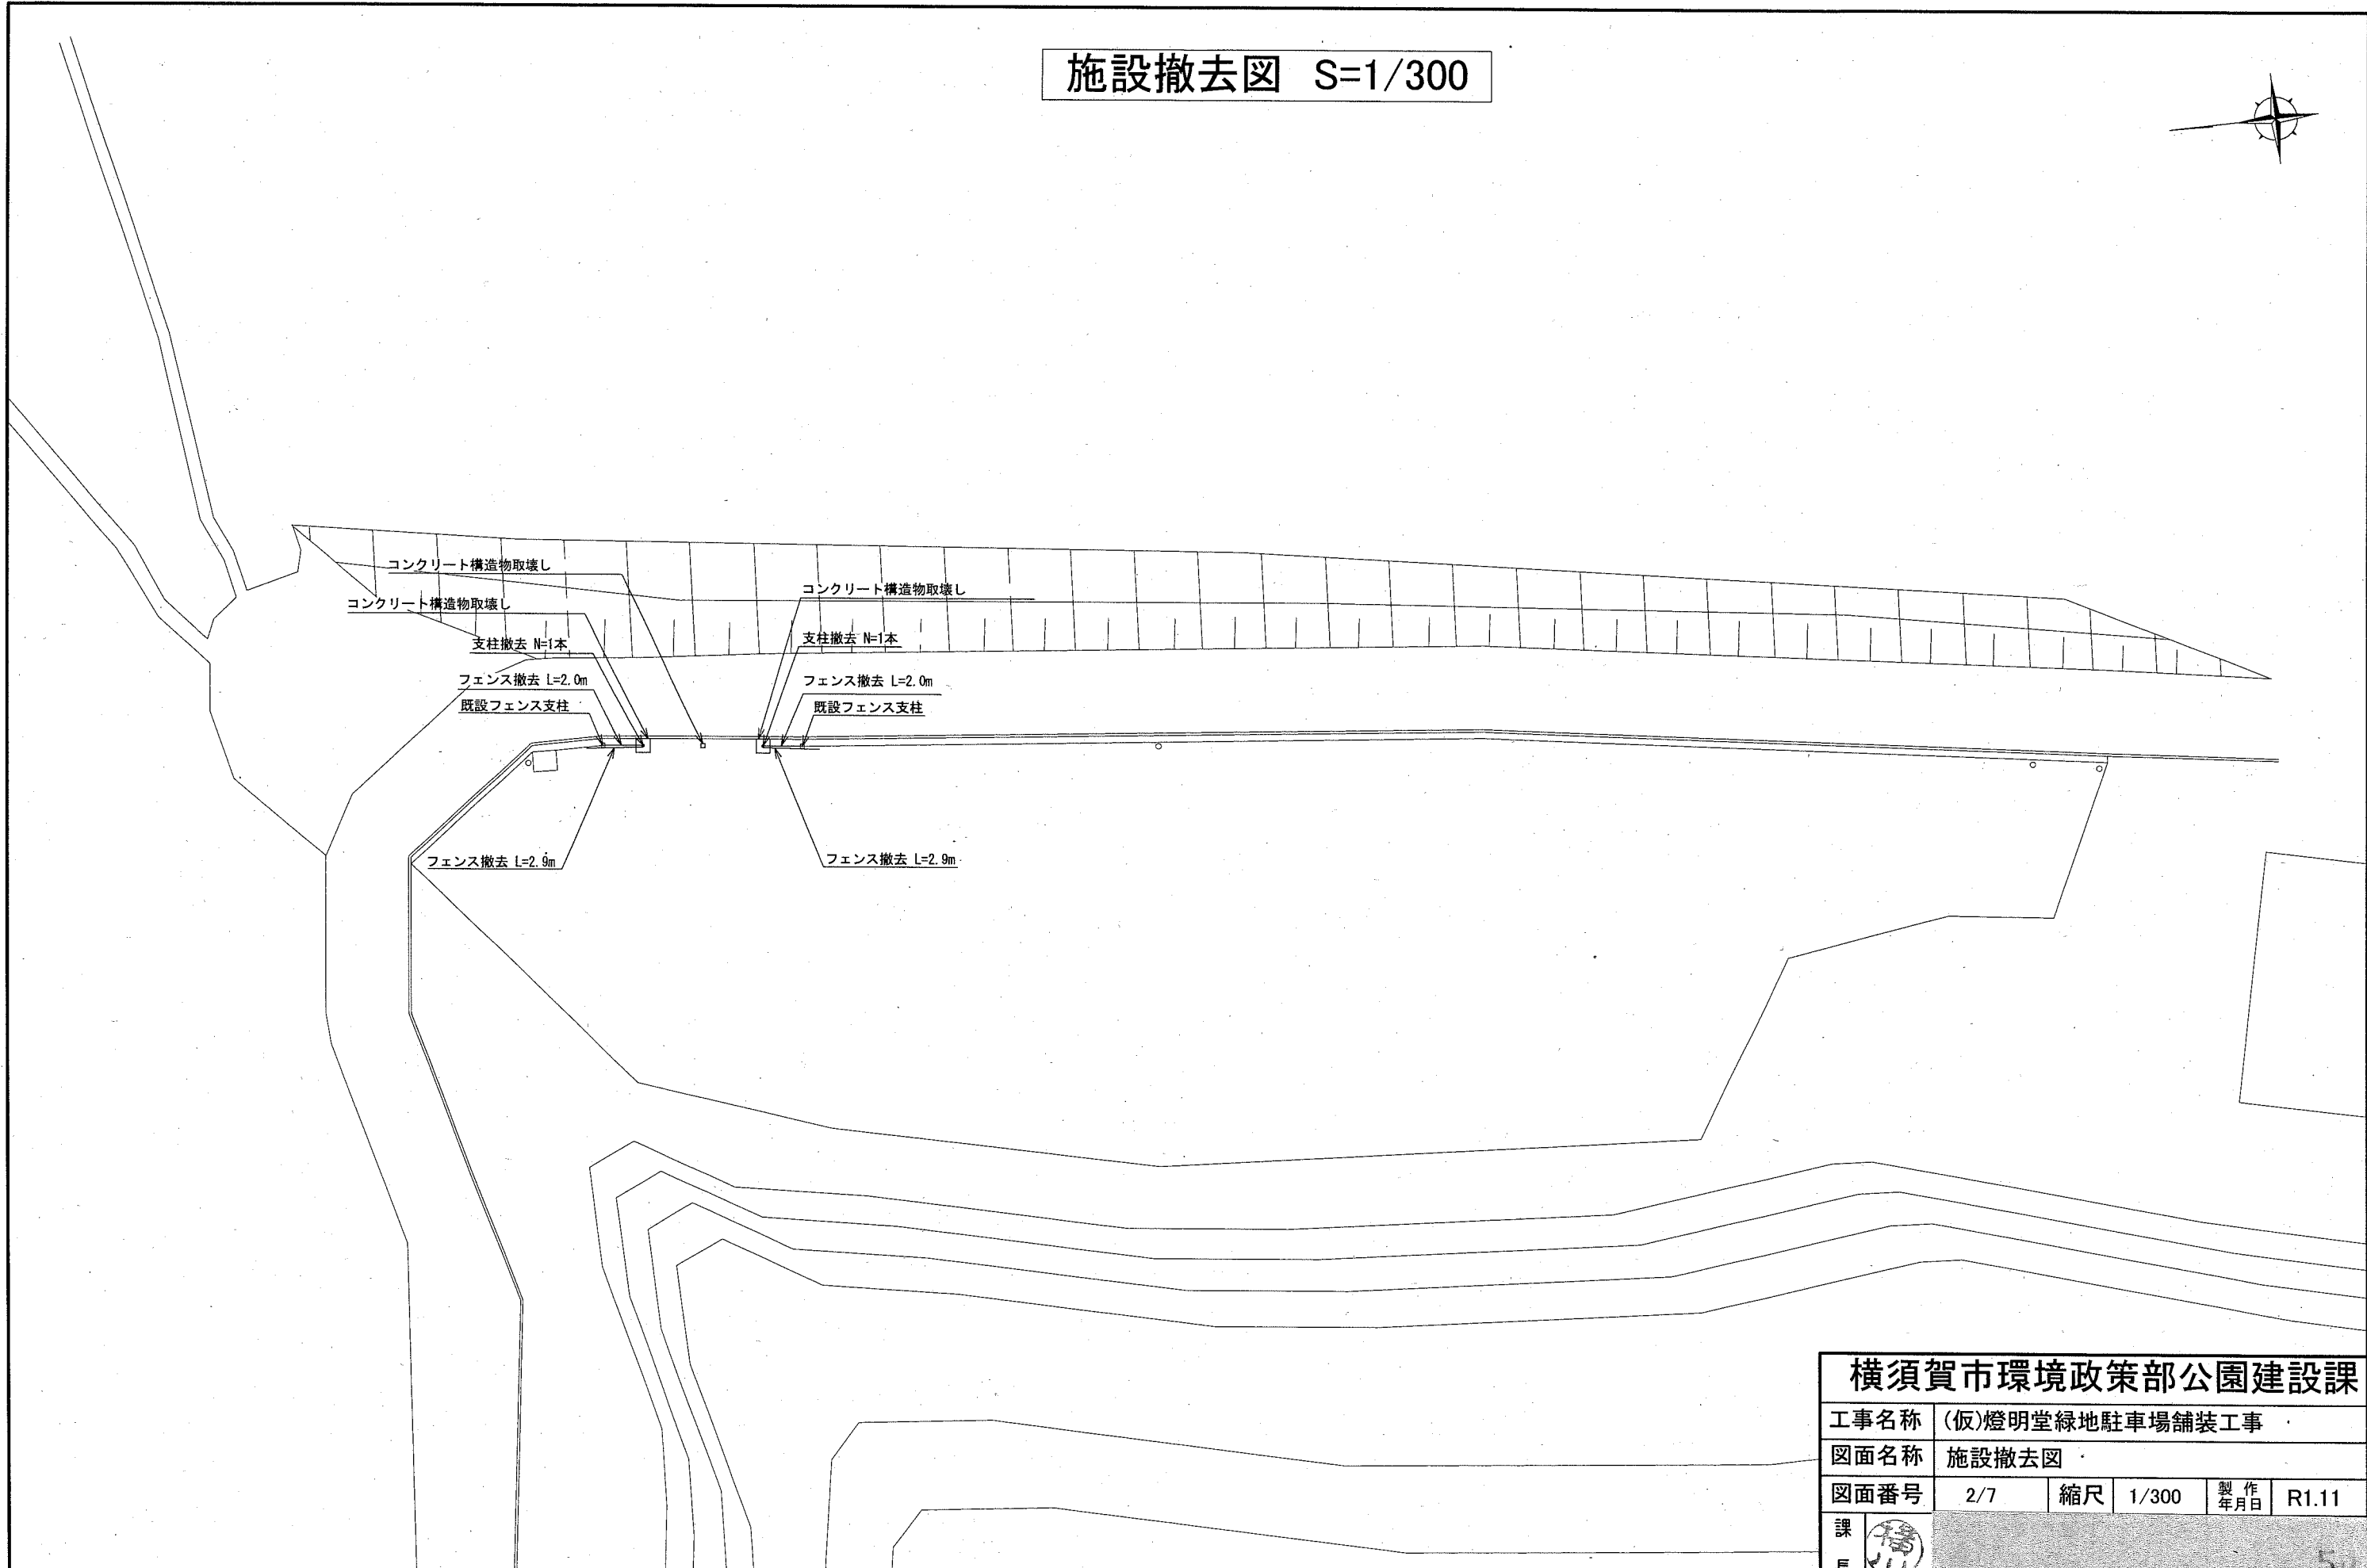


横須賀市環境政策部公園建設課				
工事名称	(仮)燈明堂緑地駐車場舗装工事			
図面名称	施設撤去図			
図面番号	2/7	縮尺	1/300	製作年月日 R1.11
課長				

平面図 S=1/300

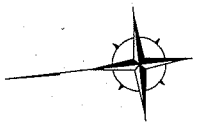

園路広場整備工			
名称	規格	単位	数量
透水性アスファルト舗装		m <sup>2</sup>	869.6
縁石		m	127.2

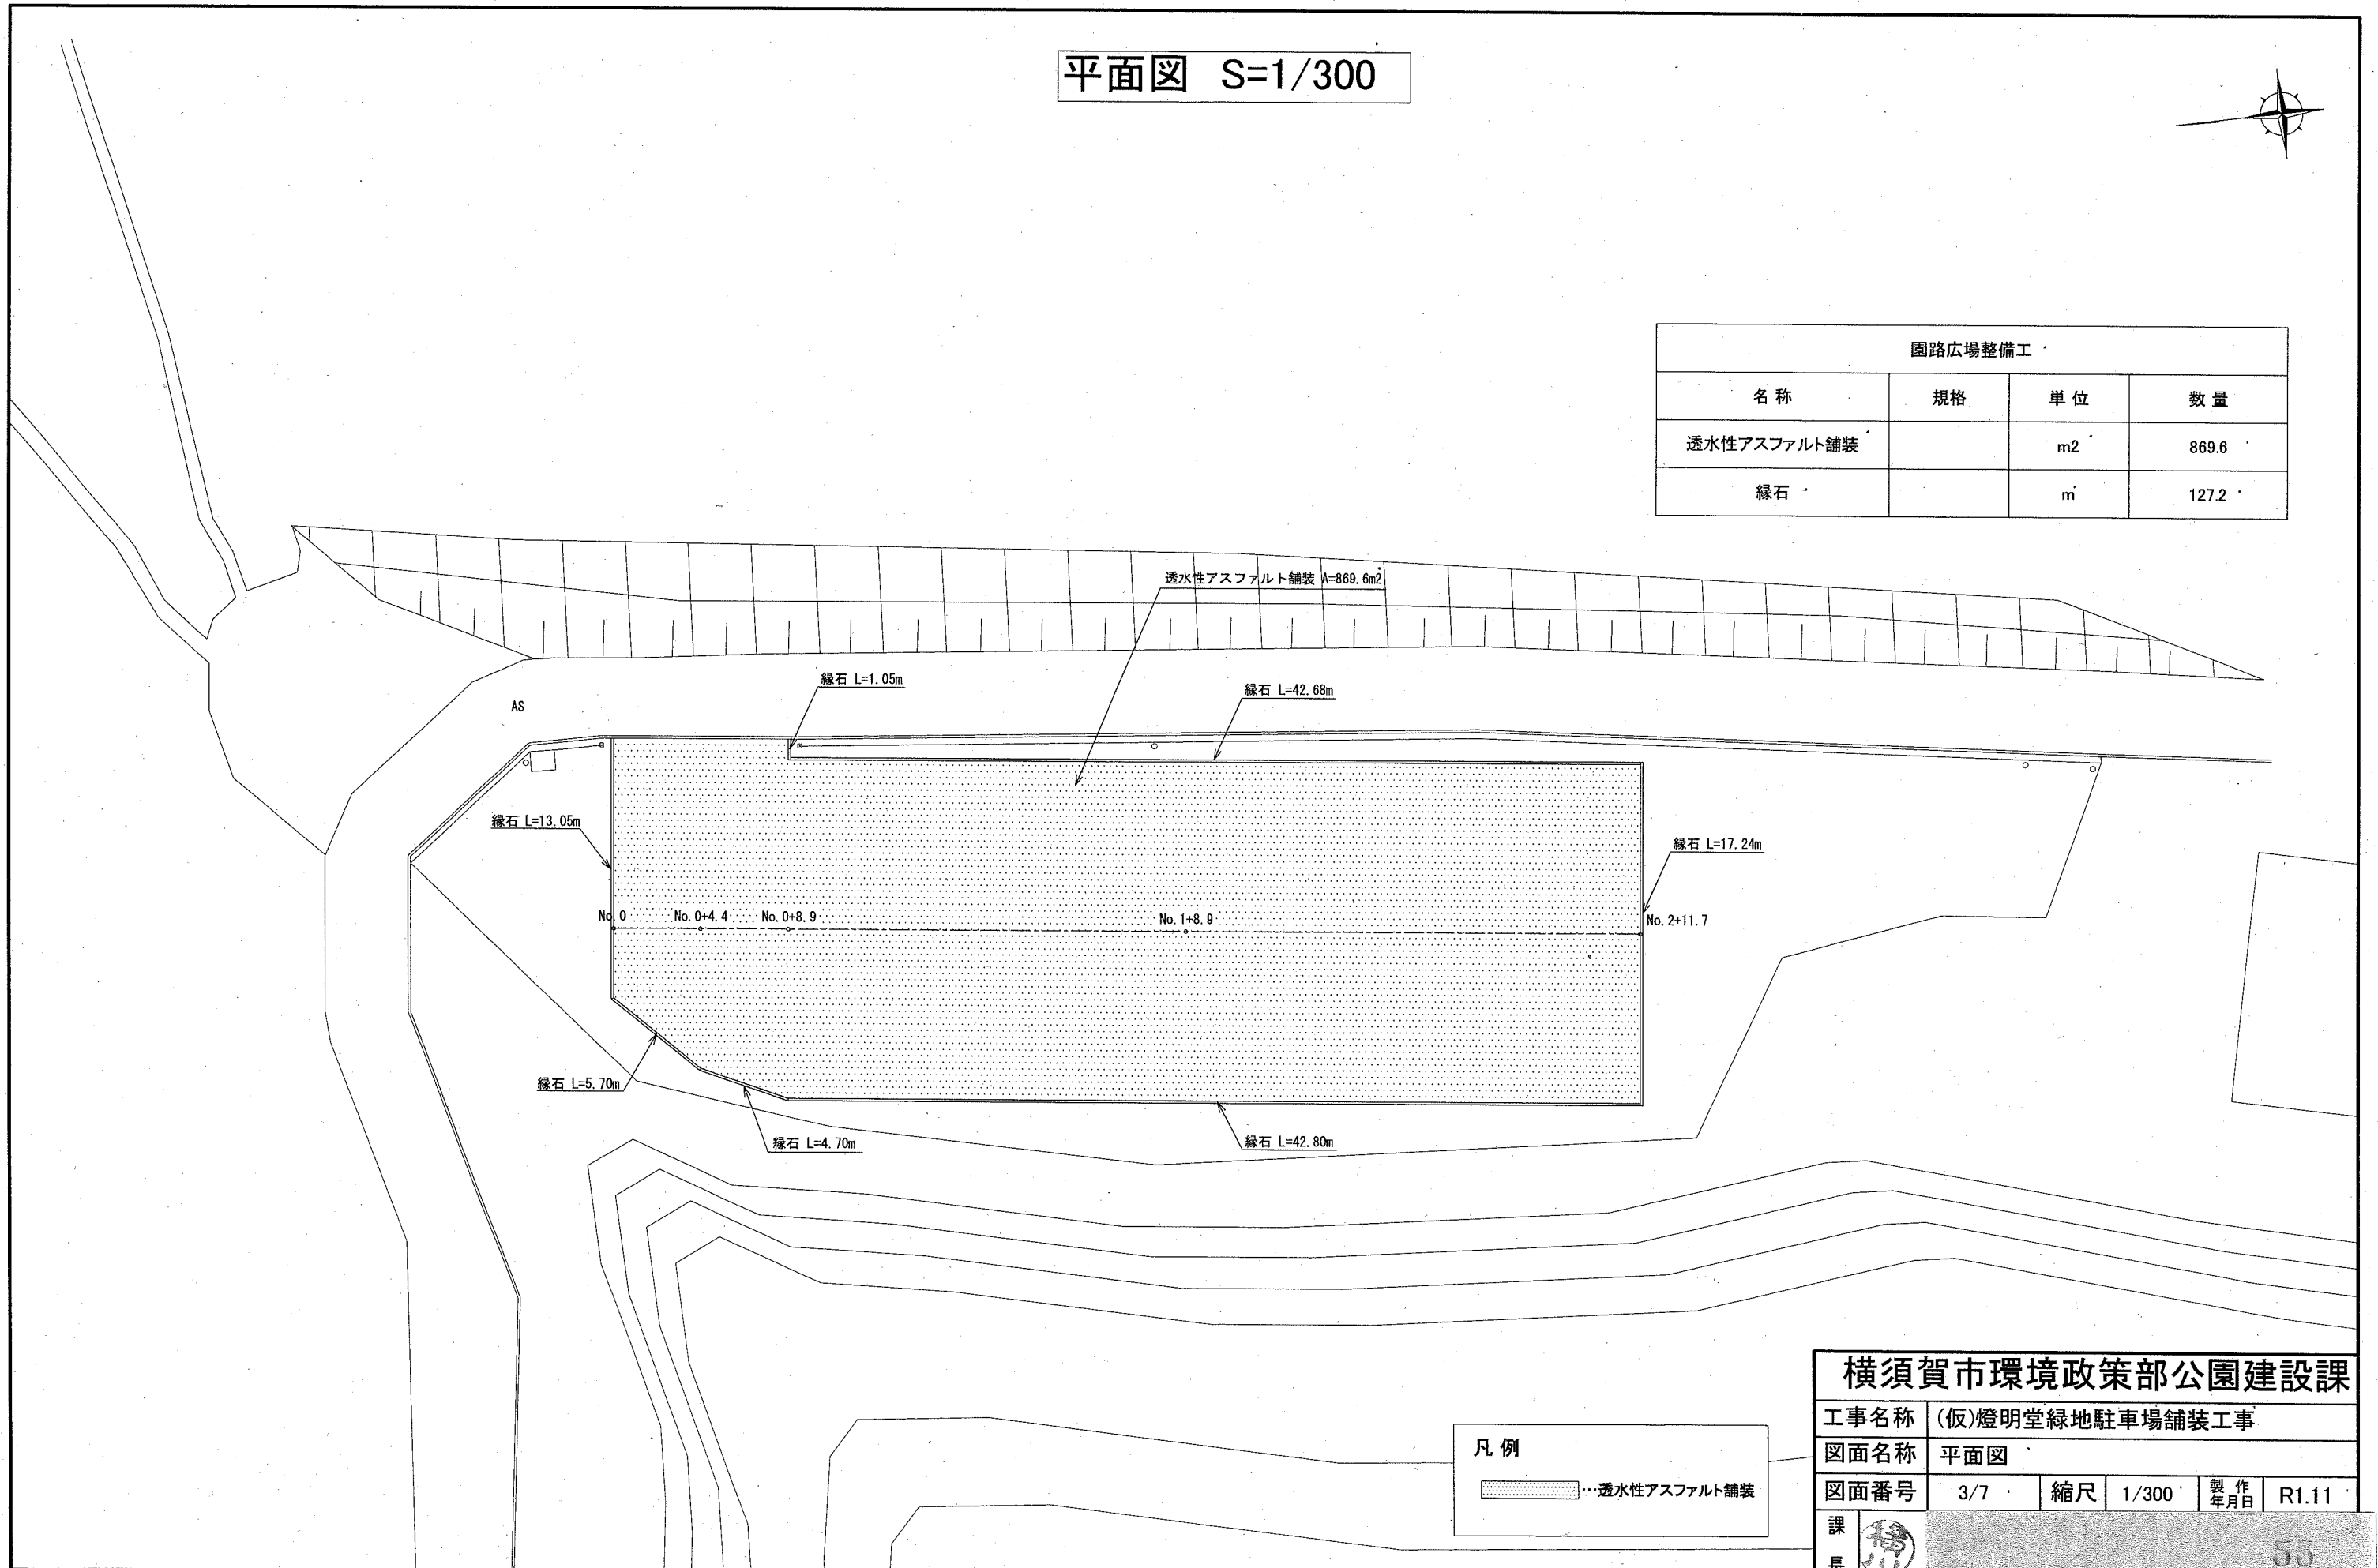


凡例	
	透水性アスファルト舗装

横須賀市環境政策部公園建設課					
工事名称	(仮)燈明堂緑地駐車場舗装工事				
図面名称	平面図				
図面番号	3/7	縮尺	1/300	製作年月日	R1.11
課長					

断面図1 S=1/200 u;mm

No. 0+4.4


DL=9.000

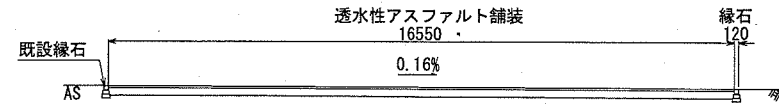

DL=9.000

No. 0


DL=9.000

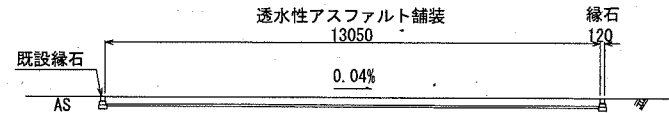

DL=9.000

No. 0 ~ No. 2+11.7

DL=9.000



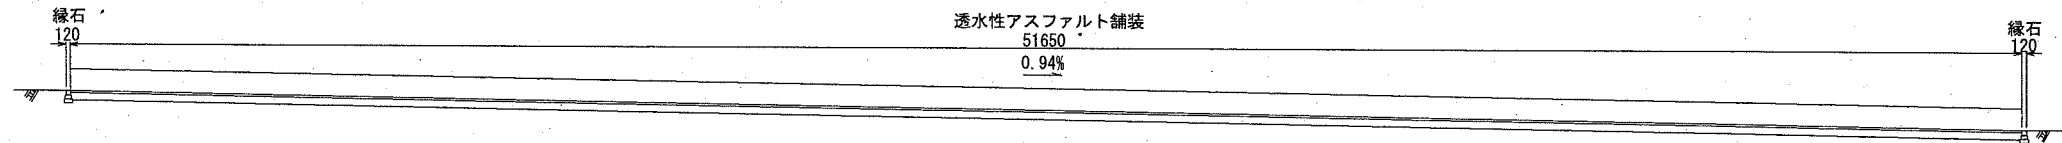



DL=9.000

横須賀市環境政策部公園建設課



工事名称	(仮)燈明堂緑地駐車場舗装工事			
図面名称	断面図1			
図面番号	4/7	縮尺	1/200	製 年 月 日
課 長	[Redacted]			R1.11

断面図2 S=1/200 u;mm

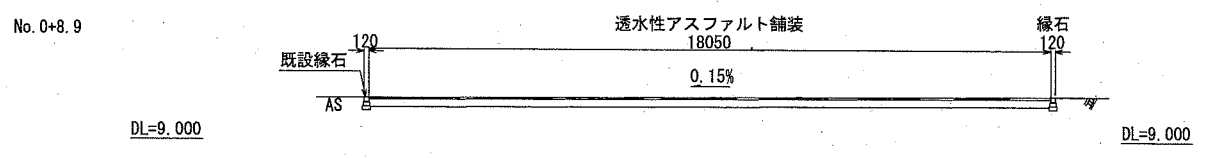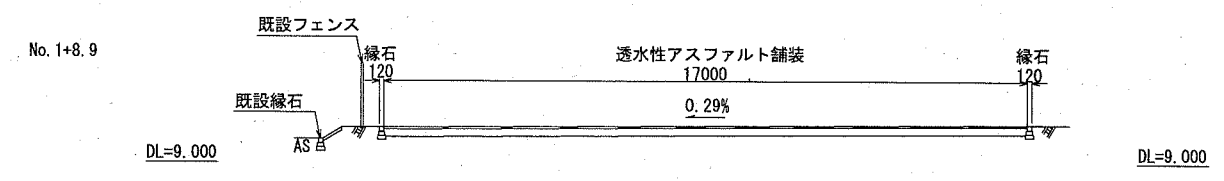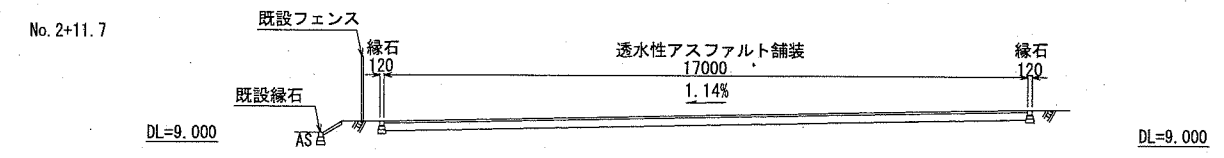

横須賀市環境政策部公園建設課				
工事名称	(仮)燈明堂緑地駐車場舗装工事			
図面名称	断面図2			
図面番号	5/7	縮尺	1/200	製作 年月日 R1.11
課長				

舗装求積図 S=1/300

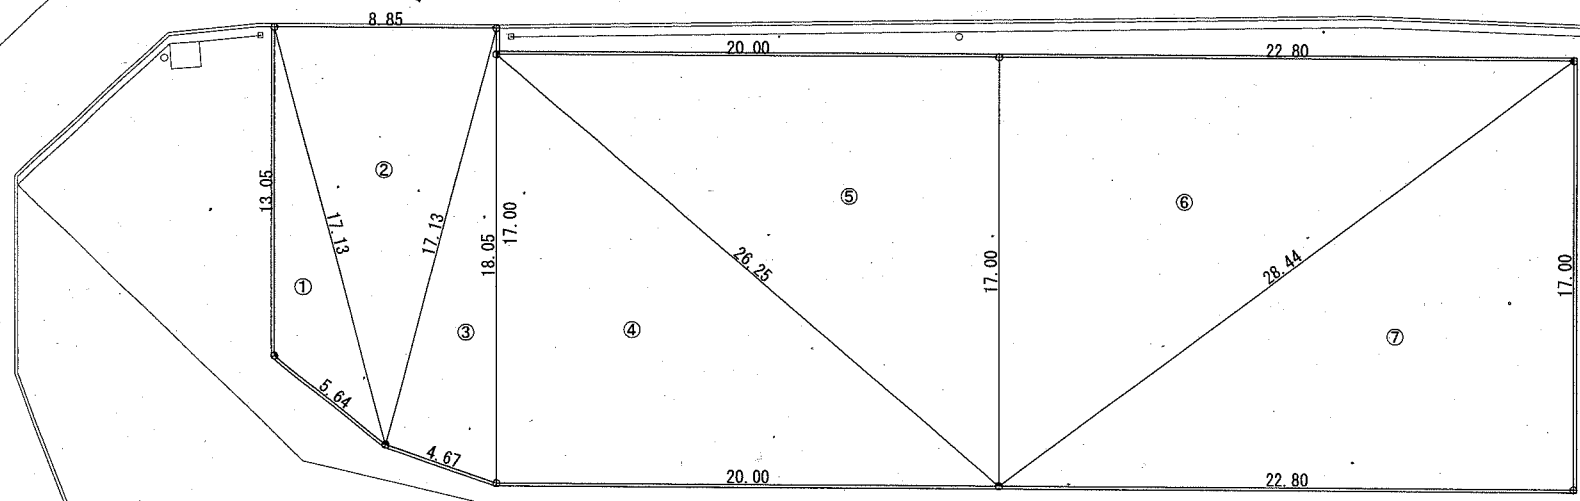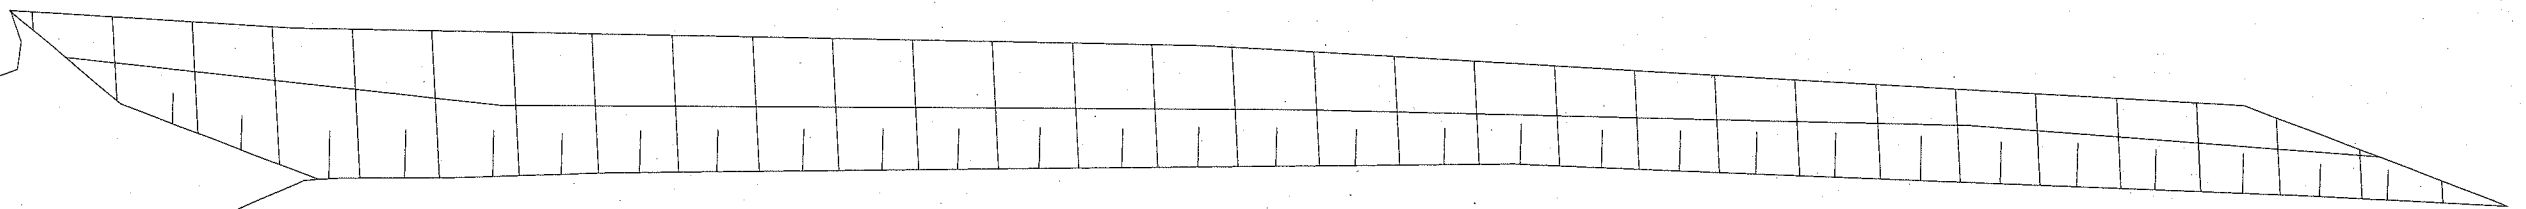

単位:m2

番号	a	b	c	面積
1	13.05	17.13	5.64	28.9
2	8.85	17.13	17.13	73.2
3	17.13	18.05	4.67	39.9
4	17.00	26.25	20.00	170.0
5	20.00	17.00	26.25	170.0
6	22.80	28.44	17.00	193.8
7	28.44	17.00	22.80	193.8
計				869.6



横須賀市環境政策部公園建設課

工事名称	(仮)燈明堂緑地駐車場舗装工事			
図面名称	舗装求積図			
図面番号	6/7	縮尺	1/300	製作年月日 R1.11
課長				

# 構造図

u;mm


## ・縁石 S=1:20

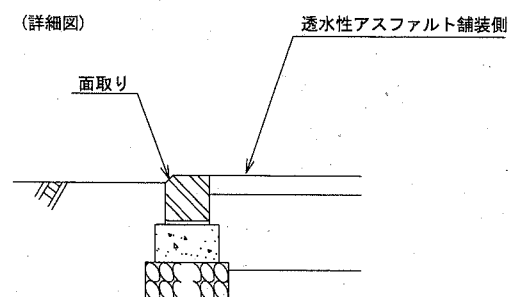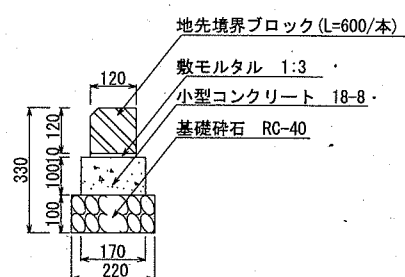

縁石 10m当り

材料表				
地先境界ブロック	基礎砕石	敷モルタル	小型コンクリート	均し型枠
120*120*600	RC-40 t=100	1:3	18-8	
本	m2	m3	m3	m2
16.500	2.200	0.012	0.170	2.000

## ・透水性アスファルト舗装 S=1:20

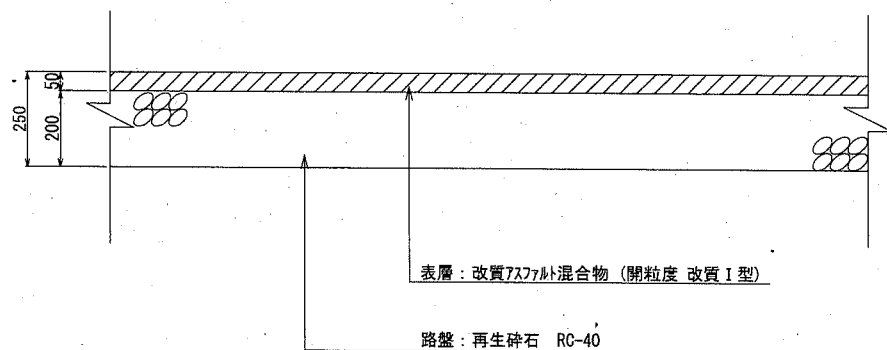

透水性アスファルト舗装 100m2当り

材料表	
改質アスファルト混合物 開粒度 改質 I 型	再生砕石
t=50	RC-40 t=200
m2	m2
100.000	100.000

### 横須賀市環境政策部公園建設課

工事名称	(仮)燈明堂緑地駐車場舗装工事			
図面名称	構造図			
図面番号	7/7	縮尺	各記	製作年月日 R1.11
課長	[Signature]			