
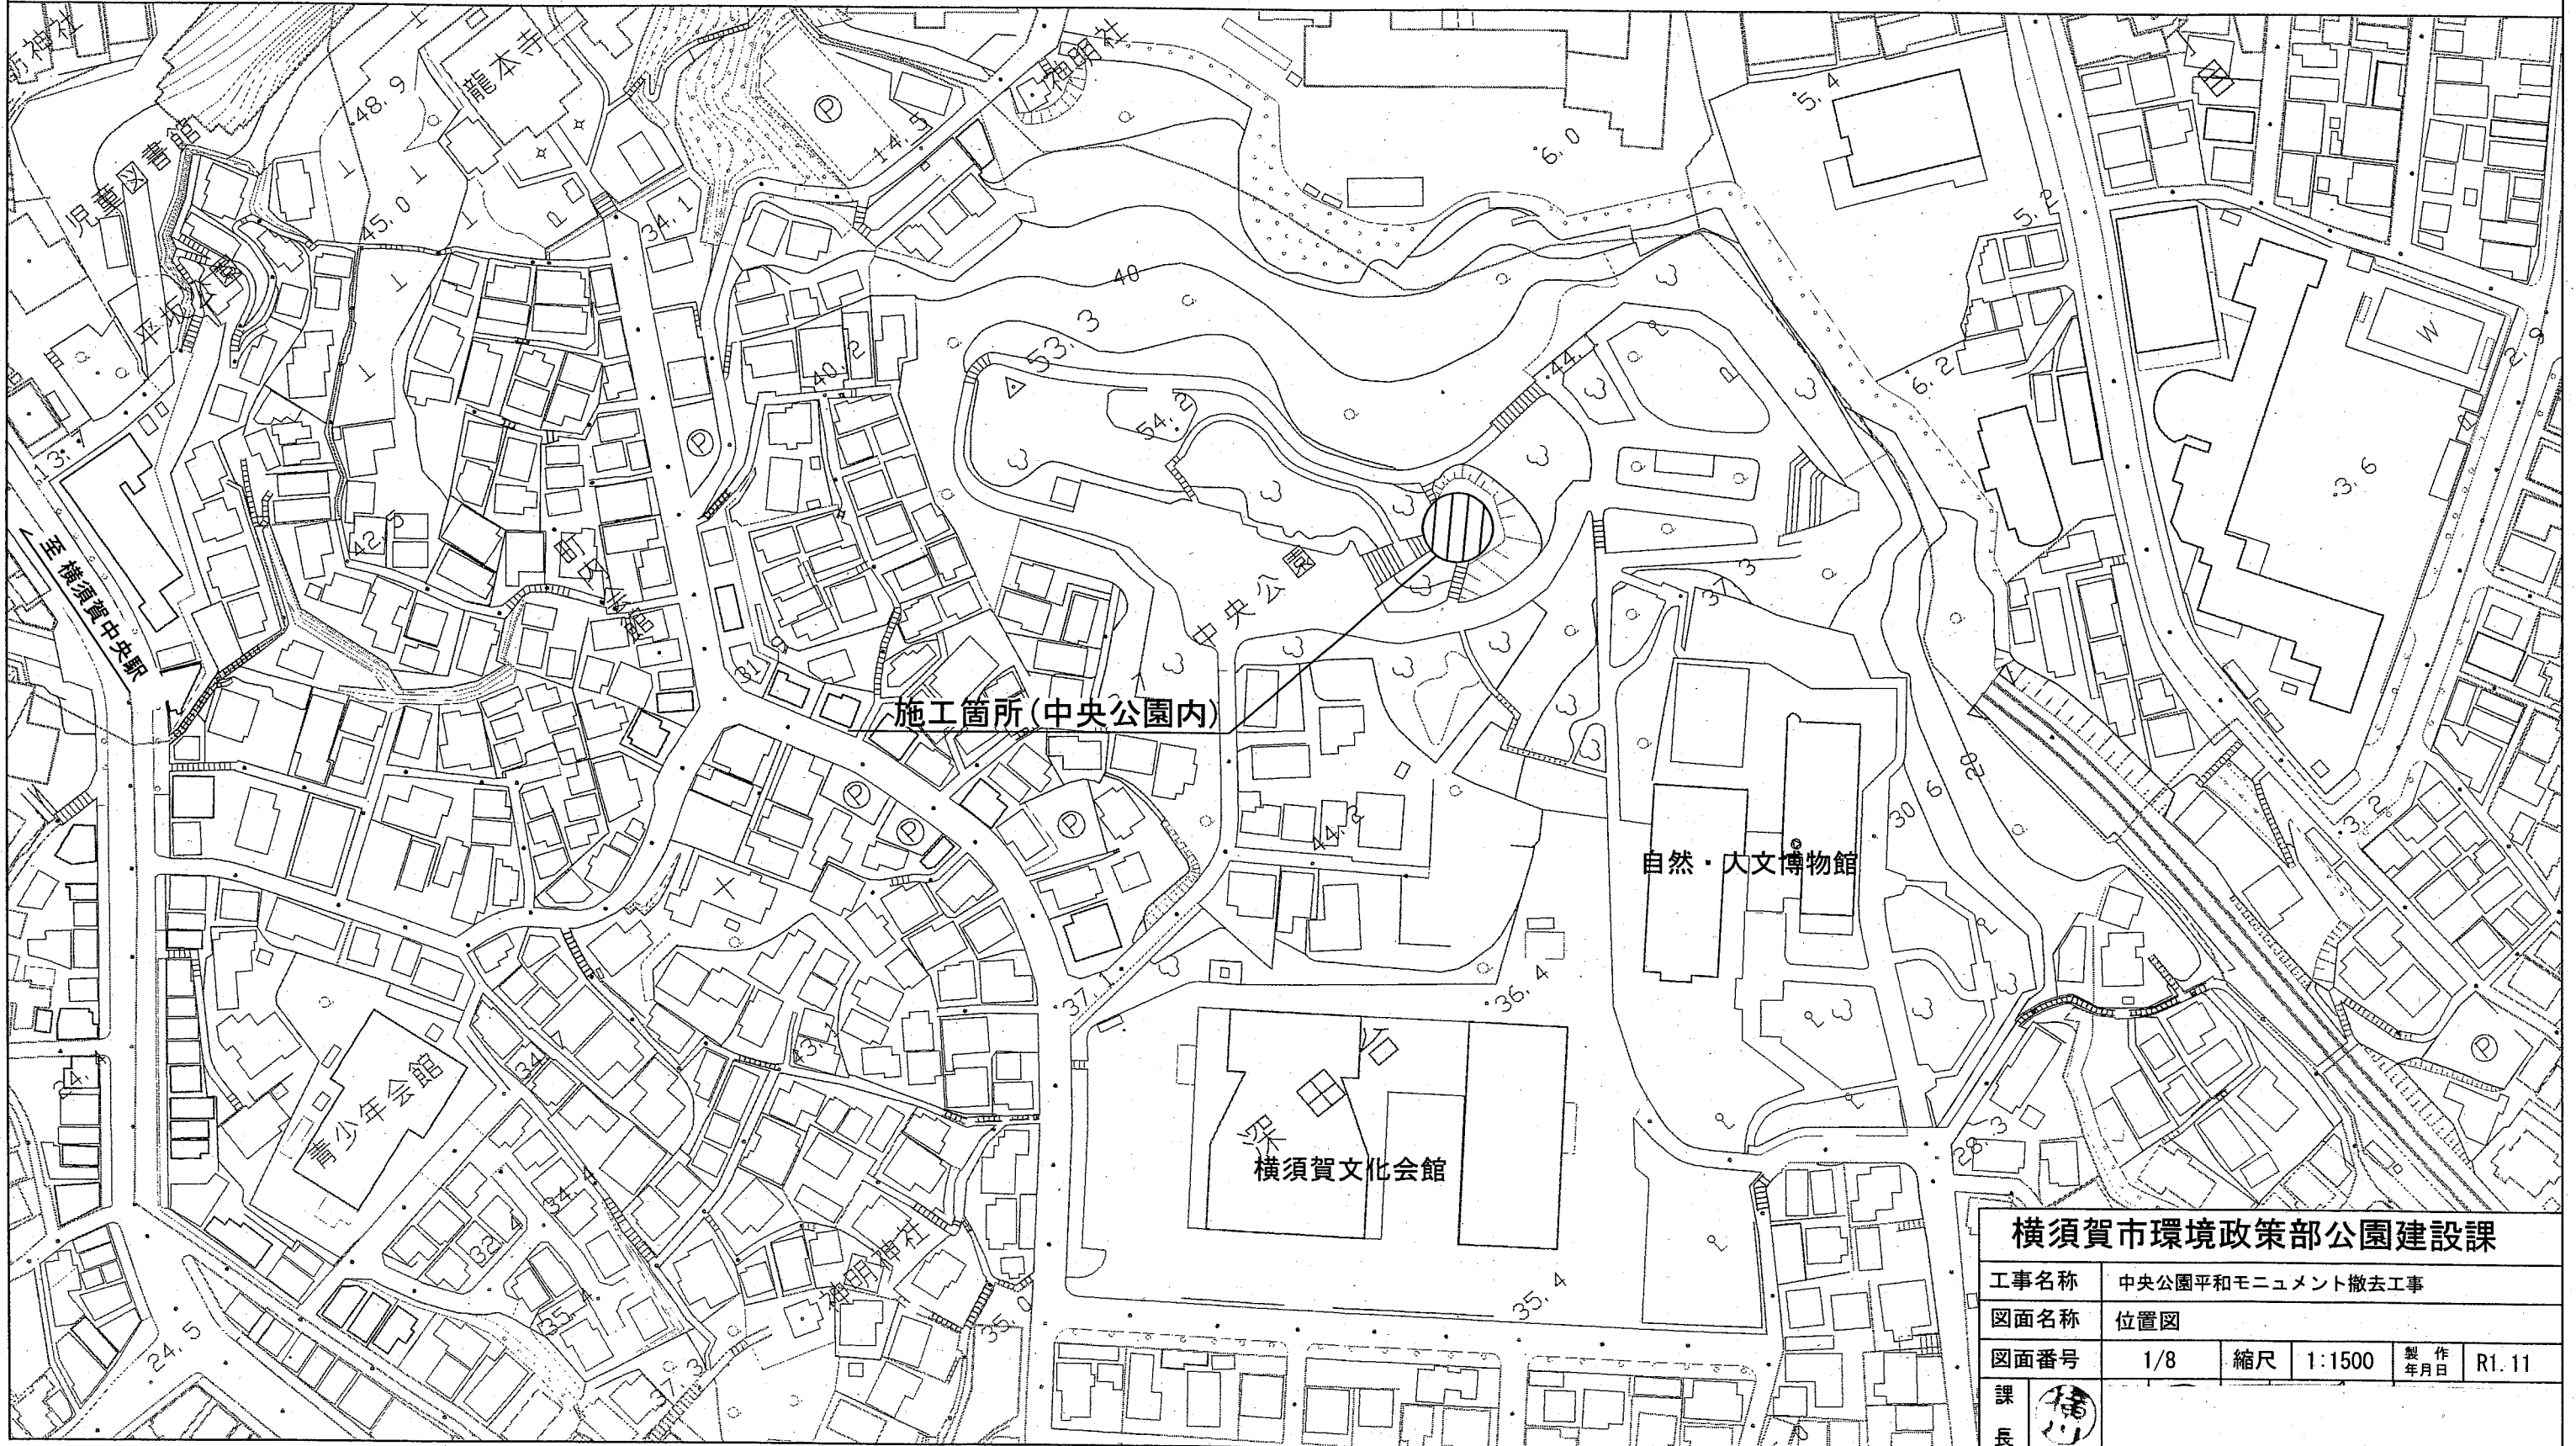


位置図 1:1500

中央公園平和モニュメント撤去工事
横須賀市深田台19番1

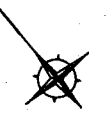


横須賀市環境政策部公園建設課				
工事名称	中央公園平和モニュメント撤去工事			
図面名称	位置図			
図面番号	1/8	縮尺	1:1500	製作年月日 R1.11
課長				

平面図 1:300


中央公園平和モニュメント撤去工事 公園施設撤去工 1式 仮設工 1式

公園施設撤去工
モニュメント本体解体 1式 タイル・土間解体 1式 基礎解体 1式

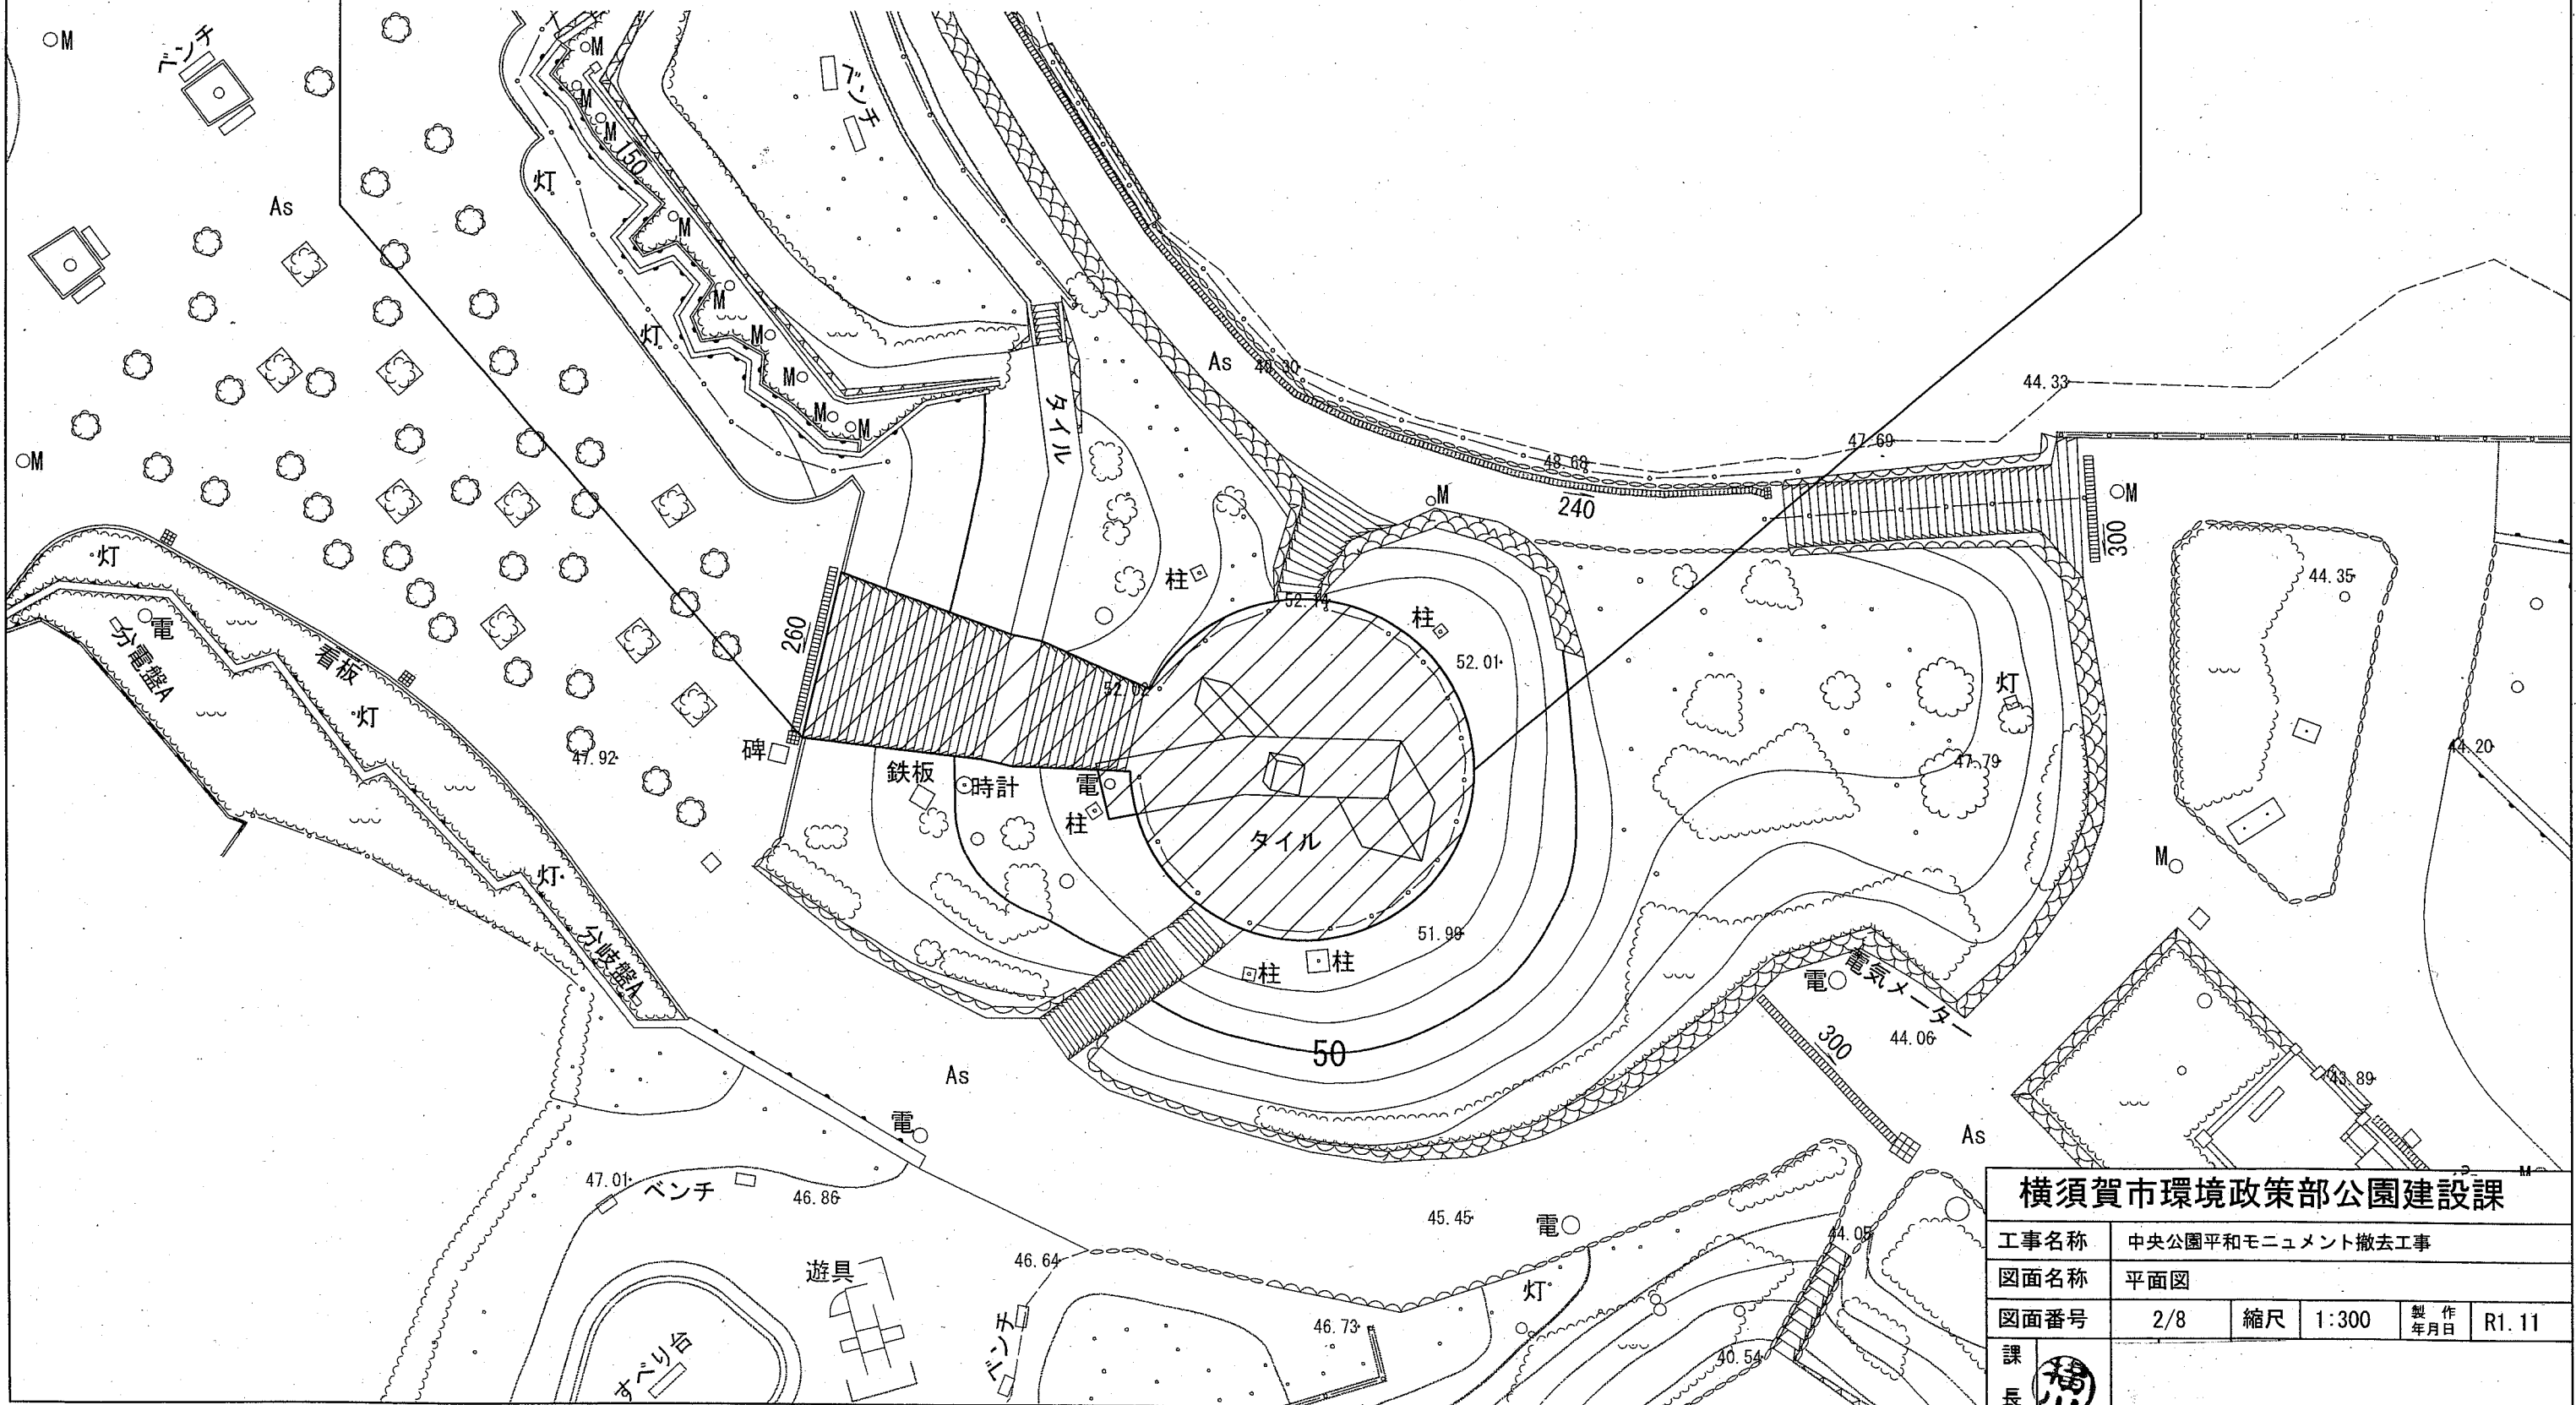

横須賀市環境政策部公園建設課				
工事名称	中央公園平和モニュメント撤去工事			
図面名称	平面図			
図面番号	2/8	縮尺	1:300	製作 年月日 R1.11
課長				

既設モニュメント立面図 noscale

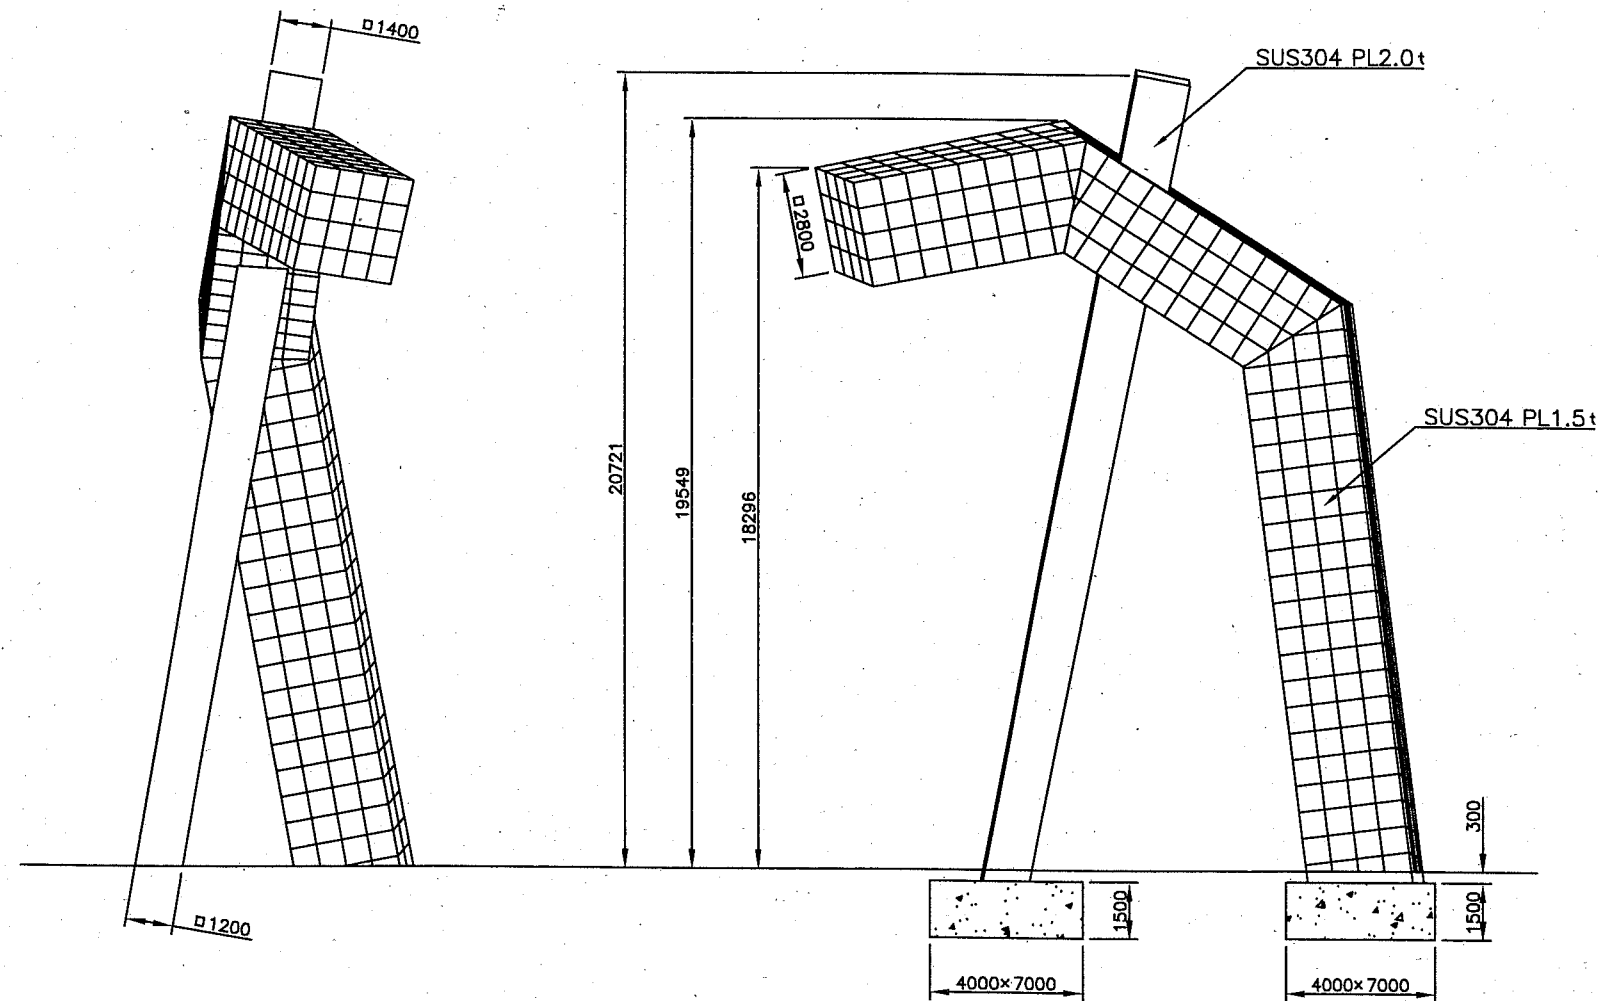


- モニュメント本体
 - スチール角パイプφ200×200×6t 支柱4本を軸組構造
 - 壁面、ステンレスSUS-304貼り、ステンレス切板、曲加工
 - 底目地部分、塗装DIC-192(紫)、半艶消し
- モニュメント支柱
 - スチール角パイプ軸組構造
 - 壁面ステンレス板貼、白(オフホワイト)、フッ素塗装仕上げ


[参考図]

横須賀市環境政策部公園建設課					
工事名称	中央公園平和モニュメント撤去工事				
図面名称	既設モニュメント立面図				
図面番号	3/8	縮尺	noscale	製作年月日	R1.11
課長					



既設モニュメント骨組立面図 noscale

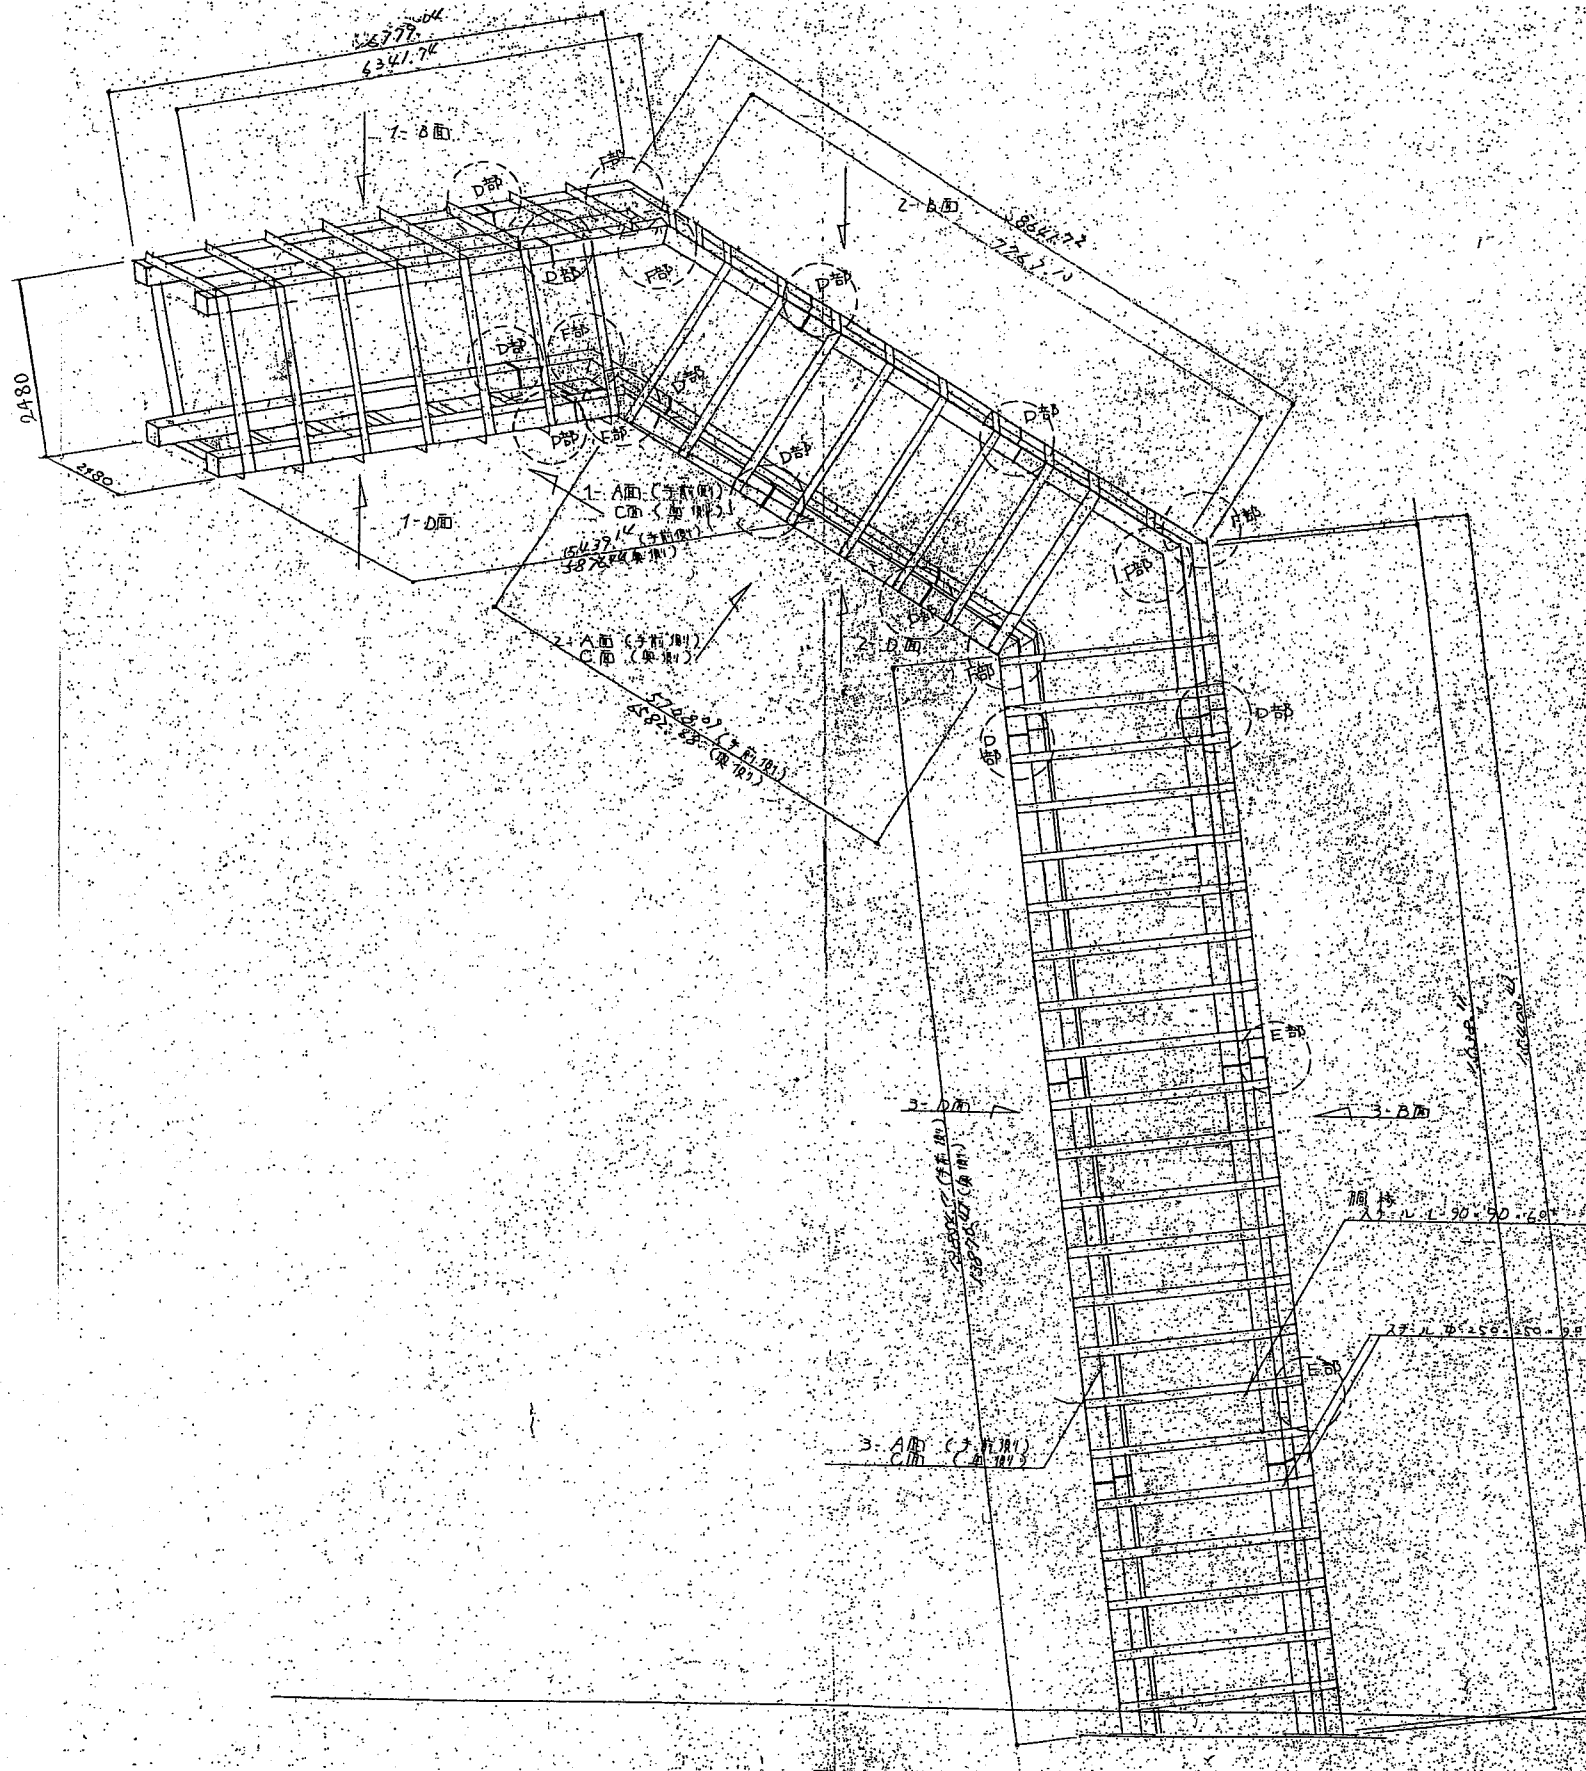

横須賀市環境政策部公園建設課

工事名称	中央公園平和モニュメント撤去工事			
図面名称	既設モニュメント骨組立面図			
図面番号	4/8	縮尺	noscale	製 作 年 月 日 R1.11
課 長				

既設モニュメント構造図 1 noscale

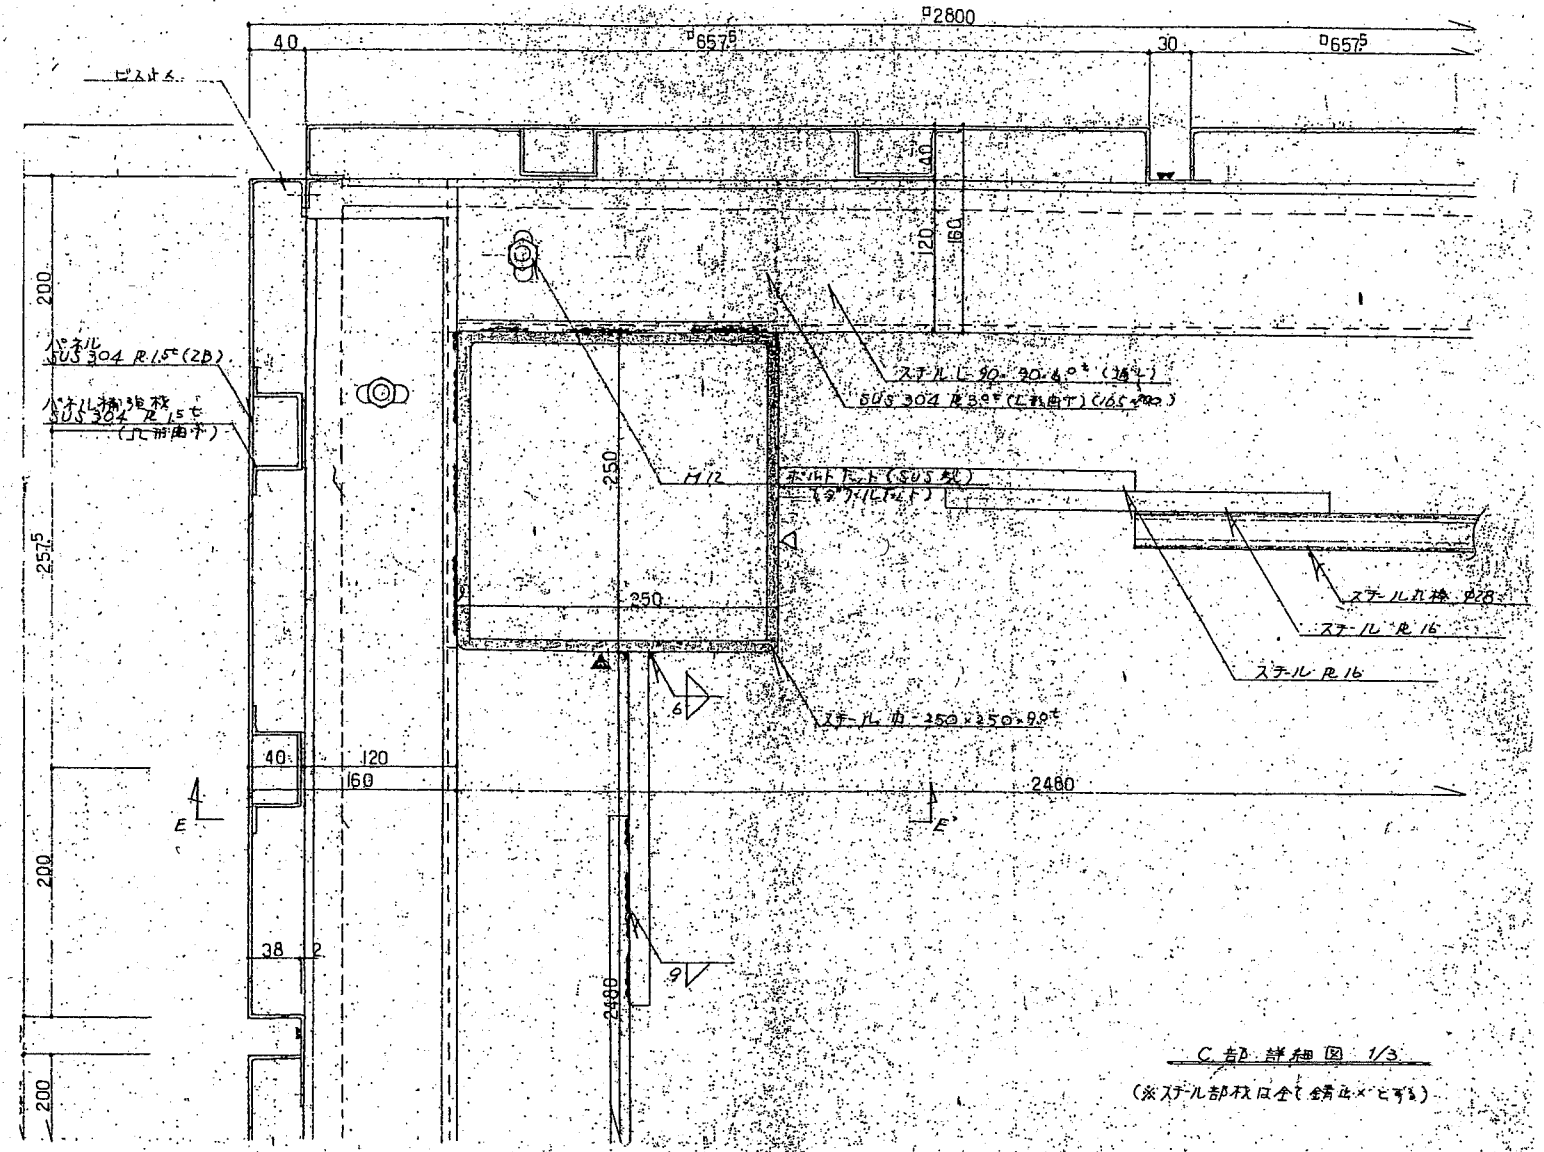
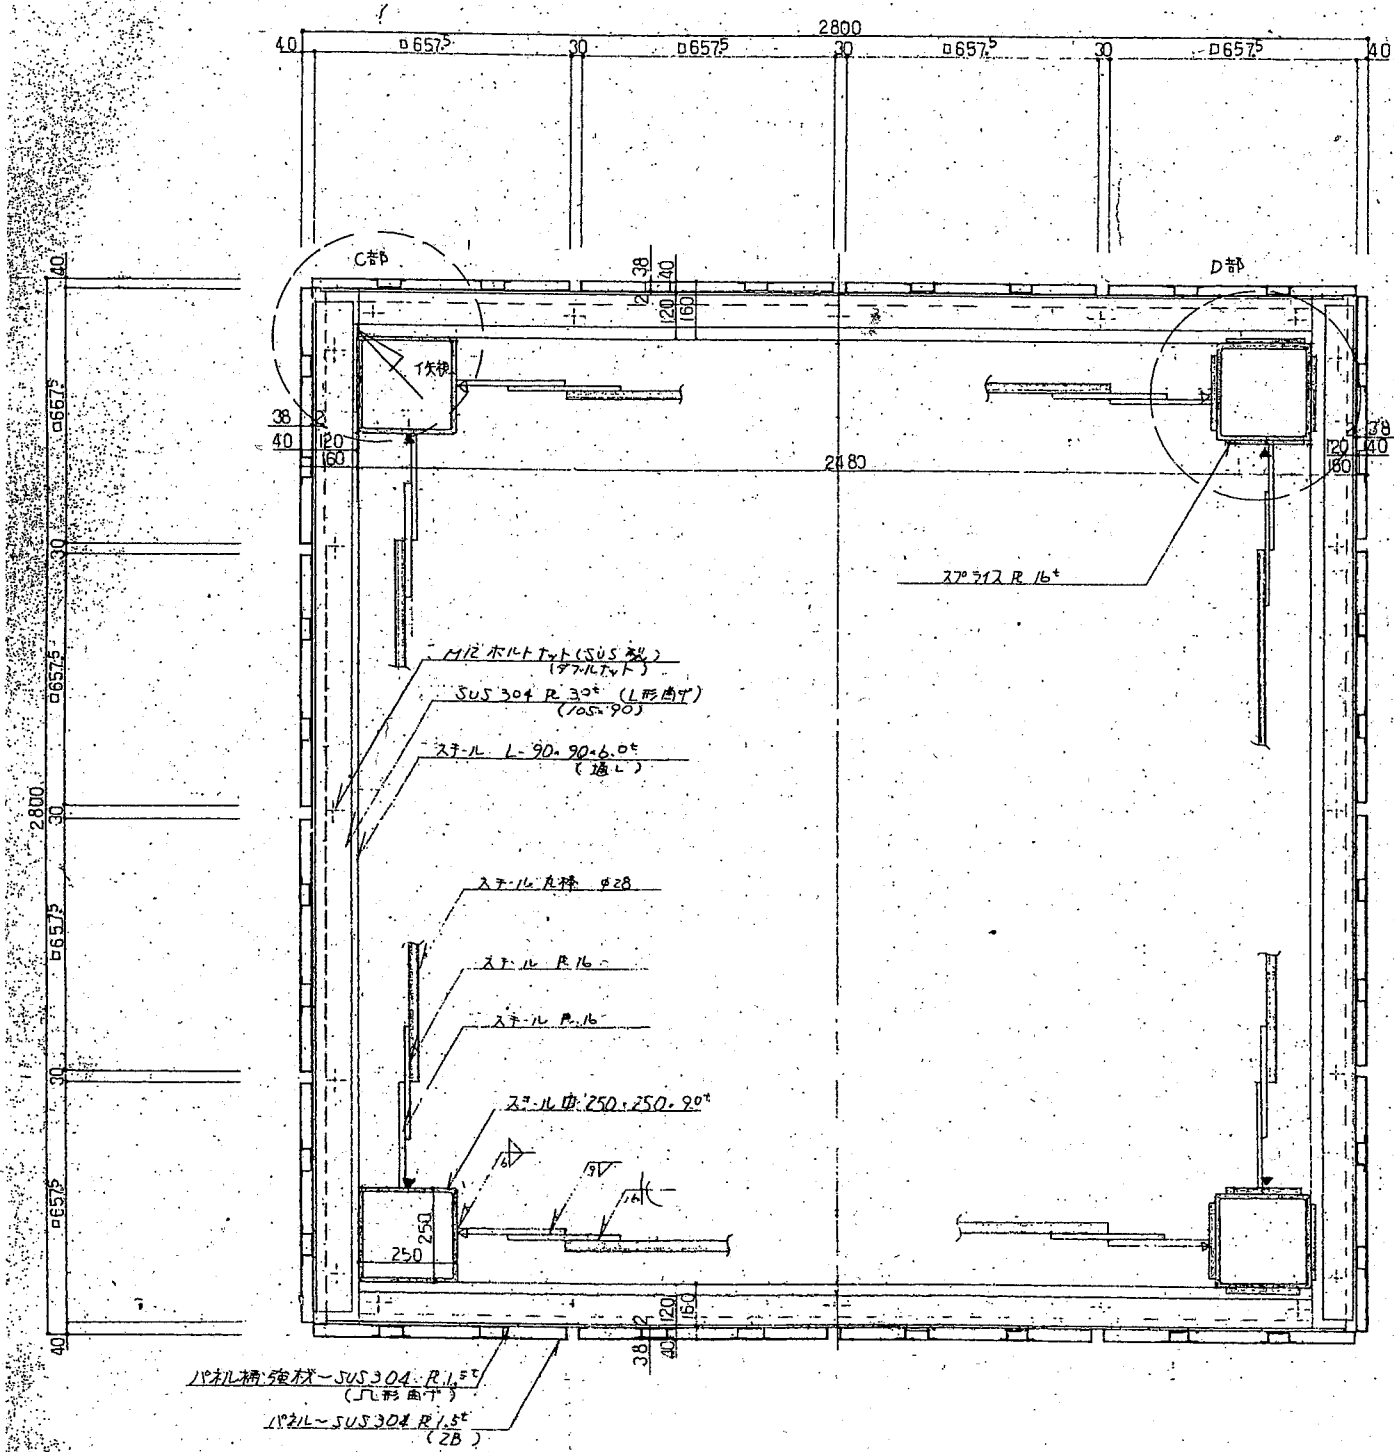


C部詳細図 1/3
 (*スチール部材は全(錆止××××))

[参考図]

横須賀市環境政策部公園建設課				
工事名称	中央公園平和モニュメント撤去工事			
図面名称	既設モニュメント構造図 1			
図面番号	5/8	縮尺	noscale	製作年月日 R1.11
課長	[Seal]			

既設モニュメント構造図2 noscale


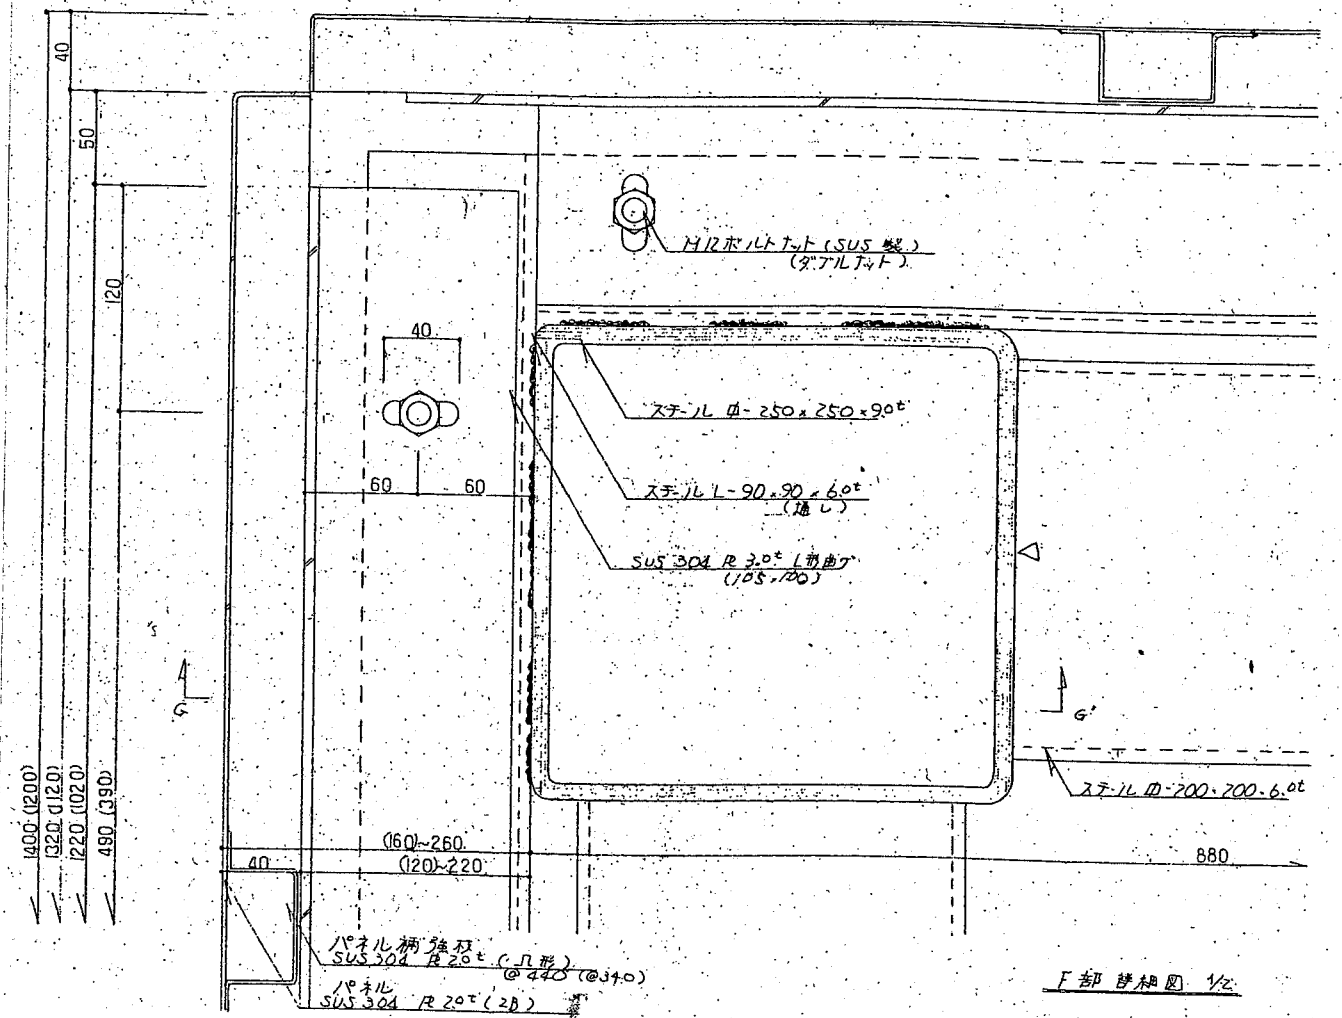
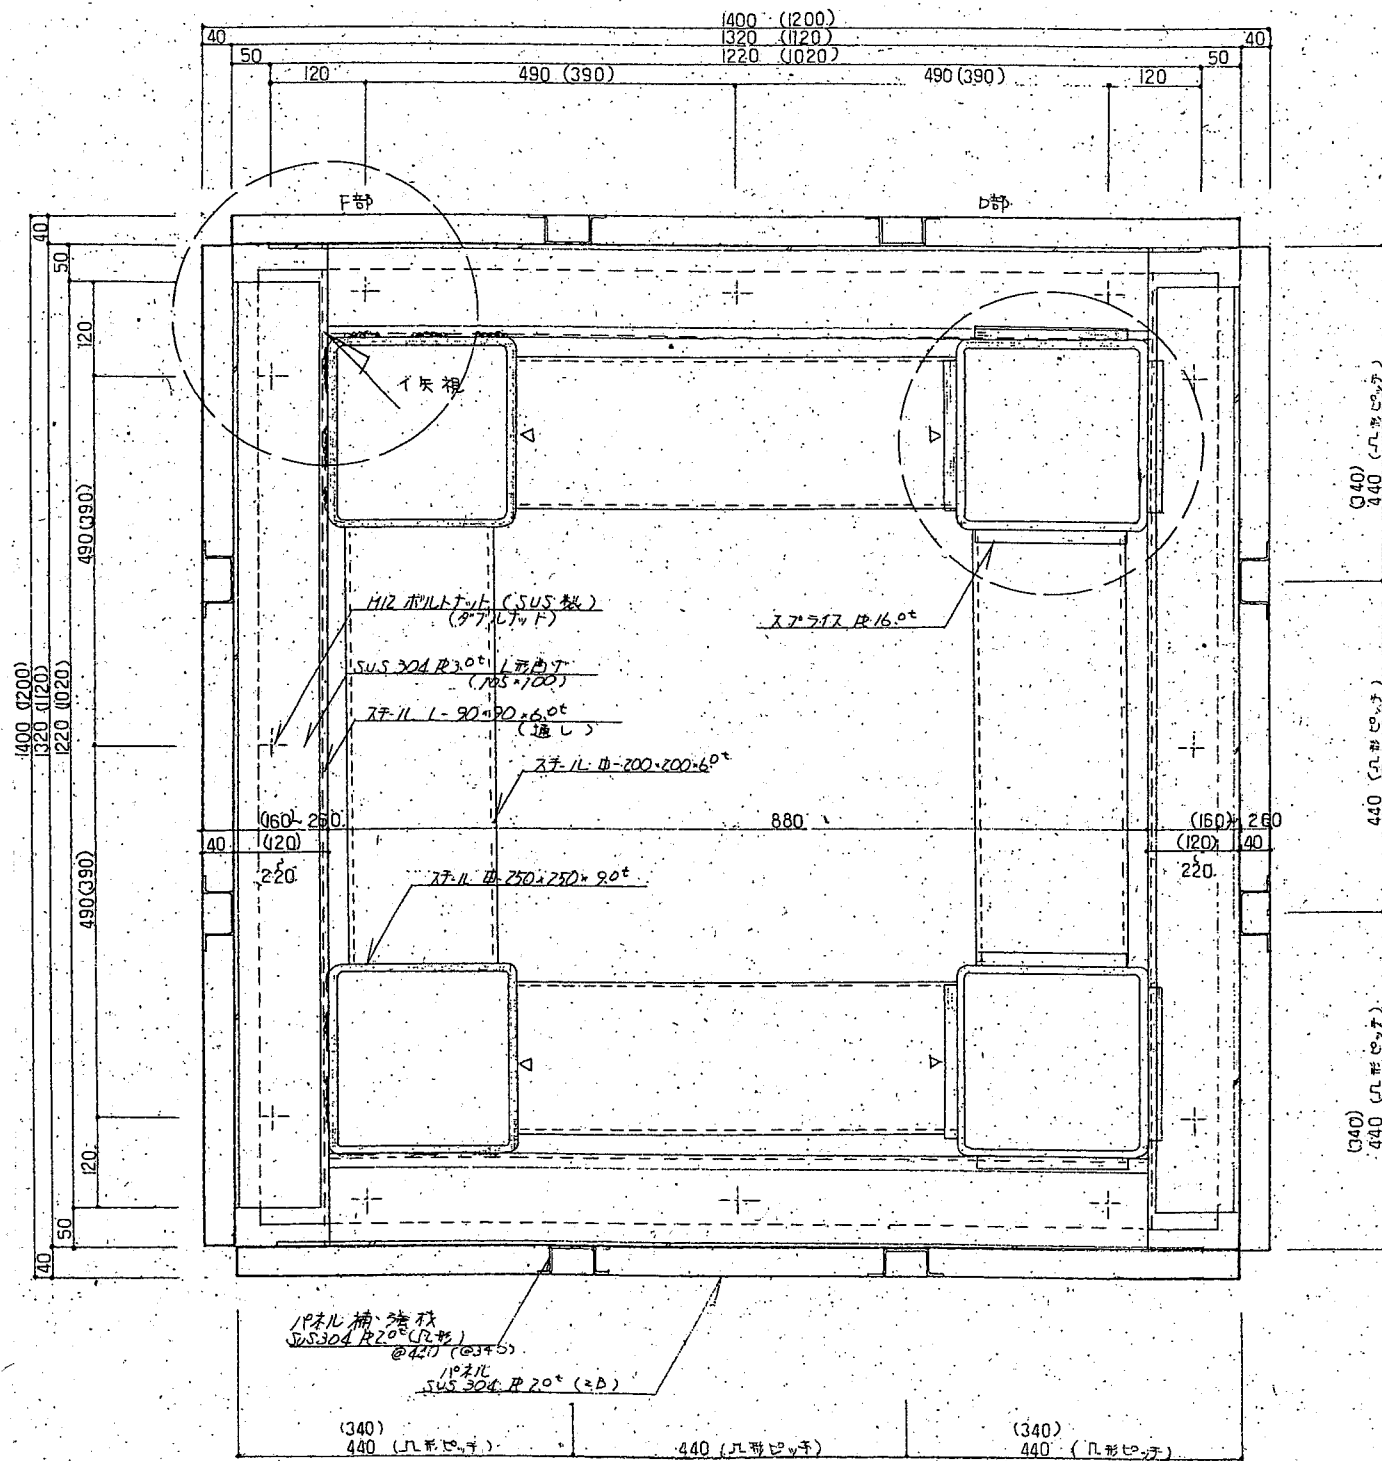


[参考図]


横須賀市環境政策部公園建設課

工事名称	中央公園平和モニュメント撤去工事			
図面名称	既設モニュメント構造図2			
図面番号	6/8	縮尺	noscale	製作 年月日
課長	橋川			R1.11



既設モニュメント外装パネル構造図 noscale

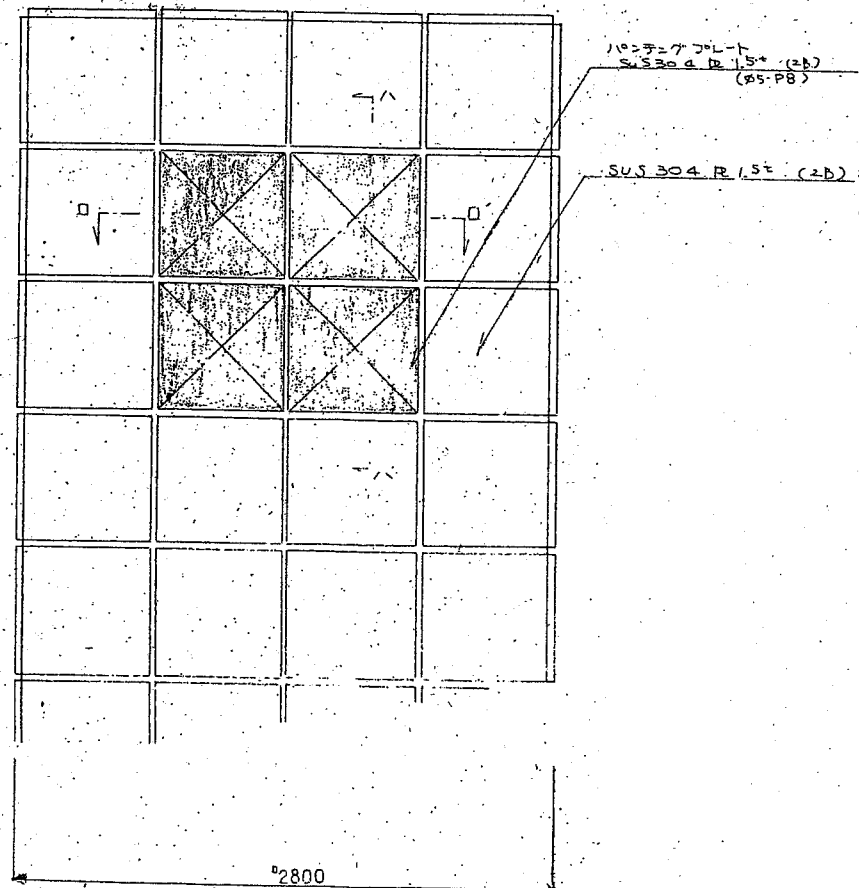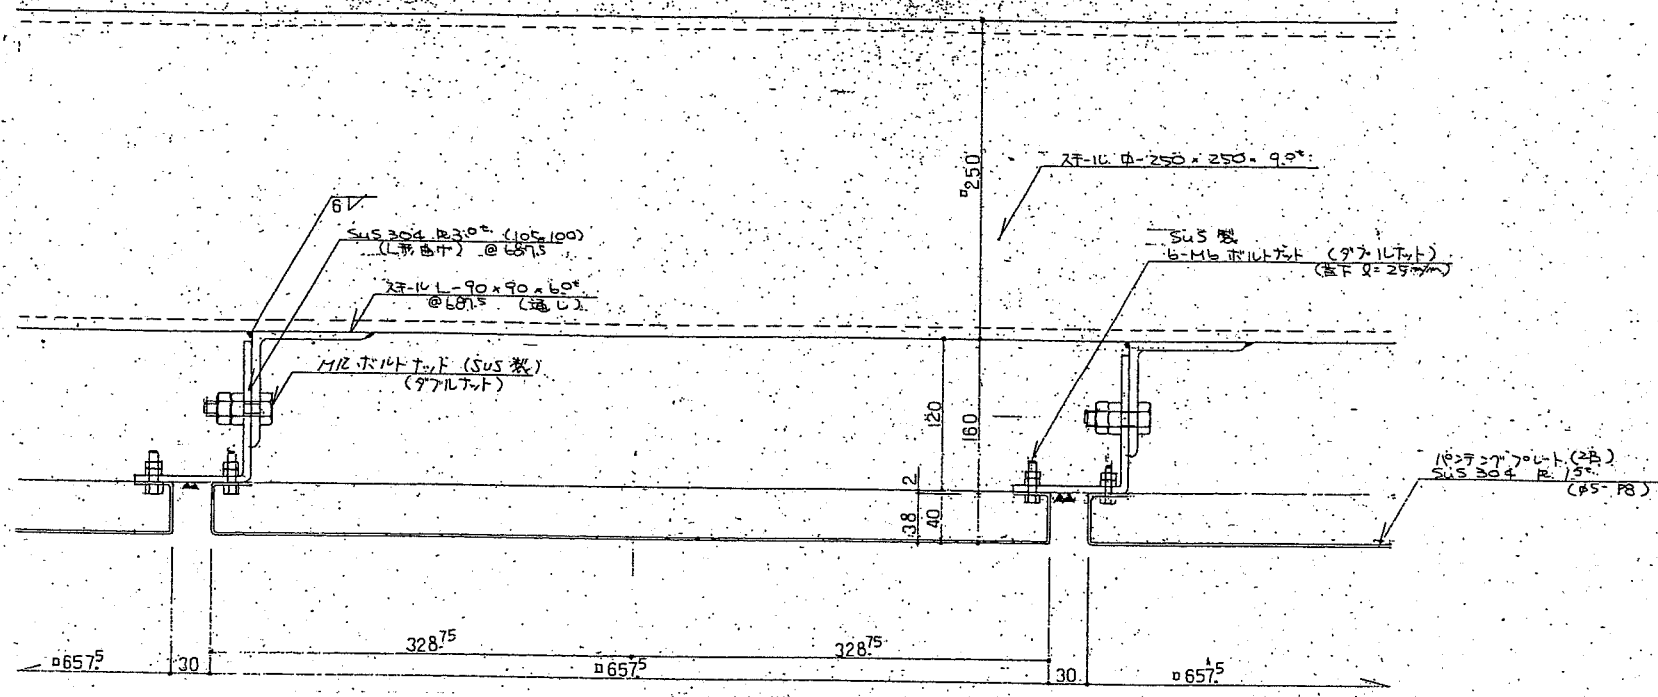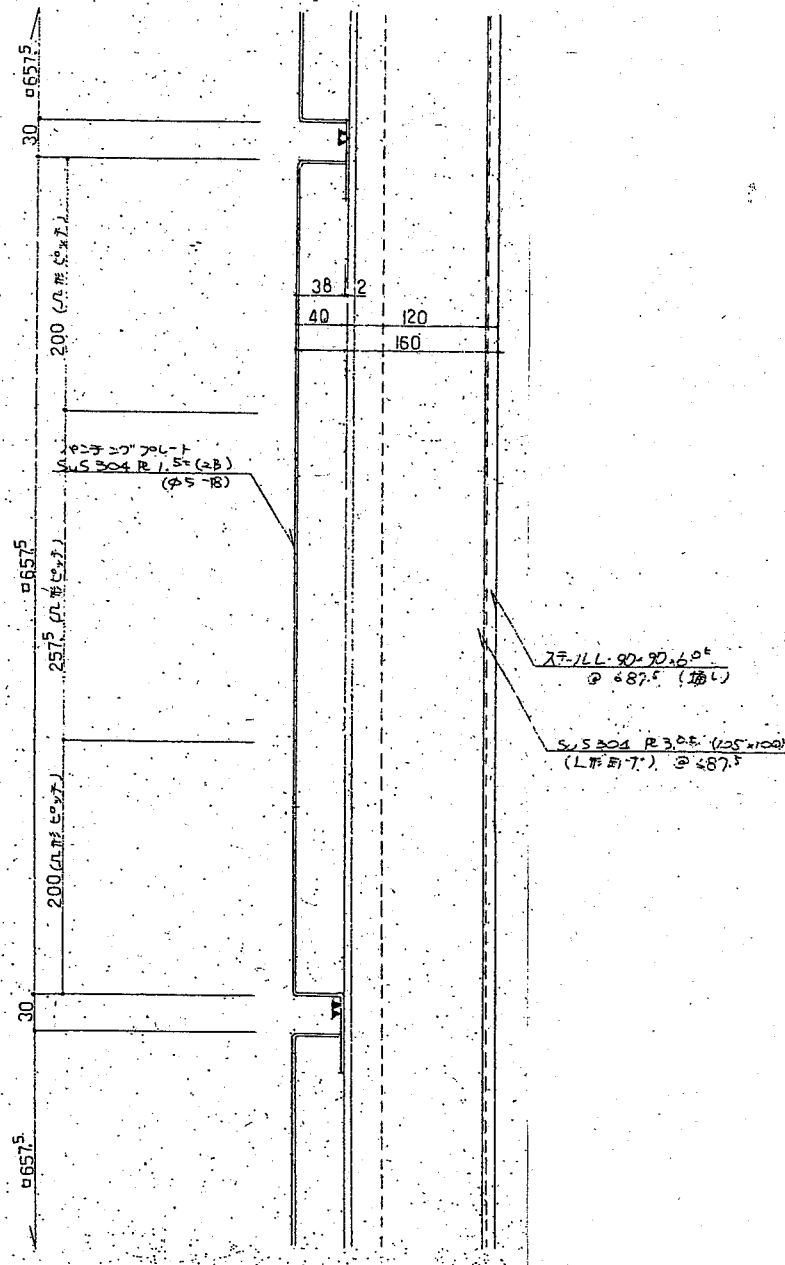

[参考図]

横須賀市環境政策部公園建設課				
工事名称	中央公園平和モニュメント撤去工事			
図面名称	既設モニュメント外装パネル構造図			
図面番号	7/8	縮尺	noscale	製作 年月日
課長				R1.11

既設モニュメント基礎構造図 noscale

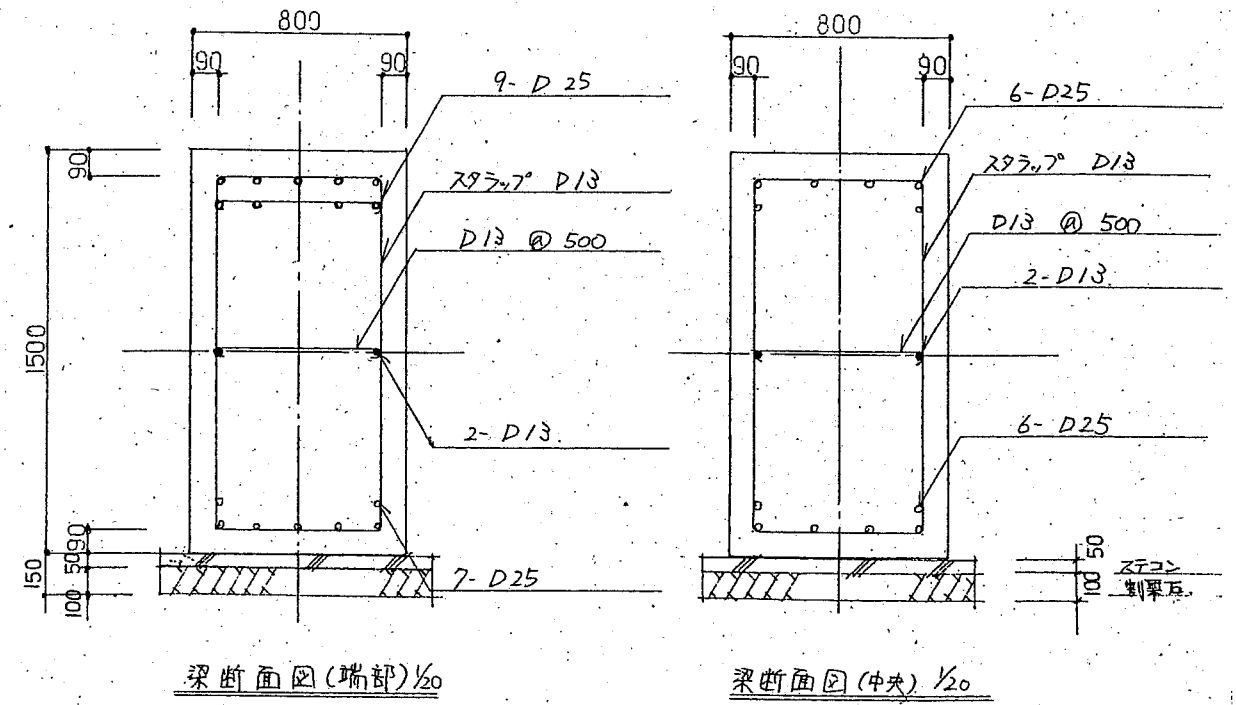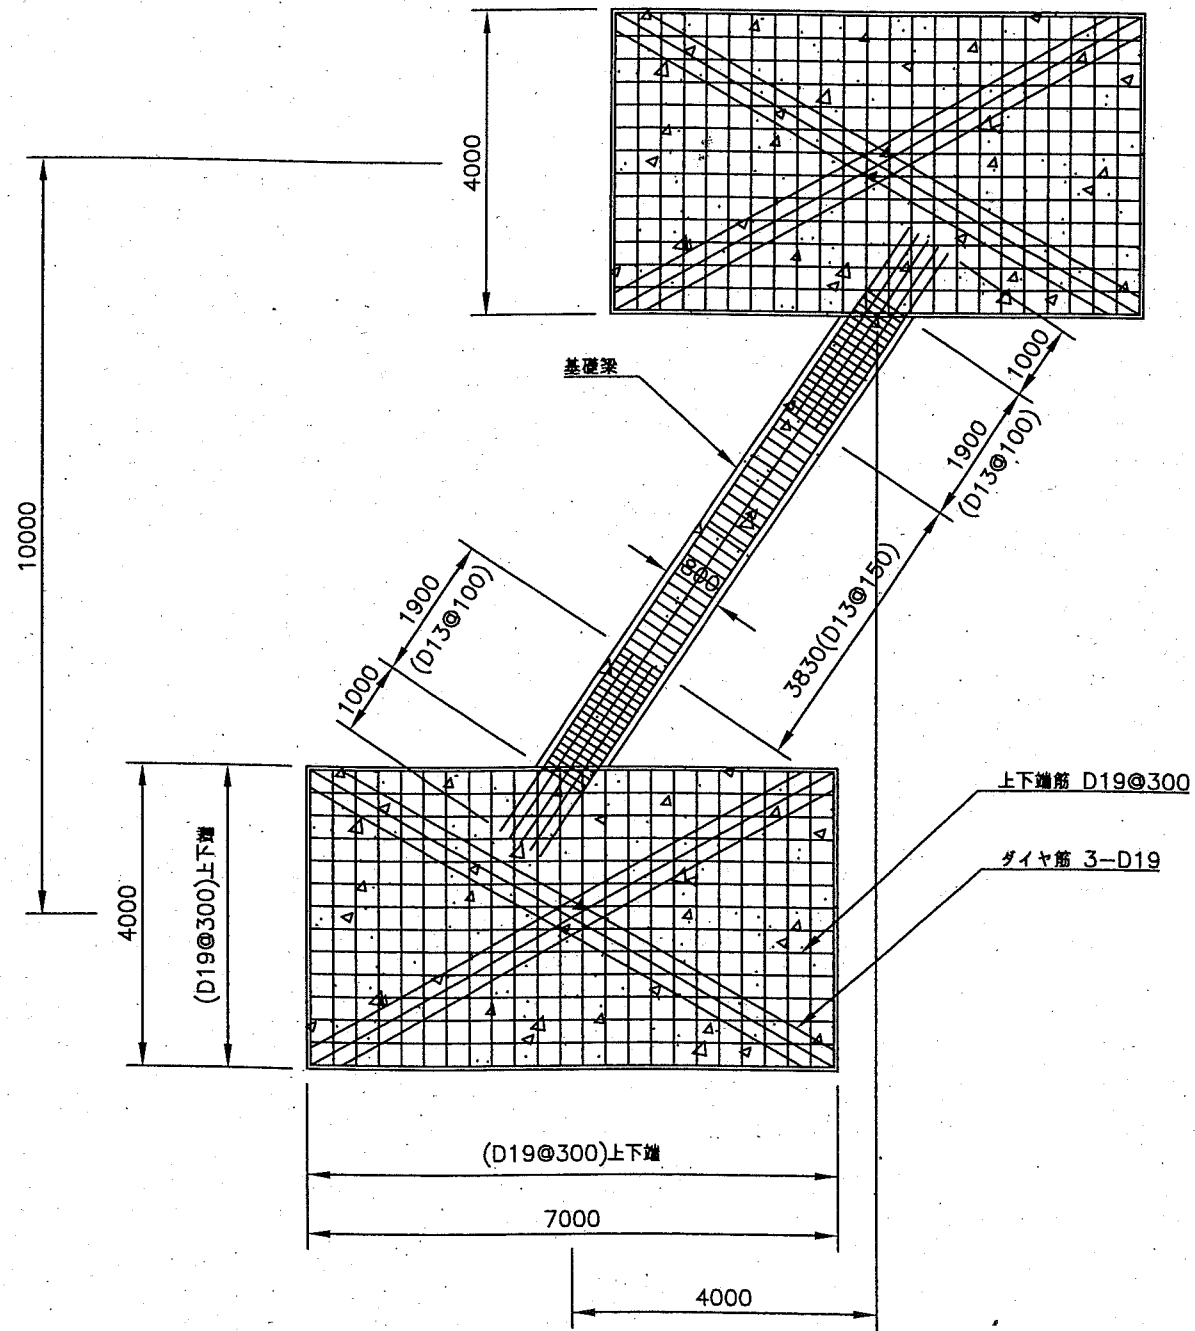

[参考図]

横須賀市環境政策部公園建設課

工事名称	中央公園平和モニュメント撤去工事			
図面名称	既設モニュメント基礎構造図			
図面番号	8/8	縮尺	noscale	製作 年月日
課長	R1.11			