


# 施設搬入路整備に伴う区画線設置工事 平面図 S=1/10,000

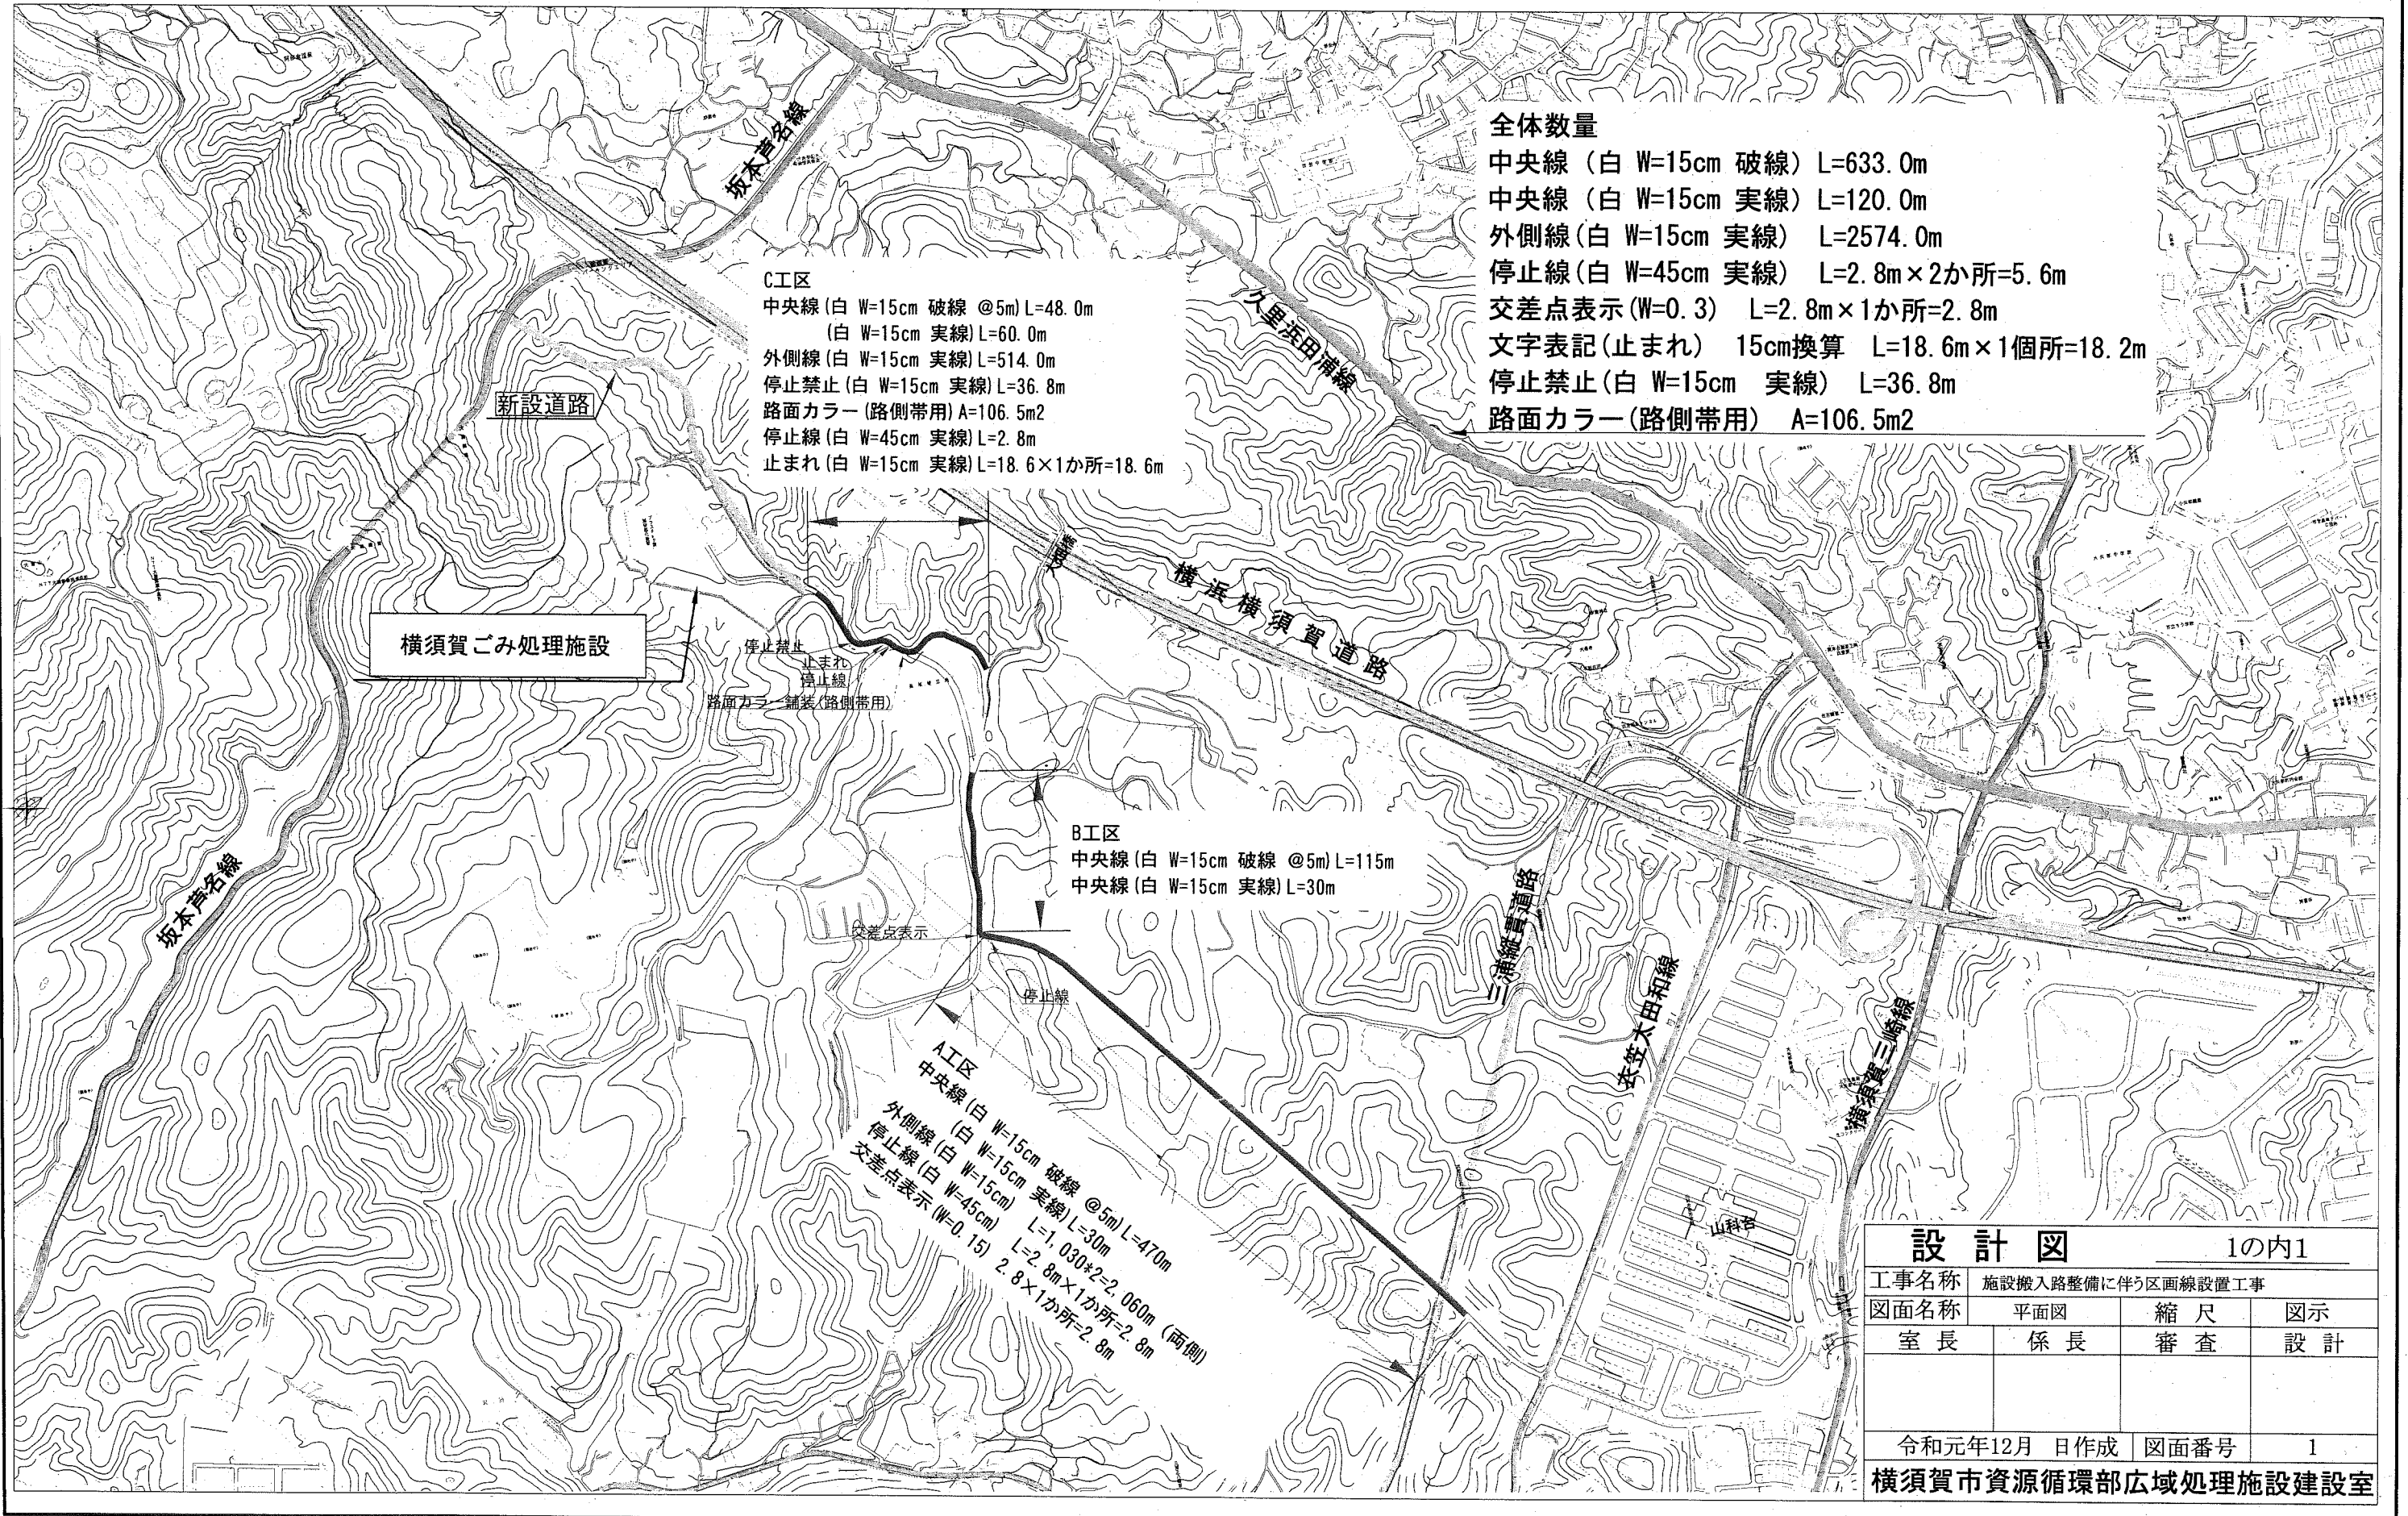

<b>設計図</b>		1の内1	
工事名称	施設搬入路整備に伴う区画線設置工事		
図面名称	平面図	縮尺	図示
室長	係長	審査	設計
令和元年12月 日作成		図面番号	1
横須賀市資源循環部広域処理施設建設室			