

現場説明書

1 工事名 令和2年度市道4277号舗装道補修工事
2 監督員 土木部道路建設課

説明事項

1. 入札等に関する事項について

- (1) この工事の入札又は見積(以下「入札等」という。)は、工事請負契約書又は工事請負請書(以下「契約書等」という。)、入札公告又は指名競争入札執行通知書及びこの説明書に記載する条件により、横須賀市の契約規則、契約履行規則及び工事等検査規則(以下「契約規則等」という。)に従って行う。
- (2) 入札等後は、設計書、仕様書及び図面(この説明書及び質問回答書を含む。以下「設計図書」という。)、契約書等若しくは契約規則等の内容又は工事場所の状況について、不明等を理由として異議の申立てはできないので、入札等前に十分究明すること。

2. 契約の保証について

契約の保証 要 不要

契約の保証を付す場合は、落札者は、契約書等の案を提出するとともに、次の各号のいずれかの書類を提示又は提出すること。ただし、契約保証金の額、保証金額又は保険金額は、請負代金額の100分の10以上とすること。

- (1) 契約保証金の納付を証する領収書
- (2) 契約保証金に代わる担保としての国債又は地方債等
- (3) 債務の不履行により生ずる損害金の支払を保証する銀行、市長が確実と認める金融機関又は公共工事の前払金保証事業に関する法律(昭和27年法律第184号)第2条第4項に規定する保証事業会社の保証書
- (4) 債務の履行を保証する公共工事履行保証証券による保証証券
- (5) 債務の不履行により生ずる損害をてん補する履行保証保険契約の証券

3. 前払金について

前払金 する しない

前払金を受けようとする場合は、その旨を申し出ること。

4. 中間前払金について

中間前払金 する しない

中間前払金を受けようとする場合は、申請手続が必要なので、要件を満たした旨を申し出ること。

5. 部分払について

部分払 する(一回以内) しない

6. 継続事業に係る工事の各会計年度別支払限度額及び前払金について

- (1) 継続事業に係る工事の各会計年度における請負代金額の支払限度額及び前払金の上限割合は、次のとおりである。

会計年度	支払限度額 (請負代金額に対する割合)	前払金の上限
初年度(年度)	%	支払限度額・請負代金額の%
第2年度(年度)	%	支払限度額・請負代金額の%
第3年度(年度)	%	支払限度額・請負代金額の%

- (2) 各会計年度における請負代金額の支払限度額は、請負者決定後工事請負契約書を作成するまでに請負者に通知する。

7. 契約に関する事項について

(1) 設計図書関係

- ア 土木工事等における工種別等の契約数量は、設計書の数量の内訳書に表示された数量による。
- イ 仮設、工法等工事目的物を完成するために必要な一切の手段については、設計図書に特別の定めがある場合を除き、請負者の責任において定めること。
- ウ 契約の締結にあたっては、契約書等に設計図書を袋とし、割印をすること。ただし、図面が大型等の場合にあつては、別冊とすること。

(2) 提出書類関係

- | | |
|------------------|---|
| ア 請負代金内訳書 | 要提出(契約締結後7日以内)
提出不要 |
| イ 工 程 表 | 要提出(契約締結後7日以内)
提出不要 |
| ウ 着 手 届 | 着手後5日以内に提出すること。 |
| エ 現場代理人及び主任技術者等届 | 契約までに現場代理人及び主任技術者等の経歴書も同時に提出すること。 |
| オ 下請負関係書類 | 下請負を発注の都度、下記書類の写しを提出すること。
・ 施工体制台帳
・ 施工体系図
・ 再下請負通知書(再下請負の発注がある場合) |
| カ 直 営 工 事 届 | 下請負を発注しない又はその予定がない場合は、遅滞なく提出すること。 |

(3) 監督員通知関係

監督員を2人以上置くこととした場合において、権限を分担させるときは、各監督員の権限の内容を別に通知する。

(4) 支給材料、貸与品関係

- | | | |
|-----------|----|----|
| ア 支 給 材 料 | あり | なし |
| イ 貸 与 品 | あり | なし |

(5) 条件変更等の関係

工事の施行に当たり、設計図書と現場の状態とが一致しないこと等の事実を発見したときは、単に事実関係のみでなく、設計図書の訂正に必要な資料、図面等を添付した書面で通知すること。

(6) 設計変更等の関係

必要により工事内容を変更する場合は、原則としてその必要が生じた都度契約変更の手続を行うが、軽微なものは監督員の指示により工事内容の変更を行い、これに伴う契約変更の手続は、工期の末に行う。

(7) 部分引渡し関係

- | | | |
|-----------|----|----|
| 部分引渡し指定部分 | あり | なし |
|-----------|----|----|

(8) 火災保険等の関係

- | | | |
|-----------------|----|----|
| 火災保険その他の保険の付保条件 | あり | なし |
|-----------------|----|----|

8. 現場代理人の常駐義務について

請負代金額が500万円以上の工事について現場代理人は常駐とするが、横須賀市ホームページ > 入札の広場 > 工事 > 入札制度関連情報<工事> において、重複配置の特例がある場合は兼務することができる。

9. コリンズの登録について

請負者は、受注時又は変更時及びしゅん工時において請負代金額が500万円以上の工事について、工事实績情報サービス(CORINS)入力システムに基づき、監督員に登録内容の確認を受けた後に、(一財)日本建設情報総合センターに登録申請しなければならない。

また、(一財)日本建設情報総合センター発行の「登録内容確認書」が請負者に届いた際には、その写しを直ちに監督員に提出しなければならない。

登録申請の期限は、次のとおりとする。

- (1) 受注時登録データの提出期限は、契約締結後10日以内とする。
- (2) しゅん工時登録データの提出期限は、しゅん工後10日以内とする。
- (3) 施工中に受注時登録データの内容に変更があった場合は、変更があった日から10日以内に変更データを提出しなければならない。
- (4) 変更時としゅん工までの間が10日間に満たない場合は、監督員の承諾を得て変更時の提出を省略できるものとする。

10. 建設業退職金共済制度への加入について

- (1) 請負者は、建設業退職金共済(以下「建退共」という。)に加入するとともに、その建設業退職金共済制度の対象となる労働者について証紙を購入し、当該労働者の共済手帳に証紙を貼り付けること。
- (2) 請負者は、当初請負代金額が500万円以上の場合、建退共の発注者用掛金収納書を貼った「建設業退職金共済証紙購入状況報告書」(第1号様式(建退共))、「建設業退職金共済関係提出書」(第2号様式(建退共))、「建設業退職金共済証紙貼付実績報告書」(第3号様式(建退共))を工事しゅん工時に監督員に提出すること。ただし、この制度に代わる退職金共済等に加入している場合又は対象労働者がいない場合については、内容を記載した「確認書」(第4号様式(建退共))を契約締結後1箇月以内に監督員に提出すること。
なお、当初請負代金額が500万円未満の場合においても本市が証紙購入状況を把握する必要があると認めるときは、関係資料を提出しなければならない。
- (3) 下請契約を締結する際は、当該下請負者に対してこの制度の趣旨を説明し、掛金相当額を下請代金中に算入するか、又は共済証紙の現物交付をすることにより、当該下請負者の建退共加入並びに証紙の購入及び貼付の促進に努めること。
- (4) 下請負者の規模が小さく、管理事務の処理面で万全でない場合、元請負者は建退共加入手続及び建退共関係事務の処理について、下請負者からの依頼には積極的に受託するよう努めること。
- (5) 請負者は、工事現場に建設業退職金共済制度適用事業主の工事現場であることを明示する標識を掲示すること。
- (6) 正当な理由がなく建退共に加入せず、又は証紙の購入若しくは貼付が不十分な請負者は工事成績評価において考慮される事となる。

11. 施工計画書の提出について

(1) 施工計画書の作成

請負者は、契約後速やかに監督員の指示に従って施工計画書を作成し提出すること。ただし、監督員が別に指示する場合を除いて、次のいずれかに該当する工事については、提出を要しない。

- ア 当初請負代金額が500万円未満の工事、又は当初工期が60日未満の工事
- イ 契約後、直ちに現場着手を要する等の緊急工事
- ウ 工事内容に基づき、監督員が提出を要しないと判断した工事

(2) 施工計画書の記載事項等

施工計画書等記載事項は、横須賀市ホームページ > 入札の広場 > 検査情報に記載（別表）のとおりとする。ただし、請負者は、施工計画書の提出を不要とした工事であっても、監督員が必要と指示する書面を速やかに提出すること。

(3) 計画工程表の作成

請負者は、計画工程表の提出にあたって、作業間の関連把握や工事の進捗状況等を把握できる工程管理方法について、監督員と協議を行うこと。

(4) 実施工程との比較照査

請負者は、工事施工中において、問題が発生した場合又は計画工程と実施工程を比較照査し、差異が生じた場合は速やかに監督員へ報告すること。

12. ワンデーレスポンスの取り組みについて

(1) 本市では、請負者からの質問、協議に対して、基本的に「その日のうち」に回答するよう、ワンデーレスポンスに取り組んでいる。

なお、即日回答が困難な場合は、いつまでに回答が必要なのかを請負者と協議のうえ、回答期限を設けるなど、何らかの回答を「その日のうち」にすることとする。

(2) 発注者が効果・課題等を把握するためアンケート等のフォローアップ調査を実施する場合、請負者は協力すること。

13. 中間及び抜打ち状況調査の実施について

中間状況調査又は抜打ち状況調査は、検査員が随時行う。この場合、請負者は調査に協力しなければならない。

14. 下請負者について

(1) 下請負者を使用する場合には、市内業者を優先的に選定するように配慮すること。

(2) 下請契約を締結する際は、当該下請負者に対して法定福利費の内訳が明示された国の標準見積書等の提出を指導するとともに、提出された場合は尊重し、適切な法定福利費を含んだ契約を締結すること。

15. 一括下請けの禁止について

請負者は、本工事の全部若しくはその主たる部分又は他の部分から独立してその機能を発揮する工作物の工事を一括して第三者に委任し、又は請け負わせてはならない。

16. 技術的事項について（別紙）

特記仕様書

1 施工管理について

本工事の施工管理の方法、品質及び出来形の規定値は、平成28年4月の神奈川県土木工事施工管理基準によるものとし、監督員の指示に従い施工管理を行うものとする。

2 出来形について

出来形については、管理図により出来形図表を作成するとともに、設計図に朱色で完成寸法を入れた資料を提出すること。

3 現場密度の測定について

下層路盤、上層路盤及びアスファルト舗装が300㎡未満の工事は、原則として異常が認められた場合のみ、現場密度の測定を行うものとする。

4 法定外の労災保険について

本工事の現場管理費には、法定外の労災保険の経費を含んでいるので、その写しを提出すること。

5 工事写真帳について

(1) 工事写真用アルバム(32×33.5cm 緑色)を使用する。

(2) 工事写真帳が、2冊以上になる場合には(2の1)、(2の2)と明記すること。

また、表紙に、工事名・工事場所・工期・発注者名・施工者名を記入し社印を押印し、背表紙をつけること。

(3) デジタルカメラで撮影した写真をプリントアウトし、工事写真帳に貼り付ける場合は、監督員の承諾を受けること。また、その場合は電子データ「CD」も併せて提出すること。

(4) 上記提出方法以外で工事写真帳を提出する場合は、監督員の承諾によるものとする。

6 しゅん工図の提出について

本工事完了後、請負者は、監督員の指示に従い、マルチ tiff 形式ファイル又は Pdf 形式で、しゅん工図を作成し提出すること。上記2形式で提出する場合には下記の(1)から(5)の通りとする。

Tiff 形式の場合

(1) しゅん工図はスキャナーで読取り、解像度は400dpiとする。

Pdf 形式の場合

(2) CAD 図をイメージデータとし、解像度は400dpiとする。

Tiff・Pdf形式共通

- (3) 工事 ID (ファイル名) は図面等一枚に1つとし、監督員と協議の上決定する。但し監督員が認めれば複数の図面等を一枚にすることができる。
- (4) 記録媒体は原則として CD とする。
- (5) 提出する CD・R のラベル部には工事完成年度、工事名、工事場所、請負社名を明記する。
また、ウイルス感染の無い事を確認し結果を CD・R に記載すること。

提出するデータについては、ウイルスチェックを実施すること。ウイルスチェックは成果物の納品前に実施する。実施内容については以下に従うものとする。

ウイルスチェック

- ①請負者は、納品すべき最終成果品が完成した時点で、ウイルスチェックを行う。
- ②ウイルス対策ソフトは特に指定しないが、できるだけシェアの高いものを利用する。
- ③最新のウイルスも検出できるように、ウイルス対策ソフトは常に最新のデータに更新(アップデート)したものを利用する。
- ④納品する媒体のラベルに、ウイルスチェックに関する情報として以下を記載する。

ウイルスチェックに関する情報

ウイルスソフト名：〇〇〇〇

ウイルス定義：令和(平成)〇年〇月〇日版

チェック年月日：令和(平成)〇年〇月〇日

7 別途発注される測量業務について

- (1) 請負者は、本工事施工前に測量業務受託者と契約後速やかに打ち合わせを行い、請負者が責任をもって測量の工程が記入された実施工程表を作成すること。
- (2) 請負者は、工事に伴い境界標等の移設(撤去)が生じた場合は引照杭を設け、測量業務受託者の確認を受けること。
- (3) 測量業務受託者の行う境界標などの移設及び復元に際しては、原則として現場代理人が立ち会って確認すること。

8 熱帯材使用型枠の削減について

本目的は、地球環境保全の観点から、従前使用されていた熱帯材を原料とするコンクリート型枠用合板(熱帯材 100%のもの)を代替型枠材料(鋼製型枠、針葉樹型枠、複合型枠等)へ転換することにより、熱帯材使用型枠の使用料を削減し、熱帯材の保全に寄与することを目的とする。

- (1) 従前使用されていた熱帯材を原料とするコンクリート型枠用合板(熱帯材 100%のもの)は使用しないものとする。請負者は、これに替わる代替型枠の選択にあたっては、地球環境保全に配慮するとともに、その工事の作業条件等により、請負者の責任と費用負担により選択するものとし、代替型枠について、施工計画書に記載するものとする。

なお、工事完了後には、その使用実績を監督員に報告しなければならない。

- (2) コンクリート型枠用合板（針葉樹型枠、複合型枠）を使用する場合は、塗装されたものを極力使用し、その型枠の転用の増加を図るものとする。また、最終的な型枠材料の処理としては、できるだけ再利用等を図るなどして、資源のムダ使いを無くすよう努めるものとする。

9 交通誘導警備員について

一般交通の支障となる箇所には、交通誘導警備員を配置し、交通安全に努めなければならない。（別添「施工条件明示書」4. 安全対策関係 18. 交通誘導警備員、警戒船等の保安設備、保安要員の配置を参照のこと。）

なお、現場の実状、施工方法及び地元や交通管理者との協議等により、交通誘導警備員の配置に変更が生じた場合には、別途協議するものとする。

~~10 建設発生土の搬出先への情報提供について~~

請負者は、本工事から他の市町村へ 100m³以上の建設発生土を搬出する場合は、「建設発生土搬出のお知らせ」により搬出前に搬出先市町村の建設発生土担当窓口あてに建設発生土に関する下記の情報を郵送・FAX等で提出しなければならない。

なお、情報提供後、速やかにその写しを監督員に提出しなければならない。

- (1) 工事件名、工事概要、工事場所
- (2) 工事発注機関名、工事発注機関監督職員名、連絡先
- (3) 工事請負業者名、現場代理人名、連絡先
- (4) 建設発生土の運搬業者名
- (5) 建設発生土の受入先名（搬出先事業所名等）、住所
- (6) 建設発生土の発生場所から受入地までの運搬経路
- (7) 建設発生土の搬出時期（搬出期間）
- (8) 建設発生土の土質（砂、ローム等）、土量（m³）

11 公共建設発生土処分にかかる指定処分について

(1) 受入場所

- ・処分場等の名称：横須賀市久里浜港受入地（UCR）
- ・場 所：横須賀市久里浜 8 丁目 2567 番地 62 久里浜港内

(2) 受入条件

- ・搬入不可日：原則として、土曜日・日曜日・祝祭日・旧盆・年末年始及び雨天日とする。
- ・搬入時間：原則 8:00～17:00
- ・土質条件：第1種～第3種建設発生土（改良土及び第4種建設発生土・泥土は受入不可）
最大粒径 100 mm以下の土砂であること。
- ・搬入経路：一部通行禁止の区間あり
- ・受入費

ほぐし土量 1.0m ³ 当たり（税別）	3, 310円
---------------------------------	---------

車 種	積載土量(ほぐし)	備 考
2 t 車	1.33 m ³	土砂の単位体積重量は、 1.8t/m ³ として計算
3 t 車	1.99 m ³	
4 t 車	2.66 m ³	
10 t 車	6.66 m ³	

※整理券発行枚数は、原則として搬入対象ほぐし土量を使用車種別に積載土量（ほぐし）で除し、少数以下を切り上げた整数枚とする。

ただし、現場から発生する土砂の単位体積重量が、1.8t/m³と著しく異なることにより、これによりがたい場合は監督員と協議することとする。

(3) 請負人は、自ら選定した仮置場に建設発生土を搬入する場合は、事前に監督員と協議すること。

12 公共建設発生土処分にかかる確認処分について

(1) 請負者は、再生資源の利用促進に関する法律に基づき、当該現場から発生する建設発生土の利用促進に努めなければならない。

(2) 請負者は、関係法令を遵守し、安全性等を勘案のうえ、自らの責任において受入先を選定し、適切な施工を確認しなければならない。

(3) 請負者は、自ら選定した受入地に建設発生土を搬入する場合は、事前に監督員に届け出なければならない。

(4) 請負者は、別添「建設副産物実態調査に係る特記仕様書」に基づき再生資源利用促進計画書及び再生資源利用促進実施書を提出すること。

13 処理計画書の提出について

「神奈川県土砂の適正処理に関する条例」（平成 11 年 10 月 1 日施行）により、建設工事に伴い発生する土砂を建設工事の区域から 500 m³以上搬出する場合は、監督員と速やかに協議し、処理計画書を県知事あてに提出すること。

14 工事コストの表示について

契約金額（当初契約）が 1000 万円以上の工事は、工事標示板に工事請負額を表示するものとする。表示方法等の詳細は、監督員と協議の上決定するものとする。

15 舗装版切断時に発生する濁水の処理について

(1) 処理方法

舗装版切断作業時に発生した濁水については、産業廃棄物の汚泥として処理すること。

(2) 条件

請負者は、産業廃棄物の汚泥の処分業許可を得ている業者と委託契約を締結しなければならないものとする。

また、請負者が、自ら運搬を行う場合を除き、産業廃棄物の汚泥の収集運搬業許可を得ている業者と委託契約を締結しなければならないものとする。

(3) 提出書類等

請負者は、施工計画書に舗装版切断時に発生する濁水の収集・運搬・処分に関する計画書、請負者と処分業者とで締結した委託契約書の写し及び処分業者の許可証の写しを添付すること。

また、請負者が濁水の収集運搬を委託した場合は、請負者と収集運搬業者とで締結した委託契約書の写し及び収集運搬業者の許可証の写しを添付すること。

なお、請負者は、産業廃棄物管理票（紙マニフェスト）又は電子マニフェストにより、適正に処理されていることを確かめるとともに、監督員に提示しなければならない。

(4) その他

上記内容について疑義が生じた場合は、別添監督員と協議するものとする。

16 無石綿（アスベスト）化への対応について

使用する建材は、石綿を原材料としていないものを用いて施工すること。

また、下請負者を使用する場合は、同様の内容を周知し、徹底を図ること。

~~17 植栽樹木の枯れ補償について~~

植栽樹木等が工事完了引渡し後 1 年以内に植栽した時の状態で枯死又は形姿不良（枯枝が樹冠部のおおむね 3 分の 2 以上となった場合又は通直な主幹をもつ樹木については、樹高のおおむね 3 分の 1 以上の主幹が枯れた場合をいい、確実に同様の状態となると想定されるものを含む。）となった場合には、請負者は当初植栽した樹木等と同等又はそれ以上の規格のものに植替えるものとし、樹木等の枯死、又は形姿不良の判定は発注者と請負者とが立会いのうえ行うものとする。

ただし、暴風、豪雨、洪水、高潮、地震、地すべり、落盤、騒乱、暴動等の天災などにより流失、折損、倒木した場合はこの限りでない。

なお、植替え時期については発注者と協議するものとする。

この契約でいう樹木等とは「樹木、地被類」とする。

18 下検査の実施について

土木部では、請負金額 500 万円以上のものは下検査を実施するものである。必要となる書類は監督員の指示により、しゅん工前に提出すること。

~~19 屋外広告物（屋外に設置される公共サイン等）について~~

屋外広告物の設置は、横須賀市屋外広告物条例第 26 条の 3 に規定する屋外広告業者登録簿に登録されていること又は、同条例第 28 条の 6 第 8 項に規定する特例屋外広告業者届出簿に記載があること。

20 補助・単独合併工事に関する提出書類の作成について

本工事は国の交付金による工事（以下補助工事）及び市の単独費用による工事（以下単独工事）から成る合併工事である。

工事設計書の区別に従い、工事写真については補助工事分及び単独工事分を、それぞれ別冊として作成すること。

また、施工計画書並びに材料承認願等に記載する内容についても工事区分が判別できるように記載するものとする。

上記詳細については、別途監督員の指示による。

21 マンホール蓋等調整工事について

本工事範囲には、横須賀市上下水道局所管の下水道施設（マンホール蓋等）があり、工事実施にあたっては、マンホール蓋等の調整が必要となる。

そのため、本工事契約後には横須賀市上下水道局発注のマンホール蓋等調整工事を受注者と随意契約を交わし、本工事と併せて実施する予定である。

22 しゅん工検査時に必要な書類について

横須賀市ホームページ>市政情報>入札・契約・検査>検査情報>土木工事関係書類一覧表（令和 2 年 4 月改訂）を参照し作成すること。

上記一覧表以外の書類については監督員の指示によるものとする。

~~23 ゴム製品等の品質確認等~~

受注者は、東洋ゴム化工品(株)、ニッタ化工品(株)で製造された製品や材料（以下、ゴム製品等とする。別表参照）を用いる場合には、同社が製造するゴム製品等に対して受注者が指定した第三者（東洋ゴム化工品(株)、ニッタ化工品(株)と資本面・人事面で関係がない者）によって作成された品質を証明する書類を提出し、監督職員の確認を得るものとする。

なお必要な品質証明書は、以下の試験及び検査において、製品に応じて必要な規格について取得するものとする。

試験名	計測項目
通常状態での試験（常態試験）	硬さ、比重、引張強度、伸び
熱老化試験	熱老化前後での変化率（硬さ、比重、引張強度、伸び）
圧縮永久ひずみ試験	圧縮による残留歪み
製品検査	外観、寸法、性能

~~24~~ ~~ゴム製品等の品質確認をした場合における瑕疵担保の取扱い~~

第三者による品質証明書類を提出し監督職員の確認を得た場合であっても、後に製品不良等が判明した場合に受注者の瑕疵担保責任が免責されるものではない。

建設副産物実態調査に係る特記仕様書

- 1 元請業者は、当該年度に終了した最終請負額が100万円以上の工事（調査対象となる建設資材の利用及び建設副産物の発生・搬出がない工事は除く）は、次項の建設副産物実態調査作業手順にもとづき調査データを提出するものとする。ただし、複数年度にまたがる債務工事等の工事額は、当該年度の年割り額を記入し、工事内容は当該年度分の資材利用量、建設副産物発生量・搬出量のみを記入する。なお、この手順により作成されたデータおよび帳票は、「資源の有効な利用の促進に関する法律」で定められた「再生資源利用 {促進} 計画書（実施書）の作成」を兼ねるものとする。

本調査の対象品目は、表1の通りである。

表1 調査対象品目

対象	調査対象品目	備 考
搬入する建設資材	コンクリート	生コンクリート、コンクリート二次製品（有筋、無筋）など
	木材	
	アスファルト・コンクリート	
	土砂	山砂、建設発生土、土質改良土、建設汚泥処理土、再生コンクリート砂(RC-10) など
	砕石	鉱さい、クラッシャーラン、ぐり石など
	塩化ビニル管・継手	
	石膏ボード	
	その他の建設資材	
搬出する建設副産物	コンクリート塊	
	建設発生木材A（柱、ボードなどの木製資材が廃棄物となったもの）	建設発生木材等のうち、解体木くず、新築端材木くず等が該当する。
	アスファルト・コンクリート塊	
	その他がれき類	
	建設発生木材B（立木、除根材などが廃棄物となったもの）	建設発生木材等のうち、建設工事（工作物の新築、改築又は除去に係るものに限る。）に伴って副次的に得られる伐木材、伐根材が該当する。
	建設汚泥	
	混合状態の廃棄物（建設混合廃棄物）	現場へ搬出する状態で判断し、発生と搬出の間に分別された場合には、分別後の品目が発生したものとみなす。
	金属くず	
	廃塩化ビニル管・継手	
	廃プラスチック（廃塩化ビニル管・継手を除く）	
	廃石膏ボード	
	紙くず	
	アスベスト（飛散性）	
	その他の分別された廃棄物	
	第一種～第四種建設発生土及び浚渫土（建設汚泥を除く）	

2 建設副産物実態調査の作業手順は、次のとおりとし、元請業者が行うものとする。

- (1) 一般財団法人日本建設情報総合センターのホームページ<http://www.recycle.jaic.or.jp/>から建設副産物情報交換システムにログインする。
システムの操作方法については、「各種マニュアル」ページ内の「建設副産物情報交換システム」の操作マニュアル「排出事業者用」を参照する。
- (2) 当初契約時点でのデータを入力する。（「再生資源利用(促進)計画書—建設リサイクルガイドライン様式—」の作成）
- (3) 工事検索画面から当該工事を検索し、「登録証明書の印刷」により「建設副産物情報交換システム工事登録証明書(計画)」を印刷し、監督員に提出する。
- (4) 工事完成時に実施書（最終データに修正）に書き換える。
- (5) 各種書類の印刷により、「チェックリスト」を出力し、必須エラーが発生していないことを確認する。
- (6) 工事検索画面から当該工事を検索し、「登録証明書の印刷」により「建設副産物情報交換システム工事登録証明書(実施)」を印刷し、監督員に提出する。
- (7) 建設副産物情報交換システムに工事情報を登録した場合は、再生資源利用(促進)計画書、再生資源利用(促進)実施書および建設リサイクル法に基づく再資源化報告書は監督員に提出されたものとみなす。

3 データ入力上の留意点

- (1) 建設発生土の入力値について
建設発生土については、埋戻しなどのように、現場内利用がある場合には、建設副産物発生・搬出（一種発生土～浚渫土）には、「地山 m^3 」で入力し、建設資材利用（土砂）には、「締め m^3 」（表2、土量の変化率Cを考慮）で入力する。

表2 土量の変化率C

レキ質土		砂質土及び砂		粘性土		岩塊 玉石
レキ	レキ質土	砂	砂質土 (普通土)	粘性土	高含水比 粘性土	
0.95	0.90	0.95	0.90	0.90	0.90	1.00

軟岩 I	軟岩 II	中硬岩	硬岩 I
1.15	1.20	1.25	1.40

(例)

- 掘削 100 m^3
 埋戻し 20 m^3 (締め m^3) …… 「土砂 建設資材 利用量(A)」欄に入力する。
 22 m^3 (地山 m^3) …… 「一種発生土～浚渫土 ②利用量」欄に入力する。
 20 m^3 / 変化率C (仮に0.9とする) = 22 m^3
 処分 78 m^3 (地山 m^3) …… 「一種発生土～浚渫土 ④現場外搬出量」欄に入力する。
 $100 m^3 - 22 m^3 = 78 m^3$

(2) 建設資材利用について

ア 建設リサイクル資材を利用する場合は、建設資材利用の欄に以下の方法により入力する。

- ・表3にまとめる調査対象品目の分類ごとに建設リサイクル資材をそれぞれ入力する。建設リサイクル資材の品目名については、神奈川県建設リサイクル資材認定資材一覧表（以下、認定一覧表という）を参照する。

表3 調査対象品目と建設リサイクル資材品目名

調査対象品目(建設資材の「分類」)	建設リサイクル資材の品目名
土砂(建設汚泥処理土)	再生改良土
	再生流動性埋戻材
アスファルト・コンクリート	再生加熱アスファルト混合物
砕石	再生骨材等
コンクリート	再生コンクリート二次製品(無筋) ※
	再生舗装用ブロック (平板、インターロッキングブロック、レンガブロック等)
コンクリート及び鉄から成る建設資材	再生コンクリート二次製品(有筋) ※
木材	再生木質ボード
	再生集成材・合板
塩化ビニル管・継手	排水・通気用再生硬質塩化ビニル管

※再生コンクリート二次製品に該当する建設リサイクル資材が無筋コンクリートの場合、調査対象品目のうち「コンクリート」に、再生コンクリート二次製品に該当する建設リサイクル資材が有筋コンクリートの場合、調査対象品目のうち「コンクリート及び鉄から成る建設資材」に入力する。

- ・「規格」は認定一覧表の「寸法・規格等」を入力する。
- ・「再生資材の供給元施設、工事等の名称」については認定一覧表の「製造工場」を入力し、「再生資材の供給元場所住所」については、認定一覧表の製造工場の住所を入力する。
- ・「再生資材利用量」は、利用量と同じ値を入力する。

イ 新材を利用する場合は、調査対象品目の中で箇所を変えて入力する。また、その際の「再生資材利用量」には0を入力する。

ウ RC-10（再生砂）を利用する場合は、「土砂」の「再生コンクリート砂」欄に入力する。

(3) 建設副産物発生・搬出（コンクリート塊、アスファルト・コンクリート塊、建設発生木材 A・B、建設汚泥、建設発生土（第一種～第四種建設発生土及び浚渫土））について

ア コンクリート塊、アスファルト・コンクリート塊を神奈川県コンクリート塊等処理指定工場に搬出する場合は、「搬出先の種類のコード」を「5 中間処理施設（合材プラント以外の再資源化施設）」と選択する。

イ 建設発生木材等のうち解体木くず、新築端材木くずを神奈川県建設発生木材等再資源化指定事業者の指定施設に搬出する場合は、「建設発生木材A（柱、ボードなどの木製資材が廃棄物になったもの）」欄に入力することとし、「搬出先の種類のコード」を「5 中間処理施設（合材プラント以外の再資源化施設）」と選択する。

ウ 建設発生木材等のうち伐木材、除根材を神奈川県建設発生木材等再資源化指定事業者の指定施設に搬出する場合は、「建設発生木材B（立木、除根材などが廃棄物となったもの）」欄に入力することとし、「搬出先の種類のコード」を「5 中間処理施設（合材プラント以外の再資源化施設）」と選択する。

エ 建設汚泥を一部であっても改良土等に処理している施設などに搬出する場合は、「搬出先の種類のコード」を「5 中間処理施設（合材プラント以外の再資源化施設）」と選択する。

オ 再利用が決まっている建設発生土を仮置き場に搬出する際は、「搬出先の種類のコード」を5 工事予定地・仮置場・ストックヤード(再利用の目的がある場合)」と選択する。

熱中症対策に資する現場管理費補正の試行に関する特記仕様書

1 適用

本仕様書は、熱中症対策に資する現場管理費補正の試行にあたり、必要な事項について定めるものとする。

2 対象期間

現場着手日から現場施工最終日までの期間とする。ただし、現場施工最終日が完成期限の20日前を超える場合は、完成期限の20日前までとする。なお、年末年始6日間、夏季休暇3日間、工場製作のみを実施している期間、工事全体を一時中止している期間は含まない。

3 真夏日の算出

受注者は、指定の様式を用いて真夏日にあたる日数を算出し、その算出結果を監督員へ報告するものとする。

4 現場管理費の補正

本補正は、受注者が経費補正を希望した場合に適用する。

現場管理費の補正は、指定の様式を用いて真夏日率及び熱中症対策の補正値を算出し、現場管理費率に加算する。なお、補正は変更契約において行う。

5 実施報告

受注者は、しゅん工届提出日の20日前までに、指定の様式を用いて作成した以下の報告書を監督員に提出するものとする。

- ①真夏日 計測結果
- ②熱中症対策実施報告書
- ③真夏日率等算定表

6 様式ほか資料

熱中症対策に資する現場管理費補正の試行に係る報告様式、要領およびQ&Aは、財務部技術管理課のホームページ「工事積算情報」で確認すること。

<http://www.city.yokosuka.kanagawa.jp/1623/koujitousekisann.html>

施工条件明示事項

1. 当該工事の施工条件明示事項は、下記表□内の黒塗り部分が対象となる。
ただし、明示されているものは特に必要なものであり、全てに対して明示されているものではない。
2. なお、請負者は下記明示事項やそれ以外に該当すると思われるもので、明示されていない場合には、その都度監督員と協議するものとする。

明示項目	明 示 事 項
■工程関係	■他の工事の開始又は完了の時期による影響 <input type="checkbox"/> 施工時期、施工時間及び施工方法の制限(準備工期の設定等) ■関係機関等との協議の未成立 ■関係機関等との協議条件による影響 <input type="checkbox"/> 地下埋設物、埋蔵文化財等の事前調査及び移設期間 <input type="checkbox"/> 設計上、見込んである休日日数等以外の作業不能日数
□用地関係	<input type="checkbox"/> 工事用地等の未処理部分 <input type="checkbox"/> 工事用仮設道路・資機材置き場用の民有地等の借地 <input type="checkbox"/> 発注者が借り上げた土地の使用 <input type="checkbox"/> 工事用地等の使用終了後における復旧内容
■周辺環境関係 (公害、排水等)	■工事に伴う公害防止(騒音、振動、粉塵、排出ガス等)対策 <input type="checkbox"/> 水替え・流入防止施設 ■濁水、湧水等の処理対策 <input type="checkbox"/> 事業損失防止関係
■安全対策関係	■交通安全施設等の指定 <input type="checkbox"/> 近接工事での施工方法、作業時間等の制限 <input type="checkbox"/> 落石、土砂崩落等に対する防護施設 ■交通誘導警備員、警戒船等の保安設備、保安要員の配置 ■有毒ガス及び酸素欠乏等の換気設備等対策
■工事用道路関係	<input type="checkbox"/> 工事用資機材等の搬入経路、使用期間等の制限 <input type="checkbox"/> 搬入路の使用後及び使用後の処置 <input type="checkbox"/> 仮設道路の設置 ■一般道路の占用
□仮設備関係	<input type="checkbox"/> 仮設物(仮土留、足場等)の他の工事への転用若しくは兼用 <input type="checkbox"/> 仮設備の構造及び施工方法の指定 <input type="checkbox"/> 仮設備の設計条件の指定
■建設副産物関係	■残土の受け入れ及び仮置き場所までの距離、時間等の処分条件 ■建設副産物の現場内での再利用及び減量化 ■建設副産物及び建設廃棄物の処理
□薬液注入関係	<input type="checkbox"/> 薬液注入工法の施工 <input type="checkbox"/> 周辺環境への調査
□工事支障物件等	<input type="checkbox"/> 占用物件の有無及び占用物件等による工事支障物の存在 <input type="checkbox"/> 地上、地下等の占用物件工事との重複施工
□その他	<input type="checkbox"/> 工事用資機材の保管及び仮置き <input type="checkbox"/> 工事現場発生品 <input type="checkbox"/> 支給材料及び貸与品 <input type="checkbox"/> 関係機関・自治体等との近接工事協議に係る条件等 <input type="checkbox"/> 架設工法の指定 <input type="checkbox"/> 工事用水、電力等の指定 <input type="checkbox"/> 新技術・新工法・特許工法の指定 <input type="checkbox"/> 部分使用 <input type="checkbox"/> 給水の必要 <input type="checkbox"/> 電子納品対象工事特記仕様書

施工条件明示書

工事名 令和2年度市道4277号舗装道補修工事

明示項目	明示事項	条件	内容	別添資料No.
1 工程関係				
1) ■	他の工事の開始又は完了の時期による影響	<input checked="" type="checkbox"/> ある <input type="checkbox"/> ない	当該工事に影響のある他の工事 ガス管更新工事(東京ガス) 影響箇所・内容 全施工範囲:ガス管更新 ※現場着手は、上記工事が完了する令和2年8月(予定)より可能 他の工事の開始時期 令和 2 年 6 月 20 日 他の工事の完了時期 令和 2 年 7 月 末 (予定)	
2) □	施工時期、施工時間及び施工方法の制限	<input type="checkbox"/> ある <input checked="" type="checkbox"/> ない	制限を受ける施工内容 制限を受ける施工時期 制限を受ける施工時間 制限を受ける施工方法	
3) ■	関係機関等との協議の未成立	<input checked="" type="checkbox"/> ある <input type="checkbox"/> ない	未成立協議内容 人孔調整等 について 横須賀市上下水道局 と協議中 協議成立見込み時期 令和 年 月 日	
4) ■	関係機関等との協議条件による影響	<input checked="" type="checkbox"/> ある <input type="checkbox"/> ない	交通管理者協議により作業時間の制約があった場合は厳守すること。	
5) □	地下埋設物、埋蔵文化財等の事前調査及び移設期間	<input type="checkbox"/> ある <input checked="" type="checkbox"/> ない	事前調査(地下埋設物) 項目 地下埋設物等移設期間 令和 年 月 日～令和 年 月 日	
6) □	設計上、見込んである休日日数等以外の作業不能日数	<input type="checkbox"/> ある <input checked="" type="checkbox"/> ない		
2 用地関係				
7) □	工事用地等の未処理部分	<input type="checkbox"/> ある <input checked="" type="checkbox"/> ない	未処理部分の内容 処理の見込み時期 令和 年 月 日頃	
8) □	工事用仮設道路・資機材置き場の民有地等の借地	<input type="checkbox"/> ある <input checked="" type="checkbox"/> ない	使用目的内容 使用場所 使用範囲 使用時期 令和 年 月 日頃 使用期間 工事期間	
9) □	発注者が借り上げた土地の使用	<input type="checkbox"/> ある <input checked="" type="checkbox"/> ない	使用目的内容 使用場所 使用範囲 使用時期 令和 年 月 日頃 使用期間 令和 年 月 日～令和 年 月 日	
10) □	工事用地等の使用終了後における復旧内容	<input type="checkbox"/> ある <input checked="" type="checkbox"/> ない		
3 周辺環境関係(公害、排水等)				
11) ■	工事に伴う公害防止(騒音、振動、粉塵、排出ガス等)対策	<input checked="" type="checkbox"/> ある <input type="checkbox"/> ない	対象となる工種 施工方法の制限 機械施設の制限 神奈川県土木工事共通仕様書(平成28年4月)P.1-21 1-1-1-30「環境対策」を参照のこと。 作業時間の制限 開始 21 時 分から 終了 6 時 分まで	
12) □	水替え・流入防止施設	<input type="checkbox"/> ある <input checked="" type="checkbox"/> ない		

施工条件明示書

工事名 令和2年度市道4277号舗装道補修工事

明示項目	明示事項	条件	内容	別添資料No.																				
13) ■ 濁水、湧水等の処理対策		<input checked="" type="checkbox"/> ある・ <input type="checkbox"/> ない	舗装版切断時に発生する濁水の処理については、別添特記仕様書「舗装版切断時に発生する濁水処理について」とおりとする。																					
14) □ 事業損失防止関係		ある・ <input checked="" type="checkbox"/> ない																						
4 安全対策関係																								
15) ■ 交通安全施設等の指定		<input checked="" type="checkbox"/> ある・ <input type="checkbox"/> ない	現況調査を行い、作業にあわせた安全施設計画図を監督員に提出すること。また、関係機関等との協議の結果または条件変更に伴い、変更する必要がある場合は監督員と別途協議する。																					
16) □ 近接工事での施工方法、作業時間等の制限		ある・ <input checked="" type="checkbox"/> ない	近接する施設 施工方法の制限 作業期間の制限 令和 年 月 日～令和 年 月 日 作業時間の制限 開始 時 分から 終了 時 分まで																					
17) □ 落石、土砂崩落等に対する防護施設		ある・ <input checked="" type="checkbox"/> ない	防護施設の内容																					
18) ■ 交通誘導警備員、警戒船等の保安設備、保安要員の配置		<input checked="" type="checkbox"/> ある・ <input type="checkbox"/> ない	交通誘導警備員については、警備業法による警備員とし、配置場所については監督員と協議するものとする。なお、警備員の配置体制は下記を見込んでいる。 <table border="1" style="width: 100%; border-collapse: collapse; text-align: center;"> <thead> <tr> <th>工種 (種別)</th> <th>交通誘導警備員 A・B</th> <th>昼・夜間</th> <th>配置人員 (名)</th> <th>交替要員 (名)</th> </tr> </thead> <tbody> <tr> <td>構造物撤去、区画線工</td> <td>B</td> <td>昼</td> <td>4</td> <td>0</td> </tr> <tr> <td>排水構造物工、防護柵工、付帯工</td> <td>B</td> <td>昼</td> <td>3</td> <td>0</td> </tr> <tr> <td>舗装工</td> <td>B</td> <td>夜</td> <td>5</td> <td>1</td> </tr> </tbody> </table> なお、警察等の協議により変更が生じた場合は別途協議する。	工種 (種別)	交通誘導警備員 A・B	昼・夜間	配置人員 (名)	交替要員 (名)	構造物撤去、区画線工	B	昼	4	0	排水構造物工、防護柵工、付帯工	B	昼	3	0	舗装工	B	夜	5	1	
工種 (種別)	交通誘導警備員 A・B	昼・夜間	配置人員 (名)	交替要員 (名)																				
構造物撤去、区画線工	B	昼	4	0																				
排水構造物工、防護柵工、付帯工	B	昼	3	0																				
舗装工	B	夜	5	1																				
19) ■ 有毒ガス及び酸素欠乏等の換気設備等対策		<input checked="" type="checkbox"/> ある・ <input type="checkbox"/> ない	1) 工事施工に関し有機溶剤等を使用する場合は現場作業者、並びに近隣への影響を考慮施すこと。 2) 既設マンホール内での作業の際は、十分に換気を行うこと。 3) 酸素濃度、硫化水素濃度を測定し安全を確認すること。 4) 本業務履行については、酸素欠乏・硫化水素危険作業主任者の資格を有すること。																					
5 工事用道路関係																								
20) □ 工事用資機材等の搬入経路、使用期間等の制限		ある・ <input checked="" type="checkbox"/> ない																						
21) □ 搬入路の使用後及び使用後の処置		ある・ <input checked="" type="checkbox"/> ない																						
22) □ 仮設道路の設置		ある・ <input checked="" type="checkbox"/> ない																						
23) ■ 一般道路の占用		<input checked="" type="checkbox"/> ある・ <input type="checkbox"/> ない	通行止め等とする場合は、所管警察署との協議は監督員が行うため、必要となる書類について別途監督員と協議を行うこと。																					

施工条件明示書

工事名 令和2年度市道4277号舗装道補修工事

明示項目	明示事項	条件	内容	別添資料No.																								
6 仮設備関係																												
24) □ 仮設備(仮土留、足場等)の他の工事への転用若しくは兼用	ある・ <input checked="" type="checkbox"/> ない		仮設備の内容 使用方法 期間 令和 年 月 日～令和 年 月 日																									
25) □ 仮設備の構造及び施工方法の指定	ある・ <input checked="" type="checkbox"/> ない		仮設備の構造 仮設備の施工方法																									
26) □ 仮設備の設計条件の指定	ある・ <input checked="" type="checkbox"/> ない																											
7 建設副産物関係																												
27) ■ 残土の受け入れ及び仮置き場所までの距離、時間等の処分条件	<input checked="" type="checkbox"/> ある・ない		別添特記仕様書「公共建設発生土指定処分について」参照。また、土砂検定の結果UCRへの搬出が出来ない場合、設計変更の対応とし、監督員と協議すること。 横須賀市久里浜港受入地(UCR)までの運搬距離: 7.9km																									
28) ■ 建設副産物の現場内での再利用及び減量化	<input checked="" type="checkbox"/> ある・ない		本工事においては下記のとおり、再生資材を使用するものとする。 <table border="1" style="width: 100%; border-collapse: collapse; margin-top: 5px;"> <thead> <tr> <th>資材名</th> <th>規格</th> <th>用途</th> <th>資材名</th> <th>規格</th> <th>用途</th> </tr> </thead> <tbody> <tr> <td>再生加熱アスファルト混合物</td> <td>再生粗粒度As(20)</td> <td>基層</td> <td>再生クラッシャーラン</td> <td>RC-40</td> <td>路盤・基礎</td> </tr> <tr> <td>再生加熱アスファルト混合物</td> <td>再生密粒度As(13)</td> <td>表層・段差撤付</td> <td></td> <td></td> <td></td> </tr> </tbody> </table> なお、使用に際し品質が適正なものであるか確認するものとする。	資材名	規格	用途	資材名	規格	用途	再生加熱アスファルト混合物	再生粗粒度As(20)	基層	再生クラッシャーラン	RC-40	路盤・基礎	再生加熱アスファルト混合物	再生密粒度As(13)	表層・段差撤付										
資材名	規格	用途	資材名	規格	用途																							
再生加熱アスファルト混合物	再生粗粒度As(20)	基層	再生クラッシャーラン	RC-40	路盤・基礎																							
再生加熱アスファルト混合物	再生密粒度As(13)	表層・段差撤付																										
29) ■ 建設副産物及び建設廃棄物の処理	<input checked="" type="checkbox"/> ある・ない		<table border="1" style="width: 100%; border-collapse: collapse; margin-top: 5px;"> <thead> <tr> <th>種類</th> <th>受入れ場所</th> <th>運搬距離</th> <th>受入れ条件</th> <th>種類</th> <th>受入れ場所</th> <th>運搬距離</th> <th>受入れ条件</th> </tr> </thead> <tbody> <tr> <td>As塊</td> <td>県で指定を受けた指定工場</td> <td>9.7km</td> <td>処分場決まりのとり</td> <td>Co塊</td> <td>県で指定を受けた指定工場</td> <td>9.7km</td> <td>処分場決まりのとり</td> </tr> <tr> <td>段壁材</td> <td>県で指定を受けた指定工場</td> <td>9.7km</td> <td>処分場決まりのとり</td> <td>木材</td> <td>県で指定を受けた指定工場</td> <td>6.2km</td> <td>処分場決まりのとり</td> </tr> </tbody> </table> 当該内容の変更については、監督員と協議するものとする。 別添「建設副産物実態調査に係る特記仕様書」参照	種類	受入れ場所	運搬距離	受入れ条件	種類	受入れ場所	運搬距離	受入れ条件	As塊	県で指定を受けた指定工場	9.7km	処分場決まりのとり	Co塊	県で指定を受けた指定工場	9.7km	処分場決まりのとり	段壁材	県で指定を受けた指定工場	9.7km	処分場決まりのとり	木材	県で指定を受けた指定工場	6.2km	処分場決まりのとり	
種類	受入れ場所	運搬距離	受入れ条件	種類	受入れ場所	運搬距離	受入れ条件																					
As塊	県で指定を受けた指定工場	9.7km	処分場決まりのとり	Co塊	県で指定を受けた指定工場	9.7km	処分場決まりのとり																					
段壁材	県で指定を受けた指定工場	9.7km	処分場決まりのとり	木材	県で指定を受けた指定工場	6.2km	処分場決まりのとり																					
8 薬液注入関係																												
30) □ 薬液注入工法の施工	ある・ <input checked="" type="checkbox"/> ない		工法区分 材用種類 施工範囲 削孔数量 注入量																									
31) □ 周辺環境への調査	ある・ <input checked="" type="checkbox"/> ない																											
9 工事支障物件等																												
32) □ 占有物件の有無及び占有物件等による工事支障物の存在	ある・ <input checked="" type="checkbox"/> ない		工事支障物件 占有者 移設・撤去・防護の時期 令和 年 月 日頃 移設・撤去・防護の期間 令和 年 月 日～令和 年 月 日																									
33) □ 地上、地下等の占有物件工事との重複施工	ある・ <input checked="" type="checkbox"/> ない		占有物件工事 占有者 占有工事期間 令和 年 月 日～令和 年 月 日																									
10 その他																												
34) □ 工사용資機材の保管及び仮置き	ある・ <input checked="" type="checkbox"/> ない		工사용資機材 保管・仮置き場所 保管・仮置き期間 令和 年 月 日～令和 年 月 日																									
35) ■ 工事現場発生品	<input checked="" type="checkbox"/> ある・ない		現場発生品名・数量 車線分離標 9本、防護柵 3m、グレーチング 0.327t 現場内での使用の有無 <input checked="" type="checkbox"/> 有 <input type="checkbox"/> 無 車線分離標、防護柵 スクラップ処理(グレーチング) 納入場所・運搬距離 横須賀市内 10km																									

施工条件明示書

工事名 令和2年度市道4277号舗装道補修工事

明示項目	明示事項	条件	内容	別添資料No.
	36) <input type="checkbox"/> 支給材料及び貸与品	ある <input checked="" type="checkbox"/> ない	支給・貸与品名・数量 品質・規格・性能 引渡し場所・引渡し時期 令和 年 月 日頃	
	37) <input type="checkbox"/> 関係機関・自治体等との近接工事協議に係る条件等	ある <input checked="" type="checkbox"/> ない		
	38) <input type="checkbox"/> 架設工法の指定	ある <input checked="" type="checkbox"/> ない		
	39) <input type="checkbox"/> 工事用水電力等の指定	ある <input checked="" type="checkbox"/> ない		
	40) <input type="checkbox"/> 新技術・新工法・特許工法の指定	ある <input checked="" type="checkbox"/> ない		
	41) <input type="checkbox"/> 部分使用	ある <input checked="" type="checkbox"/> ない		
	42) <input type="checkbox"/> 給水の必要	ある <input checked="" type="checkbox"/> ない		
	43) <input type="checkbox"/> 電子納品対象工事特記仕様書	ある <input checked="" type="checkbox"/> ない		

※上記に該当する項目がない場合、別途任意の書式で条件を明示すること。

施工条件明示（追加事項）

工事名：令和2年度市道4277号舗装道補修工事

（夜間工事）

市道4277号の舗装工は昼間の交通量が多いため、通行止めとした夜間施工とする。ただし路線バスの運行路線となっているため運行時間帯（21時から23時）は、道路の1/2の幅員を確保して、バスが通行できるようにする。

（排水施設改修に伴う引継検査）

上下水道局管理の排水施設については、しゅん工検査前に上下水道局において引継検査を受ける必要がある。

【対象施設】

雨水人孔接続 N=1箇所

B.現場打ち集水桝 N=1基

（関連工事）

○他の工事の開始又は完了時期による影響工事

東京ガス株式会社発注工事

工事名：ガス管更新工事（仮称）

工期：令和2年6月下旬～令和2年7月末（予定）

影響箇所：全施工範囲

内容：ガス管更新

○マンホール蓋調整工事

本工事範囲には、横須賀市上下水道局所管の下水道施設（マンホール蓋等）があり、工事実施にあたっては、マンホール蓋等の調整が必要となる。

そのため、本工事契約後には横須賀市上下水道局発注のマンホール蓋等調整工事を受注者と随意契約を交わし、本工事と併せて実施する予定である。

積算諸条件調書に係る追加事項

1 市独自単価及び積算における補足資料について

本設計積算書内（市独自単価一覧表）に記載の資材単価は、「ホームページ（工事積算情報）」の「市独自単価一覧表（土木工事編）」に掲載しています。又当該頁に併せて積算における補足資料も掲載しています。

<http://www.city.yokosuka.kanagawa.jp/1623/koujitousekisann.html>

2 単価表コードについて

本設計積算書内の単価表コードは、神奈川県土木工事標準積算基準書の施工単価入力基準表のコードに適用しています。

なお、下水道用設計標準歩掛表を適用する場合の単価コードは（DKG……、DKK……）となります。

3 市場単価及び標準単価の端数処理について

市場単価及び標準単価方式による単価表の加算・補正後の金額は、円止めとする。

なお、単価補正が行われた場合の単価は、小数点以下第2位（小数点以下第3位四捨五入）まで計算し、数量×単価＝金額を算出している。

4 土砂検定費等について

土砂検定費（1～2.8項目一括実施）、土砂検定費（ヒ素+銅）及び六価クロムの単価には、諸経費、技術料及び報告書作成の一切の費用を含むため、その他の間接費の対象とならない。

5 共通仮設費の対象外となる桁等購入費について

桁等購入費 ~~あり~~ なし

6 施工パッケージ型積算のタイヤ損耗費及び補修費への対応について

ダンプトラックの東京単価は、タイヤ損耗費及び補修費を含んだ金額が設定されているため、積算単価も建設機械等損料表の損料金額にタイヤ損耗費及び補修費を加算した金額を計上している。

~~7 仮設材賃料の補正について~~

供用月当り賃料区分が変わることにより、日数の増加に比例せず金額が減少する場合は、減少する時点の上限額として、減額補正をしている。

8 基準書等の適用について

本工事は、以下の基準書等を使用し、積算している。

- | | |
|------------------------|-----------|
| 1) 土木工事標準積算基準書（土木工事編） | 令和元年7月1日版 |
| 2) 積算参考資料（土木工事編） | 令和元年7月1日版 |
| 3) 土木工事標準積算基準書（電気・機械編） | 令和元年7月1日版 |
| 4) 下水道用設計標準歩掛表 | 令和元年度版 |
| 5) 建設機械等損料表 | 令和元年度版 |

令和 02 年度 設 計 積 算 書 表 紙 (当 初)	
設 計 書 番 号	年度 02
事 業 所 名	横須賀市土木部
(工 事 ・ 業 務) 名	令和 2 年度市道4277号舗装道補修工事
(工 事 ・ 業 務) 箇 所	横須賀市二葉 1 丁目14番地先から38番地先まで
(河 川 ・ 路 線 ・ 区 域) 名	市道4277号
単 価 採 用 地 区 名	横須賀
事 業 区 分	補単合併
工 期	200 日間
設 計 金 額	(円)
設 計 概 要	円
(起 工 ・ 変 更) 理 由	

令和 02 年度 設 計 積 算 書 表 紙 (当 初)

<支出科目>

款	09 土木費
項	02 道路橋りょう費
目	02 道路橋りょう維持費
節	15 工事請負費
細節	84 工事請負費[維持目] (その他)

<合併区分情報>

合併処理設定	する
	区 分 1 補助
	区 分 2 単独
	区 分 3
	区 分 4
	区 分 5
	区 分 6
	区 分 7
	区 分 8
	区 分 9

<全体金額情報>

	当初官積算額 (a)	当初請負額(b1)	今回変更官積算額 (c)	今回変更請負額 (d)=(b1)/(a)×(c)	増減 (d)-(b1) or (b2)	備 考
		前回変更請負額(b2)				
本工事費						
工事価格						
消費税等相当額						

令和 02 年度 設 計 積 算 書 表 紙 (当 初)

<合併金額情報>

補助

	当初官積算額	当初請負額または 前回変更請負額(a)	今回変更請負額 (b)	増 減 (b)-(a)	備 考
設計金額					
工事価格					
消費税等相当額					
単独					
	当初官積算額	当初請負額または 前回変更請負額(a)	今回変更請負額 (b)	増 減 (b)-(a)	備 考
設計金額					
工事価格					
消費税等相当額					

令和 02 年度 積算諸条件調書(当初)

経費等情報	主たる工種	舗装工事		
	施工地域・工事場所区分	市街地DID補正(1)		
	現場環境改善費計上区分	計上しない		
	緊急工事による補正	補正しない		
	前払金支出割合	35%を超える場合		
	契約保証の方法	金銭的保証		
	間接工事費率補正(上記「施工地域・工事場所区分」、「契約保証」以外で補正がある場合)			
	共通仮設費率補正	0.00%		
	現場管理費率補正	0.00%		
	一般管理費率補正	0.00%		
	間接労務費・工場管理費計上区分			
	土木工事標準積算基準書 適用年版	令和01年7月1日適用		
	土木工事資材等単価表 適用年版	令和02年4月1日基準		
	週休割増補正区分	補正しない		
積算数量等情報	名称	採用数量	単位	備考
	交通誘導警備員B 補助(夜間)	10	人日	
	交通誘導警備員B 単独(昼間)	114	人日	
	交通誘導警備員B 単独(夜間)	44	人日	

(その他情報欄)

本 工 事 費 内 訳 書

(上段：前 回 下段：今 回)

費目	工種	種別	数 量	単 位	単 価	金 額	摘 要
本工事費							
舗装			1	式			
構造物撤去工			1	式			
構造物取壊し工 (単独)			1	式			第 0001 号 内訳書
防護柵撤去工 (単独)			1	式			第 0002 号 内訳書
道路付属物撤去工 (単独)			1	式			第 0003 号 内訳書
道路土工			1	式			
掘削工 (単独)			1	式			第 0004 号 内訳書
残土処理工 (単独)			1	式			第 0005 号 内訳書
排水構造物工			1	式			
側溝工 (単独)			1	式			第 0006 号 内訳書
集水樹工 (単独)			1	式			第 0007 号 内訳書
舗装工			1	式			

本 工 事 費 内 訳 書

(上段:前 回 下段:今 回)

費目 工種 種別	数 量	単 位	単 価	金 額	摘 要
舗装打換え工 (補助)	1	式			第 0008 号 内訳書
舗装打換え工 (単独)	1	式			第 0009 号 内訳書
防護柵工	1	式			
防止柵工 (単独)	1	式			第 0010 号 内訳書
区画線工	1	式			
区画線工 (単独)	1	式			第 0011 号 内訳書
付帯工	1	式			
付帯工 (単独)	1	式			第 0012 号 内訳書
仮設工	1	式			
段差すりつけ工 (単独)	1	式			第 0013 号 内訳書
工事用道路工 (単独)	1	式			第 0014 号 内訳書
交通管理工 (補助)	1	式			第 0015 号 内訳書
交通管理工 (単独)	1	式			第 0016 号 内訳書

本 工 事 費 内 訳 書

(上段：前 回 下段：今 回)

費目	工種	種別	数 量	単 位	単 価	金 額	摘 要
直接工事費計			1	式			
共通仮設費計			1	式			
準備費			1	式			第 0915 号 内訳書
共通仮設費 (率分)			1	式			【千円止】
純工事費			1	式			
現場管理費			1	式			【千円止】
工事原価			1	式			
一般管理費等			1	式			
スクラップ評価額			1	式			第 0985 号 内訳書
工事価格			1	式			【万円止】
消費税及び地方消費税相当額			1	式			
本工事費計			1	式			

[補助]

本 工 事 費 内 訳 書

(上段：前 回 下段：今 回)

費目	工種	種別	数 量	単 位	単 価	金 額	摘 要
本工事費							
舗装			1	式			
舗装工			1	式			
舗装打換え工 (補助)			1	式			第 0008 号 内訳書
仮設工			1	式			
交通管理工 (補助)			1	式			第 0015 号 内訳書
直接工事費計			1	式			
共通仮設費計			1	式			
共通仮設費 (率分)			1	式			
純工事費			1	式			
現場管理費			1	式			
工事原価			1	式			
一般管理費等			1	式			

[単独]

本 工 事 費 内 訳 書

(上段:前回 下段:今回)

費目	工種	種別	数 量	単 位	単 価	金 額	摘 要
本工事費							
舗装			1	式			
構造物撤去工			1	式			
構造物取壊し工 (単独)			1	式			第 0001 号 内訳書
防護柵撤去工 (単独)			1	式			第 0002 号 内訳書
道路付属物撤去工 (単独)			1	式			第 0003 号 内訳書
道路土工			1	式			
掘削工 (単独)			1	式			第 0004 号 内訳書
残土処理工 (単独)			1	式			第 0005 号 内訳書
排水構造物工			1	式			
側溝工 (単独)			1	式			第 0006 号 内訳書
集水枡工 (単独)			1	式			第 0007 号 内訳書
舗装工			1	式			

[単独]

本 工 事 費 内 訳 書

(上段：前回 下段：今回)

費目	工種	種別	数 量	単 位	単 価	金 額	摘 要
舗装打換え工 (単独)				式			第 0009 号 内訳書
			1				
防護柵工				式			
			1				
防止柵工 (単独)				式			第 0010 号 内訳書
			1				
区画線工				式			
			1				
区画線工 (単独)				式			第 0011 号 内訳書
			1				
付帯工				式			
			1				
付帯工 (単独)				式			第 0012 号 内訳書
			1				
仮設工				式			
			1				
段差すりつけ工 (単独)				式			第 0013 号 内訳書
			1				
工事用道路工 (単独)				式			第 0014 号 内訳書
			1				
交通管理工 (単独)				式			第 0016 号 内訳書
			1				
直接工事費計				式			
			1				
共通仮設費計				式			
			1				

[単独]

本 工 事 費 内 訳 書

(上段:前回 下段:今回)

費目	工種	種別	数 量	単 位	単 価	金 額	摘 要
準備費			1	式			第 0915 号 内訳書
共通仮設費 (率分)			1	式			
純工事費			1	式			
現場管理費			1	式			
工事原価			1	式			
一般管理費等			1	式			
スクラップ評価額			1	式			第 0985 号 内訳書
工事価格			1	式			
消費税及び地方消費税相当額			1	式			
本工事費計			1	式			

第0001号 内訳書
 構造物取壊し工 (単独)

1 式

(上段:前回 下段:今回)

名 称	数 量	単 位	単 価	金 額	摘 要
(AMA0020) 舗装版切断	1	式			第0001号下内
(AMA0030) 舗装版破碎	1	式			第0002号下内
(AMA0040) コンクリート構造物取壊し	1	式			第0003号下内
合 計					

合2

合2

合2

第0002号 内訳書
 防護柵撤去工 (単独)

1 式

(上段:前回 下段:今回)

名 称	数 量	単 位	単 価	金 額	摘 要
(AMA0050) 防止柵撤去	1	式			第0004号下内
合 計					

合2

第0003号 内訳書
 道路付属物撤去工 (単独)

1 式

(上段:前回 下段:今回)

名 称	数 量	単 位	単 価	金 額	摘 要
(AMA0060) 車線分離標撤去	1	式			第0005号下内
合 計					

合2

第0004号 内訳書
掘削工 (単独)

1 式

(上段:前回 下段:今回)

名 称	数 量	単 位	単 価	金 額	摘 要
(AMA0100) 床掘り	1	式			第0006号下内
(AMA0110) 埋戻し	1	式			第0007号下内
(AMA0090) 土砂等運搬	1	式			第0008号下内
合 計					

合2

合2

合2

第0005号 内訳書
残土処理工 (単独)

1 式

(上段:前回 下段:今回)

名 称	数 量	単 位	単 価	金 額	摘 要
(AMA0120) 残土等処分	1	式			第0009号下内
合 計					

合2

第0006号 内訳書
側溝工 (単独)

1 式

(上段:前回 下段:今回)

名 称	数 量	単 位	単 価	金 額	摘 要
(AMA0130) U型側溝	1	式			第0010号下内
合 計					

合2

第0007号 内訳書
集水桝工 (単独)

1 式

(上段:前回 下段:今回)

名 称	数 量	単 位	単 価	金 額	摘 要
(AMA0140) 集水桝	1	式			第0011号下内
合 計					

合2

第0008号 内訳書
舗装打換え工 (補助)

1 式

(上段:前回 下段:今回)

名 称	数 量	単 位	単 価	金 額	摘 要	
(AMA0151) 舗装版破碎 (急速施工)					第0012号下内	合1
	1	式				
(AMA0160) 車道舗装					第0013号下内	合1
	1	式				
合 計						

第0009号 内訳書
舗装打換え工 (単独)

1 式

(上段:前回 下段:今回)

名 称	数 量	単 位	単 価	金 額	摘 要	
(AMA0150) 舗装版破碎 (急速施工)					第0014号下内	合2
	1	式				
(AMA0161) 車道舗装					第0015号下内	合2
	1	式				
(AMA0170) すりつけ舗装 (打継目)					第0016号下内	合2
	1	式				
合 計						

第0010号 内訳書
防止柵工 (単独)

1 式

(上段:前回 下段:今回)

名 称	数 量	単 位	単 価	金 額	摘 要	
(AMA0180) 転落防止柵					第0017号下内	合2
	1	式				
合 計						

第0011号 内訳書
区画線工 (単独)

1 式

(上段:前回 下段:今回)

名 称	数 量	単 位	単 価	金 額	摘 要
(AMA0190) 溶融式区画線	1	式			第0018号下内
合 計					

合2

第0012号 内訳書
付帯工 (単独)

1 式

(上段:前回 下段:今回)

名 称	数 量	単 位	単 価	金 額	摘 要
(AMA0210) すりつけコンクリート	1	式			第0019号下内
(AMA0220) 防草コンクリート	1	式			第0020号下内
(AMA0230) 民地すりつけ	1	式			第0021号下内
(AMA0240) 道路付属物設置工	1	式			第0022号下内
合 計					

合2
合2
合2
合2

第0013号 内訳書
段差すりつけ工 (単独)

1 式

(上段:前回 下段:今回)

名 称	数 量	単 位	単 価	金 額	摘 要
(AMA0250) 段差すりつけ撤去	1	式			第0023号下内
合 計					

合2

第0014号 内訳書
工事用道路工 (単独)

1 式

(上段:前 回 下段:今 回)

名 称	数 量	単 位	単 価	金 額	摘 要
(AMA0270) 仮舗装	1	式			第0024号下内
(AMA0280) 足場支保工 (マンホール内)	1	式			第0025号下内
合 計					

合2

合2

第0015号 内訳書
交通管理工 (補助)

1 式

(上段:前 回 下段:今 回)

名 称	数 量	単 位	単 価	金 額	摘 要
(AMA0070) 交通誘導警備員	1	式			第0026号下内
合 計					

合1

第0016号 内訳書
交通管理工 (単独)

1 式

(上段:前 回 下段:今 回)

名 称	数 量	単 位	単 価	金 額	摘 要
(AMA0290) 交通誘導警備員	1	式			第0027号下内
合 計					

合2

第0915号 内訳書
準備費

1 式

(上段:前 回 下段:今 回)

名 称	数 量	単 位	単 価	金 額	摘 要
(AMA0300) 土砂検定費 (単独)	1	式			第0028号下内
合 計					

合2

スクラップ評価額

(上段：前回 下段：今回)

名 称	数 量	単 位	単 価	金 額	摘 要
(TJ0020) スクラップ H2		式			
	1				
合 計					

合2

[補助]

第0008号 内訳書
舗装打換え工 (補助)

1 式

(上段:前回 下段:今回)

名 称	数 量	単 位	単 価	金 額	摘 要
(AMA0151) 舗装版破碎 (急速施工)					第0012号下内
	1	式			
(AMA0160) 車道舗装					第0013号下内
	1	式			
合 計					

第0015号 内訳書
交通管理工 (補助)

1 式

(上段:前回 下段:今回)

名 称	数 量	単 位	単 価	金 額	摘 要
(AMA0070) 交通誘導警備員					第0026号下内
	1	式			
合 計					

[単独]

第0001号 内訳書
 構造物取壊し工 (単独)

1 式

(上段:前 回 下段:今 回)

名 称	数 量	単 位	単 価	金 額	摘 要
(AMA0020) 舗装版切断	1	式			第0001号下内
(AMA0030) 舗装版破碎	1	式			第0002号下内
(AMA0040) コンクリート構造物取壊し	1	式			第0003号下内
合 計					

第0002号 内訳書
 防護柵撤去工 (単独)

1 式

(上段:前 回 下段:今 回)

名 称	数 量	単 位	単 価	金 額	摘 要
(AMA0050) 防止柵撤去	1	式			第0004号下内
合 計					

第0003号 内訳書
 道路付属物撤去工 (単独)

1 式

(上段:前 回 下段:今 回)

名 称	数 量	単 位	単 価	金 額	摘 要
(AMA0060) 車線分離標撤去	1	式			第0005号下内
合 計					

[单独]

第0004号 内訳書
掘削工 (单独)

1 式

(上段:前回 下段:今回)

名 称	数 量	単 位	単 価	金 額	摘 要
(AMA0100) 床掘り	1	式			第0006号下内
(AMA0110) 埋戻し	1	式			第0007号下内
(AMA0090) 土砂等運搬	1	式			第0008号下内
合 計					

第0005号 内訳書
残土処理工 (单独)

1 式

(上段:前回 下段:今回)

名 称	数 量	単 位	単 価	金 額	摘 要
(AMA0120) 残土等処分	1	式			第0009号下内
合 計					

第0006号 内訳書
側溝工 (单独)

1 式

(上段:前回 下段:今回)

名 称	数 量	単 位	単 価	金 額	摘 要
(AMA0130) U型側溝	1	式			第0010号下内
合 計					

第0007号 内訳書
集水柵工 (单独)

1 式

(上段:前回 下段:今回)

名 称	数 量	単 位	単 価	金 額	摘 要
(AMA0140) 集水柵	1	式			第0011号下内
合 計					

[単独]

第0009号 内訳書
舗装打換え工 (単独)

1 式

(上段:前回 下段:今回)

名 称	数 量	単 位	単 価	金 額	摘 要
(AMA0150) 舗装版破碎 (急速施工)	1	式			第0014号下内
(AMA0161) 車道舗装	1	式			第0015号下内
(AMA0170) すりつけ舗装 (打継目)	1	式			第0016号下内
合 計					

第0010号 内訳書
防止柵工 (単独)

1 式

(上段:前回 下段:今回)

名 称	数 量	単 位	単 価	金 額	摘 要
(AMA0180) 転落防止柵	1	式			第0017号下内
合 計					

第0011号 内訳書
区画線工 (単独)

1 式

(上段:前回 下段:今回)

名 称	数 量	単 位	単 価	金 額	摘 要
(AMA0190) 溶融式区画線	1	式			第0018号下内
合 計					

[単独]

第0012号 内訳書
付帯工 (単独)

1 式

(上段:前回 下段:今回)

名 称	数 量	単 位	単 価	金 額	摘 要
(AMA0210) すりつけコンクリート	1	式			第0019号下内
(AMA0220) 防草コンクリート	1	式			第0020号下内
(AMA0230) 民地すりつけ	1	式			第0021号下内
(AMA0240) 道路付属物設置工	1	式			第0022号下内
合 計					

第0013号 内訳書
段差すりつけ工 (単独)

1 式

(上段:前回 下段:今回)

名 称	数 量	単 位	単 価	金 額	摘 要
(AMA0250) 段差すりつけ撤去	1	式			第0023号下内
合 計					

第0014号 内訳書
工事用道路工 (単独)

1 式

(上段:前回 下段:今回)

名 称	数 量	単 位	単 価	金 額	摘 要
(AMA0270) 仮舗装	1	式			第0024号下内
(AMA0280) 足場支保工 (マンホール内)	1	式			第0025号下内
合 計					

[単独]

第0016号 内訳書
交通管理工 (単独)

1 式

(上段:前回 下段:今回)

名 称	数 量	単 位	単 価	金 額	摘 要
(AMA0290) 交通誘導警備員	1	式			第0027号下内
合 計					

第0915号 内訳書
準備費

1 式

(上段:前回 下段:今回)

名 称	数 量	単 位	単 価	金 額	摘 要
(AMA0300) 土砂検定費 (単独)	1	式			第0028号下内
合 計					

第0985号 内訳書
スクラップ評価額

1 式

(上段:前回 下段:今回)

名 称	数 量	単 位	単 価	金 額	摘 要
(TJ0020) スクラップ H2	1	式			
合 計					

第0001号 下位内訳書
AMA0020 舗装版切断

1 式 当り
適用年版 T0204
(上段：前回 下段：今回)

名 称	数 量	単 位	単 価	金 額	摘 要
(CB430510) 舗装版切断					第0001号単価表
J01=アスファルト舗装版, J02=15cm以下, J05=全ての費用	582	m			
(CB430510) 舗装版切断					第0002号単価表
J01=コンクリート舗装版, J03=15cm以下, J05=全ての費用	31	m			
合 計					
	1	式			円/式

第0002号 下位内訳書
AMA0030 舗装版破碎

1 式 当り
適用年版 T0204
(上段：前回 下段：今回)

名 称	数 量	単 位	単 価	金 額	摘 要
(CB430310) 舗装版破碎		【夜】			第0003号単価表
J01=アスファルト舗装版, J02=有り, J04=4cmを超え10cm以下, J06=有り, J07=全ての費用	2	m2			
(CB440820) 舗装版破碎					第0004号単価表
	46	m2			
合 計					
	1	式			円/式

第0003号 下位内訳書
AMA0040 コンクリート構造物取壊し

1 式 当り
適用年版 T0204
(上段:前回 下段:今回)

名 称	数 量	単 位	単 価	金 額	摘 要
(WB824010) 構造物とりこわし					第0005号単価表
J01=無筋構造物, J02=機械施 工, J03=無し, J04=無し, J05=必要	13	m ³			
合 計					
	1	式			円/式

第0004号 下位内訳書
AMA0050 防止柵撤去

1 式 当り
適用年版 T0204
(上段:前回 下段:今回)

名 称	数 量	単 位	単 価	金 額	摘 要
(WB810770) 防護柵(横断・転落防止柵)撤去工					第0006号単価表
J01=土中建込, J02=ビーム式・パネ ル式, J03=1m, J04=無, J05=無	1	m			
(SJ0010) パネル撤去設置 支柱間隔3m	5	m			第0007号単価表
合 計					
	1	式			円/式

第0005号 下位内訳書
AMA0060 車線分離標撤去

1 式 当り
適用年版 T0204
(上段:前回 下段:今回)

名 称	数 量	単 位	単 価	金 額	摘 要
(WB812410) 道路付属物撤去工(車線分離標)					第0010号単価表
J01=穿孔式(3本脚), J02=10本未 満, J03=無, J04=無	9	本			
合 計					
	1	式			円/式

第0006号 下位内訳書
AMA0100 床掘り

1 式 当り
適用年版 T0204

(上段：前回 下段：今回)

名 称	数 量	単 位	単 価	金 額	摘 要
(CB210030) 床掘り					第0011号単価表
J01=土砂, J02=上記以外(小規模), J05=全ての費用	52	m3			
合 計					
	1	式			円/式

第0007号 下位内訳書
AMA0110 埋戻し

1 式 当り
適用年版 T0204

(上段：前回 下段：今回)

名 称	数 量	単 位	単 価	金 額	摘 要
(CB210410) 埋戻し					第0012号単価表
J01=上記以外(小規模), J02=土砂, J04=全ての費用	9	m3			
(SJ0030) 埋戻し RC-40					第0013号単価表
	13	m3			
合 計					
	1	式			円/式

名 称	数 量	単 位	単 価	金 額	摘 要
(CB227010) 殻運搬		【夜】			第0014号単価表
J01=舗装版破碎, J02=機械(対策不要 厚15cm超)又は必 要, J03=有り, J09=12.0km以下, J16=全て の費用	180	m3			
(CB227010) 殻運搬		【夜】			第0015号単価表
J01=舗装版破碎, J02=人力積 込, J03=有り, J07=10.5km以下, J16=全て の費用	0.1	m3			
(SJ0040) クランプトラック運搬4t積 As殻 DID区間有 12.0km以下					第0016号単価表
	4	m3			
(SJ0050) クランプトラック運搬4t積 Co殻 DID区間有 12.0km以下					第0018号単価表
	13	m3			
(CB210110) 土砂等運搬					第0019号単価表
J01=小規模, J02=バックホ山積0.28m3(平 積0.2m3), J03=土砂(岩塊・玉石混り土 含む), J04=有り, J14=9.0km以下	19	m3			
(CB210110) 土砂等運搬					第0020号単価表
J01=小規模, J02=バックホ山積0.28m3(平 積0.2m3), J03=土砂(岩塊・玉石混り土 含む), J04=有り, J14=12.0km以下	22	m3			
(CB210110) 土砂等運搬		【夜】			第0021号単価表
J01=標準, J02=バックホ山積0.45m3(平 積0.35m3), J03=土砂(岩塊・玉石混り土 含む), J04=有り, J10=12.0km以下	2	m3			
(CB010410) 現場発生品・支給品運搬					第0022号単価表
J01=クレーン装置付2t級2t吊, J02=9.0km以 下, J03=0.1t以下	1	回			
(CB010410) 現場発生品・支給品運搬					第0023号単価表
J01=クレーン装置付2t級2t吊, J02=14.0km以 下, J03=0.3t超0.5t以下	1	回			
合 計					
	1	式			円/式

名 称	数 量	単 位	単 価	金 額	摘 要
(Z132597000) 廃材処理料 (東部地区) A S 殻	4	m3			
(Z132597000) 廃材処理料 (東部地区) A S 殻	180	m3			
(Z132597050) 廃材処理料 (東部地区) 夜間処理費	180	m3			
(Z132597010) 廃材処理料 (東部地区) 無筋C o 殻	13	m3			
(UZA000360) 建設発生土処分費 (指定処分A) UCR久里浜港 (ほぐし土)	23	m3			
(Z132597040) 廃材処理料 (東部地区) 路盤材 (上層・下層)	22	m3			
(Z132597040) 廃材処理料 (東部地区) 路盤材 (上層・下層)	2	m3			
(Z132597050) 廃材処理料 (東部地区) 夜間処理費	2	m3			
(Z132630895) 建設木くず (三浦半島地区) 解体木くず	0.03	t			
(SJ0070) 舗装版切断濁水処理工	1	式			第0024号単価表
合 計					
	1	式			円/式

第0010号 下位内訳書
AMA0130 U型側溝

1 式 当り
適用年版 T0204

(上段：前回 下段：今回)

名 称	数 量	単 位	単 価	金 額	摘 要
(SJ0080) プレキャストU型側溝 PUG-240	158	m			第0025号単価表
(SJ0090) 嵩上げ側溝 GKU-240	13	m			第0037号単価表
合 計					
	1	式			円/式

第0011号 下位内訳書
AMA0140 集水桝

1 式 当り
適用年版 T0204

(上段：前回 下段：今回)

名 称	数 量	単 位	単 価	金 額	摘 要
(SJ0110) A. 現場打ち集水桝 内径400×500 H=500	1	基			第0038号単価表
(SJ0120) B. 現場打ち集水桝 内径400×500 H=1100 桝接続有り	1	基			第0041号単価表
(SJ0130) C. 現場打ち集水桝 内径400×500 H=1100	1	基			第0045号単価表
合 計					
	1	式			円/式

第0012号 下位内訳書
 AMA0151 舗装版破碎 (急速施工)

1 式 当り
 適用年版 T0204
 (上段:前回 下段:今回)

名 称	数 量	単 位	単 価	金 額	摘 要
(WB430620) とりこわし掘削積込		【夜】			第0046号単価表
J01=舗装版のみの打 換え, J02=有, J03=15cm以下, J04=40cm以 下, J05=有	1,733	m2			
(WB430630) 不陸整正(路床又は路盤の補足材敷均転圧)		【夜】			第0049号単価表
J01=1000m2以上, J02=舗装版のみの打 換え, J03=有	1,733	m2			
(WB020013) 材料費(m3)					第0053号単価表
	66	m3			
(WB430650) 舗装の敷均し転圧		【夜】			第0054号単価表
J01=1000m2以上, J02=舗装版のみの打 換え, J03=再生粗粒度アスファルト混合 物(20), J04=t/m3, J05=1層, J06=50 mm, J07=有	1,733	m2			
合 計					
	1	式			円/式

第0013号 下位内訳書
 AMA0160 車道舗装

1 式 当り
 適用年版 T0204
 (上段:前回 下段:今回)

名 称	数 量	単 位	単 価	金 額	摘 要
(CB410260) 表層(車道・路肩部)		【夜】			第0056号単価表
J01=3.0m超, J02=mm, J03=mm, J04=50 mm, J05=再生密粒度アスファルト混合 物(13), J06=タックコート PK-4, J07=全ての費用	1,733	m2			
合 計					
	1	式			円/式

第0014号 下位内訳書
 AMA0150 舗装版破碎 (急速施工)

1 式 当り
 適用年版 T0204
 (上段:前回 下段:今回)

名 称	数 量	単 位	単 価	金 額	摘 要
(WB430620) とりこわし掘削積込		【夜】			第0046号単価表
J01=舗装版のみの打 換え, J02=有, J03=15cm以下, J04=40cm以 下, J05=有	93	m2			
(WB430630) 不陸整正(路床又は路盤の補足材敷均転圧)		【夜】			第0049号単価表
J01=1000m2以上, J02=舗装版のみの打 換え, J03=有	93	m2			
(WB020013) 材料費(m3)					第0053号単価表
	3	m3			
(WB430650) 舗装の敷均し転圧		【夜】			第0054号単価表
J01=1000m2以上, J02=舗装版のみの打 換え, J03=再生粗粒度アスファルト混合 物(20), J04=t/m3, J05=1層, J06=50 mm, J07=有	93	m2			
合 計					
	1	式			円/式

第0015号 下位内訳書
 AMA0161 車道舗装

1 式 当り
 適用年版 T0204
 (上段:前回 下段:今回)

名 称	数 量	単 位	単 価	金 額	摘 要
(CB410260) 表層(車道・路肩部)		【夜】			第0056号単価表
J01=3.0m超, J02=mm, J03=mm, J04=50 mm, J05=再生密粒度アスファルト混合 物(13), J06=タックコート PK-4, J07=全ての費用	93	m2			
合 計					
	1	式			円/式

第0016号 下位内訳書
AMA0170 すりつけ舗装 (打継目)

1 式 当り
適用年版 T0204

(上段:前回 下段:今回)

名 称	数 量	単 位	単 価	金 額	摘 要
(CB410260) 表層(車道・路肩部)		【夜】			第0056号単価表
J01=3.0m超, J02=mm, J03=mm, J04=50 mm, J05=再生密粒度アスファルト混合 物(13), J06=タックコート PK-4, J07=全ての費用	2	m2			
合 計					
	1	式			円/式

第0017号 下位内訳書
AMA0180 転落防止柵

1 式 当り
適用年版 T0204

(上段:前回 下段:今回)

名 称	数 量	単 位	単 価	金 額	摘 要
(WB810760) 防護柵(横断・転落防止柵)設置工					第0057号単価表
J01=土中建込, J02=ヒール式・パネ ル式, J03=3m, J04=無, J05=50m未満, J07=無	3	m			
合 計					
	1	式			円/式

名 称	数 量	単 位	単 価	金 額	摘 要
(WB821210) 区画線設置 J01=無し, J02=熔融式手 動, J03=無し, J04=実線 15cm, J05=無し, J06=1.5mm, J07=無し, J08= 無し, J09=含有量15~18%, J11=白, J12=ア スファルト舗装, J13=全ての費用	553	m			第0058号単価表
(WB821210) 区画線設置 J01=無し, J02=熔融式手 動, J03=無し, J04=実線 15cm, J05=無し, J06=1.5mm, J07=無し, J08= 無し, J09=含有量15~18%, J11=黄 鉛・クマ リ, J12=アスファルト舗装, J13=全ての費用	8	m			第0059号単価表
(WB821210) 区画線設置 J01=無し, J02=熔融式手 動, J03=無し, J04=破線 15cm, J05=無し, J06=1.5mm, J07=無し, J08= 無し, J09=含有量15~18%, J11=白, J12=ア スファルト舗装, J13=全ての費用	4	m			第0060号単価表
(WB821210) 区画線設置 J01=無し, J02=熔融式手 動, J03=無し, J04=実線 30cm, J05=無し, J06=1.5mm, J07=無し, J08= 無し, J09=含有量15~18%, J11=白, J12=ア スファルト舗装, J13=全ての費用	4	m			第0061号単価表
(WB821210) 区画線設置 J01=無し, J02=熔融式手 動, J03=無し, J04=セーフ 45cm, J05=無し, J06=1.5mm, J07=無し, J08= 無し, J09=含有量15~18%, J11=白, J12=ア スファルト舗装, J13=全ての費用	44	m			第0062号単価表
(WB821210) 区画線設置 J01=無し, J02=熔融式手 動, J03=無し, J04=矢印・記号・文字 15cm換 算, J05=無し, J06=1.5mm, J07=無し, J08=無 し, J09=含有量15~18%, J11=白, J12=アス ファルト舗装, J13=全ての費用	99	m			第0063号単価表
(WB821210) 区画線設置 J01=無し, J02=熔融式手 動, J03=無し, J04=矢印・記号・文字 15cm換 算, J05=無し, J06=1.5mm, J07=無し, J08=無 し, J09=含有量15~18%, J11=黄 鉛・クマ リ, J12=アスファルト舗装, J13=全ての費用	19	m			第0064号単価表
(UZD007070) 路面材舗装 (路側帯用) 厚1.7mm 熔融噴射式 材工共 S≥100㎡	118	㎡			
合 計					

第0018号 下位内訳書
AMA0190 溶融式区画線

1 式 当り
適用年版 T0204
(上段:前回 下段:今回)

名 称	数 量	単 位	単 価	金 額	摘 要
	1	式			円/式

第0019号 下位内訳書
AMA0210 すりつけコンクリート

1 式 当り
適用年版 T0204
(上段:前回 下段:今回)

名 称	数 量	単 位	単 価	金 額	摘 要
(SJ0140) すりつけコンクリート 刷毛仕上	1	式			第0065号単価表
合 計					
	1	式			円/式

第0020号 下位内訳書
AMA0220 防草コンクリート

1 式 当り
適用年版 T0204
(上段:前回 下段:今回)

名 称	数 量	単 位	単 価	金 額	摘 要
(SJ0170) 防草コンクリート	19	m2			第0067号単価表
合 計					
	1	式			円/式

第0021号 下位内訳書
 AMA0230 民地すりつけ

1 式 当り
 適用年版 T0204
 (上段：前回 下段：今回)

名 称	数 量	単 位	単 価	金 額	摘 要
(SJ0160) 民地すりつけ t=100mm 18-8 刷毛仕上	23	m2			第0071号単価表
合 計					
	1	式			円/式

第0022号 下位内訳書
 AMA0240 道路付属物設置工

1 式 当り
 適用年版 T0204
 (上段：前回 下段：今回)

名 称	数 量	単 位	単 価	金 額	摘 要
(WB812400) 道路付属物設置工(車線分離標[フハ-ホ-ル]設 J01=着脱式(穿孔式・3本脚), J02=手間の み, J03=本 体(柱)径φ80×-径φ250高800, J04=10本 未満, J05=無, J06=無	9	本			第0072号単価表
合 計					
	1	式			円/式

第0023号 下位内訳書
 AMA0250 段差すりつけ撤去

1 式 当り
 適用年版 T0204
 (上段：前回 下段：今回)

名 称	数 量	単 位	単 価	金 額	摘 要
(CB430310) 舗装版破碎		【夜】			第0073号単価表
J01=アスファルト舗装版, J02=有り, J04=4cm以下, J06=有り, J07=全ての費用	502	m2			
(CB227010) 殻運搬		【夜】			第0015号単価表
J01=舗装版破碎, J02=人力積込, J03=有り, J07=10.5km以下, J16=全ての費用	12	m3			
(Z132597000) 廃材処理料 (東部地区) A S 殻					
	12	m3			
(Z132597050) 廃材処理料 (東部地区) 夜間処理費					
	12	m3			
合 計					
	1	式			円/式

第0024号 下位内訳書
 AMA0270 仮舗装

1 式 当り
 適用年版 T0204
 (上段：前回 下段：今回)

名 称	数 量	単 位	単 価	金 額	摘 要
(CB410260) 表層(車道・路肩部)					第0074号単価表
J01=1.4m未満(仕上厚50mm以下), J02=50mm, J03=mm, J04=mm, J05=再生密粒度アスファルト混合物(13), J06=無し, J07=全ての費用	46	m2			
合 計					
	1	式			円/式

第0025号 下位内訳書
AMA0280 足場支保工 (マンホール内)

1 式 当り
適用年版 T0204
(上段:前回 下段:今回)

名 称	数 量	単 位	単 価	金 額	摘 要
(WB252110) 足場工					第0075号単価表
J01=単管足場, J02=必要, J03=標準(1.0)	6	掛m2			
合 計					
	1	式			円/式

第0026号 下位内訳書
AMA0070 交通誘導警備員

1 式 当り
適用年版 T0204
(上段:前回 下段:今回)

名 称	数 量	単 位	単 価	金 額	摘 要
(SWB010212) 交通誘導警備員B 夜間					第0076号単価表
		人日			
合 計					
	1	式			円/式

第0027号 下位内訳書
AMA0290 交通誘導警備員

1 式 当り
適用年版 T0204
(上段:前回 下段:今回)

名 称	数 量	単 位	単 価	金 額	摘 要
(WB010212) 交通誘導警備員B					第0077号単価表
		人日			
(SWB010212) 交通誘導警備員B 夜間					第0076号単価表
		人日			
合 計					
	1	式			円/式

第0028号 下位内訳書
 AMA0300 土砂検定費 (単独)

1 式 当り
 適用年版 T0204

(上段：前回 下段：今回)

名 称	数 量	単 位	単 価	金 額	摘 要
(Z149040200) 土砂検定費 (溶出28項目) 1～28項目一括実施 (別表-1)	1	検体			
合 計					
	1	式			円/式

名称 / 規格	東京単価	構成比	地区単価	明細情報	摘要
コンクリートカッタ[パキューム式・湿式]			【損料】		M001161010
切削深20cm級	M001161010				
特殊作業員					R0101
	R0101				
土木一般世話役					R0125
	R0125				
普通作業員					R0102
	R0102				
コンクリートカッタ (フレード)					Z006540003
径22インチ	Z006540003				
ガソリン					Z006704001
レギュラー	Z006704001				
標準単価		積算単価			
	1 m	当り		円/m	
条件名称	入力値	条件値			
J01 舗装版種別	1	アスファルト舗装版			
J02 アスファルト舗装版厚	1	15cm以下			
J05 費用の内訳	1	全ての費用			

第0002号 単価表 機労材構成比情報
CB430510 舗装版切断

1 m 当り
適用年版 T0204

名称 / 規格	東京単価	構成比	地区単価	明細情報	摘要
コンクリートカッタ[パキーム式・湿式]			【損料】		M001161010
切削深20cm級	M001161010				
特殊作業員					R0101
	R0101				
土木一般世話役					R0125
	R0125				
普通作業員					R0102
	R0102				
コンクリートカッタ (プレート)					Z006540003
径22インチ	Z006540003				
ガソリン					Z006704001
レギュラー	Z006704001				
標準単価		積算単価			
	1 m	当り		円/m	
条件名称	入力値	条件	値		
J01 舗装版種別	2	コンクリート舗装版			
J03 コンクリート舗装版厚	1	15cm以下			
J05 費用の内訳	1	全ての費用			

名称 / 規格	東京単価	構成比	地区単価	明細情報	摘要
空気圧縮機[可搬式・エンジン駆動・スクエア型]			【賃料】		L001090003
吐出量3.5~3.7m3/min	L001090003				
さく岩機(コンクリートブレイカ)			【損料】		M000603016
20kg級	M000603016				
特殊作業員				【夜】	R0101
	R0101				
普通作業員				【夜】	R0102
	R0102				
軽油					Z006702002
1.2号	Z006702002				
標準単価		積算単価			
	1 m2	当り		円/m2	
条件名称	入力値	条件値			
J01 舗装版種別	1	アスファルト舗装版			
J02 障害等の有無	2	有り			
J04 舗装版厚	2	4cmを超え10cm以下			
J06 積込作業の有無	1	有り			
J07 費用の内訳	1	全ての費用			

名 称 / 規 格	東京単価	構成比	地区単価	明細情報	摘 要
パック材(クロー) [超小旋回型]			【賃料】		L001010006
山積0.28m3	L001010006				
普通作業員					R0102
	R0102				
土木一般世話役					R0125
	R0125				
運転手(特殊)					R0114
	R0114				
軽油					Z006702002
1.2号	Z006702002				
標準単価		積算単価			
	1 m2	当り		円/m2	

第0005号 単価表
WB824010 構造物とりこわし

1 m3 当り
適用年版 T0204

名 称	数 量	単 位	単 価	金 額	摘 要																		
(Q001611001) 無筋構造物 昼間 機械施工 制約無	1	m3			[1]																		
(ZS3000004) 諸雑費(まるめ) Σ [1]	1	式																					
合 計																							
	1	m3			円/m3																		
<table border="1"> <thead> <tr> <th>条 件 名 称</th> <th>入 力 値</th> <th>条 件 値</th> </tr> </thead> <tbody> <tr> <td>J01 構造物区分</td> <td>1</td> <td>無筋構造物</td> </tr> <tr> <td>J02 工法区分</td> <td>1</td> <td>機械施工</td> </tr> <tr> <td>J03 時間的制約の有無</td> <td>1</td> <td>無し</td> </tr> <tr> <td>J04 夜間作業の有無</td> <td>1</td> <td>無し</td> </tr> <tr> <td>J05 低騒音・低振動対策</td> <td>1</td> <td>必要</td> </tr> </tbody> </table>						条 件 名 称	入 力 値	条 件 値	J01 構造物区分	1	無筋構造物	J02 工法区分	1	機械施工	J03 時間的制約の有無	1	無し	J04 夜間作業の有無	1	無し	J05 低騒音・低振動対策	1	必要
条 件 名 称	入 力 値	条 件 値																					
J01 構造物区分	1	無筋構造物																					
J02 工法区分	1	機械施工																					
J03 時間的制約の有無	1	無し																					
J04 夜間作業の有無	1	無し																					
J05 低騒音・低振動対策	1	必要																					

第0006号 単価表
WB810770 防護柵(横断・転落防止柵)撤去工

100 m 当り
適用年版 T0204

名 称	数 量	単 位	単 価	金 額	摘 要																		
(Q001164004) 横断・転落防止柵撤去工 土中建込用 ビーム式・パネ式	100	m			[1]																		
(ZS3000004) 諸雑費(まるめ) Σ [1]	1	式																					
合 計																							
	1	m			円/m																		
<table border="1"> <thead> <tr> <th>条 件 名 称</th> <th>入 力 値</th> <th>条 件 値</th> </tr> </thead> <tbody> <tr> <td>J01 施工区分</td> <td>1</td> <td>土中建込</td> </tr> <tr> <td>J02 防護柵種類</td> <td>1</td> <td>ビーム式・パネ式</td> </tr> <tr> <td>J03 支柱間隔</td> <td>1</td> <td>1m</td> </tr> <tr> <td>J04 時間的制約を受ける場合の補正</td> <td>1</td> <td>無</td> </tr> <tr> <td>J05 夜間作業の補正</td> <td>1</td> <td>無</td> </tr> </tbody> </table>						条 件 名 称	入 力 値	条 件 値	J01 施工区分	1	土中建込	J02 防護柵種類	1	ビーム式・パネ式	J03 支柱間隔	1	1m	J04 時間的制約を受ける場合の補正	1	無	J05 夜間作業の補正	1	無
条 件 名 称	入 力 値	条 件 値																					
J01 施工区分	1	土中建込																					
J02 防護柵種類	1	ビーム式・パネ式																					
J03 支柱間隔	1	1m																					
J04 時間的制約を受ける場合の補正	1	無																					
J05 夜間作業の補正	1	無																					

第0007号 単価表
 SJ0010 パネル撤去設置
 支柱間隔 3m

10 m 当り
 適用年版 T0204
 (上段:前回 下段:今回)

名 称	数 量	単 位	単 価	金 額	摘 要
(WB810790) 部材撤去工(ビーム・ハコ)	10	m			第0008号単価表
(WB810780) 部材設置工(ビーム・ハコ)	10	m			第0009号単価表
(ZS3000004) 諸雑費(まるめ)	1	式			
合 計					
	1	m			整数止め切捨て 円/m

第0008号 単価表
 WB810790 部材撤去工(ビーム・ハコ)

100 m 当り
 適用年版 T0204

名 称	数 量	単 位	単 価	金 額	摘 要
(Q001172004) 横断・転落防止柵部材撤去工 ビーム・ハコのみ	100	m			[1]
(ZS3000004) 諸雑費(まるめ) Σ [1]	1	式			
合 計					
	1	m			円/m
条 件 名 称	入 力 値		条 件 値		
J01 支柱間隔	4	3m			
J02 時間的制約を受ける場合の補正	1	無			
J03 夜間作業の補正	1	無			

第0009号 単価表
WB810780 部材設置工(ヒール・ハ・ソ)

100 m 当り
適用年版 T0204

名 称	数 量	単 位	単 価	金 額	摘 要
(Q001160004) 横断・転落防止柵部材設置工 ヒール・ハ・ソのみ	100	m			[1]
(ZS3000004) 諸雑費(まるめ) Σ[1]	1	式			
合 計					
	1	m			円/m
条 件 名 称		入 力 値		条 件 値	
J01 支柱間隔		4	3m		
J02 時間的制約を受ける場合の補正		1	無		
J03 夜間作業の補正		1	無		

第0010号 単価表
WB812410 道路付属物撤去工(車線分離標)

1 本 当り
適用年版 T0204

名 称	数 量	単 位	単 価	金 額	摘 要
(Q001346002) 車線分離標撤去 着脱式 穿孔式 3本脚	1	本			[1]
(ZS3000004) 諸雑費(まるめ) Σ[1]	1	式			
合 計					
	1	本			円/本
条 件 名 称		入 力 値		条 件 値	
J01 施工区分		2	穿孔式(3本脚)		
J02 施工規模		3	10本未満		
J03 夜間作業の補正		1	無		
J04 時間制約を受ける場合の補正		1	無		

名称 / 規格	東京単価	構成比	地区単価	明細情報	摘要
バックホ(クロー) [後方超小旋回型]			【損料】		M000202096
排ガス型(第2次) 山積0.28m3	M000202096				
運転手(特殊)					R0114
	R0114				
普通作業員					R0102
	R0102				
軽油					Z006702002
1.2号	Z006702002				
標準単価		積算単価			
	1 m3	当り		円/m3	
条件名称	入力値		条件値		
J01 土質	1		土砂		
J02 施工方法	5		上記以外(小規模)		
J05 費用の内訳	1		全ての費用		

名称 / 規格	東京単価	構成比	地区単価	明細情報	摘要
バックホウ(クロー) [後方超小旋回型]			【損料】		M000202096
排ガス型(第2次) 山積0.28m3	M000202096				
ランマ			【損料】		M000806001
質量60~80kg	M000806001				
普通作業員					R0102
	R0102				
特殊作業員					R0101
	R0101				
運転手(特殊)					R0114
	R0114				
軽油					Z006702002
1.2号	Z006702002				
ガソリン					Z006704001
レギュラー	Z006704001				
標準単価		積算単価			
	1 m3	当り		円/m3	
条件名称	入力値	条件	値		
J01 施工方法	5	上記以外(小規模)			
J02 土質	1	土砂			
J04 費用の内訳	1	全ての費用			

第0013号 単価表
 SJ0030 埋戻し
 RC-40

10 m3 当り
 適用年版 T0204
 (上段:前回 下段:今回)

名 称	数 量	単 位	単 価	金 額	摘 要
(CB210410) 埋戻し	10	m3			第0012号単価表
(Z002122003) 再生クラッシャー RC-40	12.7	m3			10×1.27
(ZS3000004) 諸雑費(まるめ)	1	式			
合 計					
	1	m3			整数止め切捨て 円/m3

第0014号 単価表 機労材構成比情報
 CB227010 殻運搬

【夜】 1 m3 当り
 適用年版 T0204

名 称 / 規 格	東 京 単 価	構 成 比	地 区 単 価	明 細 情 報	摘 要
ガンブトラック【ホロト・ディーゼル】 10t積級	MP03010050		【損料】		M000301005
運転手(一般)	R0115			【夜】	R0115
軽油 1.2号	Z006702002				Z006702002
標準単価		積算単価			
	1 m3	当り		円/m3	
条 件 名 称	入 力 値	条 件 値			
J01 殻発生作業	2	舗装版破碎			
J02 積込工法区分	3	機械(対策不要厚15cm超)又は必要			
J03 DID区間の有無	2	有り			
J09 運搬距離(km)(DID区間有)	10	12.0km以下			
J16 費用の内訳	1	全ての費用			

第0015号 単価表 機労材構成比情報
CB227010 殻運搬

【夜】

1. m3 当り
適用年版 T0204

名称 / 規格	東京単価	構成比	地区単価	明細情報	摘要
ダンプトラック[オンロード・ティール]			【損料】		M000301001
2t積級	MP03010010				
運転手(一般)				【夜】	R0115
	R0115				
軽油					Z006702002
1.2号	Z006702002				
標準単価		積算単価			
	1 m3	当り		円/m3	
条件名称	入力値		条件値		
J01 殻発生作業	2		舗装版破碎		
J02 積込工法区分	2		人力積込		
J03 DID区間の有無	2		有り		
J07 運搬距離(km)(DID区間有)	11		10.5km以下		
J16 費用の内訳	1		全ての費用		

第0016号 単価表

SJ0040

ダンプトラック運搬4t積
As殻 DID区間有 12.0km以下

10 m3 当り
適用年版 T0204

(上段:前回 下段:今回)

名称	数量	単位	単価	金額	摘要
(SJ0060) ダンプトラック運搬 4t積	1.17	日			第0017号単価表
(ZS3000004) 諸雑費(まるめ)	1	式			
合計					
	1	m3			整数止め切捨て 円/m3

第0017号 単価表
 SJ0060 ダンプトラック運搬
 4t積

1 日 当り
 適用年版 T0204
 (上段:前回 下段:今回)

名 称	数 量	単 位	単 価	金 額	摘 要
(R0115) 運転手(一般)	1	人			
(Z006702002) 軽油 1.2号	42	L			
(TJ0010) ダンプトラック[オノロード・ディーゼル] 4t積級 路面状況-良好	1:16	供用日			
(Z010020045) タイヤ損耗費 4t積級 良好 供用日	1.16	供用日			
(ZS3000004) 諸雑費(まるめ)	1	式			
合 計					
	1	日			整数止め切捨て 円/日

第0018号 単価表
 SJ0050 ダンプトラック運搬4t積
 Co殻 DID区間有 12.0km以下

10 m3 当り
 適用年版 T0204
 (上段:前回 下段:今回)

名 称	数 量	単 位	単 価	金 額	摘 要
(SJ0060) ダンプトラック運搬 4t積	1.17	日			第0017号単価表
(ZS3000004) 諸雑費(まるめ)	1	式			
合 計					
	1	m3			整数止め切捨て 円/m3

第0019号 単価表 機労材構成比情報
CB210110 土砂等運搬

1 m3 当り
適用年版 T0204

名称 / 規格	東京単価	構成比	地区単価	明細情報	摘要
ダンプトラック[オンロード・ディーゼル]			【損料】		M000301002
4t積級	MP03010020				
運転手(一般)					R0115
	R0115				
軽油					Z006702002
1.2号	Z006702002				
標準単価		積算単価			
	1 m3	当り		円/m3	
条件名称	入力値	条件値			
J01 土砂等発生現場	2	小規模			
J02 積込機種・規格	5	バックホ山積0.28m3(平積0.2m3)			
J03 土質	1	土砂(岩塊・玉石混り土含む)			
J04 DID区間の有無	2	有り			
J14 運搬距離(km)(DID区間有)	10	9.0km以下			

名称 / 規格	東京単価	構成比	地区単価	明細情報	摘要
クボトラック[オポード・ディーゼル]			【損料】		M000301002
4t積級	MP03010020				
運転手(一般)					R0115
	R0115				
軽油					Z006702002
1.2号	Z006702002				
標準単価		積算単価			
	1 m3	当り		円/m3	
条件名称	入力値	条件	値		
J01 土砂等発生現場	2	小規模			
J02 積込機種・規格	5	バックホ山積0.28m3(平積0.2m3)			
J03 土質	1	土砂(岩塊・玉石混り土含む)			
J04 DID区間の有無	2	有り			
J14 運搬距離(km)(DID区間有)	11	12.0km以下			

第0021号 単価表 機労材構成比情報
 CB210110 土砂等運搬

【夜】

1 m3 当り
 適用年版 T0204

名称 / 規格	東京単価	構成比	地区単価	明細情報	摘要
ダンプトラック[オポード・ディーゼル]			【損料】		M000301005
10t積級	MP03010050				
運転手(一般)				【夜】	R0115
	R0115				
軽油					Z006702002
1.2号	Z006702002				
標準単価		積算単価			
	1 m3	当り		円/m3	
条件名称	入力値		条件値		
J01 土砂等発生現場	1		標準		
J02 積込機種・規格	3		バックホ山積0.45m3(平積0.35m3)		
J03 土質	1		土砂(岩塊・玉石混り土含む)		
J04 DID区間の有無	2		有り		
J10 運搬距離(km)(DID区間有)	10		12.0km以下		

名称 / 規格	東京単価	構成比	地区単価	明細情報	摘要
トラック[クレーン装置付]			【損料】		M000302009
ヘビーストラック2t級 吊能力2.0t	M000302009				
運転手(特殊)					R0114
	R0114				
普通作業員					R0102
	R0102				
軽油					Z006702002
1.2号	Z006702002				
標準単価		積算単価			
	1 回	当り		円/回	
条件名称	入力値	条件	値		
J01 トラック機種	1		クレーン装置付2t級2t吊		
J02 片道運搬距離(km)	3		9.0km以下		
J03 1回当り平均積載質量(t)	1		0.1t以下		

第0023号 単価表 機労材構成比情報
CB010410 現場発生品・支給品運搬

1 回 当り
適用年版 T0204

名称 / 規格	東京単価	構成比	地区単価	明細情報	摘要
トラック[クレーン装置付]			【損料】		M000302009
ベ-ストトラック2t級 吊能力2.0t	M000302009				
運転手(特殊)					R0114
	R0114				
普通作業員					R0102
	R0102				
軽油					Z006702002
1.2号	Z006702002				
		積算単価			
標準単価					
	1 回	当り		円/回	
条件名称	入力値		条件値		
J01 トラック機種	1		クレーン装置付2t級2t吊		
J02 片道運搬距離(km)	4		14.0km以下		
J03 1回当り平均積載質量(t)	4		0.3t超0.5t以下		

第0024号 単価表
SJ0070 舗装版切断濁水処理工

1 式 当り
適用年版 T0204
(上段：前回 下段：今回)

名称	数量	単位	単価	金額	摘要
(Z132542700) 舗装版切断濁水運搬費 ダンプトラック 2 t積級	1	回			
(Z132543710) 舗装版切断濁水処分費(東部地区) アスファルト舗装版	1.329	m ³			
(Z132543810) 舗装版切断濁水処分費(東部地区) コンクリート舗装版	0.202	m ³			
合計					
	1	式			整数止め切捨て 円/式

第0025号 単価表
 SJ0080 プレキャストU型側溝
 PU6-240

10 m 当り
 適用年版 T0204
 (上段:前回 下段:今回)

名 称	数 量	単 位	単 価	金 額	摘 要
(WB821430) 蓋版	2.5	枚			第0026号単価表
(SJ0100) 現場打ち甲蓋 GUF7-240	2.5	枚			第0027号単価表
(WB821410) U型側溝	16.5	m			第0031号単価表
(CB221110) 基礎碎石	5.8	m ²			第0032号単価表
(CD240010) コンクリート	0.165	m ³			第0033号単価表
(CD240010) コンクリート	0.65	m ³			第0034号単価表
(CB224710) 目地板	0.064	m ²			第0035号単価表
(CB240210) 型枠	1	m ²			第0036号単価表
(CB240210) 型枠	6.2	m ²			第0030号単価表
(ZS3000004) 諸雑費(まるめ)	1	式			
合 計					
	1	m			整数止め切捨て 円/m

第0026号 単価表
WB821430 蓋版

100 枚 当り
適用年版 T0204

名 称	数 量	単 位	単 価	金 額	摘 要
(Q001367001) 蓋版コンクリート・鋼製 昼間 40kg以下 制約無	100	枚			[1]
(Y000301000) -00002 グレーチング溝蓋 240用 T-14 嵩上 細目・滑止・ゴム付995*330*85	100	枚			[1]
(ZS3000004) 諸雑費(まるめ) Σ [1]	1	式			
合 計					
	1	枚			円/枚
条 件 名 称	入 力 値		条 件 値		
J01 作業区分	1		据付け		
J02 夜間作業の有無	1		無し		
J03 蓋版の種類	5		蓋版(各種)		
J05 規格・仕様区分	1		40kg/枚以下		
J06 時間的制約の有無	1		無し		
J07 施工箇所における補正	1		無し		

第0027号 単価表
 SJ0100 現場打ち甲蓋
 GUF7-240

10 枚 当り
 適用年版 T0204
 (上段:前回 下段:今回)

名 称	数 量	単 位	単 価	金 額	摘 要
(CD240010) コンクリート	0.789	m ³			第0028号単価表
(WB810010) 鉄筋工[市場単価]	0.11	t			第0029号単価表
(UZD000010) ハンズベストフレキシブル板 (240用) 6×290×2000mm	15	枚			
(CB240210) 型枠	0.561	m ²			第0030号単価表
(ZS3000004) 諸雑費(まるめ)	1	式			
合 計					
	1	枚			整数止め切捨て 円/枚

名称 / 規格	東京単価	構成比	地区単価	明細情報	摘要
普通作業員	R0102				R0102
特殊作業員	R0101				R0101
土木一般世話役	R0125				R0125
生コンクリート(高炉) 24-8-25(20) W/C指定無し	Z002012005				Z120300400
標準単価		積算単価			
	1 m3	当り		円/m3	
条件名称	入力値	条件値			
J01 構造物種別	2	小型構造物			
J02 打設工法	4	人力打設			
J03 コンクリート規格	10	高炉セメント B24-8 W/C指定無し			
J05 養生工の種類	2	一般養生			
J07 現場内小運搬の有無	2	無し			
J13 費用の内訳	1	全ての費用			
J14 生コンクリート割増の有無	2	有り			
J15 生コン小型車割増額(実数入力)	3,000	3000 円/m3			
J16 生コンその他割増額(実数入力)	0	0 円/m3			

名 称	数 量	単 位	単 価	金 額	摘 要
(Z001102008) 鉄筋コンクリート用棒鋼 SD295A D10	1.03	t			[1]
(Q001001002) 鉄筋工 加工・組立共 一般構造物	1	t			[1]
(ZS3000004) 諸雑費(まるめ) Σ[1]	1	式			
合 計					
	1	t			円/t
条 件 名 称	入 力 値	条 件 値			
J01 鉄筋材料規格・径	1	SD295A D10			
J02 規格・仕様区分	1	一般構造物			
J03 施工規模	2	10t未満			
J04 時間的制約を受ける場合の補正	2	無			
J05 夜間作業補正	2	無			
J06 トンネル内作業の補正	2	無			
J07 法面作業の補正	2	無			
J08 太径鉄筋補正	1	補正無(鉄筋割合10%未満含む)			
J09 構造物種別による補正	1	補正無(一般構造物)			

名称 / 規格	東京単価	構成比	地区単価	明細情報	摘要
型わく工					R0133
	R0133				
普通作業員					R0102
	R0102				
土木一般世話役					R0125
	R0125				
標準単価		積算単価			
	1 m2	当り		円/m2	
条件名称	入力値		条件値		
J01 型枠の種類	1		一般型枠		
J02 構造物の種類	2		小型構造物		

名 称	数 量	単 位	単 価	金 額	摘 要
(Q001365001) U型側溝 昼間 L600 60kg以下 制約無	10	m			[1]
(Z002306001) 鉄筋コンクリートU形 240 240×240×600	16.5	個			[1]
(ZS3000004) 諸雑費(まるめ) Σ [1]	1	式			
合 計					
	1	m			円/m
条 件 名 称	入 力 値	条 件 値			
J01 作業区分	1	据付け			
J02 L=1000・L=4000・L=5000使用の有無	1	無し			
J03 夜間作業の有無	1	無し			
J04 U型側溝の種類	1	鉄筋コンクリートU型 JIS A 5372			
J05 U型側溝の規格	1	240 240×240×600			
J08 時間的制約の有無	1	無し			
J09 施工箇所における補正	1	無し			
J10 基礎碎石施工の有無	2	無し			
J12 基礎碎石設計数量(実数入力)		m3/10m			

第0032号 単価表 機労材構成比情報
CB221110 基礎碎石

1 m2 当り
適用年版 T0204

名称 / 規格	東京単価	構成比	地区単価	明細情報	摘要
バック材(クラ) [標準]			【賃料】		L001010007
山積0.8m3 (平積0.6m3)	L001010007				
普通作業員					R0102
	R0102				
特殊作業員					R0101
	R0101				
土木一般世話役					R0125
	R0125				
運転手(特殊)					R0114
	R0114				
再生クラッシャー					Z002122003
RC-40	Z002122003				
軽油					Z006702002
1:2号	Z006702002				
標準単価		積算単価			
	1 m2	当り		円/m2	
条件名称	入力値	条件	値		
J01 碎石の厚さ	2	7.5cmを超え12.5cm以下			
J02 碎石の種類	8	再生クラッシャー 40~0			
J03 費用の内訳	1	全ての費用			

名称 / 規格	東京単価	構成比	地区単価	明細情報	摘要
普通作業員					R0102
	R0102				
特殊作業員					R0101
	R0101				
土木一般世話役					R0125
	R0125				
生コンクリート(高炉)					Z120300200
18-8-25(20) W/C指定無し	Z002012005				
標準単価		積算単価			
	1 m3	当り		円/m3	
条件名称	入力値	条件	値		
J01 構造物種別	1	無筋・鉄筋構造物			
J02 打設工法	4	人力打設			
J03 コンクリート規格	6	高炉セメント B18-8 W/C指定無し			
J05 養生工の種類	2	一般養生			
J07 現場内小運搬の有無	2	無し			
J13 費用の内訳	1	全ての費用			
J14 生コンクリート割増の有無	2	有り			
J15 生コン小型車割増額(実数入力)	3,000	3000 円/m3			
J16 生コンその他割増額(実数入力)	0	0 円/m3			

名称 / 規格	東京単価	構成比	地区単価	明細情報	摘要
普通作業員	R0102				R0102
特殊作業員	R0101				R0101
土木一般世話役	R0125				R0125
生コンクリート(高炉) 18-8-25(20) W/C指定無し	Z002012005				Z120300200
標準単価		積算単価			
	1 m3	当り		円/m3	
条件名称	入力値	条件値			
J01 構造物種別	2	小型構造物			
J02 打設工法	4	人力打設			
J03 コンクリート規格	6	高炉セメント B18-8 W/C指定無し			
J05 養生工の種類	2	一般養生			
J07 現場内小運搬の有無	2	無し			
J13 費用の内訳	1	全ての費用			
J14 生コンクリート割増の有無	2	有り			
J15 生コン小型車割増額(実数入力)	3,000	3000 円/m3			
J16 生コンその他割増額(実数入力)	0	0 円/m3			

第0035号 単価表 機労材構成比情報
CB224710 目地板

1 m2 当り
適用年版 T0204

名称 / 規格	東京単価	構成比	地区単価	明細情報	摘要
普通作業員					R0102
	R0102				
土木一般世話役					R0125
	R0125				
瀝青質目地板 厚10mm					Z004150001
	Z004152001				
標準単価		積算単価			
	1 m2	当り		円/m2	
条件名称 入力値 条件値					
J01 目地板の種類 1 瀝青質目地板t=10					

第0036号 単価表 機労材構成比情報
CB240210 型枠

1 m2 当り
適用年版 T0204

名称 / 規格	東京単価	構成比	地区単価	明細情報	摘要
型わく工					R0133
	R0133				
普通作業員					R0102
	R0102				
土木一般世話役					R0125
	R0125				
標準単価		積算単価			
	1 m2	当り		円/m2	
条件名称 入力値 条件値					
J01 型枠の種類 1 一般型枠					
J02 構造物の種類 5 均しコンクリート					

第0037号 単価表
 SJ0090 嵩上げ側溝
 GKU-240

10 m 当り
 適用年版 T0204
 (上段：前回 下段：今回)

名 称	数 量	単 位	単 価	金 額	摘 要
(WB821430) 蓋版	2.5	枚			第0026号単価表
(SJ0100) 現場打ち甲蓋 GUF7-240	2.5	枚			第0027号単価表
(WB821410) U型側溝	16.5	m			第0031号単価表
(CB221110) 基礎碎石	5.8	m ²			第0032号単価表
(CD240010) コンクリート	0.265	m ³			第0033号単価表
(CD240010) コンクリート	1.409	m ³			第0034号単価表
(CB224710) 目地板	0.141	m ²			第0035号単価表
(CB240210) 型枠	0.5	m ²			第0036号単価表
(CB240210) 型枠	11.85	m ²			第0030号単価表
(ZS3000004) 諸雑費(まるめ)	1	式			
合 計					
	1	m			整数止め切捨て 円/m

第0038号 単価表

SJ0110

A. 現場打ち集水樹
内径400×500 H=500

1 基 当り

適用年版 T0204

(上段：前回 下段：今回)

名 称	数 量	単 位	単 価	金 額	摘 要
(WB821430) 蓋版	1	枚			第0039号単価表
(CB222950) 現場打ち集水樹・街渠樹(本体)	1	箇所			第0040号単価表
(ZS3000004) 諸雑費(まるめ)	1	式			
合 計					
	1	基			整数止め切捨て 円/基

第0039号 単価表

WB821430

蓋版

100 枚 当り

適用年版 T0204

名 称	数 量	単 位	単 価	金 額	摘 要
(Q001367001) 蓋版コンクリート・鋼製 昼間 40kg以下 制約無	100	枚			[1]
(Y000301000) -00003 ガレチソク 樹蓋 400*500用 T-14 110° 開閉 細目・滑止 395*600*38	100	枚			[1]
(ZS3000004) 諸雑費(まるめ) Σ [1]	1	式			
合 計					
	1	枚			円/枚
条 件 名 称	入 力 値		条 件 値		
J01 作業区分	1		据付け		
J02 夜間作業の有無	1		無し		
J03 蓋版の種類	5		蓋版(各種)		
J05 規格・仕様区分	1		40kg/枚以下		
J06 時間的制約の有無	1		無し		
J07 施工箇所における補正	1		無し		

名称 / 規格	東京単価	構成比	地区単価	明細情報	摘要
バック材(クレー) [標準] 山積0.8m3(平積0.6m3)	L001010007		【賃料】		L001010007
型わく工	R0133				R0133
普通作業員	R0102				R0102
土木一般世話役	R0125				R0125
特殊作業員	R0101				R0101
生コンクリート(高炉) 18-8-25(20)WC指定無	Z002012001				Y000210000 -00004
軽油 1.2号	Z006702002				Z006702002
標準単価		積算単価			
	1 箇所	当り		円/箇所	
条件名称	入力値	条件	値		
J01 コンクリート規格	15	各種			
J02 1箇所当りコンクリート使用量	3	0.24m3を超え0.26m3以下			
J03 コンクリート打設工法	2	人力打設			
J04 養生工の種類	1	一般養生・特殊養生(練炭)			

第0041号 単価表

SJ0120

B. 現場打ち集水樹
内径400×500 H=1100 樹接続有り

1 基 当り

適用年版 T0204

(上段：前回 下段：今回)

名 称	数 量	単 位	単 価	金 額	摘 要
(WB821430) 蓋版	1	枚			第0039号単価表
(CB222950) 現場打ち集水樹・街渠樹(本体)	1	箇所			第0042号単価表
(DKG01935) ます接続工	1	箇所			第0043号単価表
(DKG01171) 硬質塩化ビニル管設置工 (市場単価)	0.5	m			第0044号単価表
(ZS3000004) 諸雑費(まるめ)	1	式			
合 計					
	1	基			整数止め切捨て 円/基

名称 / 規格	東京単価	構成比	地区単価	明細情報	摘要
バック材(クロー) [標準]			【賃料】		L001010007
山積0.8m3(平積0.6m3)	L001010007				
型わく工					R0133
	R0133				
普通作業員					R0102
	R0102				
土木一般世話役					R0125
	R0125				
特殊作業員					R0101
	R0101				
生コンクリート(高炉)					Y000210000 -00004
18-8-25(20)WC指定無	Z002012001				
軽油					Z006702002
1.2号	Z006702002				
標準単価		積算単価			
	1 箇所	当り		円/箇所	
条件名称	入力値	条件	値		
J01 コンクリート規格	15	各種			
J02 1箇所当りコンクリート使用量	13	0.46m3を超え0.49m3以下			
J03 コンクリート打設工法	2	人力打設			
J04 養生工の種類	1	一般養生・特殊養生(練炭)			

第0043号 単価表
DKG01935 ます接続工

10 箇所 当り
適用年版 T0204

名 称	数 量	単 位	単 価	金 額	摘 要
(R0101) 特殊作業員		人			
(R0102) 普通作業員		人			
(ZS3000004) 諸雑費(まるめ)	1	式			
合 計					
	1	箇所			円/箇所

第0044号 単価表
DKG01171 硬質塩化ビニル管設置工 (市場単価)

1 m 当り
適用年版 T0204

名 称	数 量	単 位	単 価	金 額	摘 要
(QKG1001200) 硬質塩化ビニル管設置 (材工共) 管径200mm [冬号]	1	m	4,048		[1]
(ZS3000004) 諸雑費(まるめ) Σ [1]	1	式			
合 計					
	1	m			円/m
条 件 名 称					
		入 力 値	条 件 値		
J01 規格・仕様		2	呼び径 200mm		
J02 施工規模		2	20m未満		
J03 時間的制約を受ける場合の補正		2	無		
J04 夜間作業補正		2	無		

第0045号 単価表

SJ0130

C. 現場打ち集水桝
内径400×500 H=1100

1 基 当り

適用年版 T0204

(上段：前回 下段：今回)

名 称	数 量	単 位	単 価	金 額	摘 要
(WB821430) 蓋版	1	枚			第0039号単価表
(CB222950) 現場打ち集水桝・街渠桝(本体)	1	箇所			第0042号単価表
(ZS3000004) 諸雑費(まるめ)	1	式			
合 計					
	1	基			整数止め切捨て 円/基

名 称	数 量	単 位	単 価	金 額	摘 要
(R0125) 土木一般世話役		人			[1]
(R0101) 特殊作業員		人			[1]
(R0102) 普通作業員		人			[1]
(WK430530) (コンクリート圧砕装置へースマシ)バックホ運転		日			第0047号単価表 [1]
(M000907001) コンクリート圧砕装置(道路打換工用) 開口幅715mm 破砕力600kN		日	【損料】		[1]
(WK430110) バックホ運転		日			第0048号単価表 [1]
(ZS8000004) 諸雑費(率+まるめ) $\Sigma [1] * 0.08$	1	式			
合 計					
	1	m2			円/m2
条 件 名 称	入 力 値		条 件 値		
J01 打換え区分	2		舗装版のみの打換え		
J02 騒音・振動対策の有無	1		有		
J03 舗装版厚さ	1		15cm以下		
J04 掘削深さ	1		40cm以下		
J05 すりつけ作業の有無	1		有		

第0047号 単価表

WK430530

(コンクリート圧砕装置バースマシ)バックホ運転

【夜】

1 日 当り

適用年版 T0204

名 称	数 量	単 位	単 価	金 額	摘 要
(R0114) 運転手(特殊)		人			[1]
(Z006702002) 軽油 1.2号		L			[1]
(L001010003) バックホ(クロー) [標準] 山積0.45m3 (平積0.35m3)		日	【賃料】		[1]
(ZS3000004) 諸雑費(まるめ) Σ [1]	1	式			
合 計					
	1	日			円/日
条 件 名 称	入 力 値	条 件 値			
I01 打換え区分	2	舗装版のみの打換え			

名 称	数 量	単 位	単 価	金 額	摘 要
(R0114) 運転手(特殊)		人			[1]
(Z006702002) 軽油 1.2号		L			[1]
(L001010003) バックホリ(クロー) [標準] 山積0.45m ³ (平積0.35m ³)		日	【賃料】		[1]
(ZS3000004) 諸雑費(まるめ) Σ [1]	1	式			
合 計		日			円/日
	1				
条 件 名 称	入 力 値	条 件 値			
T01 打換え区分	2	舗装版のみの打換え			

第0049号 単価表

WB430630

不陸整正(路床又は路盤の補足材敷均転圧)

【夜】

100

m2 当り

適用年版 T0204

名 称	数 量	単 位	単 価	金 額	摘 要
(R0125) 土木一般世話役		人			[1]
(R0101) 特殊作業員		人			[1]
(R0102) 普通作業員		人			[1]
(WK430540) 小型バックホ運転		日			第0050号単価表 [1]
(WK430150) タイヤロー運転		日			第0051号単価表 [1]
(WK430550) 振動ロー運転		日			第0052号単価表 [1]
(ZS8000004) 諸雑費(率+まるめ) Σ [1] * 0.08	1	式			
合 計					
	1	m2			円/m2
条 件 名 称	入 力 値		条 件 値		
J01 総施工量	2		1000m2以上		
J02 打換え区分	2		舗装版のみの打換え		
J03 すりつけ作業の有無	1		有		

名 称	数 量	単 位	単 価	金 額	摘 要
(R0114) 運転手(特殊)		人			[1]
(Z006702002) 軽油 1.2号		L			[1]
(M000201046) 小型バックホウ(クロー) [標準・超低騒音型] 排出ガス対策型(第3次基準)山積0.09~0.11m ³		供用日	【損料】		[1]
(ZS3000004) 諸雑費(まるめ) Σ [1]	1	式			
合 計					
	1	日			円/日
条 件 名 称	入 力 値		条 件 値		
T01 打換え区分	2		舗装版のみの打換え		

第0051号 単価表
WK430150 タイヤロー運転

【夜】

1 日 当り
適用年版 T0204

名 称	数 量	単 位	単 価	金 額	摘 要
(R0114) 運転手(特殊)		人			[1]
(Z006702002) 軽油 1.2号		L			[1]
(L001060003) タイヤロー[普通型] 運転質量8~20t		日	【賃料】		[1]
(ZS3000004) 諸雑費(まるめ) Σ [1]	1	式			
合 計					
	1	日			円/日
条 件 名 称	入 力 値		条 件 値		
J01 打換え区分	2		舗装版のみの打換え		

第0052号 単価表
WK430550 振動ロー運転

【夜】

1 日 当り
適用年版 T0204

名 称	数 量	単 位	単 価	金 額	摘 要
(R0114) 運転手(特殊)		人			[1]
(Z006702002) 軽油 1.2号		L			[1]
(L001070005) 振動ロー(舗装用)[搭乗・タンク式] 運転質量3~5t		日	【賃料】		[1]
(ZS3000004) 諸雑費(まるめ) Σ [1]	1	式			
合 計		日			円/日
	1				
条 件 名 称		入 力 値		条 件 値	
J01 打換え区分		2		舗装版のみの打換え	

第0053号 単価表
WB020013 材料費(m3)

1 m3 当り
適用年版 T0204

名 称	数 量	単 位	単 価	金 額	摘 要
(Y000800003) -00005 再生クラッシャー RC-40	1	m3			
合 計		m3			円/m3
	1				

名 称	数 量	単 位	単 価	金 額	摘 要
(R0125) 土木一般世話役		人			[1]
(R0101) 特殊作業員		人			[1]
(R0102) 普通作業員		人			[1]
(Z004101002) 再生アスファルト混合物 再生粗粒度AS混合物(20)	12.573	t			[1]
(WK430150) タイヤロー運転		日			第0051号単価表 [1]
(WK430550) 振動ロー運転		日			第0052号単価表 [1]
(WK430170) アスファルトフィニッシュ運転(ホイール型)		時間			第0055号単価表 [1]
(ZS8000004) 諸雑費(率+まるめ) Σ[1] * 0.08	1	式			
合 計					
	1	m2			円/m2
条 件 名 称	入 力 値		条 件 値		
J01 総施工量	2		1000m2以上		
J02 打換え区分	2		舗装版のみの打換え		
J03 舗装材の種類	9		再生粗粒度アスファルト混合物(20)		
J04 舗装材の締固め後密度(実数入力)			t/m3		
J05 層数(実数入力)	1		1層		
J06 舗装厚さ(実数入力)	50		50 mm		
J07 すりつけ作業の有無	1		有		

第0055号 単価表
 WK430170 アスファルトフィニッシュ運転(ホイル型)

【夜】

1 時間 当り
 適用年版 T0204

名 称	数 量	単 位	単 価	金 額	摘 要
(R0114) 運転手(特殊)		人			[1]
(Z006702002) 軽油 1.2号		L			[1]
(M001003032) ASフィニッシュ[ホイル型] 排出ガス対策型(第2次) 舗装幅2.0~4.5m		時間	【損料】		[1]
(ZS3000004) 諸雑費(まるめ) Σ [1]	1	式			
合 計					
	1	時間			円/時間
条 件 名 称	入 力 値	条 件 値			
I01 打換え区分	2	舗装版のみの打換え			

名称 / 規格	東京単価	構成比	地区単価	明細情報	摘要
アスファルトフィニッシュ			【賃料】		L001210002
[ホイール型]舗装幅2.3~6.0m	L001210002				
ロッドローラ[マカダム]			【賃料】		L001050002
運転質量10~12t	L001050002				
タイヤローラ[普通型]			【賃料】		L001060003
運転質量8~20t	L001060003				
普通作業員				【夜】	R0102
	R0102				
特殊作業員				【夜】	R0101
	R0101				
運転手(特殊)				【夜】	R0114
	R0114				
土木一般世話役				【夜】	R0125
	R0125				
再生アスファルト混合物					Z004101004
再生密粒度AS混合物(13)	ZP41000030				
アスファルト乳剤					Z004130003
PK-4 タックコート用	Z004130003				
軽油					Z006702002
1.2号	Z006702002				
	標準単価		積算単価		
	1. m2	当り		円/m2	
条件名称	入力値		条件値		
J01 平均幅員	4		3.0m超		
J02 1層当平均仕上厚 50mm以下			mm		
J03 1層当平均仕上厚 50mm超70mm以下			mm		
J04 1層当平均仕上厚 70mm以下	50		50 mm		

第0056号 単価表 機劣材構成比情報
CB410260 表層(車道・路肩部)

【夜】

1 m2 当り
適用年版 T0204

J05 材料	11	再生密粒度アスファルト混合物(13)
J06 瀝青材料種類	1	タックコート PK-4
J07 費用の内訳	1	全ての費用

第0057号 単価表
WB810760 防護柵(横断・転落防止柵)設置工

100 m 当り
適用年版 T0204

名 称	数 量	単 位	単 価	金 額	摘 要
(Q001150004) 横断・転落防止柵設置工 土中建込用 ビーム式・ハネ式	100	m			[1]
(Y001191000) -00006 転落防止柵(縦格子型) H=1.1m 支柱間隔3m 標準品、指定色品(E)	100	m			[1]
(ZS3000004) 諸雑費(まるめ) Σ [1]	1	式			
合 計					
	1	m			円/m
条 件 名 称	入 力 値	条 件 値			
J01 施工区分	1	土中建込			
J02 防護柵種類	1	ビーム式・ハネ式			
J03 支柱間隔	4	3m			
J04 根巻きコンクリートの有無	1	無			
J05 施工規模による加算	3	50m未満			
J07 夜間作業の補正	1	無			

第0058号 単価表
WB821210 区画線設置

1,000 m 当り
適用年版 T0204

名 称	数 量	単 位	単 価	金 額	摘 要
(Q001036001) 区画線設置(熔融式)昼間 豪雪無 実線15cm 制約無	1,000	m			[2]
(Z004350001) トラフィックイント 熔融型 3種1号 ビーズ 15~18 白	570	kg			[1]
(Z004352001) ガラスビーズ 0.106~0.850mm	25	kg			[1]
(Z004354001) 接着用プライマー 区画線用	25	kg			[1]
(Z006702002) 軽油 1.2号		L			[1]
(ZS8000004) 諸雑費(率+まるめ) Σ[1] * 0.05	1	式			
合 計					
	1	m			円/m
条 件 名 称	入 力 値	条 件 値			
J01 夜間作業の有無	1	無し			
J02 施工方法区分	1	熔融式手動			
J03 豪雪補正の有無	1	無し			
J04 規格・仕様区分	1	実線 15cm			
J05 時間的制約の有無	1	無し			
J06 塗布厚	1	1.5mm			
J07 排水性舗装に施工する場合の補正	1	無し			
J08 未供用区間の場合の補正	1	無し			
J09 熔融式塗料規格	1	含有量15~18%			
J11 塗料区分	1	白			
J12 プライマー規格	1	アスファルト舗装			
J13 費用の内訳	1	全ての費用			

名 称	数 量	単 位	単 価	金 額	摘 要
(Q001036001) 区画線設置(溶融式)昼間 豪雪無 実線15cm 制約無	1,000	m			[2]
(Z004350009) トフィックペイント 溶融型 3種1号 ヒース15~18 黄鉛・フリー	570	kg			[1]
(Z004352001) カラスヒース 0.106~0.850mm	25	kg			[1]
(Z004354001) 接着用プライマー 区画線用	25	kg			[1]
(Z006702002) 軽油 1.2号		L			[1]
(ZS8000004) 諸雑費(率+まるめ) Σ[1] * 0.05	1	式			
合 計					
	1	m			円/m
条 件 名 称	入 力 値	条 件 値			
J01 夜間作業の有無	1	無し			
J02 施工方法区分	1	溶融式手動			
J03 豪雪補正の有無	1	無し			
J04 規格・仕様区分	1	実線 15cm			
J05 時間的制約の有無	1	無し			
J06 塗布厚	1	1.5mm			
J07 排水性舗装に施工する場合の補正	1	無し			
J08 未供用区間の場合の補正	1	無し			
J09 溶融式塗料規格	1	含有量15~18%			
J11 塗料区分	2	黄鉛・カドフリー			
J12 プライマー規格	1	アスファルト舗装			
J13 費用の内訳	1	全ての費用			

名 称	数 量	単 位	単 価	金 額	摘 要
(Q001036025) 区画線設置(熔融式) 昼間 豪雪無 破線15cm 制約無	1,000	m			[2]
(Z004350001) トフイックペイント 熔融型 3種1号 ビーズ 15~18 白	570	kg			[1]
(Z004352001) ガラスビーズ 0.106~0.850mm	25	kg			[1]
(Z004354001) 接着用プライマー 区画線用	25	kg			[1]
(Z006702002) 軽油 1.2号		L			[1]
(ZS8000004) 諸雑費(率+まるめ) $\Sigma [1] * 0.05$	1	式			
合 計					
	1	m			円/m
条 件 名 称	入 力 値		条 件 値		
J01 夜間作業の有無	1		無し		
J02 施工方法区分	1		熔融式手動		
J03 豪雪補正の有無	1		無し		
J04 規格・仕様区分	5		破線 15cm		
J05 時間的制約の有無	1		無し		
J06 塗布厚	1		1.5mm		
J07 排水性舗装に施工する場合の補正	1		無し		
J08 未供用区間の場合の補正	1		無し		
J09 熔融式塗料規格	1		含有量15~18%		
J11 塗料区分	1		白		
J12 プライマー規格	1		アスファルト舗装		
J13 費用の内訳	1		全ての費用		

第0061号 単価表
WB821210 区画線設置

1,000 m 当り
適用年版 T0204

名 称	数 量	単 位	単 価	金 額	摘 要
(Q001036007) 区画線設置(溶融式) 昼間 豪雪無 実線30cm 制約無	1,000	m			[2]
(Z004350001) トフィックペイント 溶融型 3種1号 ビーズ 15~18 白	1,130	kg			[1]
(Z004352001) カラスビーズ 0.106~0.850mm	50	kg			[1]
(Z004354001) 接着用プライマー 区画線用	50	kg			[1]
(Z006702002) 軽油 1.2号		L			[1]
(ZS8000004) 諸雑費(率+まるめ) Σ[1] * 0.05	1	式			
合 計					
	1	m			円/m
条 件 名 称	入 力 値	条 件 値			
J01 夜間作業の有無	1	無し			
J02 施工方法区分	1	溶融式手動			
J03 豪雪補正の有無	1	無し			
J04 規格・仕様区分	3	実線 30cm			
J05 時間的制約の有無	1	無し			
J06 塗布厚	1	1.5mm			
J07 排水性舗装に施工する場合の補正	1	無し			
J08 未供用区間の場合の補正	1	無し			
J09 溶融式塗料規格	1	含有量15~18%			
J11 塗料区分	1	白			
J12 プライマー規格	1	アスファルト舗装			
J13 費用の内訳	1	全ての費用			

第0062号 単価表
WB821210 区画線設置

1,000 m 当り
適用年版 T0204

名 称	数 量	単 位	単 価	金 額	摘 要	
(Q001036058) 区画線設置(熔融式) 昼間 豪雪無 ゼブラ45cm 制約無	1,000	m			[2]	
(Z004350001) トフィックベント 熔融型 3種1号 ビーズ 15~18 白	1,700	kg			[1]	
(Z004352001) ガラスビーズ 0.106~0.850mm	75	kg			[1]	
(Z004354001) 接着用プライマー 区画線用	75	kg			[1]	
(Z006702002) 軽油 1,2号		L			[1]	
(ZS8000004) 諸雑費(率+まるめ) Σ[1] * 0.05	1	式				
合 計						
	1	m			円/m	
条 件 名 称	入 力 値	条 件 値				
J01 夜間作業の有無	1	無し				
J02 施工方法区分	1	熔融式手動				
J03 豪雪補正の有無	1	無し				
J04 規格・仕様区分	12	ゼブラ 45cm				
J05 時間的制約の有無	1	無し				
J06 塗布厚	1	1.5mm				
J07 排水性舗装に施工する場合の補正	1	無し				
J08 未供用区間の場合の補正	1	無し				
J09 熔融式塗料規格	1	含有量15~18%				
J11 塗料区分	1	白				
J12 プライマー規格	1	アスファルト舗装				
J13 費用の内訳	1	全ての費用				

名 称	数 量	単 位	単 価	金 額	摘 要
(Q001036073) 区画線設置(溶融式) 昼間 豪雪無 矢印・記号・文字 制約無	1,200	m			[2]
(Z004350001) トフィックペイント 溶融型 3種1号 ビーズ 15~18 白	684	kg			[1]
(Z004352001) カラスビーズ 0.106~0.850mm	30	kg			[1]
(Z004354001) 接着用プライマー 区画線用	30	kg			[1]
(Z006702002) 軽油 1.2号		L			[1]
(ZS8000004) 諸雑費(率+まるめ) Σ[1]*0.05	1	式			
合 計					
	1	m			円/m
条 件 名 称	入 力 値	条 件 値			
J01 夜間作業の有無	1	無し			
J02 施工方法区分	1	溶融式手動			
J03 豪雪補正の有無	1	無し			
J04 規格・仕様区分	13	矢印・記号・文字 15cm換算			
J05 時間的制約の有無	1	無し			
J06 塗布厚	1	1.5mm			
J07 排水性舗装に施工する場合の補正	1	無し			
J08 未供用区間の場合の補正	1	無し			
J09 溶融式塗料規格	1	含有量15~18%			
J11 塗料区分	1	白			
J12 プライマー規格	1	アスファルト舗装			
J13 費用の内訳	1	全ての費用			

第0064号 単価表
WB821210 区画線設置

1,000 m 当り
適用年版 T0204

名 称	数 量	単 位	単 価	金 額	摘 要
(Q001036073) 区画線設置(熔融式) 昼間 豪雪無 矢印・記号・文字 制約無	1,200	m			[2]
(Z004350009) トフックポイント 熔融型 3種1号 ビーズ 15~18 黄鉛・グリーン	684	kg			[1]
(Z004352001) ガラスビーズ 0.106~0.850mm	30	kg			[1]
(Z004354001) 接着用プライマー 区画線用	30	kg			[1]
(Z006702002) 軽油 1.2号		L			[1]
(ZS8000004) 諸雑費(率+まるめ) Σ[1] * 0.05	1	式			
合 計					
	1	m			円/m
条 件 名 称	入 力 値	条 件 値			
J01 夜間作業の有無	1	無し			
J02 施工方法区分	1	熔融式手動			
J03 豪雪補正の有無	1	無し			
J04 規格・仕様区分	13	矢印・記号・文字 15cm換算			
J05 時間的制約の有無	1	無し			
J06 塗布厚	1	1.5mm			
J07 排水性舗装に施工する場合の補正	1	無し			
J08 未供用区間の場合の補正	1	無し			
J09 熔融式塗料規格	1	含有量15~18%			
J11 塗料区分	2	黄鉛・グリーン			
J12 プライマー規格	1	アスファルト舗装			
J13 費用の内訳	1	全ての費用			

第0065号 単価表
 SJ0140 すりつけコンクリート
 刷毛仕上

1 式 当り
 適用年版 T0204
 (上段：前回 下段：今回)

名 称	数 量	単 位	単 価	金 額	摘 要
(CD240010) コンクリート	0.066	m ³			第0034号単価表
(CB240210) 型枠	0.104	m ²			第0030号単価表
(SJ0150) 刷毛仕上	0.472	m ²			第0066号単価表
(ZS3000004) 諸雑費(まるめ)	1	式			
合 計					
	1	式			整数止め切捨て 円/式

第0066号 単価表
 SJ0150 刷毛仕上

10 m² 当り
 適用年版 T0204
 (上段：前回 下段：今回)

名 称	数 量	単 位	単 価	金 額	摘 要
(R0135) 左官	0.17	人			
(ZS3000004) 諸雑費(まるめ)	1	式			
合 計					
	1	m ²			整数止め切捨て 円/m ²

第0067号 単価表
 SJ0170 防草コンクリート

10 m2 当り
 適用年版 T0204
 (上段：前回 下段：今回)

名 称	数 量	単 位	単 価	金 額	摘 要
(WB240710) 基面整正	10	m2			第0068号単価表
(WB240730) コンクリート打設工	10	m2			第0069号単価表
(WB240740) 養生工	10	m2			第0070号単価表
(ZS3000004) 諸雑費(まるめ)	1	式			
合 計					
	1	m2			整数止め切捨て 円/m2

第0068号 単価表
 WB240710 基面整正

100 m2 当り
 適用年版 T0204

名 称	数 量	単 位	単 価	金 額	摘 要
(R0125) 土木一般世話役		人			[1]
(R0102) 普通作業員		人			[1]
(ZS3000004) 諸雑費(まるめ) Σ[1]	1	式			
合 計					
	1	m2			円/m2

名 称	数 量	単 位	単 価	金 額	摘 要
(R0125) 土木一般世話役		人			[1]
(R0102) 普通作業員		人			[1]
(Y000210000) -00004 生コンクリート (高炉) 18-8-25(20)WC指定無	12.1	m ³			
(ZS8000004) 諸雑費(率+まるめ) Σ[1] * 0.03	1	式			
合 計					
	1	m ²			円/m ²
条 件 名 称	入 力 値		条 件 値		
J01 対象構造物	3		防草コンクリート		
J02 施工区分	3		人力打設		
J03 生コンクリート規格	9		各種		
J04 生コンクリートの夜間割増の有無	1		無し		
J05 生コンクリート使用量	10		10 m ³ /100m ²		
J06 目地材の有無	2		有り		

第0070号 単価表
WB240740 養生工

100 m2 当り
適用年版 T0204

名 称	数 量	単 位	単 価	金 額	摘 要
(R0125) 土木一般世話役		人			[1]
(R0102) 普通作業員		人			[1]
(ZS8000004) 諸雑費(率+まるめ) Σ[1] * 0.02	1	式			
合 計					
	1	m2			円/m2
条 件 名 称 入 力 値 条 件 値					
T01 対象構造物 2 防草コンクリート					

第0071号 単価表
SJ0160 民地すりつけ
t=100mm 18-8 刷毛仕上

100 m2 当り
適用年版 T0204
(上段:前回 下段:今回)

名 称	数 量	単 位	単 価	金 額	摘 要
(CD240010) コンクリート	10	m3			第0034号単価表
(SJ0150) 刷毛仕上	100	m2			第0066号単価表
(ZS3000004) 諸雑費(まるめ)	1	式			
合 計					
	1	m2			整数止め切捨て 円/m2

名 称	数 量	単 位	単 価	金 額	摘 要
(Q001344006) 車線分離標(ラバ-ポール)設置 着脱式 穿孔式 3本脚 φ80 高さ800mm	1	本			[1]
(Z004210006) -00008 車線分離標(ラバ-ポール)着脱式 穿孔式・3本脚 φ80 h800	1	本			[1]
(ZS3000004) 諸雑費(まるめ) Σ [1]	1	式			
合 計					
	1	本			円/本
条 件 名 称	入 力 値	条 件 値			
J01 施工区分	2	着脱式(穿孔式・3本脚)			
J02 材料費区分	2	手間のみ			
J03 規格・仕様	3	本体(柱)径φ80 ^h -ス径φ250高800			
J04 施工規模	3	10本未満			
J05 夜間作業の補正	1	無			
J06 時間制約を受ける場合の補正	1	無			

第0074号 単価表 機労材構成比情報
CB410260 表層(車道・路肩部)

I m2 当り
適用年版 T0204

名称 / 規格	東京単価	構成比	地区単価	明細情報	摘要
振動ロー(舗装用)[ハット式] 運転質量0.5~0.6t	M000804001		【損料】		M000804001
振動コンパクタ[前進型] 機械質量40~60kg	M000807001		【損料】		M000807001
特殊作業員	R0101				R0101
普通作業員	R0102				R0102
土木一般世話役	R0125				R0125
再生アスファルト混合物 再生密粒度AS混合物(13)	ZP41000030				Z004101004
ガソリン レギュラー	Z006704001				Z006704001
軽油 1.2号	Z006702002				Z006702002
標準単価		積算単価			
	1 m2	当り		円/m2	
条件名称	入力値	条件値			
J01 平均幅員	1	1.4m未満(仕上厚50mm以下)			
J02 1層当平均仕上厚 50mm以下	50	50 mm			
J03 1層当平均仕上厚 50mm超70mm以下		mm			
J04 1層当平均仕上厚 70mm以下		mm			
J05 材料	11	再生密粒度アスファルト混合物(13)			
J06 瀝青材料種類	5	無し			
J07 費用の内訳	1	全ての費用			

第0075号 単価表
WB252110 足場工

100 掛m2 当り
適用年版 T0204

名 称	数 量	単 位	単 価	金 額	摘 要
(R0125) 土木一般世話役		人			[1]
(R0106) とび工		人			[1]
(R0102) 普通作業員		人			[1]
(L001130006) ラフテレンクレーン[油圧伸縮ジブ型] 25t吊		日	【賃料】		[1]
(ZS8000004) 諸雑費(率+まるめ) Σ[1] * 0.29	1	式			
合 計					
	1	掛m2			円/掛m2
条 件 名 称	入 力 値		条 件 値		
J01 工法	2		単管足場		
J02 安全ネット	1		必要		
J03 ラフテレンクレーン賃料補正	1		標準(1.0)		

第0076号 単価表
SWB010212 交通誘導警備員B
夜間

1 人日 当り
適用年版 T0204
(上段:前 回 下段:今 回)

名 称	数 量	単 位	単 価	金 額	摘 要
(R0804) 交通誘導警備員B	1	【夜】			0010
		人			
合 計					
	1	人日			整数止め切捨て 円/人日

第0077号 単価表
WB010212 交通誘導警備員B

1 人日 当り
適用年版 T0204

名 称	数 量	単 位	単 価	金 額	摘 要
(R0804) 交通誘導警備員B		人			
合 計					
	1	人日			円/人日

数量内訳書 [単独]

工種・種別	計算式等	単位	数量
舗装工	= 1.0	式	1
構造物撤去工	= 1.0	式	1
構造物取壊し工	= 1.0	式	1
舗装版切断	= 1.0	式	1
舗装版切断	アスファルト舗装版 15cm以下 = 582.5	m	582
舗装版切断	コンクリート舗装版 15cm以下 = 31.0	m	31
舗装版破碎	= 1.0	式	1
舗装版破碎 【夜間】	アスファルト舗装版 4cmを超え10cm以下 積込有り 障害等有り = 2.0	m ²	2
舗装版破碎	アスファルト舗装版 BH0.22(平積) = 46.6	m ²	46
コンクリート構造物取壊し	= 1.0	式	1
構造物とりこわし	無筋 機械施工 騒音対策必要 = 13.3	m ³	13
防護柵撤去工	= 1.0	式	1
防止柵撤去	= 1.0	式	1
防護柵(転落防止柵)撤去	土中建込 H-ム式 支柱間隔1m = 1.8	m	1
パネル撤去設置	支柱間隔3m = 5.5	m	5
道路付属物撤去工	= 1.0	式	1
車線分離標撤去	= 1.0	式	1
道路付属物撤去工(車線分離標)	穿孔式(3本脚) 10本未満 = 9.0	本	9
道路土工	= 1.0	式	1
掘削工	= 1.0	式	1
床掘り	= 1.0	式	1
床掘	小規模 = 52.2	m ³	52
埋戻し	= 1.0	式	1
埋戻し	小規模 発生土埋戻し 締固め有り = 9.8	m ³	9
埋戻し	小規模 砕石(RC-40)埋戻し 締固め有り = 13.5	m ³	13
土砂等運搬	= 1.0	式	1
殻運搬 【夜間】	舗装版破碎 機械 騒音対策必要 DID区間有り 運搬距離10km = 180.3	m ³	180
殻運搬 【夜間】	舗装版破碎 人力 DID区間有り 運搬距離10km = 0.1	m ³	0.1
ダンフトラック運搬4t積	As殻 DID区間有り 運搬距離9.7km = 4.7	m ³	4
ダンフトラック運搬4t積	無筋Co殻 DID区間有り 運搬距離9.7km = 13.3	m ³	13

数量内訳書 [単独]

工種・種別	計算式等	単位	数量
土砂等運搬	BH0.2 土砂(発生土) DID区間有り 運搬距離7.9km = 19.2	m ³	19
土砂等運搬	BH0.2 土砂(路盤材) DID区間有り 運搬距離9.7km = 22.1	m ³	22
【夜間】 土砂等運搬	BH0.45 土砂(路盤材) DID区間有り 運搬距離10km = 2.3	m ³	2
現場発生品運搬	解体木くず クレーン装置付き 2t積 運搬距離6.2km 平均0.1t以下 = 1.0	回	1
現場発生品運搬	鋼材 クレーン装置付き 2t積 運搬距離10km 平均0.3t超0.5t以下 = 1.0	回	1
残土処理工	= 1.0	式	1
残土等処分	= 1.0	式	1
廃材処分料(東部地区)	As殻 = 4.7	m ³	4
廃材処分料(東部地区)	As殻 = 180.4	m ³	180
廃材処分料(東部地区)	夜間処理費 = 180.4	m ³	180
廃材処分料(東部地区)	無筋Co殻 = 13.3	m ³	13
建設発生土処分費	UCR久里浜港(ほぐし土) = 23.0	m ³	23
廃材処分料(東部地区)	路盤材(碎石) = 22.1	m ³	22
廃材処分料(東部地区)	路盤材(碎石) = 2.3	m ³	2
廃材処分料(東部地区)	夜間処理費 = 2.3	m ³	2
建設木くず(三浦半島地区)	解体木くず = 0.03	t	0.03
舗装版切断濁水処理工	= 1.0	式	1
排水構造物工	= 1.0	式	1
側溝工	= 1.0	式	1
U型側溝	= 1.0	式	1
プレキャストU型側溝	PU6-240 = 158.2	m	158
嵩上げ側溝	GKU-240 = 13.6	m	13
集水枡工	= 1.0	式	1
集水枡	= 1.0	式	1
A.現場打ち集水枡	内径400×500 H=500 = 1.0	基	1
B.現場打ち集水枡	内径400×500 H=1100 既存雨水マンホール接続有り = 1.0	基	1
C.現場打ち集水枡	内径400×500 H=1100 = 1.0	基	1

数量内訳書 [単独]

工種・種別	計算式等	単位	数量
舗装工	= 1.0	式	1
舗装打換え工	= 1.0	式	1
舗装版破碎(急速施工)	= 1.0	式	1
【夜間】 とりこわし掘削積込	舗装版のみの打換え 騒音対策有り 舗装版厚さ15cm以下 掘削深さ40cm以下 すりつけ有り = 93.1	m ²	93
【夜間】 不陸修正(路末又は路盤の補足材敷均転圧)	1000m ² 以上 舗装版のみの打換え すりつけ有り = 93.1	m ²	93
材料費	RC-40 = 3.5	m ³	3
【夜間】 舗装の敷均し転圧	1000m ² 以上 舗装版のみの打換え 再生粗粒度As 1層 t=50mm すりつけ有り = 93.1	m ²	93
車道舗装	= 1.0	式	1
【夜間】 表層(車道・路肩部)	b>3.0 t=50mm 再生密粒度As(13) タックコート = 93.1	m ²	93
すりつけ舗装(打継目)	= 1.0	式	1
【夜間】 表層(車道・路肩部)	b>3.0 t=50mm 再生密粒度As(13) タックコート = 2.0	m ²	2
防護柵工	= 1.0	式	1
防止柵工	= 1.0	式	1
転落防止柵	= 1.0	式	1
防護柵(横断・転落防止柵)設置工	土中建込 H-M式 支柱間隔3m 根巻きCo無 50m未満 = 3.0	m	3
区画線工	= 1.0	式	1
区画線工	= 1.0	式	1
区画線設置	熔融式 実線 幅15cm = 553.8	m	553
区画線設置	熔融式 実線 幅15cm 黄 = 8.0	m	8
区画線設置	熔融式 破線 幅15cm = 4.0	m	4
区画線設置	熔融式 実線 幅30cm = 4.0	m	4
区画線設置	熔融式 ゼブラ 幅45cm = 44.0	m	44
区画線設置	熔融式 記号・文字 = 99.1	m	99
区画線設置	熔融式 記号・文字 黄 = 19.3	m	19
熔融式区画線	熔融式 = 1.0	式	1
路面カラ舗装(路側帯用)	厚1.7mm 熔融噴射式 材工共S≥100m ² = 118.6	m ²	118

数量内訳書 [単独]

工種・種別	計算式等	単位	数量
付帯工	=	1.0 式	1
付帯工	=	1.0 式	1
すりつけコンクリート	=	1.0 式	1
すりつけコンクリート	18-8 刷毛仕上	= 1.0 式	1
防草コンクリート	=	1.0 式	1
防草コンクリート	防草 人力 18-8 10m3/100m2 目地有り 刷毛仕上	= 19.9 m2	19
民地すりつけ	=	1.0 式	1
民地すりつけ	t=100mm 18-8 刷毛仕上	= 23.1 m2	23
道路付属物設置工	=	1.0 式	1
車線分離標再利用設置	穿孔式3本脚 手間のみ H=800 10本未満	= 9.0 本	9
仮設工	=	1.0 式	1
段差すりつけ工	=	1.0 式	1
段差すりつけ撤去	=	1.0 式	1
【夜間】 舗装版破砕	アスファルト舗装版 4cm以下 積込有り 障害等有り	= 502.8 m2	502
【夜間】 殻運搬	舗装版破砕 人力 DID区間有り 運搬距離10km	= 12.6 m3	12
廃材処分料(東部地区)	As殻	= 12.6 m3	12
廃材処分料(東部地区)	夜間処理費	= 12.6 m3	12
工事中道路工	=	1.0 式	1
仮舗装	=	1.0 式	1
表層(車道・路肩部)	b<1.4 t=50mm 再生密粒度As(13) 瀝青材なし	= 46.6 m2	46
足場支保工	=	1.0 式	1
足場工(マンホール内)	単管足場 安全ネット必要 標準	= 6.0 掛m2	6
交通管理工	=	1.0 式	1
交通誘導警備員	=	1.0 式	1
交通誘導警備員B	昼間	= 114.0 人日	114
交通誘導警備員B	夜間	= 44.0 人日	44
スクラップ評価額	=	1.0 式	1
スクラップ	H2	= 1.0 式	1

数量集計書 [単独]

工種・種別	計算式等	単位	数量
舗装版切断根拠図参照			
舗装版切断(t=5cm) As	$L = 4.85 + 5.20 = 10.05$		
舗装版切断根拠図参照			
舗装版切断(t=10cm) As	$L = 4.85 + 19.60 + 12.60 + 17.40 + 35.90 + 3.90$		
	$+ 14.40 + 50.90 + 8.50 + 66.50 + 20.20 + 302.20$		
	$+ 10.30 + 5.20 = 572.45$		
舗装版切断根拠図参照			
舗装版切断(t=15cm以下) As	$L = 10.05 + 572.45 = 582.50$	m	582.5
舗装版切断根拠図参照			
舗装版切断(t=10cm) Co	$L = 9.50 + 21.50 = 31.00$	m	31.0
舗装面積根拠図参照			
舗装版破碎(人力)t=5cm 【夜間】	$A = 1.0 + 1.0 = 2.0$	m ²	2.0
仮設舗装根拠図参照			
舗装版破碎(BH0.22)t=10cm	$A = 19.7 + 14.5 + 9.1 + 3.3 = 46.6$	m ²	46.6
撤去工根拠図・単位数量計算書[単独](1)参照			
構造物とりこわし	$V = 5.8 + 1.6 + 0.03 + 0.04 + 1.7 + 2.4$	m ³	13.3
	$+ 0.9 + 0.4 + 0.4 = 13.27$		
	U180 $V = 0.036 \times 160.0 = 5.8$		
	U360 $V = 0.134 \times 11.9 = 1.6$		
	Co蓋(250×40×600) $V = 0.006 \times 5.0 = 0.03$		
	Co蓋(300×30×200) $V = 0.002 \times 22.0 = 0.04$		
	民地すりつけ(t=100) $V = 0.1 \times 17.4 = 1.7$		
	民地すりつけ(t=250) $V = 0.25 \times 9.5 = 2.4$		
	防草コンクリ(t=100) $V = 0.1 \times 9.0 = 0.9$		
	階段A $V = 0.395 \times 1.0 = 0.4$		
	階段B $V = 0.378 \times 1.0 = 0.4$		
単位数量計算書[単独](2)(3)参照			
床掘	$V = 30.1 + 22.1 = 52.2$	m ³	52.2
	土砂 計 $V = 23.3 + 3.5 + 0.5 + 1.4 + 1.4$		
	$= 30.1$		
	フレキストU型側溝 $V = 0.147 \times 158.2 = 23.3$		
	嵩上げ側溝 $V = 0.259 \times 13.6 = 3.5$		
	A.現場打ち集水枘 $V = 0.549 \times 1.0 = 0.5$		
	B.現場打ち集水枘 $V = 1.426 \times 1.0 = 1.4$		
	C.現場打ち集水枘 $V = 1.426 \times 1.0 = 1.4$		
	碎石 計 $V = 19.6 + 1.6 + 0.3 + 0.3 + 0.3$		
	$= 22.1$		
	フレキストU型側溝 $V = 0.124 \times 158.2 = 19.6$		
	嵩上げ側溝 $V = 0.116 \times 13.6 = 1.6$		


数量集計書[単独]

工種・種別	計算式等	単位	数量
	A.現場打ち集水溝 $V = 0.280 \times 1.0 = 0.3$		
	B.現場打ち集水溝 $V = 0.280 \times 1.0 = 0.3$		
	C.現場打ち集水溝 $V = 0.280 \times 1.0 = 0.3$		
単位数量計算書[単独](2)(3)参照			
埋戻し(小規模)発生土	$V = 6.5 + 1.4 + 0.3 + 0.8 + 0.8 = 9.8$	m ³	9.8
	フレキストU型側溝 $V = 0.041 \times 158.2 = 6.5$		
	嵩上げ側溝 $V = 0.102 \times 13.6 = 1.4$		
	A.現場打ち集水溝 $V = 0.269 \times 1.0 = 0.3$		
	B.現場打ち集水溝 $V = 0.798 \times 1.0 = 0.8$		
	C.現場打ち集水溝 $V = 0.798 \times 1.0 = 0.8$		
単位数量計算書[単独](2)(3)参照			
埋戻し(小規模)砕石	$V = 11.9 + 1.0 + 0.2 + 0.2 + 0.2 = 13.5$	m ³	13.5
	フレキストU型側溝 $V = 0.075 \times 158.2 = 11.9$		
	嵩上げ側溝 $V = 0.075 \times 13.6 = 1.0$		
	A.現場打ち集水溝 $V = 0.210 \times 1.0 = 0.2$		
	B.現場打ち集水溝 $V = 0.210 \times 1.0 = 0.2$		
	C.現場打ち集水溝 $V = 0.210 \times 1.0 = 0.2$		
	仮舗装面積		
殻運搬(舗装版破砕 機械) 【夜間】	$V = 1733.4 \times 0.10 + 93.1 \times 0.10 - 46.60 \times 0.05 = 180.3$	m ³	180.3
殻運搬(舗装版破砕 人力) 【夜間】	$V = 2.0 \times 0.05 = 0.1$	m ³	0.1
タンフトラック運搬4t積(As)	$V = 46.6 \times 0.10 = 4.7$	m ³	4.7
タンフトラック運搬4t積(Co)	$V = 13.3$	m ³	13.3
土積流用書[単独]参照			
土砂等運搬(土砂)4t	$V = 19.2$	m ³	19.2
土積流用書[単独]参照			
土砂等運搬(砕石)4t	$V = 22.1$	m ³	22.1
	仮舗装面積		
土砂等運搬(砕石)10t 【夜間】	$V = 46.6 \times 0.05 = 2.3$	m ³	2.3
現場発生品運搬(2t積) 解体木くず	$N = 0.034 / 2.00 = 0.0 \approx 1$	回	1.0
現場発生品運搬(2t積) 鋼材	$N = 0.327 / 2.0 = 0.2 \approx 1.0$	回	1.0
廃材処理料(As)	$V = 4.7$	m ³	4.7
廃材処理料(As)	$V = 180.3 + 0.1 = 180.4$	m ³	180.4
廃材処理料(夜間処理費) As	$V = 180.4$	m ³	180.4
廃材処理料(無筋Co)	$V = 13.3$	m ³	13.3
建設発生土処分費(UCR)	$V = 19.2 \times 1.2 = 23.0$	m ³	23.0
廃材処理料(路盤材)	$V = 22.1$	m ³	22.1
廃材処理料(路盤材)	$V = 2.3$	m ³	2.3


数量集計書 [単独]

工種・種別	計算式等	単位	数量
廃材処理料(夜間処理費) 路盤材	$V = 2.3$	m3	2.3
建設木くず 転落防止柵	$W = \frac{\text{厚さ} \times \text{幅} \times \text{総延長} \times \text{木材単位体積重量}}{\text{縦本数} \times \text{横本数}}$ $W = 0.035 \times 0.085 \times 14.4 \times 0.8 = 0.034$	t	0.03
舗装面積計算書[補助]参照	$L = 1.5 \times 6 + 1.8 \times 3 = 14.4$		
道路打換え工 【夜間】	$A = 93.1$	m2	93.1
材料費(RC-40)	$V = 93.1 \times 0.03 \times 1.27 = 3.55$	m3	3.5
舗装面積計算書[補助]参照			
車道舗装 【夜間】	$A = 93.1$	m2	93.1
舗装面積根拠図参照			
すりつけ舗装(打継目) 【夜間】	$A = 1.0 + 1.0 = 2.0$	m2	2.0
区画線延長根拠図参照			
区画線設置(実線幅15cm)	$L = 33.00 + 34.80 + 78.80 + 10.20 + 101.70 + 9.20$	m	553.8
	$+ 83.60 + 28.20 + 66.00 + 108.30 = 553.80$		
区画線延長根拠図参照			
区画線設置(実線幅15cm黄)	$L = 4.00 + 4.00 = 8.00$	m	8.0
区画線延長根拠図参照			
区画線設置(破線幅15cm)	$L = 4.00$	m	4.0
区画線延長根拠図参照			
区画線設置(実線幅30cm)	$L = 2.00 + 2.00 = 4.00$	m	4.0
区画線延長根拠図参照			
区画線設置(ゼブラ幅45cm)	$L = 23.00 + 21.00 = 44.00$	m	44.0
区画線延長根拠図参照			
区画線設置(記号・文字)	$L = 33.02 + 33.02 + 33.02 = 99.06$	m	99.1
区画線延長根拠図参照			
区画線設置(記号・文字黄)	$L = 19.34$	m	19.3
区画線延長根拠図参照			
路面カラー舗装(路側帯用)	$A = 32.4 + 19.7 + 8.4 + 25.0 + 2.7 + 30.4$	m2	118.6
	$= 118.6$		
平面図参照			
防草コンクリート	$A = 9.0 + 10.9 = 19.9$	m2	19.9
平面図参照			
民地すりつけ	$A = 6.6 + 2.0 + 2.5 + 5.2 + 6.8 = 23.1$	m2	23.1
仮設舗装根拠図参照			
舗装版破碎(人力)t=2.5cm 【夜間】	$A = 28.1 + 22.2 + 19.4 + 64.0 + 3.9 + 17.9$	m2	502.8
	$+ 38.8 + 8.5 + 27.8 + 3.0 + 42.0 + 16.7$		
	$+ 15.5 + 195.00 = 502.8$		
殻運搬(舗装版破碎 人力) 【夜間】	$V = 502.8 \times 0.05 / 2 = 12.6$	m3	12.6
廃材処理料(As)	$V = 12.6$	m3	12.6
廃材処理料(夜間処理費) As	$V = 12.6$	m3	12.6
仮設舗装根拠図参照			
仮舗装	$A = 19.7 + 14.5 + 9.1 + 3.3 = 46.6$	m2	46.6
足場工(マンホール内)	$A = 1.0 \times 6.0 = 6.0$	掛m2	6.0
撤去工根拠図参照			
スクラップ	$W = 0.314 + 0.013 = 0.327$	t	0.327
	グレーチングリット180 $W = 0.011 \times 28.5 = 0.314$		
	グレーチング溝蓋250 $W = 0.026 \times 0.5 = 0.013$		


①	a	b	c	s	S
	2.00	3.00	4.90	4.95	1.2
	4.90	2.15	4.91	5.98	5.1
	4.91	1.50	6.37	6.39	1.0
	6.37	6.50	11.99	12.43	14.0
	11.99	2.00	11.80	12.90	11.9
	11.80	2.40	12.70	13.45	13.6
計				46.8	

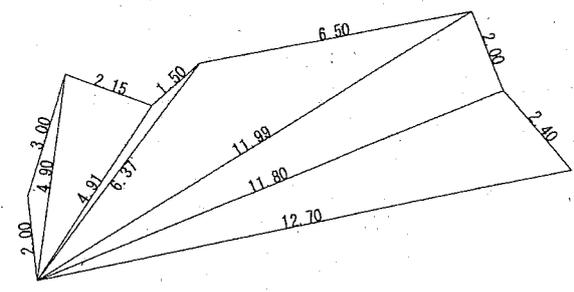


②	a	b	c	s	S
	2.20	2.05	3.86	4.06	1.7
	3.86	0.50	3.85	4.11	1.0
計				2.7	

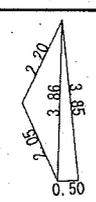


③	a	b	c	s	S
	1.70	7.15	6.08	7.47	4.4
	6.08	3.90	3.35	6.67	6.0
計				10.4	

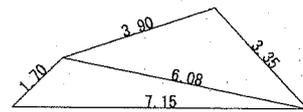


④	a	b	c	s	S
	0.75	5.50	5.75	6.00	2.0
	5.75	7.30	2.48	7.77	6.2
	2.48	2.00	0.70	2.59	0.6
計				8.8	

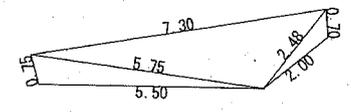

⑤	a	b	c	s	S
	0.25	3.50	3.53	3.64	0.4
	3.53	2.75	5.87	6.08	3.3
	5.87	7.65	3.05	8.29	8.2
計				11.9	

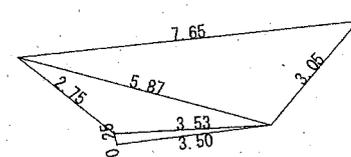


⑥	a	b	c	s	S
	0.20	3.00	3.01	3.11	0.3
	3.01	3.90	6.60	6.76	3.4
	6.60	8.20	2.90	8.85	8.8
計				12.5	

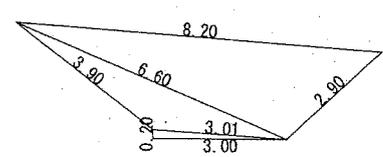


記号 < 構造物とりこわし >

縮尺 各記 制定年度

U180 1:20

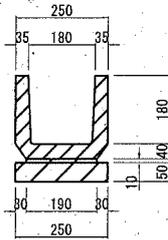

U360 1:20

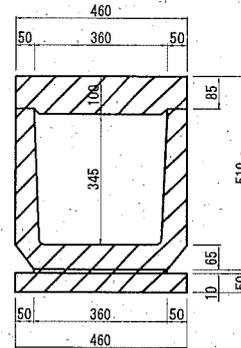


名称	計算式	単位	1m当り 数量
構造物とりこわし 無筋Co	$(0.25 \times 0.22 - 0.18 \times 0.18 - 0.04 \times 0.03 + 0.01 \times 0.19 + 0.25 \times 0.05) \times 1.0 = 0.036$	m ³	0.036


名称	計算式	単位	1m当り 数量
構造物とりこわし 無筋Co	$(0.46 \times 0.51 - 0.345 \times 0.36 - 0.065 \times 0.05 + 0.01 \times 0.36 + 0.46 \times 0.05) \times 1.0 = 0.134$	m ³	0.134

階段A 1:40

平面図

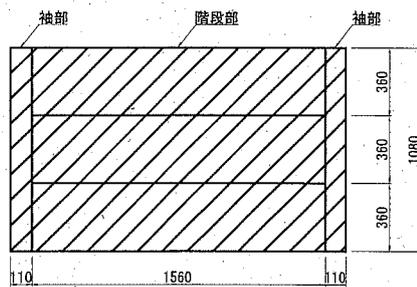


断面図

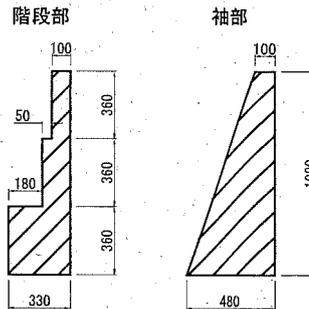


名称	計算式	単位	1箇所当り 数量
構造物とりこわし 無筋Co	$((0.33 \times 0.36 + 0.15 \times 0.36 + 0.1 \times 0.36) \times 1.56 + (0.48 + 0.1) / 2 \times 1.08 \times 0.11 \times 2) \times 1.0 = 0.395$	m ³	0.395

階段B 1:40

平面図

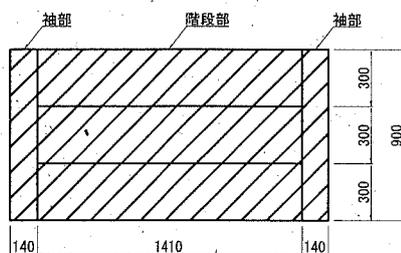

断面図

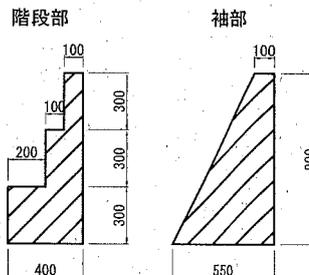

名称	計算式	単位	1箇所当り 数量
構造物とりこわし 無筋Co	$((0.4 \times 0.3 + 0.2 \times 0.3 + 0.1 \times 0.3) \times 1.41 + (0.55 + 0.1) / 2 \times 0.9 \times 0.14 \times 2) \times 1.0 = 0.378$	m ³	0.378

記号

<作業土工>

縮尺


1:20

制定年度

< 凡 例 >


-  床掘 (土砂)
-  床掘 (碎石)
-  埋戻し (発生土)
-  埋戻し (碎石)

プレキャストU型側溝 1:20
(PU6-240)

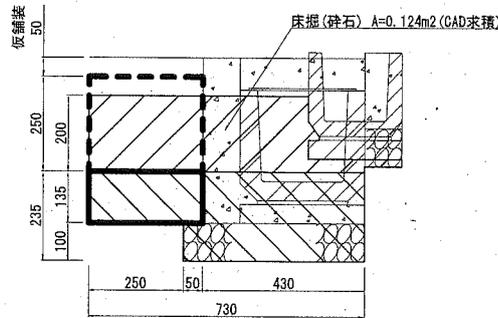

名称	計算式	単位	1m当り 数量
床掘 (土砂)	$(0.48 \times 0.1 + 0.73 \times 0.135) \times 1.0 = 0.147$	m ³	0.147
床掘 (碎石)	$0.124 \times 1.0 = 0.124$	m ³	0.124
埋戻し (発生土)	$0.3 \times 0.135 \times 1.0 = 0.041$	m ³	0.041
埋戻し (碎石)	$0.3 \times 0.25 \times 1.0 = 0.075$	m ³	0.075




嵩上げ側溝 1:20
(GKU-240)

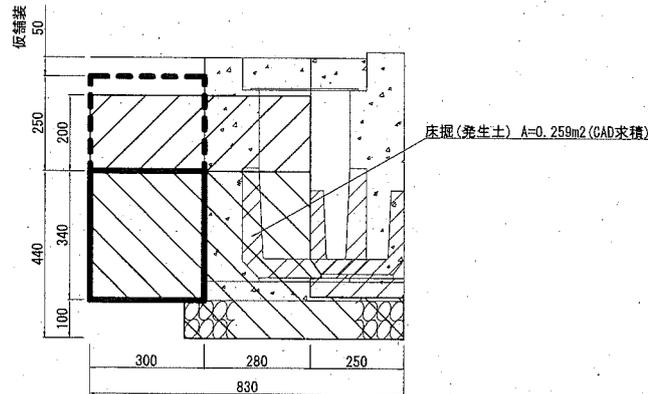

名称	計算式	単位	1m当り 数量
床掘 (土砂)	$0.259 \times 1.0 = 0.259$	m ³	0.259
床掘 (碎石)	$0.58 \times 0.2 \times 1.0 = 0.116$	m ³	0.116
埋戻し (発生土)	$0.3 \times 0.34 \times 1.0 = 0.102$	m ³	0.102
埋戻し (碎石)	$0.3 \times 0.25 \times 1.0 = 0.075$	m ³	0.075



A. 現場打ち集水樹 1:40
(内径400×500)

記号	< 作業土工 >	
縮尺	1:40	制定年度

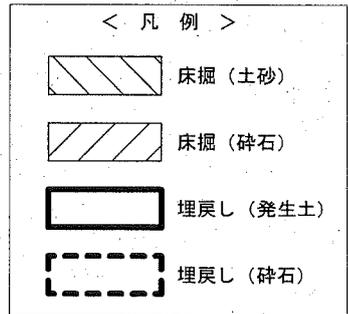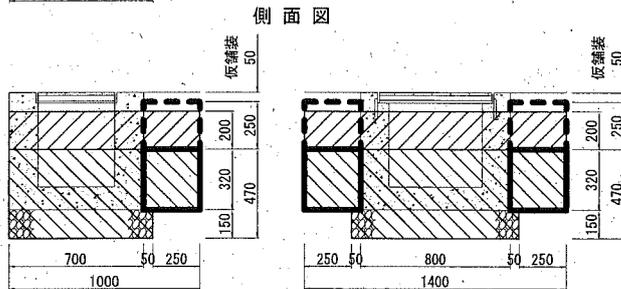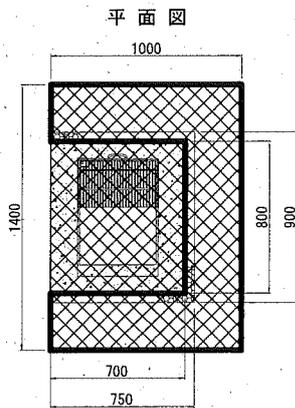


名称	計算式	単位	1基当り 数量
床掘 (土砂)	$0.75 \times 0.9 \times 0.15 + 1.0 \times 1.4 \times 0.32 = 0.549$	m ³	0.549
床掘 (碎石)	$1.0 \times 1.4 \times 0.2 = 0.280$	m ³	0.280
埋戻し (発生土)	$0.3 \times 0.32 \times 1.4 + 0.3 \times 0.32 \times 0.7 = 0.269$	m ³	0.269
埋戻し (碎石)	$0.3 \times 0.25 \times 1.4 + 0.3 \times 0.25 \times 0.7 = 0.210$	m ³	0.210

B・C. 現場打ち集水樹 1:40
(内径400×500)

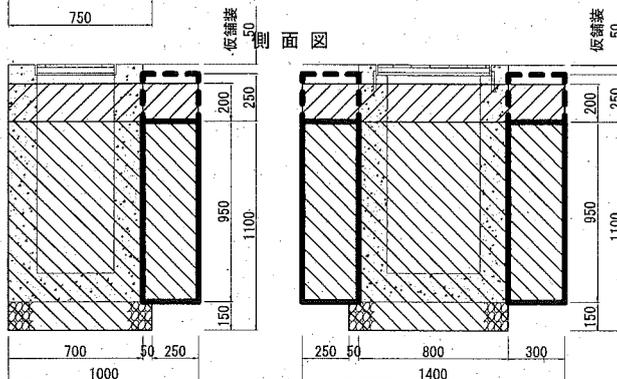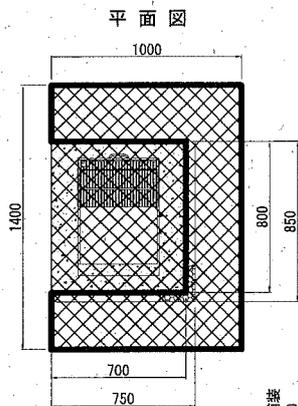

名称	計算式	単位	1基当り 数量
床掘 (土砂)	$0.75 \times 0.85 \times 0.15 + 1.0 \times 1.4 \times 0.95 = 1.426$	m ³	1.426
床掘 (碎石)	$1.0 \times 1.4 \times 0.2 = 0.280$	m ³	0.280
埋戻し (発生土)	$0.3 \times 0.95 \times 1.4 + 0.3 \times 0.95 \times 0.7 = 0.798$	m ³	0.798
埋戻し (碎石)	$0.3 \times 0.25 \times 1.4 + 0.3 \times 0.25 \times 0.7 = 0.210$	m ³	0.210

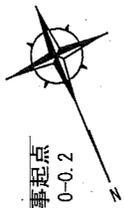


工事起点
No. 0-0.2

工事終点
No. 15+2.0

舗装面積 根拠図		
記号		
縮尺	1:1000	制定年度

【補助・単独】 舗装工 A=1828.5m² 車道舗装工 A=1826.5m² すりつけ舗装 A=2.0m²
 【補助】 A=1733.4m²
 【単独】 A=93.1m²

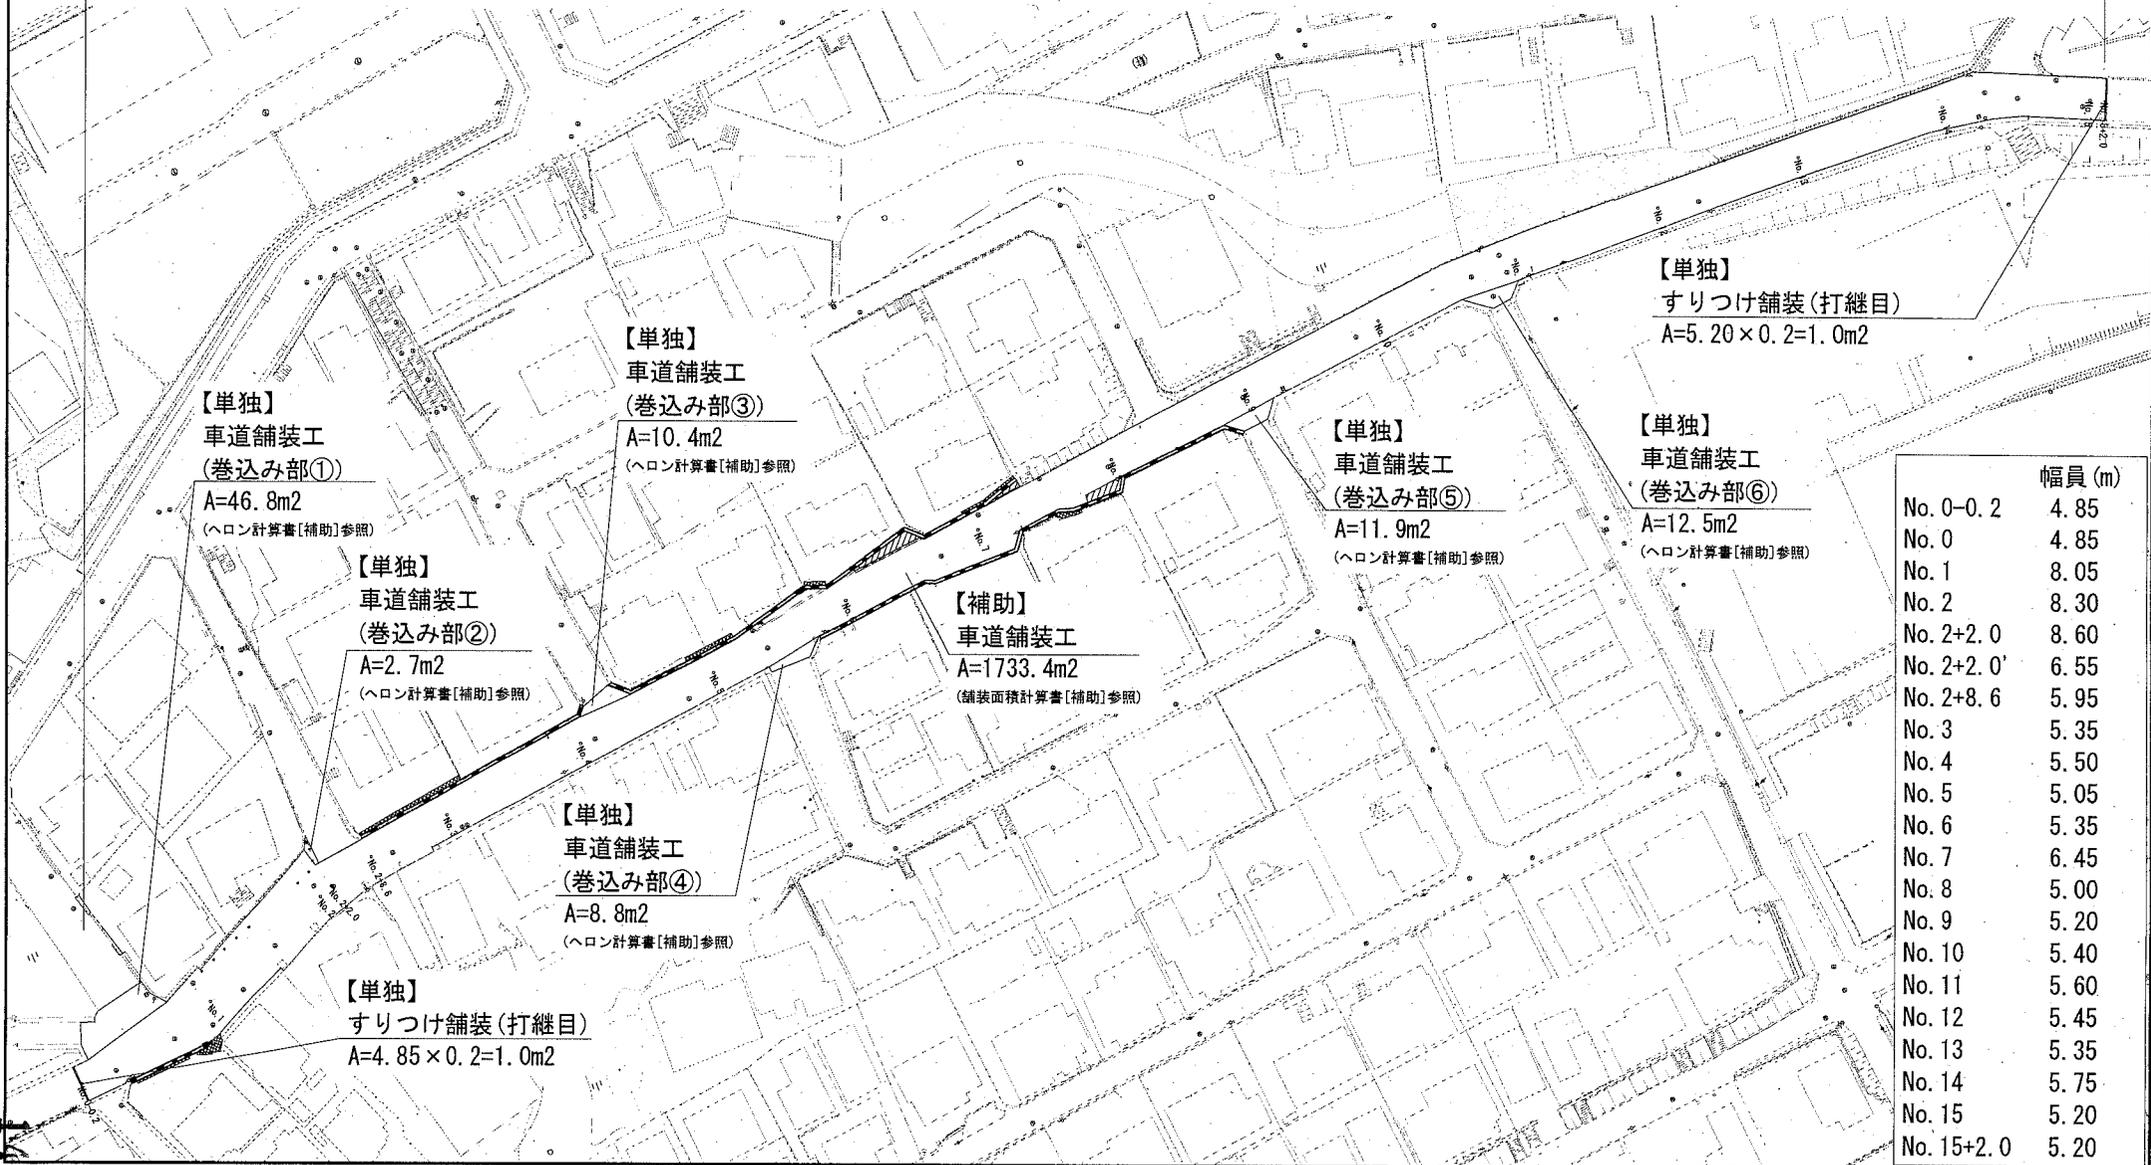

【単独】
車道舗装工
(巻込み部①)
A=46.8m²
(へロン計算書[補助]参照)

【単独】
車道舗装工
(巻込み部②)
A=2.7m²
(へロン計算書[補助]参照)

【単独】
車道舗装工
(巻込み部③)
A=10.4m²
(へロン計算書[補助]参照)

【単独】
車道舗装工
(巻込み部④)
A=8.8m²
(へロン計算書[補助]参照)

【単独】
すりつけ舗装(打継目)
A=4.85×0.2=1.0m²

【補助】
車道舗装工
A=1733.4m²
(舗装面積計算書[補助]参照)

【単独】
車道舗装工
(巻込み部⑤)
A=11.9m²
(へロン計算書[補助]参照)

【単独】
すりつけ舗装(打継目)
A=5.20×0.2=1.0m²




【単独】
車道舗装工
(巻込み部⑥)
A=12.5m²
(へロン計算書[補助]参照)

	幅員 (m)
No. 0-0.2	4.85
No. 0	4.85
No. 1	8.05
No. 2	8.30
No. 2+2.0	8.60
No. 2+2.0'	6.55
No. 2+8.6	5.95
No. 3	5.35
No. 4	5.50
No. 5	5.05
No. 6	5.35
No. 7	6.45
No. 8	5.00
No. 9	5.20
No. 10	5.40
No. 11	5.60
No. 12	5.45
No. 13	5.35
No. 14	5.75
No. 15	5.20
No. 15+2.0	5.20

記号		
縮尺	1:1000	制定年度

区画線工 1式

- 【単独】
実線幅15cm L=553.8m
 - 【単独】
実線幅15cm(黄) L=8.0m
 - 【単独】
破線幅15cm L=4.0m
 - 【単独】
実線幅30cm L=4.0m
 - 【単独】
ゼブラ幅45cm L=44.0m
- 【単独】
記号・文字 L=99.1m
 - 【単独】
記号・文字(黄) L=19.3m
 - 【単独】
路面カラー舗装(路側帯用) A=118.6m²

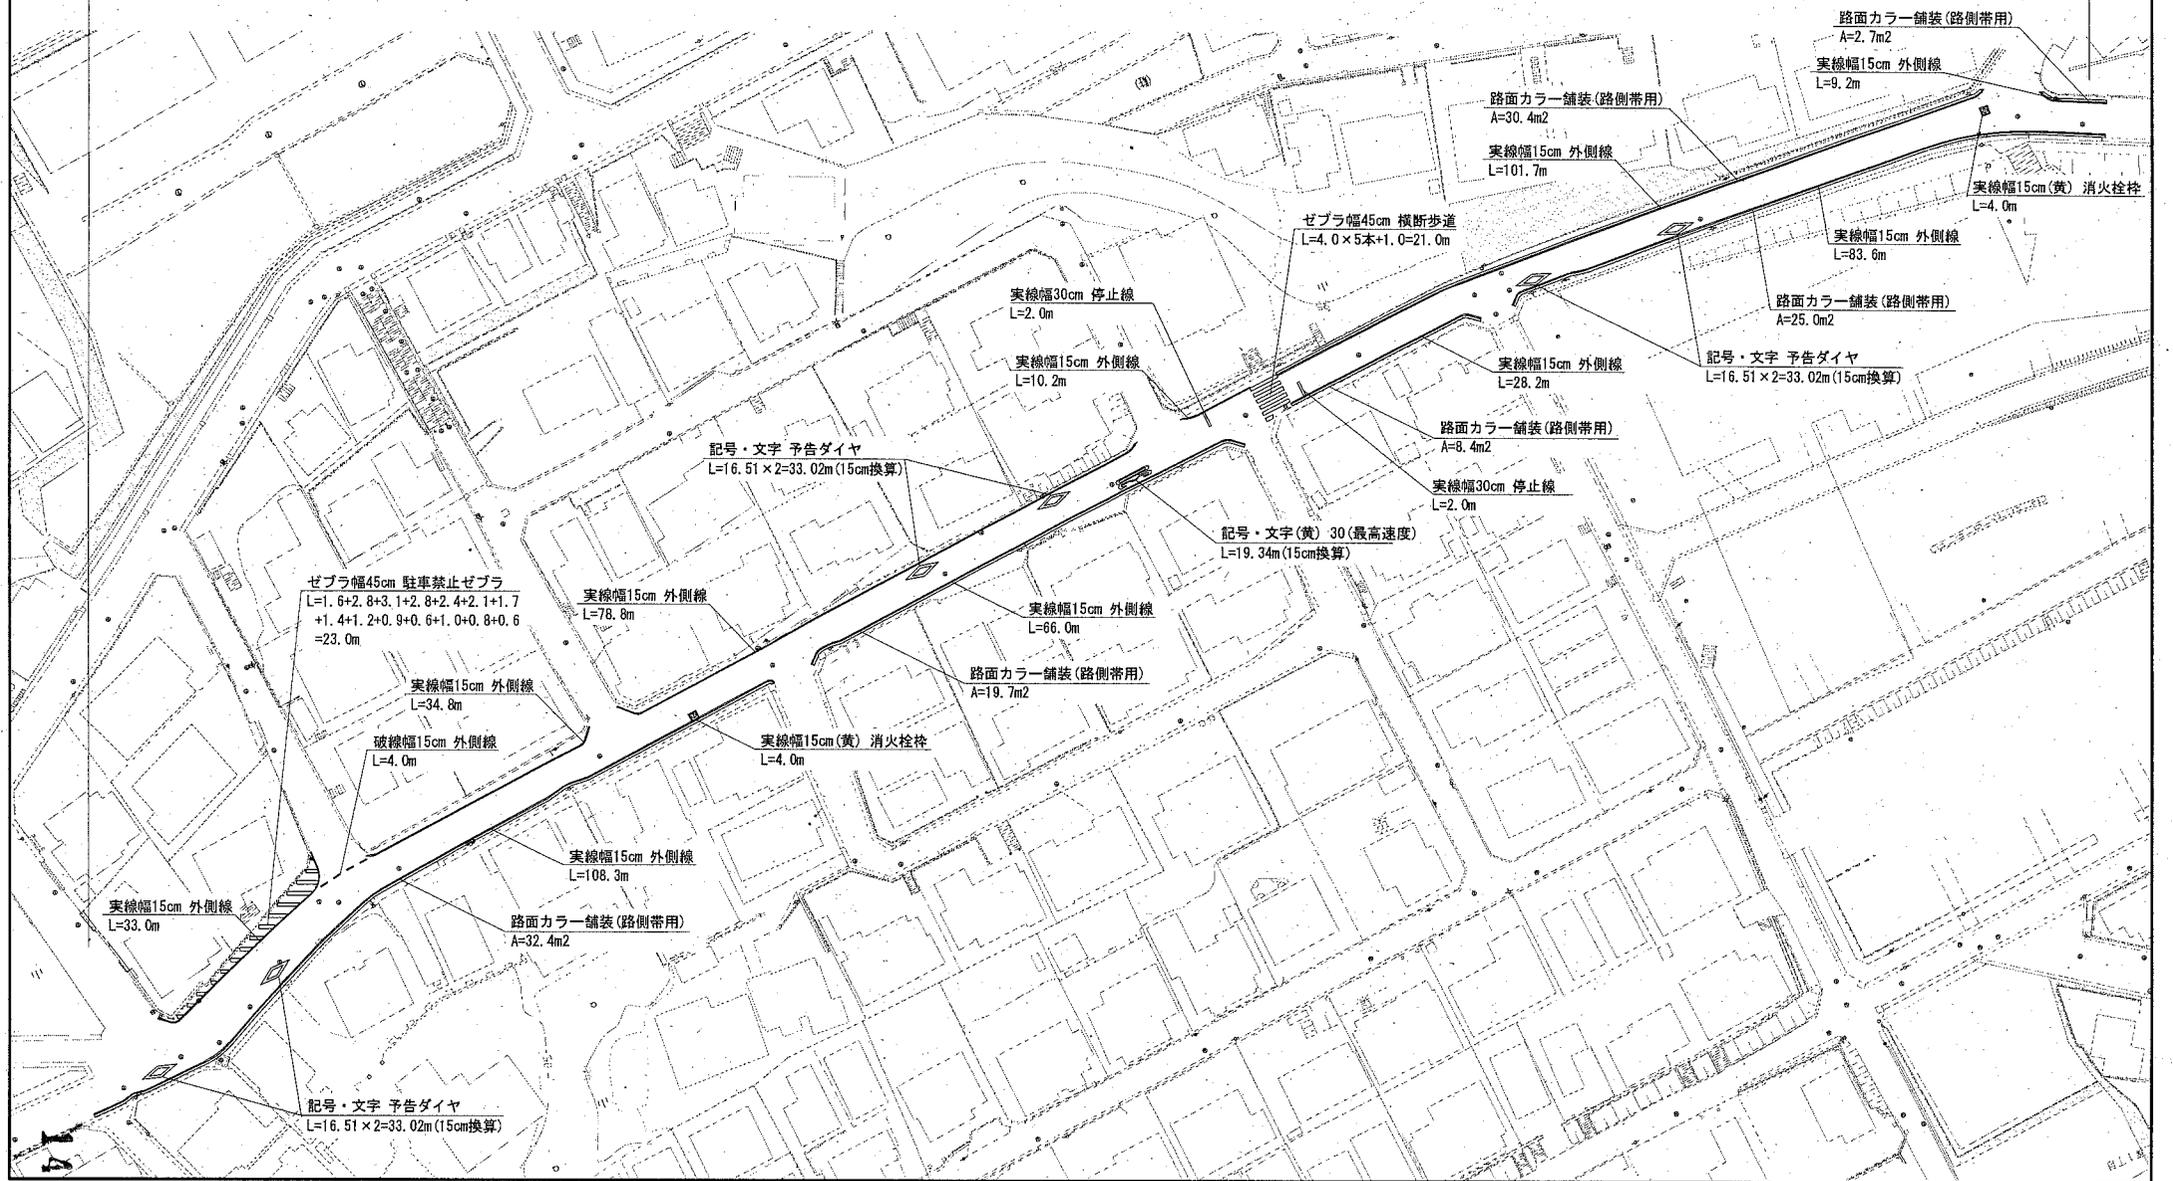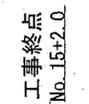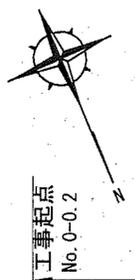


記号

縮尺

1:1000

制定年度

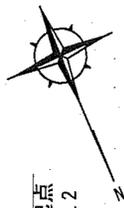

工事起点
No. 0-0.2


工事終点
No. 15+2.0

【単独】

段差すりつけ撤去・運搬・処分費計上 A=502.8m²


【単独】

仮舗装 A=46.6m²

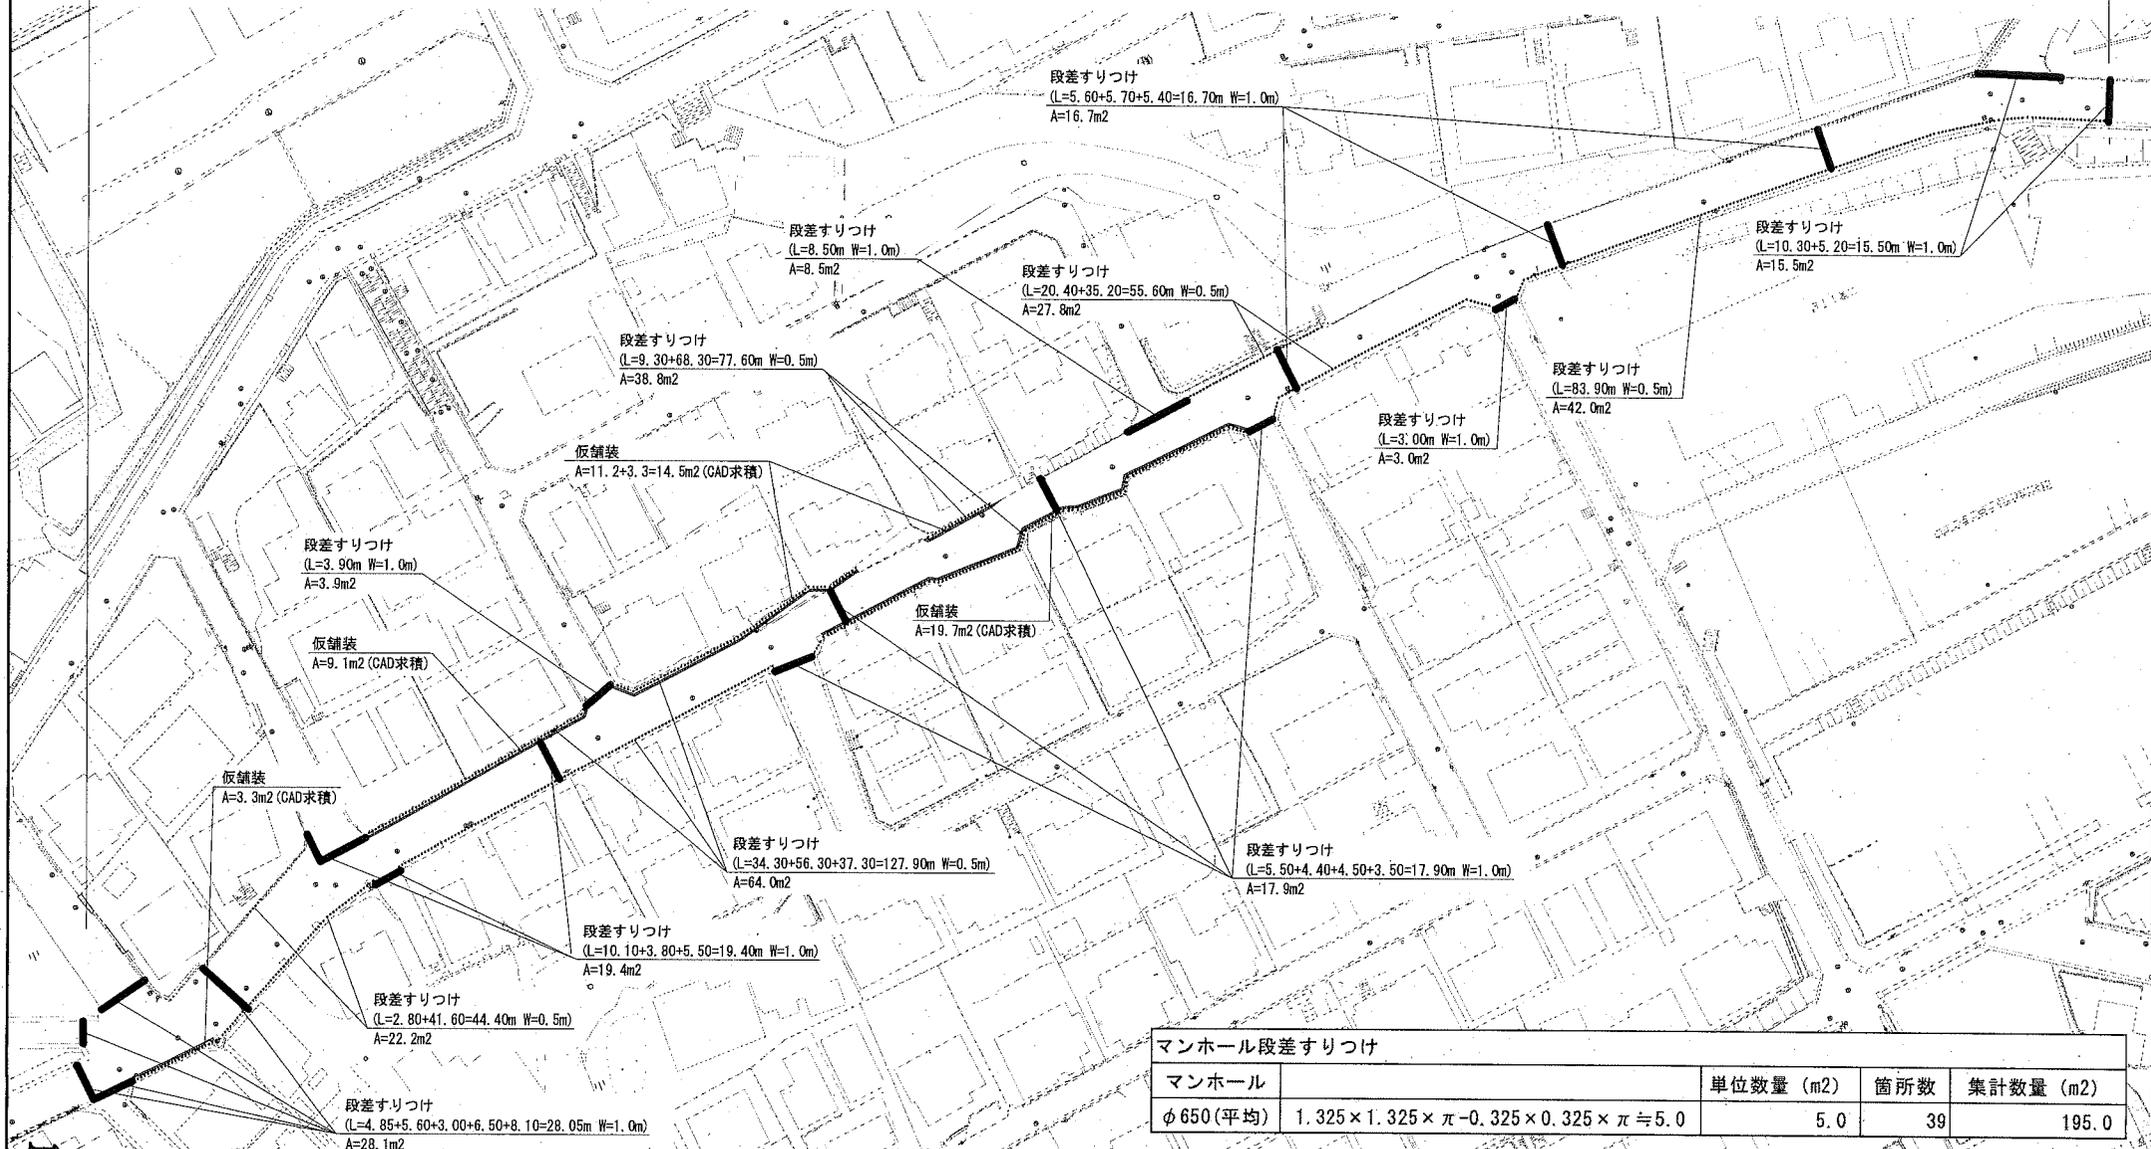

マンホール段差すりつけ

マンホール	単位数量 (m ²)	箇所数	集計数量 (m ²)
φ 650 (平均)	$1.325 \times 1.325 \times \pi - 0.325 \times 0.325 \times \pi \approx 5.0$	5.0	39
			195.0

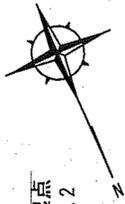

U180 L=160.0m U360 L=11.9m グレーチング Uリット180 L=28.5m グレーチング 溝蓋250 L=0.5m

Co蓋 (W250×T40×L600) N=5枚 Co蓋 (W300×T30×L200) N=22枚

民地すりつけ (t=100) A=17.4m² 民地すりつけ (t=250) A=9.5m² 防草コンクリート (t=100) A=9.0m²


階段 A N=1箇所 階段 B N=1箇所 転落防止柵 L=1.8m 道路付属物撤去工 (車線分離標) N=9本 パネル撤去設置 L=5.5m

撤去工 根拠図

記号		
縮尺	1:1000	制定年度

工事起点
No. 0-0-2

工事終点
No. 15+2.0

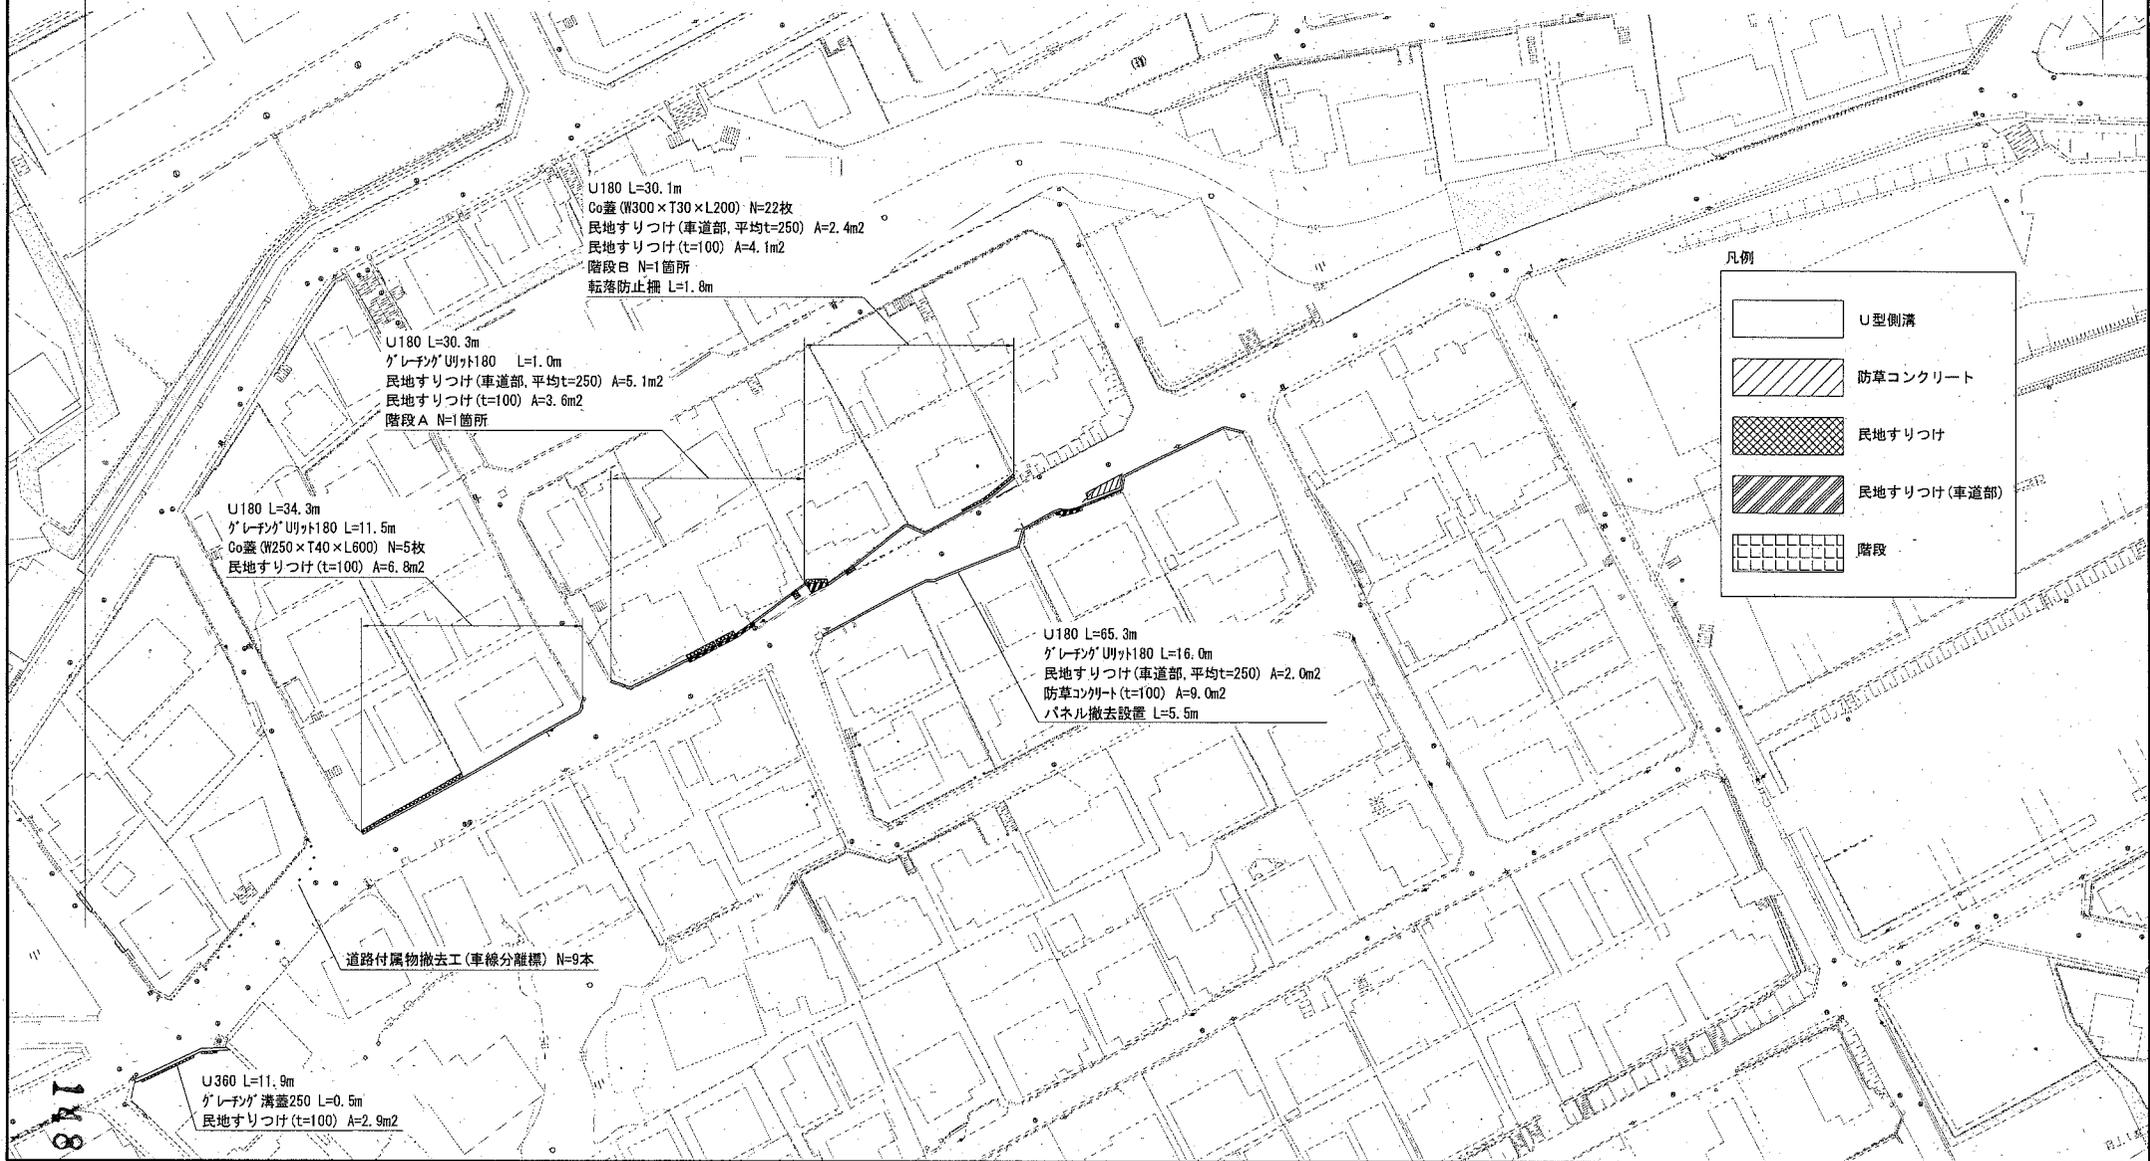


凡例

	U型側溝
	防草コンクリート
	民地すりつけ
	民地すりつけ (車道部)
	階段

舗装版切断 根拠図


記号		
縮尺	1:1000	制定年度

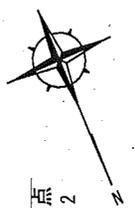

工事起点
No. 0-0.2

工事終点
No. 15+2.0

【单独】 As舗装版切断 (t=5cm) L=10.1m 【单独】 As舗装版切断 (t=10cm) L=572.5m 【单独】 Co舗装版切断 (t=10cm) L=31.0m

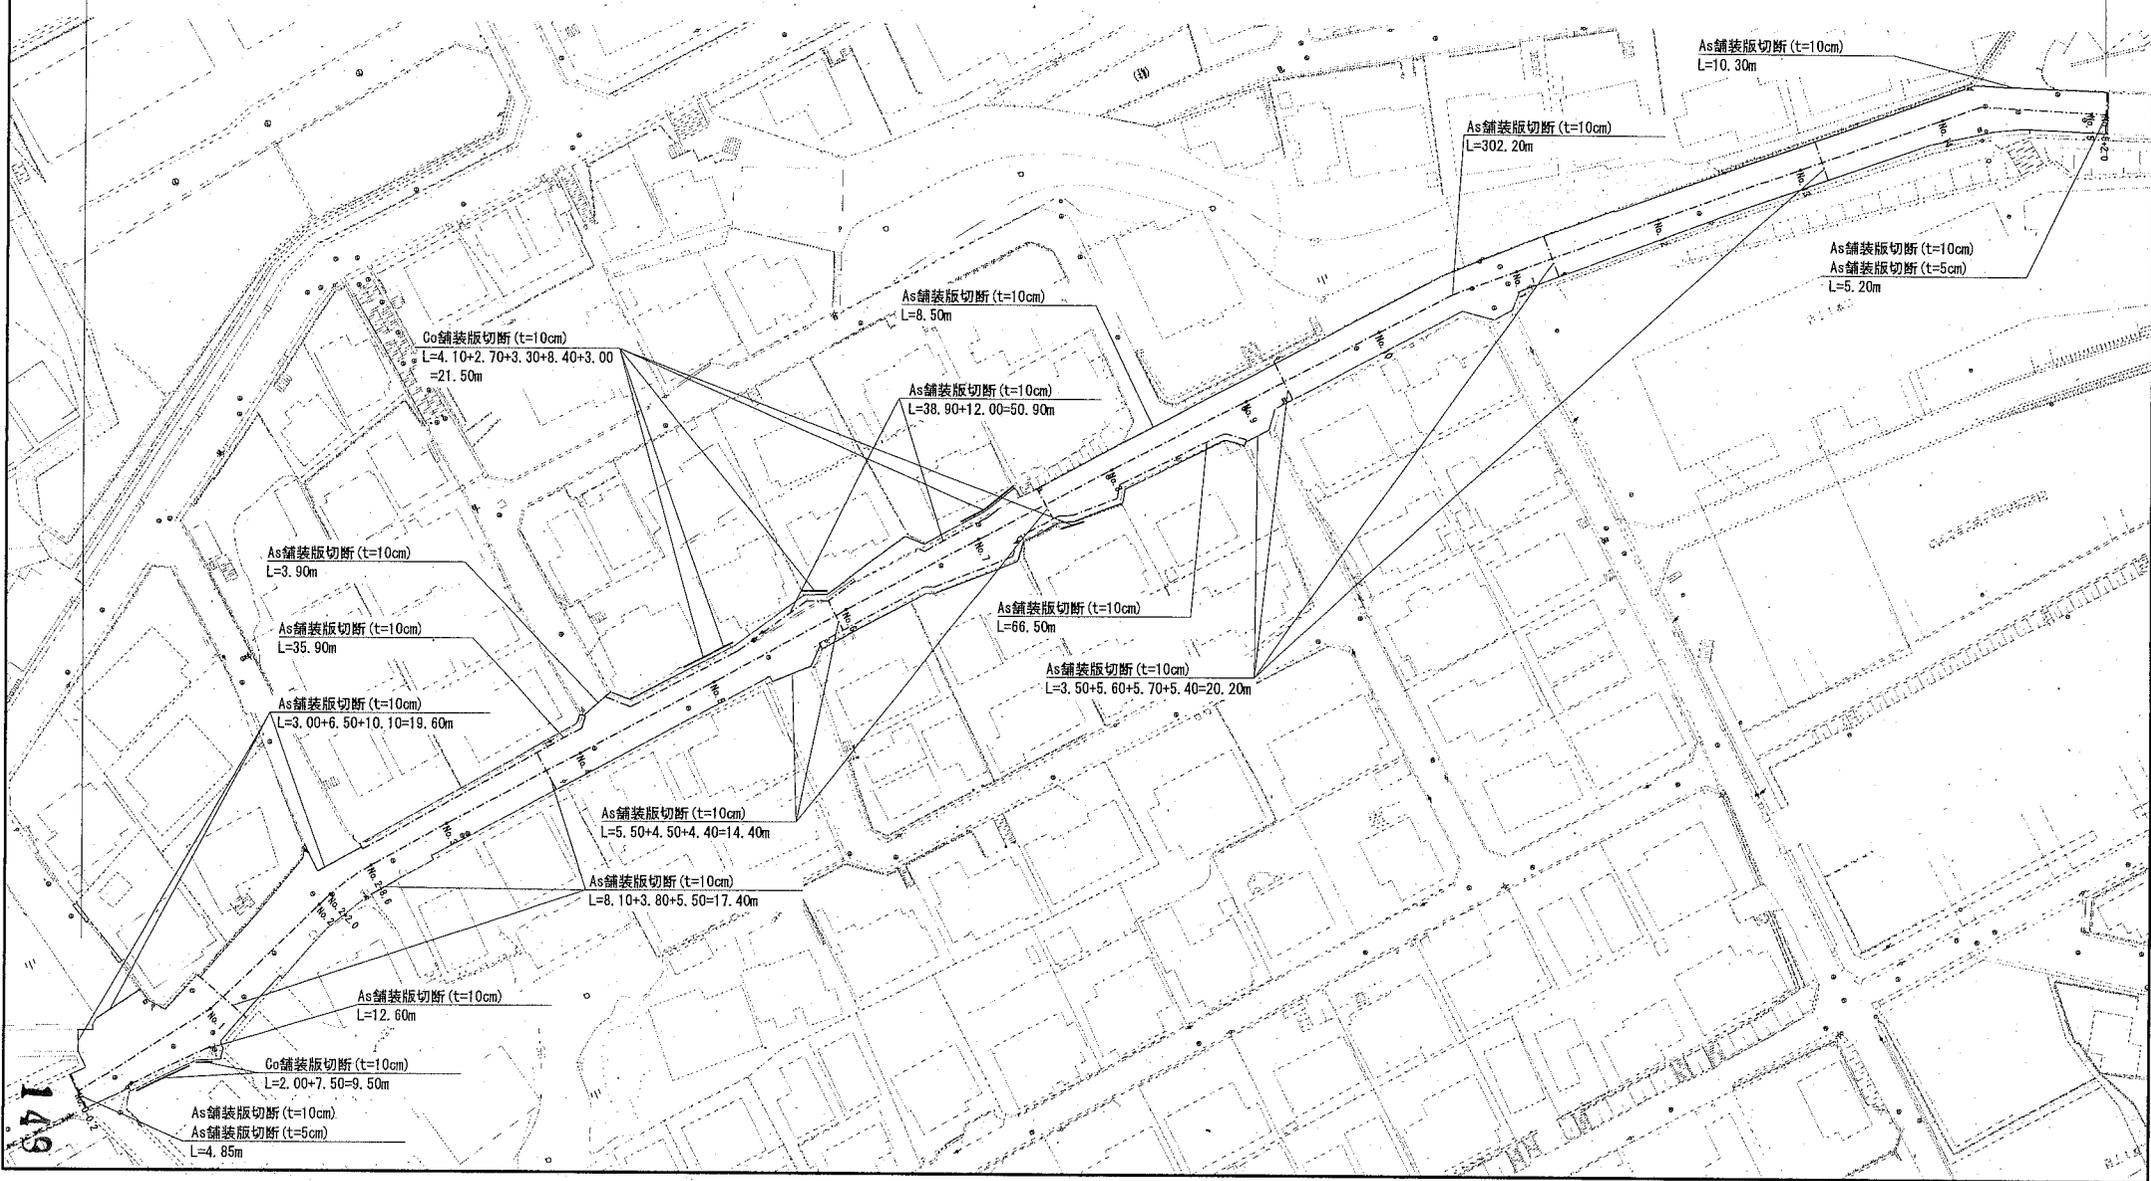

149