
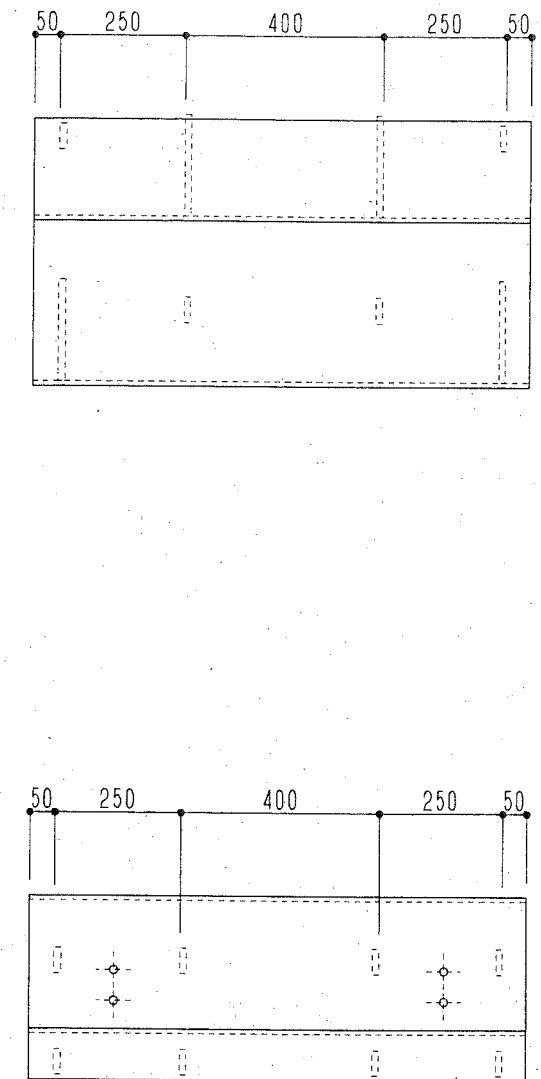


渡版構造図 S=1/15 u:mm

【参考図】

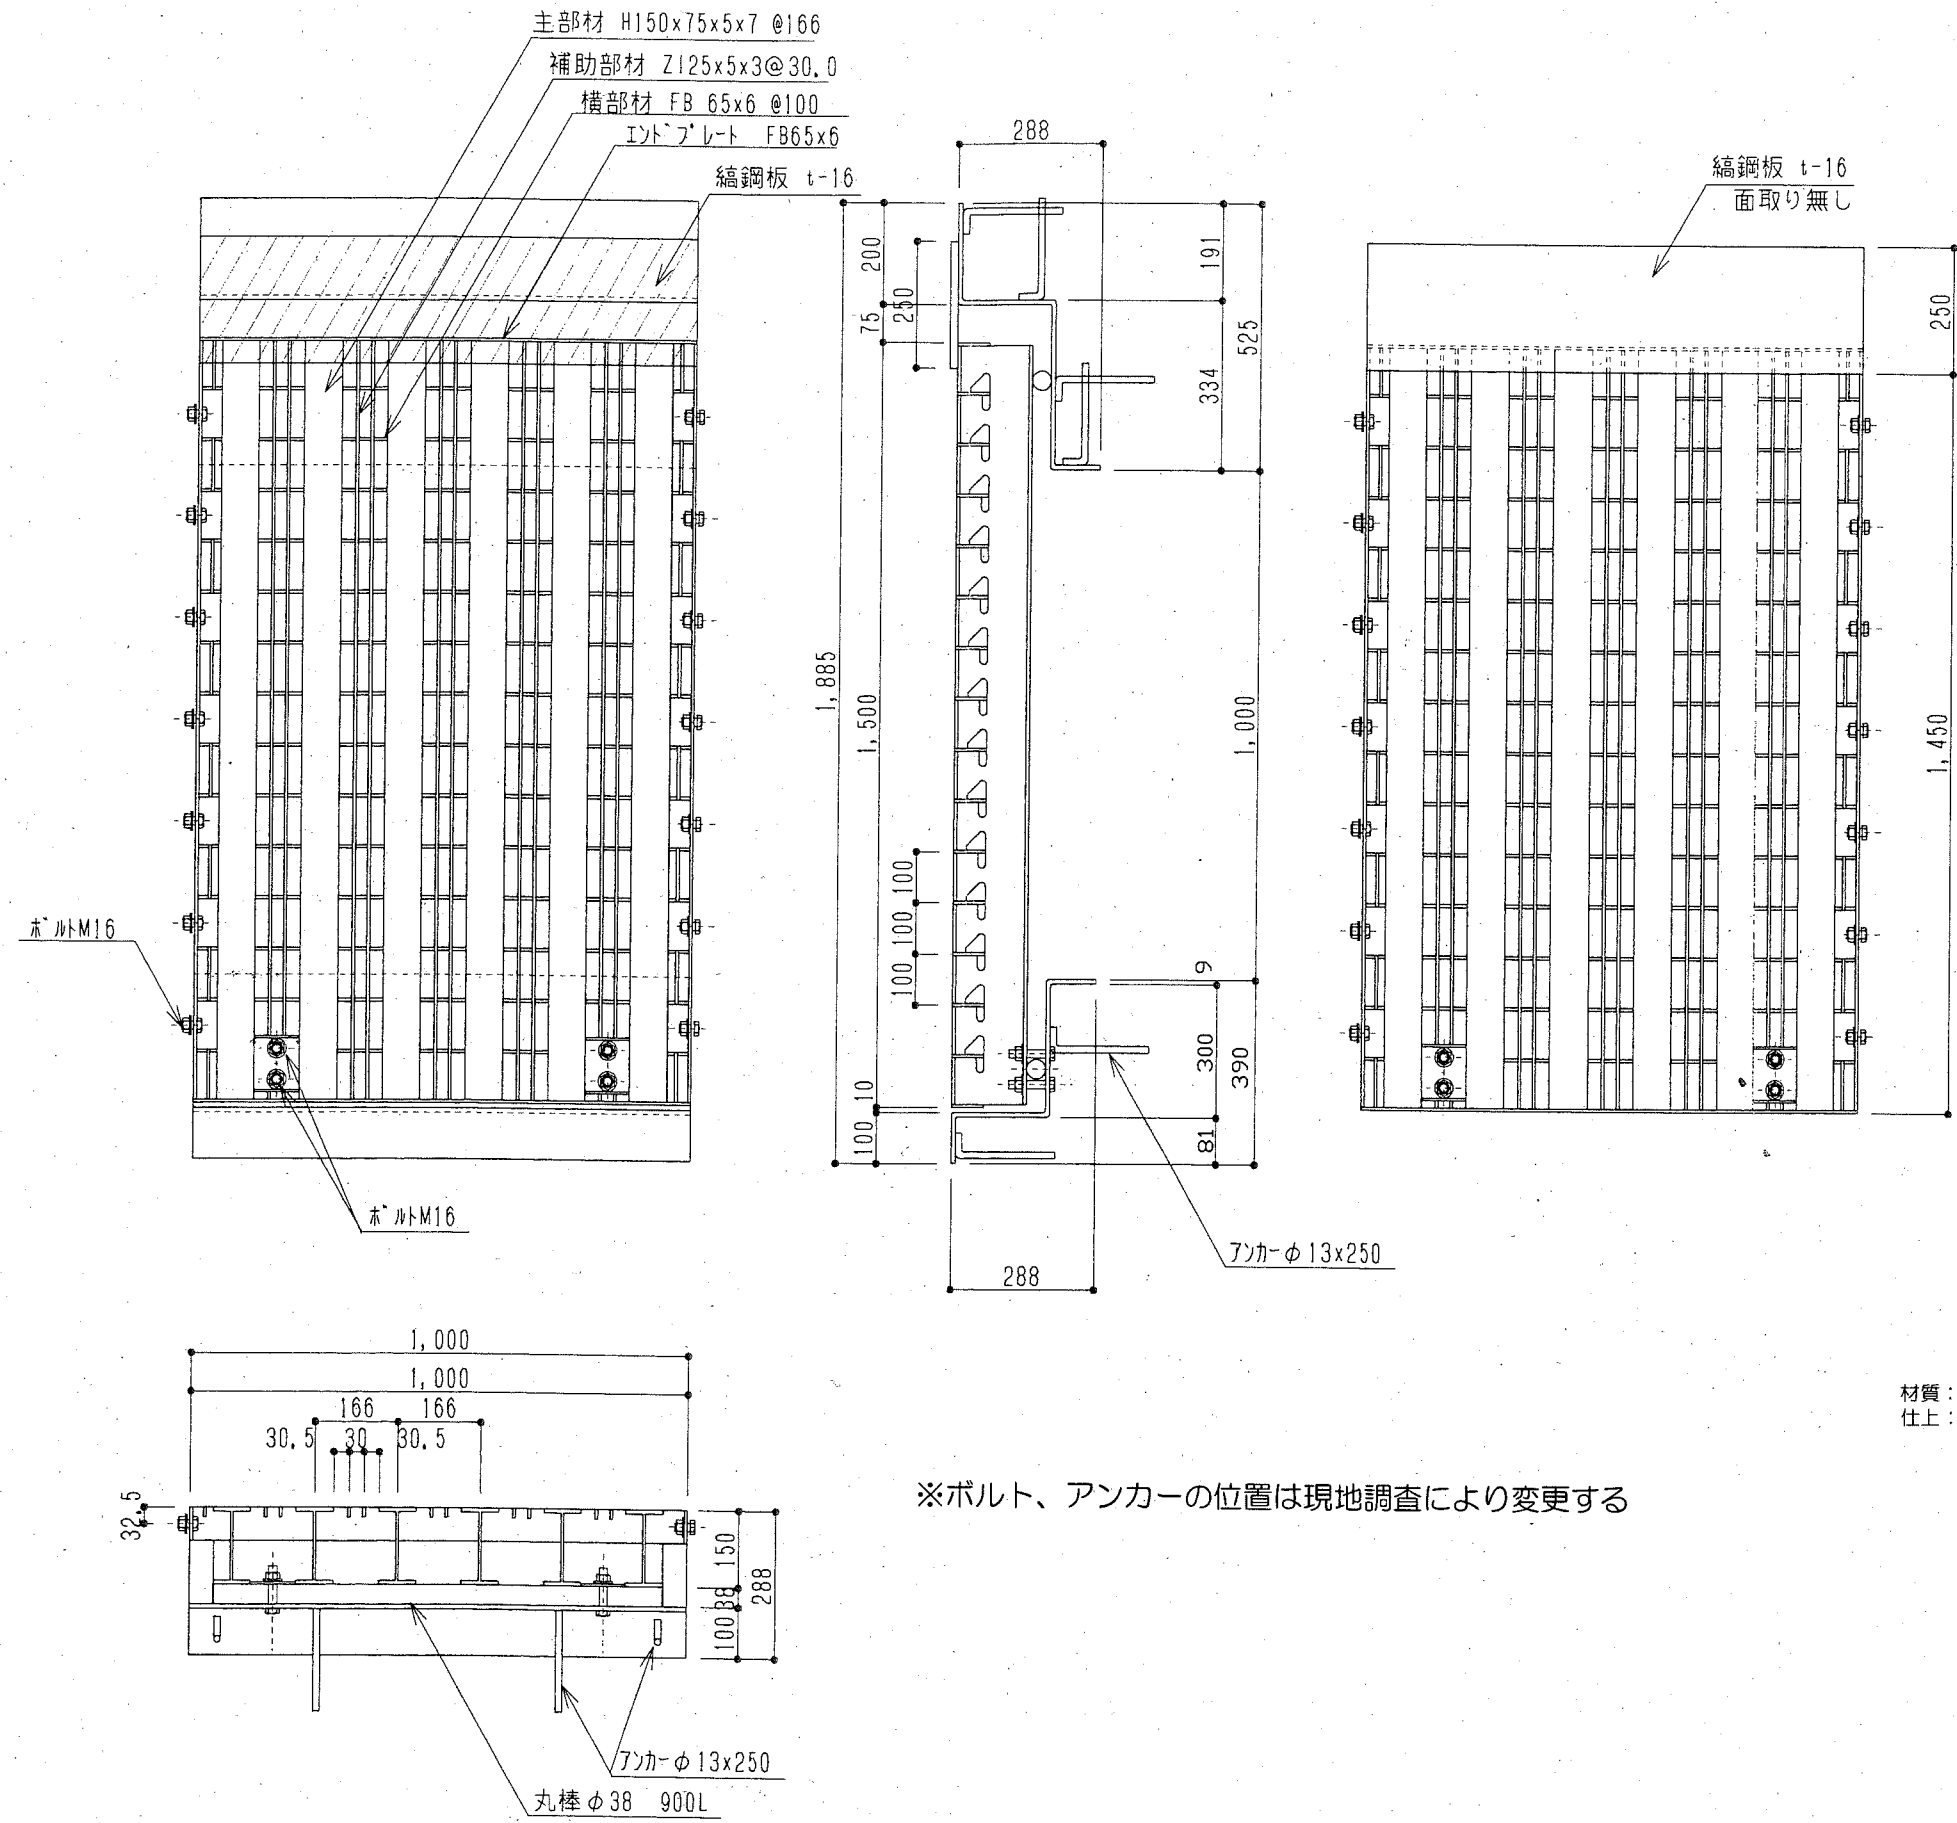

アンカー位置


材質：SS400
 仕上：グレーチング 溶融亜鉛めっき HDZ55
 受 枠 溶融亜鉛めっき HDZ55

※ボルト、アンカーの位置は現地調査により変更する


横須賀市みなと振興部水産振興課			
工事名称	北下浦漁港 (本港地区) 北下浦漁港道路渡版取替工事		
図面名称	渡版構造図		
図面番号	2枚の内2	縮 尺	1/15
製作年月日	令和 2年6月 日		
課 長			

位置図・平面図・縦断図

位置図 S=1:5,000

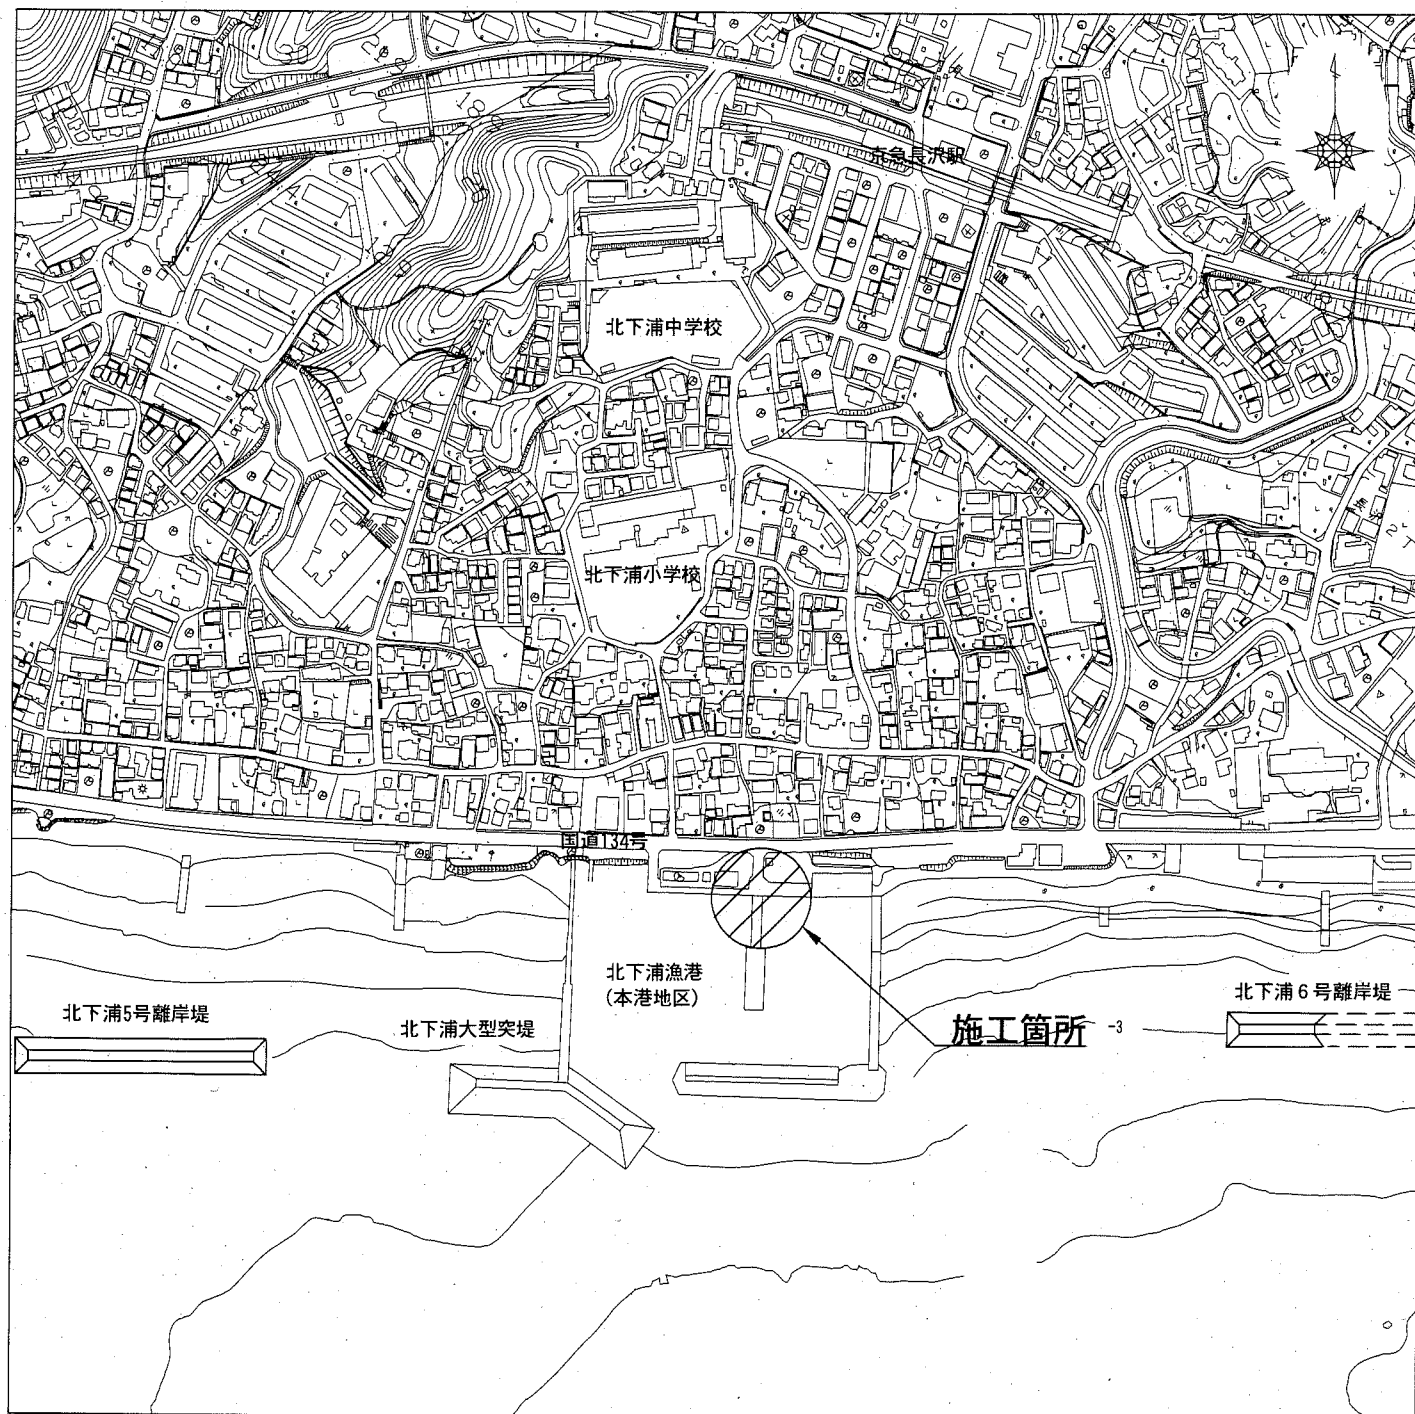

平面図・縦断図 S=1:250 u:m

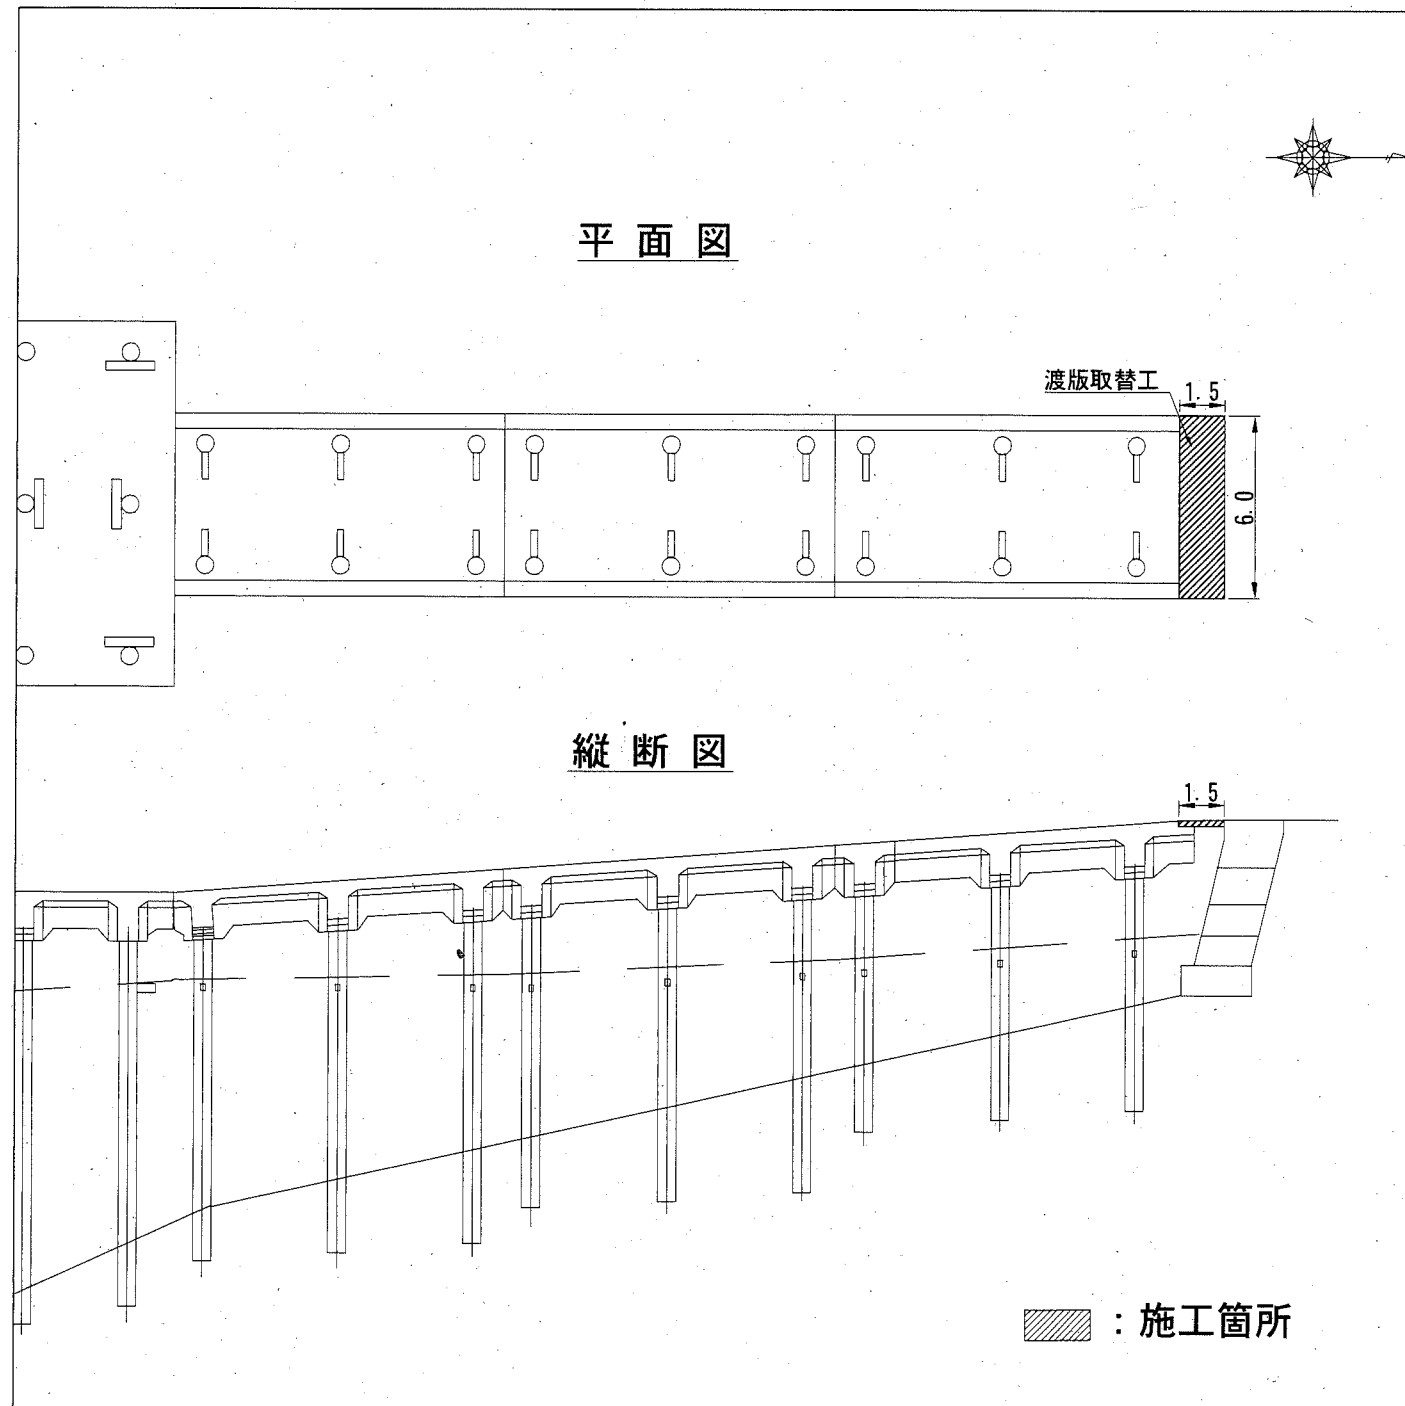

横須賀市みなと振興部水産振興課			
工事名称	北下浦漁港(本港地区) 北下浦漁港道路渡版取替工事		
図面名称	位置図・平面図・縦断図		
図面番号	2枚の内1	縮尺	各記
製作年月日	令和2年6月 日		
課長	