

位置図 S=1:5000



平面図 (1/1)

横須賀市上下水道局

図名	8-2工区長瀬排水区 マンホール蓋改築工事		
種別	位置図		
縮尺	1:5000	図番	1/3
製作年	令和 2年 10月 日		
課長	係長	担当者	設計者

横須賀市久里浜台1丁目13番地先から2丁目25番地先まで





横須賀市上下水道局

図名	8-2工区長瀬排水区 マンホール蓋改築工事		
種別	平面図 (1/1)		
縮尺	1:1500	図番	2/3
製年	令和2年 10月 日		
課長	係長	担当者	設計者

数量表

設計図No.	補助・単独	H (m)	マンホール蓋		調整ブロック(個数)			転落防止梯子
			排水区分	耐荷重	100mm	150mm	200mm	
1	補助	0.28	合流	T-25	1	-	-	○
2	補助	0.31	合流	T-25	-	1	-	○
3	補助	0.28	合流	T-25	-	1	-	○
4	補助	0.32	合流	T-25	-	1	-	○
5	補助	0.27	合流	T-14	1	-	-	○
6	補助	0.34	合流	T-14	2	-	-	○
7	補助	0.24	合流	T-14	1	-	-	○
8	補助	0.22	合流	T-14	-	-	-	-
9	補助	0.19	合流	T-25	-	-	-	○
10	補助	0.24	合流	T-25	-	-	-	○
11	補助	0.19	合流	T-25	-	-	-	○
12	補助	0.29	合流	T-25	-	1	-	○
13	補助	0.34	合流	T-25	2	-	-	○
14	補助	0.30	合流	T-25	-	1	-	○
15	補助	0.19	合流	T-25	-	-	-	○
16	補助	0.28	合流	T-25	1	-	-	○
17	補助	0.28	合流	T-25	1	-	-	○
18	補助	0.24	合流	T-25	1	-	-	○
19	補助	0.15	合流	T-25	-	-	-	○
20	補助	0.38	合流	T-25	2	-	-	○
21	補助	0.27	合流	T-25	1	-	-	○
22	補助	0.29	合流	T-25	-	1	-	○
23	補助	0.31	合流	T-25	-	1	-	○
24	補助	0.24	合流	T-25	-	-	-	○
25	補助	0.27	合流	T-25	1	-	-	○
26	補助	0.32	合流	T-25	-	1	-	○
27	補助	0.20	合流	T-25	-	-	-	○
28	補助	0.31	合流	T-25	-	1	-	○
29	補助	0.44	合流	T-25	3	-	-	○
30	補助	0.31	合流	T-25	-	1	-	○
31	補助	0.32	合流	T-25	-	1	-	○
32	補助	0.15	合流	T-25	-	-	-	○
33	補助	0.30	合流	T-25	-	1	-	○
34	補助	0.28	合流	T-25	1	-	-	○
35	補助	0.17	合流	T-25	-	-	-	○
36	補助	0.21	合流	T-25	-	-	-	○
37	補助	0.31	合流	T-25	-	1	-	○

断面図 NON SCALE

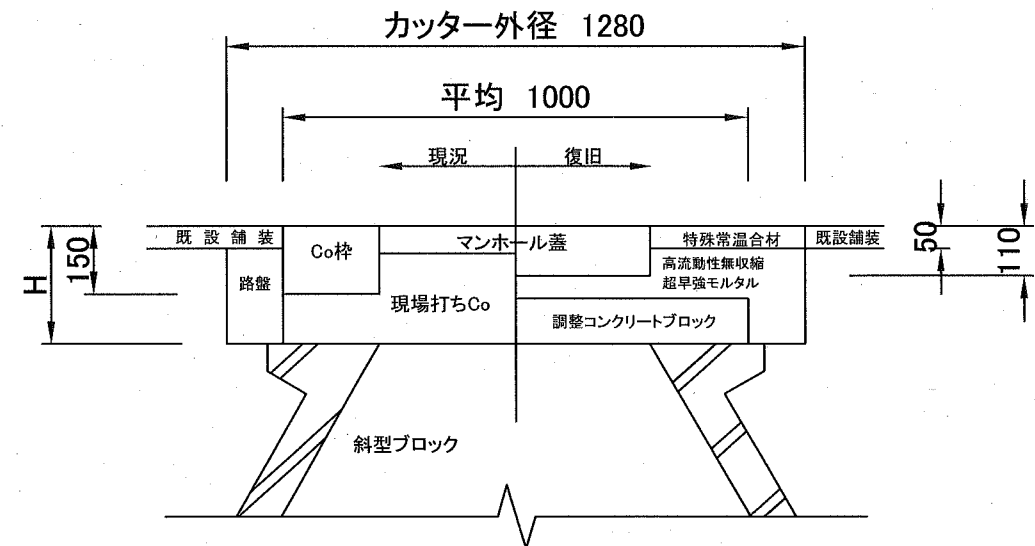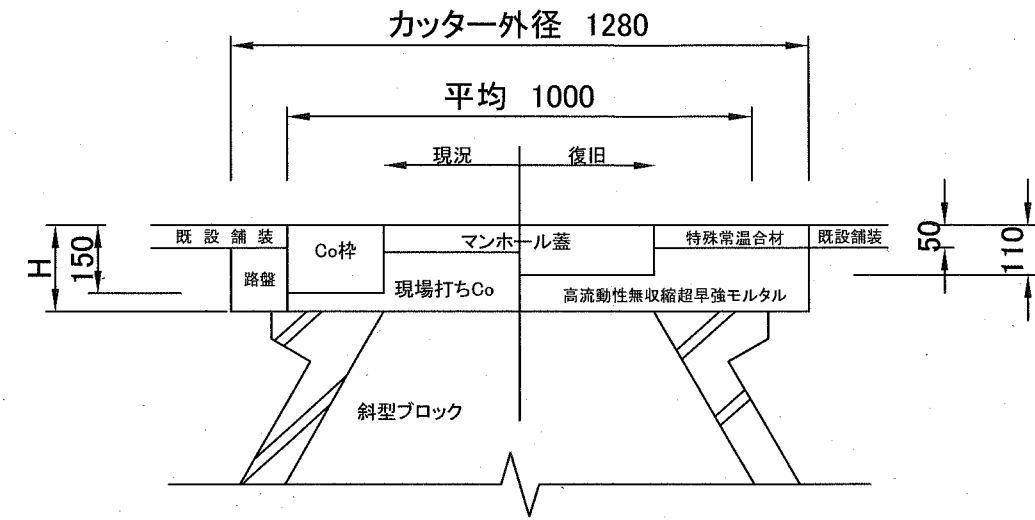

※マンホール蓋(T-25)は全てスリップ防止型とする。  
 ※GLから既設構造物の取り壊し深さHの管理は不要とする。  
 ※GLから既設構造物の取り壊し深さHの増減に伴う数量変更は行わないものとする。

横須賀市上下水道局

図名	8-2工区長瀬排水区 マンホール蓋改築工事		
種別	数量表、断面図		
縮尺	図示	図番	3/3
製年	令和 2年 10月 日		
課長	係長	担当者	設計者