



位置図 S=1/5000

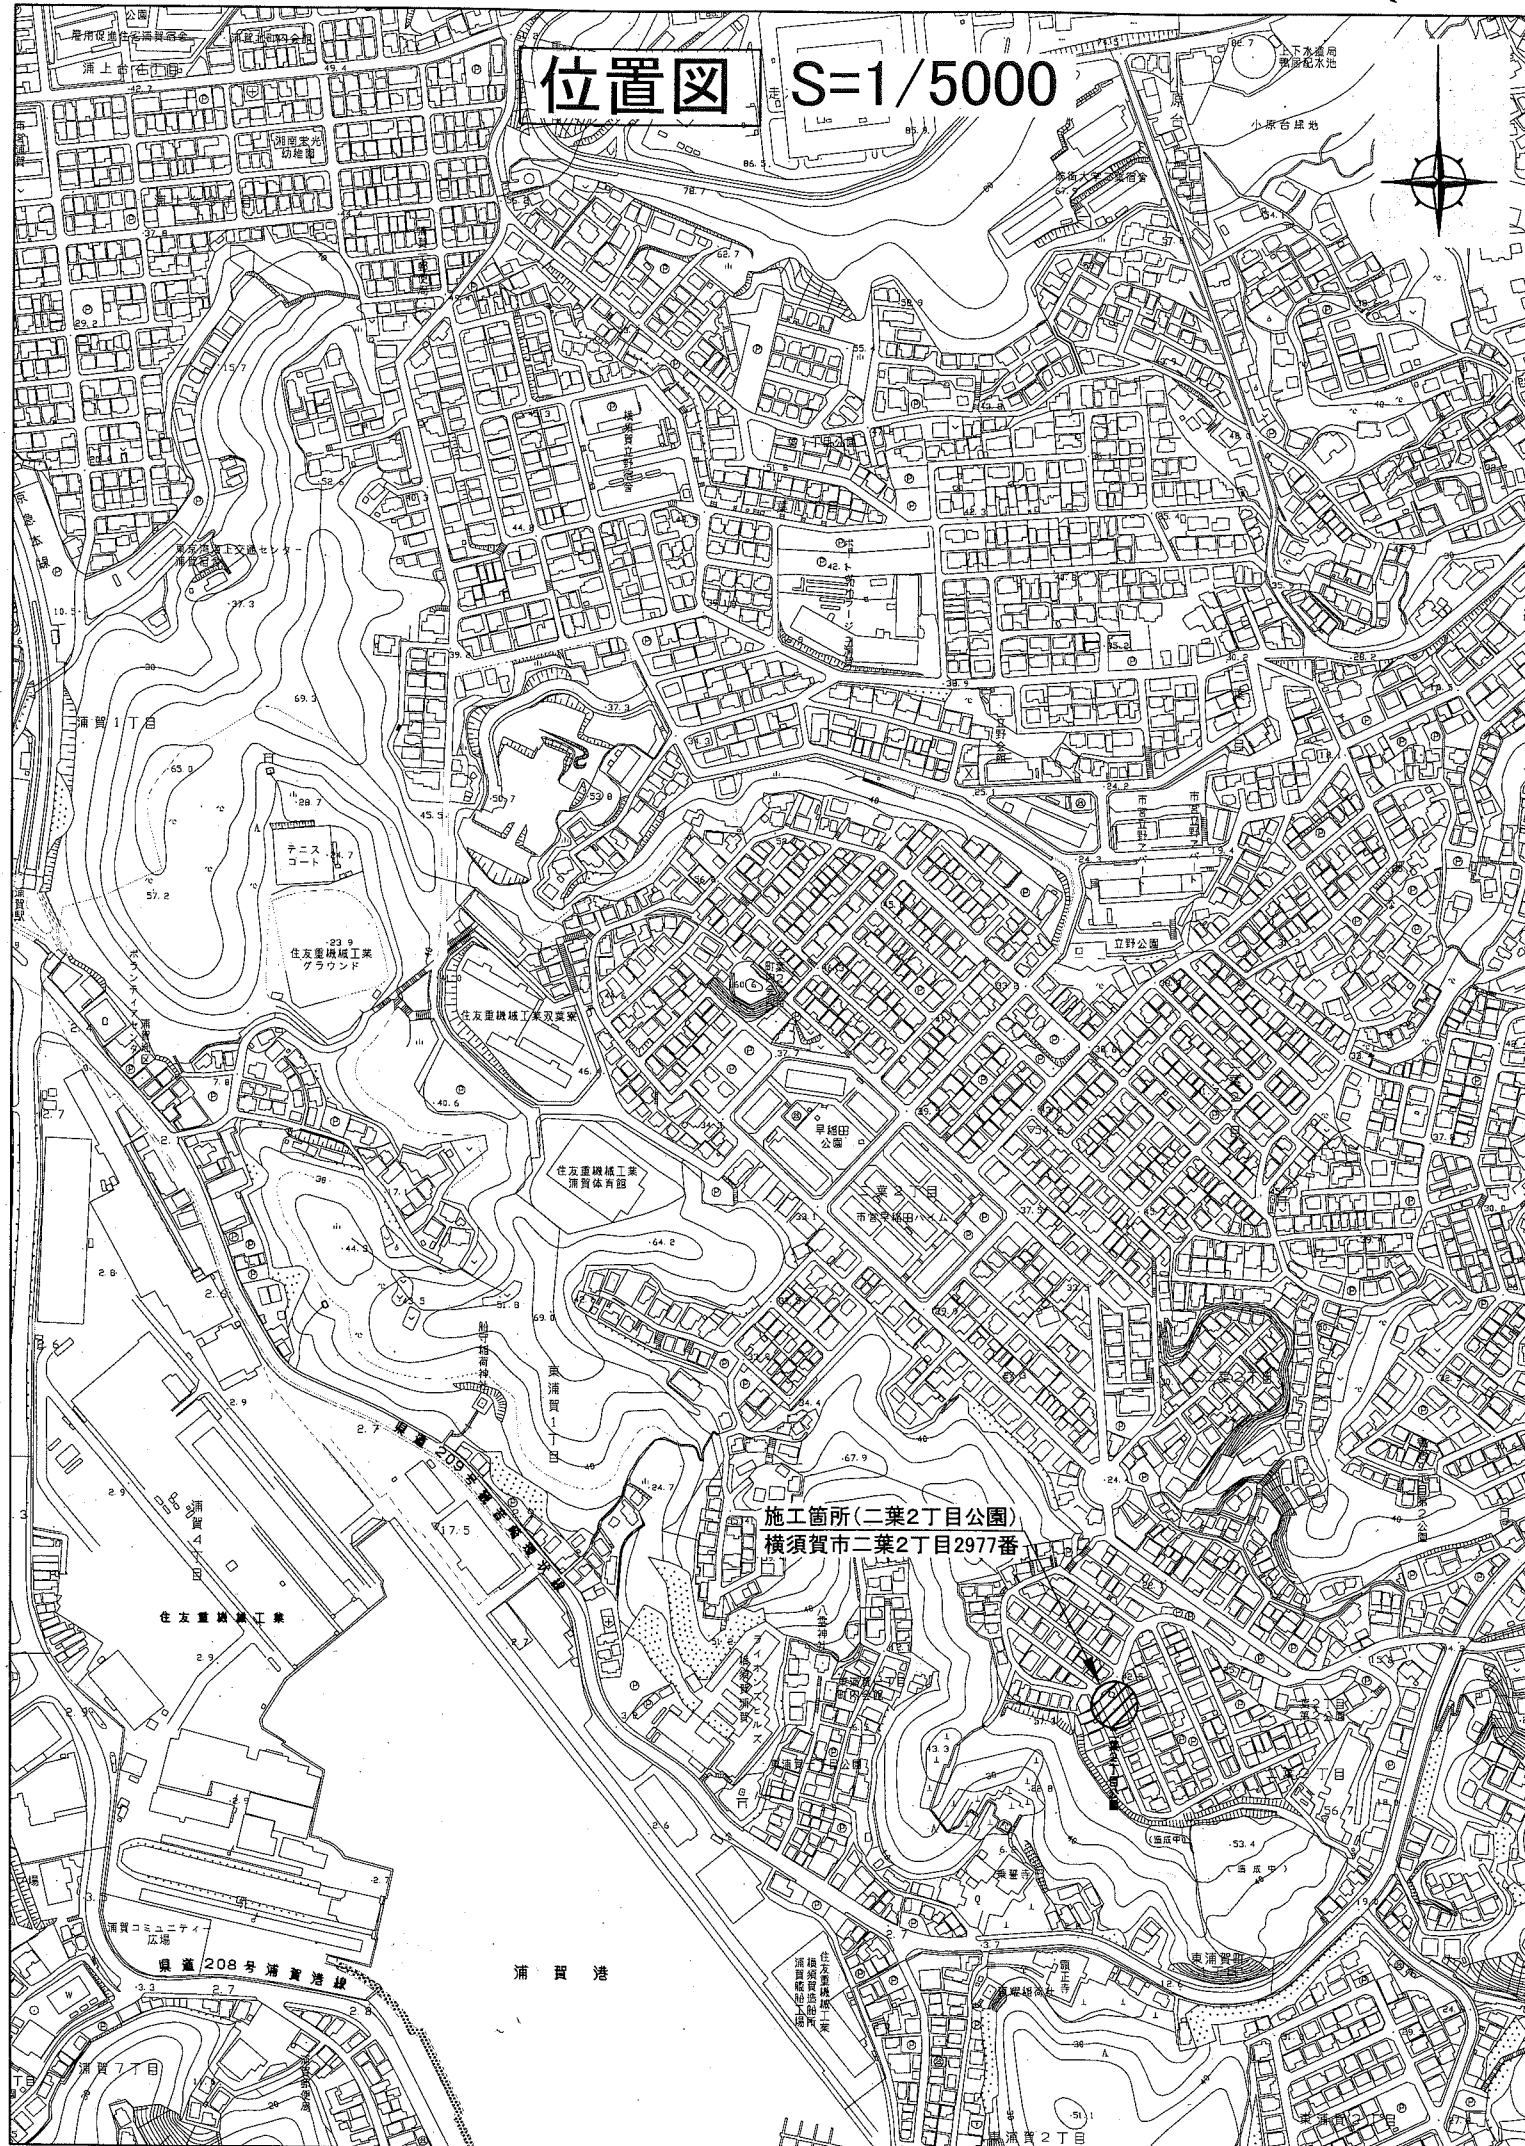

平面図 S=1/200

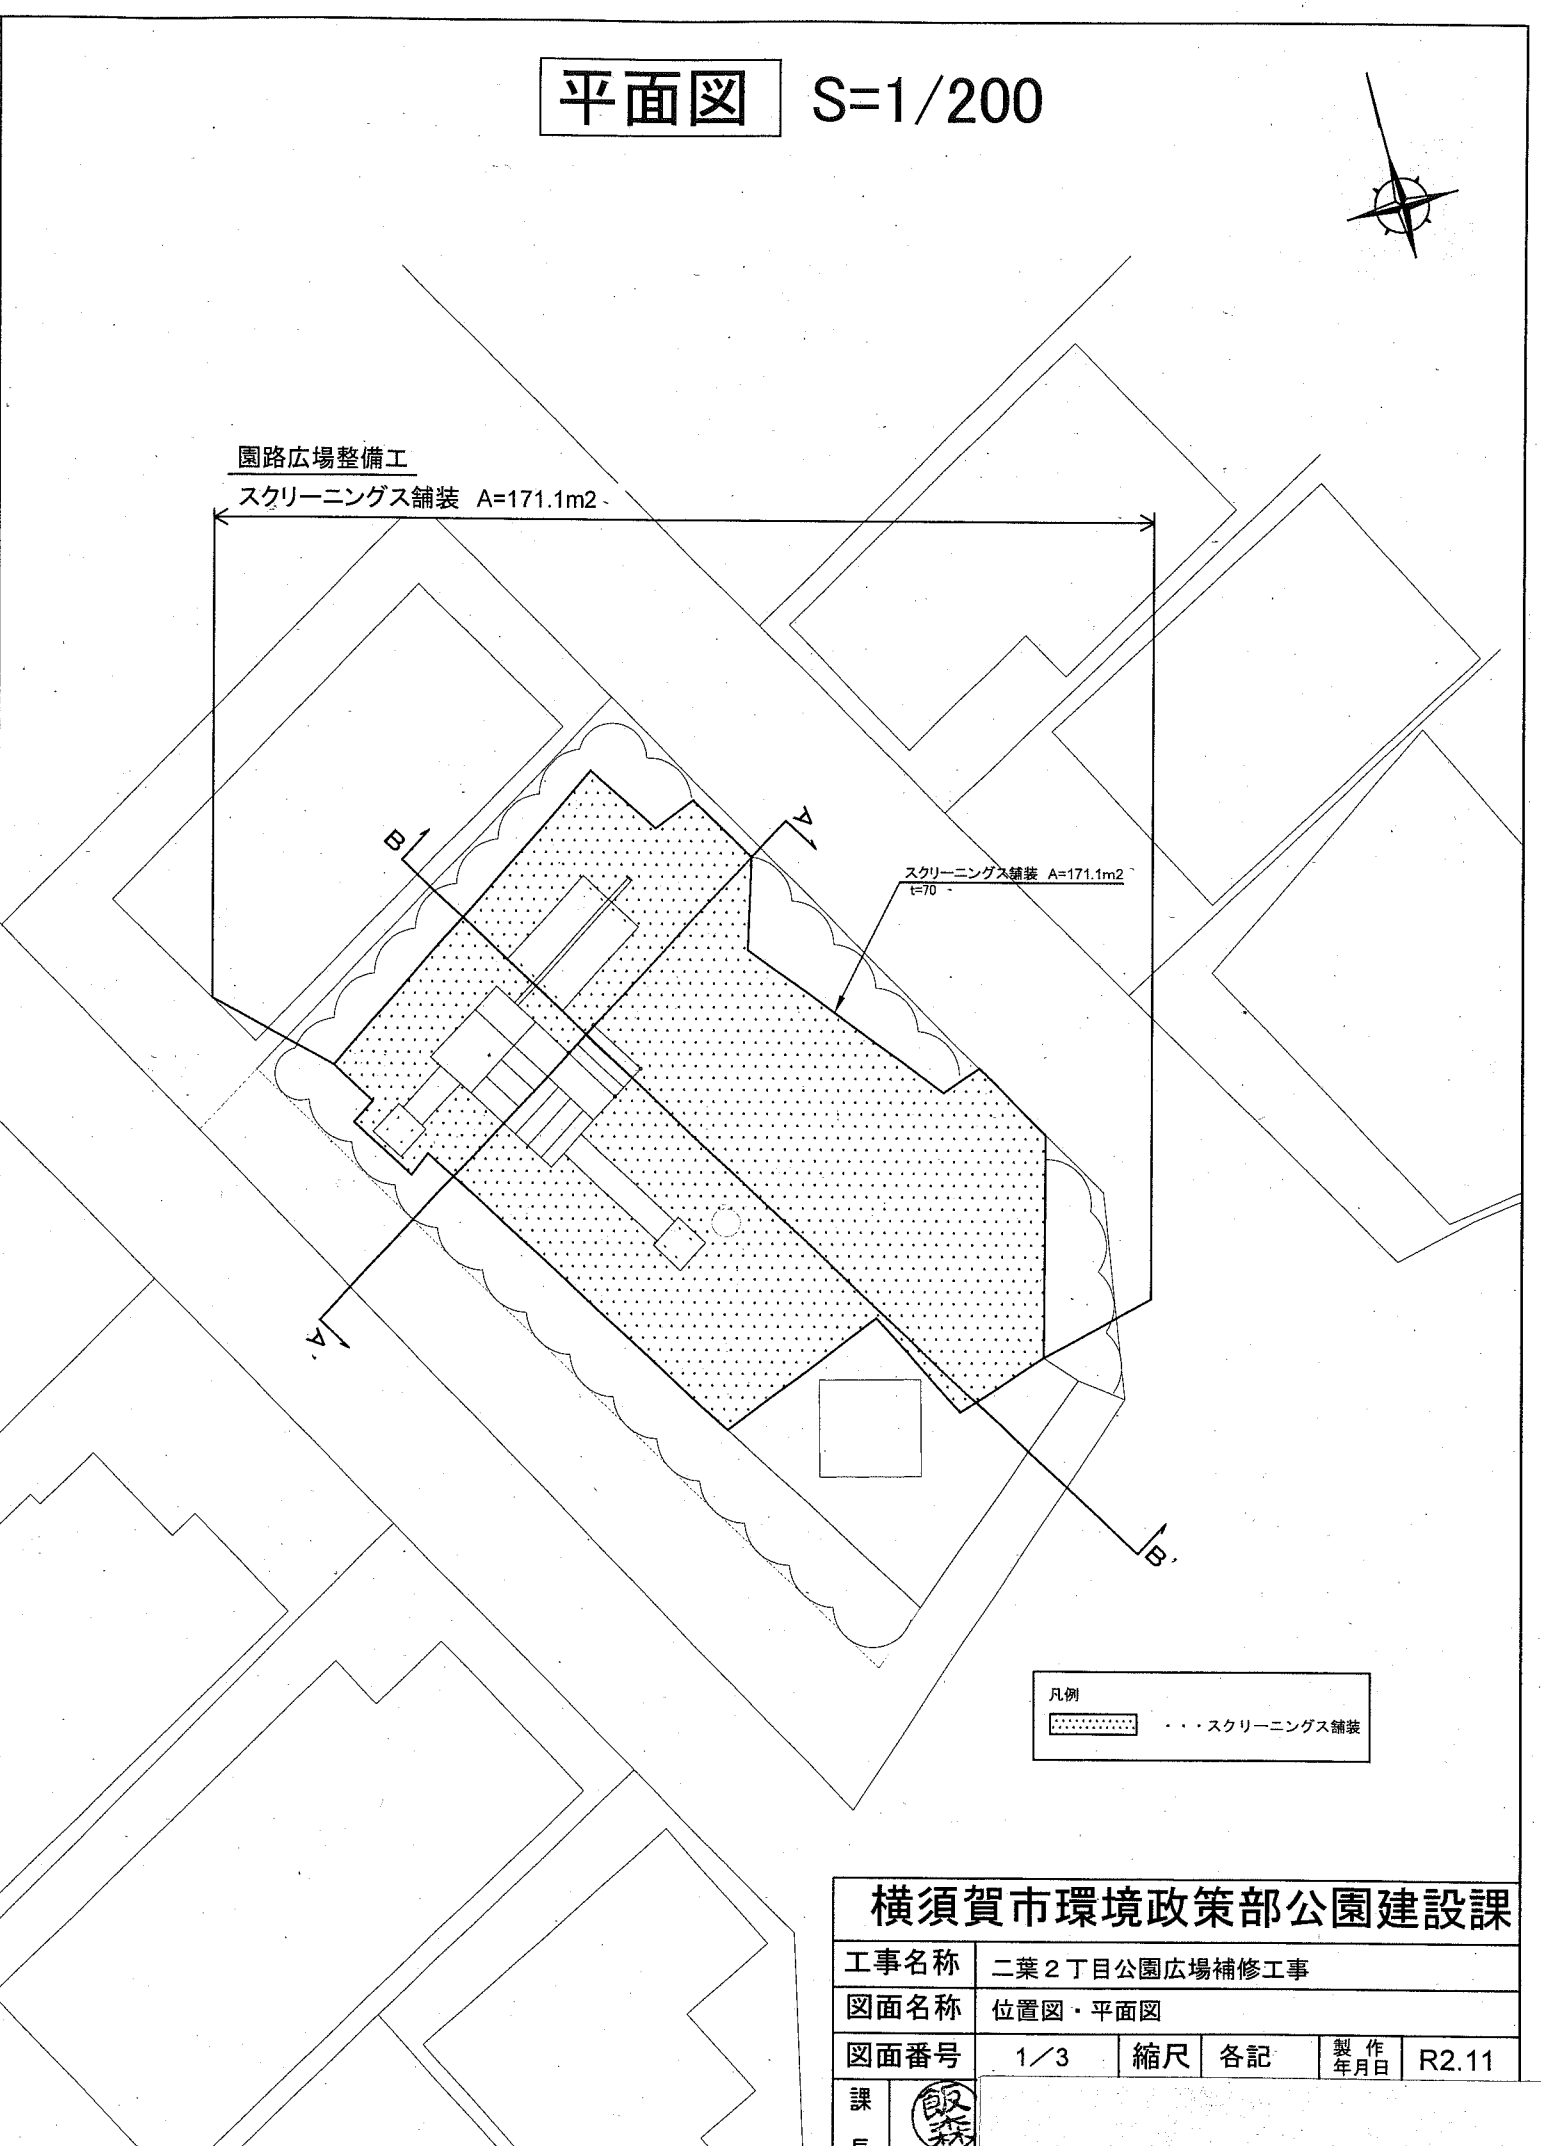

園路広場整備工
スクリーニングス舗装 A=171.1m²


スクリーニングス舗装 A=171.1m²
1=70

凡例
.....スクリーニングス舗装


横須賀市環境政策部公園建設課			
工事名称	二葉2丁目公園広場補修工事		
図面名称	位置図・平面図		
図面番号	1/3	縮尺	各記
課長	飯森	製作年月日	R2.11

断面図 S=1/100


A-A' 断面図

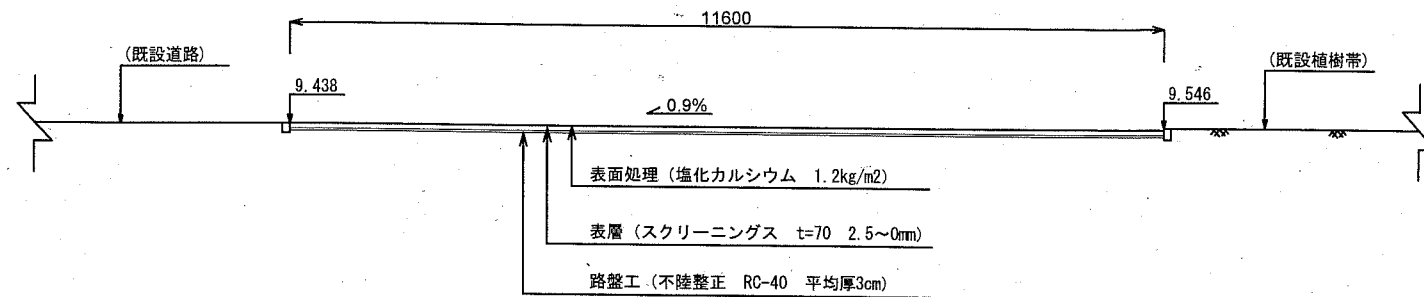

B-B' 断面図

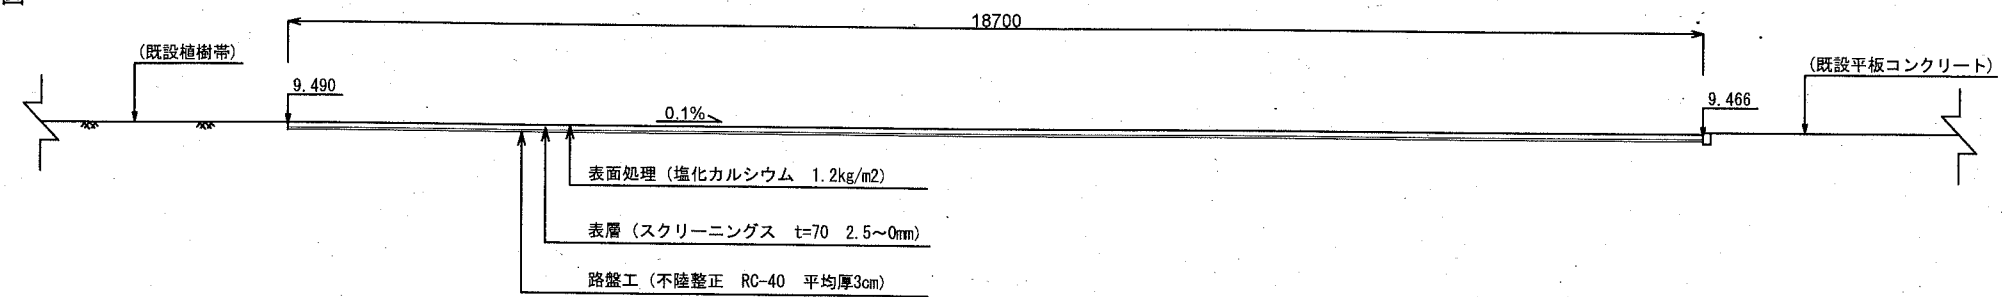

スクリーニングス舗装 S=1/10

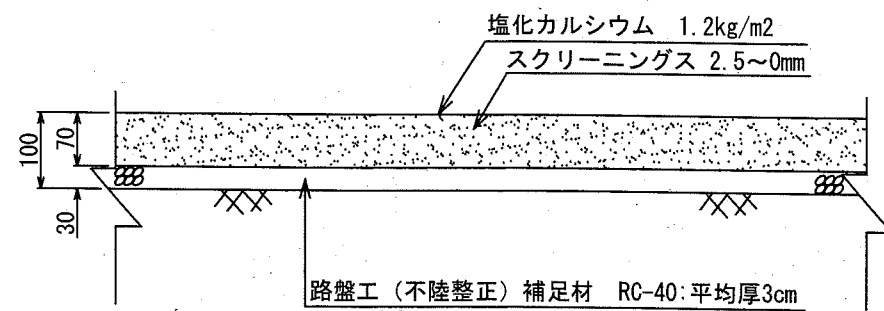

注記事項
・表示寸法は転圧後の寸法とする。

スクリーニングス舗装 100m2当り


材料表		
スクリーニングス 2.5mm~0mm t=70 m2	塩化カルシウム 1.2kg/m2 m2	路盤工 (不陸整正) RC-40 平均厚3cm m2
100.000	100.000	100.000

横須賀市環境政策部公園建設課

工事名称	二葉2丁目公園広場補修工事			
図面名称	断面図			
図面番号	2/3	縮尺	1/100	製作 年月日
				R2.11

課長 飯森

スクリーニングス舗装求積図 S=1/100

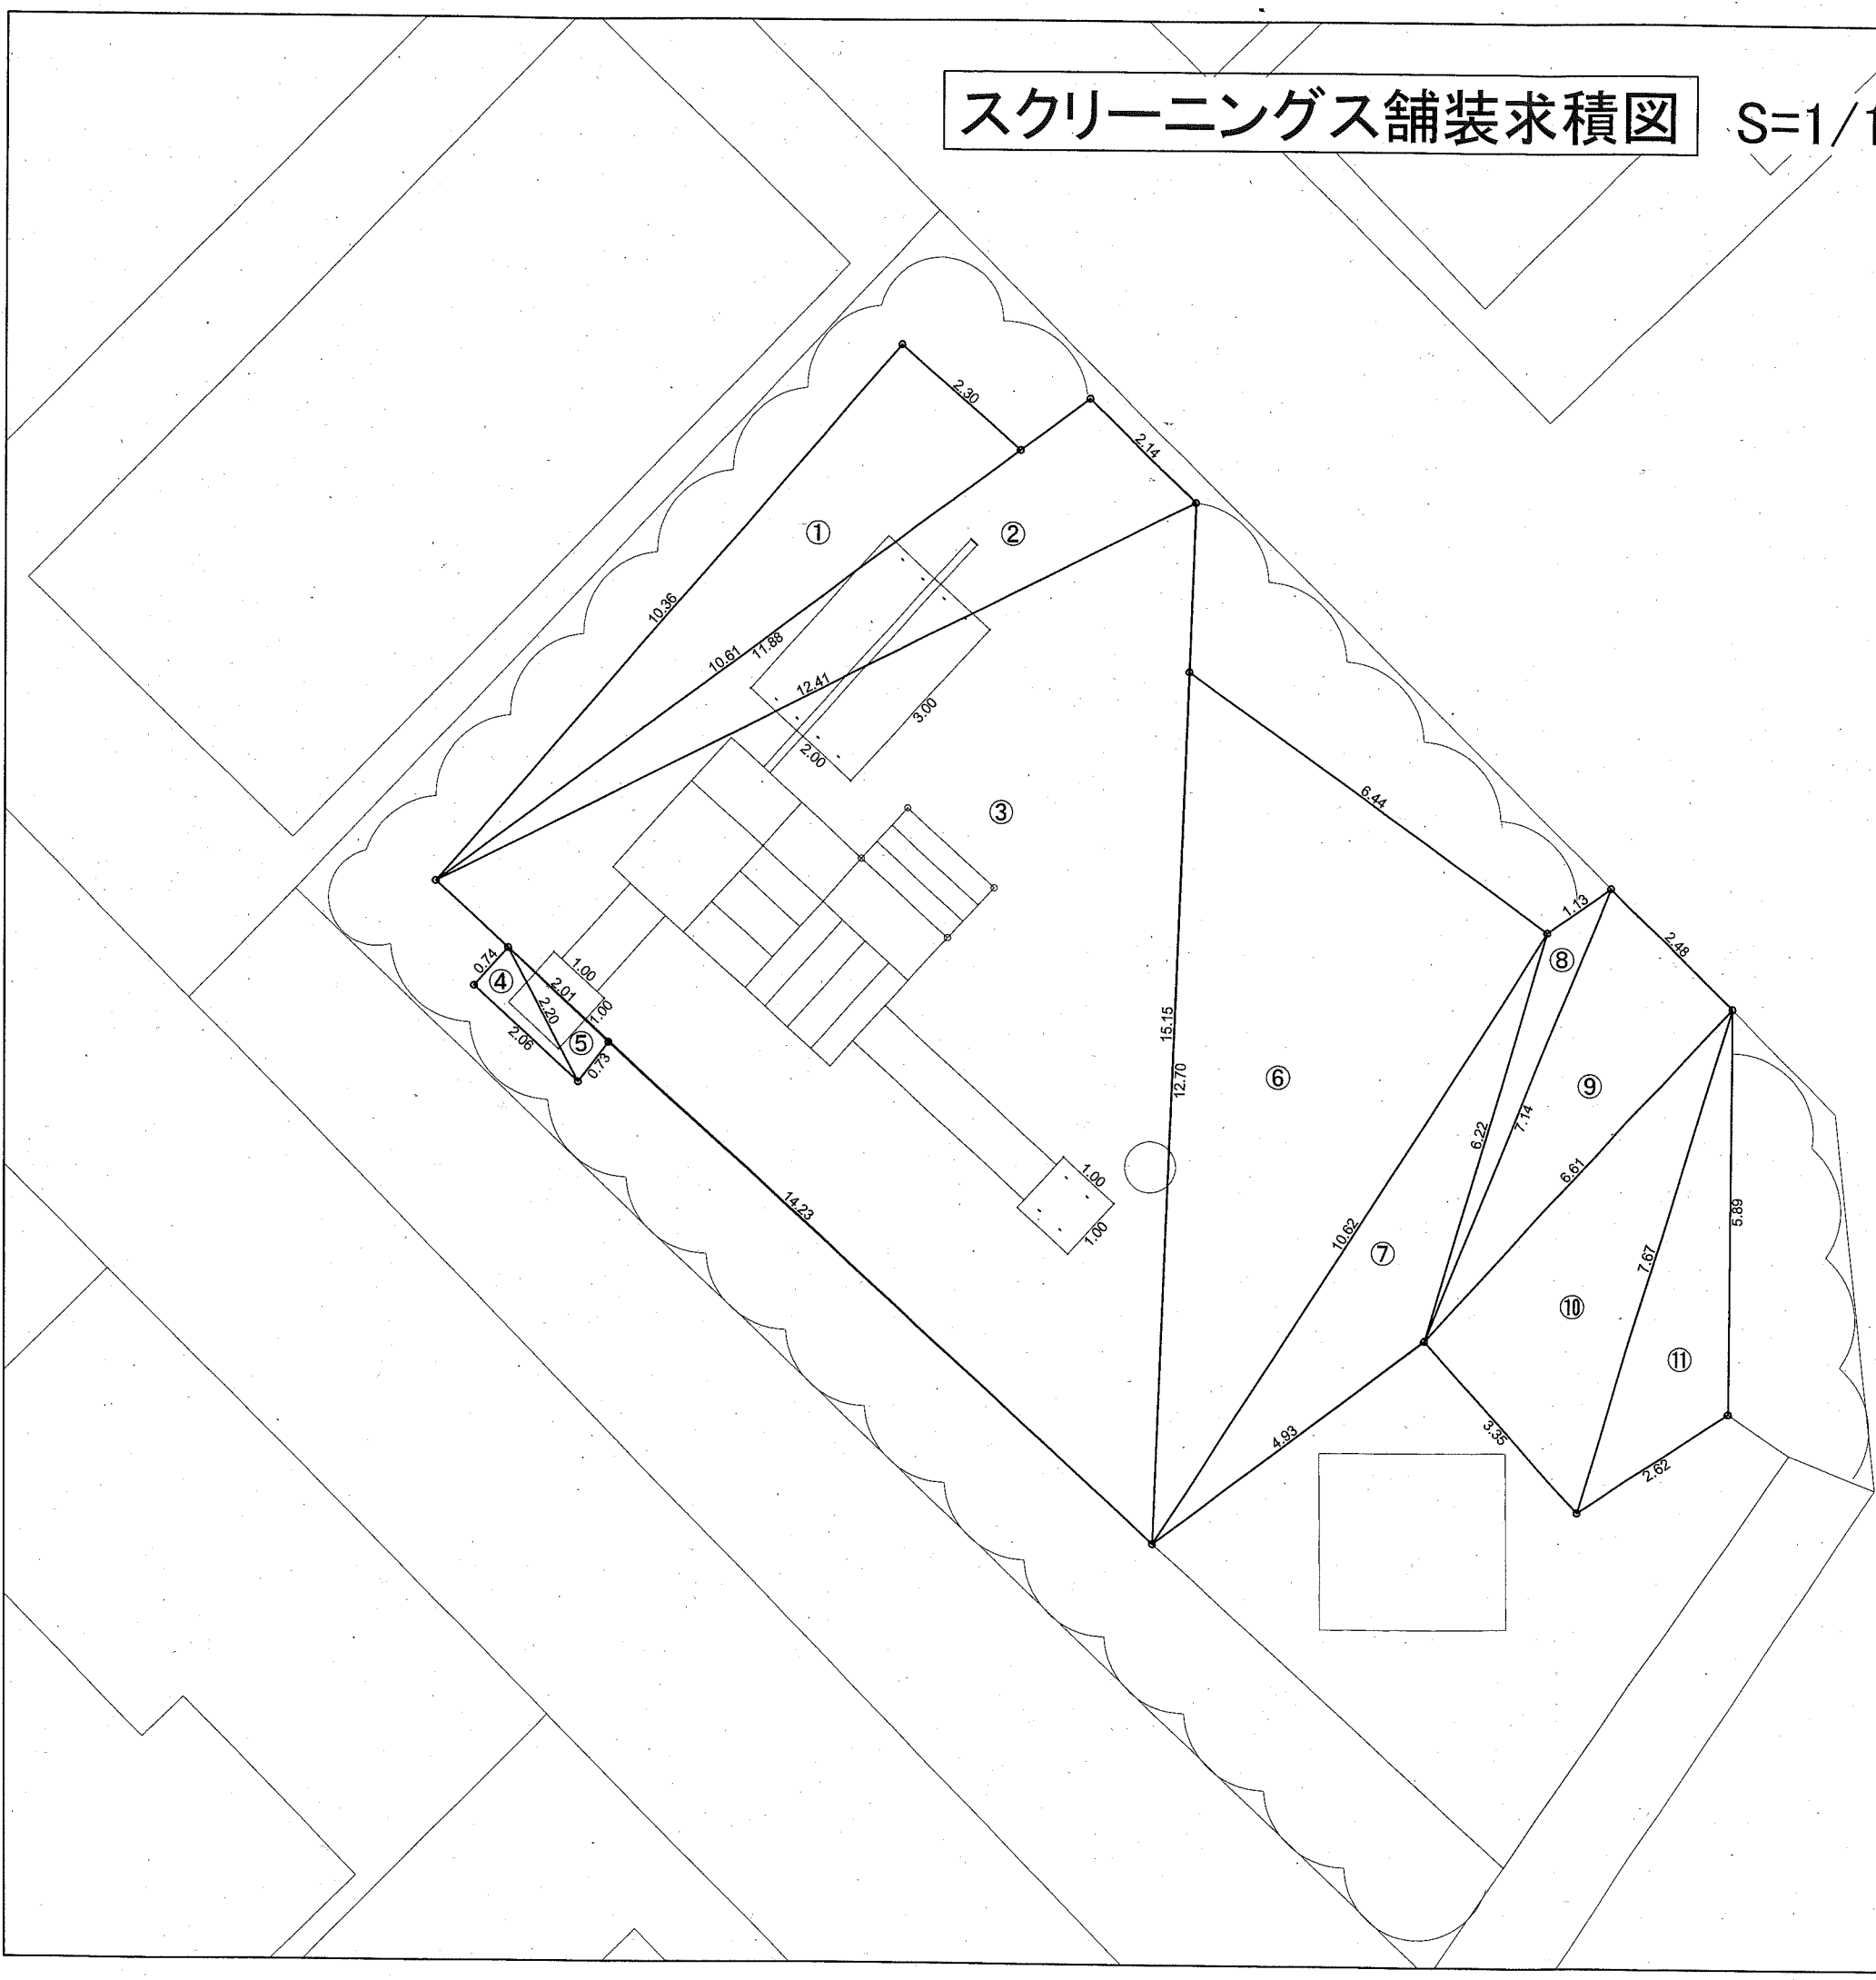

単位:m²

番号	a	b	c	面積
1	10.36	2.30	10.61	11.9
2	11.88	2.14	12.41	12.5
3	14.23	15.15	12.41	82.4
4	0.74	2.06	2.20	0.7
5	0.73	2.01	2.20	0.7
6	12.70	10.62	6.44	34.1
7	4.93	6.22	10.62	9.0
8	1.13	6.22	7.14	2.2
9	7.14	2.48	6.61	8.2
10	6.61	3.35	7.67	11.0
11	7.67	2.62	5.89	6.4
マット控除				8.0
計				171.1

横須賀市環境政策部公園建設課

工事名称	二葉2丁目公園広場補修工事			
図面名称	スクリーニングス舗装求積図			
図面番号	3/3	縮尺	1/100	製作年月日
				R2.11

課長