



位置図 S=1/8000

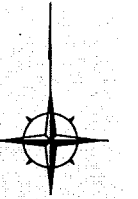

東京湾

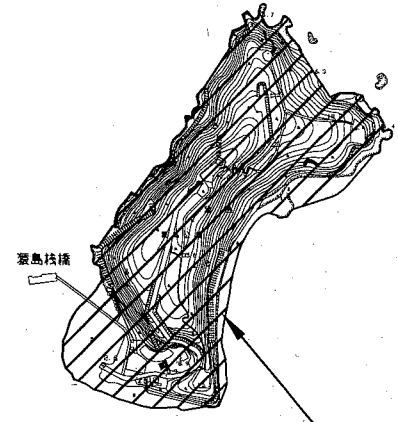

猿島橋



施工箇所(猿島公園)
横須賀市猿島1番

東京湾


平塚港

横須賀市環境政策部公園建設課					
工事名称	猿島公園管理棟階段補修工事				
図面名称	位置図				
図面番号	1/3	縮尺	1/8000	製作年月日	R2.11
課長					

詳細位置図 S=1/600

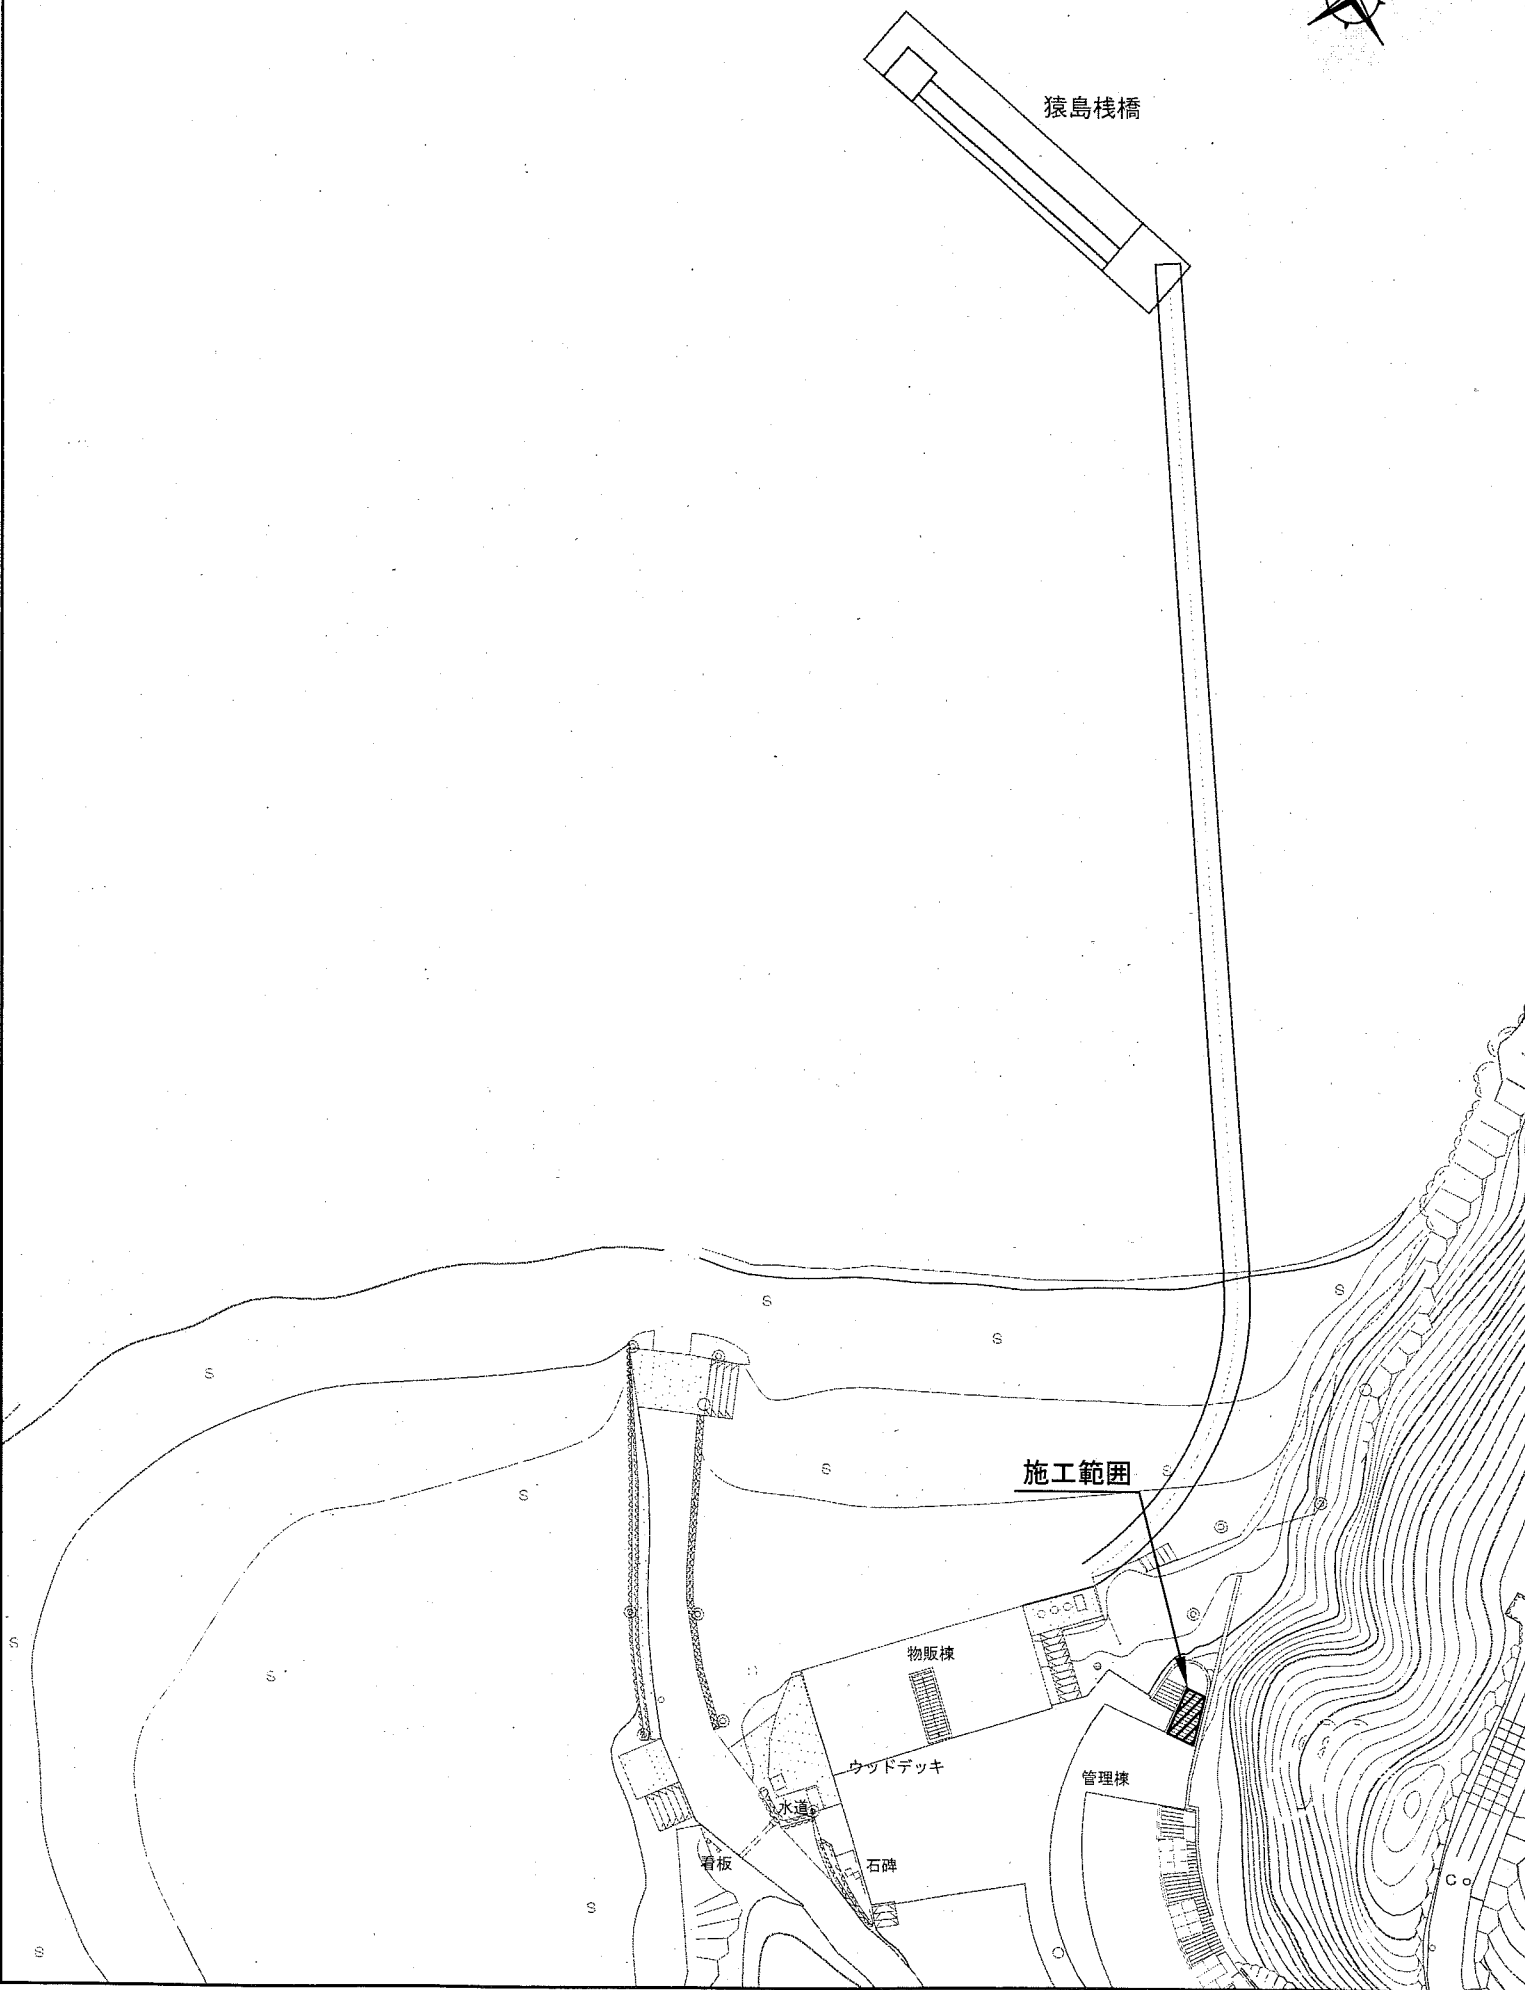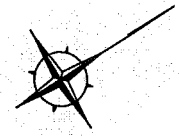


平面図 S=1/200

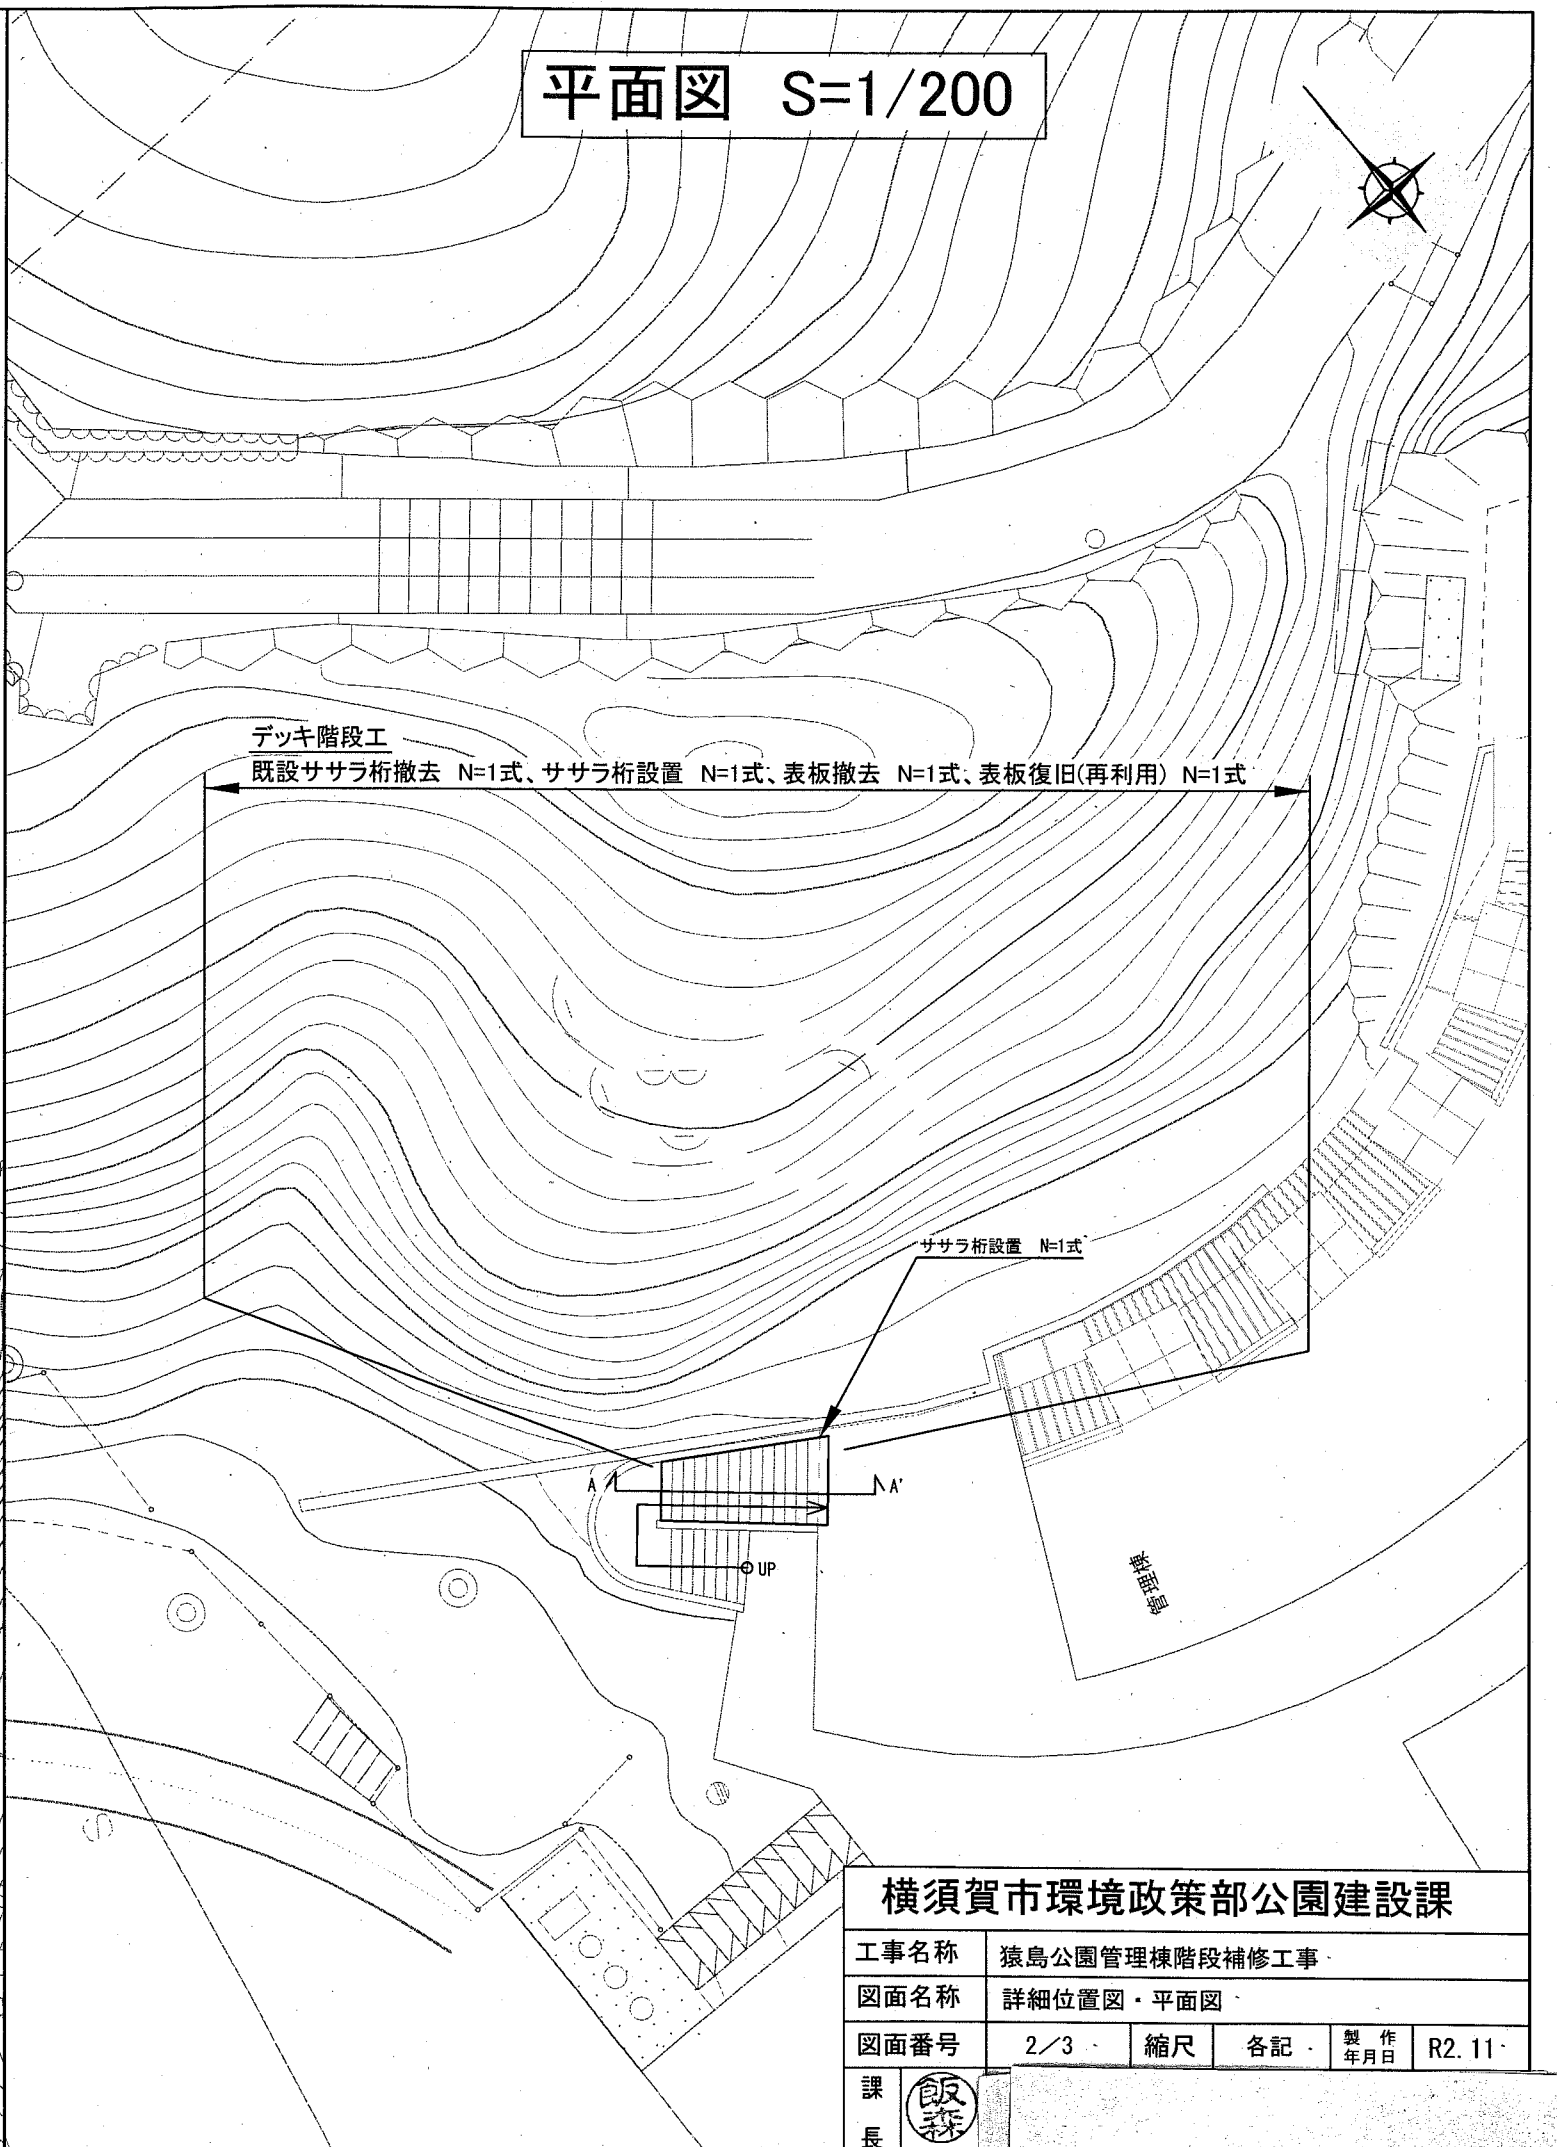


横須賀市環境政策部公園建設課					
工事名称	猿島公園管理棟階段補修工事				
図面名称	詳細位置図・平面図				
図面番号	2/3	縮尺	各記	製作年月日	R2.11
課長	飯森				

ササラ桁伏図・断面図 u;mm


・ササラ桁伏図 S=1/30

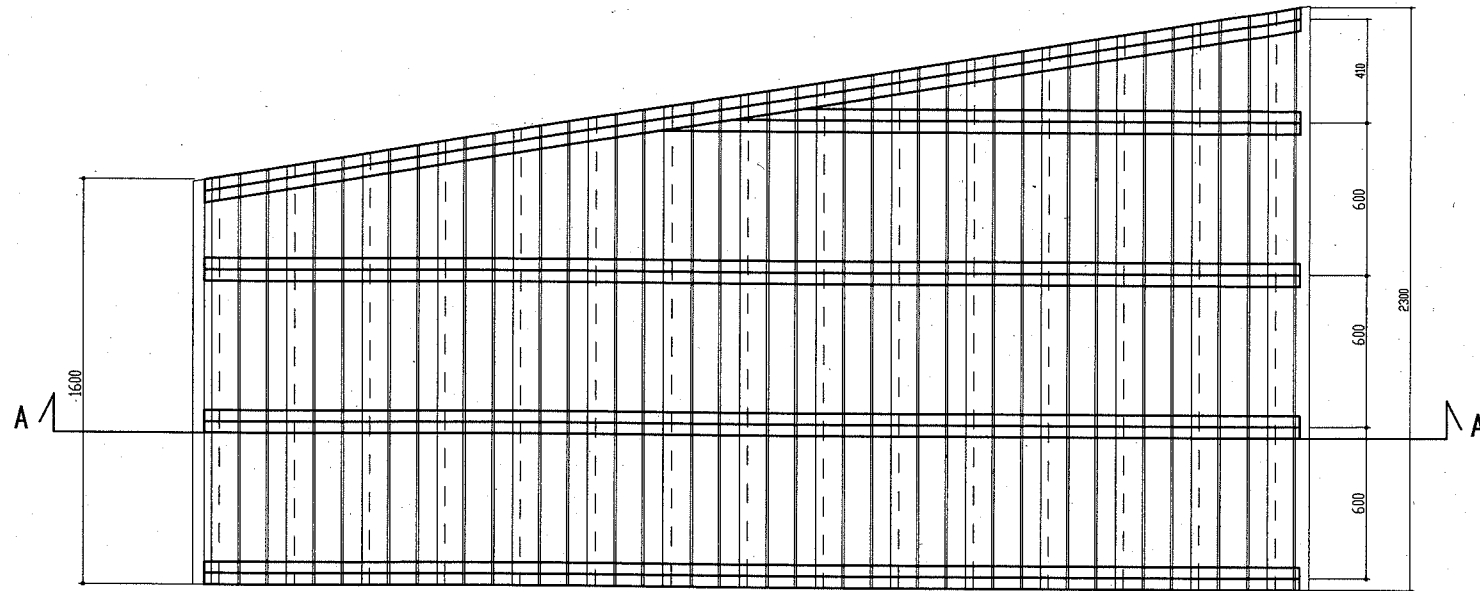

・詳細断面図 S=1/5

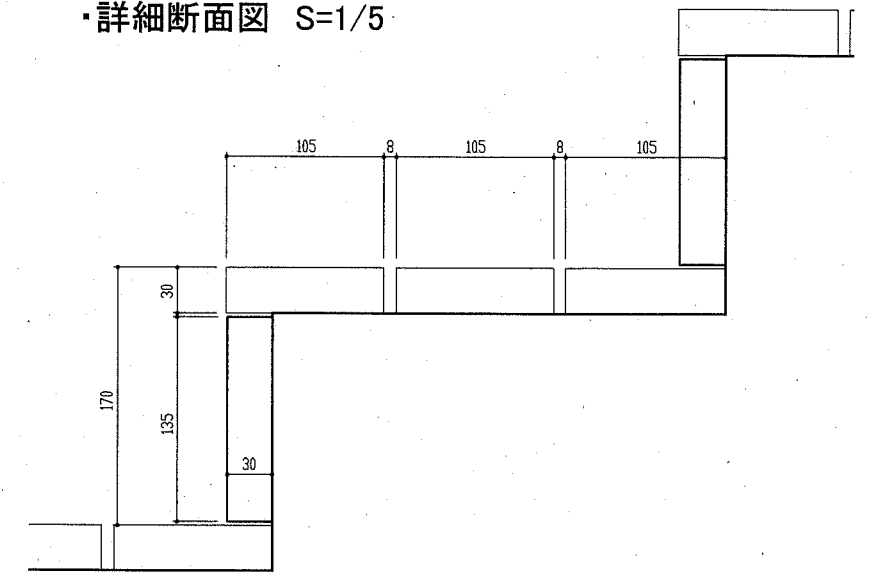

・A-A' 断面図 S=1/30

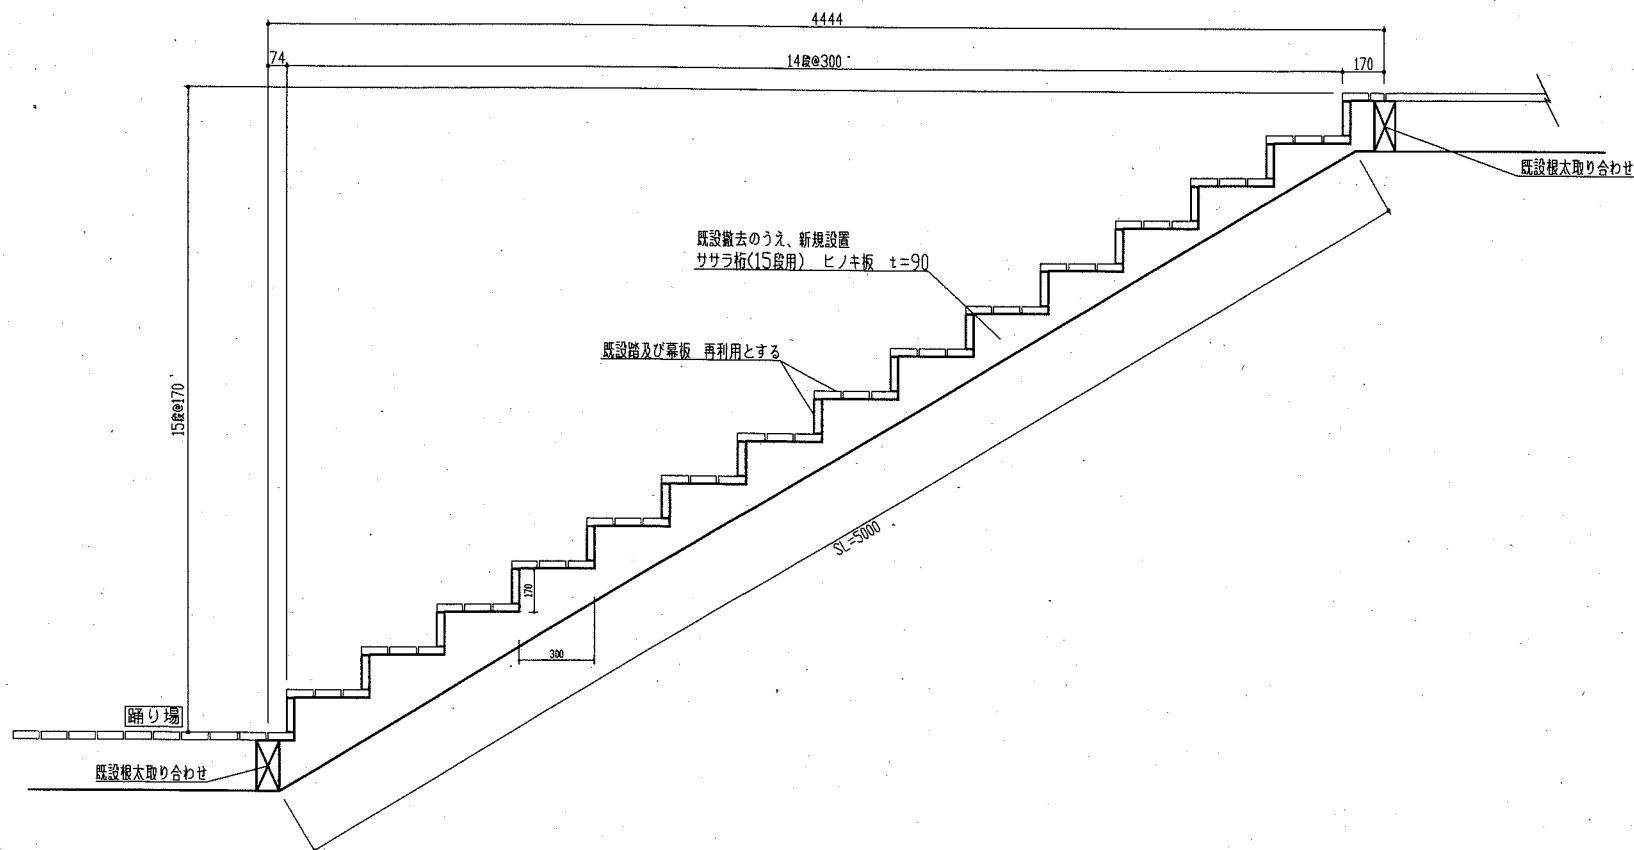

特記事項
 ・防腐剤はマイトレックACQ (K4) 注入量150kg/m³以上とする。(同等品以上)
 ・設置については、現場合わせとする。

【参考図】

横須賀市環境政策部公園建設課					
工事名称	猿島公園管理棟階段補修工事				
図面名称	ササラ桁伏図・断面図				
図面番号	3/3	縮尺	各記	製作 年月日	R2. 11
課長					