

現場説明書

1 工 事 名 市道576号ほか道路補修工事
2 監 督 員 土木部 道路補修課

説明事項

1. 入札等に関する事項について

- (1) この工事の入札又は見積(以下「入札等」という。)は、工事請負契約書又は工事請負請書(以下「契約書等」という。)、入札公告又は指名競争入札執行通知書及びこの説明書に記載する条件により、横須賀市の契約規則、契約履行規則及び工事等検査規則(以下「契約規則等」という。)に従って行う。
- (2) 入札等後は、設計書、仕様書及び図面(この説明書及び質問回答書を含む。以下「設計図書」という。)、契約書等若しくは契約規則等の内容又は工事場所の状況について、不明等を理由として異議の申立てはできないので、入札等前に十分究明すること。

2. 契約の保証について

契約の保証 要 不要

契約の保証を付す場合は、落札者は、契約書等の案を提出するとともに、次の各号のいずれかの書類を提示又は提出すること。ただし、契約保証金の額、保証金額又は保険金額は、請負代金額の100分の10以上とすること。

- (1) 契約保証金の納付を証する領収書
- (2) 契約保証金に代わる担保としての国債又は地方債等
- (3) 債務の不履行により生ずる損害金の支払を保証する銀行、市長が確実と認める金融機関又は公共工事の前払金保証事業に関する法律(昭和27年法律第184号)第2条第4項に規定する保証事業会社の保証書
- (4) 債務の履行を保証する公共工事履行保証証券による保証証券
- (5) 債務の不履行により生ずる損害をてん補する履行保証保険契約の証券

3. 前払金について

前払金 する しない

前払金を受けようとする場合は、その旨を申し出ること。

4. 中間前払金について

中間前払金 する しない

中間前払金を受けようとする場合は、申請手続が必要なので、要件を満たした旨を申し出ること。

5. 部分払について

部分払 する(一回以内) しない

6. 継続事業に係る工事の各会計年度別支払限度額及び前払金について

- (1) 継続事業に係る工事の各会計年度における請負代金額の支払限度額及び前払金の上限割合は、次のとおりである。

会計年度	支払限度額 (請負代金額に対する割合)	前払金の上限
初年度(年度)	%	支払限度額・請負代金額の%
第2年度(年度)	%	支払限度額・請負代金額の%
第3年度(年度)	%	支払限度額・請負代金額の%

- (2) 各会計年度における請負代金額の支払限度額は、請負者決定後工事請負契約書を作成するまでに請負者に通知する。

7. 契約に関する事項について

(1) 設計図書関係

- ア 土木工事等の場合における工種別等の契約数量は、設計書の数量の内訳書に表示された数量による。
- イ 仮設、工法等工事目的物を完成するために必要な一切の手段については、設計図書に特別の定めがある場合を除き、請負者の責任において定めること。
- ウ 契約の締結にあたっては、契約書等に設計図書を袋とし、割印をすること。ただし、図面が大型等の場合にあつては、別冊とすること。

(2) 提出書類関係

- ア 請負代金内訳書 ~~要提出(契約締結後7日以内)~~
提出不要
- イ 工 程 表 要提出(契約締結後7日以内)
提出不要
- ウ 着 手 届 着手後5日以内に提出すること。
- エ 現場代理人及び主任技術者等届 契約までに現場代理人及び主任技術者等の経歴書も同時に提出すること。
- オ 下請負関係書類 下請負を発注の都度、下記書類の写しを提出すること。
 - ・施工体制台帳
 - ・施工体系図
 - ・再下請負通知書（再下請負の発注がある場合）
- カ 直 営 工 事 届 下請負を発注しない又はその予定がない場合は、遅滞なく提出すること。

(3) 監督員通知関係

監督員を2人以上置くこととした場合において、権限を分担させるときは、各監督員の権限の内容を別に通知する。

(4) 支給材料、貸与品関係

- ア 支 給 材 料 ~~あり~~ なし
- イ 貸 与 品 ~~あり~~ なし

(5) 条件変更等の関係

工事の施行に当たり、設計図書と現場の状態とが一致しないこと等の事実を発見したときは、単に事実関係のみでなく、設計図書の訂正に必要な資料、図面等を添付した書面で通知すること。

(6) 設計変更等の関係

必要により工事内容を変更する場合は、原則としてその必要が生じた都度契約変更の手続を行うが、軽微なものは監督員の指示により工事内容の変更を行い、これに伴う契約変更の手続は、工期の末に行う。

(7) 部分引渡し関係

- 部分引渡し指定部分 ~~あり~~ なし

(8) 火災保険等の関係

- 火災保険その他の保険の付保条件 ~~あり~~ なし

8. 現場代理人の常駐義務について

請負代金額が500万円以上の工事について現場代理人は常駐とするが、横須賀市ホームページ > 入札の広場 > 工事 > 入札制度関連情報<工事> において、重複配置の特例がある場合は兼務することができる。

9. コリンズの登録について

請負者は、受注時又は変更時及びしゅん工時において請負代金額が500万円以上の工事について、工事実績情報サービス(CORINS)入力システムに基づき、監督員に登録内容の確認を受けた後に、(一財)日本建設情報総合センターに登録申請しなければならない。

また、(一財)日本建設情報総合センター発行の「登録内容確認書」が請負者に届いた際には、その写しを直ちに監督員に提出しなければならない。

登録申請の期限は、次のとおりとする。

- (1) 受注時登録データの提出期限は、契約締結後10日以内とする。
- (2) しゅん工時登録データの提出期限は、しゅん工後10日以内とする。
- (3) 施工中に受注時登録データの内容に変更があった場合は、変更があった日から10日以内に更新データを提出しなければならない。
- (4) 変更時としゅん工までの間が10日間に満たない場合は、監督員の承諾を得て変更時の提出を省略できるものとする。

10. 建設業退職金共済制度への加入について

- (1) 請負者は、建設業退職金共済(以下「建退共」という。)に加入するとともに、その建設業退職金共済制度の対象となる労働者について証紙を購入し、当該労働者の共済手帳に証紙を貼り付けること。
- (2) 請負者は、当初請負代金額が500万円以上の場合は、建退共の発注者用掛金収納書を貼った「建設業退職金共済証紙購入状況報告書」(第1号様式(建退共))、「建設業退職金共済関係提出書」(第2号様式(建退共))、「建設業退職金共済証紙貼付実績報告書」(第3号様式(建退共))を工事しゅん工時に監督員に提出すること。ただし、この制度に代わる退職金共済等に加入している場合又は対象労働者がいない場合については、内容を記載した「確認書」(第4号様式(建退共))を契約締結後1箇月以内に監督員に提出すること。
なお、当初請負代金額が500万円未満の場合においても本市が証紙購入状況を把握する必要があると認めるときは、関係資料を提出しなければならない。
- (3) 下請契約を締結する際は、当該下請負者に対してこの制度の趣旨を説明し、掛金相当額を下請代金中に算入するか、又は共済証紙の現物交付をすることにより、当該下請負者の建退共加入並びに証紙の購入及び貼付の促進に努めること。
- (4) 下請負者の規模が小さく、管理事務の処理面で万全でない場合、元請負者は建退共加入手続及び建退共関係事務の処理について、下請負者からの依頼には積極的に受託するよう努めること。
- (5) 請負者は、工事現場に建設業退職金共済制度適用事業主の工事現場であることを明示する標識を掲示すること。
- (6) 正当な理由がなく建退共に加入せず、又は証紙の購入若しくは貼付が不十分な請負者は工事成績評定において考慮される事となる。

11. 施工計画書の提出について

(1) 施工計画書の作成

請負者は、契約後速やかに監督員の指示に従って施工計画書を作成し提出すること。ただし、監督員が別に指示する場合を除いて、次のいずれかに該当する工事については、提出を要しない。

- ア 当初請負代金額が500万円未満の工事、又は当初工期が60日未満の工事
- イ 契約後、直ちに現場着手を要する等の緊急工事
- ウ 工事内容に基づき、監督員が提出を要しないと判断した工事

(2) 施工計画書の記載事項等

施工計画書等記載事項は、横須賀市ホームページ > 入札の広場 > 検査情報に記載（別表）のとおりとする。ただし、請負者は、施工計画書の提出を不要とした工事であっても、監督員が必要と指示する書面を速やかに提出すること。

(3) 計画工程表の作成

請負者は、計画工程表の提出にあたって、作業間の関連把握や工事の進捗状況等を把握できる工程管理方法について、監督員と協議を行うこと。

(4) 実施工程との比較照査

請負者は、工事施工中において、問題が発生した場合又は計画工程と実施工程を比較照査し、差異が生じた場合は速やかに監督員へ報告すること。

12. ワンデーレスポンスの取り組みについて

- (1) 本市では、請負者からの質問、協議に対して、基本的に「その日のうち」に回答するよう、ワンデーレスポンスに取り組んでいる。

なお、即日回答が困難な場合は、いつまでに回答が必要なのかを請負者と協議のうえ、回答期限を設けるなど、何らかの回答を「その日のうち」にすることとする。

- (2) 発注者が効果・課題等を把握するためアンケート等のフォローアップ調査を実施する場合、請負者は協力すること。

13. 中間及び抜打ち状況調査の実施について

中間状況調査又は抜打ち状況調査は、検査員が随時行う。この場合、請負者は調査に協力しなければならない。

14. 下請負者について

- (1) 下請負者を使用する場合には、市内業者を優先的に選定するように配慮すること。
- (2) 下請契約を締結する際は、当該下請負者に対して法定福利費の内訳が明示された国の標準見積書等の提出を指導するとともに、提出された場合は尊重し、適切な法定福利費を含んだ契約を締結すること。

15. 一括下請けの禁止について

請負者は、本工事の全部若しくはその主たる部分又は他の部分から独立してその機能を発揮する工作物の工事を一括して第三者に委任し、又は請け負わせてはならない。

16. 技術的事項について（別紙）

請 負 工 事 仕 様 書

工 事 名	市道 5 7 6 号ほか道路補修工事
工 事 場 所	横須賀市大滝町 2 丁目 1 番地先ほか
1. 工 期	(200 日間)
自	令和 年 月 日
至	令和 年 月 日
2. 工 事 概 要	
工事延長	249.2m 幅員 2.2~10.6m
舗装工	A=2103.4m ² 区画線工 1式 付帯工 1式
3.	本工事の仕様は、神奈川県土木工事共通仕様書（令和 2 年 8 月）によるものとし、当該共通仕様書の共通編等における契約条項等は、本市の契約条項等に読替えて使用するものとする。（使用材料等の基準が改正された時は、新基準に基づくものとする。）
4.	本工事の特記仕様書は、別紙のとおり。

特記仕様書

1 施工管理について

本工事の施工管理の方法、品質及び出来形の規定値は、平成 28 年 4 月の神奈川県土木工事施工管理基準によるものとし、監督員の指示に従い施工管理を行うものとする。

2 出来形について

出来形については、管理図により出来形図表を作成するとともに、設計図に朱色で完成寸法を入れた資料を提出すること。

3 現場密度の測定について

下層路盤、上層路盤及びアスファルト舗装が 300 m²未満の工事は、原則として異常が認められた場合のみ、現場密度の測定を行うものとする。

4 法定外の労災保険について

本工事の現場管理費には、法定外の労災保険の経費を含んでいるので、その写しを提出すること。

5 工事写真帳について

- (1) 工事写真用アルバム (32×33.5 cm 緑色) を使用する。
- (2) 工事写真帳が、2 冊以上になる場合には (2 の 1)、(2 の 2) と明記すること。
また、表紙に、工事名・工事場所・工期・発注者名・施工者名を記入し社印を押印し、背表紙をつけること。
- (3) デジタルカメラで撮影した写真をプリントアウトし、工事写真帳に貼り付ける場合は、監督員の承諾を受けること。また、その場合は電子データ「CD」も併せて提出すること。
- (4) 上記提出方法以外で工事写真帳を提出する場合は、監督員の承諾によるものとする。

6 しゅん工図の提出について

本工事完了後、請負者は、監督員の指示に従い、マルチ tiff 形式ファイル又は Pdf 形式で、しゅん工図を作成し提出すること。上記 2 形式で提出する場合には下記の(1)から(5)の通りとする。

Tiff 形式の場合

- (1) しゅん工図はスキャナーで読取り、解像度は 400dpi とする。

Pdf 形式の場合

- (2) CAD 図をイメージデータとし、解像度は 400dpi とする。

Tiff・Pdf形式共通

- (3) 工事ID(ファイル名)は図面等一枚に1つとし、監督員と協議の上決定する。但し監督員が認めれば複数の図面等を一枚にすることができる。
- (4) 記録媒体は原則としてCDとする。
- (5) 提出するCD-Rのレーベル部には工事完成年度、工事名、工事場所、請負社名を明記する。
また、ウイルス感染の無い事を確認し結果をCD-Rに記載すること。
提出するデータについては、ウイルスチェックを実施すること。ウイルスチェックは成果物の納品前に実施する。実施内容については以下に従うものとする。

ウイルスチェック

- ①請負者は、納品すべき最終成果品が完成した時点で、ウイルスチェックを行う。
- ②ウイルス対策ソフトは特に指定しないが、できるだけシェアの高いものを利用する。
- ③最新のウイルスも検出できるように、ウイルス対策ソフトは常に最新のデータに更新(アップデート)したものを利用する。
- ④納品する媒体のラベルに、ウイルスチェックに関する情報として以下を記載する。

ウイルスチェックに関する情報

ウイルスソフト名：〇〇〇〇

ウイルス定義：令和(平成)〇年〇月〇日版

チェック年月日：令和(平成)〇年〇月〇日

~~7 別途発注される測量業務について~~

- (1) 請負者は、本工事施工前に測量業務受託者と契約後速やかに打ち合わせを行い、請負者が責任をもって測量の工程が記入された実施工程表を作成すること。
- (2) 請負者は、工事に伴い境界標等の移設(撤去)が生じた場合は引照杭を設け、測量業務受託者の確認を受けること。
- (3) 測量業務受託者の行う境界標などの移設及び復元に際しては、原則として現場代理人が立ち会って確認すること。

8 熱帯材使用型枠の削減について

本目的は、地球環境保全の観点から、従前使用されていた熱帯材を原料とするコンクリート型枠用合板(熱帯材100%のもの)を代替型枠材料(鋼製型枠、針葉樹型枠、複合型枠等)へ転換することにより、熱帯材使用型枠の使用料を削減し、熱帯材の保全に寄与することを目的とする。

- (1) 従前使用されていた熱帯材を原料とするコンクリート型枠用合板(熱帯材100%のもの)は使用しないものとする。請負者は、これに替わる代替型枠の選択にあたっては、地球環境保全に配慮するとともに、その工事の作業条件等により、請負者の責任と費用負担により選択するものとし、代替型枠について、施工計画書に記載するものとする。

なお、工事完了後には、その使用実績を監督員に報告しなければならない。

- (2) コンクリート型枠用合板（針葉樹型枠、複合型枠）を使用する場合は、塗装されたものを極力使用し、その型枠の転用の増加を図るものとする。また、最終的な型枠材料の処理としては、できるだけ再利用等を図るなどして、資源のムダ使いを無くすよう努めるものとする。

9 交通誘導警備員について

一般交通の支障となる箇所には、交通誘導警備員を配置し、交通安全に努めなければならない。（別添「施工条件明示書」4. 安全対策関係 18. 交通誘導警備員、警戒船等の保安設備、保安要員の配置を参照のこと。）

なお、現場の実状、施工方法及び地元や交通管理者との協議等により、交通誘導警備員の配置に変更が生じた場合には、別途協議するものとする。

~~10 建設発生土の搬出先への情報提供について~~

請負者は、本工事から他の市町村へ100m³以上の建設発生土を搬出する場合は、「建設発生土搬出のお知らせ」により搬出前に搬出先市町村の建設発生土担当窓口あてに建設発生土に関する下記の情報を郵送・FAX等で提出しなければならない。

なお、情報提供後、速やかにその写しを監督員に提出しなければならない。

- (1) 工事件名、工事概要、工事場所
- (2) 工事発注機関名、工事発注機関監督職員名、連絡先
- (3) 工事請負業者名、現場代理人名、連絡先
- (4) 建設発生土の運搬業者名
- (5) 建設発生土の受入先名（搬出先事業所名等）、住所
- (6) 建設発生土の発生場所から受入地までの運搬経路
- (7) 建設発生土の搬出時期（搬出期間）
- (8) 建設発生土の土質（砂、ローム等）、土量（m³）

11 公共建設発生土処分にかかる指定処分について

- (1) 受入場所
 - ・ 処分場等の名称：横須賀市久里浜港受入地（UCR）
 - ・ 場 所：横須賀市久里浜 8 丁目 2567 番地 62 久里浜港内
- (2) 受入条件
 - ・ 搬入不可日：原則として、土曜日・日曜日・祝祭日・旧盆・年末年始及び雨天日とする。
 - ・ 搬入時間：原則 8:00～17:00
 - ・ 土質条件：第1種～第3種建設発生土（改良土及び第4種建設発生土・泥土は受入不可）
最大粒径 100 mm以下の土砂であること。
 - ・ 搬入経路：一部通行禁止の区間あり
 - ・ 受入費

ほぐし土量 1.0m ³ 当たり（税別）	3, 310円
---------------------------------	---------

車 種	積載土量(ほぐし)	備 考
2 t 車	1.33 m ³	土砂の単位体積重量は、 1.8t/m ³ として計算
3 t 車	1.99 m ³	
4 t 車	2.66 m ³	
10 t 車	6.66 m ³	

※整理券発行枚数は、原則として搬入対象ほぐし土量を使用車種別に積載土量（ほぐし）で除し、少数以下を切り上げた整数枚とする。

ただし、現場から発生する土砂の単位体積重量が、1.8t/m³と著しく異なることにより、これによりがたい場合は監督員と協議することとする。

(3) 請負人は、自ら選定した仮置場に建設発生土を搬入する場合は、事前に監督員と協議すること。

~~12 公共建設発生土処分にかかる確認処分について~~

(1) 請負者は、再生資源の利用促進に関する法律に基づき、当該現場から発生する建設発生土の利用促進に努めなければならない。

(2) 請負者は、関係法令を遵守し、安全性等を勘案のうえ、自らの責任において受入先を選定し、適切な施工を確認しなければならない。

(3) 請負者は、自ら選定した受入地に建設発生土を搬入する場合は、事前に監督員に届け出なければならない。

(4) 請負者は、別添「建設副産物実態調査に係る特記仕様書」に基づき再生資源利用促進計画書及び再生資源利用促進実施書を提出すること。

~~13 処理計画書の提出について~~

「神奈川県土砂の適正処理に関する条例」（平成 11 年 10 月 1 日施行）により、建設工事に伴い発生する土砂を建設工事の区域から 500 m³以上搬出する場合は、監督員と速やかに協議し、処理計画書を県知事あてに提出すること。

14 工事コストの表示について

契約金額（当初契約）が 1000 万円以上の工事は、工事標示板に工事請負額を表示するものとする。表示方法等の詳細は、監督員と協議の上決定するものとする。

15 舗装版切断時に発生する濁水の処理について

(1) 処理方法

舗装版切断作業時に発生した濁水については、産業廃棄物の汚泥として処理すること。

(2) 条件

請負者は、産業廃棄物の汚泥の処分業許可を得ている業者と委託契約を締結しなければならないものとする。

また、請負者が、自ら運搬を行う場合を除き、産業廃棄物の汚泥の収集運搬業許可を得ている業者と委託契約を締結しなければならないものとする。

(3) 提出書類等

請負者は、施工計画書に舗装版切断時に発生する濁水の収集・運搬・処分に関する計画書、請負者と処分業者とで締結した委託契約書の写し及び処分業者の許可証の写しを添付すること。

また、請負者が濁水の収集運搬を委託した場合は、請負者と収集運搬業者とで締結した委託契約書の写し及び収集運搬業者の許可証の写しを添付すること。

なお、請負者は、産業廃棄物管理票（紙マニフェスト）又は電子マニフェストにより、適正に処理されていることを確かめるとともに、監督員に提示しなければならない。

(4) その他

上記内容について疑義が生じた場合は、別添監督員と協議するものとする。

16 無石綿（アスベスト）化への対応について

使用する建材は、石綿を原材料としていないものを用いて施工すること。

また、下請負者を使用する場合は、同様の内容を周知し、徹底を図ること。

~~17 植栽樹木の枯れ補償について~~

植栽樹木等が工事完了引渡し後 1 年以内に植栽した時の状態で枯死又は形姿不良（枯枝が樹冠部のおおむね 3 分の 2 以上となった場合又は通直な主幹をもつ樹木については、樹高のおおむね 3 分の 1 以上の主幹が枯れた場合をいい、確実に同様の状態となると想定されるものを含む。）となった場合には、請負者は当初植栽した樹木等と同等又はそれ以上の規格のものに植替えるものとし、樹木等の枯死、又は形姿不良の判定は発注者と請負者とが立会いのうえ行うものとする。

ただし、暴風、豪雨、洪水、高潮、地震、地すべり、落盤、騒乱、暴動等の天災などにより流失、折損、倒木した場合はこの限りでない。

なお、植替え時期については発注者と協議するものとする。

この契約でいう樹木等とは「樹木、地被類」とする。

18 下検査の実施について

土木部では、請負金額 500 万円以上のものは下検査を実施するものである。必要となる書類は監督員の指示により、しゅん工前に提出すること。

~~19 屋外広告物（屋外に設置される公共サイン等）について~~

屋外広告物の設置は、横須賀市屋外広告物条例第 26 条の 3 に規定する屋外広告業者登録簿に登録されていること又は、同条例第 28 条の 6 第 8 項に規定する特例屋外広告業者届出簿に記載があること。

~~20 補助・単独合併工事に関する提出書類の作成について~~

本工事は国の交付金による工事（以下補助工事）及び市の単独費用による工事（以下単独工事）から成る合併工事である。

工事設計書の区別に従い、工事写真については補助工事分及び単独工事分を、それぞれ別冊として作成すること。

また、施工計画書並びに材料承認願等に記載する内容についても工事区分が判別できるように記載するものとする。

上記詳細については、別途監督員の指示による。

21 マンホール蓋等調整工事について

本工事範囲には、横須賀市上下水道局所管の下水道施設（マンホール蓋等）があり、工事実施にあたっては、マンホール蓋等の調整が必要となる。

そのため、本工事契約後には横須賀市上下水道局発注のマンホール蓋等調整工事を受注者と随意契約を交わし、本工事と併せて実施する予定である。

22 しゅん工検査時に必要な書類について

横須賀市ホームページ>市政情報>入札・契約・検査>検査情報>土木工事関係書類一覧表（令和 2 年 4 月改訂）を参照し作成すること。

上記一覧表以外の書類については監督員の指示によるものとする。

~~23 ゴム製品等の品質確認等~~

受注者は、東洋ゴム化工品(株)、ニッタ化工品(株)で製造された製品や材料（以下、ゴム製品等とする。別表参照）を用いる場合には、同社が製造するゴム製品等に対して受注者が指定した第三者（東洋ゴム化工品(株)、ニッタ化工品(株)と資本面・人事面で関係がない者）によって作成された品質を証明する書類を提出し、監督職員の確認を得るものとする。

なお必要な品質証明書は、以下の試験及び検査において、製品に応じて必要な規格について取得するものとする。

試験名	計測項目
通常状態での試験（常態試験）	硬さ、比重、引張強度、伸び
熱老化試験	熱老化前後での変化率（硬さ、比重、引張強度、伸び）
圧縮永久ひずみ試験	圧縮による残留歪み
製品検査	外観、寸法、性能

~~24 ゴム製品等の品質確認をした場合における瑕疵担保の取扱い~~

第三者による品質証明書類を提出し監督職員の確認を得た場合であっても、後に製品不良等が判明した場合に受注者の瑕疵担保責任が免責されるものではない。

25 歩道舗装工の材料仕様について

- ・ A歩道舗装工およびC歩道舗装工の平板ブロックの仕様は、歩道舗装構成図の注記に記載の通りとする。色彩については「さなげ同等品」としているが、監督員にサンプルを提出して承認を得ること。
- ・ B歩道舗装工の半たわみ性舗装の材料の仕様は、歩道舗装構成図の注記に記載の通りとする。骨材については全て「さなげ石」としているが、監督員にサンプルを提出して承認を得ること。

建設副産物実態調査に係る特記仕様書

- 1 元請業者は、当該年度に終了した最終請負額が100万円以上の工事（調査対象となる建設資材の利用及び建設副産物の発生・搬出がない工事は除く）は、次項の建設副産物実態調査作業手順にもとづき調査データを提出するものとする。ただし、複数年度にまたがる債務工事等の工事額は、当該年度の年割り額を記入し、工事内容は当該年度分の資材利用量、建設副産物発生量・搬出量のみを記入する。なお、この手順により作成されたデータおよび帳票は、「資源の有効な利用の促進に関する法律」で定められた「再生資源利用〔促進〕計画書（実施書）の作成」を兼ねるものとする。

本調査の対象品目は、表1の通りである。

表1 調査対象品目

対象	調査対象品目	備 考
搬入する建設資材	コンクリート	生コンクリート、コンクリート二次製品（有筋、無筋）など
	木材	
	アスファルト・コンクリート	
	土砂	山砂、建設発生土、土質改良土、建設汚泥処理土、再生コンクリート砂(RC-10) など
	碎石	鉱さい、クラッシャーラン、ぐり石など
	塩化ビニル管・継手	
	石膏ボード	
	その他の建設資材	
搬出する建設副産物	コンクリート塊	
	建設発生木材A（柱、ボードなどの木製資材が廃棄物となったもの）	建設発生木材等のうち、解体木くず、新築端材木くず等が該当する。
	アスファルト・コンクリート塊	
	その他がれき類	
	建設発生木材B（立木、除根材などが廃棄物となったもの）	建設発生木材等のうち、建設工事（工作物の新築、改築又は除去に係るものに限る。）に伴って副次的に得られる伐木材、伐根材が該当する。
	建設汚泥	
	混合状態の廃棄物（建設混合廃棄物）	現場へ搬出する状態で判断し、発生と搬出の間に分別された場合には、分別後の品目が発生したものとみなす。
	金属くず	
	廃塩化ビニル管・継手	
	廃プラスチック（廃塩化ビニル管・継手を除く）	
	廃石膏ボード	
	紙くず	
	アスベスト（飛散性）	
	その他の分別された廃棄物	
	第一種～第四種建設発生土及び浚渫土（建設汚泥を除く）	

- 2 建設副産物実態調査の作業手順は、次のとおりとし、元請業者が行うものとする。
- (1) 一般財団法人日本建設情報総合センターのホームページ<http://www.recycle.jacic.or.jp/>から建設副産物情報交換システムにログインする。
システムの操作方法については、「各種マニュアル」ページ内の「建設副産物情報交換システム」の操作マニュアル「排出事業者用」を参照する。
 - (2) 当初契約時点でのデータを入力する。（「再生資源利用(促進)計画書—建設リサイクルガイドライン様式—」の作成）
 - (3) 工事検索画面から当該工事を検索し、「登録証明書の印刷」により「建設副産物情報交換システム工事登録証明書(計画)」を印刷し、監督員に提出する。
 - (4) 工事完成時に実施書（最終データに修正）に書き換える。
 - (5) 各種書類の印刷により、「チェックリスト」を出力し、必須エラーが発生していないことを確認する。
 - (6) 工事検索画面から当該工事を検索し、「登録証明書の印刷」により「建設副産物情報交換システム工事登録証明書(実施)」を印刷し、監督員に提出する。
 - (7) 建設副産物情報交換システムに工事情報を登録した場合は、再生資源利用(促進)計画書、再生資源利用(促進)実施書および建設リサイクル法に基づく再資源化報告書は監督員に提出されたものとみなす。

3 データ入力上の留意点

- (1) 建設発生土の入力値について
建設発生土については、埋戻しなどのように、現場内利用がある場合には、建設副産物発生・搬出（一種発生土～浚渫土）には、「地山 m^3 」で入力し、建設資材利用（土砂）には、「締め m^3 」（表2、土量の変化率Cを考慮）で入力する。

表2 土量の変化率C

レキ質土		砂質土及び砂		粘性土		岩塊 玉石
レキ	レキ質土	砂	砂質土 (普通土)	粘性土	高含水比 粘性土	
0.95	0.90	0.95	0.90	0.90	0.90	1.00

軟岩 I	軟岩 II	中硬岩	硬岩 I
1.15	1.20	1.25	1.40

(例)

- 掘削 100 m^3
 埋戻し 20 m^3 (締め m^3) ……「土砂 建設資材 利用量(A)」欄に入力する。
 22 m^3 (地山 m^3) ……「一種発生土～浚渫土 ②利用量」欄に入力する。
 20 m^3 / 変化率C (仮に0.9とする) = 22 m^3
 処分 78 m^3 (地山 m^3) ……「一種発生土～浚渫土 ④現場外搬出量」欄に入力する。
 $100 m^3 - 22 m^3 = 78 m^3$

(2) 建設資材利用について

ア 建設リサイクル資材を利用する場合は、建設資材利用の欄に以下の方法により入力する。

- ・表3にまとめる調査対象品目の分類ごとに建設リサイクル資材をそれぞれ入力する。建設リサイクル資材の品目名については、神奈川県建設リサイクル資材認定資材一覧表（以下、認定一覧表という）を参照する。

表3 調査対象品目と建設リサイクル資材品目名

調査対象品目(建設資材の「分類」)	建設リサイクル資材の品目名
土砂(建設汚泥処理土)	再生改良土
	再生流動性埋戻材
アスファルト・コンクリート	再生加熱アスファルト混合物
砕石	再生骨材等
コンクリート	再生コンクリート二次製品(無筋)※
	再生舗装用ブロック (平板、インターロッキングブロック、レンガブロック等)
コンクリート及び鉄から成る建設資材	再生コンクリート二次製品(有筋)※
木材	再生木質ボード
	再生集成材・合板
塩化ビニル管・継手	排水・通気用再生硬質塩化ビニル管

※再生コンクリート二次製品に該当する建設リサイクル資材が無筋コンクリートの場合、調査対象品目のうち「コンクリート」に、再生コンクリート二次製品に該当する建設リサイクル資材が有筋コンクリートの場合、調査対象品目のうち「コンクリート及び鉄から成る建設資材」に入力する。

- ・「規格」は認定一覧表の「寸法・規格等」を入力する。
- ・「再生資材の供給元施設、工事等の名称」については認定一覧表の「製造工場」を入力し、「再生資材の供給元場所住所」については、認定一覧表の製造工場の住所を入力する。
- ・「再生資材利用量」は、利用量と同じ値を入力する。

イ 新材を利用する場合は、調査対象品目の中で箇所を変えて入力する。また、その際の「再生資材利用量」には0を入力する。

ウ RC-10（再生砂）を利用する場合は、「土砂」の「再生コンクリート砂」欄に入力する。

(3) 建設副産物発生・搬出（コンクリート塊、アスファルト・コンクリート塊、建設発生木材A・B、建設汚泥、建設発生土（第一種～第四種建設発生土及び浚渫土））について

ア コンクリート塊、アスファルト・コンクリート塊を神奈川県コンクリート塊等処理指定工場に搬出する場合は、「搬出先の種類のコード」を「5 中間処理施設（合材プラント以外の再資源化施設）」と選択する。

イ 建設発生木材等のうち解体木くず、新築端材木くずを神奈川県建設発生木材等再資源化指定事業者の指定施設に搬出する場合は、「建設発生木材A（柱、ボードなどの木製資材が廃棄物になったもの）」欄に入力することとし、「搬出先の種類のコード」を「5 中間処理施設（合材プラント以外の再資源化施設）」と選択する。

ウ 建設発生木材等のうち伐木材、除根材を神奈川県建設発生木材等再資源化指定事業者の指定施設に搬出する場合は、「建設発生木材B（立木、除根材などが廃棄物となったもの）」欄に入力することとし、「搬出先の種類のコード」を「5 中間処理施設（合材プラント以外の再資源化施設）」と選択する。

エ 建設汚泥を一部であっても改良土等に処理している施設などに搬出する場合は、「搬出先の種類のコード」を「5 中間処理施設（合材プラント以外の再資源化施設）」と選択する。

オ 再利用が決まっている建設発生土を仮置き場に搬出する際は、「搬出先の種類のコード」を5 工事予定地・仮置場・ストックヤード(再利用の目的がある場合)」と選択する。

熱中症対策に資する現場管理費補正の試行に関する特記仕様書

1 適用

本仕様書は、熱中症対策に資する現場管理費補正の試行にあたり、必要な事項について定めるものとする。

2 対象期間

現場着手日から現場施工最終日までの期間とする。ただし、現場施工最終日が完成期限の20日前を超える場合は、完成期限の20日前までとする。なお、年末年始6日間、夏季休暇3日間、工場製作のみを実施している期間、工事全体を一時中止している期間は含まない。

3 真夏日の算出

受注者は、指定の様式を用いて真夏日にあたる日数を算出し、その算出結果を監督員へ報告するものとする。

4 現場管理費の補正

本補正は、受注者が経費補正を希望した場合に適用する。

現場管理費の補正は、指定の様式を用いて真夏日率及び熱中症対策の補正值を算出し、現場管理費率に加算する。なお、補正は変更契約において行う。

5 実施報告

受注者は、しゅん工届提出日の20日前までに、指定の様式を用いて作成した以下の報告書を監督員に提出するものとする。

- ①真夏日 計測結果
- ②熱中症対策実施報告書
- ③真夏日率等算定表

6 様式ほか資料

熱中症対策に資する現場管理費補正の試行に係る報告様式、要領およびQ&Aは、財務部技術管理課のホームページ「工事積算情報」で確認すること。

<http://www.city.yokosuka.kanagawa.jp/1623/koujitousekisann.html>

施工条件明示事項

1. 当該工事の施工条件明示事項は、下記表□内の黒塗り部分が対象となる。
ただし、明示されているものは特に必要なものであり、全てに対して明示されているものではない。
2. なお、請負者は下記明示事項やそれ以外に該当すると思われるもので、明示されていない場合には、その都度監督員と協議するものとする。

明示項目	明 示 事 項
■ 工程関係	<ul style="list-style-type: none"> ■ 他工事の開始又は完了の時期による影響 □ 施工時期、施工時間及び施工方法の制限(準備工期の設定等) ■ 関係機関等との協議の未成立 ■ 関係機関等との協議条件による影響 □ 地下埋設物、埋蔵文化財等の事前調査及び移設期間 □ 設計上、見込んでいる休日日数等以外の作業不能日数
□ 用地関係	<ul style="list-style-type: none"> □ 工事用地等の未処理部分 □ 工事用仮設道路・資機材置き場用の民有地等の借地 □ 発注者が借り上げた土地の使用 □ 工事用地等の使用終了後における復旧内容
■ 周辺環境関係 (公害、排水等)	<ul style="list-style-type: none"> ■ 工事に伴う公害防止(騒音、振動、粉塵、排出ガス等)対策 □ 水替え・流入防止施設 ■ 濁水、湧水等の処理対策 □ 事業損失防止関係
■ 安全対策関係	<ul style="list-style-type: none"> ■ 交通安全施設等の指定 □ 近接工事での施工方法、作業時間等の制限 □ 落石、土砂崩落等に対する防護施設 ■ 交通誘導警備員、警戒船等の保安設備、保安要員の配置 □ 有毒ガス及び酸素欠乏等の換気設備等対策
■ 工事用道路関係	<ul style="list-style-type: none"> □ 工事用資機材等の搬入経路、使用期間等の制限 □ 搬入路の使用後及び使用後の処置 □ 仮設道路の設置 ■ 一般道路の占用
□ 仮設備関係	<ul style="list-style-type: none"> □ 仮設物(仮土留、足場等)の他の工事への転用若しくは兼用 □ 仮設備の構造及び施工方法の指定 □ 仮設備の設計条件の指定
■ 建設副産物関係	<ul style="list-style-type: none"> ■ 残土の受け入れ及び仮置き場所までの距離、時間等の処分条件 ■ 建設副産物の現場内での再利用及び減量化 ■ 建設副産物及び建設廃棄物の処理
□ 薬液注入関係	<ul style="list-style-type: none"> □ 薬液注入工法の施工 □ 周辺環境への調査
□ 工事支障物件等	<ul style="list-style-type: none"> □ 占用物件の有無及び占用物件等による工事支障物の存在 □ 地上、地下等の占用物件工事との重複施工
■ その他	<ul style="list-style-type: none"> □ 工事用資機材の保管及び仮置き ■ 工事現場発生品 □ 支給材料及び貸与品 □ 関係機関・自治体等との近接工事協議に係る条件等 □ 架設工法の指定 □ 工事用水、電力等の指定 □ 新技術・新工法・特許工法の指定 □ 部分使用 □ 給水の必要 □ 電子納品対象工事特記仕様書

施工条件明示書

工事名 市道576号ほか道路補修工事

明示項目	明示事項	条件	内容	別添資料No.
1 工程関係				
1) <input checked="" type="checkbox"/> 他工事の開始又は完了の時期による影響		<input checked="" type="checkbox"/> ある・ <input type="checkbox"/> ない	当該工事に影響のある他の工事 令和 3 年度 工事範囲に隣接する商業ビル建築工事の予定 影響箇所・内容 No.0～No.1付近の舗装工 他の工事の開始時期 令和 3 年 4 月 頃から(予定) 他の工事の完了時期 令和 4 年 3 月 頃まで(予定)	
2) <input type="checkbox"/> 施工時期、施工時間及び施工方法の制限		<input type="checkbox"/> ある・ <input type="checkbox"/> ない	制限を受ける施工内容 制限を受ける施工時期 令和 年 月 日～令和 年 月 日 制限を受ける施工時間 開始 時 分から 終了 時 分まで 制限を受ける施工方法	
3) <input checked="" type="checkbox"/> 関係機関等との協議の未成立		<input checked="" type="checkbox"/> ある・ <input type="checkbox"/> ない	未成立協議内容 マンホール等 について 上下水道局 と協議予定 協議成立見込み時期 令和 3 年 4 月 月上旬頃予定	
4) <input checked="" type="checkbox"/> 関係機関等との協議条件による影響		<input checked="" type="checkbox"/> ある・ <input type="checkbox"/> ない	交通管理者協議により作業時間の制約があった場合は厳守すること。	
5) <input type="checkbox"/> 地下埋設物、埋蔵文化財等の事前調査及び移設期間		<input type="checkbox"/> ある・ <input type="checkbox"/> ない	事前調査(地下埋設物) 項目 地下埋設物等移設期間 令和 年 月 日～令和 年 月 日	
6) <input type="checkbox"/> 設計上、見込んでいる休日日数等以外の作業不能日数		<input type="checkbox"/> ある・ <input type="checkbox"/> ない		
2 用地関係				
7) <input type="checkbox"/> 工事用地等の未処理部分		<input type="checkbox"/> ある・ <input type="checkbox"/> ない	未処理部分の内容 処理の見込み時期 令和 年 月 日頃	
8) <input type="checkbox"/> 工事用仮設道路・資機材置き場の民有地等の借地		<input type="checkbox"/> ある・ <input type="checkbox"/> ない	使用目的内容 使用場所 使用範囲 使用時期 令和 年 月 日頃 使用期間 工事期間	
9) <input type="checkbox"/> 発注者が借り上げた土地の使用		<input type="checkbox"/> ある・ <input type="checkbox"/> ない	使用目的内容 使用場所 使用範囲 使用時期 令和 年 月 日頃 使用期間 令和 年 月 日～令和 年 月 日	
10) <input type="checkbox"/> 工事用地等の使用終了後における復旧内容		<input type="checkbox"/> ある・ <input type="checkbox"/> ない		
3 周辺環境関係(公害、排水等)				
11) <input checked="" type="checkbox"/> 工事に伴う公害防止(騒音、振動、粉塵、排出ガス等)対策		<input checked="" type="checkbox"/> ある・ <input type="checkbox"/> ない	対象となる工種 施工方法の制限 機械施設の制限 神奈川県土木工事共通仕様書(令和2年8月)P.1-22 1-1-1-31「環境対策」を参照のこと。 作業時間の制限 開始 9 時 00 分から 終了 17 時 00 分まで 作業時間の制限 開始 21 時 00 分から 終了 6 時 00 分まで	
12) <input type="checkbox"/> 水替え・流入防止施設		<input type="checkbox"/> ある・ <input type="checkbox"/> ない		

施工条件明示書

工事名 市道576号ほか道路補修工事

明示項目	明示事項	条件	内容	別添資料No.																															
13)	■ 濁水、湧水等の処理対策	<input checked="" type="checkbox"/> ある・ <input type="checkbox"/> ない	舗装版切断時に発生する濁水の処理については、別添特記仕様書「舗装版切断時に発生する濁水処理について」のとおりとする。																																
14)	□ 事業損失防止関係	ある・ <input type="checkbox"/> ない																																	
4 安全対策関係																																			
15)	■ 交通安全施設等の指定	<input checked="" type="checkbox"/> ある・ <input type="checkbox"/> ない	現況調査を行い、作業にあわせた安全施設計画図を監督員に提出すること。また、関係機関等との協議の結果または条件変更に伴い、変更する必要が生じた場合は監督員と別途協議する。																																
16)	□ 近接工事での施工方法、作業時間等の制限	ある・ <input type="checkbox"/> ない	近接する施設 施工方法の制限 作業期間の制限 令和 年 月 日～令和 年 月 日 作業時間の制限 開始 時 分から 終了 時 分まで																																
17)	□ 落石、土砂崩落等に対する防護施設	ある・ <input type="checkbox"/> ない	防護施設の内容																																
18)	■ 交通誘導警備員、警戒船等の保安設備、保安要員の配置	<input checked="" type="checkbox"/> ある・ <input type="checkbox"/> ない	交通誘導警備員については、警備業法による警備員とし、配置場所については監督員と協議するものとする。なお、警備員の配置体制は下記を見込んでいる。 <table border="1" style="margin: 5px auto; border-collapse: collapse; text-align: center;"> <thead> <tr> <th>工種 (種別)</th> <th>交通誘導警備員 A・B</th> <th>昼・夜間</th> <th>配置人員 (名)</th> <th>交替要員 (名)</th> </tr> </thead> <tbody> <tr> <td rowspan="2">A・B車道舗装工、 B歩道舗装工</td> <td>A</td> <td>夜</td> <td>0～1</td> <td>0</td> </tr> <tr> <td>B</td> <td></td> <td>3～5</td> <td>0～1</td> </tr> <tr> <td rowspan="2">A・C歩道舗装工</td> <td rowspan="2">B</td> <td>昼</td> <td>1～2</td> <td rowspan="2">0</td> </tr> <tr> <td>夜</td> <td>2</td> </tr> <tr> <td>区画線工</td> <td>B</td> <td>夜</td> <td>2</td> <td>0</td> </tr> <tr> <td>付帯工</td> <td>B</td> <td>昼</td> <td>1～2</td> <td>0</td> </tr> </tbody> </table> <p>なお、警察等の協議により変更が生じた場合は別途協議する。</p>	工種 (種別)	交通誘導警備員 A・B	昼・夜間	配置人員 (名)	交替要員 (名)	A・B車道舗装工、 B歩道舗装工	A	夜	0～1	0	B		3～5	0～1	A・C歩道舗装工	B	昼	1～2	0	夜	2	区画線工	B	夜	2	0	付帯工	B	昼	1～2	0	
工種 (種別)	交通誘導警備員 A・B	昼・夜間	配置人員 (名)	交替要員 (名)																															
A・B車道舗装工、 B歩道舗装工	A	夜	0～1	0																															
	B		3～5	0～1																															
A・C歩道舗装工	B	昼	1～2	0																															
		夜	2																																
区画線工	B	夜	2	0																															
付帯工	B	昼	1～2	0																															
19)	□ 有毒ガス及び酸素欠乏等の換気設備等対策	ある・ <input type="checkbox"/> ない																																	
5 工事用道路関係																																			
20)	□ 工事用資機材等の搬入経路、使用期間等の制限	ある・ <input type="checkbox"/> ない																																	
21)	□ 搬入路の使用後及び使用後の処置	ある・ <input type="checkbox"/> ない																																	
22)	□ 仮設道路の設置	ある・ <input type="checkbox"/> ない																																	
23)	■ 一般道路の占用	<input checked="" type="checkbox"/> ある・ <input type="checkbox"/> ない	通行止め等とする場合は、所管警察署との協議は監督員が行うため、必要となる書類について別途監督員と協議を行うこと。																																

施工条件明示書

工事名 市道576号ほか道路補修工事

明示項目	明示事項	条件	内容	別添資料No.	
6 仮設備関係	
24) <input type="checkbox"/> 仮設物(仮土留、足場等)の他の工事への転用若しくは兼用	ある・ない	ある・ない	仮設物の内容 使用方法 期間 令和 年 月 日 ~ 令和 年 月 日	
25) <input type="checkbox"/> 仮設備の構造及び施工方法の指定	ある・ない	ある・ない	仮設備の構造 仮設備の施工方法	
26) <input type="checkbox"/> 仮設備の設計条件の指定	ある・ない	ある・ない	
7 建設副産物関係	
27) ■ 残土の受け入れ及び仮置き場所までの距離、時間等の処分条件	<input checked="" type="checkbox"/> あり	ない	別添特記仕様書「公共建設発生土指定処分について」参照。また、土砂検定の結果UCRへの搬出が出来ない場合、設計変更の対応とし、監督員と協議すること。	
28) ■ 建設副産物の現場内での再利用及び減量化	<input checked="" type="checkbox"/> あり	ない	本工事においては下記のとおり、再生資材を使用するものとする。 <table border="1" style="width: 100%; border-collapse: collapse; font-size: small;"> <thead> <tr> <th>資材名</th> <th>規格</th> <th>用途</th> <th>資材名</th> <th>規格</th> <th>用途</th> </tr> </thead> <tbody> <tr> <td>再生クラッシャーラン</td> <td>RC-40</td> <td>路盤工・基礎砕石</td> <td>再生加熱7ス7対混合物</td> <td>再生粗粒度As</td> <td>基層</td> </tr> <tr> <td>再生砂</td> <td>RC-10</td> <td>フィルター層</td> <td>再生加熱7ス7対混合物</td> <td>再生密粒度As</td> <td>基層・段差層付</td> </tr> <tr> <td>再生加熱7ス7対混合物</td> <td>再生選育安定処理材</td> <td>上層路盤</td> <td></td> <td></td> <td></td> </tr> </tbody> </table> なお、使用に際し品質が適正なものであるか確認するものとする。	資材名	規格	用途	資材名	規格	用途	再生クラッシャーラン	RC-40	路盤工・基礎砕石	再生加熱7ス7対混合物	再生粗粒度As	基層	再生砂	RC-10	フィルター層	再生加熱7ス7対混合物	再生密粒度As	基層・段差層付	再生加熱7ス7対混合物	再生選育安定処理材	上層路盤																												
資材名	規格	用途	資材名	規格	用途	
再生クラッシャーラン	RC-40	路盤工・基礎砕石	再生加熱7ス7対混合物	再生粗粒度As	基層	
再生砂	RC-10	フィルター層	再生加熱7ス7対混合物	再生密粒度As	基層・段差層付	
再生加熱7ス7対混合物	再生選育安定処理材	上層路盤	
29) ■ 建設副産物及び建設廃棄物の処理	<input checked="" type="checkbox"/> あり	ない	<table border="1" style="width: 100%; border-collapse: collapse; font-size: small;"> <thead> <tr> <th>種類</th> <th>受入れ場所</th> <th>運搬距離</th> <th>受入れ条件</th> <th>種類</th> <th>受入れ場所</th> <th>運搬距離</th> <th>受入れ条件</th> </tr> </thead> <tbody> <tr> <td>As塊</td> <td>県で指定を受けた指定工場</td> <td>8.0km</td> <td>処分場決まりのとおりに</td> <td>段差層付(選)</td> <td>県で指定を受けた指定工場</td> <td>10.0km</td> <td>処分場決まりのとおりに</td> </tr> <tr> <td>Co塊</td> <td>県で指定を受けた指定工場</td> <td>8.0km</td> <td>処分場決まりのとおりに</td> <td>タイル類</td> <td>自由処分</td> <td>10.0km</td> <td>処分場決まりのとおりに</td> </tr> <tr> <td>路盤砕材</td> <td>県で指定を受けた指定工場</td> <td>8.0km</td> <td>処分場決まりのとおりに</td> <td>IBL類</td> <td>自由処分</td> <td>10.0km</td> <td>処分場決まりのとおりに</td> </tr> <tr> <td>As(塊状)</td> <td>県で指定を受けた指定工場</td> <td>10.0km</td> <td>処分場決まりのとおりに</td> <td>自然石類</td> <td>自由処分</td> <td>10.0km</td> <td>処分場決まりのとおりに</td> </tr> <tr> <td>Co(塊状)</td> <td>県で指定を受けた指定工場</td> <td>10.0km</td> <td>処分場決まりのとおりに</td> <td></td> <td></td> <td></td> <td></td> </tr> </tbody> </table> 当該内容の変更については、監督員と協議するものとする。 別添「建設副産物実態調査に係る特記仕様書」参照	種類	受入れ場所	運搬距離	受入れ条件	種類	受入れ場所	運搬距離	受入れ条件	As塊	県で指定を受けた指定工場	8.0km	処分場決まりのとおりに	段差層付(選)	県で指定を受けた指定工場	10.0km	処分場決まりのとおりに	Co塊	県で指定を受けた指定工場	8.0km	処分場決まりのとおりに	タイル類	自由処分	10.0km	処分場決まりのとおりに	路盤砕材	県で指定を受けた指定工場	8.0km	処分場決まりのとおりに	IBL類	自由処分	10.0km	処分場決まりのとおりに	As(塊状)	県で指定を受けた指定工場	10.0km	処分場決まりのとおりに	自然石類	自由処分	10.0km	処分場決まりのとおりに	Co(塊状)	県で指定を受けた指定工場	10.0km	処分場決まりのとおりに					
種類	受入れ場所	運搬距離	受入れ条件	種類	受入れ場所	運搬距離	受入れ条件	
As塊	県で指定を受けた指定工場	8.0km	処分場決まりのとおりに	段差層付(選)	県で指定を受けた指定工場	10.0km	処分場決まりのとおりに	
Co塊	県で指定を受けた指定工場	8.0km	処分場決まりのとおりに	タイル類	自由処分	10.0km	処分場決まりのとおりに	
路盤砕材	県で指定を受けた指定工場	8.0km	処分場決まりのとおりに	IBL類	自由処分	10.0km	処分場決まりのとおりに	
As(塊状)	県で指定を受けた指定工場	10.0km	処分場決まりのとおりに	自然石類	自由処分	10.0km	処分場決まりのとおりに	
Co(塊状)	県で指定を受けた指定工場	10.0km	処分場決まりのとおりに	
8 薬液注入関係	
30) <input type="checkbox"/> 薬液注入工法の施工	ある・ない	ある・ない	工法区分 材用種類 施工範囲 削孔数量 注入量	
31) <input type="checkbox"/> 周辺環境への調査	ある・ない	ある・ない	
9 工事支障物件等	
32) <input type="checkbox"/> 占有物件の有無及び占有物件等による工事支障物の存在	ある・ない	ある・ない	工事支障物件 占有者 移設・撤去・防壁の時期 令和 年 月 日頃 移設・撤去・防壁の期間 令和 年 月 日 ~ 令和 年 月 日	
33) <input type="checkbox"/> 地上、地下等の占有物件工事との重複施工	ある・ない	ある・ない	占有物件工事 占有者 占有工事期間 令和 年 月 日 ~ 令和 年 月 日	
10 その他	
34) <input type="checkbox"/> 工事用資機材の保管及び仮置き	ある・ない	ある・ない	工事用資機材 保管・仮置き場所 保管・仮置き期間 令和 年 月 日 ~ 令和 年 月 日	
35) ■ 工事現場発生品	<input checked="" type="checkbox"/> あり	ない	現場発生品名・数量 植樹樹蓋 0.2t 現場内での使用の有無 <input checked="" type="checkbox"/> 有 <input type="checkbox"/> 無 納入場所・運搬距離 スクラップ工場10.0km	

施工条件明示書

工事名 市道576号ほか道路補修工事

明示項目	明示事項	条件	内容	別添資料No.
36) <input type="checkbox"/> 支給材料及び貸与品		ある・ない	支給・貸与品名・数量 品質・規格・性能 引渡し場所・引渡し時期 令和 年 月 日頃	
37) <input type="checkbox"/> 関係機関・自治体等との近接工事協議に係る条件等		ある・ない		
38) <input type="checkbox"/> 架設工法の指定		ある・ない		
39) <input type="checkbox"/> 工事用水電力等の指定		ある・ない		
40) <input type="checkbox"/> 新技術・新工法・特許工法の指定		ある・ない		
41) <input type="checkbox"/> 部分使用		ある・ない		
42) <input type="checkbox"/> 給水の必要		ある・ない		
43) <input type="checkbox"/> 電子納品対象工事特記仕様書		ある・ない		

※上記に該当する項目がない場合、別途任意の書式で条件を明示すること。

積算諸条件調書に係る追加事項

1 市独自単価及び積算における補足資料について

本設計積算書内（市独自単価一覧表）に記載の資材単価は、「ホームページ（工事積算情報）」の「市独自単価一覧表（土木工事編）」に掲載しています。又当該頁に併せて積算における補足資料も掲載しています。

<http://www.city.yokosuka.kanagawa.jp/1623/koujitousekisann.html>

2 単価表コードについて

本設計積算書内の単価表コードは、神奈川県土木工事標準積算基準書の施工単価入力基準表のコードに適用しています。

なお、下水道用設計標準歩掛表を適用する場合の単価コードは(DKG……, DKK……)となります。

3 市場単価及び標準単価の端数処理について

市場単価及び標準単価方式による単価表の加算・補正後の金額は、円止めとする。

なお、単価補正が行われた場合の単価は、小数点以下第2位（小数点以下第3位四捨五入）まで計算し、数量×単価＝金額を算出している。

4 土砂検定費等について

土砂検定費（1～28項目一括実施）、土砂検定費（ヒ素+銅）及び六価クロムの単価には、諸経費、技術料及び報告書作成の一切の費用を含むため、その他の間接費の対象とならない。

5 共通仮設費の対象外となる桁等購入費について

桁等購入費 ~~あり~~ なし

6 施工パッケージ型積算のタイヤ損耗費及び補修費への対応について

ダンプトラックの東京単価は、タイヤ損耗費及び補修費を含んだ金額が設定されているため、積算単価も建設機械等損料表の損料金額にタイヤ損耗費及び補修費を加算した金額を計上している。

~~7 仮設材賃料の補正について~~

~~供用月当り賃料区分が変わることにより、日数の増加に比例せず金額が減少する場合は、減少する時点の上限額として、減額補正をしている。~~

8 基準書等の適用について

本工事は、以下の基準書等を使用し、積算している。

- | | |
|-----------------------------------|----------------------|
| 1) 土木工事標準積算基準書（土木工事編） | 令和2年8月1日版 |
| 2) 積算参考資料（土木工事編） | 令和2年8月1日版 |
| 3) 土木工事標準積算基準書（電気・機械編） | 令和2年8月1日版 |
| 4) 下水道用設計標準歩掛表 | 令和2年度版 |
| 5) 建設機械等損料表 | 令和2年度版 |

9 舗装工の積算について

B歩道舗装工の半たわみ性舗装の積算は、アラレクリート（株式会社佐藤渡辺）を想定しているが、製品を指定するものではない。なお、物価資料に記載のアラレクリートは仕様が異なるため、本設計では見積り単価を採用している。

令和 02 年度 設 計 積 算 書 表 紙 (当 初)	
設 計 書 番 号	年度 02
事 業 所 名	横須賀市土木部
(工 事 ・ 業 務) 名	市道576号ほか道路補修工事
(工 事 ・ 業 務) 簡 所	横須賀市大滝町2丁目1番地先ほか
(河 川 ・ 路 線 ・ 区 域) 名	市道576号、572号
単 価 採 用 地 区 名	横須賀
事 業 区 分	単費
工 期	200 日間
設 計 金 額	(円)
	円
設 計 概 要	
(起 工 ・ 変 更) 理 由	

横須賀市

令和 02 年度 設 計 積 算 書 表 紙 (当 初)

<支出科目>

款	09 土木費
項	02 道路橋りょう費
目	02 道路橋りょう維持費
節	15 工事請負費
細節	84 工事請負費[維持目]その他

<合併区分情報>

合併処理設定	しない
	区 分 1
	区 分 2
	区 分 3
	区 分 4
	区 分 5
	区 分 6
	区 分 7
	区 分 8
	区 分 9

<全体金額情報>

	当初官積算額 (a)	当初請負額(b1)	今回変更官積算額 (c)	今回変更請負額 (d)=(b1)/(a)×(c)	増減 (d)-(b1) or (b2)	備 考
		前回変更請負額(b2)				
本工事費						
工事価格						
消費税等相当額						

令和 02 年度 積算諸条件調書(当初)

経費等情報	主たる工種	舗装工事		
	施工地域・工事場所区分	市街地DID補正(1)		
	現場環境改善費計上区分	計上しない		
	緊急工事による補正	補正しない		
	前払金支出割合	35%を超える場合		
	契約保証の方法	金銭的保証		
	間接工事費率補正(上記「施工地域・工事場所区分」、「契約保証」以外で補正がある場合)			
	共通仮設費率補正	0.00%		
	現場管理費率補正	0.00%		
	一般管理費率補正	0.00%		
	間接労務費・工場管理費計上区分			
	土木工事標準積算基準書 適用年版	令和02年8月1日適用		
	土木工事資材等単価表 適用年版	令和03年1月1日基準		
	週休割増補正区分	補正しない		
積算数量等情報	名称	採用数量	単位	備考
	交通誘導警備員A(夜)	3	人	
	交通誘導警備員B(昼)	68	人	
	交通誘導警備員B(夜)	79	人	

(その他情報欄)

本 工 事 費 内 訳 書

(上段：前回 下段：今回)

費目	工種	種別	数 量	単 位	単 価	金 額	摘 要
本工事費							
道路修繕			1	式			
構造物撤去工			1	式			
構造物取壊し工			1	式			第 0001 号 内訳書
ブロック舗装撤去工			1	式			第 0002 号 内訳書
道路土工			1	式			
掘削工			1	式			第 0003 号 内訳書
残土処理工			1	式			第 0004 号 内訳書
舗装工			1	式			
A車道舗装工			1	式			第 0005 号 内訳書
B車道舗装工			1	式			第 0006 号 内訳書
A歩道舗装工			1	式			第 0007 号 内訳書
B歩道舗装工			1	式			第 0008 号 内訳書

本 工 事 費 内 訳 書

(上段：前回 下段：今回)

費目	工種	種別	数 量	単 位	単 価	金 額	摘 要
C 歩道舗装工				式			第 0009 号 内訳書
			1				
アスファルト舗装工				式			第 0010 号 内訳書
			1				
区画線工				式			
			1				
区画線工				式			第 0011 号 内訳書
			1				
付帯工				式			
			1				
付帯工				式			第 0012 号 内訳書
			1				
仮設工				式			
			1				
仮設工				式			第 0013 号 内訳書
			1				
交通管理工				式			第 0014 号 内訳書
			1				
直接工事費計				式			
			1				
共通仮設費計				式			
			1				
運搬費				式			第 0910 号 内訳書
			1				
準備費				式			第 0915 号 内訳書
			1				

本 工 事 費 内 訳 書

(上段：前回 下段：今回)

費目	工種	種別	数 量	単 位	単 価	金 額	摘 要
共通仮設費 (率分)							
			1	式			【千円止】
純工事費							
			1	式			
現場管理費							
			1	式			【千円止】
工事原価							
			1	式			
一般管理費等							
			1	式			
スクラップ評価額							
			1	式			第 0985 号 内訳書
工事価格							
			1	式			【万円止】
消費税及び地方消費税相当額							
			1	式			
本工事費計							
			1	式			

第0001号 内訳書
 構造物取壊し工

1 式

(上段:前回 下段:今回)

名 称	数 量	単 位	単 価	金 額	摘 要
(AMA0010) 舗装版切断	1	式			第0001号下内
(AMA0020) 舗装版破碎	1	式			第0002号下内
(AMA0030) コンクリート構造物取壊し	1	式			第0003号下内
合 計					

第0002号 内訳書
 アスファルト舗装撤去工

1 式

(上段:前回 下段:今回)

名 称	数 量	単 位	単 価	金 額	摘 要
(AMA0040) インターロッキングブロック撤去	1	式			第0004号下内
合 計					

第0003号 内訳書
 掘削工

1 式

(上段:前回 下段:今回)

名 称	数 量	単 位	単 価	金 額	摘 要
(AMA0050) 掘削	1	式			第0005号下内
(AMA0060) 床掘	1	式			第0006号下内
(AMA0070) 埋戻し	1	式			第0007号下内
(AMA0080) 土砂等運搬	1	式			第0008号下内
合 計					

第0004号 内訳書
残土処理工

1 式

(上段:前回 下段:今回)

名 称	数 量	単 位	単 価	金 額	摘 要
(AMA0090) 舗装版切断濁水処理	1	式			第0009号下内
(AMA0100) 残土等処分	1	式			第0010号下内
合 計					

第0005号 内訳書
A車道舗装工

1 式

(上段:前回 下段:今回)

名 称	数 量	単 位	単 価	金 額	摘 要
(AMA0110) 基層(車道・路肩部)	1	式			第0011号下内
(AMA0120) 表層(車道・路肩部)	1	式			第0012号下内
合 計					

第0006号 内訳書
B車道舗装工

1 式

(上段:前回 下段:今回)

名 称	数 量	単 位	単 価	金 額	摘 要
(AMA0130) 切削オーバーレイ工	1	式			第0013号下内
(AMA0140) 表層(車道・路肩部)	1	式			第0014号下内
合 計					

第0007号 内訳書
A 歩道舗装工

1 式

(上段:前 回 下段:今 回)

名 称	数 量	単 位	単 価	金 額	摘 要
(AMA0150) 71W層	1	式			第0015号下内
(AMA0180) 路盤工	1	式			第0016号下内
(AMA0190) 表層	1	式			第0017号下内
合 計					

第0008号 内訳書
B 歩道舗装工

1 式

(上段:前 回 下段:今 回)

名 称	数 量	単 位	単 価	金 額	摘 要
(AMA0210) 路盤工	1	式			第0018号下内
(AMA0220) 基層	1	式			第0019号下内
(AMA0230) 表層	1	式			第0020号下内
合 計					

第0009号 内訳書
C 歩道舗装工

1 式

(上段:前 回 下段:今 回)

名 称	数 量	単 位	単 価	金 額	摘 要
(AMA0240) 表層	1	式			第0021号下内
合 計					

第0010号 内訳書
アスファルト舗装工

1 式

(上段:前回 下段:今回)

名 称	数 量	単 位	単 価	金 額	摘 要
(AMA0250) 路盤工	1	式			第0022号下内
(AMA0260) 基層(車道・路肩部)	1	式			第0023号下内
(AMA0270) 表層	1	式			第0024号下内
合 計					

第0011号 内訳書
区画線工

1 式

(上段:前回 下段:今回)

名 称	数 量	単 位	単 価	金 額	摘 要
(AMA0280) 溶融式区画線	1	式			第0025号下内
合 計					

第0012号 内訳書
付帯工

1 式

(上段:前回 下段:今回)

名 称	数 量	単 位	単 価	金 額	摘 要
(AMA0290) 側溝工	1	式			第0026号下内
(AMA0300) 路側工	1	式			第0027号下内
(AMA0305) コンクリート摺付工	1	式			第0028号下内
(AMA0310) 貼付式点字	1	式			第0029号下内
(AMA0320) 貼付式路上サイン	1	式			第0030号下内
(AMA0330) 植樹樹防塵工	1	式			第0031号下内
合 計					

第0013号 内訳書
仮設工

1 式

(上段:前回 下段:今回)

名 称	数 量	単 位	単 価	金 額	摘 要
(AMA0340) 仮舗装	1	式			第0032号下内
(AMA0350) 段差摺付工	1	式			第0033号下内
(AMA0360) 仮覆工	1	式			第0034号下内
合 計					

第0014号 内訳書
交通管理工

1 式

(上段:前回 下段:今回)

名 称	数 量	単 位	単 価	金 額	摘 要
(AMA0370) 交通誘導警備員	1	式			第0035号下内
合 計					

第0910号 内訳書
運搬費

1 式

(上段:前回 下段:今回)

名 称	数 量	単 位	単 価	金 額	摘 要
(AMA0380) 建設機械運搬費	1	式			第0036号下内
(AMA0390) 仮設材運搬費	1	式			第0037号下内
合 計					

第0915号 内訳書
準備費

1 式

(上段:前回 下段:今回)

名 称	数 量	単 位	単 価	金 額	摘 要
(AMA0400) 土砂検定費	1	式			第0038号下内
合 計					

第0985号 内訳書
スクラップ評価額

1 式

(上段:前回 下段:今回)

名 称	数 量	単 位	単 価	金 額	摘 要
(TJ0100) スクラップ 鉄屑ヘビーH2	1	式			
合 計					

第0001号 下位内訳書
 AMA0010 舗装版切断

1 式 当り
 適用年版 T0301

(上段：前回 下段：今回)

名 称	数 量	単 位	単 価	金 額	摘 要
(CB430510) 舗装版切断					第0001号単価表
J01=コンクリート+アスファルト(カハ-)舗装版, J03=15cm以下, J04=15cm以下, J05=全ての費用	78	m			
(CB430510) 舗装版切断					第0002号単価表
J01=アスファルト舗装版, J02=15cm以下, J05=全ての費用	96	m			
(CB430510) 舗装版切断					第0003号単価表
J01=アスファルト舗装版, J02=15cmを超え30cm以下, J05=全ての費用	15	m			
(CB430510) 舗装版切断					第0004号単価表
J01=コンクリート舗装版, J03=15cm以下, J05=全ての費用	1,060	m			
合 計					
	1	式			円/式

第0002号 下位内訳書
 AMA0020 舗装版破碎

1 式 当り
 適用年版 T0301

(上段：前回 下段：今回)

名 称	数 量	単 位	単 価	金 額	摘 要
(CB440500) 舗装版破碎積込					第0005号単価表
	86	m2			
(CB430310) 舗装版破碎					第0006号単価表
J01=アスファルト舗装版, J02=有り, J04=10cmを超え15cm以下, J06=有り, J07=全ての費用	28	m2			
(CB430310) 舗装版破碎					第0007号単価表
J01=アスファルト舗装版, J02=有り, J04=15cmを超え30cm以下, J06=有り, J07=全ての費用	4	m2			
合 計					
	1	式			円/式

第0003号 下位内訳書
 AMA0030 コンクリート構造物取壊し

1 式 当り
 適用年版 T0301

(上段：前回 下段：今回)

名 称	数 量	単 位	単 価	金 額	摘 要
(WB824010) 構造物とりこわし					第0008号単価表
J01=無筋構造物, J02=人力施 工, J03=無し, J04=無し	27	m3			
(WB824010) 構造物とりこわし					第0009号単価表
J01=無筋構造物, J02=機械施 工, J03=無し, J04=無し, J05=不要	39	m3			
(WB824010) 構造物とりこわし					第0010号単価表
J01=無筋構造物, J02=機械施 工, J03=無し, J04=有り, J05=不要	95	m3			
合 計					
	1	式			円/式

第0004号 下位内訳書
 AMA0040 インターロッキングブロック撤去

1 式 当り
 適用年版 T0301

(上段：前回 下段：今回)

名 称	数 量	単 位	単 価	金 額	摘 要
(WB810420) インターロッキングブロック撤去(再設置)					第0011号単価表
J01=撤去のみ, J04=mm, J05=100m2以上, J06=無, J07=無	28	m2			
(CB210830) 人力積込					第0012号単価表
J01=コンクリート塊	2	m3			
(CB210830) 人力積込					第0013号単価表
J01=土砂	0.6	m3			
(WB810420) インターロッキングブロック撤去(再設置)					第0014号単価表
J01=撤去のみ, J04=mm, J05=100m2以上, J06=無, J07=有	606	m2			
(CB210020) 積込(ルース)		【夜】			第0015号単価表
J01=岩塊・玉石, J02=平均施工幅1m以上2m未満	48	m3			
(CB210020) 積込(ルース)		【夜】			第0016号単価表
J01=土砂, J02=平均施工幅1m以上2m未満	12	m3			
(CB210020) 積込(ルース)					第0017号単価表
J01=岩塊・玉石, J02=平均施工幅1m以上2m未満	48	m3			
(CB210020) 積込(ルース)					第0018号単価表
J01=土砂, J02=平均施工幅1m以上2m未満	12	m3			
合 計					
	1	式			円/式

名 称	数 量	単 位	単 価	金 額	摘 要
(CB210100) 掘削					第0019号単価表
J01=土砂, J02=現場制約あり	3	m3			
(CB210100) 掘削					第0020号単価表
J01=土砂, J02=上記以外(小規模), J06=小規模(標準)	27	m3			
(CB210100) 掘削		【夜】			第0021号単価表
J01=土砂, J02=上記以外(小規模), J06=小規模(標準)	48	m3			
(CB210100) 掘削					第0019号単価表
J01=土砂, J02=現場制約あり	5	m3			
(CB210100) 掘削					第0020号単価表
J01=土砂, J02=上記以外(小規模), J06=小規模(標準)	36	m3			
(CB210100) 掘削		【夜】			第0021号単価表
J01=土砂, J02=上記以外(小規模), J06=小規模(標準)	75	m3			
(CB210020) 積込(※ス)					第0022号単価表
J01=土砂, J02=小規模(標準)	48	m3			
(CB210020) 積込(※ス)					第0022号単価表
J01=土砂, J02=小規模(標準)	36	m3			
合 計					
	1	式			円/式

第0006号 下位内訳書
AMA0060 床掘

1 式 当り
適用年版 T0301
(上段:前回 下段:今回)

名 称	数 量	単 位	単 価	金 額	摘 要
(CB210030) 床掘り					第0023号単価表
J01=土砂, J02=現場制約あり	0.1	m3			
合 計					円/式
	1	式			

第0007号 下位内訳書
AMA0070 埋戻し

1 式 当り
適用年版 T0301
(上段:前回 下段:今回)

名 称	数 量	単 位	単 価	金 額	摘 要
(SJ0010) 埋戻し (RC-40)					第0024号単価表
	2	m3			
合 計					円/式
	1	式			

名 称	数 量	単 位	単 価	金 額	摘 要
(CB440510) 運搬(電線共同溝)					第0026号単価表
J01=アスファルト塊, J02=有り, J04=10.5km以下	3	m3			
(CB227010) 殻運搬					第0027号単価表
J01=舗装版破砕, J02=人力積込, J03=有り, J07=8.0km以下, J16=全ての費用	5	m3			
(CB430020) 殻運搬(路面切削)		【夜】			第0028号単価表
J01=有り, J03=11.0km以下, J04=全ての費用	18	m3			
(CB227010) 殻運搬					第0029号単価表
J01=Co(無筋・鉄筋)構造物とりこわし, J02=人力積込, J03=有り, J07=10.5km以下, J16=全ての費用	7	m3			
(CB227010) 殻運搬					第0030号単価表
J01=Co(無筋・鉄筋)構造物とりこわし, J02=機械積込, J03=有り, J05=11.0km以下, J16=全ての費用	13	m3			
(CB227010) 殻運搬					第0030号単価表
J01=Co(無筋・鉄筋)構造物とりこわし, J02=機械積込, J03=有り, J05=11.0km以下, J16=全ての費用	34	m3			
(CB227010) 殻運搬		【夜】			第0031号単価表
J01=Co(無筋・鉄筋)構造物とりこわし, J02=機械積込, J03=有り, J05=11.0km以下, J16=全ての費用	36	m3			
(CB227010) 殻運搬					第0029号単価表
J01=Co(無筋・鉄筋)構造物とりこわし, J02=人力積込, J03=有り, J07=10.5km以下, J16=全ての費用	2	m3			
(CB227010) 殻運搬					第0032号単価表
J01=Co(無筋・鉄筋)構造物とりこわし, J02=人力積込, J03=有り, J07=8.0km以下, J16=全ての費用	18	m3			
(CB227010) 殻運搬					第0033号単価表
J01=Co(無筋・鉄筋)構造物とりこわし, J02=機械積込, J03=有り, J05=8.5km以下, J16=全ての費用	26	m3			
(CB227010) 殻運搬		【夜】			第0031号単価表
J01=Co(無筋・鉄筋)構造物とりこわし, J02=機械積込, J03=有り, J05=11.0km以下, J16=全ての費用	61	m3			

第0008号 下位内訳書
AMA0080 土砂等運搬

1 式 当り
適用年版 T0301

(上段:前回 下段:今回)

名 称	数 量	単 位	単 価	金 額	摘 要
(CB210110) 土砂等運搬					第0034号単価表
J01=現場制約あり, J02=人力, J03=土砂(岩塊・玉石混り土含む), J04=有り, J18=10.5km以下	2	m3			
(CB210110) 土砂等運搬					第0034号単価表
J01=現場制約あり, J02=人力, J03=土砂(岩塊・玉石混り土含む), J04=有り, J18=10.5km以下	4	m3			
(CB210110) 土砂等運搬		【夜】			第0035号単価表
J01=標準, J02=ハック材山積0.45m3(平積0.35m3), J03=土砂(岩塊・玉石混り土含む), J04=有り, J10=12.0km以下	48	m3			
(CB210110) 土砂等運搬					第0036号単価表
J01=標準, J02=ハック材山積0.45m3(平積0.35m3), J03=土砂(岩塊・玉石混り土含む), J04=有り, J10=12.0km以下	48	m3			
(CB210110) 土砂等運搬		【夜】			第0035号単価表
J01=標準, J02=ハック材山積0.45m3(平積0.35m3), J03=土砂(岩塊・玉石混り土含む), J04=有り, J10=12.0km以下	12	m3			
(CB210110) 土砂等運搬					第0036号単価表
J01=標準, J02=ハック材山積0.45m3(平積0.35m3), J03=土砂(岩塊・玉石混り土含む), J04=有り, J10=12.0km以下	12	m3			
(CB210110) 土砂等運搬					第0037号単価表
J01=現場制約あり, J02=人力, J03=土砂(岩塊・玉石混り土含む), J04=有り, J18=8.0km以下	5	m3			
(CB210110) 土砂等運搬					第0038号単価表
J01=小規模, J02=ハック材山積0.28m3(平積0.2m3), J03=土砂(岩塊・玉石混り土含む), J04=有り, J14=9.0km以下	36	m3			
(CB210110) 土砂等運搬		【夜】			第0039号単価表
J01=小規模, J02=ハック材山積0.28m3(平積0.2m3), J03=土砂(岩塊・玉石混り土含む), J04=有り, J14=12.0km以下	75	m3			
(CB210110) 土砂等運搬					第0040号単価表
J01=小規模, J02=ハック材山積0.28m3(平積0.2m3), J03=土砂(岩塊・玉石混り土含む), J04=有り, J14=12.0km以下	27	m3			

第0008号 下位内訳書
AMA0080 土砂等運搬

1 式 当り
適用年版 T0301
(上段：前回 下段：今回)

名 称	数 量	単 位	単 価	金 額	摘 要
(CB210110) 土砂等運搬		【夜】			第0039号単価表
J01=小規模, J02=バックホ山積0.28m3(平積0.2m3), J03=土砂(岩塊・玉石混り土含む), J04=有り, J14=12.0km以下	48	m3			
(CB210110) 土砂等運搬					第0040号単価表
J01=小規模, J02=バックホ山積0.28m3(平積0.2m3), J03=土砂(岩塊・玉石混り土含む), J04=有り, J14=12.0km以下	48	m3			
(CB010410) 現場発生品・支給品運搬					第0041号単価表
J01=クレーン装置付2t級2t吊, J02=14.0km以下, J03=0.1t超0.2t以下	1	回			
合 計					
	1	式			円/式

第0009号 下位内訳書
AMA0090 舗装版切断濁水処理

1 式 当り
適用年版 T0301
(上段：前回 下段：今回)

名 称	数 量	単 位	単 価	金 額	摘 要
(SJ0020) 舗装版切断濁水処理工					第0042号単価表
	1	式			
合 計					
	1	式			円/式

名 称	数 量	単 位	単 価	金 額	摘 要
(Z132597000) 廃材処理料 (東部地区) A S 殻	9	m3			
(Z132597050) 廃材処理料 (東部地区) 夜間処理費	9	m3			
(TJ0040) 廃材処理料 夜間 ポートAs切削殻	18	m3			
(TJ0010) 廃材処理料 タイル殻	54	m3			
(TJ0020) 廃材処理料 自然石	2	m3			
(Z132597010) 廃材処理料 (東部地区) 無筋C○殻	106	m3			
(Z132597050) 廃材処理料 (東部地区) 夜間処理費	61	m3			
(TJ0030) 廃材処理料 インターロッキングブロック	50	m3			
(Z132597040) 廃材処理料 (東部地区) 路盤材 (上層・下層)	116	m3			
(Z132597050) 廃材処理料 (東部地区) 夜間処理費	75	m3			
(UZA000360) 建設発生土処分費 (指定処分A) UCR久里浜港 (ほぐし土)	110	m3			
合 計					
	1	式			円/式

第0011号 下位内訳書
 AMA0110 基層(車道・路肩部)

1 式 当り
 適用年版 T0301
 (上段:前回 下段:今回)

名 称	数 量	単 位	単 価	金 額	摘 要
(CB410240) 基層(車道・路肩部)		【夜】			第0043号単価表
J01=3.0m超, J02=mm, J03=mm, J04=50mm, J05=再生密粒度アスファルト混合物(13), J06=タックコート PK-4, J07=全ての費用	633	m2			
合 計					
	1	式			円/式

第0012号 下位内訳書
 AMA0120 表層(車道・路肩部)

1 式 当り
 適用年版 T0301
 (上段:前回 下段:今回)

名 称	数 量	単 位	単 価	金 額	摘 要
(CB410510) 排水性舗装・表層(車道・路肩部)		【夜】			第0044号単価表
J01=2.4m以上, J02=mm, J03=50mm, J04=有り, J05=片側1車線, J06=AS混合物 ポーラスアスファルト混合物(13), J07=タックコート PKR(ゴム入り)	633	m2			
合 計					
	1	式			円/式

第0013号 下位内訳書
 AMA0130 切削オーバーレイ工

1 式 当り
 適用年版 T0301
 (上段:前回 下段:今回)

名 称	数 量	単 位	単 価	金 額	摘 要
(TJ0050) 切削オーバーレイ工(夜間) ポルトAs切削10cm+即日基層5cm					
	182	m2			
合 計					
	1	式			円/式

第0014号 下位内訳書
AMA0140 表層(車道・路肩部)

1 式 当り
適用年版 T0301

(上段:前回 下段:今回)

名 称	数 量	単 位	単 価	金 額	摘 要
(CB410510) 排水性舗装・表層(車道・路肩部)		【夜】			第0044号単価表
J01=2.4m以上, J02=mm, J03=50 mm, J04=有り, J05=片側1車線, J06=AS混合 物 ポーラスアスファルト混合物(13), J07=タックコート PKR(ゴム入り)	182	m2			
合 計					
	1	式			円/式

第0015号 下位内訳書
AMA0150 フィルター層

1 式 当り
適用年版 T0301

(上段:前回 下段:今回)

名 称	数 量	単 位	単 価	金 額	摘 要
(CB410650) フィルター層		【夜】			第0045号単価表
J01=100mm以上120mm未満	388	m2			
(CB410650) フィルター層		【夜】			第0046号単価表
J01=100mm以上120mm未満	648	m2			
合 計					
	1	式			円/式

第0016号 下位内訳書
AMA0180 路盤工

1 式 当り
適用年版 T0301

(上段：前回 下段：今回)

名 称	数 量	単 位	単 価	金 額	摘 要
(SJ9030) 路盤工 (人力) タツバ・RC-40 t=10cm 1層仕上げ	26	m2			第0047号単価表
(CB410031) 下層路盤(歩道部) J01=100 mm, J02=1層施工, J03=再生クラッシュ ノ RC-40, J04=全ての費用	362	m2			第0048号単価表
(CB410031) 下層路盤(歩道部) J01=100 mm, J02=1層施工, J03=再生クラッシュ ノ RC-40, J04=全ての費用	647	m2	【夜】		第0049号単価表
合 計					
	1	式			円/式

第0017号 下位内訳書
AMA0190 表層

1 式 当り
適用年版 T0301

(上段：前回 下段：今回)

名 称	数 量	単 位	単 価	金 額	摘 要
(CB422530) 特殊ﾌﾟﾛｯｸ舗装 J01=設置, J02=30cm×30cm	373	m2			第0050号単価表
(CB422530) 特殊ﾌﾟﾛｯｸ舗装 J01=設置, J02=30cm×30cm	663	m2	【夜】		第0051号単価表
合 計					
	1	式			円/式

第0018号 下位内訳書
AMA0210 路盤工

1 式 当り
適用年版 T0301

(上段:前回 下段:今回)

名 称	数 量	単 位	単 価	金 額	摘 要
(SJ9030) 路盤工(人力) タシバ・RC-40 t=10cm 1層仕上げ	7	m2			第0047号単価表
(CB410031) 下層路盤(歩道部) J01=100 mm, J02=1層施工, J03=再生クワックマ ン RC-40, J04=全ての費用	168	m2	【夜】		第0049号単価表
合 計					
	1	式			円/式

第0019号 下位内訳書
AMA0220 基層

1 式 当り
適用年版 T0301

(上段:前回 下段:今回)

名 称	数 量	単 位	単 価	金 額	摘 要
(CB410241) 基層(歩道部) J01=1.4m未満(仕上厚50mm以下), J02=50 mm, J03=mm, J04=mm, J05=各種(2.20以 上2.30t/m3未満), J06=プライムコート PK-3, J07=全ての費用	176	m2	【夜】		第0052号単価表
合 計					
	1	式			円/式

第0020号 下位内訳書
AMA0230 表層

1 式 当り
適用年版 T0301

(上段:前回 下段:今回)

名 称	数 量	単 位	単 価	金 額	摘 要
(TJ0060) 半たわみ性As舗装 [超速硬型] 夜間材工共, 自然石, グラスト仕上げ	176	m2			
合 計					
	1	式			円/式

第0021号 下位内訳書
AMA0240 表層

1 式 当り
適用年版 T0301
(上段:前回 下段:今回)

名 称	数 量	単 位	単 価	金 額	摘 要
(CB422530) 特殊ブロック舗装					第0053号単価表
J01=設置, J02=30cm×30cm	74	m2			
合 計					
	1	式			円/式

第0022号 下位内訳書
AMA0250 路盤工

1 式 当り
適用年版 T0301
(上段:前回 下段:今回)

名 称	数 量	単 位	単 価	金 額	摘 要
(SJ9050) 路盤工 (人力) 不陸整正 タンバ					第0054号単価表
	33	m2			
(CB410040) 上層路盤(車道・路肩部)					第0055号単価表
J01=路盤材(瀝青安定処理材各 種), J02=1.4m未満(仕上厚50mm超100mm以 下, J03=mm, J04=100 mm, J05=mm, J06=mm, J08=プライムコート PK-3, J09=全ての費用	33	m2			
合 計					
	1	式			円/式

第0023号 下位内訳書
 AMA0260 基層(車道・路肩部)

1 式 当り
 適用年版 T0301
 (上段:前回 下段:今回)

名 称	数 量	単 位	単 価	金 額	摘 要
(CB410240) 基層(車道・路肩部)	33	m2			第0056号単価表
J01=1.4m未満(仕上厚50mm以下), J02=50mm, J03=mm, J04=mm, J05=各種(2.30以上2.40t/m3未満), J06=タックコート PK-4, J07=全ての費用					
(CB410240) 基層(車道・路肩部)	4	m2			第0057号単価表
J01=1.4m未満(仕上厚50mm以下), J02=50mm, J03=mm, J04=mm, J05=各種(2.30以上2.40t/m3未満), J06=無し, J07=全ての費用					
合 計					
	1	式			円/式

第0024号 下位内訳書
 AMA0270 表層

1 式 当り
 適用年版 T0301
 (上段:前回 下段:今回)

名 称	数 量	単 位	単 価	金 額	摘 要
(CB410260) 表層(車道・路肩部)	5	m2			第0058号単価表
J01=1.4m未満(仕上厚50mm以下), J02=50mm, J03=mm, J04=mm, J05=各種(2.30以上2.40t/m3未満), J06=無し, J07=全ての費用					
合 計					
	1	式			円/式

名 称	数 量	単 位	単 価	金 額	摘 要
(WB821210) 区画線設置					第0059号単価表
J01=有り, J02=熔融式手 動, J03=無し, J04=セアラ 30cm, J05=無し, J06=1.5mm, J07=有り, J08= 無し, J09=含有量15~18%, J11=白, J12=ア スファルト舗装, J13=全ての費用	6	m			
(WB821210) 区画線設置					第0060号単価表
J01=有り, J02=熔融式手 動, J03=無し, J04=セアラ 45cm, J05=無し, J06=1.5mm, J07=有り, J08= 無し, J09=含有量15~18%, J11=白, J12=ア スファルト舗装, J13=全ての費用	117	m			
(WB821210) 区画線設置					第0061号単価表
J01=有り, J02=熔融式手 動, J03=無し, J04=矢印・記号・文字 15cm換 算, J05=無し, J06=1.5mm, J07=有り, J08=無 し, J09=含有量15~18%, J11=白, J12=ア スファルト舗装, J13=全ての費用	8	m			
(WB821210) 区画線設置					第0062号単価表
J01=有り, J02=熔融式手 動, J03=無し, J04=矢印・記号・文字 15cm換 算, J05=無し, J06=1.5mm, J07=有り, J08=無 し, J09=含有量15~18%, J11=黄 鉛・カ ム7 リ-, J12=コンクリート舗装, J13=全ての費用	6	m			
合 計					
	1	式			円/式

名 称	数 量	単 位	単 価	金 額	摘 要
(SJ0030) 現場打ちL型側溝 [GL-19-1]	45	m			第0063号単価表
(SJ0040) 現場打ちL型側溝 [GL-19-2]	14	m			第0069号単価表
(SJ0050) 現場打ちL型側溝 [GL-19-3]	6	m			第0071号単価表
(SJ0060) 現場打ちL型側溝 [GL-19-4]	14	m			第0073号単価表
(SJ0070) 現場打ちL型側溝 [GL-19-5]	5	m			第0075号単価表
(SJ0080) 現場打ちL型側溝 [GL-19-6]	0.6	m			第0076号単価表
(SJ0090) 現場打ちL型側溝 [GL-20-1]	23	m			第0077号単価表
(SJ0100) 現場打ちL型側溝 [GL-20-2]	1	m			第0078号単価表
(SJ0110) エプロン補修	0.6	m			第0079号単価表
合 計					
	1	式			円/式

第0027号 下位内訳書
AMA0300 路側工

1 式 当り
適用年版 T0301

(上段:前回 下段:今回)

名 称	数 量	単 位	単 価	金 額	摘 要
(SJ0120) 地先境界 CK1	3	m			第0080号単価表
(SJ0130) 舗装止め	15	m			第0083号単価表
合 計					
	1	式			円/式

第0028号 下位内訳書
AMA0305 コンクリート摺付工

1 式 当り
適用年版 T0301

(上段:前回 下段:今回)

名 称	数 量	単 位	単 価	金 額	摘 要
(SJ0140) コンクリート摺付工 t=10cm	0.05	m ³			第0085号単価表
合 計					
	1	式			円/式

第0029号 下位内訳書
AMA0310 貼付式点字

1 式 当り
適用年版 T0301

(上段:前回 下段:今回)

名 称	数 量	単 位	単 価	金 額	摘 要
(UZD007130) 視聴覚障害者誘導標(貼付型点字) 樹脂プレート300*300 材工共S≥18m ²	25	m ²			
合 計					
	1	式			円/式

第0030号 下位内訳書
 AMA0320 貼付式路上サイン

1 式 当り
 適用年版 T0301
 (上段:前回 下段:今回)

名 称	数 量	単 位	単 価	金 額	摘 要
(TJ0070) 貼付式路上サイン 600×400がラスコーティング材工共	7	枚			
合 計					
	1	式			円/式

第0031号 下位内訳書
 AMA0330 植樹柵防塵工

1 式 当り
 適用年版 T0301
 (上段:前回 下段:今回)

名 称	数 量	単 位	単 価	金 額	摘 要
(TJ0080) 土系舗装 透水性, t=4cm, 材工共	6	m2			
合 計					
	1	式			円/式

名 称	数 量	単 位	単 価	金 額	摘 要
(CB410260) 表層(車道・路肩部)					第0086号単価表
J01=1.4m未満(仕上厚50mm以下), J02=30mm, J03=mm, J04=mm, J05=各種(2.20以上2.30t/m3未満), J06=無し, J07=全ての費用	26	m2			
(CB410260) 表層(車道・路肩部)					第0087号単価表
J01=1.4m未満(仕上厚50mm以下), J02=50mm, J03=mm, J04=mm, J05=各種(2.20以上2.30t/m3未満), J06=無し, J07=全ての費用	64	m2			
(CB430310) 舗装版破碎		【夜】			第0088号単価表
J01=アスファルト舗装版, J02=有り, J04=4cm以下, J06=有り, J07=全ての費用	26	m2			
(CB430310) 舗装版破碎		【夜】			第0089号単価表
J01=アスファルト舗装版, J02=有り, J04=4cmを超え10cm以下, J06=有り, J07=全ての費用	36	m2			
(CB227010) 殻運搬		【夜】			第0090号単価表
J01=舗装版破碎, J02=人力積込, J03=有り, J07=10.5km以下, J16=全ての費用	4	m3			
(Z132597000) 廃材処理料(東部地区) A S 殻					
	4	m3			
(Z132597050) 廃材処理料(東部地区) 夜間処理費					
	4	m3			
合 計					
	1	式			円/式

第0033号 下位内訳書
AMA0350 段差摺付工

1 式 当り
適用年版 T0301

(上段：前回 下段：今回)

名 称	数 量	単 位	単 価	金 額	摘 要
(CB410261) 表層(歩道部)		【夜】			第0091号単価表
J01=1.4m未満(仕上厚50mm以下), J02=25mm, J03=mm, J04=mm, J05=各種(2.20以上2.30t/m3未満), J06=無し, J07=全ての費用	204	m2			
(CB210720) 舗装版破砕積込(小規模土工)		【夜】			第0092号単価表
J01=全ての費用	204	m2			
(CB227010) 殻運搬		【夜】			第0093号単価表
J01=舗装版破砕, J02=機械積込(小規模土工), J03=有り, J13=11.0km以下, J16=全ての費用	6	m3			
(Z132597000) 廃材処理料(東部地区) A S 殻					
	6	m3			
(Z132597050) 廃材処理料(東部地区) 夜間処理費					
	6	m3			
合 計					
	1	式			円/式

第0034号 下位内訳書
AMA0360 仮覆工

1 式 当り
適用年版 T0301

(上段：前回 下段：今回)

名 称	数 量	単 位	単 価	金 額	摘 要
(SJ9130) 仮覆工 1500*500*50 61kg/枚 設置、撤去回数4回					第0094号単価表
	20	m			
(TJ0090) 仮覆工 厚ベニヤ, 材工共					
	33	m2			
合 計					
	1	式			円/式

第0035号 下位内訳書
AMA0370 交通誘導警備員

1 式 当り
適用年版 T0301
(上段:前回 下段:今回)

名 称	数 量	単 位	単 価	金 額	摘 要
(WB010211) 交通誘導警備員A		【夜】			第0095号単価表
		人日			
(WB010212) 交通誘導警備員B					第0096号単価表
		人日			
(WB010212) 交通誘導警備員B		【夜】			第0097号単価表
		人日			
合 計					
	1	式			円/式

第0036号 下位内訳書
AMA0380 建設機械運搬費

1 式 当り
適用年版 T0301
(上段:前回 下段:今回)

名 称	数 量	単 位	単 価	金 額	摘 要
(WB010010) 貨物自動車による運搬(1車1回)					第0098号単価表
J01=路面切削機(ホイル廃材積込 付)2.0m, J02=37510 円, J04=0 円, J05=無, J06=0 円, J07=0 円, J08=0 円, J09=0 円	1	台			現場管理費、一般管理 費の対象
(WB010010) 貨物自動車による運搬(1車1回)					第0098号単価表
J01=路面切削機(ホイル廃材積込 付)2.0m, J02=37510 円, J04=0 円, J05=無, J06=0 円, J07=0 円, J08=0 円, J09=0 円	1	台			現場管理費、一般管理 費の対象
合 計					
	1	式			円/式

第0037号 下位内訳書
AMA0390 仮設材運搬費

1 式 当り
適用年版 T0301
(上段：前回 下段：今回)

名 称	数 量	単 位	単 価	金 額	摘 要
(WB010020) 仮設材等の運搬(鋼矢板、H形鋼、覆工板、敷鉄)					第0099号単価表
J01=関東・中部・近畿, J02=10km, J03=km, J04=12m以内, J05=各種(実数入力), J06=0, J07=無, J08=円/t	2.44	t			現場管理費、一般管理費の対象
(WB010030) 仮設材等の積込み取卸し費					第0100号単価表
J01=積込み、取卸し(片道分)	2.44	t			現場管理費、一般管理費の対象
(WB010020) 仮設材等の運搬(鋼矢板、H形鋼、覆工板、敷鉄)					第0099号単価表
J01=関東・中部・近畿, J02=10km, J03=km, J04=12m以内, J05=各種(実数入力), J06=0, J07=無, J08=円/t	2.44	t			現場管理費、一般管理費の対象
(WB010030) 仮設材等の積込み取卸し費					第0100号単価表
J01=積込み、取卸し(片道分)	2.44	t			現場管理費、一般管理費の対象
合 計					
	1	式			円/式

第0038号 下位内訳書
AMA0400 土砂検定費

1 式 当り
適用年版 T0301
(上段：前回 下段：今回)

名 称	数 量	単 位	単 価	金 額	摘 要
(Z149040200) 土砂検定費(溶出28項目) 1~28項目一括実施(別表-1)	1	検体			
(UZA000370) 六価クロム溶出試験 前処理費・溶出液作成料含む	1	検体			
合 計					
	1	式			円/式

第0001号 単価表 機労材構成比情報
CB430510 舗装版切断

1 m 当り
適用年版 T0301

名称 / 規格	東京単価	構成比	地区単価	明細情報	摘要
コンクリートカッタ【ハキューム式・湿式】			【損料】		M001161010
切削深20cm級 フレード径φ56cm	M001161010				
特殊作業員					R0101
	R0101				
土木一般世話役					R0125
	R0125				
普通作業員					R0102
	R0102				
コンクリートカッタ (フレード)					Z006540003
径22インチ	Z006540003				
ガソリン					Z006704001
レギュラー	Z006704001				
標準単価		積算単価			
	1 m	当り		円/m	
条件名称	入力値	条件値			
J01 舗装版種別	3	コンクリート+アスファルト(カバー)舗装版			
J03 コンクリート舗装版厚	1	15cm以下			
J04 Co+As(カバー)舗装版の全体厚	1	15cm以下			
J05 費用の内訳	1	全ての費用			

第0002号 単価表 機労材構成比情報
CB430510 舗装版切断

1 m 当り
適用年版 T0301

名称 / 規格	東京単価	構成比	地区単価	明細情報	摘要
コンクリートカッタ【ハキューム式・湿式】			【損料】		M001161010
切削深20cm級 フレド径φ56cm	M001161010				
特殊作業員					R0101
	R0101				
土木一般世話役					R0125
	R0125				
普通作業員					R0102
	R0102				
コンクリートカッタ (フレド)					Z006540003
径22インチ	Z006540003				
ガソリン					Z006704001
レギュラー	Z006704001				
標準単価		積算単価			
	1 m	当り		円/m	
条件名称	入力値	条件値			
J01 舗装版種別	1	アスファルト舗装版			
J02 アスファルト舗装版厚	1	15cm以下			
J05 費用の内訳	1	全ての費用			

名称 / 規格	東京単価	構成比	地区単価	明細情報	摘要
コンクリートカッタ[パキューム式・湿式]			【損料】		M001161011
超低騒音型 切削深30cm級プレート径φ75cm	M001161011				
特殊作業員					R0101
	R0101				
土木一般世話役					R0125
	R0125				
普通作業員					R0102
	R0102				
コンクリートカッタ (プレート)					Z006540005
径30インチ	Z006540005				
コンクリートカッタ (プレート)					Z006540003
径22インチ	Z006540003				
コンクリートカッタ (プレート)					Z006540008
径14インチ	Z006540008				
ガソリン					Z006704001
レギュラー	Z006704001				
標準単価		積算単価			
	1 m	当り		円/m	
条件名称	入力値		条件	値	
J01 舗装版種別	1		アスファルト舗装版		
J02 アスファルト舗装版厚	2		15cmを超え30cm以下		
J05 費用の内訳	1		全ての費用		

第0004号 単価表 機労材構成比情報
CB430510 舗装版切断

1 m 当り
適用年版 T0301

名称 / 規格	東京単価	構成比	地区単価	明細情報	摘要
コンクリートカッタ【ハキューム式・湿式】			【損料】		M001161010
切削深20cm級 フレートの径φ56cm	M001161010				
特殊作業員					R0101
	R0101				
土木一般世話役					R0125
	R0125				
普通作業員					R0102
	R0102				
コンクリートカッタ (フレート)					Z006540003
径22インチ	Z006540003				
ガソリン					Z006704001
レキユラー	Z006704001				
標準単価		積算単価			
	1 m	当り		円/m	
条件名称	入力値	条件	値		
J01 舗装版種別	2	コンクリート舗装版			
J03 コンクリート舗装版厚	1	15cm以下			
J05 費用の内訳	1	全ての費用			

第0005号 単価表 機労材構成比情報
 CB440500 舗装版破碎積込

1 m2 当り
 適用年版 T0301

名称 / 規格	東京単価	構成比	地区単価	明細情報	摘要
パックホウ(クローラ) [超小旋回型・クレーン機能付き] 山積0.28m3(平積0.2m3) 1.7t吊	L001010010		【賃料】		L001010010
普通作業員	R0102				R0102
土木一般世話役	R0125				R0125
運転手(特殊)	R0114				R0114
軽油 1.2号	Z006702002				Z006702002
標準単価		積算単価			
	1 m2	当り		円/m2	

名称 / 規格	東京単価	構成比	地区単価	明細情報	摘要
空気圧縮機[可搬式・エンジン駆動・スクエア型] 吐出量3.5~3.7m3/min	L001090003		【賃料】		L001090003
さく岩機(コンクリートブレーカ) 20kg級	M000603016		【損料】		M000603016
特殊作業員	R0101				R0101
普通作業員	R0102				R0102
軽油 1.2号	Z006702002				Z006702002
標準単価		積算単価			
	1 m2	当り		円/m2	
条件名称	入力値	条件値			
J01 舗装版種別	1	アスファルト舗装版			
J02 障害等の有無	2	有り			
J04 舗装版厚	7	10cmを超え15cm以下			
J06 積込作業の有無	1	有り			
J07 費用の内訳	1	全ての費用			

第0007号 単価表 機労材構成比情報
CB430310 舗装版破碎

1 m2 当り
適用年版 T0301

名称 / 規格	東京単価	構成比	地区単価	明細情報	摘要
空気圧縮機[可搬式・エンジン駆動・スクエア型] 吐出量3.5~3.7m3/min	L001090003		【賃料】		L001090003
さく岩機(コンクリートブレイカ) 20kg級	M000603016		【損料】		M000603016
特殊作業員	R0101				R0101
普通作業員	R0102				R0102
軽油 1.2号	Z006702002				Z006702002
標準単価		積算単価			
	1 m2	当り		円/m2	
条件名称	入力値		条件値		
J01 舗装版種別	1		アスファルト舗装版		
J02 障害等の有無	2		有り		
J04 舗装版厚	8		15cmを超え30cm以下		
J06 積込作業の有無	1		有り		
J07 費用の内訳	1		全ての費用		

第0008号 単価表
WB824010 構造物とりこわし

1 m3 当り
適用年版 T0301

名 称	数 量	単 位	単 価	金 額	摘 要
(Q001611002) 無筋構造物 昼間 人力施工 制約無	1	m3			[1]
(ZS3000004) 諸雑費(まるめ) Σ[1]	1	式			
合 計					
	1	m3			円/m3
条 件 名 称	入 力 値		条 件 値		
J01 構造物区分	1		無筋構造物		
J02 工法区分	2		人力施工		
J03 時間的制約の有無	1		無し		
J04 夜間作業の有無	1		無し		

第0009号 単価表
WB824010 構造物とりこわし

1 m3 当り
適用年版 T0301

名 称	数 量	単 位	単 価	金 額	摘 要
(Q001611001) 無筋構造物 昼間 機械施工 制約無	1	m3			[1]
(ZS3000004) 諸雑費(まるめ) Σ[1]	1	式			
合 計					
	1	m3			円/m3
条 件 名 称	入 力 値		条 件 値		
J01 構造物区分	1		無筋構造物		
J02 工法区分	1		機械施工		
J03 時間的制約の有無	1		無し		
J04 夜間作業の有無	1		無し		
J05 低騒音・低振動対策	2		不要		

第0010号 単価表
WB824010 構造物とりこわし

1 m3 当り
適用年版 T0301

名 称	数 量	単 位	単 価	金 額	摘 要
(Q001611013) 無筋構造物 夜間 機械施工 制約無	1	m3			[1]
(ZS3000004) 諸雑費(まるめ) Σ[1]	1	式			
合 計					
	1	m3			円/m3
条 件 名 称		入 力 値		条 件 値	
J01 構造物区分	1	無筋構造物			
J02 工法区分	1	機械施工			
J03 時間的制約の有無	1	無し			
J04 夜間作業の有無	2	有り			
J05 低騒音・低振動対策	2	不要			

第0011号 単価表
WB810420 インターロッキングブロック撤去(再設置)

100 m2 当り
適用年版 T0301

名 称	数 量	単 位	単 価	金 額	摘 要
(Q001064002) インターロッキングブロック撤去工 とりこわし	100	m2			[1]
(ZS3000004) 諸雑費(まるめ) Σ[1]	1	式			
合 計					
	1	m2			円/m2
条 件 名 称		入 力 値		条 件 値	
J01 作業区分	2	撤去のみ			
J04 敷材料の厚さ(実数入力)		mm			
J05 施工規模による加算	1	100m2以上			
J06 時間的制約を受ける場合の補正	1	無			
J07 夜間作業補正	1	無			

第0012号 単価表 機労材構成比情報
CB210830 人力積込

1 m3 当り
適用年版 T0301

名称 / 規格	東京単価	構成比	地区単価	明細情報	摘要
普通作業員					R0102
	R0102				
標準単価		積算単価			
	1 m3	当り		円/m3	
条件名称 入力値 条件値					
J01 土質等区分 7 コンクリート塊					

第0013号 単価表 機労材構成比情報
CB210830 人力積込

1 m3 当り
適用年版 T0301

名称 / 規格	東京単価	構成比	地区単価	明細情報	摘要
普通作業員					R0102
	R0102				
標準単価		積算単価			
	1 m3	当り		円/m3	
条件名称 入力値 条件値					
J01 土質等区分 1 土砂					

第0014号 単価表
WB810420 インターロッキングブロック撤去(再設置)

100 m2 当り
適用年版 T0301

名 称	数 量	単 位	単 価	金 額	摘 要
(Q001064002) インターロッキングブロック撤去工 とりこわし	100	m2			[1]
(ZS3000004) 諸雑費(まるめ) Σ[1]	1	式			
合 計					
	1	m2			円/m2
条 件 名 称		入 力 値		条 件 値	
J01 作業区分		2		撤去のみ	
J04 敷材料の厚さ(実数入力)				mm	
J05 施工規模による加算		1		100m2以上	
J06 時間的制約を受ける場合の補正		1		無	
J07 夜間作業補正		2		有	

第0015号 単価表 機労材構成比情報
CB210020 積込(ルース)

【夜】 1 m3 当り
適用年版 T0301

名 称 / 規 格	東 京 単 価	構 成 比	地 区 単 価	明 細 情 報	摘 要
パック材(クロー) [標準]			【損料】		M000202028
排ガス型(第1次) 山積0.45m3	M000202028				
運転手(特殊)				【夜】	R0114
	R0114				
軽油					Z006702002
1.2号	Z006702002				
	標準単価		積算単価		
		1 m3	当り		円/m3
条 件 名 称		入 力 値		条 件 値	
J01 土質		2		岩塊・玉石	
J02 作業内容		3		平均施工幅1m以上2m未満	

第0016号 単価表 機労材構成比情報
CB210020 積込(ルース)

【夜】

1 m3 当り
適用年版 T0301

名称 / 規格	東京単価	構成比	地区単価	明細情報	摘要
バックホウ(クロー) [標準]			【損料】		M000202028
排ガス型(第1次) 山積0.45m3	M000202028				
運転手(特殊)				【夜】	R0114
	R0114				
軽油					Z006702002
1.2号	Z006702002				
標準単価		積算単価			
	1 m3	当り		円/m3	
条件名称 入力値 条件値					
J01 土質		1	土砂		
J02 作業内容		3	平均施工幅1m以上2m未満		

第0017号 単価表 機労材構成比情報
CB210020 積込(ルース)

1 m3 当り
適用年版 T0301

名称 / 規格	東京単価	構成比	地区単価	明細情報	摘要
バックホウ(クロー) [標準]			【損料】		M000202028
排ガス型(第1次) 山積0.45m3	M000202028				
運転手(特殊)					R0114
	R0114				
軽油					Z006702002
1.2号	Z006702002				
標準単価		積算単価			
	1 m3	当り		円/m3	
条件名称 入力値 条件値					
J01 土質		2	岩塊・玉石		
J02 作業内容		3	平均施工幅1m以上2m未満		

第0018号 単価表 機労材構成比情報
CB210020 積込(ルース)

1 m3 当り
適用年版 T0301

名称 / 規格	東京単価	構成比	地区単価	明細情報	摘要
バックホ(クロー) [標準]			【損料】		M000202028
排ガス型(第1次) 山積0.45m3	M000202028				
運転手(特殊)					R0114
	R0114				
軽油					Z006702002
1.2号	Z006702002				
標準単価		積算単価			
	1 m3	当り		円/m3	
条件名称	入力値		条件値		
J01 土質	1		土砂		
J02 作業内容	3		平均施工幅1m以上2m未満		

第0019号 単価表 機労材構成比情報
CB210100 掘削

1 m3 当り
適用年版 T0301

名称 / 規格	東京単価	構成比	地区単価	明細情報	摘要
普通作業員					R0102
	R0102				
標準単価		積算単価			
	1 m3	当り		円/m3	
条件名称	入力値		条件値		
J01 土質	1		土砂		
J02 施工方法	4		現場制約あり		

名称 / 規格	東京単価	構成比	地区単価	明細情報	摘要
バックホウ(クローラ) [標準] 排ガス型(第2次) 山積0.28m3	M000202015		【損料】		M000202015
運転手(特殊)	R0114				R0114
軽油 1.2号	Z006702002				Z006702002
標準単価		積算単価			
	1 m3	当り		円/m3	
条件名称	入力値		条件値		
J01 土質	1		土砂		
J02 施工方法	5		上記以外(小規模)		
J06 施工数量	7		小規模(標準)		

第0021号 単価表 機労材構成比情報
CB210100 掘削

【夜】

1 m3 当り
適用年版 T0301

名称 / 規格	東京単価	構成比	地区単価	明細情報	摘要
バックホウ(カーラ) [標準]			【損料】		M000202015
排ガス型(第2次) 山積0.28m3	M000202015				
運転手(特殊)				【夜】	R0114
	R0114				
軽油					Z006702002
1.2号	Z006702002				
標準単価		積算単価			
	1 m3	当り		円/m3	
条件名称	入力値		条件値		
J01 土質	1		土砂		
J02 施工方法	5		上記以外(小規模)		
J06 施工数量	7		小規模(標準)		

第0022号 単価表 機労材構成比情報
CB210020 積込(ルース)

1 m3 当り
適用年版 T0301

名称 / 規格	東京単価	構成比	地区単価	明細情報	摘要
バックホウ(カーラ) [標準]			【損料】		M000202015
排ガス型(第2次) 山積0.28m3	M000202015				
運転手(特殊)					R0114
	R0114				
軽油					Z006702002
1.2号	Z006702002				
標準単価		積算単価			
	1 m3	当り		円/m3	
条件名称	入力値		条件値		
J01 土質	1		土砂		
J02 作業内容	4		小規模(標準)		

横須賀市

第0023号 単価表 機労材構成比情報
CB210030 床掘り

1 m3 当り
適用年版 T0301

名称 / 規格	東京単価	構成比	地区単価	明細情報	摘要
普通作業員					R0102
	R0102				
標準単価		積算単価			
	1 m3	当り		円/m3	
条件名称	入力値		条件値		
J01 土質	1		土砂		
J02 施工方法	6		現場制約あり		

第0024号 単価表
SJ0010 埋戻し (RC-40)

1 m3 当り
適用年版 T0301
(上段:前回 下段:今回)

名称	数量	単位	単価	金額	摘要
(CB210410) 埋戻し	1	m3			第0025号単価表
(Z002122003) 再生クワッシャー RC-40	1.26	m3			
(ZS3000004) 諸雑費(まるめ)	1	式			
合計					
	1	m3			整数止め切捨て 円/m3

第0025号 単価表 機労材構成比情報
CB210410 埋戻し

1 m3 当り
適用年版 T0301

名称 / 規格	東京単価	構成比	地区単価	明細情報	摘要
クワ及びピッケル			【賃料】		L001180001
質量 60~80kg	L001180001				
普通作業員					R0102
	R0102				
特殊作業員					R0101
	R0101				
ガソリン					Z006704001
レギュラー	Z006704001				
標準単価		積算単価			
	1 m3	当り		円/m3	
条件名称	入力値	条件	値		
J01 施工方法	6	現場制約あり			
J02 土質	1	土砂			
J03 締固めの有無	1	有り			

第0026号 単価表 機労材構成比情報
CB440510 運搬(電線共同溝)

1 m3 当り
適用年版 T0301

名称 / 規格	東京単価	構成比	地区単価	明細情報	摘要
ダンプトラック[オロード・ディーゼル]			【損料】		M000301002
4t積級	MP03010020				
運転手(一般)					R0115
	R0115				
軽油					Z006702002
1.2号	Z006702002				
標準単価		積算単価			
	1 m3	当り		円/m3	
条件名称	入力値		条件値		
J01 積載区分	2		アスファルト塊		
J02 DID区間の有無	2		有り		
J04 運搬距離(km)(DID区間有)	5		10.5km以下		

第0027号 単価表 機労材構成比情報
CB227010 殻運搬

1 m3 当り
適用年版 T0301

名称 / 規格	東京単価	構成比	地区単価	明細情報	摘要
ダンプトラック【オノロト・ディーゼル】			【損料】		M000301001
2t積級	MP03010010				
運転手(一般)					R0115
	R0115				
軽油					Z006702002
1.2号	Z006702002				
標準単価		積算単価			
	1 m3	当り		円/m3	
条件名称	入力値		条件値		
J01 殻発生作業	2		舗装版破碎		
J02 積込工法区分	2		人力積込		
J03 DID区間の有無	2		有り		
J07 運搬距離(km)(DID区間有)	10		8.0km以下		
J16 費用の内訳	1		全ての費用		

第0028号 単価表 機労材構成比情報
CB430020 殻運搬(路面切削)

【夜】

1 m3 当り
適用年版 T0301

名称 / 規格	東京単価	構成比	地区単価	明細情報	摘要
ダンプトラック[オロト・ディーゼル]			【損料】		M000301005
10t積級	MP03010050				
運転手(一般)				【夜】	R0115
	R0115				
軽油					Z006702002
1.2号	Z006702002				
標準単価		積算単価			
	1 m3	当り		円/m3	
条件名称	入力値		条件値		
J01 DID区間の有無	2		有り		
J03 運搬距離(km)(DID区間有)	18		11.0km以下		
J04 費用の内訳	1		全ての費用		

名称 / 規格	東京単価	構成比	地区単価	明細情報	摘要
ダンプトラック[オンロード・ディーゼル]			【損料】		M000301001
2t積級	MP03010010				
運転手(一般)					R0115
	R0115				
軽油					Z006702002
1.2号	Z006702002				
標準単価		積算単価			
	1 m3	当り		円/m3	
条件名称	入力値		条件値		
J01 殻発生作業	1		Co(無筋・鉄筋)構造物とりこわし		
J02 積込工法区分	2		人力積込		
J03 DID区間の有無	2		有り		
J07 運搬距離(km)(DID区間有)	11		10.5km以下		
J16 費用の内訳	1		全ての費用		

名称 / 規格	東京単価	構成比	地区単価	明細情報	摘要
ダンプトラック【オンロード・ディーゼル】			【損料】		M000301005
10t積級	MP03010050				
運転手(一般)					R0115
	R0115				
軽油					Z006702002
1.2号	Z006702002				
標準単価		積算単価			
	1 m3	当り		円/m3	
条件名称	入力値		条件値		
J01 殻発生作業	1		Co(無筋・鉄筋)構造物とりこわし		
J02 積込工法区分	1		機械積込		
J03 DID区間の有無	2		有り		
J05 運搬距離(km)(DID区間有)	12		11.0km以下		
J16 費用の内訳	1		全ての費用		

名称 / 規格	東京単価	構成比	地区単価	明細情報	摘要
ダンプトラック【オロト・ディーゼル】			【損料】		M000301005
10t積級	MP03010050				
運転手(一般)				【夜】	R0115
	R0115				
軽油					Z006702002
1.2号	Z006702002				
標準単価		積算単価			
	1 m3	当り		円/m3	
条件名称	入力値		条件値		
J01 殻発生作業	1		Co(無筋・鉄筋)構造物とりこわし		
J02 積込工法区分	1		機械積込		
J03 DID区間の有無	2		有り		
J05 運搬距離(km)(DID区間有)	12		11.0km以下		
J16 費用の内訳	1		全ての費用		

名称 / 規格	東京単価	構成比	地区単価	明細情報	摘要
ダンプトラック[オンロード・ディーゼル]			【損料】		M000301001
2t積級	MP03010010				
運転手(一般)					R0115
	R0115				
軽油					Z006702002
1.2号	Z006702002				
標準単価		積算単価			
	1 m3	当り		円/m3	
条件名称	入力値		条件値		
J01 殻発生作業	1		Co(無筋・鉄筋)構造物とりこわし		
J02 積込工法区分	2		人力積込		
J03 DID区間の有無	2		有り		
J07 運搬距離(km)(DID区間有)	10		8.0km以下		
J16 費用の内訳	1		全ての費用		

名称 / 規格	東京単価	構成比	地区単価	明細情報	摘要
ダンプトラック[オロト・ディーゼル]			【損料】		M000301005
10t積級	MP03010050				
運転手(一般)					R0115
	R0115				
軽油					Z006702002
1.2号	Z006702002				
標準単価		積算単価			
	1 m3	当り		円/m3	
条件名称	入力値	条件値			
J01 殻発生作業	1	Co(無筋・鉄筋)構造物とりこわし			
J02 積込工法区分	1	機械積込			
J03 DID区間の有無	2	有り			
J05 運搬距離(km)(DID区間有)	11	8.5km以下			
J16 費用の内訳	1	全ての費用			

第0034号 単価表 機労材構成比情報
CB210110 土砂等運搬

1 m3 当り
適用年版 T0301

名称 / 規格	東京単価	構成比	地区単価	明細情報	摘要
ダンプトラック[オート・ディーゼル]			【損料】		M000301001
2t積級	MP03010010				
運転手(一般)					R0115
	R0115				
軽油					Z006702002
1.2号	Z006702002				
標準単価		積算単価			
	1 m3	当り		円/m3	
条件名称	入力値	条件値			
J01 土砂等発現場	3	現場制約あり			
J02 積込機種・規格	7	人力			
J03 土質	1	土砂(岩塊・玉石混り土含む)			
J04 DID区間の有無	2	有り			
J18 運搬距離(km)(DID区間有)	11	10.5km以下			

第0035号 単価表 機労材構成比情報
CB210110 土砂等運搬

【夜】

1 m3 当り
適用年版 T0301

名称 / 規格	東京単価	構成比	地区単価	明細情報	摘要
ダンプトラック[オポード・ディーゼル]			【損料】		M000301005
10t積級	MP03010050				
運転手(一般)				【夜】	R0115
	R0115				
軽油					Z006702002
1.2号	Z006702002				
標準単価		積算単価			
	1 m3	当り		円/m3	
条件名称	入力値	条件値			
J01 土砂等発生現場	1	標準			
J02 積込機種・規格	3	バックホ山積0.45m3(平積0.35m3)			
J03 土質	1	土砂(岩塊・玉石混り土含む)			
J04 DID区間の有無	2	有り			
J10 運搬距離(km)(DID区間有)	10	12.0km以下			

第0036号 単価表 機労材構成比情報
CB210110 土砂等運搬

1 m3 当り
適用年版 T0301

名称 / 規格	東京単価	構成比	地区単価	明細情報	摘要
ダンプトラック[オート・ディーゼル]			【損料】		M000301005
10t積級	MP03010050				
運転手(一般)					R0115
	R0115				
軽油					Z006702002
1.2号	Z006702002				
標準単価		積算単価			
	1 m3	当り		円/m3	
条件名称	入力値		条件値		
J01 土砂等発現場	1		標準		
J02 積込機種・規格	3		バックホウ積0.45m3(平積0.35m3)		
J03 土質	1		土砂(岩塊・玉石混り土含む)		
J04 DID区間の有無	2		有り		
J10 運搬距離(km)(DID区間有)	10		12.0km以下		

第0037号 単価表 機労材構成比情報
 CB210110 土砂等運搬

1 m3 当り
 適用年版 T0301

名称 / 規格	東京単価	構成比	地区単価	明細情報	摘要
ガンブトラック[オンロード・ディーゼル]			【損料】		M000301001
2t積級	MP03010010				
運転手(一般)					R0115
	R0115				
軽油					Z006702002
1.2号	Z006702002				
標準単価		積算単価			
	1 m3	当り		円/m3	
条件名称	入力値		条件値		
J01 土砂等発生現場	3		現場制約あり		
J02 積込機種・規格	7		人力		
J03 土質	1		土砂(岩塊・玉石混り土含む)		
J04 DID区間の有無	2		有り		
J18 運搬距離(km)(DID区間有)	10		8.0km以下		

第0038号 単価表 機労材構成比情報
CB210110 土砂等運搬

1 m3 当り
適用年版 T0301

名称 / 規格	東京単価	構成比	地区単価	明細情報	摘要
ダンプトラック[オート・ディーゼル]			【損料】		M000301002
4t積級	MP03010020				
運転手(一般)					R0115
	R0115				
軽油					Z006702002
1.2号	Z006702002				
標準単価		積算単価			
	1 m3	当り		円/m3	
条件名称	入力値	条件値			
J01 土砂等発生現場	2	小規模			
J02 積込機種・規格	5	バックホ山積0.28m3(平積0.2m3)			
J03 土質	1	土砂(岩塊・玉石混り土含む)			
J04 DID区間の有無	2	有り			
J14 運搬距離(km)(DID区間有)	10	9.0km以下			

第0039号 単価表 機労材構成比情報
CB210110 土砂等運搬

【夜】

1 m3 当り
適用年版 T0301

名称 / 規格	東京単価	構成比	地区単価	明細情報	摘要
ダンプトラック[オポート・ディーゼル]			【損料】		M000301002
4t積級	MP03010020				
運転手(一般)				【夜】	R0115
	R0115				
軽油					Z006702002
1.2号	Z006702002				
標準単価		積算単価			
	1 m3	当り		円/m3	
条件名称	入力値	条件値			
J01 土砂等発生現場	2	小規模			
J02 積込機種・規格	5	バックホ山積0.28m3(平積0.2m3)			
J03 土質	1	土砂(岩塊・玉石混り土含む)			
J04 DID区間の有無	2	有り			
J14 運搬距離(km)(DID区間有)	11	12.0km以下			

第0040号 単価表 機労材構成比情報
CB210110 土砂等運搬

1 m3 当り
適用年版 T0301

名称 / 規格	東京単価	構成比	地区単価	明細情報	摘要
ダンプトラック【オムロート・ディーゼル】			【損料】		M000301002
4t積級	MP03010020				
運転手(一般)					R0115
	R0115				
軽油					Z006702002
1.2号	Z006702002				
標準単価		積算単価			
	1 m3	当り		円/m3	
条件名称	入力値		条件値		
J01 土砂等発生現場	2		小規模		
J02 積込機種・規格	5		バックホウ山積0.28m3(平積0.2m3)		
J03 土質	1		土砂(岩塊・玉石混り土含む)		
J04 DID区間の有無	2		有り		
J14 運搬距離(km)(DID区間有)	11		12.0km以下		

第0041号 単価表 機労材構成比情報
CB010410 現場発生品・支給品運搬

1 回 当り
適用年版 T0301

名称 / 規格	東京単価	構成比	地区単価	明細情報	摘要
トラック[クレーン装置付]			【損料】		M000302009
ペーestrack2t級 吊能力2.0t	M000302009				
運転手(特殊)					R0114
	R0114				
普通作業員					R0102
	R0102				
軽油					Z006702002
1.2号	Z006702002				
標準単価		積算単価			
	1 回	当り		円/回	
条件名称	入力値		条件値		
J01 トラック機種	1		クレーン装置付2t級2t吊		
J02 片道運搬距離(km)	4		14.0km以下		
J03 1回当り平均積載質量(t)	2		0.1t超0.2t以下		

第0042号 単価表
SJ0020 舗装版切断濁水処理工

1 式 当り
適用年版 T0301

(上段:前回 下段:今回)

名称	数量	単位	単価	金額	摘要
(Z132542700) 舗装版切断濁水運搬費 ダンプトラック2t積級	9	回			
(Z132543710) 舗装版切断濁水処分費(東部地区) アスファルト舗装版	0.502	m3			
(Z132543810) 舗装版切断濁水処分費(東部地区) コンクリート舗装版	8.478	m3			
合計					
	1	式			整数止め切捨て 円/式

横須賀市

名称 / 規格	東京単価	構成比	地区単価	明細情報	摘要
アスファルトフィニッシュ [ホイール型]舗装幅2.3~6.0m	L001210002		【賃料】		L001210002
ロードロー[マカダム]	L001050002		【賃料】		L001050002
運転質量10~12t	L001050002				
タイヤロー[普通型]	L001060003		【賃料】		L001060003
運転質量8~20t	L001060003				
普通作業員	R0102			【夜】	R0102
特殊作業員	R0101			【夜】	R0101
運転手(特殊)	R0114			【夜】	R0114
土木一般世話役	R0125			【夜】	R0125
再生アスファルト混合物 再生密粒度AS混合物(13)	ZP41010020				Z004101004
アスファルト乳剤 PK-4 タックコート用	Z004130003				Z004130003
軽油 1.2号	Z006702002				Z006702002
標準単価		積算単価			
	1 m2	当り		円/m2	
条件名称	入力値	条件値			
J01 平均幅員	4	3.0m超			
J02 1層当平均仕上厚 50mm以下		mm			
J03 1層当平均仕上厚 50mm超70mm以下		mm			
J04 1層当平均仕上厚 70mm以下	50	50 mm			

第0043号 単価表 機労材構成比情報
CB410240 基層(車道・路肩部)

【夜】

1 m2 当り
適用年版 T0301

J05 材料	11	再生密粒度アスファルト混合物(13)
J06 瀝青材料種類	1	タックコート PK-4
J07 費用の内訳	1	全ての費用

第0044号 単価表 機労材構成比情報
CB410510 排水性舗装・表層(車道・路肩部)

【夜】

1 m2 当り
適用年版 T0301

名称 / 規格	東京単価	構成比	地区単価	明細情報	摘要
アスファルトフィニッシャ [ホイル型]舗装幅2.3~6.0m	L001210002		【賃料】		L001210002
ロードローラ[マカガム] 運転質量10~12t	L001050002		【賃料】		L001050002
タイヤローラ[普通型] 運転質量8~20t	L001060003		【賃料】		L001060003
普通作業員	R0102			【夜】	R0102
特殊作業員	R0101			【夜】	R0101
運転手(特殊)	R0114			【夜】	R0114
土木一般世話役	R0125			【夜】	R0125
アスファルト混合物 ポラスアスファルト混合物(13)	ZP41200021				Z004120002
導水パイプ 排水性舗装用Φ20mm	ZP12321010				Y001232101 -00001
ゴム入りアスファルト乳剤 PKR	Z004130004				Z004130004
軽油 1.2号	Z006702002				Z006702002
	標準単価		積算単価		
	1 m2		当り	円/m2	
条件名称		入力値		条件値	

横須賀市

第0044号 単価表 機労材構成比情報
 CB410510 排水性舗装・表層(車道・路肩部)

【夜】

1 m2 当り
 適用年版 T0301

J01 平均施工幅員	2	2.4m以上
J02 1層当平均仕上厚 50mm以下		mm
J03 1層当平均仕上厚 65mm未満	50	50 mm
J04 導水パイプの設置	1	有り
J05 片側車線数	1	片側1車線
J06 材料	2	AS混合物 ポーラスアスファルト混合物(13)
J07 瀝青材料の規格	1	タックコート PKR(ゴム入り)

名称 / 規格	東京単価	構成比	地区単価	明細情報	摘要
バックホウ(クロー) [後方超小旋回型] 山積0.28m3 (平積0.2m3)	L001010011		【賃料】		L001010011
振動ロー(舗装用) [搭乗・コンパインド式] 運転質量3~4t	L001070011		【賃料】		L001070011
特殊作業員	R0101				R0101
運転手(特殊)	R0114				R0114
普通作業員	R0102				R0102
土木一般世話役	R0125				R0125
再生砂 RC-10	Z002152001				Y000248000 -00003
軽油 1.2号	Z006702002				Z006702002
標準単価		積算単価			
	1 m2	当り		円/m2	
条件名称	入力値		条件値		
J01 平均厚さ	4		100mm以上120mm未満		

名称 / 規格	東京単価	構成比	地区単価	明細情報	摘要
バックホウ(クロー) [後方超小旋回型] 山積0.28m3 (平積0.2m3)	L001010011		【賃料】		L001010011
振動ロー(舗装用) [搭乗・コンバインド式] 運転質量3~4t	L001070011		【賃料】		L001070011
特殊作業員	R0101			【夜】	R0101
運転手(特殊)	R0114			【夜】	R0114
普通作業員	R0102			【夜】	R0102
土木一般世話役	R0125			【夜】	R0125
再生砂 RC-10	Z002152001				Y000248000 -00003
軽油 1.2号	Z006702002				Z006702002
標準単価		積算単価			
	1 m2	当り		円/m2	
条件名称	入力値		条件値		
J01 平均厚さ	4		100mm以上120mm未満		

第0047号 単価表

SJ9030

路盤工 (人力)

タンパ・RC-40 t=10cm 1層仕上げ

100 m2 当り

適用年版 T0301

(上段：前回 下段：今回)

名 称	数 量	単 位	単 価	金 額	摘 要
(TU0006) 路盤工 (人力) タンパ ^φ 60~80kg t=7~10cm 1層	100	m2			
(Z002122003) 再生グラッシャー RC-40	12.7	m3			100*10/100*(1+0.27)
(ZS3000004) 諸雑費(まるめ)	1	式			
合 計					
	1	m2			整数止め切捨て 円/m2

第0048号 単価表 機労材構成比情報
CB410031 下層路盤(歩道部)

1 m2 当り
適用年版 T0301

名称 / 規格	東京単価	構成比	地区単価	明細情報	摘要
小型バックホウ(ロー) [標準] 山積0.11m3 (平積0.08m3)	L001011002		【賃料】		L001011002
振動ロー(舗装用) [搭乗・コンバインド式] 運転質量3~4t	L001070011		【賃料】		L001070011
普通作業員	R0102				R0102
運転手(特殊)	R0114				R0114
特殊作業員	R0101				R0101
再生クラッシュラン RC-40	ZP21220030				Z002122003
軽油 1.2号	Z006702002				Z006702002
標準単価		積算単価			
	1 m2	当り		円/m2	
条件名称	入力値	条件値			
J01 全仕上り厚(実数入力)	100	100 mm			
J02 施工区分	1	1層施工			
J03 材料	6	再生クラッシュラン RC-40			
J04 費用の内訳	1	全ての費用			

名称 / 規格	東京単価	構成比	地区単価	明細情報	摘要
小型ハック材(ロー) [標準] 山積0.11m3 (平積0.08m3)	L001011002		【賃料】		L001011002
振動ロー(舗装用) [搭乗・コンパインド式] 運転質量3~4t	L001070011		【賃料】		L001070011
普通作業員	R0102			【夜】	R0102
運転手(特殊)	R0114			【夜】	R0114
特殊作業員	R0101			【夜】	R0101
再生クラッシュラン RC-40	ZP21220030				Z002122003
軽油 1.2号	Z006702002				Z006702002
標準単価		積算単価			
	1 m2	当り		円/m2	
条件名称	入力値	条件値			
J01 全仕上り厚(実数入力)	100	100 mm			
J02 施工区分	1	1層施工			
J03 材料	6	再生クラッシュラン RC-40			
J04 費用の内訳	1	全ての費用			

名称 / 規格	東京単価	構成比	地区単価	明細情報	摘要
普通作業員	R0102				R0102
ブロック工	R0108				R0108
土木一般世話役	R0125				R0125
特殊作業員	R0101				R0101
平板ブロック 透水性自然石洗出し300×300, t=6cm	ZP03130000				Y000313010 -00004
標準単価		積算単価			
	1 m2	当り		円/m2	
条件名称	入力値		条件値		
J01 作業区分	1		設置		
J02 ブロック規格	1		30cm×30cm		

第0051号 単価表 機労材構成比情報
CB422530 特殊ブロック舗装

【夜】

1 m2 当り
適用年版 T0301

名称 / 規格	東京単価	構成比	地区単価	明細情報	摘要
普通作業員	R0102			【夜】	R0102
ブロック工	R0108			【夜】	R0108
土木一般世話役	R0125			【夜】	R0125
特殊作業員	R0101			【夜】	R0101
平板ブロック 透水性自然石洗出し300×300, t=6cm	ZP03130000				Y000313010 -00004
標準単価		積算単価			
	1 m2	当り		円/m2	
条件名称	入力値		条件値		
J01 作業区分	1		設置		
J02 ブロック規格	1		30cm×30cm		

第0052号 単価表 機労材構成比情報
CB410241 基層(歩道部)

【夜】

1 m2 当り
適用年版 T0301

名称 / 規格	東京単価	構成比	地区単価	明細情報	摘要
振動ロー(舗装用)[ハットガード式]			【損料】		M000804001
運転質量0.5~0.6t	M000804001				
振動コンパクタ[前進型]			【損料】		M000807001
機械質量40~60kg	M000807001				
特殊作業員				【夜】	R0101
	R0101				
普通作業員				【夜】	R0102
	R0102				
土木一般世話役				【夜】	R0125
	R0125				
再生アスファルト混合物					Y001102000 -00005
再生粗粒度AS混合物(20)小型車	ZP41010020				
アスファルト乳剤					Z004130002
PK-3 プライムコート用	Z004130002				
ガソリン					Z006704001
レギュラー	Z006704001				
軽油					Z006702002
1.2号	Z006702002				
標準単価		積算単価			
	1 m2	当り		円/m2	
条件名称	入力値		条件値		
J01 平均幅員	1		1.4m未満(仕上厚50mm以下)		
J02 1層当平均仕上厚 50mm以下	50		50 mm		
J03 1層当平均仕上厚 50mm超70mm以下			mm		
J04 1層当平均仕上厚 70mm以下			mm		
J05 材料	22		各種(2.20以上2.30t/m3未満)		
J06 瀝青材料種類	2		プライムコート PK-3		
J07 費用の内訳	1		全ての費用		

横須賀市

第0053号 単価表 機労材構成比情報
CB422530 特殊ブロック舗装

1 m2 当り
適用年版 T0301

名称 / 規格	東京単価	構成比	地区単価	明細情報	摘要
普通作業員	R0102				R0102
ブロック工	R0108				R0108
土木一般世話役	R0125				R0125
特殊作業員	R0101				R0101
平板ブロック 自然石洗出し300×300, t=3cm	ZP03130000				Y000313010 -00007
標準単価		積算単価			
	1 m2	当り		円/m2	
条件名称	入力値		条件値		
J01 作業区分	1		設置		
J02 ブロック規格	1		30cm×30cm		

第0054号 単価表
 SJ9050 路盤工(人力)
 不陸整正 タンパ

100 m2 当り
 適用年版 T0301
 (上段:前回 下段:今回)

名 称	数 量	単 位	単 価	金 額	摘 要
(TU0004) 路盤工(人力) 不陸整正 タンパ60~80kg	100	m2			
(Z002122003) 再生クラッシュレン RC-40	3.81	m3			100*3/100*(1+0.27)
(ZS3000004) 諸雑費(まるめ)	1	式			
合 計					
	1	m2			整数止め切捨て 円/m2

第0055号 単価表 機労材構成比情報
CB410040 上層路盤(車道・路肩部)

1 m2 当り
適用年版 T0301

名称 / 規格	東京単価	構成比	地区単価	明細情報	摘要
振動ローラ(舗装用)[ハットカト式]			【損料】		M000804001
運転質量0.5~0.6t	M000804001				
振動コンパクタ[前進型]			【損料】		M000807001
機械質量40~60kg	M000807001				
特殊作業員					R0101
	R0101				
普通作業員					R0102
	R0102				
土木一般世話役					R0125
	R0125				
再生アスファルト混合物(安定処理材)					Y001102000 -00008
再生AS安定処理(40)小型車	ZP41060021				
アスファルト乳剤					Z004130002
PK-3 プライムコート用	Z004130002				
ガソリン					Z006704001
レギュラー	Z006704001				
軽油					Z006702002
1.2号	Z006702002				
標準単価		積算単価			
	1 m2	当り		円/m2	
条件名称	入力値	条件値			
J01 材料	5	路盤材(瀝青安定処理材各種)			
J02 平均幅員	2	1.4m未満(仕上厚50mm超100mm以下			
J03 1層当平均仕上厚 50mm以下		mm			
J04 1層当平均仕上厚50mm超100mm以下	100	100 mm			
J05 1層当平均仕上厚 100mm以下		mm			
J06 全仕上り厚(実数入力)		mm			
J08 瀝青材料種類	2	プライムコート PK-3			

横須賀市

第0055号 単価表 機労材構成比情報
CB410040 上層路盤(車道・路肩部)

1 m2 当り
適用年版 T0301

J09 費用の内訳	1	全ての費用
-----------	---	-------

第0056号 単価表 機労材構成比情報
CB410240 基層(車道・路肩部)

1 m2 当り
適用年版 T0301

名称 / 規格	東京単価	構成比	地区単価	明細情報	摘要
振動ロー(舗装用)[ハットガイト式]			【損料】		M000804001
運転質量0.5~0.6t	M000804001				
振動コンパクタ[前進型]			【損料】		M000807001
機械質量40~60kg	M000807001				
特殊作業員					R0101
	R0101				
普通作業員					R0102
	R0102				
土木一般世話役					R0125
	R0125				
再生アスファルト混合物					Y001102000 -00005
再生粗粒度AS混合物(20)小型車	ZP41010020				
アスファルト乳剤					Z004130003
PK-4 タックコート用	Z004130003				
ガソリン					Z006704001
レギュラー	Z006704001				
軽油					Z006702002
1.2号	Z006702002				
標準単価		積算単価			
	1 m2	当り		円/m2	
条件名称	入力値		条件値		
J01 平均幅員	1		1.4m未満(仕上厚50mm以下)		
J02 1層当平均仕上厚 50mm以下	50		50 mm		
J03 1層当平均仕上厚 50mm超70mm以下			mm		
J04 1層当平均仕上厚 70mm以下			mm		
J05 材料	35		各種(2.30以上2.40t/m3未満)		
J06 瀝青材料種類	1		タックコート PK-4		
J07 費用の内訳	1		全ての費用		

横須賀市

第0057号 単価表 機労材構成比情報
CB410240 基層(車道・路肩部)

1 m2 当り
適用年版 T0301

名称 / 規格	東京単価	構成比	地区単価	明細情報	摘要
振動ローラ(舗装用)[ハンドガイド式]			【損料】		M000804001
運転質量0.5~0.6t	M000804001				
振動コンパクタ[前進型]			【損料】		M000807001
機械質量40~60kg	M000807001				
特殊作業員					R0101
	R0101				
普通作業員					R0102
	R0102				
土木一般世話役					R0125
	R0125				
再生アスファルト混合物					Y001102000 -00005
再生粗粒度AS混合物(20)小型車	ZP41010020				
ガソリン					Z006704001
レギュラー	Z006704001				
軽油					Z006702002
1.2号	Z006702002				
標準単価		積算単価			
	1 m2	当り		円/m2	
条件名称	入力値	条件値			
J01 平均幅員	1	1.4m未満(仕上厚50mm以下)			
J02 1層当平均仕上厚 50mm以下	50	50 mm			
J03 1層当平均仕上厚 50mm超70mm以下		mm			
J04 1層当平均仕上厚 70mm以下		mm			
J05 材料	35	各種(2.30以上2.40t/m3未満)			
J06 瀝青材料種類	5	無し			
J07 費用の内訳	1	全ての費用			

第0058号 単価表 機労材構成比情報
CB410260 表層(車道・路肩部)

1 m2 当り
適用年版 T0301

名称 / 規格	東京単価	構成比	地区単価	明細情報	摘要
振動ロー(舗装用)[ハットガイ式]			【損料】		M000804001
運転質量0.5~0.6t	M000804001				
振動コンパクタ[前進型]			【損料】		M000807001
機械質量40~60kg	M000807001				
特殊作業員					R0101
	R0101				
普通作業員					R0102
	R0102				
土木一般世話役					R0125
	R0125				
アスファルト混合物					Y001102000 -00009
密粒度AS混合物(13)小型車	ZP41000030				
ガソリン					Z006704001
レギュラー	Z006704001				
軽油					Z006702002
1.2号	Z006702002				
	標準単価		積算単価		
	1 m2	当り		円/m2	
条件名称	入力値		条件値		
J01 平均幅員	1		1.4m未満(仕上厚50mm以下)		
J02 1層当平均仕上厚 50mm以下	50		50 mm		
J03 1層当平均仕上厚 50mm超70mm以下			mm		
J04 1層当平均仕上厚 70mm以下			mm		
J05 材料	35		各種(2.30以上2.40t/m3未満)		
J06 瀝青材料種類	5		無し		
J07 費用の内訳	1		全ての費用		

第0059号 単価表
WB821210 区画線設置

1,000 m 当り
適用年版 T0301

名 称	数 量	単 位	単 価	金 額	摘 要
(Q001036133) 区画線設置(熔融式) 夜間 豪雪無 ゼブラ730cm 制約無	1,000	m			[2]
(Z004350001) トフィックベント 熔融型 3種1号 ビーズ15~18 白	1,695	kg			[1]
(Z004352001) ガラスビーズ 0.106~0.850mm	50	kg			[1]
(Z004354001) 接着用プライマー 区画線用	50	kg			[1]
(Z006702002) 軽油 1.2号		l			[1]
(ZS8000004) 諸雑費(率+まるめ) $\Sigma [1] * 0.05$	1	式			
合 計					
	1	m			円/m
条 件 名 称	入 力 値	条 件 値			
J01 夜間作業の有無	2	有り			
J02 施工方法区分	1	熔融式手動			
J03 豪雪補正の有無	1	無し			
J04 規格・仕様区分	11	ゼブラ 30cm			
J05 時間的制約の有無	1	無し			
J06 塗布厚	1	1.5mm			
J07 排水性舗装に施工する場合の補正	2	有り			
J08 未供用区間の場合の補正	1	無し			
J09 熔融式塗料規格	1	含有量15~18%			
J11 塗料区分	1	白			
J12 プライマー規格	1	アスファルト舗装			
J13 費用の内訳	1	全ての費用			

第0060号 単価表
WB821210 区画線設置

1,000 m 当り
適用年版 T0301

名 称	数 量	単 位	単 価	金 額	摘 要
(Q001036136) 区画線設置(熔融式) 夜間 豪雪無 ゼブラ745cm 制約無	1,000	m			[2]
(Z004350001) トラフィックペイント 熔融型 3種1号 ビーズ 15~18 白	2,550	kg			[1]
(Z004352001) ガラスビーズ 0.106~0.850mm	75	kg			[1]
(Z004354001) 接着用プライマー 区画線用	75	kg			[1]
(Z006702002) 軽油 1.2号		L			[1]
(ZS8000004) 諸雑費(率+まるめ) $\Sigma [1] * 0.05$	1	式			
合 計					
	1	m			円/m
条 件 名 称	入 力 値	条 件 値			
J01 夜間作業の有無	2	有り			
J02 施工方法区分	1	熔融式手動			
J03 豪雪補正の有無	1	無し			
J04 規格・仕様区分	12	ゼブラ 45cm			
J05 時間的制約の有無	1	無し			
J06 塗布厚	1	1.5mm			
J07 排水性舗装に施工する場合の補正	2	有り			
J08 未供用区間の場合の補正	1	無し			
J09 熔融式塗料規格	1	含有量15~18%			
J11 塗料区分	1	白			
J12 プライマー規格	1	アスファルト舗装			
J13 費用の内訳	1	全ての費用			

第0061号 単価表
WB821210 区画線設置

1,000 m 当り
適用年版 T0301

名 称	数 量	単 位	単 価	金 額	摘 要
(Q001036151) 区画線設置(熔融式) 夜間 豪雪無 矢印・記号・文字 制約無	1,200	m			[2]
(Z004350001) トラフィックペイント 熔融型 3種1号 ビーズ 15~18 白	1,026	kg			[1]
(Z004352001) ガラスビーズ 0.106~0.850mm	30	kg			[1]
(Z004354001) 接着用プライマー 区画線用	30	kg			[1]
(Z006702002) 軽油 1.2号		L			[1]
(ZS8000004) 諸雑費(率+まるめ) $\Sigma [1] * 0.05$	1	式			
合 計					
	1	m			円/m
条 件 名 称	入 力 値	条 件 値			
J01 夜間作業の有無	2	有り			
J02 施工方法区分	1	熔融式手動			
J03 豪雪補正の有無	1	無し			
J04 規格・仕様区分	13	矢印・記号・文字 15cm換算			
J05 時間的制約の有無	1	無し			
J06 塗布厚	1	1.5mm			
J07 排水性舗装に施工する場合の補正	2	有り			
J08 未供用区間の場合の補正	1	無し			
J09 熔融式塗料規格	1	含有量15~18%			
J11 塗料区分	1	白			
J12 プライマー規格	1	アスファルト舗装			
J13 費用の内訳	1	全ての費用			

第0062号 単価表
WB821210 区画線設置

1,000 m 当り
適用年版 T0301

名 称	数 量	単 位	単 価	金 額	摘 要
(Q001036151) 区画線設置(熔融式) 夜間 豪雪無 矢印・記号・文字 制約無	1,200	m			[2]
(Z004350009) トライックペイント 熔融型 3種1号 ビーズ15~18 黄鉛・フリー	1,026	kg			[1]
(Z004352001) ガラスビーズ 0.106~0.850mm	30	kg			[1]
(Z004354002) 接着用プライマー 区画線用 コンクリート舗装用	30	kg			[1]
(Z006702002) 軽油 1.2号		L			[1]
(ZS8000004) 諸雑費(率+まるめ) $\Sigma [1] * 0.05$	1	式			
合 計					
	1	m			円/m
条 件 名 称	人 力 値	条 件 値			
J01 夜間作業の有無	2	有り			
J02 施工方法区分	1	熔融式手動			
J03 豪雪補正の有無	1	無し			
J04 規格・仕様区分	13	矢印・記号・文字 15cm換算			
J05 時間的制約の有無	1	無し			
J06 塗布厚	1	1.5mm			
J07 排水性舗装に施工する場合の補正	2	有り			
J08 未供用区間の場合の補正	1	無し			
J09 熔融式塗料規格	1	含有量15~18%			
J11 塗料区分	2	黄鉛・加鉛フリー			
J12 プライマー規格	2	コンクリート舗装			
J13 費用の内訳	1	全ての費用			

第0063号 単価表

SJ0030

現場打ちL型側溝
[GL-19-1]

10 m 当り

適用年版 T0301

(上段:前回 下段:今回)

名 称	数 量	単 位	単 価	金 額	摘 要
(CD422510) 歩車道境界ブロック	10	m			第0064号単価表
(CD240010) コンクリート	0.412	m ³			第0065号単価表
(CB240210) 型枠	2.7	m ²			第0066号単価表
(CD240010) コンクリート	1.03	m ³			第0067号単価表
(CB240210) 型枠	4.15	m ²			第0068号単価表
(SJ9050) 路盤工(人力) 不陸整正 タンバ	8	m ²			第0054号単価表
(ZS3000004) 諸雑費(まるめ)	1	式			
合 計					
	1	m			整数止め切捨て 円/m

名称 / 規格	東京単価	構成比	地区単価	明細情報	摘要
普通作業員	R0102				R0102
土木一般世話役	R0125				R0125
特殊作業員	R0101				R0101
セーフティブロック Rブロック	ZP02352001				Z121050210
標準単価		積算単価			
	1 m	当り		円/m	
条件名称	入力値		条件値		
J01 作業区分	1		設置		
J02 ブロック規格	9		セーフティブロック Rブロック		
J03 m当り歩車道境界ブロック使用量	1.65		1.65 個/m		
J04 基礎碎石規格	4		無し		
J05 均し基礎コンクリート規格	6		無し		

名称 / 規格	東京単価	構成比	地区単価	明細情報	摘要
普通作業員					R0102
	R0102				
特殊作業員					R0101
	R0101				
土木一般世話役					R0125
	R0125				
生コンクリート(高炉)					Z120300200
18-8-25(20) W/C指定無し	Z002012005				
	標準単価		積算単価		
	1 m3		当り	円/m3	
条件名称	入力値		条件値		
J01 構造物種別	1		無筋・鉄筋構造物		
J02 打設工法	4		人力打設		
J03 コンクリート規格	6		高炉セメント B18-8 W/C指定無し		
J05 養生工の種類	2		一般養生		
J07 現場内小運搬の有無	2		無し		
J13 費用の内訳	1		全ての費用		
J14 生コンクリート割増の有無	2		有り		
J15 生コン小型車割増額(実数入力)	3,000		3000 円/m3		
J16 生コンその他割増額(実数入力)	0		0 円/m3		

第0066号 単価表 機労材構成比情報
CB240210 型枠

1 m2 当り
適用年版 T0301

名称 / 規格	東京単価	構成比	地区単価	明細情報	摘要
型わく工					R0133
	R0133				
普通作業員					R0102
	R0102				
土木一般世話役					R0125
	R0125				
標準単価		積算単価			
	1 m2	当り		円/m2	
条件名称	入力値		条件値		
J01 型枠の種類	1		一般型枠		
J02 構造物の種類	5		均しコンクリート		

名称 / 規格	東京単価	構成比	地区単価	明細情報	摘要
普通作業員	R0102				R0102
特殊作業員	R0101				R0101
土木一般世話役	R0125				R0125
生コンクリート(高炉) 18-8-25(20) W/C指定無し	Z002012005				Z120300200
標準単価		積算単価			
	1 m3	当り		円/m3	
条件名称	入力値	条件	値		
J01 構造物種別	2	小型構造物			
J02 打設工法	4	人力打設			
J03 コンクリート規格	6	高炉セメント B18-8 W/C指定無し			
J05 養生工の種類	2	一般養生			
J07 現場内小運搬の有無	2	無し			
J13 費用の内訳	1	全ての費用			
J14 生コンクリート割増の有無	2	有り			
J15 生コン小型車割増額(実数入力)	3,000	3000 円/m3			
J16 生コンその他割増額(実数入力)	0	0 円/m3			

名称 / 規格	東京単価	構成比	地区単価	明細情報	摘要
型わく工					R0133
	R0133				
普通作業員					R0102
	R0102				
土木一般世話役					R0125
	R0125				
標準単価		積算単価			
	1 m2	当り		円/m2	
条件名称	入 力 値		条 件 値		
J01 型枠の種類	1		一般型枠		
J02 構造物の種類	2		小型構造物		

第0069号 単価表

SJ0040

現場打ちL型側溝
[GL-19-2]

10 m 当り
適用年版 T0301

(上段：前回 下段：今回)

名 称	数 量	単 位	単 価	金 額	摘 要
(CD422510) 歩車道境界ブロック	10	m			第0070号単価表
(CD240010) コンクリート	0.412	m ³			第0065号単価表
(CB240210) 型枠	2.7	m ²			第0066号単価表
(CD240010) コンクリート	1.03	m ³			第0067号単価表
(CB240210) 型枠	4.15	m ²			第0068号単価表
(SJ9050) 路盤工(人力) 不陸整正 カンパ	8	m ²			第0054号単価表
(ZS3000004) 諸雑費(まるめ)	1	式			
合 計					
	1	m			整数止め切捨て 円/m

名称 / 規格	東京単価	構成比	地区単価	明細情報	摘要
普通作業員	R0102				R0102
土木一般世話役	R0125				R0125
特殊作業員	R0101				R0101
セイフティブロック 直ブロック	ZP02352001				Z121050110
標準単価		積算単価			
	1 m	当り		円/m	
条件名称	入力値		条件値		
J01 作業区分	1		設置		
J02 ブロック規格	8		セイフティブロック直ブロック		
J03 m当り歩車道境界ブロック使用量	1.65		1.65 個/m		
J04 基礎砕石規格	4		無し		
J05 均し基礎コンクリート規格	6		無し		

第0071号 単価表

SJ0050

現場打ちL型側溝
[GL-19-3]

10 m 当り
適用年版 T0301

(上段：前回 下段：今回)

名 称	数 量	単 位	単 価	金 額	摘 要
(CD422510) 歩車道境界ﾌﾟﾛｯｸ	10	m			第0072号単価表
(CD240010) ｺﾝｸﾘｰﾄ	0.412	m ³			第0065号単価表
(CB240210) 型枠	2.7	m ²			第0066号単価表
(CD240010) ｺﾝｸﾘｰﾄ	1.03	m ³			第0067号単価表
(CB240210) 型枠	4.15	m ²			第0068号単価表
(SJ9050) 路盤工(人力) 不陸整正 ｸﾝﾊﾟ	8	m ²			第0054号単価表
(ZS3000004) 諸雑費(まるめ)	1	式			
合 計					
	1	m			整数止め切捨て 円/m

名称 / 規格	東京単価	構成比	地区単価	明細情報	摘要
普通作業員					R0102
	R0102				
土木一般世話役					R0125
	R0125				
特殊作業員					R0101
	R0101				
歩車道境界ブロック					Z002352001
片面 150/170×200×600(A)	Z002352001				
標準単価		積算単価			
	1 m	当り		円/m	
条件名称	入力値		条件値		
J01 作業区分	1		設置		
J02 ブロック規格	1		A種(150/170×200×600)		
J03 m当り歩車道境界ブロック使用量			個/m		
J04 基礎碎石規格	4		無し		
J05 均し基礎コンクリート規格	6		無し		

第0073号 単価表

SJ0060

現場打ちL型側溝
[GL-19-4]

10 m 当り
適用年版 T0301

(上段：前回 下段：今回)

名 称	数 量	単 位	単 価	金 額	摘 要
(CD422510) 歩車道境界ブロック	10	m			第0074号単価表
(CD240010) コンクリート	0.412	m ³			第0065号単価表
(CB240210) 型枠	2.7	m ²			第0066号単価表
(CD240010) コンクリート	1.03	m ³			第0067号単価表
(CB240210) 型枠	4.15	m ²			第0068号単価表
(SJ9050) 路盤工(人力) 不陸整正 タンバ	8	m ²			第0054号単価表
(ZS3000004) 諸雑費(まるめ)	1	式			
合 計					
	1	m			整数止め切捨て 円/m

第0074号 単価表 機労材構成比情報
CD422510 歩車道境界ブロック

1 m 当り
適用年版 T0301

名称 / 規格	東京単価	構成比	地区単価	明細情報	摘要
小型ハックル(ｸｰﾗ) [後方超小旋回ｸﾚﾝ機能付]			【賃料】		L001011005
山積0.09m3(平積0.07m3) 0.9t吊	L001011005				
特殊作業員					R0101
	R0101				
普通作業員					R0102
	R0102				
土木一般世話役					R0125
	R0125				
歩車道境界ブロック					Z002352002
片面 180/205×250×600(B)	Z002352002				
軽油					Z006702002
1.2号	Z006702002				
標準単価		積算単価			
	1 m	当り		円/m	
条件名称	入力値		条件値		
J01 作業区分	1		設置		
J02 ブロック規格	2		B種(180/205×250×600)		
J03 m当り歩車道境界ブロック使用量			個/m		
J04 基礎砕石規格	4		無し		
J05 均し基礎コンクリート規格	6		無し		

第0075号 単価表

SJ0070

現場打ちL型側溝
[GL-19-5]

10 m 当り

適用年版 T0301

(上段:前回 下段:今回)

名 称	数 量	単 位	単 価	金 額	摘 要
(CD422510) 歩車道境界ブロック	10	m			第0072号単価表
(CD240010) コンクリート	0.08	m ³			第0067号単価表
(CB240210) 型枠	0.8	m ²			第0068号単価表
(ZS3000004) 諸雑費(まるめ)	1	式			
合 計					
	1	m			整数止め切捨て 円/m

第0076号 単価表

SJ0080

現場打ちL型側溝
[GL-19-6]

10 m 当り

適用年版 T0301

(上段:前回 下段:今回)

名 称	数 量	単 位	単 価	金 額	摘 要
(CD422510) 歩車道境界ブロック	10	m			第0070号単価表
(CD240010) コンクリート	0.08	m ³			第0067号単価表
(CB240210) 型枠	0.8	m ²			第0068号単価表
(ZS3000004) 諸雑費(まるめ)	1	式			
合 計					
	1	m			整数止め切捨て 円/m

横須賀市

第0077号 単価表

SJ0090

現場打ちL型側溝
[GL-20-1]

10 m 当り
適用年版 T0301

(上段：前回 下段：今回)

名 称	数 量	単 位	単 価	金 額	摘 要
(CD422510) 歩車道境界ブロック	10	m			第0074号単価表
(CD240010) コンクリート	0.429	m ³			第0065号単価表
(CB240210) 型枠	2.6	m ²			第0066号単価表
(CD240010) コンクリート	1.11	m ³			第0067号単価表
(CB240210) 型枠	4.6	m ²			第0068号単価表
(SJ9050) 路盤工(人力) 不陸整正 ｸﾝﾊﾟ	8.25	m ²			第0054号単価表
(ZS3000004) 諸雑費(まるめ)	1	式			
合 計					
	1	m			整数止め切捨て 円/m

第0078号 単価表

SJ0100

現場打ちL型側溝
[GL-20-2]

10 m 当り
適用年版 T0301

(上段：前回 下段：今回)

名 称	数 量	単 位	単 価	金 額	摘 要
(CD422510) 歩車道境界ブロック	10	m			第0074号単価表
(CD240010) コンクリート	0.11	m ³			第0067号単価表
(CB240210) 型枠	1.1	m ²			第0068号単価表
(ZS3000004) 諸雑費(まるめ)	1	式			
合 計					
	1	m			整数止め切捨て 円/m

第0079号 単価表

SJ0110

エプロン補修

10 m 当り
適用年版 T0301

(上段：前回 下段：今回)

名 称	数 量	単 位	単 価	金 額	摘 要
(CD240010) コンクリート	1.025	m ³			第0067号単価表
(ZS3000004) 諸雑費(まるめ)	1	式			
合 計					
	1	m			整数止め切捨て 円/m

第0080号 単価表
 SJ0120 地先境界
 CK1

10 m 当り
 適用年版 T0301
 (上段：前回 下段：今回)

名 称	数 量	単 位	単 価	金 額	摘 要
(CD422520W) 地先境界ﾌﾞｯｸ	10	m			第0081号単価表
(SJ9060) 基礎碎石工 (人力) RC-40 仕上げ厚10cm	2.2	m ²			第0082号単価表
(CD240010) ｺﾝｸﾘｰﾄ	0.17	m ³			第0067号単価表
(CB240210) 型枠	2	m ²			第0066号単価表
(ZS3000004) 諸雑費(まるめ)	1	式			
合 計					
	1	m			整数止め切捨て 円/m

名称 / 規格	東京単価	構成比	地区単価	明細情報	摘要
普通作業員					R0102
	R0102				
土木一般世話役					R0125
	R0125				
特殊作業員					R0101
	R0101				
地先境界ブロック					Z002354001
120×120×600(A)	Z002354001				
標準単価		積算単価			
	1 m	当り		円/m	
条件名称	入力値		条件値		
J01 作業区分	1		設置		
J02 ブロック規格	1		A種(120×120×600)		
J03 m当り地先境界ブロック使用量			個/m		
J04 基礎砕石規格	4		無し		
J05 均し基礎コンクリート規格	6		無し		

第0082号 単価表

SJ9060

基礎砕石工 (人力)
RC-40 仕上げ厚10cm

100 m2 当り
適用年版 T0301

(上段:前回 下段:今回)

名 称	数 量	単 位	単 価	金 額	摘 要
(TU0005) 基礎砕石工 (人力) タシバ 仕上げ厚t=10cm	100	m2			
(Z002122003) 再生クラッシャーレン RC-40	12	m3			100*10/100*(1+0.2)
(ZS3000004) 諸雑費(まるめ)	1	式			
合 計					
	1	m2			整数止め切捨て 円/m2

第0083号 単価表

SJ0130

舗装止め

10 m 当り
適用年版 T0301

(上段:前回 下段:今回)

名 称	数 量	単 位	単 価	金 額	摘 要
(CD422520W) 地先境界ブロック	10	m			第0084号単価表
(ZS3000004) 諸雑費(まるめ)	1	式			
合 計					
	1	m			整数止め切捨て 円/m

第0084号 単価表 機労材構成比情報
CD422520W 地先境界ブロック

1 m 当り
適用年版 T0301

名称 / 規格	東京単価	構成比	地区単価	明細情報	摘要
普通作業員					R0102
	R0102				
土木一般世話役					R0125
	R0125				
特殊作業員					R0101
	R0101				
公団ブロック 100×100×600mm (面取りC10)					Y000285000 -00010
	ZP02354001				
標準単価		積算単価			
	1 m				
条件名称		入力値	条件値		
J01 作業区分		1	設置		
J02 ブロック規格		4	各種(600mm以下、50kg未満)		
J03 m当り地先境界ブロック使用量		1.65	1.65 個/m		
J04 基礎砕石規格		4	無し		
J05 均し基礎コンクリート規格		6	無し		

第0085号 単価表
SJ0140 コンクリート摺付工
t=10cm

1 m³ 当り
適用年版 T0301
(上段:前回 下段:今回)

名称	数量	単位	単価	金額	摘要
(CD240010) コンクリート		m ³			第0067号単価表
	1				
(ZS3000004) 諸雑費(まるめ)		式			
	1				
合計		m ³			整数止め切捨て 円/m ³
	1				

第0086号 単価表 機労材構成比情報
CB410260 表層(車道・路肩部)

1 m2 当り
適用年版 T0301

名称 / 規格	東京単価	構成比	地区単価	明細情報	摘要
振動ローラ(舗装用) [ハトガト式] 運転質量0.5~0.6t	M000804001		【損料】		M000804001
振動コンパクタ[前進型] 機械質量40~60kg	M000807001		【損料】		M000807001
特殊作業員	R0101				R0101
普通作業員	R0102				R0102
土木一般世話役	R0125				R0125
再生アスファルト混合物 再生密粒度AS混合物(13)小型車	ZP41000030				Y001102000 -00002
ガソリン レギュラー	Z006704001				Z006704001
軽油 1.2号	Z006702002				Z006702002
標準単価		積算単価			
	1 m2	当り		円/m2	
条件名称	入力値	条件値			
J01 平均幅員	1	1.4m未満(仕上厚50mm以下)			
J02 1層当平均仕上厚 50mm以下	30	30 mm			
J03 1層当平均仕上厚 50mm超70mm以下		mm			
J04 1層当平均仕上厚 70mm以下		mm			
J05 材料	34	各種(2.20以上2.30t/m3未満)			
J06 瀝青材料種類	5	無し			
J07 費用の内訳	1	全ての費用			

第0087号 単価表 機労材構成比情報
 CB410260 表層(車道・路肩部)

1 m2 当り
 適用年版 T0301

名称 / 規格	東京単価	構成比	地区単価	明細情報	摘要
振動ローラ(舗装用)[ハットガ付式] 運転質量0.5~0.6t	M000804001		【損料】		M000804001
振動コンパクタ[前進型] 機械質量40~60kg	M000807001		【損料】		M000807001
特殊作業員	R0101				R0101
普通作業員	R0102				R0102
土木一般世話役	R0125				R0125
再生アスファルト混合物 再生密粒度AS混合物(13)小型車	ZP41000030				Y001102000 -00002
ガソリン レキユラー	Z006704001				Z006704001
軽油 1.2号	Z006702002				Z006702002
	標準単価		積算単価		
	1 m2		当り		円/m2
条件名称	入力値		条件値		
J01 平均幅員	1		1.4m未満(仕上厚50mm以下)		
J02 1層当平均仕上厚 50mm以下	50		50 mm		
J03 1層当平均仕上厚 50mm超70mm以下			mm		
J04 1層当平均仕上厚 70mm以下			mm		
J05 材料	34		各種(2.20以上2.30t/m3未満)		
J06 瀝青材料種類	5		無し		
J07 費用の内訳	1		全ての費用		

第0088号 単価表 機労材構成比情報
 CB430310 舗装版破碎

【夜】

1 m2 当り
 適用年版 T0301

名称 / 規格	東京単価	構成比	地区単価	明細情報	摘要
空気圧縮機[可搬式・エンジン駆動・スクエア型] 吐出量3.5~3.7m3/min	L001090003		【賃料】		L001090003
さく岩機(コンクリートブレーカ) 20kg級	M000603016		【損料】		M000603016
特殊作業員	R0101			【夜】	R0101
普通作業員	R0102			【夜】	R0102
軽油 1.2号	Z006702002				Z006702002
標準単価		積算単価			
	1 m2	当り		円/m2	
条件名称	入力値	条件	値		
J01 舗装版種別	1	アスファルト舗装版			
J02 障害等の有無	2	有り			
J04 舗装版厚	5	4cm以下			
J06 積込作業の有無	1	有り			
J07 費用の内訳	1	全ての費用			

第0089号 単価表 機労材構成比情報
 CB430310 舗装版破碎

【夜】

1 m2 当り
 適用年版 T0301

名称 / 規格	東京単価	構成比	地区単価	明細情報	摘要
空気圧縮機[可搬式・エンジン駆動・スクロ型] 吐出量3.5~3.7m3/min	L001090003		【賃料】		L001090003
さく岩機(コンクリートブレーカ) 20kg級	M000603016		【損料】		M000603016
特殊作業員	R0101			【夜】	R0101
普通作業員	R0102			【夜】	R0102
軽油 1.2号	Z006702002				Z006702002
標準単価		積算単価			
	1 m2	当り		円/m2	
条件名称	入力値	条件値			
J01 舗装版種別	1	アスファルト舗装版			
J02 障害等の有無	2	有り			
J04 舗装版厚	6	4cmを超え10cm以下			
J06 積込作業の有無	1	有り			
J07 費用の内訳	1	全ての費用			

第0090号 単価表 機労材構成比情報
CB227010 穀運搬

【夜】

1 m3 当り
適用年版 T0301

名称 / 規格	東京単価	構成比	地区単価	明細情報	摘要
ダンプトラック[ホンダ・デイゼル] 2t積級	MP03010010		【損料】		M000301001
運転手(一般)	R0115			【夜】	R0115
軽油 1.2号	Z006702002				Z006702002
標準単価		積算単価			
	1 m3	当り		円/m3	
条件名称	入力値	条件値			
J01 穀発生作業	2	舗装版破碎			
J02 積込工法区分	2	人力積込			
J03 DID区間の有無	2	有り			
J07 運搬距離(km) (DID区間有)	11	10.5km以下			
J16 費用の内訳	1	全ての費用			

第0091号 単価表 機労材構成比情報
CB410261 表層(歩道部)

【夜】

1 m2 当り
適用年版 T0301

名称 / 規格	東京単価	構成比	地区単価	明細情報	摘要
振動ローラ(舗装用)[ハンドガイド式] 運転質量0.5~0.6t	M000804001		【損料】		M000804001
振動コンパクタ[前進型] 機械質量40~60kg	M000807001		【損料】		M000807001
特殊作業員	R0101			【夜】	R0101
普通作業員	R0102			【夜】	R0102
土木一般世話役	R0125			【夜】	R0125
再生アスファルト混合物 再生密粒度AS混合物(13)小型車	ZP41010040				Y001102000 -00002
ガソリン レキュー	Z006704001				Z006704001
軽油 1.2号	Z006702002				Z006702002
標準単価		積算単価			
	1 m2	当り		円/m2	
条件名称	入力値	条件	値		
J01 平均幅員	1	1.4m未満(仕上厚50mm以下)			
J02 1層当平均仕上厚 50mm以下	25	25 mm			
J03 1層当平均仕上厚 50mm超70mm以下		mm			
J04 1層当平均仕上厚 70mm以下		mm			
J05 材料	22	各種(2.20以上2.30t/m3未満)			
J06 瀝青材料種類	5	無し			
J07 費用の内訳	1	全ての費用			

第0092号 単価表 機労材構成比情報
 CB210720 舗装版破碎積込(小規模土工)

【夜】

1 m2 当り
 適用年版 T0301

名称 / 規格	東京単価	構成比	地区単価	明細情報	摘要
小型バックホ(クロー) [標準]			【損料】		M000201034
排出ガス対策型(第2次基準) 山積0.13m3	M000201034				
運転手(特殊)				【夜】	R0114
	R0114				
軽油					Z006702002
1.2号	Z006702002				
標準単価		積算単価			
	1. m2	当り		円/m2	
条件名称	入力値		条件値		
J01 費用の内訳	1		全ての費用		

名称 / 規格	東京単価	構成比	地区単価	明細情報	摘要
ダンプトラック[オロト・ディーゼル]			【損料】		M000301001
2t積級	MP03010010				
運転手(一般)				【夜】	R0115
	R0115				
軽油					Z006702002
1.2号	Z006702002				
標準単価		積算単価			
	1 m3	当り		円/m3	
条件名称	入力値		条件値		
J01 殻発生作業	2		舗装版破碎		
J02 積込工法区分	5		機械積込(小規模土工)		
J03 DID区間の有無	2		有り		
J13 運搬距離(km)(DID区間有)	11		11.0km以下		
J16 費用の内訳	1		全ての費用		

第0094号 単価表

SJ9130

仮覆工 1500*500*50
61kg/枚 設置、撤去回数4回

10 m 当り
適用年版 T0301

(上段:前回 下段:今回)

名 称	数 量	単 位	単 価	金 額	摘 要
(TU0001) 仮覆工 1500*500*50 61kg/枚 設置、撤去回数4回	10	m			
(TU0002) 鋼製マット 50mm (81kg/m ²) 90日以内	225	m ²			10*1.5*供用15日
(TU0003) 修理費及び損耗費 (鋼製マット)	37.5	m ² /現			10*1.5*1/2*(4+1)
(ZS3000004) 諸雑費(まるめ)	1	式			
合 計					
	1	m			整数止め切捨て 円/m

第0095号 単価表

WB010211

交通誘導警備員A

【夜】

1 人日 当り
適用年版 T0301

名 称	数 量	単 位	単 価	金 額	摘 要
(R0803) 交通誘導警備員A		人			
合 計					
	1	人日			円/人日

第0096号 単価表
WB010212 交通誘導警備員B

1 人日 当り
適用年版 T0301

名 称	数 量	単 位	単 価	金 額	摘 要
(R0804) 交通誘導警備員B		人			
合 計		人日			円/人日
	1				

第0097号 単価表
WB010212 交通誘導警備員B

【夜】 1 人日 当り
適用年版 T0301

名 称	数 量	単 位	単 価	金 額	摘 要
(R0804) 交通誘導警備員B		人			
合 計		人日			円/人日
	1				

第0098号 単価表
WB010010 貨物自動車による運搬(1車1回)

1 台 当り
適用年版 T0301

名 称	数 量	単 位	単 価	金 額	摘 要
(Y007400101) 貨物自動車運送料金 距離制運賃	1	台			
合 計					
	1	台			円/台
条 件 名 称	入 力 値	条 件 値			
J01 運搬区分	1	路面切削機(ホイール廃材積込付)2.0m			
J02 基本運賃料金(実数入力)	37,510	37510 円			
J04 悪路割増区間基本運賃料金(実数)	0	0 円			
J05 深夜早朝割増の有無	2	無			
J06 冬期割増区間基本運賃料金(実数)	0	0 円			
J07 地区割増料(実数入力)	0	0 円			
J08 その他の諸料金(実数入力)	0	0 円			
J09 有料道路利用料(実数入力)	0	0 円			

第0099号 単価表
WB010020 仮設材等の運搬(鋼矢板、H形鋼、覆工板、敷鉄板等)

1 t 当り
適用年版 T0301

名 称	数 量	単 位	単 価	金 額	摘 要
(Z006810001) 基本運賃区分A 製品長12m以内 10kmまで	1	t			[1]
(ZS3000004) 諸雑費(まるめ) Σ[1]	1	式			
合 計					
	1	t			円/t
条 件 名 称	入 力 値	条 件 値			
J01 発注機関区分	1	関東・中部・近畿			
J02 片道運搬距離(実数入力)	10	10 km			
J03 片道運搬距離(実数入力)		km			
J04 製品長区分	1	12m以内			
J05 運搬割増率	4	各種(実数入力)			
J06 運搬割増率(実数入力)	0	0			
J07 その他の諸料金の有無	2	無			
J08 その他の諸料金(実数入力)		円/t			

第0100号 単価表
WB010030 仮設材等の積込み取卸し費

1 t 当り
適用年版 T0301

名 称	数 量	単 位	単 価	金 額	摘 要
(Z006800001) 積込み、取卸し費(仮設材等)	1	t			
合 計					
	1	t			円/t
条 件 名 称	入 力 値		条 件 値		
J01 作業区分	3		積込み、取卸し(片道分)		

登 録 単 価 一 覧 表

単価コード	名 称	単 位	適用年版	単 価	資源区分	管理費区分	摘 要
TJ0010	廃材処理料 タイル殻	m3	T0301	30,650	仮設材単 価等	処分費対象	見積り
TJ0020	廃材処理料 自然石	m3	T0301	34,650	仮設材単 価等	処分費対象	見積り
TJ0030	廃材処理料 インターロッキングブロック	m3	T0301	5,600	仮設材単 価等	処分費対象	見積り
TJ0040	廃材処理料 夜間 ロールAs切削殻	m3	T0301	5,760	仮設材単 価等	処分費対象	見積り
TJ0050	切削オーバーレイ工（夜間） ロールAs切削10cm+即日基層5cm	m2	T0301	3,540	その他施 工単価等	全間接費対 象	見積り
TJ0060	半たわみ性As舗装 [超速硬型] 夜間材工共, 自然石, プラスト仕上げ	m2	T0301	29,700	その他施 工単価等	全間接費対 象	見積り
TJ0070	貼付式路上サイン 600×400がラスコーティング材工共	枚	T0301	23,230	その他施 工単価等	全間接費対 象	見積り
TJ0080	土系舗装 透水性, t=4cm, 材工共	m2	T0301	16,070	その他施 工単価等	全間接費対 象	見積り
TJ0090	仮覆工 厚ベニヤ, 材工共	m2	T0301	10,400	その他施 工単価等	全間接費対 象	見積り
TJ0100	スクラップ 鉄屑へビーH2	式	T0301	4,573	スクラッ プ評価額		部独自
TU0001	仮覆工 1500*500*50 61kg/枚 設置、撤去回数4回	m	T0301	13,080	労務費	全間接費対 象	見積り
TU0002	鋼製マット 50mm(81kg/m2) 90日以内	m2	T0301	39	仮設材単 価等	全間接費対 象	部独自
TU0003	修理費及び損耗費（鋼製マット）	m2/現	T0301	1,080	機械器具 損料	全間接費対 象	部独自
TU0004	路盤工（人力） 不陸整正 タンバ60~80kg	m2	T0301	565	労務費	全間接費対 象	見積り
TU0005	基礎砕石工（人力） タンバ 仕上厚t=10cm	m2	T0301	1,310	労務費	全間接費対 象	見積り
TU0006	路盤工（人力） タンバ60~80kg t=7~10cm 1層	m2	T0301	1,670	労務費	全間接費対 象	見積り
Y000248000 -00003	再生砂 RC-10	m3	T0301	2,300	資材単価	全間接費対 象	部独自
Y000285000 -00010	公団ブロック 100×100×600mm（面取りC10）	個	T0301	500	資材単価	全間接費対 象	部独自
Y000313010 -00004	平板ブロック 透水性自然石洗出し300×300, t=6cm	枚	T0301	819	資材単価	全間接費対 象	見積り
Y000313010 -00007	平板ブロック 自然石洗出し300×300, t=3cm	枚	T0301	986	資材単価	全間接費対 象	見積り
Y001102000 -00002	再生アスファルト混合物 再生密粒度AS混合物(13)小型車	t	T0301	11,950	資材単価	全間接費対 象	部独自
Y001102000 -00005	再生アスファルト混合物 再生粗粒度AS混合物(20)小型車	t	T0301	11,750	資材単価	全間接費対 象	部独自
Y001102000 -00008	再生アスファルト混合物(安定処理材) 再生AS安定処理(40)小型車	t	T0301	11,550	資材単価	全間接費対 象	部独自
Y001102000 -00009	アスファルト混合物 密粒度AS混合物(13)小型車	t	T0301	13,050	資材単価	全間接費対 象	部独自
Y001232101 -00001	導水パイプ 排水性舗装用Φ20mm	m	T0301	800	資材単価	全間接費対 象	部独自

市 独 自 単 価 一 覧 表

単価コード	名 称	単 位	適用年版	単 価	備 考
UZA000360	建設発生土処分費（指定処分A） UCR久里浜港（ほぐし土）	m ³	T0301		[管]T処分費等 [資]仮設材単価等
UZA000370	六価クロム溶出試験 前処理費・溶出液作成料含む	検体	T0301		[管]9全対象外 [資]仮設材単価等
UZD007130	視聴覚障害者誘導標（貼付型点字） 樹脂ﾌﾟﾚｰﾄ300*300 材工共S≥18㎡	m ²	T0301		[管]0全間対象 [資]資材単価

本 工 事 内 訳 書

工 種	数 量 計 算	単 位	数 量
道路修繕		式	1
構造物撤去工		式	1
構造物取壊し工		式	1
舗装版切断		式	1
舗装版切断	Co+As 15cm以下 数量計算書①より L = 78.6	m	78
舗装版切断	As 15cm以下 数量計算書①より L = 96.2	m	96
舗装版切断	As 15cm超30cm以下 数量計算書①より L = 15.9	m	15
舗装版切断	Co 15cm以下 数量計算書①より L = 1060.1	m	1060
舗装版破碎		式	1
舗装版破碎積込	BH0.2 数量計算書①-3より A = 86.0	m ²	86
舗装版破碎積込	人力 10cm超15cm以下 数量計算書①-3より A = 28.5	m ²	28
舗装版破碎積込	人力 15cm超30cm以下 数量計算書①-3より A = 4.8	m ²	4
コンクリート構造物取壊し		式	1
構造物とりこわし	無筋 人力 数量計算書①-4より V = 27.7	m ³	27
構造物とりこわし	無筋 機械 数量計算書①-4より V = 39.6	m ³	39
構造物とりこわし	夜間 無筋 機械 数量計算書①-4より V = 95.5	m ³	95

本 工 事 内 訳 書

工 種	数 量 計 算			単 位	数 量
ブロック舗装撤去工				式	1
インターロッキングブロック撤去				式	1
インターロッキングブロック撤去 [再設置]	撤去のみ	数量計算書①-9より A	= 28.5	m2	28
人力積込	Co殻	数量計算書①-9より V	= 2.3	m3	2
人力積込	土砂	数量計算書①-9より V	= 0.6	m3	0.6
インターロッキングブロック撤去 [再設置]	夜間 撤去のみ	数量計算書①-9より A	= 606.3	m2	606
積込[ルーズ]	夜間 岩塊	数量計算書①-9より V	= 48.5	m3	48
積込[ルーズ]	夜間 土砂	数量計算書①-9より V	= 12.1	m3	12
積込[ルーズ]	昼間 岩塊	数量計算書①-9より V	= 48.5	m3	48
積込[ルーズ]	昼間 土砂	数量計算書①-9より V	= 12.1	m3	12
道路土工				式	1
掘削工				式	1
掘削				式	1
掘削	人力	数量計算書②より V = 3.4+0.2	= 3.6	m3	3
掘削	BH0.2	数量計算書②より V	= 27.2	m3	27
掘削	夜間 BH0.2	数量計算書②より V	= 48.6	m3	48

本 工 事 内 訳 書

工 種	数 量 計 算			単 位	数 量
掘削	人力	数量計算書 ②より $V = 3.4+1.0+0.7$	= 5.1	m3	5
掘削	BH0.2	数量計算書 ②より V	= 36.2	m3	36
掘削	夜間 BH0.2	数量計算書 ②、②-2より $V = 64.8+8.7+1.5$	= 75.0	m3	75
積込[ルーズ]	BH0.2	数量計算書 ②-2より V	= 48.6	m3	48
積込[ルーズ]	BH0.2	数量計算書 ②-2より V	= 36.8	m3	36
床掘				式	1
床掘り	人力	数量計算書 ②-2より V	= 0.1	m3	0.1
埋戻し				式	1
埋戻し	人力 RC-40	数量計算書 ②-2より V	= 2.4	m3	2
土砂等運搬				式	1
運搬[電線共同溝]	舗装版破砕 2t車 10.5km以下[8.0km]	数量計算書 ②-3より V	= 3.9	m3	3
殻運搬	舗装版破砕 2t車 8.0km以下[8.0km]	数量計算書 ②-3より V	= 5.5	m3	5
殻運搬[路面切削]	夜間 舗装版破砕 2t車 11.0km以下[10.0km]	数量計算書 ②-3より V	= 18.2	m3	18
殻運搬	タイル殻 2t車 10.5km以下[10.0km]	数量計算書 ②-3より V	= 7.0	m3	7
殻運搬	タイル殻 10t車 11.0km以下[10.0km]	数量計算書 ②-3より V	= 13.2	m3	13
殻運搬	タイル殻 10t車 11.0km以下[10.0km]	数量計算書 ②-3より V	= 34.1	m3	34

本 工 事 内 訳 書

工 種	数 量 計 算			単 位	数 量
殻運搬	夜間 タイル殻 10t車 11.0km以下[10.0km]	数量計算書 ②-3より V	= 36.8	m3	36
殻運搬	自然石 2t車 10.5km以下[10.0km]	数量計算書 ②-3より V	= 2.6	m3	2
殻運搬	Co殻 2t車 8.0km以下[8.0km]	数量計算書 ②-3より V	= 18.1	m3	18
殻運搬	Co殻 10t車 8.5km以下[8.0km]	数量計算書 ②-3より V	= 26.4	m3	26
殻運搬	夜間 Co殻 10t車 11.0km以下[10.0km]	数量計算書 ②-3より V	= 61.5	m3	61
土砂等運搬	ILB 2t車 10.5km以下[10.0km]	数量計算書 ②-3より V	= 2.3	m3	2
土砂等運搬	敷砂、土砂 2t車 10.5km以下[10.2km]	数量計算書 ②-4より V = 0.6+3.7	= 4.3	m3	4
土砂等運搬	夜間 ILB 10t車 12.0km以下[10.0km]	数量計算書 ②-4より V	= 48.5	m3	48
土砂等運搬	ILB 10t車 12.0km以下[10.0km]	数量計算書 ②-4より V	= 48.5	m3	48
土砂等運搬	夜間 敷砂 10t車 12.0km以下[10.0km]	数量計算書 ②-4より V	= 12.1	m3	12
土砂等運搬	敷砂 10t車 12.0km以下[10.0km]	数量計算書 ②-4より V	= 12.1	m3	12
土砂等運搬	路盤廃材 2t車 8.0km以下[8.0km]	数量計算書 ②-4より V	= 5.1	m3	5
土砂等運搬	路盤廃材 4t車 9.0km以下[8.0km]	数量計算書 ②-4より V	= 36.2	m3	36
土砂等運搬	夜間 路盤廃材 4t車 12.0km以下[10.0km]	数量計算書 ②-4より V	= 75.0	m3	75
土砂等運搬	土砂 4t車 12.0km以下[10.2km]	数量計算書 ②-4より V	= 27.2	m3	27
土砂等運搬	夜間 土砂 4t車 12.0km以下[10.0km]	数量計算書 ②-4より V	= 48.6	m3	48

本 工 事 内 訳 書

工 種	数 量 計 算	単 位	数 量
土砂等運搬	土砂 4t車 12.0km以下[10.2km] 数量計算書②-4より V = 48.6	m3	48
現場発生品 ・支給品運搬	クレーン装置付き2t級 数量計算書②-5より N = 1.0	回	1
残土処理工		式	1
舗装版切断濁水処理		式	1
舗装版切断濁水処理工	数量計算書②-6より N = 1.0	式	1
残土等処分		式	1
廃材処理料	東部地区 As殻 数量計算書②-7より V = 9.3	m3	9
廃材処理料	東部地区 夜間処理費 数量計算書②-7より V = 9.3	m3	9
廃材処理料	ロールAs殻 夜間 数量計算書②-7より V = 18.2	m3	18
廃材処理料	磁器質タイル 数量計算書②-7より V = 54.3	m3	54
廃材処理料	自然石 数量計算書②-7より V = 2.6	m3	2
廃材処理料	東部地区 無筋Co殻 数量計算書②-7より V = 106.0	m3	106
廃材処理料	東部地区 夜間処理費 数量計算書②-7より V = 61.5	m3	61
廃材処理料	インターロッキングブロック 数量計算書②-7より V = 50.8	m3	50
廃材処理料	東部地区 路盤材 数量計算書②-7より V = 116.2	m3	116
廃材処理料	東部地区 夜間処理費 数量計算書②-7より V = 75.0	m3	75

本 工 事 内 訳 書

工 種	数 量 計 算	単 位	数 量
建設発生土処分費	UCR久里浜港[ほぐし土] 数量計算書 ②-7より V = 110.5	m3	110
舗装工		式	1
A車道舗装工		式	1
基層		式	1
基層	夜間 車道・路肩部 t=5cm 再生密粒度[13] 数量計算書 ③より A = 633.3	m2	633
表層		式	1
排水性舗装・表層	夜間 車道・路肩部 t=5cm ポースAs[13] 数量計算書 ③より A = 633.3	m2	633
B車道舗装工		式	1
基層		式	1
切削オーバーレイ工	夜間 切削10cm、即日一層 t=5cm 再生密粒度[13] 数量計算書 ③-2より A = 182.4	m2	182
表層		式	1
排水性舗装・表層	夜間 車道・路肩部 t=5cm ポースAs[13] 数量計算書 ③-2より A = 182.4	m2	182
A歩道舗装工		式	1
フィルター層		式	1
フィルター層	t=10cm 数量計算書 ④より A = 26.7+362.2 = 388.9	m2	388
フィルター層	夜間 t=10cm 数量計算書 ④-2より A = 648.0	m2	648

本 工 事 内 訳 書

工 種	数 量 計 算	単 位	数 量
路盤工		式	1
路盤工[人力]	人力 RC-40 t=10cm 数量計算書④より A = 26.8	m2	26
下層路盤[歩道部]	RC-40 t=10cm 数量計算書④より A = 362.2	m2	362
下層路盤[歩道部]	夜間 RC-40 t=10cm 数量計算書④より A = 647.9	m2	647
表層		式	1
特殊ブロック舗装	設置 平板ブロック=6cm[透水性・自然石洗出し] 数量計算書④より A = 373.4	m2	373
特殊ブロック舗装	夜間 設置 平板ブロック=6cm[透水性・自然石洗出し] 数量計算書④より A = 663.5	m2	663
B歩道舗装工		式	1
路盤工		式	1
路盤工[人力]	人力 RC-40 t=10cm 数量計算書④-3より A = 7.5	m2	7
下層路盤[歩道部]	夜間 RC-40 t=10cm 数量計算書④-3より A = 168.9	m2	168
基層		式	1
基層	夜間 車道・路肩部 t=5cm 数量計算書④-3より A = 176.4	m2	176
表層		式	1
半たわみ性As舗装	夜間 t=5cm 自然石・プラスト仕上げ 超速硬型 数量計算書④-3より A = 176.4	m2	176
C歩道舗装工		式	1

本 工 事 内 訳 書

工 種	数 量 計 算	単 位	数 量
表層		式	1
特殊ブロック舗装	設置 平板ブロック t=3cm[自然石洗出し] 数量計算書 ④-4より A = 74.4	m ²	74
アスファルト舗装工		式	1
路盤工		式	1
路盤工[人力]	不陸整正RC-40 3m3/100m ² 数量計算書 ④-5より A = 33.3	m ²	33
上層路盤	車道・路肩部 t=10cm 再生As安定処理 数量計算書 ④-3より A = 33.3	m ²	33
基層		式	1
基層	車道・路肩部 t=5cm 再生粗粒度[20] 数量計算書 ④-5より A = 33.3	m ²	33
基層	車道・路肩部 t=5cm 再生粗粒度[20] 数量計算書 ④-5より A = 4.8	m ²	4
表層		式	1
表層	車道・路肩部 t=5cm 密粒度[13] 数量計算書 ④-5より A = 5.1	m ²	5
区画線工		式	1
区画線工		式	1
溶融式区画線		式	1
区画線設置	夜間 ゼブラ30cm排水性As L 数量計算書 ⑤より = 6.8	m	6
区画線設置	夜間 ゼブラ45cm排水性As L 数量計算書 ⑤より = 117.9	m	117

本 工 事 内 訳 書

工 種	数 量 計 算	単 位	数 量
区画線設置	夜間 矢印文字記号15cm白 換算排水性As 数量計算書 ⑤より L = 8.9	m	8
区画線設置	夜間 矢印文字記号15cm黄 換算排水性As鉛Crフリー 数量計算書 ⑤より L = 6.6	m	6
付帯工		式	1
付帯工		式	1
側溝工		式	1
現場打ちL型側溝	GL-19-1 数量計算書 ⑥より L = 45.1	m	45
現場打ちL型側溝	GL-19-2 数量計算書 ⑥より L = 14.0	m	14
現場打ちL型側溝	GL-19-3 数量計算書 ⑥より L = 6.6	m	6
現場打ちL型側溝	GL-19-4 数量計算書 ⑥より L = 14.2	m	14
現場打ちL型側溝	GL-19-5 数量計算書 ⑥より L = 5.4	m	5
現場打ちL型側溝	GL-19-6 数量計算書 ⑥より L = 0.6	m	0.6
現場打ちL型側溝	GL-20-1 数量計算書 ⑥より L = 23.2	m	23
現場打ちL型側溝	GL-20-2 数量計算書 ⑥より L = 1.8	m	1
エプロン補修	W0.5m 数量計算書 ⑥より L = 0.6	m	0.6
路側工		式	1
地先境界	CK1 数量計算書 ⑥より L = 3.0	m	3

本 工 事 内 訳 書

工 種	数 量 計 算	単 位	数 量
舗装止め	夜間 公団ブロック100×100 数量計算書⑥より L = 15.6	m	15
コンクリート摺付工		式	1
コンクリート摺付工	t=10cm 数量計算書⑥-2より V = 0.05	m ³	0.05
貼付式点字		式	1
視覚障がい者誘導標	樹脂プレート300×300 数量計算書⑥-2より A = 25.4	m ²	25
貼付式路上サイン		式	1
貼付式路上サイン	ガラスコーティング600×400 「路上禁煙地区」 N = 7.0	枚	7
植樹柵防塵工		式	1
土系舗装	t=4cm 数量計算書⑥-2より A = 6.4	m ²	6
仮設工		式	1
仮設工		式	1
仮舗装		式	1
表層	車道・路肩部 t=3cm 再生密粒度[13] A = 26.8	m ²	26
表層	車道・路肩部 t=5cm 再生密粒度[13] A = 64.5	m ²	64
舗装版破碎	夜間 人力 t=3cm A = 26.8	m ²	26
舗装版破碎	夜間 人力 4cm超10cm以下 A = 7.5+28.5 = 36.0	m ²	36

本 工 事 内 訳 書

工 種	数 量 計 算	単 位	数 量
殻運搬[10.0km] 10.5km以下	夜間 As殻 2t車 数量計算書 ⑦より V = 4.0	m3	4
廃材処理料	東部地区 As殻 数量計算書 ⑦より V = 4.0	m3	4
廃材処理料	東部地区 夜間処理費 数量計算書 ⑦より V = 4.0	m3	4
段差摺付		式	1
表層[歩道部]	夜間 平均t=0.025m 数量計算書 ⑧より A = 204.8	m2	204
舗装版破碎積込 [小規模土工]	夜間 BH0.1 数量計算書 ⑧より A = 204.8	m2	204
殻運搬	夜間 As殻 2t車 11.0km以下[10.0km] 数量計算書 ⑧、⑧-2より V = 5.1+1.6 = 6.7	m3	6
廃材処理料	東部地区 As殻 数量計算書 ⑧、⑧-2より V = 5.1+1.6 = 6.7	m3	6
廃材処理料	東部地区 夜間処理費 数量計算書 ⑧、⑧-2より V = 5.1+1.6 = 6.7	m3	6
仮覆工		式	1
仮覆工	1500×500×50 数量計算書 ⑨より L = 20.0	m	20
厚ベニヤ	t=3cm 数量計算書 ⑨より A = 33.6	m2	33
交通管理工		式	1
交通誘導警備員		式	1
運搬費		式	1
建設機械運搬費		式	1

本 工 事 内 訳 書

工 種	数 量 計 算	単 位	数 量
貨物自動車による運搬 1車1回	数量計算書 ⑩より N = 1.0	台	1
貨物自動車による運搬 1車1回	数量計算書 ⑩より N = 1.0	台	1
仮設材運搬費		式	1
仮設材等の運搬	片道 数量計算書 ⑩より W = 2.440	t	2.440
仮設材等の積込み 取卸し費	片道 数量計算書 ⑩より W = 2.440	t	2.440
仮設材等の運搬	片道 数量計算書 ⑩より W = 2.440	t	2.440
仮設材等の積込み 取卸し費	片道 数量計算書 ⑩より W = 2.440	t	2.440
準備費		式	1
土砂検定費		式	1
土砂検定費	溶出28項目 数量計算書 ⑩より N = 1.0	検体	1
六価Cr溶出試験	数量計算書 ⑩より N = 1.0	検体	1
スクラップ評価額		式	1
スクラップ評価額	植樹樹蓋 数量計算書 ⑩より N = 1.0	式	1

数量計算書

①

工 種	数 量 計 算	単 位	数 量
構造物取壊し工	N = 1.00	式	1.0
舗装版切断Co+As t=15cm以下	屋間 L = 77.43+1.20 = 78.63	m	78.6
Co7cm厚 +As4.5cm厚	屋間 撤去数量平面図1より L = 2.93+37.30+37.20 = 77.43	m	
Co7cm厚 +As4.5cm厚	屋間 数量算出断面図3より L = 1.20	m	
舗装版切断As t=15cm以下	屋間 L = 1.20+95.00 = 96.20	m	96.2
As5cm厚	屋間 数量算出断面図3より L = 1.20	m	
As15cm厚	屋間 数量算出断面図1より L = 77.60+17.40 = 95.00	m	
舗装版切断As t=15cm超30cm以下	屋間 L = 15.90	m	15.9
As25cm厚	屋間 数量算出断面図2より L = 8.30+7.60 = 15.90	m	
舗装版切断Co t=15cm以下	屋間 L = 15.60+1.80+394.89+257.27+270.43+120.06 = 1,060.05	m	1,060.1
Co8cm厚	屋間 撤去数量平面図1・2より L = 7.60+8.00 = 15.60	m	
Co10cm厚	屋間 数量算出断面図3より L = 1.80	m	

数量計算書 ①-2

工 種	数 量 計 算	単 位	数 量
Co11.5cm厚	屋間 撤去数量平面図1より L = 17.04+19.50+5.86+52.20+49.60+56.95+62.64+5.50+5.20+57.10+63.30 = 394.89	m	
Co11.5cm厚	屋間 撤去数量平面図2より L = 8.80+8.80+11.72+35.14+41.20+2.70+14.65+19.61+26.75+87.90 = 257.27	m	
Co11.5cm厚	屋間 撤去数量平面図3、数量算出断面図1・2より L = 10.10+11.20+46.86+61.65+2.80+51.92+77.60+8.30 = 270.43	m	
Co14.5cm厚	屋間 撤去数量平面図1・2・3、数量算出断面図1・2・3より L = 5.86+9.80+25.60+51.00+1.00+17.40+7.60+1.80 = 120.06	m	

数量計算書

①-3

工 種	数 量 計 算	単 位	数 量
舗装版破碎積込	昼間 BH0.2 t=15cm以内 A = 83.86+2.12 = 85.98	m2	86.0
	昼間 t=4.5cm 撤去数量平面図1、数量算出断面図3より A = 83.30+0.35×1.20+0.12×1.20 = 83.86	m2	
	昼間 t=5cm 撤去数量平面図1、数量算出断面図3より A = 1.76×1+0.30×1.20 = 2.12	m2	
舗装版破碎	昼間 人力 t=10cm超15cm以下 A = 28.50	m2	28.5
	昼間 t=15cm 数量算出断面図1より A = 0.30×77.60+0.30×17.40 = 28.50	m2	
舗装版破碎	昼間 人力 t=15cm超30cm以下 A = 4.77	m2	4.8
	昼間 t=25cm 数量算出断面図2より A = 0.30×8.30+0.30×7.60 = 4.77	m2	

数量計算書

①-4

工 種	数 量 計 算	単 位	数 量
構造物とかわし 無筋 合計	昼間 人力:数量計算書①-5~8より タイル小計+自然石小計+Co小計 $V = 7.00+2.56+18.13 = 27.69$	m3	27.7
構造物とかわし 無筋 合計	昼間 機械:数量計算書①-5~8より タイル小計+Co小計 $V = 13.22+26.39 = 39.61$	m3	39.6
構造物とかわし 無筋 合計	夜間 機械:数量計算書①-5~8より タイル小計+Co小計 $V = 34.06+61.48 = 95.54$	m3	95.5

数量計算書

①-5

工種	数量計算	単位	数量
タイル 小計	屋間 人力 $V = 3.43 + 0.58 + 0.02 + 2.97 = 7.00$	m3	
	屋間 人力:切下げ部タイル 数量算出断面図1より $V = [0.019 + 0.017] \times 77.60 + [0.020 + 0.017] \times 17.40 = 3.43$	m3	
	屋間 人力:切下げ部タイル 数量算出断面図2より $V = [0.019 + 0.017] \times 8.30 + [0.020 + 0.017] \times 7.60 = 0.58$	m3	
	屋間 人力:地先部タイル 数量算出断面図3より $V = 0.015 \times 1.80 = 0.02$	m3	
	屋間 人力:CCBox蓋部タイル 撤去数量平面図2・3より $V = 2.26 + 0.71 = 2.97$	m3	
タイル 小計	屋間 機械 $V = 13.22$	m3	
	屋間 機械:撤去数量平面図1・2より $V = 2.78 + 8.64 + 1.80 = 13.22$	m3	
タイル 小計	夜間 機械:撤去数量平面図1・2・3の計-屋間切下げ撤去分控除 $V = 12.69 + 13.82 + 11.58 - [3.43 + 0.58 + 0.02] = 34.06$	m3	
	夜間 機械:歩道部タイル 撤去数量平面図1より $V = 0.67 + 3.38 + 8.64 = 12.69$	m3	
	夜間 機械:歩道部タイル 撤去数量平面図2より $V = 1.70 + 0.55 + 0.52 + 1.37 + 3.51 + 3.30 + 0.22 + 1.09 + 1.56 = 13.82$	m3	
	夜間 機械:歩道部タイル 撤去数量平面図3より $V = 3.27 + 7.24 + 1.07 = 11.58$	m3	

数量計算書

①-6

工 種	数 量 計 算	単 位	数 量
自然石 小計	屋間 人力 $V = \dots = 2.56$	m3	
	屋間 人力:切下げ部自然石 数量算出断面図1・2より $V = 0.022 \times 77.60 + 0.027 \times 17.40 + 0.022 \times 8.30 + 0.027 \times 7.60 = 2.56$	m3	

数量計算書 ①-7

工種	数量計算	単位	数量
Co 小計	屋間 人力 V = 2.80+12.53+0.53+2.06+0.09+0.07+0.05 = 18.13	m3	
	屋間 人力:切下げ部[歩道基礎Co] 数量算出断面図1より V = 0.027×77.60+0.041×17.40 = 2.80	m3	
	屋間 人力:切下げ部Co[歩道基礎Co除く] 数量算出断面図1より V = 0.133×77.60+0.127×17.40 = 12.53	m3	
	屋間 人力:切下げ部[歩道基礎Co] 数量算出断面図2より V = 0.027×8.30+0.041×7.60 = 0.53	m3	
	屋間 人力:切下げ部Co[歩道基礎Co除く] 数量算出断面図2より V = 0.133×8.30+0.127×7.60 = 2.06	m3	
	屋間 人力:切下げ部[歩道基礎Co] 数量算出断面図3より V = 0.024×1.20+0.035×1.80 = 0.09	m3	
	屋間 人力:切下げ部Co[歩道基礎Co除く] 数量算出断面図3より V = [0.013+0.030]×1.80 = 0.07	m3	
	屋間 人力:エプロン部Co 撤去数量平面図3より V = = 0.05	m3	

数量計算書

①-8

工種	数量計算	単位	数量
Co 小計	昼間 機械 $V =$	= 26.39	m3
	昼間 機械: 歩道部基礎Co 撤去数量平面図1・2より $V = 5.83+4.32+13.44+2.80$	= 26.39	m3
Co 小計	夜間 機械: 歩道部基礎Co, 車道部舗装止めCoの計一昼間切下げ部撤去分控除より $V = 20.22+25.82+18.74+0.12-[2.80+0.53+0.09]$	= 61.48	m3
	夜間 機械: 歩道部基礎Co 撤去数量平面図1 $V = 1.50+5.27+13.45$	= 20.22	m3
	夜間 機械: 歩道部基礎Co 撤去数量平面図2より $V = 2.69+1.24+0.81+3.05+5.47+7.35+0.35+2.43+2.43$	= 25.82	m3
	夜間 機械: 歩道部基礎Co 撤去数量平面図3より $V = 5.09+11.26+2.39$	= 18.74	m3
	夜間 機械: 車道部舗装止めCo 撤去数量平面図1・2より $V = 0.03 \times 4$	= 0.12	m3

数量計算書 ①-9

工種	数量計算	単位	数量
車道部ILB 撤去とりこわし	昼間 ブロック厚t=8cm 敷砂t=2cm 数量算出断面図1より $A = 0.30 \times 77.60 + 0.30 \times 17.40 = 28.50$	m2	28.5
車道部ILB 積み込み	昼間 人力 ブロック厚t=8cm 数量算出断面図1より $V = [0.30 \times 77.60 + 0.30 \times 17.40] \times 0.08 = 2.28$	m3	2.3
車道部敷砂 積み込み	昼間 人力 敷砂t=2cm 数量算出断面図1より $V = [0.30 \times 77.60 + 0.30 \times 17.40] \times 0.02 = 0.57$	m3	0.6
車道部ILB 撤去とりこわし	夜間 ブロック厚t=8cm 敷砂t=2cm 撤去数量平面図1・2-昼間撤去分より $A = 294.10 + 340.71 - [0.30 \times 77.60 + 0.30 \times 17.40] = 606.31$	m2	606.3
車道部ILB 積み込み	夜間 BH0.45 ブロック厚t=8cm 撤去数量平面図1・2-昼間撤去分より $V = \{294.10 + 340.71 - [0.30 \times 77.60 + 0.30 \times 17.40]\} \times 0.08 = 48.50$	m3	48.5
車道部敷砂 積み込み	夜間 BH0.45 敷砂t=2cm 撤去数量平面図1・2-昼間撤去分より $V = \{294.10 + 340.71 - [0.30 \times 77.60 + 0.30 \times 17.40]\} \times 0.02 = 12.12$	m3	12.1
車道部ILB 積み込み	昼間 BH0.45 仮置き場 ブロック厚t=8cm 撤去数量平面図1・2-昼間撤去分より $V = \{294.10 + 340.71 - [0.30 \times 77.60 + 0.30 \times 17.40]\} \times 0.08 = 48.50$	m3	48.5
車道部敷砂 積み込み	昼間 BH0.45 仮置き場 敷砂t=2cm 撤去数量平面図1・2-昼間撤去分より $V = \{294.10 + 340.71 - [0.30 \times 77.60 + 0.30 \times 17.40]\} \times 0.02 = 12.12$	m3	12.1

数量計算書

②

工種	数量計算	単位	数量
掘削工	N = 1.00	式	1.0
掘削	昼間 人力 A歩道舗装路床掘削 数量算出断面図1・2より $V = 0.039 \times 77.60 + 0.039 \times 8.30 = 3.35$	m ³	3.4
掘削	昼間 BH0.2 A歩道舗装路床掘削 数量計算書④路盤工[昼間]より $V = 362.15 \times 0.075 = 27.16$	m ³	27.2
掘削	夜間 BH0.2 A歩道舗装路床掘削 数量計算書④路盤工[夜間]より $V = 647.87 \times 0.075 = 48.59$	m ³	48.6
掘削	昼間 人力 A歩道舗装路盤掘削 数量算出断面図1・2・3より $V = 0.039 \times 77.60 + 0.039 \times 8.30 + 0.035 \times 1.20 + 0.019 \times 1.80 = 3.42$	m ³	3.4
掘削	昼間 BH0.2 A歩道舗装路盤掘削 数量計算書④路盤工[昼間]より $V = 362.15 \times 0.10 = 36.21$	m ³	36.2
掘削	夜間 BH0.2 A歩道舗装路盤掘削 数量計算書④路盤工[夜間]より $V = 647.87 \times 0.10 = 64.78$	m ³	64.8
掘削	昼間 人力 B歩道舗装路盤掘削 数量算出断面図1・2より $V = 0.039 \times 17.40 + 0.039 \times 7.60 = 0.97$	m ³	1.0
掘削	夜間 BH0.2 B歩道舗装路盤掘削 -昼間施工分 $V = 176.37 \times 0.055 - 0.97 = 8.73$	m ³	8.7
掘削	昼間 人力 土砂 数量算出断面図3より $V = 0.064 \times 1.20 + 0.061 \times 1.80 = 0.18$	m ³	0.2
掘削	昼間 人力 [RC-40埋戻し部] 数量算出断面図1・2・3より $V = 0.018 \times [30.60 \div 4 \times 2 + 41.50 \div 4 \times 2] + 0.021 \times 1.20 = 0.67$	m ³	0.7

数量計算書

②-2

工種	数量計算	単位	数量
掘削	夜間 BH0.2 [RC-40埋戻し部] 数量算出断面図1・2・3より $V = 0.018 \times [30.60 \div 4 \times 2 + 41.50 \div 4 \times 2 + 5.50 + 8.30] + 0.015 \times 17.40 + 0.018 \times 8.30 + 0.015 \times 7.60 + 0.021 \times 1.80 = 1.45$	m3	1.5
積込み	昼間 BH0.2 仮置き場 土砂 $V = \dots = 48.59$	m3	48.6
床掘	昼間 人力 数量算出断面図3より $V = 0.054 \times 1.20 + 0.039 \times 1.80 = 0.13$	m3	0.1
埋戻し	昼間 人力 RC-40 $V = 1.86 + 0.35 + 0.19 = 2.40$	m3	2.4
	昼間 人力 RC-40 数量算出断面図1より $V = 0.018 \times 77.60 + 0.015 \times 17.40 + 0.012 \times 17.40 = 1.86$	m3	
	昼間 人力 RC-40 数量算出断面図2より $V = 0.018 \times 8.30 + 0.015 \times 7.60 + 0.012 \times 7.60 = 0.35$	m3	
	昼間 人力 RC-40 数量算出断面図3より $V = [0.021 + 0.054] \times 1.20 + [0.021 + 0.039] \times 1.80 = 0.19$	m3	
積込み	昼間 BH0.2 仮置き場 タイル敷 $V = \dots = 36.80$	m3	36.8

数量計算書 ②-3

工種	数量計算			単位	数量
As殻運搬 [電線共同溝]	昼間	BH0.2 4t車 数量計算書①-3より			
	V	$83.86 \times 0.045 + 2.12 \times 0.050$	=	3.87	m3
					3.9
As殻運搬	昼間	人力 2t車 数量計算書①-3より			
	V	$28.50 \times 0.150 + 4.77 \times 0.250$	=	5.46	m3
					5.5
As殻運搬 [路面切削]	夜間	撤去数量平面図1より			
	V		=	18.16	m3
					18.2
Co殻運搬	昼間	タイル殻 2t車 数量計算書①-5より			
	V		=	7.00	m3
					7.0
Co殻運搬	昼間	タイル殻 10t車 数量計算書①-5より			
	V		=	13.22	m3
					13.2
Co殻運搬	昼間	タイル殻 10t車 数量計算書①-5より			
	V		=	34.06	m3
					34.1
Co殻運搬	夜間	仮置き場まで タイル殻 10t車 数量計算書①-5より			
	V		=	36.80	m3
					36.8
Co殻運搬	昼間	自然石 2t車 数量計算書①-6より			
	V		=	2.56	m3
					2.6
Co殻運搬	昼間	Co 2t車 数量計算書①-7より			
	V		=	18.13	m3
					18.1
Co殻運搬	昼間	Co 10t車 数量計算書①-8より			
	V		=	26.39	m3
					26.4
Co殻運搬	夜間	Co 10t車 数量計算書①-8より			
	V		=	61.48	m3
					61.5
土砂等運搬	昼間	ILB 2t車 数量計算書①-9より			
	V		=	2.28	m3
					2.3

数量計算書 ②-4

工種	数量計算	単位	数量
土砂等運搬	昼間 UCR ILB敷砂 2t車 数量計算書①-9より V = 0.57	m3	0.6
土砂等運搬	夜間 仮置き場まで ILB 10t車 数量計算書①-9より V = 48.50	m3	48.5
土砂等運搬	昼間 ILB 10t車 数量計算書①-9より V = 48.50	m3	48.5
土砂等運搬	夜間 仮置き場まで ILB敷砂 10t車 数量計算書①-9より V = 12.12	m3	12.1
土砂等運搬	昼間 UCR ILB敷砂 10t車 数量計算書①-9より V = 12.12	m3	12.1
土砂等運搬	昼間 路盤廃材 2t車 数量計算書②より V = 3.42+0.97+0.67 = 5.06	m3	5.1
土砂等運搬	昼間 路盤廃材 4t車 数量計算書②より V = 36.21	m3	36.2
土砂等運搬	夜間 路盤廃材 4t車 数量計算書②, ②-2より V = 64.78+8.73+1.45 = 74.96	m3	75.0
土砂等運搬	昼間 UCR 土砂 2t車 数量計算書②, ②-2より V = 3.35+0.18+0.13 = 3.66	m3	3.7
土砂等運搬	昼間 UCR 土砂 4t車 数量計算書②より V = 27.16	m3	27.2
土砂等運搬	夜間 仮置き場まで 土砂 4t車 数量計算書②より V = 48.59	m3	48.6
土砂等運搬	昼間 UCR 土砂 4t車 数量計算書②より V = 48.59	m3	48.6

数量計算書 ②-5

工 種	数 量 計 算	単 位	数 量
現場発生品・支給 品運搬	屋間 植樹柵蓋スラップ クレーン付き2t級 参考重量103kg/枚 N = $0.20 \div 2$ = 0.10	回	1
	W = $103 \div 1000 \times 2$ = 0.20		

数量計算書 ②-6

工 種	数 量 計 算	単 位	数 量
舗装版切断 濁水処理工	N = 1.00	式	1.0
舗装版切断濁水 処分費 As	東部地区 As舗装版 $V = 0.023 \times [0.045 \times 78.63 + 0.050 \times 1.20 + 0.150 \times 95.00 + 0.250 \times 15.90] = 0.5019$	m3	0.502
舗装版切断濁水 処分費 Co	東部地区 Co舗装版 $V = 0.4505 + 8.0279 = 8.4784$	m3	8.478
	$V = 0.065 \times [0.070 \times 78.63 + 0.080 \times 15.60 + 0.100 \times 1.80] = 0.4505$	m3	
	$V = 0.065 \times \{0.115 \times [394.89 + 257.27 + 270.43] + 0.145 \times 120.06\} = 8.0279$	m3	
舗装版切断濁水 運搬費	2t車 $9.87t \div 2t \approx 5$ 回 < 8.03 \approx 9日[回] より N = 9.00	回	9.0
	比重1.1より 濁水重量 $W = [0.502 + 8.478] \times 1.1 = 9.87$	t	
	施工量 Co+As: 150m/日, As: 230m+130m/日, Co: 150m/日 より $N = 78.63 \div 150 + 96.20 \div 230 + 15.90 \div 130 + 1060.05 \div 150 = 8.13$	回	

数量計算書 ②-7

工 種	数 量 計 算	単 位	数 量
廃材処理料 As殻	As 数量計算書②-3より V = 3.87+5.46 = 9.33	m3	9.3
廃材処理料 夜間処理費	As 数量計算書②-3より V = 9.33	m3	9.3
廃材処理料 As切削殻	夜間ロードAs 数量計算書②-3より V = 18.16	m3	18.2
廃材処理料 タイル殻	タイル殻 数量計算書②-3より V = 7.00+13.22+34.06 = 54.28	m3	54.3
廃材処理料 自然石	自然石 数量計算書②-3より V = 2.56	m3	2.6
廃材処理料 Co殻	Co 数量計算書②-3より V = 18.13+26.39+61.48 = 106.00	m3	106.0
廃材処理料 夜間処理費	Co 数量計算書②-3より V = 61.48	m3	61.5
廃材処理料 ILB	ILB 数量計算書②-3,4より V = 2.28+48.50 = 50.78	m3	50.8
廃材処理料 路盤材 上層・下層	路盤廃材 数量計算書②-2,4より V = 5.06+1.45+36.21+73.51 = 116.23	m3	116.2
廃材処理料 夜間処理費	路盤廃材 数量計算書②-2,4より V = 1.45+73.51 = 74.96	m3	75.0
建設発生土処分費 [指定処分A]	土砂 UCR久里浜 ほぐし土量 数量計算書②-3、4より V = [0.57+12.12+3.66+27.16+48.59] × 1.2 = 110.52	m3	110.5

数量計算書

③

工 種	数 量 計 算	単 位	数 量
A車道舗装工	N = 1.00	式	1.0
基層[車道・路肩部]	夜間 再生密粒度As[13] 舗装面積計算書より A = 633.31	m2	633.3
排水性舗装・表層 [車道・路肩部]	夜間 ホーラスAs タイヤローラー8～20t、振動ローラー10～12t 舗装面積計算書より A = 633.31	m2	633.3

数量計算書 ③-2

工種	数量計算	単位	数量
B車道舗装工	N = 1.00	式	1.0
切削オーバーレイ工	夜間 即日1層 再生密粒度As[13] t=5cm 舗装面積計算書より A = 182.35		
排水性舗装・表層 [車道・路肩部]	夜間 ホーラスAs タイヤローラー8~20t、振動ローラー10~12t 舗装面積計算書より A = 182.35	m2	182.4

数量計算書

④

工種	数量計算	単位	数量
A歩道舗装工	歩道一般部 $A=373.39+663.46=1036.9m^2$ N = 1.00	式	1.0
表層	昼間 [平板ブロック 透水性 自然石洗出し] A = 373.39	m2	373.4
	夜間 舗装面積算出図より A = 144.54+190.31+38.54 = 373.39	m2	
表層	夜間 [平板ブロック 透水性 自然石洗出し] A = 126.31+304.68+232.47 = 663.46	m2	663.5
	夜間 市道576号 L側 舗装面積算出図より A = 37.16+11.32+77.83 = 126.31	m2	
	夜間 市道576号 R側 舗装面積算出図より A = 74.74+190.43+4.98+34.53 = 304.68	m2	
	夜間 市道572号 L側 舗装面積算出図より A = 72.84+159.63 = 232.47	m2	
路盤工 [切下げ・地先部]	昼間 人力 t=10cm 切下げ・地先部 数量算出断面図1・2・3より A = $0.30 \times [77.60+8.30]+0.35 \times [1.20+1.80]$ = 26.82	m2	26.8
路盤工	昼間 t=10cm 昼間A歩道舗装工面積-昼間切下げ4箇所・地先部分より A = $373.39-0.30 \times [30.60 \div 4 \times 2+41.50 \div 4 \times 2]-0.35 \times 1.20$ = 362.15	m2	362.2
路盤工	夜間 t=10cm 夜間A歩道舗装工面積-昼間切下げ4箇所・地先部分より A = $663.46-0.30 \times [30.60 \div 4 \times 2+41.50 \div 4 \times 2+5.50+8.30]-0.35 \times 1.80$ = 647.87	m2	647.9
フィルター層 [切下げ・地先部]	昼間 t=10cm 数量算出断面図1・2・3より A = $0.30 \times [77.60+8.30]+0.30 \times [1.20+1.80]$ = 26.67	m2	26.7
フィルター層	昼間 t=10cm 昼間A歩道舗装工面積-昼間切下げ4箇所・地先部分より A = $373.39-0.30 \times [30.60 \div 4 \times 2+41.50 \div 4 \times 2]-0.30 \times 1.20$ = 362.21	m2	362.2

数量計算書

④-2

工種	数量計算	単位	数量
フィルター層	夜間 t=10cm 夜間A歩道舗装工面積一層間切下げ・地先部分より $A = 663.46 - 0.30 \times [30.60 \div 4 \times 2 + 41.50 \div 4 \times 2 + 5.50 + 8.30] - 0.30 \times 1.80 = 647.96$	m ²	648.0

数量計算書

④-3

工種	数量計算	単位	数量
B歩道舗装工	歩道乗入部 N = 1.00	式	1.0
表層	夜間 [半たわみ性舗装 自然石・プラスト仕上] A = 42.58+110.35+23.44 = 176.37	m2	176.4
	夜間 市道576号 L側 舗装面積算出図より A = 12.43+30.15 = 42.58	m2	
	夜間 市道572号 R側 舗装面積算出図より A = 14.90+71.07+24.38 = 110.35	m2	
	夜間 市道572号 L側 舗装面積算出図より A = 23.44	m2	
基層	夜間 再生粗粒度As舗装 A = 42.58+110.35+23.44 = 176.37	m2	176.4
	夜間 市道576号 L側 舗装面積算出図より A = 12.43+30.15 = 42.58	m2	
	夜間 市道572号 R側 舗装面積算出図より A = 14.90+71.07+24.38 = 110.35	m2	
	夜間 市道572号 L側 舗装面積算出図より A = 23.44	m2	
路盤工 [切下げ部]	昼間 人力t=10cm 数量算出断面図1・2より A = 0.30 × [17.40+7.60] = 7.50	m2	7.5
路盤工	夜間 t=10cm B歩道舗装工面積一切下げ部分より A = 176.37-7.50 = 168.87	m2	168.9

数量計算書

④-4

工 種	数 量 計 算	単 位	数 量
C歩道舗装工	CCB蓋部 N = 1.00	式	1.0
	屋間 [平板ブロック 自然石洗出し] 撤去数量平面図2・3より A = 33.07+23.45+17.84 = 74.36	m2	74.4

数量計算書 ④-5

工 種	数 量 計 算	単 位	数 量
As舗装工	L型側溝・地先境界脇 W0.30m N = 1.00	式	1.0
不陸整正	屋間 人力 RC-40 3m ³ /100m ² 数量算出断面図1・2より A = 0.30 × [77.60+17.40+8.30+7.60] = 33.27	m ²	33.3
上層路盤 [車道・路肩]	屋間 再生As安定処理[40]小型車 t=10cm 数量算出断面図1・2より A = 0.30 × [77.60+17.40+8.30+7.60] = 33.27	m ²	33.3
基層[車道・路肩]	屋間 再生粗粒度[20]小型車 t=5cm 1層目 数量算出断面図1・2より A = 0.30 × [77.60+17.40+8.30+7.60] = 33.27	m ²	33.3
基層[車道・路肩]	屋間 再生粗粒度[20]小型車 t=5cm 2層目 数量算出断面図2より A = 0.30 × [8.30+7.60] = 4.77	m ²	4.8
表層[車道・路肩]	屋間 密粒度[13]小型車 t=5cm 数量算出断面図2・3より A = 0.30 × [8.30+7.60+1.20] = 5.13	m ²	5.1

数量計算書

⑤

工種	数量計算	単位	数量
区画線工	N = 1.00	式	1.0
ゼブラ 幅30cm 排水性As	夜間 停止線 L = 3.40 × 2 = 6.80	m	6.8
ゼブラ 幅45cm 排水性As	夜間 横断歩道 L = 3.50 × [16+14] + 2.10 × 3 + 0.80 × 8 + 0.20 × 1 = 117.90	m	117.9
矢印文字記号 15cm換算 排水性As	夜間 矢印 直左 L = 8.91	m	8.9
矢印文字記号 黄71- 15cm換算 排水性Co	夜間 消火栓 L = 4.00 + 2.60 = 6.60	m	6.6

数量計算書 ⑥

工 種	数 量 計 算	単位	数 量
付帯工	N = 1.00	式	1.0
現場打ちL型側溝 [GL-19-1]	昼間 付帯工平面図より L = 25.80+13.80+1.30+4.20 = 45.10	m	45.1
現場打ちL型側溝 [GL-19-2]	昼間 付帯工平面図より L = 10.20+2.40+1.40 = 14.00	m	14.0
現場打ちL型側溝 [GL-19-3]	昼間 付帯工平面図より L = 0.60+4.20+0.60+1.20 = 6.60	m	6.6
現場打ちL型側溝 [GL-19-4]	昼間 付帯工平面図より L = 12.70+1.50 = 14.20	m	14.2
現場打ちL型側溝 [GL-19-5]	昼間 付帯工平面図より L = 4.20+0.60+0.60 = 5.40	m	5.4
現場打ちL型側溝 [GL-19-6]	昼間 付帯工平面図より L = 0.60 = 0.60	m	0.6
現場打ちL型側溝 [GL-20-1]	昼間 付帯工平面図より L = 16.20+7.00 = 23.20	m	23.2
現場打ちL型側溝 [GL-20-2]	昼間 付帯工平面図より L = 1.20+0.60 = 1.80	m	1.8
エプロン補修	昼間 $V=[H0.20+H0.17] \div 2 \times W0.50 \times L1.00=0.093m^3/m$ 付帯工平面図より L = 0.60	m	0.6
地先境界	昼間 CK1 付帯工平面図より L = 1.20+1.80 = 3.00	m	3.0
舗装止め	夜間 公団ブロック100×100 付帯工平面図より L = 7.60+8.00 = 15.60	m	15.6

数量計算書

⑦

工 種	数 量 計 算	単 位	数 量
仮舗装	L型側溝・地先境界脇 W0.30m N = 1.00	式	1.0
表層[車道・路肩]	昼間 仮舗装 再生密粒度[13]小型車 t=3cm 数量算出断面図1・2・3より A = 0.30 × [77.60+8.30]+0.35 × [1.20+1.80] = 26.82	m2	26.8
表層[車道・路肩]	昼間 仮舗装 再生密粒度[13]小型車 t=5cm 数量算出断面図1・2・3より A = 0.30 × [77.60 × 2+17.40 × 3+7.60] = 64.50	m2	64.5
舗装版破碎	夜間 仮舗装 人力 t=3cm 数量算出断面図1・2・3より A = 0.30 × [77.60+8.30]+0.35 × [1.20+1.80] = 26.82	m2	26.8
舗装版破碎	夜間 仮舗装 人力 t=5cm 数量算出断面図1・2より A = 0.30 × [17.40+7.60] = 7.50	m2	7.5
舗装版破碎	夜間 仮舗装 人力 t=10cm 数量算出断面図1より A = 0.30 × [77.60+17.40] = 28.50	m2	28.5
As殻運搬	夜間 仮舗装 2t車 V = 26.82 × 0.03+7.50 × 0.05+28.50 × 0.10 = 4.02	m3	4.0
廃材処理 As殻	仮舗装 V = 26.82 × 0.03+7.50 × 0.05+28.50 × 0.10 = 4.02	m3	4.0
廃材処理料 夜間処理費	仮舗装 V = 26.82 × 0.03+7.50 × 0.05+28.50 × 0.10 = 4.02	m3	4.0

数量計算書

⑧

工 種	数 量 計 算	単 位	数 量
段差摺付工	ILB撤去部 設置・撤去積込・運搬・処分 平均厚 t=0.025m N = 1.00	式	1.0
表層[歩道部]	夜間 設置 : 側溝脇摺付長0.50m、打継部摺付長1.00m、鉄蓋5.00m ² /箇所 A = 97.00+107.80 = 204.80	m ²	204.8
	夜間 No.0~No.3+6.8 L・R A = [66.80-1.00-1.00]×0.50×2+3.50×1.00×2+7.60×1.00×2+5.00×2 = 97.00	m ²	
	夜間 No.5+18.9~No.9+11.2 L・R A = [72.30-1.00-1.00-1.00]×0.50×2+3.50×1.00×3+4.00×1.00×2+5.00×4 = 107.80	m ²	
舗装版破碎積込 [小規模土工]	夜間 撤去積込 BH0.1 t=5cm以内 [平均厚 t=0.025m] A = 97.00+107.80 = 204.80	m ²	204.8
As殻運搬	夜間 運搬 2t車 平均厚 t=0.025m V = [97.00+107.80]×0.025 = 5.12	m ³	5.1
廃材処理 As殻	As V = [97.00+107.80]×0.025 = 5.12	m ³	5.1
廃材処理料 夜間処理費	As V = [97.00+107.80]×0.025 = 5.12	m ³	5.1

数量計算書 (8)-2

工種	数量計算	単位	数量
段差摺付工	切削オーバーレイ部 運搬・処分 平均厚 $t=0.025m$ $N = 1.00$	式	1.0
As殻運搬	夜間 運搬 2t車 平均厚 $t=0.025m$ $V = 1.55$	m3	1.6
	夜間 No.3+6.8~No.5+18.9 L・R : 側溝脇摺付長0.50m、鉄蓋5.00m ² /箇所 $V = [52.10 \times 0.50 \times 2 + 5.00 \times 2] \times 0.025 = 1.55$	m3	
廃材処理 As殻	夜間 As $V = [52.10 \times 0.50 \times 2 + 5.00 \times 2] \times 0.025 = 1.55$	m3	1.6
廃材処理料 夜間処理費	夜間 As $V = [52.10 \times 0.50 \times 2 + 5.00 \times 2] \times 0.025 = 1.55$	m3	1.6

数量計算書

⑨

工 種	数 量 計 算	単 位	数 量
仮覆工	乗入部 仮覆工 N = 1.00	式	1.0
	屋間 L = 20.00	m	20.0
仮覆工	交差点部 厚ベニヤt=3cm N = 1.00	式	1.0
	屋間 W=1.40m, L=2.0m/箇所 × 10箇所、国道側4.0m 付帯工平面図より A = 1.40 × [2.00 × 10 + 4.00] = 33.60	m ²	33.6
交通誘導警備員A	夜間 N = 1.00	式	1.0
交通誘導警備員B	屋間 N = 1.00	式	1.0
交通誘導警備員B	夜間 N = 1.00	式	1.0

数量計算書

⑩

工 種	数 量 計 算	単 位	数 量
運搬費	N = 1.00	式	1.0
貨物自動車による運搬 [1車1回]	N = 1.00	台	1.0
貨物自動車による運搬 [1車1回]	N = 1.00	台	1.0
仮設材等の運搬 [往路]	昼間 $1500 \times 500 \times 50 \text{ 61kg/枚 } n=20.0 \div 0.5 \doteq 40 \text{ 枚}$ $W = 61 \div 1000 \times 40 = 2.4400$	t	2.440
仮設材等の積込み 取卸し費[往路]	昼間 $1500 \times 500 \times 50 \text{ 61kg/枚 } n=20.0 \div 0.5 \doteq 40 \text{ 枚}$ $W = 61 \div 1000 \times 40 = 2.4400$	t	2.440
仮設材等の運搬 [復路]	昼間 $1500 \times 500 \times 50 \text{ 61kg/枚 } n=20.0 \div 0.5 \doteq 40 \text{ 枚}$ $W = 61 \div 1000 \times 40 = 2.4400$	t	2.440
仮設材等の積込み 取卸し費[復路]	昼間 $1500 \times 500 \times 50 \text{ 61kg/枚 } n=20.0 \div 0.5 \doteq 40 \text{ 枚}$ $W = 61 \div 1000 \times 40 = 2.4400$	t	2.440
準備費	N = 1.00	式	1.0
土砂検定費	溶出28項目 N = 1.00	検体	1.0
六価Cr溶出試験	RC-10 N = 1.00	検体	1.0
スクラップ評価額	N = 1.00	式	1.0


舗装面積計算書

測点	距離 (m)	幅員 (m)	平均幅員 (m)	面積 (m ²)	摘要
A車道舗装工					
No.0		3.50			
No.1	20.0	3.50	3.50	70.00	
No.2	20.0	3.50	3.50	70.00	
No.2 +13.5	13.5	3.50	3.50	47.25	
No.2 +13.5		3.50			複断面
No.3 +6.8	13.3	3.50	3.50	106.12	舗装面積算出図より
No.5 +18.9		3.50			
No.6	1.1	3.50	3.50	3.85	
No.6		3.50			複断面
No.6 +17.2	17.2	3.50		147.09	舗装面積算出図より
No.7	2.8	3.50	3.50	9.80	
No.8	20.0	3.50	3.50	70.00	
No.9	20.0	3.50	3.50	70.00	
No.9 +11.2	11.2	3.50	3.50	39.20	
合計	139.1			633.31	633.3 m ²

舗装面積計算書


測点	(m) 距離	(m) 幅員	(m) 平均幅員	(m ²) 面積	摘要
B車道舗装工					
No.3 +6.8		3.50			
No.4	13.2	3.50	3.50	46.20	
No.5	20.0	3.50	3.50	70.00	
No.5 +18.9	18.9	3.50	3.50	66.15	
合計	52.1			182.35	182.4 m ²

撤去数量平面図1

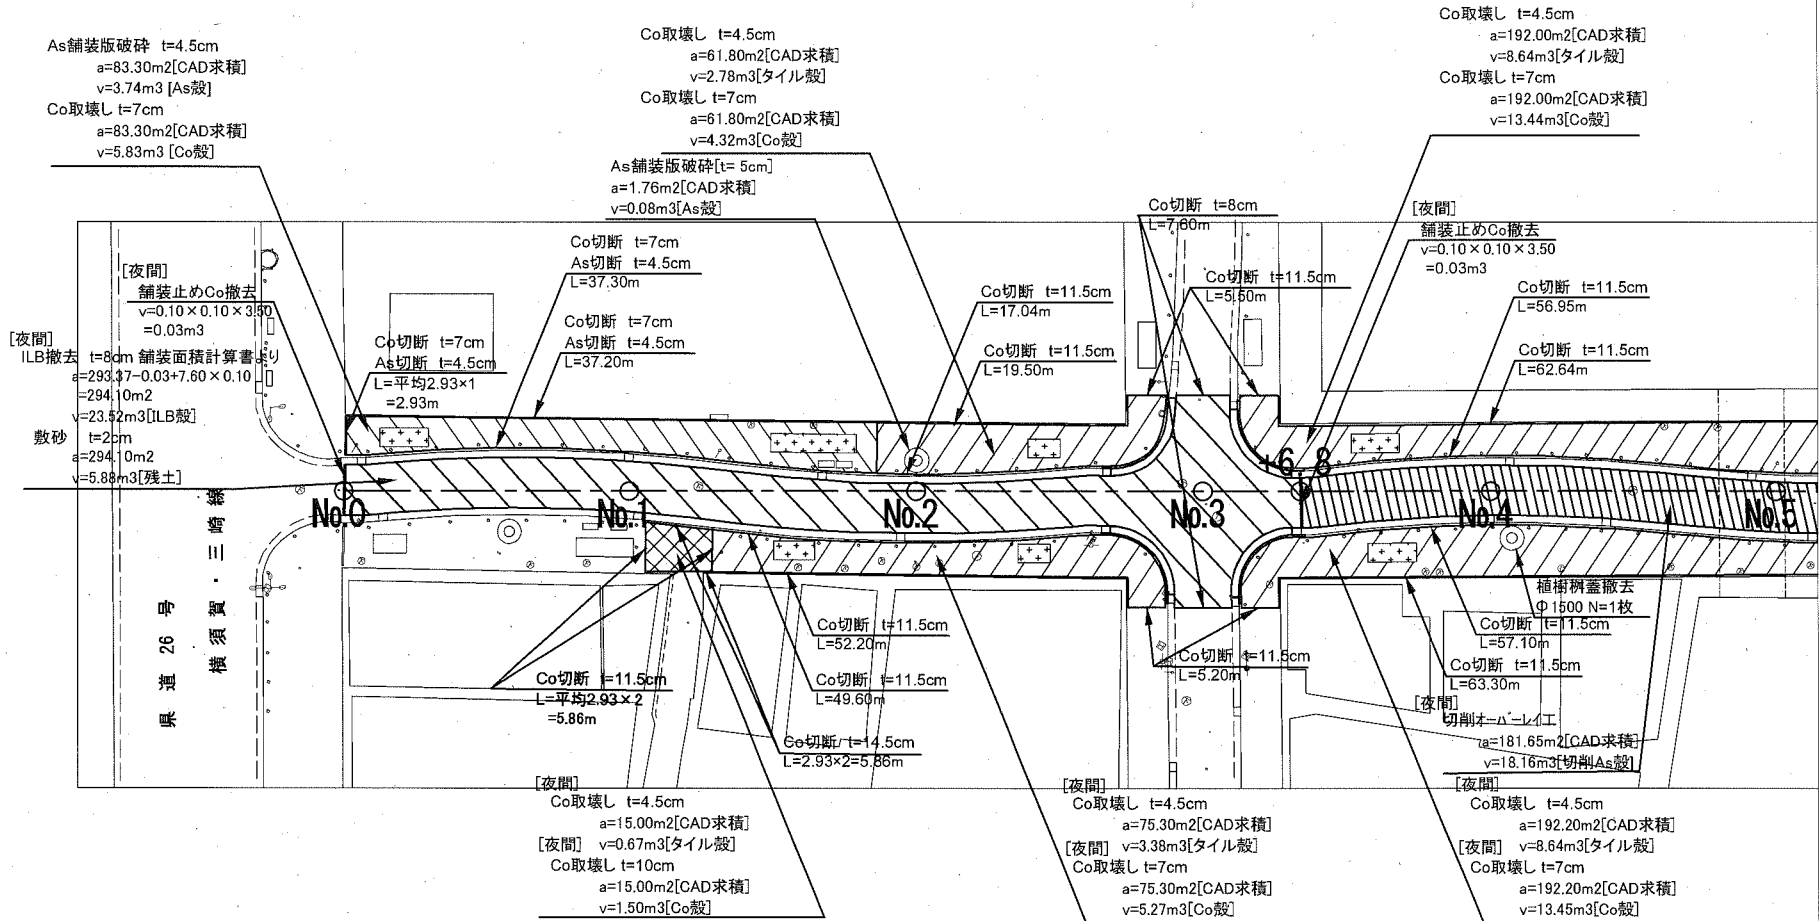

※L型側溝、地先境界に係る撤去等は数量算出断面図参照


撤去数量平面図2

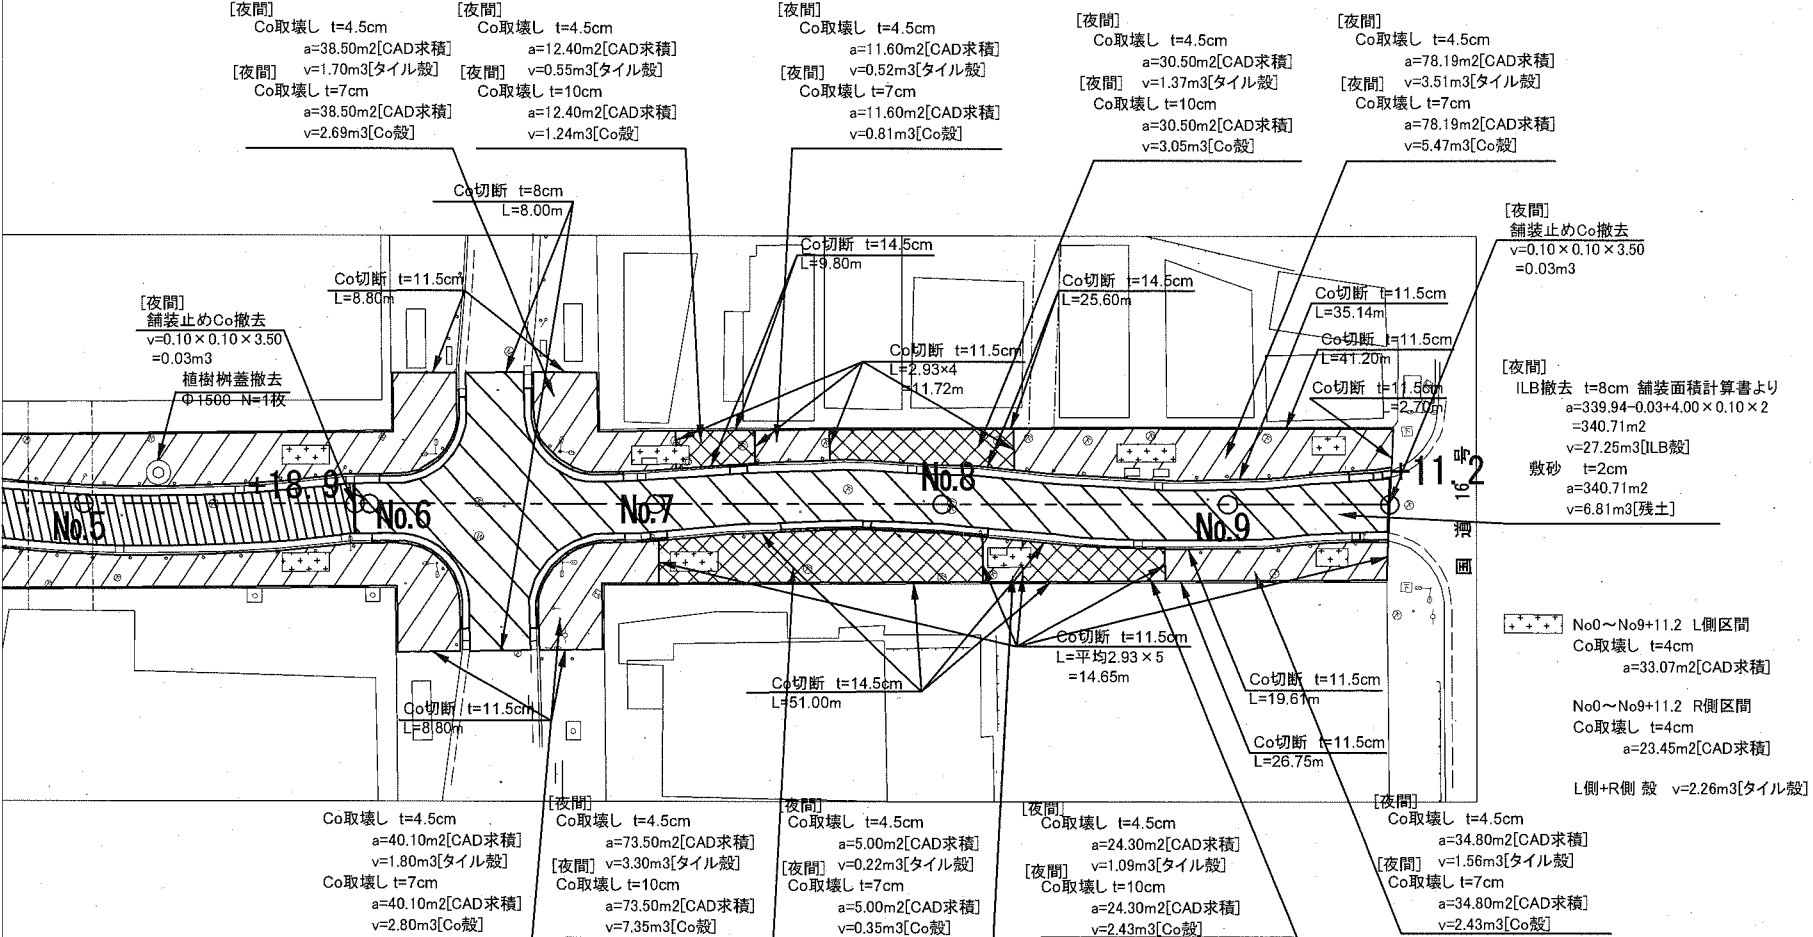

No. 0~No. 9+11.2 区間 歩道部 横断方向
Co切断 t=11.5cm
L=2.93[平均幅]×30箇所=87.90m

※L型側溝、地先境界に係る撤去等は数量算出断面図参照


撤去数量平面図3

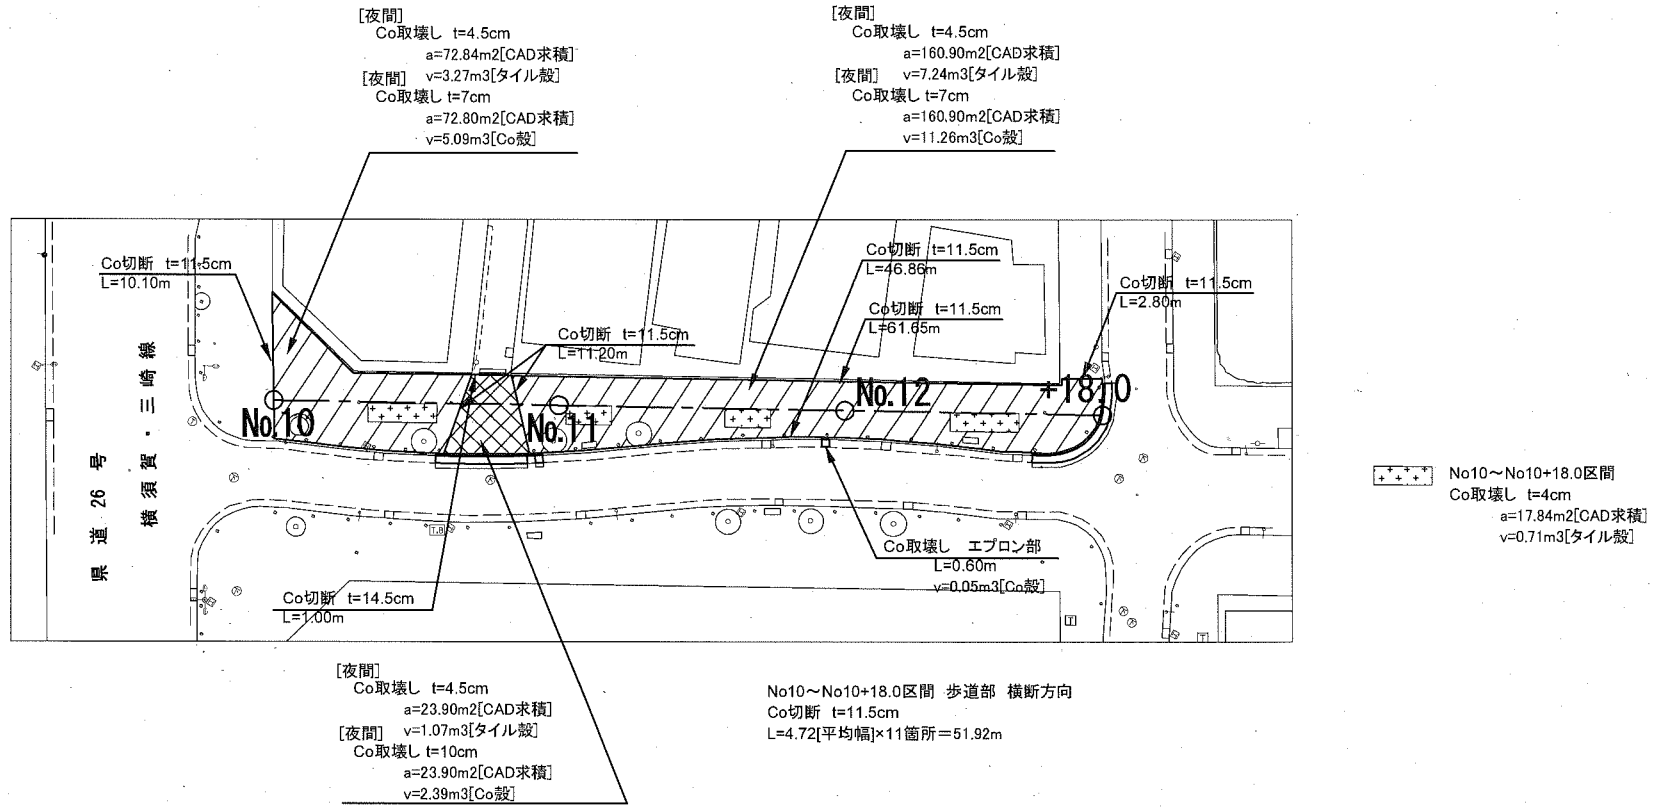


※L型側溝、地先境界に係る撤去等は数量算出断面図参照

数量算出断面図1


横断歩道切下げ部 既設撤去図

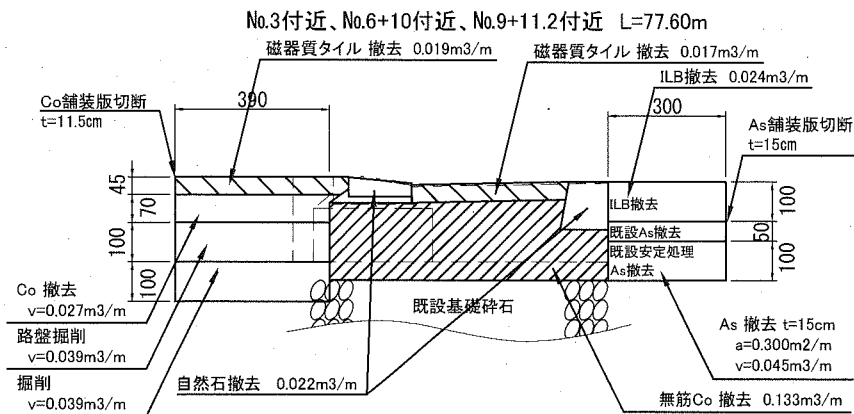


乗入部切下げ部 既設撤去図

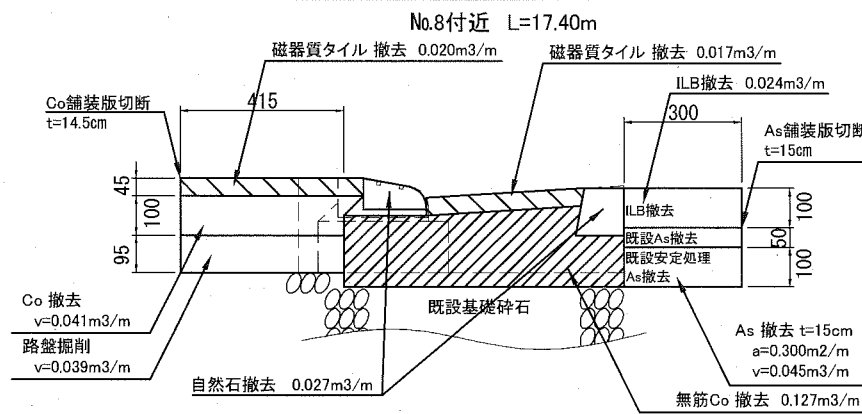

横断歩道下げ部 設置・仮設図

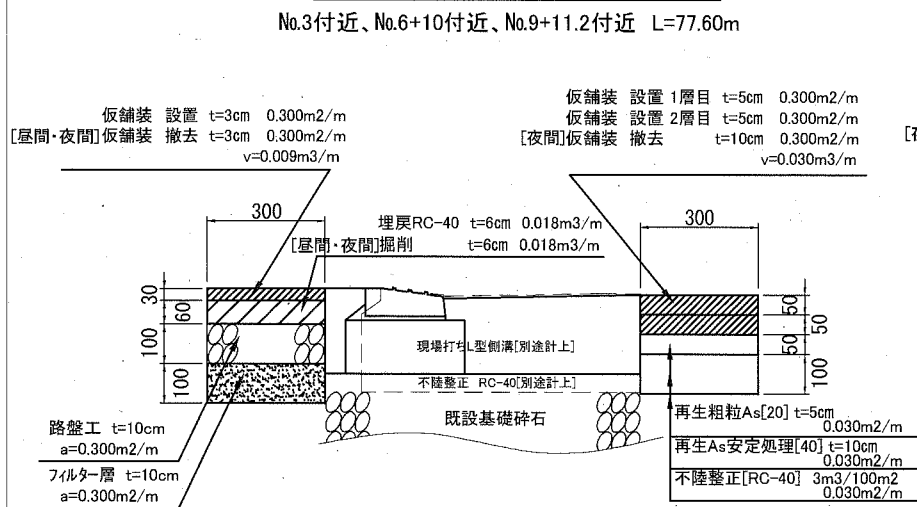


乗入切下げ部 設置・仮設図

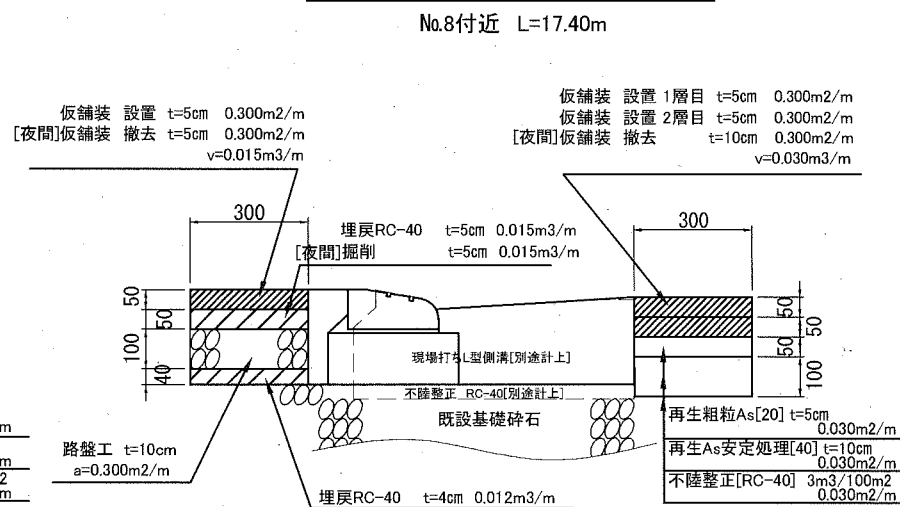

数量算出断面図2


横断歩道切下げ部 設置・仮設図

No.12+18.0付近 L=8.30m

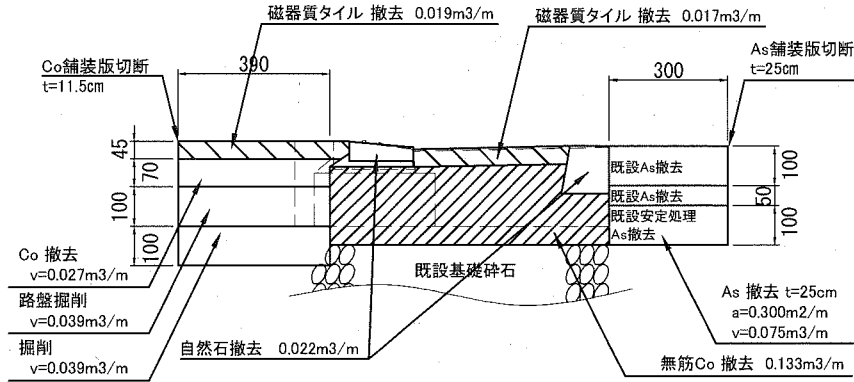

乗入部切下げ部 既設撤去図


No.10+15.0付近 L=7.60m

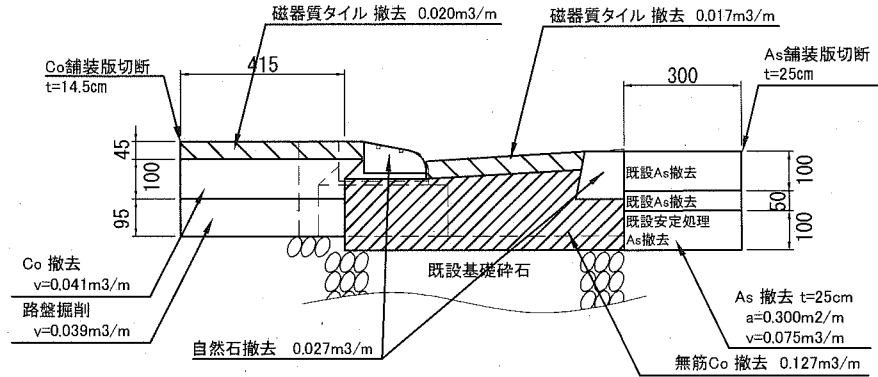

横断歩道切下げ部 設置・仮設図

No.12+18.0付近 L=8.30m


仮舗装 設置 t=3cm 0.300m²/m
 [夜間]仮舗装 撤去 t=3cm 0.300m²/m
 v=0.009m³/m

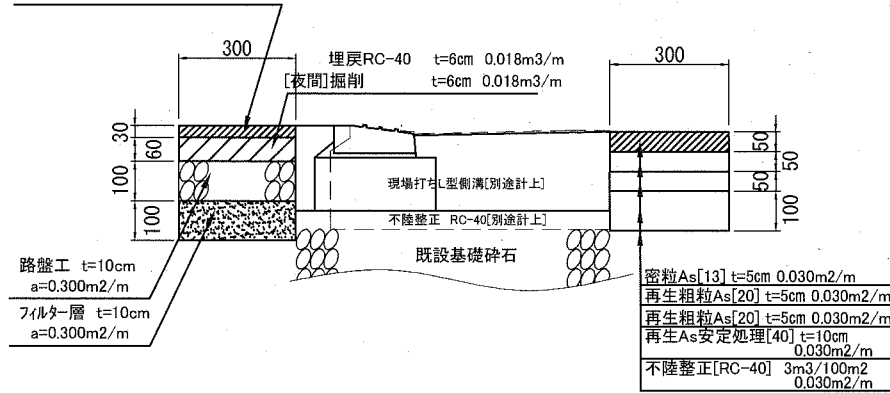

乗入切下げ部 設置・仮設図


No.10+15.0付近 L=7.60m

仮舗装 設置 t=5cm 0.300m²/m
 [夜間]仮舗装 撤去 t=5cm 0.300m²/m
 v=0.015m³/m

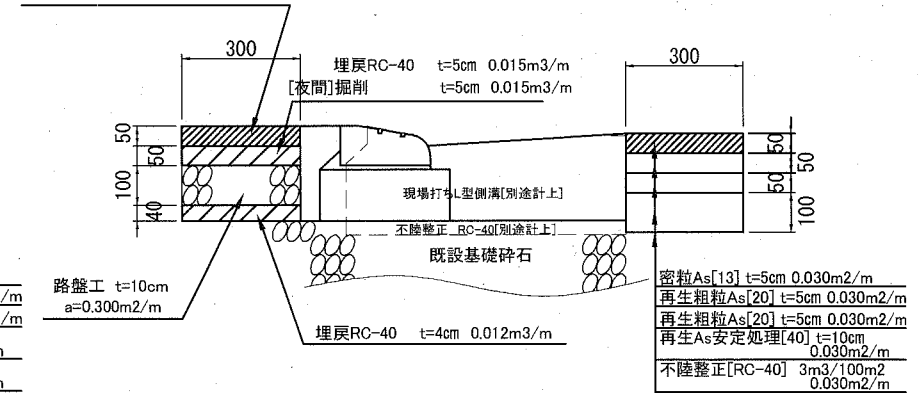


数量算出断面図3


地先境界 既設撤去図

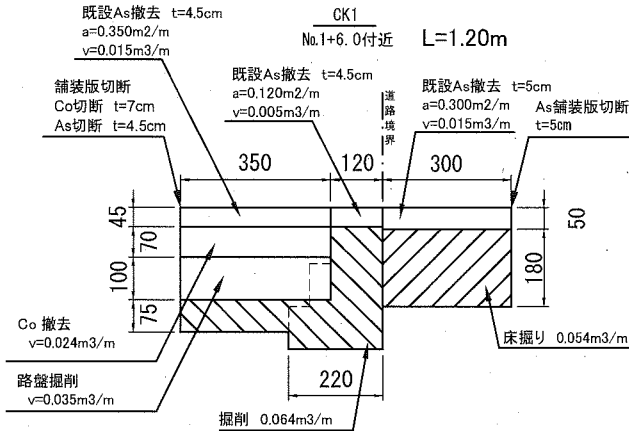


地先境界 既設撤去図

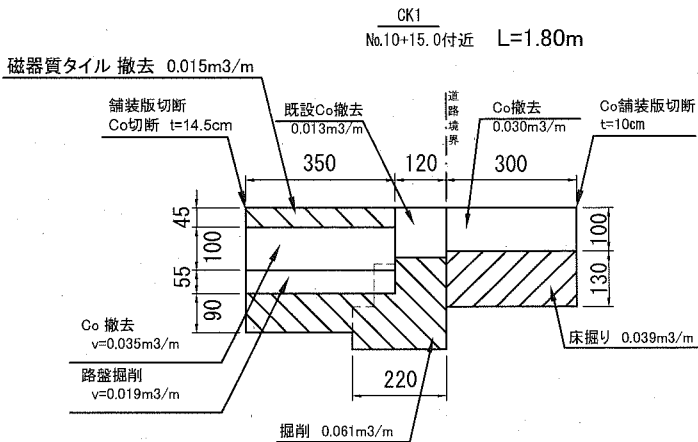


地先境界 設置・仮設図

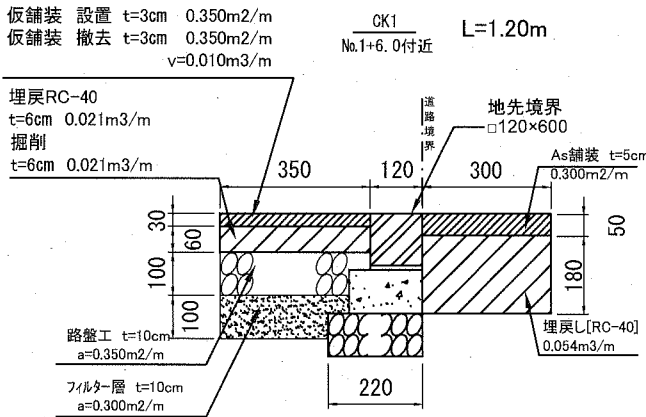






地先境界 設置・仮設図

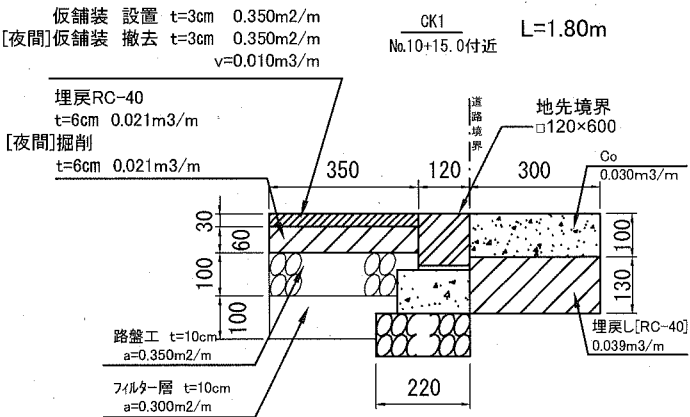

舗装面積算出図

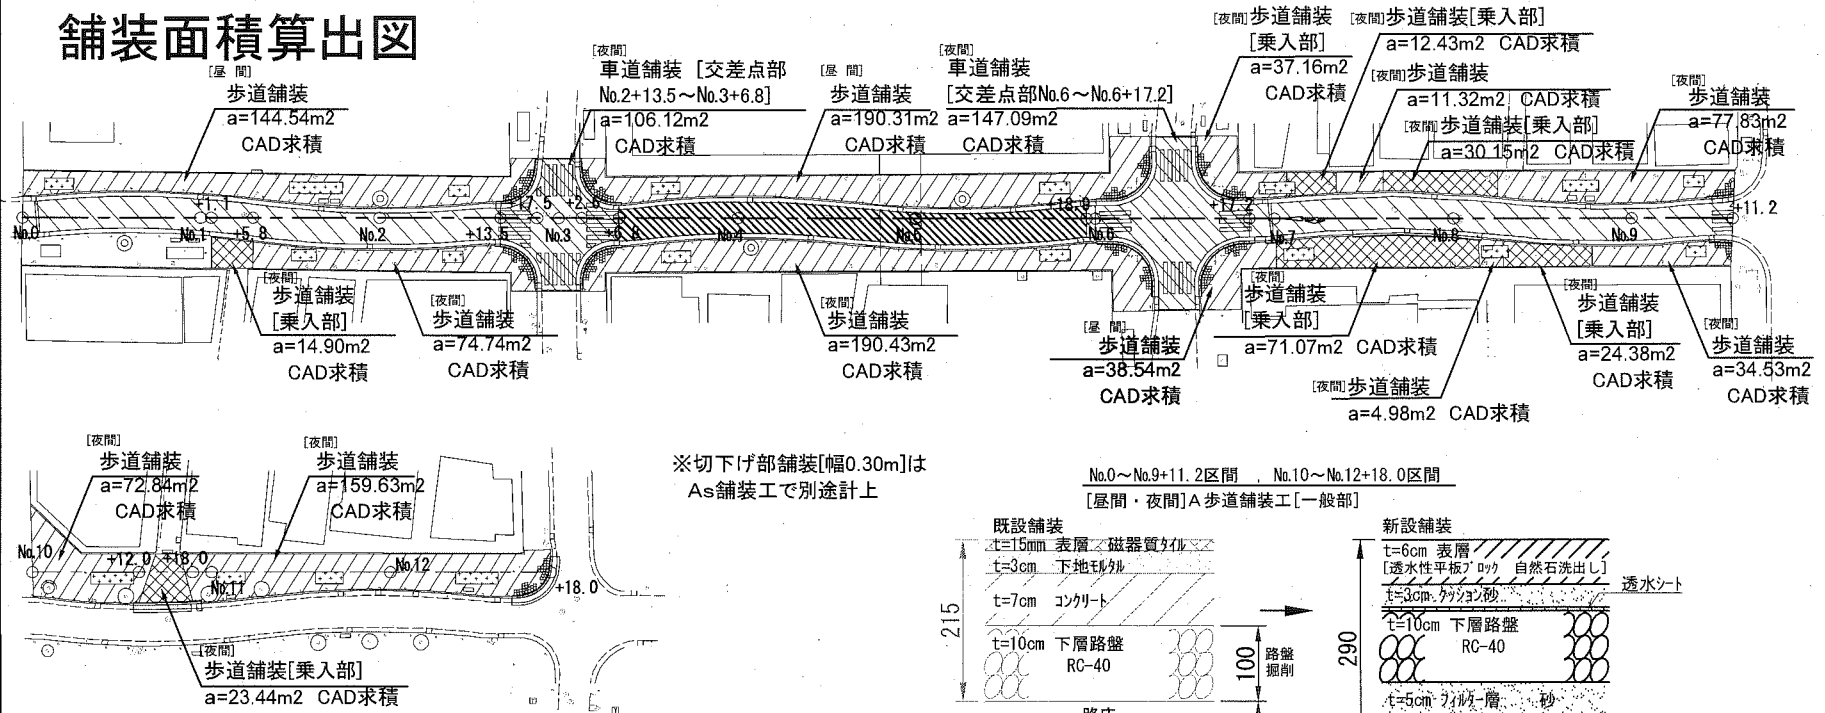

※切下げ部舗装[幅0.30m]はAs舗装工で別途計上

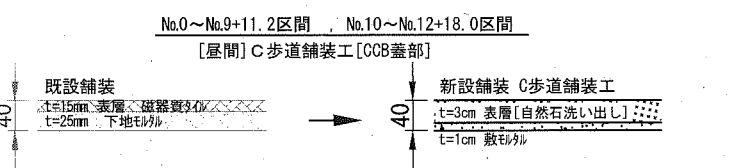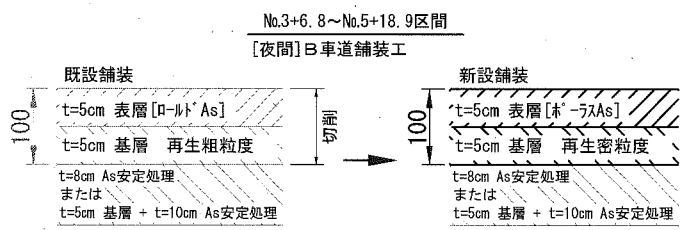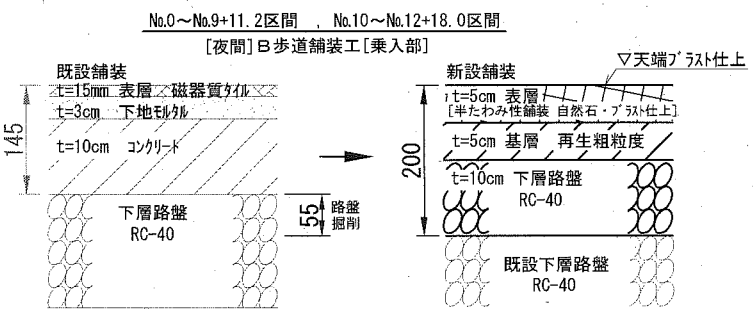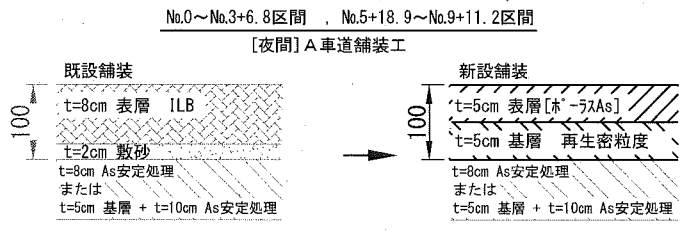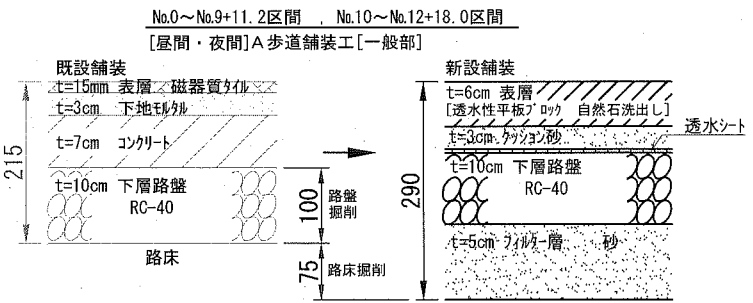

設 計 図

1 枚の内 1

工事名称	市道576号ほか道路補修工事				
図面名称	位置図・平面図・標準横断面図 ・横断面図・構造図		縮尺	各 記	
課長		係長		設計	
令和3年1月 設計			図面番号	の第 号	
横須賀市土木部道路補修課					

位置図


記号

縮尺

1 : 2500

制定年度

市道576号ほか道路補修工事
横須賀市大滝町2丁目1番地先ほか

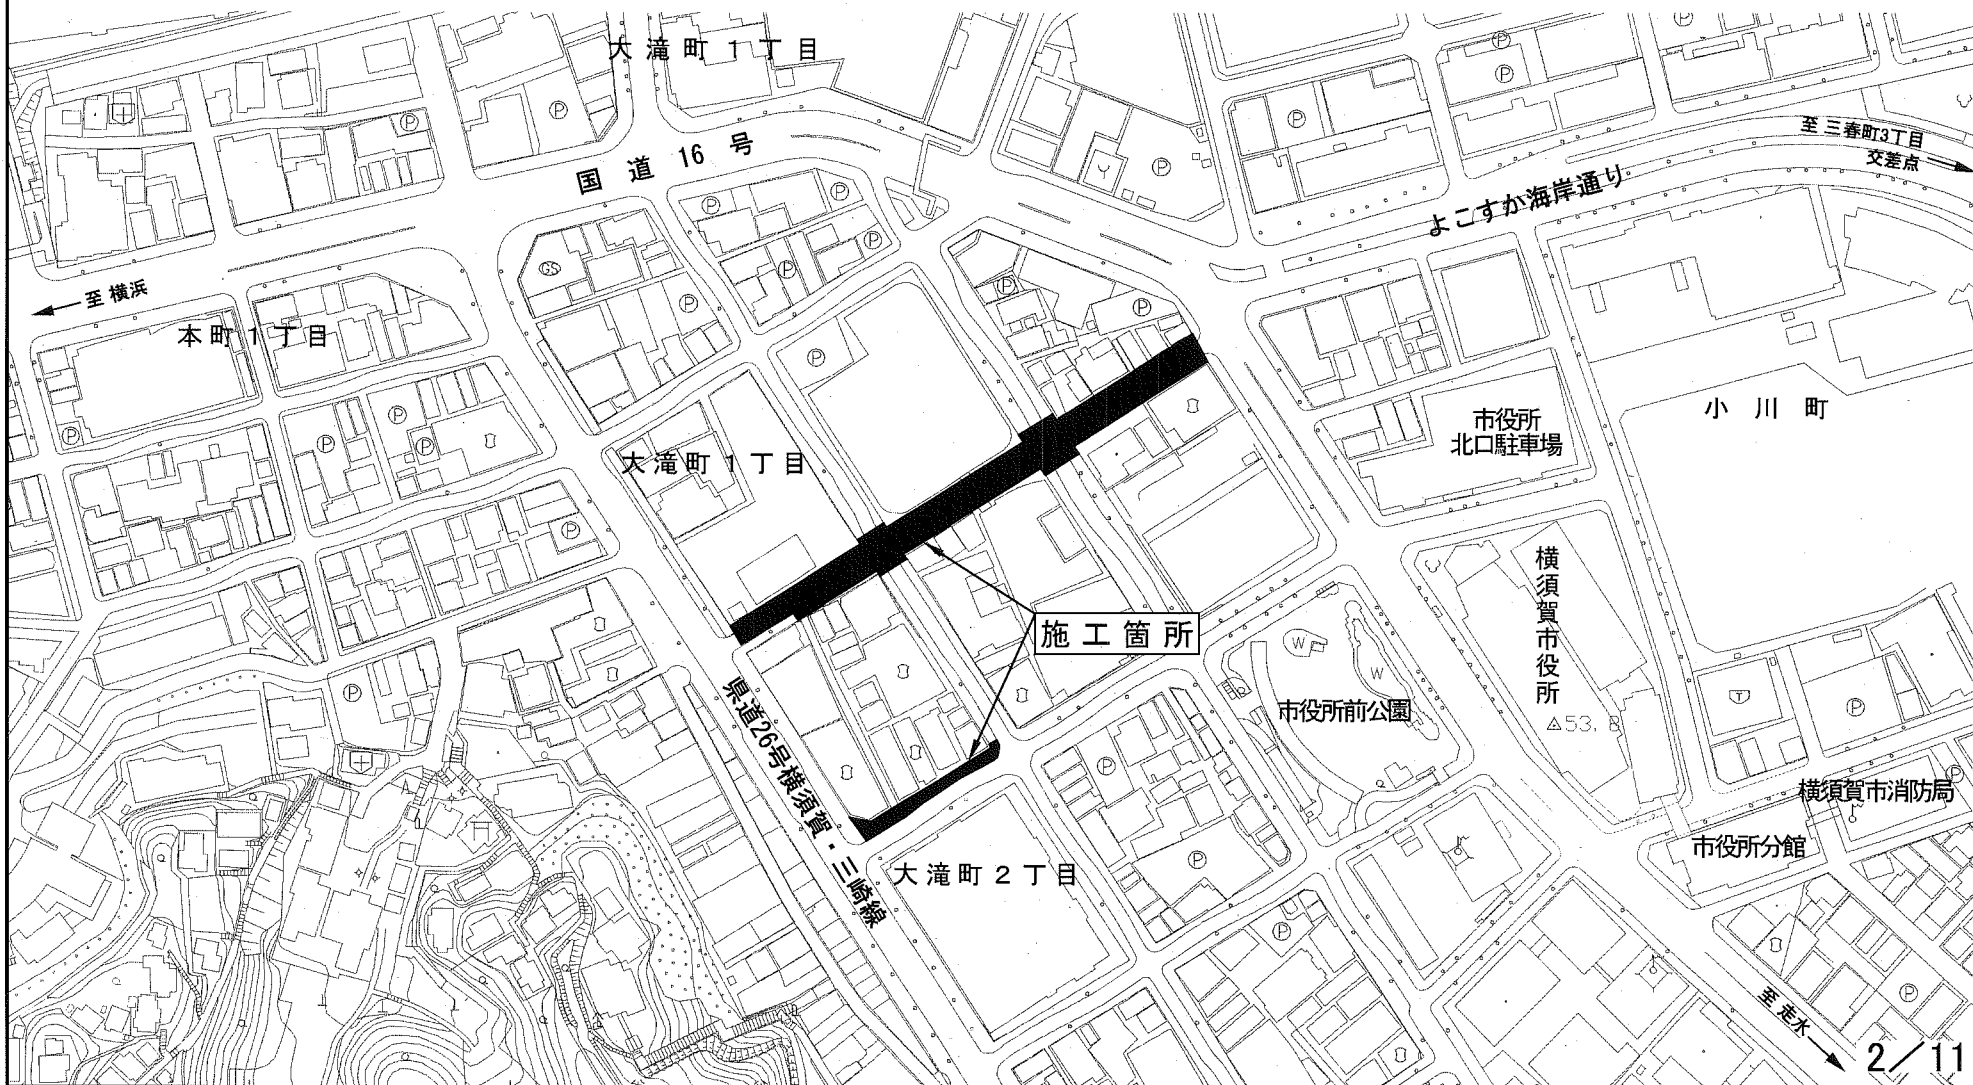

平面図

記号

縮尺

1:800

制定年度

市道576号ほか道路補修工事
横須賀市大滝町2丁目1番地先ほか

A3→A4にて印刷

市道576号ほか道路補修工事 工事延長 249.2m 幅員2.2~10.6m

舗装工 A=2103.4m² 区画線工 1式 付帯工 1式

[A車道舗装工 a=633.3m² , B車道舗装工 a=182.4m² , A歩道舗装工 a=1036.9m² , B歩道舗装工 a=176.4m² , C歩道舗装工 a=74.4m²]

A車道舗装工 [表層:ポラスAs混合物[13] t=5cm , 基層:再生粒度As混合物[13] t=5cm] $\phi=139.7m$ $w=3.5m$ $a=633.3m^2$

B車道舗装工 [表層:ポラスAs混合物[13] t=5cm , 切削オーバーレイ[切削厚t=10cm 即日一層]: 基層 再生粒度As混合物[13] t=5cm] $\phi=52.1m$ $w=3.5m$ $a=182.4m^2$

A歩道舗装工 [表層:平板ブロック透水性 自然石洗出し 300×300 t=6cm , 敷砂 t=3cm , 透水シート]

B歩道舗装工 [表層:半たわみ性As混合物[自然石・ポラス仕上げ] t=5cm , 基層:再生粗粒度As混合物[20] t=5cm]

C歩道舗装工 [表層:平板ブロック透水性 自然石洗出し 300×300 t=3cm , 敷砂 t=1cm]

路盤工 [下層路盤:RC-40 t=10cm , フィルター層:RC-10 t=10cm] $\phi=162.7m$ $w=2.2\sim 3.7m$ $a=461.2m^2$

路盤工 [下層路盤:RC-40 t=10cm] $\phi=18.3m$ $w=2.1\sim 2.8m$ $a=42.6m^2$

路盤工 [下層路盤:RC-40 t=10cm , フィルター層:RC-10 t=10cm] $\phi=121.9m$ $w=2.2\sim 3.7m$ $a=343.2m^2$

路盤工 [下層路盤:RC-40 t=10cm] $\phi=37.2m$ $w=2.2\sim 3.7m$ $a=110.4m^2$

路盤工 [下層路盤:RC-40 t=10cm , フィルター層:RC-10 t=10cm] $\phi=54.0m$ $w=3.9\sim 5.4m$ $a=232.5m^2$

路盤工 [下層路盤:RC-40 t=10cm] $\phi=4.0m$ $w=5.5m$ $a=23.4m^2$

路盤工 [下層路盤:RC-40 t=10cm , フィルター層:RC-10 t=10cm] $\phi=23.5m^2$

路盤工 [下層路盤:RC-40 t=10cm , フィルター層:RC-10 t=10cm] $\phi=17.8m^2$

路盤工 [下層路盤:RC-40 t=10cm , フィルター層:RC-10 t=10cm] $\phi=23.5m^2$

路盤工 [下層路盤:RC-40 t=10cm , フィルター層:RC-10 t=10cm] $\phi=17.8m^2$

- 凡例
-  A車道舗装工
 -  B車道舗装工
 -  A歩道舗装工[一部]
 -  B歩道舗装工[乗入部]
 -  C歩道舗装工[CCB蓋部]

北口駐車場 3/11





付帯工平面図

記号

縮尺

1:500

制定年度

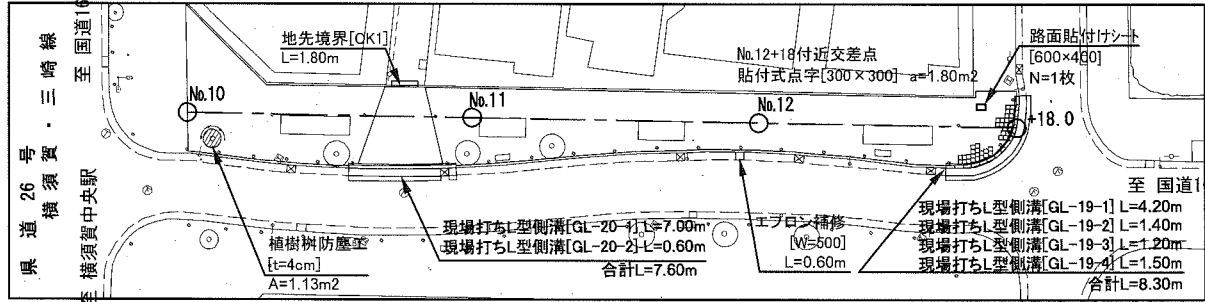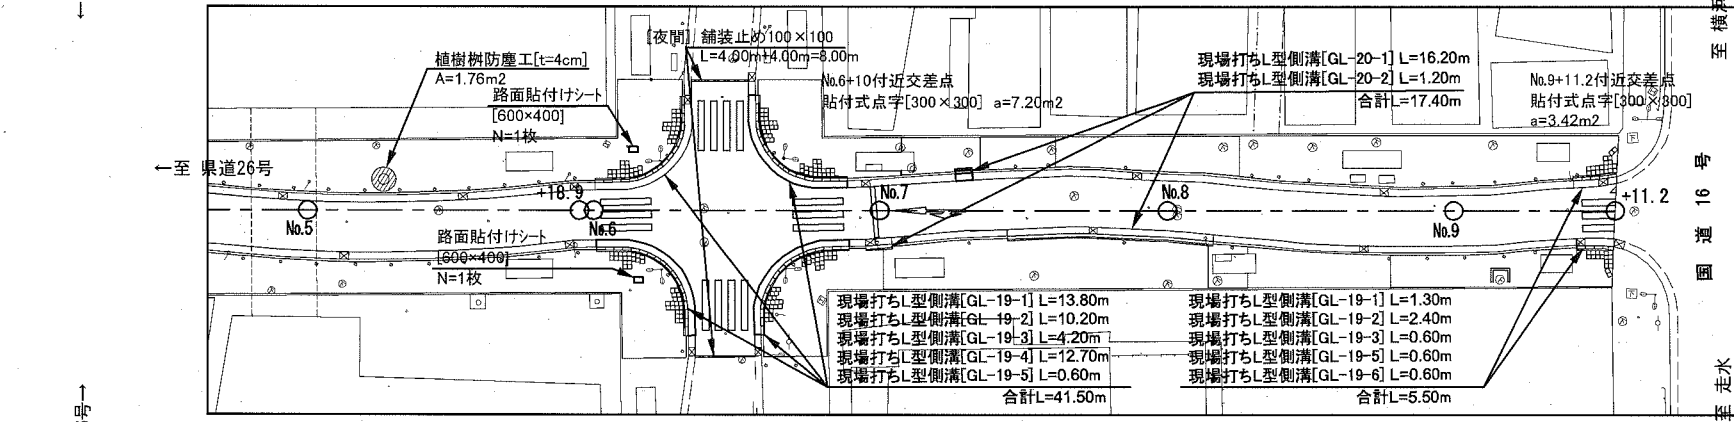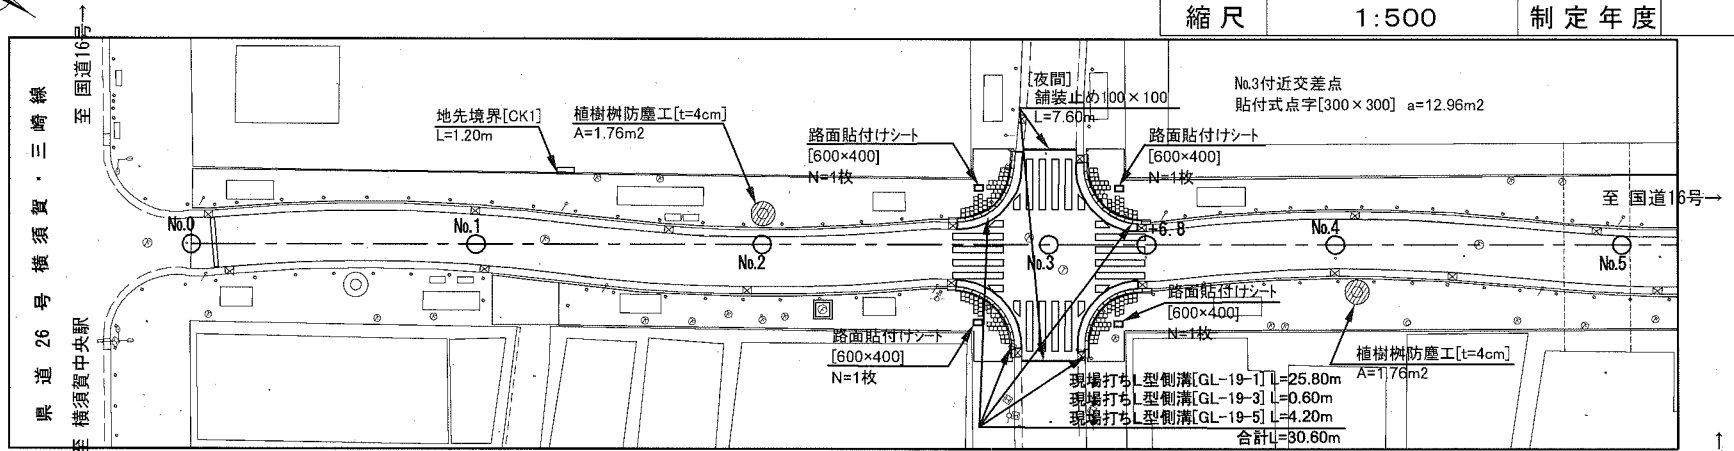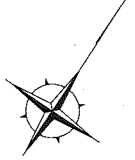

標準横断面図


記号

縮尺

1 : 50

制定年度

標準横断面
[No.7+10付近]

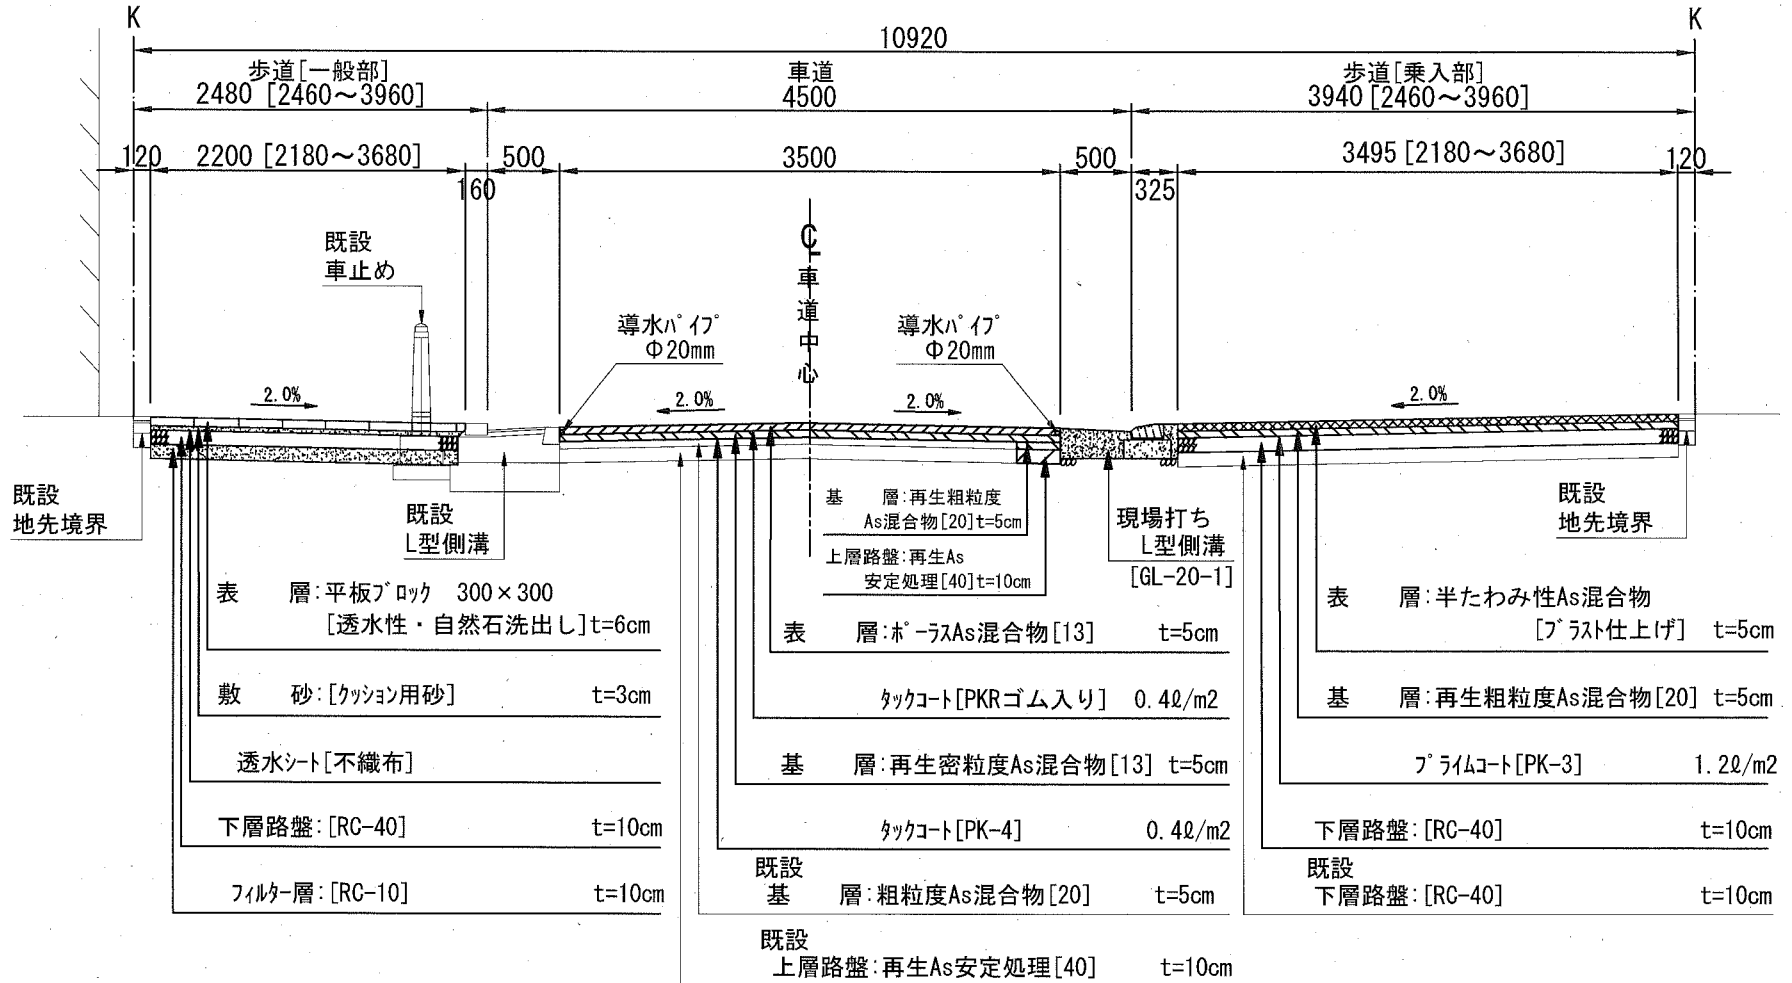


横断面図 その1

記号 [市道576号 No.0~No.3+6.8]

縮尺 1 : 50 制定年度

No.2付近

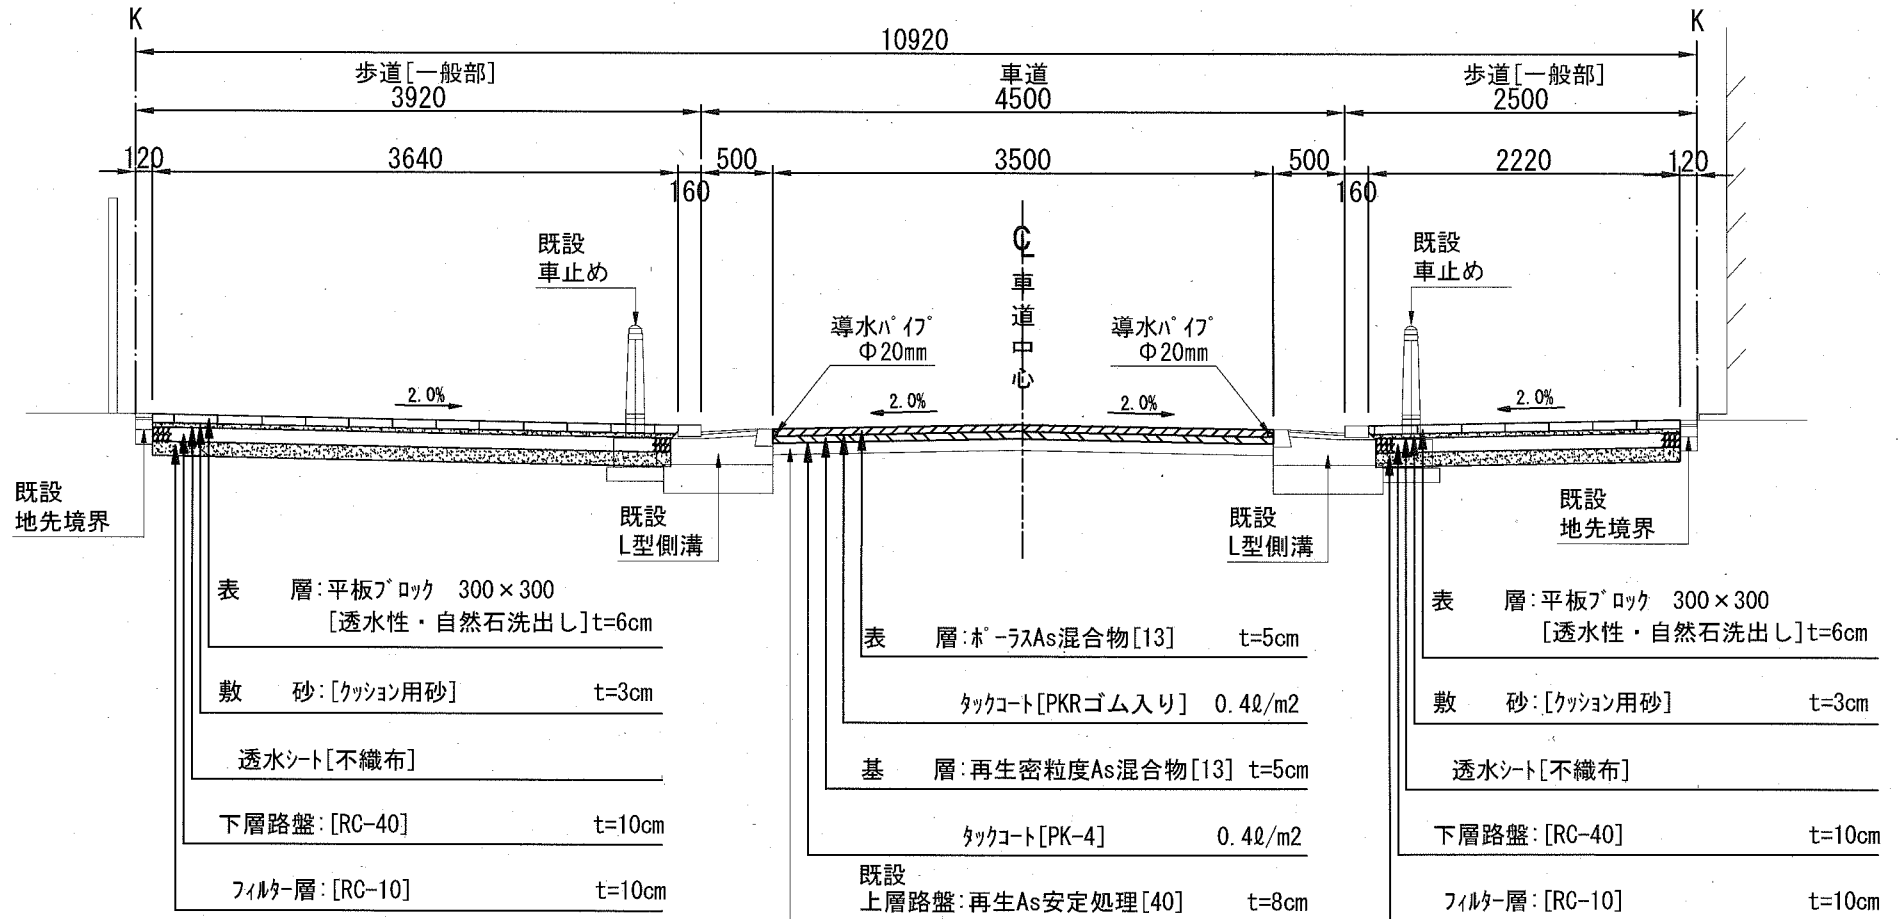


横断面図 その2

記号 [市道576号 No.5+18.9~No.9+11.2]

縮尺 1 : 50 制定年度

No. 7+10.0付近

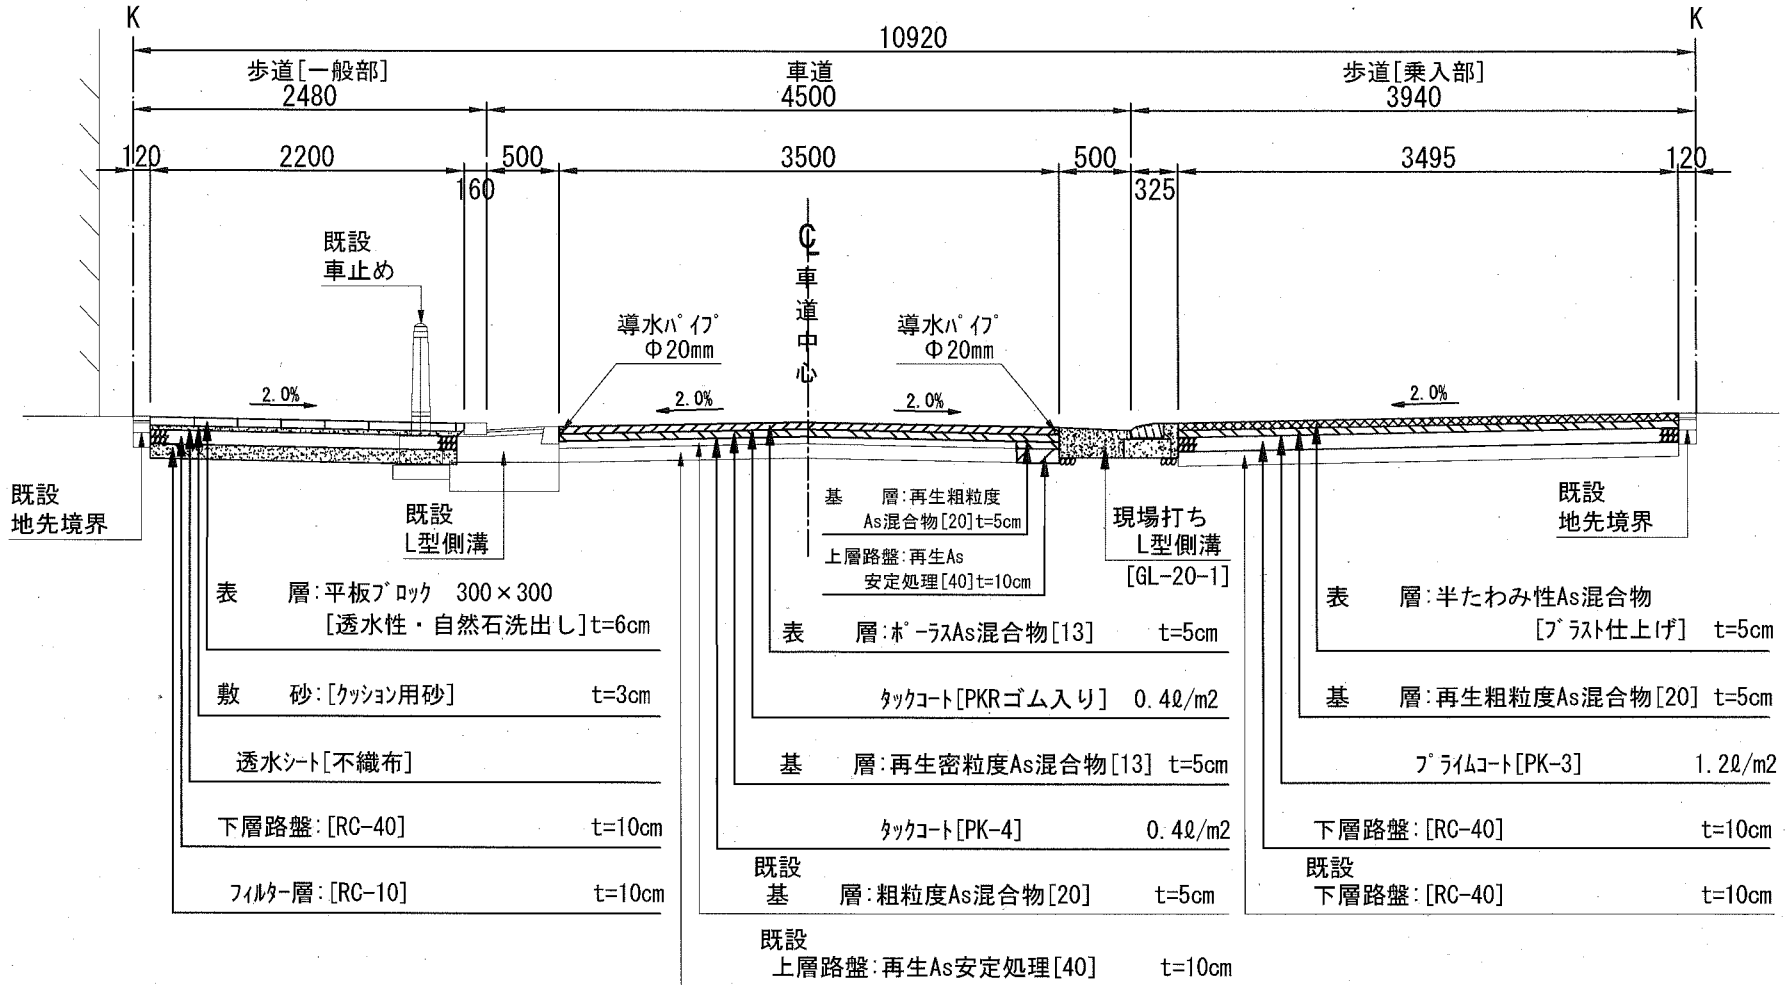


207

横断面図 その3

記号 [市道572号 No.10~No.12+18.0]


縮尺 1 : 50 制定年度

No. 12付近


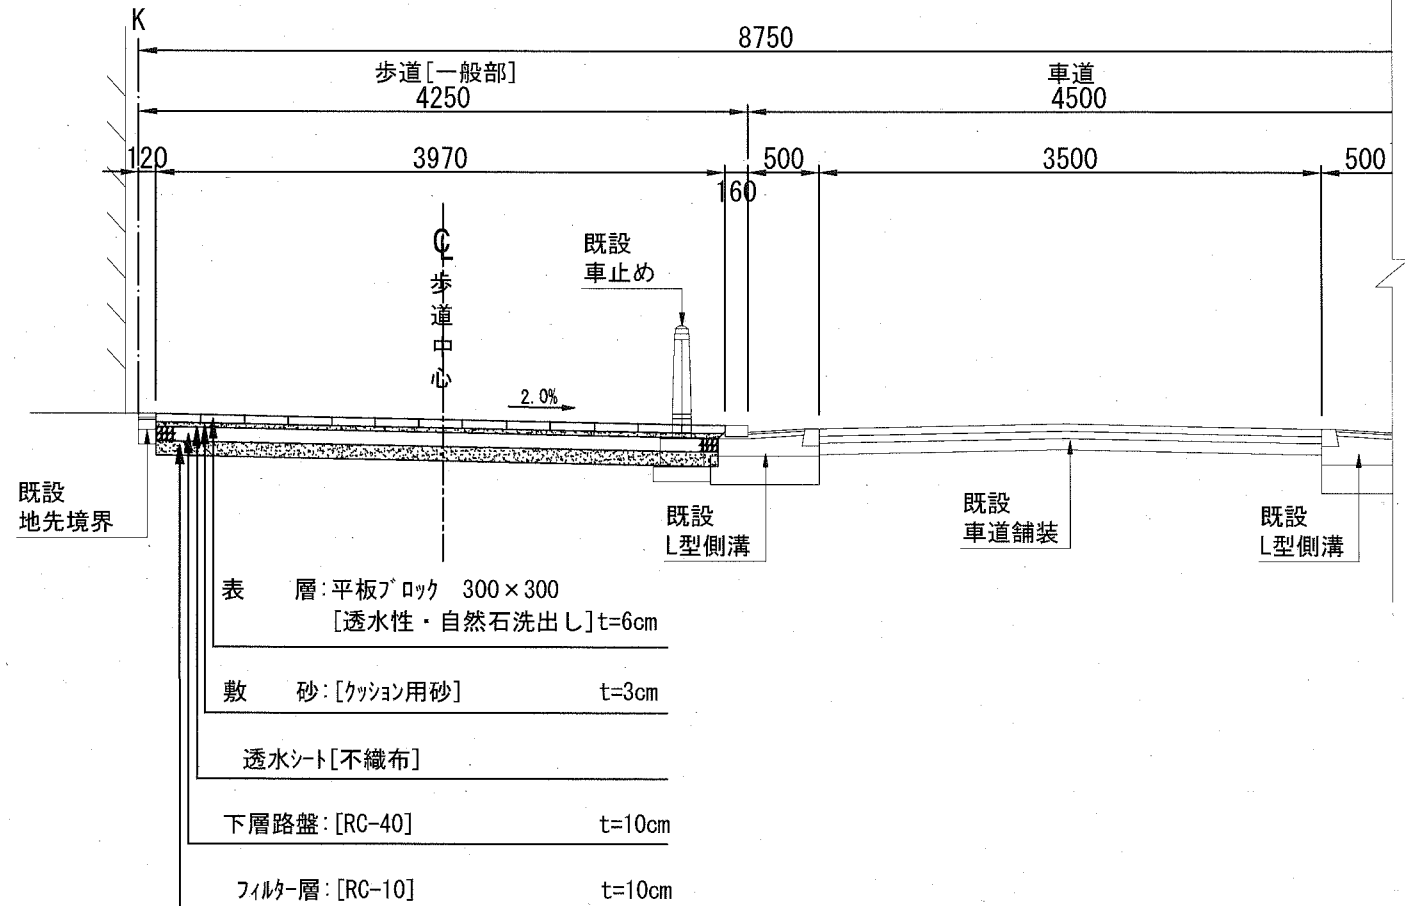


歩道舗装構成図


記号			
縮尺	None	制定年度	

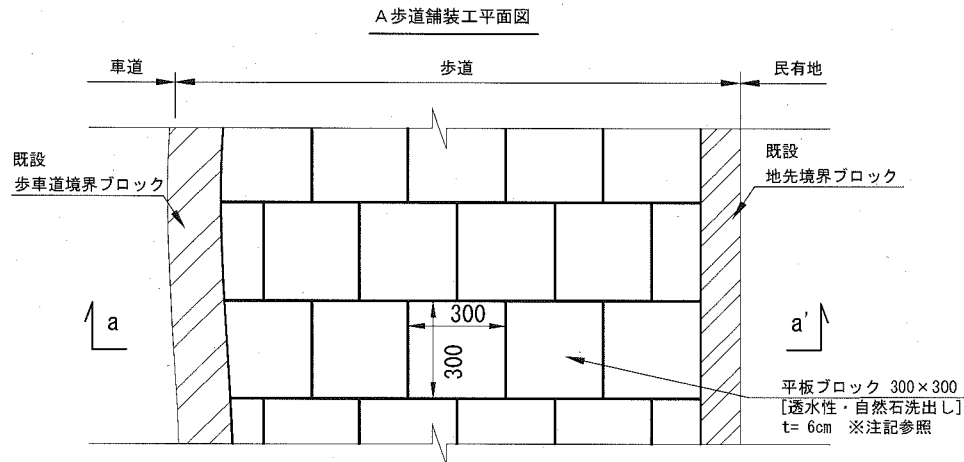

A 歩道舗装工横断面図
a-a

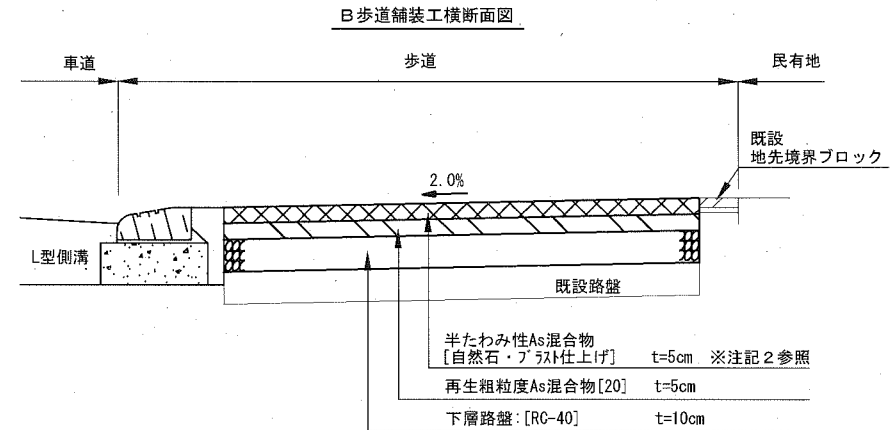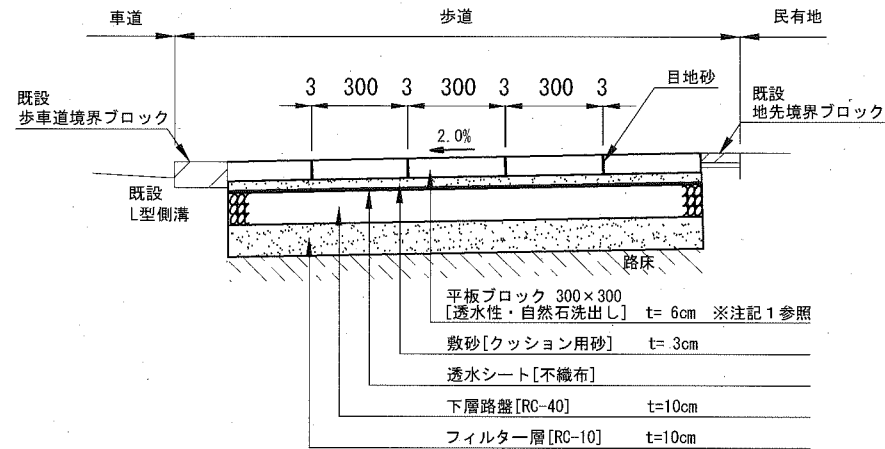

C 歩道舗装工横断面図

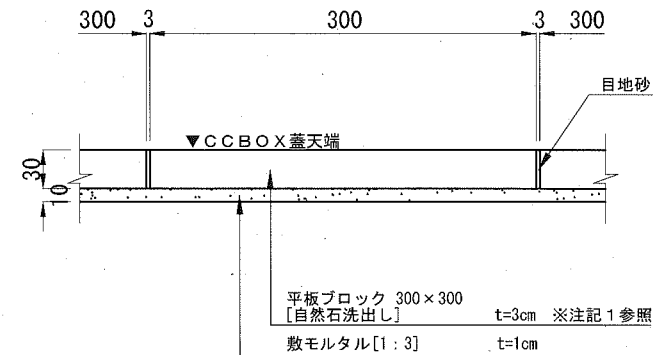

材料表 [A 歩道舗装工、C 歩道舗装工]


100m²当り

種別	平板ブロック 300×300 t=6cm 透水性 枚	平板ブロック 300×300 t=3cm 枚	敷砂 クッション用 m ³	目地砂 [参考値] m ³	敷モルタル 1:3 m ³	透水シート 不織布 m ²	路盤工 RC-40 m ²	フィルター層 RC-10 m ²	備考
A 歩道舗装工	1,129	—	3,000	0.108	—	100,000	100,000	100,000	平板ブロックはロス分を含む
C 歩道舗装工	—	1,129	—	0.054	1,000	—	—	—	平板ブロックはロス分を含む


注記1：平板ブロックの仕様は、透水係数 1.0×10^{-4} m/s以上（CCBOX蓋部分を除く）、自然石洗出し仕上げ（無顔料、色彩は「さなげ」同等品）、滑り抵抗値（湿潤時BPN値）40以上とする。

注記2：半たわみ舗装の骨材は全て自然石（さなげ石5~13mm）とし、舗装表面はプラスチック仕上げとする。セメントミルクは超速硬型とする。


貼付式点字 設置平面図

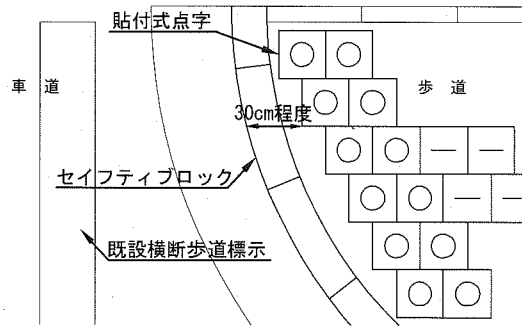

貼付式点字 割付平面図 S=1:20

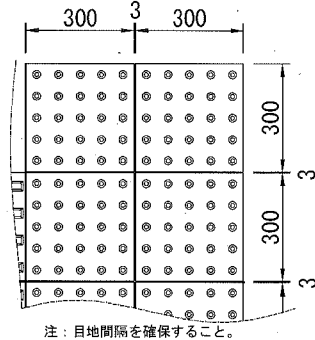


貼付式点字 寸法詳細図 S=1:10

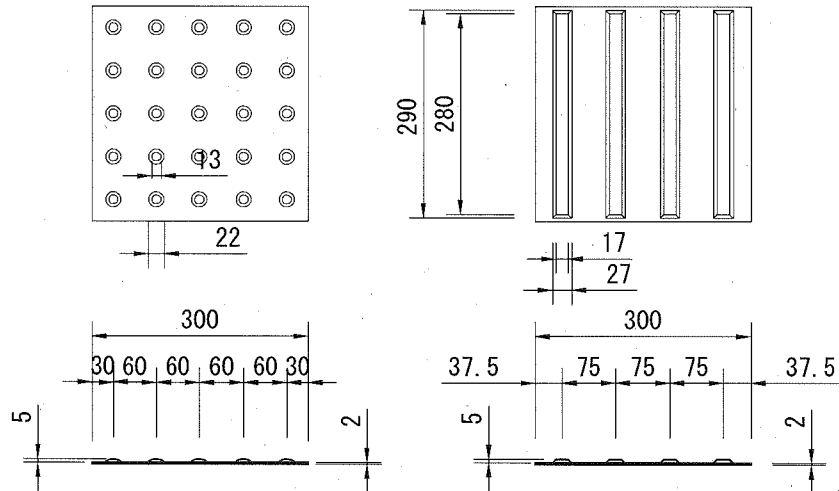

接着部詳細図 S=1:1

接着部詳細拡大図

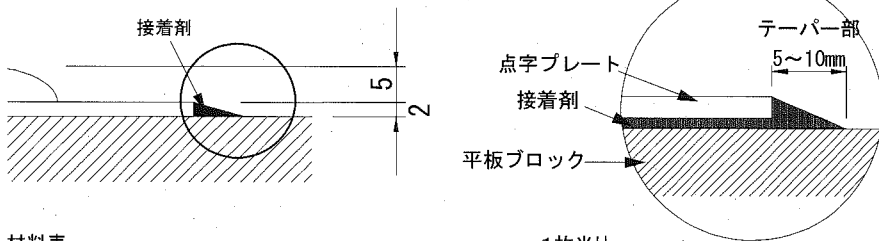


材料表 1枚当り

名称	数量	単位	摘要
点字樹脂プレート	1	枚	
接着剤	0.28	kg	

付帯工構造図

記号		
縮尺	各記	制定年度

現場打ちL型側溝[横断歩道部] GL-19-1, 2, 3, 4, 5, 6 S=1:20

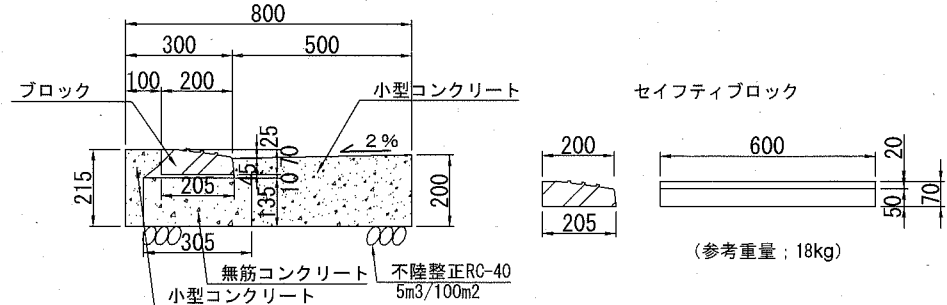

材料表 [GL-19-1~4] 10m当り


名称	数量	単位	摘要
ブロックL=600mm	16.5	個	
無筋コンクリート 18-8	0.412	m ³	
均し型枠	2.700	m ²	
敷モルタル 1:3	0.030	m ³	
小型コンクリート 18-8	1.030	m ³	
小型型枠	4.150	m ²	
不陸整正RC-40	8.000	m ²	

材料表 [GL-19-5~6] ※エプロン施工無し 10m当り

名称	数量	単位	摘要
ブロックL=600mm	16.5	個	
小型コンクリート 18-8	0.080	m ³	
敷モルタル 1:3	0.030	m ³	
小型型枠	0.800	m ²	

ブロック種別
セーフティブロックR[GL-19-1], セーフティブロック直[GL-19-2], 切下げブロックA[GL-19-3]
切下げブロックB[GL-19-4], 切下げブロックA[GL-19-5], セーフティブロック直[GL-19-6]

現場打ちL型側溝[乗入れ部] GL-20-1, GL-20-2 S=1:20

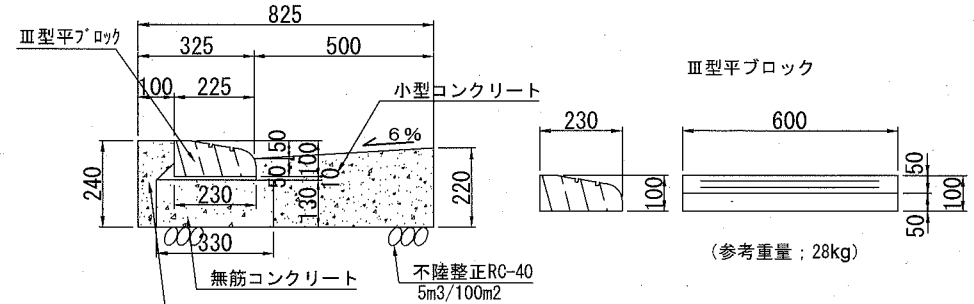

材料表 [GL-20-1] 10m当り

名称	数量	単位	摘要
Ⅲ型平ブロックL=600mm	16.5	個	
無筋コンクリート 18-8	0.429	m ³	
均し型枠	2.600	m ²	
敷モルタル 1:3	0.030	m ³	
小型コンクリート 18-8	1.110	m ³	
小型型枠	4.600	m ²	
不陸整正RC-40	8.250	m ²	


材料表 [GL-20-2] ※エプロン施工無し 10m当り

名称	数量	単位	摘要
Ⅲ型平ブロックL=600mm	16.5	個	
小型コンクリート 18-8	0.110	m ³	
敷モルタル 1:3	0.030	m ³	
小型型枠	1.100	m ²	


地先境界 ・ 舗装止め

記号	CK (種別)	
縮尺	1/10	制定年度


○ CK1

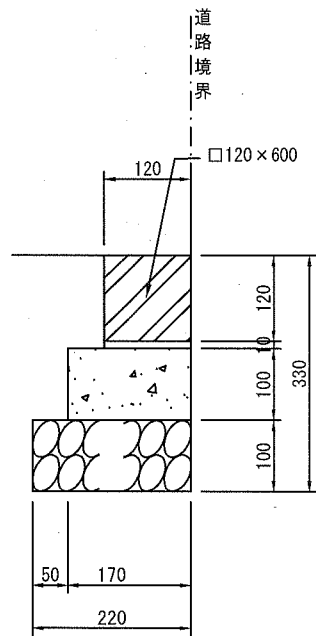


CK2

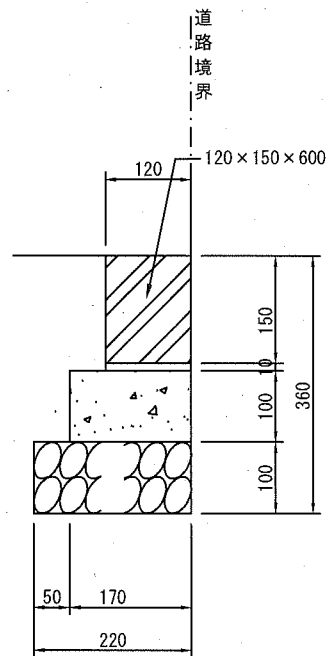

CK3

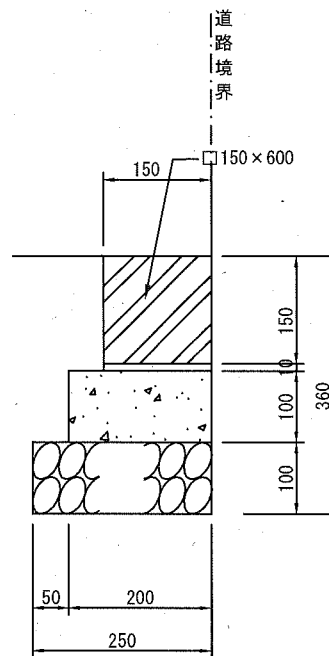

舗装止め

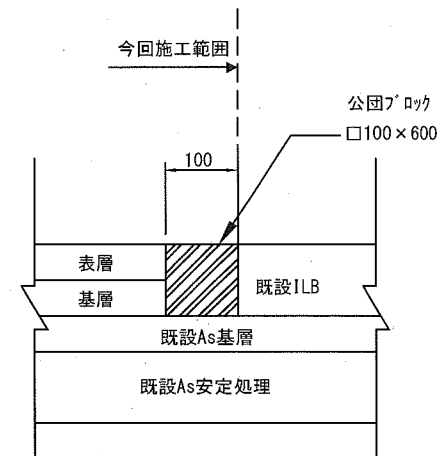

地先境界

10m当り

記号	寸法表		材料表					参考重量 地先境界 ブロック L=600 kg/本	
	ブロック		地先境界 ブロック L=600 本	基礎材 RC40, t=100		敷ルル 1:3 m3	小型コンクリート 18-8 m3		均し型枠 m2
	幅 mm	高さ mm		m2	m3				
○ CK 1	120	120	16.5	2.200	0.220	0.012	0.170	2.000	20
CK 2	120	150	16.5	2.200	0.220	0.012	0.170	2.000	25
CK 3	150	150	16.5	2.500	0.250	0.015	0.200	2.000	31

舗装止め

10m当り

寸法表 mm	公団ブロック 本	敷ルル 1:3 平均t=10mm m3
100×100	16.5	0.010