

設 計 図		1 枚の内 1			
工事名称	勤労福祉会館駐車場ブロック塀改修工事				
図面名称	位置図・平面図 標準横断面図・構造図	縮尺	各 記		
課長		係長			
審査		設計			
令和 3 年 5 月設計		図面番号	5 枚の第 1 号		
横須賀市土木部道路建設課					




記号

縮尺

1:2500

制定年度

勤労福祉会館駐車場ブロック塀改修工事  
横須賀市日の出町1丁目5番地

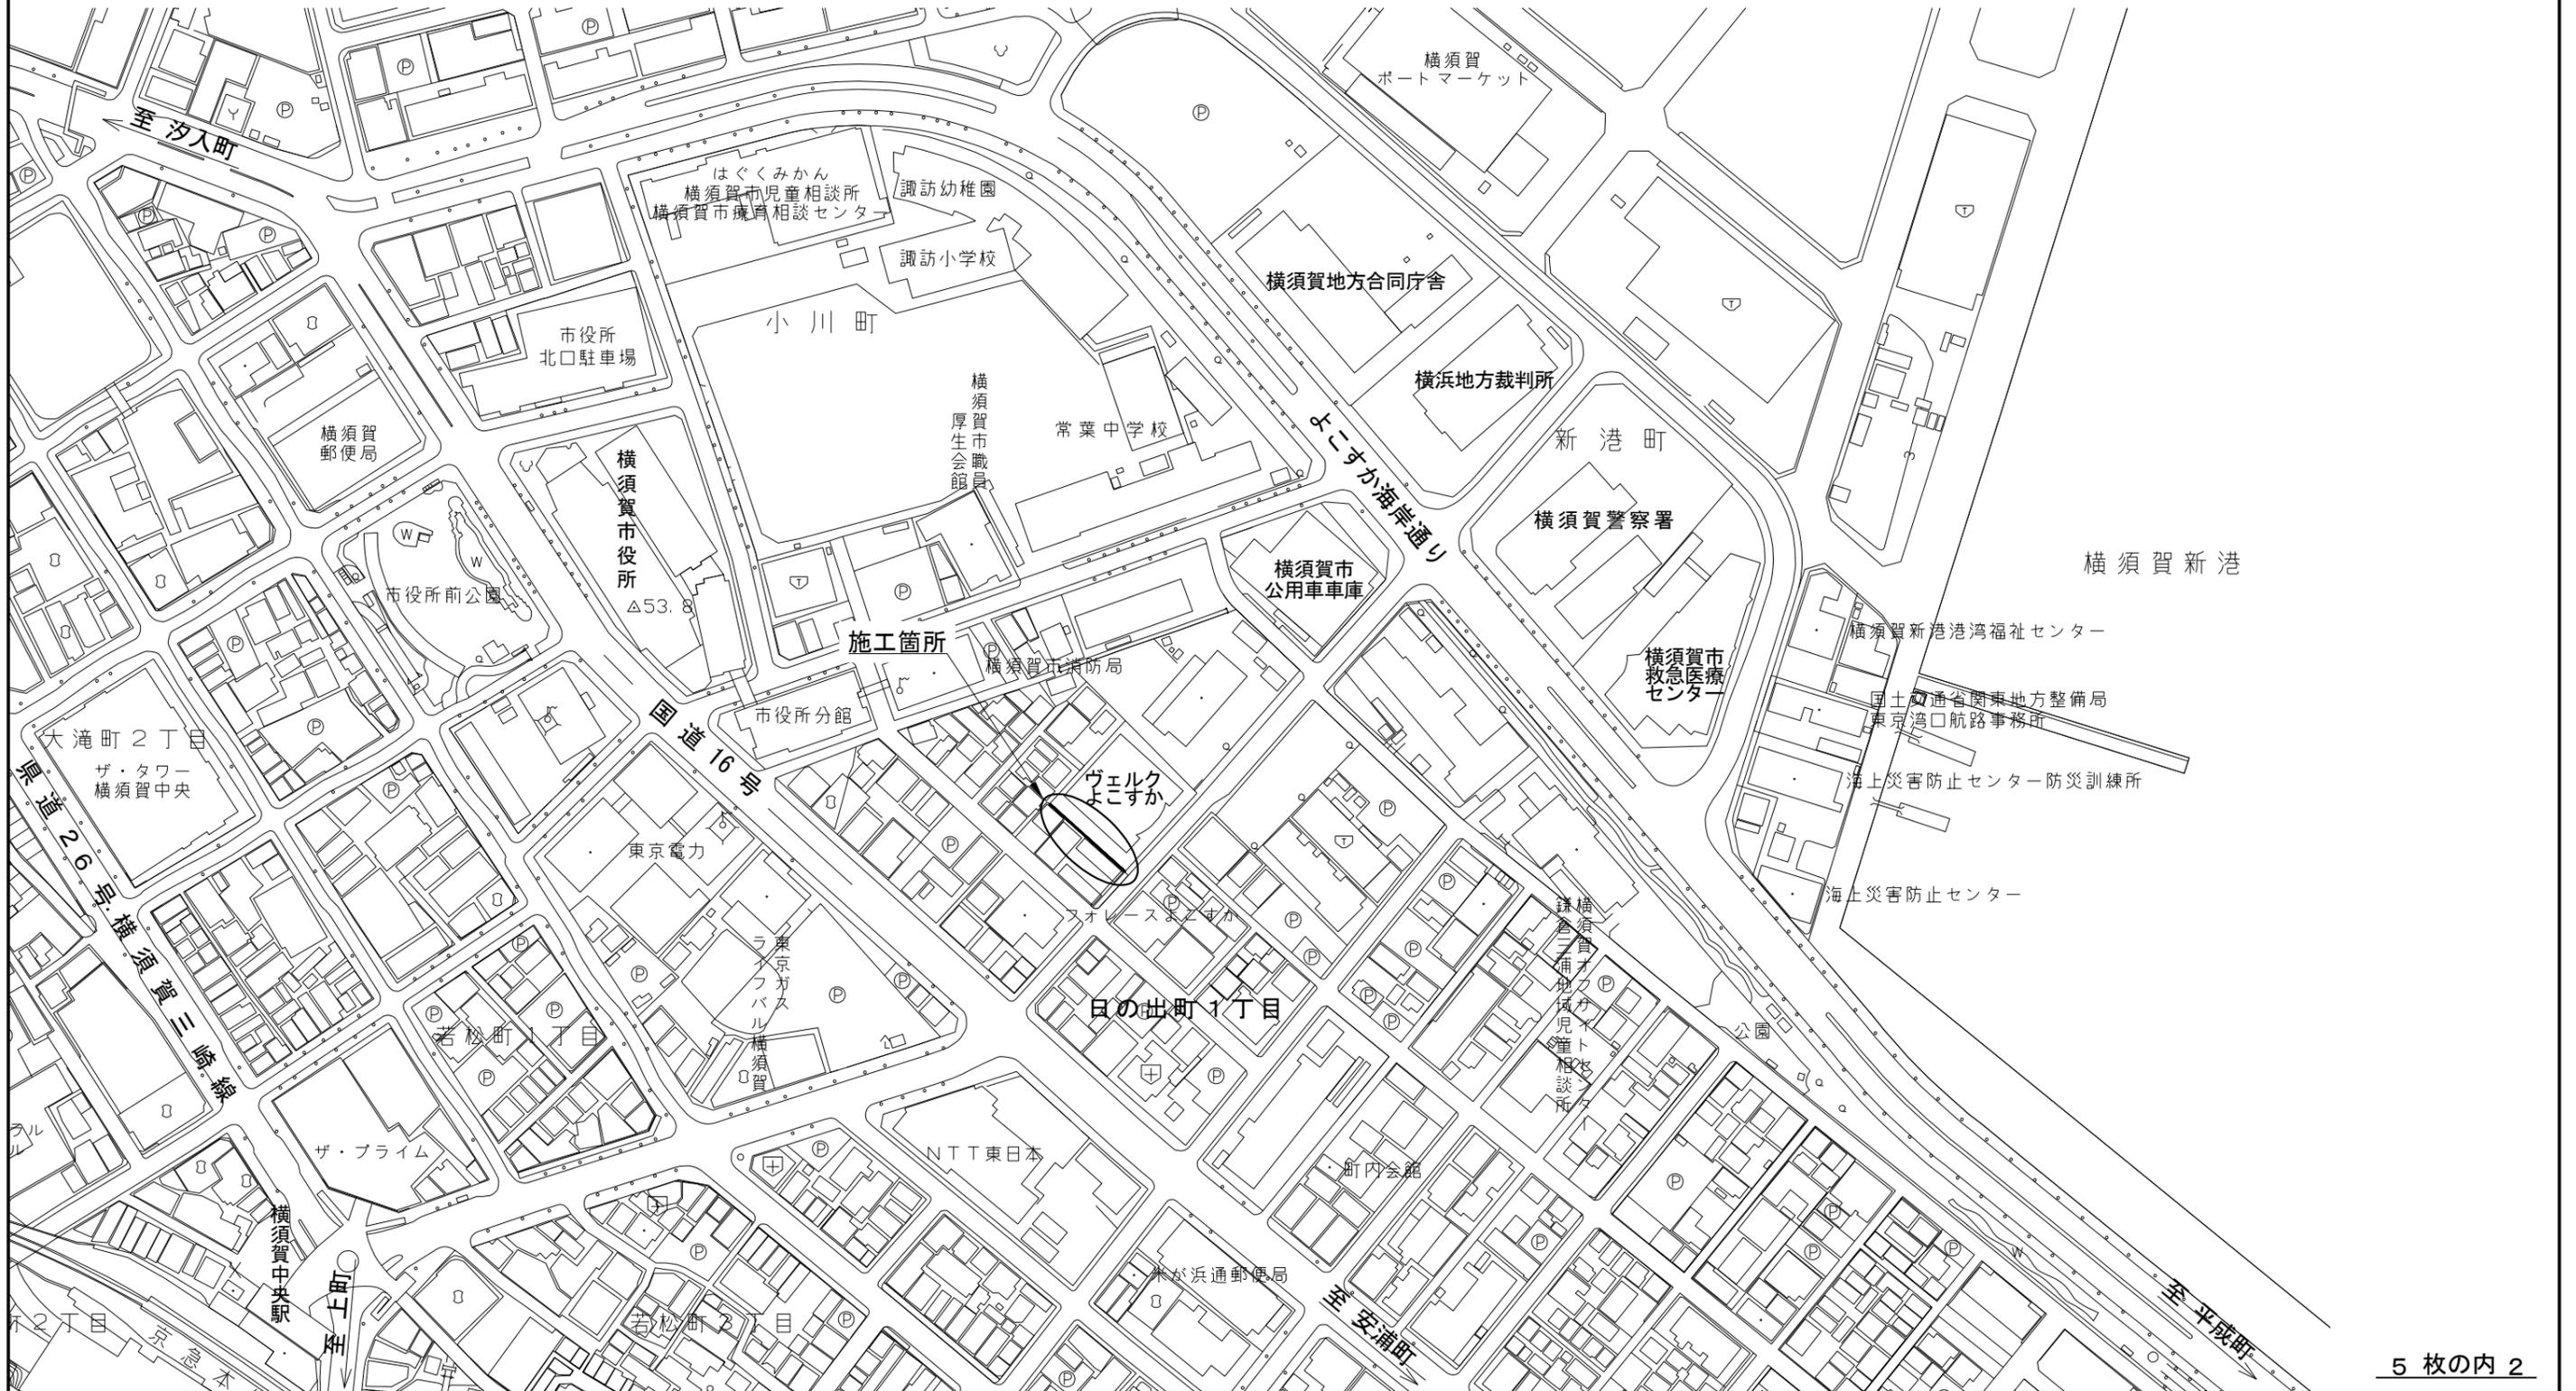

記号

縮尺

1 : 150

制定年度



工事起点  
No.0

工事終点  
No.1+17.5

勤労福祉会館駐車場ブロック塀改修工事 工事延長 L=37.5m  
防護柵工 L=37.5m 舗装工 A= 11.3m<sup>2</sup>

立入防止柵(H1200) L=37.5m 補強コンクリート L=37.5m

舗装工 A=11.3m<sup>2</sup> 表層 再生密粒度As(13) t=5cm  
路盤 再生クラッシャーラン(RC-40) t=20cm

至 国道16号 →

市道676号

← 至 よこすか海岸通り

道路境界(拡幅後)

(旧) 合同事務所

横須賀市立勤労福祉会館  
(ウェルふよこすか)

No.0

+10.0

No.1

+10.0

No.1+17.5


記号

縮尺

1 : 20


制定年度

No.1 + 10.0付近

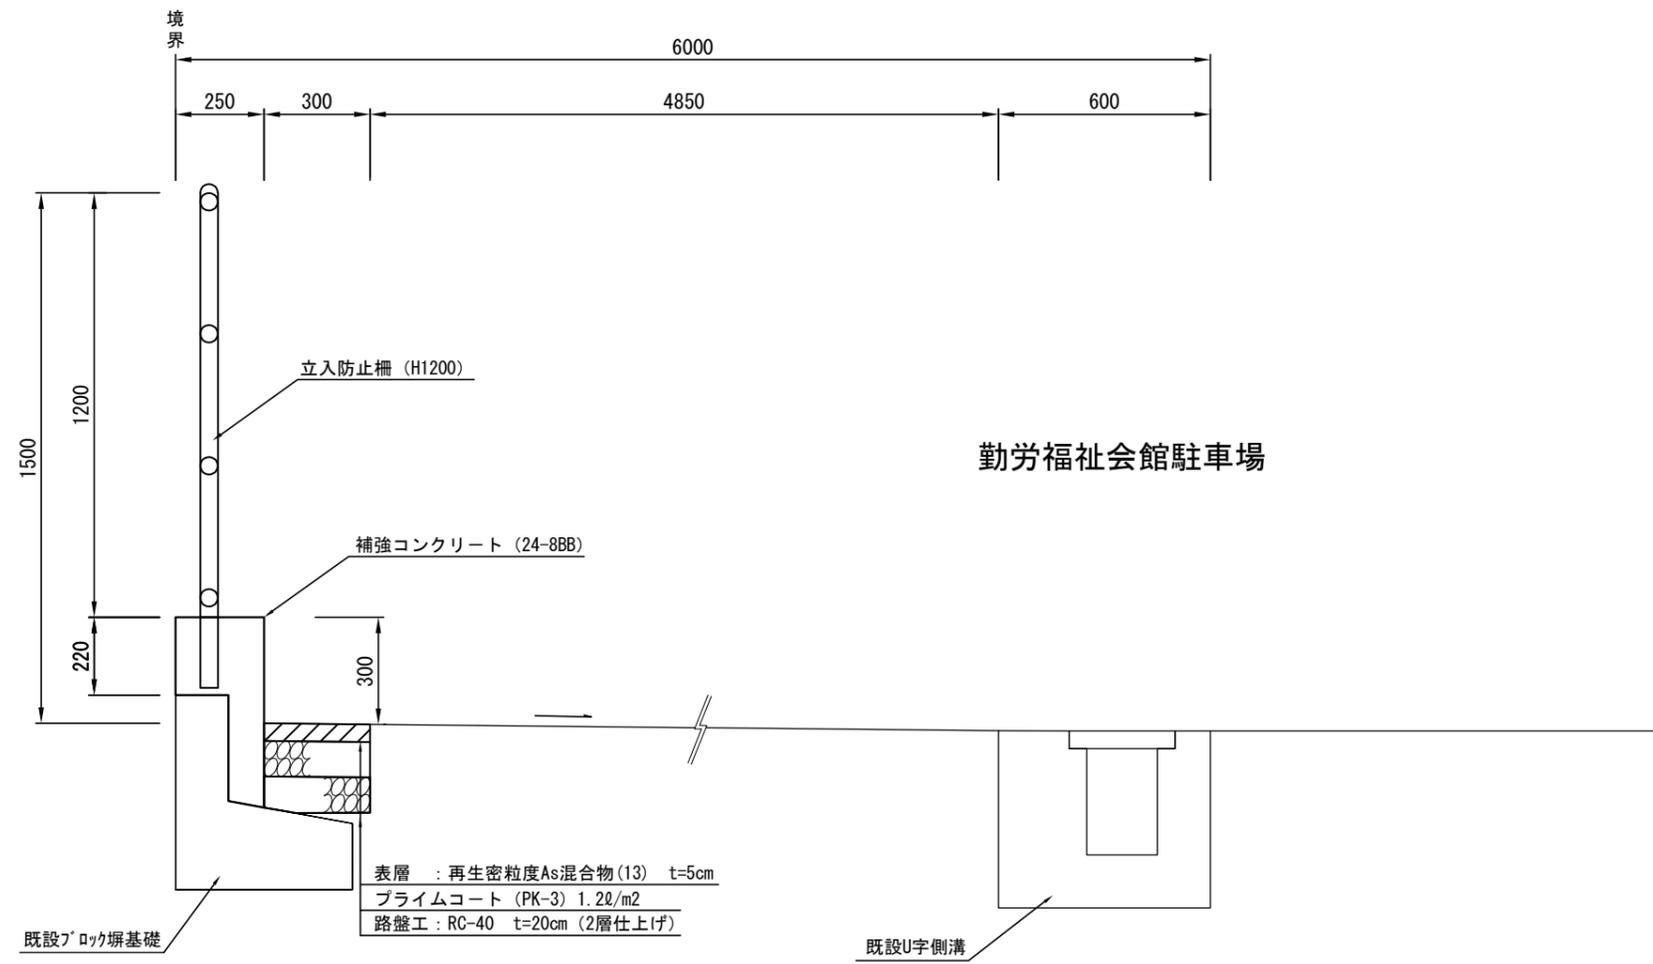

立入防止柵 (H1200) L=37.5m、補強コンクリート L=37.5m


記号			
縮尺	各記	制定年度	

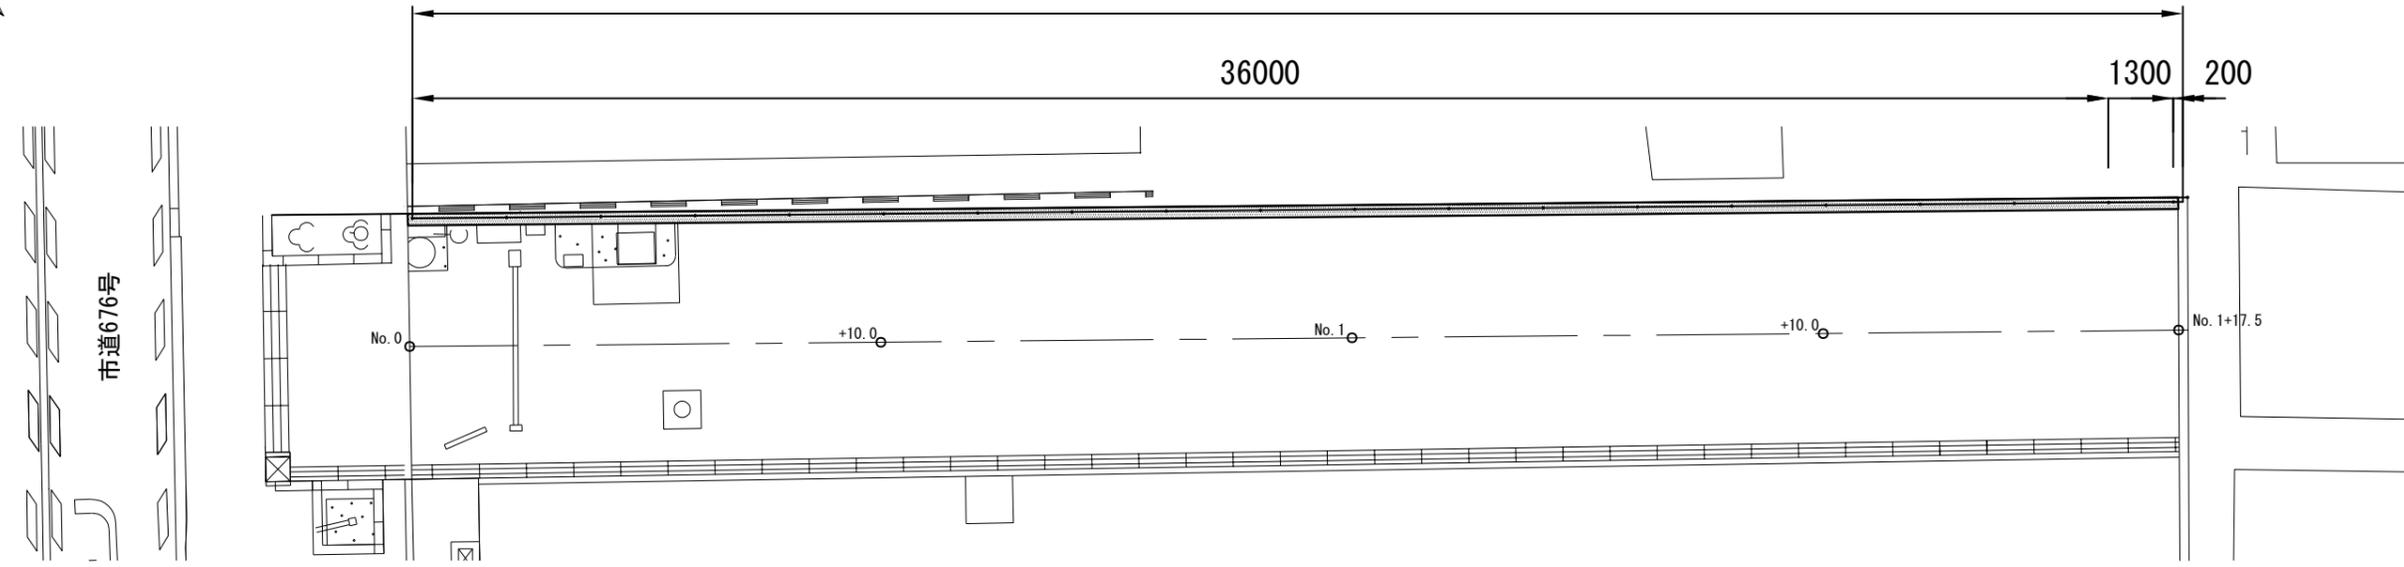


立入防止柵構造図

補強コンクリート構造図 1/30


H1200 1/30

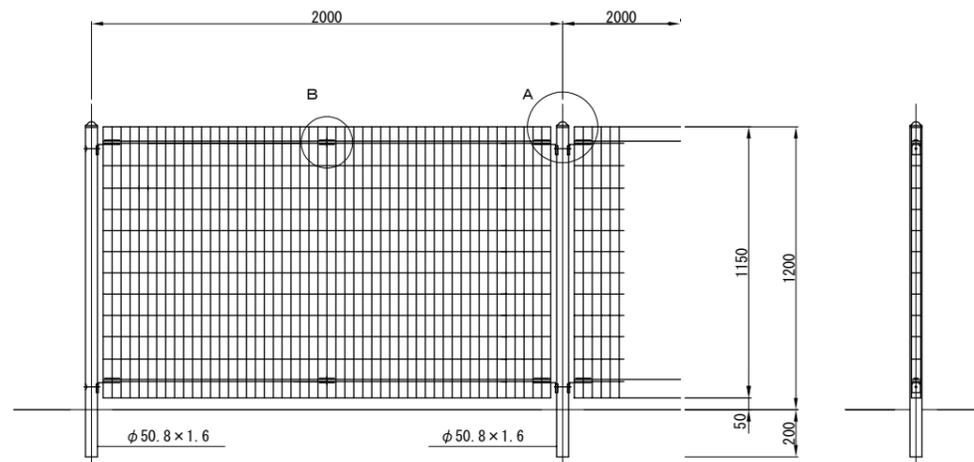

A部取付図

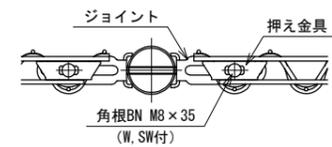


B部取付図


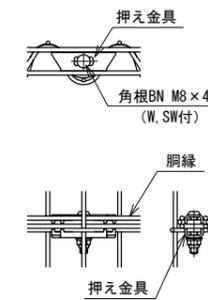


パネル斜視図

( ) 内は芯線径を示す。

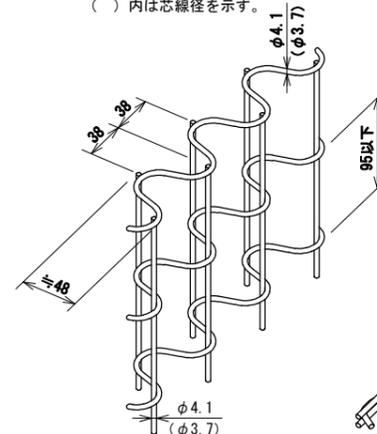

鋼線斜視図

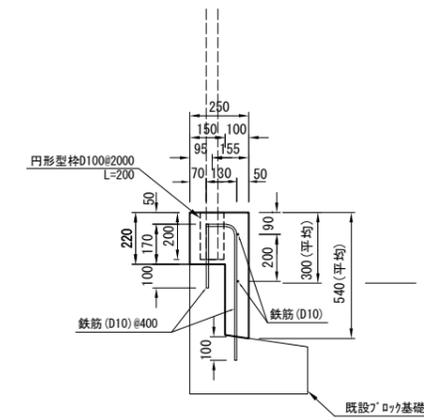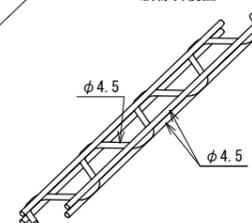

	10m当り					
	小型コンクリート 24-8BB m3	目地材 遮音質板 m2	小型型枠 m2	鉄筋 SD295A D10 t	円型型枠 D100 m	コンクリート削孔 孔
補強コンクリート	0.857	0.086	7.60	0.025	0.98	49.5