


設 計 図		1 枚の内 1			
工事名称	長井2丁目地内水路河床整正工事				
図面名称	位置図・平面図・標準横断面図	縮尺	各 記		
課長		係長			
		設計			
令和3年 5月 日設計		図面番号	5枚の中の1		
横須賀市土木部河川・傾斜地課					

位置図

記号	
縮尺	1 : 5000 制定年度

長井2丁目地内水路河床整正工事
横須賀市長井2丁目2157番2から2236番まで

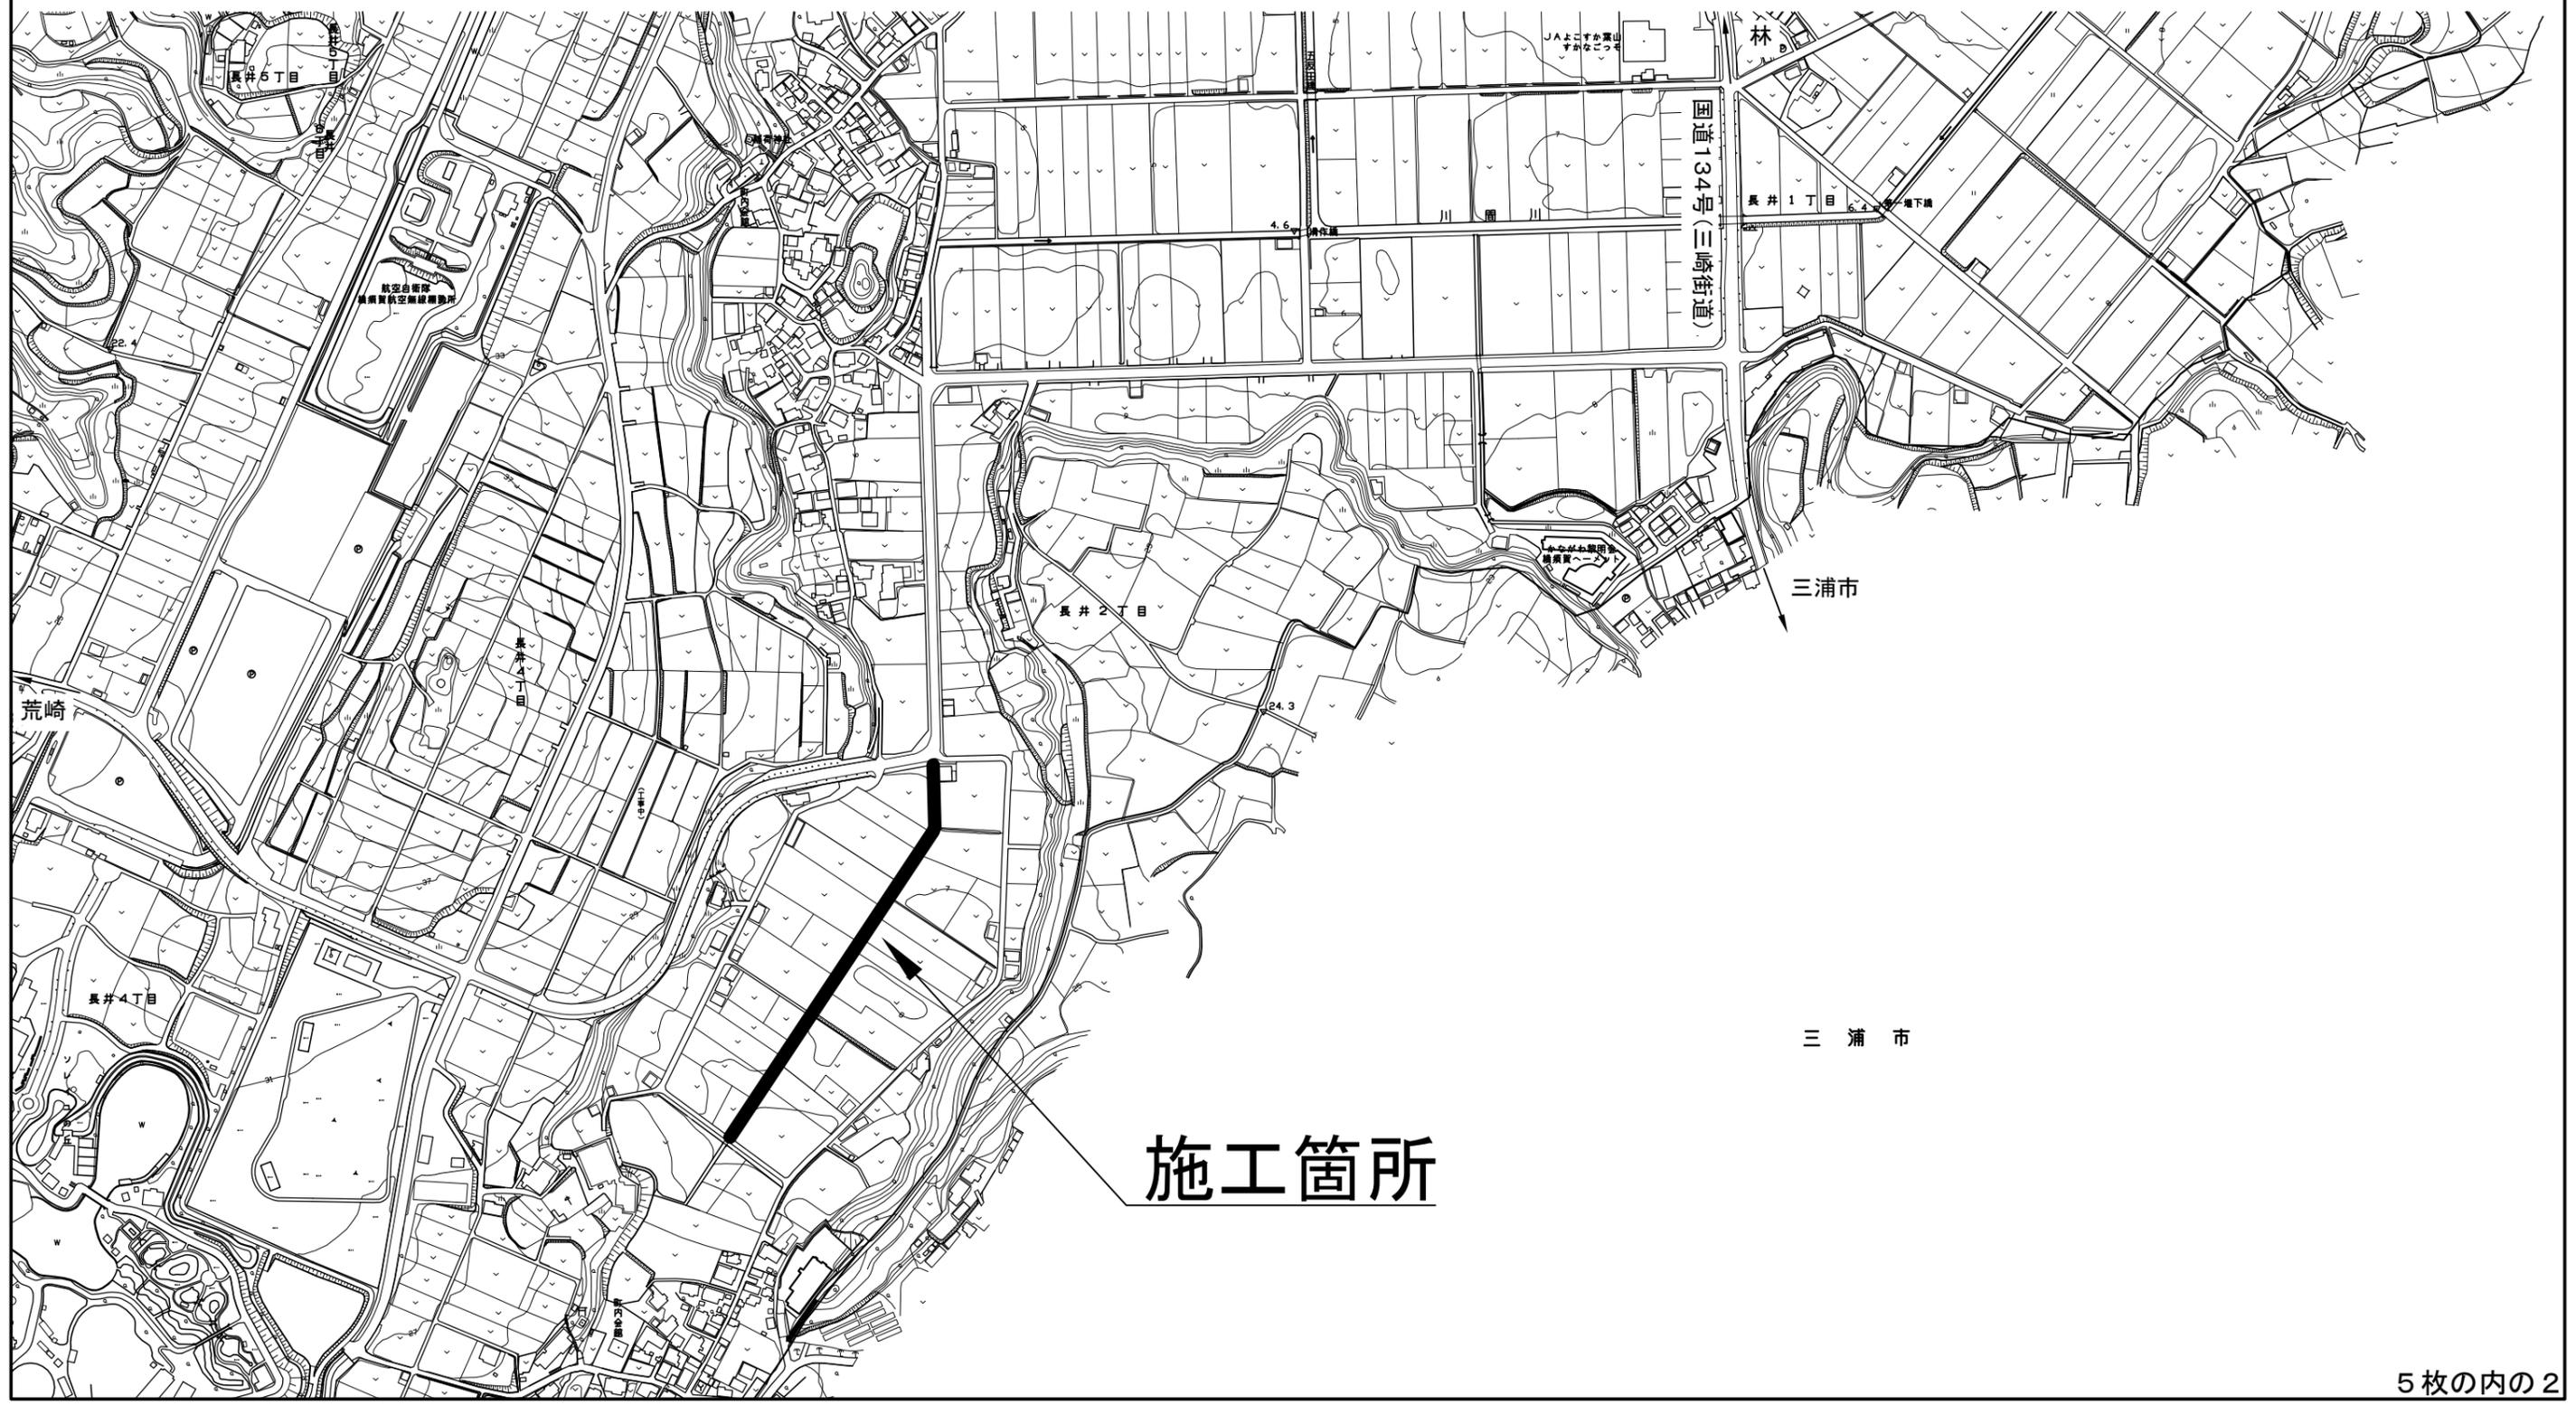

施工箇所


平面図

記号

縮尺

1 : 1000

制定年度

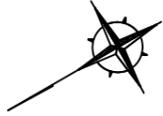

工事起点 (No. 0)

長井 2 丁目地内水路河床整正工事 工事延長 338.5m

掘削工 V=663.6m³

工事終点 (No. 16+18.5)



標準横断面図


記号

縮尺

1 : 30

制定年度

No. 7付近

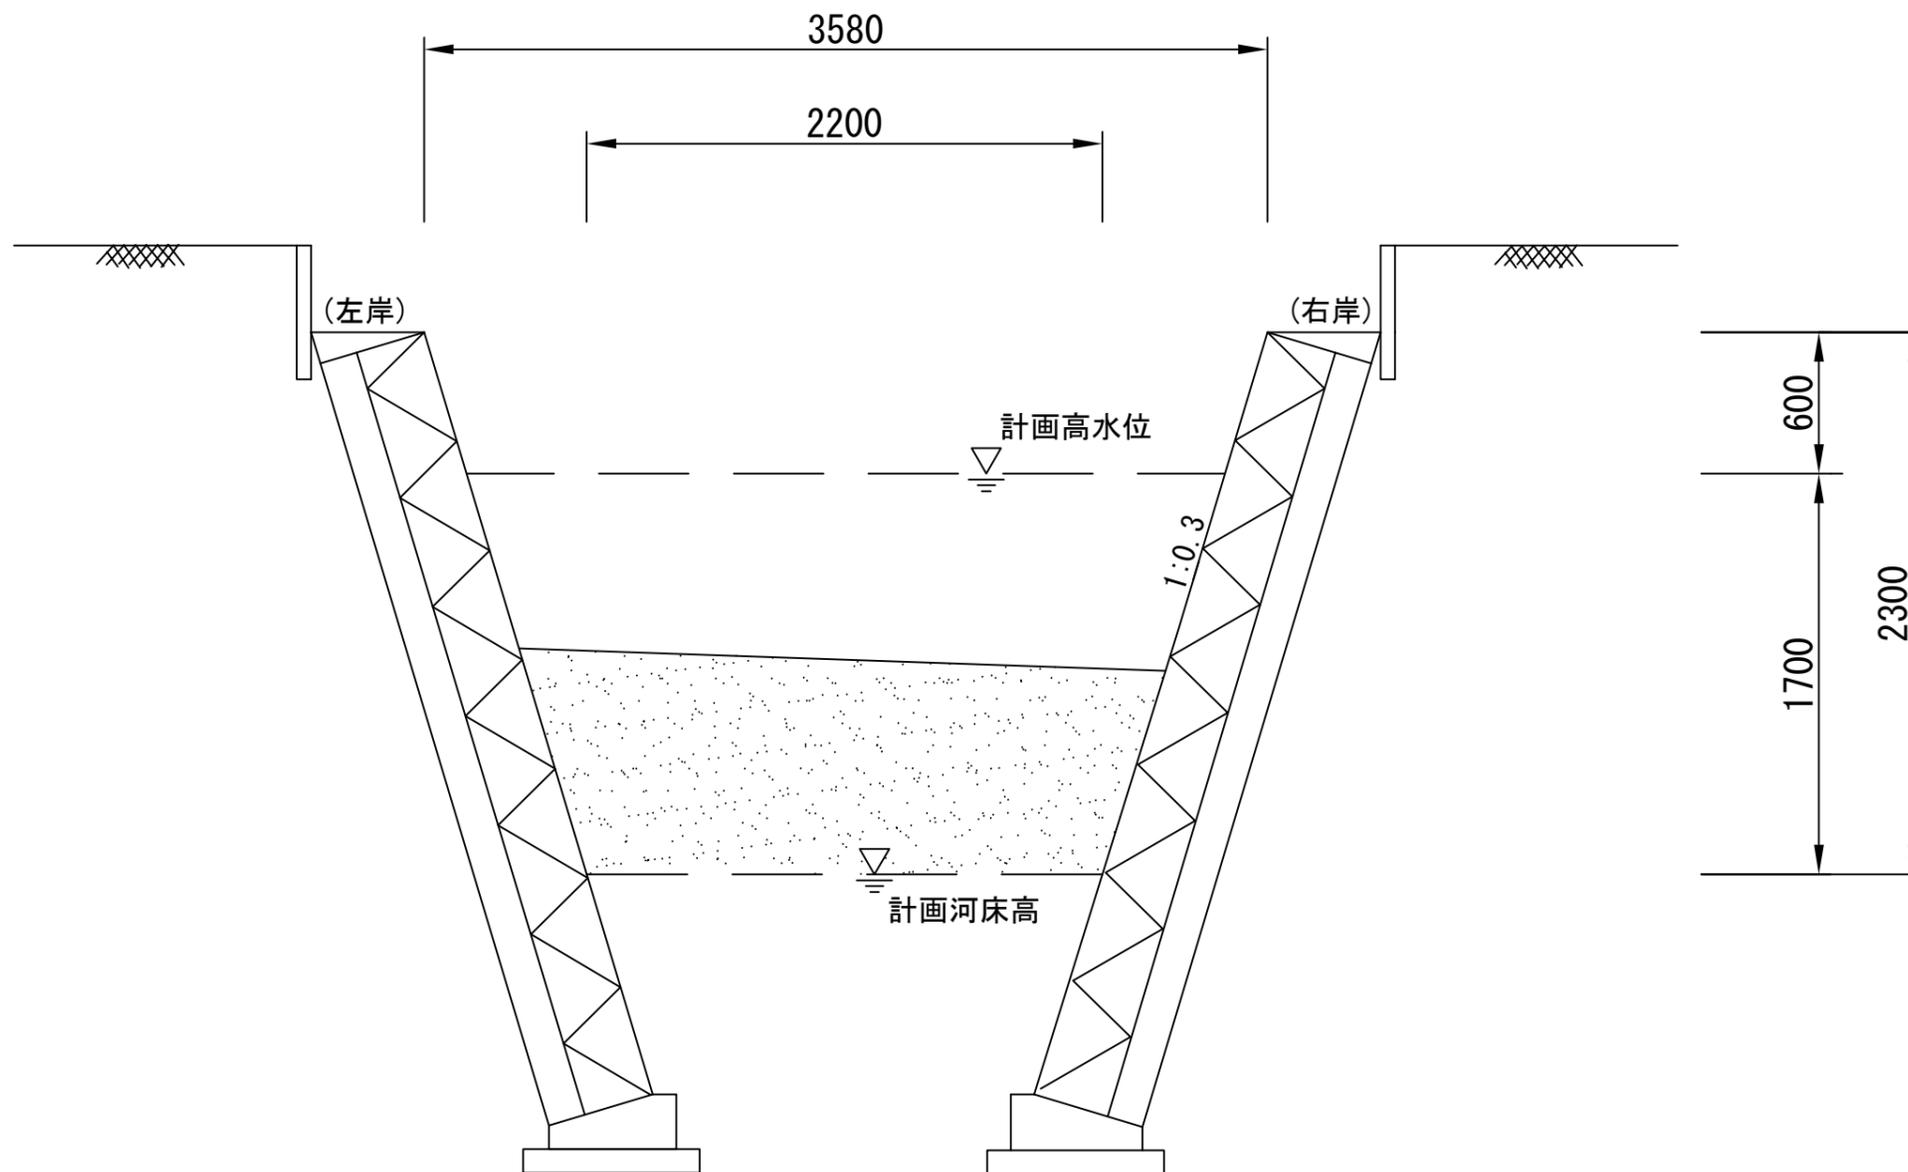


○作業ヤード整備工
No. 0 付近


仮設図 (参考)			
記号			
縮尺	1 : 50	制定年度	

横断図

長井 2 丁目地内水路

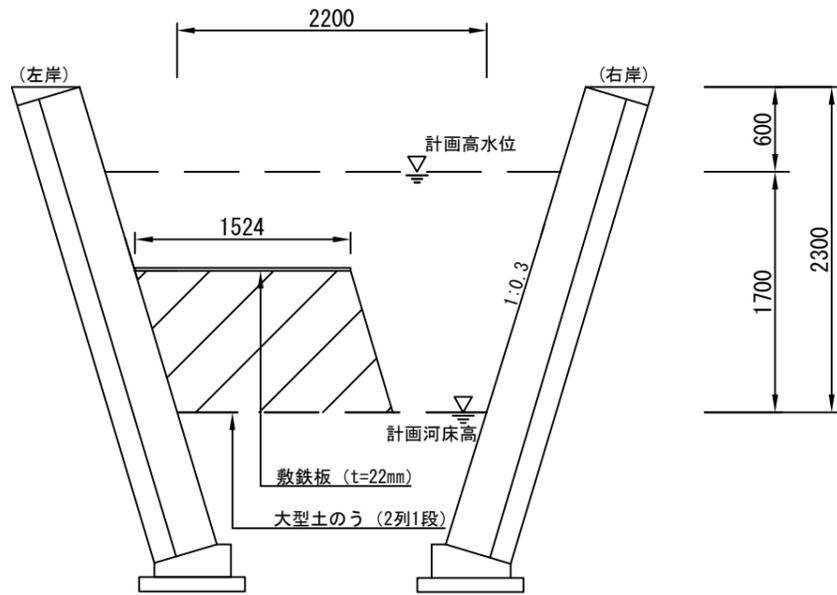


縦断図

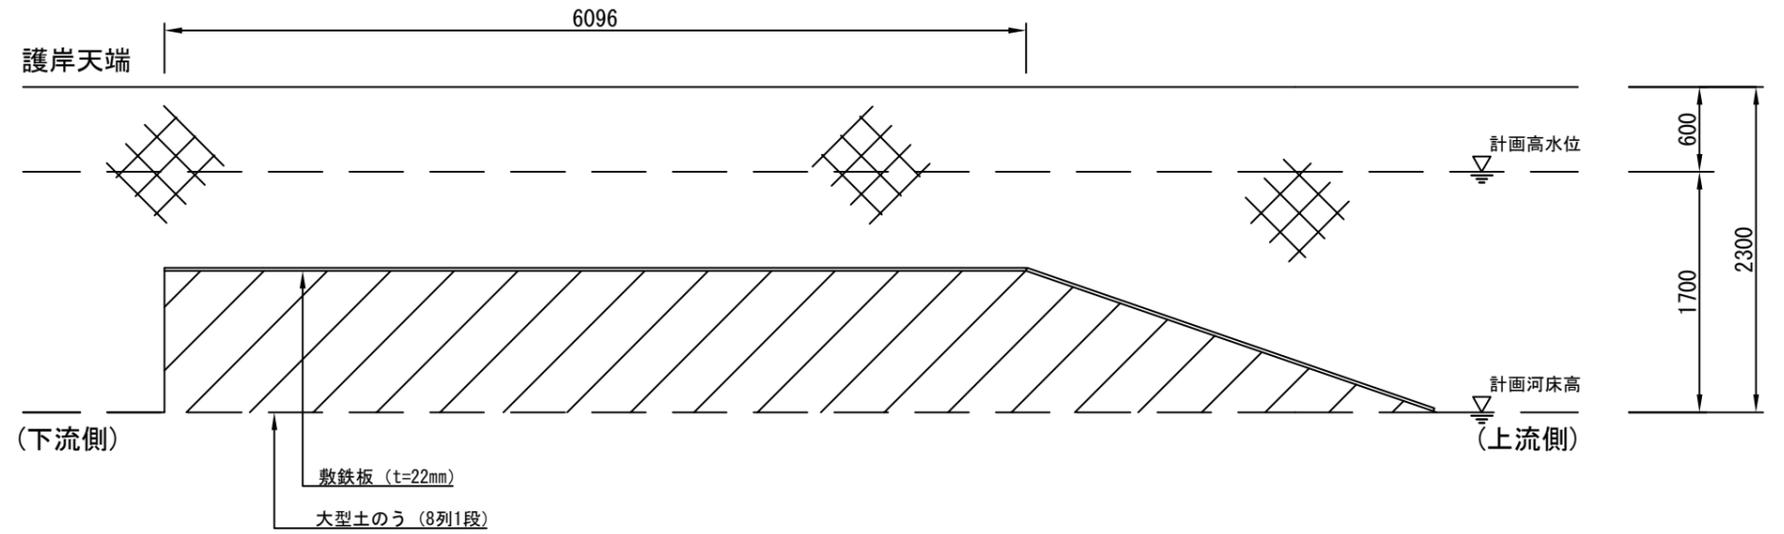

No.16+18.5 付近

横断図

長井 2 丁目地内水路

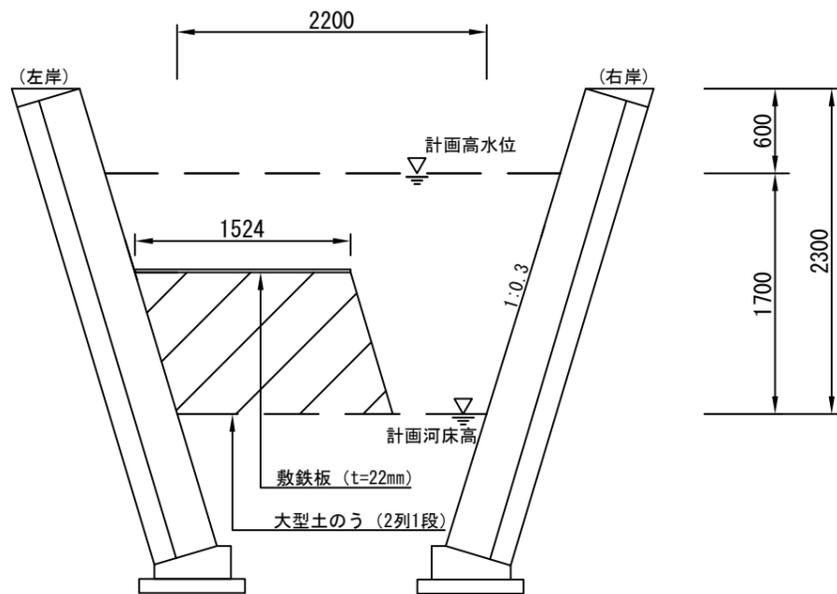

縦断図

