



位置図 S=1:2,500

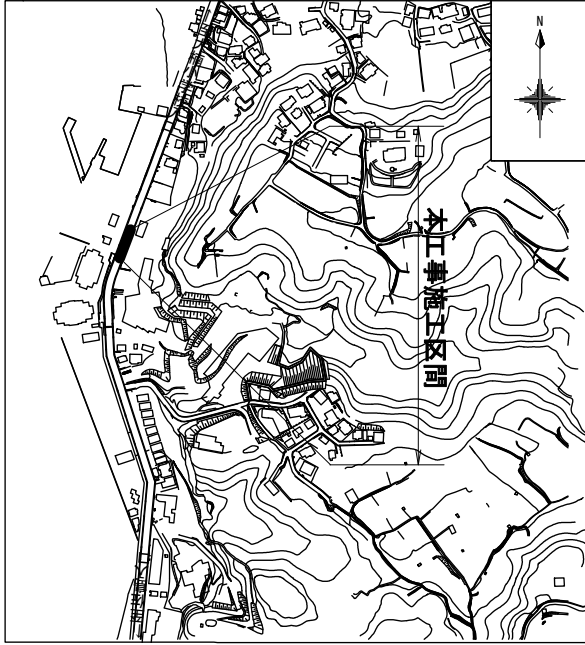

横須賀市芦名1丁目16番地先


平面図 S=1:300

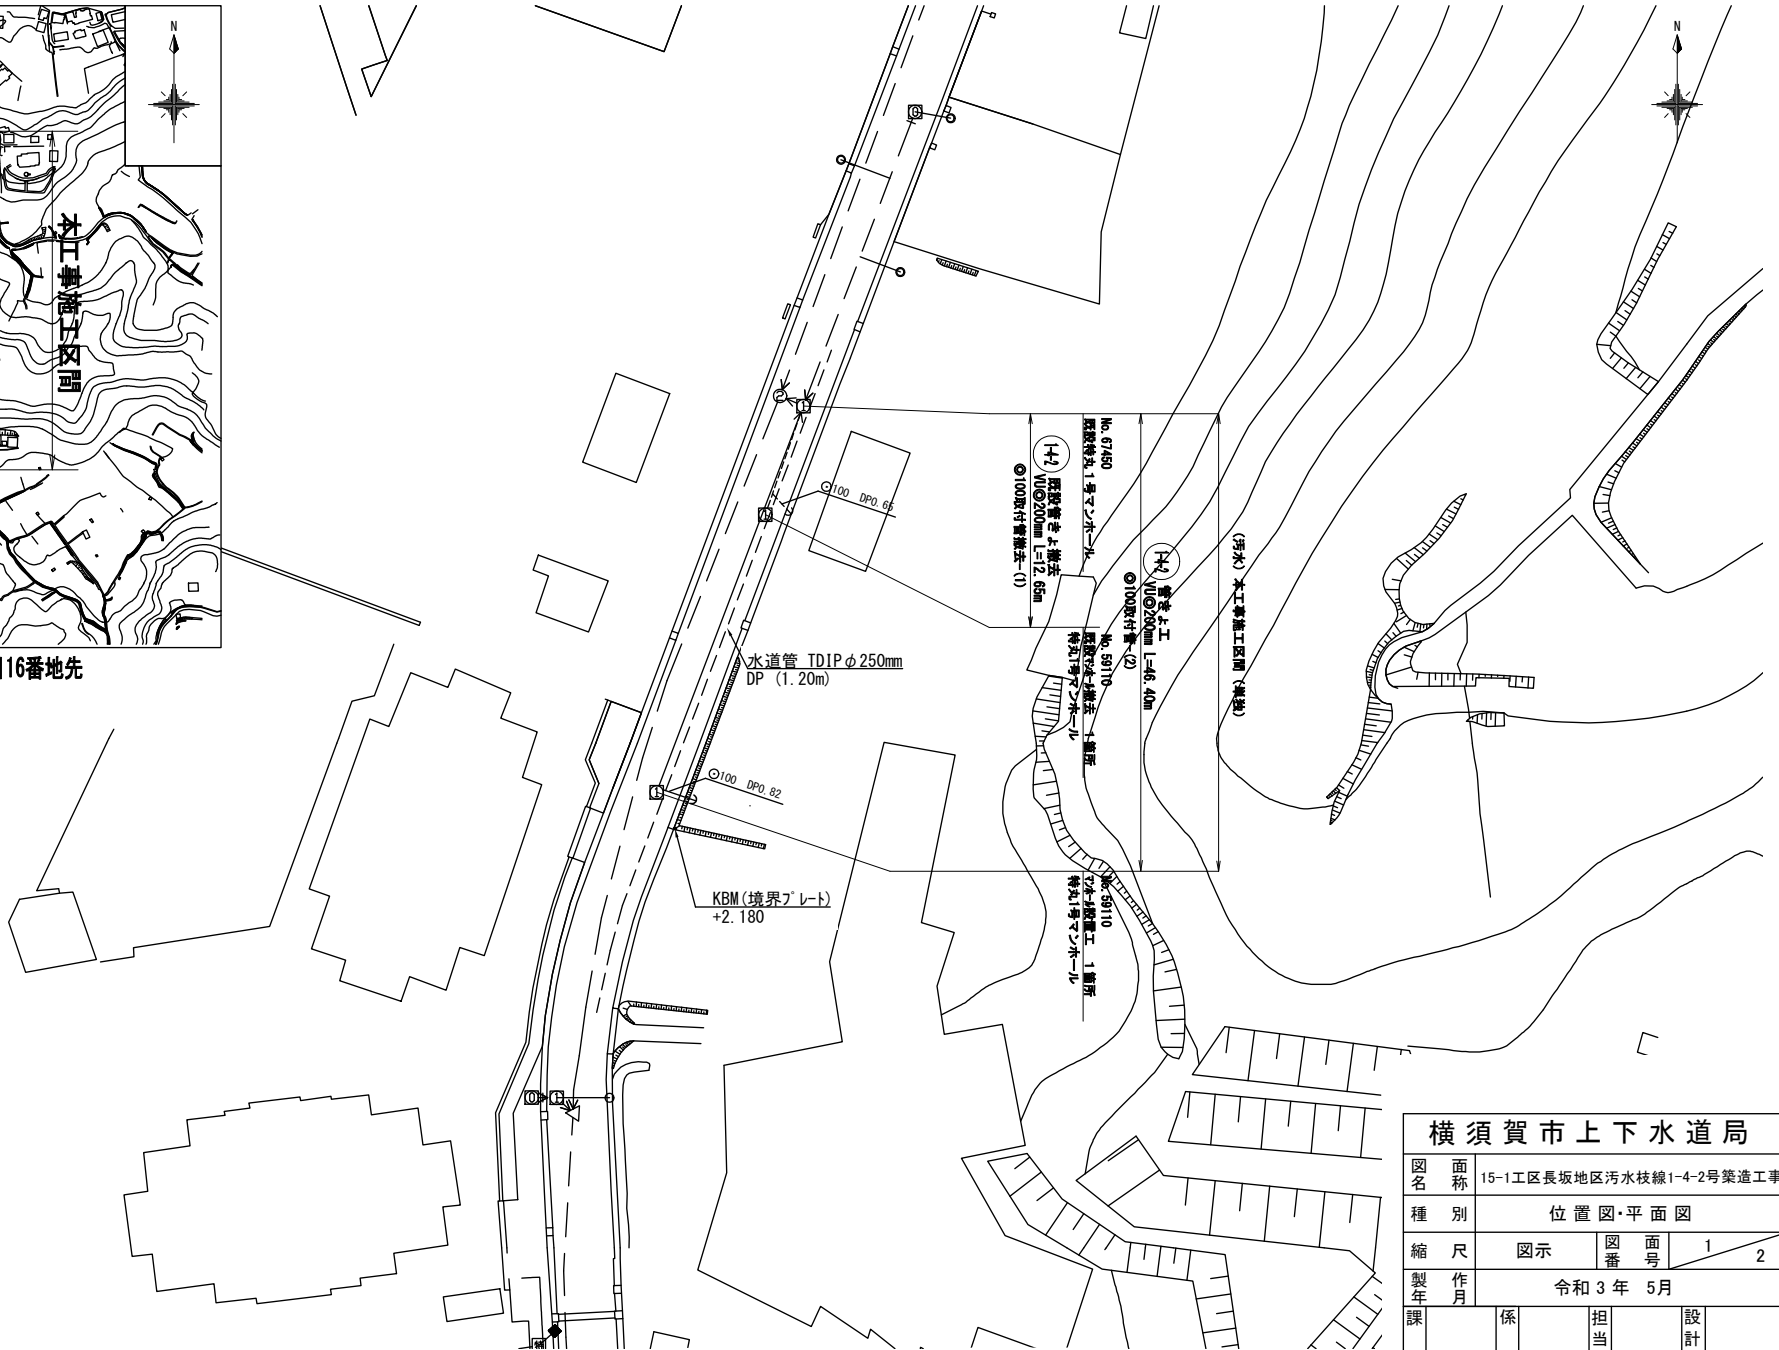


横須賀市上下水道局

図名	15-1工区長坂地区汚水枝線1-4-2号築造工事		
種別	位置図・平面図		
縮尺	図示	図番	面号
			1 / 2
製年	令和3年5月		
課長	係長	担当者	設計者

縦断面図 縦 1:100  
横 1:300

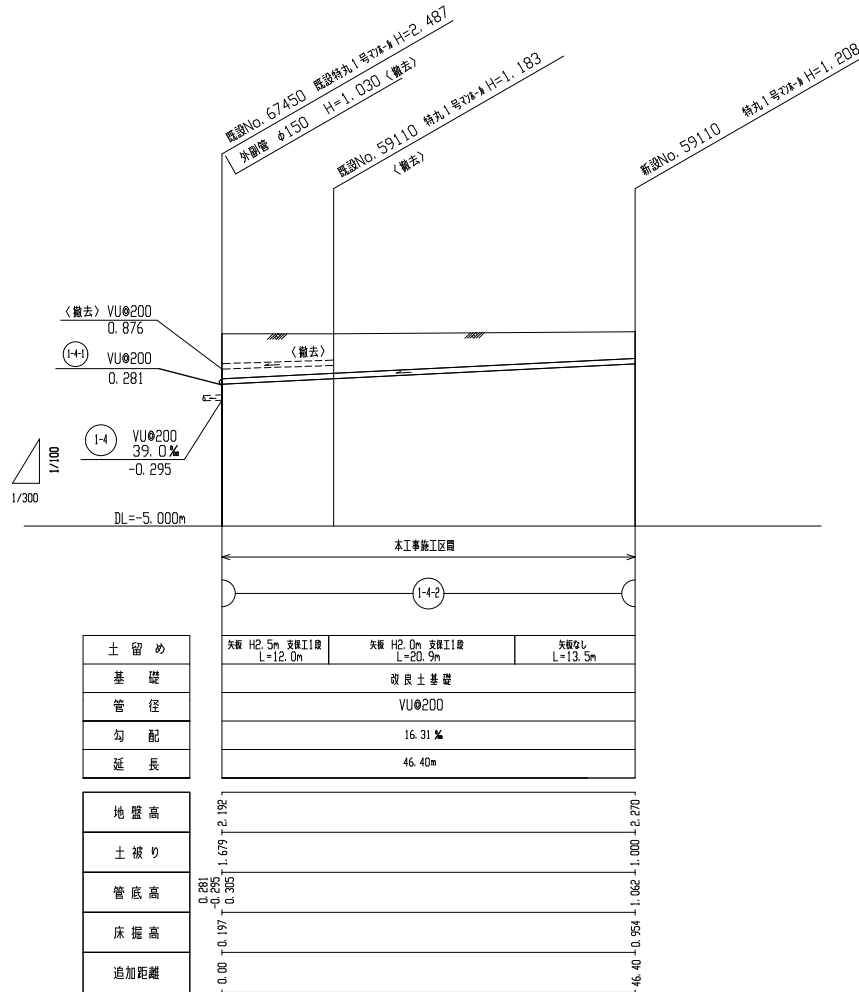

横断面図 S=1:50

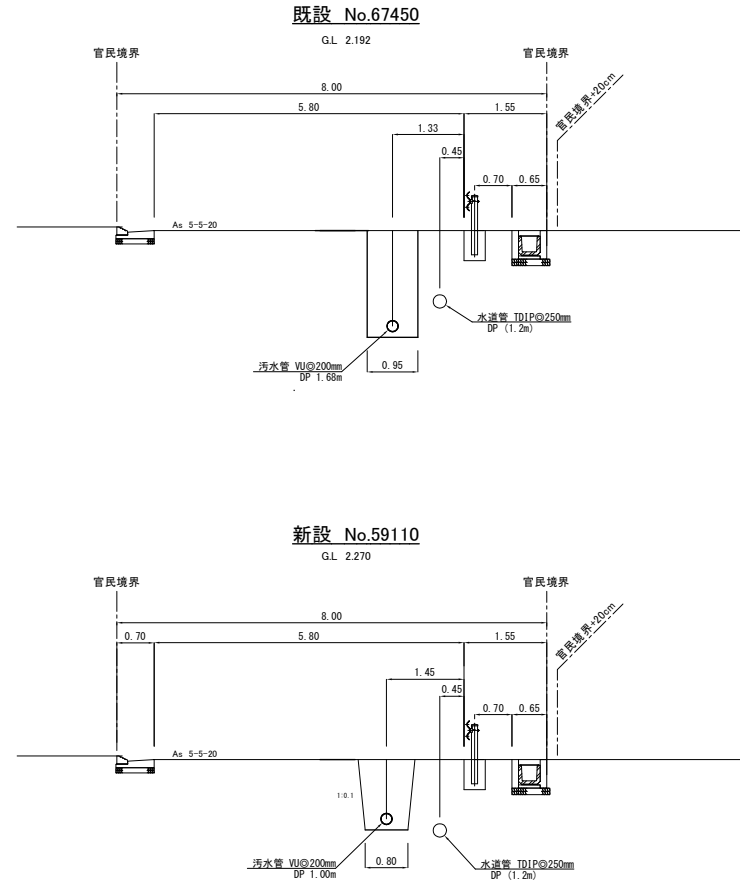

横須賀市上下水道局

図名	15-1工区長坂地区汚水枝線1-4-2号築造工事		
種別	縦断面図・横断面図		
縮尺	図示	図番	2
製作年	令和3年 5月		
課長	係長	担当者	設計者