


横須賀市武3丁目30番地先

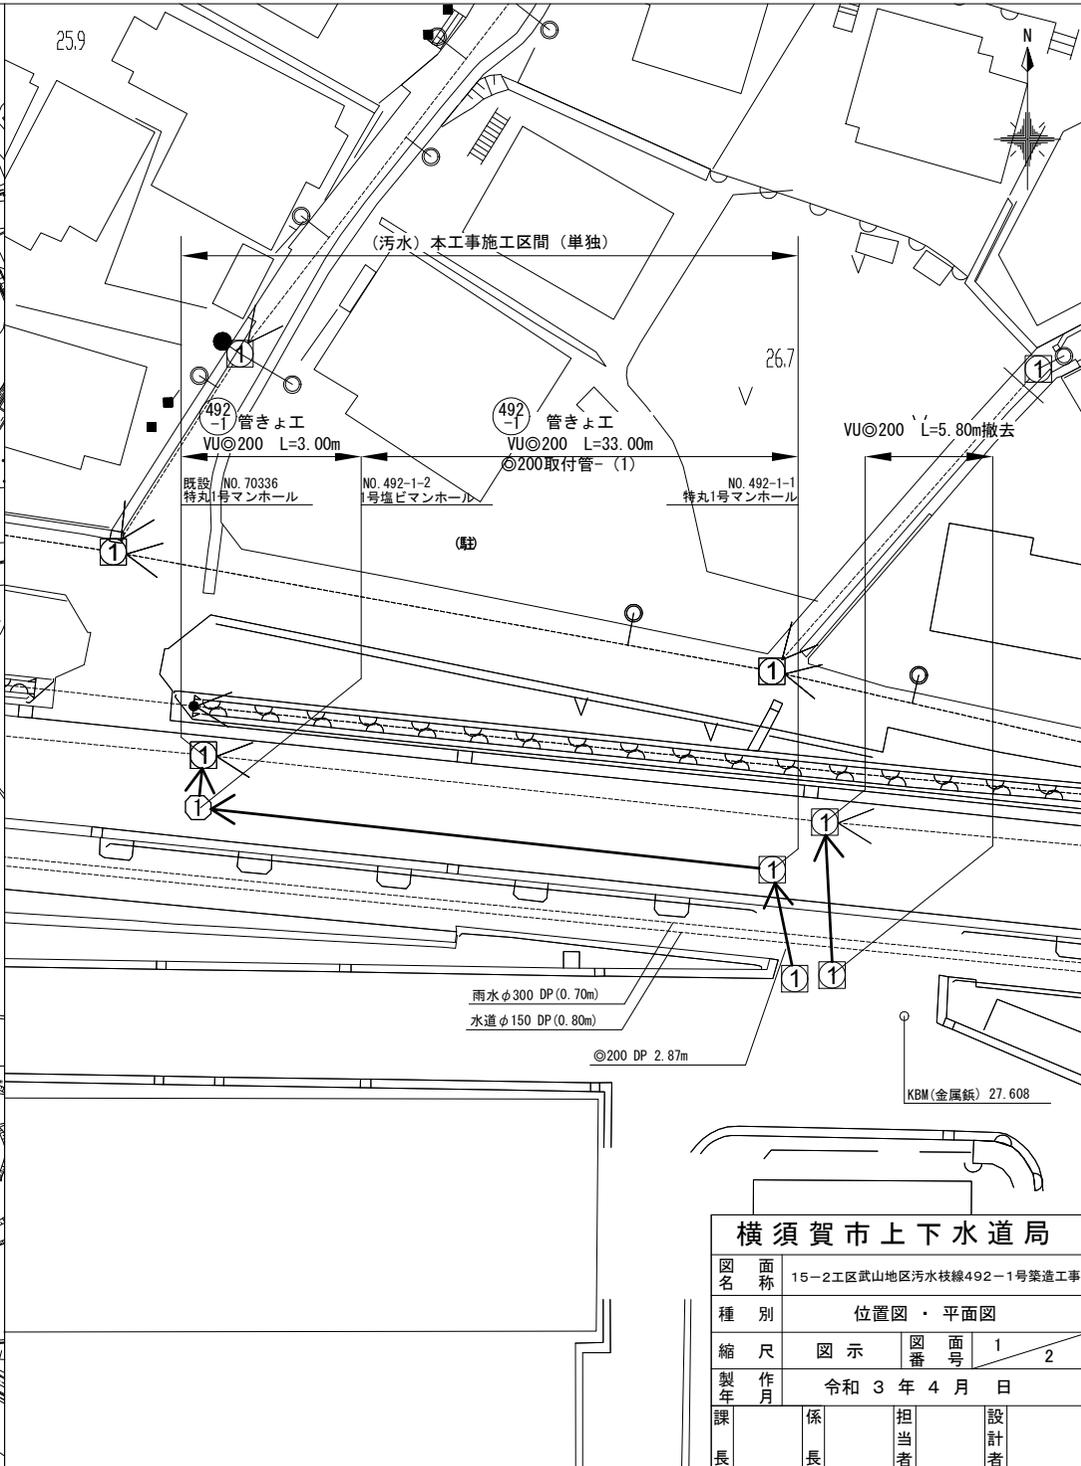

横須賀市上下水道局			
図名	面称	15-2工区武山地区汚水枝線492-1号築造工事	
種別	位置図・平面図		
縮尺	図示	図番号	1 2
製作年	令和3年4月日		
課長	係長	担当者	設計者

