


案内図

工事場所 横須賀市小川町11番地  
横須賀市役所

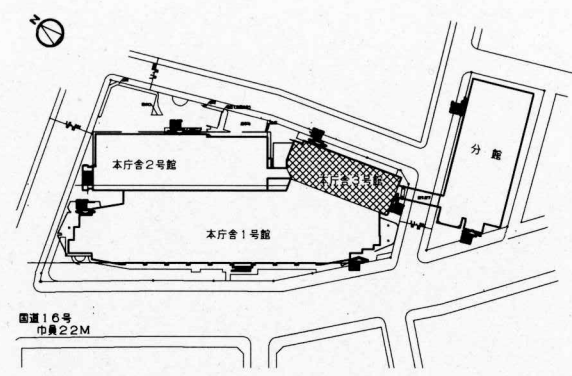


配置図 1:2000

工事概要

3号館屋根改修


工事内容

- ・屋根：既存耐候性鋼板横置き屋根の上、カバー工法
- ・壁面：耐候性鋼板パネルの上、カバー工法
- ・既存メンテナンス用パイプ支柱廻りシーリング（変成シリコン系）  
φ27.2 10×10程度 23か所
- ・既存ガラリ廻りシーリング（変成シリコン系） 20×10程度
- ・既存ガラリ（耐候性鋼板）DP塗装

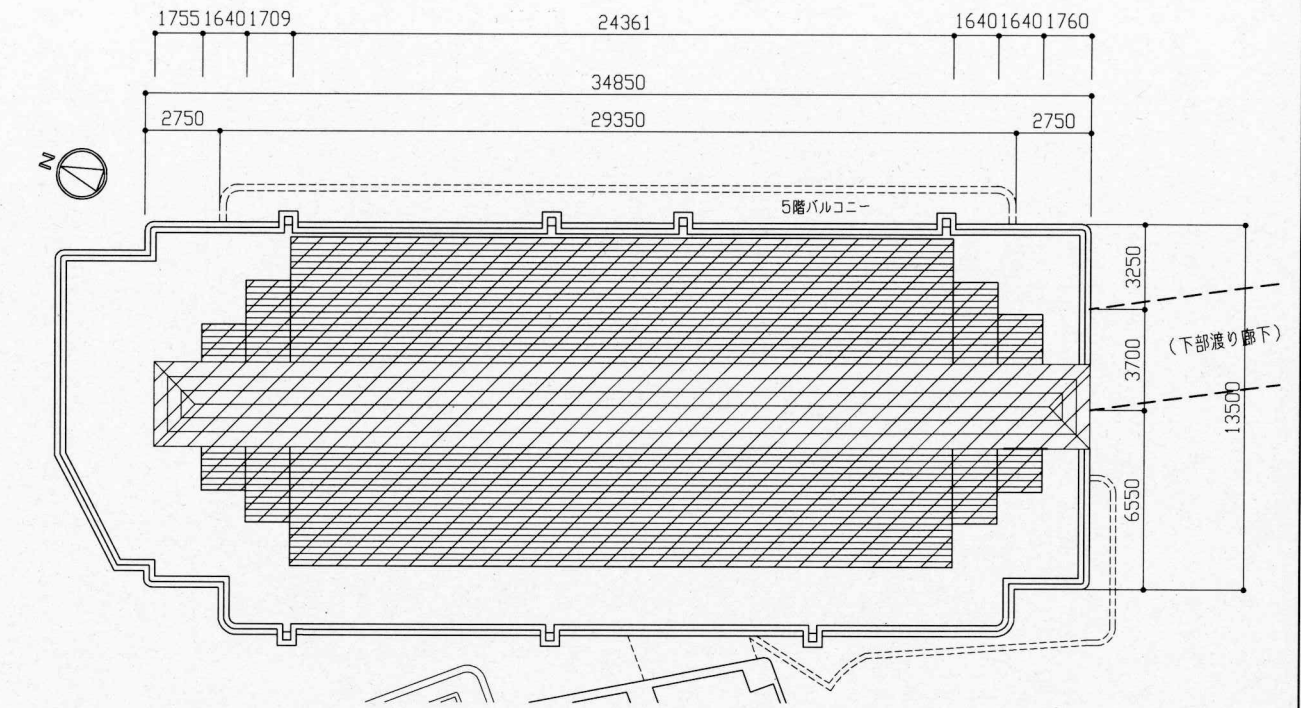


3号館屋上平面図 1:200


：屋根改修範囲

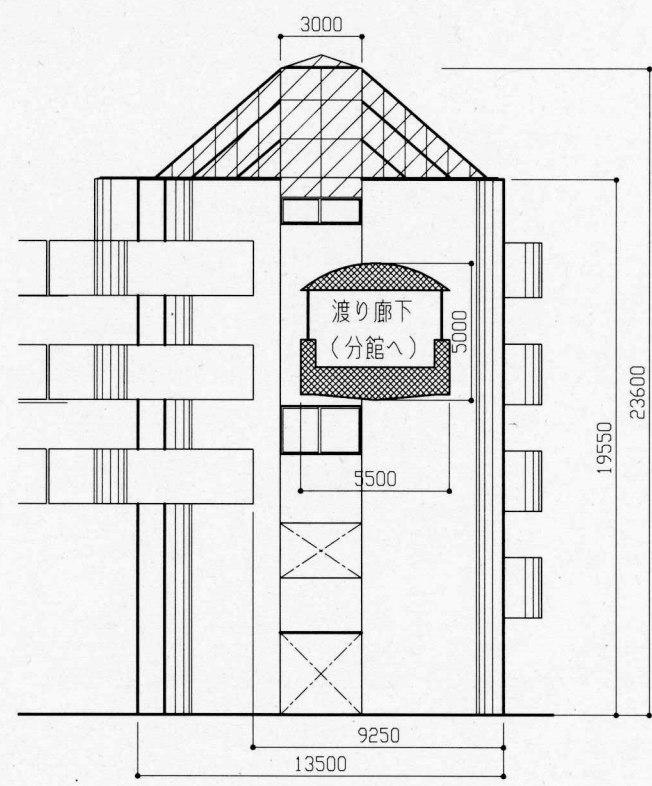

【南面】

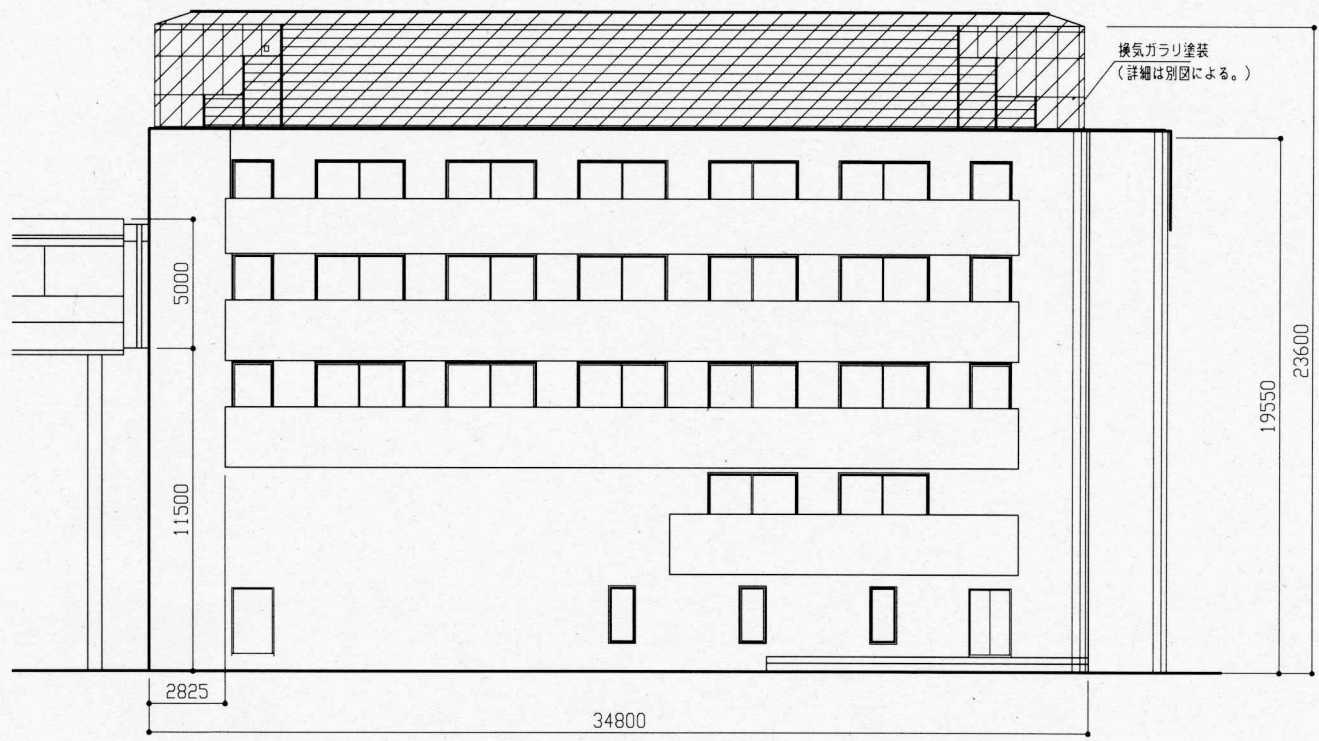

【東面】

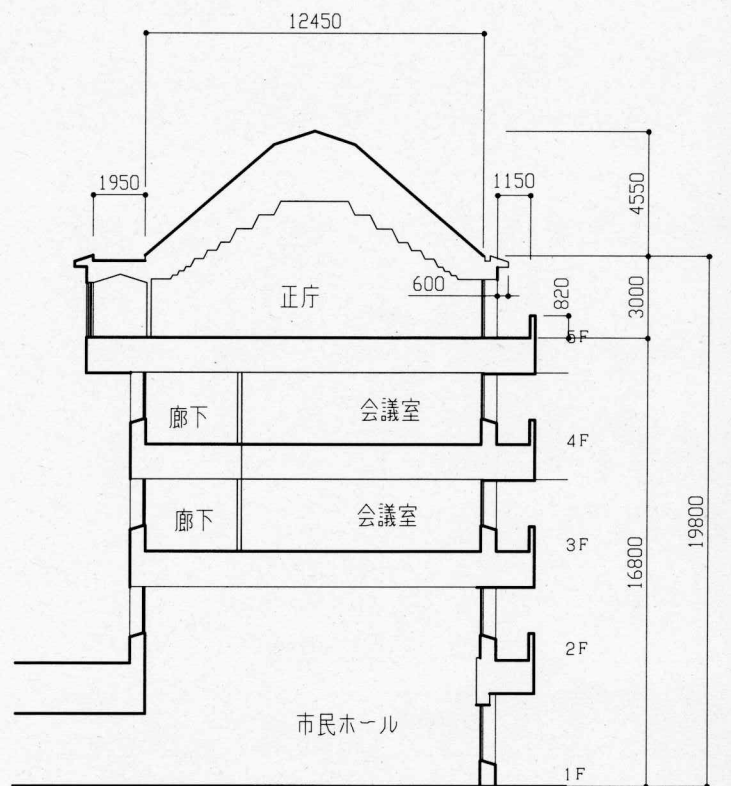


3号館断面図 1:200

3号館立面図 1:200

：屋根・壁面改修範囲

工事名	本庁舎3号館屋根改修工事			設計者資格氏名	級建築士登録第 号		課長	主査	担当者	横須賀市 都市部 公共建築課
図面名称	案内図・配置図・屋上平面図・立面図・断面図	図番	1/5	縮尺	1/200、1/2000	作図	令和3年6月 日			

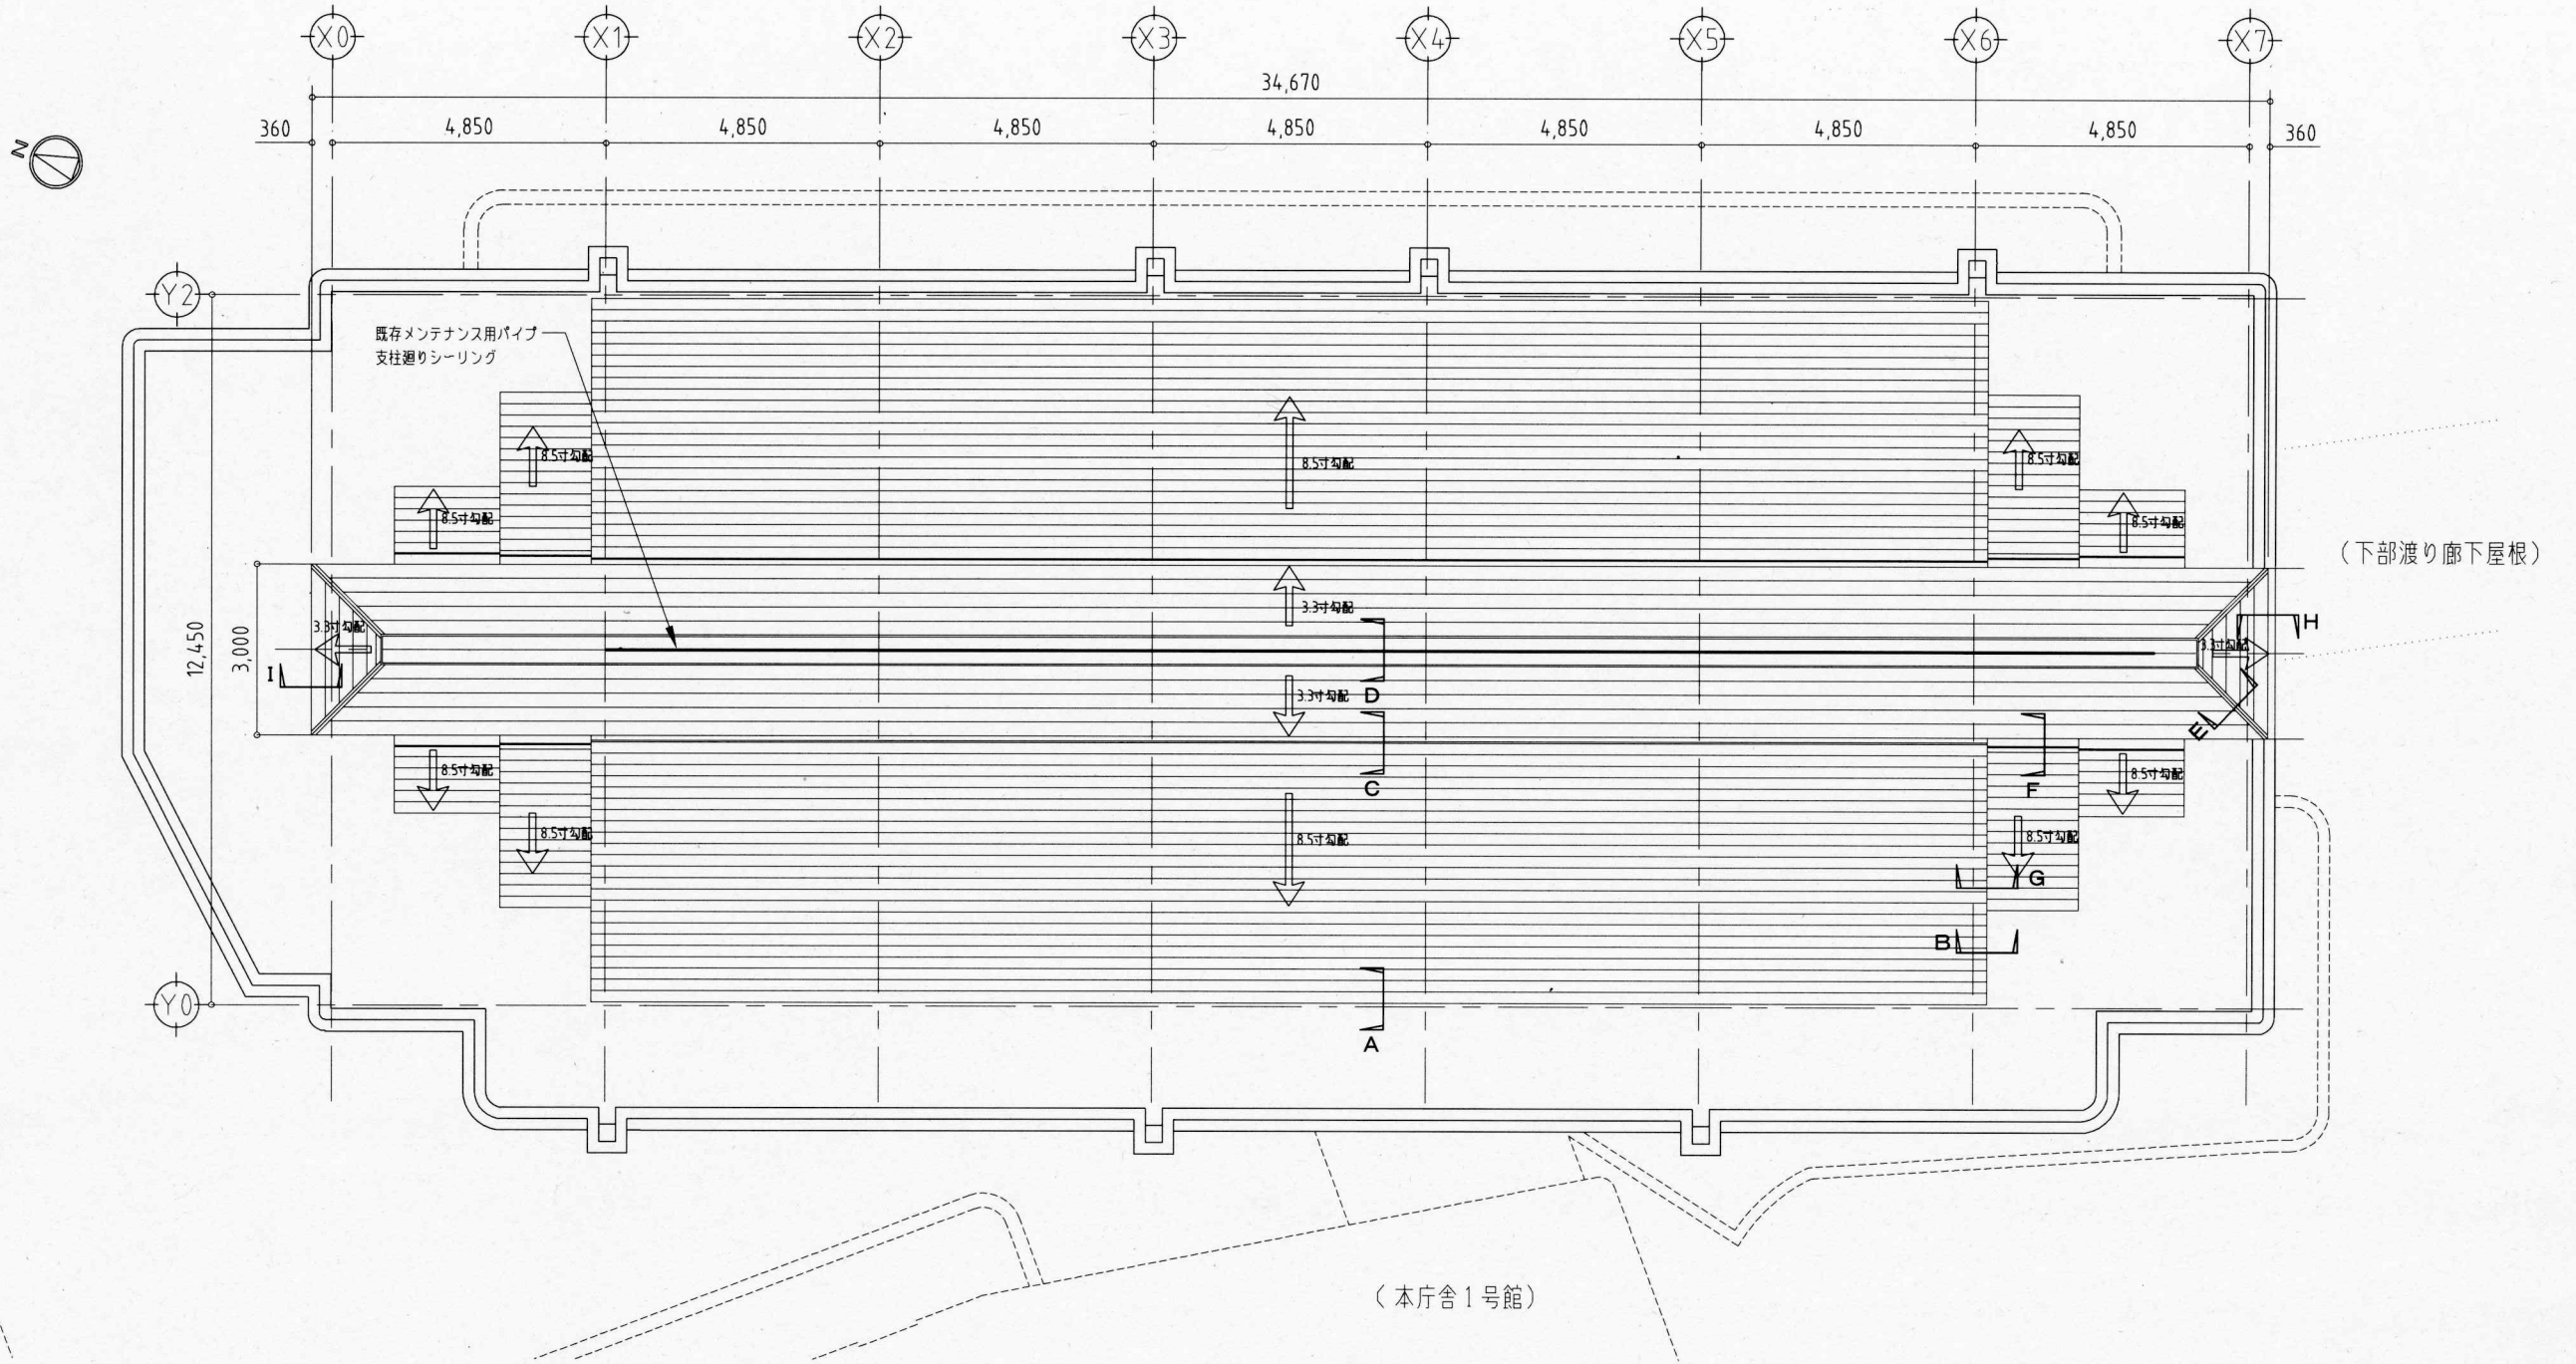

(本庁舎2号館)

(本庁舎1号館)


3号館屋根伏図 1:100

<p>■既存構造屋根 : 耐候性鋼板</p> <p>金属横葺屋根材 : カラーステンレスt0.6以上(発砲ポリエチレンフォームt4.0裏張り)</p> <p>吊り子A : ステンレスt1.2@260×490程度</p> <p>防水材 : 改質アスファルトルーフィングt1.0</p> <p>垂木 : 垂鉛めっき鋼板t1.0ハット型@490程度</p> <p>断熱材 : ポリスチレンフォームt25以上</p> <p>受下地 : ステンレスt1.0@300程度</p> <p>下張り防水材 : 改質アスファルトルーフィングt1.0</p>	<p>■既存壁面 : 耐候性鋼板パネル</p> <p>金属壁材 : カラーステンレスt0.45以上(発砲ポリエチレンフォームt4.0裏張り)</p> <p>目地キャップ : カラーステンレスt0.45以上(発砲ポリエチレンフォームt8.0裏張り)</p> <p>吊り子B : アルミ押出型材@455程度</p> <p>ドレンガイド : 増ビ鋼板t0.4以上</p> <p>断熱材 : ポリスチレンフォームt25以上</p> <p>防水材 : 改質アスファルトルーフィングt1.0</p>
--	---

工事名	本庁舎3号館屋根改修工事			設計者資格氏名	級建築士登録第 号			課長	主査	担当者	横須賀市 都市部 公共建築課
図面名称	屋根伏図	図番	2/5	縮尺	1/100	作図	令和3年6月 日				


一般断面/流れ方向

1/10

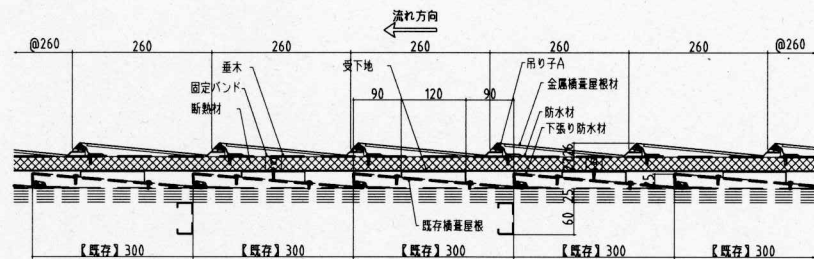


壁面

1/10

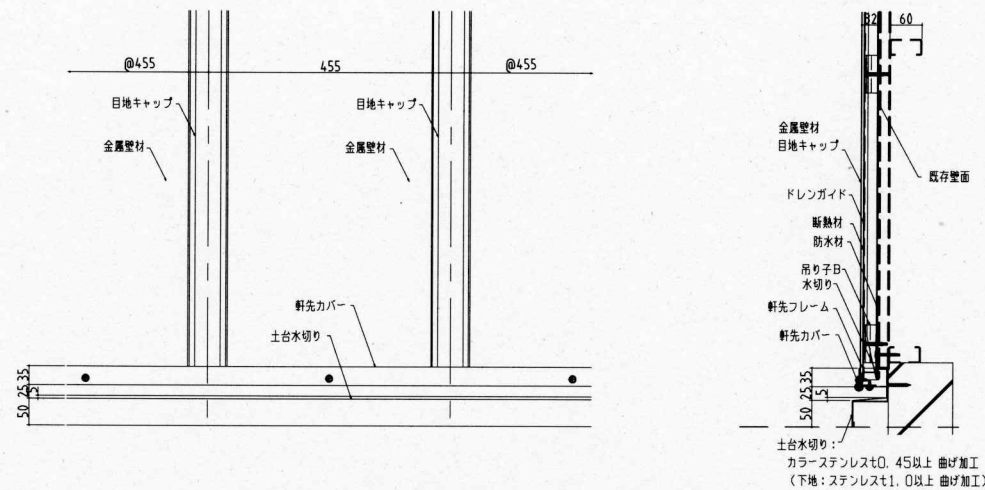


一般断面/桁行方向

1/10

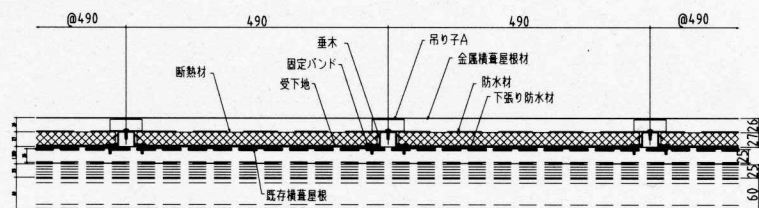

【立面図】


【縦断面図】

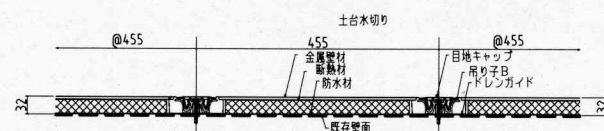

【横断面図】

換気ガラリ立面図

1/50

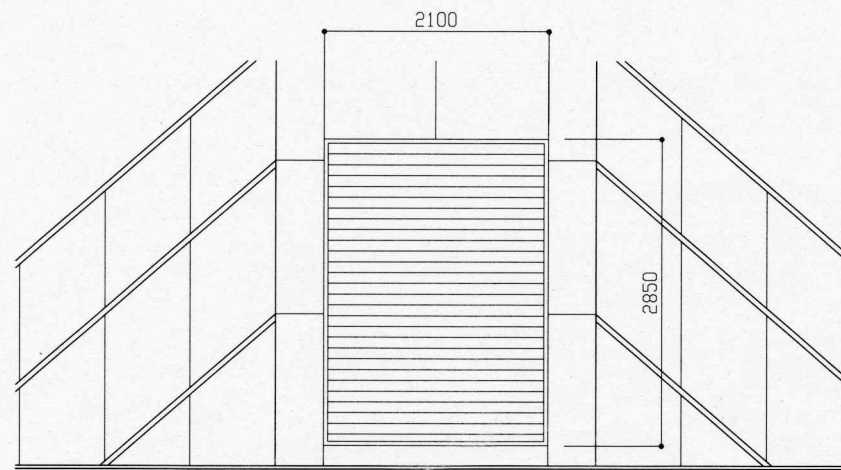


(仕様)  
 DP塗装 B種  
 下地調整RB種  
 上塗り塗料1級

工事名	本庁舎3号館屋根改修工事			設計者資格 氏名	級建築士登録第 号			課長	主査	担当者	横須賀市 都市部 公共建築課
図面名称	断面詳細図(1)・換気ガラリ立面図	図番	3/5	縮尺	1/10、1/50	作図	令和 3 年 6 月 日				


A断面詳細図(軒先)

1/10

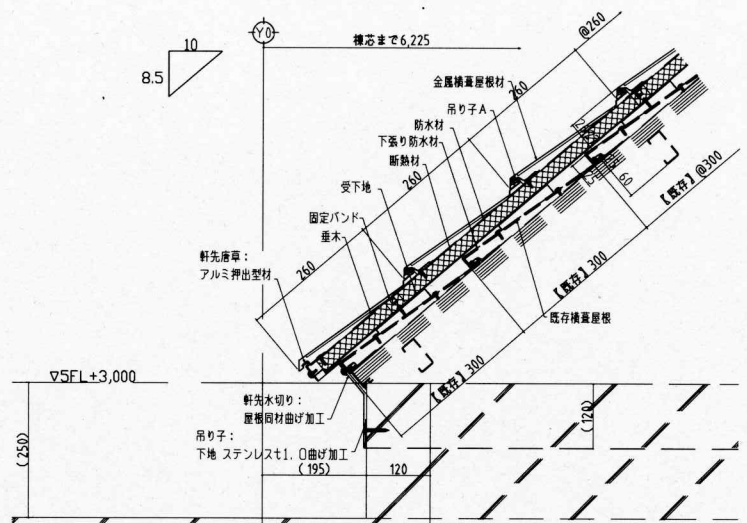


B断面詳細図(軒先)

1/10

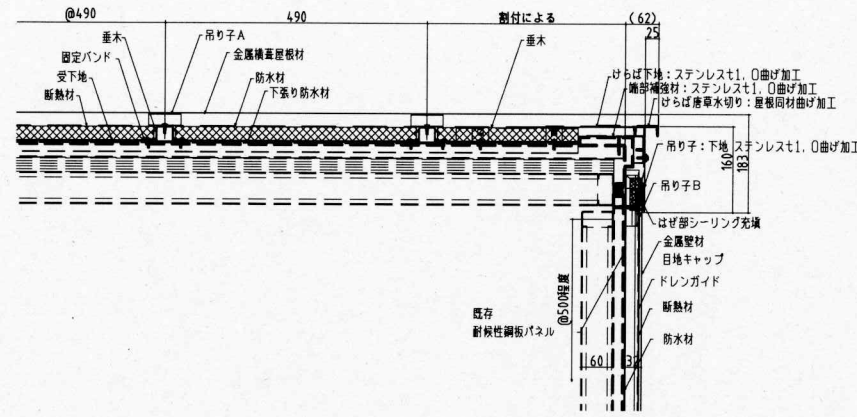


D断面詳細図(棟)

1/5

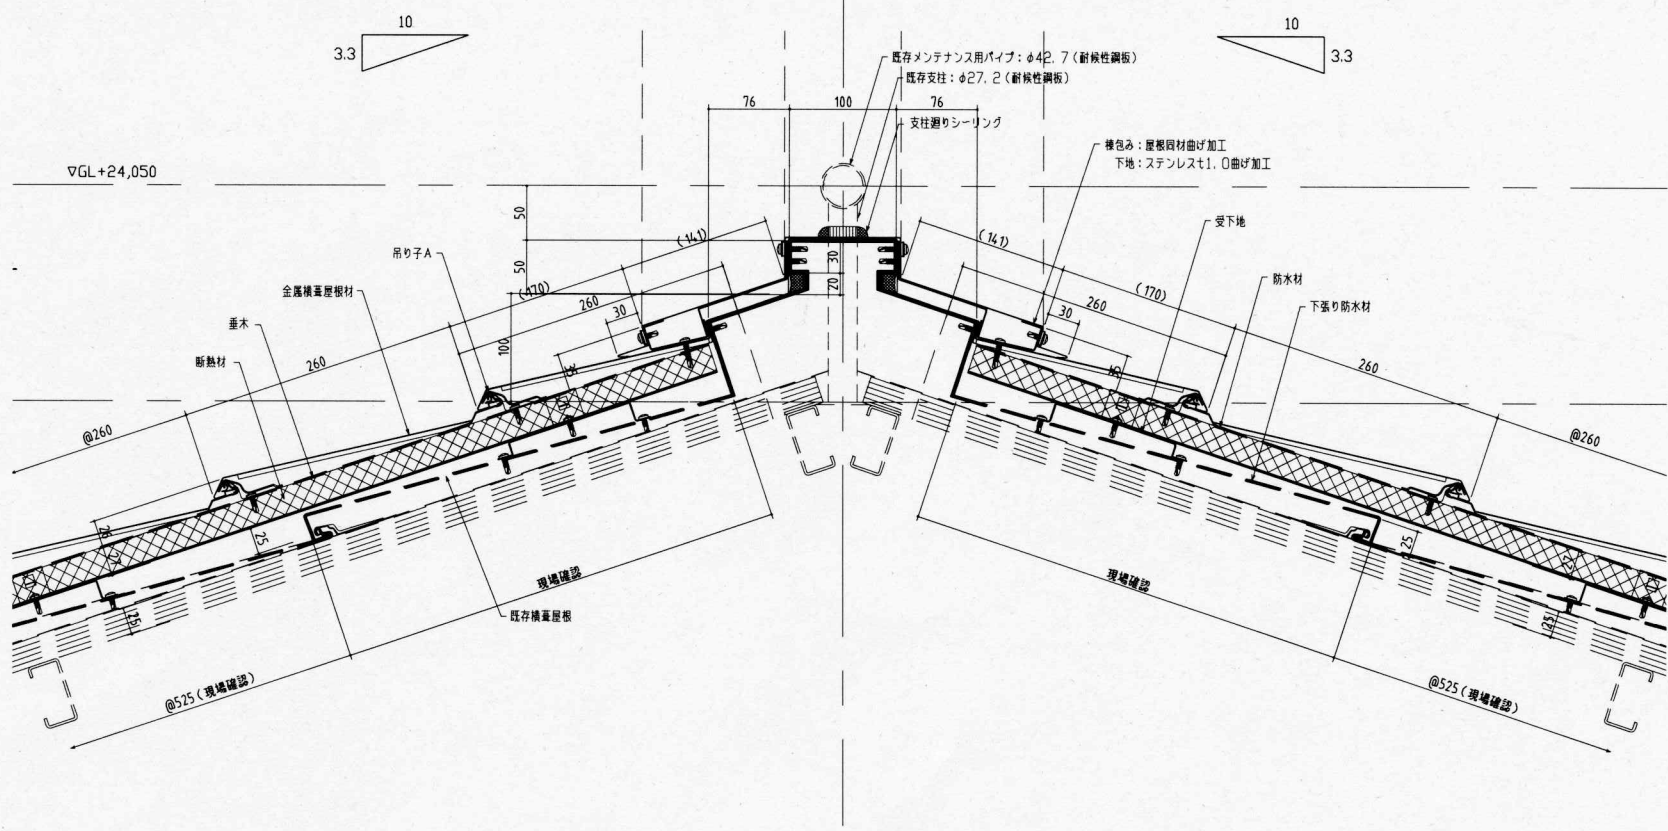


C断面詳細図(腰折れ部)

1/10

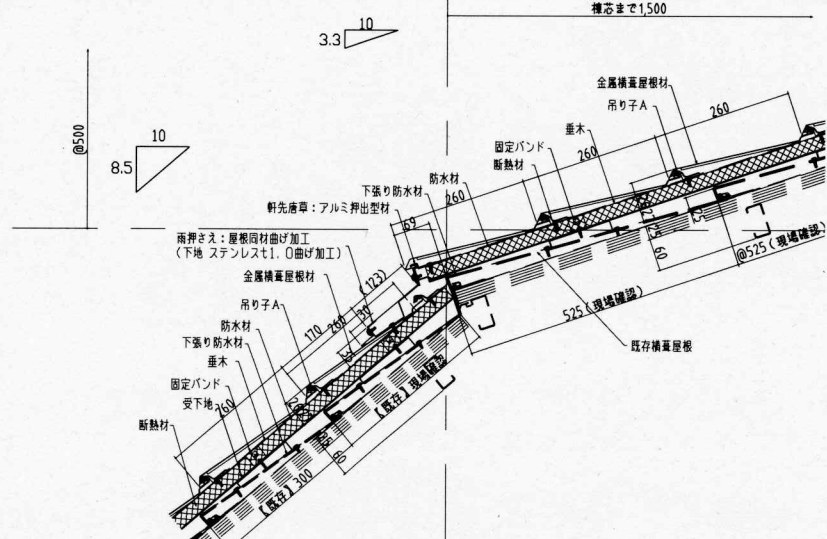


E断面詳細図(下り棟)

1/10

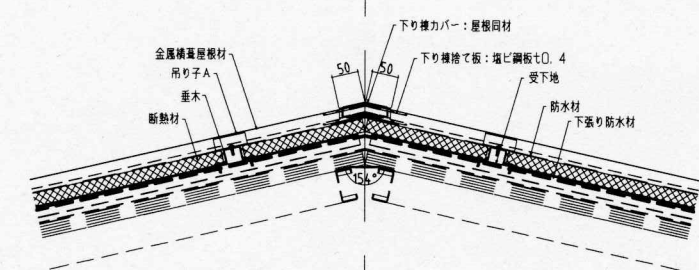


工事名	本庁舎3号館屋根改修工事			設計者資格 氏名	級建築士登録第 号			課長	主査	担当者	横須賀市 都市部 公共建築課
図面名称	断面詳細図(2)	図番	4/5	縮尺	1/5, 1/10	作図	令和 3 年 6 月 日				


F断面詳細図(壁面立上り部) 1/5

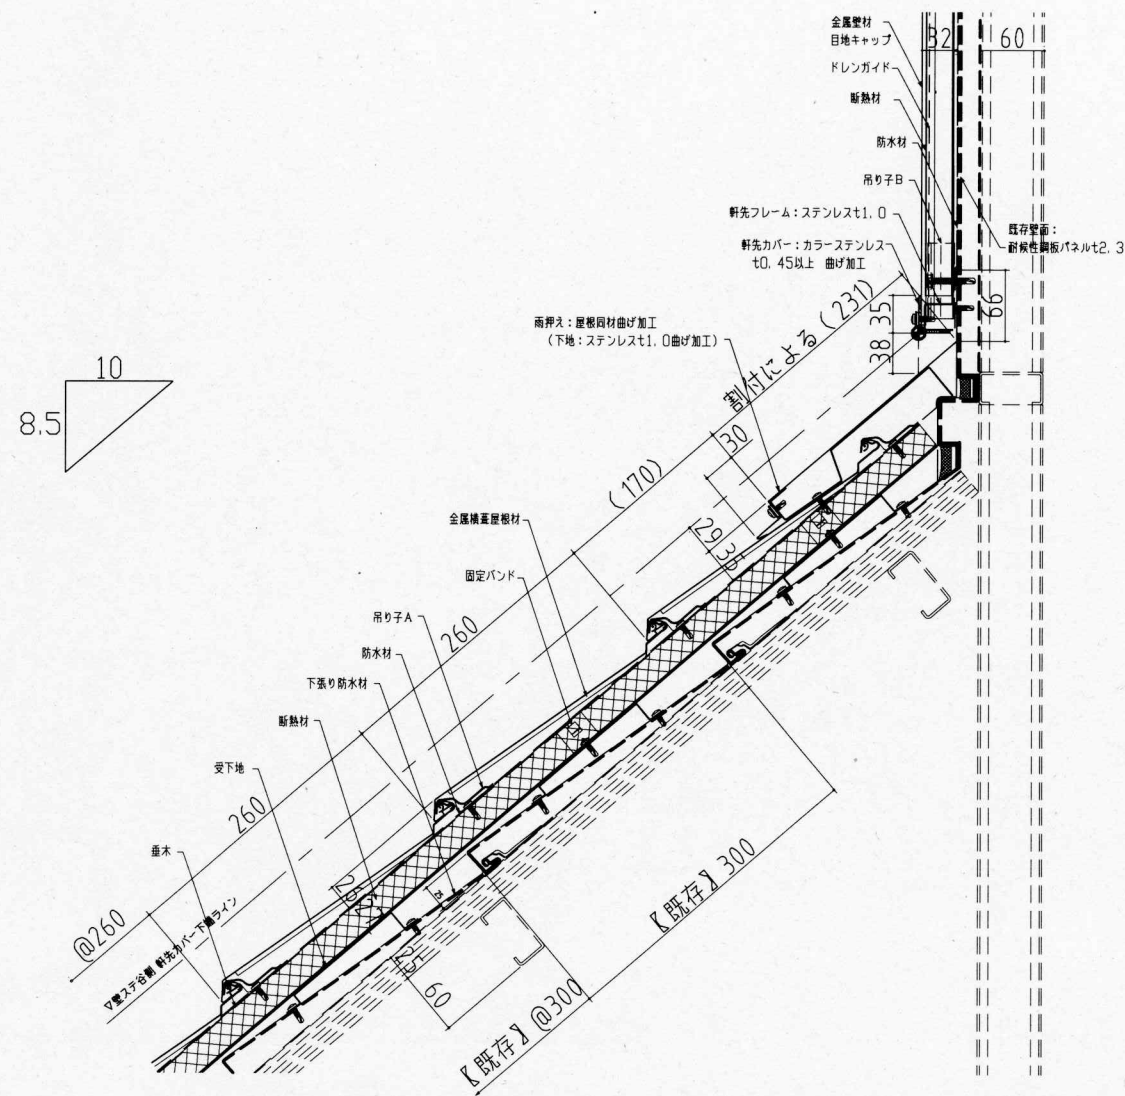


G断面詳細図(壁面・横葺屋根取合い部) 1/5

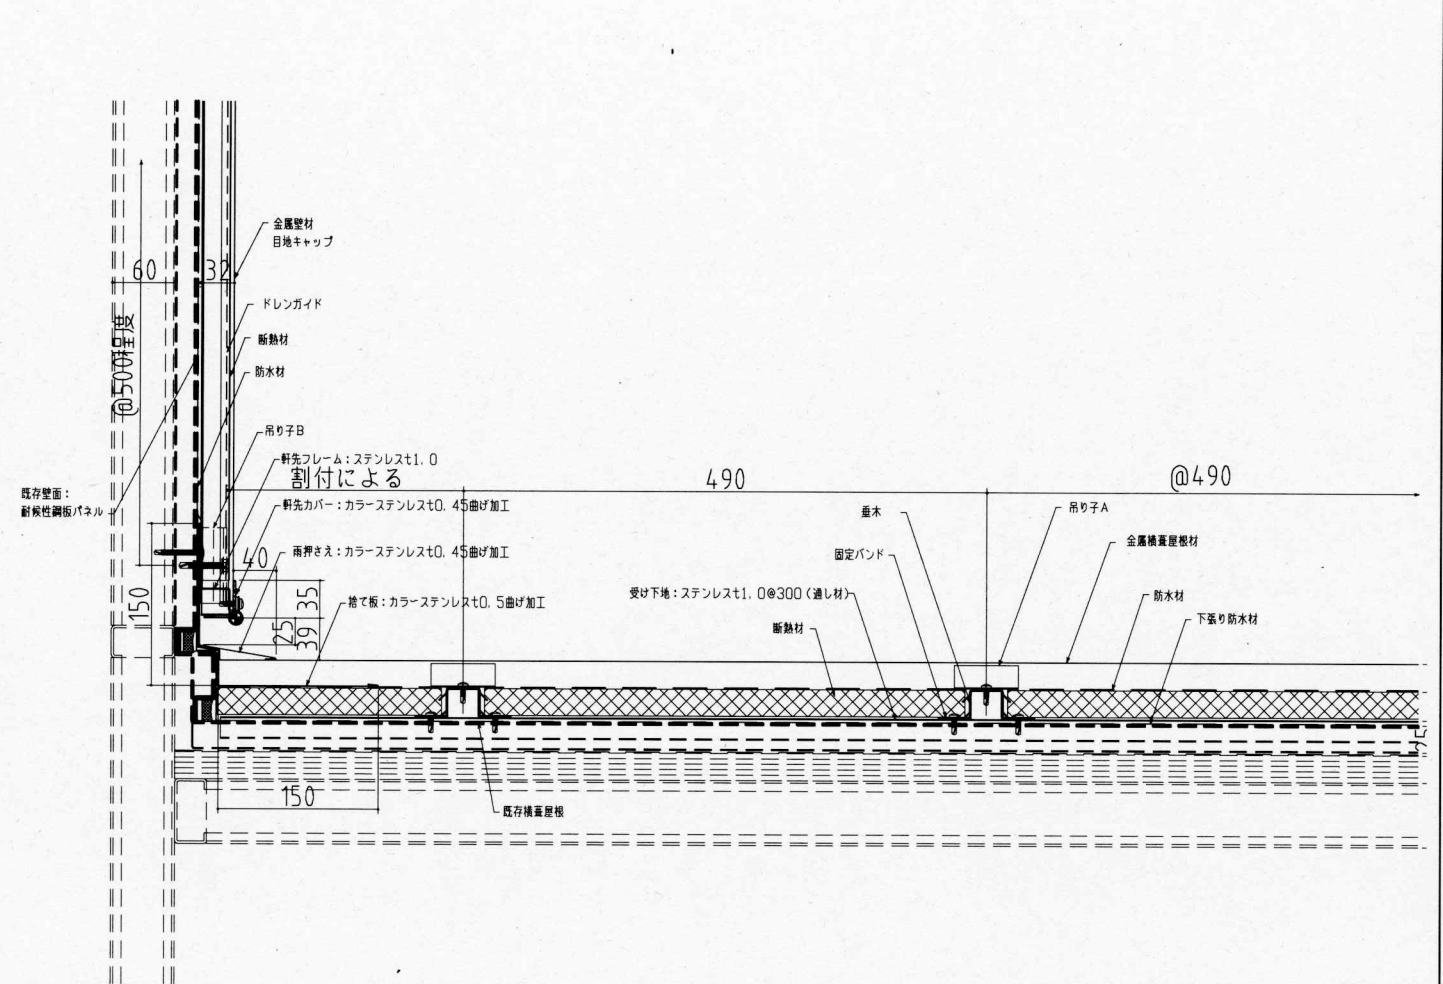

H部断面詳細図(南側壁面サッシ上部) 1/5

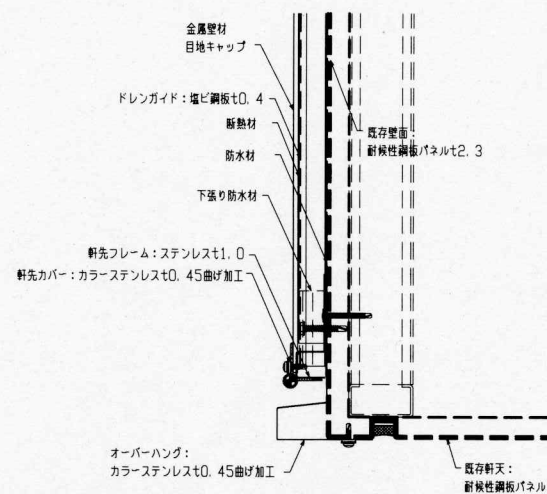

I部断面詳細図(換気ガラー取合い部) 1/5

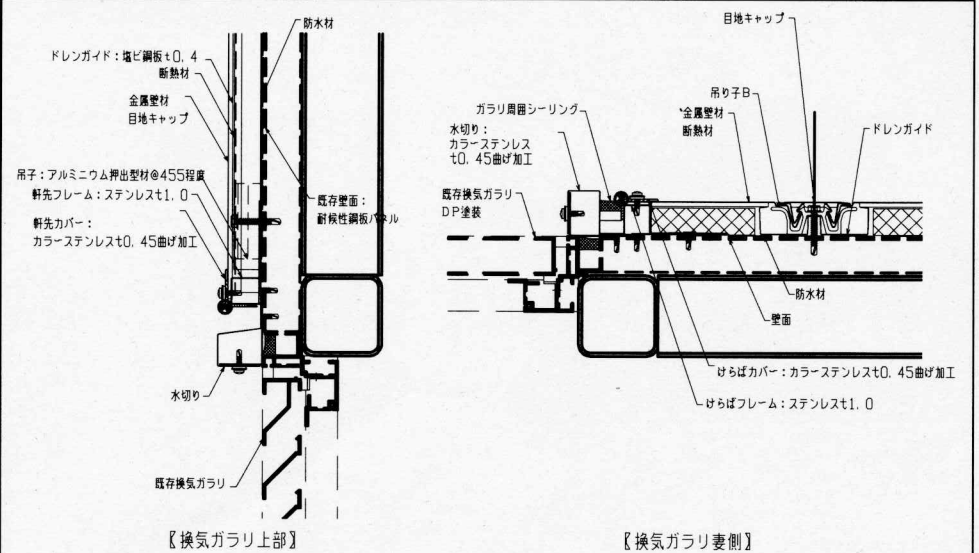

工事名	本庁舎3号館屋根改修工事			設計者資格氏名	級建築士登録第 号			課長	主査	担当者	横須賀市 都市部 公共建築課
図面名称	断面詳細図(3)	図番	5/5	縮尺	1/5	作図	令和3年6月 日				