



工事場所：横須賀市不入斗町1丁目2番地
横須賀市総合体育会館

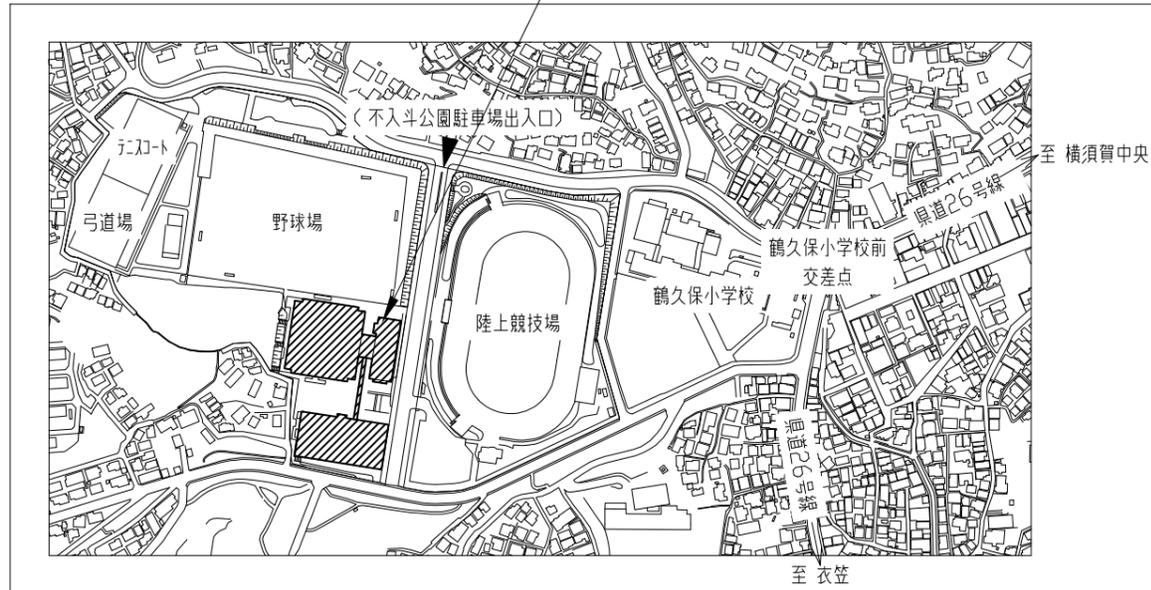

案内図


主な工事内容及び仕様

- ・煙突用石綿断熱材封じ込め工法
煙突：内径φ834 石綿断熱材t50 L=18.8m

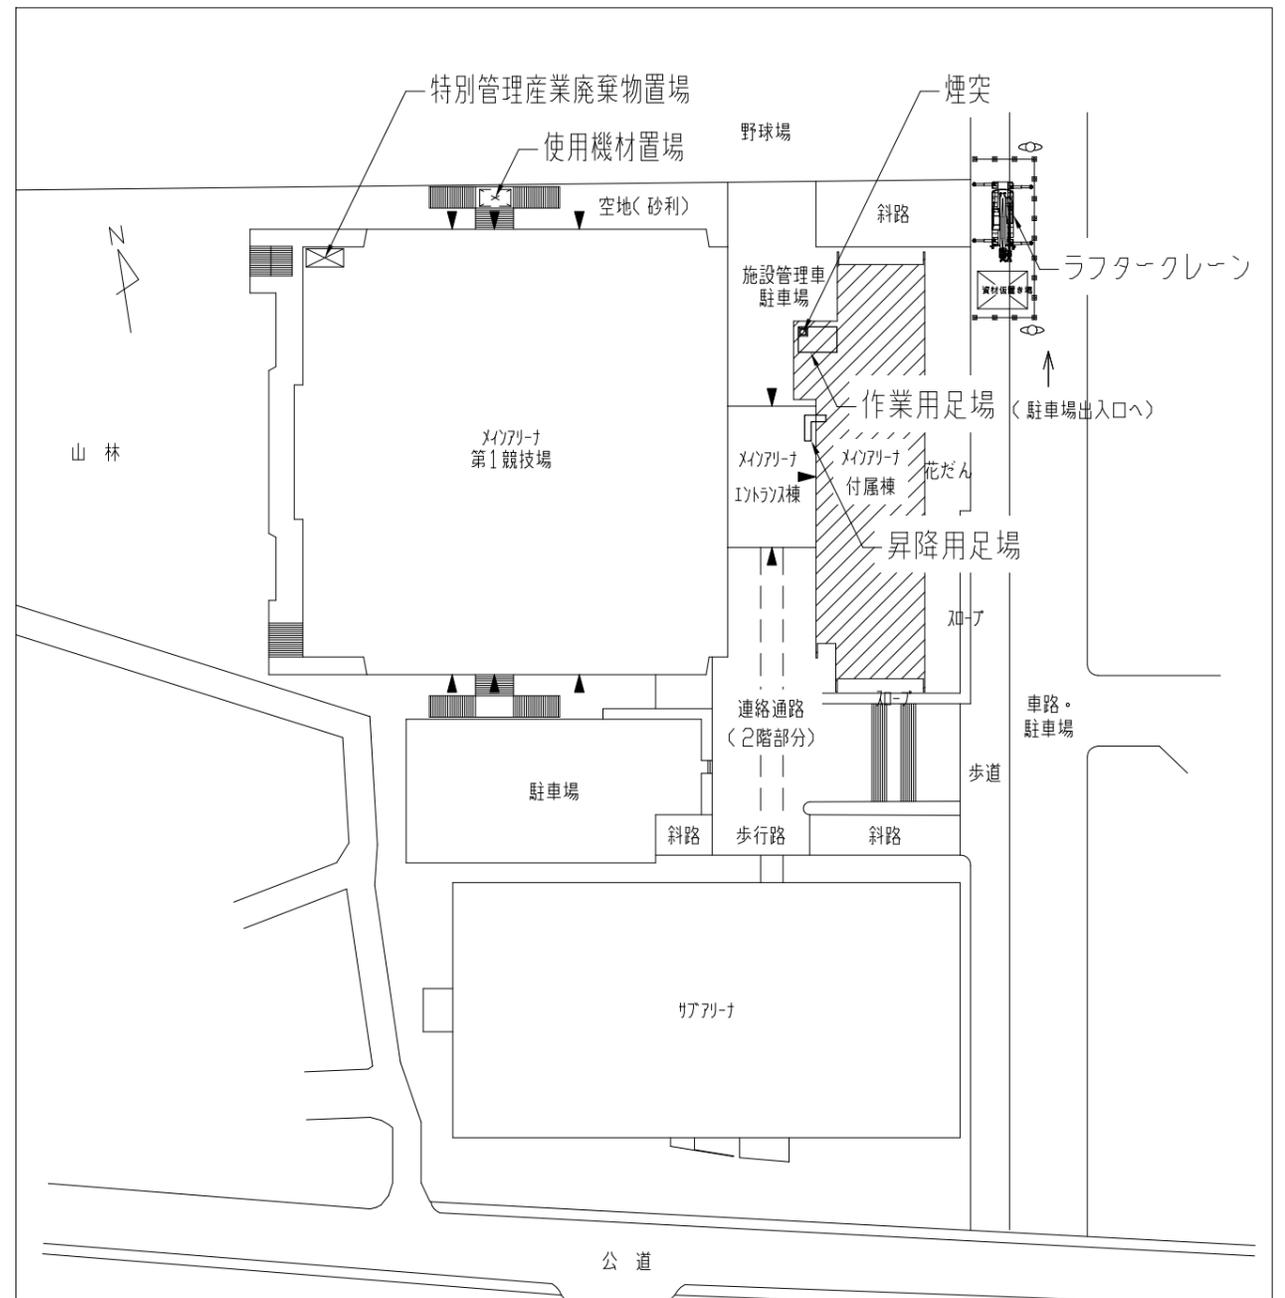


配置図・仮設参考図 1:1000


| | | | | | | | | | |
|------|---------------------|----|---------|-------------|----|--------------|-----|-----|-------------------|
| 工事名 | 総合体育会館メインアリーナ煙突改修工事 | | 設計者資格氏名 | 級建築士登録第 号 | | 課長 | 主査等 | 担当者 | 横須賀市 都市部 公共建築課 |
| 図面名称 | 案内図、配置図、仮設参考図 | 図番 | 縮尺 | 1:1000 (A3) | 作図 | 令和 3 年 7 月 日 | | | |

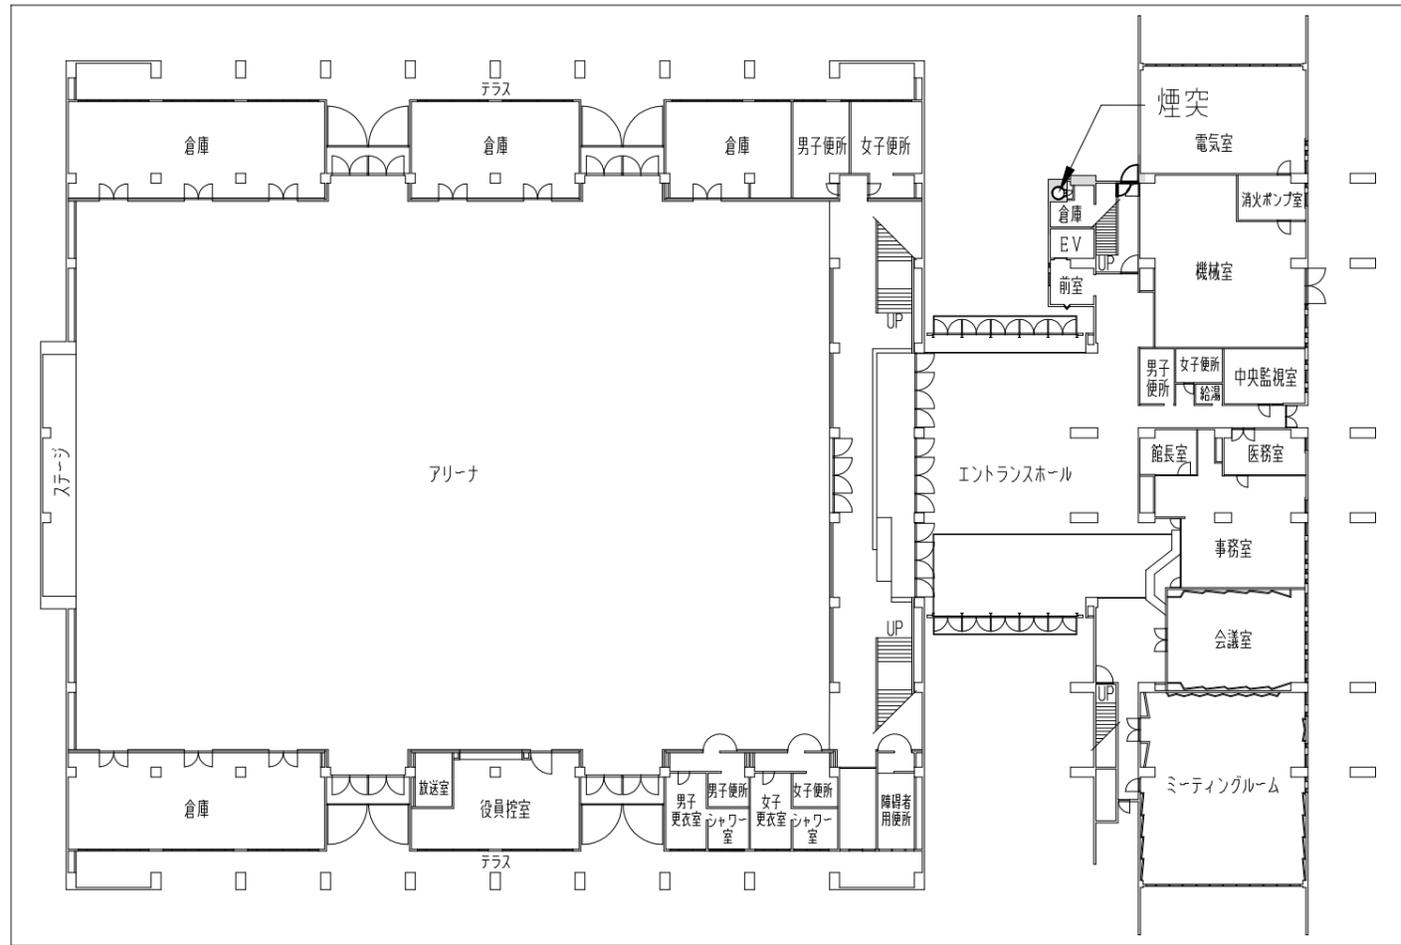


1階平面図 1: 500

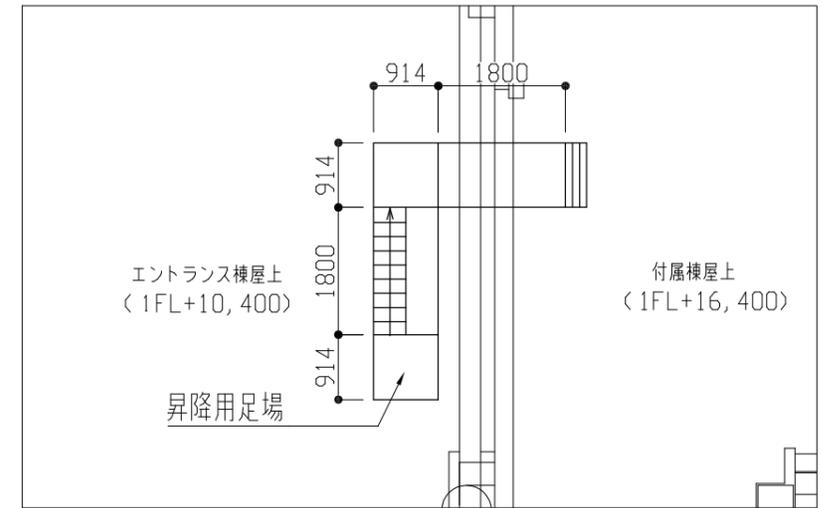

仮設参考図(平面) 1: 100

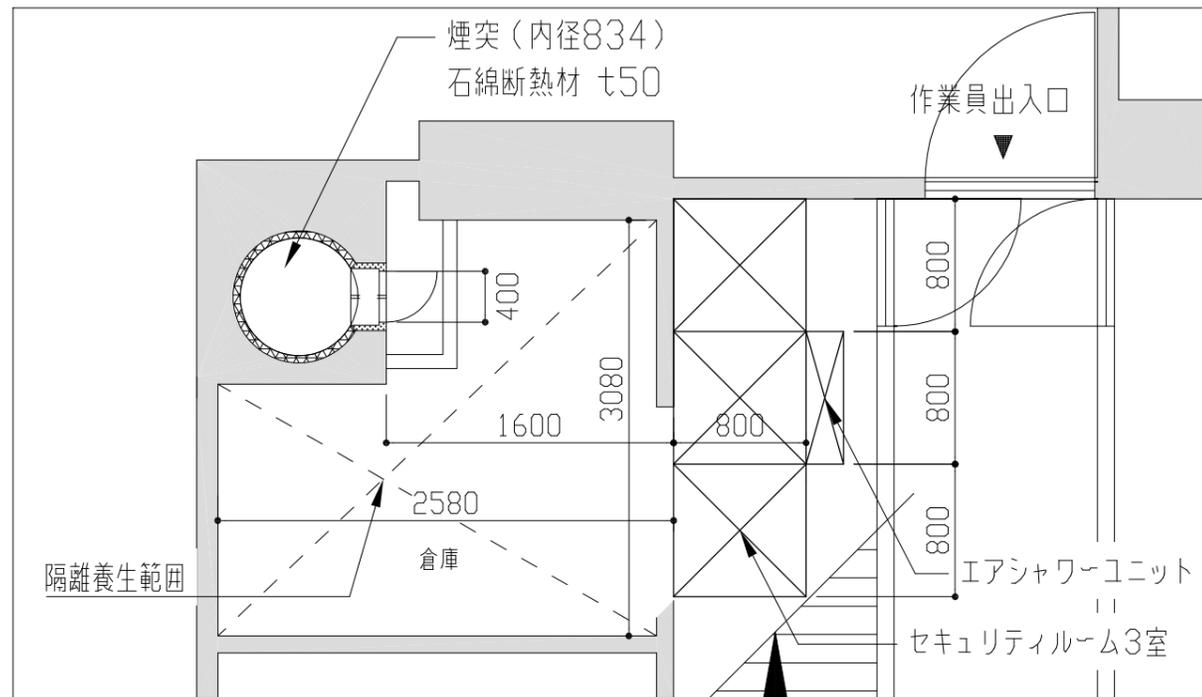


1階平面図・仮設参考図 1: 50

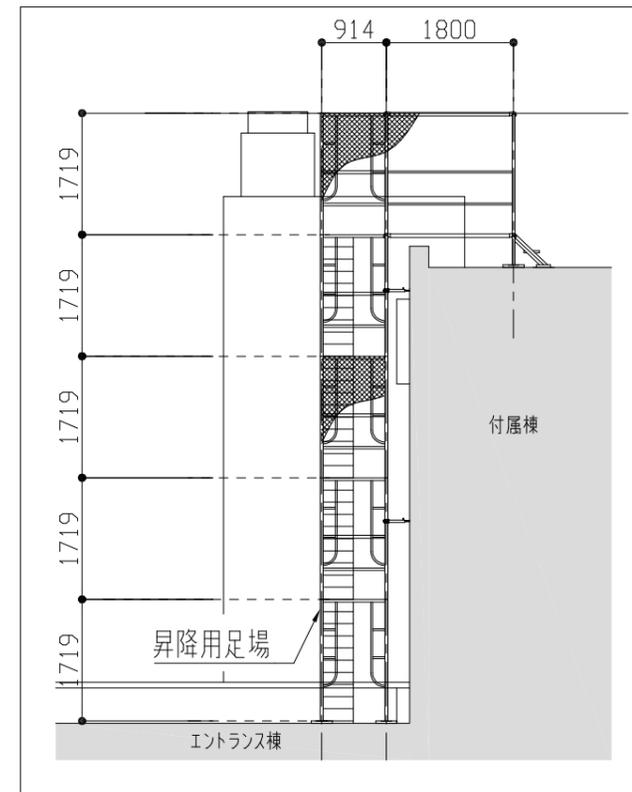


仮設参考図(断面) 1: 100


| | | | | | | | | | |
|------|---------------------|----|---------|-----------|-----------------------|----|--------------|-----|-------------------|
| 工事名 | 総合体育会館メインアリーナ煙突改修工事 | | 設計者資格氏名 | 級建築士登録第 号 | | 課長 | 主査等 | 担当者 | 横須賀市 都市部 公共建築課 |
| 図面名称 | 1階平面図、仮設参考図 | 図番 | 2/3 | 縮尺 | 1:500、1:100、1:50 (A3) | 作図 | 令和 3 年 7 月 日 | | |

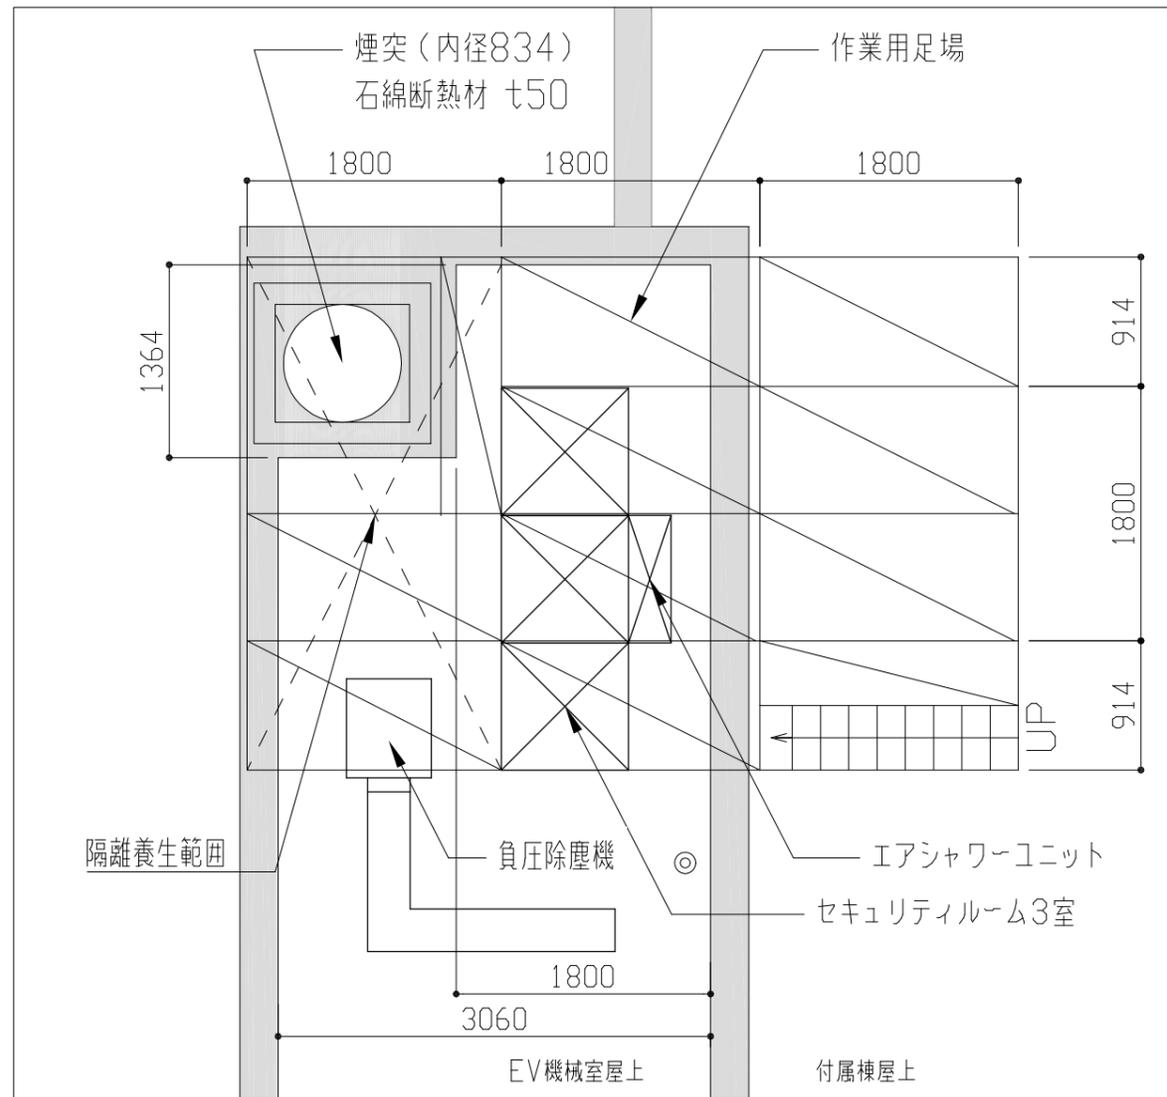


屋上平面図・仮設参考図 1: 50

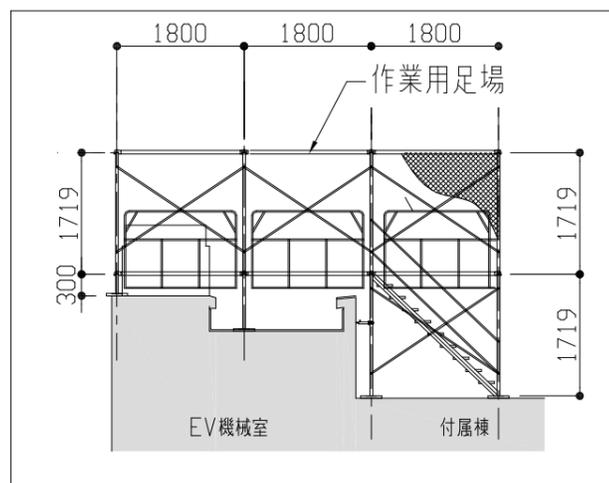

仮設参考図(断面) 1: 100

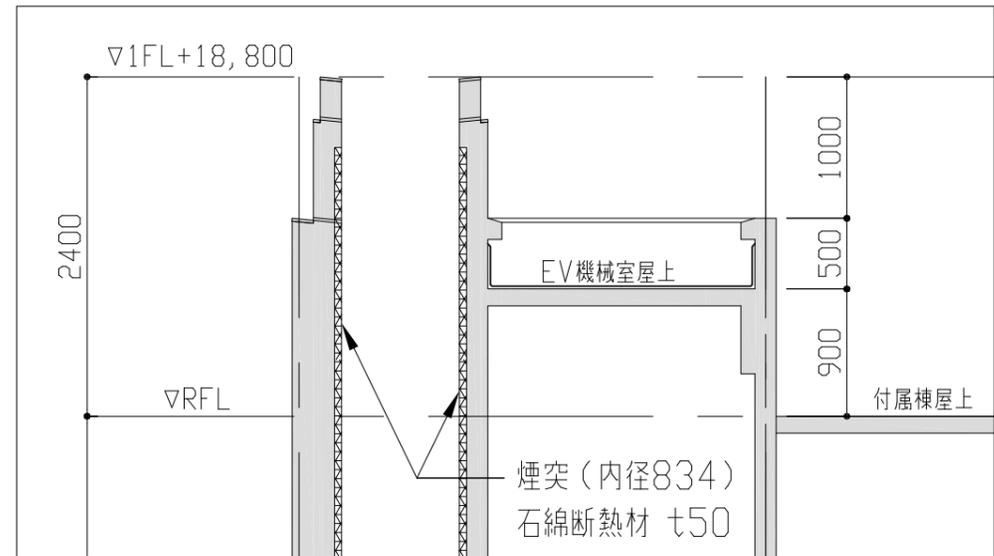

屋上断面図 1: 50

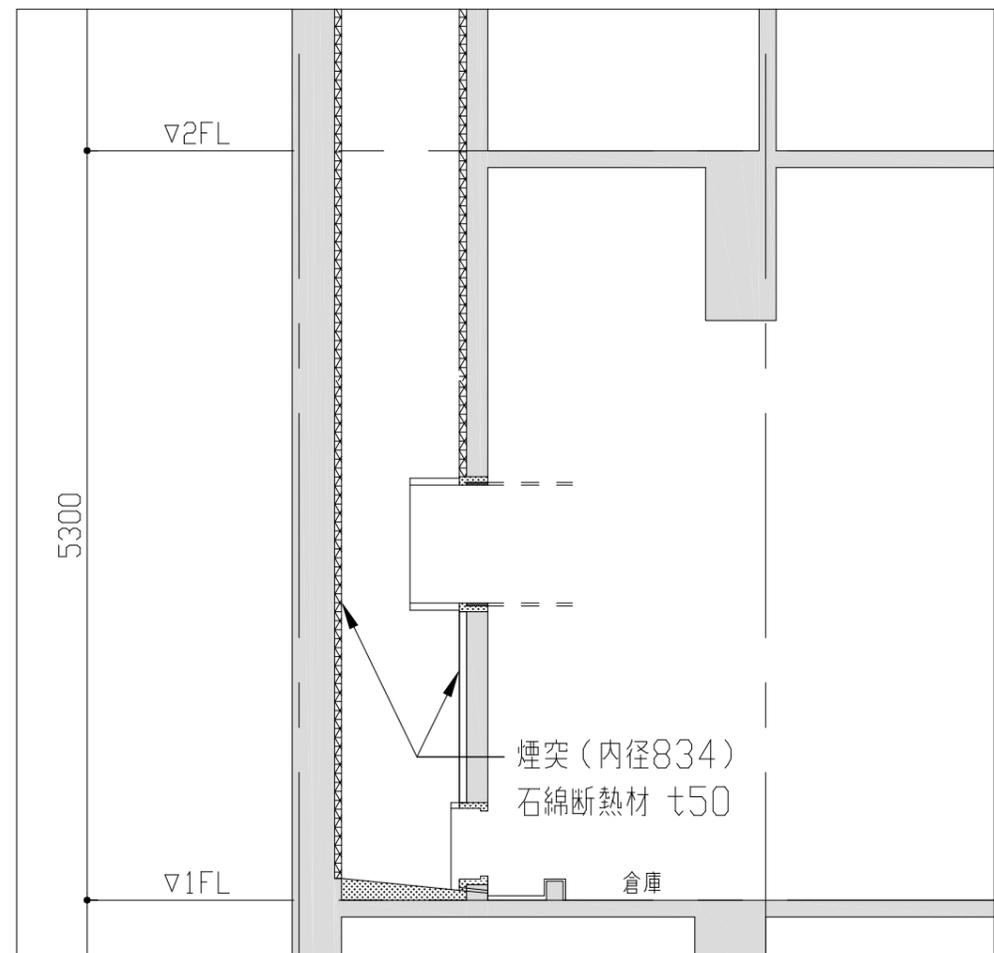

1階断面図 1: 50

| | | | | | | | | | |
|------|---------------------|----|-------------|-----------------|----|--------------|-----|-----|-------------------|
| 工事名 | 総合体育会館メインアリーナ煙突改修工事 | | 設計者資格 氏名 | 級建築士登録第 _____ 号 | | 課長 | 主査等 | 担当者 | 横須賀市 都市部 公共建築課 |
| 図面名称 | 屋上平面図、断面図、仮設参考図 | 図番 | 縮尺 | 1:100、1:50 (A3) | 作図 | 令和 3 年 7 月 日 | | | |