


位置図 S=1/4000



平面図 S=1/200 u:mm

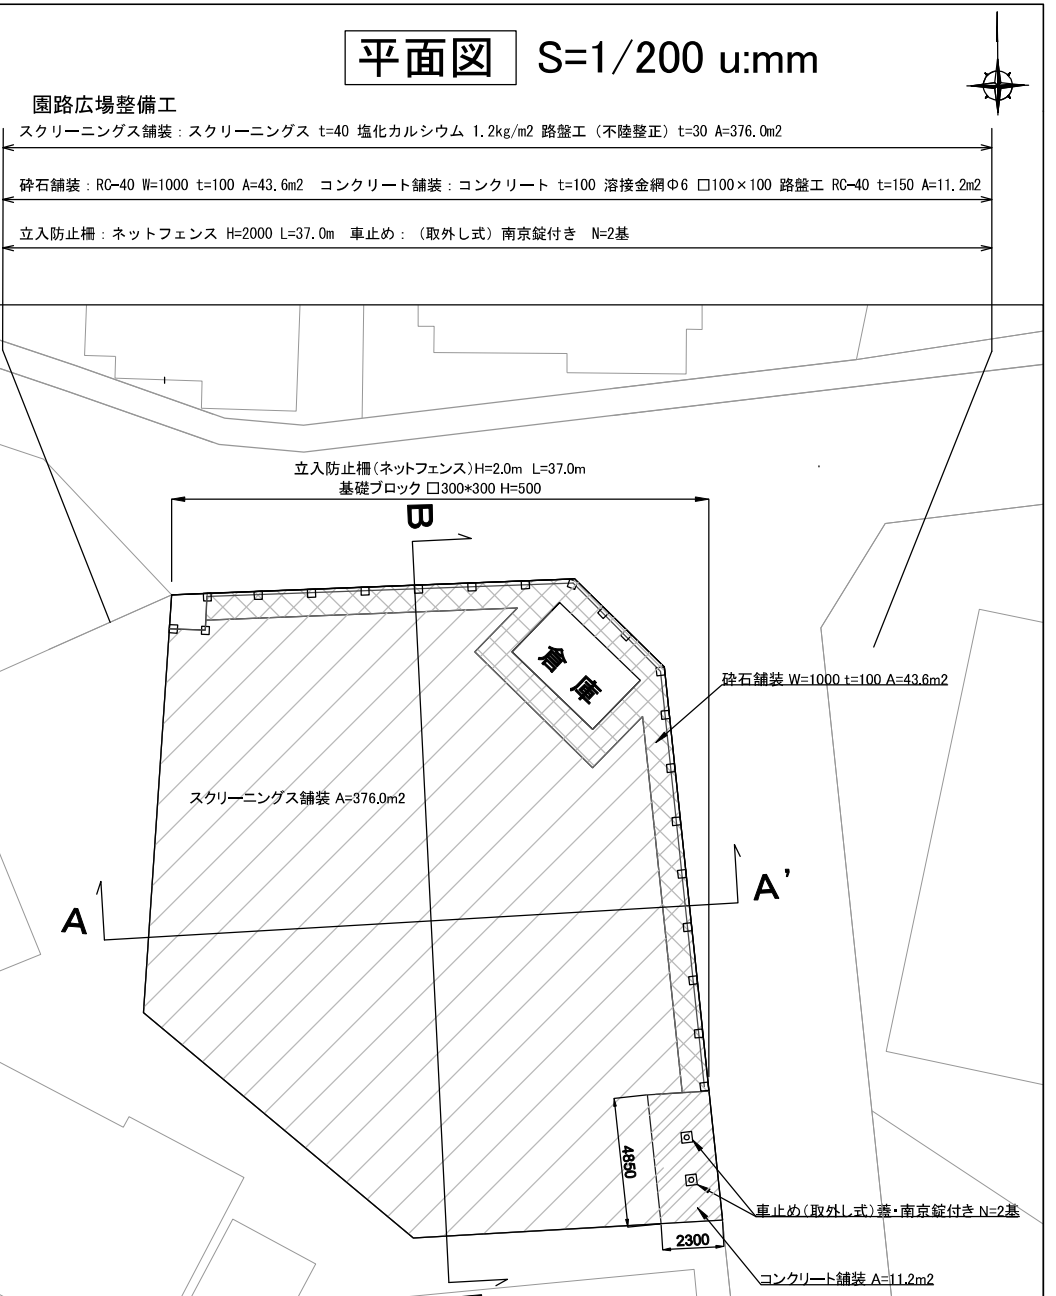


- 凡例
- スクリーニングス舗装
 - 砕石舗装
 - コンクリート舗装

横須賀市環境政策部公園建設課					
工事名称	久里浜2丁目第2公園広場改修工事				
図面名称	位置図(久里浜2丁目第2公園)				
図面番号	1/4	縮尺	各記	製作年月日	R3.7
課長	主査等	審査	設計		


断面図

S=1/100 u:mm

A-A' 断面図 1/100

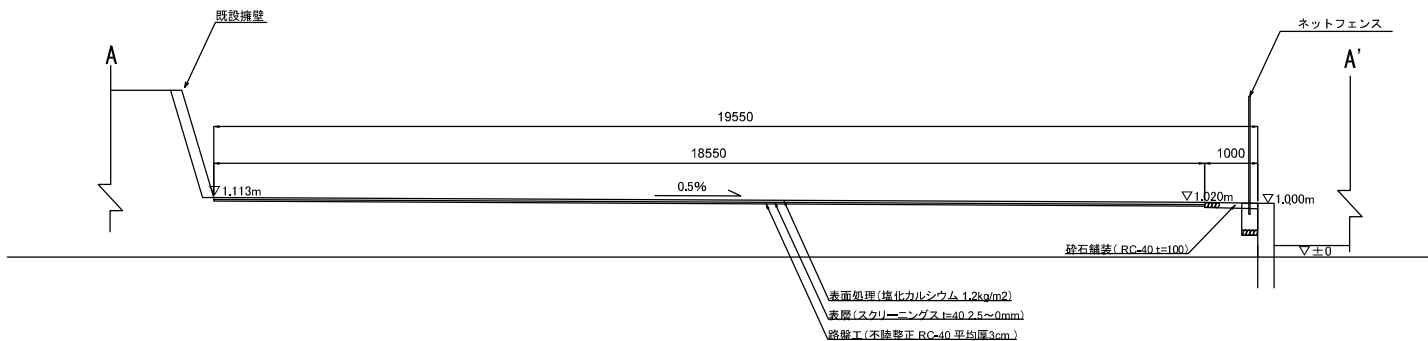

B-B' 断面図 1/100

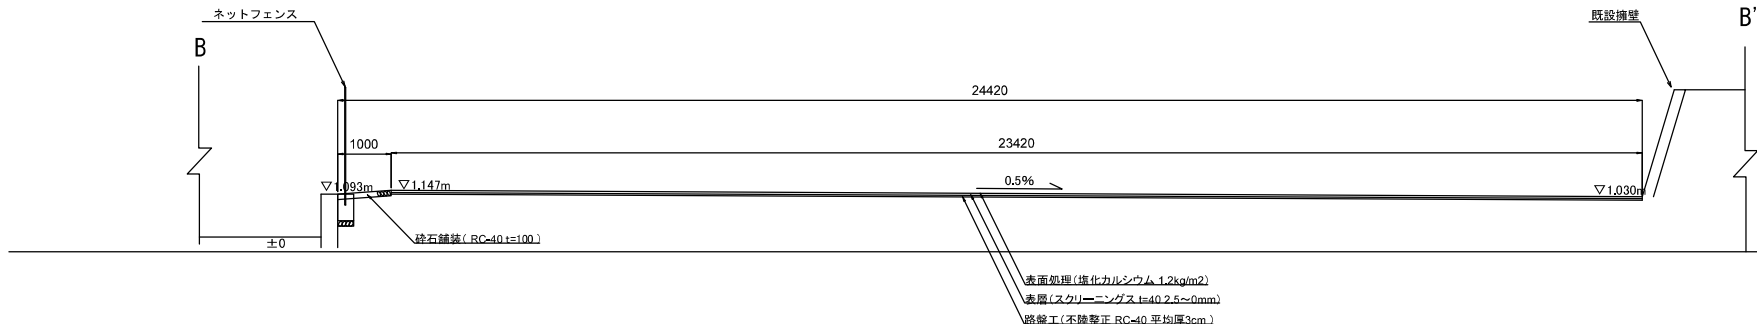


横須賀市環境政策部公園建設課					
工事名称	久里浜2丁目第2公園広場改修工事				
図面名称	平面図 (久里浜2丁目第2公園)				
図面番号	2/4	縮尺	1/100	製 年 月 日	R3.7
課 長	主 査 等	審 査	設 計		

構造図

S=1/30 u:mm

スクリーニングス舗装

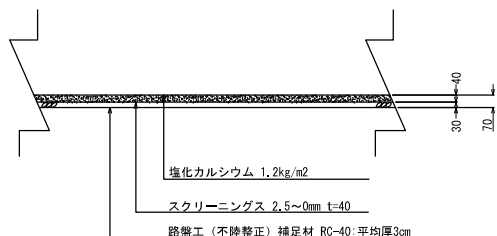


注意事項
・表示寸法は転圧後の寸法とする。

スクリーニングス舗装 100m2当り

材料表		
スクリーニングス 2.5mm~0mm t=40 m2	塩化カルシウム 1.2kg/m2 m2	路盤工 (不陸整正) RC-40 平均厚3cm m2
100,000	100,000	100,000


碎石舗装

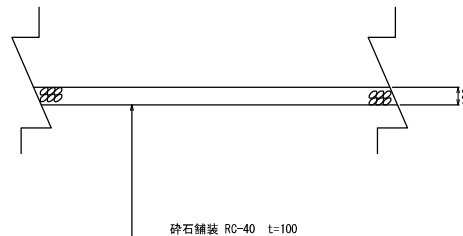

碎石舗装 100m2当り

材料表
碎石舗装 RC-40 t=100mm m2
100,000

コンクリート舗装

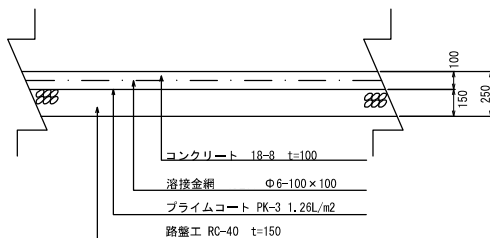

・表面仕上げは、はけ引きとする。

コンクリート打設 10m2当り

材料表				
コンクリート 18-8 m3	型枠 m3	溶接金網 Φ6-100×100 m2	路盤工 RC-40 t=150mm m2	プライムコート PK-3 12.6L m2
1,000	0,715	10,500	10,000	10,000

横須賀市環境政策部公園建設課


工事名称	久里浜2丁目第2公園広場補修工事			
図面名称	構造図			
図面番号	3/4	縮尺	1/30	製作年月日 R3.7
課長	主査等	審査	設計	

構造図2

S=1/30 u:mm

66


ネットフェンス

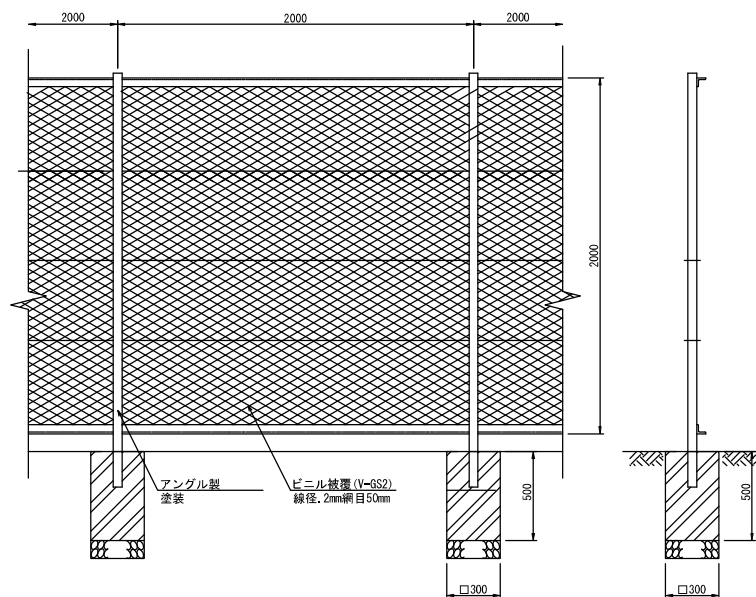

100m当り

材料表				
ネットフェンス H=2000	基礎材 RC40, t=100		基礎ブロック □300×300 H=500	
	m	m2	m3	基
100.000	4.500	0.450		50.000

車止め (取外し式) 蓋・南京錠付き

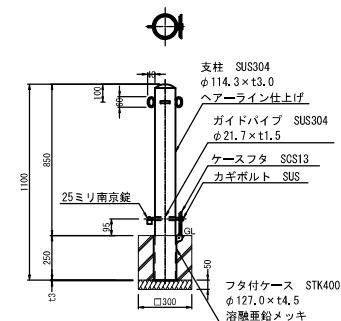

10基当り

材料表				
車止め 基	基礎材 RC40, t=50		小型コンクリート 18-8	小型型枠 m2
	m2	m3	m3	
10.0	0.900	0.045	0.193	3.000

横須賀市環境政策部公園建設課

工事名称	久里浜2丁目第2公園広場補修工事			
図面名称	構造図2			
図面番号	4/4	縮尺	1/30	製作年月日 R3.7
課長	主査等	審査	設計	