





案内図 

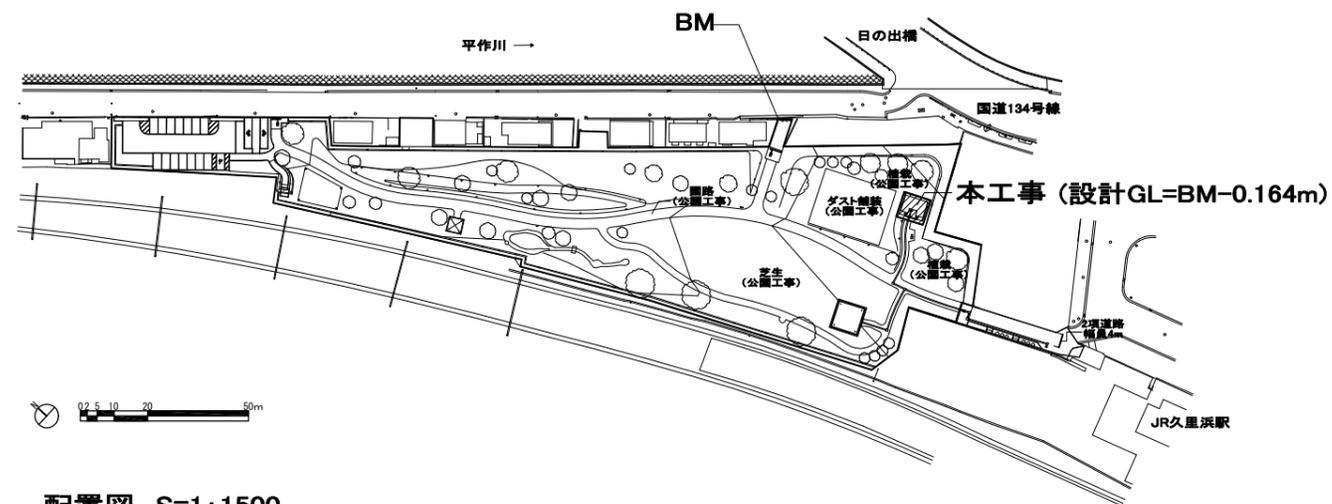


配置図 S=1:1500
※寸法はA-15参照

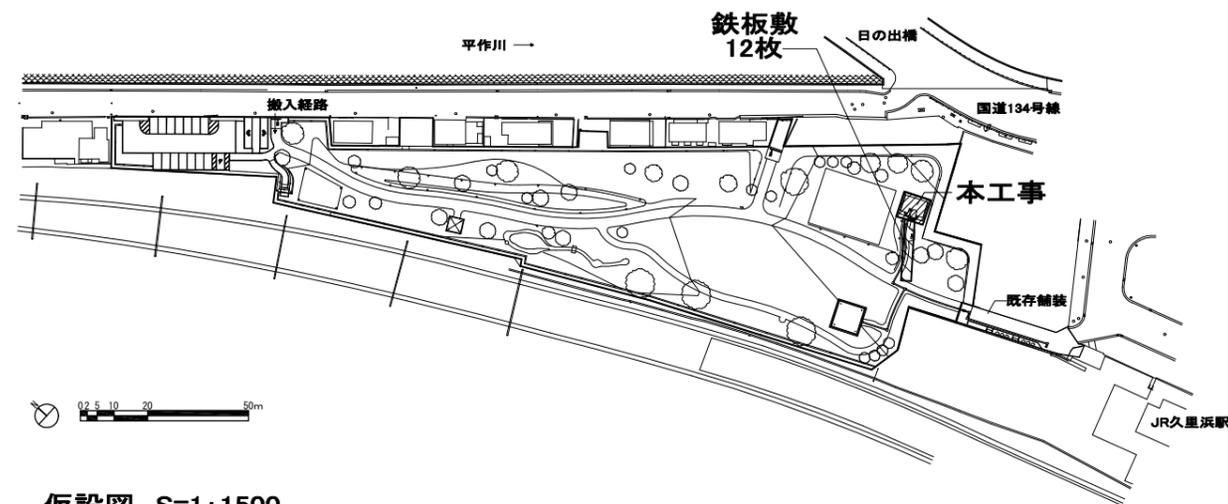

仮設図 S=1:1500
※仮設図は参考とする。

計画概要


名称	久里浜1丁目第2公園トイレ新築工事
地名地番	横須賀市久里浜1丁目417番7ほか8筆
地域地区	準工業地域(商業地域 準防火地域) 都市公園
敷地面積	9626.58㎡ (9857.58㎡ 公園面積)
建築面積	32.03㎡
延床面積	28.20㎡
最高高さ	2.730m
最高軒高	2.250m
主要用途	公園トイレ
構造	S造・平屋
設備概要	電灯設備・給排水設備

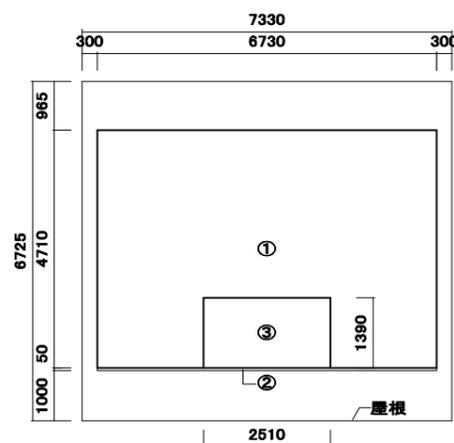

符号	計算式	計
①	4.710 × 6.730	31.698
②	0.050 × 6.730	0.337
③	1.390 × 2.510	3.489
建築面積	① + ②	32.03 ㎡
延床面積	① - ③	28.20 ㎡

工事名	久里浜1丁目第2公園トイレ新築工事			設計者資格 氏名		課長	主査等	担当者	横須賀市 都市部 公共建築課
図面名称	案内図・計画概要・面積図・配置図	図番	1/16	縮尺	1/100 1/1500	作図	令和3年7月	日	


仕様書

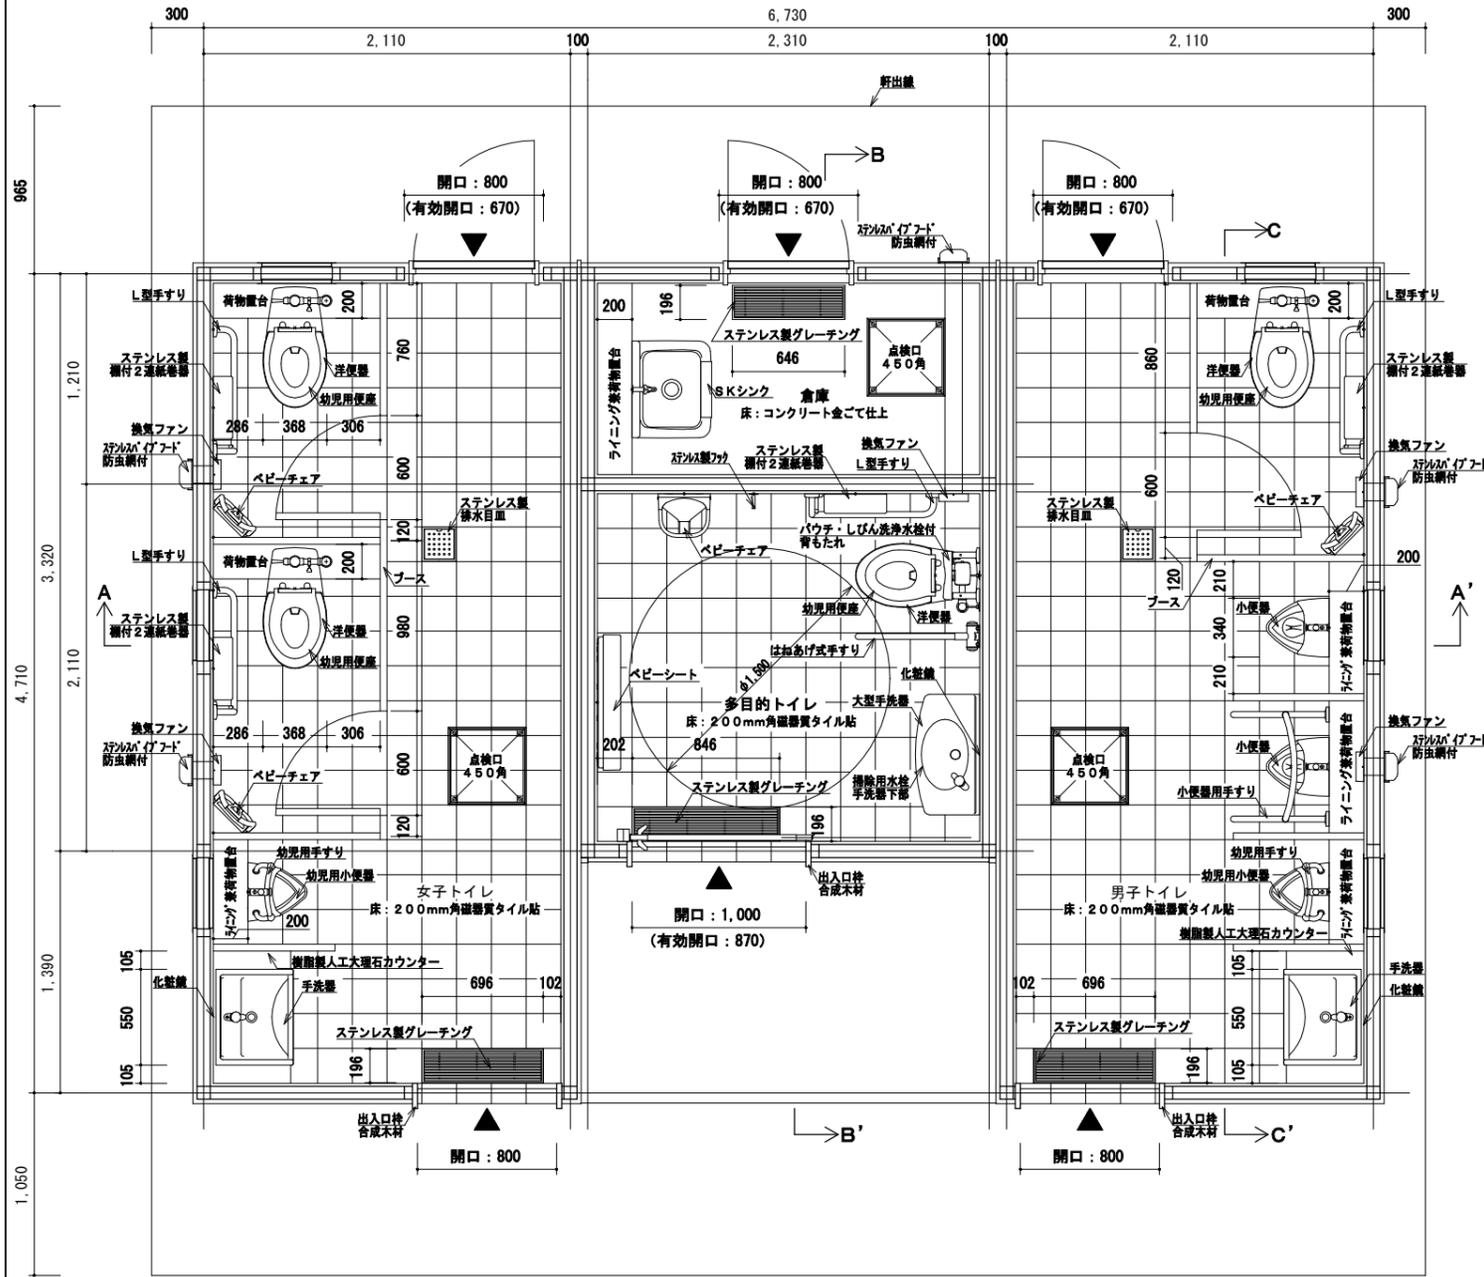


平面図 S=1/30

仕 様	仕 様	色、品番	数量	
外部仕上	屋根	PC地下 アクリルゴム系塗膜防水材仕上 [t=120 (水下) ~180 (水上)]	グレー	
	外壁	セメント系ボード地下 [t=12.5] 50mm角磁器質タイル貼 [落着防止塗料塗布]	ベージュ系	
		アルミ水切 [t=1.5]	シルバー	
	その他	出入口枠：合成木材 [三方枠・W=145, D=30]		
		ステンレストイレサイン [195×195] (女子トイレ・男子トイレ)	ヘアライン仕上	
		[395×395] (多目的トイレ)	ヘアライン仕上	
		表示灯用説明板	ステンレス製 [395×395] (多目的トイレ)	ヘアライン仕上
		外灯 [131×131]		
		警報ランプ付プザー (多目的トイレ)	赤	
	天井内装	天井	PC地下 内装薄塗材E塗装仕上 [凹凸状小粒吹付]	ホワイト
内装		アルミ積層複合パネル貼 [t=3]	ホワイト	
		モルタル地下 200mm角磁器質タイル貼 [t=11]	ブラウン系	
衛生器具		床	コンクリート金ごて仕上 (倉庫)	
		陶製	手洗器 (女子トイレ・男子トイレ)・大型手洗器 (多目的トイレ)	ホワイト
			洋便器 (女子トイレ・多目的トイレ・男子トイレ)	ホワイト
		小便器 (男子トイレ)・幼児用小便器 (女子トイレ・男子トイレ)	ホワイト	
		S Kシンク (倉庫)	ホワイト	
		幼児用便座 (女子トイレ・多目的トイレ・男子トイレ)	ホワイト	
		パウチ・しびん洗浄水栓付背もたれ (多目的トイレ)	スマイルベージュ	
	掃除用水栓 (多目的トイレ手洗器下部)			
	ステンレス製樹脂被覆手すり	L型 (女子トイレ・多目的トイレ・男子トイレ) コーチねじφ6×8, ハンガーボルトφ6×4	ホワイト	
		はねあげ式 (多目的トイレ) M10ボルト×4	ホワイト	
ステンレス製幼児用手すり (焼付塗装) (女子トイレ・男子トイレ)	コーチねじφ6×16	ホワイト		
	化粧鏡 [450×1,000] (女子トイレ・多目的トイレ・男子トイレ)	イエロー		
ベビーチェア	[W=286, D=280, H=1150] (女子トイレ・男子トイレ) タッピングネジφ5×4, M10アンカーボルト×3	クリアホワイト		
	[W=300, D=250, H=950] (多目的トイレ) タッピングねじφ5×6, M6アンカーボルト×2	ホワイト		
ベビーシート	[W=780, D=560, H=1145] (多目的トイレ) タッピングねじφ5×6, M10アンカーボルト×2	ホワイト		
	ステンレス製棚付2連紙巻器 (女子トイレ・多目的トイレ・男子トイレ)			
ステンレス製フック [φ16, D=86] (多目的トイレ)				
ステンレス製排水目皿 [195×195] (女子トイレ・男子トイレ)				
ステンレス製グレーチング	[696×196] (女子トイレ・男子トイレ)			
	[646×196] (倉庫)			
間仕切	[846×196] (多目的トイレ)			
	アルミ積層複合パネル (女子トイレ・倉庫-男子トイレ間)	ホワイト		
その他	7&E積層複合パネル [片面：ハッチング] (女子トイレ-多目的トイレ-男子トイレ間)	ホワイト		
	ポリカーボネートF i x (倉庫-多目的トイレ間)	ブルースモークマット		
外構仕上	アクリルトイレサイン			
	アクリル表示プレート [145×50] (多目的トイレ 便器横非常用押* 物上部)			
特記事項	[100×20] (多目的トイレ ステンレス製フック下部非常用押* 物上部)			
	換気ファン [φ100・人感センサー付] (女子トイレ・多目的トイレ・男子トイレ)	5		
	ライニング兼荷物置台 [D=200] (女子トイレ・倉庫・男子トイレ)			
	樹脂製人工大理石カウンター (女子トイレ・男子トイレ)	木目調		
	プース：メラミン化粧板フラッシュ [H1900] (女子トイレ・男子トイレ)	プース：ホワイト/扉：木目調		
	荷物置台：メラミン化粧板フラッシュ [D=200] (女子トイレ・男子トイレ)	木目調		
	床点検口：200mm角磁器質タイル貼 [450角] (女子トイレ・男子トイレ)	ブラウン系		
	床点検口：コンクリート金ごて仕上 (倉庫)			
	インターロッキングブロック [300角 t=60mm 砂目地3mm以下] 砕石路盤			
	縁石 [コンクリートブロック 120×120×600] 基礎コンクリート 砕石基礎			
誘導表示 [視覚障害者誘導用ブロック 点状・線状 t=60mm] 砕石基礎				
側溝 U-240 [鋼製グレーチング] 砕石基礎				
基礎コンクリート：Fc=21N/mm ² S=15cm/ 捨てコンクリート：Fc=18N/mm ² S=15cm				
基礎鉄筋：SD295A				
本体：角型鋼管 S T K R - 4 0 0 (P Z)				
製品本体には、アンカーボルト (M16 L=450mm 12本) を含む。				
製品本体には、給排水・電気設備二次側一式を含む。				
製品本体はクラフト：R H - O 3 F T - 6 7 3 0 または、同等品以上とする。				


工事名	久里浜1丁目第2公園トイレ新築工事		設計者資格 氏名	課長	主査等	担当者	横須賀市 都市部 公共建築課
図面名称	平面図・仕様書	図番 2/16	縮尺 1/30	作図	令和3年7月 日		

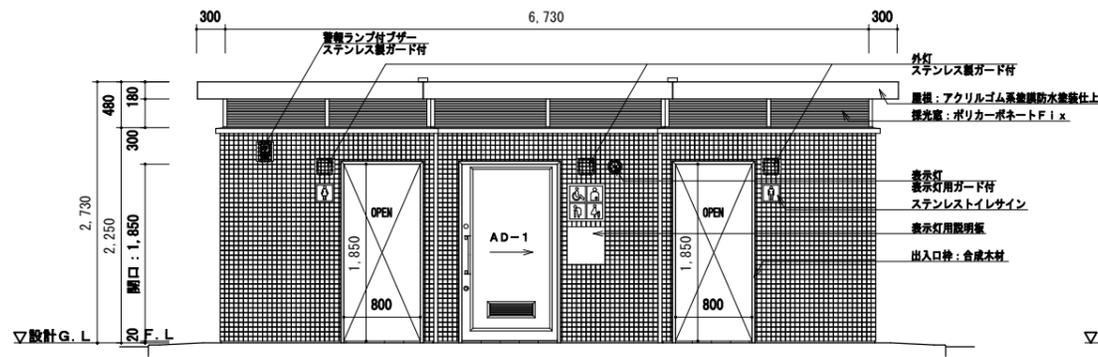


正面図 S = 1 / 50
(南西側)

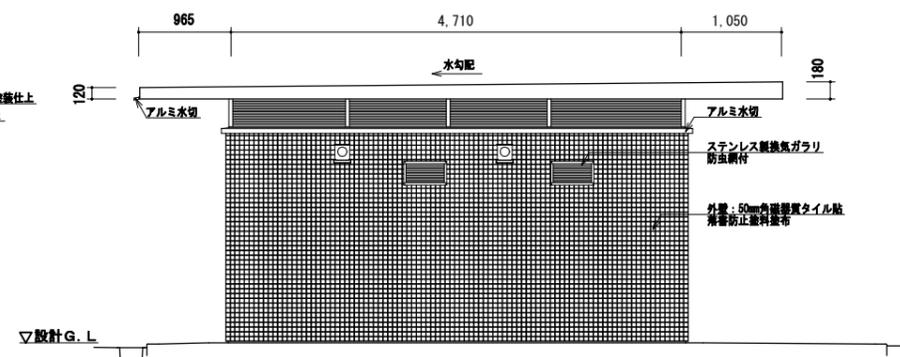

側面図 S = 1 / 50
(北西側)

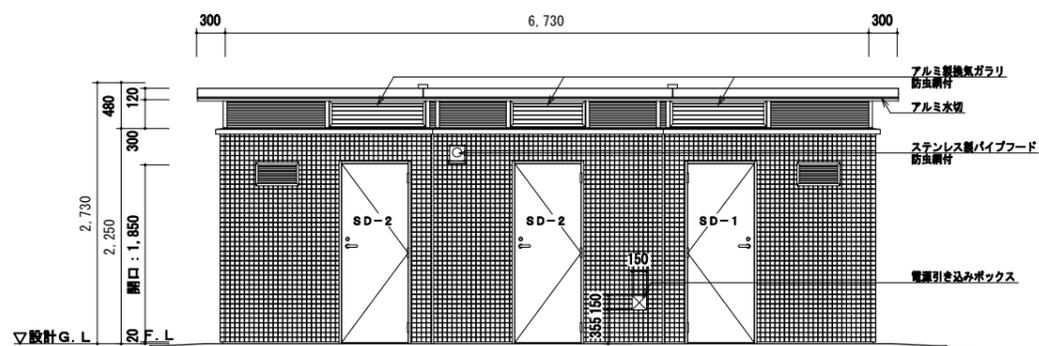


背面図 S = 1 / 50
(北東側)

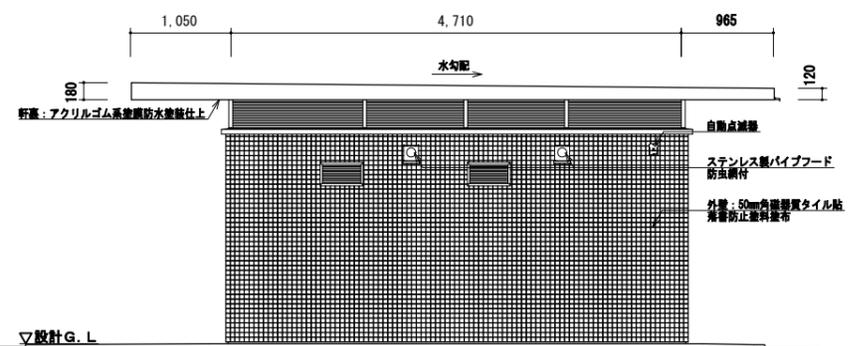


側面図 S = 1 / 50
(南東側)


工事名	久里浜1丁目第2公園トイレ新築工事			設計者資格 氏名				課長	主査等	担当者	横須賀市 都市部 公共建築課
図面名称	各立面図	図番	3/16	縮尺	1/50	作図	令和3年7月 日				

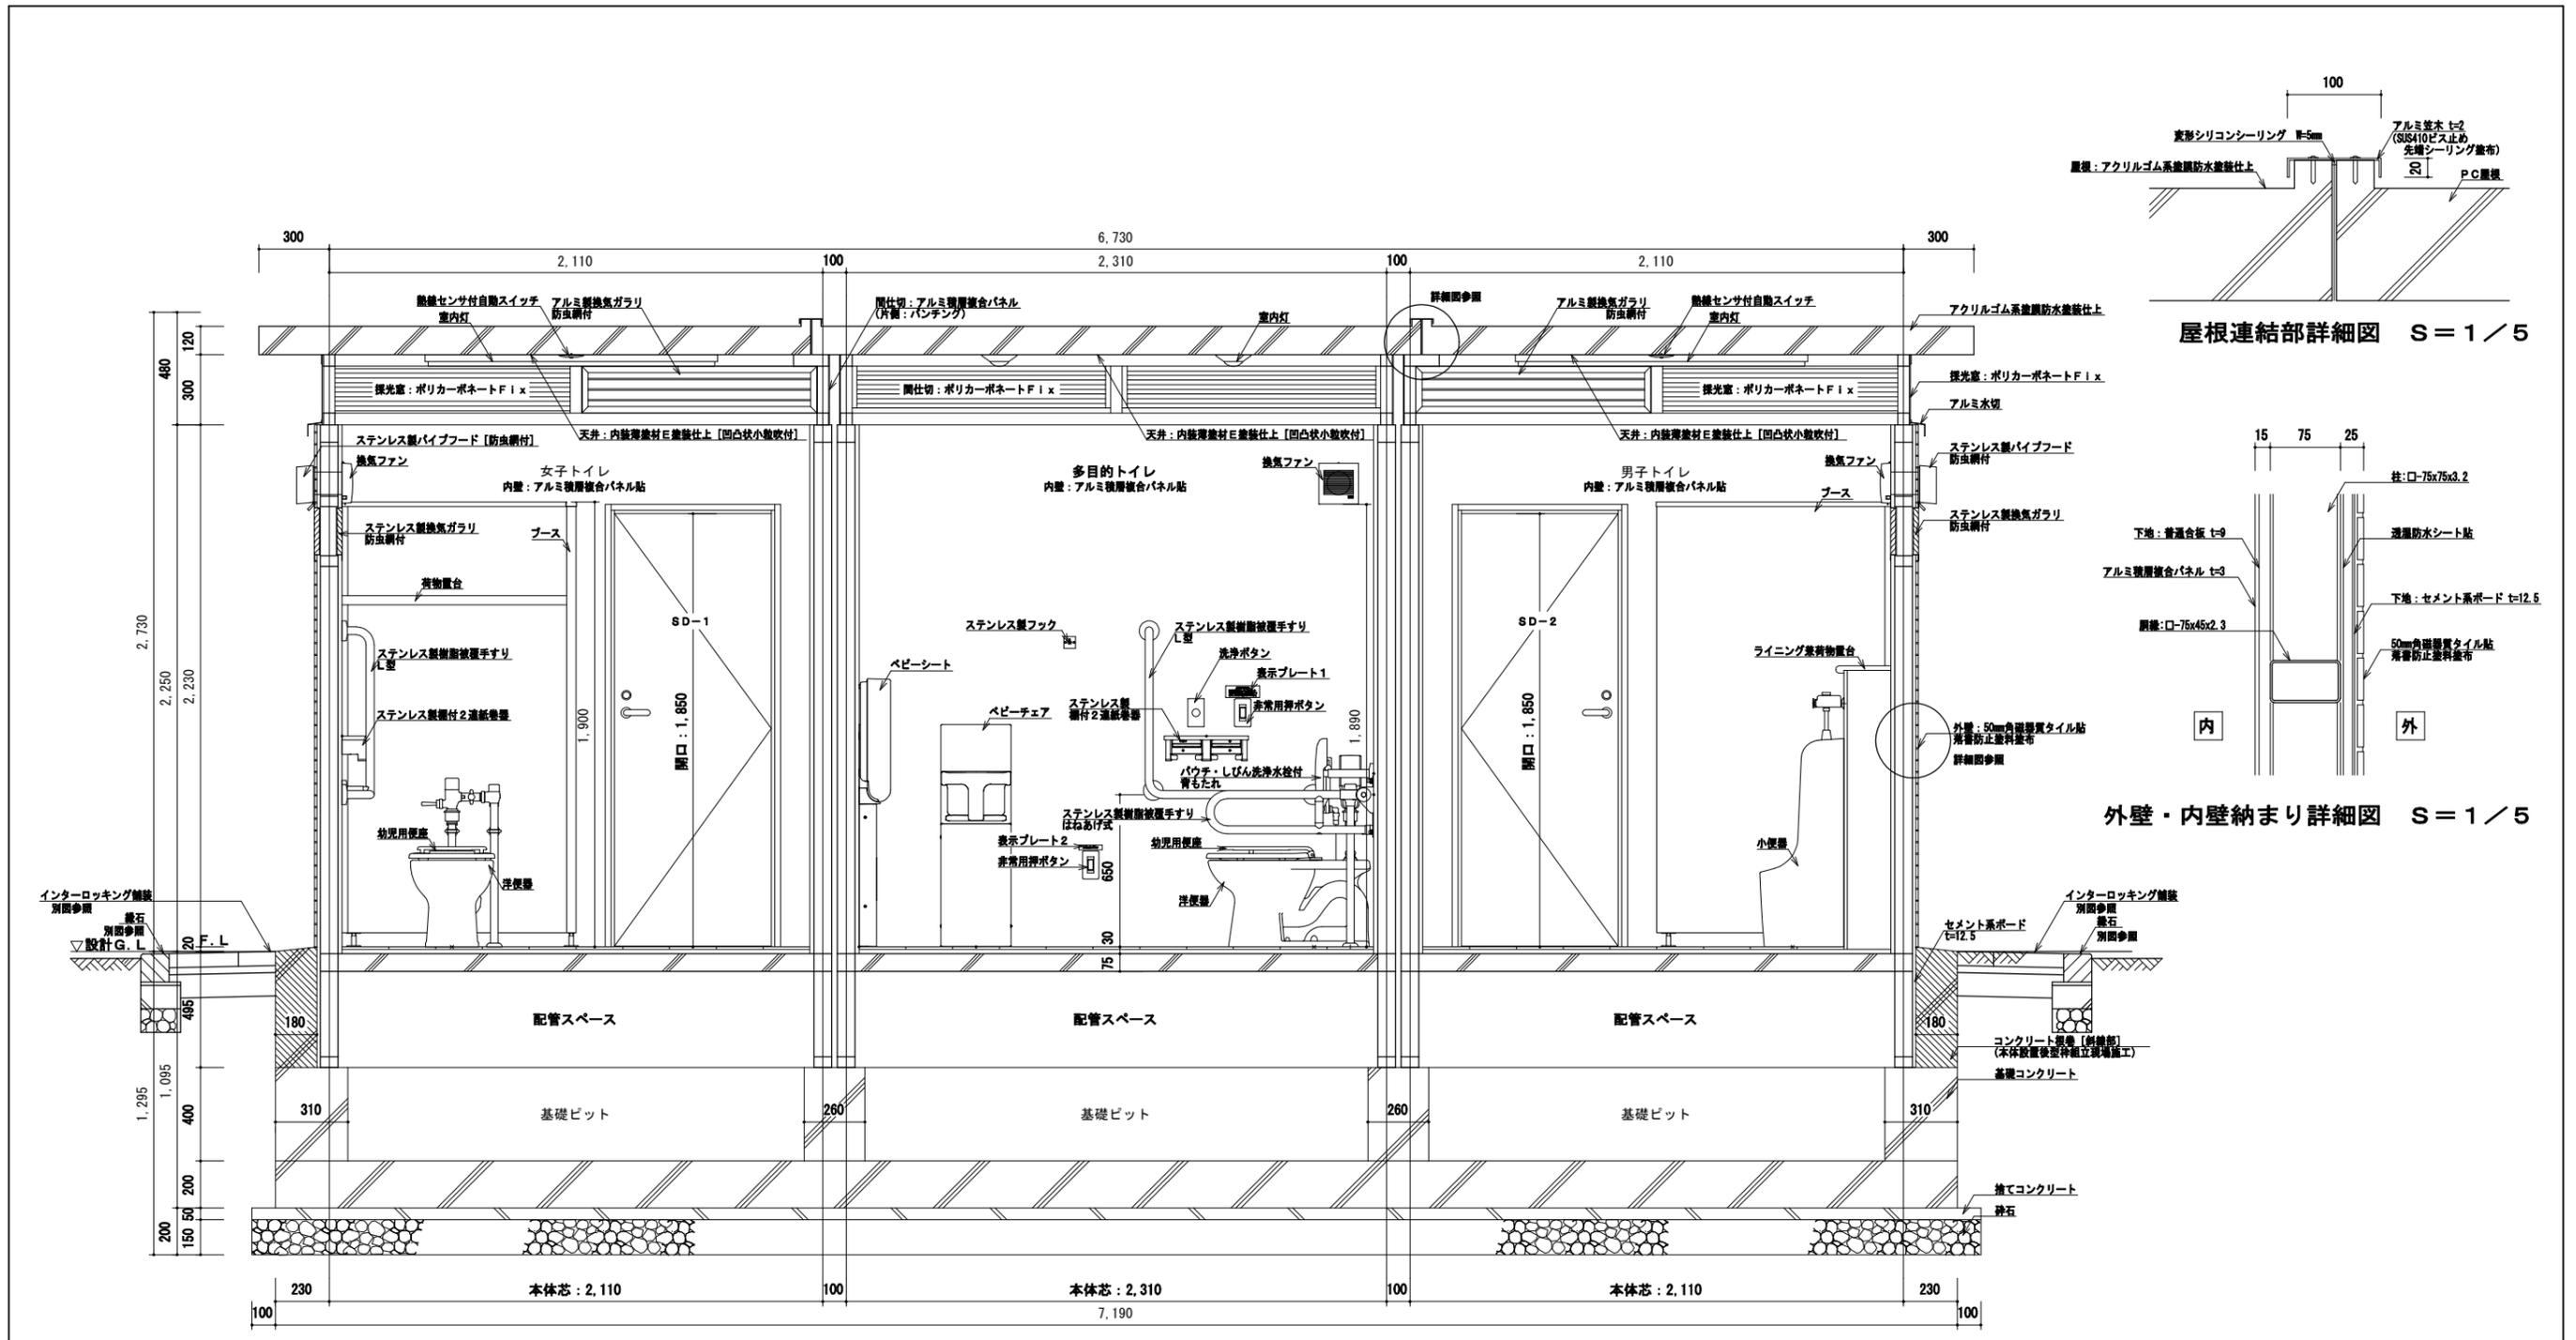

A-A' 断面詳細図 S=1/20

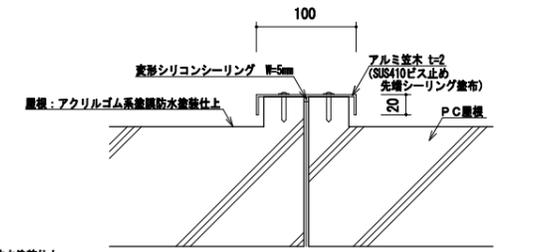


屋根連結部詳細図 S=1/5

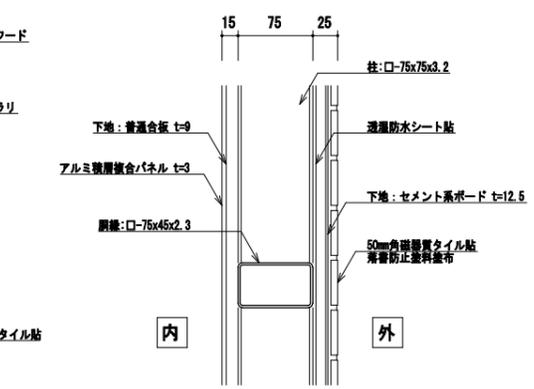


外壁・内壁納まり詳細図 S=1/5

工事名	久里浜1丁目第2公園トイレ新築工事			設計者資格 氏名		課長	主査等	担当者	横須賀市 都市部 公共建築課
図面名称	A-A'断面詳細図	図番	4/16	縮尺	1/20	作図	令和3年7月日		

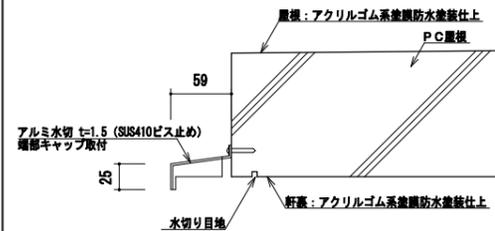


屋根端部詳細図 S = 1 / 5

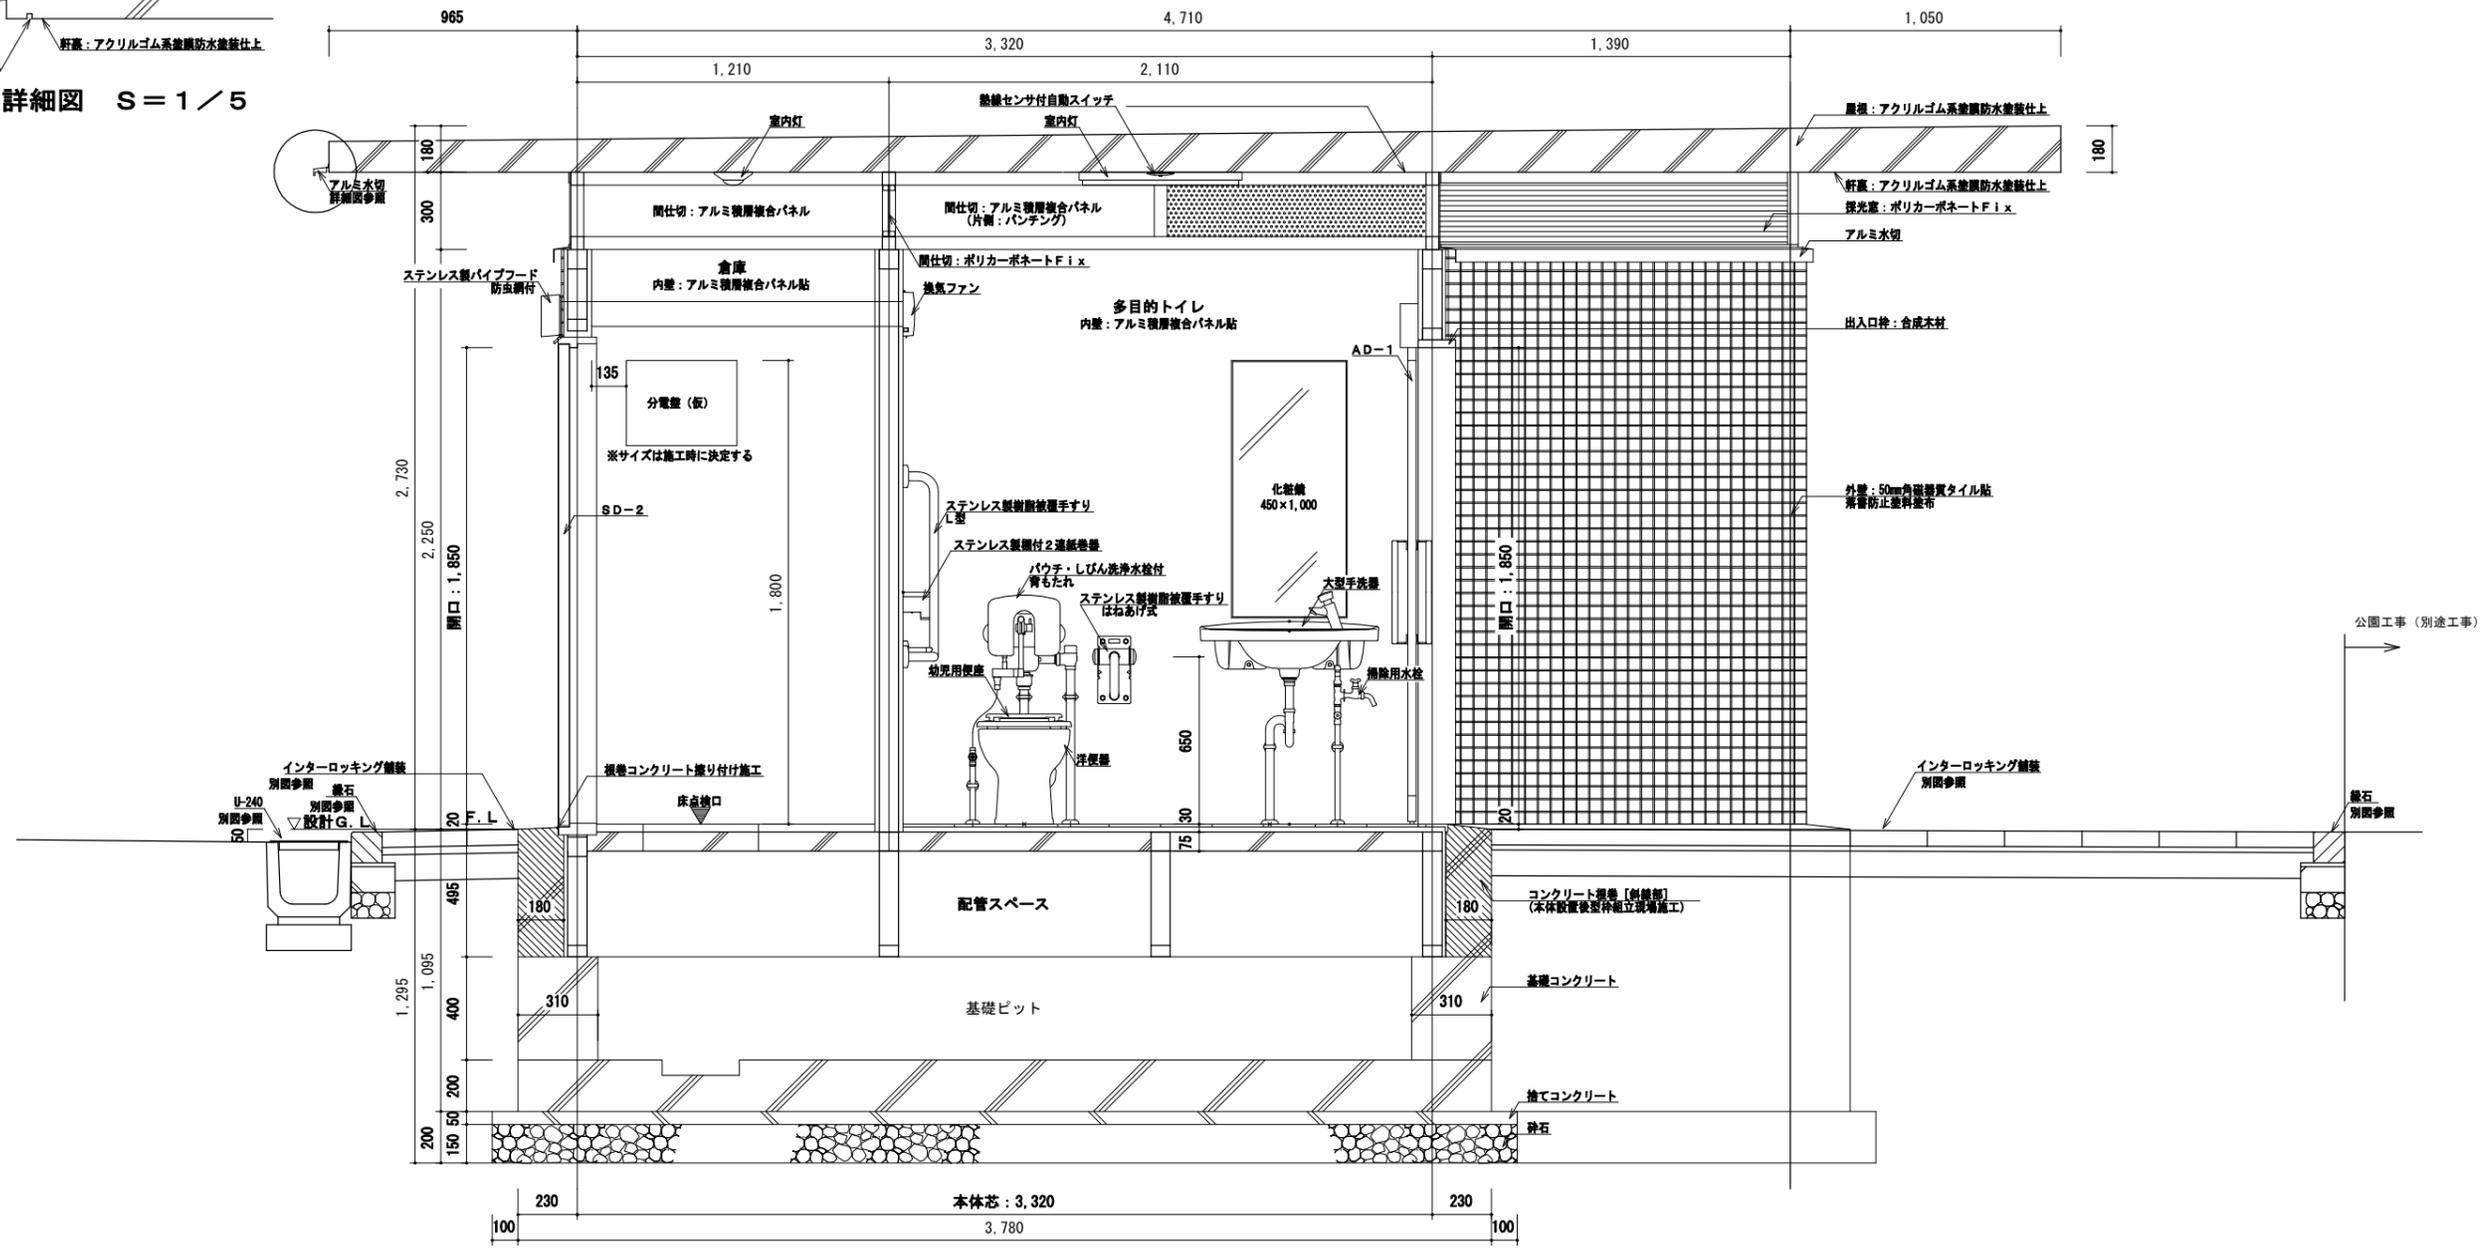


B-B' 断面詳細図 S = 1 / 20

工事名	久里浜1丁目第2公園トイレ新築工事			設計者資格 氏名				課長	主査等	担当者	横須賀市 都市部 公共建築課
図面名称	B-B' 断面詳細図	図番	5/16	縮尺	1/20	作図	令和3年7月				

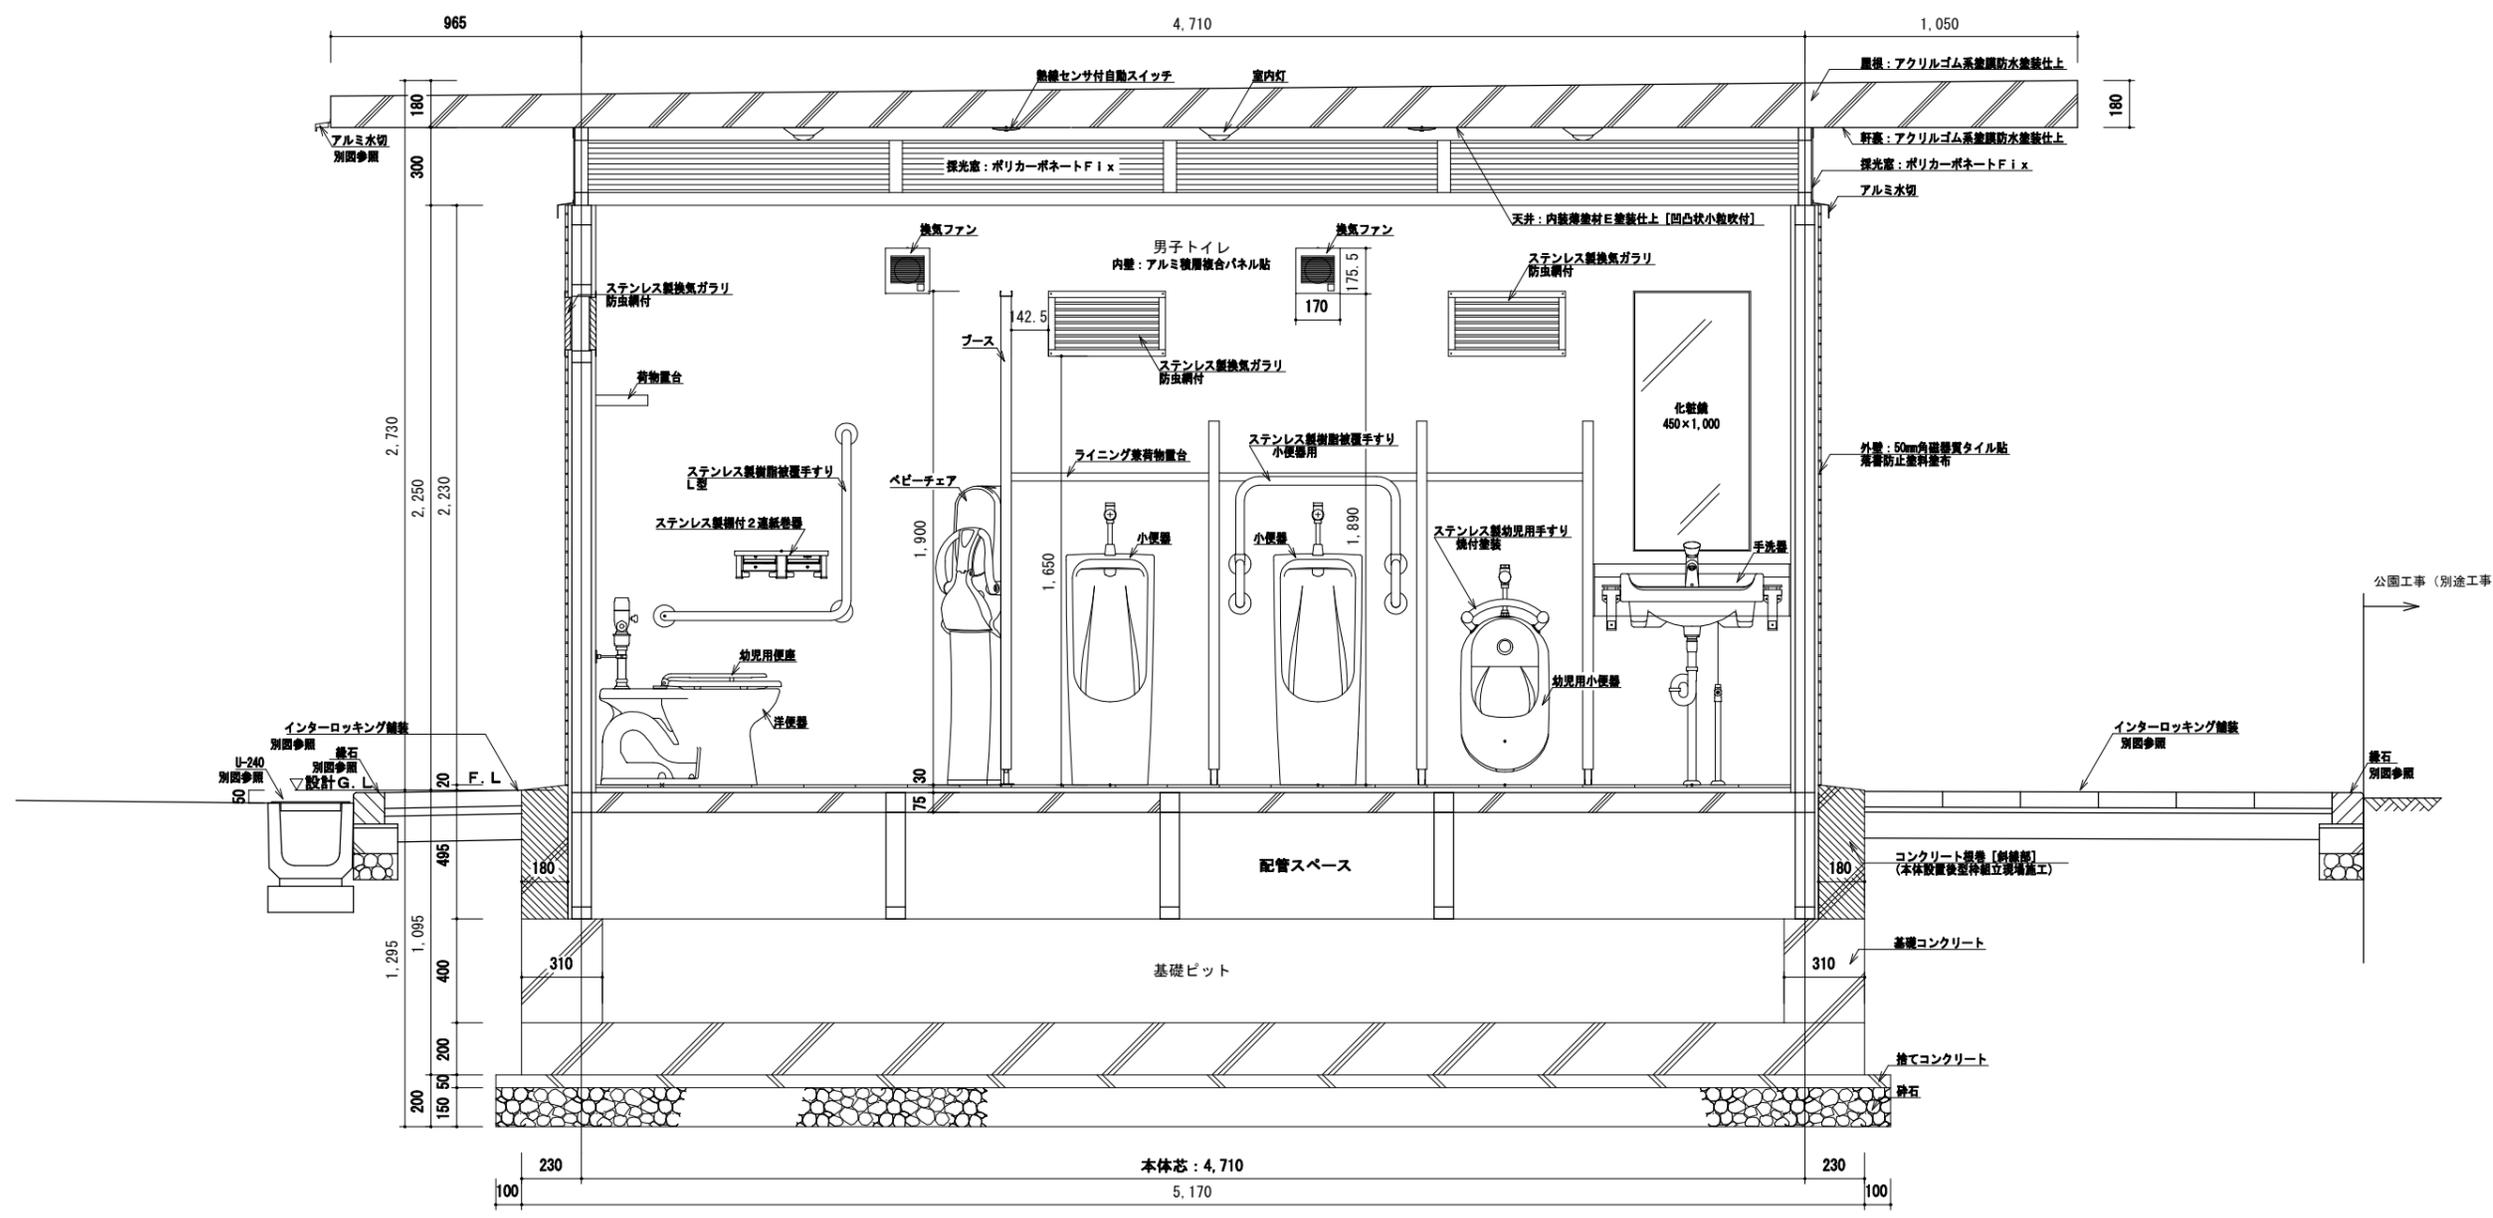

C-C' 断面詳細図 S=1/20

工事名	久里浜1丁目第2公園トイレ新築工事			設計者資格 氏名		課長	主査等	担当者	横須賀市 都市部 公共建築課
図面名称	C-C'断面詳細図	図番	6/16	縮尺	1/20	作図	令和3年7月 日		

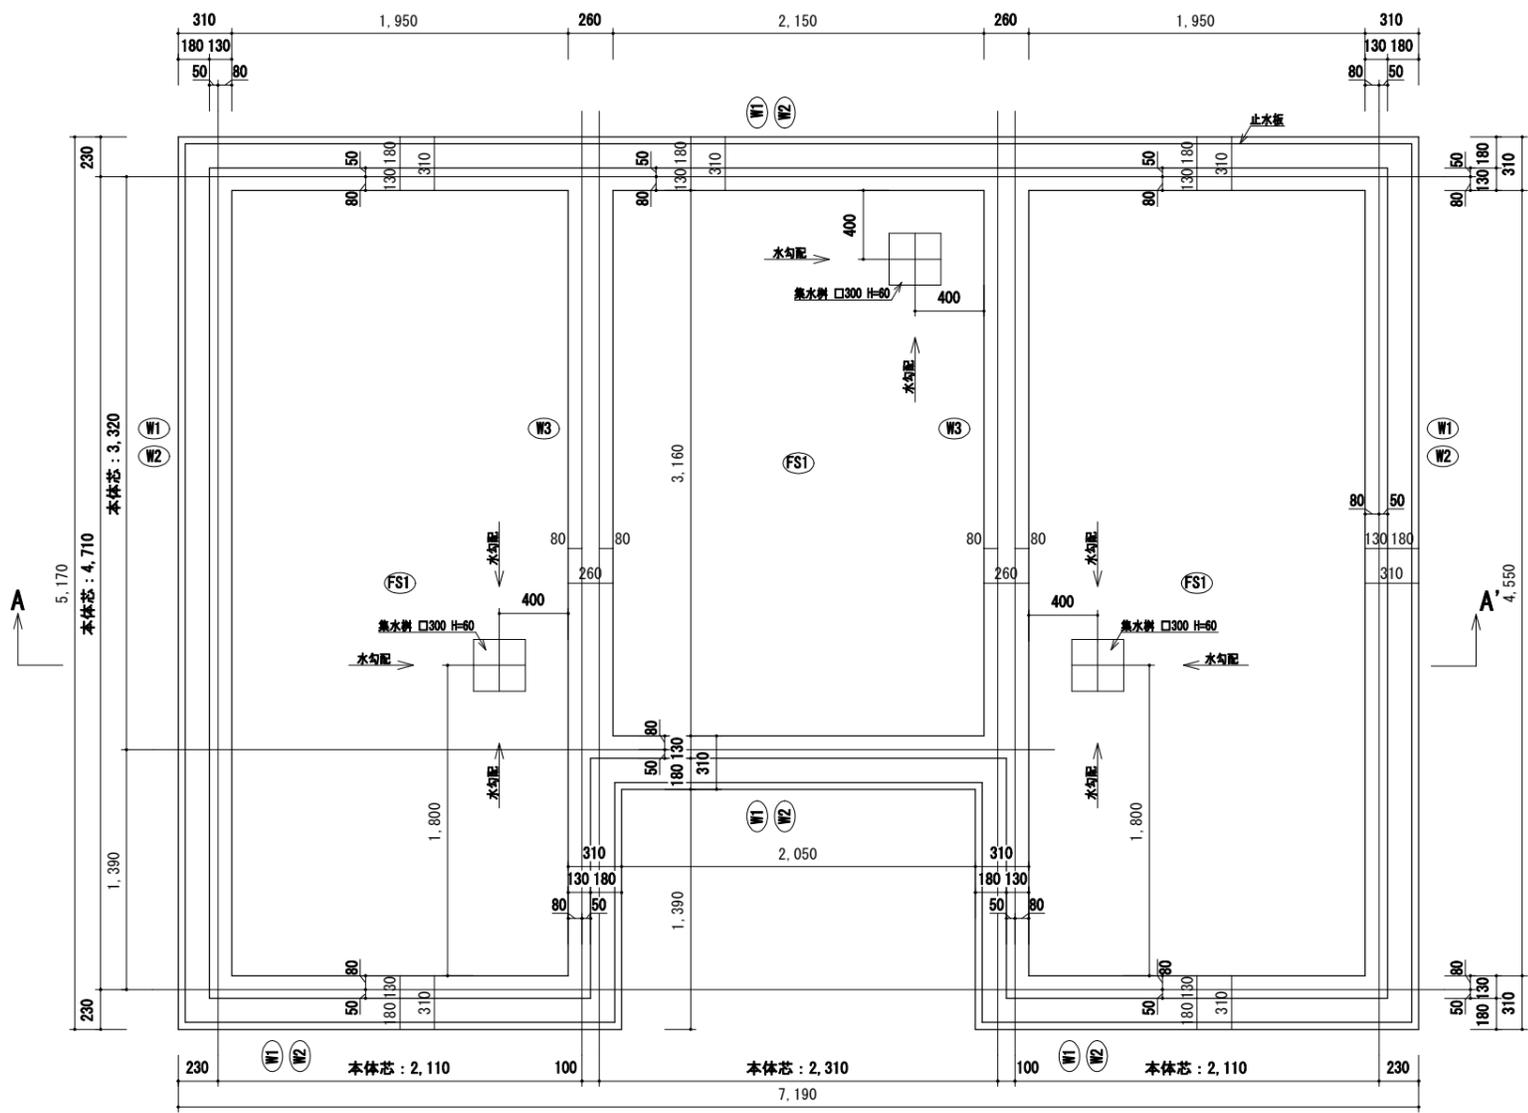

基礎リスト表 S=1/30

符号	W1	W2	W3
断面			
厚さ	180	310	260
	縦筋 D10-@200シングル 横筋 1-D13、2-D10	上端筋 2-D13 下端筋 2-D13 中子筋 2-D10 あばら筋 D10@200	上端筋 2-D13 下端筋 2-D13 中子筋 2-D10 あばら筋 D10@200

耐圧盤リスト表 S=1/30



符号	FS1
断面	
厚さ	200
長手方向	D10-@200ダブル
身手方向	D10-@200ダブル

構造仕様

コンクリート	基礎コンクリート	Fc-21N/mm ² S=15以下
	捨てコンクリート	Fc-18N/mm ² S=15以下
鉄筋	D10, D13	SD295A
砕石	RC-40	
止水板	12×28 (ペントナイト系)	


※特記無き地業・コンクリートの各施工及び鉄筋工事は、国土交通省大臣官房官庁営繕部監修 公共建築工事標準仕様書（建築工事編）平成31年版に準じる事

集水樹補強 S=1/30

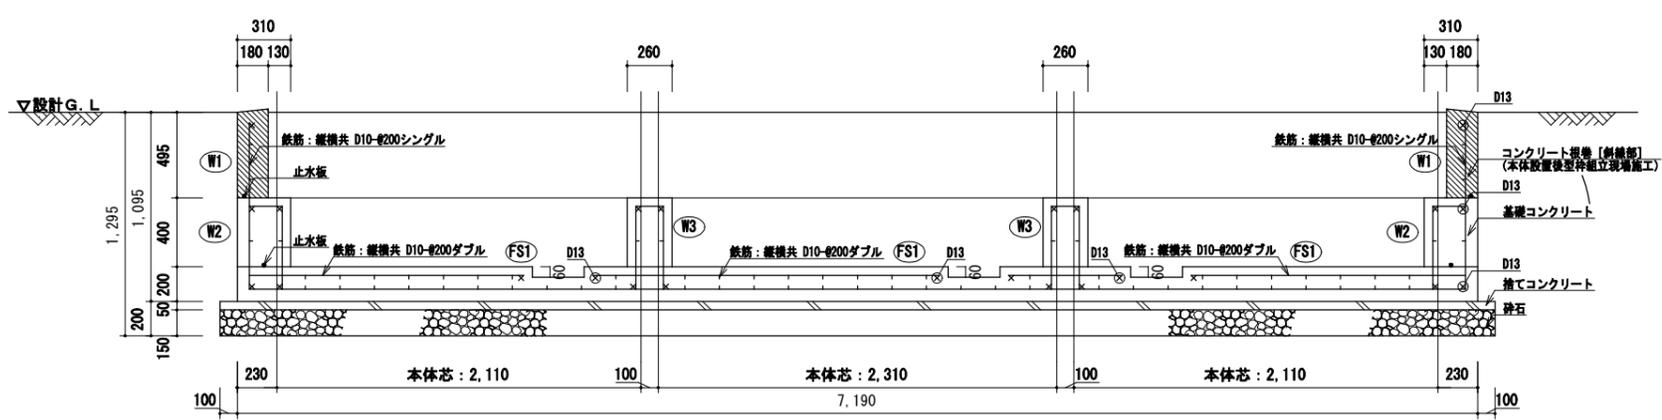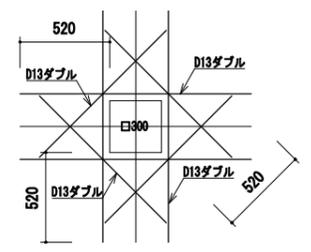


A-A' 基礎断面図 S=1/30

工事名	久里浜1丁目第2公園トイレ新築工事			設計者資格 氏名		課長	主査等	担当者	横須賀市 都市部 公共建築課
図面名称	各基礎図	図番	7/16	縮尺	1/30	作図	令和3年7月 日		

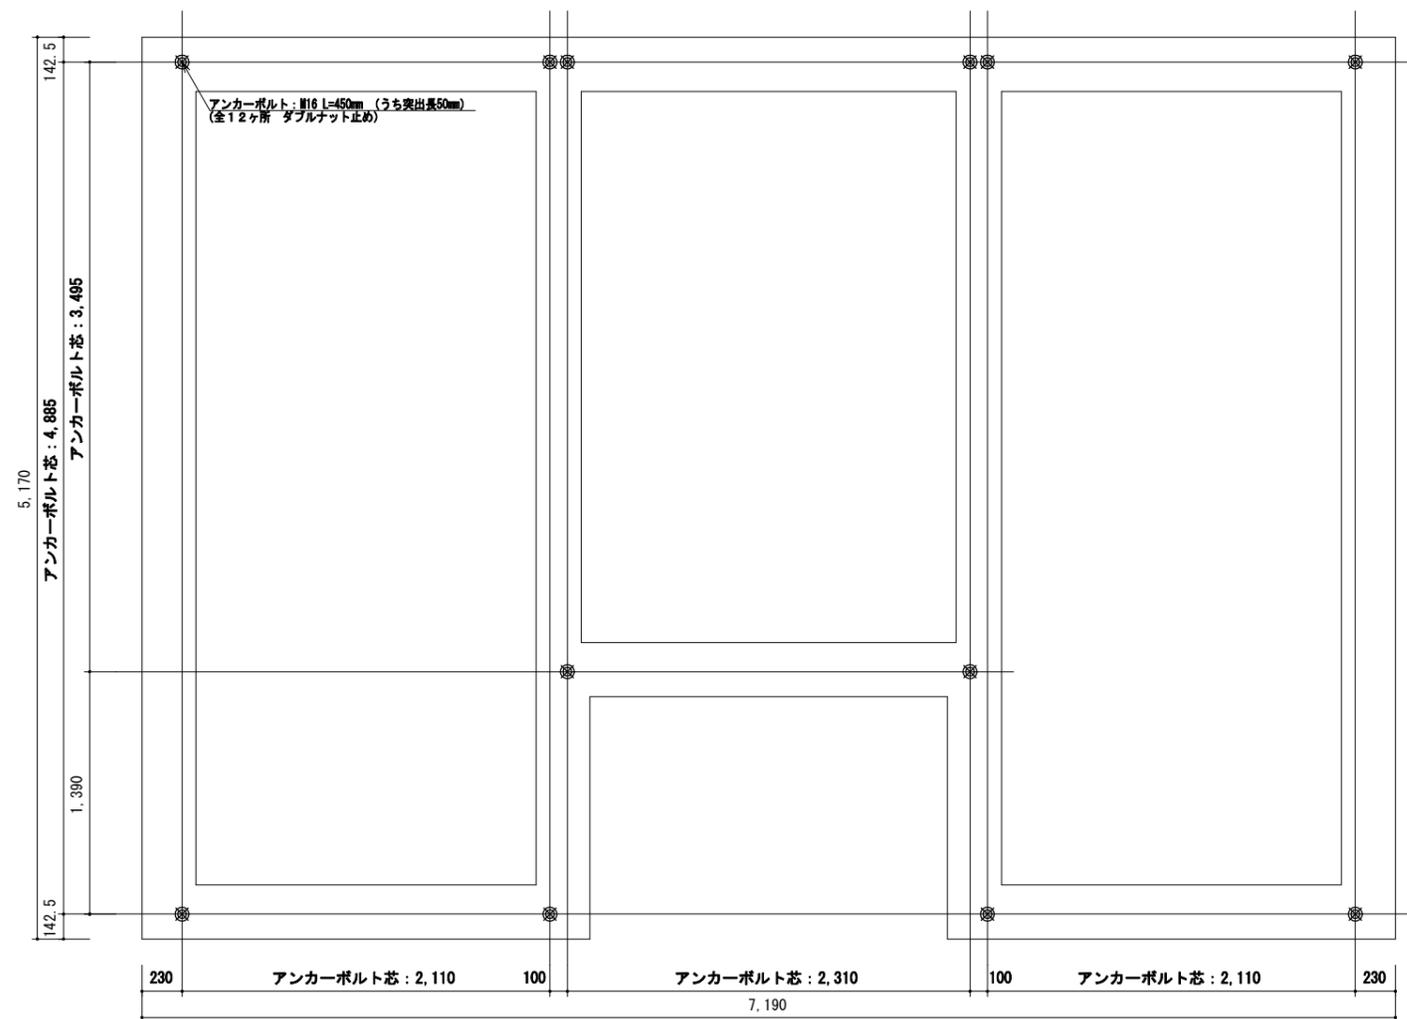


アンカーボルト配置図 S = 1 / 30
 ※アンカーボルトの建て方精度、垂直精度は±3mm以下とする事

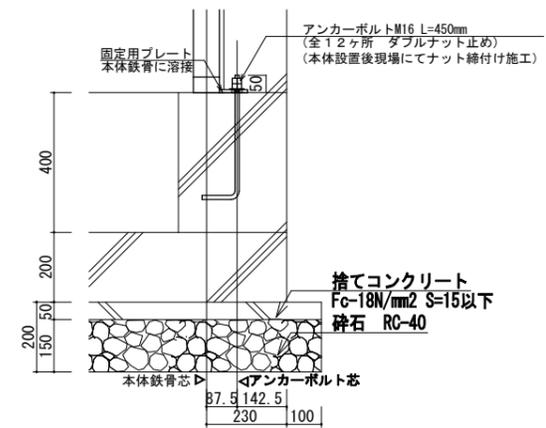


アンカーボルト部詳細図 S = 1 / 15

工事名	久里浜1丁目第2公園トイレ新築工事			設計者資格 氏名				課長	主査等	担当者	横須賀市 都市部 公共建築課
図面名称	アンカーボルト配置図	アンカーボルト部詳細図	図番	8/16	縮尺	1/15 1/30	作図	令和3年7月	日		


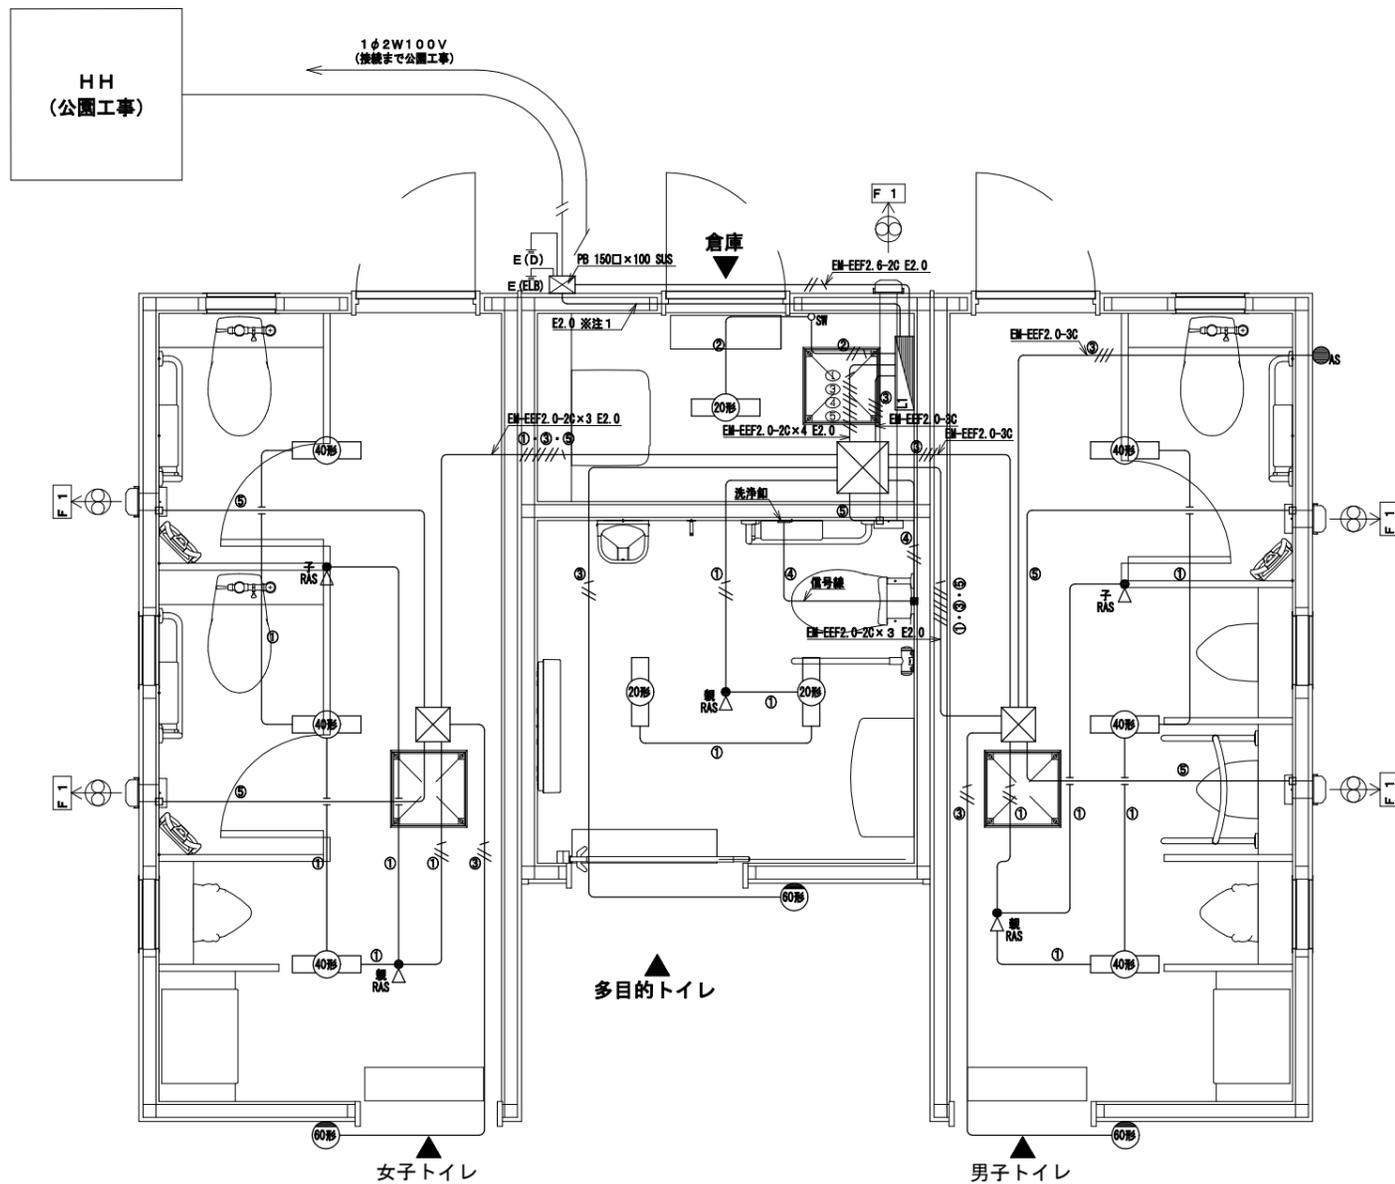


電気設備図 S=1/30
 -電源・室内灯・外灯・洗浄・換気ファン-

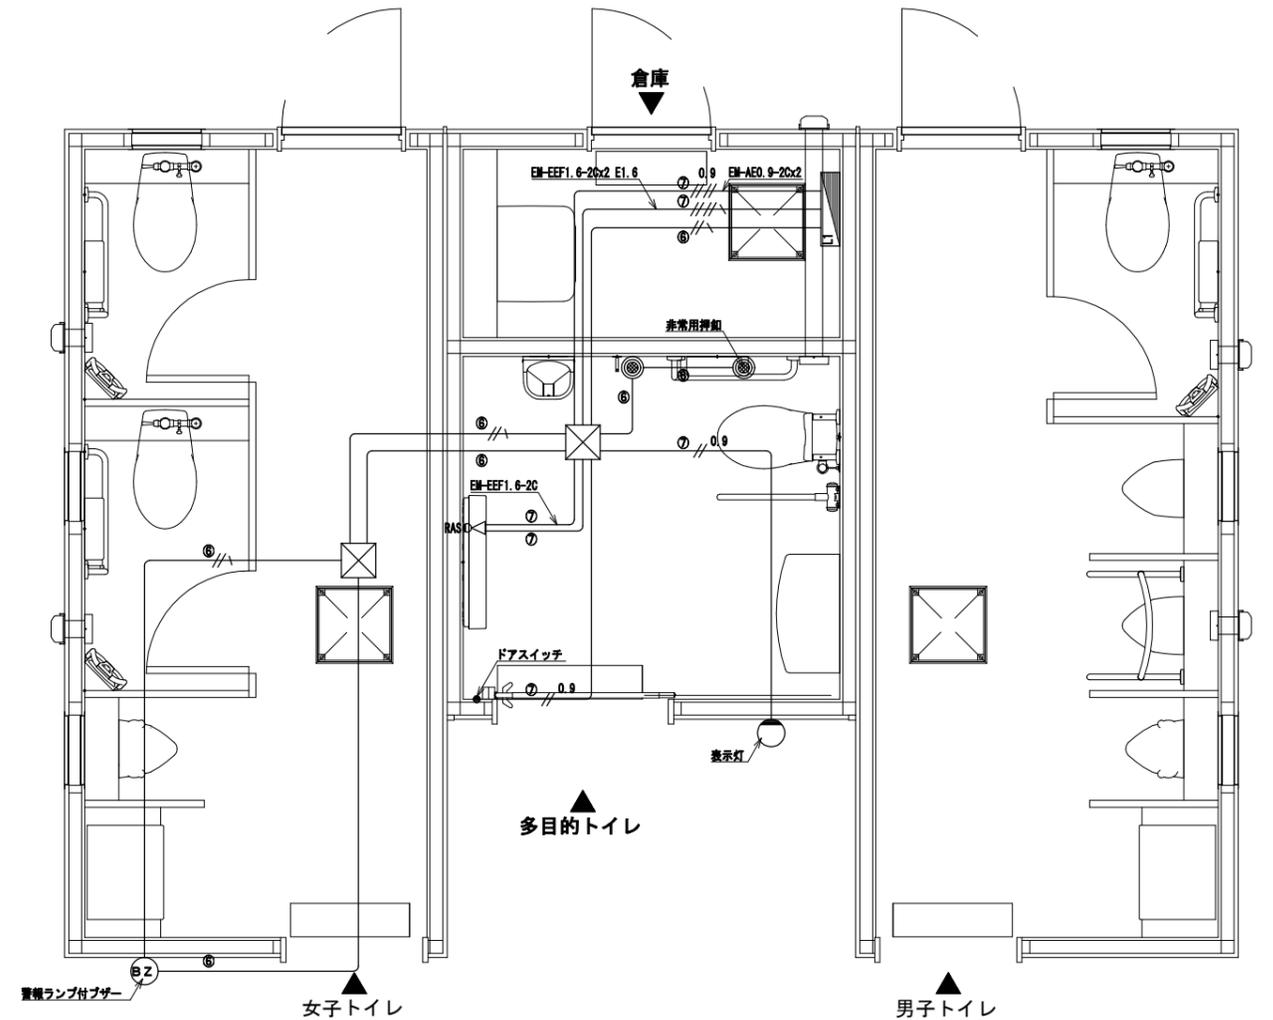

電気設備図 S=1/30
 -警報ランプ付プザー・表示灯-

[凡例]

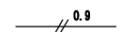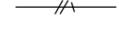	EM-AE0.9-2C
	EM-EEF1.6-3C
	EM-EEF2.0-3C
	内部P. B 200×200×200 WPVE製
	内部P. B 300×300×200 WPVE製

[特記]

- ※ 室内灯は天井取り付けとする。
- ※ 電気配線実線部は既製品の本体に含む。
- ※ 電気配線点線部は公園工事

- ※ アースの必要なものに関しては全て接地工事施工とする。
- ※ 電線はエコケーブルを使用する。


工事名	久里浜1丁目第2公園トイレ新築工事			設計者資格 氏名				課長	主査等	担当者	横須賀市 都市部 公共建築課
図面名称	電気設備図	図番	9/16	縮尺	1/30	作図	令和3年7月 日				

姿図

室内灯 (40形)	N	室内灯 (20形)	N	外灯 (60形)	N	警報ランプ付プザー	N	表示灯	N
天井取付・LED・昼白色	6	天井取付・LED・昼白色	3	壁面取付・防雨型・電球色 ステンレス製ガード付	3	(5W) 赤 ステンレス製ガード付	1	(0.2W) 赤 屋外型・ガード付	1
記号	□(40形)	記号	□(20形)	記号	⊙(60形)	記号	⊙(BZ)	記号	○


電気器具表

記号	名称	備考	N
L 1	分電盤	ステンレス製キャビネット・鍵付	1
●AS	自動点滅器	外灯用 (タイマー付)	1
●RAS	熱線センサ付自動スイッチ (親機)	トイレ室内灯用 (天井取付)	3
○RAS	熱線センサ付自動スイッチ (子機)	トイレ室内灯用 (天井取付)	2
○SN	手元スイッチ	倉庫室内灯用	1
○RAS	熱線センサ付自動スイッチ	表示灯用 (壁面取付)	1
●	ドアスイッチ	表示灯用	1
⊙	非常用押釦	警報ランプ付プザー用	2
■	直結電源	多目的大便器用	1
□	直結電源	換気ファン用	5
F 1	室内換気ファン (φ100)	人感センサ付	5
⊙	ステンレス製パイプフード	防虫網付	5
⊗	外部P. B	ステンレス製	1

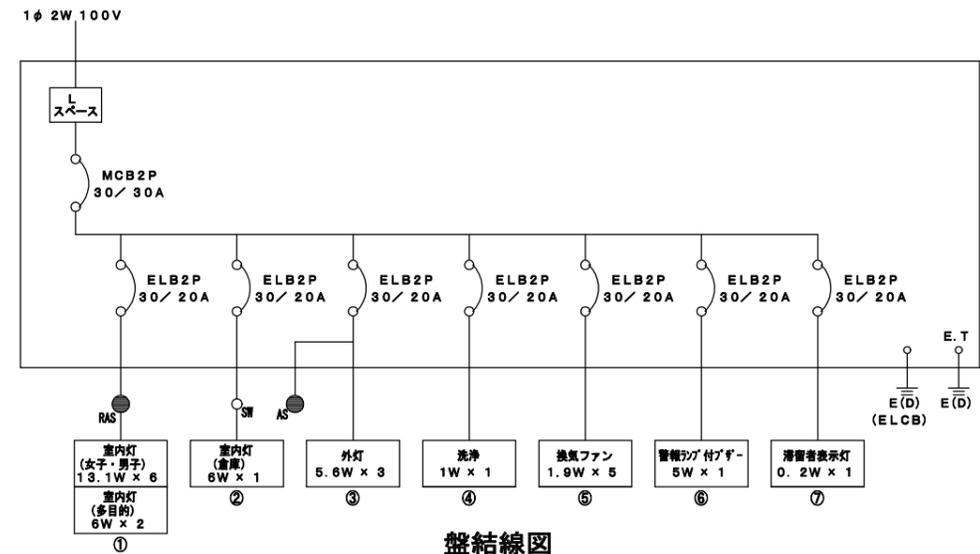

盤結線図

工事名	久里浜1丁目第2公園トイレ新築工事			設計者資格 氏名				課長	主査等	担当者	横須賀市 都市部 公共建築課
図面名称	電気器具表・盤結線図	図番	10/16	縮尺	—	作図	令和3年7月 日				

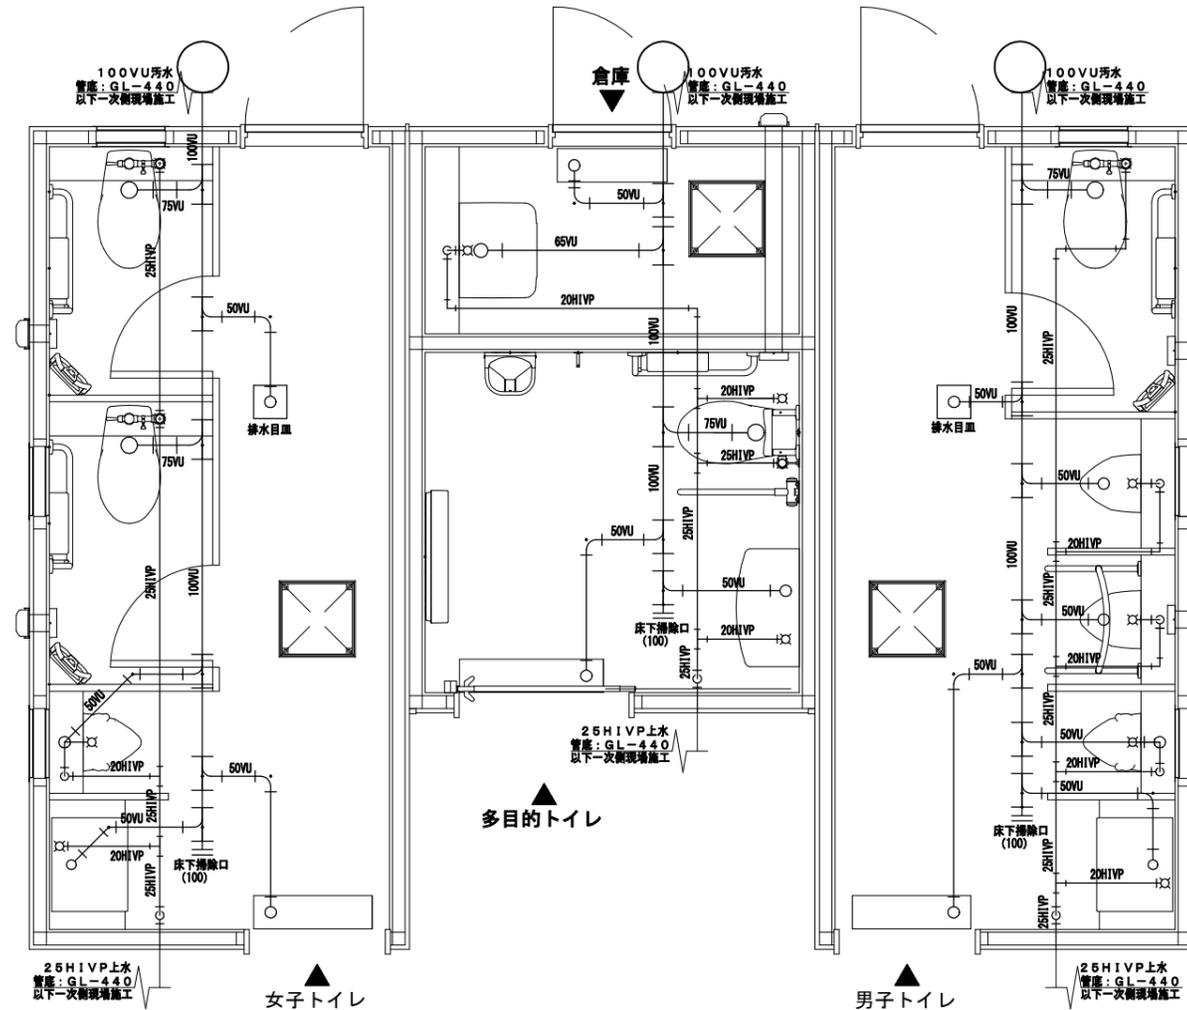

- [凡例]
- HIVP 給水管：水道用耐衝撃性硬質ポリ塩化ビニル管 (HIVP)
床下：硬質ウレタンフォーム断熱材巻
 - VU 排水管：硬質塩化ビニル管 (VU)

[特記]

※ 必要最低水圧は流動圧で0.07MPaとする

給排水衛生設備図 S=1/30

工事名	久里浜1丁目第2公園トイレ新築工事			設計者資格 氏名		課長	主査等	担当者	横須賀市 都市部 公共建築課
図面名称	給排水衛生設備図	図番	11/16	縮尺	1/30	作図	令和3年7月日		

衛生器具表
女子トイレ

品名	品番	色番・仕様	N
洋式大便器	C480N, TV550CS, TC291J, TC60 (幼児用便座),	ホワイト #NW1	2
幼児用小便器	U310GY, T601P,	ホワイト, #NW1 グリップ付 (黄)	1
手すり	T112CL10 (L型),	ステンレス製樹脂被覆タイプφ34 ホワイト #NW1	2
ベビーチェア	BK-F62,	クリアホワイト	2
紙巻器	YH701,	ステンレス製 欄付2連	2
手洗器	L350C, TL19APR (自閉式立水栓),	ホワイト #NW1	1
カウンター	ML45,	ブレン ホワイト #NW1	1
化粧鏡	450x1000,	特注 耐熱仕様・フレーム付ミラーマット貼	1
排水目皿	HSUT-20L200N,	トラップ・盗難防止用チェーン付	1
グレーチング	#HSAT-196x696N-D,	ステンレス製・トラップ付	1

男子トイレ

品名	品番	色番・仕様	N
小便器	UFH508CR, T600PN,	ホワイト #NW1	2
幼児用小便器	U310GY, T601P,	ホワイト, #NW1 グリップ付 (黄)	1
洋式大便器	C480N, TV550CS, TC291J, TC60 (幼児用便座),	ホワイト #NW1	1
手すり	T112CL10 (L型), T112CU22 (小便器用)	ステンレス製樹脂被覆タイプφ34 ホワイト #NW1	各1
紙巻器	YH701,	ステンレス製 欄付2連	1
手洗器	L350C, TL19APR (自閉式立水栓),	ホワイト #NW1	1
カウンター	ML45,	ブレン ホワイト #NW1	1
ベビーチェア	BK-F62,	クリアホワイト	1
化粧鏡	450x1000,	特注 耐熱仕様・フレーム付ミラーマット貼	1
排水目皿	HSUT-20L200N,	トラップ・盗難防止用チェーン付	1
グレーチング	#HSAT-196x696N-D,	ステンレス製・トラップ付	1

多目的トイレ

品名	品番	色番・仕様	N
洋式大便器	C480N, TEFV70UCA, TC291J, TC60 (幼児用便座), TES47UR#BES,	ホワイト #NW1	1
パウチ・しびん洗浄水栓付 青もたれ	EWCS802R,	スマイルベージュ #SY	1
大型手洗器	L270D, TL19AR (自閉式水栓),	ホワイト #NW1	1
掃除用水栓	T200CSNR13,	キー式水栓	1
手すり	T112H7R (はね上げ式), T112CL10 (L型),	ステンレス製樹脂被覆タイプφ34 ホワイト #NW1	各1
紙巻器	YH701,	ステンレス製 欄付2連	1
ベビーチェア	YKA15R,	ホワイト	1
ベビーシート	YKA25R,	ホワイト	1
ステンレスフック	YKH20R,	ステンレス製・ストッパー付	1
化粧鏡	450x1000,	特注 耐熱仕様・フレーム付ミラーマット貼	1
グレーチング	#HSAT-196x646N-D,	ステンレス製・トラップ付	1

倉庫

品名	品番	色番・仕様	N
SKシンク	SK322, T23B20 C,	ホワイト #NW1	1
グレーチング	#HSAT-196x646N-D,	ステンレス製・トラップ付	1

工事名	久里浜1丁目第2公園トイレ新築工事			設計者資格 氏名		課長	主査等	担当者	横須賀市 都市部 公共建築課
図面名称	衛生器具表	図番	12/16	縮尺	—	作図	令和3年7月 日		


建具表 S = 1 / 4 0

名称	複合パネル貼アルミ框付引き戸 AD-1 (半自動式)	鋼製フラッシュドア SD-1	鋼製フラッシュドア SD-2	ステンレス製換気ガラリ	ステンレス製換気ガラリ 防虫網付	アルミ製換気ガラリ 防虫網付	アルミ製換気ガラリ 防虫網付
形状寸法							
位置	多目的トイレ	女子トイレ	倉庫 男子トイレ	女子トイレ・男子トイレ (室内側)	女子トイレ・男子トイレ (室外側)	倉庫	女子トイレ・男子トイレ
数量	1	1	2	6	6	1	2
材質	フレーム：アルミ 内部：表面 アルミ積層複合パネル t=3 芯材 発泡ポリスチレンパネル t=22	枠：化粧鋼板 t=1.5 扉：表面 化粧鋼板 t=1.5	枠：化粧鋼板 t=1.5 扉：表面 化粧鋼板 t=1.5	ステンレス t=0.8	ステンレス t=0.8	アルミ型材	アルミ型材
見込	仕上 枠70mm アルミアルマイト仕上 ステンカラー	130mm メラミン焼付塗装	130mm メラミン焼付塗装	ヘアライン仕上	ヘアライン仕上	アクリル樹脂塗料電着塗装仕上	アクリル樹脂塗料電着塗装仕上
備考	三方枠 ハンガードアクローザー・ストッパー付 内掛鍵錠 (外部表示錠)・シリンダー錠 ガラリ付	三方枠+SUS敷居 ストッパー付ドアクローザー シリンダー錠・サムターン レバーハンドル	三方枠+SUS敷居 ストッパー付ドアクローザー シリンダー錠・サムターン レバーハンドル	-	-	-	-

サイン図 S = 1 / 2 0

名称	表示灯用説明板	表示プレート1、表示プレート2	ステンレストイレサイン	ステンレストイレサイン	ステンレストイレサイン	アクリルトイレサイン
形状寸法	 【多目的トイレの警報ブザー等についてお願い】 トイレ内に設置してある非常押ボタンを押すと赤ランプの点灯と警報ブザーが鳴ります また、入室後一定の時間以上人が居ると赤ランプが点灯します。 その際には、最寄りの警察署、または下記までご連絡下さい 横須賀市役所 (昼間) 822-4000 (夜間) 822-9000	表示プレート1 非常用押ボタン たすけをよびたい時、オレンジのカバーをつよく押してください。止める時はカバーをはずし、中のボタンを引っぱってください。 表示プレート2 非常用押ボタン 				
位置	多目的トイレ	多目的トイレ 便器横非常用押錠上部・ステンレス製フック下部	多目的トイレ	女子トイレ	男子トイレ	ブース用サイン
数量	1	各1/1セット	1	1	1	女子 2 男子 1
材質	ステンレス t=1 ヘアライン仕上	アクリル t=3	ステンレス製 t=1 ヘアライン仕上 カッティングシート張り	ステンレス製 t=1 ヘアライン仕上 カッティングシート張り	ステンレス製 t=1 ヘアライン仕上 カッティングシート張り	アクリル製 t=3 ホワイト 面取り シルク印刷

工事名	久里浜1丁目第2公園トイレ新築工事			設計者資格 氏名				課長	主査等	担当者	横須賀市 都市部 公共建築課
図面名称	建具表・サイン図	図番	13/16	縮尺	1/20 1/40	作図	令和3年7月 日				

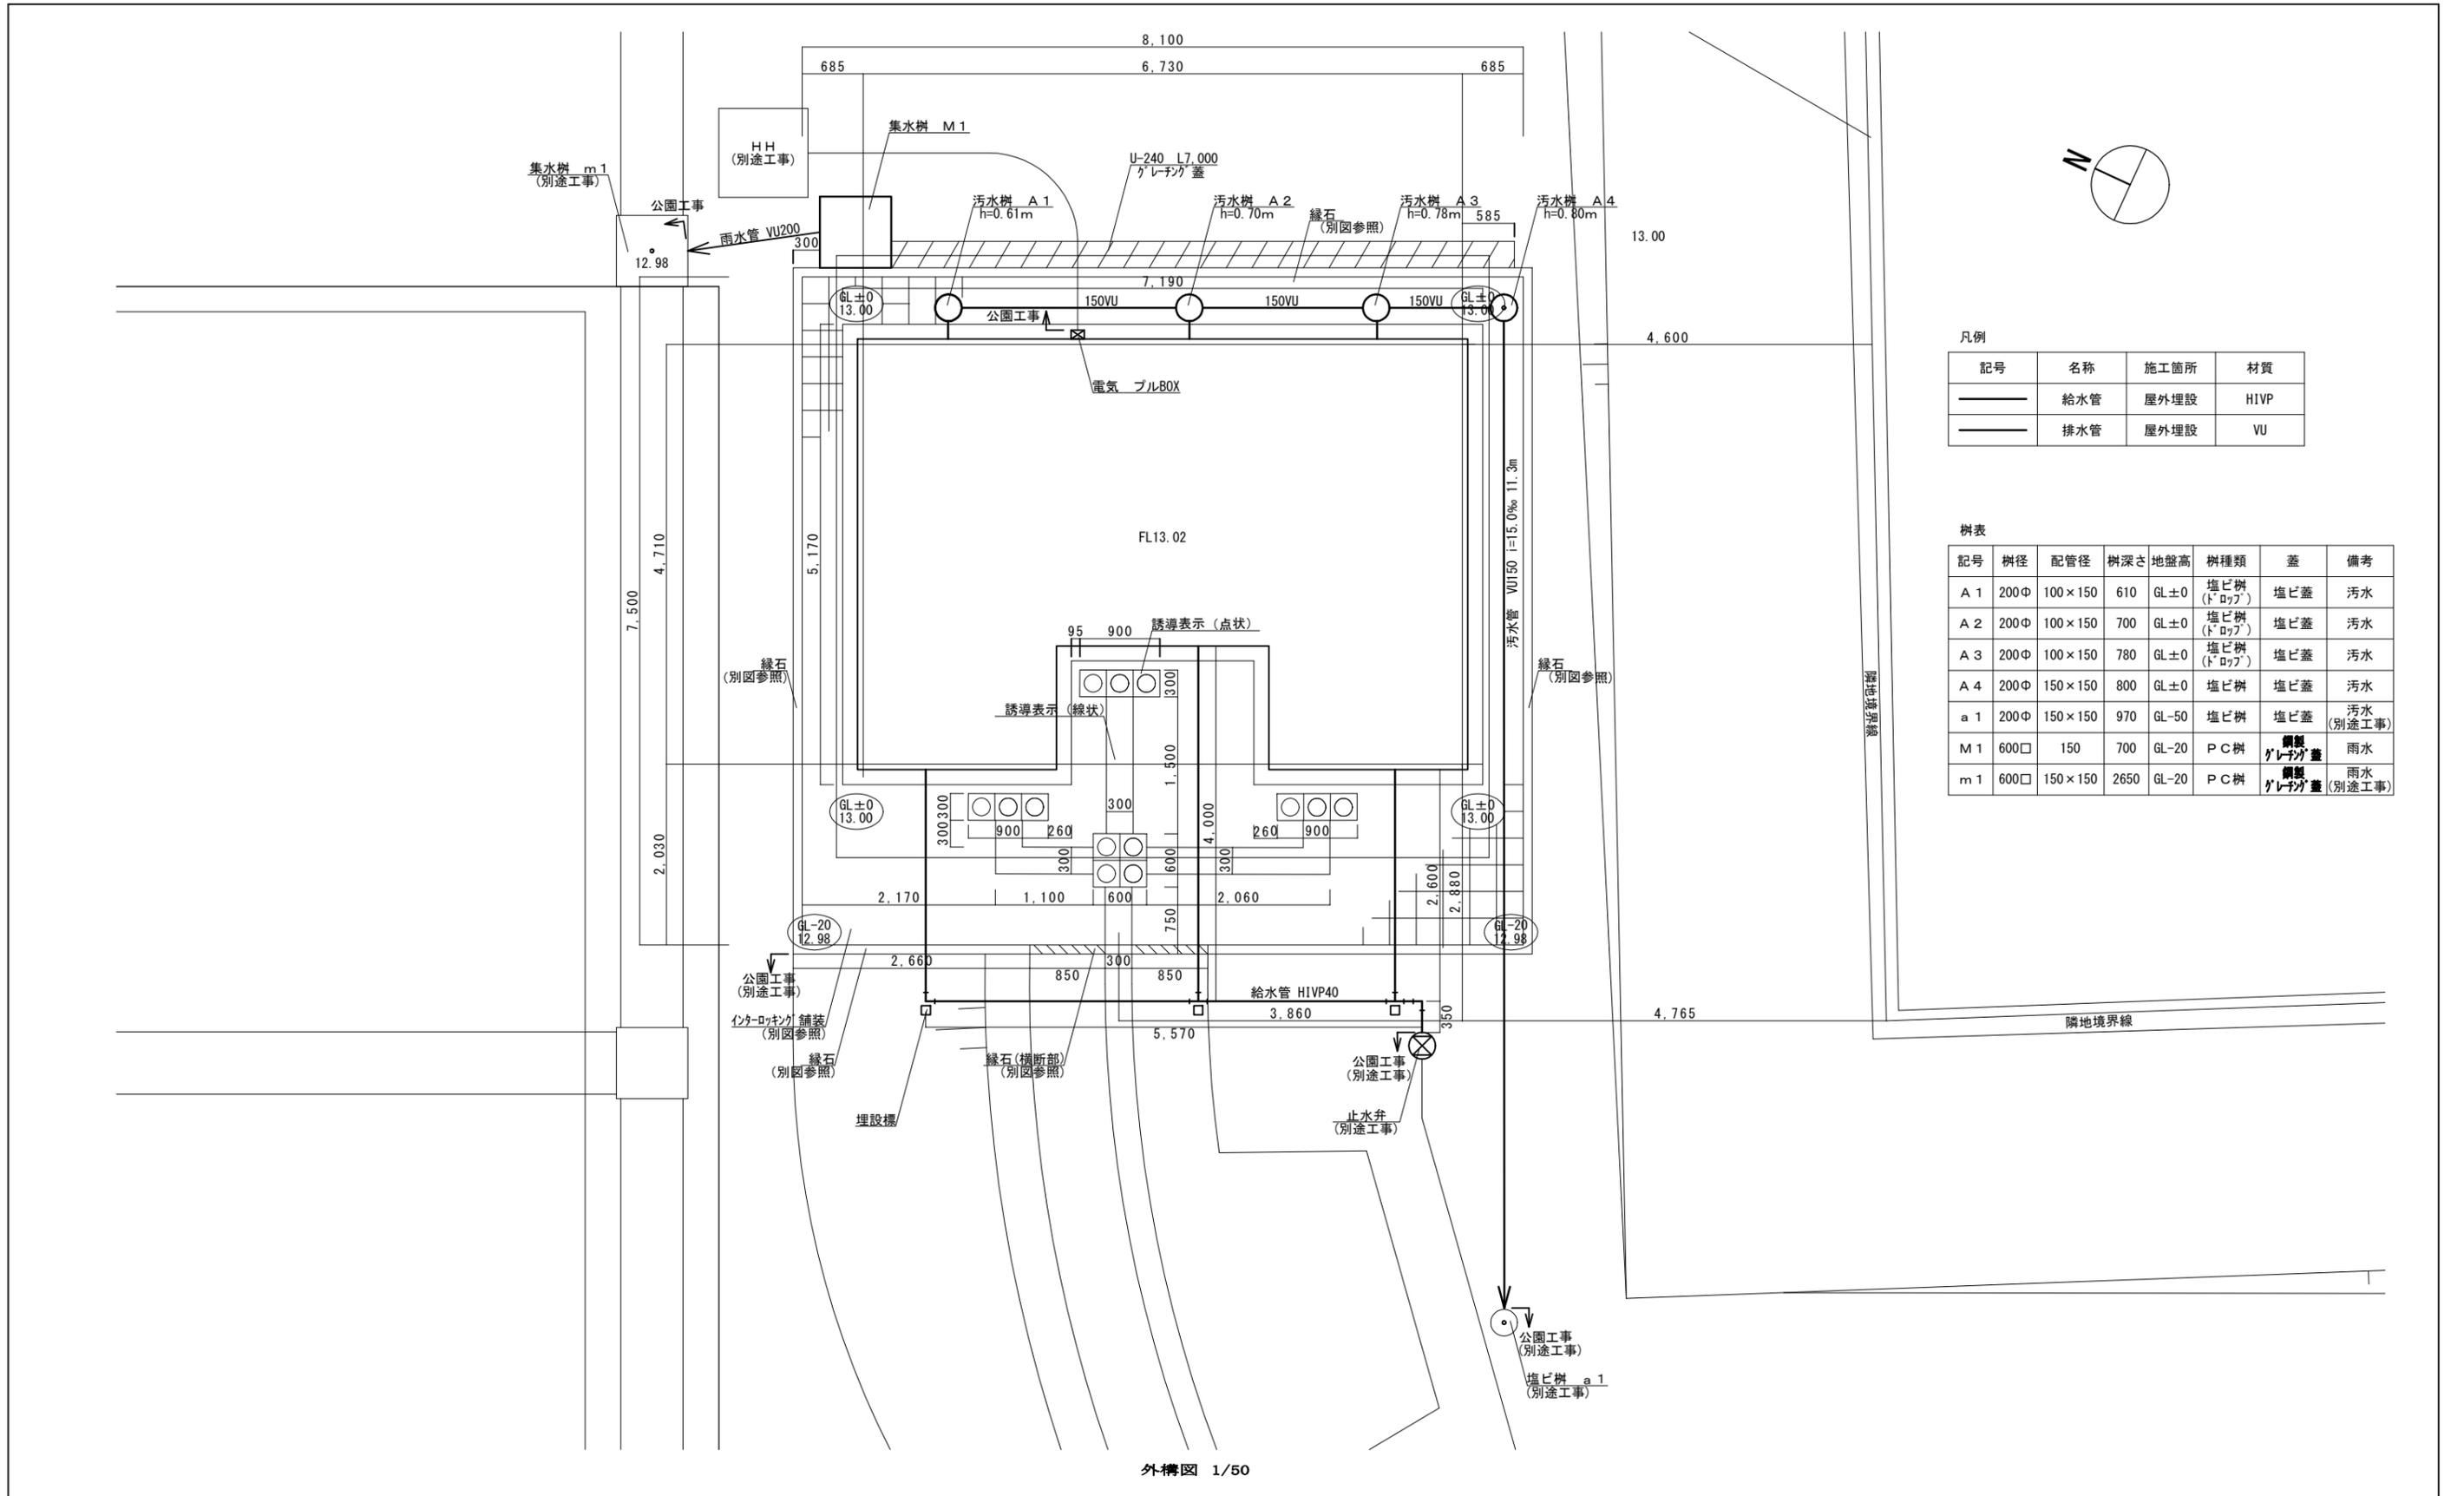

凡例


記号	名称	施工箇所	材質
—	給水管	屋外埋設	HIVP
—	排水管	屋外埋設	VU

樹表

記号	樹径	配管径	樹深さ	地盤高	樹種類	蓋	備考
A 1	200Φ	100×150	610	GL±0	塩ビ樹 (トロッツ)	塩ビ蓋	汚水
A 2	200Φ	100×150	700	GL±0	塩ビ樹 (トロッツ)	塩ビ蓋	汚水
A 3	200Φ	100×150	780	GL±0	塩ビ樹 (トロッツ)	塩ビ蓋	汚水
A 4	200Φ	150×150	800	GL±0	塩ビ樹	塩ビ蓋	汚水
a 1	200Φ	150×150	970	GL-50	塩ビ樹	塩ビ蓋	汚水 (別途工事)
M 1	600□	150	700	GL-20	PC樹	鋼製 グレータガ蓋	雨水
m 1	600□	150×150	2650	GL-20	PC樹	鋼製 グレータガ蓋	雨水 (別途工事)

外構図 1/50

工事名	久里浜1丁目第2公園トイレ新築工事			設計者資格 氏名				課長	主査等	担当者	横須賀市 都市部 公共建築課
図面名称	外構図	図番	14/16	縮尺	1/50	作図	令和3年7月 日				

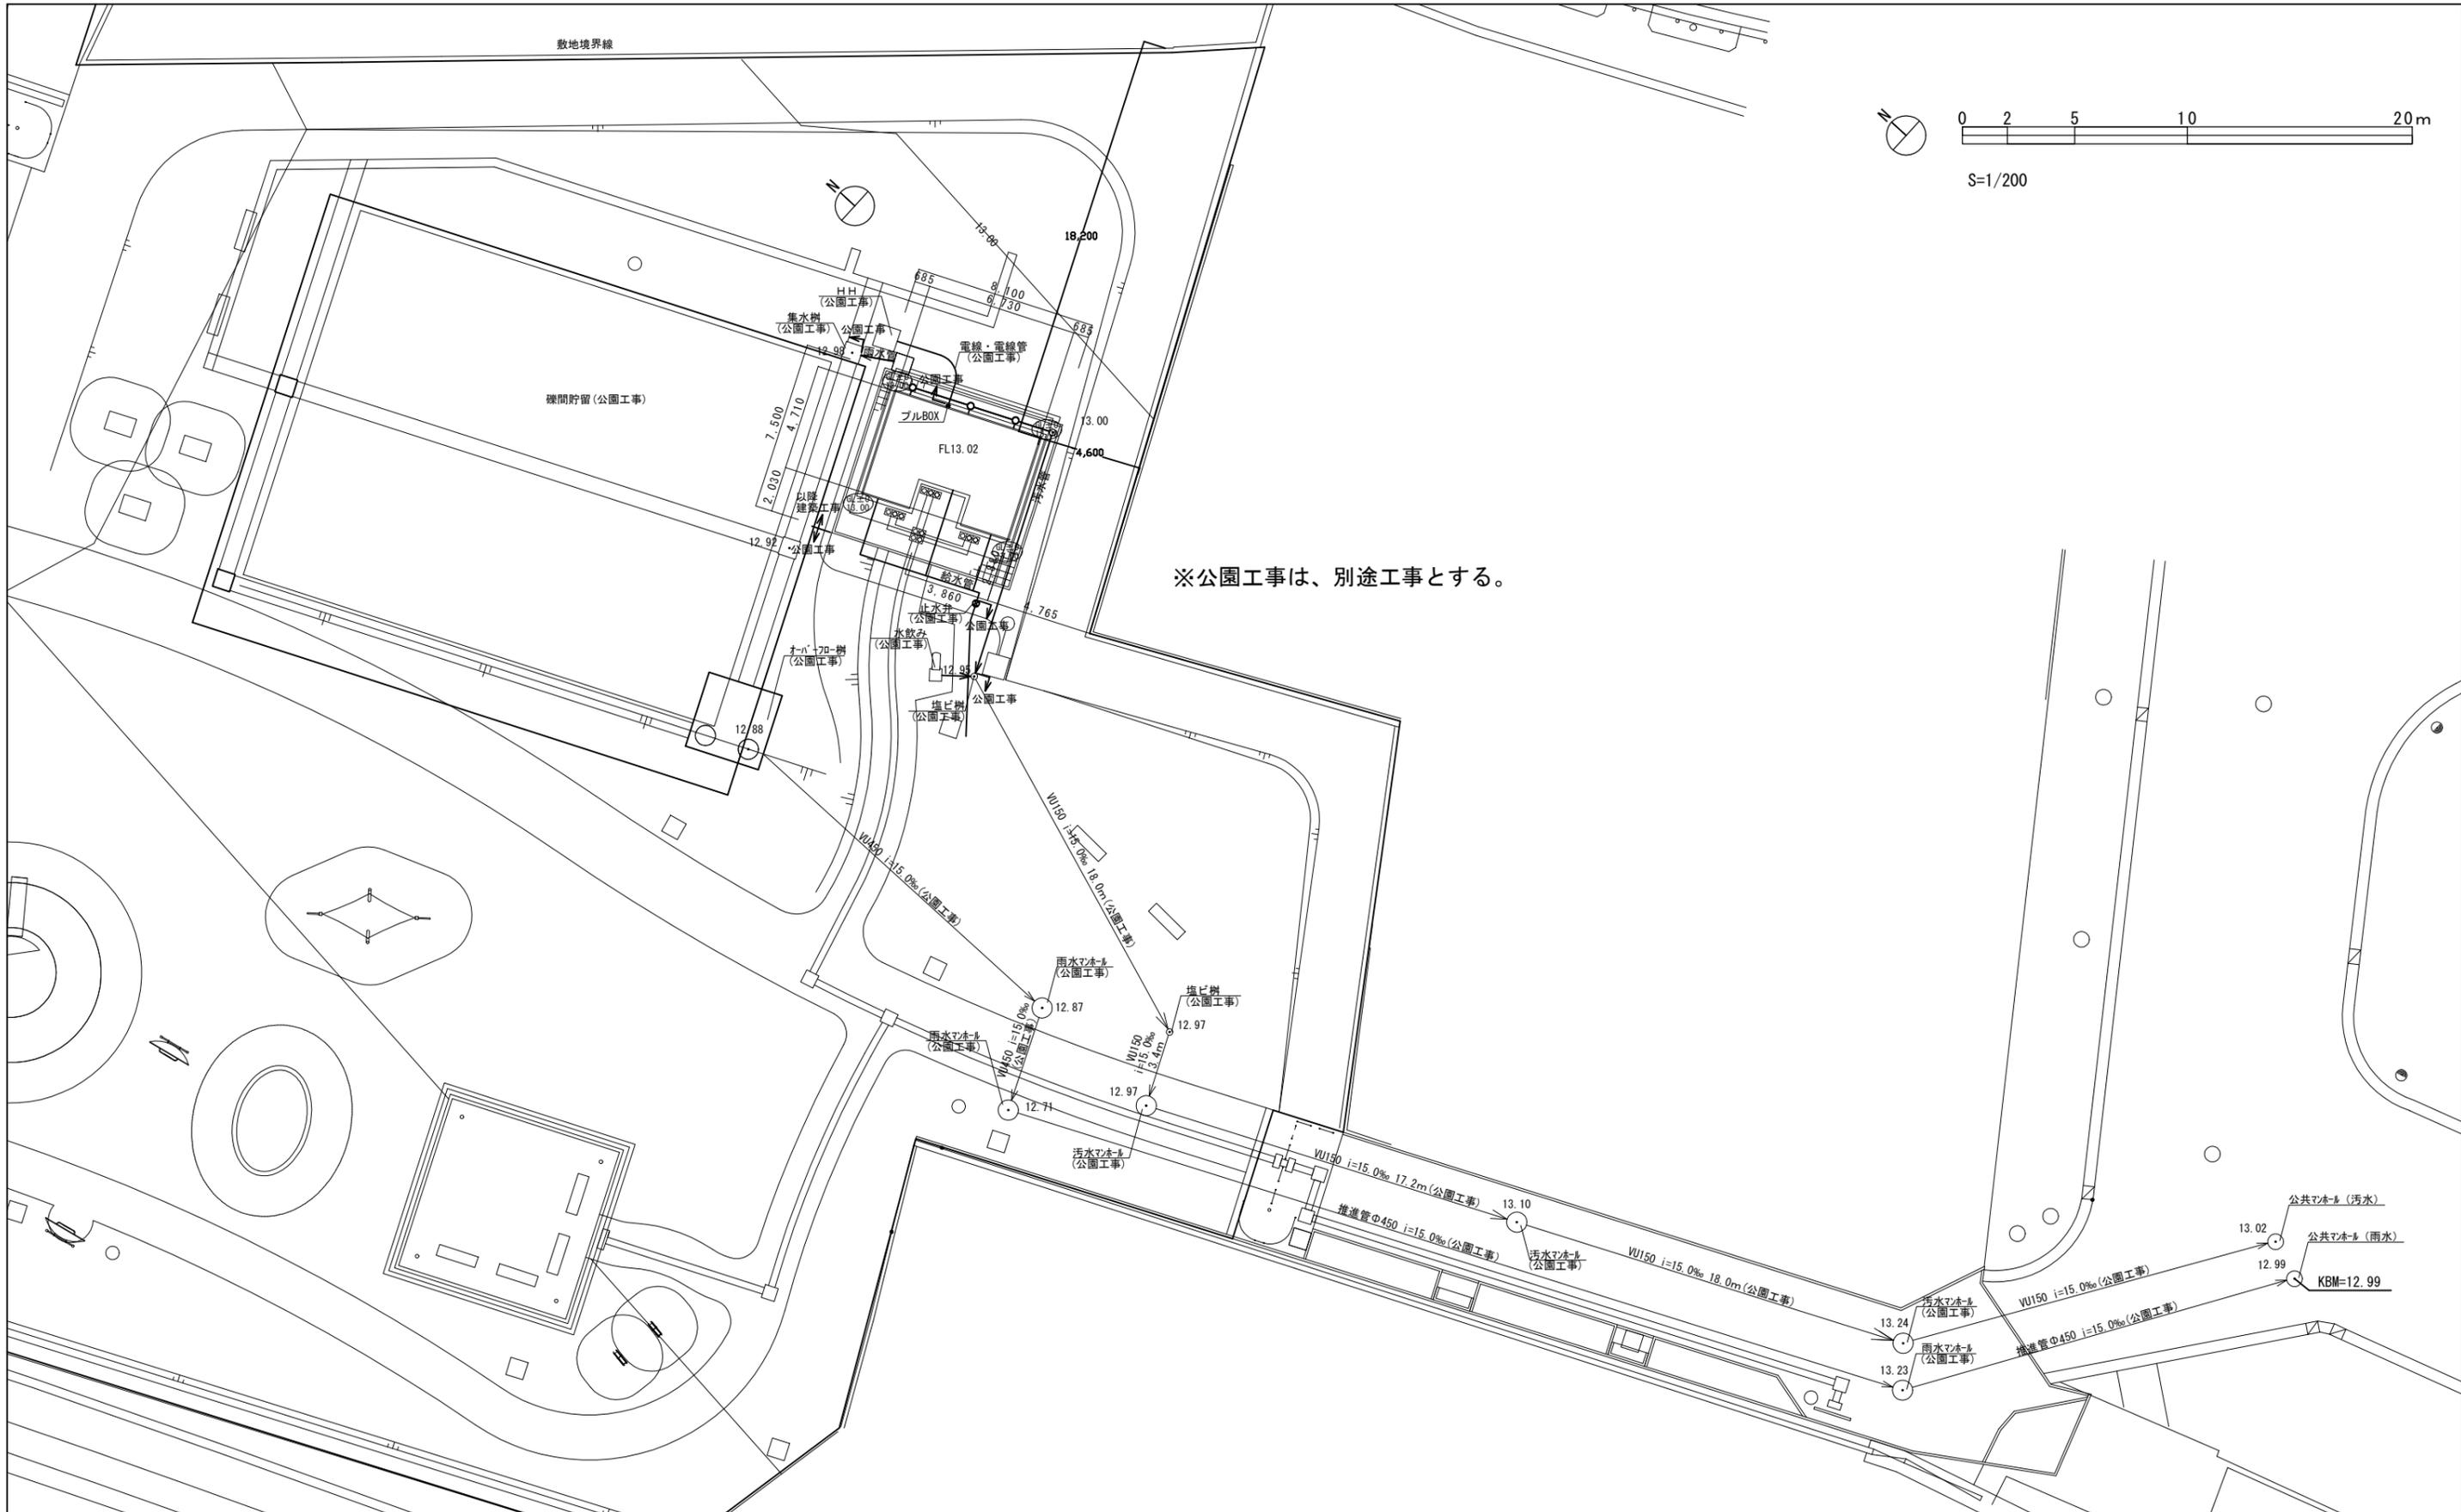

工事名	久里浜1丁目第2公園トイレ新築工事		設計者資格 氏名			課長	主査等	担当者	横須賀市 都市部 公共建築課
図面名称	配置図、外構図	図番	15/16	縮尺	1/200	作図	令和3年7月 日		

