




案内図

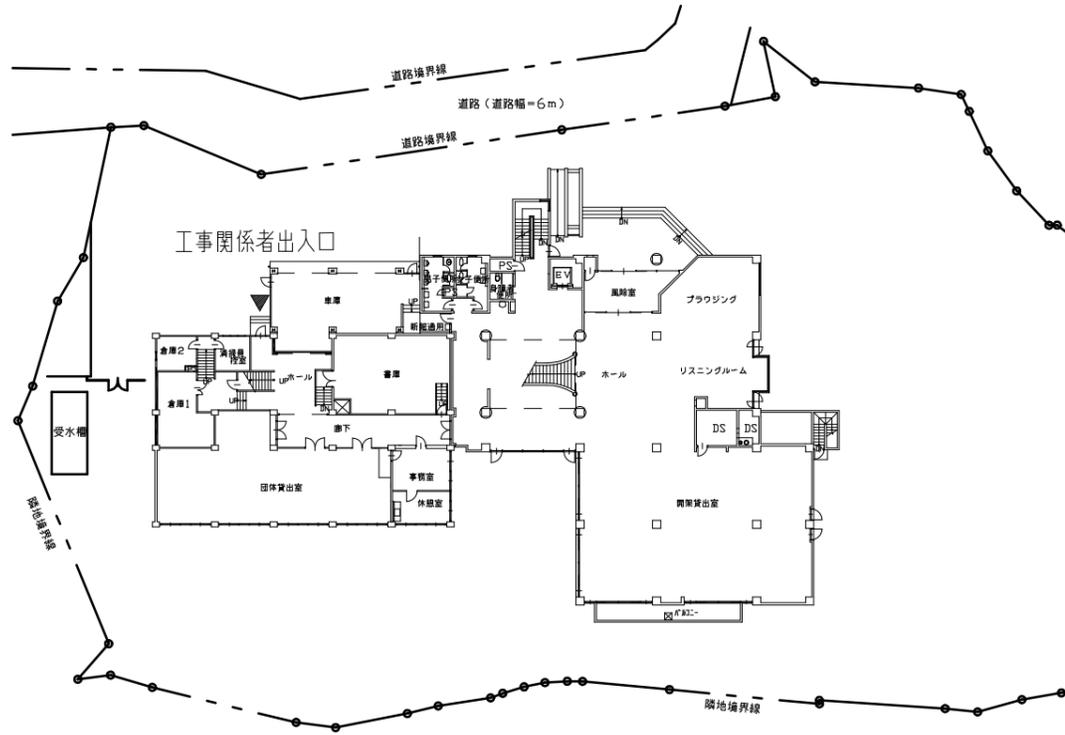


配置図兼1階平面図 1:1000

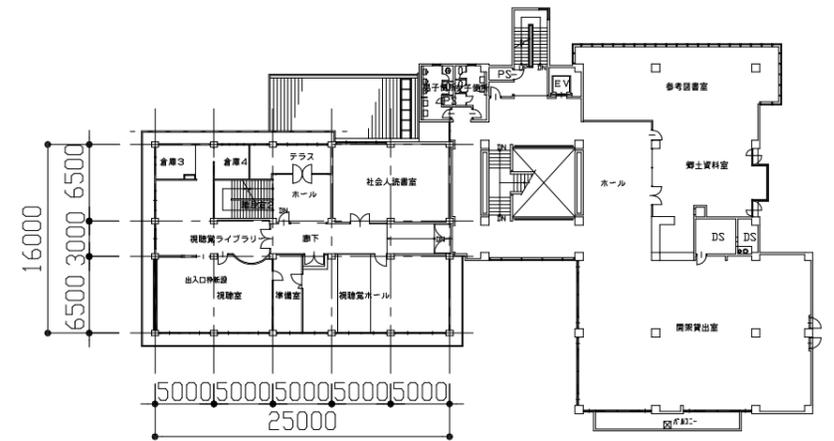

2階平面図 1:600

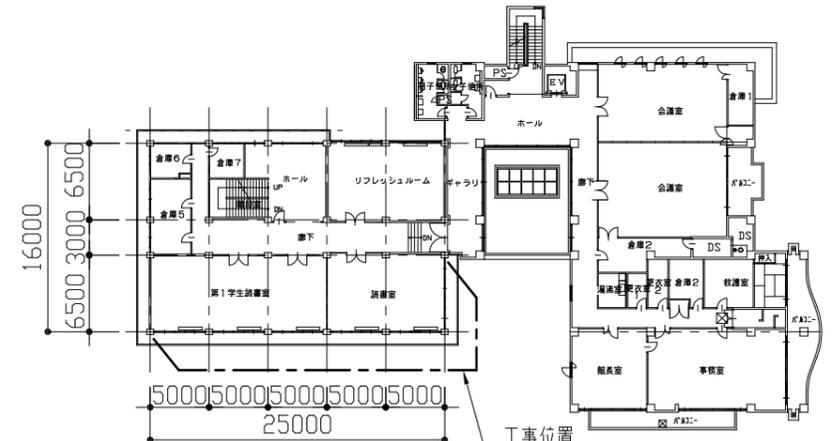

3階平面図 1:600

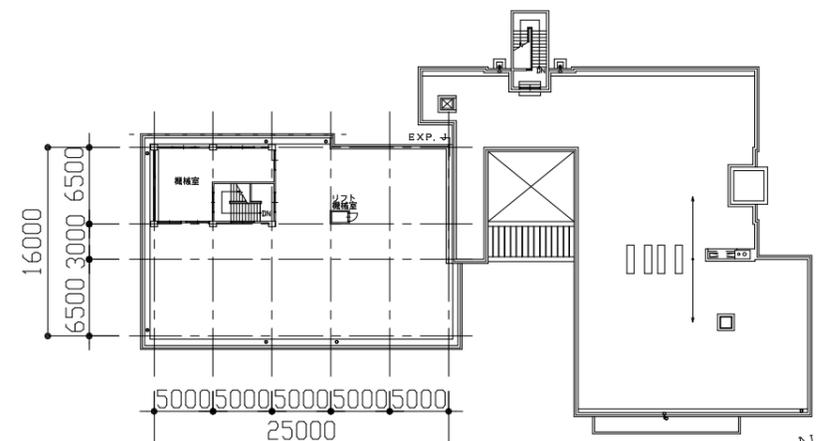

4階平面図 1:600



工事概要 3階読書室 アルミ製建具改修
 工事場所 中央図書館
 横須賀市上町1丁目61番地

工事内容 アルミ製建具改修
 既存建具を撤去し、カバー工法にて建具新設
 新規建具 合わせガラス仕様
 ・透明ガラスt3.0+透明フィルム30mil+透明ガラスt3.0
 ※フィルム30mil=0.75~0.8mm
 建具内外部周囲シーリング:変成シリコン系 W15程度



(立面図凡例)アルミ製建具改修対象 建具符号.....改修前(改修後)




南側立面図 1:200



東側立面図 1:200


工事名	中央図書館読書室ほか建具改修工事		設計者資格氏名	級建築士登録第 号		課長	主査等	担当者	横須賀市 都市部 公共建築課
図面名称	案内図・配置図・各平面図・各立面図	図番	1/2	縮尺	1:1000、1:600、1:200	作図	令和3年8月 日		

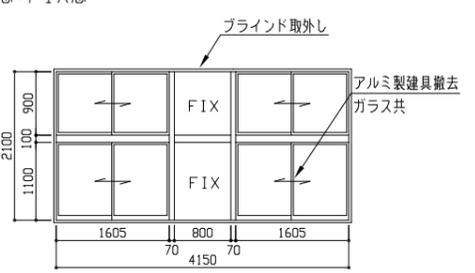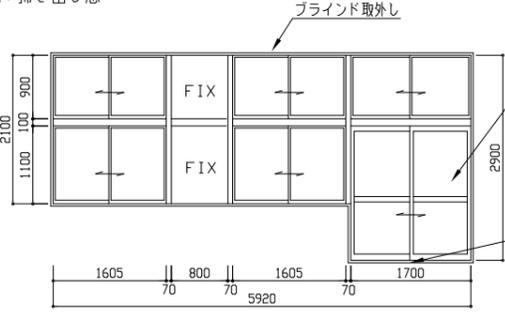既存(撤去)建具表【内部側より姿図】				1/100	
符号	数量	AW-a	5	AW-b	1
形状・寸法	引違窓+FIX窓 		引違窓+FIX窓+掃き出し窓 		
仕様	見込	アルミ製引違い窓+FIX窓	70	アルミ製引違い窓+FIX窓+掃き出し窓	70
ガラス	フロート板ガラス t3.0		フロート板ガラス t3.0		
付属金物等	ブラインド取外し(W1670*H2170、W870*H2170)		ブラインド取外し(W1670*H2170、W870*H2170)		

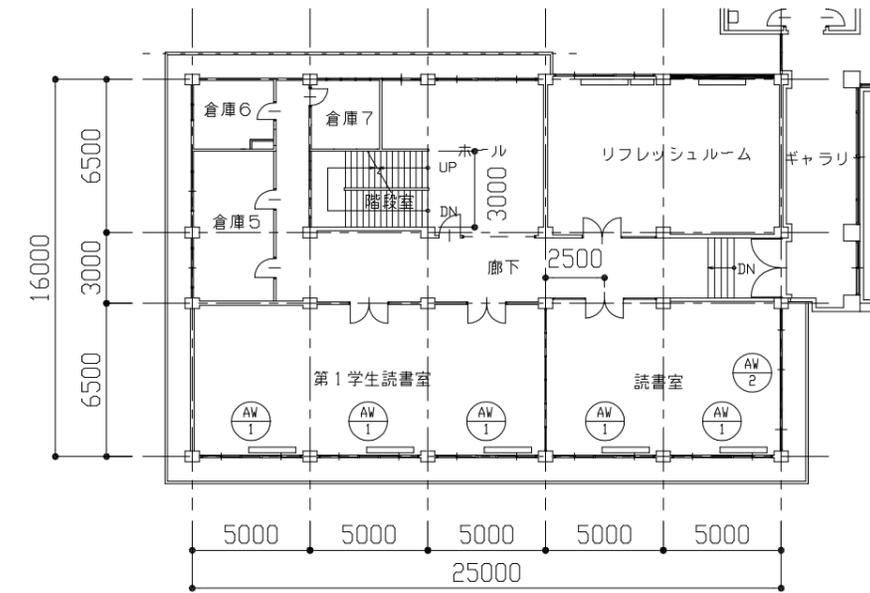


(改修後)3階平面図 1:300

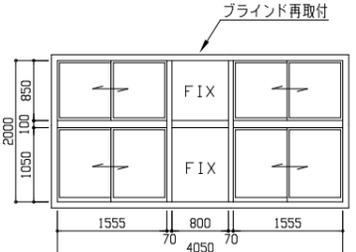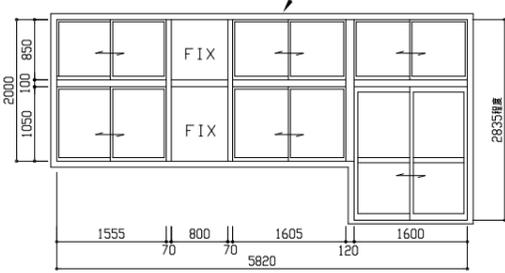新規建具表(内部側より姿図)				1/100	
符号	数量	AW-1	5	AW-2	1
形状・寸法	引違窓+FIX窓 		引違窓+FIX窓+掃き出し窓 		
仕様	見込	アルミ製引違い窓+FIX窓	70	アルミ製引違い窓+FIX窓+掃き出し窓、ステンレス製床見切	70
ガラス	合わせガラス(シーリング共) 透明ガラスt3.0+透明フィルム30mil+透明ガラスt3.0		合わせガラス(シーリング共) 透明ガラスt3.0+透明フィルム30mil+透明ガラスt3.0		
付属金物等	戸車、クレセント、アルミ製額縁、水切り ブラインド再取付(W1670*H2170、W870*H2170) 建具内外部周囲シーリング(変成シリコン系 W15程度)		引違窓+FIX窓: 戸車、クレセント、アルミ製額縁、水切り 掃き出し窓: アルミ製額縁、堀込引手、戸車、クレセント、ステンレス製杓摺、ステンレス製床見切り ブラインド再取付(W1670*H2170、W870*H2170) 建具内外部周囲シーリング(変成シリコン系 W15程度)		

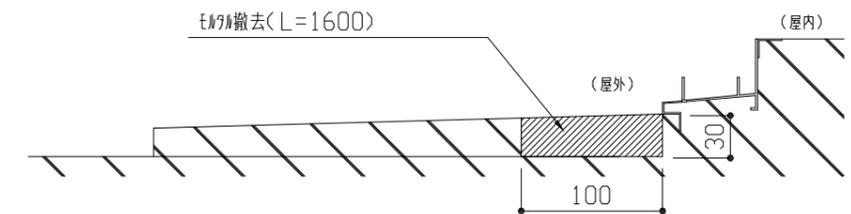

(改修前)掃き出し窓下枠詳細図 1:5

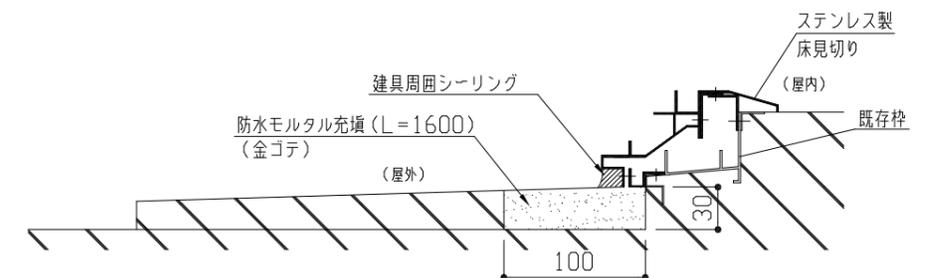

(改修後)掃き出し窓下枠詳細図 1:5

工事名	中央図書館読書室ほか建具改修工事		設計者資格氏名	級建築士登録第 号		課長	主査等	担当者	横須賀市 都市部 公共建築課
図面名称	既存(撤去)建具表・新規建具表・詳細図	図番	2/2	縮尺	1:300, 1:100, 1:5	作図	令和3年8月 日		