



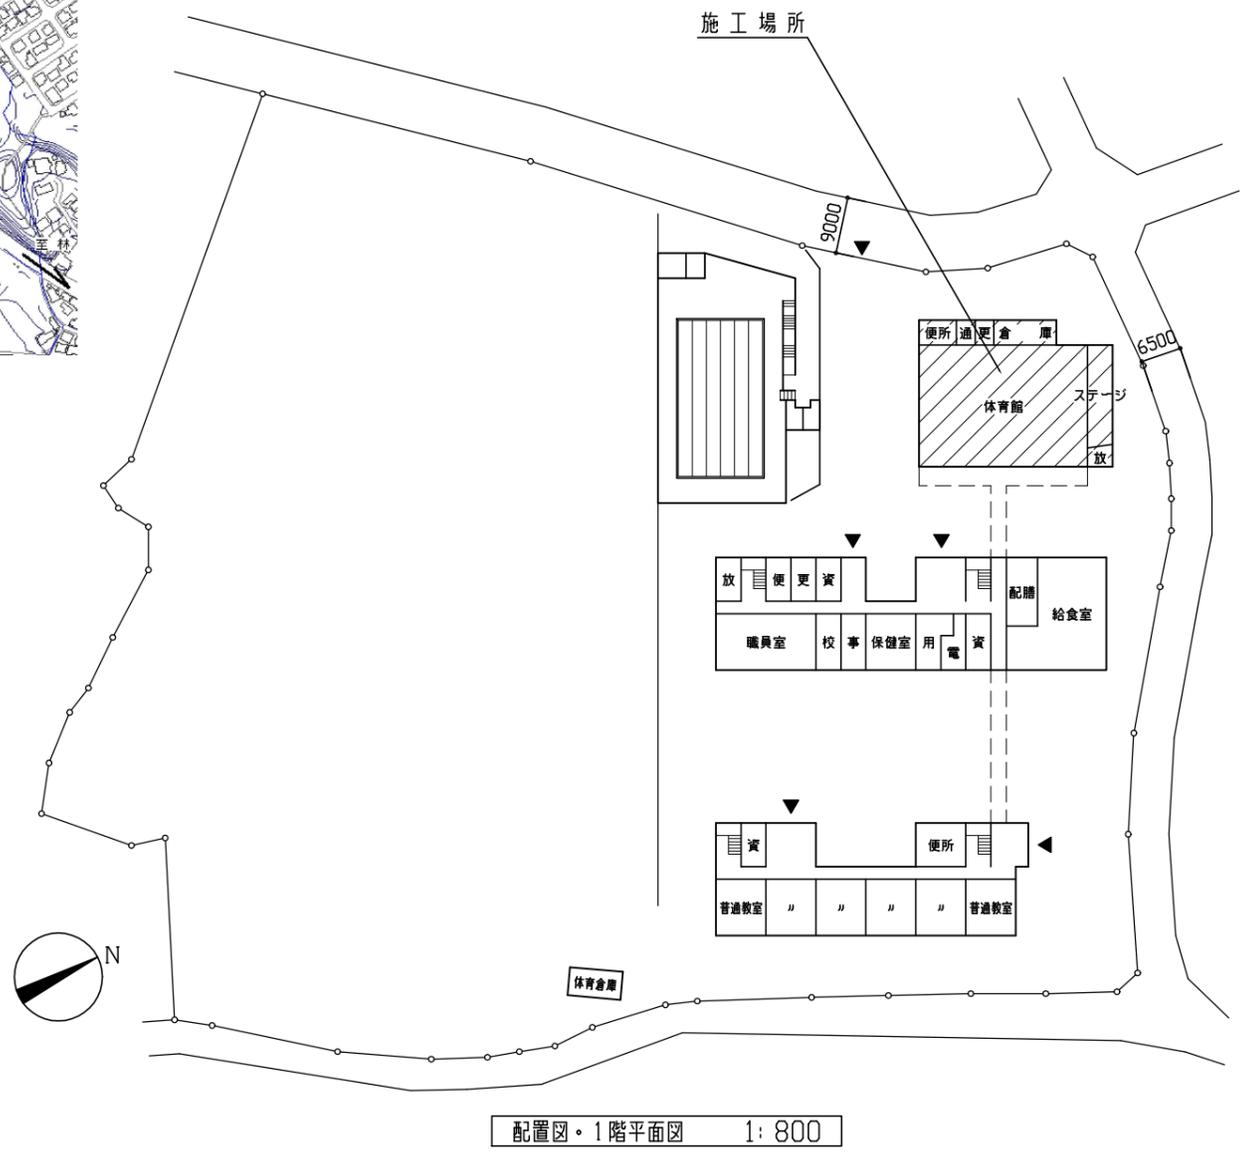

案内図

工事施設名 市立荻野小学校
 工事場所 横須賀市荻野8番1号
 工事概要 体育館 金属屋根葺き替え工事

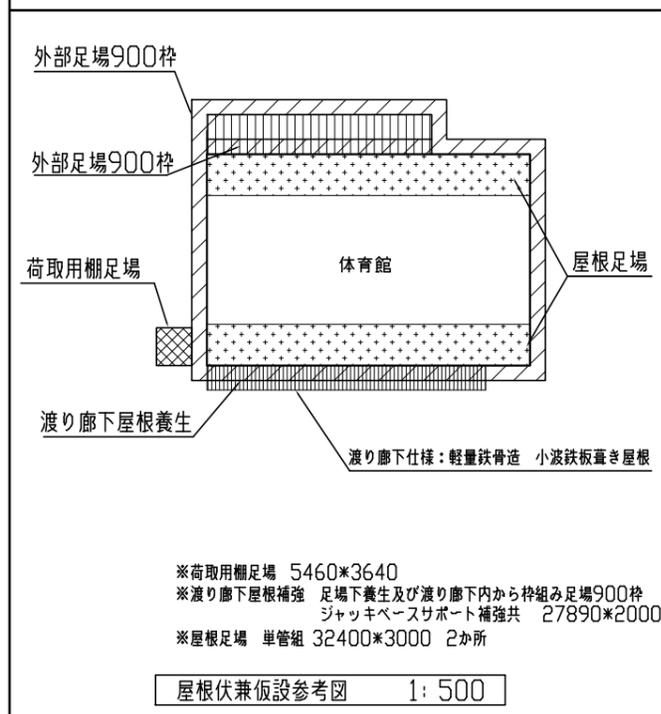


工事内容
大屋根改修
 *既存撤去
 ・アルミ製横葺き屋根t0.6撤去
 (アスファルトルーフィング 木毛マグネシウム板t20.0 吊子等共)
 既存ハット型鋼残し 再利用
 *新設
 ・横葺き屋根 横葺き屋根 カラーアルミt0.6以上
 発泡ポリエチレンフォームt4.0裏張り、吊子等共
 ・下葺き 改質アスファルトルーフィングt1.0(ゴムアス)
 ・野地板 白色木毛セメント板t25+発泡ポリエチレン板t15
 ・軒先唐草・水切 カラーアルミt0.6以上 (補強板:ステンレス製t1.0共)
 カラーアルミt0.6以上 (補強板:ガルバリウム製t1.6共)
 ・けらば唐草 カラーアルミt0.6以上 (補強板:ステンレス製t1.0共)
 カラーアルミt0.6以上 (補強板:ステンレス製t1.0共)
 ・けらば幕板 カラーアルミt0.6以上 (補強板:ステンレス製t1.0共)
 カラーアルミt0.6以上 (補強板:ステンレス製t1.0共)
 ・複包み カラーアルミt0.6以上 (補強板:ステンレス製t1.0共)

下屋改修
 *既存撤去
 ・カラー鉄板縦葺き長尺瓦棒葺き屋根(アスファルトルーフィング 共)
 木毛セメント板t20部分撤去 910*1820 3枚
 *新設
 ・縦葺き屋根 長尺瓦棒屋根 カラーアルミt0.6以上
 発泡ポリエチレンフォームt4.0裏張り・吊子等共
 ・外壁取合い雨押え カラーアルミt0.6以上
 (エプロン面戸 補強板:ステンレス製t1.0共)
 改質アスファルトルーフィングt1.0(ゴムアス)
 ・下葺き 木毛セメント板t20 910*1820 3枚
 ・野地板撤去部 カラーアルミt0.6以上 (補強板:ステンレス製t1.0共)
 カラーアルミt0.6以上 (補強板:ガルバリウム製t1.6共)
 ・軒先唐草・水切り カラーアルミt0.6以上 (補強板:ステンレス製t1.0共)
 カラーアルミt0.6以上 (補強板:ガルバリウム製t1.6共)
 ・けらば唐草 カラーアルミt0.6以上 (補強板:ステンレス製t1.0共)
 カラーアルミt0.6以上 (補強板:ステンレス製t1.0共)
 ・けらば幕板 カラーアルミt0.6以上 (補強板:ステンレス製t1.0共)


種改修
 *既存撤去
 ・軒礎撤去(支持金物 落し口共):塩ビ製 角型200
 ・堅礎撤去(SUS支持金物共):カラーVP100
 養生管撤去H1900(8か所)
 *新設
 ・軒礎 塩ビ製 カラー前高型 底面巾200 亜鉛メッキリブ付支持金物φ450以下
 落とし口 カラーVP100 自在ドレイン共
 ・堅礎 カラーVP100 SUS支持金物
 ・違い礎 カラーVP100 板止め共

試験内容
 *空気管試験 施工前及び施工後にそれぞれ監督員立会のもと
 空気管試験を実施し、試験成績表を提出すること。

工事名	市立荻野小学校体育館屋根改修工事			設計者資格氏名	級建築士登録第 号		課長	主査等	担当者	横須賀市 都市部 公共建築課
図面名称	案内図・配置図・1階平面図・仮設参考図	図番	1/5	縮尺	1:500 1:800	作図	令和3年8月 日			

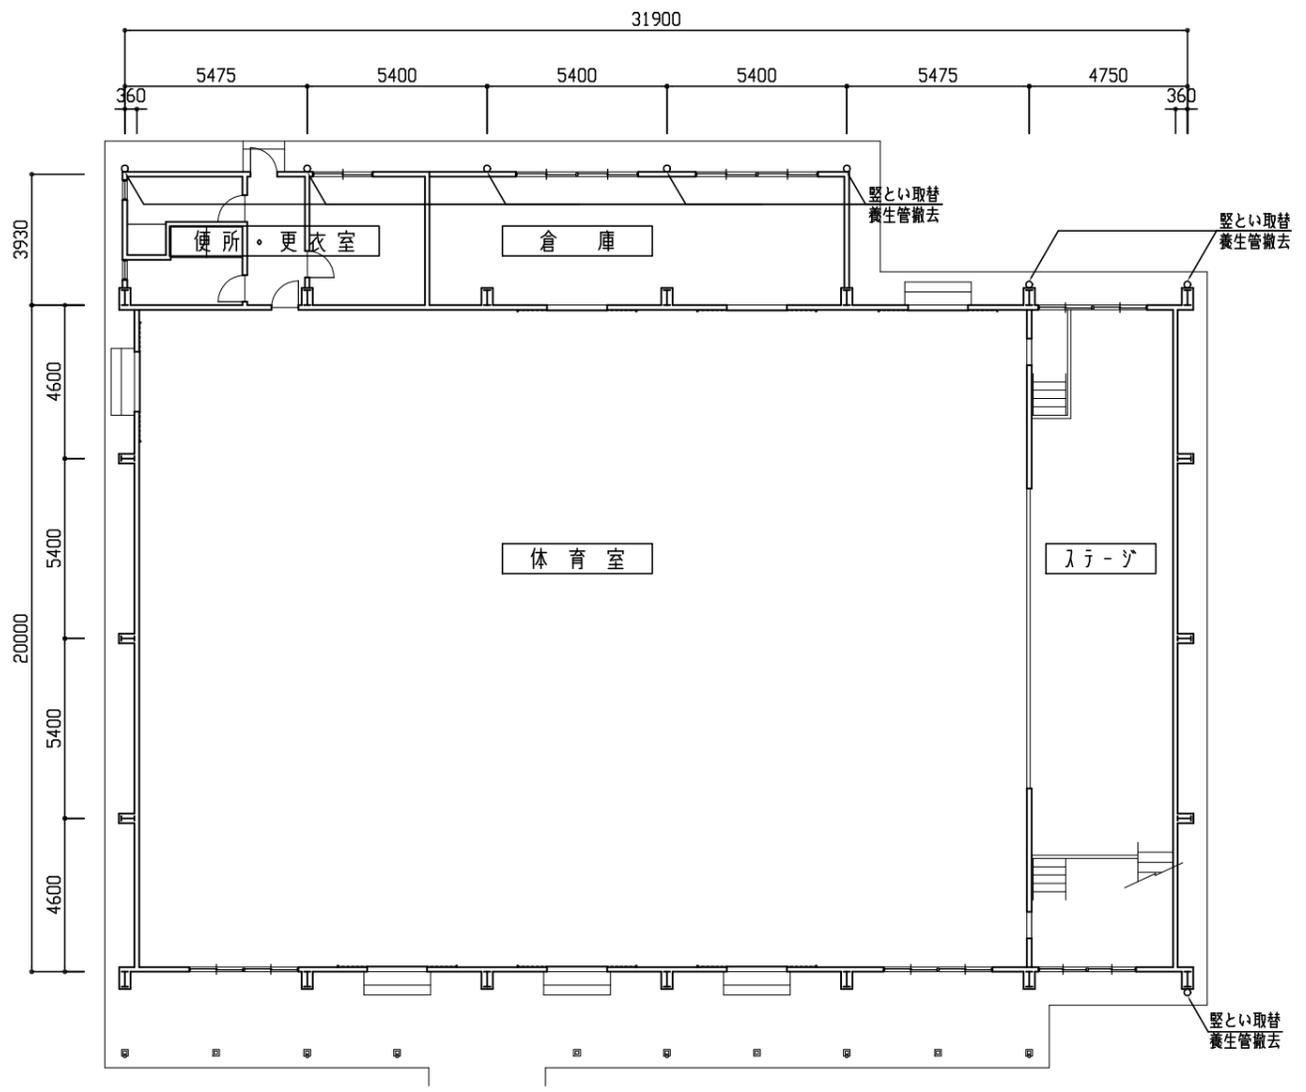


1階平面図 1:150

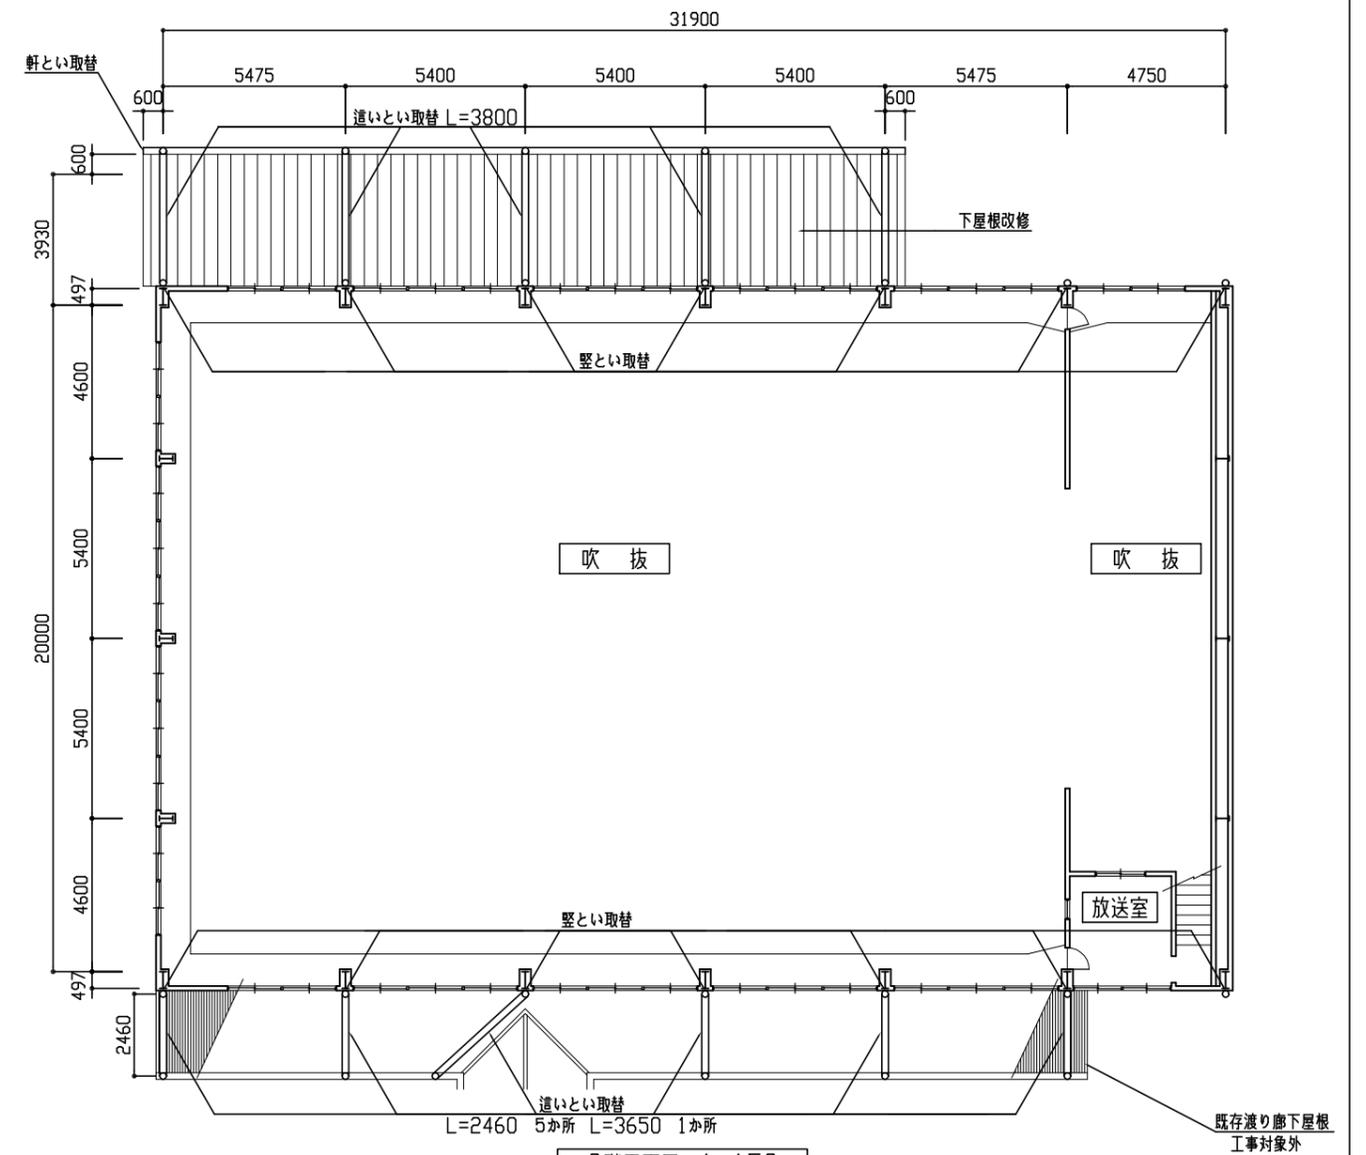


2階平面図 1:150

工事名	市立荻野小学校体育館屋根改修工事			設計者資格 氏名	級建築士登録第 号			課長	主査等	担当者	横須賀市 都市部 公共建築課
図面名称	1階平面図・2階平面図	図番	2/5	縮尺	1:150	作図	令和3年8月 日				

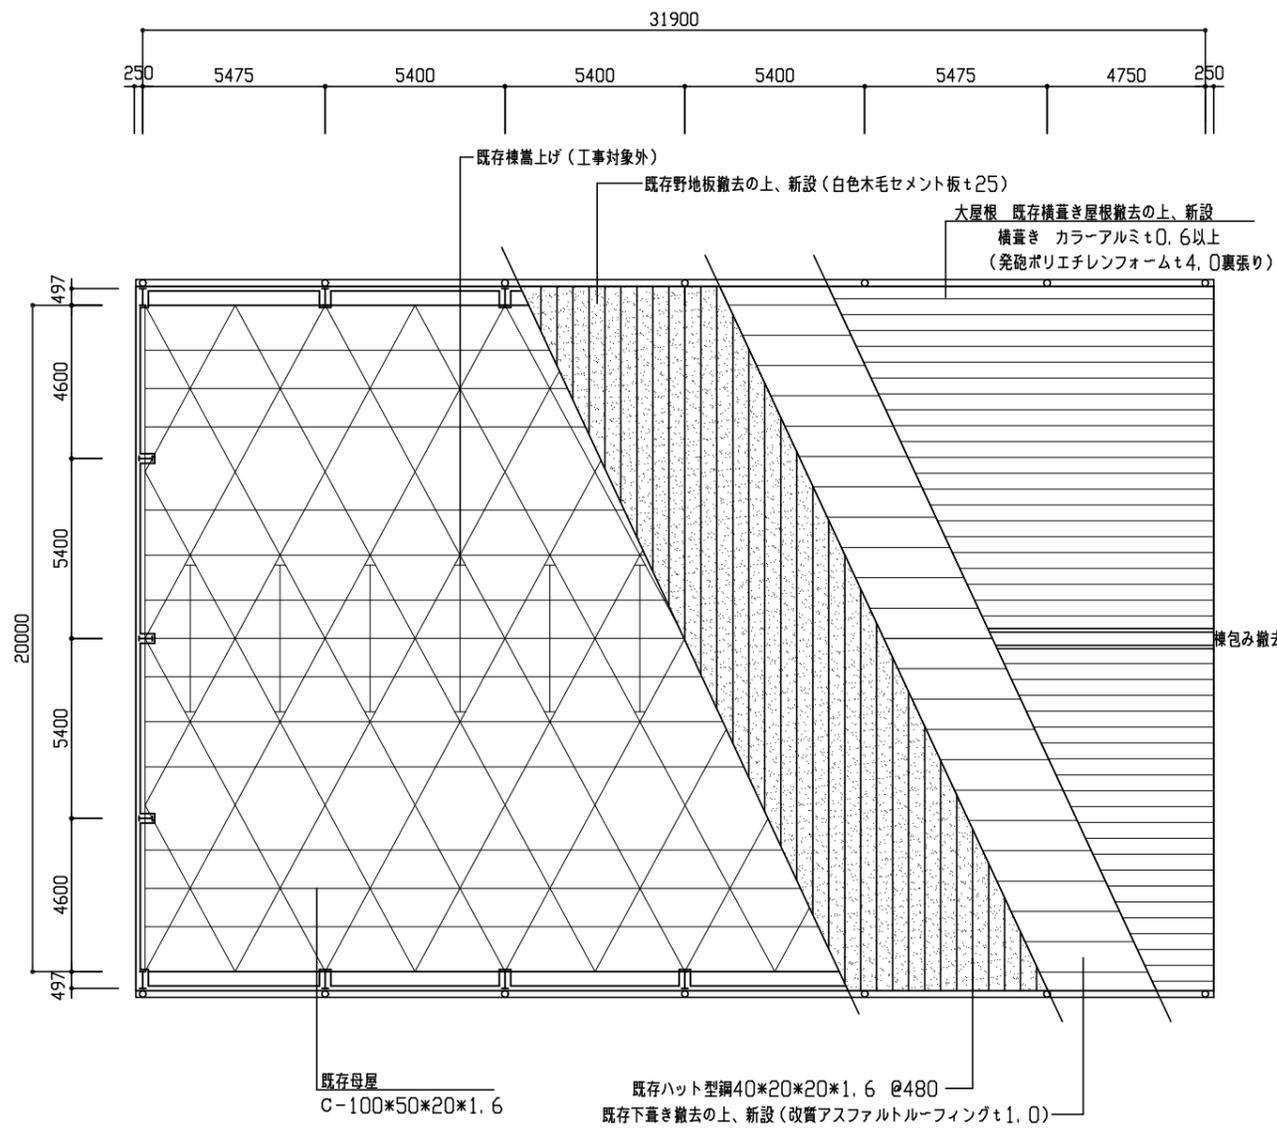


屋根伏図 1: 150

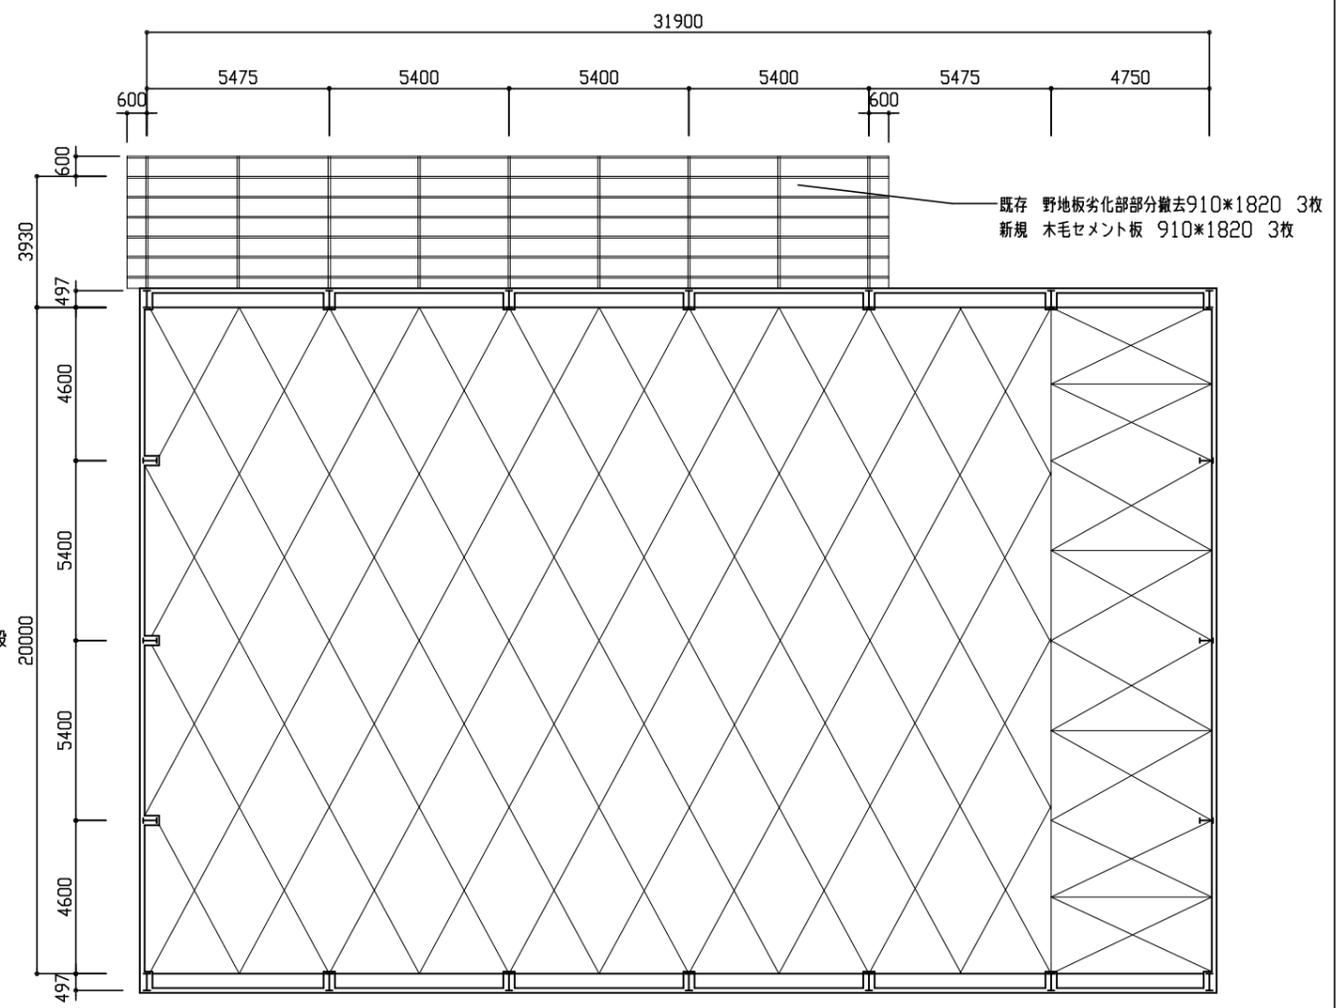


小屋伏図 1: 150


工事名	市立荻野小学校体育館屋根改修工事			設計者資格 氏名	級建築士登録第 号			課長	主査等	担当者	横須賀市 都市部 公共建築課
図面名称	屋根伏図・小屋伏図	図番	3/5	縮尺	1:150	作図	令和3年8月 日				

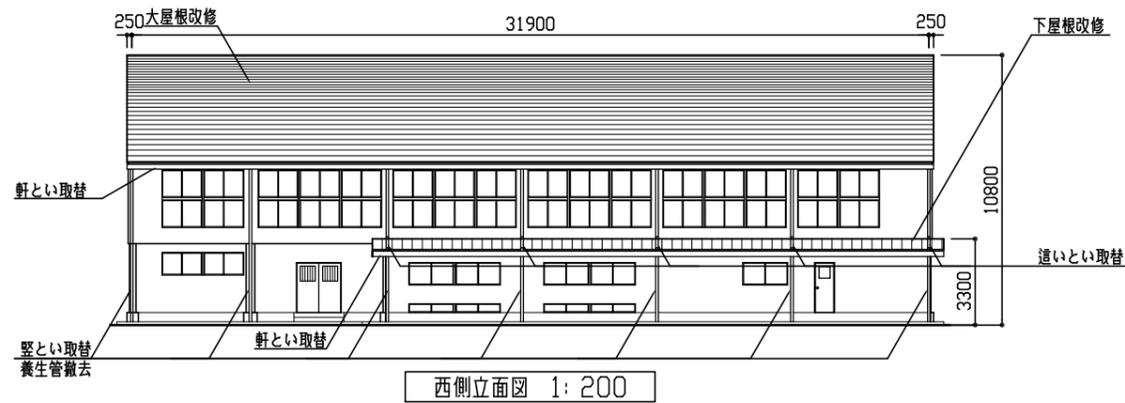


西側立面図 1:200

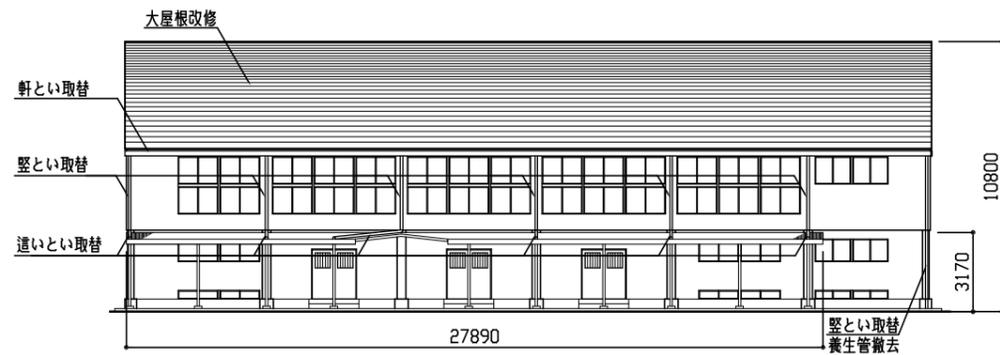


東側立面図 1:200

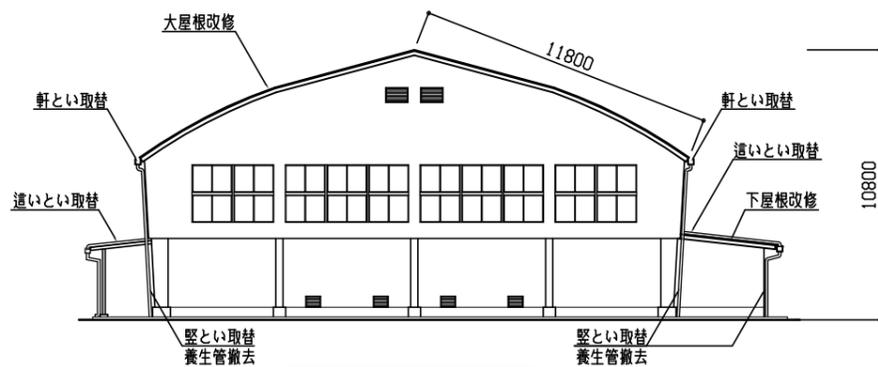


北側立面図 1:200

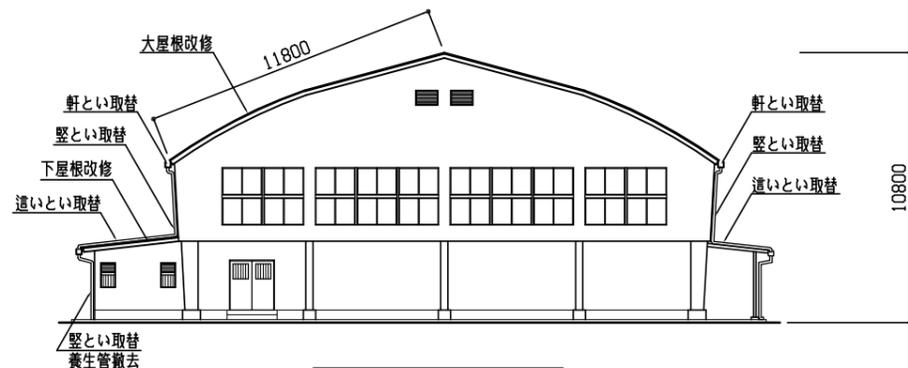

南側立面図 1:200

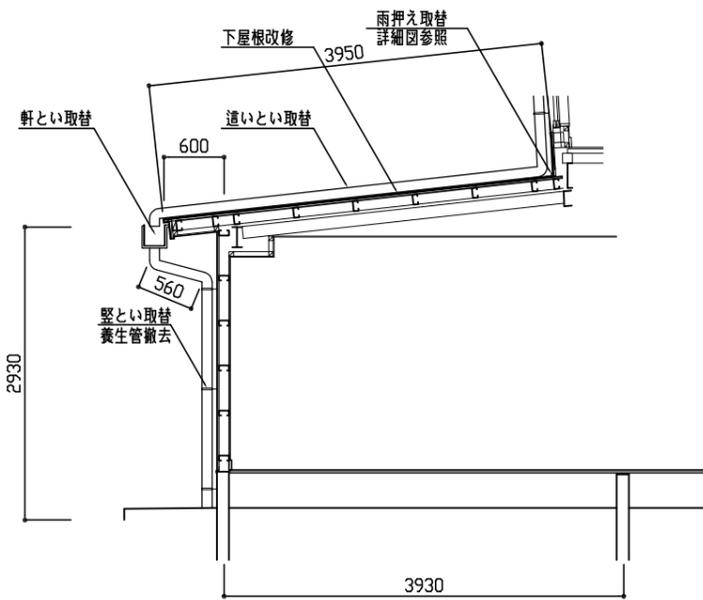


下屋根矩形図 1:50

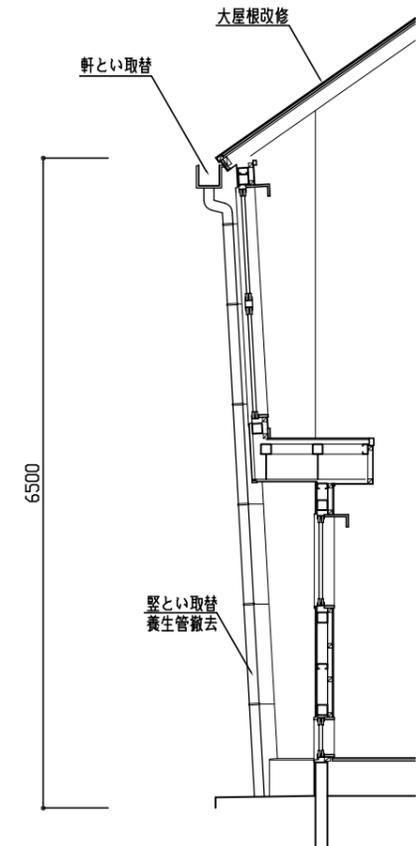


R屋根矩形図 1:50

工事名	市立荻野小学校体育館屋根改修工事			設計者資格氏名	級建築士登録第 号			課長	主査等	担当者	横須賀市 都市部 公共建築課
図面名称	立面図・矩形図	図番	4/5	縮尺	1:50、1:200	作図	令和3年8月 日				


大屋根詳細図

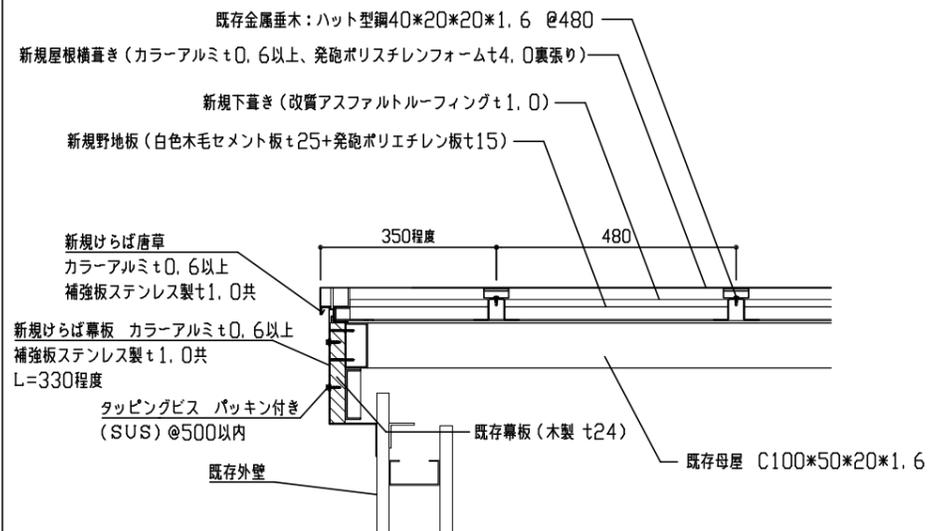

改修けらば廻り詳細図 1:10

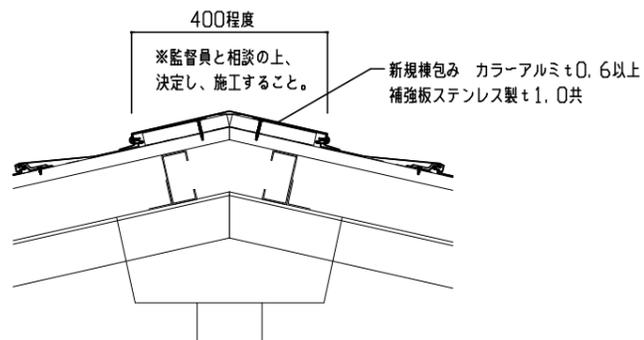


棟部詳細図 1:10

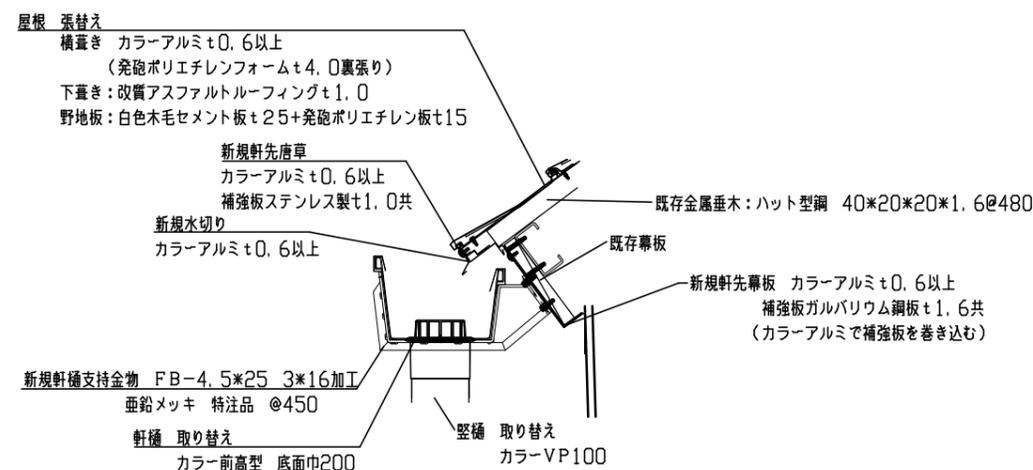


軒先廻り詳細図 1:10


下屋根詳細図

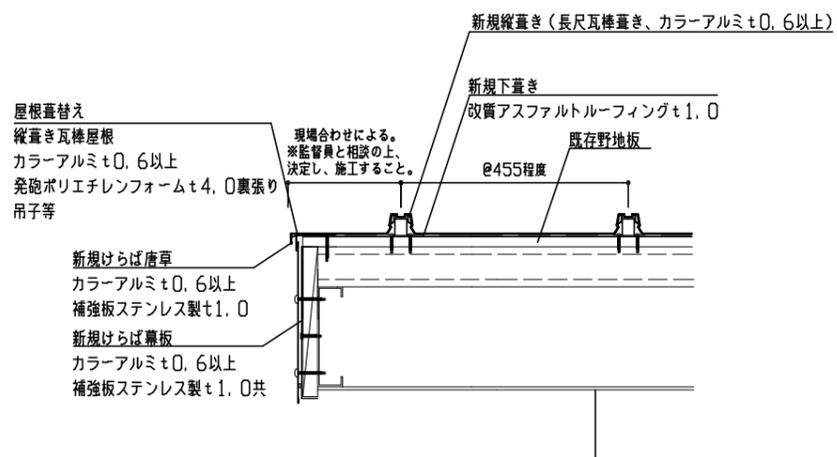

けらば廻り詳細図 1:10

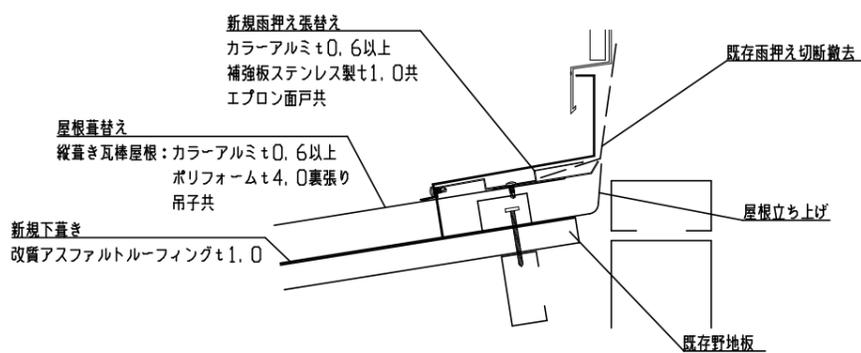

外壁取合い詳細図 1:5

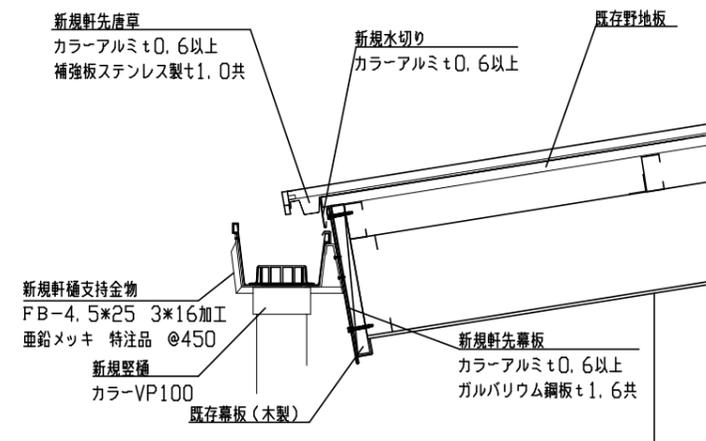

軒先廻り詳細図 1:10

工事名	市立荻野小学校体育館屋根改修工事			設計者資格氏名	級建築士登録第 号			課長	主査	担当者	横須賀市 都市部 公共建築課
図面名称	詳細図	図番	5/5	縮尺	1:5、1:10	作図	令和3年8月 日				