

設 計 図		1枚の内 1	
工事名称	久里浜行政センター駐車場整備工事		
図面名称	位置図・平面図・ 断面図・構造図	縮尺	各 記
課長		係長	
審査		設計	
令和3年9月設計		図面番号	8枚の内 1
横須賀市土木部道路建設課			


記号

縮尺

1:40

制定年度

No. 0+7.5

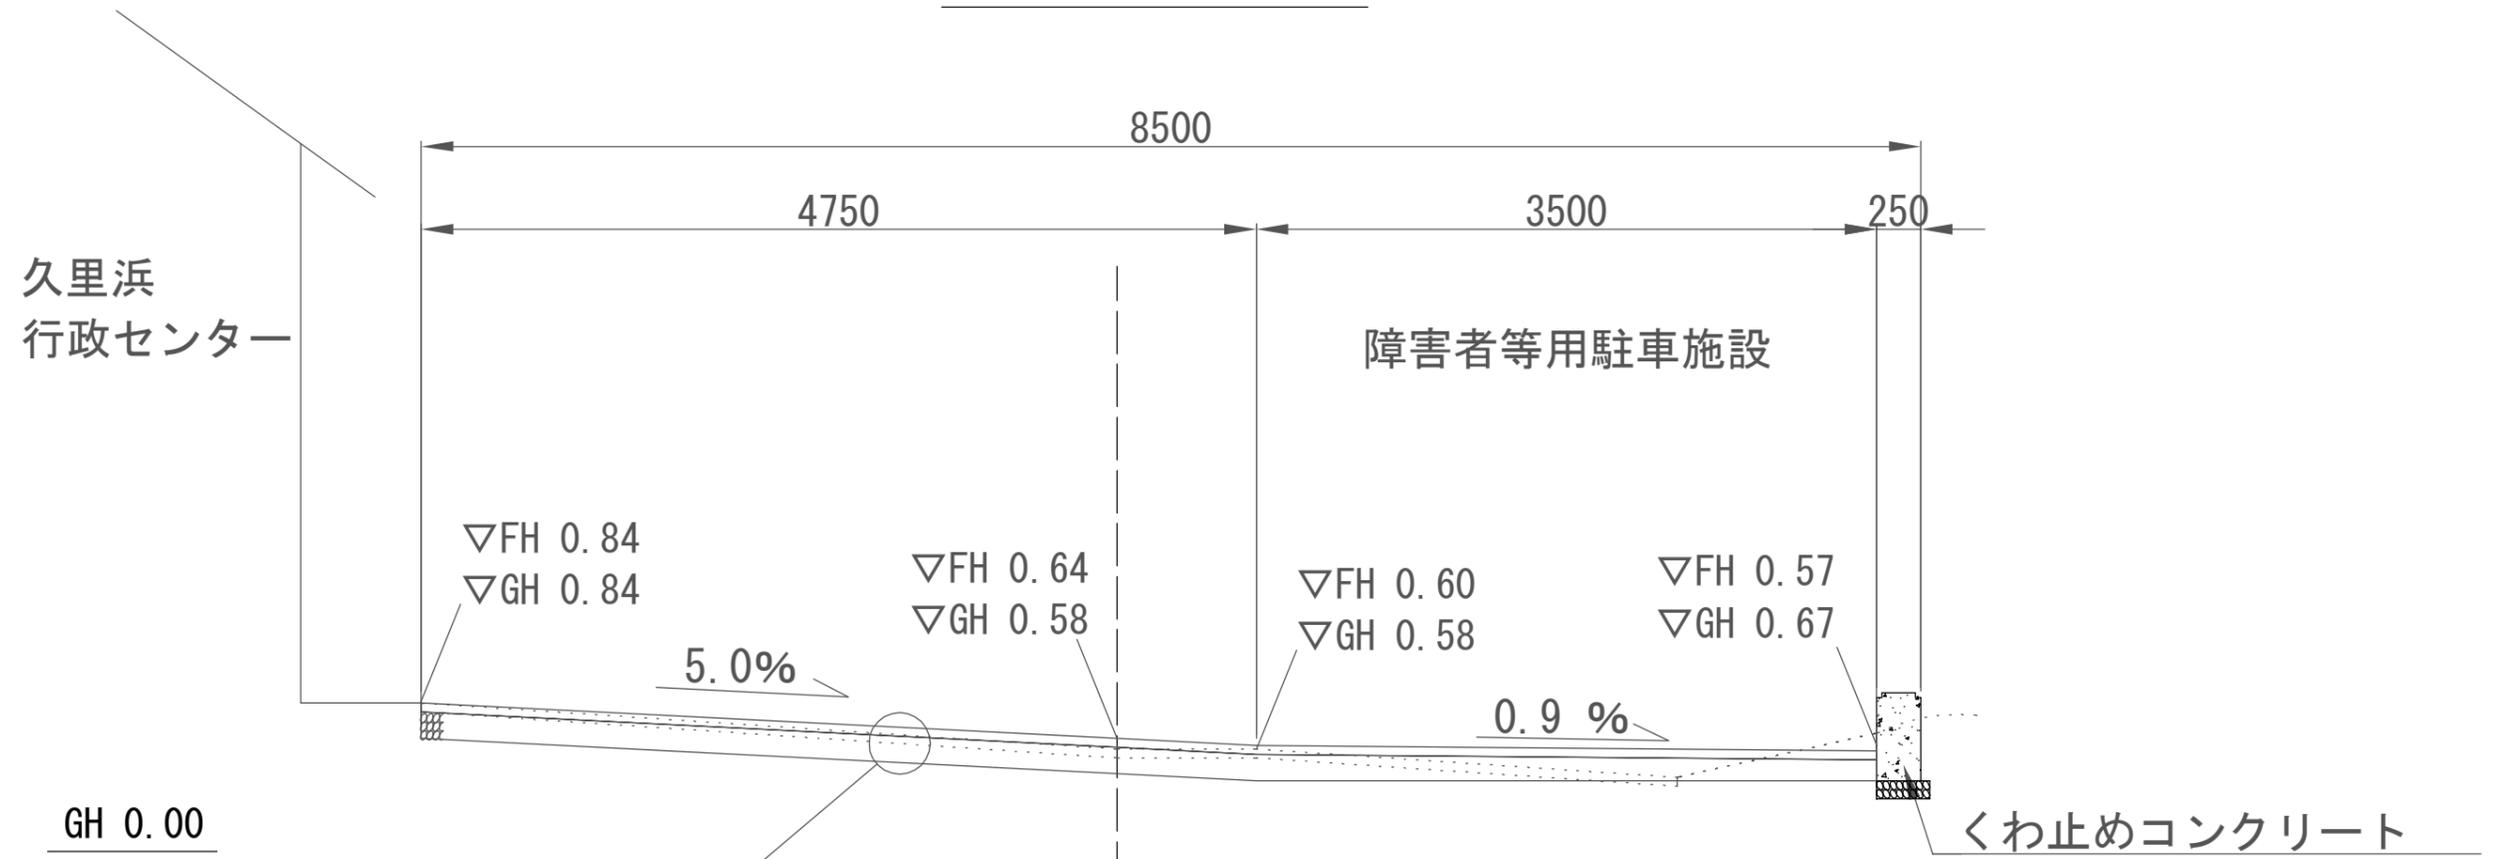

舗装構成図 1/4



表層 [密粒度ギャップアスコン] t=5cm
プライムコート PK-3 1.2ℓ /m²

下層路盤 [再生クラッシュラン RC-40] t=15cm

勾配計画図


記号

縮尺

1:50

制定年度

上段 計画高
下段 現況高

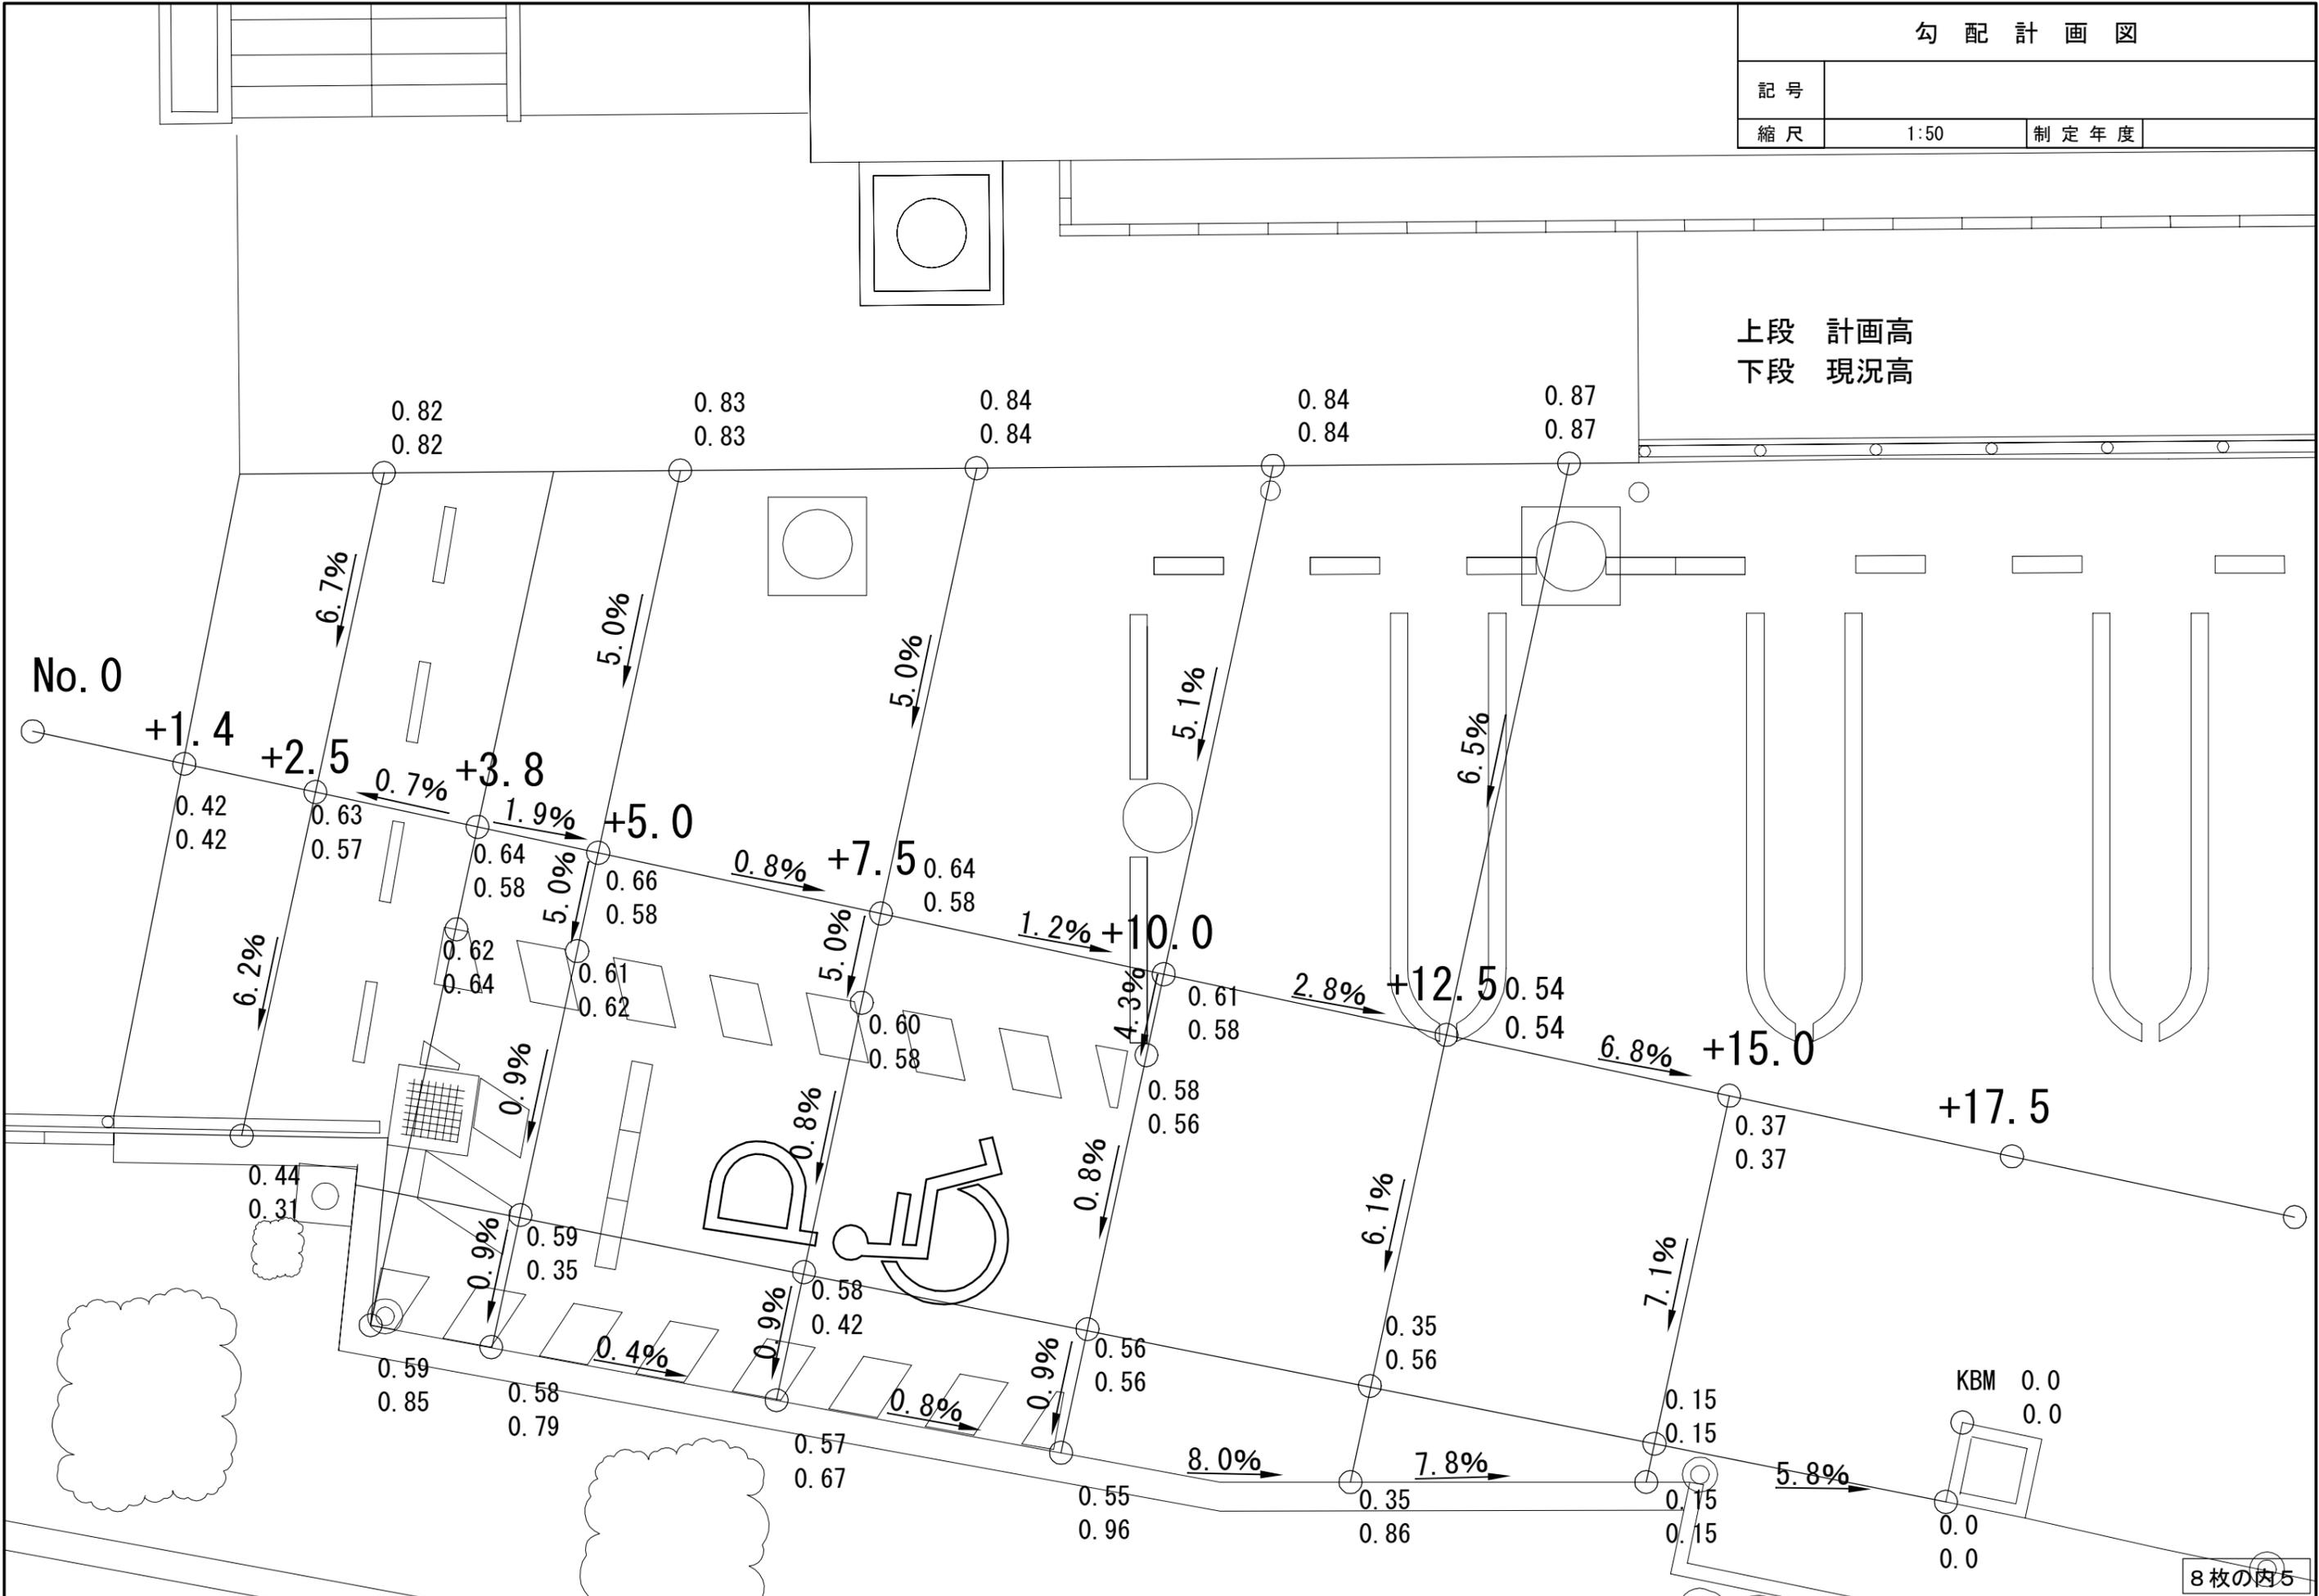

構造図 1


記号

縮尺


1:20

制定年度

車両分離標

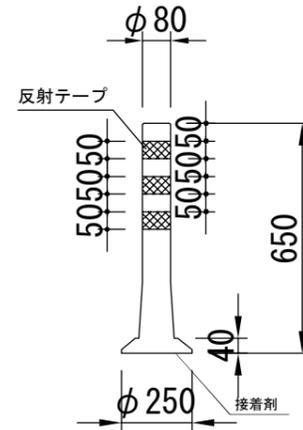


くわ止めコンクリート

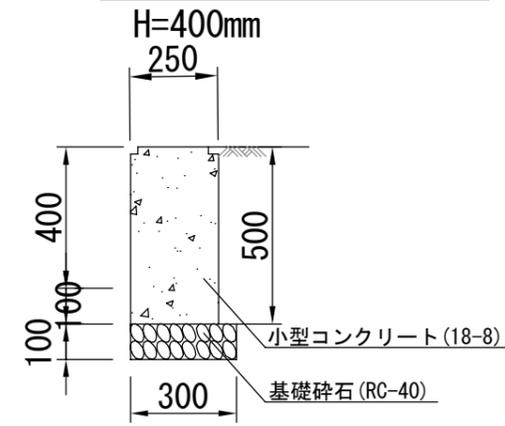

くわ止めコンクリート材料表 10m当り


名称	規格	単位	数量
基礎材	RC-40 t=10cm	m ²	3.000
小型コンクリート	18-8	m ³	1.250
小型型枠		m ²	10.000

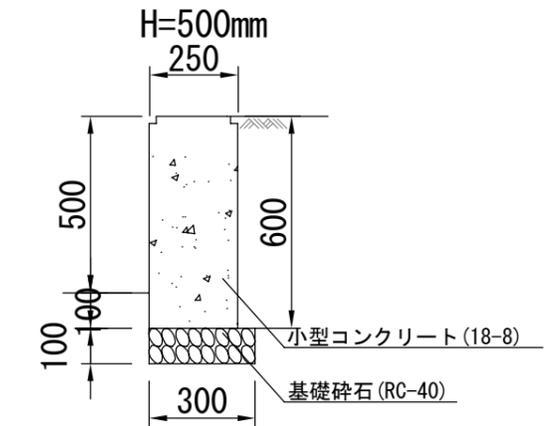

くわ止めコンクリート材料表 10m当り

名称	規格	単位	数量
基礎材	RC-40 t=10cm	m ²	3.000
小型コンクリート	18-8	m ³	1.500
小型型枠		m ²	12.000


雨水樹嵩上げ

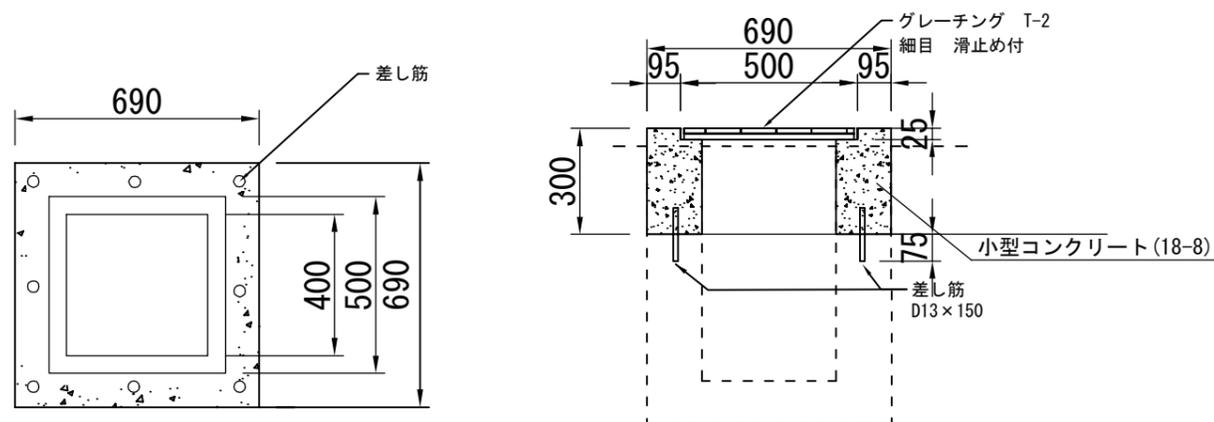

雨水樹嵩上げ材料表 (400×400) 1基当り

名称	規格	単位	数量	摘要
グレーチング(受枠共)	T-2 細目 滑止め付	枚	1.0	
小型コンクリート	18-8	m ³	0.093	
小型型枠		m ²	1.318	
コンクリート削孔工	ハンドリル 38mm	孔	8.000	
差し筋	D13 SD295 L=150mm	kg	1.194	

駐車ブロック

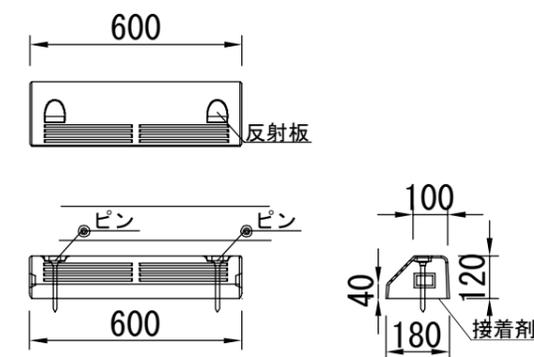

※アンカー、接着剤併用
※参考重量：24kg

記号

縮尺

各記

制定年度

段差摺付

案内標識（参考図）

1/20

平面図




1/50

a - a' 横断面図


1/20

正面図

側面図

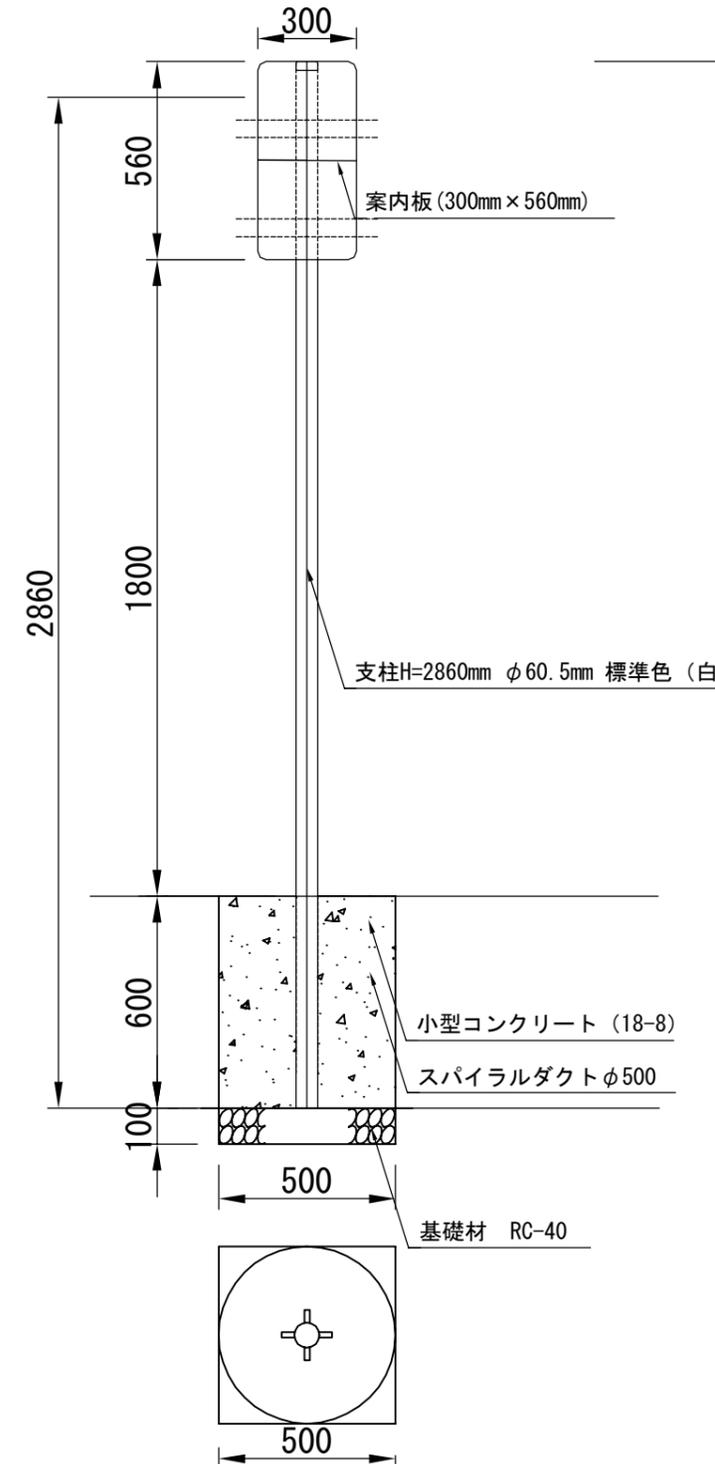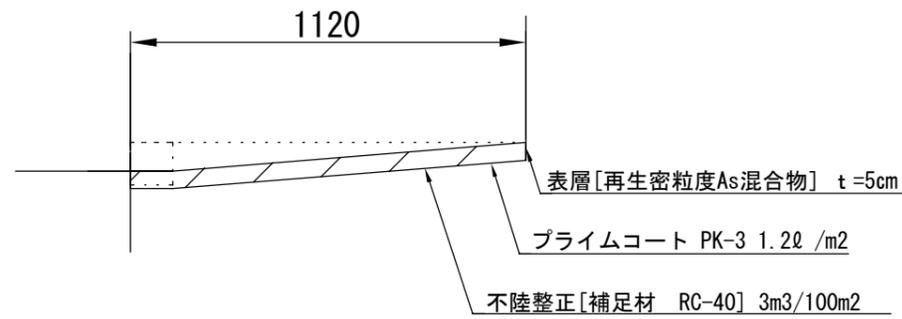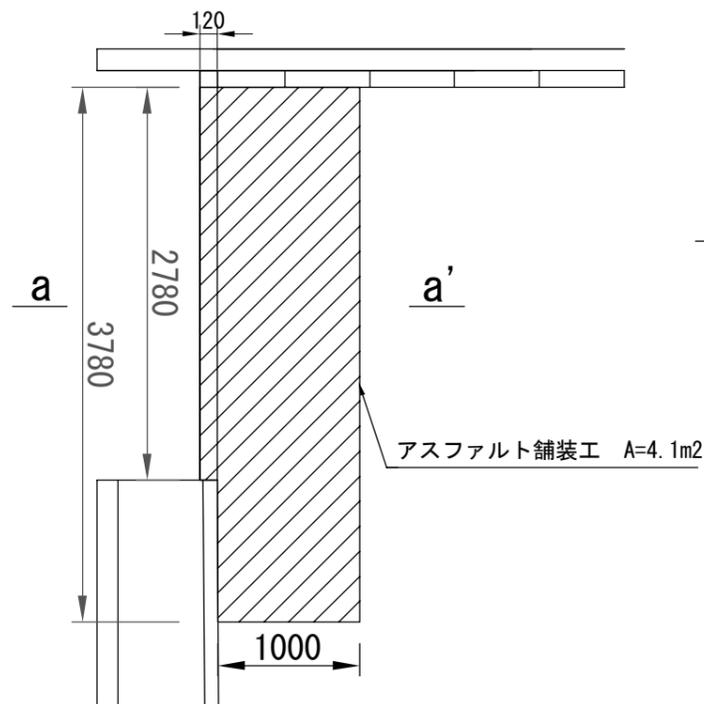

参考図

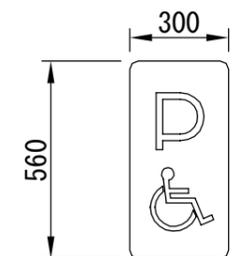

※基板：青
文字：白

区画線・路線表示平面図

記号

縮尺

1:200

制定年度

