


位置図 S=1:3000



三笠公園園路補修工事  
横須賀市稲岡町82番14

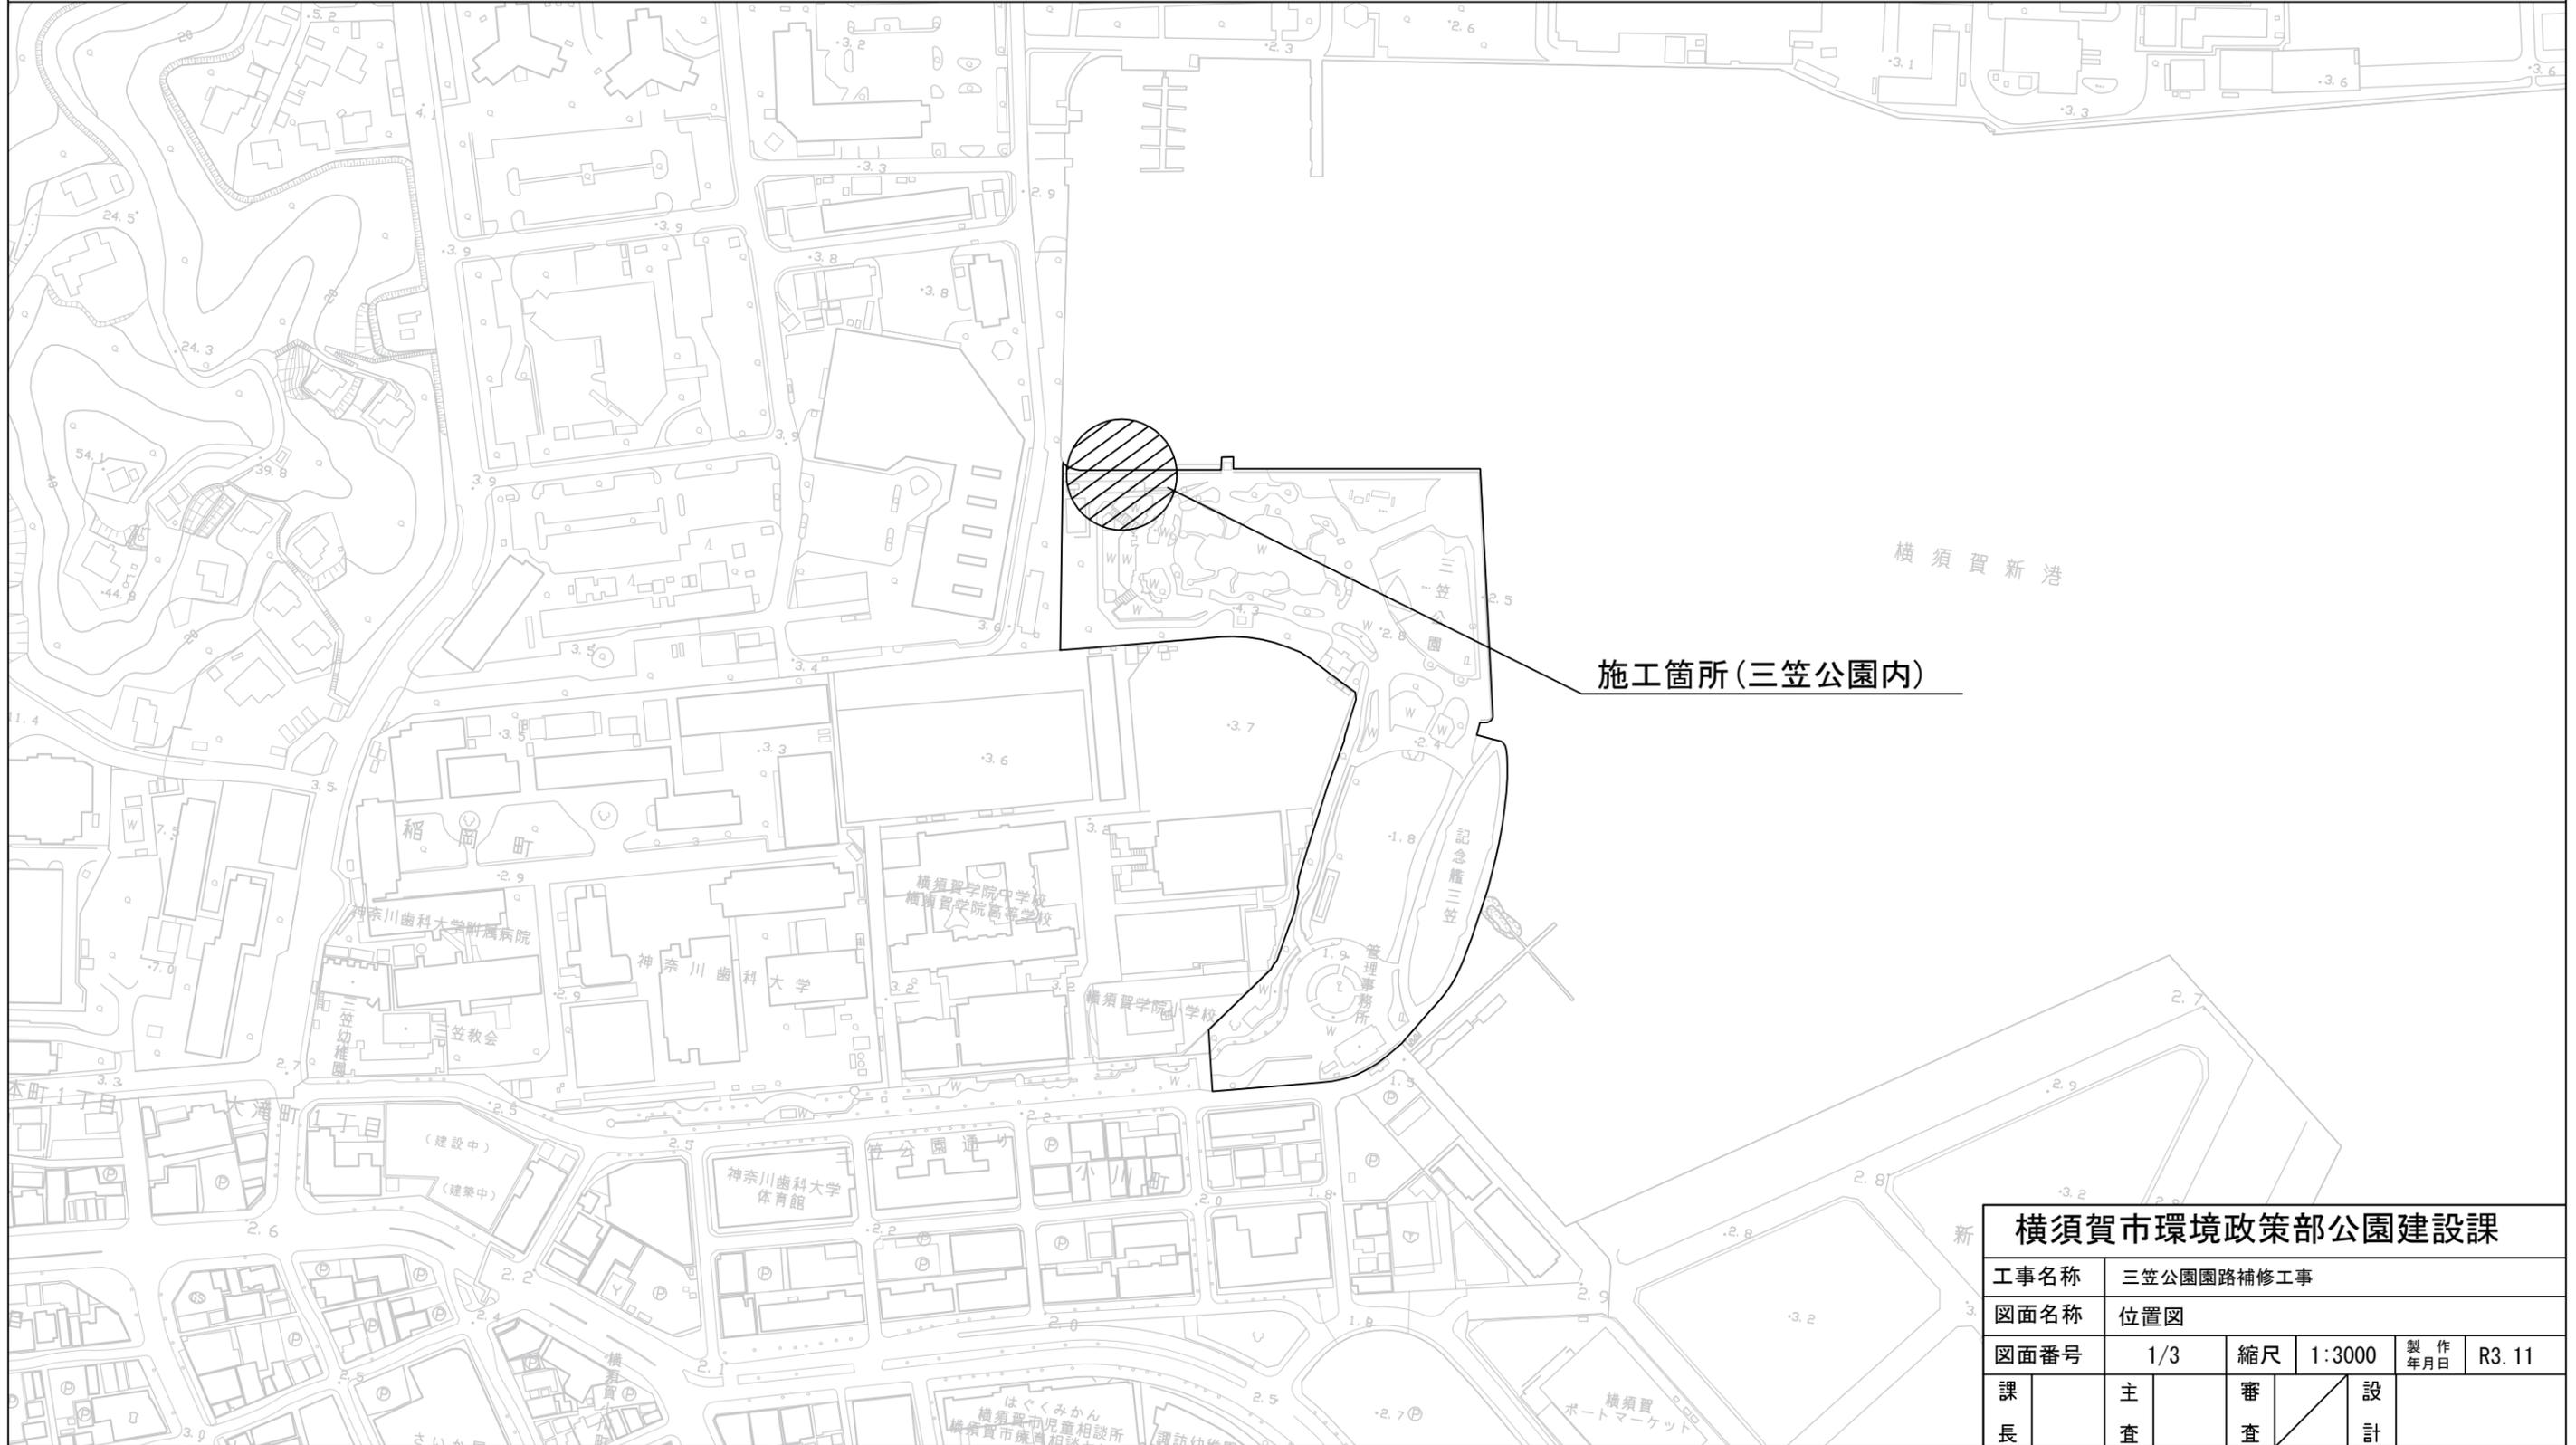

施工箇所(三笠公園内)

|                |            |    |        |       |       |
|----------------|------------|----|--------|-------|-------|
| 横須賀市環境政策部公園建設課 |            |    |        |       |       |
| 工事名称           | 三笠公園園路補修工事 |    |        |       |       |
| 図面名称           | 位置図        |    |        |       |       |
| 図面番号           | 1/3        | 縮尺 | 1:3000 | 製作年月日 | R3.11 |
| 課長             | 主査         | 審査 | 設計     |       |       |

平面図 S=1:150



三笠公園園路補修工事 アスファルト舗装A A=95.5m<sup>2</sup> アスファルト舗装B A=32.1m<sup>2</sup>

舗装工  
アスファルト舗装A A=95.5m<sup>2</sup>

表層：再生密粒度As混合物(13) t=50mm  
路盤（不陸修正） 補足材：再生クラッシャーラン(RC-40) t=40mm

舗装工  
アスファルト舗装B A=32.1m<sup>2</sup>

表層：再生密粒度As混合物(13) t=50mm  
路盤：再生クラッシャーラン(RC-40) t=100mm  
路床：再生クラッシャーラン(RC-40) t=150mm  
生コンクリート21-12BB W/C55%以下  
軟質塩化ビニルシート t0.5mm

21.4m

海側

1.5m

米軍基地

倉庫

倉庫

水飲み場

作業所


-  アスファルト舗装A
-  アスファルト舗装B

横須賀市環境政策部公園建設課


|      |            |    |       |       |       |
|------|------------|----|-------|-------|-------|
| 工事名称 | 三笠公園園路補修工事 |    |       |       |       |
| 図面名称 | 平面図        |    |       |       |       |
| 図面番号 | 2/3        | 縮尺 | 1:150 | 製作年月日 | R3.11 |
| 課長   | 主査         | 審査 | 設計    |       |       |

# 標準断面図 S=1:40

B-B'

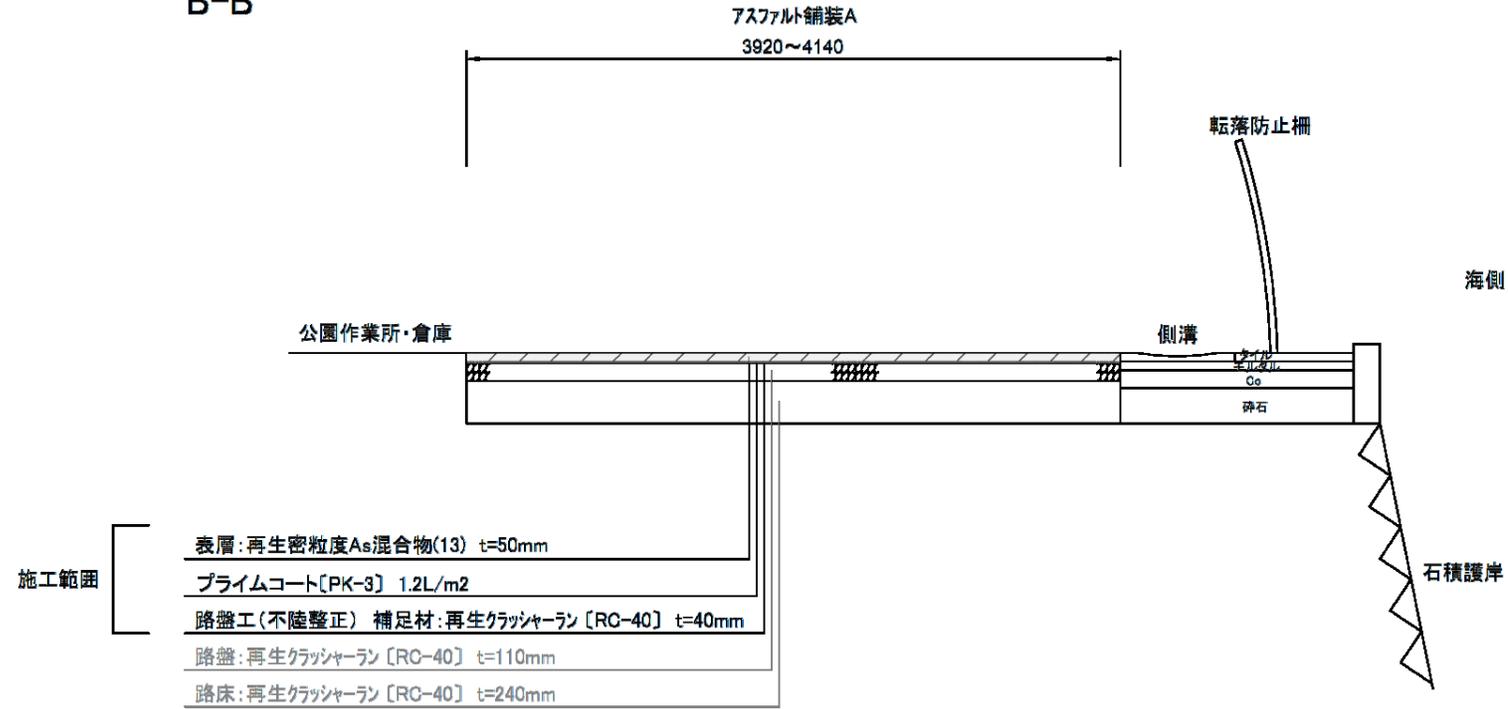

A-A'

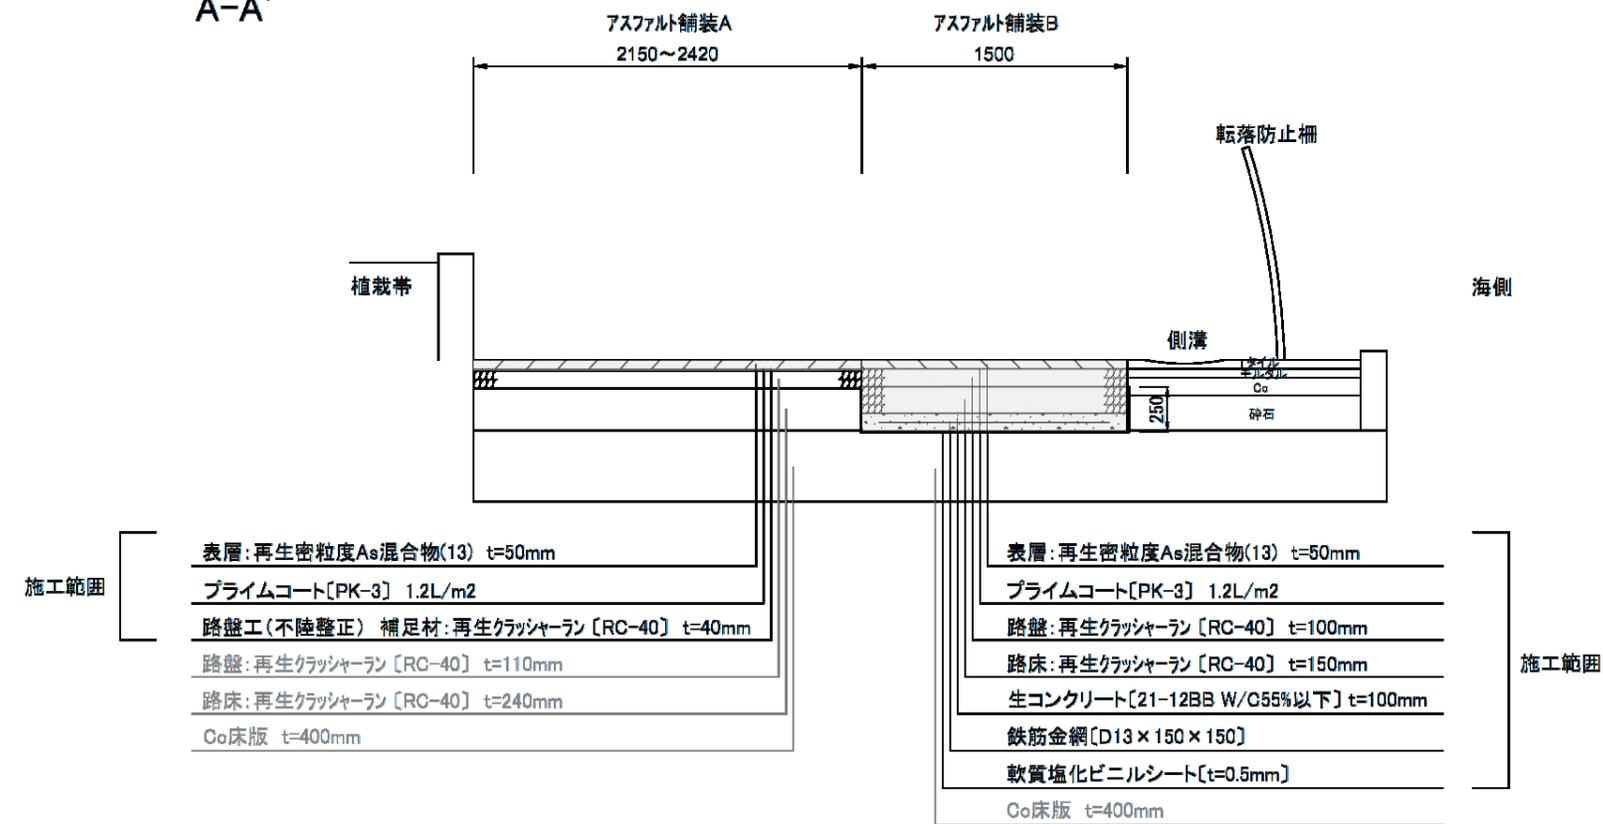

■ 施工範囲

|                |            |    |      |           |       |
|----------------|------------|----|------|-----------|-------|
| 横須賀市環境政策部公園建設課 |            |    |      |           |       |
| 工事名称           | 三笠公園園路補修工事 |    |      |           |       |
| 図面名称           | 標準断面図      |    |      |           |       |
| 図面番号           | 3/3        | 縮尺 | 1:40 | 製作<br>年月日 | R3.11 |
| 課長             | 主査         | 審査 | 設計   |           |       |