

設 計 図

工事名称	令和3年度 市内環状線歩道整備ほか支障物除去工事				
図面名称	位置図・平面図 ・標準横断面図・構造図	縮尺	各 記		
課長		係長			
審査		設計			
令和4年2月設計		図面番号	6枚の内1		
横須賀市土木部道路建設課					

位置図



記号


縮尺

1 : 2500

制定年度

令和3年度市内環状線歩道整備ほか支障物除去工事
横須賀市東逸見町1丁目28番地先ほか

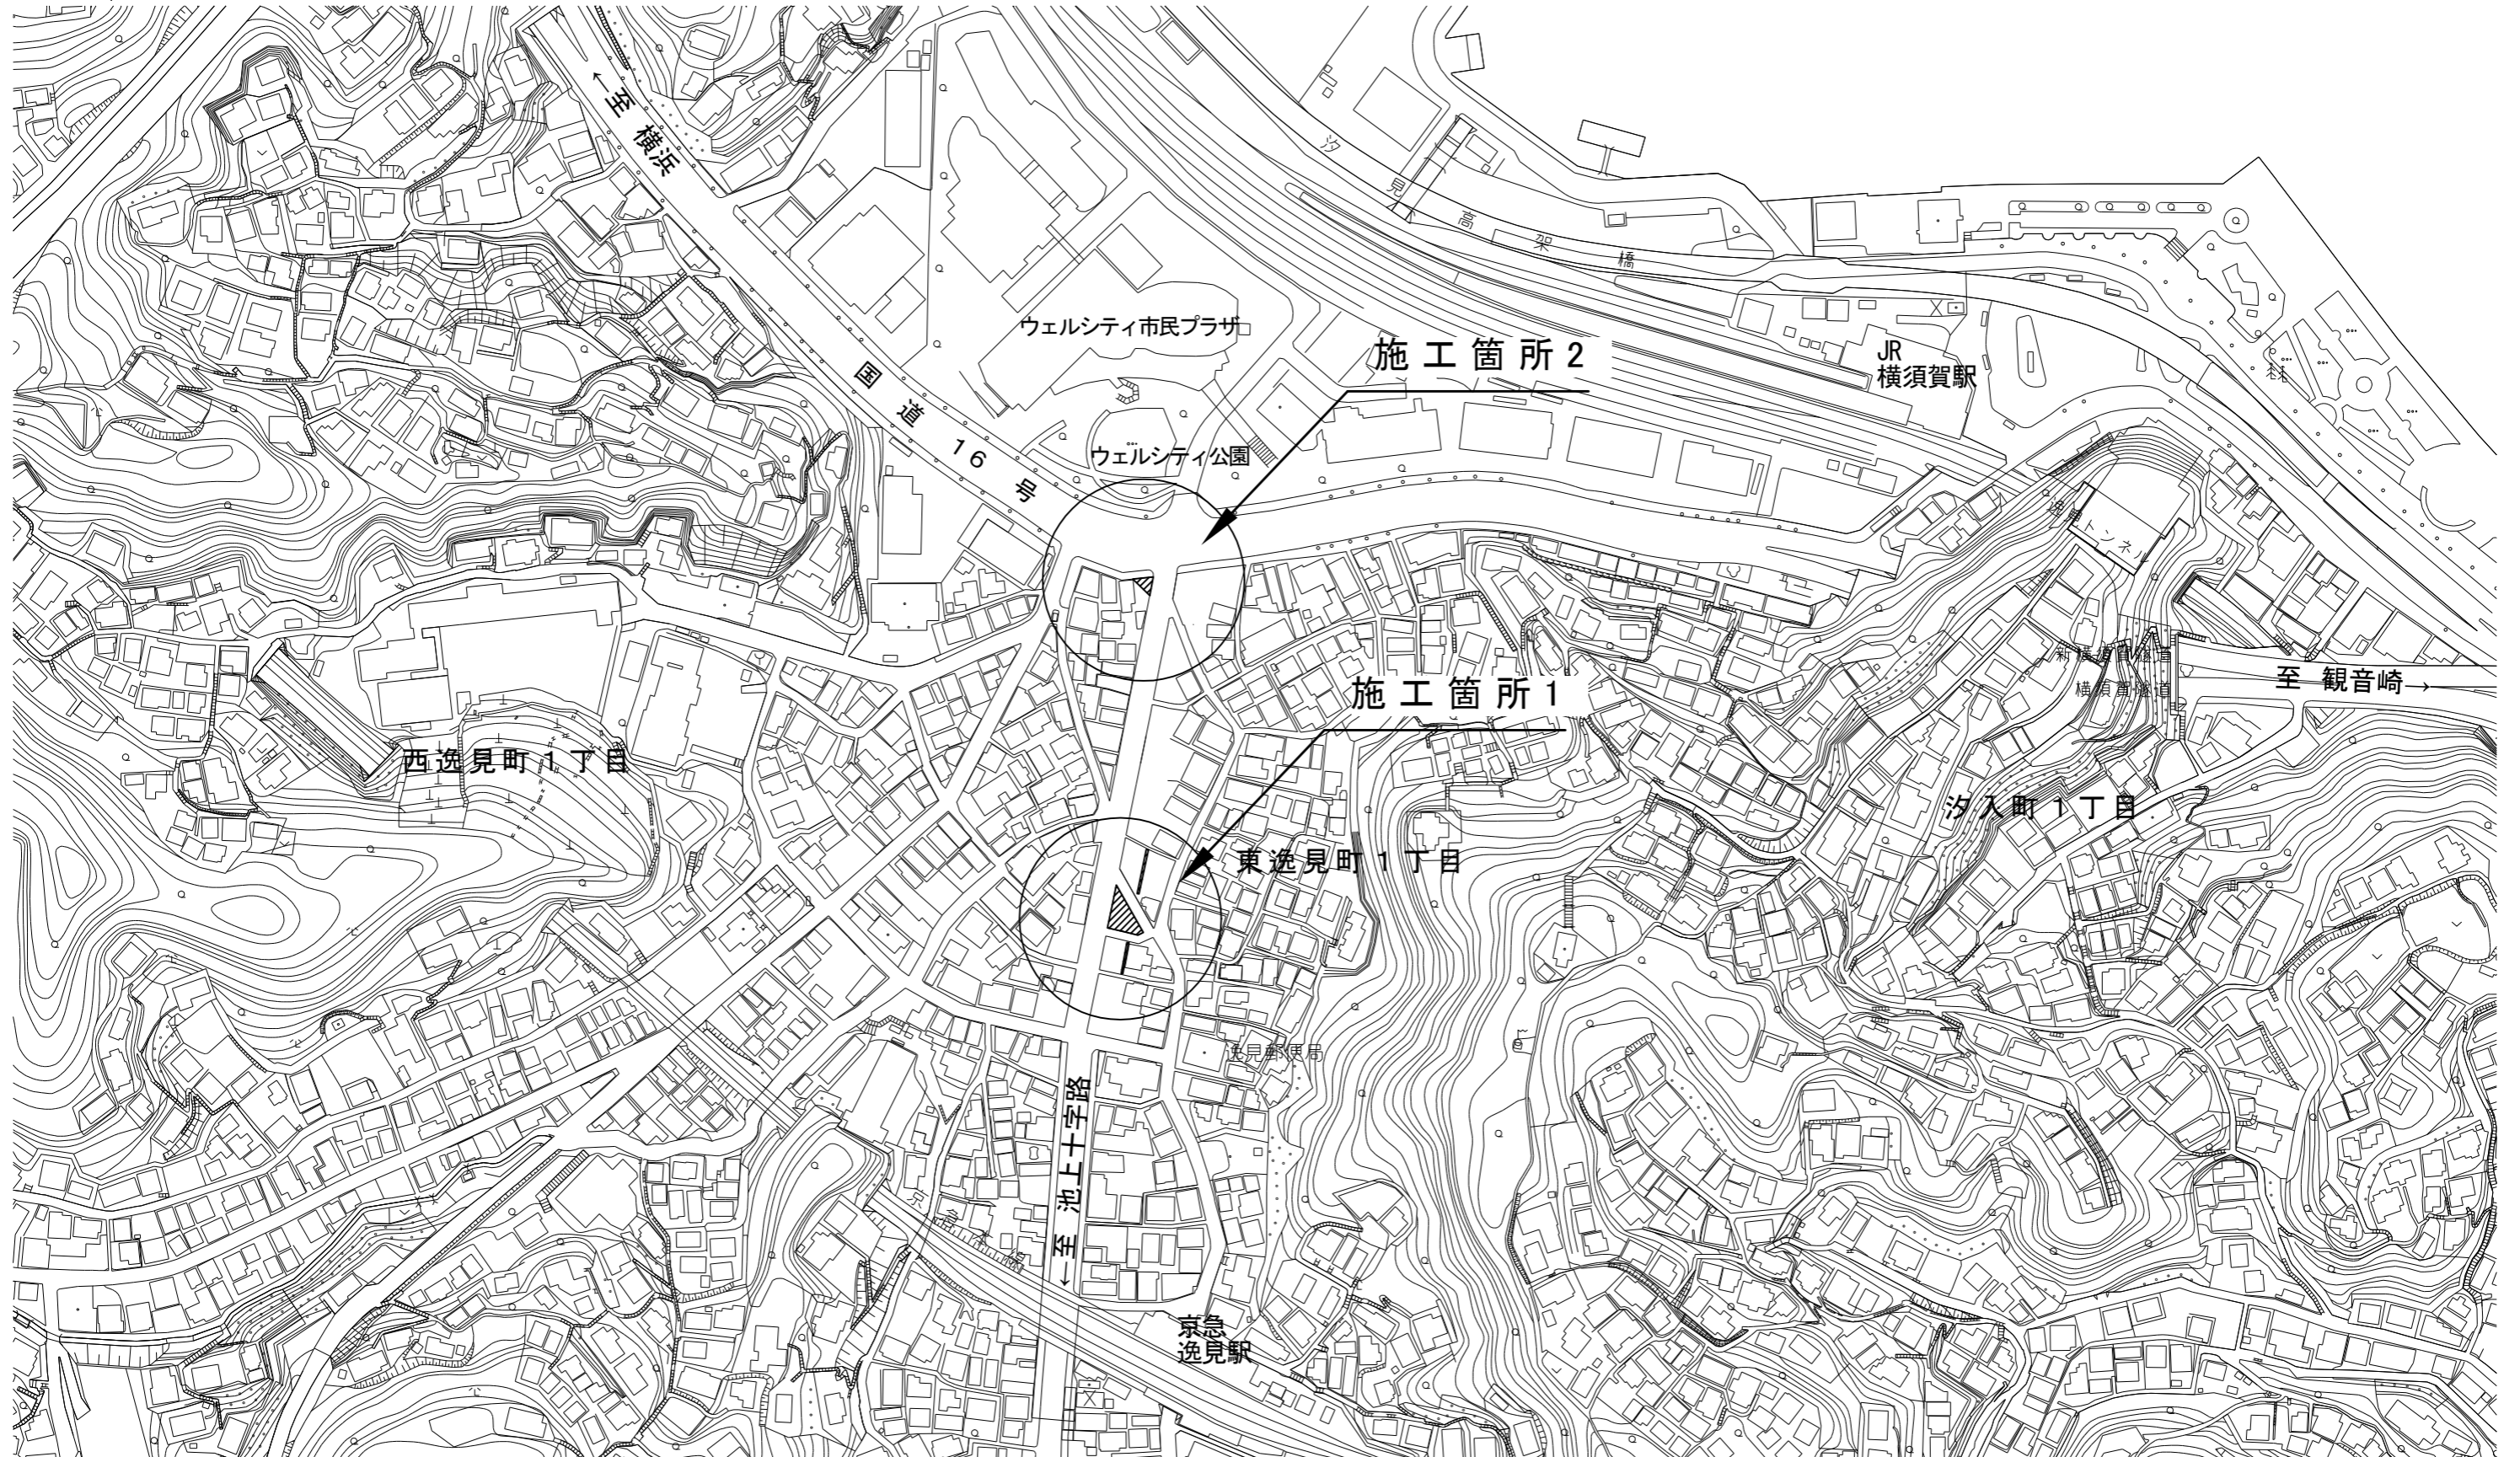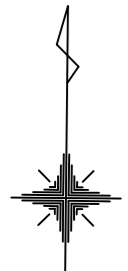


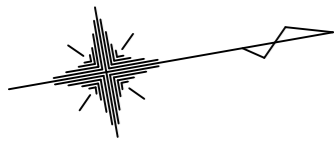


平面図 1

記号	施工箇所 1	
縮尺	1 : 200	制定年度

令和3年度市内環状線歩道整備ほか支障物除去工事 工事延長 L=49.9m

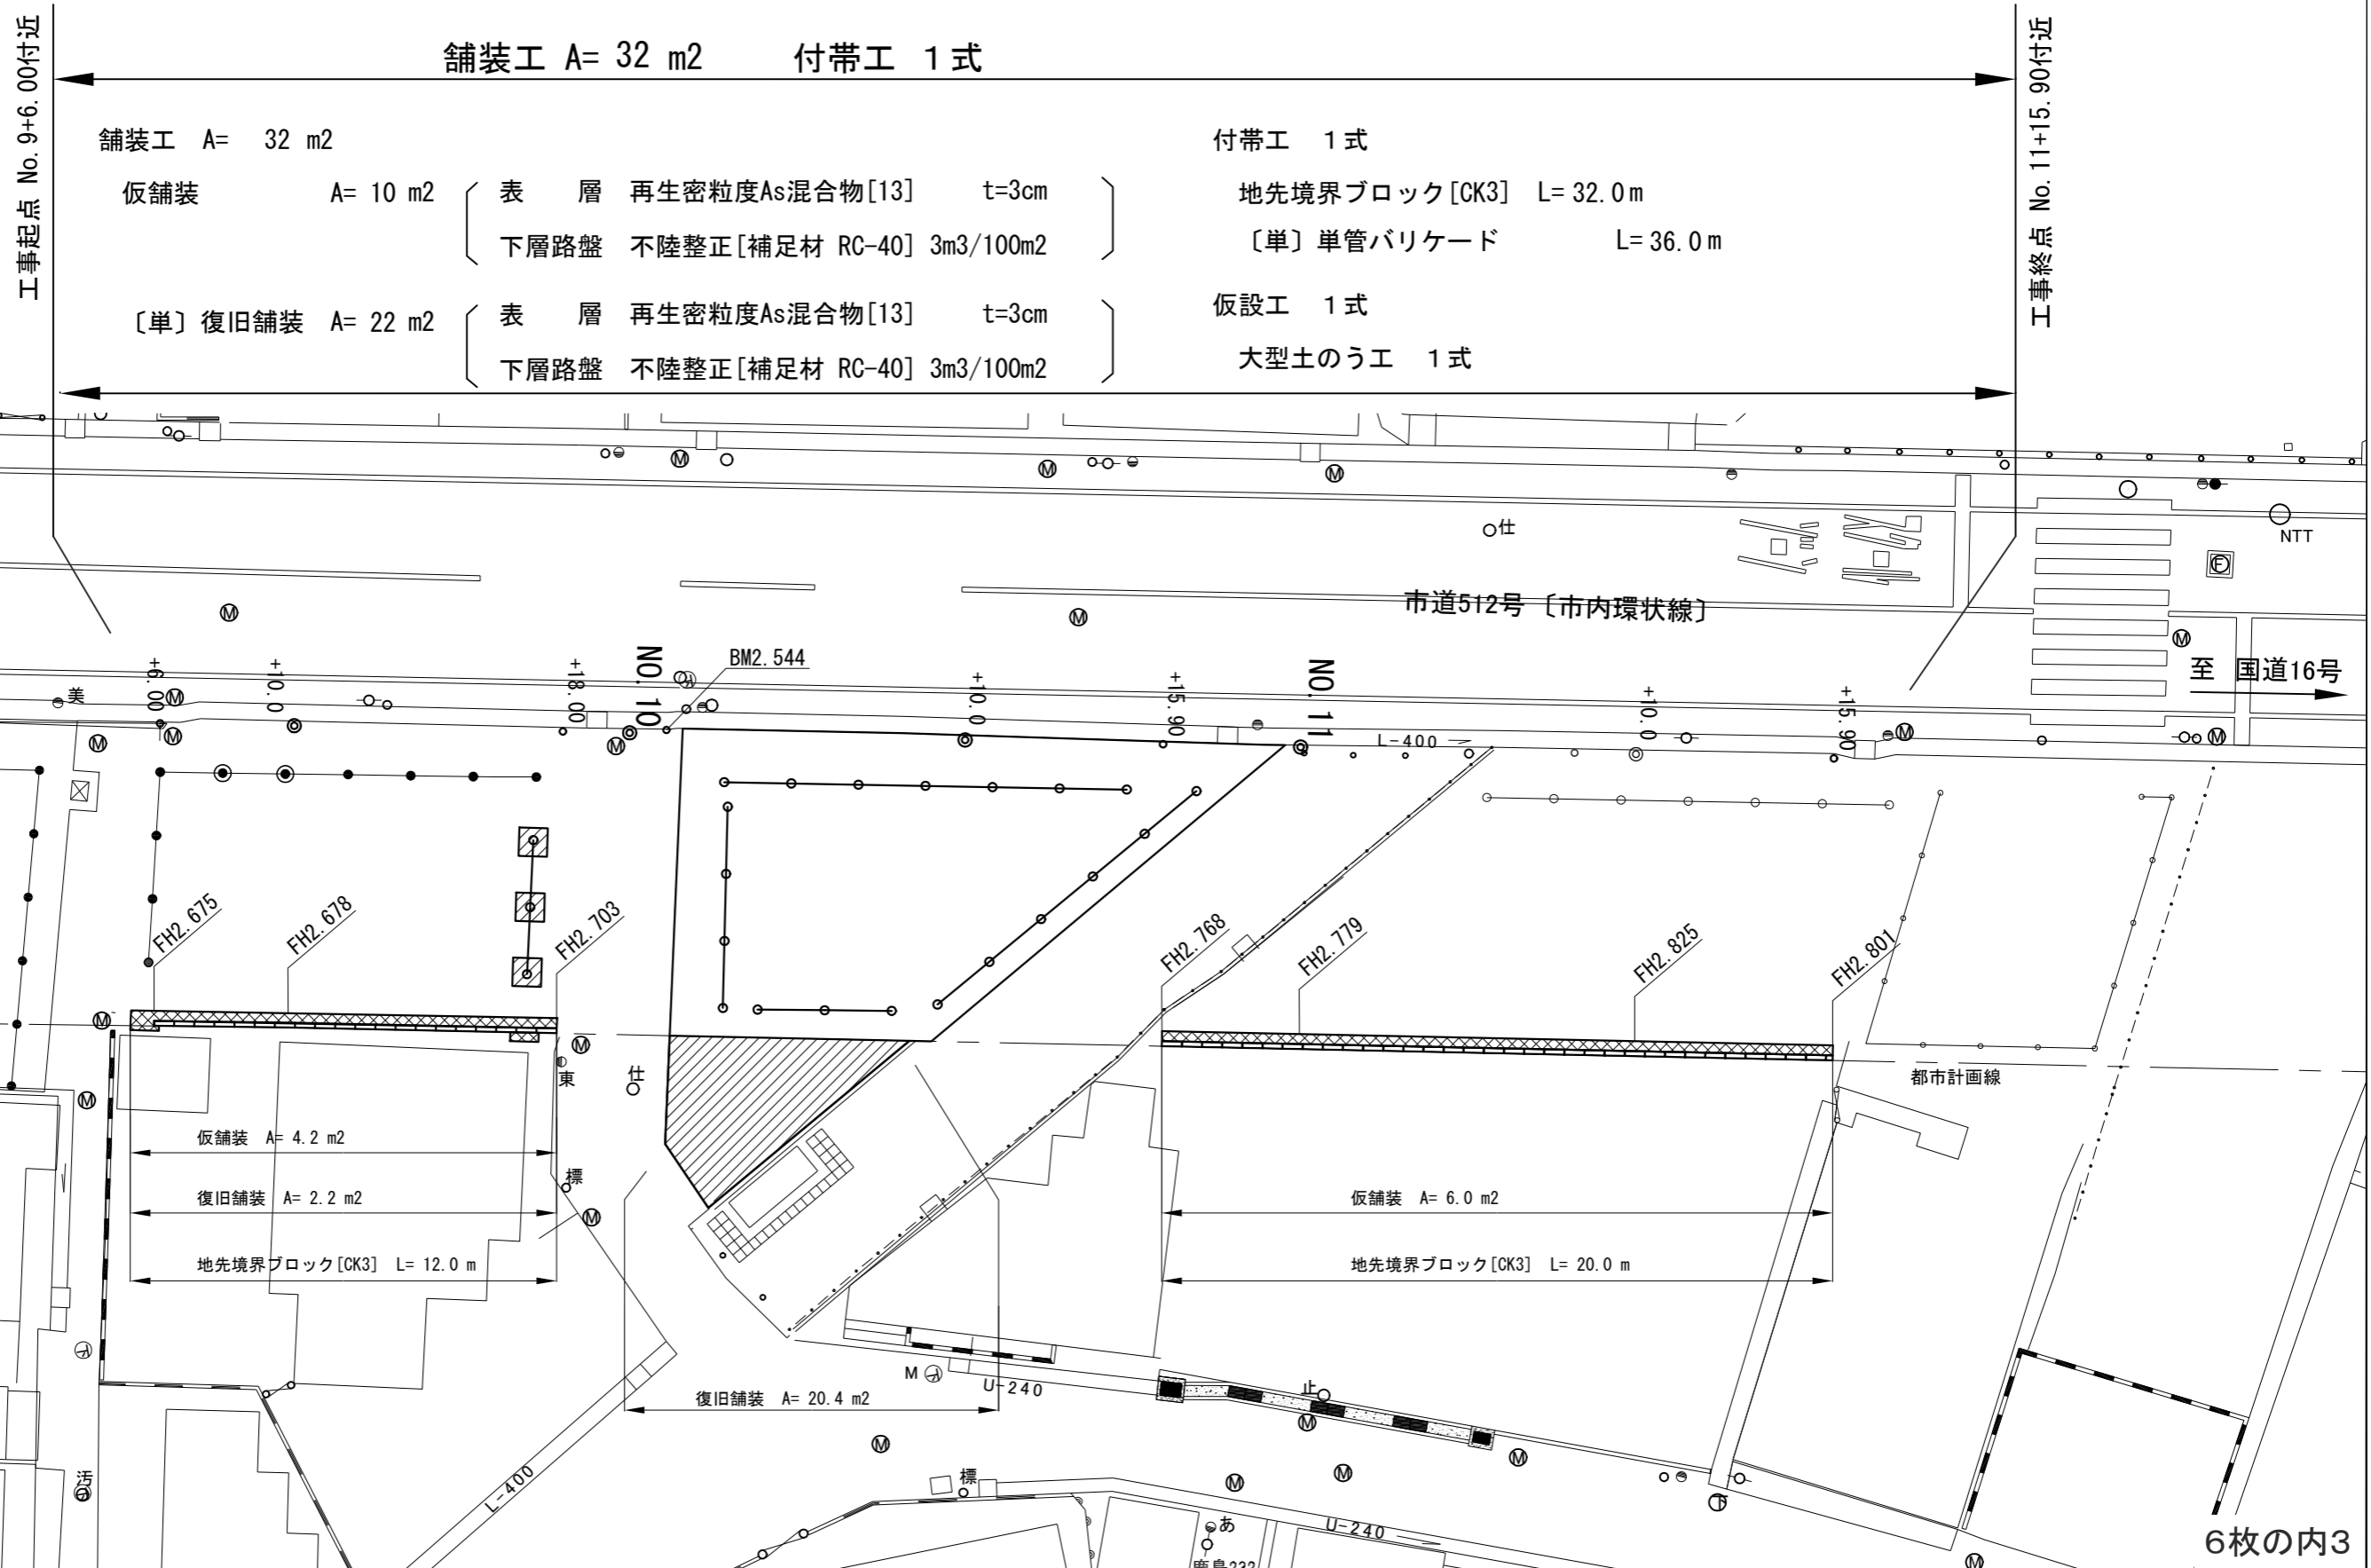

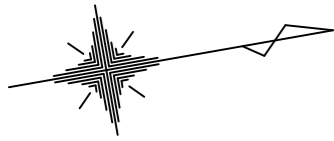

平面図 2

記号

施工箇所 2

縮尺

1 : 200

制定年度

令和3年度市内環状線歩道整備ほか支障物除去工事

舗装工 A= 33 m² 付帯工 1 式

舗装工 A= 33 m²


仮舗装 A= 33 m²

表層 再生密粒度As混合物[13] t=3cm
下層路盤 不陸整正[補足材 RC-40] 3m³/100m²

付帯工 1 式

地先境界ブロック [CK3] L= 10.0 m

[単] 単管バリケード L= 8.0 m

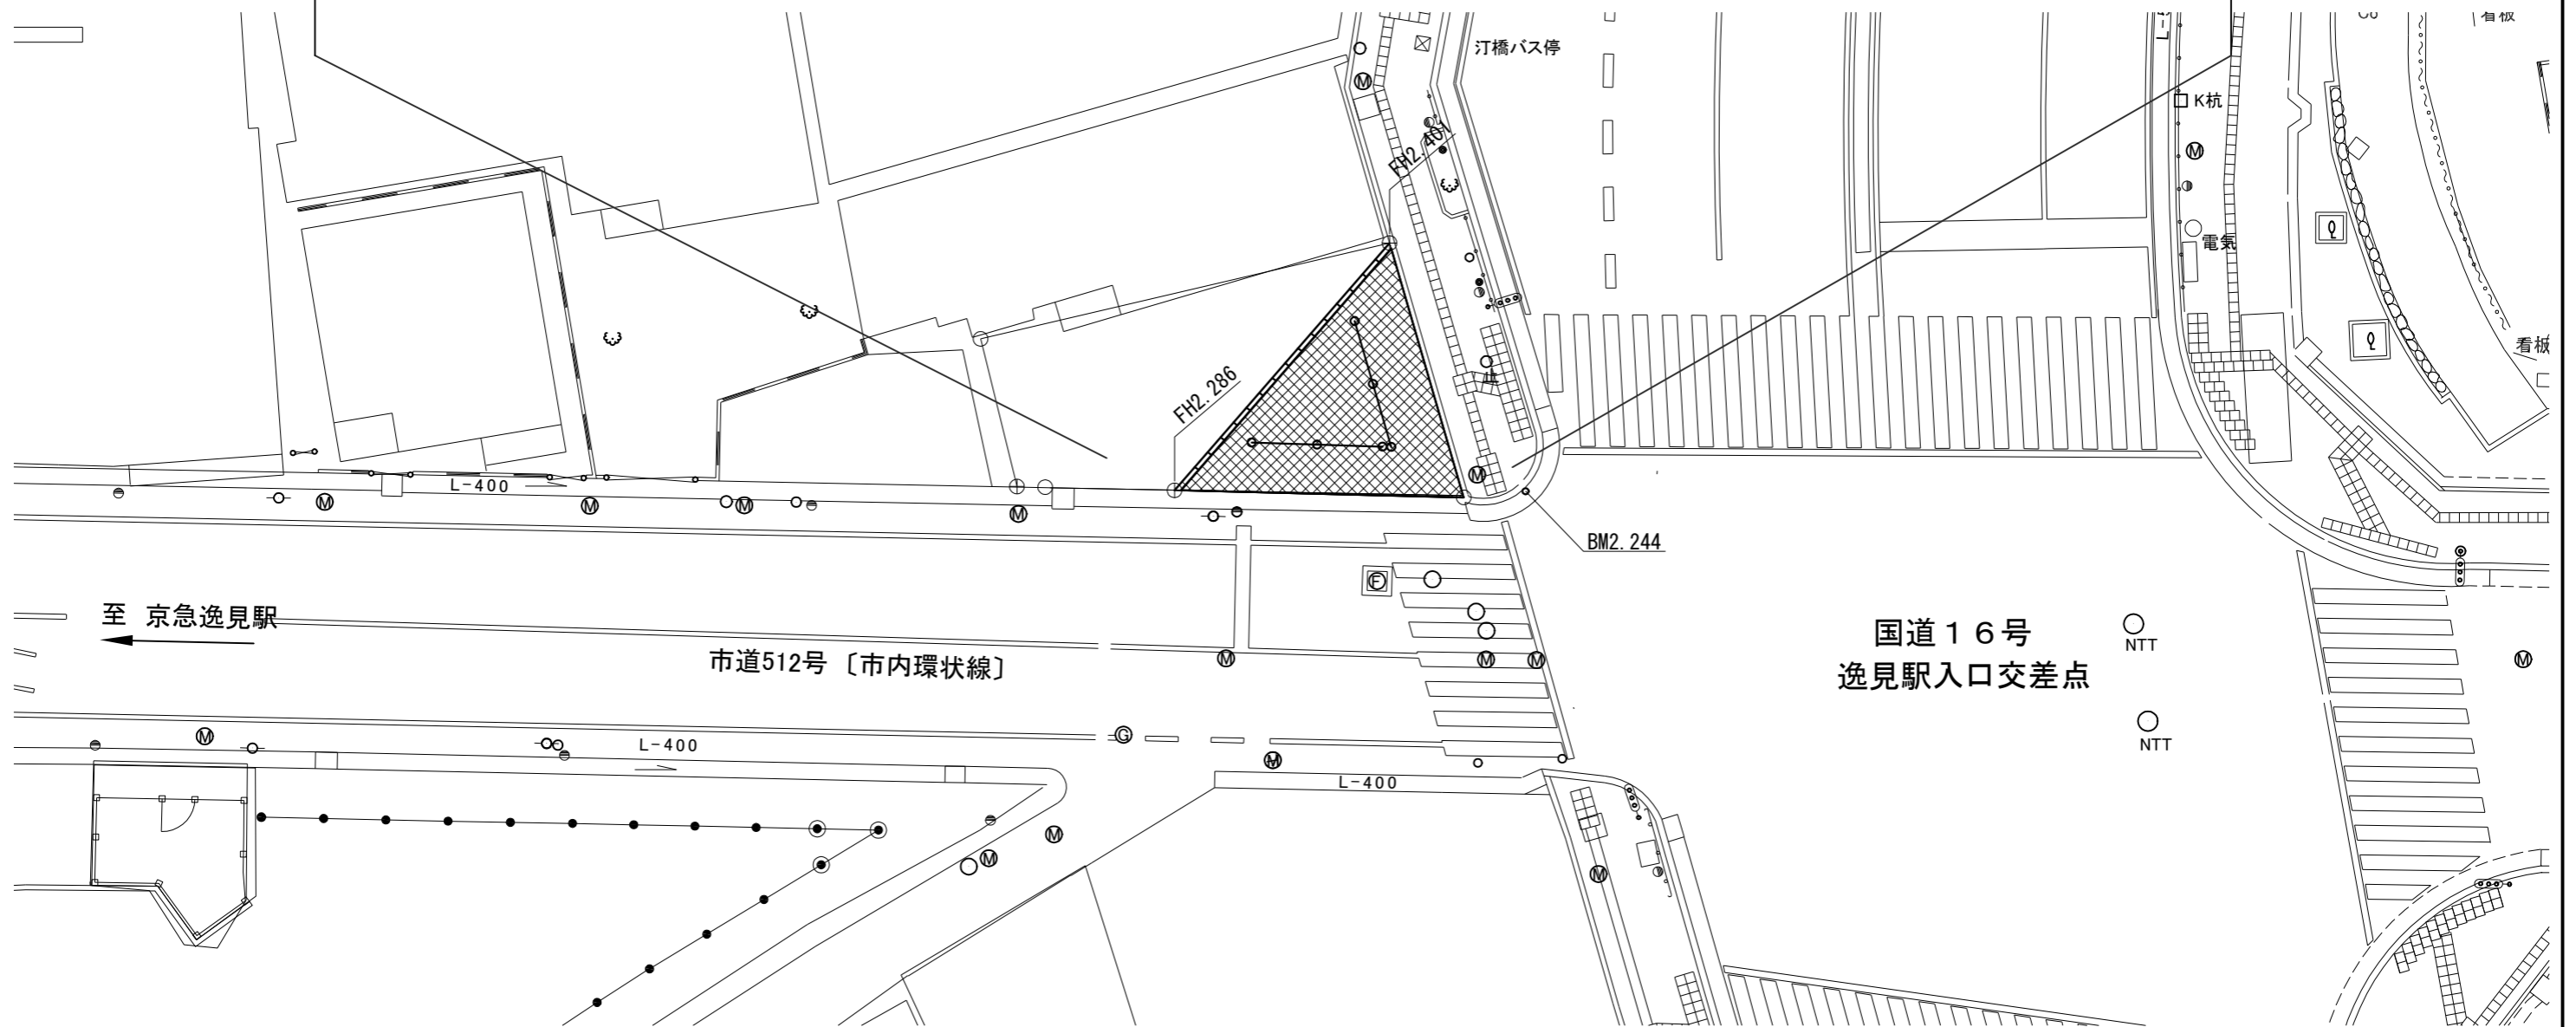

至 京急逸見駅

市道512号 [市内環状線]



国道16号
逸見駅入口交差点

○ NTT

○ NTT

標準横断面図

記号	施工箇所 1		
縮尺	各記	制定年度	

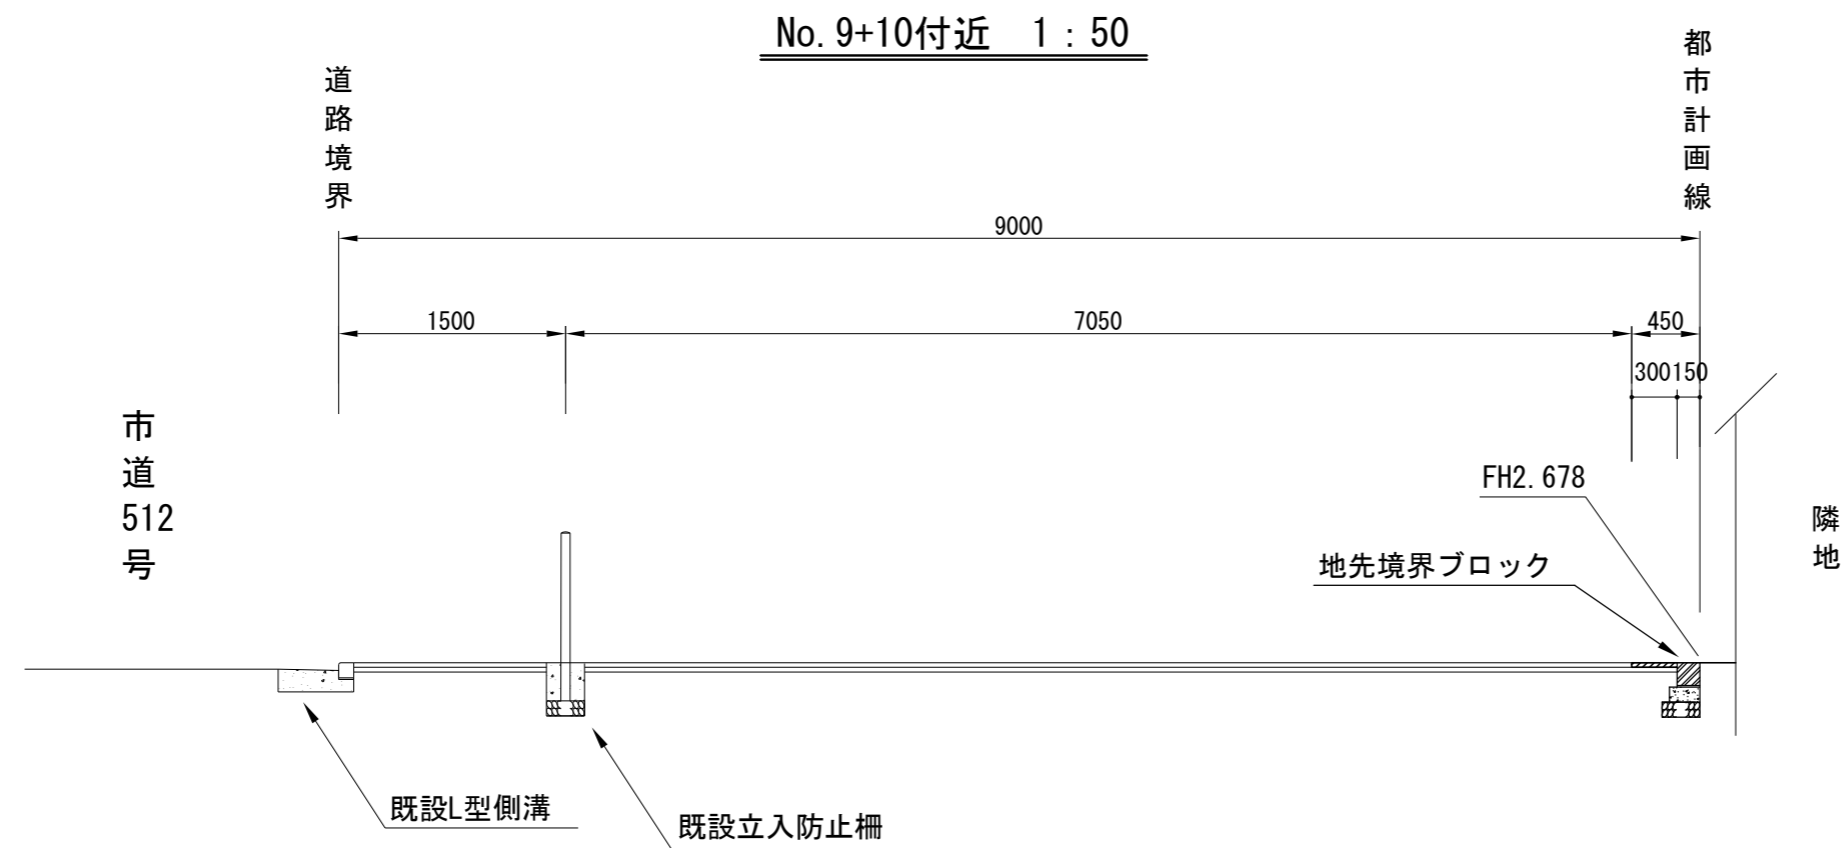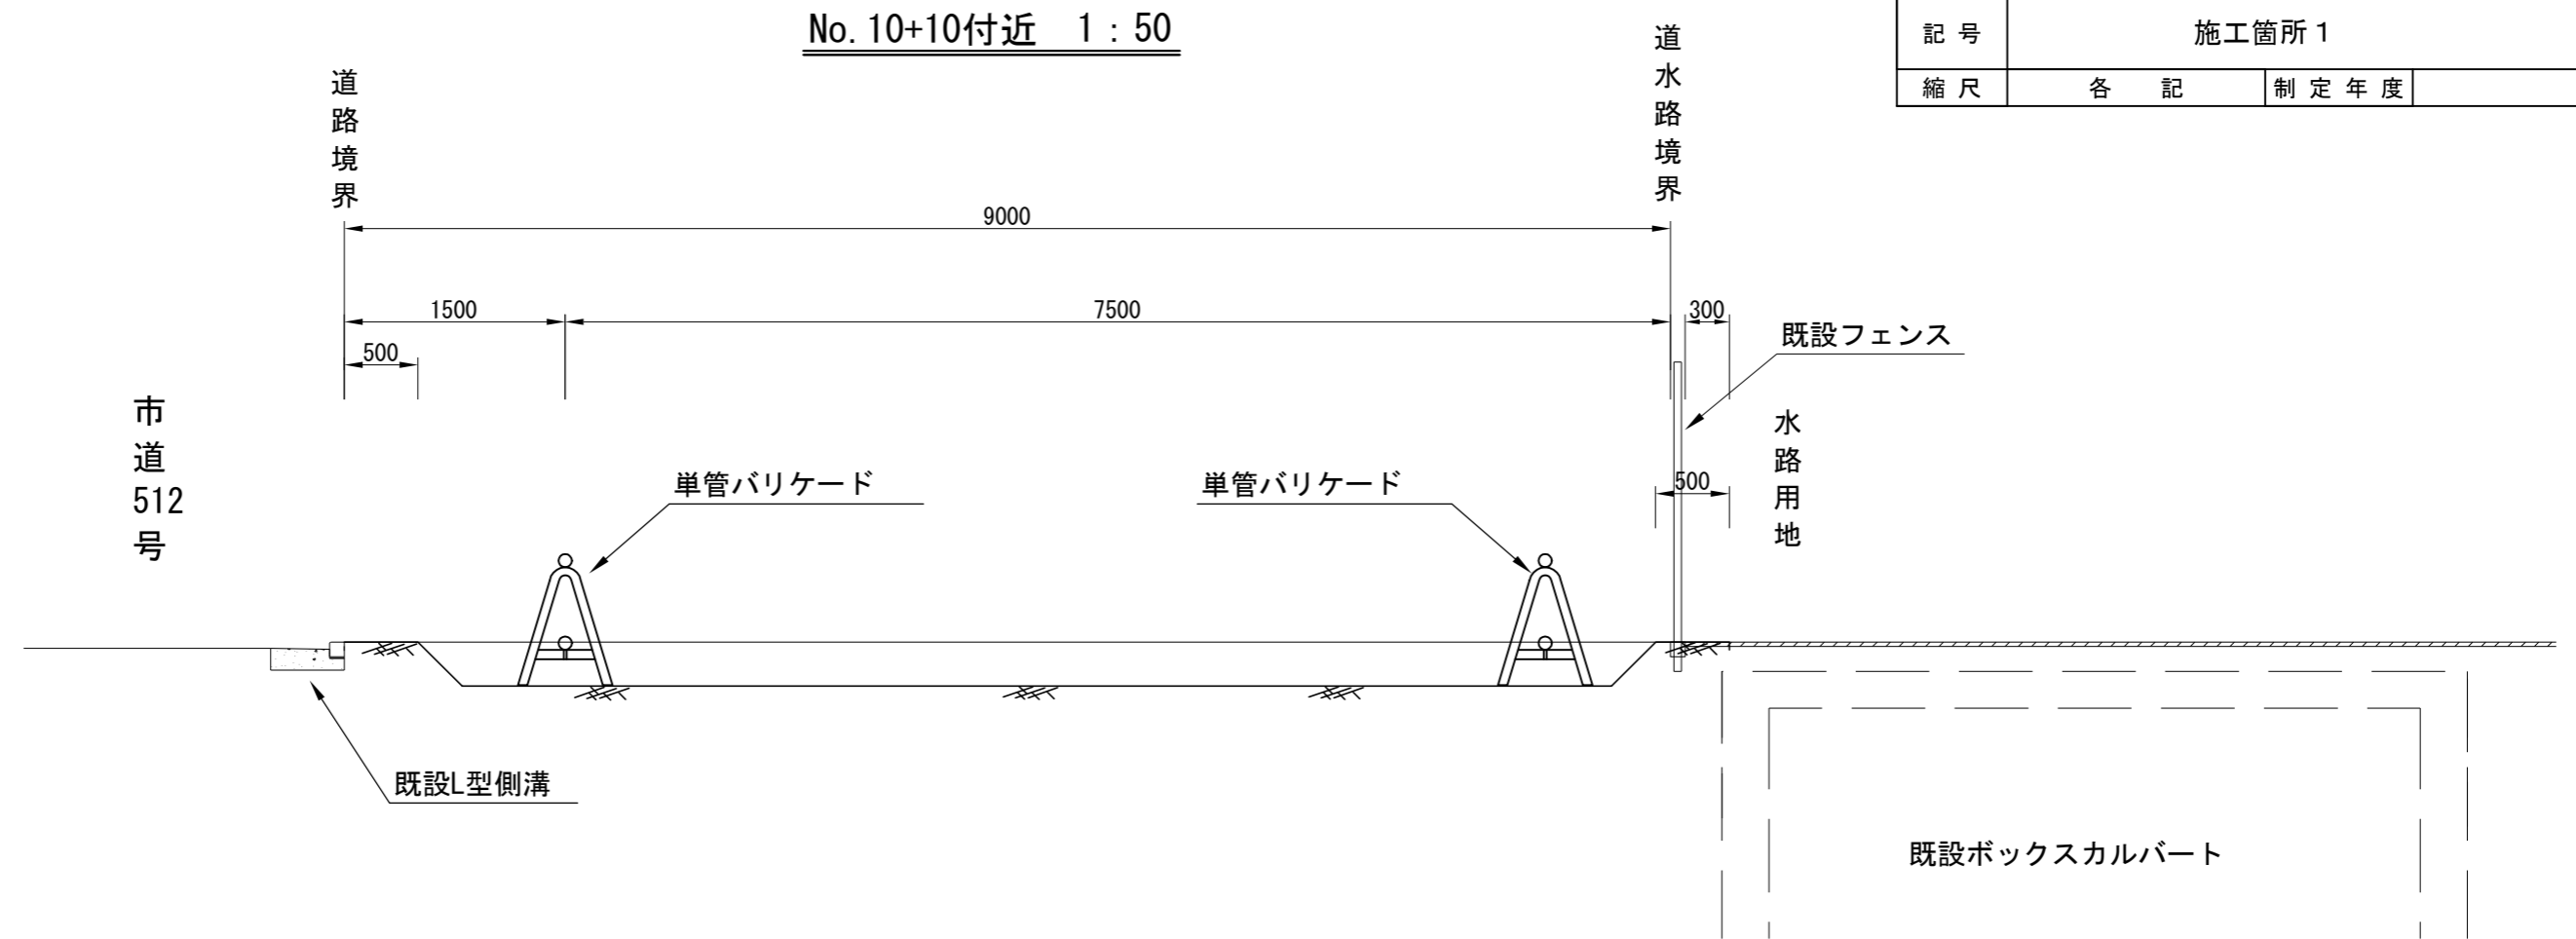

構造図

記号


縮尺

各記

制定年度

地先境界ブロック

縮尺 1:20

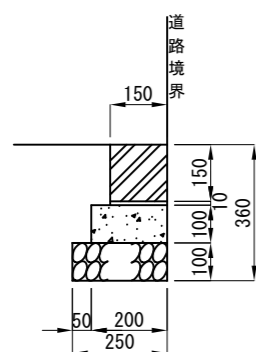

地先境界ブロック		10m当り	
名称	規格	単位	数量
地先境界ブロック	150×150 L=600	本	16.5
小型構造物Co	18-8	m ³	0.200
均し型枠		m ²	2.000
基礎材	RC-40 t=100mm	m ²	2.500

舗装構成

縮尺 1:20



表層 再生密粒度As混合物[13] t=3cm

下層路盤 不陸整正[補足材RC-40] 3m³/100m²