




工事場所：北体育会館
横須賀市夏島町2番地


案内図

■工事内容■


1. プール室内既設空調ダクトの支持架台更新
 - 既設の支持架台を全数撤去する。
 - 新設の支持架台の吊間隔は2000mm以下とする。
 - 新設の振止架台の吊間隔は12m以下とする。
2. プール室内既設空調ダクトの塗装
 - 既設の空調ダクト(屋内露出)の全長を塗装する。
 - 塗装仕様は、清掃+エポキシ樹脂さび止め塗料+合成樹脂調合塗料(2回塗)とする。

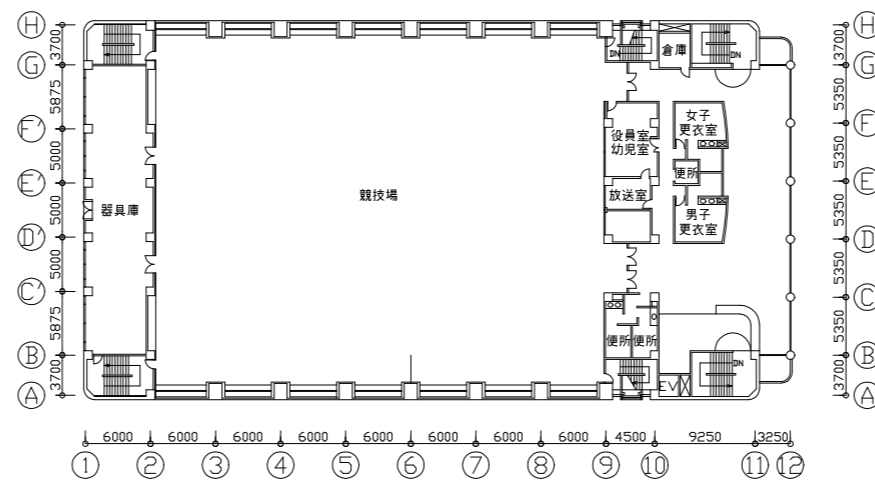


3階平面図 1:500

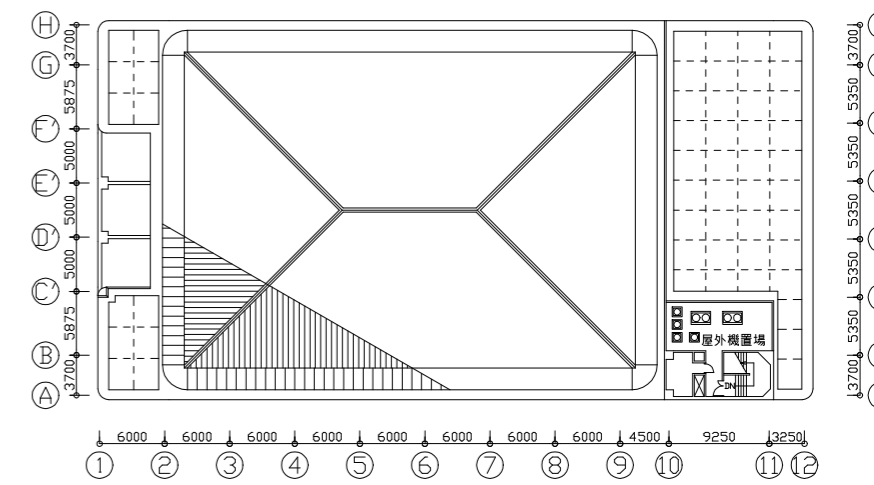


R階平面図 1:500

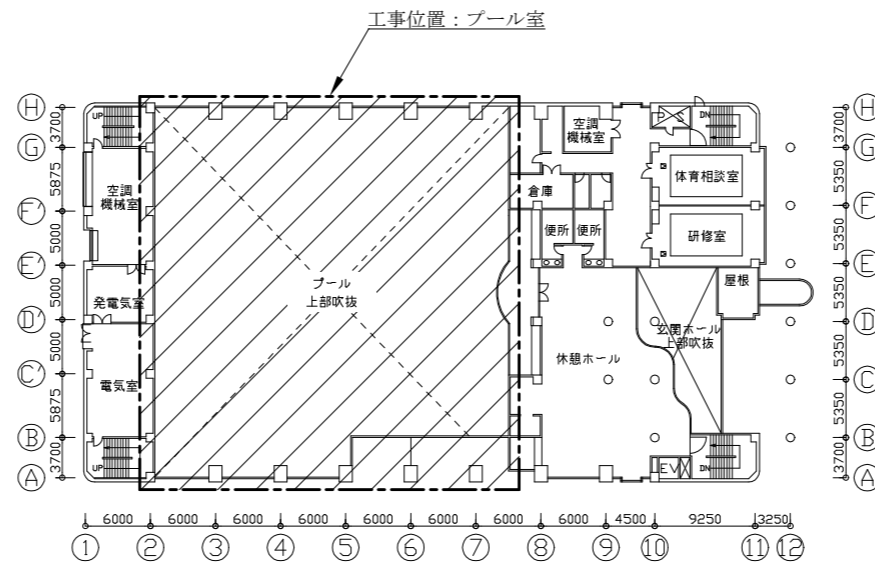

2階平面図 1:500

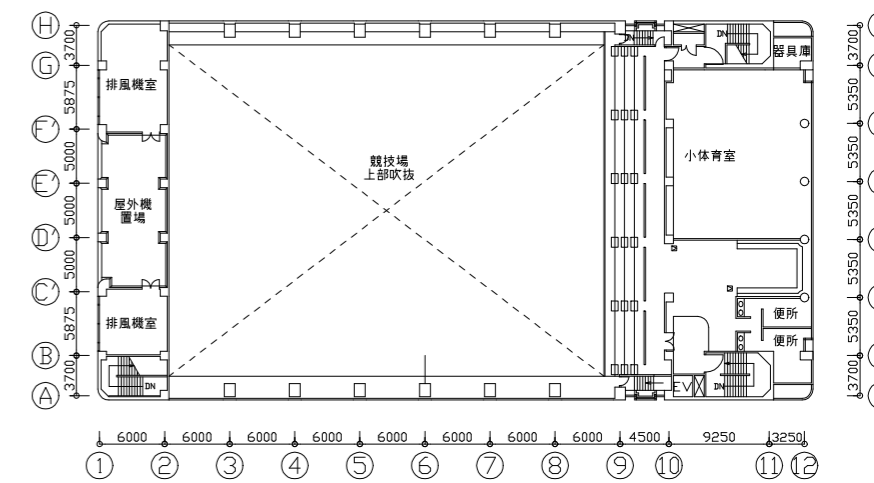


4階平面図 1:500

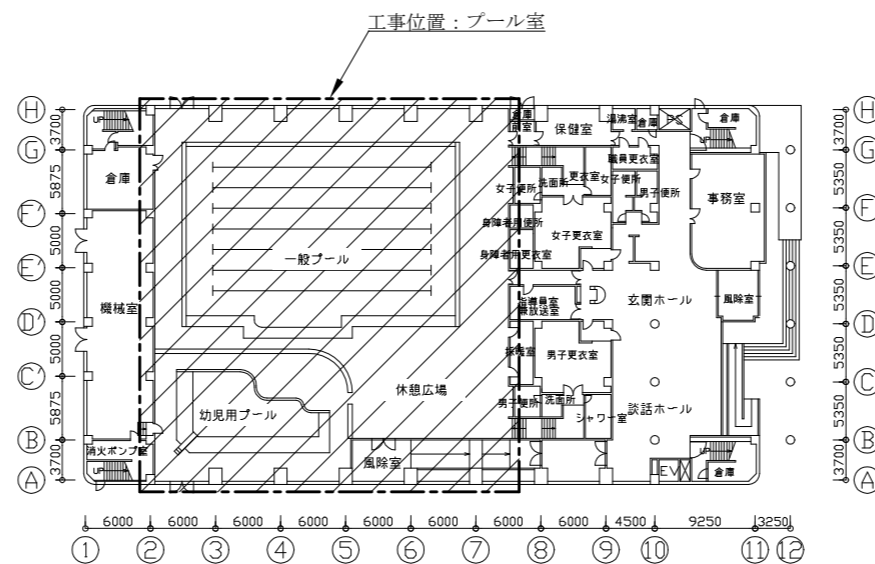


1階平面図 1:500


工事名	北体育会館プール空調ダクト設備改修工事			作図	令和4年1月 日	課長	主査等	担当者	横須賀市 都市部公共建築課
図面名称	案内図、各階平面図	図番	1/2	縮尺	1:500 (A2:100% A3:70.7%)				

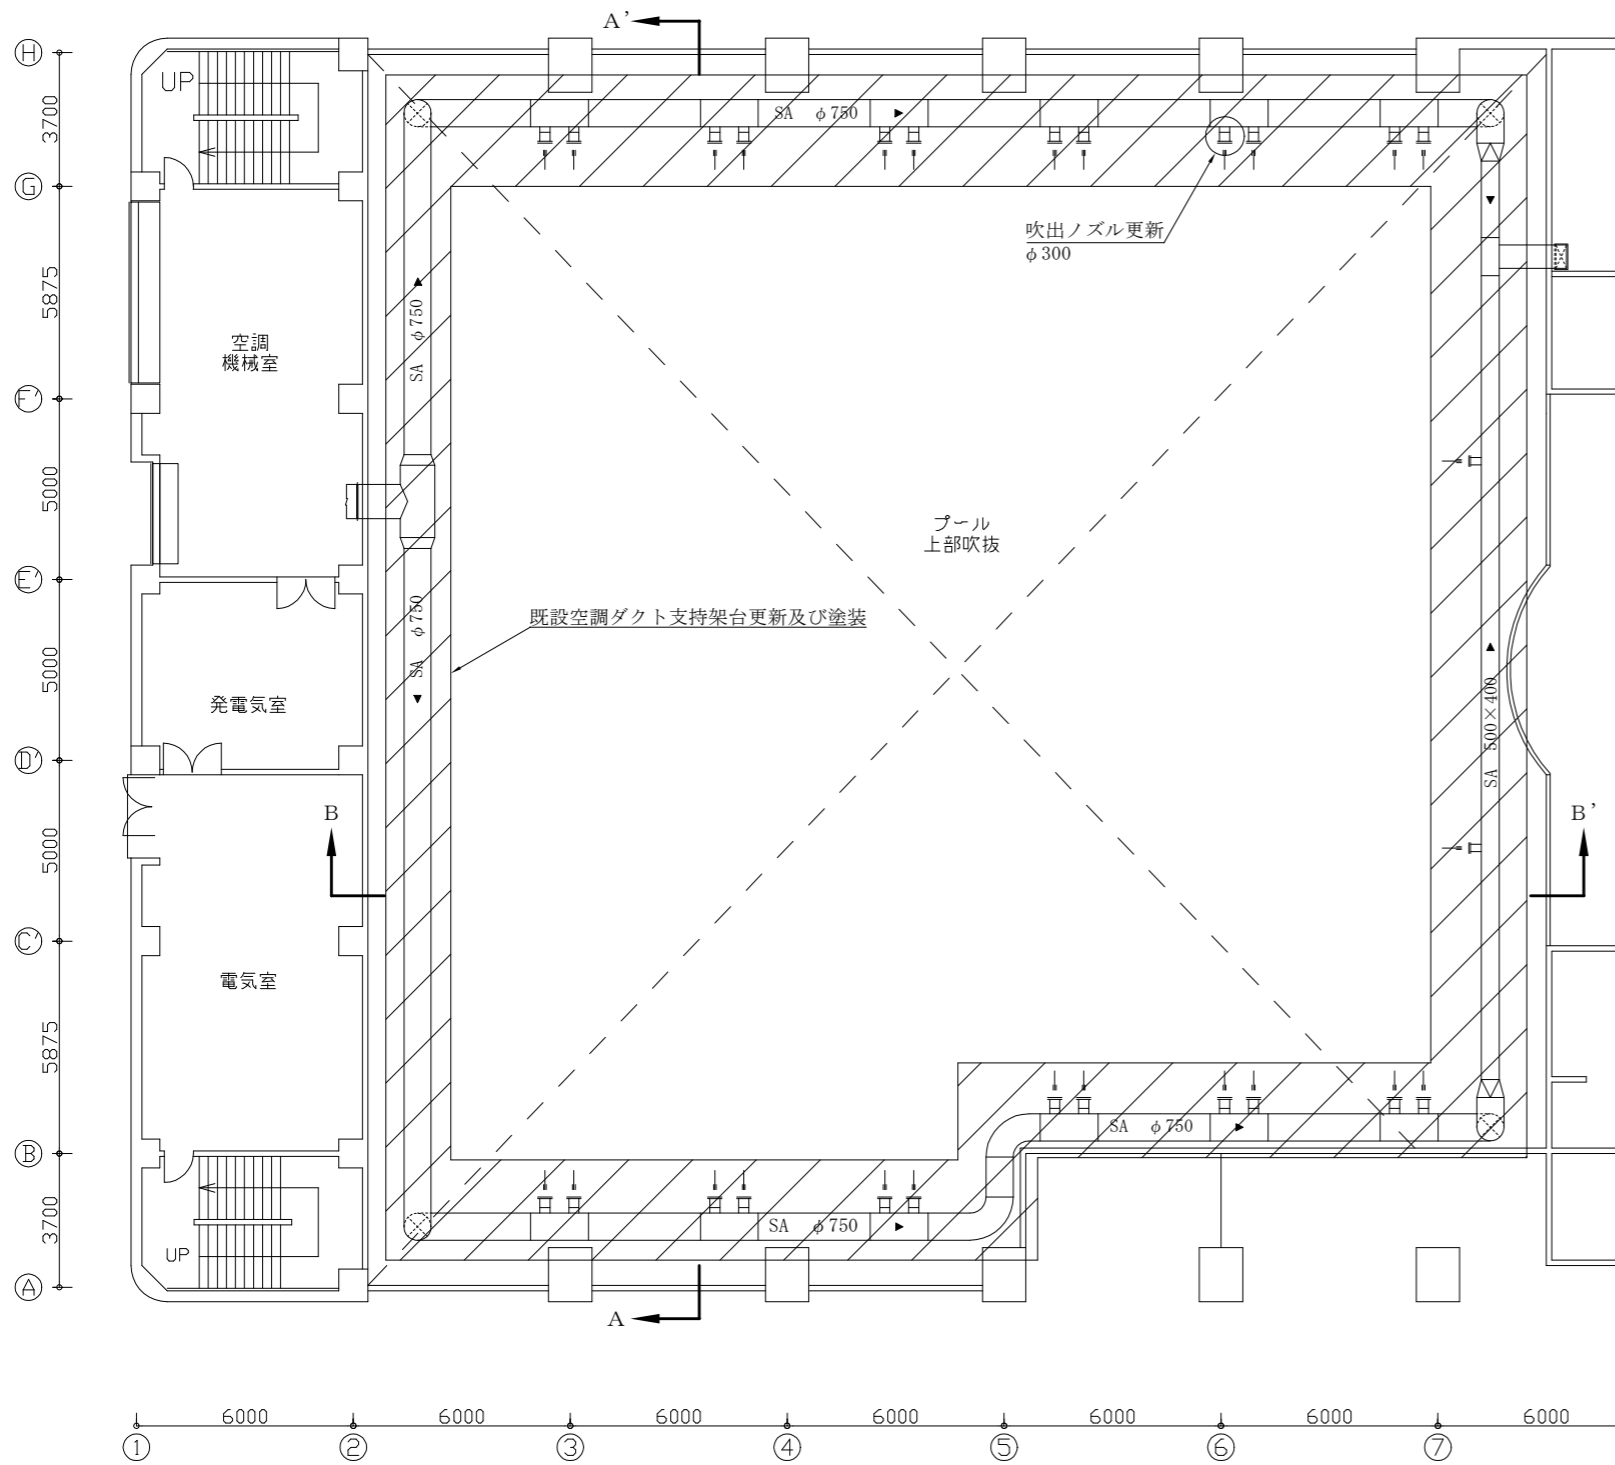


2階空調ダクト平面図 1:150

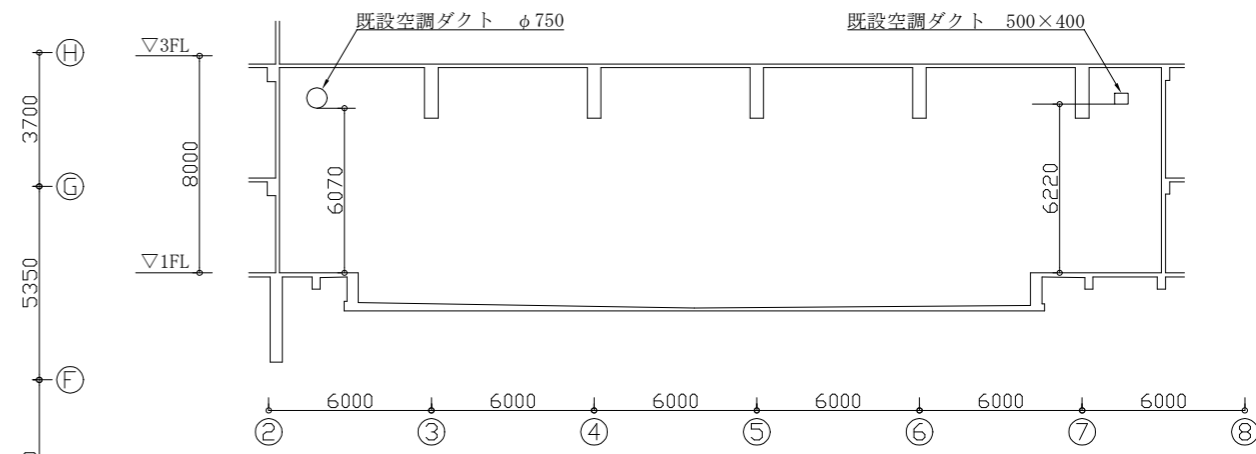

B-B' 断面図 1:200

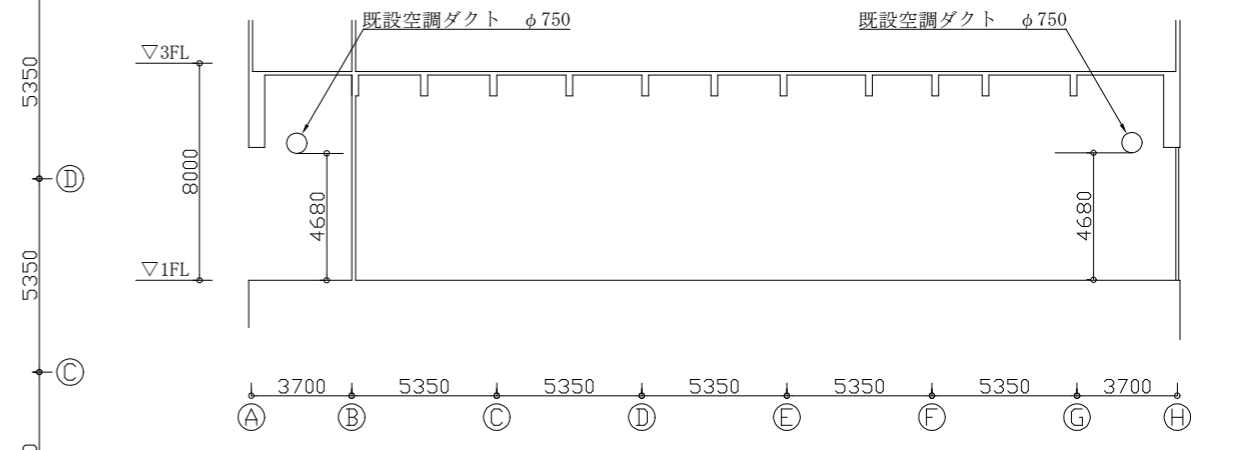

A-A' 断面図 1:200

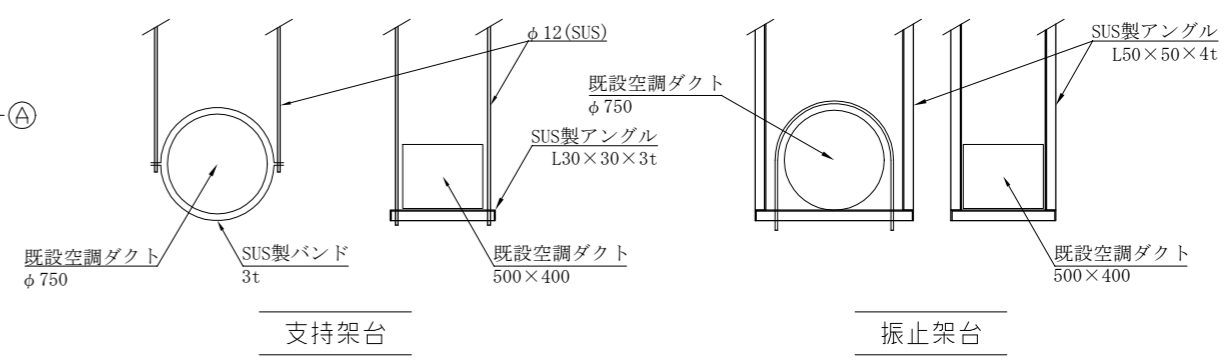

ダクト支持金物(参考図) no scale

工事名	北体育会館プール空調ダクト設備改修工事		作図	令和 4 年 1 月 日	課長	主査等	担当者	横須賀市 都市部公共建築課
図面名称	2階空調ダクト平面図、A-A'断面図、B-B'断面図 ダクト支持金物(参考図)	図番	2/2	縮尺	1:150, 1:200 (A2:100% A3:70.7%)			