

凡例：(養)養生防護棚(1.8m)設置範囲を示す。(参考)

(1) 外壁塗装改修(塗装仕様)

※外壁用塗膜防水材塗りについては、柱・梁・壁・バルコで塗分けを行う。

7. 柱・梁・壁面

- ・下地処理：覆層仕上り塗材及び下地調整材(ﾌﾟﾛﾂﾄ含有)撤去【ﾏﾏｸﾞﾗｲﾝﾀﾞｰｸﾚｲ(電動ｸﾚｲ併用) 工法】
- ・下地調整：ﾎﾞﾂﾄ系下地調整塗材C-2(一部、外壁複合改修構工法(ﾎﾞﾂﾄ工法))
- ・仕上塗材：外壁用塗膜防水材塗り(ﾛｰﾅｰ ｻﾞﾋﾞｰ模倣 ｼｬｯｸ仕上)

4. 軒裏面(ﾓﾉﾌｻﾐ面)

- ・下地処理：外装薄塗材C及び下地調整材(ﾌﾟﾛﾂﾄ含有)撤去【ﾏﾏｸﾞﾗｲﾝﾀﾞｰｸﾚｲ(電動ｸﾚｲ併用) 工法】
- ・下地調整：外壁複合改修構工法(ﾎﾞﾂﾄ工法)
- ・仕上塗材：外装薄塗材C塗り(ﾌﾞﾗｯｼﾝｸﾞ吹付)

2. 軒裏面(ﾎｰﾄﾞ面)

- ・下地処理：ﾌﾛｼｯﾁﾎｰﾄﾞ(ﾌﾟﾛﾂﾄ含有)も6撤去(軽量鉄骨下地共)
- ・下地材：軽量鉄骨天井下地25形@300程度
- ・仕上材：けい酸ｶﾙｼｳﾞ板張りも6(目透かし)の上、合成樹脂ｲﾏﾓﾊﾞﾍﾞｲ塗り(EP) 工程B種 下地調整RB種
天井点検口(450×450)(開口補強共)、天井廻縁：塩じ製

1. 幅木面

- ・下地処理：水洗い(高圧水洗 15MPa程度)
- ・仕上塗材：薄塗りﾓﾉﾌｻﾐ塗り(金こて仕上)既調合品

(2) 外壁塗装改修(下地補修)

- ・下地補修工法：【ひび割れ部補修】ｳﾅｶｰｼｰｼﾝｸﾞ材充填工法 ﾎﾞﾂﾄ-ﾎﾞﾙﾂﾄﾓﾉﾌｻﾐ仕上(1.0mm以上のひび割れ) 20.0㎡
【欠損部補修】Iﾎﾞﾙﾂﾄ樹脂Eﾎﾞﾙﾂﾄ充填工法(100×100)、50か所
【欠損(鉄筋露出)部補修】鉄筋防錆処理後、Iﾎﾞﾙﾂﾄ樹脂Eﾎﾞﾙﾂﾄ充填工法(100×100)、50か所
【浮き部補修】ﾌﾞﾗｯｼﾝｸﾞ部分Iﾎﾞﾙﾂﾄ樹脂注入工法 50穴

(3) 各部ｼｰｼﾝｸﾞ

7. 金物取合いｼｰｼﾝｸﾞ打替え：ﾎﾞﾙﾂﾄ系ｼｰｼﾝｸﾞ材(10×10程度) 20.0㎡

4. 幅木取合いｼｰｼﾝｸﾞ打替え：ﾎﾞﾙﾂﾄ系ｼｰｼﾝｸﾞ材(15×10程度、30×10程度)

2. 建具周囲ｼｰｼﾝｸﾞ打替え：ﾎﾞﾙﾂﾄ系ｼｰｼﾝｸﾞ材(15×10程度)

1. 建具水切りｼｰｼﾝｸﾞ打替え：変成ｼｰｼﾝｸﾞ系ｼｰｼﾝｸﾞ材(15×10程度)

4. ひび割れ誘発目地ｼｰｼﾝｸﾞ：ﾎﾞﾙﾂﾄ系ｼｰｼﾝｸﾞ(10×10程度)

4. 柱部ｼｰｼﾝｸﾞ打替え：ﾎﾞﾙﾂﾄ系ｼｰｼﾝｸﾞ材(30×10程度)

PH階平面図 1/1000

教室 〃 教室 資倉 工房 図書 便所 階段 工 音楽

図例 工 階段

3階平面図 1/1000


PH階平面図 1/1000

2階平面図 1/1000


4階平面図 1/1000

凡例 : 工事対象範囲


工事名	市立鷹取小学校給食室その他外壁改修工事			設計者資格氏名	級建築士登録第 号			課 長	主査等	担当者	横 須 賀 市 都 市 部 公 共 建 築 課
図面名称	工事概要、案内図、配置図、各平面図、仮設参考図	図 番	1/7	縮 尺	1/1000 (A2)	作 図	令和 4 年 5 月 日				

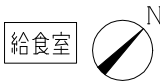



N

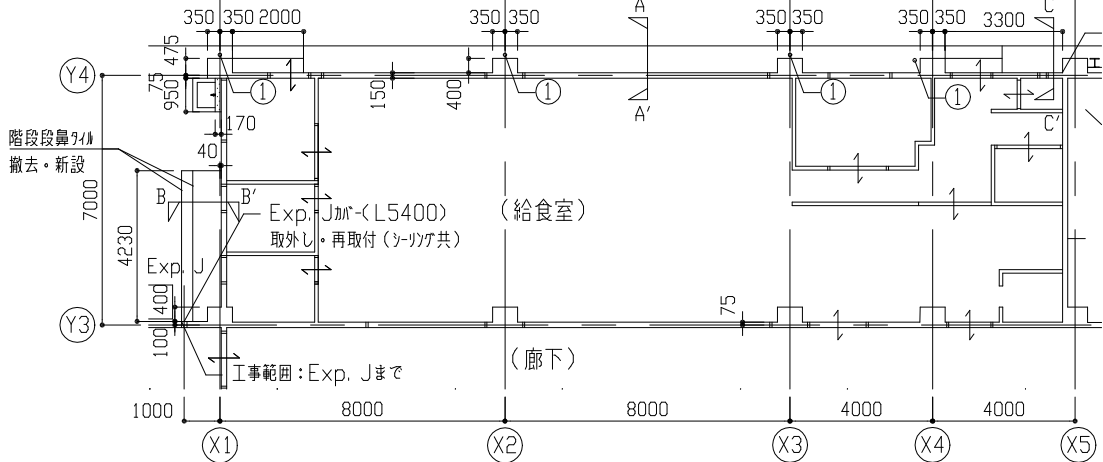


1階平面図 1/150

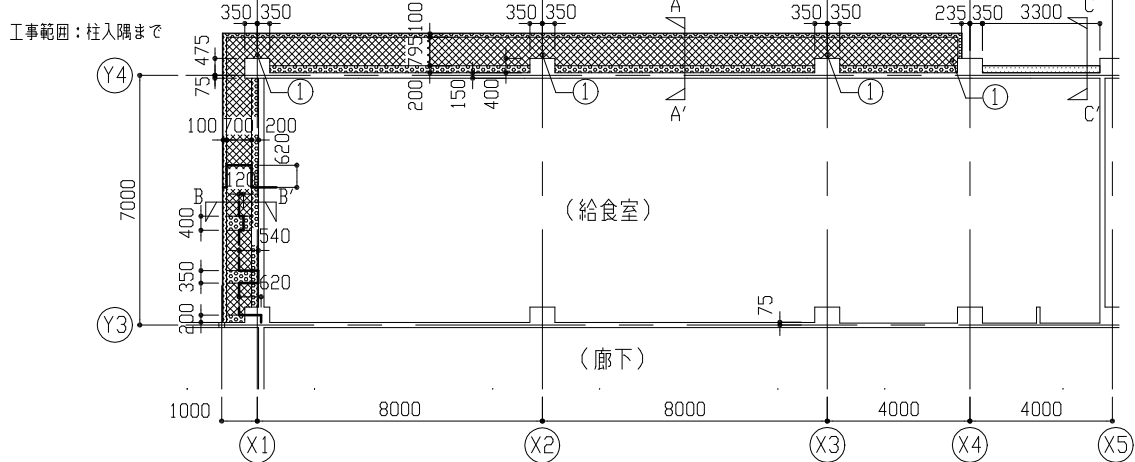


軒裏見上図 1/150

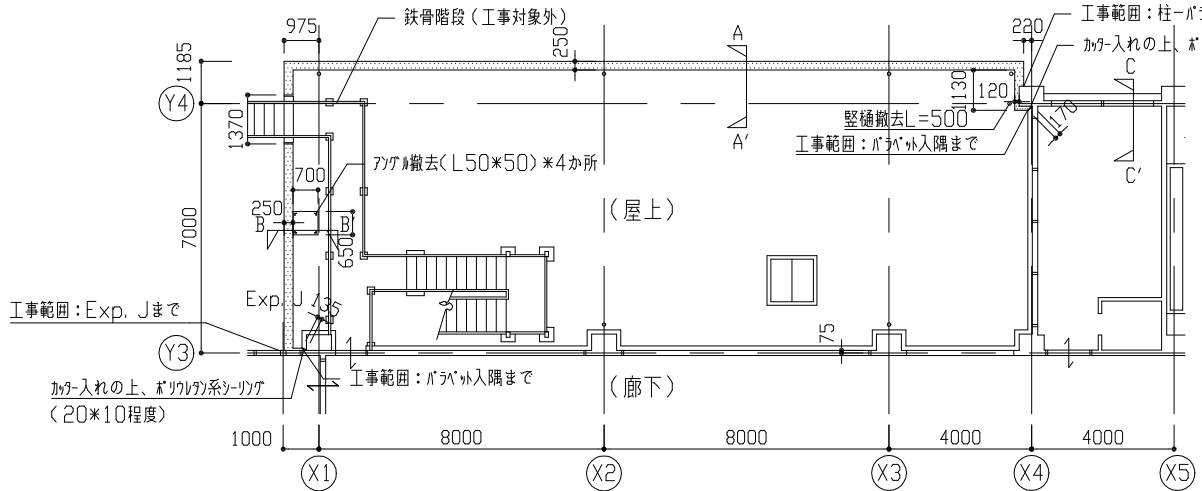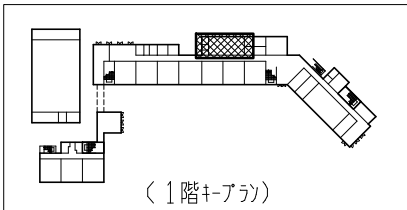


2階平面図 1/150

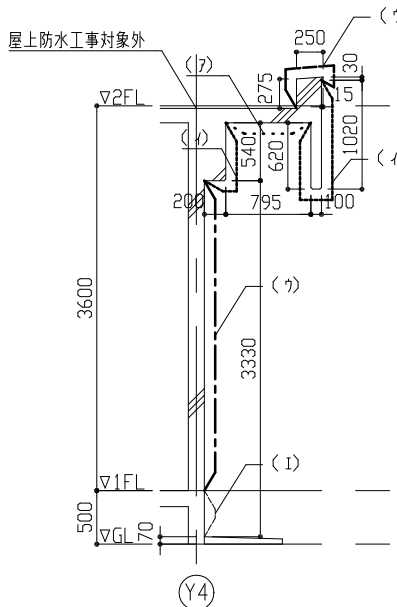


A-A' 断面図 1/50

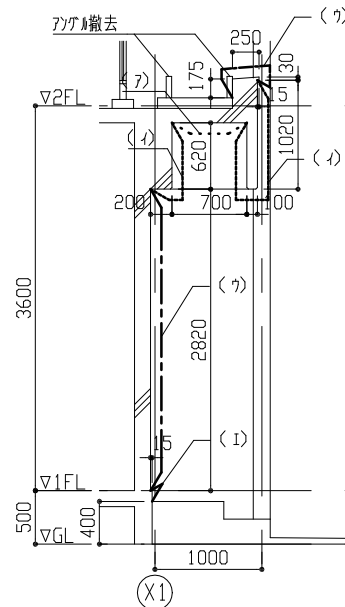


B-B' 断面図 1/50

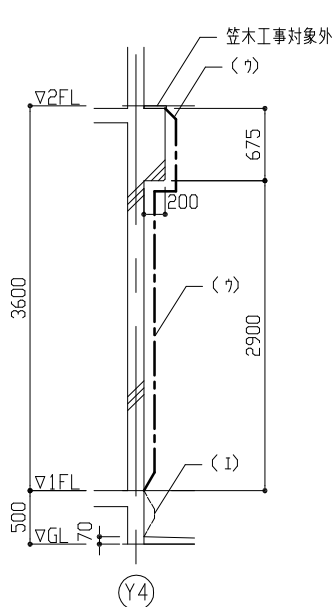

C-C' 断面図 1/50

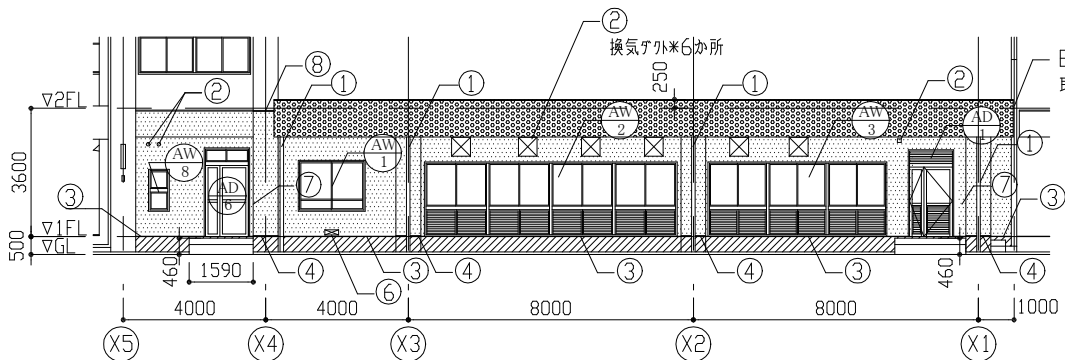

北立面図 1/150

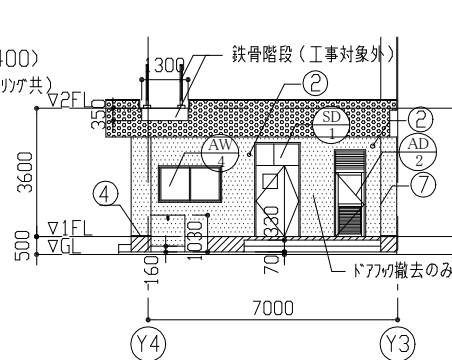




西立面図 1/150

記号凡例(各面共通)	
①	壁柱取替(φ100)
②	金物取合いシーリング打替え:ボリウワカ系シーリング材(10×10程度)
③	幅木取合いシーリング打替え:ボリウワカ系シーリング材(15×10程度)
④	幅木取合いシーリング打替え:ボリウワカ系シーリング材(30×10程度)
⑤	ひび割れ誘発目地シーリング新設(10×10程度)
⑥	床下換気口(380×150):鉄格子撤去の上、カバー新設(スリット製 430×180程度)
⑦	ドア枠の撤去、丸落し新設(スリット製)
⑧	柱部シーリング打替え:ボリウワカ系シーリング材(30×10程度)

【凡例】

- 【柱・壁面】被覆仕上げ塗材及び下地調整材(アパル含有)撤去後、下地調整(C-2)の上、外壁用塗膜防水材塗り
- 【梁・壁面】被覆仕上げ塗材及び下地調整材(アパル含有)撤去後、外壁複合改修構工法(ビマ工法)の上、外壁用塗膜防水材塗り
- 【床・壁面】水洗い後、薄塗り珪藻土塗り(金こて仕上)既調合品
- 【軒裏】外装薄塗材E及び下地調整材(アパル含有)撤去後、外壁複合改修構工法(ビマ工法)の上、外装薄塗材E塗り
- 【軒裏】既存アパル含有(アパル含有)撤去(軒裏鉄骨下地共)後、はい撤去(軒裏鉄骨下地共)
- 【(7) 軒裏】外装薄塗材E及び下地調整材(アパル含有)撤去後、外壁複合改修構工法(ビマ工法)の上、外装薄塗材E塗り
- 【(4) 梁・壁面】被覆仕上げ塗材及び下地調整材(アパル含有)撤去後、外壁複合改修構工法(ビマ工法)の上、外壁用塗膜防水材塗り
- 【(7) 梁・柱・壁面】被覆仕上げ塗材及び下地調整材(アパル含有)撤去後、下地調整(C-2)の上、外壁用塗膜防水材塗り
- 【(1) 床・壁面】水洗い後、薄塗り珪藻土塗り(金こて仕上)既調合品

工事名		設計者資格氏名		級建築士登録第 号		課長	主査等	担当者	横須賀市 都市部公共建築課	
図面名称	(給食室)各階平面図、各立面図、軒裏見上図、各断面図	図番	2/7	縮尺	1/50、1/150 (A2)	作図	令和 4 年 5 月 日			

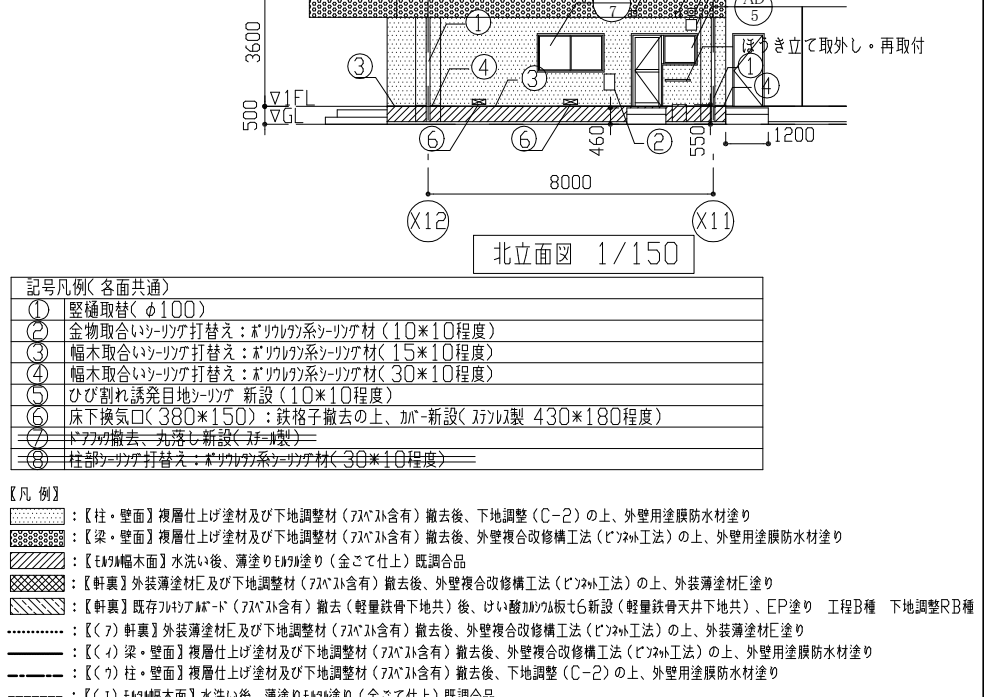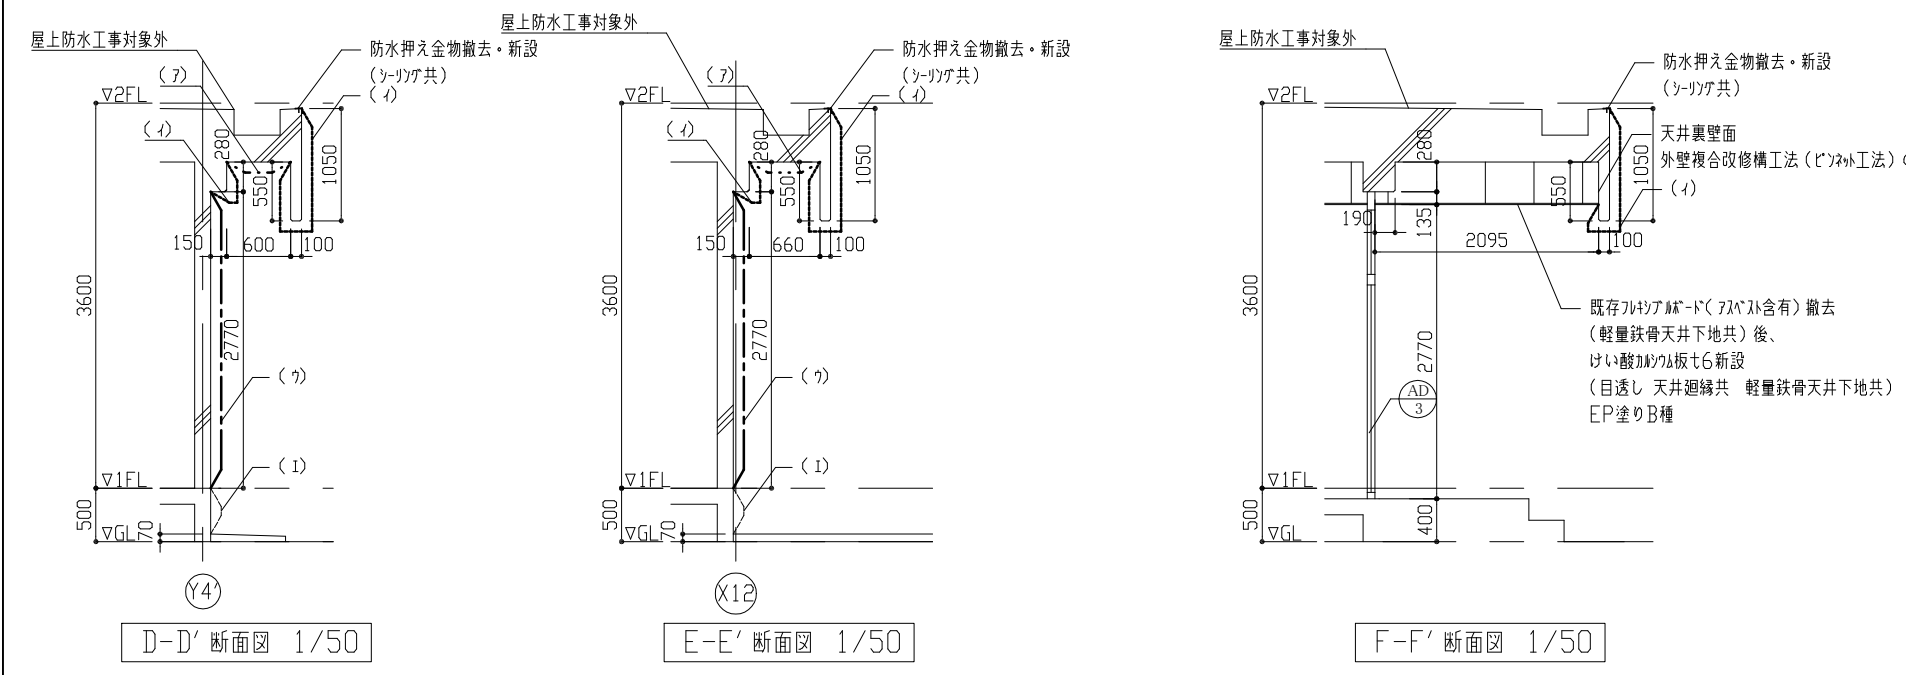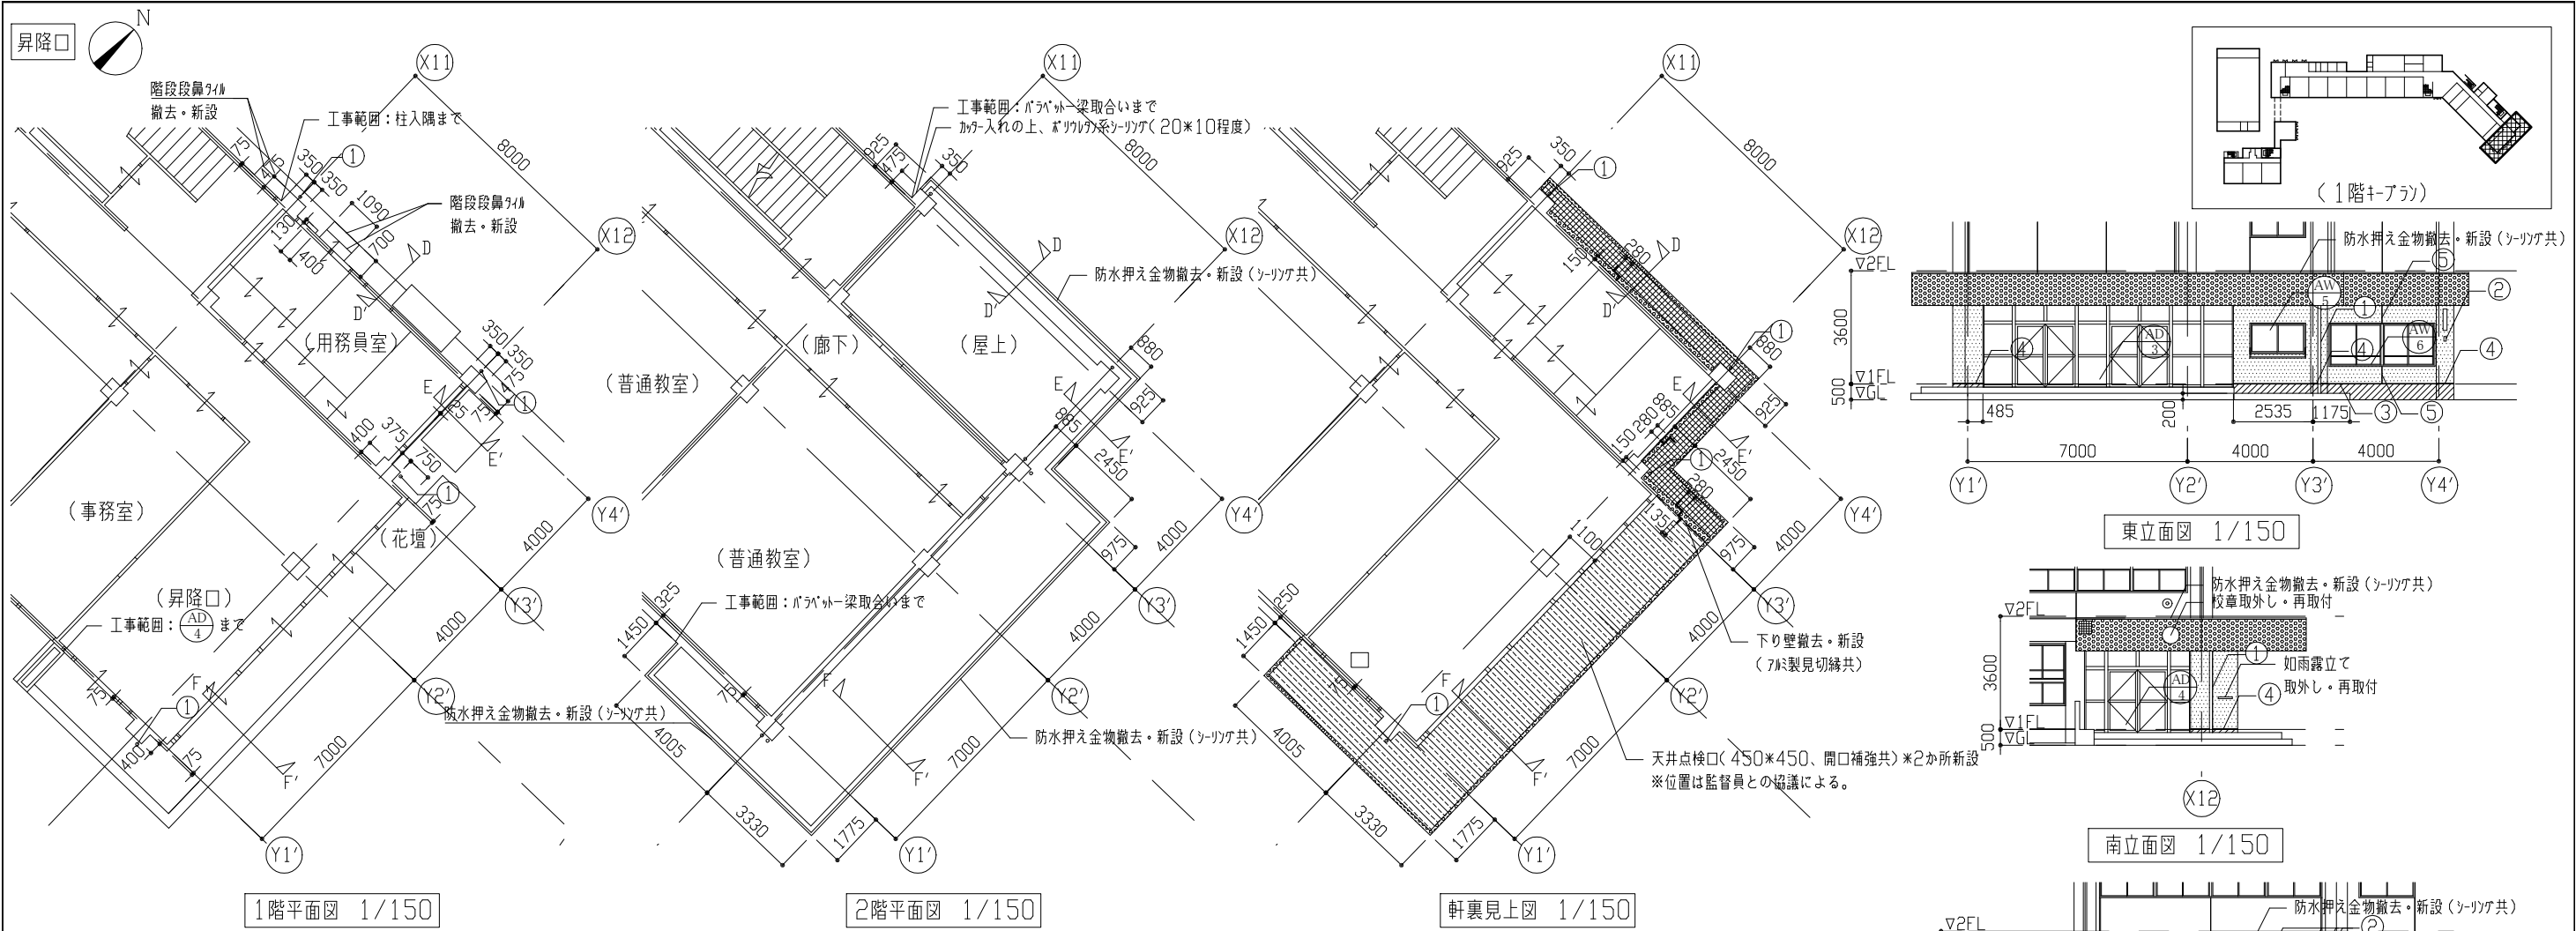

- 記号凡例(各面共通)
- ① 堅礎取替(φ100)
 - ② 金物取合いシーリング打替え:ボリウカ系シーリング材(10×10程度)
 - ③ 幅木取合いシーリング打替え:ボリウカ系シーリング材(15×10程度)
 - ④ 幅木取合いシーリング打替え:ボリウカ系シーリング材(30×10程度)
 - ⑤ ひび割れ誘発目地シーリング 新設(10×10程度)
 - ⑥ 床下換気口(380×150):鉄格子撤去の上、加へ新設(アクリル製 430×180程度)
 - ⑦ ドア枠撤去・丸落とし新設(アクリル製)
 - ⑧ 柱部シーリング打替え:ボリウカ系シーリング材(30×10程度)
- 【凡 例】
- 〔柱・壁面〕複層仕上げ塗材及び下地調整材(アパルス含有)撤去後、下地調整(C-2)の上、外壁用塗膜防水材塗り
 - 〔梁・壁面〕複層仕上げ塗材及び下地調整材(アパルス含有)撤去後、外壁複合改修構工法(ビツホ工法)の上、外壁用塗膜防水材塗り
 - 〔木部幅木面〕水洗い後、薄塗りモルタル塗り(金こて仕上)既調合品
 - 〔軒裏〕外装薄塗材E及び下地調整材(アパルス含有)撤去後、外壁複合改修構工法(ビツホ工法)の上、外装薄塗材E塗り
 - 〔軒裏〕既存アクリルボード(アパルス含有)撤去(軽量鉄骨下地共)後、けい酸カルシウム板も6新設(軽量鉄骨天井下地共)、EP塗り 工程B種 下地調整RB種
 - 〔(ク)軒裏〕外装薄塗材E及び下地調整材(アパルス含有)撤去後、外壁複合改修構工法(ビツホ工法)の上、外装薄塗材E塗り
 - 〔(ク)柱・壁面〕複層仕上げ塗材及び下地調整材(アパルス含有)撤去後、外壁複合改修構工法(ビツホ工法)の上、外壁用塗膜防水材塗り
 - 〔(ク)柱・壁面〕複層仕上げ塗材及び下地調整材(アパルス含有)撤去後、下地調整(C-2)の上、外壁用塗膜防水材塗り
 - 〔(ク)木部幅木面〕水洗い後、薄塗りモルタル塗り(金こて仕上)既調合品

工事名	市立鷹取小学校給食室その他外壁改修工事			設計者資格氏名	級建築士登録第 号			課 長	主査等	担当者	横 須 賀 市 都 市 部 公 共 建 築 課	
図面名称	(昇降口)各階平面図、各立面図、軒裏見上図、各断面図	図 番	3/7	縮 尺	1/50、1/150 (A2)	作 図	令和 4 年 5 月 日					


建具表（外部側より姿図）

1/100


記号	数量	AW1	1	AW2	1	AW3	1	AW4	1	AW5	1	AW6	1	AW7	1
姿図															
備考		網戸取外し、再取付*1か所 建具周囲シーリング打替え（PU15*10） 建具水切り上シーリング打替え（MS15*10）		網戸取外し、再取付*6か所 建具周囲シーリング打替え（PU15*10） 建具水切り上シーリング打替え（MS15*10）		網戸取外し、再取付*5か所 建具周囲シーリング打替え（PU15*10） 建具水切り上シーリング打替え（MS15*10）		網戸取外し、再取付*1か所 建具周囲シーリング打替え（PU15*10） 建具水切り上シーリング打替え（MS15*10）		7mm製鉄置き撤去 建具周囲シーリング打替え（PU15*10） 建具水切り上シーリング打替え（MS15*10）		網戸取外し、再取付*2か所 建具周囲シーリング打替え（PU15*10） 建具水切り上シーリング打替え（MS15*10）		建具周囲シーリング打替え（PU15*10） 建具水切り上シーリング打替え（MS15*10）	
記号	数量	AD1	1	AD2	1	AD3	1	AD4	1	AD5	1	AD6	1	AD8	1
姿図															
備考		建具周囲（3方）シーリング打替え（PU15*10） 建具周囲（香摺下）シーリング打替え（MS15*10） 香摺上シーリング打替え（MS15*10）		建具周囲（3方）シーリング打替え（PU15*10） 建具周囲（香摺下）シーリング打替え（MS15*10） 香摺上シーリング打替え（MS15*10）		建具周囲（壁取合い部のみ）シーリング打替え（PU15*10）		建具周囲（X12 柱取合いのみ） シーリング打替え（PU15*10）		建具周囲シーリング打替え（PU15*10） 建具周囲（香摺下）シーリング打替え（MS15*10） 香摺上シーリング打替え（MS15*10） 建具水切り上シーリング打替え（MS15*10）		建具周囲（3方）シーリング打替え（PU15*10） 建具周囲（香摺下）シーリング打替え（MS15*10） 香摺上シーリング打替え（MS15*10）		建具周囲シーリング打替え（PU15*10） 建具水切り上シーリング打替え（MS15*10）	

記号	数量	SD1	1
姿図			
備考		合成樹脂調合ペイント塗り（SDP） 工程A種 下地調整RB種（枠共） 建具周囲（3方）シーリング打替え（PU15*10） 建具周囲（香摺部）シーリング打替え（MS15*10）	


凡例 ：網戸取外し、再取付

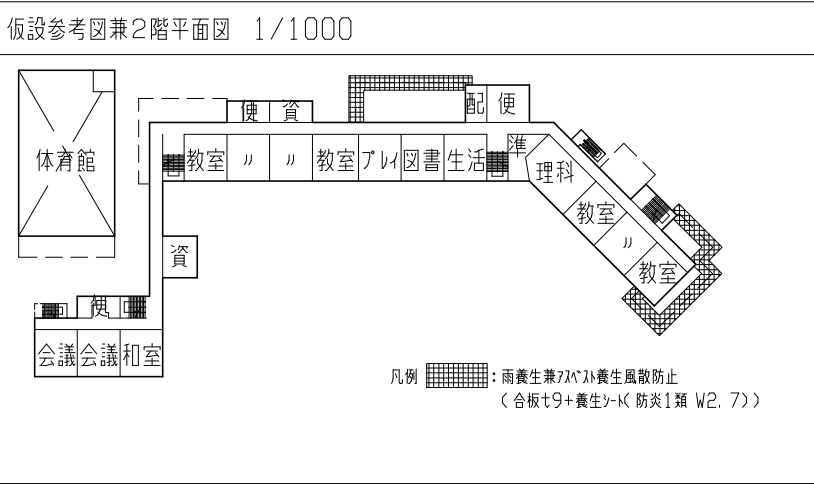

工事名	市立鷹取小学校給食室その他外壁改修工事			設計者資格氏名	級建築士登録第 号			課長	主査等	担当者	横須賀市 都市部公共建築課
図面名称	建具表、仮設参考図兼2階平面図	図番	4/7	縮尺	1/100、1/1000（A2）	作図	令和4年5月 日				

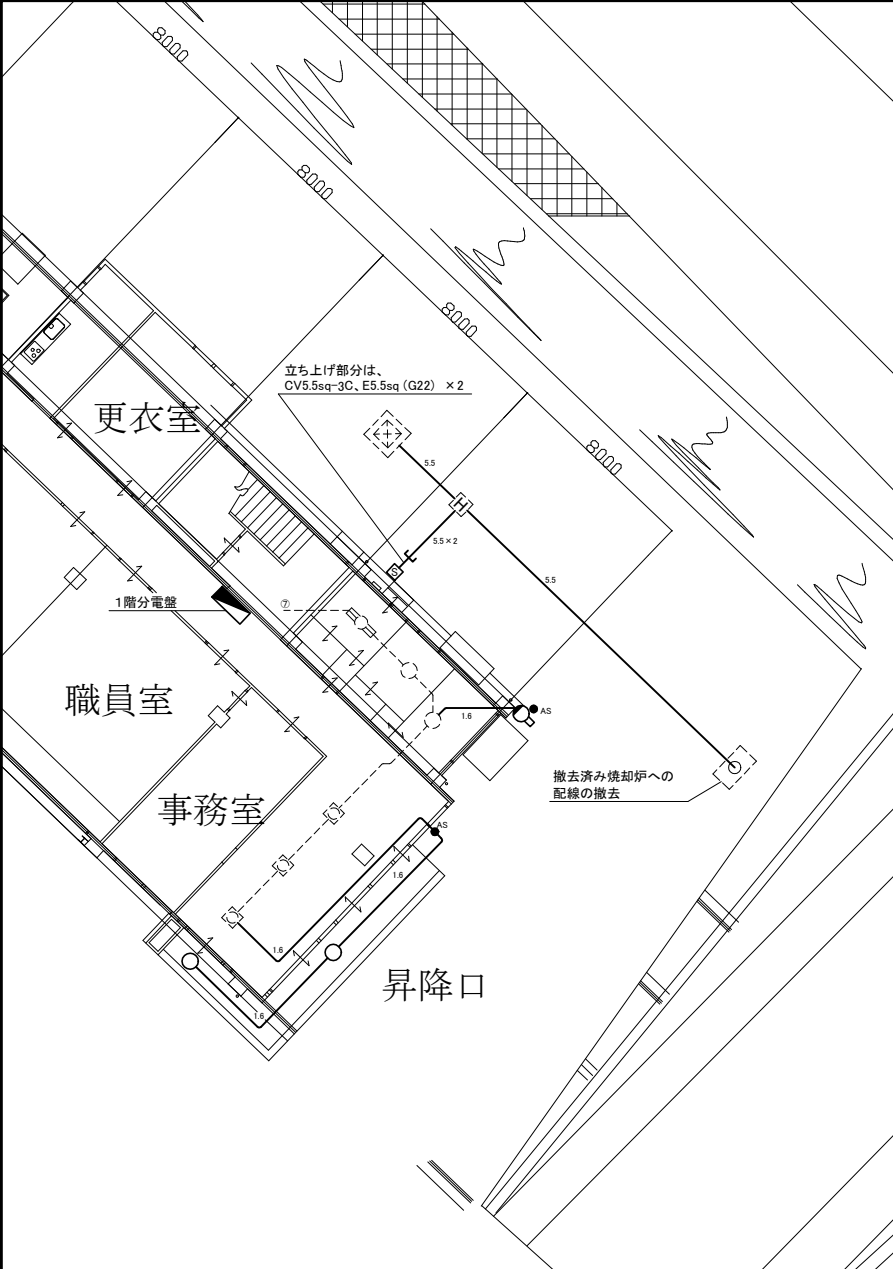

電灯・動力 撤去 1階平面図 1:300

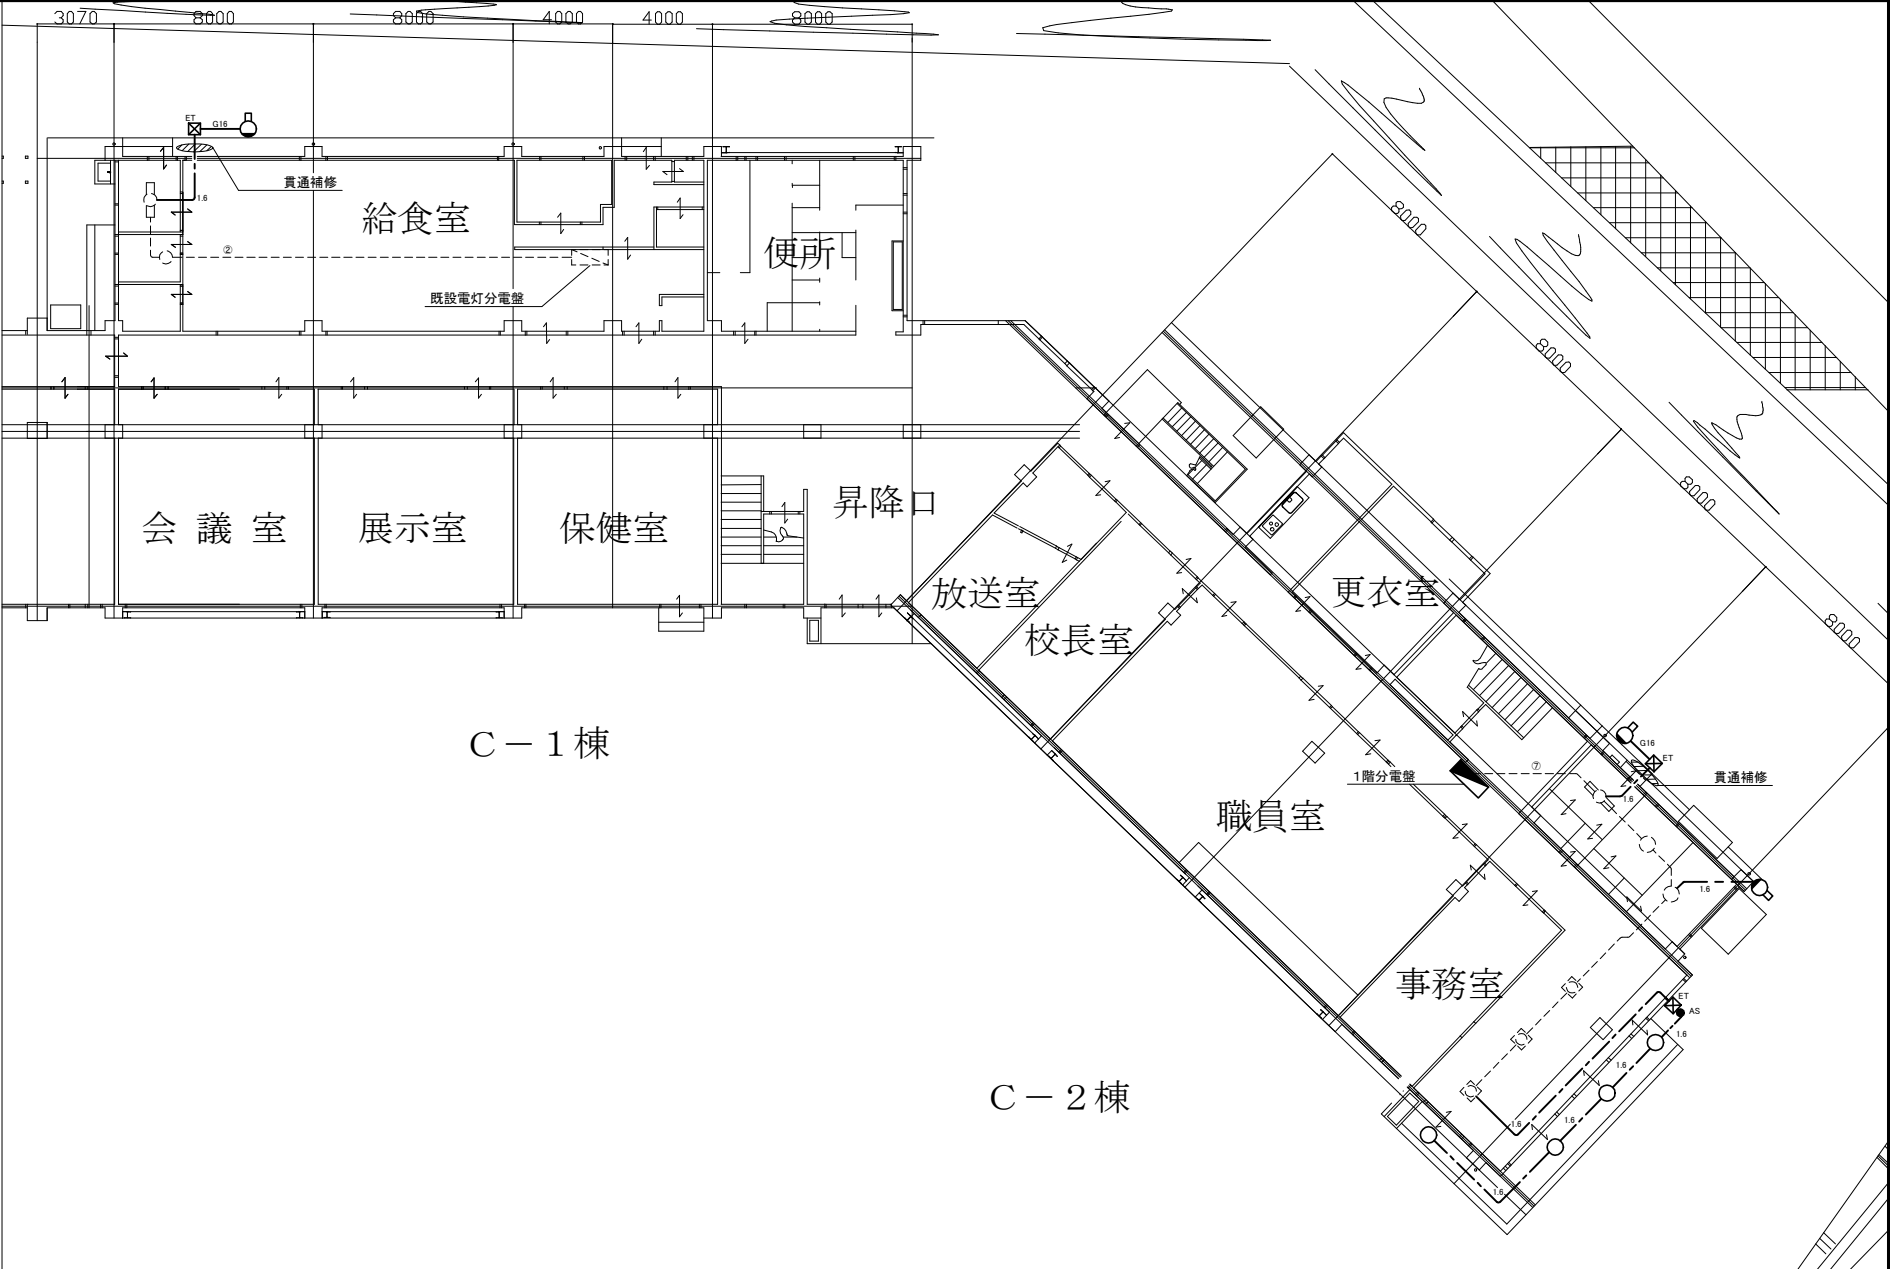

電灯 改修 1階平面図 1:300

凡 例


図中特記無き記号は以下の通り

	照明器具A 撤去:ブラケット照明 20W、防雨型 改修:LEDウォールライト 防雨型、ステンレス製 屋白色、1400lm程度 センサ機能付き、段調光タイプ		照明器具B 撤去:ダウンライト FHT42W、φ150 改修:LEDダウンライト 屋外、防雨型、屋白色 φ150、60形相当		1.6 撤去:IV1.6×2 (既設配管)		5.5 撤去:CV5.5sq-3C、E5.5sq (既設配管)		既設照明
	1.6 改修:EEF1.6-3C (天井隠ぺい)		S 焼却炉電源盤 (撤去のみ) 屋外型、ステンレス製 ELB 3P 50AF/30AT ×1		既設照明		G16 改修:EEF1.6-3C (G16)		既設照明
	1階分電盤 分岐ブレーカーの改修 撤去:MCB 1P 50AF/20AT ×2 改修:ELB 2P 50AF/20AT ×2		H 既設ハンドホール		既設照明		既設キュービクル		既設照明
	ブルボックス 屋外、防水、ステンレス製 “ET”はET付き		AS 自動点滅器 100V、3A 撤去後はプレート補修						


注 記

- ・不要な配管配線は撤去とする
- ・厚鋼電線管は溶融垂鉛メッキとする
- ・支持金具、ビス等はステンレス製とする
- ・電気主任技術者の立会費は別途、教育委員会学校管理課支払いとする
- ・新設の照明器具A(2台)に関しては、プラスチック製台座を用いて取り付けとする


工 事 名	市立鷹取小学校給食室その他外壁改修工事			設計者資格氏 名	級建築士登録第 号			課 長	主 査 等	担 当 者	横 須 賀 市 都市部 公共建築課
図面名称	電気設備平面図	図 番	5/7	縮 尺	1:300 (A3)	作 図	令和 4 年 5 月 日				

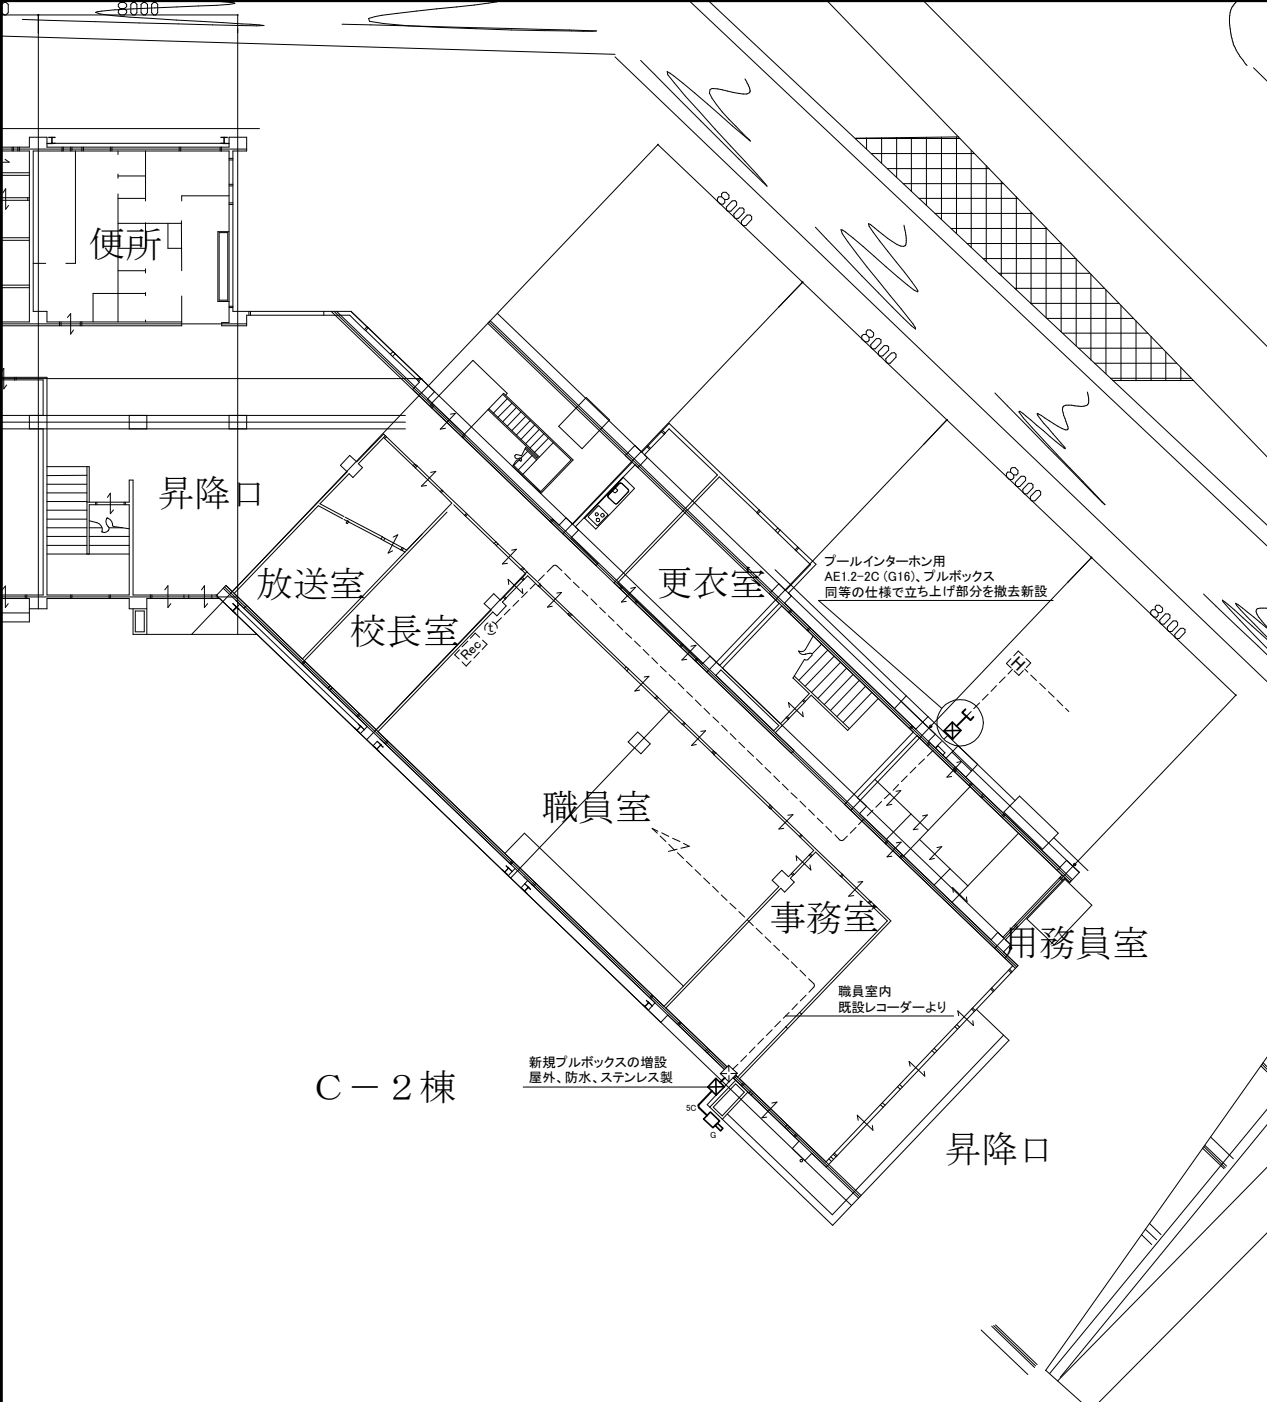

弱電 撤去・改修 1階平面図 1：300

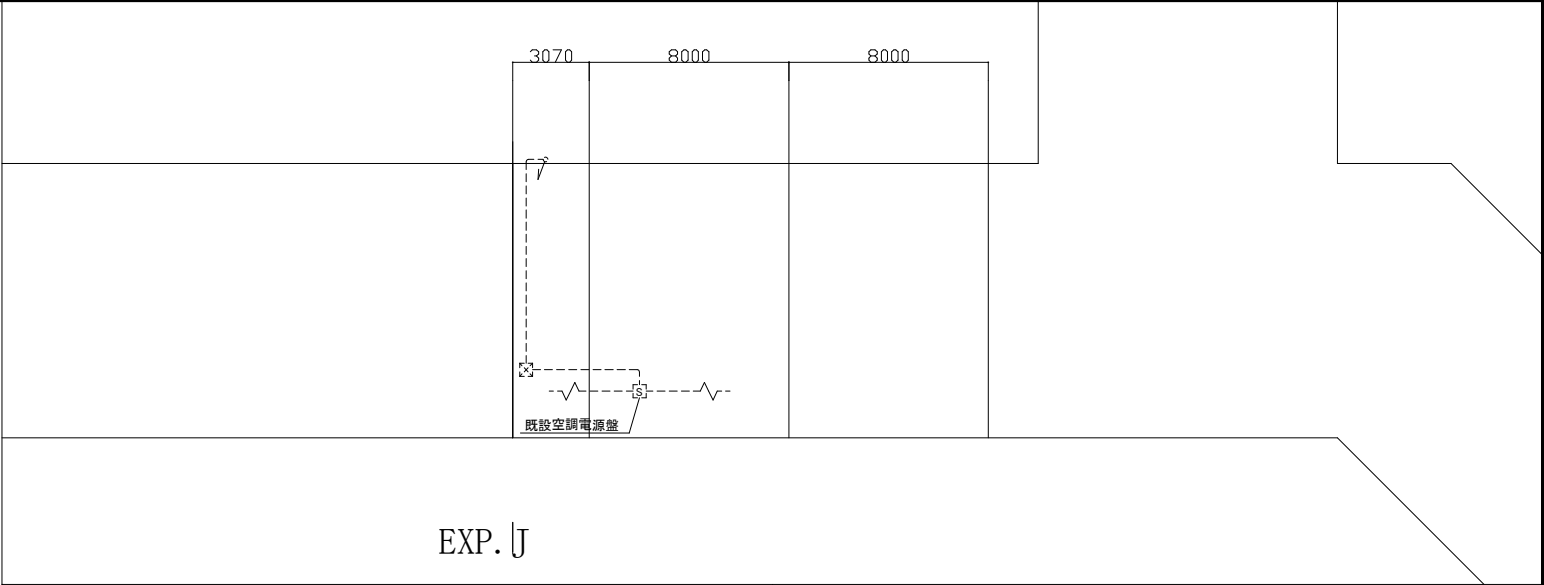

動力 撤去・改修 屋階平面図 1：300

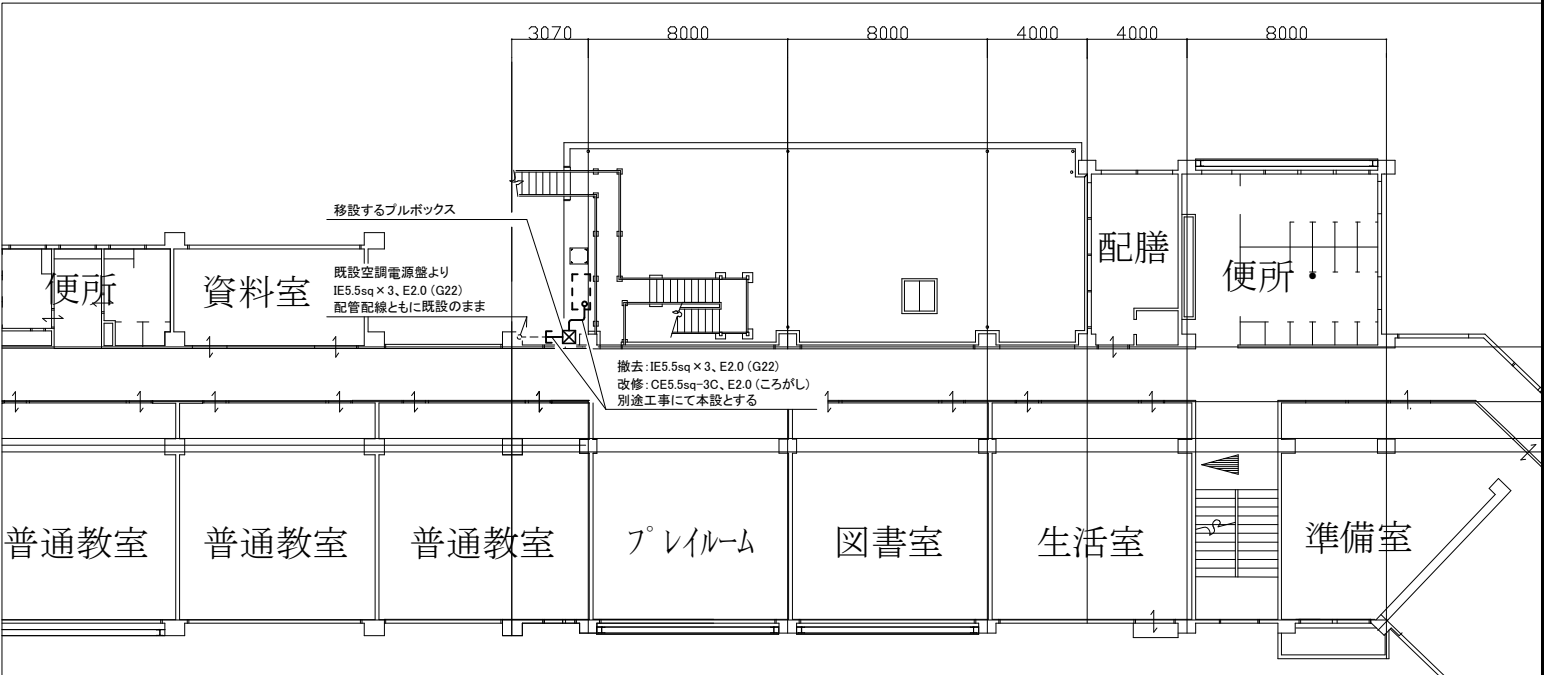

動力 撤去・改修 2階平面図 1：300

凡 例

図中特記無き記号は以下の通り

- ☒

プルボックス
屋外、防水、ステンレス製
“ET”はET付き
- G

防犯カメラ
防護ガード(SUS丸鋼4φ製)付き
取り外し再取り付け
- 5C

撤去: 5C-FB (G16)
改修: S-5C-FB (G16)
- 既設配線
- ☒

既設プルボックス
- (t)

既設インターホン(子機)
- Rec

既設レコーダー


注 記

- ・不要な配管配線は撤去とする
- ・厚鋼電線管は溶融垂鉛メッキとする
- ・支持金具、ビス等はステンレス製とする

仮 設 仕 様

- ・防犯カメラは取り外し後、仮設足場の外側に仮設し
仮設ケーブル(5C-FB)を用いて映像が写るようにすること
- ・防犯カメラは建築工事完了後、再取り付けとすること
- ・2階の室外機1台は足場より外側に配置され、
工事期間中も使用できるようにすること
その際に既設プルボックスを1m程度移設の上、
既設配線(IE5.5sq×3、E2.0)と仮設ケーブル(CE5.5sq-3C、E2.0)を
移設したプルボックス内でジョイントすること
- ・プールインターホン用の配線(AE1.2-2C)は、
工事期間中も仮設使用できるようにすること

工 事 名	市立鷹取小学校給食室その他外壁改修工事			設計者資格 氏 名	級建築士登録第 _____ 号			課 長	主 査 等	担 当 者	横 須 賀 市 都市部 公共建築課
図面名称	電気設備平面図	図 番	6/7	縮 尺	1:300 (A3)	作 図	令和 4 年 5 月 日				

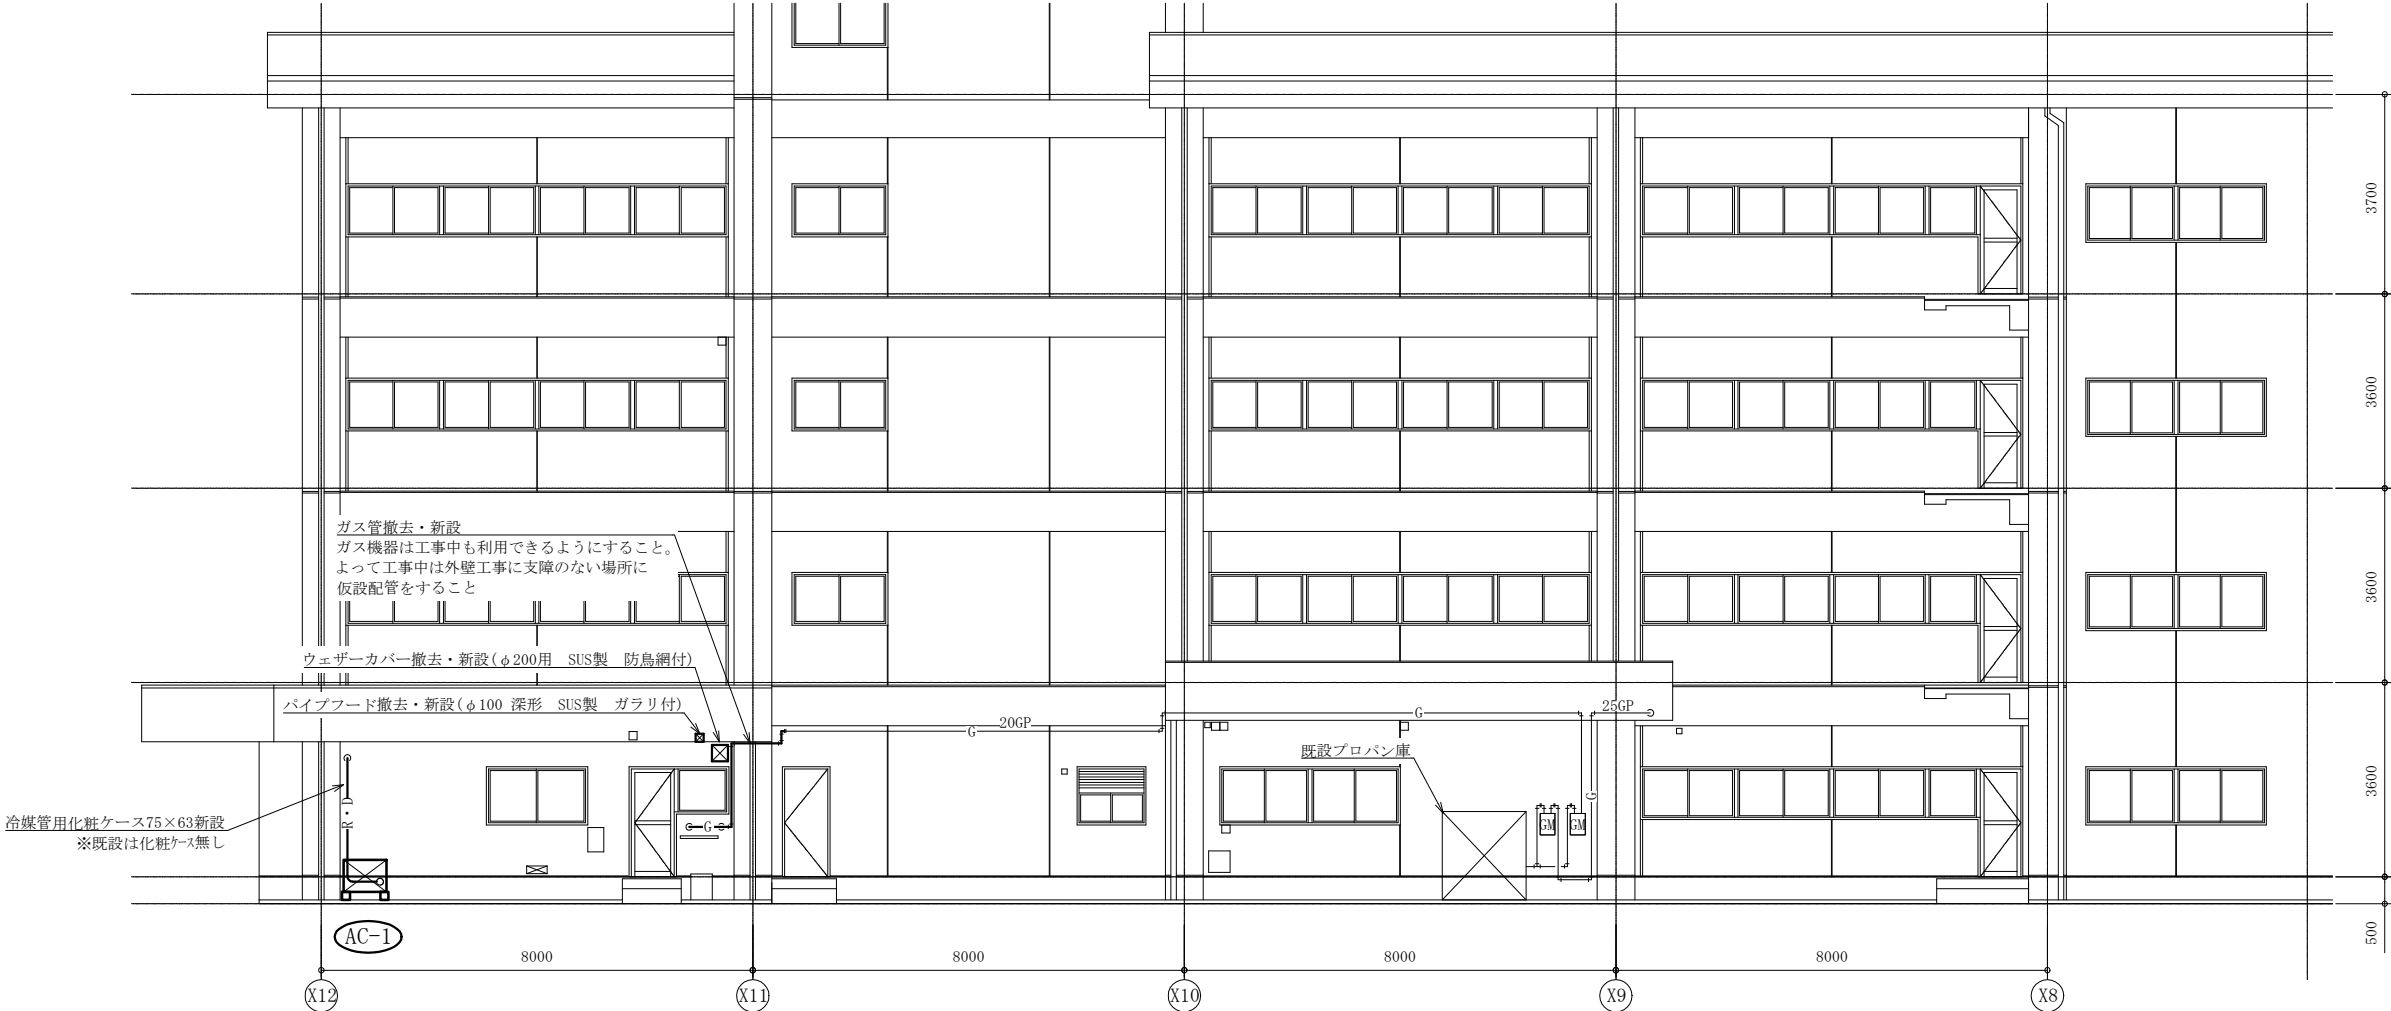


■ 凡例 ■

記号	名称	施工場所	材料	保温防食塗装等
—— R ——	冷媒管	屋外露出	冷媒用被覆銅管	カールハムラッキンク・保温樹脂カバー
—— D ——	ドレン管	屋外露出	断熱ドレンホース	—
—— G ——	ガス管	屋外露出	カラー鋼管	—

北側立面図(昇降口) 1 : 100

空調機器表 (既設空調機取外し再取付)					
記号	名称	機器仕様	電源	台数	備考
ACP-1	パッケージ形空気調和機	冷房能力:12.5 kW	3相200V	1	ダイキン工業製、質量:93kg、冷媒管サイズ:φ9.5/15.9
		暖房能力:14.0 kW			ガス種: R410A(3.7kg)
					外壁工事後、元の位置に復旧(試運転調整含む) 転倒防止金具(SUS製)新設
AC-1	ルームエアコン	冷房能力:2.2 kW	単相100V	2	東芝ホームブライアンス製、質量:25kg、冷媒管サイズ:φ6.4/9.5
		暖房能力:2.2 kW			ガス種: R410A(0.6kg)
					外壁工事後、元の位置に復旧(試運転調整含む)

※既設パッケージ形空気調和機、ルームエアコンは施設関係者立会いのもと、配管切断前に動作確認を行い異常があった場合、監督員に報告すること。
また、配管施工後にも施設関係者立会いのもと動作確認を行うこと
※既設パッケージ形空気調和機、ルームエアコンは冷媒管切断前にポンプダウンを行い取外しを行うこと
※既設パッケージ形空気調和機、ルームエアコンは工事中も利用できるようにすること。よって工事中は外壁工事に支障のない場所に仮に設置すること

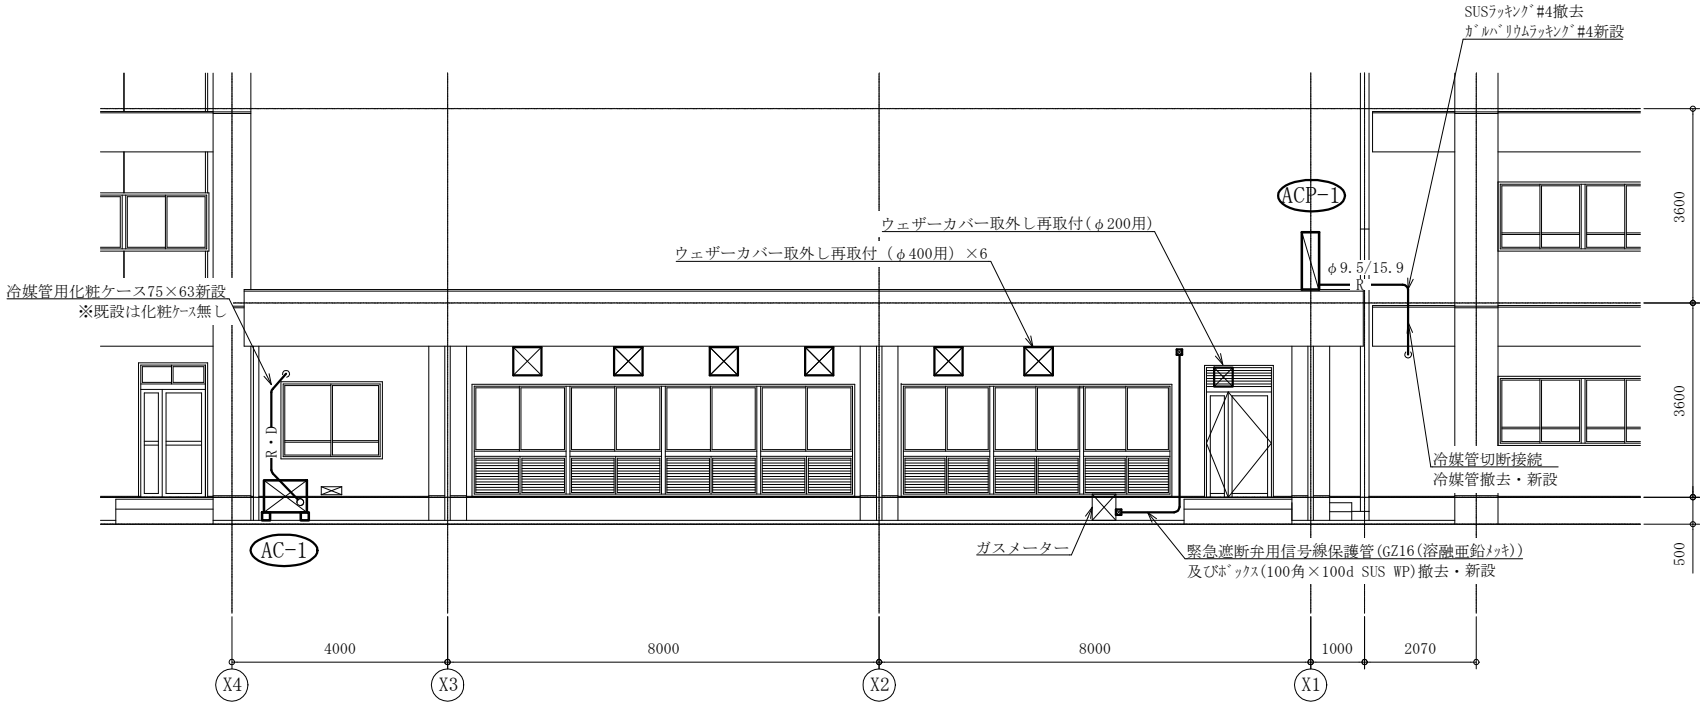

北側立面図(給食室) 1 : 100

(機械設備)

工事名	市立鷹取小学校給食室その他外壁改修工事			設計者資格氏名	級建築士登録第 号			課長	主査等	担当者	横 須 賀 市 都市部 公共建築課
図面名称	北側立面図 (昇降口・給食室)	図 番	7/7	縮 尺	1:100 (A2)	作 図	令和 4 年 5 月 日				