
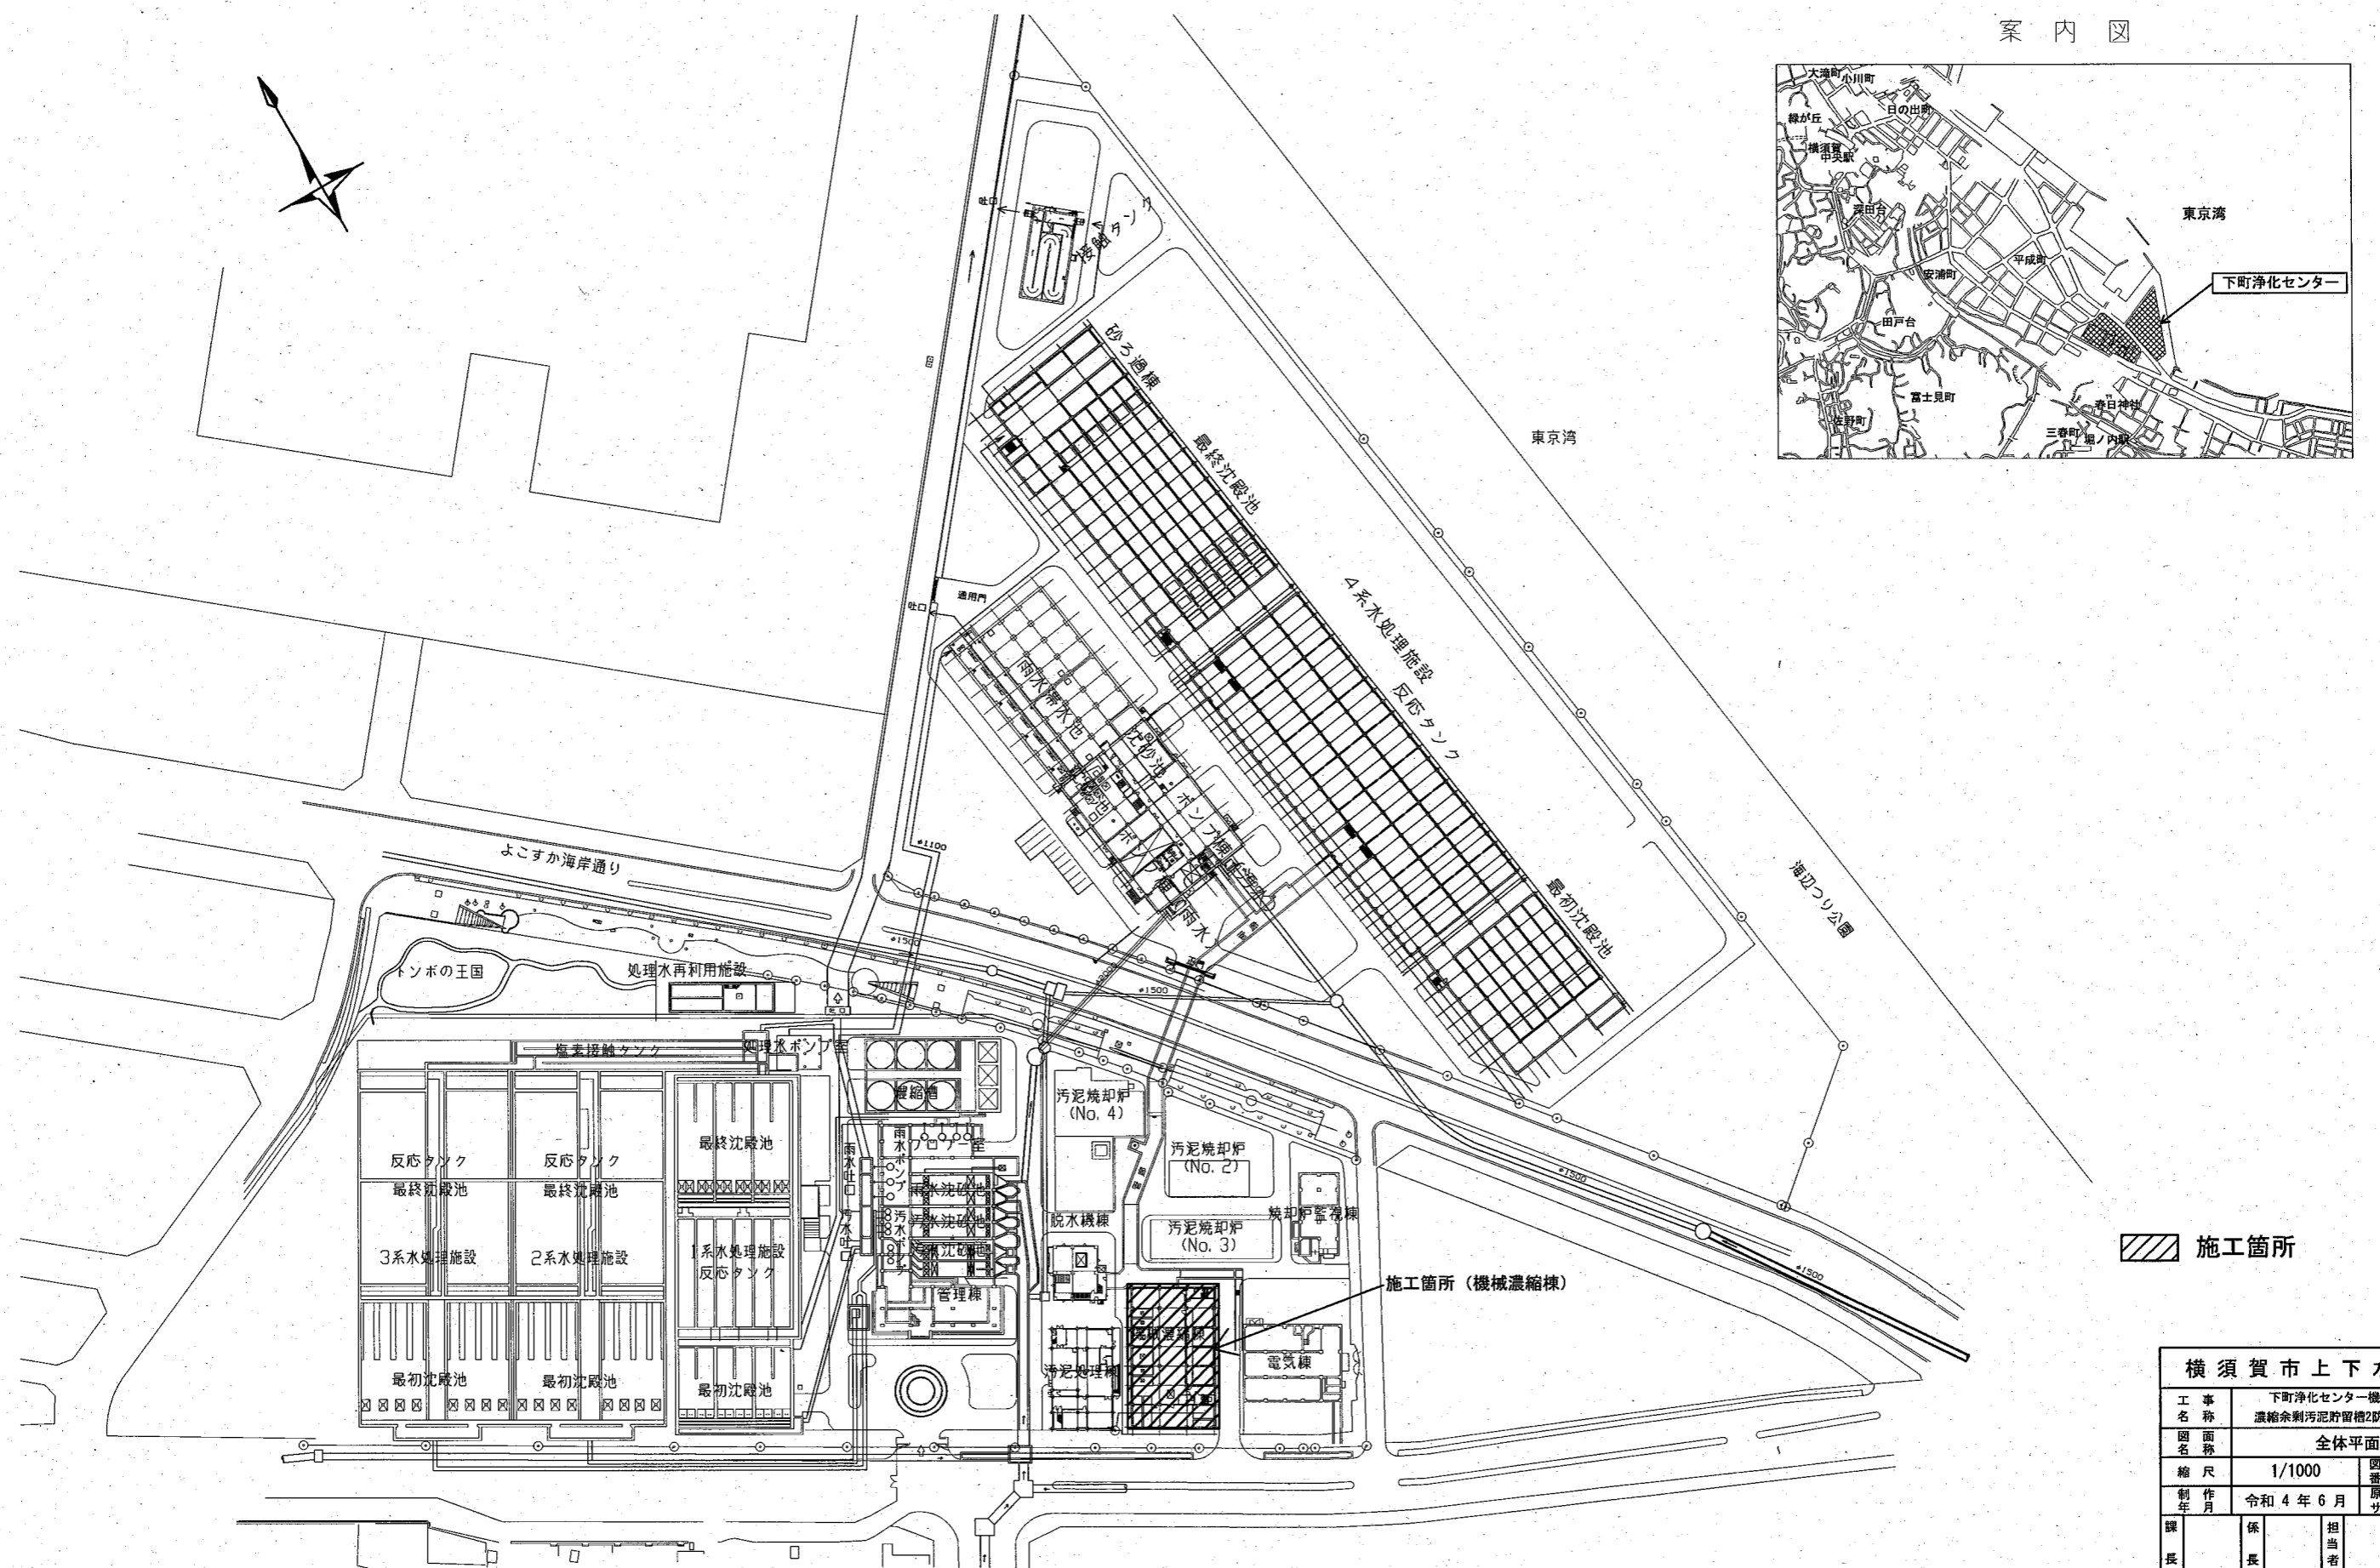


全体平面図 S=1/1000

案内図

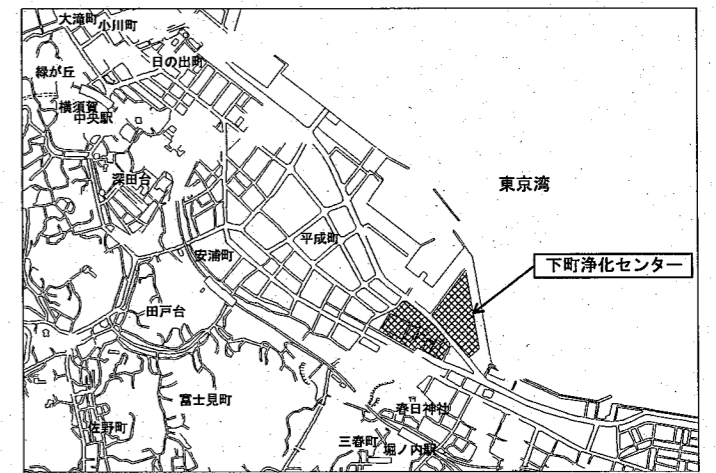


▨ 施工箇所

施工箇所 (機械濃縮棟)

横須賀市上下水道局			
工 事 名 称	下町浄化センター機械濃縮棟 濃縮余剰汚泥貯留槽2防食更新工事		
図 名	全体平面図		
縮 尺	1/1000	図 面 号	1/3
制 作 月 年	令和4年6月	原 図 大 小	A1
課 長	係 長	担 当 者	設 計 者

機械濃縮棟1階 平面図 S=1/100

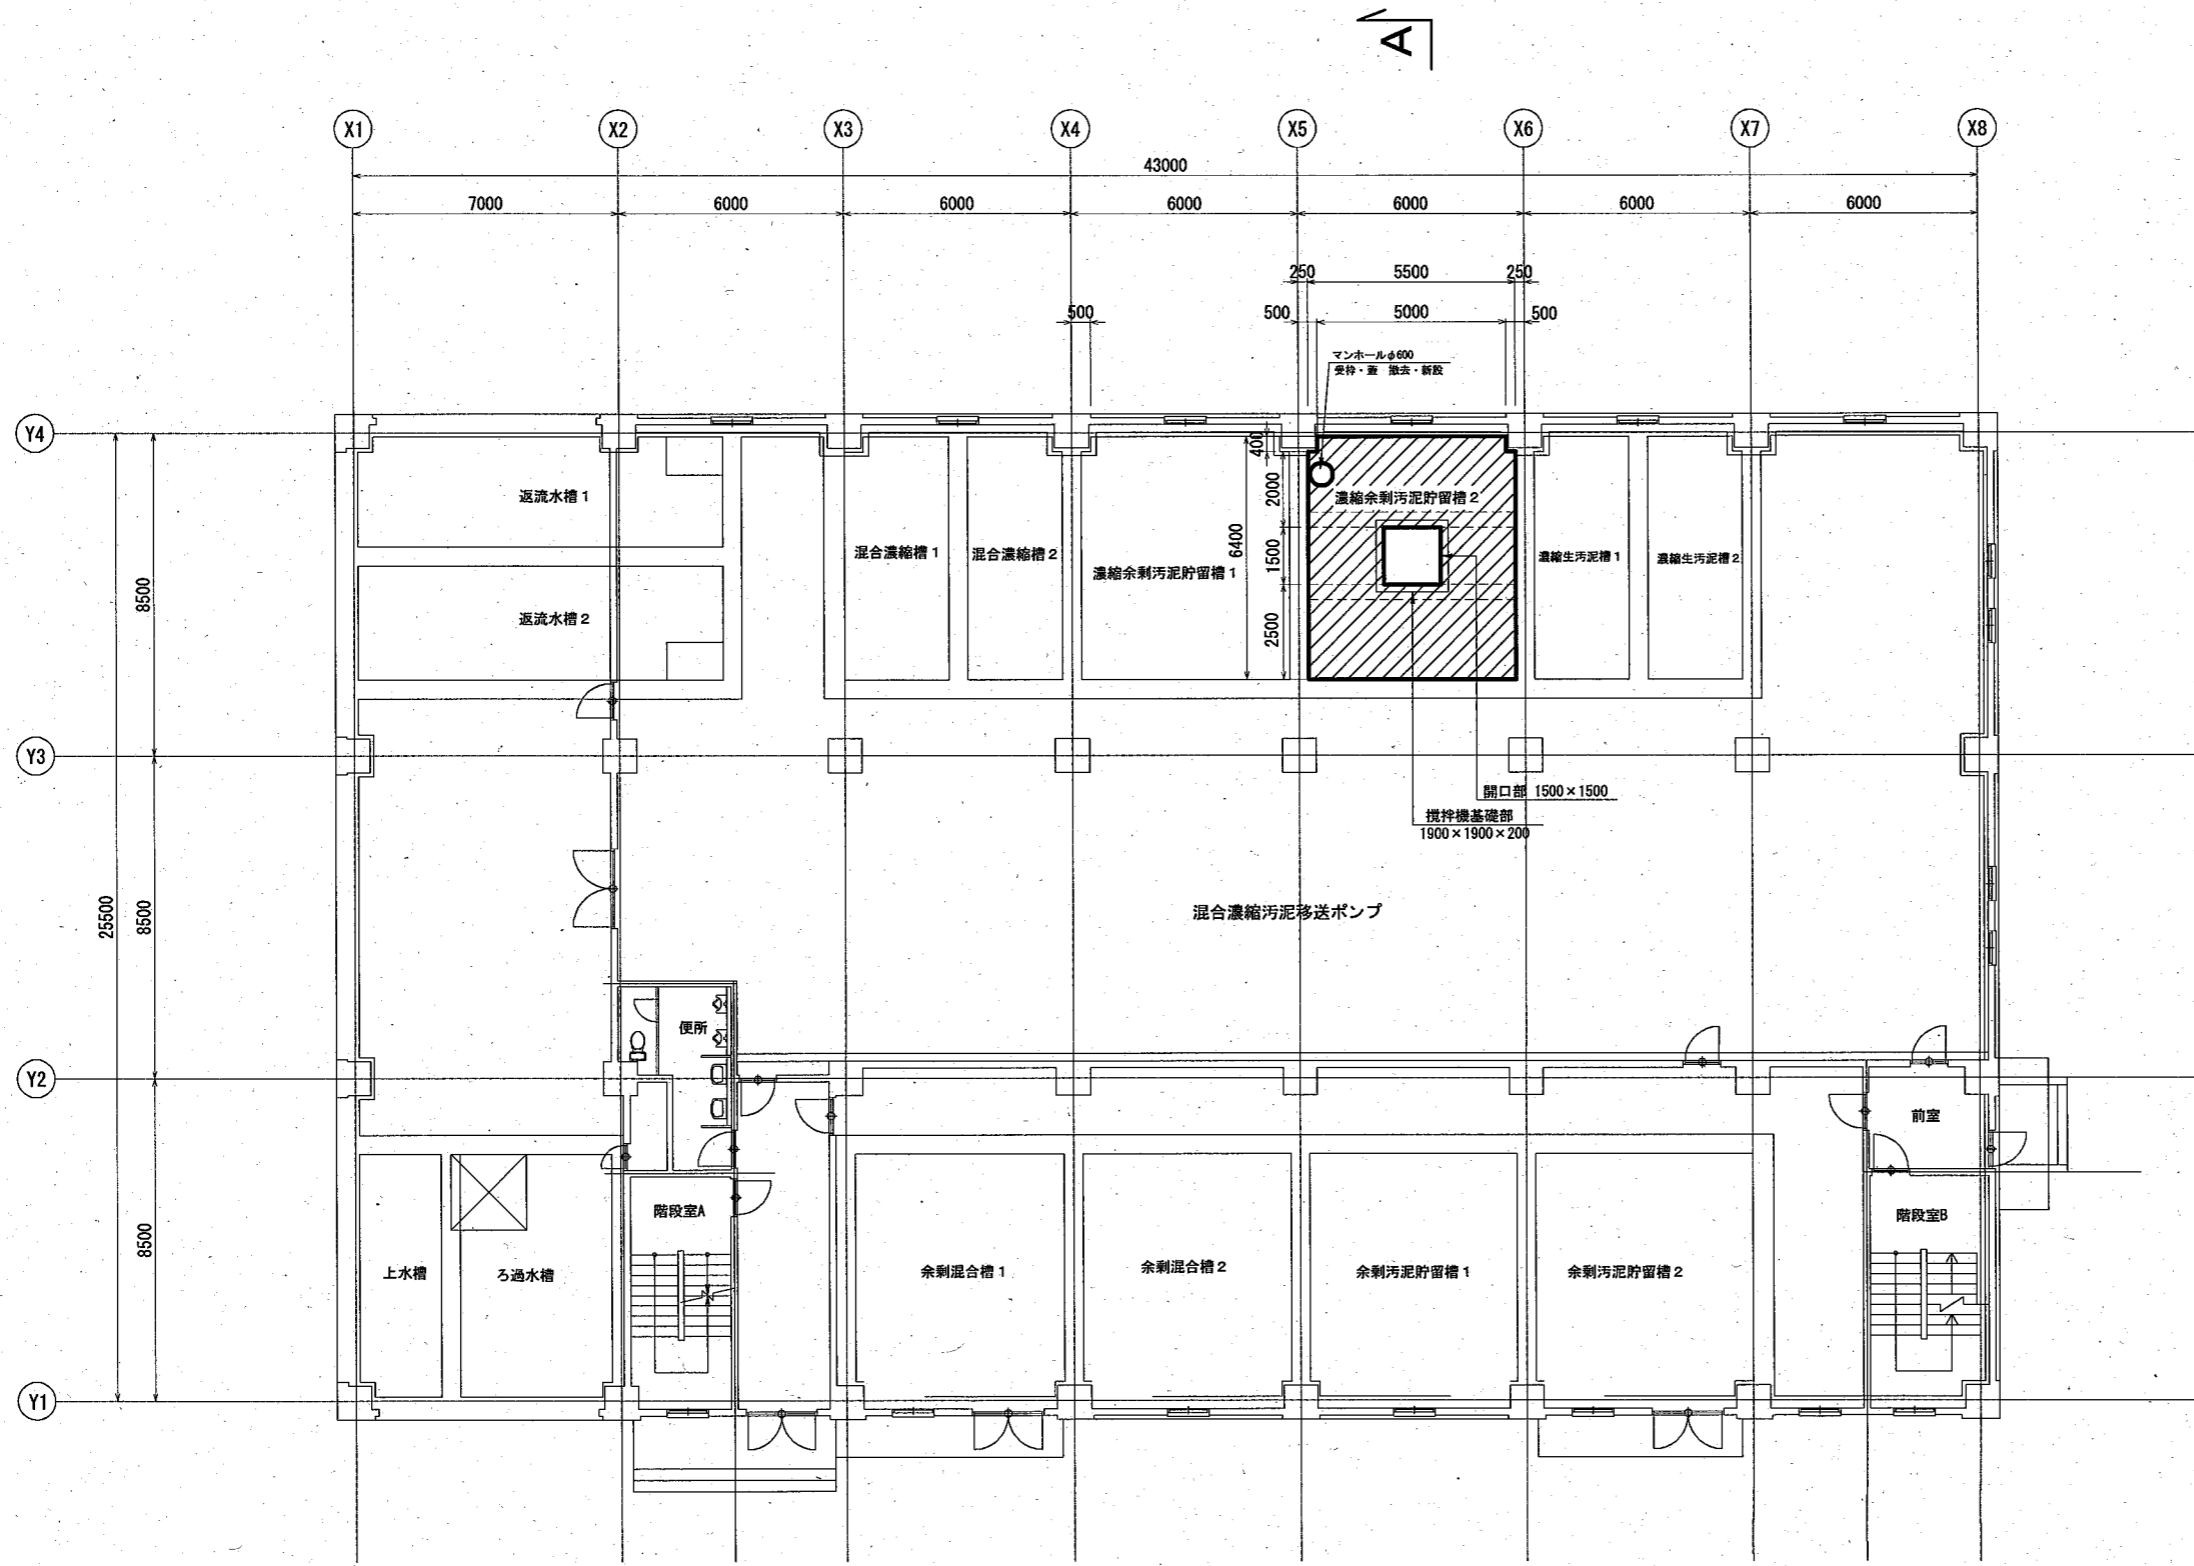

防食対象範囲

区分	種別	施工場所	施工部位
■	D	濃縮余剰汚泥貯留槽2	壁・天井

防食塗装数量

施工施設	防食工法規格	塗装数量(m2)	
		壁	天井
濃縮余剰汚泥貯留槽2	D種	136	32

劣化部除去・断面修復数量


施工施設	劣化部除去・断面修復数量(m2)		備考
	壁	天井	
濃縮余剰汚泥貯留槽2	20mm	20mm	劣化部除去厚 断面修復厚
	136	32	

横須賀市上下水道局

工事名称	下町浄化センター機械濃縮棟 濃縮余剰汚泥貯留槽2防食更新工事		
図面名称	機械濃縮棟1階 平面図		
縮尺	1/100	図番	2/3
制作月	令和4年6月	原図	A1
課長		係長	担当者
			設計者


機械濃縮棟 断面図

A-A断面図 S=1/100

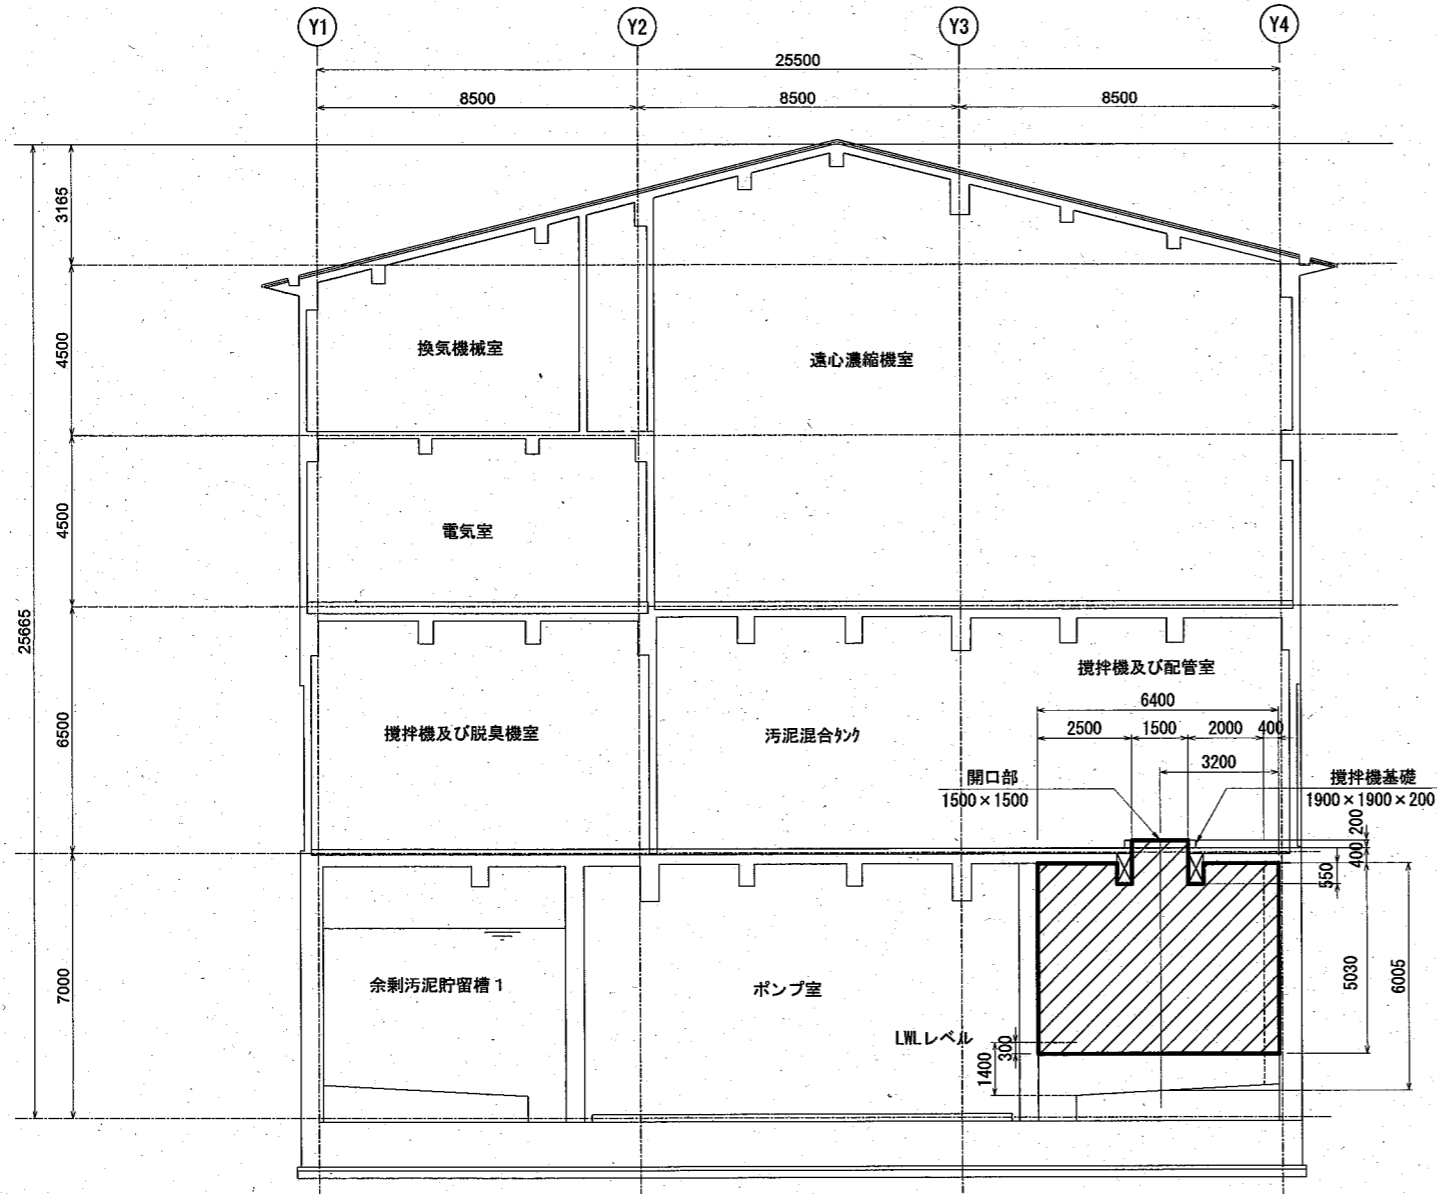


FRP蓋及び受枠詳細図 NON SCALE


(参考図)

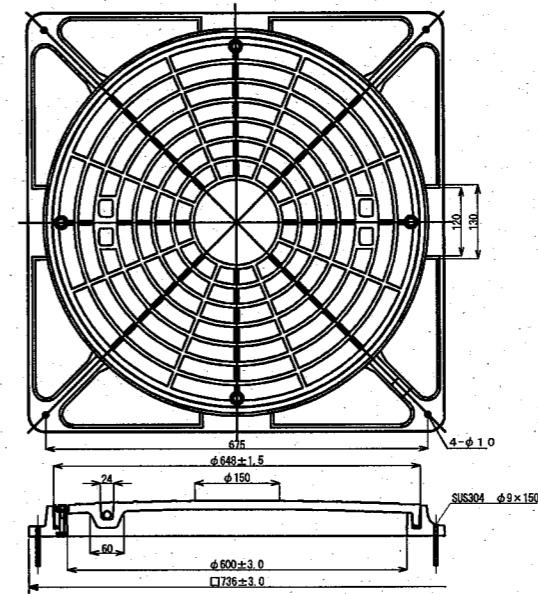

蓋受枠口部断面詳細図

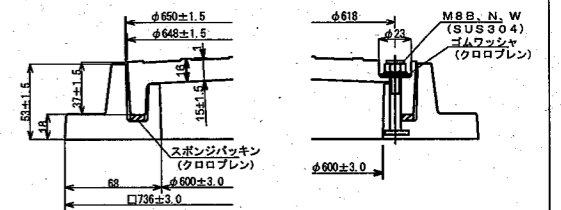

取手部断面詳細図

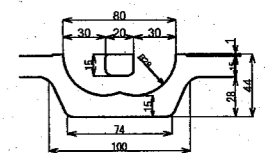

防食対象範囲

区分	種別	施工場所	施工部位
斜線	D	濃縮余剰汚泥貯留槽2	壁・天井

防食塗装数量

施工施設	防食工法規格	塗装数量(m ²)	
		壁	天井
濃縮余剰汚泥貯留槽2	D種	136	32

劣化部除去・断面修復数量

施工施設	劣化部除去・断面修復数量(m ²)		備考
	壁	天井	
	20mm	20mm	
濃縮余剰汚泥貯留槽2	136	32	

横須賀市上下水道局

工事名称	下町浄化センター機械濃縮棟 濃縮余剰汚泥貯留槽2防食更新工事		
図面名称	機械濃縮棟 断面図		
縮尺	1/100	図番	3/3
制作年	令和4年6月	原図	A1
課長		担当者	設計者