


案内図

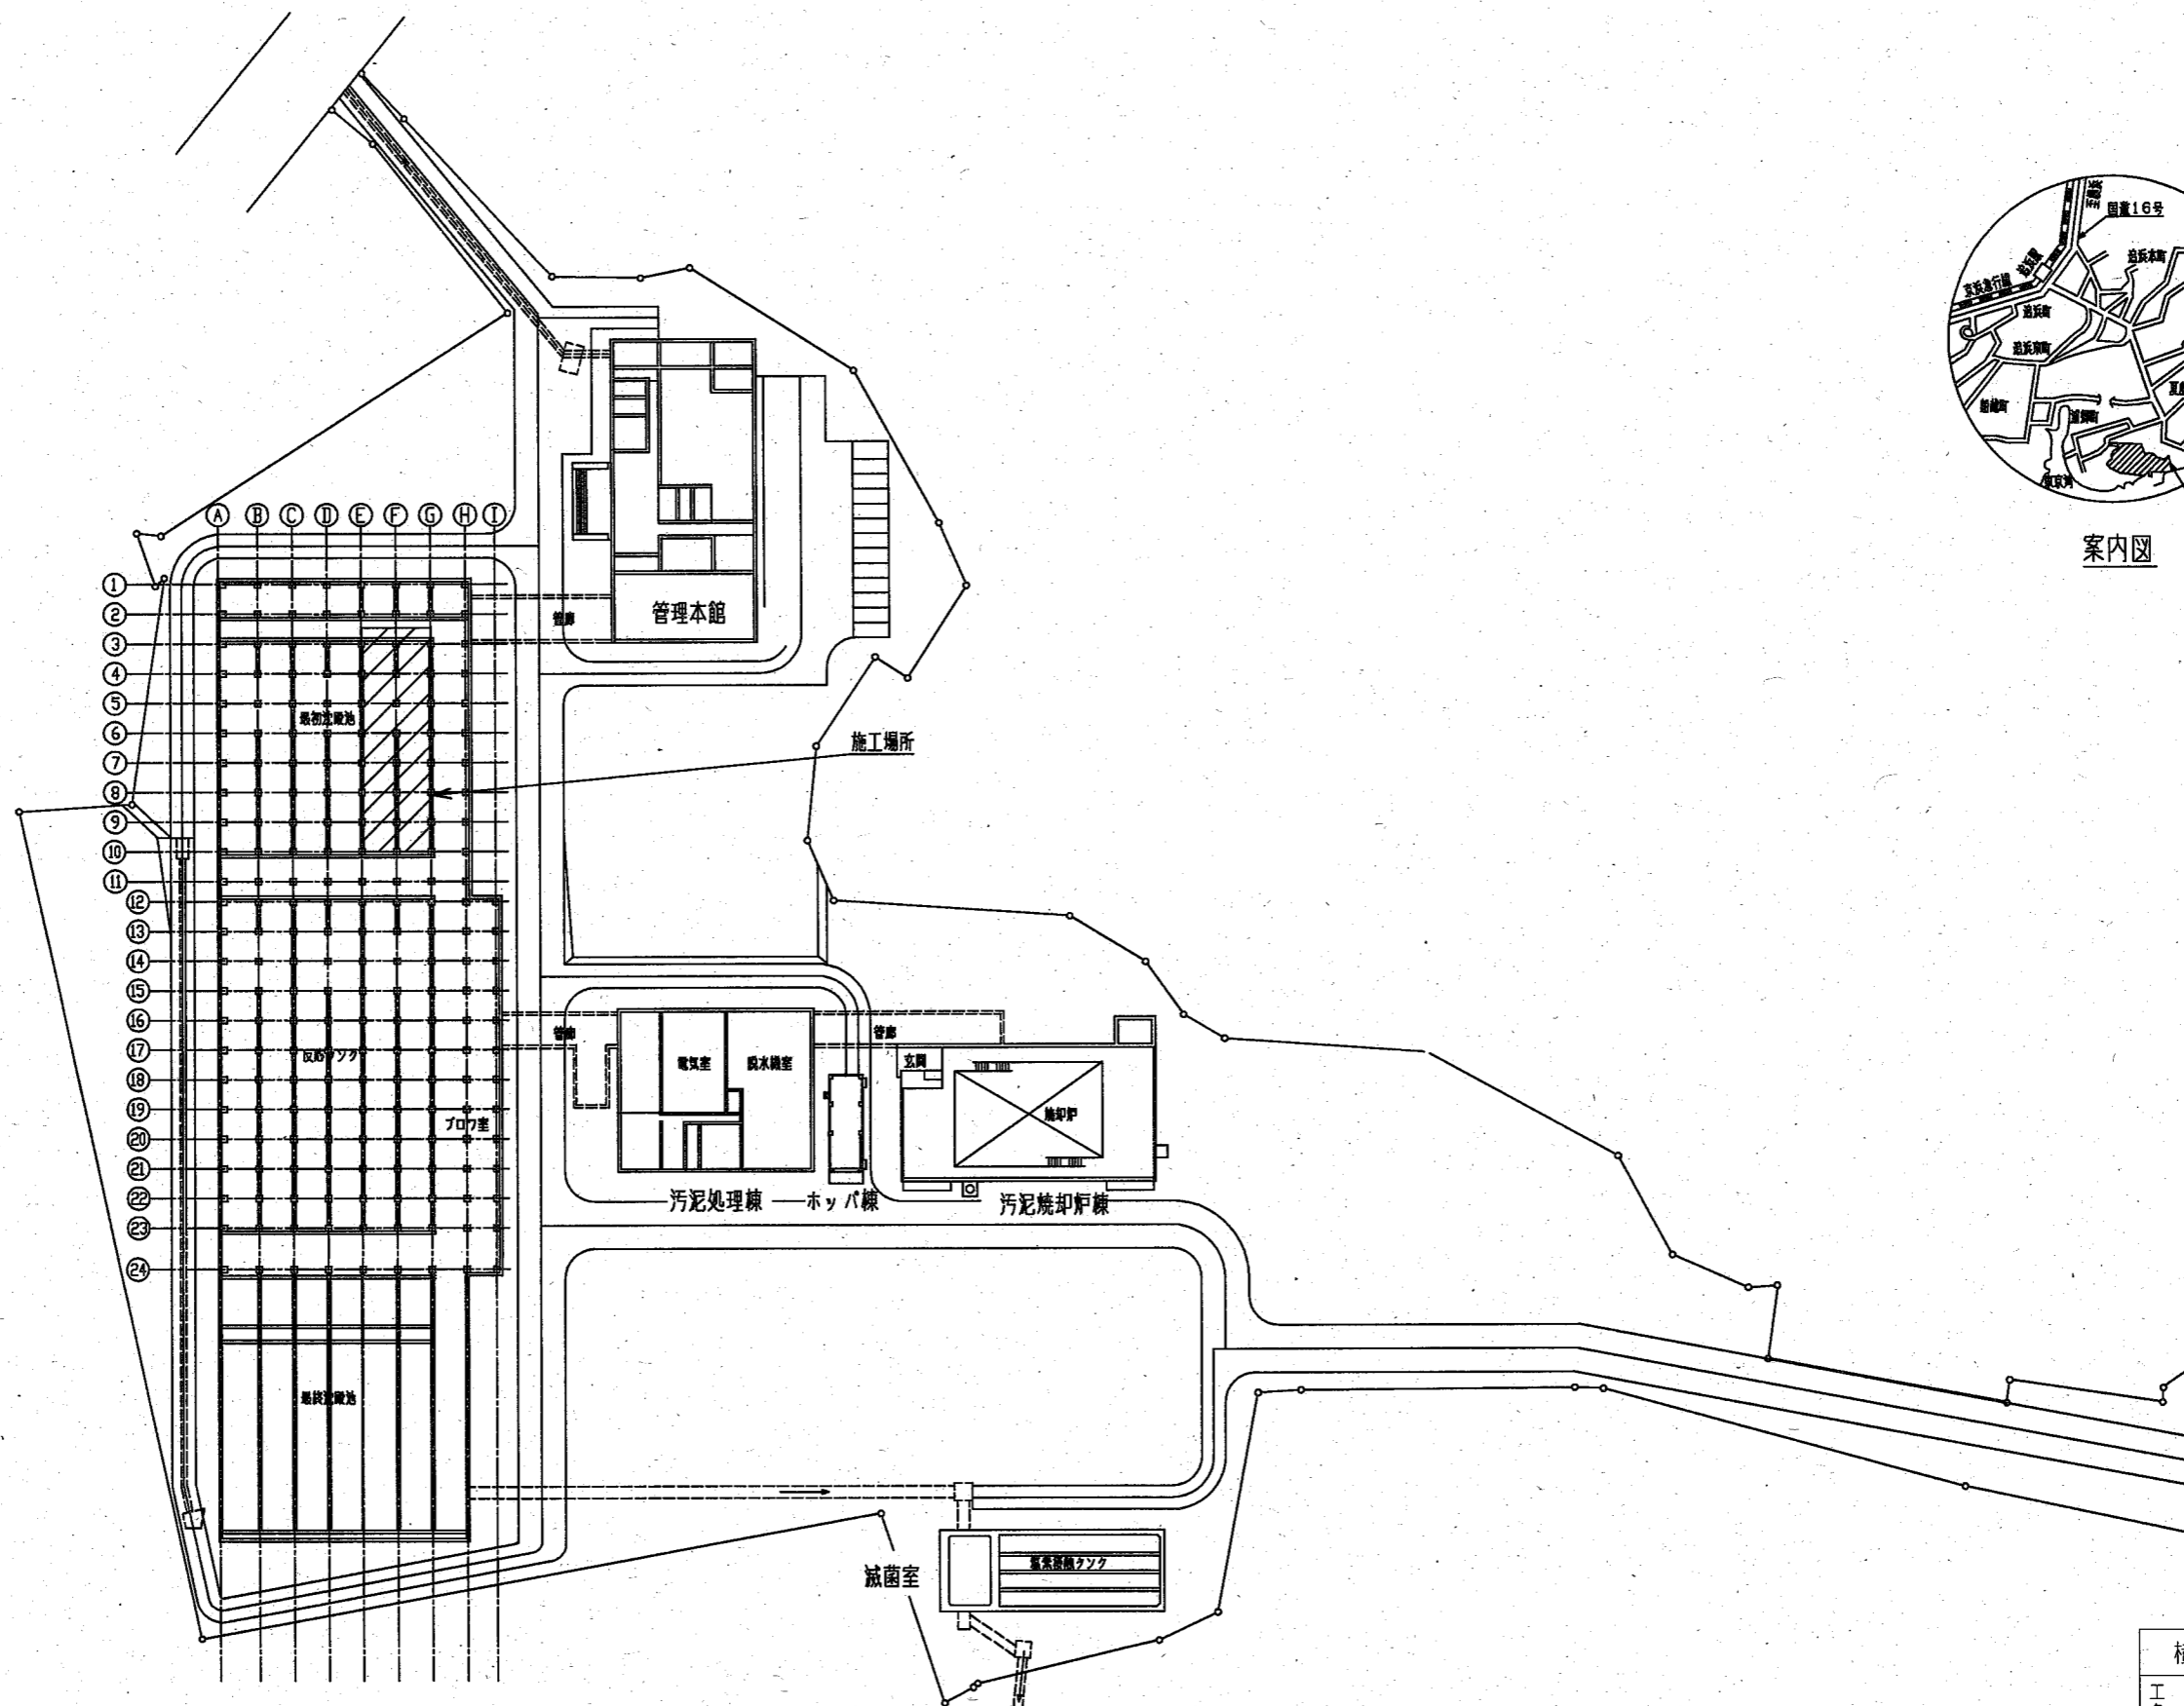


追浜浄化センター全体平面図 (S=1/600)

横須賀市上下水道局				
工名	事	追浜浄化センター 最初沈殿池防食更新工事		
図名	面	全体平面図、案内図		
縮尺	1/600	図番	1/4	
製年	作月	令和4年 7月		
課長	係長	担当者	設計者	

最初沈殿池 平面図

S=1:150

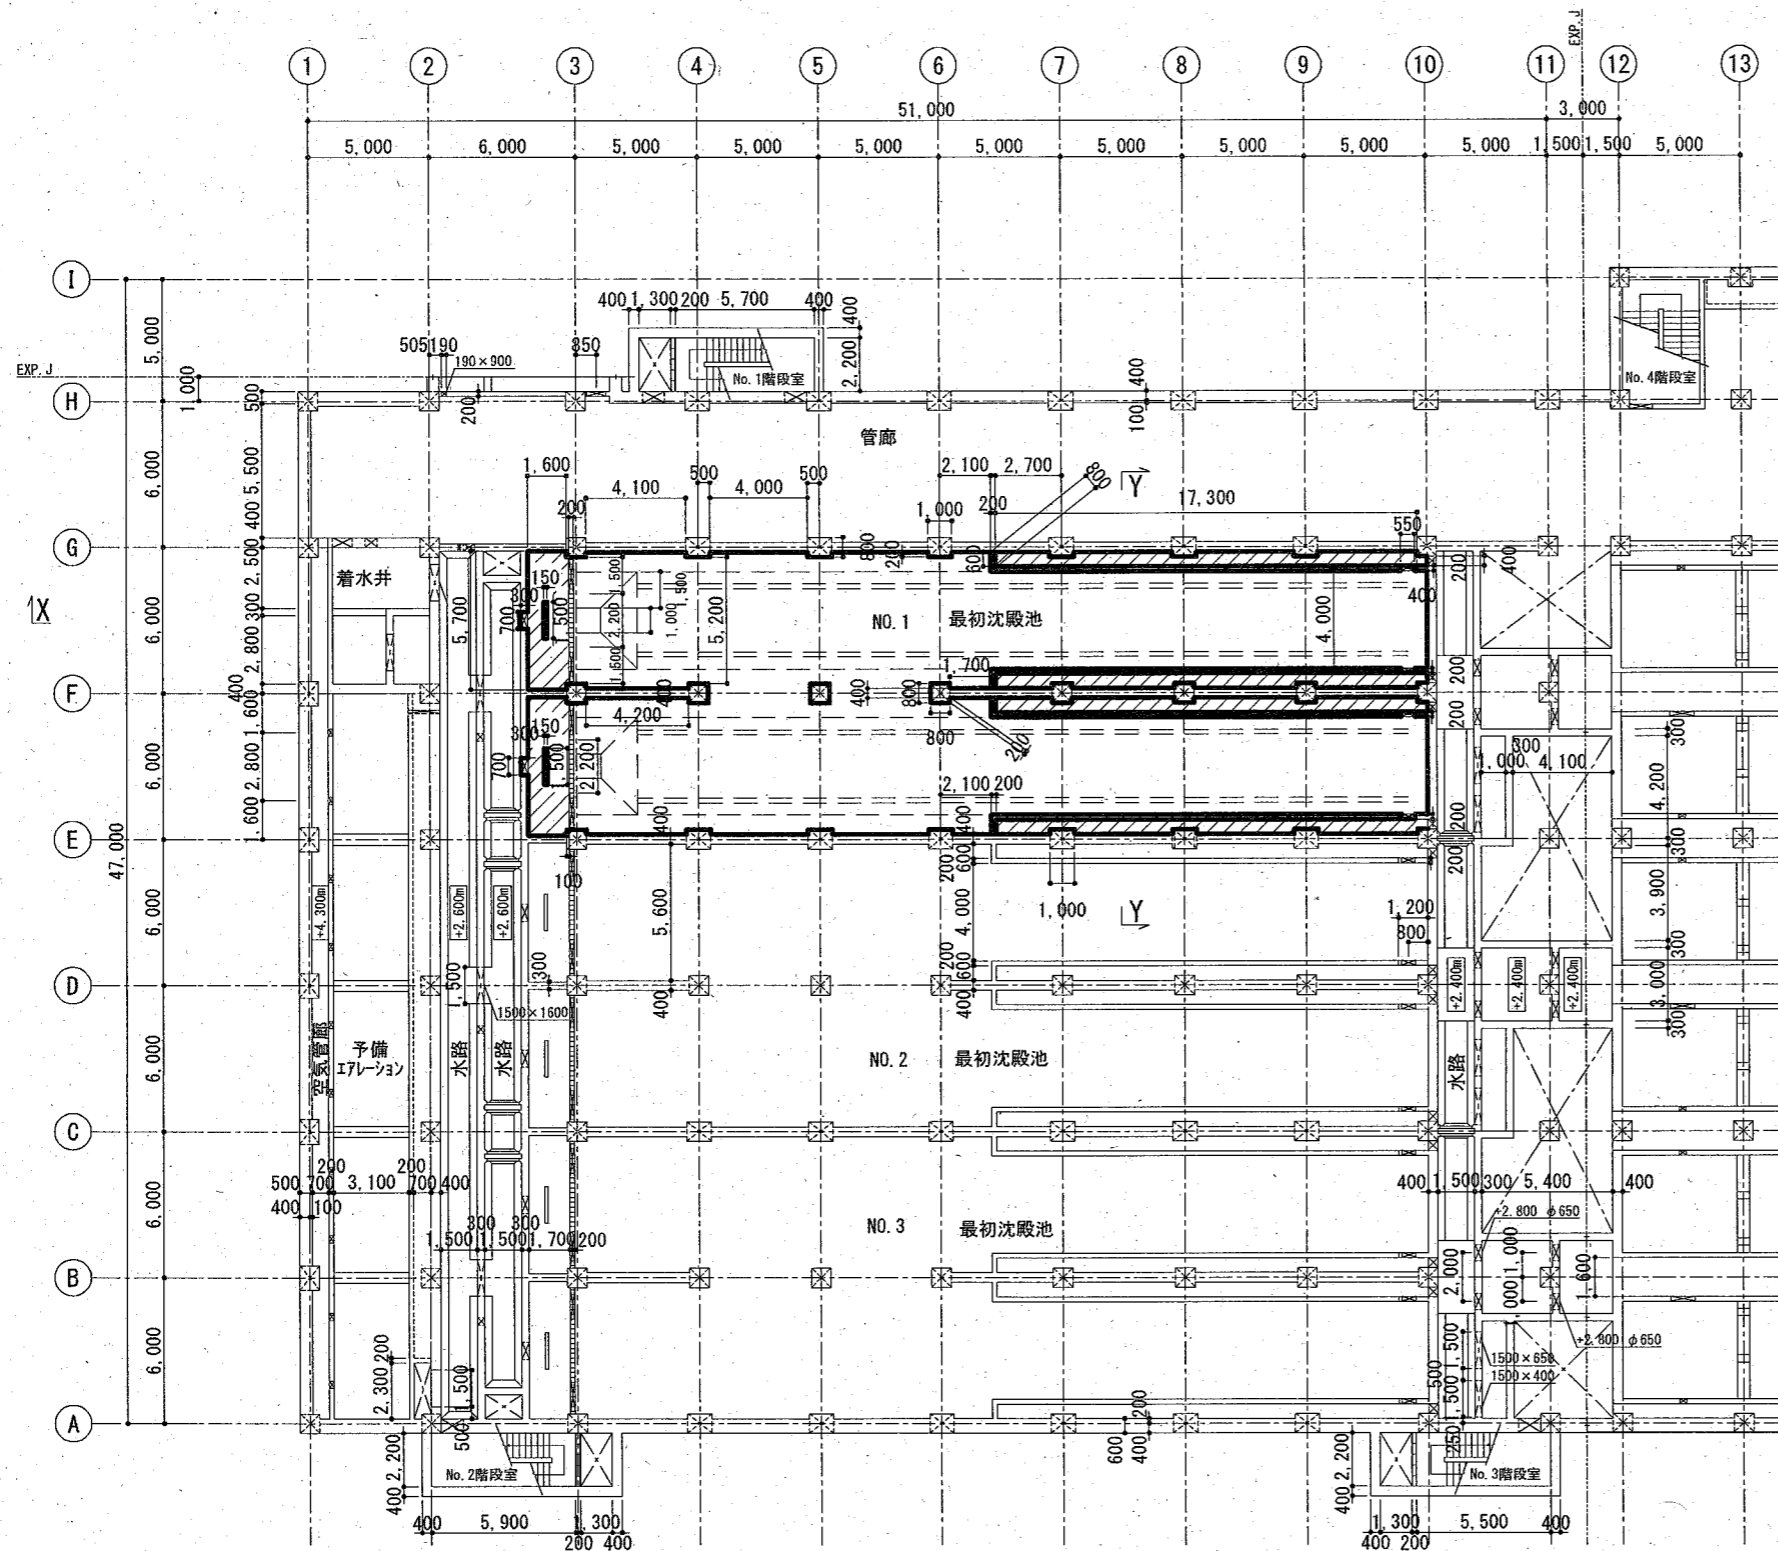

防食対象範囲


区分	施工場所
	最初沈殿池

防食塗装数量

施工施設	防食工法 規格	塗装数量 (m ²)		
		壁	天井	底
最初沈殿池	C種	332	381	74



劣化部除去・断面修復数量

施工施設	劣化部除去・断面修復数量 (m ²)			備考 劣化部除去厚 断面修復厚
	壁 10mm	天井 10mm	底 10mm	
最初沈殿池	332	381	74	

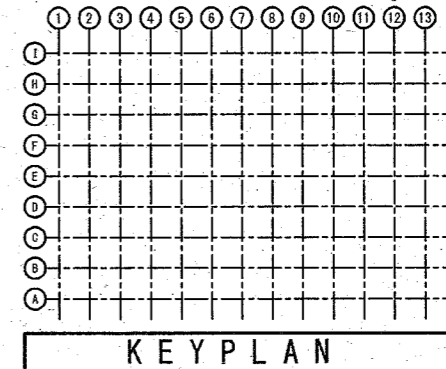

横須賀市上下水道局				
工事名称	浦浜浄化センター 最初沈殿池防食更新工事			
図面名称	平面図			
縮尺	1/150	図番	面号	2/4
制作年	令和4年7月	原図	図サイズ	A1
課長	係長	担当者	設計者	

追浜浄化センター X-X 断面図 S=1:100

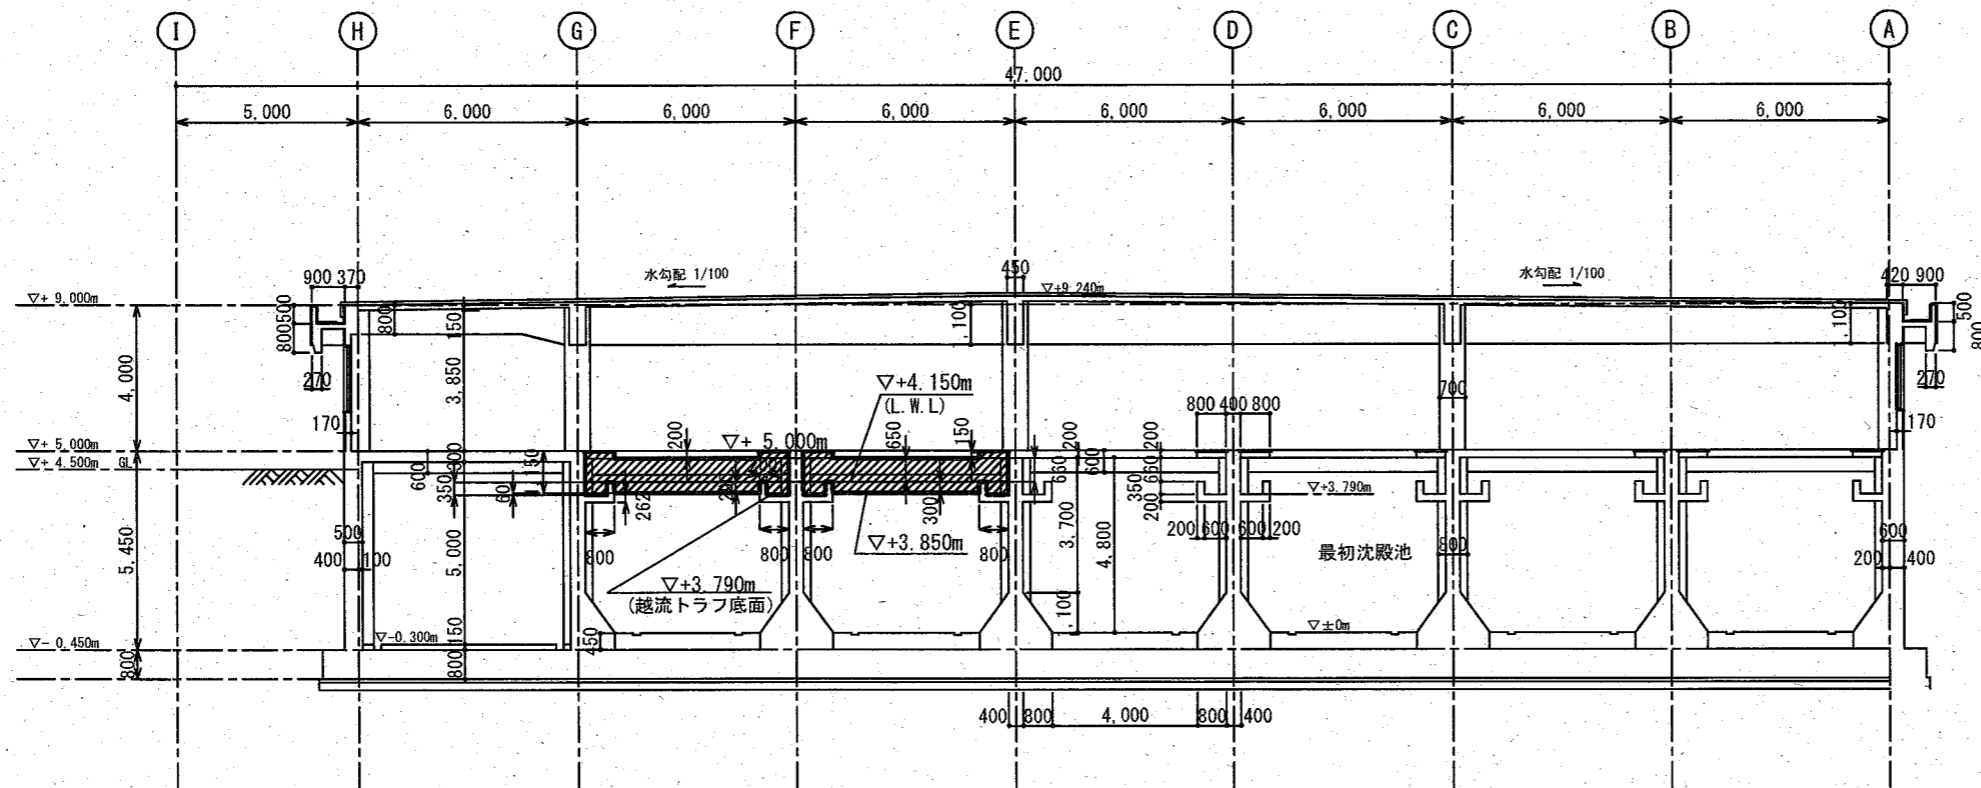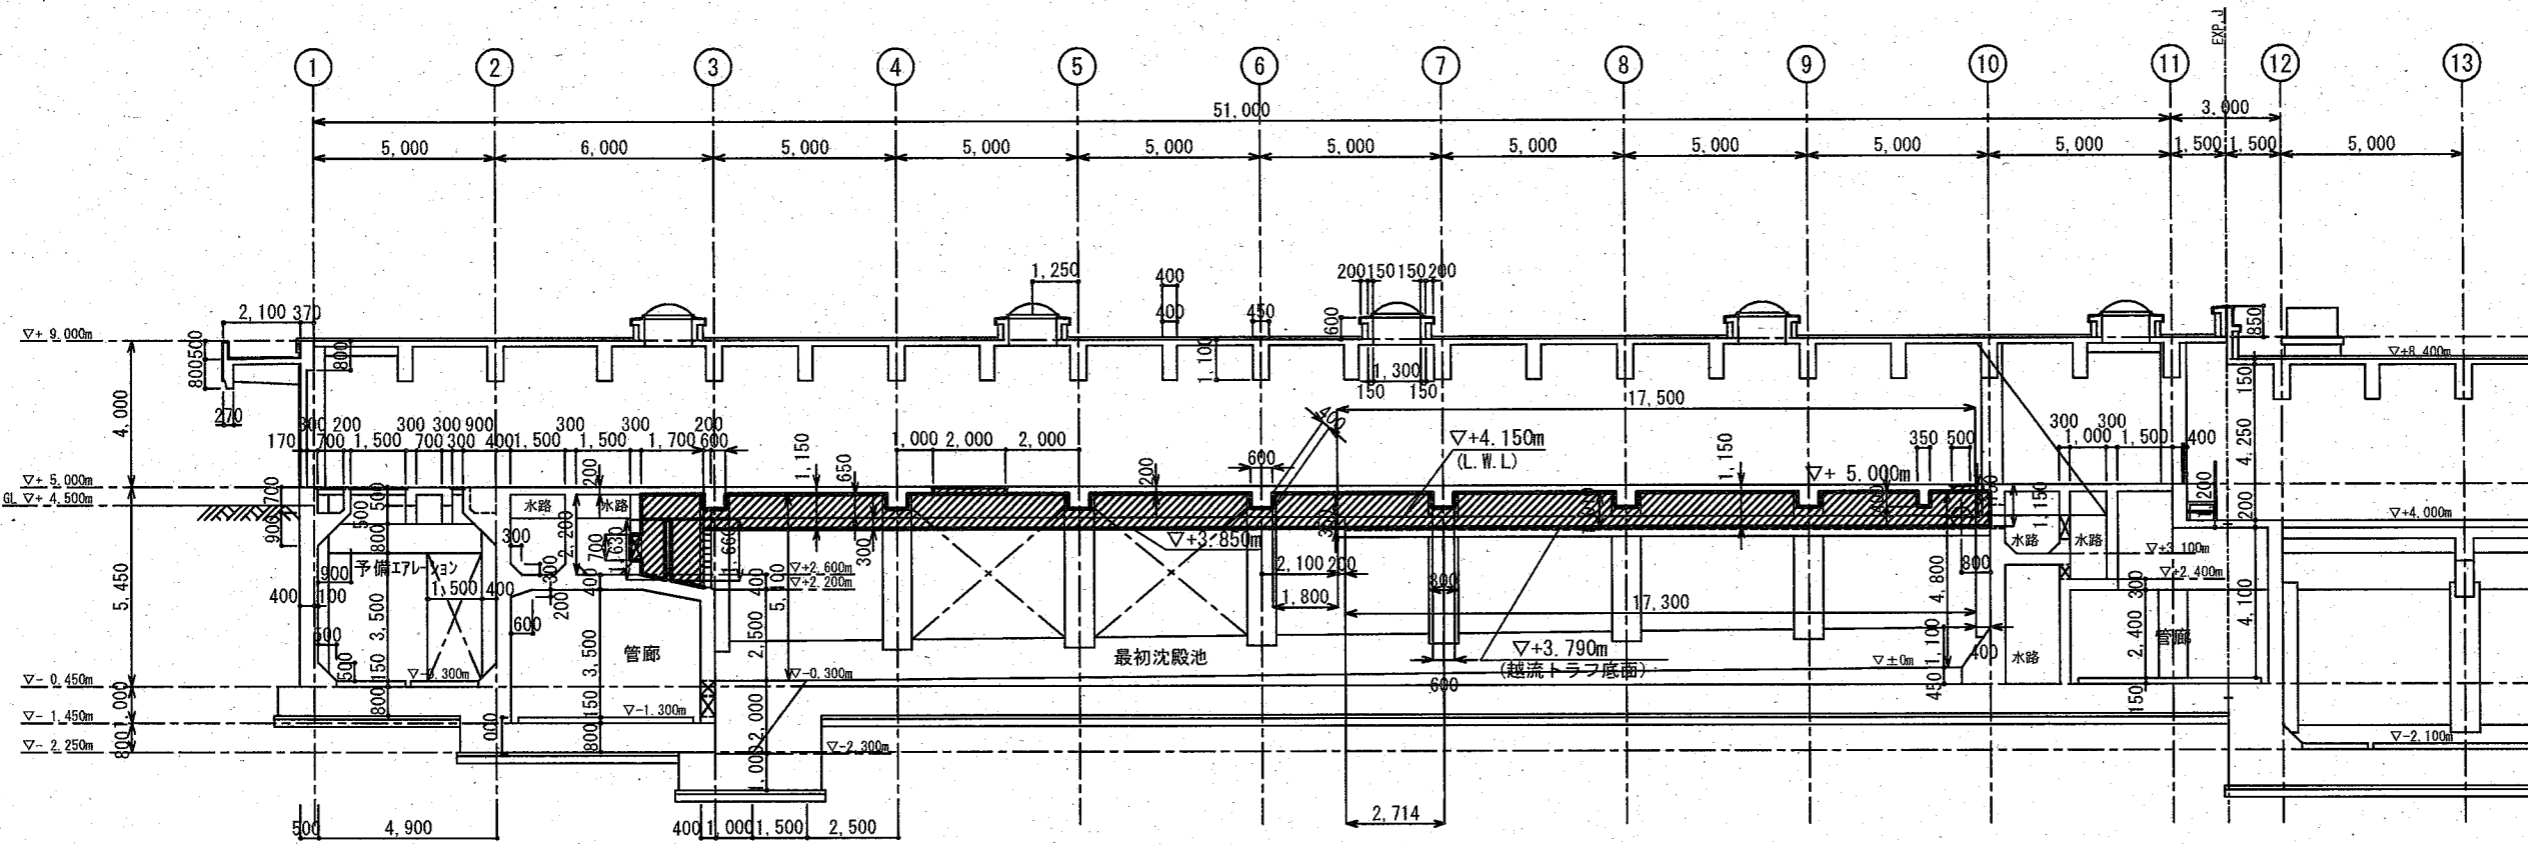

区分	施工場所
	最初沈殿池

防食塗装数量

施工施設	防食工法規格	塗装数量 (m ²)		
		壁	天井	底
最初沈殿池	C種	332	381	74


劣化部除去・断面修復数量

施工施設	劣化部除去・断面修復数量 (m ²)			備考
	壁	天井	底	
最初沈殿池	10mm	10mm	10mm	劣化部除去厚 断面修復厚
最初沈殿池	332	381	74	


横須賀市上下水道局



工事名称	追浜浄化センター 最初沈殿池防食更新工事		
図面名称	断面図		
縮尺	1/100	図番	面号 3/4
制作年	令和4年7月	原図サイズ	A1
課長	係長	担当者	設計者

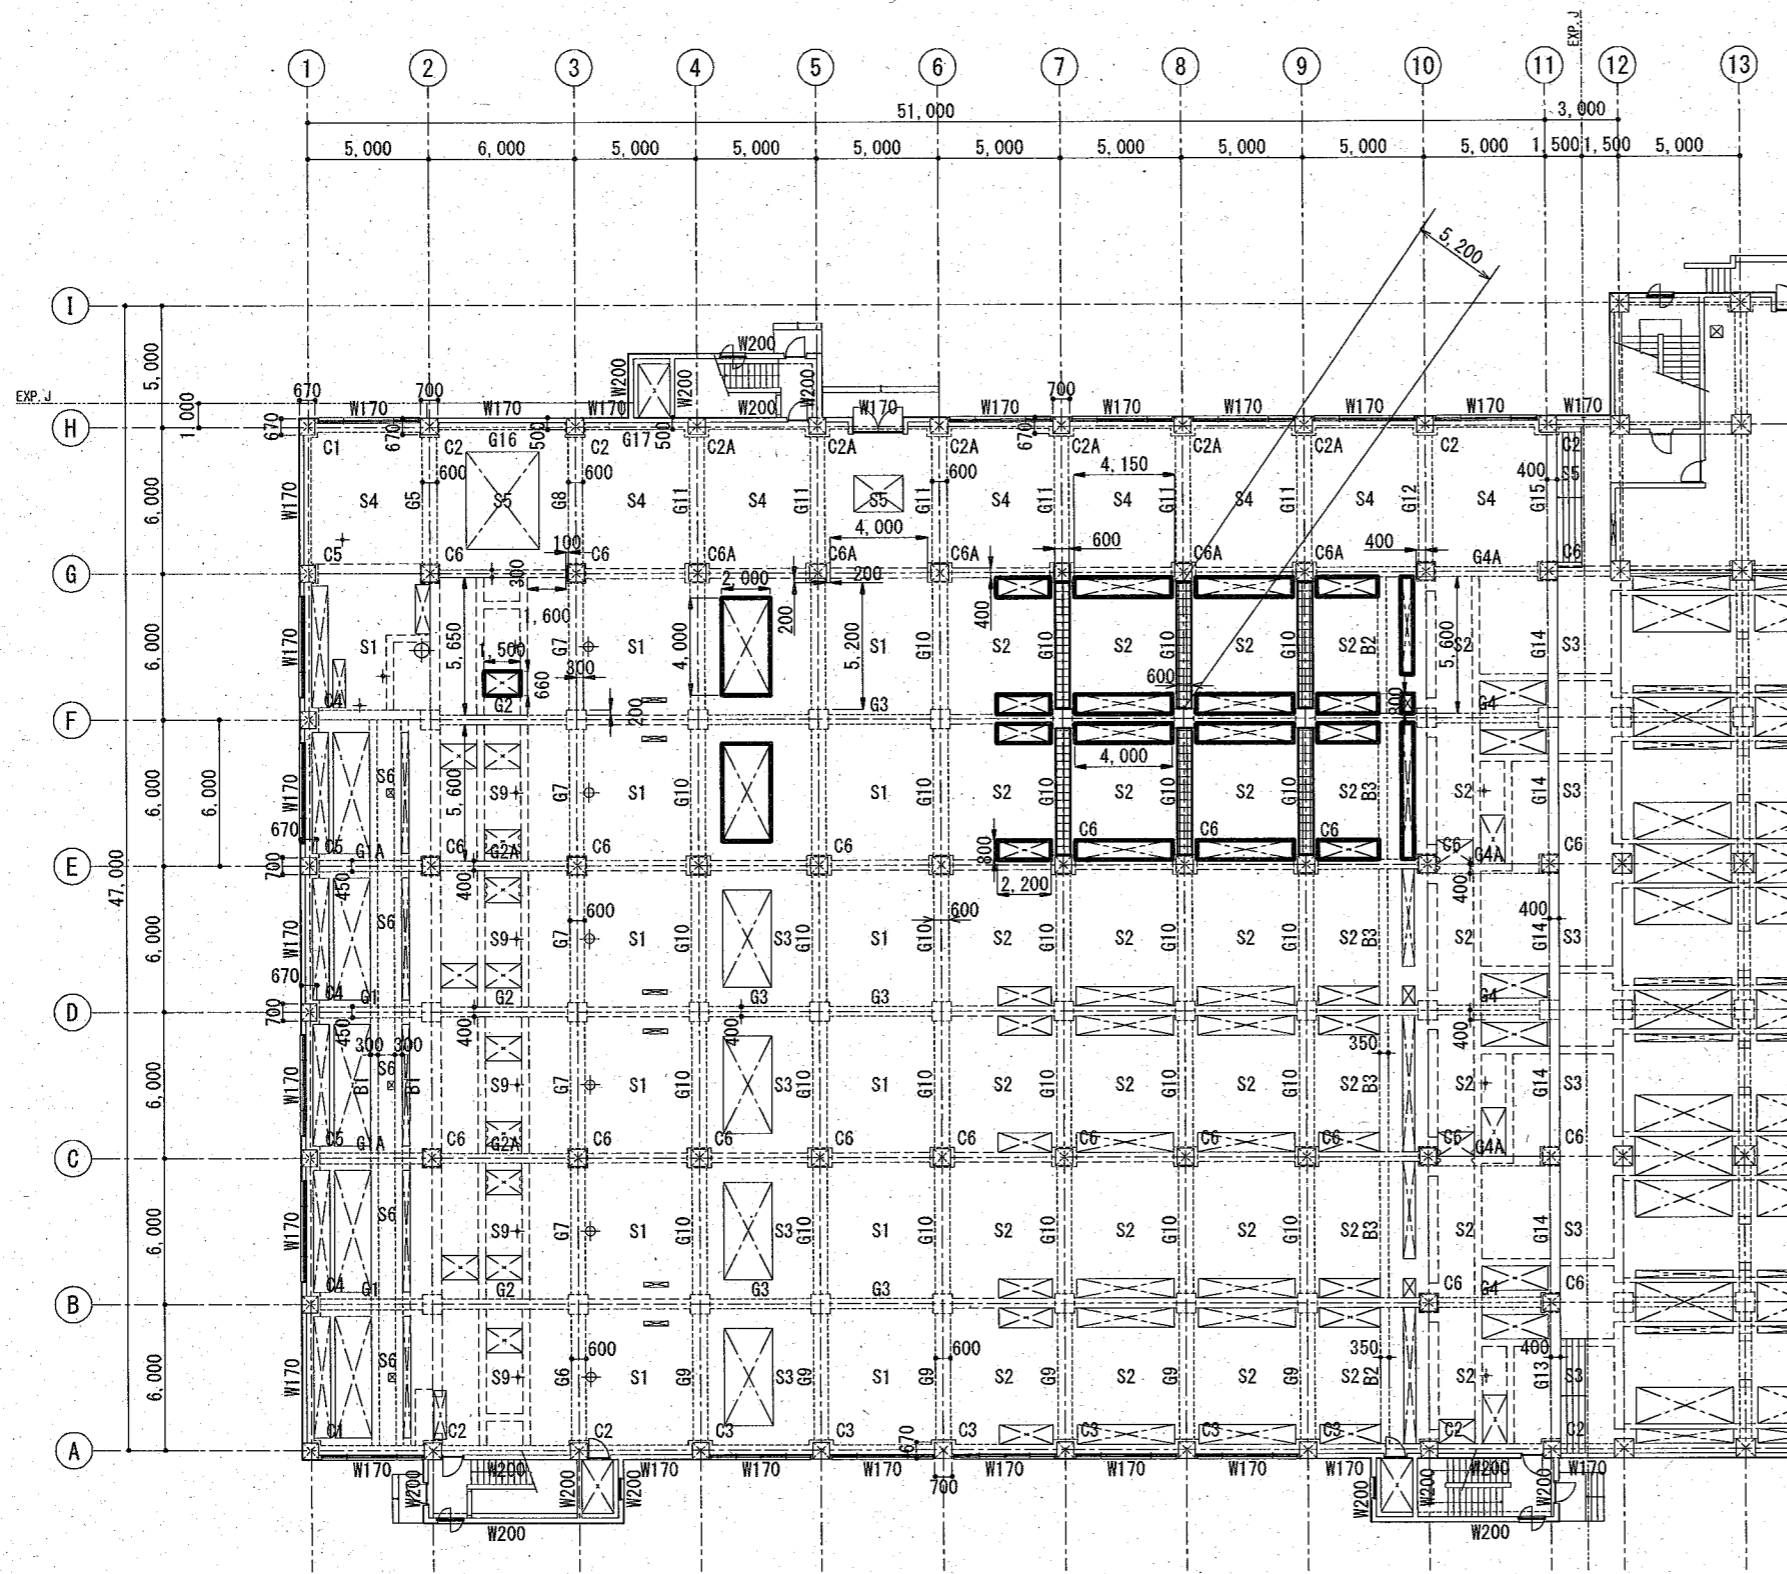追浜浄化センター 1階 床梁伏図 S=1:150

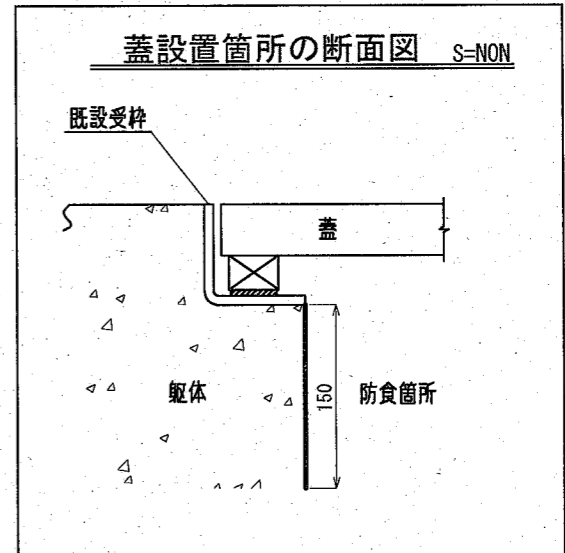

1階 床梁伏図 S=1:150



-  防食箇所
-  鉄筋補修箇所

横須賀市上下水道局				
工事名称	追浜浄化センター 最初沈殿池防食更新工事			
図面名称	1階 床梁伏図			
縮尺	1/150	図番	面号	4/4
制作年	令和4年7月	原図	原図	A1
課長	係長	担当者	設計者	