



位置図 S=1/5000

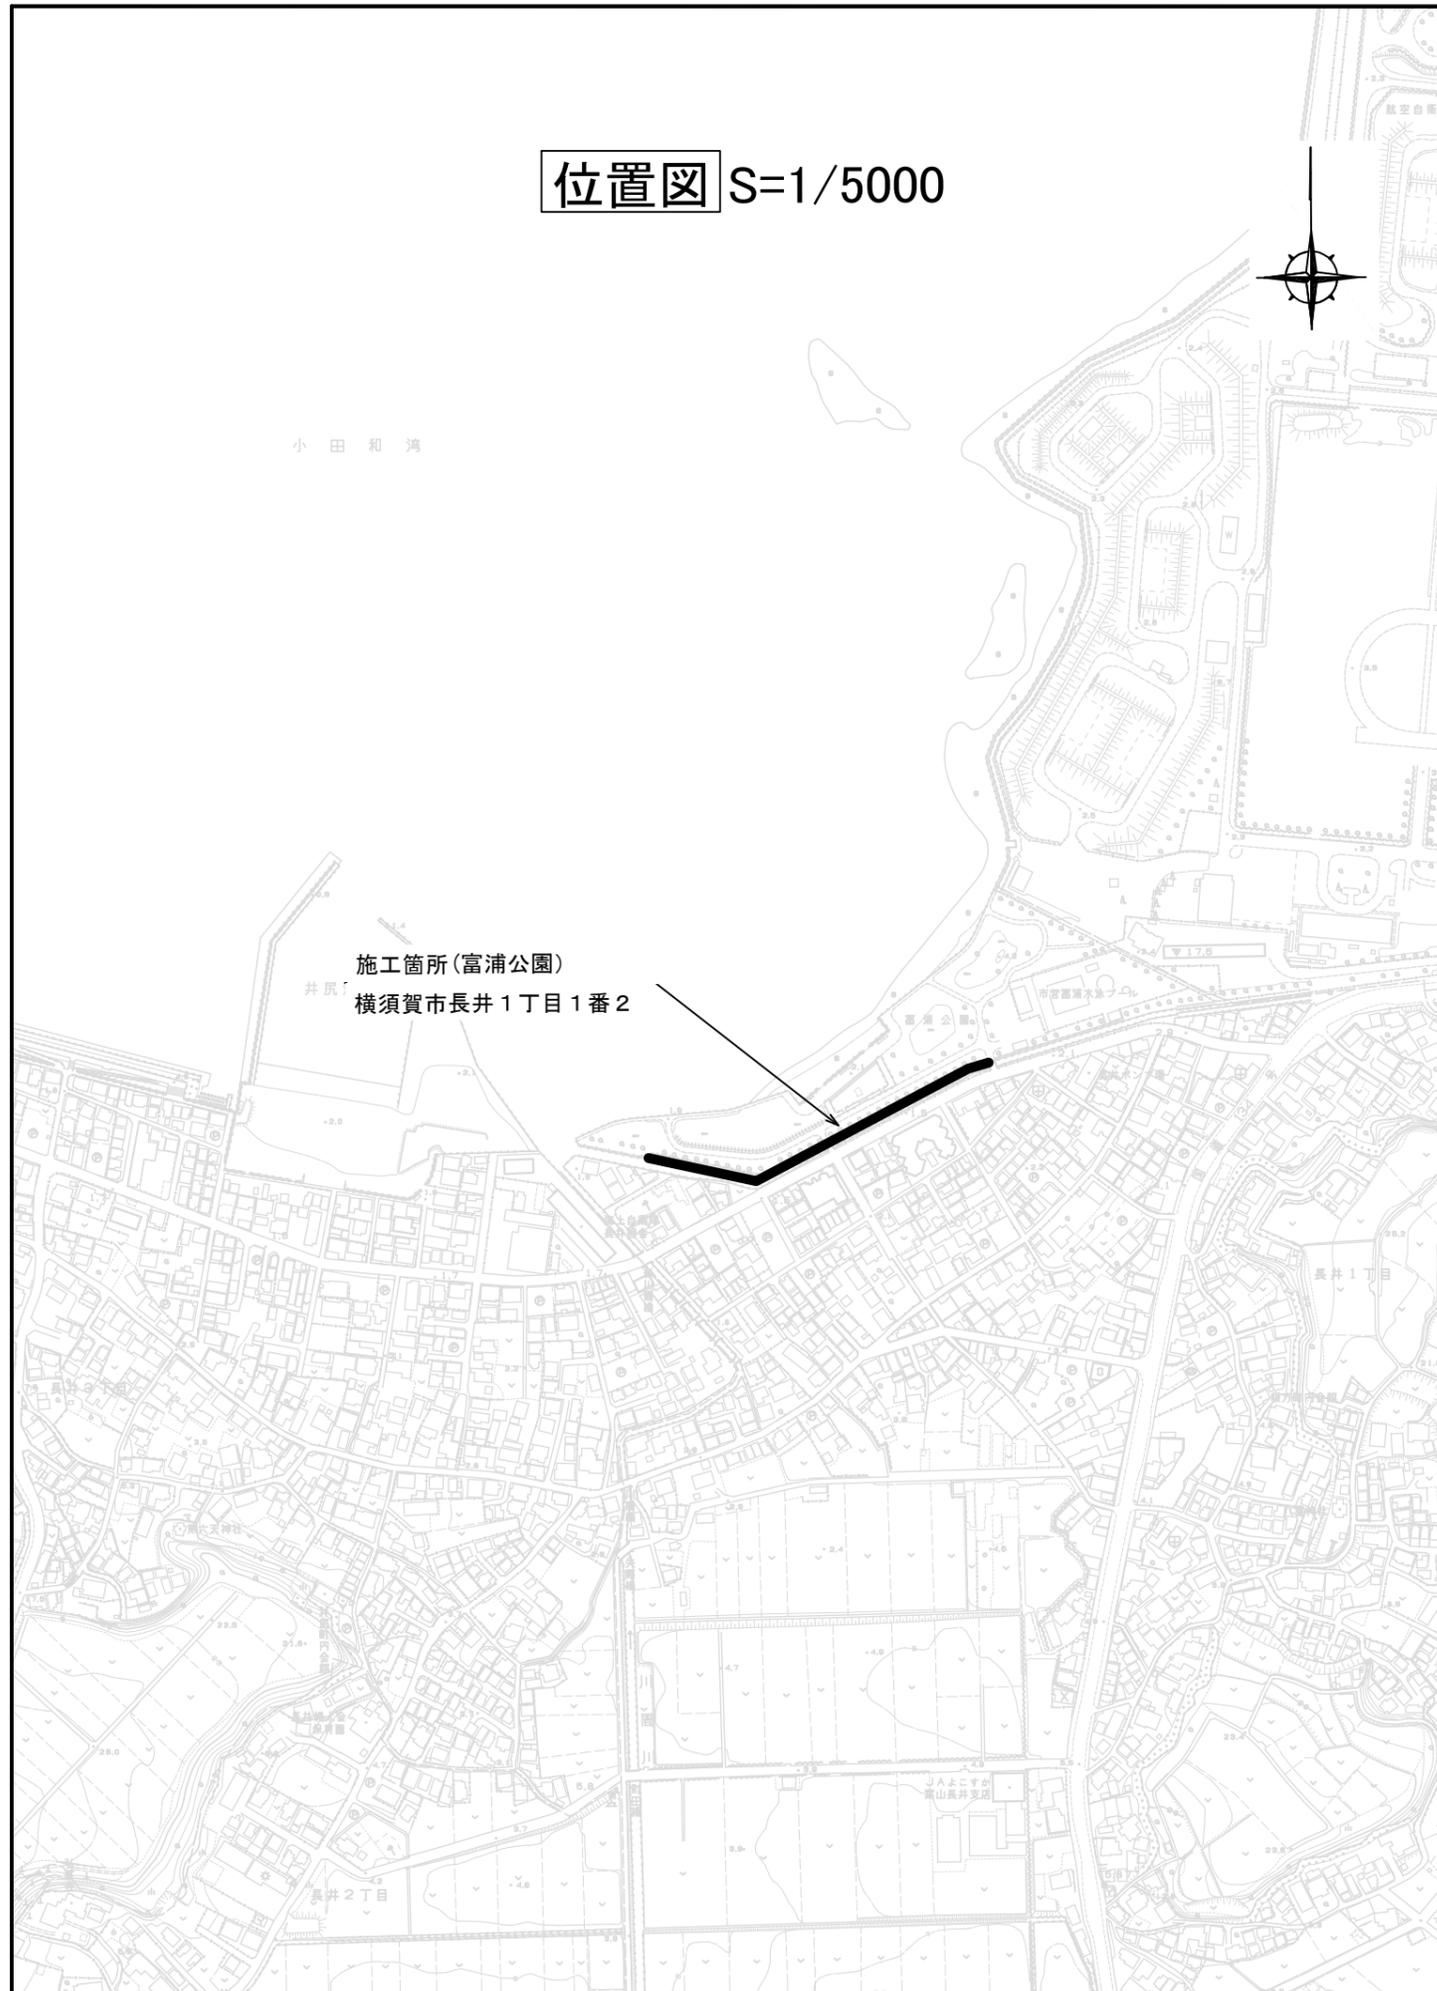

施工箇所(富浦公園)  
横須賀市長井1丁目1番2

位置図 S=1/5000

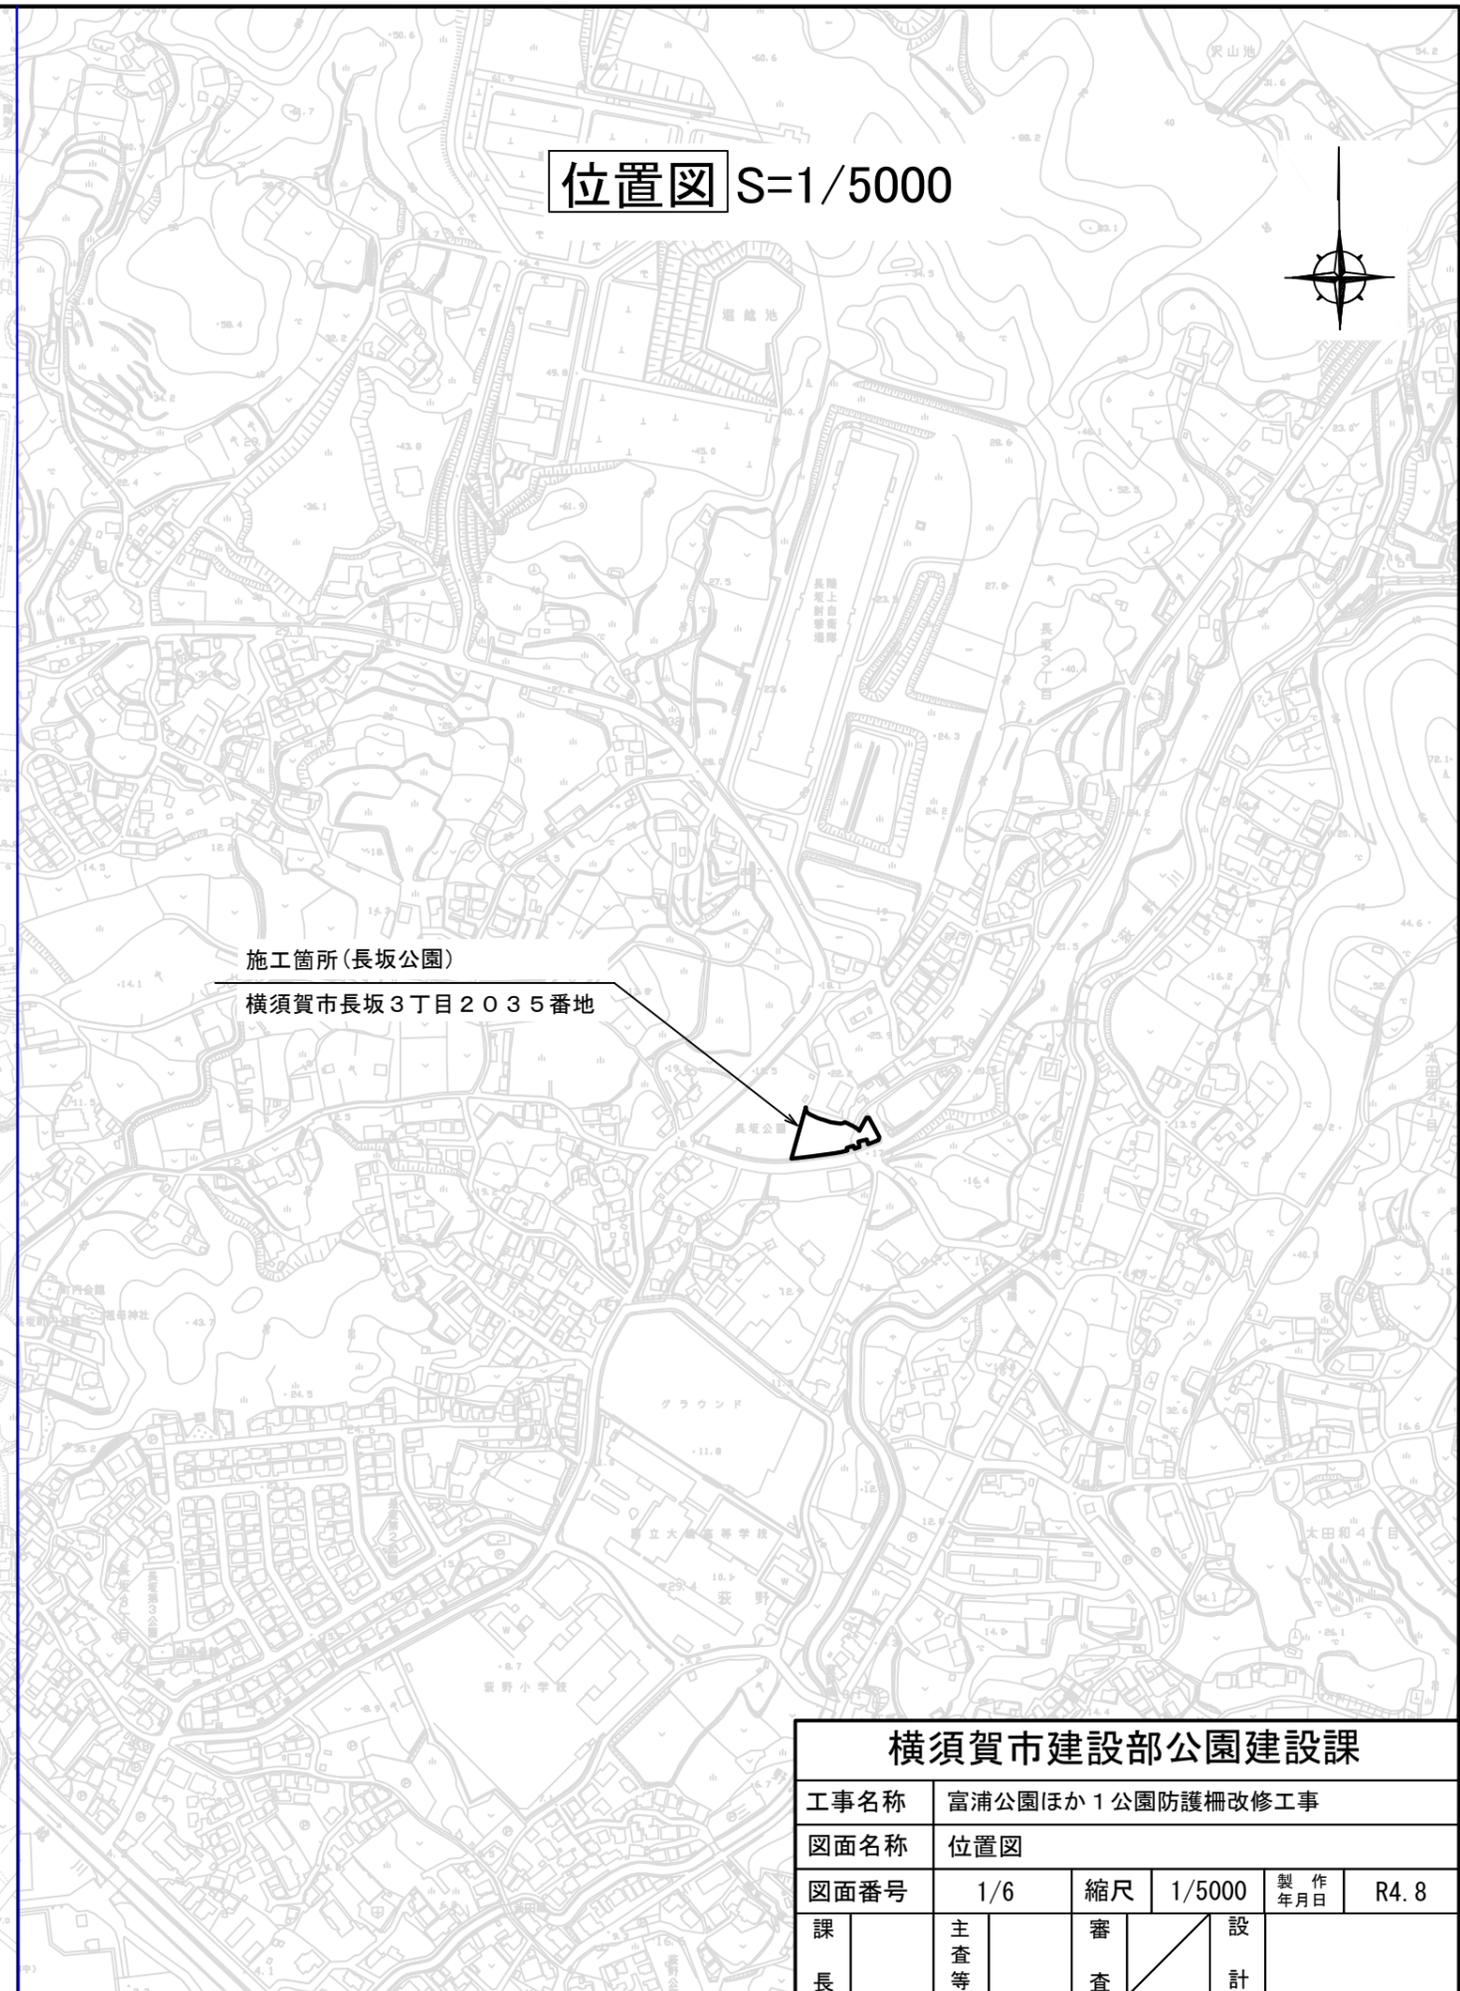

施工箇所(長坂公園)  
横須賀市長坂3丁目2035番地

横須賀市建設部公園建設課

工事名称	富浦公園ほか1公園防護柵改修工事				
図面名称	位置図				
図面番号	1/6	縮尺	1/5000	製作年月日	R4.8
課長	主査等	審査	設計		




# 構造図1


u:mm

S=1:20


S=1:3

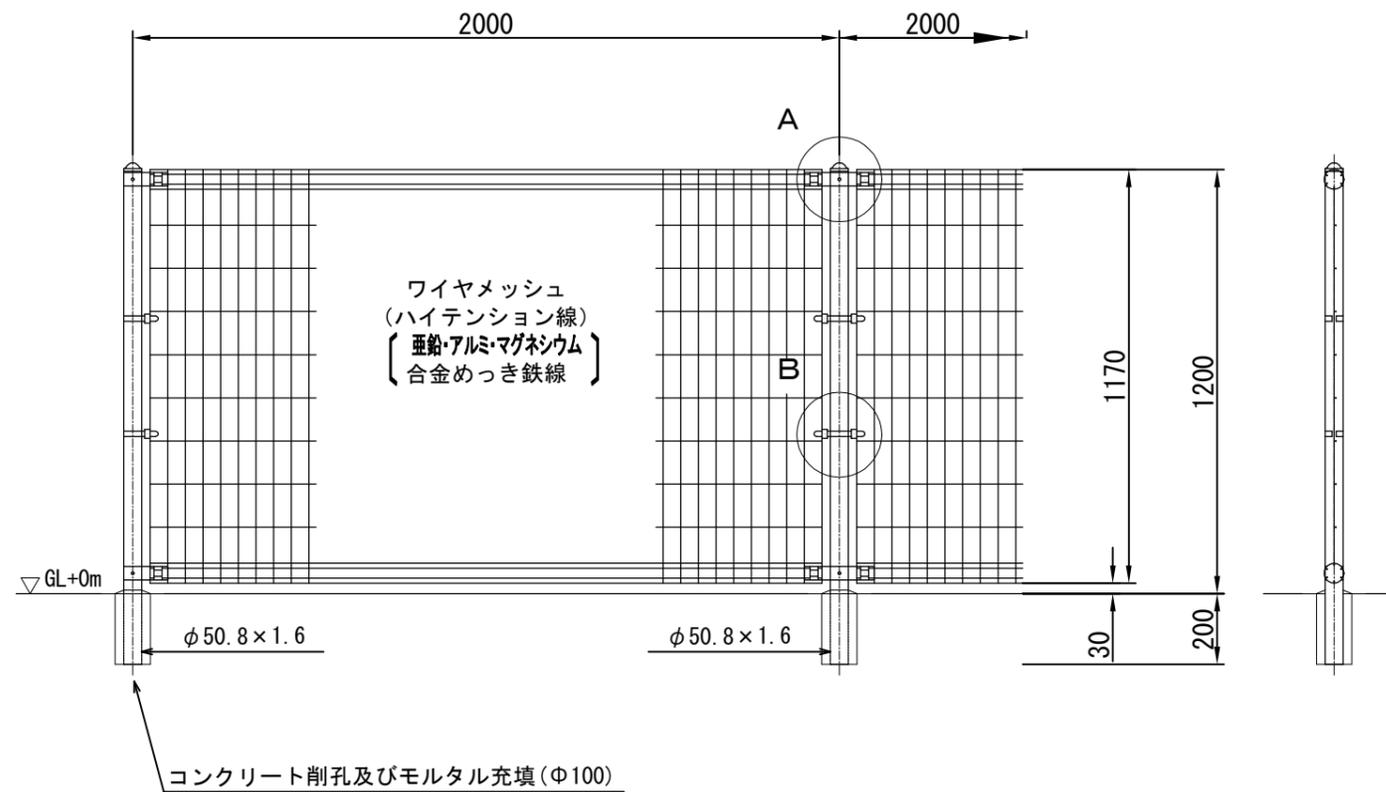


ワイヤメッシュ図  
( ) 内は芯径を示す。

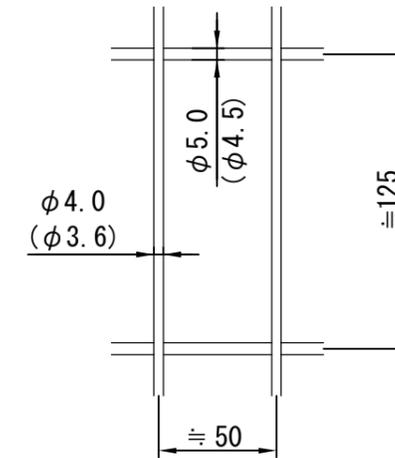


パネル断面図

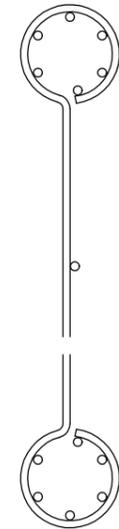

A部取付図 S=1:6

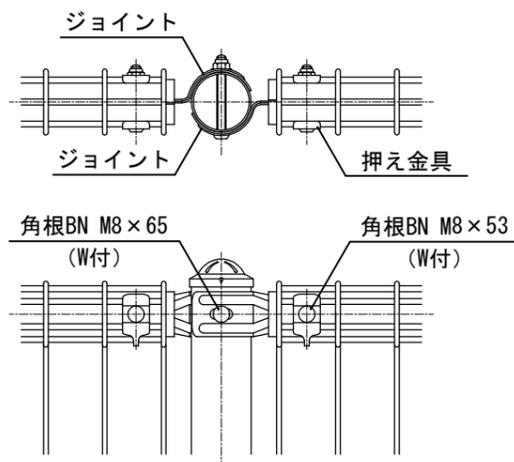


B部取付図 S=1:6

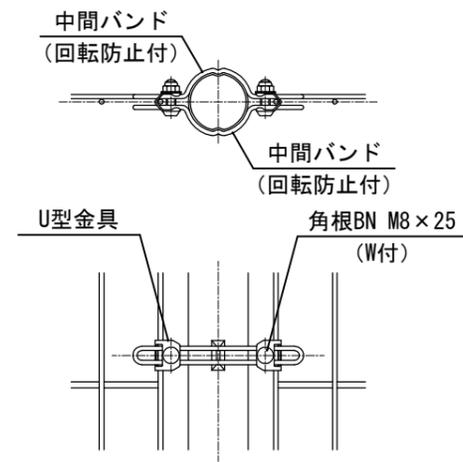

標準的な取付図

パネルと柱のすきまが  
せまい場合の取付図

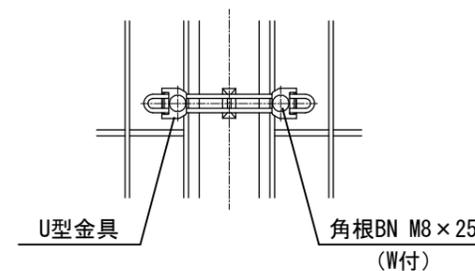

備考

- 外装について
  - 主柱、ジョイント、押え金具、ワイヤメッシュ ... 亜鉛・アルミ・マグネシウム合金めっきの上高耐候性樹脂粉体塗装
  - バンド ... 亜鉛・アルミ合金めっきの上高耐候性樹脂粉体塗装
  - U型金具 ... 亜鉛・アルミ・マグネシウム合金めっきの上防錆着色処理
  - ボルト、ナット ... 溶融亜鉛めっきの上防錆着色処理


【参考図】

横須賀市建設部公園建設課					
工事名称	富浦公園ほか1公園防護柵改修工事(富浦公園)				
図面名称	構造図1				
図面番号	3/6	縮尺	各記	製作年月日	R4.8
課長	主査等	審査	設計		

平面図2 S=1/100 u:mm



スクリーニングス舗装 t=40 A=81.8m<sup>2</sup> スクリーニングス舗装 t=20(平均) 擦り付け部 A=27.7m<sup>2</sup> 防草土舗装 t=40 A=10.7m<sup>2</sup> ベンチ取外し・据付 N=1基

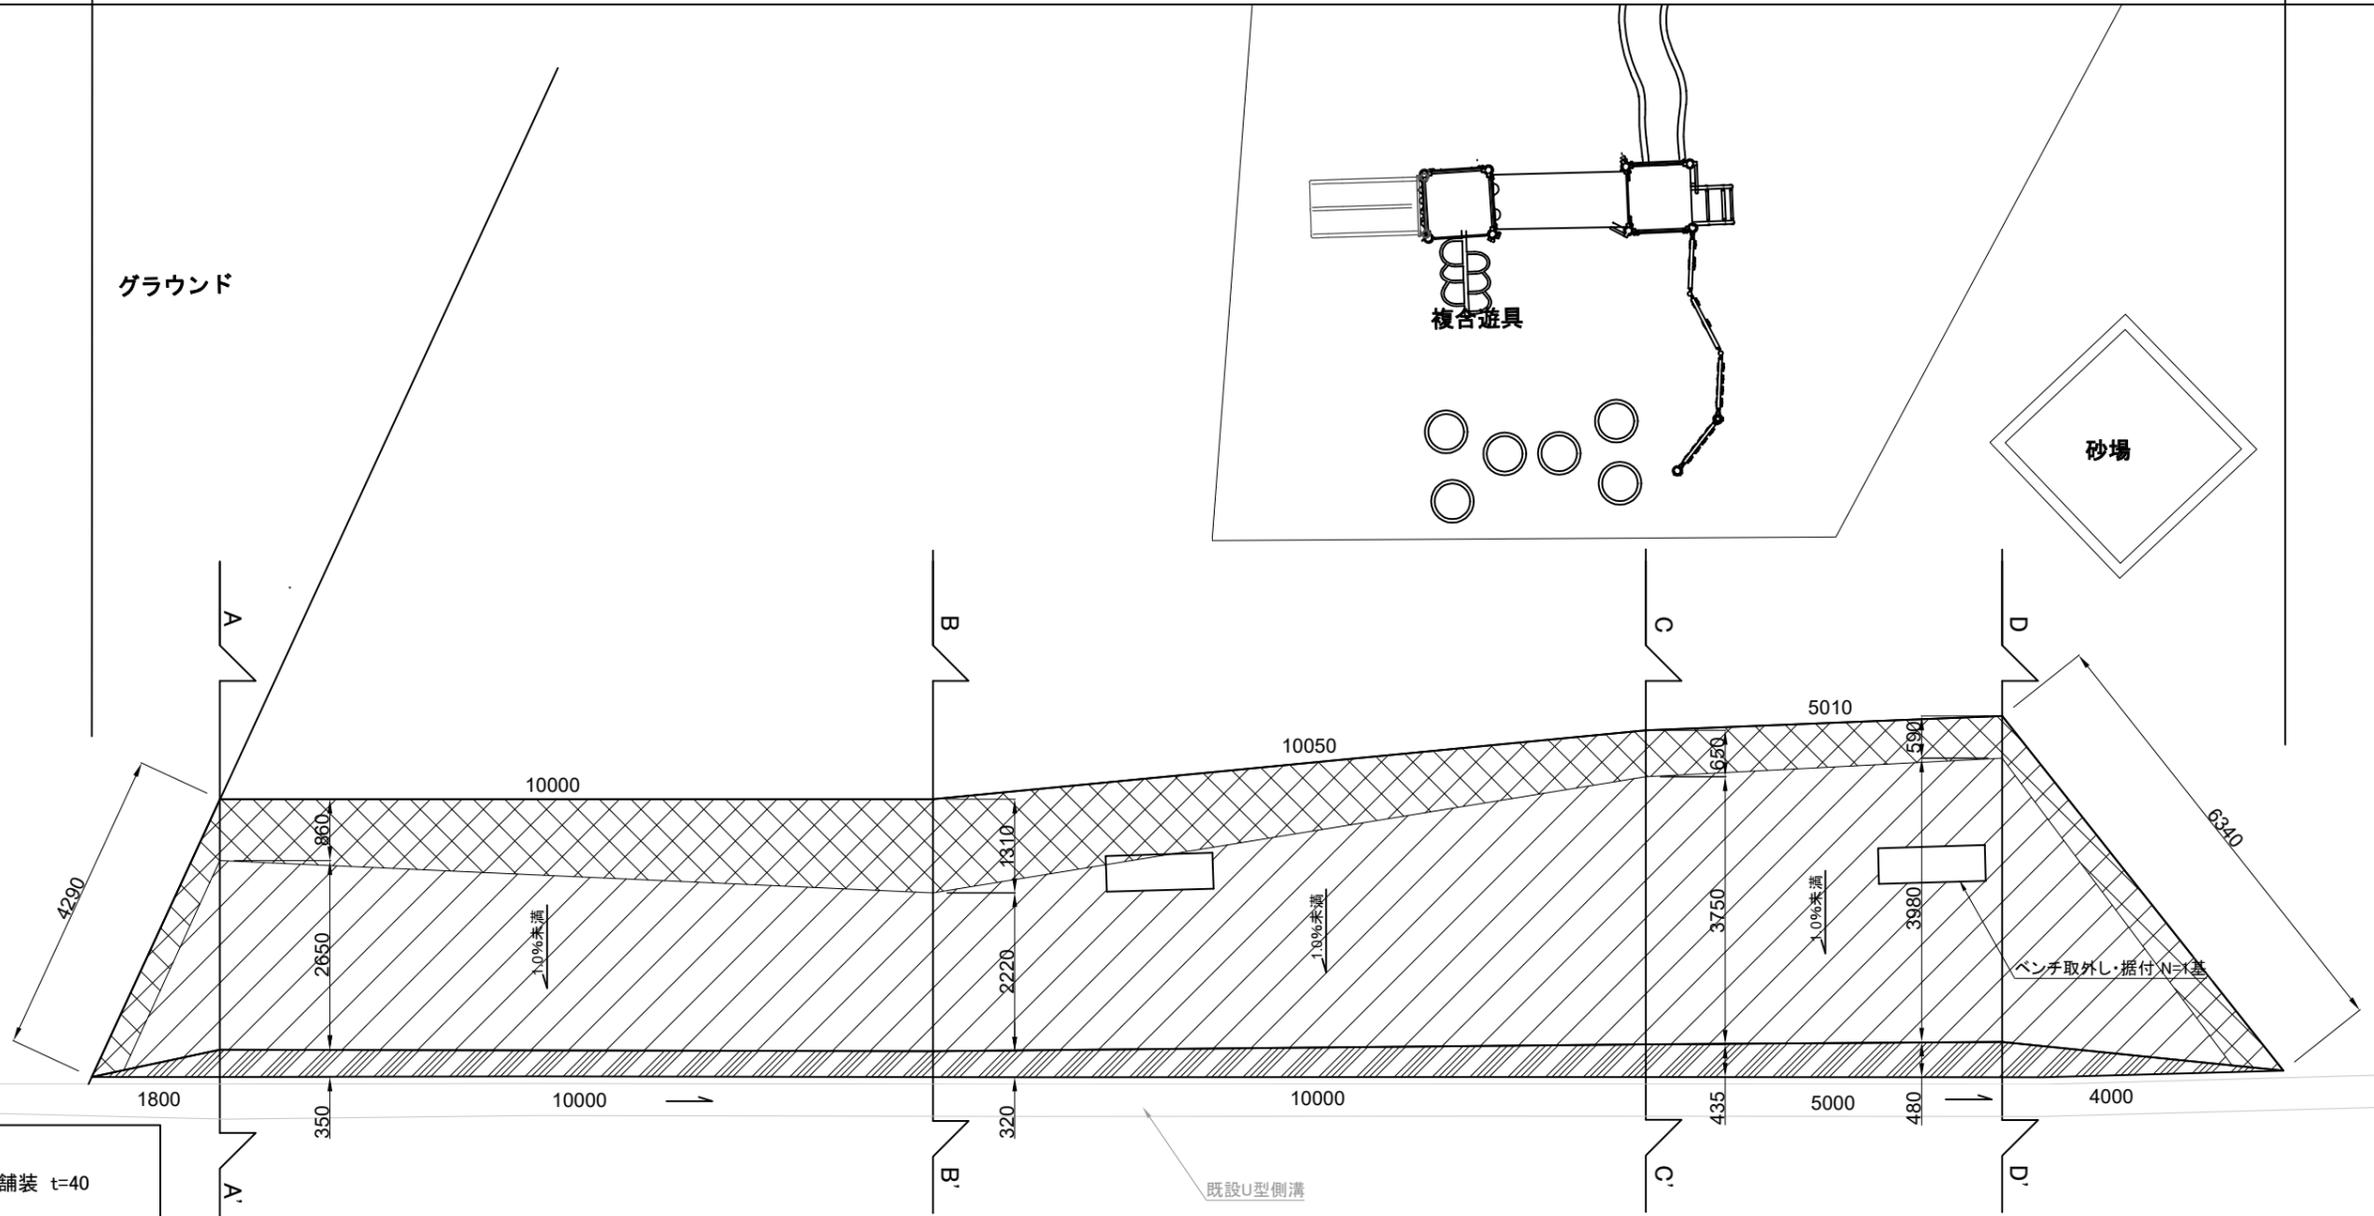


凡例	
	スクリーニングス舗装 t=40
	スクリーニングス舗装 t=20(平均) (擦り付け部)
	防草土舗装

横須賀市建設部公園建設課					
工事名称	富浦公園ほか1公園防護柵改修工事(長坂公園)				
図面名称	平面図2				
図面番号	4/6	縮尺	1/100	製作年月日	R4.8
課長	主査等	審査	設計		

断面図 S=1/30 u:mm


断面図 No.2+5.0

D-D'

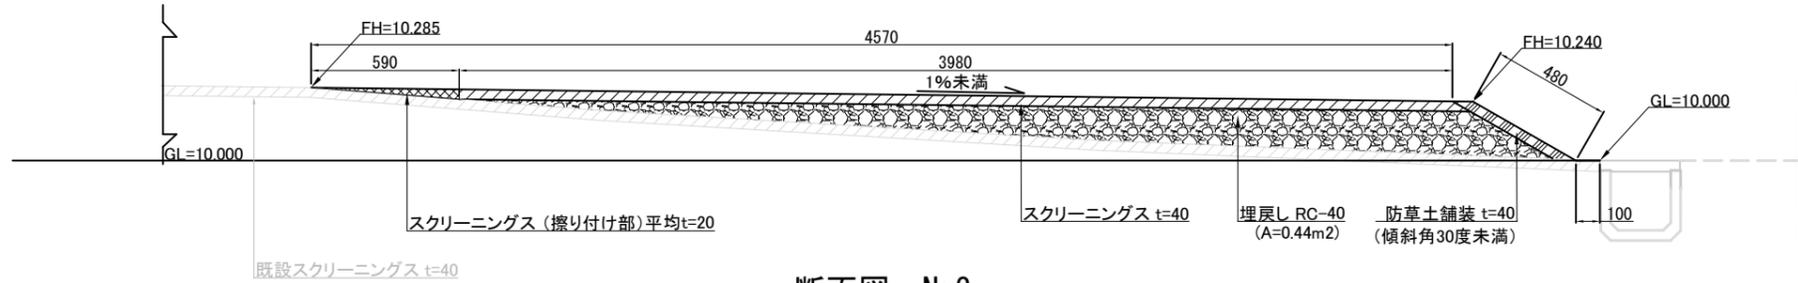


断面図 No.2

C-C'

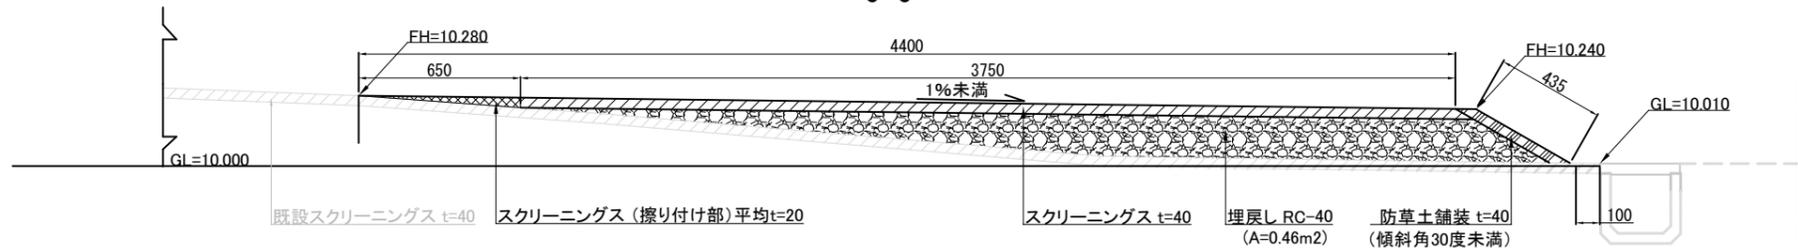


断面図 No.1

B-B'

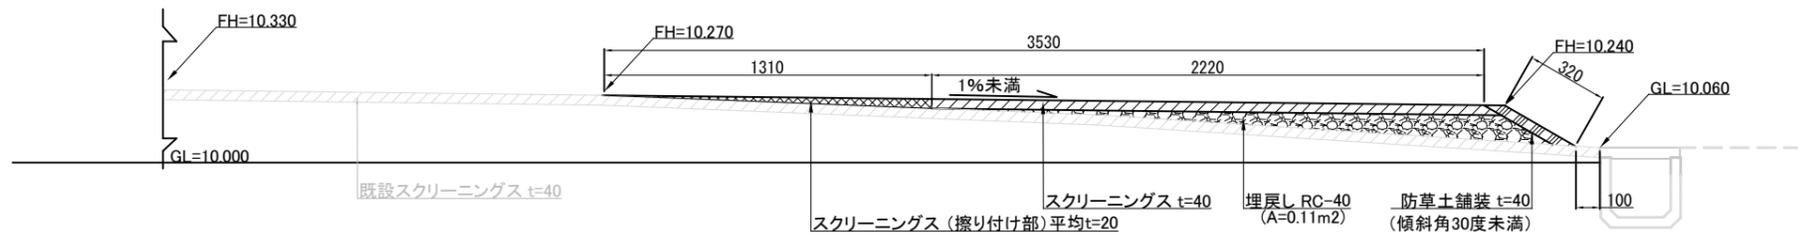

断面図 No.0

A-A'

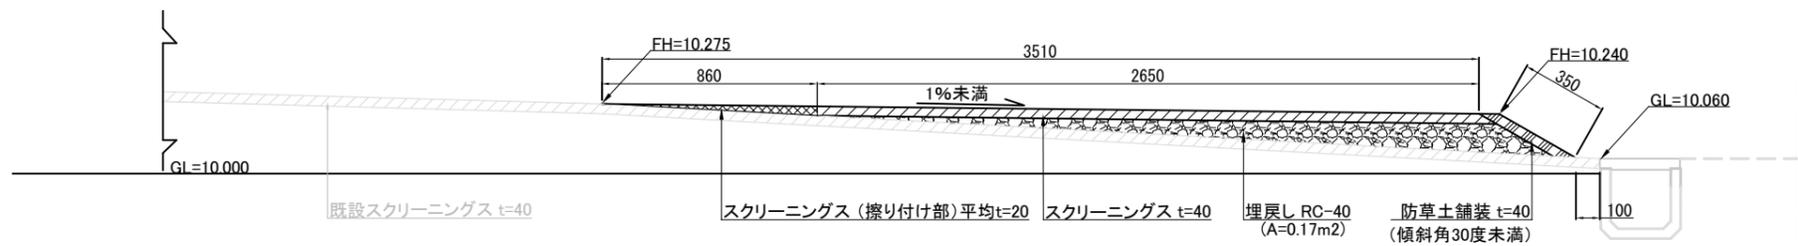


横須賀市建設部公園建設課

工事名称	富浦公園ほか1公園防護柵改修工事(長坂公園)				
図面名称	断面図				
図面番号	5/6	縮尺	1/30	製作年月日	R4.8
課長	主査等	審査	設計		

構造図2 S=1/20 u:mm

スクリーニングス舗装

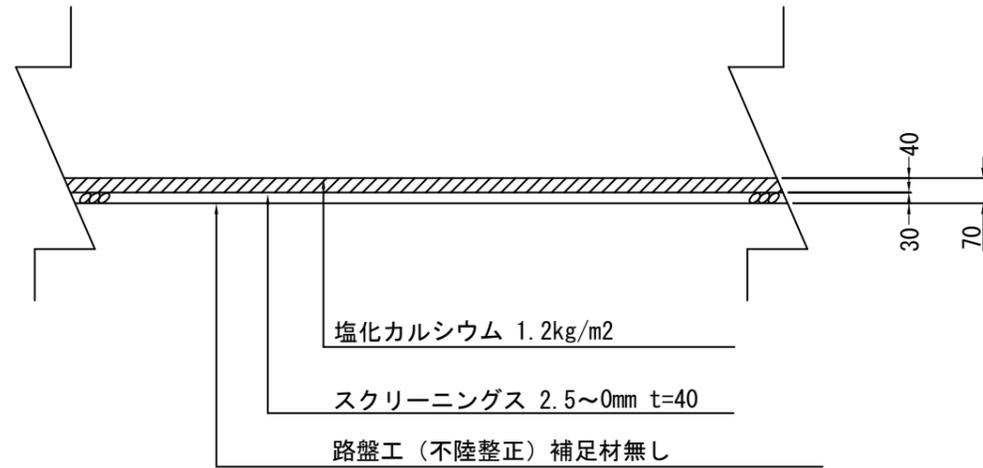


注意事項  
・表示寸法は転圧後の寸法とする。

スクリーニングス舗装 100m2当り

材料表		
スクリーニングス 2.5mm~0mm t=40 m2	塩化カルシウム 1.2kg/m2 m2	路盤工（不陸整正） 補足材無し m2
100.000	100.000	100.000



防草土舗装

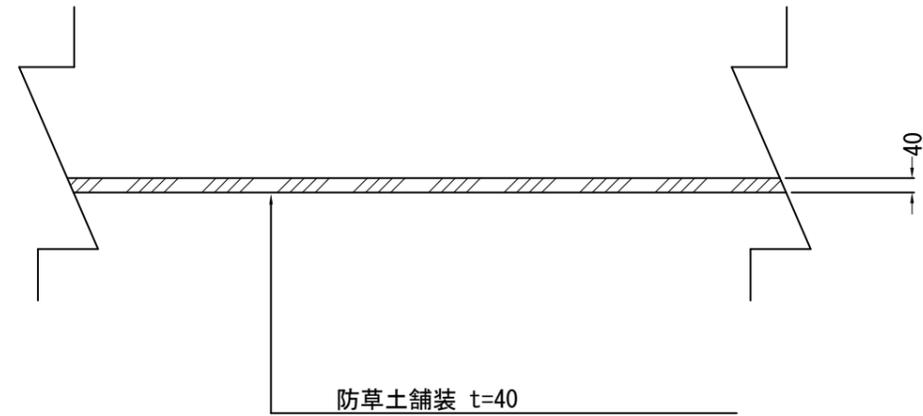

防草土舗装 100m2当り

材料表
舗装の土 84kg/m2 kg
8400.000

ベンチ取外し・据付

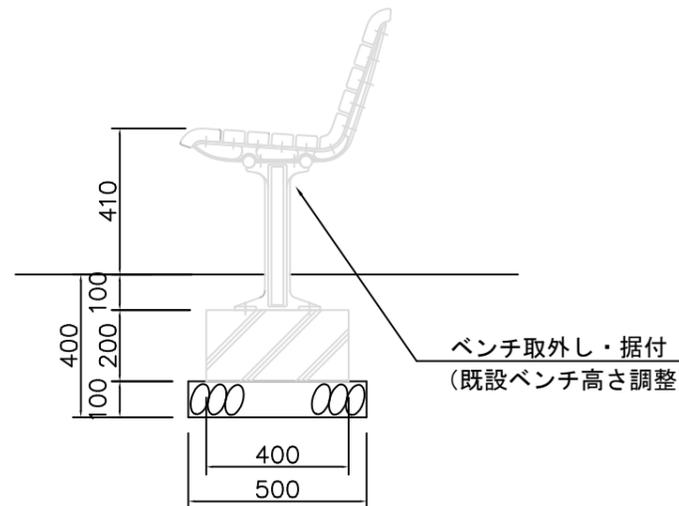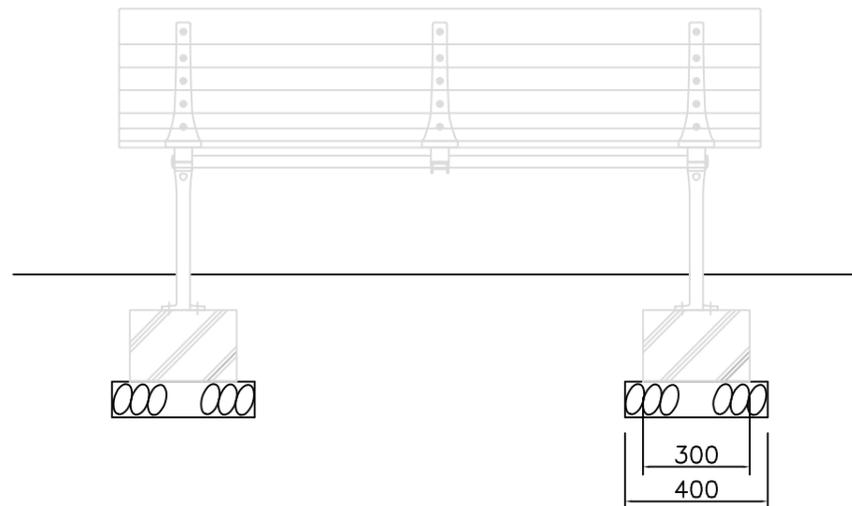

ベンチ取外し・据付 10基当り

材料表
基礎碎石 RC-40, t=100 m2
4.000

横須賀市建設部公園建設課

工事名称	富浦公園ほか1公園防護柵改修工事（長坂公園）				
図面名称	構造図2				
図面番号	6/6	縮尺	1/20	製作 年月日	R4.8
課長	主査等	審査	設計		