


工事場所：サビ-子追浜4階 愛らんど追浜・役所屋追浜店  
横須賀市追浜本町1丁目28番地5


案内図

工事概要

1. 愛らんど追浜・役所屋追浜店 内装改修工事
2. 機械設備工事：含む
3. 電気設備工事：含む

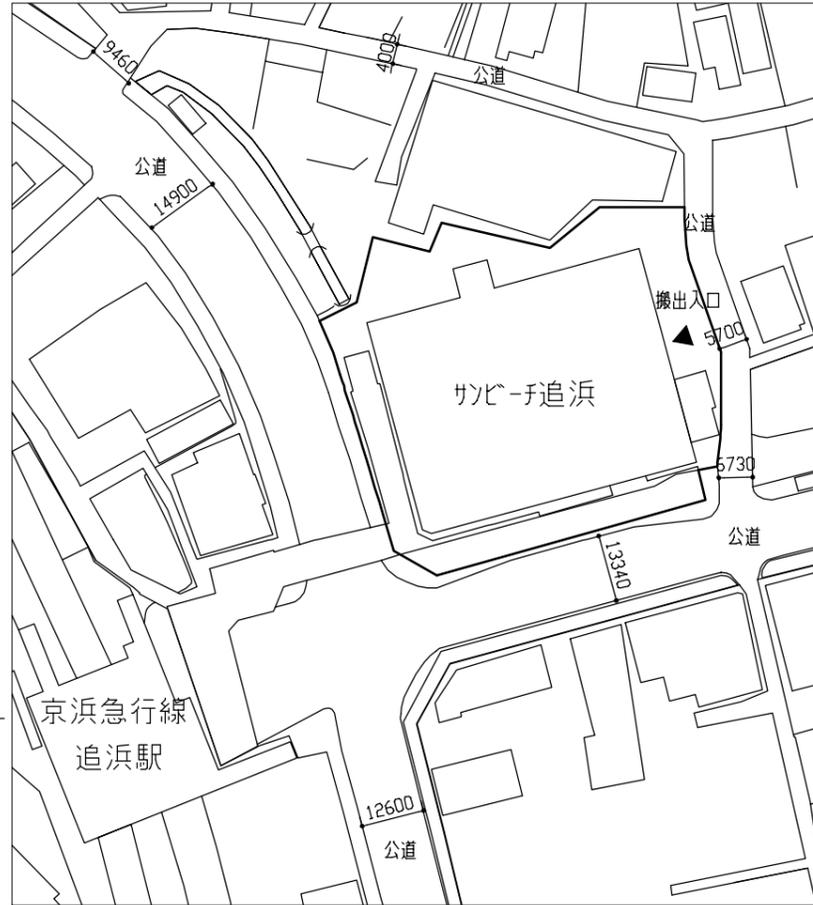


配置図 1:1000

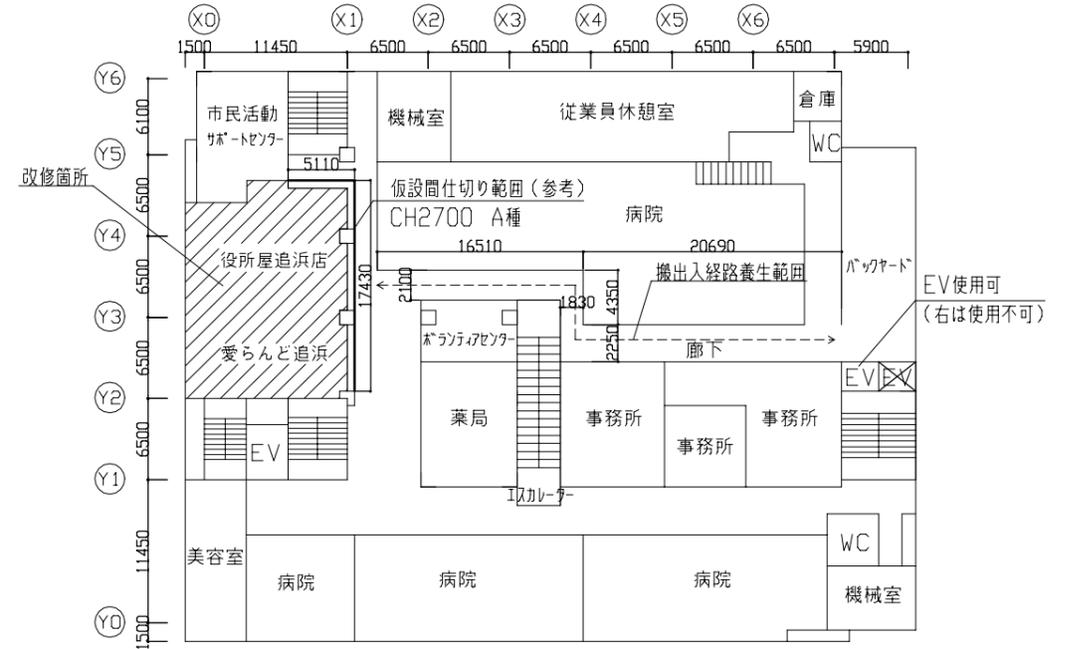


4階平面図兼仮設参考図 1:400


※仮設間仕切りは、ガラス+充填、かつ、廊下側加張りとする。

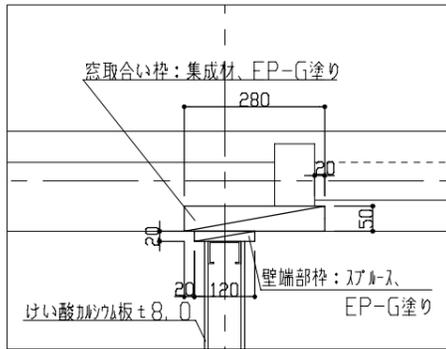

新設壁-窓廻り詳細図 1:10

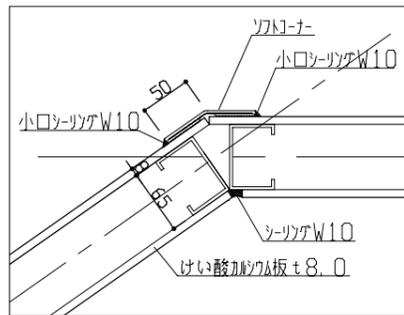


新設壁取合い部詳細図 1:5

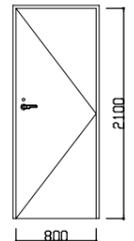
名称	LSD 1	片開き戸
付属金物	PH、DC、ハンドル、面取ガラス(旧役所屋側のみ非常用カバー付き) SUS製三方枠(焼付塗装、枠見込111)	
仕上・見込	スチール 焼付塗装 見込40 建具寸法 W800*H2100	
備考		
姿図	種別：B種	

建具表 1:50


S=1:50

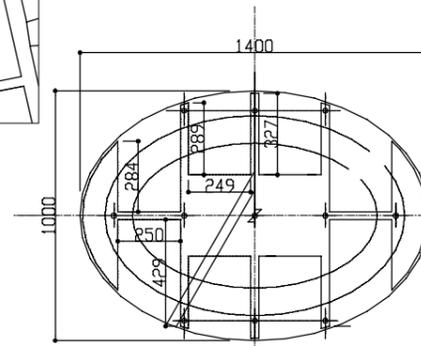


記帳台平面図 1:20

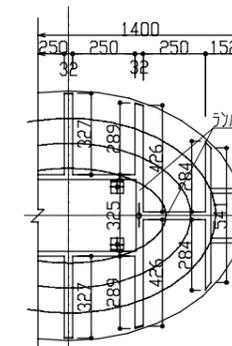


記帳台腰上平断面図 1:20

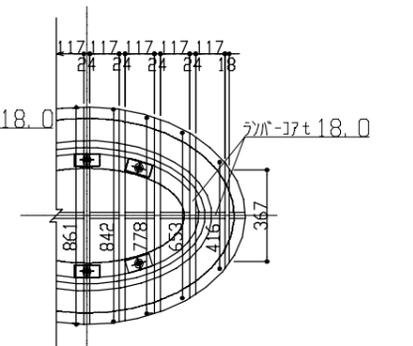


記帳台腰下平断面図 1:20

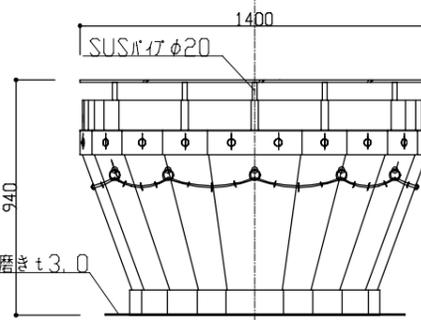

記帳台立面図(正面) 1:20

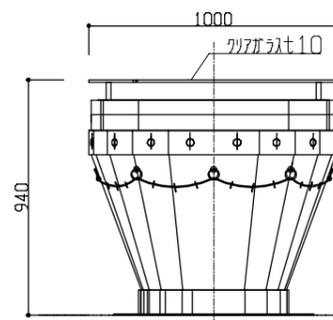


記帳台立面図(側面) 1:20

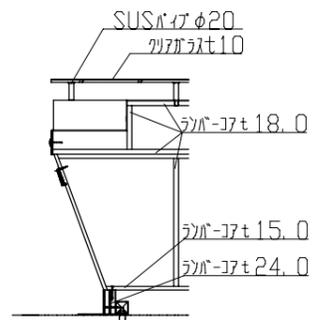


記帳台断面図 1:20

工事名	愛らんど追浜・役所屋追浜店内装改修工事		設計者資格氏名	級建築士登録第 号		課長	主査等	担当者	横須賀市 都市部 公共建築課
図面名称	案内図、配置図、4階平面図兼仮設参考図、建具表、各部詳細図	図番	1/12	縮尺	1:5、1:10、1:20、1:50、1:400、1:1000(併A2)図	令和 4 年7 月	日		

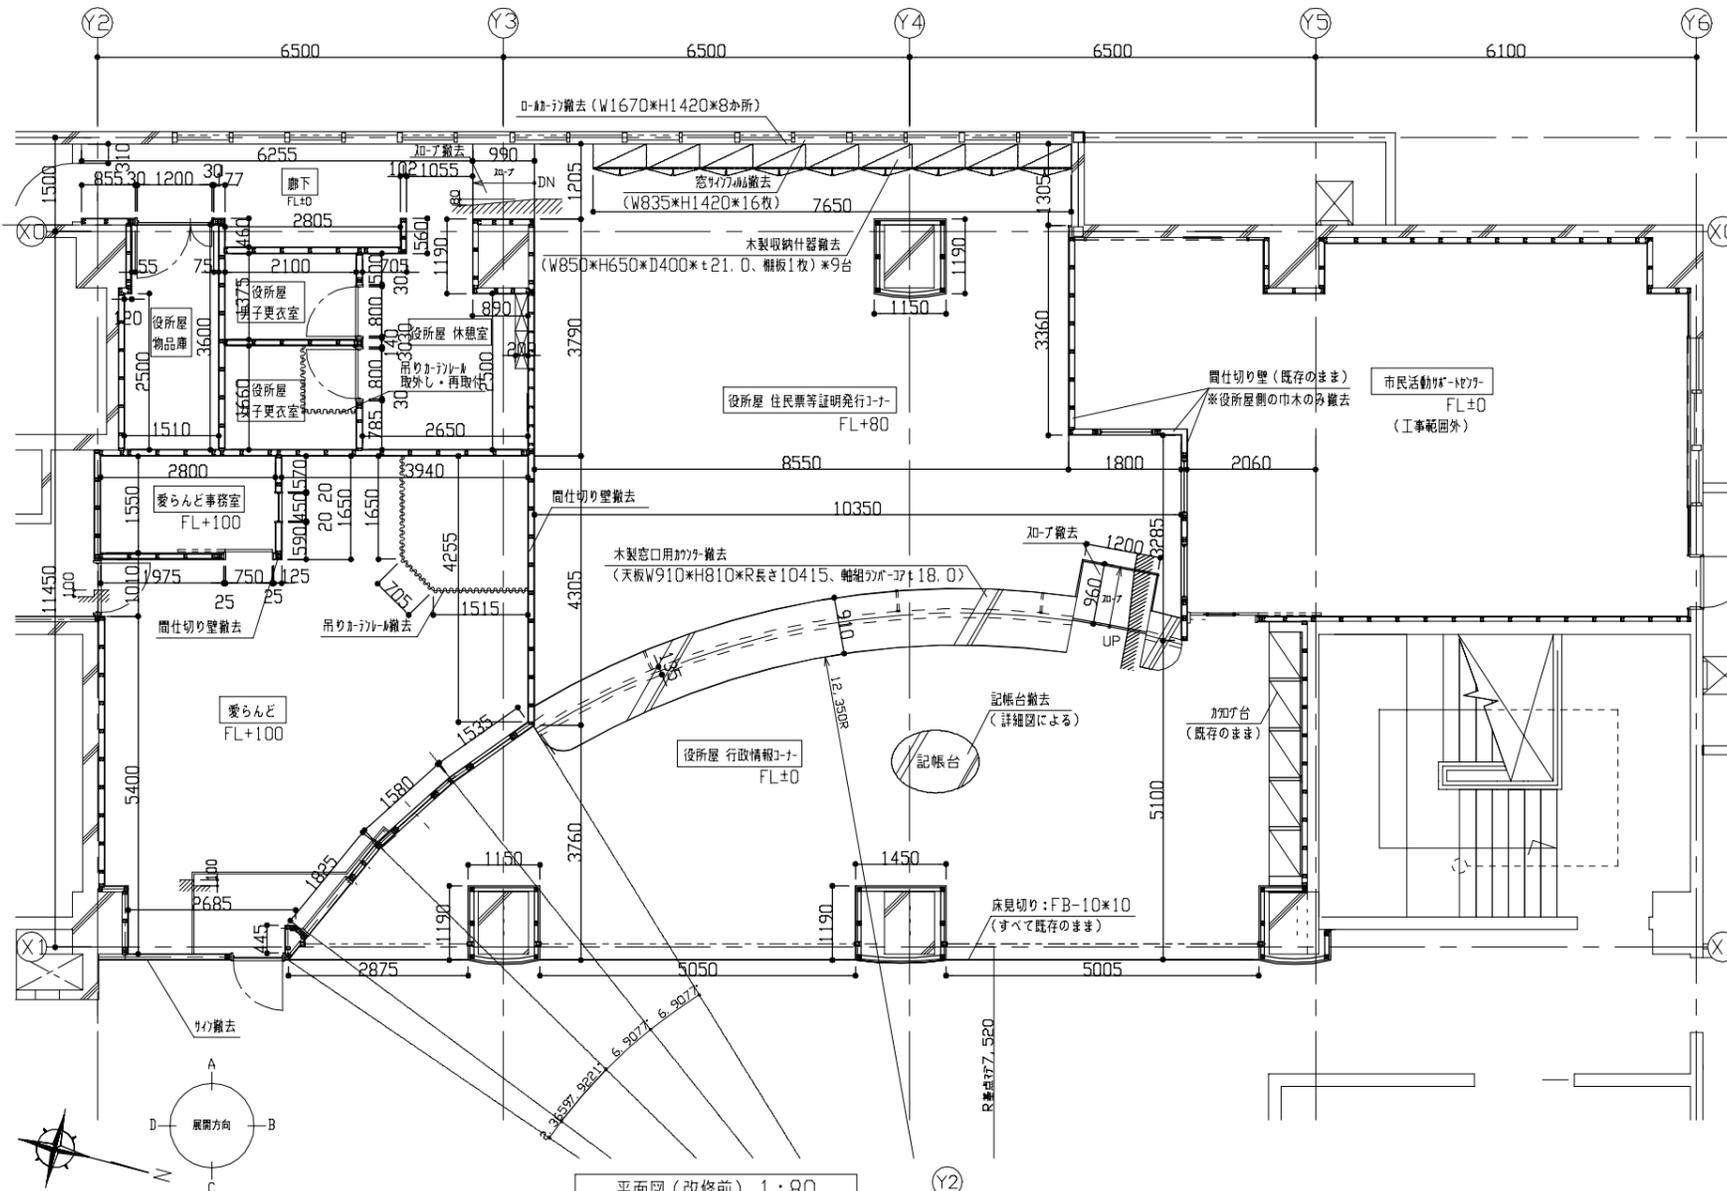


平面図(改修前) 1:80

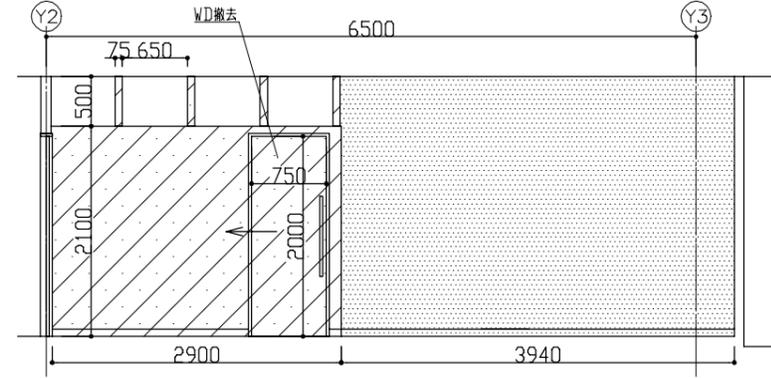

愛らんど展開図(A方向) 1:50

(凡例) : 間仕切り壁撤去(下地共) : 壁紙撤去

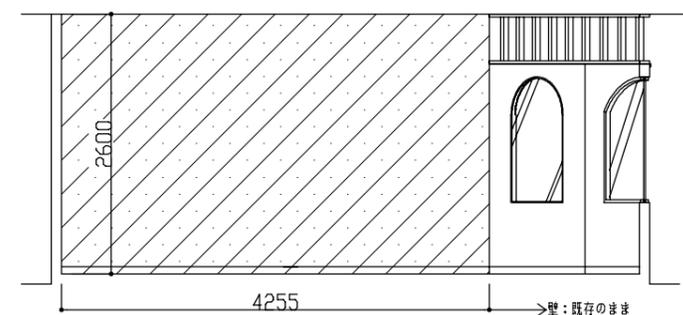


愛らんど展開図(B方向) 1:50


(凡例) : 間仕切り壁撤去(下地共)

既存躯体内容一覧


改修前		改修後	
床	一部FRP+5.0撤去(※下地共、石綿含有(接着剤))、 FRP+5.0撤去(※下地共)、加へ入れ ※下地:構造用合板+12.0 二重張り+調整機材	床	FRP+3.0撤去(一部残し)、FRP+5.0撤去、 FRP+7.0加へ入れ(FRP製、H80)、 FRP+2.0撤去、加へ入れ(木製、2か所)
壁	愛らんど室内 間仕切り壁撤去(軽鋼鉄骨壁下地共、WD撤去共)、 役所屋側 間仕切り壁撤去(軽鋼鉄骨壁下地共)、加へ入れ 一部壁紙撤去、行政情報コーナー側壁は既存のまま ※壁仕上:はいし(FRP)板+8.0 一重張り+調整機材	壁	壁紙撤去、証明発行コーナー柱巻目FRP撤去(H100) 加へ入れ 市民活動センター側壁面:工事範囲側のFRP木骨撤去(H75)
天井	一部天井石こうボード+9.5撤去	天井	一部天井石こうボード+9.5撤去
その他	吊り天井(FRP)撤去(12点止め)	その他	記帳台撤去、木製窓用加へ入れ撤去、木製収納什器撤去(9台)、 FRP+16撤去(8か所)、窓枠のFRP撤去(16か所)、FRP撤去 女子更衣室用FRP+16撤去・再取付(12点止め)
備考欄	市民活動センター室内:既存のまま 加へ入れ:既存のまま X1通り柱巻仕上げ、床見切り:すべて既存のまま	※床および天井の撤去範囲は、図番S/12:(改修前)天井伏せ図、床伏せ図参照	

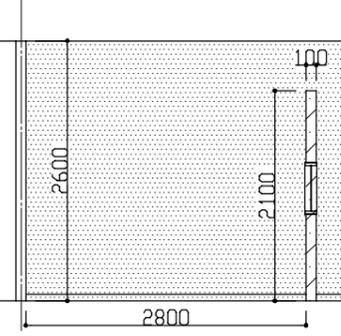

愛らんど事務室展開図(A方向) 1:50

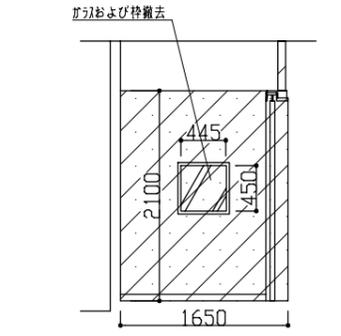


愛らんど事務室展開図(B方向) 1:50

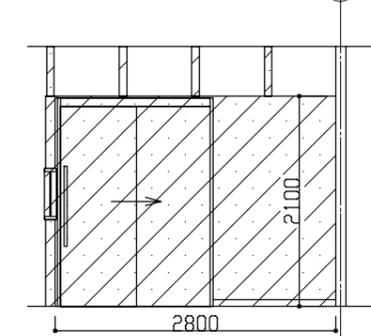






愛らんど事務室展開図(C方向) 1:50

(凡例) : 間仕切り壁撤去(下地共) : 壁紙撤去








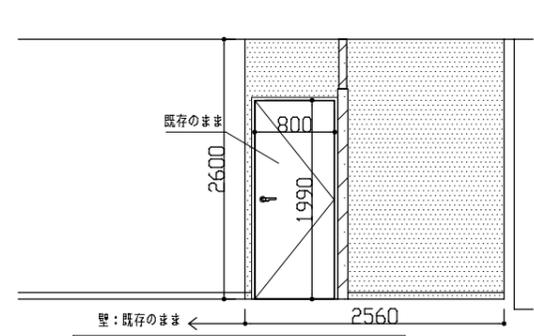


愛らんど事務室展開図(D方向) 1:50







工事名	愛らんど追浜・役所屋追浜店内装改修工事			設計者資格氏名	級建築士登録第 号			課長	主査等	担当者	横須賀市 都市部 公共建築課
図面名称	(改修前)平面図、愛らんど展開図	図番	2/12	縮尺	1:50、1:80 (A2)	作図	令和4年7月	日			

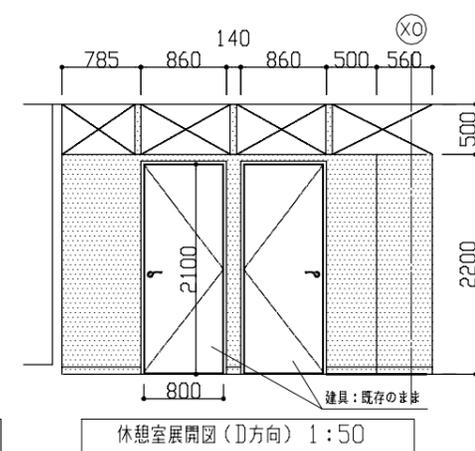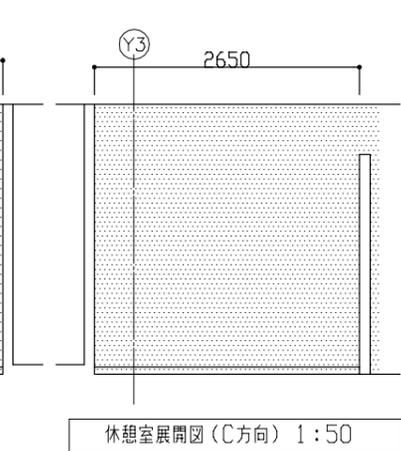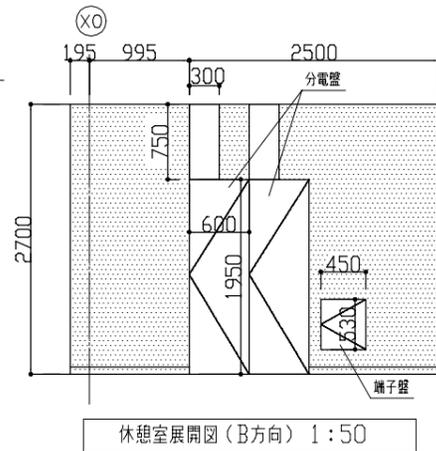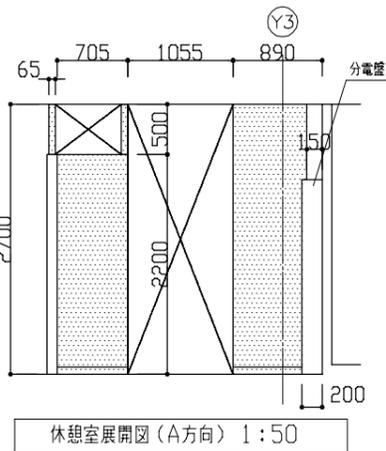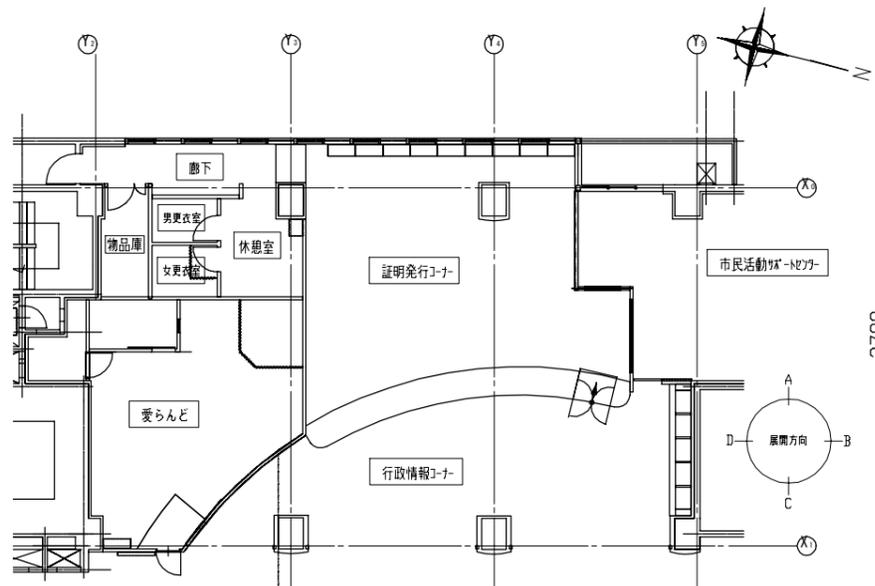

(凡例) : 壁紙撤去

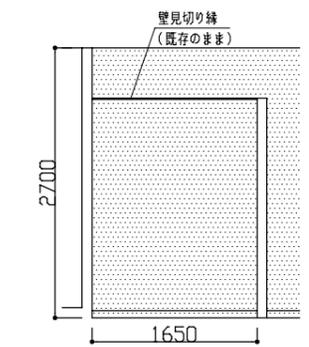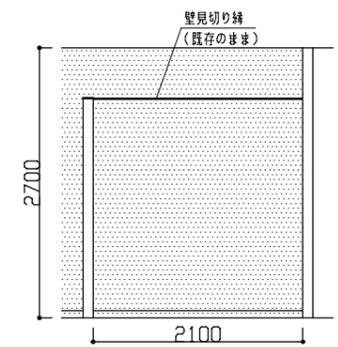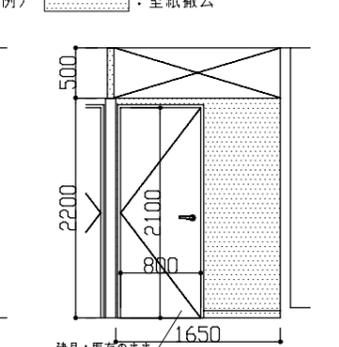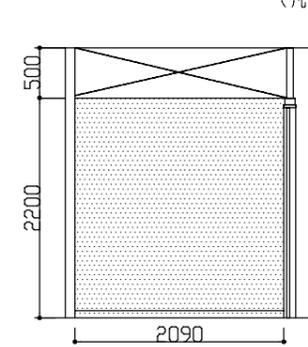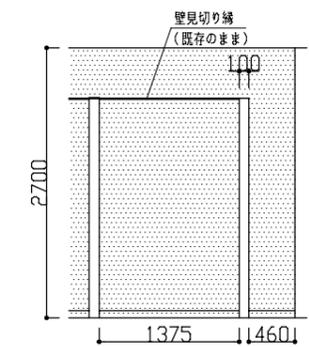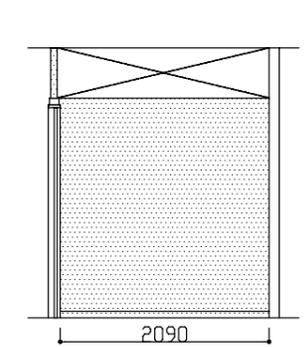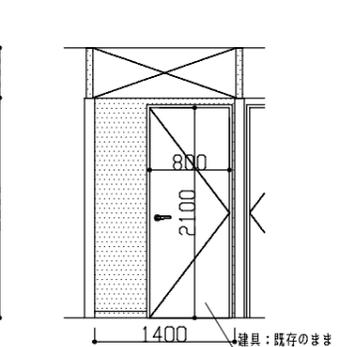
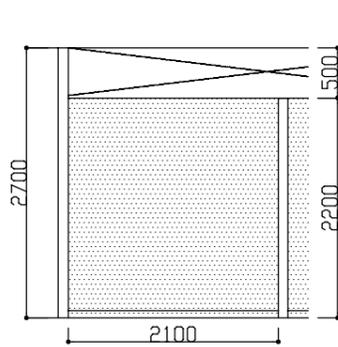


(凡例) : 壁紙撤去

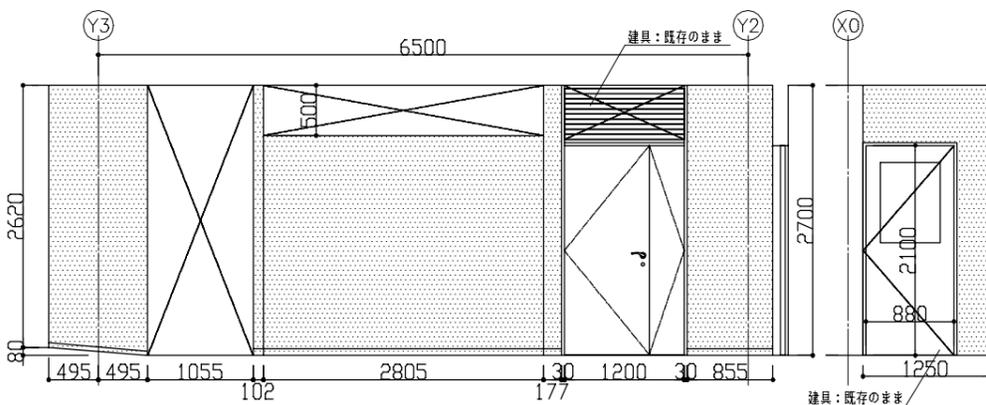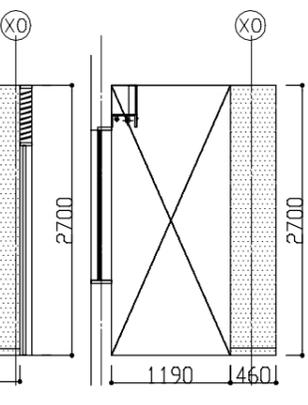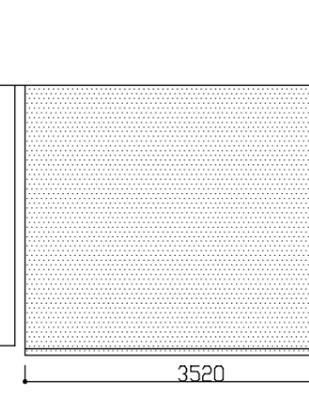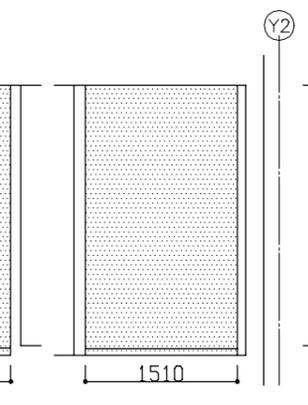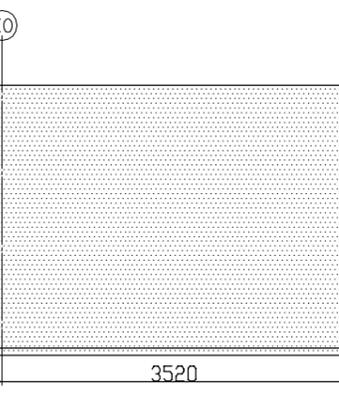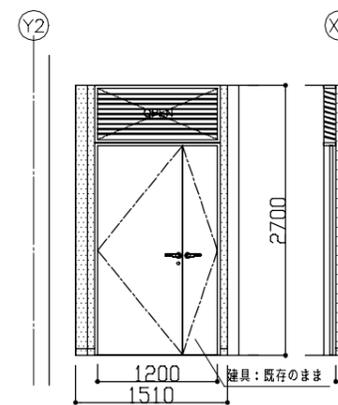


(凡例) : 壁紙撤去

工事名	愛らんど追浜・役所屋追浜店内装改修工事			設計者資格氏名	級建築士登録第 号			課長	主査等	担当者	横須賀市 都市部 公共建築課
図面名称	(改修前) 休憩室・各更衣室・物品庫・廊下展開図	図番	3/12	縮尺	1:50 (A2)	作図	令和4年7月	日			

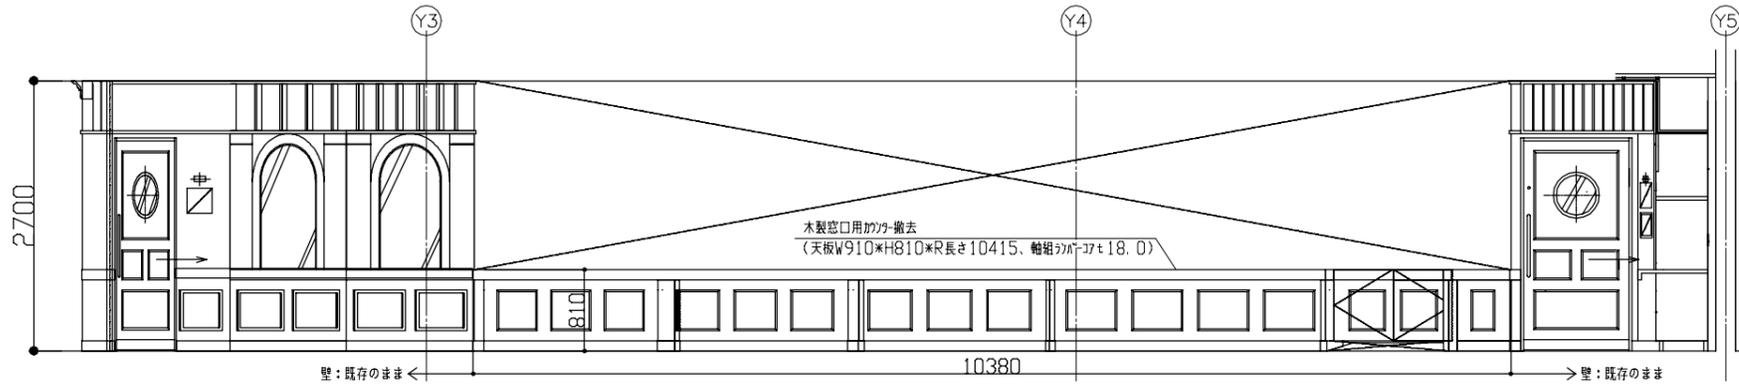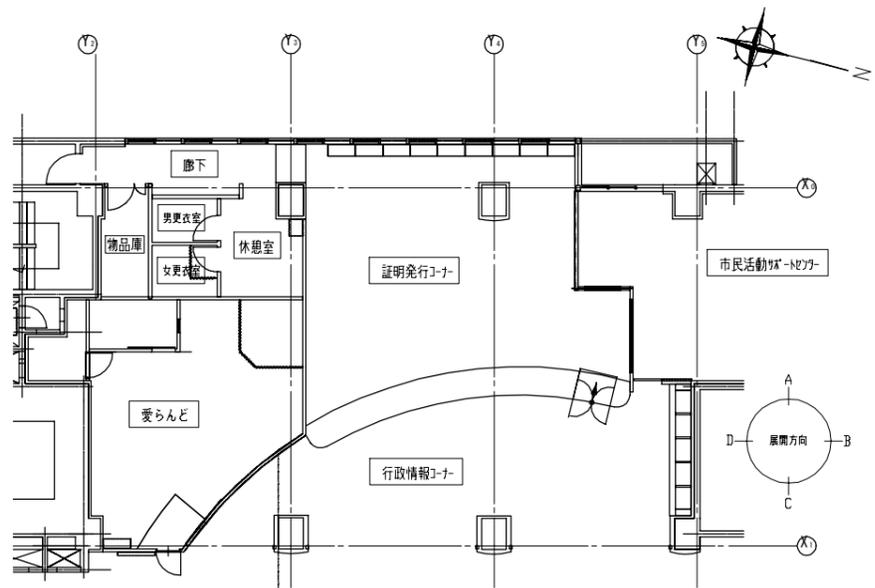

行政情報コーナー展開図 (A方向) 1:50

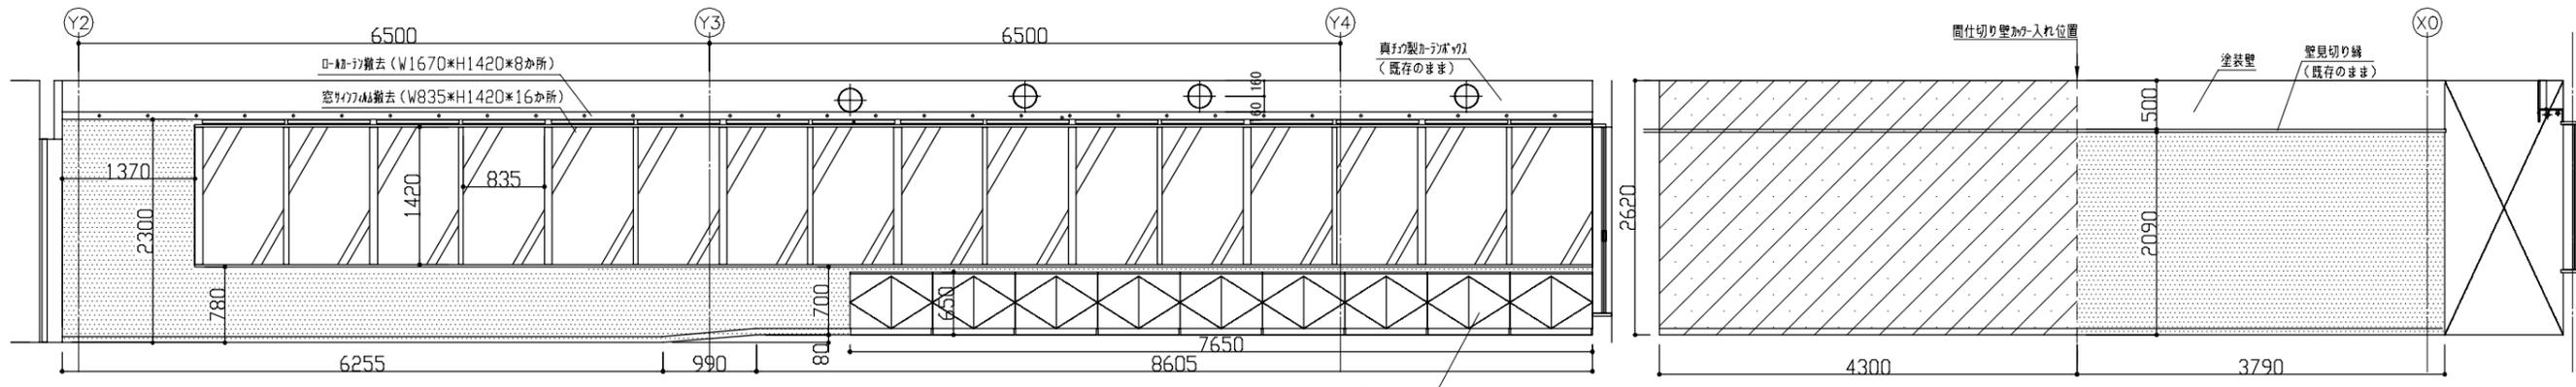


廊下および証明発行コーナー展開図 (A方向) 1:50


証明発行コーナー展開図 (D方向) 1:50

(凡例) : 壁紙撤去

(凡例) : 間仕切り壁撤去 (下地共) : 壁紙撤去

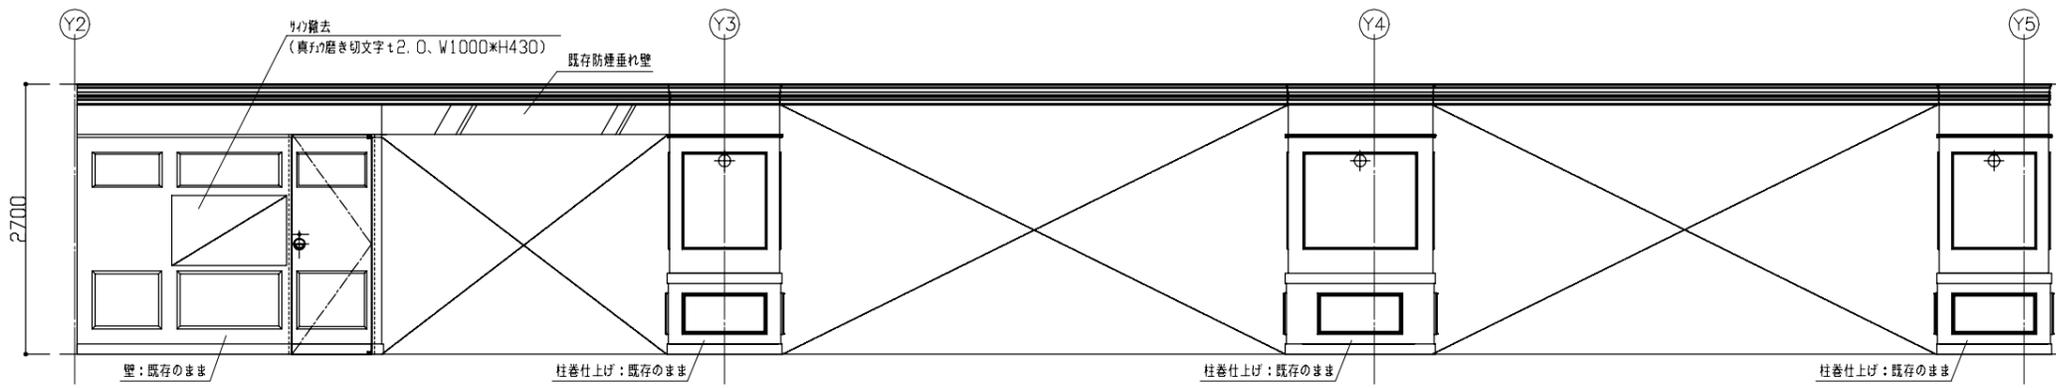


ファサード展開図 (A方向) 1:50

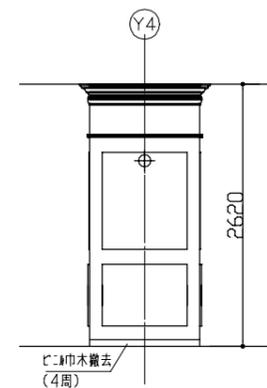

柱巻展開図 (A方向) 1:50



※X0-Y4に位置する柱  
※巾木以外は既存のまま

工事名	愛らんど追浜・役所屋追浜店内装改修工事			設計者資格氏名	級建築士登録第 号			課長	主査等	担当者	横須賀市 都市部 公共建築課
図面名称	(改修前) 行政情報コーナー、証明発行コーナー、ファサード、柱巻展開図	図番	4/12	縮尺	1:50 (A2)	作図	令和4年7月	日			

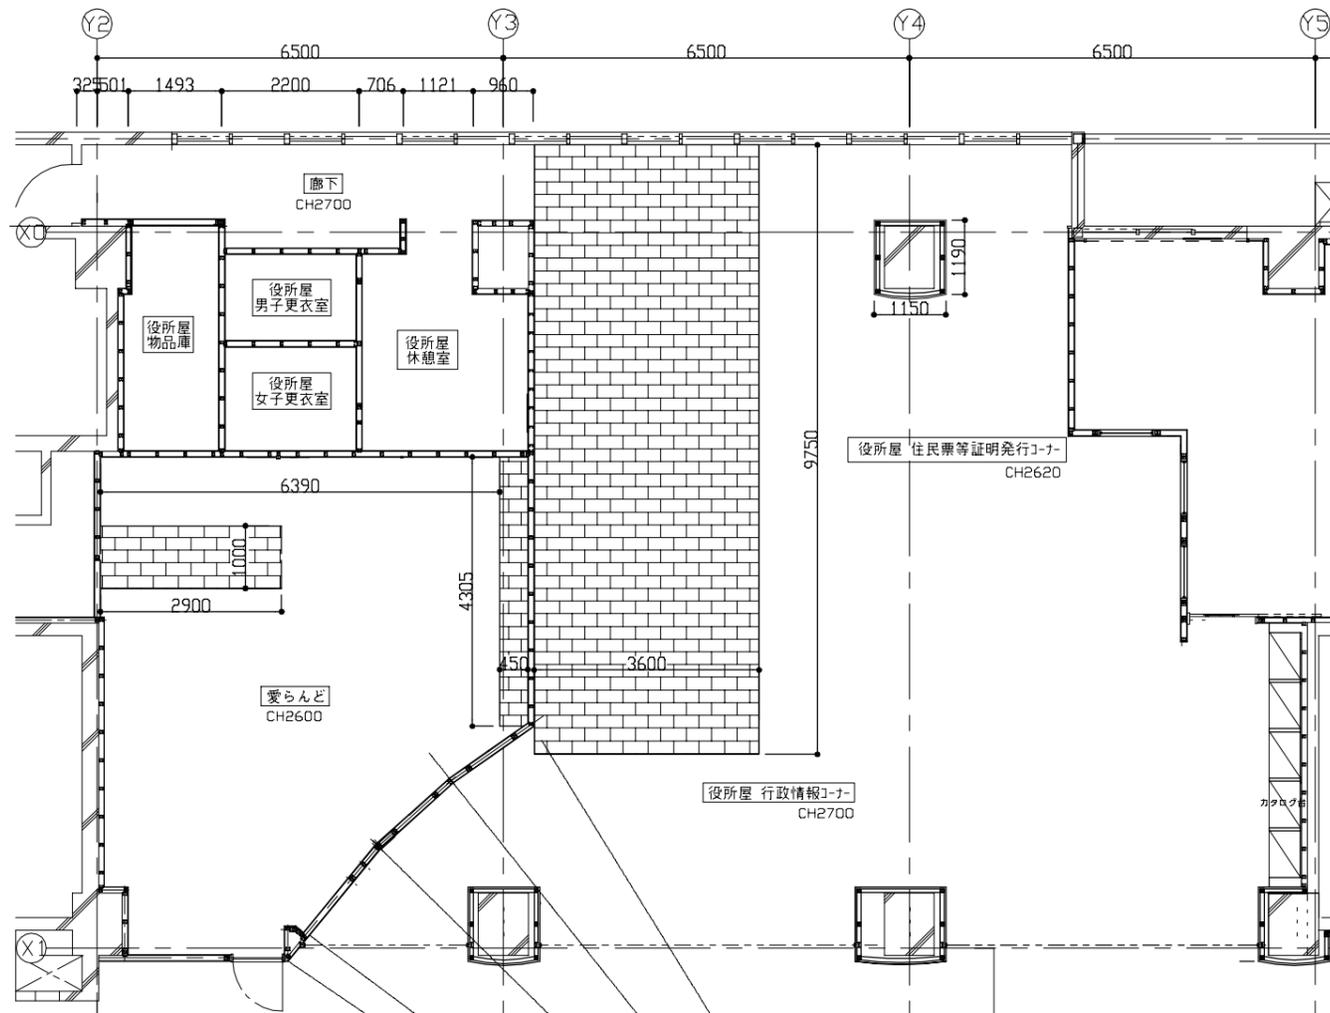

天井伏せ図(改修前) 1:80


(凡例) : 石こうボードt9.5撤去

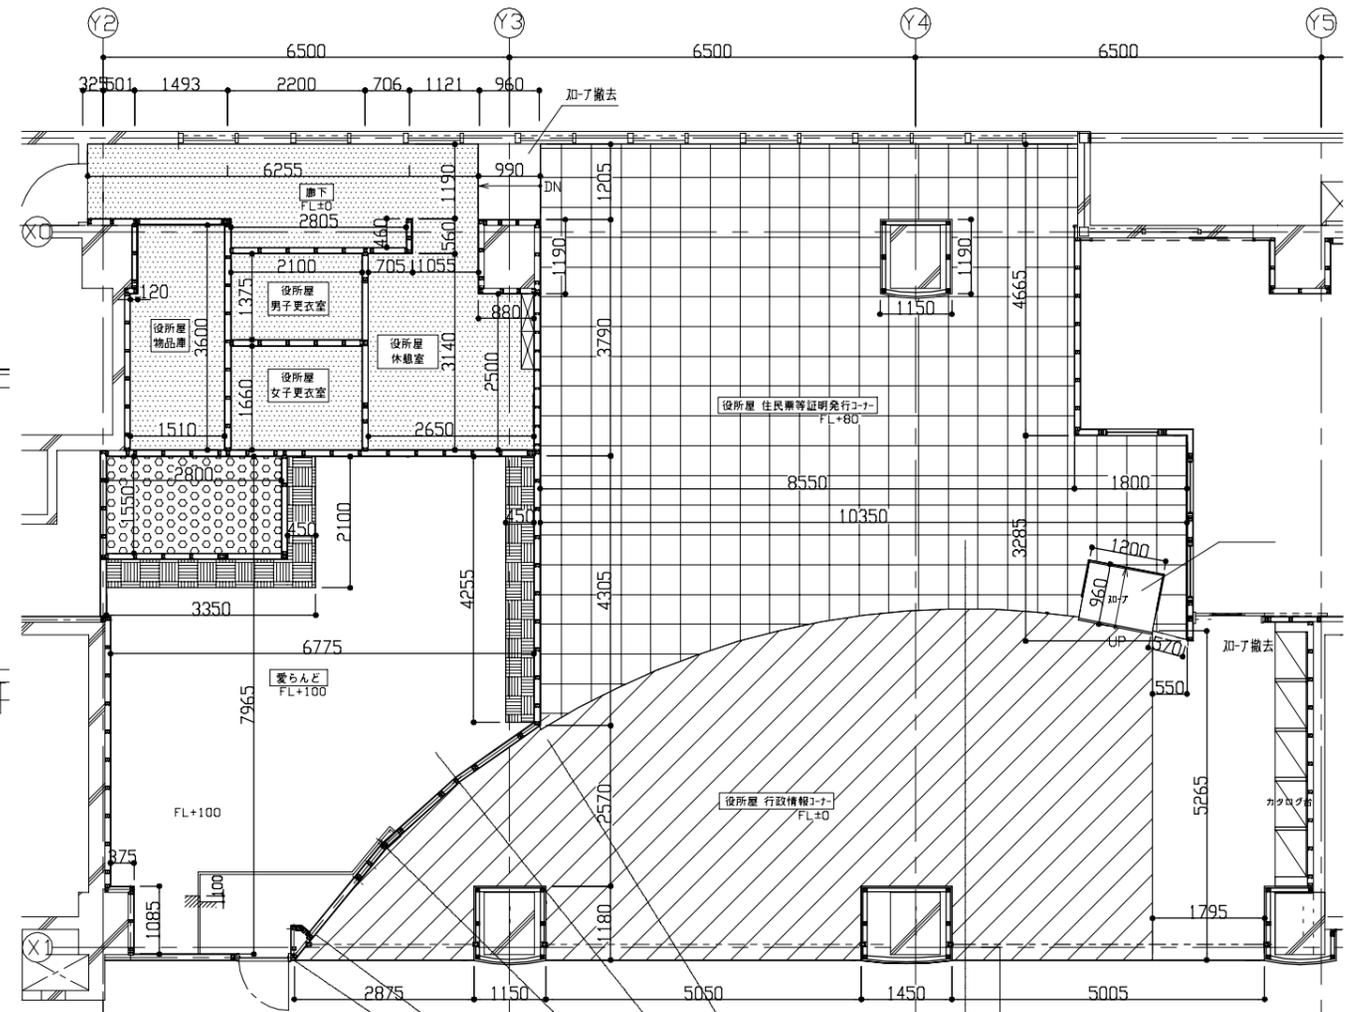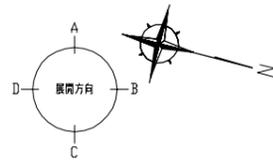


床伏せ図(改修前) 1:80

(凡例) : ビニル床シートt2.0撤去  
 : タイルt5.0撤去(※下地共)  
 : コンクリートt5.0撤去(※下地共)  
 : ビニル床t3.0撤去  
 ※下地: 構造用合板t12.0 二重張り+銅製根太

工事名	愛らんど追浜・役所屋追浜店内装改修工事			設計者資格氏名	級建築士登録第 号			課長	主査等	担当者	横須賀市 都市部 公共建築課
図面名称	(改修前) 天井伏せ図、床伏せ図	図番	5/12	縮尺	1:80 (A2)	作図	令和4年7月	日			

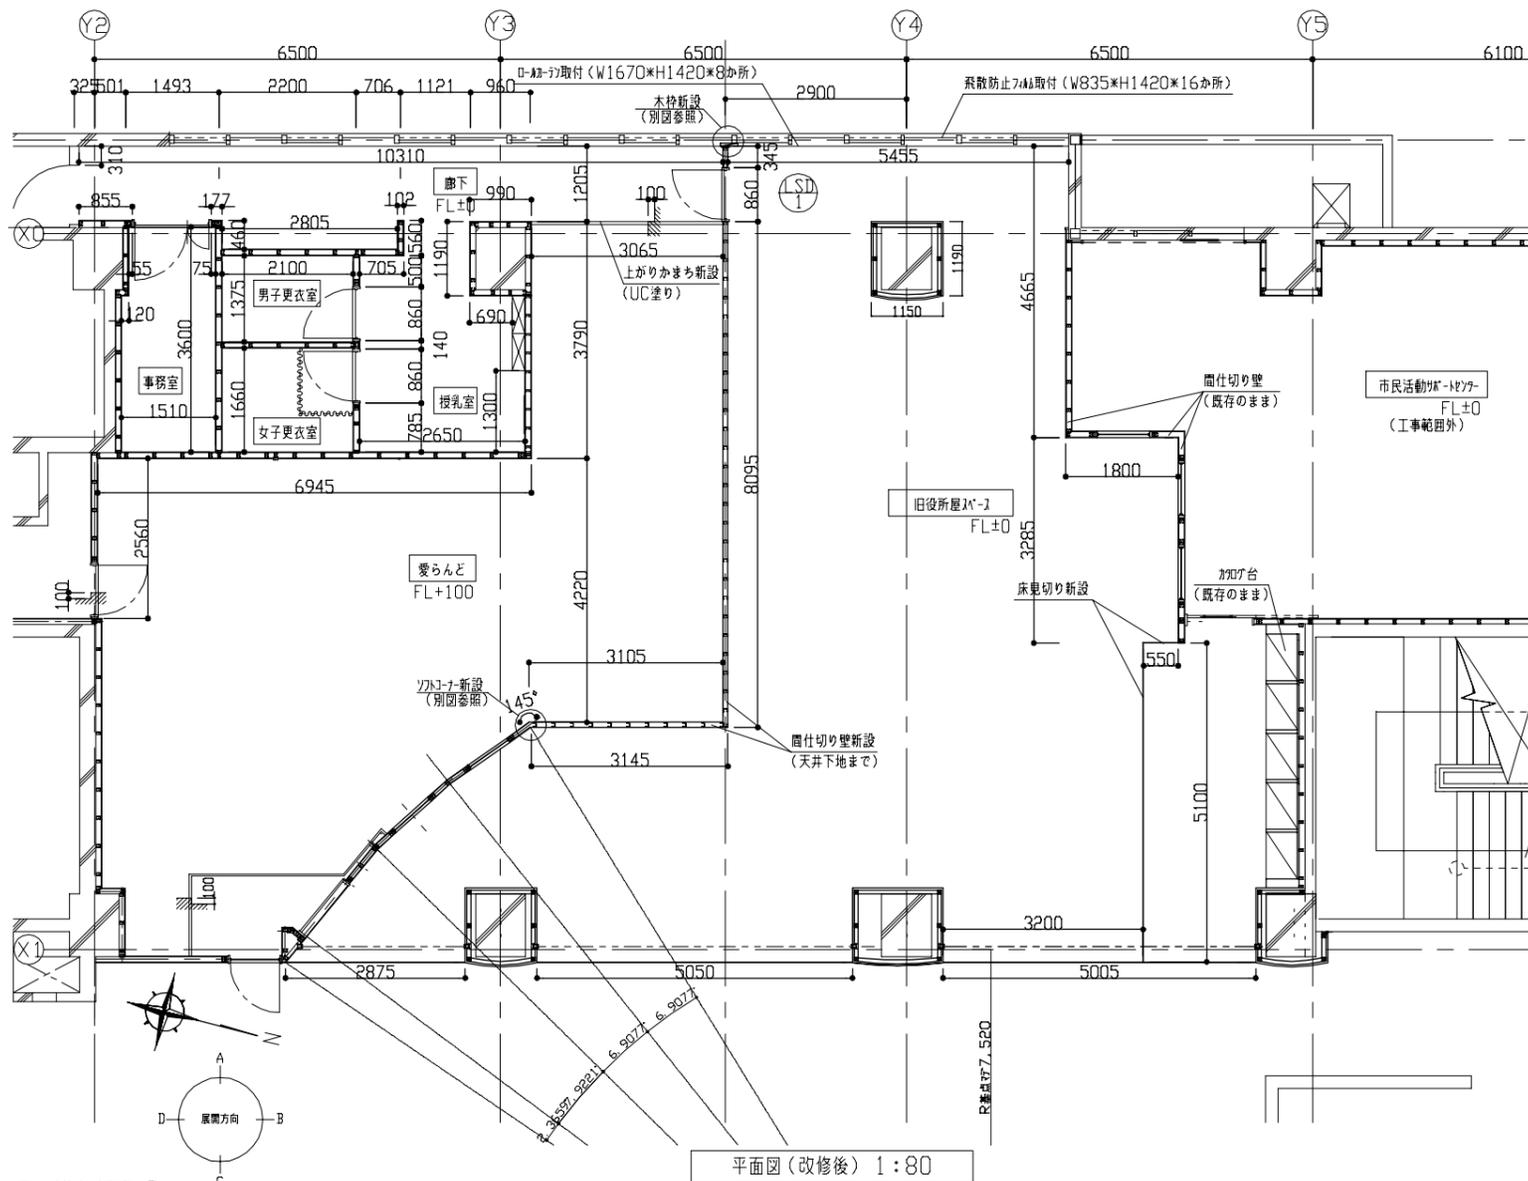

平面図(改修後) 1:80





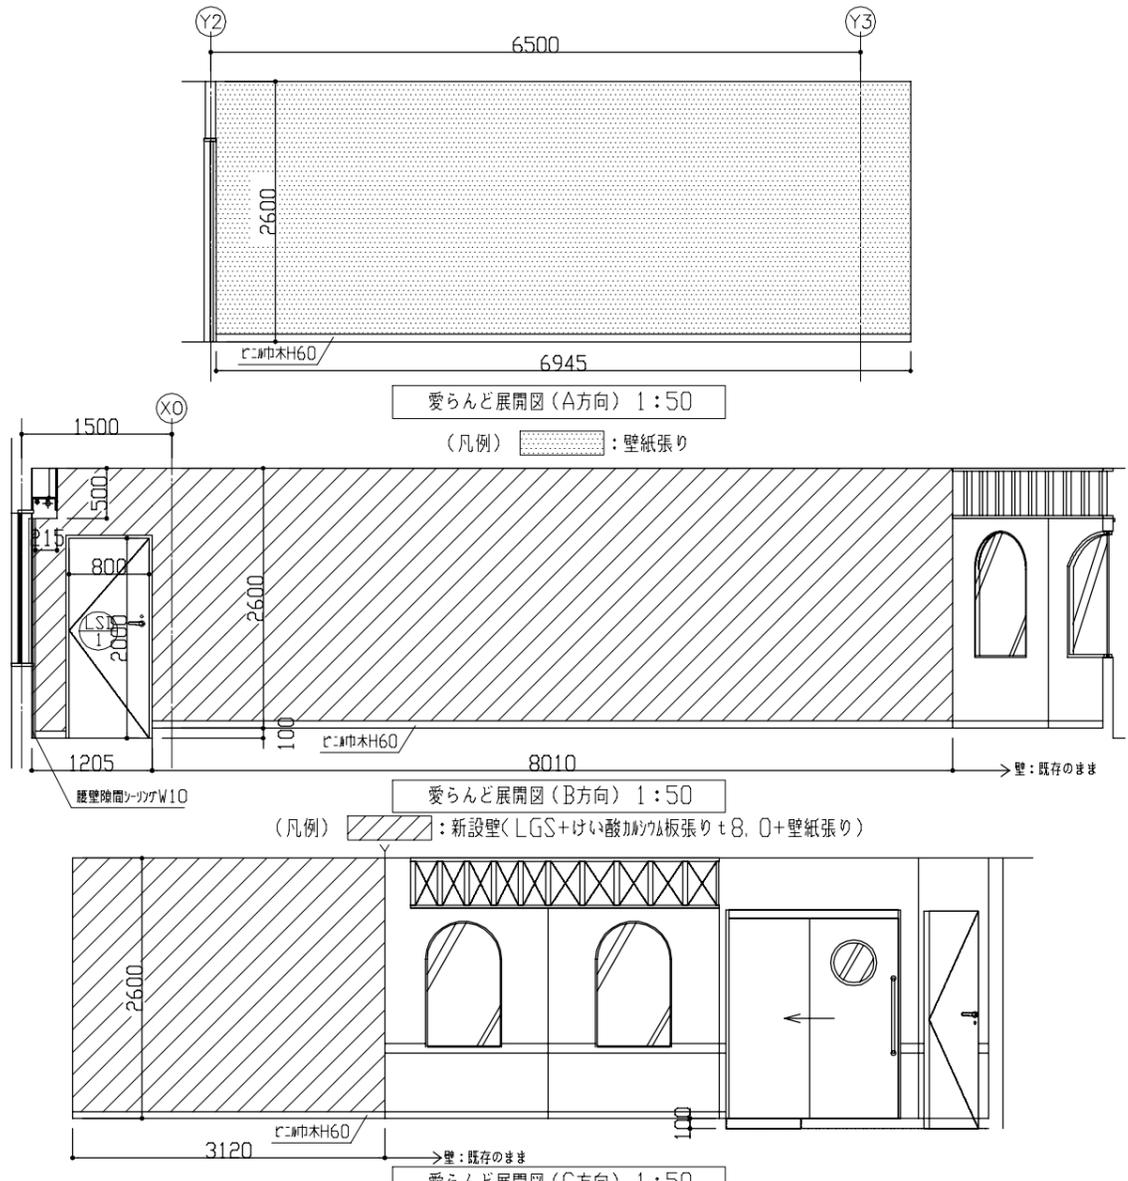


工事及び仕上げ内容一覧









		改修後	
愛らんど	床	【愛らんど部分】300mm幅の床板を撤去し、木下地(※1)に300mm×15.0(300角)の床板を新設(※2)。	床 床見切り新設(SUS製の字アール、W35程度)
	壁	新設壁: 軽鋼鉄骨壁下地65形@300程度、けい酸加納り板t8.0張り(突付け、両面)。下地調整RA種、壁紙張り(不燃材、両面)。 壁紙撤去部: 下地調整RB種、壁紙張り(不燃材)。新設壁-既存壁接合部: 出隅カコナ新設(ビス系、角座自在型)、小口ソリダ(変成ソリダ系W10)。 愛らんど、授乳室、男女更衣室、事務室、窓下巾木: 杉木H60。 窓下巾木: 集成材W280×H1450×D50、下地調整RA種、つや有合成樹脂1700の塗り(EP-G)工程A種。 壁紙貼付: 珪藻土W120×H220×D20新設、下地調整RA種、つや有合成樹脂1700の塗り(EP-G)工程A種、壁紙撤去部ソリダ(変成ソリダ系W10)。	壁 新設壁は愛らんどと同仕様、ただし、巾木は杉木H100。 市民活動センター側壁面下部、柱巻下部: 杉木H100。 窓下: 杉木H100。
	天井	天井撤去部: 既存軽鋼鉄骨天井下地19形@300程度、石膏ボードt9.5張り(難燃処理)、下地調整RB種。合成樹脂1700の塗り(EP)B種。 天井点検口新設(旧役所側を1ヶ所、7ヶ所、7ヶ所、450×450、開口補強共)。	天井 愛らんどと同仕様とする。 天井点検口新設(愛らんど部を含めて計7ヶ所、愛らんどと同仕様とする)。
	その他	女子更衣室内吊りカマド取外し・再取付: t24止め。 鍵1ヶ所新設(鍵表参照)、鍵具廻りソリダ(変成ソリダ系W20)。	その他 ロケテ取付(防炎、W1670×H1420×8ヶ所)。 飛散防止フィルム(W835×H1420×16ヶ所)。
備考欄	市民活動センター側 間仕切り壁および室内: 既存のまま。 加付台: 既存のまま。		

※1: ころばし根木(米つが、W45×H70、@450)、床下地版: 構造用合板t12.0 二重張り。  
※2: 愛らんど部分の改修範囲は、図面9/12(改修後)天井伏せ図、床伏せ図参照。

工事名	愛らんど追浜・役所屋追浜店内装改修工事			設計者資格氏名	級建築士登録第 号			課長	主査等	担当者	横須賀市 都市部 公共建築課
図面名称	(改修後)平面図、愛らんど展開図	図番	6/12	縮尺	1:50、1:80 (A2)	作図	令和4年7月	日			

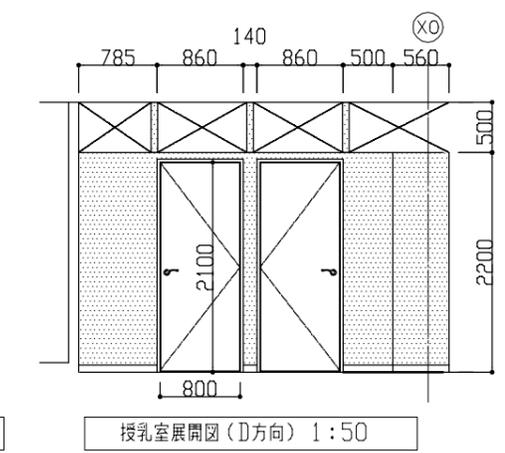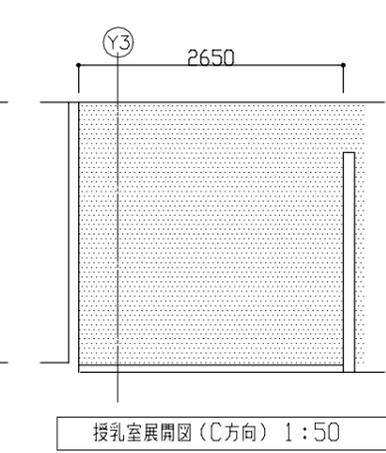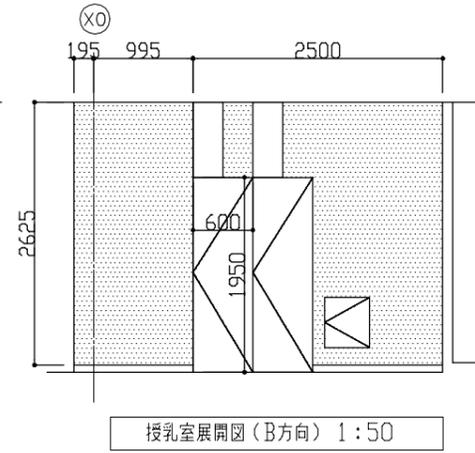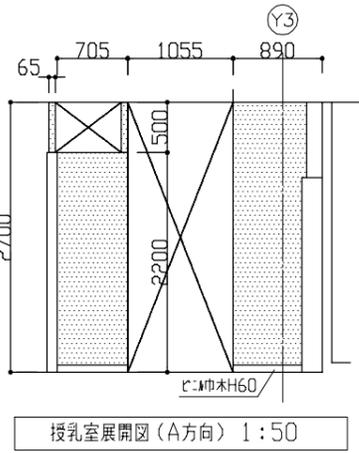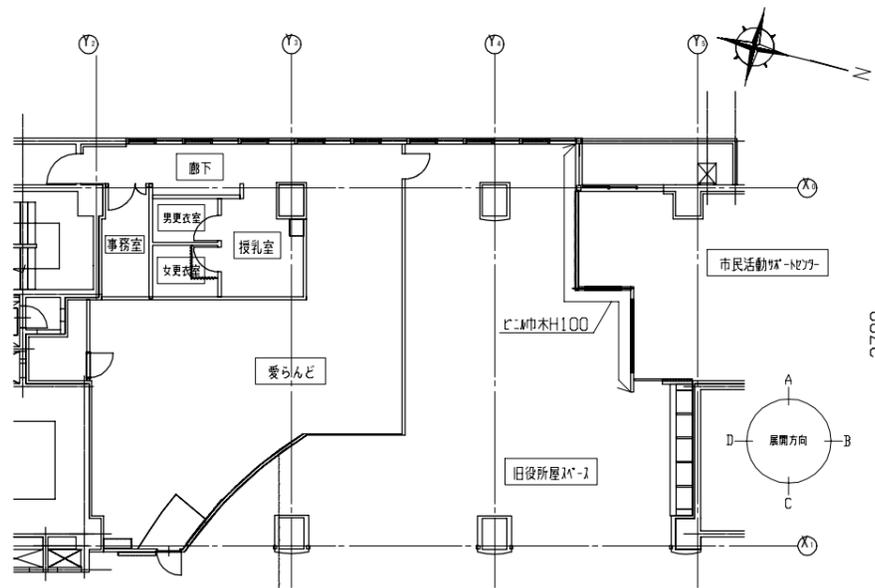

(凡例) : 壁紙張り

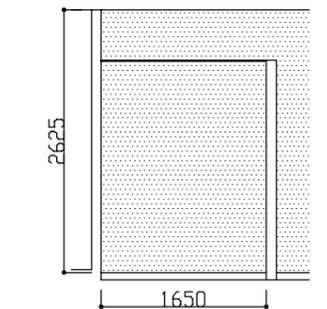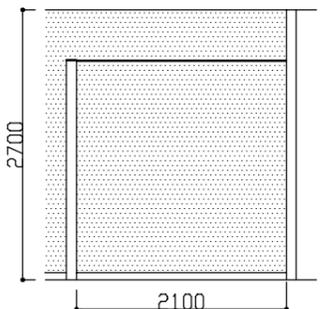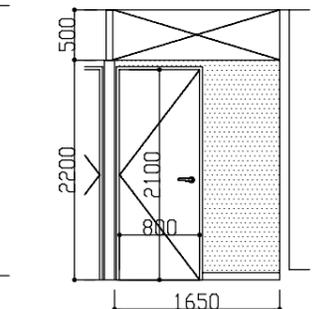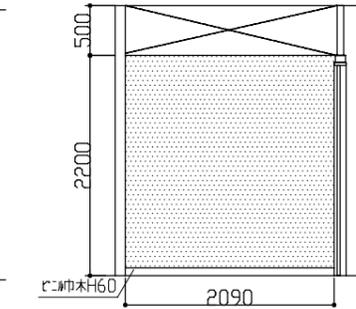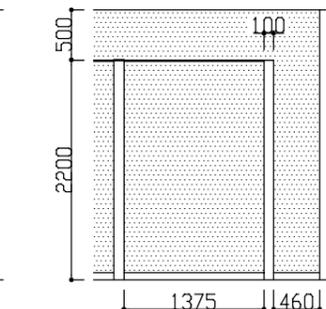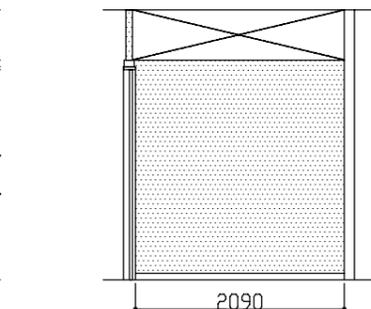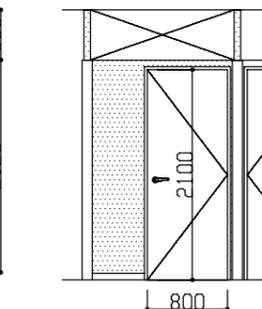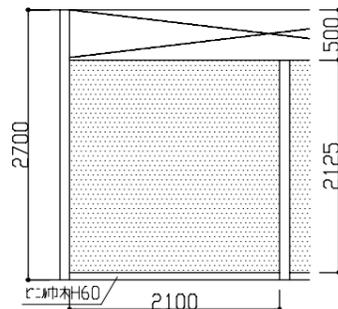

男子更衣室展開図 (A方向) 1:50

男子更衣室展開図 (B方向) 1:50

男子更衣室展開図 (C方向) 1:50

男子更衣室展開図 (D方向) 1:50





女子更衣室展開図 (A方向) 1:50

女子更衣室展開図 (B方向) 1:50

女子更衣室展開図 (C方向) 1:50

女子更衣室展開図 (D方向) 1:50

(凡例) : 壁紙張り

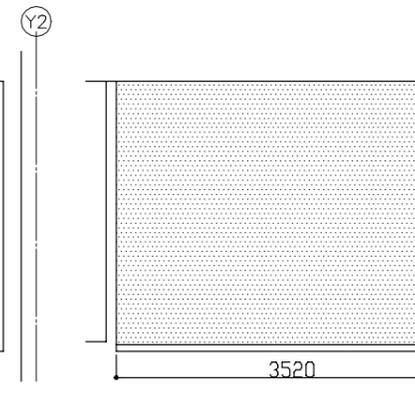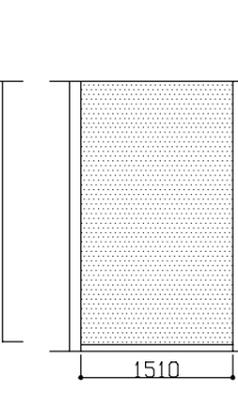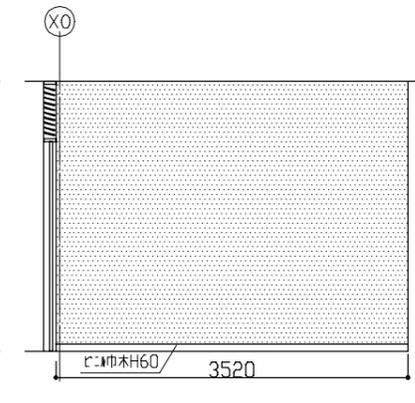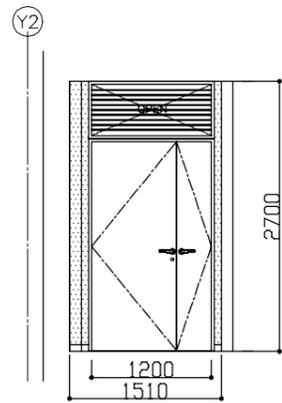


事務室展開図 (A方向) 1:50


事務室展開図 (B方向) 1:50

事務室展開図 (C方向) 1:50

事務室展開図 (D方向) 1:50

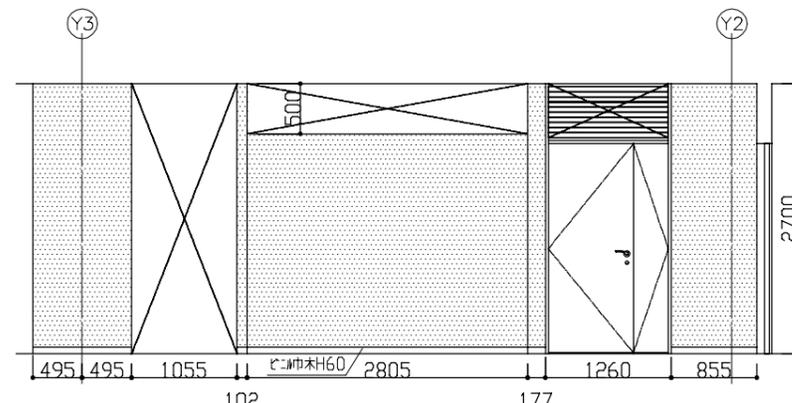




廊下展開図 (C方向) 1:50

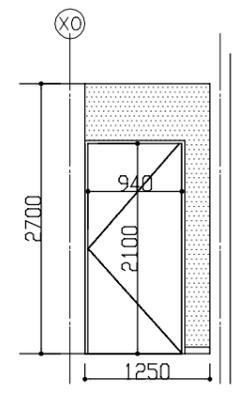


廊下展開図 (D方向) 1:50

(凡例) : 壁紙張り

工事名	愛らんど追浜・役所屋追浜店内装改修工事			設計者資格氏名	級建築士登録第 号			課長	主査等	担当者	横須賀市 都市部 公共建築課
図面名称	(改修後) 授乳室・各更衣室・事務室・廊下展開図	図番	7/12	縮尺	1:50 (A2)	作図	令和4年7月	日			

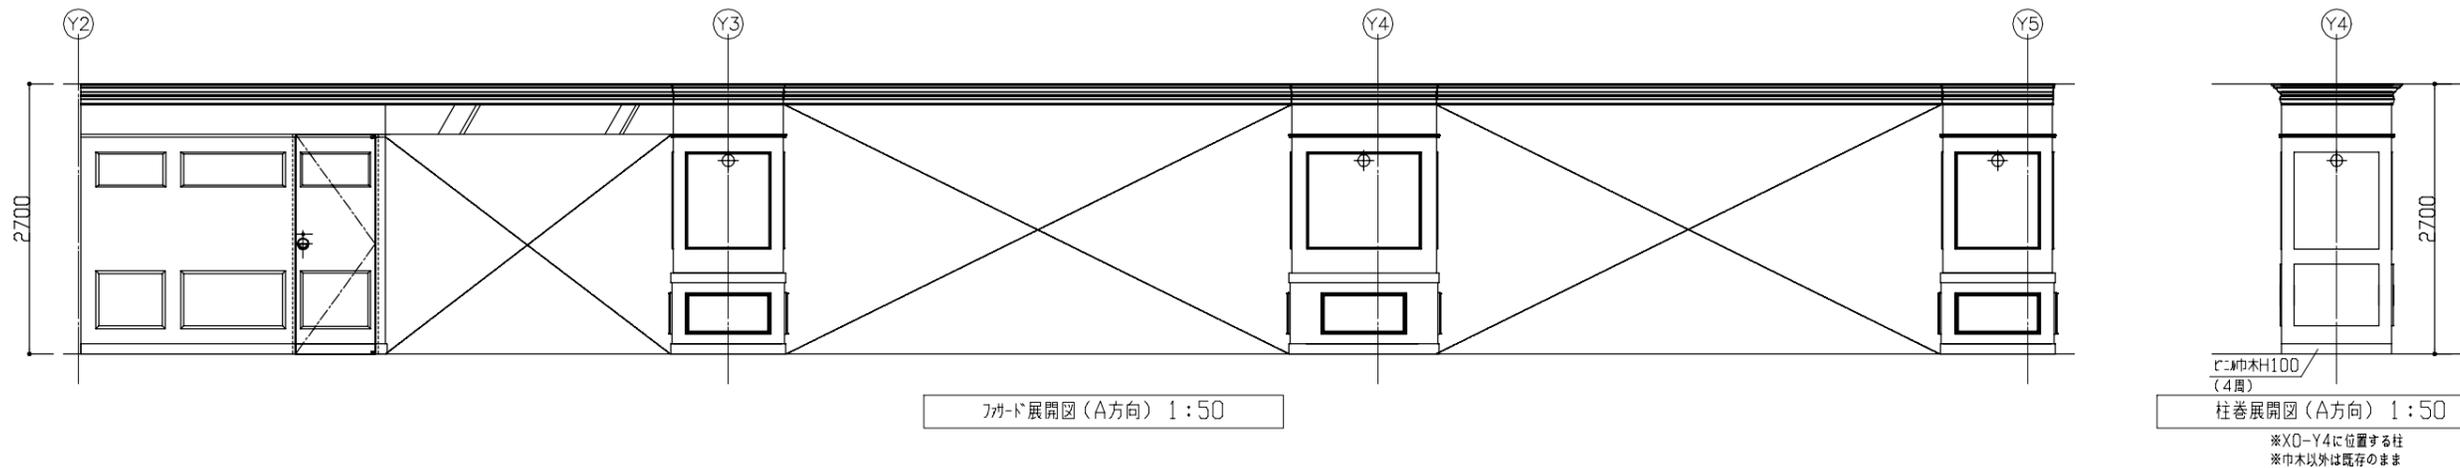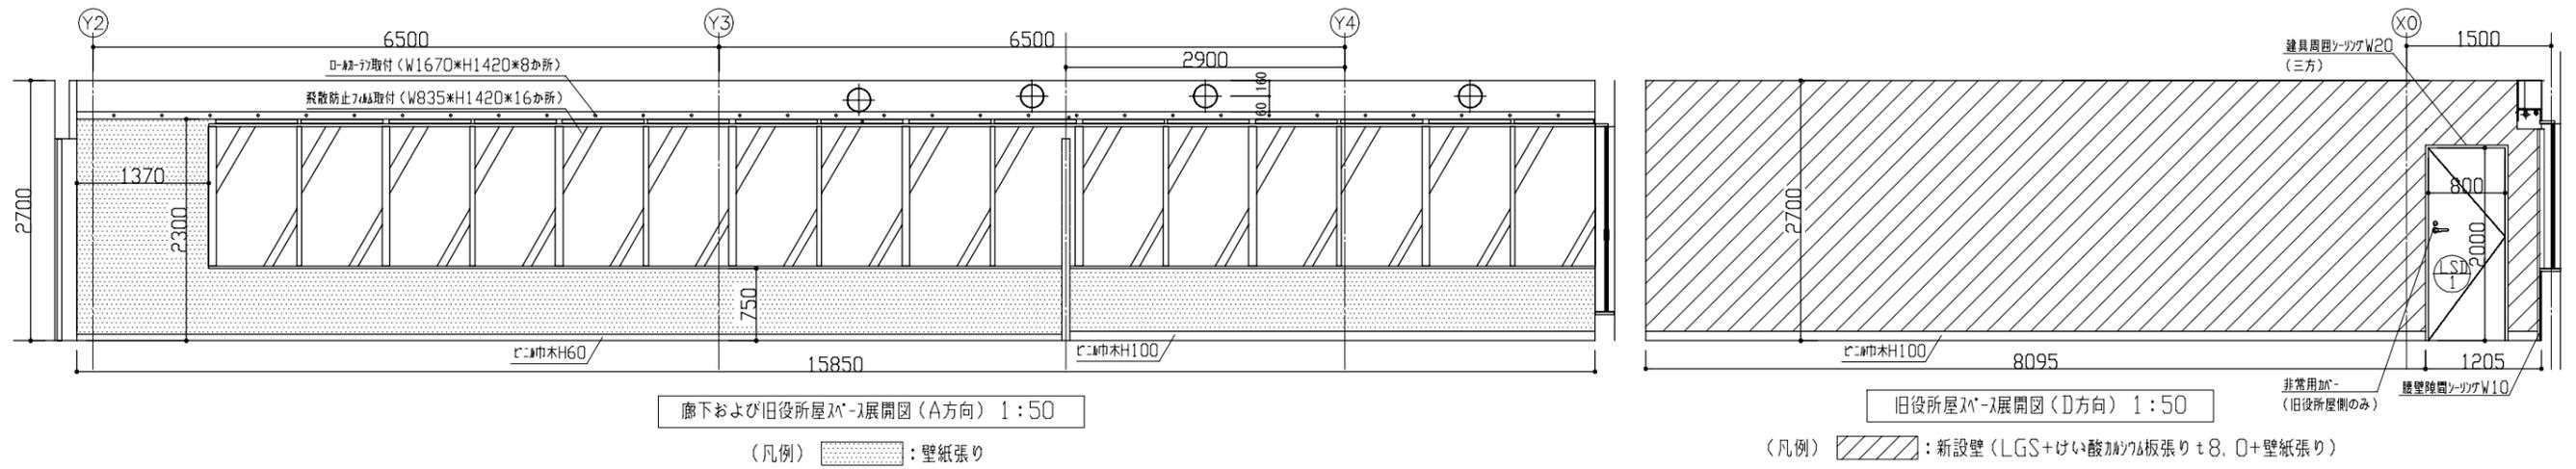
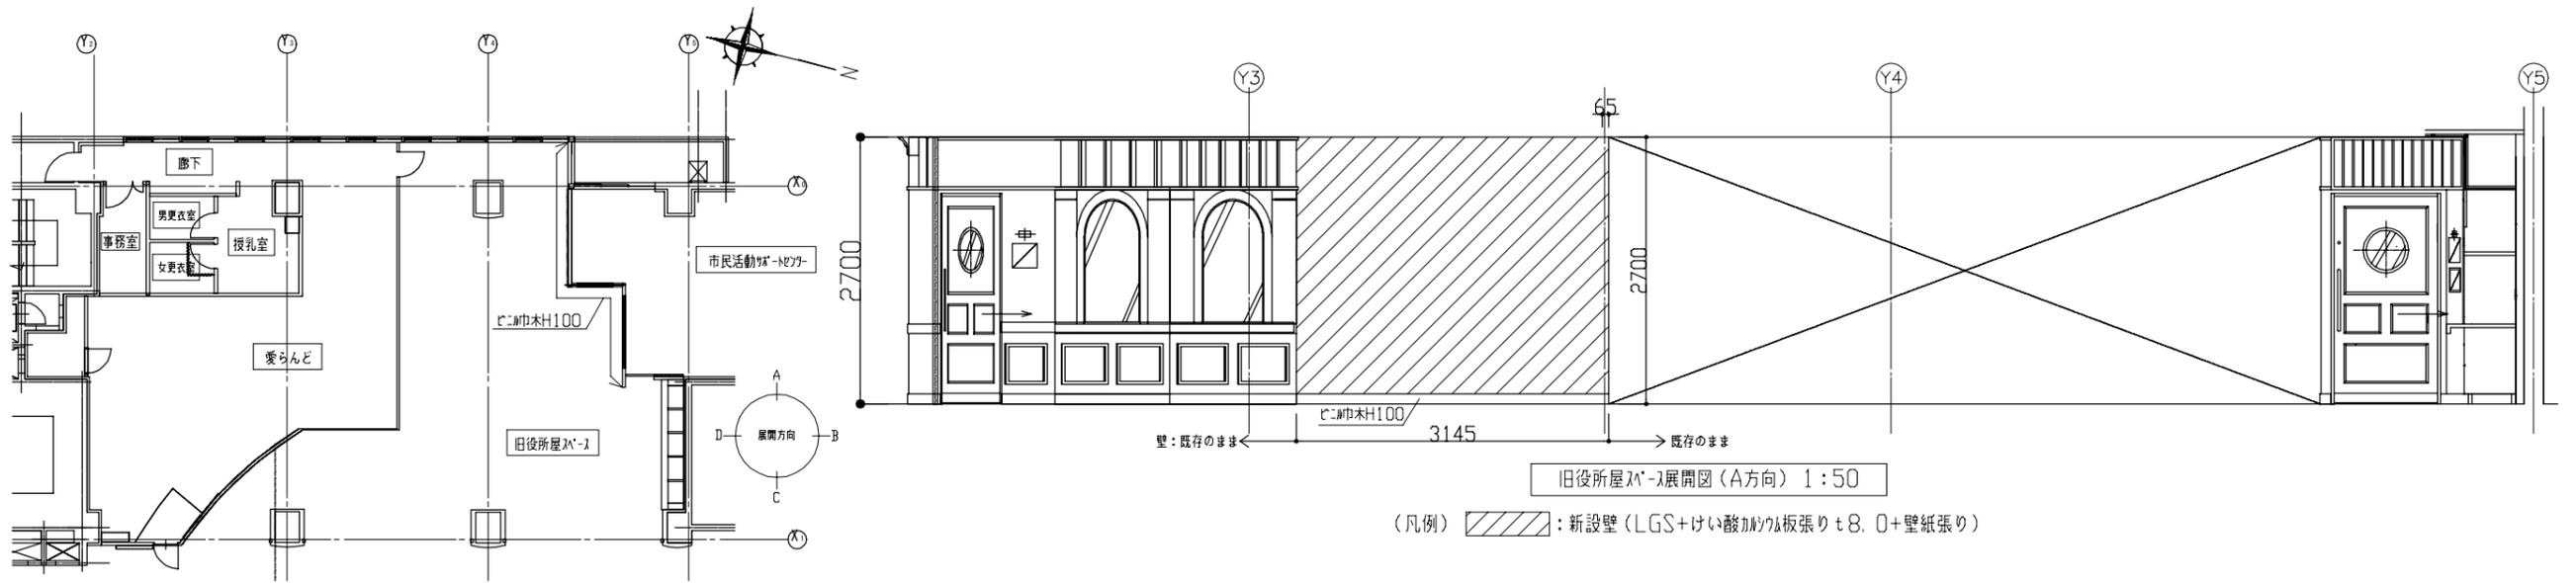


工事名	愛らんど追浜・役所屋追浜店内装改修工事			設計者資格氏名	級建築士登録第 号			課長	主査等	担当者	横須賀市 都市部 公共建築課
図面名称	(改修後) 旧役所屋へ拡張、ファサード、柱巻展開図	図番	8/12	縮尺	1:50 (A2)	作図	令和4年7月	日			

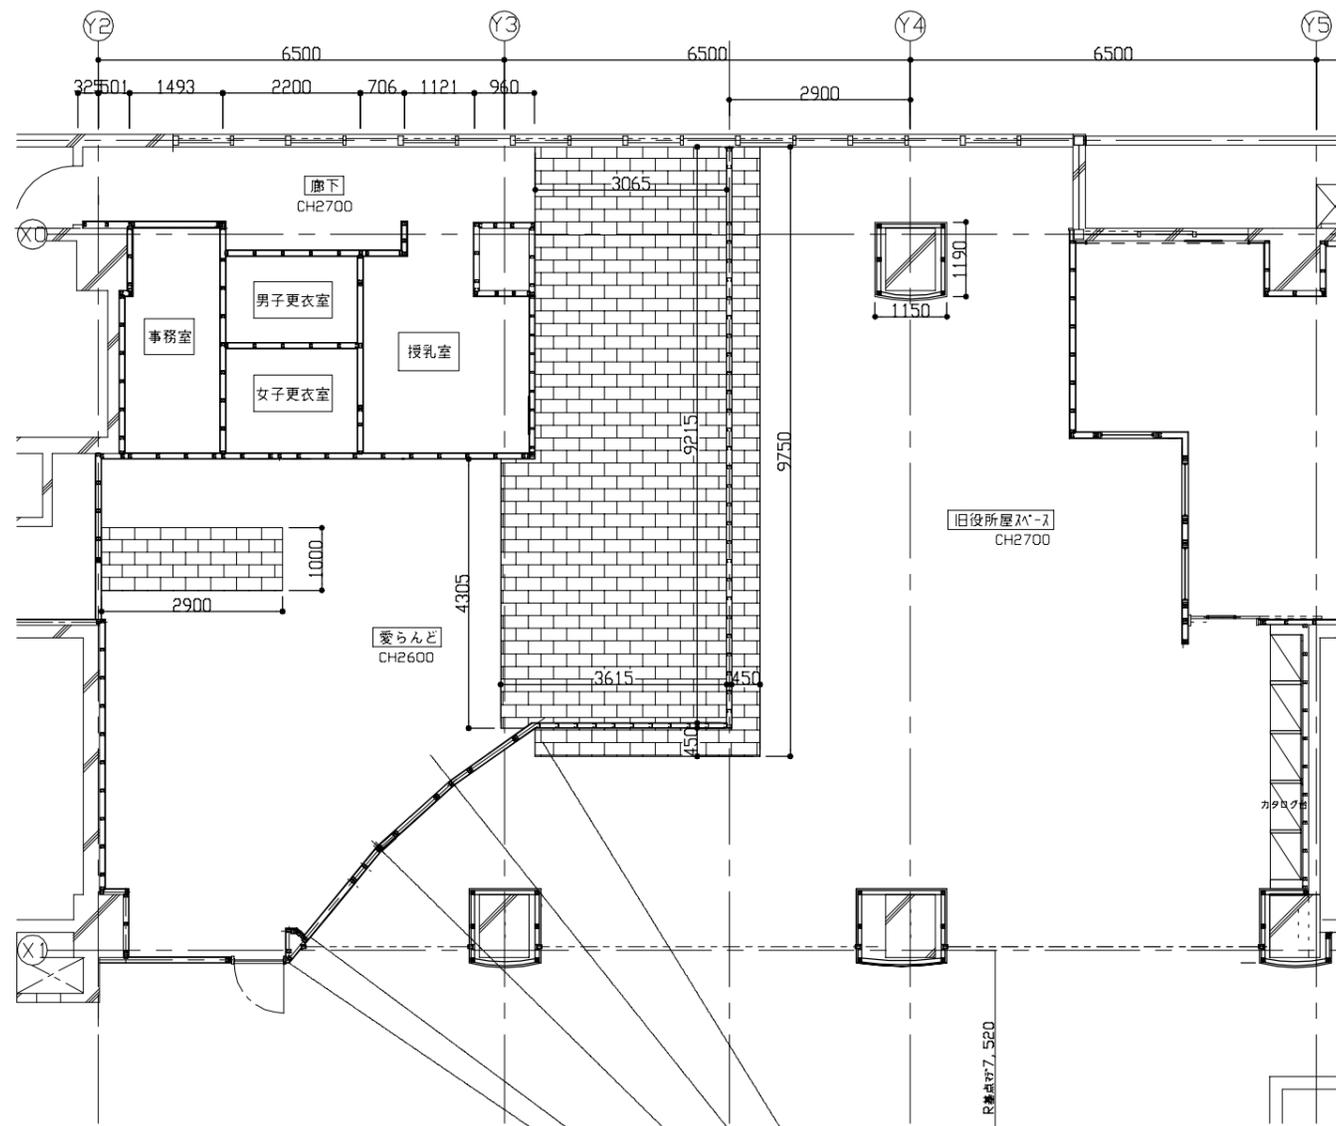

天井伏せ図(改修後) 1:80

(凡例) : 石こう板・ト+9.5+EP塗り  
 ※天井点検口7か所の位置は、監督員の指示による

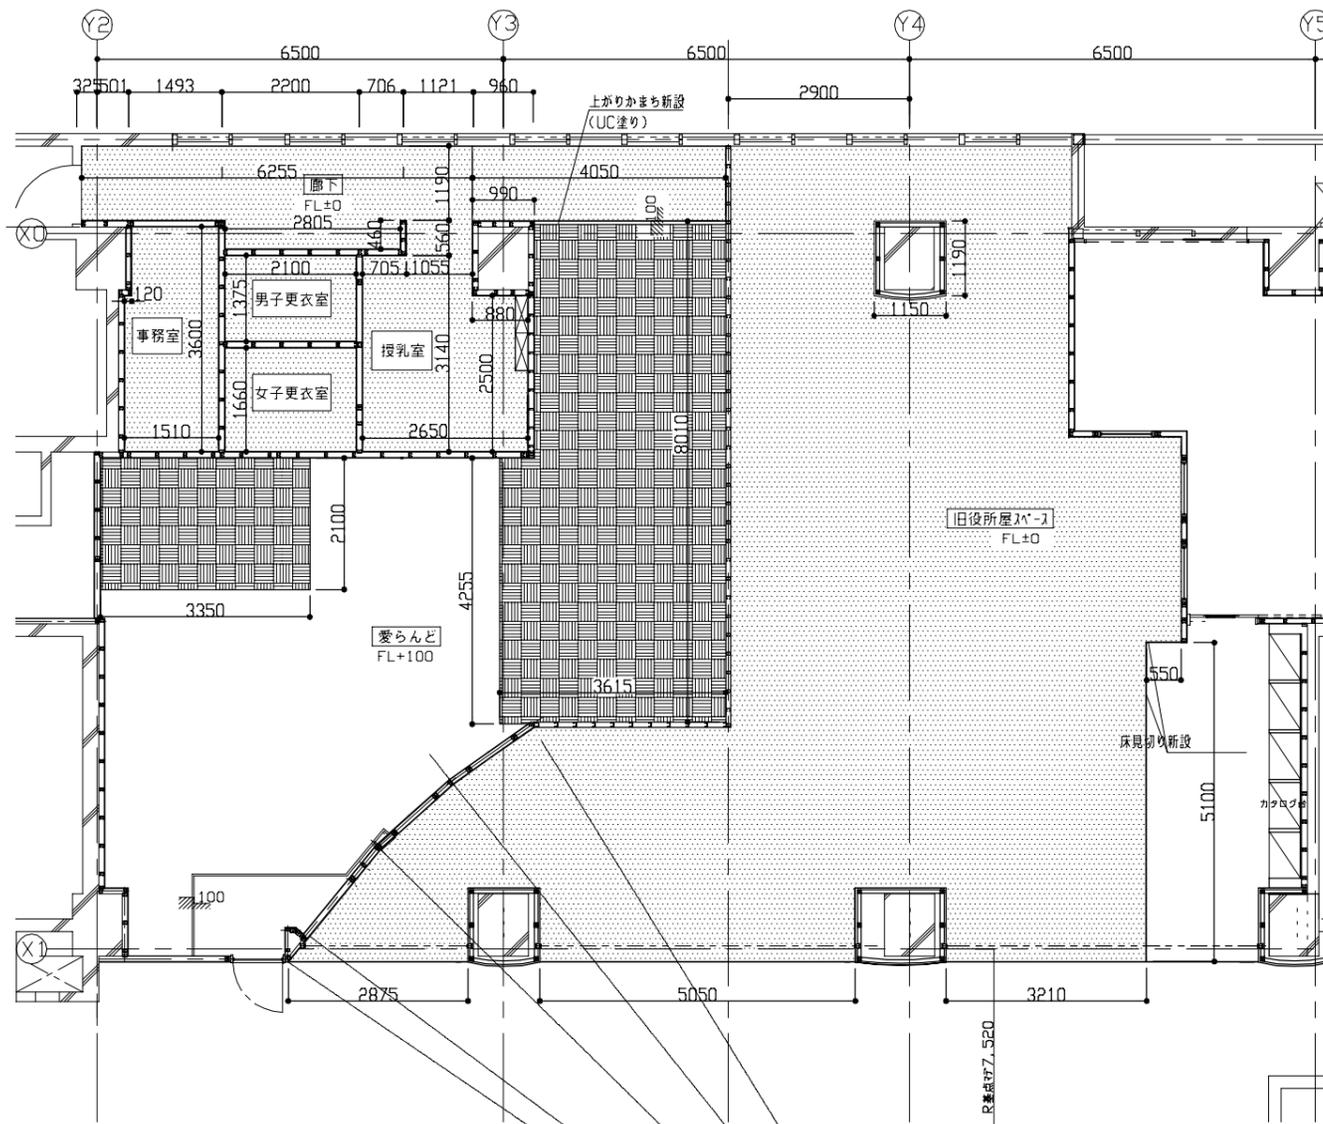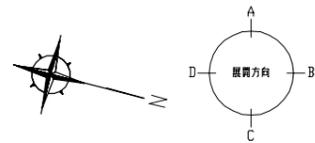


床伏せ図(改修後) 1:80


(凡例) : ビニル床シート 2.0張り : コルクシート 5.0張り(木下地共)  
 ※ビニル床タイル、フューアセラミア撤去部、北側フロア撤去部: ポリマーセメントペースト

工事名	愛らんど追浜・役所屋追浜店内装改修工事			設計者資格氏名	級建築士登録第 _____ 号			課長	主査等	担当者	横須賀市 都市部 公共建築課
図面名称	(改修後) 天井伏せ図、床伏せ図	図番	9/12	縮尺	1:80 (A2)	作図	令和4年7月	日			




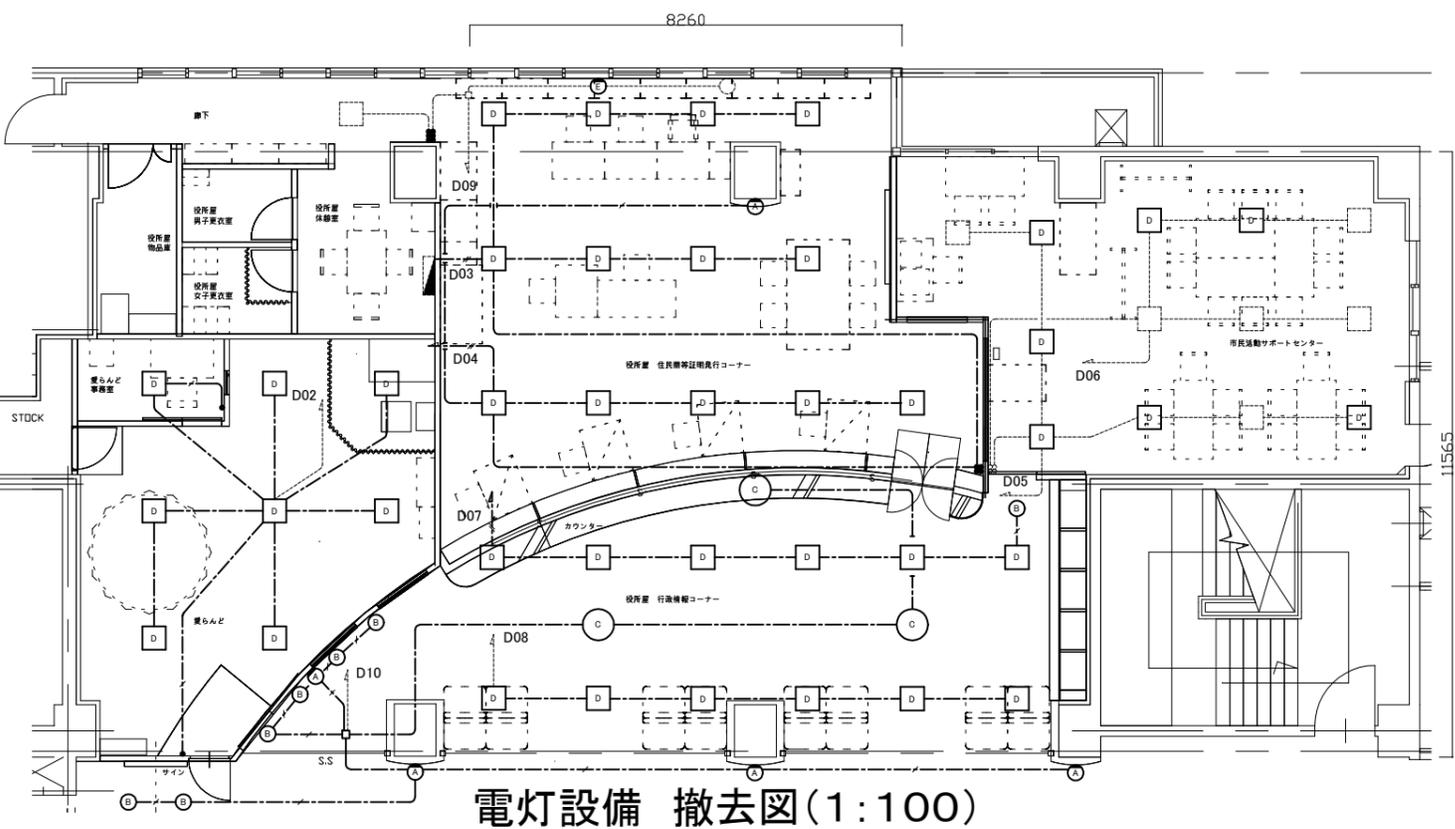

電灯設備 撤去図(1:100)

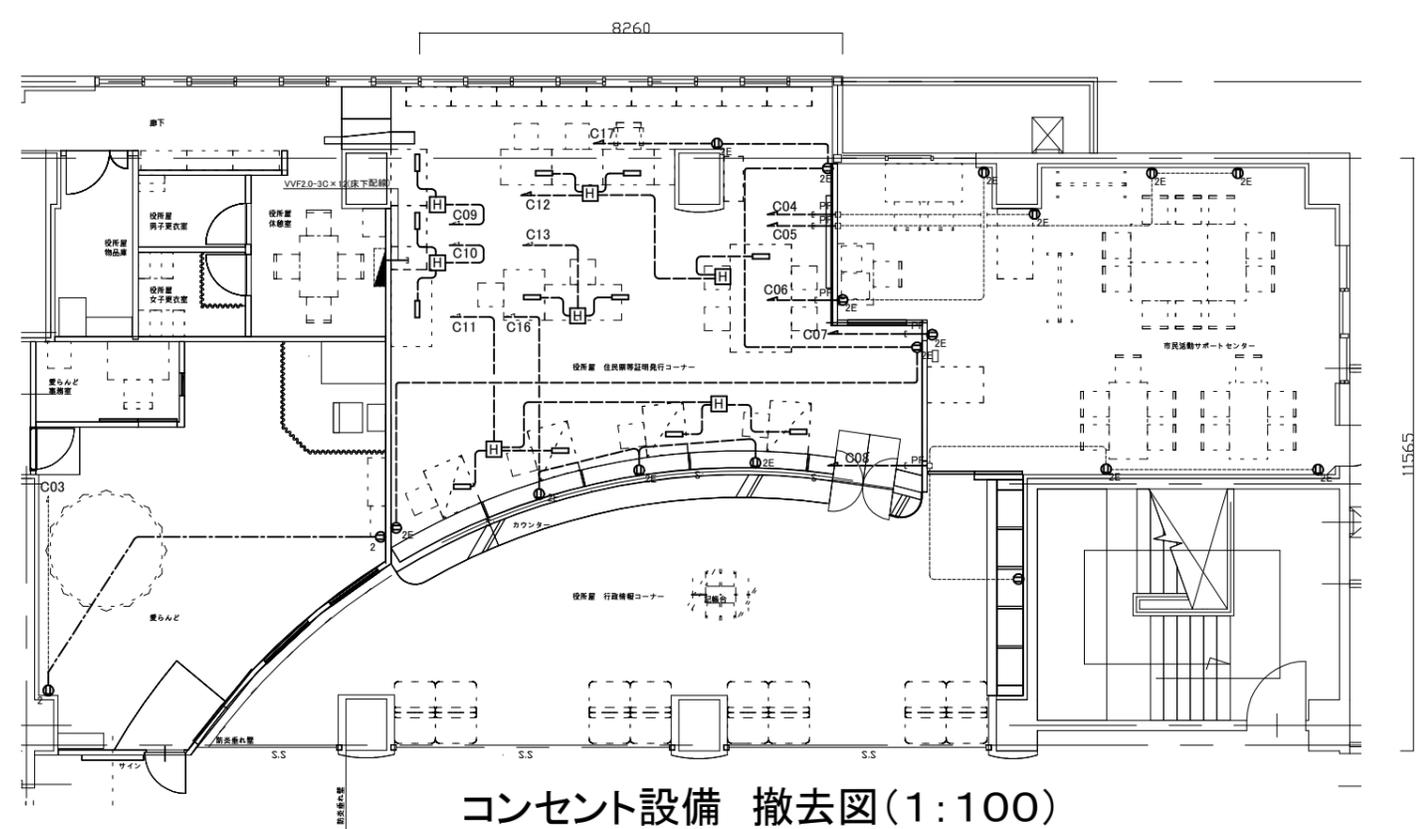

コンセント設備 撤去図(1:100)

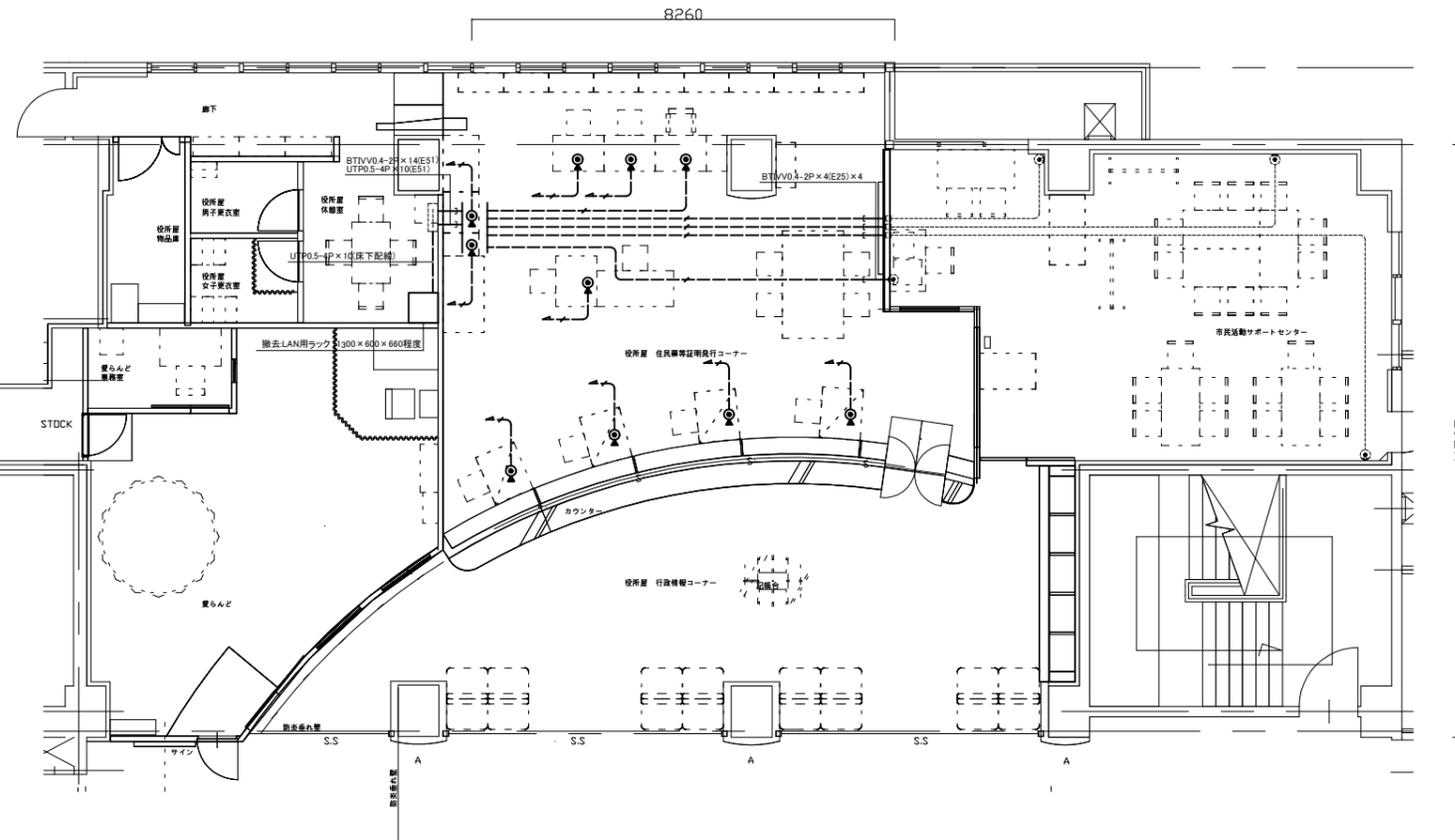

弱電設備 撤去図(1:100)

凡例

図中特記無き記号は以下の通り

(取外し)

- (A) 照明器具A ブラケットライト 60W相当
- (B) 照明器具B ダウンライト 32W x 3相当
- (C) 照明器具C シーリングライト 60W x 3相当
- (D) 照明器具D HFスクエアタイプ 32W x 3相当

(撤去)

- モジュラージャック 6極2芯
- コンセント 2P15A x 2 (E):接地極付
- タップコンセント 4口用
- ハーネスジョイントボックス
- タンブラスイッチ 1P15A x 1
- ⊘ 照明器具E ブラケットライト 40W x 1相当
- ⊘ VVF2.0-3C(天井隠蔽)
- ⊘ VVF1.6-3C(天井隠蔽)
- ⊘ VVF2.0-3C(床下配線)
- ⊘ VVF1.6-3C(床下配線)
- ⊘ BTIVV0.4-2P(床下配線)
- ⊘ UTP0.5-4P(床下配線)
- ⊘ VVF1.6-2C x 2(天井隠蔽)


(既設)

- ⊘ 既設 配線
- 既設 端子盤
- 既設 ボックス
- 既設 モジュラージャック
- 既設 タンブラスイッチ
- 既設 照明器具
- 既設 照明器具
- 既設 電灯・動力分電盤

注記

1. 不要な配管配線等は撤去すること。
2. 器具撤去後の開口部はブラックプレートで保護すること。

工事名	愛らんど・役所屋追浜店内装改修工事		設計者資格氏名	級建築士登録第 号		課長	主査等	担当者	横須賀市 都市部 公共建築課
図面名称	電気設備 撤去図	図番	11/12	縮尺	1:100 (A2)	作図	令和4年 7月 日		

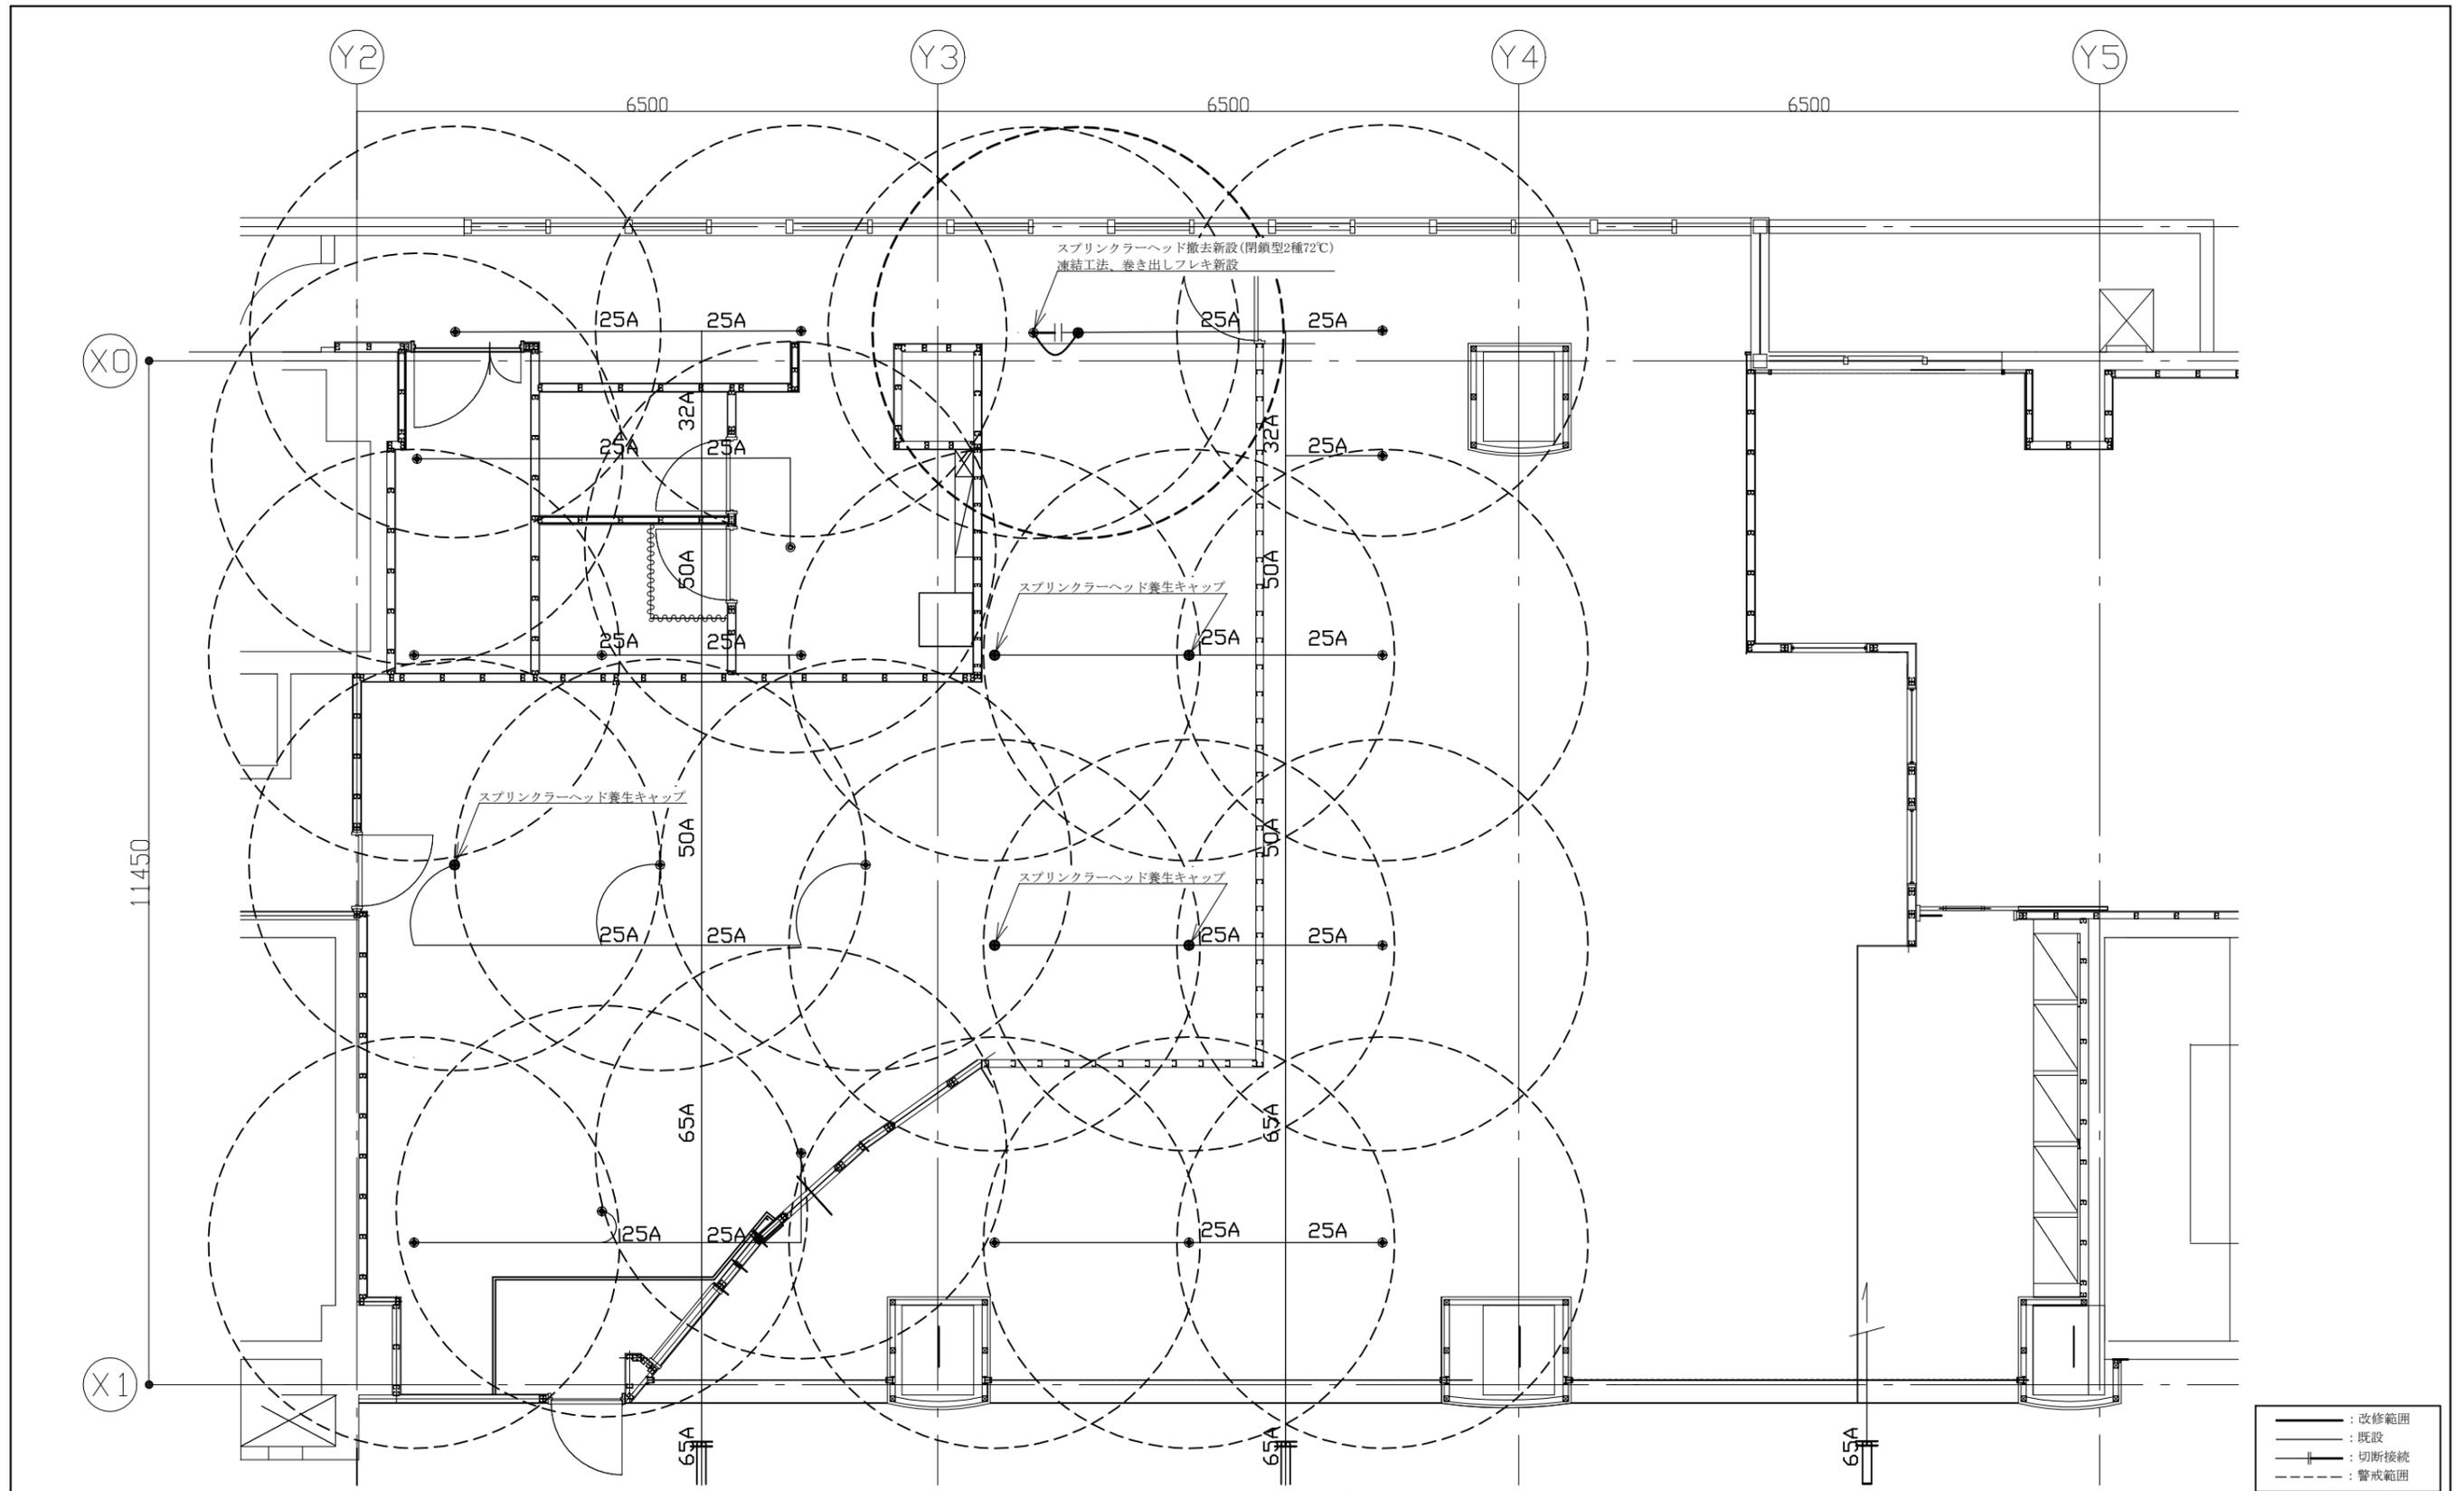

消火設備平面図 1:50

- : 改修範囲
- - - : 既設
- +— : 切断接続
- - -+ - - - : 警戒範囲

(機械設備)

工事名	愛らんど追浜・役所屋追浜店内装改修工事			設計者資格 氏名	級建築士登録第 _____ 号		課長	主査等	担当者	横須賀市 都市部 公共建築課
図面名称	消火設備平面図	図番	12/12	縮尺	1:50 (A2)	作図	令和4年7月 日			