

工事内容

3階屋外機置場



既存：アスファルト防水A-1の上、コンクリート金鍍仕上げ
 改修仕様： 下地処理 デッキブラシがけ
 既存伸縮調整目地撤去 W=25・シーリング新設 PU-2 25×10
 下地調整 ポリマーセメントペースト
 既存シーリング撤去・シーリング新設 MS-2 10×10
 既設ドレン縦型φ80撤去・改修ドレン設置
 欠損部補修口100×100 エポキシ樹脂モルタル充填工法
 塗膜防水：平場 機械基礎 X-1 フッ素
 塗膜防水：立上り 機械基礎 X-2 フッ素
 脱気筒設置 1か所

4階

既存：アスファルト防水A-1の上、コンクリート金鍍仕上げ
 改修仕様： 下地処理 デッキブラシがけ
 既存伸縮調整目地撤去 W=25・脱気テープ、シーリング新設 PU-2 25×10
 下地調整 ポリマーセメントペースト
 既存シーリング撤去・シーリング新設 PU-2 10×10 25×10
 既存シーリング撤去・シーリング新設 MS-2 10×10 30×10
 既設ドレン縦型φ100撤去・改修ドレン設置
 既存水切り撤去、防水処理後ステンレス笠木新設
 欠損部補修口100×100 エポキシ樹脂モルタル充填工法
 シート防水：平場 接着工法S-F2 塩化ビニル樹脂2.0mm
 シート防水：立上り 接着工法S-F2 塩化ビニル樹脂 2.0mm
 塩ビ被覆鋼板（シート防水重ね部分）、押え金物
 一部水切、丸環処理32か所程度
 塗膜防水：立上り 機械基礎 笠木 X-2 フッ素
 脱気筒設置 14か所

塔屋階

既存：コンクリート金鍍仕上げの上、ウレタン塗布
 改修仕様： 下地処理 デッキブラシがけ
 既存伸縮調整目地撤去 W=25・脱気テープ、シーリング新設 PU-2 25×10
 下地処理 ポリマーセメントペースト
 既存シーリング撤去・シーリング新設 PU-2 10×10
 既存シーリング撤去・シーリング新設 MS-2 10×10
 既設ドレン縦型φ80撤去・改修ドレン設置
 既存笠木（銅板）撤去・アルミ笠木新設
 シート防水：平場 接着工法S-F2 塩化ビニル樹脂2.0mm
 シート防水：立上り 接着工法S-F2 塩化ビニル樹脂 2.0mm
 押え金物
 脱気筒設置 2か所

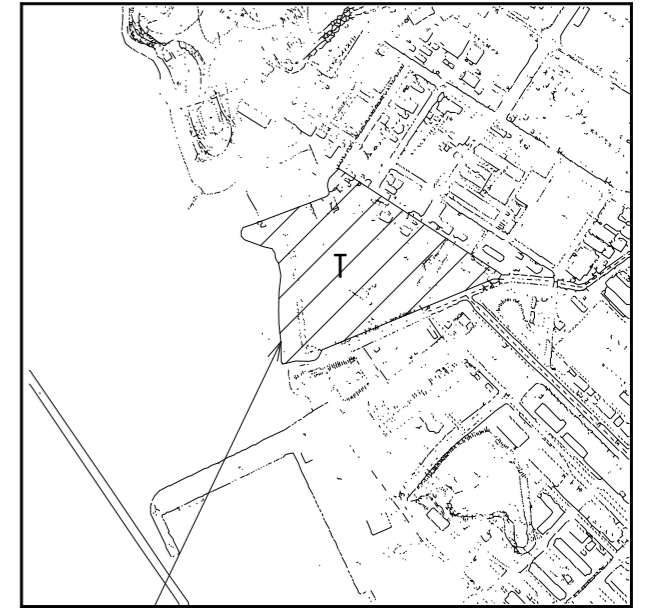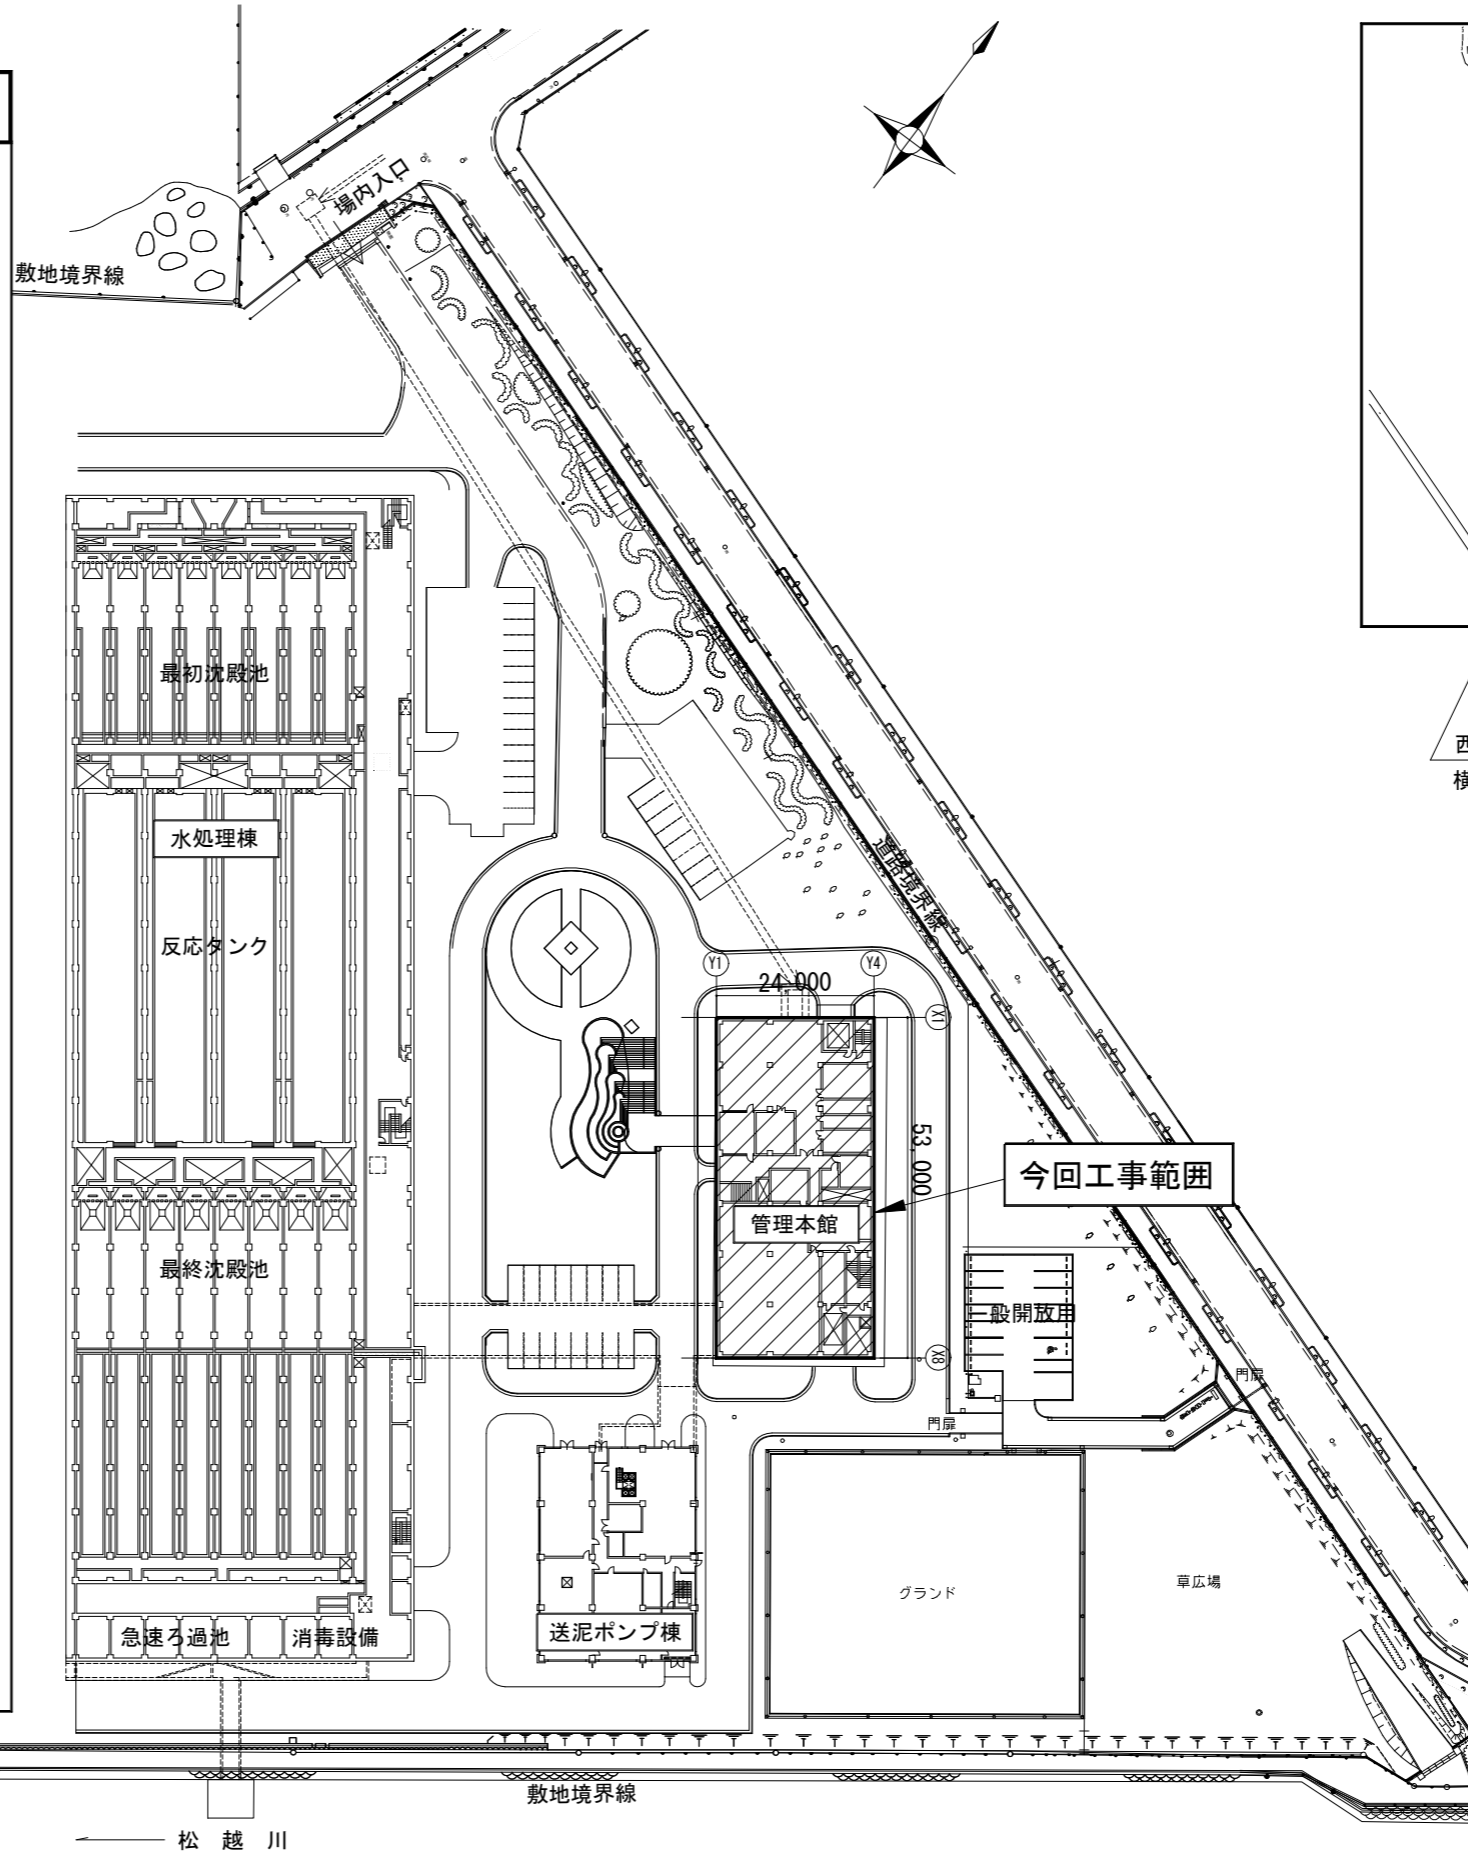

西浄化センター
 横須賀市長坂2丁目2番2号

工事概要：屋上の防水更新工事


ひび割れ部補修：5m
 欠損部補修口100×100：21か所

今回工事範囲


今回工事範囲

横須賀市上下水道局

工名	事称	西浄化センター管理本館 屋上防水更新工事		
図名	図面	一般平面図		
縮尺	図示	図番	面号	A-1
製年	作月	令和 4年 8月	原図 サイズ	A3
課長	係長	担当者	設計者	

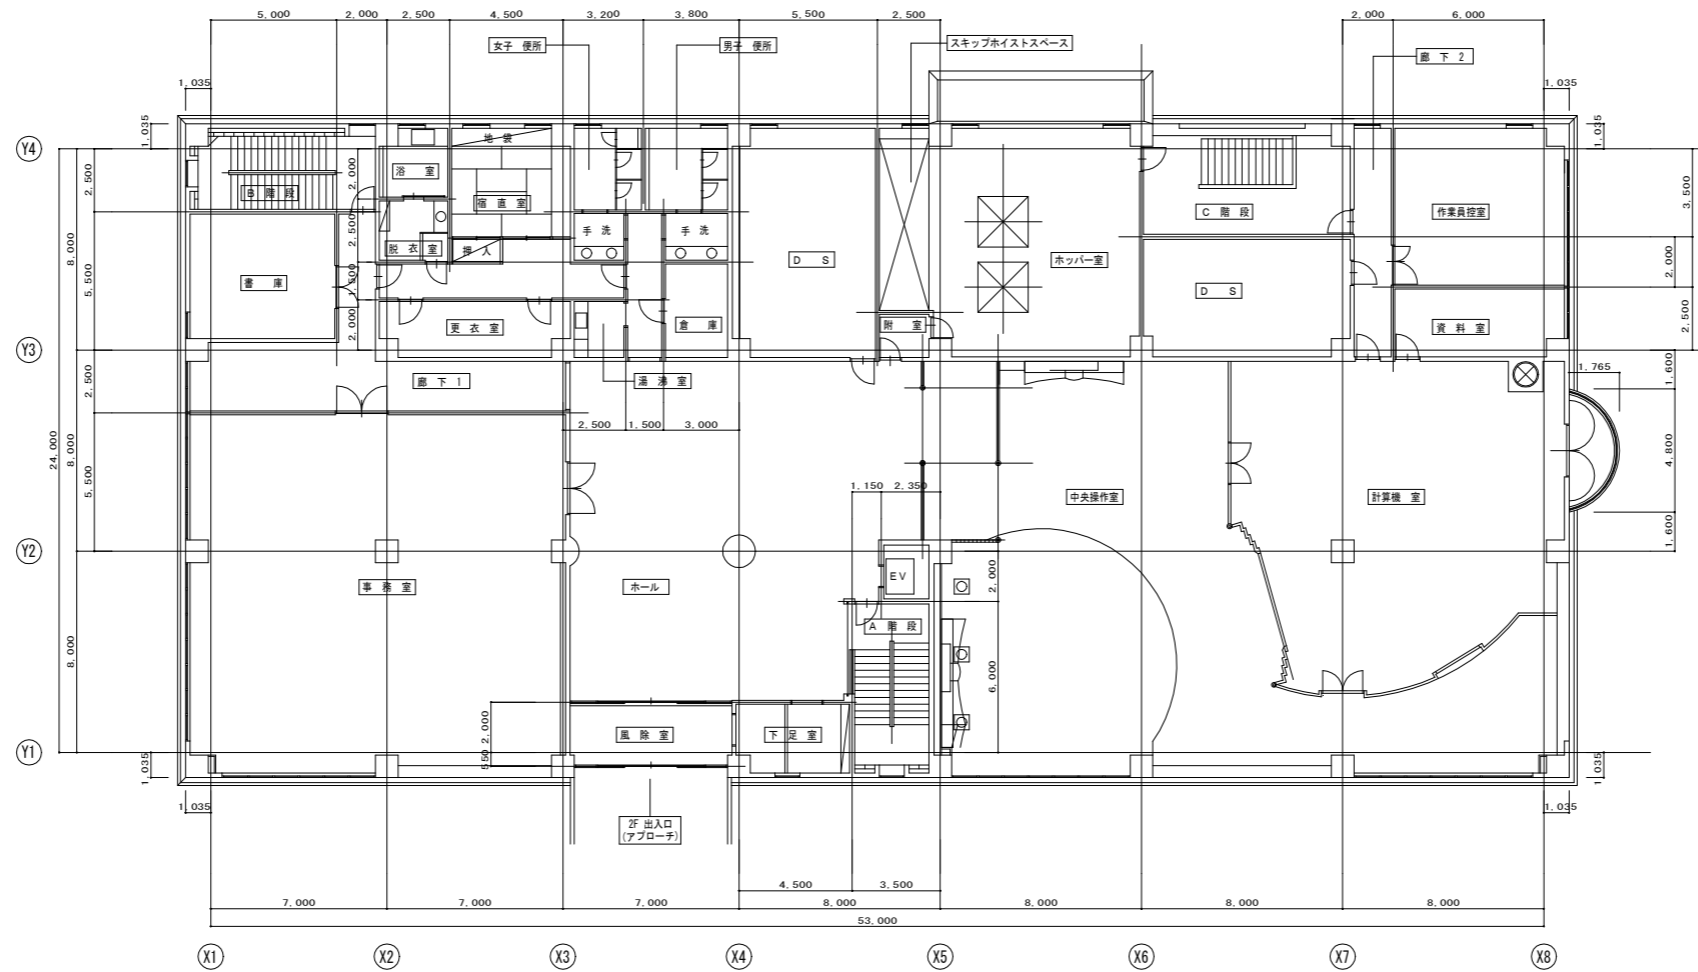


2階平面図 S=1:300

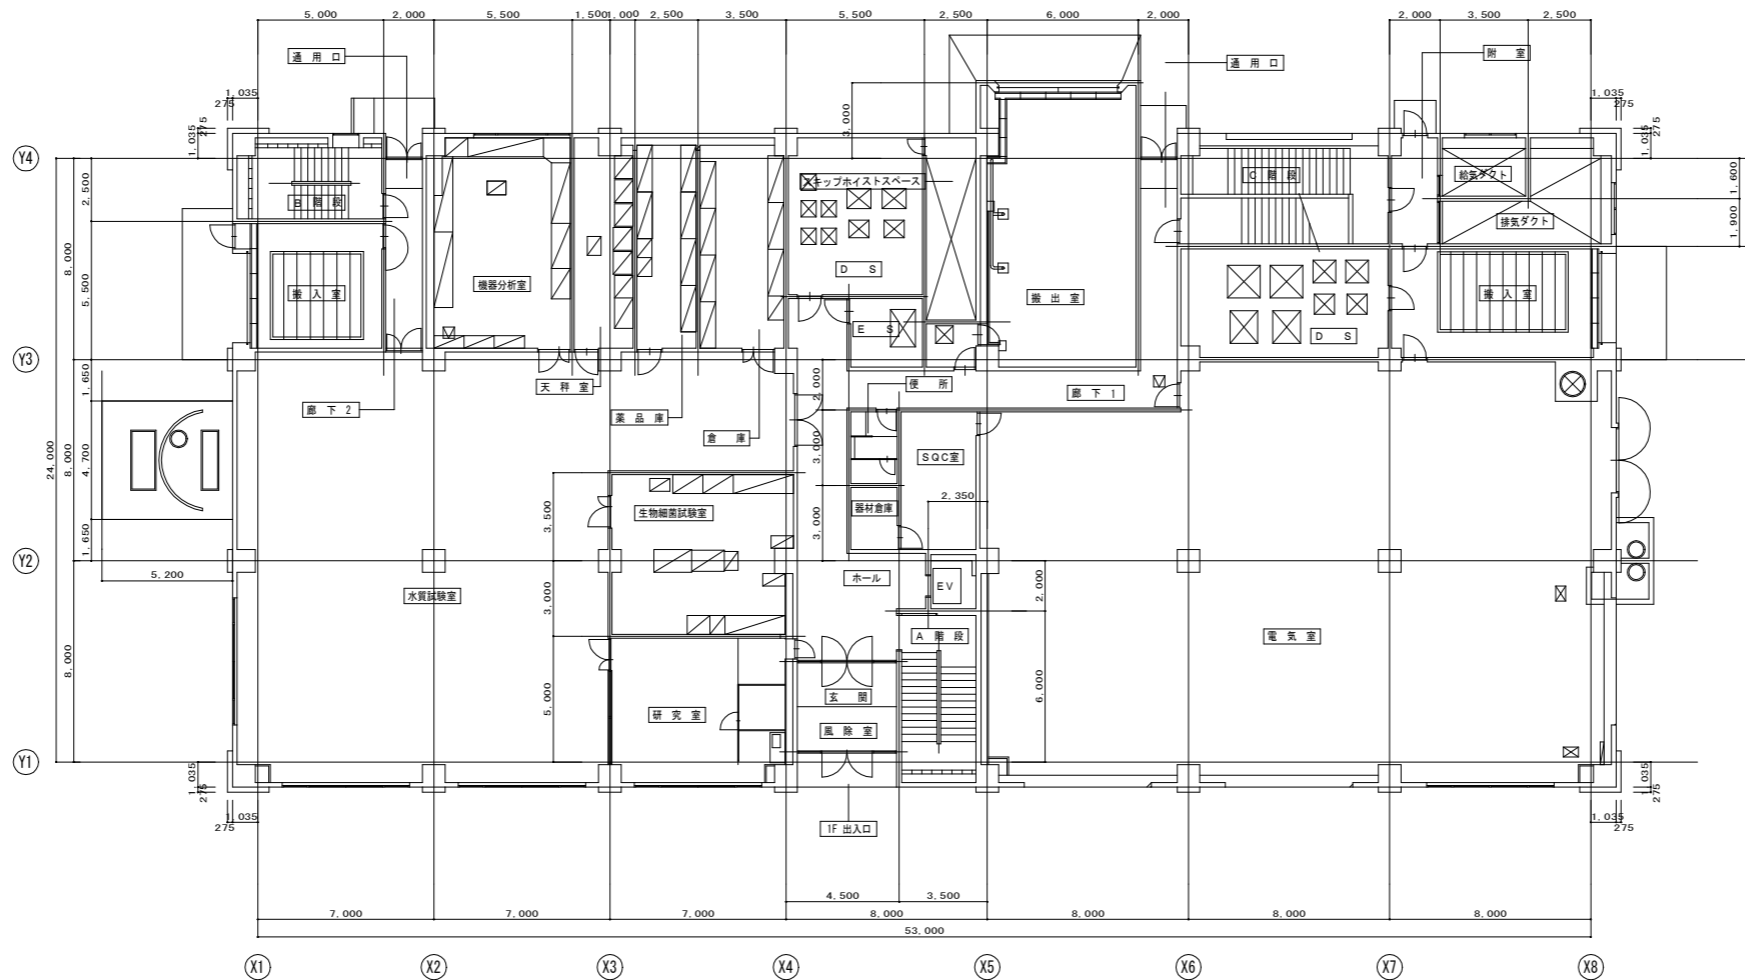



1階平面図 S=1:300

横須賀市上下水道局

工名	事称	西浄化センター管理本館 屋上防水更新工事		
図名	面称	1、2階平面図		
縮尺	図示	図番	面号	A-2
製年	作月	令和 4年 8月	原図 サイズ	A3
課長	係長	担当者	設計者	







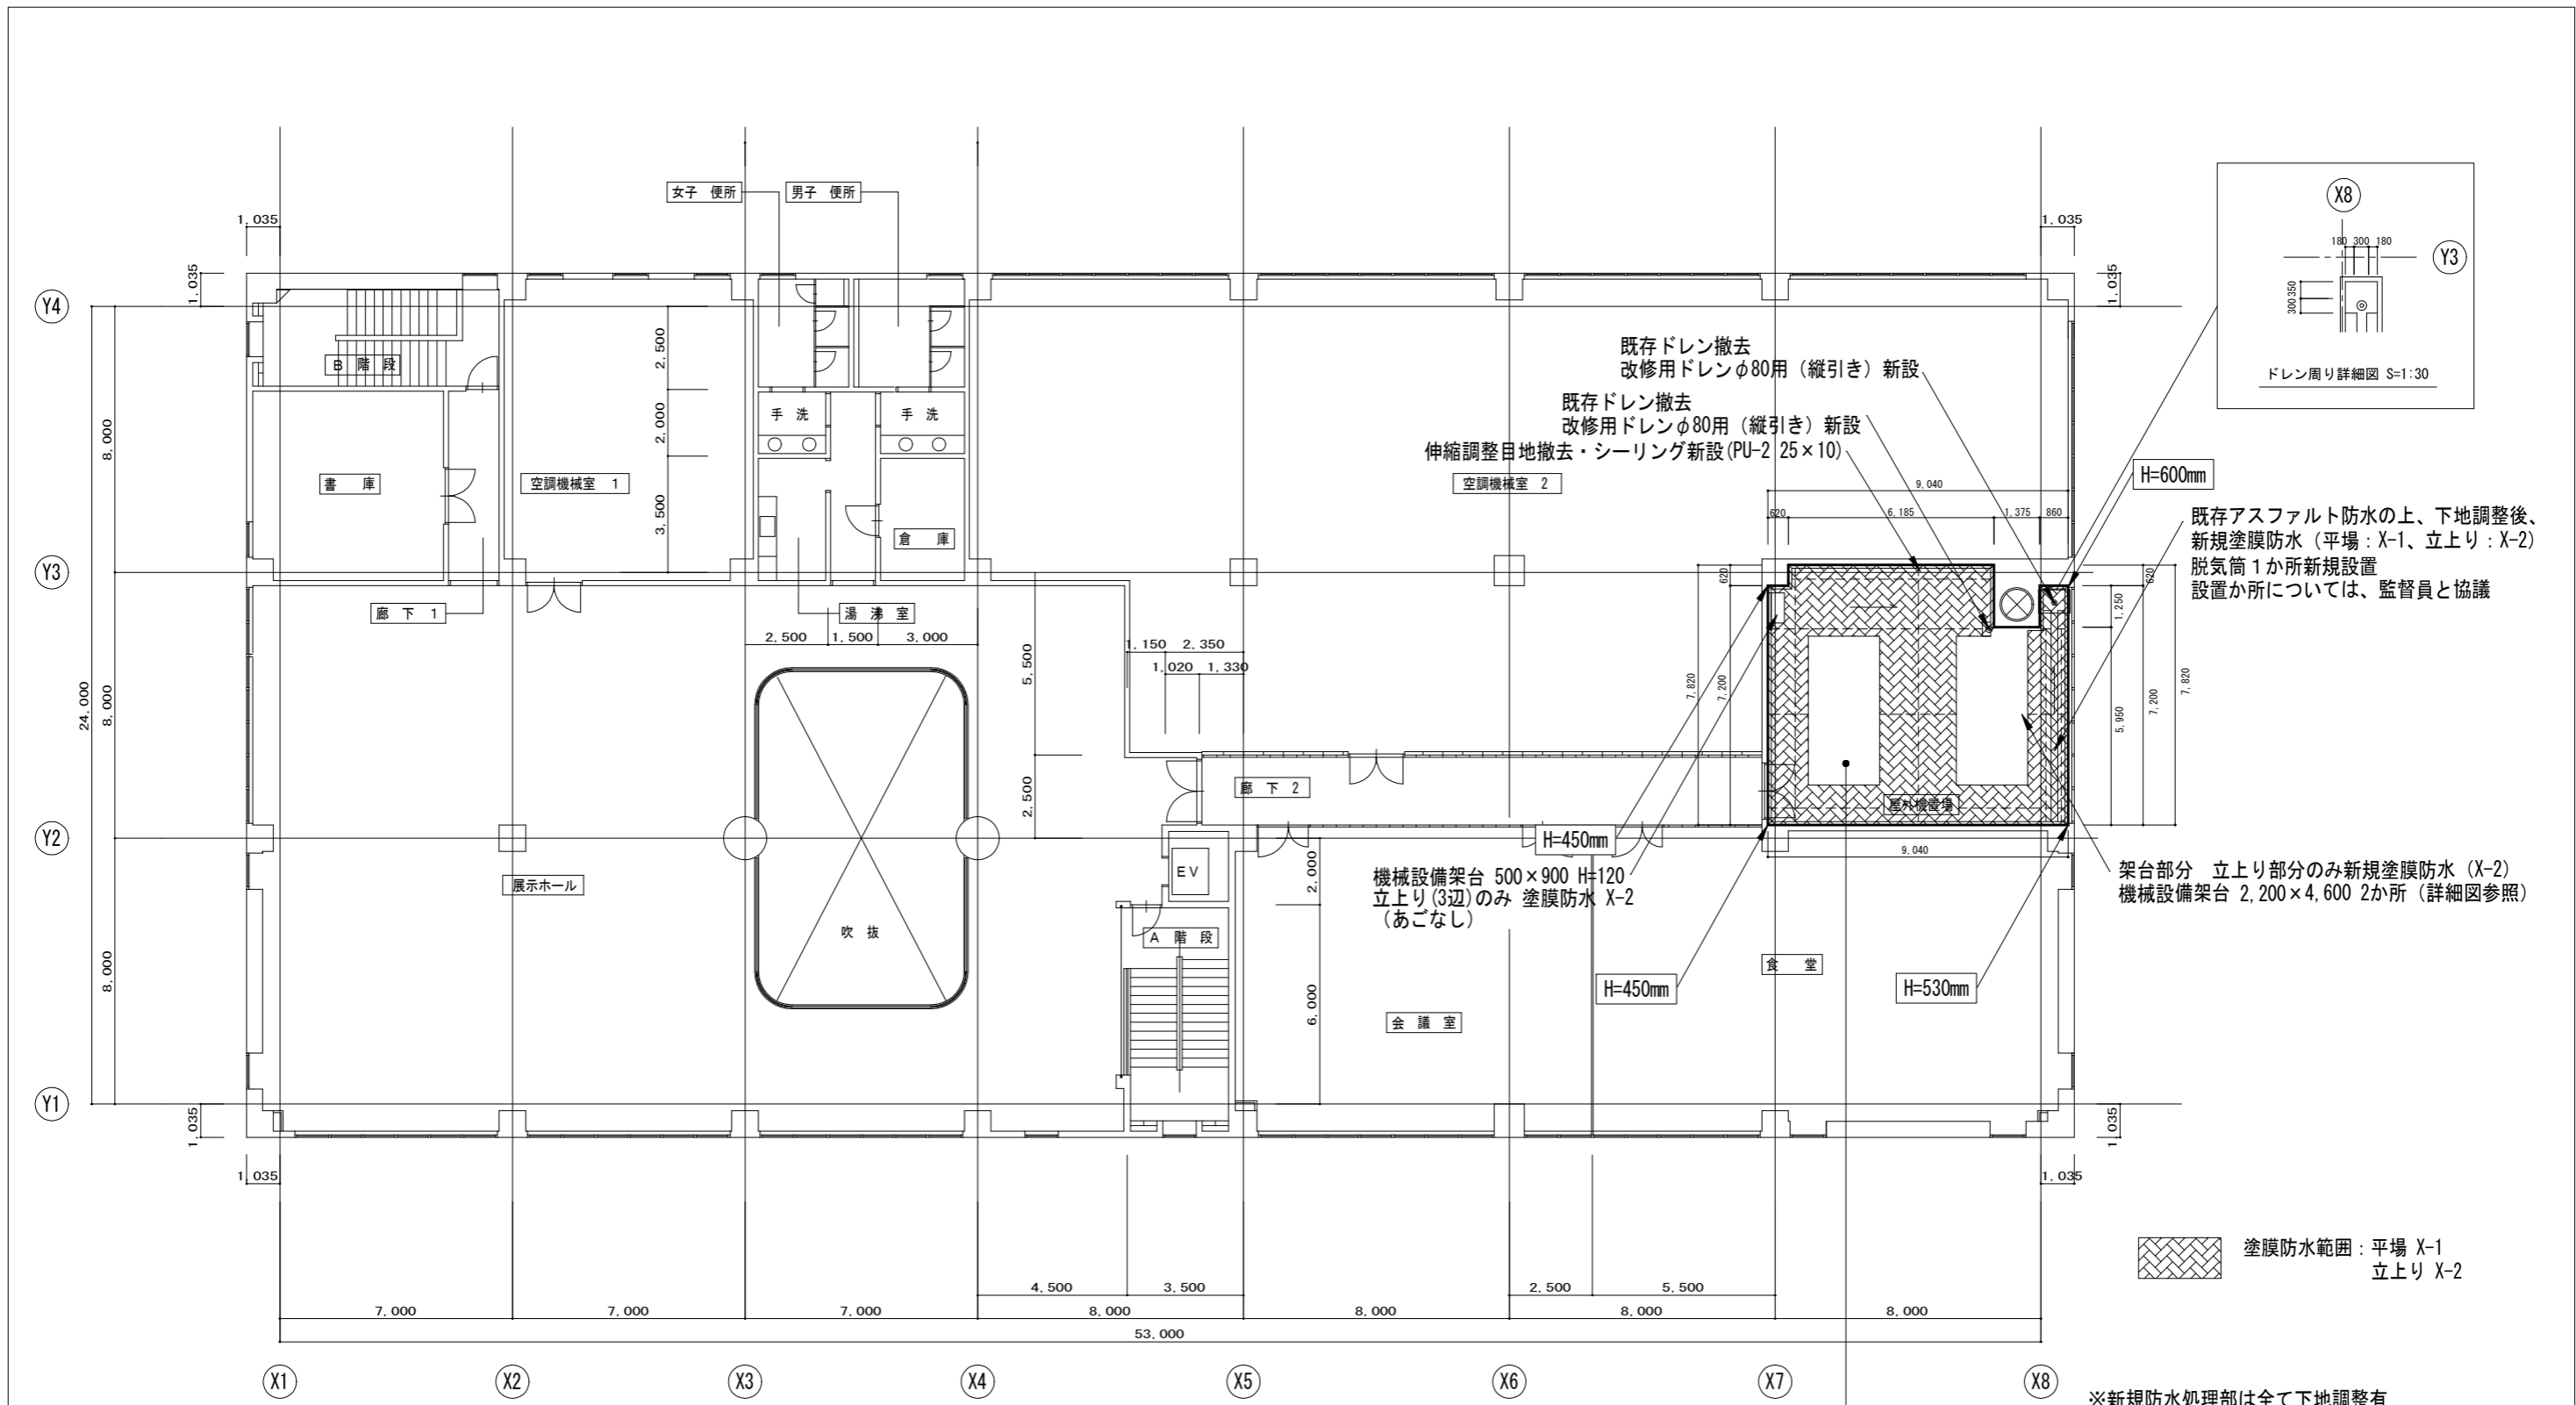


3階平面図 S=1:200

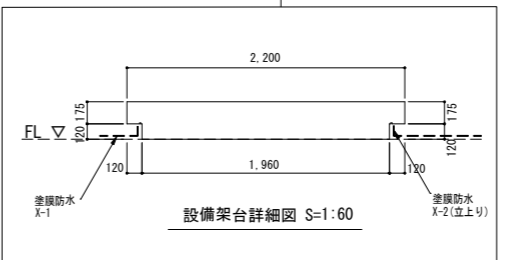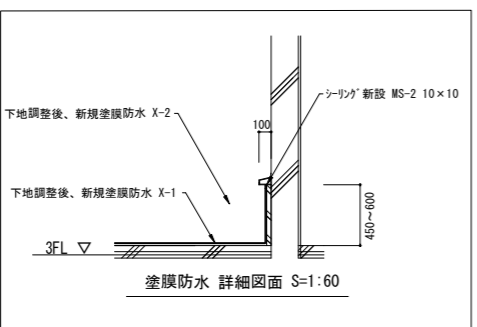



※新規防水処理部は全て下地調整有
 ※配管支持台については、取外し・再取付 (11か所程度)

横須賀市上下水道局				
工 事 名	西浄化センター管理本館 屋上防水更新工事			
図 面 名	3階平面図			
縮 尺	図示	図 番 号	A-3	
製 年 月	令和 4 年 8 月	原 図 サイズ	A3	
課 長	係 長	担 当 者	設 計 者	

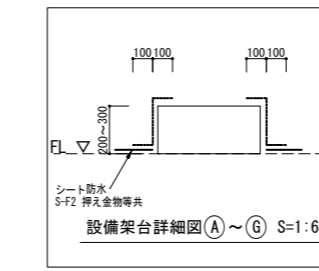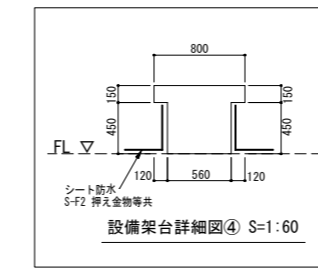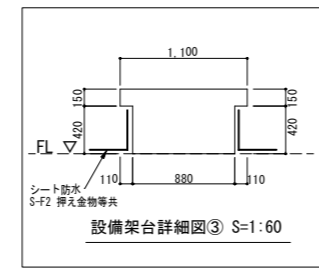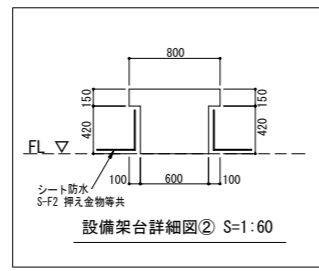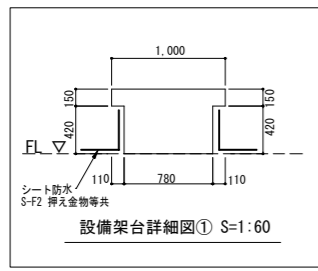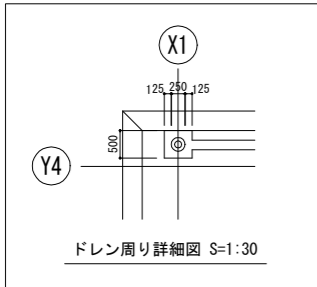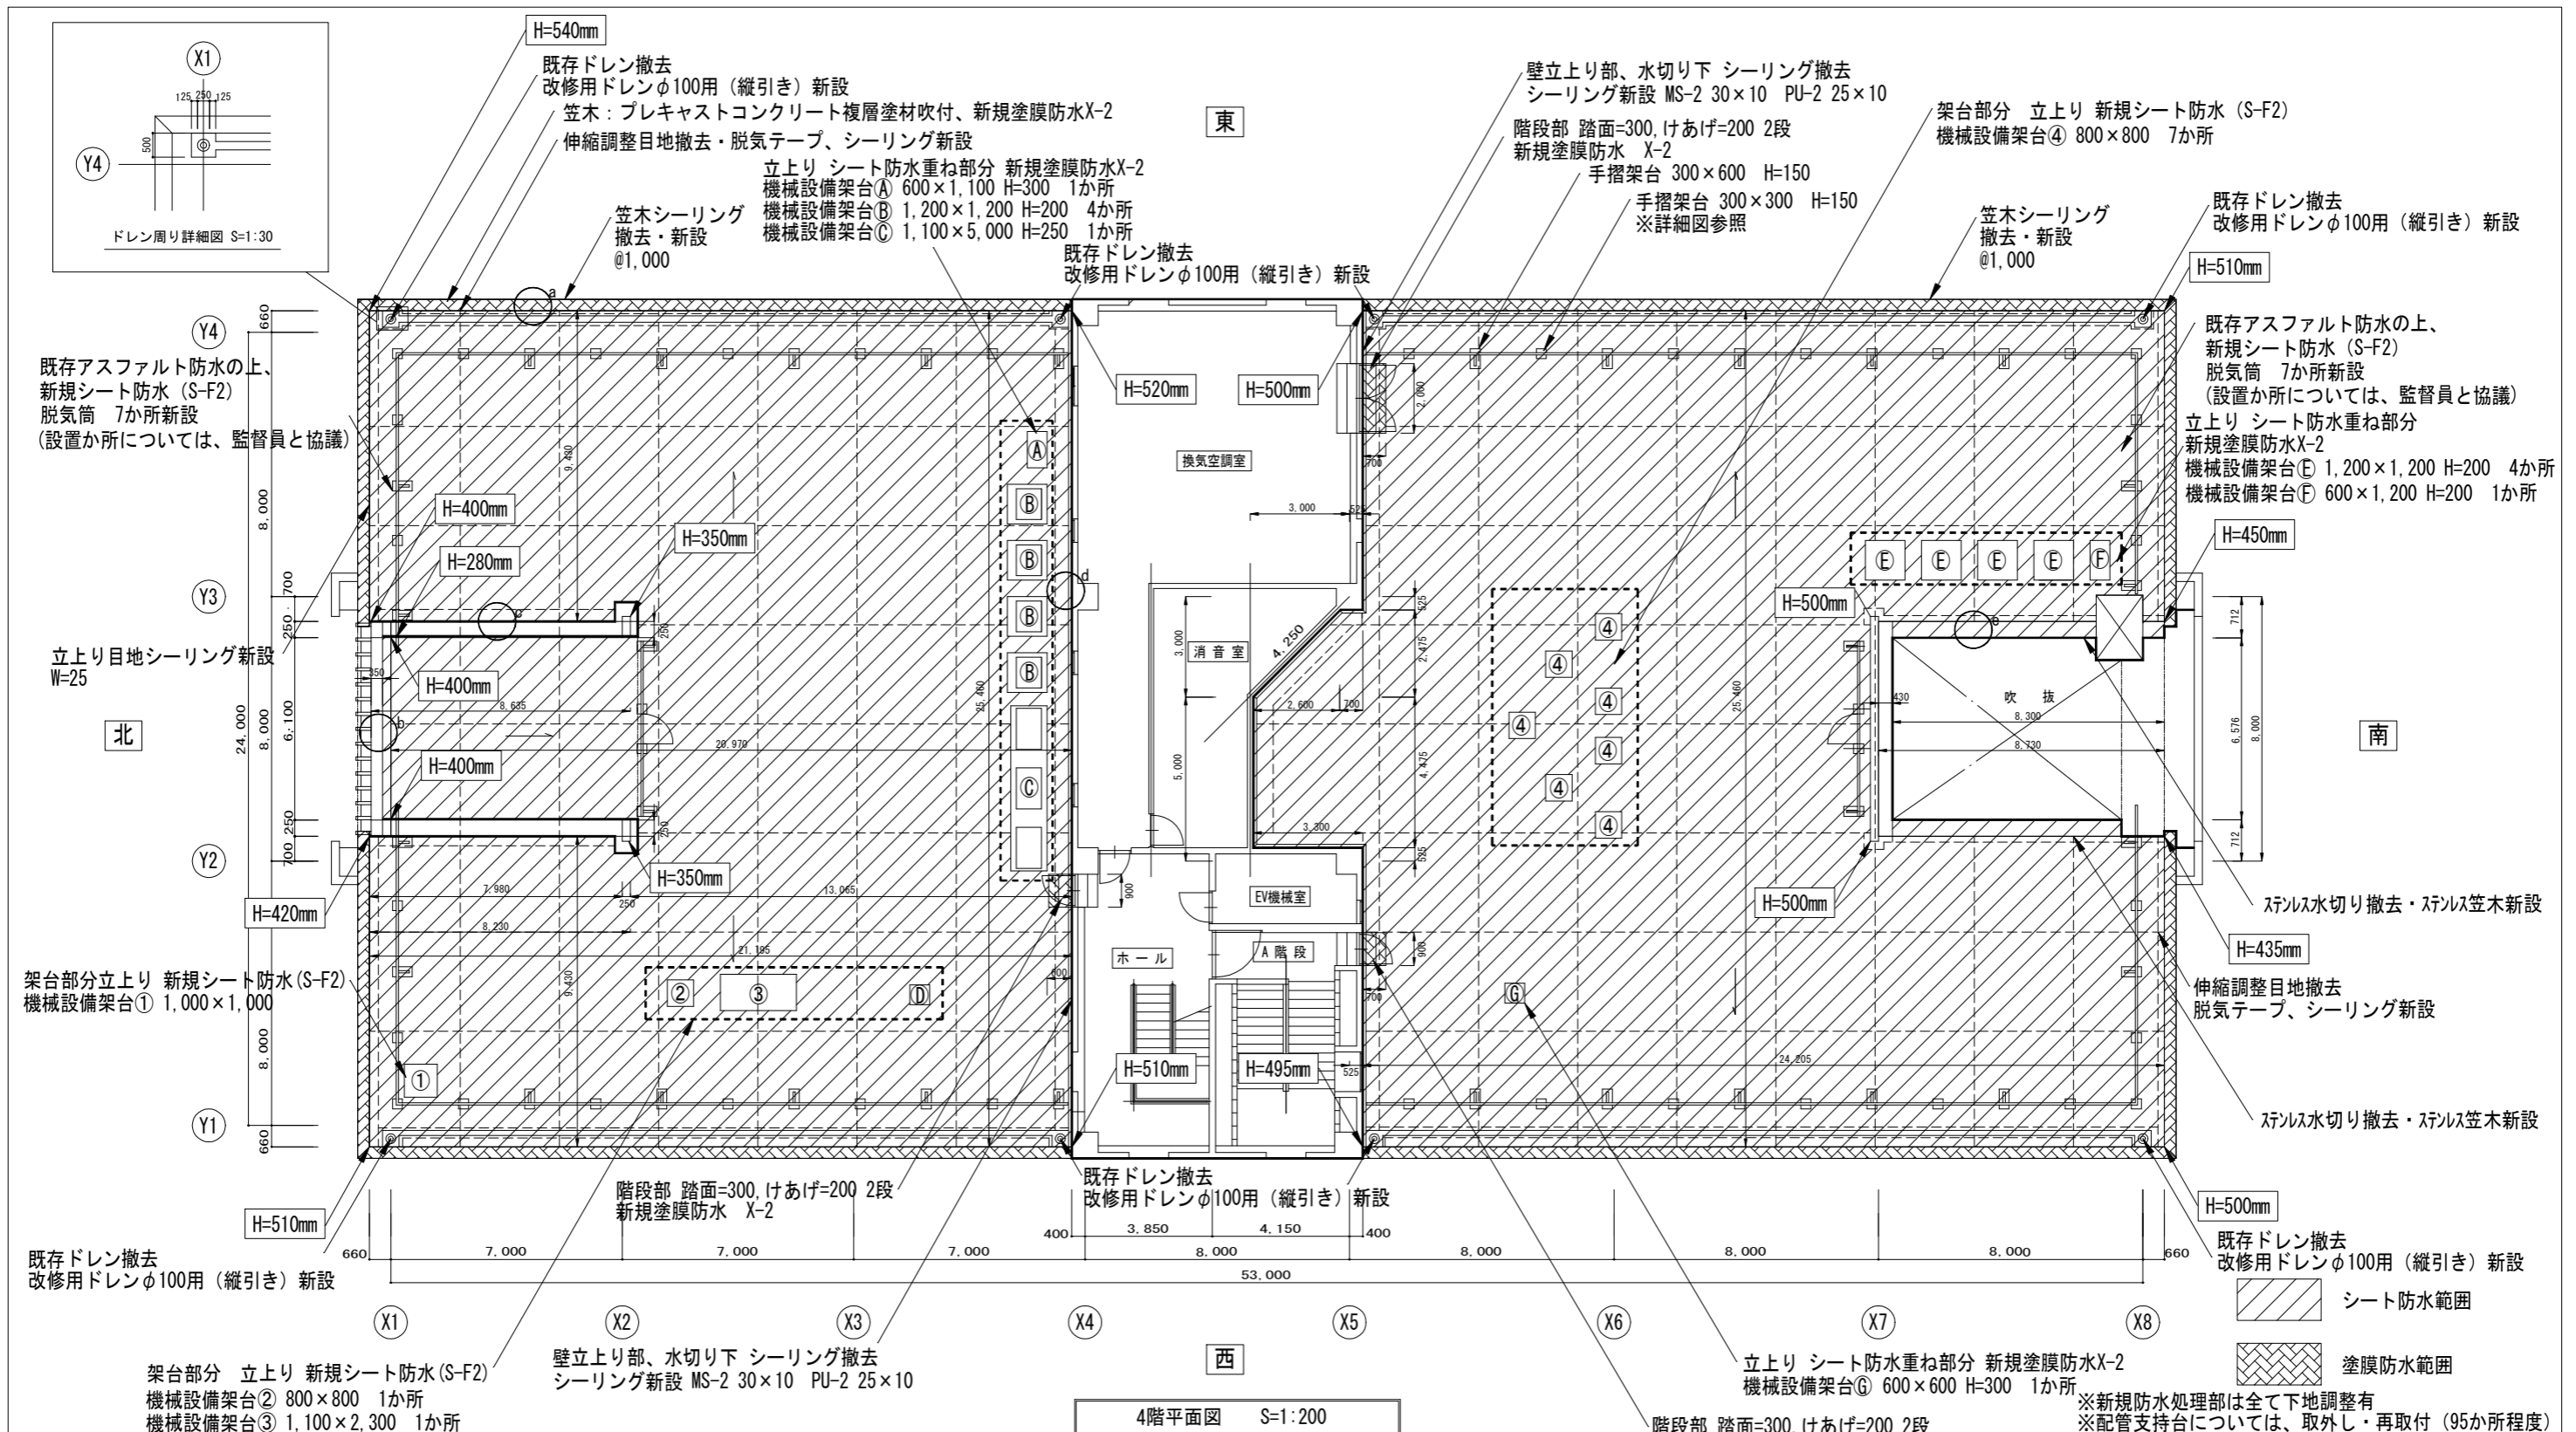





横須賀市上下水道局				
工 事 名	西浄化センター管理本館 屋上防水更新工事			
図 面 名	4階平面図			
縮 尺	図示	図 面 番 号	A-4	
製 年 作 月	令和 4 年 8 月	原 図 サ イ ズ	A3	
課 長	係 長	担 当 者	設 計 者	

※新規防水処理部は全て下地調整有
※配管支持台については、取外し・再取付 (95か所程度)

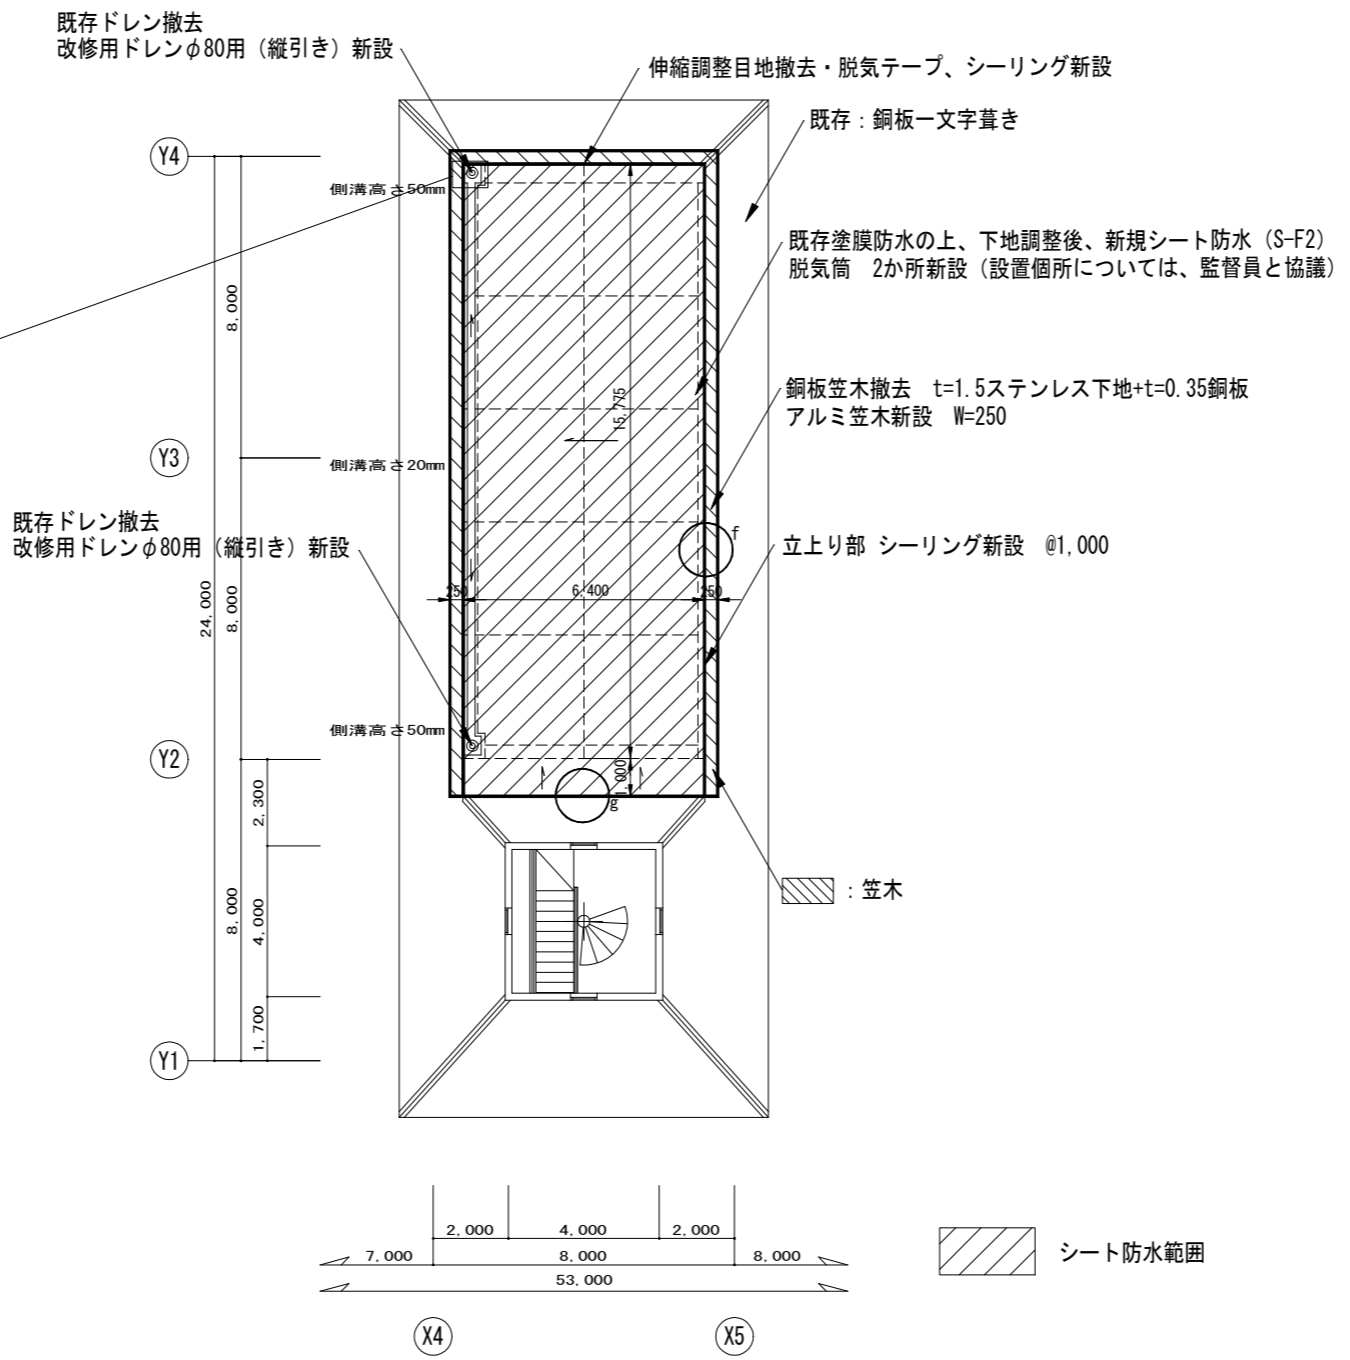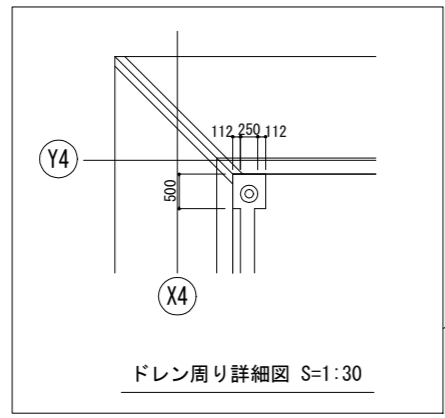


塔屋階平面図 S=1:200

横須賀市上下水道局				
工名	事称	西浄化センター管理本館 屋上防水更新工事		
図名	面称	塔屋階平面図		
縮尺	図示	図番	面号	A-5
製年	作月	令和 4年 8月	原図 サイズ	A3
課長	係長	担当者	設計者	

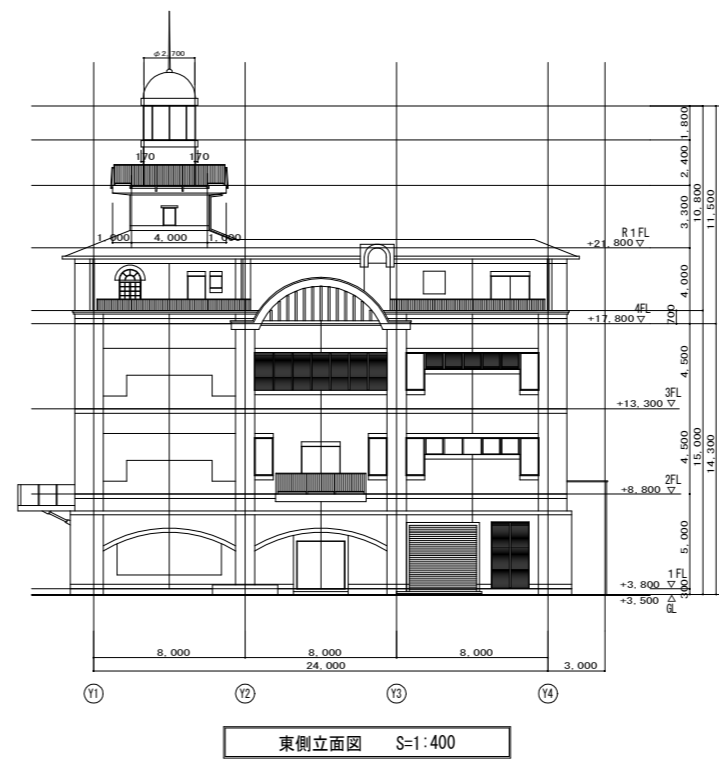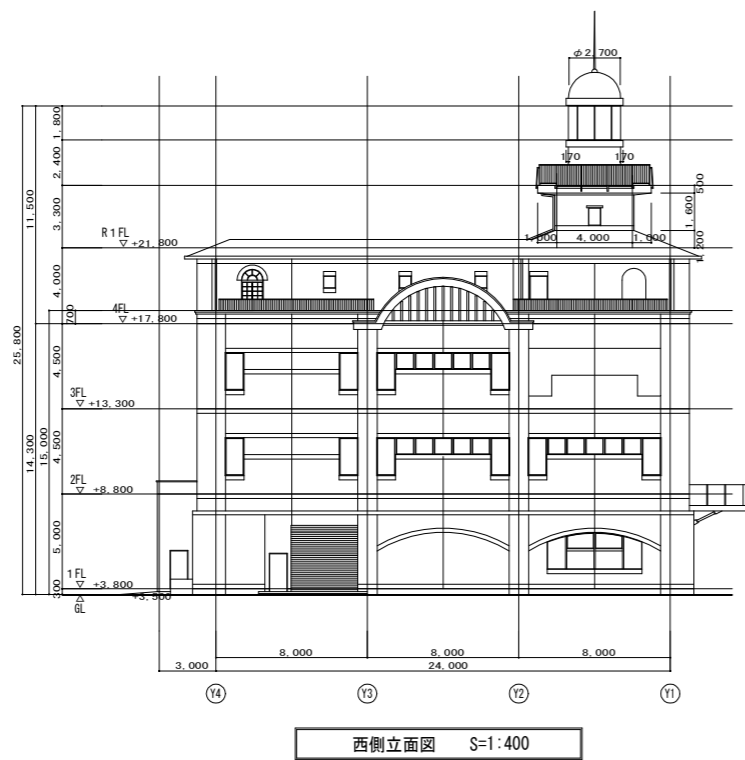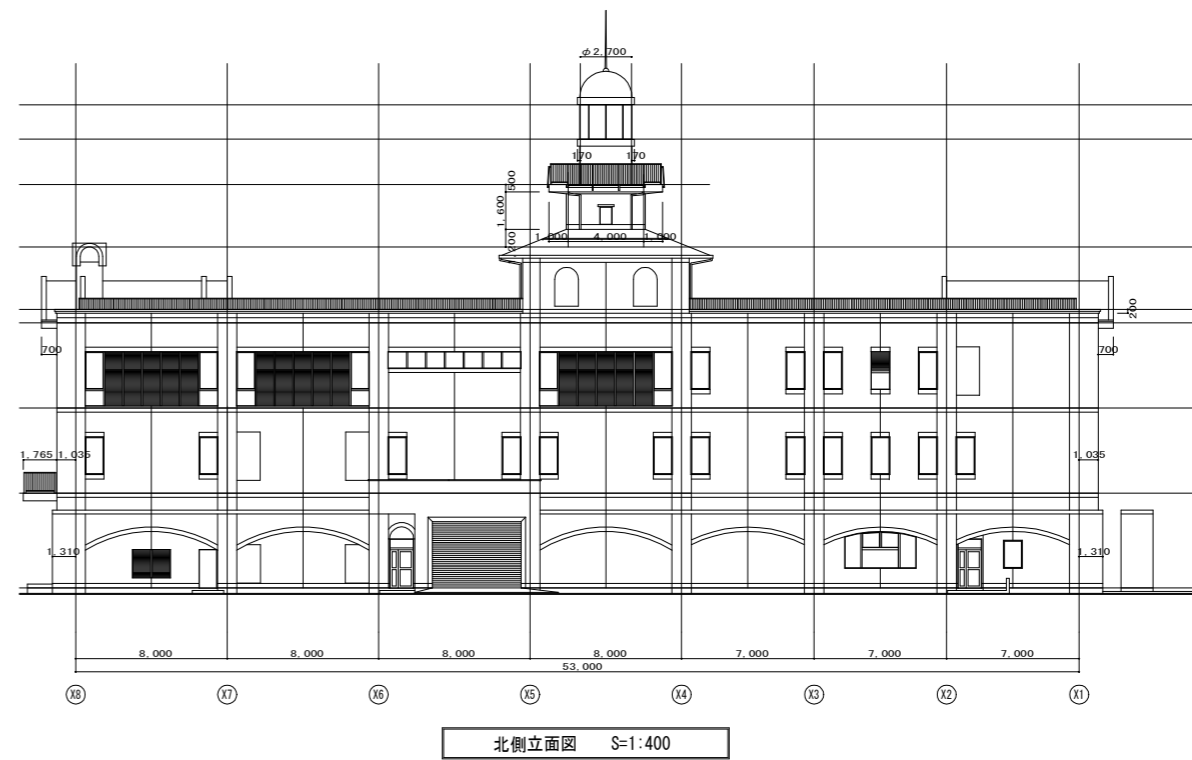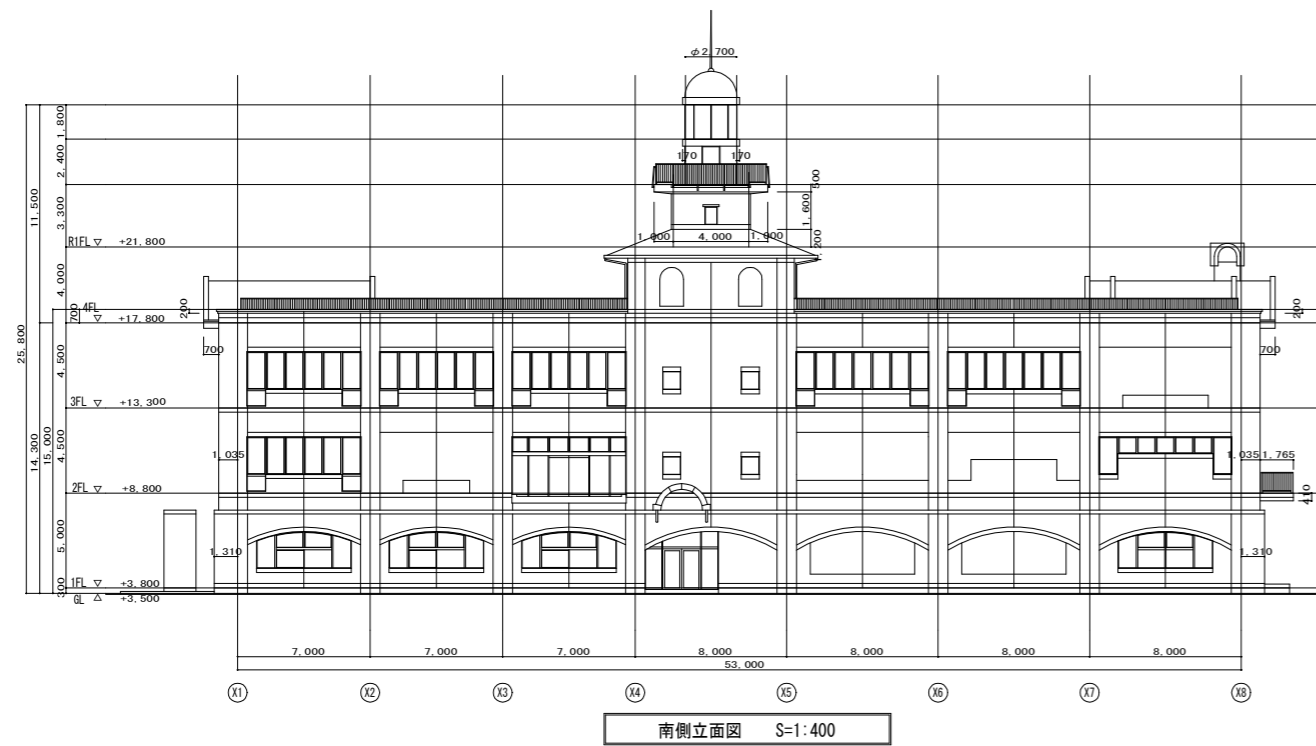


横須賀市上下水道局				
工名	事称	西浄化センター管理本館 屋上防水更新工事		
図名	面称	立面図		
縮尺	図示	図番	面号	A-6
製年	作月	令和 4年 8月	原図 サイズ	A3
課長	係長	担当者	設計者	

改修前

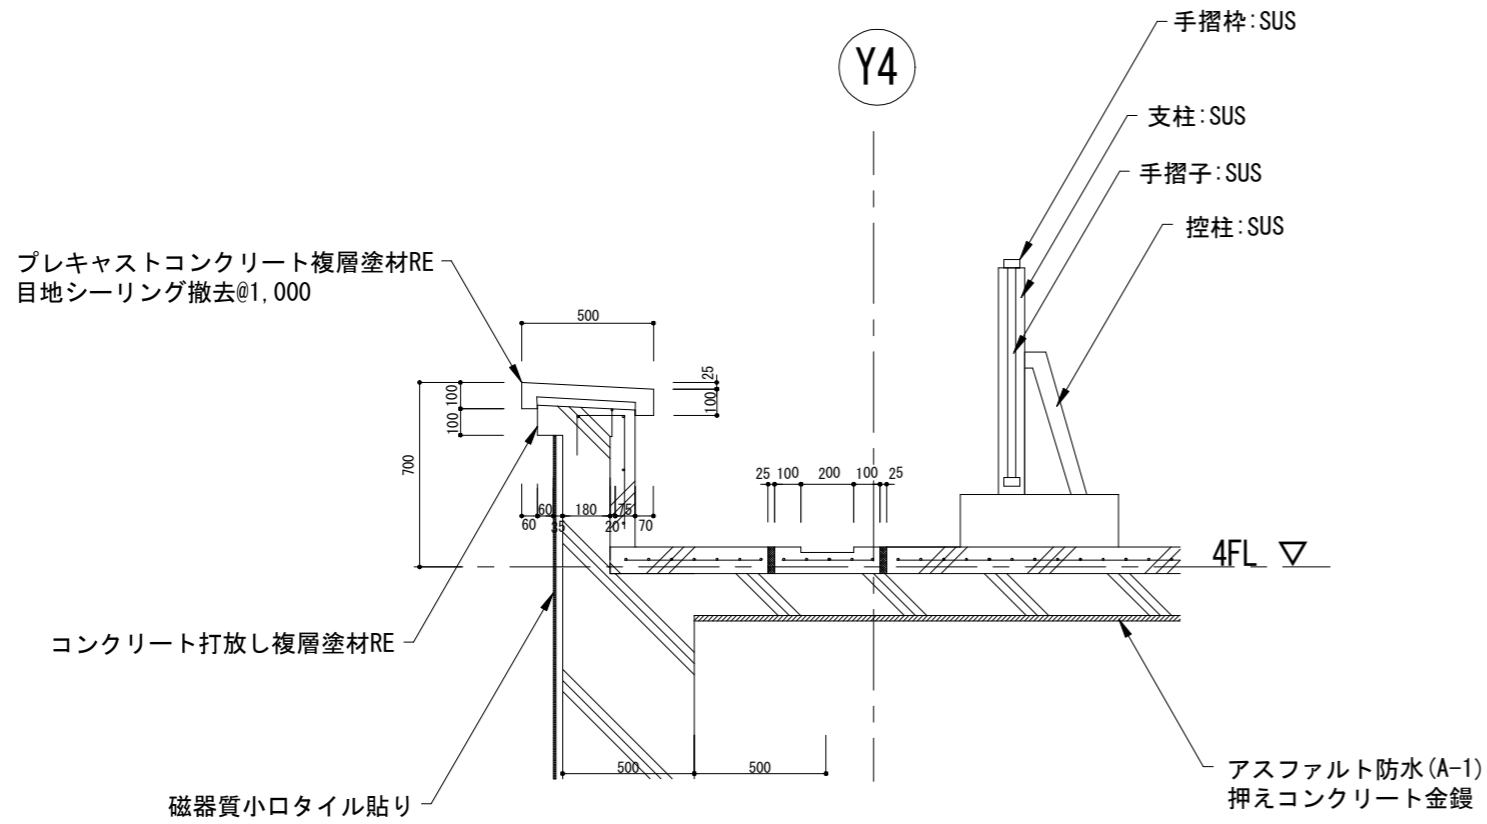


a部詳細図 S=1/30

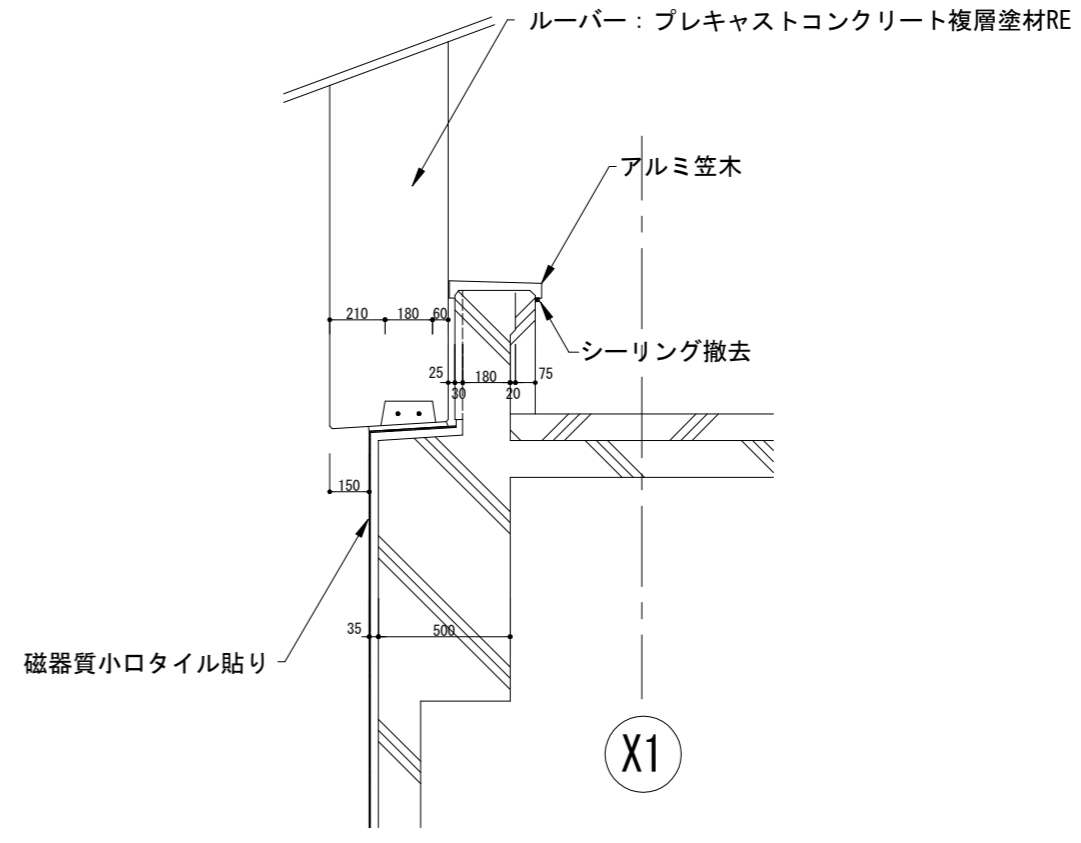


b部詳細図 S=1/30

改修後

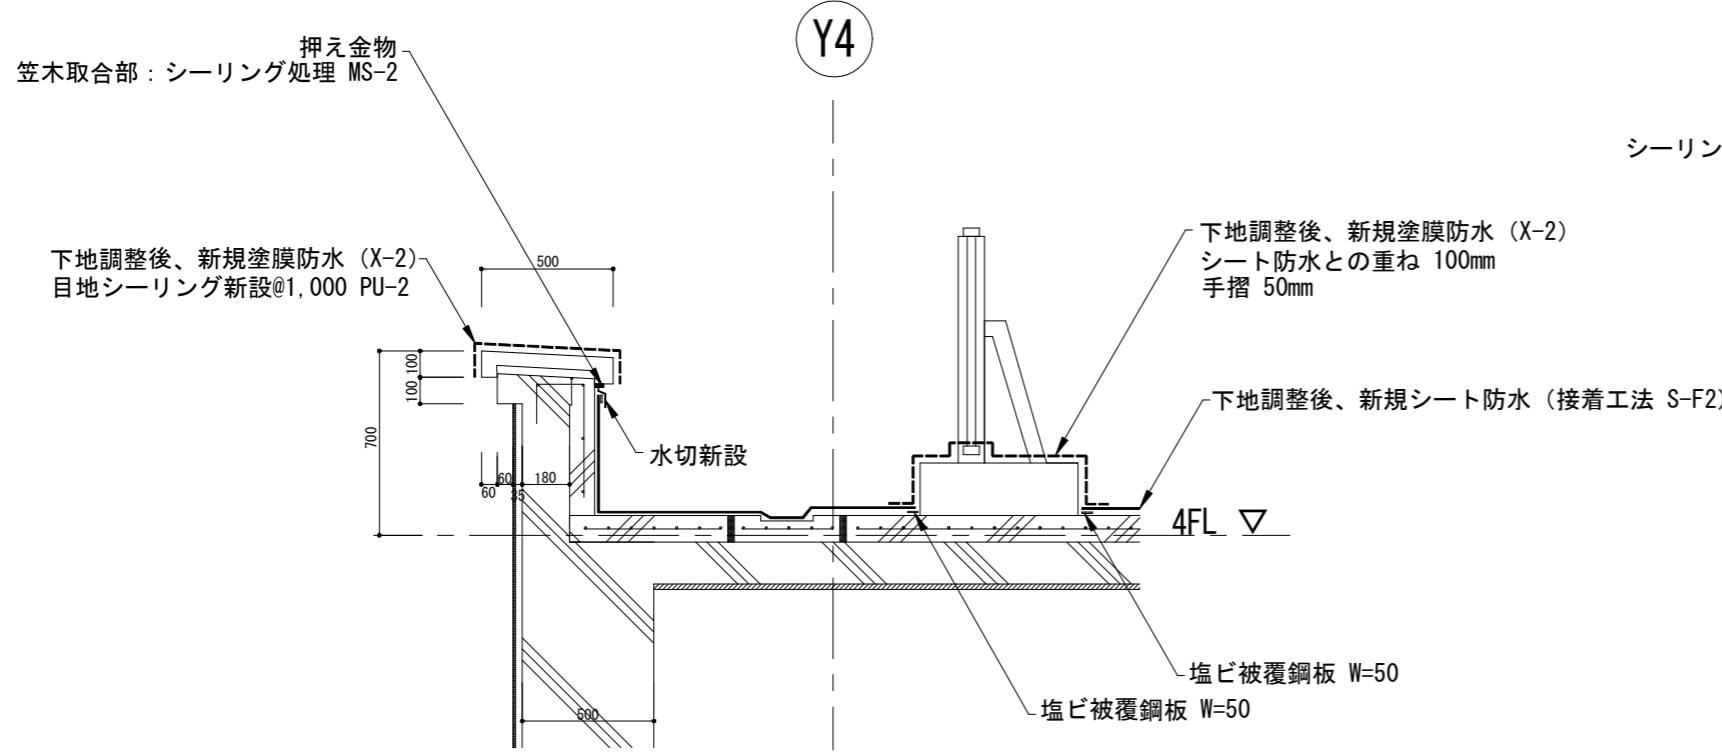


a部詳細図 S=1/30

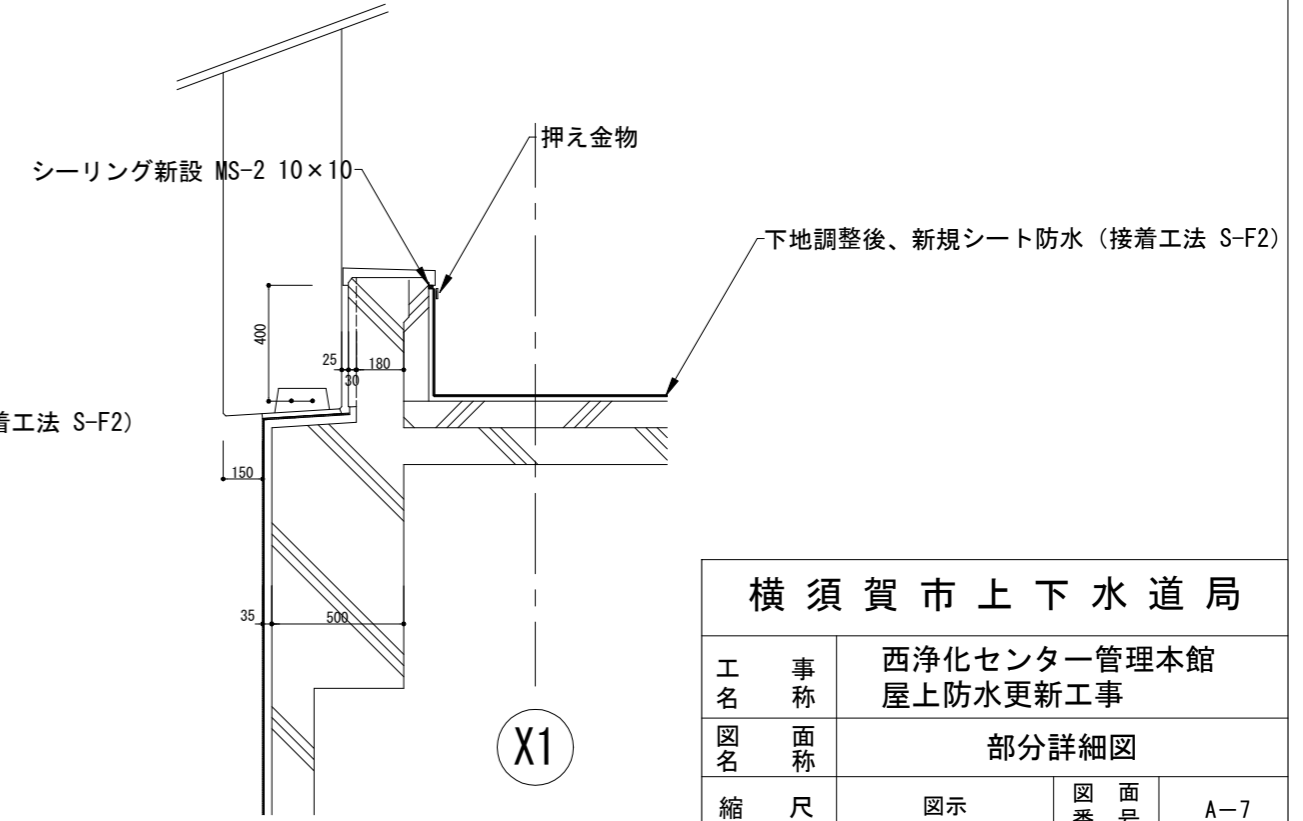


b部詳細図 S=1/30

横須賀市上下水道局				
工名	事称	西浄化センター管理本館 屋上防水更新工事		
図名	面称	部分詳細図		
縮尺	図示	図番	面号	A-7
製年	作月	令和 4年 8月	原図 サイズ	A3
課長	係長	担当者	設計者	


改修前

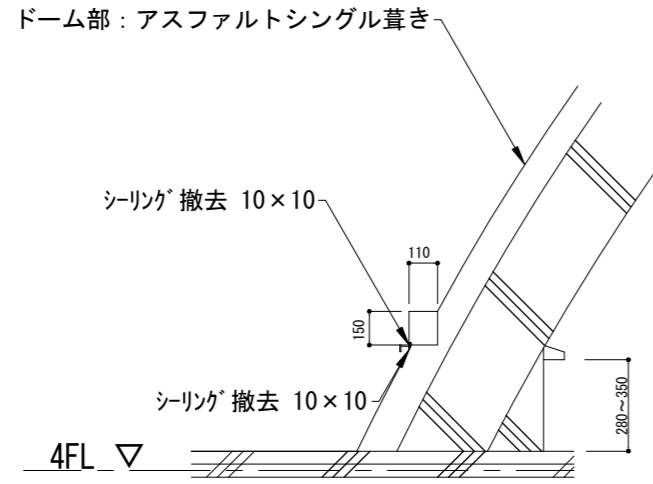

c部詳細図 S=1/30

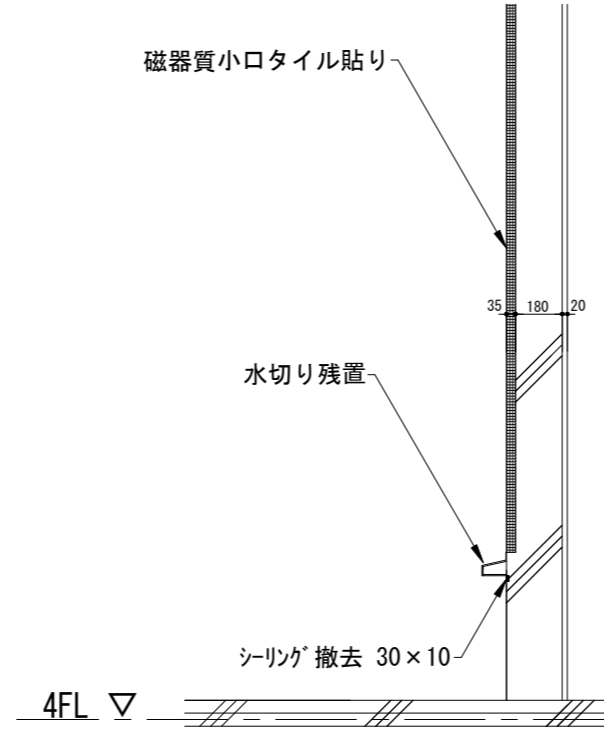


d部詳細図 S=1/30

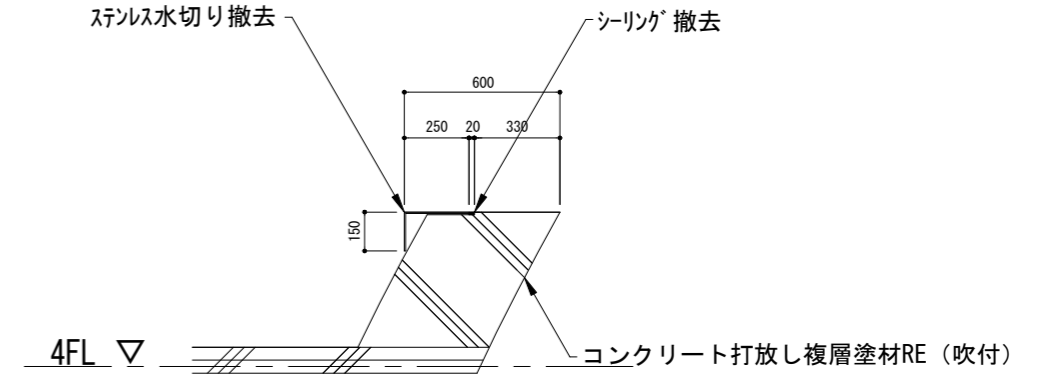


e部詳細図 S=1/30


改修後

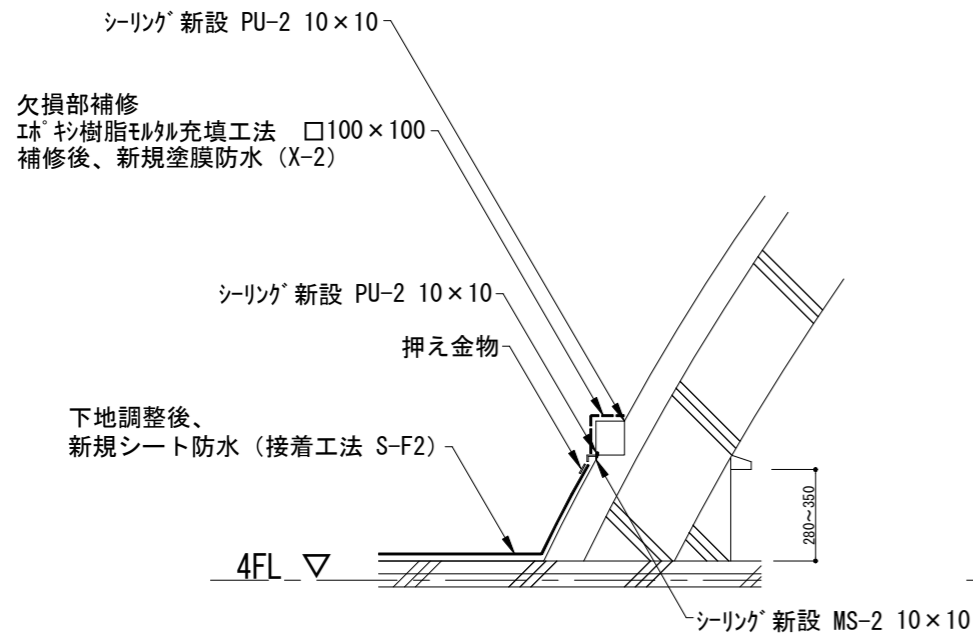

c部詳細図 S=1/30

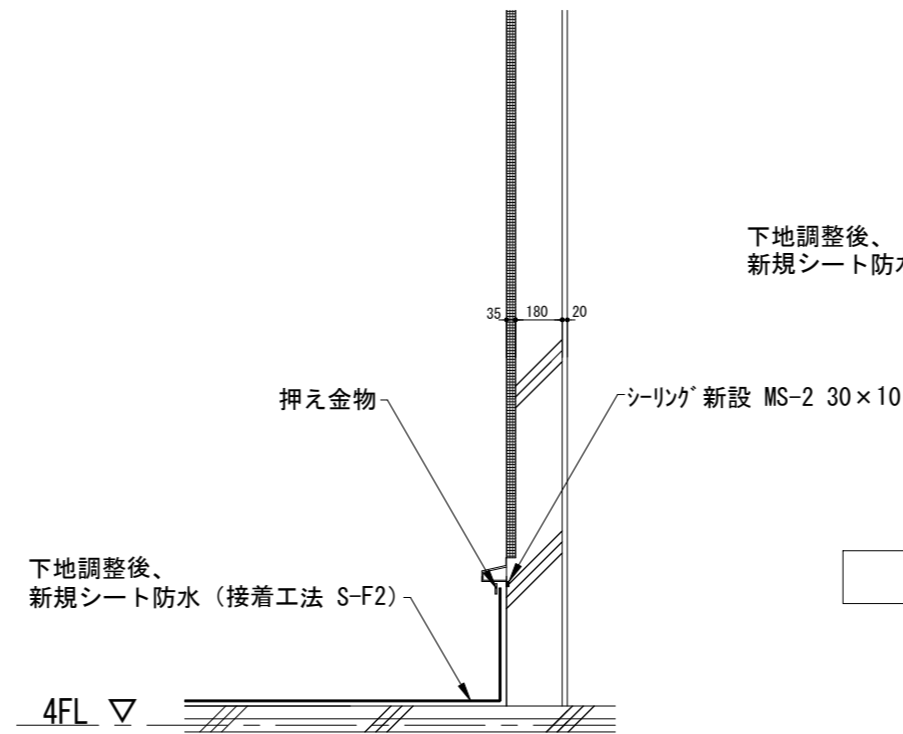

d部詳細図 S=1/30


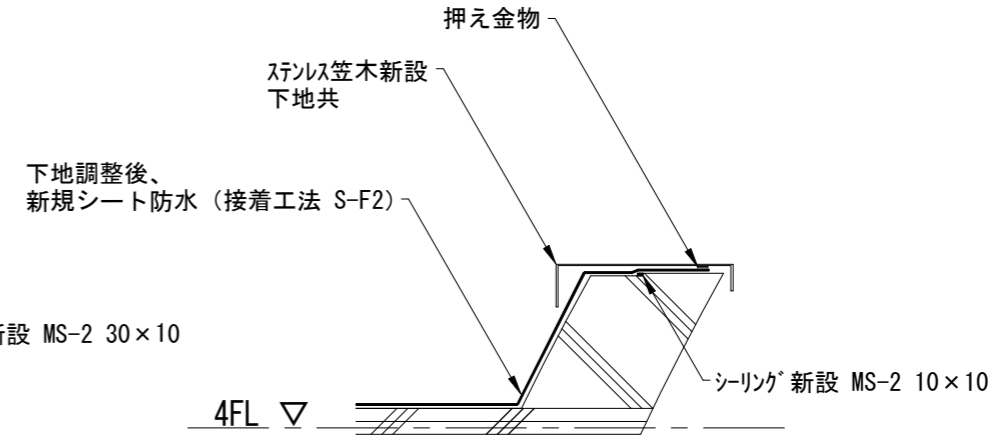


e部詳細図 S=1/30



横須賀市上下水道局

工名	事称	西浄化センター管理本館 屋上防水更新工事		
図名	面称	部分詳細図		
縮尺	図示	図番	面号	A-8
製年	作月	令和 4年 8月	原図 サイズ	A3
課長		係長	担当者	設計者

改修前

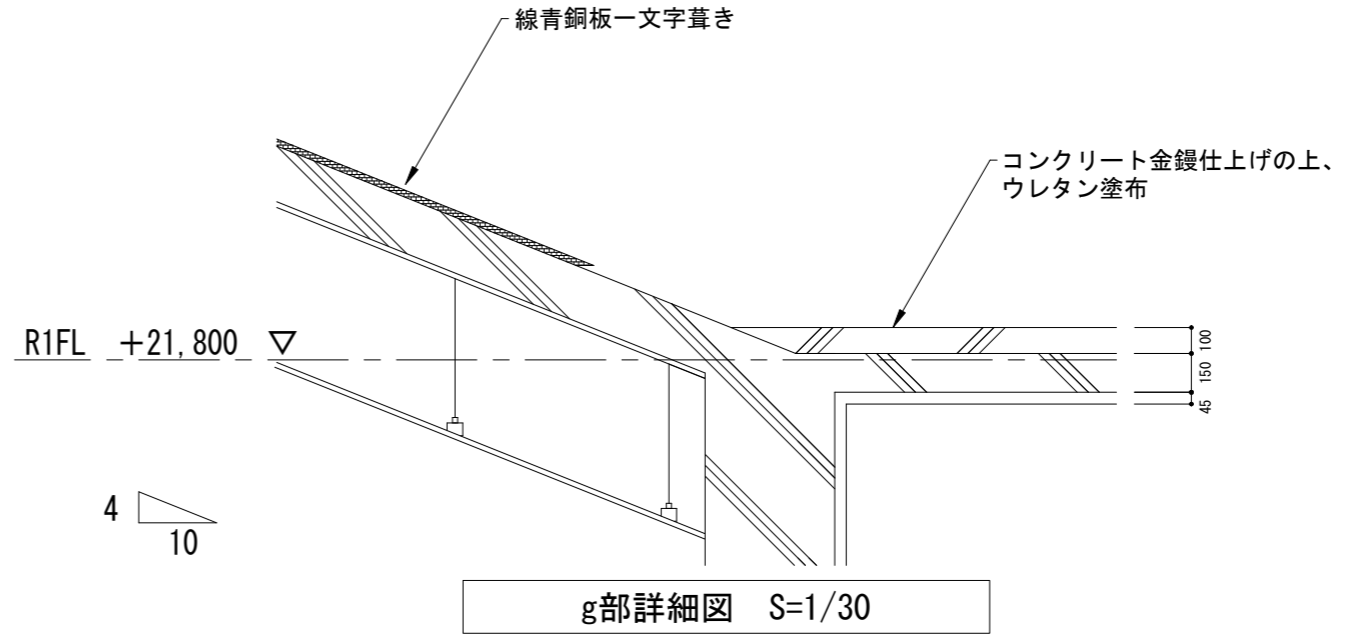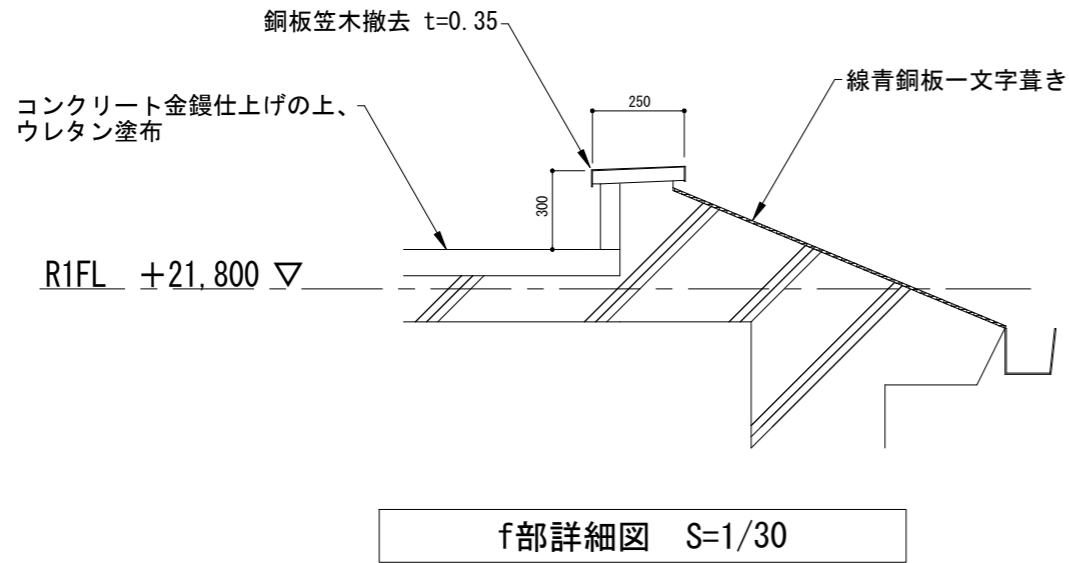

改修後

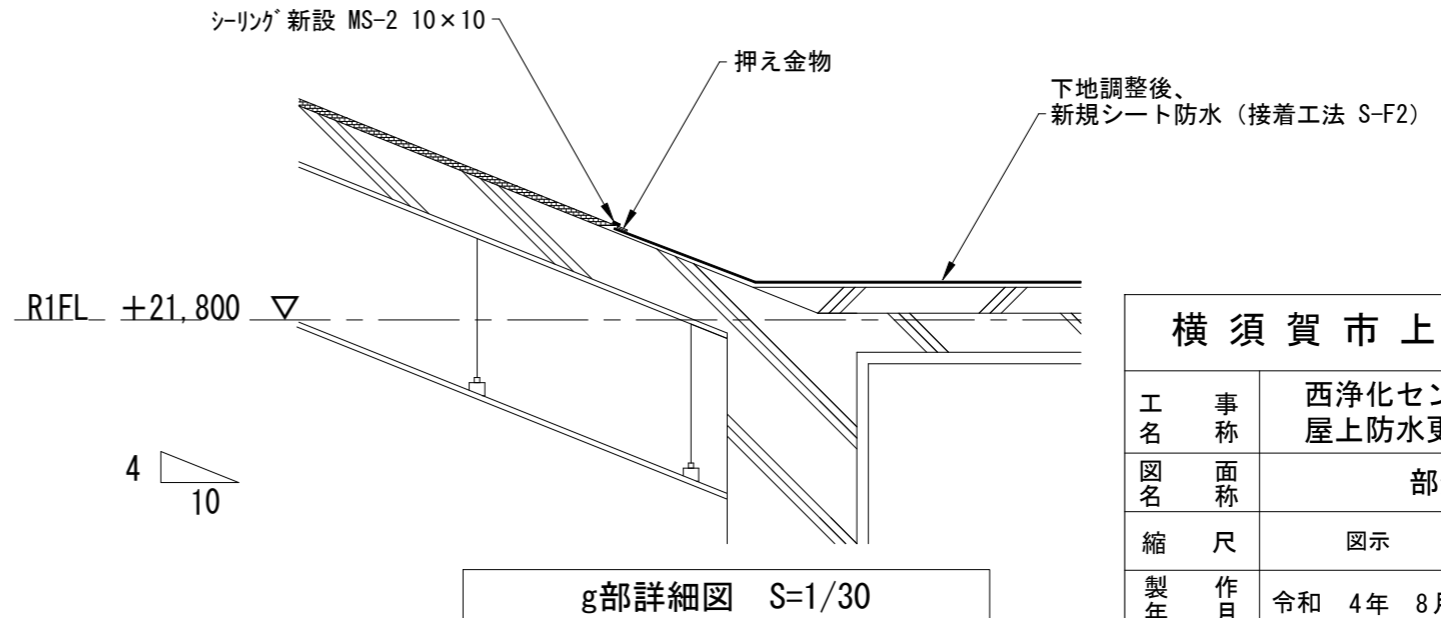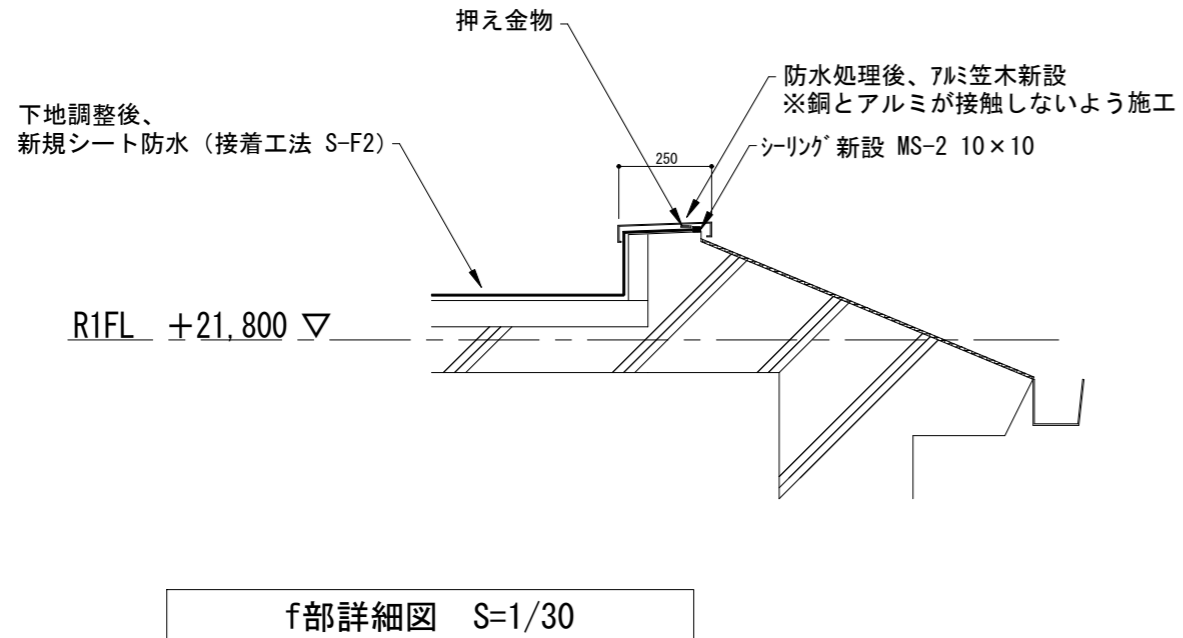

横須賀市上下水道局

工名	事称	西浄化センター管理本館 屋上防水更新工事		
図名	面称	部分詳細図		
縮尺	図示	図番	面号	A-9
製年	作月	令和 4年 8月	原図 サイズ	A3
課長		係長	担当者	設計者