



位置図・平面図

位置図 S=1:2500

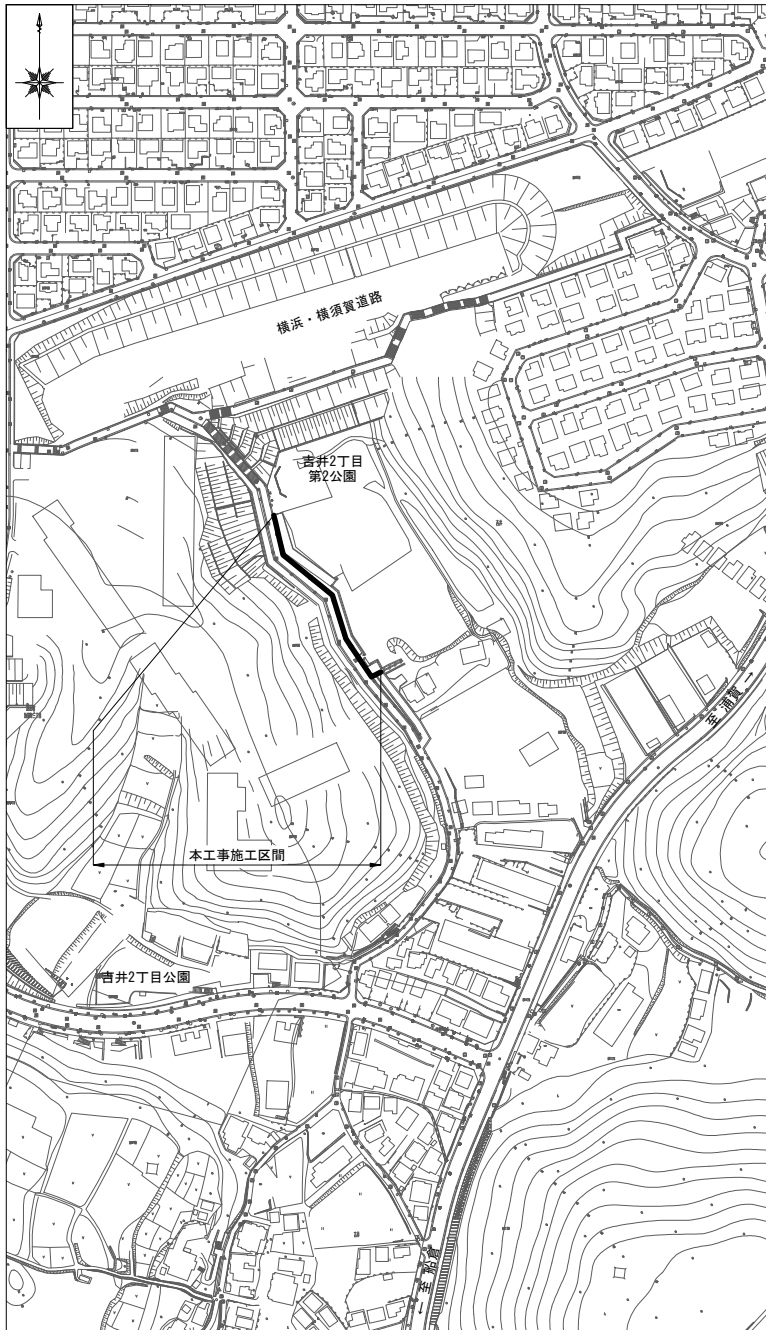

平面図 S=1:500

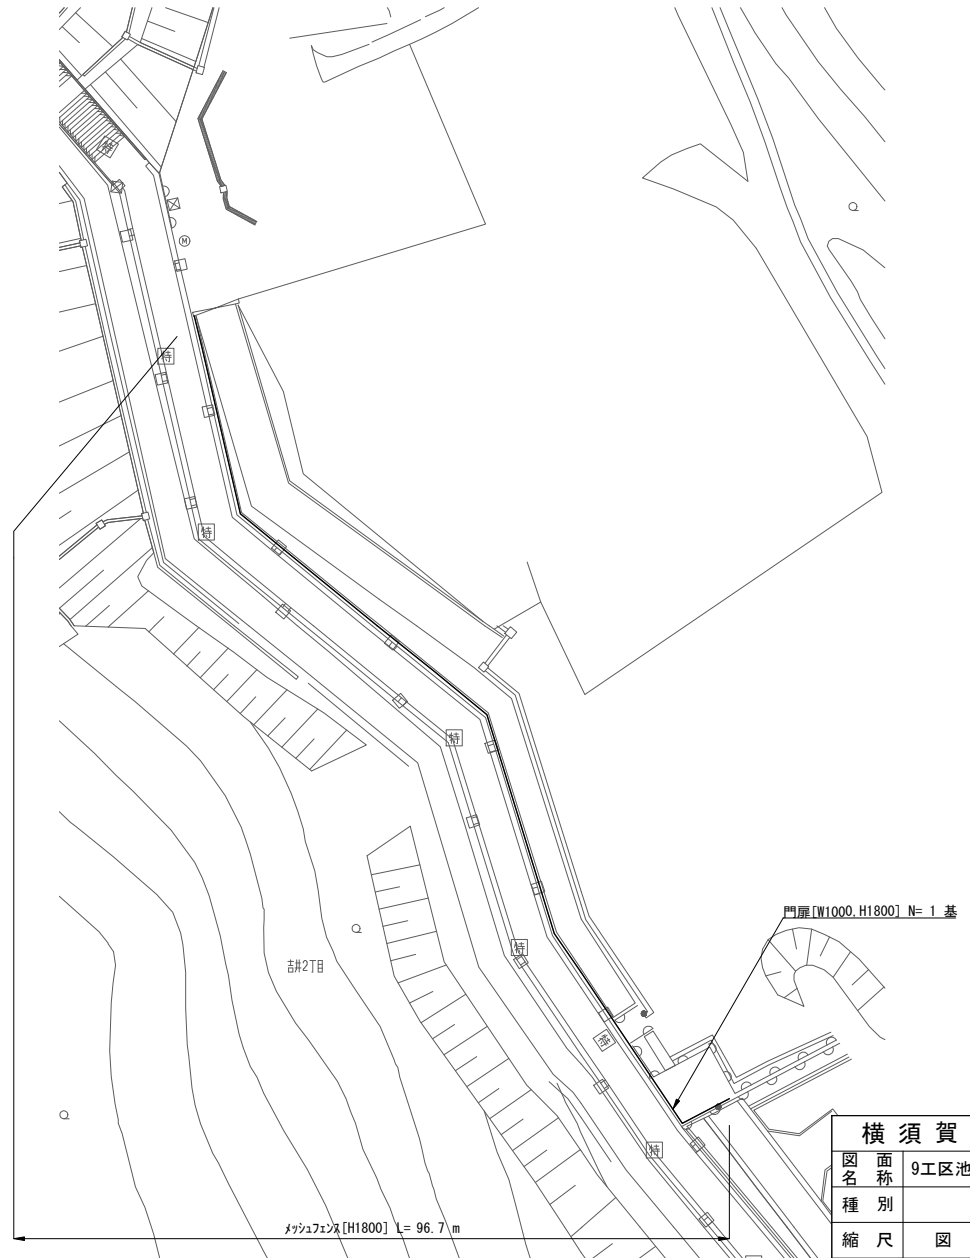

横須賀市上下水道局			
図名	9工区池田排水区立入防止柵更新工事		
種別	位置図・平面図		
縮尺	図示	図番号	1/2
製作年	令和 4年 9月 日		
課長	係長	担当者	設計者

横須賀市吉井2丁目7番地先


構造図

参考図

メッシュフェンス

正面図 S=1:30


側面図 S=1:30

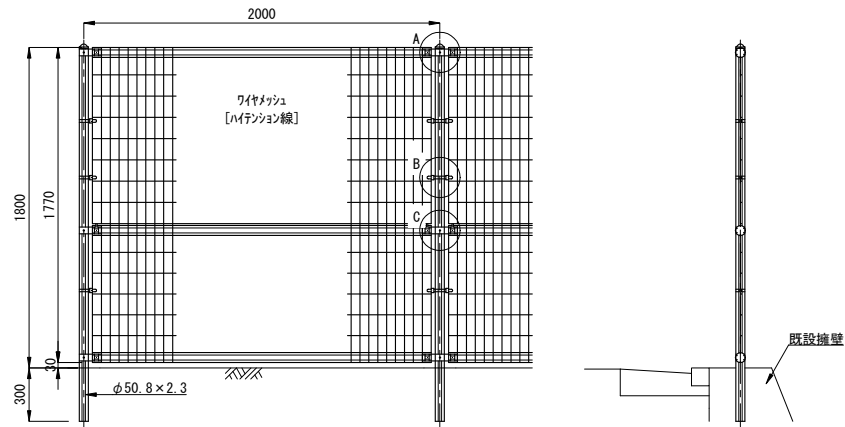

門扉


正面図 S=1:30

メッシュ部詳細図 S=1:5

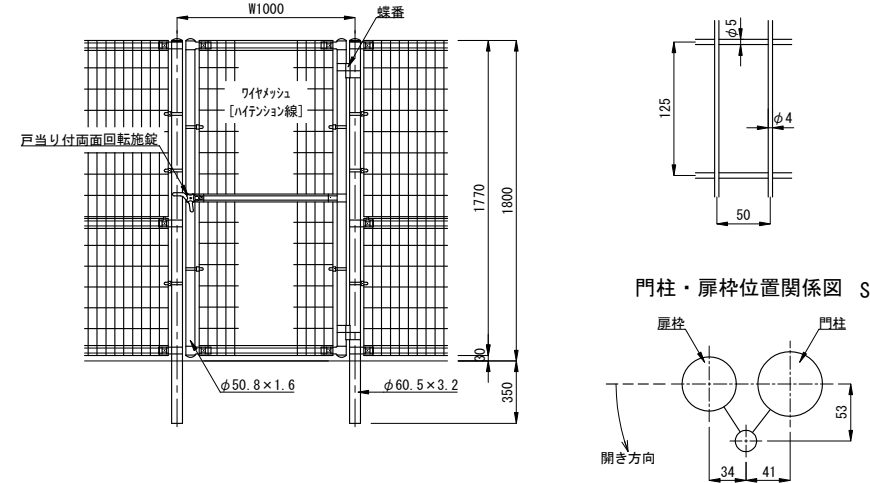


各部詳細図 S=1:5


メッシュ部

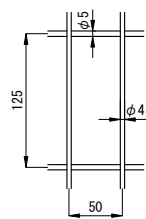


B部

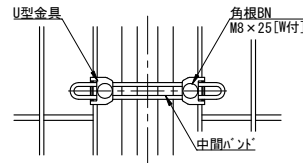

A部

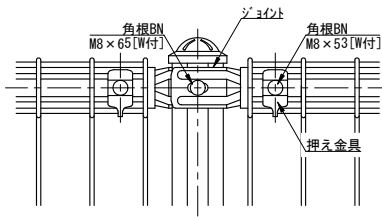

C部

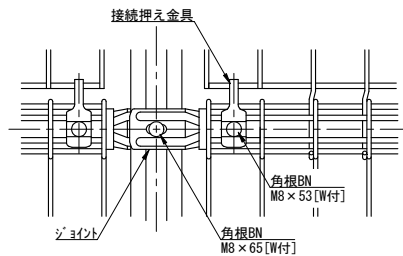

備考[メッシュフェンス及び門扉共通]

1. 外装について	
主柱・門柱、枠体 ジョイント、押え金具 ワイヤメッシュ	亜鉛・7μm・マグネシウム合金めっきの上高耐候性樹脂粉末塗装
バンド	亜鉛・7μm合金めっきの上高耐候性樹脂粉末塗装
U型金具	亜鉛・7μm・マグネシウム合金めっきの上防錆着色処理
ボルト、ナット	溶融亜鉛めっきの上防錆着色処理
戸当り付両面回転施錠	溶融亜鉛めっきのみ
2. 色について	ダークグレー

横須賀市上下水道局				
図名	9工区池田排水区立入防止柵更新工事			
種別	構造図			
縮尺	図示	図番号	2 / 2	
製作年	令和 4 年 9 月 日			
課長	係長	担当者	設計者	