

設 計 図

1 枚の内 1

工事名称 市道7022号舗装道補修工事

図面名称 位置図・平面図・標準横断面図 縮尺 各 記

課長 係長 設計

令和 4年 9月 日設計 図面番号 の第 号

横須賀市建設部道路整備課

A3 → A4 縮小

平 面 図

記号		
縮尺	1 : 750	制定年度


市道7022号舗装道補修工事 工事延長 206.5m 幅員 5.0m

舗装工 A=1036.7m² 区画線工 1式

舗装工 [表層: 再生密粒度As混合物(13) t=5cm、不陸整正: 補足材RC-40 3m³/100m²] $Q=206.5m$ $w=5.0m$ $a=1036.7m^2$

工事起点 No. 0

工事終点 No. 10+6.5

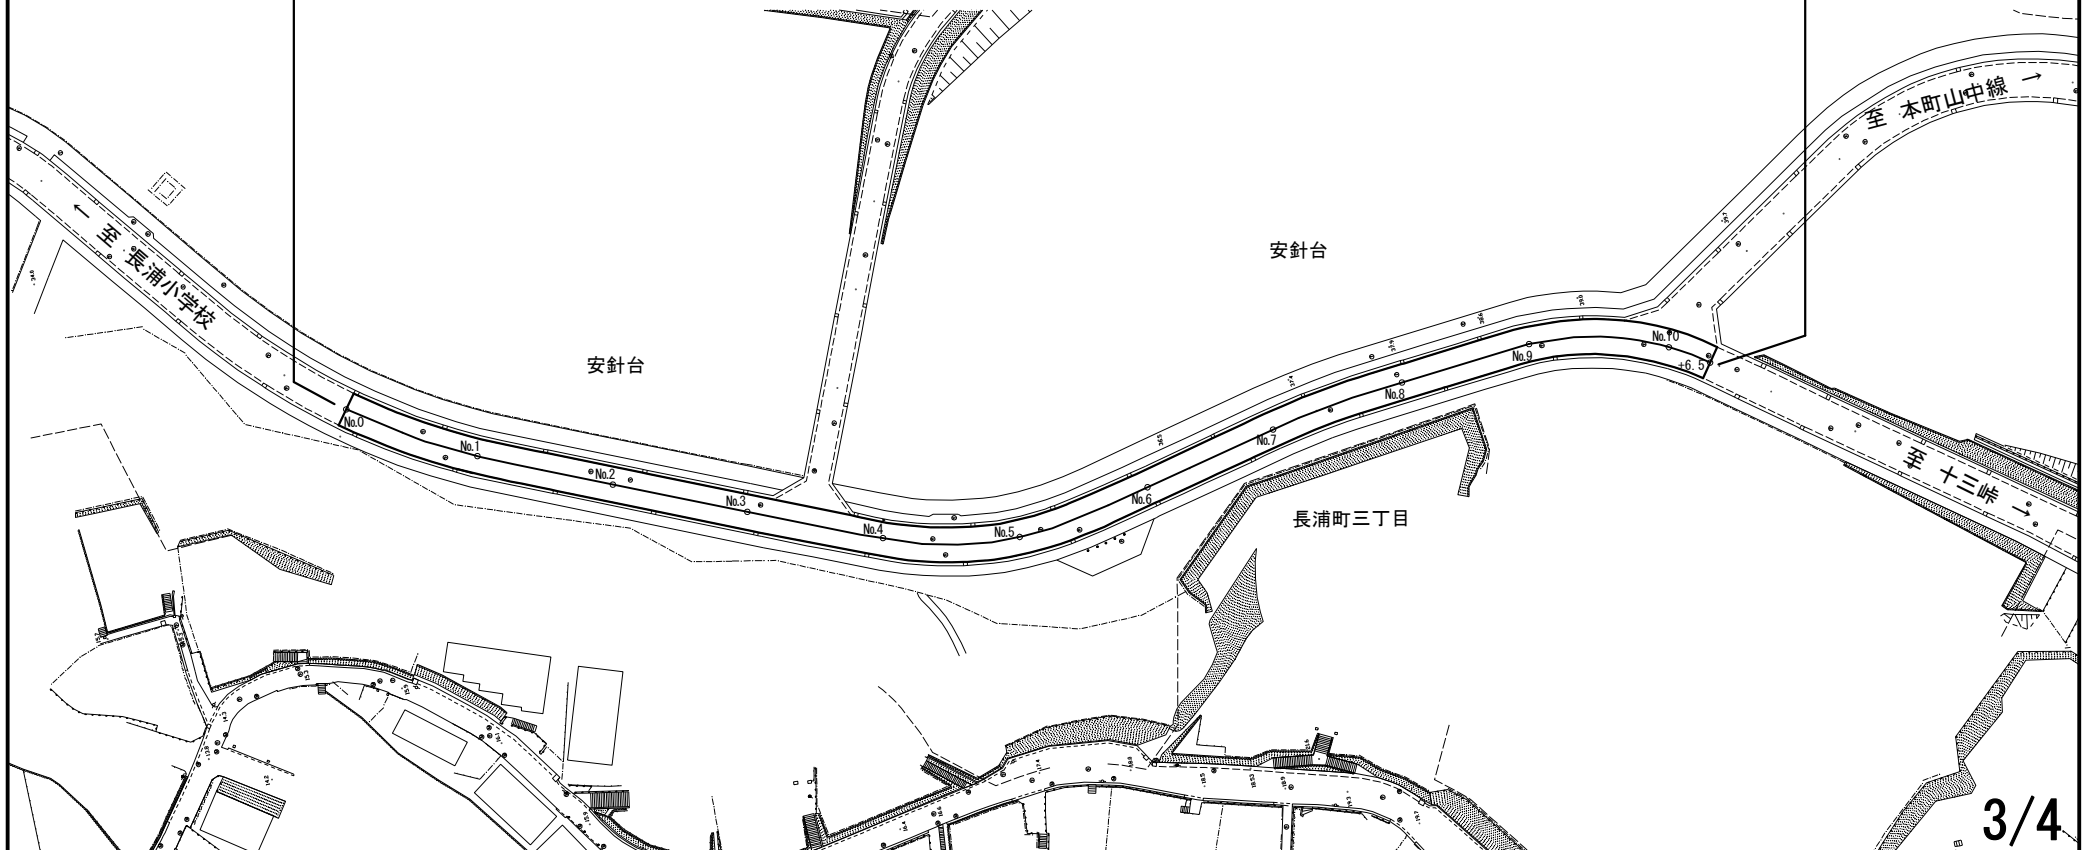

標準横断面図

記号

縮尺

1 : 60

制定年度

No. 1付近

市道7022号舗装道補修工事
横須賀市安針台12番地先

