



一般平面図 S=1/600

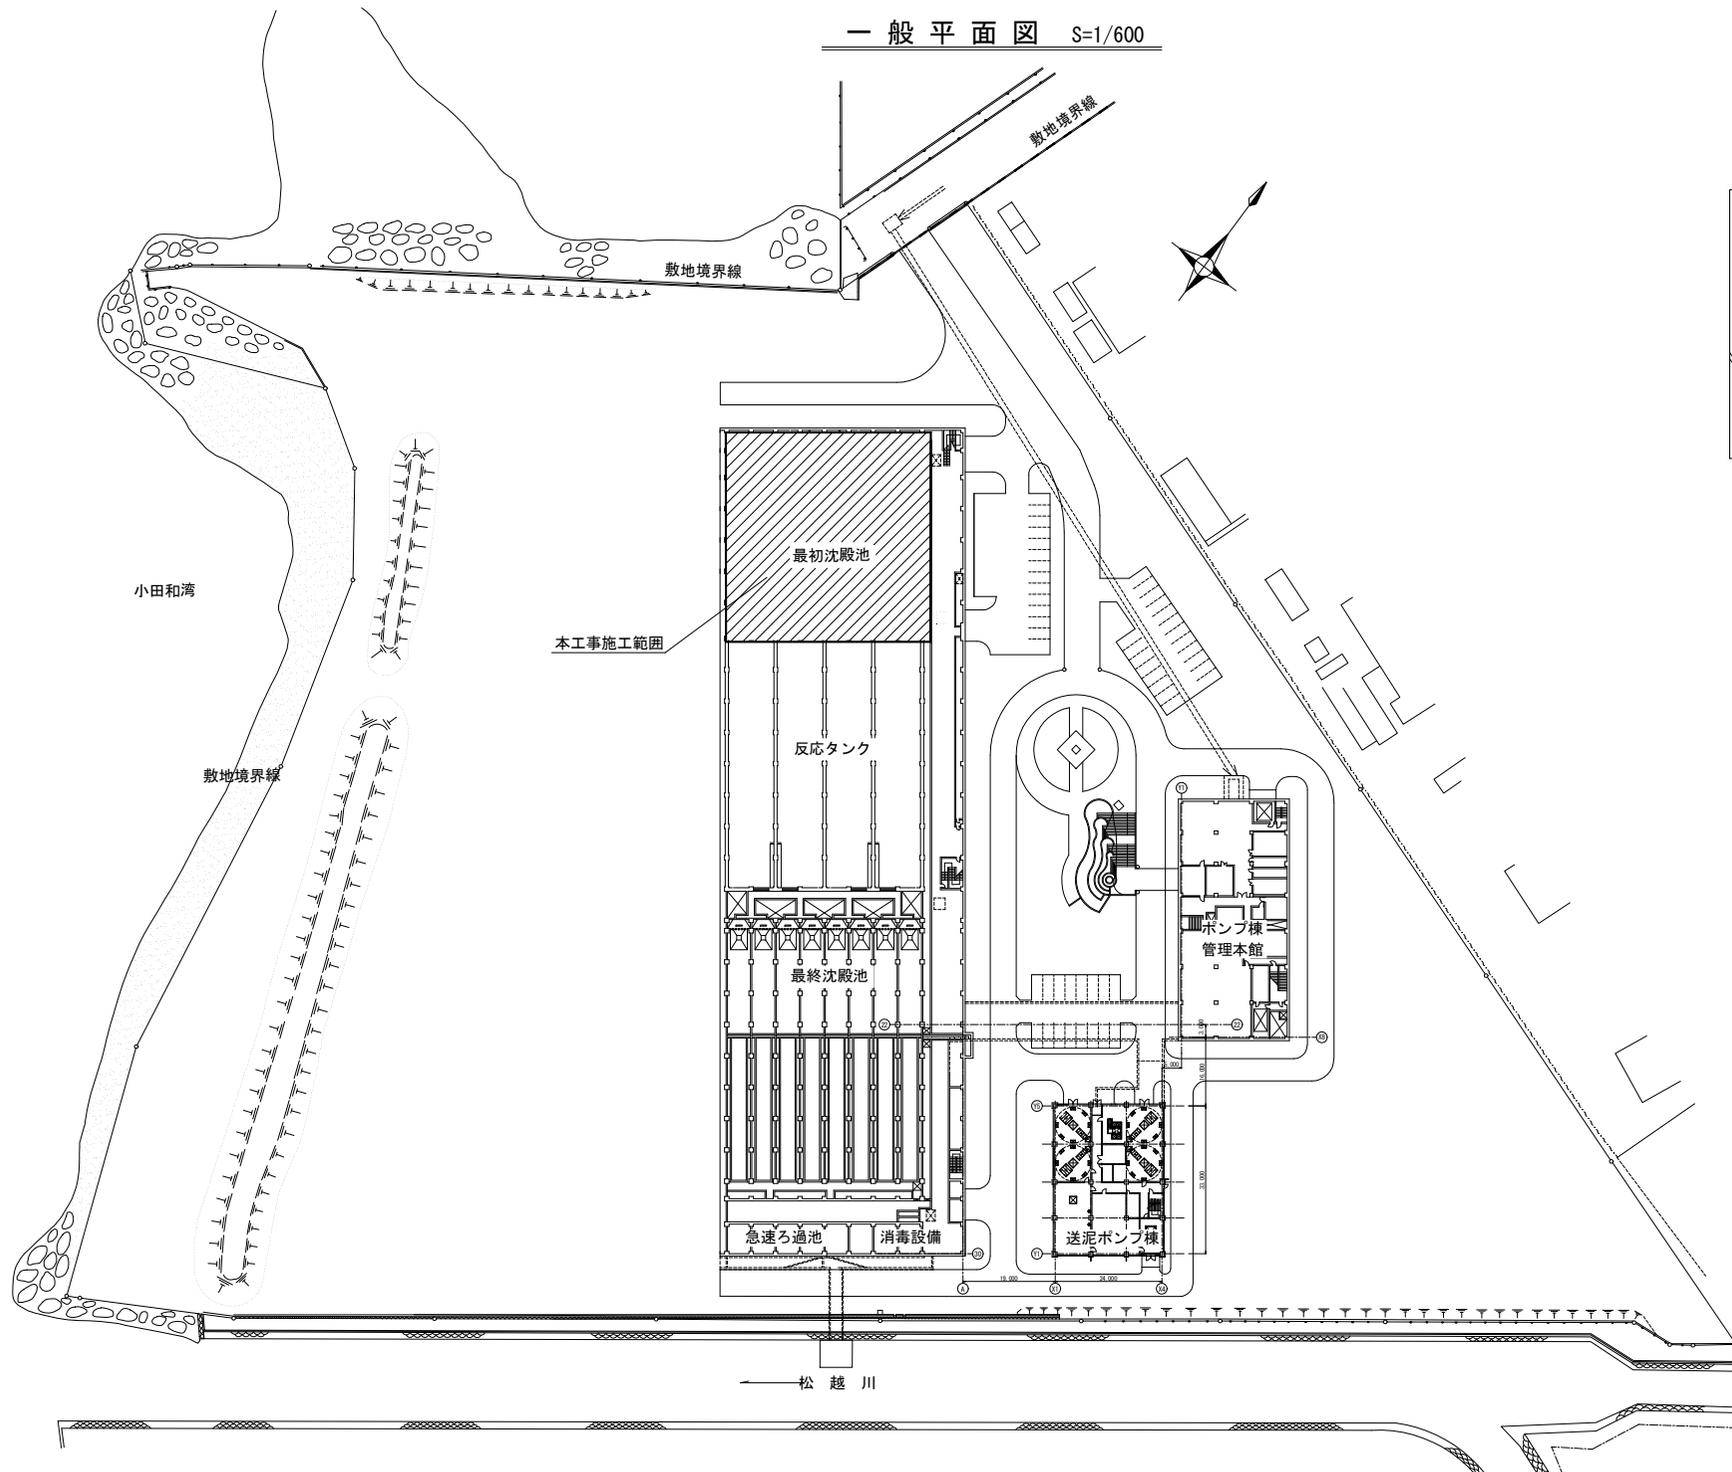

案内図 1:10,000

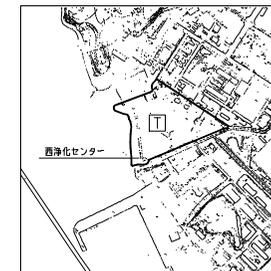


 本工事施工範囲

横須賀市上下水道局				
工事名称	西浄化センター 水処理機種更新工事			
図面名称	一般平面図			
縮尺	各種	図番	1/3	
制 年 月	令和 4年 9月	原 図 サイズ	A1	
課 長	係 長	担 当 者	設 計 者	

# 最初沈殿池 平面図

S=1/100

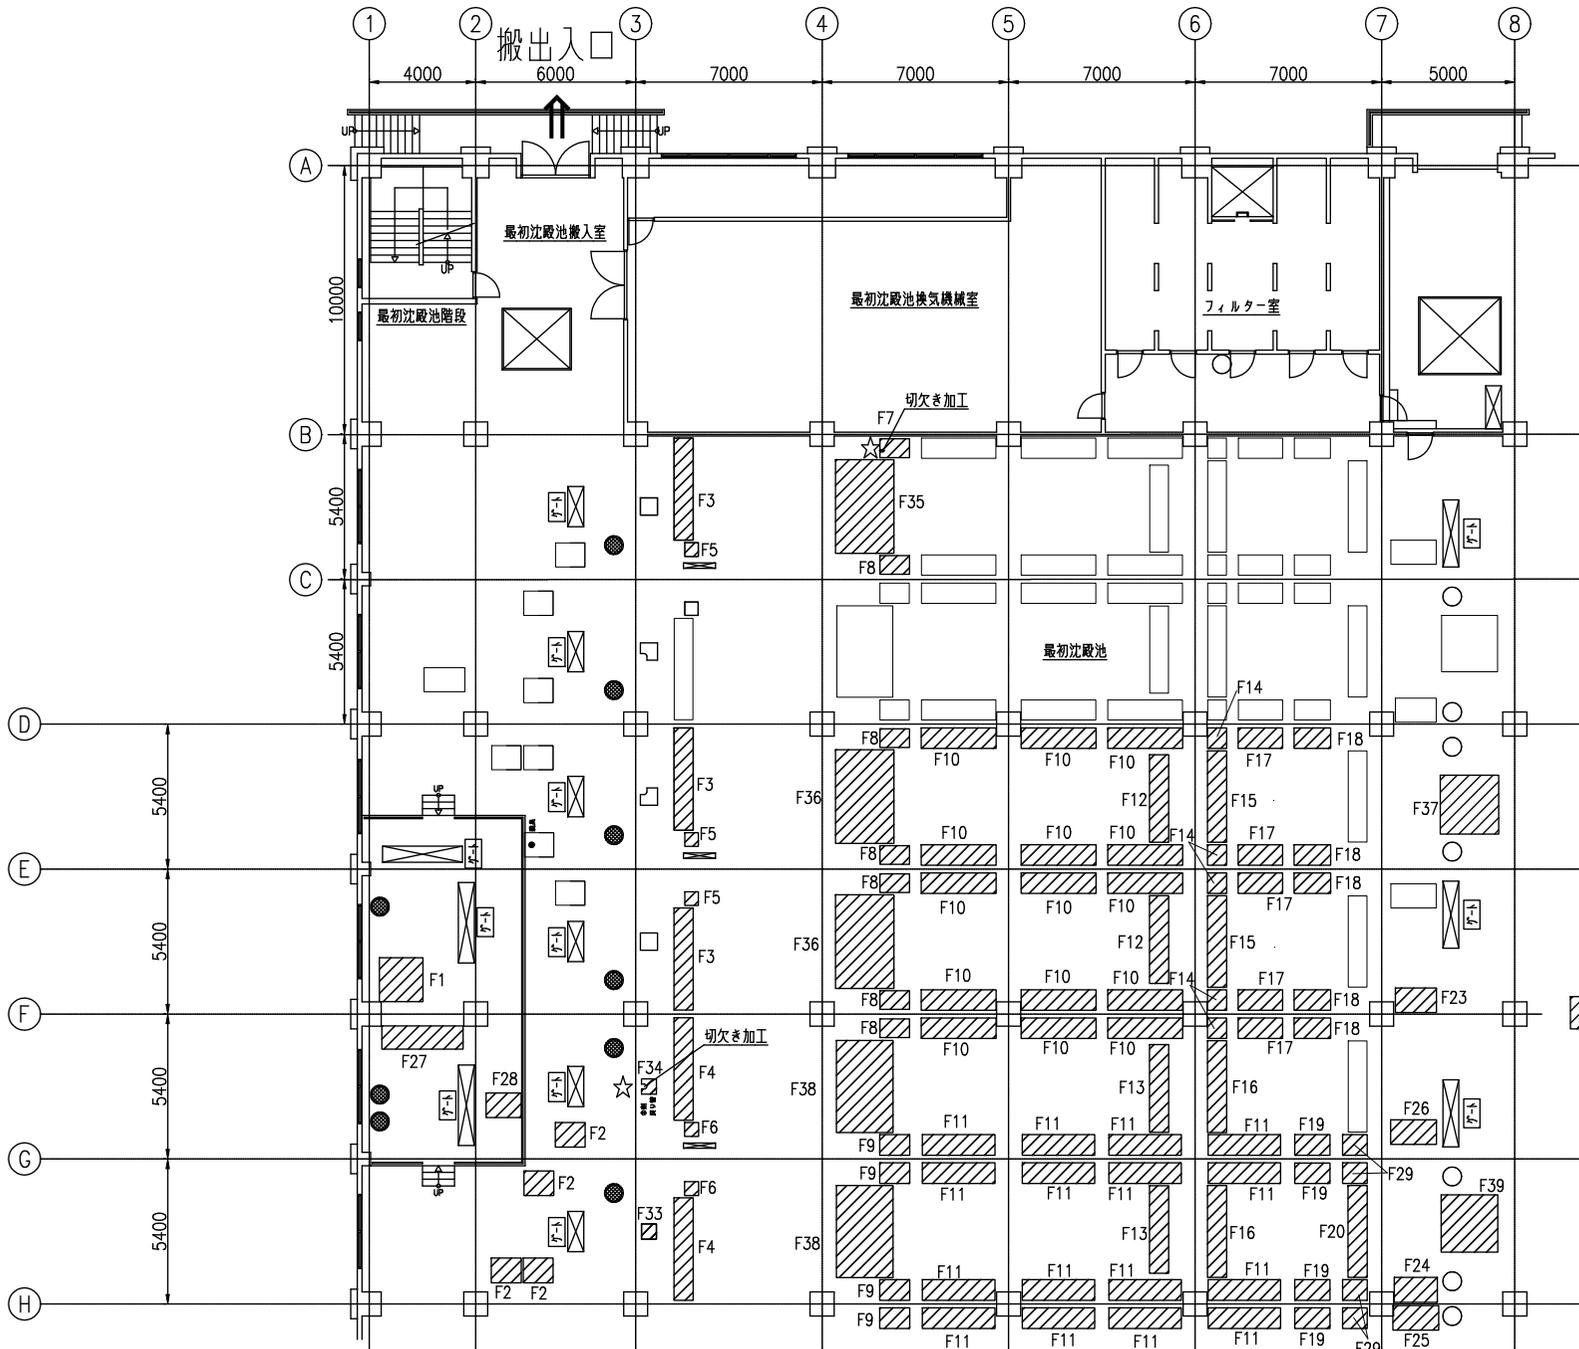

→  
反応タンク

- 鋳鉄製からFRP製へM.H蓋の交換及びその受枠交換(φ600) 9箇所
- ▨ FRP蓋から合成木材蓋への交換工事施工範囲(196㎡)
- ☆ 切欠き加工 2箇所

横須賀市上下水道局			
工事名称	西浄化センター 水処理棟屋蓋更新工事		
図面名称	最初沈殿池 平面図		
縮尺	1/100	図番	2/3
制作月	令和4年9月	原図サイズ	A1
課長	係長	担当者	設計者


No	蓋番号	長さ(mm)	幅(mm)	箇所数
1	F1	1,635	1,635	1
2	F2	917	1,122	4
3	F3	715	3,805	3
4	F4	715	3,820	2
5	F5	511	511	3
6	F6	520	520	2
7	F7	695	1,112	1
8	F8	695	1,112	6
9	F9	767	1,122	4
10	F10	762	2,808	15
11	F11	767	2,720	16
12	F12	715	3,262	2
13	F13	720	3,267	2
14	F14	713	760	5
15	F15	713	3,410	2
16	F16	720	3,420	2
17	F17	763	1,670	5
18	F18	763	1,370	5
19	F19	767	1,320	4
20	F20	720	3,420	1
21	F23	916	1,542	1
22	F24	916	1,620	1
23	F25	916	1,720	1
24	F26	916	1,720	1
25	F27	870	3,053	1
26	F28	917	1,323	1
27	F29	767	920	4
28	F33	565	565	1
29	F34	565	565	1
30	F35	2,193	3,490	1
31	F36	2,193	3,490	2
32	F37	2,194	2,187	1
33	F38	2,130	3,434	2
34	F39	2,130	2,130	1

No F21, F22, F30~F32は欠番とする

<合成木材蓋の採寸表>

### FRP蓋及び受枠詳細図 NON SCALE

(参考図)

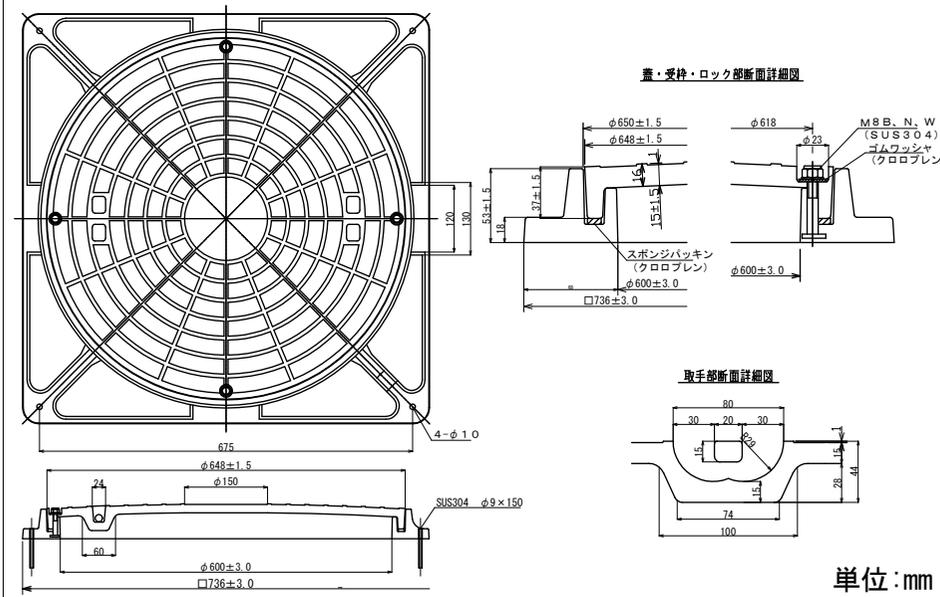


単位:mm

<鋳鉄製からFRP製へM.H蓋の交換及びその受枠交換の平面図及び断面図>

### 受枠断面詳細図 NON SCALE

(参考図)

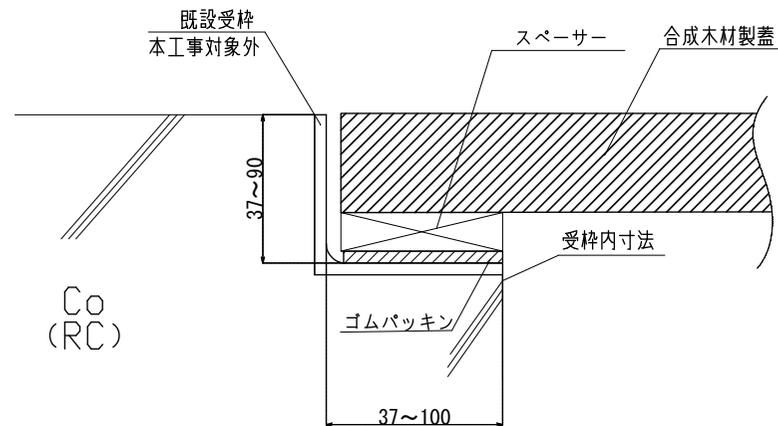

\*ゴムパッキンとスペーサーで床版上面とレベルを合わせる事

単位:mm

<FRP蓋から合成木材蓋への交換工事の断面図>

横須賀市上下水道局				
工事名称	西浄化センター 水処理検閲蓋更新工事			
図面名称	各種詳細			
縮尺	NON	図番	3/3	
制作月	令和4年9月	原図サイズ	A1	
課長	係長	担当	設計	