



位置図1 S=1/4000

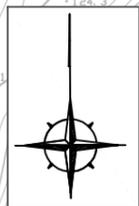

位置図2 S=1/4000

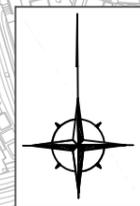


施工箇所(立石公園)
横須賀市秋谷3丁目1584番地

施工箇所(ハイランド4丁目公園)
横須賀市ハイランド4丁目1492番地

横須賀市建設部公園建設課

工事名称	立石公園ほか1公園ベンチ設置工事				
図面名称	位置図1・位置図2				
図面番号	1/4	縮尺	1/4000	製作年月日	R4.10
課長	主査等	審査	設計		

平面図1 S=1/300

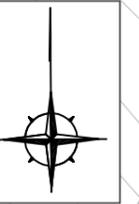

ベンチ撤去 N=7基 ベンチ設置 N=6基 防草土舗装 t=5cm N=1式


ベンチ撤去 N=1基

ベンチ撤去 N=3基
ベンチ設置 N=3基

ベンチ撤去 N=2基
ベンチ設置 N=2基

ベンチ撤去 N=1基
ベンチ設置 N=1基

凡例


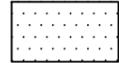
 ・・・防草土舗装 t=5cm
A=18.7m²

横須賀市建設部公園建設課

工事名称	立石公園ほか1公園ベンチ設置工事				
図面名称	平面図1(立石公園)				
図面番号	2/4	縮尺	1/300	製作 年月日	R4.10
課長	主査等	審査	設計		

注記) 詳細な設置位置については、事前に監督員と協議のうえ、決定するものとする。

平面図2 S=1/500

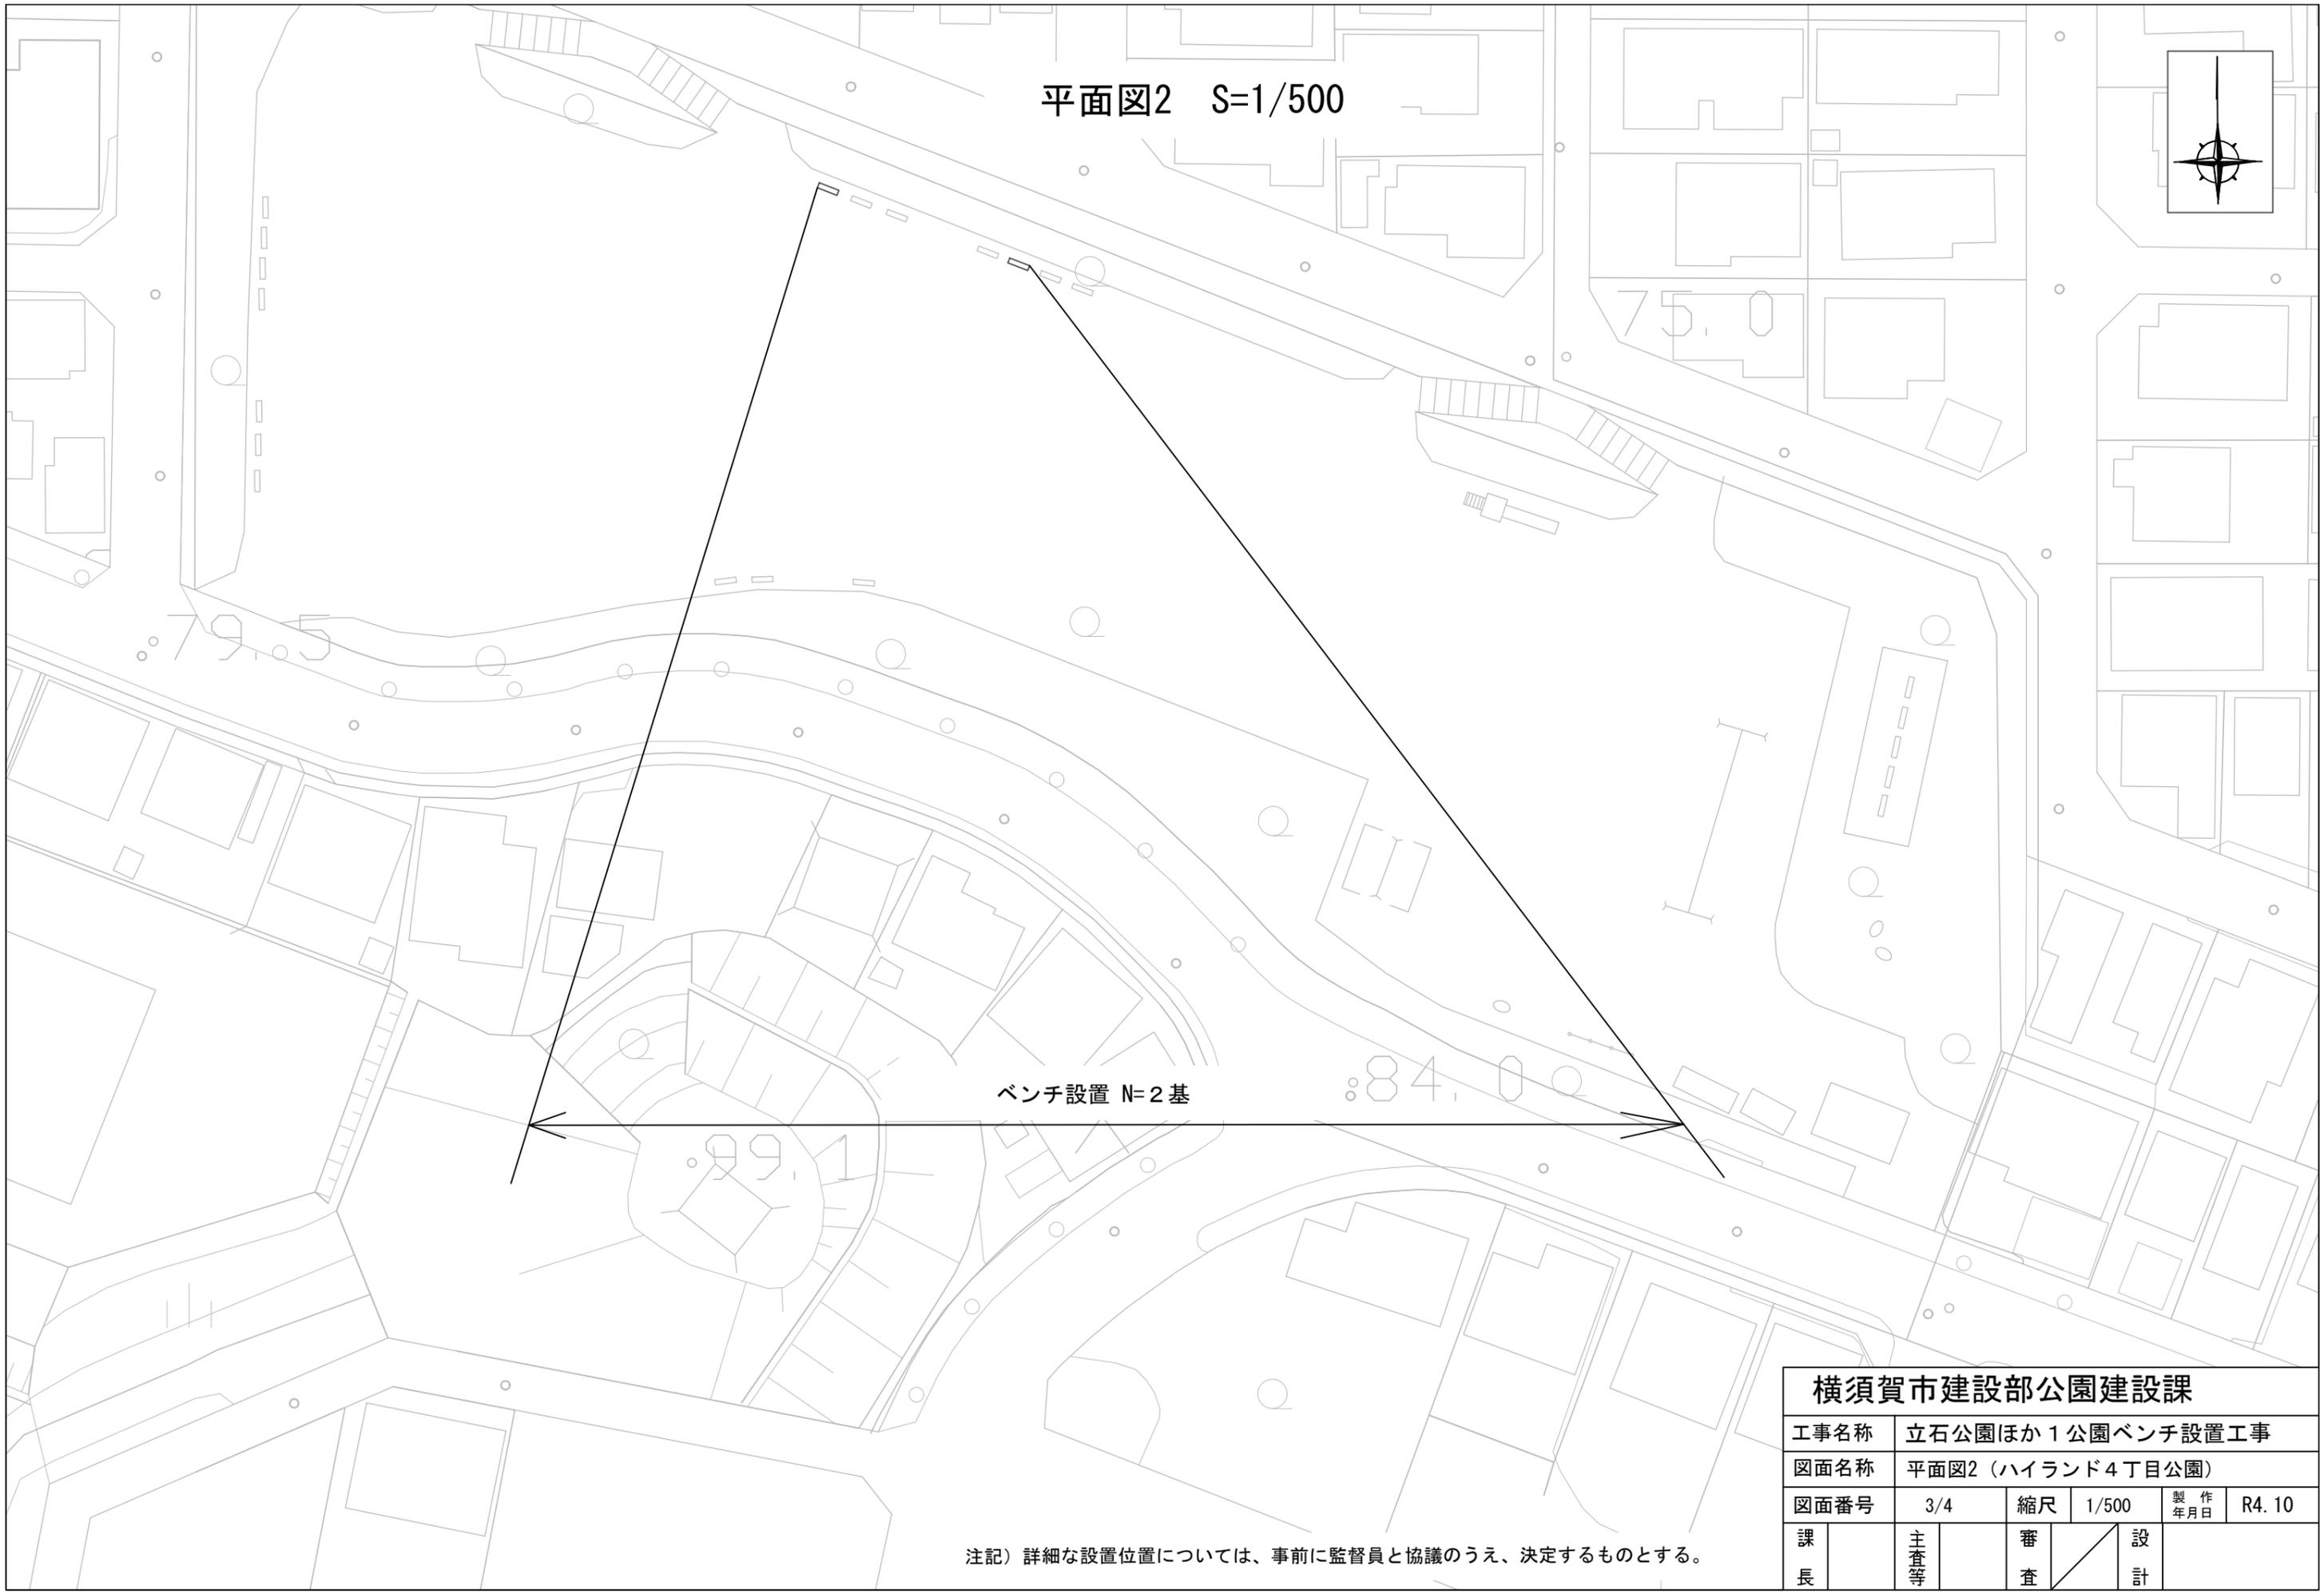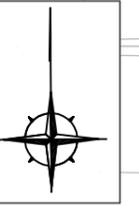


ベンチ設置 N=2基


横須賀市建設部公園建設課					
工事名称	立石公園ほか1公園ベンチ設置工事				
図面名称	平面図2 (ハイランド4丁目公園)				
図面番号	3/4	縮尺	1/500	製作 年月日	R4.10
課長	主査等	審査	設計		

注記) 詳細な設置位置については、事前に監督員と協議のうえ、決定するものとする。

構造図 (ベンチ) S=1/30 u:mm

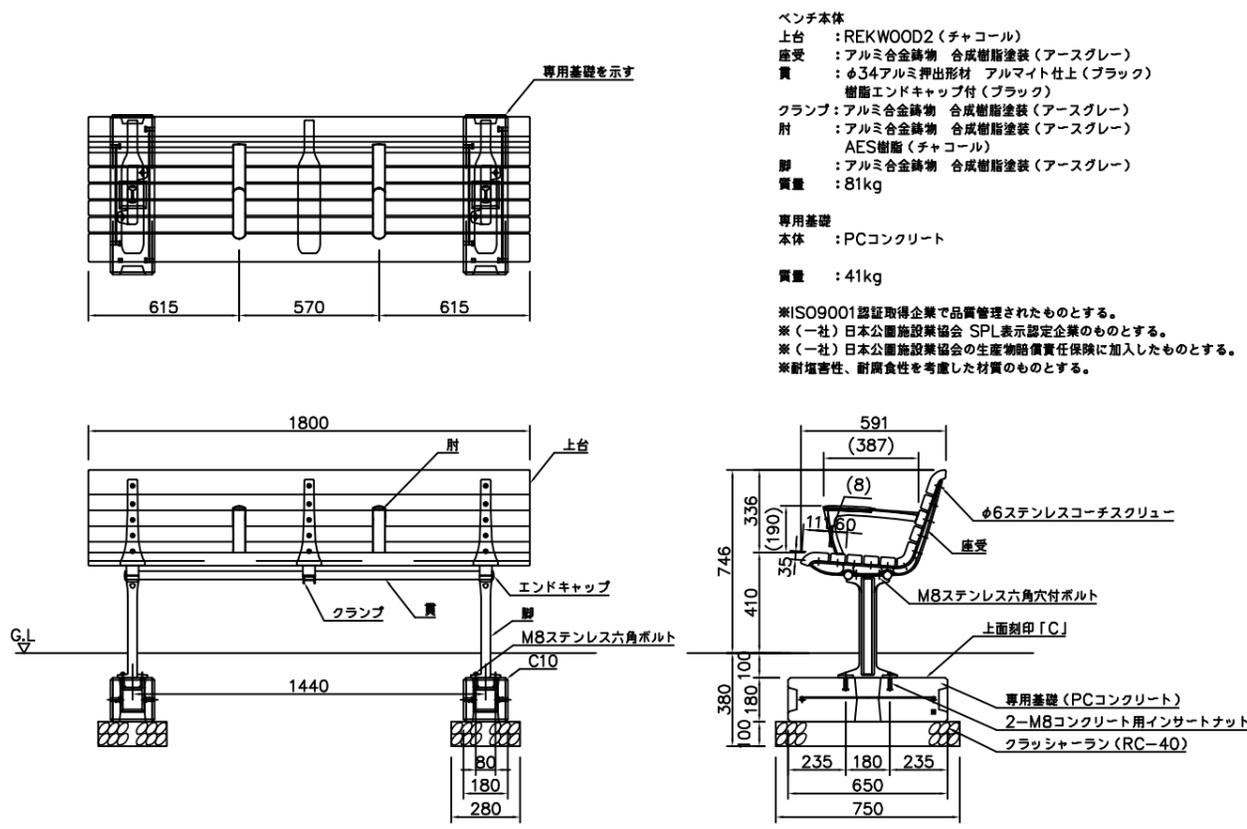

構造図 (防草土舗装) S=1/10 u:mm

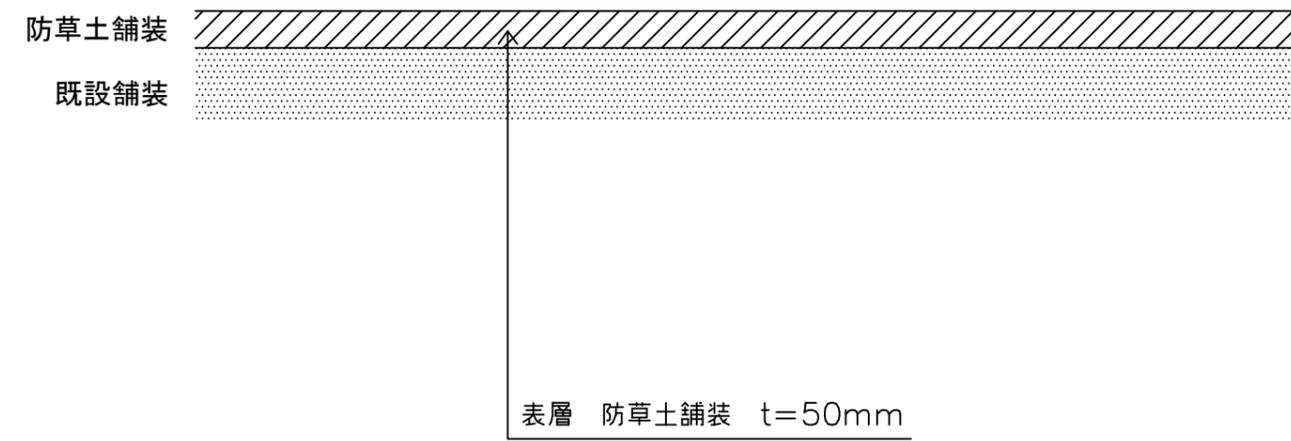

ベンチ

材料表 (10基当り)	
基礎砕石(m2) RC-40 t=10cm	基礎ブロック(個)
4.200	20

防草土舗装

材料表 (100m2当り)	
防草土舗装 t=50	m2
	100.00

【参考図】

横須賀市建設部公園建設課					
工事名称	立石公園ほか1公園ベンチ設置工事				
図面名称	構造図				
図面番号	4/4	縮尺	各記	製作 年月日	R4.10
課長	主査等	審査	設計		