



南処理工場煙突部ほか解体工事

06 S56 管理棟 図面

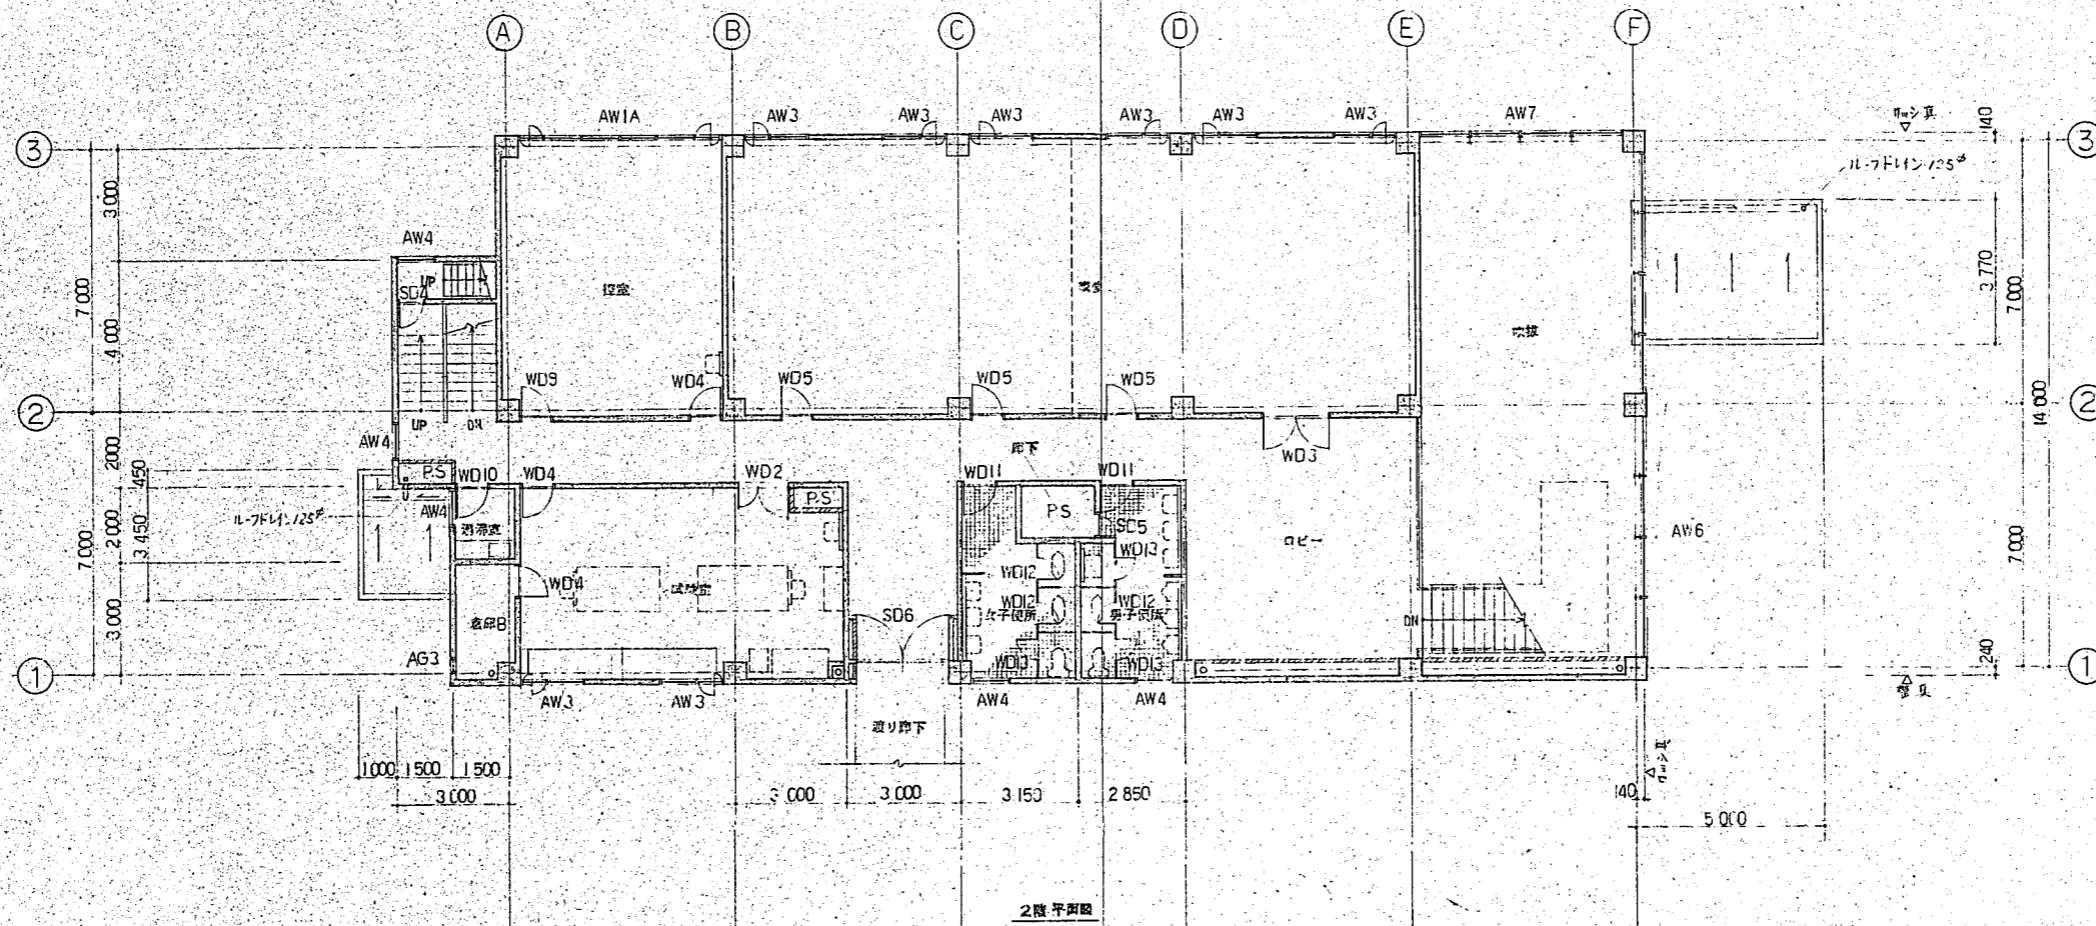


2階平面図

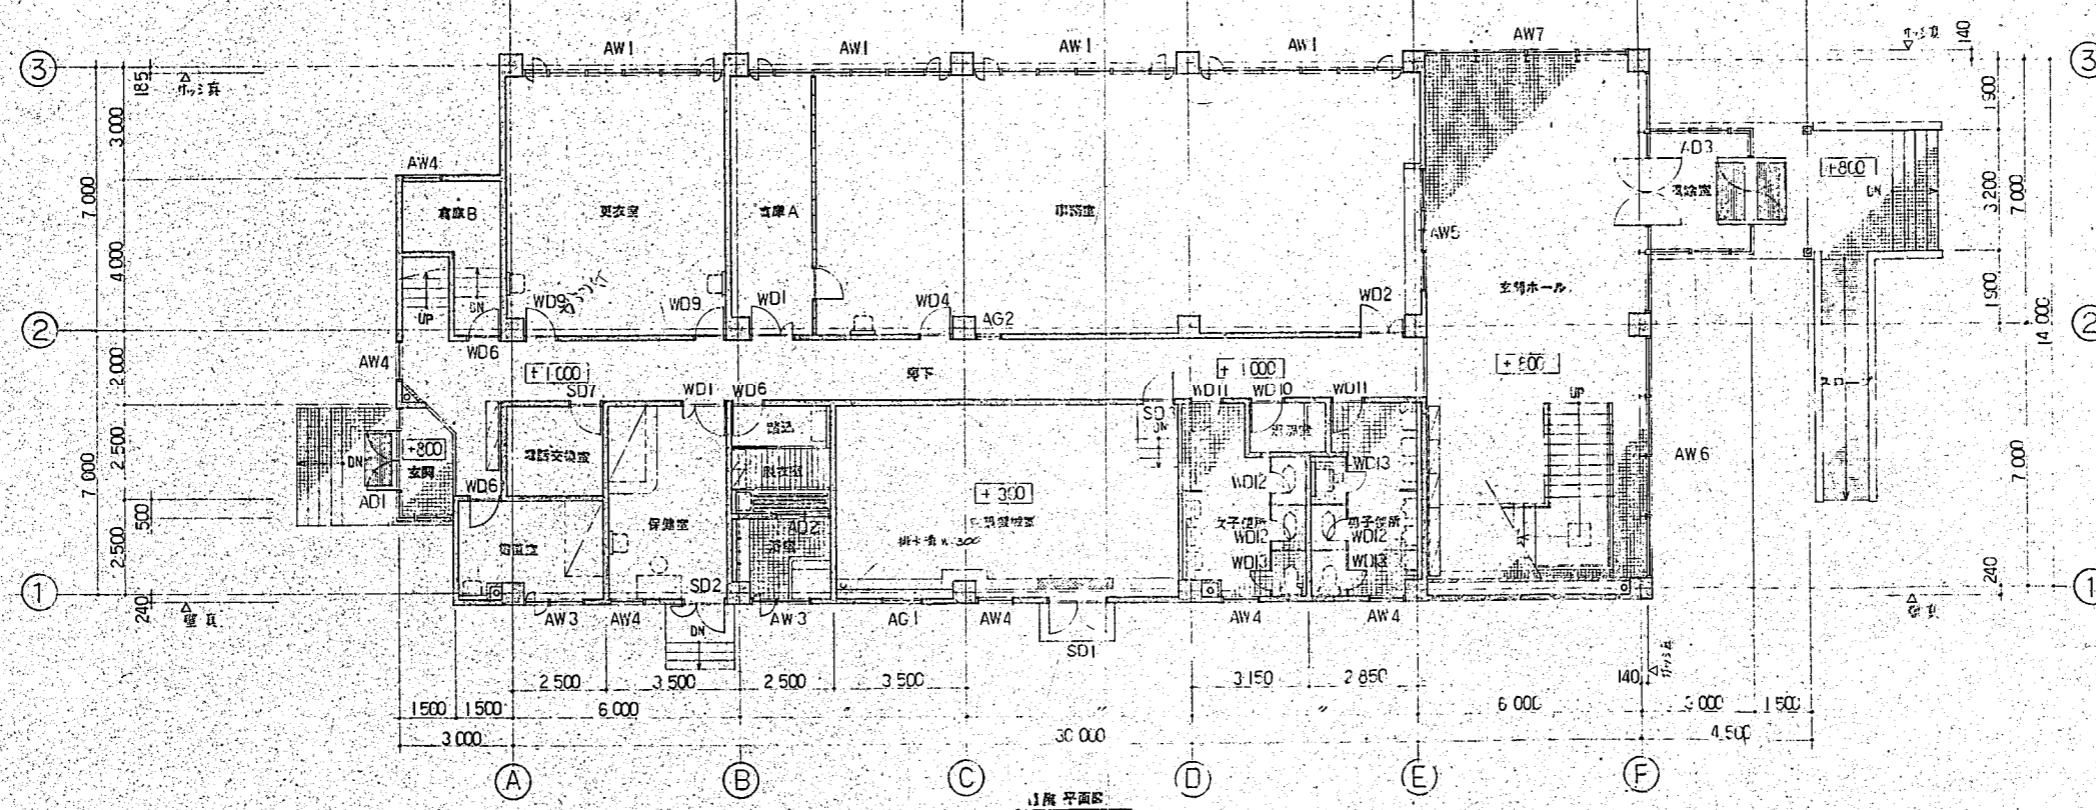


1階平面図

PROJ. NO.	0-80-79	(名称) 南部清掃工場 管理棟その他新築工事	総匠
DATE	1981-7	図名	3
		平面図	

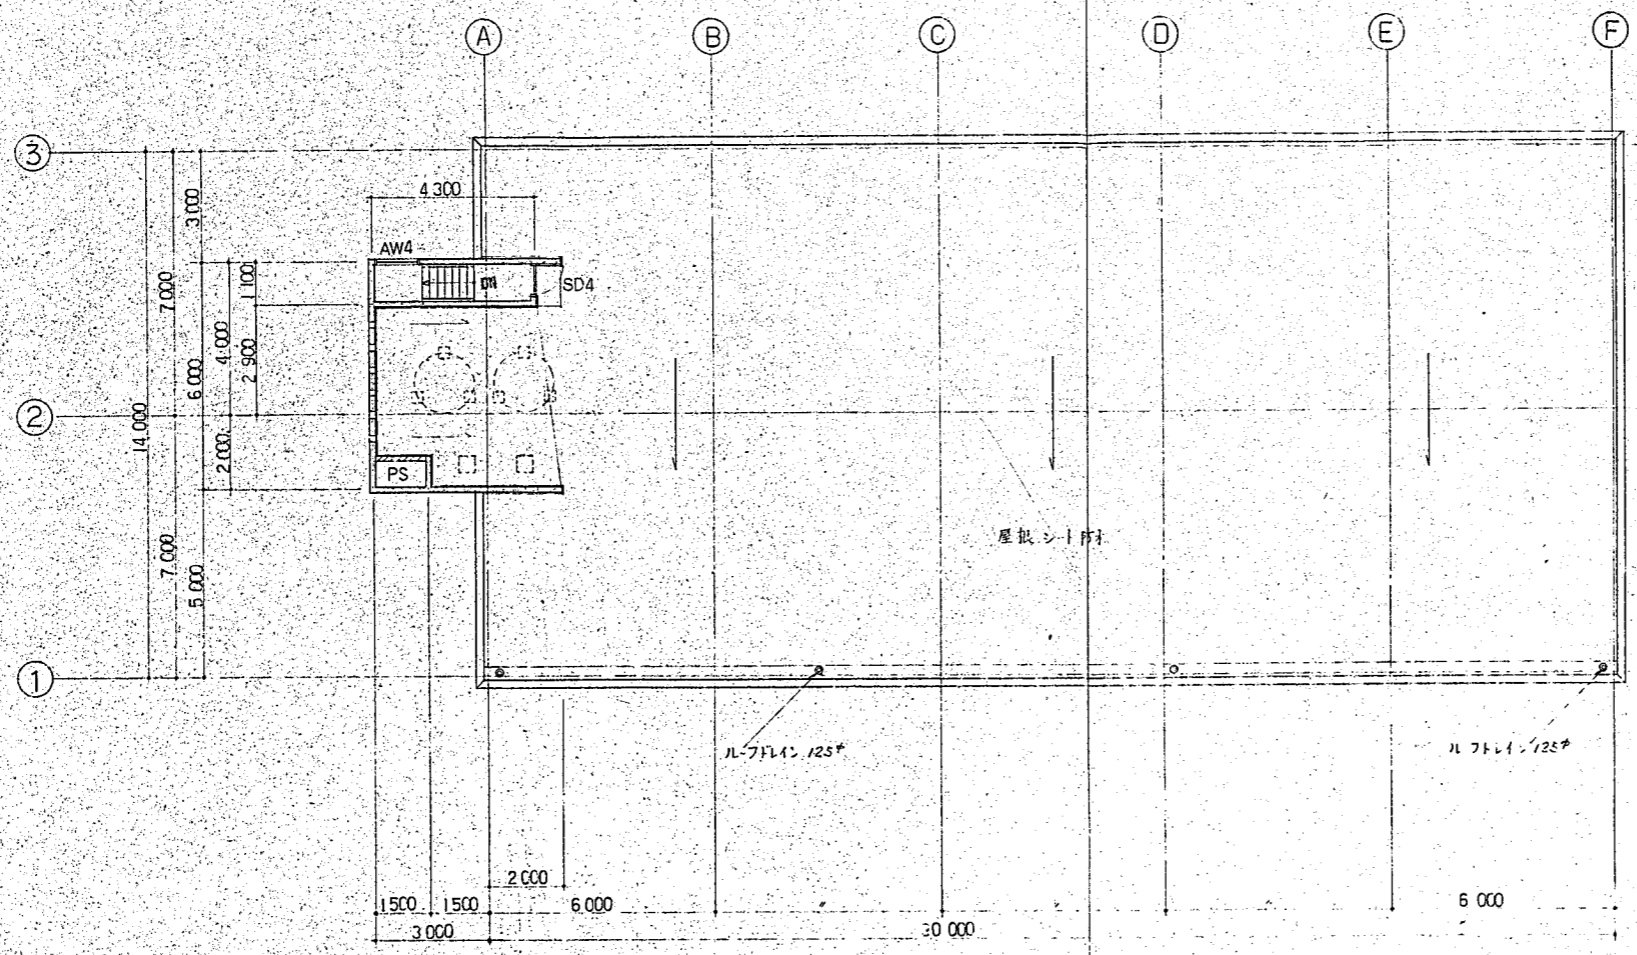


屋根平面図

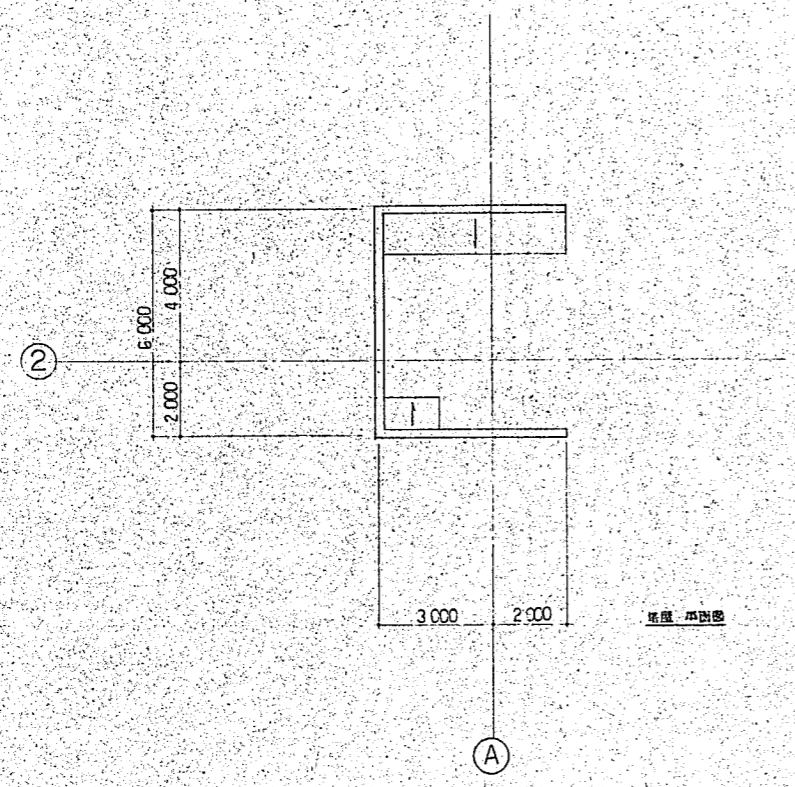


壁面平面図


PROJECT 0-80-79	(仮称) 南部清掃工場 管理棟その他新築 工事	図面 4
DATE 1981-7	設計者 屋根・壁面 平面図	SCALE 1:100

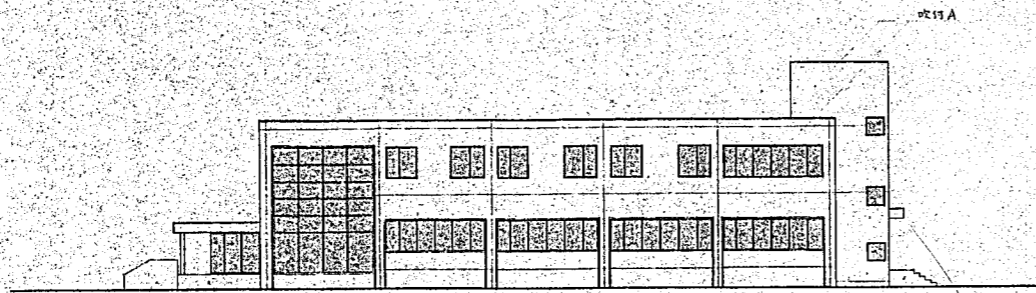


北面 立面図

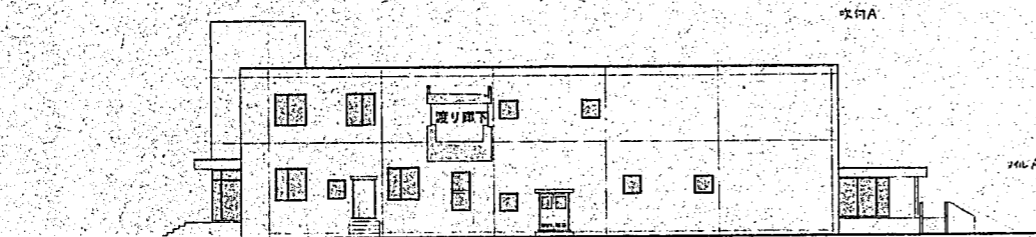


南面 立面図

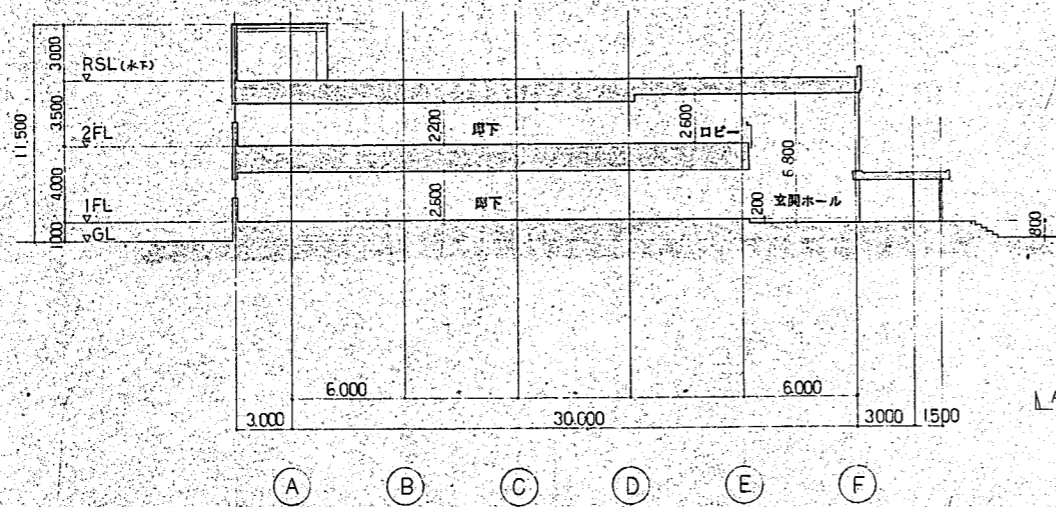


A-A 断面図

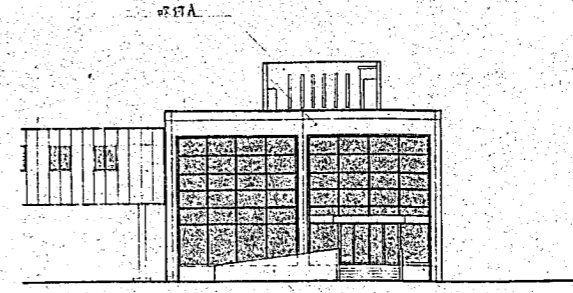


東面 立面図

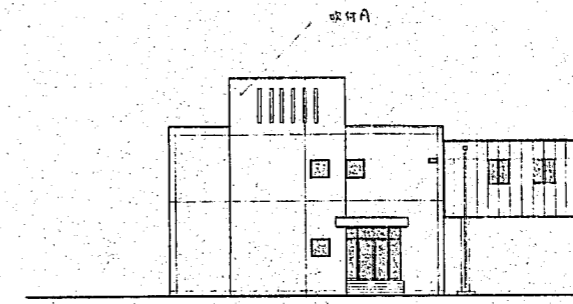




西面 立面図

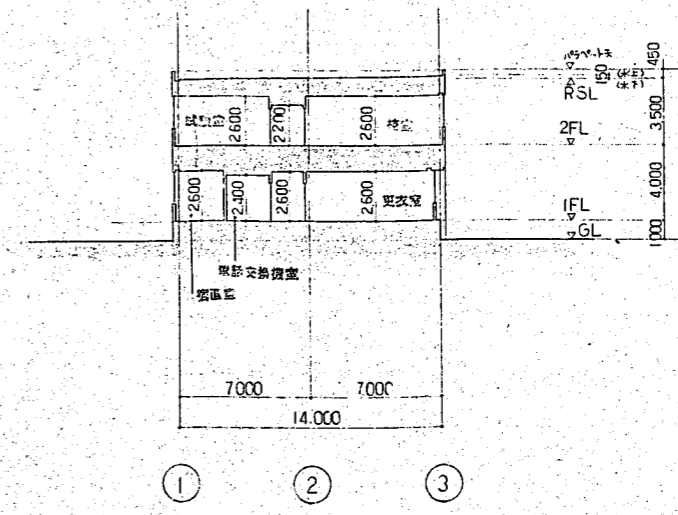

B-B 断面図

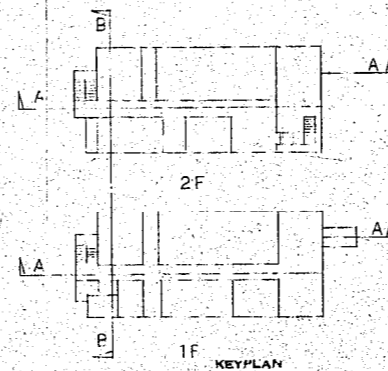








PROJ. NO.	0-80-79	(仮称) 南部清掃工場 管理棟その他新築 工事	意匠
DATE	1981-7	管理棟	5
		立商図 断面図	SCALE 1:200

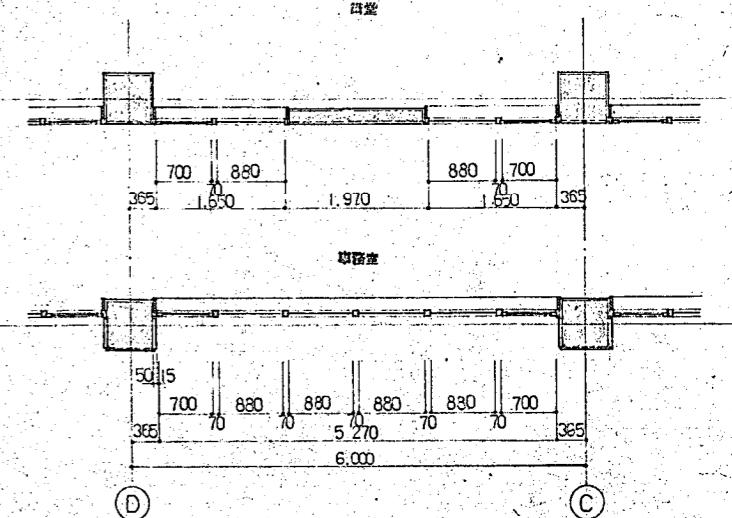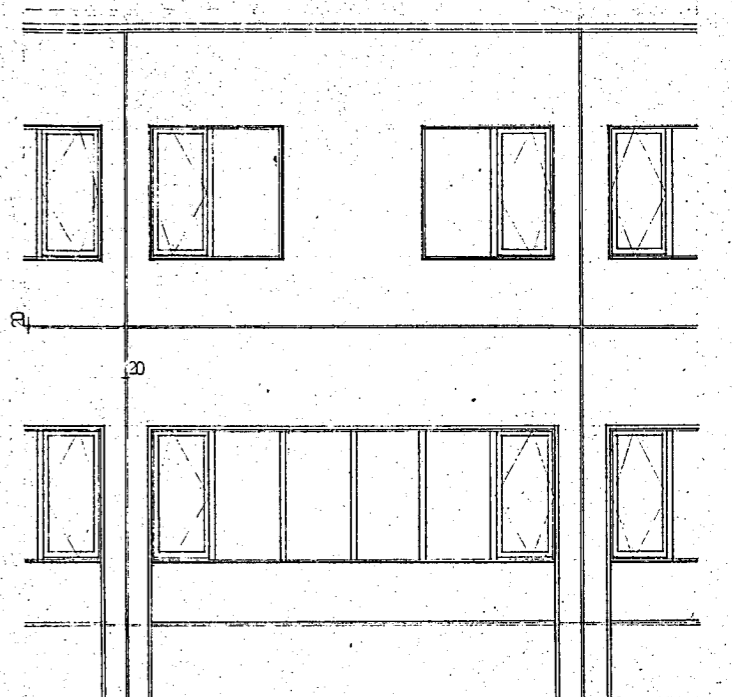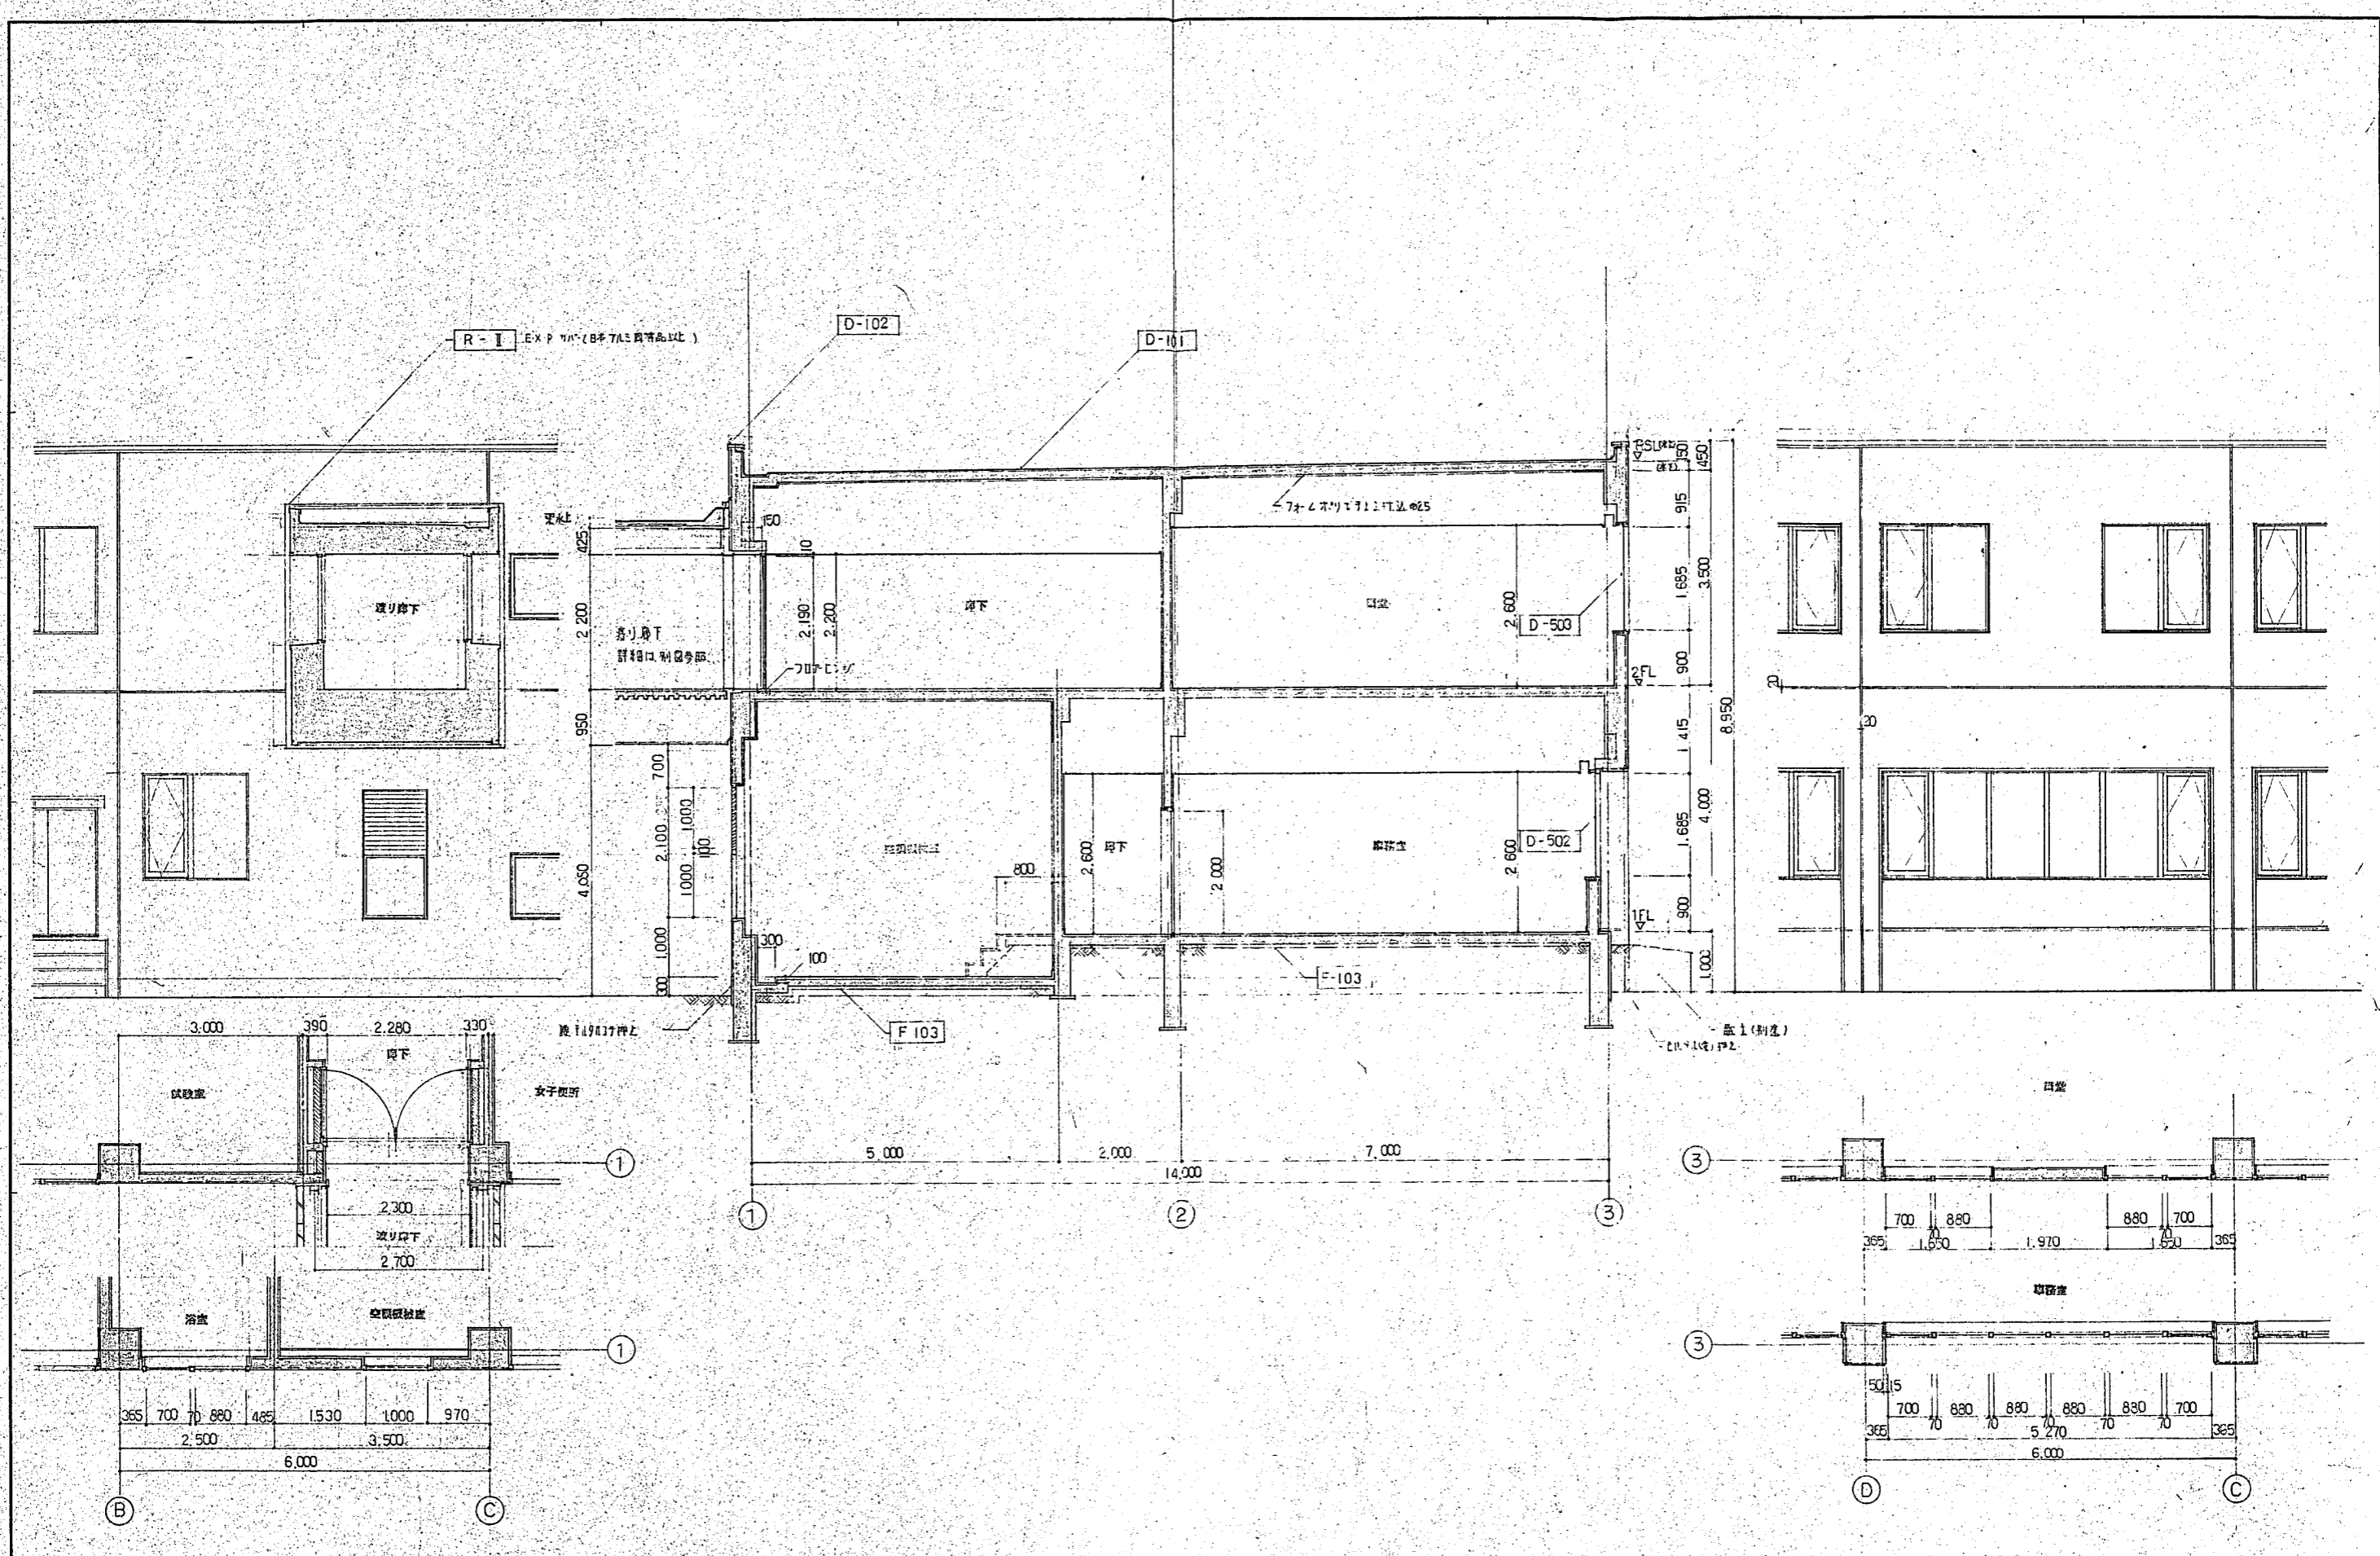

PROJ NO 0-80-79	(仮称) 南都清掃工場 管理棟その他新築 工事	総匠
DATE 1981-7	管理棟	6
矩計詳細図(2)		SCALE 1:50

連絡通路仕様									
仕様	シート防水、F.A.アール、H=50、上軽曹コ711ト付φ50								
外壁	ALC板φ100、付付A								
天井	着床型着床φ12、軽曹下地								
壁紙	500x500、φ12、上付貼(B)								
床	C=ニールシート貼、φ2.5								
品名	符号	形式	品名	数量	W		H		備注
					W	H	寸法	仕様	
AW-1		回転窓	付付A	70	24	1,100	1,365		AL EL AL EL H45 V ハンド付、内装塗物一式

注) 符号は管理棟仕様表参照。
 1-1、17、17-1、17-2 (9-5、12) 箇所と等

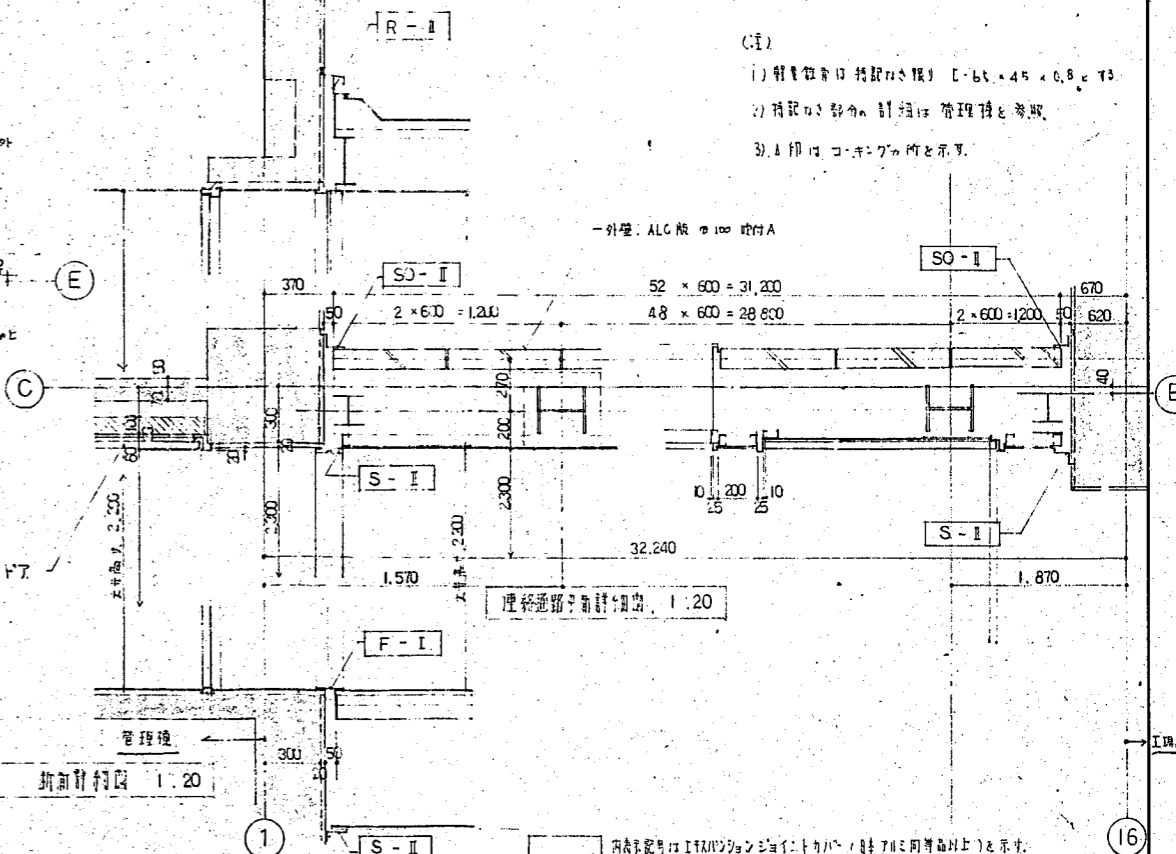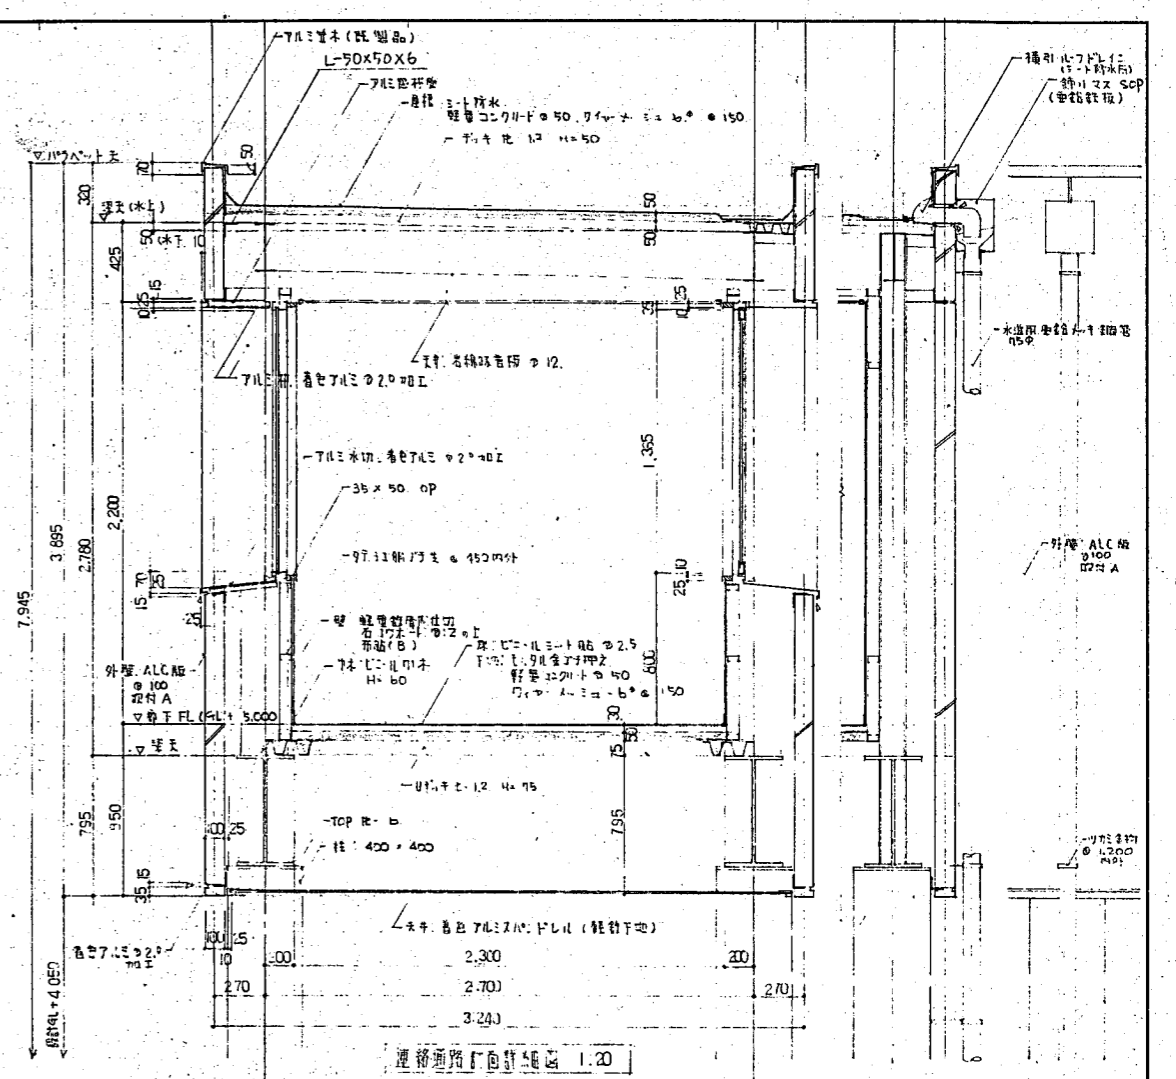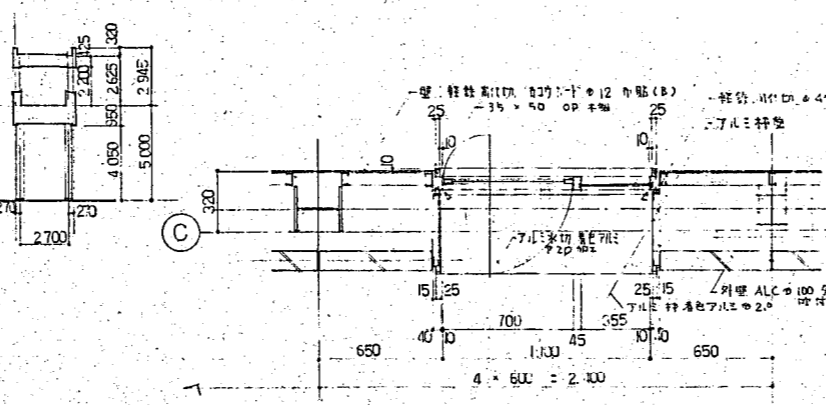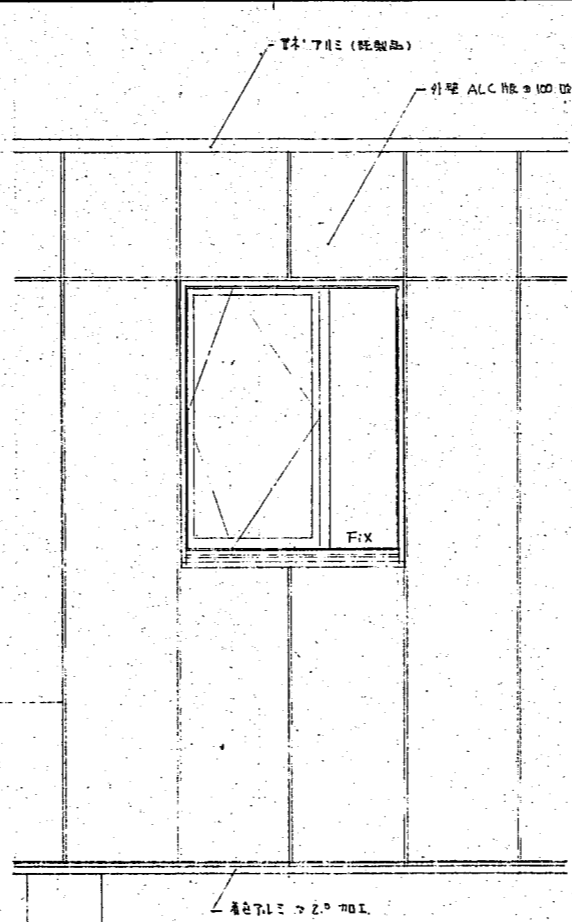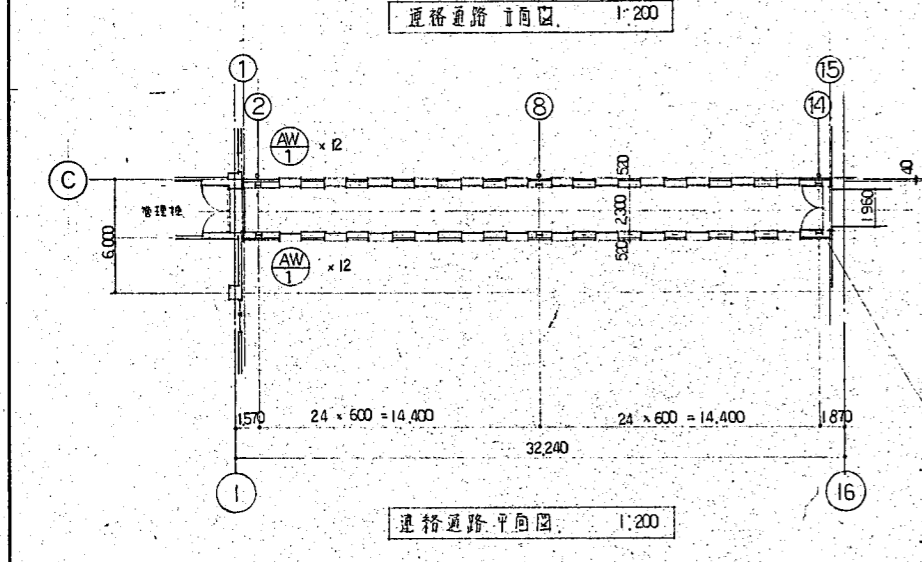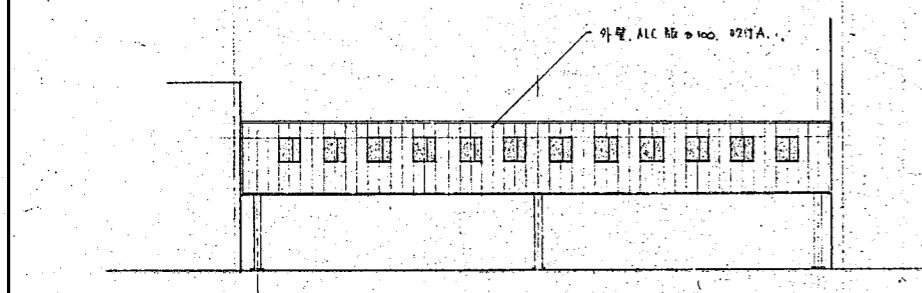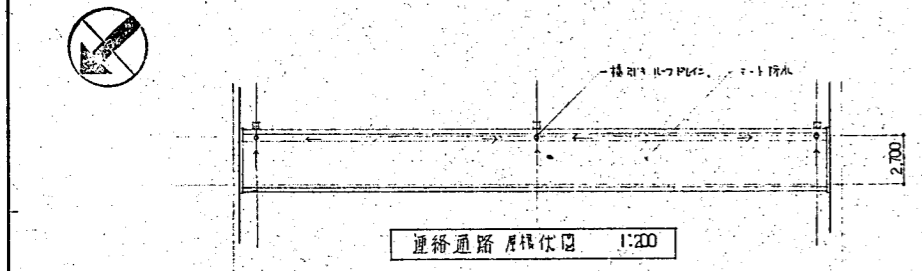

- (I)
- 1) 仕様表等に記載の仕様は、C=60、45×6.8、T5
 - 2) 仕様表等に記載の仕様は、管理棟と等
 - 3) 1印は、コ-キ-ク-の所を示す。

床面式手摺付 (窓側運動) 設置及び窓枠I等口、電気工事等
 管理棟 SD6=475